


ГЕНЕРАЛЬНЫЙ ПЛАН
МУНИЦИПАЛЬНОГО ОБРАЗОВАНИЯ РАМЗАЙСКИЙ СЕЛЬСОВЕТ МОКШАНСКОГО РАЙОНА ПЕНЗЕНСКОЙ ОБЛАСТИ
КАРТА ФУНКЦИОНАЛЬНОГО ЗОНИРОВАНИЯ НАСЕЛЁННЫХ ПУНКТОВ ПОСЕЛЕНИЯ Масштаб 1:10000

с. Рамзай

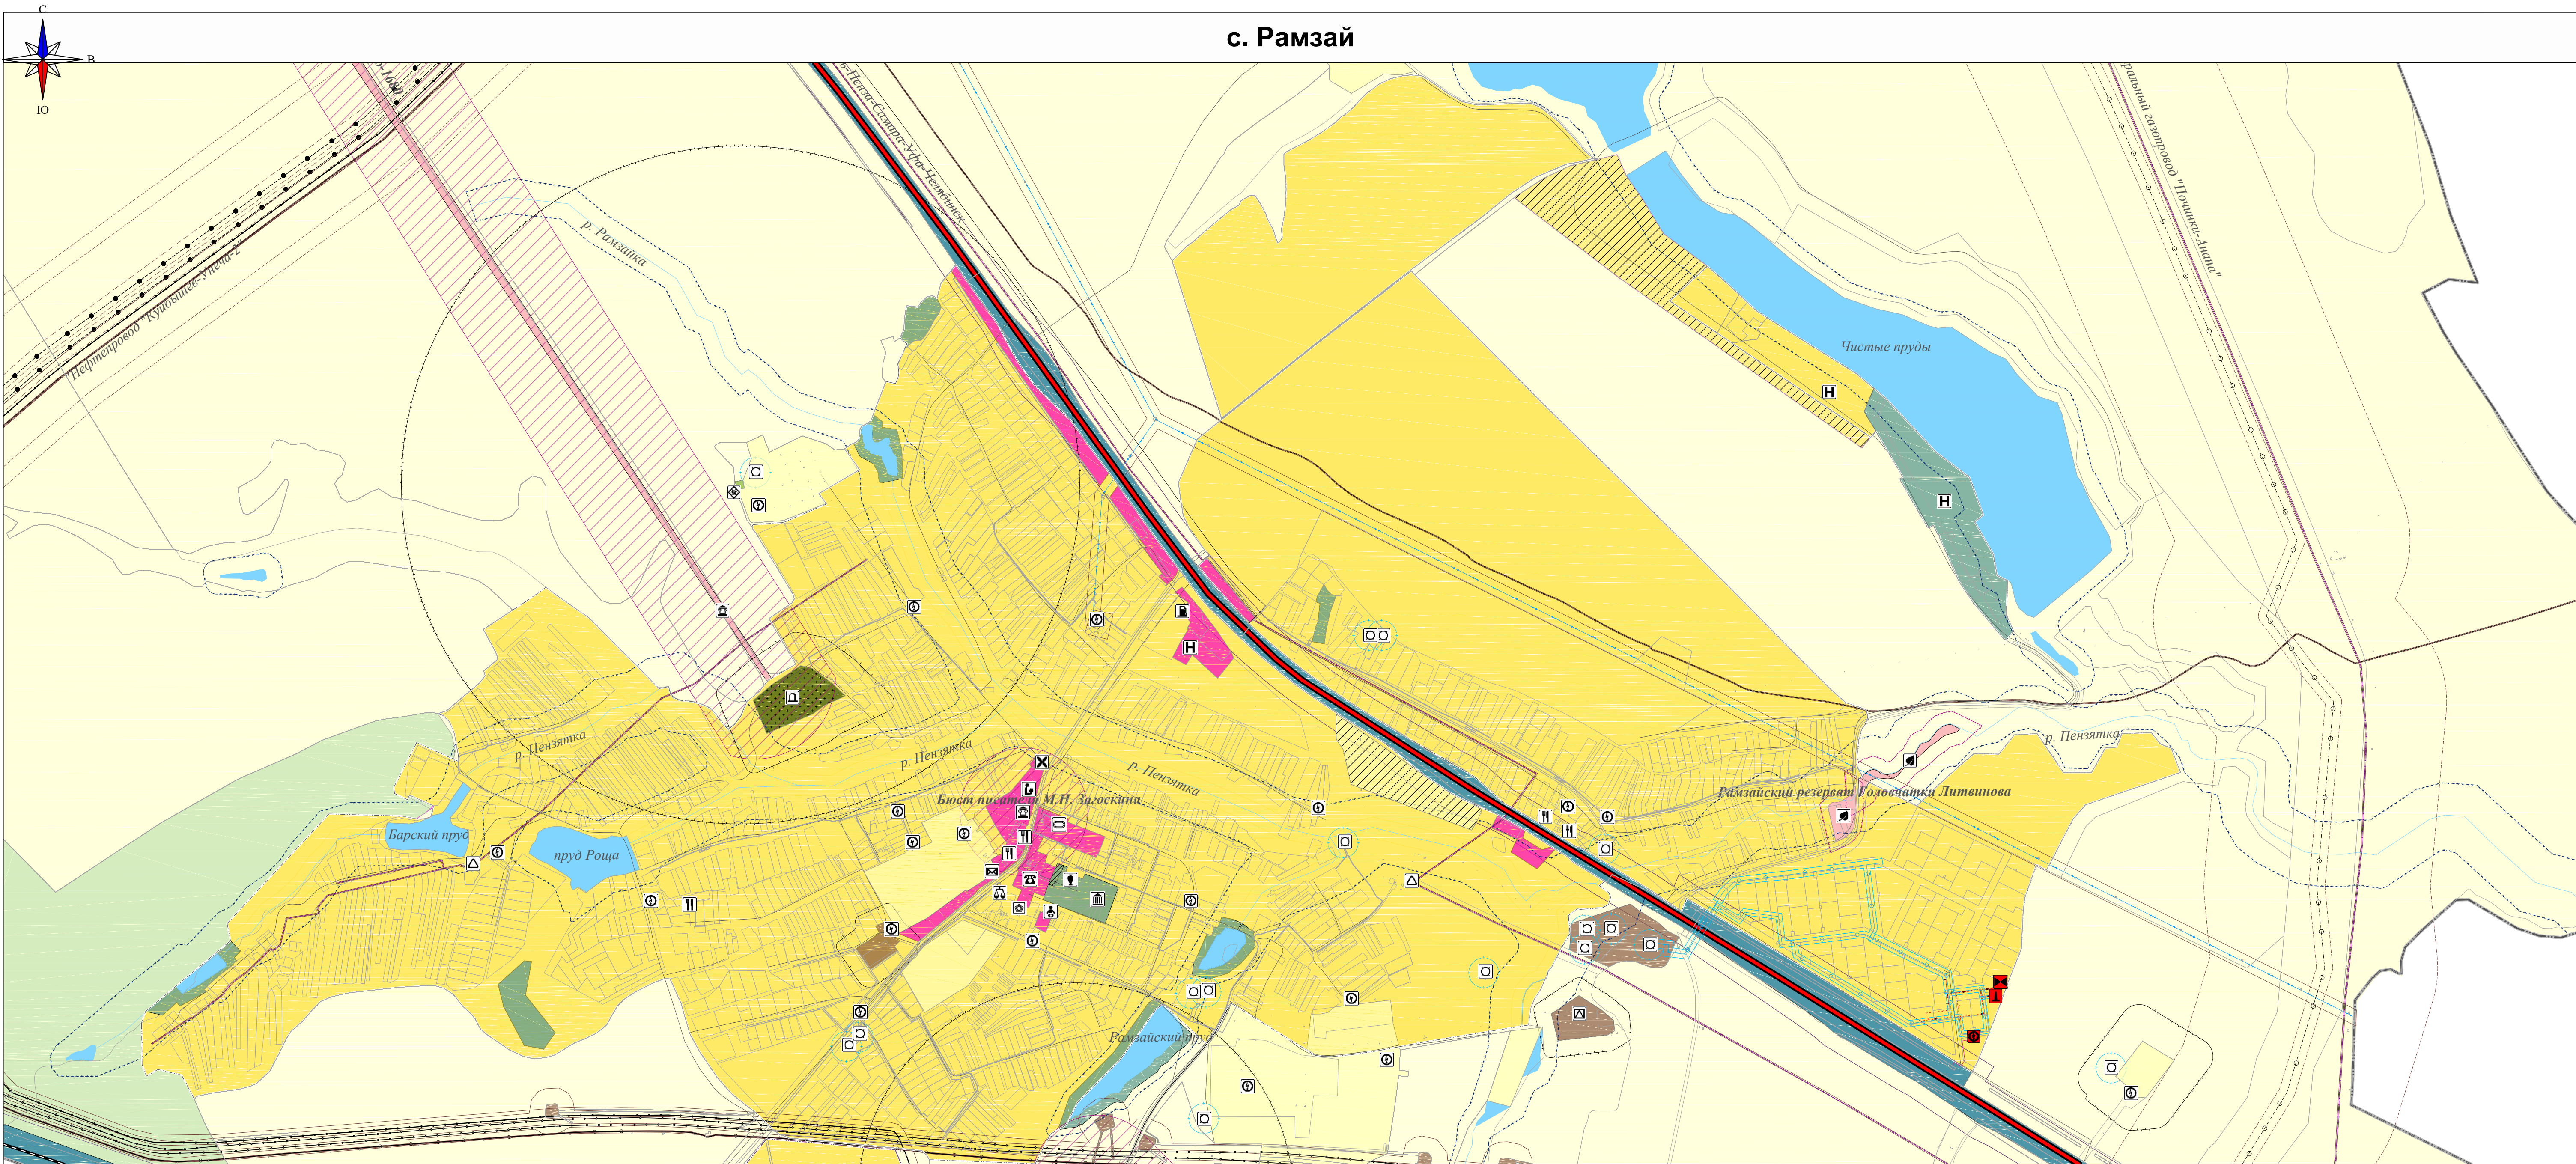

ЗНАК	ОБЪЕКТ	Условные обозначения
Административно - территориальные границы		
		Граница сельского поселения
		Граница населенного пункта
Категории земель		
		Земли сельскохозяйственного назначения
		Земли лесного фонда
		Земли водного фонда
		Земли особо охраняемых территорий и объектов
Функциональное зонирование территории		
		Жилая зона
		Зона дачных и садоводческих объединений
		Зона размещения объектов общественной и предпринимательской деятельности
		Зона рекреационного назначения
		Зона производственной деятельности
		Зона сельскохозяйственного производства
		Зона ритуальной деятельности
		Зона специальной деятельности
		Зона транспорта

ЗНАК	ОБЪЕКТ	Условные обозначения
		Административное здание
		Объект культурно-просветительского назначения (дом культуры)
		Объект торговли, общественного питания
		Отделение банка
		Общеобразовательное учреждение
		Дошкольное учреждение
		Объект религиозной организации (церковь)
		Лечебно-профилактическая медицинская организация
		Отделение почтовой связи
		Объект, связанный с производственной деятельностью
		Доступимостное место
		Особо охраняемая природная территория
		Объект культурного наследия
		Станция автозаправочная
		Спортивное сооружение
		Гостиница
		Водозаборное гидротехническое сооружение
		Железнодорожная станция
		Водонапорная башня, водозабор, скважина
		Газораспределительная станция
		Трансформаторная подстанция
		Кладбище
		Объект утилизации, уничтожения биологических отходов (сепарационные)
		Источник тепловой энергии
		Очистные сооружения (КОС)

ЗНАК	ОБЪЕКТ	Условные обозначения
Зоны с особыми условиями использования территории		
Водоохранные зоны		
		Рек и водоемов (50-100м)
Санитарно-защитные зоны		
		Объектов производственного назначения (50м)
		Кладбища (300м)
		Объекта утилизации, уничтожения биологических отходов (1000м)
		Источников водоснабжения (30м)
Охранные зоны		
		Газопровода магистрального (25 м) - распределительного (2-3 м)
		Нефтепровода (25м)
		Зона минимально допустимых расстояний магистрального газопровода (350)
		Зона минимально допустимых расстояний нефтепровода (200 м)
		Линий связи (2 м)
		Санитарно-защитная зона предприятий, сооружений и иных объектов
		Линий электропередач напряженностью 110 кВ (20м) - напряженностью 220 кВ (25 м) - напряженностью 500 кВ (30 м)
		Автомобильной дороги федерального, регионального, местного значения (50-100м)
		Железнодорожных путей (100м)
		Защитная зона объекта культурного наследия (200м)
		Защитная зона особо охраняемых природных территорий (200м)

ЗНАК	ОБЪЕКТ	Условные обозначения
		Автомобильная дорога регионального значения
		Автомобильная дорога местного значения
		Железнодорожные пути
		Линии электропередач напряжением 110 кВ
		Линии электропередач напряжением 220 кВ
		Линии электропередач напряжением 500 кВ
		Линии электропередач напряжением 0.4 кВ
		Газопровод распределительный
		Газопровод магистральный
		Нефтепровод
		Линия связи
		Водопровод
		Канализация самотечная
		Теплосеть

						62-8862			
						Генеральный план Муниципального образования Рамзайский сельсовет Мокшанского района Пензенской области (2019г.)			
Изм.	Кол.	Лист	№ док.	Подпись	Дата	Муниципальное образование Рамзайский сельсовет Мокшанский район Пензенской области	Статья	Лист	Листов
Ген. дир.		Ровнов Е.В.					РП	1	2
Выполнил		Морозова О.П.				Карта функционального зонирования населённых пунктов поселения Масштаб 1:10000		ООО «Юникс»	