

от _____ № _____

ГРАФИЧЕСКОЕ ОПИСАНИЕ


местоположения границ публичного сервитута

местоположения границ публичного сервитута, устанавливаемого в отношении земельного участка с кадастровым номером 58:18:0690401:64 для размещения объекта сети газораспределения: «Подключение (Технологическое присоединение) объекта капитального строительства (гараж с подсобными помещениями) к сетям газораспределения, расположенный по адресу: Пензенская область, Мокшанский район, д.Заречная, ул. Производственная, з/у №11а», протяженностью 20 м
(наименование объекта, местоположение границ которого описано (далее - объект)

Раздел 1


Сведения об объекте					
№ п/п	Характеристики объекта			Описание характеристик	
1	2			3	
1	Местоположение объекта			Российская Федерация, Пензенская область, район Мокшанский, деревня Заречная	
2	Площадь объекта +/- величина погрешности определения площади (Р+/- Дельта Р)			22 ± 1	
3	Иные характеристики объекта			—	
Сведения о местоположении границ объекта					
1. Система координат МСК-58, зона 1					
2. Сведения о характерных точках границ объекта					
Обозначение характерных точек границ	Координаты, м		Метод определения координат характерной точки	Средняя квадратическая погрешность положения характерной точки (Mt), м	Описание обозначения точки на местности (при наличии
	X	Y			
1	2	3	4	5	6
1	407672.00	1403385.32	Аналитический метод	0.1	-
2	407677.03	1403377.20	Аналитический метод	0.1	-
3	407674.96	1403375.88	Аналитический метод	0.1	-
4	407670.12	1403384.09	Аналитический метод	0.1	-
1	407672.00	1403385.32	Аналитический метод	0.1	-

Схема расположения границ публичного сервитута

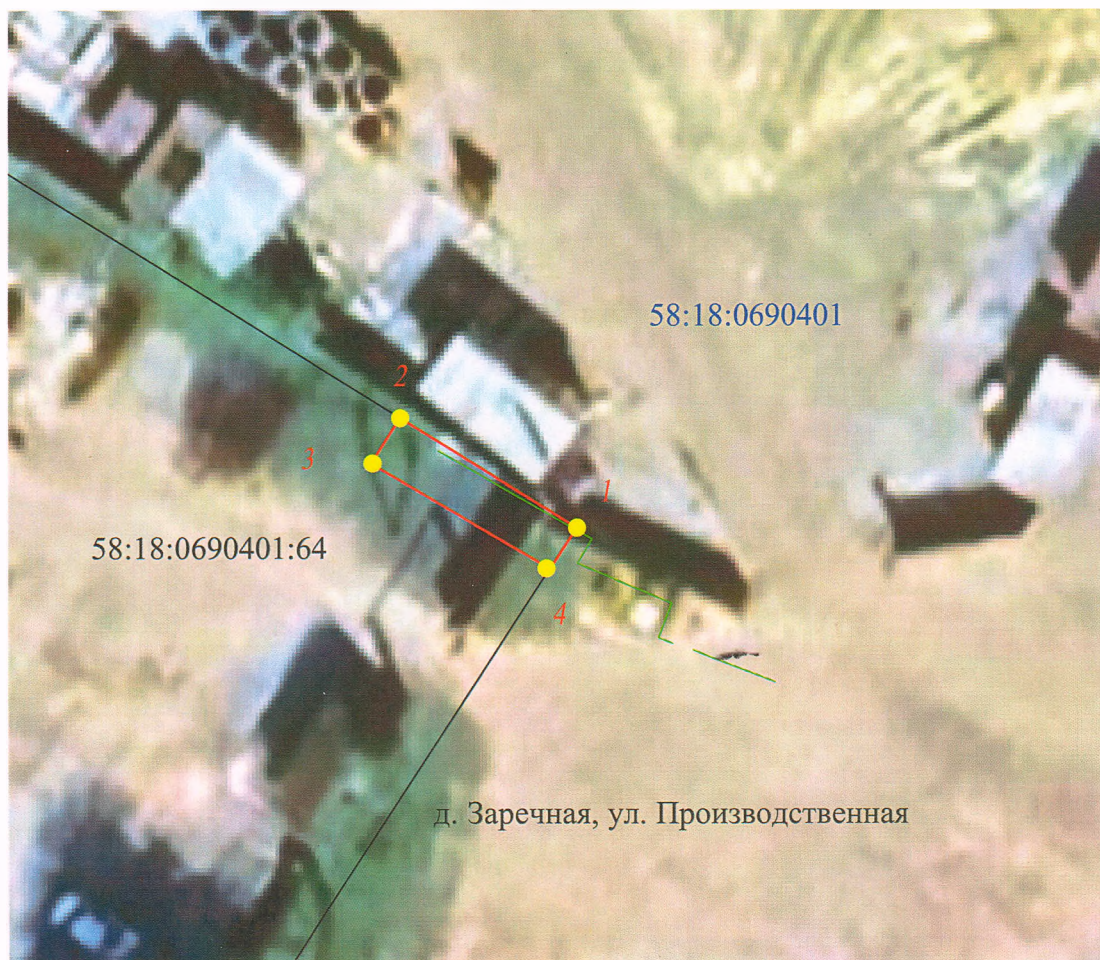

Масштаб 1:300

Используемые условные знаки и обозначения:

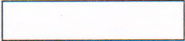	Характерная точка границы объекта
	Надписи номеров характерных точек границы объекта
	Проектное местоположение инженерного сооружения
	Граница земельного участка с кадастровым номером 58:18:0690401:64 в отношении которого испрашивается публичный сервитут
	Граница объекта
	Граница кадастрового квартала
58:18:0690401:64	Кадастровый номер земельного участка
58:18:0690401	Обозначение кадастрового квартала