

Утверждена

Постановлением АДМИНИСТРАЦИИ ГОРОДСКОГО ПОСЕЛЕНИЯ
РАБОЧИЙ ПОСЕЛОК МОКШАН МУНИЦИПАЛЬНОГО РАЙОНА
МОКШАНСКИЙ РАЙОН ПЕНЗЕНСКОЙ ОБЛАСТИ

(наименование документа об утверждении, включая наименование органов государственной власти или органов местного самоуправления, принявших решение об утверждении схемы или подписавших соглашение о перераспределении земельных участков)

от

№

Схема расположения земельного участка или земельных участков на кадастровом плане
территории

Условный номер земельного участка: :3У1


(указывается в случае, если предусматривается образование двух и более земельных участков)

Площадь земельного участка: 3637 кв.м.

(указывается проектная площадь образуемого земельного участка, вычисленная с использованием технологических и программных средств, в том числе размещенных на официальном сайте федерального органа исполнительной власти, уполномоченного Правительством Российской Федерации на осуществление государственного кадастрового учета, государственной регистрации права, Единого государственного реестра недвижимости и предоставления сведений, содержащихся в Едином государственном реестре недвижимости, в информационно-технологической сети «Интернет» (далее - официальный сайт), с округлением до 1 квадратного метра. Указанные значения площади земельного участка могут быть уточнены при проведении кадастровых работ не более чем на десять процентов)

Обозначение характерных
точек границКоординаты, м
(указываются в случае подготовки схема расположения земельного участка с использованием технологических и программных средств, в том числе размещенных на официальном сайте. Значения координат, полученные с использованием указанных технологических и программных средств, указываются с округлением до 0,01 метра)

1	2	3
н1	415517,89	1403466,51
н2	415467,95	1403481,35
н3	415443,94	1403445,28
н4	415434,68	1403418,77
н5	415437,30	1403407,98
н6	415463,32	1403391,98
н7	415467,51	1403406,55
н1	415517,89	1403466,51

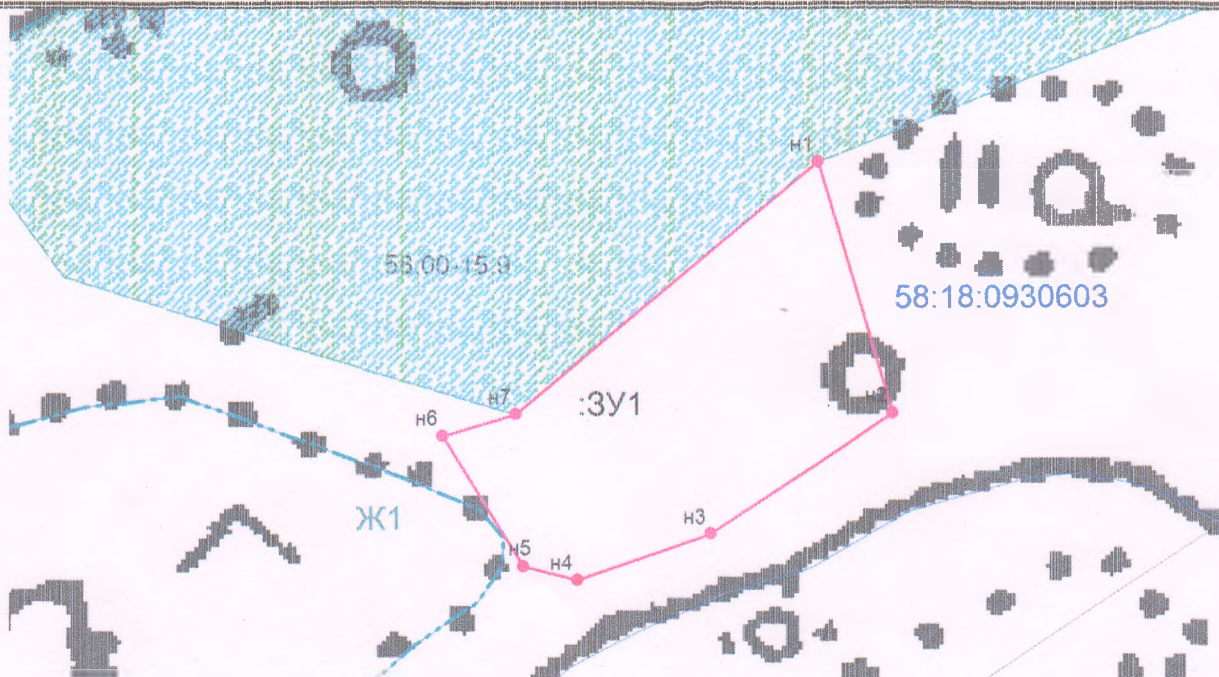

Масштаб 1:1500

Название условного знака	Изображение
Зона застройки индивидуальными жилыми домами	Ж1
характерная точка границы земельного участка, сведения ЕГРН о которой соответствуют требованиям, установленным в соответствии с частью 13 статьи 22 Федерального закона от 13 июля 2015 г. № 218-ФЗ «О государственной регистрации недвижимости»	•
характерная точка границы земельного участка, сведения о которой отсутствуют в ЕГРН, местоположение которой определено при кадастровых работах (новая характерная точка)	•
часть границы, сведения ЕГРН о которой позволяют однозначно определить ее положение на местности	—
часть границы, местоположение которой определено при выполнении кадастровых работ	—
зона с особыми условиями использования территории	58.18-2.213
граница кадастрового квартала	---