


УТВЕРЖДЕНА

№

Схема расположения земельного участка или земельных участков
на кадастровом плане территории

Условный номер земельного участка -		
Площадь земельного участка: 1800 кв.м.		
Обозначение характерных точек границ	Координаты, м	
	X	Y
1	392 764,30	1 412 980,57
2	392 744,76	1 413 002,75
3	392 701,77	1 412 975,11
4	392 729,77	1 412 943,86
5	392 759,05	1 412 974,98
1	392 764,30	1 412 980,57

Система координат МСК-58 зона 1

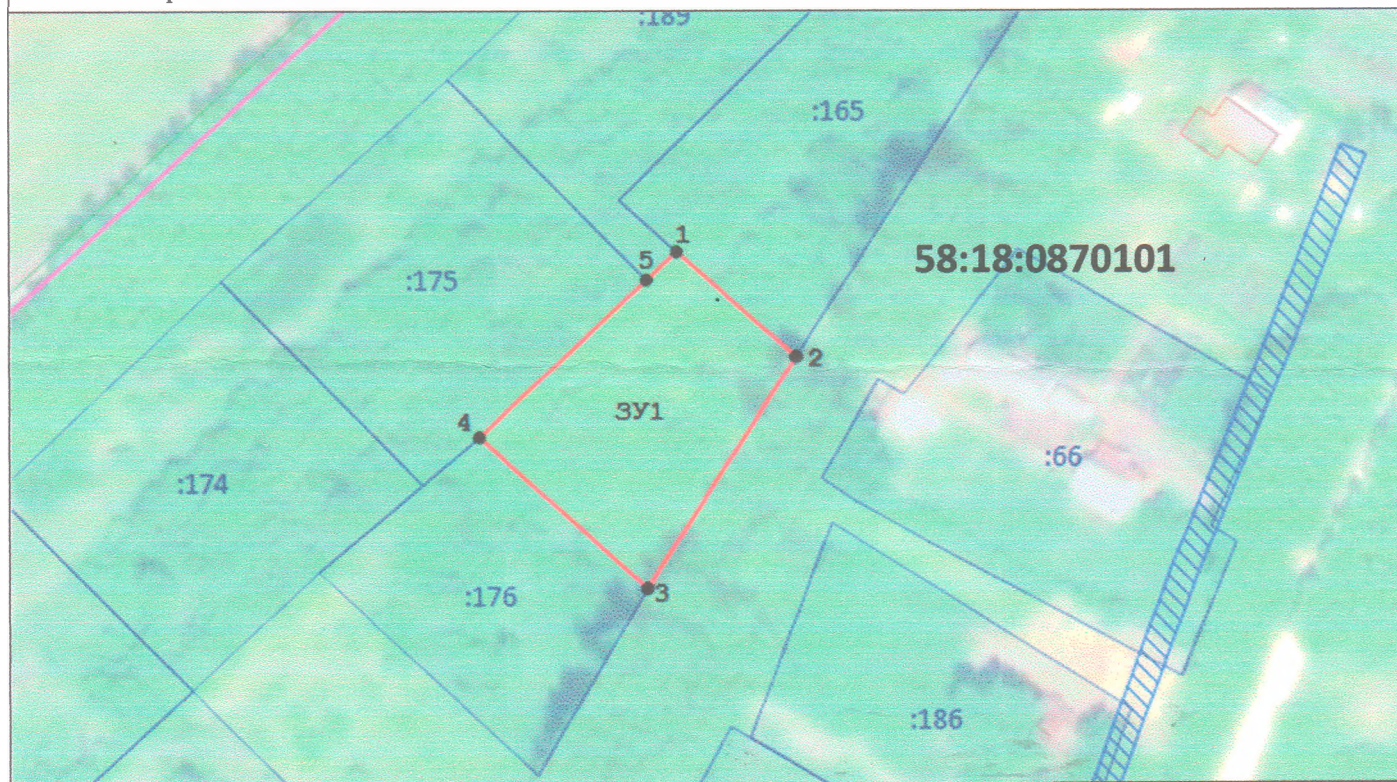

Условные обозначения:

Масштаб 1:1500

3Y1	- Условное обозначение образуемого земельного участка
	- Вновь образованная точка, сведения о которой достаточны для определения ее местоположения
:267	- Кадастровый номер земельного участка, сведения о котором имеются в ЕГРН
	- Объекты капитального строительства
	- 58:18-6.252 ЗОУИТ (Зона с особыми условиями использования территории)
58:05:0220301	- Номер кадастрового квартала