


УТВЕРЖДЕНА

№

Схема расположения земельного участка или земельных участков
на кадастровом плане территории

Условный номер земельного участка -		
Площадь земельного участка: 1929 кв.м.		
Обозначение характерных точек границ	Координаты, м	
	X	Y
1	392 884,88	1 413 033,96
2	392 864,75	1 413 038,92
3	392 836,94	1 413 056,70
4	392 820,88	1 413 049,02
5	392 835,44	1 413 032,64
6	392 823,43	1 413 020,37
7	392 849,42	1 412 994,78
1	392 884,88	1 413 033,96

Система координат МСК-58 зона 1

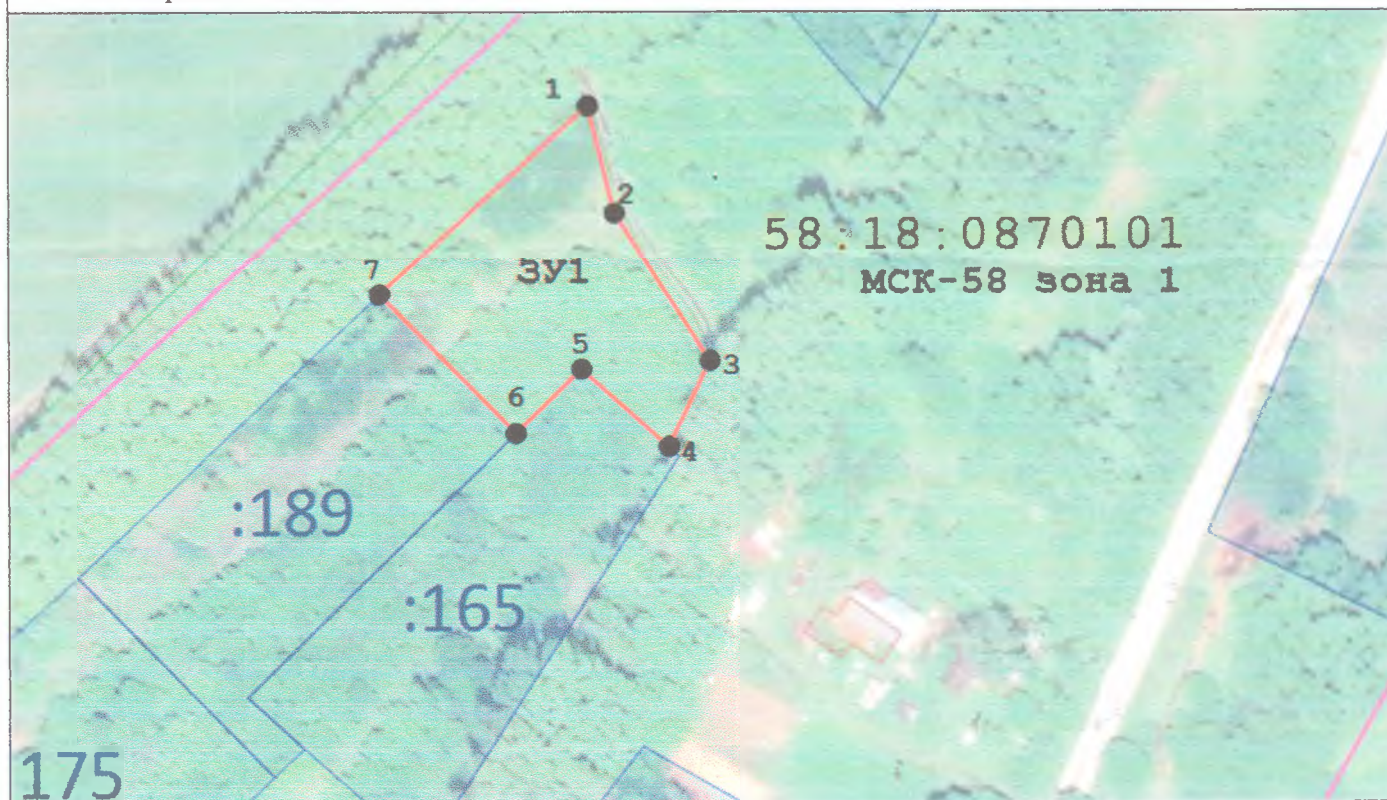

Условные обозначения:

Масштаб 1:1500

ЗУ1	- Условное обозначение образуемого земельного участка
	- Вновь образованная точка, сведения о которой достаточны для определения ее местоположения
:267	- Кадастровый номер земельного участка, сведения о котором имеются в ЕГРН
	- Объекты капитального строительства
58:05:0220301	- Номер кадастрового квартала