

УТВЕРЖДЕНА

№


Схема расположения земельного участка или земельных участков
на кадастровом плане территории

Условный номер земельного участка -

Площадь земельного участка: 2000 кв.м.

Обозначение характерных точек границ	Координаты, м	
	X	Y
н1	392 887,71	1 413 036,92
н2	392 912,02	1 413 063,44
н3	392 883,73	1 413 088,15
н4	392 838,13	1 413 061,93
н5	392 867,01	1 413 042,91

Система координат МСК-58 зона 1

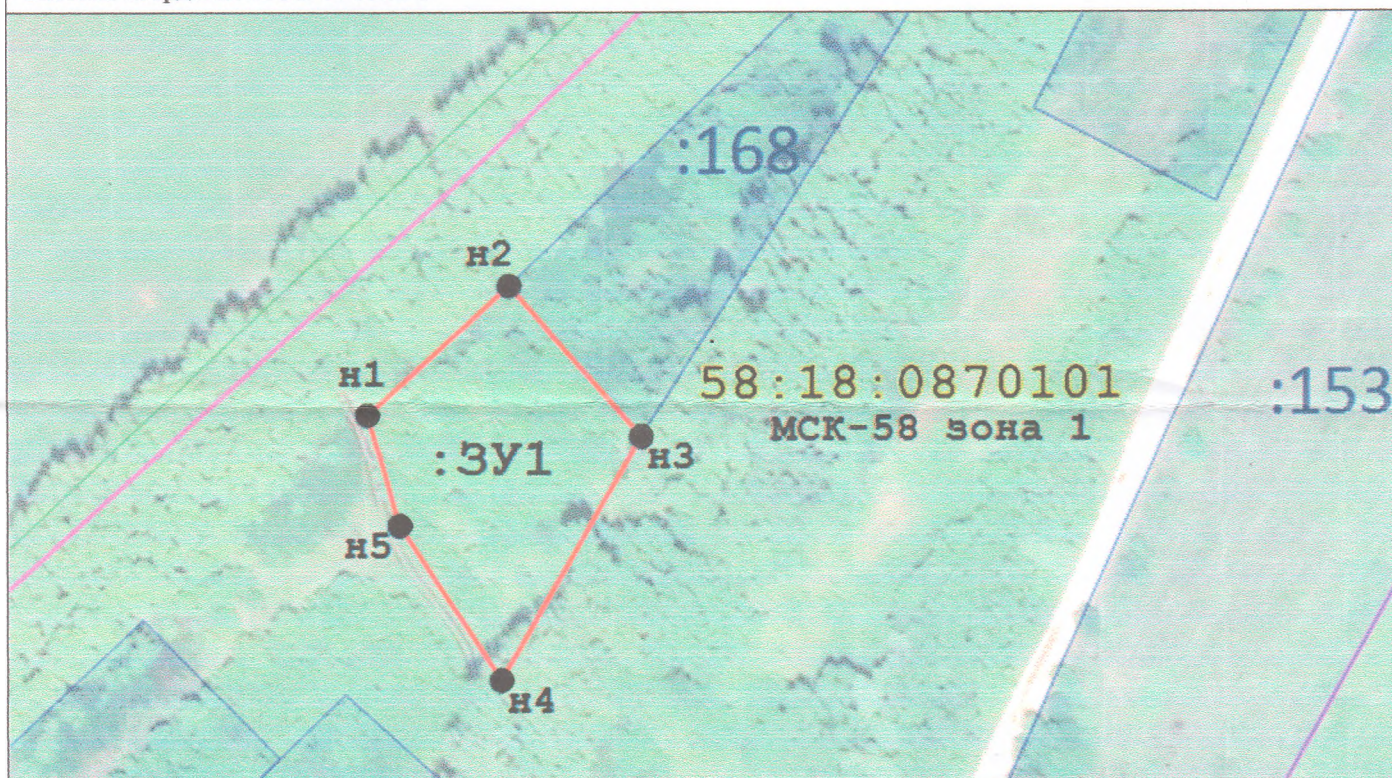

Условные обозначения:

Масштаб 1:1500

ЗУ1	- Условное обозначение образуемого земельного участка
	- Вновь образованная точка, сведения о которой достаточны для определения ее местоположения
	- Вновь образованная часть границы, сведения о которой достаточны для определения ее местоположения
:267	- Кадастровый номер земельного участка, сведения о котором имеются в ЕГРН
58:05:0220301	- Номер кадастрового квартала
	- Граница кадастрового квартала