


2

Утверждена Постановлением Администрации Мокшанского
района Пензенской области

№ _____ от « _____ » _____ 2025 г.

Схема расположения земельного участка на кадастровом плане территории

Кадастровый квартал 58:18:0951001

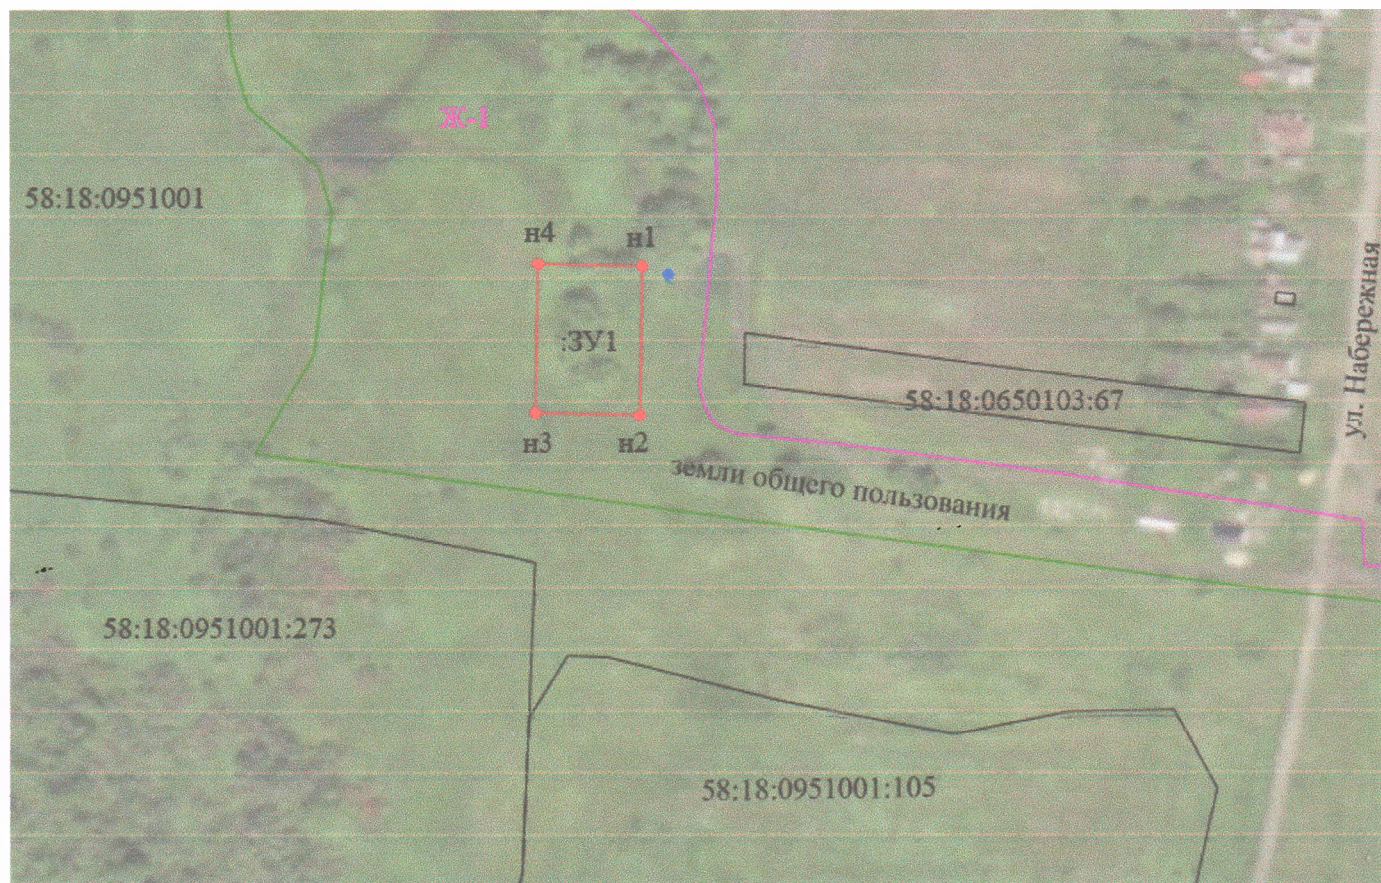

Площадь образуемого земельного участка 2500 кв.м.

Масштаб 1:800

Обозначение характерных точек границ	Координаты, м	
	X	Y
n1	409457.82	1397556.93
n2	409397.83	1397555.94
n3	409398.86	1397514.25
n4	409458.85	1397515.24
n1	409457.82	1397556.93

Условные обозначения:

Ж-1	Обозначение территориальной зоны, в пределах которой расположен земельный участок
—	Часть границы, сведения ЕГРН о которой позволяют однозначно определить ее положение на местности
—	Часть границы, местоположение которой определено при выполнении кадастровых работ
•	Характерная точка границы земельного участка, сведения о которой отсутствуют в ЕГРН, местоположение которой определено при кадастровых работах (новая характерная точка)
—	Граница кадастрового квартала
—	Граница территориальной зоны