

Утверждена

Постановлением Администрации Мокшанского района Пензенской области

(наименование документа об утверждении, включая наименования органов государственной власти или органов местного самоуправления, принявших решение об утверждении схемы или подписавших соглашение о перераспределении земельных участков)

от _____ № _____

Схема расположения земельного участка или земельных участков на кадастровом плане территории


Условный номер земельного участка: -

(указывается в случае, если предусматривается образование двух и более земельных участков)

Площадь земельного участка: 5000 кв.м.

(указывается проектная площадь образуемого земельного участка, вычисленная с использованием технологических и программных средств, в том числе размещенных на официальном сайте федерального органа исполнительной власти, уполномоченного Правительством Российской Федерации на осуществление государственного кадастрового учета, государственной регистрации прав, ведение Единого государственного реестра недвижимости и предоставление сведений, содержащихся в Едином государственном реестре недвижимости, в информационно-телекоммуникационной сети «Интернет» (далее - официальный сайт), с округлением до 1 квадратного метра. Указанное значение площади земельного участка может быть уточнено при проведении кадастровых работ не более чем на десять процентов)

Обозначение характерных точек границ	Координаты, м	
	X	Y
1	2	3
н1	394 986,90	1 410 256,50
н2	394 957,49	1 410 257,02
н3	394 954,48	1 410 087,05
н4	394 983,89	1 410 086,53
н1	394 986,90	1 410 256,50

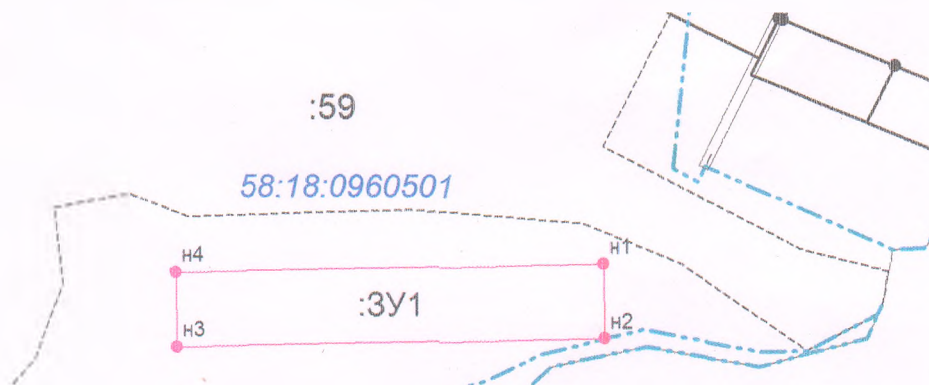

Масштаб 1:3000

Название условного знака

Изображение

характерная точка границы земельного участка, сведения ЕГРН о которой соответствуют требованиям, установленным в соответствии с частью 13 статьи 22 Федерального закона от 13 июля 2015 г. № 218-ФЗ «О государственной регистрации недвижимости»



характерная точка границы земельного участка, сведения о которой отсутствуют в ЕГРН, местоположение которой определено при кадастровых работах (новая характерная точка)



часть границы, сведения ЕГРН о которой позволяют однозначно определить ее положение на местности

часть границы, местоположение которой определено при выполнении кадастровых работ

зона с особыми условиями использования территорий

58.18-2.213

граница кадастрового квартала

