

Утверждена

Постановлением Администрации Мокшанского района Пензенской области

(наименование документа об утверждении, включая наименования органов государственной власти или органов местного самоуправления, принявших решение об утверждении схемы или подписавших соглашение о перераспределении земельных участков)

от _____ № _____

Схема расположения земельного участка или земельных участков на кадастровом плане территории


Условный номер земельного участка: -

(указывается в случае, если предусматривается образование двух и более земельных участков)

Площадь земельного участка: 2500 кв.м.

(указывается проектная площадь образуемого земельного участка, вычисленная с использованием технологических и программных средств, в том числе размещенных на официальном сайте федерального органа исполнительной власти, уполномоченного Правительством Российской Федерации на осуществление государственного кадастрового учета, государственной регистрации прав, ведение Единого государственного реестра недвижимости и предоставление сведений, содержащихся в Едином государственном реестре недвижимости, в информационно-телекоммуникационной сети «Интернет» (далее - официальный сайт), с округлением до 1 квадратного метра. Указанное значение площади земельного участка может быть уточнено при проведении кадастровых работ не более чем на десять процентов)

Обозначение характерных точек границ	Координаты, м	
	X	Y
1	2	3
:ЗУ1(1)		
н1	390 084,02	1 394 685,71
н2	390 072,74	1 394 721,69
н3	390 020,17	1 394 684,32
н4	390 023,51	1 394 670,69
н1	390 084,02	1 394 685,71
:ЗУ1(2)		
н5	390 072,10	1 394 723,76
н6	390 070,56	1 394 728,42
н7	390 013,66	1 394 711,24
н8	390 019,64	1 394 686,49
н5	390 072,10	1 394 723,76

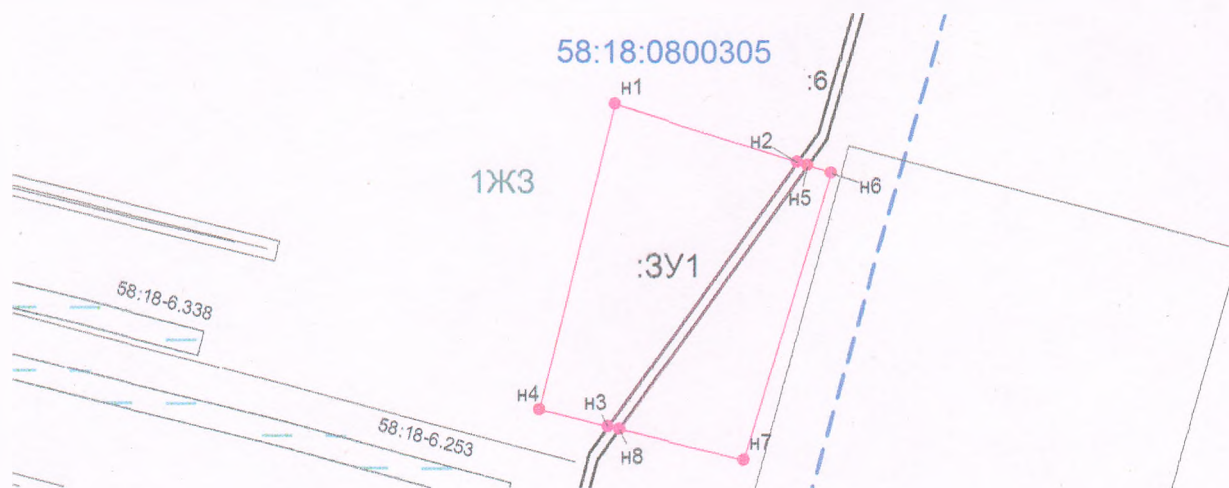

Масштаб 1:1500

Название условного знака	Изображение
Зона застройки индивидуальными жилыми домами	1ЖЗ
характерная точка границы земельного участка, сведения ЕГРН о которой соответствуют требованиям, установленным в соответствии с частью 13 статьи 22 Федерального закона от 13 июля 2015 г. № 218-ФЗ «О государственной регистрации недвижимости»	●
характерная точка границы земельного участка, сведения о которой отсутствуют в ЕГРН, местоположение которой определено при кадастровых работах (новая характерная точка)	●
часть границы, сведения ЕГРН о которой позволяют однозначно определить ее положение на местности	—
часть границы, местоположение которой определено при выполнении кадастровых работ	—
зона с особыми условиями использования территории	58.18-2.213
граница кадастрового квартала	---