

ГРАФИЧЕСКОЕ ОПИСАНИЕ

местоположения границ публичного сервитута

Публичный сервитут для использования земель и земельных участков в целях эксплуатации линейного объекта электросетевого хозяйства «Строительство ВЛ-10кВ от ВЛ-10кВ №18 "Керенская", строительство КТП-10/0,4кВ, строительство ВЛ-0,4 кВ в с/т Аннушка Мокшанского района (Тузаев В.И.) (под ключ)», необходимого для электроснабжения населения

(наименование объекта, местоположение границ которого описано (далее - объект))

Раздел 1

Сведения об объекте		
№ п/п	Характеристики объекта	Описание характеристик
1	2	3
1	Местоположение объекта	Пензенская область, район Мокшанский
2	Площадь объекта +/- величина погрешности определения площади (Р+/- Дельта Р)	10420 кв.м ± 117.60 кв.м
3	Иные характеристики объекта	Публичный сервитут для использования земель и земельных участков в целях эксплуатации линейного объекта электросетевого хозяйства «Строительство ВЛ-10кВ от ВЛ-10кВ №18 "Керенская", строительство КТП-10/0,4кВ, строительство ВЛ-0,4 кВ в с/т Аннушка Мокшанского района (Тузаев В.И.) (под ключ)», необходимого для электроснабжения населения, сроком на 49 (сорок девять) лет. Публичный сервитут устанавливается в пользу ПАО «Россети Волга» ОГРН 1076450006280, ИНН 6450925977 адрес: 410031, Российская Федерация, г. Саратов, ул. Первомайская, д. 42/44. тел.: 8 (8452) 30-25-32; 30-26-21 e-mail: public@penzacom.ru.

Раздел 2

Сведения о местоположении границ объекта					
1. Система координат <u>МСК-58, зона 1</u>					
2. Сведения о характерных точках границ объекта					
Обозначение характерных точек границ	Координаты, м		Метод определения координат характерной точки	Средняя квадратическая погрешность положения характерной точки (M _t), м	Описание обозначения точки на местности (при наличии)
	X	Y			
1	2	3	4	5	6
1	404394.62	1415053.99	Аналитический метод	0.50	—
2	404395.91	1415054.58	Аналитический метод	0.50	—
3	404396.61	1415055.81	Аналитический метод	0.50	—
4	404396.52	1415056.65	Аналитический метод	0.50	—
5	404393.86	1415056.34	Аналитический метод	0.50	—
6	404393.58	1415058.49	Аналитический метод	0.50	—
7	404373.47	1415056.26	Аналитический метод	0.50	—
8	404343.93	1415052.83	Аналитический метод	0.50	—
9	404309.19	1415048.28	Аналитический метод	0.50	—
10	404308.13	1415048.03	Аналитический метод	0.50	—
11	404307.09	1415047.04	Аналитический метод	0.50	—
12	404306.84	1415045.64	Аналитический метод	0.50	—
13	404309.87	1415023.19	Аналитический метод	0.50	—
14	404312.94	1415001.81	Аналитический метод	0.50	—
15	404317.50	1414966.82	Аналитический метод	0.50	—

16	404321.39	1414932.17	Аналитический метод	0.50	—
17	404325.85	1414896.63	Аналитический метод	0.50	—
18	404331.24	1414862.03	Аналитический метод	0.50	—
19	404333.27	1414827.30	Аналитический метод	0.50	—
20	404336.59	1414797.09	Аналитический метод	0.50	—
21	404340.35	1414762.90	Аналитический метод	0.50	—
22	404345.64	1414727.79	Аналитический метод	0.50	—
23	404351.10	1414692.82	Аналитический метод	0.50	—
24	404358.18	1414659.09	Аналитический метод	0.50	—
25	404362.23	1414628.50	Аналитический метод	0.50	—
26	404366.87	1414593.86	Аналитический метод	0.50	—
27	404371.22	1414559.82	Аналитический метод	0.50	—
28	404375.99	1414524.54	Аналитический метод	0.50	—
29	404380.60	1414490.00	Аналитический метод	0.50	—
30	404385.13	1414455.45	Аналитический метод	0.50	—
31	404389.85	1414420.36	Аналитический метод	0.50	—
32	404394.31	1414385.43	Аналитический метод	0.50	—
33	404398.53	1414355.87	Аналитический метод	0.50	—
34	404402.84	1414321.22	Аналитический метод	0.50	—
35	404407.14	1414287.15	Аналитический метод	0.50	—
36	404412.12	1414251.72	Аналитический метод	0.50	—
37	404416.35	1414217.75	Аналитический метод	0.50	—
38	404420.77	1414182.50	Аналитический метод	0.50	—
39	404425.12	1414147.62	Аналитический метод	0.50	—
40	404428.28	1414120.36	Аналитический метод	0.50	—
41	404425.72	1414117.87	Аналитический метод	0.50	—
42	404424.38	1414115.05	Аналитический метод	0.50	—
43	404423.97	1414111.95	Аналитический метод	0.50	—
44	404424.01	1414110.57	Аналитический метод	0.50	—
45	404424.58	1414107.49	Аналитический метод	0.50	—
46	404426.07	1414104.74	Аналитический метод	0.50	—
47	404428.34	1414102.59	Аналитический метод	0.50	—
48	404431.17	1414101.25	Аналитический метод	0.50	—
49	404434.27	1414100.84	Аналитический метод	0.50	—
50	404436.68	1414100.90	Аналитический метод	0.50	—
51	404439.76	1414101.47	Аналитический метод	0.50	—
52	404442.50	1414102.97	Аналитический метод	0.50	—
53	404444.66	1414105.24	Аналитический метод	0.50	—
54	404446.10	1414108.76	Аналитический метод	0.50	—
55	404449.54	1414109.53	Аналитический метод	0.50	—
56	404460.05	1414111.60	Аналитический метод	0.50	—
57	404489.04	1414116.81	Аналитический метод	0.50	—
58	404515.90	1414121.11	Аналитический метод	0.50	—
59	404535.36	1414123.61	Аналитический метод	0.50	—
60	404549.47	1414125.03	Аналитический метод	0.50	—
61	404550.84	1414125.15	Аналитический метод	0.50	—
62	404551.98	1414125.00	Аналитический метод	0.50	—
63	404552.79	1414124.11	Аналитический метод	0.50	—
64	404553.07	1414121.79	Аналитический метод	0.50	—
65	404553.54	1414117.51	Аналитический метод	0.50	—
66	404556.42	1414099.25	Аналитический метод	0.50	—
67	404559.49	1414077.28	Аналитический метод	0.50	—
68	404561.41	1414059.69	Аналитический метод	0.50	—
69	404564.34	1414040.86	Аналитический метод	0.50	—
70	404565.55	1414026.56	Аналитический метод	0.50	—
71	404568.22	1414008.30	Аналитический метод	0.50	—
72	404570.47	1413996.16	Аналитический метод	0.50	—
73	404572.96	1413980.69	Аналитический метод	0.50	—
74	404575.28	1413962.32	Аналитический метод	0.50	—
75	404577.88	1413946.71	Аналитический метод	0.50	—
76	404580.25	1413934.82	Аналитический метод	0.50	—
77	404582.40	1413923.90	Аналитический метод	0.50	—
78	404584.51	1413911.27	Аналитический метод	0.50	—
79	404586.11	1413903.49	Аналитический метод	0.50	—
80	404586.43	1413901.61	Аналитический метод	0.50	—
81	404586.58	1413901.09	Аналитический метод	0.50	—
82	404586.87	1413900.56	Аналитический метод	0.50	—

83	404587.48	1413900.07	Аналитический метод	0.50	—
84	404588.36	1413899.85	Аналитический метод	0.50	—
85	404588.91	1413899.83	Аналитический метод	0.50	—
86	404596.80	1413900.89	Аналитический метод	0.50	—
87	404612.39	1413903.02	Аналитический метод	0.50	—
88	404620.21	1413904.78	Аналитический метод	0.50	—
89	404621.74	1413904.76	Аналитический метод	0.50	—
90	404622.46	1413904.59	Аналитический метод	0.50	—
91	404622.76	1413903.89	Аналитический метод	0.50	—
92	404623.79	1413897.40	Аналитический метод	0.50	—
93	404627.31	1413879.25	Аналитический метод	0.50	—
94	404631.67	1413856.93	Аналитический метод	0.50	—
95	404636.62	1413840.69	Аналитический метод	0.50	—
96	404640.55	1413834.00	Аналитический метод	0.50	—
97	404641.75	1413832.21	Аналитический метод	0.50	—
98	404649.71	1413824.51	Аналитический метод	0.50	—
99	404661.46	1413812.38	Аналитический метод	0.50	—
100	404671.12	1413802.70	Аналитический метод	0.50	—
101	404679.52	1413794.79	Аналитический метод	0.50	—
102	404684.50	1413790.91	Аналитический метод	0.50	—
103	404687.78	1413787.42	Аналитический метод	0.50	—
104	404695.99	1413778.12	Аналитический метод	0.50	—
105	404706.92	1413763.99	Аналитический метод	0.50	—
106	404722.31	1413745.18	Аналитический метод	0.50	—
107	404734.71	1413730.53	Аналитический метод	0.50	—
108	404748.74	1413714.31	Аналитический метод	0.50	—
109	404807.19	1413648.27	Аналитический метод	0.50	—
110	404856.71	1413590.80	Аналитический метод	0.50	—
111	404908.64	1413531.80	Аналитический метод	0.50	—
112	404961.25	1413469.92	Аналитический метод	0.50	—
113	404987.13	1413441.28	Аналитический метод	0.50	—
114	405009.58	1413417.15	Аналитический метод	0.50	—
115	405027.06	1413398.53	Аналитический метод	0.50	—
116	405056.18	1413363.18	Аналитический метод	0.50	—
117	405067.04	1413350.04	Аналитический метод	0.50	—
118	405088.20	1413324.56	Аналитический метод	0.50	—
119	405105.22	1413302.22	Аналитический метод	0.50	—
120	405113.51	1413286.33	Аналитический метод	0.50	—
121	405132.87	1413249.52	Аналитический метод	0.50	—
122	405172.90	1413175.10	Аналитический метод	0.50	—
123	405232.24	1413061.26	Аналитический метод	0.50	—
124	405269.27	1412992.04	Аналитический метод	0.50	—
125	405293.16	1412947.72	Аналитический метод	0.50	—
126	405316.69	1412902.95	Аналитический метод	0.50	—
127	405341.40	1412856.84	Аналитический метод	0.50	—
128	405366.94	1412806.91	Аналитический метод	0.50	—
129	405383.16	1412775.57	Аналитический метод	0.50	—
130	405393.75	1412751.06	Аналитический метод	0.50	—
131	405410.67	1412706.65	Аналитический метод	0.50	—
132	405431.96	1412647.77	Аналитический метод	0.50	—
133	405449.38	1412602.22	Аналитический метод	0.50	—
134	405466.71	1412551.32	Аналитический метод	0.50	—
135	405479.34	1412514.67	Аналитический метод	0.50	—
136	405495.85	1412468.03	Аналитический метод	0.50	—
137	405510.19	1412425.19	Аналитический метод	0.50	—
138	405518.53	1412400.74	Аналитический метод	0.50	—
139	405527.16	1412377.05	Аналитический метод	0.50	—
140	405535.47	1412352.76	Аналитический метод	0.50	—
141	405547.46	1412318.34	Аналитический метод	0.50	—
142	405556.39	1412292.28	Аналитический метод	0.50	—
143	405565.90	1412264.57	Аналитический метод	0.50	—
144	405572.81	1412245.76	Аналитический метод	0.50	—
145	405581.09	1412223.07	Аналитический метод	0.50	—
146	405588.68	1412201.99	Аналитический метод	0.50	—
147	405595.74	1412182.13	Аналитический метод	0.50	—
148	405605.56	1412156.12	Аналитический метод	0.50	—
149	405613.44	1412134.52	Аналитический метод	0.50	—

150	405621.46	1412111.42	Аналитический метод	0.50	—
151	405629.30	1412093.59	Аналитический метод	0.50	—
152	405637.09	1412076.12	Аналитический метод	0.50	—
153	405643.27	1412061.37	Аналитический метод	0.50	—
154	405651.26	1412043.01	Аналитический метод	0.50	—
155	405657.22	1412028.15	Аналитический метод	0.50	—
156	405664.64	1412011.75	Аналитический метод	0.50	—
157	405670.50	1411999.06	Аналитический метод	0.50	—
158	405681.85	1411981.16	Аналитический метод	0.50	—
159	405688.31	1411970.33	Аналитический метод	0.50	—
160	405688.47	1411970.13	Аналитический метод	0.50	—
161	405694.91	1411963.86	Аналитический метод	0.50	—
162	405700.65	1411958.30	Аналитический метод	0.50	—
163	405705.63	1411953.36	Аналитический метод	0.50	—
164	405710.54	1411947.32	Аналитический метод	0.50	—
165	405718.12	1411938.11	Аналитический метод	0.50	—
166	405728.22	1411927.14	Аналитический метод	0.50	—
167	405728.96	1411925.57	Аналитический метод	0.50	—
168	405730.20	1411923.97	Аналитический метод	0.50	—
169	405730.72	1411923.63	Аналитический метод	0.50	—
170	405731.33	1411923.66	Аналитический метод	0.50	—
171	405731.82	1411924.04	Аналитический метод	0.50	—
172	405731.98	1411924.64	Аналитический метод	0.50	—
173	405731.77	1411925.21	Аналитический метод	0.50	—
174	405730.72	1411926.53	Аналитический метод	0.50	—
175	405729.96	1411928.14	Аналитический метод	0.50	—
176	405719.64	1411939.40	Аналитический метод	0.50	—
177	405712.09	1411948.59	Аналитический метод	0.50	—
178	405707.08	1411954.75	Аналитический метод	0.50	—
179	405702.05	1411959.73	Аналитический метод	0.50	—
180	405696.30	1411965.29	Аналитический метод	0.50	—
181	405689.96	1411971.47	Аналитический метод	0.50	—
182	405683.56	1411982.19	Аналитический метод	0.50	—
183	405672.29	1411999.96	Аналитический метод	0.50	—
184	405666.46	1412012.58	Аналитический метод	0.50	—
185	405659.07	1412028.91	Аналитический метод	0.50	—
186	405653.12	1412043.77	Аналитический метод	0.50	—
187	405645.11	1412062.16	Аналитический метод	0.50	—
188	405638.93	1412076.91	Аналитический метод	0.50	—
189	405631.13	1412094.39	Аналитический метод	0.50	—
190	405623.34	1412112.11	Аналитический метод	0.50	—
191	405615.32	1412135.18	Аналитический метод	0.50	—
192	405607.43	1412156.81	Аналитический метод	0.50	—
193	405597.62	1412182.81	Аналитический метод	0.50	—
194	405590.57	1412202.67	Аналитический метод	0.50	—
195	405582.97	1412223.75	Аналитический метод	0.50	—
196	405574.69	1412246.44	Аналитический метод	0.50	—
197	405567.78	1412265.25	Аналитический метод	0.50	—
198	405558.28	1412292.93	Аналитический метод	0.50	—
199	405549.35	1412319.00	Аналитический метод	0.50	—
200	405537.36	1412353.41	Аналитический метод	0.50	—
201	405529.05	1412377.72	Аналитический метод	0.50	—
202	405520.41	1412401.41	Аналитический метод	0.50	—
203	405512.08	1412425.83	Аналитический метод	0.50	—
204	405497.74	1412468.67	Аналитический метод	0.50	—
205	405481.23	1412515.33	Аналитический метод	0.50	—
206	405468.60	1412551.97	Аналитический метод	0.50	—
207	405451.27	1412602.89	Аналитический метод	0.50	—
208	405433.83	1412648.48	Аналитический метод	0.50	—
209	405412.55	1412707.34	Аналитический метод	0.50	—
210	405395.61	1412751.79	Аналитический метод	0.50	—
211	405384.99	1412776.39	Аналитический метод	0.50	—
212	405368.72	1412807.82	Аналитический метод	0.50	—
213	405343.18	1412857.76	Аналитический метод	0.50	—
214	405318.46	1412903.89	Аналитический метод	0.50	—
215	405294.92	1412948.66	Аналитический метод	0.50	—
216	405271.03	1412992.99	Аналитический метод	0.50	—


217	405234.02	1413062.19	Аналитический метод	0.50	—
218	405174.67	1413176.04	Аналитический метод	0.50	—
219	405134.63	1413250.46	Аналитический метод	0.50	—
220	405115.28	1413287.26	Аналитический метод	0.50	—
221	405106.95	1413303.22	Аналитический метод	0.50	—
222	405089.78	1413325.79	Аналитический метод	0.50	—
223	405068.58	1413351.32	Аналитический метод	0.50	—
224	405057.72	1413364.46	Аналитический метод	0.50	—
225	405028.54	1413399.87	Аналитический метод	0.50	—
226	405011.04	1413418.52	Аналитический метод	0.50	—
227	404988.60	1413442.63	Аналитический метод	0.50	—
228	404962.74	1413471.25	Аналитический метод	0.50	—
229	404910.16	1413533.11	Аналитический метод	0.50	—
230	404858.21	1413592.11	Аналитический метод	0.50	—
231	404808.70	1413649.58	Аналитический метод	0.50	—
232	404750.24	1413715.63	Аналитический метод	0.50	—
233	404736.24	1413731.83	Аналитический метод	0.50	—
234	404723.85	1413746.47	Аналитический метод	0.50	—
235	404708.50	1413765.22	Аналитический метод	0.50	—
236	404697.55	1413779.37	Аналитический метод	0.50	—
237	404689.24	1413788.78	Аналитический метод	0.50	—
238	404685.79	1413792.44	Аналитический метод	0.50	—
239	404680.79	1413796.34	Аналитический метод	0.50	—
240	404672.50	1413804.15	Аналитический метод	0.50	—
241	404662.89	1413813.78	Аналитический метод	0.50	—
242	404651.13	1413825.91	Аналитический метод	0.50	—
243	404643.35	1413833.41	Аналитический метод	0.50	—
244	404642.25	1413835.04	Аналитический метод	0.50	—
245	404638.50	1413841.39	Аналитический метод	0.50	—
246	404633.62	1413857.36	Аналитический метод	0.50	—
247	404629.27	1413879.64	Аналитический метод	0.50	—
248	404625.76	1413897.76	Аналитический метод	0.50	—
249	404624.73	1413904.25	Аналитический метод	0.50	—
250	404624.43	1413905.23	Аналитический метод	0.50	—
251	404623.97	1413905.93	Аналитический метод	0.50	—
252	404623.54	1413906.30	Аналитический метод	0.50	—
253	404622.72	1413906.63	Аналитический метод	0.50	—
254	404621.92	1413906.75	Аналитический метод	0.50	—
255	404620.80	1413906.82	Аналитический метод	0.50	—
256	404619.85	1413906.74	Аналитический метод	0.50	—
257	404612.08	1413905.00	Аналитический метод	0.50	—
258	404596.53	1413902.88	Аналитический метод	0.50	—
259	404588.74	1413901.83	Аналитический метод	0.50	—
260	404588.44	1413901.86	Аналитический метод	0.50	—
261	404588.08	1413903.84	Аналитический метод	0.50	—
262	404586.48	1413911.62	Аналитический метод	0.50	—
263	404584.36	1413924.27	Аналитический метод	0.50	—
264	404582.21	1413935.21	Аналитический метод	0.50	—
265	404579.85	1413947.09	Аналитический метод	0.50	—
266	404577.26	1413962.63	Аналитический метод	0.50	—
267	404574.94	1413980.99	Аналитический метод	0.50	—
268	404572.44	1413996.51	Аналитический метод	0.50	—
269	404570.19	1414008.65	Аналитический метод	0.50	—
270	404567.54	1414026.75	Аналитический метод	0.50	—
271	404566.32	1414041.13	Аналитический метод	0.50	—
272	404563.40	1414059.93	Аналитический метод	0.50	—
273	404561.48	1414077.52	Аналитический метод	0.50	—
274	404558.40	1414099.55	Аналитический метод	0.50	—
275	404555.52	1414117.75	Аналитический метод	0.50	—
276	404555.06	1414122.01	Аналитический метод	0.50	—
277	404554.75	1414124.56	Аналитический метод	0.50	—
278	404554.13	1414125.78	Аналитический метод	0.50	—
279	404553.34	1414126.55	Аналитический метод	0.50	—
280	404552.16	1414127.03	Аналитический метод	0.50	—
281	404550.74	1414127.15	Аналитический метод	0.50	—
282	404549.29	1414127.03	Аналитический метод	0.50	—
283	404535.15	1414125.60	Аналитический метод	0.50	—

284	404515.60	1414123.09	Аналитический метод	0.50	—
285	404488.70	1414118.78	Аналитический метод	0.50	—
286	404459.67	1414113.57	Аналитический метод	0.50	—
287	404449.12	1414111.48	Аналитический метод	0.50	—
288	404446.37	1414110.87	Аналитический метод	0.50	—
289	404446.37	1414112.54	Аналитический метод	0.50	—
290	404445.80	1414115.62	Аналитический метод	0.50	—
291	404444.31	1414118.37	Аналитический метод	0.50	—
292	404442.04	1414120.52	Аналитический метод	0.50	—
293	404439.21	1414121.87	Аналитический метод	0.50	—
294	404436.11	1414122.27	Аналитический метод	0.50	—
295	404432.72	1414122.03	Аналитический метод	0.50	—
296	404429.69	1414148.16	Аналитический метод	0.50	—
297	404425.34	1414183.07	Аналитический метод	0.50	—
298	404420.92	1414218.32	Аналитический метод	0.50	—
299	404416.69	1414252.30	Аналитический метод	0.50	—
300	404411.70	1414287.75	Аналитический метод	0.50	—
301	404407.40	1414321.79	Аналитический метод	0.50	—
302	404403.09	1414356.45	Аналитический метод	0.50	—
303	404398.87	1414386.07	Аналитический метод	0.50	—
304	404394.41	1414420.97	Аналитический метод	0.50	—
305	404389.69	1414456.06	Аналитический метод	0.50	—
306	404385.16	1414490.61	Аналитический метод	0.50	—
307	404380.55	1414525.16	Аналитический метод	0.50	—
308	404375.78	1414560.41	Аналитический метод	0.50	—
309	404371.43	1414594.46	Аналитический метод	0.50	—
310	404366.79	1414629.11	Аналитический метод	0.50	—
311	404362.73	1414659.78	Аналитический метод	0.50	—
312	404355.62	1414693.71	Аналитический метод	0.50	—
313	404350.19	1414728.48	Аналитический метод	0.50	—
314	404344.90	1414763.54	Аналитический метод	0.50	—
315	404341.16	1414797.59	Аналитический метод	0.50	—
316	404337.85	1414827.74	Аналитический метод	0.50	—
317	404335.83	1414862.41	Аналитический метод	0.50	—
318	404330.40	1414897.31	Аналитический метод	0.50	—
319	404325.96	1414932.70	Аналитический метод	0.50	—
320	404322.07	1414967.35	Аналитический метод	0.50	—
321	404317.50	1415002.42	Аналитический метод	0.50	—
322	404314.42	1415023.84	Аналитический метод	0.50	—
323	404311.71	1415043.97	Аналитический метод	0.50	—
324	404344.51	1415048.27	Аналитический метод	0.50	—
325	404373.99	1415051.69	Аналитический метод	0.50	—
1	404394.62	1415053.99	Аналитический метод	0.50	—

3. Сведения о характерных точках части (частей) границы объекта

Обозначение характерных точек части границы	Координаты, м		Метод определения координат характерной точки	Средняя квадратическая погрешность положения характерной точки (M_t), м	Описание обозначения точки на местности (при наличии)
	X	Y			
1	2	3	4	5	6
—	—	—	—	—	—

СХЕМА РАСПОЛОЖЕНИЯ ГРАНИЦ ПУБЛИЧНОГО СЕРВИТУТА

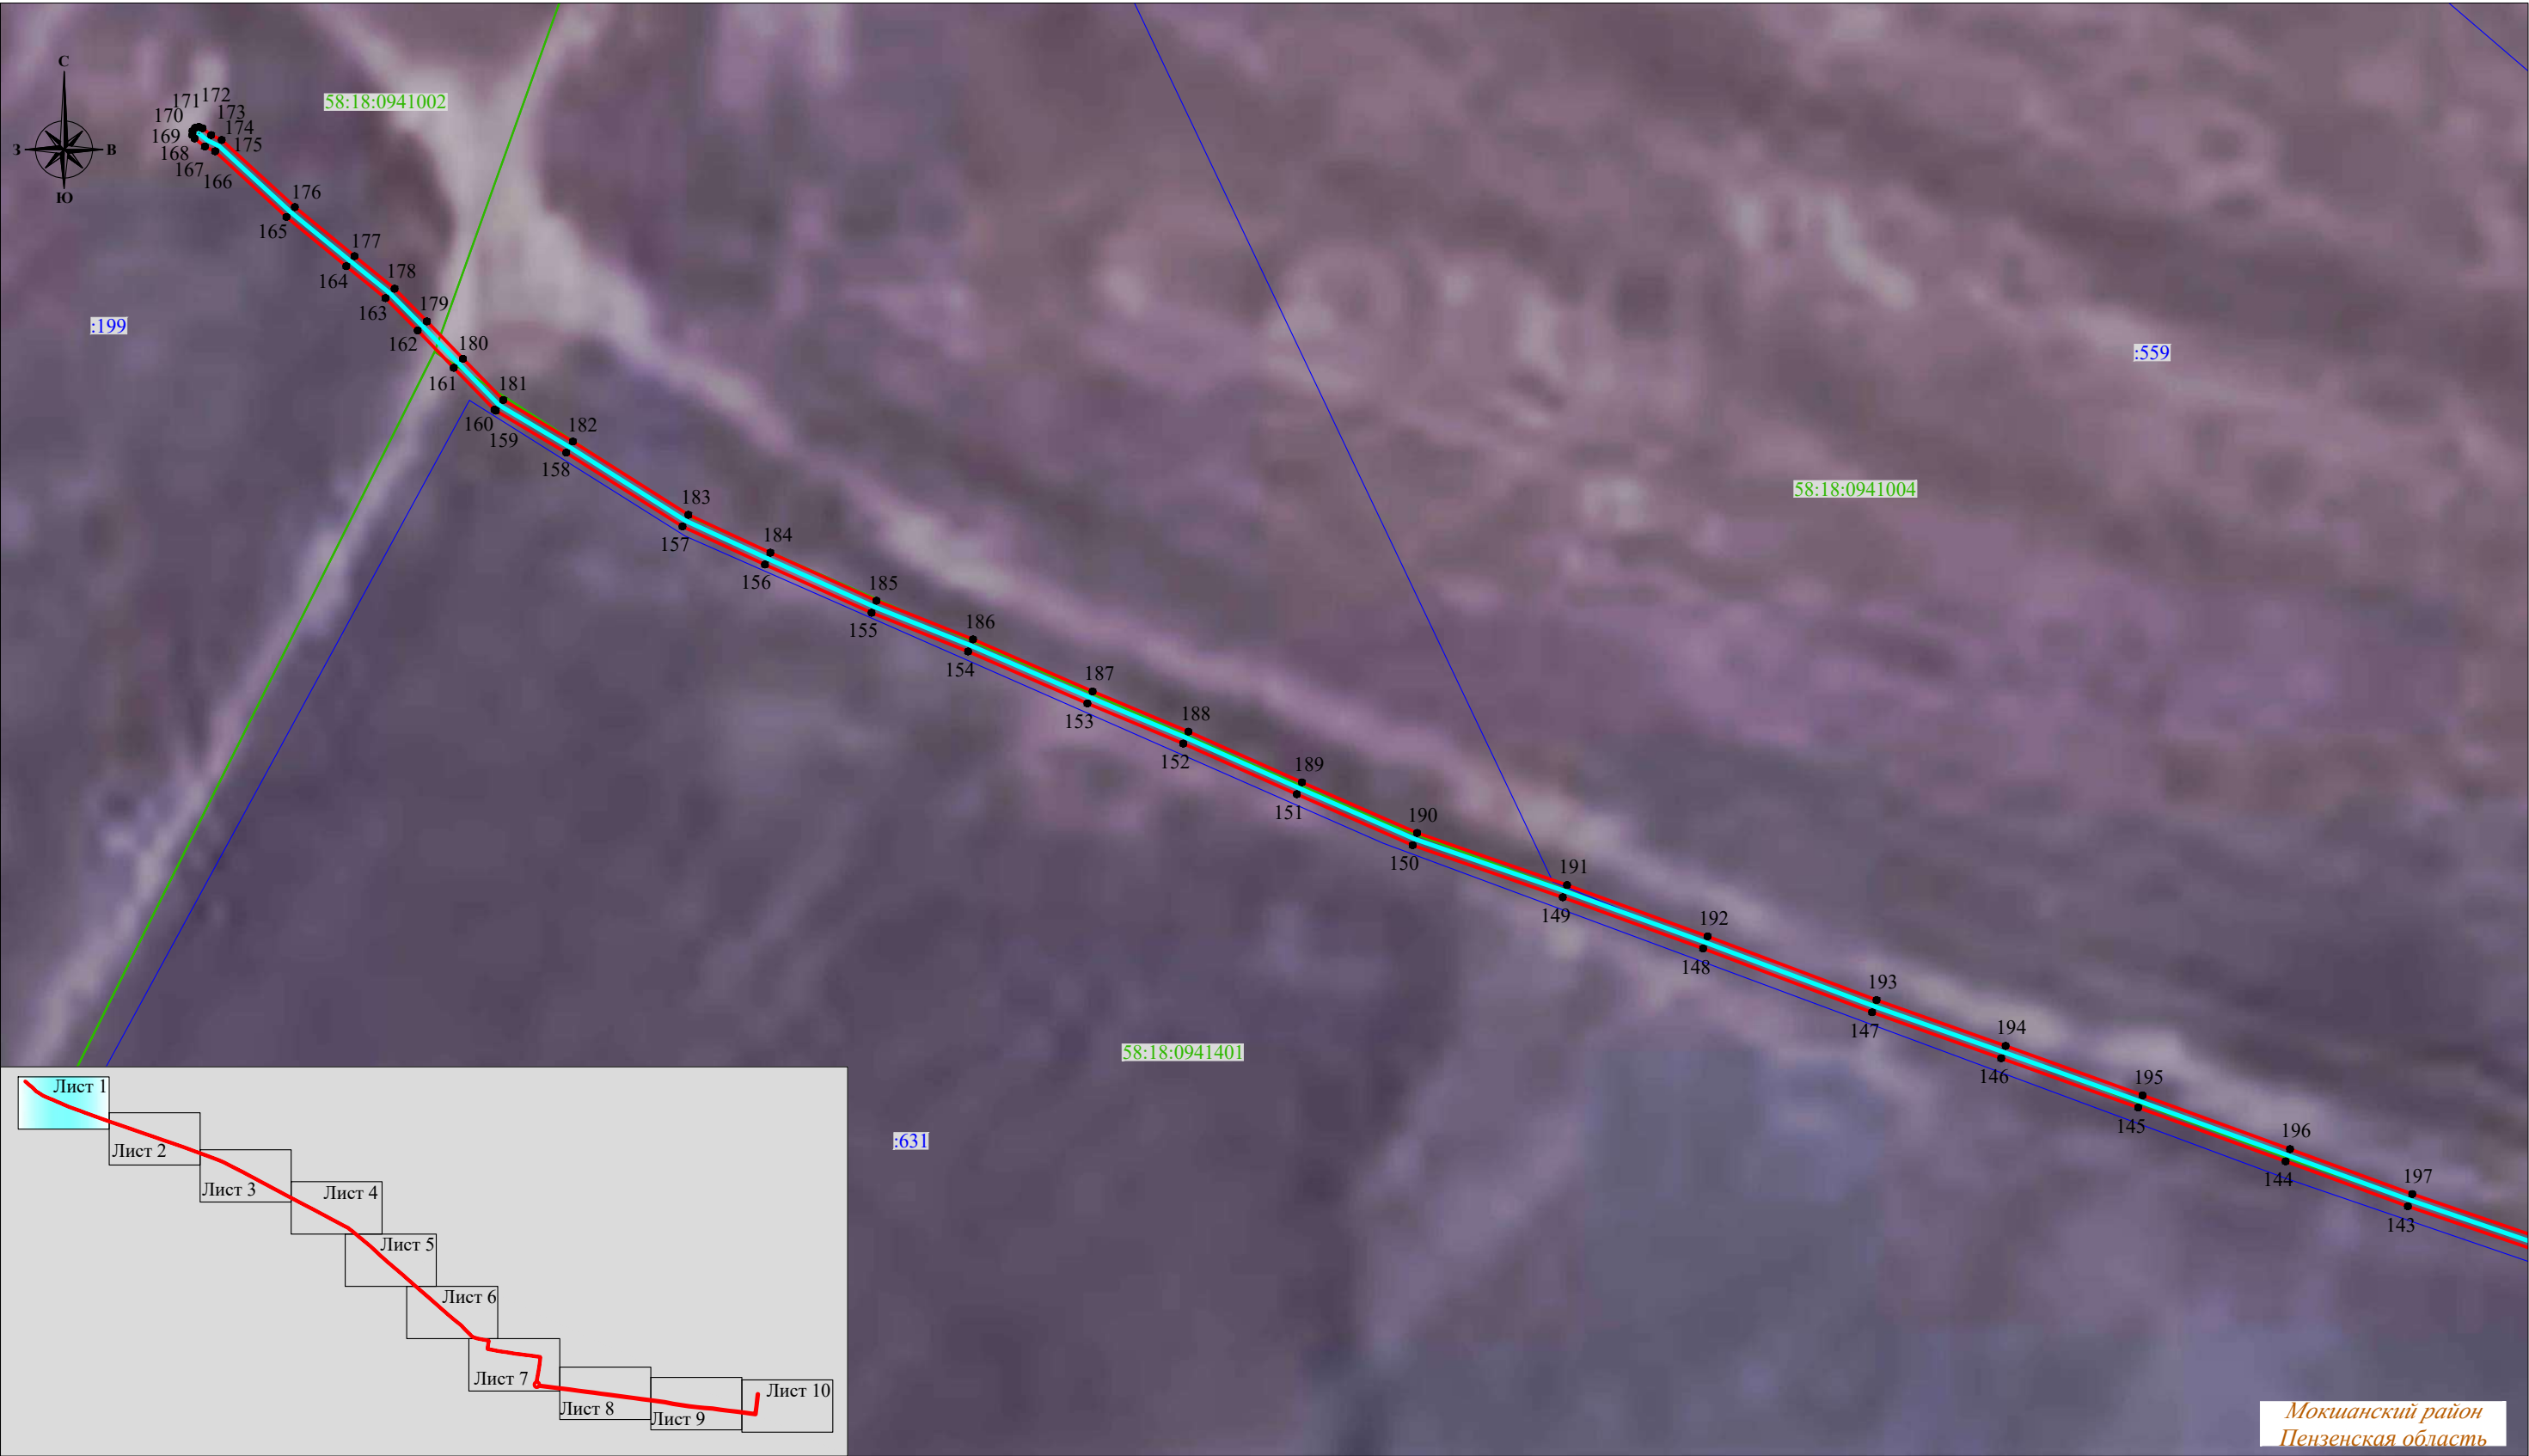


Мокшанский район
Пензенская область

Условные обозначения :

- проектная граница публичного сервитута
- характерная точка границы публичного сервитута
- местоположение инженерного сооружения
- границы земельных участков, сведения о которых содержатся в ЕГРН
- границы кадастровых кварталов, сведения о которых содержатся в ЕГРН
- кадастровый номер земельного участка, сведения о котором содержатся в ЕГРН
- номер кадастрового квартала, сведения о котором содержатся в ЕГРН
- граница и наименование установленных административно-территориальных образований

Система координат: МСК-58, зона 1
Масштаб 1:1000


СХЕМА РАСПОЛОЖЕНИЯ ГРАНИЦ ПУБЛИЧНОГО СЕРВИТУТА

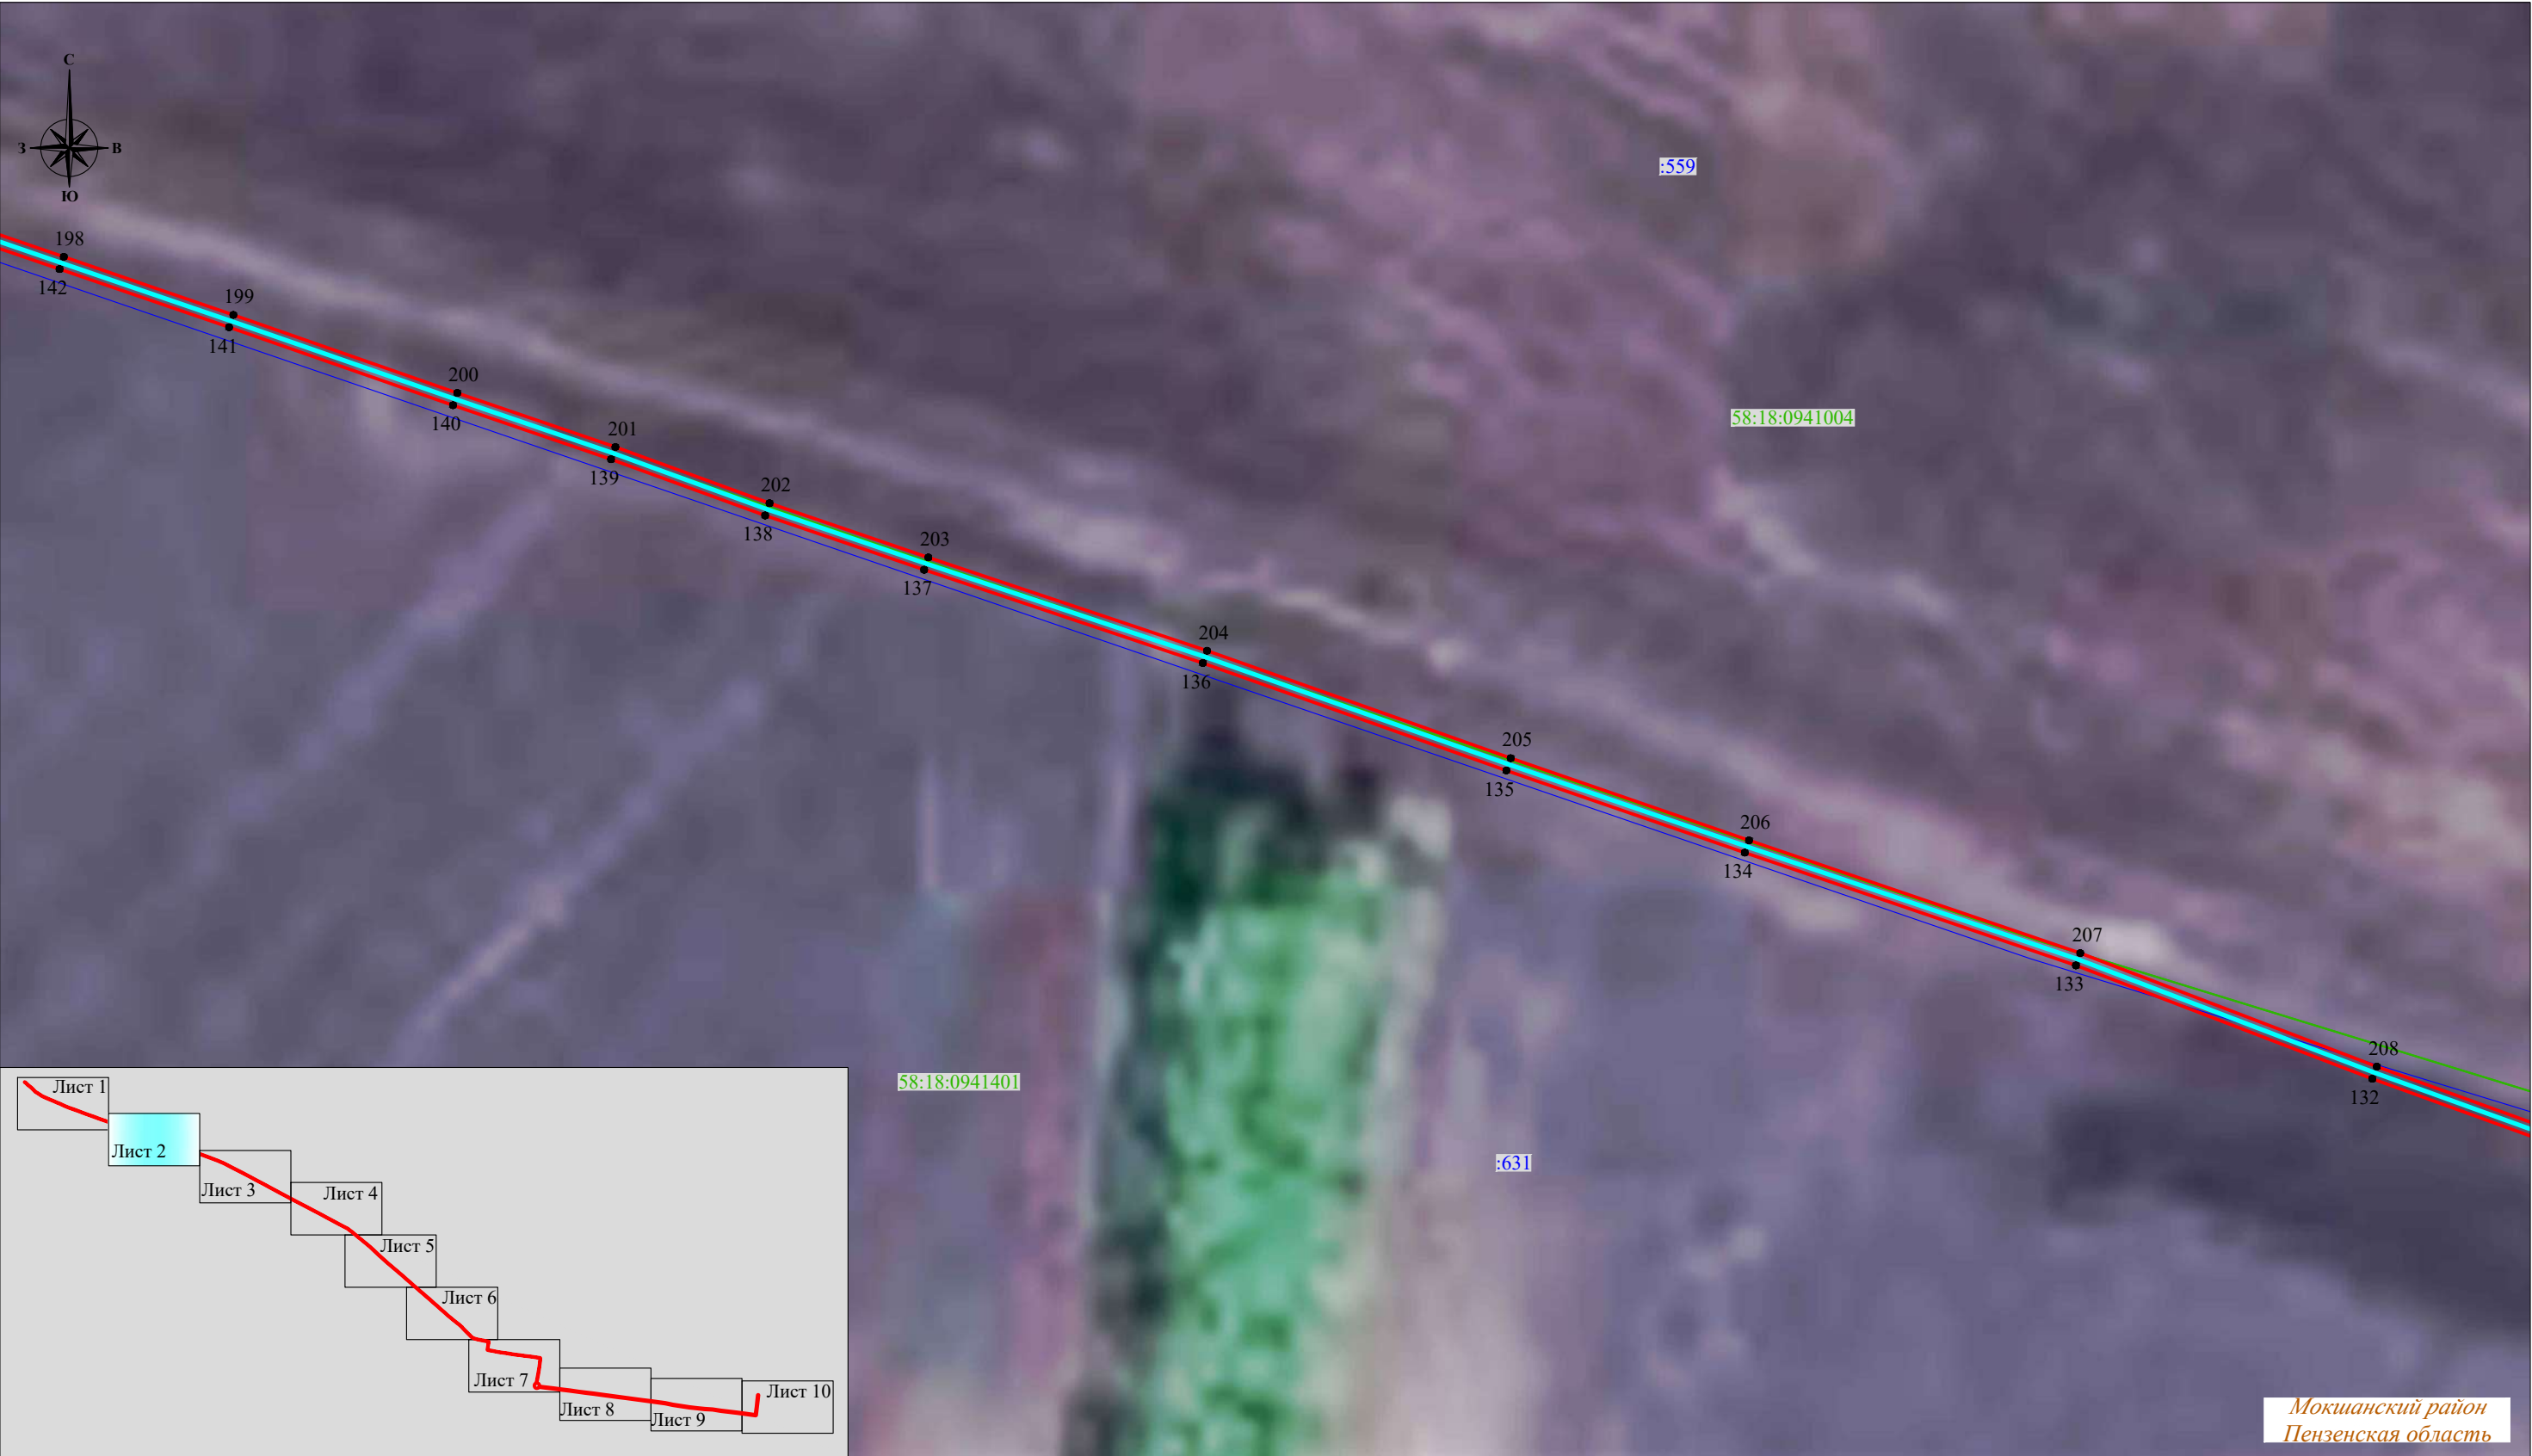

- Условные обозначения :
- проектная граница публичного сервитута
 - 1 - характеристическая точка границы публичного сервитута
 - местоположение инженерного сооружения
 - границы земельных участков, сведения о которых содержатся в ЕГРН
 - границы кадастровых кварталов, сведения о которых содержатся в ЕГРН
 - :158 - кадастровый номер земельного участка, сведения о котором содержатся в ЕГРН
 - 58:10:0380301 - номер кадастрового квартала, сведения о котором содержатся в ЕГРН
 - с. Скачки - граница и наименование установленных административно-территориальных образований

Система координат: МСК-58, зона 1
Масштаб 1:1000

СХЕМА РАСПОЛОЖЕНИЯ ГРАНИЦ ПУБЛИЧНОГО СЕРВИТУТА

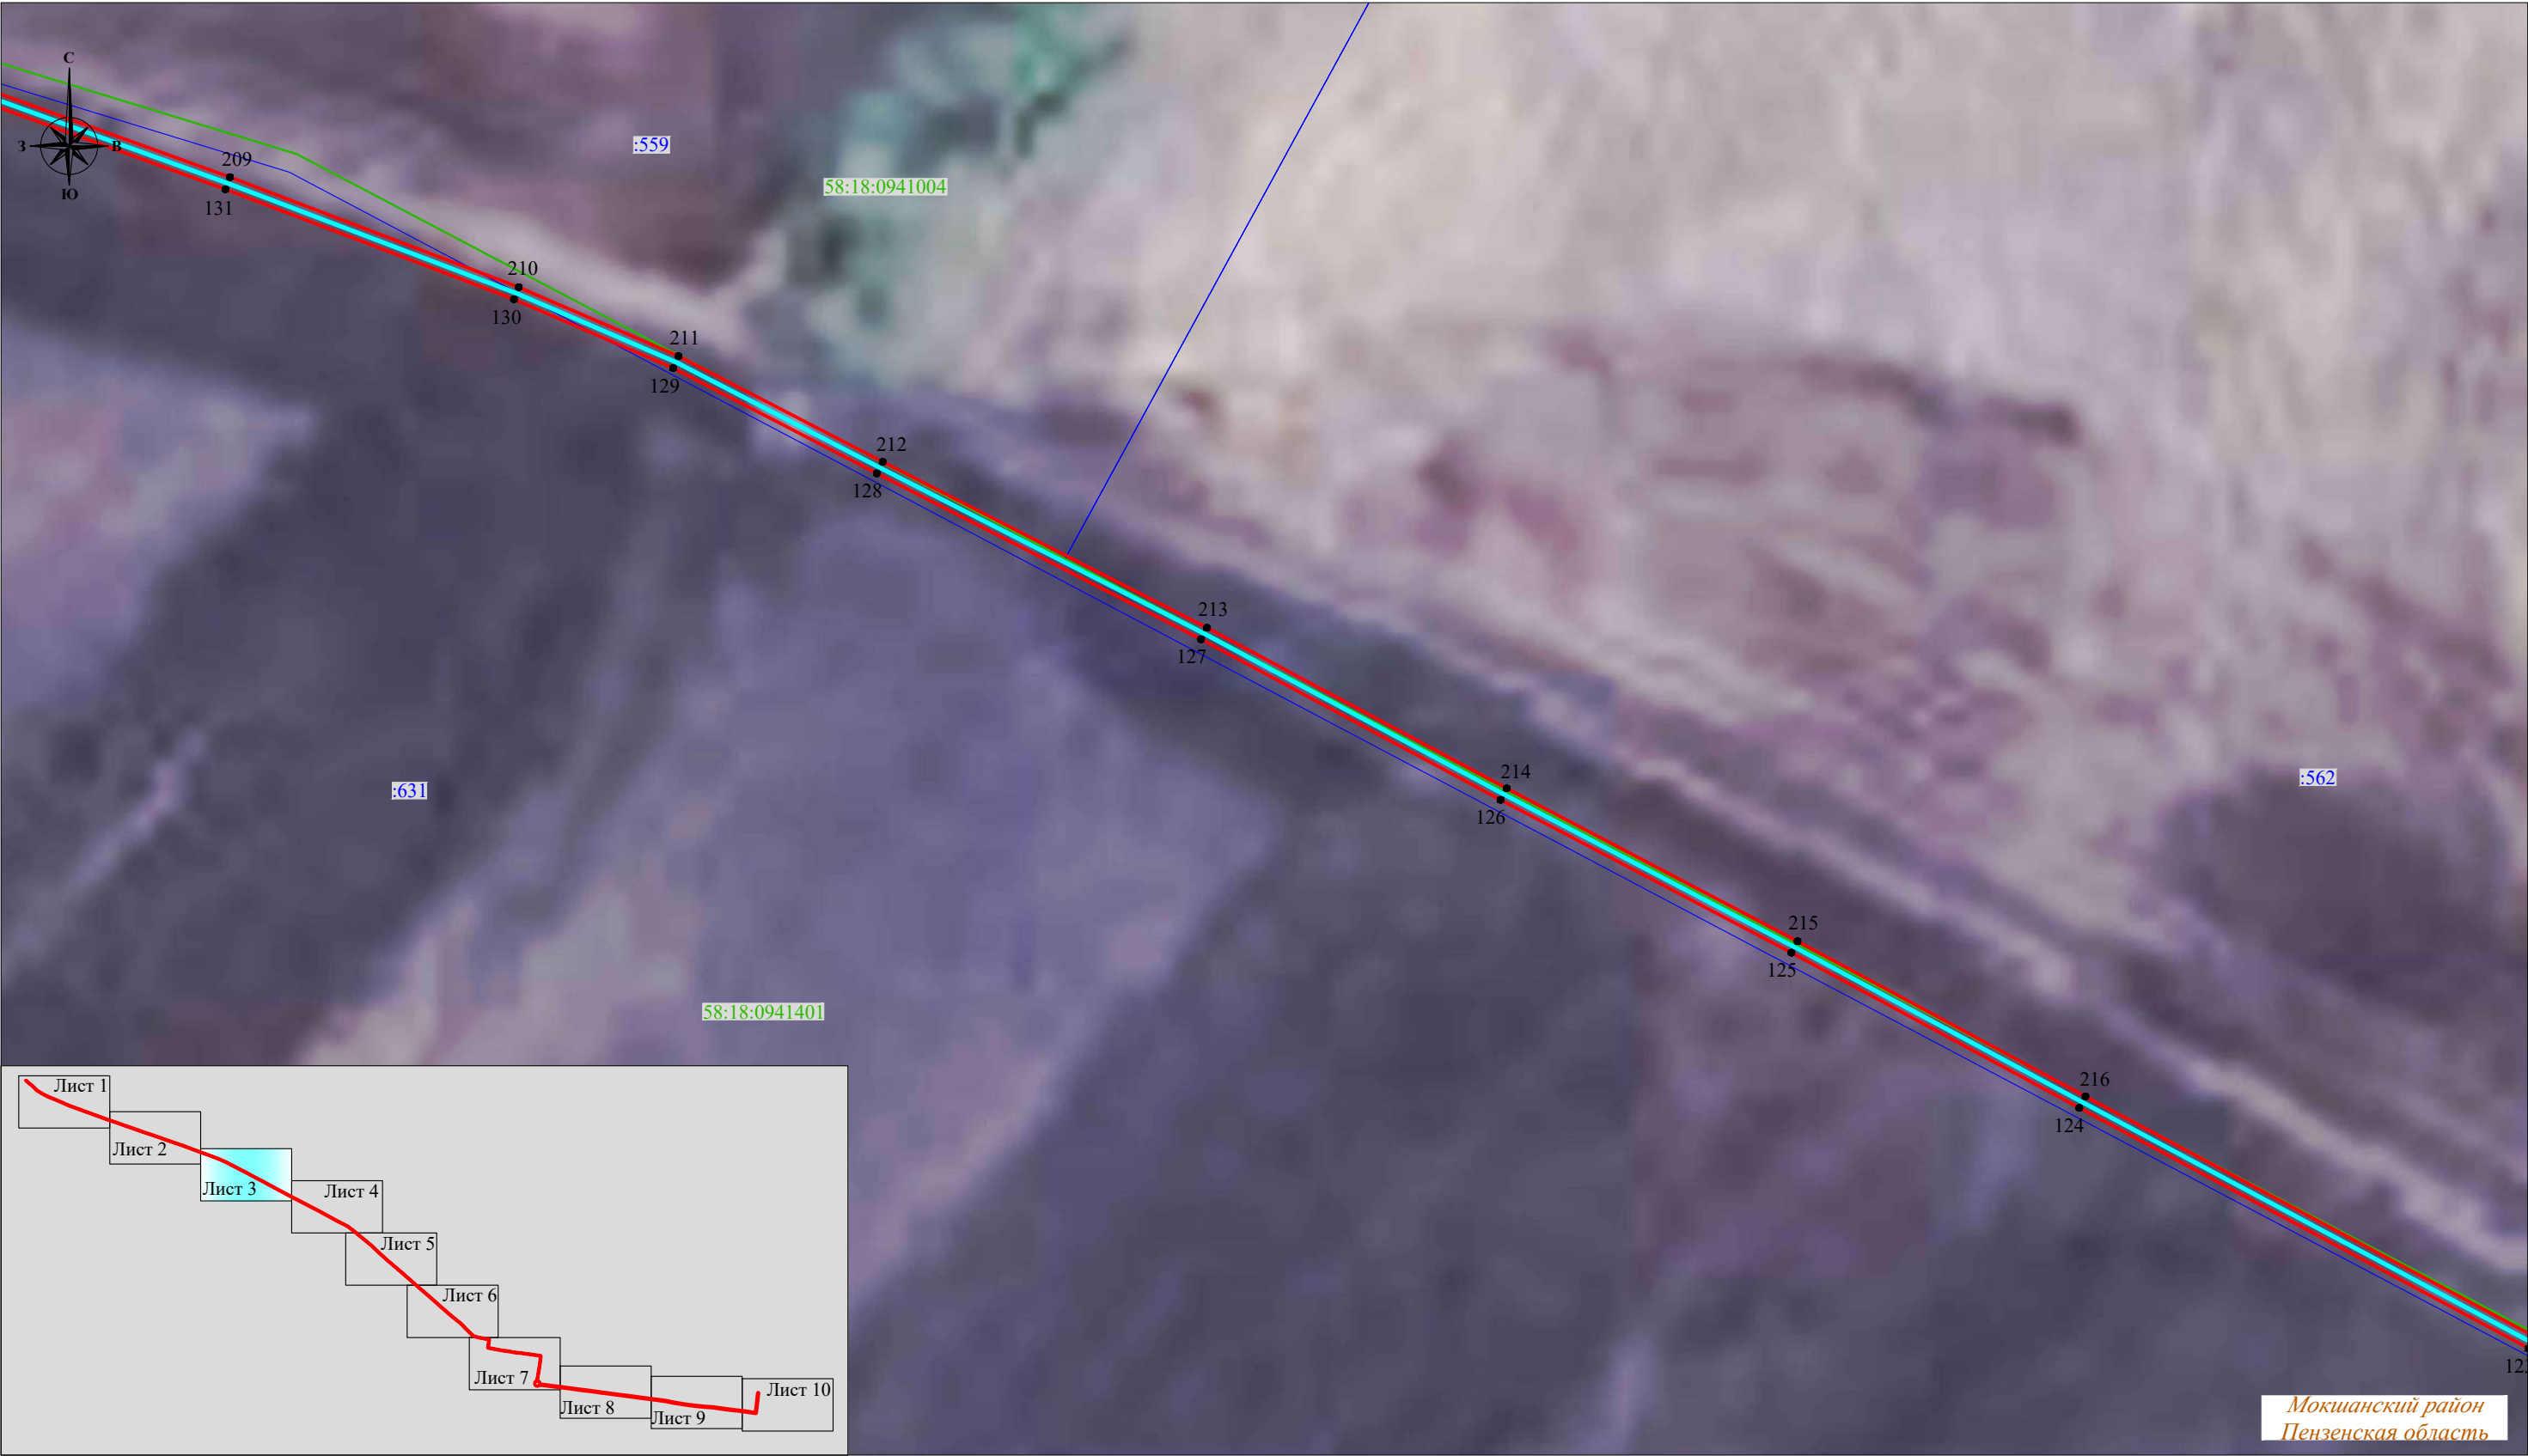


Мокишанский район
Пензенская область

Условные обозначения :

- проектная граница публичного сервитута
- характеристическая точка границы публичного сервитута
- местоположение инженерного сооружения
- границы земельных участков, сведения о которых содержатся в ЕГРН
- границы кадастровых кварталов, сведения о которых содержатся в ЕГРН
- кадастровый номер земельного участка, сведения о котором содержатся в ЕГРН
- номер кадастрового квартала, сведения о котором содержатся в ЕГРН
- граница и наименование установленных административно-территориальных образований

Система координат: МСК-58, зона 1
Масштаб 1:1000

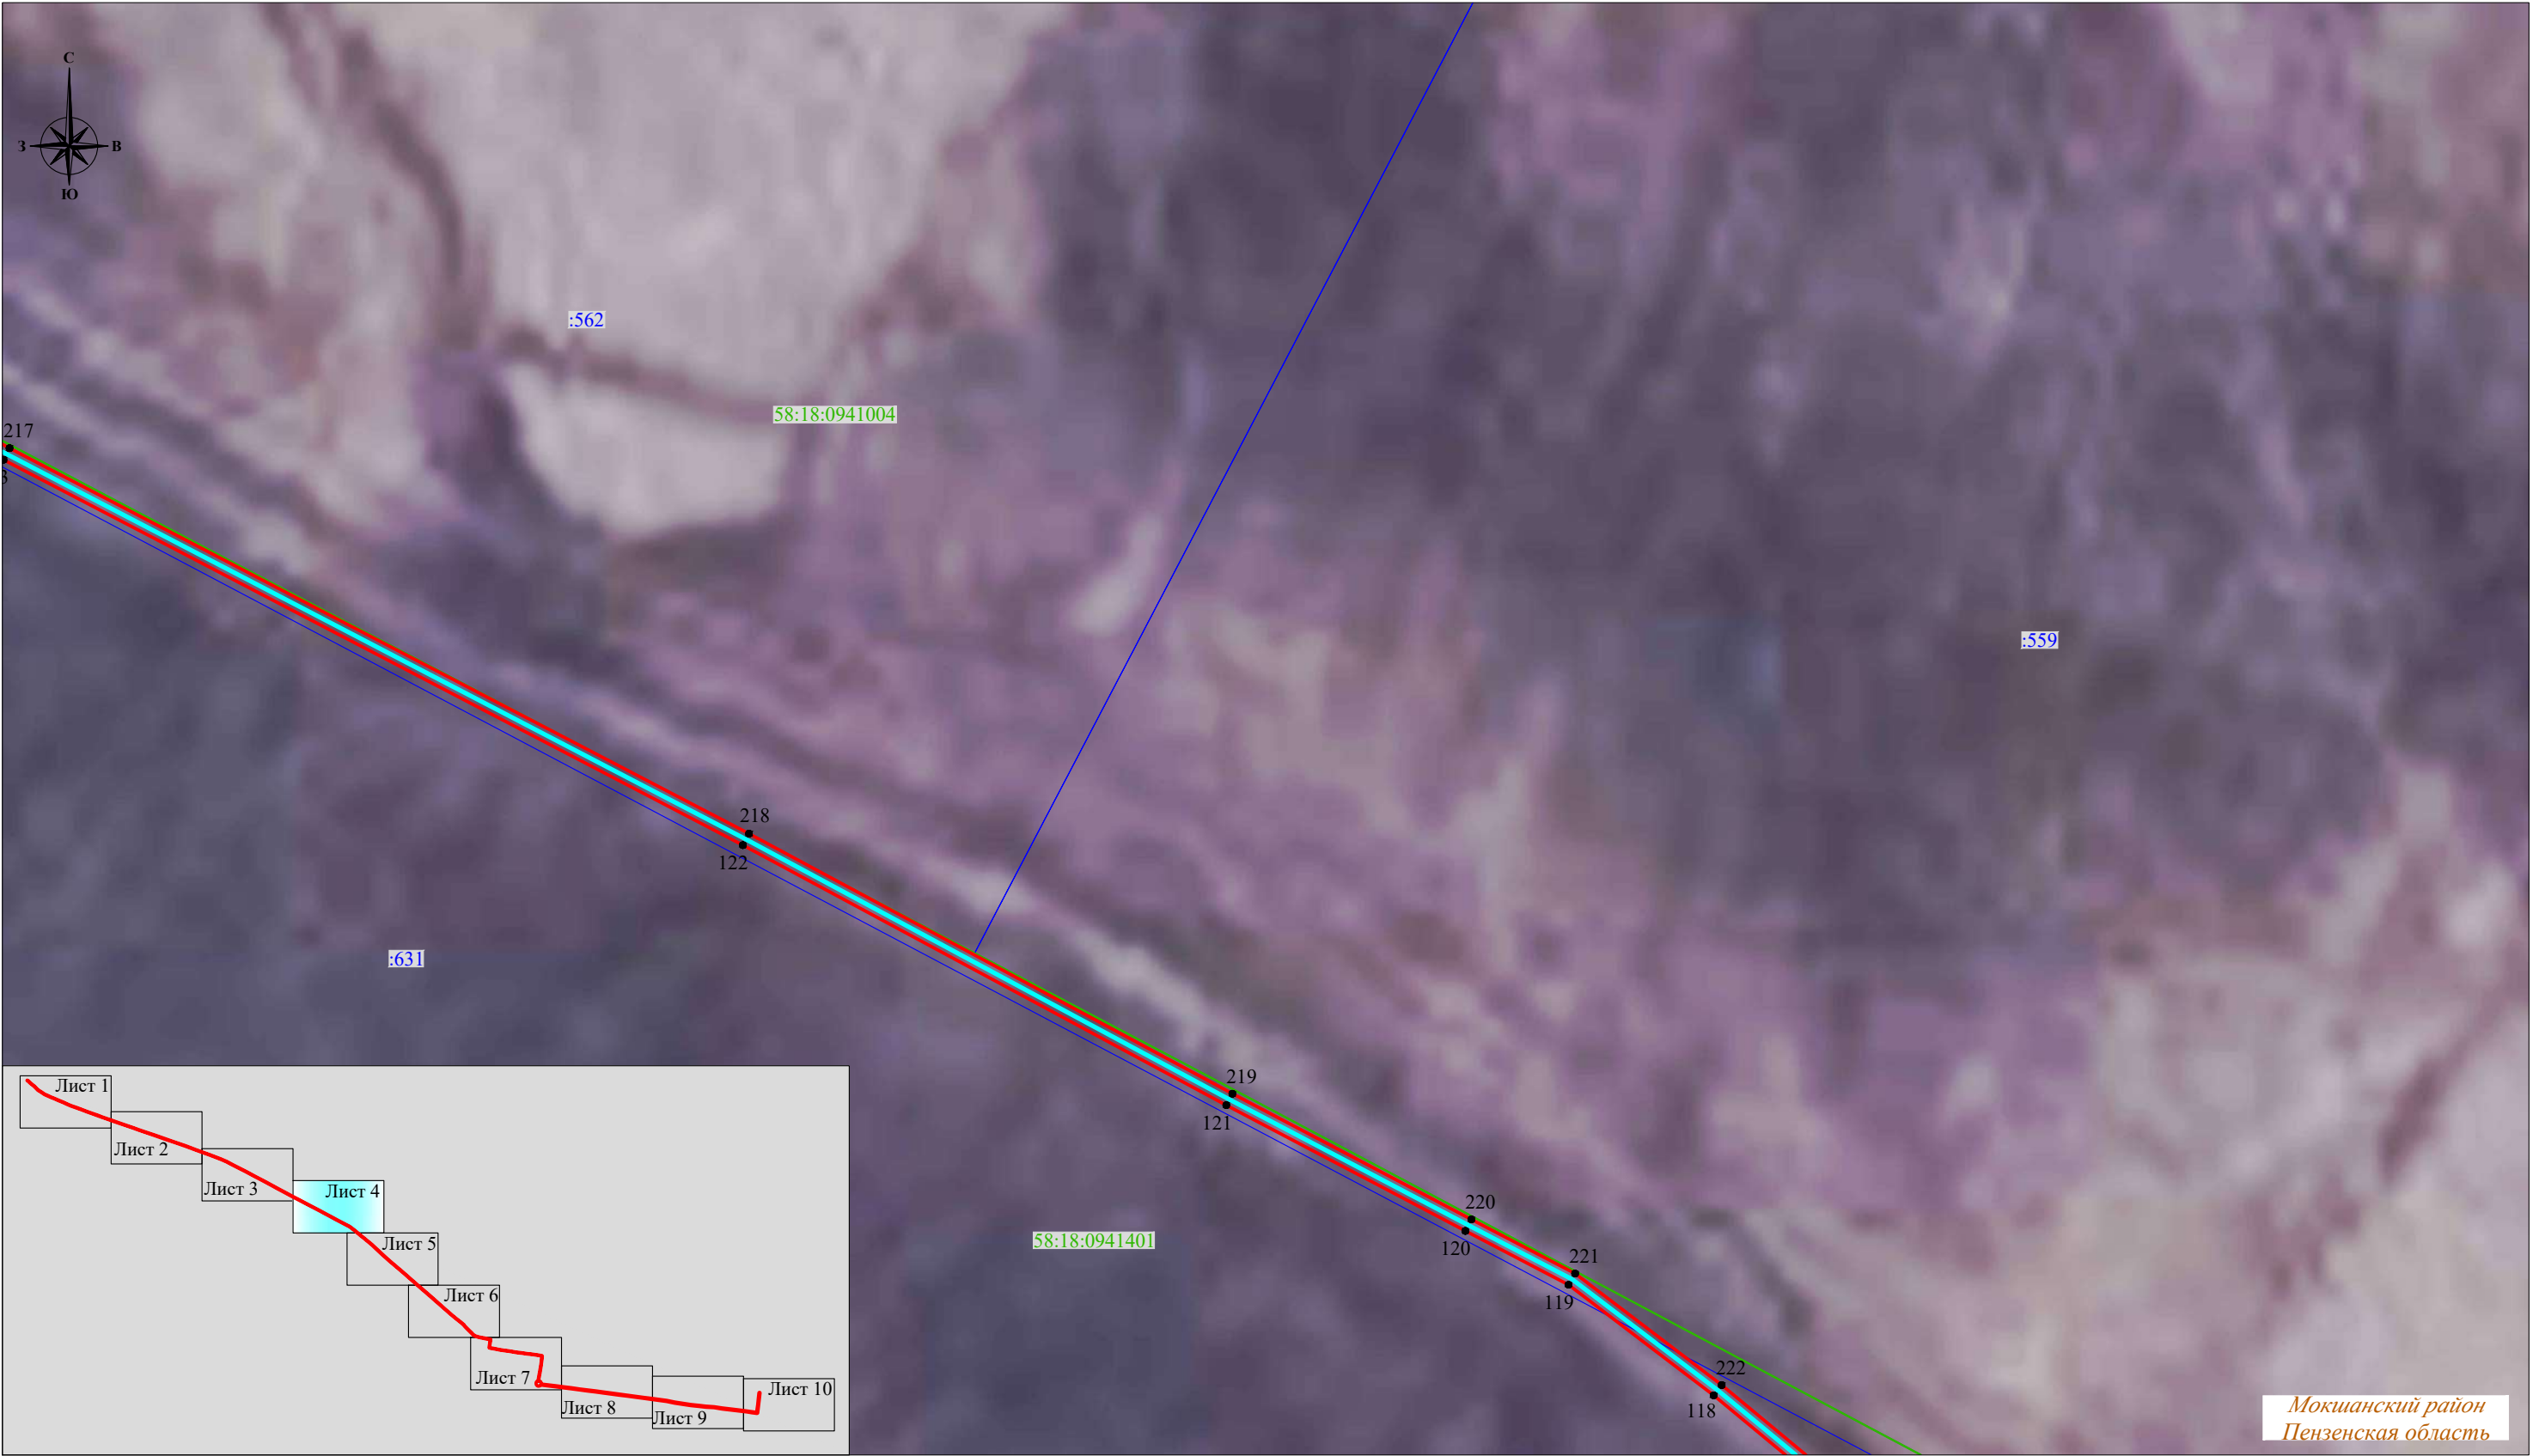


Условные обозначения :

- проектная граница публичного сервитута
- характеристическая точка границы публичного сервитута
- местоположение инженерного сооружения
- границы земельных участков, сведения о которых содержатся в ЕГРН
- границы кадастровых кварталов, сведения о которых содержатся в ЕГРН
- кадастровый номер земельного участка, сведения о котором содержатся в ЕГРН
- номер кадастрового квартала, сведения о котором содержатся в ЕГРН
- граница и наименование установленных административно-территориальных образований

Система координат: МСК-58, зона 1
Масштаб 1:1000

СХЕМА РАСПОЛОЖЕНИЯ ГРАНИЦ ПУБЛИЧНОГО СЕРВИТУТА

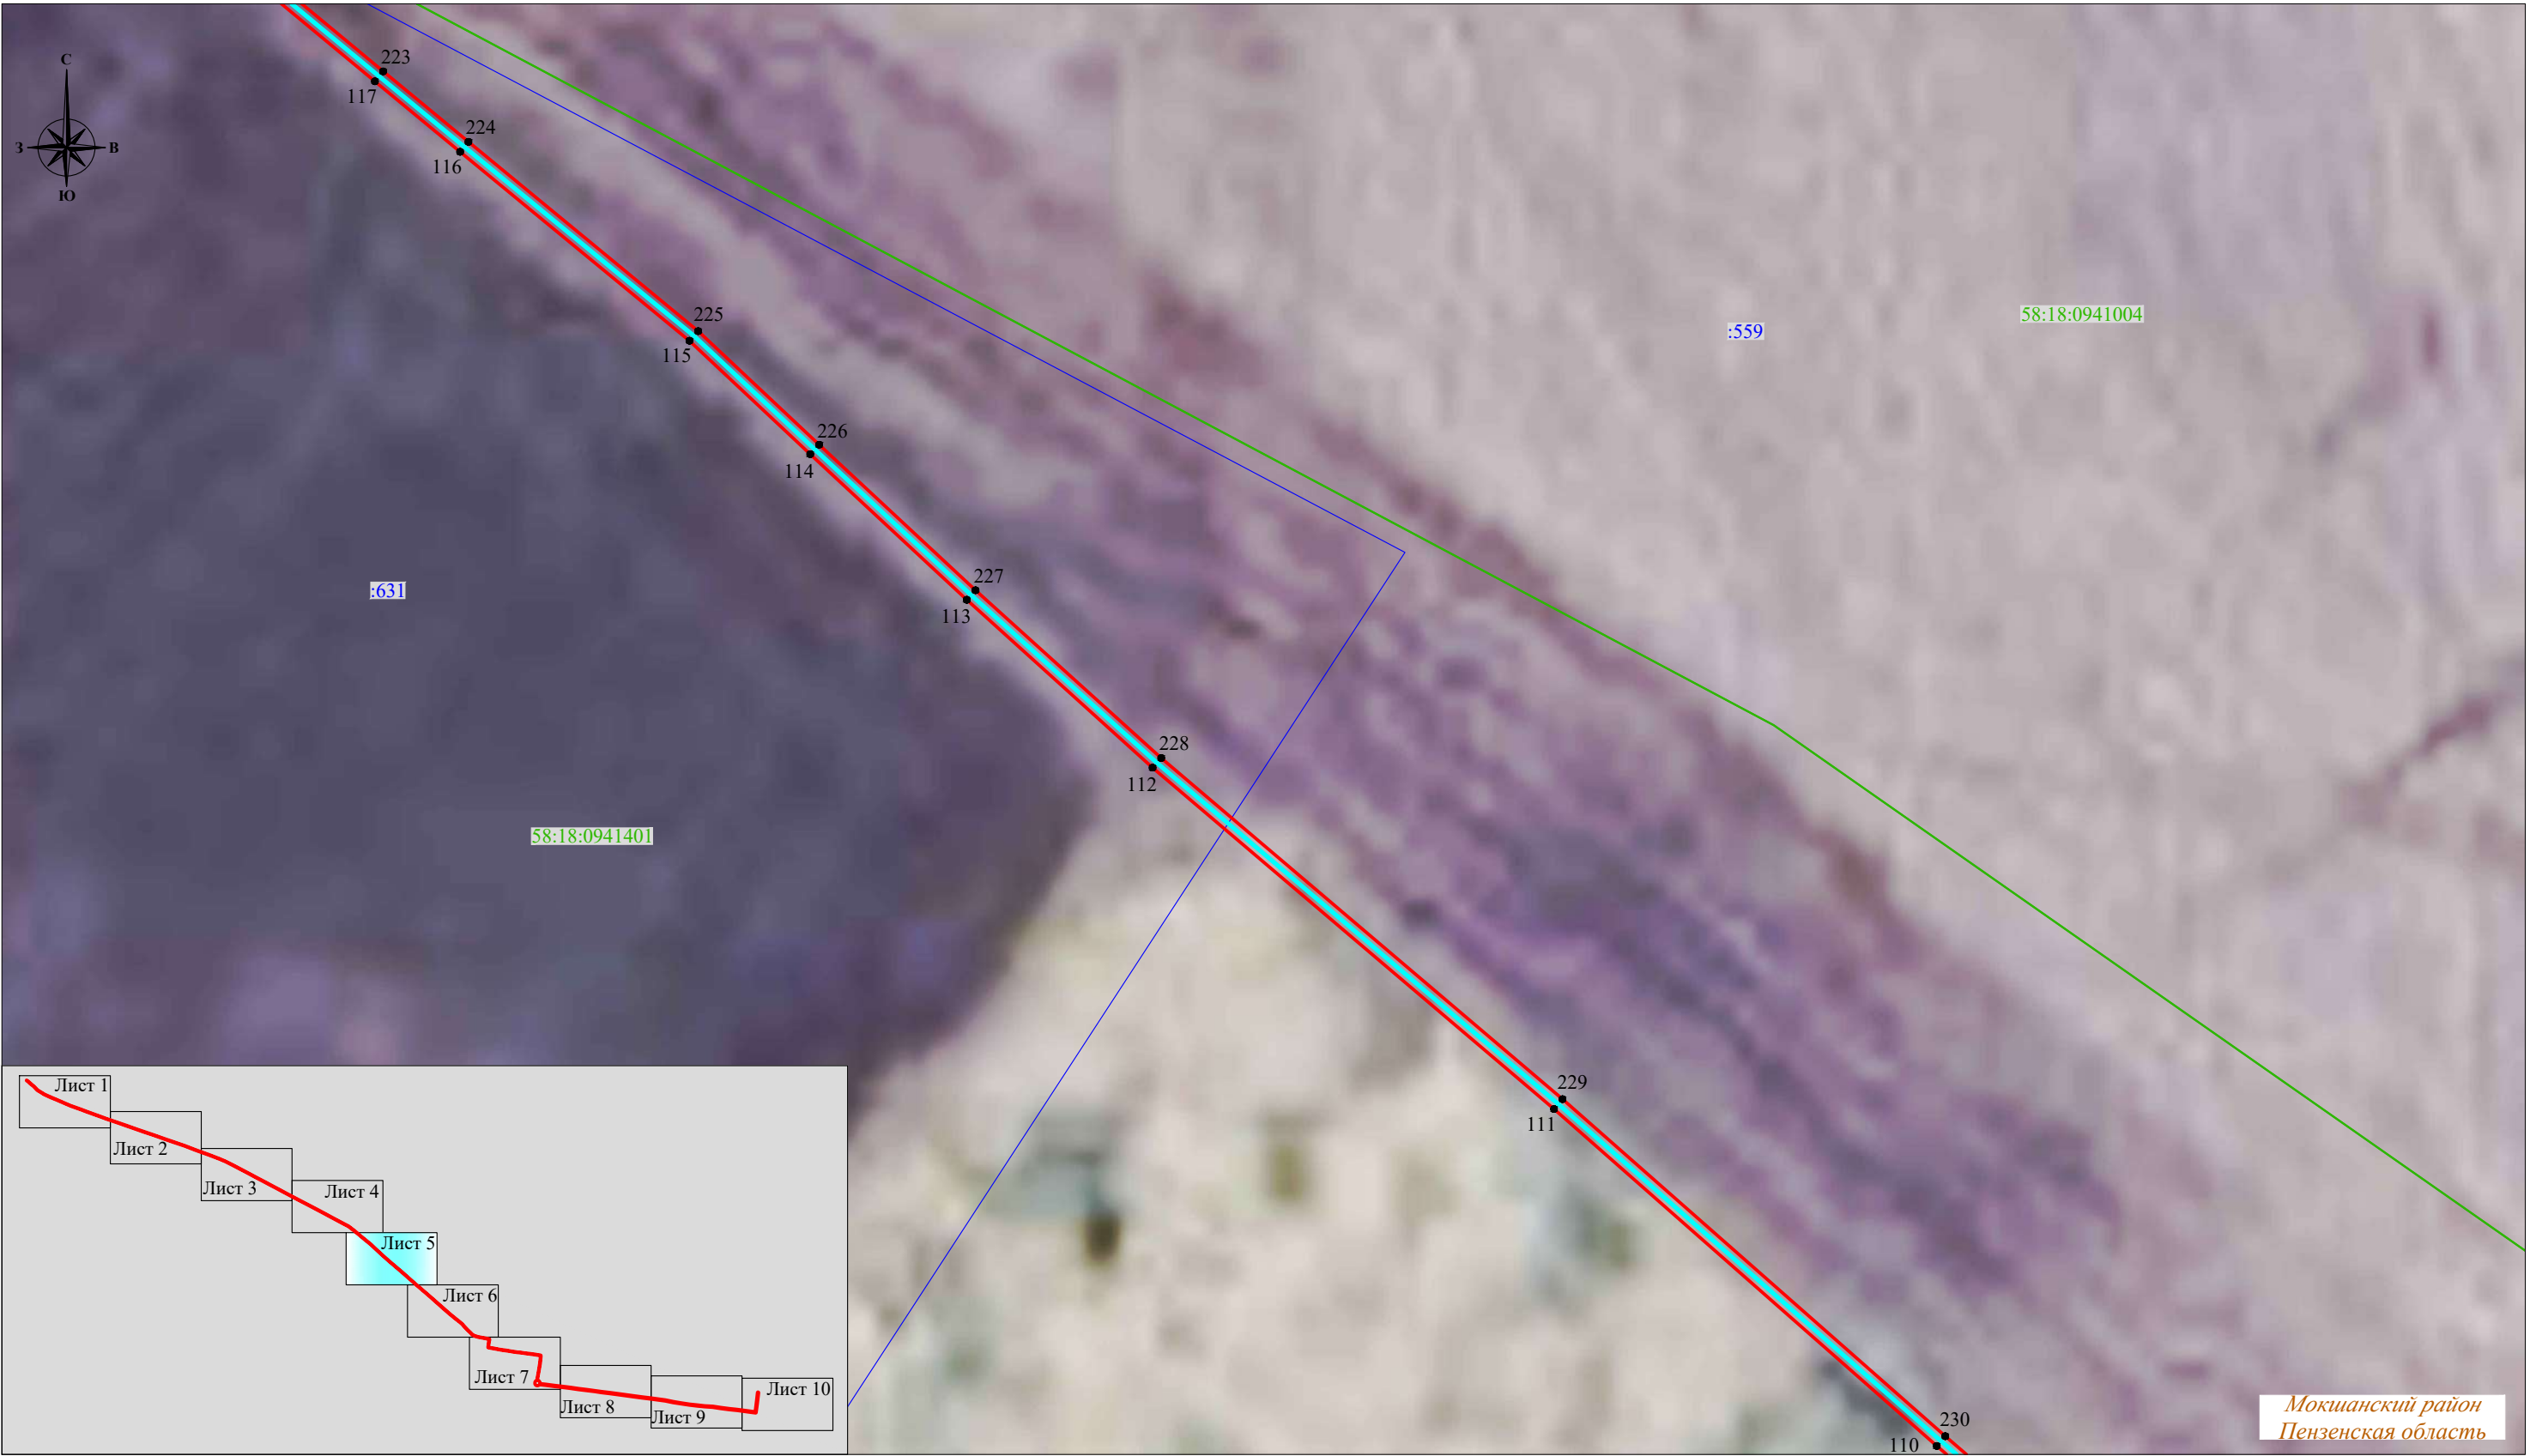


Условные обозначения :

- проектная граница публичного сервитута
- характерная точка границы публичного сервитута
- местоположение инженерного сооружения
- границы земельных участков, сведения о которых содержатся в ЕГРН
- границы кадастровых кварталов, сведения о которых содержатся в ЕГРН
- кадастровый номер земельного участка, сведения о котором содержатся в ЕГРН
- номер кадастрового квартала, сведения о котором содержатся в ЕГРН
- граница и наименование установленных административно-территориальных образований

Система координат: МСК-58, зона 1
Масштаб 1:1000

СХЕМА РАСПОЛОЖЕНИЯ ГРАНИЦ ПУБЛИЧНОГО СЕРВИТУТА

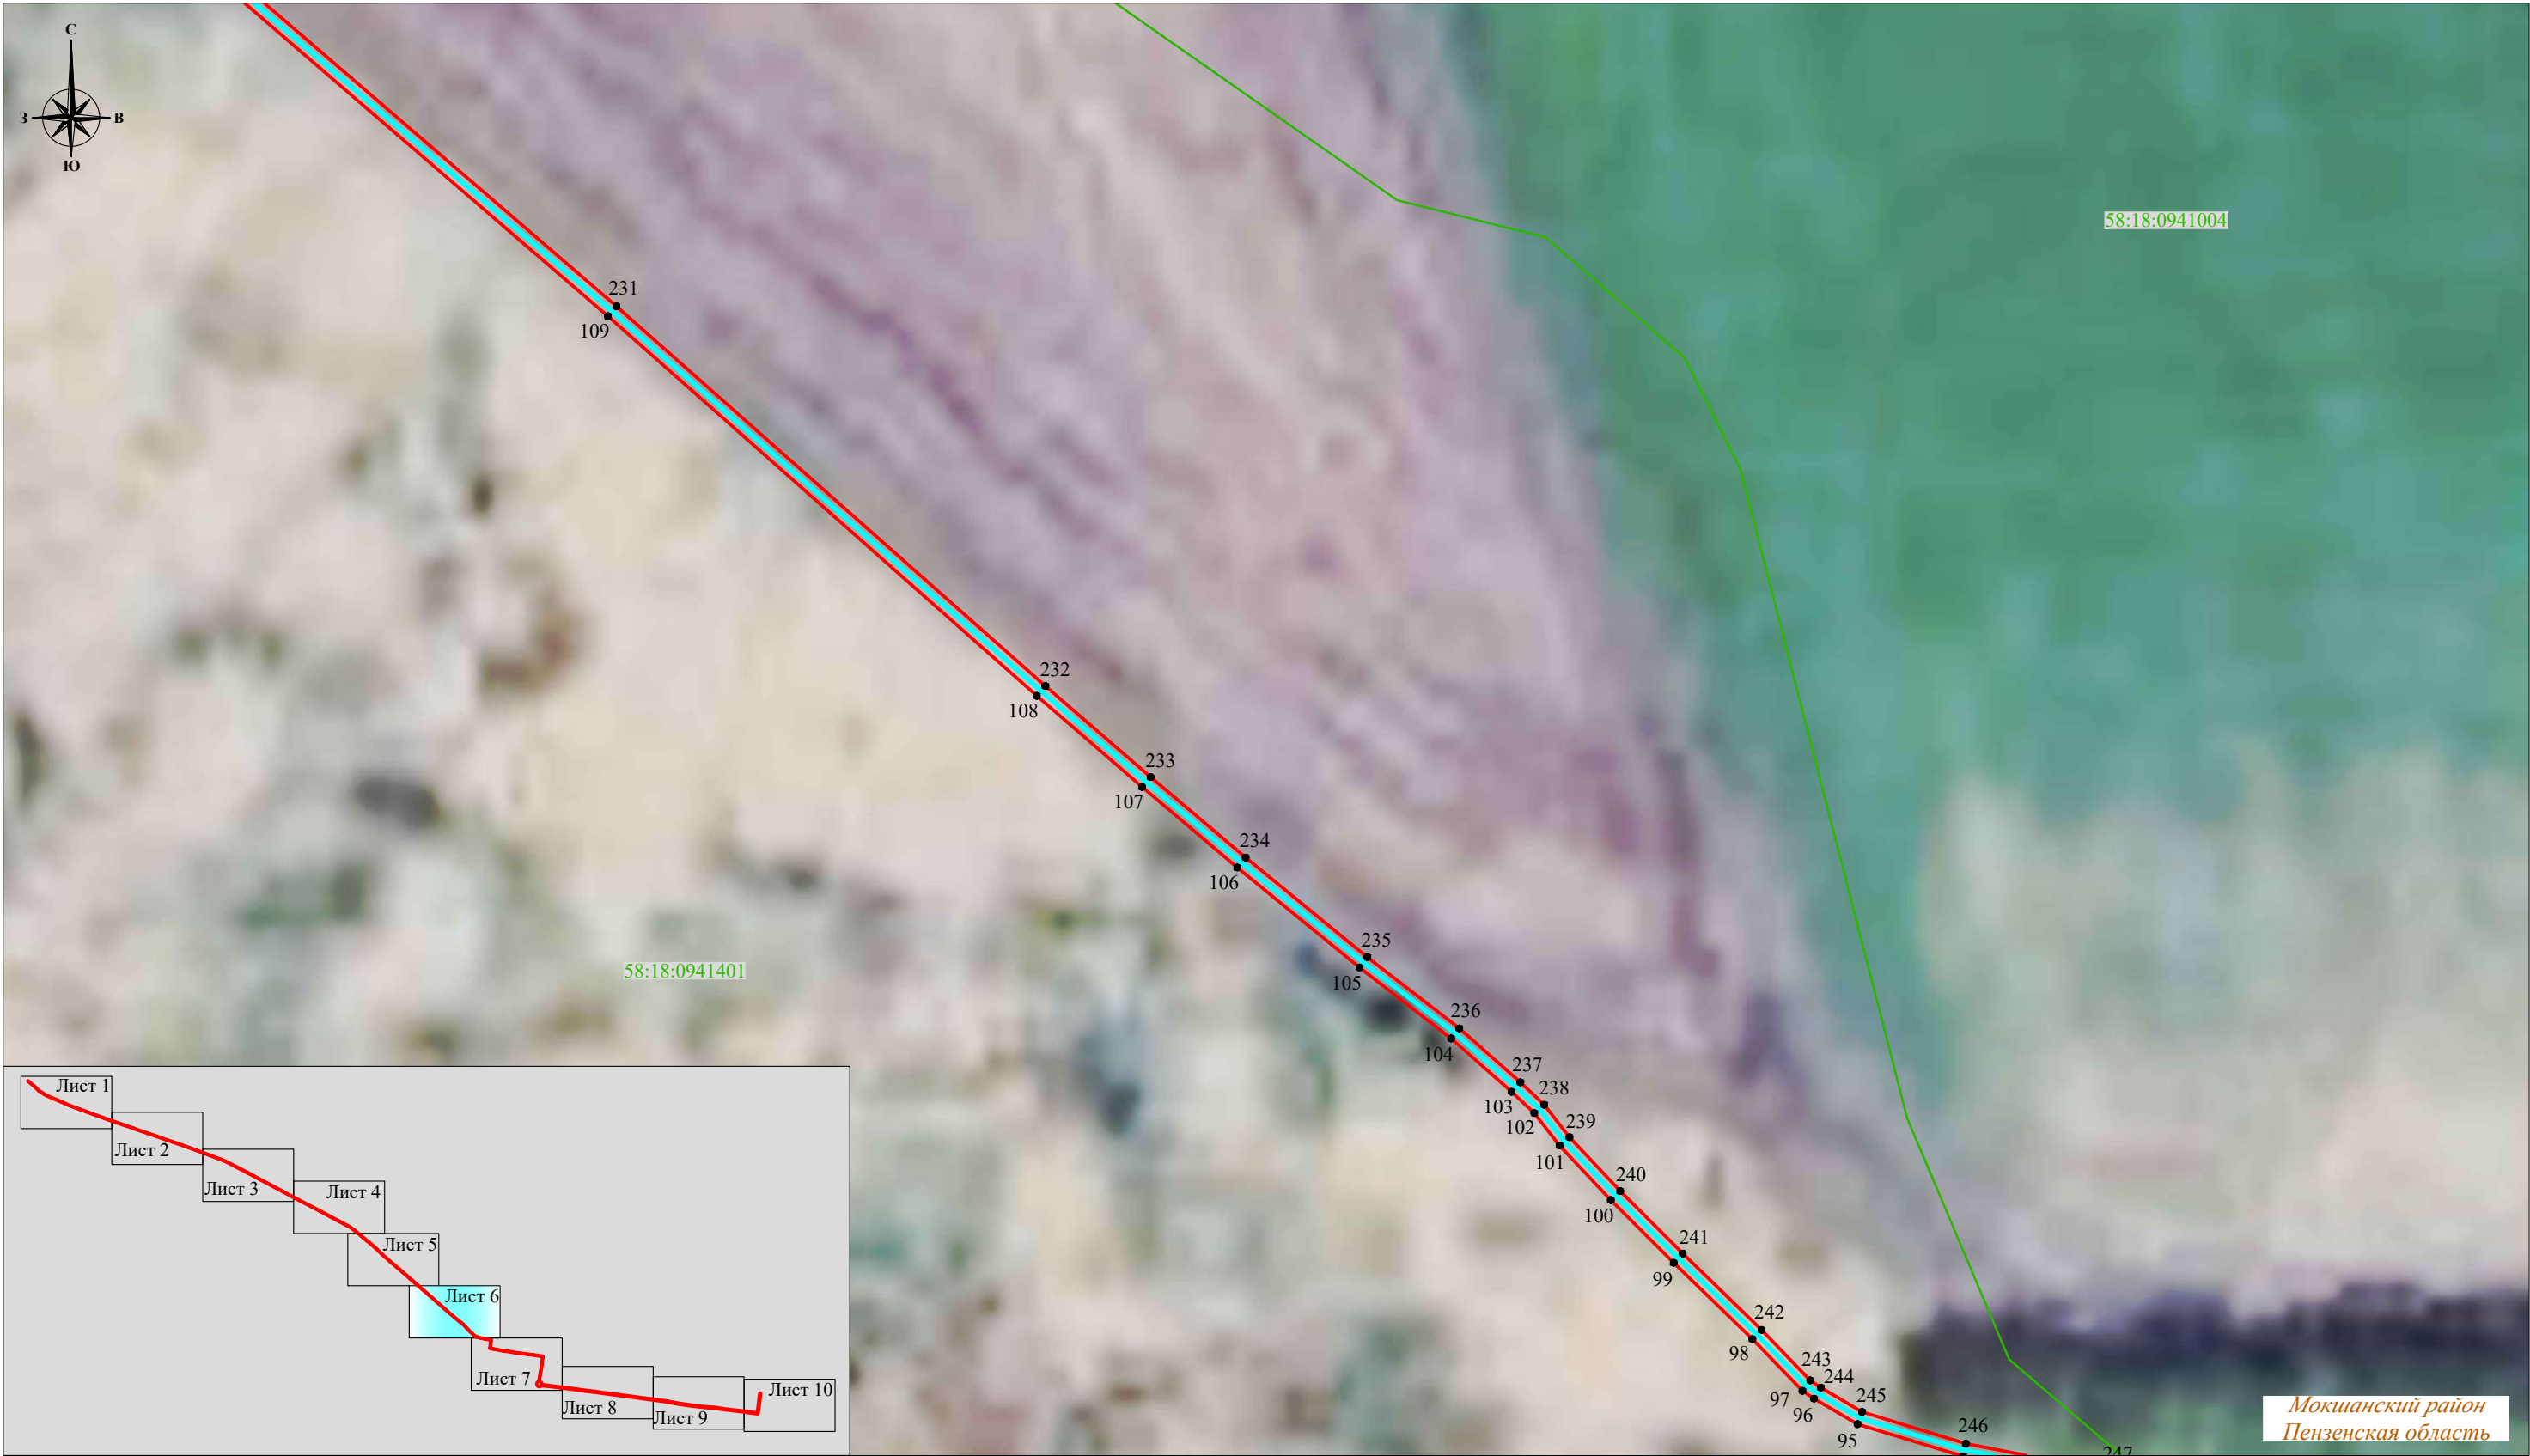

Условные обозначения :

- проектная граница публичного сервитута
- характерная точка границы публичного сервитута
- местоположение инженерного сооружения
- границы земельных участков, сведения о которых содержатся в ЕГРН
- границы кадастровых кварталов, сведения о которых содержатся в ЕГРН
- кадастровый номер земельного участка, сведения о котором содержатся в ЕГРН
- номер кадастрового квартала, сведения о котором содержатся в ЕГРН
- граница и наименование установленных административно-территориальных образований

Система координат: МСК-58, зона 1
Масштаб 1:1000


СХЕМА РАСПОЛОЖЕНИЯ ГРАНИЦ ПУБЛИЧНОГО СЕРВИТУТА



- Условные обозначения :
- проектная граница публичного сервитута
 - 1 - характерная точка границы публичного сервитута
 - местоположение инженерного сооружения
 - границы земельных участков, сведения о которых содержатся в ЕГРН
 - границы кадастровых кварталов, сведения о которых содержатся в ЕГРН
 - :158 - кадастровый номер земельного участка, сведения о котором содержатся в ЕГРН
 - 58:10:0380301 - номер кадастрового квартала, сведения о котором содержатся в ЕГРН
 - с. Скачки - граница и наименование установленных административно-территориальных образований

Система координат: МСК-58, зона 1
Масштаб 1:1000

СХЕМА РАСПОЛОЖЕНИЯ ГРАНИЦ ПУБЛИЧНОГО СЕРВИТУТА

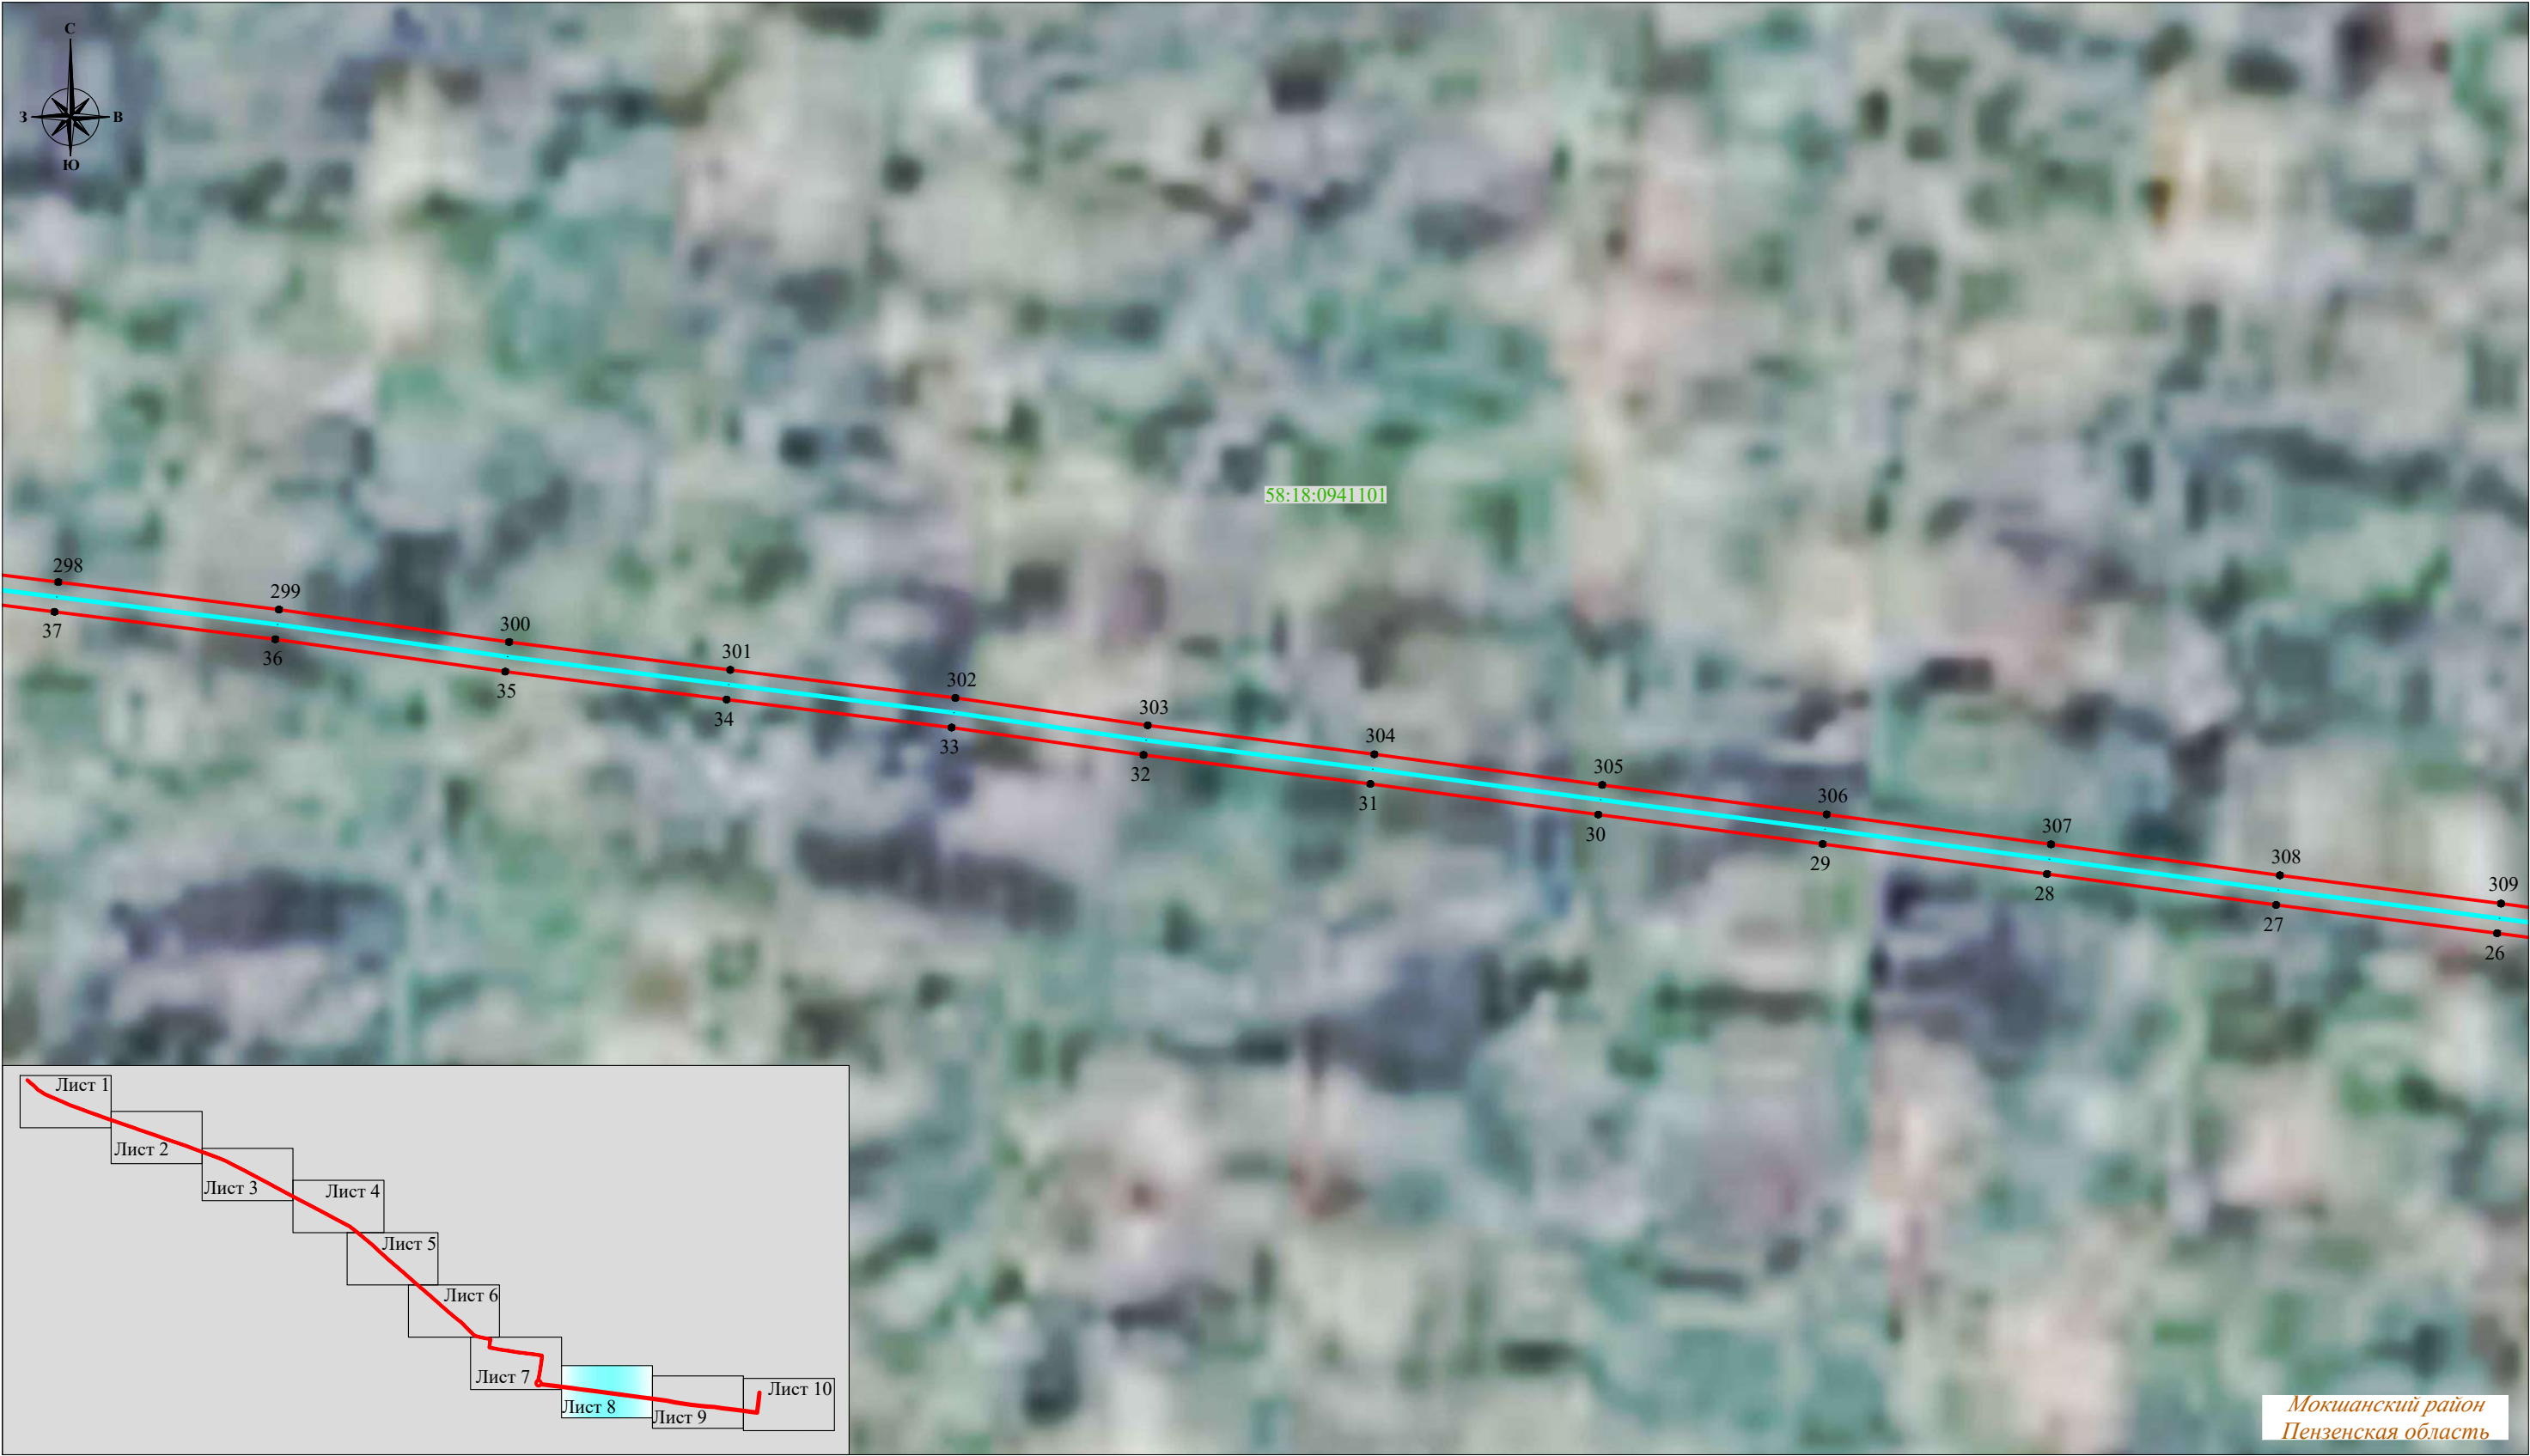

- Условные обозначения :
- проектная граница публичного сервитута
 - характеристическая точка границы публичного сервитута
 - местоположение инженерного сооружения
 - границы земельных участков, сведения о которых содержатся в ЕГРН
 - границы кадастровых кварталов, сведения о которых содержатся в ЕГРН
 - кадастровый номер земельного участка, сведения о котором содержатся в ЕГРН
 - номер кадастрового квартала, сведения о котором содержатся в ЕГРН
 - граница и наименование установленных административно-территориальных образований

Система координат: МСК-58, зона 1
Масштаб 1:1000


СХЕМА РАСПОЛОЖЕНИЯ ГРАНИЦ ПУБЛИЧНОГО СЕРВИТУТА



Мокишанский район
Пензенская область

- Условные обозначения :
- - проектная граница публичного сервитута
 - 1 - характерная точка границы публичного сервитута
 - - местоположение инженерного сооружения
 - - границы земельных участков, сведения о которых содержатся в ЕГРН
 - - границы кадастровых кварталов, сведения о которых содержатся в ЕГРН
 - :158 - кадастровый номер земельного участка, сведения о котором содержатся в ЕГРН
 - 58:10:0380301 - номер кадастрового квартала, сведения о котором содержатся в ЕГРН
 - с. Скачки - граница и наименование установленных административно-территориальных образований

Система координат: МСК-58, зона 1
Масштаб 1:1000

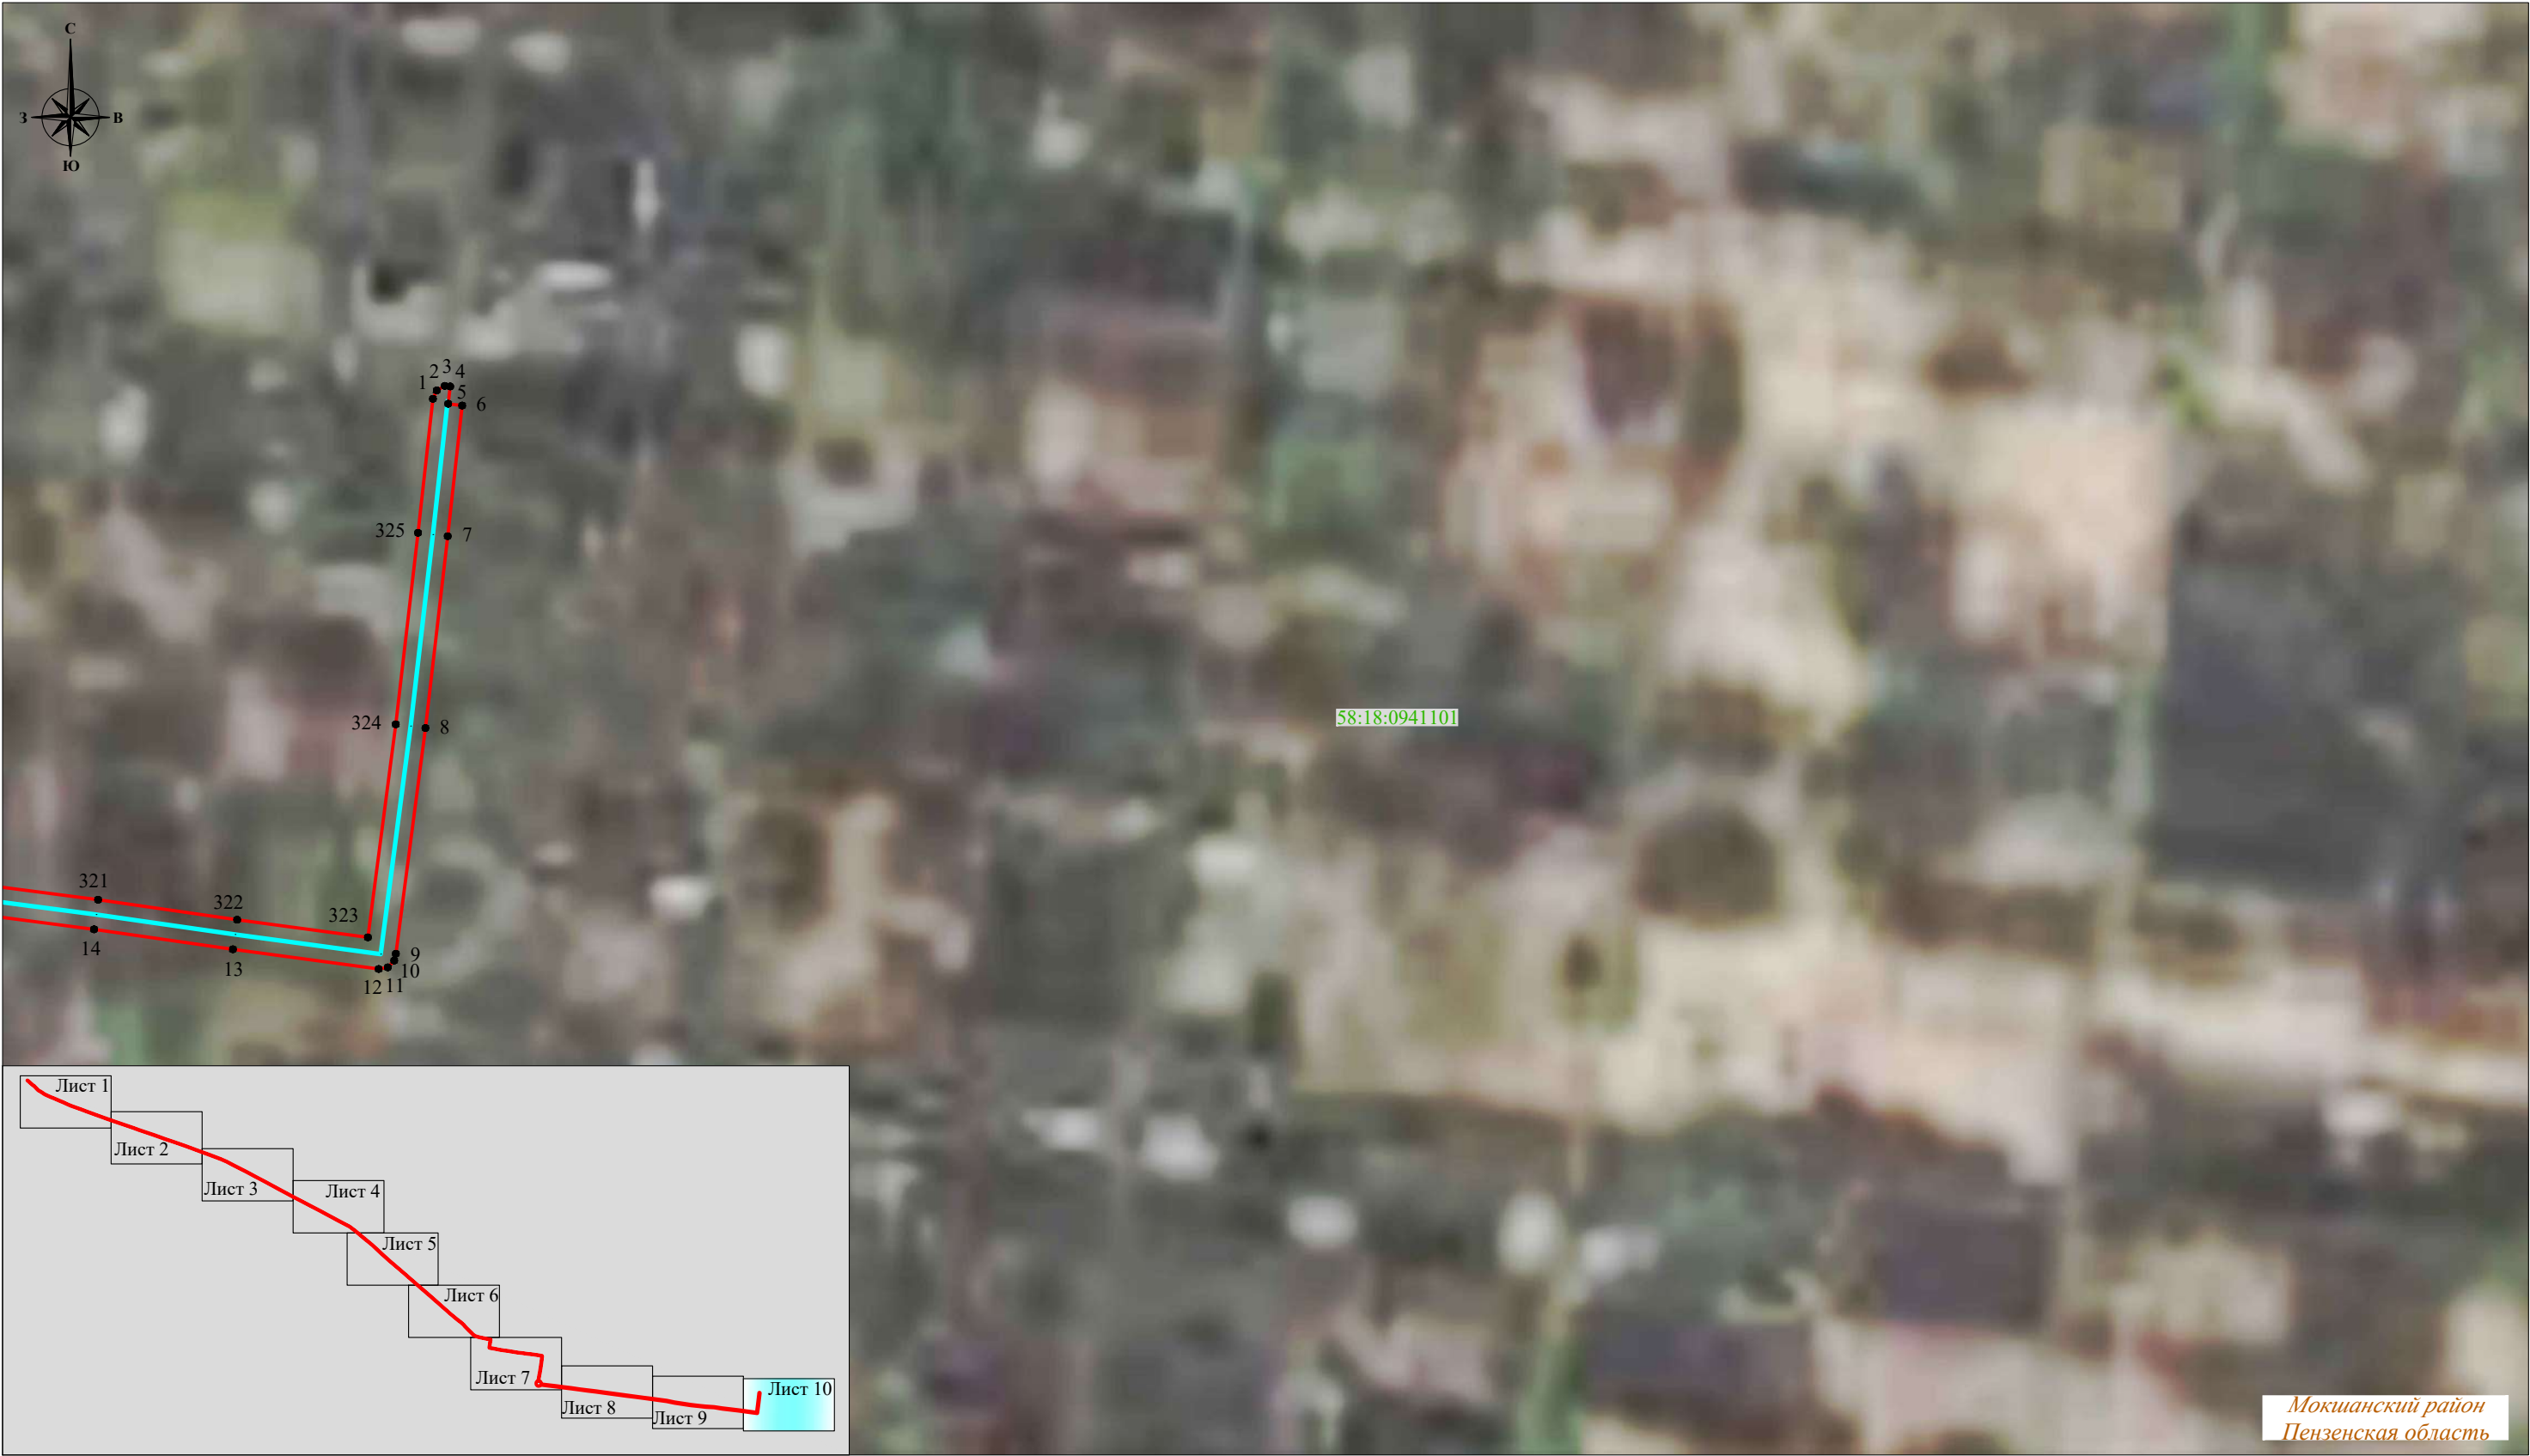

- Условные обозначения :
- проектная граница публичного сервитута
 - характеристическая точка границы публичного сервитута
 - местоположение инженерного сооружения
 - границы земельных участков, сведения о которых содержатся в ЕГРН
 - границы кадастровых кварталов, сведения о которых содержатся в ЕГРН
 - кадастровый номер земельного участка, сведения о котором содержатся в ЕГРН
 - номер кадастрового квартала, сведения о котором содержатся в ЕГРН
 - граница и наименование установленных административно-территориальных образований

Система координат: МСК-58, зона 1
Масштаб 1:1000