

Приложение  
к постановлению администрации

" \_\_\_\_ " \_\_\_\_\_ 2020 г.

**ОПИСАНИЕ МЕСТОПОЛОЖЕНИЯ ГРАНИЦ**

Публичный сервитут для размещения ВЛ-10 кВ Варваринская фидер № 17 от ПС "Нечаевка"

(наименование объекта местоположение границ, которого описано (далее - объект))

**Раздел 1**

| Сведения об объекте |                                                                           |   |
|---------------------|---------------------------------------------------------------------------|---|
| № п/п               | Характеристики объекта                                                    | Описание характеристик   |
| 1                   | 2                                                                         | 3   |
| 1                   | Местоположение объекта                                                    | <i>Российская Федерация, Пензенская область, р-н Мокшанский, с/с Нечаевский</i><br><i>Российская Федерация, Пензенская область, р-н Мокшанский, с/с Елизаветинский</i><br><i>Российская Федерация, Пензенская область, р-н Мокшанский, Сельсовет Нечаевский, с Нечаевка</i><br><i>Российская Федерация, Пензенская область, р-н Мокшанский, Сельсовет Елизаветинский, д Выглядовка</i>   |
| 2                   | Площадь объекта ± величина погрешности определения площади (Р ± Дельта Р) | <i>11 кв.м ± 8 кв.м</i>   |
| 3                   | Иные характеристики объекта                                               | <i>Вид зоны: Публичный сервитут для размещения ВЛ-10 кВ Варваринская фидер № 17 от ПС "Нечаевка"</i><br><i>Номер зоны: 58:18</i><br><i>Содержание ограничений: Публичный сервитут для размещения объекта ВЛ-10 кВ Варваринская фидер № 17 от ПС "Нечаевка" в отношении земельных участков и (или) земель, занимаемых объектами электроэнергетики. Публичный сервитут устанавливается сроком на 49 лет. Обладателем публичного сервитута является Филиал публичного акционерного общества "Россети Волга" - "Пензаэнерго", ОГРН 1076450006280, ИНН 6450925977 (почтовый адрес: 440000, г. Пенза, ул. Пушкина/ ул. Гладкова, 1/2, адрес электронной почты: public@penzacom.ru).</i> |

## Раздел 2

| Сведения о местоположении границ объекта        |               |            |                                                               |                                                                                          |                                                          |
|-------------------------------------------------|---------------|------------|---------------------------------------------------------------|------------------------------------------------------------------------------------------|----------------------------------------------------------|
| 1. Система координат <u>МСК-58</u>              |               |            |                                                               |                                                                                          |                                                          |
| 2. Сведения о характерных точках границ объекта |               |            |                                                               |                                                                                          |                                                          |
| Обозначение<br>характерных<br>точек<br>границ   | Координаты, м |            | Метод определения<br>координат характерной<br>точки           | Средняя<br>квадратическая<br>погрешность<br>положения<br>характерной<br>точки (Mt),<br>м | Описание обозначения точки<br>на местности (при наличии) |
|                                                 | X             | Y          |                                                               |                                                                                          |                                                          |
| 1                                               | 2             | 3          | 4                                                             | 5                                                                                        | 6                                                        |
| ЗУ1(1)                                          |               |            |                                                               |                                                                                          |                                                          |
| 1                                               | 392672,32     | 1394419,73 | Метод спутниковых<br>геодезических измерений<br>(определений) | 0,10                                                                                     | -                                                        |
| 2                                               | 392672,40     | 1394419,97 | Метод спутниковых<br>геодезических измерений<br>(определений) | 0,10                                                                                     | -                                                        |
| 3                                               | 392672,16     | 1394420,04 | Метод спутниковых<br>геодезических измерений<br>(определений) | 0,10                                                                                     | -                                                        |
| 4                                               | 392672,08     | 1394419,81 | Метод спутниковых<br>геодезических измерений<br>(определений) | 0,10                                                                                     | -                                                        |
| 1                                               | 392672,32     | 1394419,73 | Метод спутниковых<br>геодезических измерений<br>(определений) | 0,10                                                                                     | -                                                        |
| ЗУ1(2)                                          |               |            |                                                               |                                                                                          |                                                          |
| 5                                               | 392687,80     | 1394460,75 | Метод спутниковых<br>геодезических измерений<br>(определений) | 0,10                                                                                     | -                                                        |
| 6                                               | 392684,18     | 1394459,27 | Метод спутниковых<br>геодезических измерений<br>(определений) | 0,10                                                                                     | -                                                        |
| 7                                               | 392684,27     | 1394459,04 | Метод спутниковых<br>геодезических измерений<br>(определений) | 0,10                                                                                     | -                                                        |
| 8                                               | 392687,89     | 1394460,53 | Метод спутниковых<br>геодезических измерений<br>(определений) | 0,10                                                                                     | -                                                        |
| 5                                               | 392687,80     | 1394460,75 | Метод спутниковых<br>геодезических измерений<br>(определений) | 0,10                                                                                     | -                                                        |
| ЗУ1(3)                                          |               |            |                                                               |                                                                                          |                                                          |
| 9                                               | 392743,16     | 1394485,66 | Метод спутниковых<br>геодезических измерений<br>(определений) | 0,10                                                                                     | -                                                        |
| 10                                              | 392743,06     | 1394485,88 | Метод спутниковых<br>геодезических измерений<br>(определений) | 0,10                                                                                     | -                                                        |
| 11                                              | 392742,83     | 1394485,78 | Метод спутниковых<br>геодезических измерений<br>(определений) | 0,10                                                                                     | -                                                        |
| 12                                              | 392742,94     | 1394485,55 | Метод спутниковых<br>геодезических измерений<br>(определений) | 0,10                                                                                     | -                                                        |

| Сведения о местоположении границ объекта |           |            |                                                               |      |   |
|------------------------------------------|-----------|------------|---------------------------------------------------------------|------|---|
| 9                                        | 392743,16 | 1394485,66 | Метод спутниковых<br>геодезических измерений<br>(определений) | 0,10 | - |
| ЗУ1(4)                                   |           |            |                                                               |      |   |
| 13                                       | 392801,93 | 1394512,22 | Метод спутниковых<br>геодезических измерений<br>(определений) | 0,10 | - |
| 14                                       | 392801,83 | 1394512,45 | Метод спутниковых<br>геодезических измерений<br>(определений) | 0,10 | - |
| 15                                       | 392801,60 | 1394512,35 | Метод спутниковых<br>геодезических измерений<br>(определений) | 0,10 | - |
| 16                                       | 392801,71 | 1394512,12 | Метод спутниковых<br>геодезических измерений<br>(определений) | 0,10 | - |
| 13                                       | 392801,93 | 1394512,22 | Метод спутниковых<br>геодезических измерений<br>(определений) | 0,10 | - |
| ЗУ1(5)                                   |           |            |                                                               |      |   |
| 17                                       | 392860,71 | 1394538,79 | Метод спутниковых<br>геодезических измерений<br>(определений) | 0,10 | - |
| 18                                       | 392860,60 | 1394539,01 | Метод спутниковых<br>геодезических измерений<br>(определений) | 0,10 | - |
| 19                                       | 392860,38 | 1394538,91 | Метод спутниковых<br>геодезических измерений<br>(определений) | 0,10 | - |
| 20                                       | 392860,48 | 1394538,68 | Метод спутниковых<br>геодезических измерений<br>(определений) | 0,10 | - |
| 17                                       | 392860,71 | 1394538,79 | Метод спутниковых<br>геодезических измерений<br>(определений) | 0,10 | - |
| ЗУ1(6)                                   |           |            |                                                               |      |   |
| 21                                       | 392919,48 | 1394565,35 | Метод спутниковых<br>геодезических измерений<br>(определений) | 0,10 | - |
| 22                                       | 392919,38 | 1394565,58 | Метод спутниковых<br>геодезических измерений<br>(определений) | 0,10 | - |
| 23                                       | 392919,15 | 1394565,48 | Метод спутниковых<br>геодезических измерений<br>(определений) | 0,10 | - |
| 24                                       | 392919,25 | 1394565,25 | Метод спутниковых<br>геодезических измерений<br>(определений) | 0,10 | - |
| 21                                       | 392919,48 | 1394565,35 | Метод спутниковых<br>геодезических измерений<br>(определений) | 0,10 | - |
| ЗУ1(7)                                   |           |            |                                                               |      |   |
| 25                                       | 392980,97 | 1394593,21 | Метод спутниковых<br>геодезических измерений<br>(определений) | 0,10 | - |
| 26                                       | 392980,87 | 1394593,43 | Метод спутниковых<br>геодезических измерений<br>(определений) | 0,10 | - |

| Сведения о местоположении границ объекта |           |            |                                                               |      |   |
|------------------------------------------|-----------|------------|---------------------------------------------------------------|------|---|
| 27                                       | 392978,03 | 1394592,09 | Метод спутниковых<br>геодезических измерений<br>(определений) | 0,10 | - |
| 28                                       | 392978,14 | 1394591,87 | Метод спутниковых<br>геодезических измерений<br>(определений) | 0,10 | - |
| 25                                       | 392980,97 | 1394593,21 | Метод спутниковых<br>геодезических измерений<br>(определений) | 0,10 | - |
| ЗУ1(8)                                   |           |            |                                                               |      |   |
| 29                                       | 393037,02 | 1394618,48 | Метод спутниковых<br>геодезических измерений<br>(определений) | 0,10 | - |
| 30                                       | 393036,92 | 1394618,71 | Метод спутниковых<br>геодезических измерений<br>(определений) | 0,10 | - |
| 31                                       | 393036,69 | 1394618,61 | Метод спутниковых<br>геодезических измерений<br>(определений) | 0,10 | - |
| 32                                       | 393036,79 | 1394618,38 | Метод спутниковых<br>геодезических измерений<br>(определений) | 0,10 | - |
| 29                                       | 393037,02 | 1394618,48 | Метод спутниковых<br>геодезических измерений<br>(определений) | 0,10 | - |
| ЗУ1(9)                                   |           |            |                                                               |      |   |
| 33                                       | 393095,79 | 1394645,05 | Метод спутниковых<br>геодезических измерений<br>(определений) | 0,10 | - |
| 34                                       | 393095,69 | 1394645,27 | Метод спутниковых<br>геодезических измерений<br>(определений) | 0,10 | - |
| 35                                       | 393095,46 | 1394645,17 | Метод спутниковых<br>геодезических измерений<br>(определений) | 0,10 | - |
| 36                                       | 393095,56 | 1394644,94 | Метод спутниковых<br>геодезических измерений<br>(определений) | 0,10 | - |
| 33                                       | 393095,79 | 1394645,05 | Метод спутниковых<br>геодезических измерений<br>(определений) | 0,10 | - |
| ЗУ1(10)                                  |           |            |                                                               |      |   |
| 37                                       | 393154,35 | 1394671,78 | Метод спутниковых<br>геодезических измерений<br>(определений) | 0,10 | - |
| 38                                       | 393151,22 | 1394670,31 | Метод спутниковых<br>геодезических измерений<br>(определений) | 0,10 | - |
| 39                                       | 393151,32 | 1394670,09 | Метод спутниковых<br>геодезических измерений<br>(определений) | 0,10 | - |
| 40                                       | 393154,45 | 1394671,56 | Метод спутниковых<br>геодезических измерений<br>(определений) | 0,10 | - |
| 37                                       | 393154,35 | 1394671,78 | Метод спутниковых<br>геодезических измерений<br>(определений) | 0,10 | - |
| ЗУ1(11)                                  |           |            |                                                               |      |   |

| Сведения о местоположении границ объекта |           |            |                                                         |      |   |
|------------------------------------------|-----------|------------|---------------------------------------------------------|------|---|
| 41                                       | 393213,34 | 1394698,18 | Метод спутниковых геодезических измерений (определений) | 0,10 | - |
| 42                                       | 393213,23 | 1394698,40 | Метод спутниковых геодезических измерений (определений) | 0,10 | - |
| 43                                       | 393213,00 | 1394698,30 | Метод спутниковых геодезических измерений (определений) | 0,10 | - |
| 44                                       | 393213,11 | 1394698,07 | Метод спутниковых геодезических измерений (определений) | 0,10 | - |
| 41                                       | 393213,34 | 1394698,18 | Метод спутниковых геодезических измерений (определений) | 0,10 | - |
| ЗУ1(12)                                  |           |            |                                                         |      |   |
| 45                                       | 393272,11 | 1394724,74 | Метод спутниковых геодезических измерений (определений) | 0,10 | - |
| 46                                       | 393272,00 | 1394724,97 | Метод спутниковых геодезических измерений (определений) | 0,10 | - |
| 47                                       | 393271,77 | 1394724,87 | Метод спутниковых геодезических измерений (определений) | 0,10 | - |
| 48                                       | 393271,88 | 1394724,64 | Метод спутниковых геодезических измерений (определений) | 0,10 | - |
| 45                                       | 393272,11 | 1394724,74 | Метод спутниковых геодезических измерений (определений) | 0,10 | - |
| ЗУ1(13)                                  |           |            |                                                         |      |   |
| 49                                       | 393330,88 | 1394751,31 | Метод спутниковых геодезических измерений (определений) | 0,10 | - |
| 50                                       | 393330,78 | 1394751,53 | Метод спутниковых геодезических измерений (определений) | 0,10 | - |
| 51                                       | 393330,55 | 1394751,43 | Метод спутниковых геодезических измерений (определений) | 0,10 | - |
| 52                                       | 393330,65 | 1394751,20 | Метод спутниковых геодезических измерений (определений) | 0,10 | - |
| 49                                       | 393330,88 | 1394751,31 | Метод спутниковых геодезических измерений (определений) | 0,10 | - |
| ЗУ1(14)                                  |           |            |                                                         |      |   |
| 53                                       | 393389,65 | 1394777,87 | Метод спутниковых геодезических измерений (определений) | 0,10 | - |
| 54                                       | 393389,55 | 1394778,10 | Метод спутниковых геодезических измерений (определений) | 0,10 | - |
| 55                                       | 393389,32 | 1394777,99 | Метод спутниковых геодезических измерений (определений) | 0,10 | - |
| 56                                       | 393389,42 | 1394777,77 | Метод спутниковых геодезических измерений (определений) | 0,10 | - |

| Сведения о местоположении границ объекта |           |            |                                                               |      |   |
|------------------------------------------|-----------|------------|---------------------------------------------------------------|------|---|
| 53                                       | 393389,65 | 1394777,87 | Метод спутниковых<br>геодезических измерений<br>(определений) | 0,10 | - |
| ЗУ1(15)                                  |           |            |                                                               |      |   |
| 57                                       | 393448,42 | 1394804,44 | Метод спутниковых<br>геодезических измерений<br>(определений) | 0,10 | - |
| 58                                       | 393448,32 | 1394804,66 | Метод спутниковых<br>геодезических измерений<br>(определений) | 0,10 | - |
| 59                                       | 393448,09 | 1394804,56 | Метод спутниковых<br>геодезических измерений<br>(определений) | 0,10 | - |
| 60                                       | 393448,19 | 1394804,33 | Метод спутниковых<br>геодезических измерений<br>(определений) | 0,10 | - |
| 57                                       | 393448,42 | 1394804,44 | Метод спутниковых<br>геодезических измерений<br>(определений) | 0,10 | - |
| ЗУ1(16)                                  |           |            |                                                               |      |   |
| 61                                       | 393507,19 | 1394831,00 | Метод спутниковых<br>геодезических измерений<br>(определений) | 0,10 | - |
| 62                                       | 393507,09 | 1394831,23 | Метод спутниковых<br>геодезических измерений<br>(определений) | 0,10 | - |
| 63                                       | 393506,86 | 1394831,12 | Метод спутниковых<br>геодезических измерений<br>(определений) | 0,10 | - |
| 64                                       | 393506,97 | 1394830,90 | Метод спутниковых<br>геодезических измерений<br>(определений) | 0,10 | - |
| 61                                       | 393507,19 | 1394831,00 | Метод спутниковых<br>геодезических измерений<br>(определений) | 0,10 | - |
| ЗУ1(17)                                  |           |            |                                                               |      |   |
| 65                                       | 393565,97 | 1394857,56 | Метод спутниковых<br>геодезических измерений<br>(определений) | 0,10 | - |
| 66                                       | 393565,86 | 1394857,79 | Метод спутниковых<br>геодезических измерений<br>(определений) | 0,10 | - |
| 67                                       | 393565,63 | 1394857,69 | Метод спутниковых<br>геодезических измерений<br>(определений) | 0,10 | - |
| 68                                       | 393565,74 | 1394857,46 | Метод спутниковых<br>геодезических измерений<br>(определений) | 0,10 | - |
| 65                                       | 393565,97 | 1394857,56 | Метод спутниковых<br>геодезических измерений<br>(определений) | 0,10 | - |
| ЗУ1(18)                                  |           |            |                                                               |      |   |
| 69                                       | 393624,74 | 1394884,13 | Метод спутниковых<br>геодезических измерений<br>(определений) | 0,10 | - |
| 70                                       | 393624,63 | 1394884,36 | Метод спутниковых<br>геодезических измерений<br>(определений) | 0,10 | - |

| Сведения о местоположении границ объекта |           |            |                                                               |      |   |
|------------------------------------------|-----------|------------|---------------------------------------------------------------|------|---|
| 71                                       | 393624,41 | 1394884,25 | Метод спутниковых<br>геодезических измерений<br>(определений) | 0,10 | - |
| 72                                       | 393624,51 | 1394884,03 | Метод спутниковых<br>геодезических измерений<br>(определений) | 0,10 | - |
| 69                                       | 393624,74 | 1394884,13 | Метод спутниковых<br>геодезических измерений<br>(определений) | 0,10 | - |
| ЗУ1(19)                                  |           |            |                                                               |      |   |
| 73                                       | 393683,51 | 1394910,69 | Метод спутниковых<br>геодезических измерений<br>(определений) | 0,10 | - |
| 74                                       | 393683,41 | 1394910,92 | Метод спутниковых<br>геодезических измерений<br>(определений) | 0,10 | - |
| 75                                       | 393683,18 | 1394910,82 | Метод спутниковых<br>геодезических измерений<br>(определений) | 0,10 | - |
| 76                                       | 393683,28 | 1394910,59 | Метод спутниковых<br>геодезических измерений<br>(определений) | 0,10 | - |
| 73                                       | 393683,51 | 1394910,69 | Метод спутниковых<br>геодезических измерений<br>(определений) | 0,10 | - |
| ЗУ1(20)                                  |           |            |                                                               |      |   |
| 77                                       | 393742,28 | 1394937,26 | Метод спутниковых<br>геодезических измерений<br>(определений) | 0,10 | - |
| 78                                       | 393742,18 | 1394937,49 | Метод спутниковых<br>геодезических измерений<br>(определений) | 0,10 | - |
| 79                                       | 393741,95 | 1394937,38 | Метод спутниковых<br>геодезических измерений<br>(определений) | 0,10 | - |
| 80                                       | 393742,05 | 1394937,16 | Метод спутниковых<br>геодезических измерений<br>(определений) | 0,10 | - |
| 77                                       | 393742,28 | 1394937,26 | Метод спутниковых<br>геодезических измерений<br>(определений) | 0,10 | - |
| ЗУ1(21)                                  |           |            |                                                               |      |   |
| 81                                       | 393801,05 | 1394963,82 | Метод спутниковых<br>геодезических измерений<br>(определений) | 0,10 | - |
| 82                                       | 393800,95 | 1394964,05 | Метод спутниковых<br>геодезических измерений<br>(определений) | 0,10 | - |
| 83                                       | 393800,72 | 1394963,95 | Метод спутниковых<br>геодезических измерений<br>(определений) | 0,10 | - |
| 84                                       | 393800,82 | 1394963,72 | Метод спутниковых<br>геодезических измерений<br>(определений) | 0,10 | - |
| 81                                       | 393801,05 | 1394963,82 | Метод спутниковых<br>геодезических измерений<br>(определений) | 0,10 | - |
| ЗУ1(22)                                  |           |            |                                                               |      |   |

| Сведения о местоположении границ объекта |           |            |                                                         |      |   |
|------------------------------------------|-----------|------------|---------------------------------------------------------|------|---|
| 85                                       | 393859,82 | 1394990,39 | Метод спутниковых геодезических измерений (определений) | 0,10 | - |
| 86                                       | 393859,72 | 1394990,62 | Метод спутниковых геодезических измерений (определений) | 0,10 | - |
| 87                                       | 393859,49 | 1394990,51 | Метод спутниковых геодезических измерений (определений) | 0,10 | - |
| 88                                       | 393859,60 | 1394990,29 | Метод спутниковых геодезических измерений (определений) | 0,10 | - |
| 85                                       | 393859,82 | 1394990,39 | Метод спутниковых геодезических измерений (определений) | 0,10 | - |
| ЗУ1(23)                                  |           |            |                                                         |      |   |
| 89                                       | 393918,59 | 1395016,95 | Метод спутниковых геодезических измерений (определений) | 0,10 | - |
| 90                                       | 393918,49 | 1395017,18 | Метод спутниковых геодезических измерений (определений) | 0,10 | - |
| 91                                       | 393918,26 | 1395017,08 | Метод спутниковых геодезических измерений (определений) | 0,10 | - |
| 92                                       | 393918,37 | 1395016,85 | Метод спутниковых геодезических измерений (определений) | 0,10 | - |
| 89                                       | 393918,59 | 1395016,95 | Метод спутниковых геодезических измерений (определений) | 0,10 | - |
| ЗУ1(24)                                  |           |            |                                                         |      |   |
| 93                                       | 393977,37 | 1395043,52 | Метод спутниковых геодезических измерений (определений) | 0,10 | - |
| 94                                       | 393977,26 | 1395043,75 | Метод спутниковых геодезических измерений (определений) | 0,10 | - |
| 95                                       | 393977,04 | 1395043,64 | Метод спутниковых геодезических измерений (определений) | 0,10 | - |
| 96                                       | 393977,14 | 1395043,42 | Метод спутниковых геодезических измерений (определений) | 0,10 | - |
| 93                                       | 393977,37 | 1395043,52 | Метод спутниковых геодезических измерений (определений) | 0,10 | - |
| ЗУ1(25)                                  |           |            |                                                         |      |   |
| 97                                       | 394036,14 | 1395070,08 | Метод спутниковых геодезических измерений (определений) | 0,10 | - |
| 98                                       | 394036,03 | 1395070,31 | Метод спутниковых геодезических измерений (определений) | 0,10 | - |
| 99                                       | 394035,81 | 1395070,21 | Метод спутниковых геодезических измерений (определений) | 0,10 | - |
| 100                                      | 394035,91 | 1395069,98 | Метод спутниковых геодезических измерений (определений) | 0,10 | - |

| Сведения о местоположении границ объекта |           |            |                                                               |      |   |
|------------------------------------------|-----------|------------|---------------------------------------------------------------|------|---|
| 97                                       | 394036,14 | 1395070,08 | Метод спутниковых<br>геодезических измерений<br>(определений) | 0,10 | - |
| ЗУ1(26)                                  |           |            |                                                               |      |   |
| 101                                      | 394028,27 | 1395074,86 | Метод спутниковых<br>геодезических измерений<br>(определений) | 0,10 | - |
| 102                                      | 394028,41 | 1395075,08 | Метод спутниковых<br>геодезических измерений<br>(определений) | 0,10 | - |
| 103                                      | 394028,19 | 1395075,21 | Метод спутниковых<br>геодезических измерений<br>(определений) | 0,10 | - |
| 104                                      | 394028,06 | 1395075,00 | Метод спутниковых<br>геодезических измерений<br>(определений) | 0,10 | - |
| 101                                      | 394028,27 | 1395074,86 | Метод спутниковых<br>геодезических измерений<br>(определений) | 0,10 | - |
| ЗУ1(27)                                  |           |            |                                                               |      |   |
| 105                                      | 394058,86 | 1395080,30 | Метод спутниковых<br>геодезических измерений<br>(определений) | 0,10 | - |
| 106                                      | 394058,75 | 1395080,53 | Метод спутниковых<br>геодезических измерений<br>(определений) | 0,10 | - |
| 107                                      | 394058,52 | 1395080,43 | Метод спутниковых<br>геодезических измерений<br>(определений) | 0,10 | - |
| 108                                      | 394058,63 | 1395080,20 | Метод спутниковых<br>геодезических измерений<br>(определений) | 0,10 | - |
| 105                                      | 394058,86 | 1395080,30 | Метод спутниковых<br>геодезических измерений<br>(определений) | 0,10 | - |
| ЗУ1(28)                                  |           |            |                                                               |      |   |
| 109                                      | 394093,03 | 1395135,93 | Метод спутниковых<br>геодезических измерений<br>(определений) | 0,10 | - |
| 110                                      | 394093,16 | 1395136,14 | Метод спутниковых<br>геодезических измерений<br>(определений) | 0,10 | - |
| 111                                      | 394092,95 | 1395136,27 | Метод спутниковых<br>геодезических измерений<br>(определений) | 0,10 | - |
| 112                                      | 394092,82 | 1395136,06 | Метод спутниковых<br>геодезических измерений<br>(определений) | 0,10 | - |
| 109                                      | 394093,03 | 1395135,93 | Метод спутниковых<br>геодезических измерений<br>(определений) | 0,10 | - |
| ЗУ1(29)                                  |           |            |                                                               |      |   |
| 113                                      | 394127,33 | 1395191,66 | Метод спутниковых<br>геодезических измерений<br>(определений) | 0,10 | - |
| 114                                      | 394127,46 | 1395191,87 | Метод спутниковых<br>геодезических измерений<br>(определений) | 0,10 | - |

| Сведения о местоположении границ объекта |           |            |                                                               |      |   |
|------------------------------------------|-----------|------------|---------------------------------------------------------------|------|---|
| 115                                      | 394127,25 | 1395192,00 | Метод спутниковых<br>геодезических измерений<br>(определений) | 0,10 | - |
| 116                                      | 394127,11 | 1395191,79 | Метод спутниковых<br>геодезических измерений<br>(определений) | 0,10 | - |
| 113                                      | 394127,33 | 1395191,66 | Метод спутниковых<br>геодезических измерений<br>(определений) | 0,10 | - |
| ЗУ1(30)                                  |           |            |                                                               |      |   |
| 117                                      | 394161,63 | 1395247,39 | Метод спутниковых<br>геодезических измерений<br>(определений) | 0,10 | - |
| 118                                      | 394161,76 | 1395247,60 | Метод спутниковых<br>геодезических измерений<br>(определений) | 0,10 | - |
| 119                                      | 394161,54 | 1395247,73 | Метод спутниковых<br>геодезических измерений<br>(определений) | 0,10 | - |
| 120                                      | 394161,41 | 1395247,52 | Метод спутниковых<br>геодезических измерений<br>(определений) | 0,10 | - |
| 117                                      | 394161,63 | 1395247,39 | Метод спутниковых<br>геодезических измерений<br>(определений) | 0,10 | - |
| ЗУ1(31)                                  |           |            |                                                               |      |   |
| 121                                      | 394195,92 | 1395303,12 | Метод спутниковых<br>геодезических измерений<br>(определений) | 0,10 | - |
| 122                                      | 394196,06 | 1395303,33 | Метод спутниковых<br>геодезических измерений<br>(определений) | 0,10 | - |
| 123                                      | 394195,84 | 1395303,46 | Метод спутниковых<br>геодезических измерений<br>(определений) | 0,10 | - |
| 124                                      | 394195,71 | 1395303,25 | Метод спутниковых<br>геодезических измерений<br>(определений) | 0,10 | - |
| 121                                      | 394195,92 | 1395303,12 | Метод спутниковых<br>геодезических измерений<br>(определений) | 0,10 | - |
| ЗУ1(32)                                  |           |            |                                                               |      |   |
| 125                                      | 394250,86 | 1395339,80 | Метод спутниковых<br>геодезических измерений<br>(определений) | 0,10 | - |
| 126                                      | 394250,72 | 1395340,00 | Метод спутниковых<br>геодезических измерений<br>(определений) | 0,10 | - |
| 127                                      | 394250,51 | 1395339,87 | Метод спутниковых<br>геодезических измерений<br>(определений) | 0,10 | - |
| 128                                      | 394250,65 | 1395339,66 | Метод спутниковых<br>геодезических измерений<br>(определений) | 0,10 | - |
| 125                                      | 394250,86 | 1395339,80 | Метод спутниковых<br>геодезических измерений<br>(определений) | 0,10 | - |
| ЗУ1(33)                                  |           |            |                                                               |      |   |

| Сведения о местоположении границ объекта |           |            |                                                               |      |   |
|------------------------------------------|-----------|------------|---------------------------------------------------------------|------|---|
| 129                                      | 394305,66 | 1395376,34 | Метод спутниковых<br>геодезических измерений<br>(определений) | 0,10 | - |
| 130                                      | 394305,52 | 1395376,55 | Метод спутниковых<br>геодезических измерений<br>(определений) | 0,10 | - |
| 131                                      | 394305,31 | 1395376,41 | Метод спутниковых<br>геодезических измерений<br>(определений) | 0,10 | - |
| 132                                      | 394305,45 | 1395376,20 | Метод спутниковых<br>геодезических измерений<br>(определений) | 0,10 | - |
| 129                                      | 394305,66 | 1395376,34 | Метод спутниковых<br>геодезических измерений<br>(определений) | 0,10 | - |
| ЗУ1(34)                                  |           |            |                                                               |      |   |
| 133                                      | 394360,45 | 1395412,88 | Метод спутниковых<br>геодезических измерений<br>(определений) | 0,10 | - |
| 134                                      | 394360,32 | 1395413,09 | Метод спутниковых<br>геодезических измерений<br>(определений) | 0,10 | - |
| 135                                      | 394360,11 | 1395412,95 | Метод спутниковых<br>геодезических измерений<br>(определений) | 0,10 | - |
| 136                                      | 394360,25 | 1395412,74 | Метод спутниковых<br>геодезических измерений<br>(определений) | 0,10 | - |
| 133                                      | 394360,45 | 1395412,88 | Метод спутниковых<br>геодезических измерений<br>(определений) | 0,10 | - |
| ЗУ1(35)                                  |           |            |                                                               |      |   |
| 137                                      | 394415,25 | 1395449,42 | Метод спутниковых<br>геодезических измерений<br>(определений) | 0,10 | - |
| 138                                      | 394415,11 | 1395449,63 | Метод спутниковых<br>геодезических измерений<br>(определений) | 0,10 | - |
| 139                                      | 394414,91 | 1395449,49 | Метод спутниковых<br>геодезических измерений<br>(определений) | 0,10 | - |
| 140                                      | 394415,04 | 1395449,28 | Метод спутниковых<br>геодезических измерений<br>(определений) | 0,10 | - |
| 137                                      | 394415,25 | 1395449,42 | Метод спутниковых<br>геодезических измерений<br>(определений) | 0,10 | - |
| ЗУ1(36)                                  |           |            |                                                               |      |   |
| 141                                      | 394470,05 | 1395485,96 | Метод спутниковых<br>геодезических измерений<br>(определений) | 0,10 | - |
| 142                                      | 394469,91 | 1395486,17 | Метод спутниковых<br>геодезических измерений<br>(определений) | 0,10 | - |
| 143                                      | 394469,71 | 1395486,03 | Метод спутниковых<br>геодезических измерений<br>(определений) | 0,10 | - |
| 144                                      | 394469,84 | 1395485,82 | Метод спутниковых<br>геодезических измерений<br>(определений) | 0,10 | - |

| Сведения о местоположении границ объекта |           |            |                                                               |      |   |
|------------------------------------------|-----------|------------|---------------------------------------------------------------|------|---|
| 141                                      | 394470,05 | 1395485,96 | Метод спутниковых<br>геодезических измерений<br>(определений) | 0,10 | - |
| ЗУ1(37)                                  |           |            |                                                               |      |   |
| 145                                      | 394524,85 | 1395522,50 | Метод спутниковых<br>геодезических измерений<br>(определений) | 0,10 | - |
| 146                                      | 394524,71 | 1395522,71 | Метод спутниковых<br>геодезических измерений<br>(определений) | 0,10 | - |
| 147                                      | 394524,50 | 1395522,57 | Метод спутниковых<br>геодезических измерений<br>(определений) | 0,10 | - |
| 148                                      | 394524,64 | 1395522,36 | Метод спутниковых<br>геодезических измерений<br>(определений) | 0,10 | - |
| 145                                      | 394524,85 | 1395522,50 | Метод спутниковых<br>геодезических измерений<br>(определений) | 0,10 | - |
| ЗУ1(38)                                  |           |            |                                                               |      |   |
| 149                                      | 394579,65 | 1395559,04 | Метод спутниковых<br>геодезических измерений<br>(определений) | 0,10 | - |
| 150                                      | 394579,51 | 1395559,25 | Метод спутниковых<br>геодезических измерений<br>(определений) | 0,10 | - |
| 151                                      | 394579,30 | 1395559,11 | Метод спутниковых<br>геодезических измерений<br>(определений) | 0,10 | - |
| 152                                      | 394579,44 | 1395558,90 | Метод спутниковых<br>геодезических измерений<br>(определений) | 0,10 | - |
| 149                                      | 394579,65 | 1395559,04 | Метод спутниковых<br>геодезических измерений<br>(определений) | 0,10 | - |
| ЗУ1(39)                                  |           |            |                                                               |      |   |
| 153                                      | 394634,45 | 1395595,58 | Метод спутниковых<br>геодезических измерений<br>(определений) | 0,10 | - |
| 154                                      | 394634,31 | 1395595,79 | Метод спутниковых<br>геодезических измерений<br>(определений) | 0,10 | - |
| 155                                      | 394634,10 | 1395595,65 | Метод спутниковых<br>геодезических измерений<br>(определений) | 0,10 | - |
| 156                                      | 394634,24 | 1395595,44 | Метод спутниковых<br>геодезических измерений<br>(определений) | 0,10 | - |
| 153                                      | 394634,45 | 1395595,58 | Метод спутниковых<br>геодезических измерений<br>(определений) | 0,10 | - |
| ЗУ1(40)                                  |           |            |                                                               |      |   |
| 157                                      | 394689,25 | 1395632,12 | Метод спутниковых<br>геодезических измерений<br>(определений) | 0,10 | - |
| 158                                      | 394689,11 | 1395632,33 | Метод спутниковых<br>геодезических измерений<br>(определений) | 0,10 | - |

| Сведения о местоположении границ объекта |           |            |                                                               |      |   |
|------------------------------------------|-----------|------------|---------------------------------------------------------------|------|---|
| 159                                      | 394688,90 | 1395632,19 | Метод спутниковых<br>геодезических измерений<br>(определений) | 0,10 | - |
| 160                                      | 394689,04 | 1395631,98 | Метод спутниковых<br>геодезических измерений<br>(определений) | 0,10 | - |
| 157                                      | 394689,25 | 1395632,12 | Метод спутниковых<br>геодезических измерений<br>(определений) | 0,10 | - |
| ЗУ1(41)                                  |           |            |                                                               |      |   |
| 161                                      | 394744,05 | 1395668,66 | Метод спутниковых<br>геодезических измерений<br>(определений) | 0,10 | - |
| 162                                      | 394743,91 | 1395668,87 | Метод спутниковых<br>геодезических измерений<br>(определений) | 0,10 | - |
| 163                                      | 394743,70 | 1395668,73 | Метод спутниковых<br>геодезических измерений<br>(определений) | 0,10 | - |
| 164                                      | 394743,84 | 1395668,52 | Метод спутниковых<br>геодезических измерений<br>(определений) | 0,10 | - |
| 161                                      | 394744,05 | 1395668,66 | Метод спутниковых<br>геодезических измерений<br>(определений) | 0,10 | - |
| ЗУ1(42)                                  |           |            |                                                               |      |   |
| 165                                      | 394798,85 | 1395705,20 | Метод спутниковых<br>геодезических измерений<br>(определений) | 0,10 | - |
| 166                                      | 394798,71 | 1395705,41 | Метод спутниковых<br>геодезических измерений<br>(определений) | 0,10 | - |
| 167                                      | 394798,50 | 1395705,27 | Метод спутниковых<br>геодезических измерений<br>(определений) | 0,10 | - |
| 168                                      | 394798,64 | 1395705,06 | Метод спутниковых<br>геодезических измерений<br>(определений) | 0,10 | - |
| 165                                      | 394798,85 | 1395705,20 | Метод спутниковых<br>геодезических измерений<br>(определений) | 0,10 | - |
| ЗУ1(43)                                  |           |            |                                                               |      |   |
| 169                                      | 394853,65 | 1395741,74 | Метод спутниковых<br>геодезических измерений<br>(определений) | 0,10 | - |
| 170                                      | 394853,51 | 1395741,95 | Метод спутниковых<br>геодезических измерений<br>(определений) | 0,10 | - |
| 171                                      | 394853,30 | 1395741,81 | Метод спутниковых<br>геодезических измерений<br>(определений) | 0,10 | - |
| 172                                      | 394853,44 | 1395741,61 | Метод спутниковых<br>геодезических измерений<br>(определений) | 0,10 | - |
| 169                                      | 394853,65 | 1395741,74 | Метод спутниковых<br>геодезических измерений<br>(определений) | 0,10 | - |
| ЗУ1(44)                                  |           |            |                                                               |      |   |

| Сведения о местоположении границ объекта |           |            |                                                               |      |   |
|------------------------------------------|-----------|------------|---------------------------------------------------------------|------|---|
| 173                                      | 394908,44 | 1395778,28 | Метод спутниковых<br>геодезических измерений<br>(определений) | 0,10 | - |
| 174                                      | 394908,31 | 1395778,49 | Метод спутниковых<br>геодезических измерений<br>(определений) | 0,10 | - |
| 175                                      | 394908,10 | 1395778,35 | Метод спутниковых<br>геодезических измерений<br>(определений) | 0,10 | - |
| 176                                      | 394908,24 | 1395778,15 | Метод спутниковых<br>геодезических измерений<br>(определений) | 0,10 | - |
| 173                                      | 394908,44 | 1395778,28 | Метод спутниковых<br>геодезических измерений<br>(определений) | 0,10 | - |
| ЗУ1(45)                                  |           |            |                                                               |      |   |
| 177                                      | 394963,24 | 1395814,83 | Метод спутниковых<br>геодезических измерений<br>(определений) | 0,10 | - |
| 178                                      | 394963,11 | 1395815,03 | Метод спутниковых<br>геодезических измерений<br>(определений) | 0,10 | - |
| 179                                      | 394962,90 | 1395814,89 | Метод спутниковых<br>геодезических измерений<br>(определений) | 0,10 | - |
| 180                                      | 394963,04 | 1395814,69 | Метод спутниковых<br>геодезических измерений<br>(определений) | 0,10 | - |
| 177                                      | 394963,24 | 1395814,83 | Метод спутниковых<br>геодезических измерений<br>(определений) | 0,10 | - |
| ЗУ1(46)                                  |           |            |                                                               |      |   |
| 181                                      | 395018,04 | 1395851,37 | Метод спутниковых<br>геодезических измерений<br>(определений) | 0,10 | - |
| 182                                      | 395017,91 | 1395851,57 | Метод спутниковых<br>геодезических измерений<br>(определений) | 0,10 | - |
| 183                                      | 395017,70 | 1395851,44 | Метод спутниковых<br>геодезических измерений<br>(определений) | 0,10 | - |
| 184                                      | 395017,84 | 1395851,23 | Метод спутниковых<br>геодезических измерений<br>(определений) | 0,10 | - |
| 181                                      | 395018,04 | 1395851,37 | Метод спутниковых<br>геодезических измерений<br>(определений) | 0,10 | - |
| ЗУ1(47)                                  |           |            |                                                               |      |   |
| 185                                      | 395072,84 | 1395887,91 | Метод спутниковых<br>геодезических измерений<br>(определений) | 0,10 | - |
| 186                                      | 395072,70 | 1395888,11 | Метод спутниковых<br>геодезических измерений<br>(определений) | 0,10 | - |
| 187                                      | 395072,50 | 1395887,98 | Метод спутниковых<br>геодезических измерений<br>(определений) | 0,10 | - |
| 188                                      | 395072,63 | 1395887,77 | Метод спутниковых<br>геодезических измерений<br>(определений) | 0,10 | - |

| Сведения о местоположении границ объекта |           |            |                                                               |      |   |
|------------------------------------------|-----------|------------|---------------------------------------------------------------|------|---|
| 185                                      | 395072,84 | 1395887,91 | Метод спутниковых<br>геодезических измерений<br>(определений) | 0,10 | - |
| ЗУ1(48)                                  |           |            |                                                               |      |   |
| 189                                      | 395127,64 | 1395924,45 | Метод спутниковых<br>геодезических измерений<br>(определений) | 0,10 | - |
| 190                                      | 395127,50 | 1395924,65 | Метод спутниковых<br>геодезических измерений<br>(определений) | 0,10 | - |
| 191                                      | 395127,30 | 1395924,52 | Метод спутниковых<br>геодезических измерений<br>(определений) | 0,10 | - |
| 192                                      | 395127,43 | 1395924,31 | Метод спутниковых<br>геодезических измерений<br>(определений) | 0,10 | - |
| 189                                      | 395127,64 | 1395924,45 | Метод спутниковых<br>геодезических измерений<br>(определений) | 0,10 | - |
| ЗУ1(49)                                  |           |            |                                                               |      |   |
| 193                                      | 395182,44 | 1395960,99 | Метод спутниковых<br>геодезических измерений<br>(определений) | 0,10 | - |
| 194                                      | 395182,30 | 1395961,20 | Метод спутниковых<br>геодезических измерений<br>(определений) | 0,10 | - |
| 195                                      | 395182,09 | 1395961,06 | Метод спутниковых<br>геодезических измерений<br>(определений) | 0,10 | - |
| 196                                      | 395182,23 | 1395960,85 | Метод спутниковых<br>геодезических измерений<br>(определений) | 0,10 | - |
| 193                                      | 395182,44 | 1395960,99 | Метод спутниковых<br>геодезических измерений<br>(определений) | 0,10 | - |
| ЗУ1(50)                                  |           |            |                                                               |      |   |
| 197                                      | 395237,24 | 1395997,53 | Метод спутниковых<br>геодезических измерений<br>(определений) | 0,10 | - |
| 198                                      | 395237,10 | 1395997,74 | Метод спутниковых<br>геодезических измерений<br>(определений) | 0,10 | - |
| 199                                      | 395236,89 | 1395997,60 | Метод спутниковых<br>геодезических измерений<br>(определений) | 0,10 | - |
| 200                                      | 395237,03 | 1395997,39 | Метод спутниковых<br>геодезических измерений<br>(определений) | 0,10 | - |
| 197                                      | 395237,24 | 1395997,53 | Метод спутниковых<br>геодезических измерений<br>(определений) | 0,10 | - |
| ЗУ1(51)                                  |           |            |                                                               |      |   |
| 201                                      | 395292,04 | 1396034,07 | Метод спутниковых<br>геодезических измерений<br>(определений) | 0,10 | - |
| 202                                      | 395291,90 | 1396034,28 | Метод спутниковых<br>геодезических измерений<br>(определений) | 0,10 | - |

| Сведения о местоположении границ объекта |           |            |                                                               |      |   |
|------------------------------------------|-----------|------------|---------------------------------------------------------------|------|---|
| 203                                      | 395291,69 | 1396034,14 | Метод спутниковых<br>геодезических измерений<br>(определений) | 0,10 | - |
| 204                                      | 395291,83 | 1396033,93 | Метод спутниковых<br>геодезических измерений<br>(определений) | 0,10 | - |
| 201                                      | 395292,04 | 1396034,07 | Метод спутниковых<br>геодезических измерений<br>(определений) | 0,10 | - |
| ЗУ1(52)                                  |           |            |                                                               |      |   |
| 205                                      | 395346,84 | 1396070,61 | Метод спутниковых<br>геодезических измерений<br>(определений) | 0,10 | - |
| 206                                      | 395346,70 | 1396070,82 | Метод спутниковых<br>геодезических измерений<br>(определений) | 0,10 | - |
| 207                                      | 395346,49 | 1396070,68 | Метод спутниковых<br>геодезических измерений<br>(определений) | 0,10 | - |
| 208                                      | 395346,63 | 1396070,47 | Метод спутниковых<br>геодезических измерений<br>(определений) | 0,10 | - |
| 205                                      | 395346,84 | 1396070,61 | Метод спутниковых<br>геодезических измерений<br>(определений) | 0,10 | - |
| ЗУ1(53)                                  |           |            |                                                               |      |   |
| 209                                      | 395401,64 | 1396107,15 | Метод спутниковых<br>геодезических измерений<br>(определений) | 0,10 | - |
| 210                                      | 395401,50 | 1396107,36 | Метод спутниковых<br>геодезических измерений<br>(определений) | 0,10 | - |
| 211                                      | 395401,29 | 1396107,22 | Метод спутниковых<br>геодезических измерений<br>(определений) | 0,10 | - |
| 212                                      | 395401,43 | 1396107,01 | Метод спутниковых<br>геодезических измерений<br>(определений) | 0,10 | - |
| 209                                      | 395401,64 | 1396107,15 | Метод спутниковых<br>геодезических измерений<br>(определений) | 0,10 | - |
| ЗУ1(54)                                  |           |            |                                                               |      |   |
| 213                                      | 395456,44 | 1396143,69 | Метод спутниковых<br>геодезических измерений<br>(определений) | 0,10 | - |
| 214                                      | 395456,30 | 1396143,90 | Метод спутниковых<br>геодезических измерений<br>(определений) | 0,10 | - |
| 215                                      | 395456,09 | 1396143,76 | Метод спутниковых<br>геодезических измерений<br>(определений) | 0,10 | - |
| 216                                      | 395456,23 | 1396143,55 | Метод спутниковых<br>геодезических измерений<br>(определений) | 0,10 | - |
| 213                                      | 395456,44 | 1396143,69 | Метод спутниковых<br>геодезических измерений<br>(определений) | 0,10 | - |
| ЗУ1(55)                                  |           |            |                                                               |      |   |

| Сведения о местоположении границ объекта |           |            |                                                               |      |   |
|------------------------------------------|-----------|------------|---------------------------------------------------------------|------|---|
| 217                                      | 395511,23 | 1396180,23 | Метод спутниковых<br>геодезических измерений<br>(определений) | 0,10 | - |
| 218                                      | 395511,10 | 1396180,44 | Метод спутниковых<br>геодезических измерений<br>(определений) | 0,10 | - |
| 219                                      | 395510,89 | 1396180,30 | Метод спутниковых<br>геодезических измерений<br>(определений) | 0,10 | - |
| 220                                      | 395511,03 | 1396180,09 | Метод спутниковых<br>геодезических измерений<br>(определений) | 0,10 | - |
| 217                                      | 395511,23 | 1396180,23 | Метод спутниковых<br>геодезических измерений<br>(определений) | 0,10 | - |
| ЗУ1(56)                                  |           |            |                                                               |      |   |
| 221                                      | 395566,03 | 1396216,77 | Метод спутниковых<br>геодезических измерений<br>(определений) | 0,10 | - |
| 222                                      | 395565,89 | 1396216,98 | Метод спутниковых<br>геодезических измерений<br>(определений) | 0,10 | - |
| 223                                      | 395565,69 | 1396216,84 | Метод спутниковых<br>геодезических измерений<br>(определений) | 0,10 | - |
| 224                                      | 395565,83 | 1396216,63 | Метод спутниковых<br>геодезических измерений<br>(определений) | 0,10 | - |
| 221                                      | 395566,03 | 1396216,77 | Метод спутниковых<br>геодезических измерений<br>(определений) | 0,10 | - |
| ЗУ1(57)                                  |           |            |                                                               |      |   |
| 225                                      | 395620,83 | 1396253,31 | Метод спутниковых<br>геодезических измерений<br>(определений) | 0,10 | - |
| 226                                      | 395620,69 | 1396253,52 | Метод спутниковых<br>геодезических измерений<br>(определений) | 0,10 | - |
| 227                                      | 395620,49 | 1396253,38 | Метод спутниковых<br>геодезических измерений<br>(определений) | 0,10 | - |
| 228                                      | 395620,62 | 1396253,17 | Метод спутниковых<br>геодезических измерений<br>(определений) | 0,10 | - |
| 225                                      | 395620,83 | 1396253,31 | Метод спутниковых<br>геодезических измерений<br>(определений) | 0,10 | - |
| ЗУ1(58)                                  |           |            |                                                               |      |   |
| 229                                      | 395675,63 | 1396289,85 | Метод спутниковых<br>геодезических измерений<br>(определений) | 0,10 | - |
| 230                                      | 395675,49 | 1396290,06 | Метод спутниковых<br>геодезических измерений<br>(определений) | 0,10 | - |
| 231                                      | 395675,29 | 1396289,92 | Метод спутниковых<br>геодезических измерений<br>(определений) | 0,10 | - |
| 232                                      | 395675,42 | 1396289,72 | Метод спутниковых<br>геодезических измерений<br>(определений) | 0,10 | - |

| Сведения о местоположении границ объекта |           |            |                                                               |      |   |
|------------------------------------------|-----------|------------|---------------------------------------------------------------|------|---|
| 229                                      | 395675,63 | 1396289,85 | Метод спутниковых<br>геодезических измерений<br>(определений) | 0,10 | - |
| ЗУ1(59)                                  |           |            |                                                               |      |   |
| 233                                      | 395730,43 | 1396326,39 | Метод спутниковых<br>геодезических измерений<br>(определений) | 0,10 | - |
| 234                                      | 395730,29 | 1396326,60 | Метод спутниковых<br>геодезических измерений<br>(определений) | 0,10 | - |
| 235                                      | 395730,08 | 1396326,46 | Метод спутниковых<br>геодезических измерений<br>(определений) | 0,10 | - |
| 236                                      | 395730,22 | 1396326,26 | Метод спутниковых<br>геодезических измерений<br>(определений) | 0,10 | - |
| 233                                      | 395730,43 | 1396326,39 | Метод спутниковых<br>геодезических измерений<br>(определений) | 0,10 | - |
| ЗУ1(60)                                  |           |            |                                                               |      |   |
| 237                                      | 395785,23 | 1396362,94 | Метод спутниковых<br>геодезических измерений<br>(определений) | 0,10 | - |
| 238                                      | 395785,09 | 1396363,14 | Метод спутниковых<br>геодезических измерений<br>(определений) | 0,10 | - |
| 239                                      | 395784,88 | 1396363,00 | Метод спутниковых<br>геодезических измерений<br>(определений) | 0,10 | - |
| 240                                      | 395785,02 | 1396362,80 | Метод спутниковых<br>геодезических измерений<br>(определений) | 0,10 | - |
| 237                                      | 395785,23 | 1396362,94 | Метод спутниковых<br>геодезических измерений<br>(определений) | 0,10 | - |
| ЗУ1(61)                                  |           |            |                                                               |      |   |
| 241                                      | 395840,03 | 1396399,48 | Метод спутниковых<br>геодезических измерений<br>(определений) | 0,10 | - |
| 242                                      | 395839,89 | 1396399,68 | Метод спутниковых<br>геодезических измерений<br>(определений) | 0,10 | - |
| 243                                      | 395839,68 | 1396399,55 | Метод спутниковых<br>геодезических измерений<br>(определений) | 0,10 | - |
| 244                                      | 395839,82 | 1396399,34 | Метод спутниковых<br>геодезических измерений<br>(определений) | 0,10 | - |
| 241                                      | 395840,03 | 1396399,48 | Метод спутниковых<br>геодезических измерений<br>(определений) | 0,10 | - |
| ЗУ1(62)                                  |           |            |                                                               |      |   |
| 245                                      | 395894,72 | 1396435,95 | Метод спутниковых<br>геодезических измерений<br>(определений) | 0,10 | - |
| 246                                      | 395894,58 | 1396436,15 | Метод спутниковых<br>геодезических измерений<br>(определений) | 0,10 | - |

| Сведения о местоположении границ объекта |           |            |                                                               |      |   |
|------------------------------------------|-----------|------------|---------------------------------------------------------------|------|---|
| 247                                      | 395891,84 | 1396434,18 | Метод спутниковых<br>геодезических измерений<br>(определений) | 0,10 | - |
| 248                                      | 395891,98 | 1396433,98 | Метод спутниковых<br>геодезических измерений<br>(определений) | 0,10 | - |
| 245                                      | 395894,72 | 1396435,95 | Метод спутниковых<br>геодезических измерений<br>(определений) | 0,10 | - |
| ЗУ1(63)                                  |           |            |                                                               |      |   |
| 249                                      | 395949,63 | 1396472,56 | Метод спутниковых<br>геодезических измерений<br>(определений) | 0,10 | - |
| 250                                      | 395949,49 | 1396472,76 | Метод спутниковых<br>геодезических измерений<br>(определений) | 0,10 | - |
| 251                                      | 395949,28 | 1396472,63 | Метод спутниковых<br>геодезических измерений<br>(определений) | 0,10 | - |
| 252                                      | 395949,42 | 1396472,42 | Метод спутниковых<br>геодезических измерений<br>(определений) | 0,10 | - |
| 249                                      | 395949,63 | 1396472,56 | Метод спутниковых<br>геодезических измерений<br>(определений) | 0,10 | - |
| ЗУ1(64)                                  |           |            |                                                               |      |   |
| 253                                      | 396004,43 | 1396509,10 | Метод спутниковых<br>геодезических измерений<br>(определений) | 0,10 | - |
| 254                                      | 396004,29 | 1396509,31 | Метод спутниковых<br>геодезических измерений<br>(определений) | 0,10 | - |
| 255                                      | 396004,08 | 1396509,17 | Метод спутниковых<br>геодезических измерений<br>(определений) | 0,10 | - |
| 256                                      | 396004,22 | 1396508,96 | Метод спутниковых<br>геодезических измерений<br>(определений) | 0,10 | - |
| 253                                      | 396004,43 | 1396509,10 | Метод спутниковых<br>геодезических измерений<br>(определений) | 0,10 | - |
| ЗУ1(65)                                  |           |            |                                                               |      |   |
| 257                                      | 396059,23 | 1396545,64 | Метод спутниковых<br>геодезических измерений<br>(определений) | 0,10 | - |
| 258                                      | 396059,09 | 1396545,85 | Метод спутниковых<br>геодезических измерений<br>(определений) | 0,10 | - |
| 259                                      | 396058,88 | 1396545,71 | Метод спутниковых<br>геодезических измерений<br>(определений) | 0,10 | - |
| 260                                      | 396059,02 | 1396545,50 | Метод спутниковых<br>геодезических измерений<br>(определений) | 0,10 | - |
| 257                                      | 396059,23 | 1396545,64 | Метод спутниковых<br>геодезических измерений<br>(определений) | 0,10 | - |
| ЗУ1(66)                                  |           |            |                                                               |      |   |

| Сведения о местоположении границ объекта |           |            |                                                         |      |   |
|------------------------------------------|-----------|------------|---------------------------------------------------------|------|---|
| 261                                      | 396114,02 | 1396582,18 | Метод спутниковых геодезических измерений (определений) | 0,10 | - |
| 262                                      | 396113,89 | 1396582,39 | Метод спутниковых геодезических измерений (определений) | 0,10 | - |
| 263                                      | 396113,68 | 1396582,25 | Метод спутниковых геодезических измерений (определений) | 0,10 | - |
| 264                                      | 396113,82 | 1396582,04 | Метод спутниковых геодезических измерений (определений) | 0,10 | - |
| 261                                      | 396114,02 | 1396582,18 | Метод спутниковых геодезических измерений (определений) | 0,10 | - |
| ЗУ1(67)                                  |           |            |                                                         |      |   |
| 265                                      | 396168,82 | 1396618,72 | Метод спутниковых геодезических измерений (определений) | 0,10 | - |
| 266                                      | 396168,68 | 1396618,93 | Метод спутниковых геодезических измерений (определений) | 0,10 | - |
| 267                                      | 396168,48 | 1396618,79 | Метод спутниковых геодезических измерений (определений) | 0,10 | - |
| 268                                      | 396168,62 | 1396618,58 | Метод спутниковых геодезических измерений (определений) | 0,10 | - |
| 265                                      | 396168,82 | 1396618,72 | Метод спутниковых геодезических измерений (определений) | 0,10 | - |
| ЗУ1(68)                                  |           |            |                                                         |      |   |
| 269                                      | 396223,62 | 1396655,26 | Метод спутниковых геодезических измерений (определений) | 0,10 | - |
| 270                                      | 396223,48 | 1396655,47 | Метод спутниковых геодезических измерений (определений) | 0,10 | - |
| 271                                      | 396223,28 | 1396655,33 | Метод спутниковых геодезических измерений (определений) | 0,10 | - |
| 272                                      | 396223,42 | 1396655,12 | Метод спутниковых геодезических измерений (определений) | 0,10 | - |
| 269                                      | 396223,62 | 1396655,26 | Метод спутниковых геодезических измерений (определений) | 0,10 | - |
| ЗУ1(69)                                  |           |            |                                                         |      |   |
| 273                                      | 396278,42 | 1396691,80 | Метод спутниковых геодезических измерений (определений) | 0,10 | - |
| 274                                      | 396278,28 | 1396692,01 | Метод спутниковых геодезических измерений (определений) | 0,10 | - |
| 275                                      | 396278,07 | 1396691,87 | Метод спутниковых геодезических измерений (определений) | 0,10 | - |
| 276                                      | 396278,21 | 1396691,66 | Метод спутниковых геодезических измерений (определений) | 0,10 | - |

| Сведения о местоположении границ объекта |           |            |                                                               |      |   |
|------------------------------------------|-----------|------------|---------------------------------------------------------------|------|---|
| 273                                      | 396278,42 | 1396691,80 | Метод спутниковых<br>геодезических измерений<br>(определений) | 0,10 | - |
| ЗУ1(70)                                  |           |            |                                                               |      |   |
| 277                                      | 396333,22 | 1396728,34 | Метод спутниковых<br>геодезических измерений<br>(определений) | 0,10 | - |
| 278                                      | 396333,08 | 1396728,55 | Метод спутниковых<br>геодезических измерений<br>(определений) | 0,10 | - |
| 279                                      | 396332,87 | 1396728,41 | Метод спутниковых<br>геодезических измерений<br>(определений) | 0,10 | - |
| 280                                      | 396333,01 | 1396728,20 | Метод спутниковых<br>геодезических измерений<br>(определений) | 0,10 | - |
| 277                                      | 396333,22 | 1396728,34 | Метод спутниковых<br>геодезических измерений<br>(определений) | 0,10 | - |
| ЗУ1(71)                                  |           |            |                                                               |      |   |
| 281                                      | 396388,02 | 1396764,88 | Метод спутниковых<br>геодезических измерений<br>(определений) | 0,10 | - |
| 282                                      | 396387,88 | 1396765,09 | Метод спутниковых<br>геодезических измерений<br>(определений) | 0,10 | - |
| 283                                      | 396387,67 | 1396764,95 | Метод спутниковых<br>геодезических измерений<br>(определений) | 0,10 | - |
| 284                                      | 396387,81 | 1396764,75 | Метод спутниковых<br>геодезических измерений<br>(определений) | 0,10 | - |
| 281                                      | 396388,02 | 1396764,88 | Метод спутниковых<br>геодезических измерений<br>(определений) | 0,10 | - |
| ЗУ1(72)                                  |           |            |                                                               |      |   |
| 285                                      | 396442,82 | 1396801,42 | Метод спутниковых<br>геодезических измерений<br>(определений) | 0,10 | - |
| 286                                      | 396442,68 | 1396801,63 | Метод спутниковых<br>геодезических измерений<br>(определений) | 0,10 | - |
| 287                                      | 396442,47 | 1396801,49 | Метод спутниковых<br>геодезических измерений<br>(определений) | 0,10 | - |
| 288                                      | 396442,61 | 1396801,28 | Метод спутниковых<br>геодезических измерений<br>(определений) | 0,10 | - |
| 285                                      | 396442,82 | 1396801,42 | Метод спутниковых<br>геодезических измерений<br>(определений) | 0,10 | - |
| ЗУ1(73)                                  |           |            |                                                               |      |   |
| 289                                      | 396497,62 | 1396837,96 | Метод спутниковых<br>геодезических измерений<br>(определений) | 0,10 | - |
| 290                                      | 396497,48 | 1396838,17 | Метод спутниковых<br>геодезических измерений<br>(определений) | 0,10 | - |

| Сведения о местоположении границ объекта |           |            |                                                         |      |   |
|------------------------------------------|-----------|------------|---------------------------------------------------------|------|---|
| 291                                      | 396497,27 | 1396838,03 | Метод спутниковых геодезических измерений (определений) | 0,10 | - |
| 292                                      | 396497,41 | 1396837,83 | Метод спутниковых геодезических измерений (определений) | 0,10 | - |
| 289                                      | 396497,62 | 1396837,96 | Метод спутниковых геодезических измерений (определений) | 0,10 | - |
| ЗУ1(74)                                  |           |            |                                                         |      |   |
| 293                                      | 396552,42 | 1396874,51 | Метод спутниковых геодезических измерений (определений) | 0,10 | - |
| 294                                      | 396552,28 | 1396874,71 | Метод спутниковых геодезических измерений (определений) | 0,10 | - |
| 295                                      | 396552,07 | 1396874,57 | Метод спутниковых геодезических измерений (определений) | 0,10 | - |
| 296                                      | 396552,21 | 1396874,37 | Метод спутниковых геодезических измерений (определений) | 0,10 | - |
| 293                                      | 396552,42 | 1396874,51 | Метод спутниковых геодезических измерений (определений) | 0,10 | - |
| ЗУ1(75)                                  |           |            |                                                         |      |   |
| 297                                      | 396607,22 | 1396911,05 | Метод спутниковых геодезических измерений (определений) | 0,10 | - |
| 298                                      | 396607,08 | 1396911,25 | Метод спутниковых геодезических измерений (определений) | 0,10 | - |
| 299                                      | 396606,87 | 1396911,12 | Метод спутниковых геодезических измерений (определений) | 0,10 | - |
| 300                                      | 396607,01 | 1396910,91 | Метод спутниковых геодезических измерений (определений) | 0,10 | - |
| 297                                      | 396607,22 | 1396911,05 | Метод спутниковых геодезических измерений (определений) | 0,10 | - |
| ЗУ1(76)                                  |           |            |                                                         |      |   |
| 301                                      | 396662,02 | 1396947,59 | Метод спутниковых геодезических измерений (определений) | 0,10 | - |
| 302                                      | 396661,88 | 1396947,79 | Метод спутниковых геодезических измерений (определений) | 0,10 | - |
| 303                                      | 396661,67 | 1396947,66 | Метод спутниковых геодезических измерений (определений) | 0,10 | - |
| 304                                      | 396661,81 | 1396947,45 | Метод спутниковых геодезических измерений (определений) | 0,10 | - |
| 301                                      | 396662,02 | 1396947,59 | Метод спутниковых геодезических измерений (определений) | 0,10 | - |
| ЗУ1(77)                                  |           |            |                                                         |      |   |

| Сведения о местоположении границ объекта |           |            |                                                         |      |   |
|------------------------------------------|-----------|------------|---------------------------------------------------------|------|---|
| 305                                      | 396716,81 | 1396984,13 | Метод спутниковых геодезических измерений (определений) | 0,10 | - |
| 306                                      | 396716,68 | 1396984,34 | Метод спутниковых геодезических измерений (определений) | 0,10 | - |
| 307                                      | 396716,47 | 1396984,20 | Метод спутниковых геодезических измерений (определений) | 0,10 | - |
| 308                                      | 396716,61 | 1396983,99 | Метод спутниковых геодезических измерений (определений) | 0,10 | - |
| 305                                      | 396716,81 | 1396984,13 | Метод спутниковых геодезических измерений (определений) | 0,10 | - |
| ЗУ1(78)                                  |           |            |                                                         |      |   |
| 309                                      | 396771,61 | 1397020,67 | Метод спутниковых геодезических измерений (определений) | 0,10 | - |
| 310                                      | 396771,47 | 1397020,88 | Метод спутниковых геодезических измерений (определений) | 0,10 | - |
| 311                                      | 396771,27 | 1397020,74 | Метод спутниковых геодезических измерений (определений) | 0,10 | - |
| 312                                      | 396771,41 | 1397020,53 | Метод спутниковых геодезических измерений (определений) | 0,10 | - |
| 309                                      | 396771,61 | 1397020,67 | Метод спутниковых геодезических измерений (определений) | 0,10 | - |
| ЗУ1(79)                                  |           |            |                                                         |      |   |
| 313                                      | 396826,41 | 1397057,21 | Метод спутниковых геодезических измерений (определений) | 0,10 | - |
| 314                                      | 396826,27 | 1397057,42 | Метод спутниковых геодезических измерений (определений) | 0,10 | - |
| 315                                      | 396826,07 | 1397057,28 | Метод спутниковых геодезических измерений (определений) | 0,10 | - |
| 316                                      | 396826,20 | 1397057,07 | Метод спутниковых геодезических измерений (определений) | 0,10 | - |
| 313                                      | 396826,41 | 1397057,21 | Метод спутниковых геодезических измерений (определений) | 0,10 | - |
| ЗУ1(80)                                  |           |            |                                                         |      |   |
| 317                                      | 396881,21 | 1397093,75 | Метод спутниковых геодезических измерений (определений) | 0,10 | - |
| 318                                      | 396881,07 | 1397093,96 | Метод спутниковых геодезических измерений (определений) | 0,10 | - |
| 319                                      | 396880,86 | 1397093,82 | Метод спутниковых геодезических измерений (определений) | 0,10 | - |
| 320                                      | 396881,00 | 1397093,61 | Метод спутниковых геодезических измерений (определений) | 0,10 | - |

| Сведения о местоположении границ объекта |           |            |                                                               |      |   |
|------------------------------------------|-----------|------------|---------------------------------------------------------------|------|---|
| 317                                      | 396881,21 | 1397093,75 | Метод спутниковых<br>геодезических измерений<br>(определений) | 0,10 | - |
| ЗУ1(81)                                  |           |            |                                                               |      |   |
| 321                                      | 396936,01 | 1397130,29 | Метод спутниковых<br>геодезических измерений<br>(определений) | 0,10 | - |
| 322                                      | 396935,87 | 1397130,50 | Метод спутниковых<br>геодезических измерений<br>(определений) | 0,10 | - |
| 323                                      | 396935,66 | 1397130,36 | Метод спутниковых<br>геодезических измерений<br>(определений) | 0,10 | - |
| 324                                      | 396935,80 | 1397130,15 | Метод спутниковых<br>геодезических измерений<br>(определений) | 0,10 | - |
| 321                                      | 396936,01 | 1397130,29 | Метод спутниковых<br>геодезических измерений<br>(определений) | 0,10 | - |
| ЗУ1(82)                                  |           |            |                                                               |      |   |
| 325                                      | 396990,81 | 1397166,83 | Метод спутниковых<br>геодезических измерений<br>(определений) | 0,10 | - |
| 326                                      | 396990,67 | 1397167,04 | Метод спутниковых<br>геодезических измерений<br>(определений) | 0,10 | - |
| 327                                      | 396990,46 | 1397166,90 | Метод спутниковых<br>геодезических измерений<br>(определений) | 0,10 | - |
| 328                                      | 396990,60 | 1397166,69 | Метод спутниковых<br>геодезических измерений<br>(определений) | 0,10 | - |
| 325                                      | 396990,81 | 1397166,83 | Метод спутниковых<br>геодезических измерений<br>(определений) | 0,10 | - |
| ЗУ1(83)                                  |           |            |                                                               |      |   |
| 329                                      | 397045,61 | 1397203,37 | Метод спутниковых<br>геодезических измерений<br>(определений) | 0,10 | - |
| 330                                      | 397045,47 | 1397203,58 | Метод спутниковых<br>геодезических измерений<br>(определений) | 0,10 | - |
| 331                                      | 397045,26 | 1397203,44 | Метод спутниковых<br>геодезических измерений<br>(определений) | 0,10 | - |
| 332                                      | 397045,40 | 1397203,23 | Метод спутниковых<br>геодезических измерений<br>(определений) | 0,10 | - |
| 329                                      | 397045,61 | 1397203,37 | Метод спутниковых<br>геодезических измерений<br>(определений) | 0,10 | - |
| ЗУ1(84)                                  |           |            |                                                               |      |   |
| 333                                      | 397100,41 | 1397239,91 | Метод спутниковых<br>геодезических измерений<br>(определений) | 0,10 | - |
| 334                                      | 397100,27 | 1397240,12 | Метод спутниковых<br>геодезических измерений<br>(определений) | 0,10 | - |

| Сведения о местоположении границ объекта |           |            |                                                               |      |   |
|------------------------------------------|-----------|------------|---------------------------------------------------------------|------|---|
| 335                                      | 397100,06 | 1397239,98 | Метод спутниковых<br>геодезических измерений<br>(определений) | 0,10 | - |
| 336                                      | 397100,20 | 1397239,77 | Метод спутниковых<br>геодезических измерений<br>(определений) | 0,10 | - |
| 333                                      | 397100,41 | 1397239,91 | Метод спутниковых<br>геодезических измерений<br>(определений) | 0,10 | - |
| ЗУ1(85)                                  |           |            |                                                               |      |   |
| 337                                      | 397155,21 | 1397276,45 | Метод спутниковых<br>геодезических измерений<br>(определений) | 0,10 | - |
| 338                                      | 397155,07 | 1397276,66 | Метод спутниковых<br>геодезических измерений<br>(определений) | 0,10 | - |
| 339                                      | 397154,86 | 1397276,52 | Метод спутниковых<br>геодезических измерений<br>(определений) | 0,10 | - |
| 340                                      | 397155,00 | 1397276,31 | Метод спутниковых<br>геодезических измерений<br>(определений) | 0,10 | - |
| 337                                      | 397155,21 | 1397276,45 | Метод спутниковых<br>геодезических измерений<br>(определений) | 0,10 | - |
| ЗУ1(86)                                  |           |            |                                                               |      |   |
| 341                                      | 397210,01 | 1397312,99 | Метод спутниковых<br>геодезических измерений<br>(определений) | 0,10 | - |
| 342                                      | 397209,87 | 1397313,20 | Метод спутниковых<br>геодезических измерений<br>(определений) | 0,10 | - |
| 343                                      | 397209,66 | 1397313,06 | Метод спутниковых<br>геодезических измерений<br>(определений) | 0,10 | - |
| 344                                      | 397209,80 | 1397312,85 | Метод спутниковых<br>геодезических измерений<br>(определений) | 0,10 | - |
| 341                                      | 397210,01 | 1397312,99 | Метод спутниковых<br>геодезических измерений<br>(определений) | 0,10 | - |
| ЗУ1(87)                                  |           |            |                                                               |      |   |
| 345                                      | 397264,80 | 1397349,53 | Метод спутниковых<br>геодезических измерений<br>(определений) | 0,10 | - |
| 346                                      | 397264,67 | 1397349,74 | Метод спутниковых<br>геодезических измерений<br>(определений) | 0,10 | - |
| 347                                      | 397264,46 | 1397349,60 | Метод спутниковых<br>геодезических измерений<br>(определений) | 0,10 | - |
| 348                                      | 397264,60 | 1397349,40 | Метод спутниковых<br>геодезических измерений<br>(определений) | 0,10 | - |
| 345                                      | 397264,80 | 1397349,53 | Метод спутниковых<br>геодезических измерений<br>(определений) | 0,10 | - |
| ЗУ1(88)                                  |           |            |                                                               |      |   |

| Сведения о местоположении границ объекта |           |            |                                                               |      |   |
|------------------------------------------|-----------|------------|---------------------------------------------------------------|------|---|
| 349                                      | 397319,61 | 1397386,07 | Метод спутниковых<br>геодезических измерений<br>(определений) | 0,10 | - |
| 350                                      | 397319,47 | 1397386,28 | Метод спутниковых<br>геодезических измерений<br>(определений) | 0,10 | - |
| 351                                      | 397319,26 | 1397386,14 | Метод спутниковых<br>геодезических измерений<br>(определений) | 0,10 | - |
| 352                                      | 397319,40 | 1397385,94 | Метод спутниковых<br>геодезических измерений<br>(определений) | 0,10 | - |
| 349                                      | 397319,61 | 1397386,07 | Метод спутниковых<br>геодезических измерений<br>(определений) | 0,10 | - |
| ЗУ1(89)                                  |           |            |                                                               |      |   |
| 353                                      | 397374,40 | 1397422,62 | Метод спутниковых<br>геодезических измерений<br>(определений) | 0,10 | - |
| 354                                      | 397374,27 | 1397422,82 | Метод спутниковых<br>геодезических измерений<br>(определений) | 0,10 | - |
| 355                                      | 397374,06 | 1397422,68 | Метод спутниковых<br>геодезических измерений<br>(определений) | 0,10 | - |
| 356                                      | 397374,20 | 1397422,48 | Метод спутниковых<br>геодезических измерений<br>(определений) | 0,10 | - |
| 353                                      | 397374,40 | 1397422,62 | Метод спутниковых<br>геодезических измерений<br>(определений) | 0,10 | - |
| ЗУ1(90)                                  |           |            |                                                               |      |   |
| 357                                      | 397429,20 | 1397459,16 | Метод спутниковых<br>геодезических измерений<br>(определений) | 0,10 | - |
| 358                                      | 397429,06 | 1397459,36 | Метод спутниковых<br>геодезических измерений<br>(определений) | 0,10 | - |
| 359                                      | 397428,86 | 1397459,23 | Метод спутниковых<br>геодезических измерений<br>(определений) | 0,10 | - |
| 360                                      | 397428,99 | 1397459,02 | Метод спутниковых<br>геодезических измерений<br>(определений) | 0,10 | - |
| 357                                      | 397429,20 | 1397459,16 | Метод спутниковых<br>геодезических измерений<br>(определений) | 0,10 | - |
| ЗУ1(91)                                  |           |            |                                                               |      |   |
| 361                                      | 397484,00 | 1397495,70 | Метод спутниковых<br>геодезических измерений<br>(определений) | 0,10 | - |
| 362                                      | 397483,86 | 1397495,90 | Метод спутниковых<br>геодезических измерений<br>(определений) | 0,10 | - |
| 363                                      | 397483,65 | 1397495,77 | Метод спутниковых<br>геодезических измерений<br>(определений) | 0,10 | - |
| 364                                      | 397483,79 | 1397495,56 | Метод спутниковых<br>геодезических измерений<br>(определений) | 0,10 | - |

| Сведения о местоположении границ объекта |           |            |                                                               |      |   |
|------------------------------------------|-----------|------------|---------------------------------------------------------------|------|---|
| 361                                      | 397484,00 | 1397495,70 | Метод спутниковых<br>геодезических измерений<br>(определений) | 0,10 | - |
| ЗУ1(92)                                  |           |            |                                                               |      |   |
| 365                                      | 397538,80 | 1397532,24 | Метод спутниковых<br>геодезических измерений<br>(определений) | 0,10 | - |
| 366                                      | 397538,66 | 1397532,45 | Метод спутниковых<br>геодезических измерений<br>(определений) | 0,10 | - |
| 367                                      | 397538,45 | 1397532,31 | Метод спутниковых<br>геодезических измерений<br>(определений) | 0,10 | - |
| 368                                      | 397538,59 | 1397532,10 | Метод спутниковых<br>геодезических измерений<br>(определений) | 0,10 | - |
| 365                                      | 397538,80 | 1397532,24 | Метод спутниковых<br>геодезических измерений<br>(определений) | 0,10 | - |
| ЗУ1(93)                                  |           |            |                                                               |      |   |
| 369                                      | 397594,55 | 1397568,72 | Метод спутниковых<br>геодезических измерений<br>(определений) | 0,10 | - |
| 370                                      | 397594,41 | 1397568,93 | Метод спутниковых<br>геодезических измерений<br>(определений) | 0,10 | - |
| 371                                      | 397594,21 | 1397568,79 | Метод спутниковых<br>геодезических измерений<br>(определений) | 0,10 | - |
| 372                                      | 397594,34 | 1397568,58 | Метод спутниковых<br>геодезических измерений<br>(определений) | 0,10 | - |
| 369                                      | 397594,55 | 1397568,72 | Метод спутниковых<br>геодезических измерений<br>(определений) | 0,10 | - |
| ЗУ1(94)                                  |           |            |                                                               |      |   |
| 373                                      | 397650,30 | 1397605,20 | Метод спутниковых<br>геодезических измерений<br>(определений) | 0,10 | - |
| 374                                      | 397650,17 | 1397605,41 | Метод спутниковых<br>геодезических измерений<br>(определений) | 0,10 | - |
| 375                                      | 397649,96 | 1397605,27 | Метод спутниковых<br>геодезических измерений<br>(определений) | 0,10 | - |
| 376                                      | 397650,10 | 1397605,06 | Метод спутниковых<br>геодезических измерений<br>(определений) | 0,10 | - |
| 373                                      | 397650,30 | 1397605,20 | Метод спутниковых<br>геодезических измерений<br>(определений) | 0,10 | - |
| ЗУ1(95)                                  |           |            |                                                               |      |   |
| 377                                      | 397761,81 | 1397678,17 | Метод спутниковых<br>геодезических измерений<br>(определений) | 0,10 | - |
| 378                                      | 397761,67 | 1397678,38 | Метод спутниковых<br>геодезических измерений<br>(определений) | 0,10 | - |

| Сведения о местоположении границ объекта |           |            |                                                               |      |   |
|------------------------------------------|-----------|------------|---------------------------------------------------------------|------|---|
| 379                                      | 397761,47 | 1397678,24 | Метод спутниковых<br>геодезических измерений<br>(определений) | 0,10 | - |
| 380                                      | 397761,60 | 1397678,03 | Метод спутниковых<br>геодезических измерений<br>(определений) | 0,10 | - |
| 377                                      | 397761,81 | 1397678,17 | Метод спутниковых<br>геодезических измерений<br>(определений) | 0,10 | - |
| ЗУ1(96)                                  |           |            |                                                               |      |   |
| 381                                      | 397817,56 | 1397714,65 | Метод спутниковых<br>геодезических измерений<br>(определений) | 0,10 | - |
| 382                                      | 397817,43 | 1397714,86 | Метод спутниковых<br>геодезических измерений<br>(определений) | 0,10 | - |
| 383                                      | 397817,22 | 1397714,72 | Метод спутниковых<br>геодезических измерений<br>(определений) | 0,10 | - |
| 384                                      | 397817,35 | 1397714,51 | Метод спутниковых<br>геодезических измерений<br>(определений) | 0,10 | - |
| 381                                      | 397817,56 | 1397714,65 | Метод спутниковых<br>геодезических измерений<br>(определений) | 0,10 | - |
| ЗУ1(97)                                  |           |            |                                                               |      |   |
| 385                                      | 397873,32 | 1397751,13 | Метод спутниковых<br>геодезических измерений<br>(определений) | 0,10 | - |
| 386                                      | 397873,18 | 1397751,34 | Метод спутниковых<br>геодезических измерений<br>(определений) | 0,10 | - |
| 387                                      | 397872,97 | 1397751,20 | Метод спутниковых<br>геодезических измерений<br>(определений) | 0,10 | - |
| 388                                      | 397873,11 | 1397751,00 | Метод спутниковых<br>геодезических измерений<br>(определений) | 0,10 | - |
| 385                                      | 397873,32 | 1397751,13 | Метод спутниковых<br>геодезических измерений<br>(определений) | 0,10 | - |
| ЗУ1(98)                                  |           |            |                                                               |      |   |
| 389                                      | 397929,07 | 1397787,61 | Метод спутниковых<br>геодезических измерений<br>(определений) | 0,10 | - |
| 390                                      | 397928,93 | 1397787,82 | Метод спутниковых<br>геодезических измерений<br>(определений) | 0,10 | - |
| 391                                      | 397928,72 | 1397787,69 | Метод спутниковых<br>геодезических измерений<br>(определений) | 0,10 | - |
| 392                                      | 397928,86 | 1397787,48 | Метод спутниковых<br>геодезических измерений<br>(определений) | 0,10 | - |
| 389                                      | 397929,07 | 1397787,61 | Метод спутниковых<br>геодезических измерений<br>(определений) | 0,10 | - |
| ЗУ1(99)                                  |           |            |                                                               |      |   |

| Сведения о местоположении границ объекта |           |            |                                                               |      |   |
|------------------------------------------|-----------|------------|---------------------------------------------------------------|------|---|
| 393                                      | 397984,82 | 1397824,10 | Метод спутниковых<br>геодезических измерений<br>(определений) | 0,10 | - |
| 394                                      | 397984,68 | 1397824,31 | Метод спутниковых<br>геодезических измерений<br>(определений) | 0,10 | - |
| 395                                      | 397984,48 | 1397824,17 | Метод спутниковых<br>геодезических измерений<br>(определений) | 0,10 | - |
| 396                                      | 397984,61 | 1397823,96 | Метод спутниковых<br>геодезических измерений<br>(определений) | 0,10 | - |
| 393                                      | 397984,82 | 1397824,10 | Метод спутниковых<br>геодезических измерений<br>(определений) | 0,10 | - |
| ЗУ1(100)                                 |           |            |                                                               |      |   |
| 397                                      | 398040,57 | 1397860,58 | Метод спутниковых<br>геодезических измерений<br>(определений) | 0,10 | - |
| 398                                      | 398040,44 | 1397860,79 | Метод спутниковых<br>геодезических измерений<br>(определений) | 0,10 | - |
| 399                                      | 398040,23 | 1397860,65 | Метод спутниковых<br>геодезических измерений<br>(определений) | 0,10 | - |
| 400                                      | 398040,36 | 1397860,44 | Метод спутниковых<br>геодезических измерений<br>(определений) | 0,10 | - |
| 397                                      | 398040,57 | 1397860,58 | Метод спутниковых<br>геодезических измерений<br>(определений) | 0,10 | - |
| ЗУ1(101)                                 |           |            |                                                               |      |   |
| 401                                      | 398096,33 | 1397897,06 | Метод спутниковых<br>геодезических измерений<br>(определений) | 0,10 | - |
| 402                                      | 398096,19 | 1397897,27 | Метод спутниковых<br>геодезических измерений<br>(определений) | 0,10 | - |
| 403                                      | 398095,98 | 1397897,14 | Метод спутниковых<br>геодезических измерений<br>(определений) | 0,10 | - |
| 404                                      | 398096,12 | 1397896,93 | Метод спутниковых<br>геодезических измерений<br>(определений) | 0,10 | - |
| 401                                      | 398096,33 | 1397897,06 | Метод спутниковых<br>геодезических измерений<br>(определений) | 0,10 | - |
| ЗУ1(102)                                 |           |            |                                                               |      |   |
| 405                                      | 398152,08 | 1397933,55 | Метод спутниковых<br>геодезических измерений<br>(определений) | 0,10 | - |
| 406                                      | 398151,94 | 1397933,76 | Метод спутниковых<br>геодезических измерений<br>(определений) | 0,10 | - |
| 407                                      | 398151,73 | 1397933,62 | Метод спутниковых<br>геодезических измерений<br>(определений) | 0,10 | - |
| 408                                      | 398151,87 | 1397933,41 | Метод спутниковых<br>геодезических измерений<br>(определений) | 0,10 | - |

| Сведения о местоположении границ объекта |           |            |                                                               |      |   |
|------------------------------------------|-----------|------------|---------------------------------------------------------------|------|---|
| 405                                      | 398152,08 | 1397933,55 | Метод спутниковых<br>геодезических измерений<br>(определений) | 0,10 | - |
| ЗУ1(103)                                 |           |            |                                                               |      |   |
| 409                                      | 398207,83 | 1397970,03 | Метод спутниковых<br>геодезических измерений<br>(определений) | 0,10 | - |
| 410                                      | 398207,70 | 1397970,24 | Метод спутниковых<br>геодезических измерений<br>(определений) | 0,10 | - |
| 411                                      | 398207,49 | 1397970,10 | Метод спутниковых<br>геодезических измерений<br>(определений) | 0,10 | - |
| 412                                      | 398207,62 | 1397969,89 | Метод спутниковых<br>геодезических измерений<br>(определений) | 0,10 | - |
| 409                                      | 398207,83 | 1397970,03 | Метод спутниковых<br>геодезических измерений<br>(определений) | 0,10 | - |
| ЗУ1(104)                                 |           |            |                                                               |      |   |
| 413                                      | 398263,59 | 1398006,51 | Метод спутниковых<br>геодезических измерений<br>(определений) | 0,10 | - |
| 414                                      | 398263,45 | 1398006,72 | Метод спутниковых<br>геодезических измерений<br>(определений) | 0,10 | - |
| 415                                      | 398263,24 | 1398006,58 | Метод спутниковых<br>геодезических измерений<br>(определений) | 0,10 | - |
| 416                                      | 398263,38 | 1398006,37 | Метод спутниковых<br>геодезических измерений<br>(определений) | 0,10 | - |
| 413                                      | 398263,59 | 1398006,51 | Метод спутниковых<br>геодезических измерений<br>(определений) | 0,10 | - |
| ЗУ1(105)                                 |           |            |                                                               |      |   |
| 417                                      | 398319,34 | 1398042,99 | Метод спутниковых<br>геодезических измерений<br>(определений) | 0,10 | - |
| 418                                      | 398319,20 | 1398043,20 | Метод спутниковых<br>геодезических измерений<br>(определений) | 0,10 | - |
| 419                                      | 398318,99 | 1398043,07 | Метод спутниковых<br>геодезических измерений<br>(определений) | 0,10 | - |
| 420                                      | 398319,13 | 1398042,86 | Метод спутниковых<br>геодезических измерений<br>(определений) | 0,10 | - |
| 417                                      | 398319,34 | 1398042,99 | Метод спутниковых<br>геодезических измерений<br>(определений) | 0,10 | - |
| ЗУ1(106)                                 |           |            |                                                               |      |   |
| 421                                      | 398375,09 | 1398079,48 | Метод спутниковых<br>геодезических измерений<br>(определений) | 0,10 | - |
| 422                                      | 398374,95 | 1398079,69 | Метод спутниковых<br>геодезических измерений<br>(определений) | 0,10 | - |

| Сведения о местоположении границ объекта |           |            |                                                               |      |   |
|------------------------------------------|-----------|------------|---------------------------------------------------------------|------|---|
| 423                                      | 398374,74 | 1398079,55 | Метод спутниковых<br>геодезических измерений<br>(определений) | 0,10 | - |
| 424                                      | 398374,88 | 1398079,34 | Метод спутниковых<br>геодезических измерений<br>(определений) | 0,10 | - |
| 421                                      | 398375,09 | 1398079,48 | Метод спутниковых<br>геодезических измерений<br>(определений) | 0,10 | - |
| ЗУ1(107)                                 |           |            |                                                               |      |   |
| 425                                      | 398430,84 | 1398115,96 | Метод спутниковых<br>геодезических измерений<br>(определений) | 0,10 | - |
| 426                                      | 398430,71 | 1398116,17 | Метод спутниковых<br>геодезических измерений<br>(определений) | 0,10 | - |
| 427                                      | 398430,50 | 1398116,03 | Метод спутниковых<br>геодезических измерений<br>(определений) | 0,10 | - |
| 428                                      | 398430,63 | 1398115,82 | Метод спутниковых<br>геодезических измерений<br>(определений) | 0,10 | - |
| 425                                      | 398430,84 | 1398115,96 | Метод спутниковых<br>геодезических измерений<br>(определений) | 0,10 | - |
| ЗУ1(108)                                 |           |            |                                                               |      |   |
| 429                                      | 398486,60 | 1398152,44 | Метод спутниковых<br>геодезических измерений<br>(определений) | 0,10 | - |
| 430                                      | 398486,46 | 1398152,65 | Метод спутниковых<br>геодезических измерений<br>(определений) | 0,10 | - |
| 431                                      | 398486,25 | 1398152,51 | Метод спутниковых<br>геодезических измерений<br>(определений) | 0,10 | - |
| 432                                      | 398486,39 | 1398152,31 | Метод спутниковых<br>геодезических измерений<br>(определений) | 0,10 | - |
| 429                                      | 398486,60 | 1398152,44 | Метод спутниковых<br>геодезических измерений<br>(определений) | 0,10 | - |
| ЗУ1(109)                                 |           |            |                                                               |      |   |
| 433                                      | 398542,35 | 1398188,93 | Метод спутниковых<br>геодезических измерений<br>(определений) | 0,10 | - |
| 434                                      | 398542,21 | 1398189,13 | Метод спутниковых<br>геодезических измерений<br>(определений) | 0,10 | - |
| 435                                      | 398542,00 | 1398189,00 | Метод спутниковых<br>геодезических измерений<br>(определений) | 0,10 | - |
| 436                                      | 398542,14 | 1398188,79 | Метод спутниковых<br>геодезических измерений<br>(определений) | 0,10 | - |
| 433                                      | 398542,35 | 1398188,93 | Метод спутниковых<br>геодезических измерений<br>(определений) | 0,10 | - |
| ЗУ1(110)                                 |           |            |                                                               |      |   |

| Сведения о местоположении границ объекта |           |            |                                                               |      |   |
|------------------------------------------|-----------|------------|---------------------------------------------------------------|------|---|
| 437                                      | 398598,10 | 1398225,41 | Метод спутниковых<br>геодезических измерений<br>(определений) | 0,10 | - |
| 438                                      | 398597,96 | 1398225,62 | Метод спутниковых<br>геодезических измерений<br>(определений) | 0,10 | - |
| 439                                      | 398597,76 | 1398225,48 | Метод спутниковых<br>геодезических измерений<br>(определений) | 0,10 | - |
| 440                                      | 398597,89 | 1398225,27 | Метод спутниковых<br>геодезических измерений<br>(определений) | 0,10 | - |
| 437                                      | 398598,10 | 1398225,41 | Метод спутниковых<br>геодезических измерений<br>(определений) | 0,10 | - |
| ЗУ1(111)                                 |           |            |                                                               |      |   |
| 441                                      | 398653,85 | 1398261,89 | Метод спутниковых<br>геодезических измерений<br>(определений) | 0,10 | - |
| 442                                      | 398653,72 | 1398262,10 | Метод спутниковых<br>геодезических измерений<br>(определений) | 0,10 | - |
| 443                                      | 398653,51 | 1398261,96 | Метод спутниковых<br>геодезических измерений<br>(определений) | 0,10 | - |
| 444                                      | 398653,65 | 1398261,75 | Метод спутниковых<br>геодезических измерений<br>(определений) | 0,10 | - |
| 441                                      | 398653,85 | 1398261,89 | Метод спутниковых<br>геодезических измерений<br>(определений) | 0,10 | - |
| ЗУ1(112)                                 |           |            |                                                               |      |   |
| 445                                      | 398709,61 | 1398298,37 | Метод спутниковых<br>геодезических измерений<br>(определений) | 0,10 | - |
| 446                                      | 398709,47 | 1398298,58 | Метод спутниковых<br>геодезических измерений<br>(определений) | 0,10 | - |
| 447                                      | 398709,26 | 1398298,45 | Метод спутниковых<br>геодезических измерений<br>(определений) | 0,10 | - |
| 448                                      | 398709,40 | 1398298,24 | Метод спутниковых<br>геодезических измерений<br>(определений) | 0,10 | - |
| 445                                      | 398709,61 | 1398298,37 | Метод спутниковых<br>геодезических измерений<br>(определений) | 0,10 | - |
| ЗУ1(113)                                 |           |            |                                                               |      |   |
| 449                                      | 398765,36 | 1398334,86 | Метод спутниковых<br>геодезических измерений<br>(определений) | 0,10 | - |
| 450                                      | 398765,22 | 1398335,07 | Метод спутниковых<br>геодезических измерений<br>(определений) | 0,10 | - |
| 451                                      | 398765,01 | 1398334,93 | Метод спутниковых<br>геодезических измерений<br>(определений) | 0,10 | - |
| 452                                      | 398765,15 | 1398334,72 | Метод спутниковых<br>геодезических измерений<br>(определений) | 0,10 | - |

| Сведения о местоположении границ объекта |           |            |                                                               |      |   |
|------------------------------------------|-----------|------------|---------------------------------------------------------------|------|---|
| 449                                      | 398765,36 | 1398334,86 | Метод спутниковых<br>геодезических измерений<br>(определений) | 0,10 | - |
| ЗУ1(114)                                 |           |            |                                                               |      |   |
| 453                                      | 398821,11 | 1398371,34 | Метод спутниковых<br>геодезических измерений<br>(определений) | 0,10 | - |
| 454                                      | 398820,98 | 1398371,55 | Метод спутниковых<br>геодезических измерений<br>(определений) | 0,10 | - |
| 455                                      | 398820,77 | 1398371,41 | Метод спутниковых<br>геодезических измерений<br>(определений) | 0,10 | - |
| 456                                      | 398820,90 | 1398371,20 | Метод спутниковых<br>геодезических измерений<br>(определений) | 0,10 | - |
| 453                                      | 398821,11 | 1398371,34 | Метод спутниковых<br>геодезических измерений<br>(определений) | 0,10 | - |
| ЗУ1(115)                                 |           |            |                                                               |      |   |
| 457                                      | 398876,87 | 1398407,82 | Метод спутниковых<br>геодезических измерений<br>(определений) | 0,10 | - |
| 458                                      | 398876,73 | 1398408,03 | Метод спутниковых<br>геодезических измерений<br>(определений) | 0,10 | - |
| 459                                      | 398876,52 | 1398407,89 | Метод спутниковых<br>геодезических измерений<br>(определений) | 0,10 | - |
| 460                                      | 398876,66 | 1398407,69 | Метод спутниковых<br>геодезических измерений<br>(определений) | 0,10 | - |
| 457                                      | 398876,87 | 1398407,82 | Метод спутниковых<br>геодезических измерений<br>(определений) | 0,10 | - |
| ЗУ1(116)                                 |           |            |                                                               |      |   |
| 461                                      | 398932,62 | 1398444,30 | Метод спутниковых<br>геодезических измерений<br>(определений) | 0,10 | - |
| 462                                      | 398932,48 | 1398444,51 | Метод спутниковых<br>геодезических измерений<br>(определений) | 0,10 | - |
| 463                                      | 398932,27 | 1398444,38 | Метод спутниковых<br>геодезических измерений<br>(определений) | 0,10 | - |
| 464                                      | 398932,41 | 1398444,17 | Метод спутниковых<br>геодезических измерений<br>(определений) | 0,10 | - |
| 461                                      | 398932,62 | 1398444,30 | Метод спутниковых<br>геодезических измерений<br>(определений) | 0,10 | - |
| ЗУ1(117)                                 |           |            |                                                               |      |   |
| 465                                      | 398988,37 | 1398480,79 | Метод спутниковых<br>геодезических измерений<br>(определений) | 0,10 | - |
| 466                                      | 398988,23 | 1398481,00 | Метод спутниковых<br>геодезических измерений<br>(определений) | 0,10 | - |

| Сведения о местоположении границ объекта |           |            |                                                               |      |   |
|------------------------------------------|-----------|------------|---------------------------------------------------------------|------|---|
| 467                                      | 398988,02 | 1398480,86 | Метод спутниковых<br>геодезических измерений<br>(определений) | 0,10 | - |
| 468                                      | 398988,16 | 1398480,65 | Метод спутниковых<br>геодезических измерений<br>(определений) | 0,10 | - |
| 465                                      | 398988,37 | 1398480,79 | Метод спутниковых<br>геодезических измерений<br>(определений) | 0,10 | - |
| ЗУ1(118)                                 |           |            |                                                               |      |   |
| 469                                      | 399044,12 | 1398517,27 | Метод спутниковых<br>геодезических измерений<br>(определений) | 0,10 | - |
| 470                                      | 399043,99 | 1398517,48 | Метод спутниковых<br>геодезических измерений<br>(определений) | 0,10 | - |
| 471                                      | 399043,78 | 1398517,34 | Метод спутниковых<br>геодезических измерений<br>(определений) | 0,10 | - |
| 472                                      | 399043,91 | 1398517,13 | Метод спутниковых<br>геодезических измерений<br>(определений) | 0,10 | - |
| 469                                      | 399044,12 | 1398517,27 | Метод спутниковых<br>геодезических измерений<br>(определений) | 0,10 | - |
| ЗУ1(119)                                 |           |            |                                                               |      |   |
| 473                                      | 399099,88 | 1398553,75 | Метод спутниковых<br>геодезических измерений<br>(определений) | 0,10 | - |
| 474                                      | 399099,74 | 1398553,96 | Метод спутниковых<br>геодезических измерений<br>(определений) | 0,10 | - |
| 475                                      | 399099,53 | 1398553,83 | Метод спутниковых<br>геодезических измерений<br>(определений) | 0,10 | - |
| 476                                      | 399099,67 | 1398553,62 | Метод спутниковых<br>геодезических измерений<br>(определений) | 0,10 | - |
| 473                                      | 399099,88 | 1398553,75 | Метод спутниковых<br>геодезических измерений<br>(определений) | 0,10 | - |
| ЗУ1(120)                                 |           |            |                                                               |      |   |
| 477                                      | 399155,63 | 1398590,24 | Метод спутниковых<br>геодезических измерений<br>(определений) | 0,10 | - |
| 478                                      | 399155,49 | 1398590,45 | Метод спутниковых<br>геодезических измерений<br>(определений) | 0,10 | - |
| 479                                      | 399155,28 | 1398590,31 | Метод спутниковых<br>геодезических измерений<br>(определений) | 0,10 | - |
| 480                                      | 399155,42 | 1398590,10 | Метод спутниковых<br>геодезических измерений<br>(определений) | 0,10 | - |
| 477                                      | 399155,63 | 1398590,24 | Метод спутниковых<br>геодезических измерений<br>(определений) | 0,10 | - |
| ЗУ1(121)                                 |           |            |                                                               |      |   |

| Сведения о местоположении границ объекта |           |            |                                                         |      |   |
|------------------------------------------|-----------|------------|---------------------------------------------------------|------|---|
| 481                                      | 399211,38 | 1398626,72 | Метод спутниковых геодезических измерений (определений) | 0,10 | - |
| 482                                      | 399211,24 | 1398626,93 | Метод спутниковых геодезических измерений (определений) | 0,10 | - |
| 483                                      | 399211,04 | 1398626,79 | Метод спутниковых геодезических измерений (определений) | 0,10 | - |
| 484                                      | 399211,17 | 1398626,58 | Метод спутниковых геодезических измерений (определений) | 0,10 | - |
| 481                                      | 399211,38 | 1398626,72 | Метод спутниковых геодезических измерений (определений) | 0,10 | - |
| ЗУ1(122)                                 |           |            |                                                         |      |   |
| 485                                      | 399267,14 | 1398663,20 | Метод спутниковых геодезических измерений (определений) | 0,10 | - |
| 486                                      | 399267,00 | 1398663,41 | Метод спутниковых геодезических измерений (определений) | 0,10 | - |
| 487                                      | 399266,79 | 1398663,27 | Метод спутниковых геодезических измерений (определений) | 0,10 | - |
| 488                                      | 399266,93 | 1398663,06 | Метод спутниковых геодезических измерений (определений) | 0,10 | - |
| 485                                      | 399267,14 | 1398663,20 | Метод спутниковых геодезических измерений (определений) | 0,10 | - |
| ЗУ1(123)                                 |           |            |                                                         |      |   |
| 489                                      | 399322,89 | 1398699,68 | Метод спутниковых геодезических измерений (определений) | 0,10 | - |
| 490                                      | 399322,75 | 1398699,89 | Метод спутниковых геодезических измерений (определений) | 0,10 | - |
| 491                                      | 399322,54 | 1398699,76 | Метод спутниковых геодезических измерений (определений) | 0,10 | - |
| 492                                      | 399322,68 | 1398699,55 | Метод спутниковых геодезических измерений (определений) | 0,10 | - |
| 489                                      | 399322,89 | 1398699,68 | Метод спутниковых геодезических измерений (определений) | 0,10 | - |
| ЗУ1(124)                                 |           |            |                                                         |      |   |
| 493                                      | 399390,55 | 1398710,73 | Метод спутниковых геодезических измерений (определений) | 0,10 | - |
| 494                                      | 399390,51 | 1398710,98 | Метод спутниковых геодезических измерений (определений) | 0,10 | - |
| 495                                      | 399390,27 | 1398710,94 | Метод спутниковых геодезических измерений (определений) | 0,10 | - |
| 496                                      | 399390,31 | 1398710,69 | Метод спутниковых геодезических измерений (определений) | 0,10 | - |

| Сведения о местоположении границ объекта |           |            |                                                               |      |   |
|------------------------------------------|-----------|------------|---------------------------------------------------------------|------|---|
| 493                                      | 399390,55 | 1398710,73 | Метод спутниковых<br>геодезических измерений<br>(определений) | 0,10 | - |
| ЗУ1(125)                                 |           |            |                                                               |      |   |
| 497                                      | 399458,25 | 1398721,85 | Метод спутниковых<br>геодезических измерений<br>(определений) | 0,10 | - |
| 498                                      | 399458,21 | 1398722,09 | Метод спутниковых<br>геодезических измерений<br>(определений) | 0,10 | - |
| 499                                      | 399457,97 | 1398722,05 | Метод спутниковых<br>геодезических измерений<br>(определений) | 0,10 | - |
| 500                                      | 399458,01 | 1398721,81 | Метод спутниковых<br>геодезических измерений<br>(определений) | 0,10 | - |
| 497                                      | 399458,25 | 1398721,85 | Метод спутниковых<br>геодезических измерений<br>(определений) | 0,10 | - |
| ЗУ1(126)                                 |           |            |                                                               |      |   |
| 501                                      | 399525,95 | 1398732,96 | Метод спутниковых<br>геодезических измерений<br>(определений) | 0,10 | - |
| 502                                      | 399525,91 | 1398733,21 | Метод спутниковых<br>геодезических измерений<br>(определений) | 0,10 | - |
| 503                                      | 399525,66 | 1398733,17 | Метод спутниковых<br>геодезических измерений<br>(определений) | 0,10 | - |
| 504                                      | 399525,70 | 1398732,92 | Метод спутниковых<br>геодезических измерений<br>(определений) | 0,10 | - |
| 501                                      | 399525,95 | 1398732,96 | Метод спутниковых<br>геодезических измерений<br>(определений) | 0,10 | - |
| ЗУ1(127)                                 |           |            |                                                               |      |   |
| 505                                      | 399593,65 | 1398744,08 | Метод спутниковых<br>геодезических измерений<br>(определений) | 0,10 | - |
| 506                                      | 399593,61 | 1398744,32 | Метод спутниковых<br>геодезических измерений<br>(определений) | 0,10 | - |
| 507                                      | 399593,36 | 1398744,28 | Метод спутниковых<br>геодезических измерений<br>(определений) | 0,10 | - |
| 508                                      | 399593,40 | 1398744,04 | Метод спутниковых<br>геодезических измерений<br>(определений) | 0,10 | - |
| 505                                      | 399593,65 | 1398744,08 | Метод спутниковых<br>геодезических измерений<br>(определений) | 0,10 | - |
| ЗУ1(128)                                 |           |            |                                                               |      |   |
| 509                                      | 399661,34 | 1398755,19 | Метод спутниковых<br>геодезических измерений<br>(определений) | 0,10 | - |
| 510                                      | 399661,30 | 1398755,44 | Метод спутниковых<br>геодезических измерений<br>(определений) | 0,10 | - |

| Сведения о местоположении границ объекта |           |            |                                                         |      |   |
|------------------------------------------|-----------|------------|---------------------------------------------------------|------|---|
| 511                                      | 399661,06 | 1398755,40 | Метод спутниковых геодезических измерений (определений) | 0,10 | - |
| 512                                      | 399661,10 | 1398755,15 | Метод спутниковых геодезических измерений (определений) | 0,10 | - |
| 509                                      | 399661,34 | 1398755,19 | Метод спутниковых геодезических измерений (определений) | 0,10 | - |
| ЗУ1(129)                                 |           |            |                                                         |      |   |
| 513                                      | 399688,42 | 1398772,90 | Метод спутниковых геодезических измерений (определений) | 0,10 | - |
| 514                                      | 399688,28 | 1398773,11 | Метод спутниковых геодезических измерений (определений) | 0,10 | - |
| 515                                      | 399688,07 | 1398772,98 | Метод спутниковых геодезических измерений (определений) | 0,10 | - |
| 516                                      | 399688,21 | 1398772,77 | Метод спутниковых геодезических измерений (определений) | 0,10 | - |
| 513                                      | 399688,42 | 1398772,90 | Метод спутниковых геодезических измерений (определений) | 0,10 | - |
| ЗУ1(130)                                 |           |            |                                                         |      |   |
| 517                                      | 397512,80 | 1397538,48 | Метод спутниковых геодезических измерений (определений) | 0,10 | - |
| 518                                      | 397512,86 | 1397538,72 | Метод спутниковых геодезических измерений (определений) | 0,10 | - |
| 519                                      | 397512,62 | 1397538,78 | Метод спутниковых геодезических измерений (определений) | 0,10 | - |
| 520                                      | 397512,56 | 1397538,54 | Метод спутниковых геодезических измерений (определений) | 0,10 | - |
| 517                                      | 397512,80 | 1397538,48 | Метод спутниковых геодезических измерений (определений) | 0,10 | - |
| ЗУ1(131)                                 |           |            |                                                         |      |   |
| 521                                      | 397445,07 | 1397551,94 | Метод спутниковых геодезических измерений (определений) | 0,10 | - |
| 522                                      | 397445,11 | 1397552,19 | Метод спутниковых геодезических измерений (определений) | 0,10 | - |
| 523                                      | 397444,87 | 1397552,24 | Метод спутниковых геодезических измерений (определений) | 0,10 | - |
| 524                                      | 397444,82 | 1397551,99 | Метод спутниковых геодезических измерений (определений) | 0,10 | - |
| 521                                      | 397445,07 | 1397551,94 | Метод спутниковых геодезических измерений (определений) | 0,10 | - |
| ЗУ1(132)                                 |           |            |                                                         |      |   |


| Сведения о местоположении границ объекта |           |            |                                                         |      |   |
|------------------------------------------|-----------|------------|---------------------------------------------------------|------|---|
| 525                                      | 397377,32 | 1397565,40 | Метод спутниковых геодезических измерений (определений) | 0,10 | - |
| 526                                      | 397377,37 | 1397565,64 | Метод спутниковых геодезических измерений (определений) | 0,10 | - |
| 527                                      | 397377,13 | 1397565,69 | Метод спутниковых геодезических измерений (определений) | 0,10 | - |
| 528                                      | 397377,08 | 1397565,45 | Метод спутниковых геодезических измерений (определений) | 0,10 | - |
| 525                                      | 397377,32 | 1397565,40 | Метод спутниковых геодезических измерений (определений) | 0,10 | - |
| ЗУ1(133)                                 |           |            |                                                         |      |   |
| 529                                      | 397309,58 | 1397578,85 | Метод спутниковых геодезических измерений (определений) | 0,10 | - |
| 530                                      | 397309,63 | 1397579,10 | Метод спутниковых геодезических измерений (определений) | 0,10 | - |
| 531                                      | 397309,39 | 1397579,15 | Метод спутниковых геодезических измерений (определений) | 0,10 | - |
| 532                                      | 397309,34 | 1397578,90 | Метод спутниковых геодезических измерений (определений) | 0,10 | - |
| 529                                      | 397309,58 | 1397578,85 | Метод спутниковых геодезических измерений (определений) | 0,10 | - |
| ЗУ1(134)                                 |           |            |                                                         |      |   |
| 533                                      | 397209,34 | 1397631,69 | Метод спутниковых геодезических измерений (определений) | 0,10 | - |
| 534                                      | 397209,18 | 1397631,88 | Метод спутниковых геодезических измерений (определений) | 0,10 | - |
| 535                                      | 397208,98 | 1397631,72 | Метод спутниковых геодезических измерений (определений) | 0,10 | - |
| 536                                      | 397209,14 | 1397631,53 | Метод спутниковых геодезических измерений (определений) | 0,10 | - |
| 533                                      | 397209,34 | 1397631,69 | Метод спутниковых геодезических измерений (определений) | 0,10 | - |
| ЗУ1(135)                                 |           |            |                                                         |      |   |
| 537                                      | 397176,76 | 1397670,94 | Метод спутниковых геодезических измерений (определений) | 0,10 | - |
| 538                                      | 397176,60 | 1397671,13 | Метод спутниковых геодезических измерений (определений) | 0,10 | - |
| 539                                      | 397176,40 | 1397670,97 | Метод спутниковых геодезических измерений (определений) | 0,10 | - |
| 540                                      | 397176,56 | 1397670,78 | Метод спутниковых геодезических измерений (определений) | 0,10 | - |

| Сведения о местоположении границ объекта                        |               |            |                                                               |                                                                                          |                                                          |
|-----------------------------------------------------------------|---------------|------------|---------------------------------------------------------------|------------------------------------------------------------------------------------------|----------------------------------------------------------|
| 537                                                             | 397176,76     | 1397670,94 | Метод спутниковых<br>геодезических измерений<br>(определений) | 0,10                                                                                     | -                                                        |
| ЗУЛ(136)                                                        |               |            |                                                               |                                                                                          |                                                          |
| 541                                                             | 397144,18     | 1397710,19 | Метод спутниковых<br>геодезических измерений<br>(определений) | 0,10                                                                                     | -                                                        |
| 542                                                             | 397144,02     | 1397710,38 | Метод спутниковых<br>геодезических измерений<br>(определений) | 0,10                                                                                     | -                                                        |
| 543                                                             | 397143,83     | 1397710,22 | Метод спутниковых<br>геодезических измерений<br>(определений) | 0,10                                                                                     | -                                                        |
| 544                                                             | 397143,98     | 1397710,03 | Метод спутниковых<br>геодезических измерений<br>(определений) | 0,10                                                                                     | -                                                        |
| 541                                                             | 397144,18     | 1397710,19 | Метод спутниковых<br>геодезических измерений<br>(определений) | 0,10                                                                                     | -                                                        |
| 3. Сведения о характерных точках части (частей) границы объекта |               |            |                                                               |                                                                                          |                                                          |
| Обозначение<br>характерных<br>точек<br>части<br>границы         | Координаты, м |            | Метод определения<br>координат характерной<br>точки           | Средняя<br>квадратическая<br>погрешность<br>положения<br>характерной<br>точки (Mt),<br>м | Описание обозначения точки<br>на местности (при наличии) |
|                                                                 | X             | Y          |                                                               |                                                                                          |                                                          |
| 1                                                               | 2             | 3          | 4                                                             | 5                                                                                        | 6                                                        |
| Часть № _                                                       |               |            |                                                               |                                                                                          |                                                          |
| -                                                               | -             | -          | -                                                             | -                                                                                        | -                                                        |

Схема расположения публичного сервитута

Обзорная схема расположения границ  
ВЛ-10 кВ Варваринская фидер № 17 от ПС "Нечаевка"

Мокшанский район

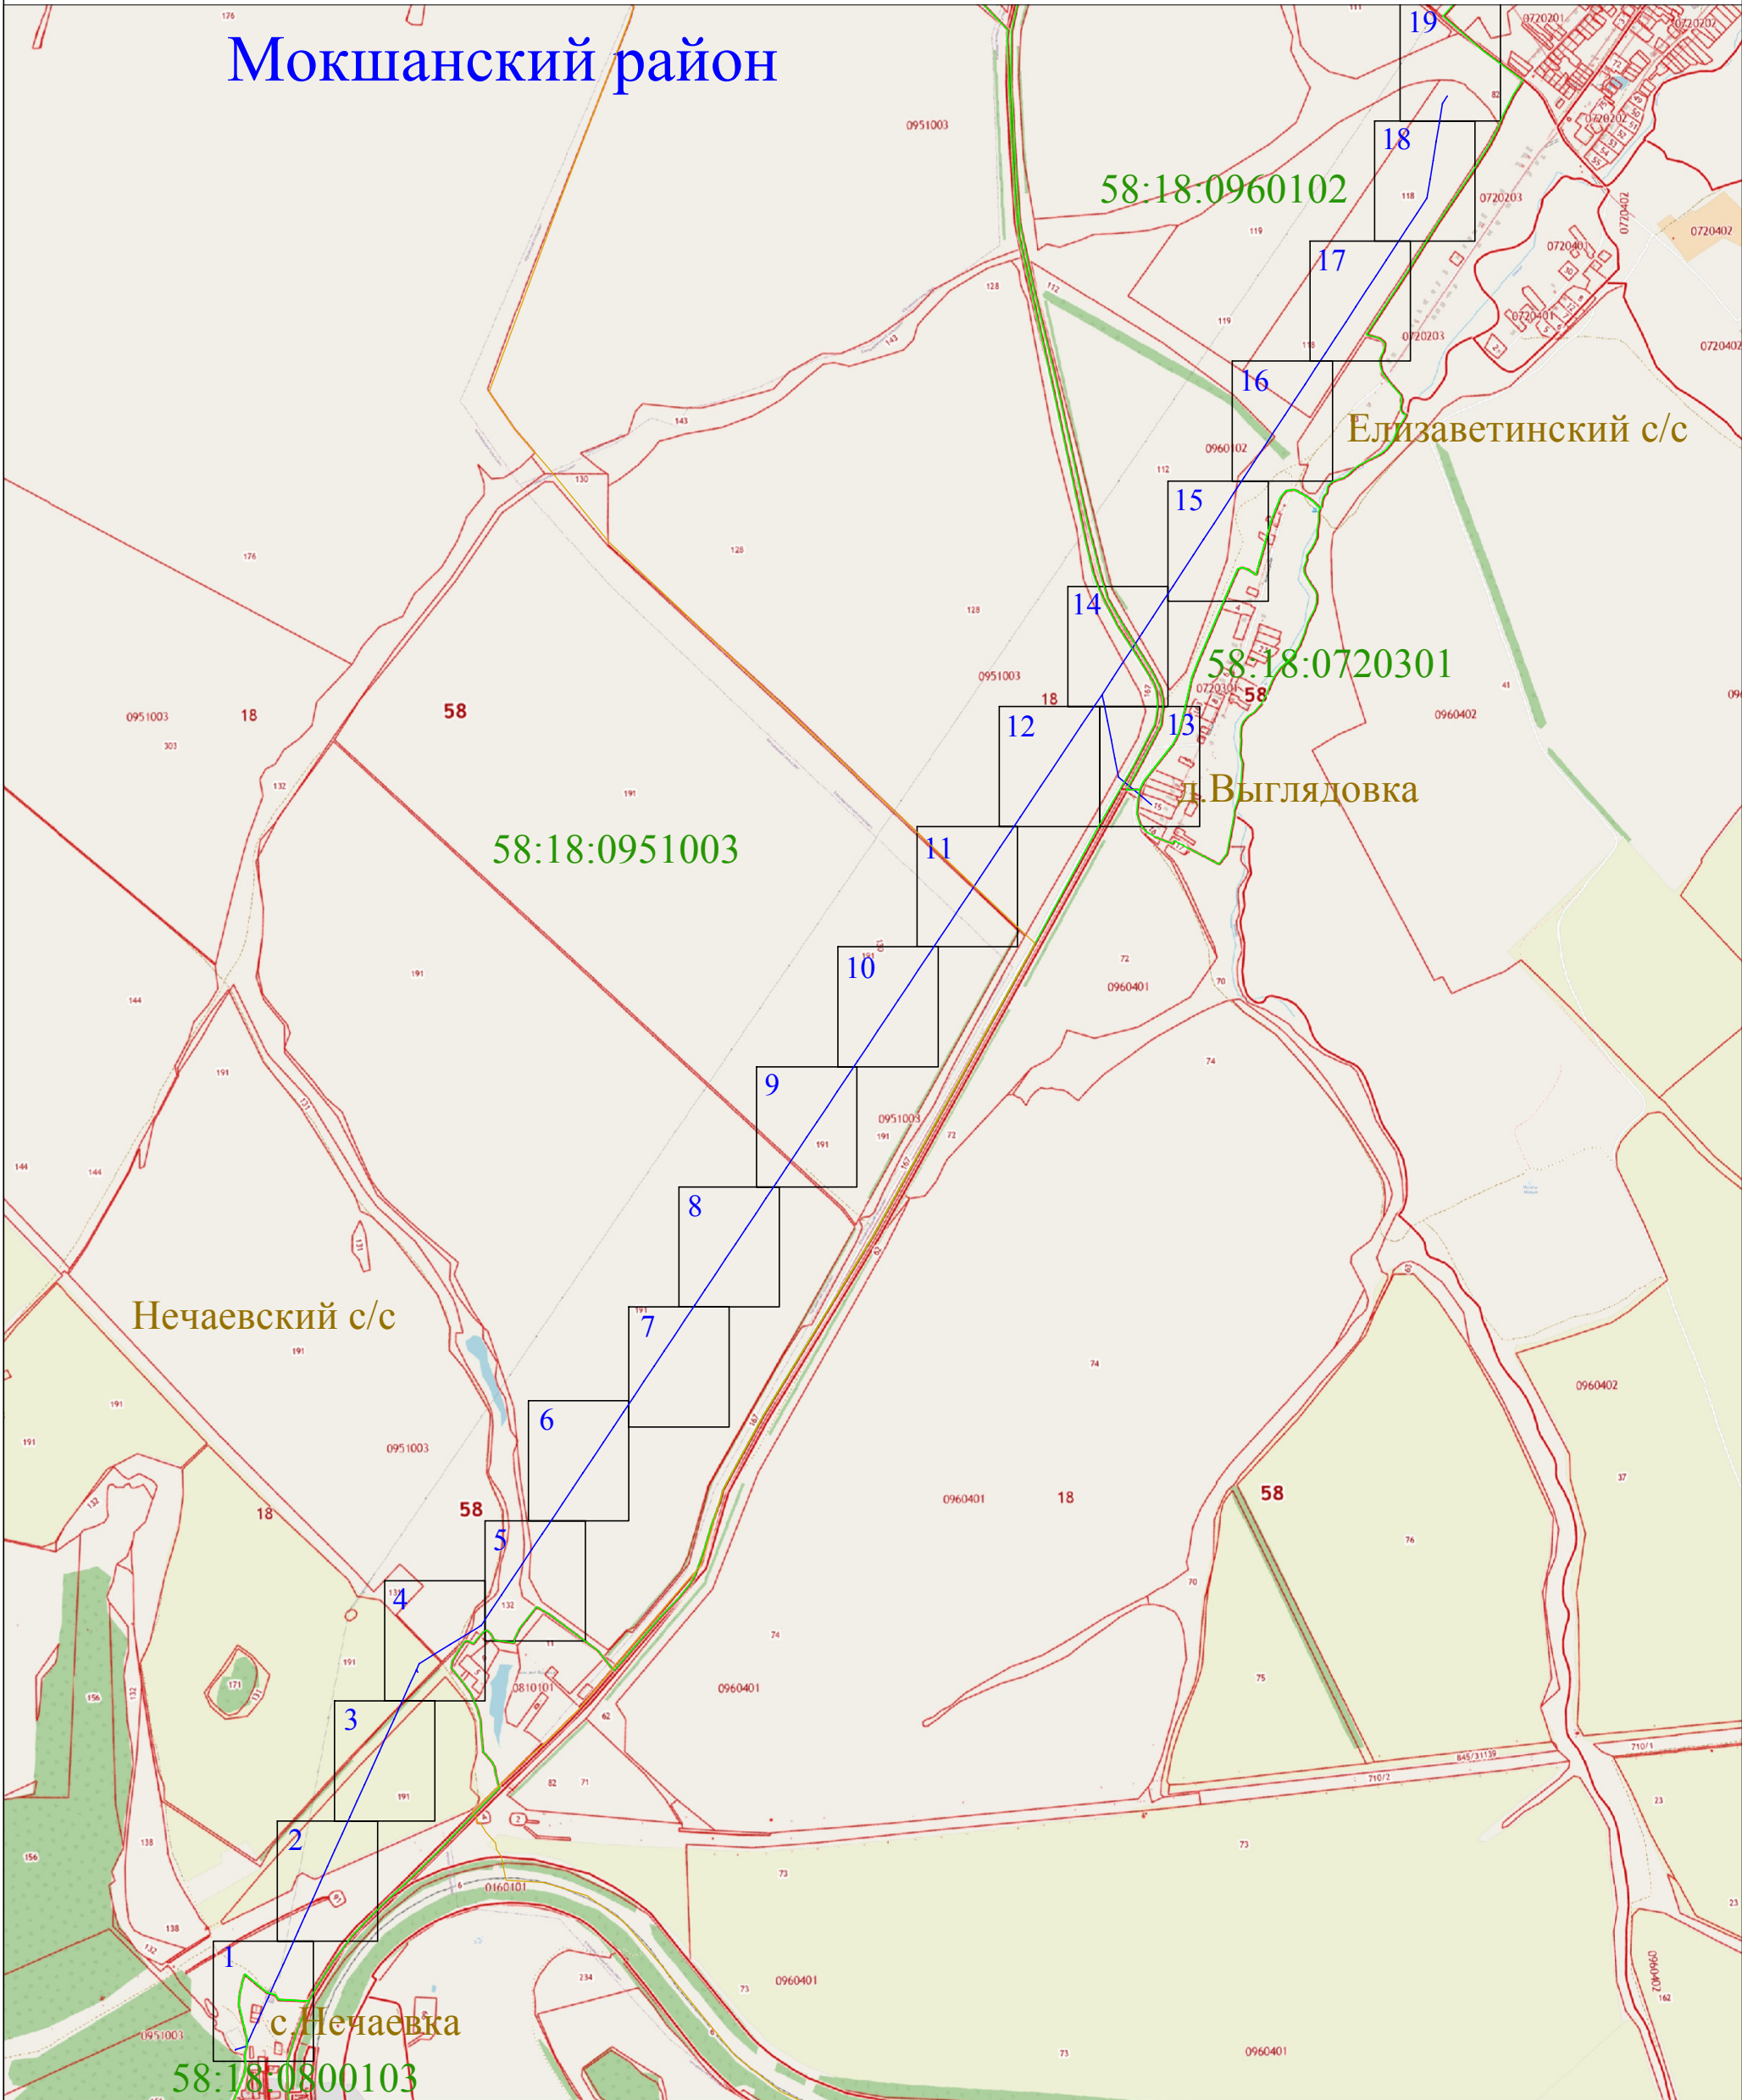


Используемые условные знаки и обозначения:

-  - выносной лист масштаба 1:2000
-  1 - характерная точка контура, сведения о которой позволяют однозначно определить её на местности
-  - вновь образованная часть контура, сведения о которой достаточны для определения её местоположения
- 58:18:0800103 - обозначение кадастрового квартала
-  - линия электропередачи напряжением 10 кВ
-  - граница кадастрового квартала



## Раздел 4

### Схема расположения публичного сервитута ВЛ-10 кВ Варваринская фидер № 17 от ПС "Нечаевка"

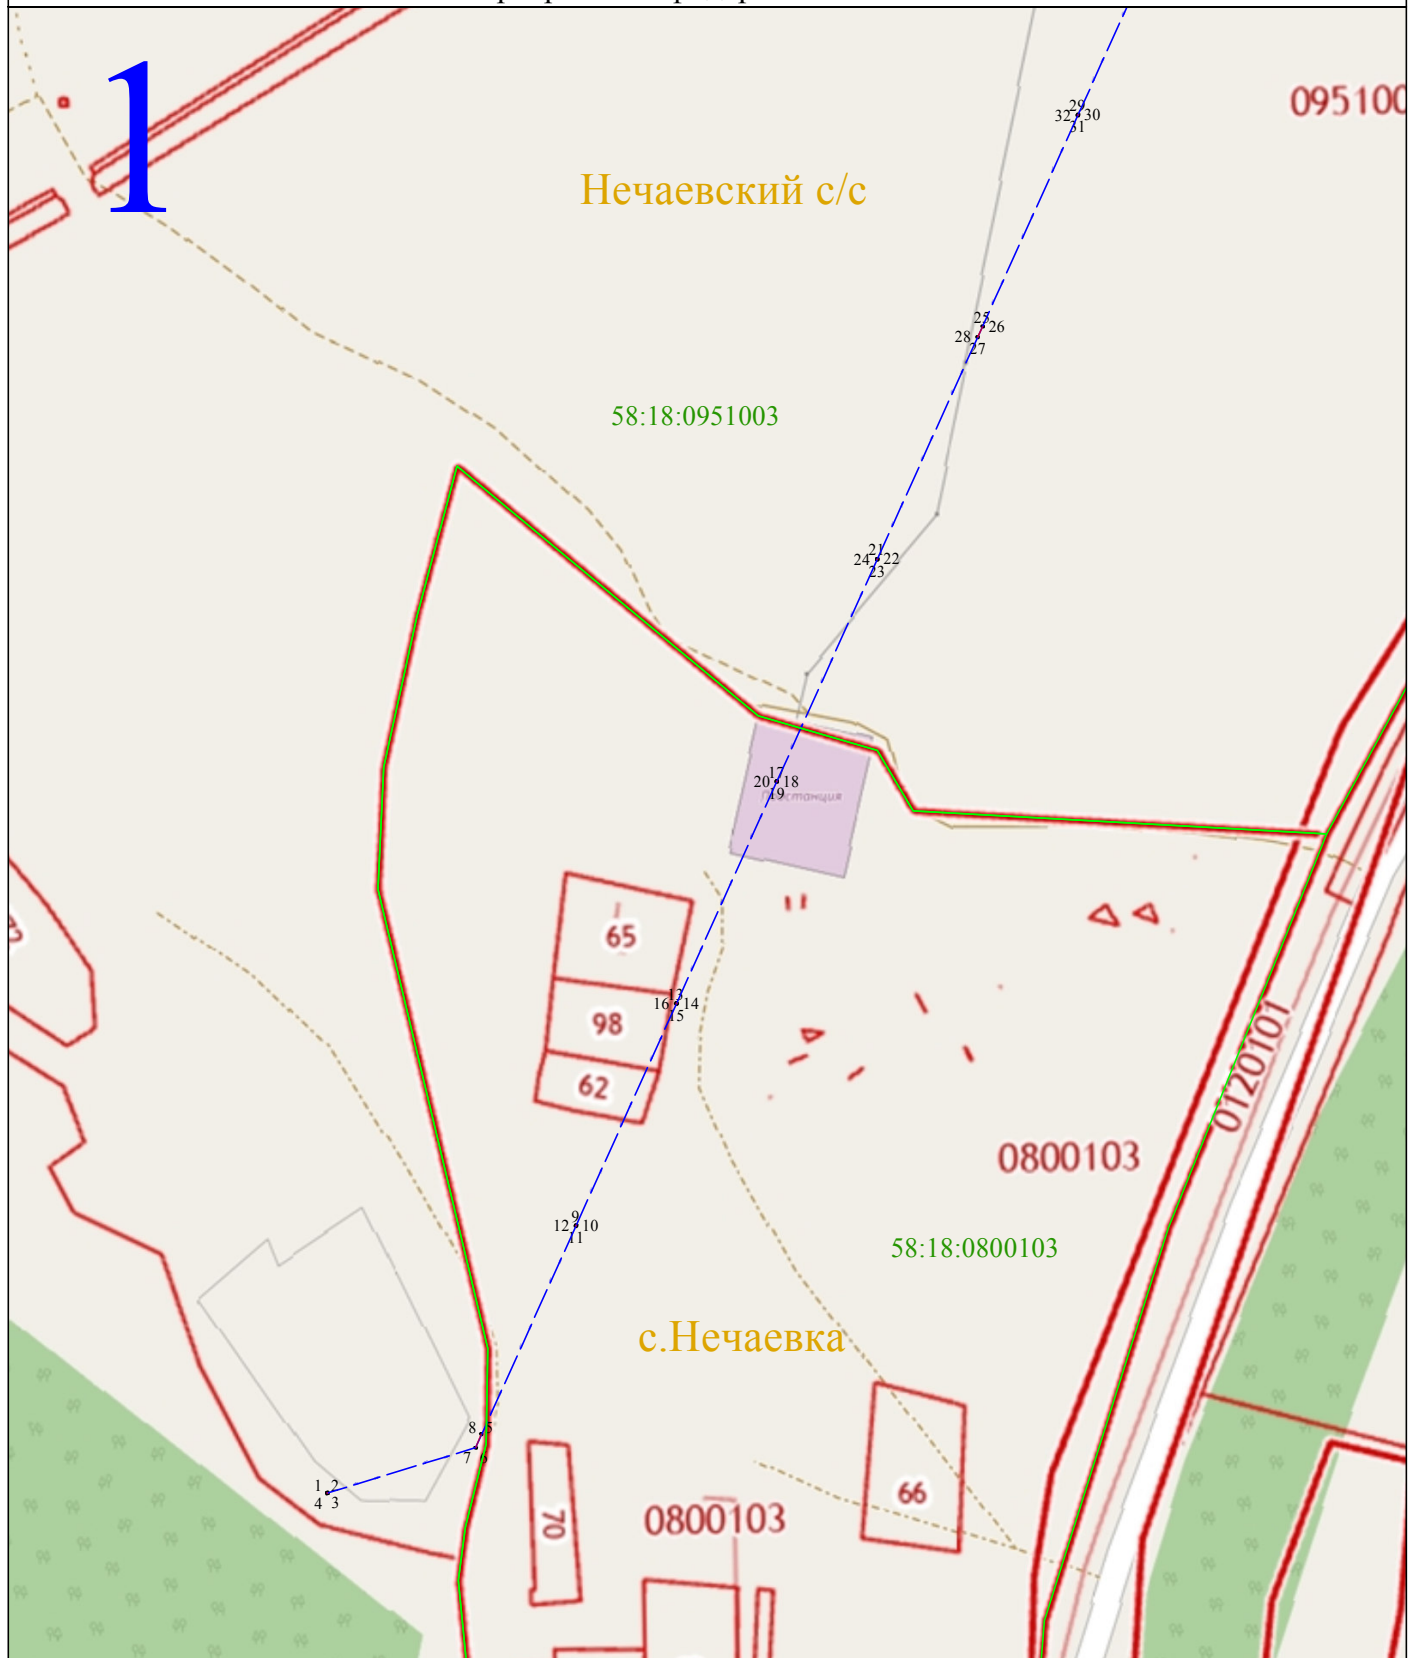

Масштаб 1:2000


Используемые условные знаки и обозначения:

- 1 - характерная точка контура, сведения о которой позволяют однозначно определить её на местности
- - вновь образованная часть контура, сведения о которой достаточны для определения её местоположения
- 58:18:0800103 - обозначение кадастрового квартала
- - линия электропередачи напряжением 10 кВ
- - граница кадастрового квартала



## Раздел 4

### Схема расположения публичного сервитута ВЛ-10 кВ Варваринская фидер № 17 от ПС "Нечаевка"

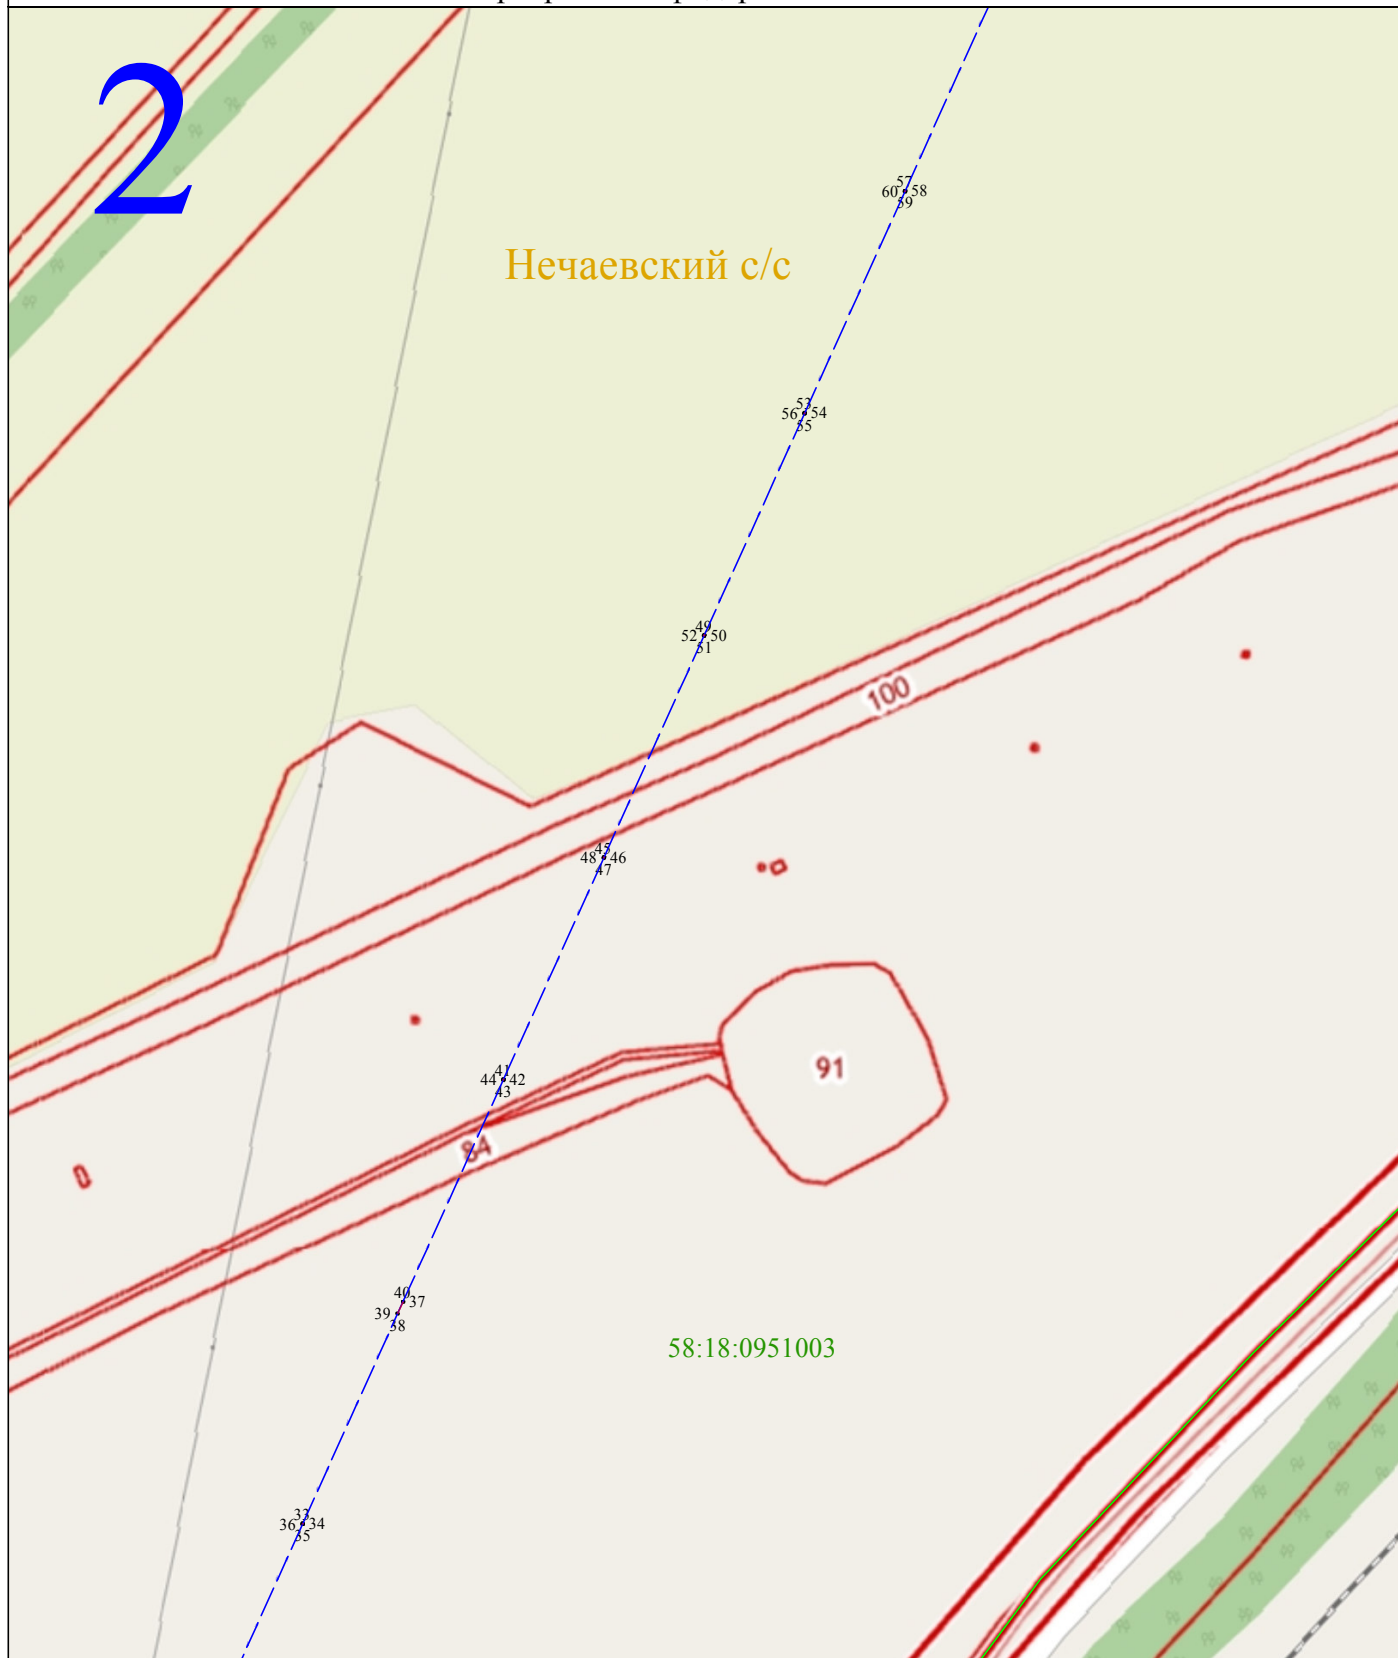

Масштаб 1:2000


Используемые условные знаки и обозначения:

- 1 - характерная точка контура, сведения о которой позволяют однозначно определить её на местности
- - вновь образованная часть контура, сведения о которой достаточны для определения её местоположения
- 58:18:0800103 - обозначение кадастрового квартала
- - линия электропередачи напряжением 10 кВ
- - граница кадастрового квартала



## Раздел 4

### Схема расположения публичного сервитута ВЛ-10 кВ Варваринская фидер № 17 от ПС "Нечаевка"

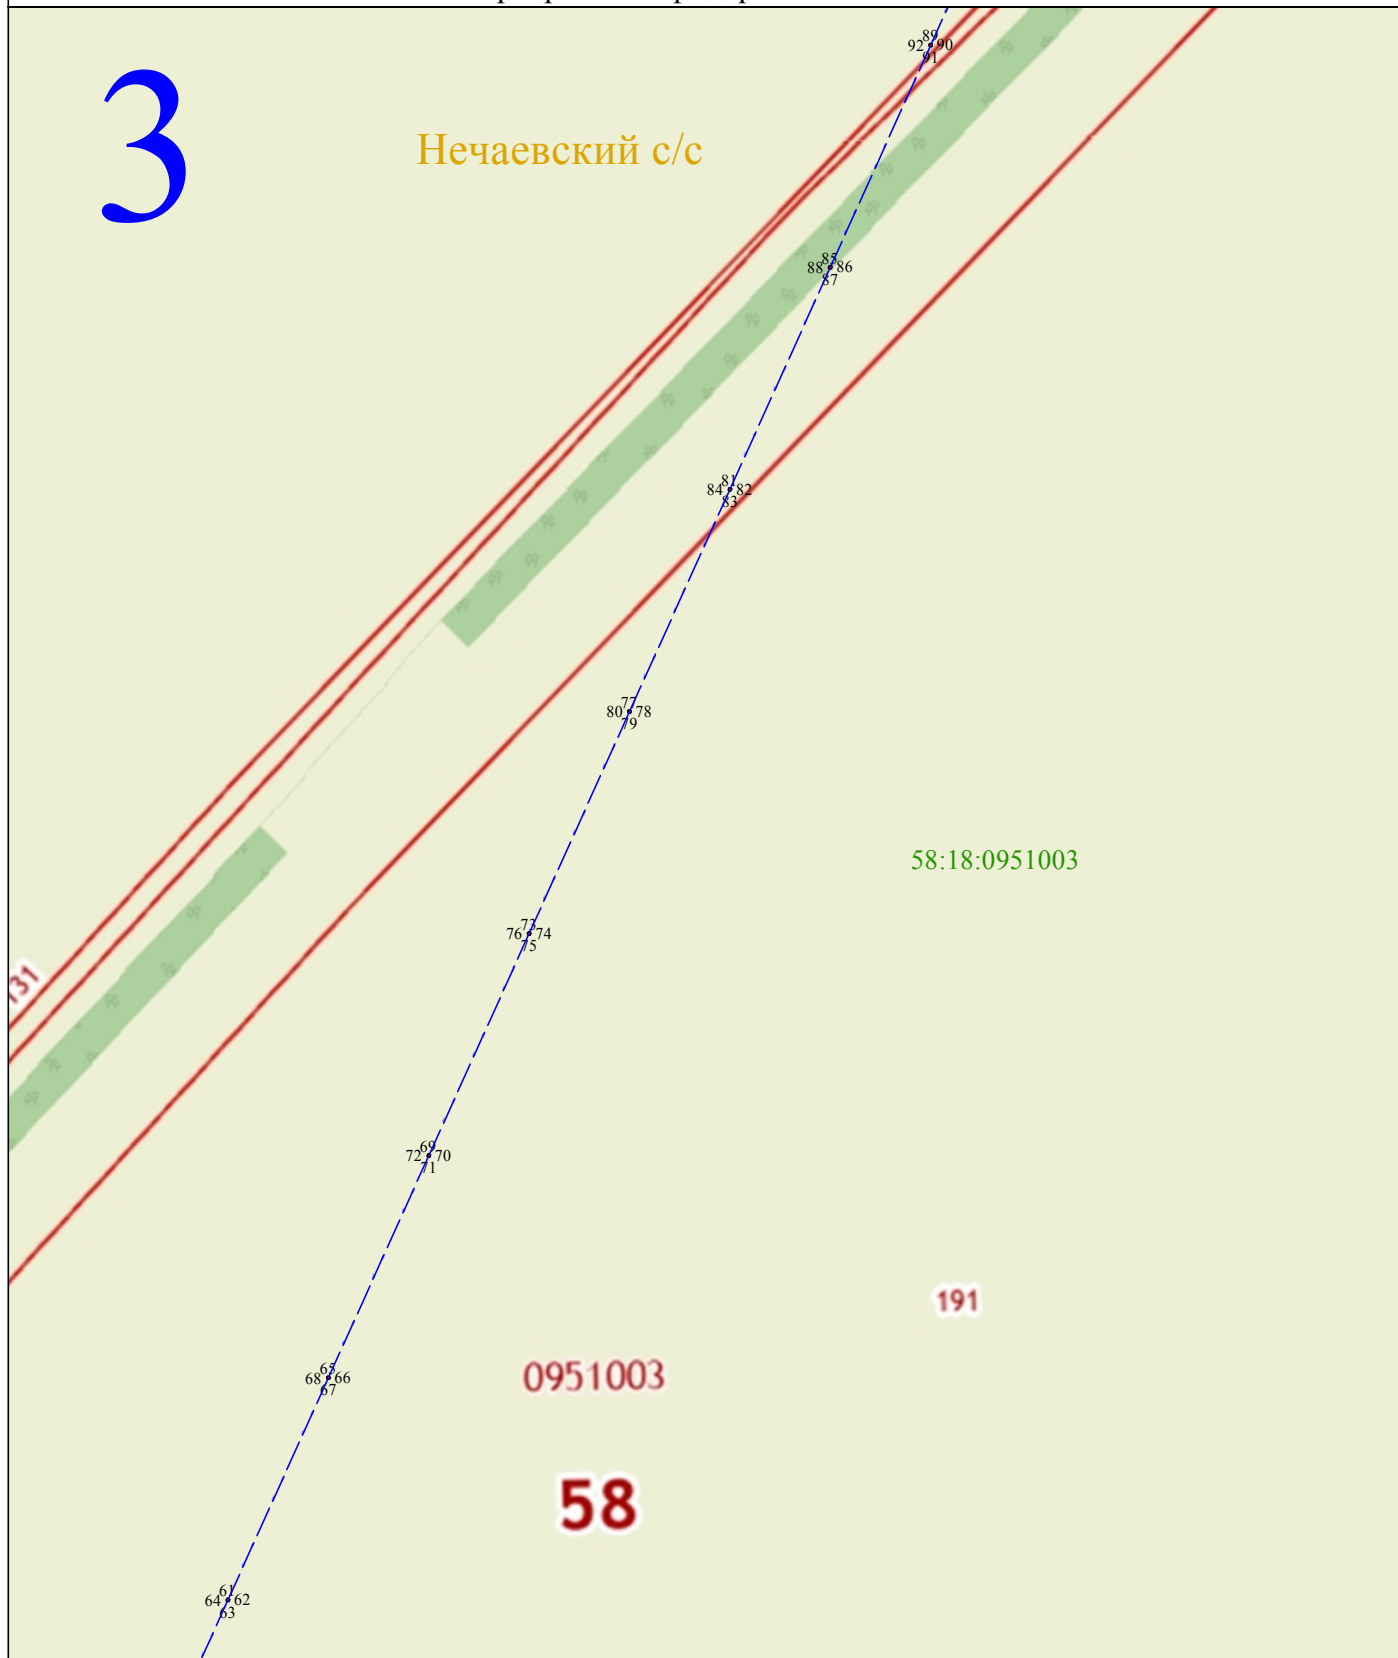

Масштаб 1:2000

Используемые условные знаки и обозначения:

- 1 - характерная точка контура, сведения о которой позволяют однозначно определить её на местности
- - вновь образованная часть контура, сведения о которой достаточны для определения её местоположения
- 58:18:0800103 - обозначение кадастрового квартала
- - линия электропередачи напряжением 10 кВ
- - граница кадастрового квартала



## Раздел 4

### Схема расположения публичного сервитута ВЛ-10 кВ Варваринская фидер № 17 от ПС "Нечаевка"



Масштаб 1:2000


Используемые условные знаки и обозначения:

- 1 - характерная точка контура, сведения о которой позволяют однозначно определить её на местности
- - вновь образованная часть контура, сведения о которой достаточны для определения её местоположения
- 58:18:0800103 - обозначение кадастрового квартала
- - линия электропередачи напряжением 10 кВ
- - граница кадастрового квартала



## Раздел 4

### Схема расположения публичного сервитута ВЛ-10 кВ Варваринская фидер № 17 от ПС "Нечаевка"

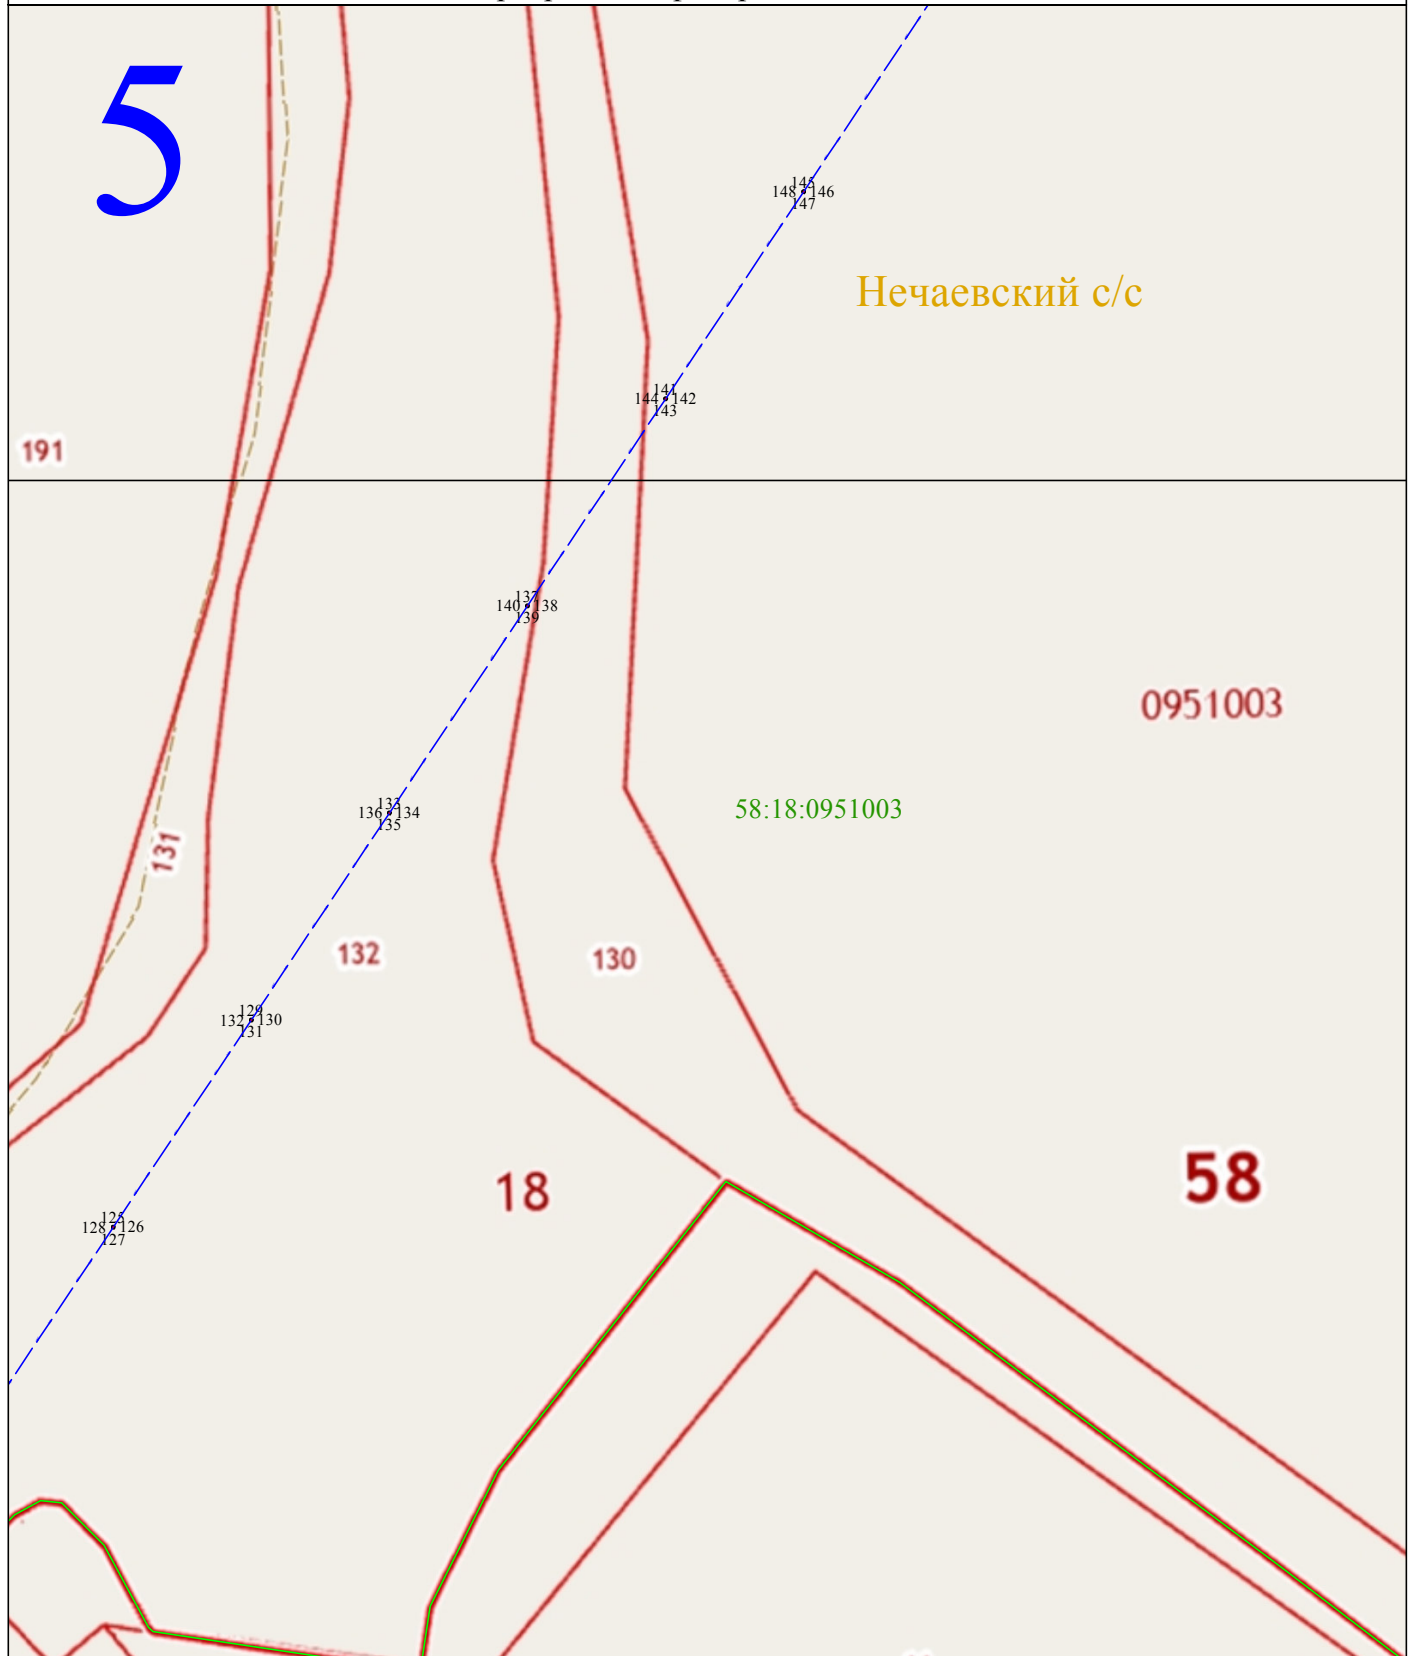

Масштаб 1:2000


Используемые условные знаки и обозначения:

- 1 - характерная точка контура, сведения о которой позволяют однозначно определить её на местности
- - вновь образованная часть контура, сведения о которой достаточны для определения её местоположения
- 58:18:0800103 - обозначение кадастрового квартала
- - линия электропередачи напряжением 10 кВ
- - граница кадастрового квартала



## Раздел 4

### Схема расположения публичного сервитута ВЛ-10 кВ Варваринская фидер № 17 от ПС "Нечаевка"

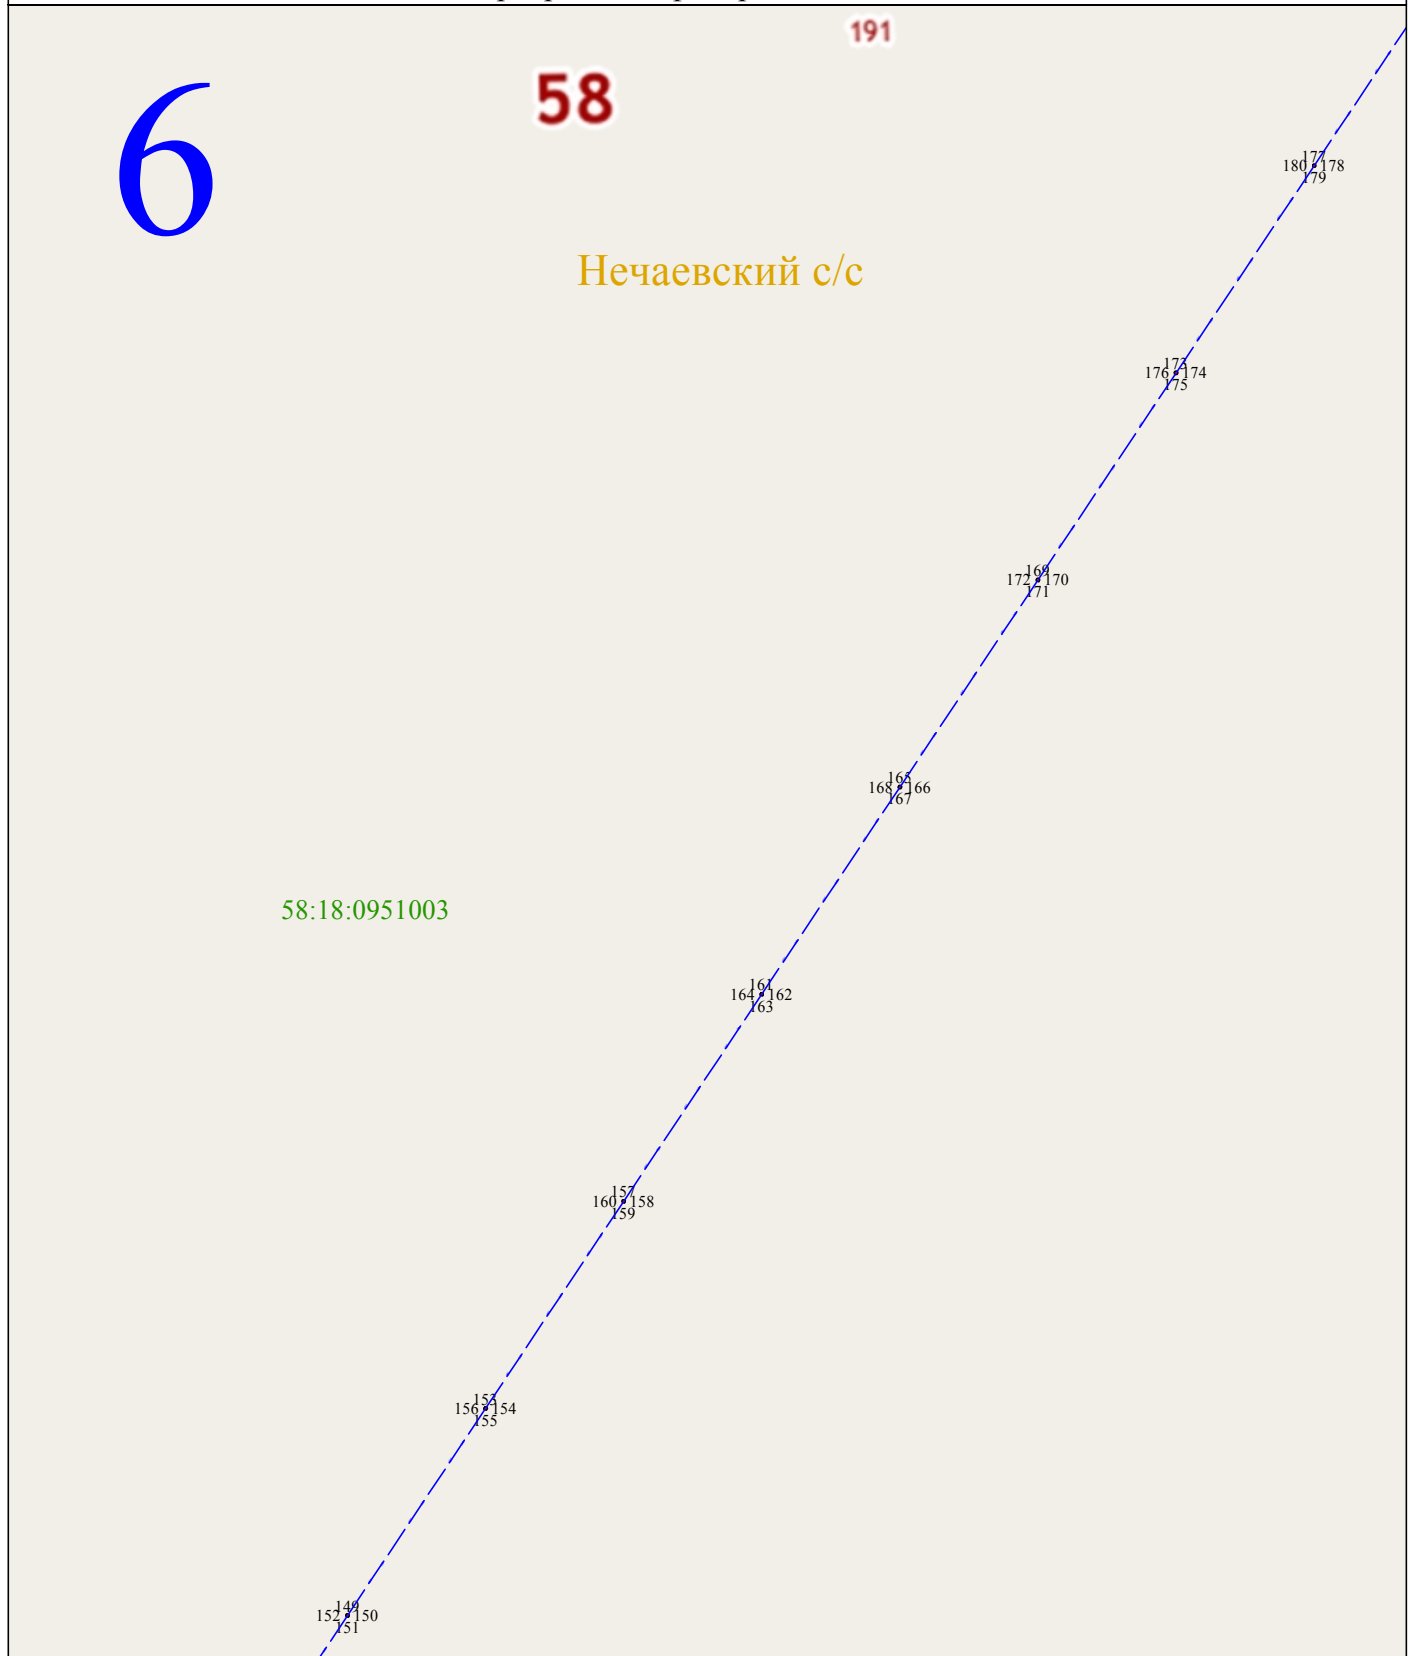

Масштаб 1:2000

Используемые условные знаки и обозначения:

- 1 - характерная точка контура, сведения о которой позволяют однозначно определить её на местности
- - вновь образованная часть контура, сведения о которой достаточны для определения её местоположения
- 58:18:0800103 - обозначение кадастрового квартала
- - линия электропередачи напряжением 10 кВ
- - граница кадастрового квартала



## Раздел 4

### Схема расположения публичного сервитута ВЛ-10 кВ Варваринская фидер № 17 от ПС "Нечаевка"



Масштаб 1:2000


Используемые условные знаки и обозначения:

- 1 - характерная точка контура, сведения о которой позволяют однозначно определить её на местности
- вновь образованная часть контура, сведения о которой достаточны для определения её местоположения
- 58:18:0800103 - обозначение кадастрового квартала
- линия электропередачи напряжением 10 кВ
- граница кадастрового квартала



## Раздел 4

### Схема расположения публичного сервитута ВЛ-10 кВ Варваринская фидер № 17 от ПС "Нечаевка"

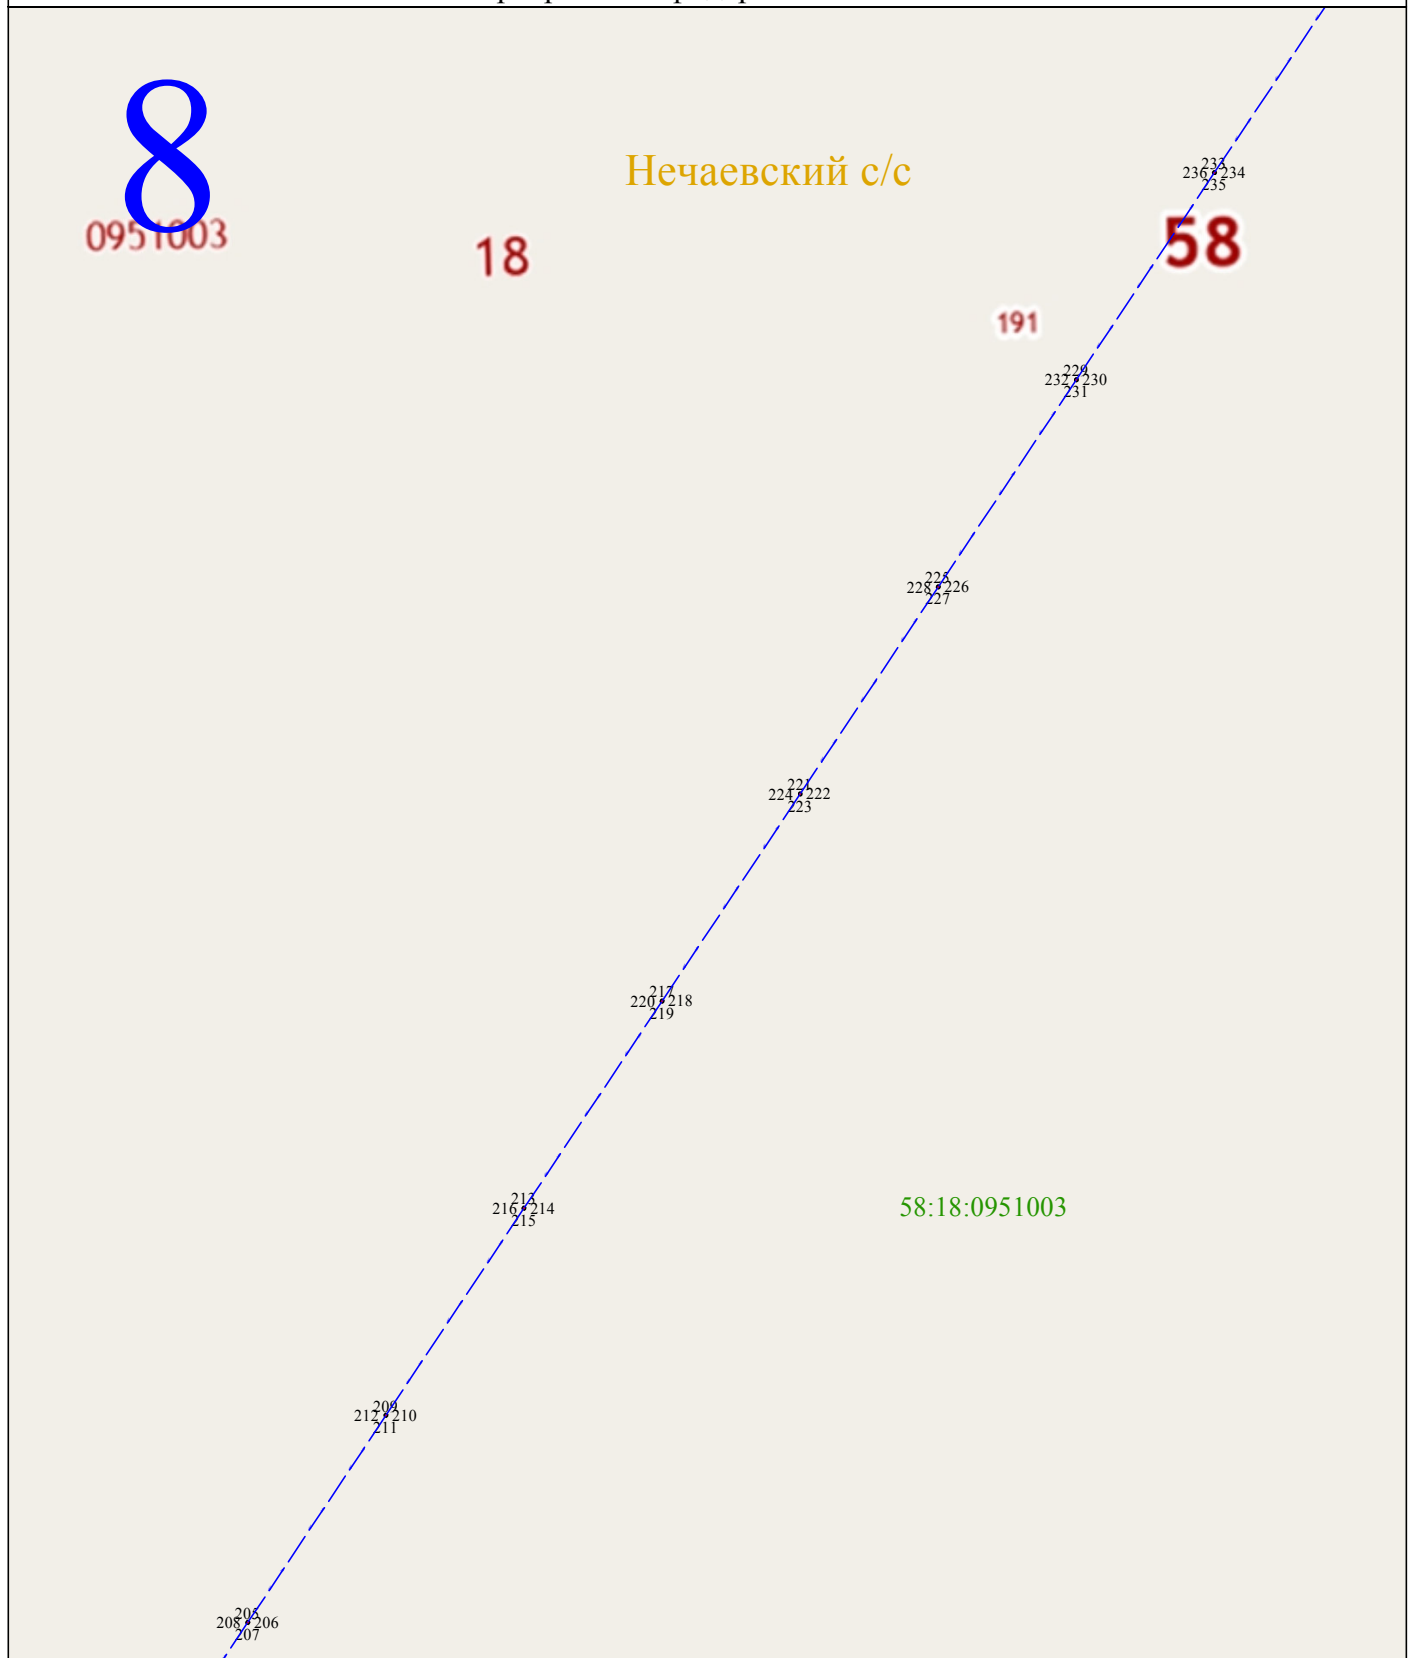

Масштаб 1:2000

Используемые условные знаки и обозначения:

- 1 - характерная точка контура, сведения о которой позволяют однозначно определить её на местности
- - вновь образованная часть контура, сведения о которой достаточны для определения её местоположения
- 58:18:0800103 - обозначение кадастрового квартала
- - линия электропередачи напряжением 10 кВ
- - граница кадастрового квартала



## Раздел 4

### Схема расположения публичного сервитута ВЛ-10 кВ Варваринская фидер № 17 от ПС "Нечаевка"

9

Нечаевский с/с

58:18:0951003

191

237  
238  
239

241  
242  
243

245  
246  
247

250  
251

253  
254

257  
258  
259

261  
262  
263

265  
266  
267

Масштаб 1:2000

Используемые условные знаки и обозначения:

- 1 - характерная точка контура, сведения о которой позволяют однозначно определить её на местности
- - вновь образованная часть контура, сведения о которой достаточны для определения её местоположения

58:18:0800103 - обозначение кадастрового квартала

--- - линия электропередачи напряжением 10 кВ

— - граница кадастрового квартала



## Раздел 4

### Схема расположения публичного сервитута ВЛ-10 кВ Варваринская фидер № 17 от ПС "Нечаевка"

# 10

Нечаевский с/с

191

095100

18

58:18:0951003

Масштаб 1:2000

Используемые условные знаки и обозначения:

- 1 - характерная точка контура, сведения о которой позволяют однозначно определить её на местности
- - вновь образованная часть контура, сведения о которой достаточны для определения её местоположения
- 58:18:0800103 - обозначение кадастрового квартала
- - линия электропередачи напряжением 10 кВ
- - граница кадастрового квартала



## Раздел 4

### Схема расположения публичного сервитута ВЛ-10 кВ Варваринская фидер № 17 от ПС "Нечаевка"



Масштаб 1:2000

Используемые условные знаки и обозначения:

- 1 - характерная точка контура, сведения о которой позволяют однозначно определить её на местности
- - вновь образованная часть контура, сведения о которой достаточны для определения её местоположения
- 58:18:0800103 - обозначение кадастрового квартала
- - линия электропередачи напряжением 10 кВ
- - граница кадастрового квартала



## Раздел 4

### Схема расположения публичного сервитута ВЛ-10 кВ Варваринская фидер № 17 от ПС "Нечаевка"

# 12

Елизаветинский с/с

364  
362  
363

357  
358  
359

353  
354  
355

349  
350  
351

128

0951003

344  
345  
346  
347

341  
342  
343

337  
338  
339

333  
334  
335

58:18:0951003

Масштаб 1:2000

Используемые условные знаки и обозначения:

- 1 - характерная точка контура, сведения о которой позволяют однозначно определить её на местности
- - вновь образованная часть контура, сведения о которой достаточны для определения её местоположения

58:18:0800103 - обозначение кадастрового квартала


--- - линия электропередачи напряжением 10 кВ

— - граница кадастрового квартала



## Раздел 4

### Схема расположения публичного сервитута ВЛ-10 кВ Варваринская фидер № 17 от ПС "Нечаевка"

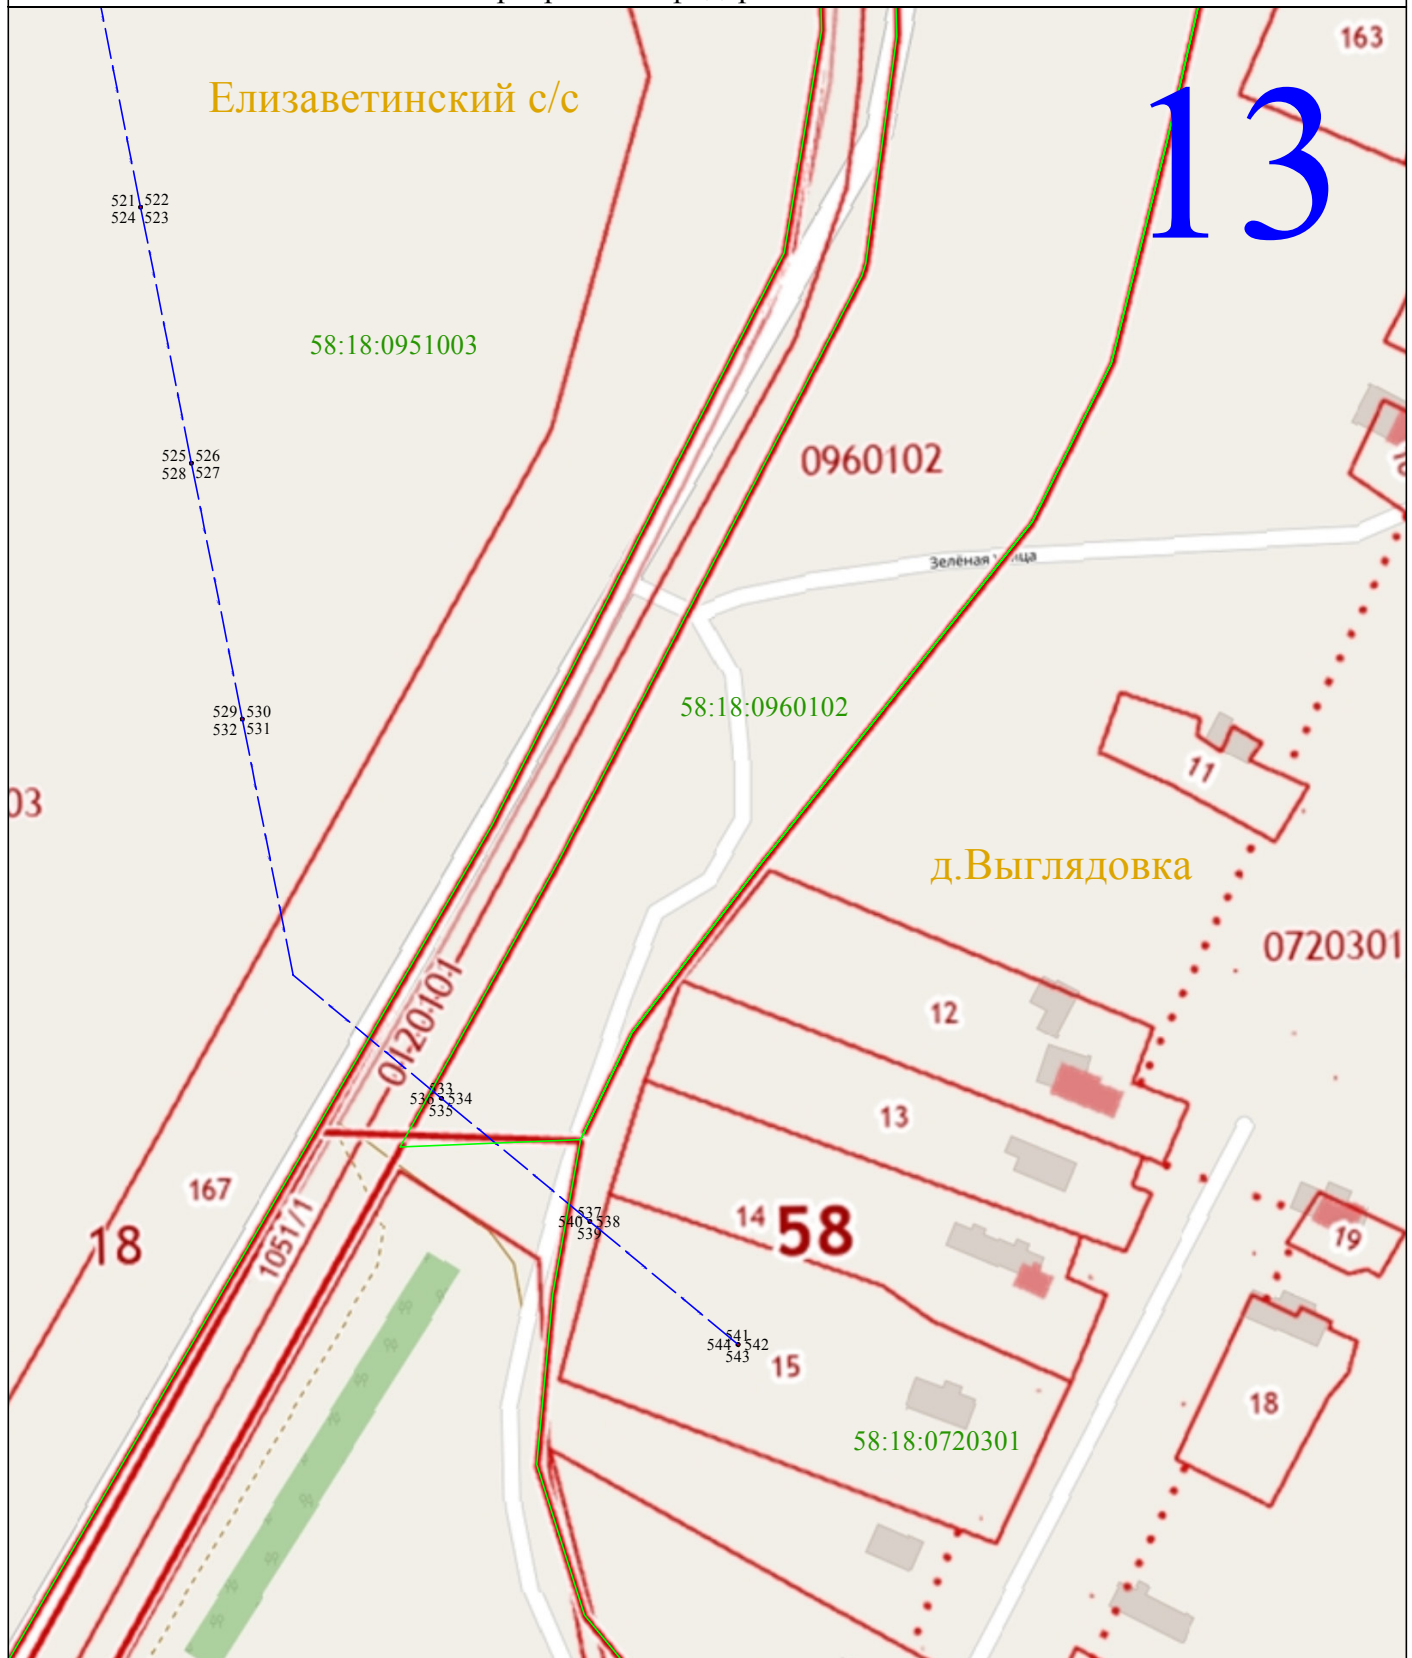

Масштаб 1:2000


Используемые условные знаки и обозначения:

- 1 - характерная точка контура, сведения о которой позволяют однозначно определить её на местности
- вновь образованная часть контура, сведения о которой достаточны для определения её местоположения
- 58:18:0800103 - обозначение кадастрового квартала
- линия электропередачи напряжением 10 кВ
- граница кадастрового квартала



## Раздел 4

### Схема расположения публичного сервитута ВЛ-10 кВ Варваринская фидер № 17 от ПС "Нечаевка"

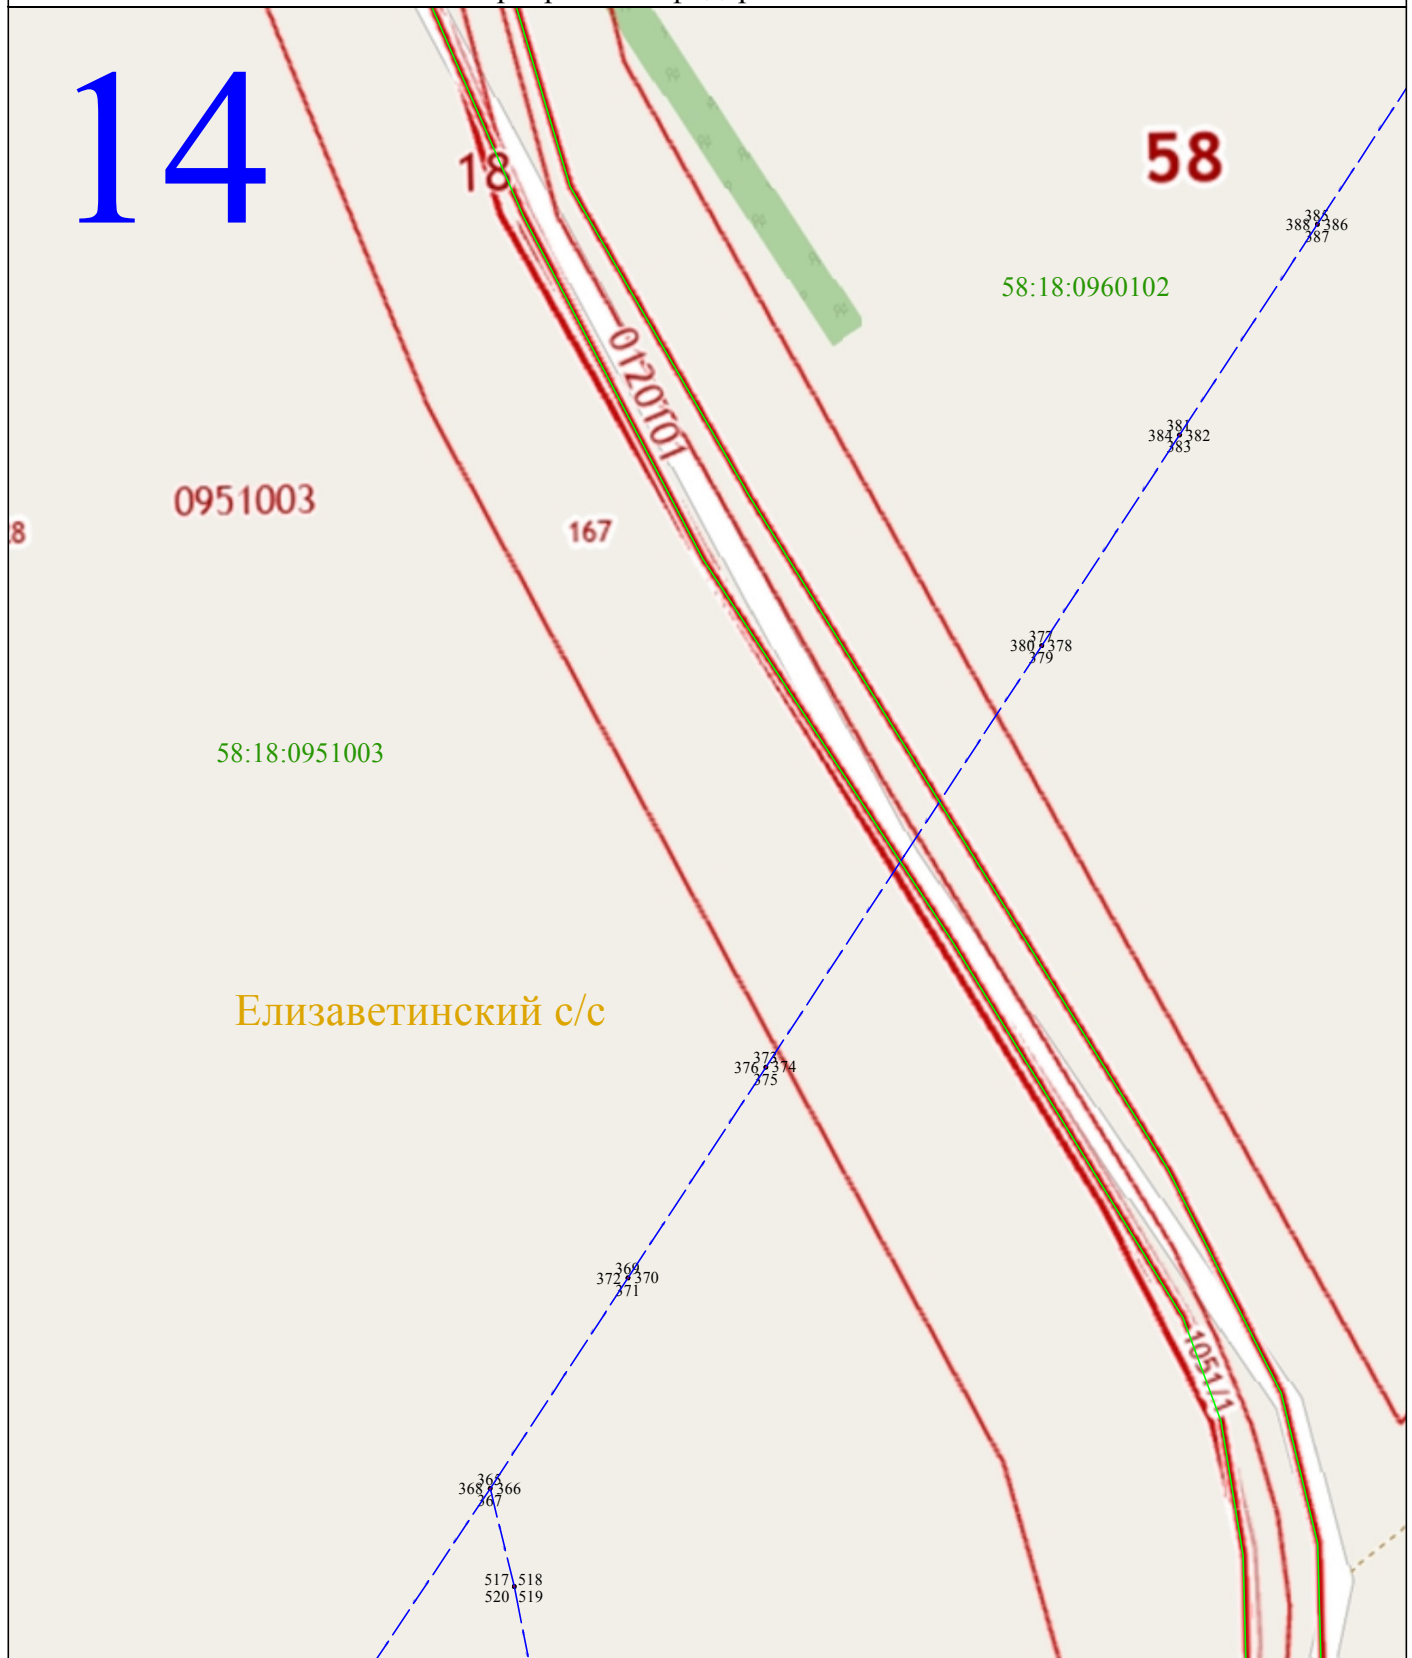

Масштаб 1:2000

Используемые условные знаки и обозначения:

- 1 - характерная точка контура, сведения о которой позволяют однозначно определить её на местности
- - вновь образованная часть контура, сведения о которой достаточны для определения её местоположения
- 58:18:0800103 - обозначение кадастрового квартала
- - линия электропередачи напряжением 10 кВ
- - граница кадастрового квартала



## Раздел 4

### Схема расположения публичного сервитута ВЛ-10 кВ Варваринская фидер № 17 от ПС "Нечаевка"

# 15

58:18:0960102

0960102

Елизаветинский с/с

д.Выглядовка

58:18:0720301

Масштаб 1:2000


Используемые условные знаки и обозначения:

- 1 - характерная точка контура, сведения о которой позволяют однозначно определить её на местности
- - вновь образованная часть контура, сведения о которой достаточны для определения её местоположения
- 58:18:0800103 - обозначение кадастрового квартала
- - линия электропередачи напряжением 10 кВ
- - граница кадастрового квартала



## Раздел 4

### Схема расположения публичного сервитута ВЛ-10 кВ Варваринская фидер № 17 от ПС "Нечаевка"

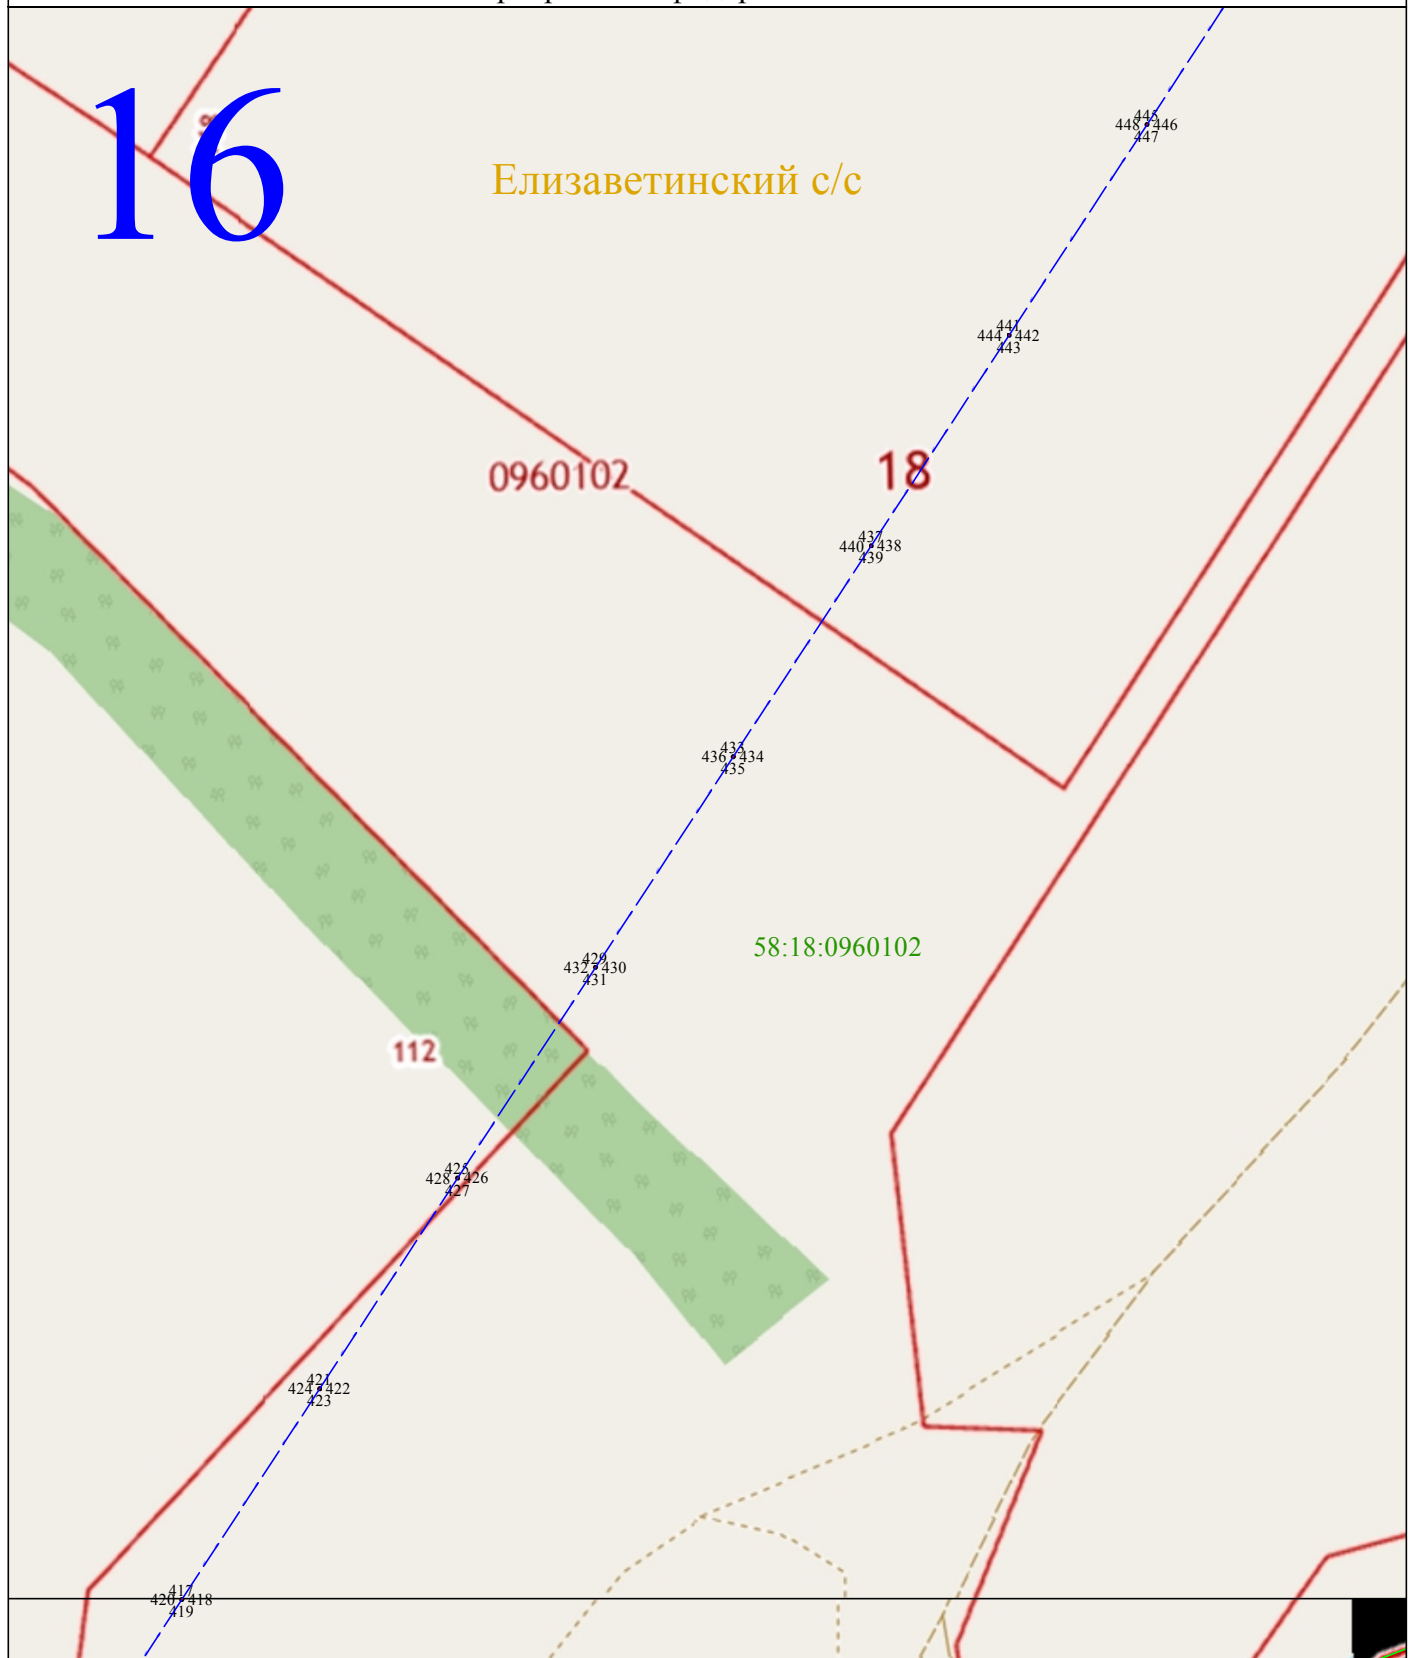

Масштаб 1:2000

Используемые условные знаки и обозначения:


- 1 - характерная точка контура, сведения о которой позволяют однозначно определить её на местности
- 1 - вновь образованная часть контура, сведения о которой достаточны для определения её местоположения
- 58:18:0800103 - обозначение кадастрового квартала
- 1 - линия электропередачи напряжением 10 кВ
- 1 - граница кадастрового квартала





## Раздел 4

### Схема расположения публичного сервитута ВЛ-10 кВ Варваринская фидер № 17 от ПС "Нечаевка"

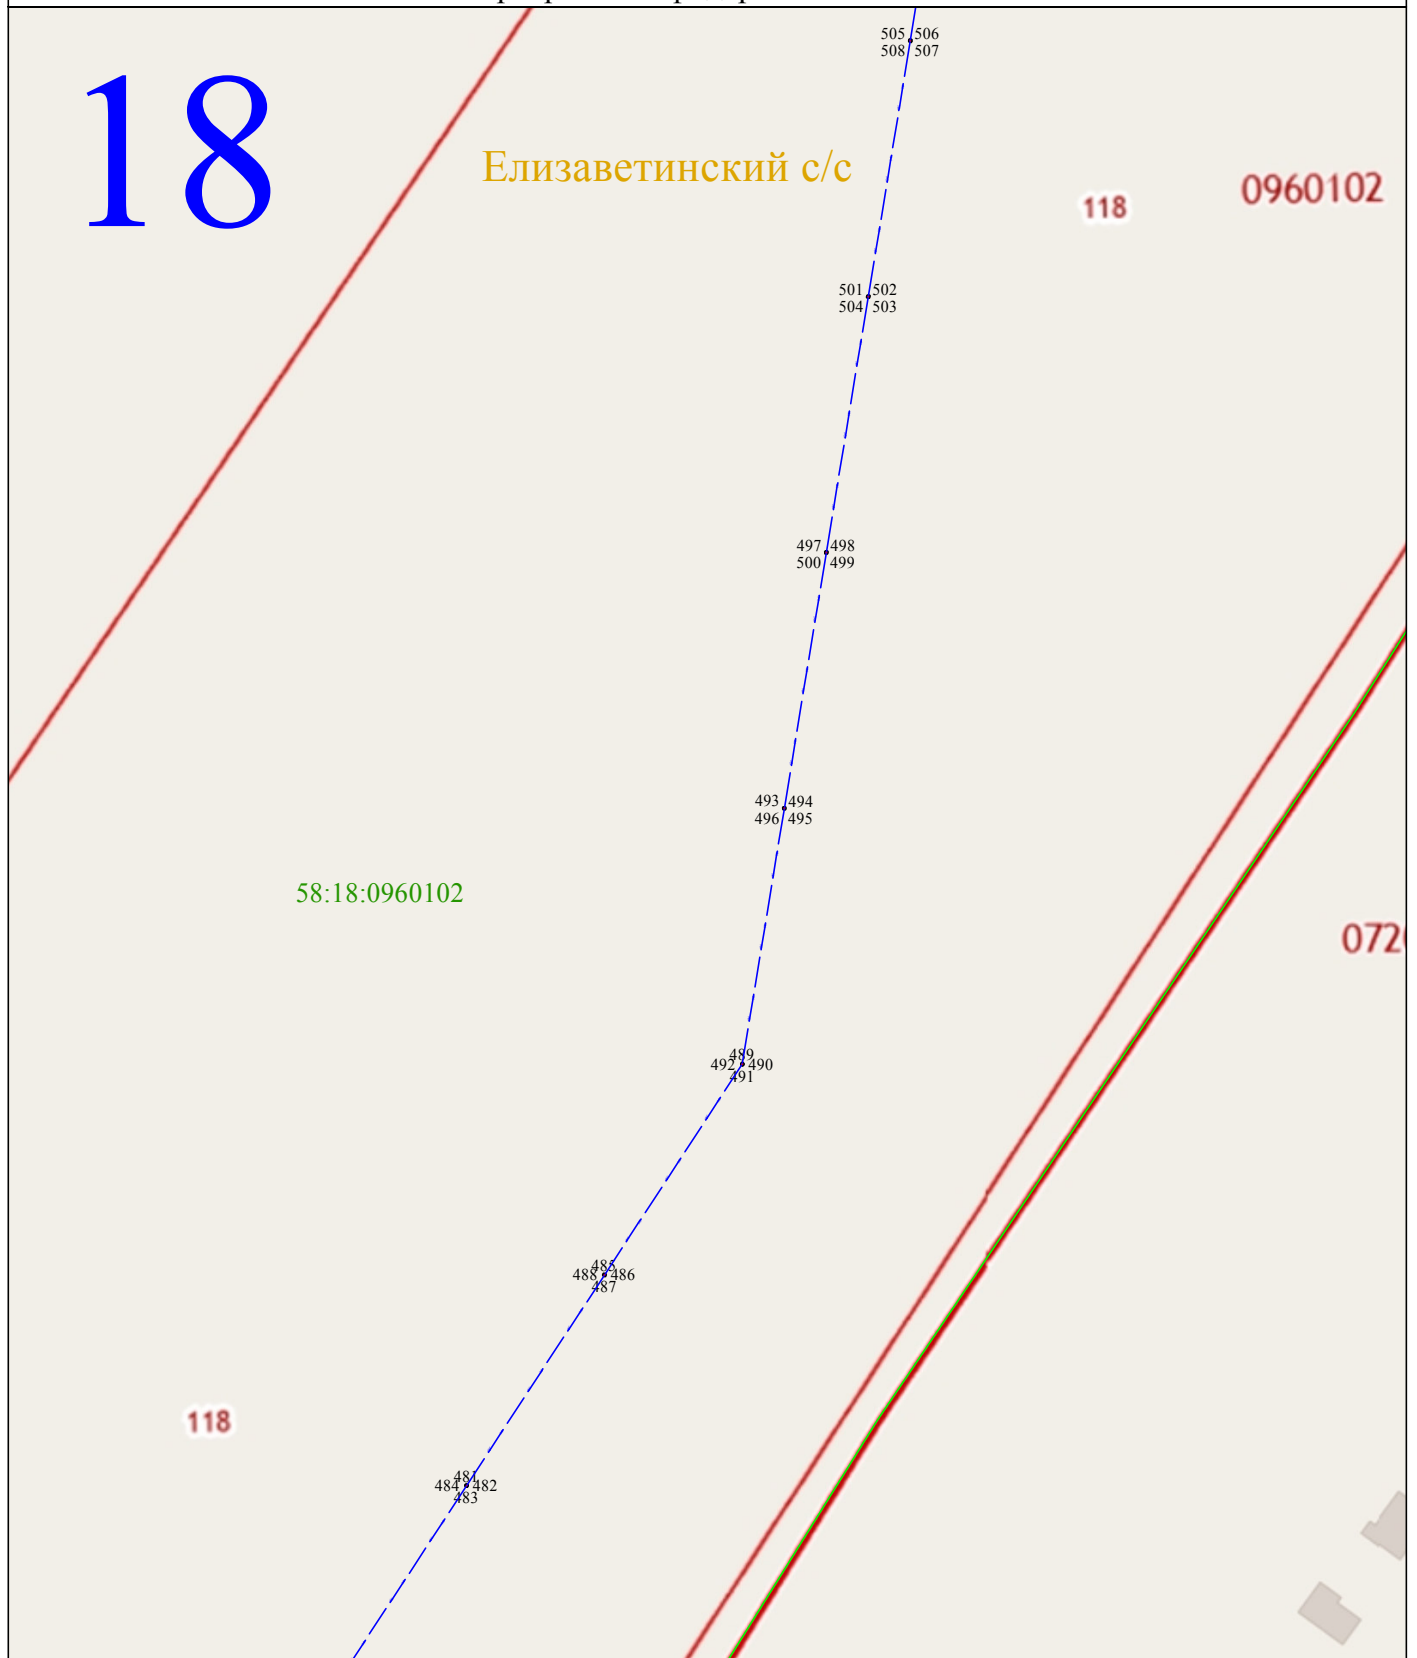

Масштаб 1:2000

Используемые условные знаки и обозначения:

- 1 - характерная точка контура, сведения о которой позволяют однозначно определить её на местности
- - вновь образованная часть контура, сведения о которой достаточны для определения её местоположения
- 58:18:0800103 - обозначение кадастрового квартала
- - линия электропередачи напряжением 10 кВ
- - граница кадастрового квартала



## Раздел 4

### Схема расположения публичного сервитута ВЛ-10 кВ Варваринская фидер № 17 от ПС "Нечаевка"

19

Елизаветинский с/с

82

119

118

118

513  
514  
516  
515  
509  
510  
512  
511

58:18:0960102

82

Масштаб 1:2000

Используемые условные знаки и обозначения:

- 1 - характерная точка контура, сведения о которой позволяют однозначно определить её на местности
- - вновь образованная часть контура, сведения о которой достаточны для определения её местоположения
- 58:18:0800103 - обозначение кадастрового квартала
- - линия электропередачи напряжением 10 кВ
- - граница кадастрового квартала

