

от _____ № _____

ГРАФИЧЕСКОЕ ОПИСАНИЕ

местоположения границ публичного сервитута

Публичный сервитут, устанавливаемый в отношении земель, расположенных в кадастровом квартале 58:18:0170101 для эксплуатации газопровода «Газопровод высокого и низкого давления до границы земельного участка по адресу: Пензенская область, Мокшанский район, п. Заводской, д.16», протяженностью 6 м.
(наименование объекта, местоположение границ которого описано (далее - объект))


Раздел 1

Сведения об объекте		
№ п/п	Характеристики объекта	Описание характеристик
1	2	3
1	Местоположение объекта	442392, Пензенская область, район Мокшанский, поселок Заводской
2	Площадь объекта +/- величина погрешности определения площади (Р+/- Дельта Р)	9 кв.м ± 0.62 кв.м
3	Иные характеристики объекта	—

Раздел 2

Сведения о местоположении границ объекта					
1. Система координат <u>МСК-58, зона 1</u>					
2. Сведения о характерных точках границ объекта					
Обозначение характерных точек границ	Координаты, м		Метод определения координат характерной точки	Средняя квадратическая погрешность положения характерной точки (M _t), м	Описание обозначения точки на местности (при наличии)
	X	Y			
1	2	3	4	5	6
1	431198.83	1379647.70	Метод спутниковых геодезических измерений (определений)	0.10	—
2	431197.92	1379643.77	Метод спутниковых геодезических измерений (определений)	0.10	—
3	431195.74	1379644.27	Метод спутниковых геодезических измерений (определений)	0.10	—
4	431196.62	1379648.17	Метод спутниковых геодезических измерений (определений)	0.10	—
1	431198.83	1379647.70	Метод спутниковых геодезических измерений (определений)	0.10	—
3. Сведения о характерных точках части (частей) границы объекта					
Обозначение характерных точек части границы	Координаты, м		Метод определения координат характерной точки	Средняя квадратическая погрешность положения характерной точки (M _t), м	Описание обозначения точки на местности (при наличии)
	X	Y			
1	2	3	4	5	6
—	—	—	—	—	—

Схема расположения границ публичного сервитута

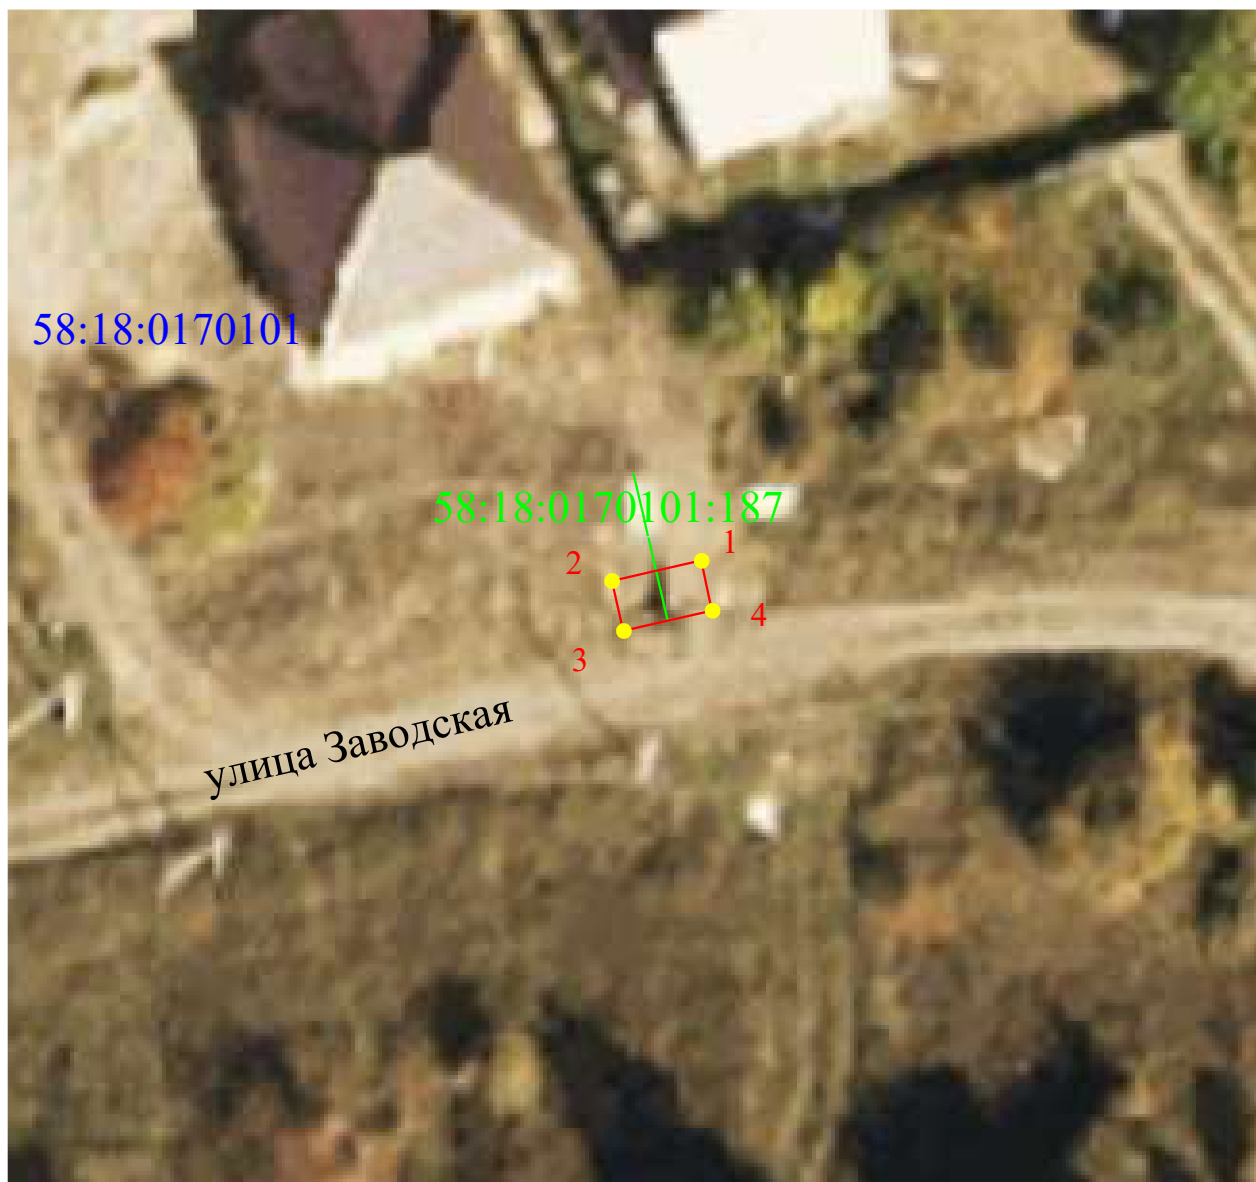

Масштаб 1:300

Используемые условные знаки и обозначения:

●	Характерная точка границы публичного сервитута
1	Номер характерной точки границы публичного сервитута
—	Местоположение инженерного сооружения
58:18:0170101:187	Кадастровый номер инженерного сооружения
	Проектная граница публичного сервитута
	Граница кадастрового квартала
58:18:0170101	Обозначение кадастрового квартала