

Приложение
к постановлению администрации

" " _____ 2021 г.

ОПИСАНИЕ МЕСТОПОЛОЖЕНИЯ ГРАНИЦ

Публичный сервитут для размещения ВЛ-10 кВ Восточная фидер № 1 от ПС "Потьма"

(наименование объекта местоположение границ, которого описано (далее - объект))

Раздел 1

Сведения об объекте		
№ п/п	Характеристики объекта	Описание характеристик
1	2	3
1	Местоположение объекта	<i>Российская Федерация, Пензенская область, р-н Мокшанский, с/с Широкоисский</i> <i>Российская Федерация, Пензенская область, р-н Мокшанский, Сельсовет Широкоисский, с Потьма</i> <i>Российская Федерация, Пензенская область, р-н Мокшанский, Сельсовет Широкоисский, с Широкоис</i>
2	Площадь объекта ± величина погрешности определения площади (Р ± Дельта Р)	<i>94кв.м. ± 17кв.м.</i>
3	Иные характеристики объекта	<i>Вид зоны: Публичный сервитут для размещения ВЛ-10 кВ Восточная фидер № 1 от ПС "Потьма"</i> <i>Номер зоны: 58:18</i> <i>Содержание ограничений: Публичный сервитут для размещения объекта ВЛ-10 кВ Восточная фидер № 1 от ПС "Потьма" в отношении земельных участков и (или) земель, занимаемых объектами электроэнергетики. Публичный сервитут устанавливается сроком на 49 лет.</i> <i>Обладателем публичного сервитута является Филиал публичного акционерного общества "Россети Волга" - "Пензаэнерго", ОГРН 1076450006280, ИНН 6450925977 (почтовый адрес: 440000, г. Пенза, ул. Пушкина/ ул. Гладкова, 1/2, адрес электронной почты: public@penzacom.ru).</i>

Раздел 2

Сведения о местоположении границ объекта					
1. Система координат <u>МСК-58, зона I</u>					
2. Сведения о характерных точках границ объекта					
Обозначение характерных точек границ	Координаты, м		Метод определения координат характерной точки	Средняя квадратическая погрешность положения характерной точки (Mt), м	Описание обозначения точки на местности (при наличии)
	X	Y			
1	2	3	4	5	6
ЗУ1(1)					
1	417910,15	1370287,65	Метод спутниковых геодезических измерений (определений)	0,10	-
2	417912,59	1370290,83	Метод спутниковых геодезических измерений (определений)	0,10	-
3	417912,40	1370290,97	Метод спутниковых геодезических измерений (определений)	0,10	-
4	417909,96	1370287,80	Метод спутниковых геодезических измерений (определений)	0,10	-
1	417910,15	1370287,65	Метод спутниковых геодезических измерений (определений)	0,10	-
ЗУ1(2)					
5	417926,71	1370309,56	Метод спутниковых геодезических измерений (определений)	0,10	-
6	417924,11	1370313,08	Метод спутниковых геодезических измерений (определений)	0,10	-
7	417924,00	1370306,13	Метод спутниковых геодезических измерений (определений)	0,10	-
5	417926,71	1370309,56	Метод спутниковых геодезических измерений (определений)	0,10	-
ЗУ1(3)					
8	417898,21	1370354,72	Метод спутниковых геодезических измерений (определений)	0,10	-
9	417898,08	1370354,93	Метод спутниковых геодезических измерений (определений)	0,10	-
10	417897,87	1370354,80	Метод спутниковых геодезических измерений (определений)	0,10	-
11	417898,00	1370354,59	Метод спутниковых геодезических измерений (определений)	0,10	-
8	417898,21	1370354,72	Метод спутниковых геодезических измерений (определений)	0,10	-
ЗУ1(4)					

Сведения о местоположении границ объекта					
12	417869,67	1370399,91	Метод спутниковых геодезических измерений (определений)	0,10	-
13	417869,54	1370400,13	Метод спутниковых геодезических измерений (определений)	0,10	-
14	417869,33	1370399,99	Метод спутниковых геодезических измерений (определений)	0,10	-
15	417869,46	1370399,78	Метод спутниковых геодезических измерений (определений)	0,10	-
12	417869,67	1370399,91	Метод спутниковых геодезических измерений (определений)	0,10	-
ЗУ1(5)					
16	417841,13	1370445,11	Метод спутниковых геодезических измерений (определений)	0,10	-
17	417841,00	1370445,32	Метод спутниковых геодезических измерений (определений)	0,10	-
18	417840,79	1370445,18	Метод спутниковых геодезических измерений (определений)	0,10	-
19	417840,92	1370444,97	Метод спутниковых геодезических измерений (определений)	0,10	-
16	417841,13	1370445,11	Метод спутниковых геодезических измерений (определений)	0,10	-
ЗУ1(6)					
20	417812,59	1370490,30	Метод спутниковых геодезических измерений (определений)	0,10	-
21	417812,45	1370490,51	Метод спутниковых геодезических измерений (определений)	0,10	-
22	417812,24	1370490,38	Метод спутниковых геодезических измерений (определений)	0,10	-
23	417812,38	1370490,17	Метод спутниковых геодезических измерений (определений)	0,10	-
20	417812,59	1370490,30	Метод спутниковых геодезических измерений (определений)	0,10	-
ЗУ1(7)					
24	417784,04	1370535,50	Метод спутниковых геодезических измерений (определений)	0,10	-
25	417783,91	1370535,71	Метод спутниковых геодезических измерений (определений)	0,10	-
26	417783,70	1370535,57	Метод спутниковых геодезических измерений (определений)	0,10	-
27	417783,83	1370535,36	Метод спутниковых геодезических измерений (определений)	0,10	-

Сведения о местоположении границ объекта					
24	417784,04	1370535,50	Метод спутниковых геодезических измерений (определений)	0,10	-
ЗУ1(8)					
28	417755,50	1370580,69	Метод спутниковых геодезических измерений (определений)	0,10	-
29	417755,37	1370580,90	Метод спутниковых геодезических измерений (определений)	0,10	-
30	417755,16	1370580,77	Метод спутниковых геодезических измерений (определений)	0,10	-
31	417755,29	1370580,56	Метод спутниковых геодезических измерений (определений)	0,10	-
28	417755,50	1370580,69	Метод спутниковых геодезических измерений (определений)	0,10	-
ЗУ1(9)					
32	417726,96	1370625,88	Метод спутниковых геодезических измерений (определений)	0,10	-
33	417726,83	1370626,09	Метод спутниковых геодезических измерений (определений)	0,10	-
34	417726,62	1370625,96	Метод спутниковых геодезических измерений (определений)	0,10	-
35	417726,75	1370625,75	Метод спутниковых геодезических измерений (определений)	0,10	-
32	417726,96	1370625,88	Метод спутниковых геодезических измерений (определений)	0,10	-
ЗУ1(10)					
36	417698,42	1370671,07	Метод спутниковых геодезических измерений (определений)	0,10	-
37	417698,29	1370671,29	Метод спутниковых геодезических измерений (определений)	0,10	-
38	417698,07	1370671,15	Метод спутниковых геодезических измерений (определений)	0,10	-
39	417698,21	1370670,94	Метод спутниковых геодезических измерений (определений)	0,10	-
36	417698,42	1370671,07	Метод спутниковых геодезических измерений (определений)	0,10	-
ЗУ1(11)					
40	417669,88	1370716,27	Метод спутниковых геодезических измерений (определений)	0,10	-
41	417669,74	1370716,48	Метод спутниковых геодезических измерений (определений)	0,10	-
42	417669,53	1370716,35	Метод спутниковых геодезических измерений (определений)	0,10	-

Сведения о местоположении границ объекта					
43	417669,67	1370716,14	Метод спутниковых геодезических измерений (определений)	0,10	-
40	417669,88	1370716,27	Метод спутниковых геодезических измерений (определений)	0,10	-
ЗУ1(12)					
44	417641,34	1370761,46	Метод спутниковых геодезических измерений (определений)	0,10	-
45	417641,21	1370761,67	Метод спутниковых геодезических измерений (определений)	0,10	-
46	417640,99	1370761,54	Метод спутниковых геодезических измерений (определений)	0,10	-
47	417641,13	1370761,33	Метод спутниковых геодезических измерений (определений)	0,10	-
44	417641,34	1370761,46	Метод спутниковых геодезических измерений (определений)	0,10	-
ЗУ1(13)					
48	417612,79	1370806,66	Метод спутниковых геодезических измерений (определений)	0,10	-
49	417612,66	1370806,87	Метод спутниковых геодезических измерений (определений)	0,10	-
50	417612,45	1370806,73	Метод спутниковых геодезических измерений (определений)	0,10	-
51	417612,58	1370806,52	Метод спутниковых геодезических измерений (определений)	0,10	-
48	417612,79	1370806,66	Метод спутниковых геодезических измерений (определений)	0,10	-
ЗУ1(14)					
52	417584,25	1370851,85	Метод спутниковых геодезических измерений (определений)	0,10	-
53	417584,12	1370852,06	Метод спутниковых геодезических измерений (определений)	0,10	-
54	417583,91	1370851,93	Метод спутниковых геодезических измерений (определений)	0,10	-
55	417584,04	1370851,72	Метод спутниковых геодезических измерений (определений)	0,10	-
52	417584,25	1370851,85	Метод спутниковых геодезических измерений (определений)	0,10	-
ЗУ1(15)					
56	417555,71	1370897,04	Метод спутниковых геодезических измерений (определений)	0,10	-
57	417555,57	1370897,25	Метод спутниковых геодезических измерений (определений)	0,10	-

Сведения о местоположении границ объекта					
58	417555,36	1370897,12	Метод спутниковых геодезических измерений (определений)	0,10	-
59	417555,50	1370896,91	Метод спутниковых геодезических измерений (определений)	0,10	-
56	417555,71	1370897,04	Метод спутниковых геодезических измерений (определений)	0,10	-
ЗУ1(16)					
60	417527,17	1370942,24	Метод спутниковых геодезических измерений (определений)	0,10	-
61	417527,03	1370942,45	Метод спутниковых геодезических измерений (определений)	0,10	-
62	417526,82	1370942,32	Метод спутниковых геодезических измерений (определений)	0,10	-
63	417526,95	1370942,10	Метод спутниковых геодезических измерений (определений)	0,10	-
60	417527,17	1370942,24	Метод спутниковых геодезических измерений (определений)	0,10	-
ЗУ1(17)					
64	417498,62	1370987,43	Метод спутниковых геодезических измерений (определений)	0,10	-
65	417498,49	1370987,64	Метод спутниковых геодезических измерений (определений)	0,10	-
66	417498,28	1370987,51	Метод спутниковых геодезических измерений (определений)	0,10	-
67	417498,41	1370987,30	Метод спутниковых геодезических измерений (определений)	0,10	-
64	417498,62	1370987,43	Метод спутниковых геодезических измерений (определений)	0,10	-
ЗУ1(18)					
68	417470,08	1371032,62	Метод спутниковых геодезических измерений (определений)	0,10	-
69	417469,95	1371032,84	Метод спутниковых геодезических измерений (определений)	0,10	-
70	417469,74	1371032,70	Метод спутниковых геодезических измерений (определений)	0,10	-
71	417469,87	1371032,49	Метод спутниковых геодезических измерений (определений)	0,10	-
68	417470,08	1371032,62	Метод спутниковых геодезических измерений (определений)	0,10	-
ЗУ1(19)					
72	417441,54	1371077,82	Метод спутниковых геодезических измерений (определений)	0,10	-

Сведения о местоположении границ объекта					
73	417441,41	1371078,03	Метод спутниковых геодезических измерений (определений)	0,10	-
74	417441,19	1371077,90	Метод спутниковых геодезических измерений (определений)	0,10	-
75	417441,33	1371077,68	Метод спутниковых геодезических измерений (определений)	0,10	-
72	417441,54	1371077,82	Метод спутниковых геодезических измерений (определений)	0,10	-
ЗУ1(20)					
76	417413,00	1371123,01	Метод спутниковых геодезических измерений (определений)	0,10	-
77	417412,86	1371123,22	Метод спутниковых геодезических измерений (определений)	0,10	-
78	417412,65	1371123,09	Метод спутниковых геодезических измерений (определений)	0,10	-
79	417412,79	1371122,88	Метод спутниковых геодезических измерений (определений)	0,10	-
76	417413,00	1371123,01	Метод спутниковых геодезических измерений (определений)	0,10	-
ЗУ1(21)					
80	417386,78	1371164,67	Метод спутниковых геодезических измерений (определений)	0,10	-
81	417384,33	1371168,35	Метод спутниковых геодезических измерений (определений)	0,10	-
82	417379,93	1371167,92	Метод спутниковых геодезических измерений (определений)	0,10	-
80	417386,78	1371164,67	Метод спутниковых геодезических измерений (определений)	0,10	-
ЗУ1(22)					
83	417317,35	1371168,05	Метод спутниковых геодезических измерений (определений)	0,10	-
84	417317,35	1371168,30	Метод спутниковых геодезических измерений (определений)	0,10	-
85	417317,10	1371168,30	Метод спутниковых геодезических измерений (определений)	0,10	-
86	417317,10	1371168,05	Метод спутниковых геодезических измерений (определений)	0,10	-
83	417317,35	1371168,05	Метод спутниковых геодезических измерений (определений)	0,10	-
ЗУ1(23)					
87	417250,30	1371167,97	Метод спутниковых геодезических измерений (определений)	0,10	-

Сведения о местоположении границ объекта					
88	417250,30	1371168,22	Метод спутниковых геодезических измерений (определений)	0,10	-
89	417250,05	1371168,22	Метод спутниковых геодезических измерений (определений)	0,10	-
90	417250,05	1371167,97	Метод спутниковых геодезических измерений (определений)	0,10	-
87	417250,30	1371167,97	Метод спутниковых геодезических измерений (определений)	0,10	-
ЗУ1(24)					
91	417187,50	1371167,76	Метод спутниковых геодезических измерений (определений)	0,10	-
92	417183,07	1371168,13	Метод спутниковых геодезических измерений (определений)	0,10	-
93	417180,38	1371164,59	Метод спутниковых геодезических измерений (определений)	0,10	-
91	417187,50	1371167,76	Метод спутниковых геодезических измерений (определений)	0,10	-
ЗУ1(25)					
94	417128,37	1371127,78	Метод спутниковых геодезических измерений (определений)	0,10	-
95	417128,23	1371127,98	Метод спутниковых геодезических измерений (определений)	0,10	-
96	417128,02	1371127,83	Метод спутниковых геодезических измерений (определений)	0,10	-
97	417128,17	1371127,63	Метод спутниковых геодезических измерений (определений)	0,10	-
94	417128,37	1371127,78	Метод спутниковых геодезических измерений (определений)	0,10	-
ЗУ1(26)					
98	417073,45	1371087,55	Метод спутниковых геодезических измерений (определений)	0,10	-
99	417073,30	1371087,76	Метод спутниковых геодезических измерений (определений)	0,10	-
100	417073,10	1371087,61	Метод спутниковых геодезических измерений (определений)	0,10	-
101	417073,25	1371087,41	Метод спутниковых геодезических измерений (определений)	0,10	-
98	417073,45	1371087,55	Метод спутниковых геодезических измерений (определений)	0,10	-
ЗУ1(27)					
102	417018,53	1371047,33	Метод спутниковых геодезических измерений (определений)	0,10	-

Сведения о местоположении границ объекта					
103	417018,38	1371047,53	Метод спутниковых геодезических измерений (определений)	0,10	-
104	417018,18	1371047,39	Метод спутниковых геодезических измерений (определений)	0,10	-
105	417018,33	1371047,18	Метод спутниковых геодезических измерений (определений)	0,10	-
102	417018,53	1371047,33	Метод спутниковых геодезических измерений (определений)	0,10	-
ЗУ1(28)					
106	416963,61	1371007,11	Метод спутниковых геодезических измерений (определений)	0,10	-
107	416963,46	1371007,31	Метод спутниковых геодезических измерений (определений)	0,10	-
108	416963,26	1371007,16	Метод спутниковых геодезических измерений (определений)	0,10	-
109	416963,41	1371006,96	Метод спутниковых геодезических измерений (определений)	0,10	-
106	416963,61	1371007,11	Метод спутниковых геодезических измерений (определений)	0,10	-
ЗУ1(29)					
110	416908,69	1370966,88	Метод спутниковых геодезических измерений (определений)	0,10	-
111	416908,54	1370967,09	Метод спутниковых геодезических измерений (определений)	0,10	-
112	416908,34	1370966,94	Метод спутниковых геодезических измерений (определений)	0,10	-
113	416908,48	1370966,74	Метод спутниковых геодезических измерений (определений)	0,10	-
110	416908,69	1370966,88	Метод спутниковых геодезических измерений (определений)	0,10	-
ЗУ1(30)					
114	416853,77	1370926,66	Метод спутниковых геодезических измерений (определений)	0,10	-
115	416853,62	1370926,87	Метод спутниковых геодезических измерений (определений)	0,10	-
116	416853,42	1370926,72	Метод спутниковых геодезических измерений (определений)	0,10	-
117	416853,56	1370926,52	Метод спутниковых геодезических измерений (определений)	0,10	-
114	416853,77	1370926,66	Метод спутниковых геодезических измерений (определений)	0,10	-
ЗУ1(31)					

Сведения о местоположении границ объекта					
118	416800,30	1370882,52	Метод спутниковых геодезических измерений (определений)	0,10	-
119	416802,27	1370888,75	Метод спутниковых геодезических измерений (определений)	0,10	-
120	416798,54	1370886,51	Метод спутниковых геодезических измерений (определений)	0,10	-
118	416800,30	1370882,52	Метод спутниковых геодезических измерений (определений)	0,10	-
ЗУ1(32)					
121	416816,80	1370830,48	Метод спутниковых геодезических измерений (определений)	0,10	-
122	416816,72	1370830,72	Метод спутниковых геодезических измерений (определений)	0,10	-
123	416816,48	1370830,64	Метод спутниковых геодезических измерений (определений)	0,10	-
124	416816,56	1370830,41	Метод спутниковых геодезических измерений (определений)	0,10	-
121	416816,80	1370830,48	Метод спутниковых геодезических измерений (определений)	0,10	-
ЗУ1(33)					
125	416834,77	1370774,58	Метод спутниковых геодезических измерений (определений)	0,10	-
126	416834,69	1370774,81	Метод спутниковых геодезических измерений (определений)	0,10	-
127	416834,46	1370774,74	Метод спутниковых геодезических измерений (определений)	0,10	-
128	416834,53	1370774,50	Метод спутниковых геодезических измерений (определений)	0,10	-
125	416834,77	1370774,58	Метод спутниковых геодезических измерений (определений)	0,10	-
ЗУ1(34)					
129	416852,74	1370718,67	Метод спутниковых геодезических измерений (определений)	0,10	-
130	416852,67	1370718,91	Метод спутниковых геодезических измерений (определений)	0,10	-
131	416852,43	1370718,83	Метод спутниковых геодезических измерений (определений)	0,10	-
132	416852,50	1370718,59	Метод спутниковых геодезических измерений (определений)	0,10	-
129	416852,74	1370718,67	Метод спутниковых геодезических измерений (определений)	0,10	-
ЗУ1(35)					

Сведения о местоположении границ объекта					
133	416870,71	1370662,76	Метод спутниковых геодезических измерений (определений)	0,10	-
134	416870,64	1370663,00	Метод спутниковых геодезических измерений (определений)	0,10	-
135	416870,40	1370662,93	Метод спутниковых геодезических измерений (определений)	0,10	-
136	416870,48	1370662,69	Метод спутниковых геодезических измерений (определений)	0,10	-
133	416870,71	1370662,76	Метод спутниковых геодезических измерений (определений)	0,10	-
ЗУ1(36)					
137	416888,64	1370606,97	Метод спутниковых геодезических измерений (определений)	0,10	-
138	416887,45	1370611,06	Метод спутниковых геодезических измерений (определений)	0,10	-
139	416887,22	1370610,99	Метод спутниковых геодезических измерений (определений)	0,10	-
140	416888,41	1370606,91	Метод спутниковых геодезических измерений (определений)	0,10	-
137	416888,64	1370606,97	Метод спутниковых геодезических измерений (определений)	0,10	-
ЗУ1(37)					
141	416962,41	1370572,76	Метод спутниковых геодезических измерений (определений)	0,10	-
142	416962,48	1370572,99	Метод спутниковых геодезических измерений (определений)	0,10	-
143	416958,88	1370574,15	Метод спутниковых геодезических измерений (определений)	0,10	-
144	416958,80	1370573,92	Метод спутниковых геодезических измерений (определений)	0,10	-
141	416962,41	1370572,76	Метод спутниковых геодезических измерений (определений)	0,10	-
ЗУ1(38)					
145	416895,13	1370593,55	Метод спутниковых геодезических измерений (определений)	0,10	-
146	416895,20	1370593,79	Метод спутниковых геодезических измерений (определений)	0,10	-
147	416894,96	1370593,86	Метод спутниковых геодезических измерений (определений)	0,10	-
148	416894,89	1370593,62	Метод спутниковых геодезических измерений (определений)	0,10	-

Сведения о местоположении границ объекта					
145	416895,13	1370593,55	Метод спутниковых геодезических измерений (определений)	0,10	-
ЗУ1(39)					
149	416824,68	1370613,62	Метод спутниковых геодезических измерений (определений)	0,10	-
150	416824,74	1370613,86	Метод спутниковых геодезических измерений (определений)	0,10	-
151	416824,50	1370613,92	Метод спутниковых геодезических измерений (определений)	0,10	-
152	416824,43	1370613,68	Метод спутниковых геодезических измерений (определений)	0,10	-
149	416824,68	1370613,62	Метод спутниковых геодезических измерений (определений)	0,10	-
ЗУ1(40)					
153	416754,22	1370633,68	Метод спутниковых геодезических измерений (определений)	0,10	-
154	416754,29	1370633,92	Метод спутниковых геодезических измерений (определений)	0,10	-
155	416754,05	1370633,99	Метод спутниковых геодезических измерений (определений)	0,10	-
156	416753,98	1370633,75	Метод спутниковых геодезических измерений (определений)	0,10	-
153	416754,22	1370633,68	Метод спутниковых геодезических измерений (определений)	0,10	-
ЗУ1(41)					
157	416683,77	1370653,74	Метод спутниковых геодезических измерений (определений)	0,10	-
158	416683,83	1370653,98	Метод спутниковых геодезических измерений (определений)	0,10	-
159	416683,59	1370654,05	Метод спутниковых геодезических измерений (определений)	0,10	-
160	416683,53	1370653,81	Метод спутниковых геодезических измерений (определений)	0,10	-
157	416683,77	1370653,74	Метод спутниковых геодезических измерений (определений)	0,10	-
ЗУ1(42)					
161	416613,31	1370673,80	Метод спутниковых геодезических измерений (определений)	0,10	-
162	416613,38	1370674,04	Метод спутниковых геодезических измерений (определений)	0,10	-
163	416613,14	1370674,11	Метод спутниковых геодезических измерений (определений)	0,10	-

Сведения о местоположении границ объекта					
164	416613,07	1370673,87	Метод спутниковых геодезических измерений (определений)	0,10	-
161	416613,31	1370673,80	Метод спутниковых геодезических измерений (определений)	0,10	-
ЗУ1(43)					
165	416542,86	1370693,87	Метод спутниковых геодезических измерений (определений)	0,10	-
166	416542,92	1370694,11	Метод спутниковых геодезических измерений (определений)	0,10	-
167	416542,68	1370694,17	Метод спутниковых геодезических измерений (определений)	0,10	-
168	416542,62	1370693,93	Метод спутниковых геодезических измерений (определений)	0,10	-
165	416542,86	1370693,87	Метод спутниковых геодезических измерений (определений)	0,10	-
ЗУ1(44)					
169	416472,40	1370713,93	Метод спутниковых геодезических измерений (определений)	0,10	-
170	416472,47	1370714,17	Метод спутниковых геодезических измерений (определений)	0,10	-
171	416472,23	1370714,24	Метод спутниковых геодезических измерений (определений)	0,10	-
172	416472,16	1370714,00	Метод спутниковых геодезических измерений (определений)	0,10	-
169	416472,40	1370713,93	Метод спутниковых геодезических измерений (определений)	0,10	-
ЗУ1(45)					
173	416401,95	1370733,99	Метод спутниковых геодезических измерений (определений)	0,10	-
174	416402,02	1370734,23	Метод спутниковых геодезических измерений (определений)	0,10	-
175	416401,77	1370734,30	Метод спутниковых геодезических измерений (определений)	0,10	-
176	416401,71	1370734,06	Метод спутниковых геодезических измерений (определений)	0,10	-
173	416401,95	1370733,99	Метод спутниковых геодезических измерений (определений)	0,10	-
ЗУ1(46)					
177	416331,49	1370754,05	Метод спутниковых геодезических измерений (определений)	0,10	-
178	416331,56	1370754,29	Метод спутниковых геодезических измерений (определений)	0,10	-

Сведения о местоположении границ объекта					
179	416331,32	1370754,36	Метод спутниковых геодезических измерений (определений)	0,10	-
180	416331,25	1370754,12	Метод спутниковых геодезических измерений (определений)	0,10	-
177	416331,49	1370754,05	Метод спутниковых геодезических измерений (определений)	0,10	-
ЗУ1(47)					
181	416261,04	1370774,11	Метод спутниковых геодезических измерений (определений)	0,10	-
182	416261,11	1370774,36	Метод спутниковых геодезических измерений (определений)	0,10	-
183	416260,87	1370774,42	Метод спутниковых геодезических измерений (определений)	0,10	-
184	416260,80	1370774,18	Метод спутниковых геодезических измерений (определений)	0,10	-
181	416261,04	1370774,11	Метод спутниковых геодезических измерений (определений)	0,10	-
ЗУ1(48)					
185	416190,58	1370794,18	Метод спутниковых геодезических измерений (определений)	0,10	-
186	416190,65	1370794,42	Метод спутниковых геодезических измерений (определений)	0,10	-
187	416190,41	1370794,49	Метод спутниковых геодезических измерений (определений)	0,10	-
188	416190,34	1370794,25	Метод спутниковых геодезических измерений (определений)	0,10	-
185	416190,58	1370794,18	Метод спутниковых геодезических измерений (определений)	0,10	-
ЗУ1(49)					
189	416120,13	1370814,24	Метод спутниковых геодезических измерений (определений)	0,10	-
190	416120,20	1370814,48	Метод спутниковых геодезических измерений (определений)	0,10	-
191	416119,96	1370814,55	Метод спутниковых геодезических измерений (определений)	0,10	-
192	416119,89	1370814,31	Метод спутниковых геодезических измерений (определений)	0,10	-
189	416120,13	1370814,24	Метод спутниковых геодезических измерений (определений)	0,10	-
ЗУ1(50)					
193	416049,67	1370834,30	Метод спутниковых геодезических измерений (определений)	0,10	-

Сведения о местоположении границ объекта					
194	416049,74	1370834,54	Метод спутниковых геодезических измерений (определений)	0,10	-
195	416049,50	1370834,61	Метод спутниковых геодезических измерений (определений)	0,10	-
196	416049,43	1370834,37	Метод спутниковых геодезических измерений (определений)	0,10	-
193	416049,67	1370834,30	Метод спутниковых геодезических измерений (определений)	0,10	-
ЗУ1(51)					
197	415979,22	1370854,36	Метод спутниковых геодезических измерений (определений)	0,10	-
198	415979,29	1370854,60	Метод спутниковых геодезических измерений (определений)	0,10	-
199	415979,05	1370854,67	Метод спутниковых геодезических измерений (определений)	0,10	-
200	415978,98	1370854,43	Метод спутниковых геодезических измерений (определений)	0,10	-
197	415979,22	1370854,36	Метод спутниковых геодезических измерений (определений)	0,10	-
ЗУ1(52)					
201	415908,76	1370874,43	Метод спутниковых геодезических измерений (определений)	0,10	-
202	415908,83	1370874,67	Метод спутниковых геодезических измерений (определений)	0,10	-
203	415908,59	1370874,74	Метод спутниковых геодезических измерений (определений)	0,10	-
204	415908,52	1370874,49	Метод спутниковых геодезических измерений (определений)	0,10	-
201	415908,76	1370874,43	Метод спутниковых геодезических измерений (определений)	0,10	-
ЗУ1(53)					
205	415838,31	1370894,49	Метод спутниковых геодезических измерений (определений)	0,10	-
206	415838,38	1370894,73	Метод спутниковых геодезических измерений (определений)	0,10	-
207	415838,14	1370894,80	Метод спутниковых геодезических измерений (определений)	0,10	-
208	415838,07	1370894,56	Метод спутниковых геодезических измерений (определений)	0,10	-
205	415838,31	1370894,49	Метод спутниковых геодезических измерений (определений)	0,10	-
ЗУ1(54)					

Сведения о местоположении границ объекта					
209	415767,85	1370914,55	Метод спутниковых геодезических измерений (определений)	0,10	-
210	415767,92	1370914,79	Метод спутниковых геодезических измерений (определений)	0,10	-
211	415767,68	1370914,86	Метод спутниковых геодезических измерений (определений)	0,10	-
212	415767,61	1370914,62	Метод спутниковых геодезических измерений (определений)	0,10	-
209	415767,85	1370914,55	Метод спутниковых геодезических измерений (определений)	0,10	-
ЗУ1(55)					
213	415697,40	1370934,61	Метод спутниковых геодезических измерений (определений)	0,10	-
214	415697,47	1370934,85	Метод спутниковых геодезических измерений (определений)	0,10	-
215	415697,23	1370934,92	Метод спутниковых геодезических измерений (определений)	0,10	-
216	415697,16	1370934,68	Метод спутниковых геодезических измерений (определений)	0,10	-
213	415697,40	1370934,61	Метод спутниковых геодезических измерений (определений)	0,10	-
ЗУ1(56)					
217	415631,16	1370954,51	Метод спутниковых геодезических измерений (определений)	0,10	-
218	415625,61	1370958,96	Метод спутниковых геодезических измерений (определений)	0,10	-
219	415626,78	1370954,73	Метод спутниковых геодезических измерений (определений)	0,10	-
217	415631,16	1370954,51	Метод спутниковых геодезических измерений (определений)	0,10	-
ЗУ1(57)					
220	415573,70	1371006,15	Метод спутниковых геодезических измерений (определений)	0,10	-
221	415573,52	1371006,32	Метод спутниковых геодезических измерений (определений)	0,10	-
222	415573,34	1371006,14	Метод спутниковых геодезических измерений (определений)	0,10	-
223	415573,52	1371005,97	Метод спутниковых геодезических измерений (определений)	0,10	-
220	415573,70	1371006,15	Метод спутниковых геодезических измерений (определений)	0,10	-
ЗУ1(58)					

Сведения о местоположении границ объекта					
224	415520,19	1371057,28	Метод спутниковых геодезических измерений (определений)	0,10	-
225	415520,36	1371057,46	Метод спутниковых геодезических измерений (определений)	0,10	-
226	415520,18	1371057,64	Метод спутниковых геодезических измерений (определений)	0,10	-
227	415520,01	1371057,46	Метод спутниковых геодезических измерений (определений)	0,10	-
224	415520,19	1371057,28	Метод спутниковых геодезических измерений (определений)	0,10	-
ЗУ1(59)					
228	415466,85	1371108,60	Метод спутниковых геодезических измерений (определений)	0,10	-
229	415467,02	1371108,78	Метод спутниковых геодезических измерений (определений)	0,10	-
230	415466,84	1371108,95	Метод спутниковых геодезических измерений (определений)	0,10	-
231	415466,67	1371108,77	Метод спутниковых геодезических измерений (определений)	0,10	-
228	415466,85	1371108,60	Метод спутниковых геодезических измерений (определений)	0,10	-
ЗУ1(60)					
232	415413,69	1371160,10	Метод спутниковых геодезических измерений (определений)	0,10	-
233	415413,51	1371160,27	Метод спутниковых геодезических измерений (определений)	0,10	-
234	415413,33	1371160,09	Метод спутниковых геодезических измерений (определений)	0,10	-
235	415413,51	1371159,92	Метод спутниковых геодезических измерений (определений)	0,10	-
232	415413,69	1371160,10	Метод спутниковых геодезических измерений (определений)	0,10	-
ЗУ1(61)					
236	415360,18	1371211,23	Метод спутниковых геодезических измерений (определений)	0,10	-
237	415360,35	1371211,41	Метод спутниковых геодезических измерений (определений)	0,10	-
238	415360,17	1371211,58	Метод спутниковых геодезических измерений (определений)	0,10	-
239	415360,00	1371211,40	Метод спутниковых геодезических измерений (определений)	0,10	-

Сведения о местоположении границ объекта					
236	415360,18	1371211,23	Метод спутниковых геодезических измерений (определений)	0,10	-
ЗУ1(62)					
240	415306,84	1371262,55	Метод спутниковых геодезических измерений (определений)	0,10	-
241	415307,01	1371262,73	Метод спутниковых геодезических измерений (определений)	0,10	-
242	415306,83	1371262,90	Метод спутниковых геодезических измерений (определений)	0,10	-
243	415306,66	1371262,72	Метод спутниковых геодезических измерений (определений)	0,10	-
240	415306,84	1371262,55	Метод спутниковых геодезических измерений (определений)	0,10	-
ЗУ1(63)					
244	415253,50	1371313,86	Метод спутниковых геодезических измерений (определений)	0,10	-
245	415253,67	1371314,04	Метод спутниковых геодезических измерений (определений)	0,10	-
246	415253,49	1371314,22	Метод спутниковых геодезических измерений (определений)	0,10	-
247	415253,32	1371314,04	Метод спутниковых геодезических измерений (определений)	0,10	-
244	415253,50	1371313,86	Метод спутниковых геодезических измерений (определений)	0,10	-
ЗУ1(64)					
248	415200,34	1371365,36	Метод спутниковых геодезических измерений (определений)	0,10	-
249	415200,16	1371365,53	Метод спутниковых геодезических измерений (определений)	0,10	-
250	415199,98	1371365,35	Метод спутниковых геодезических измерений (определений)	0,10	-
251	415200,16	1371365,18	Метод спутниковых геодезических измерений (определений)	0,10	-
248	415200,34	1371365,36	Метод спутниковых геодезических измерений (определений)	0,10	-
ЗУ1(65)					
252	415146,83	1371416,49	Метод спутниковых геодезических измерений (определений)	0,10	-
253	415147,00	1371416,67	Метод спутниковых геодезических измерений (определений)	0,10	-
254	415146,82	1371416,85	Метод спутниковых геодезических измерений (определений)	0,10	-

Сведения о местоположении границ объекта					
255	415146,65	1371416,67	Метод спутниковых геодезических измерений (определений)	0,10	-
252	415146,83	1371416,49	Метод спутниковых геодезических измерений (определений)	0,10	-
ЗУ1(66)					
256	415093,49	1371467,81	Метод спутниковых геодезических измерений (определений)	0,10	-
257	415093,66	1371467,99	Метод спутниковых геодезических измерений (определений)	0,10	-
258	415093,48	1371468,16	Метод спутниковых геодезических измерений (определений)	0,10	-
259	415093,31	1371467,98	Метод спутниковых геодезических измерений (определений)	0,10	-
256	415093,49	1371467,81	Метод спутниковых геодезических измерений (определений)	0,10	-
ЗУ1(67)					
260	415040,15	1371519,12	Метод спутниковых геодезических измерений (определений)	0,10	-
261	415040,32	1371519,30	Метод спутниковых геодезических измерений (определений)	0,10	-
262	415040,14	1371519,48	Метод спутниковых геодезических измерений (определений)	0,10	-
263	415039,97	1371519,30	Метод спутниковых геодезических измерений (определений)	0,10	-
260	415040,15	1371519,12	Метод спутниковых геодезических измерений (определений)	0,10	-
ЗУ1(68)					
264	414986,99	1371570,62	Метод спутниковых геодезических измерений (определений)	0,10	-
265	414986,81	1371570,79	Метод спутниковых геодезических измерений (определений)	0,10	-
266	414986,63	1371570,61	Метод спутниковых геодезических измерений (определений)	0,10	-
267	414986,81	1371570,44	Метод спутниковых геодезических измерений (определений)	0,10	-
264	414986,99	1371570,62	Метод спутниковых геодезических измерений (определений)	0,10	-
ЗУ1(69)					
268	414933,48	1371621,75	Метод спутниковых геодезических измерений (определений)	0,10	-
269	414933,65	1371621,94	Метод спутниковых геодезических измерений (определений)	0,10	-

Сведения о местоположении границ объекта					
270	414933,47	1371622,11	Метод спутниковых геодезических измерений (определений)	0,10	-
271	414933,30	1371621,93	Метод спутниковых геодезических измерений (определений)	0,10	-
268	414933,48	1371621,75	Метод спутниковых геодезических измерений (определений)	0,10	-
ЗУ1(70)					
272	414880,14	1371673,07	Метод спутниковых геодезических измерений (определений)	0,10	-
273	414880,31	1371673,25	Метод спутниковых геодезических измерений (определений)	0,10	-
274	414880,13	1371673,42	Метод спутниковых геодезических измерений (определений)	0,10	-
275	414879,96	1371673,24	Метод спутниковых геодезических измерений (определений)	0,10	-
272	414880,14	1371673,07	Метод спутниковых геодезических измерений (определений)	0,10	-
ЗУ1(71)					
276	414826,98	1371724,57	Метод спутниковых геодезических измерений (определений)	0,10	-
277	414826,80	1371724,74	Метод спутниковых геодезических измерений (определений)	0,10	-
278	414826,62	1371724,56	Метод спутниковых геодезических измерений (определений)	0,10	-
279	414826,80	1371724,39	Метод спутниковых геодезических измерений (определений)	0,10	-
276	414826,98	1371724,57	Метод спутниковых геодезических измерений (определений)	0,10	-
ЗУ1(72)					
280	414773,64	1371775,88	Метод спутниковых геодезических измерений (определений)	0,10	-
281	414773,46	1371776,05	Метод спутниковых геодезических измерений (определений)	0,10	-
282	414773,28	1371775,87	Метод спутниковых геодезических измерений (определений)	0,10	-
283	414773,46	1371775,70	Метод спутниковых геодезических измерений (определений)	0,10	-
280	414773,64	1371775,88	Метод спутниковых геодезических измерений (определений)	0,10	-
ЗУ1(73)					
284	414720,13	1371827,02	Метод спутниковых геодезических измерений (определений)	0,10	-

Сведения о местоположении границ объекта					
285	414720,30	1371827,20	Метод спутниковых геодезических измерений (определений)	0,10	-
286	414720,12	1371827,37	Метод спутниковых геодезических измерений (определений)	0,10	-
287	414719,95	1371827,19	Метод спутниковых геодезических измерений (определений)	0,10	-
284	414720,13	1371827,02	Метод спутниковых геодезических измерений (определений)	0,10	-
ЗУ1(74)					
288	414666,79	1371878,33	Метод спутниковых геодезических измерений (определений)	0,10	-
289	414666,96	1371878,51	Метод спутниковых геодезических измерений (определений)	0,10	-
290	414666,78	1371878,69	Метод спутниковых геодезических измерений (определений)	0,10	-
291	414666,61	1371878,51	Метод спутниковых геодезических измерений (определений)	0,10	-
288	414666,79	1371878,33	Метод спутниковых геодезических измерений (определений)	0,10	-
ЗУ1(75)					
292	414613,63	1371929,83	Метод спутниковых геодезических измерений (определений)	0,10	-
293	414613,45	1371930,00	Метод спутниковых геодезических измерений (определений)	0,10	-
294	414613,27	1371929,82	Метод спутниковых геодезических измерений (определений)	0,10	-
295	414613,45	1371929,65	Метод спутниковых геодезических измерений (определений)	0,10	-
292	414613,63	1371929,83	Метод спутниковых геодезических измерений (определений)	0,10	-
ЗУ1(76)					
296	414560,12	1371980,96	Метод спутниковых геодезических измерений (определений)	0,10	-
297	414560,29	1371981,14	Метод спутниковых геодезических измерений (определений)	0,10	-
298	414560,11	1371981,32	Метод спутниковых геодезических измерений (определений)	0,10	-
299	414559,93	1371981,14	Метод спутниковых геодезических измерений (определений)	0,10	-
296	414560,12	1371980,96	Метод спутниковых геодезических измерений (определений)	0,10	-
ЗУ1(77)					

Сведения о местоположении границ объекта					
300	414506,78	1372032,28	Метод спутниковых геодезических измерений (определений)	0,10	-
301	414506,95	1372032,46	Метод спутниковых геодезических измерений (определений)	0,10	-
302	414506,77	1372032,63	Метод спутниковых геодезических измерений (определений)	0,10	-
303	414506,60	1372032,45	Метод спутниковых геодезических измерений (определений)	0,10	-
300	414506,78	1372032,28	Метод спутниковых геодезических измерений (определений)	0,10	-
ЗУ1(78)					
304	414453,44	1372083,59	Метод спутниковых геодезических измерений (определений)	0,10	-
305	414453,61	1372083,77	Метод спутниковых геодезических измерений (определений)	0,10	-
306	414453,43	1372083,95	Метод спутниковых геодезических измерений (определений)	0,10	-
307	414453,26	1372083,77	Метод спутниковых геодезических измерений (определений)	0,10	-
304	414453,44	1372083,59	Метод спутниковых геодезических измерений (определений)	0,10	-
ЗУ1(79)					
308	414400,28	1372135,09	Метод спутниковых геодезических измерений (определений)	0,10	-
309	414400,10	1372135,26	Метод спутниковых геодезических измерений (определений)	0,10	-
310	414399,92	1372135,08	Метод спутниковых геодезических измерений (определений)	0,10	-
311	414400,10	1372134,91	Метод спутниковых геодезических измерений (определений)	0,10	-
308	414400,28	1372135,09	Метод спутниковых геодезических измерений (определений)	0,10	-
ЗУ1(80)					
312	414346,77	1372186,23	Метод спутниковых геодезических измерений (определений)	0,10	-
313	414346,94	1372186,41	Метод спутниковых геодезических измерений (определений)	0,10	-
314	414346,76	1372186,58	Метод спутниковых геодезических измерений (определений)	0,10	-
315	414346,59	1372186,40	Метод спутниковых геодезических измерений (определений)	0,10	-

Сведения о местоположении границ объекта					
312	414346,77	1372186,23	Метод спутниковых геодезических измерений (определений)	0,10	-
ЗУ1(81)					
316	414293,43	1372237,54	Метод спутниковых геодезических измерений (определений)	0,10	-
317	414293,60	1372237,72	Метод спутниковых геодезических измерений (определений)	0,10	-
318	414293,42	1372237,89	Метод спутниковых геодезических измерений (определений)	0,10	-
319	414293,25	1372237,71	Метод спутниковых геодезических измерений (определений)	0,10	-
316	414293,43	1372237,54	Метод спутниковых геодезических измерений (определений)	0,10	-
ЗУ1(82)					
320	414240,09	1372288,86	Метод спутниковых геодезических измерений (определений)	0,10	-
321	414240,26	1372289,04	Метод спутниковых геодезических измерений (определений)	0,10	-
322	414240,08	1372289,21	Метод спутниковых геодезических измерений (определений)	0,10	-
323	414239,91	1372289,03	Метод спутниковых геодезических измерений (определений)	0,10	-
320	414240,09	1372288,86	Метод спутниковых геодезических измерений (определений)	0,10	-
ЗУ1(83)					
324	414186,75	1372340,17	Метод спутниковых геодезических измерений (определений)	0,10	-
325	414186,93	1372340,35	Метод спутниковых геодезических измерений (определений)	0,10	-
326	414186,75	1372340,53	Метод спутниковых геодезических измерений (определений)	0,10	-
327	414186,57	1372340,35	Метод спутниковых геодезических измерений (определений)	0,10	-
324	414186,75	1372340,17	Метод спутниковых геодезических измерений (определений)	0,10	-
ЗУ1(84)					
328	414133,42	1372391,49	Метод спутниковых геодезических измерений (определений)	0,10	-
329	414133,59	1372391,67	Метод спутниковых геодезических измерений (определений)	0,10	-
330	414133,41	1372391,84	Метод спутниковых геодезических измерений (определений)	0,10	-

Сведения о местоположении границ объекта					
331	414133,24	1372391,66	Метод спутниковых геодезических измерений (определений)	0,10	-
328	414133,42	1372391,49	Метод спутниковых геодезических измерений (определений)	0,10	-
ЗУ1(85)					
332	414080,08	1372442,80	Метод спутниковых геодезических измерений (определений)	0,10	-
333	414080,25	1372442,98	Метод спутниковых геодезических измерений (определений)	0,10	-
334	414080,07	1372443,16	Метод спутниковых геодезических измерений (определений)	0,10	-
335	414079,90	1372442,98	Метод спутниковых геодезических измерений (определений)	0,10	-
332	414080,08	1372442,80	Метод спутниковых геодезических измерений (определений)	0,10	-
ЗУ1(86)					
336	414026,74	1372494,12	Метод спутниковых геодезических измерений (определений)	0,10	-
337	414026,91	1372494,30	Метод спутниковых геодезических измерений (определений)	0,10	-
338	414026,73	1372494,47	Метод спутниковых геодезических измерений (определений)	0,10	-
339	414026,56	1372494,29	Метод спутниковых геодезических измерений (определений)	0,10	-
336	414026,74	1372494,12	Метод спутниковых геодезических измерений (определений)	0,10	-
ЗУ1(87)					
340	413973,58	1372545,61	Метод спутниковых геодезических измерений (определений)	0,10	-
341	413973,40	1372545,79	Метод спутниковых геодезических измерений (определений)	0,10	-
342	413973,22	1372545,61	Метод спутниковых геодезических измерений (определений)	0,10	-
343	413973,40	1372545,43	Метод спутниковых геодезических измерений (определений)	0,10	-
340	413973,58	1372545,61	Метод спутниковых геодезических измерений (определений)	0,10	-
ЗУ1(88)					
344	413920,07	1372596,75	Метод спутниковых геодезических измерений (определений)	0,10	-
345	413920,24	1372596,93	Метод спутниковых геодезических измерений (определений)	0,10	-

Сведения о местоположении границ объекта					
346	413920,06	1372597,10	Метод спутниковых геодезических измерений (определений)	0,10	-
347	413919,89	1372596,92	Метод спутниковых геодезических измерений (определений)	0,10	-
344	413920,07	1372596,75	Метод спутниковых геодезических измерений (определений)	0,10	-
ЗУ1(89)					
348	413866,73	1372648,06	Метод спутниковых геодезических измерений (определений)	0,10	-
349	413866,90	1372648,24	Метод спутниковых геодезических измерений (определений)	0,10	-
350	413866,72	1372648,42	Метод спутниковых геодезических измерений (определений)	0,10	-
351	413866,55	1372648,24	Метод спутниковых геодезических измерений (определений)	0,10	-
348	413866,73	1372648,06	Метод спутниковых геодезических измерений (определений)	0,10	-
ЗУ1(90)					
352	413813,57	1372699,56	Метод спутниковых геодезических измерений (определений)	0,10	-
353	413813,39	1372699,73	Метод спутниковых геодезических измерений (определений)	0,10	-
354	413813,21	1372699,55	Метод спутниковых геодезических измерений (определений)	0,10	-
355	413813,39	1372699,38	Метод спутниковых геодезических измерений (определений)	0,10	-
352	413813,57	1372699,56	Метод спутниковых геодезических измерений (определений)	0,10	-
ЗУ1(91)					
356	413760,23	1372750,88	Метод спутниковых геодезических измерений (определений)	0,10	-
357	413760,05	1372751,05	Метод спутниковых геодезических измерений (определений)	0,10	-
358	413759,87	1372750,87	Метод спутниковых геодезических измерений (определений)	0,10	-
359	413760,05	1372750,70	Метод спутниковых геодезических измерений (определений)	0,10	-
356	413760,23	1372750,88	Метод спутниковых геодезических измерений (определений)	0,10	-
ЗУ1(92)					
360	413706,72	1372802,01	Метод спутниковых геодезических измерений (определений)	0,10	-

Сведения о местоположении границ объекта					
361	413706,89	1372802,19	Метод спутниковых геодезических измерений (определений)	0,10	-
362	413706,71	1372802,36	Метод спутниковых геодезических измерений (определений)	0,10	-
363	413706,54	1372802,18	Метод спутниковых геодезических измерений (определений)	0,10	-
360	413706,72	1372802,01	Метод спутниковых геодезических измерений (определений)	0,10	-
ЗУ1(93)					
364	413653,38	1372853,33	Метод спутниковых геодезических измерений (определений)	0,10	-
365	413653,55	1372853,51	Метод спутниковых геодезических измерений (определений)	0,10	-
366	413653,37	1372853,68	Метод спутниковых геодезических измерений (определений)	0,10	-
367	413653,20	1372853,50	Метод спутниковых геодезических измерений (определений)	0,10	-
364	413653,38	1372853,33	Метод спутниковых геодезических измерений (определений)	0,10	-
ЗУ1(94)					
368	413600,22	1372904,82	Метод спутниковых геодезических измерений (определений)	0,10	-
369	413600,04	1372905,00	Метод спутниковых геодезических измерений (определений)	0,10	-
370	413599,86	1372904,82	Метод спутниковых геодезических измерений (определений)	0,10	-
371	413600,04	1372904,64	Метод спутниковых геодезических измерений (определений)	0,10	-
368	413600,22	1372904,82	Метод спутниковых геодезических измерений (определений)	0,10	-
ЗУ1(95)					
372	413546,71	1372955,96	Метод спутниковых геодезических измерений (определений)	0,10	-
373	413546,88	1372956,14	Метод спутниковых геодезических измерений (определений)	0,10	-
374	413546,70	1372956,31	Метод спутниковых геодезических измерений (определений)	0,10	-
375	413546,52	1372956,13	Метод спутниковых геодезических измерений (определений)	0,10	-
372	413546,71	1372955,96	Метод спутниковых геодезических измерений (определений)	0,10	-
ЗУ1(96)					

Сведения о местоположении границ объекта					
376	413493,37	1373007,27	Метод спутниковых геодезических измерений (определений)	0,10	-
377	413493,54	1373007,45	Метод спутниковых геодезических измерений (определений)	0,10	-
378	413493,36	1373007,63	Метод спутниковых геодезических измерений (определений)	0,10	-
379	413493,19	1373007,45	Метод спутниковых геодезических измерений (определений)	0,10	-
376	413493,37	1373007,27	Метод спутниковых геодезических измерений (определений)	0,10	-
ЗУ1(97)					
380	413440,03	1373058,59	Метод спутниковых геодезических измерений (определений)	0,10	-
381	413440,20	1373058,77	Метод спутниковых геодезических измерений (определений)	0,10	-
382	413440,02	1373058,94	Метод спутниковых геодезических измерений (определений)	0,10	-
383	413439,85	1373058,76	Метод спутниковых геодезических измерений (определений)	0,10	-
380	413440,03	1373058,59	Метод спутниковых геодезических измерений (определений)	0,10	-
ЗУ1(98)					
384	413389,47	1373107,20	Метод спутниковых геодезических измерений (определений)	0,10	-
385	413389,63	1373107,37	Метод спутниковых геодезических измерений (определений)	0,10	-
386	413386,77	1373110,17	Метод спутниковых геодезических измерений (определений)	0,10	-
387	413386,61	1373110,00	Метод спутниковых геодезических измерений (определений)	0,10	-
384	413389,47	1373107,20	Метод спутниковых геодезических измерений (определений)	0,10	-
ЗУ1(99)					
388	413333,36	1373161,22	Метод спутниковых геодезических измерений (определений)	0,10	-
389	413333,53	1373161,40	Метод спутниковых геодезических измерений (определений)	0,10	-
390	413333,35	1373161,57	Метод спутниковых геодезических измерений (определений)	0,10	-
391	413333,18	1373161,39	Метод спутниковых геодезических измерений (определений)	0,10	-

Сведения о местоположении границ объекта					
388	413333,36	1373161,22	Метод спутниковых геодезических измерений (определений)	0,10	-
ЗУ1(100)					
392	413280,02	1373212,54	Метод спутниковых геодезических измерений (определений)	0,10	-
393	413280,19	1373212,72	Метод спутниковых геодезических измерений (определений)	0,10	-
394	413280,01	1373212,89	Метод спутниковых геодезических измерений (определений)	0,10	-
395	413279,84	1373212,71	Метод спутниковых геодезических измерений (определений)	0,10	-
392	413280,02	1373212,54	Метод спутниковых геодезических измерений (определений)	0,10	-
ЗУ1(101)					
396	413226,68	1373263,85	Метод спутниковых геодезических измерений (определений)	0,10	-
397	413226,85	1373264,03	Метод спутниковых геодезических измерений (определений)	0,10	-
398	413226,67	1373264,20	Метод спутниковых геодезических измерений (определений)	0,10	-
399	413226,50	1373264,02	Метод спутниковых геодезических измерений (определений)	0,10	-
396	413226,68	1373263,85	Метод спутниковых геодезических измерений (определений)	0,10	-
ЗУ1(102)					
400	413173,34	1373315,17	Метод спутниковых геодезических измерений (определений)	0,10	-
401	413173,52	1373315,35	Метод спутниковых геодезических измерений (определений)	0,10	-
402	413173,34	1373315,52	Метод спутниковых геодезических измерений (определений)	0,10	-
403	413173,16	1373315,34	Метод спутниковых геодезических измерений (определений)	0,10	-
400	413173,34	1373315,17	Метод спутниковых геодезических измерений (определений)	0,10	-
ЗУ1(103)					
404	413120,01	1373366,48	Метод спутниковых геодезических измерений (определений)	0,10	-
405	413120,18	1373366,66	Метод спутниковых геодезических измерений (определений)	0,10	-
406	413120,00	1373366,84	Метод спутниковых геодезических измерений (определений)	0,10	-

Сведения о местоположении границ объекта					
407	413119,83	1373366,66	Метод спутниковых геодезических измерений (определений)	0,10	-
404	413120,01	1373366,48	Метод спутниковых геодезических измерений (определений)	0,10	-
ЗУ1(104)					
408	413066,67	1373417,80	Метод спутниковых геодезических измерений (определений)	0,10	-
409	413066,84	1373417,98	Метод спутниковых геодезических измерений (определений)	0,10	-
410	413066,66	1373418,15	Метод спутниковых геодезических измерений (определений)	0,10	-
411	413066,49	1373417,97	Метод спутниковых геодезических измерений (определений)	0,10	-
408	413066,67	1373417,80	Метод спутниковых геодезических измерений (определений)	0,10	-
ЗУ1(105)					
412	413013,33	1373469,11	Метод спутниковых геодезических измерений (определений)	0,10	-
413	413013,50	1373469,29	Метод спутниковых геодезических измерений (определений)	0,10	-
414	413013,32	1373469,47	Метод спутниковых геодезических измерений (определений)	0,10	-
415	413013,15	1373469,29	Метод спутниковых геодезических измерений (определений)	0,10	-
412	413013,33	1373469,11	Метод спутниковых геодезических измерений (определений)	0,10	-
ЗУ1(106)					
416	412960,17	1373520,61	Метод спутниковых геодезических измерений (определений)	0,10	-
417	412959,99	1373520,78	Метод спутниковых геодезических измерений (определений)	0,10	-
418	412959,81	1373520,60	Метод спутниковых геодезических измерений (определений)	0,10	-
419	412959,99	1373520,43	Метод спутниковых геодезических измерений (определений)	0,10	-
416	412960,17	1373520,61	Метод спутниковых геодезических измерений (определений)	0,10	-
ЗУ1(107)					
420	412906,66	1373571,74	Метод спутниковых геодезических измерений (определений)	0,10	-
421	412906,83	1373571,92	Метод спутниковых геодезических измерений (определений)	0,10	-

Сведения о местоположении границ объекта					
422	412906,65	1373572,10	Метод спутниковых геодезических измерений (определений)	0,10	-
423	412906,48	1373571,92	Метод спутниковых геодезических измерений (определений)	0,10	-
420	412906,66	1373571,74	Метод спутниковых геодезических измерений (определений)	0,10	-
ЗУ1(108)					
424	412853,32	1373623,06	Метод спутниковых геодезических измерений (определений)	0,10	-
425	412853,49	1373623,24	Метод спутниковых геодезических измерений (определений)	0,10	-
426	412853,31	1373623,41	Метод спутниковых геодезических измерений (определений)	0,10	-
427	412853,14	1373623,23	Метод спутниковых геодезических измерений (определений)	0,10	-
424	412853,32	1373623,06	Метод спутниковых геодезических измерений (определений)	0,10	-
ЗУ1(109)					
428	412800,16	1373674,55	Метод спутниковых геодезических измерений (определений)	0,10	-
429	412799,98	1373674,73	Метод спутниковых геодезических измерений (определений)	0,10	-
430	412799,80	1373674,55	Метод спутниковых геодезических измерений (определений)	0,10	-
431	412799,98	1373674,37	Метод спутниковых геодезических измерений (определений)	0,10	-
428	412800,16	1373674,55	Метод спутниковых геодезических измерений (определений)	0,10	-
ЗУ1(110)					
432	412746,82	1373725,87	Метод спутниковых геодезических измерений (определений)	0,10	-
433	412746,64	1373726,04	Метод спутниковых геодезических измерений (определений)	0,10	-
434	412746,46	1373725,86	Метод спутниковых геодезических измерений (определений)	0,10	-
435	412746,64	1373725,69	Метод спутниковых геодезических измерений (определений)	0,10	-
432	412746,82	1373725,87	Метод спутниковых геодезических измерений (определений)	0,10	-
ЗУ1(111)					
436	412693,31	1373777,01	Метод спутниковых геодезических измерений (определений)	0,10	-

Сведения о местоположении границ объекта					
437	412693,48	1373777,19	Метод спутниковых геодезических измерений (определений)	0,10	-
438	412693,30	1373777,36	Метод спутниковых геодезических измерений (определений)	0,10	-
439	412693,13	1373777,18	Метод спутниковых геодезических измерений (определений)	0,10	-
436	412693,31	1373777,01	Метод спутниковых геодезических измерений (определений)	0,10	-
ЗУ1(112)					
440	412639,97	1373828,32	Метод спутниковых геодезических измерений (определений)	0,10	-
441	412640,14	1373828,50	Метод спутниковых геодезических измерений (определений)	0,10	-
442	412639,96	1373828,67	Метод спутниковых геодезических измерений (определений)	0,10	-
443	412639,79	1373828,49	Метод спутниковых геодезических измерений (определений)	0,10	-
440	412639,97	1373828,32	Метод спутниковых геодезических измерений (определений)	0,10	-
ЗУ1(113)					
444	412586,81	1373879,82	Метод спутниковых геодезических измерений (определений)	0,10	-
445	412586,63	1373879,99	Метод спутниковых геодезических измерений (определений)	0,10	-
446	412586,45	1373879,81	Метод спутниковых геодезических измерений (определений)	0,10	-
447	412586,63	1373879,64	Метод спутниковых геодезических измерений (определений)	0,10	-
444	412586,81	1373879,82	Метод спутниковых геодезических измерений (определений)	0,10	-
ЗУ1(114)					
448	412533,30	1373930,95	Метод спутниковых геодезических измерений (определений)	0,10	-
449	412533,47	1373931,13	Метод спутниковых геодезических измерений (определений)	0,10	-
450	412533,29	1373931,31	Метод спутниковых геодезических измерений (определений)	0,10	-
451	412533,11	1373931,13	Метод спутниковых геодезических измерений (определений)	0,10	-
448	412533,30	1373930,95	Метод спутниковых геодезических измерений (определений)	0,10	-
ЗУ1(115)					

Сведения о местоположении границ объекта					
452	412479,96	1373982,27	Метод спутниковых геодезических измерений (определений)	0,10	-
453	412480,13	1373982,45	Метод спутниковых геодезических измерений (определений)	0,10	-
454	412479,95	1373982,62	Метод спутниковых геодезических измерений (определений)	0,10	-
455	412479,78	1373982,44	Метод спутниковых геодезических измерений (определений)	0,10	-
452	412479,96	1373982,27	Метод спутниковых геодезических измерений (определений)	0,10	-
ЗУ1(116)					
456	412429,29	1374030,78	Метод спутниковых геодезических измерений (определений)	0,10	-
457	412429,46	1374030,95	Метод спутниковых геодезических измерений (определений)	0,10	-
458	412426,70	1374033,84	Метод спутниковых геодезических измерений (определений)	0,10	-
459	412426,53	1374033,68	Метод спутниковых геодезических измерений (определений)	0,10	-
456	412429,29	1374030,78	Метод спутниковых геодезических измерений (определений)	0,10	-
ЗУ1(117)					
460	412373,46	1374085,08	Метод спутниковых геодезических измерений (определений)	0,10	-
461	412373,28	1374085,25	Метод спутниковых геодезических измерений (определений)	0,10	-
462	412373,10	1374085,07	Метод спутниковых геодезических измерений (определений)	0,10	-
463	412373,28	1374084,90	Метод спутниковых геодезических измерений (определений)	0,10	-
460	412373,46	1374085,08	Метод спутниковых геодезических измерений (определений)	0,10	-
ЗУ1(118)					
464	412319,95	1374136,21	Метод спутниковых геодезических измерений (определений)	0,10	-
465	412320,12	1374136,39	Метод спутниковых геодезических измерений (определений)	0,10	-
466	412319,94	1374136,57	Метод спутниковых геодезических измерений (определений)	0,10	-
467	412319,77	1374136,39	Метод спутниковых геодезических измерений (определений)	0,10	-

Сведения о местоположении границ объекта					
464	412319,95	1374136,21	Метод спутниковых геодезических измерений (определений)	0,10	-
ЗУ1(119)					
468	412266,61	1374187,53	Метод спутниковых геодезических измерений (определений)	0,10	-
469	412266,78	1374187,71	Метод спутниковых геодезических измерений (определений)	0,10	-
470	412266,60	1374187,88	Метод спутниковых геодезических измерений (определений)	0,10	-
471	412266,43	1374187,70	Метод спутниковых геодезических измерений (определений)	0,10	-
468	412266,61	1374187,53	Метод спутниковых геодезических измерений (определений)	0,10	-
ЗУ1(120)					
472	412213,27	1374238,85	Метод спутниковых геодезических измерений (определений)	0,10	-
473	412213,44	1374239,03	Метод спутниковых геодезических измерений (определений)	0,10	-
474	412213,26	1374239,20	Метод спутниковых геодезических измерений (определений)	0,10	-
475	412213,09	1374239,02	Метод спутниковых геодезических измерений (определений)	0,10	-
472	412213,27	1374238,85	Метод спутниковых геодезических измерений (определений)	0,10	-
ЗУ1(121)					
476	412160,11	1374290,34	Метод спутниковых геодезических измерений (определений)	0,10	-
477	412159,93	1374290,51	Метод спутниковых геодезических измерений (определений)	0,10	-
478	412159,75	1374290,33	Метод спутниковых геодезических измерений (определений)	0,10	-
479	412159,93	1374290,16	Метод спутниковых геодезических измерений (определений)	0,10	-
476	412160,11	1374290,34	Метод спутниковых геодезических измерений (определений)	0,10	-
ЗУ1(122)					
480	412106,60	1374341,48	Метод спутниковых геодезических измерений (определений)	0,10	-
481	412106,77	1374341,66	Метод спутниковых геодезических измерений (определений)	0,10	-
482	412106,59	1374341,83	Метод спутниковых геодезических измерений (определений)	0,10	-

Сведения о местоположении границ объекта					
483	412106,42	1374341,65	Метод спутниковых геодезических измерений (определений)	0,10	-
480	412106,60	1374341,48	Метод спутниковых геодезических измерений (определений)	0,10	-
ЗУ1(123)					
484	412053,26	1374392,79	Метод спутниковых геодезических измерений (определений)	0,10	-
485	412053,43	1374392,97	Метод спутниковых геодезических измерений (определений)	0,10	-
486	412053,25	1374393,15	Метод спутниковых геодезических измерений (определений)	0,10	-
487	412053,08	1374392,96	Метод спутниковых геодезических измерений (определений)	0,10	-
484	412053,26	1374392,79	Метод спутниковых геодезических измерений (определений)	0,10	-
ЗУ1(124)					
488	411999,92	1374444,11	Метод спутниковых геодезических измерений (определений)	0,10	-
489	412000,09	1374444,29	Метод спутниковых геодезических измерений (определений)	0,10	-
490	411999,91	1374444,46	Метод спутниковых геодезических измерений (определений)	0,10	-
491	411999,74	1374444,28	Метод спутниковых геодезических измерений (определений)	0,10	-
488	411999,92	1374444,11	Метод спутниковых геодезических измерений (определений)	0,10	-
ЗУ1(125)					
492	411946,58	1374495,42	Метод спутниковых геодезических измерений (определений)	0,10	-
493	411946,76	1374495,60	Метод спутниковых геодезических измерений (определений)	0,10	-
494	411946,58	1374495,78	Метод спутниковых геодезических измерений (определений)	0,10	-
495	411946,40	1374495,60	Метод спутниковых геодезических измерений (определений)	0,10	-
492	411946,58	1374495,42	Метод спутниковых геодезических измерений (определений)	0,10	-
ЗУ1(126)					
496	411893,25	1374546,74	Метод спутниковых геодезических измерений (определений)	0,10	-
497	411893,42	1374546,92	Метод спутниковых геодезических измерений (определений)	0,10	-

Сведения о местоположении границ объекта					
498	411893,24	1374547,09	Метод спутниковых геодезических измерений (определений)	0,10	-
499	411893,07	1374546,91	Метод спутниковых геодезических измерений (определений)	0,10	-
496	411893,25	1374546,74	Метод спутниковых геодезических измерений (определений)	0,10	-
ЗУ1(127)					
500	411839,91	1374598,05	Метод спутниковых геодезических измерений (определений)	0,10	-
501	411840,08	1374598,23	Метод спутниковых геодезических измерений (определений)	0,10	-
502	411839,90	1374598,41	Метод спутниковых геодезических измерений (определений)	0,10	-
503	411839,73	1374598,23	Метод спутниковых геодезических измерений (определений)	0,10	-
500	411839,91	1374598,05	Метод спутниковых геодезических измерений (определений)	0,10	-
ЗУ1(128)					
504	411786,75	1374649,55	Метод спутниковых геодезических измерений (определений)	0,10	-
505	411786,57	1374649,72	Метод спутниковых геодезических измерений (определений)	0,10	-
506	411786,39	1374649,54	Метод спутниковых геодезических измерений (определений)	0,10	-
507	411786,57	1374649,37	Метод спутниковых геодезических измерений (определений)	0,10	-
504	411786,75	1374649,55	Метод спутниковых геодезических измерений (определений)	0,10	-
ЗУ1(129)					
508	411733,24	1374700,68	Метод спутниковых геодезических измерений (определений)	0,10	-
509	411733,41	1374700,86	Метод спутниковых геодезических измерений (определений)	0,10	-
510	411733,23	1374701,04	Метод спутниковых геодезических измерений (определений)	0,10	-
511	411733,06	1374700,86	Метод спутниковых геодезических измерений (определений)	0,10	-
508	411733,24	1374700,68	Метод спутниковых геодезических измерений (определений)	0,10	-
ЗУ1(130)					
512	411679,90	1374752,00	Метод спутниковых геодезических измерений (определений)	0,10	-

Сведения о местоположении границ объекта					
513	411680,07	1374752,18	Метод спутниковых геодезических измерений (определений)	0,10	-
514	411679,89	1374752,35	Метод спутниковых геодезических измерений (определений)	0,10	-
515	411679,72	1374752,17	Метод спутниковых геодезических измерений (определений)	0,10	-
512	411679,90	1374752,00	Метод спутниковых геодезических измерений (определений)	0,10	-
ЗУ1(131)					
516	411626,56	1374803,32	Метод спутниковых геодезических измерений (определений)	0,10	-
517	411626,73	1374803,50	Метод спутниковых геодезических измерений (определений)	0,10	-
518	411626,55	1374803,67	Метод спутниковых геодезических измерений (определений)	0,10	-
519	411626,38	1374803,49	Метод спутниковых геодезических измерений (определений)	0,10	-
516	411626,56	1374803,32	Метод спутниковых геодезических измерений (определений)	0,10	-
ЗУ1(132)					
520	411573,40	1374854,81	Метод спутниковых геодезических измерений (определений)	0,10	-
521	411573,22	1374854,98	Метод спутниковых геодезических измерений (определений)	0,10	-
522	411573,04	1374854,80	Метод спутниковых геодезических измерений (определений)	0,10	-
523	411573,22	1374854,63	Метод спутниковых геодезических измерений (определений)	0,10	-
520	411573,40	1374854,81	Метод спутниковых геодезических измерений (определений)	0,10	-
ЗУ1(133)					
524	411520,06	1374906,13	Метод спутниковых геодезических измерений (определений)	0,10	-
525	411519,88	1374906,30	Метод спутниковых геодезических измерений (определений)	0,10	-
526	411519,70	1374906,12	Метод спутниковых геодезических измерений (определений)	0,10	-
527	411519,88	1374905,95	Метод спутниковых геодезических измерений (определений)	0,10	-
524	411520,06	1374906,13	Метод спутниковых геодезических измерений (определений)	0,10	-
ЗУ1(134)					

Сведения о местоположении границ объекта					
528	411466,55	1374957,26	Метод спутниковых геодезических измерений (определений)	0,10	-
529	411466,72	1374957,44	Метод спутниковых геодезических измерений (определений)	0,10	-
530	411466,54	1374957,62	Метод спутниковых геодезических измерений (определений)	0,10	-
531	411466,37	1374957,44	Метод спутниковых геодезических измерений (определений)	0,10	-
528	411466,55	1374957,26	Метод спутниковых геодезических измерений (определений)	0,10	-
ЗУ1(135)					
532	411415,83	1375005,73	Метод спутниковых геодезических измерений (определений)	0,10	-
533	411416,01	1375005,90	Метод спутниковых геодезических измерений (определений)	0,10	-
534	411413,30	1375008,84	Метод спутниковых геодезических измерений (определений)	0,10	-
535	411413,12	1375008,67	Метод спутниковых геодезических измерений (определений)	0,10	-
532	411415,83	1375005,73	Метод спутниковых геодезических измерений (определений)	0,10	-
ЗУ1(136)					
536	411399,47	1375020,49	Метод спутниковых геодезических измерений (определений)	0,10	-
537	411399,58	1375020,70	Метод спутниковых геодезических измерений (определений)	0,10	-
538	411396,07	1375022,61	Метод спутниковых геодезических измерений (определений)	0,10	-
539	411395,95	1375022,40	Метод спутниковых геодезических измерений (определений)	0,10	-
536	411399,47	1375020,49	Метод спутниковых геодезических измерений (определений)	0,10	-
ЗУ1(137)					
540	411382,92	1375028,20	Метод спутниковых геодезических измерений (определений)	0,10	-
541	411383,03	1375028,42	Метод спутниковых геодезических измерений (определений)	0,10	-
542	411382,80	1375028,53	Метод спутниковых геодезических измерений (определений)	0,10	-
543	411382,69	1375028,30	Метод спутниковых геодезических измерений (определений)	0,10	-

Сведения о местоположении границ объекта					
540	411382,92	1375028,20	Метод спутниковых геодезических измерений (определений)	0,10	-
ЗУ1(138)					
544	411339,96	1375069,31	Метод спутниковых геодезических измерений (определений)	0,10	-
545	411340,13	1375069,49	Метод спутниковых геодезических измерений (определений)	0,10	-
546	411339,95	1375069,66	Метод спутниковых геодезических измерений (определений)	0,10	-
547	411339,78	1375069,48	Метод спутниковых геодезических измерений (определений)	0,10	-
544	411339,96	1375069,31	Метод спутниковых геодезических измерений (определений)	0,10	-
ЗУ1(139)					
548	411297,23	1375110,61	Метод спутниковых геодезических измерений (определений)	0,10	-
549	411297,05	1375110,78	Метод спутниковых геодезических измерений (определений)	0,10	-
550	411296,87	1375110,60	Метод спутниковых геодезических измерений (определений)	0,10	-
551	411297,05	1375110,43	Метод спутниковых геодезических измерений (определений)	0,10	-
548	411297,23	1375110,61	Метод спутниковых геодезических измерений (определений)	0,10	-
ЗУ1(140)					
552	411254,15	1375151,55	Метод спутниковых геодезических измерений (определений)	0,10	-
553	411254,32	1375151,73	Метод спутниковых геодезических измерений (определений)	0,10	-
554	411254,14	1375151,90	Метод спутниковых геодезических измерений (определений)	0,10	-
555	411253,97	1375151,72	Метод спутниковых геодезических измерений (определений)	0,10	-
552	411254,15	1375151,55	Метод спутниковых геодезических измерений (определений)	0,10	-
ЗУ1(141)					
556	411211,42	1375192,85	Метод спутниковых геодезических измерений (определений)	0,10	-
557	411211,24	1375193,02	Метод спутниковых геодезических измерений (определений)	0,10	-
558	411211,06	1375192,84	Метод спутниковых геодезических измерений (определений)	0,10	-

Сведения о местоположении границ объекта					
559	411211,24	1375192,67	Метод спутниковых геодезических измерений (определений)	0,10	-
556	411211,42	1375192,85	Метод спутниковых геодезических измерений (определений)	0,10	-
ЗУ1(142)					
560	411166,66	1375230,33	Метод спутниковых геодезических измерений (определений)	0,10	-
561	411168,44	1375233,91	Метод спутниковых геодезических измерений (определений)	0,10	-
562	411168,23	1375234,02	Метод спутниковых геодезических измерений (определений)	0,10	-
563	411166,44	1375230,44	Метод спутниковых геодезических измерений (определений)	0,10	-
560	411166,66	1375230,33	Метод спутниковых геодезических измерений (определений)	0,10	-
ЗУ1(143)					
564	411148,13	1375189,57	Метод спутниковых геодезических измерений (определений)	0,10	-
565	411148,23	1375189,79	Метод спутниковых геодезических измерений (определений)	0,10	-
566	411148,00	1375189,90	Метод спутниковых геодезических измерений (определений)	0,10	-
567	411147,90	1375189,67	Метод спутниковых геодезических измерений (определений)	0,10	-
564	411148,13	1375189,57	Метод спутниковых геодезических измерений (определений)	0,10	-
ЗУ1(144)					
568	411137,50	1375250,61	Метод спутниковых геодезических измерений (определений)	0,10	-
569	411137,62	1375250,83	Метод спутниковых геодезических измерений (определений)	0,10	-
570	411137,40	1375250,95	Метод спутниковых геодезических измерений (определений)	0,10	-
571	411137,28	1375250,73	Метод спутниковых геодезических измерений (определений)	0,10	-
568	411137,50	1375250,61	Метод спутниковых геодезических измерений (определений)	0,10	-
ЗУ1(145)					
572	411092,26	1375280,09	Метод спутниковых геодезических измерений (определений)	0,10	-
573	411092,40	1375280,30	Метод спутниковых геодезических измерений (определений)	0,10	-

Сведения о местоположении границ объекта					
574	411092,19	1375280,44	Метод спутниковых геодезических измерений (определений)	0,10	-
575	411092,05	1375280,23	Метод спутниковых геодезических измерений (определений)	0,10	-
572	411092,26	1375280,09	Метод спутниковых геодезических измерений (определений)	0,10	-
ЗУ1(146)					
576	411047,04	1375309,58	Метод спутниковых геодезических измерений (определений)	0,10	-
577	411047,17	1375309,79	Метод спутниковых геодезических измерений (определений)	0,10	-
578	411046,96	1375309,93	Метод спутниковых геодезических измерений (определений)	0,10	-
579	411046,83	1375309,72	Метод спутниковых геодезических измерений (определений)	0,10	-
576	411047,04	1375309,58	Метод спутниковых геодезических измерений (определений)	0,10	-
ЗУ1(147)					
580	411001,81	1375339,07	Метод спутниковых геодезических измерений (определений)	0,10	-
581	411001,95	1375339,28	Метод спутниковых геодезических измерений (определений)	0,10	-
582	411001,74	1375339,42	Метод спутниковых геодезических измерений (определений)	0,10	-
583	411001,60	1375339,21	Метод спутниковых геодезических измерений (определений)	0,10	-
580	411001,81	1375339,07	Метод спутниковых геодезических измерений (определений)	0,10	-
ЗУ1(148)					
584	410956,58	1375368,56	Метод спутниковых геодезических измерений (определений)	0,10	-
585	410956,72	1375368,77	Метод спутниковых геодезических измерений (определений)	0,10	-
586	410956,51	1375368,90	Метод спутниковых геодезических измерений (определений)	0,10	-
587	410956,37	1375368,69	Метод спутниковых геодезических измерений (определений)	0,10	-
584	410956,58	1375368,56	Метод спутниковых геодезических измерений (определений)	0,10	-
ЗУ1(149)					
588	410911,36	1375398,04	Метод спутниковых геодезических измерений (определений)	0,10	-

Сведения о местоположении границ объекта					
589	410911,49	1375398,25	Метод спутниковых геодезических измерений (определений)	0,10	-
590	410911,28	1375398,39	Метод спутниковых геодезических измерений (определений)	0,10	-
591	410911,15	1375398,18	Метод спутниковых геодезических измерений (определений)	0,10	-
588	410911,36	1375398,04	Метод спутниковых геодезических измерений (определений)	0,10	-
ЗУ1(150)					
592	410869,45	1375425,52	Метод спутниковых геодезических измерений (определений)	0,10	-
593	410869,57	1375425,73	Метод спутниковых геодезических измерений (определений)	0,10	-
594	410866,16	1375427,81	Метод спутниковых геодезических измерений (определений)	0,10	-
595	410866,03	1375427,60	Метод спутниковых геодезических измерений (определений)	0,10	-
592	410869,45	1375425,52	Метод спутниковых геодезических измерений (определений)	0,10	-
ЗУ1(151)					
596	410856,68	1375417,88	Метод спутниковых геодезических измерений (определений)	0,10	-
597	410856,90	1375417,98	Метод спутниковых геодезических измерений (определений)	0,10	-
598	410855,30	1375421,65	Метод спутниковых геодезических измерений (определений)	0,10	-
599	410855,08	1375421,55	Метод спутниковых геодезических измерений (определений)	0,10	-
596	410856,68	1375417,88	Метод спутниковых геодезических измерений (определений)	0,10	-
ЗУ1(152)					
600	410799,04	1375431,49	Метод спутниковых геодезических измерений (определений)	0,10	-
601	410799,10	1375431,73	Метод спутниковых геодезических измерений (определений)	0,10	-
602	410798,86	1375431,79	Метод спутниковых геодезических измерений (определений)	0,10	-
603	410798,80	1375431,55	Метод спутниковых геодезических измерений (определений)	0,10	-
600	410799,04	1375431,49	Метод спутниковых геодезических измерений (определений)	0,10	-
ЗУ1(153)					

Сведения о местоположении границ объекта					
604	410741,20	1375445,20	Метод спутниковых геодезических измерений (определений)	0,10	-
605	410741,26	1375445,44	Метод спутниковых геодезических измерений (определений)	0,10	-
606	410741,01	1375445,50	Метод спутниковых геодезических измерений (определений)	0,10	-
607	410740,96	1375445,26	Метод спутниковых геодезических измерений (определений)	0,10	-
604	410741,20	1375445,20	Метод спутниковых геодезических измерений (определений)	0,10	-
ЗУ1(154)					
608	410683,36	1375458,91	Метод спутниковых геодезических измерений (определений)	0,10	-
609	410683,42	1375459,15	Метод спутниковых геодезических измерений (определений)	0,10	-
610	410683,17	1375459,21	Метод спутниковых геодезических измерений (определений)	0,10	-
611	410683,12	1375458,96	Метод спутниковых геодезических измерений (определений)	0,10	-
608	410683,36	1375458,91	Метод спутниковых геодезических измерений (определений)	0,10	-
ЗУ1(155)					
612	410625,52	1375472,62	Метод спутниковых геодезических измерений (определений)	0,10	-
613	410625,58	1375472,86	Метод спутниковых геодезических измерений (определений)	0,10	-
614	410625,33	1375472,92	Метод спутниковых геодезических измерений (определений)	0,10	-
615	410625,28	1375472,67	Метод спутниковых геодезических измерений (определений)	0,10	-
612	410625,52	1375472,62	Метод спутниковых геодезических измерений (определений)	0,10	-
ЗУ1(156)					
616	410567,68	1375486,32	Метод спутниковых геодезических измерений (определений)	0,10	-
617	410567,74	1375486,57	Метод спутниковых геодезических измерений (определений)	0,10	-
618	410567,49	1375486,62	Метод спутниковых геодезических измерений (определений)	0,10	-
619	410567,44	1375486,38	Метод спутниковых геодезических измерений (определений)	0,10	-

Сведения о местоположении границ объекта					
616	410567,68	1375486,32	Метод спутниковых геодезических измерений (определений)	0,10	-
ЗУ1(157)					
620	410509,84	1375500,03	Метод спутниковых геодезических измерений (определений)	0,10	-
621	410509,90	1375500,28	Метод спутниковых геодезических измерений (определений)	0,10	-
622	410509,65	1375500,33	Метод спутниковых геодезических измерений (определений)	0,10	-
623	410509,59	1375500,09	Метод спутниковых геодезических измерений (определений)	0,10	-
620	410509,84	1375500,03	Метод спутниковых геодезических измерений (определений)	0,10	-
ЗУ1(158)					
624	410452,00	1375513,74	Метод спутниковых геодезических измерений (определений)	0,10	-
625	410452,06	1375513,99	Метод спутниковых геодезических измерений (определений)	0,10	-
626	410451,81	1375514,04	Метод спутниковых геодезических измерений (определений)	0,10	-
627	410451,75	1375513,80	Метод спутниковых геодезических измерений (определений)	0,10	-
624	410452,00	1375513,74	Метод спутниковых геодезических измерений (определений)	0,10	-
ЗУ1(159)					
628	410397,90	1375526,47	Метод спутниковых геодезических измерений (определений)	0,10	-
629	410397,96	1375526,70	Метод спутниковых геодезических измерений (определений)	0,10	-
630	410394,09	1375527,72	Метод спутниковых геодезических измерений (определений)	0,10	-
631	410394,03	1375527,49	Метод спутниковых геодезических измерений (определений)	0,10	-
628	410397,90	1375526,47	Метод спутниковых геодезических измерений (определений)	0,10	-
ЗУ1(160)					
632	410874,26	1375476,44	Метод спутниковых геодезических измерений (определений)	0,10	-
633	410874,30	1375476,69	Метод спутниковых геодезических измерений (определений)	0,10	-
634	410874,05	1375476,73	Метод спутниковых геодезических измерений (определений)	0,10	-

Сведения о местоположении границ объекта					
635	410874,01	1375476,48	Метод спутниковых геодезических измерений (определений)	0,10	-
632	410874,26	1375476,44	Метод спутниковых геодезических измерений (определений)	0,10	-
ЗУ1(161)					
636	410882,32	1375525,32	Метод спутниковых геодезических измерений (определений)	0,10	-
637	410882,36	1375525,56	Метод спутниковых геодезических измерений (определений)	0,10	-
638	410882,12	1375525,60	Метод спутниковых геодезических измерений (определений)	0,10	-
639	410882,08	1375525,36	Метод спутниковых геодезических измерений (определений)	0,10	-
636	410882,32	1375525,32	Метод спутниковых геодезических измерений (определений)	0,10	-
ЗУ1(162)					
640	410890,24	1375574,45	Метод спутниковых геодезических измерений (определений)	0,10	-
641	410886,49	1375573,05	Метод спутниковых геодезических измерений (определений)	0,10	-
642	410886,58	1375572,82	Метод спутниковых геодезических измерений (определений)	0,10	-
643	410890,32	1375574,23	Метод спутниковых геодезических измерений (определений)	0,10	-
640	410890,24	1375574,45	Метод спутниковых геодезических измерений (определений)	0,10	-
ЗУ1(163)					
644	410828,01	1375615,33	Метод спутниковых геодезических измерений (определений)	0,10	-
645	410828,14	1375615,53	Метод спутниковых геодезических измерений (определений)	0,10	-
646	410827,94	1375615,67	Метод спутниковых геодезических измерений (определений)	0,10	-
647	410827,80	1375615,46	Метод спутниковых геодезических измерений (определений)	0,10	-
644	410828,01	1375615,33	Метод спутниковых геодезических измерений (определений)	0,10	-
ЗУ1(164)					
648	410765,70	1375656,49	Метод спутниковых геодезических измерений (определений)	0,10	-
649	410765,83	1375656,69	Метод спутниковых геодезических измерений (определений)	0,10	-

Сведения о местоположении границ объекта					
650	410765,62	1375656,83	Метод спутниковых геодезических измерений (определений)	0,10	-
651	410765,49	1375656,62	Метод спутниковых геодезических измерений (определений)	0,10	-
648	410765,70	1375656,49	Метод спутниковых геодезических измерений (определений)	0,10	-
ЗУ1(165)					
652	410703,39	1375697,65	Метод спутниковых геодезических измерений (определений)	0,10	-
653	410703,52	1375697,85	Метод спутниковых геодезических измерений (определений)	0,10	-
654	410703,31	1375697,99	Метод спутниковых геодезических измерений (определений)	0,10	-
655	410703,18	1375697,78	Метод спутниковых геодезических измерений (определений)	0,10	-
652	410703,39	1375697,65	Метод спутниковых геодезических измерений (определений)	0,10	-
ЗУ1(166)					
656	410641,07	1375738,80	Метод спутниковых геодезических измерений (определений)	0,10	-
657	410641,21	1375739,01	Метод спутниковых геодезических измерений (определений)	0,10	-
658	410641,00	1375739,15	Метод спутниковых геодезических измерений (определений)	0,10	-
659	410640,87	1375738,94	Метод спутниковых геодезических измерений (определений)	0,10	-
656	410641,07	1375738,80	Метод спутниковых геодезических измерений (определений)	0,10	-
ЗУ1(167)					
660	410582,16	1375778,07	Метод спутниковых геодезических измерений (определений)	0,10	-
661	410578,80	1375780,24	Метод спутниковых геодезических измерений (определений)	0,10	-
662	410578,67	1375780,04	Метод спутниковых геодезических измерений (определений)	0,10	-
663	410582,03	1375777,87	Метод спутниковых геодезических измерений (определений)	0,10	-
660	410582,16	1375778,07	Метод спутниковых геодезических измерений (определений)	0,10	-
ЗУ1(168)					
664	411447,31	1374992,52	Метод спутниковых геодезических измерений (определений)	0,10	-

Сведения о местоположении границ объекта					
665	411447,44	1374992,74	Метод спутниковых геодезических измерений (определений)	0,10	-
666	411447,22	1374992,86	Метод спутниковых геодезических измерений (определений)	0,10	-
667	411447,09	1374992,65	Метод спутниковых геодезических измерений (определений)	0,10	-
664	411447,31	1374992,52	Метод спутниковых геодезических измерений (определений)	0,10	-
ЗУ1(169)					
668	411495,05	1374964,62	Метод спутниковых геодезических измерений (определений)	0,10	-
669	411495,18	1374964,83	Метод спутниковых геодезических измерений (определений)	0,10	-
670	411494,96	1374964,96	Метод спутниковых геодезических измерений (определений)	0,10	-
671	411494,83	1374964,74	Метод спутниковых геодезических измерений (определений)	0,10	-
668	411495,05	1374964,62	Метод спутниковых геодезических измерений (определений)	0,10	-
ЗУ1(170)					
672	411542,79	1374936,72	Метод спутниковых геодезических измерений (определений)	0,10	-
673	411542,92	1374936,93	Метод спутниковых геодезических измерений (определений)	0,10	-
674	411542,70	1374937,06	Метод спутниковых геодезических измерений (определений)	0,10	-
675	411542,57	1374936,84	Метод спутниковых геодезических измерений (определений)	0,10	-
672	411542,79	1374936,72	Метод спутниковых геодезических измерений (определений)	0,10	-
ЗУ1(171)					
676	411590,51	1374908,85	Метод спутниковых геодезических измерений (определений)	0,10	-
677	411592,95	1374912,44	Метод спутниковых геодезических измерений (определений)	0,10	-
678	411586,89	1374911,25	Метод спутниковых геодезических измерений (определений)	0,10	-
676	411590,51	1374908,85	Метод спутниковых геодезических измерений (определений)	0,10	-
ЗУ1(172)					
679	411626,84	1374959,91	Метод спутниковых геодезических измерений (определений)	0,10	-

Сведения о местоположении границ объекта					
680	411626,98	1374960,11	Метод спутниковых геодезических измерений (определений)	0,10	-
681	411626,78	1374960,25	Метод спутниковых геодезических измерений (определений)	0,10	-
682	411626,63	1374960,05	Метод спутниковых геодезических измерений (определений)	0,10	-
679	411626,84	1374959,91	Метод спутниковых геодезических измерений (определений)	0,10	-
ЗУИ(173)					
683	411663,16	1375011,00	Метод спутниковых геодезических измерений (определений)	0,10	-
684	411663,31	1375011,20	Метод спутниковых геодезических измерений (определений)	0,10	-
685	411663,10	1375011,35	Метод спутниковых геодезических измерений (определений)	0,10	-
686	411662,96	1375011,15	Метод спутниковых геодезических измерений (определений)	0,10	-
683	411663,16	1375011,00	Метод спутниковых геодезических измерений (определений)	0,10	-
ЗУИ(174)					
687	411699,48	1375062,10	Метод спутниковых геодезических измерений (определений)	0,10	-
688	411699,63	1375062,30	Метод спутниковых геодезических измерений (определений)	0,10	-
689	411699,42	1375062,44	Метод спутниковых геодезических измерений (определений)	0,10	-
690	411699,28	1375062,24	Метод спутниковых геодезических измерений (определений)	0,10	-
687	411699,48	1375062,10	Метод спутниковых геодезических измерений (определений)	0,10	-
ЗУИ(175)					
691	411735,81	1375113,19	Метод спутниковых геодезических измерений (определений)	0,10	-
692	411735,95	1375113,39	Метод спутниковых геодезических измерений (определений)	0,10	-
693	411735,75	1375113,54	Метод спутниковых геодезических измерений (определений)	0,10	-
694	411735,60	1375113,34	Метод спутниковых геодезических измерений (определений)	0,10	-
691	411735,81	1375113,19	Метод спутниковых геодезических измерений (определений)	0,10	-
ЗУИ(176)					

Сведения о местоположении границ объекта					
695	411772,16	1375164,57	Метод спутниковых геодезических измерений (определений)	0,10	-
696	411768,62	1375166,43	Метод спутниковых геодезических измерений (определений)	0,10	-
697	411768,50	1375166,21	Метод спутниковых геодезических измерений (определений)	0,10	-
698	411772,04	1375164,35	Метод спутниковых геодезических измерений (определений)	0,10	-
695	411772,16	1375164,57	Метод спутниковых геодезических измерений (определений)	0,10	-
ЗУ1(177)					
699	411794,54	1375221,47	Метод спутниковых геодезических измерений (определений)	0,10	-
700	411794,63	1375221,70	Метод спутниковых геодезических измерений (определений)	0,10	-
701	411794,40	1375221,79	Метод спутниковых геодезических измерений (определений)	0,10	-
702	411794,31	1375221,56	Метод спутниковых геодезических измерений (определений)	0,10	-
699	411794,54	1375221,47	Метод спутниковых геодезических измерений (определений)	0,10	-
ЗУ1(178)					
703	411816,91	1375278,63	Метод спутниковых геодезических измерений (определений)	0,10	-
704	411817,00	1375278,87	Метод спутниковых геодезических измерений (определений)	0,10	-
705	411816,77	1375278,96	Метод спутниковых геодезических измерений (определений)	0,10	-
706	411816,68	1375278,72	Метод спутниковых геодезических измерений (определений)	0,10	-
703	411816,91	1375278,63	Метод спутниковых геодезических измерений (определений)	0,10	-
ЗУ1(179)					
707	411839,28	1375335,80	Метод спутниковых геодезических измерений (определений)	0,10	-
708	411839,37	1375336,03	Метод спутниковых геодезических измерений (определений)	0,10	-
709	411839,14	1375336,12	Метод спутниковых геодезических измерений (определений)	0,10	-
710	411839,04	1375335,89	Метод спутниковых геодезических измерений (определений)	0,10	-

Сведения о местоположении границ объекта					
707	411839,28	1375335,80	Метод спутниковых геодезических измерений (определений)	0,10	-
ЗУ1(180)					
711	411861,65	1375392,97	Метод спутниковых геодезических измерений (определений)	0,10	-
712	411861,74	1375393,20	Метод спутниковых геодезических измерений (определений)	0,10	-
713	411861,50	1375393,29	Метод спутниковых геодезических измерений (определений)	0,10	-
714	411861,41	1375393,06	Метод спутниковых геодезических измерений (определений)	0,10	-
711	411861,65	1375392,97	Метод спутниковых геодезических измерений (определений)	0,10	-
ЗУ1(181)					
715	411884,01	1375450,14	Метод спутниковых геодезических измерений (определений)	0,10	-
716	411884,11	1375450,37	Метод спутниковых геодезических измерений (определений)	0,10	-
717	411883,87	1375450,46	Метод спутниковых геодезических измерений (определений)	0,10	-
718	411883,78	1375450,23	Метод спутниковых геодезических измерений (определений)	0,10	-
715	411884,01	1375450,14	Метод спутниковых геодезических измерений (определений)	0,10	-
ЗУ1(182)					
719	411906,38	1375507,30	Метод спутниковых геодезических измерений (определений)	0,10	-
720	411906,47	1375507,54	Метод спутниковых геодезических измерений (определений)	0,10	-
721	411906,24	1375507,63	Метод спутниковых геодезических измерений (определений)	0,10	-
722	411906,15	1375507,39	Метод спутниковых геодезических измерений (определений)	0,10	-
719	411906,38	1375507,30	Метод спутниковых геодезических измерений (определений)	0,10	-
ЗУ1(183)					
723	411928,75	1375564,47	Метод спутниковых геодезических измерений (определений)	0,10	-
724	411928,84	1375564,70	Метод спутниковых геодезических измерений (определений)	0,10	-
725	411928,61	1375564,79	Метод спутниковых геодезических измерений (определений)	0,10	-

Сведения о местоположении границ объекта					
726	411928,52	1375564,56	Метод спутниковых геодезических измерений (определений)	0,10	-
723	411928,75	1375564,47	Метод спутниковых геодезических измерений (определений)	0,10	-
ЗУ1(184)					
727	411951,12	1375621,64	Метод спутниковых геодезических измерений (определений)	0,10	-
728	411951,21	1375621,87	Метод спутниковых геодезических измерений (определений)	0,10	-
729	411950,98	1375621,96	Метод спутниковых геодезических измерений (определений)	0,10	-
730	411950,89	1375621,73	Метод спутниковых геодезических измерений (определений)	0,10	-
727	411951,12	1375621,64	Метод спутниковых геодезических измерений (определений)	0,10	-
ЗУ1(185)					
731	411973,49	1375678,81	Метод спутниковых геодезических измерений (определений)	0,10	-
732	411973,58	1375679,04	Метод спутниковых геодезических измерений (определений)	0,10	-
733	411973,35	1375679,13	Метод спутниковых геодезических измерений (определений)	0,10	-
734	411973,26	1375678,90	Метод спутниковых геодезических измерений (определений)	0,10	-
731	411973,49	1375678,81	Метод спутниковых геодезических измерений (определений)	0,10	-
ЗУ1(186)					
735	411995,83	1375736,25	Метод спутниковых геодезических измерений (определений)	0,10	-
736	411992,03	1375737,52	Метод спутниковых геодезических измерений (определений)	0,10	-
737	411991,96	1375737,29	Метод спутниковых геодезических измерений (определений)	0,10	-
738	411995,75	1375736,02	Метод спутниковых геодезических измерений (определений)	0,10	-
735	411995,83	1375736,25	Метод спутниковых геодезических измерений (определений)	0,10	-
ЗУ1(187)					
739	412005,76	1375784,79	Метод спутниковых геодезических измерений (определений)	0,10	-
740	412005,81	1375785,04	Метод спутниковых геодезических измерений (определений)	0,10	-

Сведения о местоположении границ объекта					
741	412005,57	1375785,09	Метод спутниковых геодезических измерений (определений)	0,10	-
742	412005,52	1375784,84	Метод спутниковых геодезических измерений (определений)	0,10	-
739	412005,76	1375784,79	Метод спутниковых геодезических измерений (определений)	0,10	-
ЗУ1(188)					
743	412015,64	1375833,60	Метод спутниковых геодезических измерений (определений)	0,10	-
744	412015,69	1375833,84	Метод спутниковых геодезических измерений (определений)	0,10	-
745	412015,44	1375833,89	Метод спутниковых геодезических измерений (определений)	0,10	-
746	412015,39	1375833,64	Метод спутниковых геодезических измерений (определений)	0,10	-
743	412015,64	1375833,60	Метод спутниковых геодезических измерений (определений)	0,10	-
ЗУ1(189)					
747	412024,44	1375878,66	Метод спутниковых геодезических измерений (определений)	0,10	-
748	412024,68	1375878,61	Метод спутниковых геодезических измерений (определений)	0,10	-
749	412025,53	1375882,52	Метод спутниковых геодезических измерений (определений)	0,10	-
750	412025,30	1375882,57	Метод спутниковых геодезических измерений (определений)	0,10	-
747	412024,44	1375878,66	Метод спутниковых геодезических измерений (определений)	0,10	-
ЗУ1(190)					
751	410364,66	1375527,00	Метод спутниковых геодезических измерений (определений)	0,10	-
752	410364,90	1375527,03	Метод спутниковых геодезических измерений (определений)	0,10	-
753	410364,47	1375531,00	Метод спутниковых геодезических измерений (определений)	0,10	-
754	410364,23	1375530,98	Метод спутниковых геодезических измерений (определений)	0,10	-
751	410364,66	1375527,00	Метод спутниковых геодезических измерений (определений)	0,10	-
ЗУ1(191)					
755	410288,77	1375507,92	Метод спутниковых геодезических измерений (определений)	0,10	-

Сведения о местоположении границ объекта					
756	410288,69	1375508,16	Метод спутниковых геодезических измерений (определений)	0,10	-
757	410288,45	1375508,09	Метод спутниковых геодезических измерений (определений)	0,10	-
758	410288,53	1375507,85	Метод спутниковых геодезических измерений (определений)	0,10	-
755	410288,77	1375507,92	Метод спутниковых геодезических измерений (определений)	0,10	-
ЗУ1(192)					
759	410213,03	1375484,94	Метод спутниковых геодезических измерений (определений)	0,10	-
760	410212,95	1375485,18	Метод спутниковых геодезических измерений (определений)	0,10	-
761	410212,72	1375485,11	Метод спутниковых геодезических измерений (определений)	0,10	-
762	410212,79	1375484,87	Метод спутниковых геодезических измерений (определений)	0,10	-
759	410213,03	1375484,94	Метод спутниковых геодезических измерений (определений)	0,10	-
ЗУ1(193)					
763	410137,29	1375461,96	Метод спутниковых геодезических измерений (определений)	0,10	-
764	410137,22	1375462,20	Метод спутниковых геодезических измерений (определений)	0,10	-
765	410136,98	1375462,13	Метод спутниковых геодезических измерений (определений)	0,10	-
766	410137,05	1375461,89	Метод спутниковых геодезических измерений (определений)	0,10	-
763	410137,29	1375461,96	Метод спутниковых геодезических измерений (определений)	0,10	-
ЗУ1(194)					
767	410061,55	1375438,98	Метод спутниковых геодезических измерений (определений)	0,10	-
768	410061,48	1375439,21	Метод спутниковых геодезических измерений (определений)	0,10	-
769	410061,24	1375439,14	Метод спутниковых геодезических измерений (определений)	0,10	-
770	410061,31	1375438,90	Метод спутниковых геодезических измерений (определений)	0,10	-
767	410061,55	1375438,98	Метод спутниковых геодезических измерений (определений)	0,10	-
ЗУ1(195)					

Сведения о местоположении границ объекта					
771	409985,81	1375415,99	Метод спутниковых геодезических измерений (определений)	0,10	-
772	409985,74	1375416,23	Метод спутниковых геодезических измерений (определений)	0,10	-
773	409985,50	1375416,16	Метод спутниковых геодезических измерений (определений)	0,10	-
774	409985,57	1375415,92	Метод спутниковых геодезических измерений (определений)	0,10	-
771	409985,81	1375415,99	Метод спутниковых геодезических измерений (определений)	0,10	-
ЗУ1(196)					
775	409910,07	1375393,01	Метод спутниковых геодезических измерений (определений)	0,10	-
776	409910,00	1375393,25	Метод спутниковых геодезических измерений (определений)	0,10	-
777	409909,76	1375393,18	Метод спутниковых геодезических измерений (определений)	0,10	-
778	409909,83	1375392,94	Метод спутниковых геодезических измерений (определений)	0,10	-
775	409910,07	1375393,01	Метод спутниковых геодезических измерений (определений)	0,10	-
ЗУ1(197)					
779	409834,33	1375370,02	Метод спутниковых геодезических измерений (определений)	0,10	-
780	409834,26	1375370,26	Метод спутниковых геодезических измерений (определений)	0,10	-
781	409834,02	1375370,19	Метод спутниковых геодезических измерений (определений)	0,10	-
782	409834,09	1375369,95	Метод спутниковых геодезических измерений (определений)	0,10	-
779	409834,33	1375370,02	Метод спутниковых геодезических измерений (определений)	0,10	-
ЗУ1(198)					
783	409758,59	1375347,04	Метод спутниковых геодезических измерений (определений)	0,10	-
784	409758,52	1375347,28	Метод спутниковых геодезических измерений (определений)	0,10	-
785	409758,28	1375347,21	Метод спутниковых геодезических измерений (определений)	0,10	-
786	409758,35	1375346,97	Метод спутниковых геодезических измерений (определений)	0,10	-

Сведения о местоположении границ объекта					
783	409758,59	1375347,04	Метод спутниковых геодезических измерений (определений)	0,10	-
ЗУ1(199)					
787	409682,85	1375324,06	Метод спутниковых геодезических измерений (определений)	0,10	-
788	409682,78	1375324,30	Метод спутниковых геодезических измерений (определений)	0,10	-
789	409682,54	1375324,23	Метод спутниковых геодезических измерений (определений)	0,10	-
790	409682,61	1375323,99	Метод спутниковых геодезических измерений (определений)	0,10	-
787	409682,85	1375324,06	Метод спутниковых геодезических измерений (определений)	0,10	-
ЗУ1(200)					
791	409607,11	1375301,08	Метод спутниковых геодезических измерений (определений)	0,10	-
792	409607,04	1375301,32	Метод спутниковых геодезических измерений (определений)	0,10	-
793	409606,80	1375301,24	Метод спутниковых геодезических измерений (определений)	0,10	-
794	409606,87	1375301,00	Метод спутниковых геодезических измерений (определений)	0,10	-
791	409607,11	1375301,08	Метод спутниковых геодезических измерений (определений)	0,10	-
ЗУ1(201)					
795	409531,37	1375278,09	Метод спутниковых геодезических измерений (определений)	0,10	-
796	409531,30	1375278,33	Метод спутниковых геодезических измерений (определений)	0,10	-
797	409531,06	1375278,26	Метод спутниковых геодезических измерений (определений)	0,10	-
798	409531,13	1375278,02	Метод спутниковых геодезических измерений (определений)	0,10	-
795	409531,37	1375278,09	Метод спутниковых геодезических измерений (определений)	0,10	-
ЗУ1(202)					
799	409455,63	1375255,11	Метод спутниковых геодезических измерений (определений)	0,10	-
800	409455,56	1375255,35	Метод спутниковых геодезических измерений (определений)	0,10	-
801	409455,32	1375255,28	Метод спутниковых геодезических измерений (определений)	0,10	-

Сведения о местоположении границ объекта					
802	409455,39	1375255,04	Метод спутниковых геодезических измерений (определений)	0,10	-
799	409455,63	1375255,11	Метод спутниковых геодезических измерений (определений)	0,10	-
ЗУ(203)					
803	409380,10	1375227,96	Метод спутниковых геодезических измерений (определений)	0,10	-
804	409383,87	1375233,26	Метод спутниковых геодезических измерений (определений)	0,10	-
805	409379,63	1375232,29	Метод спутниковых геодезических измерений (определений)	0,10	-
803	409380,10	1375227,96	Метод спутниковых геодезических измерений (определений)	0,10	-
ЗУ(204)					
806	409383,32	1375150,82	Метод спутниковых геодезических измерений (определений)	0,10	-
807	409383,31	1375151,07	Метод спутниковых геодезических измерений (определений)	0,10	-
808	409383,06	1375151,06	Метод спутниковых геодезических измерений (определений)	0,10	-
809	409383,07	1375150,81	Метод спутниковых геодезических измерений (определений)	0,10	-
806	409383,32	1375150,82	Метод спутниковых геодезических измерений (определений)	0,10	-
ЗУ(205)					
810	409386,78	1375069,54	Метод спутниковых геодезических измерений (определений)	0,10	-
811	409386,77	1375069,79	Метод спутниковых геодезических измерений (определений)	0,10	-
812	409386,52	1375069,78	Метод спутниковых геодезических измерений (определений)	0,10	-
813	409386,53	1375069,53	Метод спутниковых геодезических измерений (определений)	0,10	-
810	409386,78	1375069,54	Метод спутниковых геодезических измерений (определений)	0,10	-
ЗУ(206)					
814	409390,24	1374988,27	Метод спутниковых геодезических измерений (определений)	0,10	-
815	409390,23	1374988,52	Метод спутниковых геодезических измерений (определений)	0,10	-
816	409389,98	1374988,51	Метод спутниковых геодезических измерений (определений)	0,10	-

Сведения о местоположении границ объекта					
817	409389,99	1374988,26	Метод спутниковых геодезических измерений (определений)	0,10	-
814	409390,24	1374988,27	Метод спутниковых геодезических измерений (определений)	0,10	-
ЗУ1(207)					
818	409400,52	1374986,58	Метод спутниковых геодезических измерений (определений)	0,10	-
819	409400,64	1374986,78	Метод спутниковых геодезических измерений (определений)	0,10	-
820	409397,26	1374988,92	Метод спутниковых геодезических измерений (определений)	0,10	-
821	409397,14	1374988,72	Метод спутниковых геодезических измерений (определений)	0,10	-
818	409400,52	1374986,58	Метод спутниковых геодезических измерений (определений)	0,10	-
ЗУ1(208)					
822	409457,52	1374953,09	Метод спутниковых геодезических измерений (определений)	0,10	-
823	409457,65	1374953,30	Метод спутниковых геодезических измерений (определений)	0,10	-
824	409457,43	1374953,43	Метод спутниковых геодезических измерений (определений)	0,10	-
825	409457,31	1374953,21	Метод спутниковых геодезических измерений (определений)	0,10	-
822	409457,52	1374953,09	Метод спутниковых геодезических измерений (определений)	0,10	-
ЗУ1(209)					
826	409517,80	1374917,53	Метод спутниковых геодезических измерений (определений)	0,10	-
827	409517,92	1374917,74	Метод спутниковых геодезических измерений (определений)	0,10	-
828	409517,71	1374917,87	Метод спутниковых геодезических измерений (определений)	0,10	-
829	409517,58	1374917,66	Метод спутниковых геодезических измерений (определений)	0,10	-
826	409517,80	1374917,53	Метод спутниковых геодезических измерений (определений)	0,10	-
ЗУ1(210)					
830	409578,08	1374881,97	Метод спутниковых геодезических измерений (определений)	0,10	-
831	409578,20	1374882,19	Метод спутниковых геодезических измерений (определений)	0,10	-

Сведения о местоположении границ объекта					
832	409577,99	1374882,31	Метод спутниковых геодезических измерений (определений)	0,10	-
833	409577,86	1374882,10	Метод спутниковых геодезических измерений (определений)	0,10	-
830	409578,08	1374881,97	Метод спутниковых геодезических измерений (определений)	0,10	-
ЗУ1(211)					
834	409638,35	1374846,41	Метод спутниковых геодезических измерений (определений)	0,10	-
835	409638,48	1374846,63	Метод спутниковых геодезических измерений (определений)	0,10	-
836	409638,26	1374846,75	Метод спутниковых геодезических измерений (определений)	0,10	-
837	409638,14	1374846,54	Метод спутниковых геодезических измерений (определений)	0,10	-
834	409638,35	1374846,41	Метод спутниковых геодезических измерений (определений)	0,10	-
ЗУ1(212)					
838	409698,63	1374810,85	Метод спутниковых геодезических измерений (определений)	0,10	-
839	409698,76	1374811,07	Метод спутниковых геодезических измерений (определений)	0,10	-
840	409698,54	1374811,20	Метод спутниковых геодезических измерений (определений)	0,10	-
841	409698,41	1374810,98	Метод спутниковых геодезических измерений (определений)	0,10	-
838	409698,63	1374810,85	Метод спутниковых геодезических измерений (определений)	0,10	-
ЗУ1(213)					
842	409758,91	1374775,30	Метод спутниковых геодезических измерений (определений)	0,10	-
843	409759,03	1374775,51	Метод спутниковых геодезических измерений (определений)	0,10	-
844	409758,82	1374775,64	Метод спутниковых геодезических измерений (определений)	0,10	-
845	409758,69	1374775,42	Метод спутниковых геодезических измерений (определений)	0,10	-
842	409758,91	1374775,30	Метод спутниковых геодезических измерений (определений)	0,10	-
ЗУ1(214)					
846	409819,18	1374739,74	Метод спутниковых геодезических измерений (определений)	0,10	-


Сведения о местоположении границ объекта					
847	409819,31	1374739,95	Метод спутниковых геодезических измерений (определений)	0,10	-
848	409819,10	1374740,08	Метод спутниковых геодезических измерений (определений)	0,10	-
849	409818,97	1374739,86	Метод спутниковых геодезических измерений (определений)	0,10	-
846	409819,18	1374739,74	Метод спутниковых геодезических измерений (определений)	0,10	-
ЗУИ(215)					
850	409879,46	1374704,18	Метод спутниковых геодезических измерений (определений)	0,10	-
851	409879,59	1374704,39	Метод спутниковых геодезических измерений (определений)	0,10	-
852	409879,37	1374704,52	Метод спутниковых геодезических измерений (определений)	0,10	-
853	409879,25	1374704,31	Метод спутниковых геодезических измерений (определений)	0,10	-
850	409879,46	1374704,18	Метод спутниковых геодезических измерений (определений)	0,10	-
ЗУИ(216)					
854	409939,74	1374668,62	Метод спутниковых геодезических измерений (определений)	0,10	-
855	409939,86	1374668,84	Метод спутниковых геодезических измерений (определений)	0,10	-
856	409939,65	1374668,96	Метод спутниковых геодезических измерений (определений)	0,10	-
857	409939,52	1374668,75	Метод спутниковых геодезических измерений (определений)	0,10	-
854	409939,74	1374668,62	Метод спутниковых геодезических измерений (определений)	0,10	-
ЗУИ(217)					
858	410000,01	1374633,06	Метод спутниковых геодезических измерений (определений)	0,10	-
859	410000,14	1374633,28	Метод спутниковых геодезических измерений (определений)	0,10	-
860	409999,93	1374633,40	Метод спутниковых геодезических измерений (определений)	0,10	-
861	409999,80	1374633,19	Метод спутниковых геодезических измерений (определений)	0,10	-
858	410000,01	1374633,06	Метод спутниковых геодезических измерений (определений)	0,10	-
ЗУИ(218)					

Сведения о местоположении границ объекта					
862	410060,29	1374597,50	Метод спутниковых геодезических измерений (определений)	0,10	-
863	410060,42	1374597,72	Метод спутниковых геодезических измерений (определений)	0,10	-
864	410060,20	1374597,85	Метод спутниковых геодезических измерений (определений)	0,10	-
865	410060,08	1374597,63	Метод спутниковых геодезических измерений (определений)	0,10	-
862	410060,29	1374597,50	Метод спутниковых геодезических измерений (определений)	0,10	-
ЗУ1(219)					
866	410120,57	1374561,94	Метод спутниковых геодезических измерений (определений)	0,10	-
867	410120,70	1374562,16	Метод спутниковых геодезических измерений (определений)	0,10	-
868	410120,48	1374562,29	Метод спутниковых геодезических измерений (определений)	0,10	-
869	410120,35	1374562,07	Метод спутниковых геодезических измерений (определений)	0,10	-
866	410120,57	1374561,94	Метод спутниковых геодезических измерений (определений)	0,10	-
ЗУ1(220)					
870	410180,85	1374526,39	Метод спутниковых геодезических измерений (определений)	0,10	-
871	410180,97	1374526,60	Метод спутниковых геодезических измерений (определений)	0,10	-
872	410180,76	1374526,73	Метод спутниковых геодезических измерений (определений)	0,10	-
873	410180,63	1374526,51	Метод спутниковых геодезических измерений (определений)	0,10	-
870	410180,85	1374526,39	Метод спутниковых геодезических измерений (определений)	0,10	-
ЗУ1(221)					
874	410241,12	1374490,83	Метод спутниковых геодезических измерений (определений)	0,10	-
875	410241,25	1374491,05	Метод спутниковых геодезических измерений (определений)	0,10	-
876	410241,04	1374491,17	Метод спутниковых геодезических измерений (определений)	0,10	-
877	410240,91	1374490,96	Метод спутниковых геодезических измерений (определений)	0,10	-

Сведения о местоположении границ объекта					
874	410241,12	1374490,83	Метод спутниковых геодезических измерений (определений)	0,10	-
ЗУ1(222)					
878	410301,40	1374455,27	Метод спутниковых геодезических измерений (определений)	0,10	-
879	410301,53	1374455,49	Метод спутниковых геодезических измерений (определений)	0,10	-
880	410301,31	1374455,61	Метод спутниковых геодезических измерений (определений)	0,10	-
881	410301,18	1374455,40	Метод спутниковых геодезических измерений (определений)	0,10	-
878	410301,40	1374455,27	Метод спутниковых геодезических измерений (определений)	0,10	-
ЗУ1(223)					
882	410361,68	1374419,71	Метод спутниковых геодезических измерений (определений)	0,10	-
883	410361,80	1374419,93	Метод спутниковых геодезических измерений (определений)	0,10	-
884	410361,59	1374420,05	Метод спутниковых геодезических измерений (определений)	0,10	-
885	410361,46	1374419,84	Метод спутниковых геодезических измерений (определений)	0,10	-
882	410361,68	1374419,71	Метод спутниковых геодезических измерений (определений)	0,10	-
ЗУ1(224)					
886	410421,95	1374384,15	Метод спутниковых геодезических измерений (определений)	0,10	-
887	410422,08	1374384,37	Метод спутниковых геодезических измерений (определений)	0,10	-
888	410421,87	1374384,50	Метод спутниковых геодезических измерений (определений)	0,10	-
889	410421,74	1374384,28	Метод спутниковых геодезических измерений (определений)	0,10	-
886	410421,95	1374384,15	Метод спутниковых геодезических измерений (определений)	0,10	-
ЗУ1(225)					
890	410482,12	1374348,66	Метод спутниковых геодезических измерений (определений)	0,10	-
891	410482,25	1374348,87	Метод спутниковых геодезических измерений (определений)	0,10	-
892	410478,86	1374350,99	Метод спутниковых геодезических измерений (определений)	0,10	-

Сведения о местоположении границ объекта					
893	410478,73	1374350,79	Метод спутниковых геодезических измерений (определений)	0,10	-
890	410482,12	1374348,66	Метод спутниковых геодезических измерений (определений)	0,10	-
3. Сведения о характерных точках части (частей) границы объекта					
Обозначение характерных точек части границы	Координаты, м		Метод определения координат характерной точки	Средняя квадратическая погрешность положения характерной точки (Mt), м	Описание обозначения точки на местности (при наличии)
	X	Y			
1	2	3	4	5	6
Часть № _					
-	-	-	-	-	-

Схема расположения публичного сервитута
Обзорная схема расположения границ
ВЛ-10 кВ Восточная фидер № 1 от ПС "Потьма"

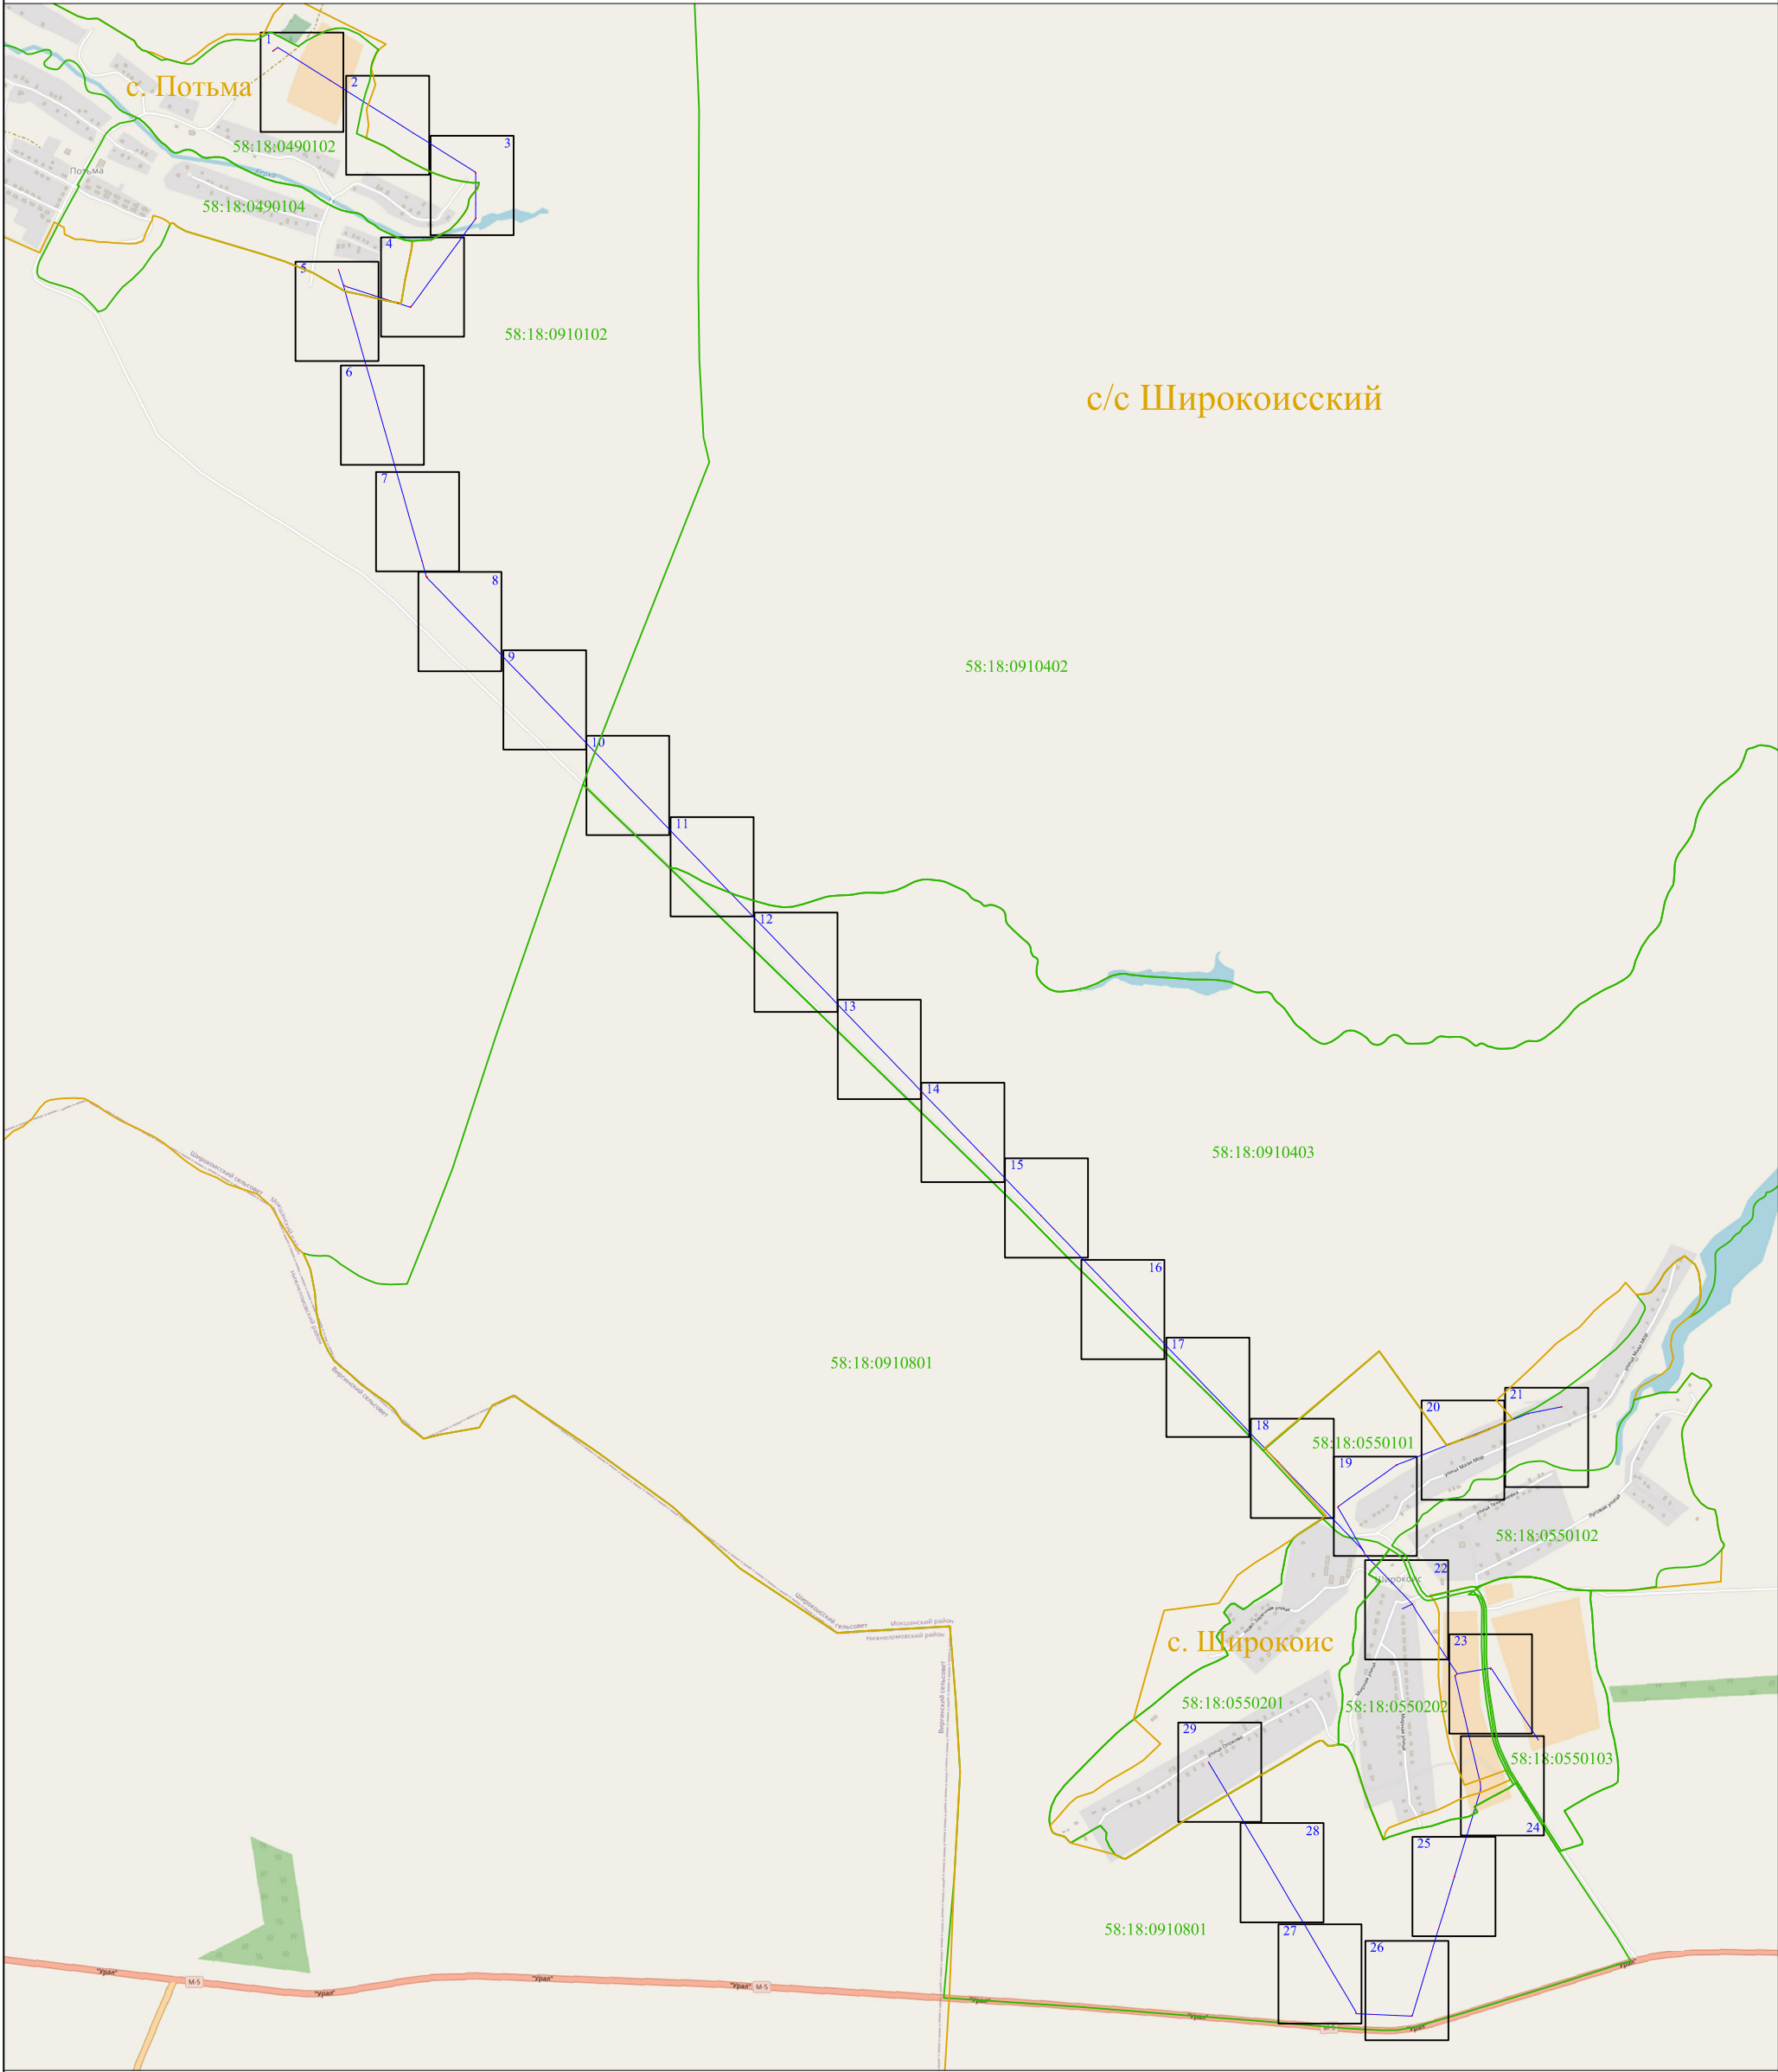

Используемые условные знаки и обозначения:

-  - выносной лист масштаба 1:2000
-  1 - характерная точка контура, сведения о которой позволяют однозначно определить её на местности
-  - вновь образованная часть контура, сведения о которой достаточны для определения её местоположения
- 58:18:0490102 - обозначение кадастрового квартала
-  - линия электропередачи напряжением 10 кВ
-  - граница кадастрового квартала



Схема расположения публичного сервитута
ВЛ-10 кВ Восточная фидер № 1 от ПС "Потьма"



Используемые условные знаки и обозначения:

- 1 - характерная точка контура, сведения о которой позволяют однозначно определить её на местности
- - вновь образованная часть контура, сведения о которой достаточны для определения её местоположения
- 58:18:0490102 - обозначение кадастрового квартала
- — — - линия электропередачи напряжением 10 кВ
- - - - - граница кадастрового квартала



Раздел 4

Схема расположения публичного сервитута ВЛ-10 кВ Восточная фидер № 1 от ПС "Потьма"



Масштаб 1:2000

Используемые условные знаки и обозначения:

- 1 - характерная точка контура, сведения о которой позволяют однозначно определить её на местности
- - вновь образованная часть контура, сведения о которой достаточны для определения её местоположения
- 58:18:0490102 - обозначение кадастрового квартала
- — — - линия электропередачи напряжением 10 кВ
- — — - граница кадастрового квартала



Раздел 4

Схема расположения публичного сервитута ВЛ-10 кВ Восточная фидер № 1 от ПС "Потьма"



Масштаб 1:2000


Используемые условные знаки и обозначения:

- 1 - характерная точка контура, сведения о которой позволяют однозначно определить её на местности
- - вновь образованная часть контура, сведения о которой достаточны для определения её местоположения
- 58:18:0490102 - обозначение кадастрового квартала
- — — - линия электропередачи напряжением 10 кВ
- — — - граница кадастрового квартала



Раздел 4

Схема расположения публичного сервитута ВЛ-10 кВ Восточная фидер № 1 от ПС "Потьма"

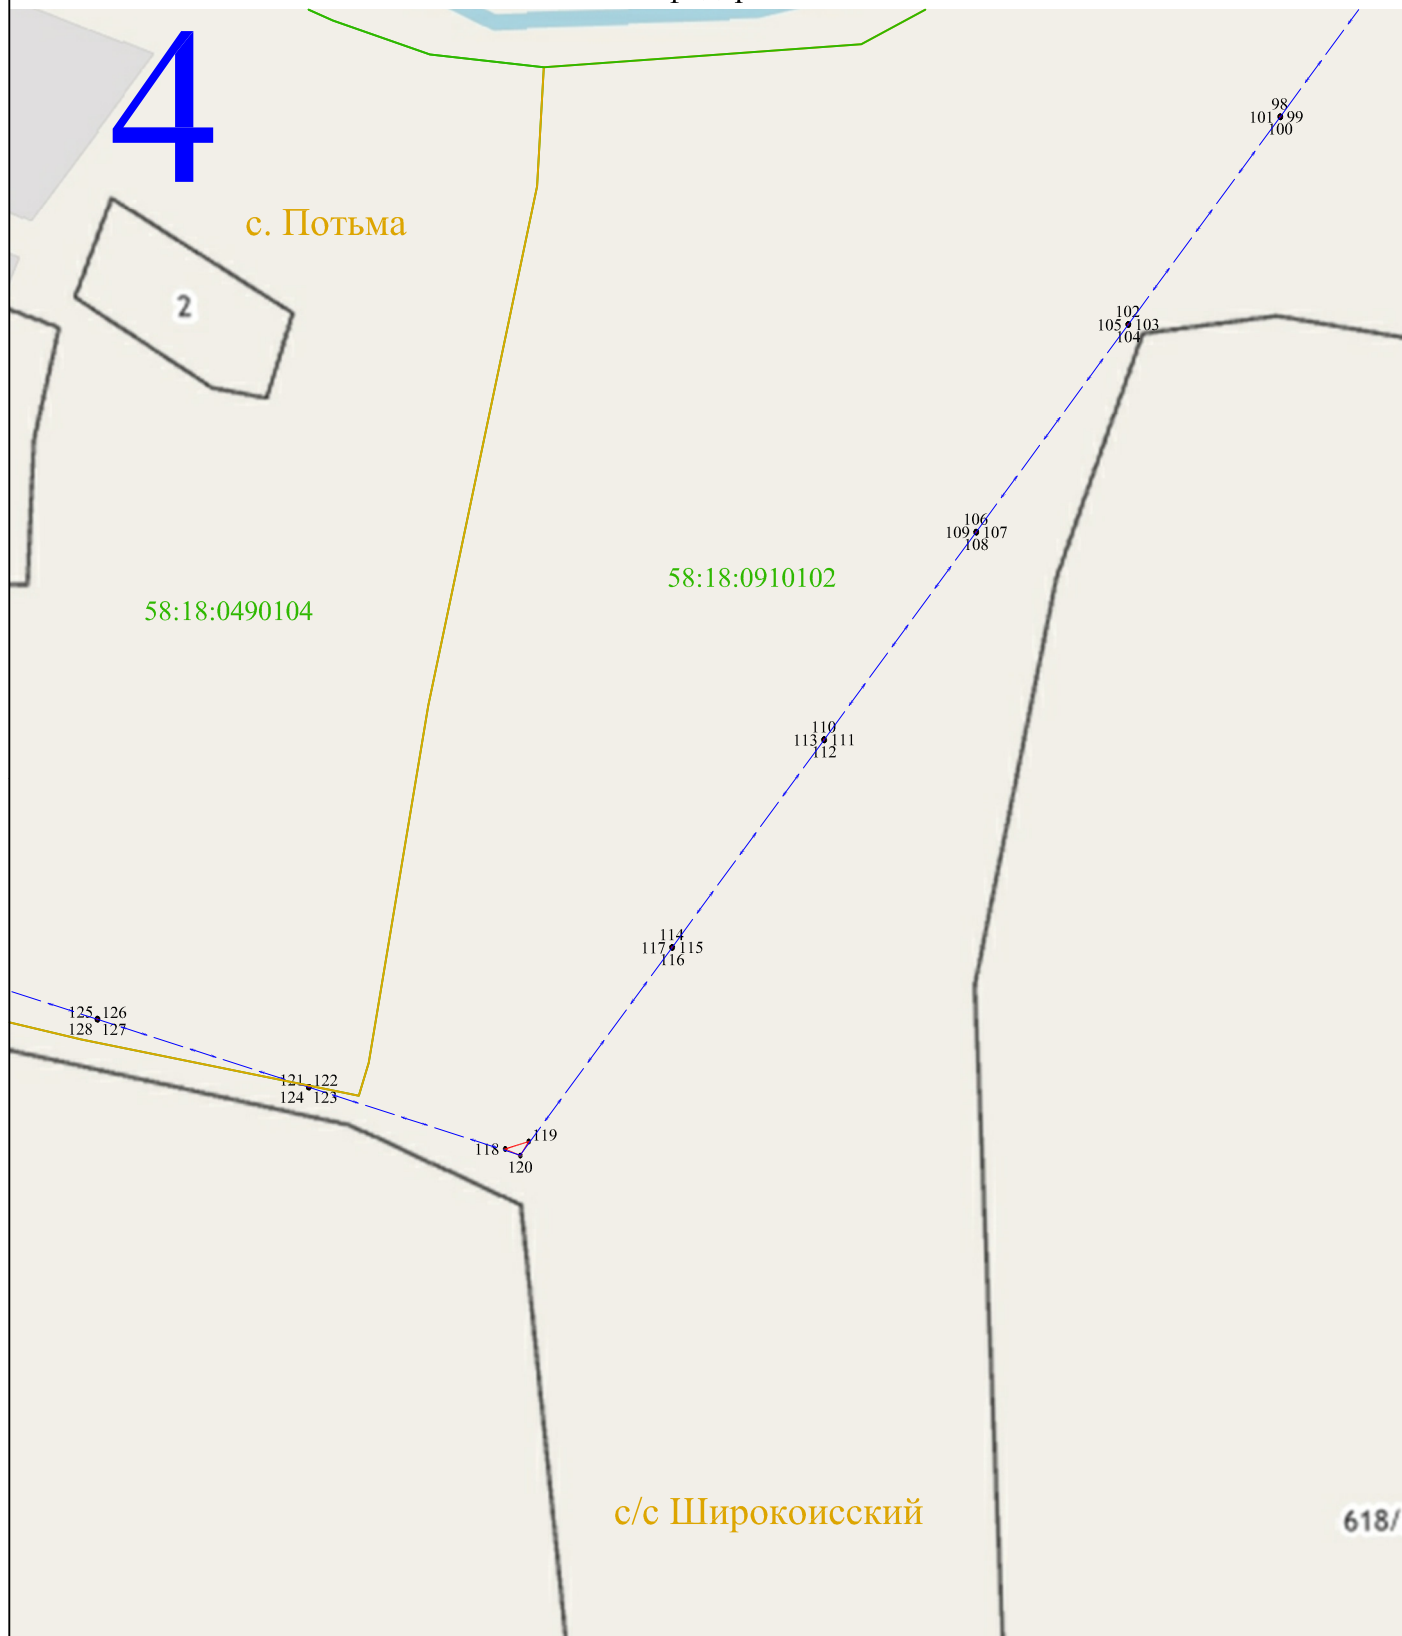

Масштаб 1:2000


Используемые условные знаки и обозначения:

- 1 - характерная точка контура, сведения о которой позволяют однозначно определить её на местности
- - вновь образованная часть контура, сведения о которой достаточны для определения её местоположения
- 58:18:0490102 - обозначение кадастрового квартала
- — — - линия электропередачи напряжением 10 кВ
- — — - граница кадастрового квартала



Раздел 4

Схема расположения публичного сервитута ВЛ-10 кВ Восточная фидер № 1 от ПС "Потьма"

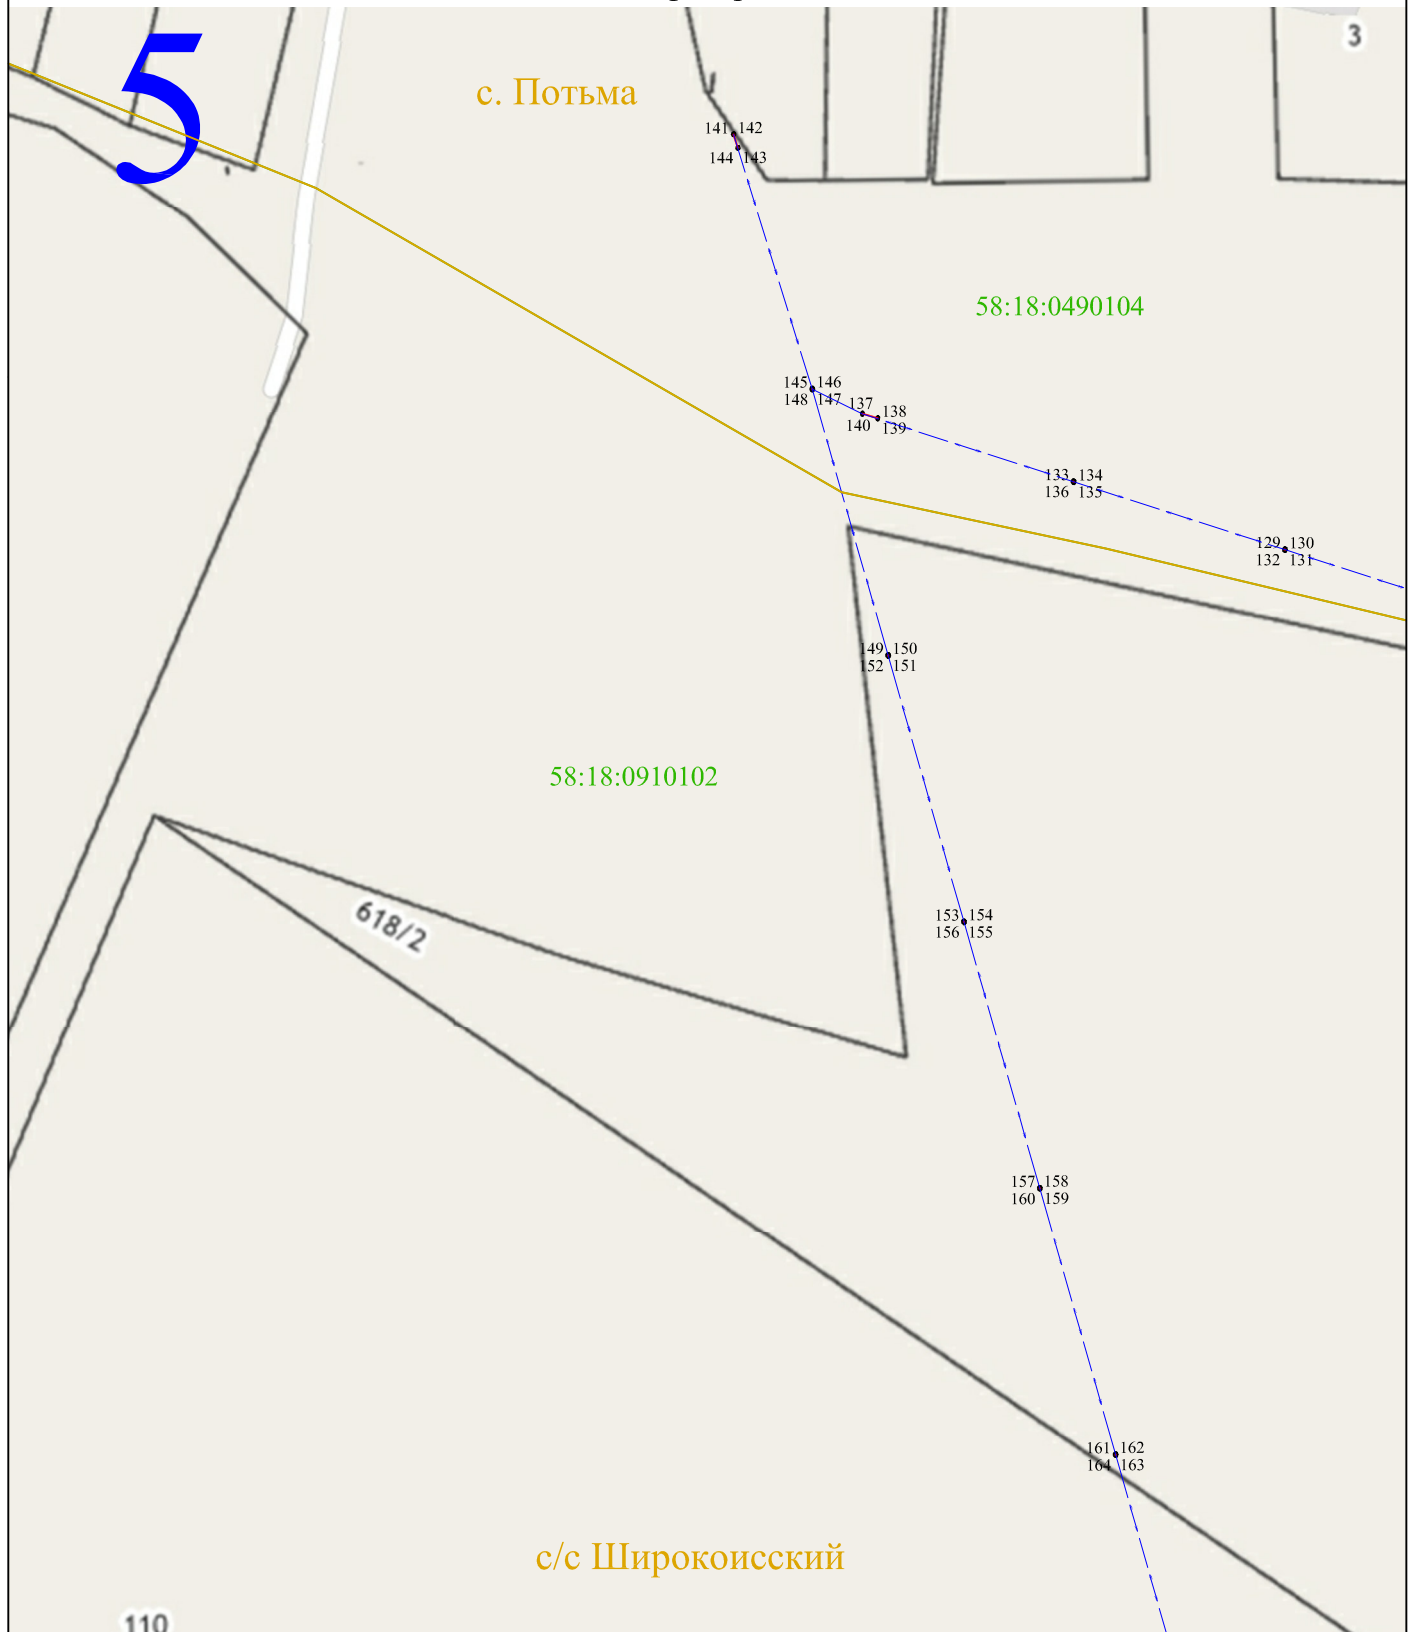

Масштаб 1:2000

Используемые условные знаки и обозначения:

- 1 - характерная точка контура, сведения о которой позволяют однозначно определить её на местности
- - вновь образованная часть контура, сведения о которой достаточны для определения её местоположения
- 58:18:0490102 - обозначение кадастрового квартала
- — — - линия электропередачи напряжением 10 кВ
- — — - граница кадастрового квартала



Раздел 4

Схема расположения публичного сервитута ВЛ-10 кВ Восточная фидер № 1 от ПС "Потьма"



Масштаб 1:2000

Используемые условные знаки и обозначения:

- 1 - характерная точка контура, сведения о которой позволяют однозначно определить её на местности
- - вновь образованная часть контура, сведения о которой достаточны для определения её местоположения
- 58:18:0490102 - обозначение кадастрового квартала
- - линия электропередачи напряжением 10 кВ
- - граница кадастрового квартала



Раздел 4

Схема расположения публичного сервитута ВЛ-10 кВ Восточная фидер № 1 от ПС "Потьма"



Масштаб 1:2000


Используемые условные знаки и обозначения:

- 1 - характерная точка контура, сведения о которой позволяют однозначно определить её на местности
- - вновь образованная часть контура, сведения о которой достаточны для определения её местоположения
- 58:18:0490102 - обозначение кадастрового квартала
- — — - линия электропередачи напряжением 10 кВ
- — — - граница кадастрового квартала



Раздел 4

Схема расположения публичного сервитута ВЛ-10 кВ Восточная фидер № 1 от ПС "Потьма"

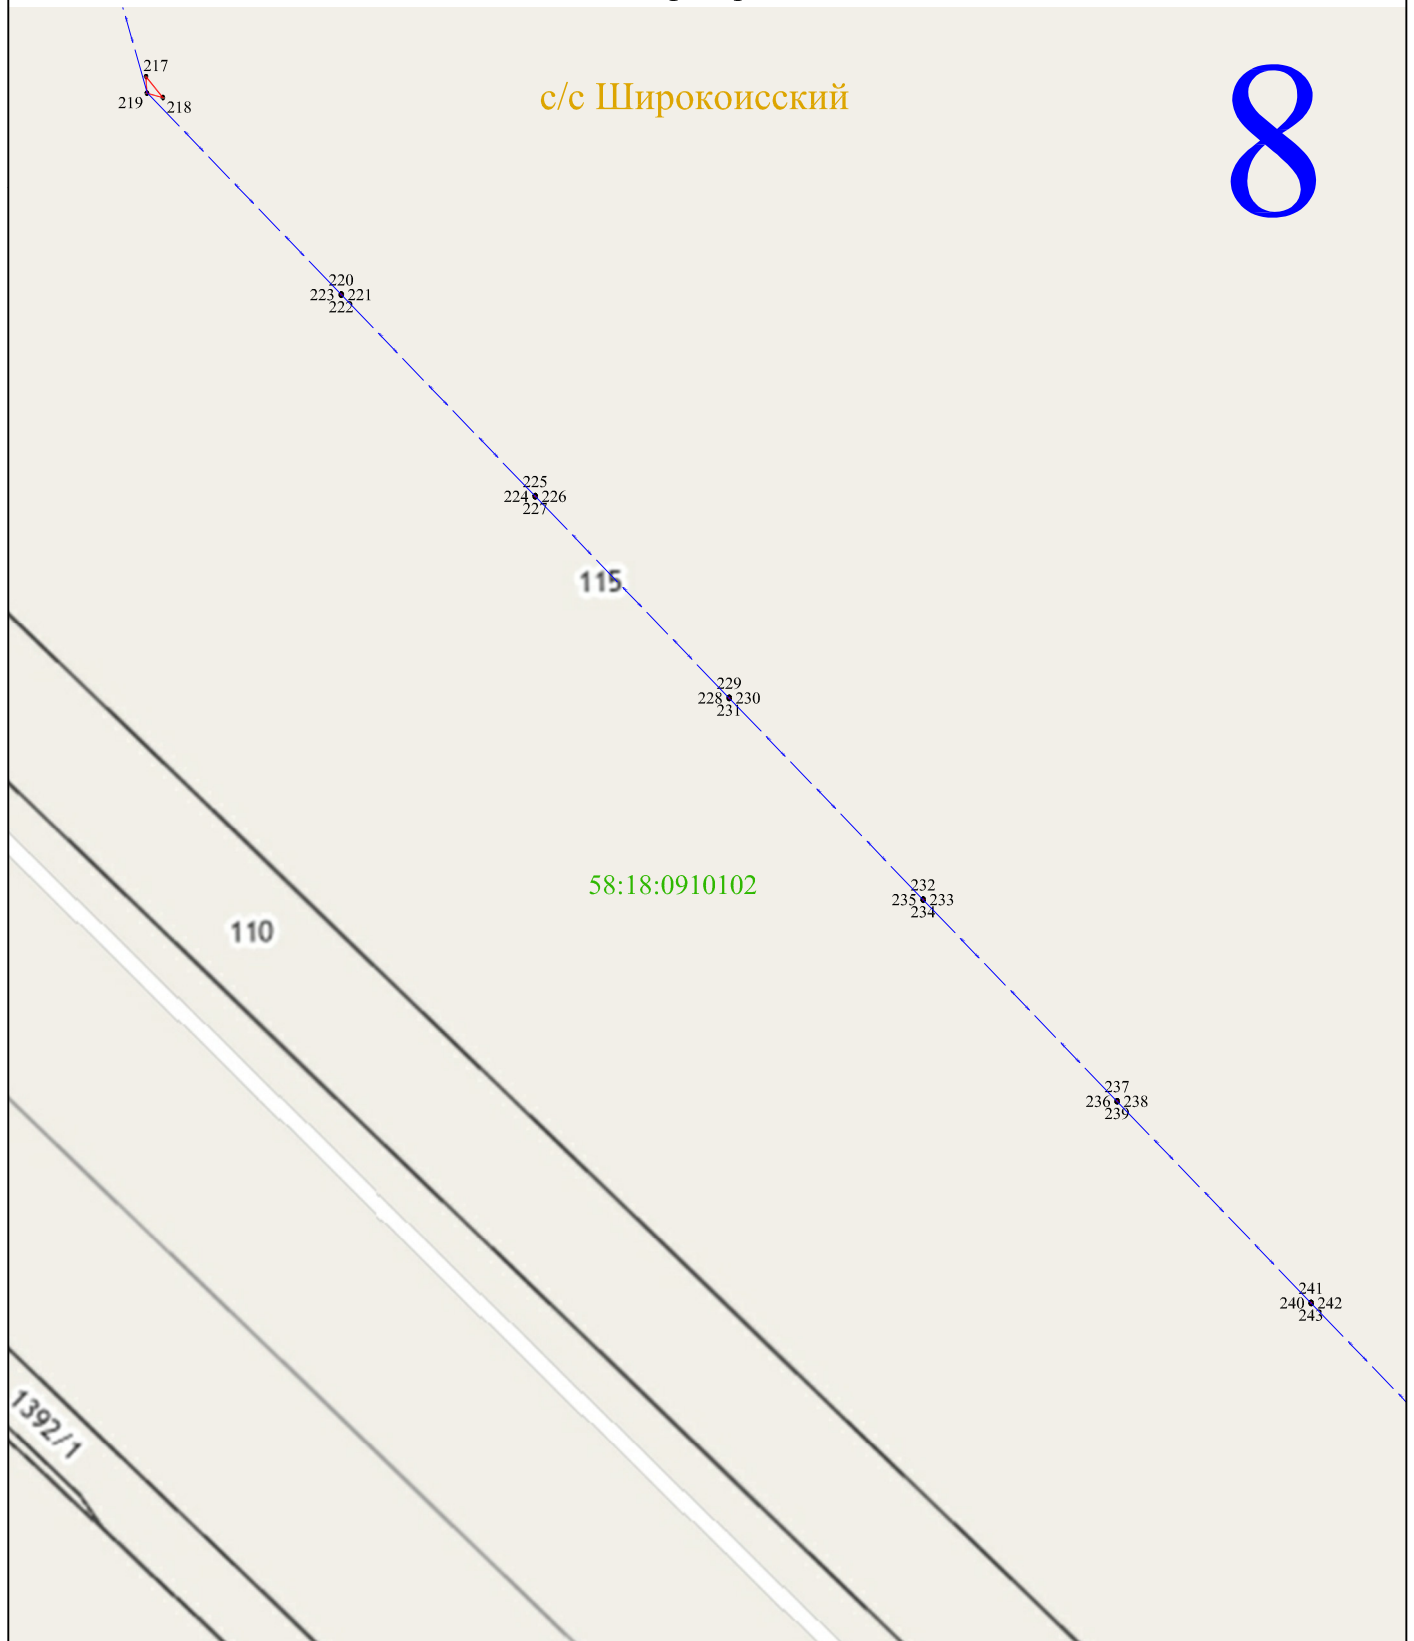

Масштаб 1:2000

Используемые условные знаки и обозначения:

- 1 - характерная точка контура, сведения о которой позволяют однозначно определить её на местности
- - вновь образованная часть контура, сведения о которой достаточны для определения её местоположения
- 58:18:0490102 - обозначение кадастрового квартала
- - линия электропередачи напряжением 10 кВ
- - граница кадастрового квартала



Раздел 4

Схема расположения публичного сервитута ВЛ-10 кВ Восточная фидер № 1 от ПС "Потьма"

с/с Широкоисский

9

245
244 • 246
247

248
251 • 249
250

253
252 • 254
255

58:18:0910102

257
256 • 258
259

261
260 • 262
263

264
267 • 265
266

269
268 • 270
271

110

115

Масштаб 1:2000


Используемые условные знаки и обозначения:

- 1 - характерная точка контура, сведения о которой позволяют однозначно определить её на местности
- - вновь образованная часть контура, сведения о которой достаточны для определения её местоположения
- 58:18:0490102 - обозначение кадастрового квартала
- — - линия электропередачи напряжением 10 кВ
- — - граница кадастрового квартала



Раздел 4

Схема расположения публичного сервитута ВЛ-10 кВ Восточная фидер № 1 от ПС "Потьма"

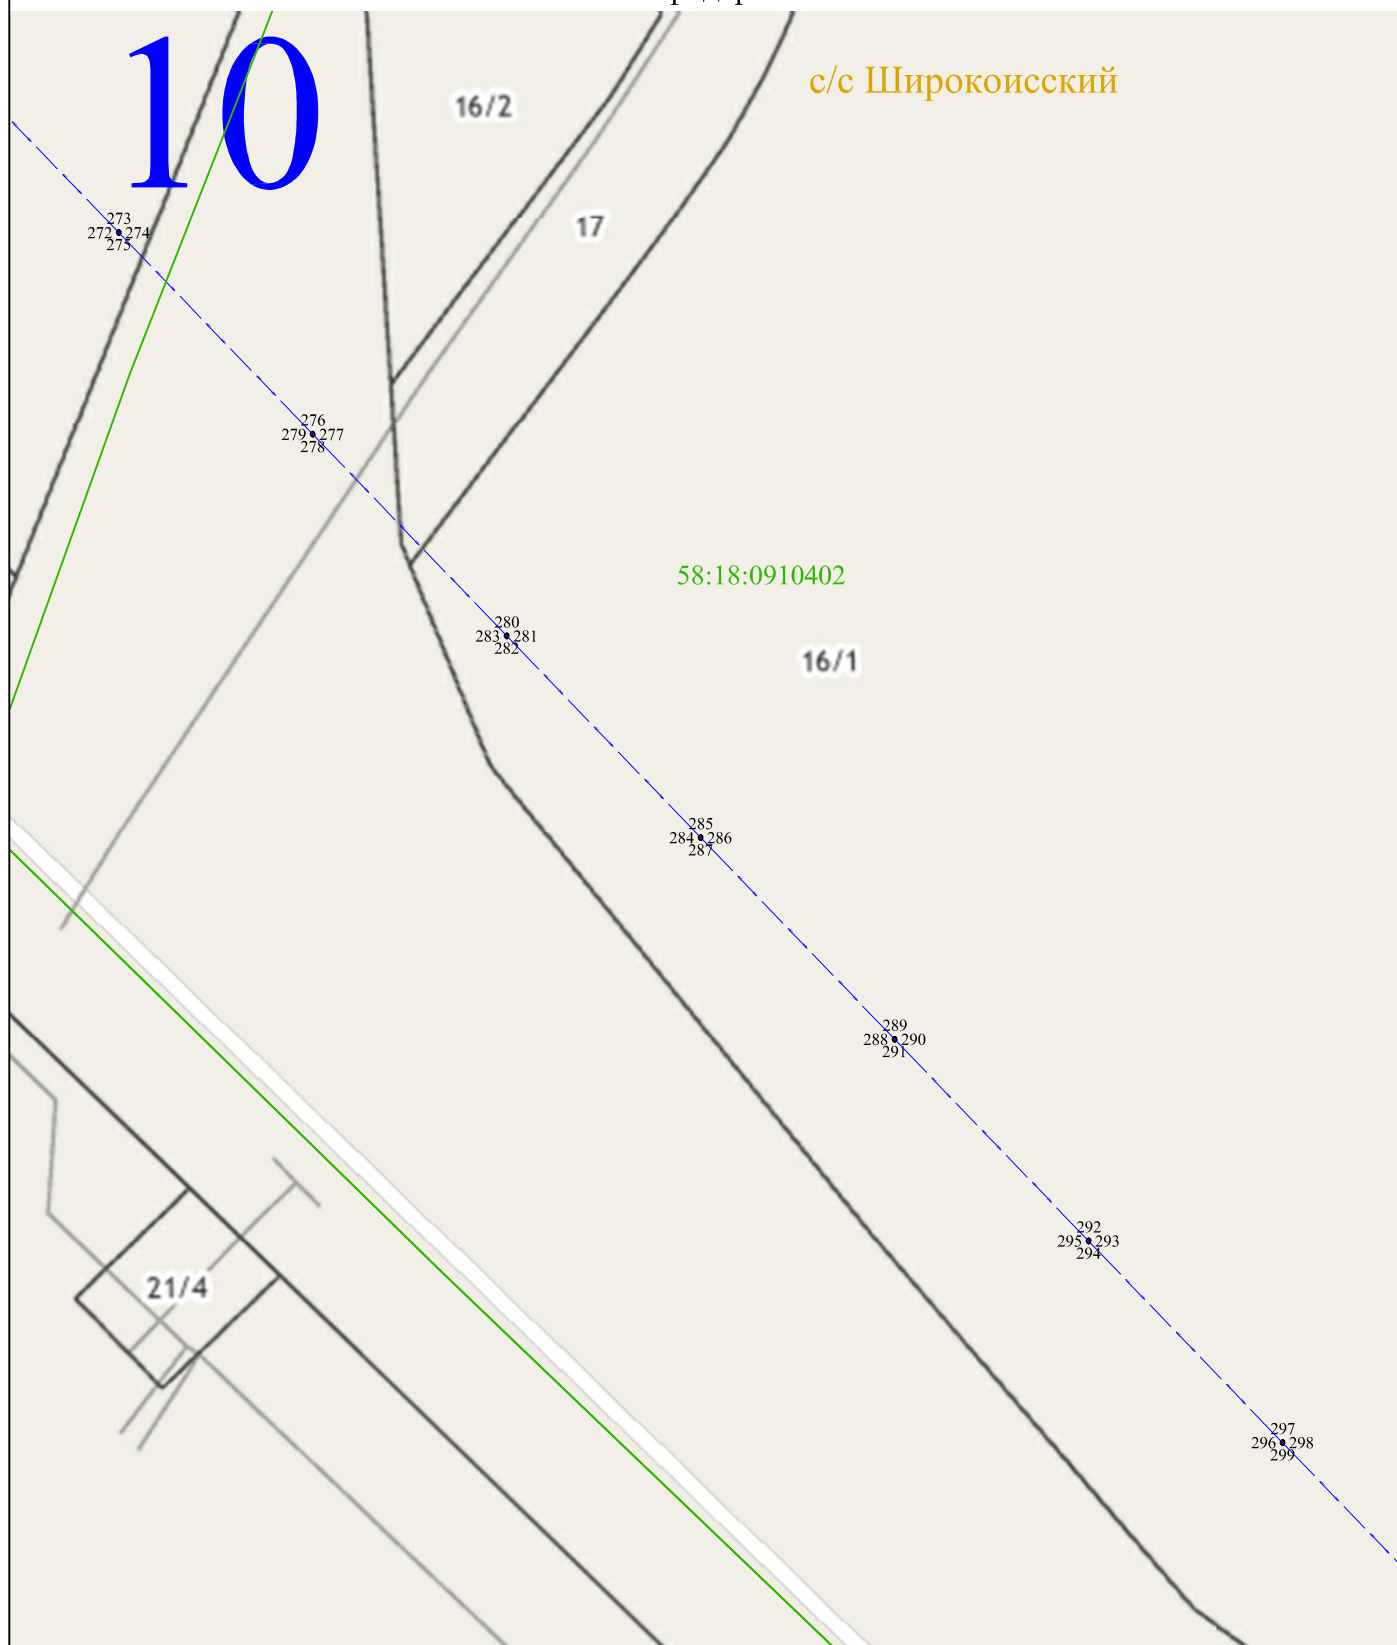

Масштаб 1:2000

Используемые условные знаки и обозначения:

- 1 - характерная точка контура, сведения о которой позволяют однозначно определить её на местности
- - вновь образованная часть контура, сведения о которой достаточны для определения её местоположения
- 58:18:0490102 - обозначение кадастрового квартала
- - линия электропередачи напряжением 10 кВ
- - граница кадастрового квартала



Раздел 4

Схема расположения публичного сервитута ВЛ-10 кВ Восточная фидер № 1 от ПС "Потьма"

11

с/с Широкоисский



Масштаб 1:2000

Используемые условные знаки и обозначения:

- 1 - характерная точка контура, сведения о которой позволяют однозначно определить её на местности
- - вновь образованная часть контура, сведения о которой достаточны для определения её местоположения
- 58:18:0490102 - обозначение кадастрового квартала
- - линия электропередачи напряжением 10 кВ
- - граница кадастрового квартала



Схема расположения публичного сервитута
ВЛ-10 кВ Восточная фидер № 1 от ПС "Потьма"



- 1 - характерная точка контура, сведения о которой позволяют однозначно определить её на местности
- вновь образованная часть контура, сведения о которой достаточны для определения её местоположения

- - - - - линия электропередачи напряжением 10 кВ
 ————— граница кадастрового квартала



Раздел 4

Схема расположения публичного сервитута ВЛ-10 кВ Восточная фидер № 1 от ПС "Потьма"



Масштаб 1:2000


Используемые условные знаки и обозначения:

- 1 - характерная точка контура, сведения о которой позволяют однозначно определить её на местности
- - вновь образованная часть контура, сведения о которой достаточны для определения её местоположения
- 58:18:0490102 - обозначение кадастрового квартала
- - линия электропередачи напряжением 10 кВ
- - граница кадастрового квартала



Раздел 4

Схема расположения публичного сервитута ВЛ-10 кВ Восточная фидер № 1 от ПС "Потьма"

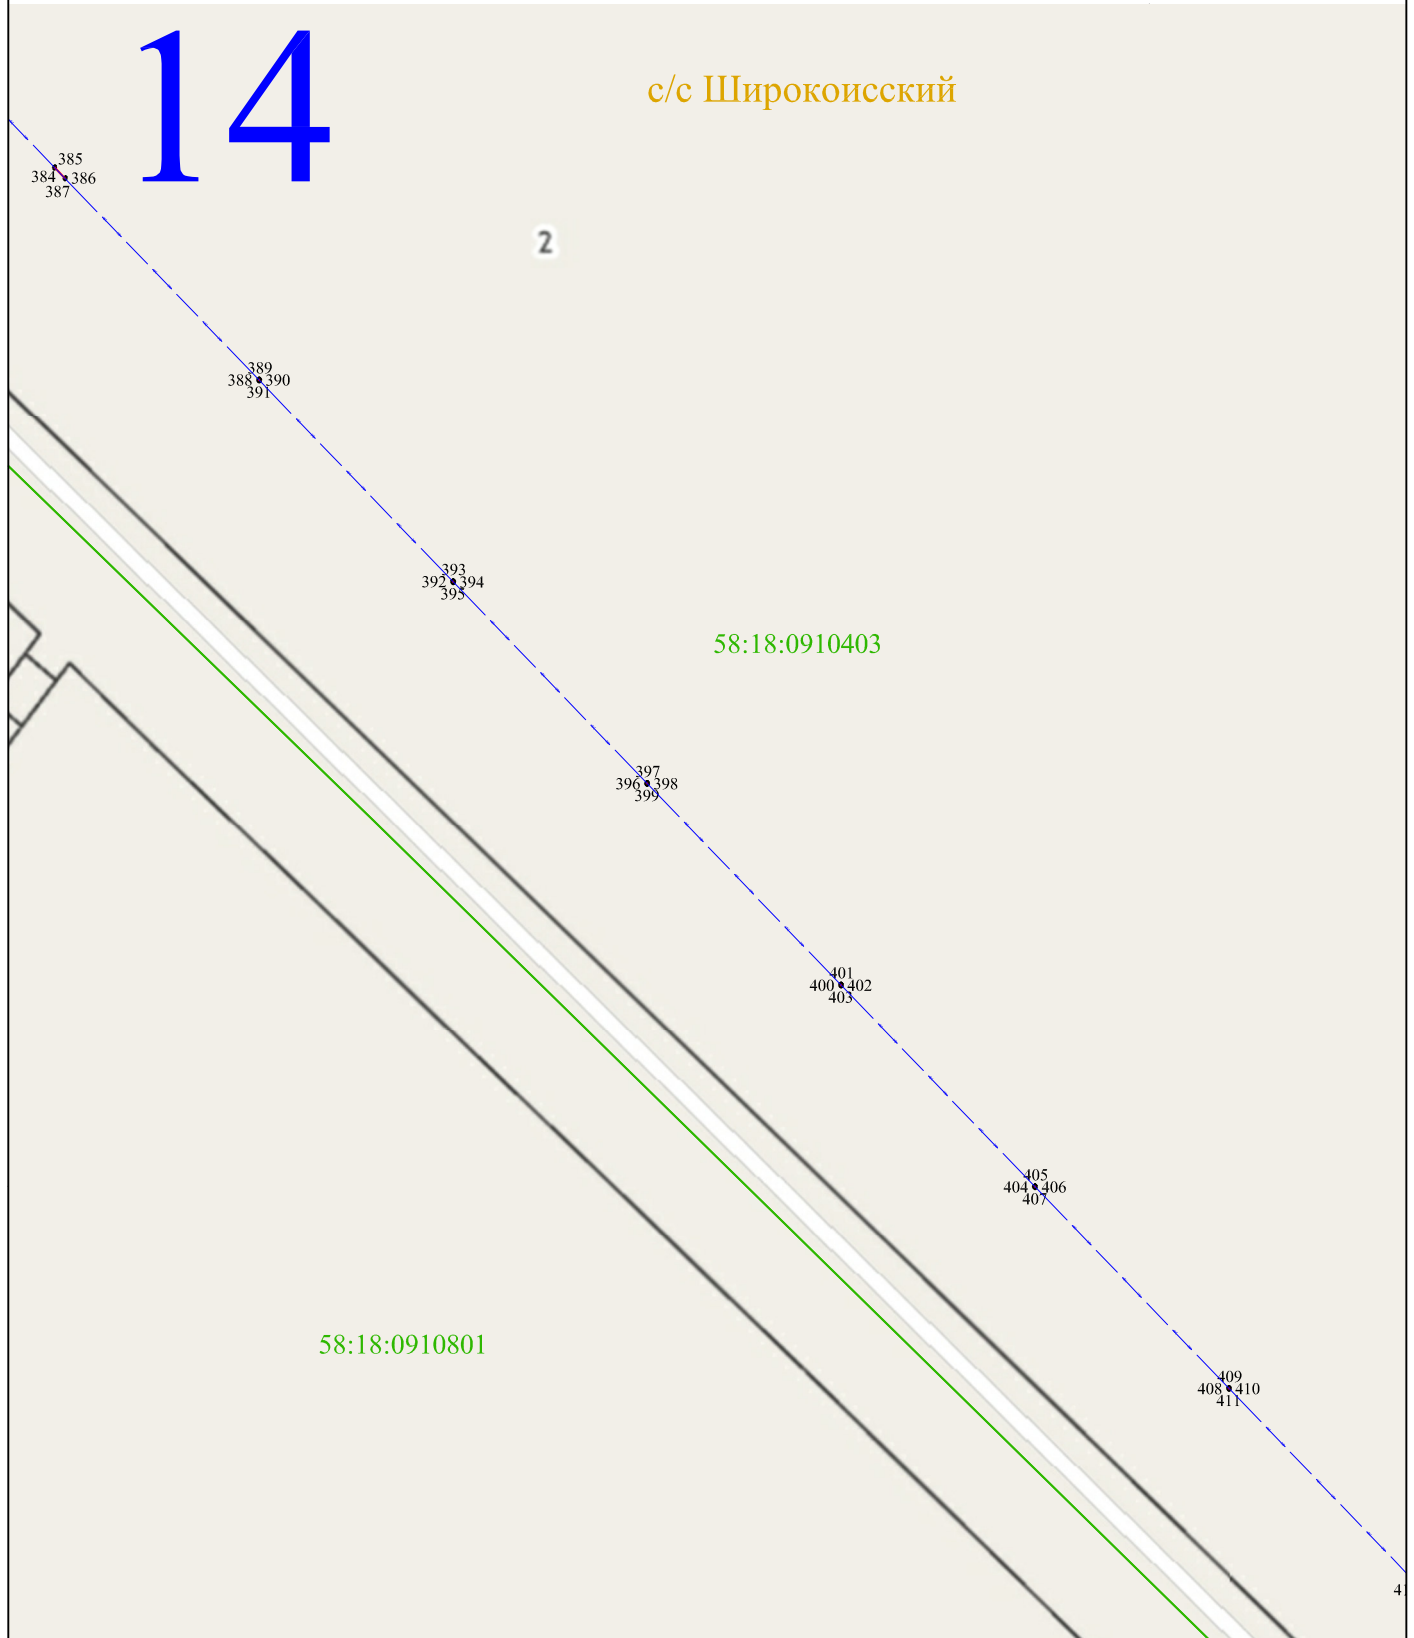

Масштаб 1:2000

Используемые условные знаки и обозначения:

- 1 - характерная точка контура, сведения о которой позволяют однозначно определить её на местности
- - вновь образованная часть контура, сведения о которой достаточны для определения её местоположения
- 58:18:0490102 - обозначение кадастрового квартала
- - линия электропередачи напряжением 10 кВ
- - граница кадастрового квартала



Раздел 4

Схема расположения публичного сервитута ВЛ-10 кВ Восточная фидер № 1 от ПС "Потьма"

15

с/с Широкоисский



Масштаб 1:2000

Используемые условные знаки и обозначения:

- 1 - характерная точка контура, сведения о которой позволяют однозначно определить её на местности
- - вновь образованная часть контура, сведения о которой достаточны для определения её местоположения
- 58:18:0490102 - обозначение кадастрового квартала
- - линия электропередачи напряжением 10 кВ
- - граница кадастрового квартала



Раздел 4

Схема расположения публичного сервитута ВЛ-10 кВ Восточная фидер № 1 от ПС "Потьма"

16

с/с Широкоисский

58:18:0910403

58:18:0910801

11

Масштаб 1:2000

Используемые условные знаки и обозначения:

- 1 - характерная точка контура, сведения о которой позволяют однозначно определить её на местности
- - вновь образованная часть контура, сведения о которой достаточны для определения её местоположения
- 58:18:0490102 - обозначение кадастрового квартала
- — - линия электропередачи напряжением 10 кВ
- — - граница кадастрового квартала




Раздел 4

Схема расположения публичного сервитута ВЛ-10 кВ Восточная фидер № 1 от ПС "Потьма"

17

с/с Широкоисский

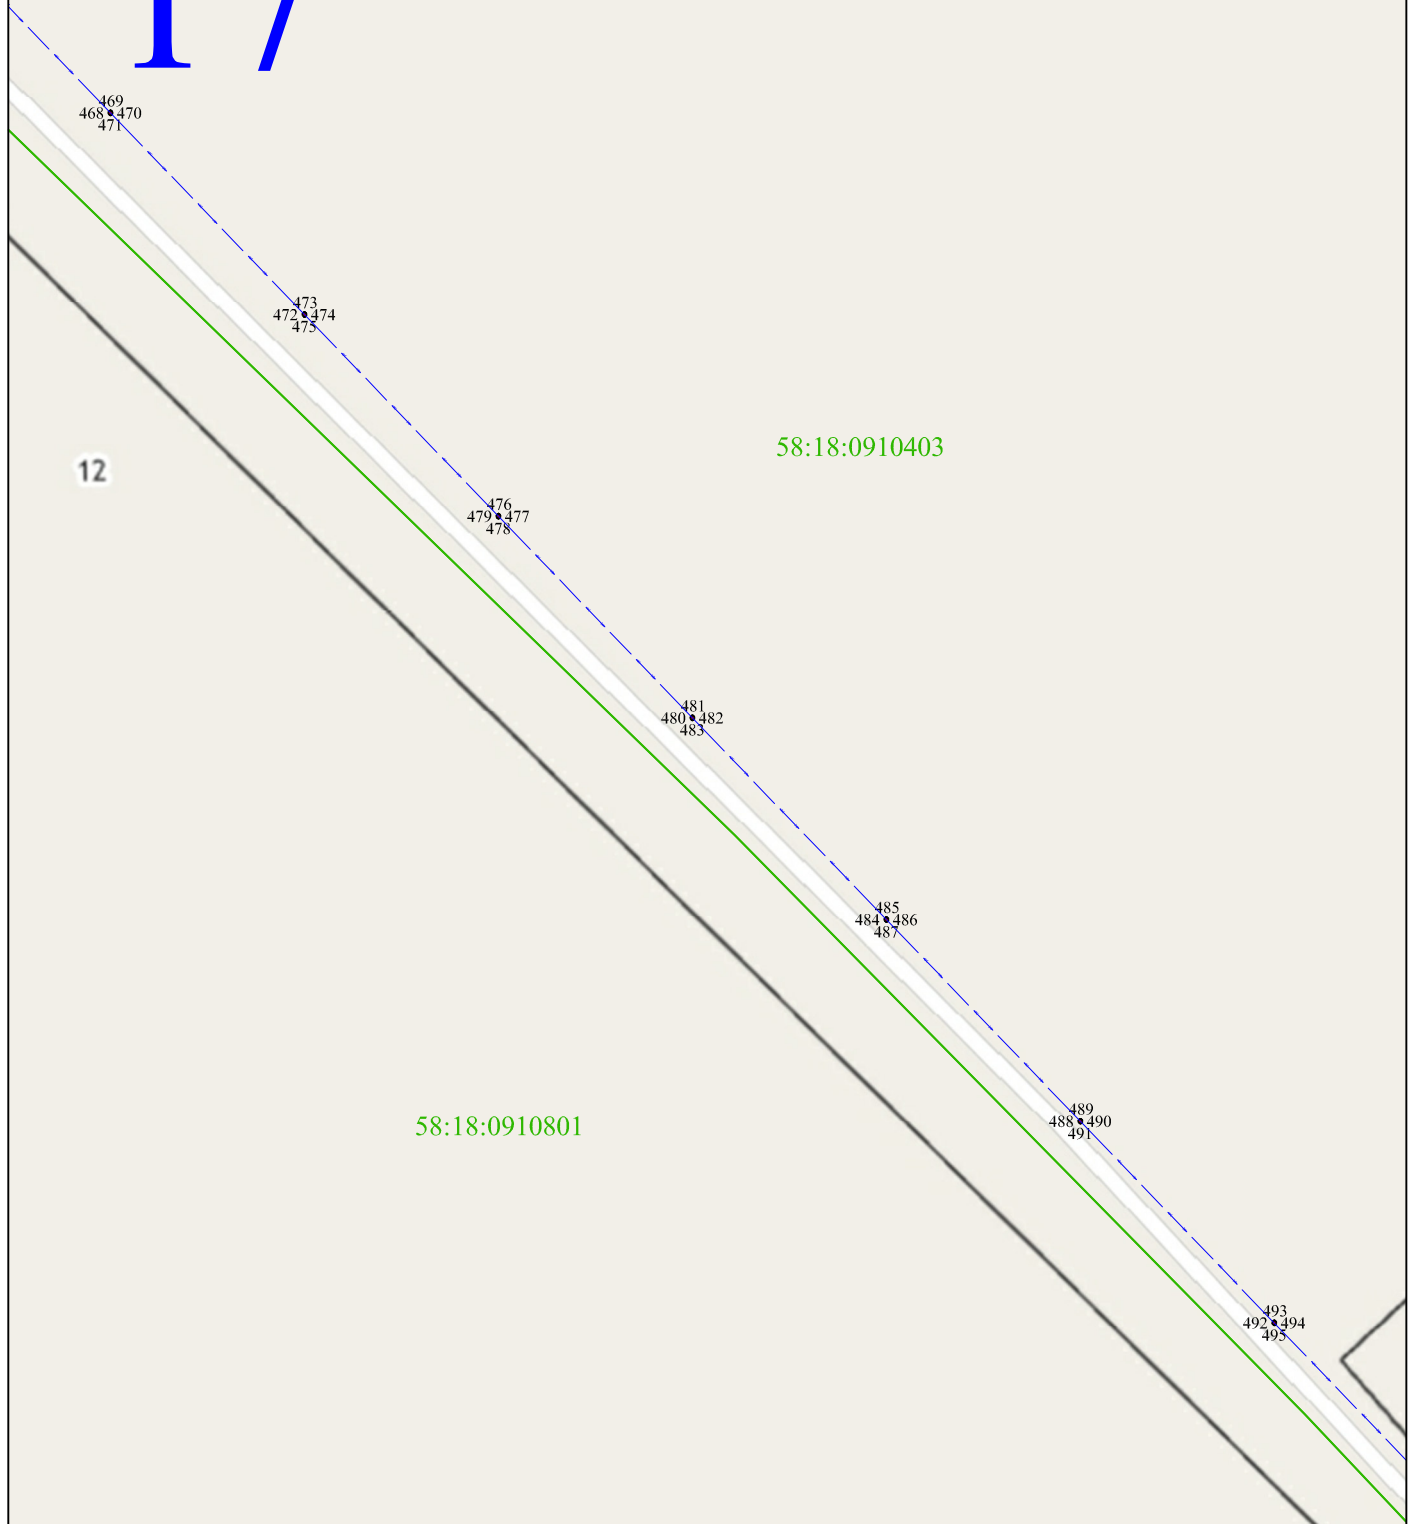

Масштаб 1:2000

Используемые условные знаки и обозначения:

- 1 - характерная точка контура, сведения о которой позволяют однозначно определить её на местности
- - вновь образованная часть контура, сведения о которой достаточны для определения её местоположения
- 58:18:0490102 - обозначение кадастрового квартала
- — — - линия электропередачи напряжением 10 кВ
- — — - граница кадастрового квартала



Раздел 4

Схема расположения публичного сервитута ВЛ-10 кВ Восточная фидер № 1 от ПС "Потьма"



Масштаб 1:2000

Используемые условные знаки и обозначения:

- 1 - характерная точка контура, сведения о которой позволяют однозначно определить её на местности
- - вновь образованная часть контура, сведения о которой достаточны для определения её местоположения
- 58:18:0490102 - обозначение кадастрового квартала
- — - линия электропередачи напряжением 10 кВ
- — - граница кадастрового квартала



Раздел 4

Схема расположения публичного сервитута ВЛ-10 кВ Восточная фидер № 1 от ПС "Потьма"

19

с. Широкоис



Масштаб 1:2000

Используемые условные знаки и обозначения:

- 1 - характерная точка контура, сведения о которой позволяют однозначно определить её на местности
- - вновь образованная часть контура, сведения о которой достаточны для определения её местоположения
- 58:18:0490102 - обозначение кадастрового квартала
- - линия электропередачи напряжением 10 кВ
- - граница кадастрового квартала



Раздел 4

Схема расположения публичного сервитута ВЛ-10 кВ Восточная фидер № 1 от ПС "Потьма"



Масштаб 1:2000

Используемые условные знаки и обозначения:

- 1 - характерная точка контура, сведения о которой позволяют однозначно определить её на местности
- - вновь образованная часть контура, сведения о которой достаточны для определения её местоположения
- 58:18:0490102 - обозначение кадастрового квартала
- - линия электропередачи напряжением 10 кВ
- - граница кадастрового квартала



Раздел 4

Схема расположения публичного сервитута ВЛ-10 кВ Восточная фидер № 1 от ПС "Потьма"



Масштаб 1:2000


Используемые условные знаки и обозначения:

- 1 - характерная точка контура, сведения о которой позволяют однозначно определить её на местности
- - вновь образованная часть контура, сведения о которой достаточны для определения её местоположения
- 58:18:0490102 - обозначение кадастрового квартала
- — — - линия электропередачи напряжением 10 кВ
- — — - граница кадастрового квартала



Раздел 4

Схема расположения публичного сервитута ВЛ-10 кВ Восточная фидер № 1 от ПС "Потьма"

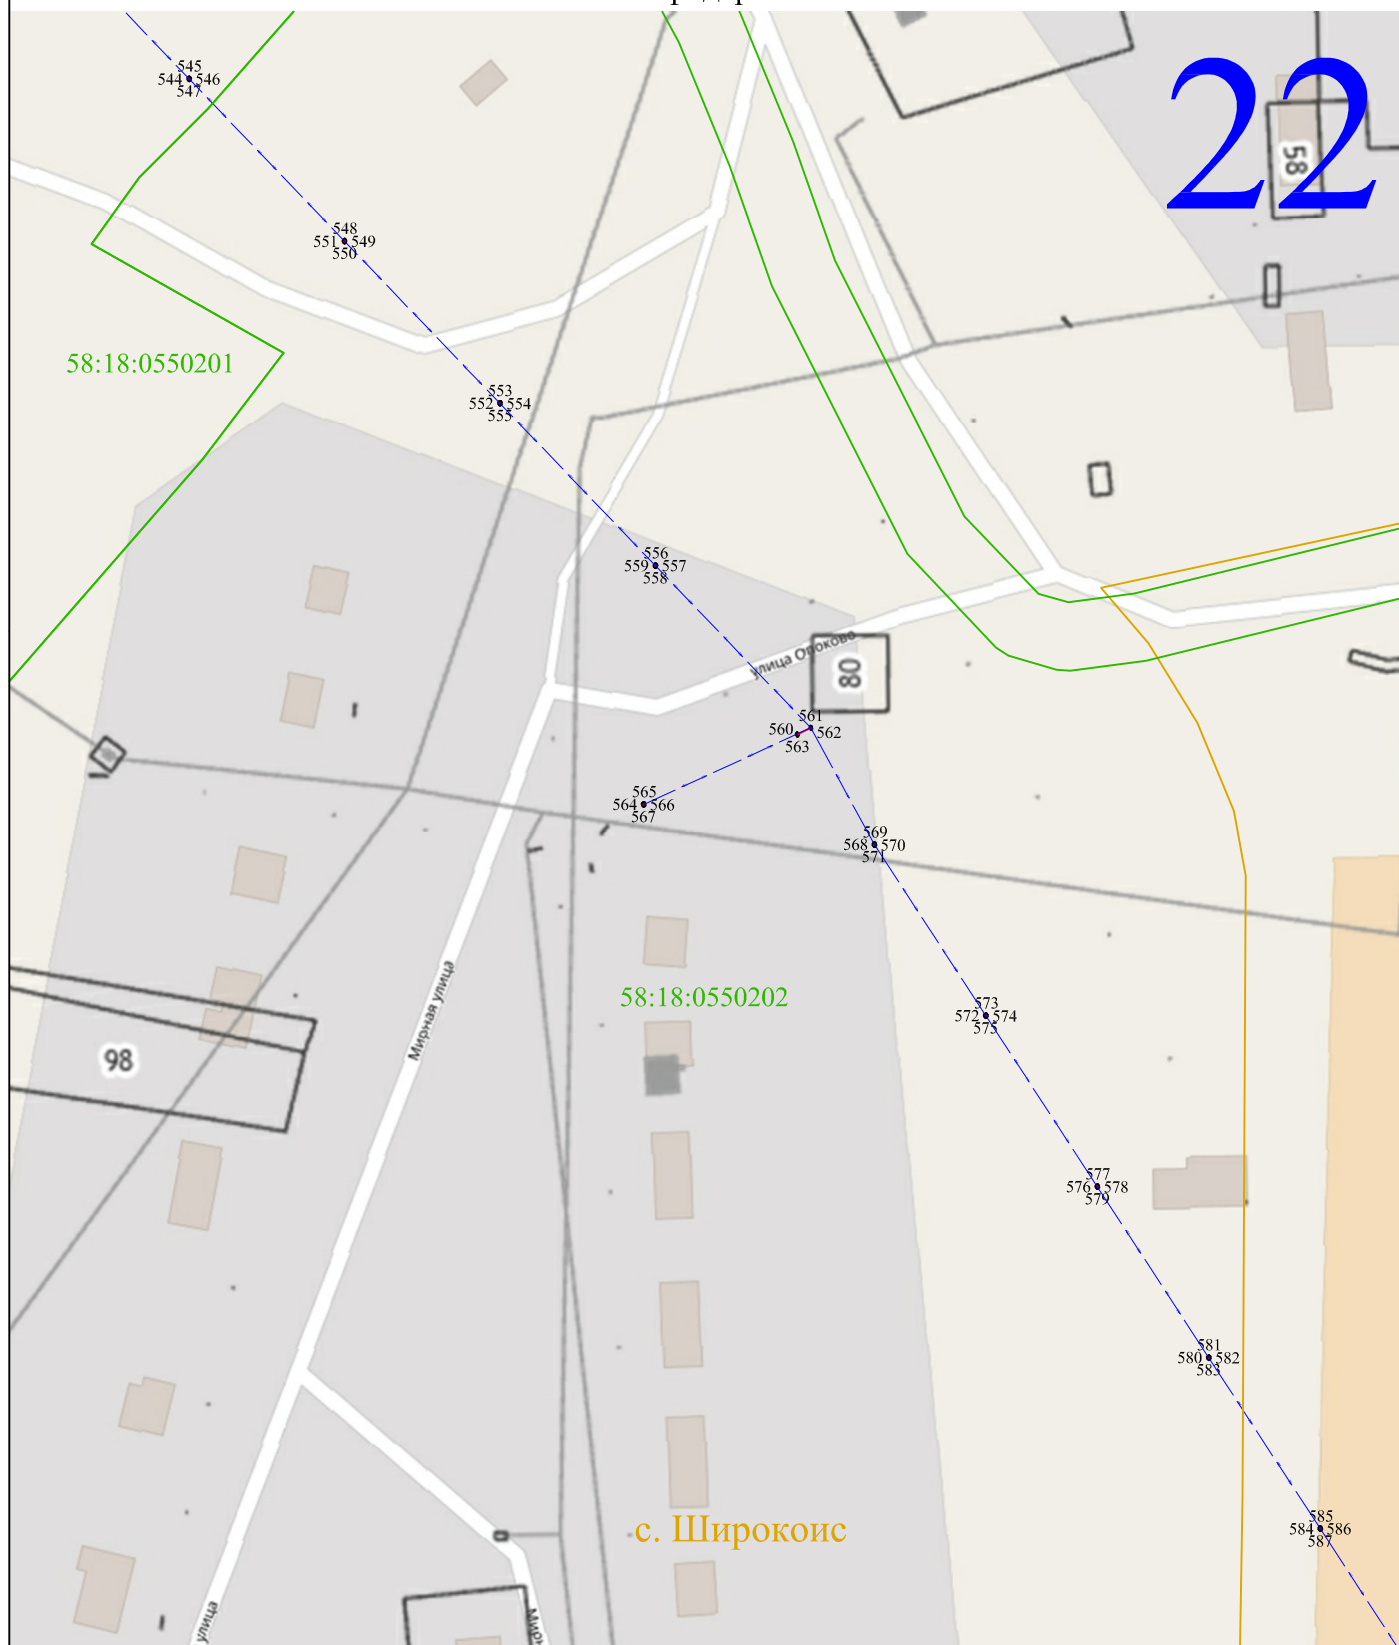

Масштаб 1:2000


Используемые условные знаки и обозначения:

- 1 - характерная точка контура, сведения о которой позволяют однозначно определить её на местности
- - вновь образованная часть контура, сведения о которой достаточны для определения её местоположения
- 58:18:0490102 - обозначение кадастрового квартала
- - линия электропередачи напряжением 10 кВ
- - граница кадастрового квартала



Раздел 4

Схема расположения публичного сервитута ВЛ-10 кВ Восточная фидер № 1 от ПС "Потьма"

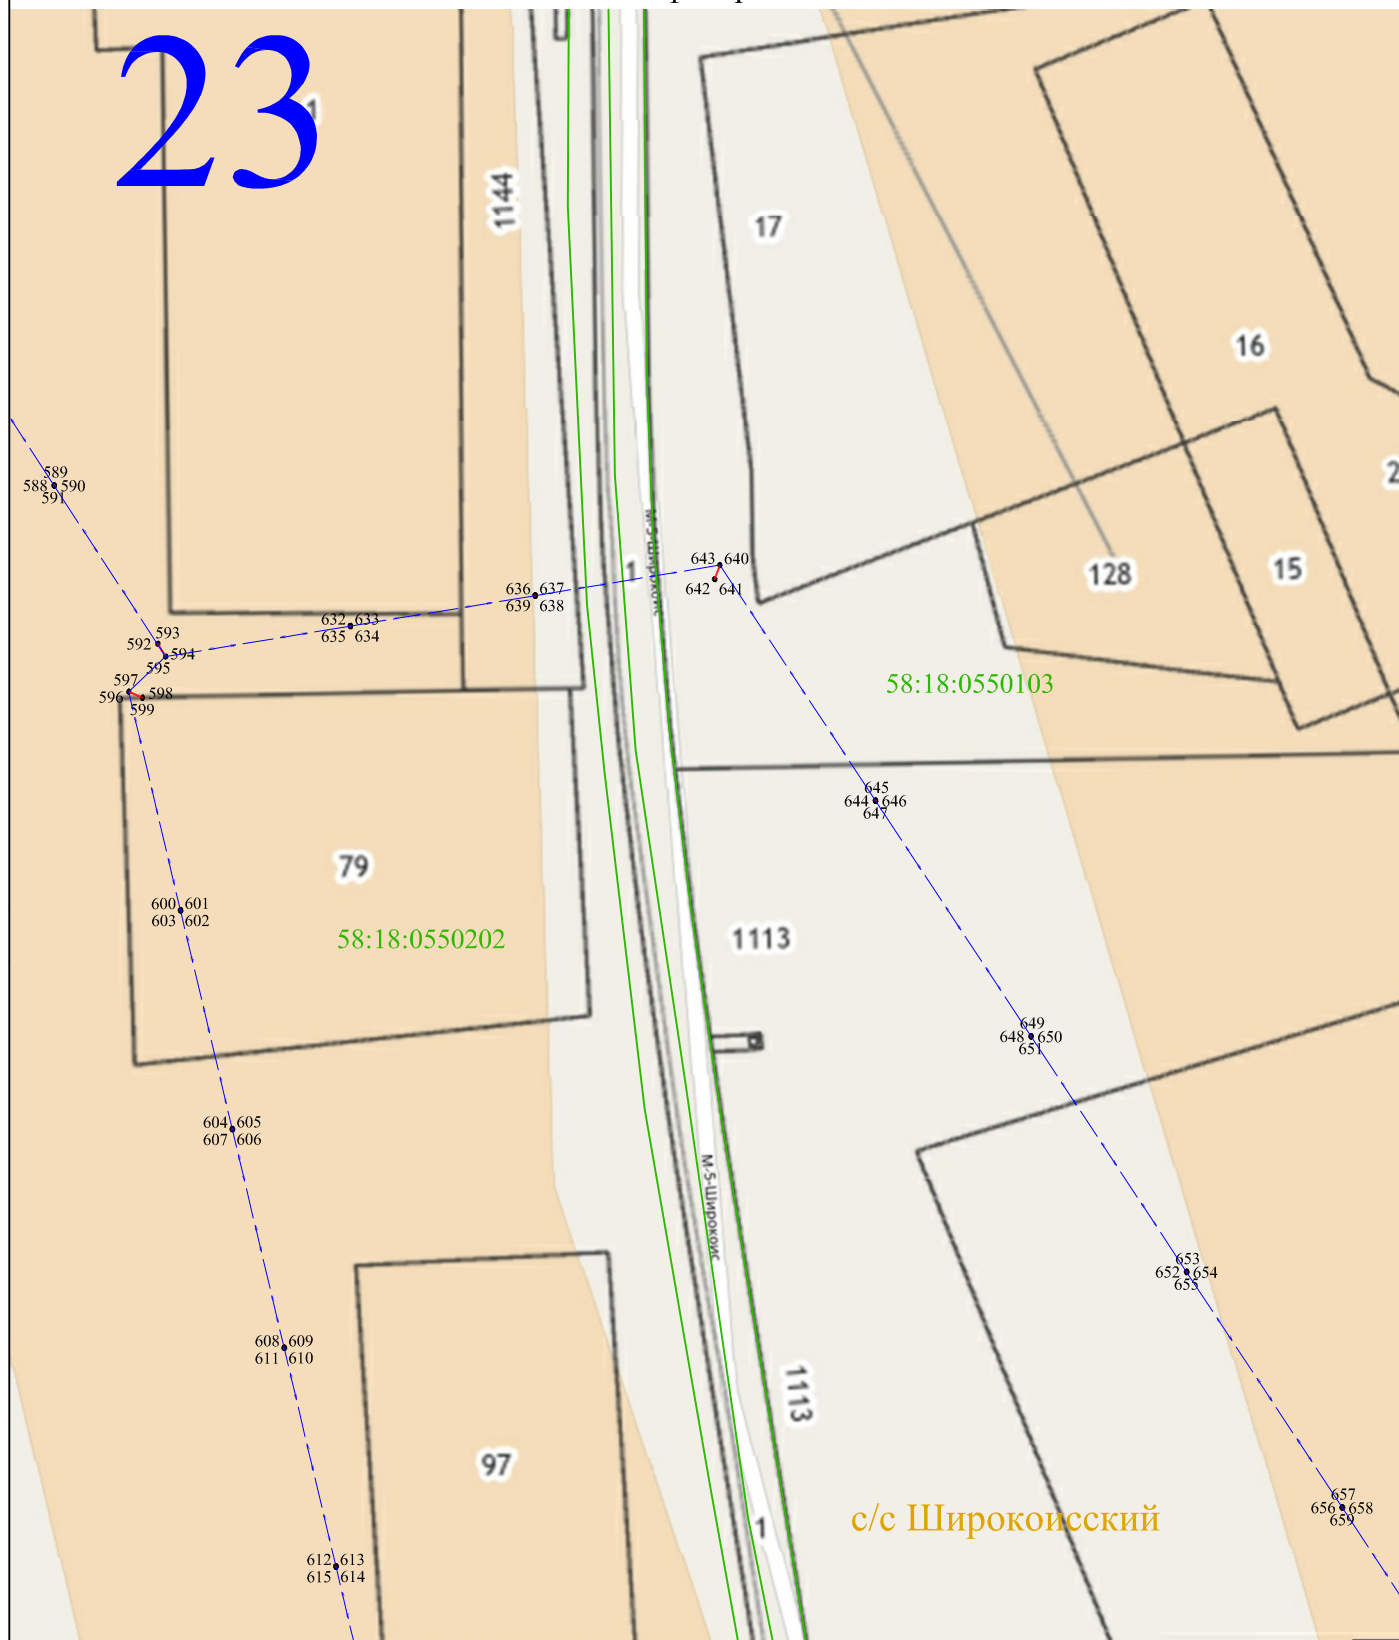

Масштаб 1:2000


Используемые условные знаки и обозначения:

- 1 - характерная точка контура, сведения о которой позволяют однозначно определить её на местности
- - вновь образованная часть контура, сведения о которой достаточны для определения её местоположения
- 58:18:0490102 - обозначение кадастрового квартала
- - линия электропередачи напряжением 10 кВ
- - граница кадастрового квартала



Раздел 4

Схема расположения публичного сервитута ВЛ-10 кВ Восточная фидер № 1 от ПС "Потыма"

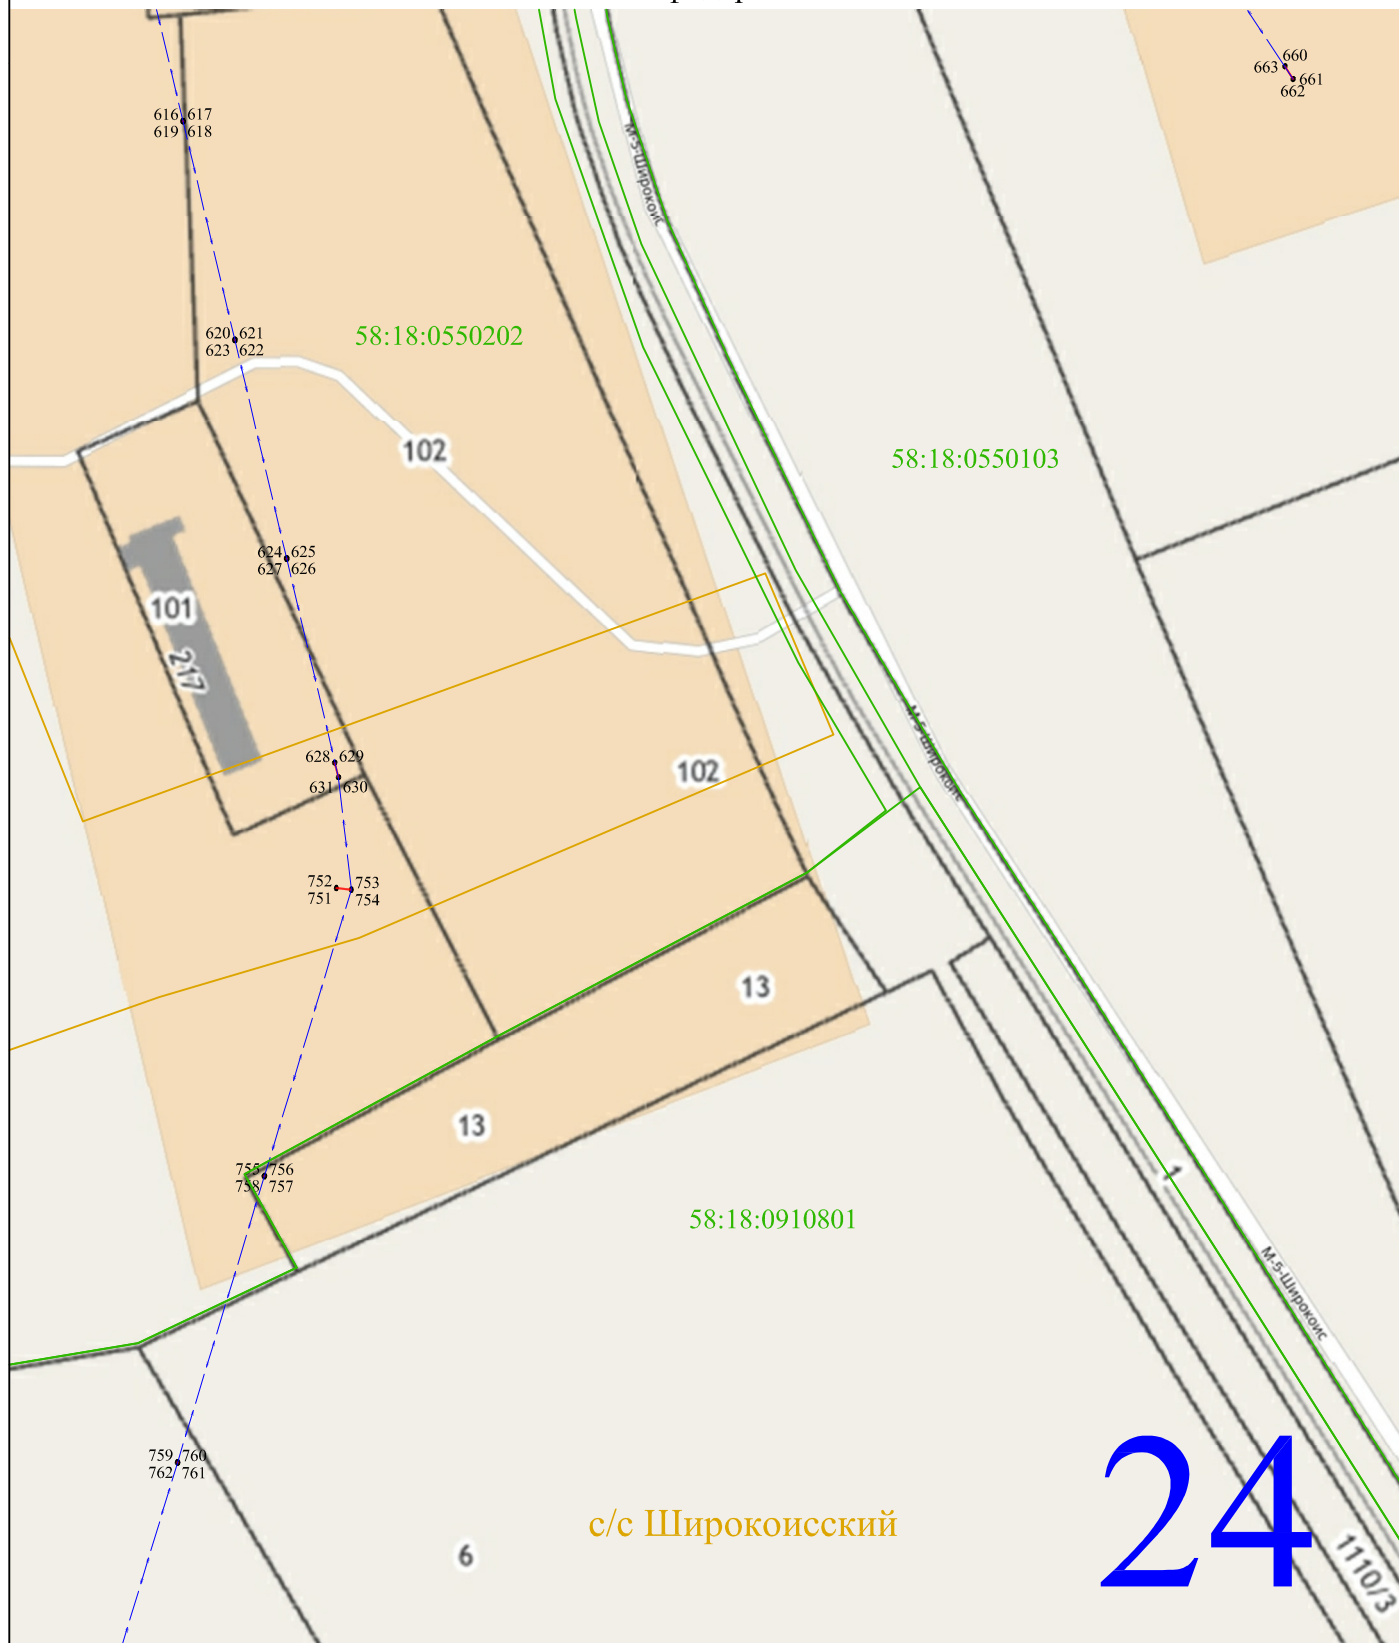

Масштаб 1:2000


Используемые условные знаки и обозначения:

- 1 - характерная точка контура, сведения о которой позволяют однозначно определить её на местности
- - вновь образованная часть контура, сведения о которой достаточны для определения её местоположения
- 58:18:0490102 - обозначение кадастрового квартала
- - линия электропередачи напряжением 10 кВ
- - граница кадастрового квартала



Раздел 4

Схема расположения публичного сервитута ВЛ-10 кВ Восточная фидер № 1 от ПС "Потьма"

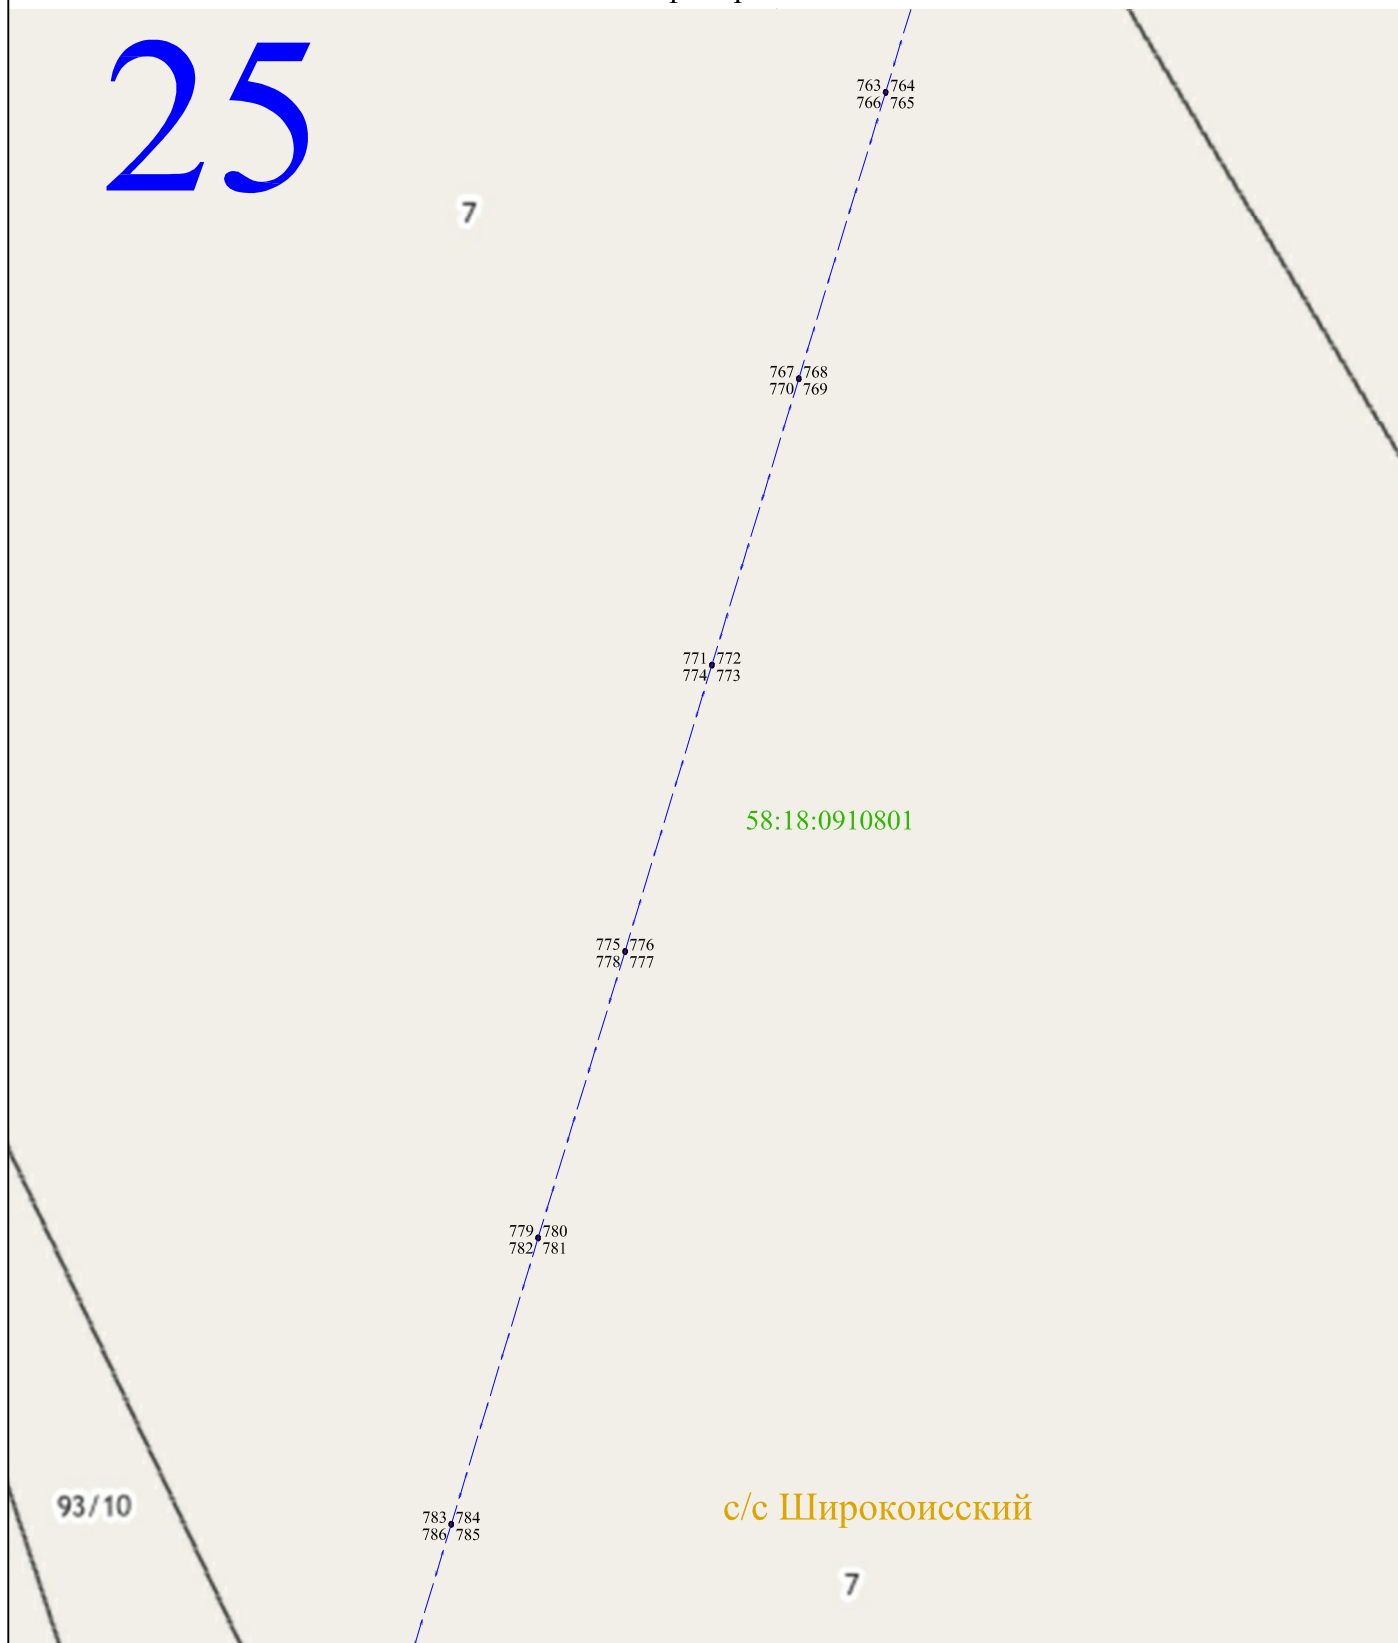

Масштаб 1:2000


Используемые условные знаки и обозначения:

- 1 - характерная точка контура, сведения о которой позволяют однозначно определить её на местности
- - вновь образованная часть контура, сведения о которой достаточны для определения её местоположения
- 58:18:0490102 - обозначение кадастрового квартала
- — — - линия электропередачи напряжением 10 кВ
- - граница кадастрового квартала



Раздел 4

Схема расположения публичного сервитута ВЛ-10 кВ Восточная фидер № 1 от ПС "Потыма"

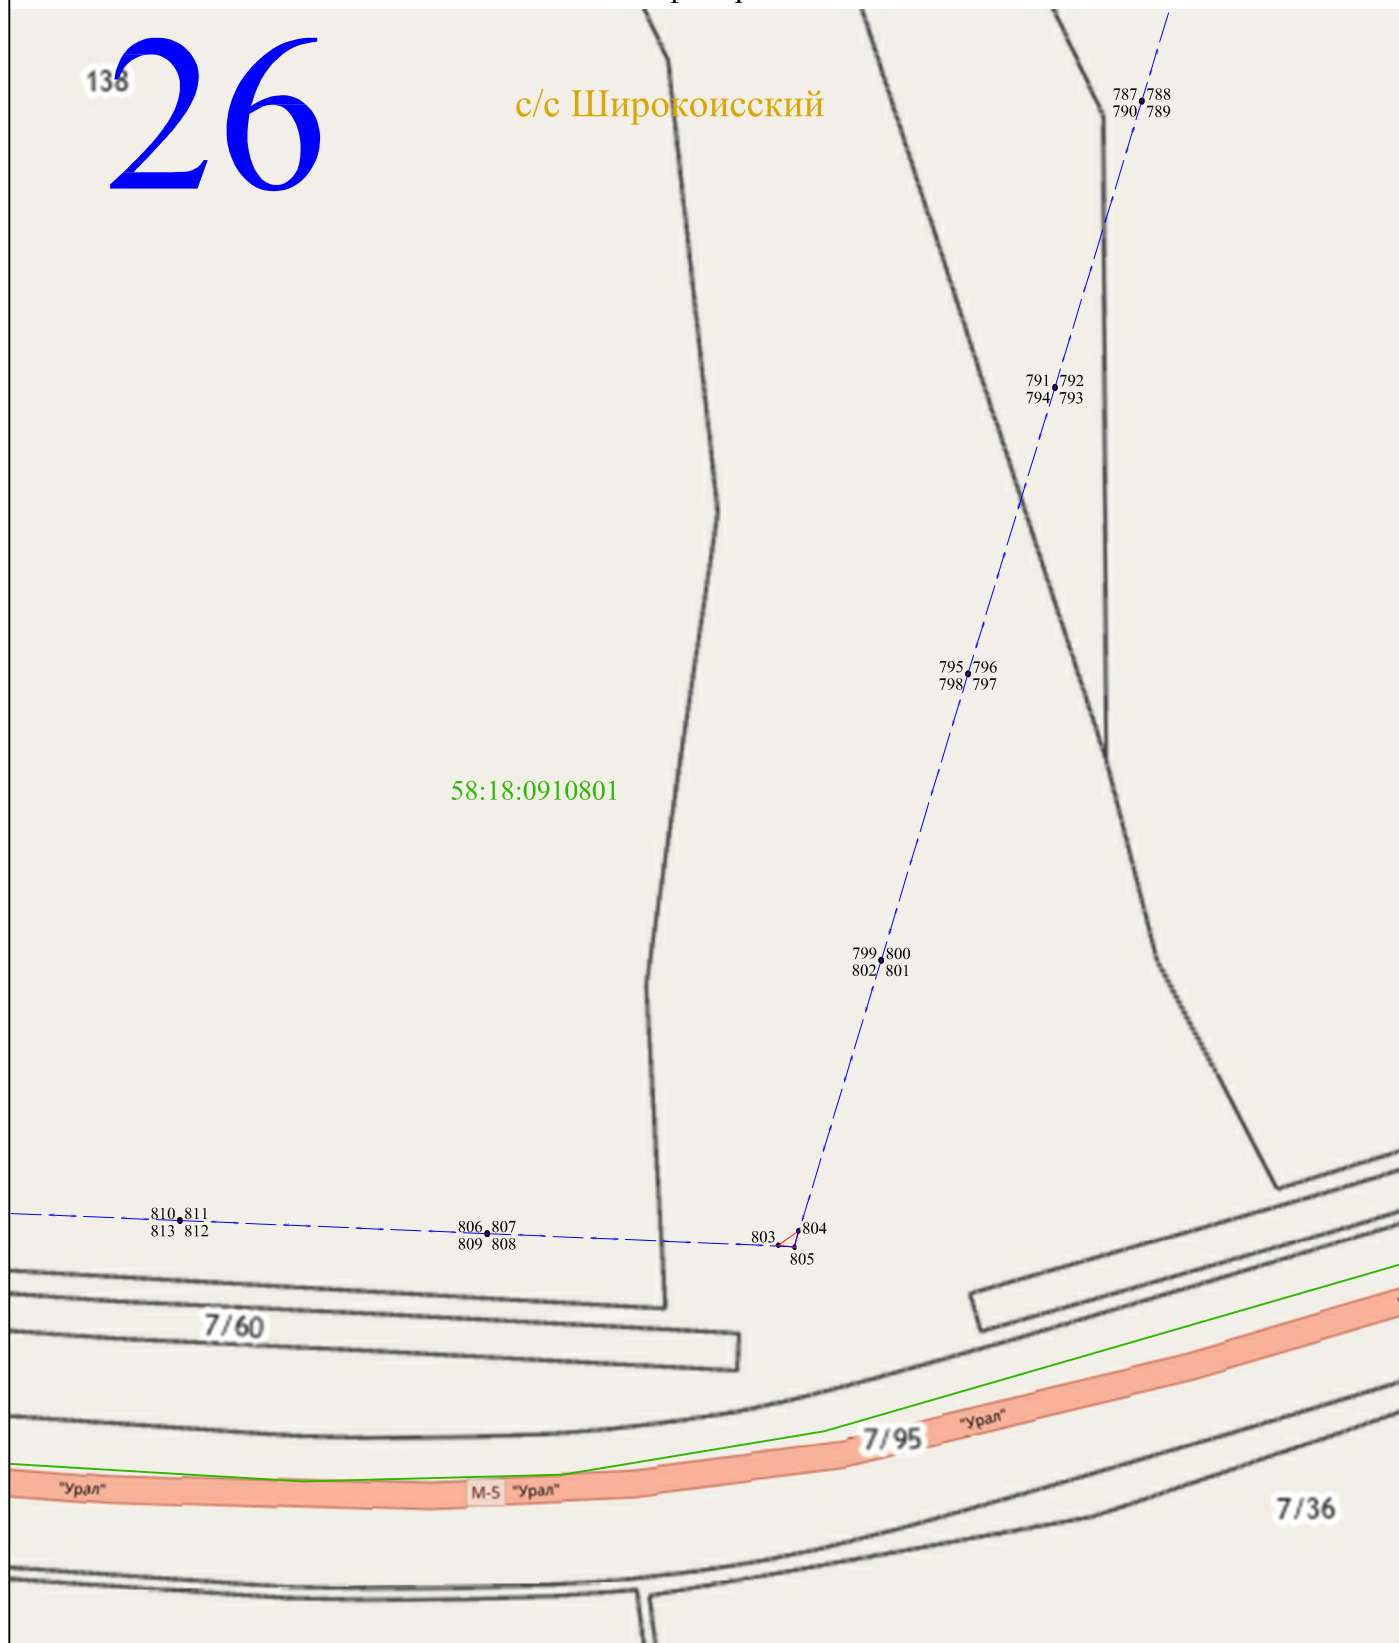

Масштаб 1:2000

Используемые условные знаки и обозначения:

- 1 - характерная точка контура, сведения о которой позволяют однозначно определить её на местности
- - вновь образованная часть контура, сведения о которой достаточны для определения её местоположения
- 58:18:0490102 - обозначение кадастрового квартала
- — - линия электропередачи напряжением 10 кВ
- — - граница кадастрового квартала



Раздел 4

Схема расположения публичного сервитута ВЛ-10 кВ Восточная фидер № 1 от ПС "Потьма"

27

с/с Широкоисский

58:18:0910801

Масштаб 1:2000

Используемые условные знаки и обозначения:

- 1 - характерная точка контура, сведения о которой позволяют однозначно определить её на местности
- - вновь образованная часть контура, сведения о которой достаточны для определения её местоположения
- 58:18:0490102 - обозначение кадастрового квартала
- — — - линия электропередачи напряжением 10 кВ
- — — - граница кадастрового квартала



Раздел 4

Схема расположения публичного сервитута ВЛ-10 кВ Восточная фидер № 1 от ПС "Потьма"



Масштаб 1:2000

Используемые условные знаки и обозначения:

- 1 - характерная точка контура, сведения о которой позволяют однозначно определить её на местности
- - вновь образованная часть контура, сведения о которой достаточны для определения её местоположения
- 58:18:0490102 - обозначение кадастрового квартала
- — — - линия электропередачи напряжением 10 кВ
- — — - граница кадастрового квартала



Раздел 4

Схема расположения публичного сервитута ВЛ-10 кВ Восточная фидер № 1 от ПС "Потьма"

29

с. Широкоис



Масштаб 1:2000

Используемые условные знаки и обозначения:

- 1 - характерная точка контура, сведения о которой позволяют однозначно определить её на местности
- - вновь образованная часть контура, сведения о которой достаточны для определения её местоположения
- 58:18:0490102 - обозначение кадастрового квартала
- - линия электропередачи напряжением 10 кВ
- - граница кадастрового квартала

