

Приложение
к постановлению администрации

" " _____ 2021 г.

ОПИСАНИЕ МЕСТОПОЛОЖЕНИЯ ГРАНИЦ

Публичный сервитут для размещения ВЛ-10 кВ Муромская фидер № 5 от ПС "Потьма"

(наименование объекта местоположение границ, которого описано (далее - объект))

Раздел 1

Сведения об объекте		
№ п/п	Характеристики объекта	Описание характеристик
1	2	3
1	Местоположение объекта	<i>Российская Федерация, Пензенская область, р-н Мокшанский, с/с Широкоисский</i> <i>Российская Федерация, Пензенская область, р-н Мокшанский, Сельсовет Широкоисский, с Потьма</i> <i>Российская Федерация, Пензенская область, р-н Мокшанский, Сельсовет Широкоисский, с Мордовская Муромка</i> <i>Российская Федерация, Пензенская область, р-н Мокшанский, Сельсовет Широкоисский, с Новоникольское</i> <i>Российская Федерация, Пензенская область, р-н Мокшанский, Сельсовет Широкоисский, с Синцево</i>
2	Площадь объекта ± величина погрешности определения площади (Р ± Дельта Р)	204кв.м. ± 25кв.м.
3	Иные характеристики объекта	<i>Вид зоны: Публичный сервитут для размещения ВЛ-10 кВ Муромская фидер № 5 от ПС "Потьма"</i> <i>Номер зоны: 58:18</i> <i>Содержание ограничений: Публичный сервитут для размещения объекта ВЛ-10 кВ Муромская фидер № 5 от ПС "Потьма" в отношении земельных участков и (или) земель, занимаемых объектами электроэнергетики. Публичный сервитут устанавливается сроком на 49 лет.</i> <i>Обладателем публичного сервитута является Филиал публичного акционерного общества "Россети Волга" - "Пензаэнерго", ОГРН 1076450006280, ИНН 6450925977 (почтовый адрес: 440000, г. Пенза, ул. Пушкина/ ул. Гладкова, 1/2, адрес электронной почты: public@penzacom.ru).</i>

Раздел 2

Сведения о местоположении границ объекта					
1. Система координат <u>МСК-58, зона I</u>					
2. Сведения о характерных точках границ объекта					
Обозначение характерных точек границ	Координаты, м		Метод определения координат характерной точки	Средняя квадратическая погрешность положения характерной точки (Mt), м	Описание обозначения точки на местности (при наличии)
	X	Y			
1	2	3	4	5	6
ЗУ1(1)					
1	417906,16	1370274,19	Метод спутниковых геодезических измерений (определений)	0,10	-
2	417906,33	1370274,36	Метод спутниковых геодезических измерений (определений)	0,10	-
3	417903,56	1370277,21	Метод спутниковых геодезических измерений (определений)	0,10	-
4	417903,39	1370277,04	Метод спутниковых геодезических измерений (определений)	0,10	-
1	417906,16	1370274,19	Метод спутниковых геодезических измерений (определений)	0,10	-
ЗУ1(2)					
5	417930,50	1370253,62	Метод спутниковых геодезических измерений (определений)	0,10	-
6	417924,36	1370254,23	Метод спутниковых геодезических измерений (определений)	0,10	-
7	417927,13	1370250,89	Метод спутниковых геодезических измерений (определений)	0,10	-
5	417930,50	1370253,62	Метод спутниковых геодезических измерений (определений)	0,10	-
ЗУ1(3)					
8	417967,02	1370280,21	Метод спутниковых геодезических измерений (определений)	0,10	-
9	417966,87	1370280,41	Метод спутниковых геодезических измерений (определений)	0,10	-
10	417966,67	1370280,26	Метод спутниковых геодезических измерений (определений)	0,10	-
11	417966,82	1370280,06	Метод спутниковых геодезических измерений (определений)	0,10	-
8	417967,02	1370280,21	Метод спутниковых геодезических измерений (определений)	0,10	-
ЗУ1(4)					

Сведения о местоположении границ объекта					
12	418006,73	1370309,42	Метод спутниковых геодезических измерений (определений)	0,10	-
13	418006,58	1370309,62	Метод спутниковых геодезических измерений (определений)	0,10	-
14	418006,38	1370309,47	Метод спутниковых геодезических измерений (определений)	0,10	-
15	418006,52	1370309,27	Метод спутниковых геодезических измерений (определений)	0,10	-
12	418006,73	1370309,42	Метод спутниковых геодезических измерений (определений)	0,10	-
ЗУ1(5)					
16	418046,43	1370338,63	Метод спутниковых геодезических измерений (определений)	0,10	-
17	418046,28	1370338,83	Метод спутниковых геодезических измерений (определений)	0,10	-
18	418046,08	1370338,68	Метод спутниковых геодезических измерений (определений)	0,10	-
19	418046,23	1370338,48	Метод спутниковых геодезических измерений (определений)	0,10	-
16	418046,43	1370338,63	Метод спутниковых геодезических измерений (определений)	0,10	-
ЗУ1(6)					
20	418086,14	1370367,84	Метод спутниковых геодезических измерений (определений)	0,10	-
21	418085,99	1370368,04	Метод спутниковых геодезических измерений (определений)	0,10	-
22	418085,79	1370367,89	Метод спутниковых геодезических измерений (определений)	0,10	-
23	418085,93	1370367,69	Метод спутниковых геодезических измерений (определений)	0,10	-
20	418086,14	1370367,84	Метод спутниковых геодезических измерений (определений)	0,10	-
ЗУ1(7)					
24	418125,60	1370396,97	Метод спутниковых геодезических измерений (определений)	0,10	-
25	418125,73	1370397,17	Метод спутниковых геодезических измерений (определений)	0,10	-
26	418122,39	1370399,37	Метод спутниковых геодезических измерений (определений)	0,10	-
27	418122,26	1370399,17	Метод спутниковых геодезических измерений (определений)	0,10	-

Сведения о местоположении границ объекта					
24	418125,60	1370396,97	Метод спутниковых геодезических измерений (определений)	0,10	-
ЗУ1(8)					
28	418143,77	1370445,70	Метод спутниковых геодезических измерений (определений)	0,10	-
29	418143,86	1370445,93	Метод спутниковых геодезических измерений (определений)	0,10	-
30	418143,62	1370446,02	Метод спутниковых геодезических измерений (определений)	0,10	-
31	418143,53	1370445,78	Метод спутниковых геодезических измерений (определений)	0,10	-
28	418143,77	1370445,70	Метод спутниковых геодезических измерений (определений)	0,10	-
ЗУ1(9)					
32	418161,80	1370494,48	Метод спутниковых геодезических измерений (определений)	0,10	-
33	418161,89	1370494,72	Метод спутниковых геодезических измерений (определений)	0,10	-
34	418161,65	1370494,80	Метод спутниковых геодезических измерений (определений)	0,10	-
35	418161,56	1370494,57	Метод спутниковых геодезических измерений (определений)	0,10	-
32	418161,80	1370494,48	Метод спутниковых геодезических измерений (определений)	0,10	-
ЗУ1(10)					
36	418179,83	1370543,27	Метод спутниковых геодезических измерений (определений)	0,10	-
37	418179,92	1370543,51	Метод спутниковых геодезических измерений (определений)	0,10	-
38	418179,68	1370543,59	Метод спутниковых геодезических измерений (определений)	0,10	-
39	418179,60	1370543,36	Метод спутниковых геодезических измерений (определений)	0,10	-
36	418179,83	1370543,27	Метод спутниковых геодезических измерений (определений)	0,10	-
ЗУ1(11)					
40	418197,86	1370592,06	Метод спутниковых геодезических измерений (определений)	0,10	-
41	418197,95	1370592,29	Метод спутниковых геодезических измерений (определений)	0,10	-
42	418197,71	1370592,38	Метод спутниковых геодезических измерений (определений)	0,10	-

Сведения о местоположении границ объекта					
43	418197,63	1370592,15	Метод спутниковых геодезических измерений (определений)	0,10	-
40	418197,86	1370592,06	Метод спутниковых геодезических измерений (определений)	0,10	-
ЗУ1(12)					
44	418219,37	1370639,16	Метод спутниковых геодезических измерений (определений)	0,10	-
45	418215,87	1370641,11	Метод спутниковых геодезических измерений (определений)	0,10	-
46	418215,76	1370640,90	Метод спутниковых геодезических измерений (определений)	0,10	-
47	418219,25	1370638,95	Метод спутниковых геодезических измерений (определений)	0,10	-
44	418219,37	1370639,16	Метод спутниковых геодезических измерений (определений)	0,10	-
ЗУ1(13)					
48	418226,92	1370652,97	Метод спутниковых геодезических измерений (определений)	0,10	-
49	418222,53	1370652,88	Метод спутниковых геодезических измерений (определений)	0,10	-
50	418221,15	1370648,71	Метод спутниковых геодезических измерений (определений)	0,10	-
48	418226,92	1370652,97	Метод спутниковых геодезических измерений (определений)	0,10	-
ЗУ1(14)					
51	418292,82	1370668,66	Метод спутниковых геодезических измерений (определений)	0,10	-
52	418292,76	1370668,90	Метод спутниковых геодезических измерений (определений)	0,10	-
53	418292,52	1370668,85	Метод спутниковых геодезических измерений (определений)	0,10	-
54	418292,57	1370668,60	Метод спутниковых геодезических измерений (определений)	0,10	-
51	418292,82	1370668,66	Метод спутниковых геодезических измерений (определений)	0,10	-
ЗУ1(15)					
55	418362,88	1370684,63	Метод спутниковых геодезических измерений (определений)	0,10	-
56	418362,82	1370684,87	Метод спутниковых геодезических измерений (определений)	0,10	-
57	418362,58	1370684,82	Метод спутниковых геодезических измерений (определений)	0,10	-

Сведения о местоположении границ объекта					
58	418362,64	1370684,58	Метод спутниковых геодезических измерений (определений)	0,10	-
55	418362,88	1370684,63	Метод спутниковых геодезических измерений (определений)	0,10	-
ЗУ1(16)					
59	418432,94	1370700,60	Метод спутниковых геодезических измерений (определений)	0,10	-
60	418432,89	1370700,85	Метод спутниковых геодезических измерений (определений)	0,10	-
61	418432,64	1370700,79	Метод спутниковых геодезических измерений (определений)	0,10	-
62	418432,70	1370700,55	Метод спутниковых геодезических измерений (определений)	0,10	-
59	418432,94	1370700,60	Метод спутниковых геодезических измерений (определений)	0,10	-
ЗУ1(17)					
63	418503,00	1370716,58	Метод спутниковых геодезических измерений (определений)	0,10	-
64	418502,95	1370716,82	Метод спутниковых геодезических измерений (определений)	0,10	-
65	418502,70	1370716,77	Метод спутниковых геодезических измерений (определений)	0,10	-
66	418502,76	1370716,52	Метод спутниковых геодезических измерений (определений)	0,10	-
63	418503,00	1370716,58	Метод спутниковых геодезических измерений (определений)	0,10	-
ЗУ1(18)					
67	418573,07	1370732,55	Метод спутниковых геодезических измерений (определений)	0,10	-
68	418573,01	1370732,80	Метод спутниковых геодезических измерений (определений)	0,10	-
69	418572,77	1370732,74	Метод спутниковых геодезических измерений (определений)	0,10	-
70	418572,82	1370732,50	Метод спутниковых геодезических измерений (определений)	0,10	-
67	418573,07	1370732,55	Метод спутниковых геодезических измерений (определений)	0,10	-
ЗУ1(19)					
71	418643,13	1370748,53	Метод спутниковых геодезических измерений (определений)	0,10	-
72	418643,07	1370748,77	Метод спутниковых геодезических измерений (определений)	0,10	-

Сведения о местоположении границ объекта					
73	418642,83	1370748,71	Метод спутниковых геодезических измерений (определений)	0,10	-
74	418642,88	1370748,47	Метод спутниковых геодезических измерений (определений)	0,10	-
71	418643,13	1370748,53	Метод спутниковых геодезических измерений (определений)	0,10	-
ЗУ1(20)					
75	418713,19	1370764,50	Метод спутниковых геодезических измерений (определений)	0,10	-
76	418713,13	1370764,74	Метод спутниковых геодезических измерений (определений)	0,10	-
77	418712,89	1370764,69	Метод спутниковых геодезических измерений (определений)	0,10	-
78	418712,95	1370764,44	Метод спутниковых геодезических измерений (определений)	0,10	-
75	418713,19	1370764,50	Метод спутниковых геодезических измерений (определений)	0,10	-
ЗУ1(21)					
79	418783,25	1370780,47	Метод спутниковых геодезических измерений (определений)	0,10	-
80	418783,20	1370780,72	Метод спутниковых геодезических измерений (определений)	0,10	-
81	418782,95	1370780,66	Метод спутниковых геодезических измерений (определений)	0,10	-
82	418783,01	1370780,42	Метод спутниковых геодезических измерений (определений)	0,10	-
79	418783,25	1370780,47	Метод спутниковых геодезических измерений (определений)	0,10	-
ЗУ1(22)					
83	418853,31	1370796,45	Метод спутниковых геодезических измерений (определений)	0,10	-
84	418853,26	1370796,69	Метод спутниковых геодезических измерений (определений)	0,10	-
85	418853,01	1370796,64	Метод спутниковых геодезических измерений (определений)	0,10	-
86	418853,07	1370796,39	Метод спутниковых геодезических измерений (определений)	0,10	-
83	418853,31	1370796,45	Метод спутниковых геодезических измерений (определений)	0,10	-
ЗУ1(23)					
87	418923,38	1370812,42	Метод спутниковых геодезических измерений (определений)	0,10	-

Сведения о местоположении границ объекта					
88	418923,32	1370812,67	Метод спутниковых геодезических измерений (определений)	0,10	-
89	418923,08	1370812,61	Метод спутниковых геодезических измерений (определений)	0,10	-
90	418923,13	1370812,37	Метод спутниковых геодезических измерений (определений)	0,10	-
87	418923,38	1370812,42	Метод спутниковых геодезических измерений (определений)	0,10	-
ЗУ1(24)					
91	418993,44	1370828,40	Метод спутниковых геодезических измерений (определений)	0,10	-
92	418993,38	1370828,64	Метод спутниковых геодезических измерений (определений)	0,10	-
93	418993,14	1370828,58	Метод спутниковых геодезических измерений (определений)	0,10	-
94	418993,19	1370828,34	Метод спутниковых геодезических измерений (определений)	0,10	-
91	418993,44	1370828,40	Метод спутниковых геодезических измерений (определений)	0,10	-
ЗУ1(25)					
95	419063,50	1370844,37	Метод спутниковых геодезических измерений (определений)	0,10	-
96	419063,44	1370844,61	Метод спутниковых геодезических измерений (определений)	0,10	-
97	419063,20	1370844,56	Метод спутниковых геодезических измерений (определений)	0,10	-
98	419063,26	1370844,31	Метод спутниковых геодезических измерений (определений)	0,10	-
95	419063,50	1370844,37	Метод спутниковых геодезических измерений (определений)	0,10	-
ЗУ1(26)					
99	419133,56	1370860,34	Метод спутниковых геодезических измерений (определений)	0,10	-
100	419133,51	1370860,59	Метод спутниковых геодезических измерений (определений)	0,10	-
101	419133,26	1370860,53	Метод спутниковых геодезических измерений (определений)	0,10	-
102	419133,32	1370860,29	Метод спутниковых геодезических измерений (определений)	0,10	-
99	419133,56	1370860,34	Метод спутниковых геодезических измерений (определений)	0,10	-
ЗУ1(27)					

Сведения о местоположении границ объекта					
103	419203,45	1370876,53	Метод спутниковых геодезических измерений (определений)	0,10	-
104	419199,54	1370875,67	Метод спутниковых геодезических измерений (определений)	0,10	-
105	419199,59	1370875,43	Метод спутниковых геодезических измерений (определений)	0,10	-
106	419203,50	1370876,29	Метод спутниковых геодезических измерений (определений)	0,10	-
103	419203,45	1370876,53	Метод спутниковых геодезических измерений (определений)	0,10	-
ЗУ1(28)					
107	419185,36	1370935,16	Метод спутниковых геодезических измерений (определений)	0,10	-
108	419185,59	1370935,23	Метод спутниковых геодезических измерений (определений)	0,10	-
109	419184,45	1370939,07	Метод спутниковых геодезических измерений (определений)	0,10	-
110	419184,22	1370939,00	Метод спутниковых геодезических измерений (определений)	0,10	-
107	419185,36	1370935,16	Метод спутниковых геодезических измерений (определений)	0,10	-
ЗУ1(29)					
111	419167,62	1370993,90	Метод спутниковых геодезических измерений (определений)	0,10	-
112	419167,55	1370994,14	Метод спутниковых геодезических измерений (определений)	0,10	-
113	419167,31	1370994,07	Метод спутниковых геодезических измерений (определений)	0,10	-
114	419167,38	1370993,83	Метод спутниковых геодезических измерений (определений)	0,10	-
111	419167,62	1370993,90	Метод спутниковых геодезических измерений (определений)	0,10	-
ЗУ1(30)					
115	419149,62	1371052,69	Метод спутниковых геодезических измерений (определений)	0,10	-
116	419149,55	1371052,93	Метод спутниковых геодезических измерений (определений)	0,10	-
117	419149,31	1371052,85	Метод спутниковых геодезических измерений (определений)	0,10	-
118	419149,38	1371052,61	Метод спутниковых геодезических измерений (определений)	0,10	-

Сведения о местоположении границ объекта					
115	419149,62	1371052,69	Метод спутниковых геодезических измерений (определений)	0,10	-
ЗУ1(31)					
119	419131,62	1371111,47	Метод спутниковых геодезических измерений (определений)	0,10	-
120	419131,54	1371111,71	Метод спутниковых геодезических измерений (определений)	0,10	-
121	419131,30	1371111,64	Метод спутниковых геодезических измерений (определений)	0,10	-
122	419131,38	1371111,40	Метод спутниковых геодезических измерений (определений)	0,10	-
119	419131,62	1371111,47	Метод спутниковых геодезических измерений (определений)	0,10	-
ЗУ1(32)					
123	419113,61	1371170,26	Метод спутниковых геодезических измерений (определений)	0,10	-
124	419113,54	1371170,50	Метод спутниковых геодезических измерений (определений)	0,10	-
125	419113,30	1371170,43	Метод спутниковых геодезических измерений (определений)	0,10	-
126	419113,37	1371170,19	Метод спутниковых геодезических измерений (определений)	0,10	-
123	419113,61	1371170,26	Метод спутниковых геодезических измерений (определений)	0,10	-
ЗУ1(33)					
127	419095,61	1371229,05	Метод спутниковых геодезических измерений (определений)	0,10	-
128	419095,54	1371229,29	Метод спутниковых геодезических измерений (определений)	0,10	-
129	419095,30	1371229,21	Метод спутниковых геодезических измерений (определений)	0,10	-
130	419095,37	1371228,97	Метод спутниковых геодезических измерений (определений)	0,10	-
127	419095,61	1371229,05	Метод спутниковых геодезических измерений (определений)	0,10	-
ЗУ1(34)					
131	419077,60	1371287,83	Метод спутниковых геодезических измерений (определений)	0,10	-
132	419077,53	1371288,07	Метод спутниковых геодезических измерений (определений)	0,10	-
133	419077,29	1371288,00	Метод спутниковых геодезических измерений (определений)	0,10	-

Сведения о местоположении границ объекта					
134	419077,37	1371287,76	Метод спутниковых геодезических измерений (определений)	0,10	-
131	419077,60	1371287,83	Метод спутниковых геодезических измерений (определений)	0,10	-
ЗУ1(35)					
135	419059,60	1371346,62	Метод спутниковых геодезических измерений (определений)	0,10	-
136	419059,53	1371346,86	Метод спутниковых геодезических измерений (определений)	0,10	-
137	419059,29	1371346,78	Метод спутниковых геодезических измерений (определений)	0,10	-
138	419059,36	1371346,55	Метод спутниковых геодезических измерений (определений)	0,10	-
135	419059,60	1371346,62	Метод спутниковых геодезических измерений (определений)	0,10	-
ЗУ1(36)					
139	419041,60	1371405,41	Метод спутниковых геодезических измерений (определений)	0,10	-
140	419041,52	1371405,64	Метод спутниковых геодезических измерений (определений)	0,10	-
141	419041,29	1371405,57	Метод спутниковых геодезических измерений (определений)	0,10	-
142	419041,36	1371405,33	Метод спутниковых геодезических измерений (определений)	0,10	-
139	419041,60	1371405,41	Метод спутниковых геодезических измерений (определений)	0,10	-
ЗУ1(37)					
143	419023,59	1371464,19	Метод спутниковых геодезических измерений (определений)	0,10	-
144	419023,52	1371464,43	Метод спутниковых геодезических измерений (определений)	0,10	-
145	419023,28	1371464,36	Метод спутниковых геодезических измерений (определений)	0,10	-
146	419023,35	1371464,12	Метод спутниковых геодезических измерений (определений)	0,10	-
143	419023,59	1371464,19	Метод спутниковых геодезических измерений (определений)	0,10	-
ЗУ1(38)					
147	419005,59	1371522,98	Метод спутниковых геодезических измерений (определений)	0,10	-
148	419005,52	1371523,22	Метод спутниковых геодезических измерений (определений)	0,10	-

Сведения о местоположении границ объекта					
149	419005,28	1371523,14	Метод спутниковых геодезических измерений (определений)	0,10	-
150	419005,35	1371522,90	Метод спутниковых геодезических измерений (определений)	0,10	-
147	419005,59	1371522,98	Метод спутниковых геодезических измерений (определений)	0,10	-
ЗУ1(39)					
151	418987,59	1371581,76	Метод спутниковых геодезических измерений (определений)	0,10	-
152	418987,51	1371582,00	Метод спутниковых геодезических измерений (определений)	0,10	-
153	418987,27	1371581,93	Метод спутниковых геодезических измерений (определений)	0,10	-
154	418987,35	1371581,69	Метод спутниковых геодезических измерений (определений)	0,10	-
151	418987,59	1371581,76	Метод спутниковых геодезических измерений (определений)	0,10	-
ЗУ1(40)					
155	418969,58	1371640,55	Метод спутниковых геодезических измерений (определений)	0,10	-
156	418969,51	1371640,79	Метод спутниковых геодезических измерений (определений)	0,10	-
157	418969,27	1371640,72	Метод спутниковых геодезических измерений (определений)	0,10	-
158	418969,34	1371640,48	Метод спутниковых геодезических измерений (определений)	0,10	-
155	418969,58	1371640,55	Метод спутниковых геодезических измерений (определений)	0,10	-
ЗУ1(41)					
159	418951,58	1371699,34	Метод спутниковых геодезических измерений (определений)	0,10	-
160	418951,51	1371699,58	Метод спутниковых геодезических измерений (определений)	0,10	-
161	418951,27	1371699,50	Метод спутниковых геодезических измерений (определений)	0,10	-
162	418951,34	1371699,26	Метод спутниковых геодезических измерений (определений)	0,10	-
159	418951,58	1371699,34	Метод спутниковых геодезических измерений (определений)	0,10	-
ЗУ1(42)					
163	418933,58	1371758,12	Метод спутниковых геодезических измерений (определений)	0,10	-

Сведения о местоположении границ объекта					
164	418933,50	1371758,36	Метод спутниковых геодезических измерений (определений)	0,10	-
165	418933,26	1371758,29	Метод спутниковых геодезических измерений (определений)	0,10	-
166	418933,34	1371758,05	Метод спутниковых геодезических измерений (определений)	0,10	-
163	418933,58	1371758,12	Метод спутниковых геодезических измерений (определений)	0,10	-
ЗУ1(43)					
167	418915,57	1371816,91	Метод спутниковых геодезических измерений (определений)	0,10	-
168	418915,50	1371817,15	Метод спутниковых геодезических измерений (определений)	0,10	-
169	418915,26	1371817,08	Метод спутниковых геодезических измерений (определений)	0,10	-
170	418915,33	1371816,84	Метод спутниковых геодезических измерений (определений)	0,10	-
167	418915,57	1371816,91	Метод спутниковых геодезических измерений (определений)	0,10	-
ЗУ1(44)					
171	418897,57	1371875,70	Метод спутниковых геодезических измерений (определений)	0,10	-
172	418897,49	1371875,94	Метод спутниковых геодезических измерений (определений)	0,10	-
173	418897,26	1371875,86	Метод спутниковых геодезических измерений (определений)	0,10	-
174	418897,33	1371875,62	Метод спутниковых геодезических измерений (определений)	0,10	-
171	418897,57	1371875,70	Метод спутниковых геодезических измерений (определений)	0,10	-
ЗУ1(45)					
175	418879,56	1371934,48	Метод спутниковых геодезических измерений (определений)	0,10	-
176	418879,49	1371934,72	Метод спутниковых геодезических измерений (определений)	0,10	-
177	418879,25	1371934,65	Метод спутниковых геодезических измерений (определений)	0,10	-
178	418879,33	1371934,41	Метод спутниковых геодезических измерений (определений)	0,10	-
175	418879,56	1371934,48	Метод спутниковых геодезических измерений (определений)	0,10	-
ЗУ1(46)					

Сведения о местоположении границ объекта					
179	418861,56	1371993,27	Метод спутниковых геодезических измерений (определений)	0,10	-
180	418861,49	1371993,51	Метод спутниковых геодезических измерений (определений)	0,10	-
181	418861,25	1371993,44	Метод спутниковых геодезических измерений (определений)	0,10	-
182	418861,32	1371993,20	Метод спутниковых геодезических измерений (определений)	0,10	-
179	418861,56	1371993,27	Метод спутниковых геодезических измерений (определений)	0,10	-
ЗУ1(47)					
183	418843,56	1372052,06	Метод спутниковых геодезических измерений (определений)	0,10	-
184	418843,48	1372052,29	Метод спутниковых геодезических измерений (определений)	0,10	-
185	418843,24	1372052,22	Метод спутниковых геодезических измерений (определений)	0,10	-
186	418843,32	1372051,98	Метод спутниковых геодезических измерений (определений)	0,10	-
183	418843,56	1372052,06	Метод спутниковых геодезических измерений (определений)	0,10	-
ЗУ1(48)					
187	418825,94	1372106,67	Метод спутниковых геодезических измерений (определений)	0,10	-
188	418829,64	1372111,55	Метод спутниковых геодезических измерений (определений)	0,10	-
189	418825,26	1372111,03	Метод спутниковых геодезических измерений (определений)	0,10	-
187	418825,94	1372106,67	Метод спутниковых геодезических измерений (определений)	0,10	-
ЗУ1(49)					
190	418879,91	1372109,76	Метод спутниковых геодезических измерений (определений)	0,10	-
191	418879,92	1372110,01	Метод спутниковых геодезических измерений (определений)	0,10	-
192	418879,67	1372110,02	Метод спутниковых геодезических измерений (определений)	0,10	-
193	418879,66	1372109,77	Метод спутниковых геодезических измерений (определений)	0,10	-
190	418879,91	1372109,76	Метод спутниковых геодезических измерений (определений)	0,10	-
ЗУ1(50)					

Сведения о местоположении границ объекта					
194	418934,30	1372108,73	Метод спутниковых геодезических измерений (определений)	0,10	-
195	418934,31	1372108,98	Метод спутниковых геодезических измерений (определений)	0,10	-
196	418934,06	1372108,99	Метод спутниковых геодезических измерений (определений)	0,10	-
197	418934,05	1372108,74	Метод спутниковых геодезических измерений (определений)	0,10	-
194	418934,30	1372108,73	Метод спутниковых геодезических измерений (определений)	0,10	-
ЗУ1(51)					
198	418988,69	1372107,70	Метод спутниковых геодезических измерений (определений)	0,10	-
199	418988,70	1372107,95	Метод спутниковых геодезических измерений (определений)	0,10	-
200	418988,45	1372107,95	Метод спутниковых геодезических измерений (определений)	0,10	-
201	418988,44	1372107,70	Метод спутниковых геодезических измерений (определений)	0,10	-
198	418988,69	1372107,70	Метод спутниковых геодезических измерений (определений)	0,10	-
ЗУ1(52)					
202	419043,06	1372106,69	Метод спутниковых геодезических измерений (определений)	0,10	-
203	419043,25	1372111,02	Метод спутниковых геодезических измерений (определений)	0,10	-
204	419038,73	1372106,93	Метод спутниковых геодезических измерений (определений)	0,10	-
202	419043,06	1372106,69	Метод спутниковых геодезических измерений (определений)	0,10	-
ЗУ1(53)					
205	419048,07	1372171,18	Метод спутниковых геодезических измерений (определений)	0,10	-
206	419048,09	1372171,43	Метод спутниковых геодезических измерений (определений)	0,10	-
207	419047,84	1372171,45	Метод спутниковых геодезических измерений (определений)	0,10	-
208	419047,82	1372171,20	Метод спутниковых геодезических измерений (определений)	0,10	-
205	419048,07	1372171,18	Метод спутниковых геодезических измерений (определений)	0,10	-
ЗУ1(54)					

Сведения о местоположении границ объекта					
209	419053,07	1372235,70	Метод спутниковых геодезических измерений (определений)	0,10	-
210	419053,09	1372235,95	Метод спутниковых геодезических измерений (определений)	0,10	-
211	419052,84	1372235,97	Метод спутниковых геодезических измерений (определений)	0,10	-
212	419052,82	1372235,72	Метод спутниковых геодезических измерений (определений)	0,10	-
209	419053,07	1372235,70	Метод спутниковых геодезических измерений (определений)	0,10	-
ЗУ1(55)					
213	419058,06	1372300,23	Метод спутниковых геодезических измерений (определений)	0,10	-
214	419058,08	1372300,48	Метод спутниковых геодезических измерений (определений)	0,10	-
215	419057,83	1372300,49	Метод спутниковых геодезических измерений (определений)	0,10	-
216	419057,82	1372300,25	Метод спутниковых геодезических измерений (определений)	0,10	-
213	419058,06	1372300,23	Метод спутниковых геодезических измерений (определений)	0,10	-
ЗУ1(56)					
217	419063,06	1372364,75	Метод спутниковых геодезических измерений (определений)	0,10	-
218	419063,08	1372365,00	Метод спутниковых геодезических измерений (определений)	0,10	-
219	419062,83	1372365,02	Метод спутниковых геодезических измерений (определений)	0,10	-
220	419062,81	1372364,77	Метод спутниковых геодезических измерений (определений)	0,10	-
217	419063,06	1372364,75	Метод спутниковых геодезических измерений (определений)	0,10	-
ЗУ1(57)					
221	419068,06	1372429,27	Метод спутниковых геодезических измерений (определений)	0,10	-
222	419068,07	1372429,52	Метод спутниковых геодезических измерений (определений)	0,10	-
223	419067,83	1372429,54	Метод спутниковых геодезических измерений (определений)	0,10	-
224	419067,81	1372429,29	Метод спутниковых геодезических измерений (определений)	0,10	-

Сведения о местоположении границ объекта					
221	419068,06	1372429,27	Метод спутниковых геодезических измерений (определений)	0,10	-
ЗУ1(58)					
225	419073,05	1372493,79	Метод спутниковых геодезических измерений (определений)	0,10	-
226	419073,07	1372494,04	Метод спутниковых геодезических измерений (определений)	0,10	-
227	419072,82	1372494,06	Метод спутниковых геодезических измерений (определений)	0,10	-
228	419072,80	1372493,81	Метод спутниковых геодезических измерений (определений)	0,10	-
225	419073,05	1372493,79	Метод спутниковых геодезических измерений (определений)	0,10	-
ЗУ1(59)					
229	419078,05	1372558,32	Метод спутниковых геодезических измерений (определений)	0,10	-
230	419078,07	1372558,56	Метод спутниковых геодезических измерений (определений)	0,10	-
231	419077,82	1372558,58	Метод спутниковых геодезических измерений (определений)	0,10	-
232	419077,80	1372558,33	Метод спутниковых геодезических измерений (определений)	0,10	-
229	419078,05	1372558,32	Метод спутниковых геодезических измерений (определений)	0,10	-
ЗУ1(60)					
233	419083,04	1372622,84	Метод спутниковых геодезических измерений (определений)	0,10	-
234	419083,06	1372623,09	Метод спутниковых геодезических измерений (определений)	0,10	-
235	419082,81	1372623,11	Метод спутниковых геодезических измерений (определений)	0,10	-
236	419082,79	1372622,86	Метод спутниковых геодезических измерений (определений)	0,10	-
233	419083,04	1372622,84	Метод спутниковых геодезических измерений (определений)	0,10	-
ЗУ1(61)					
237	419088,04	1372687,36	Метод спутниковых геодезических измерений (определений)	0,10	-
238	419088,06	1372687,61	Метод спутниковых геодезических измерений (определений)	0,10	-
239	419087,81	1372687,63	Метод спутниковых геодезических измерений (определений)	0,10	-

Сведения о местоположении границ объекта					
240	419087,79	1372687,38	Метод спутниковых геодезических измерений (определений)	0,10	-
237	419088,04	1372687,36	Метод спутниковых геодезических измерений (определений)	0,10	-
ЗУЛ(62)					
241	419093,03	1372751,88	Метод спутниковых геодезических измерений (определений)	0,10	-
242	419093,05	1372752,13	Метод спутниковых геодезических измерений (определений)	0,10	-
243	419092,80	1372752,15	Метод спутниковых геодезических измерений (определений)	0,10	-
244	419092,78	1372751,90	Метод спутниковых геодезических измерений (определений)	0,10	-
241	419093,03	1372751,88	Метод спутниковых геодезических измерений (определений)	0,10	-
ЗУЛ(63)					
245	419098,03	1372816,40	Метод спутниковых геодезических измерений (определений)	0,10	-
246	419098,05	1372816,65	Метод спутниковых геодезических измерений (определений)	0,10	-
247	419097,80	1372816,67	Метод спутниковых геодезических измерений (определений)	0,10	-
248	419097,78	1372816,42	Метод спутниковых геодезических измерений (определений)	0,10	-
245	419098,03	1372816,40	Метод спутниковых геодезических измерений (определений)	0,10	-
ЗУЛ(64)					
249	419103,02	1372880,93	Метод спутниковых геодезических измерений (определений)	0,10	-
250	419103,04	1372881,18	Метод спутниковых геодезических измерений (определений)	0,10	-
251	419102,79	1372881,20	Метод спутниковых геодезических измерений (определений)	0,10	-
252	419102,77	1372880,95	Метод спутниковых геодезических измерений (определений)	0,10	-
249	419103,02	1372880,93	Метод спутниковых геодезических измерений (определений)	0,10	-
ЗУЛ(65)					
253	419108,02	1372945,45	Метод спутниковых геодезических измерений (определений)	0,10	-
254	419108,04	1372945,70	Метод спутниковых геодезических измерений (определений)	0,10	-

Сведения о местоположении границ объекта					
255	419107,79	1372945,72	Метод спутниковых геодезических измерений (определений)	0,10	-
256	419107,77	1372945,47	Метод спутниковых геодезических измерений (определений)	0,10	-
253	419108,02	1372945,45	Метод спутниковых геодезических измерений (определений)	0,10	-
ЗУ1(66)					
257	419113,01	1373009,97	Метод спутниковых геодезических измерений (определений)	0,10	-
258	419113,03	1373010,22	Метод спутниковых геодезических измерений (определений)	0,10	-
259	419112,78	1373010,24	Метод спутниковых геодезических измерений (определений)	0,10	-
260	419112,76	1373009,99	Метод спутниковых геодезических измерений (определений)	0,10	-
257	419113,01	1373009,97	Метод спутниковых геодезических измерений (определений)	0,10	-
ЗУ1(67)					
261	419118,01	1373074,49	Метод спутниковых геодезических измерений (определений)	0,10	-
262	419118,03	1373074,74	Метод спутниковых геодезических измерений (определений)	0,10	-
263	419117,78	1373074,76	Метод спутниковых геодезических измерений (определений)	0,10	-
264	419117,76	1373074,51	Метод спутниковых геодезических измерений (определений)	0,10	-
261	419118,01	1373074,49	Метод спутниковых геодезических измерений (определений)	0,10	-
ЗУ1(68)					
265	419123,01	1373139,02	Метод спутниковых геодезических измерений (определений)	0,10	-
266	419123,02	1373139,27	Метод спутниковых геодезических измерений (определений)	0,10	-
267	419122,78	1373139,28	Метод спутниковых геодезических измерений (определений)	0,10	-
268	419122,76	1373139,04	Метод спутниковых геодезических измерений (определений)	0,10	-
265	419123,01	1373139,02	Метод спутниковых геодезических измерений (определений)	0,10	-
ЗУ1(69)					
269	419128,00	1373203,54	Метод спутниковых геодезических измерений (определений)	0,10	-

Сведения о местоположении границ объекта					
270	419128,02	1373203,79	Метод спутниковых геодезических измерений (определений)	0,10	-
271	419127,77	1373203,81	Метод спутниковых геодезических измерений (определений)	0,10	-
272	419127,75	1373203,56	Метод спутниковых геодезических измерений (определений)	0,10	-
269	419128,00	1373203,54	Метод спутниковых геодезических измерений (определений)	0,10	-
ЗУ1(70)					
273	419132,81	1373264,19	Метод спутниковых геодезических измерений (определений)	0,10	-
274	419133,00	1373268,19	Метод спутниковых геодезических измерений (определений)	0,10	-
275	419132,76	1373268,20	Метод спутниковых геодезических измерений (определений)	0,10	-
276	419132,57	1373264,21	Метод спутниковых геодезических измерений (определений)	0,10	-
273	419132,81	1373264,19	Метод спутниковых геодезических измерений (определений)	0,10	-
ЗУ1(71)					
277	419137,99	1373332,58	Метод спутниковых геодезических измерений (определений)	0,10	-
278	419138,01	1373332,83	Метод спутниковых геодезических измерений (определений)	0,10	-
279	419137,76	1373332,85	Метод спутниковых геодезических измерений (определений)	0,10	-
280	419137,74	1373332,60	Метод спутниковых геодезических измерений (определений)	0,10	-
277	419137,99	1373332,58	Метод спутниковых геодезических измерений (определений)	0,10	-
ЗУ1(72)					
281	419142,99	1373397,11	Метод спутниковых геодезических измерений (определений)	0,10	-
282	419143,01	1373397,35	Метод спутниковых геодезических измерений (определений)	0,10	-
283	419142,76	1373397,37	Метод спутниковых геодезических измерений (определений)	0,10	-
284	419142,74	1373397,12	Метод спутниковых геодезических измерений (определений)	0,10	-
281	419142,99	1373397,11	Метод спутниковых геодезических измерений (определений)	0,10	-
ЗУ1(73)					

Сведения о местоположении границ объекта					
285	419147,98	1373461,63	Метод спутниковых геодезических измерений (определений)	0,10	-
286	419148,00	1373461,88	Метод спутниковых геодезических измерений (определений)	0,10	-
287	419147,75	1373461,90	Метод спутниковых геодезических измерений (определений)	0,10	-
288	419147,73	1373461,65	Метод спутниковых геодезических измерений (определений)	0,10	-
285	419147,98	1373461,63	Метод спутниковых геодезических измерений (определений)	0,10	-
ЗУ1(74)					
289	419152,98	1373526,15	Метод спутниковых геодезических измерений (определений)	0,10	-
290	419153,00	1373526,40	Метод спутниковых геодезических измерений (определений)	0,10	-
291	419152,75	1373526,42	Метод спутниковых геодезических измерений (определений)	0,10	-
292	419152,73	1373526,17	Метод спутниковых геодезических измерений (определений)	0,10	-
289	419152,98	1373526,15	Метод спутниковых геодезических измерений (определений)	0,10	-
ЗУ1(75)					
293	419157,97	1373590,67	Метод спутниковых геодезических измерений (определений)	0,10	-
294	419157,99	1373590,92	Метод спутниковых геодезических измерений (определений)	0,10	-
295	419157,74	1373590,94	Метод спутниковых геодезических измерений (определений)	0,10	-
296	419157,72	1373590,69	Метод спутниковых геодезических измерений (определений)	0,10	-
293	419157,97	1373590,67	Метод спутниковых геодезических измерений (определений)	0,10	-
ЗУ1(76)					
297	419162,97	1373655,19	Метод спутниковых геодезических измерений (определений)	0,10	-
298	419162,99	1373655,44	Метод спутниковых геодезических измерений (определений)	0,10	-
299	419162,74	1373655,46	Метод спутниковых геодезических измерений (определений)	0,10	-
300	419162,72	1373655,21	Метод спутниковых геодезических измерений (определений)	0,10	-

Сведения о местоположении границ объекта					
297	419162,97	1373655,19	Метод спутниковых геодезических измерений (определений)	0,10	-
ЗУ1(77)					
301	419167,96	1373719,72	Метод спутниковых геодезических измерений (определений)	0,10	-
302	419167,98	1373719,97	Метод спутниковых геодезических измерений (определений)	0,10	-
303	419167,73	1373719,99	Метод спутниковых геодезических измерений (определений)	0,10	-
304	419167,71	1373719,74	Метод спутниковых геодезических измерений (определений)	0,10	-
301	419167,96	1373719,72	Метод спутниковых геодезических измерений (определений)	0,10	-
ЗУ1(78)					
305	419172,96	1373784,24	Метод спутниковых геодезических измерений (определений)	0,10	-
306	419172,98	1373784,49	Метод спутниковых геодезических измерений (определений)	0,10	-
307	419172,73	1373784,51	Метод спутниковых геодезических измерений (определений)	0,10	-
308	419172,71	1373784,26	Метод спутниковых геодезических измерений (определений)	0,10	-
305	419172,96	1373784,24	Метод спутниковых геодезических измерений (определений)	0,10	-
ЗУ1(79)					
309	419177,95	1373848,76	Метод спутниковых геодезических измерений (определений)	0,10	-
310	419177,97	1373849,01	Метод спутниковых геодезических измерений (определений)	0,10	-
311	419177,72	1373849,03	Метод спутниковых геодезических измерений (определений)	0,10	-
312	419177,71	1373848,78	Метод спутниковых геодезических измерений (определений)	0,10	-
309	419177,95	1373848,76	Метод спутниковых геодезических измерений (определений)	0,10	-
ЗУ1(80)					
313	419182,95	1373913,28	Метод спутниковых геодезических измерений (определений)	0,10	-
314	419182,97	1373913,53	Метод спутниковых геодезических измерений (определений)	0,10	-
315	419182,72	1373913,55	Метод спутниковых геодезических измерений (определений)	0,10	-

Сведения о местоположении границ объекта					
316	419182,70	1373913,30	Метод спутниковых геодезических измерений (определений)	0,10	-
313	419182,95	1373913,28	Метод спутниковых геодезических измерений (определений)	0,10	-
ЗУ1(81)					
317	419187,95	1373977,81	Метод спутниковых геодезических измерений (определений)	0,10	-
318	419187,96	1373978,06	Метод спутниковых геодезических измерений (определений)	0,10	-
319	419187,72	1373978,07	Метод спутниковых геодезических измерений (определений)	0,10	-
320	419187,70	1373977,83	Метод спутниковых геодезических измерений (определений)	0,10	-
317	419187,95	1373977,81	Метод спутниковых геодезических измерений (определений)	0,10	-
ЗУ1(82)					
321	419192,94	1374042,33	Метод спутниковых геодезических измерений (определений)	0,10	-
322	419192,96	1374042,58	Метод спутниковых геодезических измерений (определений)	0,10	-
323	419192,71	1374042,60	Метод спутниковых геодезических измерений (определений)	0,10	-
324	419192,69	1374042,35	Метод спутниковых геодезических измерений (определений)	0,10	-
321	419192,94	1374042,33	Метод спутниковых геодезических измерений (определений)	0,10	-
ЗУ1(83)					
325	419197,94	1374106,85	Метод спутниковых геодезических измерений (определений)	0,10	-
326	419197,96	1374107,10	Метод спутниковых геодезических измерений (определений)	0,10	-
327	419197,71	1374107,12	Метод спутниковых геодезических измерений (определений)	0,10	-
328	419197,69	1374106,87	Метод спутниковых геодезических измерений (определений)	0,10	-
325	419197,94	1374106,85	Метод спутниковых геодезических измерений (определений)	0,10	-
ЗУ1(84)					
329	419202,93	1374171,37	Метод спутниковых геодезических измерений (определений)	0,10	-
330	419202,95	1374171,62	Метод спутниковых геодезических измерений (определений)	0,10	-

Сведения о местоположении границ объекта					
331	419202,70	1374171,64	Метод спутниковых геодезических измерений (определений)	0,10	-
332	419202,68	1374171,39	Метод спутниковых геодезических измерений (определений)	0,10	-
329	419202,93	1374171,37	Метод спутниковых геодезических измерений (определений)	0,10	-
ЗУ1(85)					
333	419207,93	1374235,90	Метод спутниковых геодезических измерений (определений)	0,10	-
334	419207,95	1374236,14	Метод спутниковых геодезических измерений (определений)	0,10	-
335	419207,70	1374236,16	Метод спутниковых геодезических измерений (определений)	0,10	-
336	419207,68	1374235,91	Метод спутниковых геодезических измерений (определений)	0,10	-
333	419207,93	1374235,90	Метод спутниковых геодезических измерений (определений)	0,10	-
ЗУ1(86)					
337	419212,92	1374300,42	Метод спутниковых геодезических измерений (определений)	0,10	-
338	419212,94	1374300,67	Метод спутниковых геодезических измерений (определений)	0,10	-
339	419212,69	1374300,69	Метод спутниковых геодезических измерений (определений)	0,10	-
340	419212,67	1374300,44	Метод спутниковых геодезических измерений (определений)	0,10	-
337	419212,92	1374300,42	Метод спутниковых геодезических измерений (определений)	0,10	-
ЗУ1(87)					
341	419216,25	1374360,96	Метод спутниковых геодезических измерений (определений)	0,10	-
342	419217,92	1374365,09	Метод спутниковых геодезических измерений (определений)	0,10	-
343	419215,39	1374368,75	Метод спутниковых геодезических измерений (определений)	0,10	-
341	419216,25	1374360,96	Метод спутниковых геодезических измерений (определений)	0,10	-
ЗУ1(88)					
344	419212,10	1374427,70	Метод спутниковых геодезических измерений (определений)	0,10	-
345	419212,08	1374427,95	Метод спутниковых геодезических измерений (определений)	0,10	-

Сведения о местоположении границ объекта					
346	419211,83	1374427,93	Метод спутниковых геодезических измерений (определений)	0,10	-
347	419211,85	1374427,68	Метод спутниковых геодезических измерений (определений)	0,10	-
344	419212,10	1374427,70	Метод спутниковых геодезических измерений (определений)	0,10	-
ЗУ1(89)					
348	419206,27	1374490,44	Метод спутниковых геодезических измерений (определений)	0,10	-
349	419206,24	1374490,69	Метод спутниковых геодезических измерений (определений)	0,10	-
350	419205,99	1374490,67	Метод спутниковых геодезических измерений (определений)	0,10	-
351	419206,02	1374490,42	Метод спутниковых геодезических измерений (определений)	0,10	-
348	419206,27	1374490,44	Метод спутниковых геодезических измерений (определений)	0,10	-
ЗУ1(90)					
352	419200,43	1374553,18	Метод спутниковых геодезических измерений (определений)	0,10	-
353	419200,41	1374553,43	Метод спутниковых геодезических измерений (определений)	0,10	-
354	419200,16	1374553,40	Метод спутниковых геодезических измерений (определений)	0,10	-
355	419200,18	1374553,16	Метод спутниковых геодезических измерений (определений)	0,10	-
352	419200,43	1374553,18	Метод спутниковых геодезических измерений (определений)	0,10	-
ЗУ1(91)					
356	419194,59	1374615,92	Метод спутниковых геодезических измерений (определений)	0,10	-
357	419194,57	1374616,17	Метод спутниковых геодезических измерений (определений)	0,10	-
358	419194,32	1374616,14	Метод спутниковых геодезических измерений (определений)	0,10	-
359	419194,35	1374615,90	Метод спутниковых геодезических измерений (определений)	0,10	-
356	419194,59	1374615,92	Метод спутниковых геодезических измерений (определений)	0,10	-
ЗУ1(92)					
360	419188,76	1374678,66	Метод спутниковых геодезических измерений (определений)	0,10	-

Сведения о местоположении границ объекта					
361	419188,74	1374678,91	Метод спутниковых геодезических измерений (определений)	0,10	-
362	419188,49	1374678,88	Метод спутниковых геодезических измерений (определений)	0,10	-
363	419188,51	1374678,63	Метод спутниковых геодезических измерений (определений)	0,10	-
360	419188,76	1374678,66	Метод спутниковых геодезических измерений (определений)	0,10	-
ЗУ1(93)					
364	419182,92	1374741,40	Метод спутниковых геодезических измерений (определений)	0,10	-
365	419182,90	1374741,65	Метод спутниковых геодезических измерений (определений)	0,10	-
366	419182,65	1374741,62	Метод спутниковых геодезических измерений (определений)	0,10	-
367	419182,67	1374741,37	Метод спутниковых геодезических измерений (определений)	0,10	-
364	419182,92	1374741,40	Метод спутниковых геодезических измерений (определений)	0,10	-
ЗУ1(94)					
368	419177,09	1374804,14	Метод спутниковых геодезических измерений (определений)	0,10	-
369	419177,06	1374804,39	Метод спутниковых геодезических измерений (определений)	0,10	-
370	419176,81	1374804,36	Метод спутниковых геодезических измерений (определений)	0,10	-
371	419176,84	1374804,11	Метод спутниковых геодезических измерений (определений)	0,10	-
368	419177,09	1374804,14	Метод спутниковых геодезических измерений (определений)	0,10	-
ЗУ1(95)					
372	419171,25	1374866,88	Метод спутниковых геодезических измерений (определений)	0,10	-
373	419171,23	1374867,12	Метод спутниковых геодезических измерений (определений)	0,10	-
374	419170,98	1374867,10	Метод спутниковых геодезических измерений (определений)	0,10	-
375	419171,00	1374866,85	Метод спутниковых геодезических измерений (определений)	0,10	-
372	419171,25	1374866,88	Метод спутниковых геодезических измерений (определений)	0,10	-
ЗУ1(96)					

Сведения о местоположении границ объекта					
376	419165,41	1374929,61	Метод спутниковых геодезических измерений (определений)	0,10	-
377	419165,39	1374929,86	Метод спутниковых геодезических измерений (определений)	0,10	-
378	419165,14	1374929,84	Метод спутниковых геодезических измерений (определений)	0,10	-
379	419165,17	1374929,59	Метод спутниковых геодезических измерений (определений)	0,10	-
376	419165,41	1374929,61	Метод спутниковых геодезических измерений (определений)	0,10	-
ЗУ1(97)					
380	419161,25	1374988,44	Метод спутниковых геодезических измерений (определений)	0,10	-
381	419161,45	1374996,40	Метод спутниковых геодезических измерений (определений)	0,10	-
382	419159,33	1374992,47	Метод спутниковых геодезических измерений (определений)	0,10	-
380	419161,25	1374988,44	Метод спутниковых геодезических измерений (определений)	0,10	-
ЗУ1(98)					
383	419164,50	1375053,62	Метод спутниковых геодезических измерений (определений)	0,10	-
384	419164,52	1375053,87	Метод спутниковых геодезических измерений (определений)	0,10	-
385	419164,27	1375053,89	Метод спутниковых геодезических измерений (определений)	0,10	-
386	419164,25	1375053,64	Метод спутниковых геодезических измерений (определений)	0,10	-
383	419164,50	1375053,62	Метод спутниковых геодезических измерений (определений)	0,10	-
ЗУ1(99)					
387	419169,44	1375114,90	Метод спутниковых геодезических измерений (определений)	0,10	-
388	419169,46	1375115,15	Метод спутниковых геодезических измерений (определений)	0,10	-
389	419169,21	1375115,17	Метод спутниковых геодезических измерений (определений)	0,10	-
390	419169,19	1375114,92	Метод спутниковых геодезических измерений (определений)	0,10	-
387	419169,44	1375114,90	Метод спутниковых геодезических измерений (определений)	0,10	-
ЗУ1(100)					

Сведения о местоположении границ объекта					
391	419174,39	1375176,19	Метод спутниковых геодезических измерений (определений)	0,10	-
392	419174,41	1375176,44	Метод спутниковых геодезических измерений (определений)	0,10	-
393	419174,16	1375176,46	Метод спутниковых геодезических измерений (определений)	0,10	-
394	419174,14	1375176,21	Метод спутниковых геодезических измерений (определений)	0,10	-
391	419174,39	1375176,19	Метод спутниковых геодезических измерений (определений)	0,10	-
ЗУ1(101)					
395	419179,33	1375237,47	Метод спутниковых геодезических измерений (определений)	0,10	-
396	419179,35	1375237,72	Метод спутниковых геодезических измерений (определений)	0,10	-
397	419179,10	1375237,74	Метод спутниковых геодезических измерений (определений)	0,10	-
398	419179,08	1375237,49	Метод спутниковых геодезических измерений (определений)	0,10	-
395	419179,33	1375237,47	Метод спутниковых геодезических измерений (определений)	0,10	-
ЗУ1(102)					
399	419184,27	1375298,76	Метод спутниковых геодезических измерений (определений)	0,10	-
400	419184,29	1375299,01	Метод спутниковых геодезических измерений (определений)	0,10	-
401	419184,04	1375299,03	Метод спутниковых геодезических измерений (определений)	0,10	-
402	419184,02	1375298,78	Метод спутниковых геодезических измерений (определений)	0,10	-
399	419184,27	1375298,76	Метод спутниковых геодезических измерений (определений)	0,10	-
ЗУ1(103)					
403	419189,21	1375360,04	Метод спутниковых геодезических измерений (определений)	0,10	-
404	419189,23	1375360,29	Метод спутниковых геодезических измерений (определений)	0,10	-
405	419188,98	1375360,31	Метод спутниковых геодезических измерений (определений)	0,10	-
406	419188,96	1375360,06	Метод спутниковых геодезических измерений (определений)	0,10	-

Сведения о местоположении границ объекта					
403	419189,21	1375360,04	Метод спутниковых геодезических измерений (определений)	0,10	-
ЗУ1(104)					
407	419194,16	1375421,33	Метод спутниковых геодезических измерений (определений)	0,10	-
408	419194,18	1375421,58	Метод спутниковых геодезических измерений (определений)	0,10	-
409	419193,93	1375421,60	Метод спутниковых геодезических измерений (определений)	0,10	-
410	419193,91	1375421,35	Метод спутниковых геодезических измерений (определений)	0,10	-
407	419194,16	1375421,33	Метод спутниковых геодезических измерений (определений)	0,10	-
ЗУ1(105)					
411	419199,10	1375482,61	Метод спутниковых геодезических измерений (определений)	0,10	-
412	419199,12	1375482,86	Метод спутниковых геодезических измерений (определений)	0,10	-
413	419198,87	1375482,88	Метод спутниковых геодезических измерений (определений)	0,10	-
414	419198,85	1375482,63	Метод спутниковых геодезических измерений (определений)	0,10	-
411	419199,10	1375482,61	Метод спутниковых геодезических измерений (определений)	0,10	-
ЗУ1(106)					
415	419204,04	1375543,90	Метод спутниковых геодезических измерений (определений)	0,10	-
416	419204,06	1375544,15	Метод спутниковых геодезических измерений (определений)	0,10	-
417	419203,81	1375544,17	Метод спутниковых геодезических измерений (определений)	0,10	-
418	419203,79	1375543,92	Метод спутниковых геодезических измерений (определений)	0,10	-
415	419204,04	1375543,90	Метод спутниковых геодезических измерений (определений)	0,10	-
ЗУ1(107)					
419	419211,41	1375601,84	Метод спутниковых геодезических измерений (определений)	0,10	-
420	419208,91	1375605,44	Метод спутниковых геодезических измерений (определений)	0,10	-
421	419204,71	1375604,19	Метод спутниковых геодезических измерений (определений)	0,10	-

Сведения о местоположении границ объекта					
419	419211,41	1375601,84	Метод спутниковых геодезических измерений (определений)	0,10	-
ЗУ1(108)					
422	419249,44	1375590,74	Метод спутниковых геодезических измерений (определений)	0,10	-
423	419251,00	1375594,79	Метод спутниковых геодезических измерений (определений)	0,10	-
424	419245,50	1375592,56	Метод спутниковых геодезических измерений (определений)	0,10	-
422	419249,44	1375590,74	Метод спутниковых геодезических измерений (определений)	0,10	-
ЗУ1(109)					
425	419275,21	1375644,20	Метод спутниковых геодезических измерений (определений)	0,10	-
426	419275,32	1375644,42	Метод спутниковых геодезических измерений (определений)	0,10	-
427	419275,09	1375644,53	Метод спутниковых геодезических измерений (определений)	0,10	-
428	419274,98	1375644,31	Метод спутниковых геодезических измерений (определений)	0,10	-
425	419275,21	1375644,20	Метод спутниковых геодезических измерений (определений)	0,10	-
ЗУ1(110)					
429	419300,97	1375697,68	Метод спутниковых геодезических измерений (определений)	0,10	-
430	419301,08	1375697,91	Метод спутниковых геодезических измерений (определений)	0,10	-
431	419300,85	1375698,02	Метод спутниковых геодезических измерений (определений)	0,10	-
432	419300,75	1375697,79	Метод спутниковых геодезических измерений (определений)	0,10	-
429	419300,97	1375697,68	Метод спутниковых геодезических измерений (определений)	0,10	-
ЗУ1(111)					
433	419326,73	1375751,17	Метод спутниковых геодезических измерений (определений)	0,10	-
434	419326,84	1375751,40	Метод спутниковых геодезических измерений (определений)	0,10	-
435	419326,62	1375751,50	Метод спутниковых геодезических измерений (определений)	0,10	-
436	419326,51	1375751,28	Метод спутниковых геодезических измерений (определений)	0,10	-

Сведения о местоположении границ объекта					
433	419326,73	1375751,17	Метод спутниковых геодезических измерений (определений)	0,10	-
ЗУ1(112)					
437	419352,50	1375804,66	Метод спутниковых геодезических измерений (определений)	0,10	-
438	419352,61	1375804,88	Метод спутниковых геодезических измерений (определений)	0,10	-
439	419352,38	1375804,99	Метод спутниковых геодезических измерений (определений)	0,10	-
440	419352,27	1375804,77	Метод спутниковых геодезических измерений (определений)	0,10	-
437	419352,50	1375804,66	Метод спутниковых геодезических измерений (определений)	0,10	-
ЗУ1(113)					
441	419378,26	1375858,15	Метод спутниковых геодезических измерений (определений)	0,10	-
442	419378,37	1375858,37	Метод спутниковых геодезических измерений (определений)	0,10	-
443	419378,15	1375858,48	Метод спутниковых геодезических измерений (определений)	0,10	-
444	419378,04	1375858,25	Метод спутниковых геодезических измерений (определений)	0,10	-
441	419378,26	1375858,15	Метод спутниковых геодезических измерений (определений)	0,10	-
ЗУ1(114)					
445	419404,03	1375911,63	Метод спутниковых геодезических измерений (определений)	0,10	-
446	419404,13	1375911,86	Метод спутниковых геодезических измерений (определений)	0,10	-
447	419403,91	1375911,97	Метод спутниковых геодезических измерений (определений)	0,10	-
448	419403,80	1375911,74	Метод спутниковых геодезических измерений (определений)	0,10	-
445	419404,03	1375911,63	Метод спутниковых геодезических измерений (определений)	0,10	-
ЗУ1(115)					
449	419429,86	1375965,26	Метод спутниковых геодезических измерений (определений)	0,10	-
450	419427,75	1375969,08	Метод спутниковых геодезических измерений (определений)	0,10	-
451	419426,59	1375962,37	Метод спутниковых геодезических измерений (определений)	0,10	-

Сведения о местоположении границ объекта					
449	419429,86	1375965,26	Метод спутниковых геодезических измерений (определений)	0,10	-
ЗУ1(116)					
452	419422,77	1376022,76	Метод спутниковых геодезических измерений (определений)	0,10	-
453	419422,74	1376023,01	Метод спутниковых геодезических измерений (определений)	0,10	-
454	419422,49	1376022,98	Метод спутниковых геодезических измерений (определений)	0,10	-
455	419422,52	1376022,73	Метод спутниковых геодезических измерений (определений)	0,10	-
452	419422,77	1376022,76	Метод спутниковых геодезических измерений (определений)	0,10	-
ЗУ1(117)					
456	419415,67	1376080,34	Метод спутниковых геодезических измерений (определений)	0,10	-
457	419415,64	1376080,59	Метод спутниковых геодезических измерений (определений)	0,10	-
458	419415,39	1376080,56	Метод спутниковых геодезических измерений (определений)	0,10	-
459	419415,42	1376080,31	Метод спутниковых геодезических измерений (определений)	0,10	-
456	419415,67	1376080,34	Метод спутниковых геодезических измерений (определений)	0,10	-
ЗУ1(118)					
460	419408,57	1376137,93	Метод спутниковых геодезических измерений (определений)	0,10	-
461	419408,54	1376138,17	Метод спутниковых геодезических измерений (определений)	0,10	-
462	419408,29	1376138,14	Метод спутниковых геодезических измерений (определений)	0,10	-
463	419408,32	1376137,89	Метод спутниковых геодезических измерений (определений)	0,10	-
460	419408,57	1376137,93	Метод спутниковых геодезических измерений (определений)	0,10	-
ЗУ1(119)					
464	419401,47	1376195,51	Метод спутниковых геодезических измерений (определений)	0,10	-
465	419401,43	1376195,76	Метод спутниковых геодезических измерений (определений)	0,10	-
466	419401,19	1376195,73	Метод спутниковых геодезических измерений (определений)	0,10	-

Сведения о местоположении границ объекта					
467	419401,22	1376195,48	Метод спутниковых геодезических измерений (определений)	0,10	-
464	419401,47	1376195,51	Метод спутниковых геодезических измерений (определений)	0,10	-
ЗУ1(120)					
468	419394,36	1376253,09	Метод спутниковых геодезических измерений (определений)	0,10	-
469	419394,33	1376253,34	Метод спутниковых геодезических измерений (определений)	0,10	-
470	419394,09	1376253,31	Метод спутниковых геодезических измерений (определений)	0,10	-
471	419394,12	1376253,06	Метод спутниковых геодезических измерений (определений)	0,10	-
468	419394,36	1376253,09	Метод спутниковых геодезических измерений (определений)	0,10	-
ЗУ1(121)					
472	419387,26	1376310,67	Метод спутниковых геодезических измерений (определений)	0,10	-
473	419387,23	1376310,92	Метод спутниковых геодезических измерений (определений)	0,10	-
474	419386,98	1376310,89	Метод спутниковых геодезических измерений (определений)	0,10	-
475	419387,01	1376310,64	Метод спутниковых геодезических измерений (определений)	0,10	-
472	419387,26	1376310,67	Метод спутниковых геодезических измерений (определений)	0,10	-
ЗУ1(122)					
476	419380,16	1376368,26	Метод спутниковых геодезических измерений (определений)	0,10	-
477	419380,13	1376368,50	Метод спутниковых геодезических измерений (определений)	0,10	-
478	419379,88	1376368,47	Метод спутниковых геодезических измерений (определений)	0,10	-
479	419379,91	1376368,23	Метод спутниковых геодезических измерений (определений)	0,10	-
476	419380,16	1376368,26	Метод спутниковых геодезических измерений (определений)	0,10	-
ЗУ1(123)					
480	419373,06	1376425,84	Метод спутниковых геодезических измерений (определений)	0,10	-
481	419373,03	1376426,09	Метод спутниковых геодезических измерений (определений)	0,10	-

Сведения о местоположении границ объекта					
482	419372,78	1376426,06	Метод спутниковых геодезических измерений (определений)	0,10	-
483	419372,81	1376425,81	Метод спутниковых геодезических измерений (определений)	0,10	-
480	419373,06	1376425,84	Метод спутниковых геодезических измерений (определений)	0,10	-
ЗУ1(124)					
484	419365,96	1376483,42	Метод спутниковых геодезических измерений (определений)	0,10	-
485	419365,93	1376483,67	Метод спутниковых геодезических измерений (определений)	0,10	-
486	419365,68	1376483,64	Метод спутниковых геодезических измерений (определений)	0,10	-
487	419365,71	1376483,39	Метод спутниковых геодезических измерений (определений)	0,10	-
484	419365,96	1376483,42	Метод спутниковых геодезических измерений (определений)	0,10	-
ЗУ1(125)					
488	419358,86	1376541,00	Метод спутниковых геодезических измерений (определений)	0,10	-
489	419358,83	1376541,25	Метод спутниковых геодезических измерений (определений)	0,10	-
490	419358,58	1376541,22	Метод спутниковых геодезических измерений (определений)	0,10	-
491	419358,61	1376540,97	Метод спутниковых геодезических измерений (определений)	0,10	-
488	419358,86	1376541,00	Метод спутниковых геодезических измерений (определений)	0,10	-
ЗУ1(126)					
492	419351,75	1376598,59	Метод спутниковых геодезических измерений (определений)	0,10	-
493	419351,72	1376598,83	Метод спутниковых геодезических измерений (определений)	0,10	-
494	419351,48	1376598,80	Метод спутниковых геодезических измерений (определений)	0,10	-
495	419351,51	1376598,56	Метод спутниковых геодезических измерений (определений)	0,10	-
492	419351,75	1376598,59	Метод спутниковых геодезических измерений (определений)	0,10	-
ЗУ1(127)					
496	419344,82	1376656,56	Метод спутниковых геодезических измерений (определений)	0,10	-

Сведения о местоположении границ объекта					
497	419344,30	1376660,53	Метод спутниковых геодезических измерений (определений)	0,10	-
498	419344,07	1376660,50	Метод спутниковых геодезических измерений (определений)	0,10	-
499	419344,58	1376656,53	Метод спутниковых геодезических измерений (определений)	0,10	-
496	419344,82	1376656,56	Метод спутниковых геодезических измерений (определений)	0,10	-
ЗУ1(128)					
500	419336,89	1376722,22	Метод спутниковых геодезических измерений (определений)	0,10	-
501	419336,86	1376722,47	Метод спутниковых геодезических измерений (определений)	0,10	-
502	419336,61	1376722,44	Метод спутниковых геодезических измерений (определений)	0,10	-
503	419336,64	1376722,19	Метод спутниковых геодезических измерений (определений)	0,10	-
500	419336,89	1376722,22	Метод спутниковых геодезических измерений (определений)	0,10	-
ЗУ1(129)					
504	419329,46	1376784,04	Метод спутниковых геодезических измерений (определений)	0,10	-
505	419329,43	1376784,29	Метод спутниковых геодезических измерений (определений)	0,10	-
506	419329,18	1376784,26	Метод спутниковых геодезических измерений (определений)	0,10	-
507	419329,21	1376784,01	Метод спутниковых геодезических измерений (определений)	0,10	-
504	419329,46	1376784,04	Метод спутниковых геодезических измерений (определений)	0,10	-
ЗУ1(130)					
508	419322,03	1376845,86	Метод спутниковых геодезических измерений (определений)	0,10	-
509	419322,00	1376846,10	Метод спутниковых геодезических измерений (определений)	0,10	-
510	419321,75	1376846,07	Метод спутниковых геодезических измерений (определений)	0,10	-
511	419321,78	1376845,83	Метод спутниковых геодезических измерений (определений)	0,10	-
508	419322,03	1376845,86	Метод спутниковых геодезических измерений (определений)	0,10	-
ЗУ1(131)					

Сведения о местоположении границ объекта					
512	419313,84	1376903,45	Метод спутниковых геодезических измерений (определений)	0,10	-
513	419314,57	1376907,82	Метод спутниковых геодезических измерений (определений)	0,10	-
514	419311,18	1376910,69	Метод спутниковых геодезических измерений (определений)	0,10	-
512	419313,84	1376903,45	Метод спутниковых геодезических измерений (определений)	0,10	-
ЗУ1(132)					
515	419293,91	1376949,69	Метод спутниковых геодезических измерений (определений)	0,10	-
516	419292,23	1376953,32	Метод спутниковых геодезических измерений (определений)	0,10	-
517	419292,05	1376953,24	Метод спутниковых геодезических измерений (определений)	0,10	-
518	419293,73	1376949,61	Метод спутниковых геодезических измерений (определений)	0,10	-
515	419293,91	1376949,69	Метод спутниковых геодезических измерений (определений)	0,10	-
ЗУ1(133)					
519	419273,34	1376991,46	Метод спутниковых геодезических измерений (определений)	0,10	-
520	419273,23	1376991,69	Метод спутниковых геодезических измерений (определений)	0,10	-
521	419273,00	1376991,58	Метод спутниковых геодезических измерений (определений)	0,10	-
522	419273,11	1376991,35	Метод спутниковых геодезических измерений (определений)	0,10	-
519	419273,34	1376991,46	Метод спутниковых геодезических измерений (определений)	0,10	-
ЗУ1(134)					
523	419252,69	1377033,33	Метод спутниковых геодезических измерений (определений)	0,10	-
524	419252,58	1377033,56	Метод спутниковых геодезических измерений (определений)	0,10	-
525	419252,36	1377033,45	Метод спутниковых геодезических измерений (определений)	0,10	-
526	419252,47	1377033,22	Метод спутниковых геодезических измерений (определений)	0,10	-
523	419252,69	1377033,33	Метод спутниковых геодезических измерений (определений)	0,10	-
ЗУ1(135)					

Сведения о местоположении границ объекта					
527	419232,05	1377075,20	Метод спутниковых геодезических измерений (определений)	0,10	-
528	419231,94	1377075,43	Метод спутниковых геодезических измерений (определений)	0,10	-
529	419231,72	1377075,32	Метод спутниковых геодезических измерений (определений)	0,10	-
530	419231,83	1377075,09	Метод спутниковых геодезических измерений (определений)	0,10	-
527	419232,05	1377075,20	Метод спутниковых геодезических измерений (определений)	0,10	-
ЗУ1(136)					
531	419211,41	1377117,07	Метод спутниковых геодезических измерений (определений)	0,10	-
532	419211,30	1377117,30	Метод спутниковых геодезических измерений (определений)	0,10	-
533	419211,07	1377117,19	Метод спутниковых геодезических измерений (определений)	0,10	-
534	419211,18	1377116,96	Метод спутниковых геодезических измерений (определений)	0,10	-
531	419211,41	1377117,07	Метод спутниковых геодезических измерений (определений)	0,10	-
ЗУ1(137)					
535	419190,76	1377158,94	Метод спутниковых геодезических измерений (определений)	0,10	-
536	419190,65	1377159,17	Метод спутниковых геодезических измерений (определений)	0,10	-
537	419190,43	1377159,06	Метод спутниковых геодезических измерений (определений)	0,10	-
538	419190,54	1377158,83	Метод спутниковых геодезических измерений (определений)	0,10	-
535	419190,76	1377158,94	Метод спутниковых геодезических измерений (определений)	0,10	-
ЗУ1(138)					
539	419170,12	1377200,81	Метод спутниковых геодезических измерений (определений)	0,10	-
540	419170,01	1377201,03	Метод спутниковых геодезических измерений (определений)	0,10	-
541	419169,78	1377200,92	Метод спутниковых геодезических измерений (определений)	0,10	-
542	419169,89	1377200,70	Метод спутниковых геодезических измерений (определений)	0,10	-

Сведения о местоположении границ объекта					
539	419170,12	1377200,81	Метод спутниковых геодезических измерений (определений)	0,10	-
ЗУ1(139)					
543	419150,31	1377238,61	Метод спутниковых геодезических измерений (определений)	0,10	-
544	419149,38	1377242,85	Метод спутниковых геодезических измерений (определений)	0,10	-
545	419145,12	1377242,01	Метод спутниковых геодезических измерений (определений)	0,10	-
543	419150,31	1377238,61	Метод спутниковых геодезических измерений (определений)	0,10	-
ЗУ1(140)					
546	419052,19	1377248,31	Метод спутниковых геодезических измерений (определений)	0,10	-
547	419052,21	1377248,56	Метод спутниковых геодезических измерений (определений)	0,10	-
548	419051,96	1377248,58	Метод спутниковых геодезических измерений (определений)	0,10	-
549	419051,95	1377248,33	Метод спутниковых геодезических измерений (определений)	0,10	-
546	419052,19	1377248,31	Метод спутниковых геодезических измерений (определений)	0,10	-
ЗУ1(141)					
550	418991,32	1377252,07	Метод спутниковых геодезических измерений (определений)	0,10	-
551	418991,33	1377252,32	Метод спутниковых геодезических измерений (определений)	0,10	-
552	418991,08	1377252,34	Метод спутниковых геодезических измерений (определений)	0,10	-
553	418991,07	1377252,09	Метод спутниковых геодезических измерений (определений)	0,10	-
550	418991,32	1377252,07	Метод спутниковых геодезических измерений (определений)	0,10	-
ЗУ1(142)					
554	418930,44	1377255,83	Метод спутниковых геодезических измерений (определений)	0,10	-
555	418930,46	1377256,08	Метод спутниковых геодезических измерений (определений)	0,10	-
556	418930,21	1377256,10	Метод спутниковых геодезических измерений (определений)	0,10	-
557	418930,19	1377255,85	Метод спутниковых геодезических измерений (определений)	0,10	-

Сведения о местоположении границ объекта					
554	418930,44	1377255,83	Метод спутниковых геодезических измерений (определений)	0,10	-
ЗУ1(143)					
558	418869,56	1377259,59	Метод спутниковых геодезических измерений (определений)	0,10	-
559	418869,58	1377259,84	Метод спутниковых геодезических измерений (определений)	0,10	-
560	418869,33	1377259,86	Метод спутниковых геодезических измерений (определений)	0,10	-
561	418869,31	1377259,61	Метод спутниковых геодезических измерений (определений)	0,10	-
558	418869,56	1377259,59	Метод спутниковых геодезических измерений (определений)	0,10	-
ЗУ1(144)					
562	418808,69	1377263,35	Метод спутниковых геодезических измерений (определений)	0,10	-
563	418808,70	1377263,60	Метод спутниковых геодезических измерений (определений)	0,10	-
564	418808,45	1377263,62	Метод спутниковых геодезических измерений (определений)	0,10	-
565	418808,44	1377263,37	Метод спутниковых геодезических измерений (определений)	0,10	-
562	418808,69	1377263,35	Метод спутниковых геодезических измерений (определений)	0,10	-
ЗУ1(145)					
566	418747,81	1377267,11	Метод спутниковых геодезических измерений (определений)	0,10	-
567	418747,82	1377267,36	Метод спутниковых геодезических измерений (определений)	0,10	-
568	418747,57	1377267,38	Метод спутниковых геодезических измерений (определений)	0,10	-
569	418747,56	1377267,13	Метод спутниковых геодезических измерений (определений)	0,10	-
566	418747,81	1377267,11	Метод спутниковых геодезических измерений (определений)	0,10	-
ЗУ1(146)					
570	418686,93	1377270,87	Метод спутниковых геодезических измерений (определений)	0,10	-
571	418686,95	1377271,12	Метод спутниковых геодезических измерений (определений)	0,10	-
572	418686,70	1377271,14	Метод спутниковых геодезических измерений (определений)	0,10	-

Сведения о местоположении границ объекта					
573	418686,68	1377270,89	Метод спутниковых геодезических измерений (определений)	0,10	-
570	418686,93	1377270,87	Метод спутниковых геодезических измерений (определений)	0,10	-
ЗУ1(147)					
574	418626,05	1377274,63	Метод спутниковых геодезических измерений (определений)	0,10	-
575	418626,07	1377274,88	Метод спутниковых геодезических измерений (определений)	0,10	-
576	418625,82	1377274,90	Метод спутниковых геодезических измерений (определений)	0,10	-
577	418625,80	1377274,65	Метод спутниковых геодезических измерений (определений)	0,10	-
574	418626,05	1377274,63	Метод спутниковых геодезических измерений (определений)	0,10	-
ЗУ1(148)					
578	418565,18	1377278,39	Метод спутниковых геодезических измерений (определений)	0,10	-
579	418565,19	1377278,64	Метод спутниковых геодезических измерений (определений)	0,10	-
580	418564,94	1377278,66	Метод спутниковых геодезических измерений (определений)	0,10	-
581	418564,93	1377278,41	Метод спутниковых геодезических измерений (определений)	0,10	-
578	418565,18	1377278,39	Метод спутниковых геодезических измерений (определений)	0,10	-
ЗУ1(149)					
582	418504,30	1377282,15	Метод спутниковых геодезических измерений (определений)	0,10	-
583	418504,31	1377282,40	Метод спутниковых геодезических измерений (определений)	0,10	-
584	418504,07	1377282,42	Метод спутниковых геодезических измерений (определений)	0,10	-
585	418504,05	1377282,17	Метод спутниковых геодезических измерений (определений)	0,10	-
582	418504,30	1377282,15	Метод спутниковых геодезических измерений (определений)	0,10	-
ЗУ1(150)					
586	418447,41	1377284,70	Метод спутниковых геодезических измерений (определений)	0,10	-
587	418443,27	1377286,16	Метод спутниковых геодезических измерений (определений)	0,10	-

Сведения о местоположении границ объекта					
588	418440,44	1377282,81	Метод спутниковых геодезических измерений (определений)	0,10	-
586	418447,41	1377284,70	Метод спутниковых геодезических измерений (определений)	0,10	-
ЗУ1(151)					
589	418392,89	1377265,64	Метод спутниковых геодезических измерений (определений)	0,10	-
590	418392,80	1377265,88	Метод спутниковых геодезических измерений (определений)	0,10	-
591	418392,57	1377265,78	Метод спутниковых геодезических измерений (определений)	0,10	-
592	418392,66	1377265,55	Метод спутниковых геодезических измерений (определений)	0,10	-
589	418392,89	1377265,64	Метод спутниковых геодезических измерений (определений)	0,10	-
ЗУ1(152)					
593	418342,32	1377245,31	Метод спутниковых геодезических измерений (определений)	0,10	-
594	418342,23	1377245,54	Метод спутниковых геодезических измерений (определений)	0,10	-
595	418342,00	1377245,45	Метод спутниковых геодезических измерений (определений)	0,10	-
596	418342,09	1377245,22	Метод спутниковых геодезических измерений (определений)	0,10	-
593	418342,32	1377245,31	Метод спутниковых геодезических измерений (определений)	0,10	-
ЗУ1(153)					
597	418291,75	1377224,98	Метод спутниковых геодезических измерений (определений)	0,10	-
598	418291,65	1377225,21	Метод спутниковых геодезических измерений (определений)	0,10	-
599	418291,42	1377225,12	Метод спутниковых геодезических измерений (определений)	0,10	-
600	418291,52	1377224,89	Метод спутниковых геодезических измерений (определений)	0,10	-
597	418291,75	1377224,98	Метод спутниковых геодезических измерений (определений)	0,10	-
ЗУ1(154)					
601	418241,17	1377204,65	Метод спутниковых геодезических измерений (определений)	0,10	-
602	418241,08	1377204,88	Метод спутниковых геодезических измерений (определений)	0,10	-

Сведения о местоположении границ объекта					
603	418240,85	1377204,79	Метод спутниковых геодезических измерений (определений)	0,10	-
604	418240,94	1377204,56	Метод спутниковых геодезических измерений (определений)	0,10	-
601	418241,17	1377204,65	Метод спутниковых геодезических измерений (определений)	0,10	-
ЗУ1(155)					
605	418190,60	1377184,32	Метод спутниковых геодезических измерений (определений)	0,10	-
606	418190,51	1377184,55	Метод спутниковых геодезических измерений (определений)	0,10	-
607	418190,28	1377184,46	Метод спутниковых геодезических измерений (определений)	0,10	-
608	418190,37	1377184,22	Метод спутниковых геодезических измерений (определений)	0,10	-
605	418190,60	1377184,32	Метод спутниковых геодезических измерений (определений)	0,10	-
ЗУ1(156)					
609	418140,03	1377163,99	Метод спутниковых геодезических измерений (определений)	0,10	-
610	418139,93	1377164,22	Метод спутниковых геодезических измерений (определений)	0,10	-
611	418139,70	1377164,13	Метод спутниковых геодезических измерений (определений)	0,10	-
612	418139,80	1377163,89	Метод спутниковых геодезических измерений (определений)	0,10	-
609	418140,03	1377163,99	Метод спутниковых геодезических измерений (определений)	0,10	-
ЗУ1(157)					
613	418089,45	1377143,66	Метод спутниковых геодезических измерений (определений)	0,10	-
614	418089,36	1377143,89	Метод спутниковых геодезических измерений (определений)	0,10	-
615	418089,13	1377143,79	Метод спутниковых геодезических измерений (определений)	0,10	-
616	418089,22	1377143,56	Метод спутниковых геодезических измерений (определений)	0,10	-
613	418089,45	1377143,66	Метод спутниковых геодезических измерений (определений)	0,10	-
ЗУ1(158)					
617	418042,63	1377125,02	Метод спутниковых геодезических измерений (определений)	0,10	-

Сведения о местоположении границ объекта					
618	418036,96	1377127,25	Метод спутниковых геодезических измерений (определений)	0,10	-
619	418038,67	1377123,26	Метод спутниковых геодезических измерений (определений)	0,10	-
617	418042,63	1377125,02	Метод спутниковых геодезических измерений (определений)	0,10	-
ЗУ1(159)					
620	418013,73	1377180,30	Метод спутниковых геодезических измерений (определений)	0,10	-
621	418013,63	1377180,53	Метод спутниковых геодезических измерений (определений)	0,10	-
622	418013,40	1377180,43	Метод спутниковых геодезических измерений (определений)	0,10	-
623	418013,50	1377180,20	Метод спутниковых геодезических измерений (определений)	0,10	-
620	418013,73	1377180,30	Метод спутниковых геодезических измерений (определений)	0,10	-
ЗУ1(160)					
624	417988,58	1377237,27	Метод спутниковых геодезических измерений (определений)	0,10	-
625	417988,48	1377237,50	Метод спутниковых геодезических измерений (определений)	0,10	-
626	417988,25	1377237,40	Метод спутниковых геодезических измерений (определений)	0,10	-
627	417988,35	1377237,17	Метод спутниковых геодезических измерений (определений)	0,10	-
624	417988,58	1377237,27	Метод спутниковых геодезических измерений (определений)	0,10	-
ЗУ1(161)					
628	417963,43	1377294,24	Метод спутниковых геодезических измерений (определений)	0,10	-
629	417963,33	1377294,47	Метод спутниковых геодезических измерений (определений)	0,10	-
630	417963,10	1377294,37	Метод спутниковых геодезических измерений (определений)	0,10	-
631	417963,20	1377294,14	Метод спутниковых геодезических измерений (определений)	0,10	-
628	417963,43	1377294,24	Метод спутниковых геодезических измерений (определений)	0,10	-
ЗУ1(162)					
632	417938,28	1377351,21	Метод спутниковых геодезических измерений (определений)	0,10	-

Сведения о местоположении границ объекта					
633	417938,17	1377351,44	Метод спутниковых геодезических измерений (определений)	0,10	-
634	417937,95	1377351,34	Метод спутниковых геодезических измерений (определений)	0,10	-
635	417938,05	1377351,11	Метод спутниковых геодезических измерений (определений)	0,10	-
632	417938,28	1377351,21	Метод спутниковых геодезических измерений (определений)	0,10	-
ЗУ1(163)					
636	417913,12	1377408,18	Метод спутниковых геодезических измерений (определений)	0,10	-
637	417913,02	1377408,41	Метод спутниковых геодезических измерений (определений)	0,10	-
638	417912,79	1377408,31	Метод спутниковых геодезических измерений (определений)	0,10	-
639	417912,89	1377408,08	Метод спутниковых геодезических измерений (определений)	0,10	-
636	417913,12	1377408,18	Метод спутниковых геодезических измерений (определений)	0,10	-
ЗУ1(164)					
640	417887,97	1377465,15	Метод спутниковых геодезических измерений (определений)	0,10	-
641	417887,87	1377465,38	Метод спутниковых геодезических измерений (определений)	0,10	-
642	417887,64	1377465,28	Метод спутниковых геодезических измерений (определений)	0,10	-
643	417887,74	1377465,05	Метод спутниковых геодезических измерений (определений)	0,10	-
640	417887,97	1377465,15	Метод спутниковых геодезических измерений (определений)	0,10	-
ЗУ1(165)					
644	417862,82	1377522,12	Метод спутниковых геодезических измерений (определений)	0,10	-
645	417862,72	1377522,35	Метод спутниковых геодезических измерений (определений)	0,10	-
646	417862,49	1377522,25	Метод спутниковых геодезических измерений (определений)	0,10	-
647	417862,59	1377522,02	Метод спутниковых геодезических измерений (определений)	0,10	-
644	417862,82	1377522,12	Метод спутниковых геодезических измерений (определений)	0,10	-
ЗУ1(166)					

Сведения о местоположении границ объекта					
648	417837,67	1377579,09	Метод спутниковых геодезических измерений (определений)	0,10	-
649	417837,57	1377579,32	Метод спутниковых геодезических измерений (определений)	0,10	-
650	417837,34	1377579,22	Метод спутниковых геодезических измерений (определений)	0,10	-
651	417837,44	1377578,99	Метод спутниковых геодезических измерений (определений)	0,10	-
648	417837,67	1377579,09	Метод спутниковых геодезических измерений (определений)	0,10	-
ЗУ1(167)					
652	417812,52	1377636,06	Метод спутниковых геодезических измерений (определений)	0,10	-
653	417812,41	1377636,29	Метод спутниковых геодезических измерений (определений)	0,10	-
654	417812,19	1377636,19	Метод спутниковых геодезических измерений (определений)	0,10	-
655	417812,29	1377635,96	Метод спутниковых геодезических измерений (определений)	0,10	-
652	417812,52	1377636,06	Метод спутниковых геодезических измерений (определений)	0,10	-
ЗУ1(168)					
656	417787,36	1377693,03	Метод спутниковых геодезических измерений (определений)	0,10	-
657	417787,26	1377693,26	Метод спутниковых геодезических измерений (определений)	0,10	-
658	417787,03	1377693,16	Метод спутниковых геодезических измерений (определений)	0,10	-
659	417787,13	1377692,93	Метод спутниковых геодезических измерений (определений)	0,10	-
656	417787,36	1377693,03	Метод спутниковых геодезических измерений (определений)	0,10	-
ЗУ1(169)					
660	417762,21	1377750,00	Метод спутниковых геодезических измерений (определений)	0,10	-
661	417762,11	1377750,23	Метод спутниковых геодезических измерений (определений)	0,10	-
662	417761,88	1377750,13	Метод спутниковых геодезических измерений (определений)	0,10	-
663	417761,98	1377749,90	Метод спутниковых геодезических измерений (определений)	0,10	-

Сведения о местоположении границ объекта					
660	417762,21	1377750,00	Метод спутниковых геодезических измерений (определений)	0,10	-
ЗУ1(170)					
664	417737,06	1377806,97	Метод спутниковых геодезических измерений (определений)	0,10	-
665	417736,96	1377807,20	Метод спутниковых геодезических измерений (определений)	0,10	-
666	417736,73	1377807,10	Метод спутниковых геодезических измерений (определений)	0,10	-
667	417736,83	1377806,87	Метод спутниковых геодезических измерений (определений)	0,10	-
664	417737,06	1377806,97	Метод спутниковых геодезических измерений (определений)	0,10	-
ЗУ1(171)					
668	417711,91	1377863,94	Метод спутниковых геодезических измерений (определений)	0,10	-
669	417711,81	1377864,17	Метод спутниковых геодезических измерений (определений)	0,10	-
670	417711,58	1377864,07	Метод спутниковых геодезических измерений (определений)	0,10	-
671	417711,68	1377863,84	Метод спутниковых геодезических измерений (определений)	0,10	-
668	417711,91	1377863,94	Метод спутниковых геодезических измерений (определений)	0,10	-
ЗУ1(172)					
672	417686,74	1377916,65	Метод спутниковых геодезических измерений (определений)	0,10	-
673	417686,69	1377921,04	Метод спутниковых геодезических измерений (определений)	0,10	-
674	417682,57	1377922,55	Метод спутниковых геодезических измерений (определений)	0,10	-
672	417686,74	1377916,65	Метод спутниковых геодезических измерений (определений)	0,10	-
ЗУ1(173)					
675	417653,20	1377970,25	Метод спутниковых геодезических измерений (определений)	0,10	-
676	417653,06	1377970,46	Метод спутниковых геодезических измерений (определений)	0,10	-
677	417652,85	1377970,32	Метод спутниковых геодезических измерений (определений)	0,10	-
678	417652,99	1377970,11	Метод спутниковых геодезических измерений (определений)	0,10	-

Сведения о местоположении границ объекта					
675	417653,20	1377970,25	Метод спутниковых геодезических измерений (определений)	0,10	-
ЗУ1(174)					
679	417619,64	1378019,57	Метод спутниковых геодезических измерений (определений)	0,10	-
680	417619,50	1378019,78	Метод спутниковых геодезических измерений (определений)	0,10	-
681	417619,29	1378019,63	Метод спутниковых геодезических измерений (определений)	0,10	-
682	417619,43	1378019,43	Метод спутниковых геодезических измерений (определений)	0,10	-
679	417619,64	1378019,57	Метод спутниковых геодезических измерений (определений)	0,10	-
ЗУ1(175)					
683	417586,07	1378068,88	Метод спутниковых геодезических измерений (определений)	0,10	-
684	417585,93	1378069,09	Метод спутниковых геодезических измерений (определений)	0,10	-
685	417585,73	1378068,95	Метод спутниковых геодезических измерений (определений)	0,10	-
686	417585,87	1378068,74	Метод спутниковых геодезических измерений (определений)	0,10	-
683	417586,07	1378068,88	Метод спутниковых геодезических измерений (определений)	0,10	-
ЗУ1(176)					
687	417552,51	1378118,20	Метод спутниковых геодезических измерений (определений)	0,10	-
688	417552,37	1378118,40	Метод спутниковых геодезических измерений (определений)	0,10	-
689	417552,16	1378118,26	Метод спутниковых геодезических измерений (определений)	0,10	-
690	417552,30	1378118,06	Метод спутниковых геодезических измерений (определений)	0,10	-
687	417552,51	1378118,20	Метод спутниковых геодезических измерений (определений)	0,10	-
ЗУ1(177)					
691	417518,95	1378167,51	Метод спутниковых геодезических измерений (определений)	0,10	-
692	417518,81	1378167,72	Метод спутниковых геодезических измерений (определений)	0,10	-
693	417518,60	1378167,58	Метод спутниковых геодезических измерений (определений)	0,10	-

Сведения о местоположении границ объекта					
694	417518,74	1378167,37	Метод спутниковых геодезических измерений (определений)	0,10	-
691	417518,95	1378167,51	Метод спутниковых геодезических измерений (определений)	0,10	-
ЗУ1(178)					
695	417485,38	1378216,82	Метод спутниковых геодезических измерений (определений)	0,10	-
696	417485,24	1378217,03	Метод спутниковых геодезических измерений (определений)	0,10	-
697	417485,03	1378216,89	Метод спутниковых геодезических измерений (определений)	0,10	-
698	417485,18	1378216,68	Метод спутниковых геодезических измерений (определений)	0,10	-
695	417485,38	1378216,82	Метод спутниковых геодезических измерений (определений)	0,10	-
ЗУ1(179)					
699	417451,82	1378266,14	Метод спутниковых геодезических измерений (определений)	0,10	-
700	417451,68	1378266,34	Метод спутниковых геодезических измерений (определений)	0,10	-
701	417451,47	1378266,20	Метод спутниковых геодезических измерений (определений)	0,10	-
702	417451,61	1378266,00	Метод спутниковых геодезических измерений (определений)	0,10	-
699	417451,82	1378266,14	Метод спутниковых геодезических измерений (определений)	0,10	-
ЗУ1(180)					
703	417418,25	1378315,45	Метод спутниковых геодезических измерений (определений)	0,10	-
704	417418,11	1378315,66	Метод спутниковых геодезических измерений (определений)	0,10	-
705	417417,91	1378315,52	Метод спутниковых геодезических измерений (определений)	0,10	-
706	417418,05	1378315,31	Метод спутниковых геодезических измерений (определений)	0,10	-
703	417418,25	1378315,45	Метод спутниковых геодезических измерений (определений)	0,10	-
ЗУ1(181)					
707	417384,69	1378364,77	Метод спутниковых геодезических измерений (определений)	0,10	-
708	417384,55	1378364,97	Метод спутниковых геодезических измерений (определений)	0,10	-

Сведения о местоположении границ объекта					
709	417384,34	1378364,83	Метод спутниковых геодезических измерений (определений)	0,10	-
710	417384,48	1378364,62	Метод спутниковых геодезических измерений (определений)	0,10	-
707	417384,69	1378364,77	Метод спутниковых геодезических измерений (определений)	0,10	-
ЗУ1(182)					
711	417351,13	1378414,08	Метод спутниковых геодезических измерений (определений)	0,10	-
712	417350,99	1378414,29	Метод спутниковых геодезических измерений (определений)	0,10	-
713	417350,78	1378414,14	Метод спутниковых геодезических измерений (определений)	0,10	-
714	417350,92	1378413,94	Метод спутниковых геодезических измерений (определений)	0,10	-
711	417351,13	1378414,08	Метод спутниковых геодезических измерений (определений)	0,10	-
ЗУ1(183)					
715	417317,56	1378463,39	Метод спутниковых геодезических измерений (определений)	0,10	-
716	417317,42	1378463,60	Метод спутниковых геодезических измерений (определений)	0,10	-
717	417317,22	1378463,46	Метод спутниковых геодезических измерений (определений)	0,10	-
718	417317,36	1378463,25	Метод спутниковых геодезических измерений (определений)	0,10	-
715	417317,56	1378463,39	Метод спутниковых геодезических измерений (определений)	0,10	-
ЗУ1(184)					
719	417284,00	1378512,71	Метод спутниковых геодезических измерений (определений)	0,10	-
720	417283,86	1378512,91	Метод спутниковых геодезических измерений (определений)	0,10	-
721	417283,65	1378512,77	Метод спутниковых геодезических измерений (определений)	0,10	-
722	417283,79	1378512,57	Метод спутниковых геодезических измерений (определений)	0,10	-
719	417284,00	1378512,71	Метод спутниковых геодезических измерений (определений)	0,10	-
ЗУ1(185)					
723	417250,44	1378562,02	Метод спутниковых геодезических измерений (определений)	0,10	-

Сведения о местоположении границ объекта					
724	417250,30	1378562,23	Метод спутниковых геодезических измерений (определений)	0,10	-
725	417250,09	1378562,09	Метод спутниковых геодезических измерений (определений)	0,10	-
726	417250,23	1378561,88	Метод спутниковых геодезических измерений (определений)	0,10	-
723	417250,44	1378562,02	Метод спутниковых геодезических измерений (определений)	0,10	-
ЗУ1(186)					
727	417216,87	1378611,33	Метод спутниковых геодезических измерений (определений)	0,10	-
728	417216,73	1378611,54	Метод спутниковых геодезических измерений (определений)	0,10	-
729	417216,53	1378611,40	Метод спутниковых геодезических измерений (определений)	0,10	-
730	417216,67	1378611,19	Метод спутниковых геодезических измерений (определений)	0,10	-
727	417216,87	1378611,33	Метод спутниковых геодезических измерений (определений)	0,10	-
ЗУ1(187)					
731	417183,31	1378660,65	Метод спутниковых геодезических измерений (определений)	0,10	-
732	417183,17	1378660,85	Метод спутниковых геодезических измерений (определений)	0,10	-
733	417182,96	1378660,71	Метод спутниковых геодезических измерений (определений)	0,10	-
734	417183,10	1378660,51	Метод спутниковых геодезических измерений (определений)	0,10	-
731	417183,31	1378660,65	Метод спутниковых геодезических измерений (определений)	0,10	-
ЗУ1(188)					
735	417149,75	1378709,96	Метод спутниковых геодезических измерений (определений)	0,10	-
736	417149,60	1378710,17	Метод спутниковых геодезических измерений (определений)	0,10	-
737	417149,40	1378710,03	Метод спутниковых геодезических измерений (определений)	0,10	-
738	417149,54	1378709,82	Метод спутниковых геодезических измерений (определений)	0,10	-
735	417149,75	1378709,96	Метод спутниковых геодезических измерений (определений)	0,10	-
ЗУ1(189)					

Сведения о местоположении границ объекта					
739	417116,18	1378759,28	Метод спутниковых геодезических измерений (определений)	0,10	-
740	417116,04	1378759,48	Метод спутниковых геодезических измерений (определений)	0,10	-
741	417115,83	1378759,34	Метод спутниковых геодезических измерений (определений)	0,10	-
742	417115,98	1378759,13	Метод спутниковых геодезических измерений (определений)	0,10	-
739	417116,18	1378759,28	Метод спутниковых геодезических измерений (определений)	0,10	-
ЗУ1(190)					
743	417082,62	1378808,59	Метод спутниковых геодезических измерений (определений)	0,10	-
744	417082,48	1378808,80	Метод спутниковых геодезических измерений (определений)	0,10	-
745	417082,27	1378808,66	Метод спутниковых геодезических измерений (определений)	0,10	-
746	417082,41	1378808,45	Метод спутниковых геодезических измерений (определений)	0,10	-
743	417082,62	1378808,59	Метод спутниковых геодезических измерений (определений)	0,10	-
ЗУ1(191)					
747	417049,05	1378857,90	Метод спутниковых геодезических измерений (определений)	0,10	-
748	417048,91	1378858,11	Метод спутниковых геодезических измерений (определений)	0,10	-
749	417048,71	1378857,97	Метод спутниковых геодезических измерений (определений)	0,10	-
750	417048,85	1378857,76	Метод спутниковых геодезических измерений (определений)	0,10	-
747	417049,05	1378857,90	Метод спутниковых геодезических измерений (определений)	0,10	-
ЗУ1(192)					
751	417015,49	1378907,22	Метод спутниковых геодезических измерений (определений)	0,10	-
752	417015,35	1378907,42	Метод спутниковых геодезических измерений (определений)	0,10	-
753	417015,14	1378907,28	Метод спутниковых геодезических измерений (определений)	0,10	-
754	417015,28	1378907,08	Метод спутниковых геодезических измерений (определений)	0,10	-

Сведения о местоположении границ объекта					
751	417015,49	1378907,22	Метод спутниковых геодезических измерений (определений)	0,10	-
ЗУ1(193)					
755	416981,93	1378956,53	Метод спутниковых геодезических измерений (определений)	0,10	-
756	416981,79	1378956,74	Метод спутниковых геодезических измерений (определений)	0,10	-
757	416981,58	1378956,60	Метод спутниковых геодезических измерений (определений)	0,10	-
758	416981,72	1378956,39	Метод спутниковых геодезических измерений (определений)	0,10	-
755	416981,93	1378956,53	Метод спутниковых геодезических измерений (определений)	0,10	-
ЗУ1(194)					
759	416948,36	1379005,84	Метод спутниковых геодезических измерений (определений)	0,10	-
760	416948,22	1379006,05	Метод спутниковых геодезических измерений (определений)	0,10	-
761	416948,02	1379005,91	Метод спутниковых геодезических измерений (определений)	0,10	-
762	416948,16	1379005,70	Метод спутниковых геодезических измерений (определений)	0,10	-
759	416948,36	1379005,84	Метод спутниковых геодезических измерений (определений)	0,10	-
ЗУ1(195)					
763	416914,80	1379055,16	Метод спутниковых геодезических измерений (определений)	0,10	-
764	416914,66	1379055,36	Метод спутниковых геодезических измерений (определений)	0,10	-
765	416914,45	1379055,22	Метод спутниковых геодезических измерений (определений)	0,10	-
766	416914,59	1379055,02	Метод спутниковых геодезических измерений (определений)	0,10	-
763	416914,80	1379055,16	Метод спутниковых геодезических измерений (определений)	0,10	-
ЗУ1(196)					
767	416881,24	1379104,47	Метод спутниковых геодезических измерений (определений)	0,10	-
768	416881,10	1379104,68	Метод спутниковых геодезических измерений (определений)	0,10	-
769	416880,89	1379104,54	Метод спутниковых геодезических измерений (определений)	0,10	-

Сведения о местоположении границ объекта					
770	416881,03	1379104,33	Метод спутниковых геодезических измерений (определений)	0,10	-
767	416881,24	1379104,47	Метод спутниковых геодезических измерений (определений)	0,10	-
ЗУ1(197)					
771	416847,67	1379153,79	Метод спутниковых геодезических измерений (определений)	0,10	-
772	416847,53	1379153,99	Метод спутниковых геодезических измерений (определений)	0,10	-
773	416847,33	1379153,85	Метод спутниковых геодезических измерений (определений)	0,10	-
774	416847,47	1379153,65	Метод спутниковых геодезических измерений (определений)	0,10	-
771	416847,67	1379153,79	Метод спутниковых геодезических измерений (определений)	0,10	-
ЗУ1(198)					
775	416814,11	1379203,10	Метод спутниковых геодезических измерений (определений)	0,10	-
776	416813,97	1379203,31	Метод спутниковых геодезических измерений (определений)	0,10	-
777	416813,76	1379203,17	Метод спутниковых геодезических измерений (определений)	0,10	-
778	416813,90	1379202,96	Метод спутниковых геодезических измерений (определений)	0,10	-
775	416814,11	1379203,10	Метод спутниковых геодезических измерений (определений)	0,10	-
ЗУ1(199)					
779	416784,12	1379253,85	Метод спутниковых геодезических измерений (определений)	0,10	-
780	416780,34	1379252,54	Метод спутниковых геодезических измерений (определений)	0,10	-
781	416780,40	1379252,35	Метод спутниковых геодезических измерений (определений)	0,10	-
782	416784,18	1379253,67	Метод спутниковых геодезических измерений (определений)	0,10	-
779	416784,12	1379253,85	Метод спутниковых геодезических измерений (определений)	0,10	-
ЗУ1(200)					
783	416750,14	1379284,35	Метод спутниковых геодезических измерений (определений)	0,10	-
784	416749,97	1379284,53	Метод спутниковых геодезических измерений (определений)	0,10	-

Сведения о местоположении границ объекта					
785	416749,78	1379284,36	Метод спутниковых геодезических измерений (определений)	0,10	-
786	416749,96	1379284,18	Метод спутниковых геодезических измерений (определений)	0,10	-
783	416750,14	1379284,35	Метод спутниковых геодезических измерений (определений)	0,10	-
ЗУ1(201)					
787	416719,73	1379316,25	Метод спутниковых геодезических измерений (определений)	0,10	-
788	416719,56	1379316,44	Метод спутниковых геодезических измерений (определений)	0,10	-
789	416719,38	1379316,26	Метод спутниковых геодезических измерений (определений)	0,10	-
790	416719,55	1379316,08	Метод спутниковых геодезических измерений (определений)	0,10	-
787	416719,73	1379316,25	Метод спутниковых геодезических измерений (определений)	0,10	-
ЗУ1(202)					
791	416689,32	1379348,16	Метод спутниковых геодезических измерений (определений)	0,10	-
792	416689,15	1379348,34	Метод спутниковых геодезических измерений (определений)	0,10	-
793	416688,97	1379348,17	Метод спутниковых геодезических измерений (определений)	0,10	-
794	416689,14	1379347,99	Метод спутниковых геодезических измерений (определений)	0,10	-
791	416689,32	1379348,16	Метод спутниковых геодезических измерений (определений)	0,10	-
ЗУ1(203)					
795	416658,91	1379380,07	Метод спутниковых геодезических измерений (определений)	0,10	-
796	416658,74	1379380,25	Метод спутниковых геодезических измерений (определений)	0,10	-
797	416658,56	1379380,08	Метод спутниковых геодезических измерений (определений)	0,10	-
798	416658,73	1379379,90	Метод спутниковых геодезических измерений (определений)	0,10	-
795	416658,91	1379380,07	Метод спутниковых геодезических измерений (определений)	0,10	-
ЗУ1(204)					
799	416628,50	1379411,97	Метод спутниковых геодезических измерений (определений)	0,10	-

Сведения о местоположении границ объекта					
800	416628,33	1379412,15	Метод спутниковых геодезических измерений (определений)	0,10	-
801	416628,15	1379411,98	Метод спутниковых геодезических измерений (определений)	0,10	-
802	416628,32	1379411,80	Метод спутниковых геодезических измерений (определений)	0,10	-
799	416628,50	1379411,97	Метод спутниковых геодезических измерений (определений)	0,10	-
ЗУ(205)					
803	416601,81	1379442,14	Метод спутниковых геодезических измерений (определений)	0,10	-
804	416598,83	1379448,06	Метод спутниковых геодезических измерений (определений)	0,10	-
805	416597,80	1379443,83	Метод спутниковых геодезических измерений (определений)	0,10	-
803	416601,81	1379442,14	Метод спутниковых геодезических измерений (определений)	0,10	-
ЗУ(206)					
806	416587,03	1379655,86	Метод спутниковых геодезических измерений (определений)	0,10	-
807	416589,37	1379661,30	Метод спутниковых геодезических измерений (определений)	0,10	-
808	416585,29	1379659,83	Метод спутниковых геодезических измерений (определений)	0,10	-
806	416587,03	1379655,86	Метод спутниковых геодезических измерений (определений)	0,10	-
ЗУ(207)					
809	416626,97	1379693,05	Метод спутниковых геодезических измерений (определений)	0,10	-
810	416626,81	1379693,24	Метод спутниковых геодезических измерений (определений)	0,10	-
811	416626,62	1379693,09	Метод спутниковых геодезических измерений (определений)	0,10	-
812	416626,77	1379692,89	Метод спутниковых геодезических измерений (определений)	0,10	-
809	416626,97	1379693,05	Метод спутниковых геодезических измерений (определений)	0,10	-
ЗУ(208)					
813	416668,34	1379726,34	Метод спутниковых геодезических измерений (определений)	0,10	-
814	416668,18	1379726,54	Метод спутниковых геодезических измерений (определений)	0,10	-

Сведения о местоположении границ объекта					
815	416667,99	1379726,38	Метод спутниковых геодезических измерений (определений)	0,10	-
816	416668,14	1379726,18	Метод спутниковых геодезических измерений (определений)	0,10	-
813	416668,34	1379726,34	Метод спутниковых геодезических измерений (определений)	0,10	-
ЗУ1(209)					
817	416709,71	1379759,63	Метод спутниковых геодезических измерений (определений)	0,10	-
818	416709,55	1379759,83	Метод спутниковых геодезических измерений (определений)	0,10	-
819	416709,35	1379759,67	Метод спутниковых геодезических измерений (определений)	0,10	-
820	416709,51	1379759,48	Метод спутниковых геодезических измерений (определений)	0,10	-
817	416709,71	1379759,63	Метод спутниковых геодезических измерений (определений)	0,10	-
ЗУ1(210)					
821	416751,08	1379792,93	Метод спутниковых геодезических измерений (определений)	0,10	-
822	416750,92	1379793,12	Метод спутниковых геодезических измерений (определений)	0,10	-
823	416750,73	1379792,96	Метод спутниковых геодезических измерений (определений)	0,10	-
824	416750,88	1379792,77	Метод спутниковых геодезических измерений (определений)	0,10	-
821	416751,08	1379792,93	Метод спутниковых геодезических измерений (определений)	0,10	-
ЗУ1(211)					
825	416792,45	1379826,22	Метод спутниковых геодезических измерений (определений)	0,10	-
826	416792,29	1379826,41	Метод спутниковых геодезических измерений (определений)	0,10	-
827	416792,10	1379826,26	Метод спутниковых геодезических измерений (определений)	0,10	-
828	416792,25	1379826,06	Метод спутниковых геодезических измерений (определений)	0,10	-
825	416792,45	1379826,22	Метод спутниковых геодезических измерений (определений)	0,10	-
ЗУ1(212)					
829	416833,82	1379859,51	Метод спутниковых геодезических измерений (определений)	0,10	-

Сведения о местоположении границ объекта					
830	416833,66	1379859,71	Метод спутниковых геодезических измерений (определений)	0,10	-
831	416833,47	1379859,55	Метод спутниковых геодезических измерений (определений)	0,10	-
832	416833,62	1379859,35	Метод спутниковых геодезических измерений (определений)	0,10	-
829	416833,82	1379859,51	Метод спутниковых геодезических измерений (определений)	0,10	-
ЗУ1(213)					
833	416875,18	1379892,81	Метод спутниковых геодезических измерений (определений)	0,10	-
834	416875,02	1379893,00	Метод спутниковых геодезических измерений (определений)	0,10	-
835	416874,83	1379892,85	Метод спутниковых геодезических измерений (определений)	0,10	-
836	416874,99	1379892,65	Метод спутниковых геодезических измерений (определений)	0,10	-
833	416875,18	1379892,81	Метод спутниковых геодезических измерений (определений)	0,10	-
ЗУ1(214)					
837	416916,56	1379926,10	Метод спутниковых геодезических измерений (определений)	0,10	-
838	416916,40	1379926,29	Метод спутниковых геодезических измерений (определений)	0,10	-
839	416916,21	1379926,13	Метод спутниковых геодезических измерений (определений)	0,10	-
840	416916,36	1379925,94	Метод спутниковых геодезических измерений (определений)	0,10	-
837	416916,56	1379926,10	Метод спутниковых геодезических измерений (определений)	0,10	-
ЗУ1(215)					
841	416957,93	1379959,39	Метод спутниковых геодезических измерений (определений)	0,10	-
842	416957,77	1379959,58	Метод спутниковых геодезических измерений (определений)	0,10	-
843	416957,58	1379959,43	Метод спутниковых геодезических измерений (определений)	0,10	-
844	416957,73	1379959,23	Метод спутниковых геодезических измерений (определений)	0,10	-
841	416957,93	1379959,39	Метод спутниковых геодезических измерений (определений)	0,10	-
ЗУ1(216)					

Сведения о местоположении границ объекта					
845	416999,30	1379992,68	Метод спутниковых геодезических измерений (определений)	0,10	-
846	416999,14	1379992,87	Метод спутниковых геодезических измерений (определений)	0,10	-
847	416998,95	1379992,72	Метод спутниковых геодезических измерений (определений)	0,10	-
848	416999,10	1379992,52	Метод спутниковых геодезических измерений (определений)	0,10	-
845	416999,30	1379992,68	Метод спутниковых геодезических измерений (определений)	0,10	-
ЗУ1(217)					
849	417040,67	1380025,97	Метод спутниковых геодезических измерений (определений)	0,10	-
850	417040,51	1380026,17	Метод спутниковых геодезических измерений (определений)	0,10	-
851	417040,32	1380026,01	Метод спутниковых геодезических измерений (определений)	0,10	-
852	417040,47	1380025,82	Метод спутниковых геодезических измерений (определений)	0,10	-
849	417040,67	1380025,97	Метод спутниковых геодезических измерений (определений)	0,10	-
ЗУ1(218)					
853	417082,04	1380059,26	Метод спутниковых геодезических измерений (определений)	0,10	-
854	417081,88	1380059,46	Метод спутниковых геодезических измерений (определений)	0,10	-
855	417081,69	1380059,30	Метод спутниковых геодезических измерений (определений)	0,10	-
856	417081,84	1380059,11	Метод спутниковых геодезических измерений (определений)	0,10	-
853	417082,04	1380059,26	Метод спутниковых геодезических измерений (определений)	0,10	-
ЗУ1(219)					
857	417123,41	1380092,56	Метод спутниковых геодезических измерений (определений)	0,10	-
858	417123,25	1380092,75	Метод спутниковых геодезических измерений (определений)	0,10	-
859	417123,06	1380092,60	Метод спутниковых геодезических измерений (определений)	0,10	-
860	417123,21	1380092,40	Метод спутниковых геодезических измерений (определений)	0,10	-

Сведения о местоположении границ объекта					
857	417123,41	1380092,56	Метод спутниковых геодезических измерений (определений)	0,10	-
ЗУ1(220)					
861	417164,78	1380125,85	Метод спутниковых геодезических измерений (определений)	0,10	-
862	417164,62	1380126,04	Метод спутниковых геодезических измерений (определений)	0,10	-
863	417164,43	1380125,89	Метод спутниковых геодезических измерений (определений)	0,10	-
864	417164,58	1380125,69	Метод спутниковых геодезических измерений (определений)	0,10	-
861	417164,78	1380125,85	Метод спутниковых геодезических измерений (определений)	0,10	-
ЗУ1(221)					
865	417206,08	1380159,09	Метод спутниковых геодезических измерений (определений)	0,10	-
866	417205,45	1380163,41	Метод спутниковых геодезических измерений (определений)	0,10	-
867	417201,97	1380157,66	Метод спутниковых геодезических измерений (определений)	0,10	-
865	417206,08	1380159,09	Метод спутниковых геодезических измерений (определений)	0,10	-
ЗУ1(222)					
868	417206,26	1380207,22	Метод спутниковых геодезических измерений (определений)	0,10	-
869	417206,26	1380207,47	Метод спутниковых геодезических измерений (определений)	0,10	-
870	417206,01	1380207,48	Метод спутниковых геодезических измерений (определений)	0,10	-
871	417206,01	1380207,23	Метод спутниковых геодезических измерений (определений)	0,10	-
868	417206,26	1380207,22	Метод спутниковых геодезических измерений (определений)	0,10	-
ЗУ1(223)					
872	417206,41	1380255,41	Метод спутниковых геодезических измерений (определений)	0,10	-
873	417206,41	1380255,66	Метод спутниковых геодезических измерений (определений)	0,10	-
874	417206,16	1380255,66	Метод спутниковых геодезических измерений (определений)	0,10	-
875	417206,16	1380255,41	Метод спутниковых геодезических измерений (определений)	0,10	-

Сведения о местоположении границ объекта					
872	417206,41	1380255,41	Метод спутниковых геодезических измерений (определений)	0,10	-
ЗУ1(224)					
876	417206,57	1380303,60	Метод спутниковых геодезических измерений (определений)	0,10	-
877	417206,57	1380303,85	Метод спутниковых геодезических измерений (определений)	0,10	-
878	417206,32	1380303,85	Метод спутниковых геодезических измерений (определений)	0,10	-
879	417206,32	1380303,60	Метод спутниковых геодезических измерений (определений)	0,10	-
876	417206,57	1380303,60	Метод спутниковых геодезических измерений (определений)	0,10	-
ЗУ1(225)					
880	417206,73	1380351,79	Метод спутниковых геодезических измерений (определений)	0,10	-
881	417206,73	1380352,04	Метод спутниковых геодезических измерений (определений)	0,10	-
882	417206,48	1380352,04	Метод спутниковых геодезических измерений (определений)	0,10	-
883	417206,48	1380351,79	Метод спутниковых геодезических измерений (определений)	0,10	-
880	417206,73	1380351,79	Метод спутниковых геодезических измерений (определений)	0,10	-
ЗУ1(226)					
884	417206,89	1380399,98	Метод спутниковых геодезических измерений (определений)	0,10	-
885	417206,89	1380400,23	Метод спутниковых геодезических измерений (определений)	0,10	-
886	417206,64	1380400,23	Метод спутниковых геодезических измерений (определений)	0,10	-
887	417206,64	1380399,98	Метод спутниковых геодезических измерений (определений)	0,10	-
884	417206,89	1380399,98	Метод спутниковых геодезических измерений (определений)	0,10	-
ЗУ1(227)					
888	417207,04	1380448,17	Метод спутниковых геодезических измерений (определений)	0,10	-
889	417207,05	1380448,42	Метод спутниковых геодезических измерений (определений)	0,10	-
890	417206,80	1380448,42	Метод спутниковых геодезических измерений (определений)	0,10	-

Сведения о местоположении границ объекта					
891	417206,79	1380448,17	Метод спутниковых геодезических измерений (определений)	0,10	-
888	417207,04	1380448,17	Метод спутниковых геодезических измерений (определений)	0,10	-
ЗУИ(228)					
892	417207,20	1380496,36	Метод спутниковых геодезических измерений (определений)	0,10	-
893	417207,20	1380496,61	Метод спутниковых геодезических измерений (определений)	0,10	-
894	417206,95	1380496,61	Метод спутниковых геодезических измерений (определений)	0,10	-
895	417206,95	1380496,36	Метод спутниковых геодезических измерений (определений)	0,10	-
892	417207,20	1380496,36	Метод спутниковых геодезических измерений (определений)	0,10	-
ЗУИ(229)					
896	417207,36	1380544,55	Метод спутниковых геодезических измерений (определений)	0,10	-
897	417207,36	1380544,80	Метод спутниковых геодезических измерений (определений)	0,10	-
898	417207,11	1380544,80	Метод спутниковых геодезических измерений (определений)	0,10	-
899	417207,11	1380544,55	Метод спутниковых геодезических измерений (определений)	0,10	-
896	417207,36	1380544,55	Метод спутниковых геодезических измерений (определений)	0,10	-
ЗУИ(230)					
900	417207,52	1380592,74	Метод спутниковых геодезических измерений (определений)	0,10	-
901	417207,52	1380592,99	Метод спутниковых геодезических измерений (определений)	0,10	-
902	417207,27	1380592,99	Метод спутниковых геодезических измерений (определений)	0,10	-
903	417207,27	1380592,74	Метод спутниковых геодезических измерений (определений)	0,10	-
900	417207,52	1380592,74	Метод спутниковых геодезических измерений (определений)	0,10	-
ЗУИ(231)					
904	417207,68	1380640,92	Метод спутниковых геодезических измерений (определений)	0,10	-
905	417207,68	1380641,17	Метод спутниковых геодезических измерений (определений)	0,10	-

Сведения о местоположении границ объекта					
906	417207,43	1380641,17	Метод спутниковых геодезических измерений (определений)	0,10	-
907	417207,43	1380640,92	Метод спутниковых геодезических измерений (определений)	0,10	-
904	417207,68	1380640,92	Метод спутниковых геодезических измерений (определений)	0,10	-
ЗУ1(232)					
908	417207,83	1380689,11	Метод спутниковых геодезических измерений (определений)	0,10	-
909	417207,83	1380689,36	Метод спутниковых геодезических измерений (определений)	0,10	-
910	417207,58	1380689,36	Метод спутниковых геодезических измерений (определений)	0,10	-
911	417207,58	1380689,11	Метод спутниковых геодезических измерений (определений)	0,10	-
908	417207,83	1380689,11	Метод спутниковых геодезических измерений (определений)	0,10	-
ЗУ1(233)					
912	417207,99	1380737,30	Метод спутниковых геодезических измерений (определений)	0,10	-
913	417207,99	1380737,55	Метод спутниковых геодезических измерений (определений)	0,10	-
914	417207,74	1380737,55	Метод спутниковых геодезических измерений (определений)	0,10	-
915	417207,74	1380737,30	Метод спутниковых геодезических измерений (определений)	0,10	-
912	417207,99	1380737,30	Метод спутниковых геодезических измерений (определений)	0,10	-
ЗУ1(234)					
916	417208,15	1380785,49	Метод спутниковых геодезических измерений (определений)	0,10	-
917	417208,15	1380785,74	Метод спутниковых геодезических измерений (определений)	0,10	-
918	417207,90	1380785,74	Метод спутниковых геодезических измерений (определений)	0,10	-
919	417207,90	1380785,49	Метод спутниковых геодезических измерений (определений)	0,10	-
916	417208,15	1380785,49	Метод спутниковых геодезических измерений (определений)	0,10	-
ЗУ1(235)					
920	417208,31	1380833,68	Метод спутниковых геодезических измерений (определений)	0,10	-

Сведения о местоположении границ объекта					
921	417208,31	1380833,93	Метод спутниковых геодезических измерений (определений)	0,10	-
922	417208,06	1380833,93	Метод спутниковых геодезических измерений (определений)	0,10	-
923	417208,06	1380833,68	Метод спутниковых геодезических измерений (определений)	0,10	-
920	417208,31	1380833,68	Метод спутниковых геодезических измерений (определений)	0,10	-
ЗУ1(236)					
924	417208,46	1380881,87	Метод спутниковых геодезических измерений (определений)	0,10	-
925	417208,46	1380882,12	Метод спутниковых геодезических измерений (определений)	0,10	-
926	417208,21	1380882,12	Метод спутниковых геодезических измерений (определений)	0,10	-
927	417208,21	1380881,87	Метод спутниковых геодезических измерений (определений)	0,10	-
924	417208,46	1380881,87	Метод спутниковых геодезических измерений (определений)	0,10	-
ЗУ1(237)					
928	417208,83	1380940,62	Метод спутниковых геодезических измерений (определений)	0,10	-
929	417208,83	1380940,87	Метод спутниковых геодезических измерений (определений)	0,10	-
930	417208,58	1380940,87	Метод спутниковых геодезических измерений (определений)	0,10	-
931	417208,58	1380940,62	Метод спутниковых геодезических измерений (определений)	0,10	-
928	417208,83	1380940,62	Метод спутниковых геодезических измерений (определений)	0,10	-
ЗУ1(238)					
932	417209,20	1380999,37	Метод спутниковых геодезических измерений (определений)	0,10	-
933	417209,20	1380999,62	Метод спутниковых геодезических измерений (определений)	0,10	-
934	417208,95	1380999,62	Метод спутниковых геодезических измерений (определений)	0,10	-
935	417208,95	1380999,37	Метод спутниковых геодезических измерений (определений)	0,10	-
932	417209,20	1380999,37	Метод спутниковых геодезических измерений (определений)	0,10	-
ЗУ1(239)					

Сведения о местоположении границ объекта					
936	417209,56	1381058,12	Метод спутниковых геодезических измерений (определений)	0,10	-
937	417209,56	1381058,37	Метод спутниковых геодезических измерений (определений)	0,10	-
938	417209,31	1381058,37	Метод спутниковых геодезических измерений (определений)	0,10	-
939	417209,31	1381058,12	Метод спутниковых геодезических измерений (определений)	0,10	-
936	417209,56	1381058,12	Метод спутниковых геодезических измерений (определений)	0,10	-
ЗУ1(240)					
940	417209,93	1381116,87	Метод спутниковых геодезических измерений (определений)	0,10	-
941	417209,93	1381117,12	Метод спутниковых геодезических измерений (определений)	0,10	-
942	417209,68	1381117,12	Метод спутниковых геодезических измерений (определений)	0,10	-
943	417209,68	1381116,87	Метод спутниковых геодезических измерений (определений)	0,10	-
940	417209,93	1381116,87	Метод спутниковых геодезических измерений (определений)	0,10	-
ЗУ1(241)					
944	417210,29	1381175,62	Метод спутниковых геодезических измерений (определений)	0,10	-
945	417210,29	1381175,87	Метод спутниковых геодезических измерений (определений)	0,10	-
946	417210,04	1381175,87	Метод спутниковых геодезических измерений (определений)	0,10	-
947	417210,04	1381175,62	Метод спутниковых геодезических измерений (определений)	0,10	-
944	417210,29	1381175,62	Метод спутниковых геодезических измерений (определений)	0,10	-
ЗУ1(242)					
948	417210,66	1381234,37	Метод спутниковых геодезических измерений (определений)	0,10	-
949	417210,66	1381234,62	Метод спутниковых геодезических измерений (определений)	0,10	-
950	417210,41	1381234,62	Метод спутниковых геодезических измерений (определений)	0,10	-
951	417210,41	1381234,37	Метод спутниковых геодезических измерений (определений)	0,10	-

Сведения о местоположении границ объекта					
948	417210,66	1381234,37	Метод спутниковых геодезических измерений (определений)	0,10	-
ЗУ1(243)					
952	417211,02	1381293,12	Метод спутниковых геодезических измерений (определений)	0,10	-
953	417211,03	1381293,37	Метод спутниковых геодезических измерений (определений)	0,10	-
954	417210,78	1381293,37	Метод спутниковых геодезических измерений (определений)	0,10	-
955	417210,77	1381293,12	Метод спутниковых геодезических измерений (определений)	0,10	-
952	417211,02	1381293,12	Метод спутниковых геодезических измерений (определений)	0,10	-
ЗУ1(244)					
956	417211,39	1381351,87	Метод спутниковых геодезических измерений (определений)	0,10	-
957	417211,39	1381352,12	Метод спутниковых геодезических измерений (определений)	0,10	-
958	417211,14	1381352,12	Метод спутниковых геодезических измерений (определений)	0,10	-
959	417211,14	1381351,87	Метод спутниковых геодезических измерений (определений)	0,10	-
956	417211,39	1381351,87	Метод спутниковых геодезических измерений (определений)	0,10	-
ЗУ1(245)					
960	417211,76	1381410,62	Метод спутниковых геодезических измерений (определений)	0,10	-
961	417211,76	1381410,87	Метод спутниковых геодезических измерений (определений)	0,10	-
962	417211,51	1381410,87	Метод спутниковых геодезических измерений (определений)	0,10	-
963	417211,51	1381410,62	Метод спутниковых геодезических измерений (определений)	0,10	-
960	417211,76	1381410,62	Метод спутниковых геодезических измерений (определений)	0,10	-
ЗУ1(246)					
964	417212,12	1381469,37	Метод спутниковых геодезических измерений (определений)	0,10	-
965	417212,12	1381469,62	Метод спутниковых геодезических измерений (определений)	0,10	-
966	417211,87	1381469,62	Метод спутниковых геодезических измерений (определений)	0,10	-

Сведения о местоположении границ объекта					
967	417211,87	1381469,37	Метод спутниковых геодезических измерений (определений)	0,10	-
964	417212,12	1381469,37	Метод спутниковых геодезических измерений (определений)	0,10	-
ЗУ1(247)					
968	417212,49	1381528,12	Метод спутниковых геодезических измерений (определений)	0,10	-
969	417212,49	1381528,37	Метод спутниковых геодезических измерений (определений)	0,10	-
970	417212,24	1381528,37	Метод спутниковых геодезических измерений (определений)	0,10	-
971	417212,24	1381528,12	Метод спутниковых геодезических измерений (определений)	0,10	-
968	417212,49	1381528,12	Метод спутниковых геодезических измерений (определений)	0,10	-
ЗУ1(248)					
972	417212,85	1381586,87	Метод спутниковых геодезических измерений (определений)	0,10	-
973	417212,85	1381587,12	Метод спутниковых геодезических измерений (определений)	0,10	-
974	417212,60	1381587,12	Метод спутниковых геодезических измерений (определений)	0,10	-
975	417212,60	1381586,87	Метод спутниковых геодезических измерений (определений)	0,10	-
972	417212,85	1381586,87	Метод спутниковых геодезических измерений (определений)	0,10	-
ЗУ1(249)					
976	417213,22	1381645,62	Метод спутниковых геодезических измерений (определений)	0,10	-
977	417213,22	1381645,87	Метод спутниковых геодезических измерений (определений)	0,10	-
978	417212,97	1381645,87	Метод спутниковых геодезических измерений (определений)	0,10	-
979	417212,97	1381645,62	Метод спутниковых геодезических измерений (определений)	0,10	-
976	417213,22	1381645,62	Метод спутниковых геодезических измерений (определений)	0,10	-
ЗУ1(250)					
980	417213,58	1381704,37	Метод спутниковых геодезических измерений (определений)	0,10	-
981	417213,59	1381704,62	Метод спутниковых геодезических измерений (определений)	0,10	-

Сведения о местоположении границ объекта					
982	417213,34	1381704,63	Метод спутниковых геодезических измерений (определений)	0,10	-
983	417213,33	1381704,38	Метод спутниковых геодезических измерений (определений)	0,10	-
980	417213,58	1381704,37	Метод спутниковых геодезических измерений (определений)	0,10	-
ЗУ1(251)					
984	417213,84	1381763,13	Метод спутниковых геодезических измерений (определений)	0,10	-
985	417213,81	1381763,37	Метод спутниковых геодезических измерений (определений)	0,10	-
986	417209,84	1381762,92	Метод спутниковых геодезических измерений (определений)	0,10	-
987	417209,86	1381762,68	Метод спутниковых геодезических измерений (определений)	0,10	-
984	417213,84	1381763,13	Метод спутниковых геодезических измерений (определений)	0,10	-
ЗУ1(252)					
988	417207,20	1381821,61	Метод спутниковых геодезических измерений (определений)	0,10	-
989	417207,17	1381821,86	Метод спутниковых геодезических измерений (определений)	0,10	-
990	417206,92	1381821,83	Метод спутниковых геодезических измерений (определений)	0,10	-
991	417206,95	1381821,58	Метод спутниковых геодезических измерений (определений)	0,10	-
988	417207,20	1381821,61	Метод спутниковых геодезических измерений (определений)	0,10	-
ЗУ1(253)					
992	417200,43	1381880,08	Метод спутниковых геодезических измерений (определений)	0,10	-
993	417200,40	1381880,33	Метод спутниковых геодезических измерений (определений)	0,10	-
994	417200,15	1381880,30	Метод спутниковых геодезических измерений (определений)	0,10	-
995	417200,18	1381880,05	Метод спутниковых геодезических измерений (определений)	0,10	-
992	417200,43	1381880,08	Метод спутниковых геодезических измерений (определений)	0,10	-
ЗУ1(254)					
996	417193,66	1381938,55	Метод спутниковых геодезических измерений (определений)	0,10	-

Сведения о местоположении границ объекта					
997	417193,63	1381938,80	Метод спутниковых геодезических измерений (определений)	0,10	-
998	417193,38	1381938,77	Метод спутниковых геодезических измерений (определений)	0,10	-
999	417193,41	1381938,52	Метод спутниковых геодезических измерений (определений)	0,10	-
996	417193,66	1381938,55	Метод спутниковых геодезических измерений (определений)	0,10	-
ЗУ1(255)					
1000	417186,89	1381997,02	Метод спутниковых геодезических измерений (определений)	0,10	-
1001	417186,87	1381997,27	Метод спутниковых геодезических измерений (определений)	0,10	-
1002	417186,62	1381997,24	Метод спутниковых геодезических измерений (определений)	0,10	-
1003	417186,65	1381996,99	Метод спутниковых геодезических измерений (определений)	0,10	-
1000	417186,89	1381997,02	Метод спутниковых геодезических измерений (определений)	0,10	-
ЗУ1(256)					
1004	417180,13	1382055,49	Метод спутниковых геодезических измерений (определений)	0,10	-
1005	417180,10	1382055,74	Метод спутниковых геодезических измерений (определений)	0,10	-
1006	417179,85	1382055,71	Метод спутниковых геодезических измерений (определений)	0,10	-
1007	417179,88	1382055,46	Метод спутниковых геодезических измерений (определений)	0,10	-
1004	417180,13	1382055,49	Метод спутниковых геодезических измерений (определений)	0,10	-
ЗУ1(257)					
1008	417173,36	1382113,96	Метод спутниковых геодезических измерений (определений)	0,10	-
1009	417173,33	1382114,21	Метод спутниковых геодезических измерений (определений)	0,10	-
1010	417173,08	1382114,18	Метод спутниковых геодезических измерений (определений)	0,10	-
1011	417173,11	1382113,93	Метод спутниковых геодезических измерений (определений)	0,10	-
1008	417173,36	1382113,96	Метод спутниковых геодезических измерений (определений)	0,10	-
ЗУ1(258)					

Сведения о местоположении границ объекта					
1012	417166,59	1382172,43	Метод спутниковых геодезических измерений (определений)	0,10	-
1013	417166,56	1382172,68	Метод спутниковых геодезических измерений (определений)	0,10	-
1014	417166,31	1382172,65	Метод спутниковых геодезических измерений (определений)	0,10	-
1015	417166,34	1382172,40	Метод спутниковых геодезических измерений (определений)	0,10	-
1012	417166,59	1382172,43	Метод спутниковых геодезических измерений (определений)	0,10	-
ЗУ1(259)					
1016	417159,82	1382230,90	Метод спутниковых геодезических измерений (определений)	0,10	-
1017	417159,79	1382231,15	Метод спутниковых геодезических измерений (определений)	0,10	-
1018	417159,55	1382231,12	Метод спутниковых геодезических измерений (определений)	0,10	-
1019	417159,57	1382230,88	Метод спутниковых геодезических измерений (определений)	0,10	-
1016	417159,82	1382230,90	Метод спутниковых геодезических измерений (определений)	0,10	-
ЗУ1(260)					
1020	417153,06	1382289,37	Метод спутниковых геодезических измерений (определений)	0,10	-
1021	417153,03	1382289,62	Метод спутниковых геодезических измерений (определений)	0,10	-
1022	417152,78	1382289,59	Метод спутниковых геодезических измерений (определений)	0,10	-
1023	417152,81	1382289,35	Метод спутниковых геодезических измерений (определений)	0,10	-
1020	417153,06	1382289,37	Метод спутниковых геодезических измерений (определений)	0,10	-
ЗУ1(261)					
1024	417146,29	1382347,85	Метод спутниковых геодезических измерений (определений)	0,10	-
1025	417146,26	1382348,09	Метод спутниковых геодезических измерений (определений)	0,10	-
1026	417146,01	1382348,06	Метод спутниковых геодезических измерений (определений)	0,10	-
1027	417146,04	1382347,82	Метод спутниковых геодезических измерений (определений)	0,10	-

Сведения о местоположении границ объекта					
1024	417146,29	1382347,85	Метод спутниковых геодезических измерений (определений)	0,10	-
ЗУ1(262)					
1028	417139,52	1382406,32	Метод спутниковых геодезических измерений (определений)	0,10	-
1029	417139,49	1382406,56	Метод спутниковых геодезических измерений (определений)	0,10	-
1030	417139,24	1382406,54	Метод спутниковых геодезических измерений (определений)	0,10	-
1031	417139,27	1382406,29	Метод спутниковых геодезических измерений (определений)	0,10	-
1028	417139,52	1382406,32	Метод спутниковых геодезических измерений (определений)	0,10	-
ЗУ1(263)					
1032	417132,75	1382464,79	Метод спутниковых геодезических измерений (определений)	0,10	-
1033	417132,72	1382465,03	Метод спутниковых геодезических измерений (определений)	0,10	-
1034	417132,48	1382465,01	Метод спутниковых геодезических измерений (определений)	0,10	-
1035	417132,50	1382464,76	Метод спутниковых геодезических измерений (определений)	0,10	-
1032	417132,75	1382464,79	Метод спутниковых геодезических измерений (определений)	0,10	-
ЗУ1(264)					
1036	417125,99	1382523,26	Метод спутниковых геодезических измерений (определений)	0,10	-
1037	417125,96	1382523,51	Метод спутниковых геодезических измерений (определений)	0,10	-
1038	417125,71	1382523,48	Метод спутниковых геодезических измерений (определений)	0,10	-
1039	417125,74	1382523,23	Метод спутниковых геодезических измерений (определений)	0,10	-
1036	417125,99	1382523,26	Метод спутниковых геодезических измерений (определений)	0,10	-
ЗУ1(265)					
1040	417119,22	1382581,73	Метод спутниковых геодезических измерений (определений)	0,10	-
1041	417119,19	1382581,98	Метод спутниковых геодезических измерений (определений)	0,10	-
1042	417118,94	1382581,95	Метод спутниковых геодезических измерений (определений)	0,10	-

Сведения о местоположении границ объекта					
1043	417118,97	1382581,70	Метод спутниковых геодезических измерений (определений)	0,10	-
1040	417119,22	1382581,73	Метод спутниковых геодезических измерений (определений)	0,10	-
ЗУ1(266)					
1044	417116,31	1382640,26	Метод спутниковых геодезических измерений (определений)	0,10	-
1045	417116,31	1382640,50	Метод спутниковых геодезических измерений (определений)	0,10	-
1046	417112,31	1382640,43	Метод спутниковых геодезических измерений (определений)	0,10	-
1047	417112,31	1382640,19	Метод спутниковых геодезических измерений (определений)	0,10	-
1044	417116,31	1382640,26	Метод спутниковых геодезических измерений (определений)	0,10	-
ЗУ1(267)					
1048	417116,13	1382702,28	Метод спутниковых геодезических измерений (определений)	0,10	-
1049	417116,14	1382702,53	Метод спутниковых геодезических измерений (определений)	0,10	-
1050	417115,89	1382702,55	Метод спутниковых геодезических измерений (определений)	0,10	-
1051	417115,88	1382702,30	Метод спутниковых геодезических измерений (определений)	0,10	-
1048	417116,13	1382702,28	Метод спутниковых геодезических измерений (определений)	0,10	-
ЗУ1(268)					
1052	417119,83	1382764,39	Метод спутниковых геодезических измерений (определений)	0,10	-
1053	417119,84	1382764,64	Метод спутниковых геодезических измерений (определений)	0,10	-
1054	417119,59	1382764,66	Метод спутниковых геодезических измерений (определений)	0,10	-
1055	417119,58	1382764,41	Метод спутниковых геодезических измерений (определений)	0,10	-
1052	417119,83	1382764,39	Метод спутниковых геодезических измерений (определений)	0,10	-
ЗУ1(269)					
1056	417123,53	1382826,50	Метод спутниковых геодезических измерений (определений)	0,10	-
1057	417123,54	1382826,75	Метод спутниковых геодезических измерений (определений)	0,10	-

Сведения о местоположении границ объекта					
1058	417123,29	1382826,76	Метод спутниковых геодезических измерений (определений)	0,10	-
1059	417123,28	1382826,51	Метод спутниковых геодезических измерений (определений)	0,10	-
1056	417123,53	1382826,50	Метод спутниковых геодезических измерений (определений)	0,10	-
ЗУ1(270)					
1060	417127,23	1382888,61	Метод спутниковых геодезических измерений (определений)	0,10	-
1061	417127,24	1382888,86	Метод спутниковых геодезических измерений (определений)	0,10	-
1062	417127,00	1382888,87	Метод спутниковых геодезических измерений (определений)	0,10	-
1063	417126,98	1382888,62	Метод спутниковых геодезических измерений (определений)	0,10	-
1060	417127,23	1382888,61	Метод спутниковых геодезических измерений (определений)	0,10	-
ЗУ1(271)					
1064	417130,93	1382950,72	Метод спутниковых геодезических измерений (определений)	0,10	-
1065	417130,94	1382950,96	Метод спутниковых геодезических измерений (определений)	0,10	-
1066	417130,70	1382950,98	Метод спутниковых геодезических измерений (определений)	0,10	-
1067	417130,68	1382950,73	Метод спутниковых геодезических измерений (определений)	0,10	-
1064	417130,93	1382950,72	Метод спутниковых геодезических измерений (определений)	0,10	-
ЗУ1(272)					
1068	417134,63	1383012,82	Метод спутниковых геодезических измерений (определений)	0,10	-
1069	417134,65	1383013,07	Метод спутниковых геодезических измерений (определений)	0,10	-
1070	417134,40	1383013,09	Метод спутниковых геодезических измерений (определений)	0,10	-
1071	417134,38	1383012,84	Метод спутниковых геодезических измерений (определений)	0,10	-
1068	417134,63	1383012,82	Метод спутниковых геодезических измерений (определений)	0,10	-
ЗУ1(273)					
1072	417138,33	1383074,93	Метод спутниковых геодезических измерений (определений)	0,10	-

Сведения о местоположении границ объекта					
1073	417138,35	1383075,18	Метод спутниковых геодезических измерений (определений)	0,10	-
1074	417138,10	1383075,20	Метод спутниковых геодезических измерений (определений)	0,10	-
1075	417138,08	1383074,95	Метод спутниковых геодезических измерений (определений)	0,10	-
1072	417138,33	1383074,93	Метод спутниковых геодезических измерений (определений)	0,10	-
ЗУ1(274)					
1076	417142,03	1383137,04	Метод спутниковых геодезических измерений (определений)	0,10	-
1077	417142,05	1383137,29	Метод спутниковых геодезических измерений (определений)	0,10	-
1078	417141,80	1383137,30	Метод спутниковых геодезических измерений (определений)	0,10	-
1079	417141,78	1383137,05	Метод спутниковых геодезических измерений (определений)	0,10	-
1076	417142,03	1383137,04	Метод спутниковых геодезических измерений (определений)	0,10	-
ЗУ1(275)					
1080	417149,13	1383201,76	Метод спутниковых геодезических измерений (определений)	0,10	-
1081	417142,11	1383201,78	Метод спутниковых геодезических измерений (определений)	0,10	-
1082	417145,61	1383199,15	Метод спутниковых геодезических измерений (определений)	0,10	-
1080	417149,13	1383201,76	Метод спутниковых геодезических измерений (определений)	0,10	-
ЗУ1(276)					
1083	417176,82	1383257,61	Метод спутниковых геодезических измерений (определений)	0,10	-
1084	417176,93	1383257,83	Метод спутниковых геодезических измерений (определений)	0,10	-
1085	417176,71	1383257,95	Метод спутниковых геодезических измерений (определений)	0,10	-
1086	417176,60	1383257,73	Метод спутниковых геодезических измерений (определений)	0,10	-
1083	417176,82	1383257,61	Метод спутниковых геодезических измерений (определений)	0,10	-
ЗУ1(277)					
1087	417207,97	1383316,11	Метод спутниковых геодезических измерений (определений)	0,10	-

Сведения о местоположении границ объекта					
1088	417208,08	1383316,33	Метод спутниковых геодезических измерений (определений)	0,10	-
1089	417207,86	1383316,45	Метод спутниковых геодезических измерений (определений)	0,10	-
1090	417207,75	1383316,23	Метод спутниковых геодезических измерений (определений)	0,10	-
1087	417207,97	1383316,11	Метод спутниковых геодезических измерений (определений)	0,10	-
ЗУ1(278)					
1091	417239,12	1383374,61	Метод спутниковых геодезических измерений (определений)	0,10	-
1092	417239,23	1383374,84	Метод спутниковых геодезических измерений (определений)	0,10	-
1093	417239,01	1383374,95	Метод спутниковых геодезических измерений (определений)	0,10	-
1094	417238,90	1383374,73	Метод спутниковых геодезических измерений (определений)	0,10	-
1091	417239,12	1383374,61	Метод спутниковых геодезических измерений (определений)	0,10	-
ЗУ1(279)					
1095	417270,27	1383433,12	Метод спутниковых геодезических измерений (определений)	0,10	-
1096	417270,39	1383433,34	Метод спутниковых геодезических измерений (определений)	0,10	-
1097	417270,16	1383433,45	Метод спутниковых геодезических измерений (определений)	0,10	-
1098	417270,05	1383433,23	Метод спутниковых геодезических измерений (определений)	0,10	-
1095	417270,27	1383433,12	Метод спутниковых геодезических измерений (определений)	0,10	-
ЗУ1(280)					
1099	417301,42	1383491,62	Метод спутниковых геодезических измерений (определений)	0,10	-
1100	417301,54	1383491,84	Метод спутниковых геодезических измерений (определений)	0,10	-
1101	417301,32	1383491,96	Метод спутниковых геодезических измерений (определений)	0,10	-
1102	417301,20	1383491,73	Метод спутниковых геодезических измерений (определений)	0,10	-
1099	417301,42	1383491,62	Метод спутниковых геодезических измерений (определений)	0,10	-
ЗУ1(281)					

Сведения о местоположении границ объекта					
1103	417332,57	1383550,12	Метод спутниковых геодезических измерений (определений)	0,10	-
1104	417332,69	1383550,34	Метод спутниковых геодезических измерений (определений)	0,10	-
1105	417332,47	1383550,46	Метод спутниковых геодезических измерений (определений)	0,10	-
1106	417332,35	1383550,24	Метод спутниковых геодезических измерений (определений)	0,10	-
1103	417332,57	1383550,12	Метод спутниковых геодезических измерений (определений)	0,10	-
ЗУ1(282)					
1107	417363,72	1383608,62	Метод спутниковых геодезических измерений (определений)	0,10	-
1108	417363,84	1383608,84	Метод спутниковых геодезических измерений (определений)	0,10	-
1109	417363,62	1383608,96	Метод спутниковых геодезических измерений (определений)	0,10	-
1110	417363,50	1383608,74	Метод спутниковых геодезических измерений (определений)	0,10	-
1107	417363,72	1383608,62	Метод спутниковых геодезических измерений (определений)	0,10	-
ЗУ1(283)					
1111	417394,87	1383667,12	Метод спутниковых геодезических измерений (определений)	0,10	-
1112	417394,99	1383667,34	Метод спутниковых геодезических измерений (определений)	0,10	-
1113	417394,77	1383667,46	Метод спутниковых геодезических измерений (определений)	0,10	-
1114	417394,65	1383667,24	Метод спутниковых геодезических измерений (определений)	0,10	-
1111	417394,87	1383667,12	Метод спутниковых геодезических измерений (определений)	0,10	-
ЗУ1(284)					
1115	417426,02	1383725,62	Метод спутниковых геодезических измерений (определений)	0,10	-
1116	417426,14	1383725,84	Метод спутниковых геодезических измерений (определений)	0,10	-
1117	417425,92	1383725,96	Метод спутниковых геодезических измерений (определений)	0,10	-
1118	417425,80	1383725,74	Метод спутниковых геодезических измерений (определений)	0,10	-

Сведения о местоположении границ объекта					
1115	417426,02	1383725,62	Метод спутниковых геодезических измерений (определений)	0,10	-
ЗУ1(285)					
1119	417457,17	1383784,12	Метод спутниковых геодезических измерений (определений)	0,10	-
1120	417457,29	1383784,35	Метод спутниковых геодезических измерений (определений)	0,10	-
1121	417457,07	1383784,46	Метод спутниковых геодезических измерений (определений)	0,10	-
1122	417456,95	1383784,24	Метод спутниковых геодезических измерений (определений)	0,10	-
1119	417457,17	1383784,12	Метод спутниковых геодезических измерений (определений)	0,10	-
ЗУ1(286)					
1123	417486,16	1383839,40	Метод спутниковых геодезических измерений (определений)	0,10	-
1124	417486,37	1383839,28	Метод спутниковых геодезических измерений (определений)	0,10	-
1125	417488,38	1383842,73	Метод спутниковых геодезических измерений (определений)	0,10	-
1126	417488,17	1383842,86	Метод спутниковых геодезических измерений (определений)	0,10	-
1123	417486,16	1383839,40	Метод спутниковых геодезических измерений (определений)	0,10	-
ЗУ1(287)					
1127	417469,92	1383880,27	Метод спутниковых геодезических измерений (определений)	0,10	-
1128	417469,81	1383880,50	Метод спутниковых геодезических измерений (определений)	0,10	-
1129	417469,58	1383880,39	Метод спутниковых геодезических измерений (определений)	0,10	-
1130	417469,69	1383880,16	Метод спутниковых геодезических измерений (определений)	0,10	-
1127	417469,92	1383880,27	Метод спутниковых геодезических измерений (определений)	0,10	-
ЗУ1(288)					
1131	417451,40	1383917,81	Метод спутниковых геодезических измерений (определений)	0,10	-
1132	417451,29	1383918,03	Метод спутниковых геодезических измерений (определений)	0,10	-
1133	417451,06	1383917,92	Метод спутниковых геодезических измерений (определений)	0,10	-

Сведения о местоположении границ объекта					
1134	417451,17	1383917,70	Метод спутниковых геодезических измерений (определений)	0,10	-
1131	417451,40	1383917,81	Метод спутниковых геодезических измерений (определений)	0,10	-
ЗУ1(289)					
1135	417432,88	1383955,34	Метод спутниковых геодезических измерений (определений)	0,10	-
1136	417432,77	1383955,56	Метод спутниковых геодезических измерений (определений)	0,10	-
1137	417432,54	1383955,45	Метод спутниковых геодезических измерений (определений)	0,10	-
1138	417432,65	1383955,23	Метод спутниковых геодезических измерений (определений)	0,10	-
1135	417432,88	1383955,34	Метод спутниковых геодезических измерений (определений)	0,10	-
ЗУ1(290)					
1139	417414,36	1383992,87	Метод спутниковых геодезических измерений (определений)	0,10	-
1140	417414,25	1383993,10	Метод спутниковых геодезических измерений (определений)	0,10	-
1141	417414,02	1383992,99	Метод спутниковых геодезических измерений (определений)	0,10	-
1142	417414,13	1383992,76	Метод спутниковых геодезических измерений (определений)	0,10	-
1139	417414,36	1383992,87	Метод спутниковых геодезических измерений (определений)	0,10	-
ЗУ1(291)					
1143	417395,84	1384030,41	Метод спутниковых геодезических измерений (определений)	0,10	-
1144	417395,73	1384030,63	Метод спутниковых геодезических измерений (определений)	0,10	-
1145	417395,50	1384030,52	Метод спутниковых геодезических измерений (определений)	0,10	-
1146	417395,62	1384030,30	Метод спутниковых геодезических измерений (определений)	0,10	-
1143	417395,84	1384030,41	Метод спутниковых геодезических измерений (определений)	0,10	-
ЗУ1(292)					
1147	417377,32	1384067,94	Метод спутниковых геодезических измерений (определений)	0,10	-
1148	417377,21	1384068,17	Метод спутниковых геодезических измерений (определений)	0,10	-

Сведения о местоположении границ объекта					
1149	417376,98	1384068,06	Метод спутниковых геодезических измерений (определений)	0,10	-
1150	417377,10	1384067,83	Метод спутниковых геодезических измерений (определений)	0,10	-
1147	417377,32	1384067,94	Метод спутниковых геодезических измерений (определений)	0,10	-
ЗУ1(293)					
1151	417358,80	1384105,48	Метод спутниковых геодезических измерений (определений)	0,10	-
1152	417358,69	1384105,70	Метод спутниковых геодезических измерений (определений)	0,10	-
1153	417358,46	1384105,59	Метод спутниковых геодезических измерений (определений)	0,10	-
1154	417358,58	1384105,36	Метод спутниковых геодезических измерений (определений)	0,10	-
1151	417358,80	1384105,48	Метод спутниковых геодезических измерений (определений)	0,10	-
ЗУ1(294)					
1155	417340,28	1384143,01	Метод спутниковых геодезических измерений (определений)	0,10	-
1156	417340,17	1384143,23	Метод спутниковых геодезических измерений (определений)	0,10	-
1157	417339,94	1384143,12	Метод спутниковых геодезических измерений (определений)	0,10	-
1158	417340,06	1384142,90	Метод спутниковых геодезических измерений (определений)	0,10	-
1155	417340,28	1384143,01	Метод спутниковых геодезических измерений (определений)	0,10	-
ЗУ1(295)					
1159	417321,76	1384180,54	Метод спутниковых геодезических измерений (определений)	0,10	-
1160	417321,65	1384180,77	Метод спутниковых геодезических измерений (определений)	0,10	-
1161	417321,42	1384180,66	Метод спутниковых геодезических измерений (определений)	0,10	-
1162	417321,54	1384180,43	Метод спутниковых геодезических измерений (определений)	0,10	-
1159	417321,76	1384180,54	Метод спутниковых геодезических измерений (определений)	0,10	-
ЗУ1(296)					
1163	417303,24	1384218,08	Метод спутниковых геодезических измерений (определений)	0,10	-

Сведения о местоположении границ объекта					
1164	417303,13	1384218,30	Метод спутниковых геодезических измерений (определений)	0,10	-
1165	417302,90	1384218,19	Метод спутниковых геодезических измерений (определений)	0,10	-
1166	417303,02	1384217,97	Метод спутниковых геодезических измерений (определений)	0,10	-
1163	417303,24	1384218,08	Метод спутниковых геодезических измерений (определений)	0,10	-
ЗУ1(297)					
1167	417284,72	1384255,61	Метод спутниковых геодезических измерений (определений)	0,10	-
1168	417284,61	1384255,83	Метод спутниковых геодезических измерений (определений)	0,10	-
1169	417284,39	1384255,72	Метод спутниковых геодезических измерений (определений)	0,10	-
1170	417284,50	1384255,50	Метод спутниковых геодезических измерений (определений)	0,10	-
1167	417284,72	1384255,61	Метод спутниковых геодезических измерений (определений)	0,10	-
ЗУ1(298)					
1171	417266,20	1384293,14	Метод спутниковых геодезических измерений (определений)	0,10	-
1172	417266,09	1384293,37	Метод спутниковых геодезических измерений (определений)	0,10	-
1173	417265,87	1384293,26	Метод спутниковых геодезических измерений (определений)	0,10	-
1174	417265,98	1384293,03	Метод спутниковых геодезических измерений (определений)	0,10	-
1171	417266,20	1384293,14	Метод спутниковых геодезических измерений (определений)	0,10	-
ЗУ1(299)					
1175	417250,76	1384327,84	Метод спутниковых геодезических измерений (определений)	0,10	-
1176	417248,47	1384334,98	Метод спутниковых геодезических измерений (определений)	0,10	-
1177	417247,40	1384330,70	Метод спутниковых геодезических измерений (определений)	0,10	-
1175	417250,76	1384327,84	Метод спутниковых геодезических измерений (определений)	0,10	-
ЗУ1(300)					
1178	417244,03	1384343,43	Метод спутниковых геодезических измерений (определений)	0,10	-

Сведения о местоположении границ объекта					
1179	417243,96	1384343,67	Метод спутниковых геодезических измерений (определений)	0,10	-
1180	417243,72	1384343,60	Метод спутниковых геодезических измерений (определений)	0,10	-
1181	417243,79	1384343,36	Метод спутниковых геодезических измерений (определений)	0,10	-
1178	417244,03	1384343,43	Метод спутниковых геодезических измерений (определений)	0,10	-
ЗУ1(301)					
1182	419160,54	1375623,01	Метод спутниковых геодезических измерений (определений)	0,10	-
1183	419160,62	1375623,25	Метод спутниковых геодезических измерений (определений)	0,10	-
1184	419160,39	1375623,34	Метод спутниковых геодезических измерений (определений)	0,10	-
1185	419160,30	1375623,10	Метод спутниковых геодезических измерений (определений)	0,10	-
1182	419160,54	1375623,01	Метод спутниковых геодезических измерений (определений)	0,10	-
ЗУ1(302)					
1186	419112,13	1375640,87	Метод спутниковых геодезических измерений (определений)	0,10	-
1187	419112,21	1375641,10	Метод спутниковых геодезических измерений (определений)	0,10	-
1188	419111,98	1375641,19	Метод спутниковых геодезических измерений (определений)	0,10	-
1189	419111,89	1375640,96	Метод спутниковых геодезических измерений (определений)	0,10	-
1186	419112,13	1375640,87	Метод спутниковых геодезических измерений (определений)	0,10	-
ЗУ1(303)					
1190	419063,72	1375658,72	Метод спутниковых геодезических измерений (определений)	0,10	-
1191	419063,81	1375658,96	Метод спутниковых геодезических измерений (определений)	0,10	-
1192	419063,57	1375659,04	Метод спутниковых геодезических измерений (определений)	0,10	-
1193	419063,49	1375658,81	Метод спутниковых геодезических измерений (определений)	0,10	-
1190	419063,72	1375658,72	Метод спутниковых геодезических измерений (определений)	0,10	-
ЗУ1(304)					

Сведения о местоположении границ объекта					
1194	419015,31	1375676,58	Метод спутниковых геодезических измерений (определений)	0,10	-
1195	419015,40	1375676,81	Метод спутниковых геодезических измерений (определений)	0,10	-
1196	419015,16	1375676,90	Метод спутниковых геодезических измерений (определений)	0,10	-
1197	419015,08	1375676,67	Метод спутниковых геодезических измерений (определений)	0,10	-
1194	419015,31	1375676,58	Метод спутниковых геодезических измерений (определений)	0,10	-
ЗУ1(305)					
1198	418966,91	1375694,43	Метод спутниковых геодезических измерений (определений)	0,10	-
1199	418966,99	1375694,67	Метод спутниковых геодезических измерений (определений)	0,10	-
1200	418966,76	1375694,76	Метод спутниковых геодезических измерений (определений)	0,10	-
1201	418966,67	1375694,52	Метод спутниковых геодезических измерений (определений)	0,10	-
1198	418966,91	1375694,43	Метод спутниковых геодезических измерений (определений)	0,10	-
ЗУ1(306)					
1202	418918,50	1375712,29	Метод спутниковых геодезических измерений (определений)	0,10	-
1203	418918,58	1375712,52	Метод спутниковых геодезических измерений (определений)	0,10	-
1204	418918,35	1375712,61	Метод спутниковых геодезических измерений (определений)	0,10	-
1205	418918,26	1375712,38	Метод спутниковых геодезических измерений (определений)	0,10	-
1202	418918,50	1375712,29	Метод спутниковых геодезических измерений (определений)	0,10	-
ЗУ1(307)					
1206	418870,09	1375730,14	Метод спутниковых геодезических измерений (определений)	0,10	-
1207	418870,18	1375730,38	Метод спутниковых геодезических измерений (определений)	0,10	-
1208	418869,94	1375730,47	Метод спутниковых геодезических измерений (определений)	0,10	-
1209	418869,85	1375730,23	Метод спутниковых геодезических измерений (определений)	0,10	-

Сведения о местоположении границ объекта					
1206	418870,09	1375730,14	Метод спутниковых геодезических измерений (определений)	0,10	-
ЗУ1(308)					
1210	418821,68	1375748,00	Метод спутниковых геодезических измерений (определений)	0,10	-
1211	418821,77	1375748,23	Метод спутниковых геодезических измерений (определений)	0,10	-
1212	418821,53	1375748,32	Метод спутниковых геодезических измерений (определений)	0,10	-
1213	418821,45	1375748,09	Метод спутниковых геодезических измерений (определений)	0,10	-
1210	418821,68	1375748,00	Метод спутниковых геодезических измерений (определений)	0,10	-
ЗУ1(309)					
1214	418815,93	1375754,77	Метод спутниковых геодезических измерений (определений)	0,10	-
1215	418815,76	1375754,96	Метод спутниковых геодезических измерений (определений)	0,10	-
1216	418815,57	1375754,79	Метод спутниковых геодезических измерений (определений)	0,10	-
1217	418815,74	1375754,61	Метод спутниковых геодезических измерений (определений)	0,10	-
1214	418815,93	1375754,77	Метод спутниковых геодезических измерений (определений)	0,10	-
ЗУ1(310)					
1218	417120,59	1383240,17	Метод спутниковых геодезических измерений (определений)	0,10	-
1219	417120,46	1383240,38	Метод спутниковых геодезических измерений (определений)	0,10	-
1220	417120,25	1383240,25	Метод спутниковых геодезических измерений (определений)	0,10	-
1221	417120,38	1383240,04	Метод спутниковых геодезических измерений (определений)	0,10	-
1218	417120,59	1383240,17	Метод спутниковых геодезических измерений (определений)	0,10	-
ЗУ1(311)					
1222	417095,40	1383281,09	Метод спутниковых геодезических измерений (определений)	0,10	-
1223	417095,27	1383281,31	Метод спутниковых геодезических измерений (определений)	0,10	-
1224	417095,05	1383281,18	Метод спутниковых геодезических измерений (определений)	0,10	-

Сведения о местоположении границ объекта					
1225	417095,18	1383280,96	Метод спутниковых геодезических измерений (определений)	0,10	-
1222	417095,40	1383281,09	Метод спутниковых геодезических измерений (определений)	0,10	-
ЗУ1(312)					
1226	417070,20	1383322,02	Метод спутниковых геодезических измерений (определений)	0,10	-
1227	417070,07	1383322,23	Метод спутниковых геодезических измерений (определений)	0,10	-
1228	417069,86	1383322,10	Метод спутниковых геодезических измерений (определений)	0,10	-
1229	417069,99	1383321,89	Метод спутниковых геодезических измерений (определений)	0,10	-
1226	417070,20	1383322,02	Метод спутниковых геодезических измерений (определений)	0,10	-
ЗУ1(313)					
1230	417045,01	1383362,95	Метод спутниковых геодезических измерений (определений)	0,10	-
1231	417044,88	1383363,16	Метод спутниковых геодезических измерений (определений)	0,10	-
1232	417044,66	1383363,03	Метод спутниковых геодезических измерений (определений)	0,10	-
1233	417044,79	1383362,82	Метод спутниковых геодезических измерений (определений)	0,10	-
1230	417045,01	1383362,95	Метод спутниковых геодезических измерений (определений)	0,10	-
ЗУ1(314)					
1234	417019,81	1383403,88	Метод спутниковых геодезических измерений (определений)	0,10	-
1235	417019,68	1383404,09	Метод спутниковых геодезических измерений (определений)	0,10	-
1236	417019,47	1383403,96	Метод спутниковых геодезических измерений (определений)	0,10	-
1237	417019,60	1383403,75	Метод спутниковых геодезических измерений (определений)	0,10	-
1234	417019,81	1383403,88	Метод спутниковых геодезических измерений (определений)	0,10	-
ЗУ1(315)					
1238	416994,62	1383444,81	Метод спутниковых геодезических измерений (определений)	0,10	-
1239	416994,49	1383445,02	Метод спутниковых геодезических измерений (определений)	0,10	-

Сведения о местоположении границ объекта					
1240	416994,27	1383444,89	Метод спутниковых геодезических измерений (определений)	0,10	-
1241	416994,40	1383444,67	Метод спутниковых геодезических измерений (определений)	0,10	-
1238	416994,62	1383444,81	Метод спутниковых геодезических измерений (определений)	0,10	-
ЗУ1(316)					
1242	416969,42	1383485,73	Метод спутниковых геодезических измерений (определений)	0,10	-
1243	416969,29	1383485,95	Метод спутниковых геодезических измерений (определений)	0,10	-
1244	416969,08	1383485,82	Метод спутниковых геодезических измерений (определений)	0,10	-
1245	416969,21	1383485,60	Метод спутниковых геодезических измерений (определений)	0,10	-
1242	416969,42	1383485,73	Метод спутниковых геодезических измерений (определений)	0,10	-
ЗУ1(317)					
1246	416944,23	1383526,66	Метод спутниковых геодезических измерений (определений)	0,10	-
1247	416944,10	1383526,87	Метод спутниковых геодезических измерений (определений)	0,10	-
1248	416943,88	1383526,74	Метод спутниковых геодезических измерений (определений)	0,10	-
1249	416944,02	1383526,53	Метод спутниковых геодезических измерений (определений)	0,10	-
1246	416944,23	1383526,66	Метод спутниковых геодезических измерений (определений)	0,10	-
ЗУ1(318)					
1250	416919,03	1383567,59	Метод спутниковых геодезических измерений (определений)	0,10	-
1251	416918,90	1383567,80	Метод спутниковых геодезических измерений (определений)	0,10	-
1252	416918,69	1383567,67	Метод спутниковых геодезических измерений (определений)	0,10	-
1253	416918,82	1383567,46	Метод спутниковых геодезических измерений (определений)	0,10	-
1250	416919,03	1383567,59	Метод спутниковых геодезических измерений (определений)	0,10	-
ЗУ1(319)					
1254	416898,96	1383599,92	Метод спутниковых геодезических измерений (определений)	0,10	-

Сведения о местоположении границ объекта					
1255	416899,16	1383600,05	Метод спутниковых геодезических измерений (определений)	0,10	-
1256	416896,98	1383603,41	Метод спутниковых геодезических измерений (определений)	0,10	-
1257	416896,78	1383603,27	Метод спутниковых геодезических измерений (определений)	0,10	-
1254	416898,96	1383599,92	Метод спутниковых геодезических измерений (определений)	0,10	-
ЗУ1(320)					
1258	416798,90	1379256,58	Метод спутниковых геодезических измерений (определений)	0,10	-
1259	416798,84	1379256,83	Метод спутниковых геодезических измерений (определений)	0,10	-
1260	416798,60	1379256,77	Метод спутниковых геодезических измерений (определений)	0,10	-
1261	416798,66	1379256,53	Метод спутниковых геодезических измерений (определений)	0,10	-
1258	416798,90	1379256,58	Метод спутниковых геодезических измерений (определений)	0,10	-
ЗУ1(321)					
1262	417505,52	1383808,25	Метод спутниковых геодезических измерений (определений)	0,10	-
1263	417505,41	1383808,48	Метод спутниковых геодезических измерений (определений)	0,10	-
1264	417505,18	1383808,36	Метод спутниковых геодезических измерений (определений)	0,10	-
1265	417505,29	1383808,14	Метод спутниковых геодезических измерений (определений)	0,10	-
1262	417505,52	1383808,25	Метод спутниковых геодезических измерений (определений)	0,10	-
ЗУ1(322)					
1266	417522,59	1383773,76	Метод спутниковых геодезических измерений (определений)	0,10	-
1267	417522,48	1383773,99	Метод спутниковых геодезических измерений (определений)	0,10	-
1268	417522,26	1383773,88	Метод спутниковых геодезических измерений (определений)	0,10	-
1269	417522,37	1383773,65	Метод спутниковых геодезических измерений (определений)	0,10	-
1266	417522,59	1383773,76	Метод спутниковых геодезических измерений (определений)	0,10	-
ЗУ1(323)					


Сведения о местоположении границ объекта					
1270	417539,40	1383739,28	Метод спутниковых геодезических измерений (определений)	0,10	-
1271	417539,61	1383739,39	Метод спутниковых геодезических измерений (определений)	0,10	-
1272	417537,88	1383742,99	Метод спутниковых геодезических измерений (определений)	0,10	-
1273	417537,66	1383742,89	Метод спутниковых геодезических измерений (определений)	0,10	-
1270	417539,40	1383739,28	Метод спутниковых геодезических измерений (определений)	0,10	-
ЗУ1(324)					
1274	417556,94	1383736,78	Метод спутниковых геодезических измерений (определений)	0,10	-
1275	417556,97	1383737,03	Метод спутниковых геодезических измерений (определений)	0,10	-
1276	417556,72	1383737,06	Метод спутниковых геодезических измерений (определений)	0,10	-
1277	417556,69	1383736,81	Метод спутниковых геодезических измерений (определений)	0,10	-
1274	417556,94	1383736,78	Метод спутниковых геодезических измерений (определений)	0,10	-
ЗУ1(325)					
1278	416594,92	1379497,74	Метод спутниковых геодезических измерений (определений)	0,10	-
1279	416594,91	1379497,99	Метод спутниковых геодезических измерений (определений)	0,10	-
1280	416594,66	1379497,97	Метод спутниковых геодезических измерений (определений)	0,10	-
1281	416594,67	1379497,73	Метод спутниковых геодезических измерений (определений)	0,10	-
1278	416594,92	1379497,74	Метод спутниковых геодезических измерений (определений)	0,10	-
ЗУ1(326)					
1282	416591,80	1379551,71	Метод спутниковых геодезических измерений (определений)	0,10	-
1283	416591,79	1379551,96	Метод спутниковых геодезических измерений (определений)	0,10	-
1284	416591,54	1379551,95	Метод спутниковых геодезических измерений (определений)	0,10	-
1285	416591,55	1379551,70	Метод спутниковых геодезических измерений (определений)	0,10	-

Сведения о местоположении границ объекта					
1282	416591,80	1379551,71	Метод спутниковых геодезических измерений (определений)	0,10	-
ЗУ1(327)					
1286	416588,68	1379605,68	Метод спутниковых геодезических измерений (определений)	0,10	-
1287	416588,66	1379605,93	Метод спутниковых геодезических измерений (определений)	0,10	-
1288	416588,41	1379605,92	Метод спутниковых геодезических измерений (определений)	0,10	-
1289	416588,43	1379605,67	Метод спутниковых геодезических измерений (определений)	0,10	-
1286	416588,68	1379605,68	Метод спутниковых геодезических измерений (определений)	0,10	-
3. Сведения о характерных точках части (частей) границы объекта					
Обозначение характерных точек части границы	Координаты, м		Метод определения координат характерной точки	Средняя квадратическая погрешность положения характерной точки (Mt), м	Описание обозначения точки на местности (при наличии)
	X	Y			
1	2	3	4	5	6
Часть № _					
-	-	-	-	-	-

Схема расположения публичного сервитута

Обзорная схема расположения границ

ВЛ-10 кВ Муромская фидер № 5 от ПС "Потыма"

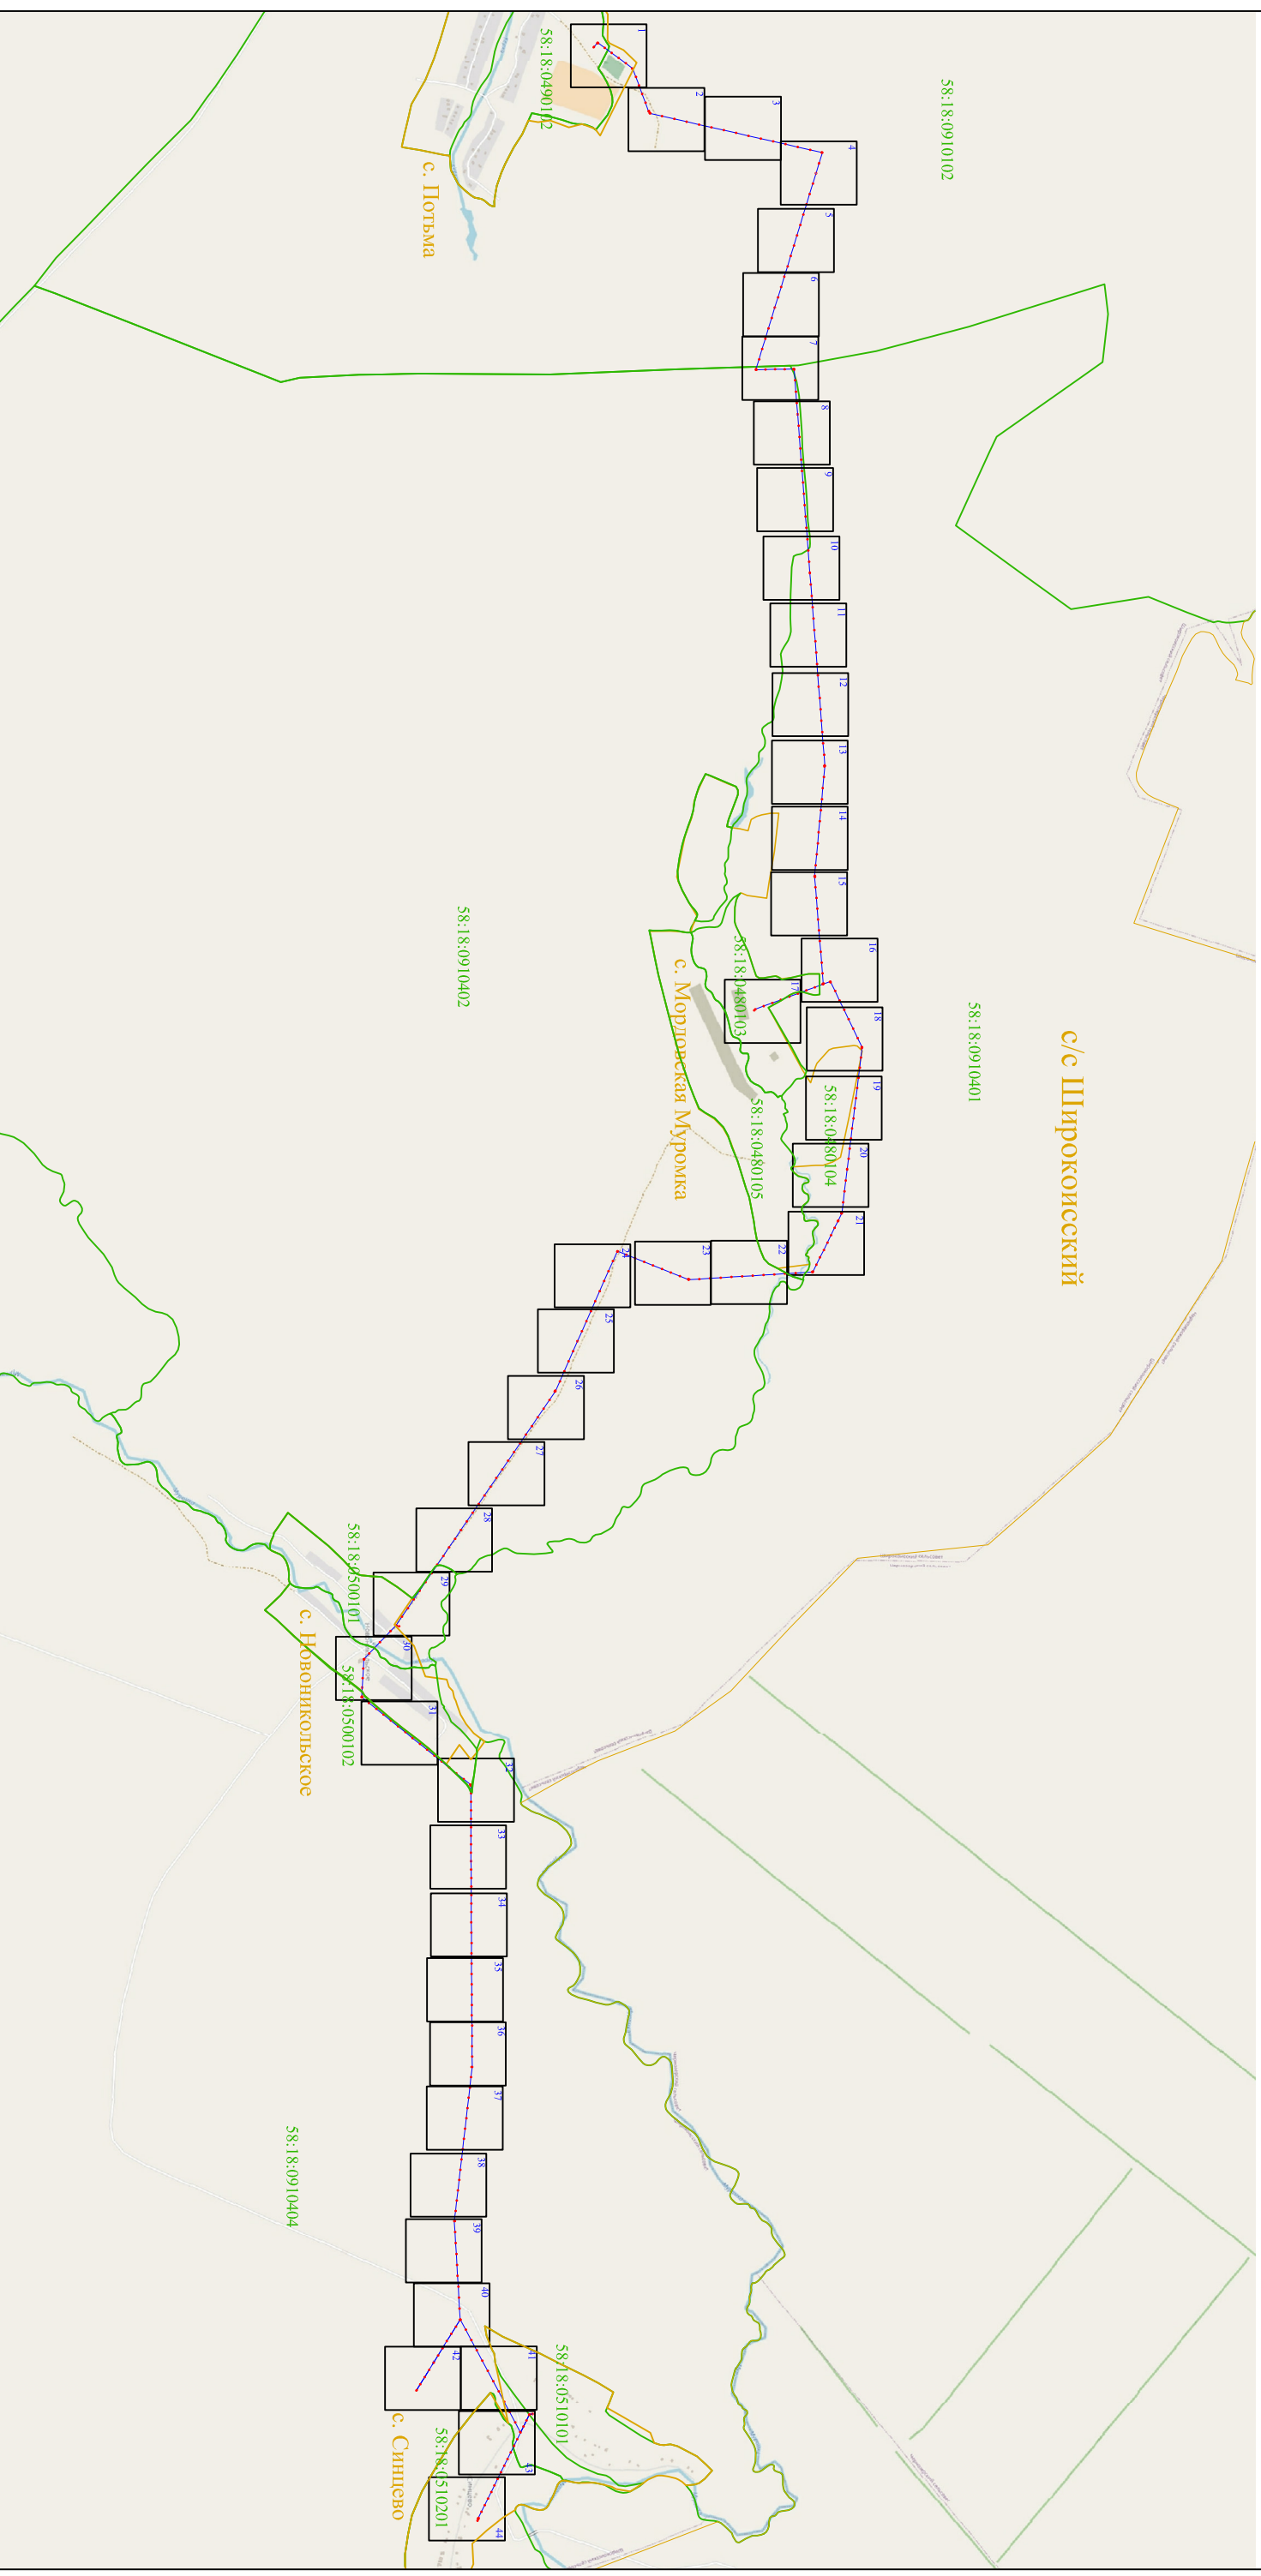

Используемые условные знаки и обозначения



- ВЫНОСНОЙ ЛИСТ МАСШТАБА 1:2000

1

- характерная точка контура, сведения о которой позволяют однозначно определить её на местности

- вновь образованная часть контура, сведения о которой достаточны для определения её местоположения

58:18:0490102 - обозначение кадастрового квартала

- линия электропередачи напряжением 10 кВ

- граница кадастрового квартала



Раздел 4

Схема расположения публичного сервитута ВЛ-10 кВ Муромская фидер № 5 от ПС "Потьма"



Масштаб 1:2000


Используемые условные знаки и обозначения:

- 1 - характерная точка контура, сведения о которой позволяют однозначно определить её на местности
- - вновь образованная часть контура, сведения о которой достаточны для определения её местоположения
- 58:18:0490102 - обозначение кадастрового квартала
- - линия электропередачи напряжением 10 кВ
- - граница кадастрового квартала



Раздел 4

Схема расположения публичного сервитута ВЛ-10 кВ Муромская фидер № 5 от ПС "Потьма"

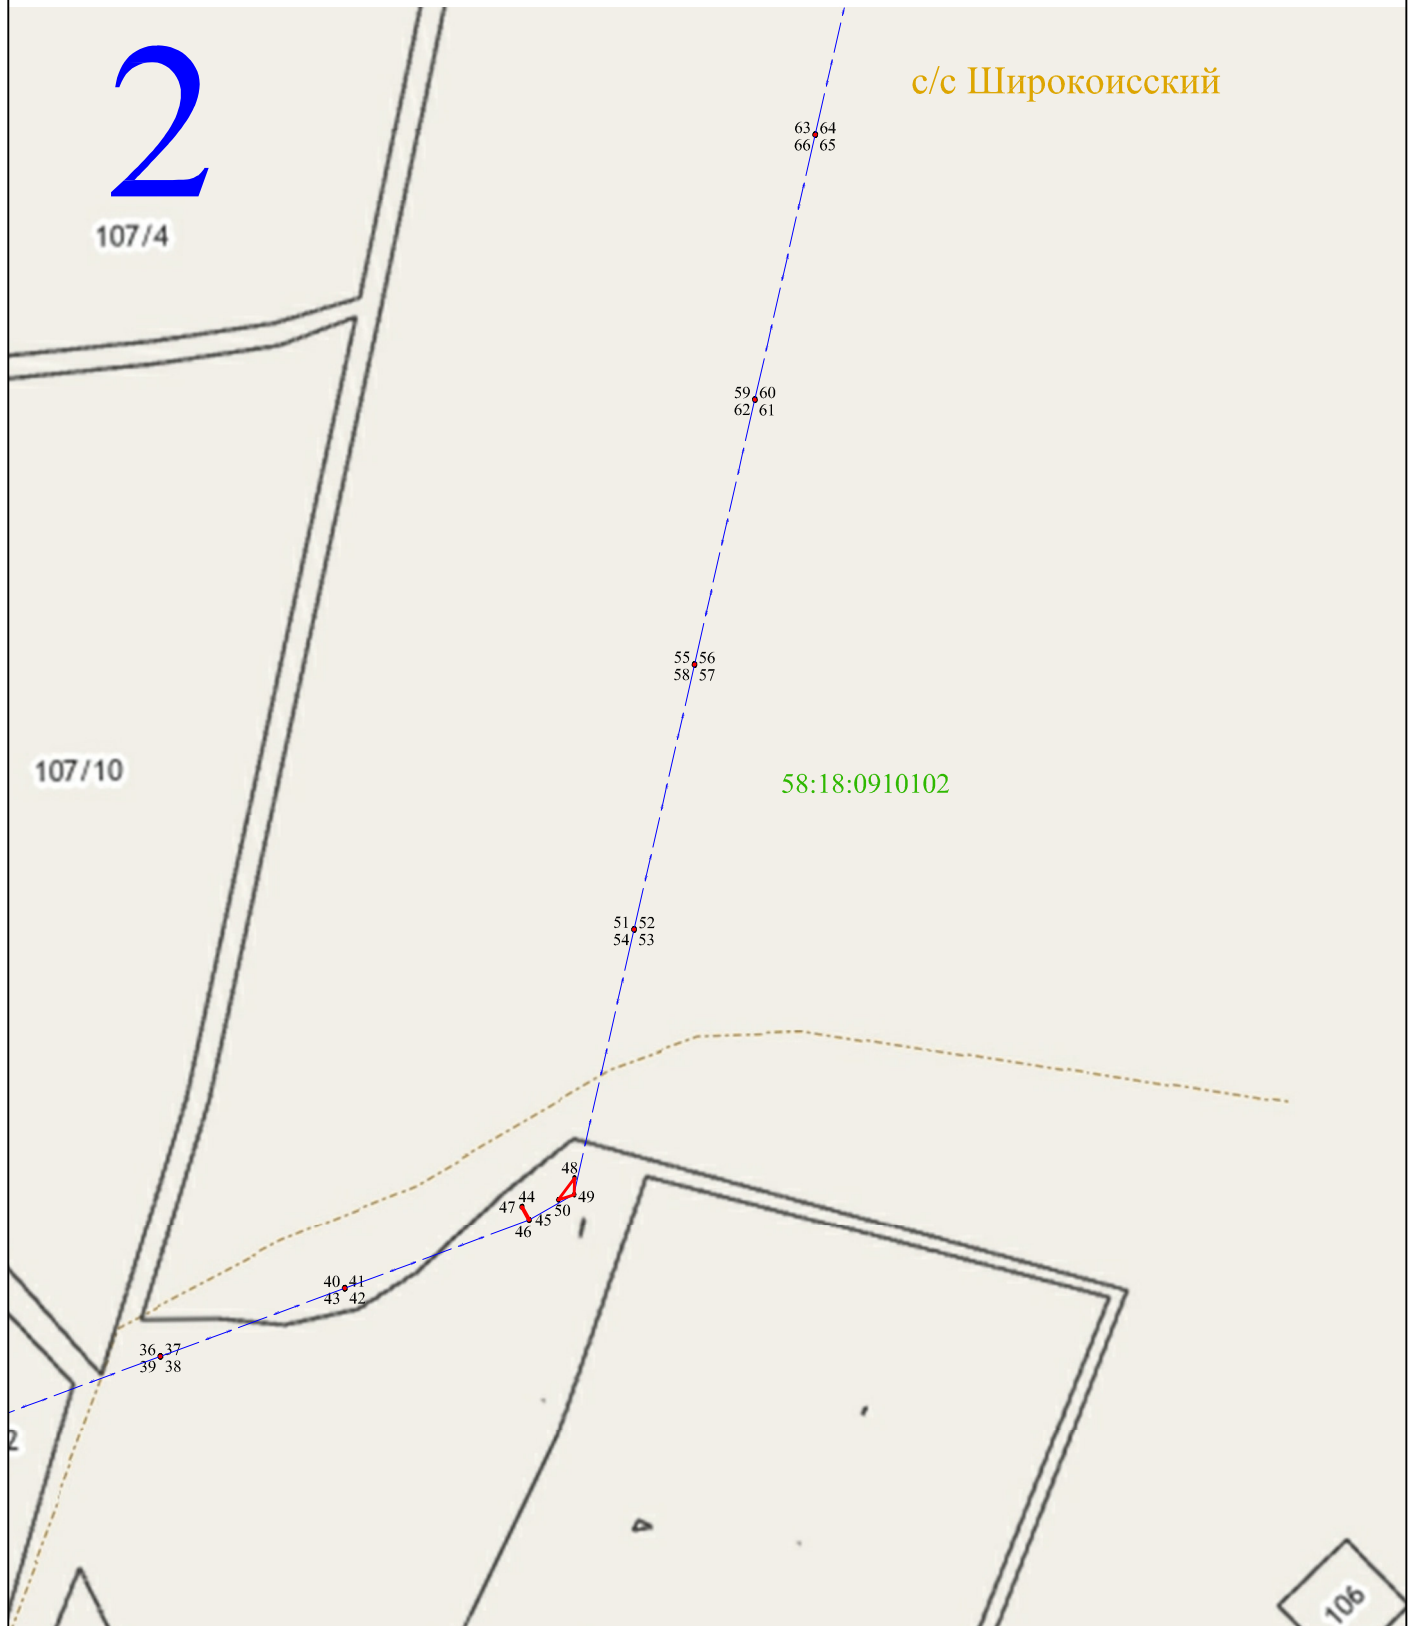

Масштаб 1:2000

Используемые условные знаки и обозначения:

- 1 - характерная точка контура, сведения о которой позволяют однозначно определить её на местности
- вновь образованная часть контура, сведения о которой достаточны для определения её местоположения
- 58:18:0490102 - обозначение кадастрового квартала
- линия электропередачи напряжением 10 кВ
- граница кадастрового квартала



Раздел 4

Схема расположения публичного сервитута ВЛ-10 кВ Муромская фидер № 5 от ПС "Потьма"



Масштаб 1:2000

Используемые условные знаки и обозначения:

- 1 - характерная точка контура, сведения о которой позволяют однозначно определить её на местности
- - вновь образованная часть контура, сведения о которой достаточны для определения её местоположения
- 58:18:0490102 - обозначение кадастрового квартала
- - линия электропередачи напряжением 10 кВ
- - граница кадастрового квартала



Раздел 4


Схема расположения публичного сервитута ВЛ-10 кВ Муромская фидер № 5 от ПС "Потьма"

4

с/с Широкоисский

58:18:0910102

107/8

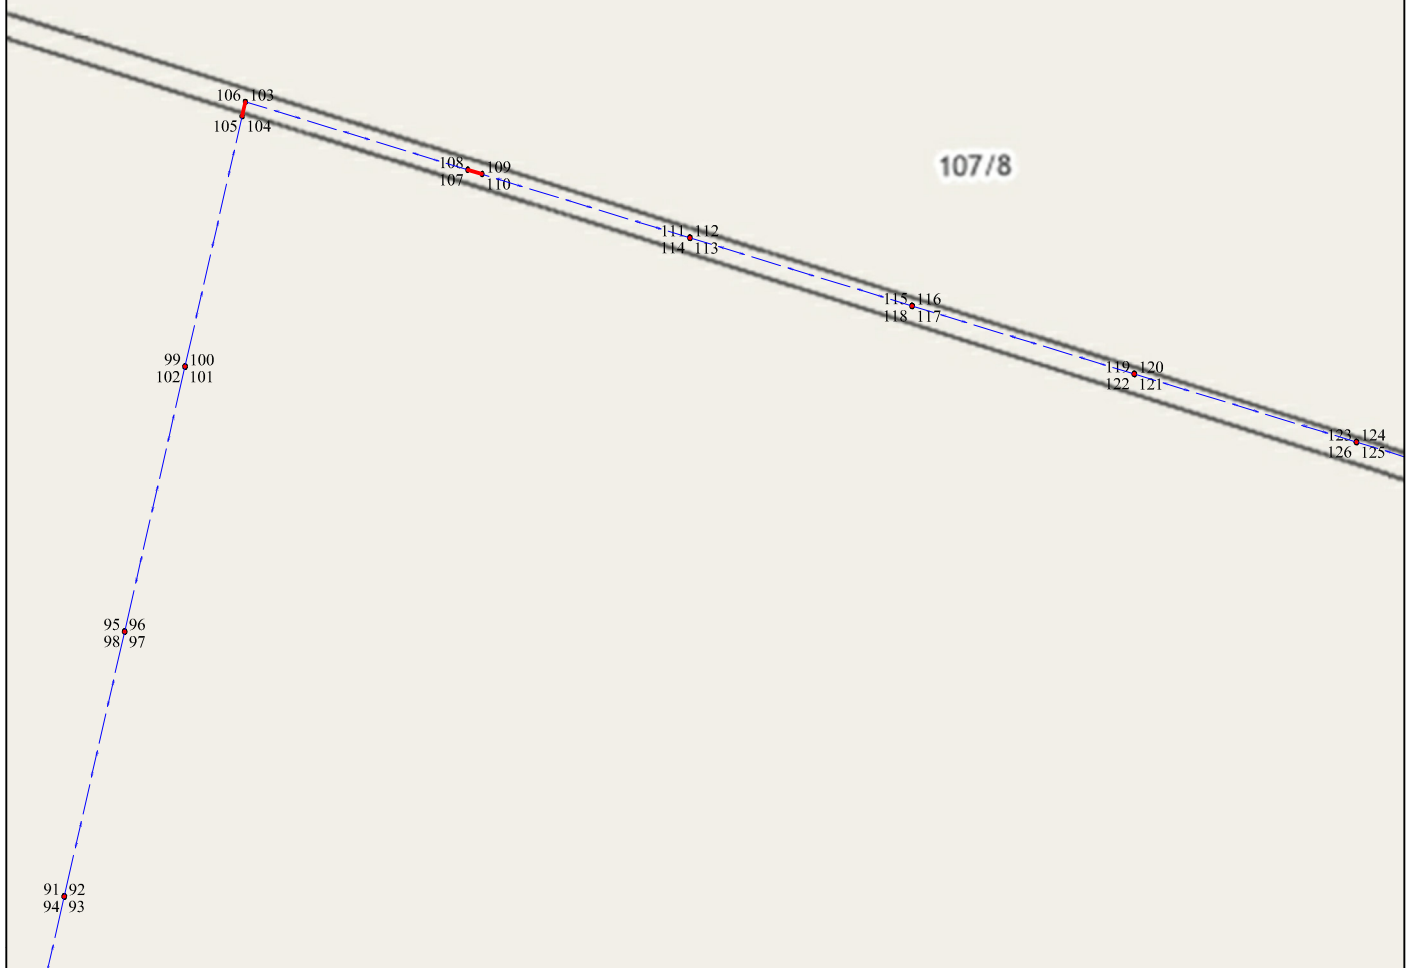

Масштаб 1:2000

Используемые условные знаки и обозначения:

- 1 - характерная точка контура, сведения о которой позволяют однозначно определить её на местности
- - вновь образованная часть контура, сведения о которой достаточны для определения её местоположения
- 58:18:0490102 - обозначение кадастрового квартала
- - линия электропередачи напряжением 10 кВ
- - граница кадастрового квартала



Раздел 4

Схема расположения публичного сервитута ВЛ-10 кВ Муромская фидер № 5 от ПС "Потьма"

5

с/с Широкоисский

58:18:0910102

10

127, 128
130 129

131, 132
134 133

135, 136
138 137

139, 140
142 141

143, 144
146 145

147, 148
150 149

Масштаб 1:2000

Используемые условные знаки и обозначения:

- 1 - характерная точка контура, сведения о которой позволяют однозначно определить её на местности
- - вновь образованная часть контура, сведения о которой достаточны для определения её местоположения
- 58:18:0490102 - обозначение кадастрового квартала
- — — - линия электропередачи напряжением 10 кВ
- — — - граница кадастрового квартала



Раздел 4

Схема расположения публичного сервитута ВЛ-10 кВ Муромская фидер № 5 от ПС "Потьма"

6

с/с Широкоисский

07/8

58:18:0910102

151 152
154 153

155 156
158 157

159 160
162 161

163 164
166 165

167 168
170 169

171 172
174 173

Масштаб 1:2000


Используемые условные знаки и обозначения:

- 1 - характерная точка контура, сведения о которой позволяют однозначно определить её на местности
- - вновь образованная часть контура, сведения о которой достаточны для определения её местоположения
- 58:18:0490102 - обозначение кадастрового квартала
- — — - линия электропередачи напряжением 10 кВ
- — — - граница кадастрового квартала



Раздел 4

Схема расположения публичного сервитута ВЛ-10 кВ Муромская фидер № 5 от ПС "Потьма"

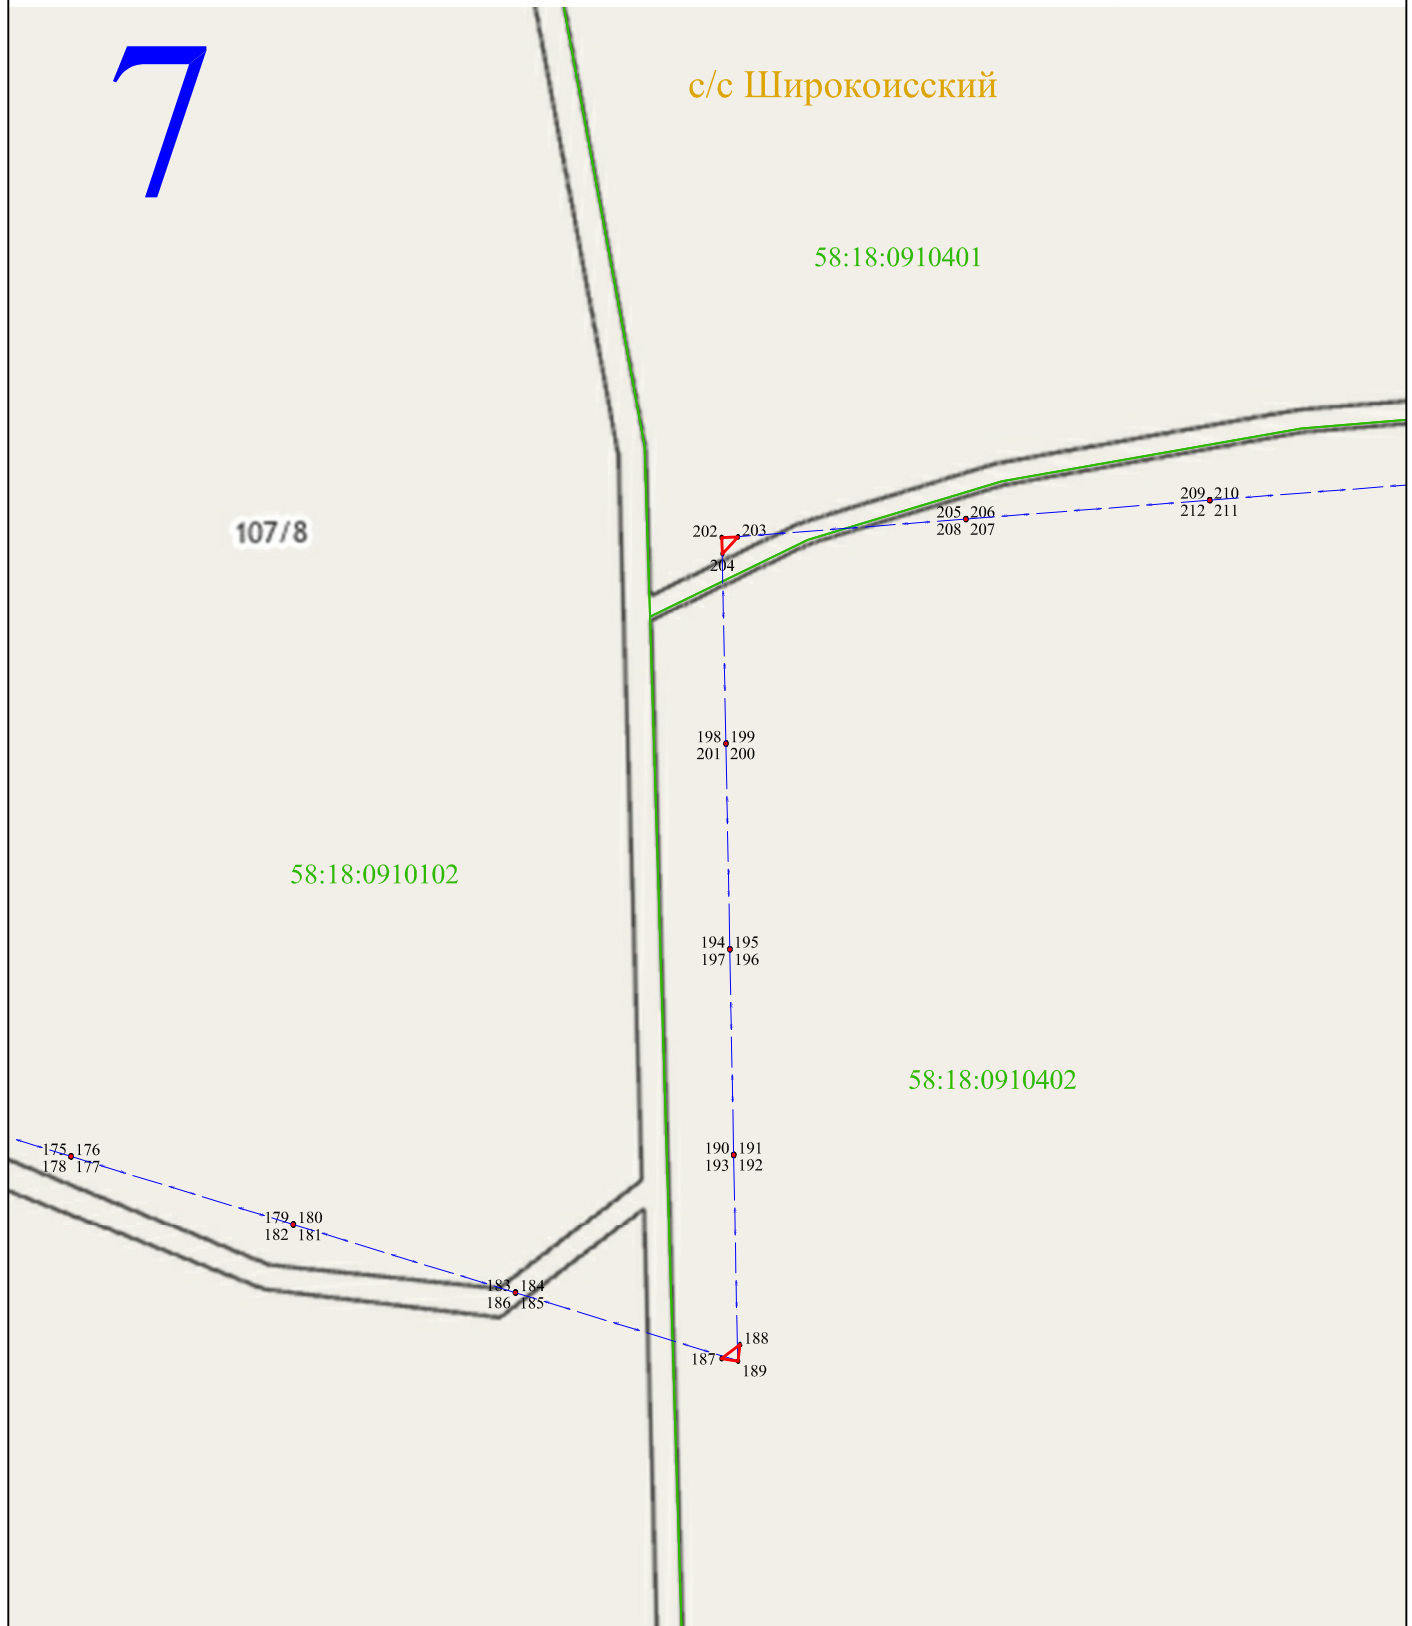

Масштаб 1:2000

Используемые условные знаки и обозначения:

- 1 - характерная точка контура, сведения о которой позволяют однозначно определить её на местности
- - вновь образованная часть контура, сведения о которой достаточны для определения её местоположения
- 58:18:0490102 - обозначение кадастрового квартала
- — — - линия электропередачи напряжением 10 кВ
- — — - граница кадастрового квартала



Раздел 4


Схема расположения публичного сервитута ВЛ-10 кВ Муромская фидер № 5 от ПС "Потьма"

8

с/с Широкоисский

9

58:18:0910401

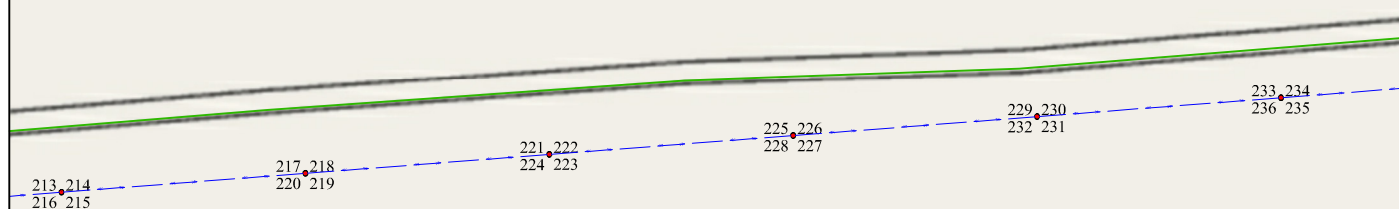

58:18:0910402

Масштаб 1:2000

Используемые условные знаки и обозначения:

- 1 - характерная точка контура, сведения о которой позволяют однозначно определить её на местности
- - вновь образованная часть контура, сведения о которой достаточны для определения её местоположения
- 58:18:0490102 - обозначение кадастрового квартала
- - линия электропередачи напряжением 10 кВ
- - граница кадастрового квартала



Раздел 4

Схема расположения публичного сервитута ВЛ-10 кВ Муромская фидер № 5 от ПС "Потьма"

9

с/с Широкоисский

9

58:18:0910401

58:18:0910402

Масштаб 1:2000

Используемые условные знаки и обозначения:

- 1 - характерная точка контура, сведения о которой позволяют однозначно определить её на местности
- - вновь образованная часть контура, сведения о которой достаточны для определения её местоположения
- 58:18:0490102 - обозначение кадастрового квартала
- — — - линия электропередачи напряжением 10 кВ
- — — - граница кадастрового квартала




Раздел 4

Схема расположения публичного сервитута ВЛ-10 кВ Муромская фидер № 5 от ПС "Потьма"

10

с/с Широкоисский

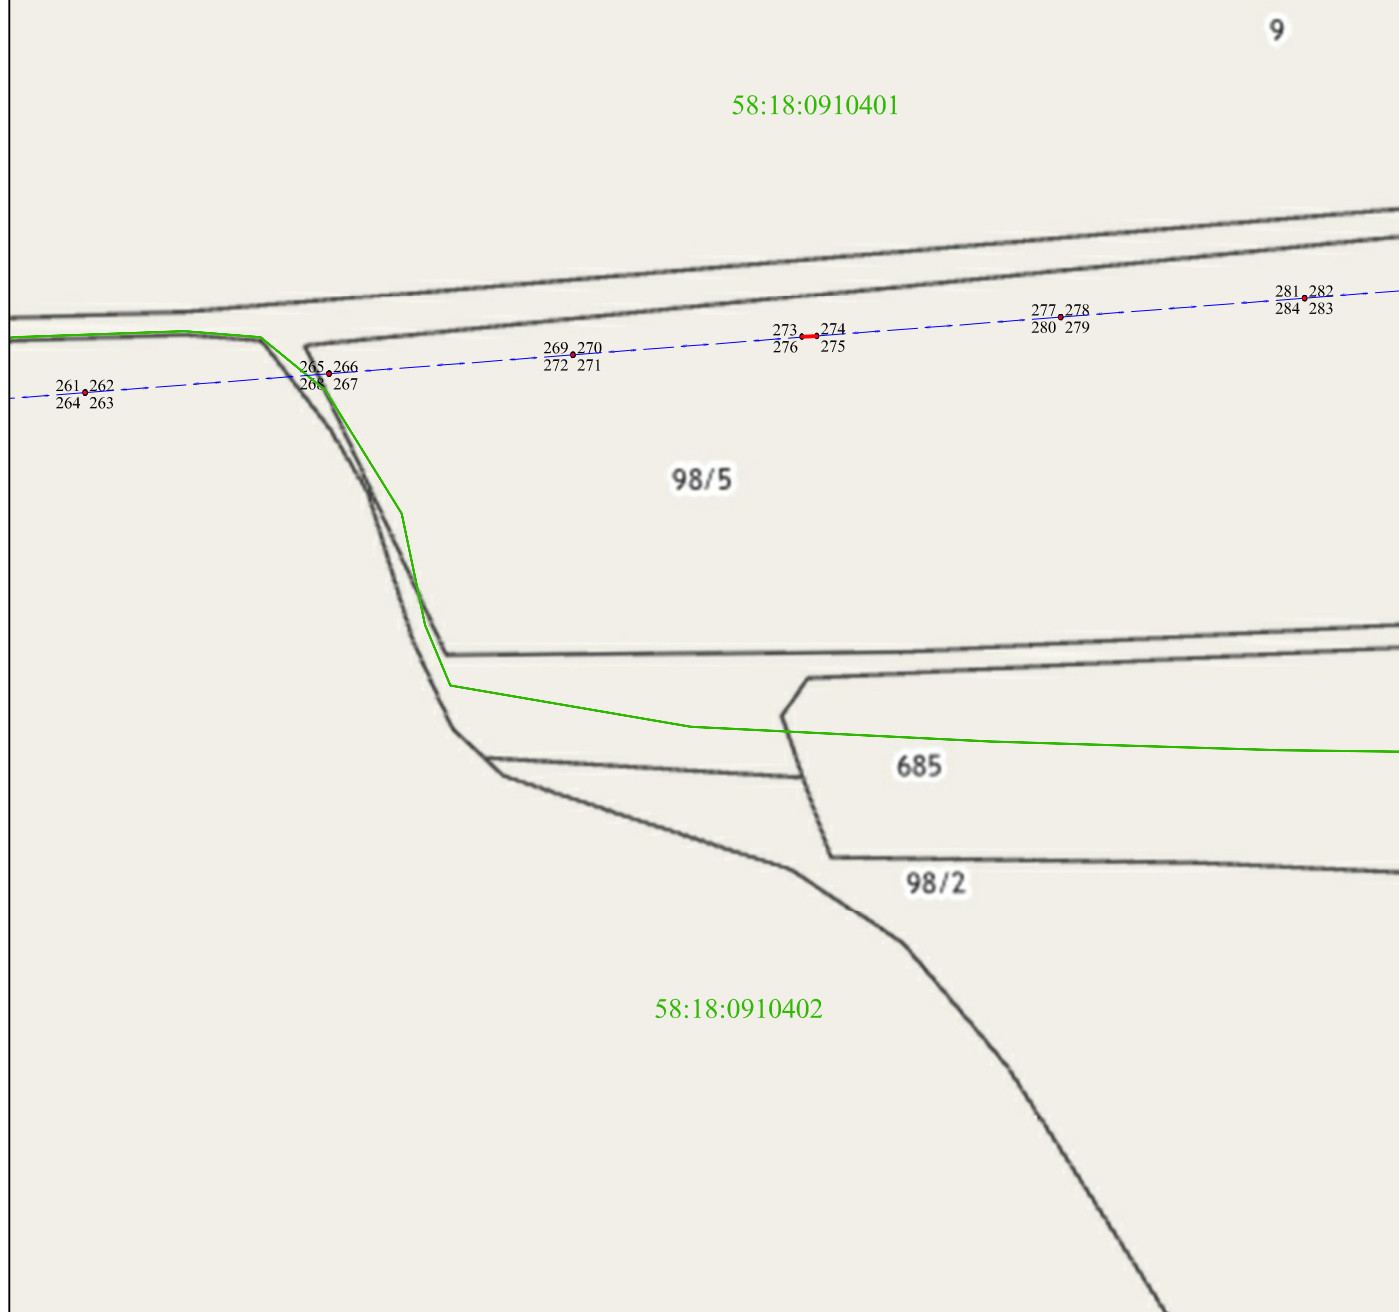

Масштаб 1:2000


Используемые условные знаки и обозначения:

- 1 - характерная точка контура, сведения о которой позволяют однозначно определить её на местности
- - вновь образованная часть контура, сведения о которой достаточны для определения её местоположения
- 58:18:0490102 - обозначение кадастрового квартала
- — — - линия электропередачи напряжением 10 кВ
- — — - граница кадастрового квартала



Раздел 4

Схема расположения публичного сервитута ВЛ-10 кВ Муромская фидер № 5 от ПС "Потьма"

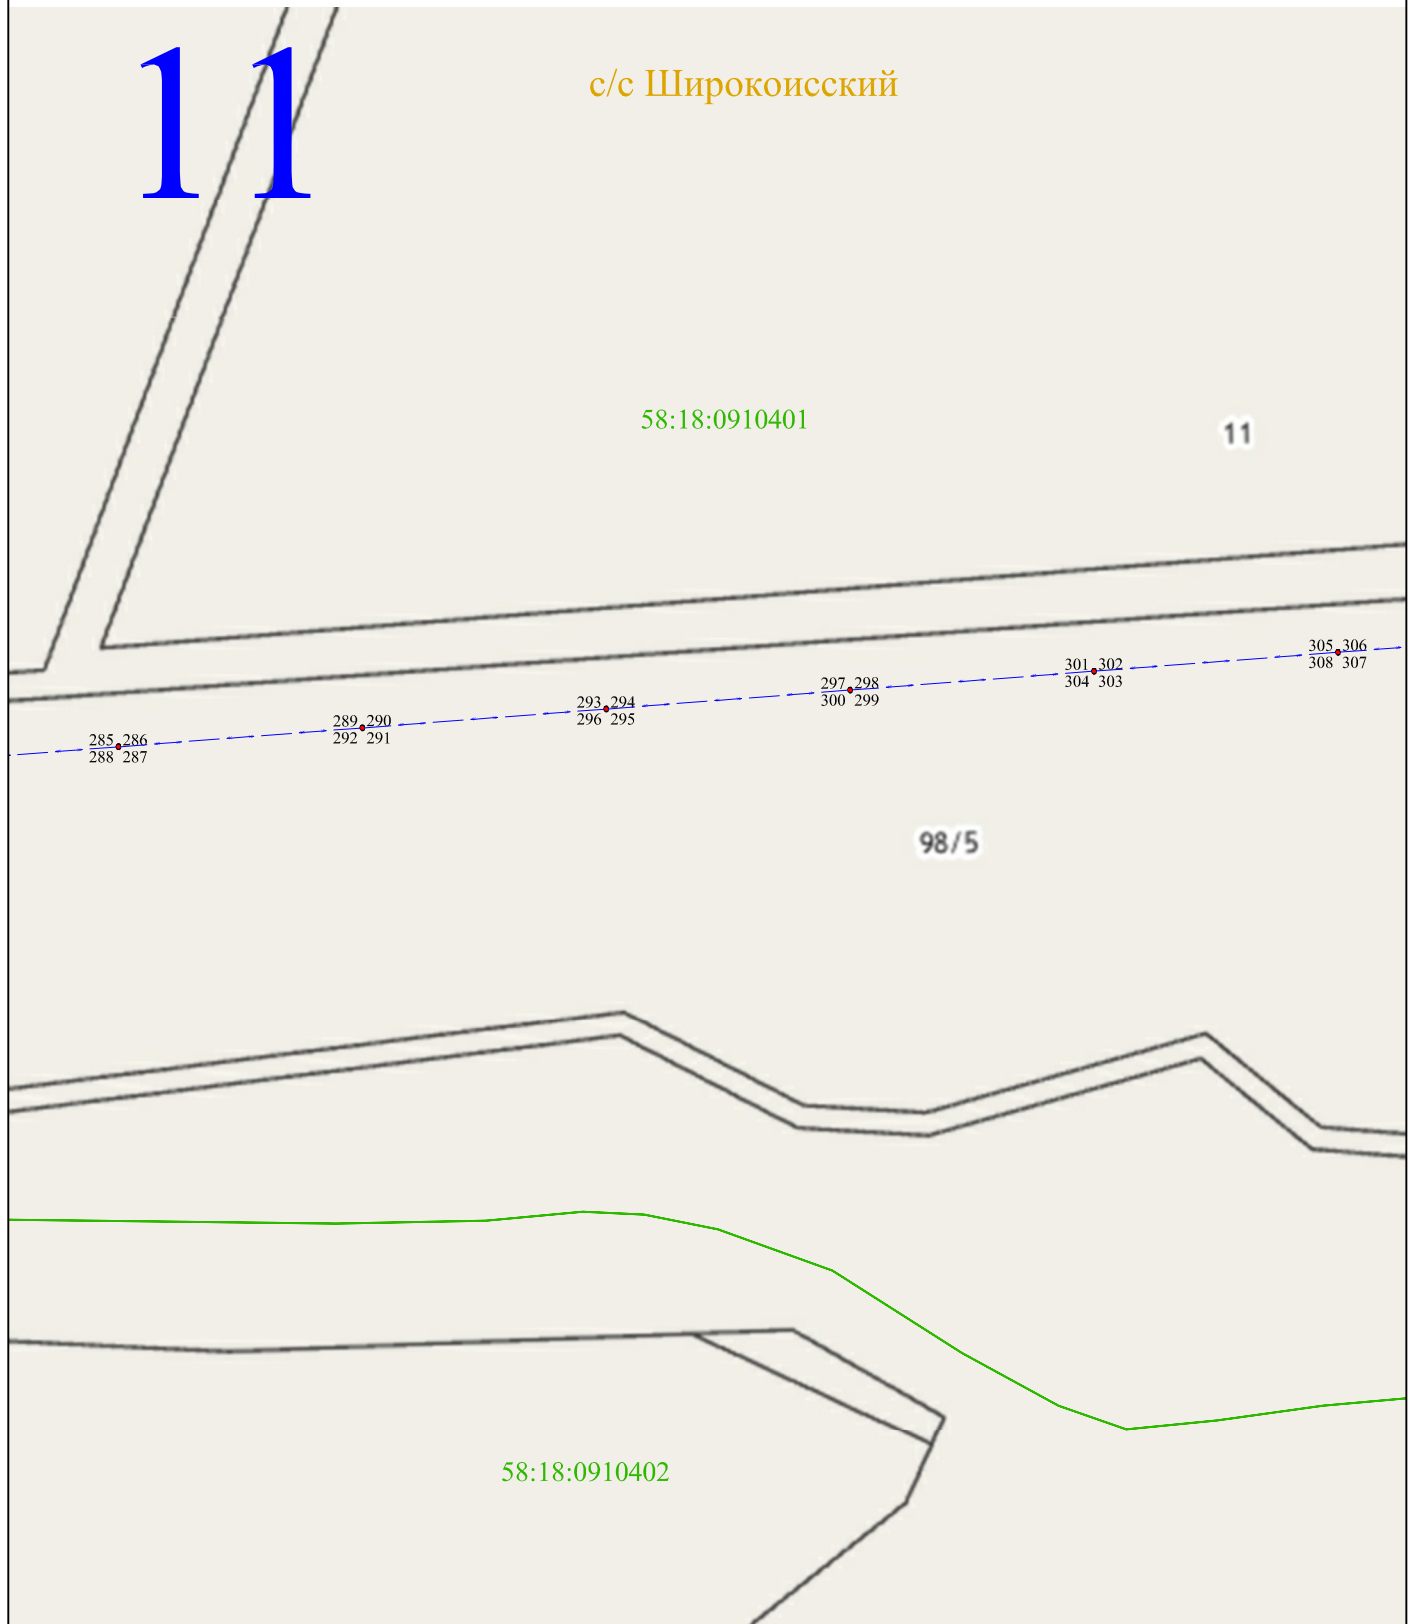

Масштаб 1:2000

Используемые условные знаки и обозначения:

- 1 - характерная точка контура, сведения о которой позволяют однозначно определить её на местности
- - вновь образованная часть контура, сведения о которой достаточны для определения её местоположения
- 58:18:0490102 - обозначение кадастрового квартала
- - линия электропередачи напряжением 10 кВ
- - граница кадастрового квартала




Раздел 4

Схема расположения публичного сервитута ВЛ-10 кВ Муромская фидер № 5 от ПС "Потьма"

12

с/с Широкоисский

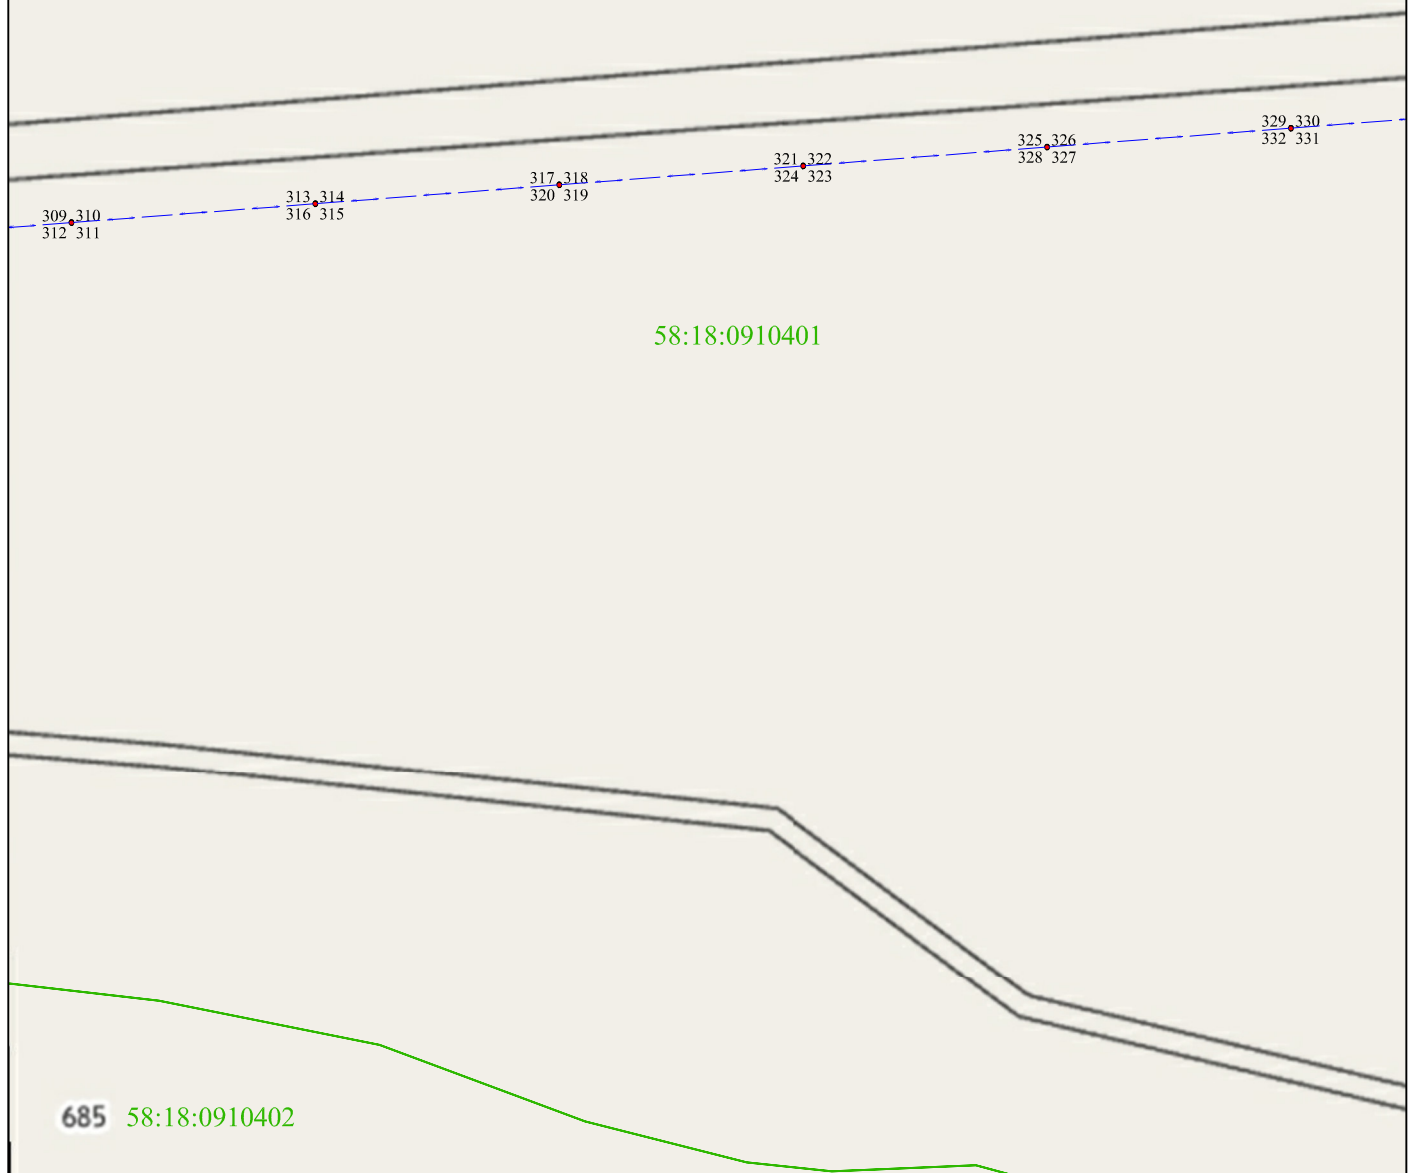

Масштаб 1:2000

Используемые условные знаки и обозначения:

- 1 - характерная точка контура, сведения о которой позволяют однозначно определить её на местности
- - вновь образованная часть контура, сведения о которой достаточны для определения её местоположения
- 58:18:0490102 - обозначение кадастрового квартала
- - линия электропередачи напряжением 10 кВ
- - граница кадастрового квартала




Раздел 4

Схема расположения публичного сервитута ВЛ-10 кВ Муромская фидер № 5 от ПС "Потьма"

13

с/с Широкоисский

11

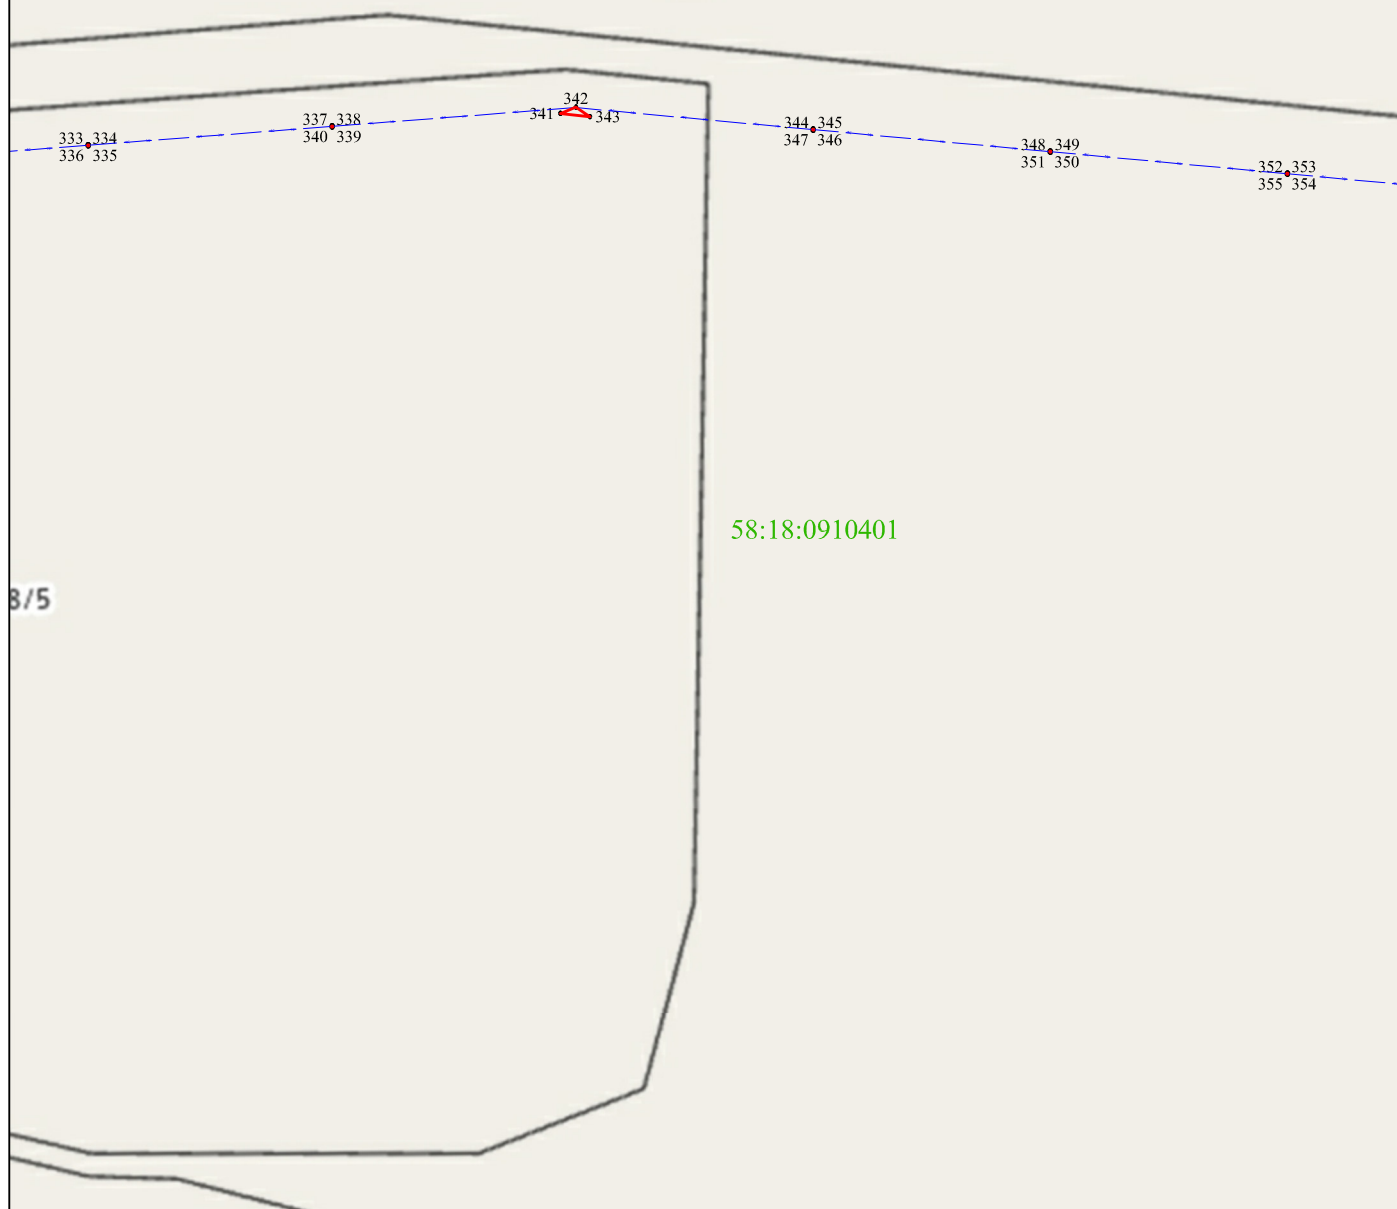

Масштаб 1:2000

Используемые условные знаки и обозначения:

- 1 - характерная точка контура, сведения о которой позволяют однозначно определить её на местности
- - вновь образованная часть контура, сведения о которой достаточны для определения её местоположения
- 58:18:0490102 - обозначение кадастрового квартала
- - линия электропередачи напряжением 10 кВ
- - граница кадастрового квартала



Раздел 4

Схема расположения публичного сервитута ВЛ-10 кВ Муромская фидер № 5 от ПС "Потьма"

14

с/с Широкоисский



Масштаб 1:2000

Используемые условные знаки и обозначения:

- 1 - характерная точка контура, сведения о которой позволяют однозначно определить её на местности
- - вновь образованная часть контура, сведения о которой достаточны для определения её местоположения
- 58:18:0490102 - обозначение кадастрового квартала
- - линия электропередачи напряжением 10 кВ
- - граница кадастрового квартала



Раздел 4

Схема расположения публичного сервитута ВЛ-10 кВ Муромская фидер № 5 от ПС "Потьма"

15

с/с Широкоисский



Масштаб 1:2000


Используемые условные знаки и обозначения:

- 1 - характерная точка контура, сведения о которой позволяют однозначно определить её на местности
- - вновь образованная часть контура, сведения о которой достаточны для определения её местоположения
- 58:18:0490102 - обозначение кадастрового квартала
- — — - линия электропередачи напряжением 10 кВ
- - граница кадастрового квартала



Раздел 4

Схема расположения публичного сервитута ВЛ-10 кВ Муромская фидер № 5 от ПС "Потьма"

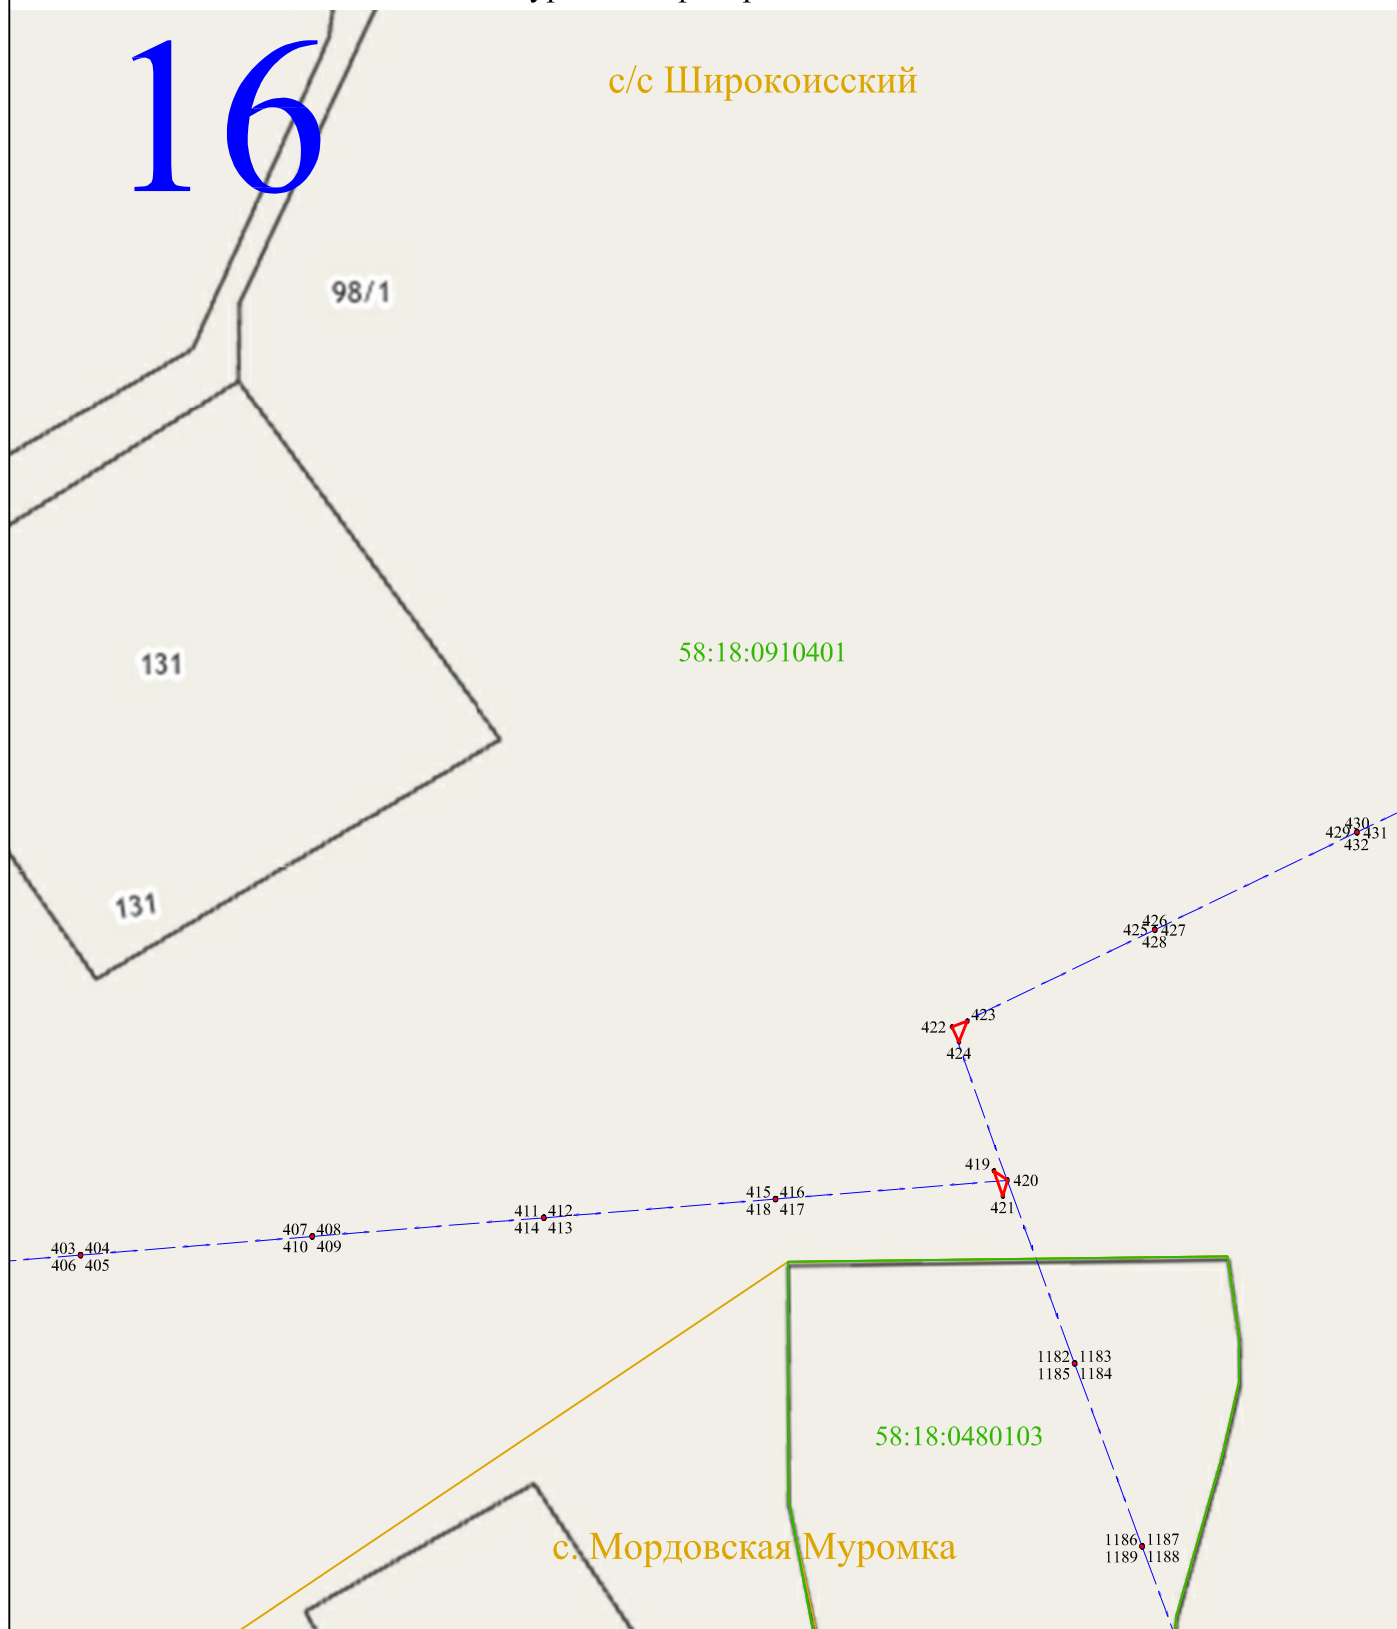

Масштаб 1:2000

Используемые условные знаки и обозначения:

- 1 - характерная точка контура, сведения о которой позволяют однозначно определить её на местности
- - вновь образованная часть контура, сведения о которой достаточны для определения её местоположения
- 58:18:0490102 - обозначение кадастрового квартала
- - линия электропередачи напряжением 10 кВ
- - граница кадастрового квартала



Раздел 4

Схема расположения публичного сервитута ВЛ-10 кВ Муромская фидер № 5 от ПС "Потьма"



Масштаб 1:2000

Используемые условные знаки и обозначения:

- 1 - характерная точка контура, сведения о которой позволяют однозначно определить её на местности
- - вновь образованная часть контура, сведения о которой достаточны для определения её местоположения
- 58:18:0490102 - обозначение кадастрового квартала
- — — - линия электропередачи напряжением 10 кВ
- — — - граница кадастрового квартала



Раздел 4

Схема расположения публичного сервитута ВЛ-10 кВ Муромская фидер № 5 от ПС "Потьма"

18^{98/1}

с/с Широкоисский

с. Мордовская Муромка

58:18:0480104

58:18:0910401

6

Масштаб 1:2000

Используемые условные знаки и обозначения:

- 1 - характерная точка контура, сведения о которой позволяют однозначно определить её на местности
- - вновь образованная часть контура, сведения о которой достаточны для определения её местоположения
- 58:18:0490102 - обозначение кадастрового квартала
- — — - линия электропередачи напряжением 10 кВ
- - граница кадастрового квартала




Раздел 4

Схема расположения публичного сервитута ВЛ-10 кВ Муромская фидер № 5 от ПС "Потьма"

19

с/с Широкоисский

58:18:0910401

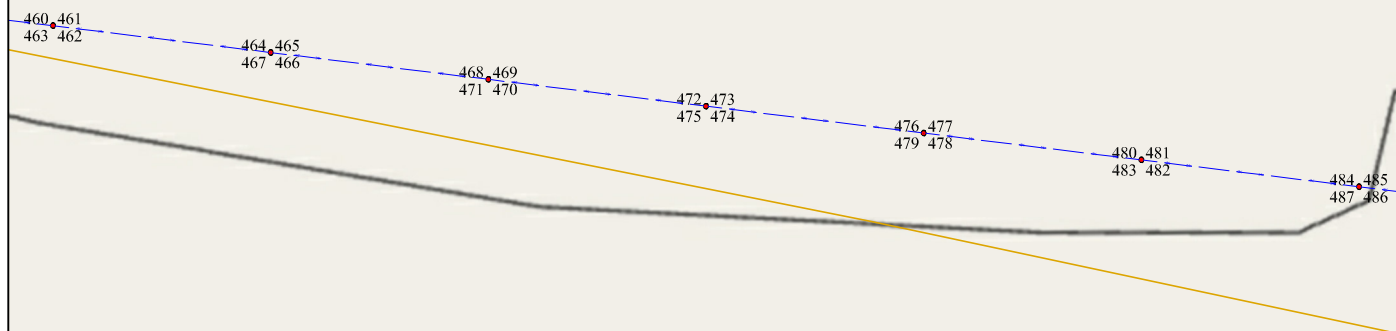

58:18:0480104

с. Мордовская Муромка

Масштаб 1:2000

Используемые условные знаки и обозначения:

- 1 - характерная точка контура, сведения о которой позволяют однозначно определить её на местности
- - вновь образованная часть контура, сведения о которой достаточны для определения её местоположения
- 58:18:0490102 - обозначение кадастрового квартала
- - линия электропередачи напряжением 10 кВ
- - граница кадастрового квартала



Раздел 4

Схема расположения публичного сервитута ВЛ-10 кВ Муромская фидер № 5 от ПС "Потьма"

20

с/с Широкоисский

58:18:0910401

98/1

с. Мордовская Муромка

Масштаб 1:2000

Используемые условные знаки и обозначения:

- 1 - характерная точка контура, сведения о которой позволяют однозначно определить её на местности
- - вновь образованная часть контура, сведения о которой достаточны для определения её местоположения
- 58:18:0490102 - обозначение кадастрового квартала
- — — - линия электропередачи напряжением 10 кВ
- — — - граница кадастрового квартала



Раздел 4

Схема расположения публичного сервитута ВЛ-10 кВ Муромская фидер № 5 от ПС "Потьма"



Масштаб 1:2000

Используемые условные знаки и обозначения:

- 1 - характерная точка контура, сведения о которой позволяют однозначно определить её на местности
- - вновь образованная часть контура, сведения о которой достаточны для определения её местоположения
- 58:18:0490102 - обозначение кадастрового квартала
- — — - линия электропередачи напряжением 10 кВ
- — — - граница кадастрового квартала



Раздел 4

Схема расположения публичного сервитута ВЛ-10 кВ Муромская фидер № 5 от ПС "Потьма"



Масштаб 1:2000

Используемые условные знаки и обозначения:

- 1 - характерная точка контура, сведения о которой позволяют однозначно определить её на местности
- - вновь образованная часть контура, сведения о которой достаточны для определения её местоположения
- 58:18:0490102 - обозначение кадастрового квартала
- - линия электропередачи напряжением 10 кВ
- - граница кадастрового квартала



Раздел 4

Схема расположения публичного сервитута ВЛ-10 кВ Муромская фидер № 5 от ПС "Потьма"

23

с/с Широкоисский



Масштаб 1:2000

Используемые условные знаки и обозначения:

- 1 - характерная точка контура, сведения о которой позволяют однозначно определить её на местности
- - вновь образованная часть контура, сведения о которой достаточны для определения её местоположения
- 58:18:0490102 - обозначение кадастрового квартала
- - линия электропередачи напряжением 10 кВ
- - граница кадастрового квартала



Раздел 4

Схема расположения публичного сервитута ВЛ-10 кВ Муромская фидер № 5 от ПС "Потьма"



58:18:0910402

Масштаб 1:2000

Используемые условные знаки и обозначения:

- 1 - характерная точка контура, сведения о которой позволяют однозначно определить её на местности
- - вновь образованная часть контура, сведения о которой достаточны для определения её местоположения
- 58:18:0490102 - обозначение кадастрового квартала
- — — - линия электропередачи напряжением 10 кВ
- - граница кадастрового квартала




Раздел 4

Схема расположения публичного сервитута ВЛ-10 кВ Муромская фидер № 5 от ПС "Потьма"

25

с/с Широкоисский

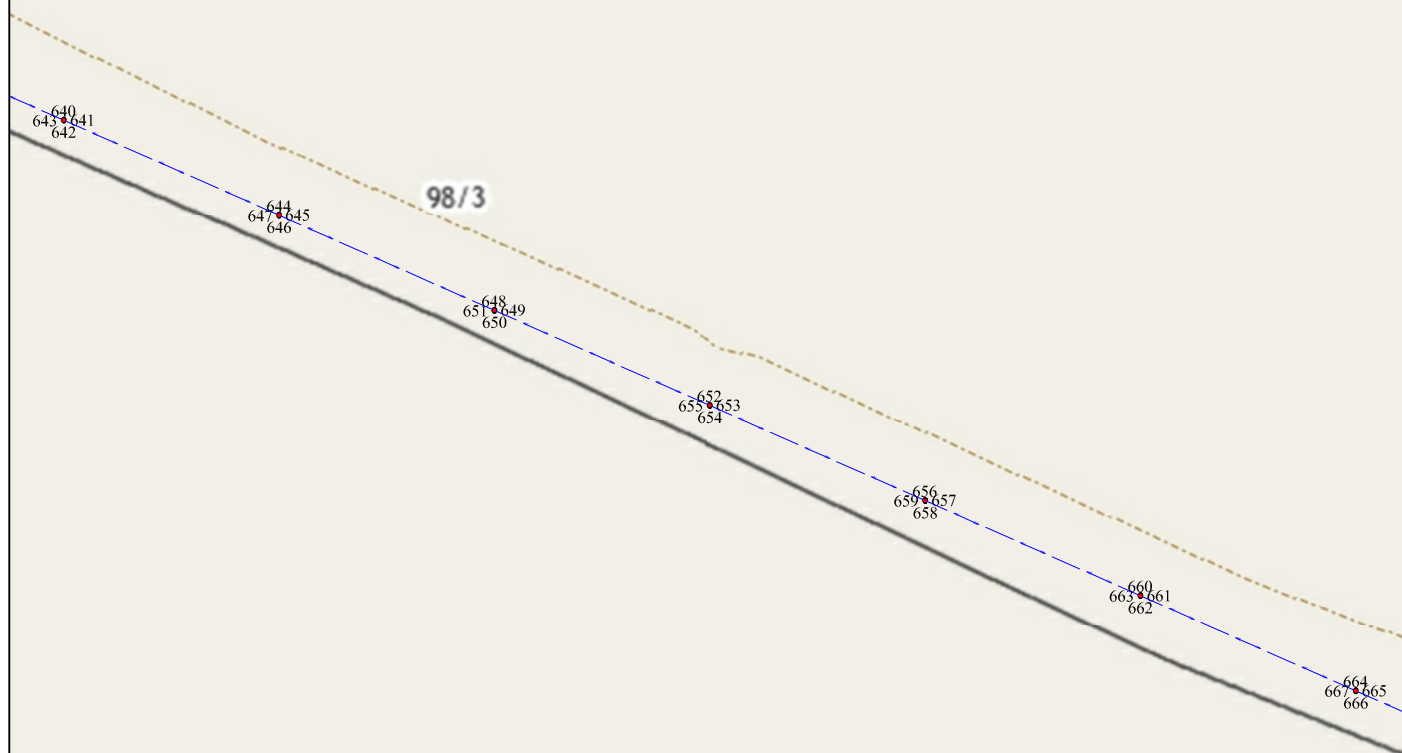

58:18:0910402

Масштаб 1:2000

Используемые условные знаки и обозначения:

- 1 - характерная точка контура, сведения о которой позволяют однозначно определить её на местности
- - вновь образованная часть контура, сведения о которой достаточны для определения её местоположения
- 58:18:0490102 - обозначение кадастрового квартала
- — — - линия электропередачи напряжением 10 кВ
- — — - граница кадастрового квартала



Раздел 4

Схема расположения публичного сервитута ВЛ-10 кВ Муромская фидер № 5 от ПС "Потьма"

26
98/3

с/с Широкоисский

58:18:0910402

Масштаб 1:2000

Используемые условные знаки и обозначения:

- 1 - характерная точка контура, сведения о которой позволяют однозначно определить её на местности
- - вновь образованная часть контура, сведения о которой достаточны для определения её местоположения
- 58:18:0490102 - обозначение кадастрового квартала
- — — - линия электропередачи напряжением 10 кВ
- — — - граница кадастрового квартала



Раздел 4

Схема расположения публичного сервитута ВЛ-10 кВ Муромская фидер № 5 от ПС "Потьма"

27

с/с Широкоисский



Масштаб 1:2000

Используемые условные знаки и обозначения:

- 1 - характерная точка контура, сведения о которой позволяют однозначно определить её на местности
- - вновь образованная часть контура, сведения о которой достаточны для определения её местоположения
- 58:18:0490102 - обозначение кадастрового квартала
- - линия электропередачи напряжением 10 кВ
- - граница кадастрового квартала



Раздел 4

Схема расположения публичного сервитута ВЛ-10 кВ Муромская фидер № 5 от ПС "Потьма"

28

с/с Широкоисский

58:18:0910402

Масштаб 1:2000

Используемые условные знаки и обозначения:

- 1 - характерная точка контура, сведения о которой позволяют однозначно определить её на местности
- - вновь образованная часть контура, сведения о которой достаточны для определения её местоположения
- 58:18:0490102 - обозначение кадастрового квартала
- — — - линия электропередачи напряжением 10 кВ
- — — - граница кадастрового квартала



Раздел 4

Схема расположения публичного сервитута ВЛ-10 кВ Муромская фидер № 5 от ПС "Потьма"

29

с/с Широкоисский

58:18:0500101

58:18:0910402

Масштаб 1:2000

Используемые условные знаки и обозначения:

- 1 - характерная точка контура, сведения о которой позволяют однозначно определить её на местности
- - вновь образованная часть контура, сведения о которой достаточны для определения её местоположения
- 58:18:0490102 - обозначение кадастрового квартала
- — — - линия электропередачи напряжением 10 кВ
- — — - граница кадастрового квартала



Раздел 4

Схема расположения публичного сервитута ВЛ-10 кВ Муромская фидер № 5 от ПС "Потьма"



Масштаб 1:2000

Используемые условные знаки и обозначения:

- 1 - характерная точка контура, сведения о которой позволяют однозначно определить её на местности
- - вновь образованная часть контура, сведения о которой достаточны для определения её местоположения
- 58:18:0490102 - обозначение кадастрового квартала
- - линия электропередачи напряжением 10 кВ
- - граница кадастрового квартала



Раздел 4

Схема расположения публичного сервитута ВЛ-10 кВ Муромская фидер № 5 от ПС "Потьма"



Масштаб 1:2000


Используемые условные знаки и обозначения:

- 1 - характерная точка контура, сведения о которой позволяют однозначно определить её на местности
- - вновь образованная часть контура, сведения о которой достаточны для определения её местоположения
- 58:18:0490102 - обозначение кадастрового квартала
- - линия электропередачи напряжением 10 кВ
- - граница кадастрового квартала



Раздел 4

Схема расположения публичного сервитута ВЛ-10 кВ Муромская фидер № 5 от ПС "Потьма"

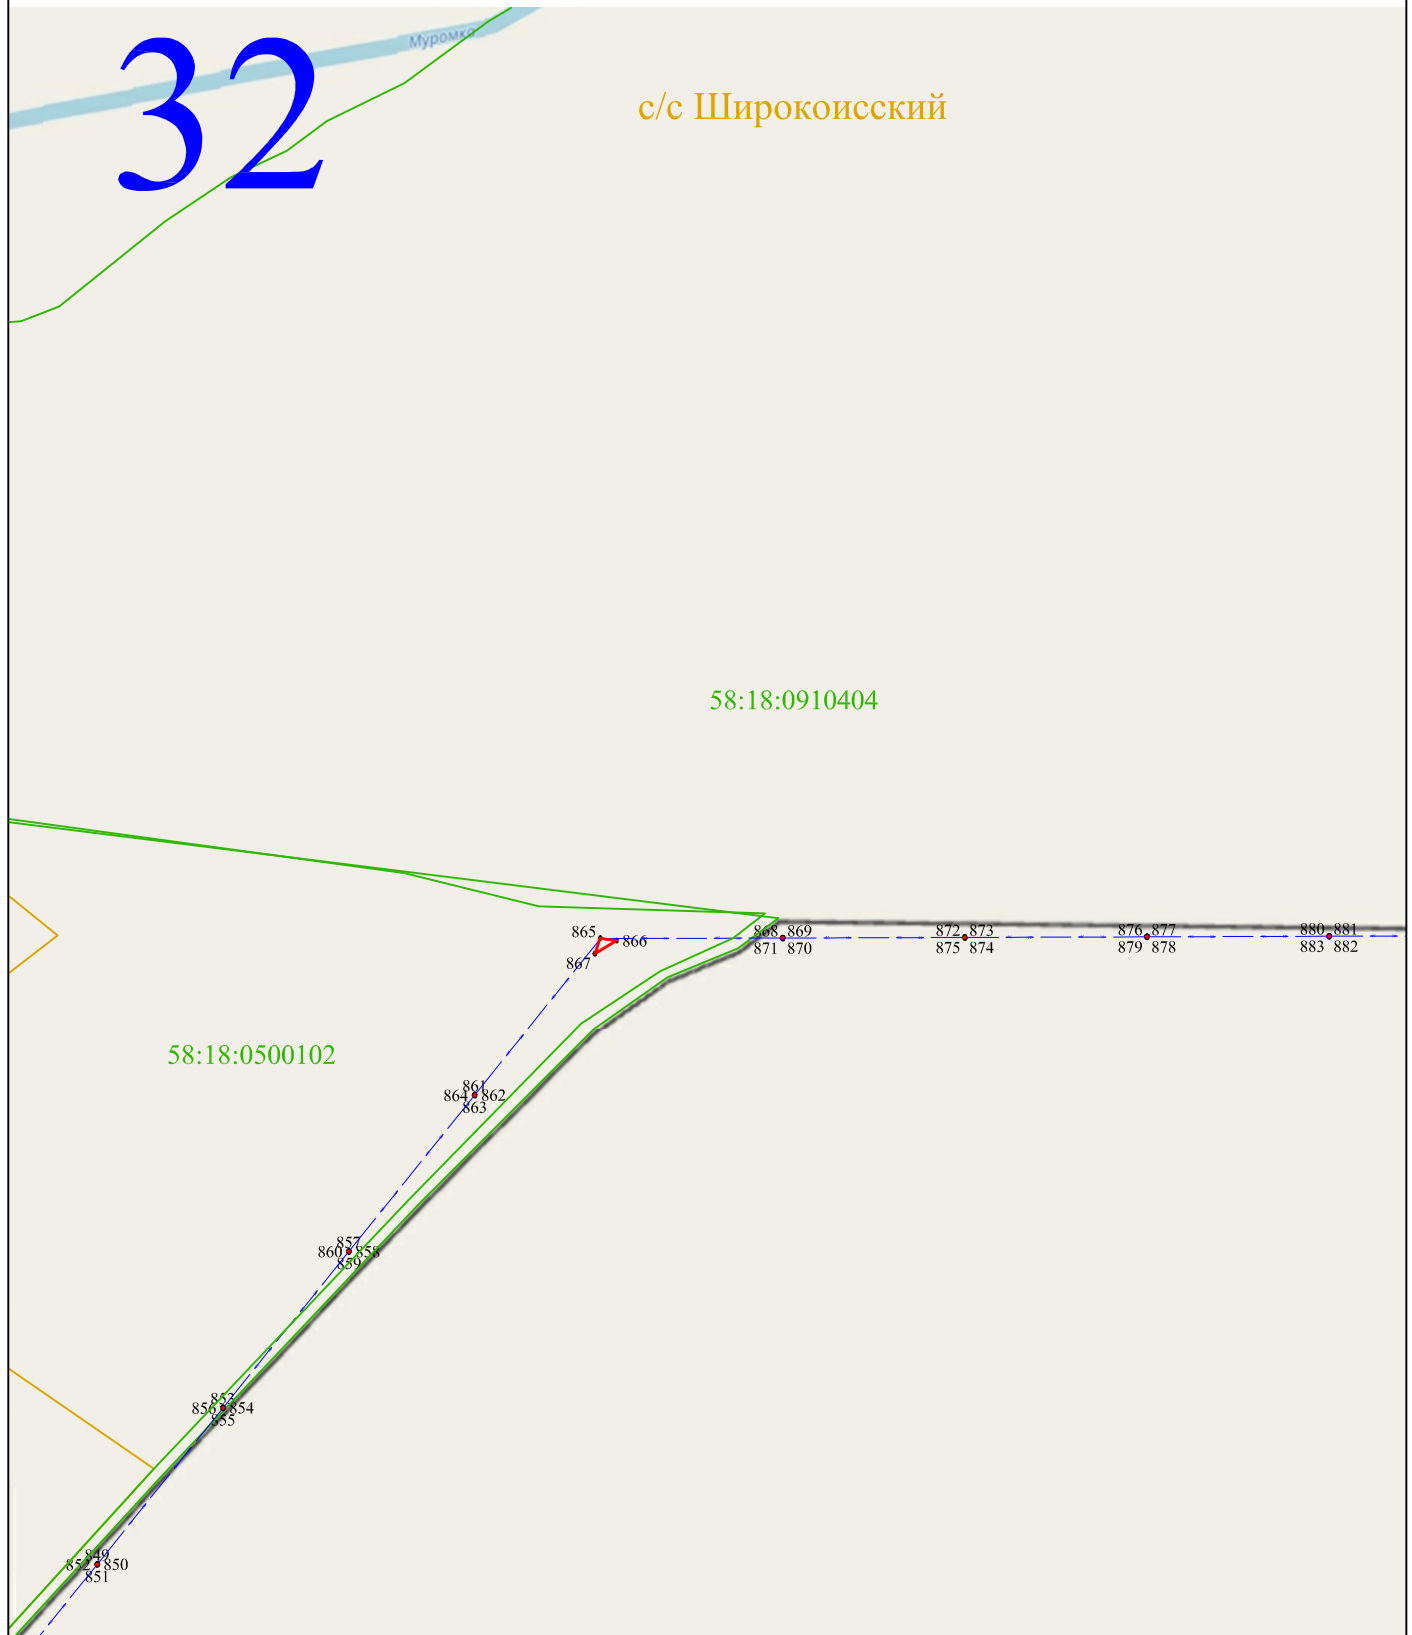

Масштаб 1:2000

Используемые условные знаки и обозначения:

- 1 - характерная точка контура, сведения о которой позволяют однозначно определить её на местности
- - вновь образованная часть контура, сведения о которой достаточны для определения её местоположения
- 58:18:0490102 - обозначение кадастрового квартала
- - линия электропередачи напряжением 10 кВ
- - граница кадастрового квартала



Раздел 4

Схема расположения публичного сервитута ВЛ-10 кВ Муромская фидер № 5 от ПС "Потьма"

33

с/с Широкоисский

884, 885 888, 889 892, 893 896, 897 900, 901 904, 905 908, 909 912, 913
887 886 891 890 895 894 899 898 903 902 907 906 911 910 915 914

58:18:0910404

Масштаб 1:2000

Используемые условные знаки и обозначения:

- 1 - характерная точка контура, сведения о которой позволяют однозначно определить её на местности
- - вновь образованная часть контура, сведения о которой достаточны для определения её местоположения
- 58:18:0490102 - обозначение кадастрового квартала
- — — - линия электропередачи напряжением 10 кВ
- — — - граница кадастрового квартала



Раздел 4

Схема расположения публичного сервитута ВЛ-10 кВ Муромская фидер № 5 от ПС "Потьма"

34

с/с Широкоисский

63/1

182

916, 917
919 918

920, 921
923 922

924, 925
927 926

928, 929
931 930

932, 933
935 934

936, 937
939 938

940, 941
943 942

58:18:0910404

Масштаб 1:2000

Используемые условные знаки и обозначения:

- 1 - характерная точка контура, сведения о которой позволяют однозначно определить её на местности
- - вновь образованная часть контура, сведения о которой достаточны для определения её местоположения
- 58:18:0490102 - обозначение кадастрового квартала
- — — - линия электропередачи напряжением 10 кВ
- — — - граница кадастрового квартала




Раздел 4

Схема расположения публичного сервитута ВЛ-10 кВ Муромская фидер № 5 от ПС "Потьма"

35

с/с Широкоисский

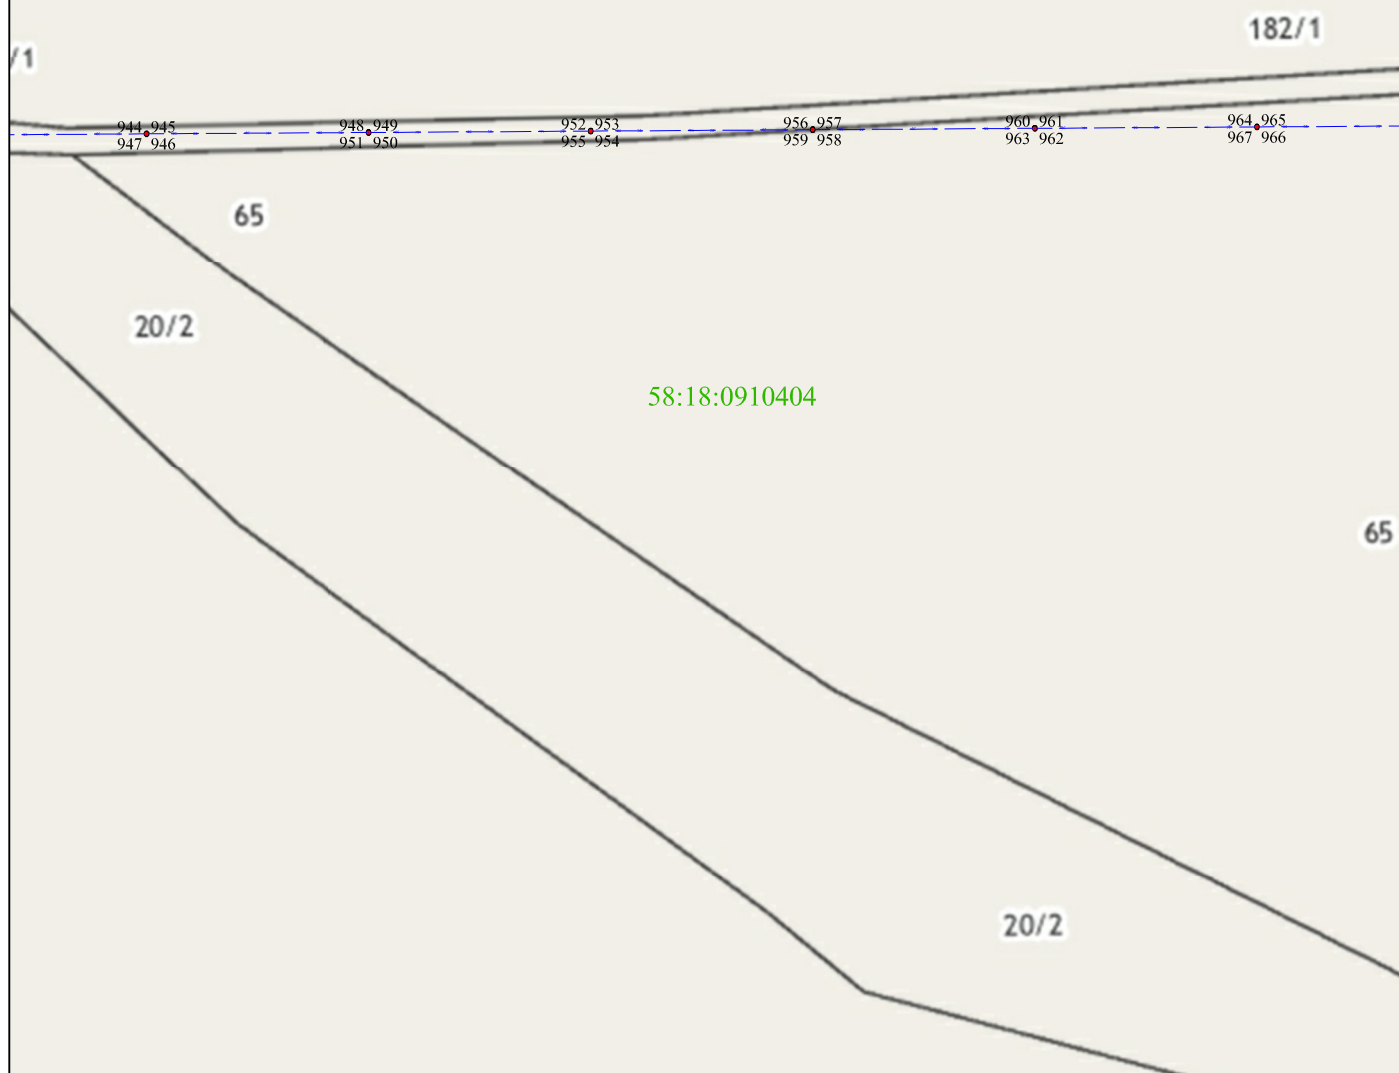

Масштаб 1:2000

Используемые условные знаки и обозначения:

- 1 - характерная точка контура, сведения о которой позволяют однозначно определить её на местности
- - вновь образованная часть контура, сведения о которой достаточны для определения её местоположения
- 58:18:0490102 - обозначение кадастрового квартала
- - линия электропередачи напряжением 10 кВ
- - граница кадастрового квартала



Раздел 4

Схема расположения публичного сервитута ВЛ-10 кВ Муромская фидер № 5 от ПС "Потьма"

36

с/с Широкоисский

14

968, 969
971 970

972, 973
975 974

976, 977
979 978

980, 981
983 982

984, 985
987 986

988, 989
991 990

58:18:0910404

Масштаб 1:2000

Используемые условные знаки и обозначения:

- 1 - характерная точка контура, сведения о которой позволяют однозначно определить её на местности
- - вновь образованная часть контура, сведения о которой достаточны для определения её местоположения

58:18:0490102 - обозначение кадастрового квартала

— — — - линия электропередачи напряжением 10 кВ

— - граница кадастрового квартала




Раздел 4

Схема расположения публичного сервитута ВЛ-10 кВ Муромская фидер № 5 от ПС "Потьма"

37

с/с Широкоисский

14

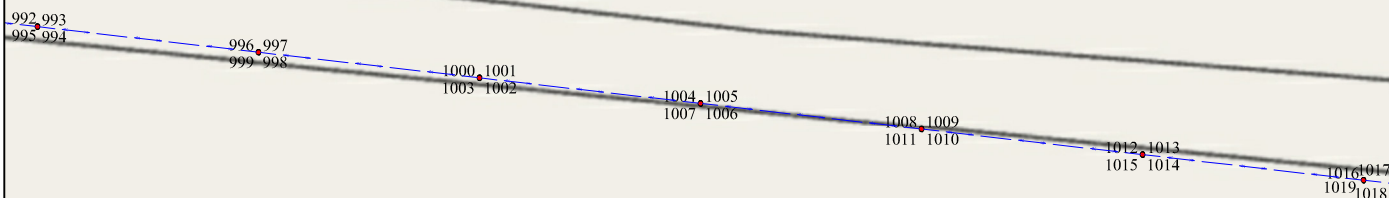

58:18:0910404

Масштаб 1:2000

Используемые условные знаки и обозначения:

- 1 - характерная точка контура, сведения о которой позволяют однозначно определить её на местности
- - вновь образованная часть контура, сведения о которой достаточны для определения её местоположения
- 58:18:0490102 - обозначение кадастрового квартала
- - линия электропередачи напряжением 10 кВ
- - граница кадастрового квартала



Раздел 4

Схема расположения публичного сервитута ВЛ-10 кВ Муромская фидер № 5 от ПС "Потьма"



Масштаб 1:2000

Используемые условные знаки и обозначения:

- 1 - характерная точка контура, сведения о которой позволяют однозначно определить её на местности
- - вновь образованная часть контура, сведения о которой достаточны для определения её местоположения
- 58:18:0490102 - обозначение кадастрового квартала
- — — - линия электропередачи напряжением 10 кВ
- — — - граница кадастрового квартала




Раздел 4

Схема расположения публичного сервитута ВЛ-10 кВ Муромская фидер № 5 от ПС "Потьма"

39

с/с Широкоисский

13

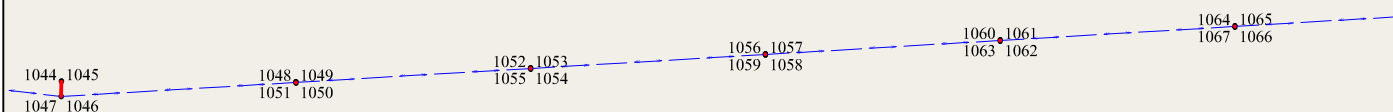

58:18:0910404

45

Масштаб 1:2000


Используемые условные знаки и обозначения:

- 1 - характерная точка контура, сведения о которой позволяют однозначно определить её на местности
- - вновь образованная часть контура, сведения о которой достаточны для определения её местоположения
- 58:18:0490102 - обозначение кадастрового квартала
- — — - линия электропередачи напряжением 10 кВ
- — — - граница кадастрового квартала



Раздел 4

Схема расположения публичного сервитута ВЛ-10 кВ Муромская фидер № 5 от ПС "Потьма"

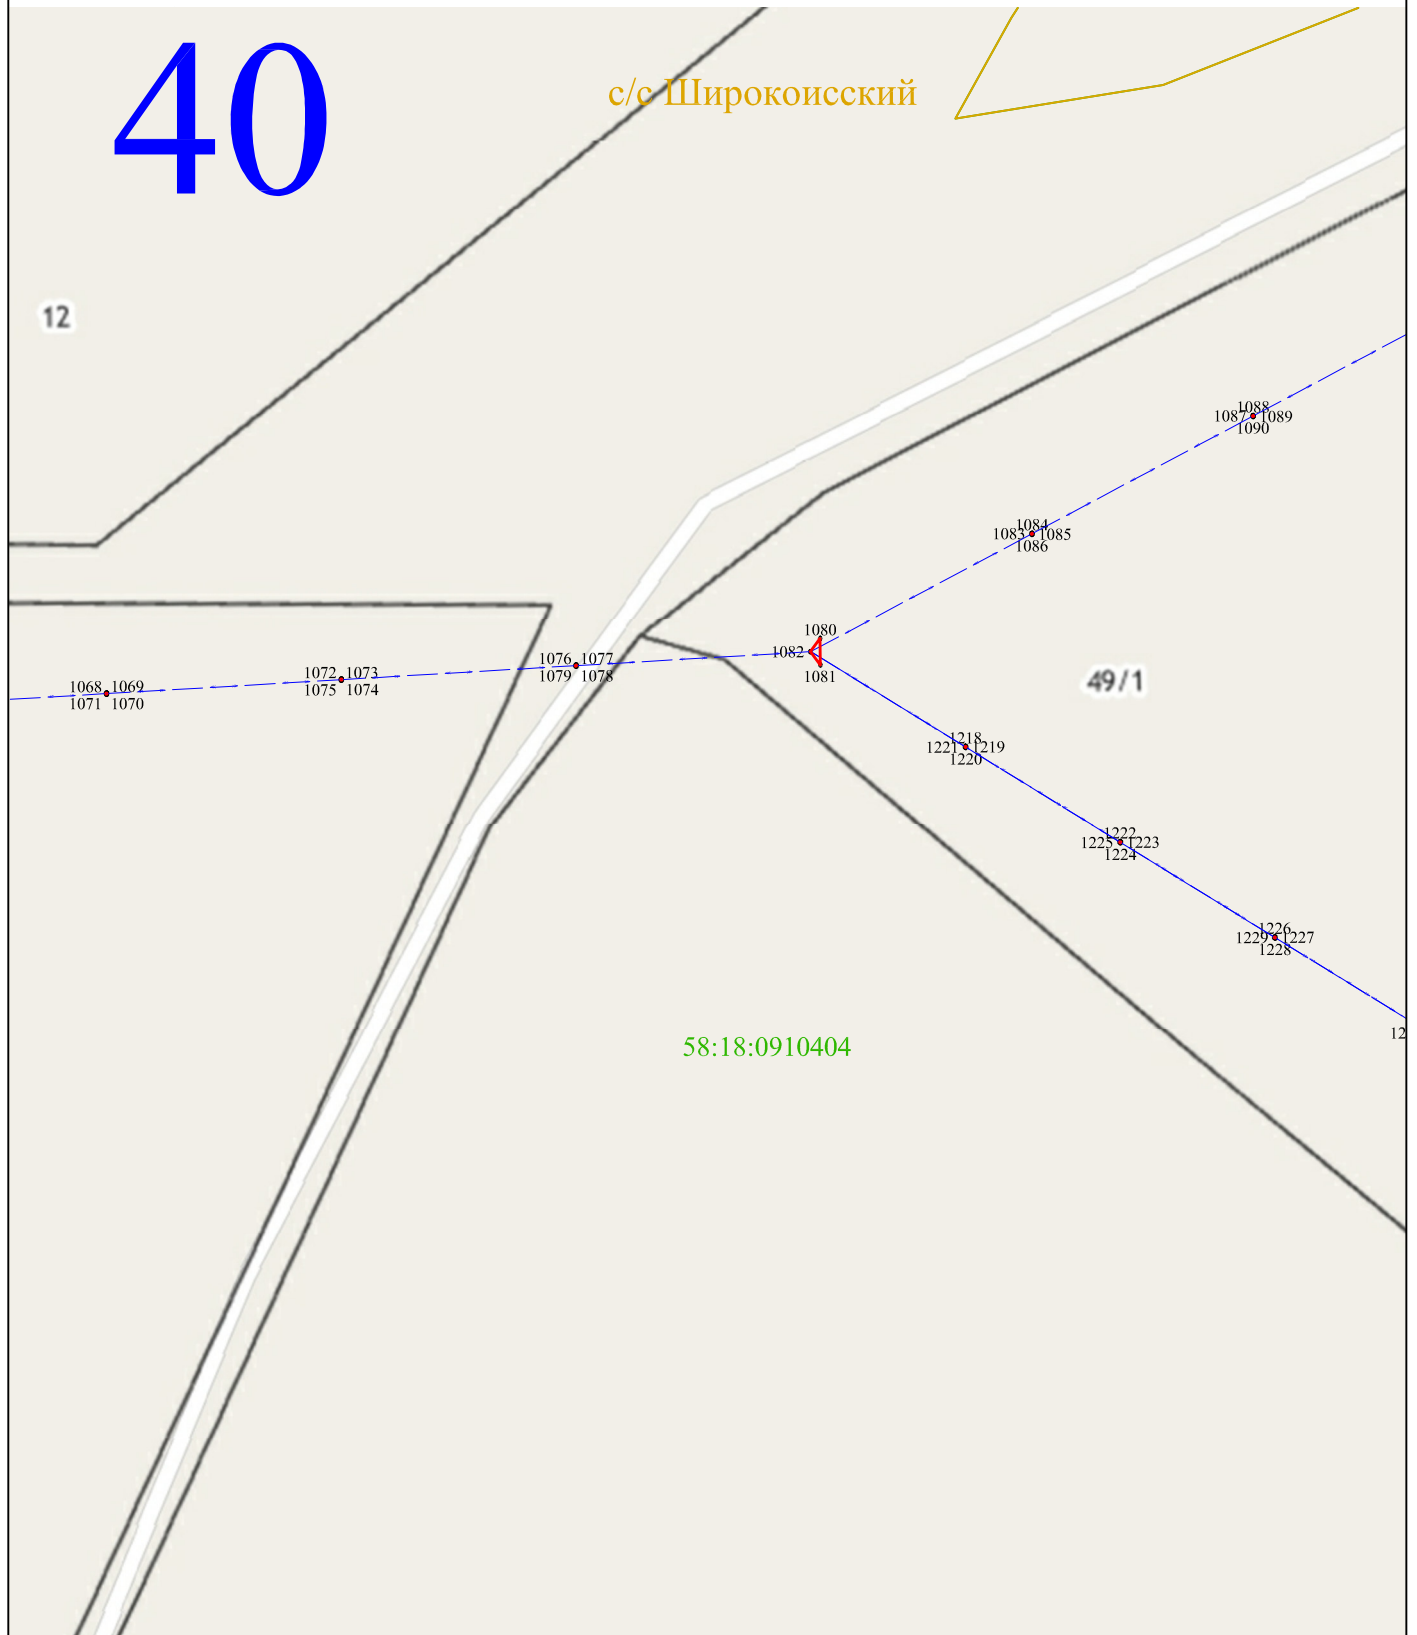

Масштаб 1:2000

Используемые условные знаки и обозначения:

- 1 - характерная точка контура, сведения о которой позволяют однозначно определить её на местности
- - вновь образованная часть контура, сведения о которой достаточны для определения её местоположения
- 58:18:0490102 - обозначение кадастрового квартала
- - линия электропередачи напряжением 10 кВ
- - граница кадастрового квартала



Раздел 4

Схема расположения публичного сервитута ВЛ-10 кВ Муромская фидер № 5 от ПС "Потьма"



Масштаб 1:2000

Используемые условные знаки и обозначения:

- 1 - характерная точка контура, сведения о которой позволяют однозначно определить её на местности
- - вновь образованная часть контура, сведения о которой достаточны для определения её местоположения
- 58:18:0490102 - обозначение кадастрового квартала
- - линия электропередачи напряжением 10 кВ
- - граница кадастрового квартала



Раздел 4

Схема расположения публичного сервитута ВЛ-10 кВ Муромская фидер № 5 от ПС "Потьма"

42

с/с Широкоисский

1230
1233
1231
1232

1234
1237
1235
1236

1238
1241
1239
1240

1242
1245
1243
1244

49/1

1246
1249
1247
1248

1250
1253
1251
1252

1255
1254
1256
1257

58:18:0910404

Масштаб 1:2000

Используемые условные знаки и обозначения:

- 1 - характерная точка контура, сведения о которой позволяют однозначно определить её на местности
- - вновь образованная часть контура, сведения о которой достаточны для определения её местоположения
- 58:18:0490102 - обозначение кадастрового квартала
- - линия электропередачи напряжением 10 кВ
- - граница кадастрового квартала



Раздел 4

Схема расположения публичного сервитута ВЛ-10 кВ Муромская фидер № 5 от ПС "Потьма"

с. Синцево

44

1151
1152
1153

1155
1156
1157

1159
1160
1161

1163
1164
1165

1167
1168
1169

1171
1172
1173

1175
1176
1177
1178
1179
1180
1181

Центральная улица

58:18:0510201

Центральная улица

Центральная улица

Масштаб 1:2000

Используемые условные знаки и обозначения:

- 1 - характерная точка контура, сведения о которой позволяют однозначно определить её на местности
- - вновь образованная часть контура, сведения о которой достаточны для определения её местоположения
- 58:18:0490102 - обозначение кадастрового квартала
- - линия электропередачи напряжением 10 кВ
- - граница кадастрового квартала

