

Приложение
к постановлению администрации

" " 2021 г.

ОПИСАНИЕ МЕСТОПОЛОЖЕНИЯ ГРАНИЦ

Публичный сервитут для размещения ВЛ-10 кВ Подгорная фидер № 9 от ПС "Подгорная"

(наименование объекта местоположение границ, которого описано (далее - объект))

Раздел 1

Сведения об объекте		
№ п/п	Характеристики объекта	Описание характеристик
1	2	3
1	Местоположение объекта	<i>Российская Федерация, Пензенская область, р-н Мокшанский, Сельсовет Подгорненский, с Подгорное Российская Федерация, Пензенская область, р-н Мокшанский, с/с Подгорненский</i>
2	Площадь объекта ± величина погрешности определения площади (Р ± Дельта Р)	<i>83кв.м. ± 16кв.м.</i>
3	Иные характеристики объекта	<i>Вид зоны: Публичный сервитут для размещения ВЛ-10 кВ Подгорная фидер № 9 от ПС "Подгорная" Номер зоны: 58:18 Содержание ограничений: Публичный сервитут для размещения объекта ВЛ-10 кВ Подгорная фидер № 9 от ПС "Подгорная" в отношении земельных участков и (или) земель, занимаемых объектами электроэнергетики. Публичный сервитут устанавливается сроком на 49 лет. Обладателем публичного сервитута является Филиал публичного акционерного общества "Россети Волга" - "Пензаэнерго", ОГРН 1076450006280, ИНН 6450925977 (почтовый адрес: 440000, г. Пенза, ул. Пушкина/ ул. Гладкова, 1/2, адрес электронной почты: public@penzacom.ru).</i>

Раздел 2

Сведения о местоположении границ объекта					
1. Система координат <u>МСК-58, зона I</u>					
2. Сведения о характерных точках границ объекта					
Обозначение характерных точек границ	Координаты, м		Метод определения координат характерной точки	Средняя квадратическая погрешность положения характерной точки (Mt), м	Описание обозначения точки на местности (при наличии)
	X	Y			
1	2	3	4	5	6
ЗУ1(1)					
1	409586,49	1384389,29	Метод спутниковых геодезических измерений (определений)	0,10	-
2	409586,67	1384389,45	Метод спутниковых геодезических измерений (определений)	0,10	-
3	409584,06	1384392,48	Метод спутниковых геодезических измерений (определений)	0,10	-
4	409583,88	1384392,33	Метод спутниковых геодезических измерений (определений)	0,10	-
1	409586,49	1384389,29	Метод спутниковых геодезических измерений (определений)	0,10	-
ЗУ1(2)					
5	409547,97	1384428,93	Метод спутниковых геодезических измерений (определений)	0,10	-
6	409548,14	1384429,10	Метод спутниковых геодезических измерений (определений)	0,10	-
7	409547,97	1384429,28	Метод спутниковых геодезических измерений (определений)	0,10	-
8	409547,79	1384429,11	Метод спутниковых геодезических измерений (определений)	0,10	-
5	409547,97	1384428,93	Метод спутниковых геодезических измерений (определений)	0,10	-
ЗУ1(3)					
9	409509,53	1384468,84	Метод спутниковых геодезических измерений (определений)	0,10	-
10	409509,36	1384469,02	Метод спутниковых геодезических измерений (определений)	0,10	-
11	409509,18	1384468,85	Метод спутниковых геодезических измерений (определений)	0,10	-
12	409509,35	1384468,67	Метод спутниковых геодезических измерений (определений)	0,10	-

Сведения о местоположении границ объекта					
9	409509,53	1384468,84	Метод спутниковых геодезических измерений (определений)	0,10	-
ЗУ1(4)					
13	409470,74	1384508,40	Метод спутниковых геодезических измерений (определений)	0,10	-
14	409470,92	1384508,58	Метод спутниковых геодезических измерений (определений)	0,10	-
15	409470,75	1384508,76	Метод спутниковых геодезических измерений (определений)	0,10	-
16	409470,57	1384508,58	Метод спутниковых геодезических измерений (определений)	0,10	-
13	409470,74	1384508,40	Метод спутниковых геодезических измерений (определений)	0,10	-
ЗУ1(5)					
17	409432,31	1384548,31	Метод спутниковых геодезических измерений (определений)	0,10	-
18	409432,13	1384548,49	Метод спутниковых геодезических измерений (определений)	0,10	-
19	409431,95	1384548,32	Метод спутниковых геодезических измерений (определений)	0,10	-
20	409432,13	1384548,14	Метод спутниковых геодезических измерений (определений)	0,10	-
17	409432,31	1384548,31	Метод спутниковых геодезических измерений (определений)	0,10	-
ЗУ1(6)					
21	409393,70	1384588,05	Метод спутниковых геодезических измерений (определений)	0,10	-
22	409393,52	1384588,23	Метод спутниковых геодезических измерений (определений)	0,10	-
23	409393,34	1384588,05	Метод спутниковых геодезических измерений (определений)	0,10	-
24	409393,52	1384587,88	Метод спутниковых геодезических измерений (определений)	0,10	-
21	409393,70	1384588,05	Метод спутниковых геодезических измерений (определений)	0,10	-
ЗУ1(7)					
25	409354,91	1384627,61	Метод спутниковых геодезических измерений (определений)	0,10	-
26	409355,08	1384627,79	Метод спутниковых геодезических измерений (определений)	0,10	-
27	409354,91	1384627,96	Метод спутниковых геодезических измерений (определений)	0,10	-

Сведения о местоположении границ объекта					
28	409354,73	1384627,79	Метод спутниковых геодезических измерений (определений)	0,10	-
25	409354,91	1384627,61	Метод спутниковых геодезических измерений (определений)	0,10	-
ЗУ1(8)					
29	409316,47	1384667,52	Метод спутниковых геодезических измерений (определений)	0,10	-
30	409316,30	1384667,70	Метод спутниковых геодезических измерений (определений)	0,10	-
31	409316,12	1384667,53	Метод спутниковых геодезических измерений (определений)	0,10	-
32	409316,29	1384667,35	Метод спутниковых геодезических измерений (определений)	0,10	-
29	409316,47	1384667,52	Метод спутниковых геодезических измерений (определений)	0,10	-
ЗУ1(9)					
33	409277,68	1384707,08	Метод спутниковых геодезических измерений (определений)	0,10	-
34	409277,86	1384707,26	Метод спутниковых геодезических измерений (определений)	0,10	-
35	409277,69	1384707,44	Метод спутниковых геодезических измерений (определений)	0,10	-
36	409277,51	1384707,26	Метод спутниковых геодезических измерений (определений)	0,10	-
33	409277,68	1384707,08	Метод спутниковых геодезических измерений (определений)	0,10	-
ЗУ1(10)					
37	409239,25	1384746,99	Метод спутниковых геодезических измерений (определений)	0,10	-
38	409239,07	1384747,17	Метод спутниковых геодезических измерений (определений)	0,10	-
39	409238,89	1384747,00	Метод спутниковых геодезических измерений (определений)	0,10	-
40	409239,07	1384746,82	Метод спутниковых геодезических измерений (определений)	0,10	-
37	409239,25	1384746,99	Метод спутниковых геодезических измерений (определений)	0,10	-
ЗУ1(11)					
41	409203,56	1384783,86	Метод спутниковых геодезических измерений (определений)	0,10	-
42	409203,44	1384789,73	Метод спутниковых геодезических измерений (определений)	0,10	-

Сведения о местоположении границ объекта					
43	409200,31	1384786,73	Метод спутниковых геодезических измерений (определений)	0,10	-
41	409203,56	1384783,86	Метод спутниковых геодезических измерений (определений)	0,10	-
ЗУ1(12)					
44	409237,36	1384825,13	Метод спутниковых геодезических измерений (определений)	0,10	-
45	409237,54	1384825,31	Метод спутниковых геодезических измерений (определений)	0,10	-
46	409237,36	1384825,49	Метод спутниковых геодезических измерений (определений)	0,10	-
47	409237,18	1384825,31	Метод спутниковых геодезических измерений (определений)	0,10	-
44	409237,36	1384825,13	Метод спутниковых геодезических измерений (определений)	0,10	-
ЗУ1(13)					
48	409281,12	1384875,11	Метод спутниковых геодезических измерений (определений)	0,10	-
49	409281,29	1384875,30	Метод спутниковых геодезических измерений (определений)	0,10	-
50	409281,10	1384875,46	Метод спутниковых геодезических измерений (определений)	0,10	-
51	409280,94	1384875,28	Метод спутниковых геодезических измерений (определений)	0,10	-
48	409281,12	1384875,11	Метод спутниковых геодезических измерений (определений)	0,10	-
ЗУ1(14)					
52	409325,25	1384922,61	Метод спутниковых геодезических измерений (определений)	0,10	-
53	409325,42	1384922,80	Метод спутниковых геодезических измерений (определений)	0,10	-
54	409325,24	1384922,97	Метод спутниковых геодезических измерений (определений)	0,10	-
55	409325,07	1384922,78	Метод спутниковых геодезических измерений (определений)	0,10	-
52	409325,25	1384922,61	Метод спутниковых геодезических измерений (определений)	0,10	-
ЗУ1(15)					
56	409371,49	1384966,90	Метод спутниковых геодезических измерений (определений)	0,10	-
57	409369,48	1384970,35	Метод спутниковых геодезических измерений (определений)	0,10	-

Сведения о местоположении границ объекта					
58	409369,27	1384970,23	Метод спутниковых геодезических измерений (определений)	0,10	-
59	409371,28	1384966,78	Метод спутниковых геодезических измерений (определений)	0,10	-
56	409371,49	1384966,90	Метод спутниковых геодезических измерений (определений)	0,10	-
ЗУ1(16)					
60	409413,06	1385016,18	Метод спутниковых геодезических измерений (определений)	0,10	-
61	409412,88	1385016,35	Метод спутниковых геодезических измерений (определений)	0,10	-
62	409412,70	1385016,17	Метод спутниковых геодезических измерений (определений)	0,10	-
63	409412,88	1385016,00	Метод спутниковых геодезических измерений (определений)	0,10	-
60	409413,06	1385016,18	Метод спутниковых геодезических измерений (определений)	0,10	-
ЗУ1(17)					
64	409456,39	1385061,89	Метод спутниковых геодезических измерений (определений)	0,10	-
65	409456,56	1385062,07	Метод спутниковых геодезических измерений (определений)	0,10	-
66	409456,38	1385062,24	Метод спутниковых геодезических измерений (определений)	0,10	-
67	409456,21	1385062,06	Метод спутниковых геодезических измерений (определений)	0,10	-
64	409456,39	1385061,89	Метод спутниковых геодезических измерений (определений)	0,10	-
ЗУ1(18)					
68	409499,90	1385107,77	Метод спутниковых геодезических измерений (определений)	0,10	-
69	409500,07	1385107,95	Метод спутниковых геодезических измерений (определений)	0,10	-
70	409499,89	1385108,12	Метод спутниковых геодезических измерений (определений)	0,10	-
71	409499,72	1385107,94	Метод спутниковых геодезических измерений (определений)	0,10	-
68	409499,90	1385107,77	Метод спутниковых геодезических измерений (определений)	0,10	-
ЗУ1(19)					
72	409543,58	1385153,84	Метод спутниковых геодезических измерений (определений)	0,10	-

Сведения о местоположении границ объекта					
73	409543,39	1385154,01	Метод спутниковых геодезических измерений (определений)	0,10	-
74	409543,22	1385153,83	Метод спутниковых геодезических измерений (определений)	0,10	-
75	409543,40	1385153,65	Метод спутниковых геодезических измерений (определений)	0,10	-
72	409543,58	1385153,84	Метод спутниковых геодезических измерений (определений)	0,10	-
ЗУ1(20)					
76	409586,91	1385199,54	Метод спутниковых геодезических измерений (определений)	0,10	-
77	409587,08	1385199,72	Метод спутниковых геодезических измерений (определений)	0,10	-
78	409586,90	1385199,89	Метод спутниковых геодезических измерений (определений)	0,10	-
79	409586,73	1385199,71	Метод спутниковых геодезических измерений (определений)	0,10	-
76	409586,91	1385199,54	Метод спутниковых геодезических измерений (определений)	0,10	-
ЗУ1(21)					
80	409630,42	1385245,42	Метод спутниковых геодезических измерений (определений)	0,10	-
81	409630,59	1385245,60	Метод спутниковых геодезических измерений (определений)	0,10	-
82	409630,41	1385245,78	Метод спутниковых геодезических измерений (определений)	0,10	-
83	409630,24	1385245,60	Метод спутниковых геодезических измерений (определений)	0,10	-
80	409630,42	1385245,42	Метод спутниковых геодезических измерений (определений)	0,10	-
ЗУ1(22)					
84	409674,10	1385291,49	Метод спутниковых геодезических измерений (определений)	0,10	-
85	409673,91	1385291,66	Метод спутниковых геодезических измерений (определений)	0,10	-
86	409673,74	1385291,48	Метод спутниковых геодезических измерений (определений)	0,10	-
87	409673,92	1385291,31	Метод спутниковых геодезических измерений (определений)	0,10	-
84	409674,10	1385291,49	Метод спутниковых геодезических измерений (определений)	0,10	-
ЗУ1(23)					

Сведения о местоположении границ объекта					
88	409719,68	1385334,06	Метод спутниковых геодезических измерений (определений)	0,10	-
89	409719,88	1385334,21	Метод спутниковых геодезических измерений (определений)	0,10	-
90	409717,52	1385337,44	Метод спутниковых геодезических измерений (определений)	0,10	-
91	409717,33	1385337,30	Метод спутниковых геодезических измерений (определений)	0,10	-
88	409719,68	1385334,06	Метод спутниковых геодезических измерений (определений)	0,10	-
ЗУ1(24)					
92	409769,86	1385361,77	Метод спутниковых геодезических измерений (определений)	0,10	-
93	409769,76	1385362,00	Метод спутниковых геодезических измерений (определений)	0,10	-
94	409769,53	1385361,89	Метод спутниковых геодезических измерений (определений)	0,10	-
95	409769,64	1385361,67	Метод спутниковых геодезических измерений (определений)	0,10	-
92	409769,86	1385361,77	Метод спутниковых геодезических измерений (определений)	0,10	-
ЗУ1(25)					
96	409822,13	1385386,23	Метод спутниковых геодезических измерений (определений)	0,10	-
97	409822,03	1385386,46	Метод спутниковых геодезических измерений (определений)	0,10	-
98	409821,80	1385386,35	Метод спутниковых геодезических измерений (определений)	0,10	-
99	409821,90	1385386,13	Метод спутниковых геодезических измерений (определений)	0,10	-
96	409822,13	1385386,23	Метод спутниковых геодезических измерений (определений)	0,10	-
ЗУ1(26)					
100	409874,40	1385410,70	Метод спутниковых геодезических измерений (определений)	0,10	-
101	409874,29	1385410,92	Метод спутниковых геодезических измерений (определений)	0,10	-
102	409874,07	1385410,82	Метод спутниковых геодезических измерений (определений)	0,10	-
103	409874,17	1385410,59	Метод спутниковых геодезических измерений (определений)	0,10	-

Сведения о местоположении границ объекта					
100	409874,40	1385410,70	Метод спутниковых геодезических измерений (определений)	0,10	-
ЗУ1(27)					
104	409926,67	1385435,16	Метод спутниковых геодезических измерений (определений)	0,10	-
105	409926,56	1385435,38	Метод спутниковых геодезических измерений (определений)	0,10	-
106	409926,34	1385435,28	Метод спутниковых геодезических измерений (определений)	0,10	-
107	409926,44	1385435,05	Метод спутниковых геодезических измерений (определений)	0,10	-
104	409926,67	1385435,16	Метод спутниковых геодезических измерений (определений)	0,10	-
ЗУ1(28)					
108	409978,94	1385459,62	Метод спутниковых геодезических измерений (определений)	0,10	-
109	409978,83	1385459,85	Метод спутниковых геодезических измерений (определений)	0,10	-
110	409978,61	1385459,74	Метод спутниковых геодезических измерений (определений)	0,10	-
111	409978,71	1385459,51	Метод спутниковых геодезических измерений (определений)	0,10	-
108	409978,94	1385459,62	Метод спутниковых геодезических измерений (определений)	0,10	-
ЗУ1(29)					
112	410031,21	1385484,08	Метод спутниковых геодезических измерений (определений)	0,10	-
113	410031,10	1385484,31	Метод спутниковых геодезических измерений (определений)	0,10	-
114	410030,88	1385484,20	Метод спутниковых геодезических измерений (определений)	0,10	-
115	410030,98	1385483,98	Метод спутниковых геодезических измерений (определений)	0,10	-
112	410031,21	1385484,08	Метод спутниковых геодезических измерений (определений)	0,10	-
ЗУ1(30)					
116	410083,48	1385508,55	Метод спутниковых геодезических измерений (определений)	0,10	-
117	410083,37	1385508,77	Метод спутниковых геодезических измерений (определений)	0,10	-
118	410083,15	1385508,67	Метод спутниковых геодезических измерений (определений)	0,10	-

Сведения о местоположении границ объекта					
119	410083,25	1385508,44	Метод спутниковых геодезических измерений (определений)	0,10	-
116	410083,48	1385508,55	Метод спутниковых геодезических измерений (определений)	0,10	-
ЗУ1(31)					
120	410135,75	1385533,01	Метод спутниковых геодезических измерений (определений)	0,10	-
121	410135,64	1385533,23	Метод спутниковых геодезических измерений (определений)	0,10	-
122	410135,42	1385533,13	Метод спутниковых геодезических измерений (определений)	0,10	-
123	410135,52	1385532,90	Метод спутниковых геодезических измерений (определений)	0,10	-
120	410135,75	1385533,01	Метод спутниковых геодезических измерений (определений)	0,10	-
ЗУ1(32)					
124	410188,02	1385557,47	Метод спутниковых геодезических измерений (определений)	0,10	-
125	410187,91	1385557,70	Метод спутниковых геодезических измерений (определений)	0,10	-
126	410187,69	1385557,59	Метод спутниковых геодезических измерений (определений)	0,10	-
127	410187,79	1385557,36	Метод спутниковых геодезических измерений (определений)	0,10	-
124	410188,02	1385557,47	Метод спутниковых геодезических измерений (определений)	0,10	-
ЗУ1(33)					
128	410240,28	1385585,30	Метод спутниковых геодезических измерений (определений)	0,10	-
129	410240,17	1385585,52	Метод спутниковых геодезических измерений (определений)	0,10	-
130	410239,95	1385585,41	Метод спутниковых геодезических измерений (определений)	0,10	-
131	410240,06	1385585,19	Метод спутниковых геодезических измерений (определений)	0,10	-
128	410240,28	1385585,30	Метод спутниковых геодезических измерений (определений)	0,10	-
ЗУ1(34)					
132	410284,74	1385616,14	Метод спутниковых геодезических измерений (определений)	0,10	-
133	410284,60	1385616,34	Метод спутниковых геодезических измерений (определений)	0,10	-

Сведения о местоположении границ объекта					
134	410284,39	1385616,20	Метод спутниковых геодезических измерений (определений)	0,10	-
135	410284,54	1385616,00	Метод спутниковых геодезических измерений (определений)	0,10	-
132	410284,74	1385616,14	Метод спутниковых геодезических измерений (определений)	0,10	-
ЗУИ(35)					
136	410329,19	1385646,95	Метод спутниковых геодезических измерений (определений)	0,10	-
137	410329,05	1385647,16	Метод спутниковых геодезических измерений (определений)	0,10	-
138	410328,85	1385647,02	Метод спутниковых геодезических измерений (определений)	0,10	-
139	410328,99	1385646,81	Метод спутниковых геодезических измерений (определений)	0,10	-
136	410329,19	1385646,95	Метод спутниковых геодезических измерений (определений)	0,10	-
ЗУИ(36)					
140	410373,61	1385674,56	Метод спутниковых геодезических измерений (определений)	0,10	-
141	410373,57	1385677,90	Метод спутниковых геодезических измерений (определений)	0,10	-
142	410370,23	1385677,87	Метод спутниковых геодезических измерений (определений)	0,10	-
140	410373,61	1385674,56	Метод спутниковых геодезических измерений (определений)	0,10	-
ЗУИ(37)					
143	410337,72	1385711,41	Метод спутниковых геодезических измерений (определений)	0,10	-
144	410337,89	1385711,59	Метод спутниковых геодезических измерений (определений)	0,10	-
145	410337,71	1385711,77	Метод спутниковых геодезических измерений (определений)	0,10	-
146	410337,54	1385711,58	Метод спутниковых геодезических измерений (определений)	0,10	-
143	410337,72	1385711,41	Метод спутниковых геодезических измерений (определений)	0,10	-
ЗУИ(38)					
147	410301,96	1385745,20	Метод спутниковых геодезических измерений (определений)	0,10	-
148	410302,13	1385745,38	Метод спутниковых геодезических измерений (определений)	0,10	-

Сведения о местоположении границ объекта					
149	410301,95	1385745,55	Метод спутниковых геодезических измерений (определений)	0,10	-
150	410301,78	1385745,37	Метод спутниковых геодезических измерений (определений)	0,10	-
147	410301,96	1385745,20	Метод спутниковых геодезических измерений (определений)	0,10	-
ЗУ1(39)					
151	410266,20	1385778,99	Метод спутниковых геодезических измерений (определений)	0,10	-
152	410266,37	1385779,17	Метод спутниковых геодезических измерений (определений)	0,10	-
153	410266,19	1385779,34	Метод спутниковых геодезических измерений (определений)	0,10	-
154	410266,02	1385779,16	Метод спутниковых геодезических измерений (определений)	0,10	-
151	410266,20	1385778,99	Метод спутниковых геодезических измерений (определений)	0,10	-
ЗУ1(40)					
155	410230,44	1385812,78	Метод спутниковых геодезических измерений (определений)	0,10	-
156	410230,61	1385812,96	Метод спутниковых геодезических измерений (определений)	0,10	-
157	410230,43	1385813,13	Метод спутниковых геодезических измерений (определений)	0,10	-
158	410230,26	1385812,95	Метод спутниковых геодезических измерений (определений)	0,10	-
155	410230,44	1385812,78	Метод спутниковых геодезических измерений (определений)	0,10	-
ЗУ1(41)					
159	410194,68	1385846,57	Метод спутниковых геодезических измерений (определений)	0,10	-
160	410194,85	1385846,75	Метод спутниковых геодезических измерений (определений)	0,10	-
161	410194,67	1385846,92	Метод спутниковых геодезических измерений (определений)	0,10	-
162	410194,50	1385846,74	Метод спутниковых геодезических измерений (определений)	0,10	-
159	410194,68	1385846,57	Метод спутниковых геодезических измерений (определений)	0,10	-
ЗУ1(42)					
163	410158,92	1385880,36	Метод спутниковых геодезических измерений (определений)	0,10	-

Сведения о местоположении границ объекта					
164	410159,09	1385880,54	Метод спутниковых геодезических измерений (определений)	0,10	-
165	410158,91	1385880,71	Метод спутниковых геодезических измерений (определений)	0,10	-
166	410158,74	1385880,53	Метод спутниковых геодезических измерений (определений)	0,10	-
163	410158,92	1385880,36	Метод спутниковых геодезических измерений (определений)	0,10	-
ЗУ1(43)					
167	410126,30	1385911,42	Метод спутниковых геодезических измерений (определений)	0,10	-
168	410125,27	1385918,04	Метод спутниковых геодезических измерений (определений)	0,10	-
169	410123,03	1385914,30	Метод спутниковых геодезических измерений (определений)	0,10	-
167	410126,30	1385911,42	Метод спутниковых геодезических измерений (определений)	0,10	-
ЗУ1(44)					
170	410156,34	1385975,14	Метод спутниковых геодезических измерений (определений)	0,10	-
171	410156,46	1385975,36	Метод спутниковых геодезических измерений (определений)	0,10	-
172	410156,24	1385975,48	Метод спутниковых геодезических измерений (определений)	0,10	-
173	410156,12	1385975,26	Метод спутниковых геодезических измерений (определений)	0,10	-
170	410156,34	1385975,14	Метод спутниковых геодезических измерений (определений)	0,10	-
ЗУ1(45)					
174	410189,47	1386036,13	Метод спутниковых геодезических измерений (определений)	0,10	-
175	410189,59	1386036,35	Метод спутниковых геодезических измерений (определений)	0,10	-
176	410189,37	1386036,47	Метод спутниковых геодезических измерений (определений)	0,10	-
177	410189,25	1386036,25	Метод спутниковых геодезических измерений (определений)	0,10	-
174	410189,47	1386036,13	Метод спутниковых геодезических измерений (определений)	0,10	-
ЗУ1(46)					
178	410222,59	1386097,12	Метод спутниковых геодезических измерений (определений)	0,10	-

Сведения о местоположении границ объекта					
179	410222,71	1386097,34	Метод спутниковых геодезических измерений (определений)	0,10	-
180	410222,49	1386097,46	Метод спутниковых геодезических измерений (определений)	0,10	-
181	410222,38	1386097,24	Метод спутниковых геодезических измерений (определений)	0,10	-
178	410222,59	1386097,12	Метод спутниковых геодезических измерений (определений)	0,10	-
ЗУ1(47)					
182	410255,72	1386158,11	Метод спутниковых геодезических измерений (определений)	0,10	-
183	410255,84	1386158,33	Метод спутниковых геодезических измерений (определений)	0,10	-
184	410255,62	1386158,45	Метод спутниковых геодезических измерений (определений)	0,10	-
185	410255,50	1386158,23	Метод спутниковых геодезических измерений (определений)	0,10	-
182	410255,72	1386158,11	Метод спутниковых геодезических измерений (определений)	0,10	-
ЗУ1(48)					
186	410288,85	1386219,10	Метод спутниковых геодезических измерений (определений)	0,10	-
187	410288,97	1386219,32	Метод спутниковых геодезических измерений (определений)	0,10	-
188	410288,75	1386219,44	Метод спутниковых геодезических измерений (определений)	0,10	-
189	410288,63	1386219,22	Метод спутниковых геодезических измерений (определений)	0,10	-
186	410288,85	1386219,10	Метод спутниковых геодезических измерений (определений)	0,10	-
ЗУ1(49)					
190	410325,20	1386277,95	Метод спутниковых геодезических измерений (определений)	0,10	-
191	410325,31	1386278,12	Метод спутниковых геодезических измерений (определений)	0,10	-
192	410321,99	1386280,34	Метод спутниковых геодезических измерений (определений)	0,10	-
193	410321,88	1386280,18	Метод спутниковых геодезических измерений (определений)	0,10	-
190	410325,20	1386277,95	Метод спутниковых геодезических измерений (определений)	0,10	-
ЗУ1(50)					

Сведения о местоположении границ объекта					
194	410346,23	1386324,80	Метод спутниковых геодезических измерений (определений)	0,10	-
195	410346,35	1386325,02	Метод спутниковых геодезических измерений (определений)	0,10	-
196	410346,13	1386325,14	Метод спутниковых геодезических измерений (определений)	0,10	-
197	410346,01	1386324,92	Метод спутниковых геодезических измерений (определений)	0,10	-
194	410346,23	1386324,80	Метод спутниковых геодезических измерений (определений)	0,10	-
ЗУ1(51)					
198	410370,48	1386369,51	Метод спутниковых геодезических измерений (определений)	0,10	-
199	410370,60	1386369,73	Метод спутниковых геодезических измерений (определений)	0,10	-
200	410370,38	1386369,85	Метод спутниковых геодезических измерений (определений)	0,10	-
201	410370,26	1386369,63	Метод спутниковых геодезических измерений (определений)	0,10	-
198	410370,48	1386369,51	Метод спутниковых геодезических измерений (определений)	0,10	-
ЗУ1(52)					
202	410394,73	1386414,22	Метод спутниковых геодезических измерений (определений)	0,10	-
203	410394,85	1386414,43	Метод спутниковых геодезических измерений (определений)	0,10	-
204	410394,63	1386414,55	Метод спутниковых геодезических измерений (определений)	0,10	-
205	410394,51	1386414,33	Метод спутниковых геодезических измерений (определений)	0,10	-
202	410394,73	1386414,22	Метод спутниковых геодезических измерений (определений)	0,10	-
ЗУ1(53)					
206	410418,98	1386458,92	Метод спутниковых геодезических измерений (определений)	0,10	-
207	410419,10	1386459,14	Метод спутниковых геодезических измерений (определений)	0,10	-
208	410418,88	1386459,26	Метод спутниковых геодезических измерений (определений)	0,10	-
209	410418,76	1386459,04	Метод спутниковых геодезических измерений (определений)	0,10	-

Сведения о местоположении границ объекта					
206	410418,98	1386458,92	Метод спутниковых геодезических измерений (определений)	0,10	-
ЗУ1(54)					
210	410443,23	1386503,63	Метод спутниковых геодезических измерений (определений)	0,10	-
211	410443,35	1386503,85	Метод спутниковых геодезических измерений (определений)	0,10	-
212	410443,13	1386503,97	Метод спутниковых геодезических измерений (определений)	0,10	-
213	410443,01	1386503,75	Метод спутниковых геодезических измерений (определений)	0,10	-
210	410443,23	1386503,63	Метод спутниковых геодезических измерений (определений)	0,10	-
ЗУ1(55)					
214	410467,49	1386548,34	Метод спутниковых геодезических измерений (определений)	0,10	-
215	410467,60	1386548,56	Метод спутниковых геодезических измерений (определений)	0,10	-
216	410467,38	1386548,68	Метод спутниковых геодезических измерений (определений)	0,10	-
217	410467,27	1386548,46	Метод спутниковых геодезических измерений (определений)	0,10	-
214	410467,49	1386548,34	Метод спутниковых геодезических измерений (определений)	0,10	-
ЗУ1(56)					
218	410491,74	1386593,05	Метод спутниковых геодезических измерений (определений)	0,10	-
219	410491,86	1386593,27	Метод спутниковых геодезических измерений (определений)	0,10	-
220	410491,64	1386593,39	Метод спутниковых геодезических измерений (определений)	0,10	-
221	410491,52	1386593,17	Метод спутниковых геодезических измерений (определений)	0,10	-
218	410491,74	1386593,05	Метод спутниковых геодезических измерений (определений)	0,10	-
ЗУ1(57)					
222	410515,99	1386637,76	Метод спутниковых геодезических измерений (определений)	0,10	-
223	410516,11	1386637,97	Метод спутниковых геодезических измерений (определений)	0,10	-
224	410515,89	1386638,09	Метод спутниковых геодезических измерений (определений)	0,10	-

Сведения о местоположении границ объекта					
225	410515,77	1386637,87	Метод спутниковых геодезических измерений (определений)	0,10	-
222	410515,99	1386637,76	Метод спутниковых геодезических измерений (определений)	0,10	-
ЗУ1(58)					
226	410540,24	1386682,46	Метод спутниковых геодезических измерений (определений)	0,10	-
227	410540,36	1386682,68	Метод спутниковых геодезических измерений (определений)	0,10	-
228	410540,14	1386682,80	Метод спутниковых геодезических измерений (определений)	0,10	-
229	410540,02	1386682,58	Метод спутниковых геодезических измерений (определений)	0,10	-
226	410540,24	1386682,46	Метод спутниковых геодезических измерений (определений)	0,10	-
ЗУ1(59)					
230	410564,49	1386727,17	Метод спутниковых геодезических измерений (определений)	0,10	-
231	410564,61	1386727,39	Метод спутниковых геодезических измерений (определений)	0,10	-
232	410564,39	1386727,51	Метод спутниковых геодезических измерений (определений)	0,10	-
233	410564,27	1386727,29	Метод спутниковых геодезических измерений (определений)	0,10	-
230	410564,49	1386727,17	Метод спутниковых геодезических измерений (определений)	0,10	-
ЗУ1(60)					
234	410588,74	1386771,88	Метод спутниковых геодезических измерений (определений)	0,10	-
235	410588,86	1386772,10	Метод спутниковых геодезических измерений (определений)	0,10	-
236	410588,64	1386772,22	Метод спутниковых геодезических измерений (определений)	0,10	-
237	410588,52	1386772,00	Метод спутниковых геодезических измерений (определений)	0,10	-
234	410588,74	1386771,88	Метод спутниковых геодезических измерений (определений)	0,10	-
ЗУ1(61)					
238	410603,57	1386786,43	Метод спутниковых геодезических измерений (определений)	0,10	-
239	410600,18	1386789,12	Метод спутниковых геодезических измерений (определений)	0,10	-

Сведения о местоположении границ объекта					
240	410597,79	1386785,50	Метод спутниковых геодезических измерений (определений)	0,10	-
238	410603,57	1386786,43	Метод спутниковых геодезических измерений (определений)	0,10	-
ЗУ1(62)					
241	410660,08	1386746,77	Метод спутниковых геодезических измерений (определений)	0,10	-
242	410660,22	1386746,98	Метод спутниковых геодезических измерений (определений)	0,10	-
243	410660,01	1386747,12	Метод спутниковых геодезических измерений (определений)	0,10	-
244	410659,87	1386746,92	Метод спутниковых геодезических измерений (определений)	0,10	-
241	410660,08	1386746,77	Метод спутниковых геодезических измерений (определений)	0,10	-
ЗУ1(63)					
245	410719,92	1386704,75	Метод спутниковых геодезических измерений (определений)	0,10	-
246	410720,06	1386704,95	Метод спутниковых геодезических измерений (определений)	0,10	-
247	410719,86	1386705,10	Метод спутниковых геодезических измерений (определений)	0,10	-
248	410719,72	1386704,89	Метод спутниковых геодезических измерений (определений)	0,10	-
245	410719,92	1386704,75	Метод спутниковых геодезических измерений (определений)	0,10	-
ЗУ1(64)					
249	410779,77	1386662,73	Метод спутниковых геодезических измерений (определений)	0,10	-
250	410779,91	1386662,93	Метод спутниковых геодезических измерений (определений)	0,10	-
251	410779,70	1386663,07	Метод спутниковых геодезических измерений (определений)	0,10	-
252	410779,56	1386662,87	Метод спутниковых геодезических измерений (определений)	0,10	-
249	410779,77	1386662,73	Метод спутниковых геодезических измерений (определений)	0,10	-
ЗУ1(65)					
253	410839,61	1386620,70	Метод спутниковых геодезических измерений (определений)	0,10	-
254	410839,76	1386620,91	Метод спутниковых геодезических измерений (определений)	0,10	-

Сведения о местоположении границ объекта					
255	410839,55	1386621,05	Метод спутниковых геодезических измерений (определений)	0,10	-
256	410839,41	1386620,85	Метод спутниковых геодезических измерений (определений)	0,10	-
253	410839,61	1386620,70	Метод спутниковых геодезических измерений (определений)	0,10	-
ЗУ1(66)					
257	410899,46	1386578,68	Метод спутниковых геодезических измерений (определений)	0,10	-
258	410899,60	1386578,88	Метод спутниковых геодезических измерений (определений)	0,10	-
259	410899,40	1386579,03	Метод спутниковых геодезических измерений (определений)	0,10	-
260	410899,25	1386578,82	Метод спутниковых геодезических измерений (определений)	0,10	-
257	410899,46	1386578,68	Метод спутниковых геодезических измерений (определений)	0,10	-
ЗУ1(67)					
261	410959,30	1386536,65	Метод спутниковых геодезических измерений (определений)	0,10	-
262	410959,45	1386536,86	Метод спутниковых геодезических измерений (определений)	0,10	-
263	410959,24	1386537,00	Метод спутниковых геодезических измерений (определений)	0,10	-
264	410959,10	1386536,80	Метод спутниковых геодезических измерений (определений)	0,10	-
261	410959,30	1386536,65	Метод спутниковых геодезических измерений (определений)	0,10	-
ЗУ1(68)					
265	411019,15	1386494,63	Метод спутниковых геодезических измерений (определений)	0,10	-
266	411019,29	1386494,83	Метод спутниковых геодезических измерений (определений)	0,10	-
267	411019,09	1386494,98	Метод спутниковых геодезических измерений (определений)	0,10	-
268	411018,94	1386494,77	Метод спутниковых геодезических измерений (определений)	0,10	-
265	411019,15	1386494,63	Метод спутниковых геодезических измерений (определений)	0,10	-
ЗУ1(69)					
269	411078,99	1386452,60	Метод спутниковых геодезических измерений (определений)	0,10	-

Сведения о местоположении границ объекта					
270	411079,14	1386452,81	Метод спутниковых геодезических измерений (определений)	0,10	-
271	411078,93	1386452,95	Метод спутниковых геодезических измерений (определений)	0,10	-
272	411078,79	1386452,75	Метод спутниковых геодезических измерений (определений)	0,10	-
269	411078,99	1386452,60	Метод спутниковых геодезических измерений (определений)	0,10	-
ЗУ1(70)					
273	411128,33	1386416,01	Метод спутниковых геодезических измерений (определений)	0,10	-
274	411128,48	1386416,21	Метод спутниковых геодезических измерений (определений)	0,10	-
275	411128,28	1386416,36	Метод спутниковых геодезических измерений (определений)	0,10	-
276	411128,13	1386416,16	Метод спутниковых геодезических измерений (определений)	0,10	-
273	411128,33	1386416,01	Метод спутниковых геодезических измерений (определений)	0,10	-
ЗУ1(71)					
277	411179,57	1386381,01	Метод спутниковых геодезических измерений (определений)	0,10	-
278	411179,71	1386381,21	Метод спутниковых геодезических измерений (определений)	0,10	-
279	411179,50	1386381,36	Метод спутниковых геодезических измерений (определений)	0,10	-
280	411179,36	1386381,15	Метод спутниковых геодезических измерений (определений)	0,10	-
277	411179,57	1386381,01	Метод спутниковых геодезических измерений (определений)	0,10	-
ЗУ1(72)					
281	411230,80	1386346,00	Метод спутниковых геодезических измерений (определений)	0,10	-
282	411230,94	1386346,21	Метод спутниковых геодезических измерений (определений)	0,10	-
283	411230,74	1386346,35	Метод спутниковых геодезических измерений (определений)	0,10	-
284	411230,59	1386346,14	Метод спутниковых геодезических измерений (определений)	0,10	-
281	411230,80	1386346,00	Метод спутниковых геодезических измерений (определений)	0,10	-
ЗУ1(73)					

Сведения о местоположении границ объекта					
285	411280,18	1386307,32	Метод спутниковых геодезических измерений (определений)	0,10	-
286	411282,13	1386311,21	Метод спутниковых геодезических измерений (определений)	0,10	-
287	411278,42	1386313,48	Метод спутниковых геодезических измерений (определений)	0,10	-
285	411280,18	1386307,32	Метод спутниковых геодезических измерений (определений)	0,10	-
ЗУ1(74)					
288	411257,84	1386258,25	Метод спутниковых геодезических измерений (определений)	0,10	-
289	411257,95	1386258,47	Метод спутниковых геодезических измерений (определений)	0,10	-
290	411257,72	1386258,58	Метод спутниковых геодезических измерений (определений)	0,10	-
291	411257,61	1386258,35	Метод спутниковых геодезических измерений (определений)	0,10	-
288	411257,84	1386258,25	Метод спутниковых геодезических измерений (определений)	0,10	-
ЗУ1(75)					
292	411233,62	1386205,49	Метод спутниковых геодезических измерений (определений)	0,10	-
293	411233,72	1386205,72	Метод спутниковых геодезических измерений (определений)	0,10	-
294	411233,50	1386205,82	Метод спутниковых геодезических измерений (определений)	0,10	-
295	411233,39	1386205,59	Метод спутниковых геодезических измерений (определений)	0,10	-
292	411233,62	1386205,49	Метод спутниковых геодезических измерений (определений)	0,10	-
ЗУ1(76)					
296	411207,06	1386148,32	Метод спутниковых геодезических измерений (определений)	0,10	-
297	411207,16	1386148,55	Метод спутниковых геодезических измерений (определений)	0,10	-
298	411206,94	1386148,65	Метод спутниковых геодезических измерений (определений)	0,10	-
299	411206,83	1386148,43	Метод спутниковых геодезических измерений (определений)	0,10	-
296	411207,06	1386148,32	Метод спутниковых геодезических измерений (определений)	0,10	-
ЗУ1(77)					

Сведения о местоположении границ объекта					
300	411180,50	1386091,15	Метод спутниковых геодезических измерений (определений)	0,10	-
301	411180,60	1386091,38	Метод спутниковых геодезических измерений (определений)	0,10	-
302	411180,38	1386091,48	Метод спутниковых геодезических измерений (определений)	0,10	-
303	411180,27	1386091,26	Метод спутниковых геодезических измерений (определений)	0,10	-
300	411180,50	1386091,15	Метод спутниковых геодезических измерений (определений)	0,10	-
ЗУ1(78)					
304	411153,94	1386033,98	Метод спутниковых геодезических измерений (определений)	0,10	-
305	411154,04	1386034,21	Метод спутниковых геодезических измерений (определений)	0,10	-
306	411153,82	1386034,31	Метод спутниковых геодезических измерений (определений)	0,10	-
307	411153,71	1386034,09	Метод спутниковых геодезических измерений (определений)	0,10	-
304	411153,94	1386033,98	Метод спутниковых геодезических измерений (определений)	0,10	-
ЗУ1(79)					
308	411127,38	1385976,81	Метод спутниковых геодезических измерений (определений)	0,10	-
309	411127,48	1385977,04	Метод спутниковых геодезических измерений (определений)	0,10	-
310	411127,26	1385977,14	Метод спутниковых геодезических измерений (определений)	0,10	-
311	411127,15	1385976,92	Метод спутниковых геодезических измерений (определений)	0,10	-
308	411127,38	1385976,81	Метод спутниковых геодезических измерений (определений)	0,10	-
ЗУ1(80)					
312	411103,34	1385916,32	Метод спутниковых геодезических измерений (определений)	0,10	-
313	411103,37	1385923,28	Метод спутниковых геодезических измерений (определений)	0,10	-
314	411100,60	1385919,81	Метод спутниковых геодезических измерений (определений)	0,10	-
312	411103,34	1385916,32	Метод спутниковых геодезических измерений (определений)	0,10	-
ЗУ1(81)					

Сведения о местоположении границ объекта					
315	411115,52	1385884,62	Метод спутниковых геодезических измерений (определений)	0,10	-
316	411115,42	1385884,85	Метод спутниковых геодезических измерений (определений)	0,10	-
317	411115,19	1385884,75	Метод спутниковых геодезических измерений (определений)	0,10	-
318	411115,29	1385884,52	Метод спутниковых геодезических измерений (определений)	0,10	-
315	411115,52	1385884,62	Метод спутниковых геодезических измерений (определений)	0,10	-
ЗУ1(82)					
319	411130,12	1385849,49	Метод спутниковых геодезических измерений (определений)	0,10	-
320	411130,02	1385849,72	Метод спутниковых геодезических измерений (определений)	0,10	-
321	411129,79	1385849,63	Метод спутниковых геодезических измерений (определений)	0,10	-
322	411129,89	1385849,40	Метод спутниковых геодезических измерений (определений)	0,10	-
319	411130,12	1385849,49	Метод спутниковых геодезических измерений (определений)	0,10	-
ЗУ1(83)					
323	411144,72	1385814,37	Метод спутниковых геодезических измерений (определений)	0,10	-
324	411144,62	1385814,60	Метод спутниковых геодезических измерений (определений)	0,10	-
325	411144,39	1385814,50	Метод спутниковых геодезических измерений (определений)	0,10	-
326	411144,49	1385814,27	Метод спутниковых геодезических измерений (определений)	0,10	-
323	411144,72	1385814,37	Метод спутниковых геодезических измерений (определений)	0,10	-
ЗУ1(84)					
327	411159,32	1385779,24	Метод спутниковых геодезических измерений (определений)	0,10	-
328	411159,22	1385779,47	Метод спутниковых геодезических измерений (определений)	0,10	-
329	411158,99	1385779,38	Метод спутниковых геодезических измерений (определений)	0,10	-
330	411159,09	1385779,15	Метод спутниковых геодезических измерений (определений)	0,10	-

Сведения о местоположении границ объекта					
327	411159,32	1385779,24	Метод спутниковых геодезических измерений (определений)	0,10	-
ЗУ1(85)					
331	411173,64	1385744,14	Метод спутниковых геодезических измерений (определений)	0,10	-
332	411173,87	1385744,23	Метод спутниковых геодезических измерений (определений)	0,10	-
333	411172,41	1385747,95	Метод спутниковых геодезических измерений (определений)	0,10	-
334	411172,19	1385747,87	Метод спутниковых геодезических измерений (определений)	0,10	-
331	411173,64	1385744,14	Метод спутниковых геодезических измерений (определений)	0,10	-
ЗУ1(86)					
335	410403,98	1385668,54	Метод спутниковых геодезических измерений (определений)	0,10	-
336	410404,44	1385671,87	Метод спутниковых геодезических измерений (определений)	0,10	-
337	410400,63	1385668,30	Метод спутниковых геодезических измерений (определений)	0,10	-
335	410403,98	1385668,54	Метод спутниковых геодезических измерений (определений)	0,10	-
ЗУ1(87)					
338	410448,98	1385710,04	Метод спутниковых геодезических измерений (определений)	0,10	-
339	410448,82	1385710,23	Метод спутниковых геодезических измерений (определений)	0,10	-
340	410448,63	1385710,06	Метод спутниковых геодезических измерений (определений)	0,10	-
341	410448,80	1385709,87	Метод спутниковых геодезических измерений (определений)	0,10	-
338	410448,98	1385710,04	Метод спутниковых геодезических измерений (определений)	0,10	-
ЗУ1(88)					
342	410493,81	1385751,55	Метод спутниковых геодезических измерений (определений)	0,10	-
343	410491,73	1385753,72	Метод спутниковых геодезических измерений (определений)	0,10	-
344	410491,56	1385753,56	Метод спутниковых геодезических измерений (определений)	0,10	-
345	410493,63	1385751,39	Метод спутниковых геодезических измерений (определений)	0,10	-

Сведения о местоположении границ объекта					
342	410493,81	1385751,55	Метод спутниковых геодезических измерений (определений)	0,10	-
ЗУ1(89)					
346	410519,47	1385793,67	Метод спутниковых геодезических измерений (определений)	0,10	-
347	410521,59	1385797,06	Метод спутниковых геодезических измерений (определений)	0,10	-
348	410521,39	1385797,19	Метод спутниковых геодезических измерений (определений)	0,10	-
349	410519,27	1385793,80	Метод спутниковых геодезических измерений (определений)	0,10	-
346	410519,47	1385793,67	Метод спутниковых геодезических измерений (определений)	0,10	-
ЗУ1(90)					
350	410359,59	1386251,76	Метод спутниковых геодезических измерений (определений)	0,10	-
351	410359,74	1386251,96	Метод спутниковых геодезических измерений (определений)	0,10	-
352	410359,54	1386252,11	Метод спутниковых геодезических измерений (определений)	0,10	-
353	410359,39	1386251,91	Метод спутниковых геодезических измерений (определений)	0,10	-
350	410359,59	1386251,76	Метод спутниковых геодезических измерений (определений)	0,10	-
ЗУ1(91)					
354	410397,27	1386223,68	Метод спутниковых геодезических измерений (определений)	0,10	-
355	410394,14	1386226,17	Метод спутниковых геодезических измерений (определений)	0,10	-
356	410394,01	1386226,02	Метод спутниковых геодезических измерений (определений)	0,10	-
357	410397,14	1386223,52	Метод спутниковых геодезических измерений (определений)	0,10	-
354	410397,27	1386223,68	Метод спутниковых геодезических измерений (определений)	0,10	-
ЗУ1(92)					
358	410422,27	1386202,38	Метод спутниковых геодезических измерений (определений)	0,10	-
359	410422,43	1386202,57	Метод спутниковых геодезических измерений (определений)	0,10	-
360	410422,24	1386202,73	Метод спутниковых геодезических измерений (определений)	0,10	-


Сведения о местоположении границ объекта					
361	410422,08	1386202,54	Метод спутниковых геодезических измерений (определений)	0,10	-
358	410422,27	1386202,38	Метод спутниковых геодезических измерений (определений)	0,10	-
ЗУ1(93)					
362	410447,33	1386181,33	Метод спутниковых геодезических измерений (определений)	0,10	-
363	410447,49	1386181,52	Метод спутниковых геодезических измерений (определений)	0,10	-
364	410447,29	1386181,68	Метод спутниковых геодезических измерений (определений)	0,10	-
365	410447,13	1386181,49	Метод спутниковых геодезических измерений (определений)	0,10	-
362	410447,33	1386181,33	Метод спутниковых геодезических измерений (определений)	0,10	-
ЗУ1(94)					
366	410472,38	1386160,28	Метод спутниковых геодезических измерений (определений)	0,10	-
367	410472,54	1386160,48	Метод спутниковых геодезических измерений (определений)	0,10	-
368	410472,35	1386160,64	Метод спутниковых геодезических измерений (определений)	0,10	-
369	410472,19	1386160,44	Метод спутниковых геодезических измерений (определений)	0,10	-
366	410472,38	1386160,28	Метод спутниковых геодезических измерений (определений)	0,10	-
ЗУ1(95)					
370	410497,44	1386139,24	Метод спутниковых геодезических измерений (определений)	0,10	-
371	410497,60	1386139,43	Метод спутниковых геодезических измерений (определений)	0,10	-
372	410497,40	1386139,59	Метод спутниковых геодезических измерений (определений)	0,10	-
373	410497,24	1386139,40	Метод спутниковых геодезических измерений (определений)	0,10	-
370	410497,44	1386139,24	Метод спутниковых геодезических измерений (определений)	0,10	-
ЗУ1(96)					
374	410522,64	1386118,35	Метод спутниковых геодезических измерений (определений)	0,10	-
375	410519,45	1386121,22	Метод спутниковых геодезических измерений (определений)	0,10	-

Сведения о местоположении границ объекта					
376	410517,62	1386115,49	Метод спутниковых геодезических измерений (определений)	0,10	-
374	410522,64	1386118,35	Метод спутниковых геодезических измерений (определений)	0,10	-
ЗУ1(97)					
377	411223,55	1386202,70	Метод спутниковых геодезических измерений (определений)	0,10	-
378	411220,60	1386205,40	Метод спутниковых геодезических измерений (определений)	0,10	-
379	411220,44	1386205,23	Метод спутниковых геодезических измерений (определений)	0,10	-
380	411223,39	1386202,53	Метод спутниковых геодезических измерений (определений)	0,10	-
377	411223,55	1386202,70	Метод спутниковых геодезических измерений (определений)	0,10	-
ЗУ1(98)					
381	411184,16	1386235,83	Метод спутниковых геодезических измерений (определений)	0,10	-
382	411184,32	1386236,02	Метод спутниковых геодезических измерений (определений)	0,10	-
383	411184,13	1386236,18	Метод спутниковых геодезических измерений (определений)	0,10	-
384	411183,97	1386235,99	Метод спутниковых геодезических измерений (определений)	0,10	-
381	411184,16	1386235,83	Метод спутниковых геодезических измерений (определений)	0,10	-
ЗУ1(99)					
385	411144,83	1386269,22	Метод спутниковых геодезических измерений (определений)	0,10	-
386	411144,99	1386269,41	Метод спутниковых геодезических измерений (определений)	0,10	-
387	411144,80	1386269,57	Метод спутниковых геодезических измерений (определений)	0,10	-
388	411144,64	1386269,38	Метод спутниковых геодезических измерений (определений)	0,10	-
385	411144,83	1386269,22	Метод спутниковых геодезических измерений (определений)	0,10	-
ЗУ1(100)					
389	411105,50	1386302,61	Метод спутниковых геодезических измерений (определений)	0,10	-
390	411105,66	1386302,80	Метод спутниковых геодезических измерений (определений)	0,10	-

Сведения о местоположении границ объекта					
391	411105,47	1386302,96	Метод спутниковых геодезических измерений (определений)	0,10	-
392	411105,31	1386302,77	Метод спутниковых геодезических измерений (определений)	0,10	-
389	411105,50	1386302,61	Метод спутниковых геодезических измерений (определений)	0,10	-
ЗУ1(101)					
393	411066,17	1386336,00	Метод спутниковых геодезических измерений (определений)	0,10	-
394	411066,34	1386336,19	Метод спутниковых геодезических измерений (определений)	0,10	-
395	411066,14	1386336,35	Метод спутниковых геодезических измерений (определений)	0,10	-
396	411065,98	1386336,16	Метод спутниковых геодезических измерений (определений)	0,10	-
393	411066,17	1386336,00	Метод спутниковых геодезических измерений (определений)	0,10	-
ЗУ1(102)					
397	409375,24	1384959,13	Метод спутниковых геодезических измерений (определений)	0,10	-
398	409375,13	1384959,35	Метод спутниковых геодезических измерений (определений)	0,10	-
399	409374,90	1384959,24	Метод спутниковых геодезических измерений (определений)	0,10	-
400	409375,02	1384959,01	Метод спутниковых геодезических измерений (определений)	0,10	-
397	409375,24	1384959,13	Метод спутниковых геодезических измерений (определений)	0,10	-
3. Сведения о характерных точках части (частей) границы объекта					
Обозначение характерных точек части границы	Координаты, м		Метод определения координат характерной точки	Средняя квадратическая погрешность положения характерной точки (Mt), м	Описание обозначения точки на местности (при наличии)
	X	Y			
1	2	3	4	5	6
Часть № _					
-	-	-	-	-	-

Раздел 4

Схема расположения публичного сервитута Обзорная схема расположения границ ВЛ-10 кВ Подгорная фидер № 9 от ПС "Подгорная"

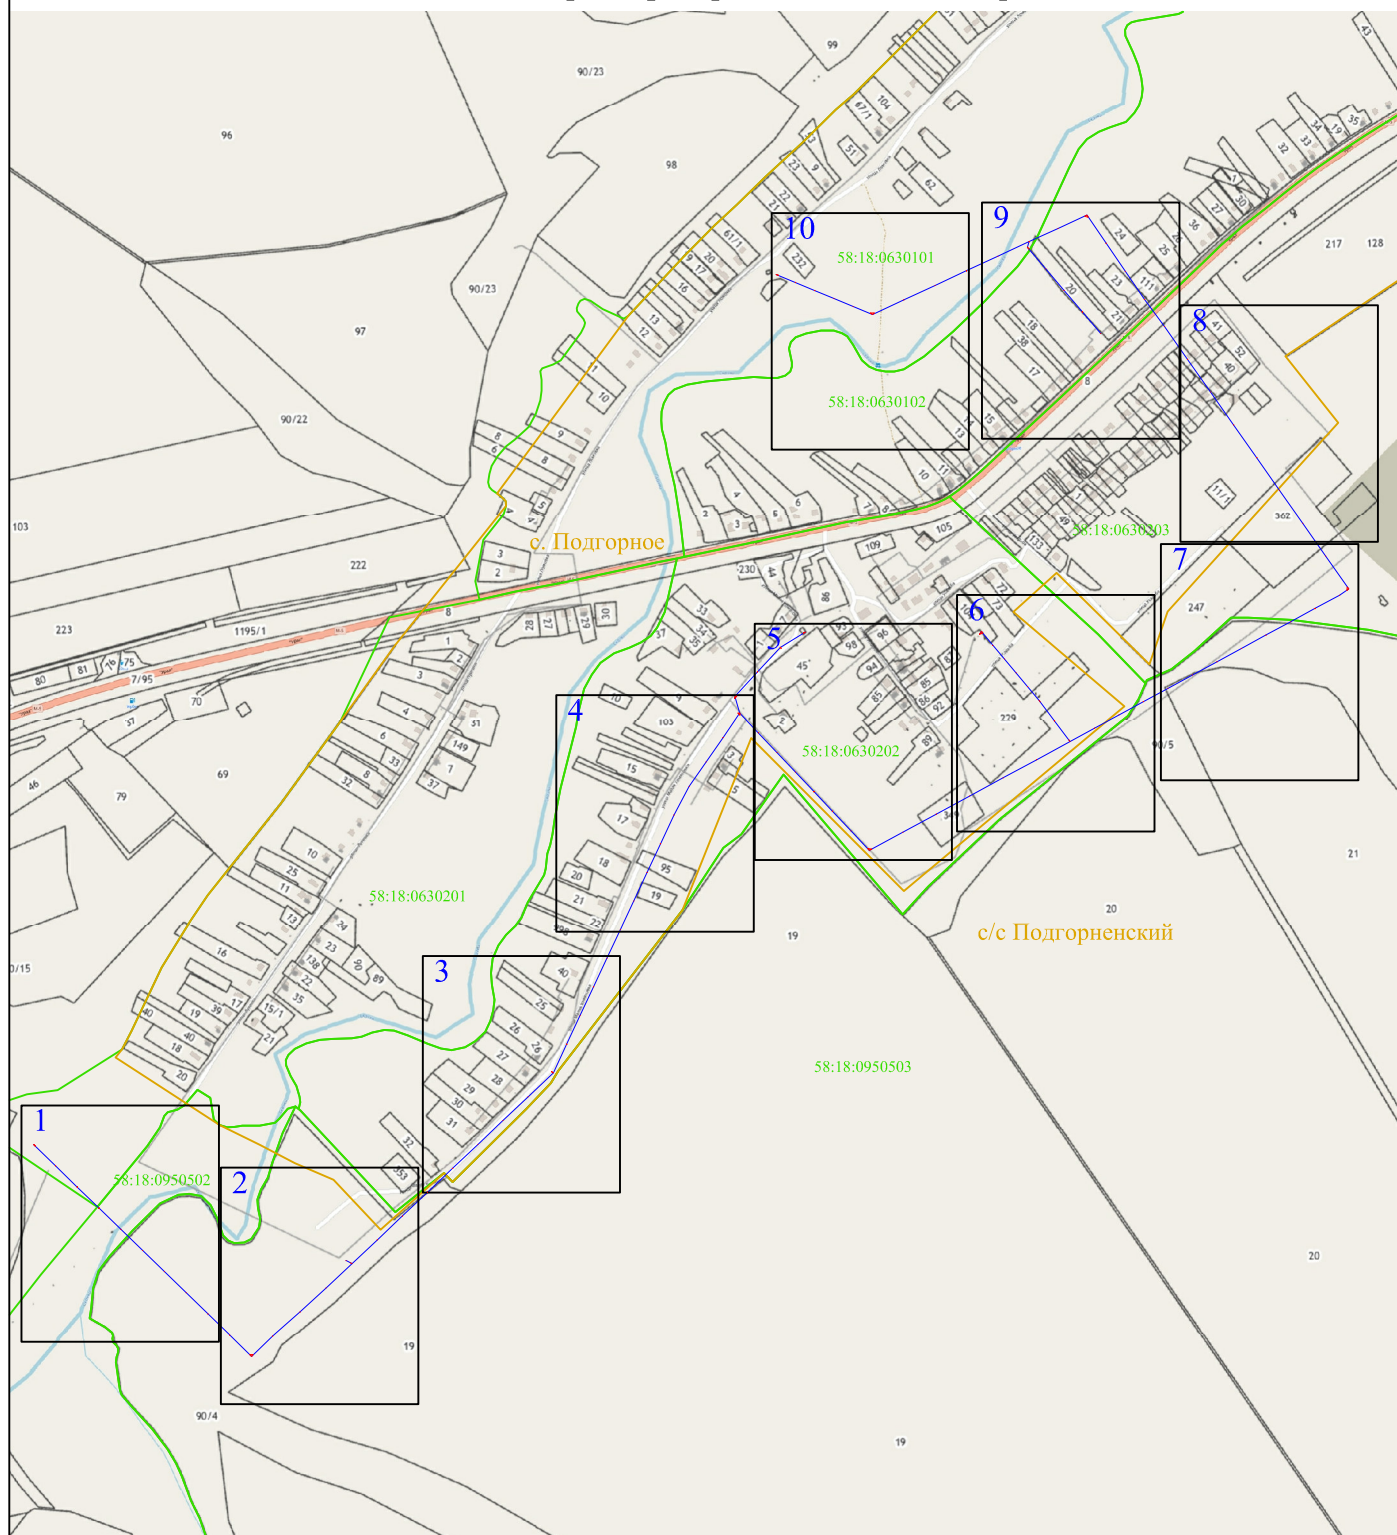

Используемые условные знаки и обозначения:



- выносной лист масштаба 1:2000



- характерная точка контура, сведения о которой позволяют однозначно определить её на местности



- вновь образованная часть контура, сведения о которой достаточны для определения её местоположения

58:18:0630201 - обозначение кадастрового квартала


--- - линия электропередачи напряжением 10 кВ

--- - граница кадастрового квартала



Раздел 4

Схема расположения публичного сервитута ВЛ-10 кВ Подгорная фидер № 9 от ПС "Подгорная"

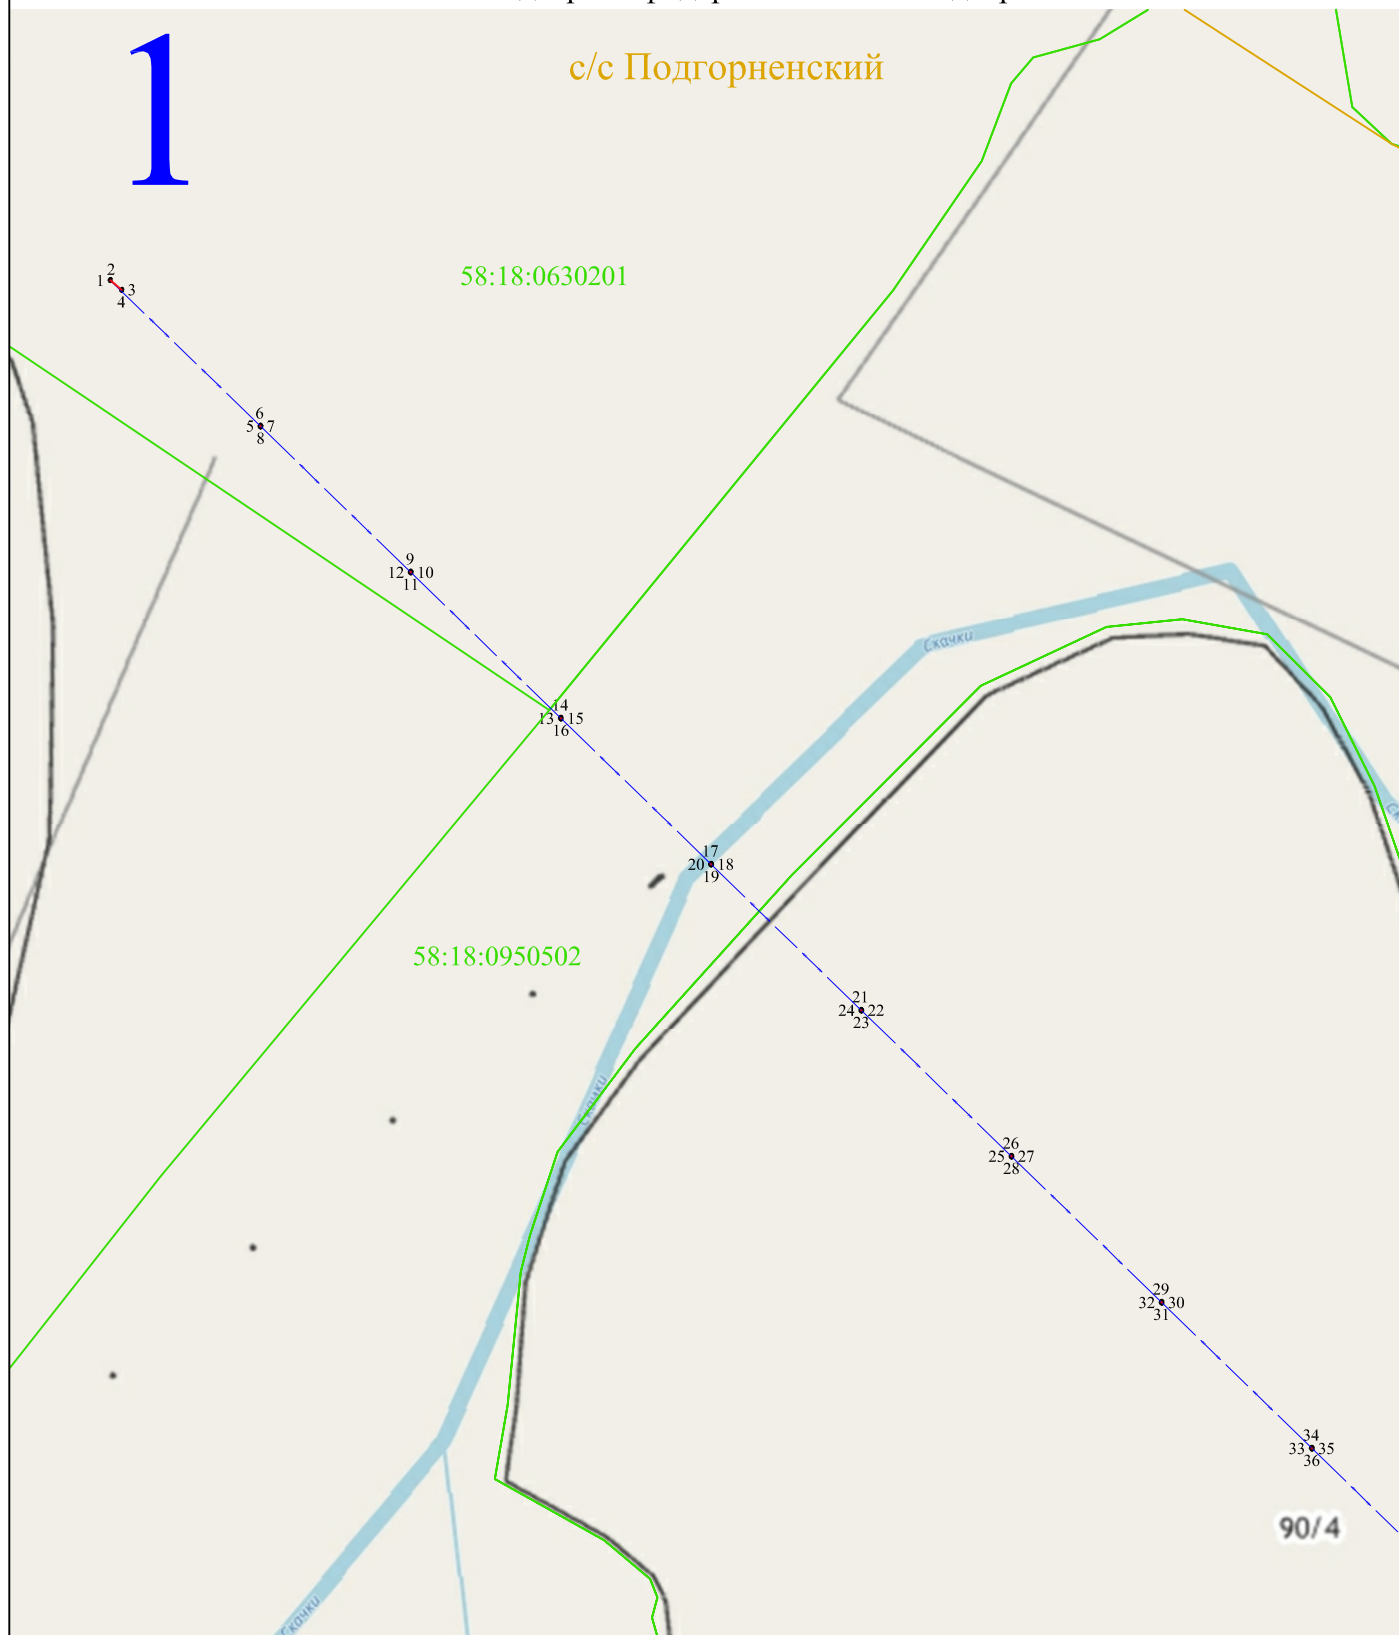

Масштаб 1:2000

Используемые условные знаки и обозначения:

- 1 - характерная точка контура, сведения о которой позволяют однозначно определить её на местности
- - вновь образованная часть контура, сведения о которой достаточны для определения её местоположения
- 58:18:0630201 - обозначение кадастрового квартала
- - линия электропередачи напряжением 10 кВ
- - граница кадастрового квартала



Раздел 4

Схема расположения публичного сервитута ВЛ-10 кВ Подгорная фидер № 9 от ПС "Подгорная"



Масштаб 1:2000

Используемые условные знаки и обозначения:

- 1 - характерная точка контура, сведения о которой позволяют однозначно определить её на местности
- - вновь образованная часть контура, сведения о которой достаточны для определения её местоположения
- 58:18:0630201 - обозначение кадастрового квартала
- - линия электропередачи напряжением 10 кВ
- - граница кадастрового квартала



Раздел 4

Схема расположения публичного сервитута ВЛ-10 кВ Подгорная фидер № 9 от ПС "Подгорная"



Масштаб 1:2000

Используемые условные знаки и обозначения:

- 1 - характерная точка контура, сведения о которой позволяют однозначно определить её на местности
- - вновь образованная часть контура, сведения о которой достаточны для определения её местоположения
- 58:18:0630201 - обозначение кадастрового квартала
- - линия электропередачи напряжением 10 кВ
- - граница кадастрового квартала



Раздел 4

Схема расположения публичного сервитута ВЛ-10 кВ Подгорная фидер № 9 от ПС "Подгорная"



Масштаб 1:2000


Используемые условные знаки и обозначения:

- 1 - характерная точка контура, сведения о которой позволяют однозначно определить её на местности
- - вновь образованная часть контура, сведения о которой достаточны для определения её местоположения
- 58:18:0630201 - обозначение кадастрового квартала
- - линия электропередачи напряжением 10 кВ
- - граница кадастрового квартала



Раздел 4

Схема расположения публичного сервитута ВЛ-10 кВ Подгорная фидер № 9 от ПС "Подгорная"

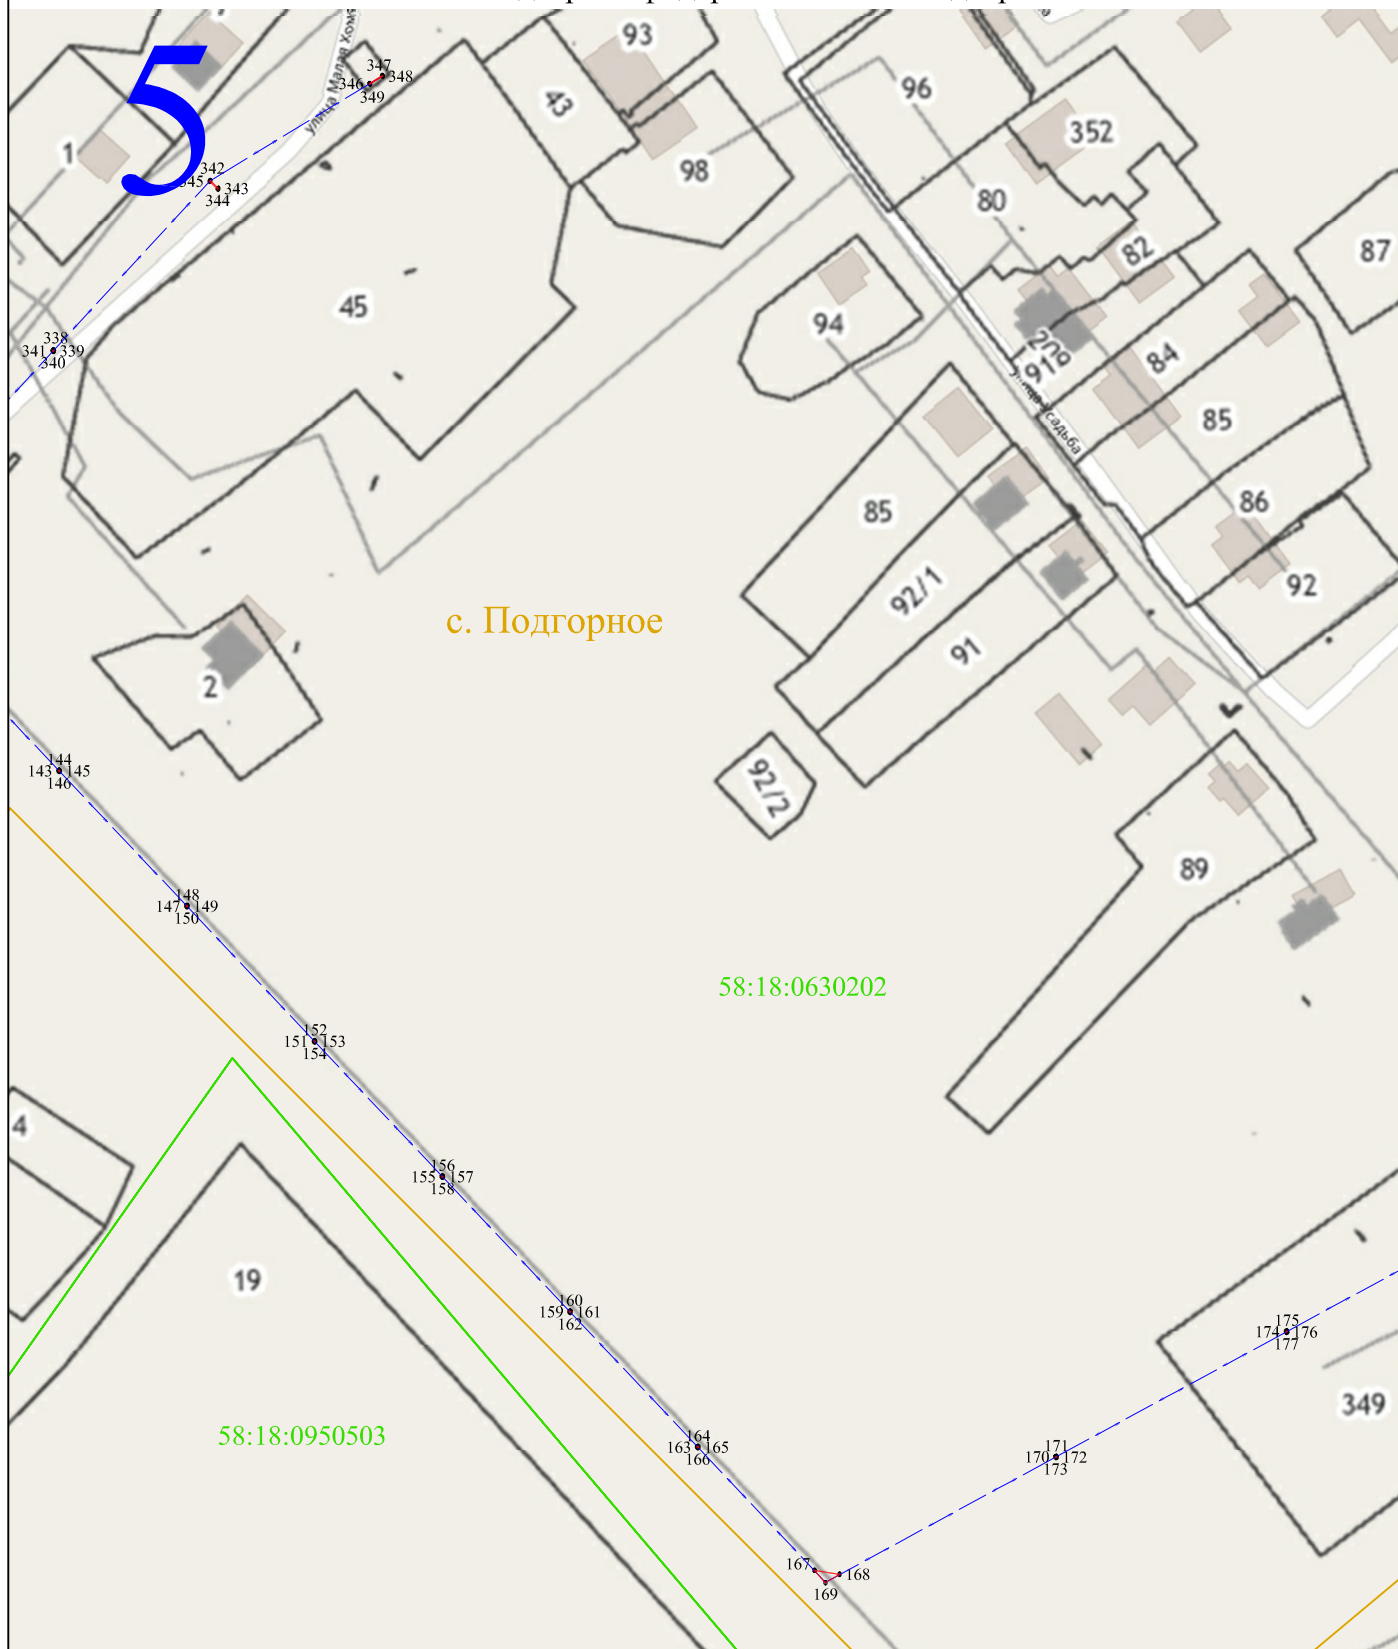

Масштаб 1:2000

Используемые условные знаки и обозначения:

- 1 - характерная точка контура, сведения о которой позволяют однозначно определить её на местности
- - вновь образованная часть контура, сведения о которой достаточны для определения её местоположения
- 58:18:0630201 - обозначение кадастрового квартала
- - линия электропередачи напряжением 10 кВ
- - граница кадастрового квартала



Раздел 4

Схема расположения публичного сервитута ВЛ-10 кВ Подгорная фидер № 9 от ПС "Подгорная"



Масштаб 1:2000


Используемые условные знаки и обозначения:

- 1 - характерная точка контура, сведения о которой позволяют однозначно определить её на местности
- - вновь образованная часть контура, сведения о которой достаточны для определения её местоположения
- 58:18:0630201 - обозначение кадастрового квартала
- — - линия электропередачи напряжением 10 кВ
- — - граница кадастрового квартала



Раздел 4

Схема расположения публичного сервитута ВЛ-10 кВ Подгорная фидер № 9 от ПС "Подгорная"

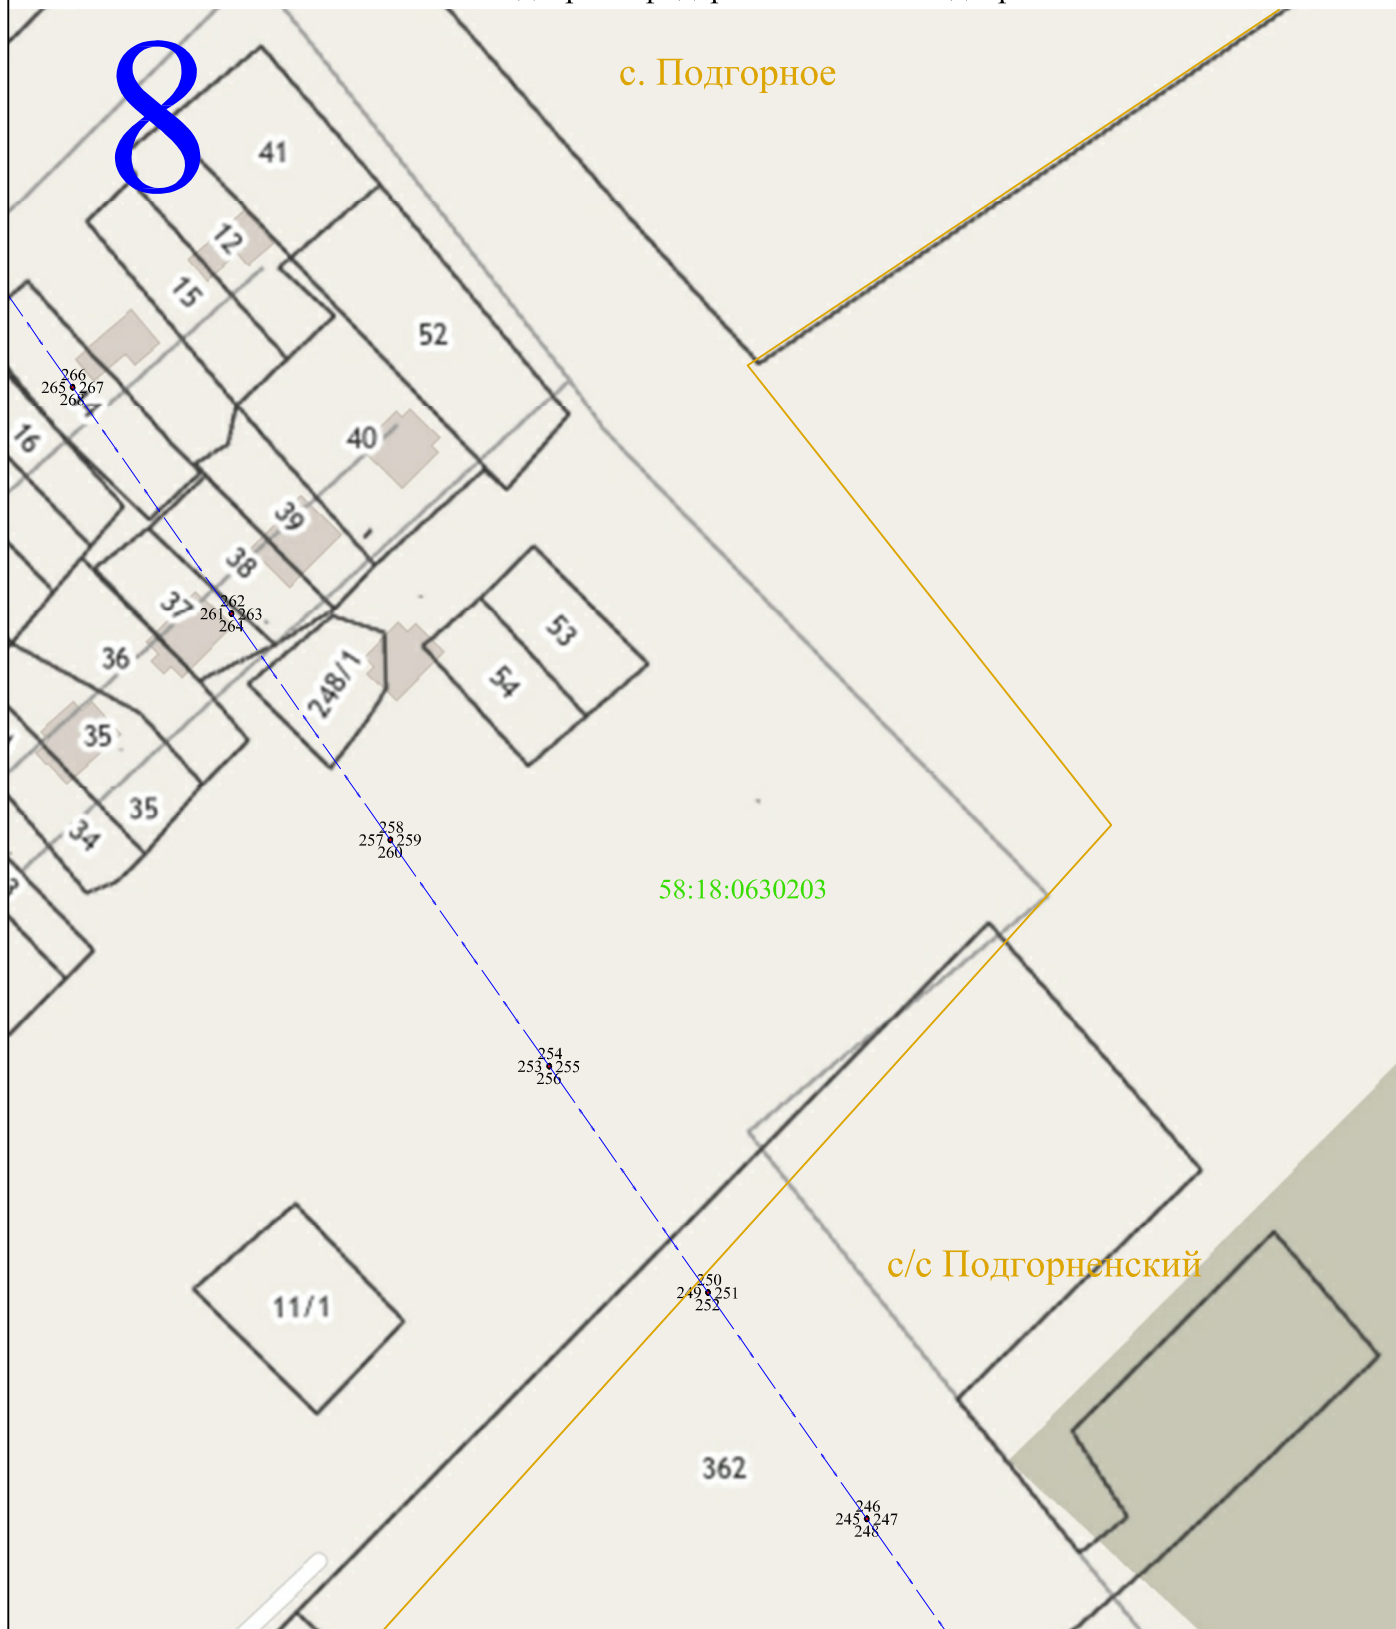

Масштаб 1:2000

Используемые условные знаки и обозначения:

- 1 - характерная точка контура, сведения о которой позволяют однозначно определить её на местности
- - вновь образованная часть контура, сведения о которой достаточны для определения её местоположения
- 58:18:0630201 - обозначение кадастрового квартала
- - линия электропередачи напряжением 10 кВ
- - граница кадастрового квартала



Раздел 4

Схема расположения публичного сервитута ВЛ-10 кВ Подгорная фидер № 9 от ПС "Подгорная"



Масштаб 1:2000


Используемые условные знаки и обозначения:

- 1 - характерная точка контура, сведения о которой позволяют однозначно определить её на местности
- - вновь образованная часть контура, сведения о которой достаточны для определения её местоположения
- 58:18:0630201 - обозначение кадастрового квартала
- — — - линия электропередачи напряжением 10 кВ
- — — - граница кадастрового квартала



Раздел 4

Схема расположения публичного сервитута ВЛ-10 кВ Подгорная фидер № 9 от ПС "Подгорная"

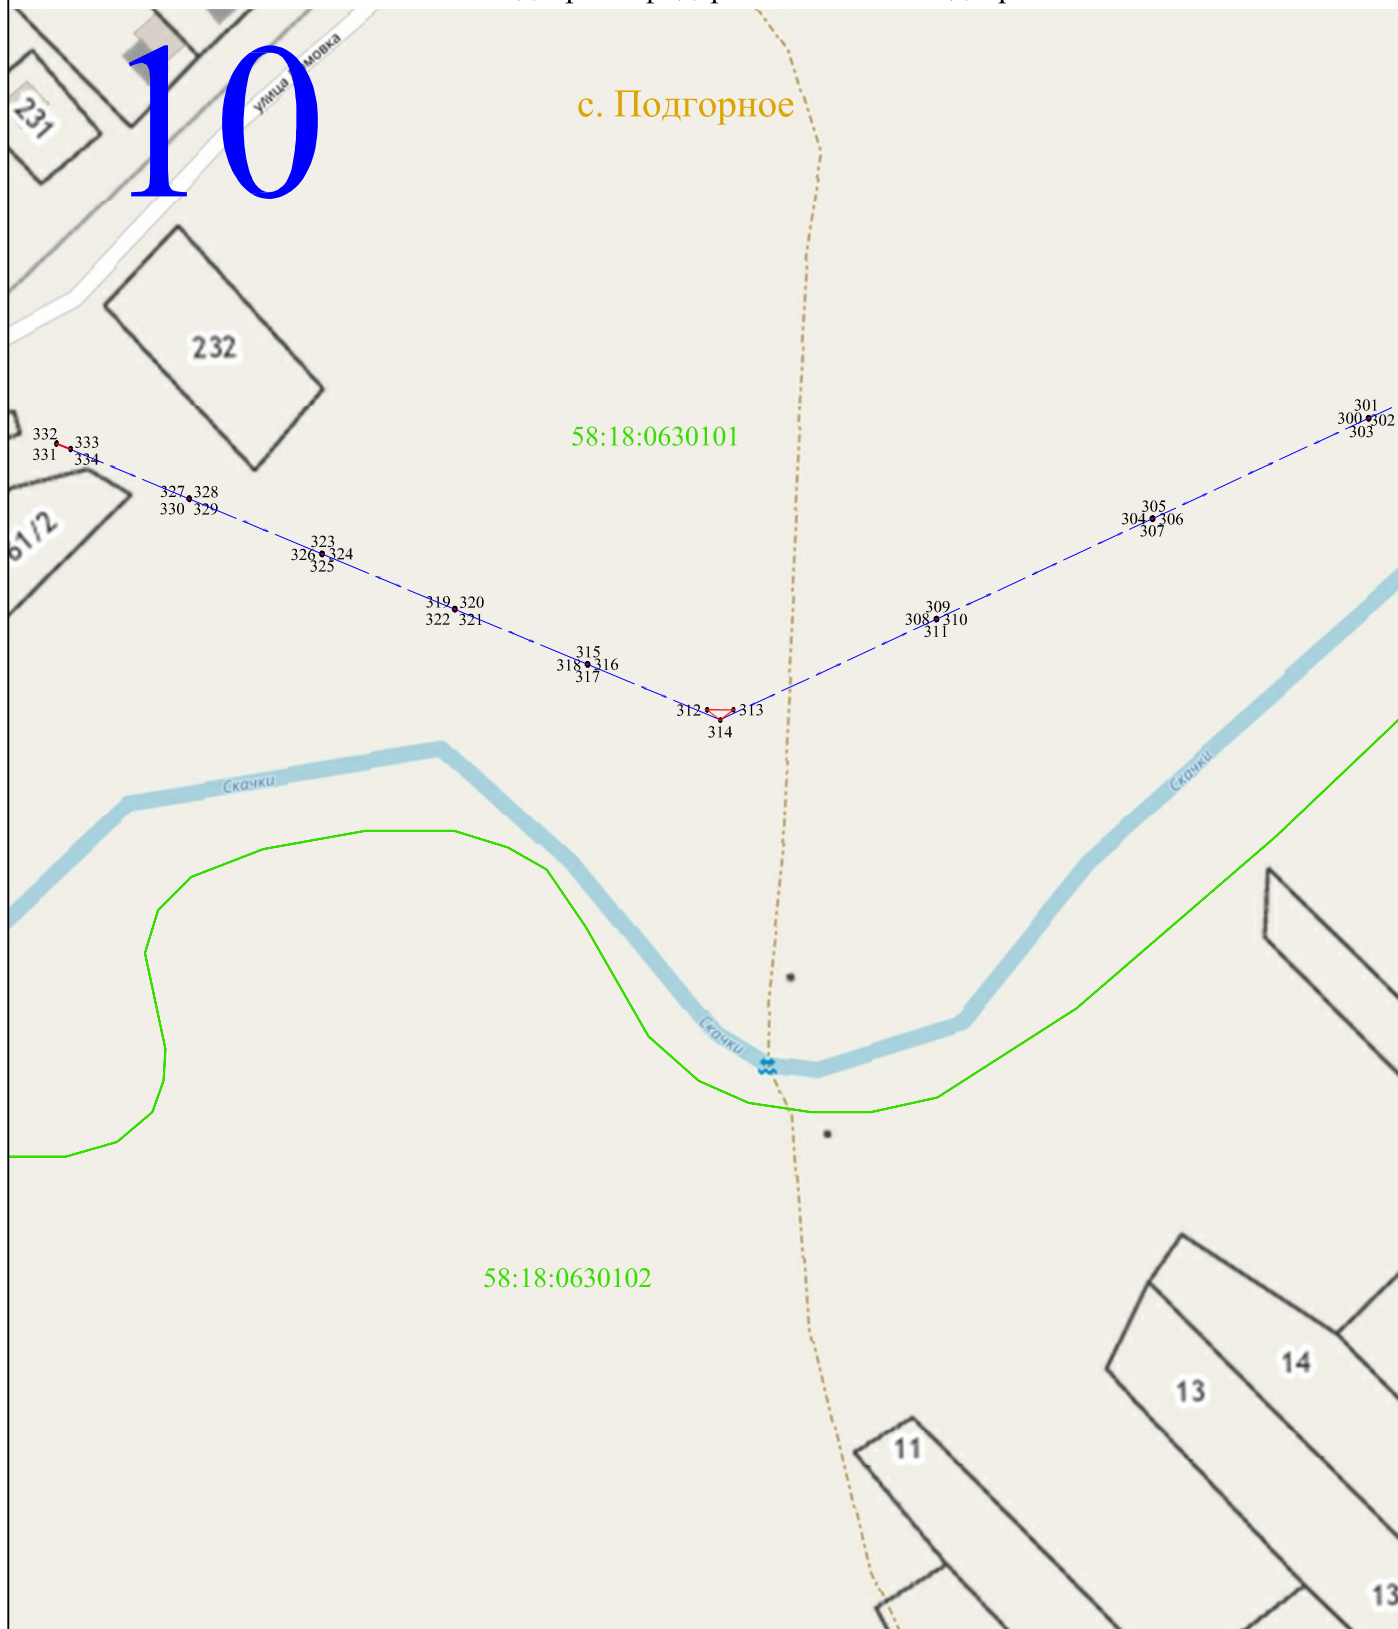

Масштаб 1:2000

Используемые условные знаки и обозначения:

- 1 - характерная точка контура, сведения о которой позволяют однозначно определить её на местности
- - вновь образованная часть контура, сведения о которой достаточны для определения её местоположения
- 58:18:0630201 - обозначение кадастрового квартала
- — — - линия электропередачи напряжением 10 кВ
- — — - граница кадастрового квартала

