

Приложение
к постановлению администрации

" " _____ 2021 г.

ОПИСАНИЕ МЕСТОПОЛОЖЕНИЯ ГРАНИЦ

Публичный сервитут для размещения ВЛ-10 кВ Андреевская фидер № 10 от ПС "Нечаевка"

(наименование объекта местоположение границ, которого описано (далее - объект))

Раздел 1

Сведения об объекте		
№ п/п	Характеристики объекта	Описание характеристик
1	2	3
1	Местоположение объекта	<i>Российская Федерация, Пензенская область, р-н Мокшанский, Сельсовет Нечаевский, с Нечаевка Российская Федерация, Пензенская область, р-н Мокшанский, с/с Нечаевский</i>
2	Площадь объекта ± величина погрешности определения площади (Р ± Дельта Р)	<i>46кв.м. ± 12кв.м.</i>
3	Иные характеристики объекта	<i>Вид зоны: Публичный сервитут для размещения ВЛ-10 кВ Андреевская фидер № 10 от ПС "Нечаевка" Номер зоны: 58:18 Содержание ограничений: Публичный сервитут для размещения объекта ВЛ-10 кВ Андреевская фидер № 10 от ПС "Нечаевка" в отношении земельных участков и (или) земель, занимаемых объектами электроэнергетики. Публичный сервитут устанавливается сроком на 49 лет. Обладателем публичного сервитута является Филиал публичного акционерного общества "Россети Волга" - "Пензаэнерго", ОГРН 1076450006280, ИНН 6450925977 (почтовый адрес: 440000, г. Пенза, ул. Пушкина/ул. Гладкова, 1/2, адрес электронной почты: public@penzacom.ru).</i>

Раздел 2

Сведения о местоположении границ объекта					
1. Система координат <u>МСК-58, зона I</u>					
2. Сведения о характерных точках границ объекта					
Обозначение характерных точек границ	Координаты, м		Метод определения координат характерной точки	Средняя квадратическая погрешность положения характерной точки (Mt), м	Описание обозначения точки на местности (при наличии)
	X	Y			
1	2	3	4	5	6
ЗУ1(1)					
1	392740,70	1394431,84	Метод спутниковых геодезических измерений (определений)	0,10	-
2	392740,69	1394432,08	Метод спутниковых геодезических измерений (определений)	0,10	-
3	392736,39	1394431,97	Метод спутниковых геодезических измерений (определений)	0,10	-
4	392736,40	1394431,73	Метод спутниковых геодезических измерений (определений)	0,10	-
1	392740,70	1394431,84	Метод спутниковых геодезических измерений (определений)	0,10	-
ЗУ1(2)					
5	392698,13	1394428,76	Метод спутниковых геодезических измерений (определений)	0,10	-
6	392693,87	1394428,37	Метод спутниковых геодезических измерений (определений)	0,10	-
7	392693,89	1394428,13	Метод спутниковых геодезических измерений (определений)	0,10	-
8	392698,15	1394428,52	Метод спутниковых геодезических измерений (определений)	0,10	-
5	392698,13	1394428,76	Метод спутниковых геодезических измерений (определений)	0,10	-
ЗУ1(3)					
9	392671,78	1394428,18	Метод спутниковых геодезических измерений (определений)	0,10	-
10	392671,78	1394428,43	Метод спутниковых геодезических измерений (определений)	0,10	-
11	392671,53	1394428,43	Метод спутниковых геодезических измерений (определений)	0,10	-
12	392671,53	1394428,18	Метод спутниковых геодезических измерений (определений)	0,10	-
9	392671,78	1394428,18	Метод спутниковых геодезических измерений (определений)	0,10	-

Сведения о местоположении границ объекта					
ЗУ1(4)					
13	392620,04	1394428,04	Метод спутниковых геодезических измерений (определений)	0,10	-
14	392620,04	1394428,29	Метод спутниковых геодезических измерений (определений)	0,10	-
15	392619,79	1394428,29	Метод спутниковых геодезических измерений (определений)	0,10	-
16	392619,79	1394428,04	Метод спутниковых геодезических измерений (определений)	0,10	-
13	392620,04	1394428,04	Метод спутниковых геодезических измерений (определений)	0,10	-
ЗУ1(5)					
17	392564,09	1394427,78	Метод спутниковых геодезических измерений (определений)	0,10	-
18	392564,09	1394428,03	Метод спутниковых геодезических измерений (определений)	0,10	-
19	392563,84	1394428,03	Метод спутниковых геодезических измерений (определений)	0,10	-
20	392563,84	1394427,78	Метод спутниковых геодезических измерений (определений)	0,10	-
17	392564,09	1394427,78	Метод спутниковых геодезических измерений (определений)	0,10	-
ЗУ1(6)					
21	392492,77	1394427,44	Метод спутниковых геодезических измерений (определений)	0,10	-
22	392492,77	1394427,69	Метод спутниковых геодезических измерений (определений)	0,10	-
23	392492,52	1394427,68	Метод спутниковых геодезических измерений (определений)	0,10	-
24	392492,52	1394427,43	Метод спутниковых геодезических измерений (определений)	0,10	-
21	392492,77	1394427,44	Метод спутниковых геодезических измерений (определений)	0,10	-
ЗУ1(7)					
25	392421,41	1394427,11	Метод спутниковых геодезических измерений (определений)	0,10	-
26	392421,78	1394429,62	Метод спутниковых геодезических измерений (определений)	0,10	-
27	392418,41	1394427,04	Метод спутниковых геодезических измерений (определений)	0,10	-
25	392421,41	1394427,11	Метод спутниковых геодезических измерений (определений)	0,10	-
ЗУ1(8)					

Сведения о местоположении границ объекта					
28	392363,19	1394438,14	Метод спутниковых геодезических измерений (определений)	0,10	-
29	392363,23	1394438,39	Метод спутниковых геодезических измерений (определений)	0,10	-
30	392362,99	1394438,44	Метод спутниковых геодезических измерений (определений)	0,10	-
31	392362,94	1394438,19	Метод спутниковых геодезических измерений (определений)	0,10	-
28	392363,19	1394438,14	Метод спутниковых геодезических измерений (определений)	0,10	-
ЗУ1(9)					
32	392303,35	1394449,98	Метод спутниковых геодезических измерений (определений)	0,10	-
33	392303,40	1394450,22	Метод спутниковых геодезических измерений (определений)	0,10	-
34	392303,15	1394450,27	Метод спутниковых геодезических измерений (определений)	0,10	-
35	392303,11	1394450,03	Метод спутниковых геодезических измерений (определений)	0,10	-
32	392303,35	1394449,98	Метод спутниковых геодезических измерений (определений)	0,10	-
ЗУ1(10)					
36	392239,43	1394462,16	Метод спутниковых геодезических измерений (определений)	0,10	-
37	392239,48	1394462,41	Метод спутниковых геодезических измерений (определений)	0,10	-
38	392239,23	1394462,45	Метод спутниковых геодезических измерений (определений)	0,10	-
39	392239,19	1394462,21	Метод спутниковых геодезических измерений (определений)	0,10	-
36	392239,43	1394462,16	Метод спутниковых геодезических измерений (определений)	0,10	-
ЗУ1(11)					
40	392188,55	1394473,08	Метод спутниковых геодезических измерений (определений)	0,10	-
41	392188,60	1394473,33	Метод спутниковых геодезических измерений (определений)	0,10	-
42	392188,36	1394473,38	Метод спутниковых геодезических измерений (определений)	0,10	-
43	392188,30	1394473,14	Метод спутниковых геодезических измерений (определений)	0,10	-

Сведения о местоположении границ объекта					
40	392188,55	1394473,08	Метод спутниковых геодезических измерений (определений)	0,10	-
ЗУ1(12)					
44	392123,95	1394485,00	Метод спутниковых геодезических измерений (определений)	0,10	-
45	392124,00	1394485,24	Метод спутниковых геодезических измерений (определений)	0,10	-
46	392123,75	1394485,29	Метод спутниковых геодезических измерений (определений)	0,10	-
47	392123,70	1394485,04	Метод спутниковых геодезических измерений (определений)	0,10	-
44	392123,95	1394485,00	Метод спутниковых геодезических измерений (определений)	0,10	-
ЗУ1(13)					
48	392060,65	1394497,53	Метод спутниковых геодезических измерений (определений)	0,10	-
49	392060,70	1394497,77	Метод спутниковых геодезических измерений (определений)	0,10	-
50	392060,45	1394497,82	Метод спутниковых геодезических измерений (определений)	0,10	-
51	392060,40	1394497,58	Метод спутниковых геодезических измерений (определений)	0,10	-
48	392060,65	1394497,53	Метод спутниковых геодезических измерений (определений)	0,10	-
ЗУ1(14)					
52	391990,52	1394511,11	Метод спутниковых геодезических измерений (определений)	0,10	-
53	391990,56	1394511,35	Метод спутниковых геодезических измерений (определений)	0,10	-
54	391990,32	1394511,40	Метод спутниковых геодезических измерений (определений)	0,10	-
55	391990,27	1394511,16	Метод спутниковых геодезических измерений (определений)	0,10	-
52	391990,52	1394511,11	Метод спутниковых геодезических измерений (определений)	0,10	-
ЗУ1(15)					
56	391926,25	1394520,91	Метод спутниковых геодезических измерений (определений)	0,10	-
57	391926,49	1394520,94	Метод спутниковых геодезических измерений (определений)	0,10	-
58	391926,15	1394523,80	Метод спутниковых геодезических измерений (определений)	0,10	-

Сведения о местоположении границ объекта					
59	391925,91	1394523,77	Метод спутниковых геодезических измерений (определений)	0,10	-
56	391926,25	1394520,91	Метод спутниковых геодезических измерений (определений)	0,10	-
ЗУ1(16)					
60	391914,49	1394461,97	Метод спутниковых геодезических измерений (определений)	0,10	-
61	391914,53	1394462,22	Метод спутниковых геодезических измерений (определений)	0,10	-
62	391914,29	1394462,26	Метод спутниковых геодезических измерений (определений)	0,10	-
63	391914,24	1394462,02	Метод спутниковых геодезических измерений (определений)	0,10	-
60	391914,49	1394461,97	Метод спутниковых геодезических измерений (определений)	0,10	-
ЗУ1(17)					
64	391903,66	1394399,59	Метод спутниковых геодезических измерений (определений)	0,10	-
65	391903,70	1394399,84	Метод спутниковых геодезических измерений (определений)	0,10	-
66	391903,46	1394399,88	Метод спутниковых геодезических измерений (определений)	0,10	-
67	391903,41	1394399,64	Метод спутниковых геодезических измерений (определений)	0,10	-
64	391903,66	1394399,59	Метод спутниковых геодезических измерений (определений)	0,10	-
ЗУ1(18)					
68	391895,69	1394355,29	Метод спутниковых геодезических измерений (определений)	0,10	-
69	391895,74	1394355,54	Метод спутниковых геодезических измерений (определений)	0,10	-
70	391895,49	1394355,58	Метод спутниковых геодезических измерений (определений)	0,10	-
71	391895,45	1394355,34	Метод спутниковых геодезических измерений (определений)	0,10	-
68	391895,69	1394355,29	Метод спутниковых геодезических измерений (определений)	0,10	-
ЗУ1(19)					
72	391884,93	1394296,43	Метод спутниковых геодезических измерений (определений)	0,10	-
73	391884,98	1394296,68	Метод спутниковых геодезических измерений (определений)	0,10	-

Сведения о местоположении границ объекта					
74	391884,73	1394296,73	Метод спутниковых геодезических измерений (определений)	0,10	-
75	391884,69	1394296,48	Метод спутниковых геодезических измерений (определений)	0,10	-
72	391884,93	1394296,43	Метод спутниковых геодезических измерений (определений)	0,10	-
ЗУ1(20)					
76	391876,23	1394247,82	Метод спутниковых геодезических измерений (определений)	0,10	-
77	391876,28	1394248,07	Метод спутниковых геодезических измерений (определений)	0,10	-
78	391876,03	1394248,11	Метод спутниковых геодезических измерений (определений)	0,10	-
79	391875,99	1394247,87	Метод спутниковых геодезических измерений (определений)	0,10	-
76	391876,23	1394247,82	Метод спутниковых геодезических измерений (определений)	0,10	-
ЗУ1(21)					
80	391902,22	1394210,04	Метод спутниковых геодезических измерений (определений)	0,10	-
81	391902,08	1394210,25	Метод спутниковых геодезических измерений (определений)	0,10	-
82	391901,87	1394210,11	Метод спутниковых геодезических измерений (определений)	0,10	-
83	391902,01	1394209,90	Метод спутниковых геодезических измерений (определений)	0,10	-
80	391902,22	1394210,04	Метод спутниковых геодезических измерений (определений)	0,10	-
ЗУ1(22)					
84	391933,75	1394186,72	Метод спутниковых геодезических измерений (определений)	0,10	-
85	391930,00	1394187,26	Метод спутниковых геодезических измерений (определений)	0,10	-
86	391929,96	1394187,02	Метод спутниковых геодезических измерений (определений)	0,10	-
87	391933,71	1394186,48	Метод спутниковых геодезических измерений (определений)	0,10	-
84	391933,75	1394186,72	Метод спутниковых геодезических измерений (определений)	0,10	-
ЗУ1(23)					
88	391873,74	1394536,47	Метод спутниковых геодезических измерений (определений)	0,10	-

Сведения о местоположении границ объекта					
89	391873,80	1394536,71	Метод спутниковых геодезических измерений (определений)	0,10	-
90	391873,55	1394536,77	Метод спутниковых геодезических измерений (определений)	0,10	-
91	391873,50	1394536,53	Метод спутниковых геодезических измерений (определений)	0,10	-
88	391873,74	1394536,47	Метод спутниковых геодезических измерений (определений)	0,10	-
ЗУ1(24)					
92	391819,38	1394549,21	Метод спутниковых геодезических измерений (определений)	0,10	-
93	391819,43	1394549,45	Метод спутниковых геодезических измерений (определений)	0,10	-
94	391819,19	1394549,51	Метод спутниковых геодезических измерений (определений)	0,10	-
95	391819,13	1394549,27	Метод спутниковых геодезических измерений (определений)	0,10	-
92	391819,38	1394549,21	Метод спутниковых геодезических измерений (определений)	0,10	-
ЗУ1(25)					
96	391697,91	1394552,04	Метод спутниковых геодезических измерений (определений)	0,10	-
97	391697,92	1394552,29	Метод спутниковых геодезических измерений (определений)	0,10	-
98	391697,67	1394552,30	Метод спутниковых геодезических измерений (определений)	0,10	-
99	391697,66	1394552,05	Метод спутниковых геодезических измерений (определений)	0,10	-
96	391697,91	1394552,04	Метод спутниковых геодезических измерений (определений)	0,10	-
ЗУ1(26)					
100	391635,23	1394554,89	Метод спутниковых геодезических измерений (определений)	0,10	-
101	391635,24	1394555,14	Метод спутниковых геодезических измерений (определений)	0,10	-
102	391634,99	1394555,15	Метод спутниковых геодезических измерений (определений)	0,10	-
103	391634,98	1394554,90	Метод спутниковых геодезических измерений (определений)	0,10	-
100	391635,23	1394554,89	Метод спутниковых геодезических измерений (определений)	0,10	-
ЗУ1(27)					

Сведения о местоположении границ объекта					
104	391587,34	1394556,31	Метод спутниковых геодезических измерений (определений)	0,10	-
105	391587,35	1394556,56	Метод спутниковых геодезических измерений (определений)	0,10	-
106	391587,10	1394556,57	Метод спутниковых геодезических измерений (определений)	0,10	-
107	391587,09	1394556,32	Метод спутниковых геодезических измерений (определений)	0,10	-
104	391587,34	1394556,31	Метод спутниковых геодезических измерений (определений)	0,10	-
ЗУ1(28)					
108	391530,56	1394557,69	Метод спутниковых геодезических измерений (определений)	0,10	-
109	391532,79	1394559,39	Метод спутниковых геодезических измерений (определений)	0,10	-
110	391530,34	1394560,89	Метод спутниковых геодезических измерений (определений)	0,10	-
108	391530,56	1394557,69	Метод спутниковых геодезических измерений (определений)	0,10	-
ЗУ1(29)					
111	391523,56	1394500,38	Метод спутниковых геодезических измерений (определений)	0,10	-
112	391523,59	1394500,63	Метод спутниковых геодезических измерений (определений)	0,10	-
113	391523,34	1394500,66	Метод спутниковых геодезических измерений (определений)	0,10	-
114	391523,31	1394500,41	Метод спутниковых геодезических измерений (определений)	0,10	-
111	391523,56	1394500,38	Метод спутниковых геодезических измерений (определений)	0,10	-
ЗУ1(30)					
115	391520,84	1394458,16	Метод спутниковых геодезических измерений (определений)	0,10	-
116	391520,67	1394461,35	Метод спутниковых геодезических измерений (определений)	0,10	-
117	391520,43	1394461,34	Метод спутниковых геодезических измерений (определений)	0,10	-
118	391520,60	1394458,15	Метод спутниковых геодезических измерений (определений)	0,10	-
115	391520,84	1394458,16	Метод спутниковых геодезических измерений (определений)	0,10	-
ЗУ1(31)					

Сведения о местоположении границ объекта					
119	390628,42	1394179,05	Метод спутниковых геодезических измерений (определений)	0,10	-
120	390628,58	1394179,24	Метод спутниковых геодезических измерений (определений)	0,10	-
121	390628,39	1394179,40	Метод спутниковых геодезических измерений (определений)	0,10	-
122	390628,23	1394179,21	Метод спутниковых геодезических измерений (определений)	0,10	-
119	390628,42	1394179,05	Метод спутниковых геодезических измерений (определений)	0,10	-
ЗУ1(32)					
123	390656,95	1394153,66	Метод спутниковых геодезических измерений (определений)	0,10	-
124	390657,12	1394153,85	Метод спутниковых геодезических измерений (определений)	0,10	-
125	390656,93	1394154,02	Метод спутниковых геодезических измерений (определений)	0,10	-
126	390656,77	1394153,83	Метод спутниковых геодезических измерений (определений)	0,10	-
123	390656,95	1394153,66	Метод спутниковых геодезических измерений (определений)	0,10	-
ЗУ1(33)					
127	390707,91	1394108,21	Метод спутниковых геодезических измерений (определений)	0,10	-
128	390708,07	1394108,39	Метод спутниковых геодезических измерений (определений)	0,10	-
129	390707,89	1394108,56	Метод спутниковых геодезических измерений (определений)	0,10	-
130	390707,72	1394108,37	Метод спутниковых геодезических измерений (определений)	0,10	-
127	390707,91	1394108,21	Метод спутниковых геодезических измерений (определений)	0,10	-
ЗУ1(34)					
131	390749,86	1394063,45	Метод спутниковых геодезических измерений (определений)	0,10	-
132	390749,69	1394063,63	Метод спутниковых геодезических измерений (определений)	0,10	-
133	390749,50	1394063,46	Метод спутниковых геодезических измерений (определений)	0,10	-
134	390749,67	1394063,28	Метод спутниковых геодезических измерений (определений)	0,10	-

Сведения о местоположении границ объекта					
131	390749,86	1394063,45	Метод спутниковых геодезических измерений (определений)	0,10	-
ЗУ1(35)					
135	390783,49	1394035,66	Метод спутниковых геодезических измерений (определений)	0,10	-
136	390783,64	1394035,85	Метод спутниковых геодезических измерений (определений)	0,10	-
137	390783,45	1394036,01	Метод спутниковых геодезических измерений (определений)	0,10	-
138	390783,29	1394035,82	Метод спутниковых геодезических измерений (определений)	0,10	-
135	390783,49	1394035,66	Метод спутниковых геодезических измерений (определений)	0,10	-
ЗУ1(36)					
139	390819,10	1394007,00	Метод спутниковых геодезических измерений (определений)	0,10	-
140	390819,26	1394007,20	Метод спутниковых геодезических измерений (определений)	0,10	-
141	390819,06	1394007,35	Метод спутниковых геодезических измерений (определений)	0,10	-
142	390818,91	1394007,16	Метод спутниковых геодезических измерений (определений)	0,10	-
139	390819,10	1394007,00	Метод спутниковых геодезических измерений (определений)	0,10	-
ЗУ1(37)					
143	390846,45	1393987,70	Метод спутниковых геодезических измерений (определений)	0,10	-
144	390846,59	1393987,91	Метод спутниковых геодезических измерений (определений)	0,10	-
145	390846,39	1393988,05	Метод спутниковых геодезических измерений (определений)	0,10	-
146	390846,24	1393987,85	Метод спутниковых геодезических измерений (определений)	0,10	-
143	390846,45	1393987,70	Метод спутниковых геодезических измерений (определений)	0,10	-
ЗУ1(38)					
147	390873,78	1393968,41	Метод спутниковых геодезических измерений (определений)	0,10	-
148	390873,92	1393968,61	Метод спутниковых геодезических измерений (определений)	0,10	-
149	390873,72	1393968,76	Метод спутниковых геодезических измерений (определений)	0,10	-

Сведения о местоположении границ объекта					
150	390873,58	1393968,55	Метод спутниковых геодезических измерений (определений)	0,10	-
147	390873,78	1393968,41	Метод спутниковых геодезических измерений (определений)	0,10	-
ЗУ1(39)					
151	390910,99	1393941,77	Метод спутниковых геодезических измерений (определений)	0,10	-
152	390911,14	1393941,97	Метод спутниковых геодезических измерений (определений)	0,10	-
153	390910,94	1393942,12	Метод спутниковых геодезических измерений (определений)	0,10	-
154	390910,79	1393941,92	Метод спутниковых геодезических измерений (определений)	0,10	-
151	390910,99	1393941,77	Метод спутниковых геодезических измерений (определений)	0,10	-
ЗУ1(40)					
155	390949,33	1393915,12	Метод спутниковых геодезических измерений (определений)	0,10	-
156	390949,47	1393915,32	Метод спутниковых геодезических измерений (определений)	0,10	-
157	390949,27	1393915,47	Метод спутниковых геодезических измерений (определений)	0,10	-
158	390949,13	1393915,26	Метод спутниковых геодезических измерений (определений)	0,10	-
155	390949,33	1393915,12	Метод спутниковых геодезических измерений (определений)	0,10	-
ЗУ1(41)					
159	390970,29	1393900,32	Метод спутниковых геодезических измерений (определений)	0,10	-
160	390970,43	1393900,52	Метод спутниковых геодезических измерений (определений)	0,10	-
161	390970,23	1393900,67	Метод спутниковых геодезических измерений (определений)	0,10	-
162	390970,09	1393900,46	Метод спутниковых геодезических измерений (определений)	0,10	-
159	390970,29	1393900,32	Метод спутниковых геодезических измерений (определений)	0,10	-
ЗУ1(42)					
163	390983,89	1393890,73	Метод спутниковых геодезических измерений (определений)	0,10	-
164	390984,03	1393890,92	Метод спутниковых геодезических измерений (определений)	0,10	-

Сведения о местоположении границ объекта					
165	390982,11	1393892,38	Метод спутниковых геодезических измерений (определений)	0,10	-
166	390981,97	1393892,19	Метод спутниковых геодезических измерений (определений)	0,10	-
163	390983,89	1393890,73	Метод спутниковых геодезических измерений (определений)	0,10	-
ЗУ1(43)					
167	391044,62	1393931,77	Метод спутниковых геодезических измерений (определений)	0,10	-
168	391044,48	1393931,98	Метод спутниковых геодезических измерений (определений)	0,10	-
169	391044,28	1393931,84	Метод спутниковых геодезических измерений (определений)	0,10	-
170	391044,42	1393931,63	Метод спутниковых геодезических измерений (определений)	0,10	-
167	391044,62	1393931,77	Метод спутниковых геодезических измерений (определений)	0,10	-
ЗУ1(44)					
171	391090,21	1393968,57	Метод спутниковых геодезических измерений (определений)	0,10	-
172	391090,05	1393968,77	Метод спутниковых геодезических измерений (определений)	0,10	-
173	391089,85	1393968,61	Метод спутниковых геодезических измерений (определений)	0,10	-
174	391090,01	1393968,42	Метод спутниковых геодезических измерений (определений)	0,10	-
171	391090,21	1393968,57	Метод спутниковых геодезических измерений (определений)	0,10	-
ЗУ1(45)					
175	391142,09	1394010,08	Метод спутниковых геодезических измерений (определений)	0,10	-
176	391143,69	1394011,75	Метод спутниковых геодезических измерений (определений)	0,10	-
177	391143,52	1394011,92	Метод спутниковых геодезических измерений (определений)	0,10	-
178	391141,92	1394010,25	Метод спутниковых геодезических измерений (определений)	0,10	-
175	391142,09	1394010,08	Метод спутниковых геодезических измерений (определений)	0,10	-
ЗУ1(46)					
179	390946,97	1393851,44	Метод спутниковых геодезических измерений (определений)	0,10	-

Сведения о местоположении границ объекта					
180	390947,18	1393851,32	Метод спутниковых геодезических измерений (определений)	0,10	-
181	390948,23	1393853,09	Метод спутниковых геодезических измерений (определений)	0,10	-
182	390948,03	1393853,21	Метод спутниковых геодезических измерений (определений)	0,10	-
179	390946,97	1393851,44	Метод спутниковых геодезических измерений (определений)	0,10	-
ЗУ1(47)					
183	391477,64	1394534,22	Метод спутниковых геодезических измерений (определений)	0,10	-
184	391477,59	1394537,09	Метод спутниковых геодезических измерений (определений)	0,10	-
185	391474,19	1394534,40	Метод спутниковых геодезических измерений (определений)	0,10	-
183	391477,64	1394534,22	Метод спутниковых геодезических измерений (определений)	0,10	-
ЗУ1(48)					
186	391409,16	1394533,81	Метод спутниковых геодезических измерений (определений)	0,10	-
187	391409,16	1394534,06	Метод спутниковых геодезических измерений (определений)	0,10	-
188	391408,91	1394534,06	Метод спутниковых геодезических измерений (определений)	0,10	-
189	391408,91	1394533,81	Метод спутниковых геодезических измерений (определений)	0,10	-
186	391409,16	1394533,81	Метод спутниковых геодезических измерений (определений)	0,10	-
ЗУ1(49)					
190	391342,07	1394532,73	Метод спутниковых геодезических измерений (определений)	0,10	-
191	391342,06	1394532,98	Метод спутниковых геодезических измерений (определений)	0,10	-
192	391341,81	1394532,98	Метод спутниковых геодезических измерений (определений)	0,10	-
193	391341,82	1394532,73	Метод спутниковых геодезических измерений (определений)	0,10	-
190	391342,07	1394532,73	Метод спутниковых геодезических измерений (определений)	0,10	-
ЗУ1(50)					
194	391278,05	1394531,83	Метод спутниковых геодезических измерений (определений)	0,10	-

Сведения о местоположении границ объекта					
195	391278,05	1394532,08	Метод спутниковых геодезических измерений (определений)	0,10	-
196	391277,80	1394532,07	Метод спутниковых геодезических измерений (определений)	0,10	-
197	391277,80	1394531,82	Метод спутниковых геодезических измерений (определений)	0,10	-
194	391278,05	1394531,83	Метод спутниковых геодезических измерений (определений)	0,10	-
ЗУ1(51)					
198	391215,30	1394531,03	Метод спутниковых геодезических измерений (определений)	0,10	-
199	391215,29	1394531,28	Метод спутниковых геодезических измерений (определений)	0,10	-
200	391215,04	1394531,27	Метод спутниковых геодезических измерений (определений)	0,10	-
201	391215,05	1394531,02	Метод спутниковых геодезических измерений (определений)	0,10	-
198	391215,30	1394531,03	Метод спутниковых геодезических измерений (определений)	0,10	-
ЗУ1(52)					
202	391152,84	1394529,25	Метод спутниковых геодезических измерений (определений)	0,10	-
203	391153,07	1394529,21	Метод спутниковых геодезических измерений (определений)	0,10	-
204	391153,66	1394532,50	Метод спутниковых геодезических измерений (определений)	0,10	-
205	391153,43	1394532,54	Метод спутниковых геодезических измерений (определений)	0,10	-
202	391152,84	1394529,25	Метод спутниковых геодезических измерений (определений)	0,10	-
ЗУ1(53)					
206	391102,82	1394529,30	Метод спутниковых геодезических измерений (определений)	0,10	-
207	391102,83	1394529,55	Метод спутниковых геодезических измерений (определений)	0,10	-
208	391102,58	1394529,55	Метод спутниковых геодезических измерений (определений)	0,10	-
209	391102,57	1394529,30	Метод спутниковых геодезических измерений (определений)	0,10	-
206	391102,82	1394529,30	Метод спутниковых геодезических измерений (определений)	0,10	-
ЗУ1(54)					

Сведения о местоположении границ объекта					
210	391102,10	1394517,95	Метод спутниковых геодезических измерений (определений)	0,10	-
211	391100,12	1394521,99	Метод спутниковых геодезических измерений (определений)	0,10	-
212	391099,90	1394521,89	Метод спутниковых геодезических измерений (определений)	0,10	-
213	391101,89	1394517,85	Метод спутниковых геодезических измерений (определений)	0,10	-
210	391102,10	1394517,95	Метод спутниковых геодезических измерений (определений)	0,10	-
ЗУ1(55)					
214	391110,20	1394464,43	Метод спутниковых геодезических измерений (определений)	0,10	-
215	391110,16	1394464,67	Метод спутниковых геодезических измерений (определений)	0,10	-
216	391109,91	1394464,63	Метод спутниковых геодезических измерений (определений)	0,10	-
217	391109,96	1394464,38	Метод спутниковых геодезических измерений (определений)	0,10	-
214	391110,20	1394464,43	Метод спутниковых геодезических измерений (определений)	0,10	-
ЗУ1(56)					
218	391050,99	1394529,12	Метод спутниковых геодезических измерений (определений)	0,10	-
219	391050,99	1394529,37	Метод спутниковых геодезических измерений (определений)	0,10	-
220	391050,74	1394529,36	Метод спутниковых геодезических измерений (определений)	0,10	-
221	391050,74	1394529,11	Метод спутниковых геодезических измерений (определений)	0,10	-
218	391050,99	1394529,12	Метод спутниковых геодезических измерений (определений)	0,10	-
ЗУ1(57)					
222	391005,17	1394527,27	Метод спутниковых геодезических измерений (определений)	0,10	-
223	391001,97	1394527,99	Метод спутниковых геодезических измерений (определений)	0,10	-
224	391001,04	1394524,42	Метод спутниковых геодезических измерений (определений)	0,10	-
222	391005,17	1394527,27	Метод спутниковых геодезических измерений (определений)	0,10	-
ЗУ1(58)					

Сведения о местоположении границ объекта					
225	390966,61	1394484,90	Метод спутниковых геодезических измерений (определений)	0,10	-
226	390966,73	1394485,11	Метод спутниковых геодезических измерений (определений)	0,10	-
227	390964,83	1394486,20	Метод спутниковых геодезических измерений (определений)	0,10	-
228	390964,71	1394485,99	Метод спутниковых геодезических измерений (определений)	0,10	-
225	390966,61	1394484,90	Метод спутниковых геодезических измерений (определений)	0,10	-
ЗУ1(59)					
229	390922,75	1394481,22	Метод спутниковых геодезических измерений (определений)	0,10	-
230	390922,73	1394481,47	Метод спутниковых геодезических измерений (определений)	0,10	-
231	390922,48	1394481,45	Метод спутниковых геодезических измерений (определений)	0,10	-
232	390922,50	1394481,20	Метод спутниковых геодезических измерений (определений)	0,10	-
229	390922,75	1394481,22	Метод спутниковых геодезических измерений (определений)	0,10	-
ЗУ1(60)					
233	390864,85	1394475,68	Метод спутниковых геодезических измерений (определений)	0,10	-
234	390864,83	1394475,92	Метод спутниковых геодезических измерений (определений)	0,10	-
235	390864,58	1394475,90	Метод спутниковых геодезических измерений (определений)	0,10	-
236	390864,60	1394475,65	Метод спутниковых геодезических измерений (определений)	0,10	-
233	390864,85	1394475,68	Метод спутниковых геодезических измерений (определений)	0,10	-
ЗУ1(61)					
237	390797,51	1394470,50	Метод спутниковых геодезических измерений (определений)	0,10	-
238	390797,49	1394470,75	Метод спутниковых геодезических измерений (определений)	0,10	-
239	390797,24	1394470,73	Метод спутниковых геодезических измерений (определений)	0,10	-
240	390797,26	1394470,48	Метод спутниковых геодезических измерений (определений)	0,10	-

Сведения о местоположении границ объекта					
237	390797,51	1394470,50	Метод спутниковых геодезических измерений (определений)	0,10	-
ЗУ1(62)					
241	390729,51	1394464,87	Метод спутниковых геодезических измерений (определений)	0,10	-
242	390729,49	1394465,12	Метод спутниковых геодезических измерений (определений)	0,10	-
243	390729,24	1394465,10	Метод спутниковых геодезических измерений (определений)	0,10	-
244	390729,26	1394464,85	Метод спутниковых геодезических измерений (определений)	0,10	-
241	390729,51	1394464,87	Метод спутниковых геодезических измерений (определений)	0,10	-
ЗУ1(63)					
245	390660,88	1394459,21	Метод спутниковых геодезических измерений (определений)	0,10	-
246	390660,86	1394459,46	Метод спутниковых геодезических измерений (определений)	0,10	-
247	390660,61	1394459,44	Метод спутниковых геодезических измерений (определений)	0,10	-
248	390660,63	1394459,19	Метод спутниковых геодезических измерений (определений)	0,10	-
245	390660,88	1394459,21	Метод спутниковых геодезических измерений (определений)	0,10	-
ЗУ1(64)					
249	390598,79	1394454,18	Метод спутниковых геодезических измерений (определений)	0,10	-
250	390598,77	1394454,43	Метод спутниковых геодезических измерений (определений)	0,10	-
251	390598,52	1394454,40	Метод спутниковых геодезических измерений (определений)	0,10	-
252	390598,54	1394454,16	Метод спутниковых геодезических измерений (определений)	0,10	-
249	390598,79	1394454,18	Метод спутниковых геодезических измерений (определений)	0,10	-
ЗУ1(65)					
253	390523,82	1394465,34	Метод спутниковых геодезических измерений (определений)	0,10	-
254	390523,32	1394468,20	Метод спутниковых геодезических измерений (определений)	0,10	-
255	390523,09	1394468,16	Метод спутниковых геодезических измерений (определений)	0,10	-

Сведения о местоположении границ объекта					
256	390523,58	1394465,30	Метод спутниковых геодезических измерений (определений)	0,10	-
253	390523,82	1394465,34	Метод спутниковых геодезических измерений (определений)	0,10	-
ЗУ1(66)					
257	390455,69	1394480,35	Метод спутниковых геодезических измерений (определений)	0,10	-
258	390455,74	1394480,59	Метод спутниковых геодезических измерений (определений)	0,10	-
259	390455,49	1394480,64	Метод спутниковых геодезических измерений (определений)	0,10	-
260	390455,45	1394480,39	Метод спутниковых геодезических измерений (определений)	0,10	-
257	390455,69	1394480,35	Метод спутниковых геодезических измерений (определений)	0,10	-
ЗУ1(67)					
261	390387,58	1394492,92	Метод спутниковых геодезических измерений (определений)	0,10	-
262	390387,62	1394493,17	Метод спутниковых геодезических измерений (определений)	0,10	-
263	390387,38	1394493,21	Метод спутниковых геодезических измерений (определений)	0,10	-
264	390387,33	1394492,96	Метод спутниковых геодезических измерений (определений)	0,10	-
261	390387,58	1394492,92	Метод спутниковых геодезических измерений (определений)	0,10	-
ЗУ1(68)					
265	390318,76	1394506,51	Метод спутниковых геодезических измерений (определений)	0,10	-
266	390318,80	1394506,76	Метод спутниковых геодезических измерений (определений)	0,10	-
267	390318,56	1394506,81	Метод спутниковых геодезических измерений (определений)	0,10	-
268	390318,51	1394506,56	Метод спутниковых геодезических измерений (определений)	0,10	-
265	390318,76	1394506,51	Метод спутниковых геодезических измерений (определений)	0,10	-
ЗУ1(69)					
269	390256,45	1394517,85	Метод спутниковых геодезических измерений (определений)	0,10	-
270	390256,50	1394518,09	Метод спутниковых геодезических измерений (определений)	0,10	-

Сведения о местоположении границ объекта					
271	390253,40	1394518,85	Метод спутниковых геодезических измерений (определений)	0,10	-
272	390253,34	1394518,62	Метод спутниковых геодезических измерений (определений)	0,10	-
269	390256,45	1394517,85	Метод спутниковых геодезических измерений (определений)	0,10	-
ЗУ1(70)					
273	390543,49	1394401,79	Метод спутниковых геодезических измерений (определений)	0,10	-
274	390543,41	1394402,02	Метод спутниковых геодезических измерений (определений)	0,10	-
275	390543,17	1394401,95	Метод спутниковых геодезических измерений (определений)	0,10	-
276	390543,25	1394401,71	Метод спутниковых геодезических измерений (определений)	0,10	-
273	390543,49	1394401,79	Метод спутниковых геодезических измерений (определений)	0,10	-
ЗУ1(71)					
277	390563,41	1394331,01	Метод спутниковых геодезических измерений (определений)	0,10	-
278	390563,34	1394331,25	Метод спутниковых геодезических измерений (определений)	0,10	-
279	390563,10	1394331,18	Метод спутниковых геодезических измерений (определений)	0,10	-
280	390563,17	1394330,94	Метод спутниковых геодезических измерений (определений)	0,10	-
277	390563,41	1394331,01	Метод спутниковых геодезических измерений (определений)	0,10	-
ЗУ1(72)					
281	390581,11	1394266,14	Метод спутниковых геодезических измерений (определений)	0,10	-
282	390581,05	1394266,39	Метод спутниковых геодезических измерений (определений)	0,10	-
283	390580,81	1394266,32	Метод спутниковых геодезических измерений (определений)	0,10	-
284	390580,87	1394266,08	Метод спутниковых геодезических измерений (определений)	0,10	-
281	390581,11	1394266,14	Метод спутниковых геодезических измерений (определений)	0,10	-
ЗУ1(73)					
285	390602,83	1394208,72	Метод спутниковых геодезических измерений (определений)	0,10	-

Сведения о местоположении границ объекта					
286	390602,66	1394208,89	Метод спутниковых геодезических измерений (определений)	0,10	-
287	390598,37	1394204,67	Метод спутниковых геодезических измерений (определений)	0,10	-
288	390598,54	1394204,50	Метод спутниковых геодезических измерений (определений)	0,10	-
285	390602,83	1394208,72	Метод спутниковых геодезических измерений (определений)	0,10	-
ЗУ1(74)					
289	390673,64	1394170,83	Метод спутниковых геодезических измерений (определений)	0,10	-
290	390673,75	1394171,06	Метод спутниковых геодезических измерений (определений)	0,10	-
291	390673,52	1394171,16	Метод спутниковых геодезических измерений (определений)	0,10	-
292	390673,42	1394170,93	Метод спутниковых геодезических измерений (определений)	0,10	-
289	390673,64	1394170,83	Метод спутниковых геодезических измерений (определений)	0,10	-
ЗУ1(75)					
293	390741,41	1394140,01	Метод спутниковых геодезических измерений (определений)	0,10	-
294	390741,51	1394140,24	Метод спутниковых геодезических измерений (определений)	0,10	-
295	390741,28	1394140,34	Метод спутниковых геодезических измерений (определений)	0,10	-
296	390741,18	1394140,11	Метод спутниковых геодезических измерений (определений)	0,10	-
293	390741,41	1394140,01	Метод спутниковых геодезических измерений (определений)	0,10	-
ЗУ1(76)					
297	390817,40	1394105,62	Метод спутниковых геодезических измерений (определений)	0,10	-
298	390812,79	1394108,21	Метод спутниковых геодезических измерений (определений)	0,10	-
299	390812,67	1394108,00	Метод спутниковых геодезических измерений (определений)	0,10	-
300	390817,28	1394105,41	Метод спутниковых геодезических измерений (определений)	0,10	-
297	390817,40	1394105,62	Метод спутниковых геодезических измерений (определений)	0,10	-
ЗУ1(77)					

Сведения о местоположении границ объекта					
301	390577,26	1394264,15	Метод спутниковых геодезических измерений (определений)	0,10	-
302	390577,24	1394264,39	Метод спутниковых геодезических измерений (определений)	0,10	-
303	390572,97	1394264,04	Метод спутниковых геодезических измерений (определений)	0,10	-
304	390572,99	1394263,80	Метод спутниковых геодезических измерений (определений)	0,10	-
301	390577,26	1394264,15	Метод спутниковых геодезических измерений (определений)	0,10	-
ЗУ1(78)					
305	390512,54	1394260,74	Метод спутниковых геодезических измерений (определений)	0,10	-
306	390512,53	1394260,99	Метод спутниковых геодезических измерений (определений)	0,10	-
307	390512,28	1394260,97	Метод спутниковых геодезических измерений (определений)	0,10	-
308	390512,29	1394260,72	Метод спутниковых геодезических измерений (определений)	0,10	-
305	390512,54	1394260,74	Метод спутниковых геодезических измерений (определений)	0,10	-
ЗУ1(79)					
309	390456,60	1394258,65	Метод спутниковых геодезических измерений (определений)	0,10	-
310	390456,59	1394258,90	Метод спутниковых геодезических измерений (определений)	0,10	-
311	390456,34	1394258,89	Метод спутниковых геодезических измерений (определений)	0,10	-
312	390456,35	1394258,64	Метод спутниковых геодезических измерений (определений)	0,10	-
309	390456,60	1394258,65	Метод спутниковых геодезических измерений (определений)	0,10	-
ЗУ1(80)					
313	390403,82	1394256,92	Метод спутниковых геодезических измерений (определений)	0,10	-
314	390403,81	1394257,17	Метод спутниковых геодезических измерений (определений)	0,10	-
315	390403,56	1394257,16	Метод спутниковых геодезических измерений (определений)	0,10	-
316	390403,57	1394256,91	Метод спутниковых геодезических измерений (определений)	0,10	-

Сведения о местоположении границ объекта					
313	390403,82	1394256,92	Метод спутниковых геодезических измерений (определений)	0,10	-
ЗУ1(81)					
317	390342,40	1394254,90	Метод спутниковых геодезических измерений (определений)	0,10	-
318	390342,39	1394255,15	Метод спутниковых геодезических измерений (определений)	0,10	-
319	390342,14	1394255,14	Метод спутниковых геодезических измерений (определений)	0,10	-
320	390342,15	1394254,89	Метод спутниковых геодезических измерений (определений)	0,10	-
317	390342,40	1394254,90	Метод спутниковых геодезических измерений (определений)	0,10	-
ЗУ1(82)					
321	390295,87	1394253,03	Метод спутниковых геодезических измерений (определений)	0,10	-
322	390295,86	1394253,28	Метод спутниковых геодезических измерений (определений)	0,10	-
323	390295,61	1394253,27	Метод спутниковых геодезических измерений (определений)	0,10	-
324	390295,62	1394253,02	Метод спутниковых геодезических измерений (определений)	0,10	-
321	390295,87	1394253,03	Метод спутниковых геодезических измерений (определений)	0,10	-
ЗУ1(83)					
325	390249,34	1394251,16	Метод спутниковых геодезических измерений (определений)	0,10	-
326	390249,33	1394251,41	Метод спутниковых геодезических измерений (определений)	0,10	-
327	390249,08	1394251,40	Метод спутниковых геодезических измерений (определений)	0,10	-
328	390249,09	1394251,15	Метод спутниковых геодезических измерений (определений)	0,10	-
325	390249,34	1394251,16	Метод спутниковых геодезических измерений (определений)	0,10	-
ЗУ1(84)					
329	390202,81	1394249,29	Метод спутниковых геодезических измерений (определений)	0,10	-
330	390202,80	1394249,54	Метод спутниковых геодезических измерений (определений)	0,10	-
331	390202,55	1394249,53	Метод спутниковых геодезических измерений (определений)	0,10	-

Сведения о местоположении границ объекта					
332	390202,56	1394249,28	Метод спутниковых геодезических измерений (определений)	0,10	-
329	390202,81	1394249,29	Метод спутниковых геодезических измерений (определений)	0,10	-
ЗУ1(85)					
333	390156,27	1394247,43	Метод спутниковых геодезических измерений (определений)	0,10	-
334	390156,26	1394247,68	Метод спутниковых геодезических измерений (определений)	0,10	-
335	390156,01	1394247,67	Метод спутниковых геодезических измерений (определений)	0,10	-
336	390156,02	1394247,42	Метод спутниковых геодезических измерений (определений)	0,10	-
333	390156,27	1394247,43	Метод спутниковых геодезических измерений (определений)	0,10	-
ЗУ1(86)					
337	390109,74	1394245,56	Метод спутниковых геодезических измерений (определений)	0,10	-
338	390109,73	1394245,81	Метод спутниковых геодезических измерений (определений)	0,10	-
339	390109,48	1394245,80	Метод спутниковых геодезических измерений (определений)	0,10	-
340	390109,49	1394245,55	Метод спутниковых геодезических измерений (определений)	0,10	-
337	390109,74	1394245,56	Метод спутниковых геодезических измерений (определений)	0,10	-
ЗУ1(87)					
341	390063,21	1394243,69	Метод спутниковых геодезических измерений (определений)	0,10	-
342	390063,20	1394243,94	Метод спутниковых геодезических измерений (определений)	0,10	-
343	390062,95	1394243,93	Метод спутниковых геодезических измерений (определений)	0,10	-
344	390062,96	1394243,68	Метод спутниковых геодезических измерений (определений)	0,10	-
341	390063,21	1394243,69	Метод спутниковых геодезических измерений (определений)	0,10	-
ЗУ1(88)					
345	390016,68	1394241,82	Метод спутниковых геодезических измерений (определений)	0,10	-
346	390016,67	1394242,07	Метод спутниковых геодезических измерений (определений)	0,10	-


Сведения о местоположении границ объекта					
347	390016,42	1394242,06	Метод спутниковых геодезических измерений (определений)	0,10	-
348	390016,43	1394241,81	Метод спутниковых геодезических измерений (определений)	0,10	-
345	390016,68	1394241,82	Метод спутниковых геодезических измерений (определений)	0,10	-
ЗУ1(89)					
349	389970,15	1394239,95	Метод спутниковых геодезических измерений (определений)	0,10	-
350	389970,14	1394240,20	Метод спутниковых геодезических измерений (определений)	0,10	-
351	389969,89	1394240,19	Метод спутниковых геодезических измерений (определений)	0,10	-
352	389969,90	1394239,94	Метод спутниковых геодезических измерений (определений)	0,10	-
349	389970,15	1394239,95	Метод спутниковых геодезических измерений (определений)	0,10	-
ЗУ1(90)					
353	389926,76	1394235,91	Метод спутниковых геодезических измерений (определений)	0,10	-
354	389925,34	1394240,72	Метод спутниковых геодезических измерений (определений)	0,10	-
355	389923,34	1394238,18	Метод спутниковых геодезических измерений (определений)	0,10	-
353	389926,76	1394235,91	Метод спутниковых геодезических измерений (определений)	0,10	-
ЗУ1(91)					
356	389916,80	1394267,59	Метод спутниковых геодезических измерений (определений)	0,10	-
357	389916,74	1394267,84	Метод спутниковых геодезических измерений (определений)	0,10	-
358	389916,50	1394267,78	Метод спутниковых геодезических измерений (определений)	0,10	-
359	389916,55	1394267,54	Метод спутниковых геодезических измерений (определений)	0,10	-
356	389916,80	1394267,59	Метод спутниковых геодезических измерений (определений)	0,10	-
ЗУ1(92)					
360	389906,19	1394314,60	Метод спутниковых геодезических измерений (определений)	0,10	-
361	389906,13	1394314,85	Метод спутниковых геодезических измерений (определений)	0,10	-

Сведения о местоположении границ объекта					
362	389905,89	1394314,79	Метод спутниковых геодезических измерений (определений)	0,10	-
363	389905,94	1394314,55	Метод спутниковых геодезических измерений (определений)	0,10	-
360	389906,19	1394314,60	Метод спутниковых геодезических измерений (определений)	0,10	-
ЗУ1(93)					
364	389896,38	1394358,56	Метод спутниковых геодезических измерений (определений)	0,10	-
365	389895,54	1394361,74	Метод спутниковых геодезических измерений (определений)	0,10	-
366	389895,31	1394361,68	Метод спутниковых геодезических измерений (определений)	0,10	-
367	389896,14	1394358,50	Метод спутниковых геодезических измерений (определений)	0,10	-
364	389896,38	1394358,56	Метод спутниковых геодезических измерений (определений)	0,10	-
ЗУ1(94)					
368	391455,68	1394543,56	Метод спутниковых геодезических измерений (определений)	0,10	-
369	391456,61	1394546,16	Метод спутниковых геодезических измерений (определений)	0,10	-
370	391456,38	1394546,24	Метод спутниковых геодезических измерений (определений)	0,10	-
371	391455,46	1394543,64	Метод спутниковых геодезических измерений (определений)	0,10	-
368	391455,68	1394543,56	Метод спутниковых геодезических измерений (определений)	0,10	-
ЗУ1(95)					
372	391457,87	1394578,72	Метод спутниковых геодезических измерений (определений)	0,10	-
373	391457,89	1394578,97	Метод спутниковых геодезических измерений (определений)	0,10	-
374	391457,65	1394579,00	Метод спутниковых геодезических измерений (определений)	0,10	-
375	391457,62	1394578,75	Метод спутниковых геодезических измерений (определений)	0,10	-
372	391457,87	1394578,72	Метод спутниковых геодезических измерений (определений)	0,10	-
ЗУ1(96)					
376	391461,43	1394607,02	Метод спутниковых геодезических измерений (определений)	0,10	-

Сведения о местоположении границ объекта					
377	391461,57	1394610,52	Метод спутниковых геодезических измерений (определений)	0,10	-
378	391461,33	1394610,53	Метод спутниковых геодезических измерений (определений)	0,10	-
379	391461,19	1394607,03	Метод спутниковых геодезических измерений (определений)	0,10	-
376	391461,43	1394607,02	Метод спутниковых геодезических измерений (определений)	0,10	-
ЗУ1(97)					
380	391097,60	1394542,22	Метод спутниковых геодезических измерений (определений)	0,10	-
381	391097,50	1394542,45	Метод спутниковых геодезических измерений (определений)	0,10	-
382	391097,27	1394542,35	Метод спутниковых геодезических измерений (определений)	0,10	-
383	391097,37	1394542,12	Метод спутниковых геодезических измерений (определений)	0,10	-
380	391097,60	1394542,22	Метод спутниковых геодезических измерений (определений)	0,10	-
ЗУ1(98)					
384	391091,74	1394566,06	Метод спутниковых геодезических измерений (определений)	0,10	-
385	391091,97	1394566,14	Метод спутниковых геодезических измерений (определений)	0,10	-
386	391091,37	1394567,91	Метод спутниковых геодезических измерений (определений)	0,10	-
387	391091,14	1394567,83	Метод спутниковых геодезических измерений (определений)	0,10	-
384	391091,74	1394566,06	Метод спутниковых геодезических измерений (определений)	0,10	-
3. Сведения о характерных точках части (частей) границы объекта					
Обозначение характерных точек части границы	Координаты, м		Метод определения координат характерной точки	Средняя квадратическая погрешность положения характерной точки (Mt), м	Описание обозначения точки на местности (при наличии)
	X	Y			
1	2	3	4	5	6
Часть № _					
-	-	-	-	-	-

Раздел 4

Схема расположения публичного сервитута Обзорная схема расположения границ ВЛ-10 кВ Андреевская фидер № 10 от ПС "Нечаевка"

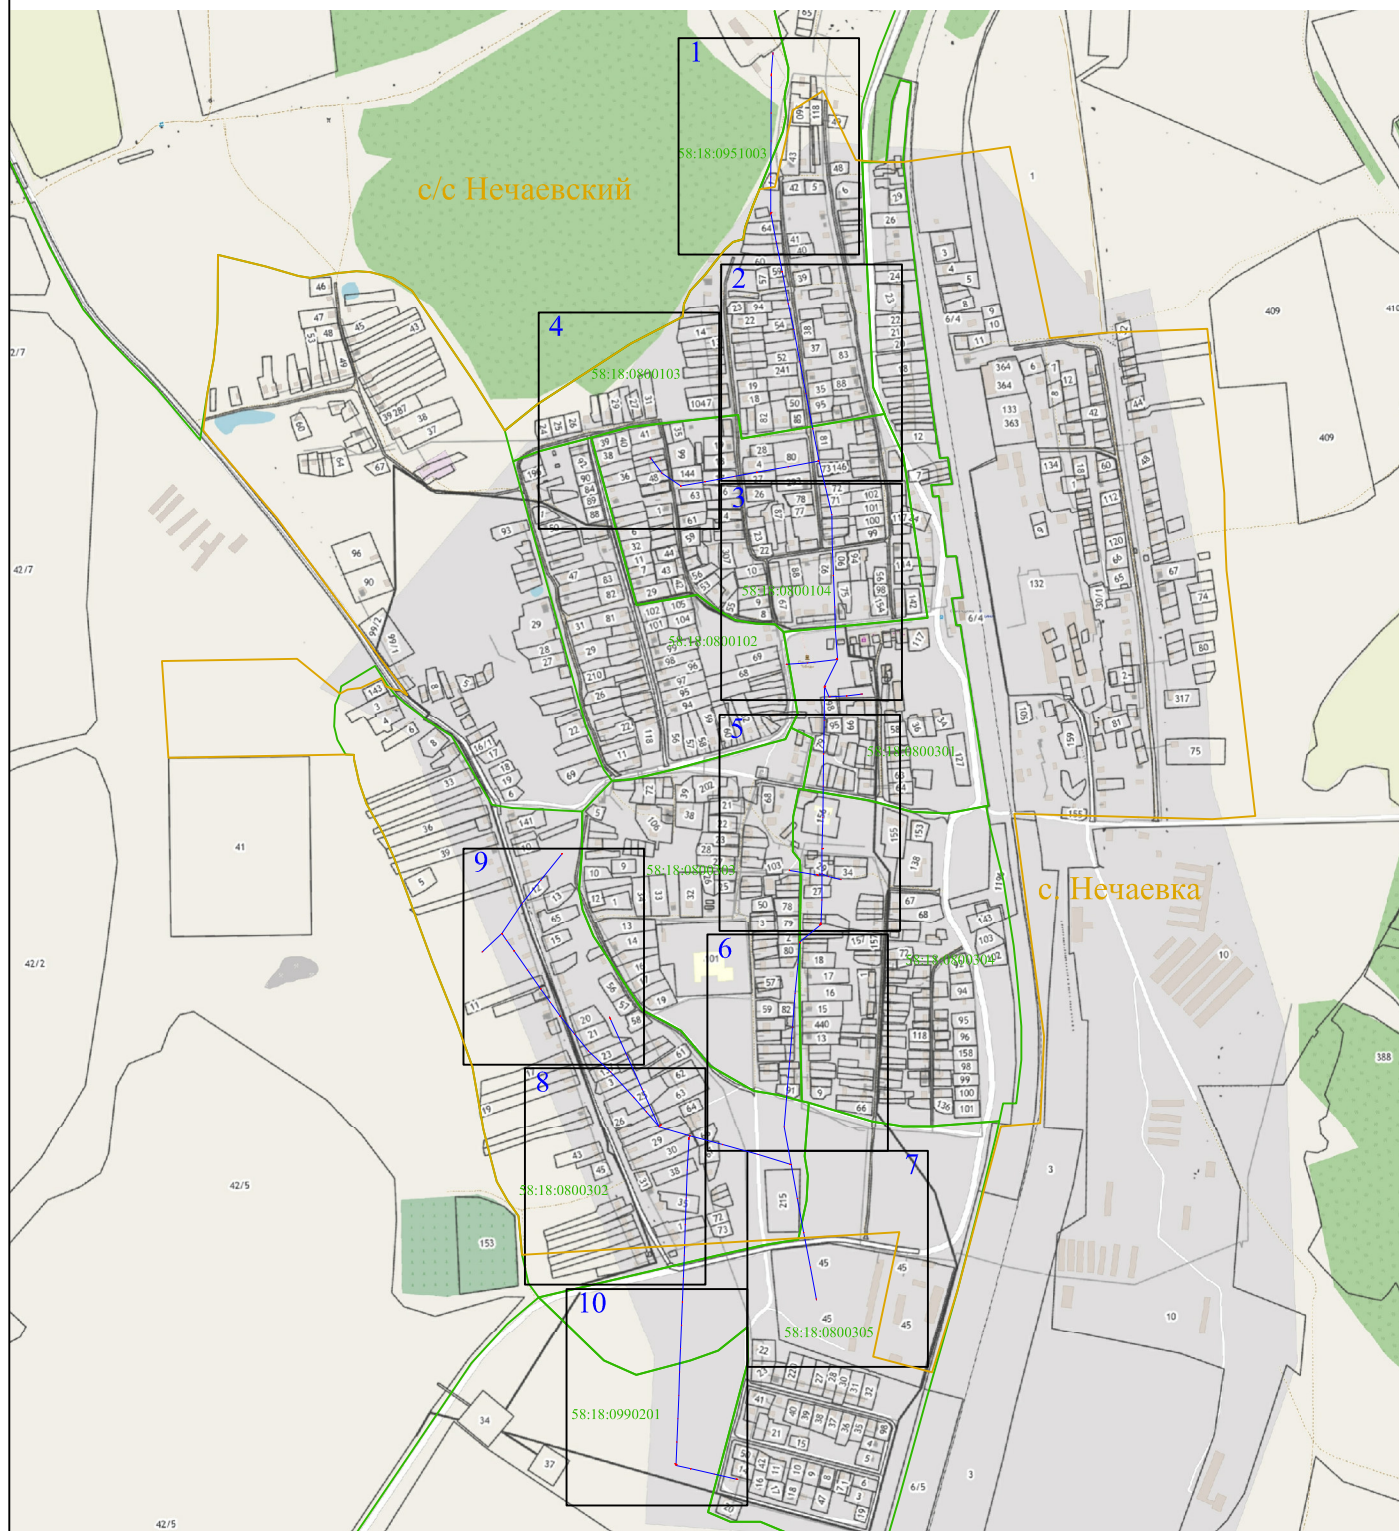

Используемые условные знаки и обозначения:



- выносной лист масштаба 1:2000



- характеристическая точка контура, сведения о которой позволяют однозначно определить её на местности



- вновь образованная часть контура, сведения о которой достаточны для определения её местоположения

58:18:0800103 - обозначение кадастрового квартала

--- - линия электропередачи напряжением 10 кВ

--- - граница кадастрового квартала



Раздел 4

Схема расположения публичного сервитута ВЛ-10 кВ Андреевская фидер № 10 от ПС "Нечаевка"



Масштаб 1:2000

Используемые условные знаки и обозначения:

- 1 - характерная точка контура, сведения о которой позволяют однозначно определить её на местности
- - вновь образованная часть контура, сведения о которой достаточны для определения её местоположения
- 58:18:0800103 - обозначение кадастрового квартала
- — — - линия электропередачи напряжением 10 кВ
- — — - граница кадастрового квартала



Раздел 4

Схема расположения публичного сервитута ВЛ-10 кВ Андреевская фидер № 10 от ПС "Нечаевка"



Масштаб 1:2000


Используемые условные знаки и обозначения:

- 1 - характерная точка контура, сведения о которой позволяют однозначно определить её на местности
- - вновь образованная часть контура, сведения о которой достаточны для определения её местоположения
- 58:18:0800103 - обозначение кадастрового квартала
- — — - линия электропередачи напряжением 10 кВ
- — — - граница кадастрового квартала



Раздел 4

Схема расположения публичного сервитута ВЛ-10 кВ Андреевская фидер № 10 от ПС "Нечаевка"

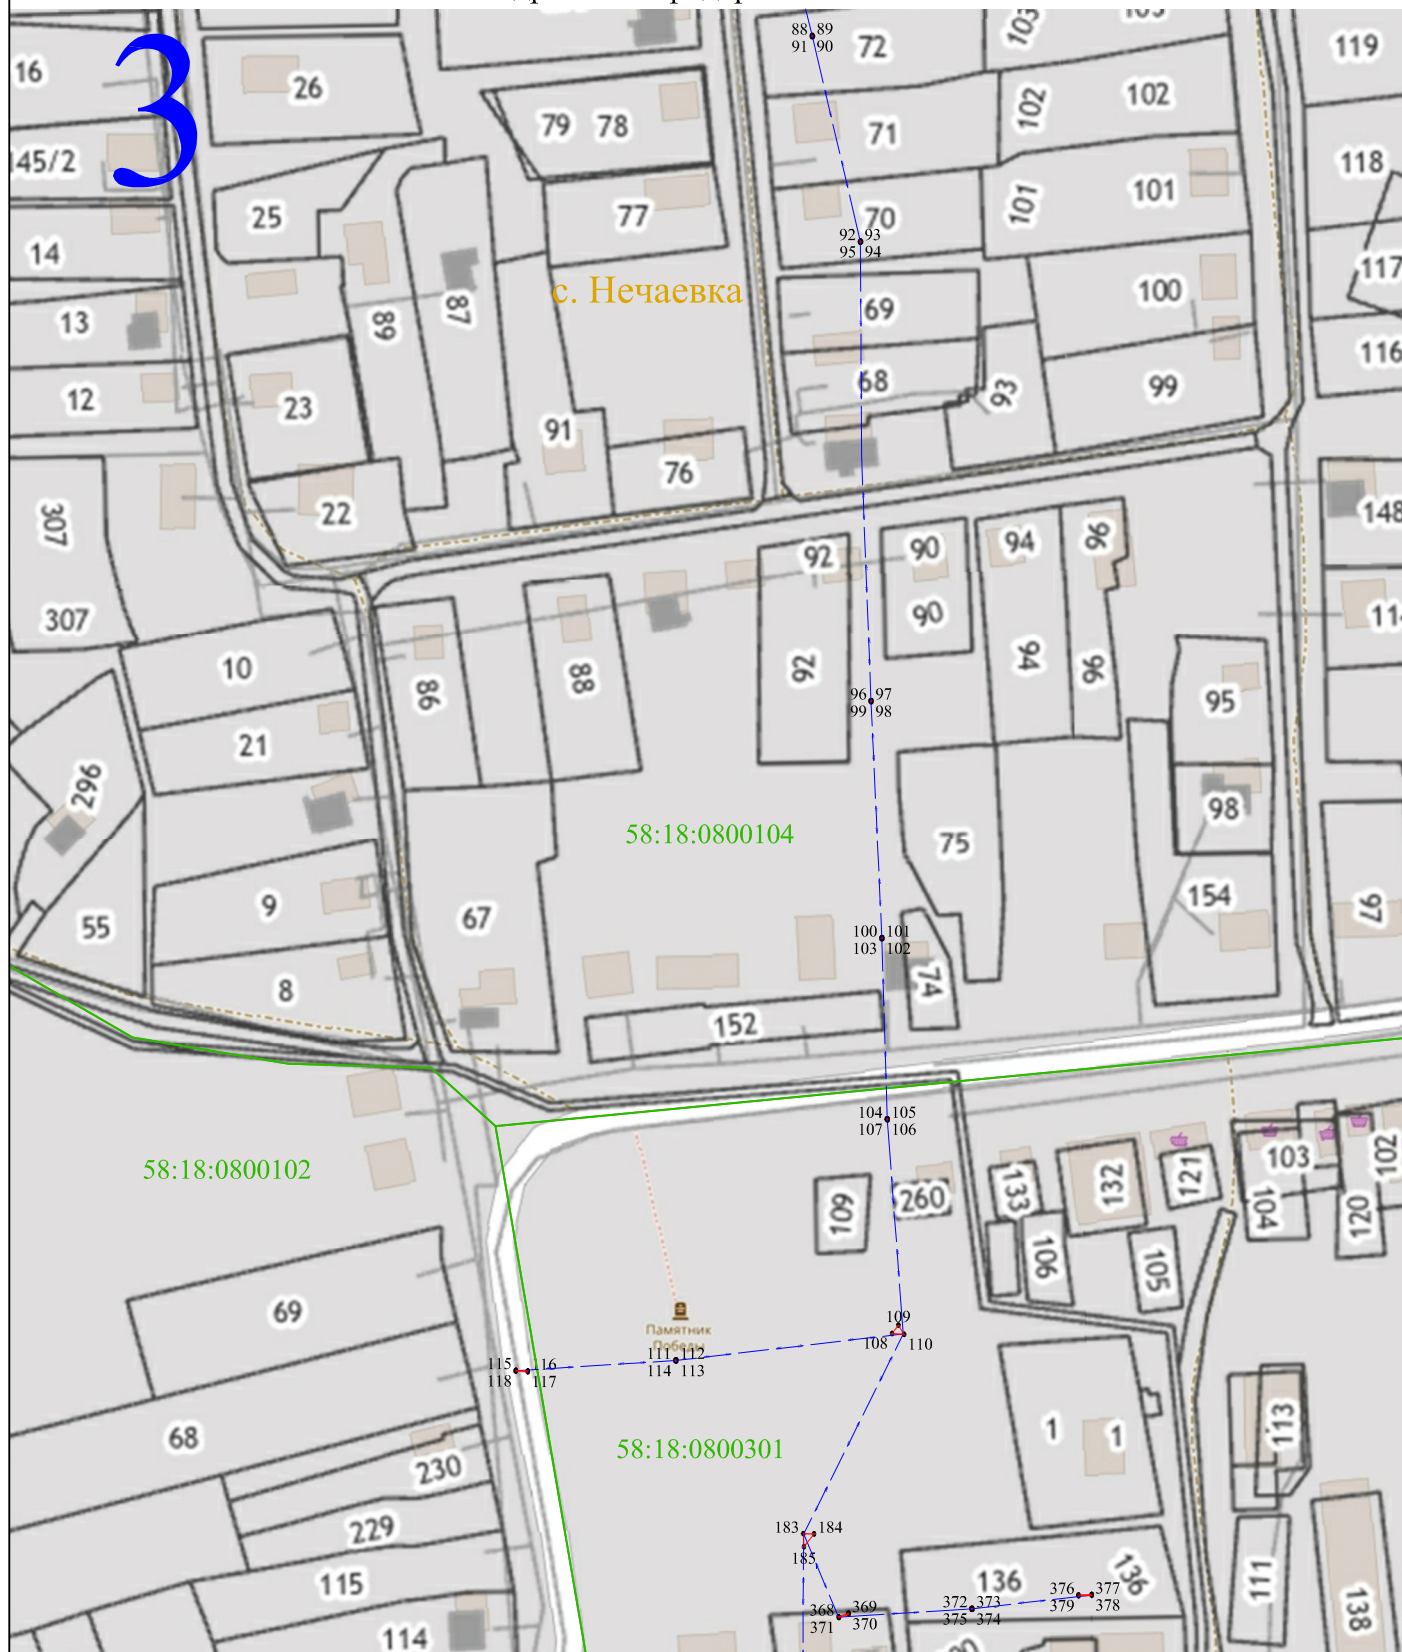

Масштаб 1:2000


Используемые условные знаки и обозначения:

- 1 - характерная точка контура, сведения о которой позволяют однозначно определить её на местности
- - вновь образованная часть контура, сведения о которой достаточны для определения её местоположения
- 58:18:0800103 - обозначение кадастрового квартала
- - линия электропередачи напряжением 10 кВ
- - граница кадастрового квартала



Раздел 4

Схема расположения публичного сервитута ВЛ-10 кВ Андреевская фидер № 10 от ПС "Нечаевка"

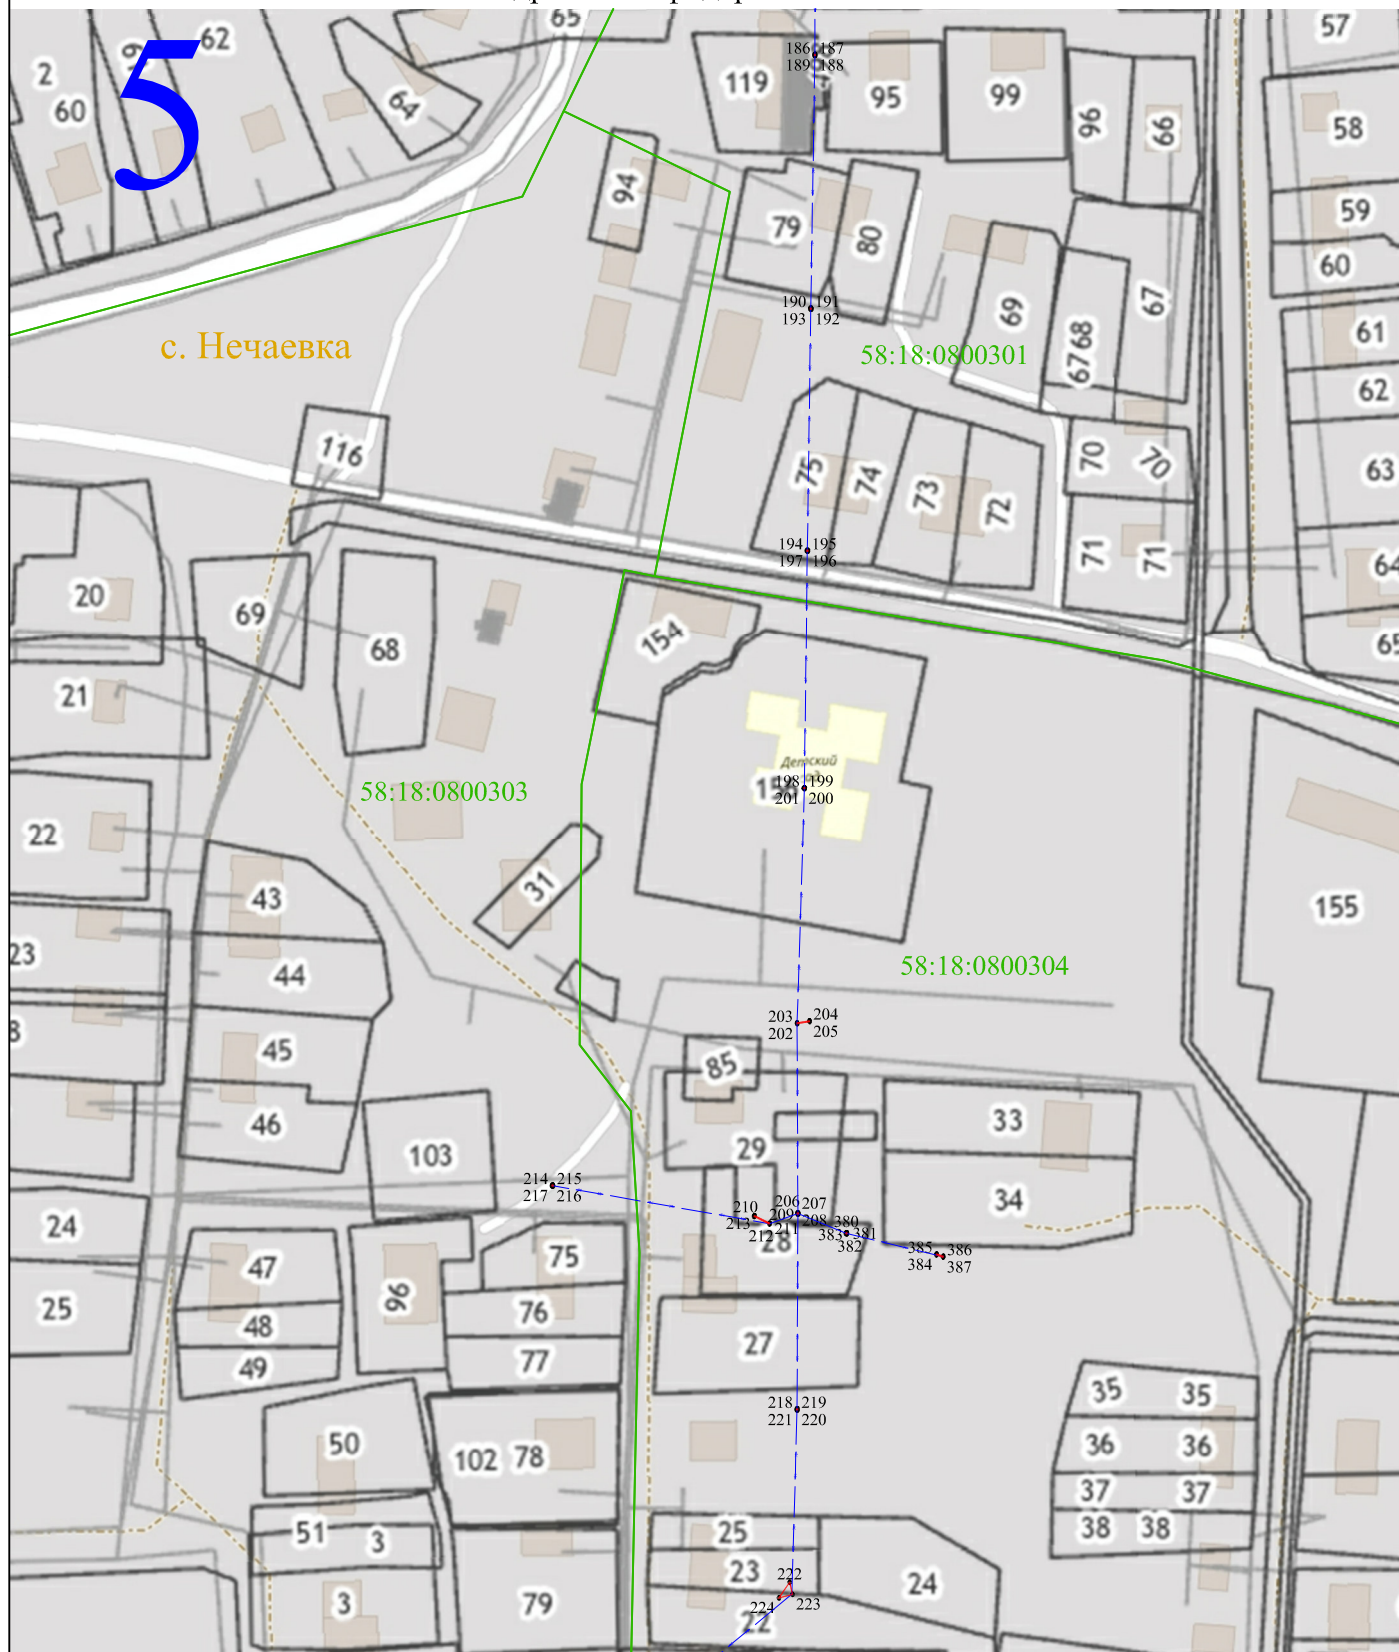

Масштаб 1:2000

Используемые условные знаки и обозначения:

- 1 - характерная точка контура, сведения о которой позволяют однозначно определить её на местности
- - вновь образованная часть контура, сведения о которой достаточны для определения её местоположения
- 58:18:0800103 - обозначение кадастрового квартала
- — — - линия электропередачи напряжением 10 кВ
- — — - граница кадастрового квартала



Раздел 4

Схема расположения публичного сервитута ВЛ-10 кВ Андреевская фидер № 10 от ПС "Нечаевка"



Масштаб 1:2000


Используемые условные знаки и обозначения:

- 1 - характерная точка контура, сведения о которой позволяют однозначно определить её на местности
- - вновь образованная часть контура, сведения о которой достаточны для определения её местоположения
- 58:18:0800103 - обозначение кадастрового квартала
- — — - линия электропередачи напряжением 10 кВ
- — — - граница кадастрового квартала



Раздел 4

Схема расположения публичного сервитута ВЛ-10 кВ Андреевская фидер № 10 от ПС "Нечаевка"

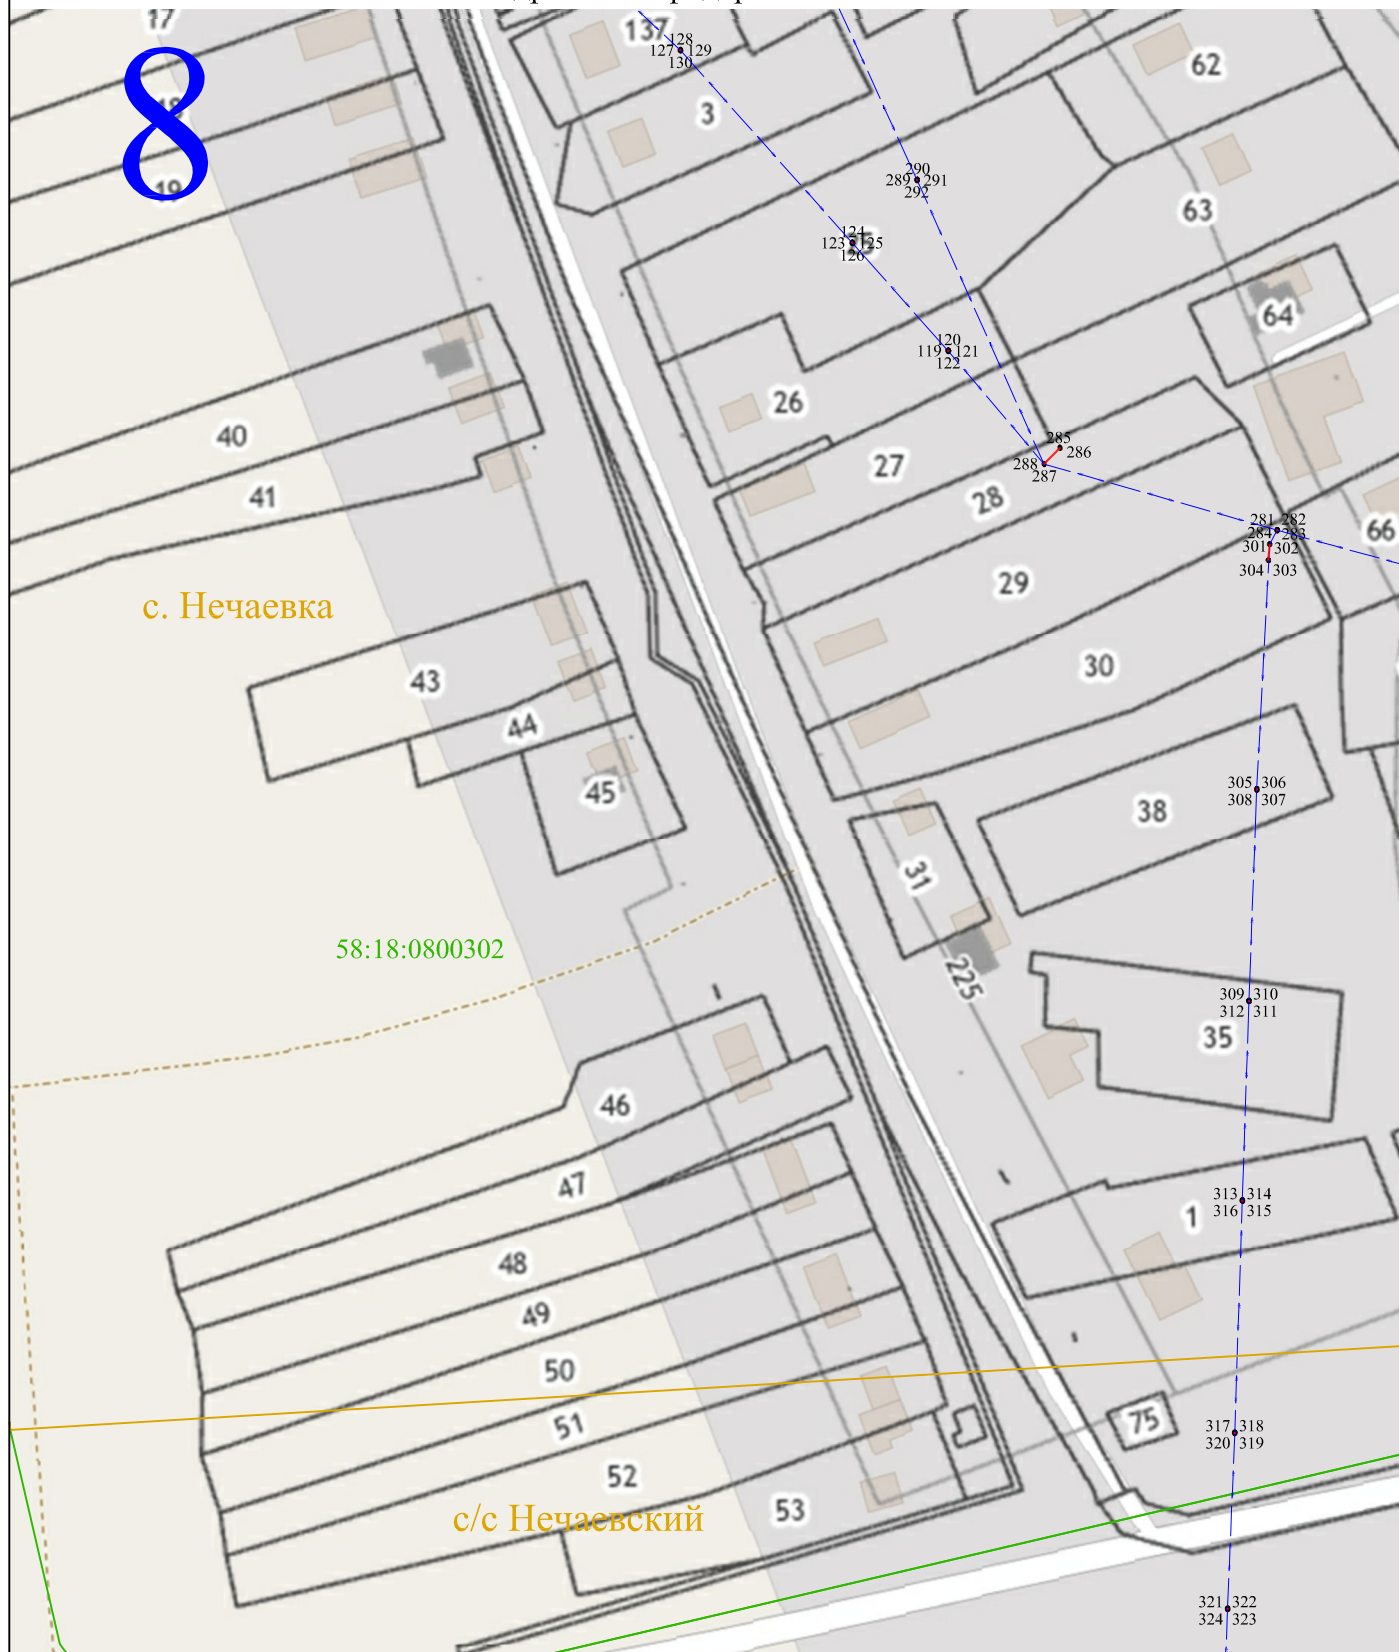

Масштаб 1:2000

Используемые условные знаки и обозначения:

- 1 - характерная точка контура, сведения о которой позволяют однозначно определить её на местности
- - вновь образованная часть контура, сведения о которой достаточны для определения её местоположения
- 58:18:0800103 - обозначение кадастрового квартала
- - линия электропередачи напряжением 10 кВ
- - граница кадастрового квартала



Раздел 4

Схема расположения публичного сервитута ВЛ-10 кВ Андреевская фидер № 10 от ПС "Нечаевка"



Масштаб 1:2000


Используемые условные знаки и обозначения:

- 1 - характерная точка контура, сведения о которой позволяют однозначно определить её на местности
- - вновь образованная часть контура, сведения о которой достаточны для определения её местоположения
- 58:18:0800103 - обозначение кадастрового квартала
- - линия электропередачи напряжением 10 кВ
- - граница кадастрового квартала



Раздел 4

Схема расположения публичного сервитута ВЛ-10 кВ Андреевская фидер № 10 от ПС "Нечаевка"

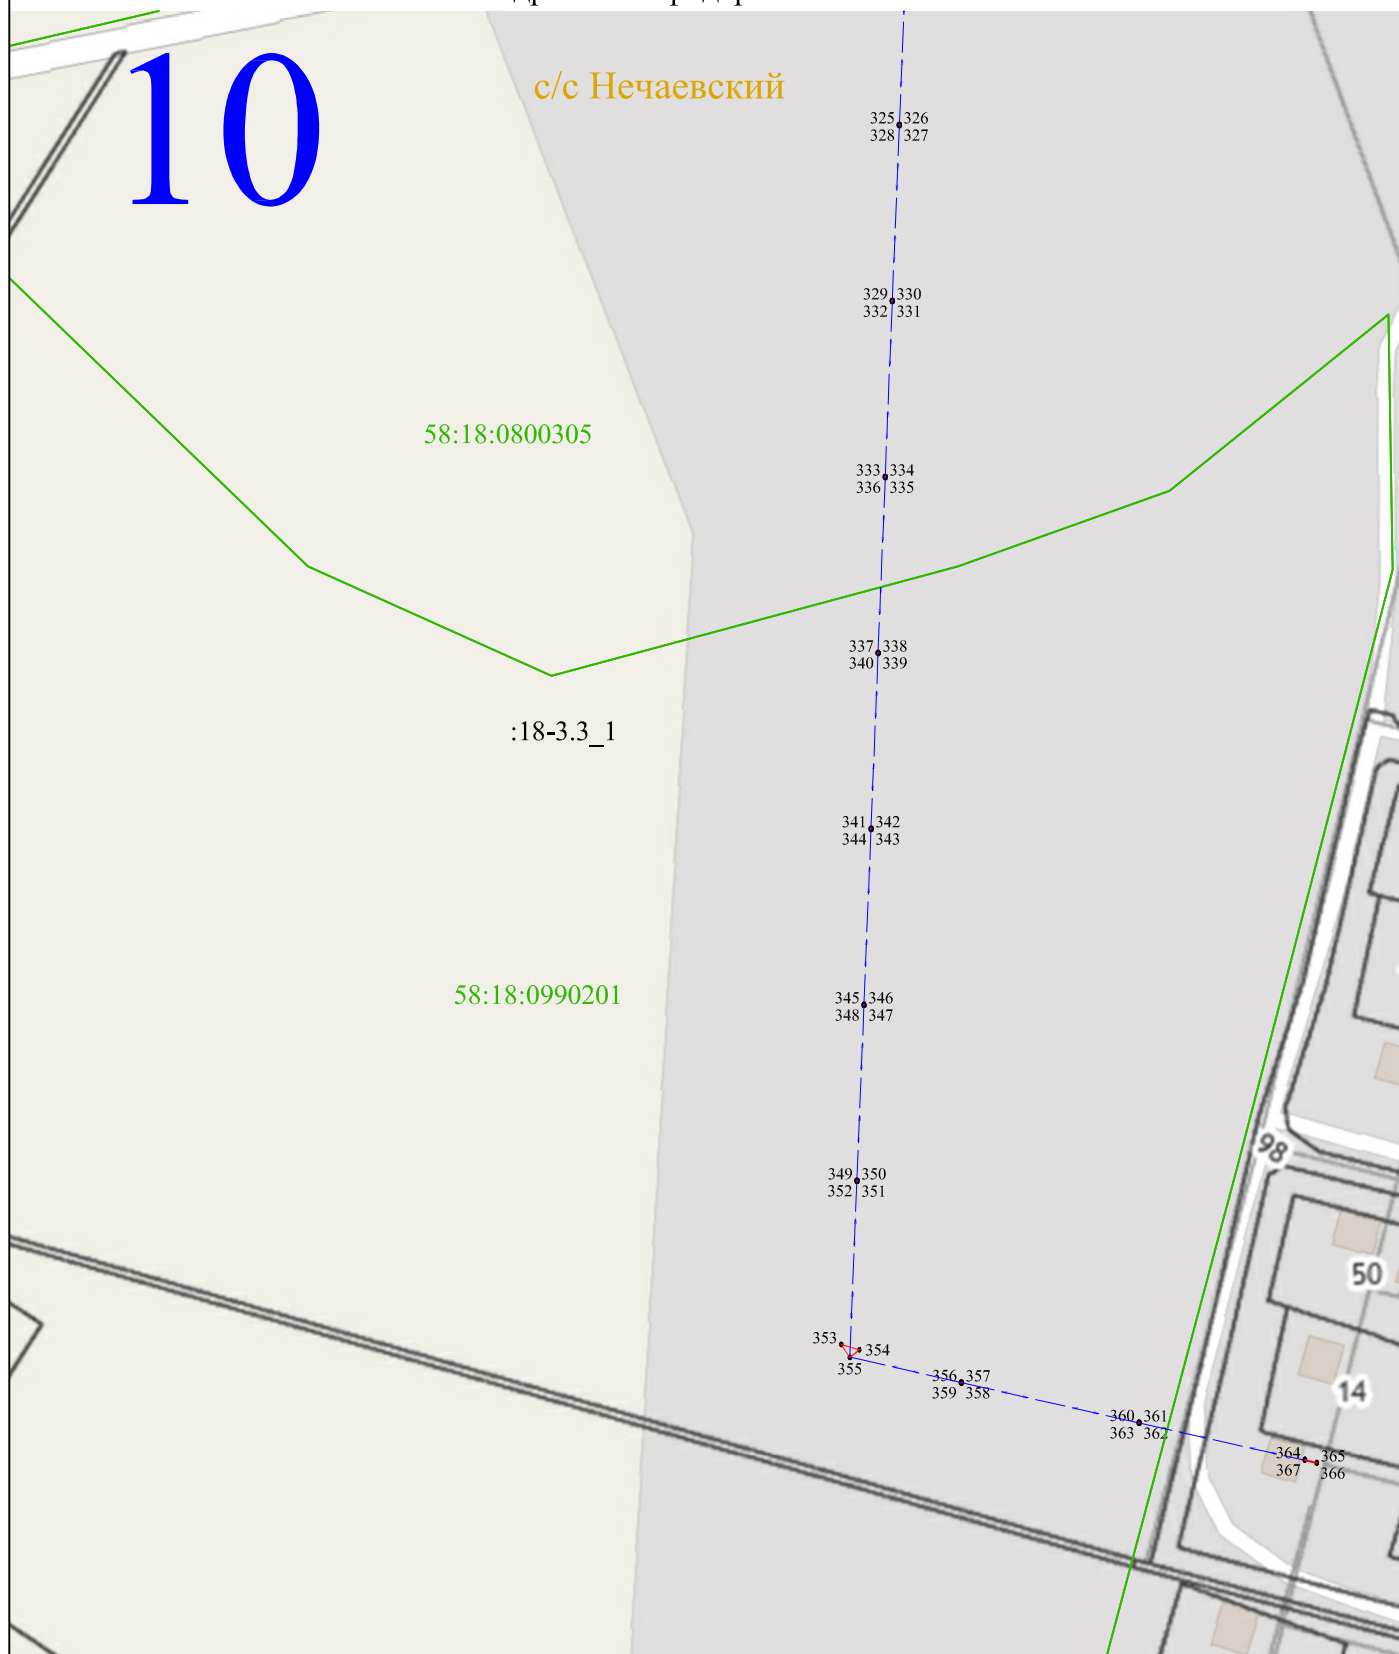

Масштаб 1:2000

Используемые условные знаки и обозначения:

- 1 - характерная точка контура, сведения о которой позволяют однозначно определить её на местности
- - вновь образованная часть контура, сведения о которой достаточны для определения её местоположения
- 58:18:0800103 - обозначение кадастрового квартала
- - линия электропередачи напряжением 10 кВ
- - граница кадастрового квартала

