

Приложение
к постановлению администрации

" " _____ 2021 г.

ОПИСАНИЕ МЕСТОПОЛОЖЕНИЯ ГРАНИЦ

Публичный сервитут для размещения ВЛ-10 кВ Комбикормовая фидер № 16 от ПС "Нечаевка"

(наименование объекта местоположение границ, которого описано (далее - объект))

Раздел 1

Сведения об объекте		
№ п/п	Характеристики объекта	Описание характеристик
1	2	3
1	Местоположение объекта	<i>Российская Федерация, Пензенская область, р-н Мокшанский, с/с Нечаевский</i> <i>Российская Федерация, Пензенская область, р-н Мокшанский, Сельсовет Нечаевский, с Нечаевка</i> <i>Российская Федерация, Пензенская область, р-н Мокшанский, Сельсовет Нечаевский, д Липяги</i> <i>Российская Федерация, Пензенская область, р-н Мокшанский, Сельсовет Нечаевский, п Краснополье</i> <i>Российская Федерация, Пензенская область, р-н Мокшанский, с/с Елизаветинский</i>
2	Площадь объекта ± величина погрешности определения площади (Р ± Дельта Р)	<i>138кв.м. ± 21кв.м.</i>
3	Иные характеристики объекта	<i>Вид зоны: Публичный сервитут для размещения ВЛ-10 кВ Комбикормовая фидер № 16 от ПС "Нечаевка"</i> <i>Номер зоны: 58:18</i> <i>Содержание ограничений: Публичный сервитут для размещения объекта ВЛ-10 кВ Комбикормовая фидер № 16 от ПС "Нечаевка" в отношении земельных участков и (или) земель, занимаемых объектами электроэнергетики.</i> <i>Публичный сервитут устанавливается сроком на 49 лет.</i> <i>Обладателем публичного сервитута является Филиал публичного акционерного общества "Россети Волга" - "Пензаэнерго", ОГРН 1076450006280, ИНН 6450925977</i> <i>(почтовый адрес: 440000, г. Пенза, ул. Пушкина/ ул. Гладкова, 1/2, адрес электронной почты: public@penzacom.ru).</i>

Раздел 2

Сведения о местоположении границ объекта					
1. Система координат <u>МСК-58, зона I</u>					
2. Сведения о характерных точках границ объекта					
Обозначение характерных точек границ	Координаты, м		Метод определения координат характерной точки	Средняя квадратическая погрешность положения характерной точки (Мт), м	Описание обозначения точки на местности (при наличии)
	X	Y			
1	2	3	4	5	6
ЗУИ(1)					
1	392829,10	1394548,33	Метод спутниковых геодезических измерений (определений)	0,10	-
2	392827,04	1394550,78	Метод спутниковых геодезических измерений (определений)	0,10	-
3	392826,85	1394550,63	Метод спутниковых геодезических измерений (определений)	0,10	-
4	392828,91	1394548,18	Метод спутниковых геодезических измерений (определений)	0,10	-
1	392829,10	1394548,33	Метод спутниковых геодезических измерений (определений)	0,10	-
ЗУИ(2)					
5	392821,23	1394566,33	Метод спутниковых геодезических измерений (определений)	0,10	-
6	392821,13	1394566,55	Метод спутниковых геодезических измерений (определений)	0,10	-
7	392817,48	1394564,90	Метод спутниковых геодезических измерений (определений)	0,10	-
8	392817,58	1394564,68	Метод спутниковых геодезических измерений (определений)	0,10	-
5	392821,23	1394566,33	Метод спутниковых геодезических измерений (определений)	0,10	-
ЗУИ(3)					
9	392821,42	1394593,83	Метод спутниковых геодезических измерений (определений)	0,10	-
10	392821,51	1394594,05	Метод спутниковых геодезических измерений (определений)	0,10	-
11	392817,82	1394595,59	Метод спутниковых геодезических измерений (определений)	0,10	-
12	392817,72	1394595,37	Метод спутниковых геодезических измерений (определений)	0,10	-

Сведения о местоположении границ объекта					
9	392821,42	1394593,83	Метод спутниковых геодезических измерений (определений)	0,10	-
ЗУ1(4)					
13	392841,87	1394637,12	Метод спутниковых геодезических измерений (определений)	0,10	-
14	392841,93	1394637,35	Метод спутниковых геодезических измерений (определений)	0,10	-
15	392834,94	1394639,35	Метод спутниковых геодезических измерений (определений)	0,10	-
16	392834,87	1394639,12	Метод спутниковых геодезических измерений (определений)	0,10	-
13	392841,87	1394637,12	Метод спутниковых геодезических измерений (определений)	0,10	-
ЗУ1(5)					
17	392840,62	1394649,05	Метод спутниковых геодезических измерений (определений)	0,10	-
18	392840,84	1394649,15	Метод спутниковых геодезических измерений (определений)	0,10	-
19	392839,33	1394652,52	Метод спутниковых геодезических измерений (определений)	0,10	-
20	392839,11	1394652,42	Метод спутниковых геодезических измерений (определений)	0,10	-
17	392840,62	1394649,05	Метод спутниковых геодезических измерений (определений)	0,10	-
ЗУ1(6)					
21	392809,66	1394726,33	Метод спутниковых геодезических измерений (определений)	0,10	-
22	392809,57	1394726,56	Метод спутниковых геодезических измерений (определений)	0,10	-
23	392809,34	1394726,47	Метод спутниковых геодезических измерений (определений)	0,10	-
24	392809,43	1394726,24	Метод спутниковых геодезических измерений (определений)	0,10	-
21	392809,66	1394726,33	Метод спутниковых геодезических измерений (определений)	0,10	-
ЗУ1(7)					
25	392789,04	1394780,53	Метод спутниковых геодезических измерений (определений)	0,10	-
26	392788,95	1394780,77	Метод спутниковых геодезических измерений (определений)	0,10	-

Сведения о местоположении границ объекта					
27	392788,72	1394780,68	Метод спутниковых геодезических измерений (определений)	0,10	-
28	392788,81	1394780,44	Метод спутниковых геодезических измерений (определений)	0,10	-
25	392789,04	1394780,53	Метод спутниковых геодезических измерений (определений)	0,10	-
ЗУ1(8)					
29	392755,59	1394866,13	Метод спутниковых геодезических измерений (определений)	0,10	-
30	392753,83	1394869,55	Метод спутниковых геодезических измерений (определений)	0,10	-
31	392753,62	1394869,44	Метод спутниковых геодезических измерений (определений)	0,10	-
32	392755,37	1394866,02	Метод спутниковых геодезических измерений (определений)	0,10	-
29	392755,59	1394866,13	Метод спутниковых геодезических измерений (определений)	0,10	-
ЗУ1(9)					
33	392734,89	1394892,15	Метод спутниковых геодезических измерений (определений)	0,10	-
34	392734,73	1394892,34	Метод спутниковых геодезических измерений (определений)	0,10	-
35	392734,54	1394892,18	Метод спутниковых геодезических измерений (определений)	0,10	-
36	392734,70	1394891,99	Метод спутниковых геодезических измерений (определений)	0,10	-
33	392734,89	1394892,15	Метод спутниковых геодезических измерений (определений)	0,10	-
ЗУ1(10)					
37	392710,66	1394945,85	Метод спутниковых геодезических измерений (определений)	0,10	-
38	392710,56	1394946,08	Метод спутниковых геодезических измерений (определений)	0,10	-
39	392710,33	1394945,98	Метод спутниковых геодезических измерений (определений)	0,10	-
40	392710,43	1394945,75	Метод спутниковых геодезических измерений (определений)	0,10	-
37	392710,66	1394945,85	Метод спутниковых геодезических измерений (определений)	0,10	-
ЗУ1(11)					

Сведения о местоположении границ объекта					
41	392686,55	1395001,15	Метод спутниковых геодезических измерений (определений)	0,10	-
42	392686,45	1395001,38	Метод спутниковых геодезических измерений (определений)	0,10	-
43	392686,22	1395001,28	Метод спутниковых геодезических измерений (определений)	0,10	-
44	392686,32	1395001,05	Метод спутниковых геодезических измерений (определений)	0,10	-
41	392686,55	1395001,15	Метод спутниковых геодезических измерений (определений)	0,10	-
ЗУ1(12)					
45	392662,43	1395056,45	Метод спутниковых геодезических измерений (определений)	0,10	-
46	392662,33	1395056,68	Метод спутниковых геодезических измерений (определений)	0,10	-
47	392662,11	1395056,58	Метод спутниковых геодезических измерений (определений)	0,10	-
48	392662,21	1395056,35	Метод спутниковых геодезических измерений (определений)	0,10	-
45	392662,43	1395056,45	Метод спутниковых геодезических измерений (определений)	0,10	-
ЗУ1(13)					
49	392638,32	1395111,75	Метод спутниковых геодезических измерений (определений)	0,10	-
50	392638,22	1395111,98	Метод спутниковых геодезических измерений (определений)	0,10	-
51	392637,99	1395111,88	Метод спутниковых геодезических измерений (определений)	0,10	-
52	392638,09	1395111,65	Метод спутниковых геодезических измерений (определений)	0,10	-
49	392638,32	1395111,75	Метод спутниковых геодезических измерений (определений)	0,10	-
ЗУ1(14)					
53	392613,78	1395163,19	Метод спутниковых геодезических измерений (определений)	0,10	-
54	392614,15	1395167,18	Метод спутниковых геодезических измерений (определений)	0,10	-
55	392610,44	1395168,54	Метод спутниковых геодезических измерений (определений)	0,10	-
53	392613,78	1395163,19	Метод спутниковых геодезических измерений (определений)	0,10	-

Сведения о местоположении границ объекта					
ЗУ(15)					
56	392593,47	1395216,18	Метод спутниковых геодезических измерений (определений)	0,10	-
57	392593,37	1395216,41	Метод спутниковых геодезических измерений (определений)	0,10	-
58	392593,14	1395216,31	Метод спутниковых геодезических измерений (определений)	0,10	-
59	392593,24	1395216,08	Метод спутниковых геодезических измерений (определений)	0,10	-
56	392593,47	1395216,18	Метод спутниковых геодезических измерений (определений)	0,10	-
ЗУ(16)					
60	392572,73	1395265,30	Метод спутниковых геодезических измерений (определений)	0,10	-
61	392572,63	1395265,53	Метод спутниковых геодезических измерений (определений)	0,10	-
62	392572,40	1395265,44	Метод спутниковых геодезических измерений (определений)	0,10	-
63	392572,50	1395265,21	Метод спутниковых геодезических измерений (определений)	0,10	-
60	392572,73	1395265,30	Метод спутниковых геодезических измерений (определений)	0,10	-
ЗУ(17)					
64	392551,99	1395314,43	Метод спутниковых геодезических измерений (определений)	0,10	-
65	392551,89	1395314,66	Метод спутниковых геодезических измерений (определений)	0,10	-
66	392551,66	1395314,56	Метод спутниковых геодезических измерений (определений)	0,10	-
67	392551,76	1395314,33	Метод спутниковых геодезических измерений (определений)	0,10	-
64	392551,99	1395314,43	Метод спутниковых геодезических измерений (определений)	0,10	-
ЗУ(18)					
68	392531,25	1395363,56	Метод спутниковых геодезических измерений (определений)	0,10	-
69	392531,15	1395363,79	Метод спутниковых геодезических измерений (определений)	0,10	-
70	392530,92	1395363,69	Метод спутниковых геодезических измерений (определений)	0,10	-

Сведения о местоположении границ объекта					
71	392531,02	1395363,46	Метод спутниковых геодезических измерений (определений)	0,10	-
68	392531,25	1395363,56	Метод спутниковых геодезических измерений (определений)	0,10	-
ЗУ1(19)					
72	392510,45	1395412,80	Метод спутниковых геодезических измерений (определений)	0,10	-
73	392508,82	1395416,18	Метод спутниковых геодезических измерений (определений)	0,10	-
74	392508,61	1395416,08	Метод спутниковых геодезических измерений (определений)	0,10	-
75	392510,24	1395412,70	Метод спутниковых геодезических измерений (определений)	0,10	-
72	392510,45	1395412,80	Метод спутниковых геодезических измерений (определений)	0,10	-
ЗУ1(20)					
76	392487,10	1395465,32	Метод спутниковых геодезических измерений (определений)	0,10	-
77	392487,00	1395465,55	Метод спутниковых геодезических измерений (определений)	0,10	-
78	392486,77	1395465,45	Метод спутниковых геодезических измерений (определений)	0,10	-
79	392486,87	1395465,22	Метод спутниковых геодезических измерений (определений)	0,10	-
76	392487,10	1395465,32	Метод спутниковых геодезических измерений (определений)	0,10	-
ЗУ1(21)					
80	392463,69	1395517,96	Метод спутниковых геодезических измерений (определений)	0,10	-
81	392463,59	1395518,19	Метод спутниковых геодезических измерений (определений)	0,10	-
82	392463,36	1395518,08	Метод спутниковых геодезических измерений (определений)	0,10	-
83	392463,46	1395517,86	Метод спутниковых геодезических измерений (определений)	0,10	-
80	392463,69	1395517,96	Метод спутниковых геодезических измерений (определений)	0,10	-
ЗУ1(22)					
84	392440,28	1395570,59	Метод спутниковых геодезических измерений (определений)	0,10	-

Сведения о местоположении границ объекта					
85	392440,17	1395570,82	Метод спутниковых геодезических измерений (определений)	0,10	-
86	392439,95	1395570,72	Метод спутниковых геодезических измерений (определений)	0,10	-
87	392440,05	1395570,49	Метод спутниковых геодезических измерений (определений)	0,10	-
84	392440,28	1395570,59	Метод спутниковых геодезических измерений (определений)	0,10	-
ЗУ1(23)					
88	392416,86	1395623,22	Метод спутниковых геодезических измерений (определений)	0,10	-
89	392416,76	1395623,45	Метод спутниковых геодезических измерений (определений)	0,10	-
90	392416,53	1395623,35	Метод спутниковых геодезических измерений (определений)	0,10	-
91	392416,64	1395623,12	Метод спутниковых геодезических измерений (определений)	0,10	-
88	392416,86	1395623,22	Метод спутниковых геодезических измерений (определений)	0,10	-
ЗУ1(24)					
92	392393,45	1395675,86	Метод спутниковых геодезических измерений (определений)	0,10	-
93	392393,35	1395676,09	Метод спутниковых геодезических измерений (определений)	0,10	-
94	392393,12	1395675,98	Метод спутниковых геодезических измерений (определений)	0,10	-
95	392393,22	1395675,76	Метод спутниковых геодезических измерений (определений)	0,10	-
92	392393,45	1395675,86	Метод спутниковых геодезических измерений (определений)	0,10	-
ЗУ1(25)					
96	392370,04	1395728,49	Метод спутниковых геодезических измерений (определений)	0,10	-
97	392369,94	1395728,72	Метод спутниковых геодезических измерений (определений)	0,10	-
98	392369,71	1395728,62	Метод спутниковых геодезических измерений (определений)	0,10	-
99	392369,81	1395728,39	Метод спутниковых геодезических измерений (определений)	0,10	-
96	392370,04	1395728,49	Метод спутниковых геодезических измерений (определений)	0,10	-

Сведения о местоположении границ объекта					
ЗУ1(26)					
100	392346,63	1395781,12	Метод спутниковых геодезических измерений (определений)	0,10	-
101	392346,53	1395781,35	Метод спутниковых геодезических измерений (определений)	0,10	-
102	392346,30	1395781,25	Метод спутниковых геодезических измерений (определений)	0,10	-
103	392346,40	1395781,02	Метод спутниковых геодезических измерений (определений)	0,10	-
100	392346,63	1395781,12	Метод спутниковых геодезических измерений (определений)	0,10	-
ЗУ1(27)					
104	392323,22	1395833,76	Метод спутниковых геодезических измерений (определений)	0,10	-
105	392323,11	1395833,99	Метод спутниковых геодезических измерений (определений)	0,10	-
106	392322,89	1395833,89	Метод спутниковых геодезических измерений (определений)	0,10	-
107	392322,99	1395833,66	Метод спутниковых геодезических измерений (определений)	0,10	-
104	392323,22	1395833,76	Метод спутниковых геодезических измерений (определений)	0,10	-
ЗУ1(28)					
108	392299,80	1395886,39	Метод спутниковых геодезических измерений (определений)	0,10	-
109	392299,70	1395886,62	Метод спутниковых геодезических измерений (определений)	0,10	-
110	392299,47	1395886,52	Метод спутниковых геодезических измерений (определений)	0,10	-
111	392299,57	1395886,29	Метод спутниковых геодезических измерений (определений)	0,10	-
108	392299,80	1395886,39	Метод спутниковых геодезических измерений (определений)	0,10	-
ЗУ1(29)					
112	392276,39	1395939,03	Метод спутниковых геодезических измерений (определений)	0,10	-
113	392276,29	1395939,25	Метод спутниковых геодезических измерений (определений)	0,10	-
114	392276,06	1395939,15	Метод спутниковых геодезических измерений (определений)	0,10	-

Сведения о местоположении границ объекта					
115	392276,16	1395938,92	Метод спутниковых геодезических измерений (определений)	0,10	-
112	392276,39	1395939,03	Метод спутниковых геодезических измерений (определений)	0,10	-
ЗУ1(30)					
116	392252,98	1395991,66	Метод спутниковых геодезических измерений (определений)	0,10	-
117	392252,88	1395991,89	Метод спутниковых геодезических измерений (определений)	0,10	-
118	392252,65	1395991,79	Метод спутниковых геодезических измерений (определений)	0,10	-
119	392252,75	1395991,56	Метод спутниковых геодезических измерений (определений)	0,10	-
116	392252,98	1395991,66	Метод спутниковых геодезических измерений (определений)	0,10	-
ЗУ1(31)					
120	392229,57	1396044,29	Метод спутниковых геодезических измерений (определений)	0,10	-
121	392229,47	1396044,52	Метод спутниковых геодезических измерений (определений)	0,10	-
122	392229,24	1396044,42	Метод спутниковых геодезических измерений (определений)	0,10	-
123	392229,34	1396044,19	Метод спутниковых геодезических измерений (определений)	0,10	-
120	392229,57	1396044,29	Метод спутниковых геодезических измерений (определений)	0,10	-
ЗУ1(32)					
124	392206,15	1396096,93	Метод спутниковых геодезических измерений (определений)	0,10	-
125	392206,05	1396097,15	Метод спутниковых геодезических измерений (определений)	0,10	-
126	392205,82	1396097,05	Метод спутниковых геодезических измерений (определений)	0,10	-
127	392205,93	1396096,82	Метод спутниковых геодезических измерений (определений)	0,10	-
124	392206,15	1396096,93	Метод спутниковых геодезических измерений (определений)	0,10	-
ЗУ1(33)					
128	392182,74	1396149,56	Метод спутниковых геодезических измерений (определений)	0,10	-

Сведения о местоположении границ объекта					
129	392182,64	1396149,79	Метод спутниковых геодезических измерений (определений)	0,10	-
130	392182,41	1396149,69	Метод спутниковых геодезических измерений (определений)	0,10	-
131	392182,51	1396149,46	Метод спутниковых геодезических измерений (определений)	0,10	-
128	392182,74	1396149,56	Метод спутниковых геодезических измерений (определений)	0,10	-
ЗУ1(34)					
132	392159,33	1396202,19	Метод спутниковых геодезических измерений (определений)	0,10	-
133	392159,23	1396202,42	Метод спутниковых геодезических измерений (определений)	0,10	-
134	392159,00	1396202,32	Метод спутниковых геодезических измерений (определений)	0,10	-
135	392159,10	1396202,09	Метод спутниковых геодезических измерений (определений)	0,10	-
132	392159,33	1396202,19	Метод спутниковых геодезических измерений (определений)	0,10	-
ЗУ1(35)					
136	392135,92	1396254,83	Метод спутниковых геодезических измерений (определений)	0,10	-
137	392135,82	1396255,06	Метод спутниковых геодезических измерений (определений)	0,10	-
138	392135,59	1396254,95	Метод спутниковых геодезических измерений (определений)	0,10	-
139	392135,69	1396254,73	Метод спутниковых геодезических измерений (определений)	0,10	-
136	392135,92	1396254,83	Метод спутниковых геодезических измерений (определений)	0,10	-
ЗУ1(36)					
140	392112,51	1396307,46	Метод спутниковых геодезических измерений (определений)	0,10	-
141	392112,40	1396307,69	Метод спутниковых геодезических измерений (определений)	0,10	-
142	392112,18	1396307,59	Метод спутниковых геодезических измерений (определений)	0,10	-
143	392112,28	1396307,36	Метод спутниковых геодезических измерений (определений)	0,10	-
140	392112,51	1396307,46	Метод спутниковых геодезических измерений (определений)	0,10	-

Сведения о местоположении границ объекта					
ЗУ1(37)					
144	392089,09	1396360,09	Метод спутниковых геодезических измерений (определений)	0,10	-
145	392088,99	1396360,32	Метод спутниковых геодезических измерений (определений)	0,10	-
146	392088,76	1396360,22	Метод спутниковых геодезических измерений (определений)	0,10	-
147	392088,87	1396359,99	Метод спутниковых геодезических измерений (определений)	0,10	-
144	392089,09	1396360,09	Метод спутниковых геодезических измерений (определений)	0,10	-
ЗУ1(38)					
148	392065,68	1396412,73	Метод спутниковых геодезических измерений (определений)	0,10	-
149	392065,58	1396412,96	Метод спутниковых геодезических измерений (определений)	0,10	-
150	392065,35	1396412,86	Метод спутниковых геодезических измерений (определений)	0,10	-
151	392065,45	1396412,63	Метод спутниковых геодезических измерений (определений)	0,10	-
148	392065,68	1396412,73	Метод спутниковых геодезических измерений (определений)	0,10	-
ЗУ1(39)					
152	392042,73	1396461,56	Метод спутниковых геодезических измерений (определений)	0,10	-
153	392042,19	1396465,52	Метод спутниковых геодезических измерений (определений)	0,10	-
154	392038,26	1396465,78	Метод спутниковых геодезических измерений (определений)	0,10	-
152	392042,73	1396461,56	Метод спутниковых геодезических измерений (определений)	0,10	-
ЗУ1(40)					
155	391988,73	1396492,32	Метод спутниковых геодезических измерений (определений)	0,10	-
156	391988,85	1396492,54	Метод спутниковых геодезических измерений (определений)	0,10	-
157	391988,62	1396492,66	Метод спутниковых геодезических измерений (определений)	0,10	-
158	391988,51	1396492,43	Метод спутниковых геодезических измерений (определений)	0,10	-

Сведения о местоположении границ объекта					
155	391988,73	1396492,32	Метод спутниковых геодезических измерений (определений)	0,10	-
ЗУ1(41)					
159	391935,30	1396519,38	Метод спутниковых геодезических измерений (определений)	0,10	-
160	391935,42	1396519,60	Метод спутниковых геодезических измерений (определений)	0,10	-
161	391935,19	1396519,72	Метод спутниковых геодезических измерений (определений)	0,10	-
162	391935,08	1396519,49	Метод спутниковых геодезических измерений (определений)	0,10	-
159	391935,30	1396519,38	Метод спутниковых геодезических измерений (определений)	0,10	-
ЗУ1(42)					
163	391881,88	1396546,44	Метод спутниковых геодезических измерений (определений)	0,10	-
164	391881,99	1396546,67	Метод спутниковых геодезических измерений (определений)	0,10	-
165	391881,77	1396546,78	Метод спутниковых геодезических измерений (определений)	0,10	-
166	391881,65	1396546,56	Метод спутниковых геодезических измерений (определений)	0,10	-
163	391881,88	1396546,44	Метод спутниковых геодезических измерений (определений)	0,10	-
ЗУ1(43)					
167	391828,45	1396573,51	Метод спутниковых геодезических измерений (определений)	0,10	-
168	391828,56	1396573,73	Метод спутниковых геодезических измерений (определений)	0,10	-
169	391828,34	1396573,84	Метод спутниковых геодезических измерений (определений)	0,10	-
170	391828,22	1396573,62	Метод спутниковых геодезических измерений (определений)	0,10	-
167	391828,45	1396573,51	Метод спутниковых геодезических измерений (определений)	0,10	-
ЗУ1(44)					
171	391775,02	1396600,57	Метод спутниковых геодезических измерений (определений)	0,10	-
172	391775,13	1396600,79	Метод спутниковых геодезических измерений (определений)	0,10	-

Сведения о местоположении границ объекта					
173	391774,91	1396600,90	Метод спутниковых геодезических измерений (определений)	0,10	-
174	391774,80	1396600,68	Метод спутниковых геодезических измерений (определений)	0,10	-
171	391775,02	1396600,57	Метод спутниковых геодезических измерений (определений)	0,10	-
ЗУ1(45)					
175	391721,59	1396627,63	Метод спутниковых геодезических измерений (определений)	0,10	-
176	391721,71	1396627,85	Метод спутниковых геодезических измерений (определений)	0,10	-
177	391721,48	1396627,97	Метод спутниковых геодезических измерений (определений)	0,10	-
178	391721,37	1396627,74	Метод спутниковых геодезических измерений (определений)	0,10	-
175	391721,59	1396627,63	Метод спутниковых геодезических измерений (определений)	0,10	-
ЗУ1(46)					
179	391668,17	1396654,69	Метод спутниковых геодезических измерений (определений)	0,10	-
180	391668,28	1396654,91	Метод спутниковых геодезических измерений (определений)	0,10	-
181	391668,05	1396655,03	Метод спутниковых геодезических измерений (определений)	0,10	-
182	391667,94	1396654,80	Метод спутниковых геодезических измерений (определений)	0,10	-
179	391668,17	1396654,69	Метод спутниковых геодезических измерений (определений)	0,10	-
ЗУ1(47)					
183	391614,74	1396681,75	Метод спутниковых геодезических измерений (определений)	0,10	-
184	391614,85	1396681,98	Метод спутниковых геодезических измерений (определений)	0,10	-
185	391614,63	1396682,09	Метод спутниковых геодезических измерений (определений)	0,10	-
186	391614,51	1396681,87	Метод спутниковых геодезических измерений (определений)	0,10	-
183	391614,74	1396681,75	Метод спутниковых геодезических измерений (определений)	0,10	-
ЗУ1(48)					

Сведения о местоположении границ объекта					
187	391561,31	1396708,82	Метод спутниковых геодезических измерений (определений)	0,10	-
188	391561,42	1396709,04	Метод спутниковых геодезических измерений (определений)	0,10	-
189	391561,20	1396709,15	Метод спутниковых геодезических измерений (определений)	0,10	-
190	391561,09	1396708,93	Метод спутниковых геодезических измерений (определений)	0,10	-
187	391561,31	1396708,82	Метод спутниковых геодезических измерений (определений)	0,10	-
ЗУ1(49)					
191	391507,88	1396735,88	Метод спутниковых геодезических измерений (определений)	0,10	-
192	391507,99	1396736,10	Метод спутниковых геодезических измерений (определений)	0,10	-
193	391507,77	1396736,21	Метод спутниковых геодезических измерений (определений)	0,10	-
194	391507,66	1396735,99	Метод спутниковых геодезических измерений (определений)	0,10	-
191	391507,88	1396735,88	Метод спутниковых геодезических измерений (определений)	0,10	-
ЗУ1(50)					
195	391454,45	1396762,94	Метод спутниковых геодезических измерений (определений)	0,10	-
196	391454,57	1396763,16	Метод спутниковых геодезических измерений (определений)	0,10	-
197	391454,34	1396763,28	Метод спутниковых геодезических измерений (определений)	0,10	-
198	391454,23	1396763,05	Метод спутниковых геодезических измерений (определений)	0,10	-
195	391454,45	1396762,94	Метод спутниковых геодезических измерений (определений)	0,10	-
ЗУ1(51)					
199	391401,03	1396790,00	Метод спутниковых геодезических измерений (определений)	0,10	-
200	391401,14	1396790,22	Метод спутниковых геодезических измерений (определений)	0,10	-
201	391400,92	1396790,34	Метод спутниковых геодезических измерений (определений)	0,10	-
202	391400,80	1396790,11	Метод спутниковых геодезических измерений (определений)	0,10	-

Сведения о местоположении границ объекта					
199	391401,03	1396790,00	Метод спутниковых геодезических измерений (определений)	0,10	-
ЗУ1(52)					
203	391347,60	1396817,06	Метод спутниковых геодезических измерений (определений)	0,10	-
204	391347,71	1396817,29	Метод спутниковых геодезических измерений (определений)	0,10	-
205	391347,49	1396817,40	Метод спутниковых геодезических измерений (определений)	0,10	-
206	391347,37	1396817,18	Метод спутниковых геодезических измерений (определений)	0,10	-
203	391347,60	1396817,06	Метод спутниковых геодезических измерений (определений)	0,10	-
ЗУ1(53)					
207	391294,17	1396844,13	Метод спутниковых геодезических измерений (определений)	0,10	-
208	391294,28	1396844,35	Метод спутниковых геодезических измерений (определений)	0,10	-
209	391294,06	1396844,46	Метод спутниковых геодезических измерений (определений)	0,10	-
210	391293,95	1396844,24	Метод спутниковых геодезических измерений (определений)	0,10	-
207	391294,17	1396844,13	Метод спутниковых геодезических измерений (определений)	0,10	-
ЗУ1(54)					
211	391240,74	1396871,19	Метод спутниковых геодезических измерений (определений)	0,10	-
212	391240,85	1396871,41	Метод спутниковых геодезических измерений (определений)	0,10	-
213	391240,63	1396871,52	Метод спутниковых геодезических измерений (определений)	0,10	-
214	391240,52	1396871,30	Метод спутниковых геодезических измерений (определений)	0,10	-
211	391240,74	1396871,19	Метод спутниковых геодезических измерений (определений)	0,10	-
ЗУ1(55)					
215	391187,31	1396898,25	Метод спутниковых геодезических измерений (определений)	0,10	-
216	391187,43	1396898,47	Метод спутниковых геодезических измерений (определений)	0,10	-

Сведения о местоположении границ объекта					
217	391187,20	1396898,59	Метод спутниковых геодезических измерений (определений)	0,10	-
218	391187,09	1396898,36	Метод спутниковых геодезических измерений (определений)	0,10	-
215	391187,31	1396898,25	Метод спутниковых геодезических измерений (определений)	0,10	-
ЗУ1(56)					
219	391137,18	1396923,89	Метод спутниковых геодезических измерений (определений)	0,10	-
220	391135,33	1396928,80	Метод спутниковых геодезических измерений (определений)	0,10	-
221	391133,70	1396925,43	Метод спутниковых геодезических измерений (определений)	0,10	-
219	391137,18	1396923,89	Метод спутниковых геодезических измерений (определений)	0,10	-
ЗУ1(57)					
222	391155,12	1396976,22	Метод спутниковых геодезических измерений (определений)	0,10	-
223	391155,22	1396976,45	Метод спутниковых геодезических измерений (определений)	0,10	-
224	391154,98	1396976,54	Метод спутниковых геодезических измерений (определений)	0,10	-
225	391154,89	1396976,31	Метод спутниковых геодезических измерений (определений)	0,10	-
222	391155,12	1396976,22	Метод спутниковых геодезических измерений (определений)	0,10	-
ЗУ1(58)					
226	391176,34	1397027,11	Метод спутниковых геодезических измерений (определений)	0,10	-
227	391176,44	1397027,35	Метод спутниковых геодезических измерений (определений)	0,10	-
228	391176,21	1397027,44	Метод спутниковых геодезических измерений (определений)	0,10	-
229	391176,11	1397027,21	Метод спутниковых геодезических измерений (определений)	0,10	-
226	391176,34	1397027,11	Метод спутниковых геодезических измерений (определений)	0,10	-
ЗУ1(59)					
230	391197,56	1397078,01	Метод спутниковых геодезических измерений (определений)	0,10	-

Сведения о местоположении границ объекта					
231	391197,66	1397078,24	Метод спутниковых геодезических измерений (определений)	0,10	-
232	391197,43	1397078,34	Метод спутниковых геодезических измерений (определений)	0,10	-
233	391197,33	1397078,11	Метод спутниковых геодезических измерений (определений)	0,10	-
230	391197,56	1397078,01	Метод спутниковых геодезических измерений (определений)	0,10	-
ЗУ1(60)					
234	391218,78	1397128,91	Метод спутниковых геодезических измерений (определений)	0,10	-
235	391218,88	1397129,14	Метод спутниковых геодезических измерений (определений)	0,10	-
236	391218,65	1397129,24	Метод спутниковых геодезических измерений (определений)	0,10	-
237	391218,55	1397129,01	Метод спутниковых геодезических измерений (определений)	0,10	-
234	391218,78	1397128,91	Метод спутниковых геодезических измерений (определений)	0,10	-
ЗУ1(61)					
238	391240,00	1397179,81	Метод спутниковых геодезических измерений (определений)	0,10	-
239	391240,10	1397180,04	Метод спутниковых геодезических измерений (определений)	0,10	-
240	391239,87	1397180,14	Метод спутниковых геодезических измерений (определений)	0,10	-
241	391239,77	1397179,91	Метод спутниковых геодезических измерений (определений)	0,10	-
238	391240,00	1397179,81	Метод спутниковых геодезических измерений (определений)	0,10	-
ЗУ1(62)					
242	391261,18	1397230,99	Метод спутниковых геодезических измерений (определений)	0,10	-
243	391257,20	1397231,57	Метод спутниковых геодезических измерений (определений)	0,10	-
244	391257,16	1397231,33	Метод спутниковых геодезических измерений (определений)	0,10	-
245	391261,14	1397230,75	Метод спутниковых геодезических измерений (определений)	0,10	-
242	391261,18	1397230,99	Метод спутниковых геодезических измерений (определений)	0,10	-

Сведения о местоположении границ объекта					
ЗУ1(63)					
246	391248,78	1397289,87	Метод спутниковых геодезических измерений (определений)	0,10	-
247	391248,73	1397290,12	Метод спутниковых геодезических измерений (определений)	0,10	-
248	391248,48	1397290,07	Метод спутниковых геодезических измерений (определений)	0,10	-
249	391248,53	1397289,82	Метод спутниковых геодезических измерений (определений)	0,10	-
246	391248,78	1397289,87	Метод спутниковых геодезических измерений (определений)	0,10	-
ЗУ1(64)					
250	391236,25	1397348,97	Метод спутниковых геодезических измерений (определений)	0,10	-
251	391236,20	1397349,22	Метод спутниковых геодезических измерений (определений)	0,10	-
252	391235,95	1397349,16	Метод спутниковых геодезических измерений (определений)	0,10	-
253	391236,00	1397348,92	Метод спутниковых геодезических измерений (определений)	0,10	-
250	391236,25	1397348,97	Метод спутниковых геодезических измерений (определений)	0,10	-
ЗУ1(65)					
254	391223,72	1397408,07	Метод спутниковых геодезических измерений (определений)	0,10	-
255	391223,67	1397408,31	Метод спутниковых геодезических измерений (определений)	0,10	-
256	391223,42	1397408,26	Метод спутниковых геодезических измерений (определений)	0,10	-
257	391223,47	1397408,02	Метод спутниковых геодезических измерений (определений)	0,10	-
254	391223,72	1397408,07	Метод спутниковых геодезических измерений (определений)	0,10	-
ЗУ1(66)					
258	391211,19	1397467,17	Метод спутниковых геодезических измерений (определений)	0,10	-
259	391211,14	1397467,41	Метод спутниковых геодезических измерений (определений)	0,10	-
260	391210,89	1397467,36	Метод спутниковых геодезических измерений (определений)	0,10	-

Сведения о местоположении границ объекта					
261	391210,94	1397467,11	Метод спутниковых геодезических измерений (определений)	0,10	-
258	391211,19	1397467,17	Метод спутниковых геодезических измерений (определений)	0,10	-
ЗУ1(67)					
262	391198,66	1397526,26	Метод спутниковых геодезических измерений (определений)	0,10	-
263	391198,61	1397526,51	Метод спутниковых геодезических измерений (определений)	0,10	-
264	391198,36	1397526,46	Метод спутниковых геодезических измерений (определений)	0,10	-
265	391198,42	1397526,21	Метод спутниковых геодезических измерений (определений)	0,10	-
262	391198,66	1397526,26	Метод спутниковых геодезических измерений (определений)	0,10	-
ЗУ1(68)					
266	391186,13	1397585,36	Метод спутниковых геодезических измерений (определений)	0,10	-
267	391186,08	1397585,60	Метод спутниковых геодезических измерений (определений)	0,10	-
268	391185,83	1397585,55	Метод спутниковых геодезических измерений (определений)	0,10	-
269	391185,89	1397585,31	Метод спутниковых геодезических измерений (определений)	0,10	-
266	391186,13	1397585,36	Метод спутниковых геодезических измерений (определений)	0,10	-
ЗУ1(69)					
270	391177,04	1397645,56	Метод спутниковых геодезических измерений (определений)	0,10	-
271	391173,42	1397644,67	Метод спутниковых геодезических измерений (определений)	0,10	-
272	391173,48	1397644,44	Метод спутниковых геодезических измерений (определений)	0,10	-
273	391177,09	1397645,33	Метод спутниковых геодезических измерений (определений)	0,10	-
270	391177,04	1397645,56	Метод спутниковых геодезических измерений (определений)	0,10	-
ЗУ1(70)					
274	391168,02	1397700,45	Метод спутниковых геодезических измерений (определений)	0,10	-

Сведения о местоположении границ объекта					
275	391167,99	1397700,70	Метод спутниковых геодезических измерений (определений)	0,10	-
276	391167,74	1397700,67	Метод спутниковых геодезических измерений (определений)	0,10	-
277	391167,77	1397700,43	Метод спутниковых геодезических измерений (определений)	0,10	-
274	391168,02	1397700,45	Метод спутниковых геодезических измерений (определений)	0,10	-
ЗУ1(71)					
278	391162,45	1397756,46	Метод спутниковых геодезических измерений (определений)	0,10	-
279	391162,42	1397756,71	Метод спутниковых геодезических измерений (определений)	0,10	-
280	391162,17	1397756,68	Метод спутниковых геодезических измерений (определений)	0,10	-
281	391162,20	1397756,43	Метод спутниковых геодезических измерений (определений)	0,10	-
278	391162,45	1397756,46	Метод спутниковых геодезических измерений (определений)	0,10	-
ЗУ1(72)					
282	391156,87	1397812,47	Метод спутниковых геодезических измерений (определений)	0,10	-
283	391156,85	1397812,72	Метод спутниковых геодезических измерений (определений)	0,10	-
284	391156,60	1397812,69	Метод спутниковых геодезических измерений (определений)	0,10	-
285	391156,62	1397812,44	Метод спутниковых геодезических измерений (определений)	0,10	-
282	391156,87	1397812,47	Метод спутниковых геодезических измерений (определений)	0,10	-
ЗУ1(73)					
286	391151,30	1397868,47	Метод спутниковых геодезических измерений (определений)	0,10	-
287	391151,28	1397868,72	Метод спутниковых геодезических измерений (определений)	0,10	-
288	391151,03	1397868,70	Метод спутниковых геодезических измерений (определений)	0,10	-
289	391151,05	1397868,45	Метод спутниковых геодезических измерений (определений)	0,10	-
286	391151,30	1397868,47	Метод спутниковых геодезических измерений (определений)	0,10	-

Сведения о местоположении границ объекта					
ЗУ1(74)					
290	391145,73	1397924,48	Метод спутниковых геодезических измерений (определений)	0,10	-
291	391145,70	1397924,73	Метод спутниковых геодезических измерений (определений)	0,10	-
292	391145,46	1397924,71	Метод спутниковых геодезических измерений (определений)	0,10	-
293	391145,48	1397924,46	Метод спутниковых геодезических измерений (определений)	0,10	-
290	391145,73	1397924,48	Метод спутниковых геодезических измерений (определений)	0,10	-
ЗУ1(75)					
294	391140,16	1397980,49	Метод спутниковых геодезических измерений (определений)	0,10	-
295	391140,13	1397980,74	Метод спутниковых геодезических измерений (определений)	0,10	-
296	391139,88	1397980,72	Метод спутниковых геодезических измерений (определений)	0,10	-
297	391139,91	1397980,47	Метод спутниковых геодезических измерений (определений)	0,10	-
294	391140,16	1397980,49	Метод спутниковых геодезических измерений (определений)	0,10	-
ЗУ1(76)					
298	391134,59	1398036,50	Метод спутниковых геодезических измерений (определений)	0,10	-
299	391134,56	1398036,75	Метод спутниковых геодезических измерений (определений)	0,10	-
300	391134,31	1398036,72	Метод спутниковых геодезических измерений (определений)	0,10	-
301	391134,34	1398036,47	Метод спутниковых геодезических измерений (определений)	0,10	-
298	391134,59	1398036,50	Метод спутниковых геодезических измерений (определений)	0,10	-
ЗУ1(77)					
302	391128,82	1398092,73	Метод спутниковых геодезических измерений (определений)	0,10	-
303	391125,60	1398091,06	Метод спутниковых геодезических измерений (определений)	0,10	-
304	391125,71	1398090,84	Метод спутниковых геодезических измерений (определений)	0,10	-

Сведения о местоположении границ объекта					
305	391128,93	1398092,51	Метод спутниковых геодезических измерений (определений)	0,10	-
302	391128,82	1398092,73	Метод спутниковых геодезических измерений (определений)	0,10	-
ЗУ1(78)					
306	391102,64	1398145,06	Метод спутниковых геодезических измерений (определений)	0,10	-
307	391102,53	1398145,28	Метод спутниковых геодезических измерений (определений)	0,10	-
308	391102,31	1398145,17	Метод спутниковых геодезических измерений (определений)	0,10	-
309	391102,42	1398144,94	Метод спутниковых геодезических измерений (определений)	0,10	-
306	391102,64	1398145,06	Метод спутниковых геодезических измерений (определений)	0,10	-
ЗУ1(79)					
310	391076,24	1398197,55	Метод спутниковых геодезических измерений (определений)	0,10	-
311	391076,13	1398197,77	Метод спутниковых геодезических измерений (определений)	0,10	-
312	391075,91	1398197,66	Метод спутниковых геодезических измерений (определений)	0,10	-
313	391076,02	1398197,43	Метод спутниковых геодезических измерений (определений)	0,10	-
310	391076,24	1398197,55	Метод спутниковых геодезических измерений (определений)	0,10	-
ЗУ1(80)					
314	391049,84	1398250,04	Метод спутниковых геодезических измерений (определений)	0,10	-
315	391049,73	1398250,26	Метод спутниковых геодезических измерений (определений)	0,10	-
316	391049,51	1398250,15	Метод спутниковых геодезических измерений (определений)	0,10	-
317	391049,62	1398249,93	Метод спутниковых геодезических измерений (определений)	0,10	-
314	391049,84	1398250,04	Метод спутниковых геодезических измерений (определений)	0,10	-
ЗУ1(81)					
318	391023,44	1398302,53	Метод спутниковых геодезических измерений (определений)	0,10	-

Сведения о местоположении границ объекта					
319	391023,33	1398302,75	Метод спутниковых геодезических измерений (определений)	0,10	-
320	391023,11	1398302,64	Метод спутниковых геодезических измерений (определений)	0,10	-
321	391023,22	1398302,42	Метод спутниковых геодезических измерений (определений)	0,10	-
318	391023,44	1398302,53	Метод спутниковых геодезических измерений (определений)	0,10	-
ЗУ1(82)					
322	390997,04	1398355,02	Метод спутниковых геодезических измерений (определений)	0,10	-
323	390996,93	1398355,24	Метод спутниковых геодезических измерений (определений)	0,10	-
324	390996,71	1398355,13	Метод спутниковых геодезических измерений (определений)	0,10	-
325	390996,82	1398354,91	Метод спутниковых геодезических измерений (определений)	0,10	-
322	390997,04	1398355,02	Метод спутниковых геодезических измерений (определений)	0,10	-
ЗУ1(83)					
326	390970,64	1398407,51	Метод спутниковых геодезических измерений (определений)	0,10	-
327	390970,53	1398407,74	Метод спутниковых геодезических измерений (определений)	0,10	-
328	390970,30	1398407,62	Метод спутниковых геодезических измерений (определений)	0,10	-
329	390970,42	1398407,40	Метод спутниковых геодезических измерений (определений)	0,10	-
326	390970,64	1398407,51	Метод спутниковых геодезических измерений (определений)	0,10	-
ЗУ1(84)					
330	390947,95	1398462,25	Метод спутниковых геодезических измерений (определений)	0,10	-
331	390944,02	1398460,17	Метод спутниковых геодезических измерений (определений)	0,10	-
332	390944,13	1398459,95	Метод спутниковых геодезических измерений (определений)	0,10	-
333	390948,06	1398462,04	Метод спутниковых геодезических измерений (определений)	0,10	-
330	390947,95	1398462,25	Метод спутниковых геодезических измерений (определений)	0,10	-

Сведения о местоположении границ объекта					
ЗУ1(85)					
334	390926,05	1398519,67	Метод спутниковых геодезических измерений (определений)	0,10	-
335	390925,98	1398519,91	Метод спутниковых геодезических измерений (определений)	0,10	-
336	390925,74	1398519,83	Метод спутниковых геодезических измерений (определений)	0,10	-
337	390925,81	1398519,60	Метод спутниковых геодезических измерений (определений)	0,10	-
334	390926,05	1398519,67	Метод спутниковых геодезических измерений (определений)	0,10	-
ЗУ1(86)					
338	390911,03	1398580,53	Метод спутниковых геодезических измерений (определений)	0,10	-
339	390907,68	1398579,56	Метод спутниковых геодезических измерений (определений)	0,10	-
340	390907,75	1398579,33	Метод спутниковых геодезических измерений (определений)	0,10	-
341	390911,09	1398580,30	Метод спутниковых геодезических измерений (определений)	0,10	-
338	390911,03	1398580,53	Метод спутниковых геодезических измерений (определений)	0,10	-
ЗУ1(87)					
342	390902,30	1398638,51	Метод спутниковых геодезических измерений (определений)	0,10	-
343	390902,28	1398638,75	Метод спутниковых геодезических измерений (определений)	0,10	-
344	390902,03	1398638,73	Метод спутниковых геодезических измерений (определений)	0,10	-
345	390902,05	1398638,48	Метод спутниковых геодезических измерений (определений)	0,10	-
342	390902,30	1398638,51	Метод спутниковых геодезических измерений (определений)	0,10	-
ЗУ1(88)					
346	390896,75	1398697,68	Метод спутниковых геодезических измерений (определений)	0,10	-
347	390896,73	1398697,93	Метод спутниковых геодезических измерений (определений)	0,10	-
348	390896,48	1398697,90	Метод спутниковых геодезических измерений (определений)	0,10	-

Сведения о местоположении границ объекта					
349	390896,50	1398697,66	Метод спутниковых геодезических измерений (определений)	0,10	-
346	390896,75	1398697,68	Метод спутниковых геодезических измерений (определений)	0,10	-
ЗУ1(89)					
350	390891,20	1398756,85	Метод спутниковых геодезических измерений (определений)	0,10	-
351	390891,18	1398757,10	Метод спутниковых геодезических измерений (определений)	0,10	-
352	390890,93	1398757,08	Метод спутниковых геодезических измерений (определений)	0,10	-
353	390890,95	1398756,83	Метод спутниковых геодезических измерений (определений)	0,10	-
350	390891,20	1398756,85	Метод спутниковых геодезических измерений (определений)	0,10	-
ЗУ1(90)					
354	390885,65	1398816,03	Метод спутниковых геодезических измерений (определений)	0,10	-
355	390885,63	1398816,27	Метод спутниковых геодезических измерений (определений)	0,10	-
356	390885,38	1398816,25	Метод спутниковых геодезических измерений (определений)	0,10	-
357	390885,40	1398816,00	Метод спутниковых геодезических измерений (определений)	0,10	-
354	390885,65	1398816,03	Метод спутниковых геодезических измерений (определений)	0,10	-
ЗУ1(91)					
358	390880,10	1398875,20	Метод спутниковых геодезических измерений (определений)	0,10	-
359	390880,08	1398875,45	Метод спутниковых геодезических измерений (определений)	0,10	-
360	390879,83	1398875,42	Метод спутниковых геодезических измерений (определений)	0,10	-
361	390879,85	1398875,18	Метод спутниковых геодезических измерений (определений)	0,10	-
358	390880,10	1398875,20	Метод спутниковых геодезических измерений (определений)	0,10	-
ЗУ1(92)					
362	390874,55	1398934,37	Метод спутниковых геодезических измерений (определений)	0,10	-

Сведения о местоположении границ объекта					
363	390874,53	1398934,62	Метод спутниковых геодезических измерений (определений)	0,10	-
364	390874,28	1398934,60	Метод спутниковых геодезических измерений (определений)	0,10	-
365	390874,30	1398934,35	Метод спутниковых геодезических измерений (определений)	0,10	-
362	390874,55	1398934,37	Метод спутниковых геодезических измерений (определений)	0,10	-
ЗУ1(93)					
366	390869,00	1398993,55	Метод спутниковых геодезических измерений (определений)	0,10	-
367	390868,98	1398993,79	Метод спутниковых геодезических измерений (определений)	0,10	-
368	390868,73	1398993,77	Метод спутниковых геодезических измерений (определений)	0,10	-
369	390868,75	1398993,52	Метод спутниковых геодезических измерений (определений)	0,10	-
366	390869,00	1398993,55	Метод спутниковых геодезических измерений (определений)	0,10	-
ЗУ1(94)					
370	390863,45	1399052,72	Метод спутниковых геодезических измерений (определений)	0,10	-
371	390863,42	1399052,97	Метод спутниковых геодезических измерений (определений)	0,10	-
372	390863,18	1399052,94	Метод спутниковых геодезических измерений (определений)	0,10	-
373	390863,20	1399052,70	Метод спутниковых геодезических измерений (определений)	0,10	-
370	390863,45	1399052,72	Метод спутниковых геодезических измерений (определений)	0,10	-
ЗУ1(95)					
374	390857,90	1399111,89	Метод спутниковых геодезических измерений (определений)	0,10	-
375	390857,87	1399112,14	Метод спутниковых геодезических измерений (определений)	0,10	-
376	390857,62	1399112,12	Метод спутниковых геодезических измерений (определений)	0,10	-
377	390857,65	1399111,87	Метод спутниковых геодезических измерений (определений)	0,10	-
374	390857,90	1399111,89	Метод спутниковых геодезических измерений (определений)	0,10	-

Сведения о местоположении границ объекта					
ЗУ1(96)					
378	390852,35	1399171,07	Метод спутниковых геодезических измерений (определений)	0,10	-
379	390852,32	1399171,31	Метод спутниковых геодезических измерений (определений)	0,10	-
380	390852,07	1399171,29	Метод спутниковых геодезических измерений (определений)	0,10	-
381	390852,10	1399171,04	Метод спутниковых геодезических измерений (определений)	0,10	-
378	390852,35	1399171,07	Метод спутниковых геодезических измерений (определений)	0,10	-
ЗУ1(97)					
382	390846,80	1399230,24	Метод спутниковых геодезических измерений (определений)	0,10	-
383	390846,77	1399230,49	Метод спутниковых геодезических измерений (определений)	0,10	-
384	390846,52	1399230,46	Метод спутниковых геодезических измерений (определений)	0,10	-
385	390846,55	1399230,22	Метод спутниковых геодезических измерений (определений)	0,10	-
382	390846,80	1399230,24	Метод спутниковых геодезических измерений (определений)	0,10	-
ЗУ1(98)					
386	390841,24	1399289,41	Метод спутниковых геодезических измерений (определений)	0,10	-
387	390841,22	1399289,66	Метод спутниковых геодезических измерений (определений)	0,10	-
388	390840,97	1399289,64	Метод спутниковых геодезических измерений (определений)	0,10	-
389	390841,00	1399289,39	Метод спутниковых геодезических измерений (определений)	0,10	-
386	390841,24	1399289,41	Метод спутниковых геодезических измерений (определений)	0,10	-
ЗУ1(99)					
390	390835,69	1399348,59	Метод спутниковых геодезических измерений (определений)	0,10	-
391	390835,67	1399348,83	Метод спутниковых геодезических измерений (определений)	0,10	-
392	390835,42	1399348,81	Метод спутниковых геодезических измерений (определений)	0,10	-

Сведения о местоположении границ объекта					
393	390835,44	1399348,56	Метод спутниковых геодезических измерений (определений)	0,10	-
390	390835,69	1399348,59	Метод спутниковых геодезических измерений (определений)	0,10	-
ЗУ1(100)					
394	390830,14	1399407,76	Метод спутниковых геодезических измерений (определений)	0,10	-
395	390830,12	1399408,01	Метод спутниковых геодезических измерений (определений)	0,10	-
396	390829,87	1399407,98	Метод спутниковых геодезических измерений (определений)	0,10	-
397	390829,89	1399407,74	Метод спутниковых геодезических измерений (определений)	0,10	-
394	390830,14	1399407,76	Метод спутниковых геодезических измерений (определений)	0,10	-
ЗУ1(101)					
398	390824,59	1399466,93	Метод спутниковых геодезических измерений (определений)	0,10	-
399	390824,57	1399467,18	Метод спутниковых геодезических измерений (определений)	0,10	-
400	390824,32	1399467,16	Метод спутниковых геодезических измерений (определений)	0,10	-
401	390824,34	1399466,91	Метод спутниковых геодезических измерений (определений)	0,10	-
398	390824,59	1399466,93	Метод спутниковых геодезических измерений (определений)	0,10	-
ЗУ1(102)					
402	390819,04	1399526,11	Метод спутниковых геодезических измерений (определений)	0,10	-
403	390819,02	1399526,35	Метод спутниковых геодезических измерений (определений)	0,10	-
404	390818,77	1399526,33	Метод спутниковых геодезических измерений (определений)	0,10	-
405	390818,79	1399526,08	Метод спутниковых геодезических измерений (определений)	0,10	-
402	390819,04	1399526,11	Метод спутниковых геодезических измерений (определений)	0,10	-
ЗУ1(103)					
406	390812,45	1399581,59	Метод спутниковых геодезических измерений (определений)	0,10	-

Сведения о местоположении границ объекта					
407	390813,47	1399585,46	Метод спутниковых геодезических измерений (определений)	0,10	-
408	390809,64	1399586,82	Метод спутниковых геодезических измерений (определений)	0,10	-
406	390812,45	1399581,59	Метод спутниковых геодезических измерений (определений)	0,10	-
ЗУ1(104)					
409	390782,35	1399632,20	Метод спутниковых геодезических измерений (определений)	0,10	-
410	390782,21	1399632,41	Метод спутниковых геодезических измерений (определений)	0,10	-
411	390782,00	1399632,27	Метод спутниковых геодезических измерений (определений)	0,10	-
412	390782,14	1399632,06	Метод спутниковых геодезических измерений (определений)	0,10	-
409	390782,35	1399632,20	Метод спутниковых геодезических измерений (определений)	0,10	-
ЗУ1(105)					
413	390751,17	1399679,04	Метод спутниковых геодезических измерений (определений)	0,10	-
414	390751,03	1399679,25	Метод спутниковых геодезических измерений (определений)	0,10	-
415	390750,82	1399679,11	Метод спутниковых геодезических измерений (определений)	0,10	-
416	390750,96	1399678,90	Метод спутниковых геодезических измерений (определений)	0,10	-
413	390751,17	1399679,04	Метод спутниковых геодезических измерений (определений)	0,10	-
ЗУ1(106)					
417	390719,98	1399725,88	Метод спутниковых геодезических измерений (определений)	0,10	-
418	390719,85	1399726,09	Метод спутниковых геодезических измерений (определений)	0,10	-
419	390719,64	1399725,95	Метод спутниковых геодезических измерений (определений)	0,10	-
420	390719,78	1399725,74	Метод спутниковых геодезических измерений (определений)	0,10	-
417	390719,98	1399725,88	Метод спутниковых геодезических измерений (определений)	0,10	-
ЗУ1(107)					

Сведения о местоположении границ объекта					
421	390688,80	1399772,72	Метод спутниковых геодезических измерений (определений)	0,10	-
422	390688,67	1399772,93	Метод спутниковых геодезических измерений (определений)	0,10	-
423	390688,46	1399772,79	Метод спутниковых геодезических измерений (определений)	0,10	-
424	390688,60	1399772,59	Метод спутниковых геодезических измерений (определений)	0,10	-
421	390688,80	1399772,72	Метод спутниковых геодезических измерений (определений)	0,10	-
ЗУ1(108)					
425	390657,62	1399819,57	Метод спутниковых геодезических измерений (определений)	0,10	-
426	390657,48	1399819,77	Метод спутниковых геодезических измерений (определений)	0,10	-
427	390657,28	1399819,63	Метод спутниковых геодезических измерений (определений)	0,10	-
428	390657,41	1399819,43	Метод спутниковых геодезических измерений (определений)	0,10	-
425	390657,62	1399819,57	Метод спутниковых геодезических измерений (определений)	0,10	-
ЗУ1(109)					
429	390626,44	1399866,41	Метод спутниковых геодезических измерений (определений)	0,10	-
430	390626,30	1399866,62	Метод спутниковых геодезических измерений (определений)	0,10	-
431	390626,10	1399866,48	Метод спутниковых геодезических измерений (определений)	0,10	-
432	390626,23	1399866,27	Метод спутниковых геодезических измерений (определений)	0,10	-
429	390626,44	1399866,41	Метод спутниковых геодезических измерений (определений)	0,10	-
ЗУ1(110)					
433	390595,26	1399913,25	Метод спутниковых геодезических измерений (определений)	0,10	-
434	390595,12	1399913,46	Метод спутниковых геодезических измерений (определений)	0,10	-
435	390594,91	1399913,32	Метод спутниковых геодезических измерений (определений)	0,10	-
436	390595,05	1399913,11	Метод спутниковых геодезических измерений (определений)	0,10	-

Сведения о местоположении границ объекта					
433	390595,26	1399913,25	Метод спутниковых геодезических измерений (определений)	0,10	-
ЗУ1(111)					
437	390564,08	1399960,09	Метод спутниковых геодезических измерений (определений)	0,10	-
438	390563,94	1399960,30	Метод спутниковых геодезических измерений (определений)	0,10	-
439	390563,73	1399960,16	Метод спутниковых геодезических измерений (определений)	0,10	-
440	390563,87	1399959,95	Метод спутниковых геодезических измерений (определений)	0,10	-
437	390564,08	1399960,09	Метод спутниковых геодезических измерений (определений)	0,10	-
ЗУ1(112)					
441	390532,90	1400006,93	Метод спутниковых геодезических измерений (определений)	0,10	-
442	390532,76	1400007,14	Метод спутниковых геодезических измерений (определений)	0,10	-
443	390532,55	1400007,00	Метод спутниковых геодезических измерений (определений)	0,10	-
444	390532,69	1400006,79	Метод спутниковых геодезических измерений (определений)	0,10	-
441	390532,90	1400006,93	Метод спутниковых геодезических измерений (определений)	0,10	-
ЗУ1(113)					
445	390501,72	1400053,77	Метод спутниковых геодезических измерений (определений)	0,10	-
446	390501,58	1400053,98	Метод спутниковых геодезических измерений (определений)	0,10	-
447	390501,37	1400053,84	Метод спутниковых геодезических измерений (определений)	0,10	-
448	390501,51	1400053,64	Метод спутниковых геодезических измерений (определений)	0,10	-
445	390501,72	1400053,77	Метод спутниковых геодезических измерений (определений)	0,10	-
ЗУ1(114)					
449	390473,24	1400096,65	Метод спутниковых геодезических измерений (определений)	0,10	-
450	390473,05	1400103,28	Метод спутниковых геодезических измерений (определений)	0,10	-

Сведения о местоположении границ объекта					
451	390470,23	1400100,66	Метод спутниковых геодезических измерений (определений)	0,10	-
449	390473,24	1400096,65	Метод спутниковых геодезических измерений (определений)	0,10	-
ЗУ1(115)					
452	390508,98	1400147,88	Метод спутниковых геодезических измерений (определений)	0,10	-
453	390509,14	1400148,08	Метод спутниковых геодезических измерений (определений)	0,10	-
454	390508,95	1400148,24	Метод спутниковых геодезических измерений (определений)	0,10	-
455	390508,79	1400148,04	Метод спутниковых геодезических измерений (определений)	0,10	-
452	390508,98	1400147,88	Метод спутниковых геодезических измерений (определений)	0,10	-
ЗУ1(116)					
456	390547,58	1400195,29	Метод спутниковых геодезических измерений (определений)	0,10	-
457	390547,74	1400195,49	Метод спутниковых геодезических измерений (определений)	0,10	-
458	390547,55	1400195,65	Метод спутниковых геодезических измерений (определений)	0,10	-
459	390547,39	1400195,45	Метод спутниковых геодезических измерений (определений)	0,10	-
456	390547,58	1400195,29	Метод спутниковых геодезических измерений (определений)	0,10	-
ЗУ1(117)					
460	390586,14	1400242,76	Метод спутниковых геодезических измерений (определений)	0,10	-
461	390586,19	1400243,00	Метод спутниковых геодезических измерений (определений)	0,10	-
462	390582,24	1400243,87	Метод спутниковых геодезических измерений (определений)	0,10	-
463	390582,19	1400243,63	Метод спутниковых геодезических измерений (определений)	0,10	-
460	390586,14	1400242,76	Метод спутниковых геодезических измерений (определений)	0,10	-
ЗУ1(118)					
464	390572,04	1400301,21	Метод спутниковых геодезических измерений (определений)	0,10	-

Сведения о местоположении границ объекта					
465	390571,98	1400301,46	Метод спутниковых геодезических измерений (определений)	0,10	-
466	390571,74	1400301,40	Метод спутниковых геодезических измерений (определений)	0,10	-
467	390571,80	1400301,16	Метод спутниковых геодезических измерений (определений)	0,10	-
464	390572,04	1400301,21	Метод спутниковых геодезических измерений (определений)	0,10	-
ЗУ1(119)					
468	390557,77	1400359,64	Метод спутниковых геодезических измерений (определений)	0,10	-
469	390557,71	1400359,88	Метод спутниковых геодезических измерений (определений)	0,10	-
470	390557,47	1400359,82	Метод спутниковых геодезических измерений (определений)	0,10	-
471	390557,53	1400359,58	Метод спутниковых геодезических измерений (определений)	0,10	-
468	390557,77	1400359,64	Метод спутниковых геодезических измерений (определений)	0,10	-
ЗУ1(120)					
472	390543,50	1400418,07	Метод спутниковых геодезических измерений (определений)	0,10	-
473	390543,44	1400418,31	Метод спутниковых геодезических измерений (определений)	0,10	-
474	390543,19	1400418,25	Метод спутниковых геодезических измерений (определений)	0,10	-
475	390543,25	1400418,01	Метод спутниковых геодезических измерений (определений)	0,10	-
472	390543,50	1400418,07	Метод спутниковых геодезических измерений (определений)	0,10	-
ЗУ1(121)					
476	390529,22	1400476,49	Метод спутниковых геодезических измерений (определений)	0,10	-
477	390529,16	1400476,74	Метод спутниковых геодезических измерений (определений)	0,10	-
478	390528,92	1400476,68	Метод спутниковых геодезических измерений (определений)	0,10	-
479	390528,98	1400476,43	Метод спутниковых геодезических измерений (определений)	0,10	-
476	390529,22	1400476,49	Метод спутниковых геодезических измерений (определений)	0,10	-

Сведения о местоположении границ объекта					
ЗУ1(122)					
480	390514,95	1400534,92	Метод спутниковых геодезических измерений (определений)	0,10	-
481	390514,89	1400535,16	Метод спутниковых геодезических измерений (определений)	0,10	-
482	390514,65	1400535,10	Метод спутниковых геодезических измерений (определений)	0,10	-
483	390514,71	1400534,86	Метод спутниковых геодезических измерений (определений)	0,10	-
480	390514,95	1400534,92	Метод спутниковых геодезических измерений (определений)	0,10	-
ЗУ1(123)					
484	390500,68	1400593,34	Метод спутниковых геодезических измерений (определений)	0,10	-
485	390500,62	1400593,59	Метод спутниковых геодезических измерений (определений)	0,10	-
486	390500,37	1400593,53	Метод спутниковых геодезических измерений (определений)	0,10	-
487	390500,43	1400593,28	Метод спутниковых геодезических измерений (определений)	0,10	-
484	390500,68	1400593,34	Метод спутниковых геодезических измерений (определений)	0,10	-
ЗУ1(124)					
488	390486,40	1400651,77	Метод спутниковых геодезических измерений (определений)	0,10	-
489	390486,34	1400652,01	Метод спутниковых геодезических измерений (определений)	0,10	-
490	390486,10	1400651,95	Метод спутниковых геодезических измерений (определений)	0,10	-
491	390486,16	1400651,71	Метод спутниковых геодезических измерений (определений)	0,10	-
488	390486,40	1400651,77	Метод спутниковых геодезических измерений (определений)	0,10	-
ЗУ1(125)					
492	390472,13	1400710,20	Метод спутниковых геодезических измерений (определений)	0,10	-
493	390472,07	1400710,44	Метод спутниковых геодезических измерений (определений)	0,10	-
494	390471,83	1400710,38	Метод спутниковых геодезических измерений (определений)	0,10	-

Сведения о местоположении границ объекта					
495	390471,89	1400710,14	Метод спутниковых геодезических измерений (определений)	0,10	-
492	390472,13	1400710,20	Метод спутниковых геодезических измерений (определений)	0,10	-
ЗУ1(126)					
496	390457,86	1400768,62	Метод спутниковых геодезических измерений (определений)	0,10	-
497	390457,80	1400768,86	Метод спутниковых геодезических измерений (определений)	0,10	-
498	390457,56	1400768,81	Метод спутниковых геодезических измерений (определений)	0,10	-
499	390457,62	1400768,56	Метод спутниковых геодезических измерений (определений)	0,10	-
496	390457,86	1400768,62	Метод спутниковых геодезических измерений (определений)	0,10	-
ЗУ1(127)					
500	390443,58	1400827,05	Метод спутниковых геодезических измерений (определений)	0,10	-
501	390443,53	1400827,29	Метод спутниковых геодезических измерений (определений)	0,10	-
502	390443,28	1400827,23	Метод спутниковых геодезических измерений (определений)	0,10	-
503	390443,34	1400826,99	Метод спутниковых геодезических измерений (определений)	0,10	-
500	390443,58	1400827,05	Метод спутниковых геодезических измерений (определений)	0,10	-
ЗУ1(128)					
504	390429,31	1400885,47	Метод спутниковых геодезических измерений (определений)	0,10	-
505	390429,25	1400885,72	Метод спутниковых геодезических измерений (определений)	0,10	-
506	390429,01	1400885,66	Метод спутниковых геодезических измерений (определений)	0,10	-
507	390429,07	1400885,41	Метод спутниковых геодезических измерений (определений)	0,10	-
504	390429,31	1400885,47	Метод спутниковых геодезических измерений (определений)	0,10	-
ЗУ1(129)					
508	390415,04	1400943,90	Метод спутниковых геодезических измерений (определений)	0,10	-

Сведения о местоположении границ объекта					
509	390414,98	1400944,14	Метод спутниковых геодезических измерений (определений)	0,10	-
510	390414,74	1400944,08	Метод спутниковых геодезических измерений (определений)	0,10	-
511	390414,80	1400943,84	Метод спутниковых геодезических измерений (определений)	0,10	-
508	390415,04	1400943,90	Метод спутниковых геодезических измерений (определений)	0,10	-
ЗУ1(130)					
512	390400,77	1401002,33	Метод спутниковых геодезических измерений (определений)	0,10	-
513	390400,71	1401002,57	Метод спутниковых геодезических измерений (определений)	0,10	-
514	390400,46	1401002,51	Метод спутниковых геодезических измерений (определений)	0,10	-
515	390400,52	1401002,27	Метод спутниковых геодезических измерений (определений)	0,10	-
512	390400,77	1401002,33	Метод спутниковых геодезических измерений (определений)	0,10	-
ЗУ1(131)					
516	390386,04	1401056,81	Метод спутниковых геодезических измерений (определений)	0,10	-
517	390386,45	1401060,91	Метод спутниковых геодезических измерений (определений)	0,10	-
518	390382,53	1401062,47	Метод спутниковых геодезических измерений (определений)	0,10	-
516	390386,04	1401056,81	Метод спутниковых геодезических измерений (определений)	0,10	-
ЗУ1(132)					
519	390352,13	1401118,10	Метод спутниковых геодезических измерений (определений)	0,10	-
520	390352,00	1401118,32	Метод спутниковых геодезических измерений (определений)	0,10	-
521	390351,78	1401118,19	Метод спутниковых геодезических измерений (определений)	0,10	-
522	390351,91	1401117,97	Метод спутниковых геодезических измерений (определений)	0,10	-
519	390352,13	1401118,10	Метод спутниковых геодезических измерений (определений)	0,10	-
ЗУ1(133)					

Сведения о местоположении границ объекта					
523	390319,16	1401172,40	Метод спутниковых геодезических измерений (определений)	0,10	-
524	390319,37	1401172,52	Метод спутниковых геодезических измерений (определений)	0,10	-
525	390317,67	1401175,50	Метод спутниковых геодезических измерений (определений)	0,10	-
526	390317,47	1401175,39	Метод спутниковых геодезических измерений (определений)	0,10	-
523	390319,16	1401172,40	Метод спутниковых геодезических измерений (определений)	0,10	-
ЗУ1(134)					
527	390283,36	1401232,70	Метод спутниковых геодезических измерений (определений)	0,10	-
528	390283,23	1401232,92	Метод спутниковых геодезических измерений (определений)	0,10	-
529	390283,01	1401232,79	Метод спутниковых геодезических измерений (определений)	0,10	-
530	390283,14	1401232,58	Метод спутниковых геодезических измерений (определений)	0,10	-
527	390283,36	1401232,70	Метод спутниковых геодезических измерений (определений)	0,10	-
ЗУ1(135)					
531	390248,97	1401290,01	Метод спутниковых геодезических измерений (определений)	0,10	-
532	390248,84	1401290,22	Метод спутниковых геодезических измерений (определений)	0,10	-
533	390248,63	1401290,09	Метод спутниковых геодезических измерений (определений)	0,10	-
534	390248,75	1401289,88	Метод спутниковых геодезических измерений (определений)	0,10	-
531	390248,97	1401290,01	Метод спутниковых геодезических измерений (определений)	0,10	-
ЗУ1(136)					
535	390214,58	1401347,31	Метод спутниковых геодезических измерений (определений)	0,10	-
536	390214,45	1401347,52	Метод спутниковых геодезических измерений (определений)	0,10	-
537	390214,24	1401347,39	Метод спутниковых геодезических измерений (определений)	0,10	-
538	390214,37	1401347,18	Метод спутниковых геодезических измерений (определений)	0,10	-

Сведения о местоположении границ объекта					
535	390214,58	1401347,31	Метод спутниковых геодезических измерений (определений)	0,10	-
ЗУ1(137)					
539	390171,18	1401385,91	Метод спутниковых геодезических измерений (определений)	0,10	-
540	390171,35	1401386,09	Метод спутниковых геодезических измерений (определений)	0,10	-
541	390171,16	1401386,26	Метод спутниковых геодезических измерений (определений)	0,10	-
542	390171,00	1401386,07	Метод спутниковых геодезических измерений (определений)	0,10	-
539	390171,18	1401385,91	Метод спутниковых геодезических измерений (определений)	0,10	-
ЗУ1(138)					
543	390428,53	1401040,66	Метод спутниковых геодезических измерений (определений)	0,10	-
544	390421,91	1401043,37	Метод спутниковых геодезических измерений (определений)	0,10	-
545	390424,26	1401039,66	Метод спутниковых геодезических измерений (определений)	0,10	-
543	390428,53	1401040,66	Метод спутниковых геодезических измерений (определений)	0,10	-
ЗУ1(139)					
546	390465,52	1401041,99	Метод спутниковых геодезических измерений (определений)	0,10	-
547	390465,51	1401042,24	Метод спутниковых геодезических измерений (определений)	0,10	-
548	390465,26	1401042,23	Метод спутниковых геодезических измерений (определений)	0,10	-
549	390465,27	1401041,98	Метод спутниковых геодезических измерений (определений)	0,10	-
546	390465,52	1401041,99	Метод спутниковых геодезических измерений (определений)	0,10	-
ЗУ1(140)					
550	390544,30	1401046,20	Метод спутниковых геодезических измерений (определений)	0,10	-
551	390544,29	1401046,45	Метод спутниковых геодезических измерений (определений)	0,10	-
552	390544,04	1401046,44	Метод спутниковых геодезических измерений (определений)	0,10	-

Сведения о местоположении границ объекта					
553	390544,05	1401046,19	Метод спутниковых геодезических измерений (определений)	0,10	-
550	390544,30	1401046,20	Метод спутниковых геодезических измерений (определений)	0,10	-
ЗУ1(141)					
554	390616,37	1401050,11	Метод спутниковых геодезических измерений (определений)	0,10	-
555	390616,35	1401050,35	Метод спутниковых геодезических измерений (определений)	0,10	-
556	390616,10	1401050,34	Метод спутниковых геодезических измерений (определений)	0,10	-
557	390616,12	1401050,09	Метод спутниковых геодезических измерений (определений)	0,10	-
554	390616,37	1401050,11	Метод спутниковых геодезических измерений (определений)	0,10	-
ЗУ1(142)					
558	390663,50	1401050,89	Метод спутниковых геодезических измерений (определений)	0,10	-
559	390666,99	1401054,96	Метод спутниковых геодезических измерений (определений)	0,10	-
560	390658,82	1401053,51	Метод спутниковых геодезических измерений (определений)	0,10	-
558	390663,50	1401050,89	Метод спутниковых геодезических измерений (определений)	0,10	-
ЗУ1(143)					
561	390723,38	1401077,95	Метод спутниковых геодезических измерений (определений)	0,10	-
562	390723,28	1401078,18	Метод спутниковых геодезических измерений (определений)	0,10	-
563	390723,05	1401078,07	Метод спутниковых геодезических измерений (определений)	0,10	-
564	390723,15	1401077,85	Метод спутниковых геодезических измерений (определений)	0,10	-
561	390723,38	1401077,95	Метод спутниковых геодезических измерений (определений)	0,10	-
ЗУ1(144)					
565	390783,12	1401104,95	Метод спутниковых геодезических измерений (определений)	0,10	-
566	390783,01	1401105,18	Метод спутниковых геодезических измерений (определений)	0,10	-

Сведения о местоположении границ объекта					
567	390782,79	1401105,07	Метод спутниковых геодезических измерений (определений)	0,10	-
568	390782,89	1401104,84	Метод спутниковых геодезических измерений (определений)	0,10	-
565	390783,12	1401104,95	Метод спутниковых геодезических измерений (определений)	0,10	-
ЗУ1(145)					
569	390842,85	1401131,95	Метод спутниковых геодезических измерений (определений)	0,10	-
570	390842,75	1401132,17	Метод спутниковых геодезических измерений (определений)	0,10	-
571	390842,52	1401132,07	Метод спутниковых геодезических измерений (определений)	0,10	-
572	390842,63	1401131,84	Метод спутниковых геодезических измерений (определений)	0,10	-
569	390842,85	1401131,95	Метод спутниковых геодезических измерений (определений)	0,10	-
ЗУ1(146)					
573	390902,59	1401158,95	Метод спутниковых геодезических измерений (определений)	0,10	-
574	390902,49	1401159,17	Метод спутниковых геодезических измерений (определений)	0,10	-
575	390902,26	1401159,07	Метод спутниковых геодезических измерений (определений)	0,10	-
576	390902,36	1401158,84	Метод спутниковых геодезических измерений (определений)	0,10	-
573	390902,59	1401158,95	Метод спутниковых геодезических измерений (определений)	0,10	-
ЗУ1(147)					
577	390962,33	1401185,94	Метод спутниковых геодезических измерений (определений)	0,10	-
578	390962,22	1401186,17	Метод спутниковых геодезических измерений (определений)	0,10	-
579	390962,00	1401186,07	Метод спутниковых геодезических измерений (определений)	0,10	-
580	390962,10	1401185,84	Метод спутниковых геодезических измерений (определений)	0,10	-
577	390962,33	1401185,94	Метод спутниковых геодезических измерений (определений)	0,10	-
ЗУ1(148)					

Сведения о местоположении границ объекта					
581	391022,06	1401212,94	Метод спутниковых геодезических измерений (определений)	0,10	-
582	391021,96	1401213,17	Метод спутниковых геодезических измерений (определений)	0,10	-
583	391021,73	1401213,07	Метод спутниковых геодезических измерений (определений)	0,10	-
584	391021,84	1401212,84	Метод спутниковых геодезических измерений (определений)	0,10	-
581	391022,06	1401212,94	Метод спутниковых геодезических измерений (определений)	0,10	-
ЗУ1(149)					
585	391081,80	1401239,94	Метод спутниковых геодезических измерений (определений)	0,10	-
586	391081,70	1401240,17	Метод спутниковых геодезических измерений (определений)	0,10	-
587	391081,47	1401240,07	Метод спутниковых геодезических измерений (определений)	0,10	-
588	391081,57	1401239,84	Метод спутниковых геодезических измерений (определений)	0,10	-
585	391081,80	1401239,94	Метод спутниковых геодезических измерений (определений)	0,10	-
ЗУ1(150)					
589	391141,54	1401266,94	Метод спутниковых геодезических измерений (определений)	0,10	-
590	391141,44	1401267,17	Метод спутниковых геодезических измерений (определений)	0,10	-
591	391141,21	1401267,06	Метод спутниковых геодезических измерений (определений)	0,10	-
592	391141,31	1401266,84	Метод спутниковых геодезических измерений (определений)	0,10	-
589	391141,54	1401266,94	Метод спутниковых геодезических измерений (определений)	0,10	-
ЗУ1(151)					
593	391201,28	1401293,94	Метод спутниковых геодезических измерений (определений)	0,10	-
594	391201,17	1401294,17	Метод спутниковых геодезических измерений (определений)	0,10	-
595	391200,94	1401294,06	Метод спутниковых геодезических измерений (определений)	0,10	-
596	391201,05	1401293,84	Метод спутниковых геодезических измерений (определений)	0,10	-

Сведения о местоположении границ объекта					
593	391201,28	1401293,94	Метод спутниковых геодезических измерений (определений)	0,10	-
ЗУ1(152)					
597	391261,01	1401320,94	Метод спутниковых геодезических измерений (определений)	0,10	-
598	391260,91	1401321,16	Метод спутниковых геодезических измерений (определений)	0,10	-
599	391260,68	1401321,06	Метод спутниковых геодезических измерений (определений)	0,10	-
600	391260,78	1401320,83	Метод спутниковых геодезических измерений (определений)	0,10	-
597	391261,01	1401320,94	Метод спутниковых геодезических измерений (определений)	0,10	-
ЗУ1(153)					
601	391320,75	1401347,94	Метод спутниковых геодезических измерений (определений)	0,10	-
602	391320,65	1401348,16	Метод спутниковых геодезических измерений (определений)	0,10	-
603	391320,42	1401348,06	Метод спутниковых геодезических измерений (определений)	0,10	-
604	391320,52	1401347,83	Метод спутниковых геодезических измерений (определений)	0,10	-
601	391320,75	1401347,94	Метод спутниковых геодезических измерений (определений)	0,10	-
ЗУ1(154)					
605	391380,49	1401374,93	Метод спутниковых геодезических измерений (определений)	0,10	-
606	391380,38	1401375,16	Метод спутниковых геодезических измерений (определений)	0,10	-
607	391380,15	1401375,06	Метод спутниковых геодезических измерений (определений)	0,10	-
608	391380,26	1401374,83	Метод спутниковых геодезических измерений (определений)	0,10	-
605	391380,49	1401374,93	Метод спутниковых геодезических измерений (определений)	0,10	-
ЗУ1(155)					
609	391440,22	1401401,93	Метод спутниковых геодезических измерений (определений)	0,10	-
610	391440,12	1401402,16	Метод спутниковых геодезических измерений (определений)	0,10	-

Сведения о местоположении границ объекта					
611	391439,89	1401402,06	Метод спутниковых геодезических измерений (определений)	0,10	-
612	391439,99	1401401,83	Метод спутниковых геодезических измерений (определений)	0,10	-
609	391440,22	1401401,93	Метод спутниковых геодезических измерений (определений)	0,10	-
ЗУ1(156)					
613	391499,96	1401428,93	Метод спутниковых геодезических измерений (определений)	0,10	-
614	391499,86	1401429,16	Метод спутниковых геодезических измерений (определений)	0,10	-
615	391499,63	1401429,06	Метод спутниковых геодезических измерений (определений)	0,10	-
616	391499,73	1401428,83	Метод спутниковых геодезических измерений (определений)	0,10	-
613	391499,96	1401428,93	Метод спутниковых геодезических измерений (определений)	0,10	-
ЗУ1(157)					
617	391559,70	1401455,93	Метод спутниковых геодезических измерений (определений)	0,10	-
618	391559,59	1401456,16	Метод спутниковых геодезических измерений (определений)	0,10	-
619	391559,37	1401456,06	Метод спутниковых геодезических измерений (определений)	0,10	-
620	391559,47	1401455,83	Метод спутниковых геодезических измерений (определений)	0,10	-
617	391559,70	1401455,93	Метод спутниковых геодезических измерений (определений)	0,10	-
ЗУ1(158)					
621	391619,43	1401482,93	Метод спутниковых геодезических измерений (определений)	0,10	-
622	391619,33	1401483,16	Метод спутниковых геодезических измерений (определений)	0,10	-
623	391619,10	1401483,05	Метод спутниковых геодезических измерений (определений)	0,10	-
624	391619,21	1401482,83	Метод спутниковых геодезических измерений (определений)	0,10	-
621	391619,43	1401482,93	Метод спутниковых геодезических измерений (определений)	0,10	-
ЗУ1(159)					

Сведения о местоположении границ объекта					
625	391679,17	1401509,93	Метод спутниковых геодезических измерений (определений)	0,10	-
626	391679,07	1401510,16	Метод спутниковых геодезических измерений (определений)	0,10	-
627	391678,84	1401510,05	Метод спутниковых геодезических измерений (определений)	0,10	-
628	391678,94	1401509,83	Метод спутниковых геодезических измерений (определений)	0,10	-
625	391679,17	1401509,93	Метод спутниковых геодезических измерений (определений)	0,10	-
ЗУ1(160)					
629	391738,91	1401536,93	Метод спутниковых геодезических измерений (определений)	0,10	-
630	391738,80	1401537,15	Метод спутниковых геодезических измерений (определений)	0,10	-
631	391738,58	1401537,05	Метод спутниковых геодезических измерений (определений)	0,10	-
632	391738,68	1401536,82	Метод спутниковых геодезических измерений (определений)	0,10	-
629	391738,91	1401536,93	Метод спутниковых геодезических измерений (определений)	0,10	-
ЗУ1(161)					
633	391798,64	1401563,93	Метод спутниковых геодезических измерений (определений)	0,10	-
634	391798,54	1401564,15	Метод спутниковых геодезических измерений (определений)	0,10	-
635	391798,31	1401564,05	Метод спутниковых геодезических измерений (определений)	0,10	-
636	391798,42	1401563,82	Метод спутниковых геодезических измерений (определений)	0,10	-
633	391798,64	1401563,93	Метод спутниковых геодезических измерений (определений)	0,10	-
ЗУ1(162)					
637	391858,38	1401590,92	Метод спутниковых геодезических измерений (определений)	0,10	-
638	391858,28	1401591,15	Метод спутниковых геодезических измерений (определений)	0,10	-
639	391858,05	1401591,05	Метод спутниковых геодезических измерений (определений)	0,10	-
640	391858,15	1401590,82	Метод спутниковых геодезических измерений (определений)	0,10	-

Сведения о местоположении границ объекта					
637	391858,38	1401590,92	Метод спутниковых геодезических измерений (определений)	0,10	-
ЗУ1(163)					
641	391918,12	1401617,92	Метод спутниковых геодезических измерений (определений)	0,10	-
642	391918,01	1401618,15	Метод спутниковых геодезических измерений (определений)	0,10	-
643	391917,79	1401618,05	Метод спутниковых геодезических измерений (определений)	0,10	-
644	391917,89	1401617,82	Метод спутниковых геодезических измерений (определений)	0,10	-
641	391918,12	1401617,92	Метод спутниковых геодезических измерений (определений)	0,10	-
ЗУ1(164)					
645	391977,85	1401644,92	Метод спутниковых геодезических измерений (определений)	0,10	-
646	391977,75	1401645,15	Метод спутниковых геодезических измерений (определений)	0,10	-
647	391977,52	1401645,05	Метод спутниковых геодезических измерений (определений)	0,10	-
648	391977,63	1401644,82	Метод спутниковых геодезических измерений (определений)	0,10	-
645	391977,85	1401644,92	Метод спутниковых геодезических измерений (определений)	0,10	-
ЗУ1(165)					
649	392037,59	1401671,92	Метод спутниковых геодезических измерений (определений)	0,10	-
650	392037,49	1401672,15	Метод спутниковых геодезических измерений (определений)	0,10	-
651	392037,26	1401672,05	Метод спутниковых геодезических измерений (определений)	0,10	-
652	392037,36	1401671,82	Метод спутниковых геодезических измерений (определений)	0,10	-
649	392037,59	1401671,92	Метод спутниковых геодезических измерений (определений)	0,10	-
ЗУ1(166)					
653	392097,33	1401698,92	Метод спутниковых геодезических измерений (определений)	0,10	-
654	392097,23	1401699,15	Метод спутниковых геодезических измерений (определений)	0,10	-

Сведения о местоположении границ объекта					
655	392097,00	1401699,04	Метод спутниковых геодезических измерений (определений)	0,10	-
656	392097,10	1401698,82	Метод спутниковых геодезических измерений (определений)	0,10	-
653	392097,33	1401698,92	Метод спутниковых геодезических измерений (определений)	0,10	-
ЗУ1(167)					
657	392157,06	1401725,92	Метод спутниковых геодезических измерений (определений)	0,10	-
658	392156,96	1401726,15	Метод спутниковых геодезических измерений (определений)	0,10	-
659	392156,73	1401726,04	Метод спутниковых геодезических измерений (определений)	0,10	-
660	392156,84	1401725,81	Метод спутниковых геодезических измерений (определений)	0,10	-
657	392157,06	1401725,92	Метод спутниковых геодезических измерений (определений)	0,10	-
ЗУ1(168)					
661	392216,80	1401752,92	Метод спутниковых геодезических измерений (определений)	0,10	-
662	392216,70	1401753,14	Метод спутниковых геодезических измерений (определений)	0,10	-
663	392216,47	1401753,04	Метод спутниковых геодезических измерений (определений)	0,10	-
664	392216,57	1401752,81	Метод спутниковых геодезических измерений (определений)	0,10	-
661	392216,80	1401752,92	Метод спутниковых геодезических измерений (определений)	0,10	-
ЗУ1(169)					
665	392276,54	1401779,92	Метод спутниковых геодезических измерений (определений)	0,10	-
666	392276,43	1401780,14	Метод спутниковых геодезических измерений (определений)	0,10	-
667	392276,21	1401780,04	Метод спутниковых геодезических измерений (определений)	0,10	-
668	392276,31	1401779,81	Метод спутниковых геодезических измерений (определений)	0,10	-
665	392276,54	1401779,92	Метод спутниковых геодезических измерений (определений)	0,10	-
ЗУ1(170)					

Сведения о местоположении границ объекта					
669	392336,28	1401806,91	Метод спутниковых геодезических измерений (определений)	0,10	-
670	392336,17	1401807,14	Метод спутниковых геодезических измерений (определений)	0,10	-
671	392335,94	1401807,04	Метод спутниковых геодезических измерений (определений)	0,10	-
672	392336,05	1401806,81	Метод спутниковых геодезических измерений (определений)	0,10	-
669	392336,28	1401806,91	Метод спутниковых геодезических измерений (определений)	0,10	-
ЗУ1(171)					
673	392396,01	1401833,91	Метод спутниковых геодезических измерений (определений)	0,10	-
674	392395,91	1401834,14	Метод спутниковых геодезических измерений (определений)	0,10	-
675	392395,68	1401834,04	Метод спутниковых геодезических измерений (определений)	0,10	-
676	392395,78	1401833,81	Метод спутниковых геодезических измерений (определений)	0,10	-
673	392396,01	1401833,91	Метод спутниковых геодезических измерений (определений)	0,10	-
ЗУ1(172)					
677	392455,75	1401860,91	Метод спутниковых геодезических измерений (определений)	0,10	-
678	392455,65	1401861,14	Метод спутниковых геодезических измерений (определений)	0,10	-
679	392455,42	1401861,04	Метод спутниковых геодезических измерений (определений)	0,10	-
680	392455,52	1401860,81	Метод спутниковых геодезических измерений (определений)	0,10	-
677	392455,75	1401860,91	Метод спутниковых геодезических измерений (определений)	0,10	-
ЗУ1(173)					
681	392519,61	1401882,14	Метод спутниковых геодезических измерений (определений)	0,10	-
682	392515,42	1401888,04	Метод спутниковых геодезических измерений (определений)	0,10	-
683	392515,22	1401887,90	Метод спутниковых геодезических измерений (определений)	0,10	-
684	392519,41	1401882,00	Метод спутниковых геодезических измерений (определений)	0,10	-

Сведения о местоположении границ объекта					
681	392519,61	1401882,14	Метод спутниковых геодезических измерений (определений)	0,10	-
ЗУ1(174)					
685	392580,39	1401891,76	Метод спутниковых геодезических измерений (определений)	0,10	-
686	392580,38	1401892,01	Метод спутниковых геодезических измерений (определений)	0,10	-
687	392580,13	1401891,99	Метод спутниковых геодезических измерений (определений)	0,10	-
688	392580,14	1401891,74	Метод спутниковых геодезических измерений (определений)	0,10	-
685	392580,39	1401891,76	Метод спутниковых геодезических измерений (определений)	0,10	-
ЗУ1(175)					
689	392645,33	1401895,66	Метод спутниковых геодезических измерений (определений)	0,10	-
690	392645,31	1401895,91	Метод спутниковых геодезических измерений (определений)	0,10	-
691	392645,06	1401895,90	Метод спутниковых геодезических измерений (определений)	0,10	-
692	392645,08	1401895,65	Метод спутниковых геодезических измерений (определений)	0,10	-
689	392645,33	1401895,66	Метод спутниковых геодезических измерений (определений)	0,10	-
ЗУ1(176)					
693	392710,26	1401899,56	Метод спутниковых геодезических измерений (определений)	0,10	-
694	392710,25	1401899,81	Метод спутниковых геодезических измерений (определений)	0,10	-
695	392710,00	1401899,80	Метод спутниковых геодезических измерений (определений)	0,10	-
696	392710,02	1401899,55	Метод спутниковых геодезических измерений (определений)	0,10	-
693	392710,26	1401899,56	Метод спутниковых геодезических измерений (определений)	0,10	-
ЗУ1(177)					
697	392775,20	1401903,47	Метод спутниковых геодезических измерений (определений)	0,10	-
698	392775,19	1401903,72	Метод спутниковых геодезических измерений (определений)	0,10	-

Сведения о местоположении границ объекта					
699	392774,94	1401903,70	Метод спутниковых геодезических измерений (определений)	0,10	-
700	392774,95	1401903,45	Метод спутниковых геодезических измерений (определений)	0,10	-
697	392775,20	1401903,47	Метод спутниковых геодезических измерений (определений)	0,10	-
ЗУ1(178)					
701	392840,14	1401907,37	Метод спутниковых геодезических измерений (определений)	0,10	-
702	392840,12	1401907,62	Метод спутниковых геодезических измерений (определений)	0,10	-
703	392839,87	1401907,60	Метод спутниковых геодезических измерений (определений)	0,10	-
704	392839,89	1401907,35	Метод спутниковых геодезических измерений (определений)	0,10	-
701	392840,14	1401907,37	Метод спутниковых геодезических измерений (определений)	0,10	-
ЗУ1(179)					
705	392576,80	1395153,74	Метод спутниковых геодезических измерений (определений)	0,10	-
706	392576,71	1395153,98	Метод спутниковых геодезических измерений (определений)	0,10	-
707	392576,48	1395153,89	Метод спутниковых геодезических измерений (определений)	0,10	-
708	392576,56	1395153,66	Метод спутниковых геодезических измерений (определений)	0,10	-
705	392576,80	1395153,74	Метод спутниковых геодезических измерений (определений)	0,10	-
ЗУ1(180)					
709	392519,51	1395130,60	Метод спутниковых геодезических измерений (определений)	0,10	-
710	392519,42	1395130,83	Метод спутниковых геодезических измерений (определений)	0,10	-
711	392519,19	1395130,74	Метод спутниковых геодезических измерений (определений)	0,10	-
712	392519,28	1395130,50	Метод спутниковых геодезических измерений (определений)	0,10	-
709	392519,51	1395130,60	Метод спутниковых геодезических измерений (определений)	0,10	-
ЗУ1(181)					

Сведения о местоположении границ объекта					
713	392462,22	1395107,45	Метод спутниковых геодезических измерений (определений)	0,10	-
714	392462,13	1395107,68	Метод спутниковых геодезических измерений (определений)	0,10	-
715	392461,90	1395107,59	Метод спутниковых геодезических измерений (определений)	0,10	-
716	392461,99	1395107,35	Метод спутниковых геодезических измерений (определений)	0,10	-
713	392462,22	1395107,45	Метод спутниковых геодезических измерений (определений)	0,10	-
ЗУ(182)					
717	392408,42	1395084,00	Метод спутниковых геодезических измерений (определений)	0,10	-
718	392410,40	1395087,29	Метод спутниковых геодезических измерений (определений)	0,10	-
719	392405,36	1395086,28	Метод спутниковых геодезических измерений (определений)	0,10	-
717	392408,42	1395084,00	Метод спутниковых геодезических измерений (определений)	0,10	-
ЗУ(183)					
720	392348,06	1395089,01	Метод спутниковых геодезических измерений (определений)	0,10	-
721	392348,08	1395089,25	Метод спутниковых геодезических измерений (определений)	0,10	-
722	392347,83	1395089,27	Метод спутниковых геодезических измерений (определений)	0,10	-
723	392347,81	1395089,03	Метод спутниковых геодезических измерений (определений)	0,10	-
720	392348,06	1395089,01	Метод спутниковых геодезических измерений (определений)	0,10	-
ЗУ(184)					
724	392287,61	1395094,00	Метод спутниковых геодезических измерений (определений)	0,10	-
725	392287,63	1395094,24	Метод спутниковых геодезических измерений (определений)	0,10	-
726	392287,38	1395094,27	Метод спутниковых геодезических измерений (определений)	0,10	-
727	392287,36	1395094,02	Метод спутниковых геодезических измерений (определений)	0,10	-
724	392287,61	1395094,00	Метод спутниковых геодезических измерений (определений)	0,10	-

Сведения о местоположении границ объекта					
ЗУ1(185)					
728	392227,16	1395098,99	Метод спутниковых геодезических измерений (определений)	0,10	-
729	392227,18	1395099,24	Метод спутниковых геодезических измерений (определений)	0,10	-
730	392226,93	1395099,26	Метод спутниковых геодезических измерений (определений)	0,10	-
731	392226,91	1395099,01	Метод спутниковых геодезических измерений (определений)	0,10	-
728	392227,16	1395098,99	Метод спутниковых геодезических измерений (определений)	0,10	-
ЗУ1(186)					
732	392170,11	1395103,62	Метод спутниковых геодезических измерений (определений)	0,10	-
733	392170,13	1395103,86	Метод спутниковых геодезических измерений (определений)	0,10	-
734	392166,61	1395104,23	Метод спутниковых геодезических измерений (определений)	0,10	-
735	392166,58	1395103,99	Метод спутниковых геодезических измерений (определений)	0,10	-
732	392170,11	1395103,62	Метод спутниковых геодезических измерений (определений)	0,10	-
ЗУ1(187)					
736	392156,49	1395101,49	Метод спутниковых геодезических измерений (определений)	0,10	-
737	392156,73	1395101,46	Метод спутниковых геодезических измерений (определений)	0,10	-
738	392157,11	1395104,48	Метод спутниковых геодезических измерений (определений)	0,10	-
739	392156,87	1395104,51	Метод спутниковых геодезических измерений (определений)	0,10	-
736	392156,49	1395101,49	Метод спутниковых геодезических измерений (определений)	0,10	-
ЗУ1(188)					
740	392151,77	1395067,52	Метод спутниковых геодезических измерений (определений)	0,10	-
741	392151,81	1395067,77	Метод спутниковых геодезических измерений (определений)	0,10	-
742	392151,56	1395067,81	Метод спутниковых геодезических измерений (определений)	0,10	-

Сведения о местоположении границ объекта					
743	392151,53	1395067,56	Метод спутниковых геодезических измерений (определений)	0,10	-
740	392151,77	1395067,52	Метод спутниковых геодезических измерений (определений)	0,10	-
ЗУ1(189)					
744	392146,14	1395028,13	Метод спутниковых геодезических измерений (определений)	0,10	-
745	392146,18	1395028,38	Метод спутниковых геодезических измерений (определений)	0,10	-
746	392145,93	1395028,42	Метод спутниковых геодезических измерений (определений)	0,10	-
747	392145,89	1395028,17	Метод спутниковых геодезических измерений (определений)	0,10	-
744	392146,14	1395028,13	Метод спутниковых геодезических измерений (определений)	0,10	-
ЗУ1(190)					
748	392138,67	1394976,81	Метод спутниковых геодезических измерений (определений)	0,10	-
749	392134,03	1394977,06	Метод спутниковых геодезических измерений (определений)	0,10	-
750	392134,02	1394976,82	Метод спутниковых геодезических измерений (определений)	0,10	-
751	392138,65	1394976,57	Метод спутниковых геодезических измерений (определений)	0,10	-
748	392138,67	1394976,81	Метод спутниковых геодезических измерений (определений)	0,10	-
ЗУ1(191)					
752	392098,64	1394982,91	Метод спутниковых геодезических измерений (определений)	0,10	-
753	392098,68	1394983,16	Метод спутниковых геодезических измерений (определений)	0,10	-
754	392098,43	1394983,20	Метод спутниковых геодезических измерений (определений)	0,10	-
755	392098,39	1394982,95	Метод спутниковых геодезических измерений (определений)	0,10	-
752	392098,64	1394982,91	Метод спутниковых геодезических измерений (определений)	0,10	-
ЗУ1(192)					
756	392054,40	1394986,15	Метод спутниковых геодезических измерений (определений)	0,10	-

Сведения о местоположении границ объекта					
757	392053,94	1394989,50	Метод спутниковых геодезических измерений (определений)	0,10	-
758	392053,70	1394989,47	Метод спутниковых геодезических измерений (определений)	0,10	-
759	392054,17	1394986,12	Метод спутниковых геодезических измерений (определений)	0,10	-
756	392054,40	1394986,15	Метод спутниковых геодезических измерений (определений)	0,10	-
ЗУ1(193)					
760	392054,81	1394961,18	Метод спутниковых геодезических измерений (определений)	0,10	-
761	392054,81	1394961,43	Метод спутниковых геодезических измерений (определений)	0,10	-
762	392054,56	1394961,42	Метод спутниковых геодезических измерений (определений)	0,10	-
763	392054,56	1394961,17	Метод спутниковых геодезических измерений (определений)	0,10	-
760	392054,81	1394961,18	Метод спутниковых геодезических измерений (определений)	0,10	-
ЗУ1(194)					
764	392057,21	1394931,68	Метод спутниковых геодезических измерений (определений)	0,10	-
765	392057,19	1394931,92	Метод спутниковых геодезических измерений (определений)	0,10	-
766	392056,94	1394931,90	Метод спутниковых геодезических измерений (определений)	0,10	-
767	392056,96	1394931,66	Метод спутниковых геодезических измерений (определений)	0,10	-
764	392057,21	1394931,68	Метод спутниковых геодезических измерений (определений)	0,10	-
ЗУ1(195)					
768	392132,70	1394928,82	Метод спутниковых геодезических измерений (определений)	0,10	-
769	392132,73	1394929,07	Метод спутниковых геодезических измерений (определений)	0,10	-
770	392132,48	1394929,10	Метод спутниковых геодезических измерений (определений)	0,10	-
771	392132,45	1394928,85	Метод спутниковых геодезических измерений (определений)	0,10	-
768	392132,70	1394928,82	Метод спутниковых геодезических измерений (определений)	0,10	-

Сведения о местоположении границ объекта					
ЗУ1(196)					
772	392125,17	1394877,37	Метод спутниковых геодезических измерений (определений)	0,10	-
773	392125,21	1394877,62	Метод спутниковых геодезических измерений (определений)	0,10	-
774	392124,96	1394877,66	Метод спутниковых геодезических измерений (определений)	0,10	-
775	392124,93	1394877,41	Метод спутниковых геодезических измерений (определений)	0,10	-
772	392125,17	1394877,37	Метод спутниковых геодезических измерений (определений)	0,10	-
ЗУ1(197)					
776	392117,43	1394826,07	Метод спутниковых геодезических измерений (определений)	0,10	-
777	392117,67	1394826,08	Метод спутниковых геодезических измерений (определений)	0,10	-
778	392117,42	1394833,92	Метод спутниковых геодезических измерений (определений)	0,10	-
779	392117,18	1394833,91	Метод спутниковых геодезических измерений (определений)	0,10	-
776	392117,43	1394826,07	Метод спутниковых геодезических измерений (определений)	0,10	-
ЗУ1(198)					
780	392065,34	1394826,76	Метод спутниковых геодезических измерений (определений)	0,10	-
781	392065,34	1394827,01	Метод спутниковых геодезических измерений (определений)	0,10	-
782	392065,09	1394827,01	Метод спутниковых геодезических измерений (определений)	0,10	-
783	392065,09	1394826,76	Метод спутниковых геодезических измерений (определений)	0,10	-
780	392065,34	1394826,76	Метод спутниковых геодезических измерений (определений)	0,10	-
ЗУ1(199)					
784	392013,00	1394827,57	Метод спутниковых геодезических измерений (определений)	0,10	-
785	392013,01	1394827,82	Метод спутниковых геодезических измерений (определений)	0,10	-
786	392012,76	1394827,82	Метод спутниковых геодезических измерений (определений)	0,10	-

Сведения о местоположении границ объекта					
787	392012,75	1394827,57	Метод спутниковых геодезических измерений (определений)	0,10	-
784	392013,00	1394827,57	Метод спутниковых геодезических измерений (определений)	0,10	-
ЗУ1(200)					
788	391963,58	1394824,68	Метод спутниковых геодезических измерений (определений)	0,10	-
789	391963,56	1394824,93	Метод спутниковых геодезических измерений (определений)	0,10	-
790	391963,31	1394824,92	Метод спутниковых геодезических измерений (определений)	0,10	-
791	391963,33	1394824,67	Метод спутниковых геодезических измерений (определений)	0,10	-
788	391963,58	1394824,68	Метод спутниковых геодезических измерений (определений)	0,10	-
ЗУ1(201)					
792	391913,04	1394821,08	Метод спутниковых геодезических измерений (определений)	0,10	-
793	391913,27	1394821,14	Метод спутниковых геодезических измерений (определений)	0,10	-
794	391912,13	1394825,64	Метод спутниковых геодезических измерений (определений)	0,10	-
795	391911,90	1394825,58	Метод спутниковых геодезических измерений (определений)	0,10	-
792	391913,04	1394821,08	Метод спутниковых геодезических измерений (определений)	0,10	-
ЗУ1(202)					
796	391876,60	1394827,48	Метод спутниковых геодезических измерений (определений)	0,10	-
797	391876,64	1394827,73	Метод спутниковых геодезических измерений (определений)	0,10	-
798	391876,39	1394827,77	Метод спутниковых геодезических измерений (определений)	0,10	-
799	391876,35	1394827,52	Метод спутниковых геодезических измерений (определений)	0,10	-
796	391876,60	1394827,48	Метод спутниковых геодезических измерений (определений)	0,10	-
ЗУ1(203)					
800	391839,93	1394833,99	Метод спутниковых геодезических измерений (определений)	0,10	-

Сведения о местоположении границ объекта					
801	391839,98	1394834,24	Метод спутниковых геодезических измерений (определений)	0,10	-
802	391839,73	1394834,28	Метод спутниковых геодезических измерений (определений)	0,10	-
803	391839,69	1394834,03	Метод спутниковых геодезических измерений (определений)	0,10	-
800	391839,93	1394833,99	Метод спутниковых геодезических измерений (определений)	0,10	-
ЗУЛ(204)					
804	391803,26	1394840,50	Метод спутниковых геодезических измерений (определений)	0,10	-
805	391803,31	1394840,75	Метод спутниковых геодезических измерений (определений)	0,10	-
806	391803,06	1394840,79	Метод спутниковых геодезических измерений (определений)	0,10	-
807	391803,02	1394840,55	Метод спутниковых геодезических измерений (определений)	0,10	-
804	391803,26	1394840,50	Метод спутниковых геодезических измерений (определений)	0,10	-
ЗУЛ(205)					
808	391766,60	1394847,01	Метод спутниковых геодезических измерений (определений)	0,10	-
809	391766,64	1394847,26	Метод спутниковых геодезических измерений (определений)	0,10	-
810	391766,40	1394847,30	Метод спутниковых геодезических измерений (определений)	0,10	-
811	391766,35	1394847,06	Метод спутниковых геодезических измерений (определений)	0,10	-
808	391766,60	1394847,01	Метод спутниковых геодезических измерений (определений)	0,10	-
ЗУЛ(206)					
812	391729,93	1394853,52	Метод спутниковых геодезических измерений (определений)	0,10	-
813	391729,98	1394853,77	Метод спутниковых геодезических измерений (определений)	0,10	-
814	391729,73	1394853,81	Метод спутниковых геодезических измерений (определений)	0,10	-
815	391729,69	1394853,57	Метод спутниковых геодезических измерений (определений)	0,10	-
812	391729,93	1394853,52	Метод спутниковых геодезических измерений (определений)	0,10	-

Сведения о местоположении границ объекта					
ЗУ1(207)					
816	391693,27	1394860,04	Метод спутниковых геодезических измерений (определений)	0,10	-
817	391693,31	1394860,28	Метод спутниковых геодезических измерений (определений)	0,10	-
818	391693,06	1394860,33	Метод спутниковых геодезических измерений (определений)	0,10	-
819	391693,02	1394860,08	Метод спутниковых геодезических измерений (определений)	0,10	-
816	391693,27	1394860,04	Метод спутниковых геодезических измерений (определений)	0,10	-
ЗУ1(208)					
820	390229,56	1401365,56	Метод спутниковых геодезических измерений (определений)	0,10	-
821	390229,39	1401365,72	Метод спутниковых геодезических измерений (определений)	0,10	-
822	390226,71	1401362,74	Метод спутниковых геодезических измерений (определений)	0,10	-
823	390226,89	1401362,58	Метод спутниковых геодезических измерений (определений)	0,10	-
820	390229,56	1401365,56	Метод спутниковых геодезических измерений (определений)	0,10	-
ЗУ1(209)					
824	390247,77	1401387,09	Метод спутниковых геодезических измерений (определений)	0,10	-
825	390247,93	1401387,28	Метод спутниковых геодезических измерений (определений)	0,10	-
826	390247,74	1401387,44	Метод спутниковых геодезических измерений (определений)	0,10	-
827	390247,58	1401387,25	Метод спутниковых геодезических измерений (определений)	0,10	-
824	390247,77	1401387,09	Метод спутниковых геодезических измерений (определений)	0,10	-
ЗУ1(210)					
828	390271,07	1401408,64	Метод спутниковых геодезических измерений (определений)	0,10	-
829	390271,26	1401408,79	Метод спутниковых геодезических измерений (определений)	0,10	-
830	390268,80	1401411,94	Метод спутниковых геодезических измерений (определений)	0,10	-

Сведения о местоположении границ объекта					
831	390268,61	1401411,80	Метод спутниковых геодезических измерений (определений)	0,10	-
828	390271,07	1401408,64	Метод спутниковых геодезических измерений (определений)	0,10	-
ЗУ1(211)					
832	390302,22	1401430,24	Метод спутниковых геодезических измерений (определений)	0,10	-
833	390302,10	1401430,46	Метод спутниковых геодезических измерений (определений)	0,10	-
834	390301,88	1401430,34	Метод спутниковых геодезических измерений (определений)	0,10	-
835	390302,01	1401430,12	Метод спутниковых геодезических измерений (определений)	0,10	-
832	390302,22	1401430,24	Метод спутниковых геодезических измерений (определений)	0,10	-
ЗУ1(212)					
836	390335,57	1401448,67	Метод спутниковых геодезических измерений (определений)	0,10	-
837	390335,45	1401448,89	Метод спутниковых геодезических измерений (определений)	0,10	-
838	390335,23	1401448,77	Метод спутниковых геодезических измерений (определений)	0,10	-
839	390335,36	1401448,55	Метод спутниковых геодезических измерений (определений)	0,10	-
836	390335,57	1401448,67	Метод спутниковых геодезических измерений (определений)	0,10	-
ЗУ1(213)					
840	390368,67	1401467,06	Метод спутниковых геодезических измерений (определений)	0,10	-
841	390368,84	1401467,22	Метод спутниковых геодезических измерений (определений)	0,10	-
842	390366,14	1401470,17	Метод спутниковых геодезических измерений (определений)	0,10	-
843	390365,96	1401470,01	Метод спутниковых геодезических измерений (определений)	0,10	-
840	390368,67	1401467,06	Метод спутниковых геодезических измерений (определений)	0,10	-
ЗУ1(214)					
844	390385,87	1401493,16	Метод спутниковых геодезических измерений (определений)	0,10	-


Сведения о местоположении границ объекта					
845	390387,05	1401495,80	Метод спутниковых геодезических измерений (определений)	0,10	-
846	390384,41	1401497,64	Метод спутниковых геодезических измерений (определений)	0,10	-
844	390385,87	1401493,16	Метод спутниковых геодезических измерений (определений)	0,10	-
ЗУ1(215)					
847	390348,72	1401519,06	Метод спутниковых геодезических измерений (определений)	0,10	-
848	390348,85	1401519,27	Метод спутниковых геодезических измерений (определений)	0,10	-
849	390348,64	1401519,40	Метод спутниковых геодезических измерений (определений)	0,10	-
850	390348,51	1401519,19	Метод спутниковых геодезических измерений (определений)	0,10	-
847	390348,72	1401519,06	Метод спутниковых геодезических измерений (определений)	0,10	-
ЗУ1(216)					
851	390314,42	1401540,38	Метод спутниковых геодезических измерений (определений)	0,10	-
852	390314,55	1401540,59	Метод спутниковых геодезических измерений (определений)	0,10	-
853	390314,34	1401540,73	Метод спутниковых геодезических измерений (определений)	0,10	-
854	390314,21	1401540,51	Метод спутниковых геодезических измерений (определений)	0,10	-
851	390314,42	1401540,38	Метод спутниковых геодезических измерений (определений)	0,10	-
ЗУ1(217)					
855	390280,12	1401561,71	Метод спутниковых геодезических измерений (определений)	0,10	-
856	390280,25	1401561,92	Метод спутниковых геодезических измерений (определений)	0,10	-
857	390280,04	1401562,05	Метод спутниковых геодезических измерений (определений)	0,10	-
858	390279,91	1401561,84	Метод спутниковых геодезических измерений (определений)	0,10	-
855	390280,12	1401561,71	Метод спутниковых геодезических измерений (определений)	0,10	-
ЗУ1(218)					

Сведения о местоположении границ объекта					
859	390245,51	1401583,76	Метод спутниковых геодезических измерений (определений)	0,10	-
860	390244,21	1401589,21	Метод спутниковых геодезических измерений (определений)	0,10	-
861	390242,24	1401585,66	Метод спутниковых геодезических измерений (определений)	0,10	-
859	390245,51	1401583,76	Метод спутниковых геодезических измерений (определений)	0,10	-
ЗУ1(219)					
862	390261,03	1401622,91	Метод спутниковых геодезических измерений (определений)	0,10	-
863	390261,14	1401623,14	Метод спутниковых геодезических измерений (определений)	0,10	-
864	390260,92	1401623,25	Метод спутниковых геодезических измерений (определений)	0,10	-
865	390260,81	1401623,02	Метод спутниковых геодезических измерений (определений)	0,10	-
862	390261,03	1401622,91	Метод спутниковых геодезических измерений (определений)	0,10	-
ЗУ1(220)					
866	390279,63	1401660,29	Метод спутниковых геодезических измерений (определений)	0,10	-
867	390279,74	1401660,51	Метод спутниковых геодезических измерений (определений)	0,10	-
868	390279,52	1401660,63	Метод спутниковых геодезических измерений (определений)	0,10	-
869	390279,41	1401660,40	Метод спутниковых геодезических измерений (определений)	0,10	-
866	390279,63	1401660,29	Метод спутниковых геодезических измерений (определений)	0,10	-
ЗУ1(221)					
870	390298,23	1401697,67	Метод спутниковых геодезических измерений (определений)	0,10	-
871	390298,34	1401697,89	Метод спутниковых геодезических измерений (определений)	0,10	-
872	390298,12	1401698,00	Метод спутниковых геодезических измерений (определений)	0,10	-
873	390298,00	1401697,78	Метод спутниковых геодезических измерений (определений)	0,10	-
870	390298,23	1401697,67	Метод спутниковых геодезических измерений (определений)	0,10	-

Сведения о местоположении границ объекта					
ЗУ1(222)					
874	390314,91	1401731,39	Метод спутниковых геодезических измерений (определений)	0,10	-
875	390316,90	1401735,25	Метод спутниковых геодезических измерений (определений)	0,10	-
876	390313,12	1401737,40	Метод спутниковых геодезических измерений (определений)	0,10	-
874	390314,91	1401731,39	Метод спутниковых геодезических измерений (определений)	0,10	-
ЗУ1(223)					
877	390281,51	1401756,33	Метод спутниковых геодезических измерений (определений)	0,10	-
878	390281,64	1401756,55	Метод спутниковых геодезических измерений (определений)	0,10	-
879	390281,43	1401756,68	Метод спутниковых геодезических измерений (определений)	0,10	-
880	390281,30	1401756,46	Метод спутниковых геодезических измерений (определений)	0,10	-
877	390281,51	1401756,33	Метод спутниковых геодезических измерений (определений)	0,10	-
ЗУ1(224)					
881	390249,85	1401779,36	Метод спутниковых геодезических измерений (определений)	0,10	-
882	390246,13	1401777,89	Метод спутниковых геодезических измерений (определений)	0,10	-
883	390246,21	1401777,70	Метод спутниковых геодезических измерений (определений)	0,10	-
884	390249,92	1401779,18	Метод спутниковых геодезических измерений (определений)	0,10	-
881	390249,85	1401779,36	Метод спутниковых геодезических измерений (определений)	0,10	-
ЗУ1(225)					
885	392142,03	1394928,63	Метод спутниковых геодезических измерений (определений)	0,10	-
886	392139,47	1394929,03	Метод спутниковых геодезических измерений (определений)	0,10	-
887	392139,43	1394928,79	Метод спутниковых геодезических измерений (определений)	0,10	-
888	392141,99	1394928,40	Метод спутниковых геодезических измерений (определений)	0,10	-

Сведения о местоположении границ объекта					
885	392142,03	1394928,63	Метод спутниковых геодезических измерений (определений)	0,10	-
3. Сведения о характерных точках части (частей) границы объекта					
Обозначение характерных точек части границы	Координаты, м		Метод определения координат характерной точки	Средняя квадратическая погрешность положения характерной точки (Mt), м	Описание обозначения точки на местности (при наличии)
	X	Y			
1	2	3	4	5	6
Часть № _					
-	-	-	-	-	-

Схема расположения публичного сервитута
Обзорная схема расположения границ
ВЛ-10 кВ Комбикормовая фидер № 16 от ПС "Нечаевка"

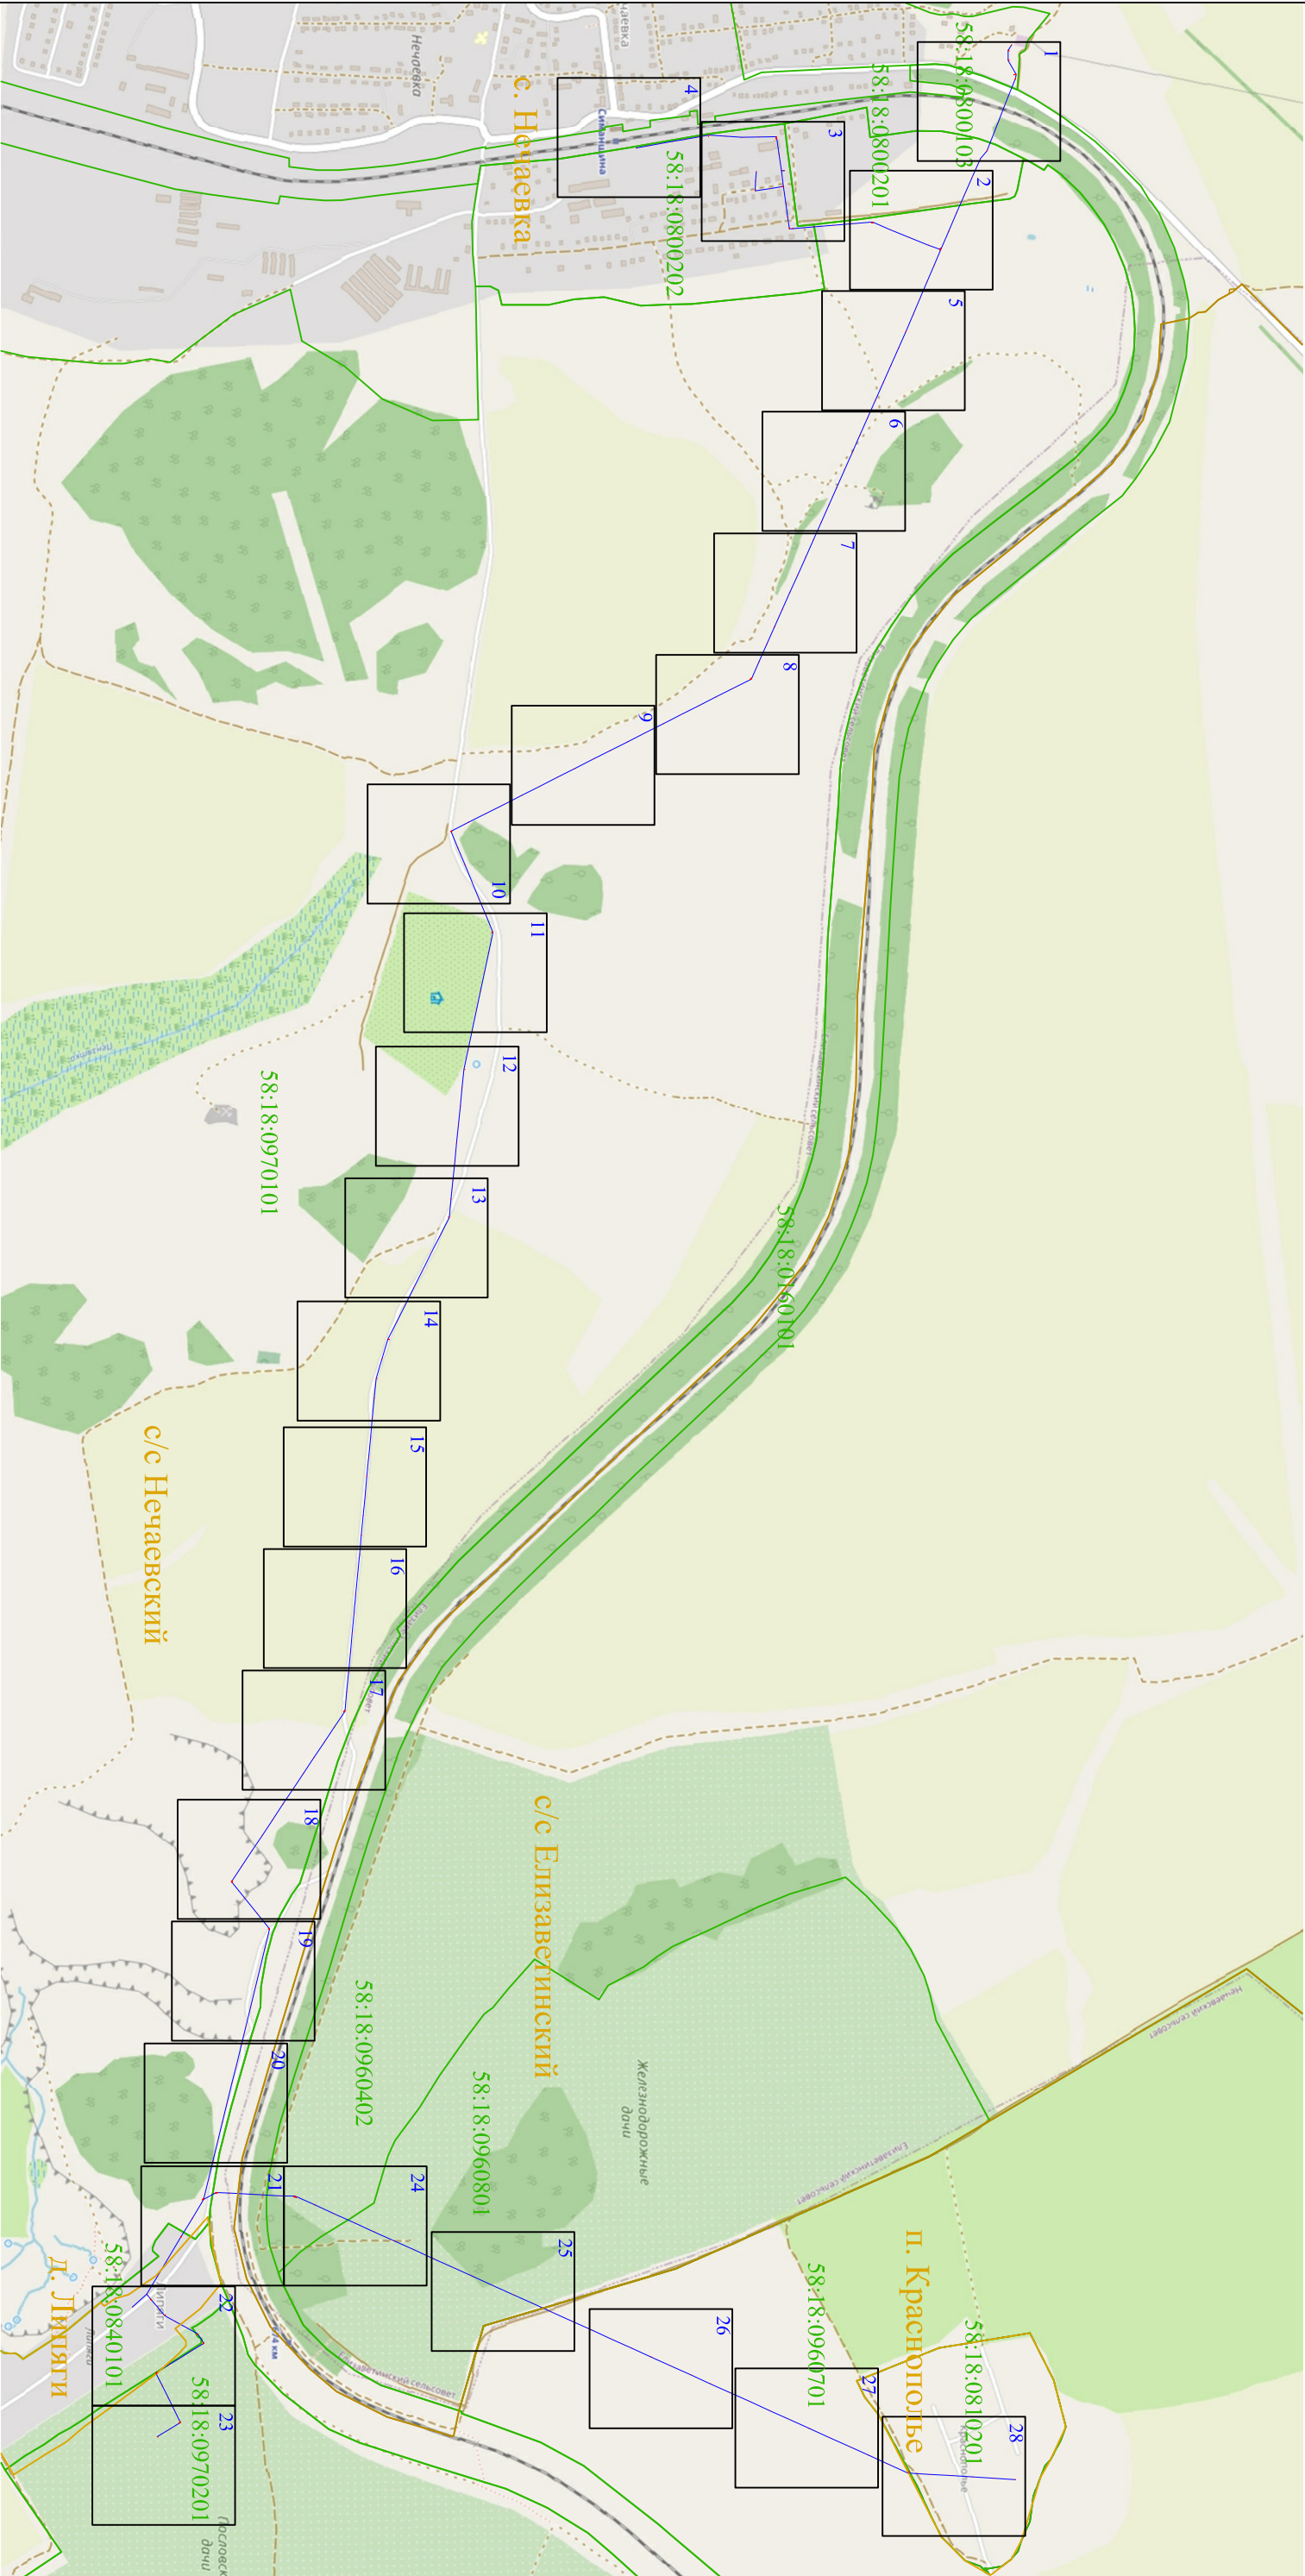

Используемые условные знаки и обозначения:

□ - выносной лист масштаба 1:2000

- 1 - характерная точка контура, сведения о которой позволяют однозначно определить её на местности
- вновь образованная часть контура, сведения о которой достаточны для определения её местоположения
- 58:18:0800103 - обозначение кадастрового квартала
- линия электропередачи напряжением 10 кВ
- граница кадастрового квартала



Раздел 4

Схема расположения публичного сервитута ВЛ-10 кВ Комбикормовая фидер № 16 от ПС "Нечаевка"



Масштаб 1:2000


Используемые условные знаки и обозначения:

- 1 - характерная точка контура, сведения о которой позволяют однозначно определить её на местности
- - вновь образованная часть контура, сведения о которой достаточны для определения её местоположения
- 58:18:0800103 - обозначение кадастрового квартала
- — — - линия электропередачи напряжением 10 кВ
- — — - граница кадастрового квартала



Раздел 4

Схема расположения публичного сервитута ВЛ-10 кВ Комбикормовая фидер № 16 от ПС "Нечаевка"

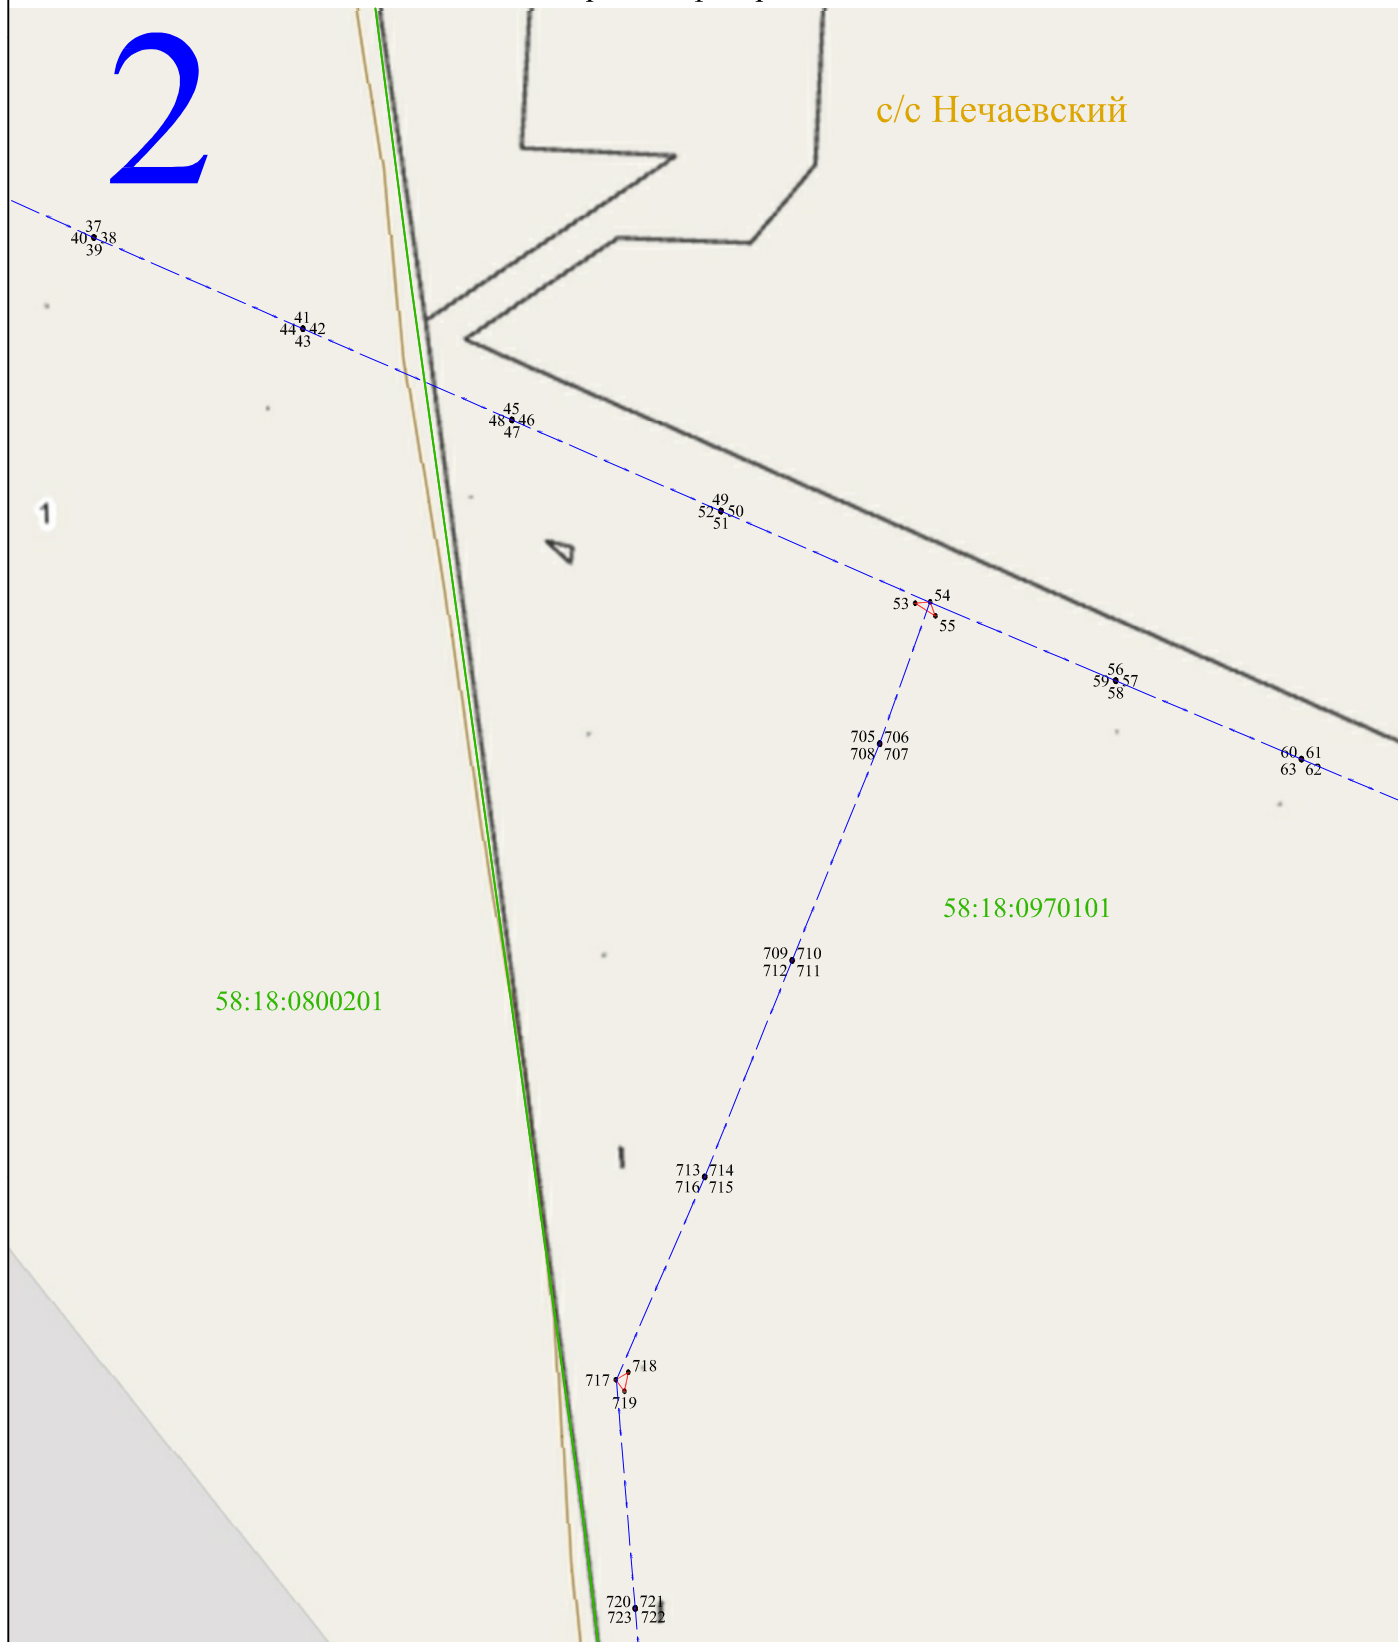

Масштаб 1:2000


Используемые условные знаки и обозначения:

- 1 - характерная точка контура, сведения о которой позволяют однозначно определить её на местности
- - вновь образованная часть контура, сведения о которой достаточны для определения её местоположения
- 58:18:0800103 - обозначение кадастрового квартала
- — — - линия электропередачи напряжением 10 кВ
- — — - граница кадастрового квартала



Раздел 4

Схема расположения публичного сервитута ВЛ-10 кВ Комбикормовая фидер № 16 от ПС "Нечаевка"

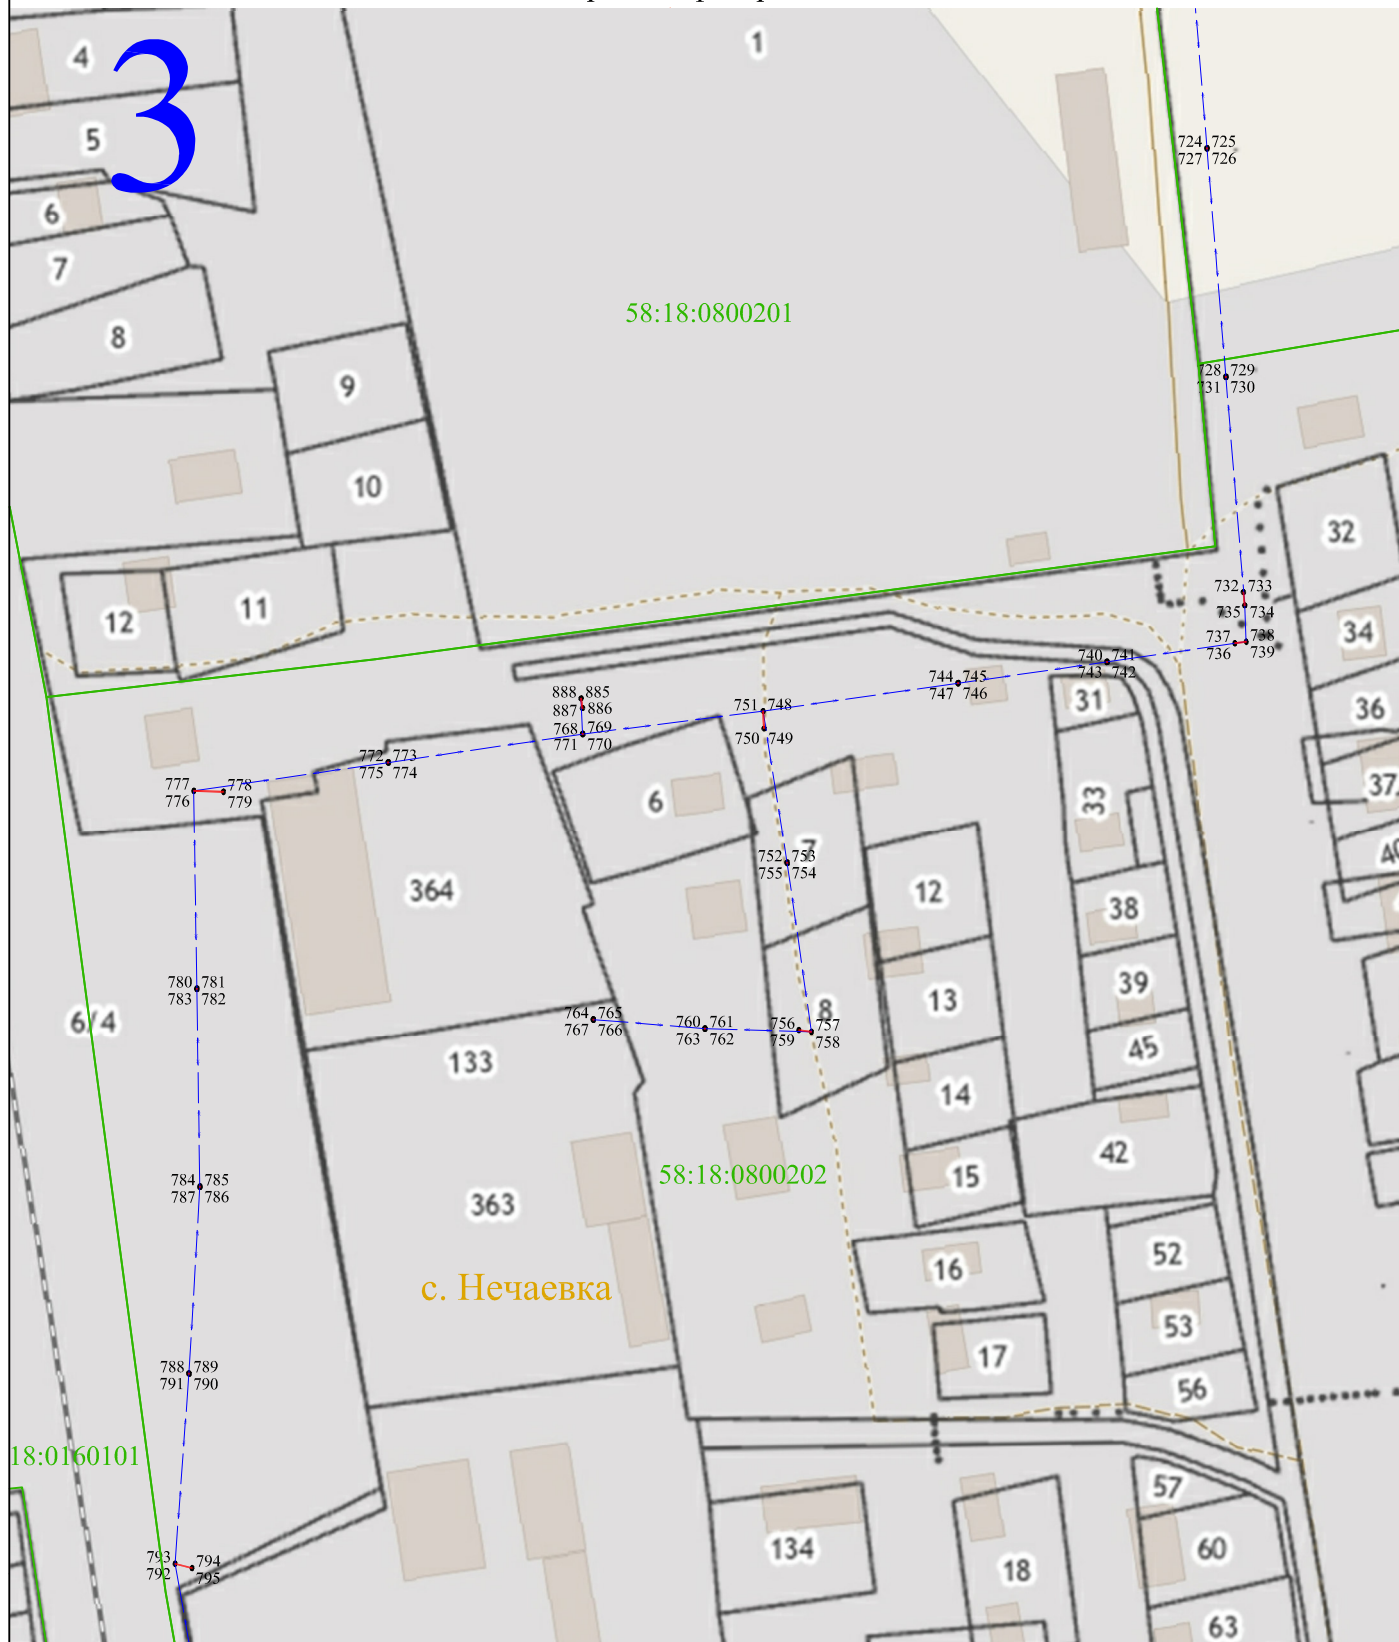

Масштаб 1:2000


Используемые условные знаки и обозначения:

- 1 - характерная точка контура, сведения о которой позволяют однозначно определить её на местности
- - вновь образованная часть контура, сведения о которой достаточны для определения её местоположения
- 58:18:0800103 - обозначение кадастрового квартала
- — — - линия электропередачи напряжением 10 кВ
- — — - граница кадастрового квартала



Раздел 4

Схема расположения публичного сервитута ВЛ-10 кВ Комбикормовая фидер № 16 от ПС "Нечаевка"

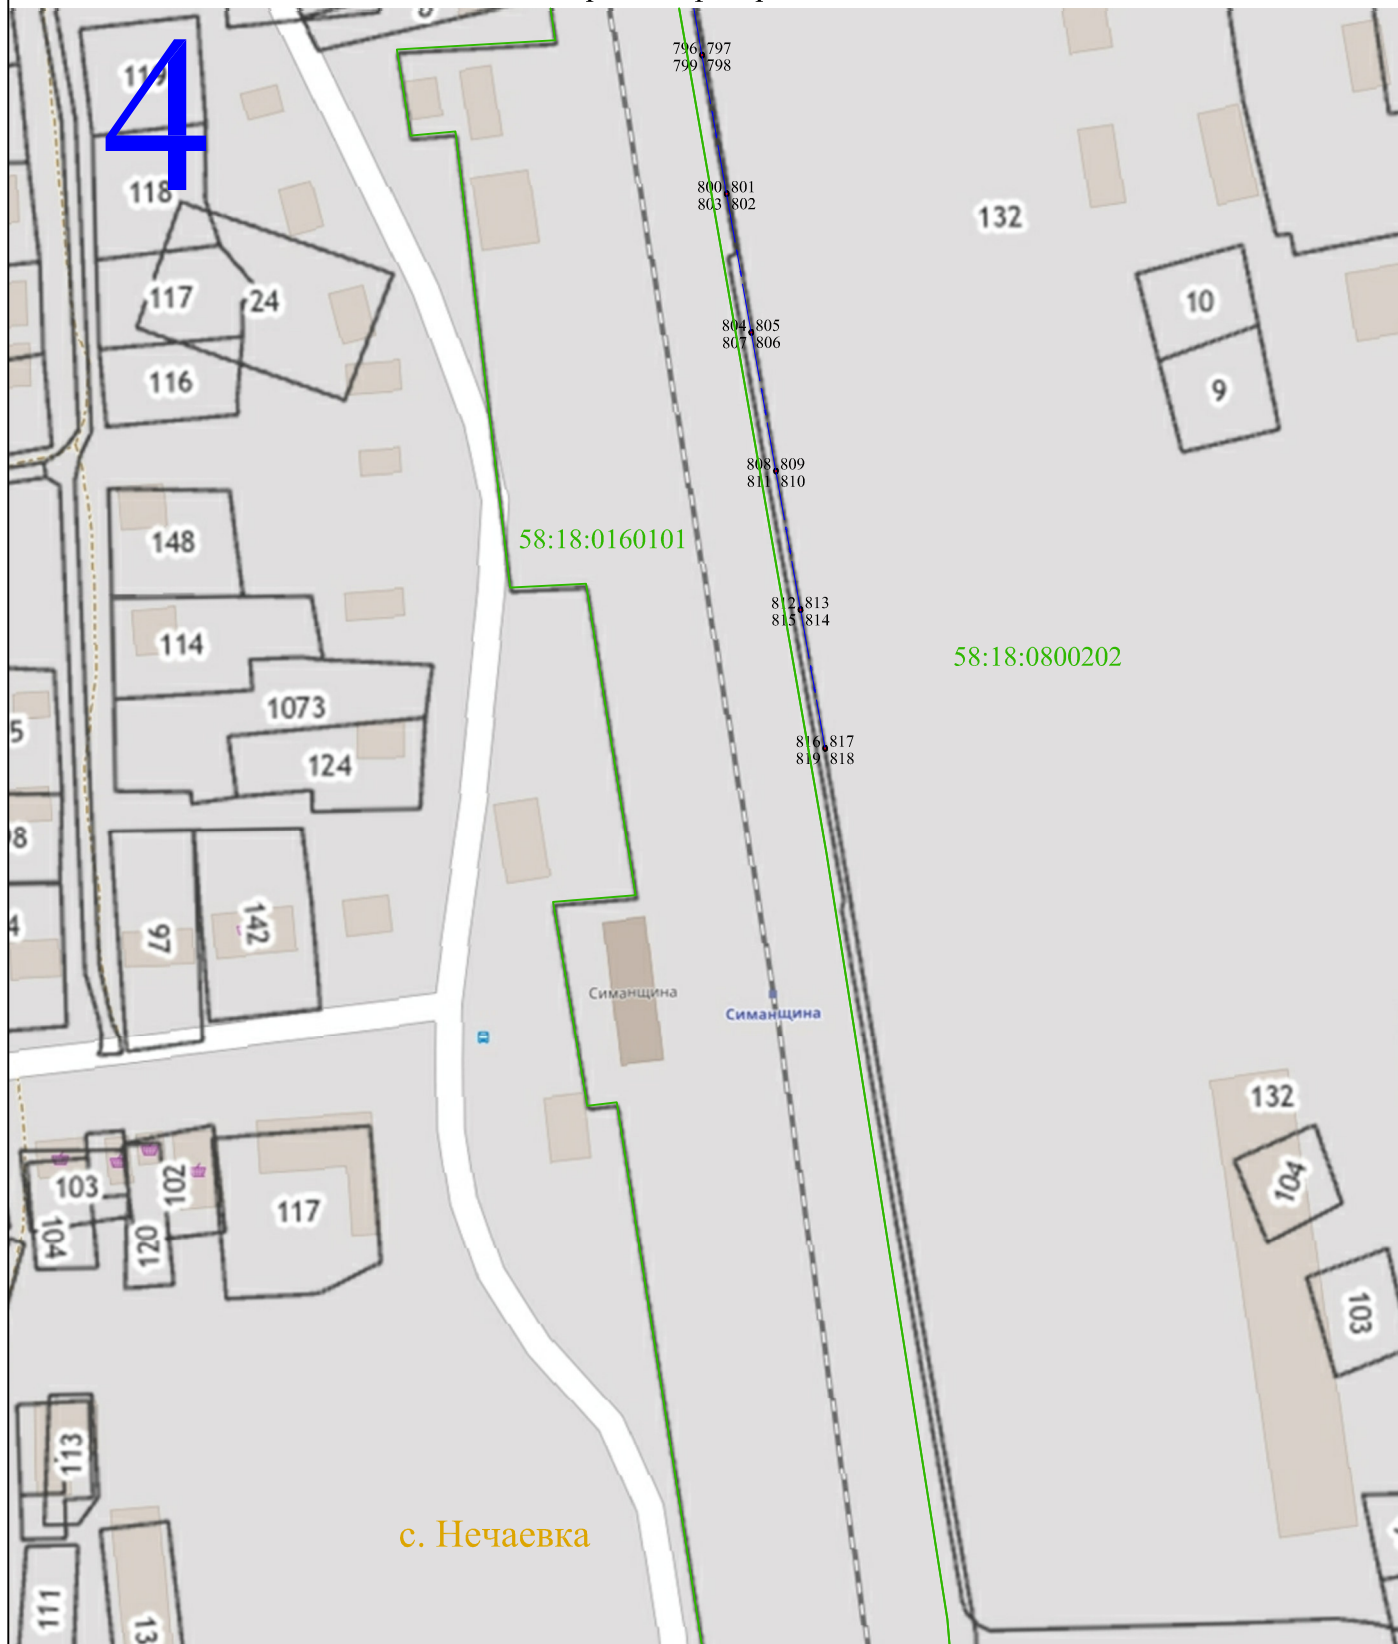

Масштаб 1:2000


Используемые условные знаки и обозначения:

- 1 - характерная точка контура, сведения о которой позволяют однозначно определить её на местности
- - вновь образованная часть контура, сведения о которой достаточны для определения её местоположения
- 58:18:0800103 - обозначение кадастрового квартала
- - линия электропередачи напряжением 10 кВ
- - граница кадастрового квартала



Раздел 4

Схема расположения публичного сервитута ВЛ-10 кВ Комбикормовая фидер № 16 от ПС "Нечаевка"

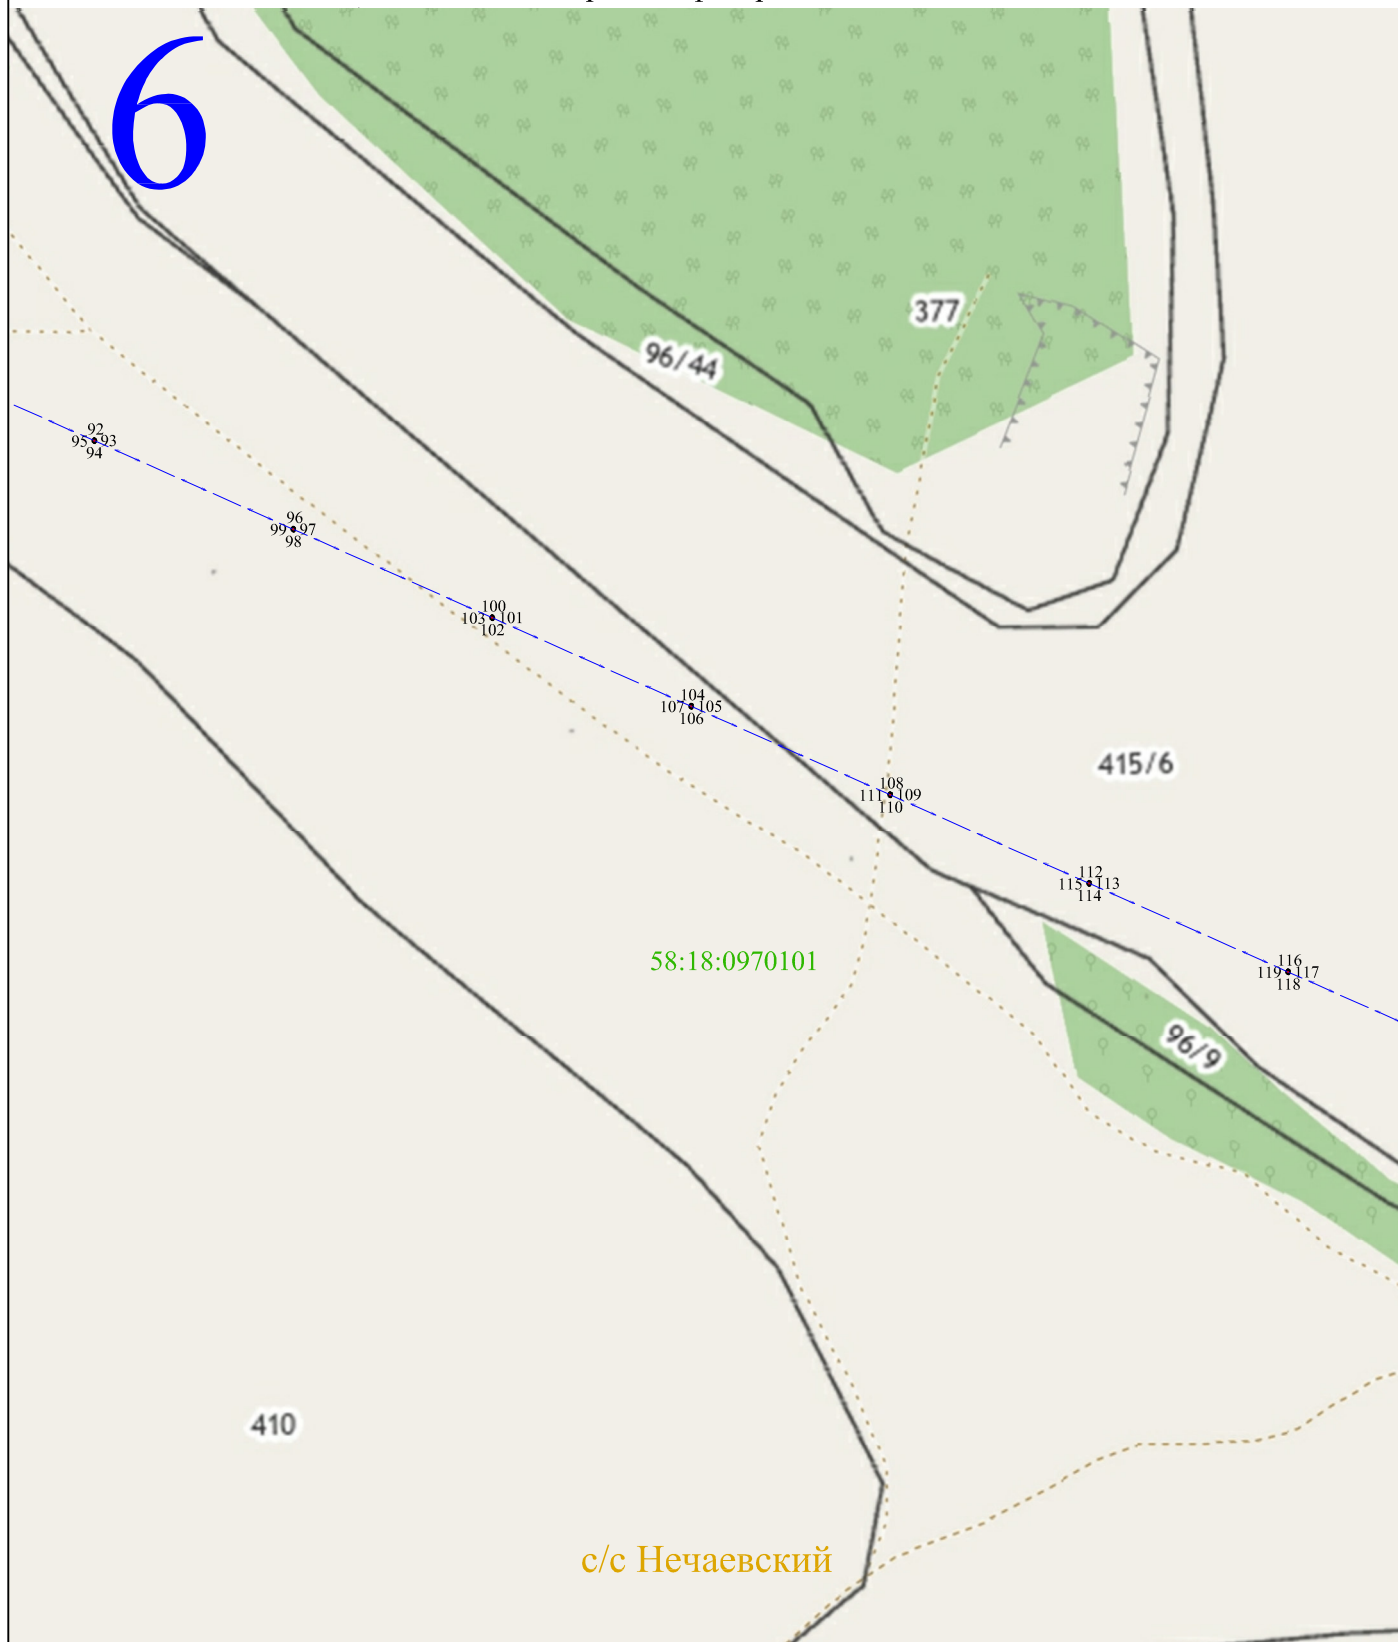

Масштаб 1:2000

Используемые условные знаки и обозначения:

- 1 - характерная точка контура, сведения о которой позволяют однозначно определить её на местности
- - вновь образованная часть контура, сведения о которой достаточны для определения её местоположения
- 58:18:0800103 - обозначение кадастрового квартала
- — — - линия электропередачи напряжением 10 кВ
- — — - граница кадастрового квартала



Раздел 4

Схема расположения публичного сервитута ВЛ-10 кВ Комбикормовая фидер № 16 от ПС "Нечаевка"



Масштаб 1:2000

Используемые условные знаки и обозначения:

- 1 - характерная точка контура, сведения о которой позволяют однозначно определить её на местности
- - вновь образованная часть контура, сведения о которой достаточны для определения её местоположения
- 58:18:0800103 - обозначение кадастрового квартала
- - линия электропередачи напряжением 10 кВ
- - граница кадастрового квартала



Раздел 4

Схема расположения публичного сервитута ВЛ-10 кВ Комбикормовая фидер № 16 от ПС "Нечаевка"

8

с/с Нечаевский

415/8

58:18:0970101

415/8

Масштаб 1:2000

Используемые условные знаки и обозначения:

- 1 - характерная точка контура, сведения о которой позволяют однозначно определить её на местности
- - вновь образованная часть контура, сведения о которой достаточны для определения её местоположения
- 58:18:0800103 - обозначение кадастрового квартала
- — — - линия электропередачи напряжением 10 кВ
- — — - граница кадастрового квартала



Раздел 4

Схема расположения публичного сервитута ВЛ-10 кВ Комбикормовая фидер № 16 от ПС "Нечаевка"



Масштаб 1:2000

Используемые условные знаки и обозначения:

- 1 - характерная точка контура, сведения о которой позволяют однозначно определить её на местности
- - вновь образованная часть контура, сведения о которой достаточны для определения её местоположения
- 58:18:0800103 - обозначение кадастрового квартала
- — — - линия электропередачи напряжением 10 кВ
- — — - граница кадастрового квартала



Раздел 4

Схема расположения публичного сервитута ВЛ-10 кВ Комбикормовая фидер № 16 от ПС "Нечаевка"



Масштаб 1:2000


Используемые условные знаки и обозначения:

- 1 - характерная точка контура, сведения о которой позволяют однозначно определить её на местности
- - вновь образованная часть контура, сведения о которой достаточны для определения её местоположения
- 58:18:0800103 - обозначение кадастрового квартала
- — — - линия электропередачи напряжением 10 кВ
- — — - граница кадастрового квартала



Раздел 4

Схема расположения публичного сервитута ВЛ-10 кВ Комбикормовая фидер № 16 от ПС "Нечаевка"

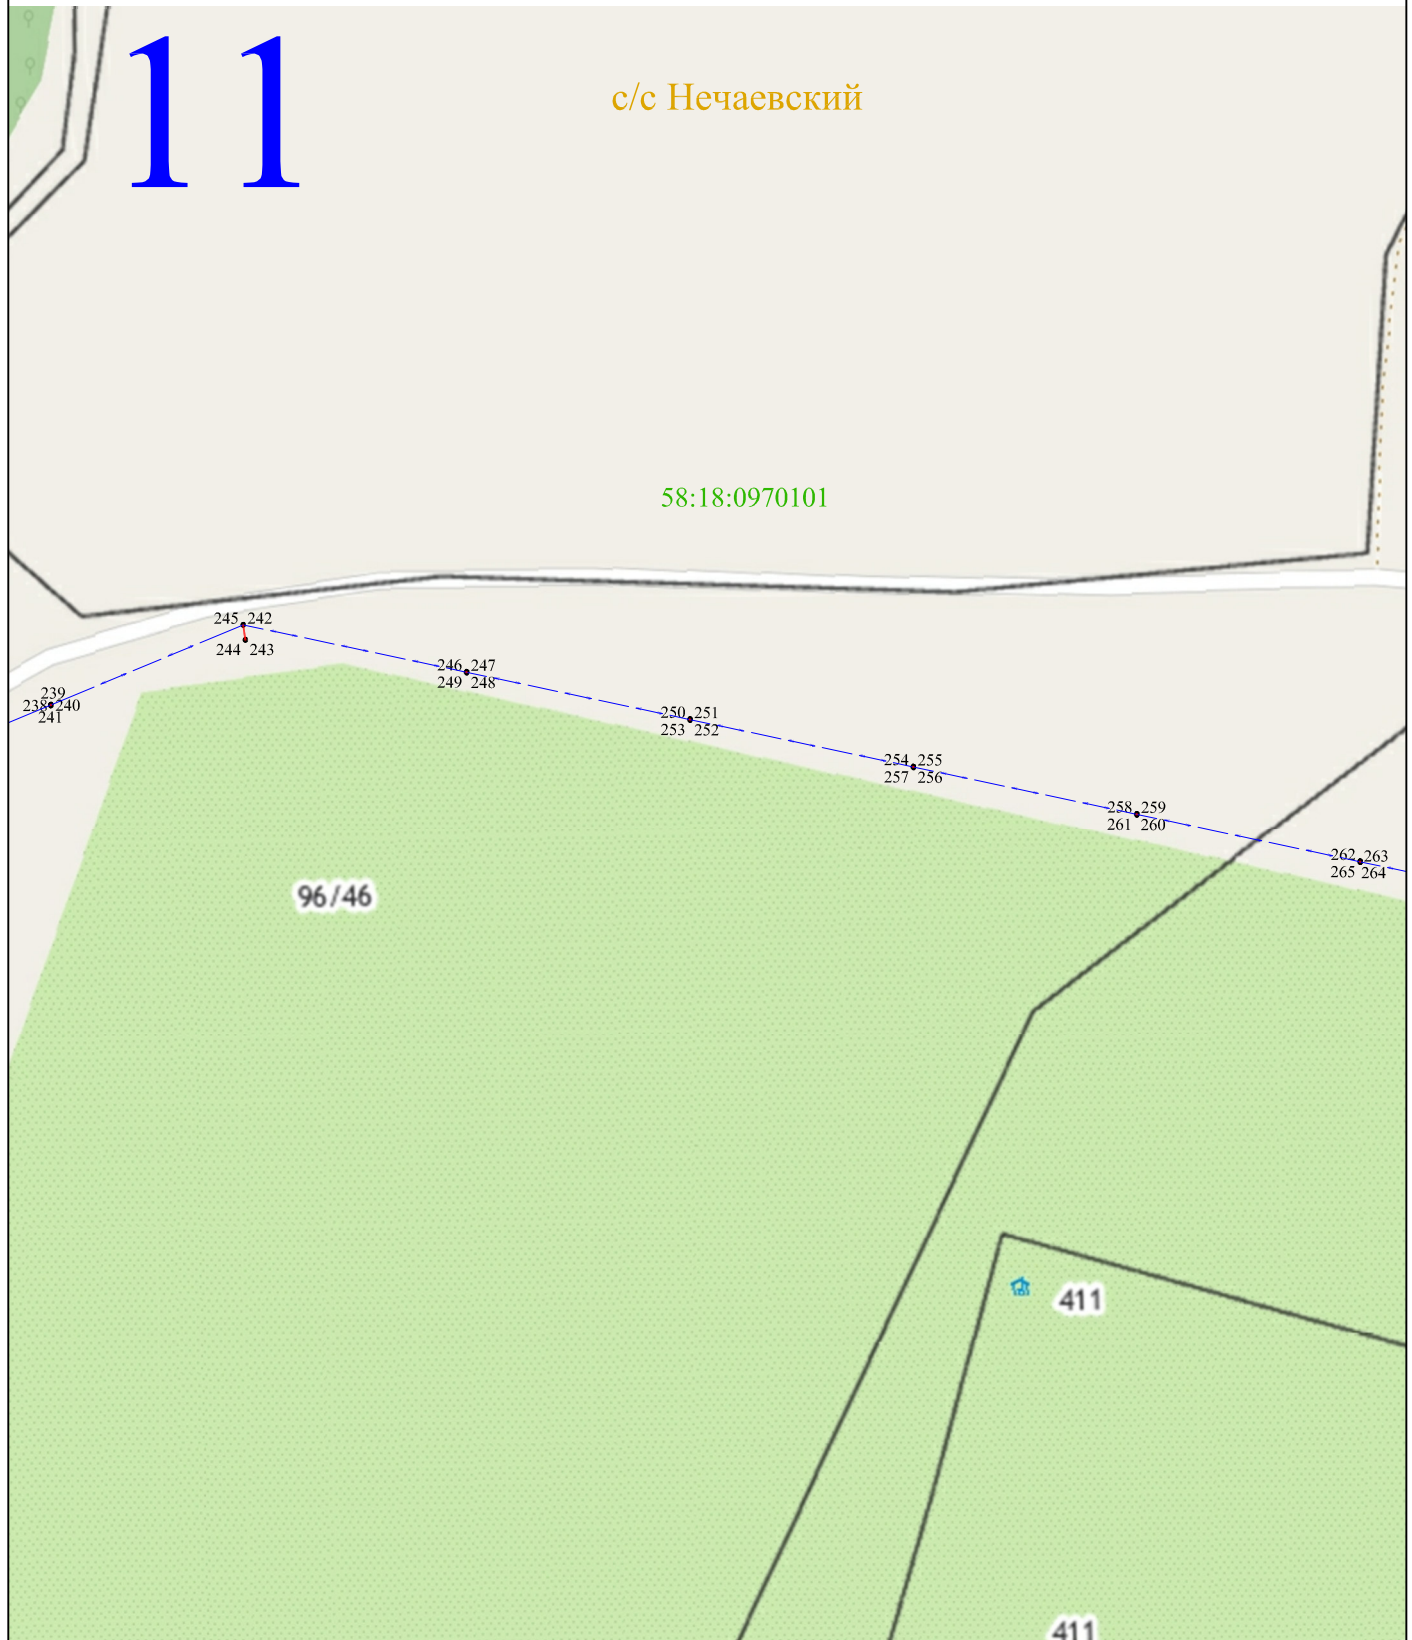

Масштаб 1:2000

Используемые условные знаки и обозначения:

- 1 - характерная точка контура, сведения о которой позволяют однозначно определить её на местности
- - вновь образованная часть контура, сведения о которой достаточны для определения её местоположения
- 58:18:0800103 - обозначение кадастрового квартала
- - линия электропередачи напряжением 10 кВ
- - граница кадастрового квартала



Раздел 4

Схема расположения публичного сервитута ВЛ-10 кВ Комбикормовая фидер № 16 от ПС "Нечаевка"

12



Масштаб 1:2000

Используемые условные знаки и обозначения:

- 1 - характерная точка контура, сведения о которой позволяют однозначно определить её на местности
- - вновь образованная часть контура, сведения о которой достаточны для определения её местоположения
- 58:18:0800103 - обозначение кадастрового квартала
- - линия электропередачи напряжением 10 кВ
- - граница кадастрового квартала



Раздел 4

Схема расположения публичного сервитута ВЛ-10 кВ Комбикормовая фидер № 16 от ПС "Нечаевка"

13

с/с Нечаевский

249/10



Масштаб 1:2000

Используемые условные знаки и обозначения:

- 1 - характерная точка контура, сведения о которой позволяют однозначно определить её на местности
- - вновь образованная часть контура, сведения о которой достаточны для определения её местоположения
- 58:18:0800103 - обозначение кадастрового квартала
- — — - линия электропередачи напряжением 10 кВ
- — — - граница кадастрового квартала



Раздел 4

Схема расположения публичного сервитута ВЛ-10 кВ Комбикормовая фидер № 16 от ПС "Нечаевка"

14

с/с Нечаевский

249/10

58:18:0970101

Масштаб 1:2000

Используемые условные знаки и обозначения:

- 1 - характерная точка контура, сведения о которой позволяют однозначно определить её на местности
- - вновь образованная часть контура, сведения о которой достаточны для определения её местоположения
- 58:18:0800103 - обозначение кадастрового квартала
- — — - линия электропередачи напряжением 10 кВ
- — — - граница кадастрового квартала




Раздел 4

Схема расположения публичного сервитута ВЛ-10 кВ Комбикормовая фидер № 16 от ПС "Нечаевка"

15

с/с Нечаевский

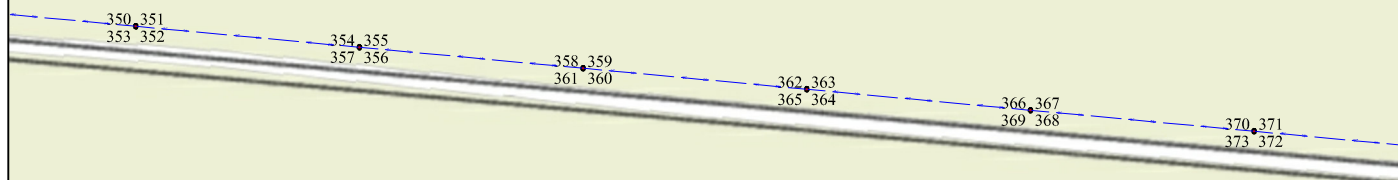

58:18:0970101

249/7

Масштаб 1:2000


Используемые условные знаки и обозначения:

- 1 - характерная точка контура, сведения о которой позволяют однозначно определить её на местности
- - вновь образованная часть контура, сведения о которой достаточны для определения её местоположения
- 58:18:0800103 - обозначение кадастрового квартала
- — — - линия электропередачи напряжением 10 кВ
- — — - граница кадастрового квартала



Раздел 4

Схема расположения публичного сервитута ВЛ-10 кВ Комбикормовая фидер № 16 от ПС "Нечаевка"

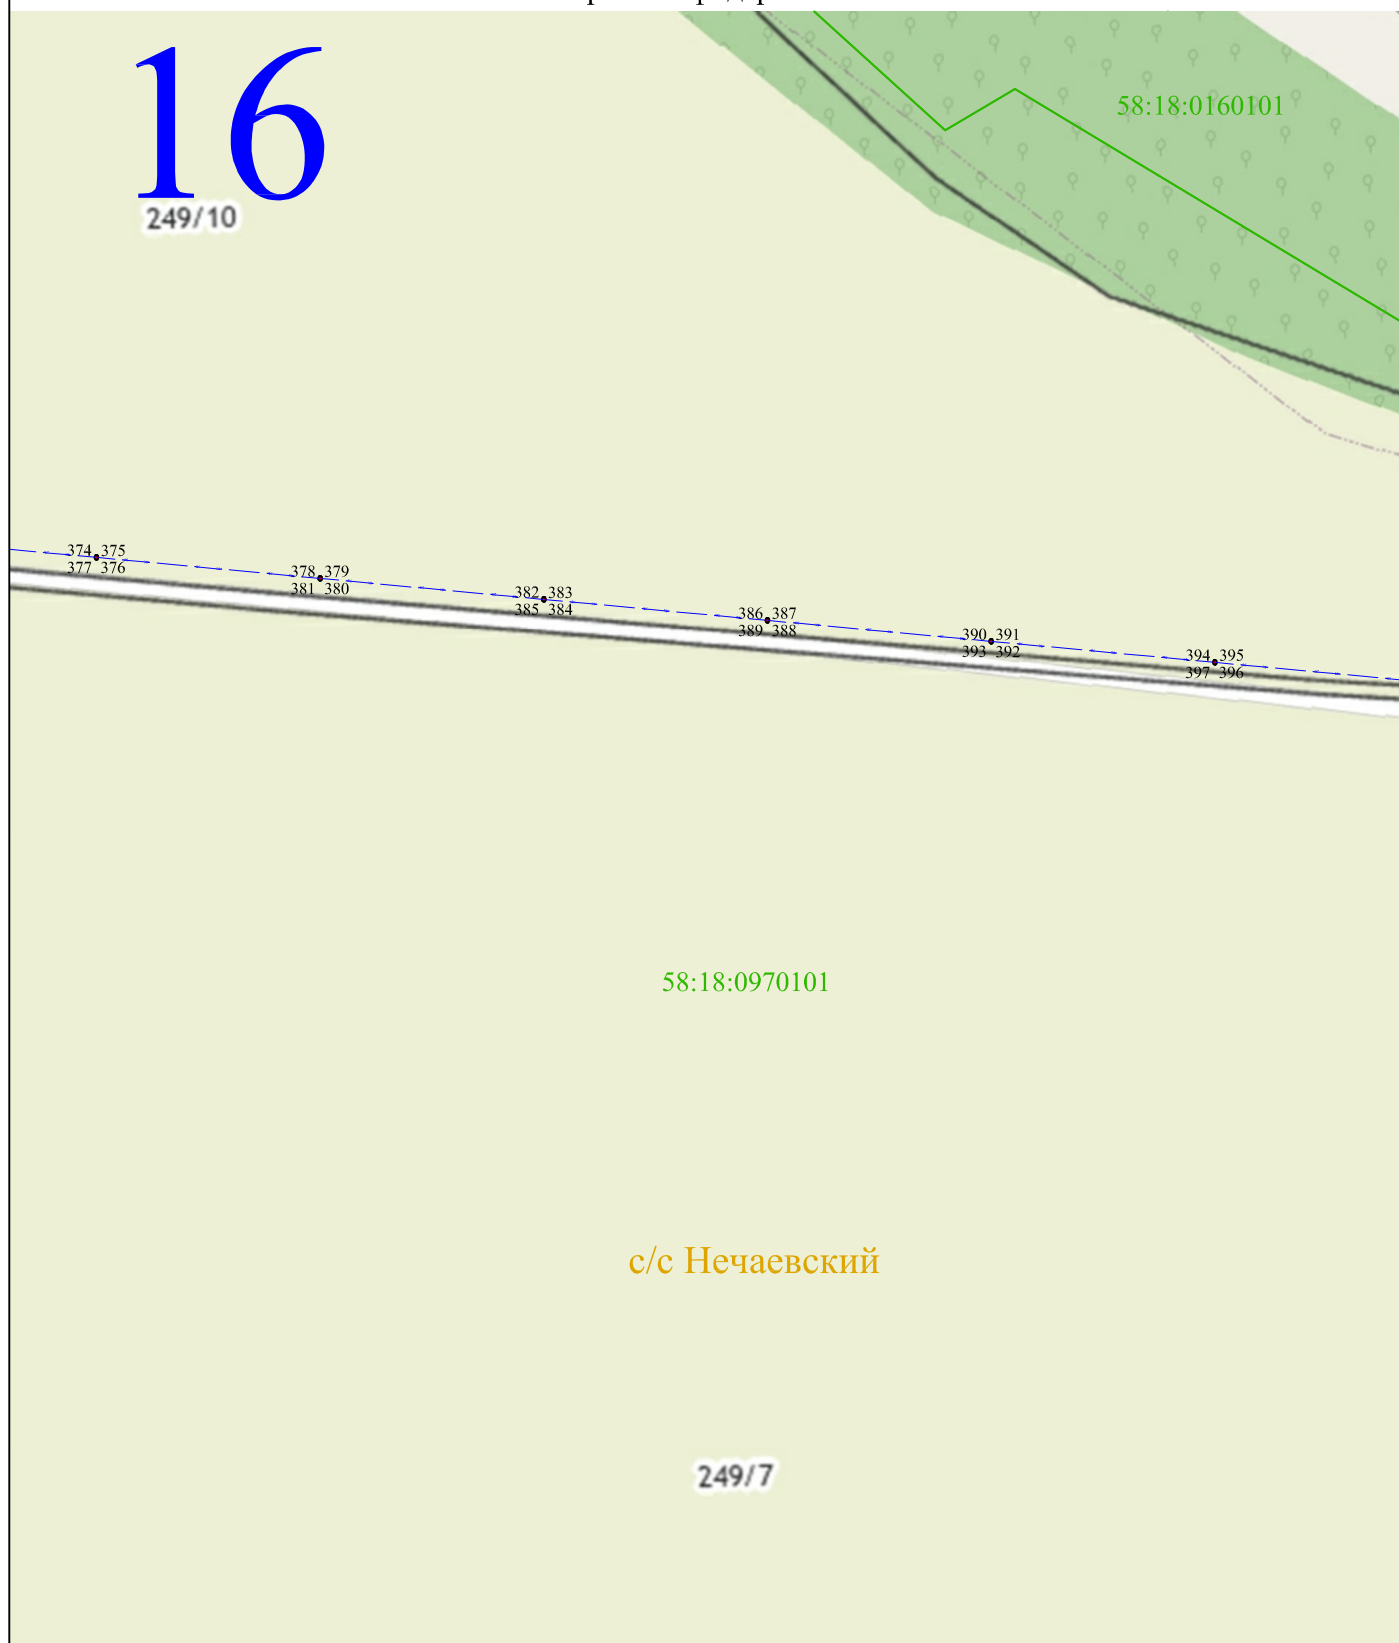

Масштаб 1:2000

Используемые условные знаки и обозначения:

- 1 - характерная точка контура, сведения о которой позволяют однозначно определить её на местности
- - вновь образованная часть контура, сведения о которой достаточны для определения её местоположения
- 58:18:0800103 - обозначение кадастрового квартала
- — — - линия электропередачи напряжением 10 кВ
- — — - граница кадастрового квартала



Раздел 4

Схема расположения публичного сервитута ВЛ-10 кВ Комбикормовая фидер № 16 от ПС "Нечаевка"



Масштаб 1:2000


Используемые условные знаки и обозначения:

- 1 - характерная точка контура, сведения о которой позволяют однозначно определить её на местности
- - вновь образованная часть контура, сведения о которой достаточны для определения её местоположения
- 58:18:0800103 - обозначение кадастрового квартала
- — — - линия электропередачи напряжением 10 кВ
- — — - граница кадастрового квартала



Раздел 4

Схема расположения публичного сервитута ВЛ-10 кВ Комбикормовая фидер № 16 от ПС "Нечаевка"

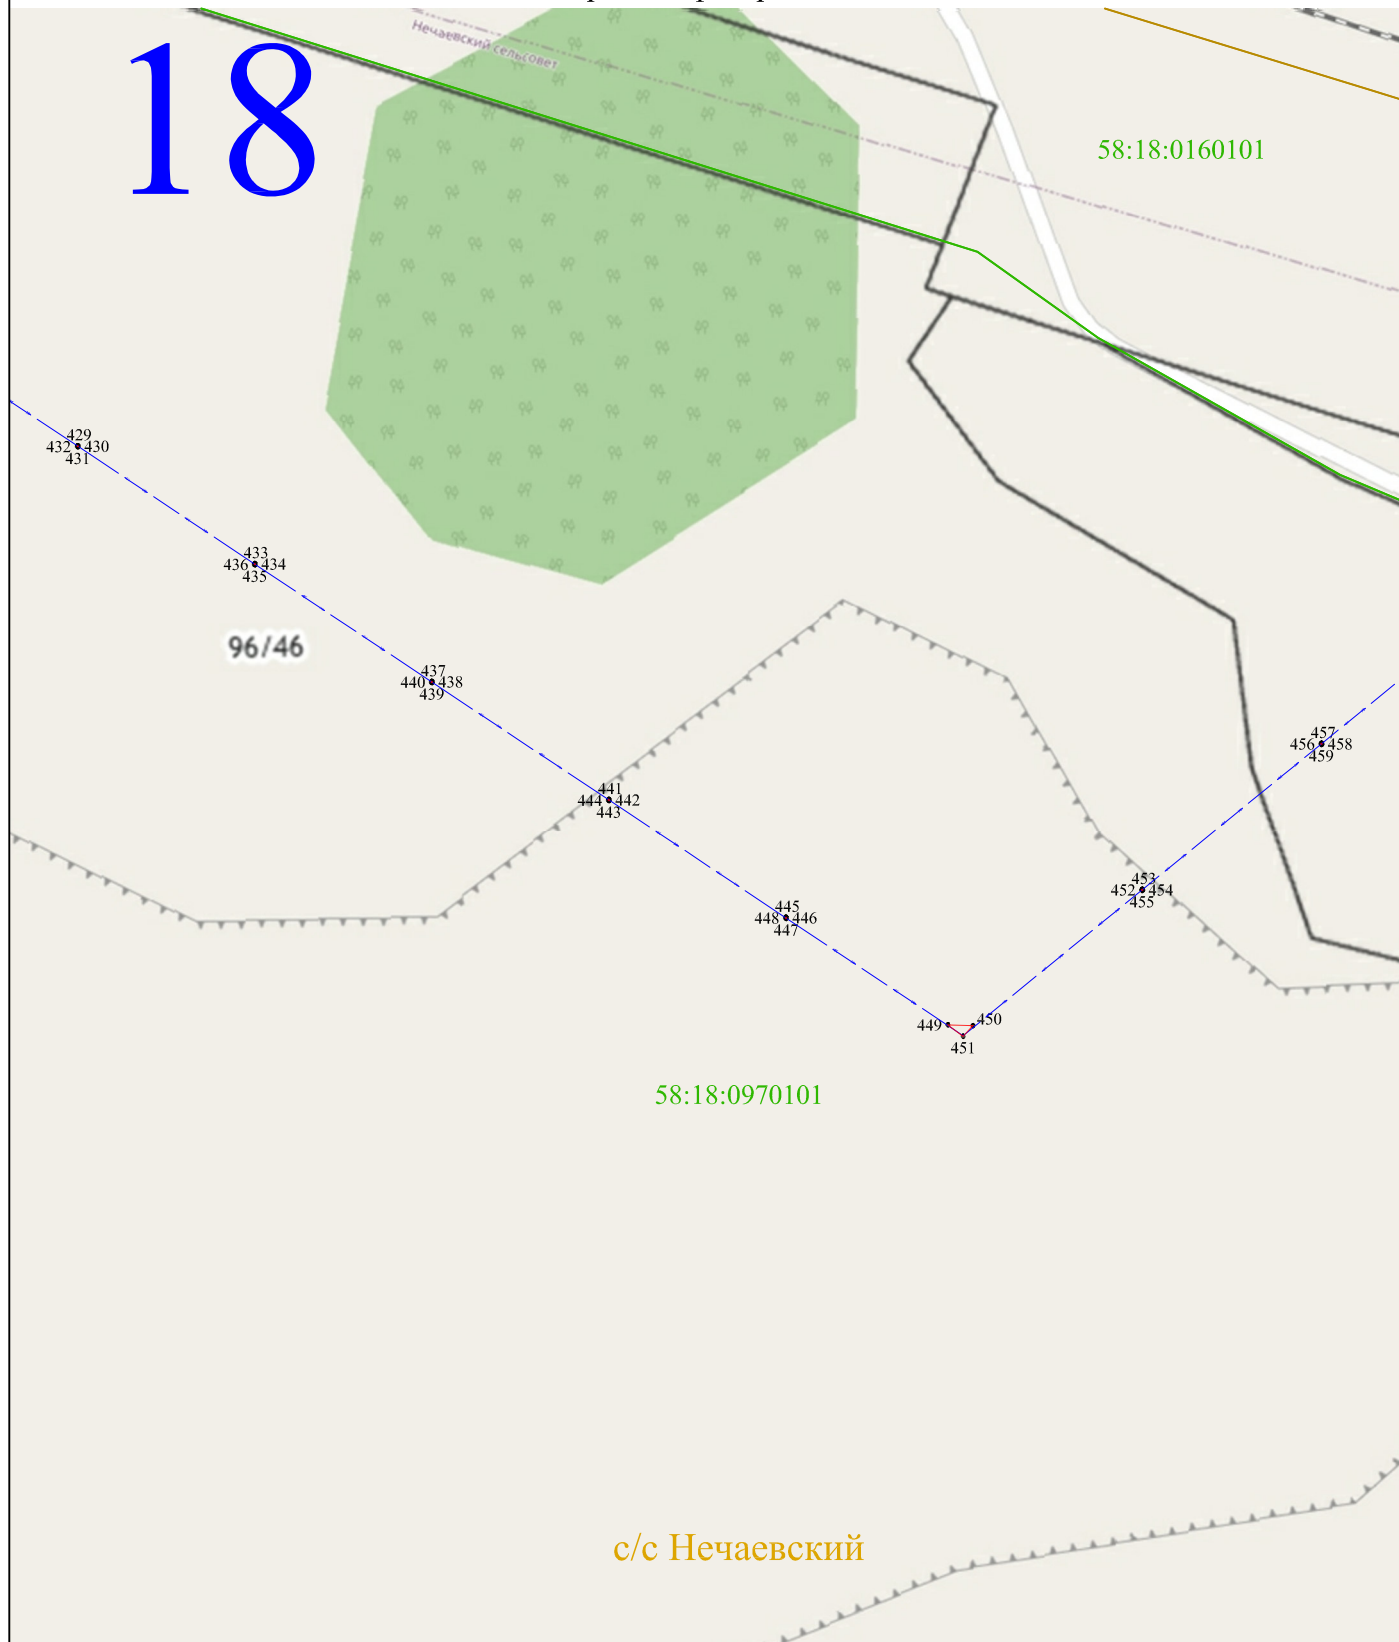

Масштаб 1:2000

Используемые условные знаки и обозначения:

- 1 - характерная точка контура, сведения о которой позволяют однозначно определить её на местности
- - вновь образованная часть контура, сведения о которой достаточны для определения её местоположения
- 58:18:0800103 - обозначение кадастрового квартала
- — — - линия электропередачи напряжением 10 кВ
- — — - граница кадастрового квартала



Раздел 4

Схема расположения публичного сервитута ВЛ-10 кВ Комбикормовая фидер № 16 от ПС "Нечаевка"

19

с/с Елизаветинский

58:18:0160101

Елизаветинский сельсовет
Нечаевский сельсовет

460, 461
463, 462

464, 465
467, 466

468, 469
471, 470

472, 473
475, 474

476, 477
479, 478

480, 481
483, 482

375

375

58:18:0970101

375

с/с Нечаевский

Масштаб 1:2000

Используемые условные знаки и обозначения:

- 1 - характерная точка контура, сведения о которой позволяют однозначно определить её на местности
- - вновь образованная часть контура, сведения о которой достаточны для определения её местоположения
- 58:18:0800103 - обозначение кадастрового квартала
- — — — — линия электропередачи напряжением 10 кВ
- — — — — граница кадастрового квартала



Раздел 4

Схема расположения публичного сервитута ВЛ-10 кВ Комбикормовая фидер № 16 от ПС "Нечаевка"



Масштаб 1:2000

Используемые условные знаки и обозначения:

- 1 - характерная точка контура, сведения о которой позволяют однозначно определить её на местности
- - вновь образованная часть контура, сведения о которой достаточны для определения её местоположения
- 58:18:0800103 - обозначение кадастрового квартала
- — — - линия электропередачи напряжением 10 кВ
- — — - граница кадастрового квартала



Раздел 4

Схема расположения публичного сервитута ВЛ-10 кВ Комбикормовая фидер № 16 от ПС "Нечаевка"



Масштаб 1:2000

Используемые условные знаки и обозначения:

- 1 - характерная точка контура, сведения о которой позволяют однозначно определить её на местности
- - вновь образованная часть контура, сведения о которой достаточны для определения её местоположения
- 58:18:0800103 - обозначение кадастрового квартала
- — — - линия электропередачи напряжением 10 кВ
- — — - граница кадастрового квартала



Раздел 4

Схема расположения публичного сервитута ВЛ-10 кВ Комбикормовая фидер № 16 от ПС "Нечаевка"

22

с/с Нечаевский

58:18:0970201

д. Липяги

58:18:0840101

Масштаб 1:2000

Используемые условные знаки и обозначения:

- 1 - характерная точка контура, сведения о которой позволяют однозначно определить её на местности
- - вновь образованная часть контура, сведения о которой достаточны для определения её местоположения
- 58:18:0800103 - обозначение кадастрового квартала
- — — - линия электропередачи напряжением 10 кВ
- — — - граница кадастрового квартала




Раздел 4

Схема расположения публичного сервитута ВЛ-10 кВ Комбикормовая фидер № 16 от ПС "Нечаевка"

24

с/с Елизаветинский

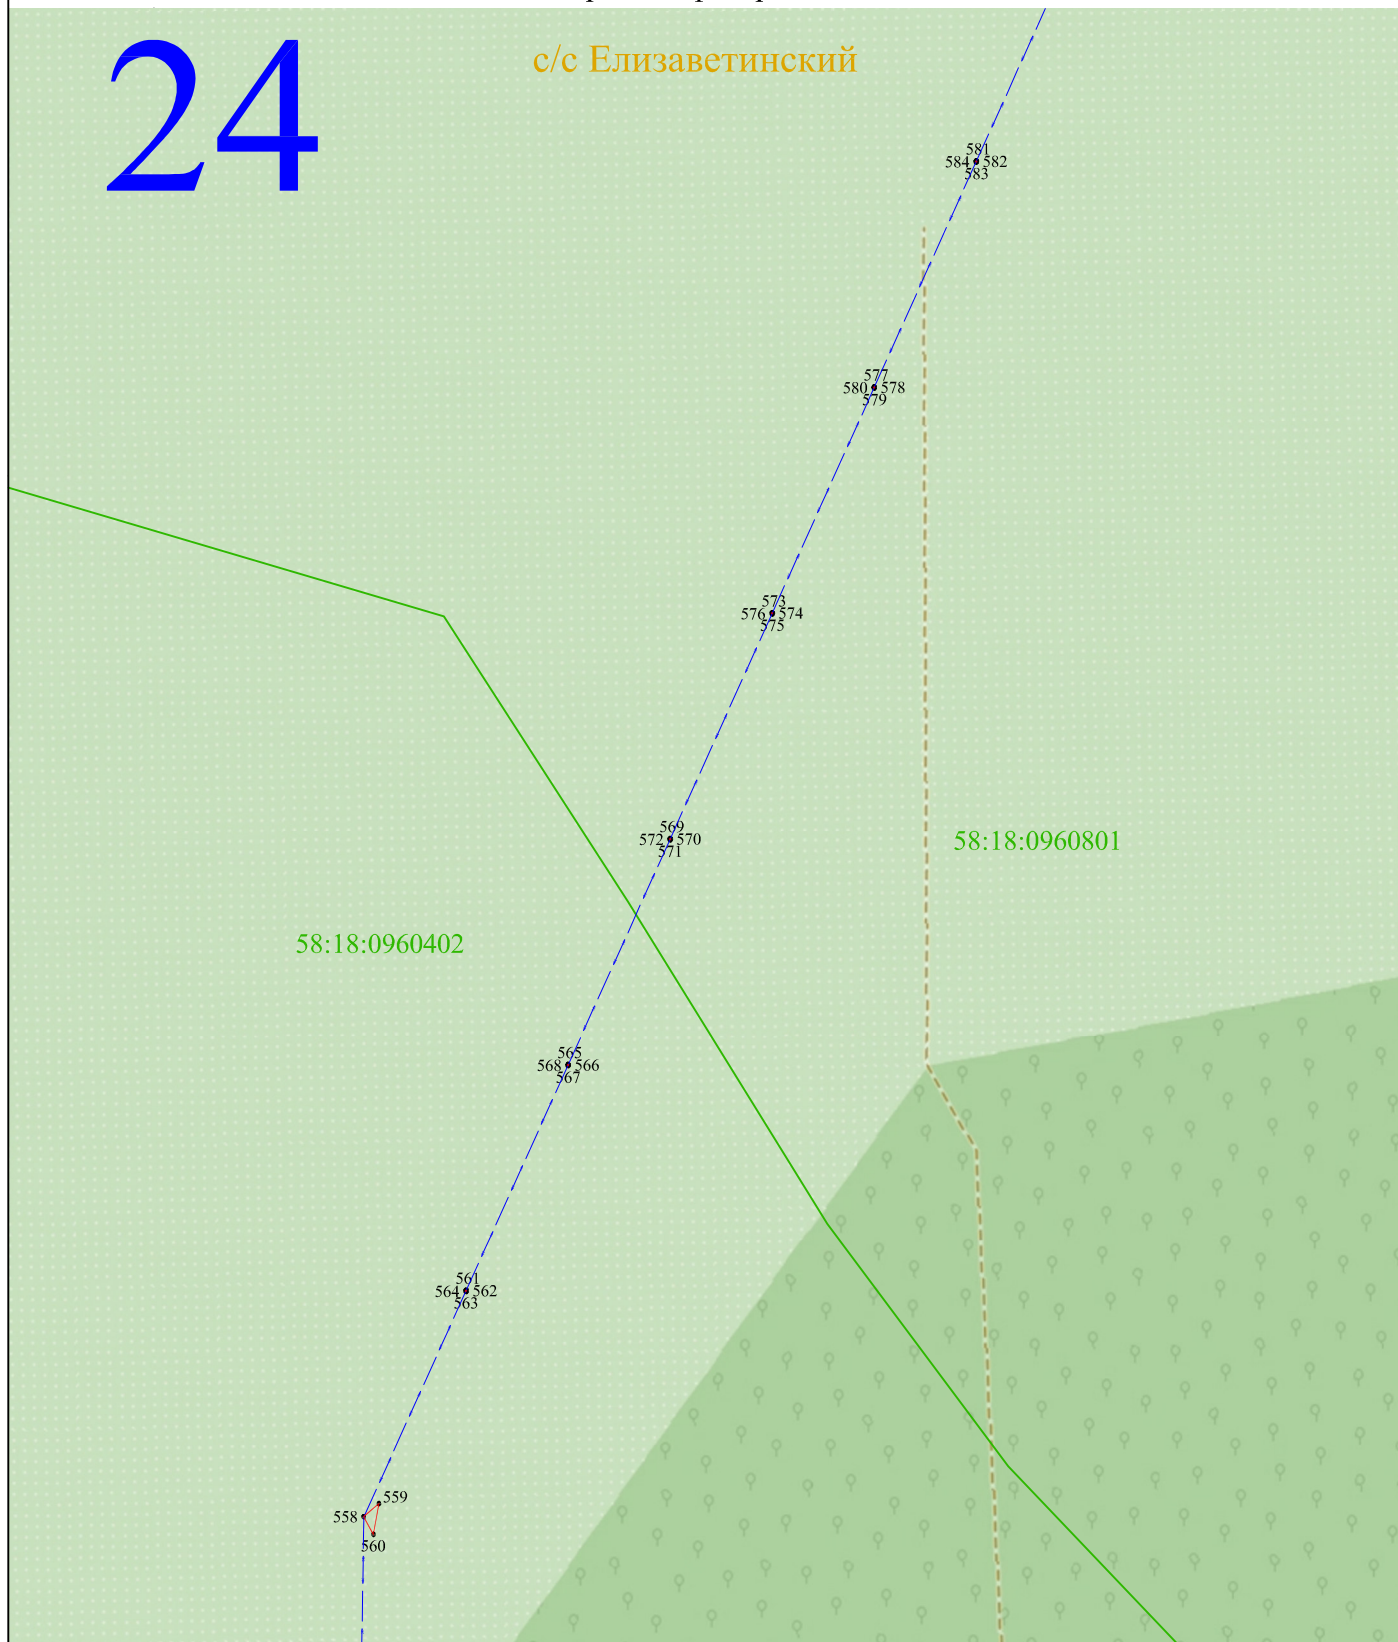

Масштаб 1:2000

Используемые условные знаки и обозначения:

- 1 - характерная точка контура, сведения о которой позволяют однозначно определить её на местности
- - вновь образованная часть контура, сведения о которой достаточны для определения её местоположения
- 58:18:0800103 - обозначение кадастрового квартала
- — — - линия электропередачи напряжением 10 кВ
- — — - граница кадастрового квартала



Раздел 4

Схема расположения публичного сервитута ВЛ-10 кВ Комбикормовая фидер № 16 от ПС "Нечаевка"

26



с/с Нечаевский

49

Масштаб 1:2000


Используемые условные знаки и обозначения:

- 1 - характерная точка контура, сведения о которой позволяют однозначно определить её на местности
- - вновь образованная часть контура, сведения о которой достаточны для определения её местоположения
- 58:18:0800103 - обозначение кадастрового квартала
- - линия электропередачи напряжением 10 кВ
- - граница кадастрового квартала



Раздел 4

Схема расположения публичного сервитута ВЛ-10 кВ Комбикормовая фидер № 16 от ПС "Нечаевка"

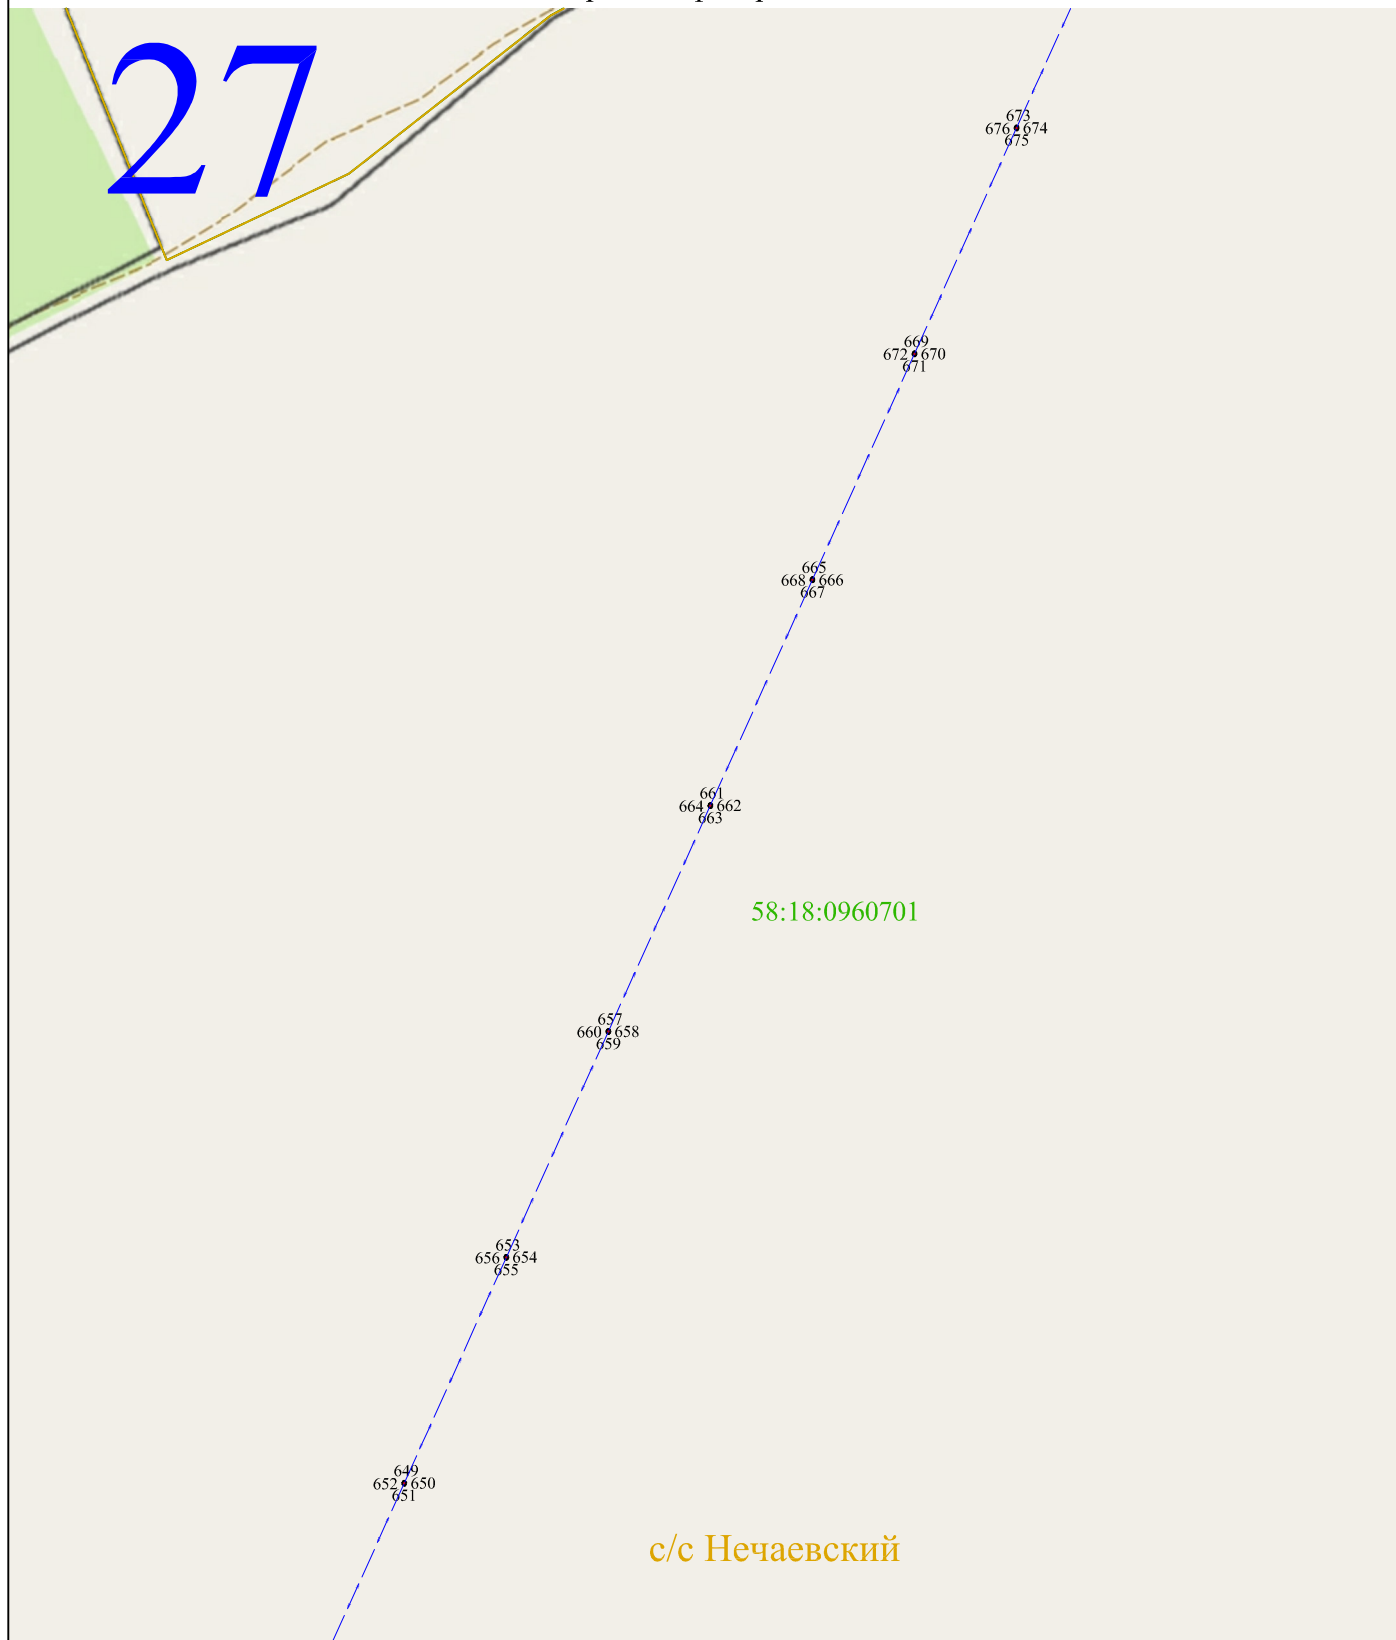

Масштаб 1:2000

Используемые условные знаки и обозначения:

- 1 - характерная точка контура, сведения о которой позволяют однозначно определить её на местности
- - вновь образованная часть контура, сведения о которой достаточны для определения её местоположения
- 58:18:0800103 - обозначение кадастрового квартала
- — — - линия электропередачи напряжением 10 кВ
- — — - граница кадастрового квартала



Раздел 4

Схема расположения публичного сервитута ВЛ-10 кВ Комбикормовая фидер № 16 от ПС "Нечаевка"



Масштаб 1:2000

Используемые условные знаки и обозначения:

- 1 - характерная точка контура, сведения о которой позволяют однозначно определить её на местности
- - вновь образованная часть контура, сведения о которой достаточны для определения её местоположения
- 58:18:0800103 - обозначение кадастрового квартала
- - линия электропередачи напряжением 10 кВ
- - граница кадастрового квартала

