

Приложение
к постановлению администрации

" ____ " _____ 2020 г.

ОПИСАНИЕ МЕСТОПОЛОЖЕНИЯ ГРАНИЦ

Публичный сервитут для размещения ВЛ-10 кВ Васильевская от ПС "Рамзай" фидер № 12

(наименование объекта местоположение границ, которого описано (далее - объект))

Раздел 1

Сведения об объекте		
№ п/п	Характеристики объекта	Описание характеристик
1	2	3
1	Местоположение объекта	<i>Российская Федерация, Пензенская область, р-н Мокшанский, с/с Рамзайский Российская Федерация, Пензенская область, р-н Мокшанский, Сельсовет Рамзайский, с Рамзай Российская Федерация, Пензенская область, р-н Мокшанский, Сельсовет Рамзайский, ст Рамзай Российская Федерация, Пензенская область, р-н Мокшанский, Сельсовет Рамзайский, п Трудовик</i>
2	Площадь объекта ± величина погрешности определения площади (Р ± Дельта Р)	<i>9кв.м ± 1кв.м</i>
3	Иные характеристики объекта	<i>Вид зоны: Публичный сервитут для размещения ВЛ-10 кВ Васильевская от ПС "Рамзай" фидер № 12 Номер зоны: 58:18 Содержание ограничений: Публичный сервитут для размещения объекта ВЛ-10 кВ Васильевская от ПС "Рамзай" фидер № 12 в отношении земельных участков и (или) земель, занимаемых объектами электроэнергетики. Публичный сервитут устанавливается сроком на 49 лет. Обладателем публичного сервитута является Филиал публичного акционерного общества "Россети Волга" - "Пензаэнерго", ОГРН 1076450006280, ИНН 6450925977 (почтовый адрес: 440000, г. Пенза, ул. Пушкина/ ул. Гладкова, 1/2, адрес электронной почты: public@penzacom.ru).</i>

Раздел 2

Сведения о местоположении границ объекта					
1. Система координат <u>МСК-58</u>					
2. Сведения о характерных точках границ объекта					
Обозначение характерных точек границ	Координаты, м		Метод определения координат характерной точки	Средняя квадратическая погрешность положения характерной точки (Mt), м	Описание обозначения точки на местности (при наличии)
	X	Y			
1	2	3	4	5	6
ЗУ1(1)					
1	395534,61	1412417,75	Метод спутниковых геодезических измерений (определений)	0,10	-
2	395534,72	1412417,97	Метод спутниковых геодезических измерений (определений)	0,10	-
3	395534,50	1412418,09	Метод спутниковых геодезических измерений (определений)	0,10	-
4	395534,38	1412417,87	Метод спутниковых геодезических измерений (определений)	0,10	-
1	395534,61	1412417,75	Метод спутниковых геодезических измерений (определений)	0,10	-
ЗУ1(2)					
5	395529,80	1412408,54	Метод спутниковых геодезических измерений (определений)	0,10	-
6	395529,92	1412408,76	Метод спутниковых геодезических измерений (определений)	0,10	-
7	395529,70	1412408,88	Метод спутниковых геодезических измерений (определений)	0,10	-
8	395529,58	1412408,66	Метод спутниковых геодезических измерений (определений)	0,10	-
5	395529,80	1412408,54	Метод спутниковых геодезических измерений (определений)	0,10	-
ЗУ1(3)					
9	395517,11	1412379,90	Метод спутниковых геодезических измерений (определений)	0,10	-
10	395517,21	1412380,13	Метод спутниковых геодезических измерений (определений)	0,10	-
11	395516,98	1412380,23	Метод спутниковых геодезических измерений (определений)	0,10	-
12	395516,88	1412380,00	Метод спутниковых геодезических измерений (определений)	0,10	-

Сведения о местоположении границ объекта					
9	395517,11	1412379,90	Метод спутниковых геодезических измерений (определений)	0,10	-
ЗУ1(4)					
13	395504,40	1412351,26	Метод спутниковых геодезических измерений (определений)	0,10	-
14	395504,50	1412351,49	Метод спутниковых геодезических измерений (определений)	0,10	-
15	395504,27	1412351,59	Метод спутниковых геодезических измерений (определений)	0,10	-
16	395504,17	1412351,36	Метод спутниковых геодезических измерений (определений)	0,10	-
13	395504,40	1412351,26	Метод спутниковых геодезических измерений (определений)	0,10	-
ЗУ1(5)					
17	395491,69	1412322,62	Метод спутниковых геодезических измерений (определений)	0,10	-
18	395491,79	1412322,85	Метод спутниковых геодезических измерений (определений)	0,10	-
19	395491,56	1412322,95	Метод спутниковых геодезических измерений (определений)	0,10	-
20	395491,46	1412322,72	Метод спутниковых геодезических измерений (определений)	0,10	-
17	395491,69	1412322,62	Метод спутниковых геодезических измерений (определений)	0,10	-
ЗУ1(6)					
21	395451,34	1412293,86	Метод спутниковых геодезических измерений (определений)	0,10	-
22	395451,19	1412294,07	Метод спутниковых геодезических измерений (определений)	0,10	-
23	395450,99	1412293,92	Метод спутниковых геодезических измерений (определений)	0,10	-
24	395451,14	1412293,72	Метод спутниковых геодезических измерений (определений)	0,10	-
21	395451,34	1412293,86	Метод спутниковых геодезических измерений (определений)	0,10	-
ЗУ1(7)					
25	395410,88	1412264,98	Метод спутниковых геодезических измерений (определений)	0,10	-
26	395410,73	1412265,18	Метод спутниковых геодезических измерений (определений)	0,10	-

Сведения о местоположении границ объекта					
27	395410,53	1412265,04	Метод спутниковых геодезических измерений (определений)	0,10	-
28	395410,67	1412264,83	Метод спутниковых геодезических измерений (определений)	0,10	-
25	395410,88	1412264,98	Метод спутниковых геодезических измерений (определений)	0,10	-
ЗУ1(8)					
29	395370,41	1412236,09	Метод спутниковых геодезических измерений (определений)	0,10	-
30	395370,27	1412236,29	Метод спутниковых геодезических измерений (определений)	0,10	-
31	395370,06	1412236,15	Метод спутниковых геодезических измерений (определений)	0,10	-
32	395370,21	1412235,94	Метод спутниковых геодезических измерений (определений)	0,10	-
29	395370,41	1412236,09	Метод спутниковых геодезических измерений (определений)	0,10	-
ЗУ1(9)					
33	395349,87	1412187,90	Метод спутниковых геодезических измерений (определений)	0,10	-
34	395349,97	1412188,13	Метод спутниковых геодезических измерений (определений)	0,10	-
35	395349,74	1412188,23	Метод спутниковых геодезических измерений (определений)	0,10	-
36	395349,64	1412188,00	Метод спутниковых геодезических измерений (определений)	0,10	-
33	395349,87	1412187,90	Метод спутниковых геодезических измерений (определений)	0,10	-
ЗУ1(10)					
37	395329,44	1412139,84	Метод спутниковых геодезических измерений (определений)	0,10	-
38	395329,54	1412140,07	Метод спутниковых геодезических измерений (определений)	0,10	-
39	395329,31	1412140,17	Метод спутниковых геодезических измерений (определений)	0,10	-
40	395329,21	1412139,94	Метод спутниковых геодезических измерений (определений)	0,10	-
37	395329,44	1412139,84	Метод спутниковых геодезических измерений (определений)	0,10	-
ЗУ1(11)					

Сведения о местоположении границ объекта					
41	395309,01	1412091,79	Метод спутниковых геодезических измерений (определений)	0,10	-
42	395309,11	1412092,02	Метод спутниковых геодезических измерений (определений)	0,10	-
43	395308,88	1412092,11	Метод спутниковых геодезических измерений (определений)	0,10	-
44	395308,78	1412091,88	Метод спутниковых геодезических измерений (определений)	0,10	-
41	395309,01	1412091,79	Метод спутниковых геодезических измерений (определений)	0,10	-
ЗУ1(12)					
45	395288,57	1412043,73	Метод спутниковых геодезических измерений (определений)	0,10	-
46	395288,67	1412043,96	Метод спутниковых геодезических измерений (определений)	0,10	-
47	395288,44	1412044,06	Метод спутниковых геодезических измерений (определений)	0,10	-
48	395288,34	1412043,83	Метод спутниковых геодезических измерений (определений)	0,10	-
45	395288,57	1412043,73	Метод спутниковых геодезических измерений (определений)	0,10	-
ЗУ1(13)					
49	395268,14	1411995,68	Метод спутниковых геодезических измерений (определений)	0,10	-
50	395268,24	1411995,91	Метод спутниковых геодезических измерений (определений)	0,10	-
51	395268,01	1411996,00	Метод спутниковых геодезических измерений (определений)	0,10	-
52	395267,91	1411995,77	Метод спутниковых геодезических измерений (определений)	0,10	-
49	395268,14	1411995,68	Метод спутниковых геодезических измерений (определений)	0,10	-
ЗУ1(14)					
53	395247,71	1411947,62	Метод спутниковых геодезических измерений (определений)	0,10	-
54	395247,81	1411947,85	Метод спутниковых геодезических измерений (определений)	0,10	-
55	395247,58	1411947,95	Метод спутниковых геодезических измерений (определений)	0,10	-
56	395247,48	1411947,72	Метод спутниковых геодезических измерений (определений)	0,10	-

Сведения о местоположении границ объекта					
53	395247,71	1411947,62	Метод спутниковых геодезических измерений (определений)	0,10	-
ЗУ1(15)					
57	395226,55	1411900,58	Метод спутниковых геодезических измерений (определений)	0,10	-
58	395226,66	1411900,80	Метод спутниковых геодезических измерений (определений)	0,10	-
59	395226,43	1411900,91	Метод спутниковых геодезических измерений (определений)	0,10	-
60	395226,33	1411900,68	Метод спутниковых геодезических измерений (определений)	0,10	-
57	395226,55	1411900,58	Метод спутниковых геодезических измерений (определений)	0,10	-
ЗУ1(16)					
61	395205,40	1411853,54	Метод спутниковых геодезических измерений (определений)	0,10	-
62	395205,51	1411853,76	Метод спутниковых геодезических измерений (определений)	0,10	-
63	395205,28	1411853,87	Метод спутниковых геодезических измерений (определений)	0,10	-
64	395205,17	1411853,64	Метод спутниковых геодезических измерений (определений)	0,10	-
61	395205,40	1411853,54	Метод спутниковых геодезических измерений (определений)	0,10	-
ЗУ1(17)					
65	395184,25	1411806,49	Метод спутниковых геодезических измерений (определений)	0,10	-
66	395184,35	1411806,72	Метод спутниковых геодезических измерений (определений)	0,10	-
67	395184,12	1411806,83	Метод спутниковых геодезических измерений (определений)	0,10	-
68	395184,02	1411806,60	Метод спутниковых геодезических измерений (определений)	0,10	-
65	395184,25	1411806,49	Метод спутниковых геодезических измерений (определений)	0,10	-
ЗУ1(18)					
69	395080,95	1411754,18	Метод спутниковых геодезических измерений (определений)	0,10	-
70	395080,84	1411754,41	Метод спутниковых геодезических измерений (определений)	0,10	-

Сведения о местоположении границ объекта					
71	395080,61	1411754,29	Метод спутниковых геодезических измерений (определений)	0,10	-
72	395080,73	1411754,07	Метод спутниковых геодезических измерений (определений)	0,10	-
69	395080,95	1411754,18	Метод спутниковых геодезических измерений (определений)	0,10	-
ЗУ1(19)					
73	395001,23	1411719,40	Метод спутниковых геодезических измерений (определений)	0,10	-
74	395001,13	1411719,63	Метод спутниковых геодезических измерений (определений)	0,10	-
75	395000,90	1411719,53	Метод спутниковых геодезических измерений (определений)	0,10	-
76	395001,00	1411719,30	Метод спутниковых геодезических измерений (определений)	0,10	-
73	395001,23	1411719,40	Метод спутниковых геодезических измерений (определений)	0,10	-
ЗУ1(20)					
77	394937,51	1411683,87	Метод спутниковых геодезических измерений (определений)	0,10	-
78	394937,39	1411684,09	Метод спутниковых геодезических измерений (определений)	0,10	-
79	394937,17	1411683,97	Метод спутниковых геодезических измерений (определений)	0,10	-
80	394937,29	1411683,75	Метод спутниковых геодезических измерений (определений)	0,10	-
77	394937,51	1411683,87	Метод спутниковых геодезических измерений (определений)	0,10	-
ЗУ1(21)					
81	394873,79	1411648,33	Метод спутниковых геодезических измерений (определений)	0,10	-
82	394873,66	1411648,55	Метод спутниковых геодезических измерений (определений)	0,10	-
83	394873,45	1411648,42	Метод спутниковых геодезических измерений (определений)	0,10	-
84	394873,57	1411648,21	Метод спутниковых геодезических измерений (определений)	0,10	-
81	394873,79	1411648,33	Метод спутниковых геодезических измерений (определений)	0,10	-
ЗУ1(22)					

Сведения о местоположении границ объекта					
85	394869,00	1411654,49	Метод спутниковых геодезических измерений (определений)	0,10	-
86	394868,84	1411654,69	Метод спутниковых геодезических измерений (определений)	0,10	-
87	394868,65	1411654,53	Метод спутниковых геодезических измерений (определений)	0,10	-
88	394868,80	1411654,33	Метод спутниковых геодезических измерений (определений)	0,10	-
85	394869,00	1411654,49	Метод спутниковых геодезических измерений (определений)	0,10	-
ЗУ1(23)					
89	394821,35	1411677,27	Метод спутниковых геодезических измерений (определений)	0,10	-
90	394821,46	1411677,50	Метод спутниковых геодезических измерений (определений)	0,10	-
91	394821,24	1411677,61	Метод спутниковых геодезических измерений (определений)	0,10	-
92	394821,13	1411677,38	Метод спутниковых геодезических измерений (определений)	0,10	-
89	394821,35	1411677,27	Метод спутниковых геодезических измерений (определений)	0,10	-
ЗУ1(24)					
93	394773,83	1411700,20	Метод спутниковых геодезических измерений (определений)	0,10	-
94	394773,94	1411700,43	Метод спутниковых геодезических измерений (определений)	0,10	-
95	394773,71	1411700,54	Метод спутниковых геодезических измерений (определений)	0,10	-
96	394773,60	1411700,31	Метод спутниковых геодезических измерений (определений)	0,10	-
93	394773,83	1411700,20	Метод спутниковых геодезических измерений (определений)	0,10	-
ЗУ1(25)					
97	394735,79	1411718,15	Метод спутниковых геодезических измерений (определений)	0,10	-
98	394735,90	1411718,37	Метод спутниковых геодезических измерений (определений)	0,10	-
99	394735,67	1411718,48	Метод спутниковых геодезических измерений (определений)	0,10	-
100	394735,56	1411718,25	Метод спутниковых геодезических измерений (определений)	0,10	-

Сведения о местоположении границ объекта					
97	394735,79	1411718,15	Метод спутниковых геодезических измерений (определений)	0,10	-
ЗУ1(26)					
101	394697,75	1411736,09	Метод спутниковых геодезических измерений (определений)	0,10	-
102	394697,86	1411736,32	Метод спутниковых геодезических измерений (определений)	0,10	-
103	394697,63	1411736,42	Метод спутниковых геодезических измерений (определений)	0,10	-
104	394697,52	1411736,20	Метод спутниковых геодезических измерений (определений)	0,10	-
101	394697,75	1411736,09	Метод спутниковых геодезических измерений (определений)	0,10	-
ЗУ1(27)					
105	394659,71	1411754,03	Метод спутниковых геодезических измерений (определений)	0,10	-
106	394659,82	1411754,26	Метод спутниковых геодезических измерений (определений)	0,10	-
107	394659,59	1411754,37	Метод спутниковых геодезических измерений (определений)	0,10	-
108	394659,48	1411754,14	Метод спутниковых геодезических измерений (определений)	0,10	-
105	394659,71	1411754,03	Метод спутниковых геодезических измерений (определений)	0,10	-
ЗУ1(28)					
109	394620,37	1411725,60	Метод спутниковых геодезических измерений (определений)	0,10	-
110	394620,22	1411725,80	Метод спутниковых геодезических измерений (определений)	0,10	-
111	394620,02	1411725,66	Метод спутниковых геодезических измерений (определений)	0,10	-
112	394620,17	1411725,45	Метод спутниковых геодезических измерений (определений)	0,10	-
109	394620,37	1411725,60	Метод спутниковых геодезических измерений (определений)	0,10	-
ЗУ1(29)					
113	394580,91	1411697,03	Метод спутниковых геодезических измерений (определений)	0,10	-
114	394580,77	1411697,23	Метод спутниковых геодезических измерений (определений)	0,10	-

Сведения о местоположении границ объекта					
115	394580,56	1411697,08	Метод спутниковых геодезических измерений (определений)	0,10	-
116	394580,71	1411696,88	Метод спутниковых геодезических измерений (определений)	0,10	-
113	394580,91	1411697,03	Метод спутниковых геодезических измерений (определений)	0,10	-
ЗУ1(30)					
117	394541,46	1411668,46	Метод спутниковых геодезических измерений (определений)	0,10	-
118	394541,31	1411668,66	Метод спутниковых геодезических измерений (определений)	0,10	-
119	394541,11	1411668,51	Метод спутниковых геодезических измерений (определений)	0,10	-
120	394541,25	1411668,31	Метод спутниковых геодезических измерений (определений)	0,10	-
117	394541,46	1411668,46	Метод спутниковых геодезических измерений (определений)	0,10	-
ЗУ1(31)					
121	394502,00	1411639,88	Метод спутниковых геодезических измерений (определений)	0,10	-
122	394501,85	1411640,08	Метод спутниковых геодезических измерений (определений)	0,10	-
123	394501,65	1411639,94	Метод спутниковых геодезических измерений (определений)	0,10	-
124	394501,80	1411639,74	Метод спутниковых геодезических измерений (определений)	0,10	-
121	394502,00	1411639,88	Метод спутниковых геодезических измерений (определений)	0,10	-
ЗУ1(32)					
125	394420,05	1411655,24	Метод спутниковых геодезических измерений (определений)	0,10	-
126	394420,10	1411655,49	Метод спутниковых геодезических измерений (определений)	0,10	-
127	394419,85	1411655,54	Метод спутниковых геодезических измерений (определений)	0,10	-
128	394419,81	1411655,29	Метод спутниковых геодезических измерений (определений)	0,10	-
125	394420,05	1411655,24	Метод спутниковых геодезических измерений (определений)	0,10	-
ЗУ1(33)					

Сведения о местоположении границ объекта					
129	394338,76	1411641,73	Метод спутниковых геодезических измерений (определений)	0,10	-
130	394338,72	1411641,98	Метод спутниковых геодезических измерений (определений)	0,10	-
131	394338,47	1411641,94	Метод спутниковых геодезических измерений (определений)	0,10	-
132	394338,51	1411641,69	Метод спутниковых геодезических измерений (определений)	0,10	-
129	394338,76	1411641,73	Метод спутниковых геодезических измерений (определений)	0,10	-
ЗУ1(34)					
133	394312,00	1411631,62	Метод спутниковых геодезических измерений (определений)	0,10	-
134	394311,91	1411631,86	Метод спутниковых геодезических измерений (определений)	0,10	-
135	394311,68	1411631,77	Метод спутниковых геодезических измерений (определений)	0,10	-
136	394311,77	1411631,53	Метод спутниковых геодезических измерений (определений)	0,10	-
133	394312,00	1411631,62	Метод спутниковых геодезических измерений (определений)	0,10	-
ЗУ1(35)					
137	394257,27	1411629,25	Метод спутниковых геодезических измерений (определений)	0,10	-
138	394257,26	1411629,50	Метод спутниковых геодезических измерений (определений)	0,10	-
139	394257,01	1411629,49	Метод спутниковых геодезических измерений (определений)	0,10	-
140	394257,02	1411629,24	Метод спутниковых геодезических измерений (определений)	0,10	-
137	394257,27	1411629,25	Метод спутниковых геодезических измерений (определений)	0,10	-
ЗУ1(36)					
141	394251,84	1411628,64	Метод спутниковых геодезических измерений (определений)	0,10	-
142	394251,81	1411628,89	Метод спутниковых геодезических измерений (определений)	0,10	-
143	394251,56	1411628,86	Метод спутниковых геодезических измерений (определений)	0,10	-
144	394251,59	1411628,61	Метод спутниковых геодезических измерений (определений)	0,10	-

Сведения о местоположении границ объекта					
141	394251,84	1411628,64	Метод спутниковых геодезических измерений (определений)	0,10	-
ЗУ1(37)					
145	394193,02	1411580,29	Метод спутниковых геодезических измерений (определений)	0,10	-
146	394192,86	1411580,48	Метод спутниковых геодезических измерений (определений)	0,10	-
147	394192,67	1411580,32	Метод спутниковых геодезических измерений (определений)	0,10	-
148	394192,82	1411580,13	Метод спутниковых геодезических измерений (определений)	0,10	-
145	394193,02	1411580,29	Метод спутниковых геодезических измерений (определений)	0,10	-
ЗУ1(38)					
149	394134,16	1411531,85	Метод спутниковых геодезических измерений (определений)	0,10	-
150	394134,00	1411532,04	Метод спутниковых геодезических измерений (определений)	0,10	-
151	394133,81	1411531,88	Метод спутниковых геодезических измерений (определений)	0,10	-
152	394133,97	1411531,69	Метод спутниковых геодезических измерений (определений)	0,10	-
149	394134,16	1411531,85	Метод спутниковых геодезических измерений (определений)	0,10	-
ЗУ1(39)					
153	394075,31	1411483,40	Метод спутниковых геодезических измерений (определений)	0,10	-
154	394075,15	1411483,60	Метод спутниковых геодезических измерений (определений)	0,10	-
155	394074,96	1411483,44	Метод спутниковых геодезических измерений (определений)	0,10	-
156	394075,11	1411483,25	Метод спутниковых геодезических измерений (определений)	0,10	-
153	394075,31	1411483,40	Метод спутниковых геодезических измерений (определений)	0,10	-
ЗУ1(40)					
157	394016,45	1411434,96	Метод спутниковых геодезических измерений (определений)	0,10	-
158	394016,29	1411435,16	Метод спутниковых геодезических измерений (определений)	0,10	-

Сведения о местоположении границ объекта					
159	394016,10	1411435,00	Метод спутниковых геодезических измерений (определений)	0,10	-
160	394016,26	1411434,80	Метод спутниковых геодезических измерений (определений)	0,10	-
157	394016,45	1411434,96	Метод спутниковых геодезических измерений (определений)	0,10	-
ЗУ1(41)					
161	393957,60	1411386,52	Метод спутниковых геодезических измерений (определений)	0,10	-
162	393957,44	1411386,71	Метод спутниковых геодезических измерений (определений)	0,10	-
163	393957,25	1411386,55	Метод спутниковых геодезических измерений (определений)	0,10	-
164	393957,40	1411386,36	Метод спутниковых геодезических измерений (определений)	0,10	-
161	393957,60	1411386,52	Метод спутниковых геодезических измерений (определений)	0,10	-
ЗУ1(42)					
165	393893,27	1411334,15	Метод спутниковых геодезических измерений (определений)	0,10	-
166	393893,11	1411334,34	Метод спутниковых геодезических измерений (определений)	0,10	-
167	393892,92	1411334,19	Метод спутниковых геодезических измерений (определений)	0,10	-
168	393893,08	1411333,99	Метод спутниковых геодезических измерений (определений)	0,10	-
165	393893,27	1411334,15	Метод спутниковых геодезических измерений (определений)	0,10	-
ЗУ1(43)					
169	393828,94	1411281,78	Метод спутниковых геодезических измерений (определений)	0,10	-
170	393828,79	1411281,97	Метод спутниковых геодезических измерений (определений)	0,10	-
171	393828,59	1411281,82	Метод спутниковых геодезических измерений (определений)	0,10	-
172	393828,75	1411281,62	Метод спутниковых геодезических измерений (определений)	0,10	-
169	393828,94	1411281,78	Метод спутниковых геодезических измерений (определений)	0,10	-
ЗУ1(44)					

Сведения о местоположении границ объекта					
173	393768,66	1411232,70	Метод спутниковых геодезических измерений (определений)	0,10	-
174	393768,50	1411232,89	Метод спутниковых геодезических измерений (определений)	0,10	-
175	393768,30	1411232,73	Метод спутниковых геодезических измерений (определений)	0,10	-
176	393768,46	1411232,54	Метод спутниковых геодезических измерений (определений)	0,10	-
173	393768,66	1411232,70	Метод спутниковых геодезических измерений (определений)	0,10	-
ЗУ1(45)					
177	393708,37	1411183,61	Метод спутниковых геодезических измерений (определений)	0,10	-
178	393708,21	1411183,81	Метод спутниковых геодезических измерений (определений)	0,10	-
179	393708,02	1411183,65	Метод спутниковых геодезических измерений (определений)	0,10	-
180	393708,18	1411183,46	Метод спутниковых геодезических измерений (определений)	0,10	-
177	393708,37	1411183,61	Метод спутниковых геодезических измерений (определений)	0,10	-
ЗУ1(46)					
181	393648,08	1411134,53	Метод спутниковых геодезических измерений (определений)	0,10	-
182	393647,93	1411134,72	Метод спутниковых геодезических измерений (определений)	0,10	-
183	393647,73	1411134,57	Метод спутниковых геодезических измерений (определений)	0,10	-
184	393647,89	1411134,37	Метод спутниковых геодезических измерений (определений)	0,10	-
181	393648,08	1411134,53	Метод спутниковых геодезических измерений (определений)	0,10	-
ЗУ1(47)					
185	393587,80	1411085,45	Метод спутниковых геодезических измерений (определений)	0,10	-
186	393587,64	1411085,64	Метод спутниковых геодезических измерений (определений)	0,10	-
187	393587,45	1411085,48	Метод спутниковых геодезических измерений (определений)	0,10	-
188	393587,60	1411085,29	Метод спутниковых геодезических измерений (определений)	0,10	-

Сведения о местоположении границ объекта					
185	393587,80	1411085,45	Метод спутниковых геодезических измерений (определений)	0,10	-
ЗУ1(48)					
189	393527,51	1411036,36	Метод спутниковых геодезических измерений (определений)	0,10	-
190	393527,35	1411036,56	Метод спутниковых геодезических измерений (определений)	0,10	-
191	393527,16	1411036,40	Метод спутниковых геодезических измерений (определений)	0,10	-
192	393527,32	1411036,21	Метод спутниковых геодезических измерений (определений)	0,10	-
189	393527,51	1411036,36	Метод спутниковых геодезических измерений (определений)	0,10	-
ЗУ1(49)					
193	393467,22	1410987,28	Метод спутниковых геодезических измерений (определений)	0,10	-
194	393467,07	1410987,48	Метод спутниковых геодезических измерений (определений)	0,10	-
195	393466,87	1410987,32	Метод спутниковых геодезических измерений (определений)	0,10	-
196	393467,03	1410987,12	Метод спутниковых геодезических измерений (определений)	0,10	-
193	393467,22	1410987,28	Метод спутниковых геодезических измерений (определений)	0,10	-
ЗУ1(50)					
197	393406,94	1410938,20	Метод спутниковых геодезических измерений (определений)	0,10	-
198	393406,78	1410938,39	Метод спутниковых геодезических измерений (определений)	0,10	-
199	393406,59	1410938,23	Метод спутниковых геодезических измерений (определений)	0,10	-
200	393406,74	1410938,04	Метод спутниковых геодезических измерений (определений)	0,10	-
197	393406,94	1410938,20	Метод спутниковых геодезических измерений (определений)	0,10	-
ЗУ1(51)					
201	393346,65	1410889,12	Метод спутниковых геодезических измерений (определений)	0,10	-
202	393346,49	1410889,31	Метод спутниковых геодезических измерений (определений)	0,10	-

Сведения о местоположении границ объекта					
203	393346,30	1410889,15	Метод спутниковых геодезических измерений (определений)	0,10	-
204	393346,46	1410888,96	Метод спутниковых геодезических измерений (определений)	0,10	-
201	393346,65	1410889,12	Метод спутниковых геодезических измерений (определений)	0,10	-
ЗУ1(52)					
205	393286,36	1410840,03	Метод спутниковых геодезических измерений (определений)	0,10	-
206	393286,21	1410840,23	Метод спутниковых геодезических измерений (определений)	0,10	-
207	393286,01	1410840,07	Метод спутниковых геодезических измерений (определений)	0,10	-
208	393286,17	1410839,87	Метод спутниковых геодезических измерений (определений)	0,10	-
205	393286,36	1410840,03	Метод спутниковых геодезических измерений (определений)	0,10	-
ЗУ1(53)					
209	393204,64	1410843,31	Метод спутниковых геодезических измерений (определений)	0,10	-
210	393204,65	1410843,56	Метод спутниковых геодезических измерений (определений)	0,10	-
211	393204,40	1410843,57	Метод спутниковых геодезических измерений (определений)	0,10	-
212	393204,39	1410843,32	Метод спутниковых геодезических измерений (определений)	0,10	-
209	393204,64	1410843,31	Метод спутниковых геодезических измерений (определений)	0,10	-
ЗУ1(54)					
213	393122,97	1410846,69	Метод спутниковых геодезических измерений (определений)	0,10	-
214	393122,98	1410846,94	Метод спутниковых геодезических измерений (определений)	0,10	-
215	393122,73	1410846,95	Метод спутниковых геодезических измерений (определений)	0,10	-
216	393122,72	1410846,70	Метод спутниковых геодезических измерений (определений)	0,10	-
213	393122,97	1410846,69	Метод спутниковых геодезических измерений (определений)	0,10	-
ЗУ1(55)					

Сведения о местоположении границ объекта					
217	393041,30	1410850,08	Метод спутниковых геодезических измерений (определений)	0,10	-
218	393041,31	1410850,33	Метод спутниковых геодезических измерений (определений)	0,10	-
219	393041,06	1410850,34	Метод спутниковых геодезических измерений (определений)	0,10	-
220	393041,05	1410850,09	Метод спутниковых геодезических измерений (определений)	0,10	-
217	393041,30	1410850,08	Метод спутниковых геодезических измерений (определений)	0,10	-
ЗУ1(56)					
221	392959,63	1410853,46	Метод спутниковых геодезических измерений (определений)	0,10	-
222	392959,64	1410853,71	Метод спутниковых геодезических измерений (определений)	0,10	-
223	392959,39	1410853,72	Метод спутниковых геодезических измерений (определений)	0,10	-
224	392959,38	1410853,47	Метод спутниковых геодезических измерений (определений)	0,10	-
221	392959,63	1410853,46	Метод спутниковых геодезических измерений (определений)	0,10	-
ЗУ1(57)					
225	392877,96	1410856,85	Метод спутниковых геодезических измерений (определений)	0,10	-
226	392877,97	1410857,10	Метод спутниковых геодезических измерений (определений)	0,10	-
227	392877,72	1410857,11	Метод спутниковых геодезических измерений (определений)	0,10	-
228	392877,71	1410856,86	Метод спутниковых геодезических измерений (определений)	0,10	-
225	392877,96	1410856,85	Метод спутниковых геодезических измерений (определений)	0,10	-
ЗУ1(58)					
229	392796,29	1410860,23	Метод спутниковых геодезических измерений (определений)	0,10	-
230	392796,30	1410860,48	Метод спутниковых геодезических измерений (определений)	0,10	-
231	392796,05	1410860,49	Метод спутниковых геодезических измерений (определений)	0,10	-
232	392796,04	1410860,24	Метод спутниковых геодезических измерений (определений)	0,10	-

Сведения о местоположении границ объекта					
229	392796,29	1410860,23	Метод спутниковых геодезических измерений (определений)	0,10	-
ЗУ1(59)					
233	392714,62	1410863,62	Метод спутниковых геодезических измерений (определений)	0,10	-
234	392714,63	1410863,87	Метод спутниковых геодезических измерений (определений)	0,10	-
235	392714,38	1410863,88	Метод спутниковых геодезических измерений (определений)	0,10	-
236	392714,37	1410863,63	Метод спутниковых геодезических измерений (определений)	0,10	-
233	392714,62	1410863,62	Метод спутниковых геодезических измерений (определений)	0,10	-
ЗУ1(60)					
237	392666,33	1410865,77	Метод спутниковых геодезических измерений (определений)	0,10	-
238	392666,34	1410866,02	Метод спутниковых геодезических измерений (определений)	0,10	-
239	392666,09	1410866,03	Метод спутниковых геодезических измерений (определений)	0,10	-
240	392666,08	1410865,78	Метод спутниковых геодезических измерений (определений)	0,10	-
237	392666,33	1410865,77	Метод спутниковых геодезических измерений (определений)	0,10	-
ЗУ1(61)					
241	392618,03	1410867,92	Метод спутниковых геодезических измерений (определений)	0,10	-
242	392618,04	1410868,17	Метод спутниковых геодезических измерений (определений)	0,10	-
243	392617,79	1410868,18	Метод спутниковых геодезических измерений (определений)	0,10	-
244	392617,78	1410867,93	Метод спутниковых геодезических измерений (определений)	0,10	-
241	392618,03	1410867,92	Метод спутниковых геодезических измерений (определений)	0,10	-
ЗУ1(62)					
245	392569,74	1410870,07	Метод спутниковых геодезических измерений (определений)	0,10	-
246	392569,75	1410870,32	Метод спутниковых геодезических измерений (определений)	0,10	-

Сведения о местоположении границ объекта					
247	392569,50	1410870,33	Метод спутниковых геодезических измерений (определений)	0,10	-
248	392569,49	1410870,08	Метод спутниковых геодезических измерений (определений)	0,10	-
245	392569,74	1410870,07	Метод спутниковых геодезических измерений (определений)	0,10	-
ЗУ1(63)					
249	392521,44	1410872,22	Метод спутниковых геодезических измерений (определений)	0,10	-
250	392521,45	1410872,47	Метод спутниковых геодезических измерений (определений)	0,10	-
251	392521,20	1410872,48	Метод спутниковых геодезических измерений (определений)	0,10	-
252	392521,19	1410872,23	Метод спутниковых геодезических измерений (определений)	0,10	-
249	392521,44	1410872,22	Метод спутниковых геодезических измерений (определений)	0,10	-
ЗУ1(64)					
253	392473,15	1410874,37	Метод спутниковых геодезических измерений (определений)	0,10	-
254	392473,16	1410874,62	Метод спутниковых геодезических измерений (определений)	0,10	-
255	392472,91	1410874,63	Метод спутниковых геодезических измерений (определений)	0,10	-
256	392472,90	1410874,38	Метод спутниковых геодезических измерений (определений)	0,10	-
253	392473,15	1410874,37	Метод спутниковых геодезических измерений (определений)	0,10	-
ЗУ1(65)					
257	392424,85	1410876,52	Метод спутниковых геодезических измерений (определений)	0,10	-
258	392424,86	1410876,77	Метод спутниковых геодезических измерений (определений)	0,10	-
259	392424,61	1410876,78	Метод спутниковых геодезических измерений (определений)	0,10	-
260	392424,60	1410876,53	Метод спутниковых геодезических измерений (определений)	0,10	-
257	392424,85	1410876,52	Метод спутниковых геодезических измерений (определений)	0,10	-
ЗУ1(66)					

Сведения о местоположении границ объекта					
261	392376,56	1410878,67	Метод спутниковых геодезических измерений (определений)	0,10	-
262	392376,57	1410878,92	Метод спутниковых геодезических измерений (определений)	0,10	-
263	392376,32	1410878,93	Метод спутниковых геодезических измерений (определений)	0,10	-
264	392376,31	1410878,68	Метод спутниковых геодезических измерений (определений)	0,10	-
261	392376,56	1410878,67	Метод спутниковых геодезических измерений (определений)	0,10	-
ЗУ1(67)					
265	392328,26	1410880,82	Метод спутниковых геодезических измерений (определений)	0,10	-
266	392328,27	1410881,07	Метод спутниковых геодезических измерений (определений)	0,10	-
267	392328,02	1410881,08	Метод спутниковых геодезических измерений (определений)	0,10	-
268	392328,01	1410880,84	Метод спутниковых геодезических измерений (определений)	0,10	-
265	392328,26	1410880,82	Метод спутниковых геодезических измерений (определений)	0,10	-
ЗУ1(68)					
269	392279,97	1410882,97	Метод спутниковых геодезических измерений (определений)	0,10	-
270	392279,98	1410883,22	Метод спутниковых геодезических измерений (определений)	0,10	-
271	392279,73	1410883,24	Метод спутниковых геодезических измерений (определений)	0,10	-
272	392279,72	1410882,99	Метод спутниковых геодезических измерений (определений)	0,10	-
269	392279,97	1410882,97	Метод спутниковых геодезических измерений (определений)	0,10	-
ЗУ1(69)					
273	392241,57	1410899,89	Метод спутниковых геодезических измерений (определений)	0,10	-
274	392241,68	1410900,12	Метод спутниковых геодезических измерений (определений)	0,10	-
275	392241,45	1410900,22	Метод спутниковых геодезических измерений (определений)	0,10	-
276	392241,35	1410899,99	Метод спутниковых геодезических измерений (определений)	0,10	-

Сведения о местоположении границ объекта					
273	392241,57	1410899,89	Метод спутниковых геодезических измерений (определений)	0,10	-
ЗУ1(70)					
277	392203,24	1410916,84	Метод спутниковых геодезических измерений (определений)	0,10	-
278	392203,34	1410917,07	Метод спутниковых геодезических измерений (определений)	0,10	-
279	392203,11	1410917,17	Метод спутниковых геодезических измерений (определений)	0,10	-
280	392203,01	1410916,94	Метод спутниковых геодезических измерений (определений)	0,10	-
277	392203,24	1410916,84	Метод спутниковых геодезических измерений (определений)	0,10	-
ЗУ1(71)					
281	392164,90	1410933,79	Метод спутниковых геодезических измерений (определений)	0,10	-
282	392165,01	1410934,02	Метод спутниковых геодезических измерений (определений)	0,10	-
283	392164,78	1410934,12	Метод спутниковых геодезических измерений (определений)	0,10	-
284	392164,68	1410933,89	Метод спутниковых геодезических измерений (определений)	0,10	-
281	392164,90	1410933,79	Метод спутниковых геодезических измерений (определений)	0,10	-
ЗУ1(72)					
285	392126,57	1410950,74	Метод спутниковых геодезических измерений (определений)	0,10	-
286	392126,67	1410950,97	Метод спутниковых геодезических измерений (определений)	0,10	-
287	392126,44	1410951,07	Метод спутниковых геодезических измерений (определений)	0,10	-
288	392126,34	1410950,84	Метод спутниковых геодезических измерений (определений)	0,10	-
285	392126,57	1410950,74	Метод спутниковых геодезических измерений (определений)	0,10	-
ЗУ1(73)					
289	392088,24	1410967,69	Метод спутниковых геодезических измерений (определений)	0,10	-
290	392088,34	1410967,92	Метод спутниковых геодезических измерений (определений)	0,10	-

Сведения о местоположении границ объекта					
291	392088,11	1410968,02	Метод спутниковых геодезических измерений (определений)	0,10	-
292	392088,01	1410967,79	Метод спутниковых геодезических измерений (определений)	0,10	-
289	392088,24	1410967,69	Метод спутниковых геодезических измерений (определений)	0,10	-
ЗУ1(74)					
293	395311,19	1411911,16	Метод спутниковых геодезических измерений (определений)	0,10	-
294	395311,31	1411911,38	Метод спутниковых геодезических измерений (определений)	0,10	-
295	395311,10	1411911,50	Метод спутниковых геодезических измерений (определений)	0,10	-
296	395310,97	1411911,29	Метод спутниковых геодезических измерений (определений)	0,10	-
293	395311,19	1411911,16	Метод спутниковых геодезических измерений (определений)	0,10	-
ЗУ1(75)					
297	395374,69	1411874,71	Метод спутниковых геодезических измерений (определений)	0,10	-
298	395374,81	1411874,93	Метод спутниковых геодезических измерений (определений)	0,10	-
299	395374,59	1411875,05	Метод спутниковых геодезических измерений (определений)	0,10	-
300	395374,47	1411874,83	Метод спутниковых геодезических измерений (определений)	0,10	-
297	395374,69	1411874,71	Метод спутниковых геодезических измерений (определений)	0,10	-
ЗУ1(76)					
301	395438,19	1411838,26	Метод спутниковых геодезических измерений (определений)	0,10	-
302	395438,31	1411838,47	Метод спутниковых геодезических измерений (определений)	0,10	-
303	395438,09	1411838,60	Метод спутниковых геодезических измерений (определений)	0,10	-
304	395437,97	1411838,38	Метод спутниковых геодезических измерений (определений)	0,10	-
301	395438,19	1411838,26	Метод спутниковых геодезических измерений (определений)	0,10	-
ЗУ1(77)					

Сведения о местоположении границ объекта					
305	395501,68	1411801,80	Метод спутниковых геодезических измерений (определений)	0,10	-
306	395501,81	1411802,02	Метод спутниковых геодезических измерений (определений)	0,10	-
307	395501,59	1411802,14	Метод спутниковых геодезических измерений (определений)	0,10	-
308	395501,47	1411801,93	Метод спутниковых геодезических измерений (определений)	0,10	-
305	395501,68	1411801,80	Метод спутниковых геодезических измерений (определений)	0,10	-
ЗУ1(78)					
309	395565,18	1411765,35	Метод спутниковых геодезических измерений (определений)	0,10	-
310	395565,31	1411765,57	Метод спутниковых геодезических измерений (определений)	0,10	-
311	395565,09	1411765,69	Метод спутниковых геодезических измерений (определений)	0,10	-
312	395564,97	1411765,48	Метод спутниковых геодезических измерений (определений)	0,10	-
309	395565,18	1411765,35	Метод спутниковых геодезических измерений (определений)	0,10	-
ЗУ1(79)					
313	395631,99	1411726,47	Метод спутниковых геодезических измерений (определений)	0,10	-
314	395632,11	1411726,69	Метод спутниковых геодезических измерений (определений)	0,10	-
315	395631,90	1411726,82	Метод спутниковых геодезических измерений (определений)	0,10	-
316	395631,77	1411726,60	Метод спутниковых геодезических измерений (определений)	0,10	-
313	395631,99	1411726,47	Метод спутниковых геодезических измерений (определений)	0,10	-
ЗУ1(80)					
317	395698,79	1411687,60	Метод спутниковых геодезических измерений (определений)	0,10	-
318	395698,92	1411687,81	Метод спутниковых геодезических измерений (определений)	0,10	-
319	395698,70	1411687,94	Метод спутниковых геодезических измерений (определений)	0,10	-
320	395698,58	1411687,72	Метод спутниковых геодезических измерений (определений)	0,10	-

Сведения о местоположении границ объекта					
317	395698,79	1411687,60	Метод спутниковых геодезических измерений (определений)	0,10	-
ЗУ1(81)					
321	395765,60	1411648,72	Метод спутниковых геодезических измерений (определений)	0,10	-
322	395765,73	1411648,94	Метод спутниковых геодезических измерений (определений)	0,10	-
323	395765,51	1411649,06	Метод спутниковых геодезических измерений (определений)	0,10	-
324	395765,39	1411648,85	Метод спутниковых геодезических измерений (определений)	0,10	-
321	395765,60	1411648,72	Метод спутниковых геодезических измерений (определений)	0,10	-
ЗУ1(82)					
325	395832,41	1411609,84	Метод спутниковых геодезических измерений (определений)	0,10	-
326	395832,53	1411610,06	Метод спутниковых геодезических измерений (определений)	0,10	-
327	395832,32	1411610,18	Метод спутниковых геодезических измерений (определений)	0,10	-
328	395832,19	1411609,97	Метод спутниковых геодезических измерений (определений)	0,10	-
325	395832,41	1411609,84	Метод спутниковых геодезических измерений (определений)	0,10	-
ЗУ1(83)					
329	395899,21	1411570,97	Метод спутниковых геодезических измерений (определений)	0,10	-
330	395899,34	1411571,18	Метод спутниковых геодезических измерений (определений)	0,10	-
331	395899,12	1411571,31	Метод спутниковых геодезических измерений (определений)	0,10	-
332	395899,00	1411571,09	Метод спутниковых геодезических измерений (определений)	0,10	-
329	395899,21	1411570,97	Метод спутниковых геодезических измерений (определений)	0,10	-
ЗУ1(84)					
333	395954,10	1411564,64	Метод спутниковых геодезических измерений (определений)	0,10	-
334	395954,13	1411564,89	Метод спутниковых геодезических измерений (определений)	0,10	-

Сведения о местоположении границ объекта					
335	395953,88	1411564,92	Метод спутниковых геодезических измерений (определений)	0,10	-
336	395953,85	1411564,67	Метод спутниковых геодезических измерений (определений)	0,10	-
333	395954,10	1411564,64	Метод спутниковых геодезических измерений (определений)	0,10	-
ЗУ1(85)					
337	396008,89	1411558,26	Метод спутниковых геодезических измерений (определений)	0,10	-
338	396008,98	1411558,49	Метод спутниковых геодезических измерений (определений)	0,10	-
339	396008,74	1411558,58	Метод спутниковых геодезических измерений (определений)	0,10	-
340	396008,66	1411558,35	Метод спутниковых геодезических измерений (определений)	0,10	-
337	396008,89	1411558,26	Метод спутниковых геодезических измерений (определений)	0,10	-
ЗУ1(86)					
341	395581,63	1411806,79	Метод спутниковых геодезических измерений (определений)	0,10	-
342	395581,73	1411807,02	Метод спутниковых геодезических измерений (определений)	0,10	-
343	395581,49	1411807,12	Метод спутниковых геодезических измерений (определений)	0,10	-
344	395581,40	1411806,88	Метод спутниковых геодезических измерений (определений)	0,10	-
341	395581,63	1411806,79	Метод спутниковых геодезических измерений (определений)	0,10	-
ЗУ1(87)					
345	395599,11	1411850,86	Метод спутниковых геодезических измерений (определений)	0,10	-
346	395599,20	1411851,09	Метод спутниковых геодезических измерений (определений)	0,10	-
347	395598,97	1411851,18	Метод спутниковых геодезических измерений (определений)	0,10	-
348	395598,87	1411850,95	Метод спутниковых геодезических измерений (определений)	0,10	-
345	395599,11	1411850,86	Метод спутниковых геодезических измерений (определений)	0,10	-
ЗУ1(88)					

Сведения о местоположении границ объекта					
349	394859,43	1411612,66	Метод спутниковых геодезических измерений (определений)	0,10	-
350	394859,53	1411612,89	Метод спутниковых геодезических измерений (определений)	0,10	-
351	394859,30	1411612,98	Метод спутниковых геодезических измерений (определений)	0,10	-
352	394859,20	1411612,75	Метод спутниковых геодезических измерений (определений)	0,10	-
349	394859,43	1411612,66	Метод спутниковых геодезических измерений (определений)	0,10	-
ЗУ1(89)					
353	394845,18	1411577,10	Метод спутниковых геодезических измерений (определений)	0,10	-
354	394845,28	1411577,33	Метод спутниковых геодезических измерений (определений)	0,10	-
355	394845,05	1411577,42	Метод спутниковых геодезических измерений (определений)	0,10	-
356	394844,95	1411577,19	Метод спутниковых геодезических измерений (определений)	0,10	-
353	394845,18	1411577,10	Метод спутниковых геодезических измерений (определений)	0,10	-
ЗУ1(90)					
357	394830,93	1411541,54	Метод спутниковых геодезических измерений (определений)	0,10	-
358	394831,03	1411541,77	Метод спутниковых геодезических измерений (определений)	0,10	-
359	394830,79	1411541,87	Метод спутниковых геодезических измерений (определений)	0,10	-
360	394830,70	1411541,64	Метод спутниковых геодезических измерений (определений)	0,10	-
357	394830,93	1411541,54	Метод спутниковых геодезических измерений (определений)	0,10	-
ЗУ1(91)					
361	394816,68	1411505,99	Метод спутниковых геодезических измерений (определений)	0,10	-
362	394816,78	1411506,22	Метод спутниковых геодезических измерений (определений)	0,10	-
363	394816,54	1411506,31	Метод спутниковых геодезических измерений (определений)	0,10	-
364	394816,45	1411506,08	Метод спутниковых геодезических измерений (определений)	0,10	-

Сведения о местоположении границ объекта					
361	394816,68	1411505,99	Метод спутниковых геодезических измерений (определений)	0,10	-
ЗУ1(92)					
365	394802,43	1411470,43	Метод спутниковых геодезических измерений (определений)	0,10	-
366	394802,52	1411470,66	Метод спутниковых геодезических измерений (определений)	0,10	-
367	394802,29	1411470,75	Метод спутниковых геодезических измерений (определений)	0,10	-
368	394802,20	1411470,52	Метод спутниковых геодезических измерений (определений)	0,10	-
365	394802,43	1411470,43	Метод спутниковых геодезических измерений (определений)	0,10	-
ЗУ1(93)					
369	394788,18	1411434,87	Метод спутниковых геодезических измерений (определений)	0,10	-
370	394788,27	1411435,10	Метод спутниковых геодезических измерений (определений)	0,10	-
371	394788,04	1411435,20	Метод спутниковых геодезических измерений (определений)	0,10	-
372	394787,95	1411434,96	Метод спутниковых геодезических измерений (определений)	0,10	-
369	394788,18	1411434,87	Метод спутниковых геодезических измерений (определений)	0,10	-
ЗУ1(94)					
373	394773,93	1411399,31	Метод спутниковых геодезических измерений (определений)	0,10	-
374	394774,02	1411399,55	Метод спутниковых геодезических измерений (определений)	0,10	-
375	394773,79	1411399,64	Метод спутниковых геодезических измерений (определений)	0,10	-
376	394773,70	1411399,41	Метод спутниковых геодезических измерений (определений)	0,10	-
373	394773,93	1411399,31	Метод спутниковых геодезических измерений (определений)	0,10	-
ЗУ1(95)					
377	394759,68	1411363,76	Метод спутниковых геодезических измерений (определений)	0,10	-
378	394759,77	1411363,99	Метод спутниковых геодезических измерений (определений)	0,10	-

Сведения о местоположении границ объекта					
379	394759,54	1411364,08	Метод спутниковых геодезических измерений (определений)	0,10	-
380	394759,45	1411363,85	Метод спутниковых геодезических измерений (определений)	0,10	-
377	394759,68	1411363,76	Метод спутниковых геодезических измерений (определений)	0,10	-
ЗУ1(96)					
381	394745,43	1411328,20	Метод спутниковых геодезических измерений (определений)	0,10	-
382	394745,52	1411328,43	Метод спутниковых геодезических измерений (определений)	0,10	-
383	394745,29	1411328,53	Метод спутниковых геодезических измерений (определений)	0,10	-
384	394745,20	1411328,29	Метод спутниковых геодезических измерений (определений)	0,10	-
381	394745,43	1411328,20	Метод спутниковых геодезических измерений (определений)	0,10	-
ЗУ1(97)					
385	394731,18	1411292,64	Метод спутниковых геодезических измерений (определений)	0,10	-
386	394731,27	1411292,88	Метод спутниковых геодезических измерений (определений)	0,10	-
387	394731,04	1411292,97	Метод спутниковых геодезических измерений (определений)	0,10	-
388	394730,95	1411292,74	Метод спутниковых геодезических измерений (определений)	0,10	-
385	394731,18	1411292,64	Метод спутниковых геодезических измерений (определений)	0,10	-
ЗУ1(98)					
389	394716,93	1411257,09	Метод спутниковых геодезических измерений (определений)	0,10	-
390	394717,02	1411257,32	Метод спутниковых геодезических измерений (определений)	0,10	-
391	394716,79	1411257,41	Метод спутниковых геодезических измерений (определений)	0,10	-
392	394716,69	1411257,18	Метод спутниковых геодезических измерений (определений)	0,10	-
389	394716,93	1411257,09	Метод спутниковых геодезических измерений (определений)	0,10	-
ЗУ1(99)					

Сведения о местоположении границ объекта					
393	394702,68	1411221,53	Метод спутниковых геодезических измерений (определений)	0,10	-
394	394702,77	1411221,76	Метод спутниковых геодезических измерений (определений)	0,10	-
395	394702,54	1411221,86	Метод спутниковых геодезических измерений (определений)	0,10	-
396	394702,44	1411221,62	Метод спутниковых геодезических измерений (определений)	0,10	-
393	394702,68	1411221,53	Метод спутниковых геодезических измерений (определений)	0,10	-
ЗУ1(100)					
397	394688,42	1411185,97	Метод спутниковых геодезических измерений (определений)	0,10	-
398	394688,52	1411186,21	Метод спутниковых геодезических измерений (определений)	0,10	-
399	394688,29	1411186,30	Метод спутниковых геодезических измерений (определений)	0,10	-
400	394688,19	1411186,07	Метод спутниковых геодезических измерений (определений)	0,10	-
397	394688,42	1411185,97	Метод спутниковых геодезических измерений (определений)	0,10	-
ЗУ1(101)					
401	394703,62	1411105,40	Метод спутниковых геодезических измерений (определений)	0,10	-
402	394703,57	1411105,64	Метод спутниковых геодезических измерений (определений)	0,10	-
403	394703,33	1411105,60	Метод спутниковых геодезических измерений (определений)	0,10	-
404	394703,37	1411105,35	Метод спутниковых геодезических измерений (определений)	0,10	-
401	394703,62	1411105,40	Метод спутниковых геодезических измерений (определений)	0,10	-
ЗУ1(102)					
405	394718,74	1411024,76	Метод спутниковых геодезических измерений (определений)	0,10	-
406	394718,69	1411025,00	Метод спутниковых геодезических измерений (определений)	0,10	-
407	394718,45	1411024,96	Метод спутниковых геодезических измерений (определений)	0,10	-
408	394718,49	1411024,71	Метод спутниковых геодезических измерений (определений)	0,10	-

Сведения о местоположении границ объекта					
405	394718,74	1411024,76	Метод спутниковых геодезических измерений (определений)	0,10	-
ЗУ1(103)					
409	394731,46	1410956,64	Метод спутниковых геодезических измерений (определений)	0,10	-
410	394731,41	1410956,88	Метод спутниковых геодезических измерений (определений)	0,10	-
411	394731,17	1410956,84	Метод спутниковых геодезических измерений (определений)	0,10	-
412	394731,21	1410956,59	Метод спутниковых геодезических измерений (определений)	0,10	-
409	394731,46	1410956,64	Метод спутниковых геодезических измерений (определений)	0,10	-
ЗУ1(104)					
413	394744,18	1410888,52	Метод спутниковых геодезических измерений (определений)	0,10	-
414	394744,13	1410888,76	Метод спутниковых геодезических измерений (определений)	0,10	-
415	394743,89	1410888,71	Метод спутниковых геодезических измерений (определений)	0,10	-
416	394743,93	1410888,47	Метод спутниковых геодезических измерений (определений)	0,10	-
413	394744,18	1410888,52	Метод спутниковых геодезических измерений (определений)	0,10	-
ЗУ1(105)					
417	394756,90	1410820,39	Метод спутниковых геодезических измерений (определений)	0,10	-
418	394756,85	1410820,64	Метод спутниковых геодезических измерений (определений)	0,10	-
419	394756,61	1410820,59	Метод спутниковых геодезических измерений (определений)	0,10	-
420	394756,65	1410820,35	Метод спутниковых геодезических измерений (определений)	0,10	-
417	394756,90	1410820,39	Метод спутниковых геодезических измерений (определений)	0,10	-
ЗУ1(106)					
421	394769,62	1410752,27	Метод спутниковых геодезических измерений (определений)	0,10	-
422	394769,57	1410752,52	Метод спутниковых геодезических измерений (определений)	0,10	-

Сведения о местоположении границ объекта					
423	394769,33	1410752,47	Метод спутниковых геодезических измерений (определений)	0,10	-
424	394769,37	1410752,23	Метод спутниковых геодезических измерений (определений)	0,10	-
421	394769,62	1410752,27	Метод спутниковых геодезических измерений (определений)	0,10	-
ЗУ1(107)					
425	394782,34	1410684,15	Метод спутниковых геодезических измерений (определений)	0,10	-
426	394782,29	1410684,40	Метод спутниковых геодезических измерений (определений)	0,10	-
427	394782,05	1410684,35	Метод спутниковых геодезических измерений (определений)	0,10	-
428	394782,09	1410684,11	Метод спутниковых геодезических измерений (определений)	0,10	-
425	394782,34	1410684,15	Метод спутниковых геодезических измерений (определений)	0,10	-
ЗУ1(108)					
429	394795,06	1410616,03	Метод спутниковых геодезических измерений (определений)	0,10	-
430	394795,01	1410616,28	Метод спутниковых геодезических измерений (определений)	0,10	-
431	394794,77	1410616,23	Метод спутниковых геодезических измерений (определений)	0,10	-
432	394794,81	1410615,98	Метод спутниковых геодезических измерений (определений)	0,10	-
429	394795,06	1410616,03	Метод спутниковых геодезических измерений (определений)	0,10	-
ЗУ1(109)					
433	394806,07	1410557,05	Метод спутниковых геодезических измерений (определений)	0,10	-
434	394806,03	1410557,29	Метод спутниковых геодезических измерений (определений)	0,10	-
435	394805,78	1410557,25	Метод спутниковых геодезических измерений (определений)	0,10	-
436	394805,83	1410557,00	Метод спутниковых геодезических измерений (определений)	0,10	-
433	394806,07	1410557,05	Метод спутниковых геодезических измерений (определений)	0,10	-
ЗУ1(110)					

Сведения о местоположении границ объекта					
437	394817,02	1410498,01	Метод спутниковых геодезических измерений (определений)	0,10	-
438	394817,10	1410498,24	Метод спутниковых геодезических измерений (определений)	0,10	-
439	394816,86	1410498,33	Метод спутниковых геодезических измерений (определений)	0,10	-
440	394816,78	1410498,09	Метод спутниковых геодезических измерений (определений)	0,10	-
437	394817,02	1410498,01	Метод спутниковых геодезических измерений (определений)	0,10	-
ЗУ1(111)					
441	393776,93	1411307,48	Метод спутниковых геодезических измерений (определений)	0,10	-
442	393777,04	1411307,70	Метод спутниковых геодезических измерений (определений)	0,10	-
443	393776,82	1411307,82	Метод спутниковых геодезических измерений (определений)	0,10	-
444	393776,71	1411307,59	Метод спутниковых геодезических измерений (определений)	0,10	-
441	393776,93	1411307,48	Метод спутниковых геодезических измерений (определений)	0,10	-
ЗУ1(112)					
445	393725,04	1411333,33	Метод спутниковых геодезических измерений (определений)	0,10	-
446	393725,15	1411333,56	Метод спутниковых геодезических измерений (определений)	0,10	-
447	393724,93	1411333,67	Метод спутниковых геодезических измерений (определений)	0,10	-
448	393724,81	1411333,44	Метод спутниковых геодезических измерений (определений)	0,10	-
445	393725,04	1411333,33	Метод спутниковых геодезических измерений (определений)	0,10	-
ЗУ1(113)					
449	393673,15	1411359,18	Метод спутниковых геодезических измерений (определений)	0,10	-
450	393673,26	1411359,41	Метод спутниковых геодезических измерений (определений)	0,10	-
451	393673,04	1411359,52	Метод спутниковых геодезических измерений (определений)	0,10	-
452	393672,92	1411359,30	Метод спутниковых геодезических измерений (определений)	0,10	-

Сведения о местоположении границ объекта					
449	393673,15	1411359,18	Метод спутниковых геодезических измерений (определений)	0,10	-
ЗУ1(114)					
453	393621,25	1411385,03	Метод спутниковых геодезических измерений (определений)	0,10	-
454	393621,37	1411385,26	Метод спутниковых геодезических измерений (определений)	0,10	-
455	393621,14	1411385,37	Метод спутниковых геодезических измерений (определений)	0,10	-
456	393621,03	1411385,15	Метод спутниковых геодезических измерений (определений)	0,10	-
453	393621,25	1411385,03	Метод спутниковых геодезических измерений (определений)	0,10	-
ЗУ1(115)					
457	393569,36	1411410,89	Метод спутниковых геодезических измерений (определений)	0,10	-
458	393569,47	1411411,11	Метод спутниковых геодезических измерений (определений)	0,10	-
459	393569,25	1411411,22	Метод спутниковых геодезических измерений (определений)	0,10	-
460	393569,14	1411411,00	Метод спутниковых геодезических измерений (определений)	0,10	-
457	393569,36	1411410,89	Метод спутниковых геодезических измерений (определений)	0,10	-
ЗУ1(116)					
461	393517,47	1411436,74	Метод спутниковых геодезических измерений (определений)	0,10	-
462	393517,58	1411436,96	Метод спутниковых геодезических измерений (определений)	0,10	-
463	393517,36	1411437,07	Метод спутниковых геодезических измерений (определений)	0,10	-
464	393517,25	1411436,85	Метод спутниковых геодезических измерений (определений)	0,10	-
461	393517,47	1411436,74	Метод спутниковых геодезических измерений (определений)	0,10	-
ЗУ1(117)					
465	393465,58	1411462,59	Метод спутниковых геодезических измерений (определений)	0,10	-
466	393465,69	1411462,81	Метод спутниковых геодезических измерений (определений)	0,10	-

Сведения о местоположении границ объекта					
467	393465,46	1411462,92	Метод спутниковых геодезических измерений (определений)	0,10	-
468	393465,35	1411462,70	Метод спутниковых геодезических измерений (определений)	0,10	-
465	393465,58	1411462,59	Метод спутниковых геодезических измерений (определений)	0,10	-
ЗУ1(118)					
469	393413,68	1411488,44	Метод спутниковых геодезических измерений (определений)	0,10	-
470	393413,80	1411488,66	Метод спутниковых геодезических измерений (определений)	0,10	-
471	393413,57	1411488,78	Метод спутниковых геодезических измерений (определений)	0,10	-
472	393413,46	1411488,55	Метод спутниковых геодезических измерений (определений)	0,10	-
469	393413,68	1411488,44	Метод спутниковых геодезических измерений (определений)	0,10	-
ЗУ1(119)					
473	393361,79	1411514,29	Метод спутниковых геодезических измерений (определений)	0,10	-
474	393361,90	1411514,51	Метод спутниковых геодезических измерений (определений)	0,10	-
475	393361,68	1411514,63	Метод спутниковых геодезических измерений (определений)	0,10	-
476	393361,57	1411514,40	Метод спутниковых геодезических измерений (определений)	0,10	-
473	393361,79	1411514,29	Метод спутниковых геодезических измерений (определений)	0,10	-
ЗУ1(120)					
477	393309,90	1411540,14	Метод спутниковых геодезических измерений (определений)	0,10	-
478	393310,01	1411540,37	Метод спутниковых геодезических измерений (определений)	0,10	-
479	393309,79	1411540,48	Метод спутниковых геодезических измерений (определений)	0,10	-
480	393309,68	1411540,25	Метод спутниковых геодезических измерений (определений)	0,10	-
477	393309,90	1411540,14	Метод спутниковых геодезических измерений (определений)	0,10	-
ЗУ1(121)					

Сведения о местоположении границ объекта					
481	393258,01	1411565,99	Метод спутниковых геодезических измерений (определений)	0,10	-
482	393258,12	1411566,22	Метод спутниковых геодезических измерений (определений)	0,10	-
483	393257,89	1411566,33	Метод спутниковых геодезических измерений (определений)	0,10	-
484	393257,78	1411566,11	Метод спутниковых геодезических измерений (определений)	0,10	-
481	393258,01	1411565,99	Метод спутниковых геодезических измерений (определений)	0,10	-
ЗУ1(122)					
485	394901,82	1411699,49	Метод спутниковых геодезических измерений (определений)	0,10	-
486	394901,94	1411699,71	Метод спутниковых геодезических измерений (определений)	0,10	-
487	394901,72	1411699,83	Метод спутниковых геодезических измерений (определений)	0,10	-
488	394901,60	1411699,61	Метод спутниковых геодезических измерений (определений)	0,10	-
485	394901,82	1411699,49	Метод спутниковых геодезических измерений (определений)	0,10	-
ЗУ1(123)					
489	394929,97	1411750,78	Метод спутниковых геодезических измерений (определений)	0,10	-
490	394930,09	1411751,00	Метод спутниковых геодезических измерений (определений)	0,10	-
491	394929,87	1411751,12	Метод спутниковых геодезических измерений (определений)	0,10	-
492	394929,75	1411750,90	Метод спутниковых геодезических измерений (определений)	0,10	-
489	394929,97	1411750,78	Метод спутниковых геодезических измерений (определений)	0,10	-
ЗУ1(124)					
493	394955,99	1411798,16	Метод спутниковых геодезических измерений (определений)	0,10	-
494	394956,06	1411798,40	Метод спутниковых геодезических измерений (определений)	0,10	-
495	394955,82	1411798,46	Метод спутниковых геодезических измерений (определений)	0,10	-
496	394955,75	1411798,22	Метод спутниковых геодезических измерений (определений)	0,10	-

Сведения о местоположении границ объекта					
493	394955,99	1411798,16	Метод спутниковых геодезических измерений (определений)	0,10	-
ЗУ1(125)					
497	394772,57	1411691,69	Метод спутниковых геодезических измерений (определений)	0,10	-
498	394772,61	1411691,94	Метод спутниковых геодезических измерений (определений)	0,10	-
499	394772,36	1411691,98	Метод спутниковых геодезических измерений (определений)	0,10	-
500	394772,33	1411691,73	Метод спутниковых геодезических измерений (определений)	0,10	-
497	394772,57	1411691,69	Метод спутниковых геодезических измерений (определений)	0,10	-
ЗУ1(126)					
501	392052,89	1410984,52	Метод спутниковых геодезических измерений (определений)	0,10	-
502	392053,00	1410984,75	Метод спутниковых геодезических измерений (определений)	0,10	-
503	392052,77	1410984,86	Метод спутниковых геодезических измерений (определений)	0,10	-
504	392052,66	1410984,63	Метод спутниковых геодезических измерений (определений)	0,10	-
501	392052,89	1410984,52	Метод спутниковых геодезических измерений (определений)	0,10	-
ЗУ1(127)					
505	392017,55	1411001,36	Метод спутниковых геодезических измерений (определений)	0,10	-
506	392017,65	1411001,59	Метод спутниковых геодезических измерений (определений)	0,10	-
507	392017,43	1411001,70	Метод спутниковых геодезических измерений (определений)	0,10	-
508	392017,32	1411001,47	Метод спутниковых геодезических измерений (определений)	0,10	-
505	392017,55	1411001,36	Метод спутниковых геодезических измерений (определений)	0,10	-
ЗУ1(128)					
509	391982,21	1411018,20	Метод спутниковых геодезических измерений (определений)	0,10	-
510	391982,31	1411018,43	Метод спутниковых геодезических измерений (определений)	0,10	-

Сведения о местоположении границ объекта					
511	391982,09	1411018,54	Метод спутниковых геодезических измерений (определений)	0,10	-
512	391981,98	1411018,31	Метод спутниковых геодезических измерений (определений)	0,10	-
509	391982,21	1411018,20	Метод спутниковых геодезических измерений (определений)	0,10	-
ЗУ1(129)					
513	391939,91	1411025,24	Метод спутниковых геодезических измерений (определений)	0,10	-
514	391939,95	1411025,49	Метод спутниковых геодезических измерений (определений)	0,10	-
515	391939,70	1411025,53	Метод спутниковых геодезических измерений (определений)	0,10	-
516	391939,66	1411025,28	Метод спутниковых геодезических измерений (определений)	0,10	-
513	391939,91	1411025,24	Метод спутниковых геодезических измерений (определений)	0,10	-
ЗУ1(130)					
517	395542,56	1412410,21	Метод спутниковых геодезических измерений (определений)	0,10	-
518	395542,53	1412410,46	Метод спутниковых геодезических измерений (определений)	0,10	-
519	395542,28	1412410,42	Метод спутниковых геодезических измерений (определений)	0,10	-
520	395542,32	1412410,18	Метод спутниковых геодезических измерений (определений)	0,10	-
517	395542,56	1412410,21	Метод спутниковых геодезических измерений (определений)	0,10	-
ЗУ1(131)					
521	395555,24	1412411,81	Метод спутниковых геодезических измерений (определений)	0,10	-
522	395555,21	1412412,06	Метод спутниковых геодезических измерений (определений)	0,10	-
523	395554,96	1412412,03	Метод спутниковых геодезических измерений (определений)	0,10	-
524	395554,99	1412411,78	Метод спутниковых геодезических измерений (определений)	0,10	-
521	395555,24	1412411,81	Метод спутниковых геодезических измерений (определений)	0,10	-
ЗУ1(132)					

Сведения о местоположении границ объекта					
525	395572,81	1412396,38	Метод спутниковых геодезических измерений (определений)	0,10	-
526	395572,97	1412396,57	Метод спутниковых геодезических измерений (определений)	0,10	-
527	395572,78	1412396,73	Метод спутниковых геодезических измерений (определений)	0,10	-
528	395572,62	1412396,55	Метод спутниковых геодезических измерений (определений)	0,10	-
525	395572,81	1412396,38	Метод спутниковых геодезических измерений (определений)	0,10	-
ЗУ1(133)					
529	395590,51	1412381,02	Метод спутниковых геодезических измерений (определений)	0,10	-
530	395590,67	1412381,21	Метод спутниковых геодезических измерений (определений)	0,10	-
531	395590,48	1412381,37	Метод спутниковых геодезических измерений (определений)	0,10	-
532	395590,32	1412381,18	Метод спутниковых геодезических измерений (определений)	0,10	-
529	395590,51	1412381,02	Метод спутниковых геодезических измерений (определений)	0,10	-
ЗУ1(134)					
533	395627,39	1412412,82	Метод спутниковых геодезических измерений (определений)	0,10	-
534	395627,23	1412413,01	Метод спутниковых геодезических измерений (определений)	0,10	-
535	395627,04	1412412,85	Метод спутниковых геодезических измерений (определений)	0,10	-
536	395627,20	1412412,66	Метод спутниковых геодезических измерений (определений)	0,10	-
533	395627,39	1412412,82	Метод спутниковых геодезических измерений (определений)	0,10	-
ЗУ1(135)					
537	395664,11	1412444,46	Метод спутниковых геодезических измерений (определений)	0,10	-
538	395663,95	1412444,65	Метод спутниковых геодезических измерений (определений)	0,10	-
539	395663,76	1412444,49	Метод спутниковых геодезических измерений (определений)	0,10	-
540	395663,92	1412444,30	Метод спутниковых геодезических измерений (определений)	0,10	-

Сведения о местоположении границ объекта					
537	395664,11	1412444,46	Метод спутниковых геодезических измерений (определений)	0,10	-
ЗУ1(136)					
541	395700,83	1412476,11	Метод спутниковых геодезических измерений (определений)	0,10	-
542	395700,67	1412476,30	Метод спутниковых геодезических измерений (определений)	0,10	-
543	395700,48	1412476,13	Метод спутниковых геодезических измерений (определений)	0,10	-
544	395700,65	1412475,94	Метод спутниковых геодезических измерений (определений)	0,10	-
541	395700,83	1412476,11	Метод спутниковых геодезических измерений (определений)	0,10	-
ЗУ1(137)					
545	394259,88	1411632,86	Метод спутниковых геодезических измерений (определений)	0,10	-
546	394259,71	1411633,04	Метод спутниковых геодезических измерений (определений)	0,10	-
547	394259,53	1411632,87	Метод спутниковых геодезических измерений (определений)	0,10	-
548	394259,70	1411632,69	Метод спутниковых геодезических измерений (определений)	0,10	-
545	394259,88	1411632,86	Метод спутниковых геодезических измерений (определений)	0,10	-
ЗУ1(138)					
549	394279,50	1411651,41	Метод спутниковых геодезических измерений (определений)	0,10	-
550	394279,67	1411651,58	Метод спутниковых геодезических измерений (определений)	0,10	-
551	394279,50	1411651,76	Метод спутниковых геодезических измерений (определений)	0,10	-
552	394279,32	1411651,58	Метод спутниковых геодезических измерений (определений)	0,10	-
549	394279,50	1411651,41	Метод спутниковых геодезических измерений (определений)	0,10	-
ЗУ1(139)					
553	394304,98	1411675,85	Метод спутниковых геодезических измерений (определений)	0,10	-
554	394304,81	1411676,03	Метод спутниковых геодезических измерений (определений)	0,10	-


Сведения о местоположении границ объекта					
555	394304,63	1411675,86	Метод спутниковых геодезических измерений (определений)	0,10	-
556	394304,80	1411675,68	Метод спутниковых геодезических измерений (определений)	0,10	-
553	394304,98	1411675,85	Метод спутниковых геодезических измерений (определений)	0,10	-
ЗУ1(140)					
557	394788,99	1410614,39	Метод спутниковых геодезических измерений (определений)	0,10	-
558	394788,92	1410614,63	Метод спутниковых геодезических измерений (определений)	0,10	-
559	394788,68	1410614,56	Метод спутниковых геодезических измерений (определений)	0,10	-
560	394788,75	1410614,32	Метод спутниковых геодезических измерений (определений)	0,10	-
557	394788,99	1410614,39	Метод спутниковых геодезических измерений (определений)	0,10	-
ЗУ1(141)					
561	391972,04	1411023,70	Метод спутниковых геодезических измерений (определений)	0,10	-
562	391972,16	1411023,92	Метод спутниковых геодезических измерений (определений)	0,10	-
563	391971,94	1411024,04	Метод спутниковых геодезических измерений (определений)	0,10	-
564	391971,82	1411023,82	Метод спутниковых геодезических измерений (определений)	0,10	-
561	391972,04	1411023,70	Метод спутниковых геодезических измерений (определений)	0,10	-
ЗУ1(142)					
565	391961,88	1411029,19	Метод спутниковых геодезических измерений (определений)	0,10	-
566	391961,99	1411029,41	Метод спутниковых геодезических измерений (определений)	0,10	-
567	391961,77	1411029,53	Метод спутниковых геодезических измерений (определений)	0,10	-
568	391961,66	1411029,31	Метод спутниковых геодезических измерений (определений)	0,10	-
565	391961,88	1411029,19	Метод спутниковых геодезических измерений (определений)	0,10	-
ЗУ1(143)					

Сведения о местоположении границ объекта					
569	391922,37	1411032,64	Метод спутниковых геодезических измерений (определений)	0,10	-
570	391922,39	1411032,89	Метод спутниковых геодезических измерений (определений)	0,10	-
571	391922,14	1411032,91	Метод спутниковых геодезических измерений (определений)	0,10	-
572	391922,12	1411032,66	Метод спутниковых геодезических измерений (определений)	0,10	-
569	391922,37	1411032,64	Метод спутниковых геодезических измерений (определений)	0,10	-
ЗУЛ(144)					
573	391879,89	1411050,17	Метод спутниковых геодезических измерений (определений)	0,10	-
574	391879,93	1411050,42	Метод спутниковых геодезических измерений (определений)	0,10	-
575	391879,69	1411050,46	Метод спутниковых геодезических измерений (определений)	0,10	-
576	391879,64	1411050,22	Метод спутниковых геодезических измерений (определений)	0,10	-
573	391879,89	1411050,17	Метод спутниковых геодезических измерений (определений)	0,10	-
3. Сведения о характерных точках части (частей) границы объекта					
Обозначение характерных точек части границы	Координаты, м		Метод определения координат характерной точки	Средняя квадратическая погрешность положения характерной точки (Mt), м	Описание обозначения точки на местности (при наличии)
	X	Y			
1	2	3	4	5	6
Часть № _					
-	-	-	-	-	-

Схема расположения публичного сервитута

Обзорная схема расположения границ
ВЛ-10 кВ Васильевская от ПС "Рамзай" фидер № 12

Мокшанский район

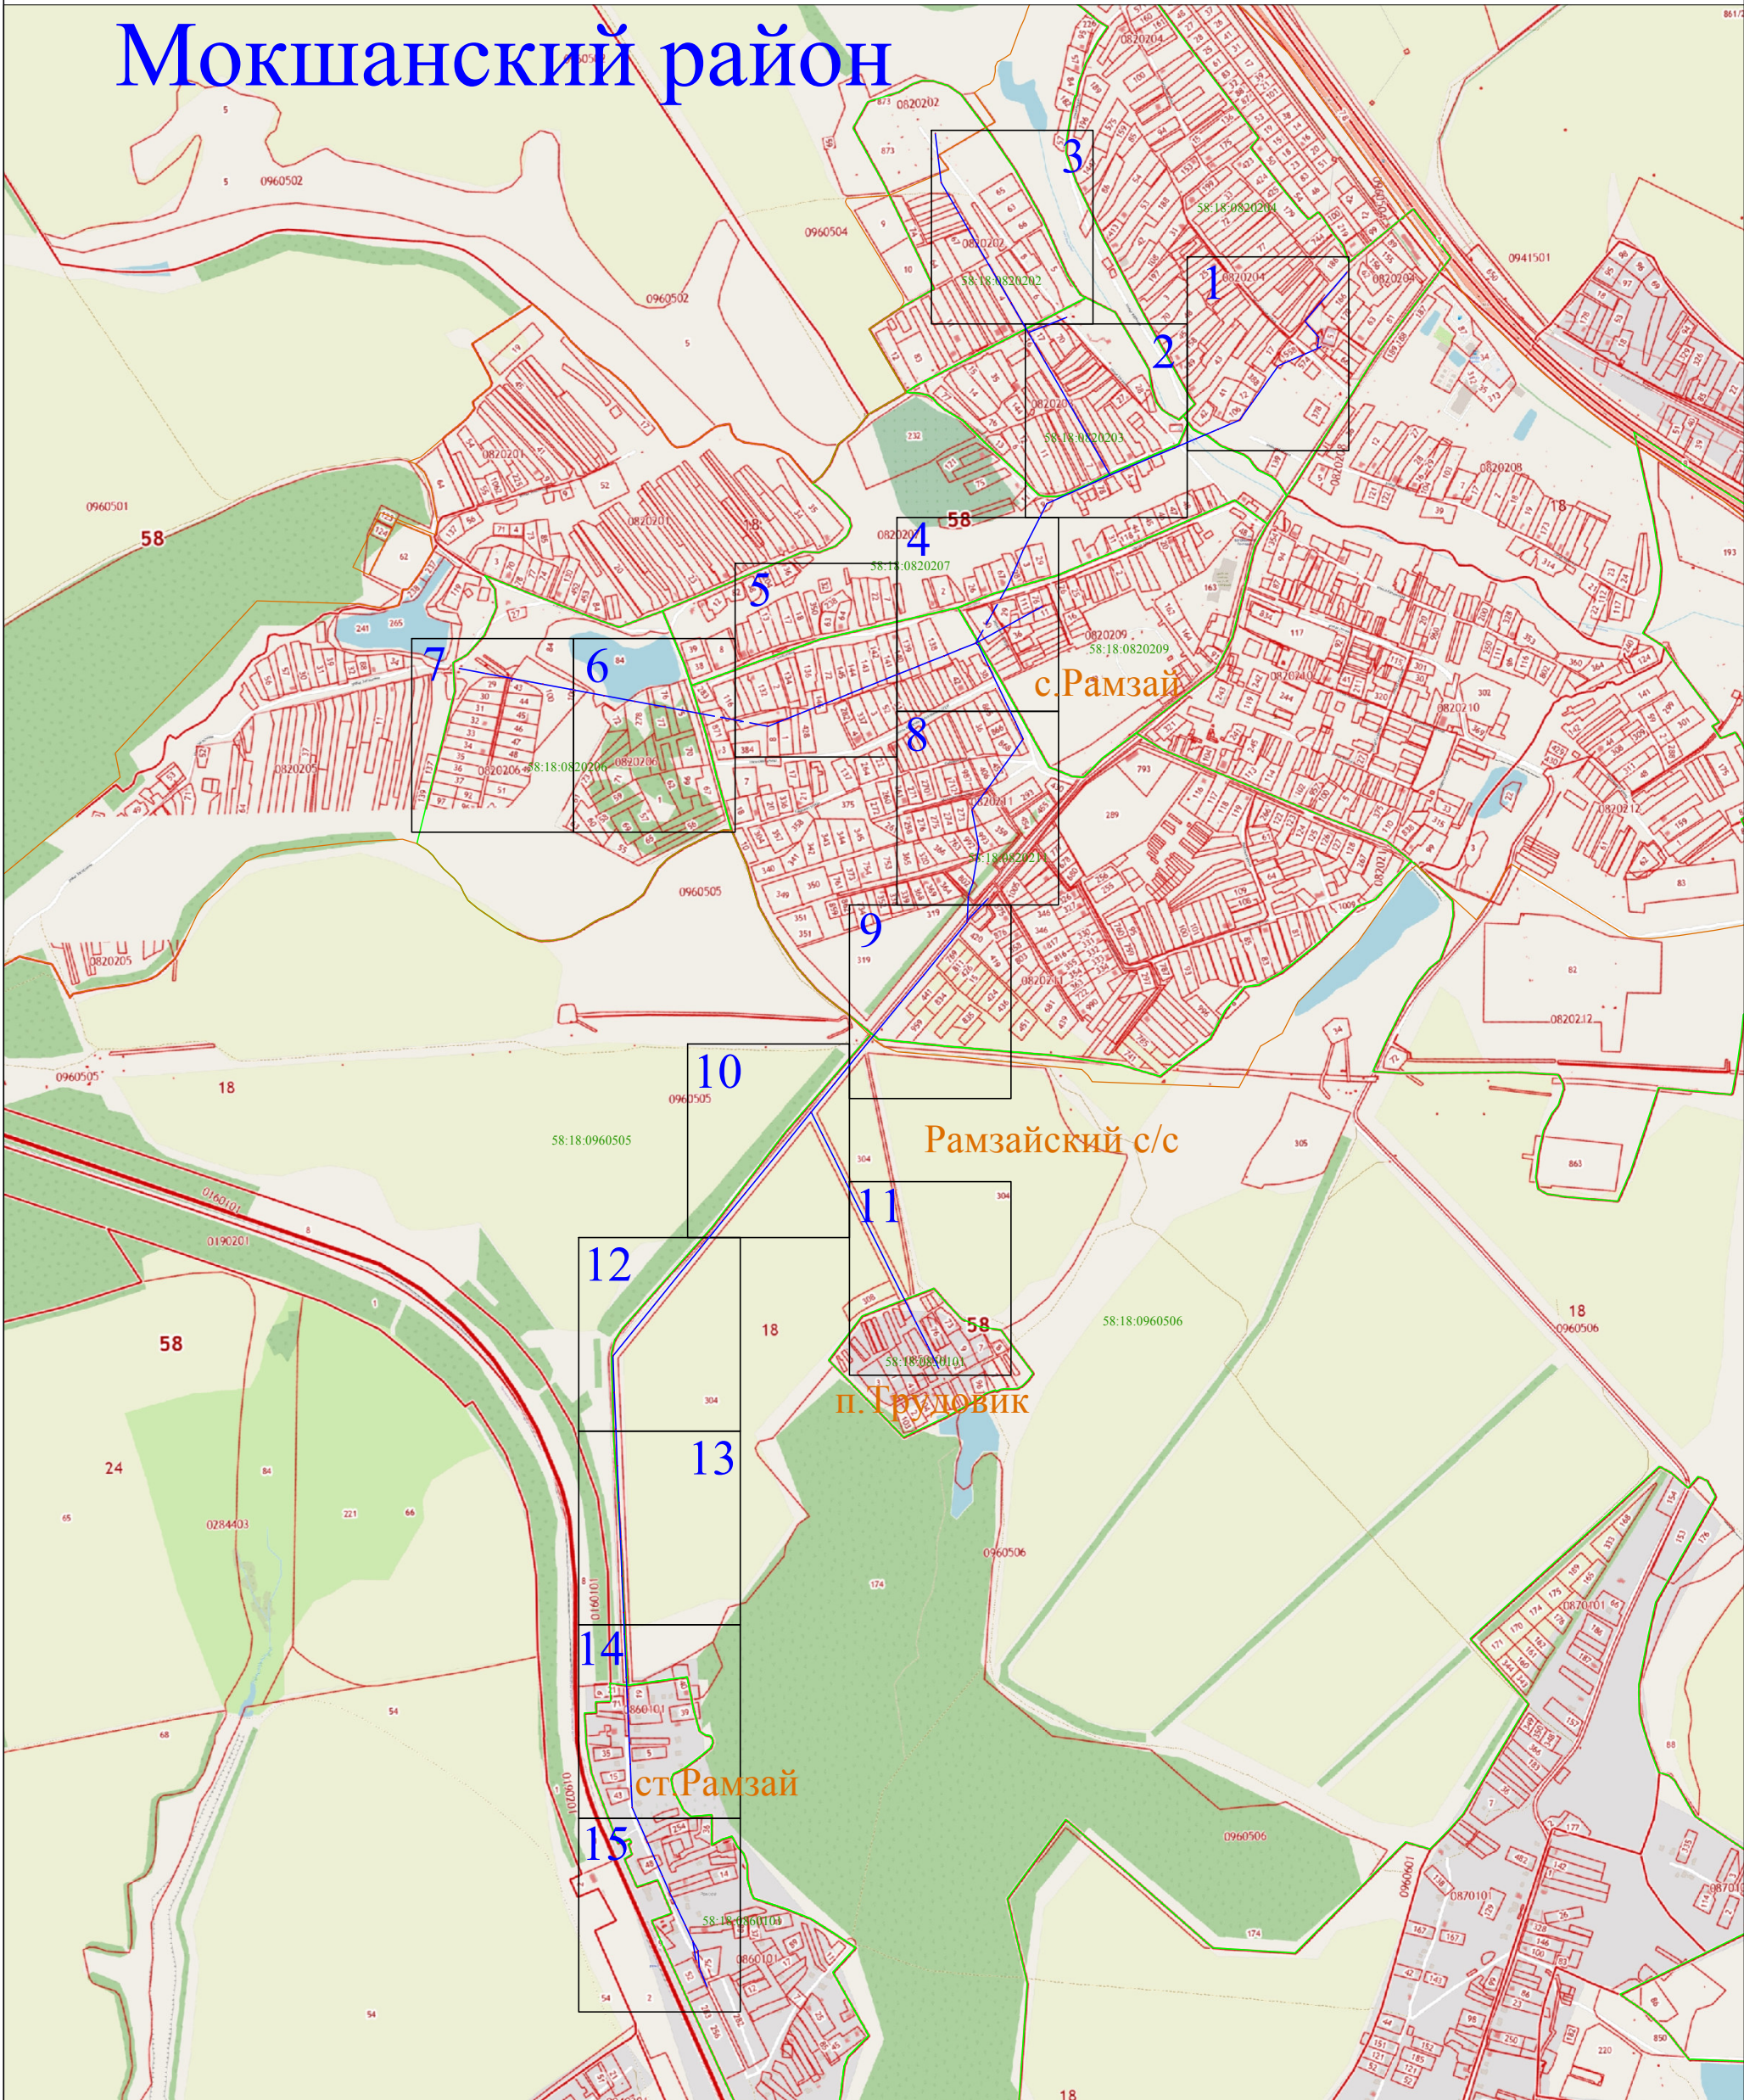


Используемые условные знаки и обозначения:

- выносной лист масштаба 1:2000
- 1 - характерная точка контура, сведения о которой позволяют однозначно определить её на местности
- вновь образованная часть контура, сведения о которой достаточны для определения её местоположения
- 58:18:0800103 - обозначение кадастрового квартала
- линия электропередачи напряжением 10 кВ
- граница кадастрового квартала



Раздел 4

Схема расположения публичного сервитута ВЛ-10 кВ Васильевская от ПС "Рамзай" фидер № 12

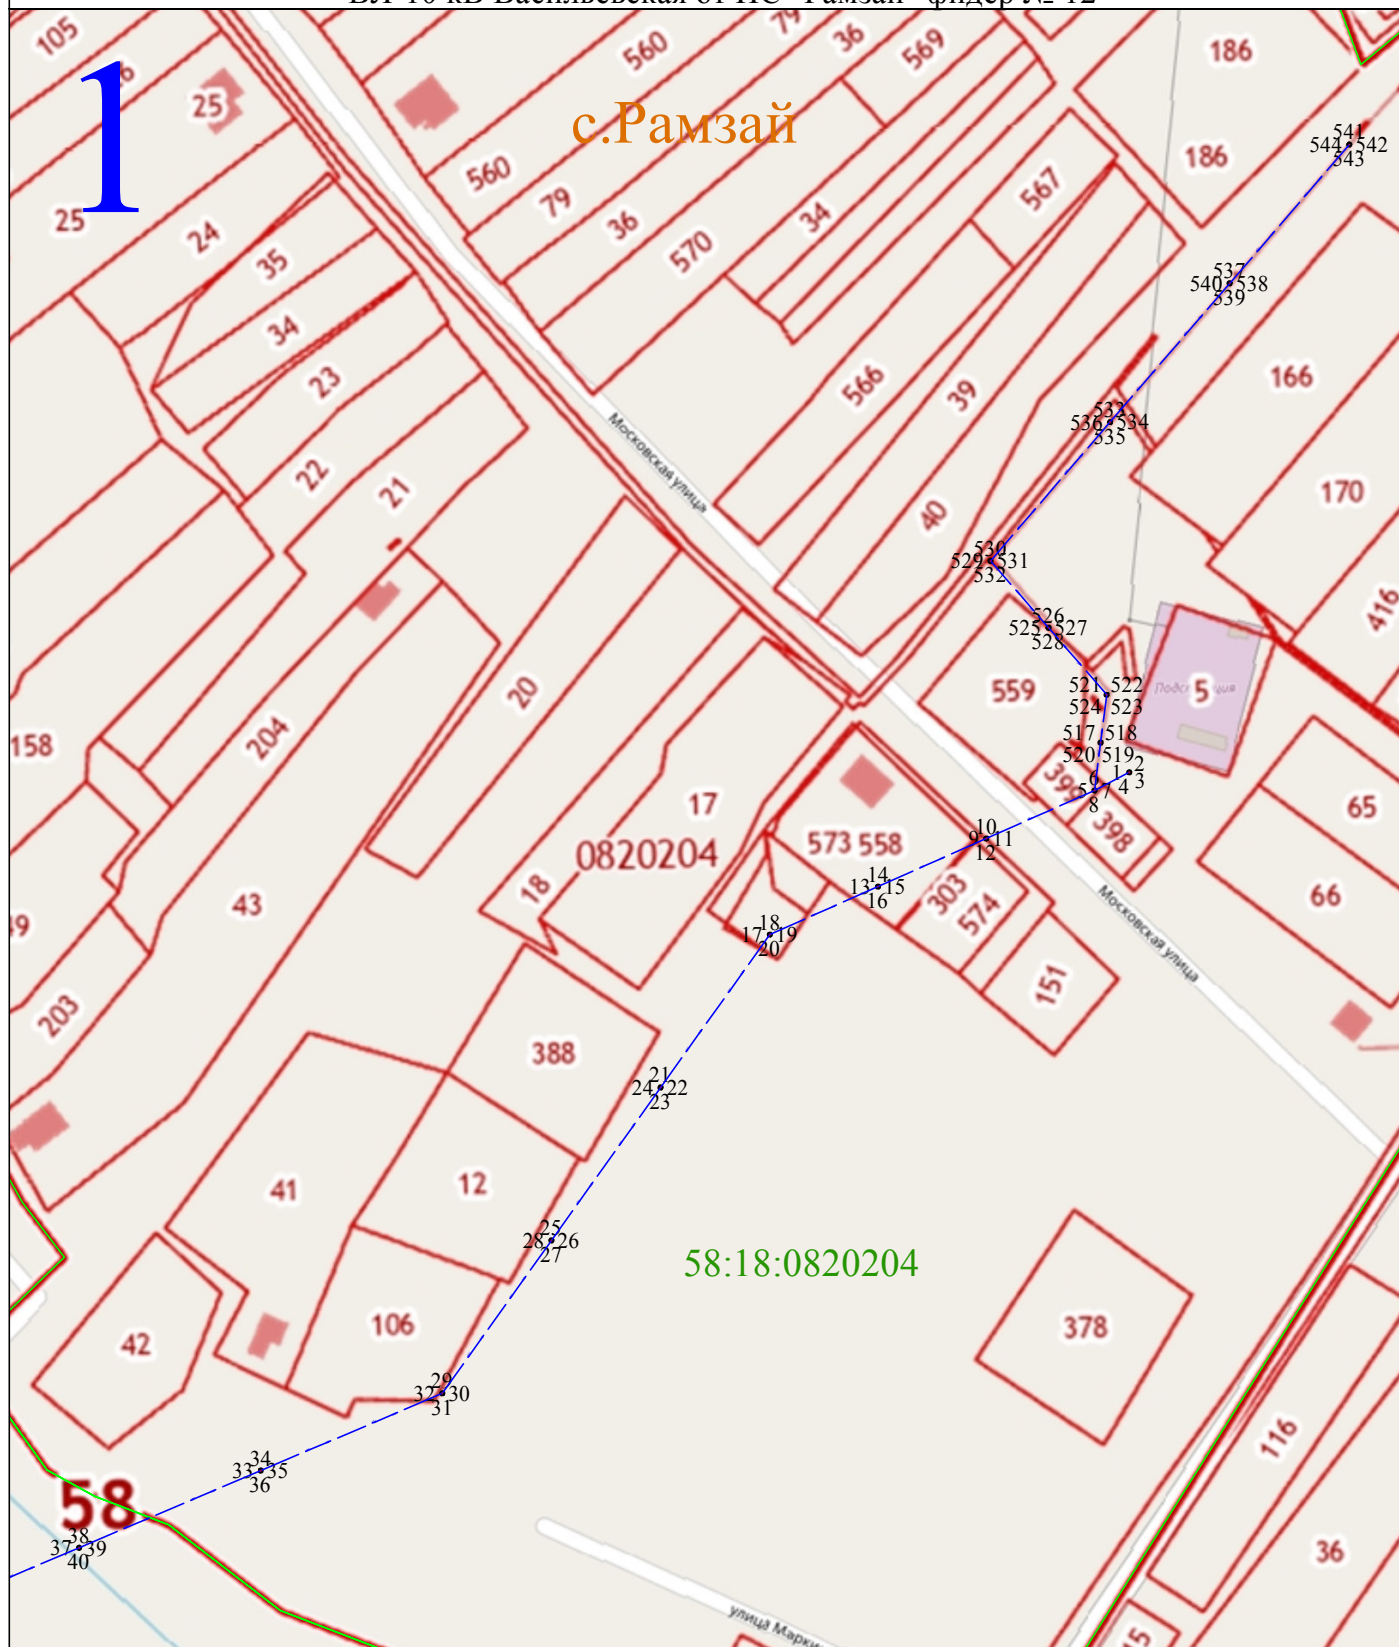

Масштаб 1:2000


Используемые условные знаки и обозначения:

- 1 - характерная точка контура, сведения о которой позволяют однозначно определить её на местности
- - вновь образованная часть контура, сведения о которой достаточны для определения её местоположения
- 58:18:0820204 - обозначение кадастрового квартала
- - линия электропередачи напряжением 10 кВ
- - граница кадастрового квартала



Раздел 4

Схема расположения публичного сервитута ВЛ-10 кВ Васильевская от ПС "Рамзай" фидер № 12

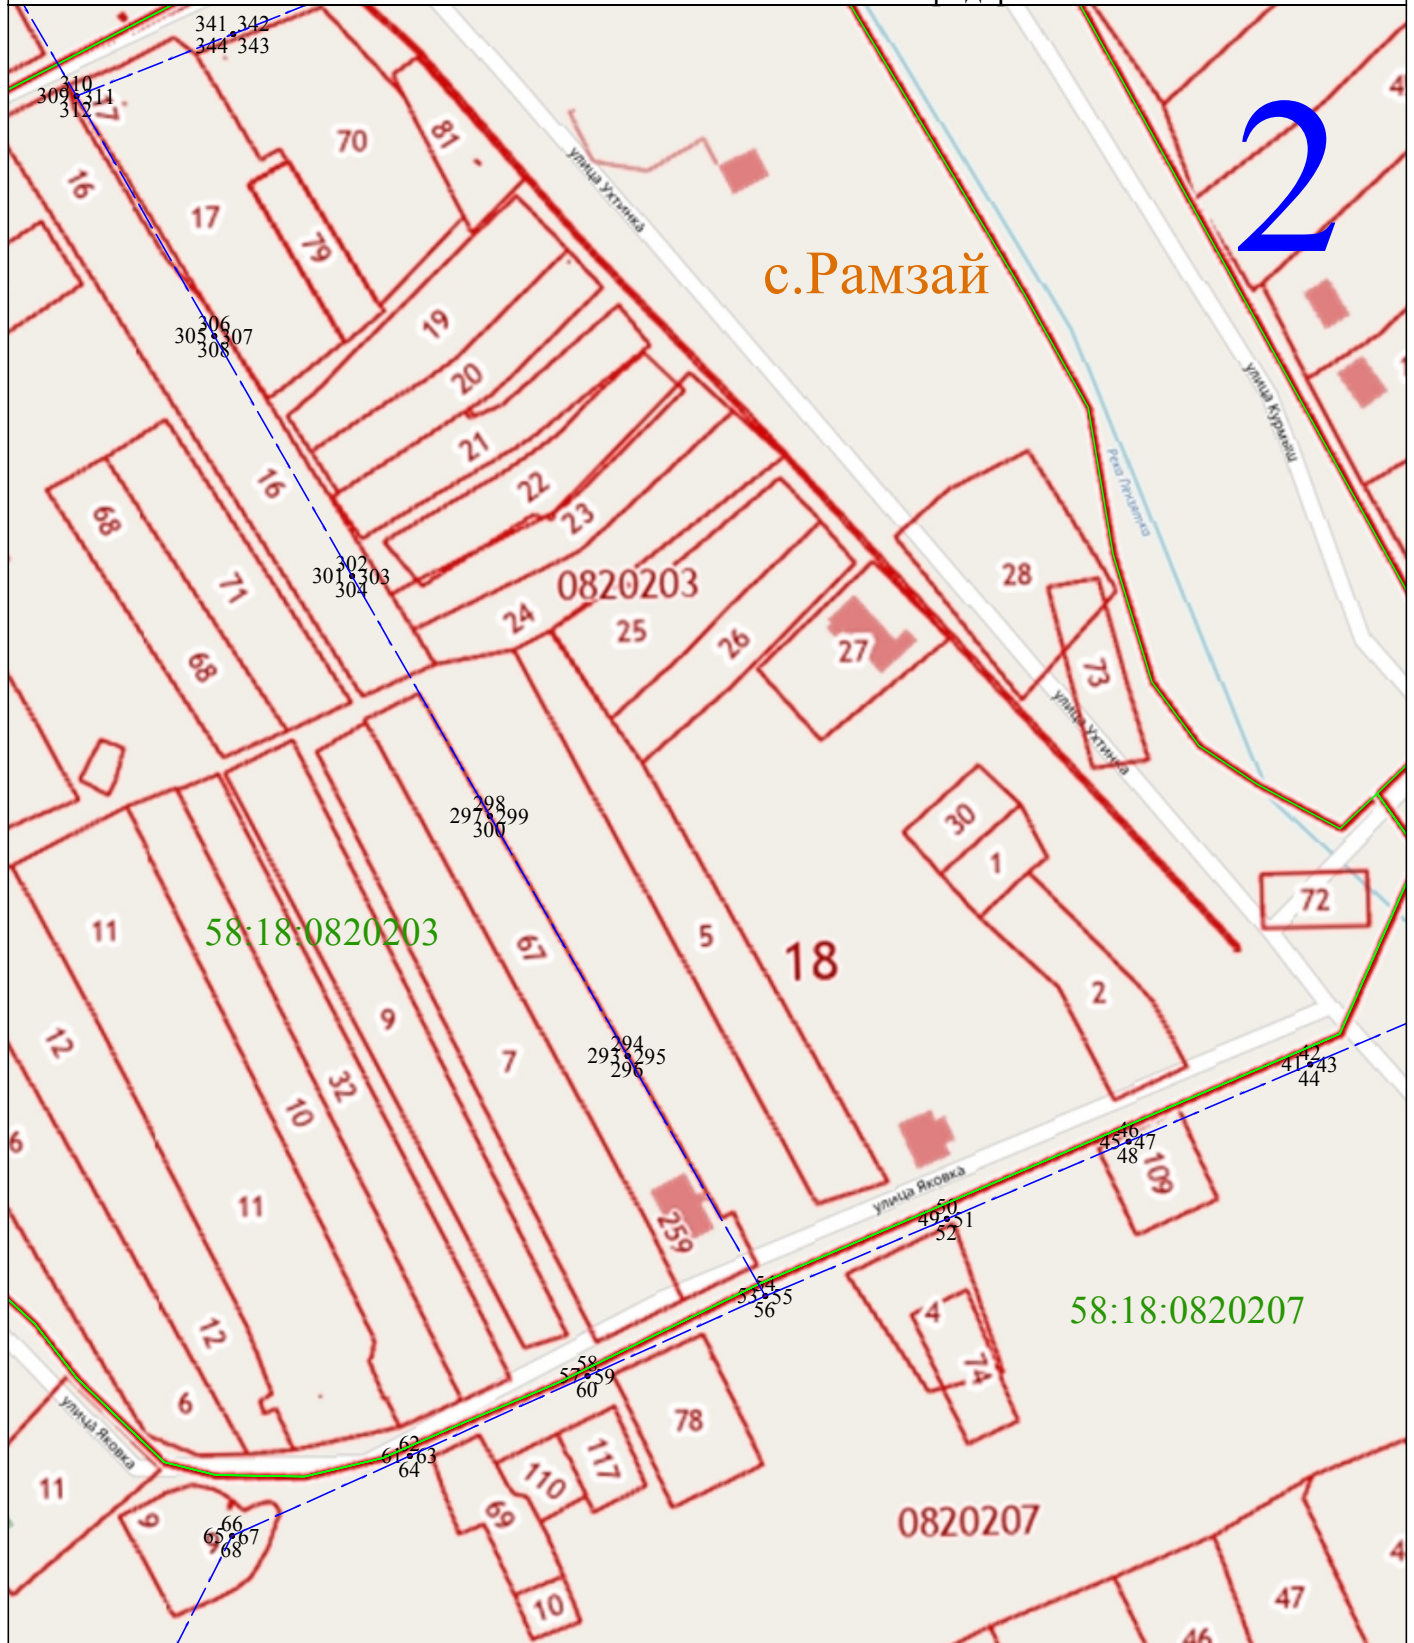

Масштаб 1:2000

Используемые условные знаки и обозначения:

- 1 - характерная точка контура, сведения о которой позволяют однозначно определить её на местности
- вновь образованная часть контура, сведения о которой достаточны для определения её местоположения
- 58:18:0820204 - обозначение кадастрового квартала
- линия электропередачи напряжением 10 кВ
- граница кадастрового квартала



Раздел 4

Схема расположения публичного сервитута ВЛ-10 кВ Васильевская от ПС "Рамзай" фидер № 12



Масштаб 1:2000

Используемые условные знаки и обозначения:

- 1 - характерная точка контура, сведения о которой позволяют однозначно определить её на местности
- - вновь образованная часть контура, сведения о которой достаточны для определения её местоположения
- 58:18:0820204 - обозначение кадастрового квартала
- - линия электропередачи напряжением 10 кВ
- - граница кадастрового квартала




Раздел 4

Схема расположения публичного сервитута ВЛ-10 кВ Васильевская от ПС "Рамзай" фидер № 12

4

с.Рамзай

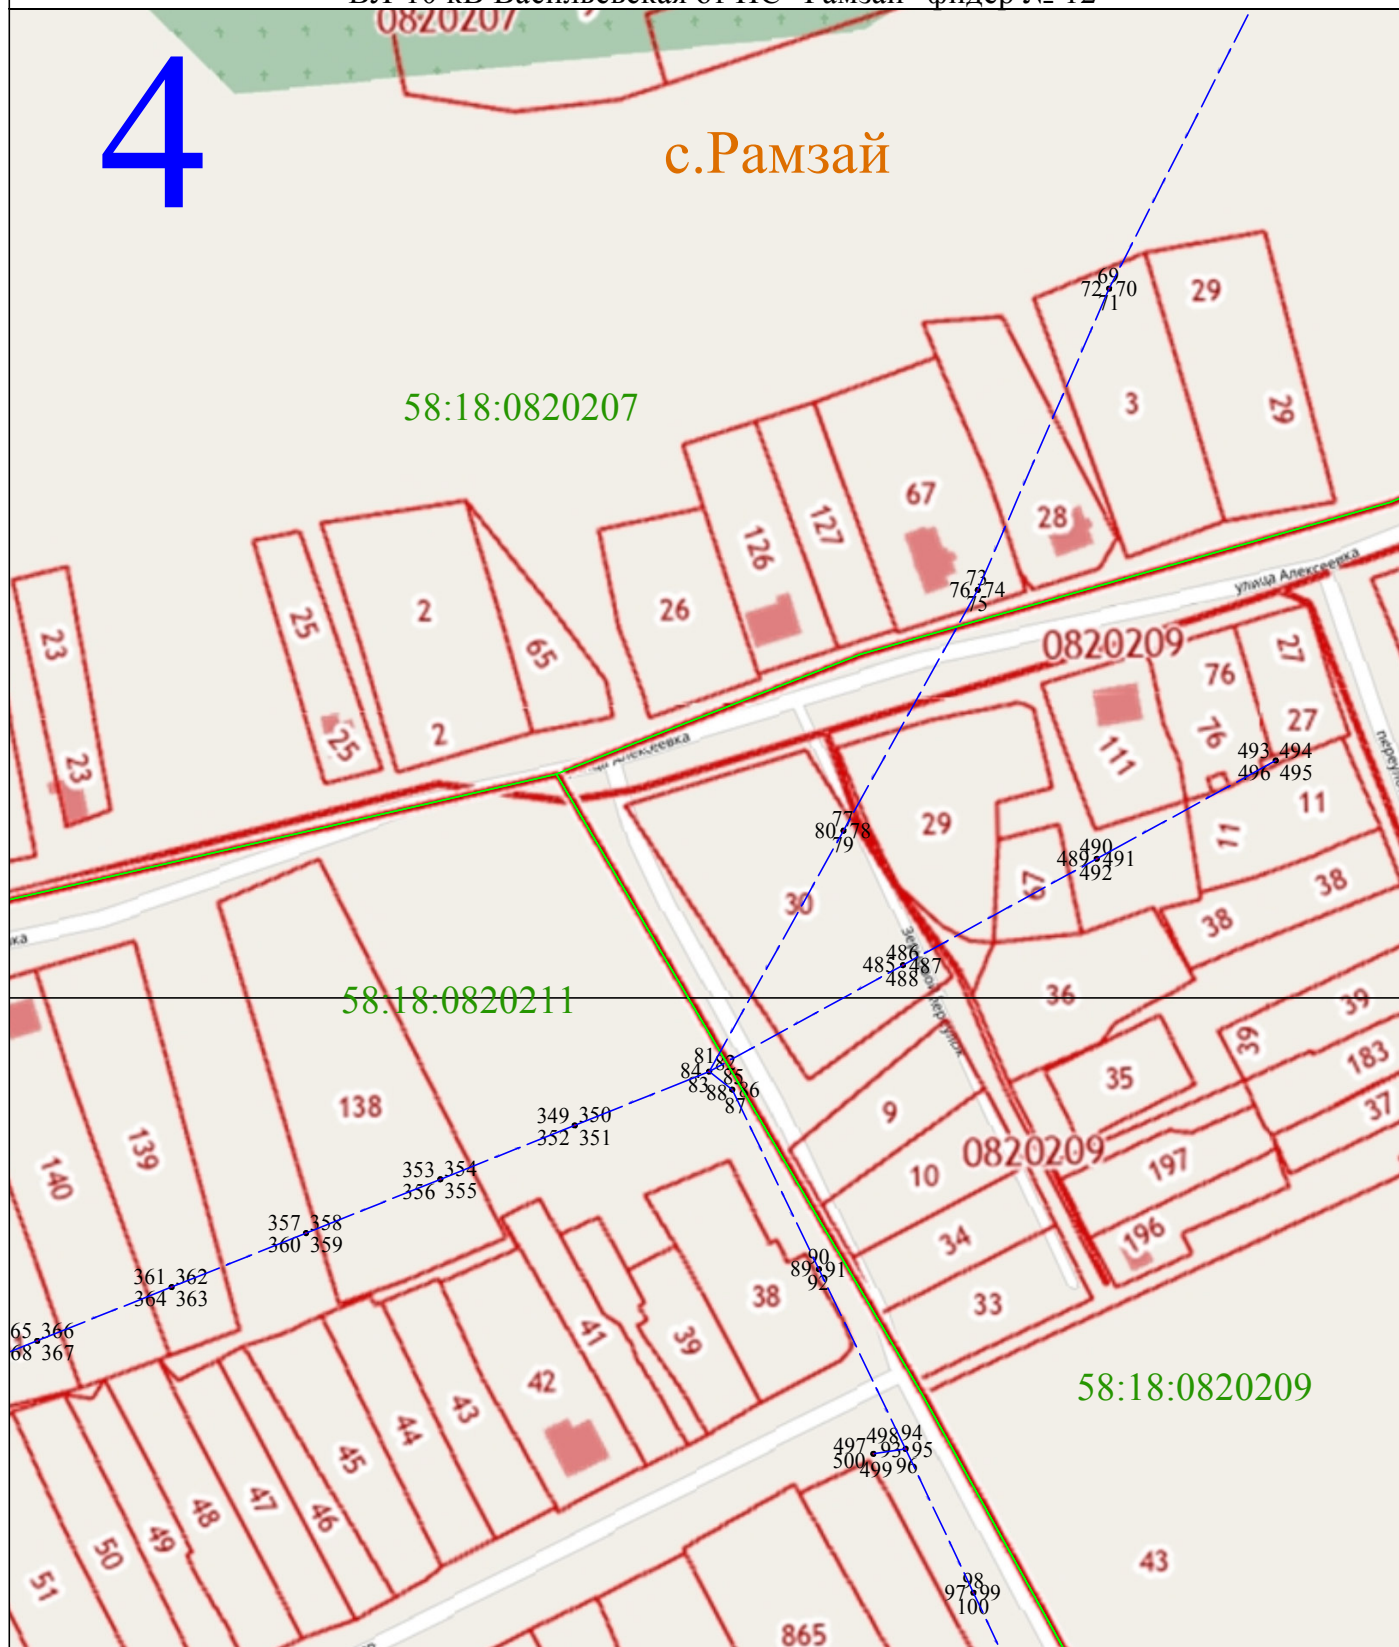

Масштаб 1:2000

Используемые условные знаки и обозначения:

- 1 - характерная точка контура, сведения о которой позволяют однозначно определить её на местности
- - вновь образованная часть контура, сведения о которой достаточны для определения её местоположения
- 58:18:0820204 - обозначение кадастрового квартала
- - линия электропередачи напряжением 10 кВ
- - граница кадастрового квартала



Раздел 4

Схема расположения публичного сервитута ВЛ-10 кВ Васильевская от ПС "Рамзай" фидер № 12



Масштаб 1:2000


Используемые условные знаки и обозначения:

- 1 - характерная точка контура, сведения о которой позволяют однозначно определить её на местности
- - вновь образованная часть контура, сведения о которой достаточны для определения её местоположения
- 58:18:0820204 - обозначение кадастрового квартала
- - линия электропередачи напряжением 10 кВ
- - граница кадастрового квартала



Раздел 4

Схема расположения публичного сервитута ВЛ-10 кВ Васильевская от ПС "Рамзай" фидер № 12

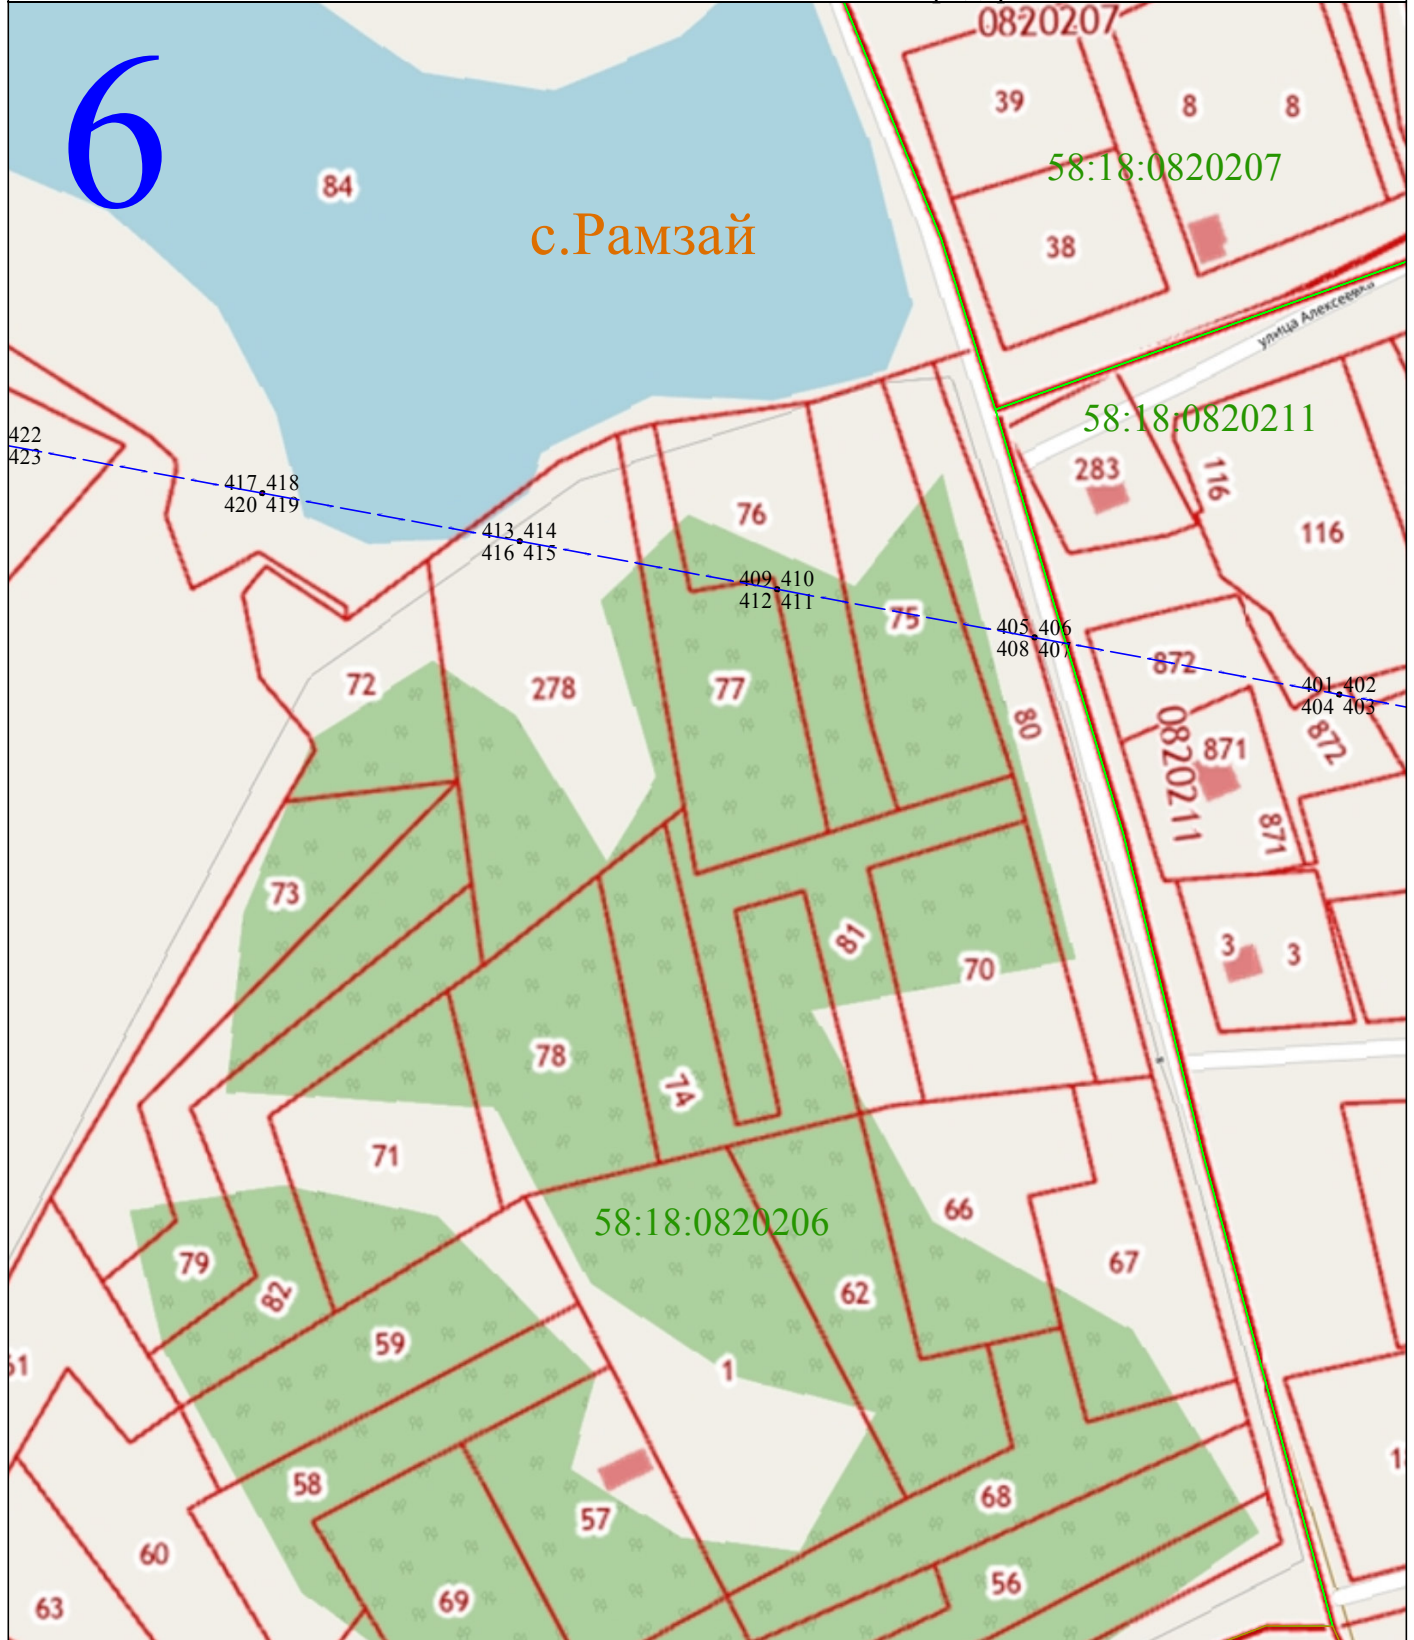

Масштаб 1:2000


Используемые условные знаки и обозначения:

- 1 - характерная точка контура, сведения о которой позволяют однозначно определить её на местности
- - вновь образованная часть контура, сведения о которой достаточны для определения её местоположения
- 58:18:0820204 - обозначение кадастрового квартала
- - линия электропередачи напряжением 10 кВ
- - граница кадастрового квартала



Раздел 4

Схема расположения публичного сервитута ВЛ-10 кВ Васильевская от ПС "Рамзай" фидер № 12

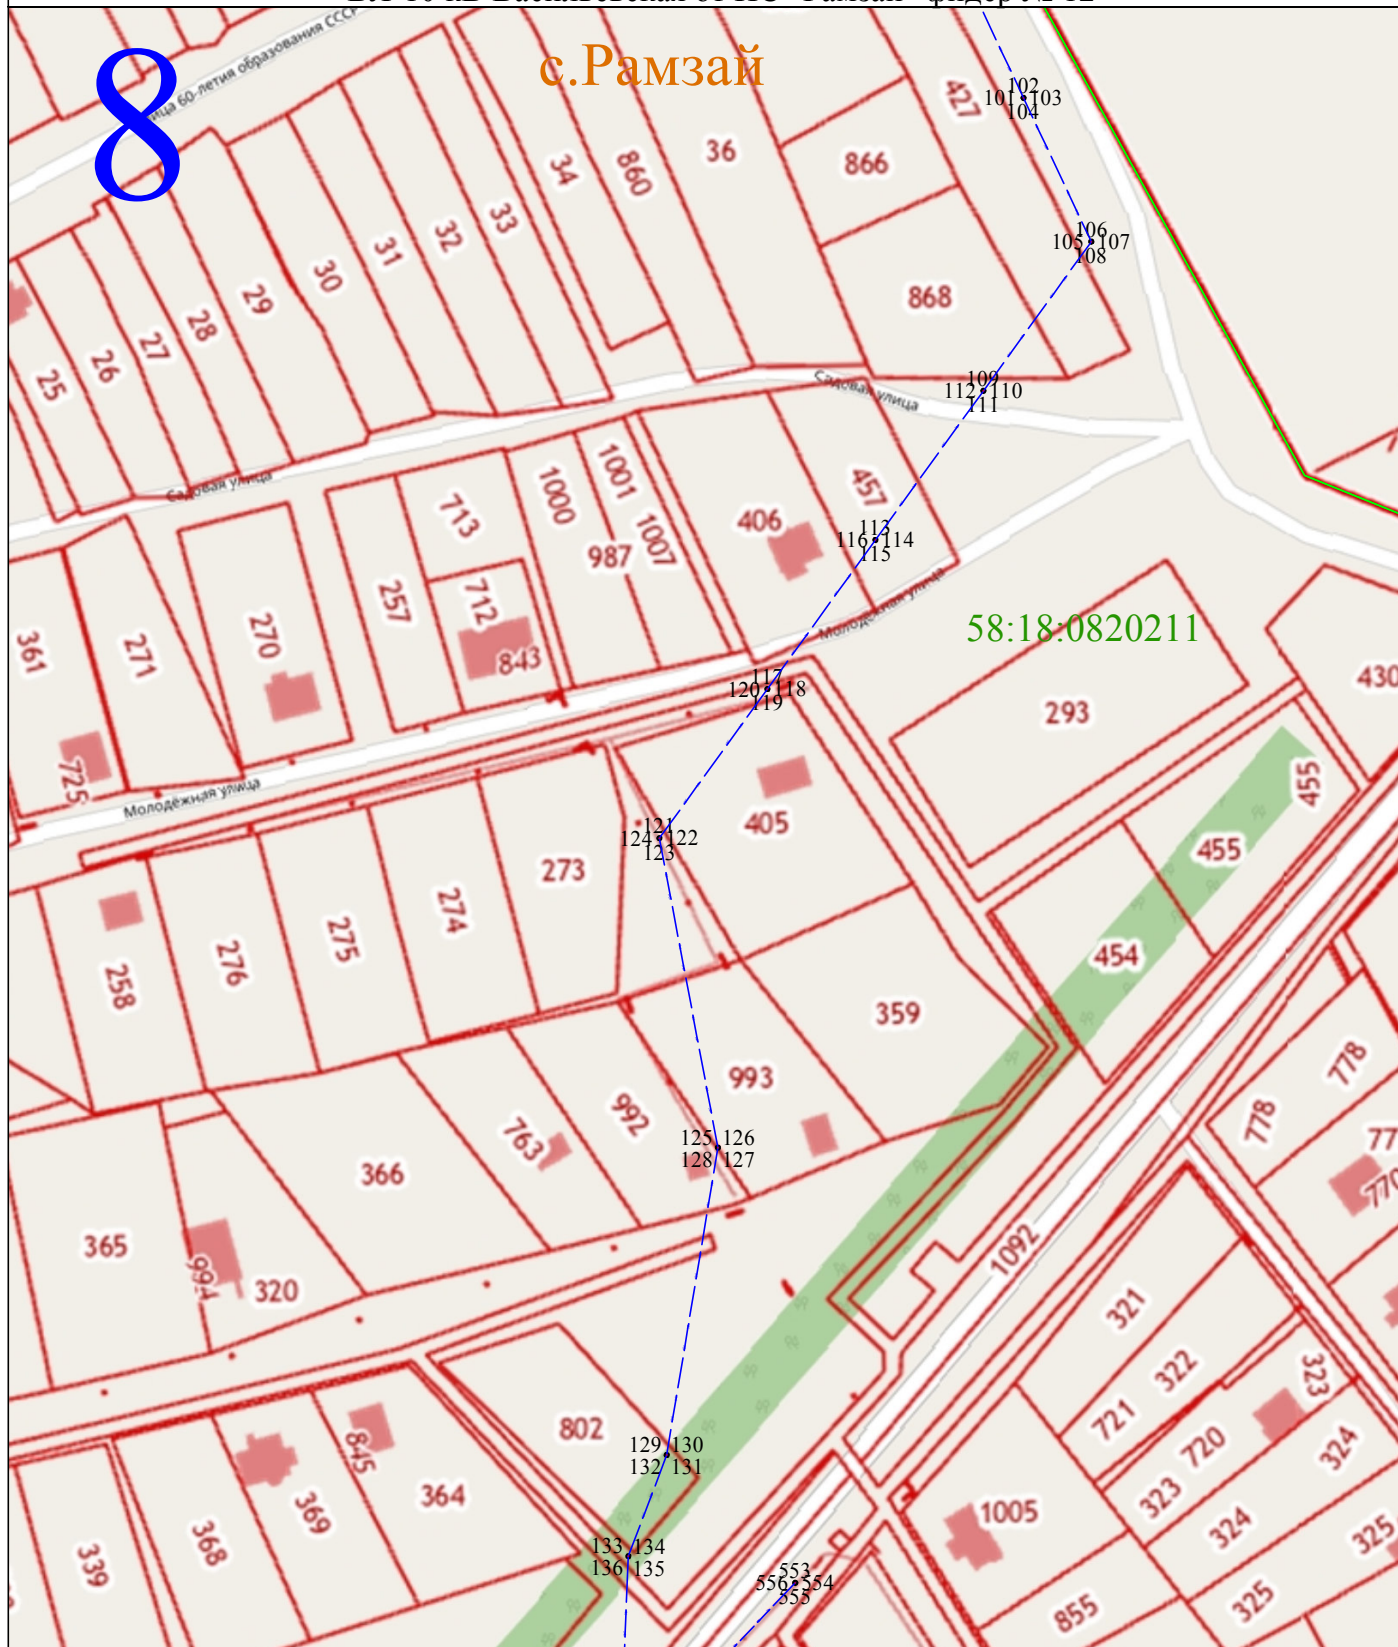

Масштаб 1:2000


Используемые условные знаки и обозначения:

- 1 - характерная точка контура, сведения о которой позволяют однозначно определить её на местности
- - вновь образованная часть контура, сведения о которой достаточны для определения её местоположения
- 58:18:0820204 - обозначение кадастрового квартала
- - линия электропередачи напряжением 10 кВ
- - граница кадастрового квартала



Раздел 4

Схема расположения публичного сервитута ВЛ-10 кВ Васильевская от ПС "Рамзай" фидер № 12

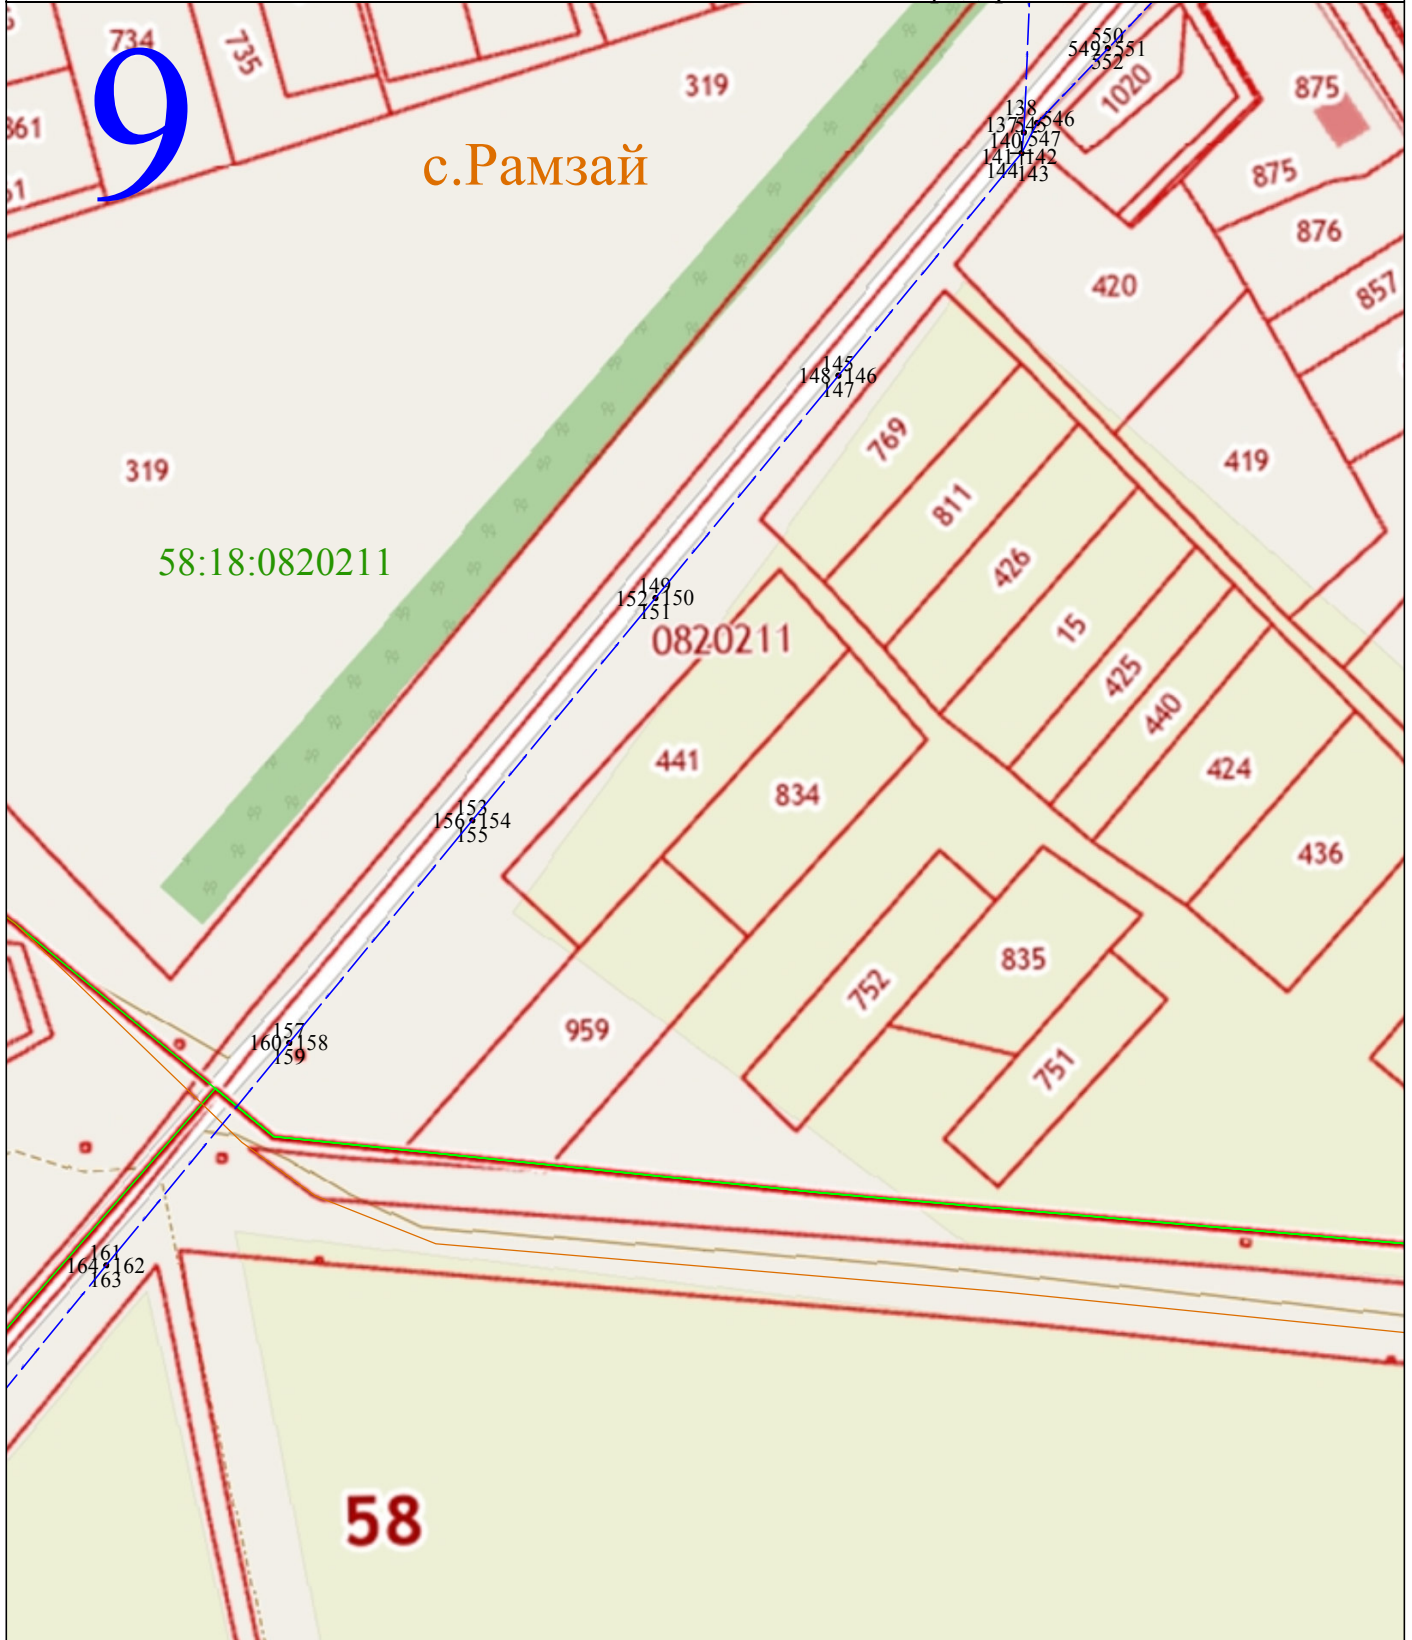

Масштаб 1:2000


Используемые условные знаки и обозначения:

- 1 - характерная точка контура, сведения о которой позволяют однозначно определить её на местности
- - вновь образованная часть контура, сведения о которой достаточны для определения её местоположения
- 58:18:0820204 - обозначение кадастрового квартала
- - линия электропередачи напряжением 10 кВ
- - граница кадастрового квартала



Раздел 4

Схема расположения публичного сервитута ВЛ-10 кВ Васильевская от ПС "Рамзай" фидер № 12

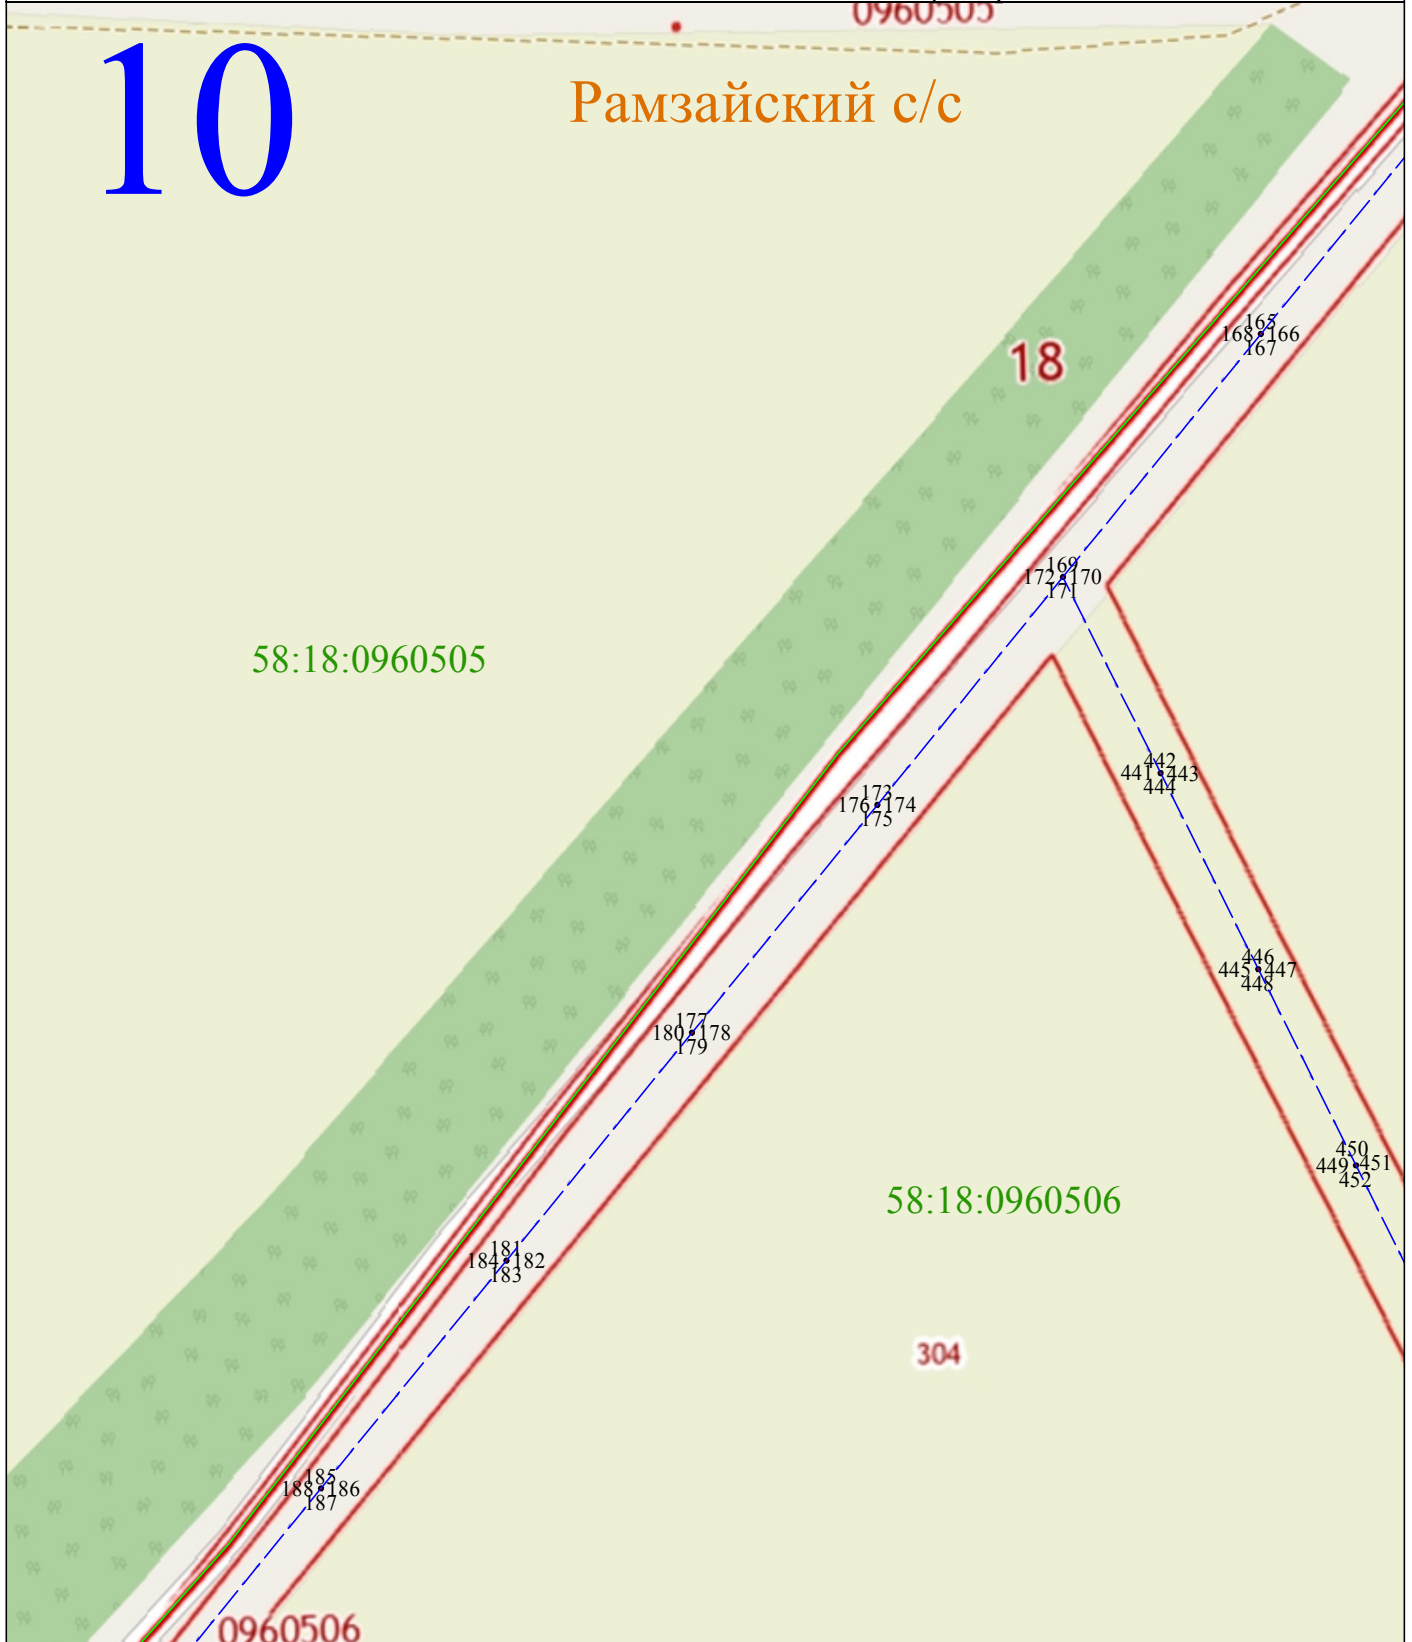

Масштаб 1:2000


Используемые условные знаки и обозначения:

- 1 - характерная точка контура, сведения о которой позволяют однозначно определить её на местности
- - вновь образованная часть контура, сведения о которой достаточны для определения её местоположения
- 58:18:0820204 - обозначение кадастрового квартала
- - линия электропередачи напряжением 10 кВ
- - граница кадастрового квартала



Раздел 4

Схема расположения публичного сервитута ВЛ-10 кВ Васильевская от ПС "Рамзай" фидер № 12

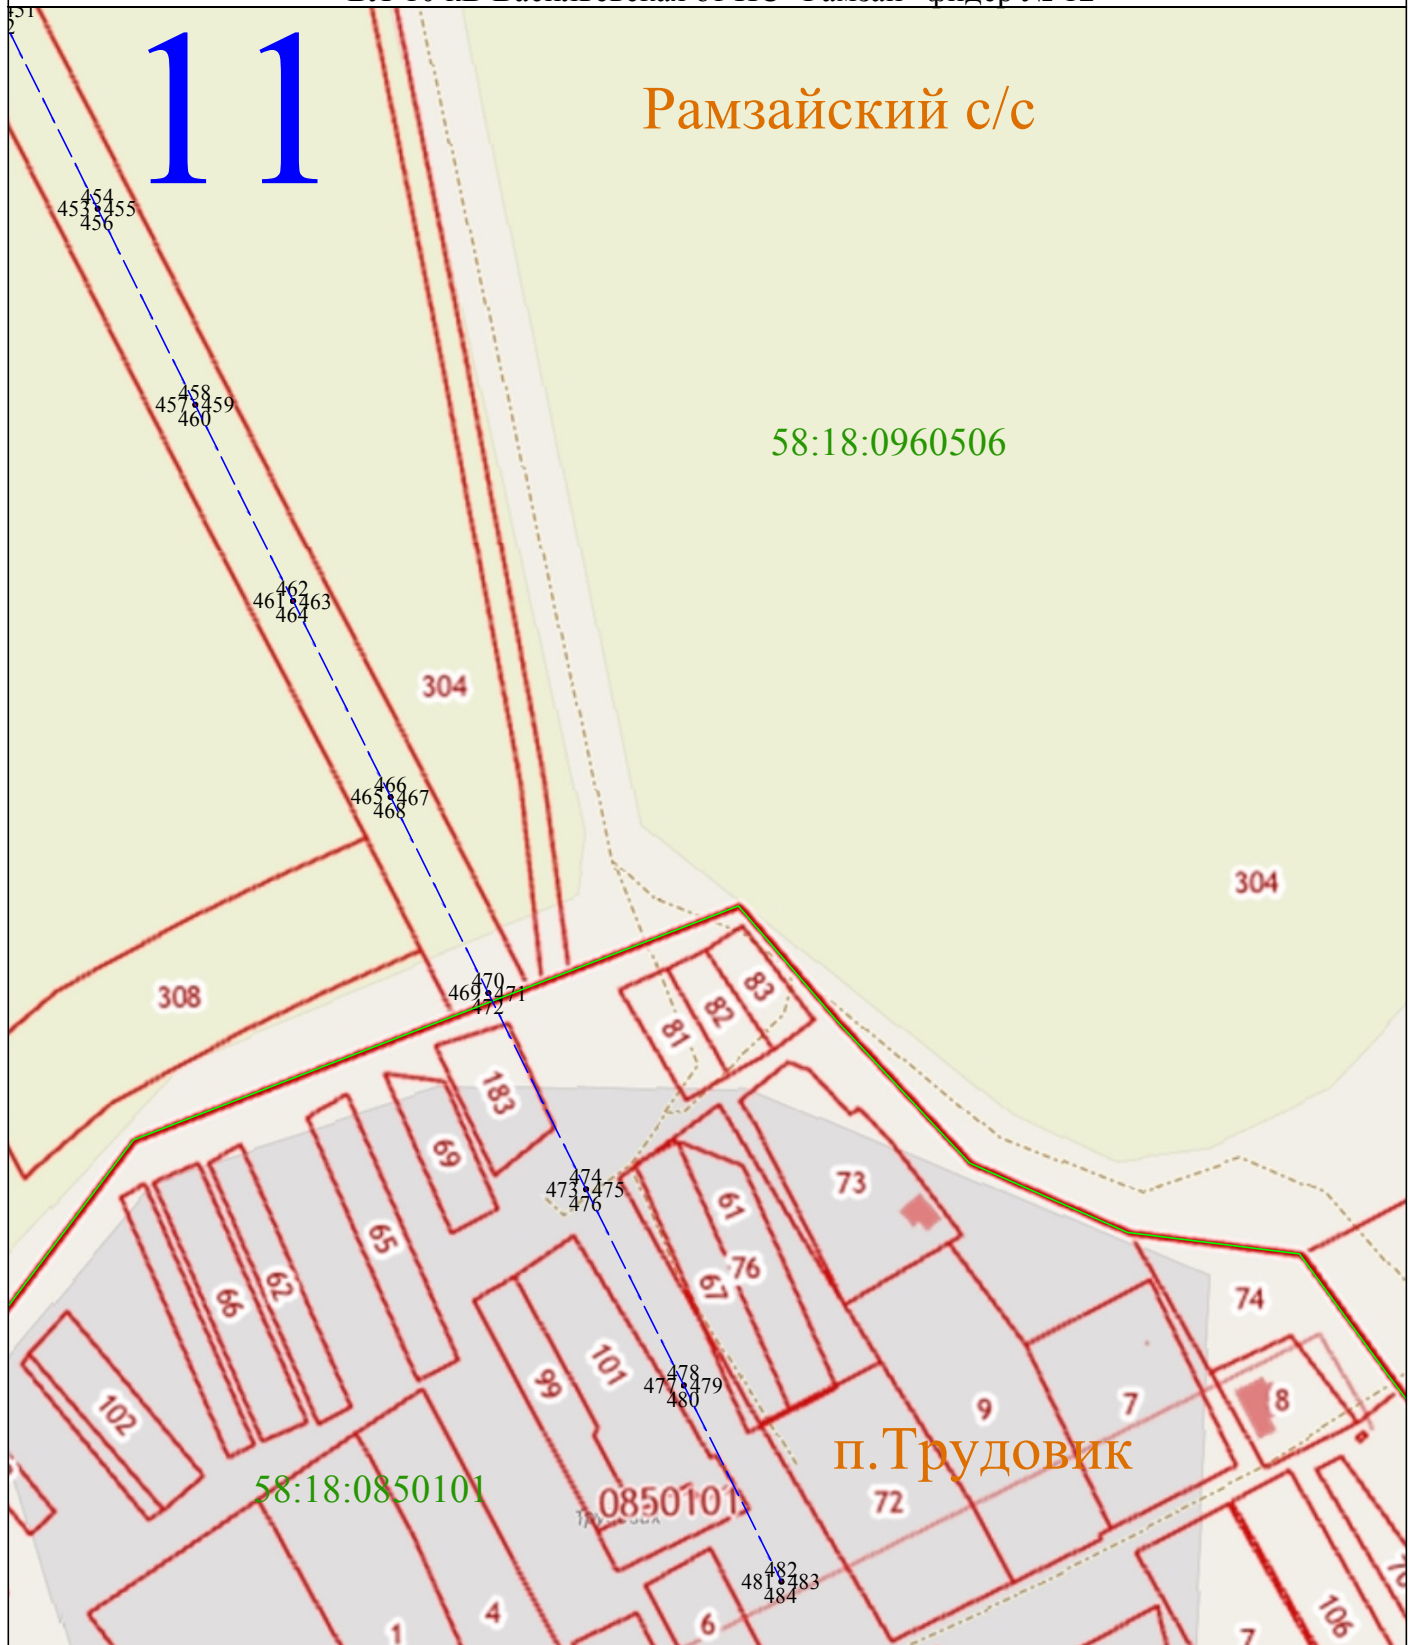

Масштаб 1:2000


Используемые условные знаки и обозначения:

- 1 - характерная точка контура, сведения о которой позволяют однозначно определить её на местности
- - вновь образованная часть контура, сведения о которой достаточны для определения её местоположения
- 58:18:0820204 - обозначение кадастрового квартала
- - линия электропередачи напряжением 10 кВ
- - граница кадастрового квартала



Раздел 4

Схема расположения публичного сервитута ВЛ-10 кВ Васильевская от ПС "Рамзай" фидер № 12

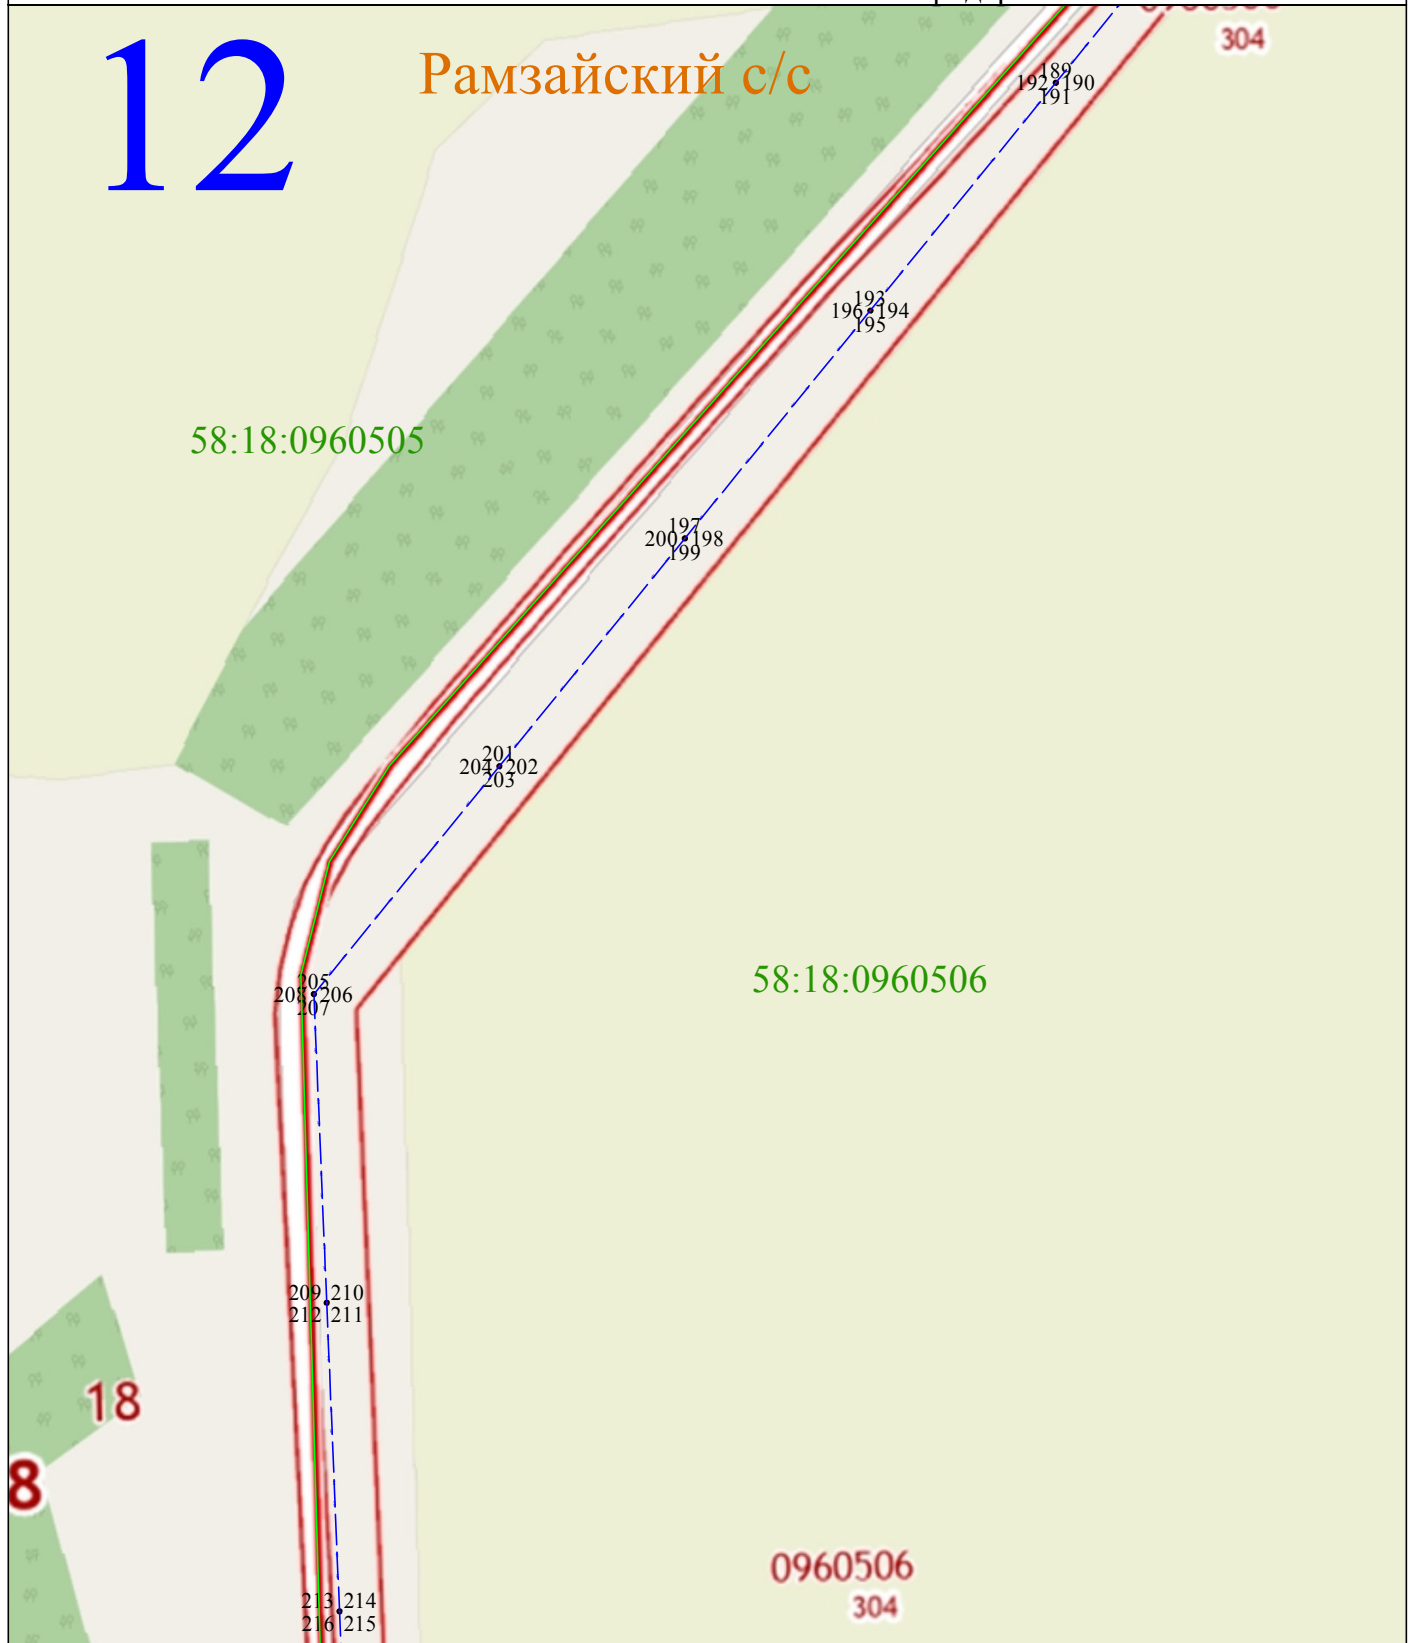

Масштаб 1:2000


Используемые условные знаки и обозначения:

- 1 - характерная точка контура, сведения о которой позволяют однозначно определить её на местности
- - вновь образованная часть контура, сведения о которой достаточны для определения её местоположения
- 58:18:0820204 - обозначение кадастрового квартала
- - линия электропередачи напряжением 10 кВ
- - граница кадастрового квартала



Раздел 4

Схема расположения публичного сервитута ВЛ-10 кВ Васильевская от ПС "Рамзай" фидер № 12

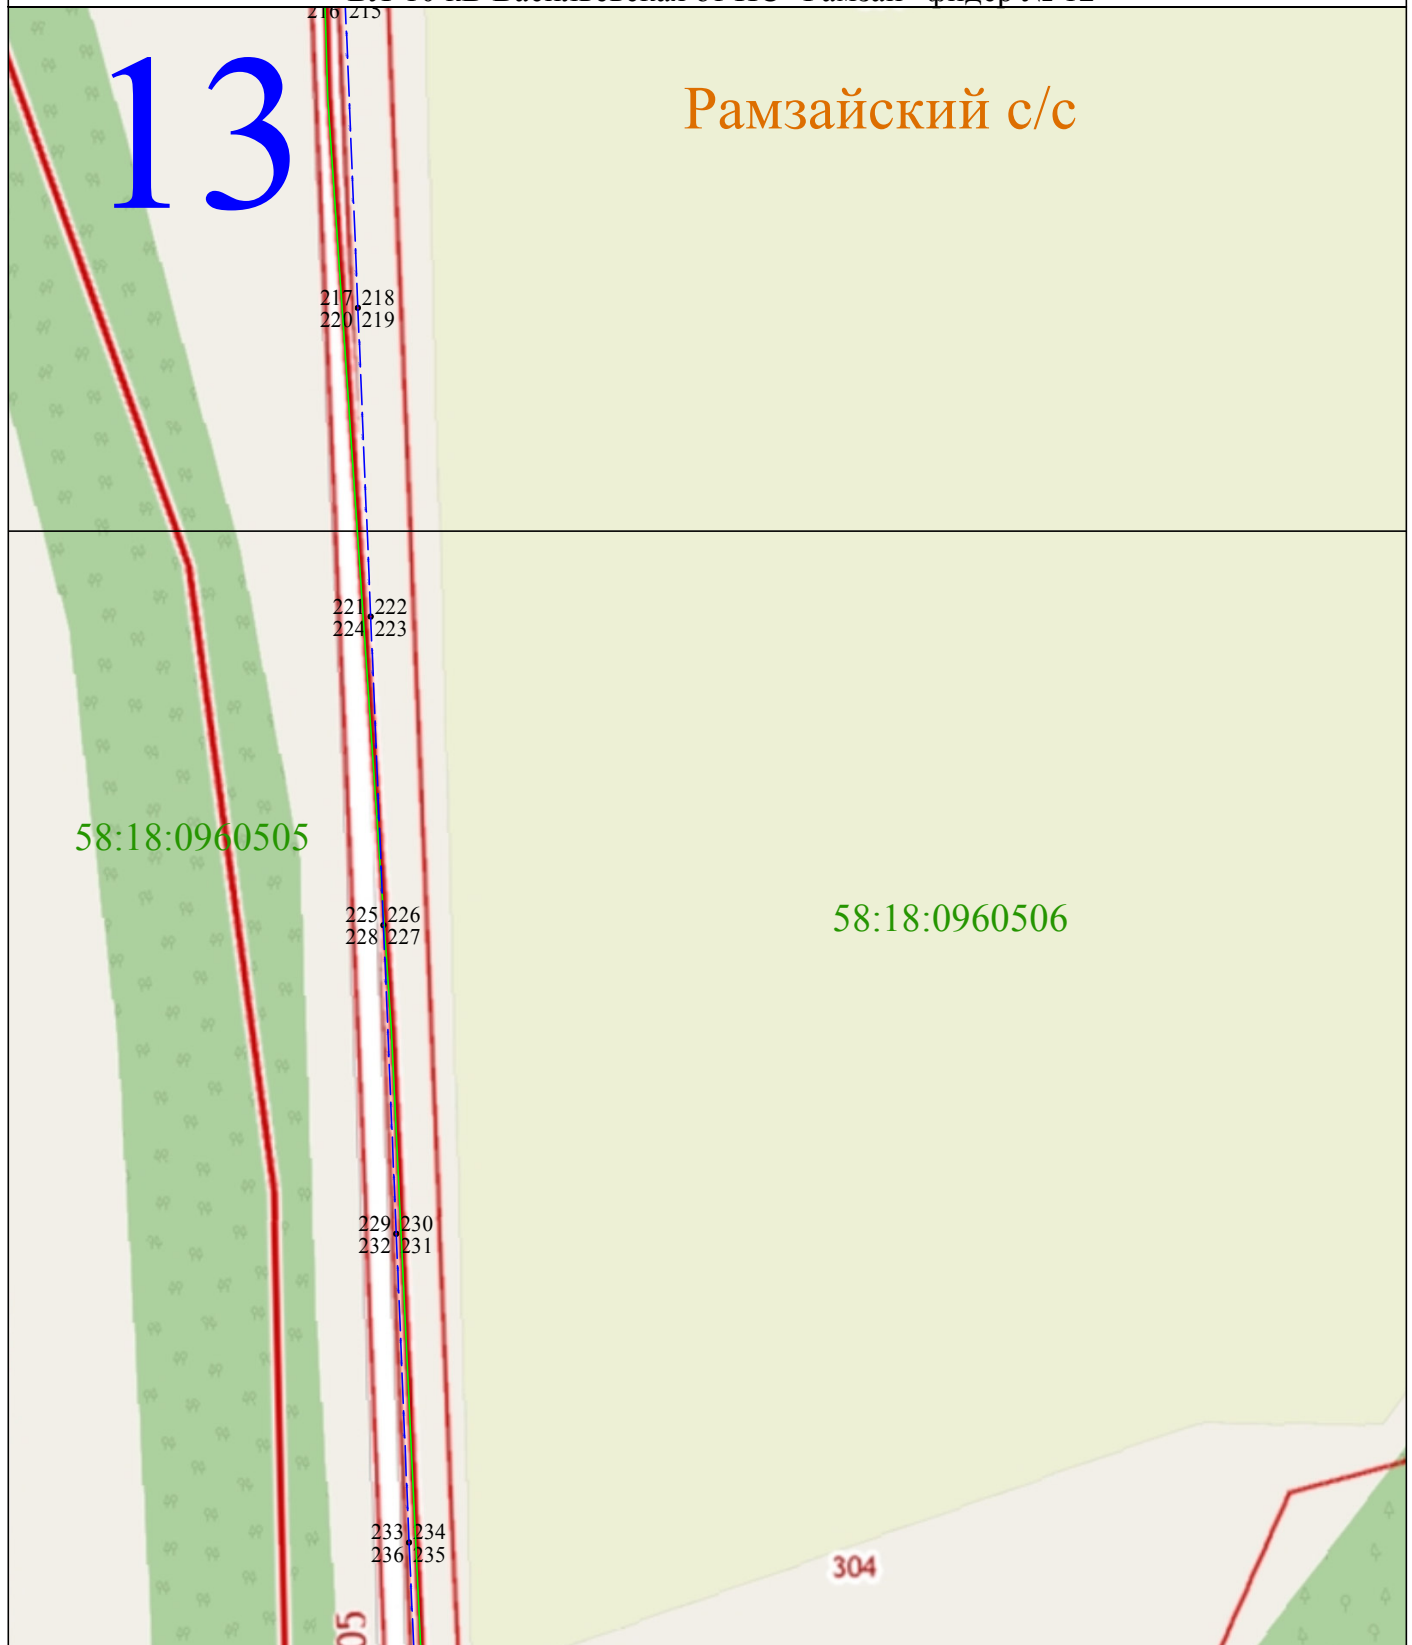

Масштаб 1:2000


Используемые условные знаки и обозначения:

- 1 - характерная точка контура, сведения о которой позволяют однозначно определить её на местности
- - вновь образованная часть контура, сведения о которой достаточны для определения её местоположения
- 58:18:0820204 - обозначение кадастрового квартала
- — — - линия электропередачи напряжением 10 кВ
- — — - граница кадастрового квартала



Раздел 4

Схема расположения публичного сервитута ВЛ-10 кВ Васильевская от ПС "Рамзай" фидер № 12

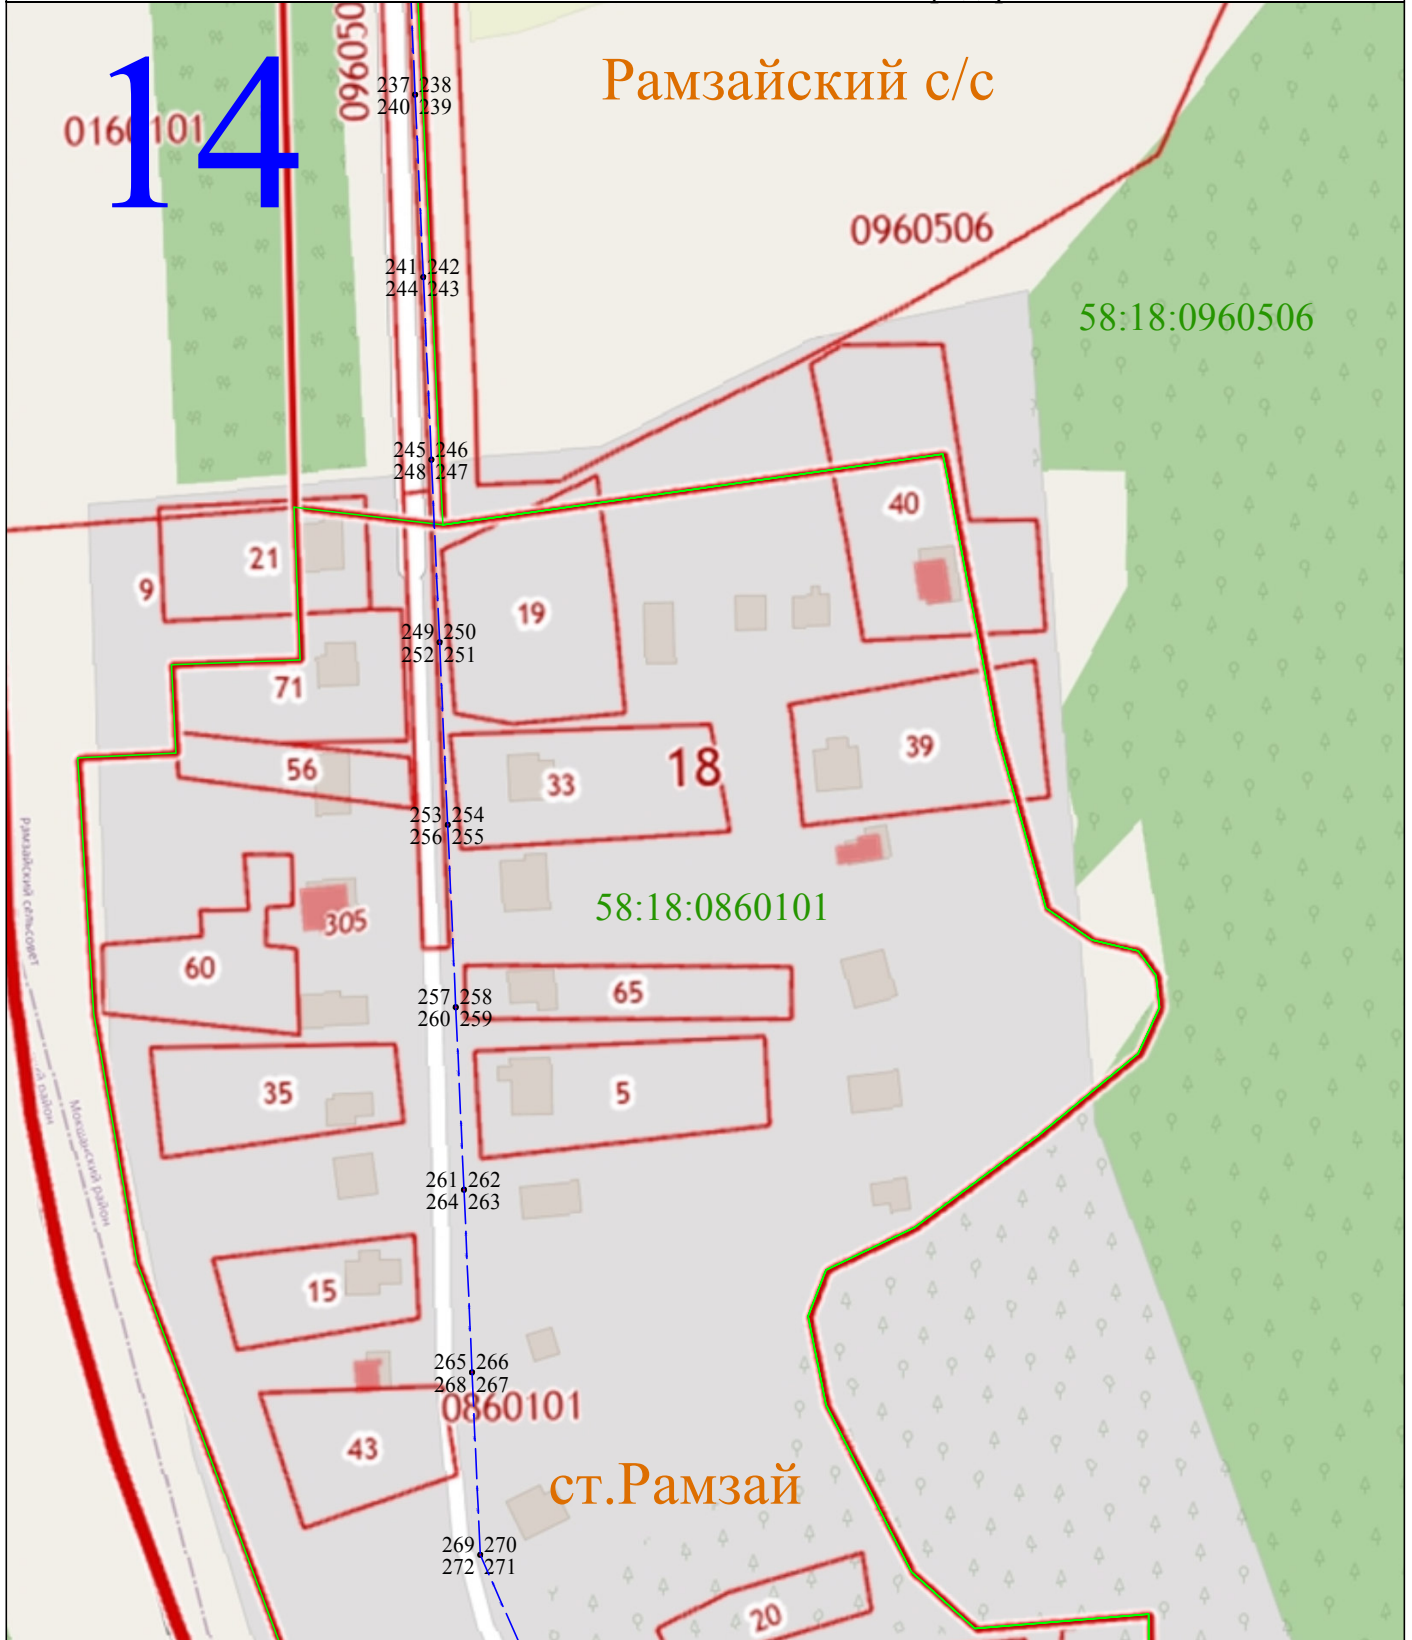

Масштаб 1:2000


Используемые условные знаки и обозначения:

- 1 - характерная точка контура, сведения о которой позволяют однозначно определить её на местности
- - вновь образованная часть контура, сведения о которой достаточны для определения её местоположения
- 58:18:0820204 - обозначение кадастрового квартала
- — — - линия электропередачи напряжением 10 кВ
- — — - граница кадастрового квартала



Раздел 4

Схема расположения публичного сервитута ВЛ-10 кВ Васильевская от ПС "Рамзай" фидер № 12

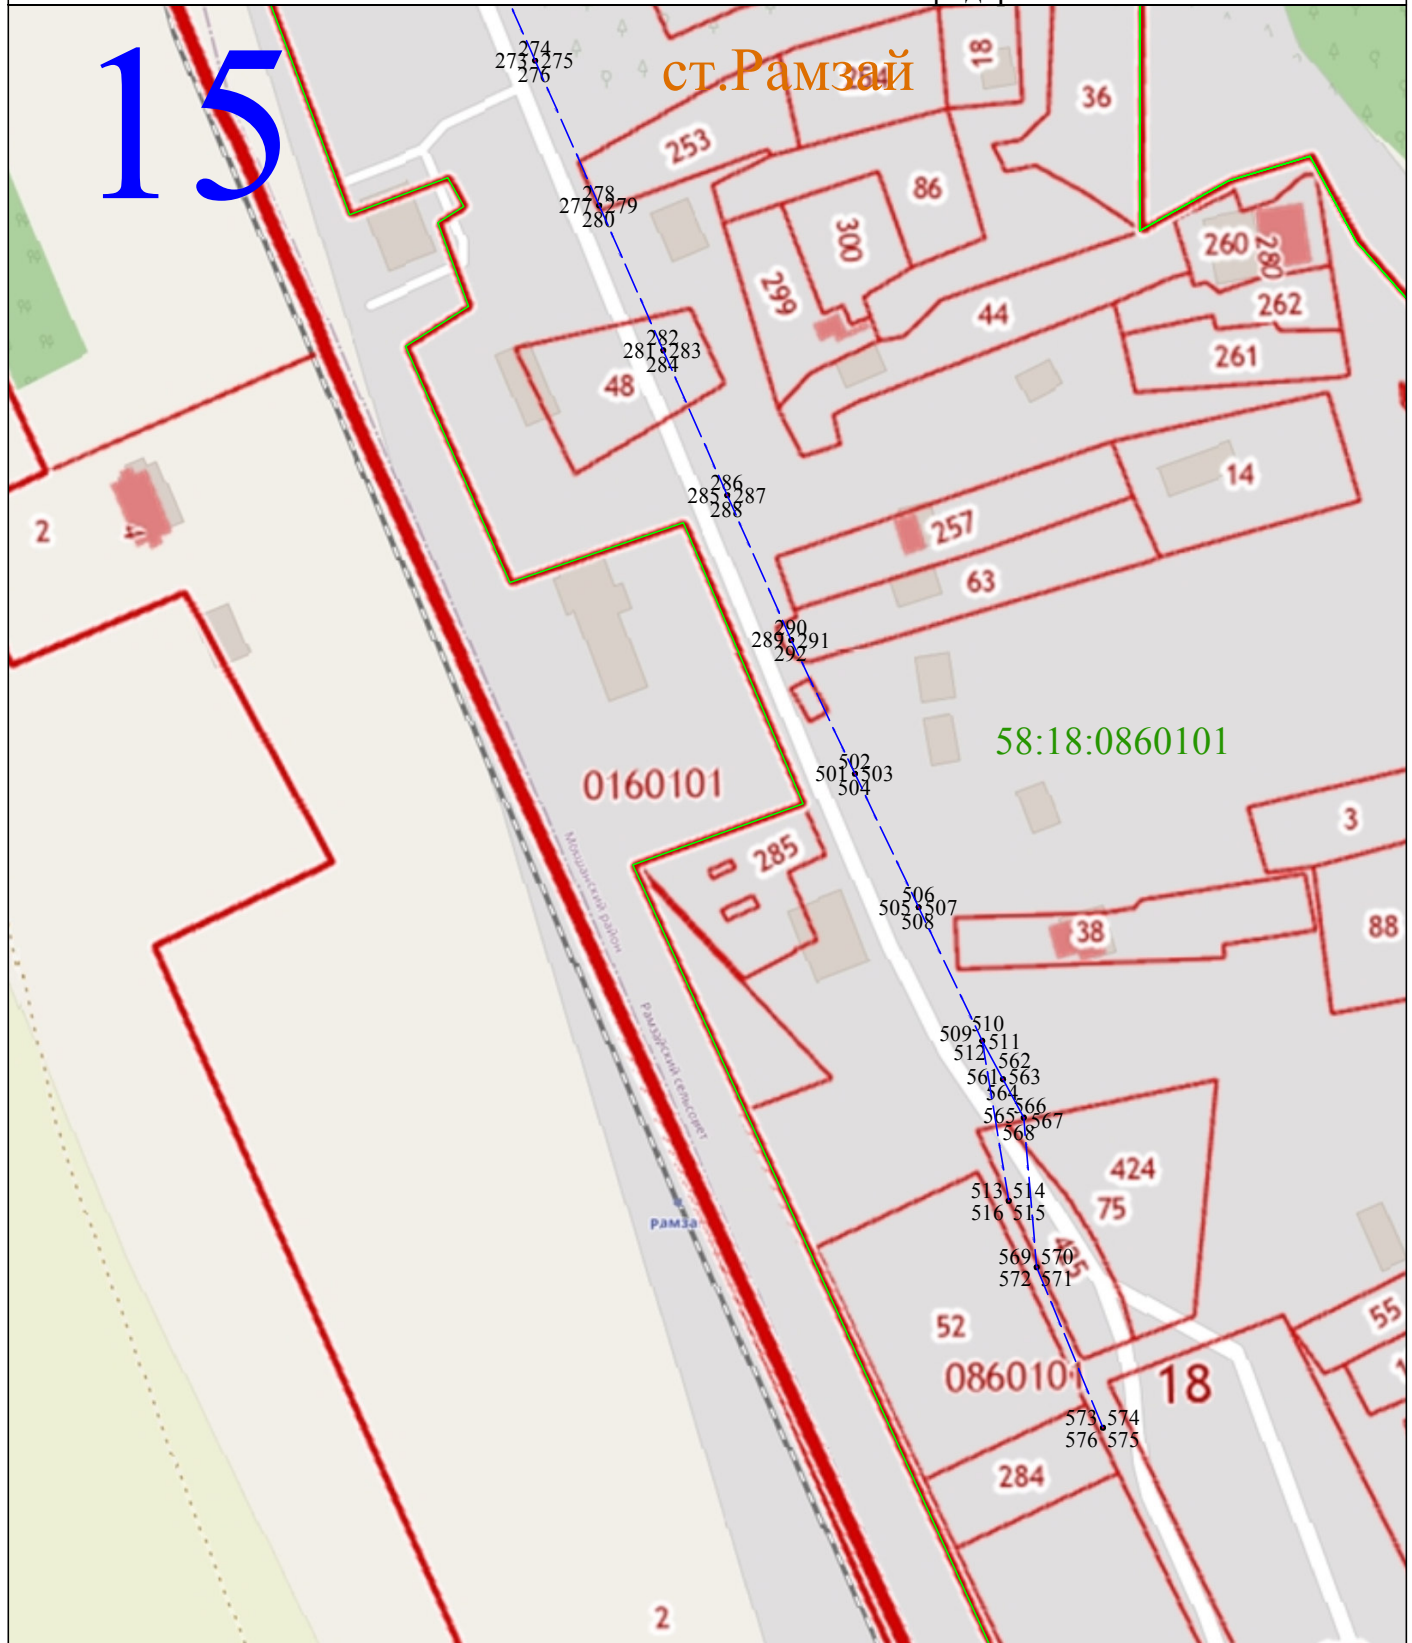

Масштаб 1:2000

Используемые условные знаки и обозначения:

- 1 - характерная точка контура, сведения о которой позволяют однозначно определить её на местности
- - вновь образованная часть контура, сведения о которой достаточны для определения её местоположения
- 58:18:0820204 - обозначение кадастрового квартала
- — — - линия электропередачи напряжением 10 кВ
- — — - граница кадастрового квартала

