

Приложение
к постановлению администрации

" " _____ 2021 г.

ОПИСАНИЕ МЕСТОПОЛОЖЕНИЯ ГРАНИЦ

Публичный сервитут для размещения ВЛ-10 кВ Полив фидер № 5 от ПС "Нечаевка"

(наименование объекта местоположение границ, которого описано (далее - объект))

Раздел 1

Сведения об объекте		
№ п/п	Характеристики объекта	Описание характеристик
1	2	3
1	Местоположение объекта	<i>Российская Федерация, Пензенская область, р-н Мокшанский, с/с Нечаевский</i> <i>Российская Федерация, Пензенская область, р-н Мокшанский, Сельсовет Нечаевский, с Нечаевка</i> <i>Российская Федерация, Пензенская область, р-н Мокшанский, Сельсовет Нечаевский, д Отрада</i> <i>Российская Федерация, Пензенская область, р-н Мокшанский, с/с Успенский</i> <i>Российская Федерация, Пензенская область, р-н Мокшанский, Сельсовет Успенский, п Отрадный</i>
2	Площадь объекта ± величина погрешности определения площади (Р ± Дельта Р)	<i>231кв.м. ± 27кв.м.</i>
3	Иные характеристики объекта	<i>Вид зоны: Публичный сервитут для размещения ВЛ-10 кВ Полив фидер № 5 от ПС "Нечаевка"</i> <i>Номер зоны: 58:18</i> <i>Содержание ограничений: Публичный сервитут для размещения объекта ВЛ-10 кВ Полив фидер № 5 от ПС "Нечаевка" в отношении земельных участков и (или) земель, занимаемых объектами электроэнергетики. Публичный сервитут устанавливается сроком на 49 лет.</i> <i>Обладателем публичного сервитута является Филиал публичного акционерного общества "Россети Волга" - "Пензаэнерго", ОГРН 1076450006280, ИНН 6450925977 (почтовый адрес: 440000, г. Пенза, ул. Пушкина/ ул. Гладкова, 1/2, адрес электронной почты: public@penzacom.ru).</i>

Раздел 2

Сведения о местоположении границ объекта					
1. Система координат <u>МСК-58, зона I</u>					
2. Сведения о характерных точках границ объекта					
Обозначение характерных точек границ	Координаты, м		Метод определения координат характерной точки	Средняя квадратическая погрешность положения характерной точки (Мт), м	Описание обозначения точки на местности (при наличии)
	X	Y			
1	2	3	4	5	6
ЗУИ(1)					
1	392834,03	1394534,33	Метод спутниковых геодезических измерений (определений)	0,10	-
2	392833,99	1394534,56	Метод спутниковых геодезических измерений (определений)	0,10	-
3	392831,27	1394534,14	Метод спутниковых геодезических измерений (определений)	0,10	-
4	392831,31	1394533,91	Метод спутниковых геодезических измерений (определений)	0,10	-
1	392834,03	1394534,33	Метод спутниковых геодезических измерений (определений)	0,10	-
ЗУИ(2)					
5	392786,68	1394524,90	Метод спутниковых геодезических измерений (определений)	0,10	-
6	392784,27	1394529,29	Метод спутниковых геодезических измерений (определений)	0,10	-
7	392779,90	1394527,03	Метод спутниковых геодезических измерений (определений)	0,10	-
5	392786,68	1394524,90	Метод спутниковых геодезических измерений (определений)	0,10	-
ЗУИ(3)					
8	392741,45	1394505,51	Метод спутниковых геодезических измерений (определений)	0,10	-
9	392741,33	1394505,73	Метод спутниковых геодезических измерений (определений)	0,10	-
10	392741,11	1394505,61	Метод спутниковых геодезических измерений (определений)	0,10	-
11	392741,23	1394505,39	Метод спутниковых геодезических измерений (определений)	0,10	-
8	392741,45	1394505,51	Метод спутниковых геодезических измерений (определений)	0,10	-
ЗУИ(4)					

Сведения о местоположении границ объекта					
12	392696,98	1394481,59	Метод спутниковых геодезических измерений (определений)	0,10	-
13	392696,86	1394481,81	Метод спутниковых геодезических измерений (определений)	0,10	-
14	392696,64	1394481,69	Метод спутниковых геодезических измерений (определений)	0,10	-
15	392696,76	1394481,47	Метод спутниковых геодезических измерений (определений)	0,10	-
12	392696,98	1394481,59	Метод спутниковых геодезических измерений (определений)	0,10	-
ЗУ1(5)					
16	392651,46	1394456,34	Метод спутниковых геодезических измерений (определений)	0,10	-
17	392651,26	1394460,50	Метод спутниковых геодезических измерений (определений)	0,10	-
18	392651,02	1394460,48	Метод спутниковых геодезических измерений (определений)	0,10	-
19	392651,22	1394456,33	Метод спутниковых геодезических измерений (определений)	0,10	-
16	392651,46	1394456,34	Метод спутниковых геодезических измерений (определений)	0,10	-
ЗУ1(6)					
20	392612,37	1394459,94	Метод спутниковых геодезических измерений (определений)	0,10	-
21	392612,61	1394459,91	Метод спутниковых геодезических измерений (определений)	0,10	-
22	392613,14	1394463,79	Метод спутниковых геодезических измерений (определений)	0,10	-
23	392612,91	1394463,82	Метод спутниковых геодезических измерений (определений)	0,10	-
20	392612,37	1394459,94	Метод спутниковых геодезических измерений (определений)	0,10	-
ЗУ1(7)					
24	392567,45	1394444,51	Метод спутниковых геодезических измерений (определений)	0,10	-
25	392567,35	1394444,74	Метод спутниковых геодезических измерений (определений)	0,10	-
26	392567,12	1394444,64	Метод спутниковых геодезических измерений (определений)	0,10	-
27	392567,22	1394444,41	Метод спутниковых геодезических измерений (определений)	0,10	-

Сведения о местоположении границ объекта					
24	392567,45	1394444,51	Метод спутниковых геодезических измерений (определений)	0,10	-
ЗУ1(8)					
28	392521,70	1394425,27	Метод спутниковых геодезических измерений (определений)	0,10	-
29	392521,61	1394425,50	Метод спутниковых геодезических измерений (определений)	0,10	-
30	392521,38	1394425,41	Метод спутниковых геодезических измерений (определений)	0,10	-
31	392521,47	1394425,18	Метод спутниковых геодезических измерений (определений)	0,10	-
28	392521,70	1394425,27	Метод спутниковых геодезических измерений (определений)	0,10	-
ЗУ1(9)					
32	392475,96	1394406,04	Метод спутниковых геодезических измерений (определений)	0,10	-
33	392475,87	1394406,27	Метод спутниковых геодезических измерений (определений)	0,10	-
34	392475,63	1394406,17	Метод спутниковых геодезических измерений (определений)	0,10	-
35	392475,73	1394405,94	Метод спутниковых геодезических измерений (определений)	0,10	-
32	392475,96	1394406,04	Метод спутниковых геодезических измерений (определений)	0,10	-
ЗУ1(10)					
36	392430,22	1394386,81	Метод спутниковых геодезических измерений (определений)	0,10	-
37	392430,12	1394387,04	Метод спутниковых геодезических измерений (определений)	0,10	-
38	392429,89	1394386,94	Метод спутниковых геодезических измерений (определений)	0,10	-
39	392429,99	1394386,71	Метод спутниковых геодезических измерений (определений)	0,10	-
36	392430,22	1394386,81	Метод спутниковых геодезических измерений (определений)	0,10	-
ЗУ1(11)					
40	392384,48	1394367,57	Метод спутниковых геодезических измерений (определений)	0,10	-
41	392384,38	1394367,80	Метод спутниковых геодезических измерений (определений)	0,10	-

Сведения о местоположении границ объекта					
42	392384,15	1394367,71	Метод спутниковых геодезических измерений (определений)	0,10	-
43	392384,25	1394367,47	Метод спутниковых геодезических измерений (определений)	0,10	-
40	392384,48	1394367,57	Метод спутниковых геодезических измерений (определений)	0,10	-
ЗУ1(12)					
44	392338,73	1394348,34	Метод спутниковых геодезических измерений (определений)	0,10	-
45	392338,64	1394348,57	Метод спутниковых геодезических измерений (определений)	0,10	-
46	392338,41	1394348,47	Метод спутниковых геодезических измерений (определений)	0,10	-
47	392338,50	1394348,24	Метод спутниковых геодезических измерений (определений)	0,10	-
44	392338,73	1394348,34	Метод спутниковых геодезических измерений (определений)	0,10	-
ЗУ1(13)					
48	392292,71	1394329,14	Метод спутниковых геодезических измерений (определений)	0,10	-
49	392292,94	1394329,21	Метод спутниковых геодезических измерений (определений)	0,10	-
50	392291,51	1394334,13	Метод спутниковых геодезических измерений (определений)	0,10	-
51	392291,28	1394334,07	Метод спутниковых геодезических измерений (определений)	0,10	-
48	392292,71	1394329,14	Метод спутниковых геодезических измерений (определений)	0,10	-
ЗУ1(14)					
52	392261,54	1394324,49	Метод спутниковых геодезических измерений (определений)	0,10	-
53	392261,76	1394324,58	Метод спутниковых геодезических измерений (определений)	0,10	-
54	392260,19	1394328,66	Метод спутниковых геодезических измерений (определений)	0,10	-
55	392259,97	1394328,58	Метод спутниковых геодезических измерений (определений)	0,10	-
52	392261,54	1394324,49	Метод спутниковых геодезических измерений (определений)	0,10	-
ЗУ1(15)					

Сведения о местоположении границ объекта					
56	392249,55	1394315,77	Метод спутниковых геодезических измерений (определений)	0,10	-
57	392249,71	1394315,96	Метод спутниковых геодезических измерений (определений)	0,10	-
58	392249,51	1394316,12	Метод спутниковых геодезических измерений (определений)	0,10	-
59	392249,35	1394315,93	Метод спутниковых геодезических измерений (определений)	0,10	-
56	392249,55	1394315,77	Метод спутниковых геодезических измерений (определений)	0,10	-
ЗУ1(16)					
60	392221,78	1394279,71	Метод спутниковых геодезических измерений (определений)	0,10	-
61	392221,93	1394279,91	Метод спутниковых геодезических измерений (определений)	0,10	-
62	392221,74	1394280,06	Метод спутниковых геодезических измерений (определений)	0,10	-
63	392221,58	1394279,86	Метод спутниковых геодезических измерений (определений)	0,10	-
60	392221,78	1394279,71	Метод спутниковых геодезических измерений (определений)	0,10	-
ЗУ1(17)					
64	392193,87	1394243,79	Метод спутниковых геодезических измерений (определений)	0,10	-
65	392194,10	1394243,85	Метод спутниковых геодезических измерений (определений)	0,10	-
66	392193,30	1394247,36	Метод спутниковых геодезических измерений (определений)	0,10	-
67	392193,06	1394247,31	Метод спутниковых геодезических измерений (определений)	0,10	-
64	392193,87	1394243,79	Метод спутниковых геодезических измерений (определений)	0,10	-
ЗУ1(18)					
68	392142,97	1394253,27	Метод спутниковых геодезических измерений (определений)	0,10	-
69	392143,02	1394253,52	Метод спутниковых геодезических измерений (определений)	0,10	-
70	392142,77	1394253,56	Метод спутниковых геодезических измерений (определений)	0,10	-
71	392142,73	1394253,32	Метод спутниковых геодезических измерений (определений)	0,10	-

Сведения о местоположении границ объекта					
68	392142,97	1394253,27	Метод спутниковых геодезических измерений (определений)	0,10	-
ЗУИ(19)					
72	392091,85	1394262,87	Метод спутниковых геодезических измерений (определений)	0,10	-
73	392091,90	1394263,12	Метод спутниковых геодезических измерений (определений)	0,10	-
74	392091,66	1394263,16	Метод спутниковых геодезических измерений (определений)	0,10	-
75	392091,61	1394262,92	Метод спутниковых геодезических измерений (определений)	0,10	-
72	392091,85	1394262,87	Метод спутниковых геодезических измерений (определений)	0,10	-
ЗУИ(20)					
76	392040,74	1394272,47	Метод спутниковых геодезических измерений (определений)	0,10	-
77	392040,78	1394272,71	Метод спутниковых геодезических измерений (определений)	0,10	-
78	392040,54	1394272,76	Метод спутниковых геодезических измерений (определений)	0,10	-
79	392040,49	1394272,51	Метод спутниковых геодезических измерений (определений)	0,10	-
76	392040,74	1394272,47	Метод спутниковых геодезических измерений (определений)	0,10	-
ЗУИ(21)					
80	392030,02	1394274,79	Метод спутниковых геодезических измерений (определений)	0,10	-
81	392025,19	1394275,34	Метод спутниковых геодезических измерений (определений)	0,10	-
82	392024,68	1394270,26	Метод спутниковых геодезических измерений (определений)	0,10	-
80	392030,02	1394274,79	Метод спутниковых геодезических измерений (определений)	0,10	-
ЗУИ(22)					
83	392017,13	1394226,42	Метод спутниковых геодезических измерений (определений)	0,10	-
84	392017,18	1394226,67	Метод спутниковых геодезических измерений (определений)	0,10	-
85	392016,93	1394226,71	Метод спутниковых геодезических измерений (определений)	0,10	-

Сведения о местоположении границ объекта					
86	392016,89	1394226,46	Метод спутниковых геодезических измерений (определений)	0,10	-
83	392017,13	1394226,42	Метод спутниковых геодезических измерений (определений)	0,10	-
ЗУ1(23)					
87	392008,89	1394177,76	Метод спутниковых геодезических измерений (определений)	0,10	-
88	392008,93	1394178,00	Метод спутниковых геодезических измерений (определений)	0,10	-
89	392008,68	1394178,05	Метод спутниковых геодезических измерений (определений)	0,10	-
90	392008,64	1394177,80	Метод спутниковых геодезических измерений (определений)	0,10	-
87	392008,89	1394177,76	Метод спутниковых геодезических измерений (определений)	0,10	-
ЗУ1(24)					
91	392000,64	1394129,10	Метод спутниковых геодезических измерений (определений)	0,10	-
92	392000,68	1394129,34	Метод спутниковых геодезических измерений (определений)	0,10	-
93	392000,43	1394129,39	Метод спутниковых геодезических измерений (определений)	0,10	-
94	392000,39	1394129,14	Метод спутниковых геодезических измерений (определений)	0,10	-
91	392000,64	1394129,10	Метод спутниковых геодезических измерений (определений)	0,10	-
ЗУ1(25)					
95	391992,40	1394080,43	Метод спутниковых геодезических измерений (определений)	0,10	-
96	391992,44	1394080,68	Метод спутниковых геодезических измерений (определений)	0,10	-
97	391992,19	1394080,72	Метод спутниковых геодезических измерений (определений)	0,10	-
98	391992,15	1394080,47	Метод спутниковых геодезических измерений (определений)	0,10	-
95	391992,40	1394080,43	Метод спутниковых геодезических измерений (определений)	0,10	-
ЗУ1(26)					
99	391984,15	1394031,77	Метод спутниковых геодезических измерений (определений)	0,10	-

Сведения о местоположении границ объекта					
100	391984,19	1394032,02	Метод спутниковых геодезических измерений (определений)	0,10	-
101	391983,94	1394032,06	Метод спутниковых геодезических измерений (определений)	0,10	-
102	391983,90	1394031,81	Метод спутниковых геодезических измерений (определений)	0,10	-
99	391984,15	1394031,77	Метод спутниковых геодезических измерений (определений)	0,10	-
ЗУ1(27)					
103	391975,90	1393983,11	Метод спутниковых геодезических измерений (определений)	0,10	-
104	391975,94	1393983,35	Метод спутниковых геодезических измерений (определений)	0,10	-
105	391975,70	1393983,40	Метод спутниковых геодезических измерений (определений)	0,10	-
106	391975,66	1393983,15	Метод спутниковых геодезических измерений (определений)	0,10	-
103	391975,90	1393983,11	Метод спутниковых геодезических измерений (определений)	0,10	-
ЗУ1(28)					
107	391967,61	1393934,70	Метод спутниковых геодезических измерений (определений)	0,10	-
108	391962,94	1393937,01	Метод спутниковых геодезических измерений (определений)	0,10	-
109	391962,83	1393936,79	Метод спутниковых геодезических измерений (определений)	0,10	-
110	391967,50	1393934,48	Метод спутниковых геодезических измерений (определений)	0,10	-
107	391967,61	1393934,70	Метод спутниковых геодезических измерений (определений)	0,10	-
ЗУ1(29)					
111	391916,61	1393905,53	Метод спутниковых геодезических измерений (определений)	0,10	-
112	391916,49	1393905,74	Метод спутниковых геодезических измерений (определений)	0,10	-
113	391916,27	1393905,62	Метод спутниковых геодезических измерений (определений)	0,10	-
114	391916,40	1393905,40	Метод спутниковых геодезических измерений (определений)	0,10	-
111	391916,61	1393905,53	Метод спутниковых геодезических измерений (определений)	0,10	-

Сведения о местоположении границ объекта					
ЗУ1(30)					
115	391865,50	1393876,51	Метод спутниковых геодезических измерений (определений)	0,10	-
116	391865,38	1393876,72	Метод спутниковых геодезических измерений (определений)	0,10	-
117	391865,16	1393876,60	Метод спутниковых геодезических измерений (определений)	0,10	-
118	391865,29	1393876,38	Метод спутниковых геодезических измерений (определений)	0,10	-
115	391865,50	1393876,51	Метод спутниковых геодезических измерений (определений)	0,10	-
ЗУ1(31)					
119	391814,39	1393847,49	Метод спутниковых геодезических измерений (определений)	0,10	-
120	391814,27	1393847,71	Метод спутниковых геодезических измерений (определений)	0,10	-
121	391814,05	1393847,58	Метод спутниковых геодезических измерений (определений)	0,10	-
122	391814,18	1393847,37	Метод спутниковых геодезических измерений (определений)	0,10	-
119	391814,39	1393847,49	Метод спутниковых геодезических измерений (определений)	0,10	-
ЗУ1(32)					
123	391763,28	1393818,47	Метод спутниковых геодезических измерений (определений)	0,10	-
124	391763,16	1393818,69	Метод спутниковых геодезических измерений (определений)	0,10	-
125	391762,94	1393818,57	Метод спутниковых геодезических измерений (определений)	0,10	-
126	391763,07	1393818,35	Метод спутниковых геодезических измерений (определений)	0,10	-
123	391763,28	1393818,47	Метод спутниковых геодезических измерений (определений)	0,10	-
ЗУ1(33)					
127	391715,75	1393786,69	Метод спутниковых геодезических измерений (определений)	0,10	-
128	391712,08	1393789,60	Метод спутниковых геодезических измерений (определений)	0,10	-
129	391711,93	1393789,41	Метод спутниковых геодезических измерений (определений)	0,10	-

Сведения о местоположении границ объекта					
130	391715,60	1393786,51	Метод спутниковых геодезических измерений (определений)	0,10	-
127	391715,75	1393786,69	Метод спутниковых геодезических измерений (определений)	0,10	-
ЗУ1(34)					
131	391694,77	1393740,74	Метод спутниковых геодезических измерений (определений)	0,10	-
132	391694,86	1393740,98	Метод спутниковых геодезических измерений (определений)	0,10	-
133	391694,62	1393741,06	Метод спутниковых геодезических измерений (определений)	0,10	-
134	391694,54	1393740,83	Метод спутниковых геодезических измерений (определений)	0,10	-
131	391694,77	1393740,74	Метод спутниковых геодезических измерений (определений)	0,10	-
ЗУ1(35)					
135	391677,47	1393692,14	Метод спутниковых геодезических измерений (определений)	0,10	-
136	391677,55	1393692,38	Метод спутниковых геодезических измерений (определений)	0,10	-
137	391677,32	1393692,46	Метод спутниковых геодезических измерений (определений)	0,10	-
138	391677,23	1393692,23	Метод спутниковых геодезических измерений (определений)	0,10	-
135	391677,47	1393692,14	Метод спутниковых геодезических измерений (определений)	0,10	-
ЗУ1(36)					
139	391660,16	1393643,54	Метод спутниковых геодезических измерений (определений)	0,10	-
140	391660,25	1393643,78	Метод спутниковых геодезических измерений (определений)	0,10	-
141	391660,01	1393643,86	Метод спутниковых геодезических измерений (определений)	0,10	-
142	391659,93	1393643,63	Метод спутниковых геодезических измерений (определений)	0,10	-
139	391660,16	1393643,54	Метод спутниковых геодезических измерений (определений)	0,10	-
ЗУ1(37)					
143	391642,88	1393595,17	Метод спутниковых геодезических измерений (определений)	0,10	-

Сведения о местоположении границ объекта					
144	391640,11	1393598,88	Метод спутниковых геодезических измерений (определений)	0,10	-
145	391639,92	1393598,73	Метод спутниковых геодезических измерений (определений)	0,10	-
146	391642,69	1393595,03	Метод спутниковых геодезических измерений (определений)	0,10	-
143	391642,88	1393595,17	Метод спутниковых геодезических измерений (определений)	0,10	-
ЗУ1(38)					
147	391596,15	1393598,59	Метод спутниковых геодезических измерений (определений)	0,10	-
148	391596,17	1393598,84	Метод спутниковых геодезических измерений (определений)	0,10	-
149	391595,92	1393598,86	Метод спутниковых геодезических измерений (определений)	0,10	-
150	391595,90	1393598,61	Метод спутниковых геодезических измерений (определений)	0,10	-
147	391596,15	1393598,59	Метод спутниковых геодезических измерений (определений)	0,10	-
ЗУ1(39)					
151	391549,39	1393602,20	Метод спутниковых геодезических измерений (определений)	0,10	-
152	391549,41	1393602,45	Метод спутниковых геодезических измерений (определений)	0,10	-
153	391549,16	1393602,47	Метод спутниковых геодезических измерений (определений)	0,10	-
154	391549,14	1393602,22	Метод спутниковых геодезических измерений (определений)	0,10	-
151	391549,39	1393602,20	Метод спутниковых геодезических измерений (определений)	0,10	-
ЗУ1(40)					
155	391502,64	1393605,82	Метод спутниковых геодезических измерений (определений)	0,10	-
156	391502,66	1393606,07	Метод спутниковых геодезических измерений (определений)	0,10	-
157	391502,41	1393606,09	Метод спутниковых геодезических измерений (определений)	0,10	-
158	391502,39	1393605,84	Метод спутниковых геодезических измерений (определений)	0,10	-
155	391502,64	1393605,82	Метод спутниковых геодезических измерений (определений)	0,10	-

Сведения о местоположении границ объекта					
ЗУ1(41)					
159	391455,89	1393609,44	Метод спутниковых геодезических измерений (определений)	0,10	-
160	391455,91	1393609,69	Метод спутниковых геодезических измерений (определений)	0,10	-
161	391455,66	1393609,71	Метод спутниковых геодезических измерений (определений)	0,10	-
162	391455,64	1393609,46	Метод спутниковых геодезических измерений (определений)	0,10	-
159	391455,89	1393609,44	Метод спутниковых геодезических измерений (определений)	0,10	-
ЗУ1(42)					
163	391409,14	1393613,06	Метод спутниковых геодезических измерений (определений)	0,10	-
164	391409,16	1393613,31	Метод спутниковых геодезических измерений (определений)	0,10	-
165	391408,91	1393613,33	Метод спутниковых геодезических измерений (определений)	0,10	-
166	391408,89	1393613,08	Метод спутниковых геодезических измерений (определений)	0,10	-
163	391409,14	1393613,06	Метод спутниковых геодезических измерений (определений)	0,10	-
ЗУ1(43)					
167	391362,39	1393616,68	Метод спутниковых геодезических измерений (определений)	0,10	-
168	391362,41	1393616,93	Метод спутниковых геодезических измерений (определений)	0,10	-
169	391362,16	1393616,95	Метод спутниковых геодезических измерений (определений)	0,10	-
170	391362,14	1393616,70	Метод спутниковых геодезических измерений (определений)	0,10	-
167	391362,39	1393616,68	Метод спутниковых геодезических измерений (определений)	0,10	-
ЗУ1(44)					
171	391315,63	1393620,30	Метод спутниковых геодезических измерений (определений)	0,10	-
172	391315,65	1393620,55	Метод спутниковых геодезических измерений (определений)	0,10	-
173	391315,40	1393620,57	Метод спутниковых геодезических измерений (определений)	0,10	-

Сведения о местоположении границ объекта					
174	391315,38	1393620,32	Метод спутниковых геодезических измерений (определений)	0,10	-
171	391315,63	1393620,30	Метод спутниковых геодезических измерений (определений)	0,10	-
ЗУ1(45)					
175	391268,88	1393623,92	Метод спутниковых геодезических измерений (определений)	0,10	-
176	391268,90	1393624,16	Метод спутниковых геодезических измерений (определений)	0,10	-
177	391268,65	1393624,18	Метод спутниковых геодезических измерений (определений)	0,10	-
178	391268,63	1393623,93	Метод спутниковых геодезических измерений (определений)	0,10	-
175	391268,88	1393623,92	Метод спутниковых геодезических измерений (определений)	0,10	-
ЗУ1(46)					
179	391221,90	1393627,65	Метод спутниковых геодезических измерений (определений)	0,10	-
180	391222,13	1393627,68	Метод спутниковых геодезических измерений (определений)	0,10	-
181	391221,51	1393633,01	Метод спутниковых геодезических измерений (определений)	0,10	-
182	391221,27	1393632,98	Метод спутниковых геодезических измерений (определений)	0,10	-
179	391221,90	1393627,65	Метод спутниковых геодезических измерений (определений)	0,10	-
ЗУ1(47)					
183	391148,85	1393659,77	Метод спутниковых геодезических измерений (определений)	0,10	-
184	391148,95	1393660,00	Метод спутниковых геодезических измерений (определений)	0,10	-
185	391148,72	1393660,10	Метод спутниковых геодезических измерений (определений)	0,10	-
186	391148,62	1393659,87	Метод спутниковых геодезических измерений (определений)	0,10	-
183	391148,85	1393659,77	Метод спутниковых геодезических измерений (определений)	0,10	-
ЗУ1(48)					
187	391075,62	1393692,03	Метод спутниковых геодезических измерений (определений)	0,10	-

Сведения о местоположении границ объекта					
188	391075,72	1393692,26	Метод спутниковых геодезических измерений (определений)	0,10	-
189	391075,49	1393692,36	Метод спутниковых геодезических измерений (определений)	0,10	-
190	391075,39	1393692,13	Метод спутниковых геодезических измерений (определений)	0,10	-
187	391075,62	1393692,03	Метод спутниковых геодезических измерений (определений)	0,10	-
ЗУ1(49)					
191	391002,39	1393724,29	Метод спутниковых геодезических измерений (определений)	0,10	-
192	391002,49	1393724,52	Метод спутниковых геодезических измерений (определений)	0,10	-
193	391002,26	1393724,62	Метод спутниковых геодезических измерений (определений)	0,10	-
194	391002,16	1393724,39	Метод спутниковых геодезических измерений (определений)	0,10	-
191	391002,39	1393724,29	Метод спутниковых геодезических измерений (определений)	0,10	-
ЗУ1(50)					
195	390929,16	1393756,56	Метод спутниковых геодезических измерений (определений)	0,10	-
196	390929,26	1393756,79	Метод спутниковых геодезических измерений (определений)	0,10	-
197	390929,03	1393756,89	Метод спутниковых геодезических измерений (определений)	0,10	-
198	390928,93	1393756,66	Метод спутниковых геодезических измерений (определений)	0,10	-
195	390929,16	1393756,56	Метод спутниковых геодезических измерений (определений)	0,10	-
ЗУ1(51)					
199	390855,93	1393788,82	Метод спутниковых геодезических измерений (определений)	0,10	-
200	390856,03	1393789,05	Метод спутниковых геодезических измерений (определений)	0,10	-
201	390855,80	1393789,15	Метод спутниковых геодезических измерений (определений)	0,10	-
202	390855,70	1393788,92	Метод спутниковых геодезических измерений (определений)	0,10	-
199	390855,93	1393788,82	Метод спутниковых геодезических измерений (определений)	0,10	-

Сведения о местоположении границ объекта					
ЗУ1(52)					
203	390782,70	1393821,08	Метод спутниковых геодезических измерений (определений)	0,10	-
204	390782,80	1393821,31	Метод спутниковых геодезических измерений (определений)	0,10	-
205	390782,57	1393821,41	Метод спутниковых геодезических измерений (определений)	0,10	-
206	390782,47	1393821,19	Метод спутниковых геодезических измерений (определений)	0,10	-
203	390782,70	1393821,08	Метод спутниковых геодезических измерений (определений)	0,10	-
ЗУ1(53)					
207	390708,20	1393849,12	Метод спутниковых геодезических измерений (определений)	0,10	-
208	390708,44	1393849,07	Метод спутниковых геодезических измерений (определений)	0,10	-
209	390709,53	1393853,48	Метод спутниковых геодезических измерений (определений)	0,10	-
210	390709,29	1393853,54	Метод спутниковых геодезических измерений (определений)	0,10	-
207	390708,20	1393849,12	Метод спутниковых геодезических измерений (определений)	0,10	-
ЗУ1(54)					
211	390646,15	1393837,41	Метод спутниковых геодезических измерений (определений)	0,10	-
212	390646,08	1393837,66	Метод спутниковых геодезических измерений (определений)	0,10	-
213	390645,84	1393837,59	Метод спутниковых геодезических измерений (определений)	0,10	-
214	390645,90	1393837,35	Метод спутниковых геодезических измерений (определений)	0,10	-
211	390646,15	1393837,41	Метод спутниковых геодезических измерений (определений)	0,10	-
ЗУ1(55)					
215	390582,73	1393821,40	Метод спутниковых геодезических измерений (определений)	0,10	-
216	390582,67	1393821,65	Метод спутниковых геодезических измерений (определений)	0,10	-
217	390582,43	1393821,59	Метод спутниковых геодезических измерений (определений)	0,10	-

Сведения о местоположении границ объекта					
218	390582,49	1393821,34	Метод спутниковых геодезических измерений (определений)	0,10	-
215	390582,73	1393821,40	Метод спутниковых геодезических измерений (определений)	0,10	-
ЗУ1(56)					
219	390519,31	1393805,40	Метод спутниковых геодезических измерений (определений)	0,10	-
220	390519,25	1393805,64	Метод спутниковых геодезических измерений (определений)	0,10	-
221	390519,01	1393805,58	Метод спутниковых геодезических измерений (определений)	0,10	-
222	390519,07	1393805,33	Метод спутниковых геодезических измерений (определений)	0,10	-
219	390519,31	1393805,40	Метод спутниковых геодезических измерений (определений)	0,10	-
ЗУ1(57)					
223	390455,87	1393789,50	Метод спутниковых геодезических измерений (определений)	0,10	-
224	390454,78	1393794,39	Метод спутниковых геодезических измерений (определений)	0,10	-
225	390454,55	1393794,34	Метод спутниковых геодезических измерений (определений)	0,10	-
226	390455,63	1393789,45	Метод спутниковых геодезических измерений (определений)	0,10	-
223	390455,87	1393789,50	Метод спутниковых геодезических измерений (определений)	0,10	-
ЗУ1(58)					
227	390402,21	1393784,79	Метод спутниковых геодезических измерений (определений)	0,10	-
228	390402,19	1393785,04	Метод спутниковых геодезических измерений (определений)	0,10	-
229	390401,94	1393785,02	Метод спутниковых геодезических измерений (определений)	0,10	-
230	390401,96	1393784,77	Метод спутниковых геодезических измерений (определений)	0,10	-
227	390402,21	1393784,79	Метод спутниковых геодезических измерений (определений)	0,10	-
ЗУ1(59)					
231	390348,54	1393780,21	Метод спутниковых геодезических измерений (определений)	0,10	-

Сведения о местоположении границ объекта					
232	390348,52	1393780,46	Метод спутниковых геодезических измерений (определений)	0,10	-
233	390348,27	1393780,44	Метод спутниковых геодезических измерений (определений)	0,10	-
234	390348,29	1393780,19	Метод спутниковых геодезических измерений (определений)	0,10	-
231	390348,54	1393780,21	Метод спутниковых геодезических измерений (определений)	0,10	-
ЗУ1(60)					
235	390294,87	1393775,64	Метод спутниковых геодезических измерений (определений)	0,10	-
236	390294,84	1393775,89	Метод спутниковых геодезических измерений (определений)	0,10	-
237	390294,60	1393775,86	Метод спутниковых геодезических измерений (определений)	0,10	-
238	390294,62	1393775,62	Метод спутниковых геодезических измерений (определений)	0,10	-
235	390294,87	1393775,64	Метод спутниковых геодезических измерений (определений)	0,10	-
ЗУ1(61)					
239	390241,19	1393771,06	Метод спутниковых геодезических измерений (определений)	0,10	-
240	390241,17	1393771,31	Метод спутниковых геодезических измерений (определений)	0,10	-
241	390240,92	1393771,29	Метод спутниковых геодезических измерений (определений)	0,10	-
242	390240,94	1393771,04	Метод спутниковых геодезических измерений (определений)	0,10	-
239	390241,19	1393771,06	Метод спутниковых геодезических измерений (определений)	0,10	-
ЗУ1(62)					
243	390187,52	1393766,48	Метод спутниковых геодезических измерений (определений)	0,10	-
244	390187,50	1393766,73	Метод спутниковых геодезических измерений (определений)	0,10	-
245	390187,25	1393766,71	Метод спутниковых геодезических измерений (определений)	0,10	-
246	390187,27	1393766,46	Метод спутниковых геодезических измерений (определений)	0,10	-
243	390187,52	1393766,48	Метод спутниковых геодезических измерений (определений)	0,10	-

Сведения о местоположении границ объекта					
ЗУ1(63)					
247	390133,85	1393761,91	Метод спутниковых геодезических измерений (определений)	0,10	-
248	390133,83	1393762,16	Метод спутниковых геодезических измерений (определений)	0,10	-
249	390133,58	1393762,14	Метод спутниковых геодезических измерений (определений)	0,10	-
250	390133,60	1393761,89	Метод спутниковых геодезических измерений (определений)	0,10	-
247	390133,85	1393761,91	Метод спутниковых геодезических измерений (определений)	0,10	-
ЗУ1(64)					
251	390080,18	1393757,33	Метод спутниковых геодезических измерений (определений)	0,10	-
252	390080,15	1393757,58	Метод спутниковых геодезических измерений (определений)	0,10	-
253	390079,90	1393757,56	Метод спутниковых геодезических измерений (определений)	0,10	-
254	390079,93	1393757,31	Метод спутниковых геодезических измерений (определений)	0,10	-
251	390080,18	1393757,33	Метод спутниковых геодезических измерений (определений)	0,10	-
ЗУ1(65)					
255	390026,50	1393752,76	Метод спутниковых геодезических измерений (определений)	0,10	-
256	390026,48	1393753,01	Метод спутниковых геодезических измерений (определений)	0,10	-
257	390026,23	1393752,99	Метод спутниковых геодезических измерений (определений)	0,10	-
258	390026,25	1393752,74	Метод спутниковых геодезических измерений (определений)	0,10	-
255	390026,50	1393752,76	Метод спутниковых геодезических измерений (определений)	0,10	-
ЗУ1(66)					
259	389972,67	1393742,57	Метод спутниковых геодезических измерений (определений)	0,10	-
260	389977,28	1393748,65	Метод спутниковых геодезических измерений (определений)	0,10	-
261	389972,59	1393748,39	Метод спутниковых геодезических измерений (определений)	0,10	-

Сведения о местоположении границ объекта					
259	389972,67	1393742,57	Метод спутниковых геодезических измерений (определений)	0,10	-
ЗУ1(67)					
262	389915,40	1393707,87	Метод спутниковых геодезических измерений (определений)	0,10	-
263	389915,26	1393708,07	Метод спутниковых геодезических измерений (определений)	0,10	-
264	389915,05	1393707,93	Метод спутниковых геодезических измерений (определений)	0,10	-
265	389915,19	1393707,73	Метод спутниковых геодезических измерений (определений)	0,10	-
262	389915,40	1393707,87	Метод спутниковых геодезических измерений (определений)	0,10	-
ЗУ1(68)					
266	389857,93	1393667,48	Метод спутниковых геодезических измерений (определений)	0,10	-
267	389857,79	1393667,68	Метод спутниковых геодезических измерений (определений)	0,10	-
268	389857,58	1393667,54	Метод спутниковых геодезических измерений (определений)	0,10	-
269	389857,73	1393667,33	Метод спутниковых геодезических измерений (определений)	0,10	-
266	389857,93	1393667,48	Метод спутниковых геодезических измерений (определений)	0,10	-
ЗУ1(69)					
270	389800,46	1393627,08	Метод спутниковых геодезических измерений (определений)	0,10	-
271	389800,32	1393627,29	Метод спутниковых геодезических измерений (определений)	0,10	-
272	389800,11	1393627,14	Метод спутниковых геодезических измерений (определений)	0,10	-
273	389800,26	1393626,94	Метод спутниковых геодезических измерений (определений)	0,10	-
270	389800,46	1393627,08	Метод спутниковых геодезических измерений (определений)	0,10	-
ЗУ1(70)					
274	389742,99	1393586,69	Метод спутниковых геодезических измерений (определений)	0,10	-
275	389742,85	1393586,89	Метод спутниковых геодезических измерений (определений)	0,10	-

Сведения о местоположении границ объекта					
276	389742,64	1393586,75	Метод спутниковых геодезических измерений (определений)	0,10	-
277	389742,79	1393586,54	Метод спутниковых геодезических измерений (определений)	0,10	-
274	389742,99	1393586,69	Метод спутниковых геодезических измерений (определений)	0,10	-
ЗУ1(71)					
278	389685,52	1393546,29	Метод спутниковых геодезических измерений (определений)	0,10	-
279	389685,38	1393546,50	Метод спутниковых геодезических измерений (определений)	0,10	-
280	389685,17	1393546,35	Метод спутниковых геодезических измерений (определений)	0,10	-
281	389685,32	1393546,15	Метод спутниковых геодезических измерений (определений)	0,10	-
278	389685,52	1393546,29	Метод спутниковых геодезических измерений (определений)	0,10	-
ЗУ1(72)					
282	389628,05	1393505,90	Метод спутниковых геодезических измерений (определений)	0,10	-
283	389627,91	1393506,10	Метод спутниковых геодезических измерений (определений)	0,10	-
284	389627,70	1393505,96	Метод спутниковых геодезических измерений (определений)	0,10	-
285	389627,85	1393505,75	Метод спутниковых геодезических измерений (определений)	0,10	-
282	389628,05	1393505,90	Метод спутниковых геодезических измерений (определений)	0,10	-
ЗУ1(73)					
286	389570,58	1393465,50	Метод спутниковых геодезических измерений (определений)	0,10	-
287	389570,44	1393465,71	Метод спутниковых геодезических измерений (определений)	0,10	-
288	389570,23	1393465,56	Метод спутниковых геодезических измерений (определений)	0,10	-
289	389570,38	1393465,36	Метод спутниковых геодезических измерений (определений)	0,10	-
286	389570,58	1393465,50	Метод спутниковых геодезических измерений (определений)	0,10	-
ЗУ1(74)					

Сведения о местоположении границ объекта					
290	389512,84	1393425,08	Метод спутниковых геодезических измерений (определений)	0,10	-
291	389513,04	1393425,20	Метод спутниковых геодезических измерений (определений)	0,10	-
292	389510,51	1393429,44	Метод спутниковых геодезических измерений (определений)	0,10	-
293	389510,30	1393429,32	Метод спутниковых геодезических измерений (определений)	0,10	-
290	389512,84	1393425,08	Метод спутниковых геодезических измерений (определений)	0,10	-
ЗУ1(75)					
294	389460,58	1393391,32	Метод спутниковых геодезических измерений (определений)	0,10	-
295	389460,44	1393391,53	Метод спутниковых геодезических измерений (определений)	0,10	-
296	389460,23	1393391,40	Метод спутниковых геодезических измерений (определений)	0,10	-
297	389460,36	1393391,19	Метод спутниковых геодезических измерений (определений)	0,10	-
294	389460,58	1393391,32	Метод спутниковых геодезических измерений (определений)	0,10	-
ЗУ1(76)					
298	389408,04	1393357,55	Метод спутниковых геодезических измерений (определений)	0,10	-
299	389407,90	1393357,76	Метод спутниковых геодезических измерений (определений)	0,10	-
300	389407,69	1393357,62	Метод спутниковых геодезических измерений (определений)	0,10	-
301	389407,83	1393357,41	Метод спутниковых геодезических измерений (определений)	0,10	-
298	389408,04	1393357,55	Метод спутниковых геодезических измерений (определений)	0,10	-
ЗУ1(77)					
302	389355,50	1393323,77	Метод спутниковых геодезических измерений (определений)	0,10	-
303	389355,37	1393323,98	Метод спутниковых геодезических измерений (определений)	0,10	-
304	389355,16	1393323,85	Метод спутниковых геодезических измерений (определений)	0,10	-
305	389355,29	1393323,64	Метод спутниковых геодезических измерений (определений)	0,10	-

Сведения о местоположении границ объекта					
302	389355,50	1393323,77	Метод спутниковых геодезических измерений (определений)	0,10	-
ЗУ1(78)					
306	389302,97	1393290,00	Метод спутниковых геодезических измерений (определений)	0,10	-
307	389302,83	1393290,21	Метод спутниковых геодезических измерений (определений)	0,10	-
308	389302,62	1393290,07	Метод спутниковых геодезических измерений (определений)	0,10	-
309	389302,76	1393289,86	Метод спутниковых геодезических измерений (определений)	0,10	-
306	389302,97	1393290,00	Метод спутниковых геодезических измерений (определений)	0,10	-
ЗУ1(79)					
310	389250,43	1393256,22	Метод спутниковых геодезических измерений (определений)	0,10	-
311	389250,30	1393256,43	Метод спутниковых геодезических измерений (определений)	0,10	-
312	389250,09	1393256,30	Метод спутниковых геодезических измерений (определений)	0,10	-
313	389250,22	1393256,09	Метод спутниковых геодезических измерений (определений)	0,10	-
310	389250,43	1393256,22	Метод спутниковых геодезических измерений (определений)	0,10	-
ЗУ1(80)					
314	389197,90	1393222,45	Метод спутниковых геодезических измерений (определений)	0,10	-
315	389197,76	1393222,66	Метод спутниковых геодезических измерений (определений)	0,10	-
316	389197,55	1393222,52	Метод спутниковых геодезических измерений (определений)	0,10	-
317	389197,69	1393222,31	Метод спутниковых геодезических измерений (определений)	0,10	-
314	389197,90	1393222,45	Метод спутниковых геодезических измерений (определений)	0,10	-
ЗУ1(81)					
318	389148,14	1393185,28	Метод спутниковых геодезических измерений (определений)	0,10	-
319	389145,28	1393188,78	Метод спутниковых геодезических измерений (определений)	0,10	-

Сведения о местоположении границ объекта					
320	389145,09	1393188,63	Метод спутниковых геодезических измерений (определений)	0,10	-
321	389147,95	1393185,13	Метод спутниковых геодезических измерений (определений)	0,10	-
318	389148,14	1393185,28	Метод спутниковых геодезических измерений (определений)	0,10	-
ЗУ1(82)					
322	389134,07	1393126,75	Метод спутниковых геодезических измерений (определений)	0,10	-
323	389134,11	1393127,00	Метод спутниковых геодезических измерений (определений)	0,10	-
324	389133,86	1393127,04	Метод спутниковых геодезических измерений (определений)	0,10	-
325	389133,82	1393126,80	Метод спутниковых геодезических измерений (определений)	0,10	-
322	389134,07	1393126,75	Метод спутниковых геодезических измерений (определений)	0,10	-
ЗУ1(83)					
326	389122,84	1393064,94	Метод спутниковых геодезических измерений (определений)	0,10	-
327	389122,89	1393065,19	Метод спутниковых геодезических измерений (определений)	0,10	-
328	389122,64	1393065,23	Метод спутниковых геодезических измерений (определений)	0,10	-
329	389122,60	1393064,99	Метод спутниковых геодезических измерений (определений)	0,10	-
326	389122,84	1393064,94	Метод спутниковых геодезических измерений (определений)	0,10	-
ЗУ1(84)					
330	389111,62	1393003,13	Метод спутниковых геодезических измерений (определений)	0,10	-
331	389111,67	1393003,38	Метод спутниковых геодезических измерений (определений)	0,10	-
332	389111,42	1393003,42	Метод спутниковых геодезических измерений (определений)	0,10	-
333	389111,38	1393003,18	Метод спутниковых геодезических измерений (определений)	0,10	-
330	389111,62	1393003,13	Метод спутниковых геодезических измерений (определений)	0,10	-
ЗУ1(85)					

Сведения о местоположении границ объекта					
334	389100,40	1392941,32	Метод спутниковых геодезических измерений (определений)	0,10	-
335	389100,45	1392941,57	Метод спутниковых геодезических измерений (определений)	0,10	-
336	389100,20	1392941,62	Метод спутниковых геодезических измерений (определений)	0,10	-
337	389100,15	1392941,37	Метод спутниковых геодезических измерений (определений)	0,10	-
334	389100,40	1392941,32	Метод спутниковых геодезических измерений (определений)	0,10	-
ЗУ1(86)					
338	389089,18	1392879,52	Метод спутниковых геодезических измерений (определений)	0,10	-
339	389089,22	1392879,76	Метод спутниковых геодезических измерений (определений)	0,10	-
340	389088,98	1392879,81	Метод спутниковых геодезических измерений (определений)	0,10	-
341	389088,93	1392879,56	Метод спутниковых геодезических измерений (определений)	0,10	-
338	389089,18	1392879,52	Метод спутниковых геодезических измерений (определений)	0,10	-
ЗУ1(87)					
342	389077,96	1392817,71	Метод спутниковых геодезических измерений (определений)	0,10	-
343	389078,00	1392817,95	Метод спутниковых геодезических измерений (определений)	0,10	-
344	389077,76	1392818,00	Метод спутниковых геодезических измерений (определений)	0,10	-
345	389077,71	1392817,75	Метод спутниковых геодезических измерений (определений)	0,10	-
342	389077,96	1392817,71	Метод спутниковых геодезических измерений (определений)	0,10	-
ЗУ1(88)					
346	389066,74	1392755,90	Метод спутниковых геодезических измерений (определений)	0,10	-
347	389066,78	1392756,14	Метод спутниковых геодезических измерений (определений)	0,10	-
348	389066,53	1392756,19	Метод спутниковых геодезических измерений (определений)	0,10	-
349	389066,49	1392755,94	Метод спутниковых геодезических измерений (определений)	0,10	-

Сведения о местоположении границ объекта					
346	389066,74	1392755,90	Метод спутниковых геодезических измерений (определений)	0,10	-
ЗУ1(89)					
350	389055,51	1392694,09	Метод спутниковых геодезических измерений (определений)	0,10	-
351	389055,56	1392694,33	Метод спутниковых геодезических измерений (определений)	0,10	-
352	389055,31	1392694,38	Метод спутниковых геодезических измерений (определений)	0,10	-
353	389055,27	1392694,13	Метод спутниковых геодезических измерений (определений)	0,10	-
350	389055,51	1392694,09	Метод спутниковых геодезических измерений (определений)	0,10	-
ЗУ1(90)					
354	389044,29	1392632,28	Метод спутниковых геодезических измерений (определений)	0,10	-
355	389044,34	1392632,52	Метод спутниковых геодезических измерений (определений)	0,10	-
356	389044,09	1392632,57	Метод спутниковых геодезических измерений (определений)	0,10	-
357	389044,05	1392632,32	Метод спутниковых геодезических измерений (определений)	0,10	-
354	389044,29	1392632,28	Метод спутниковых геодезических измерений (определений)	0,10	-
ЗУ1(91)					
358	389033,07	1392570,47	Метод спутниковых геодезических измерений (определений)	0,10	-
359	389033,12	1392570,71	Метод спутниковых геодезических измерений (определений)	0,10	-
360	389032,87	1392570,76	Метод спутниковых геодезических измерений (определений)	0,10	-
361	389032,82	1392570,51	Метод спутниковых геодезических измерений (определений)	0,10	-
358	389033,07	1392570,47	Метод спутниковых геодезических измерений (определений)	0,10	-
ЗУ1(92)					
362	389021,85	1392508,66	Метод спутниковых геодезических измерений (определений)	0,10	-
363	389021,89	1392508,91	Метод спутниковых геодезических измерений (определений)	0,10	-

Сведения о местоположении границ объекта					
364	389021,65	1392508,95	Метод спутниковых геодезических измерений (определений)	0,10	-
365	389021,60	1392508,70	Метод спутниковых геодезических измерений (определений)	0,10	-
362	389021,85	1392508,66	Метод спутниковых геодезических измерений (определений)	0,10	-
ЗУ1(93)					
366	389010,63	1392446,85	Метод спутниковых геодезических измерений (определений)	0,10	-
367	389010,67	1392447,10	Метод спутниковых геодезических измерений (определений)	0,10	-
368	389010,43	1392447,14	Метод спутниковых геодезических измерений (определений)	0,10	-
369	389010,38	1392446,89	Метод спутниковых геодезических измерений (определений)	0,10	-
366	389010,63	1392446,85	Метод спутниковых геодезических измерений (определений)	0,10	-
ЗУ1(94)					
370	388999,41	1392385,04	Метод спутниковых геодезических измерений (определений)	0,10	-
371	388999,45	1392385,29	Метод спутниковых геодезических измерений (определений)	0,10	-
372	388999,20	1392385,33	Метод спутниковых геодезических измерений (определений)	0,10	-
373	388999,16	1392385,09	Метод спутниковых геодезических измерений (определений)	0,10	-
370	388999,41	1392385,04	Метод спутниковых геодезических измерений (определений)	0,10	-
ЗУ1(95)					
374	388988,18	1392323,23	Метод спутниковых геодезических измерений (определений)	0,10	-
375	388988,23	1392323,48	Метод спутниковых геодезических измерений (определений)	0,10	-
376	388987,98	1392323,52	Метод спутниковых геодезических измерений (определений)	0,10	-
377	388987,94	1392323,28	Метод спутниковых геодезических измерений (определений)	0,10	-
374	388988,18	1392323,23	Метод спутниковых геодезических измерений (определений)	0,10	-
ЗУ1(96)					

Сведения о местоположении границ объекта					
378	388976,96	1392261,42	Метод спутниковых геодезических измерений (определений)	0,10	-
379	388977,01	1392261,67	Метод спутниковых геодезических измерений (определений)	0,10	-
380	388976,76	1392261,71	Метод спутниковых геодезических измерений (определений)	0,10	-
381	388976,72	1392261,47	Метод спутниковых геодезических измерений (определений)	0,10	-
378	388976,96	1392261,42	Метод спутниковых геодезических измерений (определений)	0,10	-
ЗУ1(97)					
382	388965,74	1392199,61	Метод спутниковых геодезических измерений (определений)	0,10	-
383	388965,78	1392199,86	Метод спутниковых геодезических измерений (определений)	0,10	-
384	388965,54	1392199,90	Метод спутниковых геодезических измерений (определений)	0,10	-
385	388965,49	1392199,66	Метод спутниковых геодезических измерений (определений)	0,10	-
382	388965,74	1392199,61	Метод спутниковых геодезических измерений (определений)	0,10	-
ЗУ1(98)					
386	388954,52	1392137,80	Метод спутниковых геодезических измерений (определений)	0,10	-
387	388954,56	1392138,05	Метод спутниковых геодезических измерений (определений)	0,10	-
388	388954,32	1392138,09	Метод спутниковых геодезических измерений (определений)	0,10	-
389	388954,27	1392137,85	Метод спутниковых геодезических измерений (определений)	0,10	-
386	388954,52	1392137,80	Метод спутниковых геодезических измерений (определений)	0,10	-
ЗУ1(99)					
390	388943,30	1392075,99	Метод спутниковых геодезических измерений (определений)	0,10	-
391	388943,34	1392076,24	Метод спутниковых геодезических измерений (определений)	0,10	-
392	388943,10	1392076,28	Метод спутниковых геодезических измерений (определений)	0,10	-
393	388943,05	1392076,04	Метод спутниковых геодезических измерений (определений)	0,10	-

Сведения о местоположении границ объекта					
390	388943,30	1392075,99	Метод спутниковых геодезических измерений (определений)	0,10	-
ЗУ1(100)					
394	388932,08	1392014,18	Метод спутниковых геодезических измерений (определений)	0,10	-
395	388932,12	1392014,43	Метод спутниковых геодезических измерений (определений)	0,10	-
396	388931,87	1392014,48	Метод спутниковых геодезических измерений (определений)	0,10	-
397	388931,83	1392014,23	Метод спутниковых геодезических измерений (определений)	0,10	-
394	388932,08	1392014,18	Метод спутниковых геодезических измерений (определений)	0,10	-
ЗУ1(101)					
398	388920,85	1391952,38	Метод спутниковых геодезических измерений (определений)	0,10	-
399	388920,90	1391952,62	Метод спутниковых геодезических измерений (определений)	0,10	-
400	388920,65	1391952,67	Метод спутниковых геодезических измерений (определений)	0,10	-
401	388920,61	1391952,42	Метод спутниковых геодезических измерений (определений)	0,10	-
398	388920,85	1391952,38	Метод спутниковых геодезических измерений (определений)	0,10	-
ЗУ1(102)					
402	388909,63	1391890,57	Метод спутниковых геодезических измерений (определений)	0,10	-
403	388909,68	1391890,81	Метод спутниковых геодезических измерений (определений)	0,10	-
404	388909,43	1391890,86	Метод спутниковых геодезических измерений (определений)	0,10	-
405	388909,39	1391890,61	Метод спутниковых геодезических измерений (определений)	0,10	-
402	388909,63	1391890,57	Метод спутниковых геодезических измерений (определений)	0,10	-
ЗУ1(103)					
406	388898,41	1391828,76	Метод спутниковых геодезических измерений (определений)	0,10	-
407	388898,45	1391829,00	Метод спутниковых геодезических измерений (определений)	0,10	-

Сведения о местоположении границ объекта					
408	388898,21	1391829,05	Метод спутниковых геодезических измерений (определений)	0,10	-
409	388898,16	1391828,80	Метод спутниковых геодезических измерений (определений)	0,10	-
406	388898,41	1391828,76	Метод спутниковых геодезических измерений (определений)	0,10	-
ЗУ1(104)					
410	388887,19	1391766,95	Метод спутниковых геодезических измерений (определений)	0,10	-
411	388887,23	1391767,19	Метод спутниковых геодезических измерений (определений)	0,10	-
412	388886,99	1391767,24	Метод спутниковых геодезических измерений (определений)	0,10	-
413	388886,94	1391766,99	Метод спутниковых геодезических измерений (определений)	0,10	-
410	388887,19	1391766,95	Метод спутниковых геодезических измерений (определений)	0,10	-
ЗУ1(105)					
414	388875,97	1391705,14	Метод спутниковых геодезических измерений (определений)	0,10	-
415	388876,01	1391705,38	Метод спутниковых геодезических измерений (определений)	0,10	-
416	388875,77	1391705,43	Метод спутниковых геодезических измерений (определений)	0,10	-
417	388875,72	1391705,18	Метод спутниковых геодезических измерений (определений)	0,10	-
414	388875,97	1391705,14	Метод спутниковых геодезических измерений (определений)	0,10	-
ЗУ1(106)					
418	388864,74	1391643,33	Метод спутниковых геодезических измерений (определений)	0,10	-
419	388864,79	1391643,57	Метод спутниковых геодезических измерений (определений)	0,10	-
420	388864,54	1391643,62	Метод спутниковых геодезических измерений (определений)	0,10	-
421	388864,50	1391643,37	Метод спутниковых геодезических измерений (определений)	0,10	-
418	388864,74	1391643,33	Метод спутниковых геодезических измерений (определений)	0,10	-
ЗУ1(107)					

Сведения о местоположении границ объекта					
422	388853,52	1391581,52	Метод спутниковых геодезических измерений (определений)	0,10	-
423	388853,57	1391581,77	Метод спутниковых геодезических измерений (определений)	0,10	-
424	388853,32	1391581,81	Метод спутниковых геодезических измерений (определений)	0,10	-
425	388853,28	1391581,56	Метод спутниковых геодезических измерений (определений)	0,10	-
422	388853,52	1391581,52	Метод спутниковых геодезических измерений (определений)	0,10	-
ЗУ1(108)					
426	388842,30	1391519,71	Метод спутниковых геодезических измерений (определений)	0,10	-
427	388842,35	1391519,96	Метод спутниковых геодезических измерений (определений)	0,10	-
428	388842,10	1391520,00	Метод спутниковых геодезических измерений (определений)	0,10	-
429	388842,06	1391519,75	Метод спутниковых геодезических измерений (определений)	0,10	-
426	388842,30	1391519,71	Метод спутниковых геодезических измерений (определений)	0,10	-
ЗУ1(109)					
430	388831,08	1391457,90	Метод спутниковых геодезических измерений (определений)	0,10	-
431	388831,12	1391458,15	Метод спутниковых геодезических измерений (определений)	0,10	-
432	388830,88	1391458,19	Метод спутниковых геодезических измерений (определений)	0,10	-
433	388830,83	1391457,95	Метод спутниковых геодезических измерений (определений)	0,10	-
430	388831,08	1391457,90	Метод спутниковых геодезических измерений (определений)	0,10	-
ЗУ1(110)					
434	388819,86	1391396,09	Метод спутниковых геодезических измерений (определений)	0,10	-
435	388819,90	1391396,34	Метод спутниковых геодезических измерений (определений)	0,10	-
436	388819,66	1391396,38	Метод спутниковых геодезических измерений (определений)	0,10	-
437	388819,61	1391396,14	Метод спутниковых геодезических измерений (определений)	0,10	-

Сведения о местоположении границ объекта					
434	388819,86	1391396,09	Метод спутниковых геодезических измерений (определений)	0,10	-
ЗУ1(111)					
438	388808,64	1391334,28	Метод спутниковых геодезических измерений (определений)	0,10	-
439	388808,68	1391334,53	Метод спутниковых геодезических измерений (определений)	0,10	-
440	388808,43	1391334,57	Метод спутниковых геодезических измерений (определений)	0,10	-
441	388808,39	1391334,33	Метод спутниковых геодезических измерений (определений)	0,10	-
438	388808,64	1391334,28	Метод спутниковых геодезических измерений (определений)	0,10	-
ЗУ1(112)					
442	388797,41	1391272,47	Метод спутниковых геодезических измерений (определений)	0,10	-
443	388797,46	1391272,72	Метод спутниковых геодезических измерений (определений)	0,10	-
444	388797,21	1391272,76	Метод спутниковых геодезических измерений (определений)	0,10	-
445	388797,17	1391272,52	Метод спутниковых геодезических измерений (определений)	0,10	-
442	388797,41	1391272,47	Метод спутниковых геодезических измерений (определений)	0,10	-
ЗУ1(113)					
446	388786,19	1391210,66	Метод спутниковых геодезических измерений (определений)	0,10	-
447	388786,24	1391210,91	Метод спутниковых геодезических измерений (определений)	0,10	-
448	388785,99	1391210,95	Метод спутниковых геодезических измерений (определений)	0,10	-
449	388785,95	1391210,71	Метод спутниковых геодезических измерений (определений)	0,10	-
446	388786,19	1391210,66	Метод спутниковых геодезических измерений (определений)	0,10	-
ЗУ1(114)					
450	388774,97	1391148,85	Метод спутниковых геодезических измерений (определений)	0,10	-
451	388775,02	1391149,10	Метод спутниковых геодезических измерений (определений)	0,10	-

Сведения о местоположении границ объекта					
452	388774,77	1391149,14	Метод спутниковых геодезических измерений (определений)	0,10	-
453	388774,73	1391148,90	Метод спутниковых геодезических измерений (определений)	0,10	-
450	388774,97	1391148,85	Метод спутниковых геодезических измерений (определений)	0,10	-
ЗУ1(115)					
454	388763,75	1391087,04	Метод спутниковых геодезических измерений (определений)	0,10	-
455	388763,79	1391087,29	Метод спутниковых геодезических измерений (определений)	0,10	-
456	388763,55	1391087,34	Метод спутниковых геодезических измерений (определений)	0,10	-
457	388763,50	1391087,09	Метод спутниковых геодезических измерений (определений)	0,10	-
454	388763,75	1391087,04	Метод спутниковых геодезических измерений (определений)	0,10	-
ЗУ1(116)					
458	388752,53	1391025,24	Метод спутниковых геодезических измерений (определений)	0,10	-
459	388752,57	1391025,48	Метод спутниковых геодезических измерений (определений)	0,10	-
460	388752,33	1391025,53	Метод спутниковых геодезических измерений (определений)	0,10	-
461	388752,28	1391025,28	Метод спутниковых геодезических измерений (определений)	0,10	-
458	388752,53	1391025,24	Метод спутниковых геодезических измерений (определений)	0,10	-
ЗУ1(117)					
462	388741,31	1390963,43	Метод спутниковых геодезических измерений (определений)	0,10	-
463	388741,35	1390963,67	Метод спутниковых геодезических измерений (определений)	0,10	-
464	388741,10	1390963,72	Метод спутниковых геодезических измерений (определений)	0,10	-
465	388741,06	1390963,47	Метод спутниковых геодезических измерений (определений)	0,10	-
462	388741,31	1390963,43	Метод спутниковых геодезических измерений (определений)	0,10	-
ЗУ1(118)					

Сведения о местоположении границ объекта					
466	388730,08	1390901,62	Метод спутниковых геодезических измерений (определений)	0,10	-
467	388730,13	1390901,86	Метод спутниковых геодезических измерений (определений)	0,10	-
468	388729,88	1390901,91	Метод спутниковых геодезических измерений (определений)	0,10	-
469	388729,84	1390901,66	Метод спутниковых геодезических измерений (определений)	0,10	-
466	388730,08	1390901,62	Метод спутниковых геодезических измерений (определений)	0,10	-
ЗУ1(119)					
470	388718,86	1390839,81	Метод спутниковых геодезических измерений (определений)	0,10	-
471	388718,91	1390840,05	Метод спутниковых геодезических измерений (определений)	0,10	-
472	388718,66	1390840,10	Метод спутниковых геодезических измерений (определений)	0,10	-
473	388718,62	1390839,85	Метод спутниковых геодезических измерений (определений)	0,10	-
470	388718,86	1390839,81	Метод спутниковых геодезических измерений (определений)	0,10	-
ЗУ1(120)					
474	388707,64	1390778,00	Метод спутниковых геодезических измерений (определений)	0,10	-
475	388707,69	1390778,24	Метод спутниковых геодезических измерений (определений)	0,10	-
476	388707,44	1390778,29	Метод спутниковых геодезических измерений (определений)	0,10	-
477	388707,39	1390778,04	Метод спутниковых геодезических измерений (определений)	0,10	-
474	388707,64	1390778,00	Метод спутниковых геодезических измерений (определений)	0,10	-
ЗУ1(121)					
478	388700,25	1390715,73	Метод спутниковых геодезических измерений (определений)	0,10	-
479	388696,34	1390716,45	Метод спутниковых геодезических измерений (определений)	0,10	-
480	388696,30	1390716,22	Метод спутниковых геодезических измерений (определений)	0,10	-
481	388700,20	1390715,50	Метод спутниковых геодезических измерений (определений)	0,10	-

Сведения о местоположении границ объекта					
478	388700,25	1390715,73	Метод спутниковых геодезических измерений (определений)	0,10	-
ЗУ1(122)					
482	388685,43	1390655,60	Метод спутниковых геодезических измерений (определений)	0,10	-
483	388685,47	1390655,85	Метод спутниковых геодезических измерений (определений)	0,10	-
484	388685,22	1390655,89	Метод спутниковых геодезических измерений (определений)	0,10	-
485	388685,18	1390655,64	Метод спутниковых геодезических измерений (определений)	0,10	-
482	388685,43	1390655,60	Метод спутниковых геодезических измерений (определений)	0,10	-
ЗУ1(123)					
486	388674,43	1390595,01	Метод спутниковых геодезических измерений (определений)	0,10	-
487	388674,48	1390595,26	Метод спутниковых геодезических измерений (определений)	0,10	-
488	388674,23	1390595,30	Метод спутниковых геодезических измерений (определений)	0,10	-
489	388674,19	1390595,06	Метод спутниковых геодезических измерений (определений)	0,10	-
486	388674,43	1390595,01	Метод спутниковых геодезических измерений (определений)	0,10	-
ЗУ1(124)					
490	388663,44	1390534,42	Метод спутниковых геодезических измерений (определений)	0,10	-
491	388663,48	1390534,67	Метод спутниковых геодезических измерений (определений)	0,10	-
492	388663,24	1390534,71	Метод спутниковых геодезических измерений (определений)	0,10	-
493	388663,19	1390534,47	Метод спутниковых геодезических измерений (определений)	0,10	-
490	388663,44	1390534,42	Метод спутниковых геодезических измерений (определений)	0,10	-
ЗУ1(125)					
494	388652,45	1390473,83	Метод спутниковых геодезических измерений (определений)	0,10	-
495	388652,49	1390474,08	Метод спутниковых геодезических измерений (определений)	0,10	-

Сведения о местоположении границ объекта					
496	388652,25	1390474,12	Метод спутниковых геодезических измерений (определений)	0,10	-
497	388652,20	1390473,88	Метод спутниковых геодезических измерений (определений)	0,10	-
494	388652,45	1390473,83	Метод спутниковых геодезических измерений (определений)	0,10	-
ЗУ1(126)					
498	388641,45	1390413,24	Метод спутниковых геодезических измерений (определений)	0,10	-
499	388641,50	1390413,49	Метод спутниковых геодезических измерений (определений)	0,10	-
500	388641,25	1390413,54	Метод спутниковых геодезических измерений (определений)	0,10	-
501	388641,21	1390413,29	Метод спутниковых геодезических измерений (определений)	0,10	-
498	388641,45	1390413,24	Метод спутниковых геодезических измерений (определений)	0,10	-
ЗУ1(127)					
502	388630,46	1390352,66	Метод спутниковых геодезических измерений (определений)	0,10	-
503	388630,51	1390352,90	Метод спутниковых геодезических измерений (определений)	0,10	-
504	388630,26	1390352,95	Метод спутниковых геодезических измерений (определений)	0,10	-
505	388630,21	1390352,70	Метод спутниковых геодезических измерений (определений)	0,10	-
502	388630,46	1390352,66	Метод спутниковых геодезических измерений (определений)	0,10	-
ЗУ1(128)					
506	388619,47	1390292,07	Метод спутниковых геодезических измерений (определений)	0,10	-
507	388619,51	1390292,31	Метод спутниковых геодезических измерений (определений)	0,10	-
508	388619,27	1390292,36	Метод спутниковых геодезических измерений (определений)	0,10	-
509	388619,22	1390292,11	Метод спутниковых геодезических измерений (определений)	0,10	-
506	388619,47	1390292,07	Метод спутниковых геодезических измерений (определений)	0,10	-
ЗУ1(129)					

Сведения о местоположении границ объекта					
510	388608,47	1390231,48	Метод спутниковых геодезических измерений (определений)	0,10	-
511	388608,52	1390231,72	Метод спутниковых геодезических измерений (определений)	0,10	-
512	388608,27	1390231,77	Метод спутниковых геодезических измерений (определений)	0,10	-
513	388608,23	1390231,52	Метод спутниковых геодезических измерений (определений)	0,10	-
510	388608,47	1390231,48	Метод спутниковых геодезических измерений (определений)	0,10	-
ЗУ1(130)					
514	388597,48	1390170,89	Метод спутниковых геодезических измерений (определений)	0,10	-
515	388597,53	1390171,14	Метод спутниковых геодезических измерений (определений)	0,10	-
516	388597,28	1390171,18	Метод спутниковых геодезических измерений (определений)	0,10	-
517	388597,24	1390170,93	Метод спутниковых геодезических измерений (определений)	0,10	-
514	388597,48	1390170,89	Метод спутниковых геодезических измерений (определений)	0,10	-
ЗУ1(131)					
518	388586,49	1390110,30	Метод спутниковых геодезических измерений (определений)	0,10	-
519	388586,53	1390110,55	Метод спутниковых геодезических измерений (определений)	0,10	-
520	388586,29	1390110,59	Метод спутниковых геодезических измерений (определений)	0,10	-
521	388586,24	1390110,35	Метод спутниковых геодезических измерений (определений)	0,10	-
518	388586,49	1390110,30	Метод спутниковых геодезических измерений (определений)	0,10	-
ЗУ1(132)					
522	388575,49	1390049,71	Метод спутниковых геодезических измерений (определений)	0,10	-
523	388575,54	1390049,96	Метод спутниковых геодезических измерений (определений)	0,10	-
524	388575,29	1390050,00	Метод спутниковых геодезических измерений (определений)	0,10	-
525	388575,25	1390049,76	Метод спутниковых геодезических измерений (определений)	0,10	-

Сведения о местоположении границ объекта					
522	388575,49	1390049,71	Метод спутниковых геодезических измерений (определений)	0,10	-
ЗУ1(133)					
526	388564,50	1389989,12	Метод спутниковых геодезических измерений (определений)	0,10	-
527	388564,55	1389989,37	Метод спутниковых геодезических измерений (определений)	0,10	-
528	388564,30	1389989,41	Метод спутниковых геодезических измерений (определений)	0,10	-
529	388564,26	1389989,17	Метод спутниковых геодезических измерений (определений)	0,10	-
526	388564,50	1389989,12	Метод спутниковых геодезических измерений (определений)	0,10	-
ЗУ1(134)					
530	388553,51	1389928,54	Метод спутниковых геодезических измерений (определений)	0,10	-
531	388553,55	1389928,78	Метод спутниковых геодезических измерений (определений)	0,10	-
532	388553,31	1389928,83	Метод спутниковых геодезических измерений (определений)	0,10	-
533	388553,26	1389928,58	Метод спутниковых геодезических измерений (определений)	0,10	-
530	388553,51	1389928,54	Метод спутниковых геодезических измерений (определений)	0,10	-
ЗУ1(135)					
534	388542,52	1389867,95	Метод спутниковых геодезических измерений (определений)	0,10	-
535	388542,56	1389868,19	Метод спутниковых геодезических измерений (определений)	0,10	-
536	388542,31	1389868,24	Метод спутниковых геодезических измерений (определений)	0,10	-
537	388542,27	1389867,99	Метод спутниковых геодезических измерений (определений)	0,10	-
534	388542,52	1389867,95	Метод спутниковых геодезических измерений (определений)	0,10	-
ЗУ1(136)					
538	388531,52	1389807,36	Метод спутниковых геодезических измерений (определений)	0,10	-
539	388531,57	1389807,60	Метод спутниковых геодезических измерений (определений)	0,10	-

Сведения о местоположении границ объекта					
540	388531,32	1389807,65	Метод спутниковых геодезических измерений (определений)	0,10	-
541	388531,28	1389807,40	Метод спутниковых геодезических измерений (определений)	0,10	-
538	388531,52	1389807,36	Метод спутниковых геодезических измерений (определений)	0,10	-
ЗУ1(137)					
542	388525,71	1389747,11	Метод спутниковых геодезических измерений (определений)	0,10	-
543	388521,02	1389751,44	Метод спутниковых геодезических измерений (определений)	0,10	-
544	388520,31	1389746,81	Метод спутниковых геодезических измерений (определений)	0,10	-
542	388525,71	1389747,11	Метод спутниковых геодезических измерений (определений)	0,10	-
ЗУ1(138)					
545	388541,79	1389685,88	Метод спутниковых геодезических измерений (определений)	0,10	-
546	388541,71	1389686,12	Метод спутниковых геодезических измерений (определений)	0,10	-
547	388541,47	1389686,03	Метод спутниковых геодезических измерений (определений)	0,10	-
548	388541,55	1389685,80	Метод спутниковых геодезических измерений (определений)	0,10	-
545	388541,79	1389685,88	Метод спутниковых геодезических измерений (определений)	0,10	-
ЗУ1(139)					
549	388562,99	1389624,92	Метод спутниковых геодезических измерений (определений)	0,10	-
550	388562,91	1389625,16	Метод спутниковых геодезических измерений (определений)	0,10	-
551	388562,68	1389625,07	Метод спутниковых геодезических измерений (определений)	0,10	-
552	388562,76	1389624,84	Метод спутниковых геодезических измерений (определений)	0,10	-
549	388562,99	1389624,92	Метод спутниковых геодезических измерений (определений)	0,10	-
ЗУ1(140)					
553	388584,20	1389563,96	Метод спутниковых геодезических измерений (определений)	0,10	-

Сведения о местоположении границ объекта					
554	388584,11	1389564,20	Метод спутниковых геодезических измерений (определений)	0,10	-
555	388583,88	1389564,12	Метод спутниковых геодезических измерений (определений)	0,10	-
556	388583,96	1389563,88	Метод спутниковых геодезических измерений (определений)	0,10	-
553	388584,20	1389563,96	Метод спутниковых геодезических измерений (определений)	0,10	-
ЗУ1(141)					
557	388605,40	1389503,00	Метод спутниковых геодезических измерений (определений)	0,10	-
558	388605,32	1389503,24	Метод спутниковых геодезических измерений (определений)	0,10	-
559	388605,08	1389503,16	Метод спутниковых геодезических измерений (определений)	0,10	-
560	388605,16	1389502,92	Метод спутниковых геодезических измерений (определений)	0,10	-
557	388605,40	1389503,00	Метод спутниковых геодезических измерений (определений)	0,10	-
ЗУ1(142)					
561	388626,60	1389442,05	Метод спутниковых геодезических измерений (определений)	0,10	-
562	388626,52	1389442,28	Метод спутниковых геодезических измерений (определений)	0,10	-
563	388626,28	1389442,20	Метод спутниковых геодезических измерений (определений)	0,10	-
564	388626,37	1389441,96	Метод спутниковых геодезических измерений (определений)	0,10	-
561	388626,60	1389442,05	Метод спутниковых геодезических измерений (определений)	0,10	-
ЗУ1(143)					
565	388647,81	1389381,09	Метод спутниковых геодезических измерений (определений)	0,10	-
566	388647,72	1389381,32	Метод спутниковых геодезических измерений (определений)	0,10	-
567	388647,49	1389381,24	Метод спутниковых геодезических измерений (определений)	0,10	-
568	388647,57	1389381,01	Метод спутниковых геодезических измерений (определений)	0,10	-
565	388647,81	1389381,09	Метод спутниковых геодезических измерений (определений)	0,10	-

Сведения о местоположении границ объекта					
ЗУ1(144)					
569	388669,01	1389320,13	Метод спутниковых геодезических измерений (определений)	0,10	-
570	388668,93	1389320,37	Метод спутниковых геодезических измерений (определений)	0,10	-
571	388668,69	1389320,28	Метод спутниковых геодезических измерений (определений)	0,10	-
572	388668,77	1389320,05	Метод спутниковых геодезических измерений (определений)	0,10	-
569	388669,01	1389320,13	Метод спутниковых геодезических измерений (определений)	0,10	-
ЗУ1(145)					
573	388690,21	1389259,17	Метод спутниковых геодезических измерений (определений)	0,10	-
574	388690,13	1389259,41	Метод спутниковых геодезических измерений (определений)	0,10	-
575	388689,89	1389259,33	Метод спутниковых геодезических измерений (определений)	0,10	-
576	388689,98	1389259,09	Метод спутниковых геодезических измерений (определений)	0,10	-
573	388690,21	1389259,17	Метод спутниковых геодезических измерений (определений)	0,10	-
ЗУ1(146)					
577	388711,41	1389198,21	Метод спутниковых геодезических измерений (определений)	0,10	-
578	388711,33	1389198,45	Метод спутниковых геодезических измерений (определений)	0,10	-
579	388711,10	1389198,37	Метод спутниковых геодезических измерений (определений)	0,10	-
580	388711,18	1389198,13	Метод спутниковых геодезических измерений (определений)	0,10	-
577	388711,41	1389198,21	Метод спутниковых геодезических измерений (определений)	0,10	-
ЗУ1(147)					
581	388732,62	1389137,25	Метод спутниковых геодезических измерений (определений)	0,10	-
582	388732,54	1389137,49	Метод спутниковых геодезических измерений (определений)	0,10	-
583	388732,30	1389137,41	Метод спутниковых геодезических измерений (определений)	0,10	-

Сведения о местоположении границ объекта					
584	388732,38	1389137,17	Метод спутниковых геодезических измерений (определений)	0,10	-
581	388732,62	1389137,25	Метод спутниковых геодезических измерений (определений)	0,10	-
ЗУ1(148)					
585	388753,82	1389076,30	Метод спутниковых геодезических измерений (определений)	0,10	-
586	388753,74	1389076,53	Метод спутниковых геодезических измерений (определений)	0,10	-
587	388753,50	1389076,45	Метод спутниковых геодезических измерений (определений)	0,10	-
588	388753,58	1389076,21	Метод спутниковых геодезических измерений (определений)	0,10	-
585	388753,82	1389076,30	Метод спутниковых геодезических измерений (определений)	0,10	-
ЗУ1(149)					
589	388775,02	1389015,34	Метод спутниковых геодезических измерений (определений)	0,10	-
590	388774,94	1389015,57	Метод спутниковых геодезических измерений (определений)	0,10	-
591	388774,71	1389015,49	Метод спутниковых геодезических измерений (определений)	0,10	-
592	388774,79	1389015,26	Метод спутниковых геодезических измерений (определений)	0,10	-
589	388775,02	1389015,34	Метод спутниковых геодезических измерений (определений)	0,10	-
ЗУ1(150)					
593	388796,23	1388954,38	Метод спутниковых геодезических измерений (определений)	0,10	-
594	388796,14	1388954,62	Метод спутниковых геодезических измерений (определений)	0,10	-
595	388795,91	1388954,53	Метод спутниковых геодезических измерений (определений)	0,10	-
596	388795,99	1388954,30	Метод спутниковых геодезических измерений (определений)	0,10	-
593	388796,23	1388954,38	Метод спутниковых геодезических измерений (определений)	0,10	-
ЗУ1(151)					
597	388817,52	1388893,66	Метод спутниковых геодезических измерений (определений)	0,10	-

Сведения о местоположении границ объекта					
598	388817,44	1388893,90	Метод спутниковых геодезических измерений (определений)	0,10	-
599	388817,20	1388893,82	Метод спутниковых геодезических измерений (определений)	0,10	-
600	388817,28	1388893,58	Метод спутниковых геодезических измерений (определений)	0,10	-
597	388817,52	1388893,66	Метод спутниковых геодезических измерений (определений)	0,10	-
ЗУЛ(152)					
601	388838,81	1388832,95	Метод спутниковых геодезических измерений (определений)	0,10	-
602	388838,73	1388833,18	Метод спутниковых геодезических измерений (определений)	0,10	-
603	388838,49	1388833,10	Метод спутниковых геодезических измерений (определений)	0,10	-
604	388838,57	1388832,87	Метод спутниковых геодезических измерений (определений)	0,10	-
601	388838,81	1388832,95	Метод спутниковых геодезических измерений (определений)	0,10	-
ЗУЛ(153)					
605	388860,10	1388772,23	Метод спутниковых геодезических измерений (определений)	0,10	-
606	388860,02	1388772,47	Метод спутниковых геодезических измерений (определений)	0,10	-
607	388859,78	1388772,39	Метод спутниковых геодезических измерений (определений)	0,10	-
608	388859,87	1388772,15	Метод спутниковых геодезических измерений (определений)	0,10	-
605	388860,10	1388772,23	Метод спутниковых геодезических измерений (определений)	0,10	-
ЗУЛ(154)					
609	388881,39	1388711,52	Метод спутниковых геодезических измерений (определений)	0,10	-
610	388881,31	1388711,75	Метод спутниковых геодезических измерений (определений)	0,10	-
611	388881,07	1388711,67	Метод спутниковых геодезических измерений (определений)	0,10	-
612	388881,16	1388711,43	Метод спутниковых геодезических измерений (определений)	0,10	-
609	388881,39	1388711,52	Метод спутниковых геодезических измерений (определений)	0,10	-

Сведения о местоположении границ объекта					
ЗУ1(155)					
613	388902,68	1388650,80	Метод спутниковых геодезических измерений (определений)	0,10	-
614	388902,60	1388651,04	Метод спутниковых геодезических измерений (определений)	0,10	-
615	388902,37	1388650,95	Метод спутниковых геодезических измерений (определений)	0,10	-
616	388902,45	1388650,72	Метод спутниковых геодезических измерений (определений)	0,10	-
613	388902,68	1388650,80	Метод спутниковых геодезических измерений (определений)	0,10	-
ЗУ1(156)					
617	388923,98	1388590,08	Метод спутниковых геодезических измерений (определений)	0,10	-
618	388923,89	1388590,32	Метод спутниковых геодезических измерений (определений)	0,10	-
619	388923,66	1388590,24	Метод спутниковых геодезических измерений (определений)	0,10	-
620	388923,74	1388590,00	Метод спутниковых геодезических измерений (определений)	0,10	-
617	388923,98	1388590,08	Метод спутниковых геодезических измерений (определений)	0,10	-
ЗУ1(157)					
621	388945,27	1388529,37	Метод спутниковых геодезических измерений (определений)	0,10	-
622	388945,18	1388529,60	Метод спутниковых геодезических измерений (определений)	0,10	-
623	388944,95	1388529,52	Метод спутниковых геодезических измерений (определений)	0,10	-
624	388945,03	1388529,29	Метод спутниковых геодезических измерений (определений)	0,10	-
621	388945,27	1388529,37	Метод спутниковых геодезических измерений (определений)	0,10	-
ЗУ1(158)					
625	388966,56	1388468,65	Метод спутниковых геодезических измерений (определений)	0,10	-
626	388966,48	1388468,89	Метод спутниковых геодезических измерений (определений)	0,10	-
627	388966,24	1388468,80	Метод спутниковых геодезических измерений (определений)	0,10	-

Сведения о местоположении границ объекта					
628	388966,32	1388468,57	Метод спутниковых геодезических измерений (определений)	0,10	-
625	388966,56	1388468,65	Метод спутниковых геодезических измерений (определений)	0,10	-
ЗУ1(159)					
629	388987,85	1388407,94	Метод спутниковых геодезических измерений (определений)	0,10	-
630	388987,77	1388408,17	Метод спутниковых геодезических измерений (определений)	0,10	-
631	388987,53	1388408,09	Метод спутниковых геодезических измерений (определений)	0,10	-
632	388987,61	1388407,85	Метод спутниковых геодезических измерений (определений)	0,10	-
629	388987,85	1388407,94	Метод спутниковых геодезических измерений (определений)	0,10	-
ЗУ1(160)					
633	389009,14	1388347,22	Метод спутниковых геодезических измерений (определений)	0,10	-
634	389009,06	1388347,46	Метод спутниковых геодезических измерений (определений)	0,10	-
635	389008,82	1388347,37	Метод спутниковых геодезических измерений (определений)	0,10	-
636	389008,91	1388347,14	Метод спутниковых геодезических измерений (определений)	0,10	-
633	389009,14	1388347,22	Метод спутниковых геодезических измерений (определений)	0,10	-
ЗУ1(161)					
637	389030,43	1388286,50	Метод спутниковых геодезических измерений (определений)	0,10	-
638	389030,35	1388286,74	Метод спутниковых геодезических измерений (определений)	0,10	-
639	389030,11	1388286,66	Метод спутниковых геодезических измерений (определений)	0,10	-
640	389030,20	1388286,42	Метод спутниковых геодезических измерений (определений)	0,10	-
637	389030,43	1388286,50	Метод спутниковых геодезических измерений (определений)	0,10	-
ЗУ1(162)					
641	389051,73	1388225,79	Метод спутниковых геодезических измерений (определений)	0,10	-

Сведения о местоположении границ объекта					
642	389051,64	1388226,02	Метод спутниковых геодезических измерений (определений)	0,10	-
643	389051,41	1388225,94	Метод спутниковых геодезических измерений (определений)	0,10	-
644	389051,49	1388225,70	Метод спутниковых геодезических измерений (определений)	0,10	-
641	389051,73	1388225,79	Метод спутниковых геодезических измерений (определений)	0,10	-
ЗУ1(163)					
645	389073,02	1388165,07	Метод спутниковых геодезических измерений (определений)	0,10	-
646	389072,93	1388165,31	Метод спутниковых геодезических измерений (определений)	0,10	-
647	389072,70	1388165,22	Метод спутниковых геодезических измерений (определений)	0,10	-
648	389072,78	1388164,99	Метод спутниковых геодезических измерений (определений)	0,10	-
645	389073,02	1388165,07	Метод спутниковых геодезических измерений (определений)	0,10	-
ЗУ1(164)					
649	389094,31	1388104,36	Метод спутниковых геодезических измерений (определений)	0,10	-
650	389094,23	1388104,59	Метод спутниковых геодезических измерений (определений)	0,10	-
651	389093,99	1388104,51	Метод спутниковых геодезических измерений (определений)	0,10	-
652	389094,07	1388104,27	Метод спутниковых геодезических измерений (определений)	0,10	-
649	389094,31	1388104,36	Метод спутниковых геодезических измерений (определений)	0,10	-
ЗУ1(165)					
653	389115,60	1388043,64	Метод спутниковых геодезических измерений (определений)	0,10	-
654	389115,52	1388043,88	Метод спутниковых геодезических измерений (определений)	0,10	-
655	389115,28	1388043,79	Метод спутниковых геодезических измерений (определений)	0,10	-
656	389115,36	1388043,56	Метод спутниковых геодезических измерений (определений)	0,10	-
653	389115,60	1388043,64	Метод спутниковых геодезических измерений (определений)	0,10	-

Сведения о местоположении границ объекта					
ЗУ1(166)					
657	389141,44	1387984,06	Метод спутниковых геодезических измерений (определений)	0,10	-
658	389134,79	1387987,87	Метод спутниковых геодезических измерений (определений)	0,10	-
659	389136,67	1387982,88	Метод спутниковых геодезических измерений (определений)	0,10	-
657	389141,44	1387984,06	Метод спутниковых геодезических измерений (определений)	0,10	-
ЗУ1(167)					
660	389151,36	1387968,83	Метод спутниковых геодезических измерений (определений)	0,10	-
661	389151,53	1387969,01	Метод спутниковых геодезических измерений (определений)	0,10	-
662	389151,35	1387969,18	Метод спутниковых геодезических измерений (определений)	0,10	-
663	389151,18	1387969,00	Метод спутниковых геодезических измерений (определений)	0,10	-
660	389151,36	1387968,83	Метод спутниковых геодезических измерений (определений)	0,10	-
ЗУ1(168)					
664	389184,06	1387936,81	Метод спутниковых геодезических измерений (определений)	0,10	-
665	389184,23	1387936,99	Метод спутниковых геодезических измерений (определений)	0,10	-
666	389184,05	1387937,16	Метод спутниковых геодезических измерений (определений)	0,10	-
667	389183,88	1387936,98	Метод спутниковых геодезических измерений (определений)	0,10	-
664	389184,06	1387936,81	Метод спутниковых геодезических измерений (определений)	0,10	-
ЗУ1(169)					
668	389204,76	1387915,41	Метод спутниковых геодезических измерений (определений)	0,10	-
669	389202,07	1387920,42	Метод спутниковых геодезических измерений (определений)	0,10	-
670	389197,99	1387917,84	Метод спутниковых геодезических измерений (определений)	0,10	-
668	389204,76	1387915,41	Метод спутниковых геодезических измерений (определений)	0,10	-
ЗУ1(170)					

Сведения о местоположении границ объекта					
671	389225,60	1387875,31	Метод спутниковых геодезических измерений (определений)	0,10	-
672	389225,48	1387875,53	Метод спутниковых геодезических измерений (определений)	0,10	-
673	389225,26	1387875,41	Метод спутниковых геодезических измерений (определений)	0,10	-
674	389225,38	1387875,19	Метод спутниковых геодезических измерений (определений)	0,10	-
671	389225,60	1387875,31	Метод спутниковых геодезических измерений (определений)	0,10	-
ЗУ1(171)					
675	389248,99	1387830,38	Метод спутниковых геодезических измерений (определений)	0,10	-
676	389248,88	1387830,61	Метод спутниковых геодезических измерений (определений)	0,10	-
677	389248,66	1387830,49	Метод спутниковых геодезических измерений (определений)	0,10	-
678	389248,77	1387830,27	Метод спутниковых геодезических измерений (определений)	0,10	-
675	389248,99	1387830,38	Метод спутниковых геодезических измерений (определений)	0,10	-
ЗУ1(172)					
679	389272,39	1387785,46	Метод спутниковых геодезических измерений (определений)	0,10	-
680	389272,28	1387785,68	Метод спутниковых геодезических измерений (определений)	0,10	-
681	389272,05	1387785,57	Метод спутниковых геодезических измерений (определений)	0,10	-
682	389272,17	1387785,35	Метод спутниковых геодезических измерений (определений)	0,10	-
679	389272,39	1387785,46	Метод спутниковых геодезических измерений (определений)	0,10	-
ЗУ1(173)					
683	389295,79	1387740,54	Метод спутниковых геодезических измерений (определений)	0,10	-
684	389295,67	1387740,76	Метод спутниковых геодезических измерений (определений)	0,10	-
685	389295,45	1387740,65	Метод спутниковых геодезических измерений (определений)	0,10	-
686	389295,57	1387740,43	Метод спутниковых геодезических измерений (определений)	0,10	-

Сведения о местоположении границ объекта					
683	389295,79	1387740,54	Метод спутниковых геодезических измерений (определений)	0,10	-
ЗУ1(174)					
687	389319,18	1387695,62	Метод спутниковых геодезических измерений (определений)	0,10	-
688	389319,07	1387695,84	Метод спутниковых геодезических измерений (определений)	0,10	-
689	389318,85	1387695,73	Метод спутниковых геодезических измерений (определений)	0,10	-
690	389318,96	1387695,50	Метод спутниковых геодезических измерений (определений)	0,10	-
687	389319,18	1387695,62	Метод спутниковых геодезических измерений (определений)	0,10	-
ЗУ1(175)					
691	389346,49	1387653,24	Метод спутниковых геодезических измерений (определений)	0,10	-
692	389346,36	1387653,44	Метод спутниковых геодезических измерений (определений)	0,10	-
693	389342,35	1387650,85	Метод спутниковых геодезических измерений (определений)	0,10	-
694	389342,48	1387650,65	Метод спутниковых геодезических измерений (определений)	0,10	-
691	389346,49	1387653,24	Метод спутниковых геодезических измерений (определений)	0,10	-
ЗУ1(176)					
695	389392,99	1387605,50	Метод спутниковых геодезических измерений (определений)	0,10	-
696	389393,15	1387605,69	Метод спутниковых геодезических измерений (определений)	0,10	-
697	389392,97	1387605,86	Метод спутниковых геодезических измерений (определений)	0,10	-
698	389392,80	1387605,67	Метод спутниковых геодезических измерений (определений)	0,10	-
695	389392,99	1387605,50	Метод спутниковых геодезических измерений (определений)	0,10	-
ЗУ1(177)					
699	389424,10	1387578,36	Метод спутниковых геодезических измерений (определений)	0,10	-
700	389419,71	1387576,64	Метод спутниковых геодезических измерений (определений)	0,10	-

Сведения о местоположении границ объекта					
701	389419,79	1387576,42	Метод спутниковых геодезических измерений (определений)	0,10	-
702	389424,18	1387578,13	Метод спутниковых геодезических измерений (определений)	0,10	-
699	389424,10	1387578,36	Метод спутниковых геодезических измерений (определений)	0,10	-
ЗУ1(178)					
703	389416,49	1387528,79	Метод спутниковых геодезических измерений (определений)	0,10	-
704	389416,46	1387529,02	Метод спутниковых геодезических измерений (определений)	0,10	-
705	389411,77	1387528,47	Метод спутниковых геодезических измерений (определений)	0,10	-
706	389411,80	1387528,23	Метод спутниковых геодезических измерений (определений)	0,10	-
703	389416,49	1387528,79	Метод спутниковых геодезических измерений (определений)	0,10	-
ЗУ1(179)					
707	389438,00	1387470,98	Метод спутниковых геодезических измерений (определений)	0,10	-
708	389437,90	1387471,21	Метод спутниковых геодезических измерений (определений)	0,10	-
709	389437,67	1387471,10	Метод спутниковых геодезических измерений (определений)	0,10	-
710	389437,77	1387470,87	Метод спутниковых геодезических измерений (определений)	0,10	-
707	389438,00	1387470,98	Метод спутниковых геодезических измерений (определений)	0,10	-
ЗУ1(180)					
711	389464,05	1387413,67	Метод спутниковых геодезических измерений (определений)	0,10	-
712	389463,94	1387413,90	Метод спутниковых геодезических измерений (определений)	0,10	-
713	389463,71	1387413,79	Метод спутниковых геодезических измерений (определений)	0,10	-
714	389463,82	1387413,57	Метод спутниковых геодезических измерений (определений)	0,10	-
711	389464,05	1387413,67	Метод спутниковых геодезических измерений (определений)	0,10	-
ЗУ1(181)					

Сведения о местоположении границ объекта					
715	389490,09	1387356,36	Метод спутниковых геодезических измерений (определений)	0,10	-
716	389489,99	1387356,59	Метод спутниковых геодезических измерений (определений)	0,10	-
717	389489,76	1387356,48	Метод спутниковых геодезических измерений (определений)	0,10	-
718	389489,86	1387356,26	Метод спутниковых геодезических измерений (определений)	0,10	-
715	389490,09	1387356,36	Метод спутниковых геодезических измерений (определений)	0,10	-
ЗУ1(182)					
719	389516,14	1387299,05	Метод спутниковых геодезических измерений (определений)	0,10	-
720	389516,04	1387299,28	Метод спутниковых геодезических измерений (определений)	0,10	-
721	389515,81	1387299,17	Метод спутниковых геодезических измерений (определений)	0,10	-
722	389515,91	1387298,95	Метод спутниковых геодезических измерений (определений)	0,10	-
719	389516,14	1387299,05	Метод спутниковых геодезических измерений (определений)	0,10	-
ЗУ1(183)					
723	389542,19	1387241,74	Метод спутниковых геодезических измерений (определений)	0,10	-
724	389542,08	1387241,97	Метод спутниковых геодезических измерений (определений)	0,10	-
725	389541,85	1387241,87	Метод спутниковых геодезических измерений (определений)	0,10	-
726	389541,96	1387241,64	Метод спутниковых геодезических измерений (определений)	0,10	-
723	389542,19	1387241,74	Метод спутниковых геодезических измерений (определений)	0,10	-
ЗУ1(184)					
727	389568,23	1387184,43	Метод спутниковых геодезических измерений (определений)	0,10	-
728	389568,13	1387184,66	Метод спутниковых геодезических измерений (определений)	0,10	-
729	389567,90	1387184,56	Метод спутниковых геодезических измерений (определений)	0,10	-
730	389568,00	1387184,33	Метод спутниковых геодезических измерений (определений)	0,10	-

Сведения о местоположении границ объекта					
727	389568,23	1387184,43	Метод спутниковых геодезических измерений (определений)	0,10	-
ЗУ1(185)					
731	389594,28	1387127,12	Метод спутниковых геодезических измерений (определений)	0,10	-
732	389594,18	1387127,35	Метод спутниковых геодезических измерений (определений)	0,10	-
733	389593,95	1387127,25	Метод спутниковых геодезических измерений (определений)	0,10	-
734	389594,05	1387127,02	Метод спутниковых геодезических измерений (определений)	0,10	-
731	389594,28	1387127,12	Метод спутниковых геодезических измерений (определений)	0,10	-
ЗУ1(186)					
735	389620,33	1387069,81	Метод спутниковых геодезических измерений (определений)	0,10	-
736	389620,22	1387070,04	Метод спутниковых геодезических измерений (определений)	0,10	-
737	389619,99	1387069,94	Метод спутниковых геодезических измерений (определений)	0,10	-
738	389620,10	1387069,71	Метод спутниковых геодезических измерений (определений)	0,10	-
735	389620,33	1387069,81	Метод спутниковых геодезических измерений (определений)	0,10	-
ЗУ1(187)					
739	389646,37	1387012,50	Метод спутниковых геодезических измерений (определений)	0,10	-
740	389646,27	1387012,73	Метод спутниковых геодезических измерений (определений)	0,10	-
741	389646,04	1387012,63	Метод спутниковых геодезических измерений (определений)	0,10	-
742	389646,14	1387012,40	Метод спутниковых геодезических измерений (определений)	0,10	-
739	389646,37	1387012,50	Метод спутниковых геодезических измерений (определений)	0,10	-
ЗУ1(188)					
743	389672,42	1386955,20	Метод спутниковых геодезических измерений (определений)	0,10	-
744	389672,32	1386955,42	Метод спутниковых геодезических измерений (определений)	0,10	-

Сведения о местоположении границ объекта					
745	389672,09	1386955,32	Метод спутниковых геодезических измерений (определений)	0,10	-
746	389672,19	1386955,09	Метод спутниковых геодезических измерений (определений)	0,10	-
743	389672,42	1386955,20	Метод спутниковых геодезических измерений (определений)	0,10	-
ЗУ1(189)					
747	389698,47	1386897,89	Метод спутниковых геодезических измерений (определений)	0,10	-
748	389698,36	1386898,11	Метод спутниковых геодезических измерений (определений)	0,10	-
749	389698,13	1386898,01	Метод спутниковых геодезических измерений (определений)	0,10	-
750	389698,24	1386897,78	Метод спутниковых геодезических измерений (определений)	0,10	-
747	389698,47	1386897,89	Метод спутниковых геодезических измерений (определений)	0,10	-
ЗУ1(190)					
751	389724,35	1386840,52	Метод спутниковых геодезических измерений (определений)	0,10	-
752	389724,35	1386840,76	Метод спутниковых геодезических измерений (определений)	0,10	-
753	389721,14	1386840,73	Метод спутниковых геодезических измерений (определений)	0,10	-
754	389721,14	1386840,49	Метод спутниковых геодезических измерений (определений)	0,10	-
751	389724,35	1386840,52	Метод спутниковых геодезических измерений (определений)	0,10	-
ЗУ1(191)					
755	389731,20	1386780,30	Метод спутниковых геодезических измерений (определений)	0,10	-
756	389731,17	1386780,55	Метод спутниковых геодезических измерений (определений)	0,10	-
757	389730,92	1386780,52	Метод спутниковых геодезических измерений (определений)	0,10	-
758	389730,95	1386780,27	Метод спутниковых геодезических измерений (определений)	0,10	-
755	389731,20	1386780,30	Метод спутниковых геодезических измерений (определений)	0,10	-
ЗУ1(192)					

Сведения о местоположении границ объекта					
759	389737,91	1386720,07	Метод спутниковых геодезических измерений (определений)	0,10	-
760	389737,88	1386720,32	Метод спутниковых геодезических измерений (определений)	0,10	-
761	389737,63	1386720,29	Метод спутниковых геодезических измерений (определений)	0,10	-
762	389737,66	1386720,05	Метод спутниковых геодезических измерений (определений)	0,10	-
759	389737,91	1386720,07	Метод спутниковых геодезических измерений (определений)	0,10	-
ЗУ1(193)					
763	389744,62	1386659,85	Метод спутниковых геодезических измерений (определений)	0,10	-
764	389744,60	1386660,09	Метод спутниковых геодезических измерений (определений)	0,10	-
765	389744,35	1386660,07	Метод спутниковых геодезических измерений (определений)	0,10	-
766	389744,37	1386659,82	Метод спутниковых геодезических измерений (определений)	0,10	-
763	389744,62	1386659,85	Метод спутниковых геодезических измерений (определений)	0,10	-
ЗУ1(194)					
767	389751,34	1386599,62	Метод спутниковых геодезических измерений (определений)	0,10	-
768	389751,31	1386599,87	Метод спутниковых геодезических измерений (определений)	0,10	-
769	389751,06	1386599,84	Метод спутниковых геодезических измерений (определений)	0,10	-
770	389751,09	1386599,59	Метод спутниковых геодезических измерений (определений)	0,10	-
767	389751,34	1386599,62	Метод спутниковых геодезических измерений (определений)	0,10	-
ЗУ1(195)					
771	389758,05	1386539,39	Метод спутниковых геодезических измерений (определений)	0,10	-
772	389758,02	1386539,64	Метод спутниковых геодезических измерений (определений)	0,10	-
773	389757,77	1386539,61	Метод спутниковых геодезических измерений (определений)	0,10	-
774	389757,80	1386539,36	Метод спутниковых геодезических измерений (определений)	0,10	-

Сведения о местоположении границ объекта					
771	389758,05	1386539,39	Метод спутниковых геодезических измерений (определений)	0,10	-
ЗУ1(196)					
775	389764,76	1386479,16	Метод спутниковых геодезических измерений (определений)	0,10	-
776	389764,73	1386479,41	Метод спутниковых геодезических измерений (определений)	0,10	-
777	389764,49	1386479,38	Метод спутниковых геодезических измерений (определений)	0,10	-
778	389764,51	1386479,14	Метод спутниковых геодезических измерений (определений)	0,10	-
775	389764,76	1386479,16	Метод спутниковых геодезических измерений (определений)	0,10	-
ЗУ1(197)					
779	389771,47	1386418,94	Метод спутниковых геодезических измерений (определений)	0,10	-
780	389771,45	1386419,18	Метод спутниковых геодезических измерений (определений)	0,10	-
781	389771,20	1386419,16	Метод спутниковых геодезических измерений (определений)	0,10	-
782	389771,23	1386418,91	Метод спутниковых геодезических измерений (определений)	0,10	-
779	389771,47	1386418,94	Метод спутниковых геодезических измерений (определений)	0,10	-
ЗУ1(198)					
783	389778,19	1386358,71	Метод спутниковых геодезических измерений (определений)	0,10	-
784	389778,16	1386358,96	Метод спутниковых геодезических измерений (определений)	0,10	-
785	389777,91	1386358,93	Метод спутниковых геодезических измерений (определений)	0,10	-
786	389777,94	1386358,68	Метод спутниковых геодезических измерений (определений)	0,10	-
783	389778,19	1386358,71	Метод спутниковых геодезических измерений (определений)	0,10	-
ЗУ1(199)					
787	389784,90	1386298,48	Метод спутниковых геодезических измерений (определений)	0,10	-
788	389784,87	1386298,73	Метод спутниковых геодезических измерений (определений)	0,10	-

Сведения о местоположении границ объекта					
789	389784,62	1386298,70	Метод спутниковых геодезических измерений (определений)	0,10	-
790	389784,65	1386298,45	Метод спутниковых геодезических измерений (определений)	0,10	-
787	389784,90	1386298,48	Метод спутниковых геодезических измерений (определений)	0,10	-
ЗУИ(200)					
791	389791,61	1386238,25	Метод спутниковых геодезических измерений (определений)	0,10	-
792	389791,59	1386238,50	Метод спутниковых геодезических измерений (определений)	0,10	-
793	389791,34	1386238,47	Метод спутниковых геодезических измерений (определений)	0,10	-
794	389791,37	1386238,22	Метод спутниковых геодезических измерений (определений)	0,10	-
791	389791,61	1386238,25	Метод спутниковых геодезических измерений (определений)	0,10	-
ЗУИ(201)					
795	389798,33	1386178,02	Метод спутниковых геодезических измерений (определений)	0,10	-
796	389798,30	1386178,27	Метод спутниковых геодезических измерений (определений)	0,10	-
797	389798,05	1386178,24	Метод спутниковых геодезических измерений (определений)	0,10	-
798	389798,08	1386178,00	Метод спутниковых геодезических измерений (определений)	0,10	-
795	389798,33	1386178,02	Метод спутниковых геодезических измерений (определений)	0,10	-
ЗУИ(202)					
799	389805,04	1386117,80	Метод спутниковых геодезических измерений (определений)	0,10	-
800	389805,01	1386118,04	Метод спутниковых геодезических измерений (определений)	0,10	-
801	389804,76	1386118,02	Метод спутниковых геодезических измерений (определений)	0,10	-
802	389804,79	1386117,77	Метод спутниковых геодезических измерений (определений)	0,10	-
799	389805,04	1386117,80	Метод спутниковых геодезических измерений (определений)	0,10	-
ЗУИ(203)					

Сведения о местоположении границ объекта					
803	389811,75	1386057,57	Метод спутниковых геодезических измерений (определений)	0,10	-
804	389811,72	1386057,82	Метод спутниковых геодезических измерений (определений)	0,10	-
805	389811,48	1386057,79	Метод спутниковых геодезических измерений (определений)	0,10	-
806	389811,50	1386057,54	Метод спутниковых геодезических измерений (определений)	0,10	-
803	389811,75	1386057,57	Метод спутниковых геодезических измерений (определений)	0,10	-
ЗУЛ(204)					
807	389819,97	1385993,16	Метод спутниковых геодезических измерений (определений)	0,10	-
808	389818,40	1385997,55	Метод спутниковых геодезических измерений (определений)	0,10	-
809	389813,90	1385997,69	Метод спутниковых геодезических измерений (определений)	0,10	-
807	389819,97	1385993,16	Метод спутниковых геодезических измерений (определений)	0,10	-
ЗУЛ(205)					
810	389821,06	1385937,43	Метод спутниковых геодезических измерений (определений)	0,10	-
811	389821,05	1385937,68	Метод спутниковых геодезических измерений (определений)	0,10	-
812	389820,80	1385937,67	Метод спутниковых геодезических измерений (определений)	0,10	-
813	389820,81	1385937,42	Метод спутниковых геодезических измерений (определений)	0,10	-
810	389821,06	1385937,43	Метод спутниковых геодезических измерений (определений)	0,10	-
ЗУЛ(206)					
814	389823,66	1385877,54	Метод спутниковых геодезических измерений (определений)	0,10	-
815	389823,65	1385877,79	Метод спутниковых геодезических измерений (определений)	0,10	-
816	389823,40	1385877,77	Метод спутниковых геодезических измерений (определений)	0,10	-
817	389823,41	1385877,53	Метод спутниковых геодезических измерений (определений)	0,10	-
814	389823,66	1385877,54	Метод спутниковых геодезических измерений (определений)	0,10	-

Сведения о местоположении границ объекта					
ЗУ1(207)					
818	389826,26	1385817,64	Метод спутниковых геодезических измерений (определений)	0,10	-
819	389826,25	1385817,89	Метод спутниковых геодезических измерений (определений)	0,10	-
820	389826,00	1385817,88	Метод спутниковых геодезических измерений (определений)	0,10	-
821	389826,01	1385817,63	Метод спутниковых геодезических измерений (определений)	0,10	-
818	389826,26	1385817,64	Метод спутниковых геодезических измерений (определений)	0,10	-
ЗУ1(208)					
822	389828,86	1385757,74	Метод спутниковых геодезических измерений (определений)	0,10	-
823	389828,85	1385757,99	Метод спутниковых геодезических измерений (определений)	0,10	-
824	389828,60	1385757,98	Метод спутниковых геодезических измерений (определений)	0,10	-
825	389828,61	1385757,73	Метод спутниковых геодезических измерений (определений)	0,10	-
822	389828,86	1385757,74	Метод спутниковых геодезических измерений (определений)	0,10	-
ЗУ1(209)					
826	389831,46	1385697,84	Метод спутниковых геодезических измерений (определений)	0,10	-
827	389831,45	1385698,09	Метод спутниковых геодезических измерений (определений)	0,10	-
828	389831,20	1385698,08	Метод спутниковых геодезических измерений (определений)	0,10	-
829	389831,21	1385697,83	Метод спутниковых геодезических измерений (определений)	0,10	-
826	389831,46	1385697,84	Метод спутниковых геодезических измерений (определений)	0,10	-
ЗУ1(210)					
830	389834,06	1385637,94	Метод спутниковых геодезических измерений (определений)	0,10	-
831	389834,05	1385638,19	Метод спутниковых геодезических измерений (определений)	0,10	-
832	389833,80	1385638,18	Метод спутниковых геодезических измерений (определений)	0,10	-

Сведения о местоположении границ объекта					
833	389833,81	1385637,93	Метод спутниковых геодезических измерений (определений)	0,10	-
830	389834,06	1385637,94	Метод спутниковых геодезических измерений (определений)	0,10	-
ЗУ1(211)					
834	389836,66	1385578,05	Метод спутниковых геодезических измерений (определений)	0,10	-
835	389836,65	1385578,30	Метод спутниковых геодезических измерений (определений)	0,10	-
836	389836,40	1385578,28	Метод спутниковых геодезических измерений (определений)	0,10	-
837	389836,41	1385578,04	Метод спутниковых геодезических измерений (определений)	0,10	-
834	389836,66	1385578,05	Метод спутниковых геодезических измерений (определений)	0,10	-
ЗУ1(212)					
838	389839,26	1385518,15	Метод спутниковых геодезических измерений (определений)	0,10	-
839	389839,25	1385518,40	Метод спутниковых геодезических измерений (определений)	0,10	-
840	389839,00	1385518,39	Метод спутниковых геодезических измерений (определений)	0,10	-
841	389839,01	1385518,14	Метод спутниковых геодезических измерений (определений)	0,10	-
838	389839,26	1385518,15	Метод спутниковых геодезических измерений (определений)	0,10	-
ЗУ1(213)					
842	389841,86	1385458,25	Метод спутниковых геодезических измерений (определений)	0,10	-
843	389841,85	1385458,50	Метод спутниковых геодезических измерений (определений)	0,10	-
844	389841,60	1385458,49	Метод спутниковых геодезических измерений (определений)	0,10	-
845	389841,61	1385458,24	Метод спутниковых геодезических измерений (определений)	0,10	-
842	389841,86	1385458,25	Метод спутниковых геодезических измерений (определений)	0,10	-
ЗУ1(214)					
846	389844,46	1385398,35	Метод спутниковых геодезических измерений (определений)	0,10	-

Сведения о местоположении границ объекта					
847	389844,45	1385398,60	Метод спутниковых геодезических измерений (определений)	0,10	-
848	389844,20	1385398,59	Метод спутниковых геодезических измерений (определений)	0,10	-
849	389844,21	1385398,34	Метод спутниковых геодезических измерений (определений)	0,10	-
846	389844,46	1385398,35	Метод спутниковых геодезических измерений (определений)	0,10	-
ЗУЛ(215)					
850	389847,06	1385338,45	Метод спутниковых геодезических измерений (определений)	0,10	-
851	389847,05	1385338,70	Метод спутниковых геодезических измерений (определений)	0,10	-
852	389846,80	1385338,69	Метод спутниковых геодезических измерений (определений)	0,10	-
853	389846,81	1385338,44	Метод спутниковых геодезических измерений (определений)	0,10	-
850	389847,06	1385338,45	Метод спутниковых геодезических измерений (определений)	0,10	-
ЗУЛ(216)					
854	389849,66	1385278,56	Метод спутниковых геодезических измерений (определений)	0,10	-
855	389849,64	1385278,81	Метод спутниковых геодезических измерений (определений)	0,10	-
856	389849,40	1385278,79	Метод спутниковых геодезических измерений (определений)	0,10	-
857	389849,41	1385278,54	Метод спутниковых геодезических измерений (определений)	0,10	-
854	389849,66	1385278,56	Метод спутниковых геодезических измерений (определений)	0,10	-
ЗУЛ(217)					
858	389852,26	1385218,66	Метод спутниковых геодезических измерений (определений)	0,10	-
859	389852,24	1385218,91	Метод спутниковых геодезических измерений (определений)	0,10	-
860	389851,99	1385218,90	Метод спутниковых геодезических измерений (определений)	0,10	-
861	389852,01	1385218,65	Метод спутниковых геодезических измерений (определений)	0,10	-
858	389852,26	1385218,66	Метод спутниковых геодезических измерений (определений)	0,10	-

Сведения о местоположении границ объекта					
ЗУ1(218)					
862	389854,86	1385158,76	Метод спутниковых геодезических измерений (определений)	0,10	-
863	389854,84	1385159,01	Метод спутниковых геодезических измерений (определений)	0,10	-
864	389854,59	1385159,00	Метод спутниковых геодезических измерений (определений)	0,10	-
865	389854,61	1385158,75	Метод спутниковых геодезических измерений (определений)	0,10	-
862	389854,86	1385158,76	Метод спутниковых геодезических измерений (определений)	0,10	-
ЗУ1(219)					
866	389857,46	1385098,86	Метод спутниковых геодезических измерений (определений)	0,10	-
867	389857,44	1385099,11	Метод спутниковых геодезических измерений (определений)	0,10	-
868	389857,19	1385099,10	Метод спутниковых геодезических измерений (определений)	0,10	-
869	389857,21	1385098,85	Метод спутниковых геодезических измерений (определений)	0,10	-
866	389857,46	1385098,86	Метод спутниковых геодезических измерений (определений)	0,10	-
ЗУ1(220)					
870	389860,06	1385038,96	Метод спутниковых геодезических измерений (определений)	0,10	-
871	389860,04	1385039,21	Метод спутниковых геодезических измерений (определений)	0,10	-
872	389859,79	1385039,20	Метод спутниковых геодезических измерений (определений)	0,10	-
873	389859,81	1385038,95	Метод спутниковых геодезических измерений (определений)	0,10	-
870	389860,06	1385038,96	Метод спутниковых геодезических измерений (определений)	0,10	-
ЗУ1(221)					
874	389862,65	1384979,07	Метод спутниковых геодезических измерений (определений)	0,10	-
875	389862,64	1384979,32	Метод спутниковых геодезических измерений (определений)	0,10	-
876	389862,39	1384979,30	Метод спутниковых геодезических измерений (определений)	0,10	-

Сведения о местоположении границ объекта					
877	389862,41	1384979,05	Метод спутниковых геодезических измерений (определений)	0,10	-
874	389862,65	1384979,07	Метод спутниковых геодезических измерений (определений)	0,10	-
ЗУ1(222)					
878	389865,12	1384919,17	Метод спутниковых геодезических измерений (определений)	0,10	-
879	389865,13	1384919,41	Метод спутниковых геодезических измерений (определений)	0,10	-
880	389860,81	1384919,71	Метод спутниковых геодезических измерений (определений)	0,10	-
881	389860,80	1384919,47	Метод спутниковых геодезических измерений (определений)	0,10	-
878	389865,12	1384919,17	Метод спутниковых геодезических измерений (определений)	0,10	-
ЗУ1(223)					
882	389866,36	1384859,43	Метод спутниковых геодезических измерений (определений)	0,10	-
883	389866,36	1384859,68	Метод спутниковых геодезических измерений (определений)	0,10	-
884	389866,11	1384859,68	Метод спутниковых геодезических измерений (определений)	0,10	-
885	389866,11	1384859,43	Метод спутниковых геодезических измерений (определений)	0,10	-
882	389866,36	1384859,43	Метод спутниковых геодезических измерений (определений)	0,10	-
ЗУ1(224)					
886	389867,47	1384799,70	Метод спутниковых геодезических измерений (определений)	0,10	-
887	389867,46	1384799,95	Метод спутниковых геодезических измерений (определений)	0,10	-
888	389867,21	1384799,95	Метод спутниковых геодезических измерений (определений)	0,10	-
889	389867,22	1384799,70	Метод спутниковых геодезических измерений (определений)	0,10	-
886	389867,47	1384799,70	Метод спутниковых геодезических измерений (определений)	0,10	-
ЗУ1(225)					
890	389868,58	1384739,97	Метод спутниковых геодезических измерений (определений)	0,10	-

Сведения о местоположении границ объекта					
891	389868,57	1384740,22	Метод спутниковых геодезических измерений (определений)	0,10	-
892	389868,32	1384740,22	Метод спутниковых геодезических измерений (определений)	0,10	-
893	389868,33	1384739,97	Метод спутниковых геодезических измерений (определений)	0,10	-
890	389868,58	1384739,97	Метод спутниковых геодезических измерений (определений)	0,10	-
ЗУ1(226)					
894	389869,69	1384680,24	Метод спутниковых геодезических измерений (определений)	0,10	-
895	389869,68	1384680,49	Метод спутниковых геодезических измерений (определений)	0,10	-
896	389869,43	1384680,49	Метод спутниковых геодезических измерений (определений)	0,10	-
897	389869,44	1384680,24	Метод спутниковых геодезических измерений (определений)	0,10	-
894	389869,69	1384680,24	Метод спутниковых геодезических измерений (определений)	0,10	-
ЗУ1(227)					
898	389870,79	1384620,51	Метод спутниковых геодезических измерений (определений)	0,10	-
899	389870,79	1384620,76	Метод спутниковых геодезических измерений (определений)	0,10	-
900	389870,54	1384620,76	Метод спутниковых геодезических измерений (определений)	0,10	-
901	389870,54	1384620,51	Метод спутниковых геодезических измерений (определений)	0,10	-
898	389870,79	1384620,51	Метод спутниковых геодезических измерений (определений)	0,10	-
ЗУ1(228)					
902	389871,90	1384560,78	Метод спутниковых геодезических измерений (определений)	0,10	-
903	389871,90	1384561,03	Метод спутниковых геодезических измерений (определений)	0,10	-
904	389871,65	1384561,02	Метод спутниковых геодезических измерений (определений)	0,10	-
905	389871,65	1384560,77	Метод спутниковых геодезических измерений (определений)	0,10	-
902	389871,90	1384560,78	Метод спутниковых геодезических измерений (определений)	0,10	-

Сведения о местоположении границ объекта					
ЗУ1(229)					
906	389873,01	1384501,05	Метод спутниковых геодезических измерений (определений)	0,10	-
907	389873,01	1384501,30	Метод спутниковых геодезических измерений (определений)	0,10	-
908	389872,76	1384501,29	Метод спутниковых геодезических измерений (определений)	0,10	-
909	389872,76	1384501,04	Метод спутниковых геодезических измерений (определений)	0,10	-
906	389873,01	1384501,05	Метод спутниковых геодезических измерений (определений)	0,10	-
ЗУ1(230)					
910	389874,12	1384441,32	Метод спутниковых геодезических измерений (определений)	0,10	-
911	389874,11	1384441,57	Метод спутниковых геодезических измерений (определений)	0,10	-
912	389873,86	1384441,56	Метод спутниковых геодезических измерений (определений)	0,10	-
913	389873,87	1384441,31	Метод спутниковых геодезических измерений (определений)	0,10	-
910	389874,12	1384441,32	Метод спутниковых геодезических измерений (определений)	0,10	-
ЗУ1(231)					
914	389875,23	1384381,59	Метод спутниковых геодезических измерений (определений)	0,10	-
915	389875,22	1384381,84	Метод спутниковых геодезических измерений (определений)	0,10	-
916	389874,97	1384381,83	Метод спутниковых геодезических измерений (определений)	0,10	-
917	389874,98	1384381,58	Метод спутниковых геодезических измерений (определений)	0,10	-
914	389875,23	1384381,59	Метод спутниковых геодезических измерений (определений)	0,10	-
ЗУ1(232)					
918	389876,34	1384321,85	Метод спутниковых геодезических измерений (определений)	0,10	-
919	389876,33	1384322,10	Метод спутниковых геодезических измерений (определений)	0,10	-
920	389876,08	1384322,10	Метод спутниковых геодезических измерений (определений)	0,10	-

Сведения о местоположении границ объекта					
921	389876,09	1384321,85	Метод спутниковых геодезических измерений (определений)	0,10	-
918	389876,34	1384321,85	Метод спутниковых геодезических измерений (определений)	0,10	-
ЗУ1(233)					
922	389877,44	1384262,12	Метод спутниковых геодезических измерений (определений)	0,10	-
923	389877,44	1384262,37	Метод спутниковых геодезических измерений (определений)	0,10	-
924	389877,19	1384262,37	Метод спутниковых геодезических измерений (определений)	0,10	-
925	389877,19	1384262,12	Метод спутниковых геодезических измерений (определений)	0,10	-
922	389877,44	1384262,12	Метод спутниковых геодезических измерений (определений)	0,10	-
ЗУ1(234)					
926	389878,55	1384202,39	Метод спутниковых геодезических измерений (определений)	0,10	-
927	389878,55	1384202,64	Метод спутниковых геодезических измерений (определений)	0,10	-
928	389878,30	1384202,64	Метод спутниковых геодезических измерений (определений)	0,10	-
929	389878,30	1384202,39	Метод спутниковых геодезических измерений (определений)	0,10	-
926	389878,55	1384202,39	Метод спутниковых геодезических измерений (определений)	0,10	-
ЗУ1(235)					
930	389879,66	1384142,66	Метод спутниковых геодезических измерений (определений)	0,10	-
931	389879,66	1384142,91	Метод спутниковых геодезических измерений (определений)	0,10	-
932	389879,41	1384142,91	Метод спутниковых геодезических измерений (определений)	0,10	-
933	389879,41	1384142,66	Метод спутниковых геодезических измерений (определений)	0,10	-
930	389879,66	1384142,66	Метод спутниковых геодезических измерений (определений)	0,10	-
ЗУ1(236)					
934	389886,20	1384083,39	Метод спутниковых геодезических измерений (определений)	0,10	-

Сведения о местоположении границ объекта					
935	389881,20	1384087,80	Метод спутниковых геодезических измерений (определений)	0,10	-
936	389880,53	1384082,94	Метод спутниковых геодезических измерений (определений)	0,10	-
934	389886,20	1384083,39	Метод спутниковых геодезических измерений (определений)	0,10	-
ЗУ1(237)					
937	389883,60	1384025,34	Метод спутниковых геодезических измерений (определений)	0,10	-
938	389883,59	1384025,59	Метод спутниковых геодезических измерений (определений)	0,10	-
939	389883,34	1384025,58	Метод спутниковых геодезических измерений (определений)	0,10	-
940	389883,35	1384025,33	Метод спутниковых геодезических измерений (определений)	0,10	-
937	389883,60	1384025,34	Метод спутниковых геодезических измерений (определений)	0,10	-
ЗУ1(238)					
941	389886,43	1383967,75	Метод спутниковых геодезических измерений (определений)	0,10	-
942	389886,41	1383968,00	Метод спутниковых геодезических измерений (определений)	0,10	-
943	389886,16	1383967,98	Метод спутниковых геодезических измерений (определений)	0,10	-
944	389886,18	1383967,73	Метод спутниковых геодезических измерений (определений)	0,10	-
941	389886,43	1383967,75	Метод спутниковых геодезических измерений (определений)	0,10	-
ЗУ1(239)					
945	389889,25	1383910,15	Метод спутниковых геодезических измерений (определений)	0,10	-
946	389889,24	1383910,40	Метод спутниковых геодезических измерений (определений)	0,10	-
947	389888,99	1383910,39	Метод спутниковых геодезических измерений (определений)	0,10	-
948	389889,00	1383910,14	Метод спутниковых геодезических измерений (определений)	0,10	-
945	389889,25	1383910,15	Метод спутниковых геодезических измерений (определений)	0,10	-
ЗУ1(240)					

Сведения о местоположении границ объекта					
949	389892,08	1383852,56	Метод спутниковых геодезических измерений (определений)	0,10	-
950	389892,07	1383852,81	Метод спутниковых геодезических измерений (определений)	0,10	-
951	389891,82	1383852,79	Метод спутниковых геодезических измерений (определений)	0,10	-
952	389891,83	1383852,54	Метод спутниковых геодезических измерений (определений)	0,10	-
949	389892,08	1383852,56	Метод спутниковых геодезических измерений (определений)	0,10	-
ЗУ1(241)					
953	389894,91	1383794,96	Метод спутниковых геодезических измерений (определений)	0,10	-
954	389894,89	1383795,21	Метод спутниковых геодезических измерений (определений)	0,10	-
955	389894,64	1383795,20	Метод спутниковых геодезических измерений (определений)	0,10	-
956	389894,66	1383794,95	Метод спутниковых геодезических измерений (определений)	0,10	-
953	389894,91	1383794,96	Метод спутниковых геодезических измерений (определений)	0,10	-
ЗУ1(242)					
957	389897,73	1383737,37	Метод спутниковых геодезических измерений (определений)	0,10	-
958	389897,72	1383737,62	Метод спутниковых геодезических измерений (определений)	0,10	-
959	389897,47	1383737,60	Метод спутниковых геодезических измерений (определений)	0,10	-
960	389897,48	1383737,35	Метод спутниковых геодезических измерений (определений)	0,10	-
957	389897,73	1383737,37	Метод спутниковых геодезических измерений (определений)	0,10	-
ЗУ1(243)					
961	389900,56	1383679,77	Метод спутниковых геодезических измерений (определений)	0,10	-
962	389900,55	1383680,02	Метод спутниковых геодезических измерений (определений)	0,10	-
963	389900,30	1383680,01	Метод спутниковых геодезических измерений (определений)	0,10	-
964	389900,31	1383679,76	Метод спутниковых геодезических измерений (определений)	0,10	-

Сведения о местоположении границ объекта					
961	389900,56	1383679,77	Метод спутниковых геодезических измерений (определений)	0,10	-
ЗУ1(244)					
965	389903,39	1383622,18	Метод спутниковых геодезических измерений (определений)	0,10	-
966	389903,37	1383622,43	Метод спутниковых геодезических измерений (определений)	0,10	-
967	389903,12	1383622,41	Метод спутниковых геодезических измерений (определений)	0,10	-
968	389903,14	1383622,17	Метод спутниковых геодезических измерений (определений)	0,10	-
965	389903,39	1383622,18	Метод спутниковых геодезических измерений (определений)	0,10	-
ЗУ1(245)					
969	389906,21	1383564,58	Метод спутниковых геодезических измерений (определений)	0,10	-
970	389906,20	1383564,83	Метод спутниковых геодезических измерений (определений)	0,10	-
971	389905,95	1383564,82	Метод спутниковых геодезических измерений (определений)	0,10	-
972	389905,96	1383564,57	Метод спутниковых геодезических измерений (определений)	0,10	-
969	389906,21	1383564,58	Метод спутниковых геодезических измерений (определений)	0,10	-
ЗУ1(246)					
973	389909,04	1383506,99	Метод спутниковых геодезических измерений (определений)	0,10	-
974	389909,03	1383507,24	Метод спутниковых геодезических измерений (определений)	0,10	-
975	389908,78	1383507,23	Метод спутниковых геодезических измерений (определений)	0,10	-
976	389908,79	1383506,98	Метод спутниковых геодезических измерений (определений)	0,10	-
973	389909,04	1383506,99	Метод спутниковых геодезических измерений (определений)	0,10	-
ЗУ1(247)					
977	389911,87	1383449,39	Метод спутниковых геодезических измерений (определений)	0,10	-
978	389911,85	1383449,64	Метод спутниковых геодезических измерений (определений)	0,10	-

Сведения о местоположении границ объекта					
979	389911,61	1383449,63	Метод спутниковых геодезических измерений (определений)	0,10	-
980	389911,62	1383449,38	Метод спутниковых геодезических измерений (определений)	0,10	-
977	389911,87	1383449,39	Метод спутниковых геодезических измерений (определений)	0,10	-
ЗУ1(248)					
981	389914,44	1383391,91	Метод спутниковых геодезических измерений (определений)	0,10	-
982	389914,68	1383391,93	Метод спутниковых геодезических измерений (определений)	0,10	-
983	389914,40	1383396,05	Метод спутниковых геодезических измерений (определений)	0,10	-
984	389914,16	1383396,04	Метод спутниковых геодезических измерений (определений)	0,10	-
981	389914,44	1383391,91	Метод спутниковых геодезических измерений (определений)	0,10	-
ЗУ1(249)					
985	389915,66	1383378,27	Метод спутниковых геодезических измерений (определений)	0,10	-
986	389915,65	1383378,51	Метод спутниковых геодезических измерений (определений)	0,10	-
987	389911,74	1383378,34	Метод спутниковых геодезических измерений (определений)	0,10	-
988	389911,75	1383378,10	Метод спутниковых геодезических измерений (определений)	0,10	-
985	389915,66	1383378,27	Метод спутниковых геодезических измерений (определений)	0,10	-
ЗУ1(250)					
989	389936,48	1383380,94	Метод спутниковых геодезических измерений (определений)	0,10	-
990	389936,58	1383381,16	Метод спутниковых геодезических измерений (определений)	0,10	-
991	389933,37	1383382,66	Метод спутниковых геодезических измерений (определений)	0,10	-
992	389933,26	1383382,44	Метод спутниковых геодезических измерений (определений)	0,10	-
989	389936,48	1383380,94	Метод спутниковых геодезических измерений (определений)	0,10	-
ЗУ1(251)					

Сведения о местоположении границ объекта					
993	389910,86	1383356,43	Метод спутниковых геодезических измерений (определений)	0,10	-
994	389911,02	1383356,62	Метод спутниковых геодезических измерений (определений)	0,10	-
995	389910,83	1383356,79	Метод спутниковых геодезических измерений (определений)	0,10	-
996	389910,67	1383356,60	Метод спутниковых геодезических измерений (определений)	0,10	-
993	389910,86	1383356,43	Метод спутниковых геодезических измерений (определений)	0,10	-
ЗУЛ(252)					
997	389902,75	1383296,70	Метод спутниковых геодезических измерений (определений)	0,10	-
998	389902,78	1383296,94	Метод спутниковых геодезических измерений (определений)	0,10	-
999	389902,54	1383296,98	Метод спутниковых геодезических измерений (определений)	0,10	-
1000	389902,50	1383296,73	Метод спутниковых геодезических измерений (определений)	0,10	-
997	389902,75	1383296,70	Метод спутниковых геодезических измерений (определений)	0,10	-
ЗУЛ(253)					
1001	389894,55	1383236,92	Метод спутниковых геодезических измерений (определений)	0,10	-
1002	389894,58	1383237,17	Метод спутниковых геодезических измерений (определений)	0,10	-
1003	389894,33	1383237,20	Метод спутниковых геодезических измерений (определений)	0,10	-
1004	389894,30	1383236,96	Метод спутниковых геодезических измерений (определений)	0,10	-
1001	389894,55	1383236,92	Метод спутниковых геодезических измерений (определений)	0,10	-
ЗУЛ(254)					
1005	389886,34	1383177,15	Метод спутниковых геодезических измерений (определений)	0,10	-
1006	389886,38	1383177,40	Метод спутниковых геодезических измерений (определений)	0,10	-
1007	389886,13	1383177,43	Метод спутниковых геодезических измерений (определений)	0,10	-
1008	389886,10	1383177,18	Метод спутниковых геодезических измерений (определений)	0,10	-

Сведения о местоположении границ объекта					
1005	389886,34	1383177,15	Метод спутниковых геодезических измерений (определений)	0,10	-
ЗУ1(255)					
1009	389878,14	1383117,38	Метод спутниковых геодезических измерений (определений)	0,10	-
1010	389878,17	1383117,62	Метод спутниковых геодезических измерений (определений)	0,10	-
1011	389877,93	1383117,66	Метод спутниковых геодезических измерений (определений)	0,10	-
1012	389877,89	1383117,41	Метод спутниковых геодезических измерений (определений)	0,10	-
1009	389878,14	1383117,38	Метод спутниковых геодезических измерений (определений)	0,10	-
ЗУ1(256)					
1013	389869,94	1383057,60	Метод спутниковых геодезических измерений (определений)	0,10	-
1014	389869,97	1383057,85	Метод спутниковых геодезических измерений (определений)	0,10	-
1015	389869,72	1383057,88	Метод спутниковых геодезических измерений (определений)	0,10	-
1016	389869,69	1383057,64	Метод спутниковых геодезических измерений (определений)	0,10	-
1013	389869,94	1383057,60	Метод спутниковых геодезических измерений (определений)	0,10	-
ЗУ1(257)					
1017	389861,73	1382997,83	Метод спутниковых геодезических измерений (определений)	0,10	-
1018	389861,77	1382998,08	Метод спутниковых геодезических измерений (определений)	0,10	-
1019	389861,52	1382998,11	Метод спутниковых геодезических измерений (определений)	0,10	-
1020	389861,49	1382997,86	Метод спутниковых геодезических измерений (определений)	0,10	-
1017	389861,73	1382997,83	Метод спутниковых геодезических измерений (определений)	0,10	-
ЗУ1(258)					
1021	389853,53	1382938,06	Метод спутниковых геодезических измерений (определений)	0,10	-
1022	389853,56	1382938,30	Метод спутниковых геодезических измерений (определений)	0,10	-

Сведения о местоположении границ объекта					
1023	389853,32	1382938,34	Метод спутниковых геодезических измерений (определений)	0,10	-
1024	389853,28	1382938,09	Метод спутниковых геодезических измерений (определений)	0,10	-
1021	389853,53	1382938,06	Метод спутниковых геодезических измерений (определений)	0,10	-
ЗУ1(259)					
1025	389844,63	1382873,30	Метод спутниковых геодезических измерений (определений)	0,10	-
1026	389844,67	1382873,54	Метод спутниковых геодезических измерений (определений)	0,10	-
1027	389844,42	1382873,58	Метод спутниковых геодезических измерений (определений)	0,10	-
1028	389844,38	1382873,33	Метод спутниковых геодезических измерений (определений)	0,10	-
1025	389844,63	1382873,30	Метод спутниковых геодезических измерений (определений)	0,10	-
ЗУ1(260)					
1029	389835,73	1382808,54	Метод спутниковых геодезических измерений (определений)	0,10	-
1030	389835,77	1382808,79	Метод спутниковых геодезических измерений (определений)	0,10	-
1031	389835,52	1382808,82	Метод спутниковых геодезических измерений (определений)	0,10	-
1032	389835,49	1382808,57	Метод спутниковых геодезических измерений (определений)	0,10	-
1029	389835,73	1382808,54	Метод спутниковых геодезических измерений (определений)	0,10	-
ЗУ1(261)					
1033	389826,83	1382743,78	Метод спутниковых геодезических измерений (определений)	0,10	-
1034	389826,87	1382744,03	Метод спутниковых геодезических измерений (определений)	0,10	-
1035	389826,62	1382744,06	Метод спутниковых геодезических измерений (определений)	0,10	-
1036	389826,59	1382743,81	Метод спутниковых геодезических измерений (определений)	0,10	-
1033	389826,83	1382743,78	Метод спутниковых геодезических измерений (определений)	0,10	-
ЗУ1(262)					

Сведения о местоположении границ объекта					
1037	389817,94	1382679,02	Метод спутниковых геодезических измерений (определений)	0,10	-
1038	389817,97	1382679,27	Метод спутниковых геодезических измерений (определений)	0,10	-
1039	389817,72	1382679,30	Метод спутниковых геодезических измерений (определений)	0,10	-
1040	389817,69	1382679,05	Метод спутниковых геодезических измерений (определений)	0,10	-
1037	389817,94	1382679,02	Метод спутниковых геодезических измерений (определений)	0,10	-
ЗУ1(263)					
1041	389809,04	1382614,26	Метод спутниковых геодезических измерений (определений)	0,10	-
1042	389809,07	1382614,51	Метод спутниковых геодезических измерений (определений)	0,10	-
1043	389808,82	1382614,54	Метод спутниковых геодезических измерений (определений)	0,10	-
1044	389808,79	1382614,29	Метод спутниковых геодезических измерений (определений)	0,10	-
1041	389809,04	1382614,26	Метод спутниковых геодезических измерений (определений)	0,10	-
ЗУ1(264)					
1045	389800,14	1382549,50	Метод спутниковых геодезических измерений (определений)	0,10	-
1046	389800,17	1382549,75	Метод спутниковых геодезических измерений (определений)	0,10	-
1047	389799,93	1382549,78	Метод спутниковых геодезических измерений (определений)	0,10	-
1048	389799,89	1382549,53	Метод спутниковых геодезических измерений (определений)	0,10	-
1045	389800,14	1382549,50	Метод спутниковых геодезических измерений (определений)	0,10	-
ЗУ1(265)					
1049	389791,25	1382484,85	Метод спутниковых геодезических измерений (определений)	0,10	-
1050	389791,78	1382487,16	Метод спутниковых геодезических измерений (определений)	0,10	-
1051	389791,55	1382487,21	Метод спутниковых геодезических измерений (определений)	0,10	-
1052	389791,02	1382484,91	Метод спутниковых геодезических измерений (определений)	0,10	-

Сведения о местоположении границ объекта					
1049	389791,25	1382484,85	Метод спутниковых геодезических измерений (определений)	0,10	-
ЗУ1(266)					
1053	389775,00	1382452,67	Метод спутниковых геодезических измерений (определений)	0,10	-
1054	389775,01	1382452,91	Метод спутниковых геодезических измерений (определений)	0,10	-
1055	389771,36	1382453,17	Метод спутниковых геодезических измерений (определений)	0,10	-
1056	389771,35	1382452,93	Метод спутниковых геодезических измерений (определений)	0,10	-
1053	389775,00	1382452,67	Метод спутниковых геодезических измерений (определений)	0,10	-
ЗУ1(267)					
1057	389714,80	1382437,75	Метод спутниковых геодезических измерений (определений)	0,10	-
1058	389714,74	1382437,99	Метод спутниковых геодезических измерений (определений)	0,10	-
1059	389714,50	1382437,93	Метод спутниковых геодезических измерений (определений)	0,10	-
1060	389714,56	1382437,69	Метод спутниковых геодезических измерений (определений)	0,10	-
1057	389714,80	1382437,75	Метод спутниковых геодезических измерений (определений)	0,10	-
ЗУ1(268)					
1061	389654,45	1382422,80	Метод спутниковых геодезических измерений (определений)	0,10	-
1062	389654,39	1382423,05	Метод спутниковых геодезических измерений (определений)	0,10	-
1063	389654,15	1382422,99	Метод спутниковых геодезических измерений (определений)	0,10	-
1064	389654,21	1382422,74	Метод спутниковых геодезических измерений (определений)	0,10	-
1061	389654,45	1382422,80	Метод спутниковых геодезических измерений (определений)	0,10	-
ЗУ1(269)					
1065	389594,10	1382407,86	Метод спутниковых геодезических измерений (определений)	0,10	-
1066	389594,04	1382408,10	Метод спутниковых геодезических измерений (определений)	0,10	-

Сведения о местоположении границ объекта					
1067	389593,80	1382408,04	Метод спутниковых геодезических измерений (определений)	0,10	-
1068	389593,86	1382407,80	Метод спутниковых геодезических измерений (определений)	0,10	-
1065	389594,10	1382407,86	Метод спутниковых геодезических измерений (определений)	0,10	-
ЗУ1(270)					
1069	389533,75	1382392,91	Метод спутниковых геодезических измерений (определений)	0,10	-
1070	389533,69	1382393,15	Метод спутниковых геодезических измерений (определений)	0,10	-
1071	389533,44	1382393,09	Метод спутниковых геодезических измерений (определений)	0,10	-
1072	389533,50	1382392,85	Метод спутниковых геодезических измерений (определений)	0,10	-
1069	389533,75	1382392,91	Метод спутниковых геодезических измерений (определений)	0,10	-
ЗУ1(271)					
1073	389473,40	1382377,96	Метод спутниковых геодезических измерений (определений)	0,10	-
1074	389473,34	1382378,20	Метод спутниковых геодезических измерений (определений)	0,10	-
1075	389473,09	1382378,14	Метод спутниковых геодезических измерений (определений)	0,10	-
1076	389473,15	1382377,90	Метод спутниковых геодезических измерений (определений)	0,10	-
1073	389473,40	1382377,96	Метод спутниковых геодезических измерений (определений)	0,10	-
ЗУ1(272)					
1077	389413,01	1382363,11	Метод спутниковых геодезических измерений (определений)	0,10	-
1078	389412,94	1382366,76	Метод спутниковых геодезических измерений (определений)	0,10	-
1079	389412,70	1382366,76	Метод спутниковых геодезических измерений (определений)	0,10	-
1080	389412,77	1382363,10	Метод спутниковых геодезических измерений (определений)	0,10	-
1077	389413,01	1382363,11	Метод спутниковых геодезических измерений (определений)	0,10	-
ЗУ1(273)					

Сведения о местоположении границ объекта					
1081	389352,85	1382364,28	Метод спутниковых геодезических измерений (определений)	0,10	-
1082	389352,85	1382364,53	Метод спутниковых геодезических измерений (определений)	0,10	-
1083	389352,60	1382364,54	Метод спутниковых геодезических измерений (определений)	0,10	-
1084	389352,60	1382364,29	Метод спутниковых геодезических измерений (определений)	0,10	-
1081	389352,85	1382364,28	Метод спутниковых геодезических измерений (определений)	0,10	-
ЗУ1(274)					
1085	389292,68	1382365,59	Метод спутниковых геодезических измерений (определений)	0,10	-
1086	389292,68	1382365,84	Метод спутниковых геодезических измерений (определений)	0,10	-
1087	389292,43	1382365,85	Метод спутниковых геодезических измерений (определений)	0,10	-
1088	389292,43	1382365,60	Метод спутниковых геодезических измерений (определений)	0,10	-
1085	389292,68	1382365,59	Метод спутниковых геодезических измерений (определений)	0,10	-
ЗУ1(275)					
1089	389232,51	1382366,90	Метод спутниковых геодезических измерений (определений)	0,10	-
1090	389232,52	1382367,15	Метод спутниковых геодезических измерений (определений)	0,10	-
1091	389232,27	1382367,16	Метод спутниковых геодезических измерений (определений)	0,10	-
1092	389232,26	1382366,91	Метод спутниковых геодезических измерений (определений)	0,10	-
1089	389232,51	1382366,90	Метод спутниковых геодезических измерений (определений)	0,10	-
ЗУ1(276)					
1093	389172,34	1382368,21	Метод спутниковых геодезических измерений (определений)	0,10	-
1094	389172,35	1382368,46	Метод спутниковых геодезических измерений (определений)	0,10	-
1095	389172,10	1382368,47	Метод спутниковых геодезических измерений (определений)	0,10	-
1096	389172,09	1382368,22	Метод спутниковых геодезических измерений (определений)	0,10	-

Сведения о местоположении границ объекта					
1093	389172,34	1382368,21	Метод спутниковых геодезических измерений (определений)	0,10	-
ЗУ1(277)					
1097	389112,18	1382369,52	Метод спутниковых геодезических измерений (определений)	0,10	-
1098	389112,18	1382369,77	Метод спутниковых геодезических измерений (определений)	0,10	-
1099	389111,93	1382369,77	Метод спутниковых геодезических измерений (определений)	0,10	-
1100	389111,93	1382369,52	Метод спутниковых геодезических измерений (определений)	0,10	-
1097	389112,18	1382369,52	Метод спутниковых геодезических измерений (определений)	0,10	-
ЗУ1(278)					
1101	391680,12	1393581,56	Метод спутниковых геодезических измерений (определений)	0,10	-
1102	391680,20	1393581,80	Метод спутниковых геодезических измерений (определений)	0,10	-
1103	391679,96	1393581,88	Метод спутниковых геодезических измерений (определений)	0,10	-
1104	391679,88	1393581,65	Метод спутниковых геодезических измерений (определений)	0,10	-
1101	391680,12	1393581,56	Метод спутниковых геодезических измерений (определений)	0,10	-
ЗУ1(279)					
1105	391717,78	1393555,74	Метод спутниковых геодезических измерений (определений)	0,10	-
1106	391717,92	1393555,94	Метод спутниковых геодезических измерений (определений)	0,10	-
1107	391717,72	1393556,08	Метод спутниковых геодезических измерений (определений)	0,10	-
1108	391717,58	1393555,88	Метод спутниковых геодезических измерений (определений)	0,10	-
1105	391717,78	1393555,74	Метод спутниковых геодезических измерений (определений)	0,10	-
ЗУ1(280)					
1109	391744,36	1393536,53	Метод спутниковых геодезических измерений (определений)	0,10	-
1110	391744,50	1393536,73	Метод спутниковых геодезических измерений (определений)	0,10	-

Сведения о местоположении границ объекта					
1111	391744,30	1393536,88	Метод спутниковых геодезических измерений (определений)	0,10	-
1112	391744,16	1393536,67	Метод спутниковых геодезических измерений (определений)	0,10	-
1109	391744,36	1393536,53	Метод спутниковых геодезических измерений (определений)	0,10	-
ЗУ1(281)					
1113	391776,53	1393515,50	Метод спутниковых геодезических измерений (определений)	0,10	-
1114	391776,67	1393515,71	Метод спутниковых геодезических измерений (определений)	0,10	-
1115	391776,46	1393515,85	Метод спутниковых геодезических измерений (определений)	0,10	-
1116	391776,32	1393515,64	Метод спутниковых геодезических измерений (определений)	0,10	-
1113	391776,53	1393515,50	Метод спутниковых геодезических измерений (определений)	0,10	-
ЗУ1(282)					
1117	391826,43	1393485,79	Метод спутниковых геодезических измерений (определений)	0,10	-
1118	391826,56	1393486,00	Метод спутниковых геодезических измерений (определений)	0,10	-
1119	391826,34	1393486,13	Метод спутниковых геодезических измерений (определений)	0,10	-
1120	391826,22	1393485,91	Метод спутниковых геодезических измерений (определений)	0,10	-
1117	391826,43	1393485,79	Метод спутниковых геодезических измерений (определений)	0,10	-
ЗУ1(283)					
1121	391872,89	1393459,28	Метод спутниковых геодезических измерений (определений)	0,10	-
1122	391873,01	1393459,50	Метод спутниковых геодезических измерений (определений)	0,10	-
1123	391872,80	1393459,62	Метод спутниковых геодезических измерений (определений)	0,10	-
1124	391872,67	1393459,40	Метод спутниковых геодезических измерений (определений)	0,10	-
1121	391872,89	1393459,28	Метод спутниковых геодезических измерений (определений)	0,10	-
ЗУ1(284)					

Сведения о местоположении границ объекта					
1125	391909,20	1393436,86	Метод спутниковых геодезических измерений (определений)	0,10	-
1126	391907,04	1393438,49	Метод спутниковых геодезических измерений (определений)	0,10	-
1127	391906,90	1393438,30	Метод спутниковых геодезических измерений (определений)	0,10	-
1128	391909,05	1393436,67	Метод спутниковых геодезических измерений (определений)	0,10	-
1125	391909,20	1393436,86	Метод спутниковых геодезических измерений (определений)	0,10	-
ЗУ1(285)					
1129	390000,82	1393768,53	Метод спутниковых геодезических измерений (определений)	0,10	-
1130	390000,67	1393768,73	Метод спутниковых геодезических измерений (определений)	0,10	-
1131	390000,47	1393768,59	Метод спутниковых геодезических измерений (определений)	0,10	-
1132	390000,62	1393768,38	Метод спутниковых геодезических измерений (определений)	0,10	-
1129	390000,82	1393768,53	Метод спутниковых геодезических измерений (определений)	0,10	-
ЗУ1(286)					
1133	388781,84	1388942,53	Метод спутниковых геодезических измерений (определений)	0,10	-
1134	388781,75	1388942,75	Метод спутниковых геодезических измерений (определений)	0,10	-
1135	388777,54	1388941,08	Метод спутниковых геодезических измерений (определений)	0,10	-
1136	388777,63	1388940,86	Метод спутниковых геодезических измерений (определений)	0,10	-
1133	388781,84	1388942,53	Метод спутниковых геодезических измерений (определений)	0,10	-
ЗУ1(287)					
1137	388724,07	1388927,63	Метод спутниковых геодезических измерений (определений)	0,10	-
1138	388724,01	1388927,87	Метод спутниковых геодезических измерений (определений)	0,10	-
1139	388723,77	1388927,81	Метод спутниковых геодезических измерений (определений)	0,10	-
1140	388723,83	1388927,56	Метод спутниковых геодезических измерений (определений)	0,10	-

Сведения о местоположении границ объекта					
1137	388724,07	1388927,63	Метод спутниковых геодезических измерений (определений)	0,10	-
ЗУ1(288)					
1141	388666,20	1388912,70	Метод спутниковых геодезических измерений (определений)	0,10	-
1142	388666,14	1388912,95	Метод спутниковых геодезических измерений (определений)	0,10	-
1143	388665,90	1388912,88	Метод спутниковых геодезических измерений (определений)	0,10	-
1144	388665,96	1388912,64	Метод спутниковых геодезических измерений (определений)	0,10	-
1141	388666,20	1388912,70	Метод спутниковых геодезических измерений (определений)	0,10	-
ЗУ1(289)					
1145	388608,33	1388897,78	Метод спутниковых геодезических измерений (определений)	0,10	-
1146	388608,27	1388898,02	Метод спутниковых геодезических измерений (определений)	0,10	-
1147	388608,03	1388897,96	Метод спутниковых геодезических измерений (определений)	0,10	-
1148	388608,09	1388897,72	Метод спутниковых геодезических измерений (определений)	0,10	-
1145	388608,33	1388897,78	Метод спутниковых геодезических измерений (определений)	0,10	-
ЗУ1(290)					
1149	388550,46	1388882,86	Метод спутниковых геодезических измерений (определений)	0,10	-
1150	388550,40	1388883,10	Метод спутниковых геодезических измерений (определений)	0,10	-
1151	388550,16	1388883,04	Метод спутниковых геодезических измерений (определений)	0,10	-
1152	388550,22	1388882,80	Метод спутниковых геодезических измерений (определений)	0,10	-
1149	388550,46	1388882,86	Метод спутниковых геодезических измерений (определений)	0,10	-
ЗУ1(291)					
1153	388492,59	1388867,94	Метод спутниковых геодезических измерений (определений)	0,10	-
1154	388492,53	1388868,18	Метод спутниковых геодезических измерений (определений)	0,10	-

Сведения о местоположении границ объекта					
1155	388492,28	1388868,12	Метод спутниковых геодезических измерений (определений)	0,10	-
1156	388492,35	1388867,88	Метод спутниковых геодезических измерений (определений)	0,10	-
1153	388492,59	1388867,94	Метод спутниковых геодезических измерений (определений)	0,10	-
ЗУ1(292)					
1157	388434,72	1388853,02	Метод спутниковых геодезических измерений (определений)	0,10	-
1158	388434,65	1388853,26	Метод спутниковых геодезических измерений (определений)	0,10	-
1159	388434,41	1388853,19	Метод спутниковых геодезических измерений (определений)	0,10	-
1160	388434,48	1388852,95	Метод спутниковых геодезических измерений (определений)	0,10	-
1157	388434,72	1388853,02	Метод спутниковых геодезических измерений (определений)	0,10	-
ЗУ1(293)					
1161	388376,85	1388838,09	Метод спутниковых геодезических измерений (определений)	0,10	-
1162	388376,78	1388838,34	Метод спутниковых геодезических измерений (определений)	0,10	-
1163	388376,54	1388838,27	Метод спутниковых геодезических измерений (определений)	0,10	-
1164	388376,60	1388838,03	Метод спутниковых геодезических измерений (определений)	0,10	-
1161	388376,85	1388838,09	Метод спутниковых геодезических измерений (определений)	0,10	-
ЗУ1(294)					
1165	388318,97	1388823,17	Метод спутниковых геодезических измерений (определений)	0,10	-
1166	388318,91	1388823,41	Метод спутниковых геодезических измерений (определений)	0,10	-
1167	388318,67	1388823,35	Метод спутниковых геодезических измерений (определений)	0,10	-
1168	388318,73	1388823,11	Метод спутниковых геодезических измерений (определений)	0,10	-
1165	388318,97	1388823,17	Метод спутниковых геодезических измерений (определений)	0,10	-
ЗУ1(295)					

Сведения о местоположении границ объекта					
1169	388261,10	1388808,25	Метод спутниковых геодезических измерений (определений)	0,10	-
1170	388261,04	1388808,49	Метод спутниковых геодезических измерений (определений)	0,10	-
1171	388260,80	1388808,43	Метод спутниковых геодезических измерений (определений)	0,10	-
1172	388260,86	1388808,19	Метод спутниковых геодезических измерений (определений)	0,10	-
1169	388261,10	1388808,25	Метод спутниковых геодезических измерений (определений)	0,10	-
ЗУ1(296)					
1173	388203,23	1388793,33	Метод спутниковых геодезических измерений (определений)	0,10	-
1174	388203,17	1388793,57	Метод спутниковых геодезических измерений (определений)	0,10	-
1175	388202,93	1388793,51	Метод спутниковых геодезических измерений (определений)	0,10	-
1176	388202,99	1388793,26	Метод спутниковых геодезических измерений (определений)	0,10	-
1173	388203,23	1388793,33	Метод спутниковых геодезических измерений (определений)	0,10	-
ЗУ1(297)					
1177	388145,36	1388778,40	Метод спутниковых геодезических измерений (определений)	0,10	-
1178	388145,30	1388778,65	Метод спутниковых геодезических измерений (определений)	0,10	-
1179	388145,05	1388778,58	Метод спутниковых геодезических измерений (определений)	0,10	-
1180	388145,12	1388778,34	Метод спутниковых геодезических измерений (определений)	0,10	-
1177	388145,36	1388778,40	Метод спутниковых геодезических измерений (определений)	0,10	-
ЗУ1(298)					
1181	388087,49	1388763,48	Метод спутниковых геодезических измерений (определений)	0,10	-
1182	388087,43	1388763,72	Метод спутниковых геодезических измерений (определений)	0,10	-
1183	388087,18	1388763,66	Метод спутниковых геодезических измерений (определений)	0,10	-
1184	388087,25	1388763,42	Метод спутниковых геодезических измерений (определений)	0,10	-

Сведения о местоположении границ объекта					
1181	388087,49	1388763,48	Метод спутниковых геодезических измерений (определений)	0,10	-
ЗУ1(299)					
1185	388029,62	1388748,56	Метод спутниковых геодезических измерений (определений)	0,10	-
1186	388029,55	1388748,80	Метод спутниковых геодезических измерений (определений)	0,10	-
1187	388029,31	1388748,74	Метод спутниковых геодезических измерений (определений)	0,10	-
1188	388029,37	1388748,50	Метод спутниковых геодезических измерений (определений)	0,10	-
1185	388029,62	1388748,56	Метод спутниковых геодезических измерений (определений)	0,10	-
ЗУ1(300)					
1189	387971,47	1388733,74	Метод спутниковых геодезических измерений (определений)	0,10	-
1190	387971,71	1388733,71	Метод спутниковых геодезических измерений (определений)	0,10	-
1191	387972,42	1388738,91	Метод спутниковых геодезических измерений (определений)	0,10	-
1192	387972,18	1388738,95	Метод спутниковых геодезических измерений (определений)	0,10	-
1189	387971,47	1388733,74	Метод спутниковых геодезических измерений (определений)	0,10	-
ЗУ1(301)					
1193	387922,53	1388762,62	Метод спутниковых геодезических измерений (определений)	0,10	-
1194	387922,66	1388762,83	Метод спутниковых геодезических измерений (определений)	0,10	-
1195	387922,44	1388762,96	Метод спутниковых геодезических измерений (определений)	0,10	-
1196	387922,31	1388762,74	Метод спутниковых геодезических измерений (определений)	0,10	-
1193	387922,53	1388762,62	Метод спутниковых геодезических измерений (определений)	0,10	-
ЗУ1(302)					
1197	387873,42	1388791,68	Метод спутниковых геодезических измерений (определений)	0,10	-
1198	387873,55	1388791,89	Метод спутниковых геодезических измерений (определений)	0,10	-

Сведения о местоположении границ объекта					
1199	387873,33	1388792,02	Метод спутниковых геодезических измерений (определений)	0,10	-
1200	387873,20	1388791,80	Метод спутниковых геодезических измерений (определений)	0,10	-
1197	387873,42	1388791,68	Метод спутниковых геодезических измерений (определений)	0,10	-
ЗУ1(303)					
1201	387824,31	1388820,74	Метод спутниковых геодезических измерений (определений)	0,10	-
1202	387824,44	1388820,95	Метод спутниковых геодезических измерений (определений)	0,10	-
1203	387824,22	1388821,08	Метод спутниковых геодезических измерений (определений)	0,10	-
1204	387824,10	1388820,86	Метод спутниковых геодезических измерений (определений)	0,10	-
1201	387824,31	1388820,74	Метод спутниковых геодезических измерений (определений)	0,10	-
ЗУ1(304)					
1205	387775,20	1388849,80	Метод спутниковых геодезических измерений (определений)	0,10	-
1206	387775,33	1388850,01	Метод спутниковых геодезических измерений (определений)	0,10	-
1207	387775,11	1388850,14	Метод спутниковых геодезических измерений (определений)	0,10	-
1208	387774,99	1388849,92	Метод спутниковых геодезических измерений (определений)	0,10	-
1205	387775,20	1388849,80	Метод спутниковых геодезических измерений (определений)	0,10	-
ЗУ1(305)					
1209	387726,09	1388878,86	Метод спутниковых геодезических измерений (определений)	0,10	-
1210	387726,22	1388879,07	Метод спутниковых геодезических измерений (определений)	0,10	-
1211	387726,01	1388879,20	Метод спутниковых геодезических измерений (определений)	0,10	-
1212	387725,88	1388878,98	Метод спутниковых геодезических измерений (определений)	0,10	-
1209	387726,09	1388878,86	Метод спутниковых геодезических измерений (определений)	0,10	-
ЗУ1(306)					

Сведения о местоположении границ объекта					
1213	387677,04	1388908,02	Метод спутниковых геодезических измерений (определений)	0,10	-
1214	387679,95	1388912,69	Метод спутниковых геодезических измерений (определений)	0,10	-
1215	387679,74	1388912,81	Метод спутниковых геодезических измерений (определений)	0,10	-
1216	387676,84	1388908,15	Метод спутниковых геодезических измерений (определений)	0,10	-
1213	387677,04	1388908,02	Метод спутниковых геодезических измерений (определений)	0,10	-
ЗУ1(307)					
1217	387640,19	1388952,88	Метод спутниковых геодезических измерений (определений)	0,10	-
1218	387640,04	1388953,07	Метод спутниковых геодезических измерений (определений)	0,10	-
1219	387639,84	1388952,91	Метод спутниковых геодезических измерений (определений)	0,10	-
1220	387640,00	1388952,72	Метод спутниковых геодезических измерений (определений)	0,10	-
1217	387640,19	1388952,88	Метод спутниковых геодезических измерений (определений)	0,10	-
ЗУ1(308)					
1221	387603,27	1388997,69	Метод спутниковых геодезических измерений (определений)	0,10	-
1222	387603,11	1388997,88	Метод спутниковых геодезических измерений (определений)	0,10	-
1223	387602,92	1388997,72	Метод спутниковых геодезических измерений (определений)	0,10	-
1224	387603,08	1388997,53	Метод спутниковых геодезических измерений (определений)	0,10	-
1221	387603,27	1388997,69	Метод спутниковых геодезических измерений (определений)	0,10	-
ЗУ1(309)					
1225	387566,35	1389042,49	Метод спутниковых геодезических измерений (определений)	0,10	-
1226	387566,19	1389042,69	Метод спутниковых геодезических измерений (определений)	0,10	-
1227	387566,00	1389042,53	Метод спутниковых геодезических измерений (определений)	0,10	-
1228	387566,16	1389042,34	Метод спутниковых геодезических измерений (определений)	0,10	-

Сведения о местоположении границ объекта					
1225	387566,35	1389042,49	Метод спутниковых геодезических измерений (определений)	0,10	-
ЗУ1(310)					
1229	387529,43	1389087,30	Метод спутниковых геодезических измерений (определений)	0,10	-
1230	387529,27	1389087,50	Метод спутниковых геодезических измерений (определений)	0,10	-
1231	387529,07	1389087,34	Метод спутниковых геодезических измерений (определений)	0,10	-
1232	387529,23	1389087,14	Метод спутниковых геодезических измерений (определений)	0,10	-
1229	387529,43	1389087,30	Метод спутниковых геодезических измерений (определений)	0,10	-
ЗУ1(311)					
1233	387492,50	1389132,11	Метод спутниковых геодезических измерений (определений)	0,10	-
1234	387492,34	1389132,30	Метод спутниковых геодезических измерений (определений)	0,10	-
1235	387492,15	1389132,14	Метод спутниковых геодезических измерений (определений)	0,10	-
1236	387492,31	1389131,95	Метод спутниковых геодезических измерений (определений)	0,10	-
1233	387492,50	1389132,11	Метод спутниковых геодезических измерений (определений)	0,10	-
ЗУ1(312)					
1237	387455,58	1389176,92	Метод спутниковых геодезических измерений (определений)	0,10	-
1238	387455,42	1389177,11	Метод спутниковых геодезических измерений (определений)	0,10	-
1239	387455,23	1389176,95	Метод спутниковых геодезических измерений (определений)	0,10	-
1240	387455,39	1389176,76	Метод спутниковых геодезических измерений (определений)	0,10	-
1237	387455,58	1389176,92	Метод спутниковых геодезических измерений (определений)	0,10	-
ЗУ1(313)					
1241	387418,66	1389221,73	Метод спутниковых геодезических измерений (определений)	0,10	-
1242	387418,50	1389221,92	Метод спутниковых геодезических измерений (определений)	0,10	-

Сведения о местоположении границ объекта					
1243	387418,31	1389221,76	Метод спутниковых геодезических измерений (определений)	0,10	-
1244	387418,47	1389221,57	Метод спутниковых геодезических измерений (определений)	0,10	-
1241	387418,66	1389221,73	Метод спутниковых геодезических измерений (определений)	0,10	-
ЗУ1(314)					
1245	387381,74	1389266,54	Метод спутниковых геодезических измерений (определений)	0,10	-
1246	387381,58	1389266,73	Метод спутниковых геодезических измерений (определений)	0,10	-
1247	387381,38	1389266,57	Метод спутниковых геодезических измерений (определений)	0,10	-
1248	387381,54	1389266,38	Метод спутниковых геодезических измерений (определений)	0,10	-
1245	387381,74	1389266,54	Метод спутниковых геодезических измерений (определений)	0,10	-
ЗУ1(315)					
1249	387344,81	1389311,34	Метод спутниковых геодезических измерений (определений)	0,10	-
1250	387344,65	1389311,54	Метод спутниковых геодезических измерений (определений)	0,10	-
1251	387344,46	1389311,38	Метод спутниковых геодезических измерений (определений)	0,10	-
1252	387344,62	1389311,18	Метод спутниковых геодезических измерений (определений)	0,10	-
1249	387344,81	1389311,34	Метод спутниковых геодезических измерений (определений)	0,10	-
ЗУ1(316)					
1253	387307,78	1389351,28	Метод спутниковых геодезических измерений (определений)	0,10	-
1254	387307,83	1389356,17	Метод спутниковых геодезических измерений (определений)	0,10	-
1255	387307,59	1389356,17	Метод спутниковых геодезических измерений (определений)	0,10	-
1256	387307,54	1389351,29	Метод спутниковых геодезических измерений (определений)	0,10	-
1253	387307,78	1389351,28	Метод спутниковых геодезических измерений (определений)	0,10	-
ЗУ1(317)					

Сведения о местоположении границ объекта					
1257	387244,90	1389328,92	Метод спутниковых геодезических измерений (определений)	0,10	-
1258	387244,80	1389329,15	Метод спутниковых геодезических измерений (определений)	0,10	-
1259	387244,57	1389329,05	Метод спутниковых геодезических измерений (определений)	0,10	-
1260	387244,67	1389328,82	Метод спутниковых геодезических измерений (определений)	0,10	-
1257	387244,90	1389328,92	Метод спутниковых геодезических измерений (определений)	0,10	-
ЗУ1(318)					
1261	387181,92	1389301,74	Метод спутниковых геодезических измерений (определений)	0,10	-
1262	387181,82	1389301,96	Метод спутниковых геодезических измерений (определений)	0,10	-
1263	387181,59	1389301,87	Метод спутниковых геодезических измерений (определений)	0,10	-
1264	387181,69	1389301,64	Метод спутниковых геодезических измерений (определений)	0,10	-
1261	387181,92	1389301,74	Метод спутниковых геодезических измерений (определений)	0,10	-
ЗУ1(319)					
1265	387118,94	1389274,55	Метод спутниковых геодезических измерений (определений)	0,10	-
1266	387118,84	1389274,78	Метод спутниковых геодезических измерений (определений)	0,10	-
1267	387118,61	1389274,68	Метод спутниковых геодезических измерений (определений)	0,10	-
1268	387118,71	1389274,45	Метод спутниковых геодезических измерений (определений)	0,10	-
1265	387118,94	1389274,55	Метод спутниковых геодезических измерений (определений)	0,10	-
ЗУ1(320)					
1269	387055,96	1389247,37	Метод спутниковых геодезических измерений (определений)	0,10	-
1270	387055,86	1389247,60	Метод спутниковых геодезических измерений (определений)	0,10	-
1271	387055,63	1389247,50	Метод спутниковых геодезических измерений (определений)	0,10	-
1272	387055,73	1389247,27	Метод спутниковых геодезических измерений (определений)	0,10	-

Сведения о местоположении границ объекта					
1269	387055,96	1389247,37	Метод спутниковых геодезических измерений (определений)	0,10	-
ЗУ1(321)					
1273	386992,98	1389220,18	Метод спутниковых геодезических измерений (определений)	0,10	-
1274	386992,88	1389220,41	Метод спутниковых геодезических измерений (определений)	0,10	-
1275	386992,66	1389220,31	Метод спутниковых геодезических измерений (определений)	0,10	-
1276	386992,75	1389220,08	Метод спутниковых геодезических измерений (определений)	0,10	-
1273	386992,98	1389220,18	Метод спутниковых геодезических измерений (определений)	0,10	-
ЗУ1(322)					
1277	386996,22	1389215,00	Метод спутниковых геодезических измерений (определений)	0,10	-
1278	386996,09	1389215,21	Метод спутниковых геодезических измерений (определений)	0,10	-
1279	386995,88	1389215,08	Метод спутниковых геодезических измерений (определений)	0,10	-
1280	386996,01	1389214,87	Метод спутниковых геодезических измерений (определений)	0,10	-
1277	386996,22	1389215,00	Метод спутниковых геодезических измерений (определений)	0,10	-
ЗУ1(323)					
1281	386957,36	1389213,52	Метод спутниковых геодезических измерений (определений)	0,10	-
1282	386957,35	1389213,77	Метод спутниковых геодезических измерений (определений)	0,10	-
1283	386957,10	1389213,76	Метод спутниковых геодезических измерений (определений)	0,10	-
1284	386957,11	1389213,51	Метод спутниковых геодезических измерений (определений)	0,10	-
1281	386957,36	1389213,52	Метод спутниковых геодезических измерений (определений)	0,10	-
ЗУ1(324)					
1285	386918,54	1389212,11	Метод спутниковых геодезических измерений (определений)	0,10	-
1286	386918,53	1389212,36	Метод спутниковых геодезических измерений (определений)	0,10	-

Сведения о местоположении границ объекта					
1287	386918,28	1389212,35	Метод спутниковых геодезических измерений (определений)	0,10	-
1288	386918,29	1389212,10	Метод спутниковых геодезических измерений (определений)	0,10	-
1285	386918,54	1389212,11	Метод спутниковых геодезических измерений (определений)	0,10	-
ЗУ1(325)					
1289	386851,06	1389206,98	Метод спутниковых геодезических измерений (определений)	0,10	-
1290	386851,04	1389207,23	Метод спутниковых геодезических измерений (определений)	0,10	-
1291	386850,79	1389207,21	Метод спутниковых геодезических измерений (определений)	0,10	-
1292	386850,81	1389206,96	Метод спутниковых геодезических измерений (определений)	0,10	-
1289	386851,06	1389206,98	Метод спутниковых геодезических измерений (определений)	0,10	-
ЗУ1(326)					
1293	386783,57	1389201,85	Метод спутниковых геодезических измерений (определений)	0,10	-
1294	386783,55	1389202,10	Метод спутниковых геодезических измерений (определений)	0,10	-
1295	386783,30	1389202,08	Метод спутниковых геодезических измерений (определений)	0,10	-
1296	386783,32	1389201,83	Метод спутниковых геодезических измерений (определений)	0,10	-
1293	386783,57	1389201,85	Метод спутниковых геодезических измерений (определений)	0,10	-
ЗУ1(327)					
1297	386716,09	1389196,71	Метод спутниковых геодезических измерений (определений)	0,10	-
1298	386716,07	1389196,96	Метод спутниковых геодезических измерений (определений)	0,10	-
1299	386715,82	1389196,94	Метод спутниковых геодезических измерений (определений)	0,10	-
1300	386715,84	1389196,69	Метод спутниковых геодезических измерений (определений)	0,10	-
1297	386716,09	1389196,71	Метод спутниковых геодезических измерений (определений)	0,10	-
ЗУ1(328)					

Сведения о местоположении границ объекта					
1301	386648,60	1389191,58	Метод спутниковых геодезических измерений (определений)	0,10	-
1302	386648,58	1389191,83	Метод спутниковых геодезических измерений (определений)	0,10	-
1303	386648,33	1389191,81	Метод спутниковых геодезических измерений (определений)	0,10	-
1304	386648,35	1389191,56	Метод спутниковых геодезических измерений (определений)	0,10	-
1301	386648,60	1389191,58	Метод спутниковых геодезических измерений (определений)	0,10	-
ЗУ1(329)					
1305	386581,12	1389186,44	Метод спутниковых геодезических измерений (определений)	0,10	-
1306	386581,10	1389186,69	Метод спутниковых геодезических измерений (определений)	0,10	-
1307	386580,85	1389186,67	Метод спутниковых геодезических измерений (определений)	0,10	-
1308	386580,87	1389186,42	Метод спутниковых геодезических измерений (определений)	0,10	-
1305	386581,12	1389186,44	Метод спутниковых геодезических измерений (определений)	0,10	-
ЗУ1(330)					
1309	386513,63	1389181,31	Метод спутниковых геодезических измерений (определений)	0,10	-
1310	386513,61	1389181,56	Метод спутниковых геодезических измерений (определений)	0,10	-
1311	386513,37	1389181,54	Метод спутниковых геодезических измерений (определений)	0,10	-
1312	386513,38	1389181,29	Метод спутниковых геодезических измерений (определений)	0,10	-
1309	386513,63	1389181,31	Метод спутниковых геодезических измерений (определений)	0,10	-
ЗУ1(331)					
1313	386446,15	1389176,17	Метод спутниковых геодезических измерений (определений)	0,10	-
1314	386446,13	1389176,42	Метод спутниковых геодезических измерений (определений)	0,10	-
1315	386445,88	1389176,40	Метод спутниковых геодезических измерений (определений)	0,10	-
1316	386445,90	1389176,15	Метод спутниковых геодезических измерений (определений)	0,10	-

Сведения о местоположении границ объекта					
1313	386446,15	1389176,17	Метод спутниковых геодезических измерений (определений)	0,10	-
ЗУ1(332)					
1317	386378,66	1389171,04	Метод спутниковых геодезических измерений (определений)	0,10	-
1318	386378,64	1389171,29	Метод спутниковых геодезических измерений (определений)	0,10	-
1319	386378,40	1389171,27	Метод спутниковых геодезических измерений (определений)	0,10	-
1320	386378,41	1389171,02	Метод спутниковых геодезических измерений (определений)	0,10	-
1317	386378,66	1389171,04	Метод спутниковых геодезических измерений (определений)	0,10	-
ЗУ1(333)					
1321	386311,18	1389165,90	Метод спутниковых геодезических измерений (определений)	0,10	-
1322	386311,16	1389166,15	Метод спутниковых геодезических измерений (определений)	0,10	-
1323	386310,91	1389166,13	Метод спутниковых геодезических измерений (определений)	0,10	-
1324	386310,93	1389165,88	Метод спутниковых геодезических измерений (определений)	0,10	-
1321	386311,18	1389165,90	Метод спутниковых геодезических измерений (определений)	0,10	-
ЗУ1(334)					
1325	386243,69	1389160,77	Метод спутниковых геодезических измерений (определений)	0,10	-
1326	386243,68	1389161,02	Метод спутниковых геодезических измерений (определений)	0,10	-
1327	386243,43	1389161,00	Метод спутниковых геодезических измерений (определений)	0,10	-
1328	386243,45	1389160,75	Метод спутниковых геодезических измерений (определений)	0,10	-
1325	386243,69	1389160,77	Метод спутниковых геодезических измерений (определений)	0,10	-
ЗУ1(335)					
1329	386176,21	1389155,63	Метод спутниковых геодезических измерений (определений)	0,10	-
1330	386176,19	1389155,88	Метод спутниковых геодезических измерений (определений)	0,10	-

Сведения о местоположении границ объекта					
1331	386175,94	1389155,86	Метод спутниковых геодезических измерений (определений)	0,10	-
1332	386175,96	1389155,61	Метод спутниковых геодезических измерений (определений)	0,10	-
1329	386176,21	1389155,63	Метод спутниковых геодезических измерений (определений)	0,10	-
ЗУ1(336)					
1333	386108,72	1389150,50	Метод спутниковых геодезических измерений (определений)	0,10	-
1334	386108,71	1389150,75	Метод спутниковых геодезических измерений (определений)	0,10	-
1335	386108,46	1389150,73	Метод спутниковых геодезических измерений (определений)	0,10	-
1336	386108,48	1389150,48	Метод спутниковых геодезических измерений (определений)	0,10	-
1333	386108,72	1389150,50	Метод спутниковых геодезических измерений (определений)	0,10	-
ЗУ1(337)					
1337	386041,24	1389145,36	Метод спутниковых геодезических измерений (определений)	0,10	-
1338	386041,22	1389145,61	Метод спутниковых геодезических измерений (определений)	0,10	-
1339	386040,97	1389145,59	Метод спутниковых геодезических измерений (определений)	0,10	-
1340	386040,99	1389145,34	Метод спутниковых геодезических измерений (определений)	0,10	-
1337	386041,24	1389145,36	Метод спутниковых геодезических измерений (определений)	0,10	-
ЗУ1(338)					
1341	385973,76	1389140,23	Метод спутниковых геодезических измерений (определений)	0,10	-
1342	385973,74	1389140,48	Метод спутниковых геодезических измерений (определений)	0,10	-
1343	385973,49	1389140,46	Метод спутниковых геодезических измерений (определений)	0,10	-
1344	385973,51	1389140,21	Метод спутниковых геодезических измерений (определений)	0,10	-
1341	385973,76	1389140,23	Метод спутниковых геодезических измерений (определений)	0,10	-
ЗУ1(339)					

Сведения о местоположении границ объекта					
1345	385906,27	1389135,09	Метод спутниковых геодезических измерений (определений)	0,10	-
1346	385906,25	1389135,34	Метод спутниковых геодезических измерений (определений)	0,10	-
1347	385906,00	1389135,32	Метод спутниковых геодезических измерений (определений)	0,10	-
1348	385906,02	1389135,07	Метод спутниковых геодезических измерений (определений)	0,10	-
1345	385906,27	1389135,09	Метод спутниковых геодезических измерений (определений)	0,10	-
ЗУ1(340)					
1349	385838,79	1389129,96	Метод спутниковых геодезических измерений (определений)	0,10	-
1350	385838,77	1389130,21	Метод спутниковых геодезических измерений (определений)	0,10	-
1351	385838,52	1389130,19	Метод спутниковых геодезических измерений (определений)	0,10	-
1352	385838,54	1389129,94	Метод спутниковых геодезических измерений (определений)	0,10	-
1349	385838,79	1389129,96	Метод спутниковых геодезических измерений (определений)	0,10	-
ЗУ1(341)					
1353	385771,30	1389124,82	Метод спутниковых геодезических измерений (определений)	0,10	-
1354	385771,28	1389125,07	Метод спутниковых геодезических измерений (определений)	0,10	-
1355	385771,03	1389125,05	Метод спутниковых геодезических измерений (определений)	0,10	-
1356	385771,05	1389124,80	Метод спутниковых геодезических измерений (определений)	0,10	-
1353	385771,30	1389124,82	Метод спутниковых геодезических измерений (определений)	0,10	-
ЗУ1(342)					
1357	385703,82	1389119,69	Метод спутниковых геодезических измерений (определений)	0,10	-
1358	385703,80	1389119,94	Метод спутниковых геодезических измерений (определений)	0,10	-
1359	385703,55	1389119,92	Метод спутниковых геодезических измерений (определений)	0,10	-
1360	385703,57	1389119,67	Метод спутниковых геодезических измерений (определений)	0,10	-

Сведения о местоположении границ объекта					
1357	385703,82	1389119,69	Метод спутниковых геодезических измерений (определений)	0,10	-
ЗУ1(343)					
1361	385636,33	1389114,55	Метод спутниковых геодезических измерений (определений)	0,10	-
1362	385636,31	1389114,80	Метод спутниковых геодезических измерений (определений)	0,10	-
1363	385636,06	1389114,78	Метод спутниковых геодезических измерений (определений)	0,10	-
1364	385636,08	1389114,53	Метод спутниковых геодезических измерений (определений)	0,10	-
1361	385636,33	1389114,55	Метод спутниковых геодезических измерений (определений)	0,10	-
ЗУ1(344)					
1365	385568,85	1389109,42	Метод спутниковых геодезических измерений (определений)	0,10	-
1366	385568,83	1389109,67	Метод спутниковых геодезических измерений (определений)	0,10	-
1367	385568,58	1389109,65	Метод спутниковых геодезических измерений (определений)	0,10	-
1368	385568,60	1389109,40	Метод спутниковых геодезических измерений (определений)	0,10	-
1365	385568,85	1389109,42	Метод спутниковых геодезических измерений (определений)	0,10	-
ЗУ1(345)					
1369	385501,36	1389104,28	Метод спутниковых геодезических измерений (определений)	0,10	-
1370	385501,34	1389104,53	Метод спутниковых геодезических измерений (определений)	0,10	-
1371	385501,09	1389104,51	Метод спутниковых геодезических измерений (определений)	0,10	-
1372	385501,11	1389104,26	Метод спутниковых геодезических измерений (определений)	0,10	-
1369	385501,36	1389104,28	Метод спутниковых геодезических измерений (определений)	0,10	-
ЗУ1(346)					
1373	385433,88	1389099,15	Метод спутниковых геодезических измерений (определений)	0,10	-
1374	385433,86	1389099,40	Метод спутниковых геодезических измерений (определений)	0,10	-

Сведения о местоположении границ объекта					
1375	385433,61	1389099,38	Метод спутниковых геодезических измерений (определений)	0,10	-
1376	385433,63	1389099,13	Метод спутниковых геодезических измерений (определений)	0,10	-
1373	385433,88	1389099,15	Метод спутниковых геодезических измерений (определений)	0,10	-
ЗУИ(347)					
1377	385366,39	1389094,01	Метод спутниковых геодезических измерений (определений)	0,10	-
1378	385366,37	1389094,26	Метод спутниковых геодезических измерений (определений)	0,10	-
1379	385366,12	1389094,24	Метод спутниковых геодезических измерений (определений)	0,10	-
1380	385366,14	1389093,99	Метод спутниковых геодезических измерений (определений)	0,10	-
1377	385366,39	1389094,01	Метод спутниковых геодезических измерений (определений)	0,10	-
ЗУИ(348)					
1381	385298,91	1389088,88	Метод спутниковых геодезических измерений (определений)	0,10	-
1382	385298,89	1389089,13	Метод спутниковых геодезических измерений (определений)	0,10	-
1383	385298,64	1389089,11	Метод спутниковых геодезических измерений (определений)	0,10	-
1384	385298,66	1389088,86	Метод спутниковых геодезических измерений (определений)	0,10	-
1381	385298,91	1389088,88	Метод спутниковых геодезических измерений (определений)	0,10	-
ЗУИ(349)					
1385	385231,42	1389083,74	Метод спутниковых геодезических измерений (определений)	0,10	-
1386	385231,40	1389083,99	Метод спутниковых геодезических измерений (определений)	0,10	-
1387	385231,15	1389083,97	Метод спутниковых геодезических измерений (определений)	0,10	-
1388	385231,17	1389083,72	Метод спутниковых геодезических измерений (определений)	0,10	-
1385	385231,42	1389083,74	Метод спутниковых геодезических измерений (определений)	0,10	-
ЗУИ(350)					

Сведения о местоположении границ объекта					
1389	385163,94	1389078,61	Метод спутниковых геодезических измерений (определений)	0,10	-
1390	385163,92	1389078,86	Метод спутниковых геодезических измерений (определений)	0,10	-
1391	385163,67	1389078,84	Метод спутниковых геодезических измерений (определений)	0,10	-
1392	385163,69	1389078,59	Метод спутниковых геодезических измерений (определений)	0,10	-
1389	385163,94	1389078,61	Метод спутниковых геодезических измерений (определений)	0,10	-
ЗУ1(351)					
1393	385096,45	1389073,47	Метод спутниковых геодезических измерений (определений)	0,10	-
1394	385096,43	1389073,72	Метод спутниковых геодезических измерений (определений)	0,10	-
1395	385096,18	1389073,70	Метод спутниковых геодезических измерений (определений)	0,10	-
1396	385096,20	1389073,45	Метод спутниковых геодезических измерений (определений)	0,10	-
1393	385096,45	1389073,47	Метод спутниковых геодезических измерений (определений)	0,10	-
ЗУ1(352)					
1397	385028,97	1389068,34	Метод спутниковых геодезических измерений (определений)	0,10	-
1398	385028,95	1389068,59	Метод спутниковых геодезических измерений (определений)	0,10	-
1399	385028,70	1389068,57	Метод спутниковых геодезических измерений (определений)	0,10	-
1400	385028,72	1389068,32	Метод спутниковых геодезических измерений (определений)	0,10	-
1397	385028,97	1389068,34	Метод спутниковых геодезических измерений (определений)	0,10	-
ЗУ1(353)					
1401	384966,40	1389063,45	Метод спутниковых геодезических измерений (определений)	0,10	-
1402	384961,26	1389063,42	Метод спутниковых геодезических измерений (определений)	0,10	-
1403	384960,91	1389058,29	Метод спутниковых геодезических измерений (определений)	0,10	-
1401	384966,40	1389063,45	Метод спутниковых геодезических измерений (определений)	0,10	-

Сведения о местоположении границ объекта					
ЗУ1(354)					
1404	384953,34	1388988,68	Метод спутниковых геодезических измерений (определений)	0,10	-
1405	384953,36	1388988,93	Метод спутниковых геодезических измерений (определений)	0,10	-
1406	384953,12	1388988,96	Метод спутниковых геодезических измерений (определений)	0,10	-
1407	384953,09	1388988,71	Метод спутниковых геодезических измерений (определений)	0,10	-
1404	384953,34	1388988,68	Метод спутниковых геодезических измерений (определений)	0,10	-
ЗУ1(355)					
1408	384950,54	1388914,66	Метод спутниковых геодезических измерений (определений)	0,10	-
1409	384950,55	1388914,91	Метод спутниковых геодезических измерений (определений)	0,10	-
1410	384950,31	1388914,92	Метод спутниковых геодезических измерений (определений)	0,10	-
1411	384950,29	1388914,67	Метод спутниковых геодезических измерений (определений)	0,10	-
1408	384950,54	1388914,66	Метод спутниковых геодезических измерений (определений)	0,10	-
ЗУ1(356)					
1412	384945,30	1388822,48	Метод спутниковых геодезических измерений (определений)	0,10	-
1413	384945,31	1388822,73	Метод спутниковых геодезических измерений (определений)	0,10	-
1414	384945,06	1388822,75	Метод спутниковых геодезических измерений (определений)	0,10	-
1415	384945,05	1388822,50	Метод спутниковых геодезических измерений (определений)	0,10	-
1412	384945,30	1388822,48	Метод спутниковых геодезических измерений (определений)	0,10	-
ЗУ1(357)					
1416	384943,55	1388778,68	Метод спутниковых геодезических измерений (определений)	0,10	-
1417	384943,56	1388778,93	Метод спутниковых геодезических измерений (определений)	0,10	-
1418	384943,31	1388778,94	Метод спутниковых геодезических измерений (определений)	0,10	-

Сведения о местоположении границ объекта					
1419	384943,30	1388778,69	Метод спутниковых геодезических измерений (определений)	0,10	-
1416	384943,55	1388778,68	Метод спутниковых геодезических измерений (определений)	0,10	-
ЗУ1(358)					
1420	384941,37	1388723,39	Метод спутниковых геодезических измерений (определений)	0,10	-
1421	384941,38	1388723,64	Метод спутниковых геодезических измерений (определений)	0,10	-
1422	384941,13	1388723,65	Метод спутниковых геодезических измерений (определений)	0,10	-
1423	384941,12	1388723,40	Метод спутниковых геодезических измерений (определений)	0,10	-
1420	384941,37	1388723,39	Метод спутниковых геодезических измерений (определений)	0,10	-
ЗУ1(359)					
1424	384885,47	1388718,85	Метод спутниковых геодезических измерений (определений)	0,10	-
1425	384885,45	1388719,10	Метод спутниковых геодезических измерений (определений)	0,10	-
1426	384885,20	1388719,08	Метод спутниковых геодезических измерений (определений)	0,10	-
1427	384885,22	1388718,83	Метод спутниковых геодезических измерений (определений)	0,10	-
1424	384885,47	1388718,85	Метод спутниковых геодезических измерений (определений)	0,10	-
ЗУ1(360)					
1428	384829,54	1388714,30	Метод спутниковых геодезических измерений (определений)	0,10	-
1429	384829,52	1388714,55	Метод спутниковых геодезических измерений (определений)	0,10	-
1430	384829,28	1388714,53	Метод спутниковых геодезических измерений (определений)	0,10	-
1431	384829,30	1388714,28	Метод спутниковых геодезических измерений (определений)	0,10	-
1428	384829,54	1388714,30	Метод спутниковых геодезических измерений (определений)	0,10	-
ЗУ1(361)					
1432	384773,62	1388709,75	Метод спутниковых геодезических измерений (определений)	0,10	-

Сведения о местоположении границ объекта					
1433	384773,60	1388710,00	Метод спутниковых геодезических измерений (определений)	0,10	-
1434	384773,35	1388709,98	Метод спутниковых геодезических измерений (определений)	0,10	-
1435	384773,37	1388709,73	Метод спутниковых геодезических измерений (определений)	0,10	-
1432	384773,62	1388709,75	Метод спутниковых геодезических измерений (определений)	0,10	-
ЗУЛ(362)					
1436	384717,70	1388705,20	Метод спутниковых геодезических измерений (определений)	0,10	-
1437	384717,68	1388705,44	Метод спутниковых геодезических измерений (определений)	0,10	-
1438	384717,43	1388705,42	Метод спутниковых геодезических измерений (определений)	0,10	-
1439	384717,45	1388705,18	Метод спутниковых геодезических измерений (определений)	0,10	-
1436	384717,70	1388705,20	Метод спутниковых геодезических измерений (определений)	0,10	-
ЗУЛ(363)					
1440	384661,78	1388700,64	Метод спутниковых геодезических измерений (определений)	0,10	-
1441	384661,76	1388700,89	Метод спутниковых геодезических измерений (определений)	0,10	-
1442	384661,51	1388700,87	Метод спутниковых геодезических измерений (определений)	0,10	-
1443	384661,53	1388700,62	Метод спутниковых геодезических измерений (определений)	0,10	-
1440	384661,78	1388700,64	Метод спутниковых геодезических измерений (определений)	0,10	-
ЗУЛ(364)					
1444	384605,86	1388696,09	Метод спутниковых геодезических измерений (определений)	0,10	-
1445	384605,84	1388696,34	Метод спутниковых геодезических измерений (определений)	0,10	-
1446	384605,59	1388696,32	Метод спутниковых геодезических измерений (определений)	0,10	-
1447	384605,61	1388696,07	Метод спутниковых геодезических измерений (определений)	0,10	-
1444	384605,86	1388696,09	Метод спутниковых геодезических измерений (определений)	0,10	-

Сведения о местоположении границ объекта					
ЗУ1(365)					
1448	384549,94	1388691,54	Метод спутниковых геодезических измерений (определений)	0,10	-
1449	384549,92	1388691,79	Метод спутниковых геодезических измерений (определений)	0,10	-
1450	384549,67	1388691,77	Метод спутниковых геодезических измерений (определений)	0,10	-
1451	384549,69	1388691,52	Метод спутниковых геодезических измерений (определений)	0,10	-
1448	384549,94	1388691,54	Метод спутниковых геодезических измерений (определений)	0,10	-
ЗУ1(366)					
1452	384493,82	1388687,20	Метод спутниковых геодезических измерений (определений)	0,10	-
1453	384490,92	1388685,30	Метод спутниковых геодезических измерений (определений)	0,10	-
1454	384491,05	1388685,10	Метод спутниковых геодезических измерений (определений)	0,10	-
1455	384493,95	1388687,00	Метод спутниковых геодезических измерений (определений)	0,10	-
1452	384493,82	1388687,20	Метод спутниковых геодезических измерений (определений)	0,10	-
ЗУ1(367)					
1456	386924,18	1389218,12	Метод спутниковых геодезических измерений (определений)	0,10	-
1457	386926,16	1389221,20	Метод спутниковых геодезических измерений (определений)	0,10	-
1458	386925,96	1389221,33	Метод спутниковых геодезических измерений (определений)	0,10	-
1459	386923,98	1389218,25	Метод спутниковых геодезических измерений (определений)	0,10	-
1456	386924,18	1389218,12	Метод спутниковых геодезических измерений (определений)	0,10	-
ЗУ1(368)					
1460	386958,52	1389261,74	Метод спутниковых геодезических измерений (определений)	0,10	-
1461	386958,68	1389261,93	Метод спутниковых геодезических измерений (определений)	0,10	-
1462	386958,48	1389262,09	Метод спутниковых геодезических измерений (определений)	0,10	-

Сведения о местоположении границ объекта					
1463	386958,33	1389261,89	Метод спутниковых геодезических измерений (определений)	0,10	-
1460	386958,52	1389261,74	Метод спутниковых геодезических измерений (определений)	0,10	-
ЗУ1(369)					
1464	386992,94	1389305,47	Метод спутниковых геодезических измерений (определений)	0,10	-
1465	386993,10	1389305,66	Метод спутниковых геодезических измерений (определений)	0,10	-
1466	386992,90	1389305,82	Метод спутниковых геодезических измерений (определений)	0,10	-
1467	386992,75	1389305,62	Метод спутниковых геодезических измерений (определений)	0,10	-
1464	386992,94	1389305,47	Метод спутниковых геодезических измерений (определений)	0,10	-
ЗУ1(370)					
1468	387027,36	1389349,19	Метод спутниковых геодезических измерений (определений)	0,10	-
1469	387027,52	1389349,39	Метод спутниковых геодезических измерений (определений)	0,10	-
1470	387027,32	1389349,54	Метод спутниковых геодезических измерений (определений)	0,10	-
1471	387027,17	1389349,35	Метод спутниковых геодезических измерений (определений)	0,10	-
1468	387027,36	1389349,19	Метод спутниковых геодезических измерений (определений)	0,10	-
ЗУ1(371)					
1472	387061,79	1389392,92	Метод спутниковых геодезических измерений (определений)	0,10	-
1473	387061,94	1389393,12	Метод спутниковых геодезических измерений (определений)	0,10	-
1474	387061,74	1389393,27	Метод спутниковых геодезических измерений (определений)	0,10	-
1475	387061,59	1389393,08	Метод спутниковых геодезических измерений (определений)	0,10	-
1472	387061,79	1389392,92	Метод спутниковых геодезических измерений (определений)	0,10	-
ЗУ1(372)					
1476	387096,21	1389436,65	Метод спутниковых геодезических измерений (определений)	0,10	-

Сведения о местоположении границ объекта					
1477	387096,36	1389436,85	Метод спутниковых геодезических измерений (определений)	0,10	-
1478	387096,16	1389437,00	Метод спутниковых геодезических измерений (определений)	0,10	-
1479	387096,01	1389436,81	Метод спутниковых геодезических измерений (определений)	0,10	-
1476	387096,21	1389436,65	Метод спутниковых геодезических измерений (определений)	0,10	-
ЗУИ(373)					
1480	387130,54	1389480,46	Метод спутниковых геодезических измерений (определений)	0,10	-
1481	387130,67	1389480,65	Метод спутниковых геодезических измерений (определений)	0,10	-
1482	387127,24	1389483,02	Метод спутниковых геодезических измерений (определений)	0,10	-
1483	387127,11	1389482,83	Метод спутниковых геодезических измерений (определений)	0,10	-
1480	387130,54	1389480,46	Метод спутниковых геодезических измерений (определений)	0,10	-
ЗУИ(374)					
1484	387150,46	1389533,93	Метод спутниковых геодезических измерений (определений)	0,10	-
1485	387150,55	1389534,17	Метод спутниковых геодезических измерений (определений)	0,10	-
1486	387150,31	1389534,25	Метод спутниковых геодезических измерений (определений)	0,10	-
1487	387150,23	1389534,02	Метод спутниковых геодезических измерений (определений)	0,10	-
1484	387150,46	1389533,93	Метод спутниковых геодезических измерений (определений)	0,10	-
ЗУИ(375)					
1488	387170,25	1389587,47	Метод спутниковых геодезических измерений (определений)	0,10	-
1489	387170,33	1389587,70	Метод спутниковых геодезических измерений (определений)	0,10	-
1490	387170,10	1389587,79	Метод спутниковых геодезических измерений (определений)	0,10	-
1491	387170,01	1389587,55	Метод спутниковых геодезических измерений (определений)	0,10	-
1488	387170,25	1389587,47	Метод спутниковых геодезических измерений (определений)	0,10	-

Сведения о местоположении границ объекта					
ЗУ1(376)					
1492	387190,03	1389641,01	Метод спутниковых геодезических измерений (определений)	0,10	-
1493	387190,12	1389641,24	Метод спутниковых геодезических измерений (определений)	0,10	-
1494	387189,88	1389641,33	Метод спутниковых геодезических измерений (определений)	0,10	-
1495	387189,80	1389641,09	Метод спутниковых геодезических измерений (определений)	0,10	-
1492	387190,03	1389641,01	Метод спутниковых геодезических измерений (определений)	0,10	-
ЗУ1(377)					
1496	387209,81	1389694,54	Метод спутниковых геодезических измерений (определений)	0,10	-
1497	387209,90	1389694,78	Метод спутниковых геодезических измерений (определений)	0,10	-
1498	387209,67	1389694,86	Метод спутниковых геодезических измерений (определений)	0,10	-
1499	387209,58	1389694,63	Метод спутниковых геодезических измерений (определений)	0,10	-
1496	387209,81	1389694,54	Метод спутниковых геодезических измерений (определений)	0,10	-
ЗУ1(378)					
1500	387231,74	1389746,61	Метод спутниковых геодезических измерений (определений)	0,10	-
1501	387230,86	1389750,99	Метод спутниковых геодезических измерений (определений)	0,10	-
1502	387229,39	1389748,21	Метод спутниковых геодезических измерений (определений)	0,10	-
1500	387231,74	1389746,61	Метод спутниковых геодезических измерений (определений)	0,10	-
ЗУ1(379)					
1503	387253,81	1389788,83	Метод спутниковых геодезических измерений (определений)	0,10	-
1504	387253,94	1389789,04	Метод спутниковых геодезических измерений (определений)	0,10	-
1505	387253,72	1389789,17	Метод спутниковых геодезических измерений (определений)	0,10	-
1506	387253,59	1389788,95	Метод спутниковых геодезических измерений (определений)	0,10	-

Сведения о местоположении границ объекта					
1503	387253,81	1389788,83	Метод спутниковых геодезических измерений (определений)	0,10	-
ЗУ1(380)					
1507	387278,05	1389829,58	Метод спутниковых геодезических измерений (определений)	0,10	-
1508	387278,18	1389829,80	Метод спутниковых геодезических измерений (определений)	0,10	-
1509	387277,96	1389829,93	Метод спутниковых геодезических измерений (определений)	0,10	-
1510	387277,83	1389829,71	Метод спутниковых геодезических измерений (определений)	0,10	-
1507	387278,05	1389829,58	Метод спутниковых геодезических измерений (определений)	0,10	-
ЗУ1(381)					
1511	387302,29	1389870,34	Метод спутниковых геодезических измерений (определений)	0,10	-
1512	387302,42	1389870,56	Метод спутниковых геодезических измерений (определений)	0,10	-
1513	387302,20	1389870,68	Метод спутниковых геодезических измерений (определений)	0,10	-
1514	387302,07	1389870,47	Метод спутниковых геодезических измерений (определений)	0,10	-
1511	387302,29	1389870,34	Метод спутниковых геодезических измерений (определений)	0,10	-
ЗУ1(382)					
1515	387326,53	1389911,10	Метод спутниковых геодезических измерений (определений)	0,10	-
1516	387326,66	1389911,31	Метод спутниковых геодезических измерений (определений)	0,10	-
1517	387326,44	1389911,44	Метод спутниковых геодезических измерений (определений)	0,10	-
1518	387326,31	1389911,23	Метод спутниковых геодезических измерений (определений)	0,10	-
1515	387326,53	1389911,10	Метод спутниковых геодезических измерений (определений)	0,10	-
ЗУ1(383)					
1519	387350,77	1389951,86	Метод спутниковых геодезических измерений (определений)	0,10	-
1520	387350,90	1389952,07	Метод спутниковых геодезических измерений (определений)	0,10	-

Сведения о местоположении границ объекта					
1521	387350,68	1389952,20	Метод спутниковых геодезических измерений (определений)	0,10	-
1522	387350,55	1389951,98	Метод спутниковых геодезических измерений (определений)	0,10	-
1519	387350,77	1389951,86	Метод спутниковых геодезических измерений (определений)	0,10	-
ЗУИ(384)					
1523	387375,01	1389992,61	Метод спутниковых геодезических измерений (определений)	0,10	-
1524	387375,14	1389992,83	Метод спутниковых геодезических измерений (определений)	0,10	-
1525	387374,92	1389992,96	Метод спутниковых геодезических измерений (определений)	0,10	-
1526	387374,79	1389992,74	Метод спутниковых геодезических измерений (определений)	0,10	-
1523	387375,01	1389992,61	Метод спутниковых геодезических измерений (определений)	0,10	-
ЗУИ(385)					
1527	387399,25	1390033,37	Метод спутниковых геодезических измерений (определений)	0,10	-
1528	387399,38	1390033,59	Метод спутниковых геодезических измерений (определений)	0,10	-
1529	387399,16	1390033,71	Метод спутниковых геодезических измерений (определений)	0,10	-
1530	387399,03	1390033,50	Метод спутниковых геодезических измерений (определений)	0,10	-
1527	387399,25	1390033,37	Метод спутниковых геодезических измерений (определений)	0,10	-
ЗУИ(386)					
1531	387423,49	1390074,13	Метод спутниковых геодезических измерений (определений)	0,10	-
1532	387423,62	1390074,34	Метод спутниковых геодезических измерений (определений)	0,10	-
1533	387423,40	1390074,47	Метод спутниковых геодезических измерений (определений)	0,10	-
1534	387423,27	1390074,26	Метод спутниковых геодезических измерений (определений)	0,10	-
1531	387423,49	1390074,13	Метод спутниковых геодезических измерений (определений)	0,10	-
ЗУИ(387)					

Сведения о местоположении границ объекта					
1535	387447,73	1390114,89	Метод спутниковых геодезических измерений (определений)	0,10	-
1536	387447,86	1390115,10	Метод спутниковых геодезических измерений (определений)	0,10	-
1537	387447,64	1390115,23	Метод спутниковых геодезических измерений (определений)	0,10	-
1538	387447,51	1390115,01	Метод спутниковых геодезических измерений (определений)	0,10	-
1535	387447,73	1390114,89	Метод спутниковых геодезических измерений (определений)	0,10	-
ЗУ1(388)					
1539	387471,97	1390155,64	Метод спутниковых геодезических измерений (определений)	0,10	-
1540	387472,10	1390155,86	Метод спутниковых геодезических измерений (определений)	0,10	-
1541	387471,88	1390155,99	Метод спутниковых геодезических измерений (определений)	0,10	-
1542	387471,75	1390155,77	Метод спутниковых геодезических измерений (определений)	0,10	-
1539	387471,97	1390155,64	Метод спутниковых геодезических измерений (определений)	0,10	-
ЗУ1(389)					
1543	387496,19	1390196,69	Метод спутниковых геодезических измерений (определений)	0,10	-
1544	387491,38	1390197,60	Метод спутниковых геодезических измерений (определений)	0,10	-
1545	387491,33	1390197,37	Метод спутниковых геодезических измерений (определений)	0,10	-
1546	387496,14	1390196,45	Метод спутниковых геодезических измерений (определений)	0,10	-
1543	387496,19	1390196,69	Метод спутниковых геодезических измерений (определений)	0,10	-
ЗУ1(390)					
1547	387492,50	1390260,25	Метод спутниковых геодезических измерений (определений)	0,10	-
1548	387492,48	1390260,50	Метод спутниковых геодезических измерений (определений)	0,10	-
1549	387492,23	1390260,48	Метод спутниковых геодезических измерений (определений)	0,10	-
1550	387492,25	1390260,23	Метод спутниковых геодезических измерений (определений)	0,10	-

Сведения о местоположении границ объекта					
1547	387492,50	1390260,25	Метод спутниковых геодезических измерений (определений)	0,10	-
ЗУ1(391)					
1551	387488,70	1390324,04	Метод спутниковых геодезических измерений (определений)	0,10	-
1552	387488,68	1390324,29	Метод спутниковых геодезических измерений (определений)	0,10	-
1553	387488,43	1390324,27	Метод спутниковых геодезических измерений (определений)	0,10	-
1554	387488,45	1390324,02	Метод спутниковых геодезических измерений (определений)	0,10	-
1551	387488,70	1390324,04	Метод спутниковых геодезических измерений (определений)	0,10	-
ЗУ1(392)					
1555	387484,89	1390387,83	Метод спутниковых геодезических измерений (определений)	0,10	-
1556	387484,88	1390388,08	Метод спутниковых геодезических измерений (определений)	0,10	-
1557	387484,63	1390388,06	Метод спутниковых геодезических измерений (определений)	0,10	-
1558	387484,64	1390387,81	Метод спутниковых геодезических измерений (определений)	0,10	-
1555	387484,89	1390387,83	Метод спутниковых геодезических измерений (определений)	0,10	-
ЗУ1(393)					
1559	387481,10	1390451,61	Метод спутниковых геодезических измерений (определений)	0,10	-
1560	387480,27	1390456,62	Метод спутниковых геодезических измерений (определений)	0,10	-
1561	387476,80	1390451,65	Метод спутниковых геодезических измерений (определений)	0,10	-
1559	387481,10	1390451,61	Метод спутниковых геодезических измерений (определений)	0,10	-
ЗУ1(394)					
1562	387463,81	1390524,63	Метод спутниковых геодезических измерений (определений)	0,10	-
1563	387463,75	1390524,88	Метод спутниковых геодезических измерений (определений)	0,10	-
1564	387463,51	1390524,82	Метод спутниковых геодезических измерений (определений)	0,10	-

Сведения о местоположении границ объекта					
1565	387463,57	1390524,58	Метод спутниковых геодезических измерений (определений)	0,10	-
1562	387463,81	1390524,63	Метод спутниковых геодезических измерений (определений)	0,10	-
ЗУ1(395)					
1566	387446,51	1390597,63	Метод спутниковых геодезических измерений (определений)	0,10	-
1567	387446,45	1390597,87	Метод спутниковых геодезических измерений (определений)	0,10	-
1568	387446,21	1390597,81	Метод спутниковых геодезических измерений (определений)	0,10	-
1569	387446,27	1390597,57	Метод спутниковых геодезических измерений (определений)	0,10	-
1566	387446,51	1390597,63	Метод спутниковых геодезических измерений (определений)	0,10	-
ЗУ1(396)					
1570	387429,21	1390670,62	Метод спутниковых геодезических измерений (определений)	0,10	-
1571	387429,15	1390670,86	Метод спутниковых геодезических измерений (определений)	0,10	-
1572	387428,91	1390670,80	Метод спутниковых геодезических измерений (определений)	0,10	-
1573	387428,97	1390670,56	Метод спутниковых геодезических измерений (определений)	0,10	-
1570	387429,21	1390670,62	Метод спутниковых геодезических измерений (определений)	0,10	-
ЗУ1(397)					
1574	387411,91	1390743,61	Метод спутниковых геодезических измерений (определений)	0,10	-
1575	387411,85	1390743,86	Метод спутниковых геодезических измерений (определений)	0,10	-
1576	387411,61	1390743,80	Метод спутниковых геодезических измерений (определений)	0,10	-
1577	387411,67	1390743,55	Метод спутниковых геодезических измерений (определений)	0,10	-
1574	387411,91	1390743,61	Метод спутниковых геодезических измерений (определений)	0,10	-
ЗУ1(398)					
1578	387394,61	1390816,60	Метод спутниковых геодезических измерений (определений)	0,10	-

Сведения о местоположении границ объекта					
1579	387394,55	1390816,85	Метод спутниковых геодезических измерений (определений)	0,10	-
1580	387394,31	1390816,79	Метод спутниковых геодезических измерений (определений)	0,10	-
1581	387394,37	1390816,55	Метод спутниковых геодезических измерений (определений)	0,10	-
1578	387394,61	1390816,60	Метод спутниковых геодезических измерений (определений)	0,10	-
ЗУ1(399)					
1582	387380,72	1390890,07	Метод спутниковых геодезических измерений (определений)	0,10	-
1583	387377,17	1390893,70	Метод спутниковых геодезических измерений (определений)	0,10	-
1584	387377,06	1390889,58	Метод спутниковых геодезических измерений (определений)	0,10	-
1582	387380,72	1390890,07	Метод спутниковых геодезических измерений (определений)	0,10	-
ЗУ1(400)					
1585	387378,73	1390945,24	Метод спутниковых геодезических измерений (определений)	0,10	-
1586	387378,73	1390945,49	Метод спутниковых геодезических измерений (определений)	0,10	-
1587	387378,48	1390945,50	Метод спутниковых геодезических измерений (определений)	0,10	-
1588	387378,48	1390945,25	Метод спутниковых геодезических измерений (определений)	0,10	-
1585	387378,73	1390945,24	Метод спутниковых геодезических измерений (определений)	0,10	-
ЗУ1(401)					
1589	387380,17	1391000,93	Метод спутниковых геодезических измерений (определений)	0,10	-
1590	387380,18	1391001,18	Метод спутниковых геодезических измерений (определений)	0,10	-
1591	387379,93	1391001,18	Метод спутниковых геодезических измерений (определений)	0,10	-
1592	387379,92	1391000,93	Метод спутниковых геодезических измерений (определений)	0,10	-
1589	387380,17	1391000,93	Метод спутниковых геодезических измерений (определений)	0,10	-
ЗУ1(402)					

Сведения о местоположении границ объекта					
1593	387381,62	1391056,61	Метод спутниковых геодезических измерений (определений)	0,10	-
1594	387381,62	1391056,86	Метод спутниковых геодезических измерений (определений)	0,10	-
1595	387381,37	1391056,86	Метод спутниковых геодезических измерений (определений)	0,10	-
1596	387381,37	1391056,61	Метод спутниковых геодезических измерений (определений)	0,10	-
1593	387381,62	1391056,61	Метод спутниковых геодезических измерений (определений)	0,10	-
ЗУ1(403)					
1597	387383,06	1391112,29	Метод спутниковых геодезических измерений (определений)	0,10	-
1598	387383,07	1391112,54	Метод спутниковых геодезических измерений (определений)	0,10	-
1599	387382,82	1391112,55	Метод спутниковых геодезических измерений (определений)	0,10	-
1600	387382,81	1391112,30	Метод спутниковых геодезических измерений (определений)	0,10	-
1597	387383,06	1391112,29	Метод спутниковых геодезических измерений (определений)	0,10	-
ЗУ1(404)					
1601	387384,51	1391167,97	Метод спутниковых геодезических измерений (определений)	0,10	-
1602	387384,51	1391168,22	Метод спутниковых геодезических измерений (определений)	0,10	-
1603	387384,26	1391168,23	Метод спутниковых геодезических измерений (определений)	0,10	-
1604	387384,26	1391167,98	Метод спутниковых геодезических измерений (определений)	0,10	-
1601	387384,51	1391167,97	Метод спутниковых геодезических измерений (определений)	0,10	-
ЗУ1(405)					
1605	387385,95	1391223,65	Метод спутниковых геодезических измерений (определений)	0,10	-
1606	387385,96	1391223,90	Метод спутниковых геодезических измерений (определений)	0,10	-
1607	387385,71	1391223,91	Метод спутниковых геодезических измерений (определений)	0,10	-
1608	387385,70	1391223,66	Метод спутниковых геодезических измерений (определений)	0,10	-

Сведения о местоположении границ объекта					
1605	387385,95	1391223,65	Метод спутниковых геодезических измерений (определений)	0,10	-
ЗУ1(406)					
1609	387387,39	1391279,33	Метод спутниковых геодезических измерений (определений)	0,10	-
1610	387387,40	1391279,58	Метод спутниковых геодезических измерений (определений)	0,10	-
1611	387387,15	1391279,59	Метод спутниковых геодезических измерений (определений)	0,10	-
1612	387387,14	1391279,34	Метод спутниковых геодезических измерений (определений)	0,10	-
1609	387387,39	1391279,33	Метод спутниковых геодезических измерений (определений)	0,10	-
ЗУ1(407)					
1613	387386,66	1391330,51	Метод спутниковых геодезических измерений (определений)	0,10	-
1614	387388,85	1391335,20	Метод спутниковых геодезических измерений (определений)	0,10	-
1615	387384,93	1391336,73	Метод спутниковых геодезических измерений (определений)	0,10	-
1613	387386,66	1391330,51	Метод спутниковых геодезических измерений (определений)	0,10	-
ЗУ1(408)					
1616	387345,45	1391361,31	Метод спутниковых геодезических измерений (определений)	0,10	-
1617	387345,58	1391361,53	Метод спутниковых геодезических измерений (определений)	0,10	-
1618	387345,36	1391361,66	Метод спутниковых геодезических измерений (определений)	0,10	-
1619	387345,23	1391361,44	Метод спутниковых геодезических измерений (определений)	0,10	-
1616	387345,45	1391361,31	Метод спутниковых геодезических измерений (определений)	0,10	-
ЗУ1(409)					
1620	387302,13	1391387,65	Метод спутниковых геодезических измерений (определений)	0,10	-
1621	387302,26	1391387,87	Метод спутниковых геодезических измерений (определений)	0,10	-
1622	387302,05	1391388,00	Метод спутниковых геодезических измерений (определений)	0,10	-

Сведения о местоположении границ объекта					
1623	387301,92	1391387,78	Метод спутниковых геодезических измерений (определений)	0,10	-
1620	387302,13	1391387,65	Метод спутниковых геодезических измерений (определений)	0,10	-
ЗУ1(410)					
1624	387258,82	1391414,00	Метод спутниковых геодезических измерений (определений)	0,10	-
1625	387258,95	1391414,21	Метод спутниковых геодезических измерений (определений)	0,10	-
1626	387258,74	1391414,34	Метод спутниковых геодезических измерений (определений)	0,10	-
1627	387258,61	1391414,13	Метод спутниковых геодезических измерений (определений)	0,10	-
1624	387258,82	1391414,00	Метод спутниковых геодезических измерений (определений)	0,10	-
ЗУ1(411)					
1628	387215,51	1391440,34	Метод спутниковых геодезических измерений (определений)	0,10	-
1629	387215,64	1391440,55	Метод спутниковых геодезических измерений (определений)	0,10	-
1630	387215,43	1391440,68	Метод спутниковых геодезических измерений (определений)	0,10	-
1631	387215,30	1391440,47	Метод спутниковых геодезических измерений (определений)	0,10	-
1628	387215,51	1391440,34	Метод спутниковых геодезических измерений (определений)	0,10	-
ЗУ1(412)					
1632	387172,20	1391466,68	Метод спутниковых геодезических измерений (определений)	0,10	-
1633	387172,33	1391466,89	Метод спутниковых геодезических измерений (определений)	0,10	-
1634	387172,11	1391467,02	Метод спутниковых геодезических измерений (определений)	0,10	-
1635	387171,98	1391466,81	Метод спутниковых геодезических измерений (определений)	0,10	-
1632	387172,20	1391466,68	Метод спутниковых геодезических измерений (определений)	0,10	-
ЗУ1(413)					
1636	387128,89	1391493,02	Метод спутниковых геодезических измерений (определений)	0,10	-

Сведения о местоположении границ объекта					
1637	387129,02	1391493,23	Метод спутниковых геодезических измерений (определений)	0,10	-
1638	387128,80	1391493,36	Метод спутниковых геодезических измерений (определений)	0,10	-
1639	387128,67	1391493,15	Метод спутниковых геодезических измерений (определений)	0,10	-
1636	387128,89	1391493,02	Метод спутниковых геодезических измерений (определений)	0,10	-
ЗУ1(414)					
1640	387087,44	1391515,95	Метод спутниковых геодезических измерений (определений)	0,10	-
1641	387087,93	1391521,82	Метод спутниковых геодезических измерений (определений)	0,10	-
1642	387085,41	1391519,55	Метод спутниковых геодезических измерений (определений)	0,10	-
1640	387087,44	1391515,95	Метод спутниковых геодезических измерений (определений)	0,10	-
ЗУ1(415)					
1643	387123,88	1391539,61	Метод спутниковых геодезических измерений (определений)	0,10	-
1644	387123,77	1391539,83	Метод спутниковых геодезических измерений (определений)	0,10	-
1645	387123,55	1391539,71	Метод спутниковых геодезических измерений (определений)	0,10	-
1646	387123,66	1391539,49	Метод спутниковых геодезических измерений (определений)	0,10	-
1643	387123,88	1391539,61	Метод спутниковых геодезических измерений (определений)	0,10	-
ЗУ1(416)					
1647	387162,07	1391559,73	Метод спутниковых геодезических измерений (определений)	0,10	-
1648	387161,95	1391559,95	Метод спутниковых геодезических измерений (определений)	0,10	-
1649	387161,73	1391559,84	Метод спутниковых геодезических измерений (определений)	0,10	-
1650	387161,85	1391559,61	Метод спутниковых геодезических измерений (определений)	0,10	-
1647	387162,07	1391559,73	Метод спутниковых геодезических измерений (определений)	0,10	-
ЗУ1(417)					

Сведения о местоположении границ объекта					
1651	387200,25	1391579,86	Метод спутниковых геодезических измерений (определений)	0,10	-
1652	387200,14	1391580,08	Метод спутниковых геодезических измерений (определений)	0,10	-
1653	387199,91	1391579,96	Метод спутниковых геодезических измерений (определений)	0,10	-
1654	387200,03	1391579,74	Метод спутниковых геодезических измерений (определений)	0,10	-
1651	387200,25	1391579,86	Метод спутниковых геодезических измерений (определений)	0,10	-
ЗУ1(418)					
1655	387238,30	1391599,92	Метод спутниковых геодезических измерений (определений)	0,10	-
1656	387238,24	1391600,15	Метод спутниковых геодезических измерений (определений)	0,10	-
1657	387234,50	1391599,18	Метод спутниковых геодезических измерений (определений)	0,10	-
1658	387234,56	1391598,95	Метод спутниковых геодезических измерений (определений)	0,10	-
1655	387238,30	1391599,92	Метод спутниковых геодезических измерений (определений)	0,10	-
ЗУ1(419)					
1659	389258,99	1387921,10	Метод спутниковых геодезических измерений (определений)	0,10	-
1660	389258,99	1387921,35	Метод спутниковых геодезических измерений (определений)	0,10	-
1661	389258,74	1387921,35	Метод спутниковых геодезических измерений (определений)	0,10	-
1662	389258,74	1387921,10	Метод спутниковых геодезических измерений (определений)	0,10	-
1659	389258,99	1387921,10	Метод спутниковых геодезических измерений (определений)	0,10	-
ЗУ1(420)					
1663	389279,93	1387923,49	Метод спутниковых геодезических измерений (определений)	0,10	-
1664	389279,83	1387923,70	Метод спутниковых геодезических измерений (определений)	0,10	-
1665	389275,46	1387921,69	Метод спутниковых геодезических измерений (определений)	0,10	-
1666	389275,57	1387921,47	Метод спутниковых геодезических измерений (определений)	0,10	-

Сведения о местоположении границ объекта					
1663	389279,93	1387923,49	Метод спутниковых геодезических измерений (определений)	0,10	-
ЗУ1(421)					
1667	389331,84	1387951,53	Метод спутниковых геодезических измерений (определений)	0,10	-
1668	389331,72	1387951,75	Метод спутниковых геодезических измерений (определений)	0,10	-
1669	389331,50	1387951,63	Метод спутниковых геодезических измерений (определений)	0,10	-
1670	389331,62	1387951,41	Метод спутниковых геодезических измерений (определений)	0,10	-
1667	389331,84	1387951,53	Метод спутниковых геодезических измерений (определений)	0,10	-
ЗУ1(422)					
1671	389387,99	1387981,54	Метод спутниковых геодезических измерений (определений)	0,10	-
1672	389387,87	1387981,76	Метод спутниковых геодезических измерений (определений)	0,10	-
1673	389387,65	1387981,64	Метод спутниковых геодезических измерений (определений)	0,10	-
1674	389387,77	1387981,42	Метод спутниковых геодезических измерений (определений)	0,10	-
1671	389387,99	1387981,54	Метод спутниковых геодезических измерений (определений)	0,10	-
ЗУ1(423)					
1675	389444,14	1388011,54	Метод спутниковых геодезических измерений (определений)	0,10	-
1676	389444,02	1388011,77	Метод спутниковых геодезических измерений (определений)	0,10	-
1677	389443,80	1388011,65	Метод спутниковых геодезических измерений (определений)	0,10	-
1678	389443,92	1388011,43	Метод спутниковых геодезических измерений (определений)	0,10	-
1675	389444,14	1388011,54	Метод спутниковых геодезических измерений (определений)	0,10	-
ЗУ1(424)					
1679	389500,29	1388041,55	Метод спутниковых геодезических измерений (определений)	0,10	-
1680	389500,17	1388041,77	Метод спутниковых геодезических измерений (определений)	0,10	-

Сведения о местоположении границ объекта					
1681	389499,95	1388041,65	Метод спутниковых геодезических измерений (определений)	0,10	-
1682	389500,07	1388041,43	Метод спутниковых геодезических измерений (определений)	0,10	-
1679	389500,29	1388041,55	Метод спутниковых геодезических измерений (определений)	0,10	-
ЗУ1(425)					
1683	389556,44	1388071,56	Метод спутниковых геодезических измерений (определений)	0,10	-
1684	389556,33	1388071,78	Метод спутниковых геодезических измерений (определений)	0,10	-
1685	389556,10	1388071,66	Метод спутниковых геодезических измерений (определений)	0,10	-
1686	389556,22	1388071,44	Метод спутниковых геодезических измерений (определений)	0,10	-
1683	389556,44	1388071,56	Метод спутниковых геодезических измерений (определений)	0,10	-
ЗУ1(426)					
1687	389612,59	1388101,56	Метод спутниковых геодезических измерений (определений)	0,10	-
1688	389612,48	1388101,79	Метод спутниковых геодезических измерений (определений)	0,10	-
1689	389612,26	1388101,67	Метод спутниковых геодезических измерений (определений)	0,10	-
1690	389612,37	1388101,45	Метод спутниковых геодезических измерений (определений)	0,10	-
1687	389612,59	1388101,56	Метод спутниковых геодезических измерений (определений)	0,10	-
ЗУ1(427)					
1691	389668,75	1388131,57	Метод спутниковых геодезических измерений (определений)	0,10	-
1692	389668,63	1388131,79	Метод спутниковых геодезических измерений (определений)	0,10	-
1693	389668,41	1388131,67	Метод спутниковых геодезических измерений (определений)	0,10	-
1694	389668,53	1388131,45	Метод спутниковых геодезических измерений (определений)	0,10	-
1691	389668,75	1388131,57	Метод спутниковых геодезических измерений (определений)	0,10	-
ЗУ1(428)					

Сведения о местоположении границ объекта					
1695	389724,90	1388161,58	Метод спутниковых геодезических измерений (определений)	0,10	-
1696	389724,78	1388161,80	Метод спутниковых геодезических измерений (определений)	0,10	-
1697	389724,56	1388161,68	Метод спутниковых геодезических измерений (определений)	0,10	-
1698	389724,68	1388161,46	Метод спутниковых геодезических измерений (определений)	0,10	-
1695	389724,90	1388161,58	Метод спутниковых геодезических измерений (определений)	0,10	-
ЗУ1(429)					
1699	389781,05	1388191,58	Метод спутниковых геодезических измерений (определений)	0,10	-
1700	389780,93	1388191,80	Метод спутниковых геодезических измерений (определений)	0,10	-
1701	389780,71	1388191,69	Метод спутниковых геодезических измерений (определений)	0,10	-
1702	389780,83	1388191,47	Метод спутниковых геодезических измерений (определений)	0,10	-
1699	389781,05	1388191,58	Метод спутниковых геодезических измерений (определений)	0,10	-
ЗУ1(430)					
1703	389837,20	1388221,59	Метод спутниковых геодезических измерений (определений)	0,10	-
1704	389837,08	1388221,81	Метод спутниковых геодезических измерений (определений)	0,10	-
1705	389836,86	1388221,69	Метод спутниковых геодезических измерений (определений)	0,10	-
1706	389836,98	1388221,47	Метод спутниковых геодезических измерений (определений)	0,10	-
1703	389837,20	1388221,59	Метод спутниковых геодезических измерений (определений)	0,10	-
ЗУ1(431)					
1707	389893,35	1388251,60	Метод спутниковых геодезических измерений (определений)	0,10	-
1708	389893,24	1388251,82	Метод спутниковых геодезических измерений (определений)	0,10	-
1709	389893,02	1388251,70	Метод спутниковых геодезических измерений (определений)	0,10	-
1710	389893,13	1388251,48	Метод спутниковых геодезических измерений (определений)	0,10	-

Сведения о местоположении границ объекта					
1707	389893,35	1388251,60	Метод спутниковых геодезических измерений (определений)	0,10	-
ЗУ1(432)					
1711	389949,51	1388281,60	Метод спутниковых геодезических измерений (определений)	0,10	-
1712	389949,39	1388281,82	Метод спутниковых геодезических измерений (определений)	0,10	-
1713	389949,17	1388281,71	Метод спутниковых геодезических измерений (определений)	0,10	-
1714	389949,29	1388281,49	Метод спутниковых геодезических измерений (определений)	0,10	-
1711	389949,51	1388281,60	Метод спутниковых геодезических измерений (определений)	0,10	-
ЗУ1(433)					
1715	390005,66	1388311,61	Метод спутниковых геодезических измерений (определений)	0,10	-
1716	390005,54	1388311,83	Метод спутниковых геодезических измерений (определений)	0,10	-
1717	390005,32	1388311,71	Метод спутниковых геодезических измерений (определений)	0,10	-
1718	390005,44	1388311,49	Метод спутниковых геодезических измерений (определений)	0,10	-
1715	390005,66	1388311,61	Метод спутниковых геодезических измерений (определений)	0,10	-
ЗУ1(434)					
1719	390061,81	1388341,62	Метод спутниковых геодезических измерений (определений)	0,10	-
1720	390061,69	1388341,84	Метод спутниковых геодезических измерений (определений)	0,10	-
1721	390061,47	1388341,72	Метод спутниковых геодезических измерений (определений)	0,10	-
1722	390061,59	1388341,50	Метод спутниковых геодезических измерений (определений)	0,10	-
1719	390061,81	1388341,62	Метод спутниковых геодезических измерений (определений)	0,10	-
ЗУ1(435)					
1723	390117,96	1388371,62	Метод спутниковых геодезических измерений (определений)	0,10	-
1724	390117,84	1388371,84	Метод спутниковых геодезических измерений (определений)	0,10	-

Сведения о местоположении границ объекта					
1725	390117,62	1388371,73	Метод спутниковых геодезических измерений (определений)	0,10	-
1726	390117,74	1388371,51	Метод спутниковых геодезических измерений (определений)	0,10	-
1723	390117,96	1388371,62	Метод спутниковых геодезических измерений (определений)	0,10	-
ЗУ1(436)					
1727	390173,89	1388401,79	Метод спутниковых геодезических измерений (определений)	0,10	-
1728	390169,96	1388399,97	Метод спутниковых геодезических измерений (определений)	0,10	-
1729	390170,06	1388399,75	Метод спутниковых геодезических измерений (определений)	0,10	-
1730	390173,99	1388401,57	Метод спутниковых геодезических измерений (определений)	0,10	-
1727	390173,89	1388401,79	Метод спутниковых геодезических измерений (определений)	0,10	-
ЗУ1(437)					
1731	390176,78	1388395,68	Метод спутниковых геодезических измерений (определений)	0,10	-
1732	390176,67	1388395,90	Метод спутниковых геодезических измерений (определений)	0,10	-
1733	390176,44	1388395,79	Метод спутниковых геодезических измерений (определений)	0,10	-
1734	390176,55	1388395,57	Метод спутниковых геодезических измерений (определений)	0,10	-
1731	390176,78	1388395,68	Метод спутниковых геодезических измерений (определений)	0,10	-
ЗУ1(438)					
1735	389960,64	1383425,24	Метод спутниковых геодезических измерений (определений)	0,10	-
1736	389960,77	1383425,45	Метод спутниковых геодезических измерений (определений)	0,10	-
1737	389960,56	1383425,58	Метод спутниковых геодезических измерений (определений)	0,10	-
1738	389960,43	1383425,37	Метод спутниковых геодезических измерений (определений)	0,10	-
1735	389960,64	1383425,24	Метод спутниковых геодезических измерений (определений)	0,10	-
ЗУ1(439)					

Сведения о местоположении границ объекта					
1739	389987,92	1383468,09	Метод спутниковых геодезических измерений (определений)	0,10	-
1740	389988,05	1383468,31	Метод спутниковых геодезических измерений (определений)	0,10	-
1741	389987,84	1383468,44	Метод спутниковых геодезических измерений (определений)	0,10	-
1742	389987,71	1383468,23	Метод спутниковых геодезических измерений (определений)	0,10	-
1739	389987,92	1383468,09	Метод спутниковых геодезических измерений (определений)	0,10	-
ЗУ1(440)					
1743	390015,20	1383510,95	Метод спутниковых геодезических измерений (определений)	0,10	-
1744	390015,34	1383511,16	Метод спутниковых геодезических измерений (определений)	0,10	-
1745	390015,13	1383511,30	Метод спутниковых геодезических измерений (определений)	0,10	-
1746	390014,99	1383511,09	Метод спутниковых геодезических измерений (определений)	0,10	-
1743	390015,20	1383510,95	Метод спутниковых геодезических измерений (определений)	0,10	-
ЗУ1(441)					
1747	390042,49	1383553,81	Метод спутниковых геодезических измерений (определений)	0,10	-
1748	390042,62	1383554,02	Метод спутниковых геодезических измерений (определений)	0,10	-
1749	390042,41	1383554,16	Метод спутниковых геодезических измерений (определений)	0,10	-
1750	390042,27	1383553,94	Метод спутниковых геодезических измерений (определений)	0,10	-
1747	390042,49	1383553,81	Метод спутниковых геодезических измерений (определений)	0,10	-
ЗУ1(442)					
1751	390069,77	1383596,67	Метод спутниковых геодезических измерений (определений)	0,10	-
1752	390069,90	1383596,88	Метод спутниковых геодезических измерений (определений)	0,10	-
1753	390069,69	1383597,01	Метод спутниковых геодезических измерений (определений)	0,10	-
1754	390069,56	1383596,80	Метод спутниковых геодезических измерений (определений)	0,10	-

Сведения о местоположении границ объекта					
1751	390069,77	1383596,67	Метод спутниковых геодезических измерений (определений)	0,10	-
ЗУ1(443)					
1755	390097,05	1383639,53	Метод спутниковых геодезических измерений (определений)	0,10	-
1756	390097,19	1383639,74	Метод спутниковых геодезических измерений (определений)	0,10	-
1757	390096,98	1383639,87	Метод спутниковых геодезических измерений (определений)	0,10	-
1758	390096,84	1383639,66	Метод спутниковых геодезических измерений (определений)	0,10	-
1755	390097,05	1383639,53	Метод спутниковых геодезических измерений (определений)	0,10	-
ЗУ1(444)					
1759	390124,33	1383682,39	Метод спутниковых геодезических измерений (определений)	0,10	-
1760	390124,47	1383682,60	Метод спутниковых геодезических измерений (определений)	0,10	-
1761	390124,26	1383682,73	Метод спутниковых геодезических измерений (определений)	0,10	-
1762	390124,12	1383682,52	Метод спутниковых геодезических измерений (определений)	0,10	-
1759	390124,33	1383682,39	Метод спутниковых геодезических измерений (определений)	0,10	-
ЗУ1(445)					
1763	390151,62	1383725,24	Метод спутниковых геодезических измерений (определений)	0,10	-
1764	390151,75	1383725,45	Метод спутниковых геодезических измерений (определений)	0,10	-
1765	390151,54	1383725,59	Метод спутниковых геодезических измерений (определений)	0,10	-
1766	390151,41	1383725,38	Метод спутниковых геодезических измерений (определений)	0,10	-
1763	390151,62	1383725,24	Метод спутниковых геодезических измерений (определений)	0,10	-
ЗУ1(446)					
1767	390151,80	1383729,18	Метод спутниковых геодезических измерений (определений)	0,10	-
1768	390151,81	1383729,43	Метод спутниковых геодезических измерений (определений)	0,10	-

Сведения о местоположении границ объекта					
1769	390151,56	1383729,44	Метод спутниковых геодезических измерений (определений)	0,10	-
1770	390151,55	1383729,19	Метод спутниковых геодезических измерений (определений)	0,10	-
1767	390151,80	1383729,18	Метод спутниковых геодезических измерений (определений)	0,10	-
ЗУ1(447)					
1771	389853,30	1383368,63	Метод спутниковых геодезических измерений (определений)	0,10	-
1772	389853,26	1383368,88	Метод спутниковых геодезических измерений (определений)	0,10	-
1773	389853,01	1383368,84	Метод спутниковых геодезических измерений (определений)	0,10	-
1774	389853,05	1383368,60	Метод спутниковых геодезических измерений (определений)	0,10	-
1771	389853,30	1383368,63	Метод спутниковых геодезических измерений (определений)	0,10	-
ЗУ1(448)					
1775	389790,80	1383358,99	Метод спутниковых геодезических измерений (определений)	0,10	-
1776	389790,76	1383359,23	Метод спутниковых геодезических измерений (определений)	0,10	-
1777	389790,52	1383359,19	Метод спутниковых геодезических измерений (определений)	0,10	-
1778	389790,56	1383358,95	Метод спутниковых геодезических измерений (определений)	0,10	-
1775	389790,80	1383358,99	Метод спутниковых геодезических измерений (определений)	0,10	-
ЗУ1(449)					
1779	389728,31	1383349,34	Метод спутниковых геодезических измерений (определений)	0,10	-
1780	389728,27	1383349,58	Метод спутниковых геодезических измерений (определений)	0,10	-
1781	389728,02	1383349,55	Метод спутниковых геодезических измерений (определений)	0,10	-
1782	389728,06	1383349,30	Метод спутниковых геодезических измерений (определений)	0,10	-
1779	389728,31	1383349,34	Метод спутниковых геодезических измерений (определений)	0,10	-
ЗУ1(450)					

Сведения о местоположении границ объекта					
1783	389665,81	1383339,69	Метод спутниковых геодезических измерений (определений)	0,10	-
1784	389665,77	1383339,94	Метод спутниковых геодезических измерений (определений)	0,10	-
1785	389665,53	1383339,90	Метод спутниковых геодезических измерений (определений)	0,10	-
1786	389665,56	1383339,65	Метод спутниковых геодезических измерений (определений)	0,10	-
1783	389665,81	1383339,69	Метод спутниковых геодезических измерений (определений)	0,10	-
ЗУ1(451)					
1787	389603,32	1383330,04	Метод спутниковых геодезических измерений (определений)	0,10	-
1788	389603,28	1383330,29	Метод спутниковых геодезических измерений (определений)	0,10	-
1789	389603,03	1383330,25	Метод спутниковых геодезических измерений (определений)	0,10	-
1790	389603,07	1383330,00	Метод спутниковых геодезических измерений (определений)	0,10	-
1787	389603,32	1383330,04	Метод спутниковых геодезических измерений (определений)	0,10	-
ЗУ1(452)					
1791	389543,06	1383319,90	Метод спутниковых геодезических измерений (определений)	0,10	-
1792	389543,02	1383320,15	Метод спутниковых геодезических измерений (определений)	0,10	-
1793	389542,78	1383320,10	Метод спутниковых геодезических измерений (определений)	0,10	-
1794	389542,82	1383319,86	Метод спутниковых геодезических измерений (определений)	0,10	-
1791	389543,06	1383319,90	Метод спутниковых геодезических измерений (определений)	0,10	-
ЗУ1(453)					
1795	389482,71	1383309,67	Метод спутниковых геодезических измерений (определений)	0,10	-
1796	389483,82	1383313,19	Метод спутниковых геодезических измерений (определений)	0,10	-
1797	389480,01	1383312,50	Метод спутниковых геодезических измерений (определений)	0,10	-
1795	389482,71	1383309,67	Метод спутниковых геодезических измерений (определений)	0,10	-

Сведения о местоположении границ объекта					
ЗУ1(454)					
1798	389429,02	1383340,39	Метод спутниковых геодезических измерений (определений)	0,10	-
1799	389429,14	1383340,61	Метод спутниковых геодезических измерений (определений)	0,10	-
1800	389428,92	1383340,74	Метод спутниковых геодезических измерений (определений)	0,10	-
1801	389428,80	1383340,52	Метод спутниковых геодезических измерений (определений)	0,10	-
1798	389429,02	1383340,39	Метод спутниковых геодезических измерений (определений)	0,10	-
ЗУ1(455)					
1802	389375,32	1383371,10	Метод спутниковых геодезических измерений (определений)	0,10	-
1803	389375,44	1383371,32	Метод спутниковых геодезических измерений (определений)	0,10	-
1804	389375,23	1383371,44	Метод спутниковых геодезических измерений (определений)	0,10	-
1805	389375,10	1383371,22	Метод спутниковых геодезических измерений (определений)	0,10	-
1802	389375,32	1383371,10	Метод спутниковых геодезических измерений (определений)	0,10	-
ЗУ1(456)					
1806	389325,48	1383400,21	Метод спутниковых геодезических измерений (определений)	0,10	-
1807	389325,57	1383400,43	Метод спутниковых геодезических измерений (определений)	0,10	-
1808	389321,62	1383402,09	Метод спутниковых геодезических измерений (определений)	0,10	-
1809	389321,53	1383401,87	Метод спутниковых геодезических измерений (определений)	0,10	-
1806	389325,48	1383400,21	Метод спутниковых геодезических измерений (определений)	0,10	-
ЗУ1(457)					
1810	389600,80	1383326,61	Метод спутниковых геодезических измерений (определений)	0,10	-
1811	389600,95	1383326,81	Метод спутниковых геодезических измерений (определений)	0,10	-
1812	389600,74	1383326,95	Метод спутниковых геодезических измерений (определений)	0,10	-

Сведения о местоположении границ объекта					
1813	389600,60	1383326,75	Метод спутниковых геодезических измерений (определений)	0,10	-
1810	389600,80	1383326,61	Метод спутниковых геодезических измерений (определений)	0,10	-
ЗУ1(458)					
1814	389809,28	1382946,37	Метод спутниковых геодезических измерений (определений)	0,10	-
1815	389809,33	1382946,62	Метод спутниковых геодезических измерений (определений)	0,10	-
1816	389809,08	1382946,67	Метод спутниковых геодезических измерений (определений)	0,10	-
1817	389809,03	1382946,42	Метод спутниковых геодезических измерений (определений)	0,10	-
1814	389809,28	1382946,37	Метод спутниковых геодезических измерений (определений)	0,10	-
ЗУ1(459)					
1818	389765,04	1382954,69	Метод спутниковых геодезических измерений (определений)	0,10	-
1819	389765,08	1382954,94	Метод спутниковых геодезических измерений (определений)	0,10	-
1820	389764,84	1382954,99	Метод спутниковых геодезических измерений (определений)	0,10	-
1821	389764,79	1382954,74	Метод спутниковых геодезических измерений (определений)	0,10	-
1818	389765,04	1382954,69	Метод спутниковых геодезических измерений (определений)	0,10	-
ЗУ1(460)					
1822	389720,71	1382963,28	Метод спутниковых геодезических измерений (определений)	0,10	-
1823	389716,87	1382963,67	Метод спутниковых геодезических измерений (определений)	0,10	-
1824	389716,84	1382963,43	Метод спутниковых геодезических измерений (определений)	0,10	-
1825	389720,68	1382963,04	Метод спутниковых геодезических измерений (определений)	0,10	-
1822	389720,71	1382963,28	Метод спутниковых геодезических измерений (определений)	0,10	-
ЗУ1(461)					
1826	389731,92	1382940,26	Метод спутниковых геодезических измерений (определений)	0,10	-


Сведения о местоположении границ объекта					
1827	389729,05	1382940,78	Метод спутниковых геодезических измерений (определений)	0,10	-
1828	389729,00	1382940,55	Метод спутниковых геодезических измерений (определений)	0,10	-
1829	389731,87	1382940,02	Метод спутниковых геодезических измерений (определений)	0,10	-
1826	389731,92	1382940,26	Метод спутниковых геодезических измерений (определений)	0,10	-
ЗУЛ(462)					
1830	389672,38	1382952,76	Метод спутниковых геодезических измерений (определений)	0,10	-
1831	389672,44	1382953,01	Метод спутниковых геодезических измерений (определений)	0,10	-
1832	389672,19	1382953,06	Метод спутниковых геодезических измерений (определений)	0,10	-
1833	389672,14	1382952,82	Метод спутниковых геодезических измерений (определений)	0,10	-
1830	389672,38	1382952,76	Метод спутниковых геодезических измерений (определений)	0,10	-
ЗУЛ(463)					
1834	389612,78	1382965,54	Метод спутниковых геодезических измерений (определений)	0,10	-
1835	389612,83	1382965,78	Метод спутниковых геодезических измерений (определений)	0,10	-
1836	389612,59	1382965,83	Метод спутниковых геодезических измерений (определений)	0,10	-
1837	389612,53	1382965,59	Метод спутниковых геодезических измерений (определений)	0,10	-
1834	389612,78	1382965,54	Метод спутниковых геодезических измерений (определений)	0,10	-
ЗУЛ(464)					
1838	389553,17	1382978,31	Метод спутниковых геодезических измерений (определений)	0,10	-
1839	389553,23	1382978,55	Метод спутниковых геодезических измерений (определений)	0,10	-
1840	389552,98	1382978,60	Метод спутниковых геодезических измерений (определений)	0,10	-
1841	389552,93	1382978,36	Метод спутниковых геодезических измерений (определений)	0,10	-
1838	389553,17	1382978,31	Метод спутниковых геодезических измерений (определений)	0,10	-

Сведения о местоположении границ объекта					
ЗУ1(465)					
1842	389493,57	1382991,08	Метод спутниковых геодезических измерений (определений)	0,10	-
1843	389493,62	1382991,32	Метод спутниковых геодезических измерений (определений)	0,10	-
1844	389493,38	1382991,38	Метод спутниковых геодезических измерений (определений)	0,10	-
1845	389493,32	1382991,13	Метод спутниковых геодезических измерений (определений)	0,10	-
1842	389493,57	1382991,08	Метод спутниковых геодезических измерений (определений)	0,10	-
ЗУ1(466)					
1846	389433,90	1383004,12	Метод спутниковых геодезических измерений (определений)	0,10	-
1847	389430,26	1383005,01	Метод спутниковых геодезических измерений (определений)	0,10	-
1848	389430,21	1383004,78	Метод спутниковых геодезических измерений (определений)	0,10	-
1849	389433,84	1383003,88	Метод спутниковых геодезических измерений (определений)	0,10	-
1846	389433,90	1383004,12	Метод спутниковых геодезических измерений (определений)	0,10	-
ЗУ1(467)					
1850	389389,35	1383020,12	Метод спутниковых геодезических измерений (определений)	0,10	-
1851	389389,44	1383020,35	Метод спутниковых геодезических измерений (определений)	0,10	-
1852	389389,20	1383020,44	Метод спутниковых геодезических измерений (определений)	0,10	-
1853	389389,12	1383020,20	Метод спутниковых геодезических измерений (определений)	0,10	-
1850	389389,35	1383020,12	Метод спутниковых геодезических измерений (определений)	0,10	-
ЗУ1(468)					
1854	389344,78	1383036,47	Метод спутниковых геодезических измерений (определений)	0,10	-
1855	389347,12	1383039,11	Метод спутниковых геодезических измерений (определений)	0,10	-
1856	389346,95	1383039,27	Метод спутниковых геодезических измерений (определений)	0,10	-

Сведения о местоположении границ объекта					
1857	389344,60	1383036,63	Метод спутниковых геодезических измерений (определений)	0,10	-
1854	389344,78	1383036,47	Метод спутниковых геодезических измерений (определений)	0,10	-
ЗУ1(469)					
1858	389296,95	1383070,37	Метод спутниковых геодезических измерений (определений)	0,10	-
1859	389297,09	1383070,57	Метод спутниковых геодезических измерений (определений)	0,10	-
1860	389296,89	1383070,72	Метод спутниковых геодезических измерений (определений)	0,10	-
1861	389296,74	1383070,51	Метод спутниковых геодезических измерений (определений)	0,10	-
1858	389296,95	1383070,37	Метод спутниковых геодезических измерений (определений)	0,10	-
ЗУ1(470)					
1862	389251,23	1383107,44	Метод спутниковых геодезических измерений (определений)	0,10	-
1863	389251,39	1383107,63	Метод спутниковых геодезических измерений (определений)	0,10	-
1864	389251,19	1383107,79	Метод спутниковых геодезических измерений (определений)	0,10	-
1865	389251,04	1383107,59	Метод спутниковых геодезических измерений (определений)	0,10	-
1862	389251,23	1383107,44	Метод спутниковых геодезических измерений (определений)	0,10	-
ЗУ1(471)					
1866	389205,52	1383144,51	Метод спутниковых геодезических измерений (определений)	0,10	-
1867	389205,68	1383144,70	Метод спутниковых геодезических измерений (определений)	0,10	-
1868	389205,49	1383144,86	Метод спутниковых геодезических измерений (определений)	0,10	-
1869	389205,33	1383144,66	Метод спутниковых геодезических измерений (определений)	0,10	-
1866	389205,52	1383144,51	Метод спутниковых геодезических измерений (определений)	0,10	-
ЗУ1(472)					
1870	389355,98	1383099,30	Метод спутниковых геодезических измерений (определений)	0,10	-

Сведения о местоположении границ объекта					
1871	389356,02	1383099,55	Метод спутниковых геодезических измерений (определений)	0,10	-
1872	389355,78	1383099,59	Метод спутниковых геодезических измерений (определений)	0,10	-
1873	389355,73	1383099,35	Метод спутниковых геодезических измерений (определений)	0,10	-
1870	389355,98	1383099,30	Метод спутниковых геодезических измерений (определений)	0,10	-
ЗУ1(473)					
1874	389406,87	1387526,41	Метод спутниковых геодезических измерений (определений)	0,10	-
1875	389406,77	1387526,63	Метод спутниковых геодезических измерений (определений)	0,10	-
1876	389403,16	1387525,12	Метод спутниковых геодезических измерений (определений)	0,10	-
1877	389403,25	1387524,90	Метод спутниковых геодезических измерений (определений)	0,10	-
1874	389406,87	1387526,41	Метод спутниковых геодезических измерений (определений)	0,10	-
ЗУ1(474)					
1878	389378,75	1387516,49	Метод спутниковых геодезических измерений (определений)	0,10	-
1879	389374,88	1387514,80	Метод спутниковых геодезических измерений (определений)	0,10	-
1880	389374,98	1387514,58	Метод спутниковых геодезических измерений (определений)	0,10	-
1881	389378,84	1387516,27	Метод спутниковых геодезических измерений (определений)	0,10	-
1878	389378,75	1387516,49	Метод спутниковых геодезических измерений (определений)	0,10	-
3. Сведения о характерных точках части (частей) границы объекта					
Обозначение характерных точек части границы	Координаты, м		Метод определения координат характерной точки	Средняя квадратическая погрешность положения характерной точки (Mt), м	Описание обозначения точки на местности (при наличии)
	X	Y			
1	2	3	4	5	6
Часть № _					
-	-	-	-	-	-

Схема расположения публичного сервитута
Обзорная схема расположения границ
ВЛ-10 кВ Полив фидер № 5 от ПС "Нечаевка"

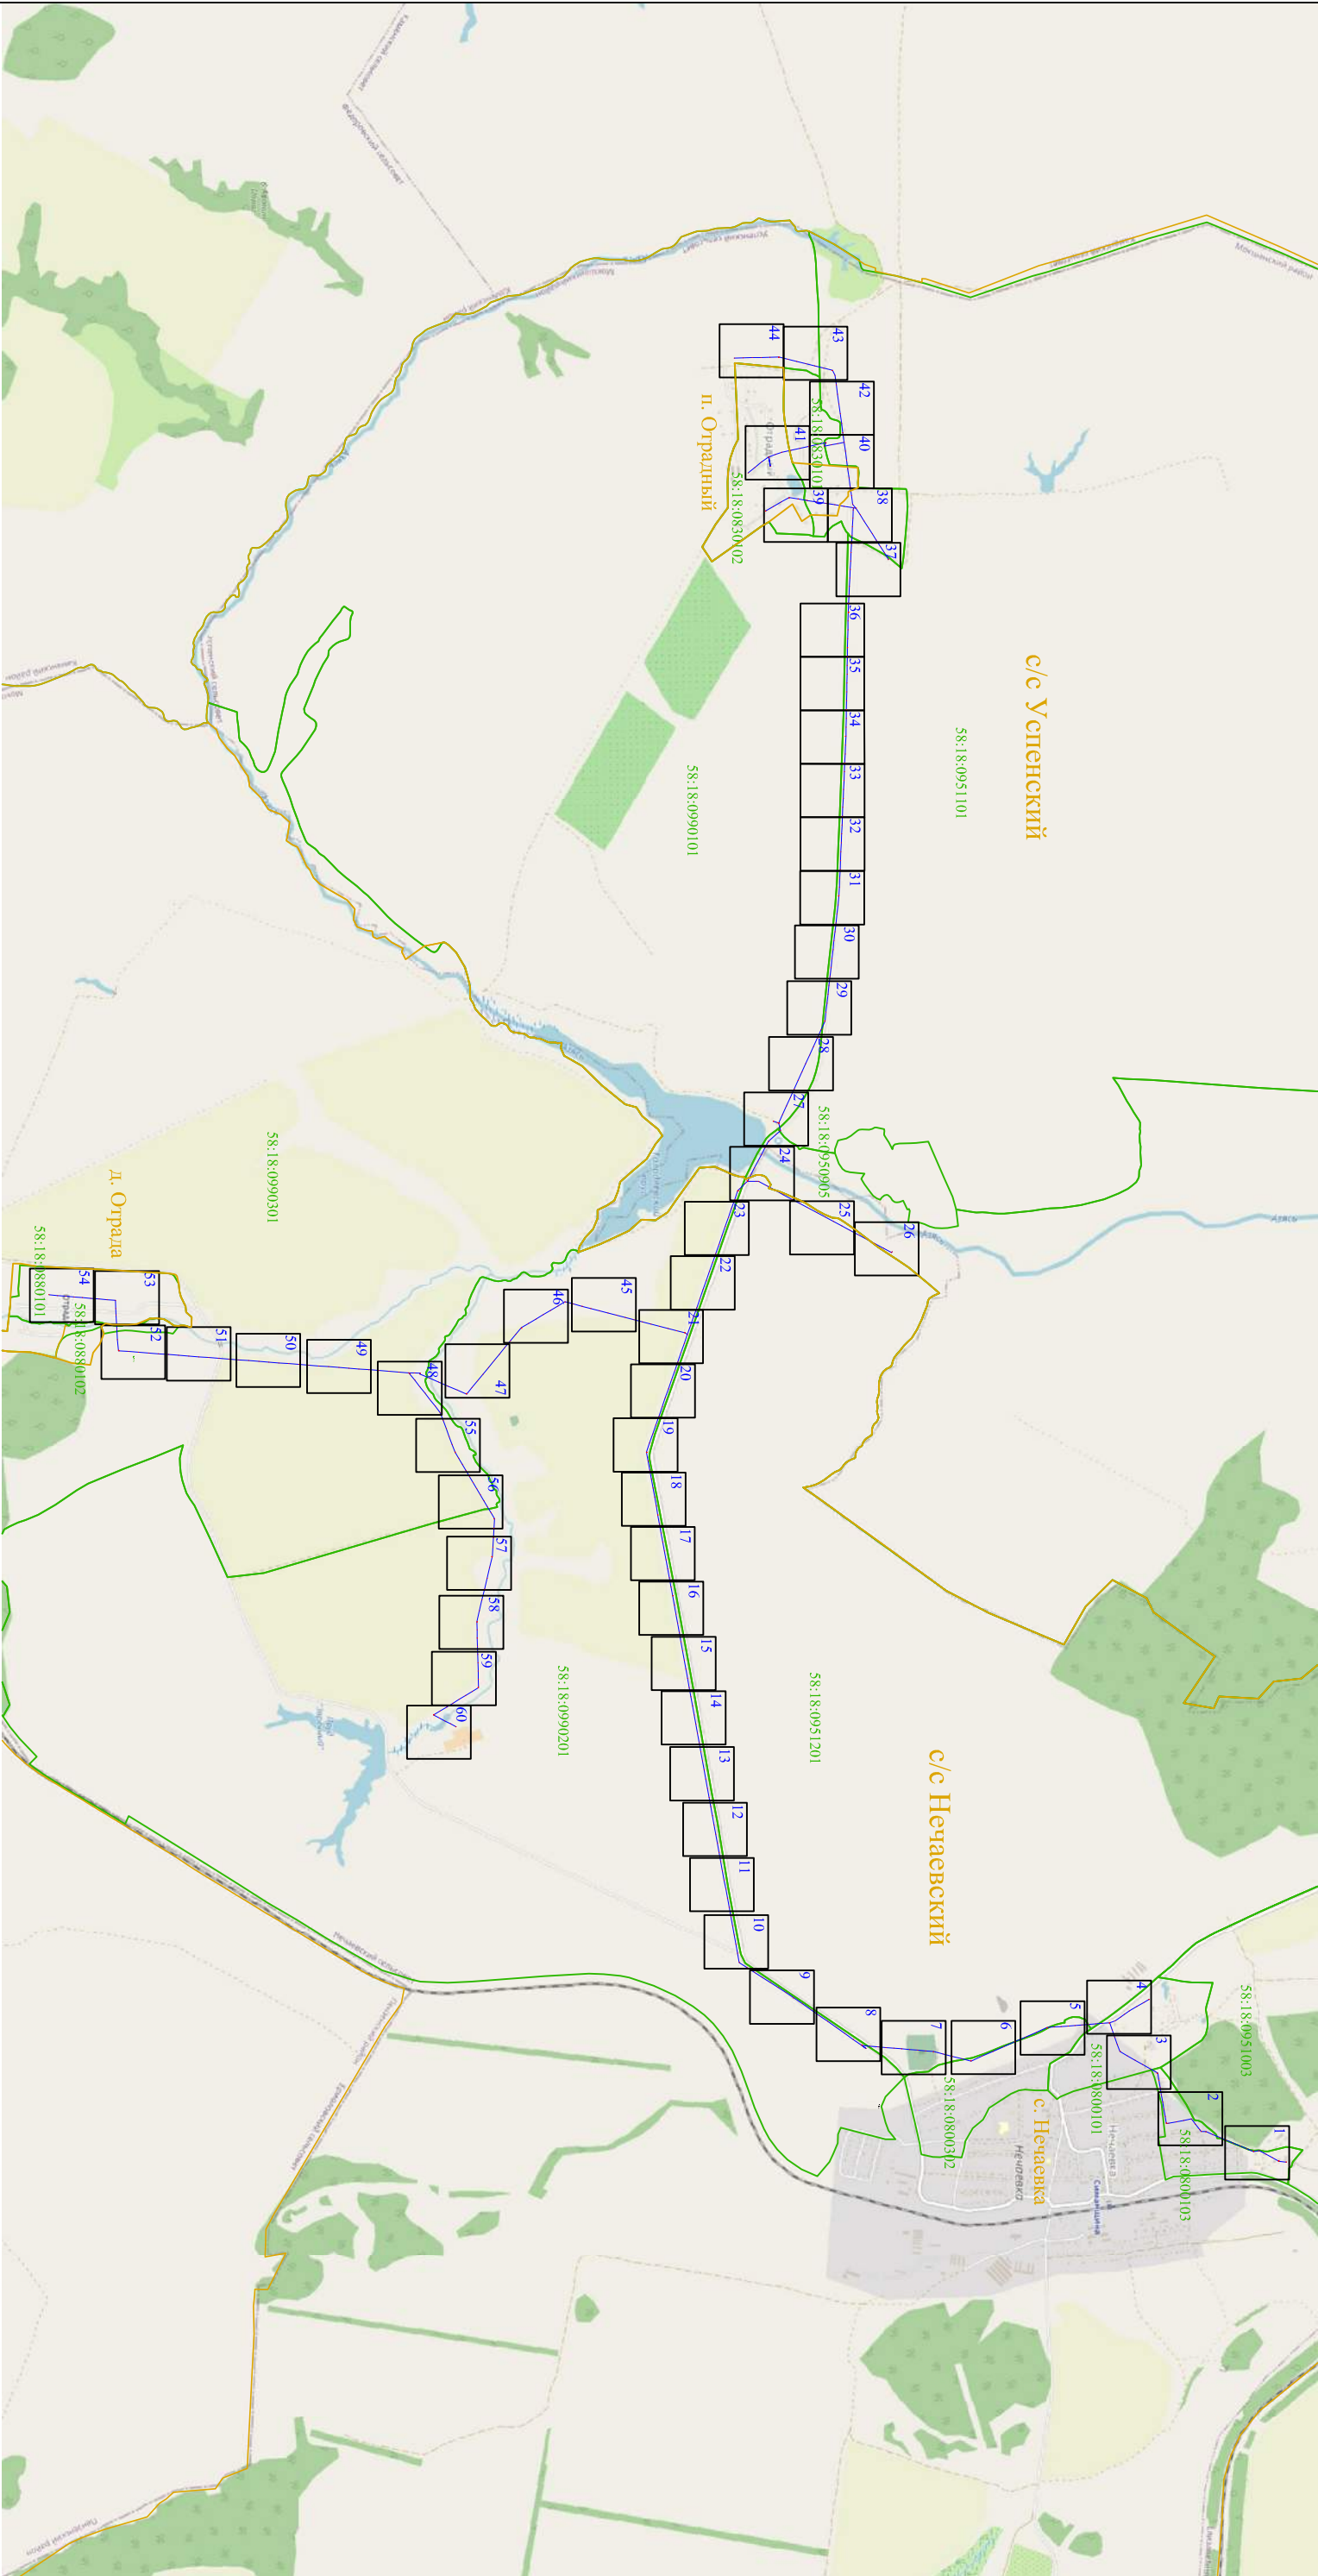

Используемые условные знаки и обозначения:

- - выносной лист масштаба 1:2000
- 1 - характерная точка контура, сведения о которой позволяют однозначно определить её на местности
- - вновь образованная часть контура, сведения о которой достаточны для определения её местоположения
- 58:18:0800103 - обозначение кадастрового квартала
- - линия электропередачи напряжением 10 кВ
- - граница кадастрового квартала



Раздел 4

Схема расположения публичного сервитута ВЛ-10 кВ Полив фидер № 5 от ПС "Нечаевка"



Масштаб 1:2000

Используемые условные знаки и обозначения:

- 1 - характерная точка контура, сведения о которой позволяют однозначно определить её на местности
- - вновь образованная часть контура, сведения о которой достаточны для определения её местоположения
- 58:18:0800103 - обозначение кадастрового квартала
- - линия электропередачи напряжением 10 кВ
- - граница кадастрового квартала



Раздел 4

Схема расположения публичного сервитута ВЛ-10 кВ Полив фидер № 5 от ПС "Нечаевка"



Масштаб 1:2000


Используемые условные знаки и обозначения:

- 1 - характерная точка контура, сведения о которой позволяют однозначно определить её на местности
- - вновь образованная часть контура, сведения о которой достаточны для определения её местоположения
- 58:18:0800103 - обозначение кадастрового квартала
- — — - линия электропередачи напряжением 10 кВ
- — — - граница кадастрового квартала



Раздел 4

Схема расположения публичного сервитута ВЛ-10 кВ Полив фидер № 5 от ПС "Нечаевка"

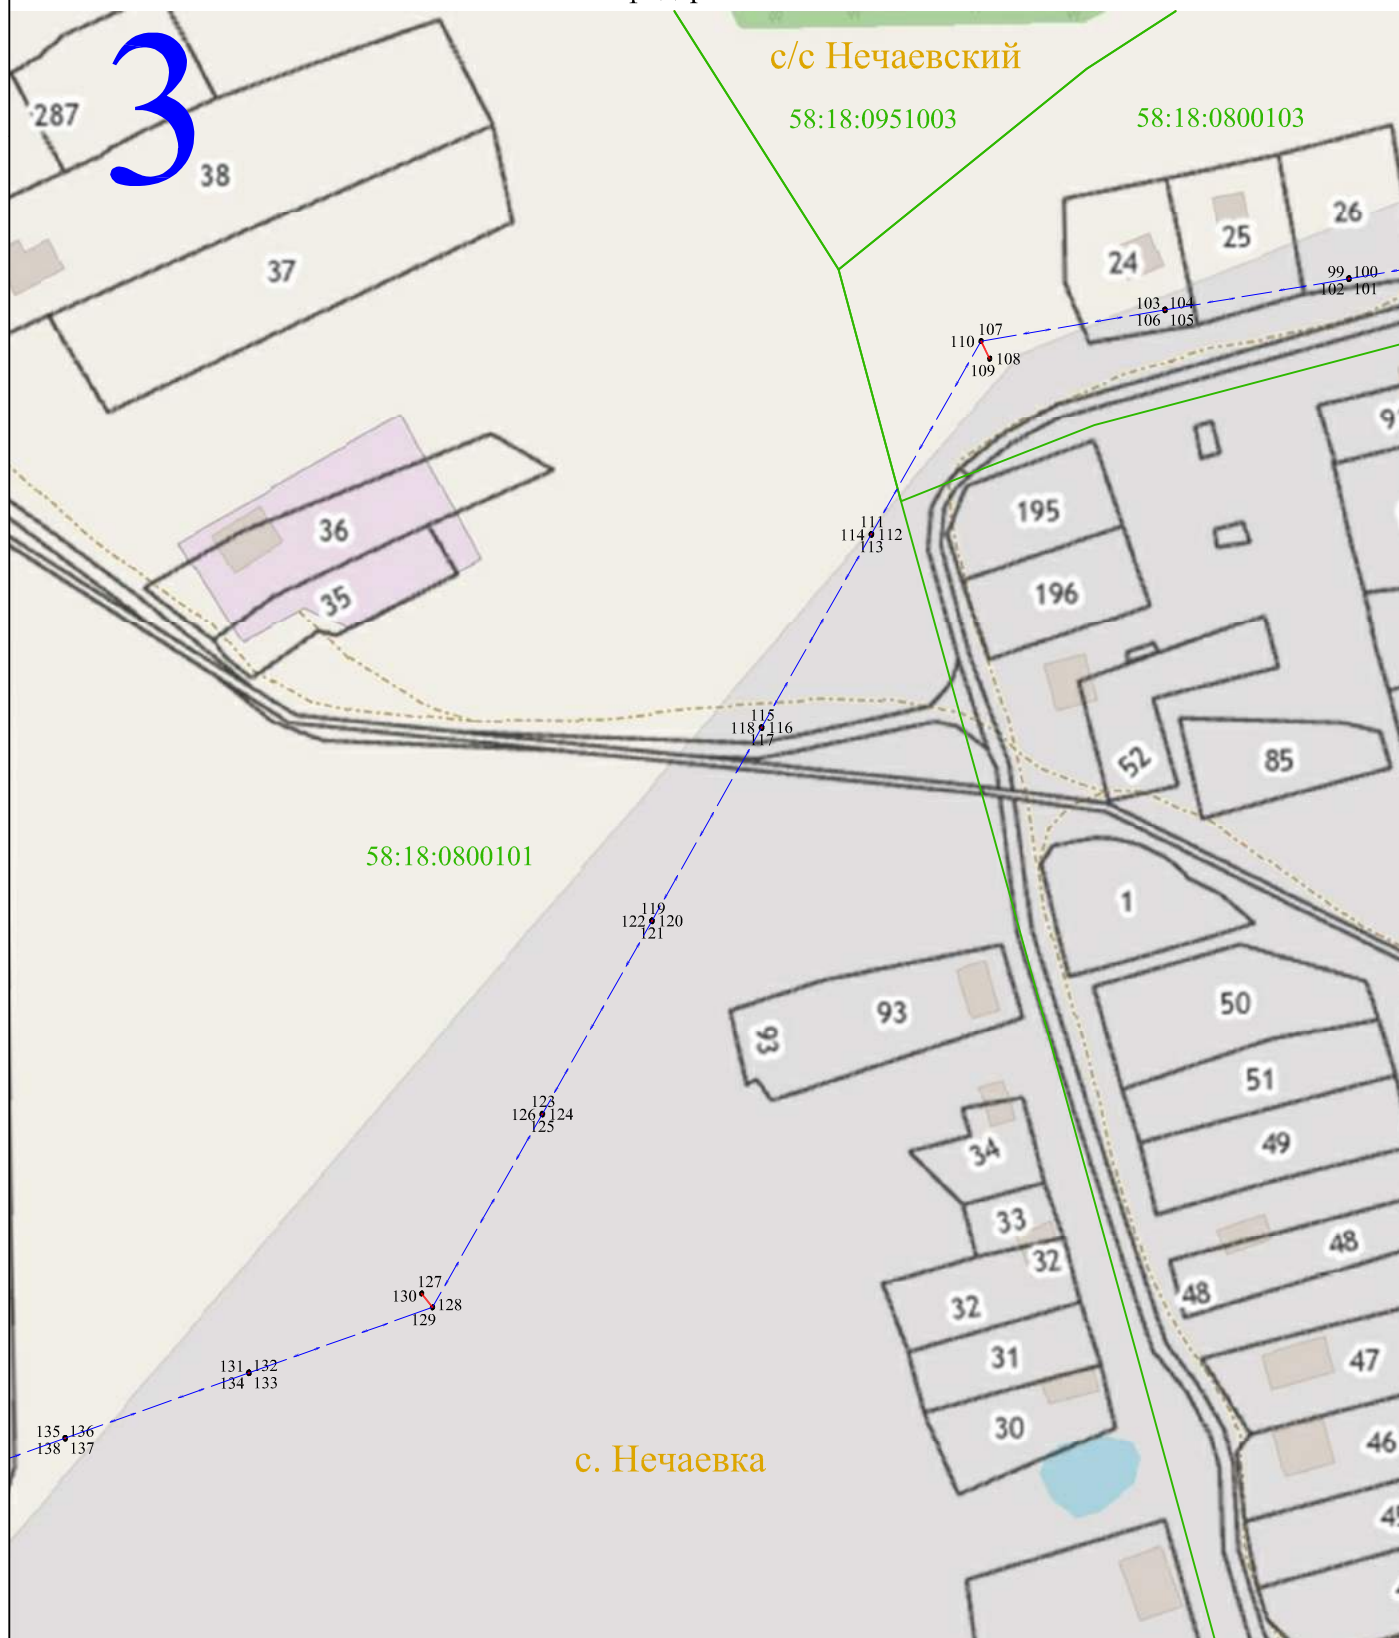

Масштаб 1:2000


Используемые условные знаки и обозначения:

- 1 - характерная точка контура, сведения о которой позволяют однозначно определить её на местности
- - вновь образованная часть контура, сведения о которой достаточны для определения её местоположения
- 58:18:0800103 - обозначение кадастрового квартала
- — — - линия электропередачи напряжением 10 кВ
- — — - граница кадастрового квартала



Раздел 4

Схема расположения публичного сервитута ВЛ-10 кВ Полив фидер № 5 от ПС "Нечаевка"

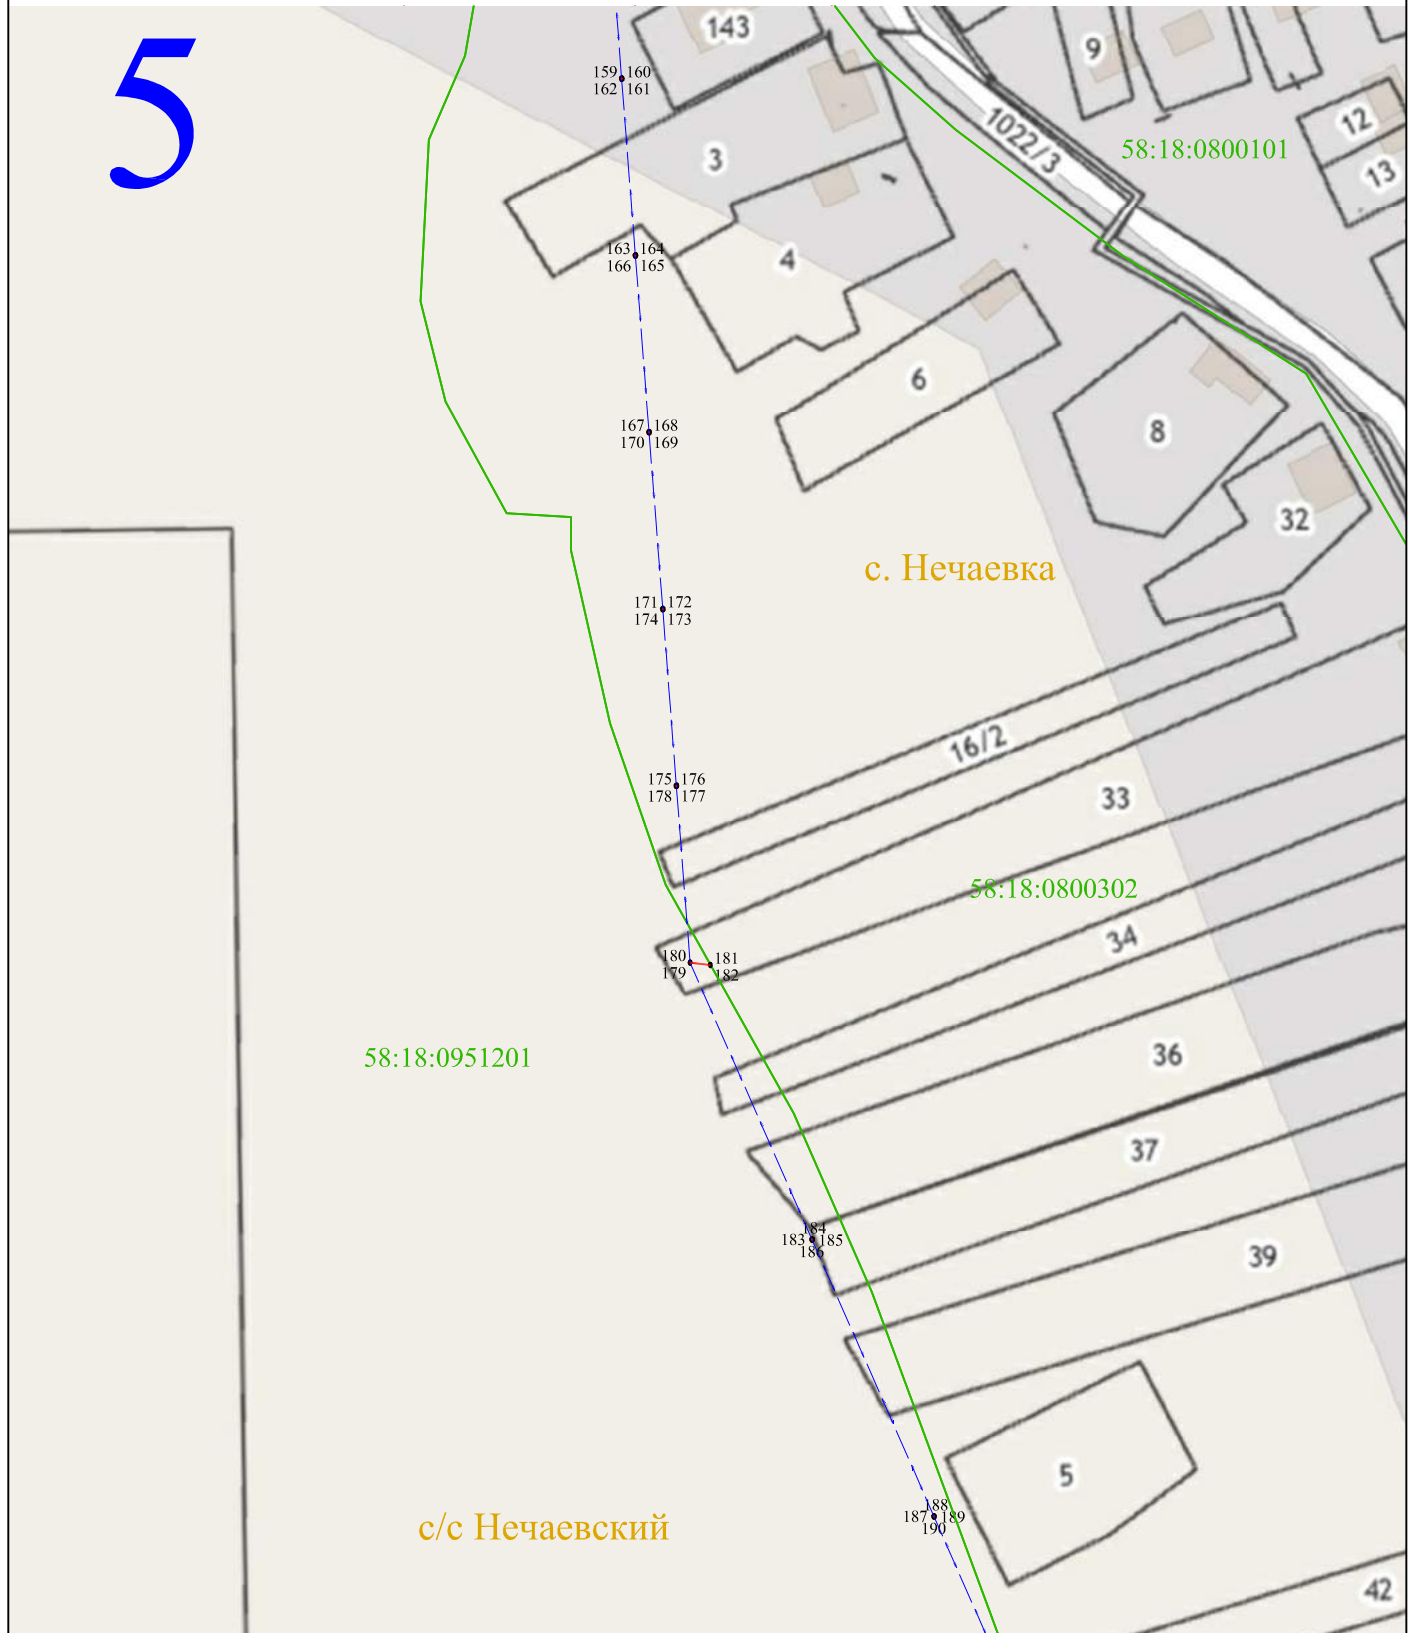

Масштаб 1:2000

Используемые условные знаки и обозначения:

- 1 - характерная точка контура, сведения о которой позволяют однозначно определить её на местности
- - вновь образованная часть контура, сведения о которой достаточны для определения её местоположения
- 58:18:0800103 - обозначение кадастрового квартала
- - линия электропередачи напряжением 10 кВ
- - граница кадастрового квартала



Раздел 4

Схема расположения публичного сервитута ВЛ-10 кВ Полив фидер № 5 от ПС "Нечаевка"



Масштаб 1:2000


Используемые условные знаки и обозначения:

- 1 - характерная точка контура, сведения о которой позволяют однозначно определить её на местности
- - вновь образованная часть контура, сведения о которой достаточны для определения её местоположения
- 58:18:0800103 - обозначение кадастрового квартала
- — — — — линия электропередачи напряжением 10 кВ
- — — — — граница кадастрового квартала



Раздел 4

Схема расположения публичного сервитута ВЛ-10 кВ Полив фидер № 5 от ПС "Нечаевка"

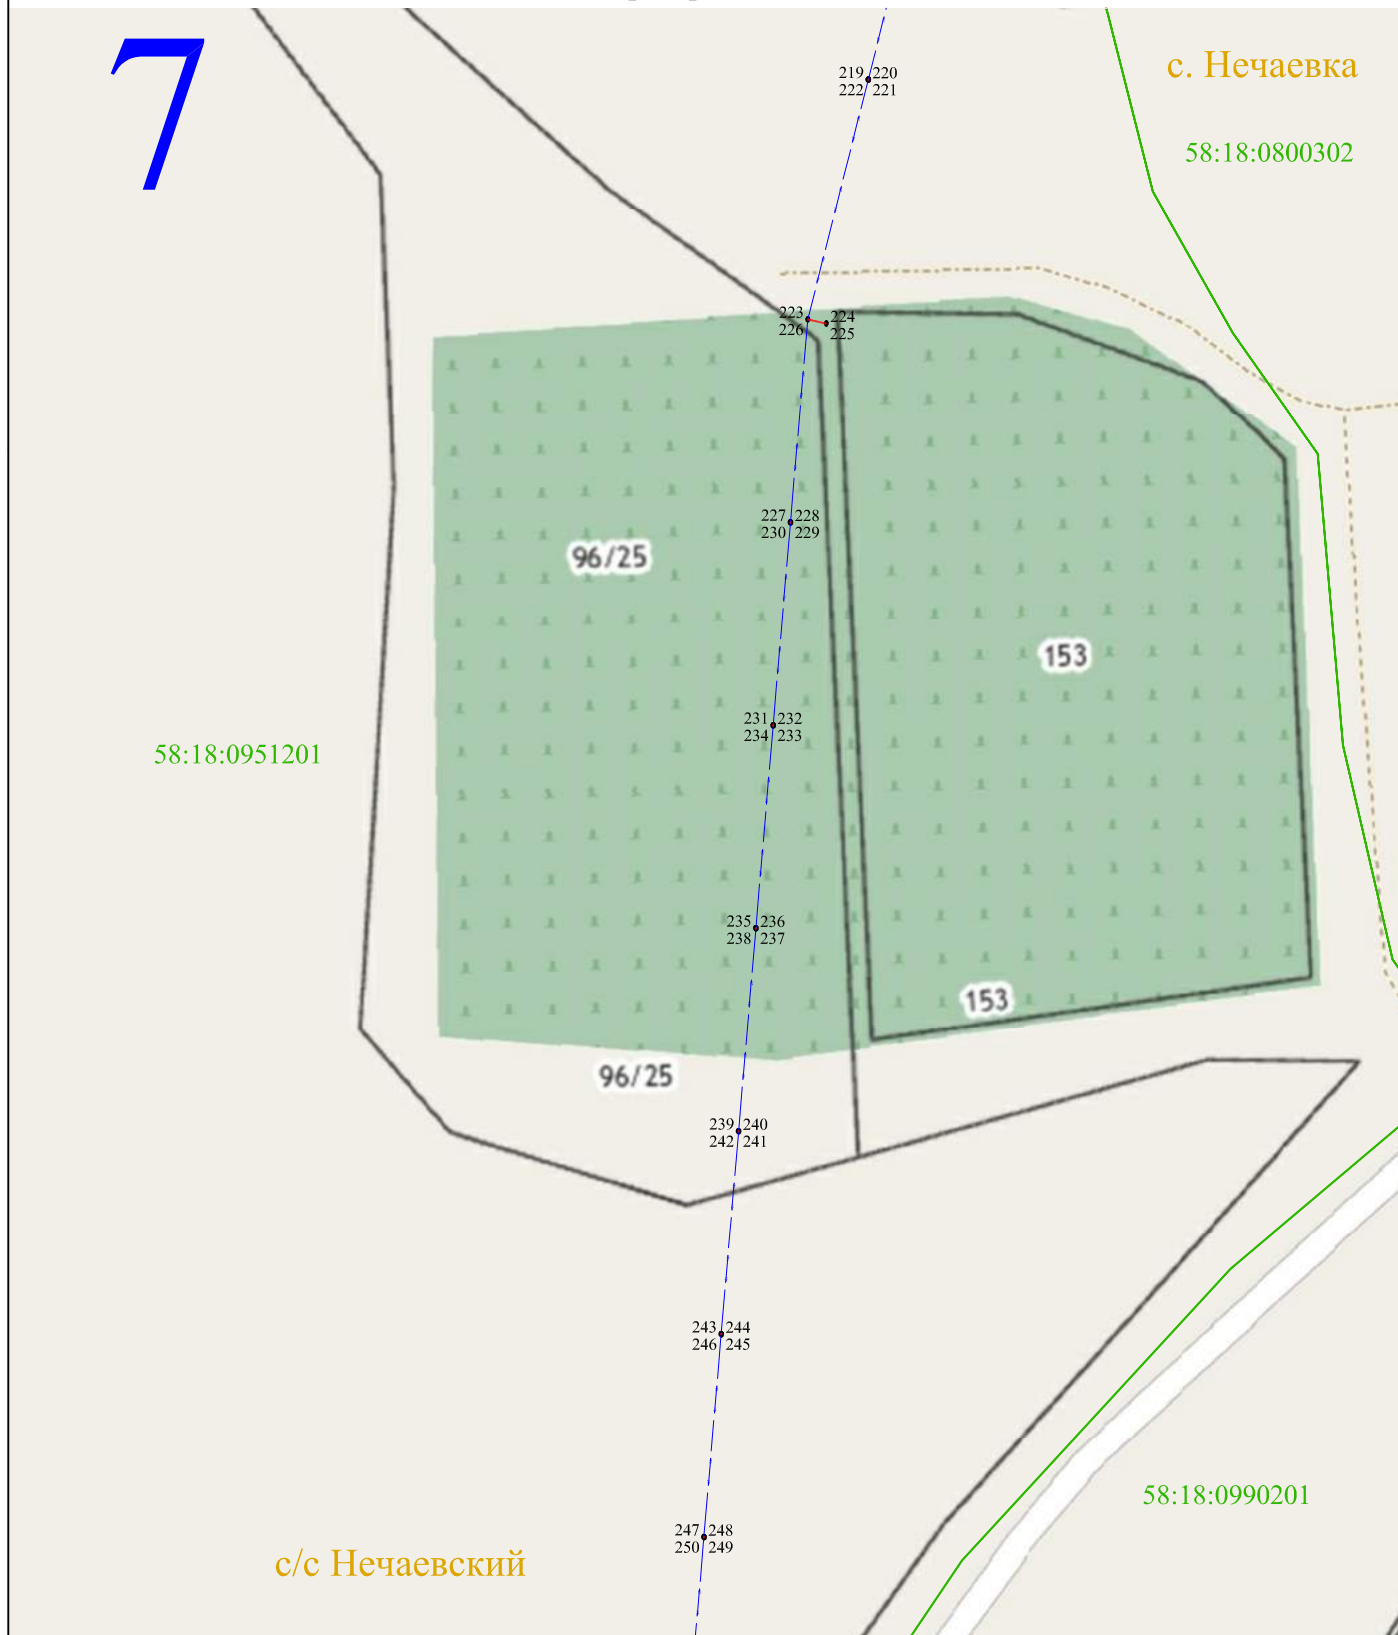

Масштаб 1:2000

Используемые условные знаки и обозначения:

- 1 - характерная точка контура, сведения о которой позволяют однозначно определить её на местности
- - вновь образованная часть контура, сведения о которой достаточны для определения её местоположения
- 58:18:0800103 - обозначение кадастрового квартала
- — — - линия электропередачи напряжением 10 кВ
- — — - граница кадастрового квартала



Раздел 4

Схема расположения публичного сервитута ВЛ-10 кВ Полив фидер № 5 от ПС "Нечаевка"

8



Масштаб 1:2000

Используемые условные знаки и обозначения:

- 1 - характерная точка контура, сведения о которой позволяют однозначно определить её на местности
- - вновь образованная часть контура, сведения о которой достаточны для определения её местоположения
- 58:18:0800103 - обозначение кадастрового квартала
- — — - линия электропередачи напряжением 10 кВ
- — — - граница кадастрового квартала



Раздел 4

Схема расположения публичного сервитута ВЛ-10 кВ Полив фидер № 5 от ПС "Нечаевка"



Масштаб 1:2000

Используемые условные знаки и обозначения:

- 1 - характерная точка контура, сведения о которой позволяют однозначно определить её на местности
- - вновь образованная часть контура, сведения о которой достаточны для определения её местоположения
- 58:18:0800103 - обозначение кадастрового квартала
- - линия электропередачи напряжением 10 кВ
- - граница кадастрового квартала



Раздел 4

Схема расположения публичного сервитута ВЛ-10 кВ Полив фидер № 5 от ПС "Нечаевка"

42/5
10

с/с Нечаевский

58:18:0951201

58:18:0990201

40/3

Масштаб 1:2000

Используемые условные знаки и обозначения:

- 1 - характерная точка контура, сведения о которой позволяют однозначно определить её на местности
- - вновь образованная часть контура, сведения о которой достаточны для определения её местоположения
- 58:18:0800103 - обозначение кадастрового квартала
- — — - линия электропередачи напряжением 10 кВ
- — — - граница кадастрового квартала



Раздел 4

Схема расположения публичного сервитута ВЛ-10 кВ Полив фидер № 5 от ПС "Нечаевка"

11

58:18:0951201

58:18:0990201

1199/1

с/с Нечаевский

Масштаб 1:2000

Используемые условные знаки и обозначения:

- 1 - характерная точка контура, сведения о которой позволяют однозначно определить её на местности
- - вновь образованная часть контура, сведения о которой достаточны для определения её местоположения
- 58:18:0800103 - обозначение кадастрового квартала
- — — - линия электропередачи напряжением 10 кВ
- — — - граница кадастрового квартала




Раздел 4

Схема расположения публичного сервитута ВЛ-10 кВ Полив фидер № 5 от ПС "Нечаевка"

12

58:18:0951201

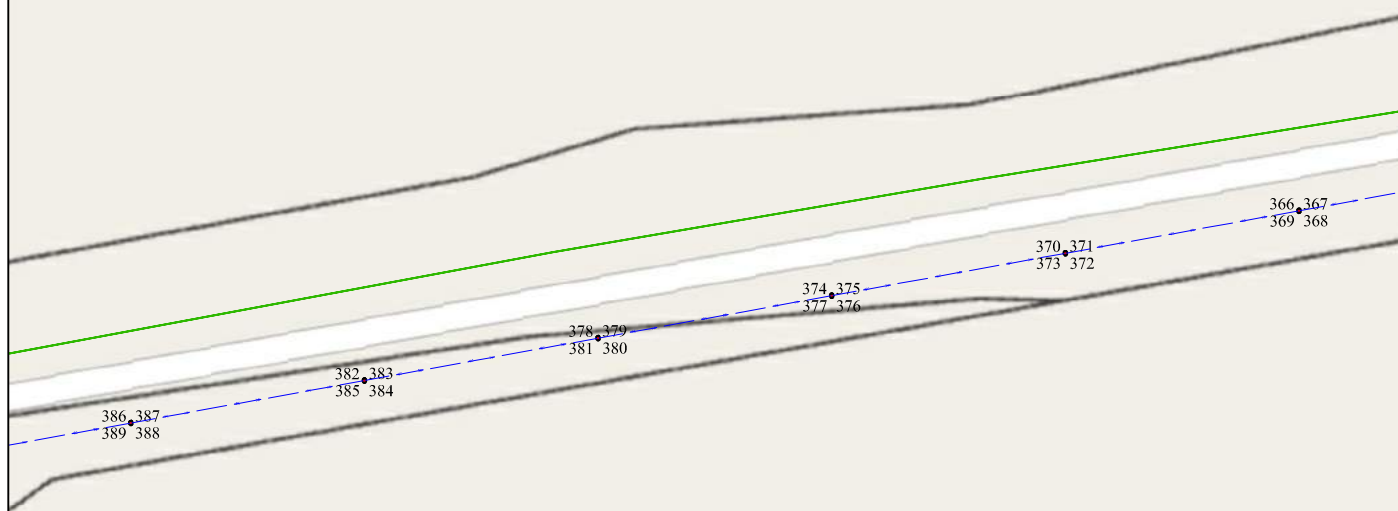

58:18:0990201

1199/1

с/с Нечаевский

Масштаб 1:2000


Используемые условные знаки и обозначения:

- 1 - характерная точка контура, сведения о которой позволяют однозначно определить её на местности
- - вновь образованная часть контура, сведения о которой достаточны для определения её местоположения
- 58:18:0800103 - обозначение кадастрового квартала
- — — - линия электропередачи напряжением 10 кВ
- — — - граница кадастрового квартала



Раздел 4

Схема расположения публичного сервитута ВЛ-10 кВ Полив фидер № 5 от ПС "Нечаевка"

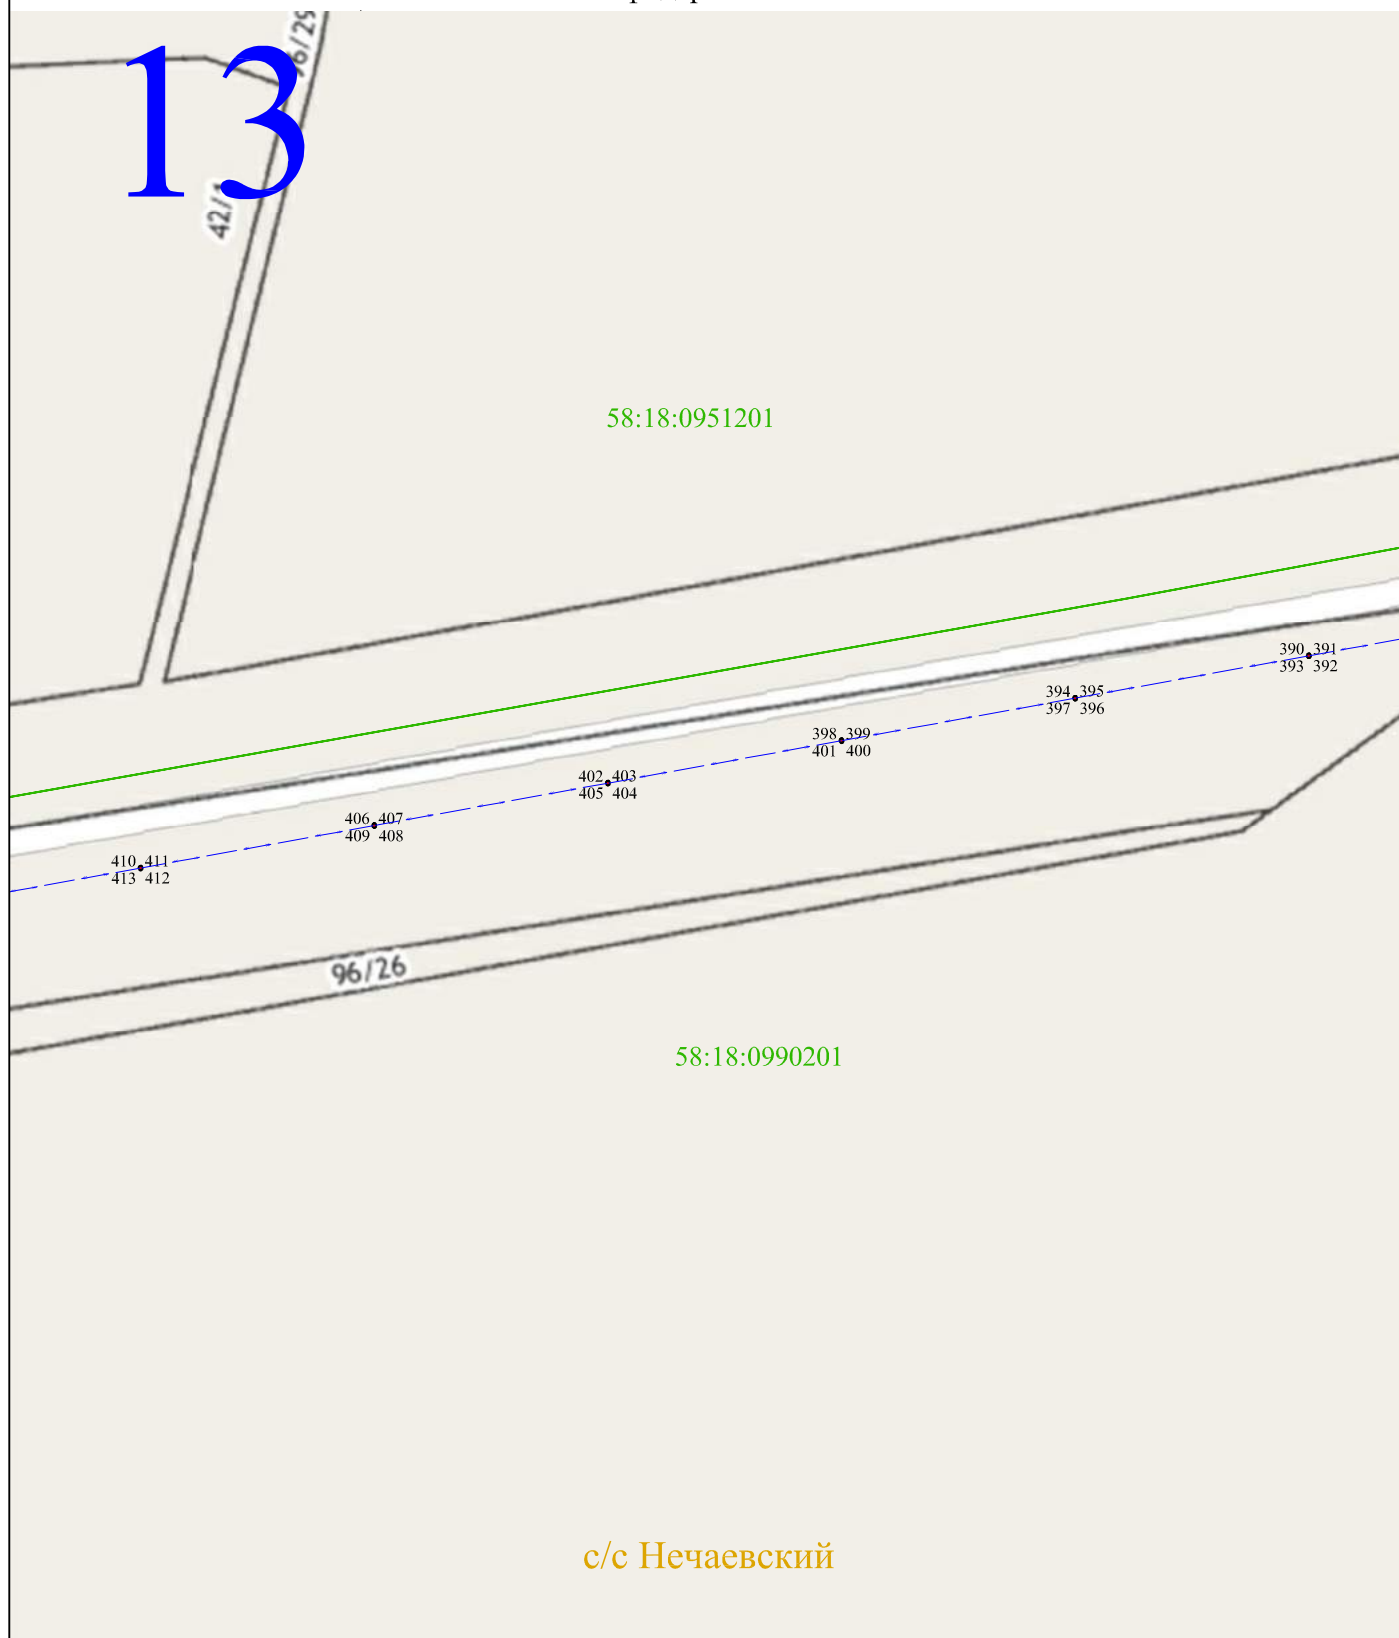

с/с Нечаевский

Масштаб 1:2000

Используемые условные знаки и обозначения:

- 1 - характерная точка контура, сведения о которой позволяют однозначно определить её на местности
- - вновь образованная часть контура, сведения о которой достаточны для определения её местоположения
- 58:18:0800103 - обозначение кадастрового квартала
- — - линия электропередачи напряжением 10 кВ
- — — - граница кадастрового квартала



Раздел 4

Схема расположения публичного сервитута ВЛ-10 кВ Полив фидер № 5 от ПС "Нечаевка"

14

58:18:0951201

42/1

96/26

1199/1

58:18:0990201

с/с Нечаевский

Масштаб 1:2000

Используемые условные знаки и обозначения:

- 1 - характерная точка контура, сведения о которой позволяют однозначно определить её на местности
- - вновь образованная часть контура, сведения о которой достаточны для определения её местоположения
- 58:18:0800103 - обозначение кадастрового квартала
- — — - линия электропередачи напряжением 10 кВ
- — — - граница кадастрового квартала




Раздел 4

Схема расположения публичного сервитута ВЛ-10 кВ Полив фидер № 5 от ПС "Нечаевка"

15

58:18:0951201

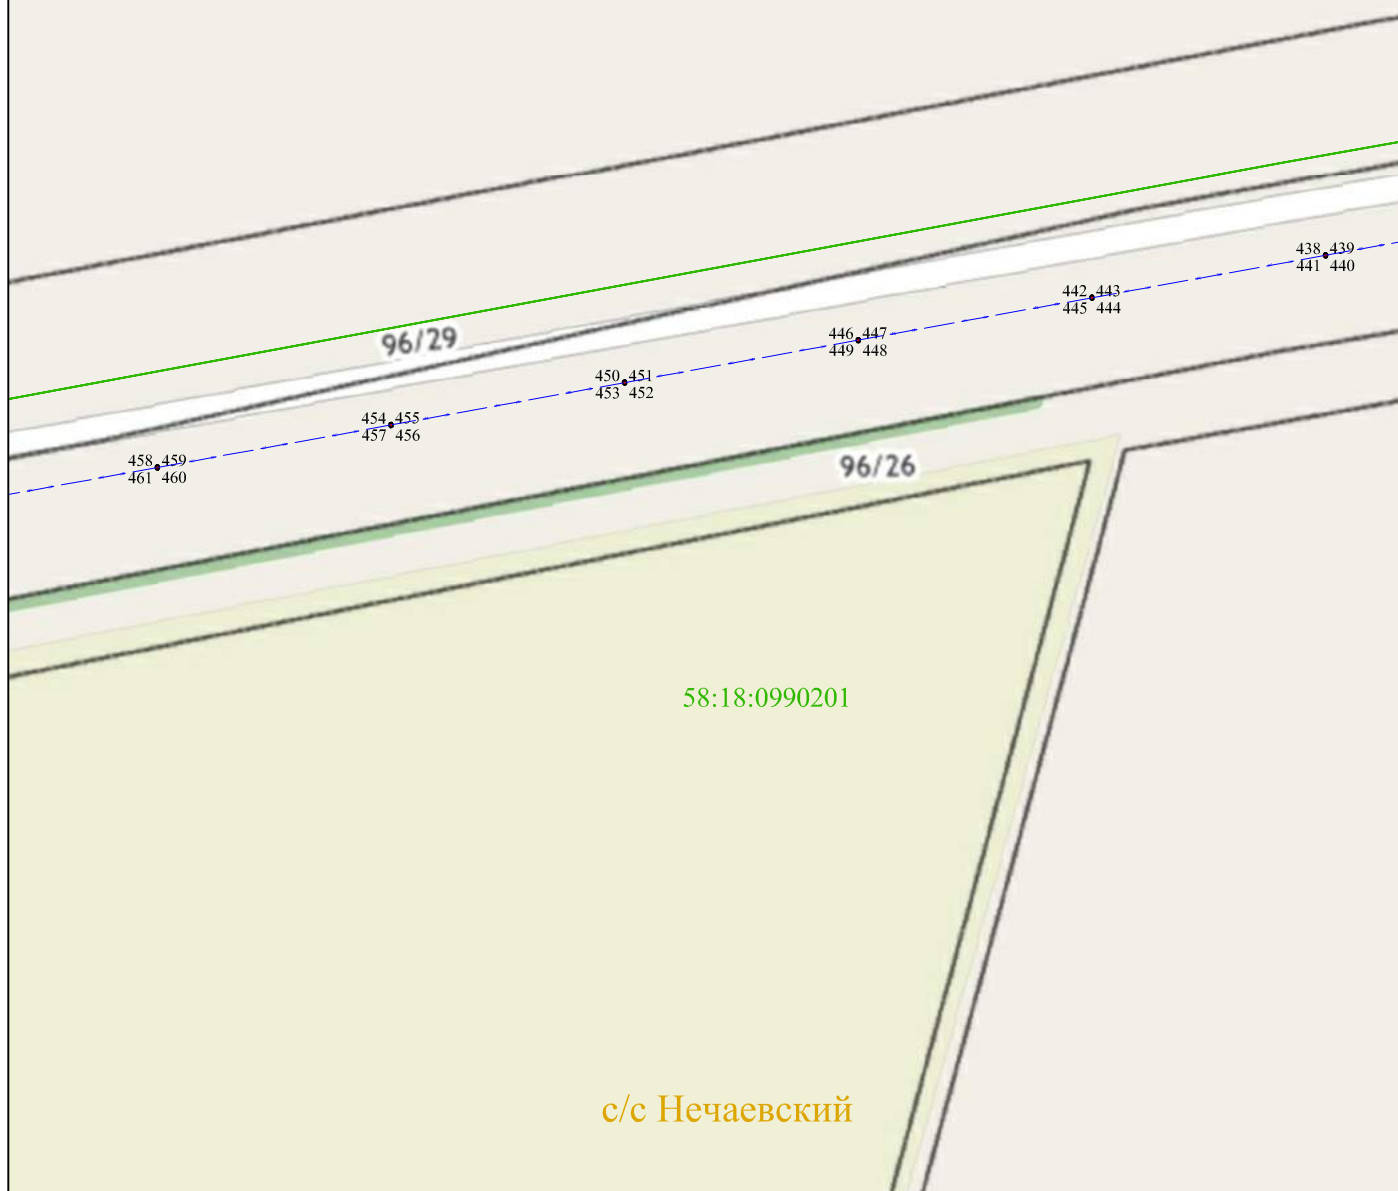

Масштаб 1:2000

Используемые условные знаки и обозначения:

- 1 - характерная точка контура, сведения о которой позволяют однозначно определить её на местности
- - вновь образованная часть контура, сведения о которой достаточны для определения её местоположения
- 58:18:0800103 - обозначение кадастрового квартала
- — — - линия электропередачи напряжением 10 кВ
- — — - граница кадастрового квартала



Раздел 4

Схема расположения публичного сервитута ВЛ-10 кВ Полив фидер № 5 от ПС "Нечаевка"

16

58:18:0951201

96/29

482, 483
485 484

481, 478
480 479

474, 475
477 476

470, 471
473 472

466, 467
469 468

462, 463
465 464

58:18:0990201

с/с Нечаевский

Масштаб 1:2000

Используемые условные знаки и обозначения:

- 1 - характерная точка контура, сведения о которой позволяют однозначно определить её на местности
- - вновь образованная часть контура, сведения о которой достаточны для определения её местоположения
- 58:18:0800103 - обозначение кадастрового квартала
- — — - линия электропередачи напряжением 10 кВ
- — — - граница кадастрового квартала




Раздел 4

Схема расположения публичного сервитута ВЛ-10 кВ Полив фидер № 5 от ПС "Нечаевка"

17

58:18:0951201

42/3

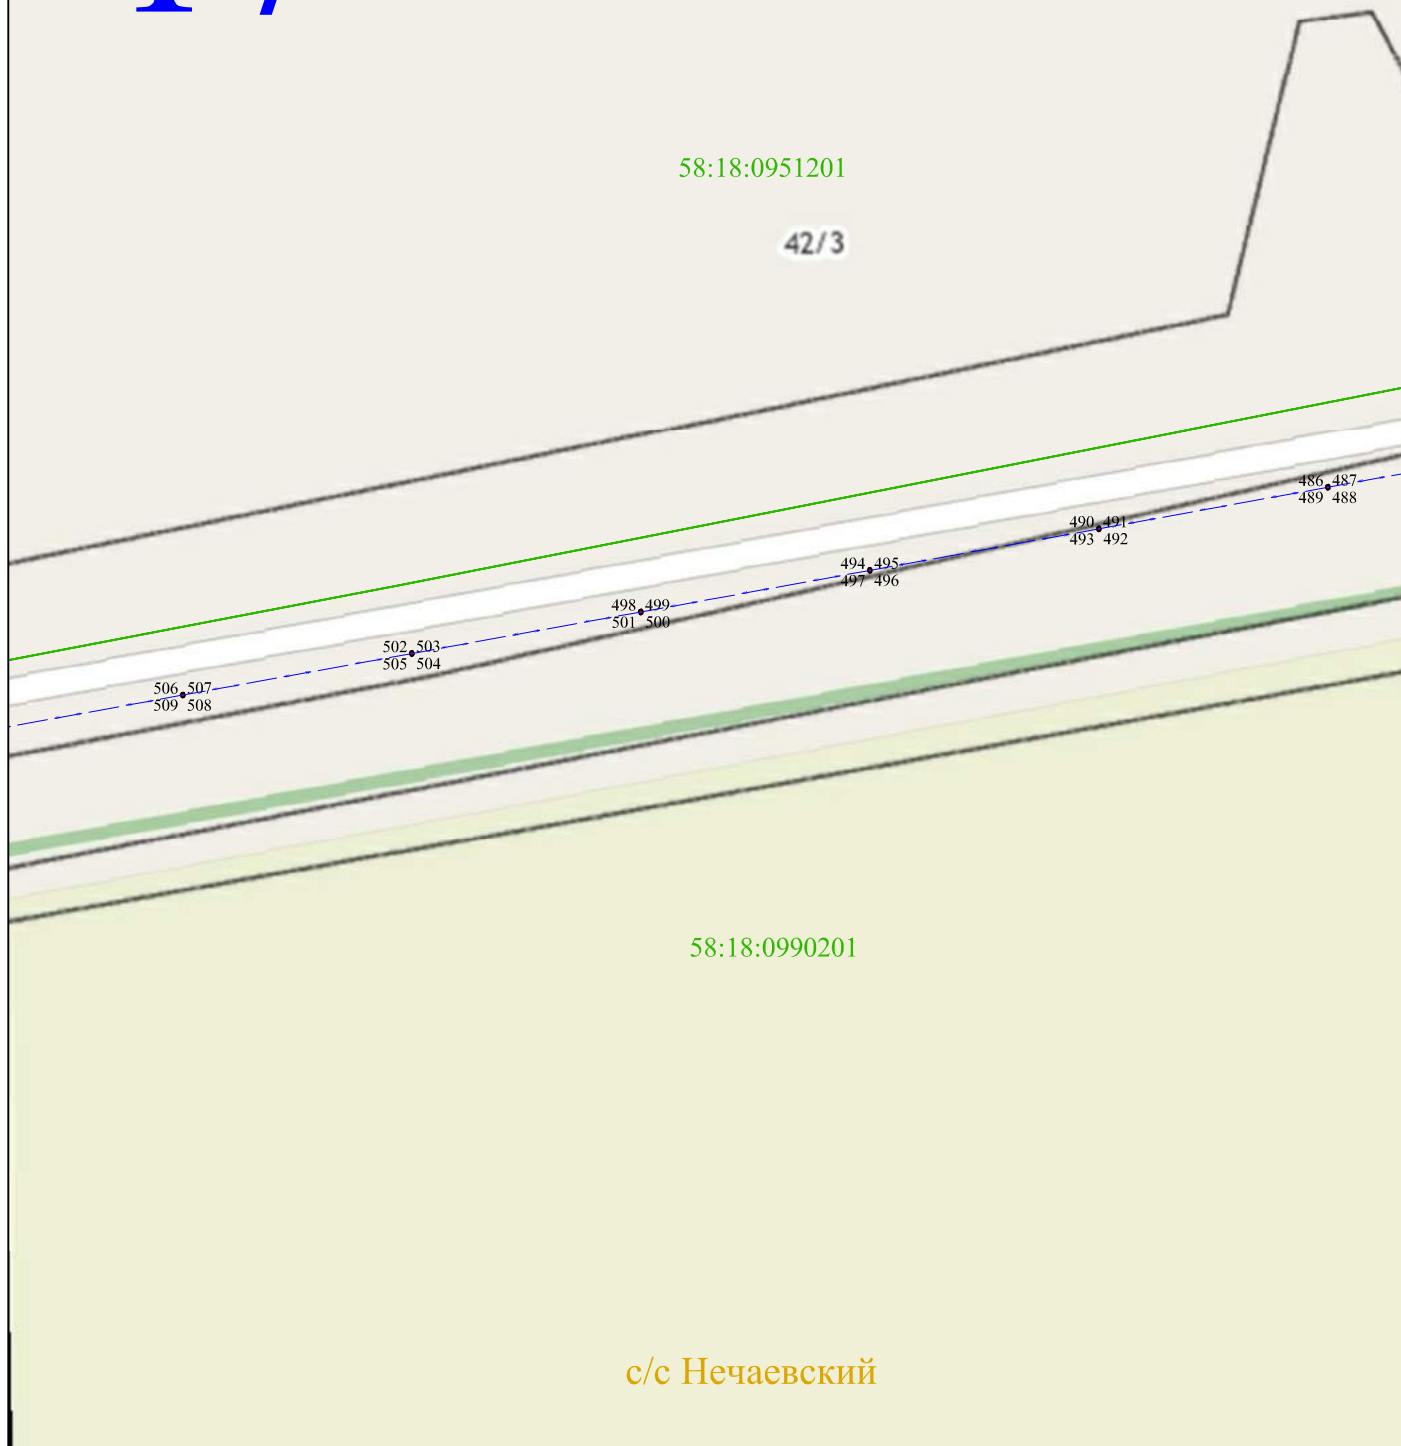

Масштаб 1:2000

Используемые условные знаки и обозначения:


- 1 - характерная точка контура, сведения о которой позволяют однозначно определить её на местности
- - вновь образованная часть контура, сведения о которой достаточны для определения её местоположения
- 58:18:0800103 - обозначение кадастрового квартала
- — — - линия электропередачи напряжением 10 кВ
- — — - граница кадастрового квартала



Раздел 4

Схема расположения публичного сервитута ВЛ-10 кВ Полив фидер № 5 от ПС "Нечаевка"

18

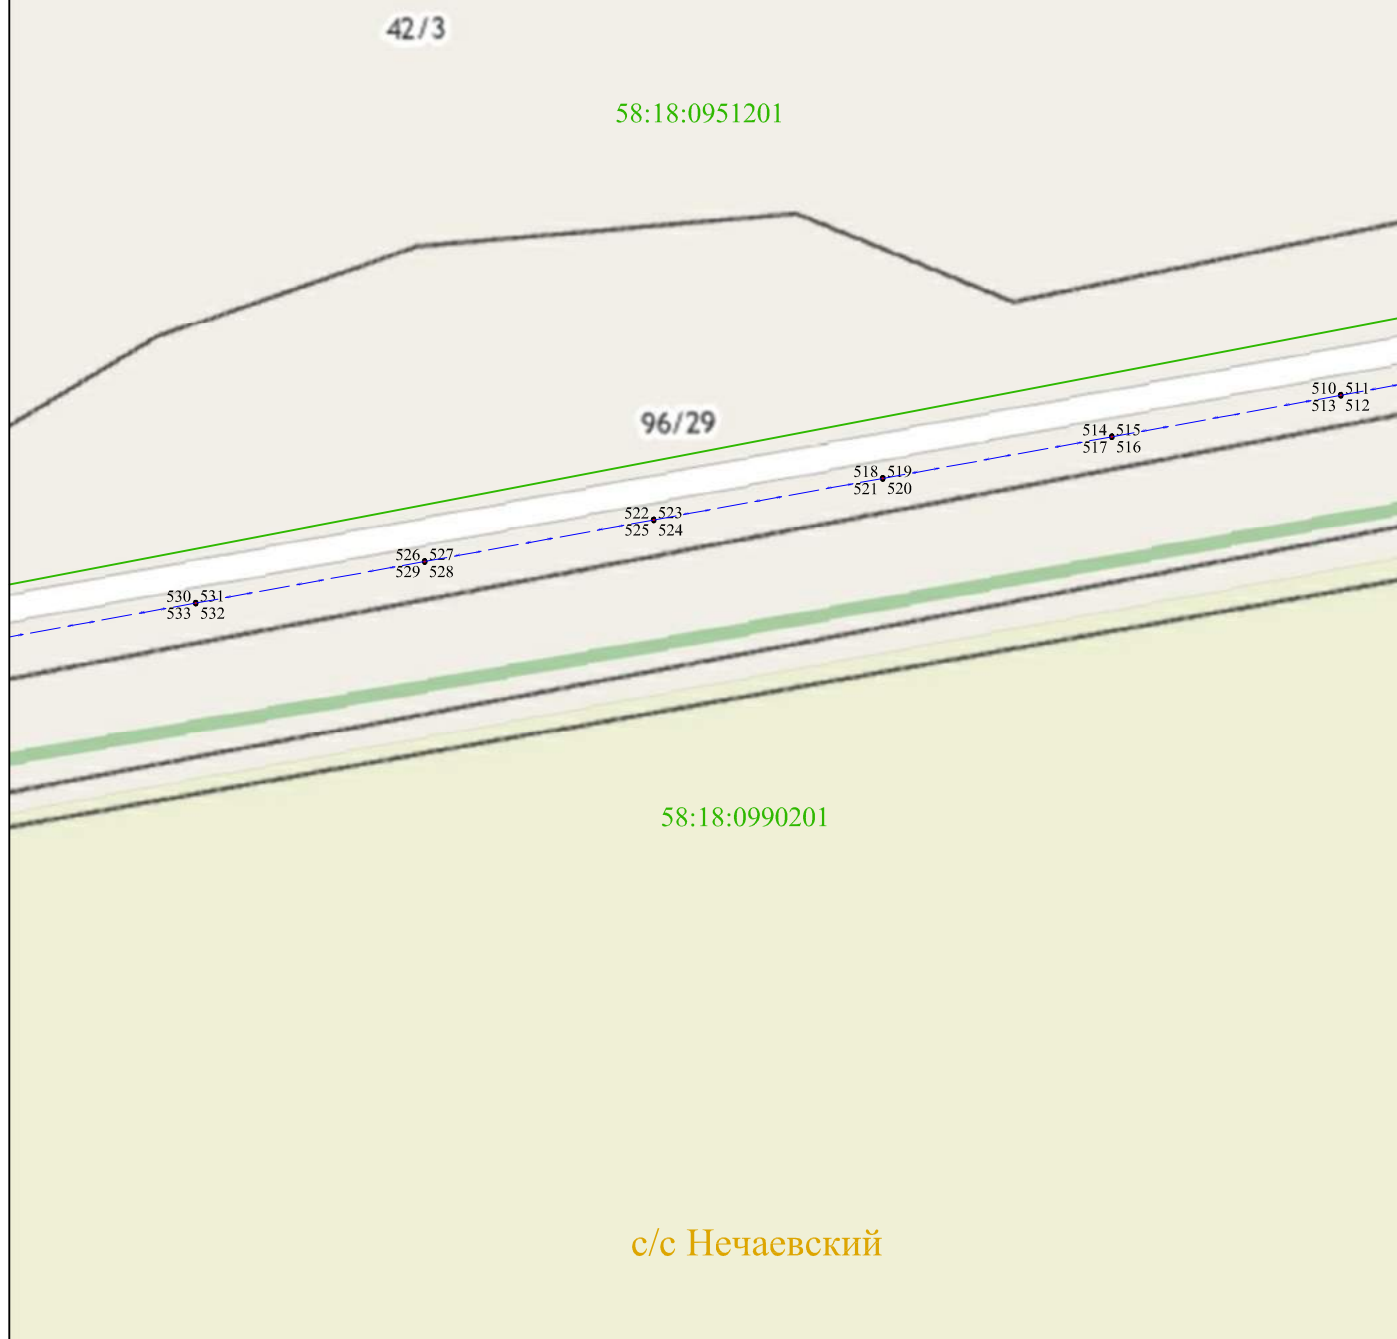

Масштаб 1:2000

Используемые условные знаки и обозначения:


- 1 - характерная точка контура, сведения о которой позволяют однозначно определить её на местности
- - вновь образованная часть контура, сведения о которой достаточны для определения её местоположения
- 58:18:0800103 - обозначение кадастрового квартала
- — — - линия электропередачи напряжением 10 кВ
- — — - граница кадастрового квартала



Раздел 4

Схема расположения публичного сервитута ВЛ-10 кВ Полив фидер № 5 от ПС "Нечаевка"

19

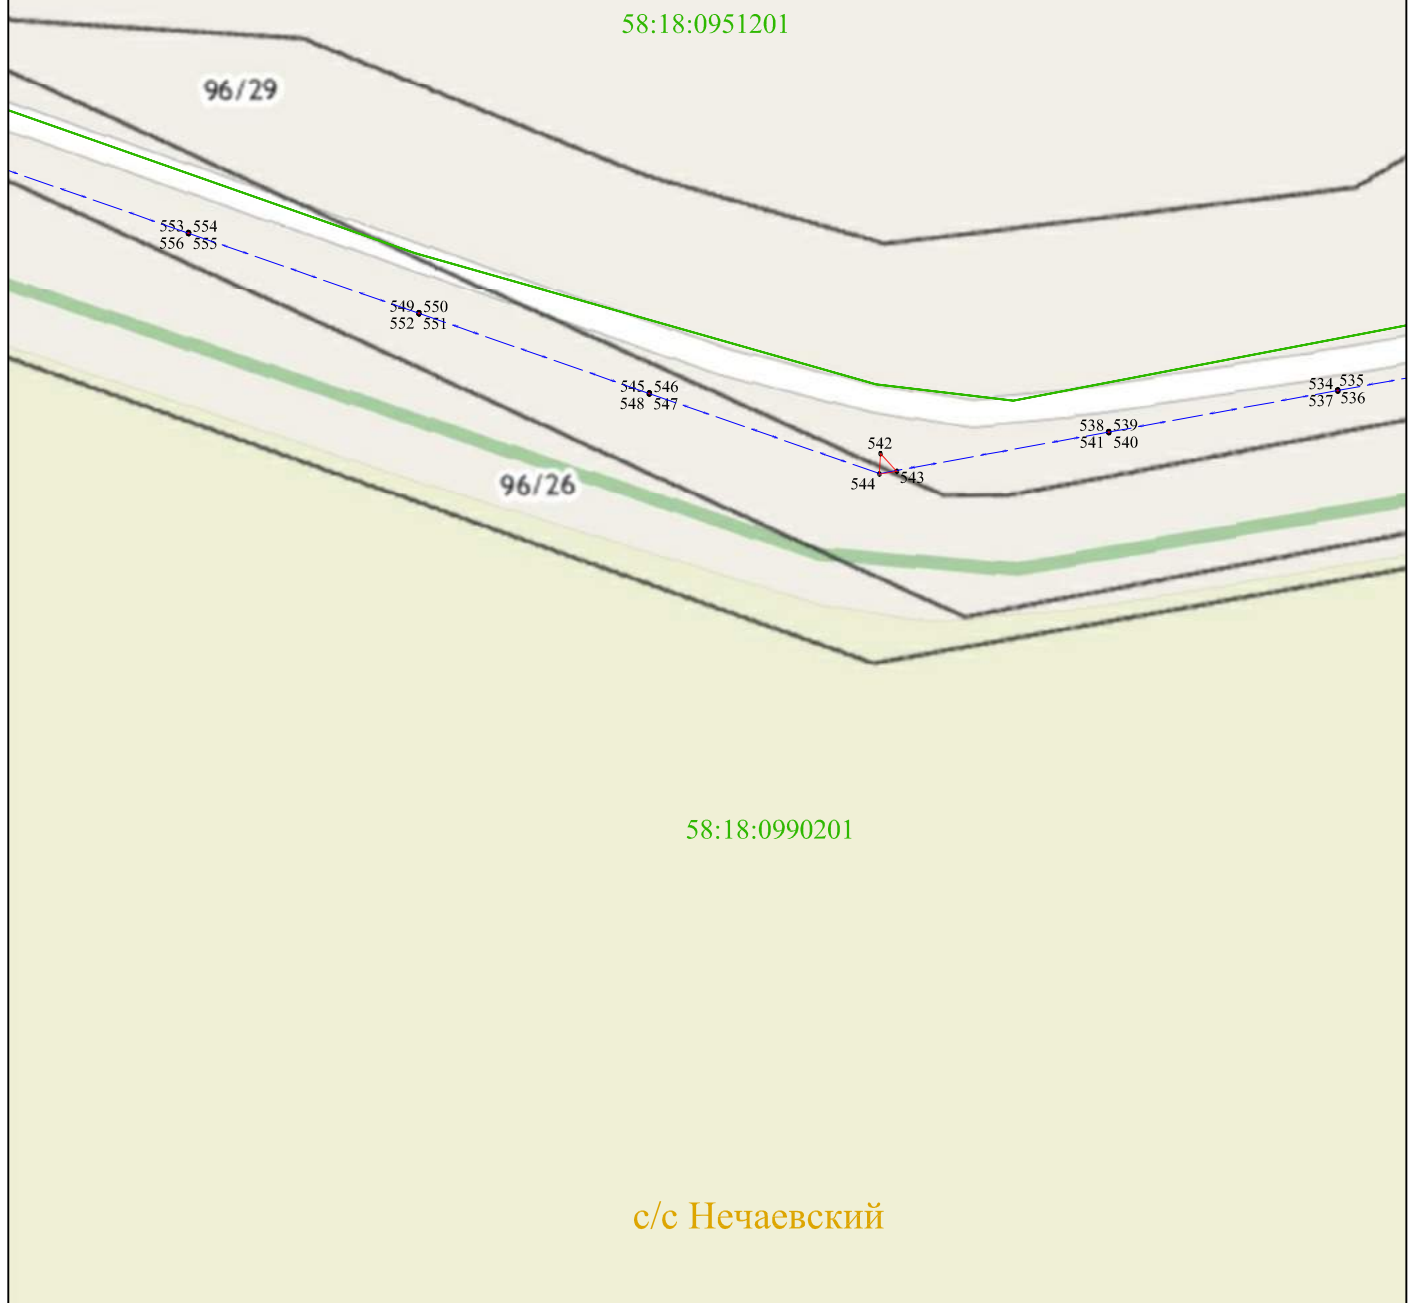

Масштаб 1:2000

Используемые условные знаки и обозначения:

- 1 - характерная точка контура, сведения о которой позволяют однозначно определить её на местности
- - вновь образованная часть контура, сведения о которой достаточны для определения её местоположения
- 58:18:0800103 - обозначение кадастрового квартала
- — — - линия электропередачи напряжением 10 кВ
- — — - граница кадастрового квартала



Раздел 4

Схема расположения публичного сервитута ВЛ-10 кВ Полив фидер № 5 от ПС "Нечаевка"

20



Масштаб 1:2000


Используемые условные знаки и обозначения:

- 1 - характерная точка контура, сведения о которой позволяют однозначно определить её на местности
- - вновь образованная часть контура, сведения о которой достаточны для определения её местоположения
- 58:18:0800103 - обозначение кадастрового квартала
- - линия электропередачи напряжением 10 кВ
- - граница кадастрового квартала



Раздел 4

Схема расположения публичного сервитута ВЛ-10 кВ Полив фидер № 5 от ПС "Нечаевка"

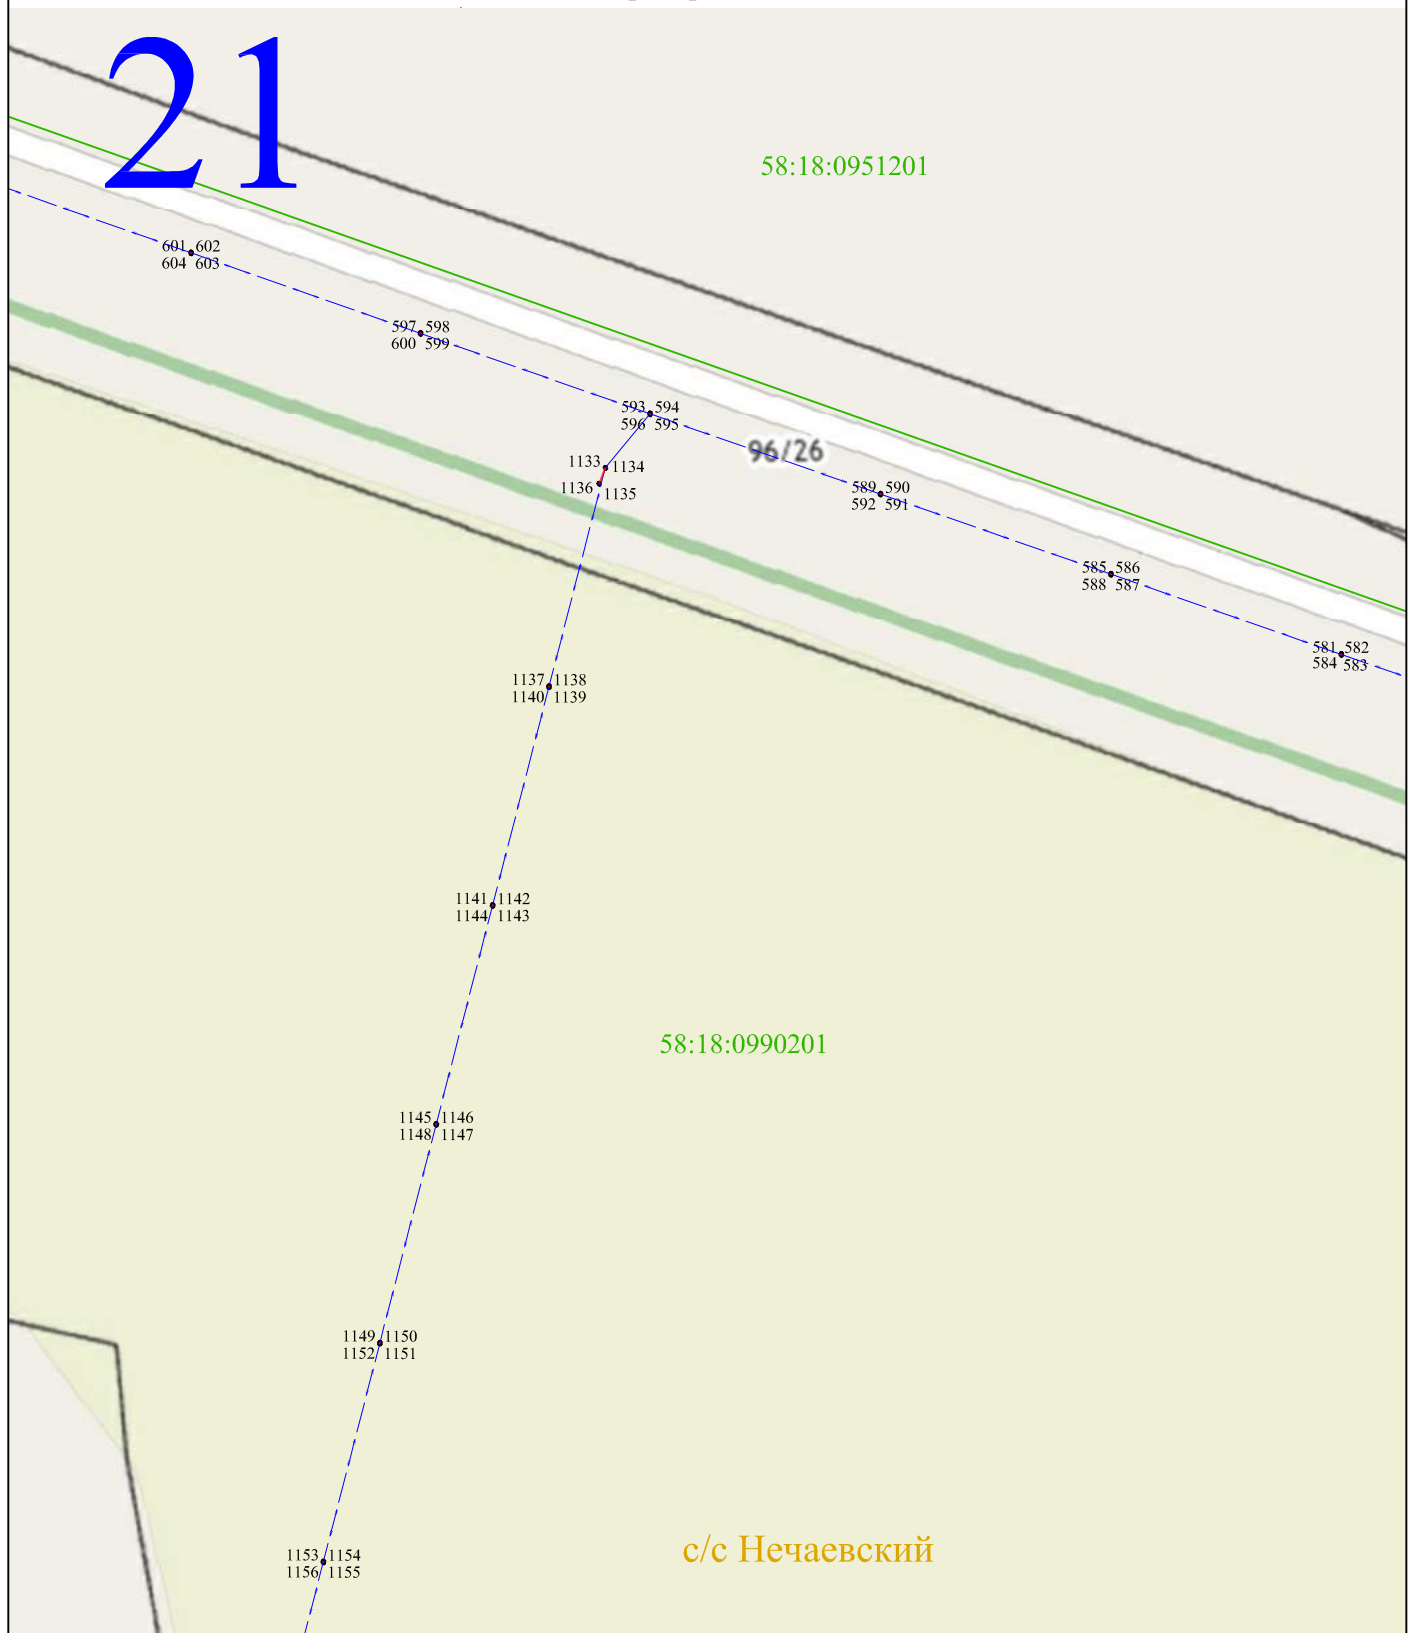

Масштаб 1:2000

Используемые условные знаки и обозначения:

- 1 - характерная точка контура, сведения о которой позволяют однозначно определить её на местности
- - вновь образованная часть контура, сведения о которой достаточны для определения её местоположения
- 58:18:0800103 - обозначение кадастрового квартала
- — — - линия электропередачи напряжением 10 кВ
- — — - граница кадастрового квартала



Раздел 4

Схема расположения публичного сервитута ВЛ-10 кВ Полив фидер № 5 от ПС "Нечаевка"

22



Масштаб 1:2000

Используемые условные знаки и обозначения:

- 1 - характерная точка контура, сведения о которой позволяют однозначно определить её на местности
- - вновь образованная часть контура, сведения о которой достаточны для определения её местоположения
- 58:18:0800103 - обозначение кадастрового квартала
- — — - линия электропередачи напряжением 10 кВ
- — — - граница кадастрового квартала



Раздел 4

Схема расположения публичного сервитута ВЛ-10 кВ Полив фидер № 5 от ПС "Нечаевка"

23



Масштаб 1:2000

Используемые условные знаки и обозначения:

- 1 - характерная точка контура, сведения о которой позволяют однозначно определить её на местности
- - вновь образованная часть контура, сведения о которой достаточны для определения её местоположения
- 58:18:0800103 - обозначение кадастрового квартала
- — — - линия электропередачи напряжением 10 кВ
- — — - граница кадастрового квартала



Раздел 4

Схема расположения публичного сервитута ВЛ-10 кВ Полив фидер № 5 от ПС "Нечаевка"

24



Масштаб 1:2000

Используемые условные знаки и обозначения:

- 1 - характерная точка контура, сведения о которой позволяют однозначно определить её на местности
- - вновь образованная часть контура, сведения о которой достаточны для определения её местоположения
- 58:18:0800103 - обозначение кадастрового квартала
- - линия электропередачи напряжением 10 кВ
- - граница кадастрового квартала



Раздел 4

Схема расположения публичного сервитута ВЛ-10 кВ Полив фидер № 5 от ПС "Нечаевка"



Масштаб 1:2000

Используемые условные знаки и обозначения:

- 1 - характерная точка контура, сведения о которой позволяют однозначно определить её на местности
- - вновь образованная часть контура, сведения о которой достаточны для определения её местоположения
- 58:18:0800103 - обозначение кадастрового квартала
- - линия электропередачи напряжением 10 кВ
- - граница кадастрового квартала



Раздел 4

Схема расположения публичного сервитута ВЛ-10 кВ Полив фидер № 5 от ПС "Нечаевка"



Масштаб 1:2000


Используемые условные знаки и обозначения:

- 1 - характерная точка контура, сведения о которой позволяют однозначно определить её на местности
- - вновь образованная часть контура, сведения о которой достаточны для определения её местоположения
- 58:18:0800103 - обозначение кадастрового квартала
- - линия электропередачи напряжением 10 кВ
- - граница кадастрового квартала



Раздел 4

Схема расположения публичного сервитута ВЛ-10 кВ Полив фидер № 5 от ПС "Нечаевка"

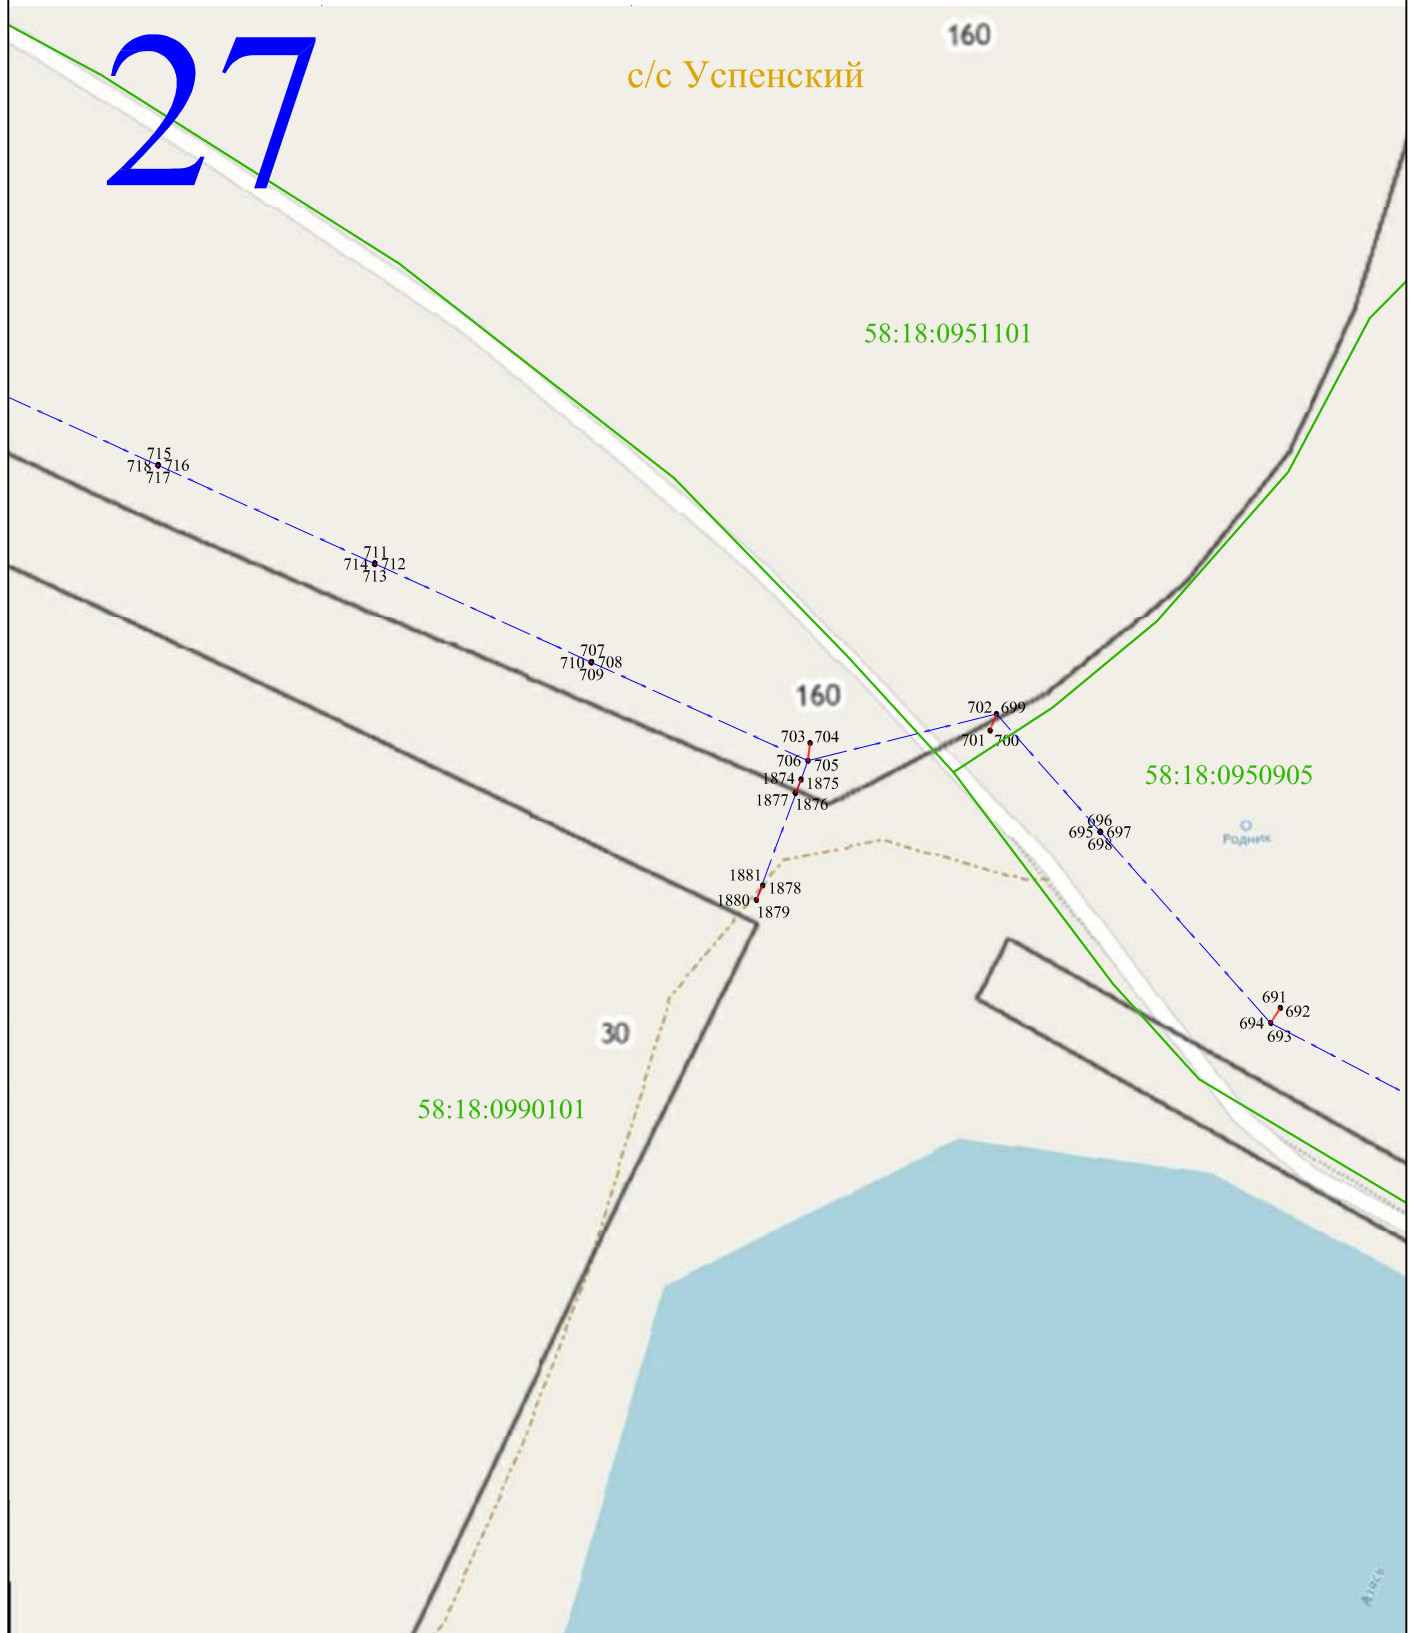

Масштаб 1:2000

Используемые условные знаки и обозначения:

- 1 - характерная точка контура, сведения о которой позволяют однозначно определить её на местности
- - вновь образованная часть контура, сведения о которой достаточны для определения её местоположения
- 58:18:0800103 - обозначение кадастрового квартала
- — — - линия электропередачи напряжением 10 кВ
- — — - граница кадастрового квартала




Раздел 4

Схема расположения публичного сервитута ВЛ-10 кВ Полив фидер № 5 от ПС "Нечаевка"

28

160

58:18:0951101

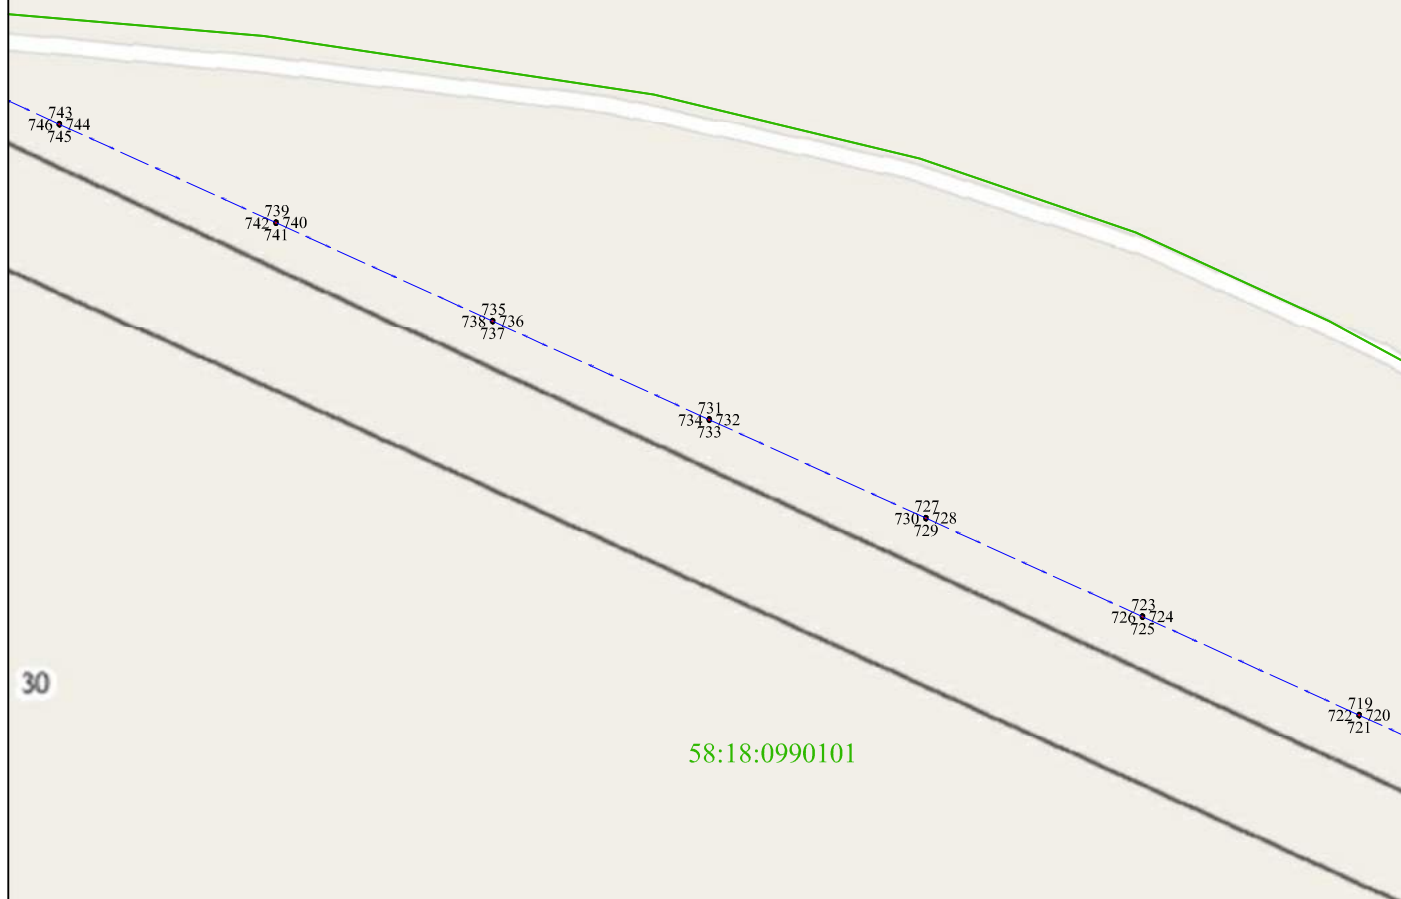

30

58:18:0990101

с/с Успенский

Масштаб 1:2000

Используемые условные знаки и обозначения:

- 1 - характерная точка контура, сведения о которой позволяют однозначно определить её на местности
- - вновь образованная часть контура, сведения о которой достаточны для определения её местоположения
- 58:18:0800103 - обозначение кадастрового квартала
- - линия электропередачи напряжением 10 кВ
- - граница кадастрового квартала



Раздел 4

Схема расположения публичного сервитута ВЛ-10 кВ Полив фидер № 5 от ПС "Нечаевка"

29

169

58:18:0951101

767, 768
770 769

763, 764
766 765

759, 760
762 761

755, 756
758 757

751, 752
754 753

747, 748
750 749

17

58:18:0990101

30

с/с Успенский

Масштаб 1:2000

Используемые условные знаки и обозначения:

- 1 - характерная точка контура, сведения о которой позволяют однозначно определить её на местности
- - вновь образованная часть контура, сведения о которой достаточны для определения её местоположения
- 58:18:0800103 - обозначение кадастрового квартала
- — - линия электропередачи напряжением 10 кВ
- — - граница кадастрового квартала




Раздел 4

Схема расположения публичного сервитута ВЛ-10 кВ Полив фидер № 5 от ПС "Нечаевка"

30

169

58:18:0951101

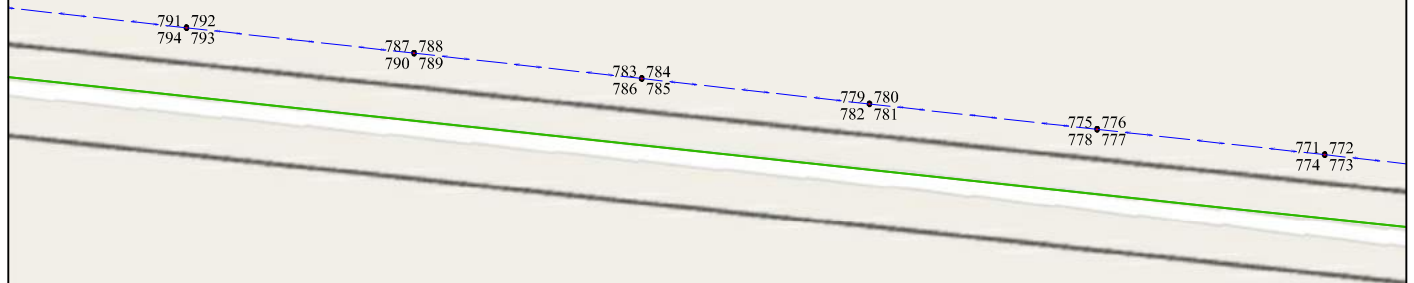

58:18:0990101

17

с/с Успенский

Масштаб 1:2000

Используемые условные знаки и обозначения:

- 1 - характерная точка контура, сведения о которой позволяют однозначно определить её на местности
- - вновь образованная часть контура, сведения о которой достаточны для определения её местоположения
- 58:18:0800103 - обозначение кадастрового квартала
- - линия электропередачи напряжением 10 кВ
- - граница кадастрового квартала




Раздел 4

Схема расположения публичного сервитута ВЛ-10 кВ Полив фидер № 5 от ПС "Нечаевка"

31

58:18:0951101

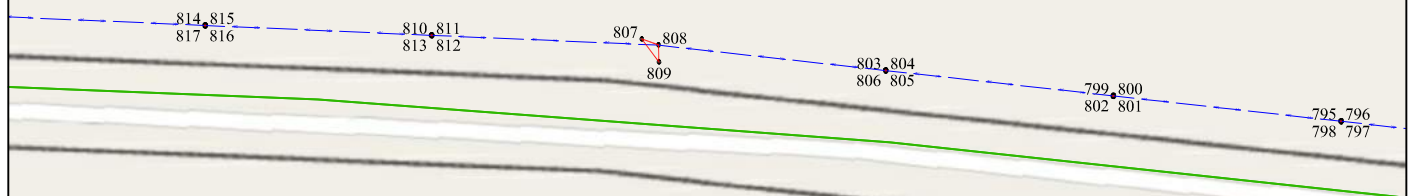

58:18:0990101

с/с Успенский

Масштаб 1:2000

Используемые условные знаки и обозначения:

- 1 - характерная точка контура, сведения о которой позволяют однозначно определить её на местности
- - вновь образованная часть контура, сведения о которой достаточны для определения её местоположения
- 58:18:0800103 - обозначение кадастрового квартала
- - линия электропередачи напряжением 10 кВ
- - граница кадастрового квартала



Раздел 4


Схема расположения публичного сервитута ВЛ-10 кВ Полив фидер № 5 от ПС "Нечаевка"

32

с/с Успенский

169

58:18:0951101

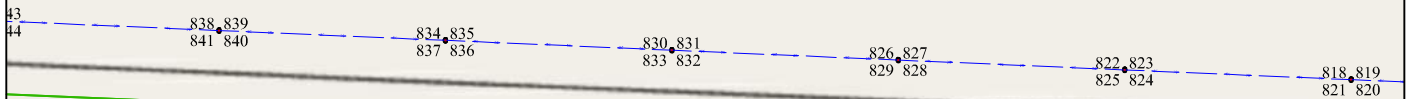

58:18:0990101

17

Масштаб 1:2000

Используемые условные знаки и обозначения:

- 1 - характерная точка контура, сведения о которой позволяют однозначно определить её на местности
- - вновь образованная часть контура, сведения о которой достаточны для определения её местоположения
- 58:18:0800103 - обозначение кадастрового квартала
- - линия электропередачи напряжением 10 кВ
- - граница кадастрового квартала




Раздел 4

Схема расположения публичного сервитута ВЛ-10 кВ Полив фидер № 5 от ПС "Нечаевка"

33

с/с Успенский

58:18:0951101

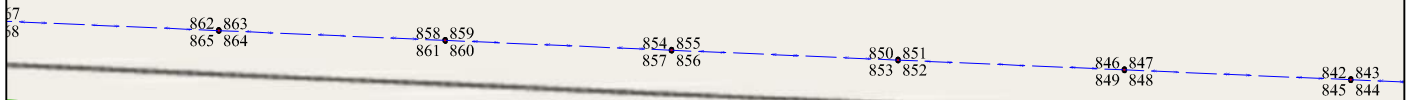

58:18:0990101

Масштаб 1:2000

Используемые условные знаки и обозначения:

- 1 - характерная точка контура, сведения о которой позволяют однозначно определить её на местности
- - вновь образованная часть контура, сведения о которой достаточны для определения её местоположения
- 58:18:0800103 - обозначение кадастрового квартала
- - линия электропередачи напряжением 10 кВ
- - граница кадастрового квартала



Раздел 4

Схема расположения публичного сервитута ВЛ-10 кВ Полив фидер № 5 от ПС "Нечаевка"

34

169

58:18:0951101

91 886,887 882,883 878,879 874,875 870,871 866,867
92 889 888 885 884 881 880 877 876 873 872 869 868

58:18:0990101

17

с/с Успенский

Масштаб 1:2000

Используемые условные знаки и обозначения:

- 1 - характерная точка контура, сведения о которой позволяют однозначно определить её на местности
- - вновь образованная часть контура, сведения о которой достаточны для определения её местоположения
- 58:18:0800103 - обозначение кадастрового квартала
- — — - линия электропередачи напряжением 10 кВ
- — — - граница кадастрового квартала



Раздел 4

Схема расположения публичного сервитута ВЛ-10 кВ Полив фидер № 5 от ПС "Нечаевка"

35

58:18:0951101

15 910,911 906,907 902,903 898,899 894,895 890,891
16 913 912 909 908 905 904 901 900 897 896 893 892

58:18:0990101

17

с/с Успенский

Масштаб 1:2000

Используемые условные знаки и обозначения:

- 1 - характерная точка контура, сведения о которой позволяют однозначно определить её на местности
- - вновь образованная часть контура, сведения о которой достаточны для определения её местоположения
- 58:18:0800103 - обозначение кадастрового квартала
- — — - линия электропередачи напряжением 10 кВ
- — — - граница кадастрового квартала



Раздел 4

Схема расположения публичного сервитута ВЛ-10 кВ Полив фидер № 5 от ПС "Нечаевка"

36

58:18:0951101

937 938
940 939

934
936 935

930 931
933 932

926 927
929 928

922 923
925 924

918 919
921 920

914 915
917 916

58:18:0990101

21

с/с Успенский

Масштаб 1:2000

Используемые условные знаки и обозначения:

- 1 - характерная точка контура, сведения о которой позволяют однозначно определить её на местности
- - вновь образованная часть контура, сведения о которой достаточны для определения её местоположения
- 58:18:0800103 - обозначение кадастрового квартала
- — — - линия электропередачи напряжением 10 кВ
- - граница кадастрового квартала



Раздел 4

Схема расположения публичного сервитута ВЛ-10 кВ Полив фидер № 5 от ПС "Нечаевка"



Масштаб 1:2000


Используемые условные знаки и обозначения:

- 1 - характерная точка контура, сведения о которой позволяют однозначно определить её на местности
- - вновь образованная часть контура, сведения о которой достаточны для определения её местоположения
- 58:18:0800103 - обозначение кадастрового квартала
- - линия электропередачи напряжением 10 кВ
- - граница кадастрового квартала



Раздел 4

Схема расположения публичного сервитута ВЛ-10 кВ Полив фидер № 5 от ПС "Нечаевка"

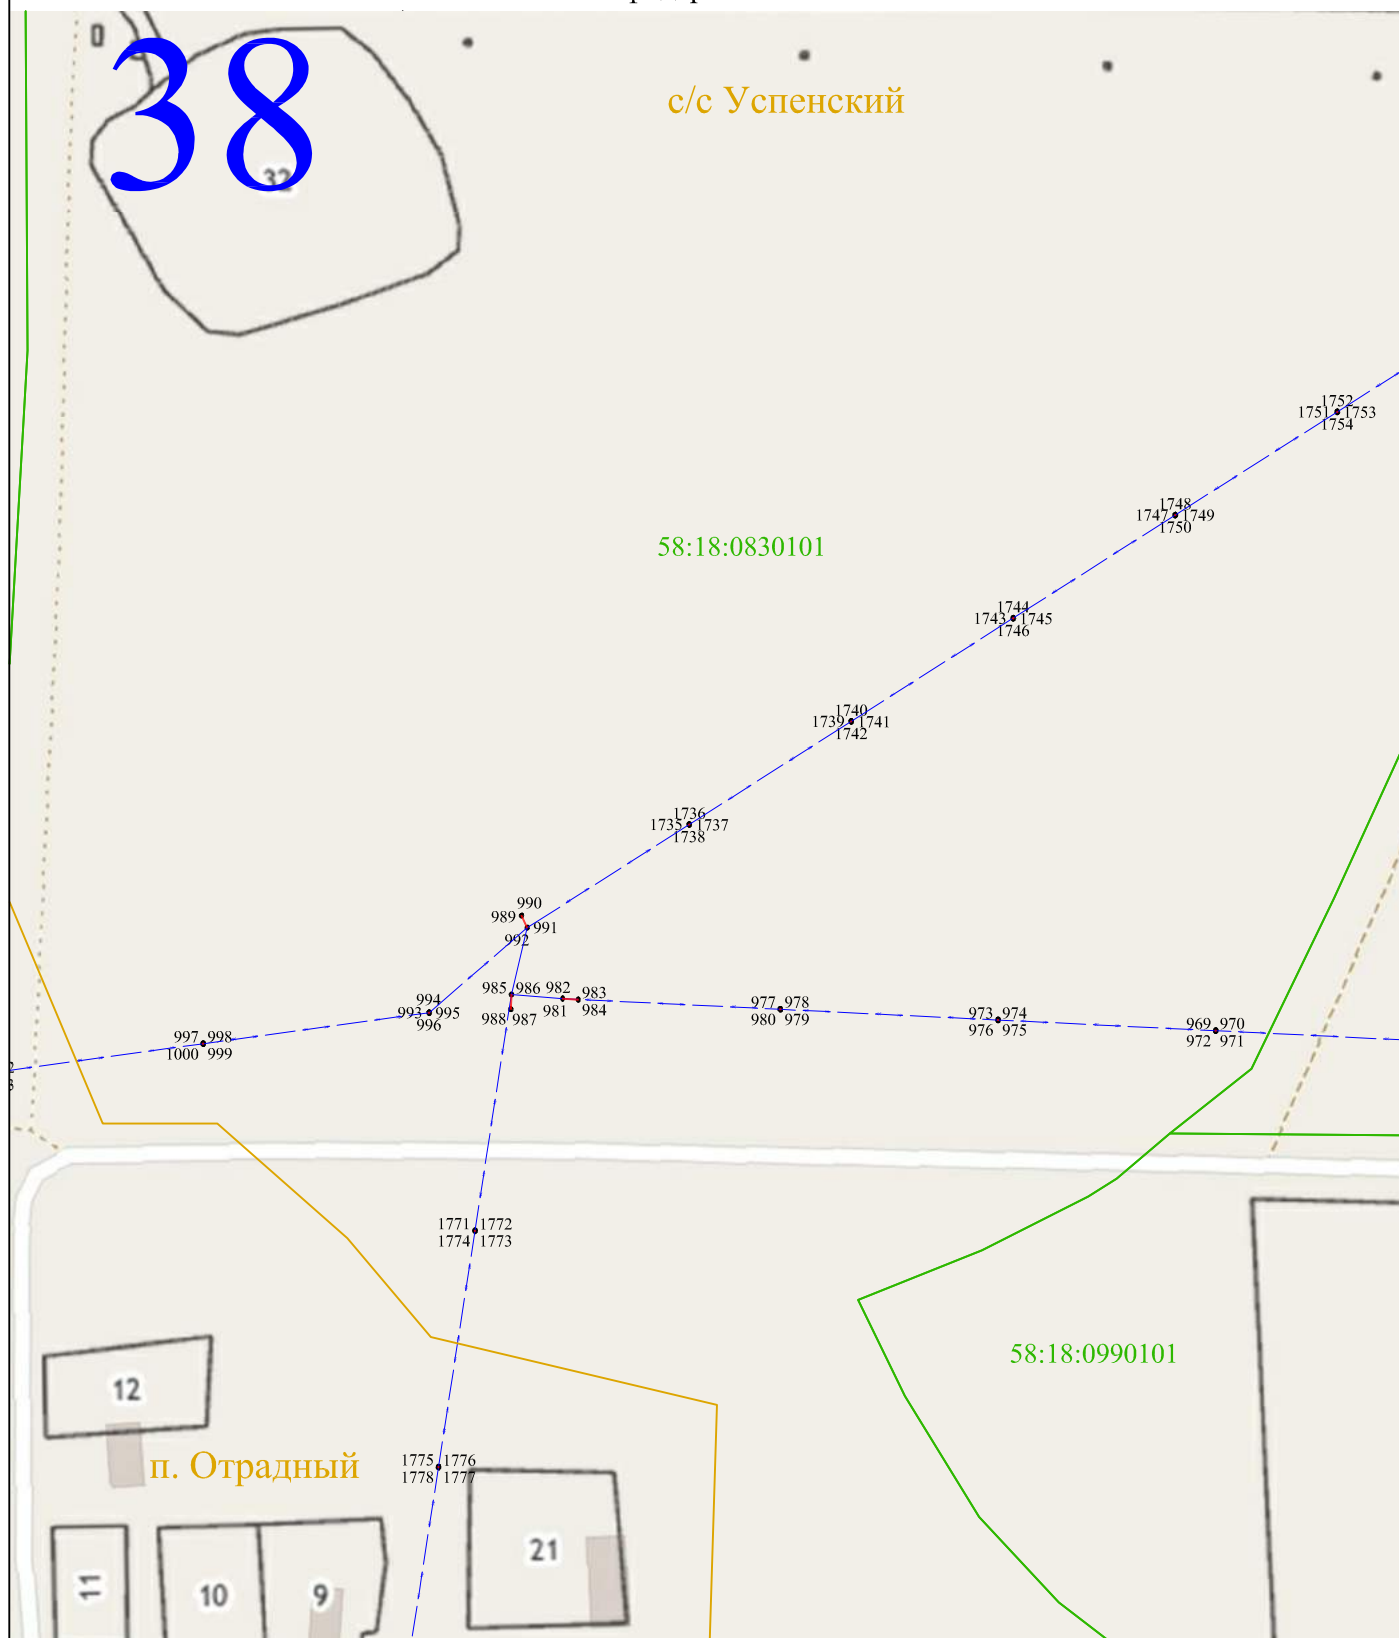

Масштаб 1:2000

Используемые условные знаки и обозначения:

- 1 - характерная точка контура, сведения о которой позволяют однозначно определить её на местности
- - вновь образованная часть контура, сведения о которой достаточны для определения её местоположения
- 58:18:0800103 - обозначение кадастрового квартала
- - линия электропередачи напряжением 10 кВ
- - граница кадастрового квартала



Раздел 4

Схема расположения публичного сервитута ВЛ-10 кВ Полив фидер № 5 от ПС "Нечаевка"



Масштаб 1:2000


Используемые условные знаки и обозначения:

- 1 - характерная точка контура, сведения о которой позволяют однозначно определить её на местности
- - вновь образованная часть контура, сведения о которой достаточны для определения её местоположения
- 58:18:0800103 - обозначение кадастрового квартала
- — — — — линия электропередачи напряжением 10 кВ
- — — — — граница кадастрового квартала



Раздел 4

Схема расположения публичного сервитута ВЛ-10 кВ Полив фидер № 5 от ПС "Нечаевка"

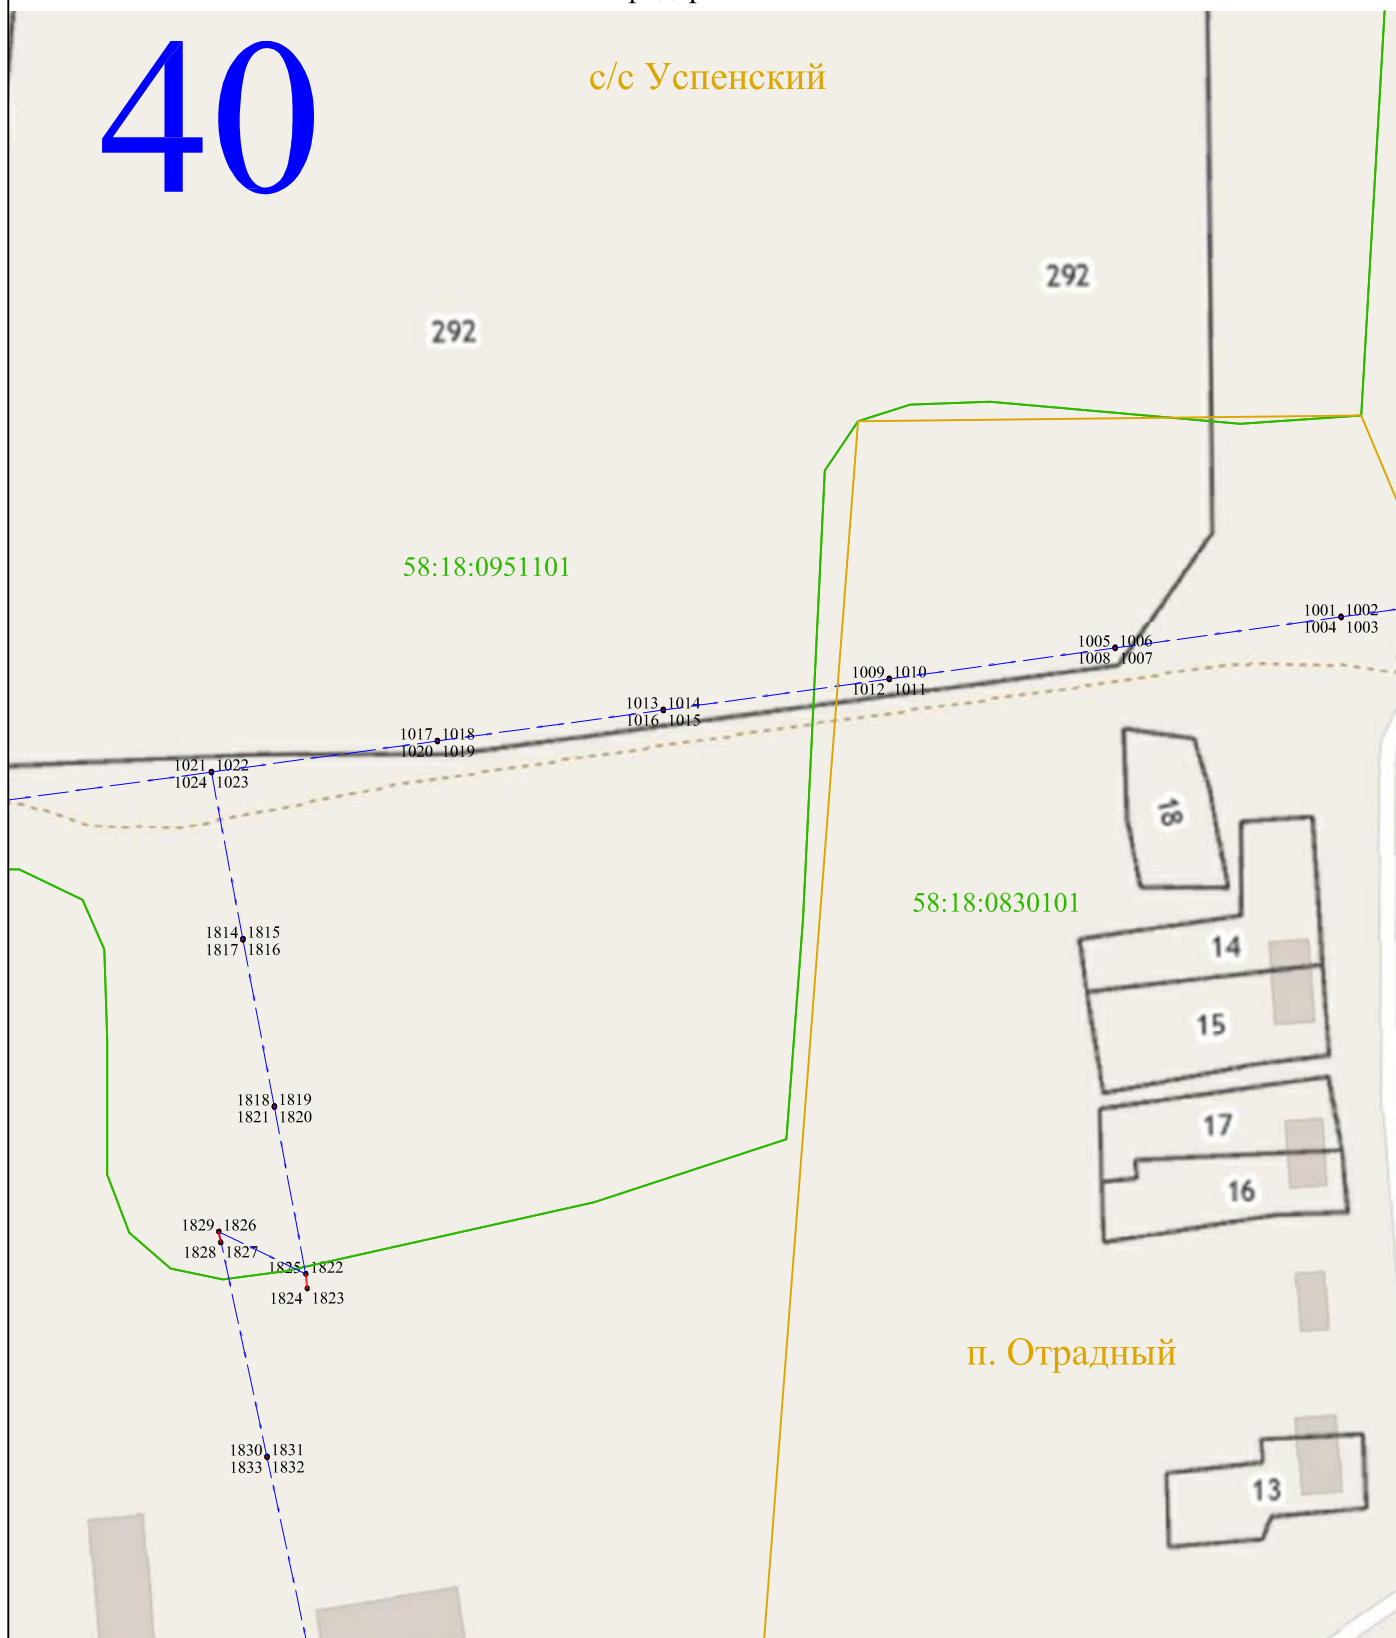

Масштаб 1:2000

Используемые условные знаки и обозначения:

- 1 - характерная точка контура, сведения о которой позволяют однозначно определить её на местности
- - вновь образованная часть контура, сведения о которой достаточны для определения её местоположения
- 58:18:0800103 - обозначение кадастрового квартала
- - линия электропередачи напряжением 10 кВ
- - граница кадастрового квартала



Раздел 4

Схема расположения публичного сервитута ВЛ-10 кВ Полив фидер № 5 от ПС "Нечаевка"

41



Масштаб 1:2000

Используемые условные знаки и обозначения:

- 1 - характерная точка контура, сведения о которой позволяют однозначно определить её на местности
- - вновь образованная часть контура, сведения о которой достаточны для определения её местоположения
- 58:18:0800103 - обозначение кадастрового квартала
- - линия электропередачи напряжением 10 кВ
- - граница кадастрового квартала



Раздел 4

Схема расположения публичного сервитута ВЛ-10 кВ Полив фидер № 5 от ПС "Нечаевка"

42

с/с Успенский

151

150

58:18:0951101

160

58:18:0830101

Масштаб 1:2000

Используемые условные знаки и обозначения:

- 1 - характерная точка контура, сведения о которой позволяют однозначно определить её на местности
- - вновь образованная часть контура, сведения о которой достаточны для определения её местоположения
- 58:18:0800103 - обозначение кадастрового квартала
- — — - линия электропередачи напряжением 10 кВ
- — — - граница кадастрового квартала



Раздел 4

Схема расположения публичного сервитута ВЛ-10 кВ Полив фидер № 5 от ПС "Нечаевка"

43

с/с Успенский

58:18:0951101

58:18:0990101

16

Масштаб 1:2000

Используемые условные знаки и обозначения:

- 1 - характерная точка контура, сведения о которой позволяют однозначно определить её на местности
- - вновь образованная часть контура, сведения о которой достаточны для определения её местоположения
- 58:18:0800103 - обозначение кадастрового квартала
- — — - линия электропередачи напряжением 10 кВ
- — — - граница кадастрового квартала



Раздел 4

Схема расположения публичного сервитута ВЛ-10 кВ Полив фидер № 5 от ПС "Нечаевка"

44

с/с Успенский

1077 1078
1080 1079

1081 1082
1084 1083

1085 1086
1088 1087

1089 1090
1092 1091

1093 1094
1096 1095

1097 1098
1100 1099

58:18:0830102

14

п. Отрадный

13

12

11

8

58:18:0990101

Масштаб 1:2000

Используемые условные знаки и обозначения:

- 1 - характерная точка контура, сведения о которой позволяют однозначно определить её на местности
- - вновь образованная часть контура, сведения о которой достаточны для определения её местоположения
- 58:18:0800103 - обозначение кадастрового квартала
- — — — — линия электропередачи напряжением 10 кВ
- — — — — граница кадастрового квартала



Раздел 4

Схема расположения публичного сервитута ВЛ-10 кВ Полив фидер № 5 от ПС "Нечаевка"

45

с/с Нечаевский

58:18:0990201

Масштаб 1:2000

Используемые условные знаки и обозначения:

- 1 - характерная точка контура, сведения о которой позволяют однозначно определить её на местности
- - вновь образованная часть контура, сведения о которой достаточны для определения её местоположения
- 58:18:0800103 - обозначение кадастрового квартала
- - линия электропередачи напряжением 10 кВ
- - граница кадастрового квартала



Раздел 4

Схема расположения публичного сервитута ВЛ-10 кВ Полив фидер № 5 от ПС "Нечаевка"



Масштаб 1:2000

Используемые условные знаки и обозначения:

- 1 - характерная точка контура, сведения о которой позволяют однозначно определить её на местности
- - вновь образованная часть контура, сведения о которой достаточны для определения её местоположения
- 58:18:0800103 - обозначение кадастрового квартала
- — — - линия электропередачи напряжением 10 кВ
- — — - граница кадастрового квартала



Раздел 4

Схема расположения публичного сервитута ВЛ-10 кВ Полив фидер № 5 от ПС "Нечаевка"

48

58:18:0990201

58:18:0990301

1199/3

с/с Нечаевский

Масштаб 1:2000

Используемые условные знаки и обозначения:

- 1 - характерная точка контура, сведения о которой позволяют однозначно определить её на местности
- - вновь образованная часть контура, сведения о которой достаточны для определения её местоположения
- 58:18:0800103 - обозначение кадастрового квартала
- - линия электропередачи напряжением 10 кВ
- - граница кадастрового квартала



Раздел 4

Схема расположения публичного сервитута ВЛ-10 кВ Полив фидер № 5 от ПС "Нечаевка"

49



Масштаб 1:2000


Используемые условные знаки и обозначения:

- 1 - характерная точка контура, сведения о которой позволяют однозначно определить её на местности
- - вновь образованная часть контура, сведения о которой достаточны для определения её местоположения
- 58:18:0800103 - обозначение кадастрового квартала
- — — - линия электропередачи напряжением 10 кВ
- — — - граница кадастрового квартала



Раздел 4

Схема расположения публичного сервитута ВЛ-10 кВ Полив фидер № 5 от ПС "Нечаевка"

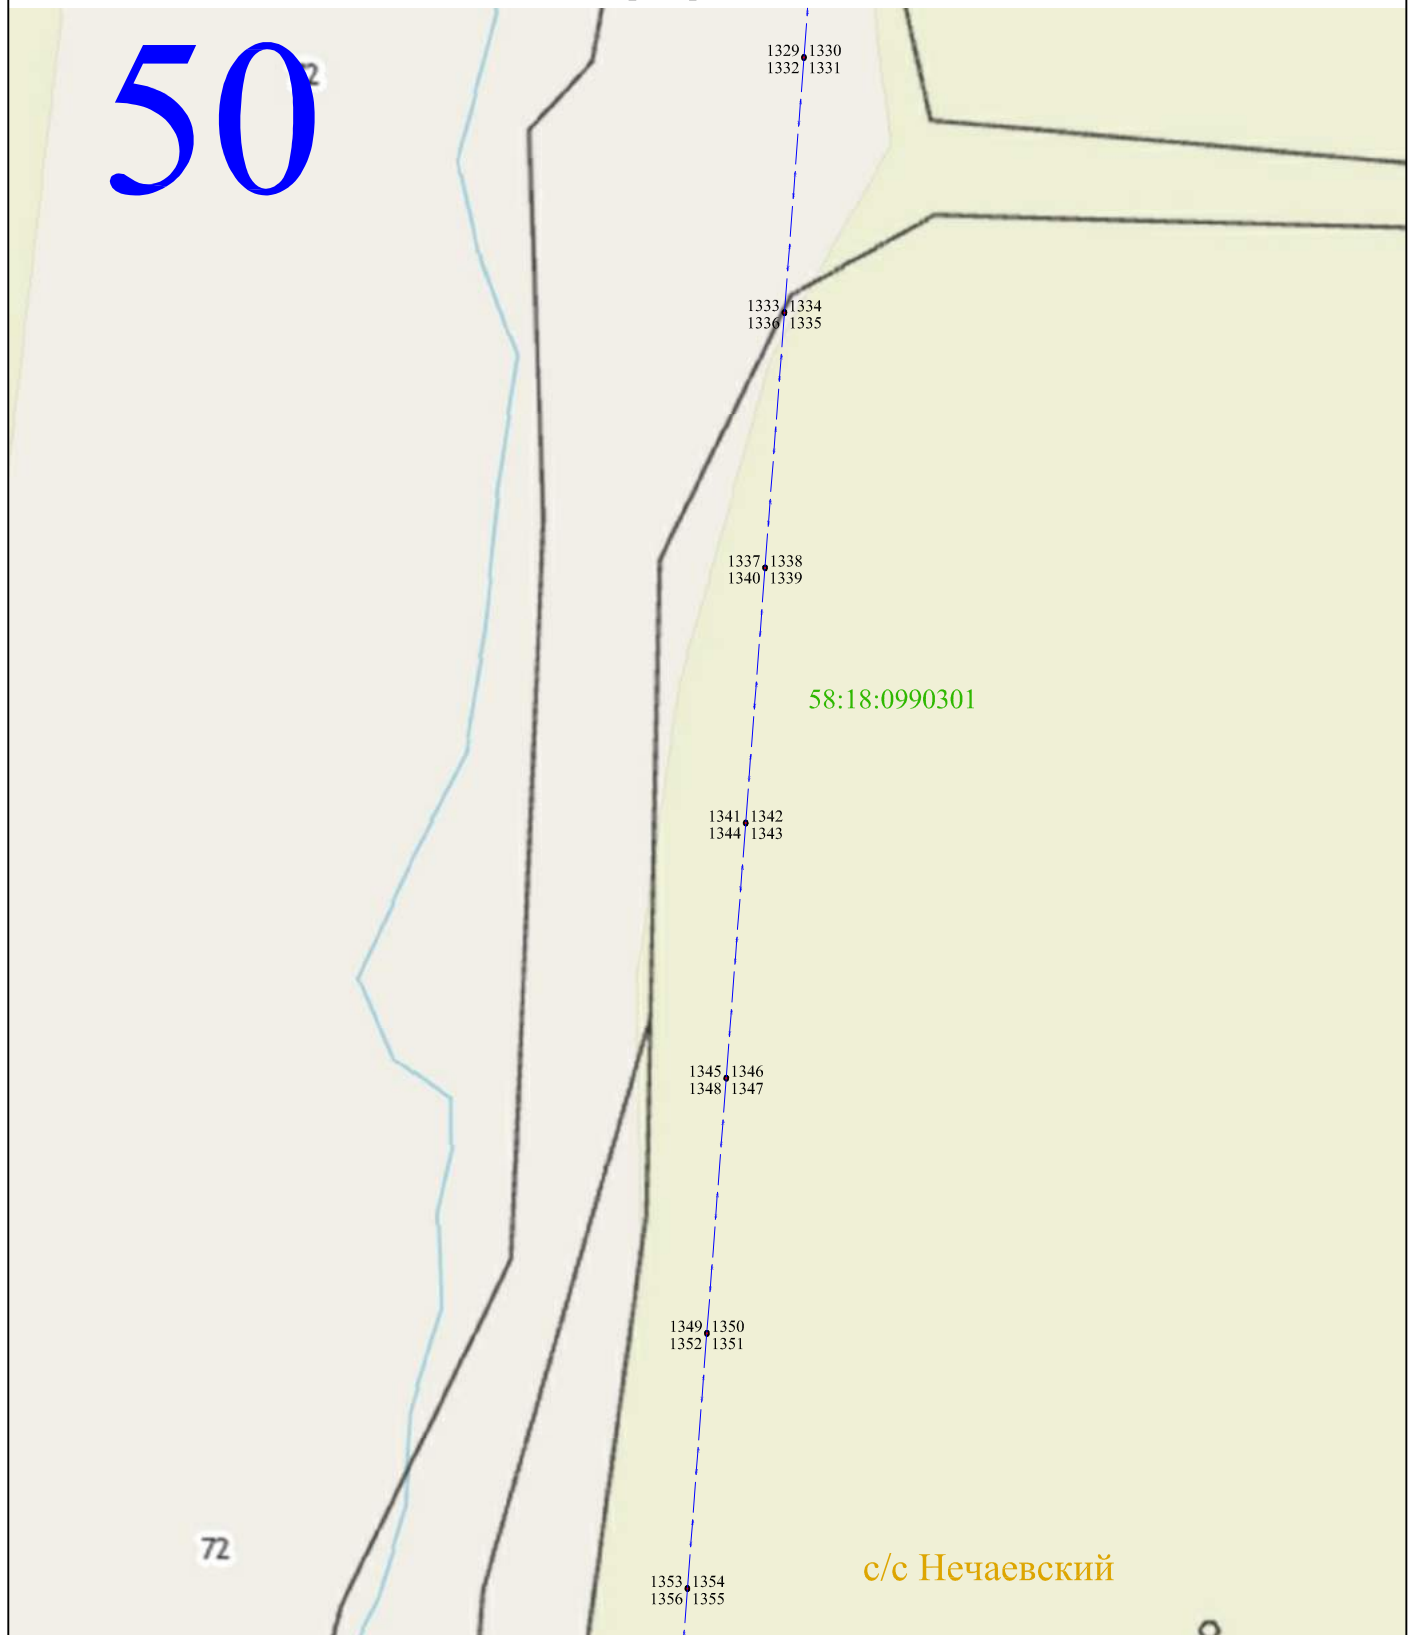

Масштаб 1:2000

Используемые условные знаки и обозначения:

- 1 - характерная точка контура, сведения о которой позволяют однозначно определить её на местности
- - вновь образованная часть контура, сведения о которой достаточны для определения её местоположения
- 58:18:0800103 - обозначение кадастрового квартала
- — — - линия электропередачи напряжением 10 кВ
- - граница кадастрового квартала



Раздел 4

Схема расположения публичного сервитута ВЛ-10 кВ Полив фидер № 5 от ПС "Нечаевка"



Масштаб 1:2000


Используемые условные знаки и обозначения:

- 1 - характерная точка контура, сведения о которой позволяют однозначно определить её на местности
- - вновь образованная часть контура, сведения о которой достаточны для определения её местоположения
- 58:18:0800103 - обозначение кадастрового квартала
- - линия электропередачи напряжением 10 кВ
- - граница кадастрового квартала



Раздел 4

Схема расположения публичного сервитута ВЛ-10 кВ Полив фидер № 5 от ПС "Нечаевка"

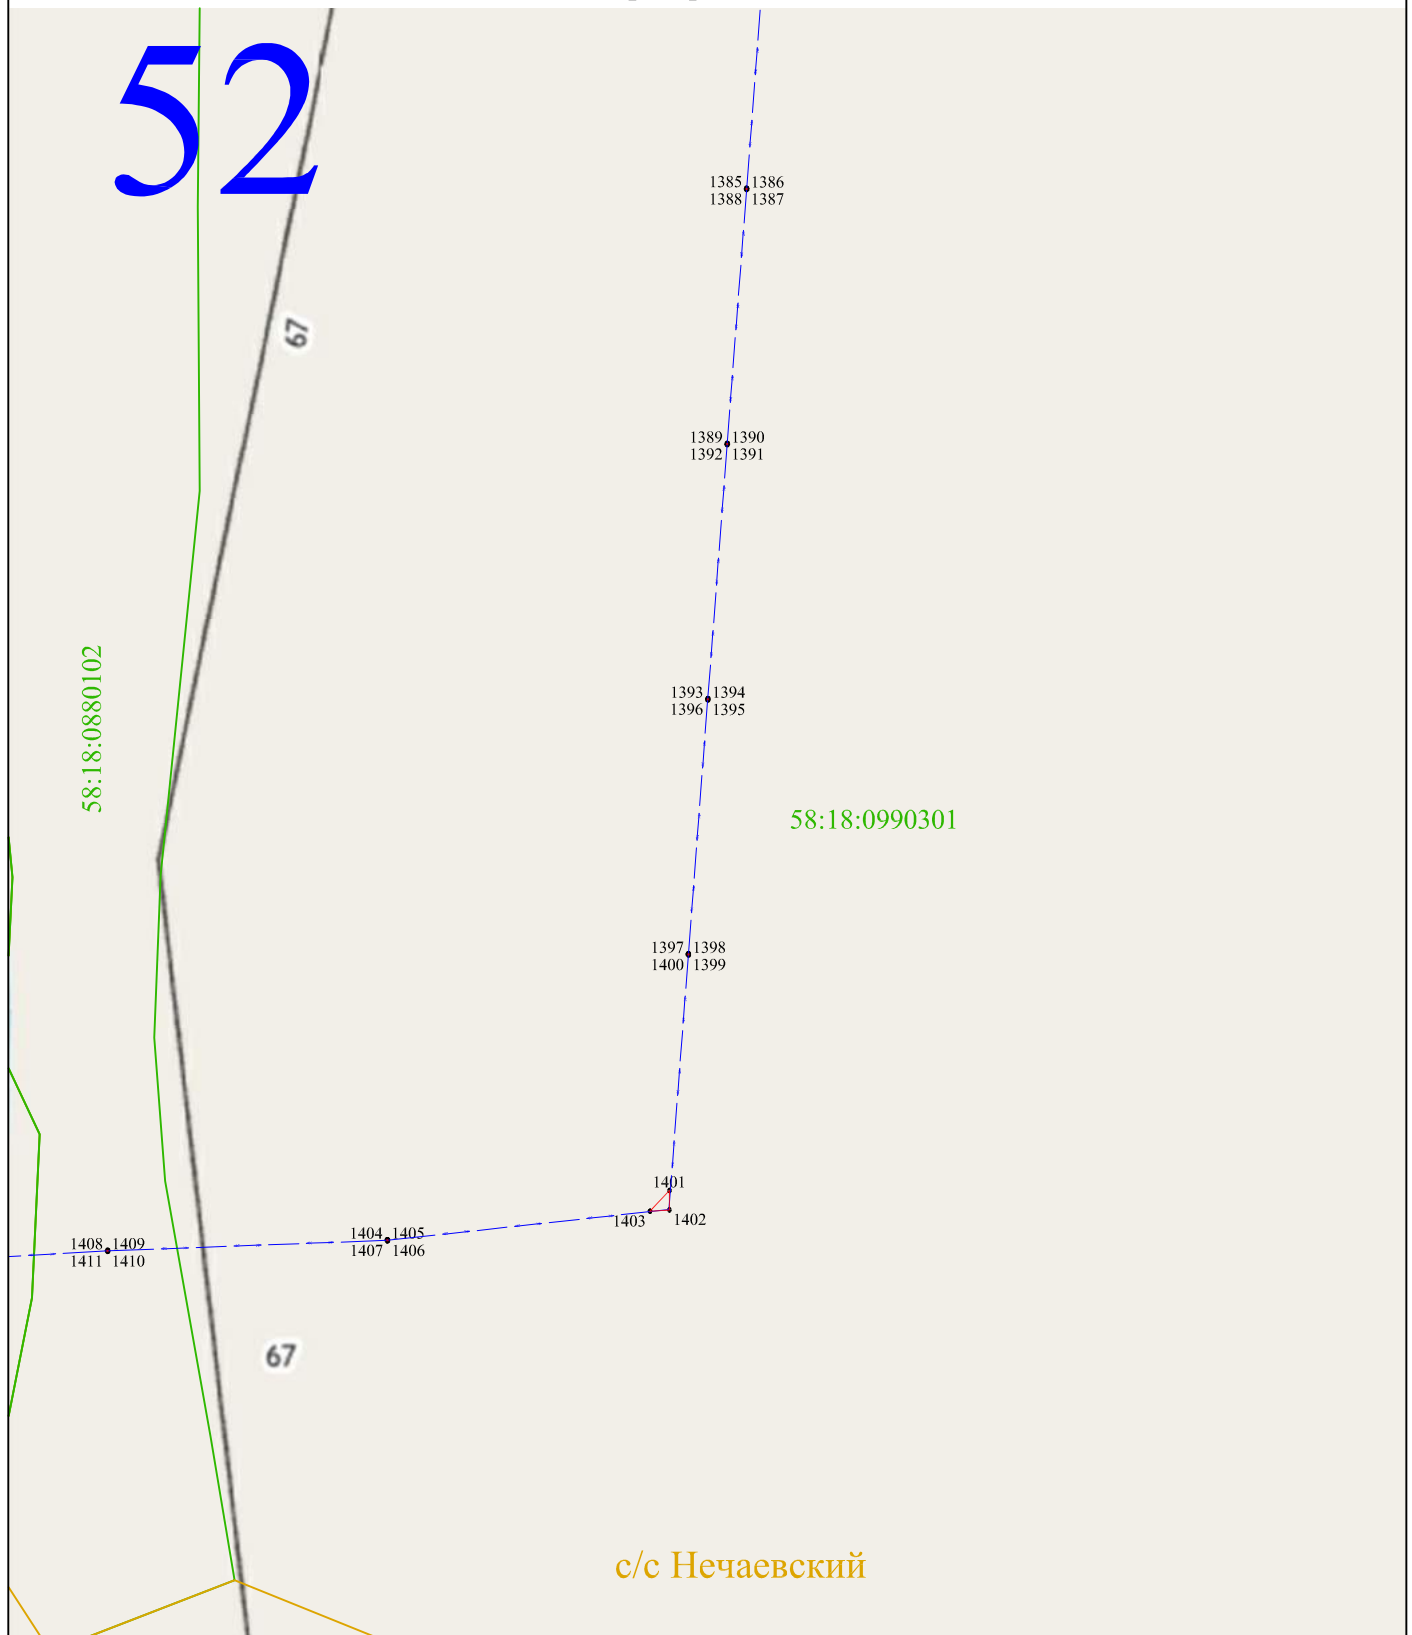

Масштаб 1:2000

Используемые условные знаки и обозначения:

- 1 - характерная точка контура, сведения о которой позволяют однозначно определить её на местности
- - вновь образованная часть контура, сведения о которой достаточны для определения её местоположения
- 58:18:0800103 - обозначение кадастрового квартала
- - линия электропередачи напряжением 10 кВ
- - граница кадастрового квартала



Раздел 4

Схема расположения публичного сервитута ВЛ-10 кВ Полив фидер № 5 от ПС "Нечаевка"



Масштаб 1:2000


Используемые условные знаки и обозначения:

- 1 - характерная точка контура, сведения о которой позволяют однозначно определить её на местности
- - вновь образованная часть контура, сведения о которой достаточны для определения её местоположения
- 58:18:0800103 - обозначение кадастрового квартала
- - линия электропередачи напряжением 10 кВ
- - граница кадастрового квартала



Раздел 4

Схема расположения публичного сервитута ВЛ-10 кВ Полив фидер № 5 от ПС "Нечаевка"

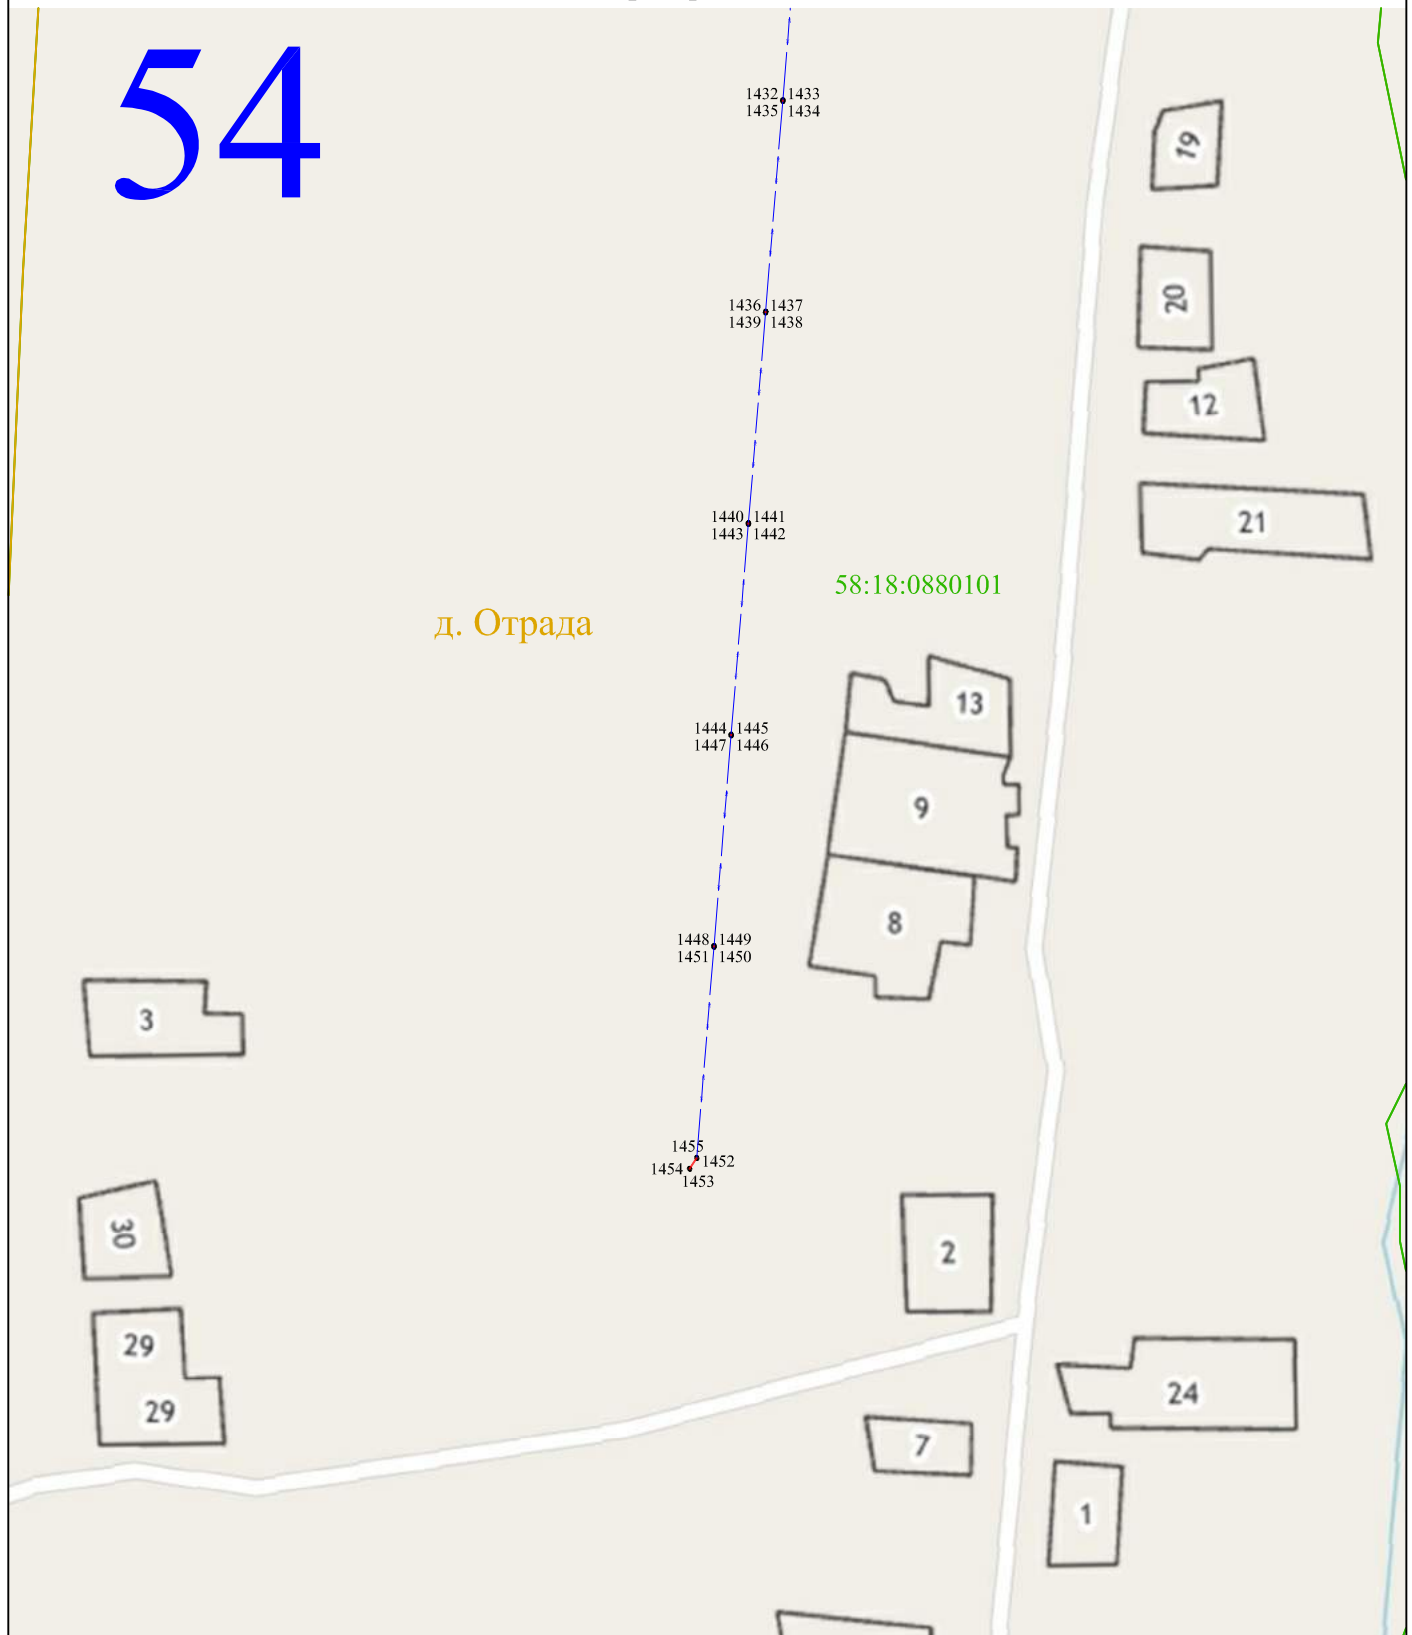

Масштаб 1:2000


Используемые условные знаки и обозначения:

- 1 - характерная точка контура, сведения о которой позволяют однозначно определить её на местности
- - вновь образованная часть контура, сведения о которой достаточны для определения её местоположения
- 58:18:0800103 - обозначение кадастрового квартала
- - линия электропередачи напряжением 10 кВ
- - граница кадастрового квартала



Раздел 4

Схема расположения публичного сервитута ВЛ-10 кВ Полив фидер № 5 от ПС "Нечаевка"

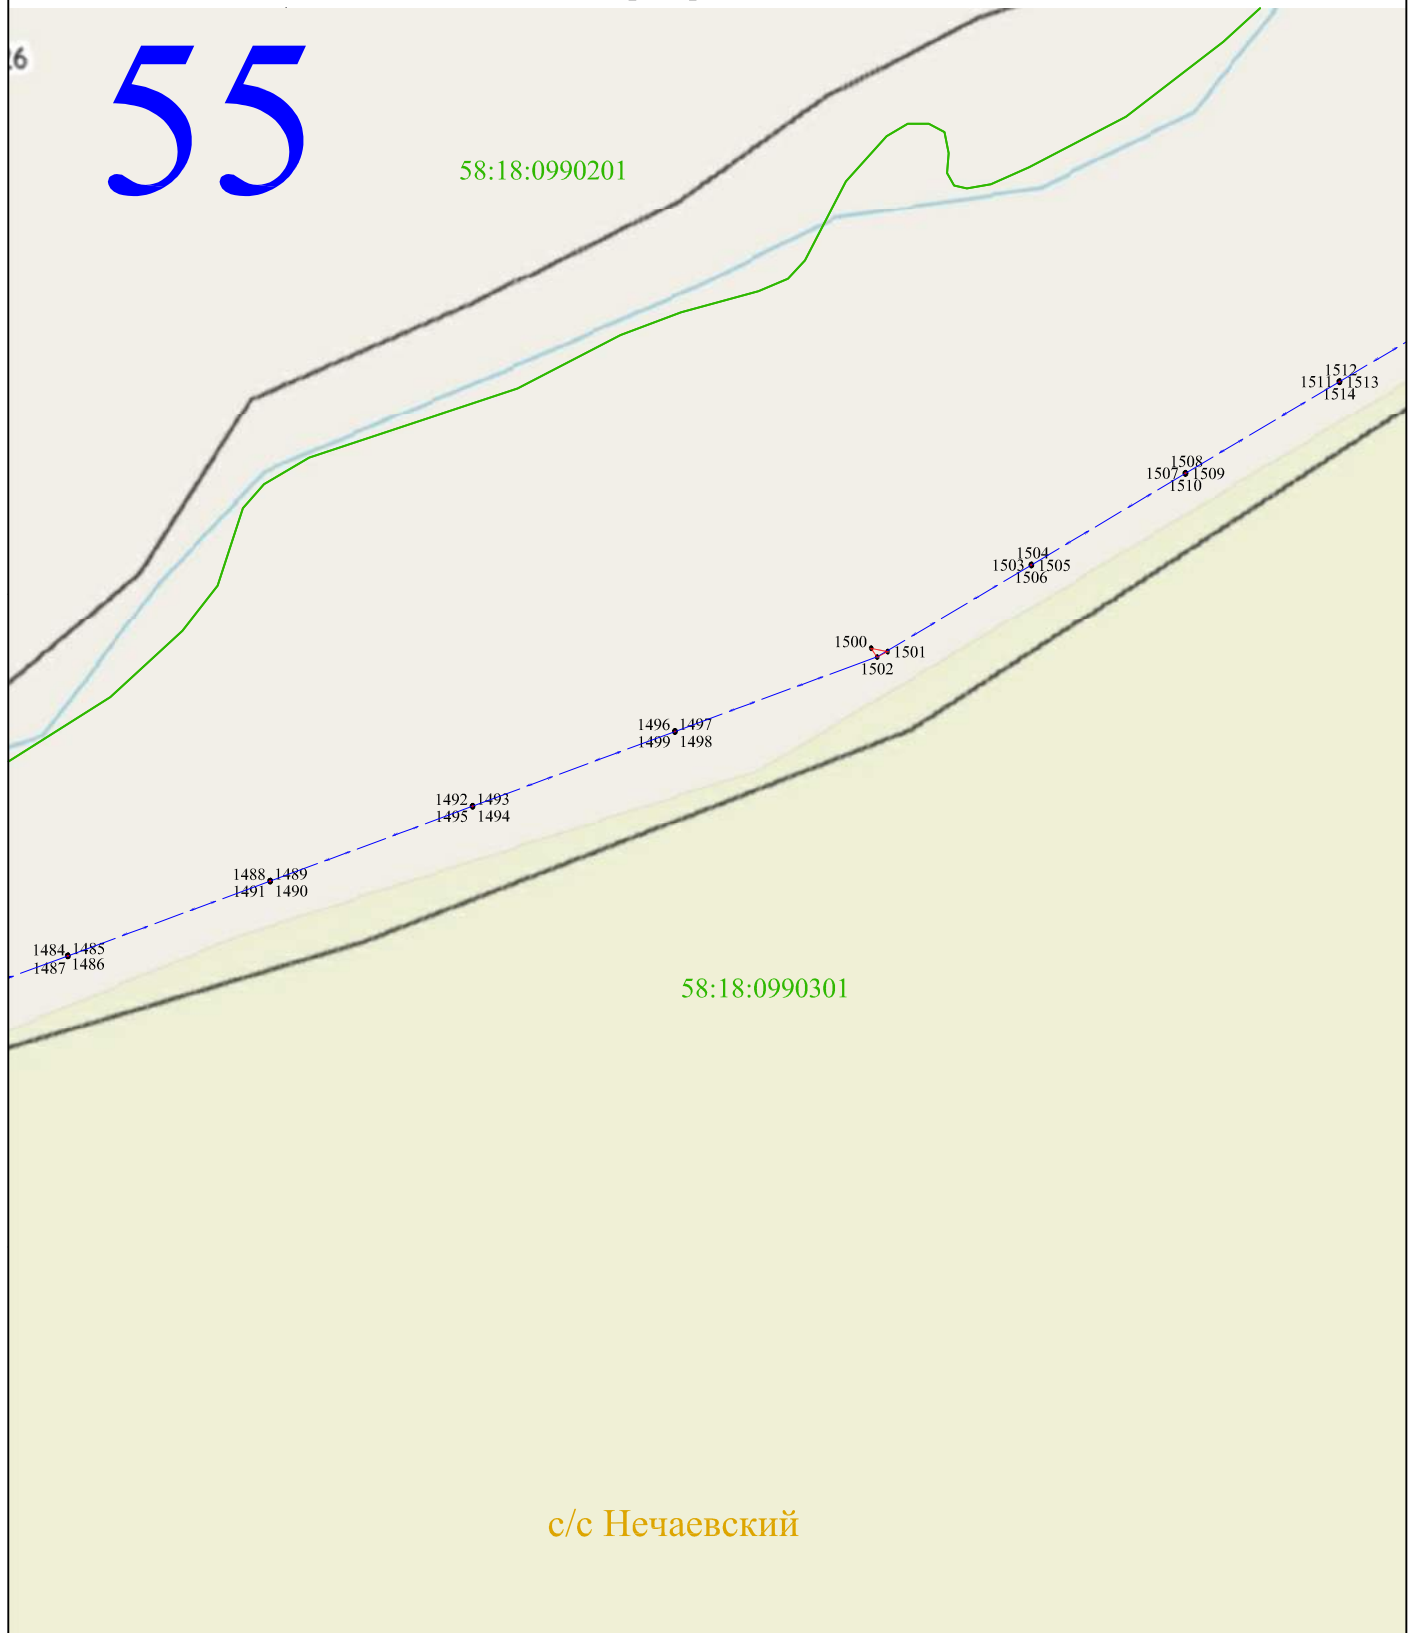

Масштаб 1:2000

Используемые условные знаки и обозначения:

- 1 - характерная точка контура, сведения о которой позволяют однозначно определить её на местности
- - вновь образованная часть контура, сведения о которой достаточны для определения её местоположения
- 58:18:0800103 - обозначение кадастрового квартала
- — — - линия электропередачи напряжением 10 кВ
- — — - граница кадастрового квартала



Раздел 4

Схема расположения публичного сервитута ВЛ-10 кВ Полив фидер № 5 от ПС "Нечаевка"



Масштаб 1:2000


Используемые условные знаки и обозначения:

- 1 - характерная точка контура, сведения о которой позволяют однозначно определить её на местности
- - вновь образованная часть контура, сведения о которой достаточны для определения её местоположения
- 58:18:0800103 - обозначение кадастрового квартала
- — — - линия электропередачи напряжением 10 кВ
- — — - граница кадастрового квартала



Раздел 4

Схема расположения публичного сервитута ВЛ-10 кВ Полив фидер № 5 от ПС "Нечаевка"

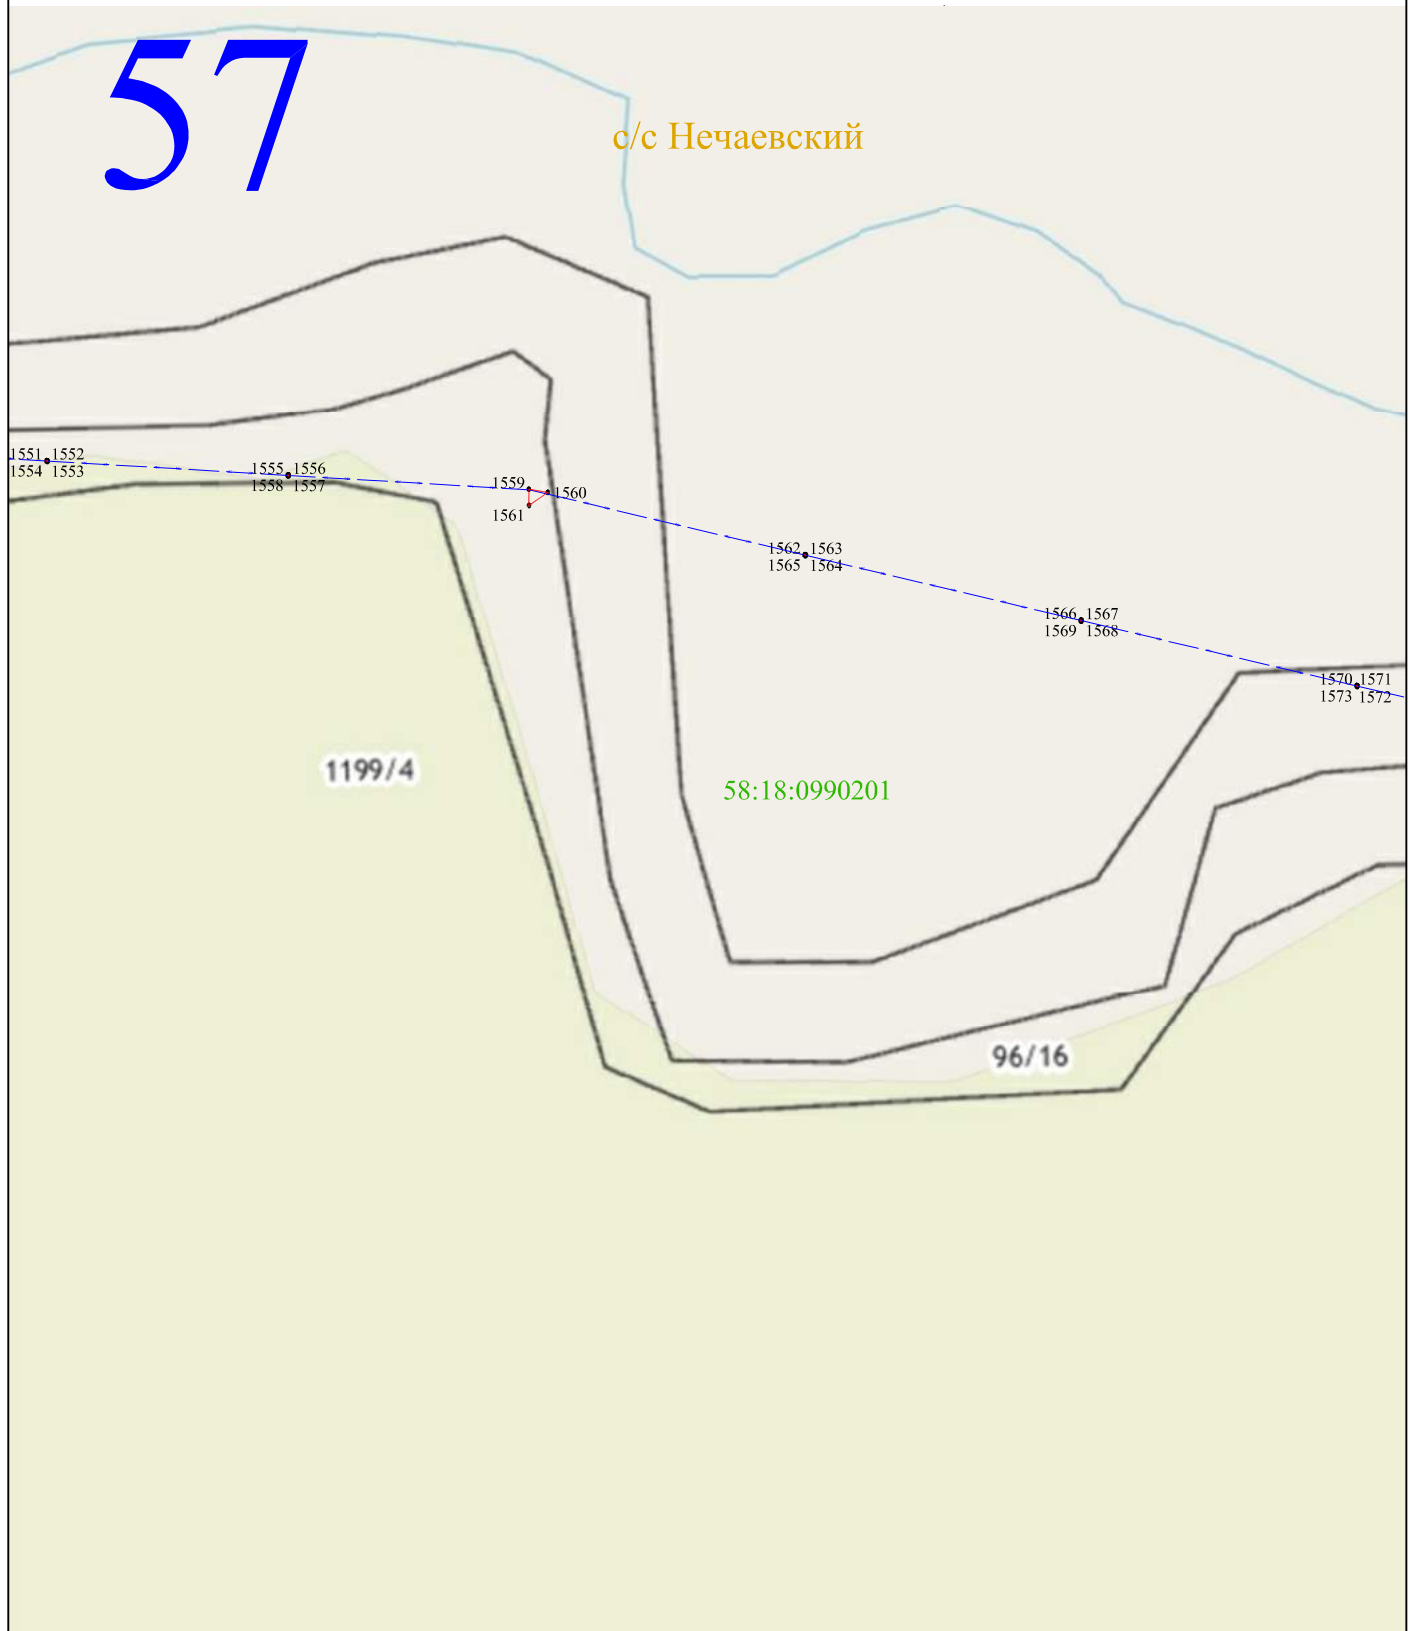

Масштаб 1:2000

Используемые условные знаки и обозначения:

- 1 - характерная точка контура, сведения о которой позволяют однозначно определить её на местности
- - вновь образованная часть контура, сведения о которой достаточны для определения её местоположения
- 58:18:0800103 - обозначение кадастрового квартала
- - линия электропередачи напряжением 10 кВ
- - граница кадастрового квартала



Раздел 4

Схема расположения публичного сервитута ВЛ-10 кВ Полив фидер № 5 от ПС "Нечаевка"



Масштаб 1:2000

Используемые условные знаки и обозначения:

- 1 - характерная точка контура, сведения о которой позволяют однозначно определить её на местности
- - вновь образованная часть контура, сведения о которой достаточны для определения её местоположения
- 58:18:0800103 - обозначение кадастрового квартала
- — — - линия электропередачи напряжением 10 кВ
- — — - граница кадастрового квартала



Раздел 4

Схема расположения публичного сервитута ВЛ-10 кВ Полив фидер № 5 от ПС "Нечаевка"



Масштаб 1:2000


Используемые условные знаки и обозначения:

- 1 - характерная точка контура, сведения о которой позволяют однозначно определить её на местности
- - вновь образованная часть контура, сведения о которой достаточны для определения её местоположения
- 58:18:0800103 - обозначение кадастрового квартала
- — — - линия электропередачи напряжением 10 кВ
- — — - граница кадастрового квартала



Раздел 4

Схема расположения публичного сервитута ВЛ-10 кВ Полив фидер № 5 от ПС "Нечаевка"

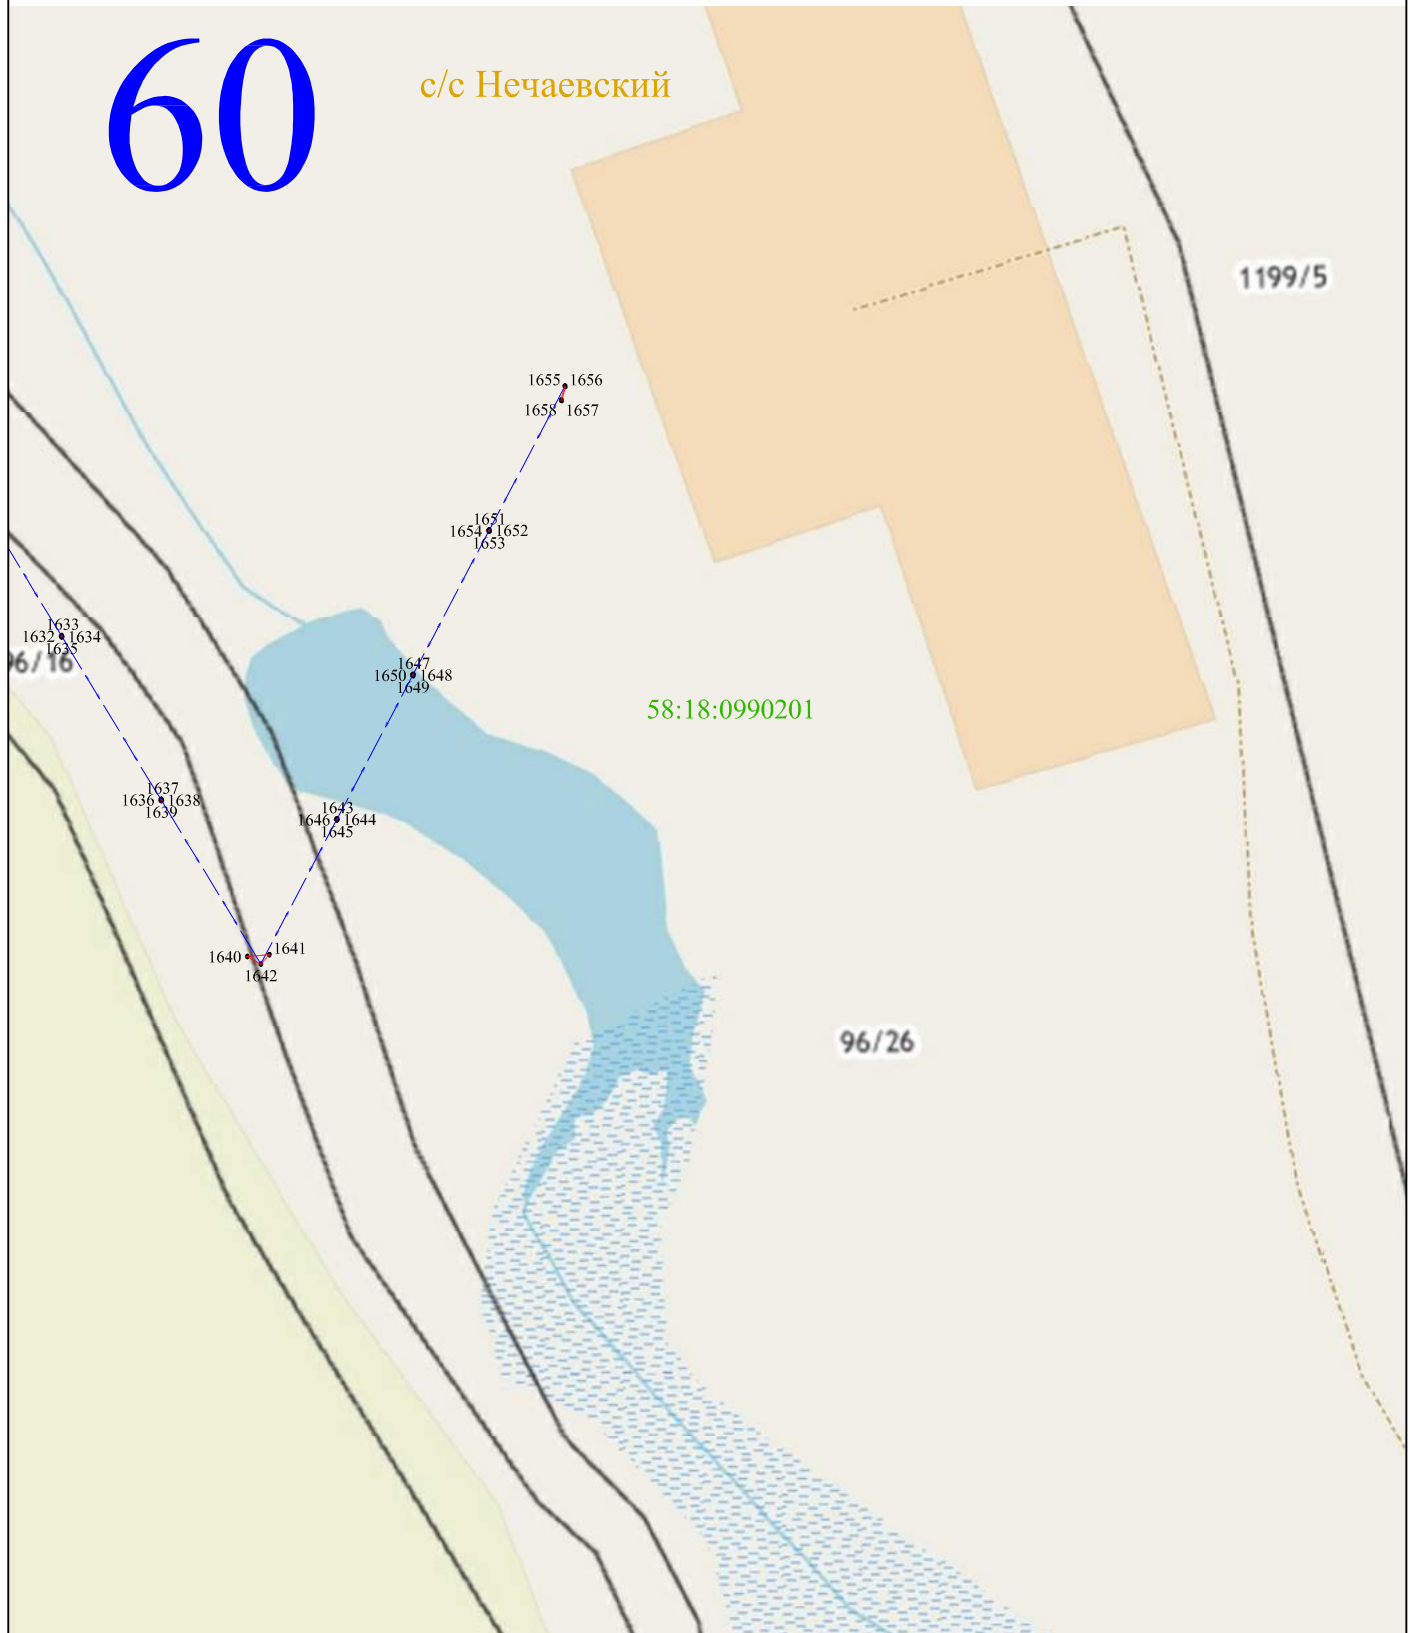

Масштаб 1:2000

Используемые условные знаки и обозначения:

- 1 - характерная точка контура, сведения о которой позволяют однозначно определить её на местности
- - вновь образованная часть контура, сведения о которой достаточны для определения её местоположения
- 58:18:0800103 - обозначение кадастрового квартала
- - линия электропередачи напряжением 10 кВ
- - граница кадастрового квартала

