

Приложение
к постановлению администрации

" " _____ 2021 г.

ОПИСАНИЕ МЕСТОПОЛОЖЕНИЯ ГРАНИЦ

Публичный сервитут для размещения ВЛ-10 кВ Успенская фидер № 1 от ПС "Нечаевка"

(наименование объекта местоположение границ, которого описано (далее - объект))

Раздел 1

Сведения об объекте		
№ п/п	Характеристики объекта	Описание характеристик
1	2	3
1	Местоположение объекта	<i>Российская Федерация, Пензенская область, р-н Мокшанский, с/с Нечаевский</i> <i>Российская Федерация, Пензенская область, р-н Мокшанский, Сельсовет Нечаевский, с Нечаевка</i> <i>Российская Федерация, Пензенская область, р-н Мокшанский, Сельсовет Нечаевский, с Николо-Азясь</i> <i>Российская Федерация, Пензенская область, р-н Мокшанский, с/с Успенский</i> <i>Российская Федерация, Пензенская область, р-н Мокшанский, Сельсовет Успенский, с Успенское</i> <i>Российская Федерация, Пензенская область, р-н Мокшанский, Сельсовет Успенский, д Кера</i> <i>Российская Федерация, Пензенская область, р-н Мокшанский, Сельсовет Успенский, с Фатуевка</i> <i>Российская Федерация, Пензенская область, р-н Мокшанский, Сельсовет Успенский, с Азясь</i>
2	Площадь объекта ± величина погрешности определения площади (Р ± Дельта Р)	200кв.м. ± 25кв.м.
3	Иные характеристики объекта	<i>Вид зоны: Публичный сервитут для размещения ВЛ-10 кВ Успенская фидер № 1 от ПС "Нечаевка"</i> <i>Номер зоны: 58:18</i> <i>Содержание ограничений: Публичный сервитут для размещения объекта ВЛ-10 кВ Успенская фидер № 1 от ПС "Нечаевка" в отношении земельных участков и (или) земель, занимаемых объектами электроэнергетики. Публичный сервитут устанавливается сроком на 49 лет.</i> <i>Обладателем публичного сервитута является Филиал публичного акционерного общества "Россети Волга" - "Пензаэнерго", ОГРН 1076450006280, ИНН 6450925977 (почтовый адрес: 440000, г. Пенза, ул. Пушкина/ ул. Гладкова, 1/2, адрес электронной почты: public@penzacom.ru).</i>

Раздел 2

Сведения о местоположении границ объекта					
1. Система координат <u>МСК-58, зона 1</u>					
2. Сведения о характерных точках границ объекта					
Обозначение характерных точек границ	Координаты, м		Метод определения координат характерной точки	Средняя квадратическая погрешность положения характерной точки (Mt), м	Описание обозначения точки на местности (при наличии)
	X	Y			
1	2	3	4	5	6
ЗУ(1)					
1	392829,96	1394513,42	Метод спутниковых геодезических измерений (определений)	0,10	-
2	392830,16	1394513,55	Метод спутниковых геодезических измерений (определений)	0,10	-
3	392827,88	1394517,18	Метод спутниковых геодезических измерений (определений)	0,10	-
4	392827,67	1394517,05	Метод спутниковых геодезических измерений (определений)	0,10	-
1	392829,96	1394513,42	Метод спутниковых геодезических измерений (определений)	0,10	-
ЗУ(2)					
5	392854,99	1394476,00	Метод спутниковых геодезических измерений (определений)	0,10	-
6	392854,86	1394476,21	Метод спутниковых геодезических измерений (определений)	0,10	-
7	392854,65	1394476,07	Метод спутниковых геодезических измерений (определений)	0,10	-
8	392854,78	1394475,86	Метод спутниковых геодезических измерений (определений)	0,10	-
5	392854,99	1394476,00	Метод спутниковых геодезических измерений (определений)	0,10	-
ЗУ(3)					
9	392882,04	1394434,92	Метод спутниковых геодезических измерений (определений)	0,10	-
10	392881,90	1394435,13	Метод спутниковых геодезических измерений (определений)	0,10	-
11	392881,69	1394434,99	Метод спутниковых геодезических измерений (определений)	0,10	-
12	392881,83	1394434,78	Метод спутниковых геодезических измерений (определений)	0,10	-

Сведения о местоположении границ объекта					
9	392882,04	1394434,92	Метод спутниковых геодезических измерений (определений)	0,10	-
ЗУ1(4)					
13	392909,09	1394393,84	Метод спутниковых геодезических измерений (определений)	0,10	-
14	392908,95	1394394,05	Метод спутниковых геодезических измерений (определений)	0,10	-
15	392908,74	1394393,92	Метод спутниковых геодезических измерений (определений)	0,10	-
16	392908,88	1394393,71	Метод спутниковых геодезических измерений (определений)	0,10	-
13	392909,09	1394393,84	Метод спутниковых геодезических измерений (определений)	0,10	-
ЗУ1(5)					
17	392936,08	1394352,72	Метод спутниковых геодезических измерений (определений)	0,10	-
18	392934,98	1394356,90	Метод спутниковых геодезических измерений (определений)	0,10	-
19	392931,93	1394351,63	Метод спутниковых геодезических измерений (определений)	0,10	-
17	392936,08	1394352,72	Метод спутниковых геодезических измерений (определений)	0,10	-
ЗУ1(6)					
20	392982,78	1394331,71	Метод спутниковых геодезических измерений (определений)	0,10	-
21	392982,88	1394331,94	Метод спутниковых геодезических измерений (определений)	0,10	-
22	392982,66	1394332,04	Метод спутниковых геодезических измерений (определений)	0,10	-
23	392982,55	1394331,81	Метод спутниковых геодезических измерений (определений)	0,10	-
20	392982,78	1394331,71	Метод спутниковых геодезических измерений (определений)	0,10	-
ЗУ1(7)					
24	393088,63	1394284,35	Метод спутниковых геодезических измерений (определений)	0,10	-
25	393088,73	1394284,58	Метод спутниковых геодезических измерений (определений)	0,10	-
26	393088,50	1394284,68	Метод спутниковых геодезических измерений (определений)	0,10	-
27	393088,40	1394284,45	Метод спутниковых геодезических измерений (определений)	0,10	-

Сведения о местоположении границ объекта					
24	393088,63	1394284,35	Метод спутниковых геодезических измерений (определений)	0,10	-
ЗУ1(8)					
28	393135,42	1394263,74	Метод спутниковых геодезических измерений (определений)	0,10	-
29	393131,45	1394265,46	Метод спутниковых геодезических измерений (определений)	0,10	-
30	393131,35	1394265,24	Метод спутниковых геодезических измерений (определений)	0,10	-
31	393135,32	1394263,52	Метод спутниковых геодезических измерений (определений)	0,10	-
28	393135,42	1394263,74	Метод спутниковых геодезических измерений (определений)	0,10	-
ЗУ1(9)					
32	393180,77	1394243,11	Метод спутниковых геодезических измерений (определений)	0,10	-
33	393180,87	1394243,34	Метод спутниковых геодезических измерений (определений)	0,10	-
34	393180,65	1394243,44	Метод спутниковых геодезических измерений (определений)	0,10	-
35	393180,54	1394243,21	Метод спутниковых геодезических измерений (определений)	0,10	-
32	393180,77	1394243,11	Метод спутниковых геодезических измерений (определений)	0,10	-
ЗУ1(10)					
36	393230,08	1394221,03	Метод спутниковых геодезических измерений (определений)	0,10	-
37	393230,18	1394221,26	Метод спутниковых геодезических измерений (определений)	0,10	-
38	393229,95	1394221,36	Метод спутниковых геодезических измерений (определений)	0,10	-
39	393229,85	1394221,13	Метод спутниковых геодезических измерений (определений)	0,10	-
36	393230,08	1394221,03	Метод спутниковых геодезических измерений (определений)	0,10	-
ЗУ1(11)					
40	393279,39	1394198,96	Метод спутниковых геодезических измерений (определений)	0,10	-
41	393279,49	1394199,19	Метод спутниковых геодезических измерений (определений)	0,10	-
42	393279,26	1394199,29	Метод спутниковых геодезических измерений (определений)	0,10	-

Сведения о местоположении границ объекта					
43	393279,16	1394199,06	Метод спутниковых геодезических измерений (определений)	0,10	-
40	393279,39	1394198,96	Метод спутниковых геодезических измерений (определений)	0,10	-
ЗУ1(12)					
44	393328,70	1394176,88	Метод спутниковых геодезических измерений (определений)	0,10	-
45	393328,80	1394177,11	Метод спутниковых геодезических измерений (определений)	0,10	-
46	393328,57	1394177,21	Метод спутниковых геодезических измерений (определений)	0,10	-
47	393328,47	1394176,98	Метод спутниковых геодезических измерений (определений)	0,10	-
44	393328,70	1394176,88	Метод спутниковых геодезических измерений (определений)	0,10	-
ЗУ1(13)					
48	393382,62	1394155,16	Метод спутниковых геодезических измерений (определений)	0,10	-
49	393375,29	1394158,65	Метод спутниковых геодезических измерений (определений)	0,10	-
50	393377,89	1394154,87	Метод спутниковых геодезических измерений (определений)	0,10	-
48	393382,62	1394155,16	Метод спутниковых геодезических измерений (определений)	0,10	-
ЗУ1(14)					
51	393432,53	1394146,61	Метод спутниковых геодезических измерений (определений)	0,10	-
52	393432,57	1394146,86	Метод спутниковых геодезических измерений (определений)	0,10	-
53	393432,32	1394146,90	Метод спутниковых геодезических измерений (определений)	0,10	-
54	393432,29	1394146,65	Метод спутниковых геодезических измерений (определений)	0,10	-
51	393432,53	1394146,61	Метод спутниковых геодезических измерений (определений)	0,10	-
ЗУ1(15)					
55	393487,02	1394138,39	Метод спутниковых геодезических измерений (определений)	0,10	-
56	393487,06	1394138,64	Метод спутниковых геодезических измерений (определений)	0,10	-
57	393486,81	1394138,68	Метод спутниковых геодезических измерений (определений)	0,10	-

Сведения о местоположении границ объекта					
58	393486,77	1394138,43	Метод спутниковых геодезических измерений (определений)	0,10	-
55	393487,02	1394138,39	Метод спутниковых геодезических измерений (определений)	0,10	-
ЗУ1(16)					
59	393541,50	1394130,18	Метод спутниковых геодезических измерений (определений)	0,10	-
60	393541,54	1394130,43	Метод спутниковых геодезических измерений (определений)	0,10	-
61	393541,29	1394130,46	Метод спутниковых геодезических измерений (определений)	0,10	-
62	393541,26	1394130,22	Метод спутниковых геодезических измерений (определений)	0,10	-
59	393541,50	1394130,18	Метод спутниковых геодезических измерений (определений)	0,10	-
ЗУ1(17)					
63	393595,99	1394121,96	Метод спутниковых геодезических измерений (определений)	0,10	-
64	393596,03	1394122,21	Метод спутниковых геодезических измерений (определений)	0,10	-
65	393595,78	1394122,25	Метод спутниковых геодезических измерений (определений)	0,10	-
66	393595,74	1394122,00	Метод спутниковых геодезических измерений (определений)	0,10	-
63	393595,99	1394121,96	Метод спутниковых геодезических измерений (определений)	0,10	-
ЗУ1(18)					
67	393650,47	1394113,74	Метод спутниковых геодезических измерений (определений)	0,10	-
68	393650,51	1394113,99	Метод спутниковых геодезических измерений (определений)	0,10	-
69	393650,26	1394114,03	Метод спутниковых геодезических измерений (определений)	0,10	-
70	393650,23	1394113,78	Метод спутниковых геодезических измерений (определений)	0,10	-
67	393650,47	1394113,74	Метод спутниковых геодезических измерений (определений)	0,10	-
ЗУ1(19)					
71	393704,96	1394105,53	Метод спутниковых геодезических измерений (определений)	0,10	-
72	393705,00	1394105,77	Метод спутниковых геодезических измерений (определений)	0,10	-

Сведения о местоположении границ объекта					
73	393704,75	1394105,81	Метод спутниковых геодезических измерений (определений)	0,10	-
74	393704,71	1394105,56	Метод спутниковых геодезических измерений (определений)	0,10	-
71	393704,96	1394105,53	Метод спутниковых геодезических измерений (определений)	0,10	-
ЗУ1(20)					
75	393759,45	1394097,31	Метод спутниковых геодезических измерений (определений)	0,10	-
76	393759,48	1394097,56	Метод спутниковых геодезических измерений (определений)	0,10	-
77	393759,24	1394097,59	Метод спутниковых геодезических измерений (определений)	0,10	-
78	393759,20	1394097,35	Метод спутниковых геодезических измерений (определений)	0,10	-
75	393759,45	1394097,31	Метод спутниковых геодезических измерений (определений)	0,10	-
ЗУ1(21)					
79	393813,93	1394089,09	Метод спутниковых геодезических измерений (определений)	0,10	-
80	393813,97	1394089,34	Метод спутниковых геодезических измерений (определений)	0,10	-
81	393813,72	1394089,38	Метод спутниковых геодезических измерений (определений)	0,10	-
82	393813,68	1394089,13	Метод спутниковых геодезических измерений (определений)	0,10	-
79	393813,93	1394089,09	Метод спутниковых геодезических измерений (определений)	0,10	-
ЗУ1(22)					
83	393868,42	1394080,87	Метод спутниковых геодезических измерений (определений)	0,10	-
84	393868,45	1394081,12	Метод спутниковых геодезических измерений (определений)	0,10	-
85	393868,21	1394081,16	Метод спутниковых геодезических измерений (определений)	0,10	-
86	393868,17	1394080,91	Метод спутниковых геодезических измерений (определений)	0,10	-
83	393868,42	1394080,87	Метод спутниковых геодезических измерений (определений)	0,10	-
ЗУ1(23)					
87	393922,90	1394072,66	Метод спутниковых геодезических измерений (определений)	0,10	-

Сведения о местоположении границ объекта					
88	393922,94	1394072,90	Метод спутниковых геодезических измерений (определений)	0,10	-
89	393922,69	1394072,94	Метод спутниковых геодезических измерений (определений)	0,10	-
90	393922,65	1394072,69	Метод спутниковых геодезических измерений (определений)	0,10	-
87	393922,90	1394072,66	Метод спутниковых геодезических измерений (определений)	0,10	-
ЗУ1(24)					
91	393977,39	1394064,44	Метод спутниковых геодезических измерений (определений)	0,10	-
92	393977,42	1394064,69	Метод спутниковых геодезических измерений (определений)	0,10	-
93	393977,18	1394064,72	Метод спутниковых геодезических измерений (определений)	0,10	-
94	393977,14	1394064,48	Метод спутниковых геодезических измерений (определений)	0,10	-
91	393977,39	1394064,44	Метод спутниковых геодезических измерений (определений)	0,10	-
ЗУ1(25)					
95	394031,87	1394056,22	Метод спутниковых геодезических измерений (определений)	0,10	-
96	394031,91	1394056,47	Метод спутниковых геодезических измерений (определений)	0,10	-
97	394031,66	1394056,51	Метод спутниковых геодезических измерений (определений)	0,10	-
98	394031,63	1394056,26	Метод спутниковых геодезических измерений (определений)	0,10	-
95	394031,87	1394056,22	Метод спутниковых геодезических измерений (определений)	0,10	-
ЗУ1(26)					
99	394086,36	1394048,01	Метод спутниковых геодезических измерений (определений)	0,10	-
100	394086,40	1394048,25	Метод спутниковых геодезических измерений (определений)	0,10	-
101	394086,15	1394048,29	Метод спутниковых геодезических измерений (определений)	0,10	-
102	394086,11	1394048,04	Метод спутниковых геодезических измерений (определений)	0,10	-
99	394086,36	1394048,01	Метод спутниковых геодезических измерений (определений)	0,10	-
ЗУ1(27)					

Сведения о местоположении границ объекта					
103	394140,84	1394039,79	Метод спутниковых геодезических измерений (определений)	0,10	-
104	394140,88	1394040,03	Метод спутниковых геодезических измерений (определений)	0,10	-
105	394140,63	1394040,07	Метод спутниковых геодезических измерений (определений)	0,10	-
106	394140,60	1394039,83	Метод спутниковых геодезических измерений (определений)	0,10	-
103	394140,84	1394039,79	Метод спутниковых геодезических измерений (определений)	0,10	-
ЗУ1(28)					
107	394194,56	1394027,07	Метод спутниковых геодезических измерений (определений)	0,10	-
108	394195,34	1394031,80	Метод спутниковых геодезических измерений (определений)	0,10	-
109	394190,48	1394032,43	Метод спутниковых геодезических измерений (определений)	0,10	-
107	394194,56	1394027,07	Метод спутниковых геодезических измерений (определений)	0,10	-
ЗУ1(29)					
110	394188,11	1393981,58	Метод спутниковых геодезических измерений (определений)	0,10	-
111	394188,14	1393981,83	Метод спутниковых геодезических измерений (определений)	0,10	-
112	394187,90	1393981,86	Метод спутниковых геодезических измерений (определений)	0,10	-
113	394187,86	1393981,62	Метод спутниковых геодезических измерений (определений)	0,10	-
110	394188,11	1393981,58	Метод спутниковых геодезических измерений (определений)	0,10	-
ЗУ1(30)					
114	394180,88	1393931,59	Метод спутниковых геодезических измерений (определений)	0,10	-
115	394180,92	1393931,84	Метод спутниковых геодезических измерений (определений)	0,10	-
116	394180,67	1393931,87	Метод спутниковых геодезических измерений (определений)	0,10	-
117	394180,64	1393931,63	Метод спутниковых геодезических измерений (определений)	0,10	-
114	394180,88	1393931,59	Метод спутниковых геодезических измерений (определений)	0,10	-
ЗУ1(31)					

Сведения о местоположении границ объекта					
118	394177,40	1393882,32	Метод спутниковых геодезических измерений (определений)	0,10	-
119	394177,35	1393882,55	Метод спутниковых геодезических измерений (определений)	0,10	-
120	394173,53	1393881,86	Метод спутниковых геодезических измерений (определений)	0,10	-
121	394173,58	1393881,62	Метод спутниковых геодезических измерений (определений)	0,10	-
118	394177,40	1393882,32	Метод спутниковых геодезических измерений (определений)	0,10	-
ЗУ1(32)					
122	394191,16	1393838,21	Метод спутниковых геодезических измерений (определений)	0,10	-
123	394191,06	1393838,45	Метод спутниковых геодезических измерений (определений)	0,10	-
124	394190,83	1393838,35	Метод спутниковых геодезических измерений (определений)	0,10	-
125	394190,92	1393838,12	Метод спутниковых геодезических измерений (определений)	0,10	-
122	394191,16	1393838,21	Метод спутниковых геодезических измерений (определений)	0,10	-
ЗУ1(33)					
126	394205,96	1393791,30	Метод спутниковых геодезических измерений (определений)	0,10	-
127	394208,56	1393794,83	Метод спутниковых геодезических измерений (определений)	0,10	-
128	394205,66	1393798,18	Метод спутниковых геодезических измерений (определений)	0,10	-
126	394205,96	1393791,30	Метод спутниковых геодезических измерений (определений)	0,10	-
ЗУ1(34)					
129	394200,36	1393738,65	Метод спутниковых геодезических измерений (определений)	0,10	-
130	394200,40	1393738,90	Метод спутниковых геодезических измерений (определений)	0,10	-
131	394200,15	1393738,94	Метод спутниковых геодезических измерений (определений)	0,10	-
132	394200,11	1393738,69	Метод спутниковых геодезических измерений (определений)	0,10	-
129	394200,36	1393738,65	Метод спутниковых геодезических измерений (определений)	0,10	-
ЗУ1(35)					

Сведения о местоположении границ объекта					
133	394192,18	1393682,62	Метод спутниковых геодезических измерений (определений)	0,10	-
134	394192,22	1393682,87	Метод спутниковых геодезических измерений (определений)	0,10	-
135	394191,97	1393682,91	Метод спутниковых геодезических измерений (определений)	0,10	-
136	394191,94	1393682,66	Метод спутниковых геодезических измерений (определений)	0,10	-
133	394192,18	1393682,62	Метод спутниковых геодезических измерений (определений)	0,10	-
ЗУ1(36)					
137	394184,01	1393626,59	Метод спутниковых геодезических измерений (определений)	0,10	-
138	394184,04	1393626,84	Метод спутниковых геодезических измерений (определений)	0,10	-
139	394183,80	1393626,88	Метод спутниковых геодезических измерений (определений)	0,10	-
140	394183,76	1393626,63	Метод спутниковых геодезических измерений (определений)	0,10	-
137	394184,01	1393626,59	Метод спутниковых геодезических измерений (определений)	0,10	-
ЗУ1(37)					
141	394175,83	1393570,56	Метод спутниковых геодезических измерений (определений)	0,10	-
142	394175,87	1393570,81	Метод спутниковых геодезических измерений (определений)	0,10	-
143	394175,62	1393570,85	Метод спутниковых геодезических измерений (определений)	0,10	-
144	394175,58	1393570,60	Метод спутниковых геодезических измерений (определений)	0,10	-
141	394175,83	1393570,56	Метод спутниковых геодезических измерений (определений)	0,10	-
ЗУ1(38)					
145	394167,65	1393514,53	Метод спутниковых геодезических измерений (определений)	0,10	-
146	394167,69	1393514,78	Метод спутниковых геодезических измерений (определений)	0,10	-
147	394167,44	1393514,82	Метод спутниковых геодезических измерений (определений)	0,10	-
148	394167,41	1393514,57	Метод спутниковых геодезических измерений (определений)	0,10	-

Сведения о местоположении границ объекта					
145	394167,65	1393514,53	Метод спутниковых геодезических измерений (определений)	0,10	-
ЗУ1(39)					
149	394159,48	1393458,51	Метод спутниковых геодезических измерений (определений)	0,10	-
150	394159,51	1393458,75	Метод спутниковых геодезических измерений (определений)	0,10	-
151	394159,26	1393458,79	Метод спутниковых геодезических измерений (определений)	0,10	-
152	394159,23	1393458,54	Метод спутниковых геодезических измерений (определений)	0,10	-
149	394159,48	1393458,51	Метод спутниковых геодезических измерений (определений)	0,10	-
ЗУ1(40)					
153	394151,30	1393402,48	Метод спутниковых геодезических измерений (определений)	0,10	-
154	394151,33	1393402,72	Метод спутниковых геодезических измерений (определений)	0,10	-
155	394151,09	1393402,76	Метод спутниковых геодезических измерений (определений)	0,10	-
156	394151,05	1393402,51	Метод спутниковых геодезических измерений (определений)	0,10	-
153	394151,30	1393402,48	Метод спутниковых геодезических измерений (определений)	0,10	-
ЗУ1(41)					
157	394143,12	1393346,45	Метод спутниковых геодезических измерений (определений)	0,10	-
158	394143,16	1393346,69	Метод спутниковых геодезических измерений (определений)	0,10	-
159	394142,91	1393346,73	Метод спутниковых геодезических измерений (определений)	0,10	-
160	394142,87	1393346,48	Метод спутниковых геодезических измерений (определений)	0,10	-
157	394143,12	1393346,45	Метод спутниковых геодезических измерений (определений)	0,10	-
ЗУ1(42)					
161	394134,94	1393290,42	Метод спутниковых геодезических измерений (определений)	0,10	-
162	394134,98	1393290,66	Метод спутниковых геодезических измерений (определений)	0,10	-
163	394134,73	1393290,70	Метод спутниковых геодезических измерений (определений)	0,10	-

Сведения о местоположении границ объекта					
164	394134,70	1393290,45	Метод спутниковых геодезических измерений (определений)	0,10	-
161	394134,94	1393290,42	Метод спутниковых геодезических измерений (определений)	0,10	-
ЗУ1(43)					
165	394126,77	1393234,39	Метод спутниковых геодезических измерений (определений)	0,10	-
166	394126,80	1393234,64	Метод спутниковых геодезических измерений (определений)	0,10	-
167	394126,55	1393234,67	Метод спутниковых геодезических измерений (определений)	0,10	-
168	394126,52	1393234,42	Метод спутниковых геодезических измерений (определений)	0,10	-
165	394126,77	1393234,39	Метод спутниковых геодезических измерений (определений)	0,10	-
ЗУ1(44)					
169	394118,59	1393178,36	Метод спутниковых геодезических измерений (определений)	0,10	-
170	394118,62	1393178,61	Метод спутниковых геодезических измерений (определений)	0,10	-
171	394118,38	1393178,64	Метод спутниковых геодезических измерений (определений)	0,10	-
172	394118,34	1393178,39	Метод спутниковых геодезических измерений (определений)	0,10	-
169	394118,59	1393178,36	Метод спутниковых геодезических измерений (определений)	0,10	-
ЗУ1(45)					
173	394110,41	1393122,33	Метод спутниковых геодезических измерений (определений)	0,10	-
174	394110,45	1393122,58	Метод спутниковых геодезических измерений (определений)	0,10	-
175	394110,20	1393122,61	Метод спутниковых геодезических измерений (определений)	0,10	-
176	394110,16	1393122,37	Метод спутниковых геодезических измерений (определений)	0,10	-
173	394110,41	1393122,33	Метод спутниковых геодезических измерений (определений)	0,10	-
ЗУ1(46)					
177	394102,23	1393066,30	Метод спутниковых геодезических измерений (определений)	0,10	-
178	394102,27	1393066,55	Метод спутниковых геодезических измерений (определений)	0,10	-

Сведения о местоположении границ объекта					
179	394102,02	1393066,58	Метод спутниковых геодезических измерений (определений)	0,10	-
180	394101,99	1393066,34	Метод спутниковых геодезических измерений (определений)	0,10	-
177	394102,23	1393066,30	Метод спутниковых геодезических измерений (определений)	0,10	-
ЗУ1(47)					
181	394094,06	1393010,27	Метод спутниковых геодезических измерений (определений)	0,10	-
182	394094,09	1393010,52	Метод спутниковых геодезических измерений (определений)	0,10	-
183	394093,85	1393010,55	Метод спутниковых геодезических измерений (определений)	0,10	-
184	394093,81	1393010,31	Метод спутниковых геодезических измерений (определений)	0,10	-
181	394094,06	1393010,27	Метод спутниковых геодезических измерений (определений)	0,10	-
ЗУ1(48)					
185	394085,88	1392954,24	Метод спутниковых геодезических измерений (определений)	0,10	-
186	394085,92	1392954,49	Метод спутниковых геодезических измерений (определений)	0,10	-
187	394085,67	1392954,52	Метод спутниковых геодезических измерений (определений)	0,10	-
188	394085,63	1392954,28	Метод спутниковых геодезических измерений (определений)	0,10	-
185	394085,88	1392954,24	Метод спутниковых геодезических измерений (определений)	0,10	-
ЗУ1(49)					
189	394077,70	1392898,21	Метод спутниковых геодезических измерений (определений)	0,10	-
190	394077,74	1392898,46	Метод спутниковых геодезических измерений (определений)	0,10	-
191	394077,49	1392898,49	Метод спутниковых геодезических измерений (определений)	0,10	-
192	394077,45	1392898,25	Метод спутниковых геодезических измерений (определений)	0,10	-
189	394077,70	1392898,21	Метод спутниковых геодезических измерений (определений)	0,10	-
ЗУ1(50)					
193	394069,52	1392842,18	Метод спутниковых геодезических измерений (определений)	0,10	-

Сведения о местоположении границ объекта					
194	394069,56	1392842,43	Метод спутниковых геодезических измерений (определений)	0,10	-
195	394069,31	1392842,47	Метод спутниковых геодезических измерений (определений)	0,10	-
196	394069,28	1392842,22	Метод спутниковых геодезических измерений (определений)	0,10	-
193	394069,52	1392842,18	Метод спутниковых геодезических измерений (определений)	0,10	-
ЗУ1(51)					
197	394061,35	1392786,15	Метод спутниковых геодезических измерений (определений)	0,10	-
198	394061,38	1392786,40	Метод спутниковых геодезических измерений (определений)	0,10	-
199	394061,14	1392786,44	Метод спутниковых геодезических измерений (определений)	0,10	-
200	394061,10	1392786,19	Метод спутниковых геодезических измерений (определений)	0,10	-
197	394061,35	1392786,15	Метод спутниковых геодезических измерений (определений)	0,10	-
ЗУ1(52)					
201	394053,17	1392730,12	Метод спутниковых геодезических измерений (определений)	0,10	-
202	394053,21	1392730,37	Метод спутниковых геодезических измерений (определений)	0,10	-
203	394052,96	1392730,41	Метод спутниковых геодезических измерений (определений)	0,10	-
204	394052,92	1392730,16	Метод спутниковых геодезических измерений (определений)	0,10	-
201	394053,17	1392730,12	Метод спутниковых геодезических измерений (определений)	0,10	-
ЗУ1(53)					
205	394044,99	1392674,09	Метод спутниковых геодезических измерений (определений)	0,10	-
206	394045,03	1392674,34	Метод спутниковых геодезических измерений (определений)	0,10	-
207	394044,78	1392674,38	Метод спутниковых геодезических измерений (определений)	0,10	-
208	394044,75	1392674,13	Метод спутниковых геодезических измерений (определений)	0,10	-
205	394044,99	1392674,09	Метод спутниковых геодезических измерений (определений)	0,10	-
ЗУ1(54)					

Сведения о местоположении границ объекта					
209	394036,82	1392618,06	Метод спутниковых геодезических измерений (определений)	0,10	-
210	394036,85	1392618,31	Метод спутниковых геодезических измерений (определений)	0,10	-
211	394036,60	1392618,35	Метод спутниковых геодезических измерений (определений)	0,10	-
212	394036,57	1392618,10	Метод спутниковых геодезических измерений (определений)	0,10	-
209	394036,82	1392618,06	Метод спутниковых геодезических измерений (определений)	0,10	-
ЗУ1(55)					
213	394028,64	1392562,04	Метод спутниковых геодезических измерений (определений)	0,10	-
214	394028,67	1392562,28	Метод спутниковых геодезических измерений (определений)	0,10	-
215	394028,43	1392562,32	Метод спутниковых геодезических измерений (определений)	0,10	-
216	394028,39	1392562,07	Метод спутниковых геодезических измерений (определений)	0,10	-
213	394028,64	1392562,04	Метод спутниковых геодезических измерений (определений)	0,10	-
ЗУ1(56)					
217	394020,46	1392506,01	Метод спутниковых геодезических измерений (определений)	0,10	-
218	394020,50	1392506,25	Метод спутниковых геодезических измерений (определений)	0,10	-
219	394020,25	1392506,29	Метод спутниковых геодезических измерений (определений)	0,10	-
220	394020,21	1392506,04	Метод спутниковых геодезических измерений (определений)	0,10	-
217	394020,46	1392506,01	Метод спутниковых геодезических измерений (определений)	0,10	-
ЗУ1(57)					
221	394012,28	1392449,98	Метод спутниковых геодезических измерений (определений)	0,10	-
222	394012,32	1392450,22	Метод спутниковых геодезических измерений (определений)	0,10	-
223	394012,07	1392450,26	Метод спутниковых геодезических измерений (определений)	0,10	-
224	394012,04	1392450,01	Метод спутниковых геодезических измерений (определений)	0,10	-

Сведения о местоположении границ объекта					
221	394012,28	1392449,98	Метод спутниковых геодезических измерений (определений)	0,10	-
ЗУ1(58)					
225	394004,11	1392393,95	Метод спутниковых геодезических измерений (определений)	0,10	-
226	394004,14	1392394,19	Метод спутниковых геодезических измерений (определений)	0,10	-
227	394003,90	1392394,23	Метод спутниковых геодезических измерений (определений)	0,10	-
228	394003,86	1392393,98	Метод спутниковых геодезических измерений (определений)	0,10	-
225	394004,11	1392393,95	Метод спутниковых геодезических измерений (определений)	0,10	-
ЗУ1(59)					
229	393995,93	1392337,92	Метод спутниковых геодезических измерений (определений)	0,10	-
230	393995,97	1392338,17	Метод спутниковых геодезических измерений (определений)	0,10	-
231	393995,72	1392338,20	Метод спутниковых геодезических измерений (определений)	0,10	-
232	393995,68	1392337,95	Метод спутниковых геодезических измерений (определений)	0,10	-
229	393995,93	1392337,92	Метод спутниковых геодезических измерений (определений)	0,10	-
ЗУ1(60)					
233	393987,75	1392281,89	Метод спутниковых геодезических измерений (определений)	0,10	-
234	393987,79	1392282,14	Метод спутниковых геодезических измерений (определений)	0,10	-
235	393987,54	1392282,17	Метод спутниковых геодезических измерений (определений)	0,10	-
236	393987,50	1392281,92	Метод спутниковых геодезических измерений (определений)	0,10	-
233	393987,75	1392281,89	Метод спутниковых геодезических измерений (определений)	0,10	-
ЗУ1(61)					
237	393979,57	1392225,86	Метод спутниковых геодезических измерений (определений)	0,10	-
238	393979,61	1392226,11	Метод спутниковых геодезических измерений (определений)	0,10	-
239	393979,36	1392226,14	Метод спутниковых геодезических измерений (определений)	0,10	-

Сведения о местоположении границ объекта					
240	393979,33	1392225,90	Метод спутниковых геодезических измерений (определений)	0,10	-
237	393979,57	1392225,86	Метод спутниковых геодезических измерений (определений)	0,10	-
ЗУИ(62)					
241	393975,75	1392168,19	Метод спутниковых геодезических измерений (определений)	0,10	-
242	393972,23	1392174,74	Метод спутниковых геодезических измерений (определений)	0,10	-
243	393971,18	1392169,91	Метод спутниковых геодезических измерений (определений)	0,10	-
241	393975,75	1392168,19	Метод спутниковых геодезических измерений (определений)	0,10	-
ЗУИ(63)					
244	394010,30	1392144,29	Метод спутниковых геодезических измерений (определений)	0,10	-
245	394010,43	1392144,50	Метод спутниковых геодезических измерений (определений)	0,10	-
246	394010,22	1392144,64	Метод спутниковых геодезических измерений (определений)	0,10	-
247	394010,09	1392144,43	Метод спутниковых геодезических измерений (определений)	0,10	-
244	394010,30	1392144,29	Метод спутниковых геодезических измерений (определений)	0,10	-
ЗУИ(64)					
248	394049,27	1392118,79	Метод спутниковых геодезических измерений (определений)	0,10	-
249	394049,40	1392119,00	Метод спутниковых геодезических измерений (определений)	0,10	-
250	394049,19	1392119,14	Метод спутниковых геодезических измерений (определений)	0,10	-
251	394049,06	1392118,93	Метод спутниковых геодезических измерений (определений)	0,10	-
248	394049,27	1392118,79	Метод спутниковых геодезических измерений (определений)	0,10	-
ЗУИ(65)					
252	394089,31	1392088,71	Метод спутниковых геодезических измерений (определений)	0,10	-
253	394088,28	1392093,54	Метод спутниковых геодезических измерений (определений)	0,10	-
254	394083,47	1392094,72	Метод спутниковых геодезических измерений (определений)	0,10	-

Сведения о местоположении границ объекта					
252	394089,31	1392088,71	Метод спутниковых геодезических измерений (определений)	0,10	-
ЗУ1(66)					
255	394119,53	1392054,41	Метод спутниковых геодезических измерений (определений)	0,10	-
256	394119,38	1392054,61	Метод спутниковых геодезических измерений (определений)	0,10	-
257	394119,18	1392054,45	Метод спутниковых геодезических измерений (определений)	0,10	-
258	394119,34	1392054,26	Метод спутниковых геодезических измерений (определений)	0,10	-
255	394119,53	1392054,41	Метод спутниковых геодезических измерений (определений)	0,10	-
ЗУ1(67)					
259	394150,69	1392015,38	Метод спутниковых геодезических измерений (определений)	0,10	-
260	394150,53	1392015,58	Метод спутниковых геодезических измерений (определений)	0,10	-
261	394150,34	1392015,42	Метод спутниковых геодезических измерений (определений)	0,10	-
262	394150,49	1392015,23	Метод спутниковых геодезических измерений (определений)	0,10	-
259	394150,69	1392015,38	Метод спутниковых геодезических измерений (определений)	0,10	-
ЗУ1(68)					
263	394181,85	1391976,35	Метод спутниковых геодезических измерений (определений)	0,10	-
264	394181,69	1391976,55	Метод спутниковых геодезических измерений (определений)	0,10	-
265	394181,49	1391976,39	Метод спутниковых геодезических измерений (определений)	0,10	-
266	394181,65	1391976,20	Метод спутниковых геодезических измерений (определений)	0,10	-
263	394181,85	1391976,35	Метод спутниковых геодезических измерений (определений)	0,10	-
ЗУ1(69)					
267	394213,00	1391937,32	Метод спутниковых геодезических измерений (определений)	0,10	-
268	394212,85	1391937,52	Метод спутниковых геодезических измерений (определений)	0,10	-
269	394212,65	1391937,36	Метод спутниковых геодезических измерений (определений)	0,10	-

Сведения о местоположении границ объекта					
270	394212,81	1391937,17	Метод спутниковых геодезических измерений (определений)	0,10	-
267	394213,00	1391937,32	Метод спутниковых геодезических измерений (определений)	0,10	-
ЗУ1(70)					
271	394244,16	1391898,29	Метод спутниковых геодезических измерений (определений)	0,10	-
272	394244,00	1391898,49	Метод спутниковых геодезических измерений (определений)	0,10	-
273	394243,81	1391898,33	Метод спутниковых геодезических измерений (определений)	0,10	-
274	394243,96	1391898,14	Метод спутниковых геодезических измерений (определений)	0,10	-
271	394244,16	1391898,29	Метод спутниковых геодезических измерений (определений)	0,10	-
ЗУ1(71)					
275	394275,32	1391859,26	Метод спутниковых геодезических измерений (определений)	0,10	-
276	394275,16	1391859,46	Метод спутниковых геодезических измерений (определений)	0,10	-
277	394274,96	1391859,30	Метод спутниковых геодезических измерений (определений)	0,10	-
278	394275,12	1391859,11	Метод спутниковых геодезических измерений (определений)	0,10	-
275	394275,32	1391859,26	Метод спутниковых геодезических измерений (определений)	0,10	-
ЗУ1(72)					
279	394306,47	1391820,22	Метод спутниковых геодезических измерений (определений)	0,10	-
280	394306,31	1391820,42	Метод спутниковых геодезических измерений (определений)	0,10	-
281	394306,11	1391820,26	Метод спутниковых геодезических измерений (определений)	0,10	-
282	394306,27	1391820,07	Метод спутниковых геодезических измерений (определений)	0,10	-
279	394306,47	1391820,22	Метод спутниковых геодезических измерений (определений)	0,10	-
ЗУ1(73)					
283	394337,63	1391781,20	Метод спутниковых геодезических измерений (определений)	0,10	-
284	394337,47	1391781,40	Метод спутниковых геодезических измерений (определений)	0,10	-

Сведения о местоположении границ объекта					
285	394337,28	1391781,24	Метод спутниковых геодезических измерений (определений)	0,10	-
286	394337,43	1391781,05	Метод спутниковых геодезических измерений (определений)	0,10	-
283	394337,63	1391781,20	Метод спутниковых геодезических измерений (определений)	0,10	-
ЗУ1(74)					
287	394368,78	1391742,17	Метод спутниковых геодезических измерений (определений)	0,10	-
288	394368,63	1391742,37	Метод спутниковых геодезических измерений (определений)	0,10	-
289	394368,43	1391742,21	Метод спутниковых геодезических измерений (определений)	0,10	-
290	394368,59	1391742,02	Метод спутниковых геодезических измерений (определений)	0,10	-
287	394368,78	1391742,17	Метод спутниковых геодезических измерений (определений)	0,10	-
ЗУ1(75)					
291	394399,94	1391703,14	Метод спутниковых геодезических измерений (определений)	0,10	-
292	394399,79	1391703,34	Метод спутниковых геодезических измерений (определений)	0,10	-
293	394399,59	1391703,18	Метод спутниковых геодезических измерений (определений)	0,10	-
294	394399,75	1391702,99	Метод спутниковых геодезических измерений (определений)	0,10	-
291	394399,94	1391703,14	Метод спутниковых геодезических измерений (определений)	0,10	-
ЗУ1(76)					
295	394431,10	1391664,11	Метод спутниковых геодезических измерений (определений)	0,10	-
296	394430,94	1391664,31	Метод спутниковых геодезических измерений (определений)	0,10	-
297	394430,75	1391664,15	Метод спутниковых геодезических измерений (определений)	0,10	-
298	394430,90	1391663,96	Метод спутниковых геодезических измерений (определений)	0,10	-
295	394431,10	1391664,11	Метод спутниковых геодезических измерений (определений)	0,10	-
ЗУ1(77)					
299	394462,25	1391625,08	Метод спутниковых геодезических измерений (определений)	0,10	-

Сведения о местоположении границ объекта					
300	394462,10	1391625,28	Метод спутниковых геодезических измерений (определений)	0,10	-
301	394461,90	1391625,12	Метод спутниковых геодезических измерений (определений)	0,10	-
302	394462,06	1391624,93	Метод спутниковых геодезических измерений (определений)	0,10	-
299	394462,25	1391625,08	Метод спутниковых геодезических измерений (определений)	0,10	-
ЗУ1(78)					
303	394493,41	1391586,05	Метод спутниковых геодезических измерений (определений)	0,10	-
304	394493,25	1391586,25	Метод спутниковых геодезических измерений (определений)	0,10	-
305	394493,06	1391586,09	Метод спутниковых геодезических измерений (определений)	0,10	-
306	394493,22	1391585,90	Метод спутниковых геодезических измерений (определений)	0,10	-
303	394493,41	1391586,05	Метод спутниковых геодезических измерений (определений)	0,10	-
ЗУ1(79)					
307	394524,57	1391547,02	Метод спутниковых геодезических измерений (определений)	0,10	-
308	394524,41	1391547,22	Метод спутниковых геодезических измерений (определений)	0,10	-
309	394524,22	1391547,06	Метод спутниковых геодезических измерений (определений)	0,10	-
310	394524,37	1391546,87	Метод спутниковых геодезических измерений (определений)	0,10	-
307	394524,57	1391547,02	Метод спутниковых геодезических измерений (определений)	0,10	-
ЗУ1(80)					
311	394555,72	1391507,99	Метод спутниковых геодезических измерений (определений)	0,10	-
312	394555,57	1391508,19	Метод спутниковых геодезических измерений (определений)	0,10	-
313	394555,37	1391508,03	Метод спутниковых геодезических измерений (определений)	0,10	-
314	394555,53	1391507,84	Метод спутниковых геодезических измерений (определений)	0,10	-
311	394555,72	1391507,99	Метод спутниковых геодезических измерений (определений)	0,10	-
ЗУ1(81)					

Сведения о местоположении границ объекта					
315	394586,88	1391468,96	Метод спутниковых геодезических измерений (определений)	0,10	-
316	394586,72	1391469,16	Метод спутниковых геодезических измерений (определений)	0,10	-
317	394586,53	1391469,00	Метод спутниковых геодезических измерений (определений)	0,10	-
318	394586,68	1391468,81	Метод спутниковых геодезических измерений (определений)	0,10	-
315	394586,88	1391468,96	Метод спутниковых геодезических измерений (определений)	0,10	-
ЗУ1(82)					
319	394618,04	1391429,93	Метод спутниковых геодезических измерений (определений)	0,10	-
320	394617,88	1391430,13	Метод спутниковых геодезических измерений (определений)	0,10	-
321	394617,69	1391429,97	Метод спутниковых геодезических измерений (определений)	0,10	-
322	394617,84	1391429,78	Метод спутниковых геодезических измерений (определений)	0,10	-
319	394618,04	1391429,93	Метод спутниковых геодезических измерений (определений)	0,10	-
ЗУ1(83)					
323	394649,19	1391390,90	Метод спутниковых геодезических измерений (определений)	0,10	-
324	394649,04	1391391,10	Метод спутниковых геодезических измерений (определений)	0,10	-
325	394648,84	1391390,94	Метод спутниковых геодезических измерений (определений)	0,10	-
326	394649,00	1391390,74	Метод спутниковых геодезических измерений (определений)	0,10	-
323	394649,19	1391390,90	Метод спутниковых геодезических измерений (определений)	0,10	-
ЗУ1(84)					
327	394680,35	1391351,87	Метод спутниковых геодезических измерений (определений)	0,10	-
328	394680,19	1391352,07	Метод спутниковых геодезических измерений (определений)	0,10	-
329	394680,00	1391351,91	Метод спутниковых геодезических измерений (определений)	0,10	-
330	394680,16	1391351,72	Метод спутниковых геодезических измерений (определений)	0,10	-

Сведения о местоположении границ объекта					
327	394680,35	1391351,87	Метод спутниковых геодезических измерений (определений)	0,10	-
ЗУ1(85)					
331	394711,51	1391312,84	Метод спутниковых геодезических измерений (определений)	0,10	-
332	394711,35	1391313,04	Метод спутниковых геодезических измерений (определений)	0,10	-
333	394711,16	1391312,88	Метод спутниковых геодезических измерений (определений)	0,10	-
334	394711,31	1391312,68	Метод спутниковых геодезических измерений (определений)	0,10	-
331	394711,51	1391312,84	Метод спутниковых геодезических измерений (определений)	0,10	-
ЗУ1(86)					
335	394742,66	1391273,81	Метод спутниковых геодезических измерений (определений)	0,10	-
336	394742,51	1391274,01	Метод спутниковых геодезических измерений (определений)	0,10	-
337	394742,31	1391273,85	Метод спутниковых геодезических измерений (определений)	0,10	-
338	394742,47	1391273,65	Метод спутниковых геодезических измерений (определений)	0,10	-
335	394742,66	1391273,81	Метод спутниковых геодезических измерений (определений)	0,10	-
ЗУ1(87)					
339	394773,82	1391234,78	Метод спутниковых геодезических измерений (определений)	0,10	-
340	394773,66	1391234,98	Метод спутниковых геодезических измерений (определений)	0,10	-
341	394773,47	1391234,82	Метод спутниковых геодезических измерений (определений)	0,10	-
342	394773,62	1391234,62	Метод спутниковых геодезических измерений (определений)	0,10	-
339	394773,82	1391234,78	Метод спутниковых геодезических измерений (определений)	0,10	-
ЗУ1(88)					
343	394804,98	1391195,75	Метод спутниковых геодезических измерений (определений)	0,10	-
344	394804,82	1391195,95	Метод спутниковых геодезических измерений (определений)	0,10	-
345	394804,62	1391195,79	Метод спутниковых геодезических измерений (определений)	0,10	-

Сведения о местоположении границ объекта					
346	394804,78	1391195,59	Метод спутниковых геодезических измерений (определений)	0,10	-
343	394804,98	1391195,75	Метод спутниковых геодезических измерений (определений)	0,10	-
ЗУ1(89)					
347	394836,13	1391156,72	Метод спутниковых геодезических измерений (определений)	0,10	-
348	394835,98	1391156,92	Метод спутниковых геодезических измерений (определений)	0,10	-
349	394835,78	1391156,76	Метод спутниковых геодезических измерений (определений)	0,10	-
350	394835,94	1391156,56	Метод спутниковых геодезических измерений (определений)	0,10	-
347	394836,13	1391156,72	Метод спутниковых геодезических измерений (определений)	0,10	-
ЗУ1(90)					
351	394867,29	1391117,69	Метод спутниковых геодезических измерений (определений)	0,10	-
352	394867,13	1391117,89	Метод спутниковых геодезических измерений (определений)	0,10	-
353	394866,94	1391117,73	Метод спутниковых геодезических измерений (определений)	0,10	-
354	394867,09	1391117,53	Метод спутниковых геодезических измерений (определений)	0,10	-
351	394867,29	1391117,69	Метод спутниковых геодезических измерений (определений)	0,10	-
ЗУ1(91)					
355	394898,45	1391078,66	Метод спутниковых геодезических измерений (определений)	0,10	-
356	394898,29	1391078,86	Метод спутниковых геодезических измерений (определений)	0,10	-
357	394898,09	1391078,70	Метод спутниковых геодезических измерений (определений)	0,10	-
358	394898,25	1391078,50	Метод спутниковых геодезических измерений (определений)	0,10	-
355	394898,45	1391078,66	Метод спутниковых геодезических измерений (определений)	0,10	-
ЗУ1(92)					
359	394929,60	1391039,63	Метод спутниковых геодезических измерений (определений)	0,10	-
360	394929,45	1391039,83	Метод спутниковых геодезических измерений (определений)	0,10	-

Сведения о местоположении границ объекта					
361	394929,25	1391039,67	Метод спутниковых геодезических измерений (определений)	0,10	-
362	394929,41	1391039,47	Метод спутниковых геодезических измерений (определений)	0,10	-
359	394929,60	1391039,63	Метод спутниковых геодезических измерений (определений)	0,10	-
ЗУ1(93)					
363	394960,76	1391000,60	Метод спутниковых геодезических измерений (определений)	0,10	-
364	394960,60	1391000,80	Метод спутниковых геодезических измерений (определений)	0,10	-
365	394960,41	1391000,64	Метод спутниковых геодезических измерений (определений)	0,10	-
366	394960,56	1391000,44	Метод спутниковых геодезических измерений (определений)	0,10	-
363	394960,76	1391000,60	Метод спутниковых геодезических измерений (определений)	0,10	-
ЗУ1(94)					
367	394991,92	1390961,57	Метод спутниковых геодезических измерений (определений)	0,10	-
368	394991,76	1390961,77	Метод спутниковых геодезических измерений (определений)	0,10	-
369	394991,56	1390961,61	Метод спутниковых геодезических измерений (определений)	0,10	-
370	394991,72	1390961,41	Метод спутниковых геодезических измерений (определений)	0,10	-
367	394991,92	1390961,57	Метод спутниковых геодезических измерений (определений)	0,10	-
ЗУ1(95)					
371	395023,07	1390922,54	Метод спутниковых геодезических измерений (определений)	0,10	-
372	395022,92	1390922,74	Метод спутниковых геодезических измерений (определений)	0,10	-
373	395022,72	1390922,58	Метод спутниковых геодезических измерений (определений)	0,10	-
374	395022,88	1390922,38	Метод спутниковых геодезических измерений (определений)	0,10	-
371	395023,07	1390922,54	Метод спутниковых геодезических измерений (определений)	0,10	-
ЗУ1(96)					
375	395054,23	1390883,51	Метод спутниковых геодезических измерений (определений)	0,10	-

Сведения о местоположении границ объекта					
376	395054,07	1390883,71	Метод спутниковых геодезических измерений (определений)	0,10	-
377	395053,88	1390883,55	Метод спутниковых геодезических измерений (определений)	0,10	-
378	395054,03	1390883,35	Метод спутниковых геодезических измерений (определений)	0,10	-
375	395054,23	1390883,51	Метод спутниковых геодезических измерений (определений)	0,10	-
ЗУ1(97)					
379	395085,31	1390844,57	Метод спутниковых геодезических измерений (определений)	0,10	-
380	395082,68	1390848,02	Метод спутниковых геодезических измерений (определений)	0,10	-
381	395082,49	1390847,88	Метод спутниковых геодезических измерений (определений)	0,10	-
382	395085,11	1390844,43	Метод спутниковых геодезических измерений (определений)	0,10	-
379	395085,31	1390844,57	Метод спутниковых геодезических измерений (определений)	0,10	-
ЗУ1(98)					
383	395119,09	1390804,62	Метод спутниковых геодезических измерений (определений)	0,10	-
384	395118,92	1390804,81	Метод спутниковых геодезических измерений (определений)	0,10	-
385	395118,73	1390804,65	Метод спутниковых геодезических измерений (определений)	0,10	-
386	395118,89	1390804,46	Метод спутниковых геодезических измерений (определений)	0,10	-
383	395119,09	1390804,62	Метод спутниковых геодезических измерений (определений)	0,10	-
ЗУ1(99)					
387	395152,79	1390764,76	Метод спутниковых геодезических измерений (определений)	0,10	-
388	395152,62	1390764,95	Метод спутниковых геодезических измерений (определений)	0,10	-
389	395152,43	1390764,79	Метод спутниковых геодезических измерений (определений)	0,10	-
390	395152,59	1390764,59	Метод спутниковых геодезических измерений (определений)	0,10	-
387	395152,79	1390764,76	Метод спутниковых геодезических измерений (определений)	0,10	-
ЗУ1(100)					

Сведения о местоположении границ объекта					
391	395186,48	1390724,89	Метод спутниковых геодезических измерений (определений)	0,10	-
392	395186,32	1390725,08	Метод спутниковых геодезических измерений (определений)	0,10	-
393	395186,13	1390724,92	Метод спутниковых геодезических измерений (определений)	0,10	-
394	395186,29	1390724,73	Метод спутниковых геодезических измерений (определений)	0,10	-
391	395186,48	1390724,89	Метод спутниковых геодезических измерений (определений)	0,10	-
ЗУ1(101)					
395	395220,18	1390685,03	Метод спутниковых геодезических измерений (определений)	0,10	-
396	395220,02	1390685,22	Метод спутниковых геодезических измерений (определений)	0,10	-
397	395219,83	1390685,06	Метод спутниковых геодезических измерений (определений)	0,10	-
398	395219,99	1390684,87	Метод спутниковых геодезических измерений (определений)	0,10	-
395	395220,18	1390685,03	Метод спутниковых геодезических измерений (определений)	0,10	-
ЗУ1(102)					
399	395253,88	1390645,16	Метод спутниковых геодезических измерений (определений)	0,10	-
400	395253,72	1390645,35	Метод спутниковых геодезических измерений (определений)	0,10	-
401	395253,53	1390645,19	Метод спутниковых геодезических измерений (определений)	0,10	-
402	395253,69	1390645,00	Метод спутниковых геодезических измерений (определений)	0,10	-
399	395253,88	1390645,16	Метод спутниковых геодезических измерений (определений)	0,10	-
ЗУ1(103)					
403	395287,58	1390605,30	Метод спутниковых геодезических измерений (определений)	0,10	-
404	395287,42	1390605,49	Метод спутниковых геодезических измерений (определений)	0,10	-
405	395287,23	1390605,33	Метод спутниковых геодезических измерений (определений)	0,10	-
406	395287,39	1390605,14	Метод спутниковых геодезических измерений (определений)	0,10	-

Сведения о местоположении границ объекта					
403	395287,58	1390605,30	Метод спутниковых геодезических измерений (определений)	0,10	-
ЗУ1(104)					
407	395321,28	1390565,43	Метод спутниковых геодезических измерений (определений)	0,10	-
408	395321,12	1390565,62	Метод спутниковых геодезических измерений (определений)	0,10	-
409	395320,93	1390565,46	Метод спутниковых геодезических измерений (определений)	0,10	-
410	395321,09	1390565,27	Метод спутниковых геодезических измерений (определений)	0,10	-
407	395321,28	1390565,43	Метод спутниковых геодезических измерений (определений)	0,10	-
ЗУ1(105)					
411	395354,98	1390525,57	Метод спутниковых геодезических измерений (определений)	0,10	-
412	395354,82	1390525,76	Метод спутниковых геодезических измерений (определений)	0,10	-
413	395354,63	1390525,60	Метод спутниковых геодезических измерений (определений)	0,10	-
414	395354,79	1390525,41	Метод спутниковых геодезических измерений (определений)	0,10	-
411	395354,98	1390525,57	Метод спутниковых геодезических измерений (определений)	0,10	-
ЗУ1(106)					
415	395388,68	1390485,70	Метод спутниковых геодезических измерений (определений)	0,10	-
416	395388,52	1390485,89	Метод спутниковых геодезических измерений (определений)	0,10	-
417	395388,33	1390485,73	Метод спутниковых геодезических измерений (определений)	0,10	-
418	395388,49	1390485,54	Метод спутниковых геодезических измерений (определений)	0,10	-
415	395388,68	1390485,70	Метод спутниковых геодезических измерений (определений)	0,10	-
ЗУ1(107)					
419	395422,38	1390445,84	Метод спутниковых геодезических измерений (определений)	0,10	-
420	395422,22	1390446,03	Метод спутниковых геодезических измерений (определений)	0,10	-
421	395422,03	1390445,87	Метод спутниковых геодезических измерений (определений)	0,10	-

Сведения о местоположении границ объекта					
422	395422,19	1390445,68	Метод спутниковых геодезических измерений (определений)	0,10	-
419	395422,38	1390445,84	Метод спутниковых геодезических измерений (определений)	0,10	-
ЗУ1(108)					
423	395456,08	1390405,97	Метод спутниковых геодезических измерений (определений)	0,10	-
424	395455,92	1390406,16	Метод спутниковых геодезических измерений (определений)	0,10	-
425	395455,73	1390406,00	Метод спутниковых геодезических измерений (определений)	0,10	-
426	395455,89	1390405,81	Метод спутниковых геодезических измерений (определений)	0,10	-
423	395456,08	1390405,97	Метод спутниковых геодезических измерений (определений)	0,10	-
ЗУ1(109)					
427	395489,78	1390366,11	Метод спутниковых геодезических измерений (определений)	0,10	-
428	395489,62	1390366,30	Метод спутниковых геодезических измерений (определений)	0,10	-
429	395489,43	1390366,14	Метод спутниковых геодезических измерений (определений)	0,10	-
430	395489,59	1390365,95	Метод спутниковых геодезических измерений (определений)	0,10	-
427	395489,78	1390366,11	Метод спутниковых геодезических измерений (определений)	0,10	-
ЗУ1(110)					
431	395527,00	1390329,63	Метод спутниковых геодезических измерений (определений)	0,10	-
432	395520,11	1390330,11	Метод спутниковых геодезических измерений (определений)	0,10	-
433	395523,30	1390326,11	Метод спутниковых геодезических измерений (определений)	0,10	-
431	395527,00	1390329,63	Метод спутниковых геодезических измерений (определений)	0,10	-
ЗУ1(111)					
434	395559,80	1390358,32	Метод спутниковых геодезических измерений (определений)	0,10	-
435	395559,63	1390358,51	Метод спутниковых геодезических измерений (определений)	0,10	-
436	395559,44	1390358,34	Метод спутниковых геодезических измерений (определений)	0,10	-

Сведения о местоположении границ объекта					
437	395559,61	1390358,16	Метод спутниковых геодезических измерений (определений)	0,10	-
434	395559,80	1390358,32	Метод спутниковых геодезических измерений (определений)	0,10	-
ЗУ1(112)					
438	395596,11	1390390,40	Метод спутниковых геодезических измерений (определений)	0,10	-
439	395595,95	1390390,58	Метод спутниковых геодезических измерений (определений)	0,10	-
440	395595,76	1390390,42	Метод спутниковых геодезических измерений (определений)	0,10	-
441	395595,92	1390390,23	Метод спутниковых геодезических измерений (определений)	0,10	-
438	395596,11	1390390,40	Метод спутниковых геодезических измерений (определений)	0,10	-
ЗУ1(113)					
442	395632,42	1390422,47	Метод спутниковых геодезических измерений (определений)	0,10	-
443	395632,26	1390422,66	Метод спутниковых геодезических измерений (определений)	0,10	-
444	395632,07	1390422,49	Метод спутниковых геодезических измерений (определений)	0,10	-
445	395632,24	1390422,30	Метод спутниковых геодезических измерений (определений)	0,10	-
442	395632,42	1390422,47	Метод спутниковых геодезических измерений (определений)	0,10	-
ЗУ1(114)					
446	395668,74	1390454,54	Метод спутниковых геодезических измерений (определений)	0,10	-
447	395668,57	1390454,73	Метод спутниковых геодезических измерений (определений)	0,10	-
448	395668,39	1390454,57	Метод спутниковых геодезических измерений (определений)	0,10	-
449	395668,55	1390454,38	Метод спутниковых геодезических измерений (определений)	0,10	-
446	395668,74	1390454,54	Метод спутниковых геодезических измерений (определений)	0,10	-
ЗУ1(115)					
450	395705,05	1390486,62	Метод спутниковых геодезических измерений (определений)	0,10	-
451	395704,89	1390486,80	Метод спутниковых геодезических измерений (определений)	0,10	-

Сведения о местоположении границ объекта					
452	395704,70	1390486,64	Метод спутниковых геодезических измерений (определений)	0,10	-
453	395704,87	1390486,45	Метод спутниковых геодезических измерений (определений)	0,10	-
450	395705,05	1390486,62	Метод спутниковых геодезических измерений (определений)	0,10	-
ЗУ1(116)					
454	395741,37	1390518,69	Метод спутниковых геодезических измерений (определений)	0,10	-
455	395741,20	1390518,88	Метод спутниковых геодезических измерений (определений)	0,10	-
456	395741,01	1390518,71	Метод спутниковых геодезических измерений (определений)	0,10	-
457	395741,18	1390518,53	Метод спутниковых геодезических измерений (определений)	0,10	-
454	395741,37	1390518,69	Метод спутниковых геодезических измерений (определений)	0,10	-
ЗУ1(117)					
458	395780,83	1390547,44	Метод спутниковых геодезических измерений (определений)	0,10	-
459	395777,50	1390550,92	Метод спутниковых геодезических измерений (определений)	0,10	-
460	395774,23	1390547,38	Метод спутниковых геодезических измерений (определений)	0,10	-
458	395780,83	1390547,44	Метод спутниковых геодезических измерений (определений)	0,10	-
ЗУ1(118)					
461	395816,78	1390530,22	Метод спутниковых геодезических измерений (определений)	0,10	-
462	395816,90	1390530,44	Метод спутниковых геодезических измерений (определений)	0,10	-
463	395816,67	1390530,56	Метод спутниковых геодезических измерений (определений)	0,10	-
464	395816,56	1390530,34	Метод спутниковых геодезических измерений (определений)	0,10	-
461	395816,78	1390530,22	Метод спутниковых геодезических измерений (определений)	0,10	-
ЗУ1(119)					
465	395856,01	1390509,83	Метод спутниковых геодезических измерений (определений)	0,10	-
466	395856,12	1390510,06	Метод спутниковых геодезических измерений (определений)	0,10	-

Сведения о местоположении границ объекта					
467	395855,90	1390510,17	Метод спутниковых геодезических измерений (определений)	0,10	-
468	395855,78	1390509,95	Метод спутниковых геодезических измерений (определений)	0,10	-
465	395856,01	1390509,83	Метод спутниковых геодезических измерений (определений)	0,10	-
ЗУ1(120)					
469	395895,23	1390489,45	Метод спутниковых геодезических измерений (определений)	0,10	-
470	395895,34	1390489,67	Метод спутниковых геодезических измерений (определений)	0,10	-
471	395895,12	1390489,78	Метод спутниковых геодезических измерений (определений)	0,10	-
472	395895,01	1390489,56	Метод спутниковых геодезических измерений (определений)	0,10	-
469	395895,23	1390489,45	Метод спутниковых геодезических измерений (определений)	0,10	-
ЗУ1(121)					
473	395934,45	1390469,06	Метод спутниковых геодезических измерений (определений)	0,10	-
474	395934,57	1390469,28	Метод спутниковых геодезических измерений (определений)	0,10	-
475	395934,35	1390469,40	Метод спутниковых геодезических измерений (определений)	0,10	-
476	395934,23	1390469,17	Метод спутниковых геодезических измерений (определений)	0,10	-
473	395934,45	1390469,06	Метод спутниковых геодезических измерений (определений)	0,10	-
ЗУ1(122)					
477	395973,68	1390448,94	Метод спутниковых геодезических измерений (определений)	0,10	-
478	395969,57	1390451,31	Метод спутниковых геодезических измерений (определений)	0,10	-
479	395969,45	1390451,10	Метод спутниковых геодезических измерений (определений)	0,10	-
480	395973,56	1390448,74	Метод спутниковых геодезических измерений (определений)	0,10	-
477	395973,68	1390448,94	Метод спутниковых геодезических измерений (определений)	0,10	-
ЗУ1(123)					
481	395975,66	1390445,07	Метод спутниковых геодезических измерений (определений)	0,10	-

Сведения о местоположении границ объекта					
482	395975,54	1390445,29	Метод спутниковых геодезических измерений (определений)	0,10	-
483	395975,32	1390445,18	Метод спутниковых геодезических измерений (определений)	0,10	-
484	395975,43	1390444,95	Метод спутниковых геодезических измерений (определений)	0,10	-
481	395975,66	1390445,07	Метод спутниковых геодезических измерений (определений)	0,10	-
ЗУ1(124)					
485	395982,26	1390441,31	Метод спутниковых геодезических измерений (определений)	0,10	-
486	395982,36	1390441,53	Метод спутниковых геодезических измерений (определений)	0,10	-
487	395978,40	1390443,34	Метод спутниковых геодезических измерений (определений)	0,10	-
488	395978,30	1390443,12	Метод спутниковых геодезических измерений (определений)	0,10	-
485	395982,26	1390441,31	Метод спутниковых геодезических измерений (определений)	0,10	-
ЗУ1(125)					
489	396043,32	1390415,17	Метод спутниковых геодезических измерений (определений)	0,10	-
490	396043,42	1390415,40	Метод спутниковых геодезических измерений (определений)	0,10	-
491	396043,19	1390415,50	Метод спутниковых геодезических измерений (определений)	0,10	-
492	396043,09	1390415,27	Метод спутниковых геодезических измерений (определений)	0,10	-
489	396043,32	1390415,17	Метод спутниковых геодезических измерений (определений)	0,10	-
ЗУ1(126)					
493	396108,23	1390387,27	Метод спутниковых геодезических измерений (определений)	0,10	-
494	396108,32	1390387,50	Метод спутниковых геодезических измерений (определений)	0,10	-
495	396108,09	1390387,60	Метод спутниковых геодезических измерений (определений)	0,10	-
496	396108,00	1390387,37	Метод спутниковых геодезических измерений (определений)	0,10	-
493	396108,23	1390387,27	Метод спутниковых геодезических измерений (определений)	0,10	-
ЗУ1(127)					

Сведения о местоположении границ объекта					
497	396173,13	1390359,37	Метод спутниковых геодезических измерений (определений)	0,10	-
498	396173,23	1390359,60	Метод спутниковых геодезических измерений (определений)	0,10	-
499	396173,00	1390359,70	Метод спутниковых геодезических измерений (определений)	0,10	-
500	396172,90	1390359,47	Метод спутниковых геодезических измерений (определений)	0,10	-
497	396173,13	1390359,37	Метод спутниковых геодезических измерений (определений)	0,10	-
ЗУ1(128)					
501	396238,04	1390331,47	Метод спутниковых геодезических измерений (определений)	0,10	-
502	396238,14	1390331,70	Метод спутниковых геодезических измерений (определений)	0,10	-
503	396237,91	1390331,80	Метод спутниковых геодезических измерений (определений)	0,10	-
504	396237,81	1390331,57	Метод спутниковых геодезических измерений (определений)	0,10	-
501	396238,04	1390331,47	Метод спутниковых геодезических измерений (определений)	0,10	-
ЗУ1(129)					
505	396302,94	1390303,57	Метод спутниковых геодезических измерений (определений)	0,10	-
506	396303,04	1390303,80	Метод спутниковых геодезических измерений (определений)	0,10	-
507	396302,81	1390303,90	Метод спутниковых геодезических измерений (определений)	0,10	-
508	396302,71	1390303,67	Метод спутниковых геодезических измерений (определений)	0,10	-
505	396302,94	1390303,57	Метод спутниковых геодезических измерений (определений)	0,10	-
ЗУ1(130)					
509	396367,85	1390275,67	Метод спутниковых геодезических измерений (определений)	0,10	-
510	396367,95	1390275,90	Метод спутниковых геодезических измерений (определений)	0,10	-
511	396367,72	1390276,00	Метод спутниковых геодезических измерений (определений)	0,10	-
512	396367,62	1390275,77	Метод спутниковых геодезических измерений (определений)	0,10	-

Сведения о местоположении границ объекта					
509	396367,85	1390275,67	Метод спутниковых геодезических измерений (определений)	0,10	-
ЗУ1(131)					
513	396432,75	1390247,77	Метод спутниковых геодезических измерений (определений)	0,10	-
514	396432,85	1390248,00	Метод спутниковых геодезических измерений (определений)	0,10	-
515	396432,62	1390248,10	Метод спутниковых геодезических измерений (определений)	0,10	-
516	396432,52	1390247,87	Метод спутниковых геодезических измерений (определений)	0,10	-
513	396432,75	1390247,77	Метод спутниковых геодезических измерений (определений)	0,10	-
ЗУ1(132)					
517	396497,66	1390219,87	Метод спутниковых геодезических измерений (определений)	0,10	-
518	396497,76	1390220,10	Метод спутниковых геодезических измерений (определений)	0,10	-
519	396497,53	1390220,19	Метод спутниковых геодезических измерений (определений)	0,10	-
520	396497,43	1390219,97	Метод спутниковых геодезических измерений (определений)	0,10	-
517	396497,66	1390219,87	Метод спутниковых геодезических измерений (определений)	0,10	-
ЗУ1(133)					
521	396562,56	1390191,97	Метод спутниковых геодезических измерений (определений)	0,10	-
522	396562,66	1390192,20	Метод спутниковых геодезических измерений (определений)	0,10	-
523	396562,43	1390192,29	Метод спутниковых геодезических измерений (определений)	0,10	-
524	396562,33	1390192,07	Метод спутниковых геодезических измерений (определений)	0,10	-
521	396562,56	1390191,97	Метод спутниковых геодезических измерений (определений)	0,10	-
ЗУ1(134)					
525	396627,47	1390164,07	Метод спутниковых геодезических измерений (определений)	0,10	-
526	396627,57	1390164,30	Метод спутниковых геодезических измерений (определений)	0,10	-
527	396627,34	1390164,39	Метод спутниковых геодезических измерений (определений)	0,10	-

Сведения о местоположении границ объекта					
528	396627,24	1390164,16	Метод спутниковых геодезических измерений (определений)	0,10	-
525	396627,47	1390164,07	Метод спутниковых геодезических измерений (определений)	0,10	-
ЗУ1(135)					
529	396690,39	1390132,53	Метод спутниковых геодезических измерений (определений)	0,10	-
530	396690,61	1390132,43	Метод спутниковых геодезических измерений (определений)	0,10	-
531	396692,42	1390136,28	Метод спутниковых геодезических измерений (определений)	0,10	-
532	396692,20	1390136,38	Метод спутниковых геодезических измерений (определений)	0,10	-
529	396690,39	1390132,53	Метод спутниковых геодезических измерений (определений)	0,10	-
ЗУ1(136)					
533	396697,22	1390139,49	Метод спутниковых геодезических измерений (определений)	0,10	-
534	396697,08	1390139,70	Метод спутниковых геодезических измерений (определений)	0,10	-
535	396696,87	1390139,56	Метод спутниковых геодезических измерений (определений)	0,10	-
536	396697,01	1390139,35	Метод спутниковых геодезических измерений (определений)	0,10	-
533	396697,22	1390139,49	Метод спутниковых геодезических измерений (определений)	0,10	-
ЗУ1(137)					
537	396767,64	1390075,21	Метод спутниковых геодезических измерений (определений)	0,10	-
538	396767,80	1390075,40	Метод спутниковых геодезических измерений (определений)	0,10	-
539	396767,60	1390075,56	Метод спутниковых геодезических измерений (определений)	0,10	-
540	396767,45	1390075,37	Метод спутниковых геодезических измерений (определений)	0,10	-
537	396767,64	1390075,21	Метод спутниковых геодезических измерений (определений)	0,10	-
ЗУ1(138)					
541	396842,95	1390014,26	Метод спутниковых геодезических измерений (определений)	0,10	-
542	396843,11	1390014,46	Метод спутниковых геодезических измерений (определений)	0,10	-

Сведения о местоположении границ объекта					
543	396842,92	1390014,61	Метод спутниковых геодезических измерений (определений)	0,10	-
544	396842,76	1390014,42	Метод спутниковых геодезических измерений (определений)	0,10	-
541	396842,95	1390014,26	Метод спутниковых геодезических измерений (определений)	0,10	-
ЗУ1(139)					
545	396918,27	1389953,32	Метод спутниковых геодезических измерений (определений)	0,10	-
546	396918,43	1389953,51	Метод спутниковых геодезических измерений (определений)	0,10	-
547	396918,23	1389953,67	Метод спутниковых геодезических измерений (определений)	0,10	-
548	396918,07	1389953,47	Метод спутниковых геодезических измерений (определений)	0,10	-
545	396918,27	1389953,32	Метод спутниковых геодезических измерений (определений)	0,10	-
ЗУ1(140)					
549	396993,58	1389892,37	Метод спутниковых геодезических измерений (определений)	0,10	-
550	396993,74	1389892,56	Метод спутниковых геодезических измерений (определений)	0,10	-
551	396993,55	1389892,72	Метод спутниковых геодезических измерений (определений)	0,10	-
552	396993,39	1389892,53	Метод спутниковых геодезических измерений (определений)	0,10	-
549	396993,58	1389892,37	Метод спутниковых геодезических измерений (определений)	0,10	-
ЗУ1(141)					
553	397068,90	1389831,42	Метод спутниковых геодезических измерений (определений)	0,10	-
554	397069,05	1389831,62	Метод спутниковых геодезических измерений (определений)	0,10	-
555	397068,86	1389831,77	Метод спутниковых геодезических измерений (определений)	0,10	-
556	397068,70	1389831,58	Метод спутниковых геодезических измерений (определений)	0,10	-
553	397068,90	1389831,42	Метод спутниковых геодезических измерений (определений)	0,10	-
ЗУ1(142)					
557	397144,21	1389770,48	Метод спутниковых геодезических измерений (определений)	0,10	-

Сведения о местоположении границ объекта					
558	397144,37	1389770,67	Метод спутниковых геодезических измерений (определений)	0,10	-
559	397144,17	1389770,83	Метод спутниковых геодезических измерений (определений)	0,10	-
560	397144,02	1389770,63	Метод спутниковых геодезических измерений (определений)	0,10	-
557	397144,21	1389770,48	Метод спутниковых геодезических измерений (определений)	0,10	-
ЗУ1(143)					
561	397219,52	1389709,53	Метод спутниковых геодезических измерений (определений)	0,10	-
562	397219,68	1389709,73	Метод спутниковых геодезических измерений (определений)	0,10	-
563	397219,49	1389709,88	Метод спутниковых геодезических измерений (определений)	0,10	-
564	397219,33	1389709,69	Метод спутниковых геодезических измерений (определений)	0,10	-
561	397219,52	1389709,53	Метод спутниковых геодезических измерений (определений)	0,10	-
ЗУ1(144)					
565	397294,84	1389648,58	Метод спутниковых геодезических измерений (определений)	0,10	-
566	397295,00	1389648,78	Метод спутниковых геодезических измерений (определений)	0,10	-
567	397294,80	1389648,94	Метод спутниковых геодезических измерений (определений)	0,10	-
568	397294,64	1389648,74	Метод спутниковых геодезических измерений (определений)	0,10	-
565	397294,84	1389648,58	Метод спутниковых геодезических измерений (определений)	0,10	-
ЗУ1(145)					
569	397370,15	1389587,64	Метод спутниковых геодезических измерений (определений)	0,10	-
570	397370,31	1389587,83	Метод спутниковых геодезических измерений (определений)	0,10	-
571	397370,12	1389587,99	Метод спутниковых геодезических измерений (определений)	0,10	-
572	397369,96	1389587,80	Метод спутниковых геодезических измерений (определений)	0,10	-
569	397370,15	1389587,64	Метод спутниковых геодезических измерений (определений)	0,10	-
ЗУ1(146)					

Сведения о местоположении границ объекта					
573	397445,47	1389526,69	Метод спутниковых геодезических измерений (определений)	0,10	-
574	397445,62	1389526,89	Метод спутниковых геодезических измерений (определений)	0,10	-
575	397445,43	1389527,04	Метод спутниковых геодезических измерений (определений)	0,10	-
576	397445,27	1389526,85	Метод спутниковых геодезических измерений (определений)	0,10	-
573	397445,47	1389526,69	Метод спутниковых геодезических измерений (определений)	0,10	-
ЗУ1(147)					
577	397520,78	1389465,75	Метод спутниковых геодезических измерений (определений)	0,10	-
578	397520,94	1389465,94	Метод спутниковых геодезических измерений (определений)	0,10	-
579	397520,74	1389466,10	Метод спутниковых геодезических измерений (определений)	0,10	-
580	397520,59	1389465,90	Метод спутниковых геодезических измерений (определений)	0,10	-
577	397520,78	1389465,75	Метод спутниковых геодезических измерений (определений)	0,10	-
ЗУ1(148)					
581	397596,09	1389404,80	Метод спутниковых геодезических измерений (определений)	0,10	-
582	397596,25	1389404,99	Метод спутниковых геодезических измерений (определений)	0,10	-
583	397596,06	1389405,15	Метод спутниковых геодезических измерений (определений)	0,10	-
584	397595,90	1389404,96	Метод спутниковых геодезических измерений (определений)	0,10	-
581	397596,09	1389404,80	Метод спутниковых геодезических измерений (определений)	0,10	-
ЗУ1(149)					
585	397671,41	1389343,85	Метод спутниковых геодезических измерений (определений)	0,10	-
586	397671,57	1389344,05	Метод спутниковых геодезических измерений (определений)	0,10	-
587	397671,37	1389344,21	Метод спутниковых геодезических измерений (определений)	0,10	-
588	397671,21	1389344,01	Метод спутниковых геодезических измерений (определений)	0,10	-

Сведения о местоположении границ объекта					
585	397671,41	1389343,85	Метод спутниковых геодезических измерений (определений)	0,10	-
ЗУ1(150)					
589	397746,72	1389282,91	Метод спутниковых геодезических измерений (определений)	0,10	-
590	397746,88	1389283,10	Метод спутниковых геодезических измерений (определений)	0,10	-
591	397746,69	1389283,26	Метод спутниковых геодезических измерений (определений)	0,10	-
592	397746,53	1389283,06	Метод спутниковых геодезических измерений (определений)	0,10	-
589	397746,72	1389282,91	Метод спутниковых геодезических измерений (определений)	0,10	-
ЗУ1(151)					
593	397822,04	1389221,96	Метод спутниковых геодезических измерений (определений)	0,10	-
594	397822,19	1389222,16	Метод спутниковых геодезических измерений (определений)	0,10	-
595	397822,00	1389222,31	Метод спутниковых геодезических измерений (определений)	0,10	-
596	397821,84	1389222,12	Метод спутниковых геодезических измерений (определений)	0,10	-
593	397822,04	1389221,96	Метод спутниковых геодезических измерений (определений)	0,10	-
ЗУ1(152)					
597	397897,35	1389161,01	Метод спутниковых геодезических измерений (определений)	0,10	-
598	397897,51	1389161,21	Метод спутниковых геодезических измерений (определений)	0,10	-
599	397897,31	1389161,37	Метод спутниковых геодезических измерений (определений)	0,10	-
600	397897,16	1389161,17	Метод спутниковых геодезических измерений (определений)	0,10	-
597	397897,35	1389161,01	Метод спутниковых геодезических измерений (определений)	0,10	-
ЗУ1(153)					
601	397972,66	1389100,07	Метод спутниковых геодезических измерений (определений)	0,10	-
602	397972,82	1389100,26	Метод спутниковых геодезических измерений (определений)	0,10	-
603	397972,63	1389100,42	Метод спутниковых геодезических измерений (определений)	0,10	-

Сведения о местоположении границ объекта					
604	397972,47	1389100,23	Метод спутниковых геодезических измерений (определений)	0,10	-
601	397972,66	1389100,07	Метод спутниковых геодезических измерений (определений)	0,10	-
ЗУ1(154)					
605	398047,98	1389039,12	Метод спутниковых геодезических измерений (определений)	0,10	-
606	398048,14	1389039,32	Метод спутниковых геодезических измерений (определений)	0,10	-
607	398047,94	1389039,47	Метод спутниковых геодезических измерений (определений)	0,10	-
608	398047,78	1389039,28	Метод спутниковых геодезических измерений (определений)	0,10	-
605	398047,98	1389039,12	Метод спутниковых геодезических измерений (определений)	0,10	-
ЗУ1(155)					
609	398123,29	1388978,18	Метод спутниковых геодезических измерений (определений)	0,10	-
610	398123,45	1388978,37	Метод спутниковых геодезических измерений (определений)	0,10	-
611	398123,25	1388978,53	Метод спутниковых геодезических измерений (определений)	0,10	-
612	398123,10	1388978,33	Метод спутниковых геодезических измерений (определений)	0,10	-
609	398123,29	1388978,18	Метод спутниковых геодезических измерений (определений)	0,10	-
ЗУ1(156)					
613	398198,61	1388917,23	Метод спутниковых геодезических измерений (определений)	0,10	-
614	398198,76	1388917,42	Метод спутниковых геодезических измерений (определений)	0,10	-
615	398198,57	1388917,58	Метод спутниковых геодезических измерений (определений)	0,10	-
616	398198,41	1388917,39	Метод спутниковых геодезических измерений (определений)	0,10	-
613	398198,61	1388917,23	Метод спутниковых геодезических измерений (определений)	0,10	-
ЗУ1(157)					
617	398271,85	1388852,19	Метод спутниковых геодезических измерений (определений)	0,10	-
618	398274,03	1388856,50	Метод спутниковых геодезических измерений (определений)	0,10	-

Сведения о местоположении границ объекта					
619	398269,79	1388859,02	Метод спутниковых геодезических измерений (определений)	0,10	-
617	398271,85	1388852,19	Метод спутниковых геодезических измерений (определений)	0,10	-
ЗУ1(158)					
620	398264,46	1388793,39	Метод спутниковых геодезических измерений (определений)	0,10	-
621	398264,50	1388793,63	Метод спутниковых геодезических измерений (определений)	0,10	-
622	398264,25	1388793,67	Метод спутниковых геодезических измерений (определений)	0,10	-
623	398264,21	1388793,42	Метод спутниковых геодезических измерений (определений)	0,10	-
620	398264,46	1388793,39	Метод спутниковых геодезических измерений (определений)	0,10	-
ЗУ1(159)					
624	398254,91	1388730,45	Метод спутниковых геодезических измерений (определений)	0,10	-
625	398254,95	1388730,70	Метод спутниковых геодезических измерений (определений)	0,10	-
626	398254,70	1388730,74	Метод спутниковых геодезических измерений (определений)	0,10	-
627	398254,66	1388730,49	Метод спутниковых геодезических измерений (определений)	0,10	-
624	398254,91	1388730,45	Метод спутниковых геодезических измерений (определений)	0,10	-
ЗУ1(160)					
628	398245,36	1388667,52	Метод спутниковых геодезических измерений (определений)	0,10	-
629	398245,40	1388667,77	Метод спутниковых геодезических измерений (определений)	0,10	-
630	398245,15	1388667,81	Метод спутниковых геодезических измерений (определений)	0,10	-
631	398245,12	1388667,56	Метод спутниковых геодезических измерений (определений)	0,10	-
628	398245,36	1388667,52	Метод спутниковых геодезических измерений (определений)	0,10	-
ЗУ1(161)					
632	398235,82	1388604,59	Метод спутниковых геодезических измерений (определений)	0,10	-
633	398235,85	1388604,84	Метод спутниковых геодезических измерений (определений)	0,10	-

Сведения о местоположении границ объекта					
634	398235,61	1388604,87	Метод спутниковых геодезических измерений (определений)	0,10	-
635	398235,57	1388604,63	Метод спутниковых геодезических измерений (определений)	0,10	-
632	398235,82	1388604,59	Метод спутниковых геодезических измерений (определений)	0,10	-
ЗУ1(162)					
636	398226,27	1388541,66	Метод спутниковых геодезических измерений (определений)	0,10	-
637	398226,31	1388541,90	Метод спутниковых геодезических измерений (определений)	0,10	-
638	398226,06	1388541,94	Метод спутниковых геодезических измерений (определений)	0,10	-
639	398226,02	1388541,69	Метод спутниковых геодезических измерений (определений)	0,10	-
636	398226,27	1388541,66	Метод спутниковых геодезических измерений (определений)	0,10	-
ЗУ1(163)					
640	398216,72	1388478,72	Метод спутниковых геодезических измерений (определений)	0,10	-
641	398216,76	1388478,97	Метод спутниковых геодезических измерений (определений)	0,10	-
642	398216,51	1388479,01	Метод спутниковых геодезических измерений (определений)	0,10	-
643	398216,48	1388478,76	Метод спутниковых геодезических измерений (определений)	0,10	-
640	398216,72	1388478,72	Метод спутниковых геодезических измерений (определений)	0,10	-
ЗУ1(164)					
644	398207,17	1388415,79	Метод спутниковых геодезических измерений (определений)	0,10	-
645	398207,21	1388416,04	Метод спутниковых геодезических измерений (определений)	0,10	-
646	398206,97	1388416,08	Метод спутниковых геодезических измерений (определений)	0,10	-
647	398206,93	1388415,83	Метод спутниковых геодезических измерений (определений)	0,10	-
644	398207,17	1388415,79	Метод спутниковых геодезических измерений (определений)	0,10	-
ЗУ1(165)					
648	398197,63	1388352,86	Метод спутниковых геодезических измерений (определений)	0,10	-

Сведения о местоположении границ объекта					
649	398197,67	1388353,11	Метод спутниковых геодезических измерений (определений)	0,10	-
650	398197,42	1388353,14	Метод спутниковых геодезических измерений (определений)	0,10	-
651	398197,38	1388352,90	Метод спутниковых геодезических измерений (определений)	0,10	-
648	398197,63	1388352,86	Метод спутниковых геодезических измерений (определений)	0,10	-
ЗУ1(166)					
652	398188,08	1388289,93	Метод спутниковых геодезических измерений (определений)	0,10	-
653	398188,12	1388290,17	Метод спутниковых геодезических измерений (определений)	0,10	-
654	398187,87	1388290,21	Метод спутниковых геодезических измерений (определений)	0,10	-
655	398187,83	1388289,97	Метод спутниковых геодезических измерений (определений)	0,10	-
652	398188,08	1388289,93	Метод спутниковых геодезических измерений (определений)	0,10	-
ЗУ1(167)					
656	398178,53	1388227,00	Метод спутниковых геодезических измерений (определений)	0,10	-
657	398178,57	1388227,24	Метод спутниковых геодезических измерений (определений)	0,10	-
658	398178,32	1388227,28	Метод спутниковых геодезических измерений (определений)	0,10	-
659	398178,29	1388227,03	Метод спутниковых геодезических измерений (определений)	0,10	-
656	398178,53	1388227,00	Метод спутниковых геодезических измерений (определений)	0,10	-
ЗУ1(168)					
660	398168,99	1388164,06	Метод спутниковых геодезических измерений (определений)	0,10	-
661	398169,02	1388164,31	Метод спутниковых геодезических измерений (определений)	0,10	-
662	398168,78	1388164,35	Метод спутниковых геодезических измерений (определений)	0,10	-
663	398168,74	1388164,10	Метод спутниковых геодезических измерений (определений)	0,10	-
660	398168,99	1388164,06	Метод спутниковых геодезических измерений (определений)	0,10	-
ЗУ1(169)					

Сведения о местоположении границ объекта					
664	398159,44	1388101,13	Метод спутниковых геодезических измерений (определений)	0,10	-
665	398159,48	1388101,38	Метод спутниковых геодезических измерений (определений)	0,10	-
666	398159,23	1388101,42	Метод спутниковых геодезических измерений (определений)	0,10	-
667	398159,19	1388101,17	Метод спутниковых геодезических измерений (определений)	0,10	-
664	398159,44	1388101,13	Метод спутниковых геодезических измерений (определений)	0,10	-
ЗУ1(170)					
668	398149,89	1388038,20	Метод спутниковых геодезических измерений (определений)	0,10	-
669	398149,93	1388038,45	Метод спутниковых геодезических измерений (определений)	0,10	-
670	398149,68	1388038,48	Метод спутниковых геодезических измерений (определений)	0,10	-
671	398149,64	1388038,24	Метод спутниковых геодезических измерений (определений)	0,10	-
668	398149,89	1388038,20	Метод спутниковых геодезических измерений (определений)	0,10	-
ЗУ1(171)					
672	398140,35	1387975,27	Метод спутниковых геодезических измерений (определений)	0,10	-
673	398140,38	1387975,51	Метод спутниковых геодезических измерений (определений)	0,10	-
674	398140,14	1387975,55	Метод спутниковых геодезических измерений (определений)	0,10	-
675	398140,10	1387975,30	Метод спутниковых геодезических измерений (определений)	0,10	-
672	398140,35	1387975,27	Метод спутниковых геодезических измерений (определений)	0,10	-
ЗУ1(172)					
676	398130,80	1387912,33	Метод спутниковых геодезических измерений (определений)	0,10	-
677	398130,83	1387912,58	Метод спутниковых геодезических измерений (определений)	0,10	-
678	398130,59	1387912,62	Метод спутниковых геодезических измерений (определений)	0,10	-
679	398130,55	1387912,37	Метод спутниковых геодезических измерений (определений)	0,10	-

Сведения о местоположении границ объекта					
676	398130,80	1387912,33	Метод спутниковых геодезических измерений (определений)	0,10	-
ЗУ1(173)					
680	398121,25	1387849,40	Метод спутниковых геодезических измерений (определений)	0,10	-
681	398121,29	1387849,65	Метод спутниковых геодезических измерений (определений)	0,10	-
682	398121,04	1387849,69	Метод спутниковых геодезических измерений (определений)	0,10	-
683	398121,00	1387849,44	Метод спутниковых геодезических измерений (определений)	0,10	-
680	398121,25	1387849,40	Метод спутниковых геодезических измерений (определений)	0,10	-
ЗУ1(174)					
684	398111,70	1387786,47	Метод спутниковых геодезических измерений (определений)	0,10	-
685	398111,74	1387786,72	Метод спутниковых геодезических измерений (определений)	0,10	-
686	398111,49	1387786,76	Метод спутниковых геодезических измерений (определений)	0,10	-
687	398111,45	1387786,51	Метод спутниковых геодезических измерений (определений)	0,10	-
684	398111,70	1387786,47	Метод спутниковых геодезических измерений (определений)	0,10	-
ЗУ1(175)					
688	398102,15	1387723,54	Метод спутниковых геодезических измерений (определений)	0,10	-
689	398102,19	1387723,79	Метод спутниковых геодезических измерений (определений)	0,10	-
690	398101,94	1387723,82	Метод спутниковых геодезических измерений (определений)	0,10	-
691	398101,91	1387723,58	Метод спутниковых геодезических измерений (определений)	0,10	-
688	398102,15	1387723,54	Метод спутниковых геодезических измерений (определений)	0,10	-
ЗУ1(176)					
692	398092,61	1387660,61	Метод спутниковых геодезических измерений (определений)	0,10	-
693	398092,64	1387660,85	Метод спутниковых геодезических измерений (определений)	0,10	-
694	398092,40	1387660,89	Метод спутниковых геодезических измерений (определений)	0,10	-

Сведения о местоположении границ объекта					
695	398092,36	1387660,64	Метод спутниковых геодезических измерений (определений)	0,10	-
692	398092,61	1387660,61	Метод спутниковых геодезических измерений (определений)	0,10	-
ЗУ1(177)					
696	398083,06	1387597,67	Метод спутниковых геодезических измерений (определений)	0,10	-
697	398083,10	1387597,92	Метод спутниковых геодезических измерений (определений)	0,10	-
698	398082,85	1387597,96	Метод спутниковых геодезических измерений (определений)	0,10	-
699	398082,81	1387597,71	Метод спутниковых геодезических измерений (определений)	0,10	-
696	398083,06	1387597,67	Метод спутниковых геодезических измерений (определений)	0,10	-
ЗУ1(178)					
700	398073,51	1387534,74	Метод спутниковых геодезических измерений (определений)	0,10	-
701	398073,55	1387534,99	Метод спутниковых геодезических измерений (определений)	0,10	-
702	398073,30	1387535,03	Метод спутниковых геодезических измерений (определений)	0,10	-
703	398073,26	1387534,78	Метод спутниковых геодезических измерений (определений)	0,10	-
700	398073,51	1387534,74	Метод спутниковых геодезических измерений (определений)	0,10	-
ЗУ1(179)					
704	398063,74	1387471,97	Метод спутниковых геодезических измерений (определений)	0,10	-
705	398063,98	1387471,93	Метод спутниковых геодезических измерений (определений)	0,10	-
706	398064,68	1387475,97	Метод спутниковых геодезических измерений (определений)	0,10	-
707	398064,45	1387476,01	Метод спутниковых геодезических измерений (определений)	0,10	-
704	398063,74	1387471,97	Метод спутниковых геодезических измерений (определений)	0,10	-
ЗУ1(180)					
708	398063,59	1387462,22	Метод спутниковых геодезических измерений (определений)	0,10	-
709	398062,66	1387469,14	Метод спутниковых геодезических измерений (определений)	0,10	-

Сведения о местоположении границ объекта					
710	398059,53	1387465,19	Метод спутниковых геодезических измерений (определений)	0,10	-
708	398063,59	1387462,22	Метод спутниковых геодезических измерений (определений)	0,10	-
ЗУ1(181)					
711	398114,09	1387441,26	Метод спутниковых геодезических измерений (определений)	0,10	-
712	398114,19	1387441,48	Метод спутниковых геодезических измерений (определений)	0,10	-
713	398113,96	1387441,58	Метод спутниковых геодезических измерений (определений)	0,10	-
714	398113,86	1387441,36	Метод спутниковых геодезических измерений (определений)	0,10	-
711	398114,09	1387441,26	Метод спутниковых геодезических измерений (определений)	0,10	-
ЗУ1(182)					
715	398169,21	1387413,22	Метод спутниковых геодезических измерений (определений)	0,10	-
716	398168,46	1387417,72	Метод спутниковых геодезических измерений (определений)	0,10	-
717	398163,97	1387418,46	Метод спутниковых геодезических измерений (определений)	0,10	-
715	398169,21	1387413,22	Метод спутниковых геодезических измерений (определений)	0,10	-
ЗУ1(183)					
718	398207,46	1387349,84	Метод спутниковых геодезических измерений (определений)	0,10	-
719	398207,33	1387350,05	Метод спутниковых геодезических измерений (определений)	0,10	-
720	398207,12	1387349,93	Метод спутниковых геодезических измерений (определений)	0,10	-
721	398207,24	1387349,71	Метод спутниковых геодезических измерений (определений)	0,10	-
718	398207,46	1387349,84	Метод спутниковых геодезических измерений (определений)	0,10	-
ЗУ1(184)					
722	398246,37	1387282,08	Метод спутниковых геодезических измерений (определений)	0,10	-
723	398246,25	1387282,30	Метод спутниковых геодезических измерений (определений)	0,10	-
724	398246,03	1387282,18	Метод спутниковых геодезических измерений (определений)	0,10	-

Сведения о местоположении границ объекта					
725	398246,16	1387281,96	Метод спутниковых геодезических измерений (определений)	0,10	-
722	398246,37	1387282,08	Метод спутниковых геодезических измерений (определений)	0,10	-
ЗУ1(185)					
726	398285,29	1387214,33	Метод спутниковых геодезических измерений (определений)	0,10	-
727	398285,16	1387214,55	Метод спутниковых геодезических измерений (определений)	0,10	-
728	398284,94	1387214,42	Метод спутниковых геодезических измерений (определений)	0,10	-
729	398285,07	1387214,21	Метод спутниковых геодезических измерений (определений)	0,10	-
726	398285,29	1387214,33	Метод спутниковых геодезических измерений (определений)	0,10	-
ЗУ1(186)					
730	398324,20	1387146,58	Метод спутниковых геодезических измерений (определений)	0,10	-
731	398324,07	1387146,80	Метод спутниковых геодезических измерений (определений)	0,10	-
732	398323,86	1387146,67	Метод спутниковых геодезических измерений (определений)	0,10	-
733	398323,98	1387146,46	Метод спутниковых геодезических измерений (определений)	0,10	-
730	398324,20	1387146,58	Метод спутниковых геодезических измерений (определений)	0,10	-
ЗУ1(187)					
734	398373,17	1387061,32	Метод спутниковых геодезических измерений (определений)	0,10	-
735	398373,05	1387061,53	Метод спутниковых геодезических измерений (определений)	0,10	-
736	398372,83	1387061,41	Метод спутниковых геодезических измерений (определений)	0,10	-
737	398372,95	1387061,19	Метод спутниковых геодезических измерений (определений)	0,10	-
734	398373,17	1387061,32	Метод спутниковых геодезических измерений (определений)	0,10	-
ЗУ1(188)					
738	398422,14	1386976,05	Метод спутниковых геодезических измерений (определений)	0,10	-
739	398422,02	1386976,27	Метод спутниковых геодезических измерений (определений)	0,10	-

Сведения о местоположении границ объекта					
740	398421,80	1386976,14	Метод спутниковых геодезических измерений (определений)	0,10	-
741	398421,93	1386975,93	Метод спутниковых геодезических измерений (определений)	0,10	-
738	398422,14	1386976,05	Метод спутниковых геодезических измерений (определений)	0,10	-
ЗУ(189)					
742	398468,14	1386886,47	Метод спутниковых геодезических измерений (определений)	0,10	-
743	398471,07	1386890,84	Метод спутниковых геодезических измерений (определений)	0,10	-
744	398467,64	1386894,77	Метод спутниковых геодезических измерений (определений)	0,10	-
742	398468,14	1386886,47	Метод спутниковых геодезических измерений (определений)	0,10	-
ЗУ(190)					
745	398410,30	1386869,17	Метод спутниковых геодезических измерений (определений)	0,10	-
746	398410,21	1386869,39	Метод спутниковых геодезических измерений (определений)	0,10	-
747	398405,69	1386867,56	Метод спутниковых геодезических измерений (определений)	0,10	-
748	398405,78	1386867,33	Метод спутниковых геодезических измерений (определений)	0,10	-
745	398410,30	1386869,17	Метод спутниковых геодезических измерений (определений)	0,10	-
ЗУ(191)					
749	398472,72	1386873,93	Метод спутниковых геодезических измерений (определений)	0,10	-
750	398470,32	1386878,13	Метод спутниковых геодезических измерений (определений)	0,10	-
751	398470,11	1386878,01	Метод спутниковых геодезических измерений (определений)	0,10	-
752	398472,51	1386873,81	Метод спутниковых геодезических измерений (определений)	0,10	-
749	398472,72	1386873,93	Метод спутниковых геодезических измерений (определений)	0,10	-
ЗУ(192)					
753	398498,18	1386826,18	Метод спутниковых геодезических измерений (определений)	0,10	-
754	398498,06	1386826,40	Метод спутниковых геодезических измерений (определений)	0,10	-

Сведения о местоположении границ объекта					
755	398497,84	1386826,28	Метод спутниковых геодезических измерений (определений)	0,10	-
756	398497,96	1386826,06	Метод спутниковых геодезических измерений (определений)	0,10	-
753	398498,18	1386826,18	Метод спутниковых геодезических измерений (определений)	0,10	-
ЗУ1(193)					
757	398525,97	1386774,33	Метод спутниковых геодезических измерений (определений)	0,10	-
758	398525,85	1386774,55	Метод спутниковых геодезических измерений (определений)	0,10	-
759	398525,63	1386774,43	Метод спутниковых геодезических измерений (определений)	0,10	-
760	398525,75	1386774,21	Метод спутниковых геодезических измерений (определений)	0,10	-
757	398525,97	1386774,33	Метод спутниковых геодезических измерений (определений)	0,10	-
ЗУ1(194)					
761	398553,77	1386722,48	Метод спутниковых геодезических измерений (определений)	0,10	-
762	398553,65	1386722,70	Метод спутниковых геодезических измерений (определений)	0,10	-
763	398553,43	1386722,59	Метод спутниковых геодезических измерений (определений)	0,10	-
764	398553,55	1386722,37	Метод спутниковых геодезических измерений (определений)	0,10	-
761	398553,77	1386722,48	Метод спутниковых геодезических измерений (определений)	0,10	-
ЗУ1(195)					
765	398581,56	1386670,64	Метод спутниковых геодезических измерений (определений)	0,10	-
766	398581,44	1386670,86	Метод спутниковых геодезических измерений (определений)	0,10	-
767	398581,22	1386670,74	Метод спутниковых геодезических измерений (определений)	0,10	-
768	398581,34	1386670,52	Метод спутниковых геодезических измерений (определений)	0,10	-
765	398581,56	1386670,64	Метод спутниковых геодезических измерений (определений)	0,10	-
ЗУ1(196)					
769	398612,15	1386620,35	Метод спутниковых геодезических измерений (определений)	0,10	-

Сведения о местоположении границ объекта					
770	398612,03	1386620,56	Метод спутниковых геодезических измерений (определений)	0,10	-
771	398609,13	1386618,95	Метод спутниковых геодезических измерений (определений)	0,10	-
772	398609,24	1386618,74	Метод спутниковых геодезических измерений (определений)	0,10	-
769	398612,15	1386620,35	Метод спутниковых геодезических измерений (определений)	0,10	-
ЗУ1(197)					
773	398640,23	1386567,81	Метод спутниковых геодезических измерений (определений)	0,10	-
774	398640,10	1386568,02	Метод спутниковых геодезических измерений (определений)	0,10	-
775	398639,88	1386567,89	Метод спутниковых геодезических измерений (определений)	0,10	-
776	398640,01	1386567,68	Метод спутниковых геодезических измерений (определений)	0,10	-
773	398640,23	1386567,81	Метод спутниковых геодезических измерений (определений)	0,10	-
ЗУ1(198)					
777	398671,10	1386516,81	Метод спутниковых геодезических измерений (определений)	0,10	-
778	398670,97	1386517,02	Метод спутниковых геодезических измерений (определений)	0,10	-
779	398670,75	1386516,89	Метод спутниковых геодезических измерений (определений)	0,10	-
780	398670,88	1386516,68	Метод спутниковых геодезических измерений (определений)	0,10	-
777	398671,10	1386516,81	Метод спутниковых геодезических измерений (определений)	0,10	-
ЗУ1(199)					
781	398701,97	1386465,81	Метод спутниковых геодезических измерений (определений)	0,10	-
782	398701,84	1386466,03	Метод спутниковых геодезических измерений (определений)	0,10	-
783	398701,62	1386465,90	Метод спутниковых геодезических измерений (определений)	0,10	-
784	398701,75	1386465,69	Метод спутниковых геодезических измерений (определений)	0,10	-
781	398701,97	1386465,81	Метод спутниковых геодезических измерений (определений)	0,10	-
ЗУ1(200)					

Сведения о местоположении границ объекта					
785	398732,83	1386414,82	Метод спутниковых геодезических измерений (определений)	0,10	-
786	398732,71	1386415,03	Метод спутниковых геодезических измерений (определений)	0,10	-
787	398732,49	1386414,90	Метод спутниковых геодезических измерений (определений)	0,10	-
788	398732,62	1386414,69	Метод спутниковых геодезических измерений (определений)	0,10	-
785	398732,83	1386414,82	Метод спутниковых геодезических измерений (определений)	0,10	-
ЗУ1(201)					
789	398763,70	1386363,82	Метод спутниковых геодезических измерений (определений)	0,10	-
790	398763,57	1386364,04	Метод спутниковых геодезических измерений (определений)	0,10	-
791	398763,36	1386363,91	Метод спутниковых геодезических измерений (определений)	0,10	-
792	398763,49	1386363,69	Метод спутниковых геодезических измерений (определений)	0,10	-
789	398763,70	1386363,82	Метод спутниковых геодезических измерений (определений)	0,10	-
ЗУ1(202)					
793	398794,57	1386312,83	Метод спутниковых геодезических измерений (определений)	0,10	-
794	398794,44	1386313,04	Метод спутниковых геодезических измерений (определений)	0,10	-
795	398794,23	1386312,91	Метод спутниковых геодезических измерений (определений)	0,10	-
796	398794,36	1386312,70	Метод спутниковых геодезических измерений (определений)	0,10	-
793	398794,57	1386312,83	Метод спутниковых геодезических измерений (определений)	0,10	-
ЗУ1(203)					
797	398825,44	1386261,83	Метод спутниковых геодезических измерений (определений)	0,10	-
798	398825,31	1386262,05	Метод спутниковых геодезических измерений (определений)	0,10	-
799	398825,10	1386261,92	Метод спутниковых геодезических измерений (определений)	0,10	-
800	398825,23	1386261,70	Метод спутниковых геодезических измерений (определений)	0,10	-

Сведения о местоположении границ объекта					
797	398825,44	1386261,83	Метод спутниковых геодезических измерений (определений)	0,10	-
ЗУИ(204)					
801	398856,24	1386210,94	Метод спутниковых геодезических измерений (определений)	0,10	-
802	398854,12	1386214,38	Метод спутниковых геодезических измерений (определений)	0,10	-
803	398853,91	1386214,25	Метод спутниковых геодезических измерений (определений)	0,10	-
804	398856,04	1386210,82	Метод спутниковых геодезических измерений (определений)	0,10	-
801	398856,24	1386210,94	Метод спутниковых геодезических измерений (определений)	0,10	-
ЗУИ(205)					
805	395984,02	1390445,86	Метод спутниковых геодезических измерений (определений)	0,10	-
806	395983,97	1390446,09	Метод спутниковых геодезических измерений (определений)	0,10	-
807	395979,26	1390445,27	Метод спутниковых геодезических измерений (определений)	0,10	-
808	395979,30	1390445,03	Метод спутниковых геодезических измерений (определений)	0,10	-
805	395984,02	1390445,86	Метод спутниковых геодезических измерений (определений)	0,10	-
ЗУИ(206)					
809	396056,84	1390456,17	Метод спутниковых геодезических измерений (определений)	0,10	-
810	396056,81	1390456,42	Метод спутниковых геодезических измерений (определений)	0,10	-
811	396056,56	1390456,38	Метод спутниковых геодезических измерений (определений)	0,10	-
812	396056,60	1390456,13	Метод спутниковых геодезических измерений (определений)	0,10	-
809	396056,84	1390456,17	Метод спутниковых геодезических измерений (определений)	0,10	-
ЗУИ(207)					
813	396134,26	1390467,30	Метод спутниковых геодезических измерений (определений)	0,10	-
814	396134,23	1390467,54	Метод спутниковых геодезических измерений (определений)	0,10	-
815	396133,98	1390467,51	Метод спутниковых геодезических измерений (определений)	0,10	-

Сведения о местоположении границ объекта					
816	396134,02	1390467,26	Метод спутниковых геодезических измерений (определений)	0,10	-
813	396134,26	1390467,30	Метод спутниковых геодезических измерений (определений)	0,10	-
ЗУ(208)					
817	396211,69	1390478,42	Метод спутниковых геодезических измерений (определений)	0,10	-
818	396211,65	1390478,67	Метод спутниковых геодезических измерений (определений)	0,10	-
819	396211,40	1390478,63	Метод спутниковых геодезических измерений (определений)	0,10	-
820	396211,44	1390478,39	Метод спутниковых геодезических измерений (определений)	0,10	-
817	396211,69	1390478,42	Метод спутниковых геодезических измерений (определений)	0,10	-
ЗУ(209)					
821	396289,11	1390489,55	Метод спутниковых геодезических измерений (определений)	0,10	-
822	396289,07	1390489,80	Метод спутниковых геодезических измерений (определений)	0,10	-
823	396288,83	1390489,76	Метод спутниковых геодезических измерений (определений)	0,10	-
824	396288,86	1390489,51	Метод спутниковых геодезических измерений (определений)	0,10	-
821	396289,11	1390489,55	Метод спутниковых геодезических измерений (определений)	0,10	-
ЗУ(210)					
825	396366,53	1390500,67	Метод спутниковых геодезических измерений (определений)	0,10	-
826	396366,50	1390500,92	Метод спутниковых геодезических измерений (определений)	0,10	-
827	396366,25	1390500,89	Метод спутниковых геодезических измерений (определений)	0,10	-
828	396366,28	1390500,64	Метод спутниковых геодезических измерений (определений)	0,10	-
825	396366,53	1390500,67	Метод спутниковых геодезических измерений (определений)	0,10	-
ЗУ(211)					
829	396443,95	1390511,80	Метод спутниковых геодезических измерений (определений)	0,10	-
830	396443,92	1390512,05	Метод спутниковых геодезических измерений (определений)	0,10	-

Сведения о местоположении границ объекта					
831	396443,67	1390512,01	Метод спутниковых геодезических измерений (определений)	0,10	-
832	396443,71	1390511,76	Метод спутниковых геодезических измерений (определений)	0,10	-
829	396443,95	1390511,80	Метод спутниковых геодезических измерений (определений)	0,10	-
ЗУ1(212)					
833	396521,38	1390522,93	Метод спутниковых геодезических измерений (определений)	0,10	-
834	396521,34	1390523,17	Метод спутниковых геодезических измерений (определений)	0,10	-
835	396521,09	1390523,14	Метод спутниковых геодезических измерений (определений)	0,10	-
836	396521,13	1390522,89	Метод спутниковых геодезических измерений (определений)	0,10	-
833	396521,38	1390522,93	Метод спутниковых геодезических измерений (определений)	0,10	-
ЗУ1(213)					
837	396598,80	1390534,05	Метод спутниковых геодезических измерений (определений)	0,10	-
838	396598,76	1390534,30	Метод спутниковых геодезических измерений (определений)	0,10	-
839	396598,52	1390534,26	Метод спутниковых геодезических измерений (определений)	0,10	-
840	396598,55	1390534,02	Метод спутниковых геодезических измерений (определений)	0,10	-
837	396598,80	1390534,05	Метод спутниковых геодезических измерений (определений)	0,10	-
ЗУ1(214)					
841	396676,22	1390545,18	Метод спутниковых геодезических измерений (определений)	0,10	-
842	396676,19	1390545,43	Метод спутниковых геодезических измерений (определений)	0,10	-
843	396675,94	1390545,39	Метод спутниковых геодезических измерений (определений)	0,10	-
844	396675,97	1390545,14	Метод спутниковых геодезических измерений (определений)	0,10	-
841	396676,22	1390545,18	Метод спутниковых геодезических измерений (определений)	0,10	-
ЗУ1(215)					
845	396753,64	1390556,30	Метод спутниковых геодезических измерений (определений)	0,10	-

Сведения о местоположении границ объекта					
846	396753,61	1390556,55	Метод спутниковых геодезических измерений (определений)	0,10	-
847	396753,36	1390556,52	Метод спутниковых геодезических измерений (определений)	0,10	-
848	396753,40	1390556,27	Метод спутниковых геодезических измерений (определений)	0,10	-
845	396753,64	1390556,30	Метод спутниковых геодезических измерений (определений)	0,10	-
ЗУ1(216)					
849	396831,07	1390567,43	Метод спутниковых геодезических измерений (определений)	0,10	-
850	396831,03	1390567,68	Метод спутниковых геодезических измерений (определений)	0,10	-
851	396830,78	1390567,64	Метод спутниковых геодезических измерений (определений)	0,10	-
852	396830,82	1390567,40	Метод спутниковых геодезических измерений (определений)	0,10	-
849	396831,07	1390567,43	Метод спутниковых геодезических измерений (определений)	0,10	-
ЗУ1(217)					
853	396908,49	1390578,56	Метод спутниковых геодезических измерений (определений)	0,10	-
854	396908,45	1390578,80	Метод спутниковых геодезических измерений (определений)	0,10	-
855	396908,21	1390578,77	Метод спутниковых геодезических измерений (определений)	0,10	-
856	396908,24	1390578,52	Метод спутниковых геодезических измерений (определений)	0,10	-
853	396908,49	1390578,56	Метод спутниковых геодезических измерений (определений)	0,10	-
ЗУ1(218)					
857	396985,91	1390589,68	Метод спутниковых геодезических измерений (определений)	0,10	-
858	396985,87	1390589,93	Метод спутниковых геодезических измерений (определений)	0,10	-
859	396985,63	1390589,89	Метод спутниковых геодезических измерений (определений)	0,10	-
860	396985,66	1390589,65	Метод спутниковых геодезических измерений (определений)	0,10	-
857	396985,91	1390589,68	Метод спутниковых геодезических измерений (определений)	0,10	-
ЗУ1(219)					

Сведения о местоположении границ объекта					
861	397062,69	1390597,14	Метод спутниковых геодезических измерений (определений)	0,10	-
862	397063,31	1390600,90	Метод спутниковых геодезических измерений (определений)	0,10	-
863	397063,07	1390600,93	Метод спутниковых геодезических измерений (определений)	0,10	-
864	397062,46	1390597,18	Метод спутниковых геодезических измерений (определений)	0,10	-
861	397062,69	1390597,14	Метод спутниковых геодезических измерений (определений)	0,10	-
ЗУ1(220)					
865	397134,51	1390576,78	Метод спутниковых геодезических измерений (определений)	0,10	-
866	397134,59	1390577,02	Метод спутниковых геодезических измерений (определений)	0,10	-
867	397134,35	1390577,10	Метод спутниковых геодезических измерений (определений)	0,10	-
868	397134,27	1390576,86	Метод спутниковых геодезических измерений (определений)	0,10	-
865	397134,51	1390576,78	Метод спутниковых геодезических измерений (определений)	0,10	-
ЗУ1(221)					
869	397205,55	1390552,97	Метод спутниковых геодезических измерений (определений)	0,10	-
870	397205,78	1390552,96	Метод спутниковых геодезических измерений (определений)	0,10	-
871	397206,05	1390557,59	Метод спутниковых геодезических измерений (определений)	0,10	-
872	397205,81	1390557,60	Метод спутниковых геодезических измерений (определений)	0,10	-
869	397205,55	1390552,97	Метод спутниковых геодезических измерений (определений)	0,10	-
ЗУ1(222)					
873	397280,62	1390572,15	Метод спутниковых геодезических измерений (определений)	0,10	-
874	397280,56	1390572,40	Метод спутниковых геодезических измерений (определений)	0,10	-
875	397280,32	1390572,33	Метод спутниковых геодезических измерений (определений)	0,10	-
876	397280,38	1390572,09	Метод спутниковых геодезических измерений (определений)	0,10	-

Сведения о местоположении границ объекта					
873	397280,62	1390572,15	Метод спутниковых геодезических измерений (определений)	0,10	-
ЗУ1(223)					
877	397355,43	1390591,43	Метод спутниковых геодезических измерений (определений)	0,10	-
878	397355,37	1390591,68	Метод спутниковых геодезических измерений (определений)	0,10	-
879	397355,12	1390591,61	Метод спутниковых геодезических измерений (определений)	0,10	-
880	397355,19	1390591,37	Метод спутниковых геодезических измерений (определений)	0,10	-
877	397355,43	1390591,43	Метод спутниковых геодезических измерений (определений)	0,10	-
ЗУ1(224)					
881	397430,24	1390610,72	Метод спутниковых геодезических измерений (определений)	0,10	-
882	397430,17	1390610,96	Метод спутниковых геодезических измерений (определений)	0,10	-
883	397429,93	1390610,89	Метод спутниковых геодезических измерений (определений)	0,10	-
884	397429,99	1390610,65	Метод спутниковых геодезических измерений (определений)	0,10	-
881	397430,24	1390610,72	Метод спутниковых геодезических измерений (определений)	0,10	-
ЗУ1(225)					
885	397505,04	1390630,00	Метод спутниковых геодезических измерений (определений)	0,10	-
886	397504,98	1390630,24	Метод спутниковых геодезических измерений (определений)	0,10	-
887	397504,74	1390630,18	Метод спутниковых геодезических измерений (определений)	0,10	-
888	397504,80	1390629,93	Метод спутниковых геодезических измерений (определений)	0,10	-
885	397505,04	1390630,00	Метод спутниковых геодезических измерений (определений)	0,10	-
ЗУ1(226)					
889	397579,85	1390649,28	Метод спутниковых геодезических измерений (определений)	0,10	-
890	397579,78	1390649,52	Метод спутниковых геодезических измерений (определений)	0,10	-
891	397579,54	1390649,46	Метод спутниковых геодезических измерений (определений)	0,10	-

Сведения о местоположении границ объекта					
892	397579,60	1390649,21	Метод спутниковых геодезических измерений (определений)	0,10	-
889	397579,85	1390649,28	Метод спутниковых геодезических измерений (определений)	0,10	-
ЗУЛ(227)					
893	397654,65	1390668,56	Метод спутниковых геодезических измерений (определений)	0,10	-
894	397654,59	1390668,80	Метод спутниковых геодезических измерений (определений)	0,10	-
895	397654,35	1390668,74	Метод спутниковых геодезических измерений (определений)	0,10	-
896	397654,41	1390668,49	Метод спутниковых геодезических измерений (определений)	0,10	-
893	397654,65	1390668,56	Метод спутниковых геодезических измерений (определений)	0,10	-
ЗУЛ(228)					
897	397729,46	1390687,84	Метод спутниковых геодезических измерений (определений)	0,10	-
898	397729,40	1390688,08	Метод спутниковых геодезических измерений (определений)	0,10	-
899	397729,15	1390688,02	Метод спутниковых геодезических измерений (определений)	0,10	-
900	397729,22	1390687,77	Метод спутниковых геодезических измерений (определений)	0,10	-
897	397729,46	1390687,84	Метод спутниковых геодезических измерений (определений)	0,10	-
ЗУЛ(229)					
901	397805,24	1390702,08	Метод спутниковых геодезических измерений (определений)	0,10	-
902	397805,48	1390702,14	Метод спутниковых геодезических измерений (определений)	0,10	-
903	397804,23	1390707,23	Метод спутниковых геодезических измерений (определений)	0,10	-
904	397804,00	1390707,18	Метод спутниковых геодезических измерений (определений)	0,10	-
901	397805,24	1390702,08	Метод спутниковых геодезических измерений (определений)	0,10	-
ЗУЛ(230)					
905	397874,12	1390707,70	Метод спутниковых геодезических измерений (определений)	0,10	-
906	397874,12	1390707,95	Метод спутниковых геодезических измерений (определений)	0,10	-

Сведения о местоположении границ объекта					
907	397873,87	1390707,95	Метод спутниковых геодезических измерений (определений)	0,10	-
908	397873,87	1390707,70	Метод спутниковых геодезических измерений (определений)	0,10	-
905	397874,12	1390707,70	Метод спутниковых геодезических измерений (определений)	0,10	-
ЗУ1(231)					
909	397944,01	1390708,32	Метод спутниковых геодезических измерений (определений)	0,10	-
910	397944,00	1390708,57	Метод спутниковых геодезических измерений (определений)	0,10	-
911	397943,75	1390708,57	Метод спутниковых геодезических измерений (определений)	0,10	-
912	397943,76	1390708,32	Метод спутниковых геодезических измерений (определений)	0,10	-
909	397944,01	1390708,32	Метод спутниковых геодезических измерений (определений)	0,10	-
ЗУ1(232)					
913	398013,65	1390709,03	Метод спутниковых геодезических измерений (определений)	0,10	-
914	398013,88	1390709,11	Метод спутниковых геодезических измерений (определений)	0,10	-
915	398012,41	1390713,80	Метод спутниковых геодезических измерений (определений)	0,10	-
916	398012,18	1390713,73	Метод спутниковых геодезических измерений (определений)	0,10	-
913	398013,65	1390709,03	Метод спутниковых геодезических измерений (определений)	0,10	-
ЗУ1(233)					
917	398063,75	1390742,34	Метод спутниковых геодезических измерений (определений)	0,10	-
918	398063,61	1390742,55	Метод спутниковых геодезических измерений (определений)	0,10	-
919	398063,40	1390742,41	Метод спутниковых геодезических измерений (определений)	0,10	-
920	398063,54	1390742,20	Метод спутниковых геодезических измерений (определений)	0,10	-
917	398063,75	1390742,34	Метод спутниковых геодезических измерений (определений)	0,10	-
ЗУ1(234)					
921	398113,56	1390775,65	Метод спутниковых геодезических измерений (определений)	0,10	-

Сведения о местоположении границ объекта					
922	398113,42	1390775,86	Метод спутниковых геодезических измерений (определений)	0,10	-
923	398113,21	1390775,72	Метод спутниковых геодезических измерений (определений)	0,10	-
924	398113,35	1390775,51	Метод спутниковых геодезических измерений (определений)	0,10	-
921	398113,56	1390775,65	Метод спутниковых геодезических измерений (определений)	0,10	-
ЗУ1(235)					
925	398163,37	1390808,96	Метод спутниковых геодезических измерений (определений)	0,10	-
926	398163,23	1390809,17	Метод спутниковых геодезических измерений (определений)	0,10	-
927	398163,02	1390809,03	Метод спутниковых геодезических измерений (определений)	0,10	-
928	398163,16	1390808,82	Метод спутниковых геодезических измерений (определений)	0,10	-
925	398163,37	1390808,96	Метод спутниковых геодезических измерений (определений)	0,10	-
ЗУ1(236)					
929	398213,18	1390842,27	Метод спутниковых геодезических измерений (определений)	0,10	-
930	398213,04	1390842,47	Метод спутниковых геодезических измерений (определений)	0,10	-
931	398212,83	1390842,33	Метод спутниковых геодезических измерений (определений)	0,10	-
932	398212,97	1390842,13	Метод спутниковых геодезических измерений (определений)	0,10	-
929	398213,18	1390842,27	Метод спутниковых геодезических измерений (определений)	0,10	-
ЗУ1(237)					
933	398262,99	1390875,57	Метод спутниковых геодезических измерений (определений)	0,10	-
934	398262,85	1390875,78	Метод спутниковых геодезических измерений (определений)	0,10	-
935	398262,64	1390875,64	Метод спутниковых геодезических измерений (определений)	0,10	-
936	398262,78	1390875,43	Метод спутниковых геодезических измерений (определений)	0,10	-
933	398262,99	1390875,57	Метод спутниковых геодезических измерений (определений)	0,10	-
ЗУ1(238)					

Сведения о местоположении границ объекта					
937	398312,80	1390908,88	Метод спутниковых геодезических измерений (определений)	0,10	-
938	398312,66	1390909,09	Метод спутниковых геодезических измерений (определений)	0,10	-
939	398312,45	1390908,95	Метод спутниковых геодезических измерений (определений)	0,10	-
940	398312,59	1390908,74	Метод спутниковых геодезических измерений (определений)	0,10	-
937	398312,80	1390908,88	Метод спутниковых геодезических измерений (определений)	0,10	-
ЗУ1(239)					
941	398362,61	1390942,19	Метод спутниковых геодезических измерений (определений)	0,10	-
942	398362,47	1390942,40	Метод спутниковых геодезических измерений (определений)	0,10	-
943	398362,26	1390942,26	Метод спутниковых геодезических измерений (определений)	0,10	-
944	398362,40	1390942,05	Метод спутниковых геодезических измерений (определений)	0,10	-
941	398362,61	1390942,19	Метод спутниковых геодезических измерений (определений)	0,10	-
ЗУ1(240)					
945	398412,36	1390975,55	Метод спутниковых геодезических измерений (определений)	0,10	-
946	398411,56	1390980,07	Метод спутниковых геодезических измерений (определений)	0,10	-
947	398411,32	1390980,02	Метод спутниковых геодезических измерений (определений)	0,10	-
948	398412,13	1390975,51	Метод спутниковых геодезических измерений (определений)	0,10	-
945	398412,36	1390975,55	Метод спутниковых геодезических измерений (определений)	0,10	-
ЗУ1(241)					
949	398493,24	1391029,36	Метод спутниковых геодезических измерений (определений)	0,10	-
950	398493,10	1391029,57	Метод спутниковых геодезических измерений (определений)	0,10	-
951	398492,89	1391029,43	Метод спутниковых геодезических измерений (определений)	0,10	-
952	398493,03	1391029,22	Метод спутниковых геодезических измерений (определений)	0,10	-

Сведения о местоположении границ объекта					
949	398493,24	1391029,36	Метод спутниковых геодезических измерений (определений)	0,10	-
ЗУ1(242)					
953	398574,06	1391083,23	Метод спутниковых геодезических измерений (определений)	0,10	-
954	398573,92	1391083,43	Метод спутниковых геодезических измерений (определений)	0,10	-
955	398573,71	1391083,30	Метод спутниковых геодезических измерений (определений)	0,10	-
956	398573,85	1391083,09	Метод спутниковых геодезических измерений (определений)	0,10	-
953	398574,06	1391083,23	Метод спутниковых геодезических измерений (определений)	0,10	-
ЗУ1(243)					
957	398656,51	1391132,96	Метод спутниковых геодезических измерений (определений)	0,10	-
958	398654,81	1391137,17	Метод спутниковых геодезических измерений (определений)	0,10	-
959	398654,59	1391137,08	Метод спутниковых геодезических измерений (определений)	0,10	-
960	398656,28	1391132,87	Метод спутниковых геодезических измерений (определений)	0,10	-
957	398656,51	1391132,96	Метод спутниковых геодезических измерений (определений)	0,10	-
ЗУ1(244)					
961	398714,04	1391146,93	Метод спутниковых геодезических измерений (определений)	0,10	-
962	398714,00	1391147,17	Метод спутниковых геодезических измерений (определений)	0,10	-
963	398713,76	1391147,13	Метод спутниковых геодезических измерений (определений)	0,10	-
964	398713,80	1391146,89	Метод спутниковых геодезических измерений (определений)	0,10	-
961	398714,04	1391146,93	Метод спутниковых геодезических измерений (определений)	0,10	-
ЗУ1(245)					
965	398773,25	1391156,83	Метод спутниковых геодезических измерений (определений)	0,10	-
966	398773,20	1391157,08	Метод спутниковых геодезических измерений (определений)	0,10	-
967	398772,96	1391157,04	Метод спутниковых геодезических измерений (определений)	0,10	-

Сведения о местоположении границ объекта					
968	398773,00	1391156,79	Метод спутниковых геодезических измерений (определений)	0,10	-
965	398773,25	1391156,83	Метод спутниковых геодезических измерений (определений)	0,10	-
ЗУ1(246)					
969	398832,45	1391166,74	Метод спутниковых геодезических измерений (определений)	0,10	-
970	398832,40	1391166,98	Метод спутниковых геодезических измерений (определений)	0,10	-
971	398832,16	1391166,94	Метод спутниковых геодезических измерений (определений)	0,10	-
972	398832,20	1391166,70	Метод спутниковых геодезических измерений (определений)	0,10	-
969	398832,45	1391166,74	Метод спутниковых геодезических измерений (определений)	0,10	-
ЗУ1(247)					
973	398891,65	1391176,64	Метод спутниковых геодезических измерений (определений)	0,10	-
974	398891,61	1391176,89	Метод спутниковых геодезических измерений (определений)	0,10	-
975	398891,36	1391176,85	Метод спутниковых геодезических измерений (определений)	0,10	-
976	398891,40	1391176,60	Метод спутниковых геодезических измерений (определений)	0,10	-
973	398891,65	1391176,64	Метод спутниковых геодезических измерений (определений)	0,10	-
ЗУ1(248)					
977	398950,85	1391186,55	Метод спутниковых геодезических измерений (определений)	0,10	-
978	398950,81	1391186,79	Метод спутниковых геодезических измерений (определений)	0,10	-
979	398950,56	1391186,75	Метод спутниковых геодезических измерений (определений)	0,10	-
980	398950,60	1391186,50	Метод спутниковых геодезических измерений (определений)	0,10	-
977	398950,85	1391186,55	Метод спутниковых геодезических измерений (определений)	0,10	-
ЗУ1(249)					
981	399010,05	1391196,45	Метод спутниковых геодезических измерений (определений)	0,10	-
982	399010,01	1391196,70	Метод спутниковых геодезических измерений (определений)	0,10	-

Сведения о местоположении границ объекта					
983	399009,76	1391196,65	Метод спутниковых геодезических измерений (определений)	0,10	-
984	399009,80	1391196,41	Метод спутниковых геодезических измерений (определений)	0,10	-
981	399010,05	1391196,45	Метод спутниковых геодезических измерений (определений)	0,10	-
ЗУ1(250)					
985	399069,25	1391206,35	Метод спутниковых геодезических измерений (определений)	0,10	-
986	399069,21	1391206,60	Метод спутниковых геодезических измерений (определений)	0,10	-
987	399068,96	1391206,56	Метод спутниковых геодезических измерений (определений)	0,10	-
988	399069,00	1391206,31	Метод спутниковых геодезических измерений (определений)	0,10	-
985	399069,25	1391206,35	Метод спутниковых геодезических измерений (определений)	0,10	-
ЗУ1(251)					
989	399128,45	1391216,26	Метод спутниковых геодезических измерений (определений)	0,10	-
990	399128,41	1391216,50	Метод спутниковых геодезических измерений (определений)	0,10	-
991	399128,16	1391216,46	Метод спутниковых геодезических измерений (определений)	0,10	-
992	399128,20	1391216,22	Метод спутниковых геодезических измерений (определений)	0,10	-
989	399128,45	1391216,26	Метод спутниковых геодезических измерений (определений)	0,10	-
ЗУ1(252)					
993	399187,65	1391226,16	Метод спутниковых геодезических измерений (определений)	0,10	-
994	399187,61	1391226,41	Метод спутниковых геодезических измерений (определений)	0,10	-
995	399187,36	1391226,37	Метод спутниковых геодезических измерений (определений)	0,10	-
996	399187,40	1391226,12	Метод спутниковых геодезических измерений (определений)	0,10	-
993	399187,65	1391226,16	Метод спутниковых геодезических измерений (определений)	0,10	-
ЗУ1(253)					
997	399246,85	1391236,07	Метод спутниковых геодезических измерений (определений)	0,10	-

Сведения о местоположении границ объекта					
998	399246,81	1391236,31	Метод спутниковых геодезических измерений (определений)	0,10	-
999	399246,56	1391236,27	Метод спутниковых геодезических измерений (определений)	0,10	-
1000	399246,60	1391236,03	Метод спутниковых геодезических измерений (определений)	0,10	-
997	399246,85	1391236,07	Метод спутниковых геодезических измерений (определений)	0,10	-
ЗУ1(254)					
1001	399306,05	1391245,97	Метод спутниковых геодезических измерений (определений)	0,10	-
1002	399306,01	1391246,22	Метод спутниковых геодезических измерений (определений)	0,10	-
1003	399305,76	1391246,18	Метод спутниковых геодезических измерений (определений)	0,10	-
1004	399305,81	1391245,93	Метод спутниковых геодезических измерений (определений)	0,10	-
1001	399306,05	1391245,97	Метод спутниковых геодезических измерений (определений)	0,10	-
ЗУ1(255)					
1005	399364,99	1391255,96	Метод спутниковых геодезических измерений (определений)	0,10	-
1006	399365,23	1391256,00	Метод спутниковых геодезических измерений (определений)	0,10	-
1007	399364,47	1391260,75	Метод спутниковых геодезических измерений (определений)	0,10	-
1008	399364,24	1391260,71	Метод спутниковых геодезических измерений (определений)	0,10	-
1005	399364,99	1391255,96	Метод спутниковых геодезических измерений (определений)	0,10	-
ЗУ1(256)					
1009	399430,85	1391273,05	Метод спутниковых геодезических измерений (определений)	0,10	-
1010	399430,78	1391273,29	Метод спутниковых геодезических измерений (определений)	0,10	-
1011	399430,54	1391273,23	Метод спутниковых геодезических измерений (определений)	0,10	-
1012	399430,60	1391272,99	Метод спутниковых геодезических измерений (определений)	0,10	-
1009	399430,85	1391273,05	Метод спутниковых геодезических измерений (определений)	0,10	-
ЗУ1(257)					

Сведения о местоположении границ объекта					
1013	399496,43	1391290,21	Метод спутниковых геодезических измерений (определений)	0,10	-
1014	399496,37	1391290,45	Метод спутниковых геодезических измерений (определений)	0,10	-
1015	399496,13	1391290,39	Метод спутниковых геодезических измерений (определений)	0,10	-
1016	399496,19	1391290,15	Метод спутниковых геодезических измерений (определений)	0,10	-
1013	399496,43	1391290,21	Метод спутниковых геодезических измерений (определений)	0,10	-
ЗУ1(258)					
1017	399562,02	1391307,37	Метод спутниковых геодезических измерений (определений)	0,10	-
1018	399561,95	1391307,61	Метод спутниковых геодезических измерений (определений)	0,10	-
1019	399561,71	1391307,55	Метод спутниковых геодезических измерений (определений)	0,10	-
1020	399561,78	1391307,31	Метод спутниковых геодезических измерений (определений)	0,10	-
1017	399562,02	1391307,37	Метод спутниковых геодезических измерений (определений)	0,10	-
ЗУ1(259)					
1021	399627,60	1391324,53	Метод спутниковых геодезических измерений (определений)	0,10	-
1022	399627,54	1391324,77	Метод спутниковых геодезических измерений (определений)	0,10	-
1023	399627,30	1391324,71	Метод спутниковых геодезических измерений (определений)	0,10	-
1024	399627,36	1391324,47	Метод спутниковых геодезических измерений (определений)	0,10	-
1021	399627,60	1391324,53	Метод спутниковых геодезических измерений (определений)	0,10	-
ЗУ1(260)					
1025	399693,19	1391341,69	Метод спутниковых геодезических измерений (определений)	0,10	-
1026	399693,13	1391341,93	Метод спутниковых геодезических измерений (определений)	0,10	-
1027	399692,88	1391341,87	Метод спутниковых геодезических измерений (определений)	0,10	-
1028	399692,95	1391341,63	Метод спутниковых геодезических измерений (определений)	0,10	-

Сведения о местоположении границ объекта					
1025	399693,19	1391341,69	Метод спутниковых геодезических измерений (определений)	0,10	-
ЗУ1(261)					
1029	399758,77	1391358,85	Метод спутниковых геодезических измерений (определений)	0,10	-
1030	399758,71	1391359,09	Метод спутниковых геодезических измерений (определений)	0,10	-
1031	399758,47	1391359,03	Метод спутниковых геодезических измерений (определений)	0,10	-
1032	399758,53	1391358,79	Метод спутниковых геодезических измерений (определений)	0,10	-
1029	399758,77	1391358,85	Метод спутниковых геодезических измерений (определений)	0,10	-
ЗУ1(262)					
1033	399824,36	1391376,01	Метод спутниковых геодезических измерений (определений)	0,10	-
1034	399824,30	1391376,25	Метод спутниковых геодезических измерений (определений)	0,10	-
1035	399824,05	1391376,19	Метод спутниковых геодезических измерений (определений)	0,10	-
1036	399824,12	1391375,95	Метод спутниковых геодезических измерений (определений)	0,10	-
1033	399824,36	1391376,01	Метод спутниковых геодезических измерений (определений)	0,10	-
ЗУ1(263)					
1037	399889,95	1391393,17	Метод спутниковых геодезических измерений (определений)	0,10	-
1038	399889,88	1391393,41	Метод спутниковых геодезических измерений (определений)	0,10	-
1039	399889,64	1391393,35	Метод спутниковых геодезических измерений (определений)	0,10	-
1040	399889,70	1391393,11	Метод спутниковых геодезических измерений (определений)	0,10	-
1037	399889,95	1391393,17	Метод спутниковых геодезических измерений (определений)	0,10	-
ЗУ1(264)					
1041	399955,53	1391410,33	Метод спутниковых геодезических измерений (определений)	0,10	-
1042	399955,47	1391410,57	Метод спутниковых геодезических измерений (определений)	0,10	-
1043	399955,23	1391410,51	Метод спутниковых геодезических измерений (определений)	0,10	-

Сведения о местоположении границ объекта					
1044	399955,29	1391410,27	Метод спутниковых геодезических измерений (определений)	0,10	-
1041	399955,53	1391410,33	Метод спутниковых геодезических измерений (определений)	0,10	-
ЗУ1(265)					
1045	400021,12	1391427,49	Метод спутниковых геодезических измерений (определений)	0,10	-
1046	400021,05	1391427,73	Метод спутниковых геодезических измерений (определений)	0,10	-
1047	400020,81	1391427,67	Метод спутниковых геодезических измерений (определений)	0,10	-
1048	400020,87	1391427,43	Метод спутниковых геодезических измерений (определений)	0,10	-
1045	400021,12	1391427,49	Метод спутниковых геодезических измерений (определений)	0,10	-
ЗУ1(266)					
1049	400086,70	1391444,65	Метод спутниковых геодезических измерений (определений)	0,10	-
1050	400086,64	1391444,89	Метод спутниковых геодезических измерений (определений)	0,10	-
1051	400086,40	1391444,83	Метод спутниковых геодезических измерений (определений)	0,10	-
1052	400086,46	1391444,59	Метод спутниковых геодезических измерений (определений)	0,10	-
1049	400086,70	1391444,65	Метод спутниковых геодезических измерений (определений)	0,10	-
ЗУ1(267)					
1053	400152,29	1391461,81	Метод спутниковых геодезических измерений (определений)	0,10	-
1054	400152,22	1391462,06	Метод спутниковых геодезических измерений (определений)	0,10	-
1055	400151,98	1391461,99	Метод спутниковых геодезических измерений (определений)	0,10	-
1056	400152,05	1391461,75	Метод спутниковых геодезических измерений (определений)	0,10	-
1053	400152,29	1391461,81	Метод спутниковых геодезических измерений (определений)	0,10	-
ЗУ1(268)					
1057	400217,87	1391478,97	Метод спутниковых геодезических измерений (определений)	0,10	-
1058	400217,81	1391479,22	Метод спутниковых геодезических измерений (определений)	0,10	-

Сведения о местоположении границ объекта					
1059	400217,57	1391479,15	Метод спутниковых геодезических измерений (определений)	0,10	-
1060	400217,63	1391478,91	Метод спутниковых геодезических измерений (определений)	0,10	-
1057	400217,87	1391478,97	Метод спутниковых геодезических измерений (определений)	0,10	-
ЗУ1(269)					
1061	400283,46	1391496,13	Метод спутниковых геодезических измерений (определений)	0,10	-
1062	400283,40	1391496,38	Метод спутниковых геодезических измерений (определений)	0,10	-
1063	400283,15	1391496,31	Метод спутниковых геодезических измерений (определений)	0,10	-
1064	400283,22	1391496,07	Метод спутниковых геодезических измерений (определений)	0,10	-
1061	400283,46	1391496,13	Метод спутниковых геодезических измерений (определений)	0,10	-
ЗУ1(270)					
1065	400349,04	1391513,29	Метод спутниковых геодезических измерений (определений)	0,10	-
1066	400348,98	1391513,54	Метод спутниковых геодезических измерений (определений)	0,10	-
1067	400348,74	1391513,47	Метод спутниковых геодезических измерений (определений)	0,10	-
1068	400348,80	1391513,23	Метод спутниковых геодезических измерений (определений)	0,10	-
1065	400349,04	1391513,29	Метод спутниковых геодезических измерений (определений)	0,10	-
ЗУ1(271)					
1069	400414,63	1391530,46	Метод спутниковых геодезических измерений (определений)	0,10	-
1070	400414,57	1391530,70	Метод спутниковых геодезических измерений (определений)	0,10	-
1071	400414,33	1391530,63	Метод спутниковых геодезических измерений (определений)	0,10	-
1072	400414,39	1391530,39	Метод спутниковых геодезических измерений (определений)	0,10	-
1069	400414,63	1391530,46	Метод спутниковых геодезических измерений (определений)	0,10	-
ЗУ1(272)					
1073	400480,22	1391547,62	Метод спутниковых геодезических измерений (определений)	0,10	-

Сведения о местоположении границ объекта					
1074	400480,15	1391547,86	Метод спутниковых геодезических измерений (определений)	0,10	-
1075	400479,91	1391547,79	Метод спутниковых геодезических измерений (определений)	0,10	-
1076	400479,97	1391547,55	Метод спутниковых геодезических измерений (определений)	0,10	-
1073	400480,22	1391547,62	Метод спутниковых геодезических измерений (определений)	0,10	-
ЗУ1(273)					
1077	400545,80	1391564,78	Метод спутниковых геодезических измерений (определений)	0,10	-
1078	400545,74	1391565,02	Метод спутниковых геодезических измерений (определений)	0,10	-
1079	400545,50	1391564,95	Метод спутниковых геодезических измерений (определений)	0,10	-
1080	400545,56	1391564,71	Метод спутниковых геодезических измерений (определений)	0,10	-
1077	400545,80	1391564,78	Метод спутниковых геодезических измерений (определений)	0,10	-
ЗУ1(274)					
1081	400611,39	1391581,94	Метод спутниковых геодезических измерений (определений)	0,10	-
1082	400611,32	1391582,18	Метод спутниковых геодезических измерений (определений)	0,10	-
1083	400611,08	1391582,11	Метод спутниковых геодезических измерений (определений)	0,10	-
1084	400611,15	1391581,87	Метод спутниковых геодезических измерений (определений)	0,10	-
1081	400611,39	1391581,94	Метод спутниковых геодезических измерений (определений)	0,10	-
ЗУ1(275)					
1085	400676,97	1391599,10	Метод спутниковых геодезических измерений (определений)	0,10	-
1086	400676,91	1391599,34	Метод спутниковых геодезических измерений (определений)	0,10	-
1087	400676,67	1391599,28	Метод спутниковых геодезических измерений (определений)	0,10	-
1088	400676,73	1391599,03	Метод спутниковых геодезических измерений (определений)	0,10	-
1085	400676,97	1391599,10	Метод спутниковых геодезических измерений (определений)	0,10	-
ЗУ1(276)					

Сведения о местоположении границ объекта					
1089	400742,56	1391616,26	Метод спутниковых геодезических измерений (определений)	0,10	-
1090	400742,49	1391616,50	Метод спутниковых геодезических измерений (определений)	0,10	-
1091	400742,25	1391616,44	Метод спутниковых геодезических измерений (определений)	0,10	-
1092	400742,32	1391616,19	Метод спутниковых геодезических измерений (определений)	0,10	-
1089	400742,56	1391616,26	Метод спутниковых геодезических измерений (определений)	0,10	-
ЗУ1(277)					
1093	400808,14	1391633,42	Метод спутниковых геодезических измерений (определений)	0,10	-
1094	400808,08	1391633,66	Метод спутниковых геодезических измерений (определений)	0,10	-
1095	400807,84	1391633,60	Метод спутниковых геодезических измерений (определений)	0,10	-
1096	400807,90	1391633,35	Метод спутниковых геодезических измерений (определений)	0,10	-
1093	400808,14	1391633,42	Метод спутниковых геодезических измерений (определений)	0,10	-
ЗУ1(278)					
1097	400873,73	1391650,58	Метод спутниковых геодезических измерений (определений)	0,10	-
1098	400873,67	1391650,82	Метод спутниковых геодезических измерений (определений)	0,10	-
1099	400873,42	1391650,76	Метод спутниковых геодезических измерений (определений)	0,10	-
1100	400873,49	1391650,51	Метод спутниковых геодезических измерений (определений)	0,10	-
1097	400873,73	1391650,58	Метод спутниковых геодезических измерений (определений)	0,10	-
ЗУ1(279)					
1101	400939,32	1391667,74	Метод спутниковых геодезических измерений (определений)	0,10	-
1102	400939,25	1391667,98	Метод спутниковых геодезических измерений (определений)	0,10	-
1103	400939,01	1391667,92	Метод спутниковых геодезических измерений (определений)	0,10	-
1104	400939,07	1391667,67	Метод спутниковых геодезических измерений (определений)	0,10	-

Сведения о местоположении границ объекта					
1101	400939,32	1391667,74	Метод спутниковых геодезических измерений (определений)	0,10	-
ЗУ1(280)					
1105	401004,90	1391684,90	Метод спутниковых геодезических измерений (определений)	0,10	-
1106	401004,84	1391685,14	Метод спутниковых геодезических измерений (определений)	0,10	-
1107	401004,60	1391685,08	Метод спутниковых геодезических измерений (определений)	0,10	-
1108	401004,66	1391684,84	Метод спутниковых геодезических измерений (определений)	0,10	-
1105	401004,90	1391684,90	Метод спутниковых геодезических измерений (определений)	0,10	-
ЗУ1(281)					
1109	401070,22	1391702,11	Метод спутниковых геодезических измерений (определений)	0,10	-
1110	401070,45	1391702,18	Метод спутниковых геодезических измерений (определений)	0,10	-
1111	401069,01	1391706,92	Метод спутниковых геодезических измерений (определений)	0,10	-
1112	401068,78	1391706,85	Метод спутниковых геодезических измерений (определений)	0,10	-
1109	401070,22	1391702,11	Метод спутниковых геодезических измерений (определений)	0,10	-
ЗУ1(282)					
1113	401145,94	1391737,12	Метод спутниковых геодезических измерений (определений)	0,10	-
1114	401145,83	1391737,35	Метод спутниковых геодезических измерений (определений)	0,10	-
1115	401145,61	1391737,24	Метод спутниковых геодезических измерений (определений)	0,10	-
1116	401145,71	1391737,02	Метод спутниковых геодезических измерений (определений)	0,10	-
1113	401145,94	1391737,12	Метод спутниковых геодезических измерений (определений)	0,10	-
ЗУ1(283)					
1117	401221,38	1391772,15	Метод спутниковых геодезических измерений (определений)	0,10	-
1118	401221,27	1391772,38	Метод спутниковых геодезических измерений (определений)	0,10	-
1119	401221,05	1391772,28	Метод спутниковых геодезических измерений (определений)	0,10	-

Сведения о местоположении границ объекта					
1120	401221,15	1391772,05	Метод спутниковых геодезических измерений (определений)	0,10	-
1117	401221,38	1391772,15	Метод спутниковых геодезических измерений (определений)	0,10	-
ЗУ1(284)					
1121	401296,82	1391807,19	Метод спутниковых геодезических измерений (определений)	0,10	-
1122	401296,71	1391807,41	Метод спутниковых геодезических измерений (определений)	0,10	-
1123	401296,49	1391807,31	Метод спутниковых геодезических измерений (определений)	0,10	-
1124	401296,59	1391807,08	Метод спутниковых геодезических измерений (определений)	0,10	-
1121	401296,82	1391807,19	Метод спутниковых геодезических измерений (определений)	0,10	-
ЗУ1(285)					
1125	401372,26	1391842,22	Метод спутниковых геодезических измерений (определений)	0,10	-
1126	401372,15	1391842,45	Метод спутниковых геодезических измерений (определений)	0,10	-
1127	401371,93	1391842,34	Метод спутниковых геодезических измерений (определений)	0,10	-
1128	401372,03	1391842,12	Метод спутниковых геодезических измерений (определений)	0,10	-
1125	401372,26	1391842,22	Метод спутниковых геодезических измерений (определений)	0,10	-
ЗУ1(286)					
1129	401447,70	1391877,25	Метод спутниковых геодезических измерений (определений)	0,10	-
1130	401447,59	1391877,48	Метод спутниковых геодезических измерений (определений)	0,10	-
1131	401447,37	1391877,38	Метод спутниковых геодезических измерений (определений)	0,10	-
1132	401447,47	1391877,15	Метод спутниковых геодезических измерений (определений)	0,10	-
1129	401447,70	1391877,25	Метод спутниковых геодезических измерений (определений)	0,10	-
ЗУ1(287)					
1133	401523,14	1391912,29	Метод спутниковых геодезических измерений (определений)	0,10	-
1134	401523,03	1391912,51	Метод спутниковых геодезических измерений (определений)	0,10	-

Сведения о местоположении границ объекта					
1135	401522,81	1391912,41	Метод спутниковых геодезических измерений (определений)	0,10	-
1136	401522,91	1391912,18	Метод спутниковых геодезических измерений (определений)	0,10	-
1133	401523,14	1391912,29	Метод спутниковых геодезических измерений (определений)	0,10	-
ЗУ1(288)					
1137	401547,81	1391911,24	Метод спутниковых геодезических измерений (определений)	0,10	-
1138	401545,29	1391915,23	Метод спутниковых геодезических измерений (определений)	0,10	-
1139	401545,08	1391915,10	Метод спутниковых геодезических измерений (определений)	0,10	-
1140	401547,60	1391911,11	Метод спутниковых геодезических измерений (определений)	0,10	-
1137	401547,81	1391911,24	Метод спутниковых геодезических измерений (определений)	0,10	-
ЗУ1(289)					
1141	401568,90	1391875,45	Метод спутниковых геодезических измерений (определений)	0,10	-
1142	401568,77	1391875,67	Метод спутниковых геодезических измерений (определений)	0,10	-
1143	401568,56	1391875,54	Метод спутниковых геодезических измерений (определений)	0,10	-
1144	401568,69	1391875,33	Метод спутниковых геодезических измерений (определений)	0,10	-
1141	401568,90	1391875,45	Метод спутниковых геодезических измерений (определений)	0,10	-
ЗУ1(290)					
1145	401592,45	1391835,79	Метод спутниковых геодезических измерений (определений)	0,10	-
1146	401592,32	1391836,00	Метод спутниковых геодезических измерений (определений)	0,10	-
1147	401592,10	1391835,88	Метод спутниковых геодезических измерений (определений)	0,10	-
1148	401592,23	1391835,66	Метод спутниковых геодезических измерений (определений)	0,10	-
1145	401592,45	1391835,79	Метод спутниковых геодезических измерений (определений)	0,10	-
ЗУ1(291)					
1149	401615,72	1391796,11	Метод спутниковых геодезических измерений (определений)	0,10	-

Сведения о местоположении границ объекта					
1150	401615,93	1391796,23	Метод спутниковых геодезических измерений (определений)	0,10	-
1151	401613,87	1391799,96	Метод спутниковых геодезических измерений (определений)	0,10	-
1152	401613,65	1391799,84	Метод спутниковых геодезических измерений (определений)	0,10	-
1149	401615,72	1391796,11	Метод спутниковых геодезических измерений (определений)	0,10	-
ЗУ1(292)					
1153	401587,81	1391942,34	Метод спутниковых геодезических измерений (определений)	0,10	-
1154	401587,67	1391942,55	Метод спутниковых геодезических измерений (определений)	0,10	-
1155	401587,46	1391942,41	Метод спутниковых геодезических измерений (определений)	0,10	-
1156	401587,60	1391942,20	Метод спутниковых геодезических измерений (определений)	0,10	-
1153	401587,81	1391942,34	Метод спутниковых геодезических измерений (определений)	0,10	-
ЗУ1(293)					
1157	401646,58	1391969,61	Метод спутниковых геодезических измерений (определений)	0,10	-
1158	401646,48	1391969,84	Метод спутниковых геодезических измерений (определений)	0,10	-
1159	401646,25	1391969,74	Метод спутниковых геодезических измерений (определений)	0,10	-
1160	401646,36	1391969,51	Метод спутниковых геодезических измерений (определений)	0,10	-
1157	401646,58	1391969,61	Метод спутниковых геодезических измерений (определений)	0,10	-
ЗУ1(294)					
1161	401705,37	1391996,91	Метод спутниковых геодезических измерений (определений)	0,10	-
1162	401705,26	1391997,14	Метод спутниковых геодезических измерений (определений)	0,10	-
1163	401705,04	1391997,04	Метод спутниковых геодезических измерений (определений)	0,10	-
1164	401705,14	1391996,81	Метод спутниковых геодезических измерений (определений)	0,10	-
1161	401705,37	1391996,91	Метод спутниковых геодезических измерений (определений)	0,10	-
ЗУ1(295)					

Сведения о местоположении границ объекта					
1165	401764,15	1392024,21	Метод спутниковых геодезических измерений (определений)	0,10	-
1166	401764,05	1392024,44	Метод спутниковых геодезических измерений (определений)	0,10	-
1167	401763,82	1392024,33	Метод спутниковых геодезических измерений (определений)	0,10	-
1168	401763,93	1392024,11	Метод спутниковых геодезических измерений (определений)	0,10	-
1165	401764,15	1392024,21	Метод спутниковых геодезических измерений (определений)	0,10	-
ЗУ1(296)					
1169	401822,94	1392051,51	Метод спутниковых геодезических измерений (определений)	0,10	-
1170	401822,83	1392051,74	Метод спутниковых геодезических измерений (определений)	0,10	-
1171	401822,61	1392051,63	Метод спутниковых геодезических измерений (определений)	0,10	-
1172	401822,71	1392051,41	Метод спутниковых геодезических измерений (определений)	0,10	-
1169	401822,94	1392051,51	Метод спутниковых геодезических измерений (определений)	0,10	-
ЗУ1(297)					
1173	401881,72	1392078,81	Метод спутниковых геодезических измерений (определений)	0,10	-
1174	401881,62	1392079,04	Метод спутниковых геодезических измерений (определений)	0,10	-
1175	401881,39	1392078,93	Метод спутниковых геодезических измерений (определений)	0,10	-
1176	401881,49	1392078,70	Метод спутниковых геодезических измерений (определений)	0,10	-
1173	401881,72	1392078,81	Метод спутниковых геодезических измерений (определений)	0,10	-
ЗУ1(298)					
1177	401940,51	1392106,11	Метод спутниковых геодезических измерений (определений)	0,10	-
1178	401940,40	1392106,34	Метод спутниковых геодезических измерений (определений)	0,10	-
1179	401940,17	1392106,23	Метод спутниковых геодезических измерений (определений)	0,10	-
1180	401940,28	1392106,00	Метод спутниковых геодезических измерений (определений)	0,10	-

Сведения о местоположении границ объекта					
1177	401940,51	1392106,11	Метод спутниковых геодезических измерений (определений)	0,10	-
ЗУ1(299)					
1181	401999,29	1392133,41	Метод спутниковых геодезических измерений (определений)	0,10	-
1182	401999,18	1392133,63	Метод спутниковых геодезических измерений (определений)	0,10	-
1183	401998,96	1392133,53	Метод спутниковых геодезических измерений (определений)	0,10	-
1184	401999,06	1392133,30	Метод спутниковых геодезических измерений (определений)	0,10	-
1181	401999,29	1392133,41	Метод спутниковых геодезических измерений (определений)	0,10	-
ЗУ1(300)					
1185	402058,07	1392160,71	Метод спутниковых геодезических измерений (определений)	0,10	-
1186	402057,97	1392160,93	Метод спутниковых геодезических измерений (определений)	0,10	-
1187	402057,74	1392160,83	Метод спутниковых геодезических измерений (определений)	0,10	-
1188	402057,85	1392160,60	Метод спутниковых геодезических измерений (определений)	0,10	-
1185	402058,07	1392160,71	Метод спутниковых геодезических измерений (определений)	0,10	-
ЗУ1(301)					
1189	402116,86	1392188,00	Метод спутниковых геодезических измерений (определений)	0,10	-
1190	402116,75	1392188,23	Метод спутниковых геодезических измерений (определений)	0,10	-
1191	402116,53	1392188,13	Метод спутниковых геодезических измерений (определений)	0,10	-
1192	402116,63	1392187,90	Метод спутниковых геодезических измерений (определений)	0,10	-
1189	402116,86	1392188,00	Метод спутниковых геодезических измерений (определений)	0,10	-
ЗУ1(302)					
1193	402175,64	1392215,30	Метод спутниковых геодезических измерений (определений)	0,10	-
1194	402175,54	1392215,53	Метод спутниковых геодезических измерений (определений)	0,10	-
1195	402175,31	1392215,42	Метод спутниковых геодезических измерений (определений)	0,10	-

Сведения о местоположении границ объекта					
1196	402175,42	1392215,20	Метод спутниковых геодезических измерений (определений)	0,10	-
1193	402175,64	1392215,30	Метод спутниковых геодезических измерений (определений)	0,10	-
ЗУ1(303)					
1197	402234,36	1392242,73	Метод спутниковых геодезических измерений (определений)	0,10	-
1198	402231,75	1392246,60	Метод спутниковых геодезических измерений (определений)	0,10	-
1199	402231,55	1392246,47	Метод спутниковых геодезических измерений (определений)	0,10	-
1200	402234,16	1392242,60	Метод спутниковых геодезических измерений (определений)	0,10	-
1197	402234,36	1392242,73	Метод спутниковых геодезических измерений (определений)	0,10	-
ЗУ1(304)					
1201	402235,97	1392239,68	Метод спутниковых геодезических измерений (определений)	0,10	-
1202	402235,86	1392239,91	Метод спутниковых геодезических измерений (определений)	0,10	-
1203	402235,63	1392239,79	Метод спутниковых геодезических измерений (определений)	0,10	-
1204	402235,75	1392239,57	Метод спутниковых геодезических измерений (определений)	0,10	-
1201	402235,97	1392239,68	Метод спутниковых геодезических измерений (определений)	0,10	-
ЗУ1(305)					
1205	402272,79	1392288,10	Метод спутниковых геодезических измерений (определений)	0,10	-
1206	402272,95	1392288,30	Метод спутниковых геодезических измерений (определений)	0,10	-
1207	402272,76	1392288,46	Метод спутниковых геодезических измерений (определений)	0,10	-
1208	402272,60	1392288,27	Метод спутниковых геодезических измерений (определений)	0,10	-
1205	402272,79	1392288,10	Метод спутниковых геодезических измерений (определений)	0,10	-
ЗУ1(306)					
1209	402311,31	1392333,72	Метод спутниковых геодезических измерений (определений)	0,10	-
1210	402311,47	1392333,91	Метод спутниковых геодезических измерений (определений)	0,10	-

Сведения о местоположении границ объекта					
1211	402311,28	1392334,07	Метод спутниковых геодезических измерений (определений)	0,10	-
1212	402311,12	1392333,88	Метод спутниковых геодезических измерений (определений)	0,10	-
1209	402311,31	1392333,72	Метод спутниковых геодезических измерений (определений)	0,10	-
ЗУ1(307)					
1213	402352,82	1392376,20	Метод спутниковых геодезических измерений (определений)	0,10	-
1214	402352,99	1392376,37	Метод спутниковых геодезических измерений (определений)	0,10	-
1215	402349,90	1392379,60	Метод спутниковых геодезических измерений (определений)	0,10	-
1216	402349,72	1392379,43	Метод спутниковых геодезических измерений (определений)	0,10	-
1213	402352,82	1392376,20	Метод спутниковых геодезических измерений (определений)	0,10	-
ЗУ1(308)					
1217	402419,64	1392432,10	Метод спутниковых геодезических измерений (определений)	0,10	-
1218	402419,49	1392432,30	Метод спутниковых геодезических измерений (определений)	0,10	-
1219	402419,29	1392432,15	Метод спутниковых геодезических измерений (определений)	0,10	-
1220	402419,44	1392431,95	Метод спутниковых геодезических измерений (определений)	0,10	-
1217	402419,64	1392432,10	Метод спутниковых геодезических измерений (определений)	0,10	-
ЗУ1(309)					
1221	402489,30	1392484,70	Метод спутниковых геодезических измерений (определений)	0,10	-
1222	402489,15	1392484,90	Метод спутниковых геодезических измерений (определений)	0,10	-
1223	402488,95	1392484,75	Метод спутниковых геодезических измерений (определений)	0,10	-
1224	402489,10	1392484,55	Метод спутниковых геодезических измерений (определений)	0,10	-
1221	402489,30	1392484,70	Метод спутниковых геодезических измерений (определений)	0,10	-
ЗУ1(310)					
1225	402558,96	1392537,31	Метод спутниковых геодезических измерений (определений)	0,10	-

Сведения о местоположении границ объекта					
1226	402558,81	1392537,51	Метод спутниковых геодезических измерений (определений)	0,10	-
1227	402558,61	1392537,35	Метод спутниковых геодезических измерений (определений)	0,10	-
1228	402558,76	1392537,15	Метод спутниковых геодезических измерений (определений)	0,10	-
1225	402558,96	1392537,31	Метод спутниковых геодезических измерений (определений)	0,10	-
ЗУ1(311)					
1229	402628,62	1392589,91	Метод спутниковых геодезических измерений (определений)	0,10	-
1230	402628,47	1392590,11	Метод спутниковых геодезических измерений (определений)	0,10	-
1231	402628,27	1392589,96	Метод спутниковых геодезических измерений (определений)	0,10	-
1232	402628,42	1392589,76	Метод спутниковых геодезических измерений (определений)	0,10	-
1229	402628,62	1392589,91	Метод спутниковых геодезических измерений (определений)	0,10	-
ЗУ1(312)					
1233	402698,28	1392642,51	Метод спутниковых геодезических измерений (определений)	0,10	-
1234	402698,13	1392642,71	Метод спутниковых геодезических измерений (определений)	0,10	-
1235	402697,93	1392642,56	Метод спутниковых геодезических измерений (определений)	0,10	-
1236	402698,08	1392642,36	Метод спутниковых геодезических измерений (определений)	0,10	-
1233	402698,28	1392642,51	Метод спутниковых геодезических измерений (определений)	0,10	-
ЗУ1(313)					
1237	402767,94	1392695,12	Метод спутниковых геодезических измерений (определений)	0,10	-
1238	402767,79	1392695,32	Метод спутниковых геодезических измерений (определений)	0,10	-
1239	402767,59	1392695,17	Метод спутниковых геодезических измерений (определений)	0,10	-
1240	402767,74	1392694,97	Метод спутниковых геодезических измерений (определений)	0,10	-
1237	402767,94	1392695,12	Метод спутниковых геодезических измерений (определений)	0,10	-
ЗУ1(314)					

Сведения о местоположении границ объекта					
1241	402837,60	1392747,72	Метод спутниковых геодезических измерений (определений)	0,10	-
1242	402837,45	1392747,92	Метод спутниковых геодезических измерений (определений)	0,10	-
1243	402837,25	1392747,77	Метод спутниковых геодезических измерений (определений)	0,10	-
1244	402837,40	1392747,57	Метод спутниковых геодезических измерений (определений)	0,10	-
1241	402837,60	1392747,72	Метод спутниковых геодезических измерений (определений)	0,10	-
ЗУ1(315)					
1245	402907,26	1392800,33	Метод спутниковых геодезических измерений (определений)	0,10	-
1246	402907,10	1392800,53	Метод спутниковых геодезических измерений (определений)	0,10	-
1247	402906,91	1392800,38	Метод спутниковых геодезических измерений (определений)	0,10	-
1248	402907,06	1392800,18	Метод спутниковых геодезических измерений (определений)	0,10	-
1245	402907,26	1392800,33	Метод спутниковых геодезических измерений (определений)	0,10	-
ЗУ1(316)					
1249	402976,91	1392852,93	Метод спутниковых геодезических измерений (определений)	0,10	-
1250	402976,76	1392853,13	Метод спутниковых геодезических измерений (определений)	0,10	-
1251	402976,56	1392852,98	Метод спутниковых геодезических измерений (определений)	0,10	-
1252	402976,72	1392852,78	Метод спутниковых геодезических измерений (определений)	0,10	-
1249	402976,91	1392852,93	Метод спутниковых геодезических измерений (определений)	0,10	-
ЗУ1(317)					
1253	403046,57	1392905,54	Метод спутниковых геодезических измерений (определений)	0,10	-
1254	403046,42	1392905,74	Метод спутниковых геодезических измерений (определений)	0,10	-
1255	403046,22	1392905,59	Метод спутниковых геодезических измерений (определений)	0,10	-
1256	403046,37	1392905,39	Метод спутниковых геодезических измерений (определений)	0,10	-

Сведения о местоположении границ объекта					
1253	403046,57	1392905,54	Метод спутниковых геодезических измерений (определений)	0,10	-
ЗУ1(318)					
1257	403116,23	1392958,14	Метод спутниковых геодезических измерений (определений)	0,10	-
1258	403116,08	1392958,34	Метод спутниковых геодезических измерений (определений)	0,10	-
1259	403115,88	1392958,19	Метод спутниковых геодезических измерений (определений)	0,10	-
1260	403116,03	1392957,99	Метод спутниковых геодезических измерений (определений)	0,10	-
1257	403116,23	1392958,14	Метод спутниковых геодезических измерений (определений)	0,10	-
ЗУ1(319)					
1261	403185,89	1393010,75	Метод спутниковых геодезических измерений (определений)	0,10	-
1262	403185,74	1393010,95	Метод спутниковых геодезических измерений (определений)	0,10	-
1263	403185,54	1393010,80	Метод спутниковых геодезических измерений (определений)	0,10	-
1264	403185,69	1393010,60	Метод спутниковых геодезических измерений (определений)	0,10	-
1261	403185,89	1393010,75	Метод спутниковых геодезических измерений (определений)	0,10	-
ЗУ1(320)					
1265	403255,55	1393063,35	Метод спутниковых геодезических измерений (определений)	0,10	-
1266	403255,40	1393063,55	Метод спутниковых геодезических измерений (определений)	0,10	-
1267	403255,20	1393063,40	Метод спутниковых геодезических измерений (определений)	0,10	-
1268	403255,35	1393063,20	Метод спутниковых геодезических измерений (определений)	0,10	-
1265	403255,55	1393063,35	Метод спутниковых геодезических измерений (определений)	0,10	-
ЗУ1(321)					
1269	403325,21	1393115,96	Метод спутниковых геодезических измерений (определений)	0,10	-
1270	403325,06	1393116,15	Метод спутниковых геодезических измерений (определений)	0,10	-
1271	403324,86	1393116,00	Метод спутниковых геодезических измерений (определений)	0,10	-

Сведения о местоположении границ объекта					
1272	403325,01	1393115,80	Метод спутниковых геодезических измерений (определений)	0,10	-
1269	403325,21	1393115,96	Метод спутниковых геодезических измерений (определений)	0,10	-
ЗУ(322)					
1273	403394,87	1393168,56	Метод спутниковых геодезических измерений (определений)	0,10	-
1274	403394,72	1393168,76	Метод спутниковых геодезических измерений (определений)	0,10	-
1275	403394,52	1393168,61	Метод спутниковых геодезических измерений (определений)	0,10	-
1276	403394,67	1393168,41	Метод спутниковых геодезических измерений (определений)	0,10	-
1273	403394,87	1393168,56	Метод спутниковых геодезических измерений (определений)	0,10	-
ЗУ(323)					
1277	403464,53	1393221,16	Метод спутниковых геодезических измерений (определений)	0,10	-
1278	403464,38	1393221,36	Метод спутниковых геодезических измерений (определений)	0,10	-
1279	403464,18	1393221,21	Метод спутниковых геодезических измерений (определений)	0,10	-
1280	403464,33	1393221,01	Метод спутниковых геодезических измерений (определений)	0,10	-
1277	403464,53	1393221,16	Метод спутниковых геодезических измерений (определений)	0,10	-
ЗУ(324)					
1281	403534,19	1393273,77	Метод спутниковых геодезических измерений (определений)	0,10	-
1282	403534,04	1393273,97	Метод спутниковых геодезических измерений (определений)	0,10	-
1283	403533,84	1393273,82	Метод спутниковых геодезических измерений (определений)	0,10	-
1284	403533,99	1393273,62	Метод спутниковых геодезических измерений (определений)	0,10	-
1281	403534,19	1393273,77	Метод спутниковых геодезических измерений (определений)	0,10	-
ЗУ(325)					
1285	403603,85	1393326,37	Метод спутниковых геодезических измерений (определений)	0,10	-
1286	403603,69	1393326,57	Метод спутниковых геодезических измерений (определений)	0,10	-

Сведения о местоположении границ объекта					
1287	403603,49	1393326,42	Метод спутниковых геодезических измерений (определений)	0,10	-
1288	403603,65	1393326,22	Метод спутниковых геодезических измерений (определений)	0,10	-
1285	403603,85	1393326,37	Метод спутниковых геодезических измерений (определений)	0,10	-
ЗУ1(326)					
1289	403673,47	1393378,99	Метод спутниковых геодезических измерений (определений)	0,10	-
1290	403670,51	1393383,25	Метод спутниковых геодезических измерений (определений)	0,10	-
1291	403669,38	1393375,73	Метод спутниковых геодезических измерений (определений)	0,10	-
1289	403673,47	1393378,99	Метод спутниковых геодезических измерений (определений)	0,10	-
ЗУ1(327)					
1292	403651,69	1393408,92	Метод спутниковых геодезических измерений (определений)	0,10	-
1293	403651,54	1393409,12	Метод спутниковых геодезических измерений (определений)	0,10	-
1294	403651,34	1393408,98	Метод спутниковых геодезических измерений (определений)	0,10	-
1295	403651,49	1393408,78	Метод спутниковых геодезических измерений (определений)	0,10	-
1292	403651,69	1393408,92	Метод спутниковых геодезических измерений (определений)	0,10	-
ЗУ1(328)					
1296	403629,88	1393438,87	Метод спутниковых геодезических измерений (определений)	0,10	-
1297	403629,73	1393439,07	Метод спутниковых геодезических измерений (определений)	0,10	-
1298	403629,53	1393438,92	Метод спутниковых геодезических измерений (определений)	0,10	-
1299	403629,68	1393438,72	Метод спутниковых геодезических измерений (определений)	0,10	-
1296	403629,88	1393438,87	Метод спутниковых геодезических измерений (определений)	0,10	-
ЗУ1(329)					
1300	403610,68	1393465,05	Метод спутниковых геодезических измерений (определений)	0,10	-
1301	403610,87	1393465,20	Метод спутниковых геодезических измерений (определений)	0,10	-

Сведения о местоположении границ объекта					
1302	403607,99	1393468,92	Метод спутниковых геодезических измерений (определений)	0,10	-
1303	403607,80	1393468,77	Метод спутниковых геодезических измерений (определений)	0,10	-
1300	403610,68	1393465,05	Метод спутниковых геодезических измерений (определений)	0,10	-
ЗУ1(330)					
1304	403603,09	1393469,18	Метод спутниковых геодезических измерений (определений)	0,10	-
1305	403603,12	1393469,43	Метод спутниковых геодезических измерений (определений)	0,10	-
1306	403602,87	1393469,45	Метод спутниковых геодезических измерений (определений)	0,10	-
1307	403602,84	1393469,21	Метод спутниковых геодезических измерений (определений)	0,10	-
1304	403603,09	1393469,18	Метод спутниковых геодезических измерений (определений)	0,10	-
ЗУ1(331)					
1308	398406,04	1391047,38	Метод спутниковых геодезических измерений (определений)	0,10	-
1309	398406,02	1391047,63	Метод спутниковых геодезических измерений (определений)	0,10	-
1310	398405,77	1391047,61	Метод спутниковых геодезических измерений (определений)	0,10	-
1311	398405,79	1391047,36	Метод спутниковых геодезических измерений (определений)	0,10	-
1308	398406,04	1391047,38	Метод спутниковых геодезических измерений (определений)	0,10	-
ЗУ1(332)					
1312	398399,70	1391119,34	Метод спутниковых геодезических измерений (определений)	0,10	-
1313	398399,68	1391119,59	Метод спутниковых геодезических измерений (определений)	0,10	-
1314	398399,43	1391119,57	Метод спутниковых геодезических измерений (определений)	0,10	-
1315	398399,45	1391119,32	Метод спутниковых геодезических измерений (определений)	0,10	-
1312	398399,70	1391119,34	Метод спутниковых геодезических измерений (определений)	0,10	-
ЗУ1(333)					
1316	398393,36	1391191,31	Метод спутниковых геодезических измерений (определений)	0,10	-

Сведения о местоположении границ объекта					
1317	398393,34	1391191,56	Метод спутниковых геодезических измерений (определений)	0,10	-
1318	398393,09	1391191,53	Метод спутниковых геодезических измерений (определений)	0,10	-
1319	398393,11	1391191,29	Метод спутниковых геодезических измерений (определений)	0,10	-
1316	398393,36	1391191,31	Метод спутниковых геодезических измерений (определений)	0,10	-
ЗУ1(334)					
1320	398387,02	1391263,27	Метод спутниковых геодезических измерений (определений)	0,10	-
1321	398387,00	1391263,52	Метод спутниковых геодезических измерений (определений)	0,10	-
1322	398386,75	1391263,50	Метод спутниковых геодезических измерений (определений)	0,10	-
1323	398386,78	1391263,25	Метод спутниковых геодезических измерений (определений)	0,10	-
1320	398387,02	1391263,27	Метод спутниковых геодезических измерений (определений)	0,10	-
ЗУ1(335)					
1324	398380,68	1391335,23	Метод спутниковых геодезических измерений (определений)	0,10	-
1325	398380,66	1391335,48	Метод спутниковых геодезических измерений (определений)	0,10	-
1326	398380,41	1391335,46	Метод спутниковых геодезических измерений (определений)	0,10	-
1327	398380,44	1391335,21	Метод спутниковых геодезических измерений (определений)	0,10	-
1324	398380,68	1391335,23	Метод спутниковых геодезических измерений (определений)	0,10	-
ЗУ1(336)					
1328	398374,35	1391407,20	Метод спутниковых геодезических измерений (определений)	0,10	-
1329	398374,32	1391407,45	Метод спутниковых геодезических измерений (определений)	0,10	-
1330	398374,07	1391407,42	Метод спутниковых геодезических измерений (определений)	0,10	-
1331	398374,10	1391407,18	Метод спутниковых геодезических измерений (определений)	0,10	-
1328	398374,35	1391407,20	Метод спутниковых геодезических измерений (определений)	0,10	-
ЗУ1(337)					

Сведения о местоположении границ объекта					
1332	398368,01	1391479,16	Метод спутниковых геодезических измерений (определений)	0,10	-
1333	398367,98	1391479,41	Метод спутниковых геодезических измерений (определений)	0,10	-
1334	398367,74	1391479,39	Метод спутниковых геодезических измерений (определений)	0,10	-
1335	398367,76	1391479,14	Метод спутниковых геодезических измерений (определений)	0,10	-
1332	398368,01	1391479,16	Метод спутниковых геодезических измерений (определений)	0,10	-
ЗУ1(338)					
1336	398372,07	1391534,53	Метод спутниковых геодезических измерений (определений)	0,10	-
1337	398367,93	1391534,82	Метод спутниковых геодезических измерений (определений)	0,10	-
1338	398367,91	1391534,58	Метод спутниковых геодезических измерений (определений)	0,10	-
1339	398372,05	1391534,29	Метод спутниковых геодезических измерений (определений)	0,10	-
1336	398372,07	1391534,53	Метод спутниковых геодезических измерений (определений)	0,10	-
ЗУ1(339)					
1340	398377,48	1391581,90	Метод спутниковых геодезических измерений (определений)	0,10	-
1341	398378,54	1391586,58	Метод спутниковых геодезических измерений (определений)	0,10	-
1342	398378,30	1391586,64	Метод спутниковых геодезических измерений (определений)	0,10	-
1343	398377,25	1391581,96	Метод спутниковых геодезических измерений (определений)	0,10	-
1340	398377,48	1391581,90	Метод спутниковых геодезических измерений (определений)	0,10	-
ЗУ1(340)					
1344	398389,02	1391638,37	Метод спутниковых геодезических измерений (определений)	0,10	-
1345	398389,07	1391638,61	Метод спутниковых геодезических измерений (определений)	0,10	-
1346	398388,82	1391638,66	Метод спутниковых геодезических измерений (определений)	0,10	-
1347	398388,77	1391638,42	Метод спутниковых геодезических измерений (определений)	0,10	-


Сведения о местоположении границ объекта					
1344	398389,02	1391638,37	Метод спутниковых геодезических измерений (определений)	0,10	-
ЗУ1(341)					
1348	398399,52	1391690,27	Метод спутниковых геодезических измерений (определений)	0,10	-
1349	398399,57	1391690,52	Метод спутниковых геодезических измерений (определений)	0,10	-
1350	398399,32	1391690,57	Метод спутниковых геодезических измерений (определений)	0,10	-
1351	398399,27	1391690,32	Метод спутниковых геодезических измерений (определений)	0,10	-
1348	398399,52	1391690,27	Метод спутниковых геодезических измерений (определений)	0,10	-
ЗУ1(342)					
1352	398410,02	1391742,18	Метод спутниковых геодезических измерений (определений)	0,10	-
1353	398410,07	1391742,42	Метод спутниковых геодезических измерений (определений)	0,10	-
1354	398409,82	1391742,47	Метод спутниковых геодезических измерений (определений)	0,10	-
1355	398409,78	1391742,23	Метод спутниковых геодезических измерений (определений)	0,10	-
1352	398410,02	1391742,18	Метод спутниковых геодезических измерений (определений)	0,10	-
ЗУ1(343)					
1356	398420,52	1391794,08	Метод спутниковых геодезических измерений (определений)	0,10	-
1357	398420,57	1391794,33	Метод спутниковых геодезических измерений (определений)	0,10	-
1358	398420,33	1391794,38	Метод спутниковых геодезических измерений (определений)	0,10	-
1359	398420,28	1391794,13	Метод спутниковых геодезических измерений (определений)	0,10	-
1356	398420,52	1391794,08	Метод спутниковых геодезических измерений (определений)	0,10	-
ЗУ1(344)					
1360	398431,02	1391845,99	Метод спутниковых геодезических измерений (определений)	0,10	-
1361	398431,07	1391846,23	Метод спутниковых геодезических измерений (определений)	0,10	-
1362	398430,83	1391846,28	Метод спутниковых геодезических измерений (определений)	0,10	-

Сведения о местоположении границ объекта					
1363	398430,78	1391846,04	Метод спутниковых геодезических измерений (определений)	0,10	-
1360	398431,02	1391845,99	Метод спутниковых геодезических измерений (определений)	0,10	-
ЗУ1(345)					
1364	398441,52	1391897,89	Метод спутниковых геодезических измерений (определений)	0,10	-
1365	398441,57	1391898,14	Метод спутниковых геодезических измерений (определений)	0,10	-
1366	398441,33	1391898,19	Метод спутниковых геодезических измерений (определений)	0,10	-
1367	398441,28	1391897,94	Метод спутниковых геодезических измерений (определений)	0,10	-
1364	398441,52	1391897,89	Метод спутниковых геодезических измерений (определений)	0,10	-
ЗУ1(346)					
1368	398452,02	1391949,80	Метод спутниковых геодезических измерений (определений)	0,10	-
1369	398452,07	1391950,04	Метод спутниковых геодезических измерений (определений)	0,10	-
1370	398451,83	1391950,09	Метод спутниковых геодезических измерений (определений)	0,10	-
1371	398451,78	1391949,85	Метод спутниковых геодезических измерений (определений)	0,10	-
1368	398452,02	1391949,80	Метод спутниковых геодезических измерений (определений)	0,10	-
ЗУ1(347)					
1372	398462,53	1392001,70	Метод спутниковых геодезических измерений (определений)	0,10	-
1373	398462,58	1392001,95	Метод спутниковых геодезических измерений (определений)	0,10	-
1374	398462,33	1392002,00	Метод спутниковых геодезических измерений (определений)	0,10	-
1375	398462,28	1392001,75	Метод спутниковых геодезических измерений (определений)	0,10	-
1372	398462,53	1392001,70	Метод спутниковых геодезических измерений (определений)	0,10	-
ЗУ1(348)					
1376	398473,03	1392053,61	Метод спутниковых геодезических измерений (определений)	0,10	-
1377	398473,08	1392053,86	Метод спутниковых геодезических измерений (определений)	0,10	-

Сведения о местоположении границ объекта					
1378	398472,83	1392053,90	Метод спутниковых геодезических измерений (определений)	0,10	-
1379	398472,78	1392053,66	Метод спутниковых геодезических измерений (определений)	0,10	-
1376	398473,03	1392053,61	Метод спутниковых геодезических измерений (определений)	0,10	-
ЗУ1(349)					
1380	398483,53	1392105,52	Метод спутниковых геодезических измерений (определений)	0,10	-
1381	398483,58	1392105,76	Метод спутниковых геодезических измерений (определений)	0,10	-
1382	398483,33	1392105,81	Метод спутниковых геодезических измерений (определений)	0,10	-
1383	398483,28	1392105,57	Метод спутниковых геодезических измерений (определений)	0,10	-
1380	398483,53	1392105,52	Метод спутниковых геодезических измерений (определений)	0,10	-
ЗУ1(350)					
1384	398492,80	1392152,97	Метод спутниковых геодезических измерений (определений)	0,10	-
1385	398493,03	1392152,92	Метод спутниковых геодезических измерений (определений)	0,10	-
1386	398494,05	1392157,54	Метод спутниковых геодезических измерений (определений)	0,10	-
1387	398493,81	1392157,59	Метод спутниковых геодезических измерений (определений)	0,10	-
1384	398492,80	1392152,97	Метод спутниковых геодезических измерений (определений)	0,10	-
ЗУ1(351)					
1388	392888,77	1394361,56	Метод спутниковых геодезических измерений (определений)	0,10	-
1389	392888,82	1394361,81	Метод спутниковых геодезических измерений (определений)	0,10	-
1390	392888,57	1394361,86	Метод спутниковых геодезических измерений (определений)	0,10	-
1391	392888,53	1394361,61	Метод спутниковых геодезических измерений (определений)	0,10	-
1388	392888,77	1394361,56	Метод спутниковых геодезических измерений (определений)	0,10	-
ЗУ1(352)					
1392	392845,38	1394369,90	Метод спутниковых геодезических измерений (определений)	0,10	-

Сведения о местоположении границ объекта					
1393	392841,41	1394370,74	Метод спутниковых геодезических измерений (определений)	0,10	-
1394	392841,36	1394370,50	Метод спутниковых геодезических измерений (определений)	0,10	-
1395	392845,33	1394369,67	Метод спутниковых геодезических измерений (определений)	0,10	-
1392	392845,38	1394369,90	Метод спутниковых геодезических измерений (определений)	0,10	-
ЗУ1(353)					
1396	392837,07	1394367,51	Метод спутниковых геодезических измерений (определений)	0,10	-
1397	392836,93	1394367,72	Метод спутниковых геодезических измерений (определений)	0,10	-
1398	392836,72	1394367,58	Метод спутниковых геодезических измерений (определений)	0,10	-
1399	392836,86	1394367,37	Метод спутниковых геодезических измерений (определений)	0,10	-
1396	392837,07	1394367,51	Метод спутниковых геодезических измерений (определений)	0,10	-
3. Сведения о характерных точках части (частей) границы объекта					
Обозначение характерных точек части границы	Координаты, м		Метод определения координат характерной точки	Средняя квадратическая погрешность положения характерной точки (Mt), м	Описание обозначения точки на местности (при наличии)
	X	Y			
1	2	3	4	5	6
Часть № -					
-	-	-	-	-	-

Схема расположения публичного сервитута
Обзорная схема расположения границ
ВЛ-10 кВ Успенская фидер № 1 от ПС "Нечаевка"

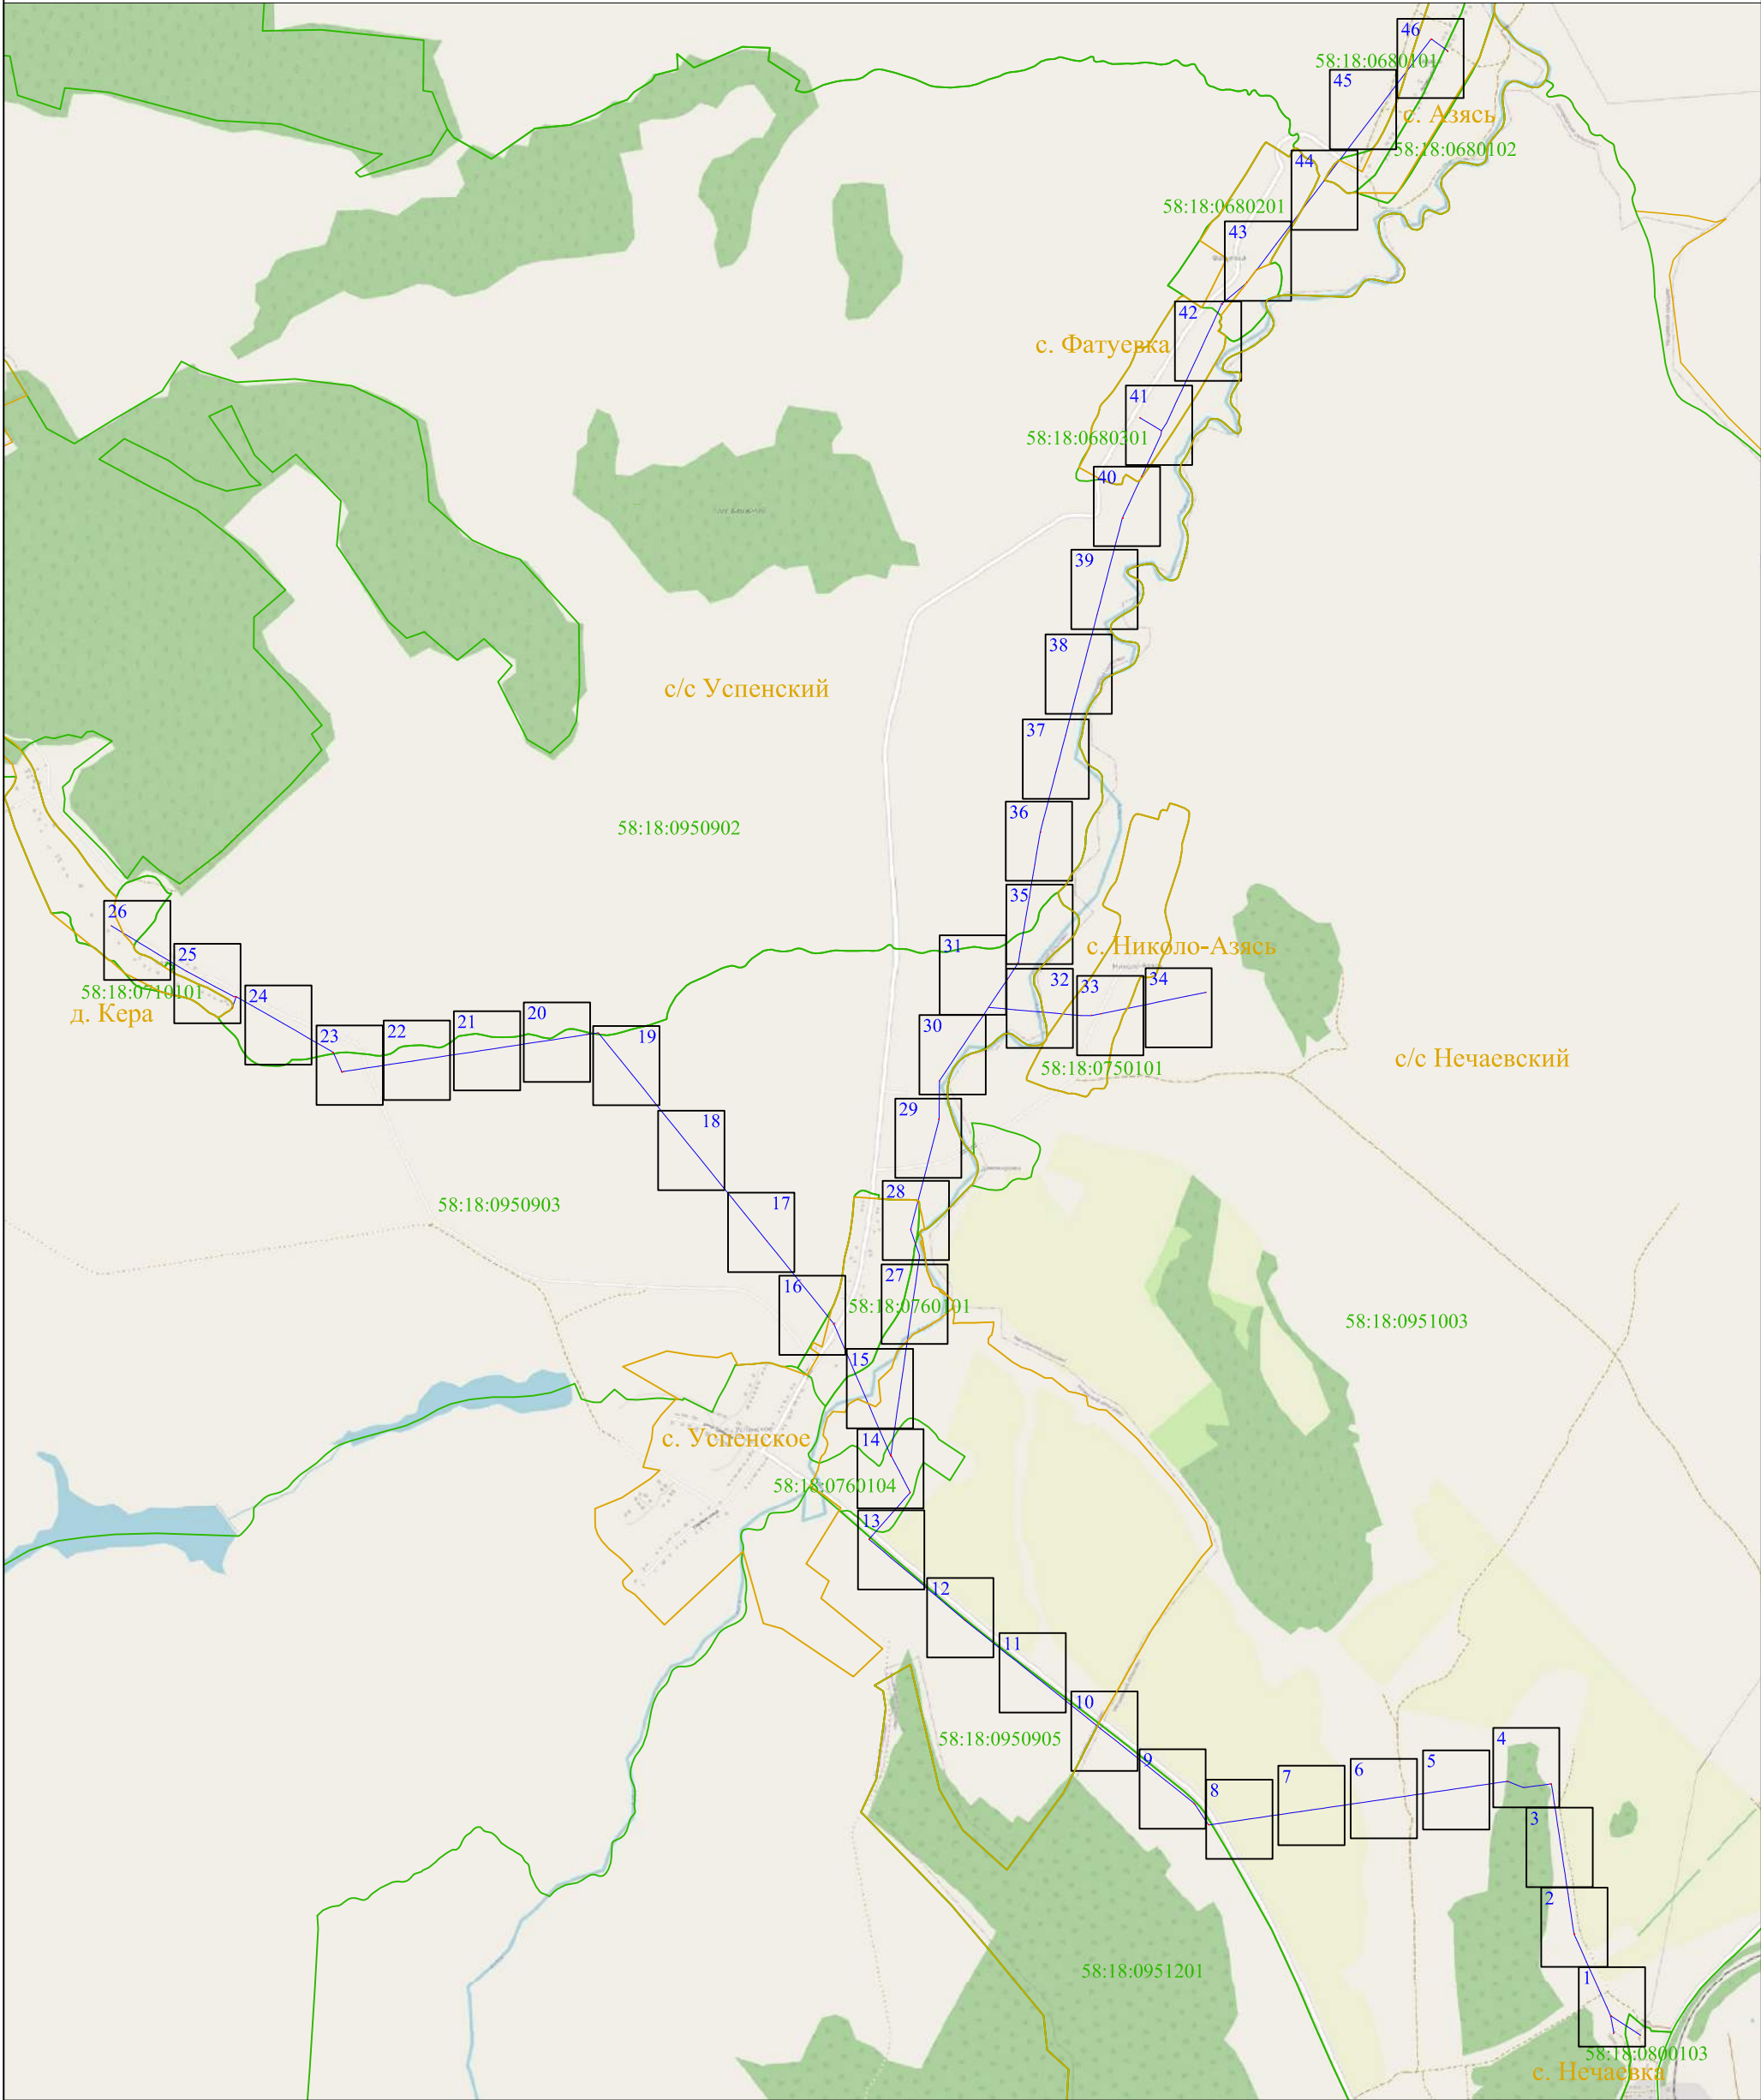

Используемые условные знаки и обозначения:

-  - выносной лист масштаба 1:2000
-  1 - характерная точка контура, сведения о которой позволяют однозначно определить её на местности
-  - вновь образованная часть контура, сведения о которой достаточны для определения её местоположения
- 58:18:0951003 - обозначение кадастрового квартала
-  - линия электропередачи напряжением 10 кВ
-  - граница кадастрового квартала



Раздел 4

Схема расположения публичного сервитута ВЛ-10 кВ Успенская фидер № 1 от ПС "Нечаевка"



Масштаб 1:2000


Используемые условные знаки и обозначения:

- 1 - характерная точка контура, сведения о которой позволяют однозначно определить её на местности
- - вновь образованная часть контура, сведения о которой достаточны для определения её местоположения
- 58:18:0951003 - обозначение кадастрового квартала
- - линия электропередачи напряжением 10 кВ
- - граница кадастрового квартала



Раздел 4

Схема расположения публичного сервитута ВЛ-10 кВ Успенская фидер № 1 от ПС "Нечаевка"

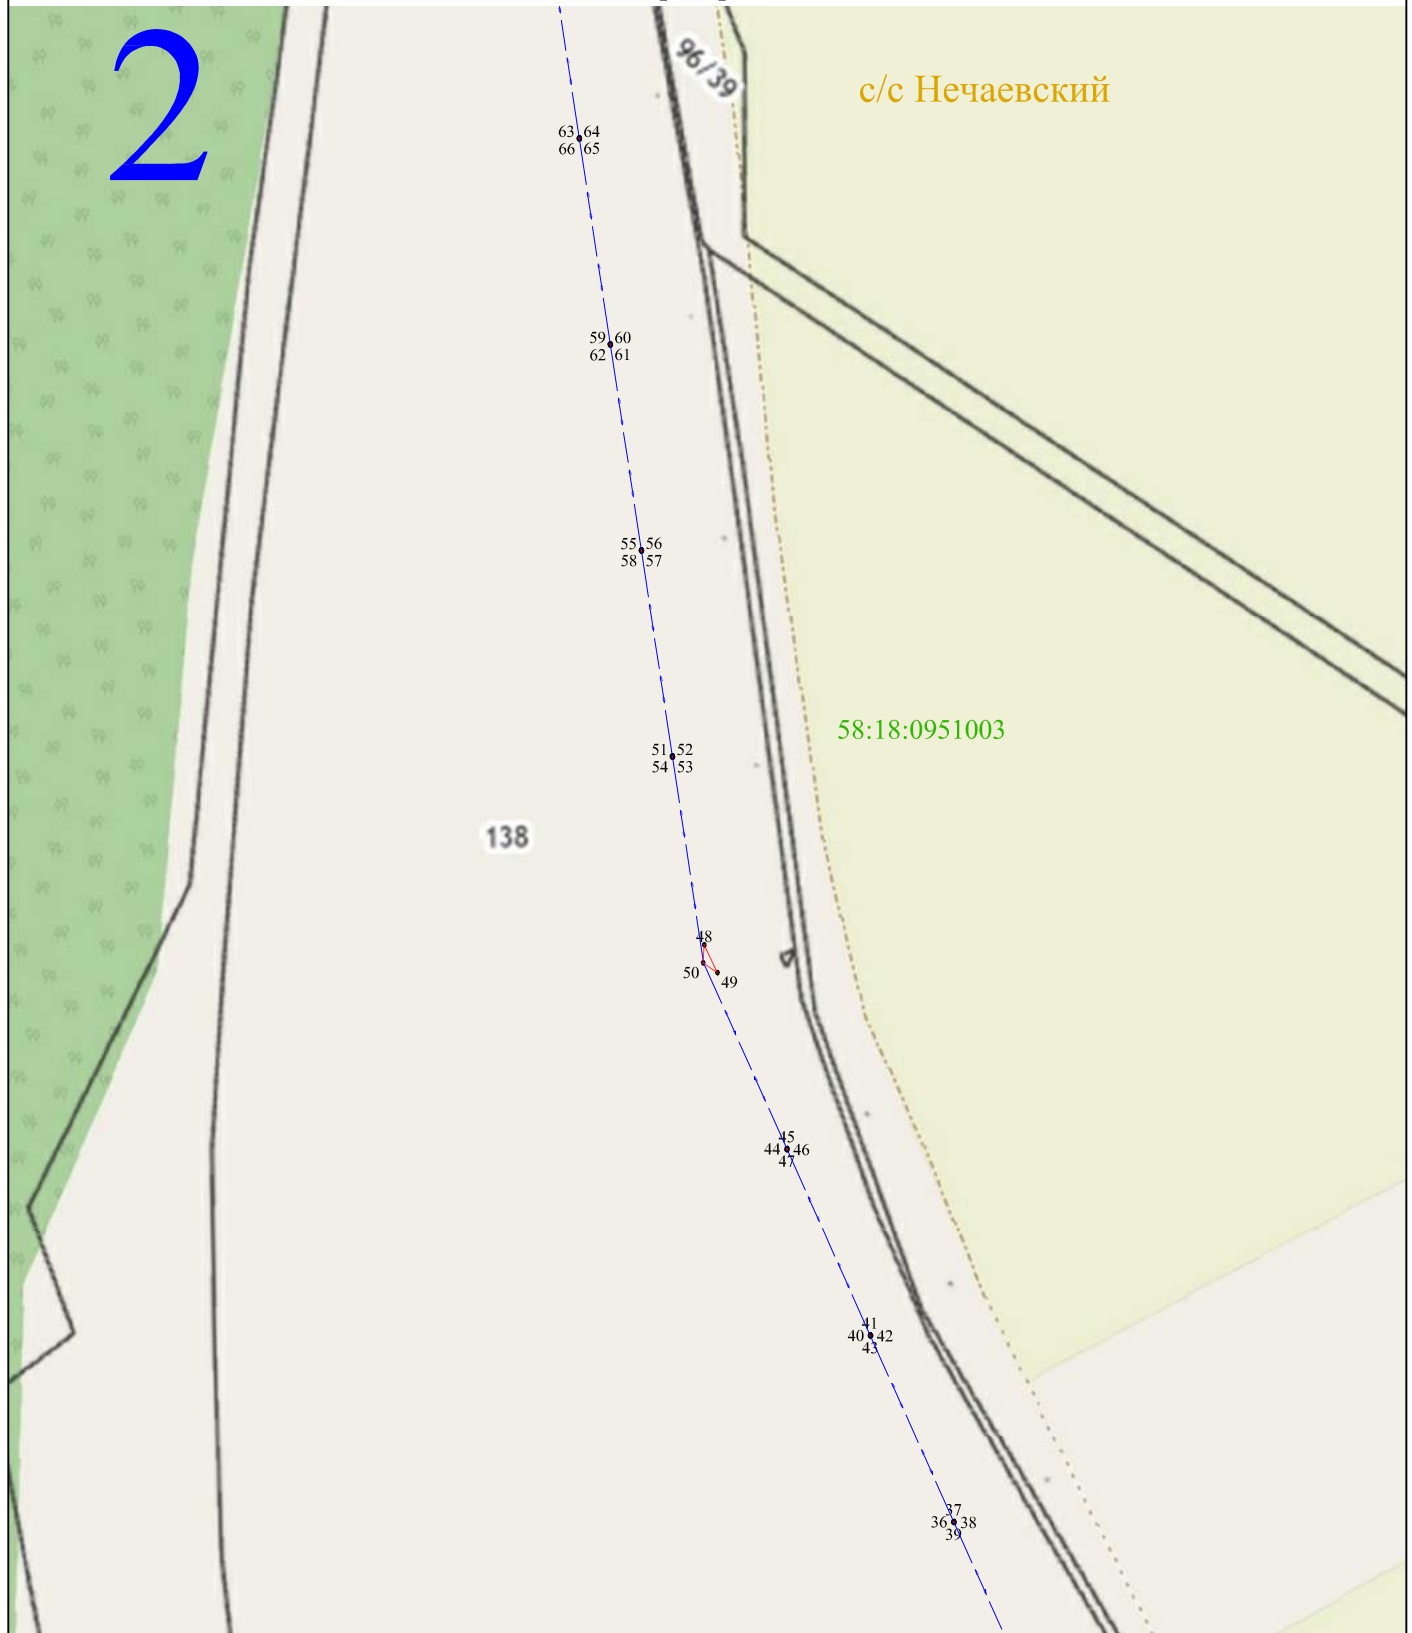

Масштаб 1:2000


Используемые условные знаки и обозначения:

- 1 - характерная точка контура, сведения о которой позволяют однозначно определить её на местности
- - вновь образованная часть контура, сведения о которой достаточны для определения её местоположения
- 58:18:0951003 - обозначение кадастрового квартала
- — — - линия электропередачи напряжением 10 кВ
- — — - граница кадастрового квартала



Раздел 4

Схема расположения публичного сервитута ВЛ-10 кВ Успенская фидер № 1 от ПС "Нечаевка"

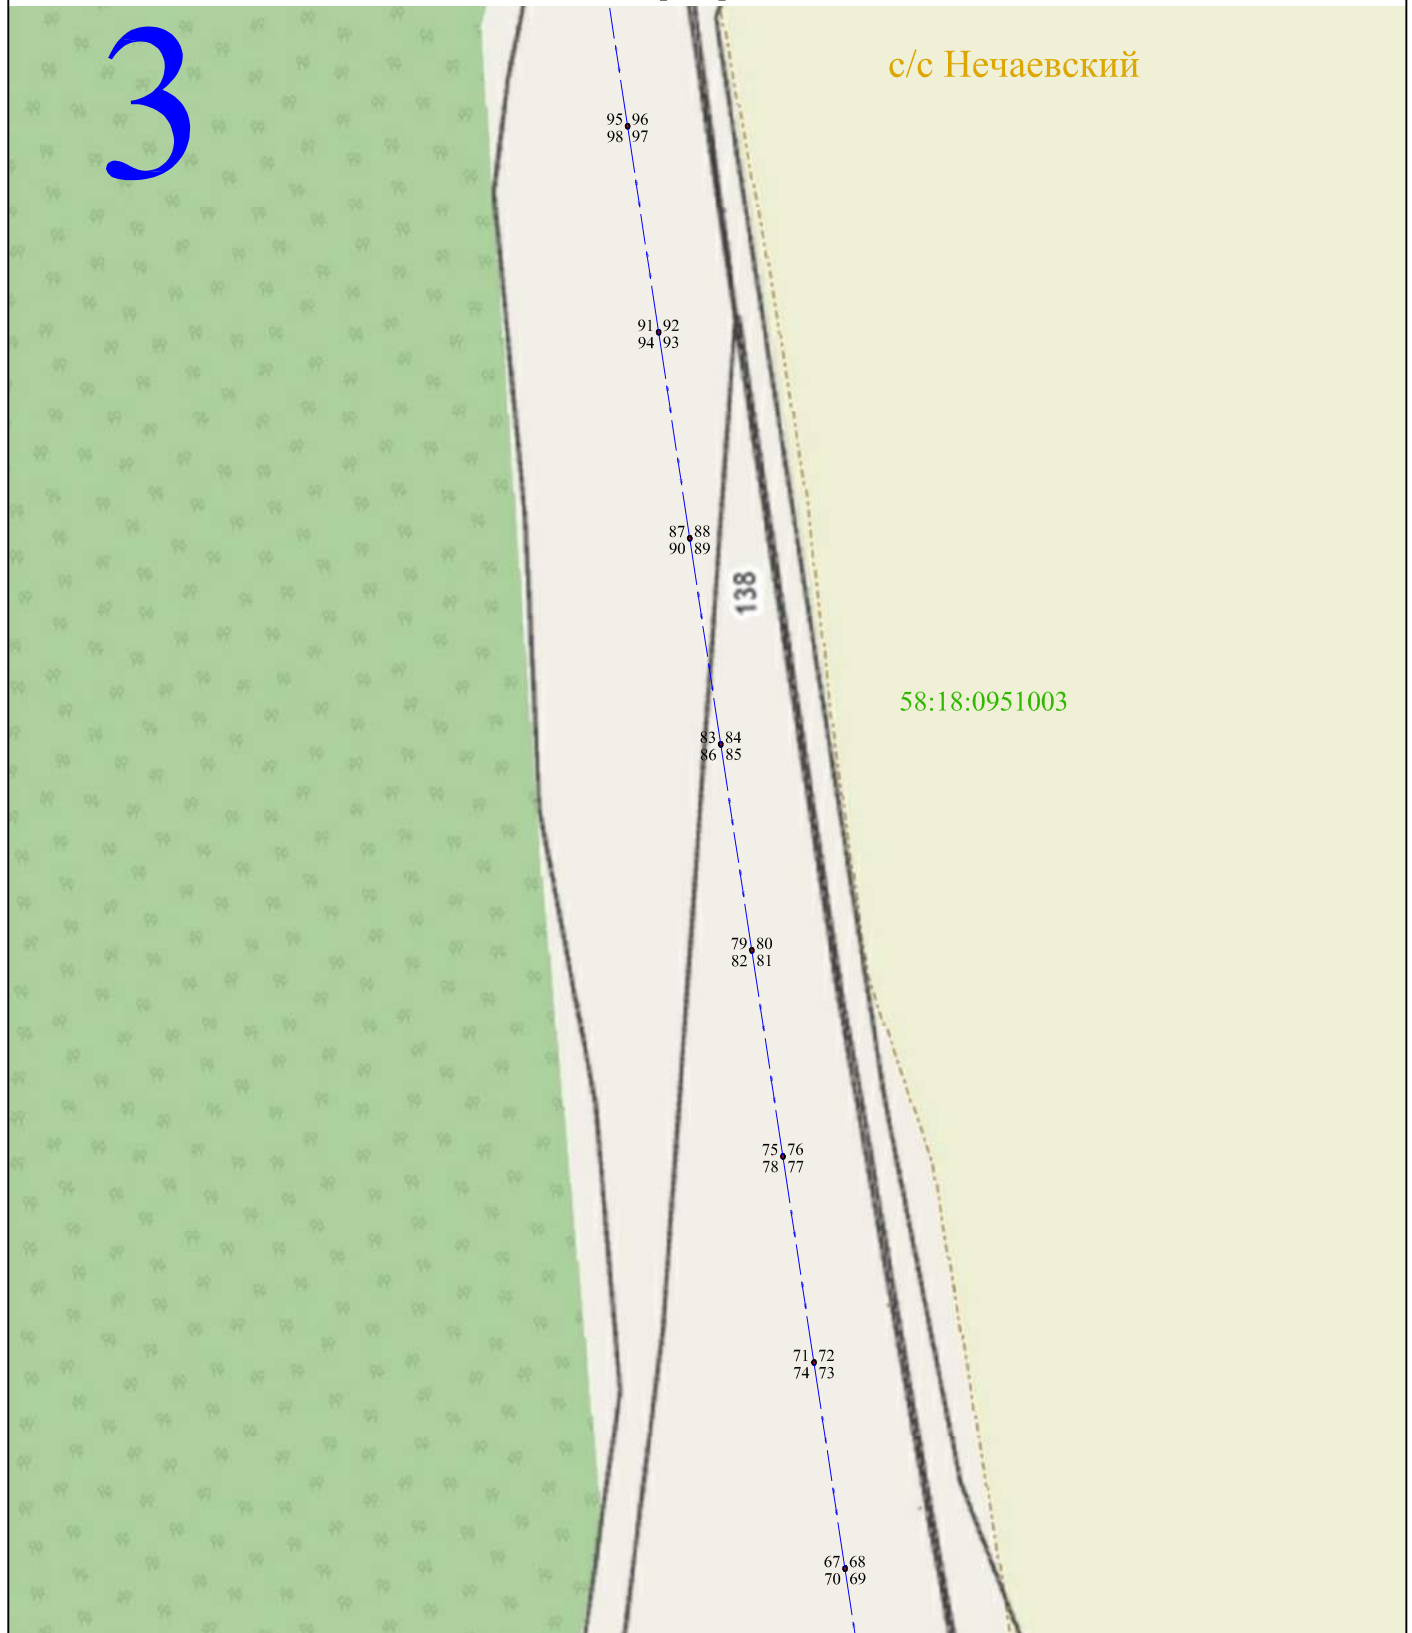

Масштаб 1:2000


Используемые условные знаки и обозначения:

- 1 - характерная точка контура, сведения о которой позволяют однозначно определить её на местности
- - вновь образованная часть контура, сведения о которой достаточны для определения её местоположения
- 58:18:0951003 - обозначение кадастрового квартала
- — — - линия электропередачи напряжением 10 кВ
- — — - граница кадастрового квартала



Раздел 4

Схема расположения публичного сервитута ВЛ-10 кВ Успенская фидер № 1 от ПС "Нечаевка"

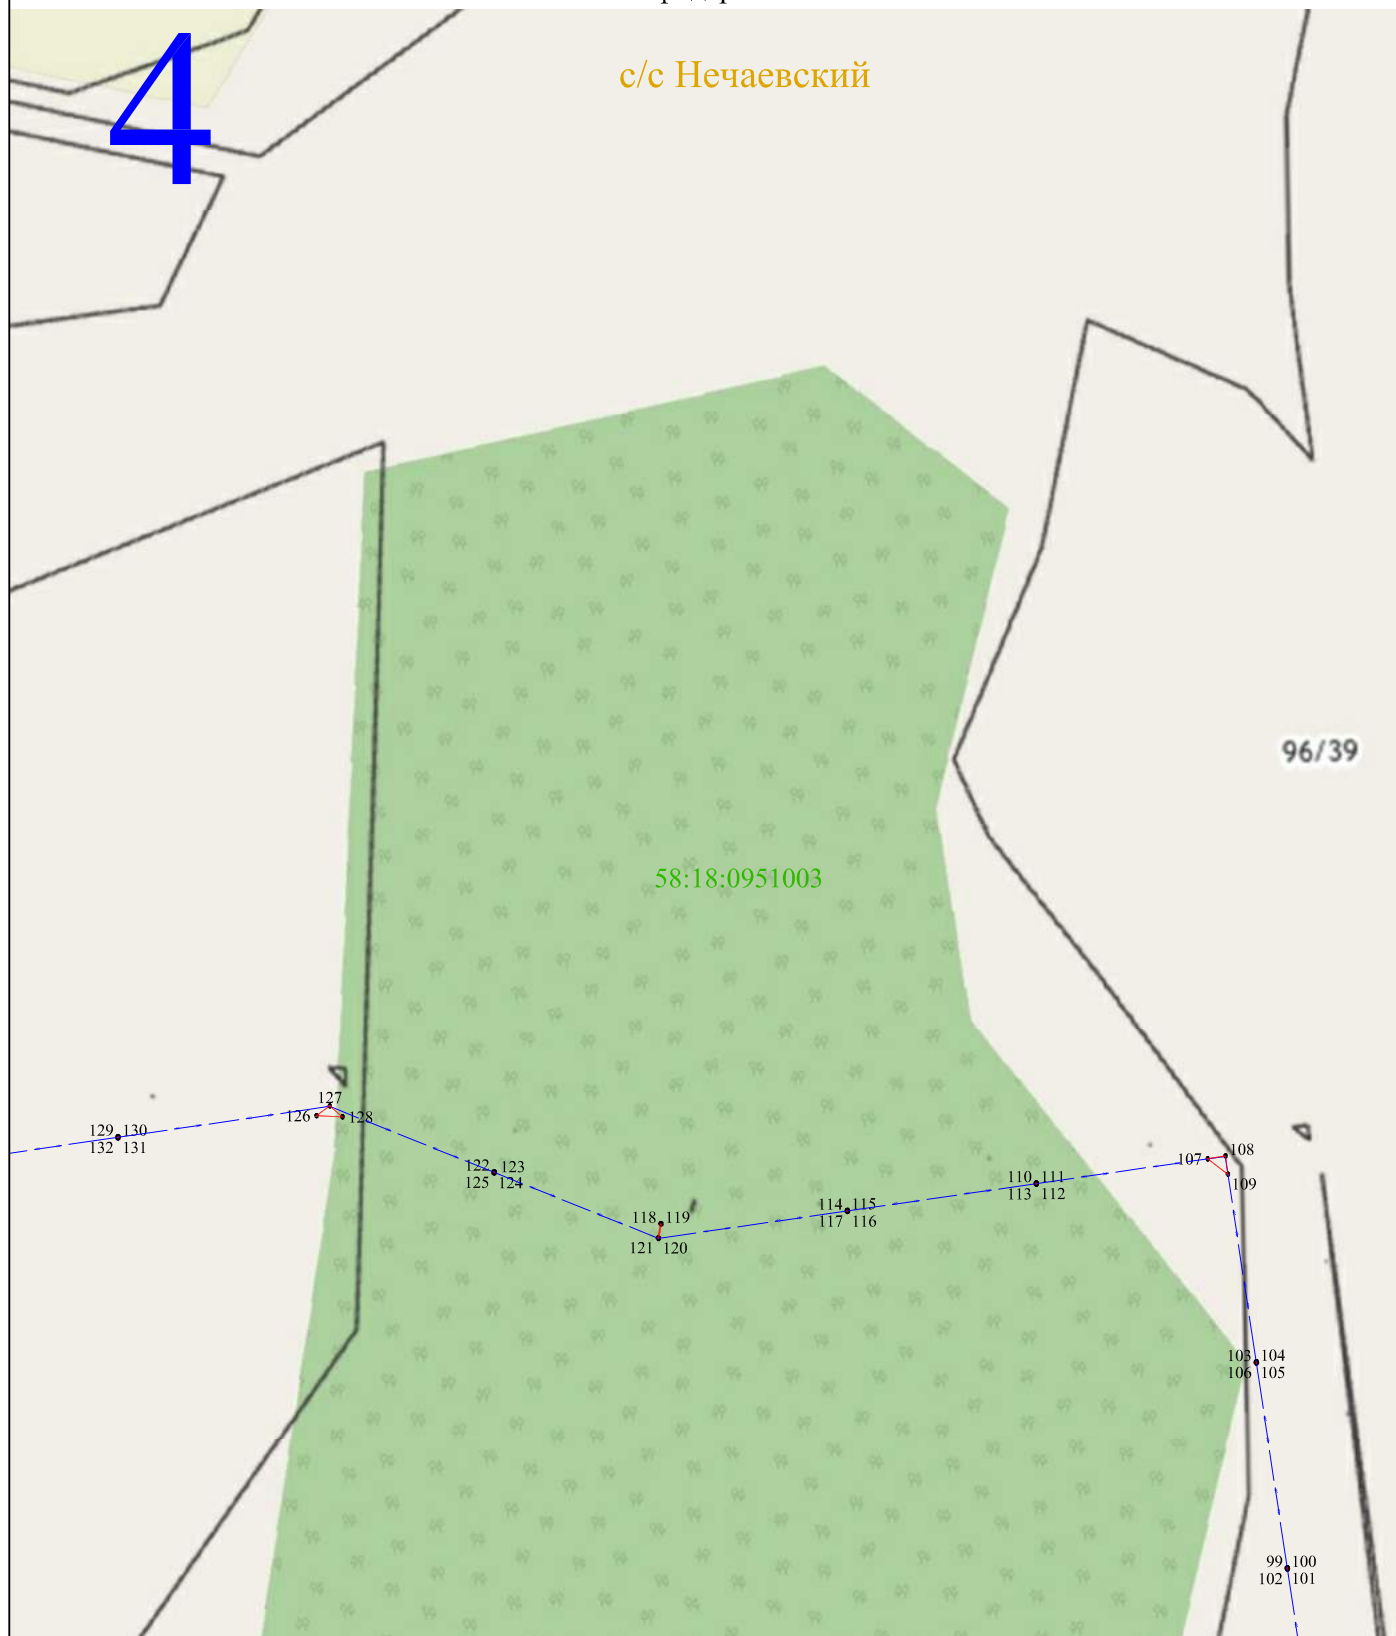

Масштаб 1:2000

Используемые условные знаки и обозначения:

- 1 - характерная точка контура, сведения о которой позволяют однозначно определить её на местности
- - вновь образованная часть контура, сведения о которой достаточны для определения её местоположения
- 58:18:0951003 - обозначение кадастрового квартала
- - линия электропередачи напряжением 10 кВ
- - граница кадастрового квартала



Раздел 4

Схема расположения публичного сервитута ВЛ-10 кВ Успенская фидер № 1 от ПС "Нечаевка"

5

с/с Нечаевский



Масштаб 1:2000


Используемые условные знаки и обозначения:

- 1 - характерная точка контура, сведения о которой позволяют однозначно определить её на местности
- - вновь образованная часть контура, сведения о которой достаточны для определения её местоположения
- 58:18:0951003 - обозначение кадастрового квартала
- — — - линия электропередачи напряжением 10 кВ
- — — - граница кадастрового квартала



Раздел 4

Схема расположения публичного сервитута ВЛ-10 кВ Успенская фидер № 1 от ПС "Нечаевка"

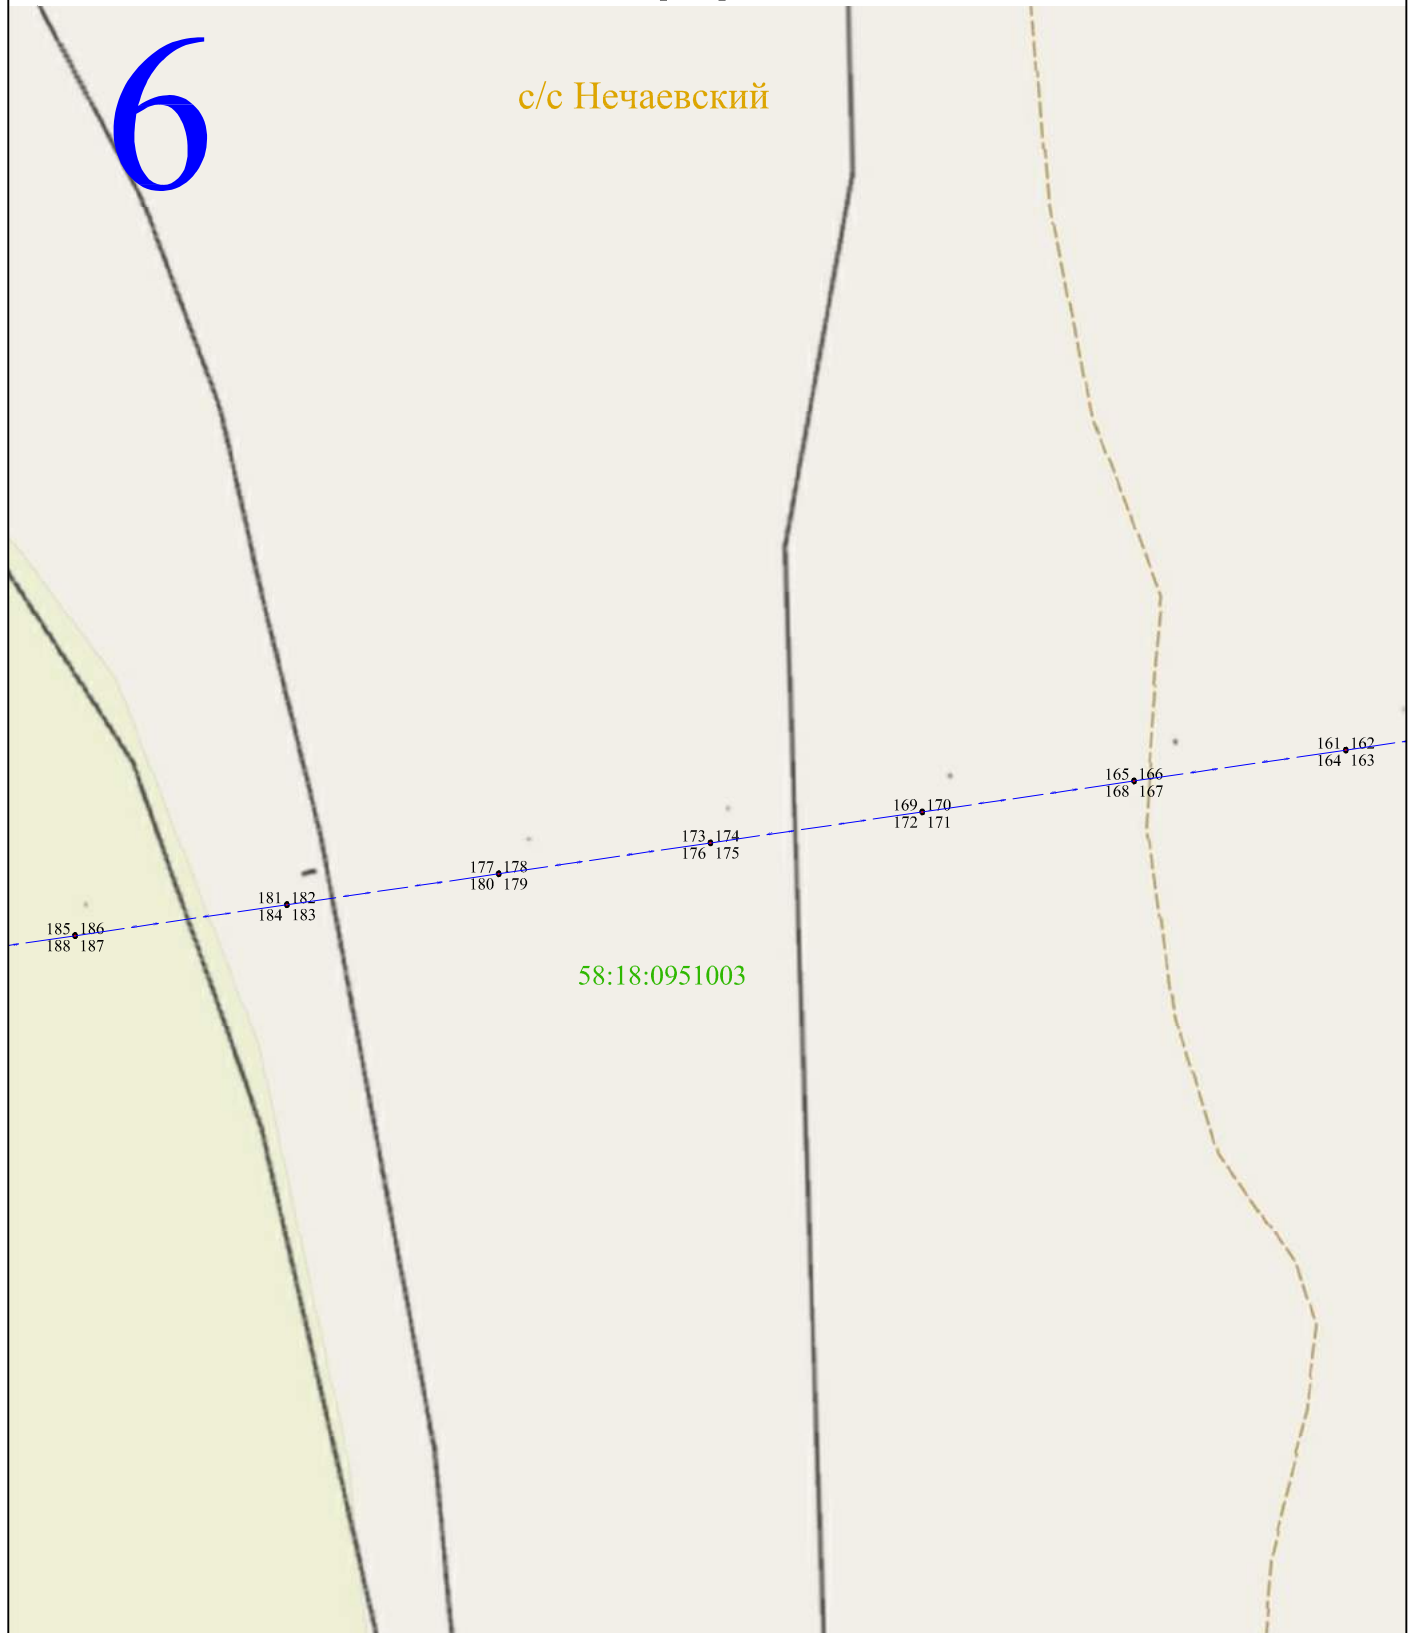

Масштаб 1:2000

Используемые условные знаки и обозначения:

- 1 - характерная точка контура, сведения о которой позволяют однозначно определить её на местности
- - вновь образованная часть контура, сведения о которой достаточны для определения её местоположения
- 58:18:0951003 - обозначение кадастрового квартала
- — — - линия электропередачи напряжением 10 кВ
- — — - граница кадастрового квартала




Раздел 4

Схема расположения публичного сервитута ВЛ-10 кВ Успенская фидер № 1 от ПС "Нечаевка"

7

с/с Нечаевский

191/2

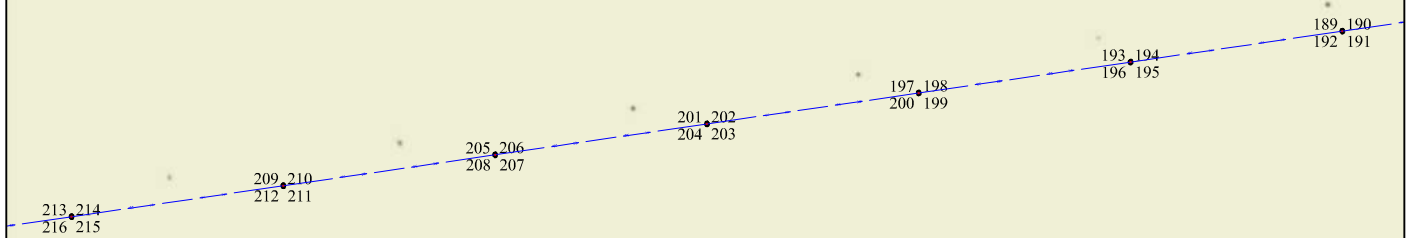

58:18:0951003

Масштаб 1:2000

Используемые условные знаки и обозначения:

- 1 - характерная точка контура, сведения о которой позволяют однозначно определить её на местности
- - вновь образованная часть контура, сведения о которой достаточны для определения её местоположения
- 58:18:0951003 - обозначение кадастрового квартала
- - линия электропередачи напряжением 10 кВ
- - граница кадастрового квартала



Раздел 4

Схема расположения публичного сервитута ВЛ-10 кВ Успенская фидер № 1 от ПС "Нечаевка"

8

с/с Нечаевский

58:18:0951003

58:18:0951201

Масштаб 1:2000

Используемые условные знаки и обозначения:

- 1 - характерная точка контура, сведения о которой позволяют однозначно определить её на местности
- - вновь образованная часть контура, сведения о которой достаточны для определения её местоположения
- 58:18:0951003 - обозначение кадастрового квартала
- — — - линия электропередачи напряжением 10 кВ
- — — - граница кадастрового квартала



Раздел 4

Схема расположения публичного сервитута ВЛ-10 кВ Успенская фидер № 1 от ПС "Нечаевка"



Масштаб 1:2000


Используемые условные знаки и обозначения:

- 1 - характерная точка контура, сведения о которой позволяют однозначно определить её на местности
- - вновь образованная часть контура, сведения о которой достаточны для определения её местоположения
- 58:18:0951003 - обозначение кадастрового квартала
- — — - линия электропередачи напряжением 10 кВ
- — — - граница кадастрового квартала



Раздел 4

Схема расположения публичного сервитута ВЛ-10 кВ Успенская фидер № 1 от ПС "Нечаевка"

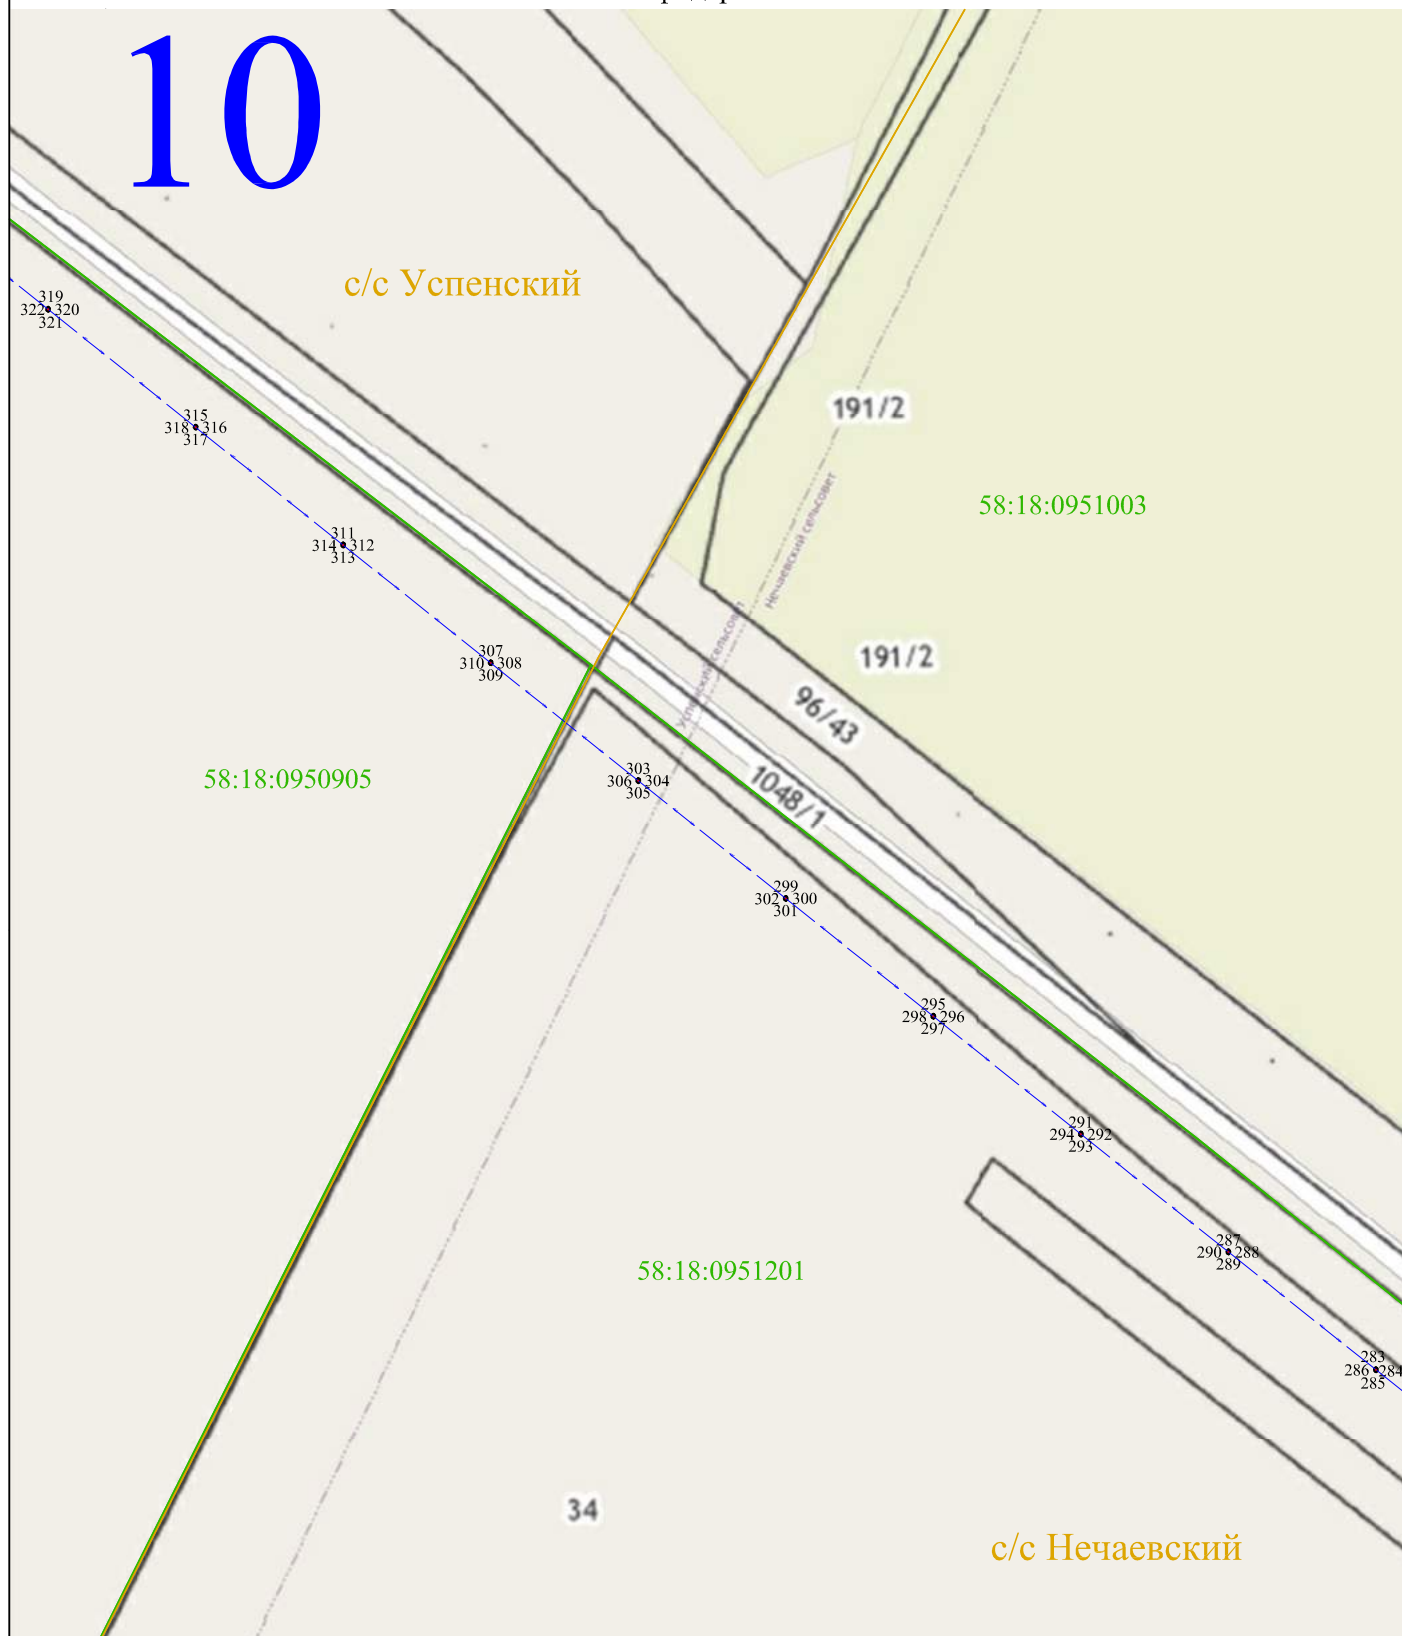

Масштаб 1:2000

Используемые условные знаки и обозначения:

- 1 - характерная точка контура, сведения о которой позволяют однозначно определить её на местности
- - вновь образованная часть контура, сведения о которой достаточны для определения её местоположения
- 58:18:0951003 - обозначение кадастрового квартала
- - линия электропередачи напряжением 10 кВ
- - граница кадастрового квартала



Раздел 4

Схема расположения публичного сервитута ВЛ-10 кВ Успенская фидер № 1 от ПС "Нечаевка"



Масштаб 1:2000

Используемые условные знаки и обозначения:

- 1 - характерная точка контура, сведения о которой позволяют однозначно определить её на местности
- - вновь образованная часть контура, сведения о которой достаточны для определения её местоположения
- 58:18:0951003 - обозначение кадастрового квартала
- - линия электропередачи напряжением 10 кВ
- - граница кадастрового квартала



Раздел 4

Схема расположения публичного сервитута ВЛ-10 кВ Успенская фидер № 1 от ПС "Нечаевка"



Масштаб 1:2000


Используемые условные знаки и обозначения:

- 1 - характерная точка контура, сведения о которой позволяют однозначно определить её на местности
- - вновь образованная часть контура, сведения о которой достаточны для определения её местоположения
- 58:18:0951003 - обозначение кадастрового квартала
- - линия электропередачи напряжением 10 кВ
- - граница кадастрового квартала



Раздел 4

Схема расположения публичного сервитута ВЛ-10 кВ Успенская фидер № 1 от ПС "Нечаевка"

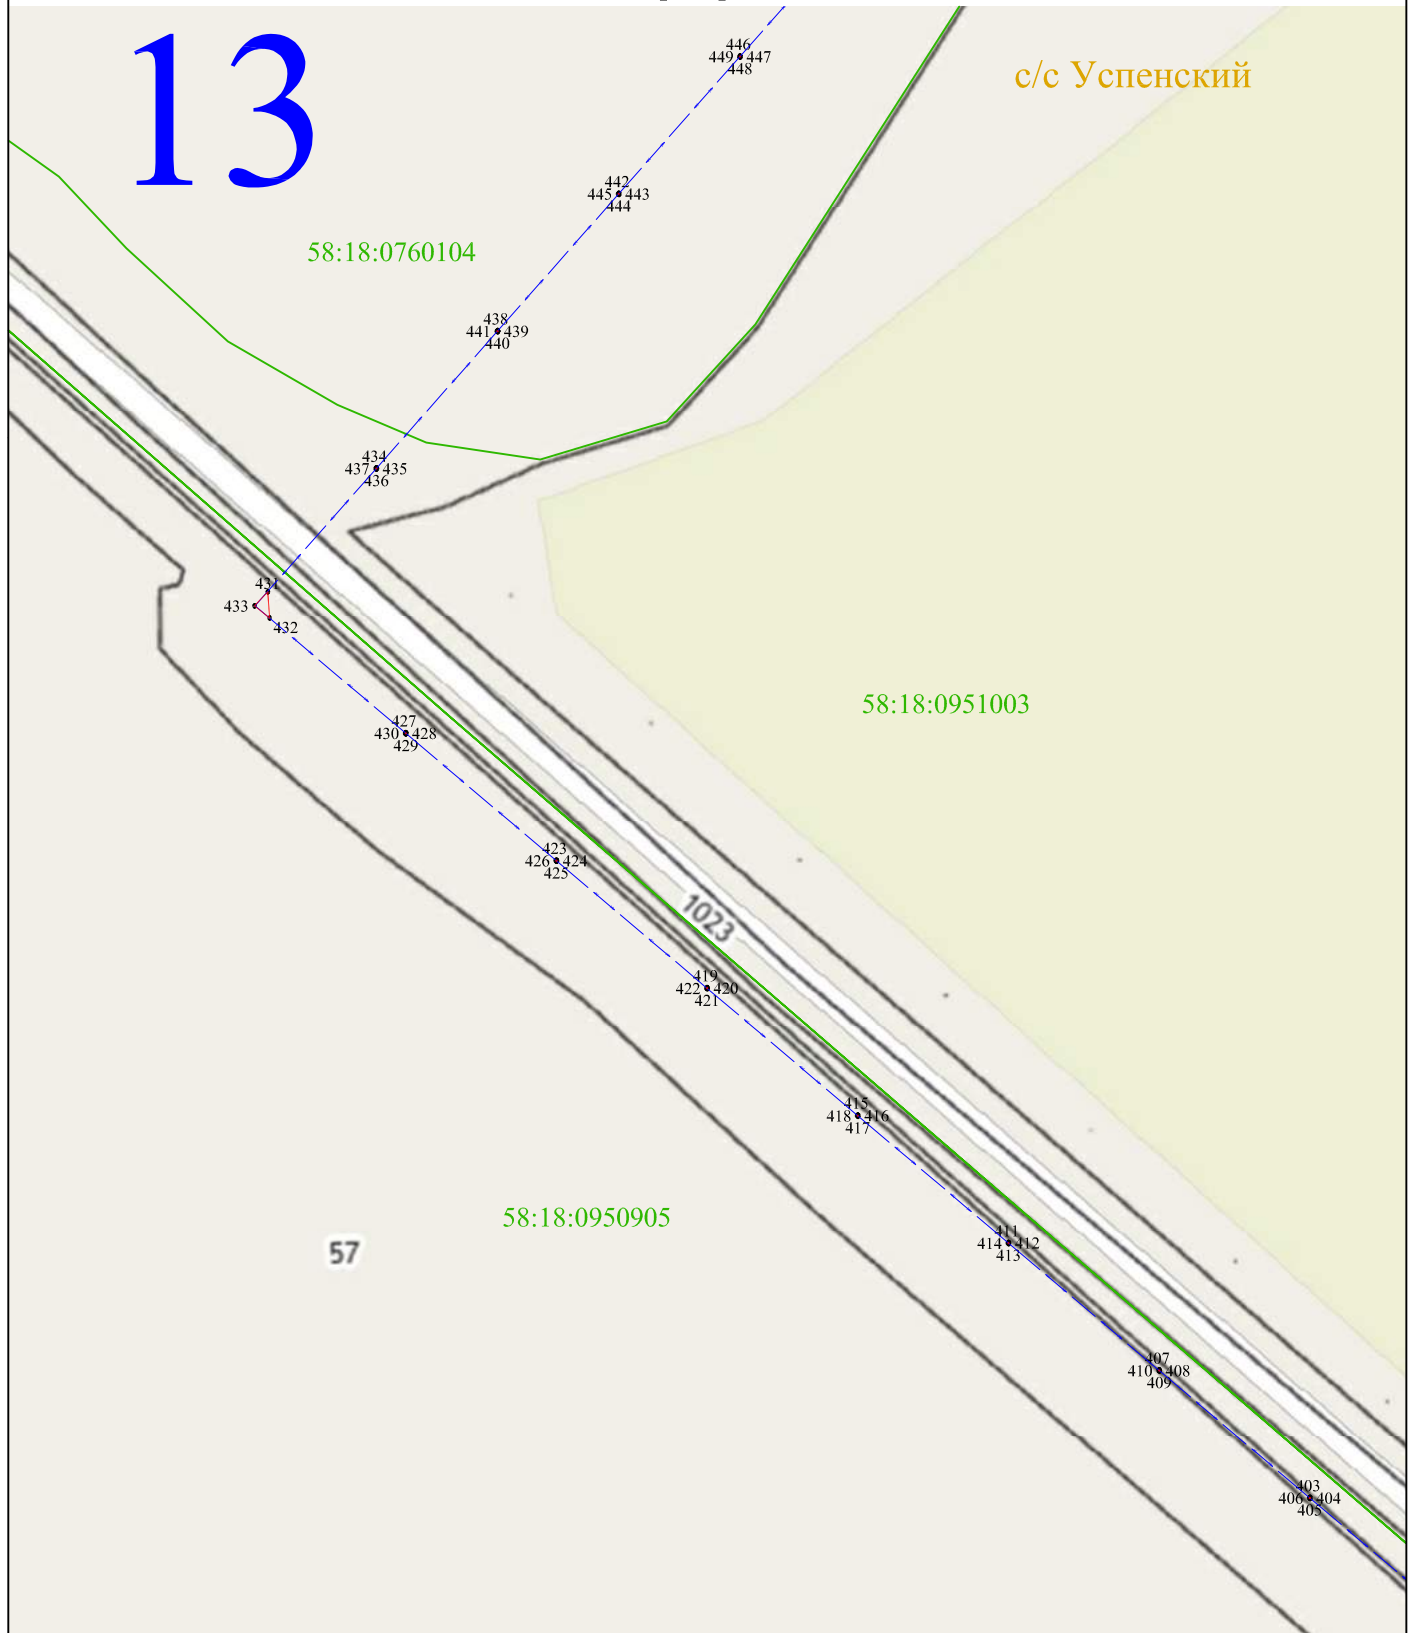

Масштаб 1:2000


Используемые условные знаки и обозначения:

- 1 - характерная точка контура, сведения о которой позволяют однозначно определить её на местности
- - вновь образованная часть контура, сведения о которой достаточны для определения её местоположения
- 58:18:0951003 - обозначение кадастрового квартала
- — — - линия электропередачи напряжением 10 кВ
- — — - граница кадастрового квартала



Раздел 4

Схема расположения публичного сервитута ВЛ-10 кВ Успенская фидер № 1 от ПС "Нечаевка"

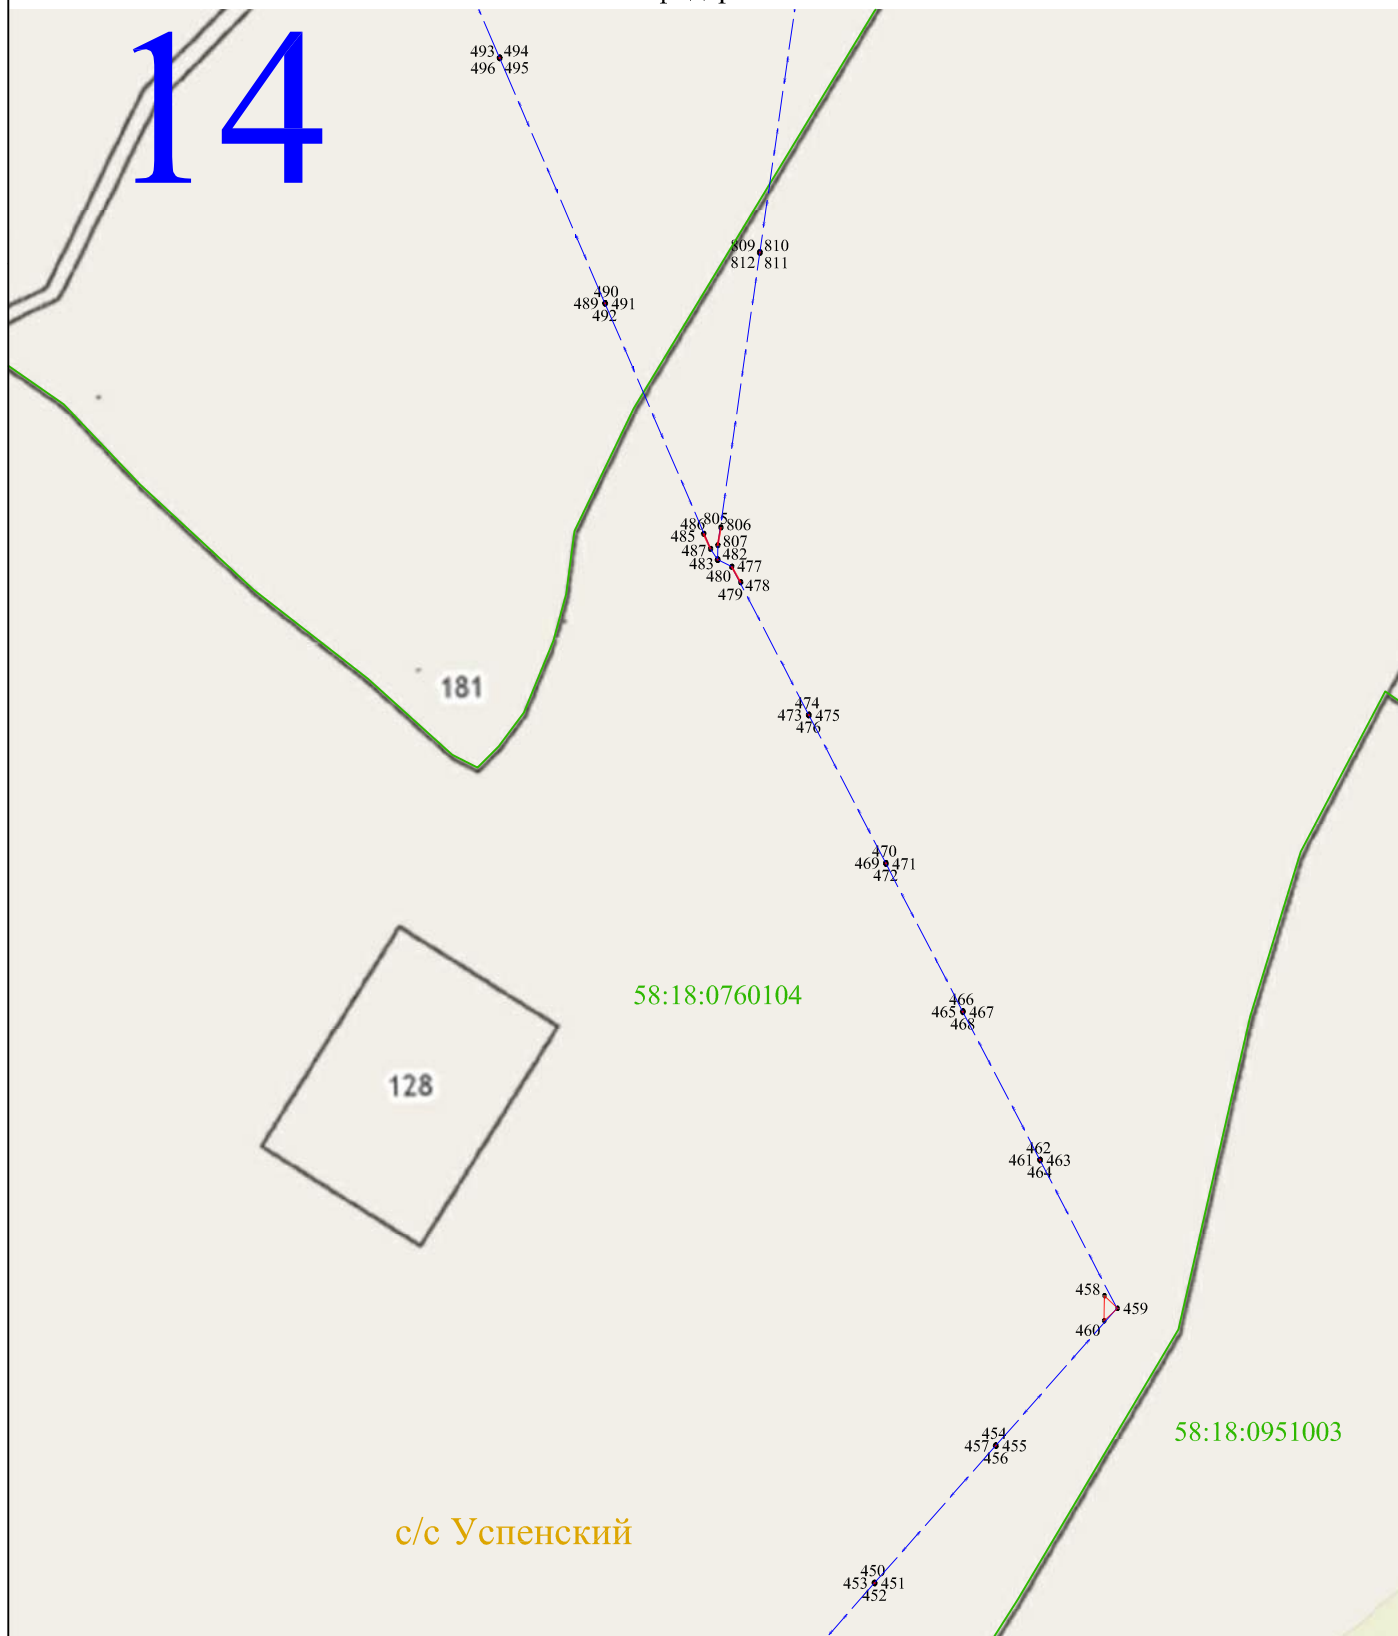

Масштаб 1:2000


Используемые условные знаки и обозначения:

- 1 - характерная точка контура, сведения о которой позволяют однозначно определить её на местности
- - вновь образованная часть контура, сведения о которой достаточны для определения её местоположения
- 58:18:0951003 - обозначение кадастрового квартала
- — — - линия электропередачи напряжением 10 кВ
- — — - граница кадастрового квартала



Раздел 4

Схема расположения публичного сервитута ВЛ-10 кВ Успенская фидер № 1 от ПС "Нечаевка"

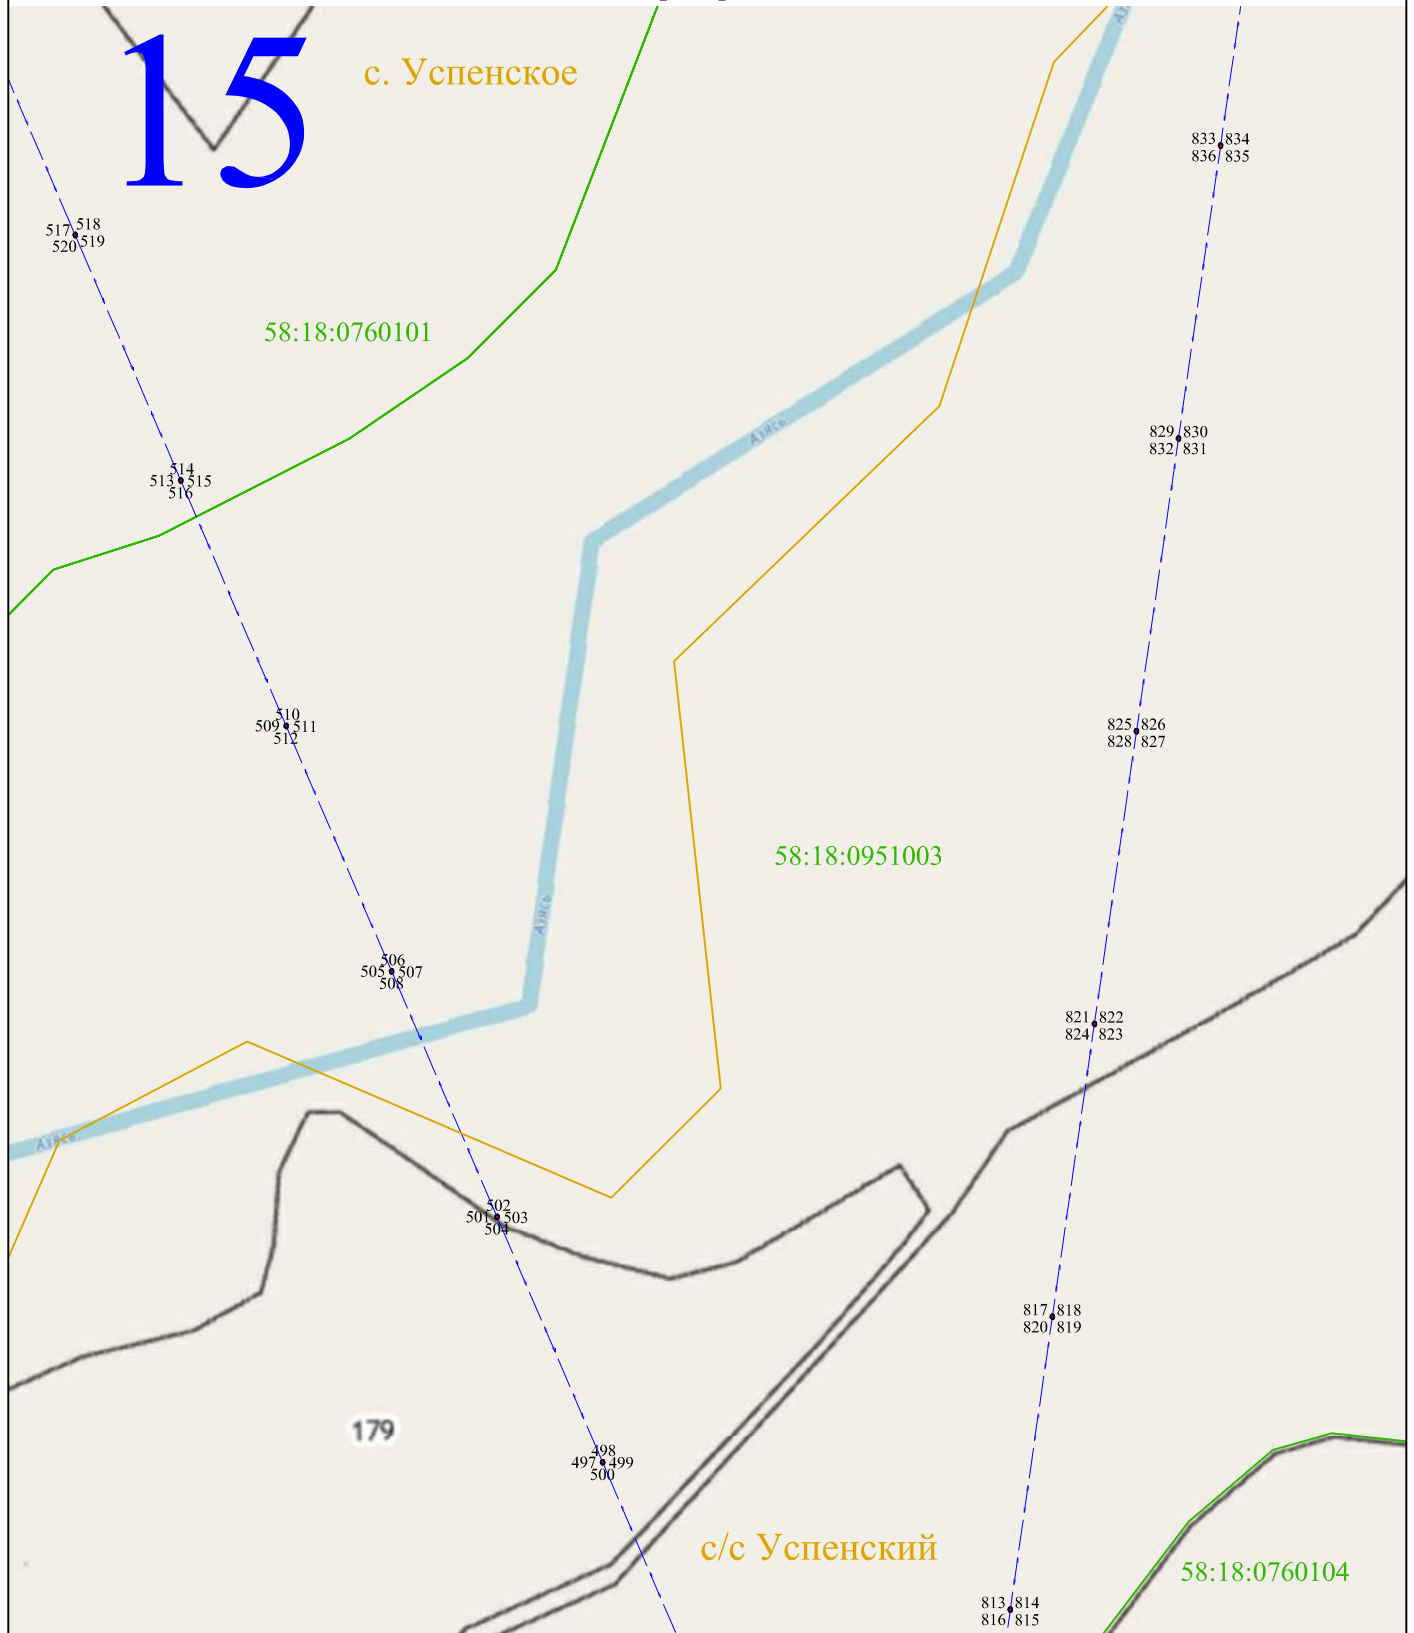

Масштаб 1:2000

Используемые условные знаки и обозначения:

- 1 - характерная точка контура, сведения о которой позволяют однозначно определить её на местности
- - вновь образованная часть контура, сведения о которой достаточны для определения её местоположения
- 58:18:0951003 - обозначение кадастрового квартала
- - линия электропередачи напряжением 10 кВ
- - граница кадастрового квартала



Раздел 4

Схема расположения публичного сервитута ВЛ-10 кВ Успенская фидер № 1 от ПС "Нечаевка"



Масштаб 1:2000

Используемые условные знаки и обозначения:

- 1 - характерная точка контура, сведения о которой позволяют однозначно определить её на местности
- - вновь образованная часть контура, сведения о которой достаточны для определения её местоположения
- 58:18:0951003 - обозначение кадастрового квартала
- — — - линия электропередачи напряжением 10 кВ
- — — - граница кадастрового квартала



Раздел 4

Схема расположения публичного сервитута ВЛ-10 кВ Успенская фидер № 1 от ПС "Нечаевка"

с/с Успенский

17

570
569 • 571
572

566
565 • 567
568

562
561 • 563
564

58:18:0950903

558
557 • 559
560

10

554
553 • 555
556

550
549 • 551
552

Масштаб 1:2000

Используемые условные знаки и обозначения:

- 1 - характерная точка контура, сведения о которой позволяют однозначно определить её на местности
- - вновь образованная часть контура, сведения о которой достаточны для определения её местоположения
- 58:18:0951003 - обозначение кадастрового квартала
- — — - линия электропередачи напряжением 10 кВ
- — — - граница кадастрового квартала



Раздел 4

Схема расположения публичного сервитута ВЛ-10 кВ Успенская фидер № 1 от ПС "Нечаевка"

с/с Успенский

18



Масштаб 1:2000


Используемые условные знаки и обозначения:

- 1 - характерная точка контура, сведения о которой позволяют однозначно определить её на местности
- - вновь образованная часть контура, сведения о которой достаточны для определения её местоположения
- 58:18:0951003 - обозначение кадастрового квартала
- - линия электропередачи напряжением 10 кВ
- - граница кадастрового квартала



Раздел 4

Схема расположения публичного сервитута ВЛ-10 кВ Успенская фидер № 1 от ПС "Нечаевка"

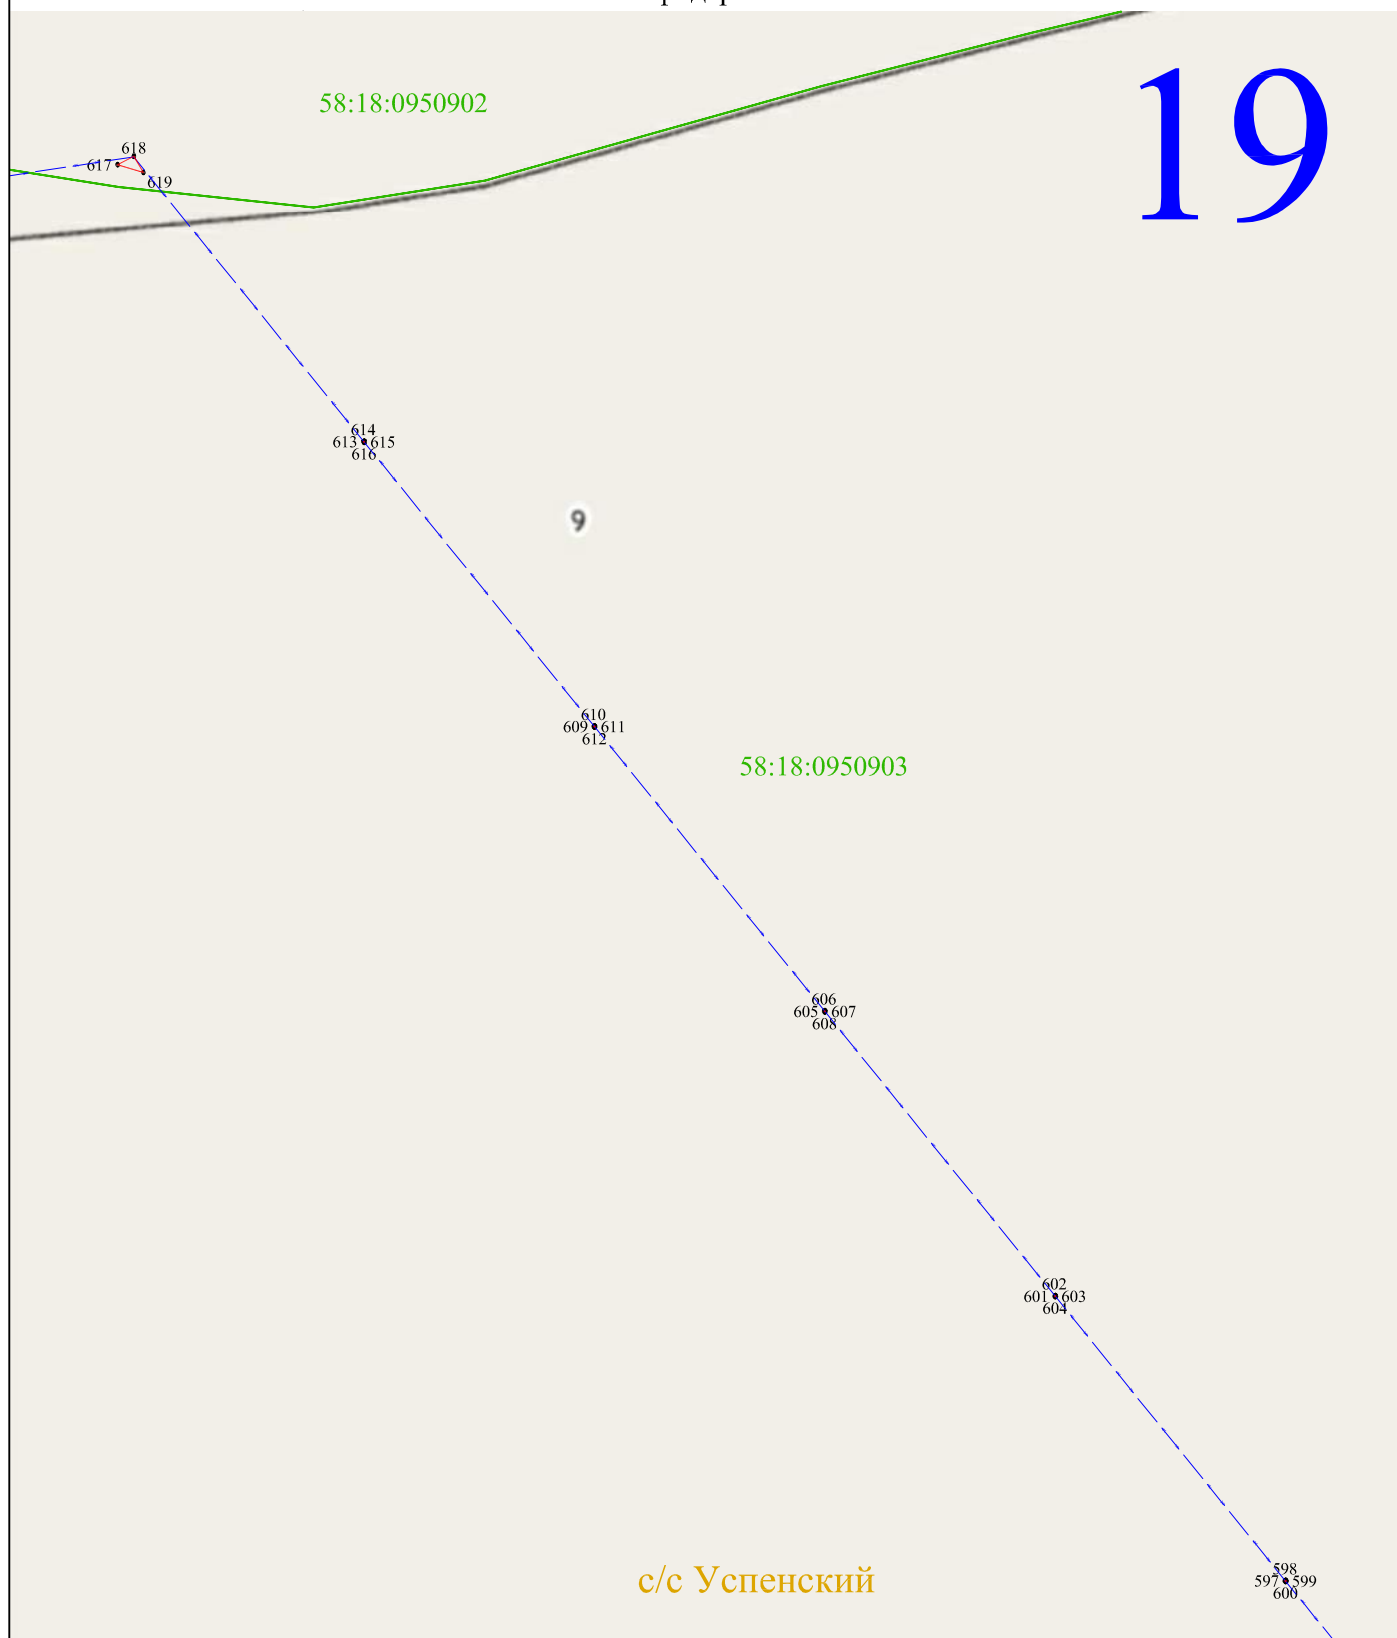

Масштаб 1:2000

Используемые условные знаки и обозначения:


- 1 - характерная точка контура, сведения о которой позволяют однозначно определить её на местности
- - вновь образованная часть контура, сведения о которой достаточны для определения её местоположения
- 58:18:0951003 - обозначение кадастрового квартала
- — — - линия электропередачи напряжением 10 кВ
- — — - граница кадастрового квартала



Раздел 4

Схема расположения публичного сервитута ВЛ-10 кВ Успенская фидер № 1 от ПС "Нечаевка"

20

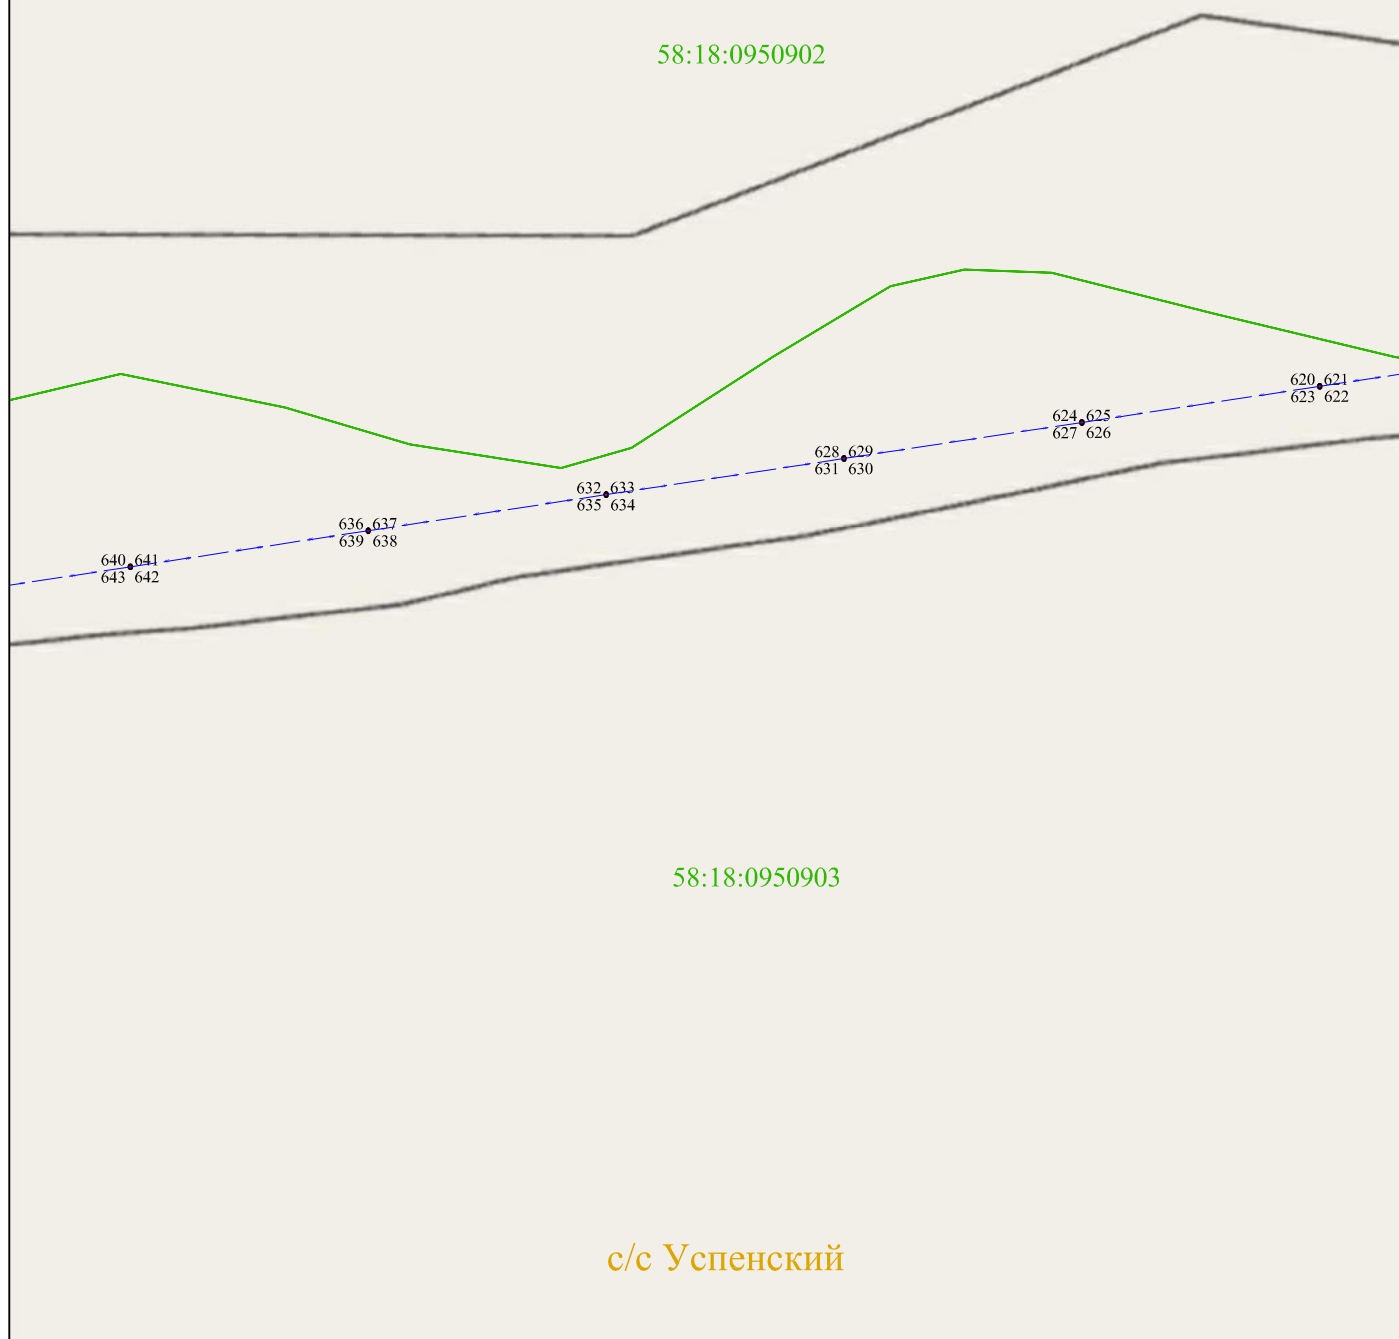

Масштаб 1:2000

Используемые условные знаки и обозначения:

- 1 - характерная точка контура, сведения о которой позволяют однозначно определить её на местности
- - вновь образованная часть контура, сведения о которой достаточны для определения её местоположения
- 58:18:0951003 - обозначение кадастрового квартала
- — — - линия электропередачи напряжением 10 кВ
- — — - граница кадастрового квартала




Раздел 4

Схема расположения публичного сервитута ВЛ-10 кВ Успенская фидер № 1 от ПС "Нечаевка"

21

58:18:0950902

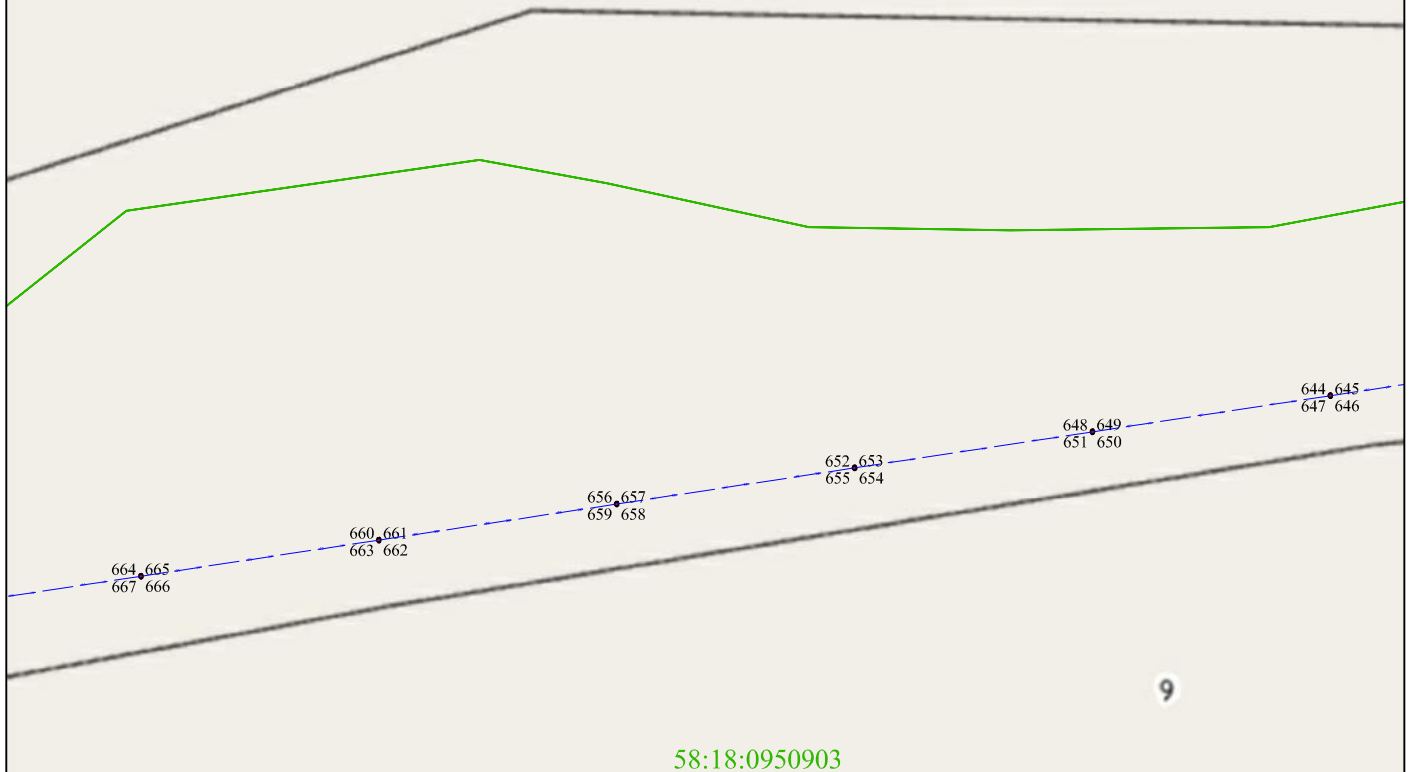

58:18:0950903

с/с Успенский

Масштаб 1:2000

Используемые условные знаки и обозначения:


- 1 - характерная точка контура, сведения о которой позволяют однозначно определить её на местности
- - вновь образованная часть контура, сведения о которой достаточны для определения её местоположения
- 58:18:0951003 - обозначение кадастрового квартала
- — — - линия электропередачи напряжением 10 кВ
- — — - граница кадастрового квартала



Раздел 4

Схема расположения публичного сервитута ВЛ-10 кВ Успенская фидер № 1 от ПС "Нечаевка"

22

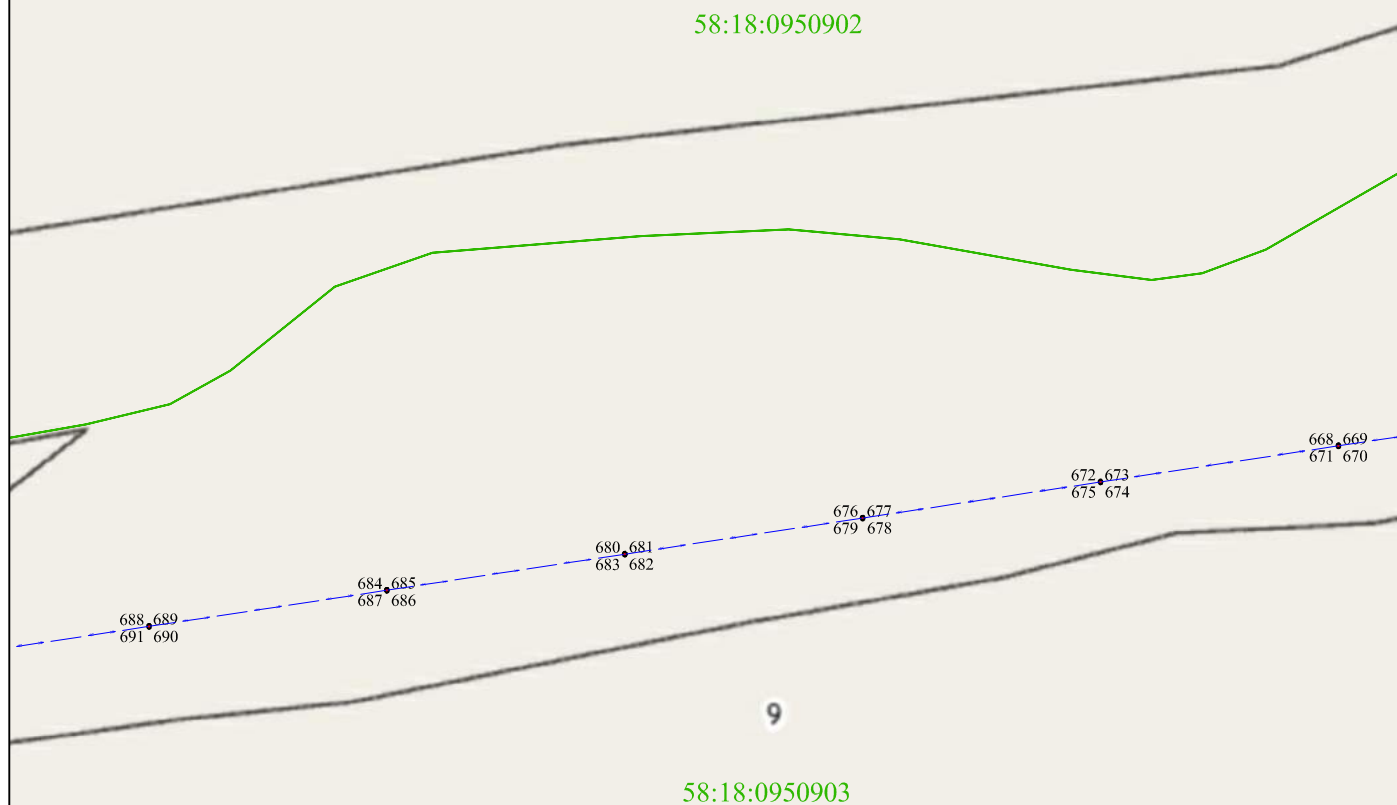

с/с Успенский

Масштаб 1:2000

Используемые условные знаки и обозначения:


- 1 - характерная точка контура, сведения о которой позволяют однозначно определить её на местности
- - вновь образованная часть контура, сведения о которой достаточны для определения её местоположения
- 58:18:0951003 - обозначение кадастрового квартала
- — — - линия электропередачи напряжением 10 кВ
- — — - граница кадастрового квартала



Раздел 4

Схема расположения публичного сервитута ВЛ-10 кВ Успенская фидер № 1 от ПС "Нечаевка"

23

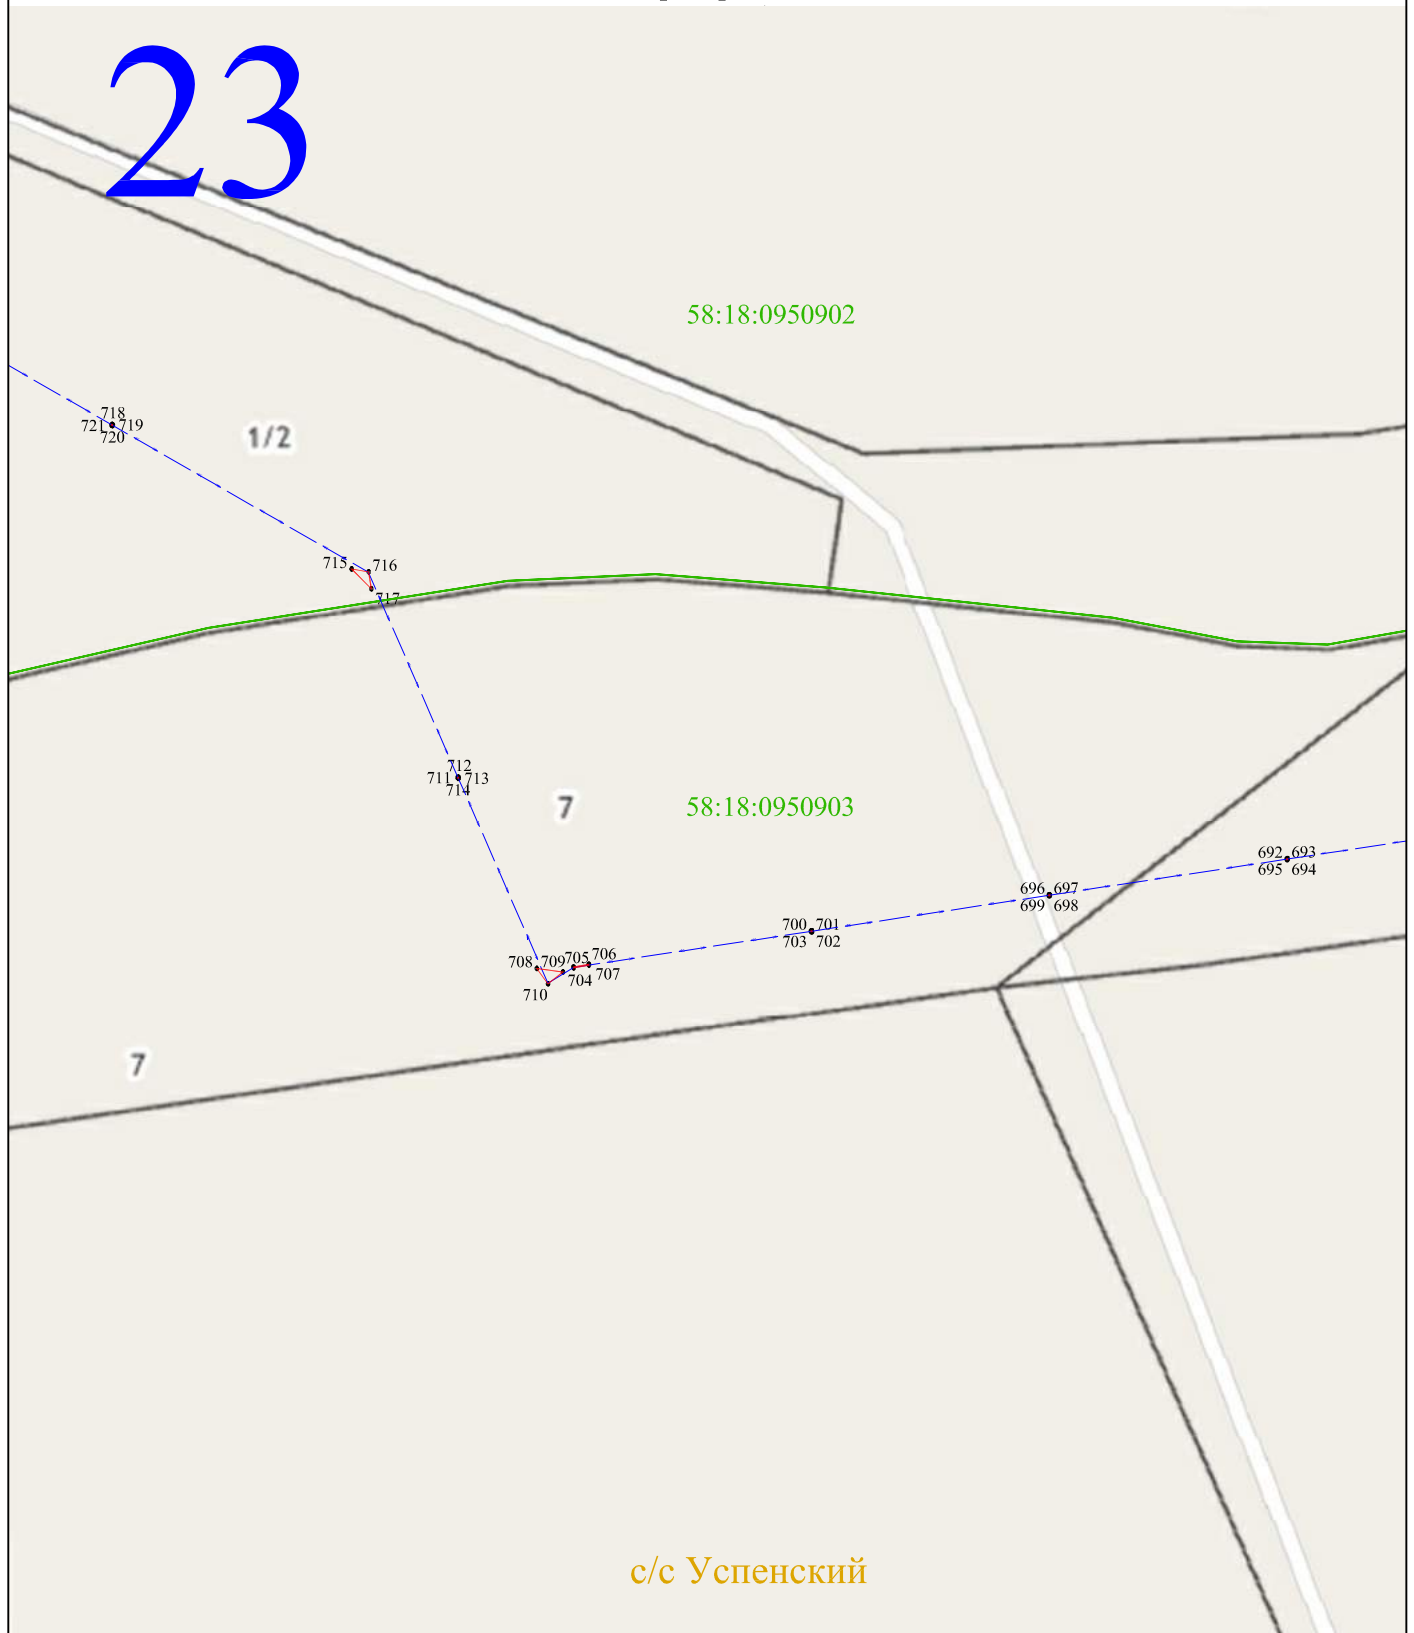

Масштаб 1:2000

Используемые условные знаки и обозначения:

- 1 - характерная точка контура, сведения о которой позволяют однозначно определить её на местности
- - вновь образованная часть контура, сведения о которой достаточны для определения её местоположения
- 58:18:0951003 - обозначение кадастрового квартала
- - линия электропередачи напряжением 10 кВ
- - граница кадастрового квартала



Раздел 4

Схема расположения публичного сервитута ВЛ-10 кВ Успенская фидер № 1 от ПС "Нечаевка"

24



Масштаб 1:2000

Используемые условные знаки и обозначения:

- 1 - характерная точка контура, сведения о которой позволяют однозначно определить её на местности
- - вновь образованная часть контура, сведения о которой достаточны для определения её местоположения
- 58:18:0951003 - обозначение кадастрового квартала
- — — - линия электропередачи напряжением 10 кВ
- — — - граница кадастрового квартала



Раздел 4

Схема расположения публичного сервитута ВЛ-10 кВ Успенская фидер № 1 от ПС "Нечаевка"



Масштаб 1:2000


Используемые условные знаки и обозначения:

- 1 - характерная точка контура, сведения о которой позволяют однозначно определить её на местности
- - вновь образованная часть контура, сведения о которой достаточны для определения её местоположения
- 58:18:0951003 - обозначение кадастрового квартала
- - линия электропередачи напряжением 10 кВ
- - граница кадастрового квартала



Раздел 4

Схема расположения публичного сервитута ВЛ-10 кВ Успенская фидер № 1 от ПС "Нечаевка"

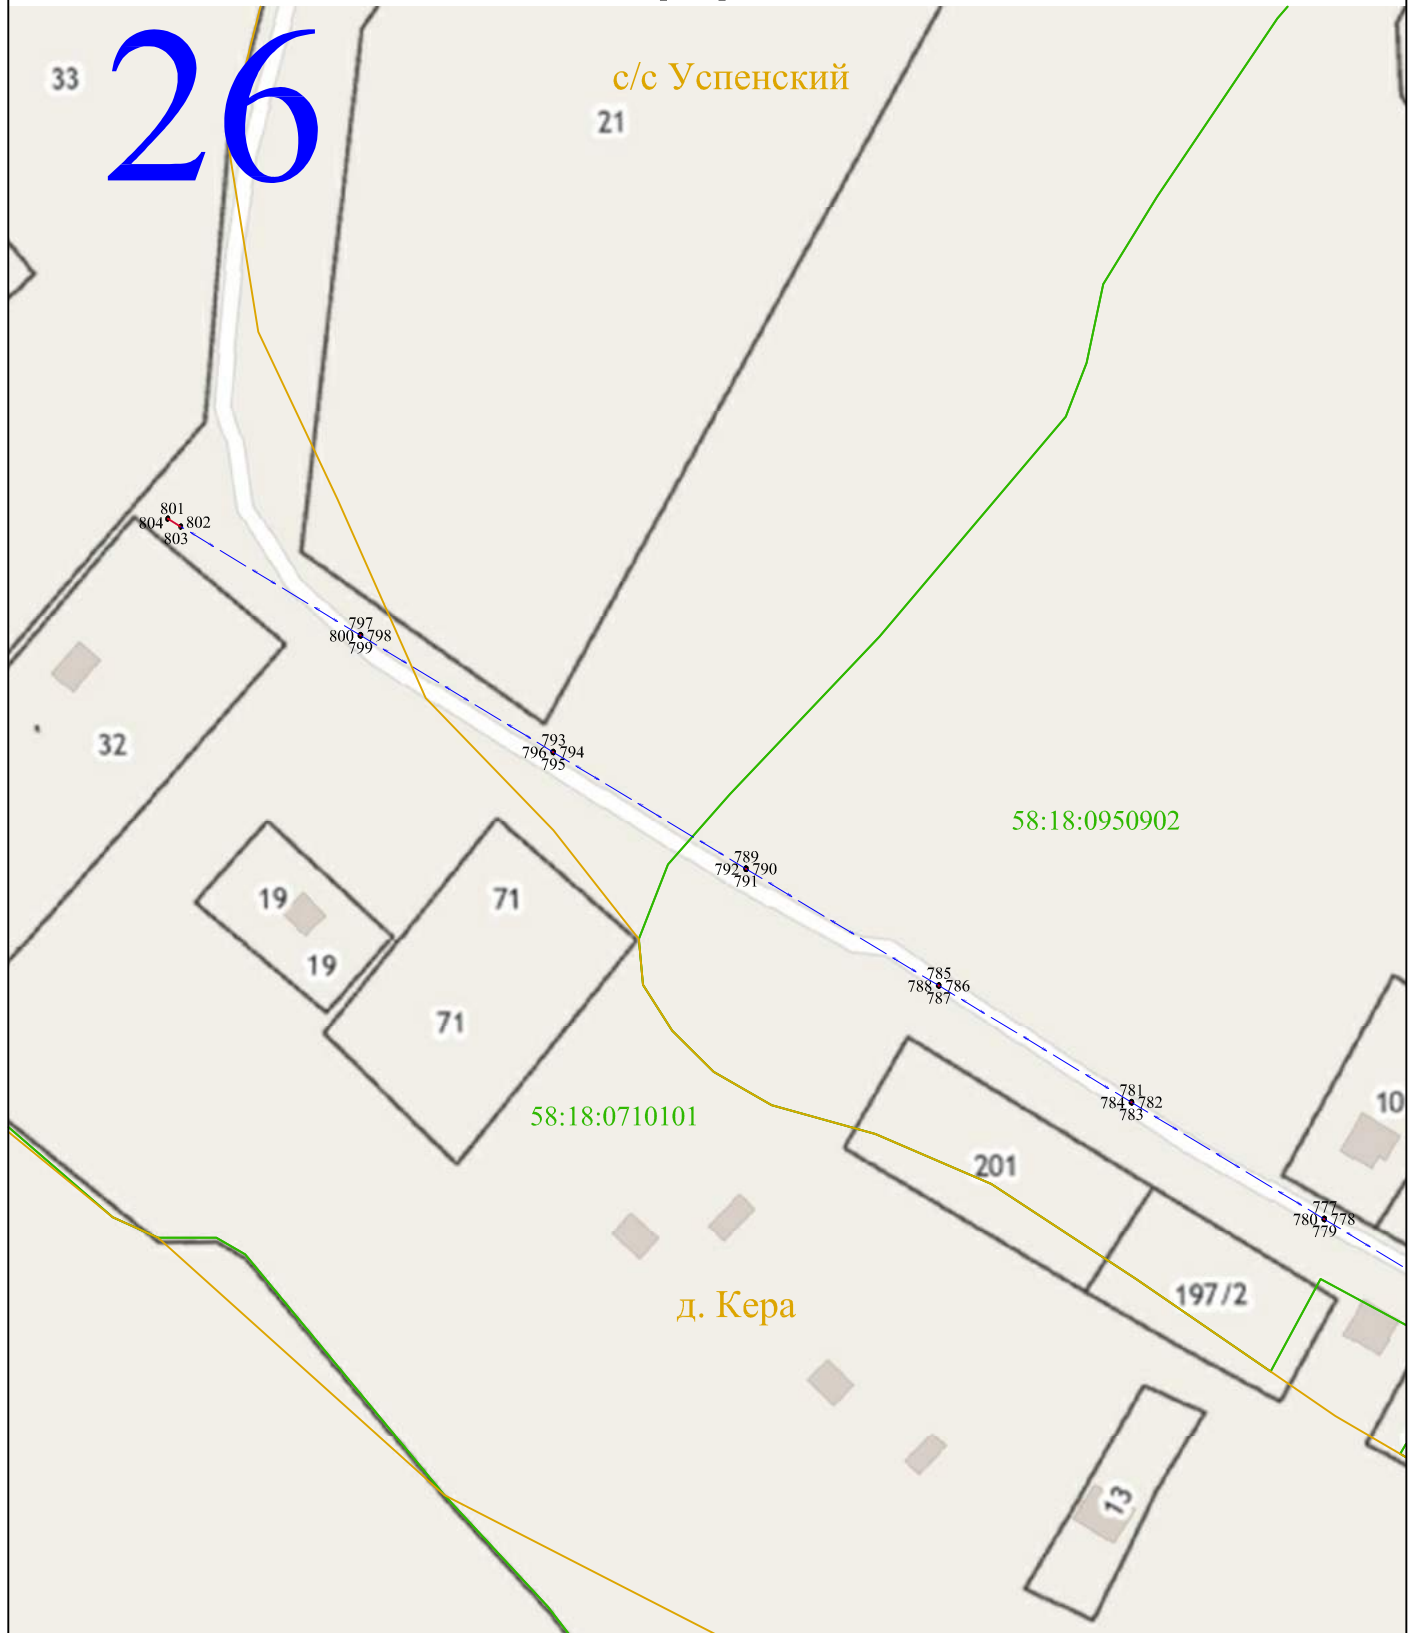

Масштаб 1:2000


Используемые условные знаки и обозначения:

- 1 - характерная точка контура, сведения о которой позволяют однозначно определить её на местности
- - вновь образованная часть контура, сведения о которой достаточны для определения её местоположения
- 58:18:0951003 - обозначение кадастрового квартала
- - линия электропередачи напряжением 10 кВ
- - граница кадастрового квартала



Раздел 4

Схема расположения публичного сервитута ВЛ-10 кВ Успенская фидер № 1 от ПС "Нечаевка"

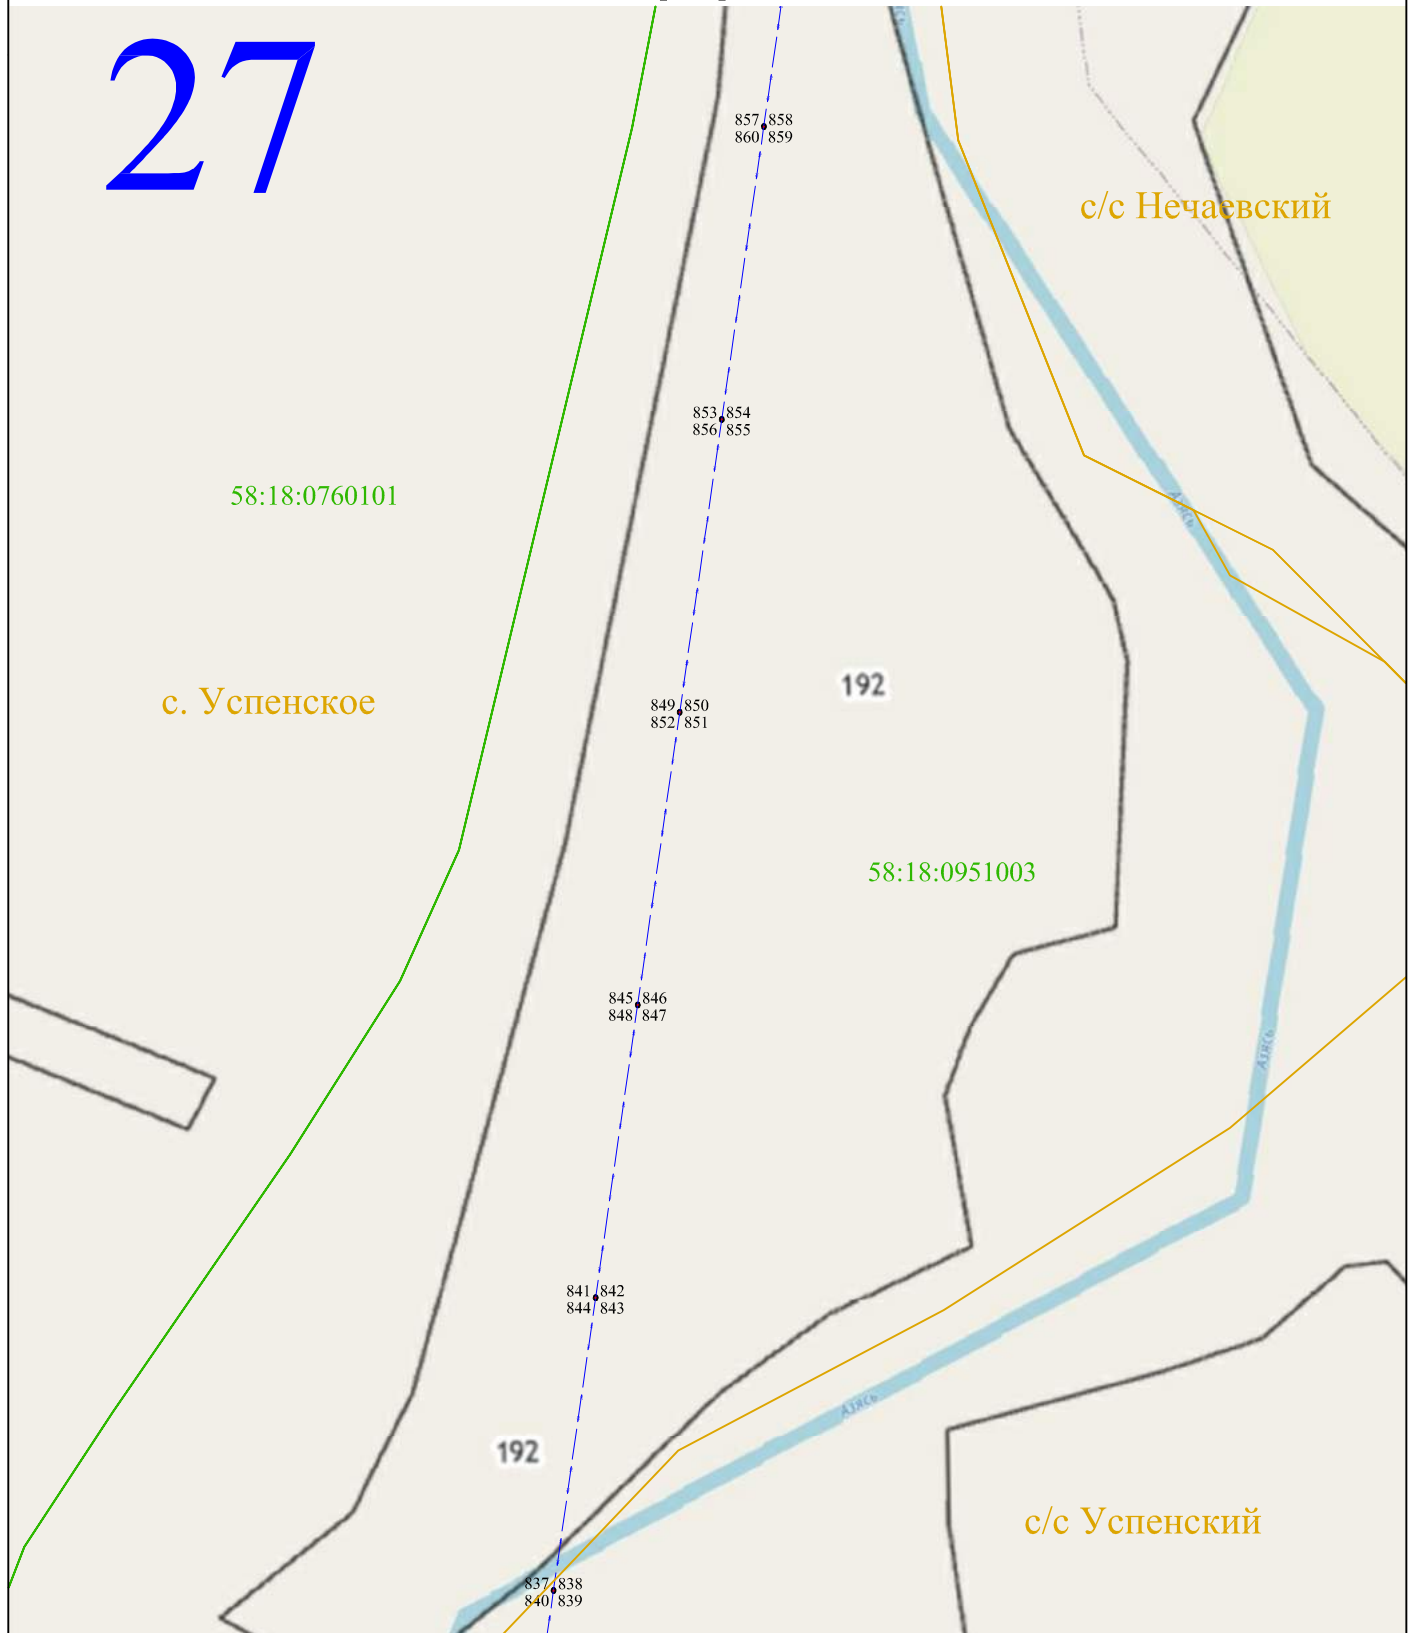

Масштаб 1:2000

Используемые условные знаки и обозначения:

- 1 - характерная точка контура, сведения о которой позволяют однозначно определить её на местности
- - вновь образованная часть контура, сведения о которой достаточны для определения её местоположения
- 58:18:0951003 - обозначение кадастрового квартала
- - линия электропередачи напряжением 10 кВ
- - граница кадастрового квартала



Раздел 4

Схема расположения публичного сервитута ВЛ-10 кВ Успенская фидер № 1 от ПС "Нечаевка"

28



Масштаб 1:2000

Используемые условные знаки и обозначения:

- 1 - характерная точка контура, сведения о которой позволяют однозначно определить её на местности
- - вновь образованная часть контура, сведения о которой достаточны для определения её местоположения
- 58:18:0951003 - обозначение кадастрового квартала
- — — - линия электропередачи напряжением 10 кВ
- — — - граница кадастрового квартала



Раздел 4

Схема расположения публичного сервитута ВЛ-10 кВ Успенская фидер № 1 от ПС "Нечаевка"

29

с/с Успенский

с/с Нечаевский

58:18:0951003

22

58:18:0950903

905/906
908/907

902/903
901/904

897/898
900/899 5/1

893/894
896/895

889/890
892/891

885/886
888/887

Масштаб 1:2000

Используемые условные знаки и обозначения:

- 1 - характерная точка контура, сведения о которой позволяют однозначно определить её на местности
- - вновь образованная часть контура, сведения о которой достаточны для определения её местоположения
- 58:18:0951003 - обозначение кадастрового квартала
- - линия электропередачи напряжением 10 кВ
- - граница кадастрового квартала



Раздел 4

Схема расположения публичного сервитута ВЛ-10 кВ Успенская фидер № 1 от ПС "Нечаевка"

30

с/с Успенский

58:18:0950903

5/1

58:18:0951003

с/с Нечаевский

Масштаб 1:2000

Используемые условные знаки и обозначения:

- 1 - характерная точка контура, сведения о которой позволяют однозначно определить её на местности
- - вновь образованная часть контура, сведения о которой достаточны для определения её местоположения
- 58:18:0951003 - обозначение кадастрового квартала
- — — — — линия электропередачи напряжением 10 кВ
- — — — — граница кадастрового квартала



Раздел 4

Схема расположения публичного сервитута ВЛ-10 кВ Успенская фидер № 1 от ПС "Нечаевка"



Масштаб 1:2000


Используемые условные знаки и обозначения:

- 1 - характерная точка контура, сведения о которой позволяют однозначно определить её на местности
- - вновь образованная часть контура, сведения о которой достаточны для определения её местоположения
- 58:18:0951003 - обозначение кадастрового квартала
- — — - линия электропередачи напряжением 10 кВ
- — — - граница кадастрового квартала



Раздел 4

Схема расположения публичного сервитута ВЛ-10 кВ Успенская фидер № 1 от ПС "Нечаевка"

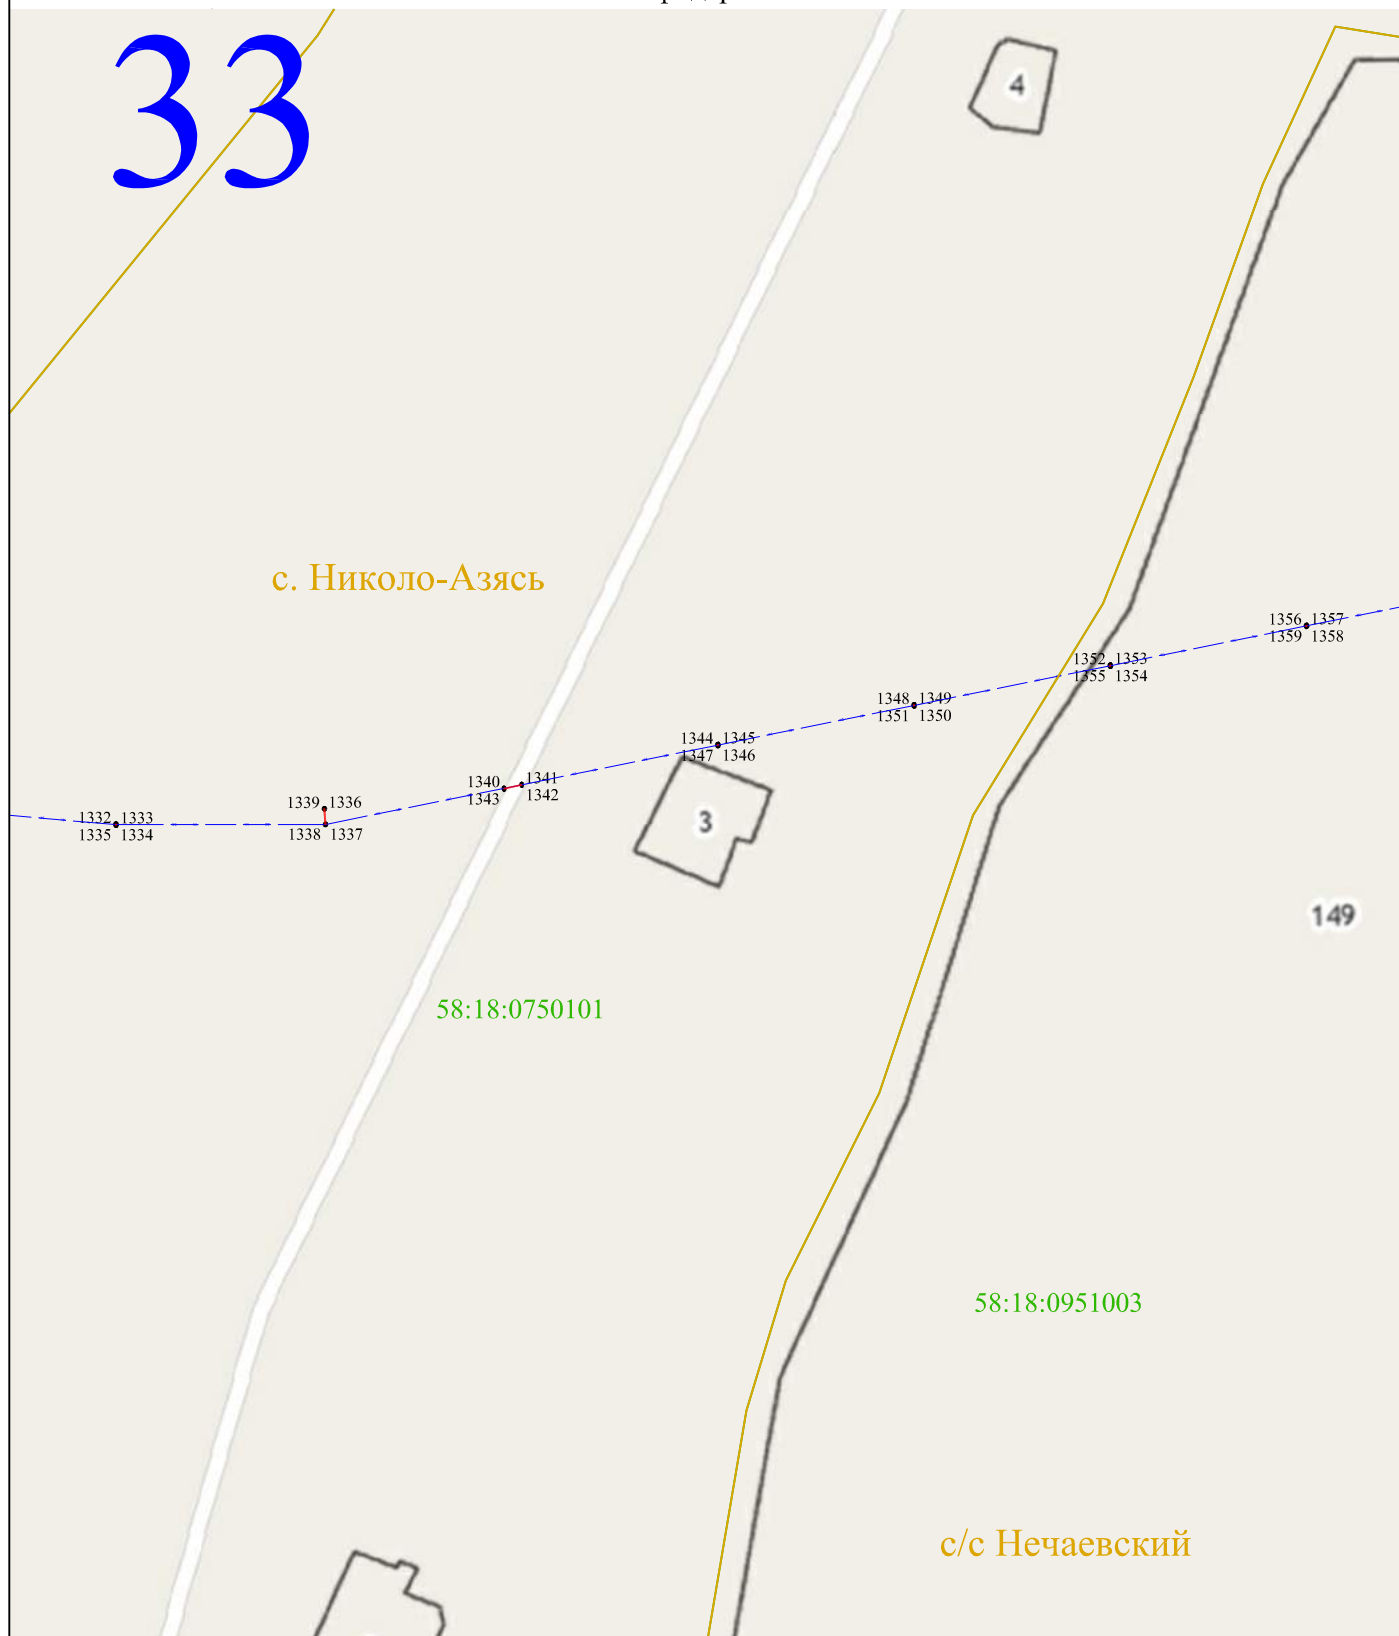

Масштаб 1:2000

Используемые условные знаки и обозначения:

- 1 - характерная точка контура, сведения о которой позволяют однозначно определить её на местности
- - вновь образованная часть контура, сведения о которой достаточны для определения её местоположения
- 58:18:0951003 - обозначение кадастрового квартала
- - линия электропередачи напряжением 10 кВ
- - граница кадастрового квартала



Раздел 4

Схема расположения публичного сервитута ВЛ-10 кВ Успенская фидер № 1 от ПС "Нечаевка"



Масштаб 1:2000


Используемые условные знаки и обозначения:

- 1 - характерная точка контура, сведения о которой позволяют однозначно определить её на местности
- - вновь образованная часть контура, сведения о которой достаточны для определения её местоположения
- 58:18:0951003 - обозначение кадастрового квартала
- - линия электропередачи напряжением 10 кВ
- - граница кадастрового квартала



Раздел 4

Схема расположения публичного сервитута ВЛ-10 кВ Успенская фидер № 1 от ПС "Нечаевка"

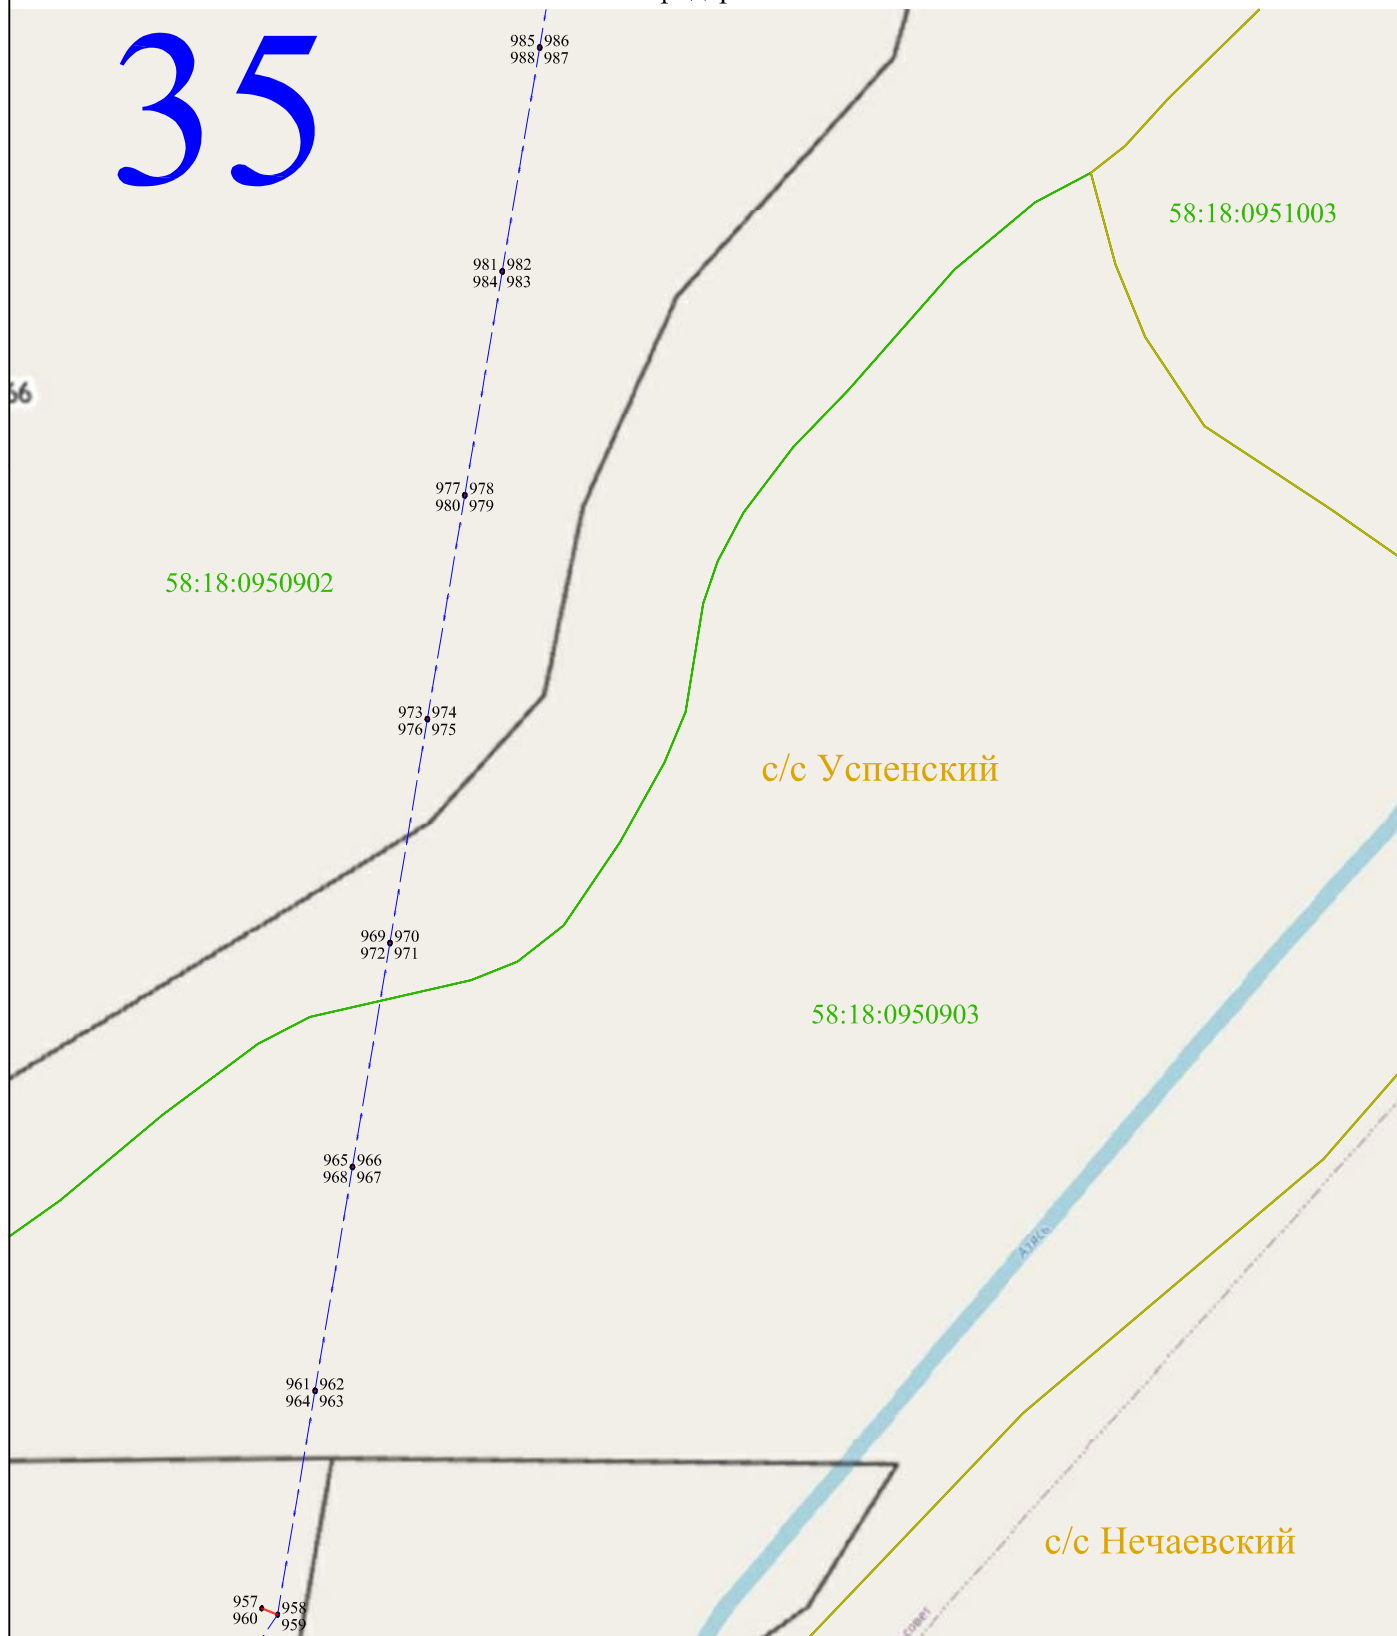

Масштаб 1:2000

Используемые условные знаки и обозначения:


- 1 - характерная точка контура, сведения о которой позволяют однозначно определить её на местности
- - вновь образованная часть контура, сведения о которой достаточны для определения её местоположения
- 58:18:0951003 - обозначение кадастрового квартала
- — — - линия электропередачи напряжением 10 кВ
- — — - граница кадастрового квартала



Раздел 4

Схема расположения публичного сервитута ВЛ-10 кВ Успенская фидер № 1 от ПС "Нечаевка"

36

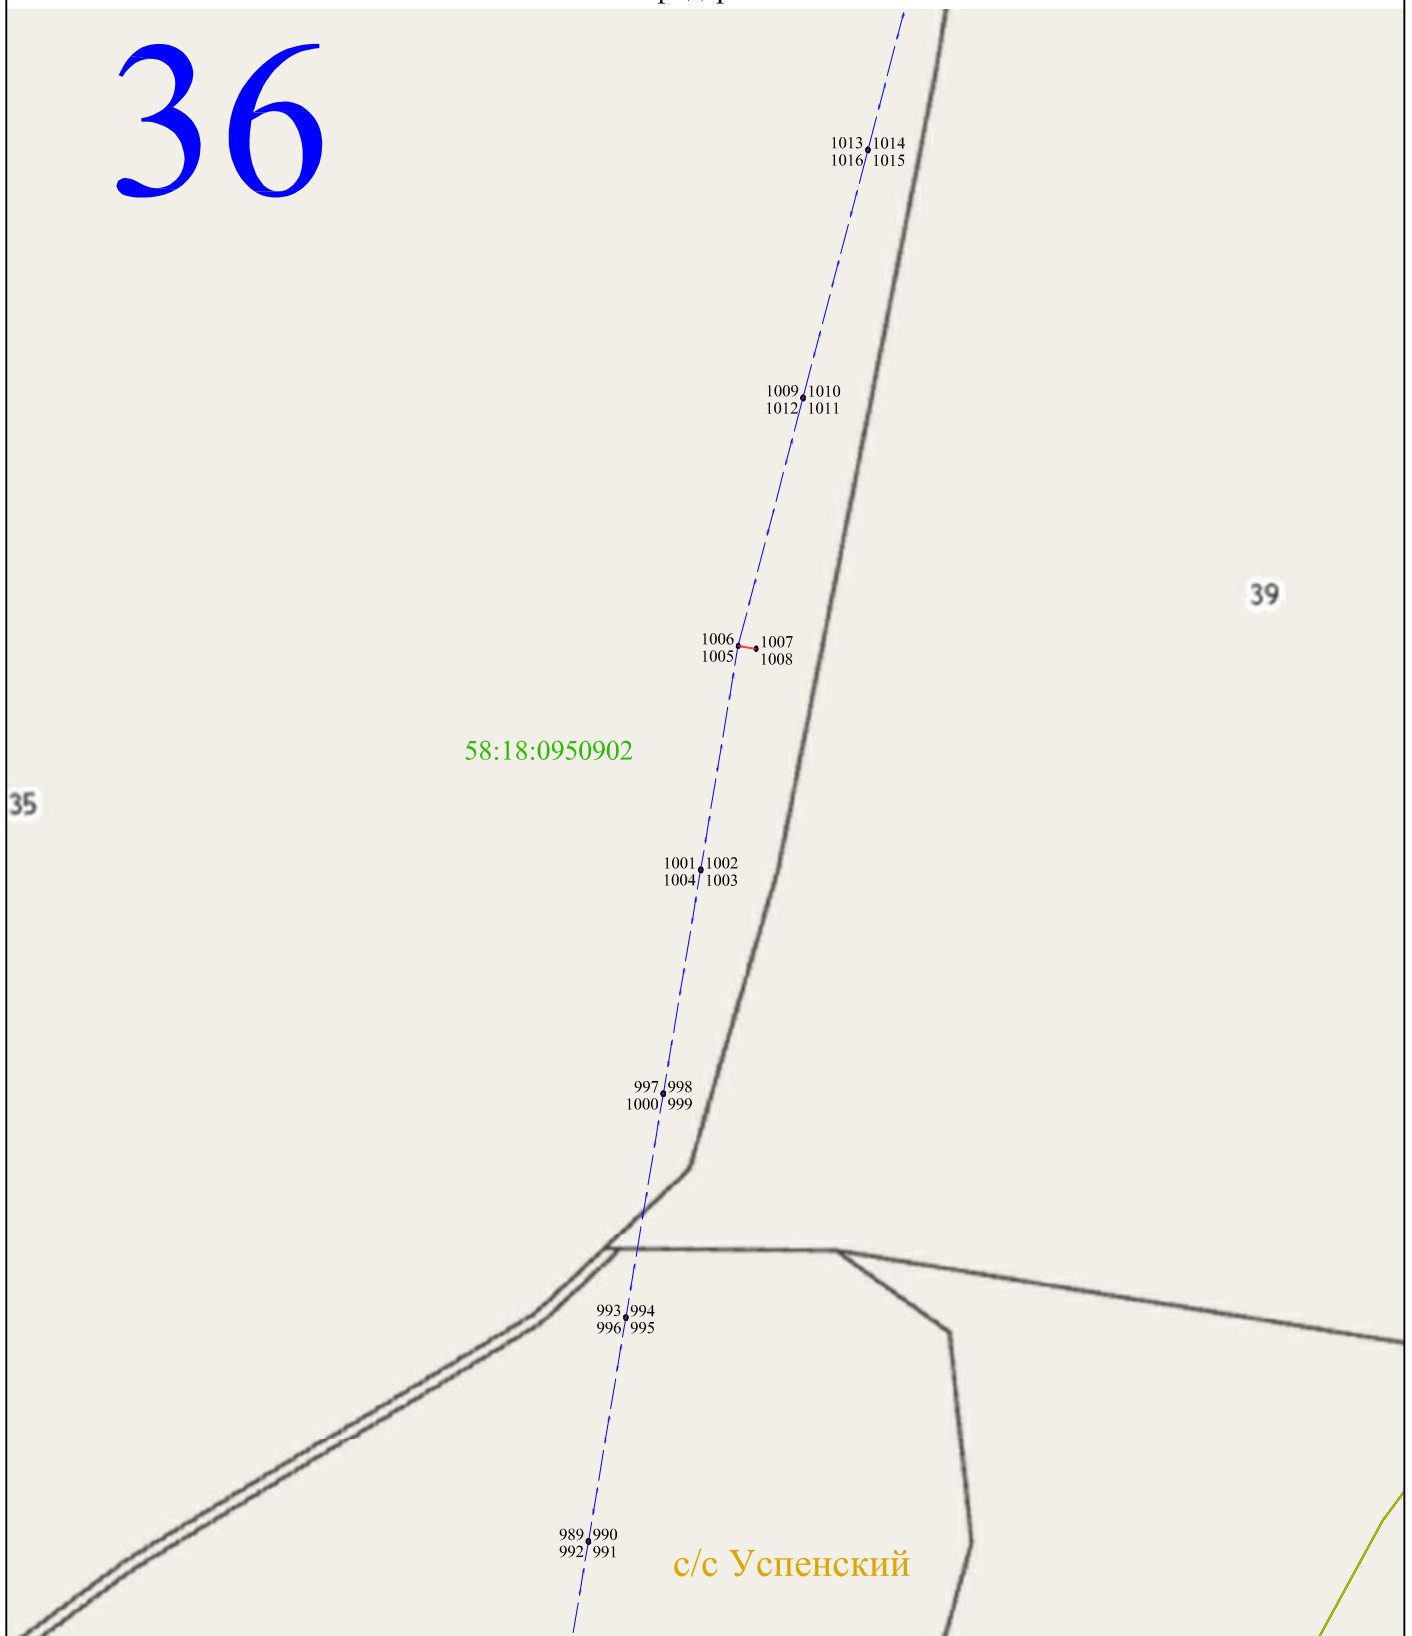

Масштаб 1:2000


Используемые условные знаки и обозначения:

- 1 - характерная точка контура, сведения о которой позволяют однозначно определить её на местности
- - вновь образованная часть контура, сведения о которой достаточны для определения её местоположения
- 58:18:0951003 - обозначение кадастрового квартала
- — — - линия электропередачи напряжением 10 кВ
- — — - граница кадастрового квартала



Раздел 4

Схема расположения публичного сервитута ВЛ-10 кВ Успенская фидер № 1 от ПС "Нечаевка"

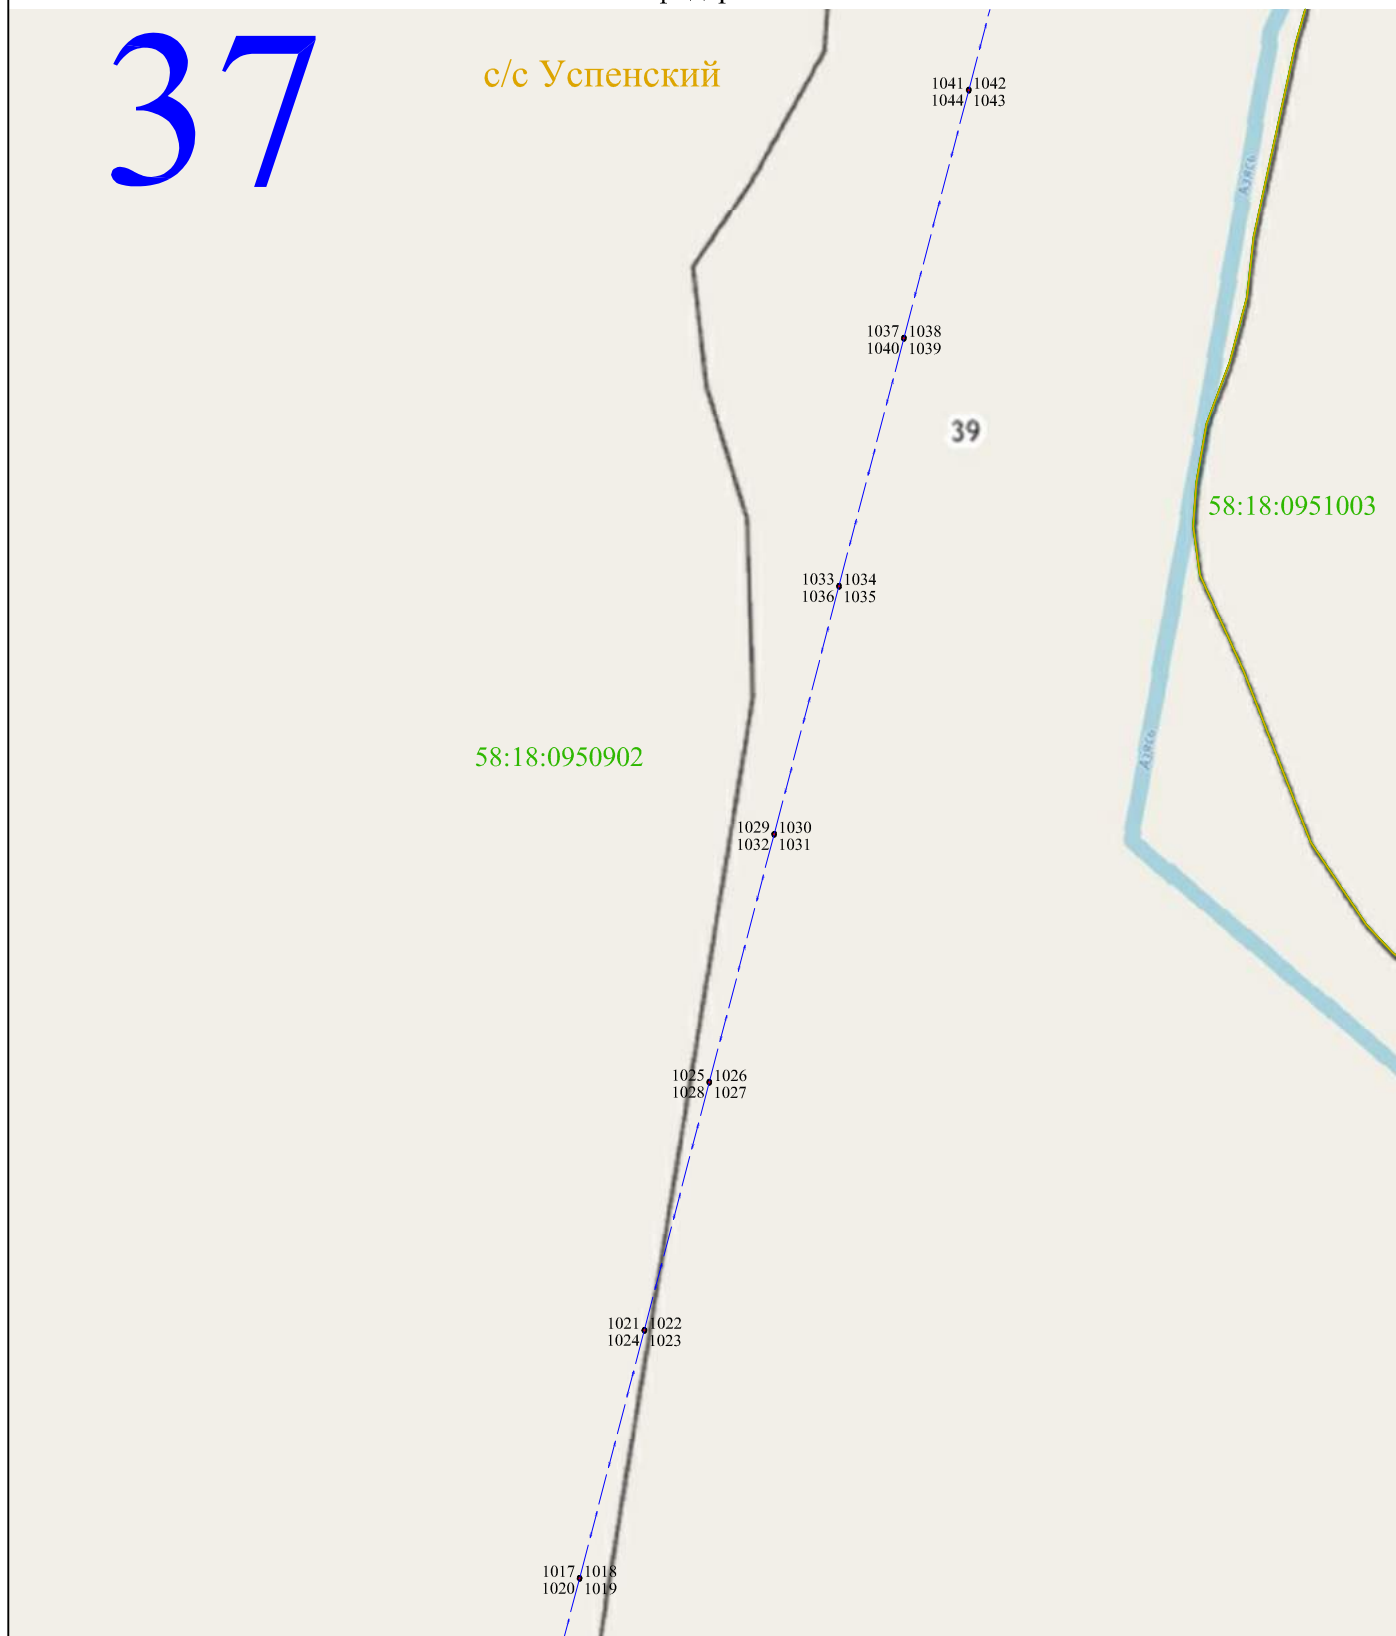

Масштаб 1:2000

Используемые условные знаки и обозначения:

- 1 - характерная точка контура, сведения о которой позволяют однозначно определить её на местности
- - вновь образованная часть контура, сведения о которой достаточны для определения её местоположения
- 58:18:0951003 - обозначение кадастрового квартала
- - линия электропередачи напряжением 10 кВ
- - граница кадастрового квартала



Раздел 4

Схема расположения публичного сервитута ВЛ-10 кВ Успенская фидер № 1 от ПС "Нечаевка"



Масштаб 1:2000


Используемые условные знаки и обозначения:

- 1 - характерная точка контура, сведения о которой позволяют однозначно определить её на местности
- - вновь образованная часть контура, сведения о которой достаточны для определения её местоположения
- 58:18:0951003 - обозначение кадастрового квартала
- — — - линия электропередачи напряжением 10 кВ
- — — - граница кадастрового квартала



Раздел 4

Схема расположения публичного сервитута ВЛ-10 кВ Успенская фидер № 1 от ПС "Нечаевка"

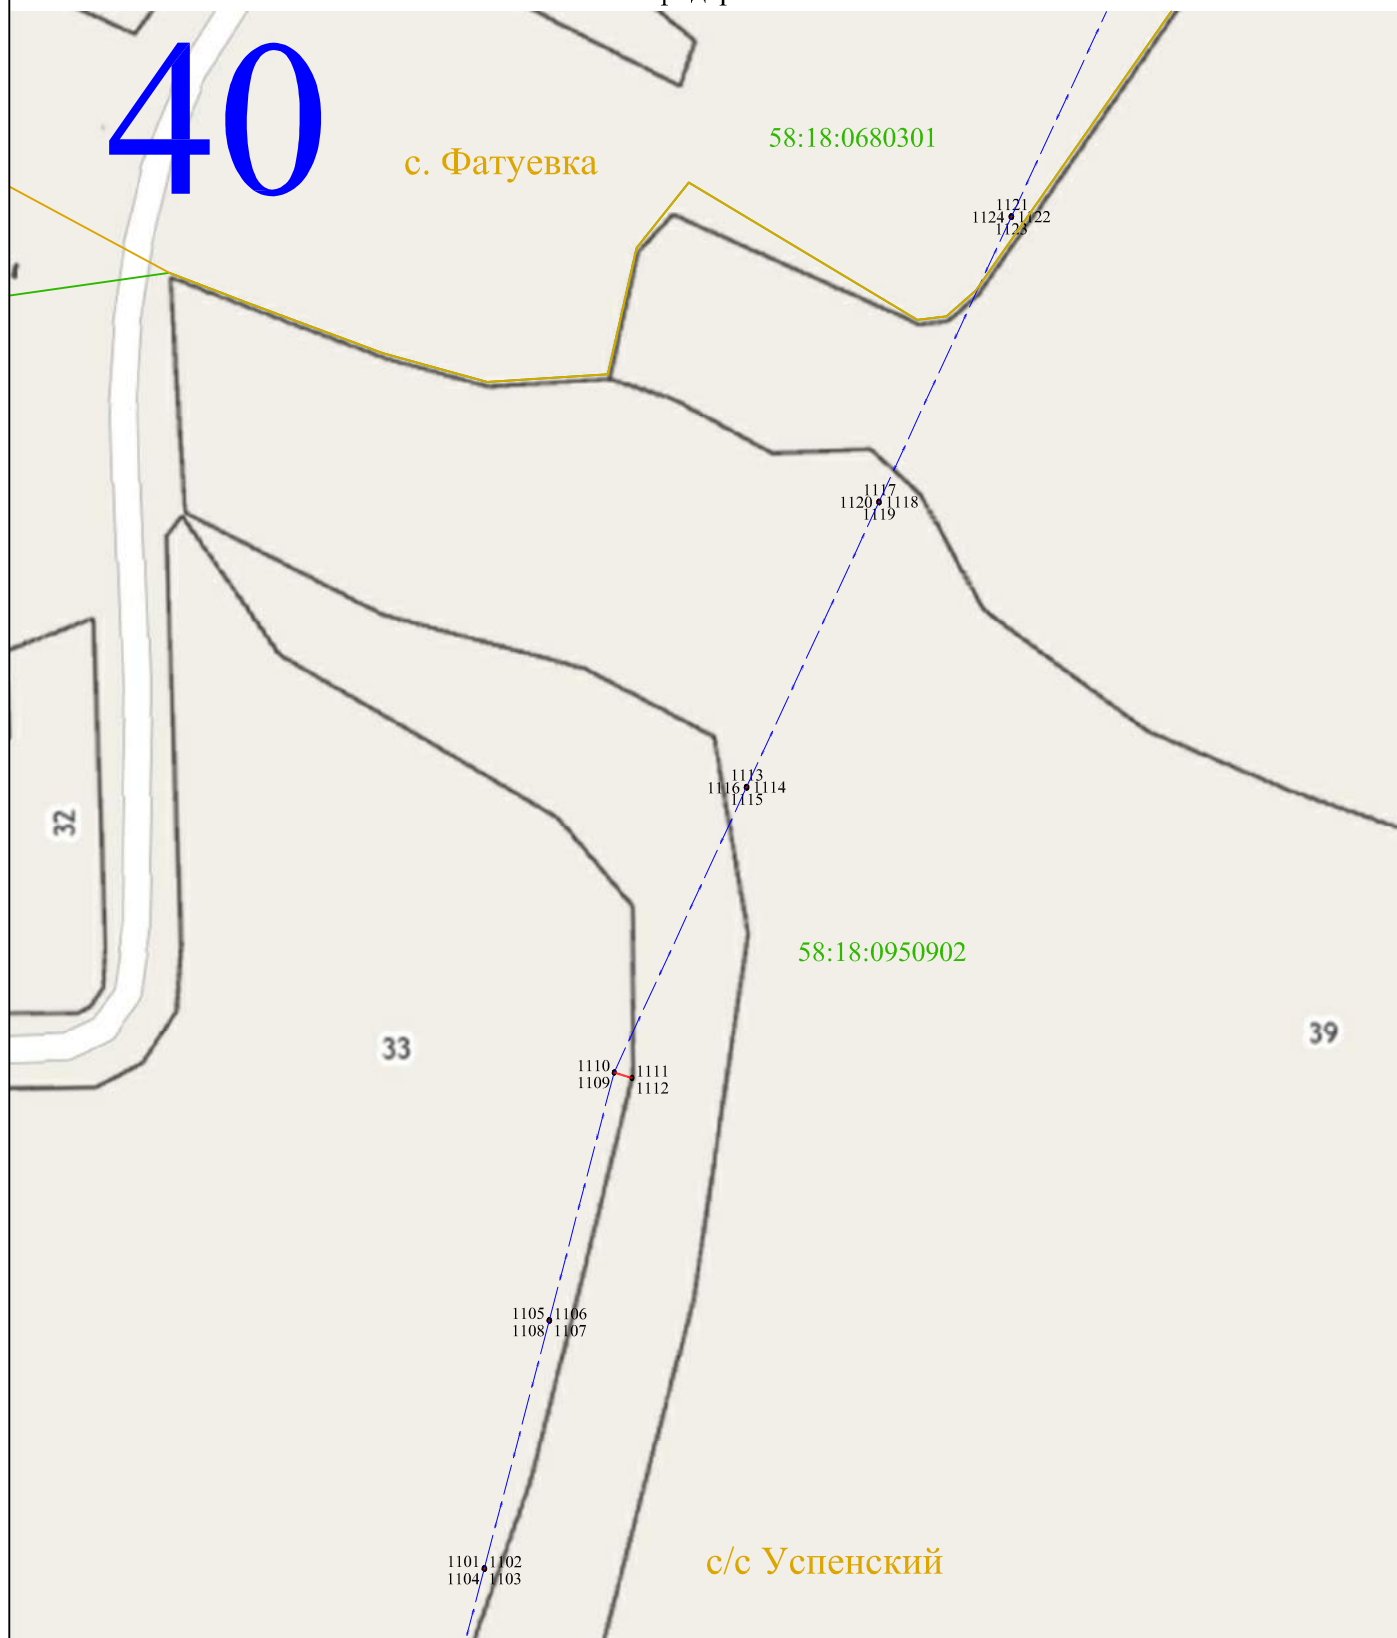

Масштаб 1:2000

Используемые условные знаки и обозначения:

- 1 - характерная точка контура, сведения о которой позволяют однозначно определить её на местности
- - вновь образованная часть контура, сведения о которой достаточны для определения её местоположения
- 58:18:0951003 - обозначение кадастрового квартала
- — — - линия электропередачи напряжением 10 кВ
- — — - граница кадастрового квартала



Раздел 4

Схема расположения публичного сервитута ВЛ-10 кВ Успенская фидер № 1 от ПС "Нечаевка"



Масштаб 1:2000

Используемые условные знаки и обозначения:

- 1 - характерная точка контура, сведения о которой позволяют однозначно определить её на местности
- - вновь образованная часть контура, сведения о которой достаточны для определения её местоположения
- 58:18:0951003 - обозначение кадастрового квартала
- - линия электропередачи напряжением 10 кВ
- - граница кадастрового квартала



Раздел 4

Схема расположения публичного сервитута ВЛ-10 кВ Успенская фидер № 1 от ПС "Нечаевка"



Масштаб 1:2000

Используемые условные знаки и обозначения:

- 1 - характерная точка контура, сведения о которой позволяют однозначно определить её на местности
- - вновь образованная часть контура, сведения о которой достаточны для определения её местоположения
- 58:18:0951003 - обозначение кадастрового квартала
- — — - линия электропередачи напряжением 10 кВ
- — — - граница кадастрового квартала



Раздел 4

Схема расположения публичного сервитута ВЛ-10 кВ Успенская фидер № 1 от ПС "Нечаевка"

43



Масштаб 1:2000


Используемые условные знаки и обозначения:

- 1 - характерная точка контура, сведения о которой позволяют однозначно определить её на местности
- - вновь образованная часть контура, сведения о которой достаточны для определения её местоположения
- 58:18:0951003 - обозначение кадастрового квартала
- - линия электропередачи напряжением 10 кВ
- - граница кадастрового квартала



Раздел 4

Схема расположения публичного сервитута ВЛ-10 кВ Успенская фидер № 1 от ПС "Нечаевка"

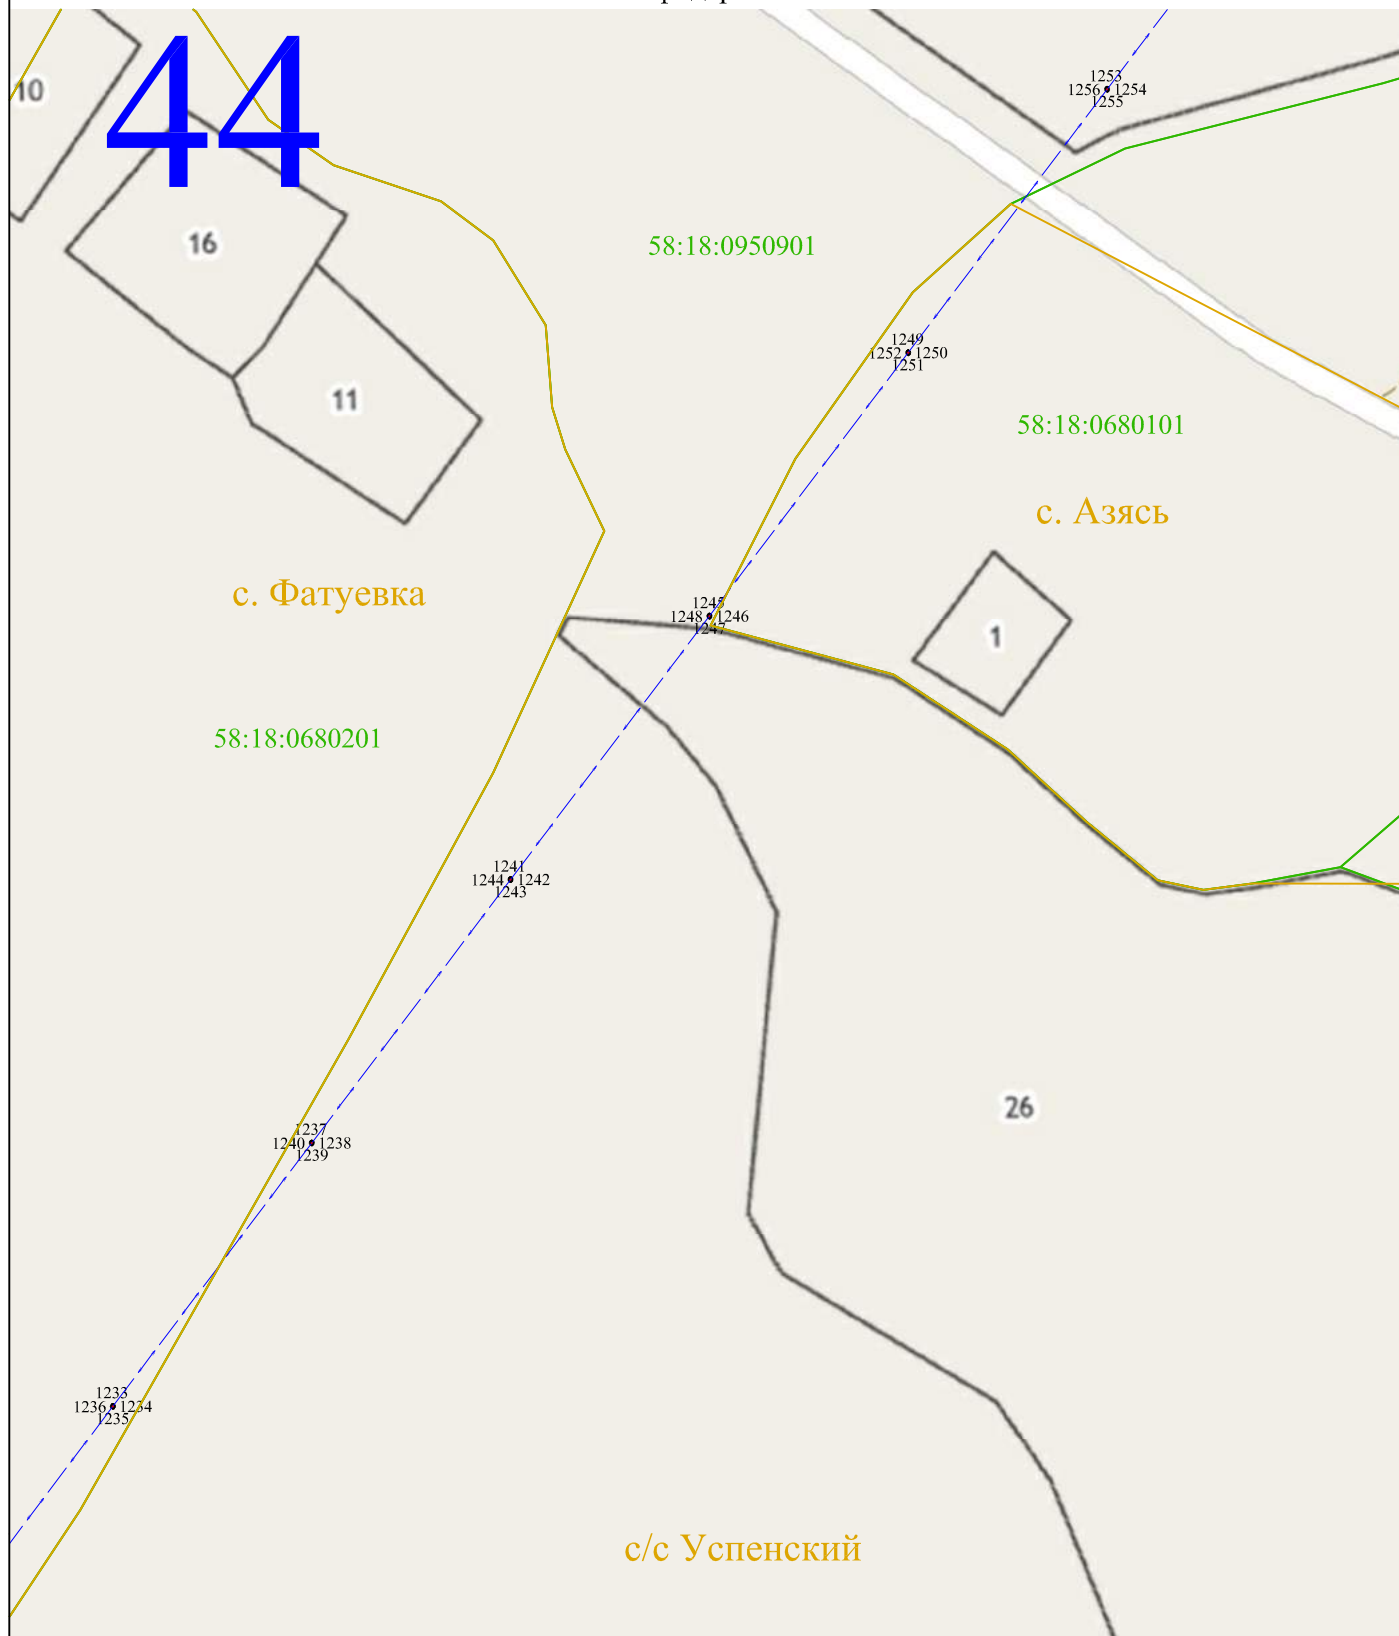

Масштаб 1:2000

Используемые условные знаки и обозначения:

- 1 - характерная точка контура, сведения о которой позволяют однозначно определить её на местности
- - вновь образованная часть контура, сведения о которой достаточны для определения её местоположения
- 58:18:0951003 - обозначение кадастрового квартала
- — — - линия электропередачи напряжением 10 кВ
- — — - граница кадастрового квартала



Раздел 4

Схема расположения публичного сервитута ВЛ-10 кВ Успенская фидер № 1 от ПС "Нечаевка"

45

с/с Успенский

58:18:0950901

1273
1276
1274
1275

1269
1272
1270
1271

1265
1268
1266
1267

1261
1264
1262
1263

1257
1260
1258
1259

с. Азясь

58:18:0680101

Масштаб 1:2000

Используемые условные знаки и обозначения:

- 1 - характерная точка контура, сведения о которой позволяют однозначно определить её на местности
- - вновь образованная часть контура, сведения о которой достаточны для определения её местоположения
- 58:18:0951003 - обозначение кадастрового квартала
- — - линия электропередачи напряжением 10 кВ
- — - граница кадастрового квартала



Раздел 4

Схема расположения публичного сервитута ВЛ-10 кВ Успенская фидер № 1 от ПС "Нечаевка"



Масштаб 1:2000

Используемые условные знаки и обозначения:

- 1 - характерная точка контура, сведения о которой позволяют однозначно определить её на местности
- - вновь образованная часть контура, сведения о которой достаточны для определения её местоположения
- 58:18:0951003 - обозначение кадастрового квартала
- - линия электропередачи напряжением 10 кВ
- - граница кадастрового квартала

