

КАДАСТРОВЫЙ ПАСПОРТ

здания, сооружения, объекта незавершенного строительства

Лист №	1	Всего листов:	2
--------	---	---------------	---

Сооружения
(вид объекта недвижимого имущества)

"18" сентября 2013 г. № 5800/300/13-178541	
Кадастровый номер:	58:18:0690101:313
Номер кадастрового квартала:	58:18:0690101
Характер сведений государственного кадастра недвижимости (статус записи об объекте):	Сведения об объекте недвижимости носят временный характер. Дата истечения срока действия временного характера - 19.09.2014

Описание объекта недвижимого имущества:

1	Местоположение:	Пензенская область, Мокшанский район, п. Парижская Коммуна		
2	Основная характеристика:	Протяженность	2334	м
		(тип)	(значение)	(единица измерения)
	степень готовности объекта незавершенного строительства (%)	—		
3	Назначение:	10) Сооружения коммунального хозяйства		
4	Этажность:	—	—	
		количество этажей	количество подземных этажей	
5	Материал стен:	—		
6	Год ввода в эксплуатацию (завершения строительства):	1988		
7	Кадастровая стоимость (руб.):	—		
8	Кадастровый номер земельного участка (участков), в пределах которого расположен объект недвижимого имущества:	58:18:0690101:76, 58:18:0690101:77, 58:18:0690101:78, 58:18:0690101:1, 58:18:0690101:107, 58:18:0690101:22, 58:18:0690101:23, 58:18:0690101:101, 58:18:0690101:111, 58:18:0690101:110, 58:18:0690101:8		
9	Предыдущие кадастровые (условные) номера объекта недвижимого имущества:	—		
10	Особые отметки:	Дата постановки на учёт-18.09.2013		
11	Наименование органа кадастрового учета:	Филиал федерального государственного бюджетного учреждения «Федеральная кадастровая палата Федеральной службы государственной регистрации, кадастра и картографии» по Пензенской области		

Начальник отдела	Е. А. Колгушкина
(полное наименование должности)	(подпись) (инициалы, фамилия)




КАДАСТРОВЫЙ ПАСПОРТ
здания, сооружения, объекта незавершенного строительства

Сооружения	
(вид объекта недвижимого имущества)	

Лист №	2	Всего листов:	2
--------	---	---------------	---

"18" сентября 2013 г. № 5800/300/13-178541	
Кадастровый номер:	58:18:0690101:313

Схема расположения объекта недвижимого имущества на земельном участке(ах):

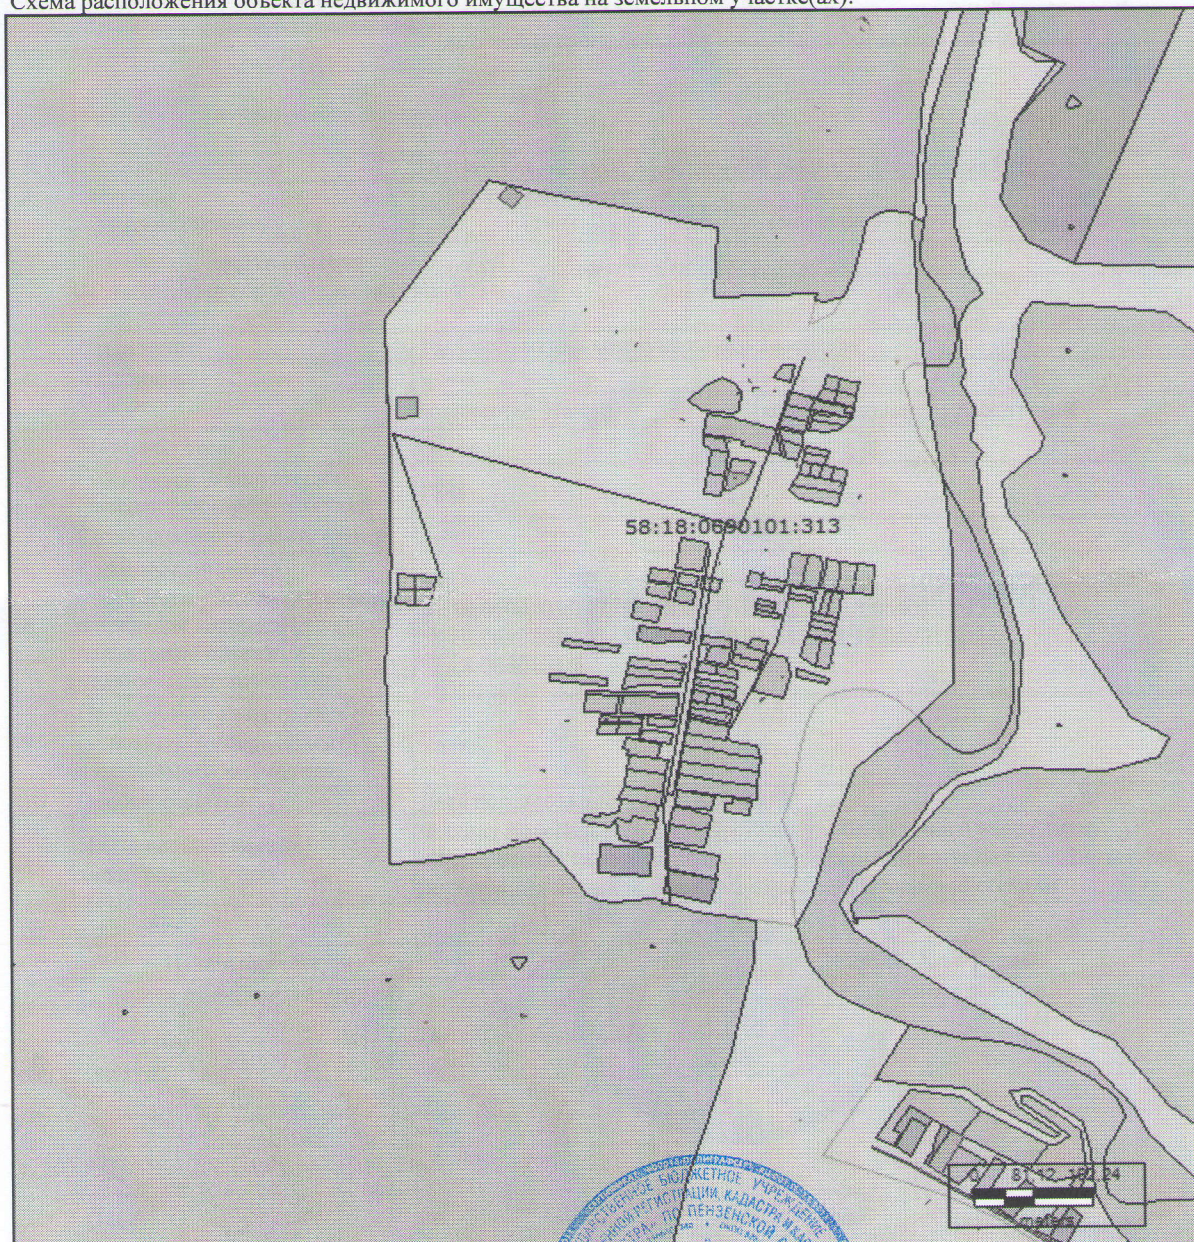

Масштаб 1: 10000

Начальник отдела	Е. А. Колгушкина
(полное наименование должности)	(инициалы, фамилия)



КАДАСТРОВЫЙ ПАСПОРТ
здания, сооружения, объекта незавершенного строительства

Лист №	1	Всего листов:	2
--------	---	---------------	---

Сооружения (вид объекта недвижимого имущества)

"19" сентября 2013 г. № 5800/300/13-178925	
Кадастровый номер:	58:18:0000000:681
Номер кадастрового квартала:	58:18:0000000
Характер сведений государственного кадастра недвижимости (статус записи об объекте):	Сведения об объекте недвижимости носят временный характер. Дата истечения срока действия временного характера - 20.09.2014

Описание объекта недвижимого имущества:

1	Местоположение:	Пензенская область, Мокшанский район, вблизи п. Парижская Коммуна		
2	Основная характеристика:	Протяженность	758	м
		(тип)	(значение)	(единица измерения)
	степень готовности объекта незавершенного строительства (%)	—		
3	Назначение:	10) Сооружения коммунального хозяйства		
4	Этажность:	—	—	
		количество этажей	количество подземных этажей	
5	Материал стен:	—		
6	Год ввода в эксплуатацию (завершения строительства):	1988		
7	Кадастровая стоимость (руб.):	—		
8	Кадастровый номер земельного участка (участков), в пределах которого расположен объект недвижимого имущества:	58:18:0960102:80		
9	Предыдущие кадастровые (условные) номера объекта недвижимого имущества:	—		
10	Особые отметки:	Дата постановки на учёт-19.09.2013		
11	Наименование органа кадастрового учета:	Филиал федерального государственного бюджетного учреждения «Федеральная кадастровая палата Федеральной службы государственной регистрации, кадастра и картографии» по Пензенской области		

Начальник отдела	Б. А. Колгушкина
(полное наименование должности)	(подпись) (инициалы, фамилия)



КАДАСТРОВЫЙ ПАСПОРТ
здания, сооружения, объекта незавершенного строительства

Сооружения	
(вид объекта недвижимого имущества)	

Лист №	2	Всего листов:	2
--------	---	---------------	---

"19" сентября 2013 г. № 5800/300/13-178925

Кадастровый номер: 58:18:0000000:681

Схема расположения объекта недвижимого имущества на земельном участке(ах):



Масштаб 1: 25000

Начальник отдела	Е. А. Колгушкина
(полное наименование должности)	инициалы, фамилия

