


Схема расположения границ публичного сервитута

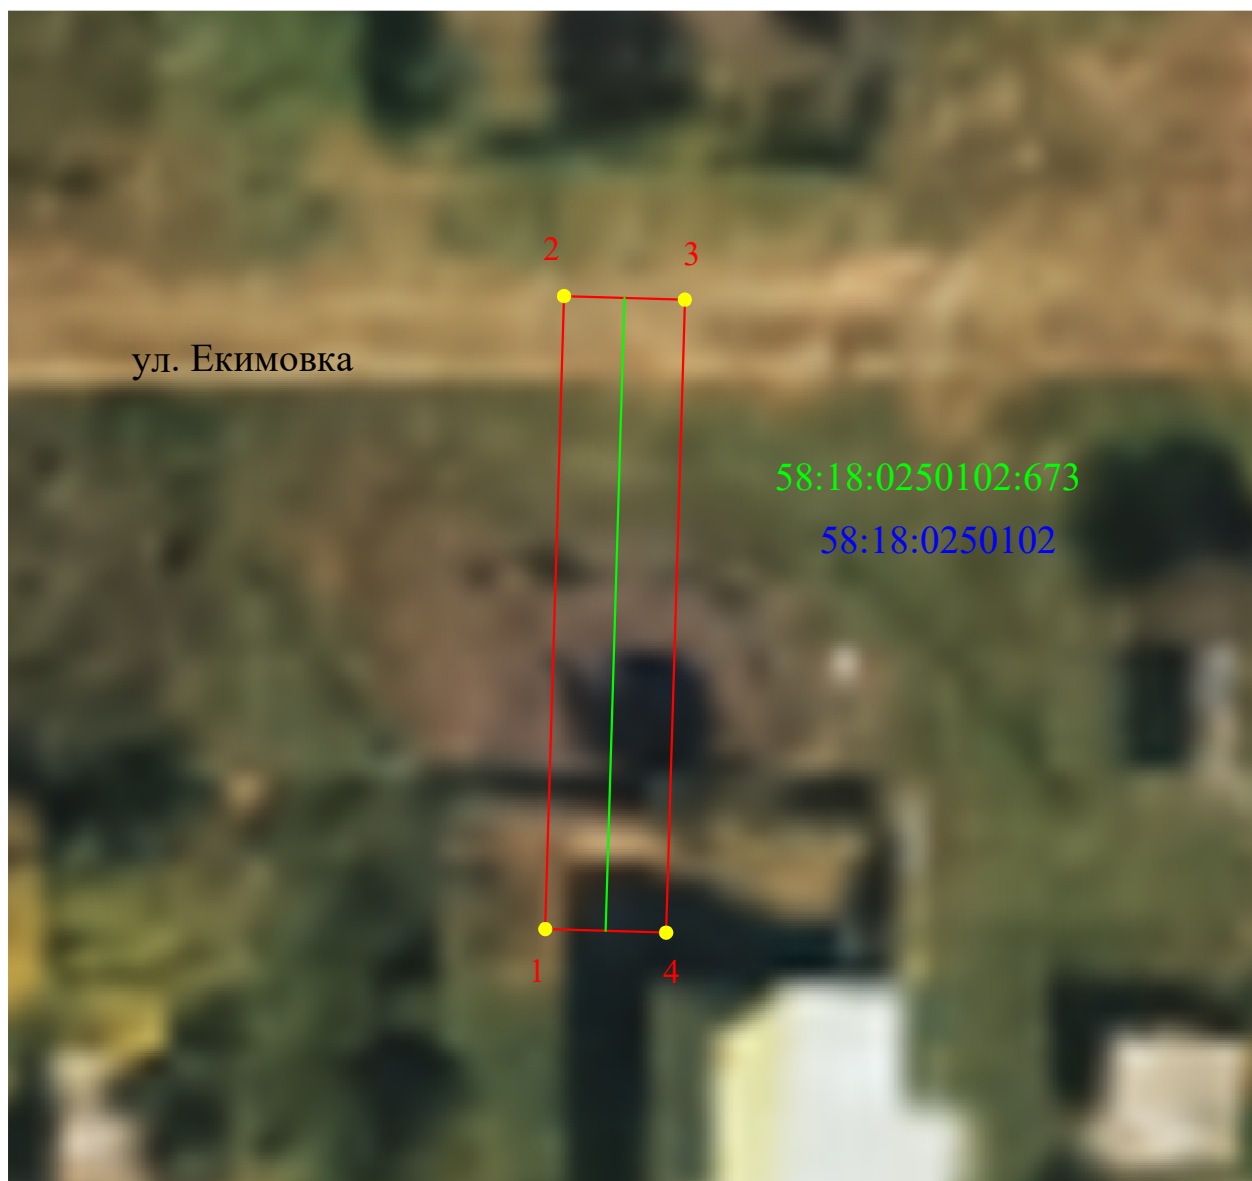

Масштаб 1:250

Используемые условные знаки и обозначения:

	Характерная точка границы публичного сервитута
	Номер характерной точки границы публичного сервитута
	Местоположение инженерного сооружения
	Кадастровый номер инженерного сооружения
	Проектная граница публичного сервитута
	Граница кадастрового квартала
	Обозначение кадастрового квартала