


Схема расположения границ публичного сервитута

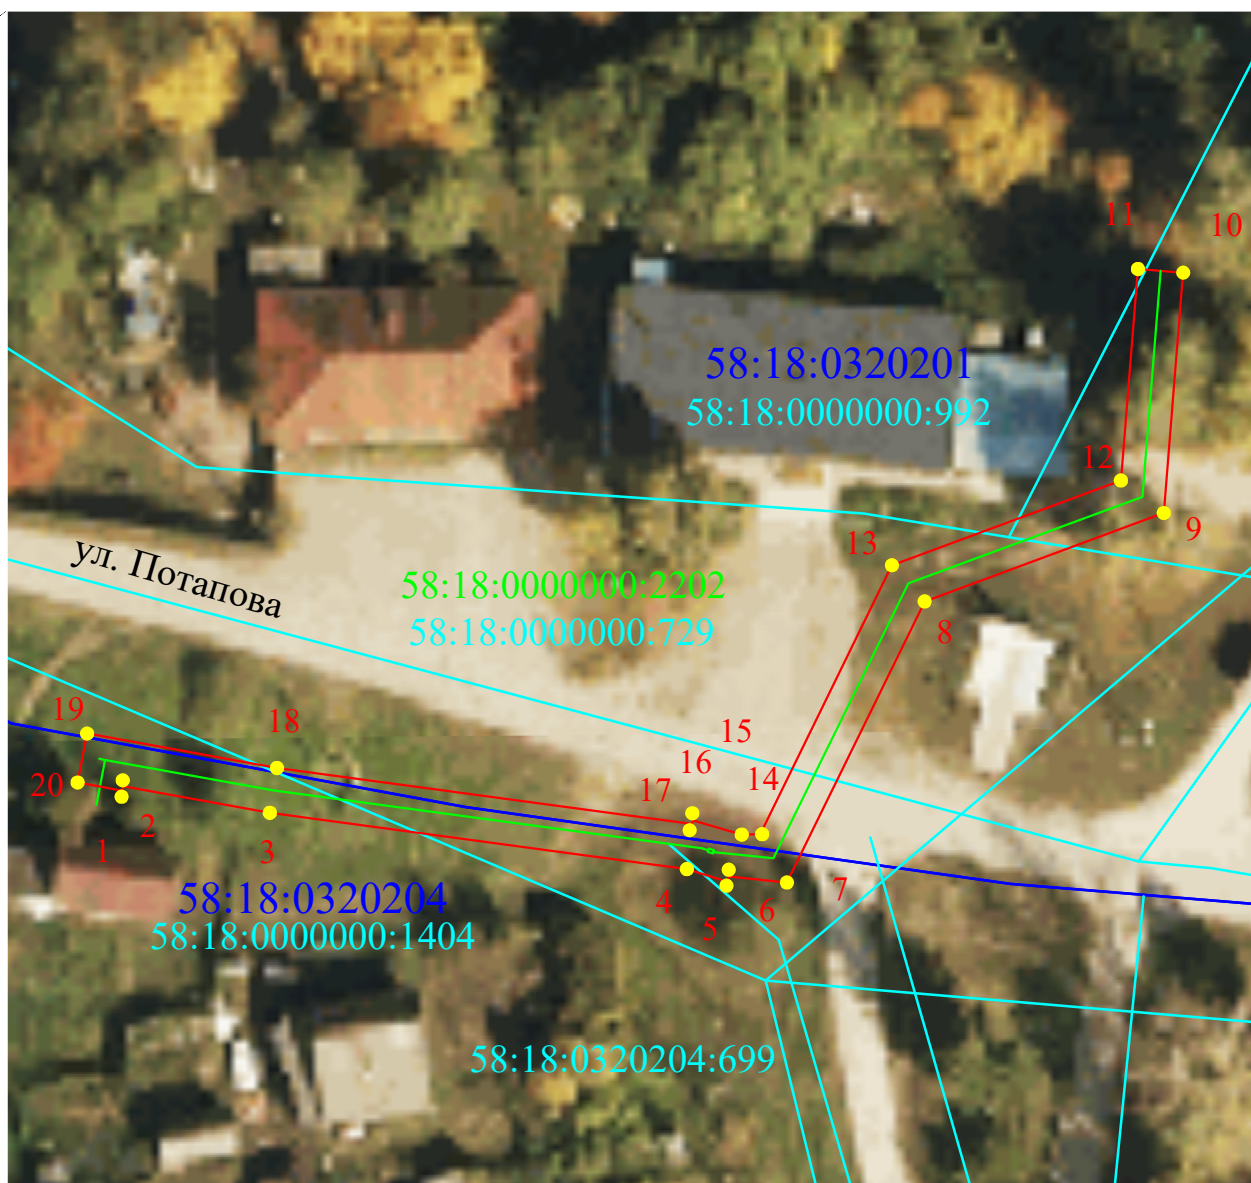

Масштаб 1:700

Используемые условные знаки и обозначения:

- Характерная точка границы публичного сервитута
- 1 Номер характерной точки границы публичного сервитута
- Местоположение инженерного сооружения
- 58:18:0000000:2202 Кадастровый номер инженерного сооружения
- Проектная граница публичного сервитута
- Граница кадастрового квартала
- 58:18:0320201 Обозначение кадастрового квартала
- Граница сооружения по сведениям ЕГРН
- 58:18:0000000:729 Кадастровый номер сооружения по сведениям ЕГРН