


Утверждена Постановлением Администрации рабочего  
поселка Мокшан Мокшанского района Пензенской области

№ \_\_\_\_\_ от « \_\_\_\_\_ » \_\_\_\_\_ 20 \_\_\_\_ г.

## Схема расположения земельного участка на кадастровом плане территории

### Кадастровый квартал 58:18:0010804

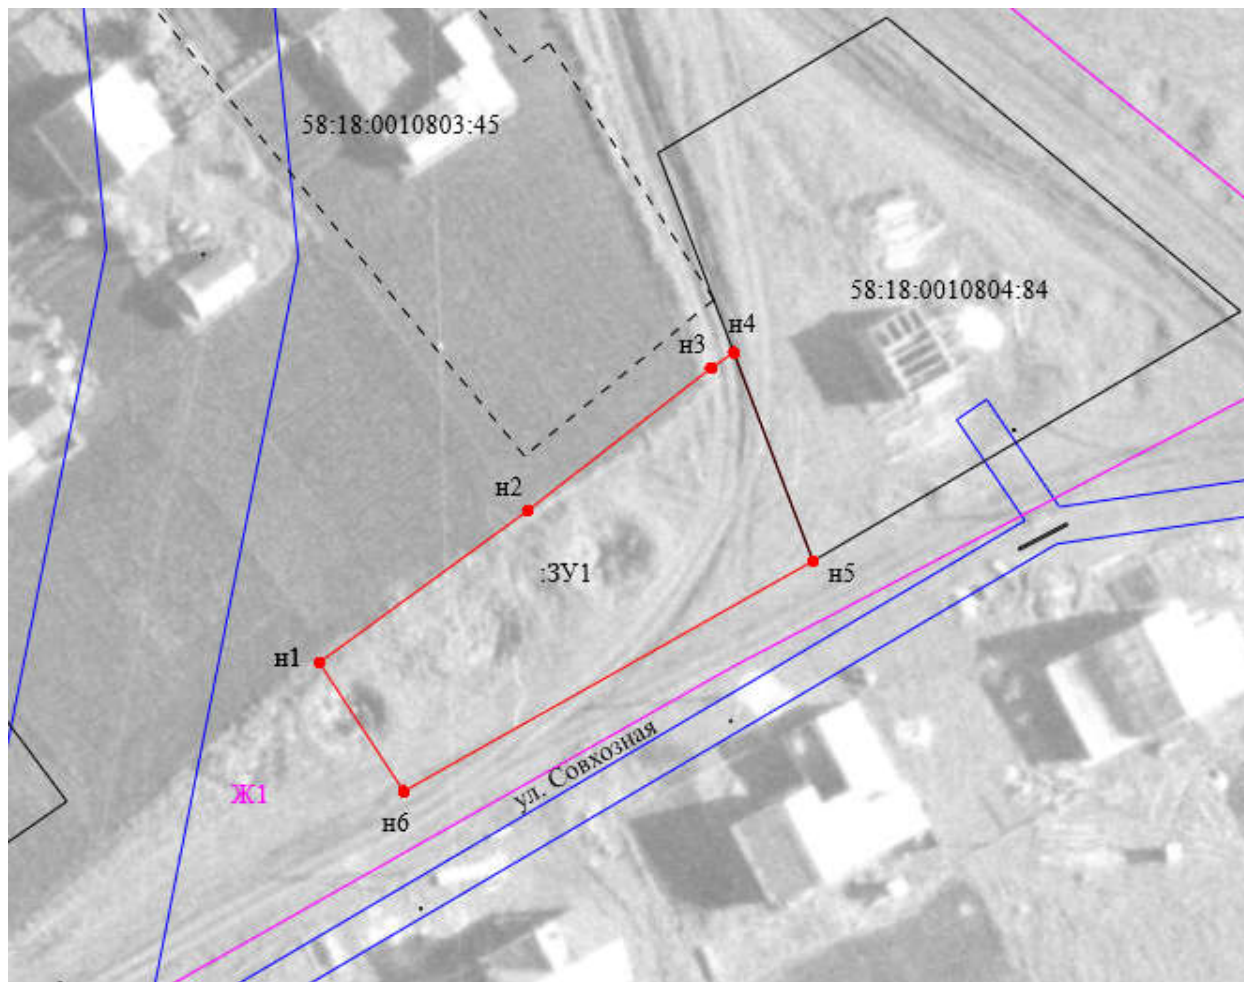

Масштаб 1:1000

Площадь образуемого земельного участка 1470 кв.м.

| Обозначение<br>характерных<br>точек границ | Координаты, м |            |
|--------------------------------------------|---------------|------------|
|                                            | X             | Y          |
| n1                                         | 409122.80     | 1405212.21 |
| n2                                         | 409139.60     | 1405235.25 |
| n3                                         | 409155.31     | 1405255.45 |
| n4                                         | 409157.02     | 1405257.94 |
| n5                                         | 409134.00     | 1405266.68 |
| n6                                         | 409108.86     | 1405221.60 |
| n1                                         | 409122.80     | 1405212.21 |

Условные обозначения:

|    |   |
|----|---|
| Ж1 | Обозначение территориальной зоны, в пределах которой расположен земельный участок                                                                                        |
| —  | Граница ЗОУИТ   |
| —  | Часть границы, сведения ЕГРН о которой позволяют однозначно определить ее положение на местности                                                                         |
| —  | Часть границы, местоположение которой определено при выполнении кадастровых работ                                                                                        |
| •  | Характерная точка границы земельного участка, сведения о которой отсутствуют в ЕГРН, местоположение которой определено при кадастровых работах (новая характерная точка) |