


Схема расположения границ публичного сервитута

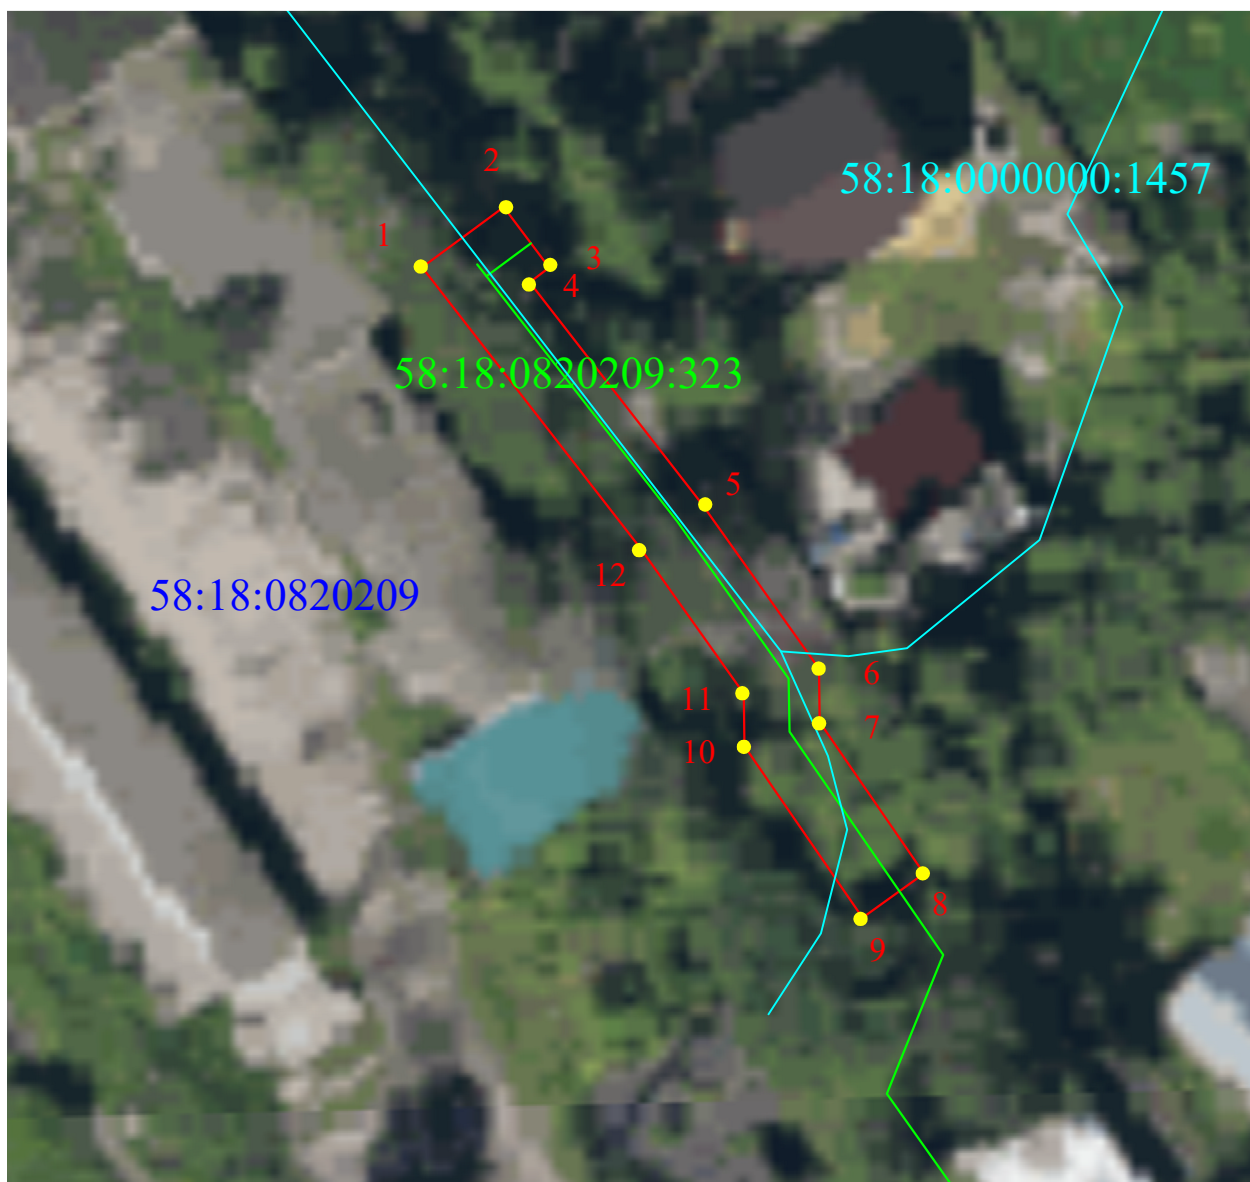

Масштаб 1:500

Используемые условные знаки и обозначения:

	Характерная точка границы публичного сервитута
	Номер характерной точки границы публичного сервитута
	Местоположение инженерного сооружения
	Кадастровый номер инженерного сооружения
	Проектная граница публичного сервитута
	Граница кадастрового квартала
	Обозначение кадастрового квартала
	Сооружение по сведениям ЕГРН
	Кадастровый номер сооружения по сведениям ЕГРН