


Схема расположения границ публичного сервитута

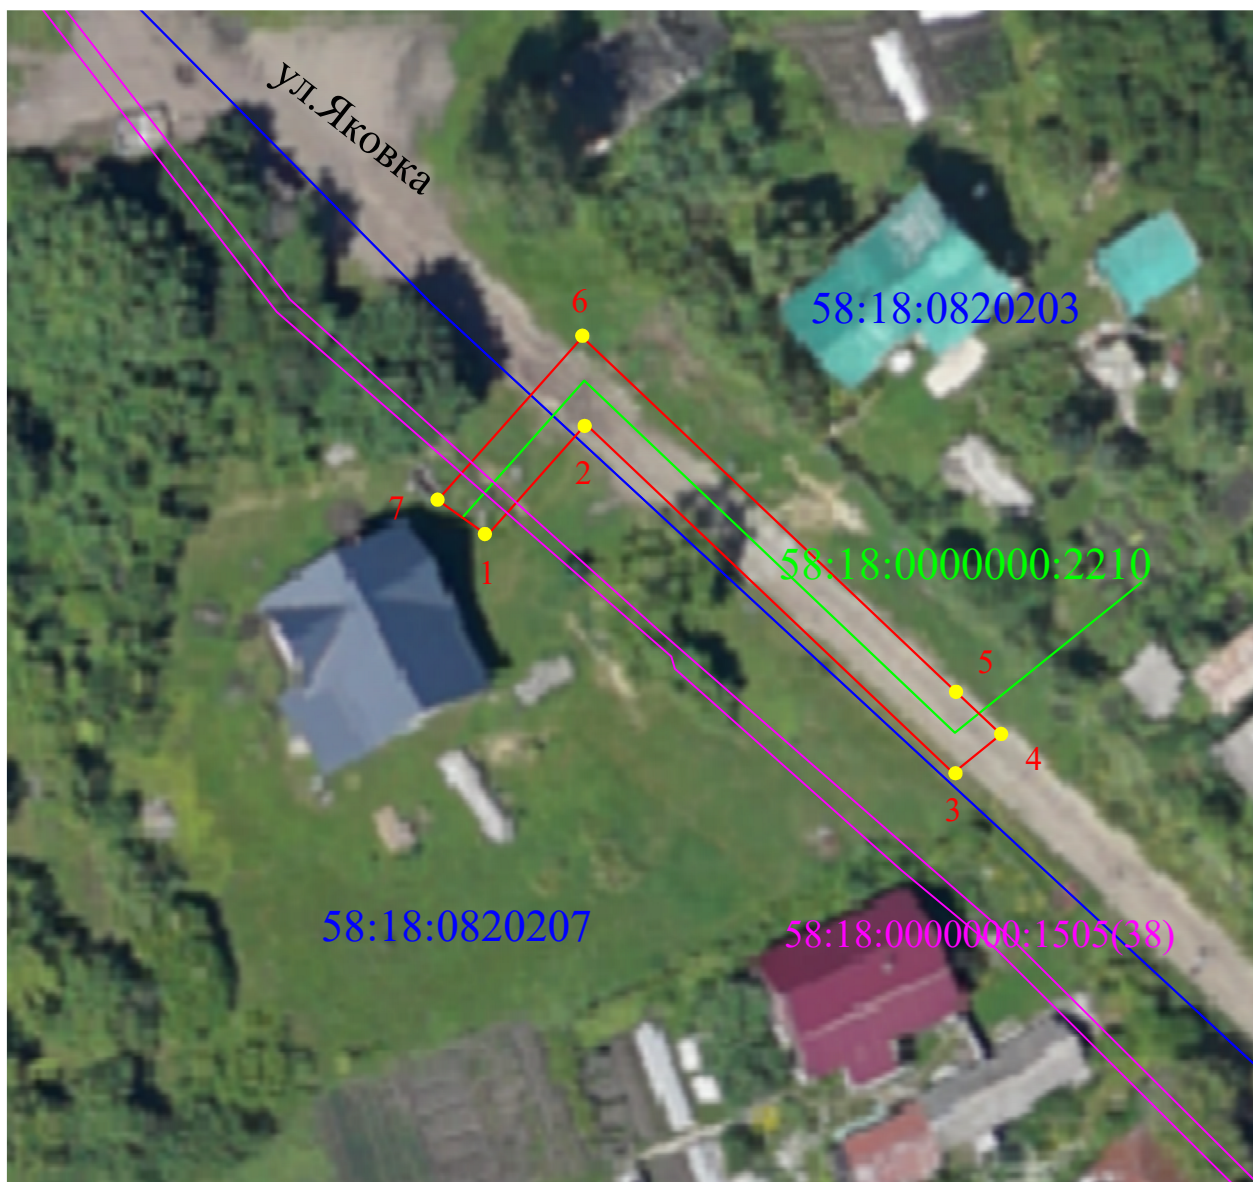

Масштаб 1:500

Используемые условные знаки и обозначения:

●	Характерная точка границы публичного сервитута
1	Номер характерной точки границы публичного сервитута
—	Местоположение инженерного сооружения
58:18:0000000:2210	Кадастровый номер инженерного сооружения
	Проектная граница публичного сервитута
	Граница кадастрового квартала
58:18:0820207	Обозначение кадастрового квартала
—	Граница земельного участка
58:18:0000000:1505(38)	Кадастровый номер земельного участка