

ГРАФИЧЕСКОЕ ОПИСАНИЕ
местоположения границ публичного сервитута

Публичный сервитут для использования земель и земельных участков в целях эксплуатации линейного объекта электросетевого хозяйства «Строительство ВЛ-10 кВ от ВЛ-10 кВ "Юлово-1", строительство ТП-10/0,4 кВ, строительство ВЛ-0,4 кВ в с. Юлово Мокшанского района (Максютенко А.Н.) (под ключ)»
(наименование объекта, местоположение границ которого описано (далее - объект))

Раздел 1

Сведения об объекте		
№ п/п	Характеристики объекта	Описание характеристик
1	2	3
1	Местоположение объекта	Пензенская область, муниципальный район Мокшанский, сельское поселение Царевщинский сельсовет
2	Площадь объекта +/- величина погрешности определения площади (Р+/- Дельта Р)	103679 кв.м ± 327.52 кв.м
3	Иные характеристики объекта	Публичный сервитут для использования земель и земельных участков в целях эксплуатации линейного объекта электросетевого хозяйства «Строительство ВЛ-10 кВ от ВЛ-10 кВ "Юлово-1", строительство ТП-10/0,4 кВ, строительство ВЛ-0,4 кВ в с. Юлово Мокшанского района (Максютенко А.Н.) (под ключ)», необходимого для электроснабжения населения, сроком на 49 (сорок девять) лет. Публичный сервитут устанавливается в пользу ПАО «Россети Волга» ОГРН 1076450006280, ИНН 6450925977 адрес: 410031, Российская Федерация, г. Саратов, ул. Первомайская, д. 42/44. тел.: 8 (8452) 30-25-32; 30-26-21 e-mail: public@penzacom.ru.

Раздел 2

Сведения о местоположении границ объекта					
1. Система координат <u>МСК-58, зона 1</u>					
2. Сведения о характерных точках границ объекта					
Обозначение характерных точек границ	Координаты, м		Метод определения координат характерной точки	Средняя квадратическая погрешность положения характерной точки (M_i), м	Описание обозначения точки на местности (при наличии)
	X	Y			
1	2	3	4	5	6
1	429673.58	1399312.67	Аналитический метод	0.50	–
2	429676.41	1399310.99	Аналитический метод	0.50	–
3	429679.62	1399310.32	Аналитический метод	0.50	–
4	429684.21	1399310.13	Аналитический метод	0.50	–
5	429689.26	1399311.27	Аналитический метод	0.50	–
6	429693.06	1399314.78	Аналитический метод	0.50	–
7	429694.61	1399319.72	Аналитический метод	0.50	–
8	429693.47	1399324.77	Аналитический метод	0.50	–
9	429689.96	1399328.57	Аналитический метод	0.50	–
10	429685.02	1399330.12	Аналитический метод	0.50	–
11	429683.86	1399330.16	Аналитический метод	0.50	–
12	429645.44	1399362.56	Аналитический метод	0.50	–
13	429608.23	1399393.90	Аналитический метод	0.50	–
14	429570.91	1399425.82	Аналитический метод	0.50	–
15	429513.85	1399476.05	Аналитический метод	0.50	–
16	429476.20	1399509.22	Аналитический метод	0.50	–
17	429442.97	1399538.56	Аналитический метод	0.50	–
18	429406.79	1399570.57	Аналитический метод	0.50	–
19	429371.85	1399601.67	Аналитический метод	0.50	–
20	429336.88	1399630.40	Аналитический метод	0.50	–
21	429296.17	1399664.14	Аналитический метод	0.50	–
22	429253.00	1399699.99	Аналитический метод	0.50	–
23	429209.84	1399735.77	Аналитический метод	0.50	–
24	429167.51	1399770.85	Аналитический метод	0.50	–
25	429124.44	1399800.37	Аналитический метод	0.50	–
26	429080.09	1399831.00	Аналитический метод	0.50	–
27	429035.60	1399861.82	Аналитический метод	0.50	–
28	428991.75	1399892.23	Аналитический метод	0.50	–
29	428949.16	1399921.75	Аналитический метод	0.50	–
30	428905.18	1399952.40	Аналитический метод	0.50	–
31	428865.07	1399980.25	Аналитический метод	0.50	–
32	428820.90	1400010.87	Аналитический метод	0.50	–
33	428772.70	1400044.40	Аналитический метод	0.50	–
34	428727.39	1400074.78	Аналитический метод	0.50	–
35	428681.64	1400105.64	Аналитический метод	0.50	–
36	428632.88	1400138.40	Аналитический метод	0.50	–
37	428587.91	1400169.68	Аналитический метод	0.50	–
38	428541.16	1400200.38	Аналитический метод	0.50	–
39	428496.17	1400230.59	Аналитический метод	0.50	–
40	428451.97	1400260.55	Аналитический метод	0.50	–
41	428408.97	1400289.67	Аналитический метод	0.50	–
42	428366.29	1400318.82	Аналитический метод	0.50	–
43	428322.30	1400341.33	Аналитический метод	0.50	–
44	428278.60	1400364.24	Аналитический метод	0.50	–
45	428230.42	1400389.33	Аналитический метод	0.50	–
46	428184.18	1400413.36	Аналитический метод	0.50	–
47	428138.06	1400437.32	Аналитический метод	0.50	–
48	428092.01	1400461.27	Аналитический метод	0.50	–
49	428045.30	1400485.70	Аналитический метод	0.50	–
50	427997.55	1400510.60	Аналитический метод	0.50	–
51	427949.68	1400535.44	Аналитический метод	0.50	–

52	427902.99	1400559.77	Аналитический метод	0.50	—
53	427856.41	1400584.00	Аналитический метод	0.50	—
54	427813.24	1400615.07	Аналитический метод	0.50	—
55	427772.18	1400645.19	Аналитический метод	0.50	—
56	427729.73	1400676.42	Аналитический метод	0.50	—
57	427687.91	1400707.03	Аналитический метод	0.50	—
58	427645.80	1400737.91	Аналитический метод	0.50	—
59	427603.52	1400768.79	Аналитический метод	0.50	—
60	427560.10	1400800.71	Аналитический метод	0.50	—
61	427518.66	1400831.36	Аналитический метод	0.50	—
62	427493.87	1400873.28	Аналитический метод	0.50	—
63	427469.93	1400914.85	Аналитический метод	0.50	—
64	427448.53	1400951.41	Аналитический метод	0.50	—
65	427444.20	1400955.38	Аналитический метод	0.50	—
66	427396.57	1400978.07	Аналитический метод	0.50	—
67	427351.45	1400999.26	Аналитический метод	0.50	—
68	427306.61	1401020.81	Аналитический метод	0.50	—
69	427262.58	1401041.39	Аналитический метод	0.50	—
70	427215.35	1401056.11	Аналитический метод	0.50	—
71	427175.03	1401067.95	Аналитический метод	0.50	—
72	427145.09	1401110.31	Аналитический метод	0.50	—
73	427106.96	1401148.64	Аналитический метод	0.50	—
74	427072.94	1401183.32	Аналитический метод	0.50	—
75	427042.95	1401213.65	Аналитический метод	0.50	—
76	427006.31	1401239.33	Аналитический метод	0.50	—
77	426971.39	1401263.92	Аналитический метод	0.50	—
78	426937.54	1401288.09	Аналитический метод	0.50	—
79	426901.47	1401332.17	Аналитический метод	0.50	—
80	426875.83	1401377.56	Аналитический метод	0.50	—
81	426842.57	1401435.88	Аналитический метод	0.50	—
82	426826.59	1401472.12	Аналитический метод	0.50	—
83	426805.95	1401508.96	Аналитический метод	0.50	—
84	426784.67	1401547.17	Аналитический метод	0.50	—
85	426757.58	1401596.52	Аналитический метод	0.50	—
86	426729.34	1401647.66	Аналитический метод	0.50	—
87	426700.39	1401699.37	Аналитический метод	0.50	—
88	426696.95	1401702.97	Аналитический метод	0.50	—
89	426641.03	1401737.84	Аналитический метод	0.50	—
90	426594.63	1401766.53	Аналитический метод	0.50	—
91	426555.77	1401790.73	Аналитический метод	0.50	—
92	426514.19	1401816.83	Аналитический метод	0.50	—
93	426485.11	1401854.08	Аналитический метод	0.50	—
94	426453.38	1401894.72	Аналитический метод	0.50	—
95	426417.74	1401940.38	Аналитический метод	0.50	—
96	426385.40	1401981.78	Аналитический метод	0.50	—
97	426353.28	1402022.85	Аналитический метод	0.50	—
98	426349.38	1402025.86	Аналитический метод	0.50	—
99	426299.74	1402047.40	Аналитический метод	0.50	—
100	426255.77	1402066.65	Аналитический метод	0.50	—
101	426207.57	1402081.67	Аналитический метод	0.50	—
102	426166.72	1402094.44	Аналитический метод	0.50	—
103	426118.43	1402109.57	Аналитический метод	0.50	—
104	426071.71	1402124.40	Аналитический метод	0.50	—
105	426014.74	1402130.03	Аналитический метод	0.50	—
106	425972.18	1402134.39	Аналитический метод	0.50	—
107	425928.09	1402139.27	Аналитический метод	0.50	—
108	425883.62	1402161.29	Аналитический метод	0.50	—
109	425845.83	1402205.63	Аналитический метод	0.50	—
110	425807.11	1402251.77	Аналитический метод	0.50	—
111	425770.11	1402296.03	Аналитический метод	0.50	—
112	425741.10	1402349.66	Аналитический метод	0.50	—
113	425716.23	1402397.03	Аналитический метод	0.50	—
114	425713.73	1402401.88	Аналитический метод	0.50	—
115	425710.24	1402405.71	Аналитический метод	0.50	—
116	425705.31	1402407.28	Аналитический метод	0.50	—
117	425700.25	1402406.18	Аналитический метод	0.50	—
118	425696.43	1402402.69	Аналитический метод	0.50	—


119	425695.08	1402398.47	Аналитический метод	0.50	—
120	425683.41	1402389.91	Аналитический метод	0.50	—
121	425682.62	1402388.60	Аналитический метод	0.50	—
122	425682.98	1402387.11	Аналитический метод	0.50	—
123	425684.29	1402386.32	Аналитический метод	0.50	—
124	425685.78	1402386.69	Аналитический метод	0.50	—
125	425695.68	1402393.96	Аналитический метод	0.50	—
126	425695.96	1402392.70	Аналитический метод	0.50	—
127	425698.50	1402387.79	Аналитический метод	0.50	—
128	425723.44	1402340.26	Аналитический метод	0.50	—
129	425753.47	1402284.75	Аналитический метод	0.50	—
130	425791.78	1402238.93	Аналитический метод	0.50	—
131	425830.56	1402192.71	Аналитический метод	0.50	—
132	425869.73	1402146.75	Аналитический метод	0.50	—
133	425872.91	1402144.28	Аналитический метод	0.50	—
134	425920.80	1402120.56	Аналитический метод	0.50	—
135	425924.13	1402119.58	Аналитический метод	0.50	—
136	425970.07	1402114.51	Аналитический метод	0.50	—
137	426012.74	1402110.13	Аналитический метод	0.50	—
138	426067.66	1402104.70	Аналитический метод	0.50	—
139	426112.41	1402090.50	Аналитический метод	0.50	—
140	426160.76	1402075.35	Аналитический метод	0.50	—
141	426201.62	1402062.58	Аналитический метод	0.50	—
142	426248.76	1402047.89	Аналитический метод	0.50	—
143	426291.75	1402029.07	Аналитический метод	0.50	—
144	426339.09	1402008.53	Аналитический метод	0.50	—
145	426369.64	1401969.47	Аналитический метод	0.50	—
146	426401.97	1401928.07	Аналитический метод	0.50	—
147	426437.62	1401882.41	Аналитический метод	0.50	—
148	426469.34	1401841.77	Аналитический метод	0.50	—
149	426499.51	1401803.14	Аналитический метод	0.50	—
150	426502.07	1401800.82	Аналитический метод	0.50	—
151	426545.17	1401773.77	Аналитический метод	0.50	—
152	426584.09	1401749.54	Аналитический метод	0.50	—
153	426630.48	1401720.85	Аналитический метод	0.50	—
154	426684.19	1401687.36	Аналитический метод	0.50	—
155	426711.86	1401637.94	Аналитический метод	0.50	—
156	426740.06	1401586.88	Аналитический метод	0.50	—
157	426767.17	1401537.49	Аналитический метод	0.50	—
158	426788.49	1401499.21	Аналитический метод	0.50	—
159	426808.68	1401463.17	Аналитический метод	0.50	—
160	426824.69	1401426.87	Аналитический метод	0.50	—
161	426858.44	1401367.69	Аналитический метод	0.50	—
162	426884.90	1401320.83	Аналитический метод	0.50	—
163	426923.75	1401273.36	Аналитический метод	0.50	—
164	426959.82	1401247.61	Аналитический метод	0.50	—
165	426994.82	1401222.97	Аналитический метод	0.50	—
166	427029.99	1401198.31	Аналитический метод	0.50	—
167	427058.69	1401169.28	Аналитический метод	0.50	—
168	427092.74	1401134.58	Аналитический метод	0.50	—
169	427129.72	1401097.40	Аналитический метод	0.50	—
170	427160.70	1401053.56	Аналитический метод	0.50	—
171	427163.05	1401051.20	Аналитический метод	0.50	—
172	427166.05	1401049.74	Аналитический метод	0.50	—
173	427209.56	1401036.97	Аналитический метод	0.50	—
174	427255.34	1401022.70	Аналитический метод	0.50	—
175	427298.04	1401002.74	Аналитический метод	0.50	—
176	427342.86	1400981.19	Аналитический метод	0.50	—
177	427388.02	1400959.99	Аналитический метод	0.50	—
178	427432.82	1400938.65	Аналитический метод	0.50	—
179	427452.63	1400904.80	Аналитический метод	0.50	—
180	427476.59	1400863.20	Аналитический метод	0.50	—
181	427502.48	1400819.43	Аналитический метод	0.50	—
182	427505.14	1400816.48	Аналитический метод	0.50	—
183	427548.23	1400784.61	Аналитический метод	0.50	—
184	427591.70	1400752.66	Аналитический метод	0.50	—
185	427633.99	1400721.77	Аналитический метод	0.50	—

186	427676.10	1400690.90	Аналитический метод	0.50	—
187	427717.90	1400660.30	Аналитический метод	0.50	—
188	427760.34	1400629.08	Аналитический метод	0.50	—
189	427801.48	1400598.89	Аналитический метод	0.50	—
190	427845.90	1400566.92	Аналитический метод	0.50	—
191	427893.74	1400542.03	Аналитический метод	0.50	—
192	427940.45	1400517.69	Аналитический метод	0.50	—
193	427988.33	1400492.86	Аналитический метод	0.50	—
194	428036.04	1400467.97	Аналитический метод	0.50	—
195	428082.76	1400443.54	Аналитический метод	0.50	—
196	428128.84	1400419.57	Аналитический метод	0.50	—
197	428174.96	1400395.61	Аналитический метод	0.50	—
198	428221.18	1400371.60	Аналитический метод	0.50	—
199	428269.33	1400346.51	Аналитический метод	0.50	—
200	428313.10	1400323.57	Аналитический метод	0.50	—
201	428356.06	1400301.60	Аналитический метод	0.50	—
202	428397.72	1400273.13	Аналитический метод	0.50	—
203	428440.75	1400243.99	Аналитический метод	0.50	—
204	428484.98	1400214.01	Аналитический метод	0.50	—
205	428530.10	1400183.72	Аналитический метод	0.50	—
206	428576.71	1400153.11	Аналитический метод	0.50	—
207	428621.59	1400121.89	Аналитический метод	0.50	—
208	428670.47	1400089.05	Аналитический метод	0.50	—
209	428716.23	1400058.19	Аналитический метод	0.50	—
210	428761.42	1400027.88	Аналитический метод	0.50	—
211	428809.49	1399994.44	Аналитический метод	0.50	—
212	428853.66	1399963.82	Аналитический метод	0.50	—
213	428893.76	1399935.98	Аналитический метод	0.50	—
214	428937.74	1399905.33	Аналитический метод	0.50	—
215	428980.35	1399875.80	Аналитический метод	0.50	—
216	429024.21	1399845.38	Аналитический метод	0.50	—
217	429068.72	1399814.55	Аналитический метод	0.50	—
218	429113.11	1399783.89	Аналитический метод	0.50	—
219	429155.45	1399754.87	Аналитический метод	0.50	—
220	429197.08	1399720.38	Аналитический метод	0.50	—
221	429240.22	1399684.61	Аналитический метод	0.50	—
222	429283.41	1399648.74	Аналитический метод	0.50	—
223	429324.15	1399614.97	Аналитический метод	0.50	—
224	429358.85	1399586.47	Аналитический метод	0.50	—
225	429393.51	1399555.61	Аналитический метод	0.50	—
226	429429.73	1399523.57	Аналитический метод	0.50	—
227	429462.97	1399494.22	Аналитический метод	0.50	—
228	429500.64	1399461.03	Аналитический метод	0.50	—
229	429557.81	1399410.71	Аналитический метод	0.50	—
230	429595.29	1399378.65	Аналитический метод	0.50	—
231	429632.55	1399347.27	Аналитический метод	0.50	—
1	429673.58	1399312.67	Аналитический метод	0.50	—

3. Сведения о характерных точках части (частей) границы объекта

Обозначение характерных точек части границы	Координаты, м		Метод определения координат характерной точки	Средняя квадратическая погрешность положения характерной точки (M _t), м	Описание обозначения точки на местности (при наличии)
	X	Y			
1	2	3	4	5	6
—	—	—	—	—	—

СХЕМА РАСПОЛОЖЕНИЯ ГРАНИЦ ПУБЛИЧНОГО СЕРВИТУТА

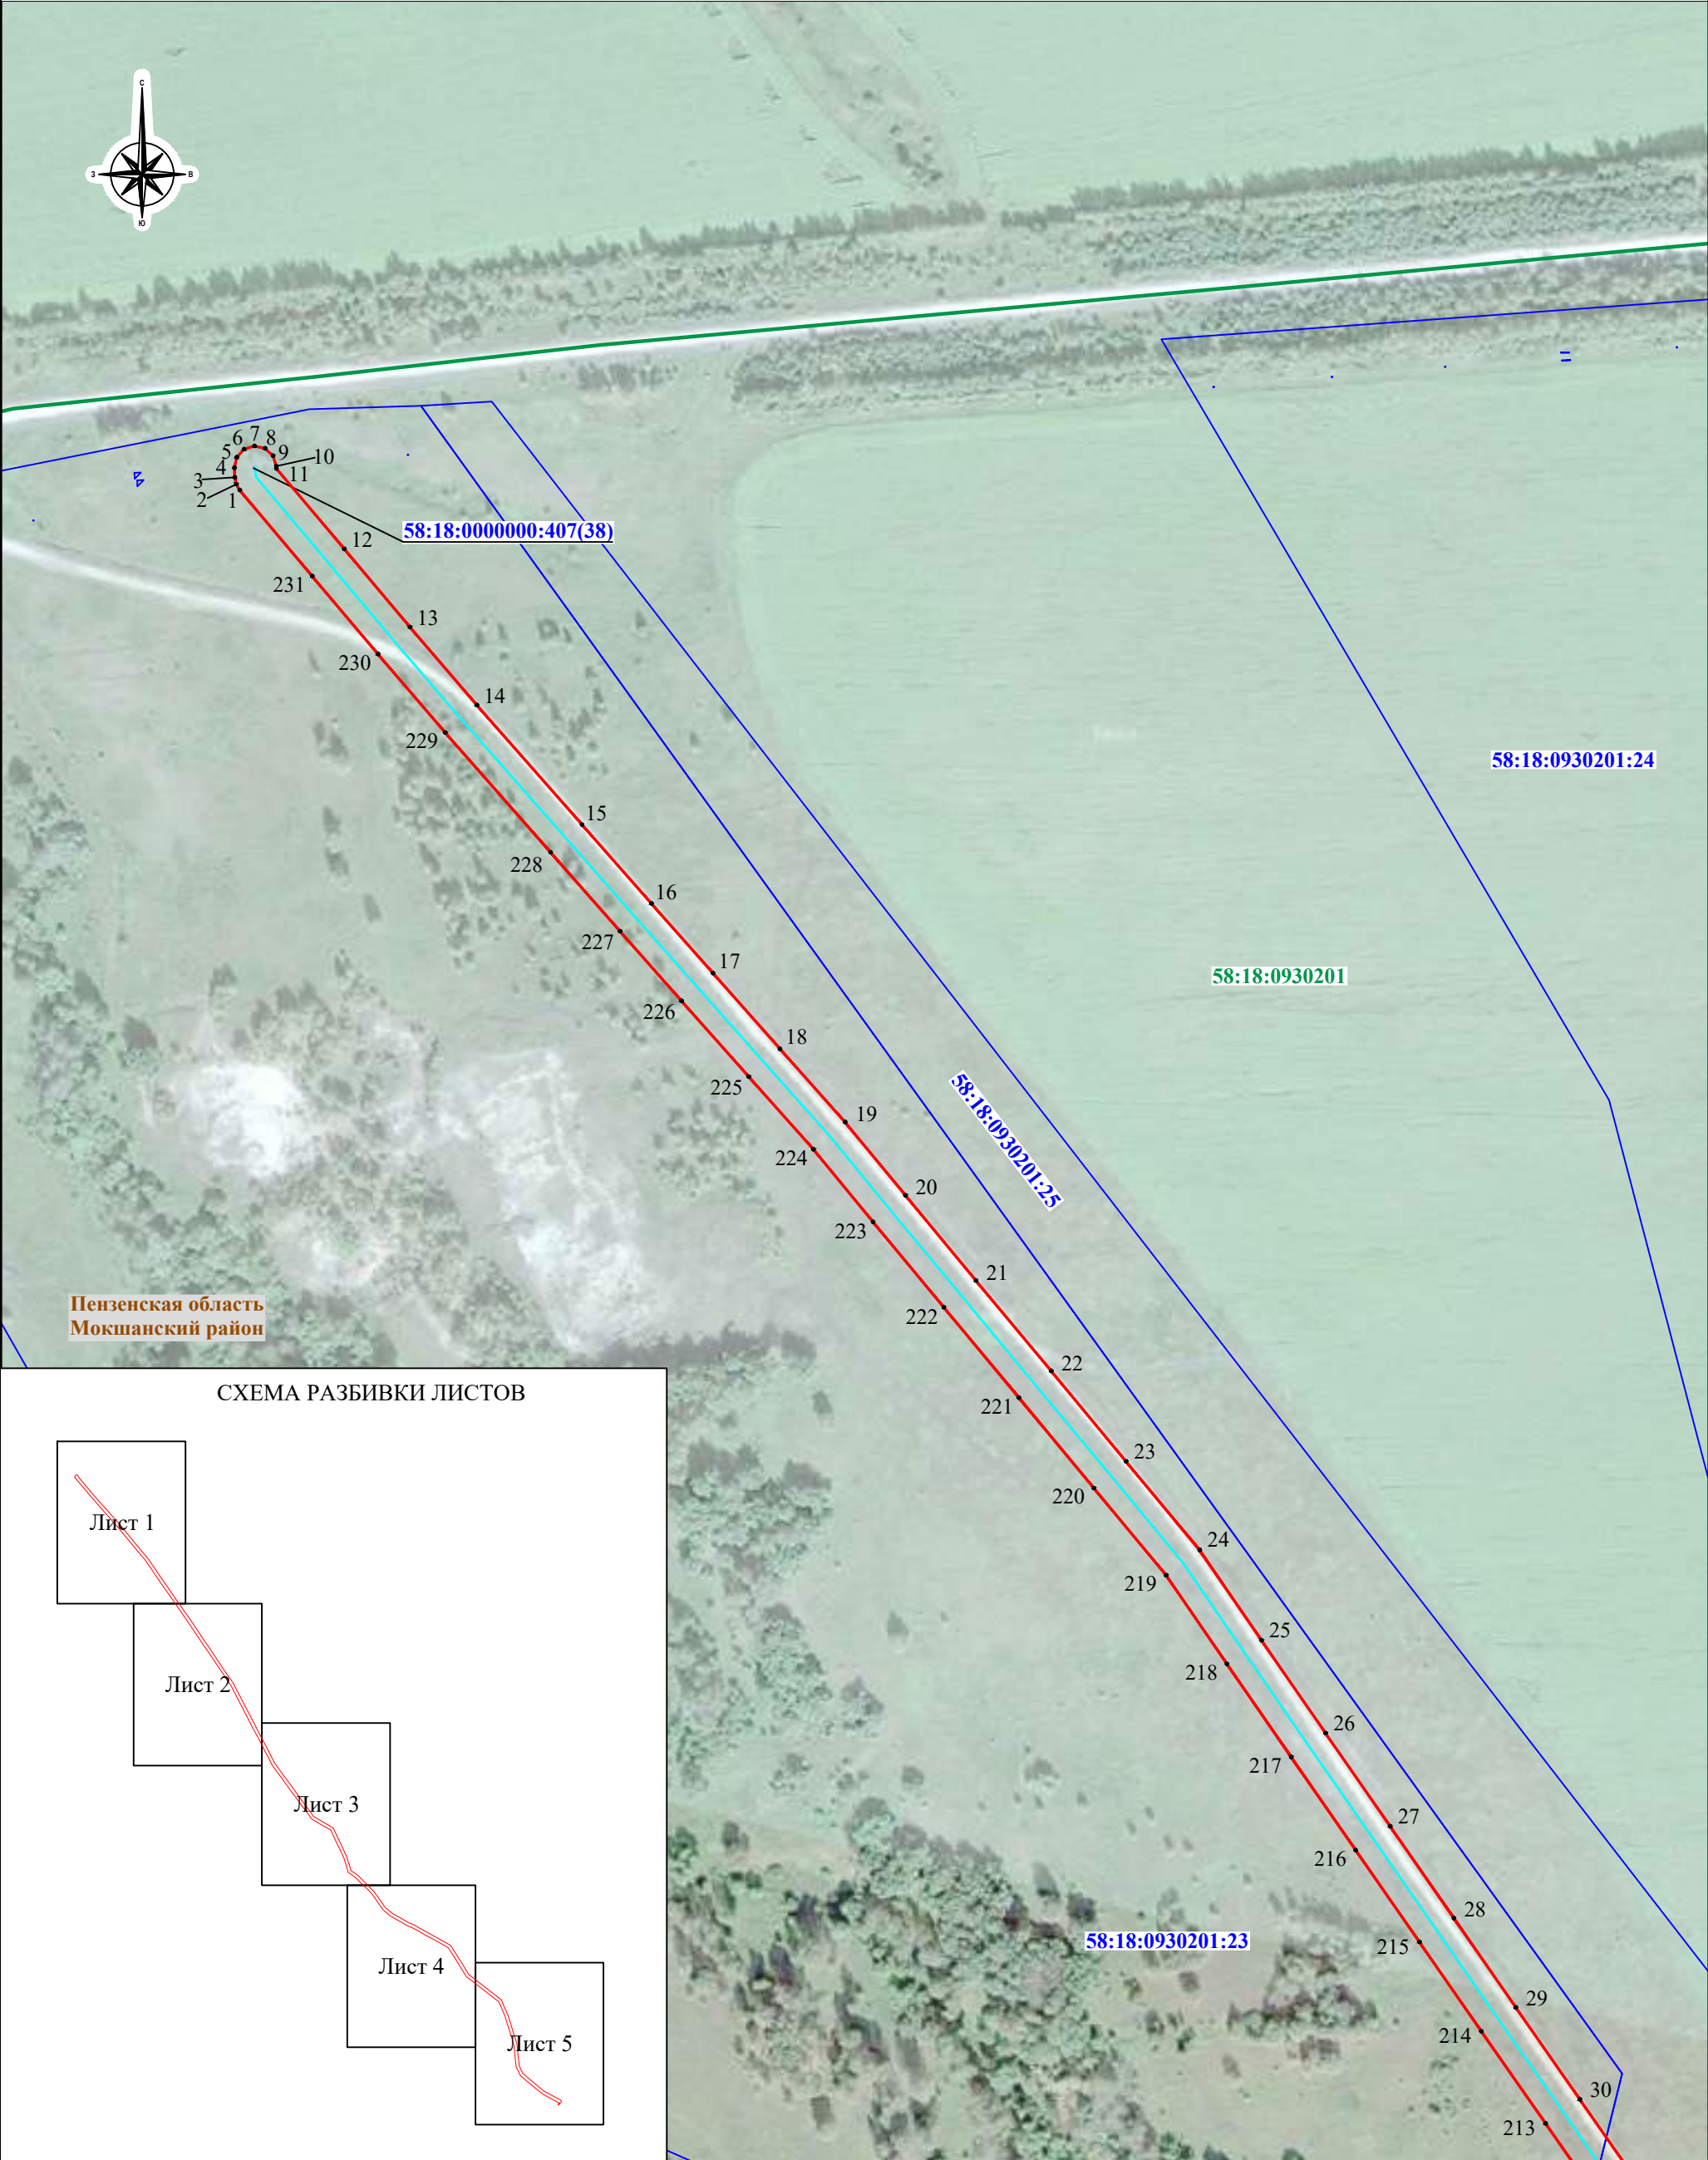


Система координат: МСК-58, зона 1
Масштаб 1:2500
Лист 1, всего листов 5

Условные обозначения :


- - проектная граница публичного сервитута
- 1 - характерная точка границы публичного сервитута
- - местоположение инженерного сооружения
- - границы земельных участков, сведения о которых содержатся в ЕГРН
- - границы кадастровых кварталов, сведения о которых содержатся в ЕГРН
- :158 - кадастровый номер земельного участка, сведения о котором содержатся в ЕГРН
- 58:05:0701901 - номер кадастрового квартала, сведения о котором содержатся в ЕГРН
- с. Бессоновка - граница и наименование установленных административно-территориальных образований

СХЕМА РАСПОЛОЖЕНИЯ ГРАНИЦ ПУБЛИЧНОГО СЕРВИТУТА

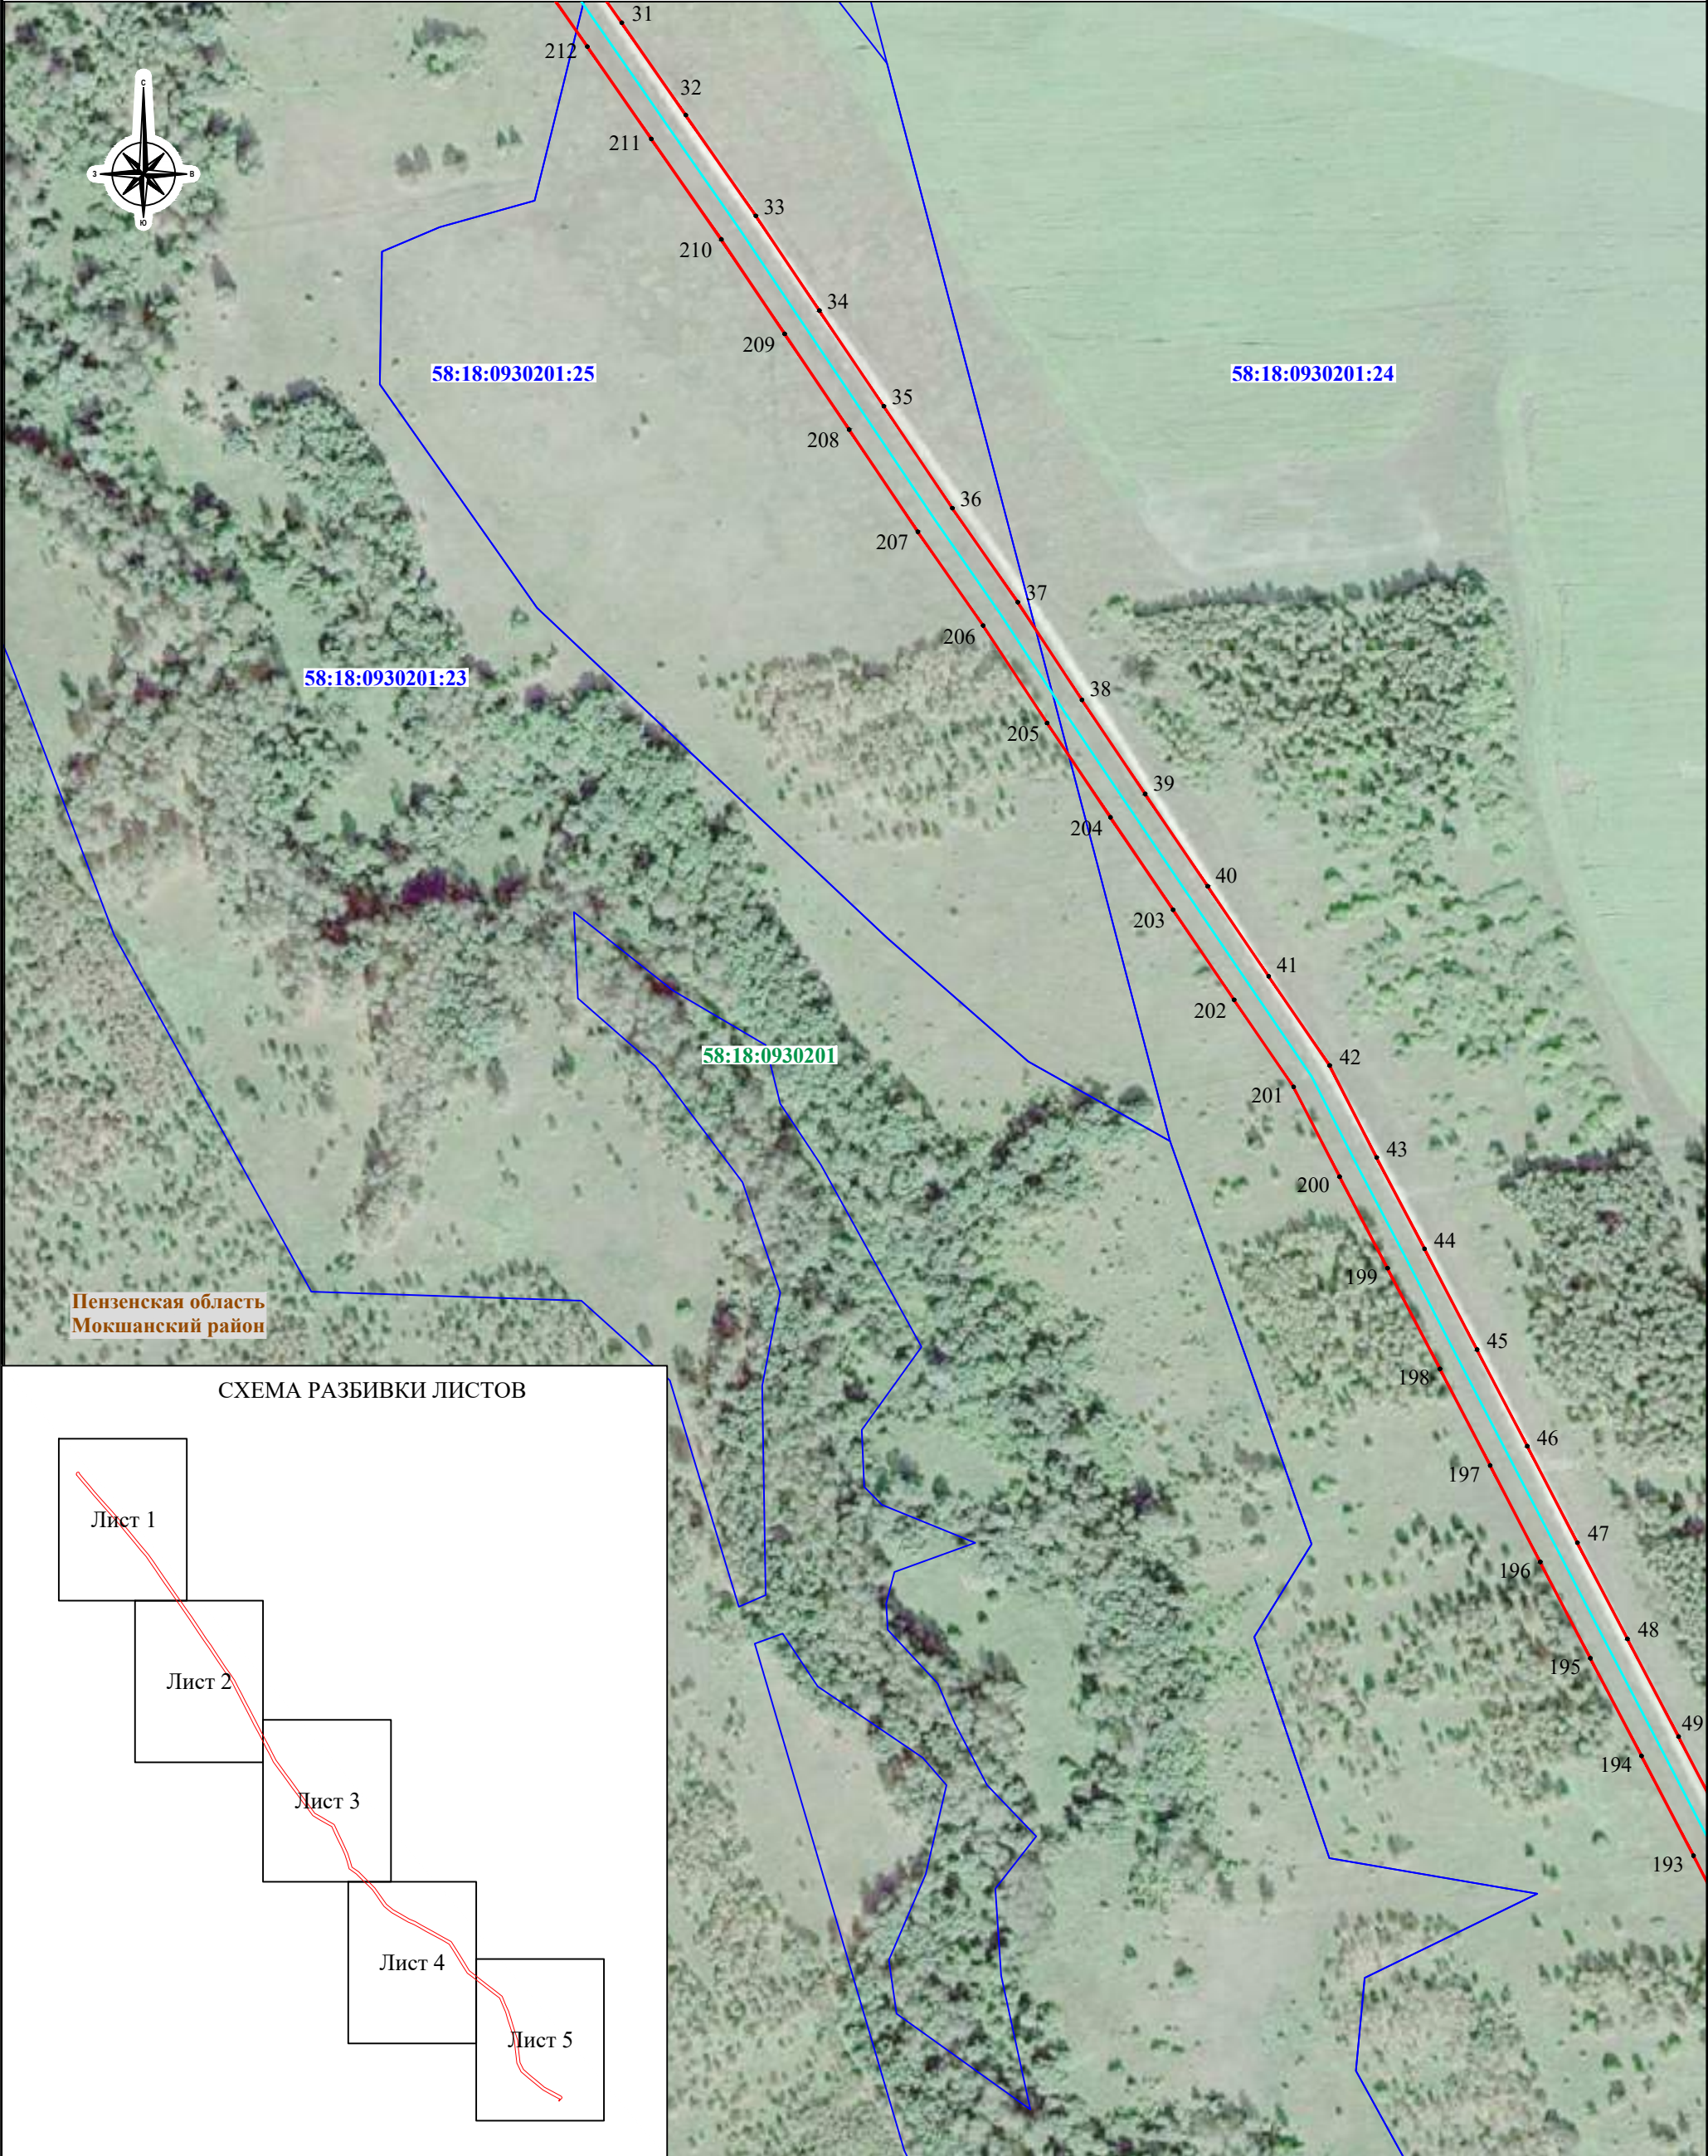

Пензенская область
Мокшанский район

СХЕМА РАЗБИВКИ ЛИСТОВ

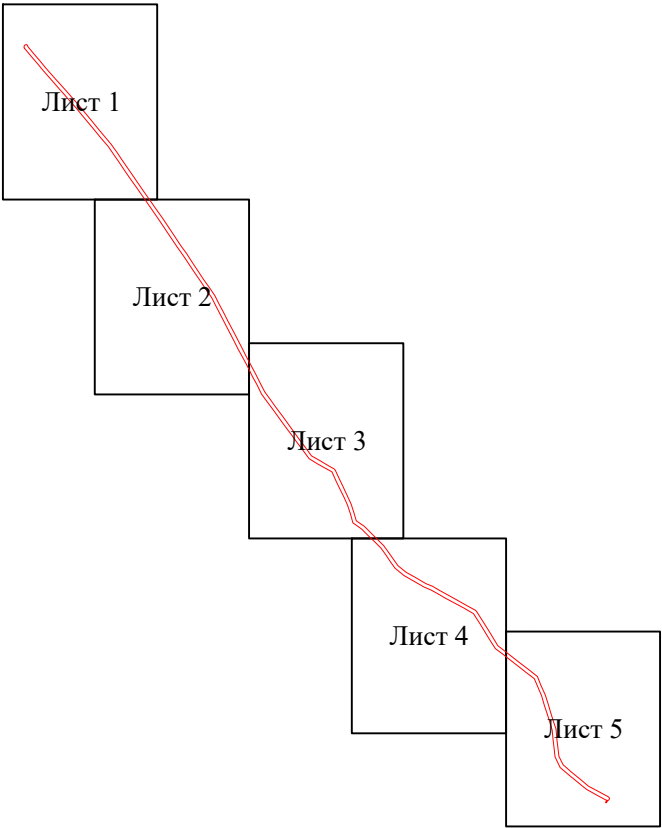


Система координат: МСК-58, зона 1
Масштаб 1:2500
Лист 2, всего листов 5

Условные обозначения :

- - проектная граница публичного сервитута
- 1 - характерная точка границы публичного сервитута
- - местоположение инженерного сооружения
- - границы земельных участков, сведения о которых содержатся в ЕГРН
- - границы кадастровых кварталов, сведения о которых содержатся в ЕГРН
- :158 - кадастровый номер земельного участка, сведения о котором содержатся в ЕГРН
- 58:05:0701901 - номер кадастрового квартала, сведения о котором содержатся в ЕГРН
- с. Бессоновка - граница и наименование установленных административно-территориальных образований

СХЕМА РАСПОЛОЖЕНИЯ ГРАНИЦ ПУБЛИЧНОГО СЕРВИТУТА

СХЕМА РАЗБИВКИ ЛИСТОВ

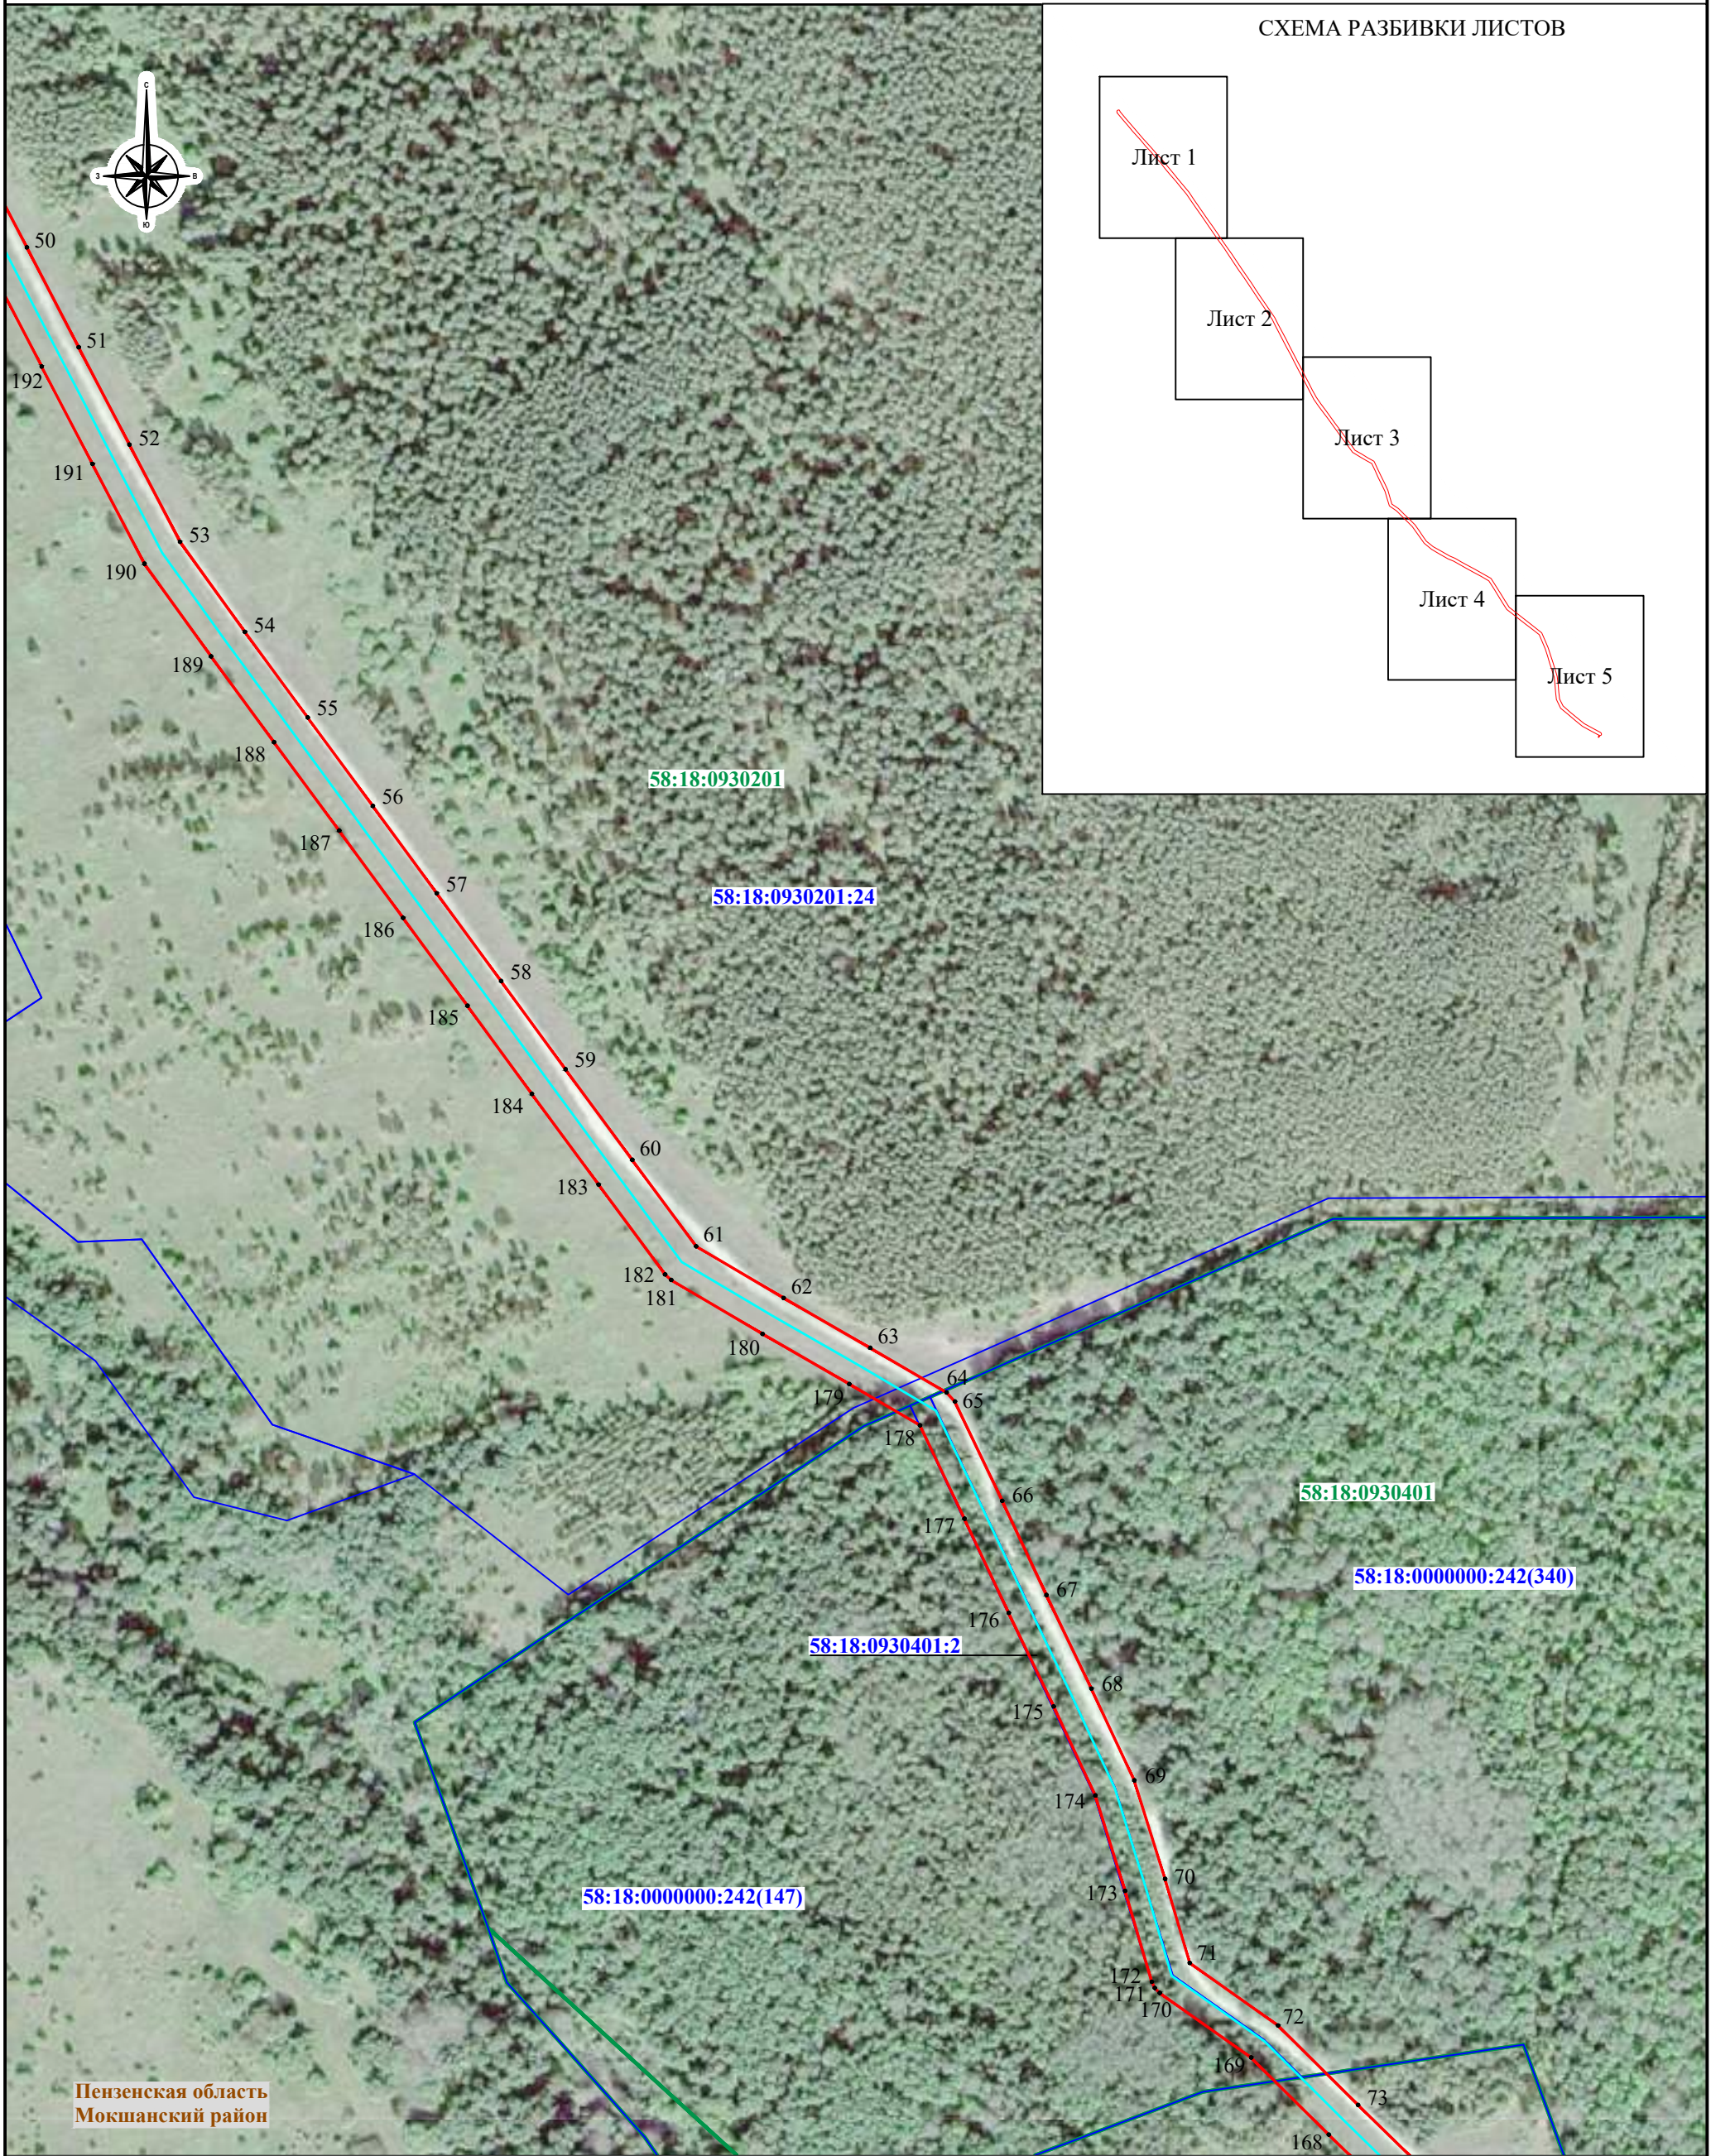


Пензенская область
Мокшанский район

Условные обозначения :

- - проектная граница публичного сервитута
- 1 - характерная точка границы публичного сервитута
- - местоположение инженерного сооружения
- - границы земельных участков, сведения о которых содержатся в ЕГРН
- - границы кадастровых кварталов, сведения о которых содержатся в ЕГРН
- :158 - кадастровый номер земельного участка, сведения о котором содержатся в ЕГРН
- 58:05:0701901 - номер кадастрового квартала, сведения о котором содержатся в ЕГРН
- с. Бессоновка - граница и наименование установленных административно-территориальных образований


Система координат: МСК-58, зона 1
Масштаб 1:2500
Лист 3, всего листов 5

СХЕМА РАСПОЛОЖЕНИЯ ГРАНИЦ ПУБЛИЧНОГО СЕРВИТУТА

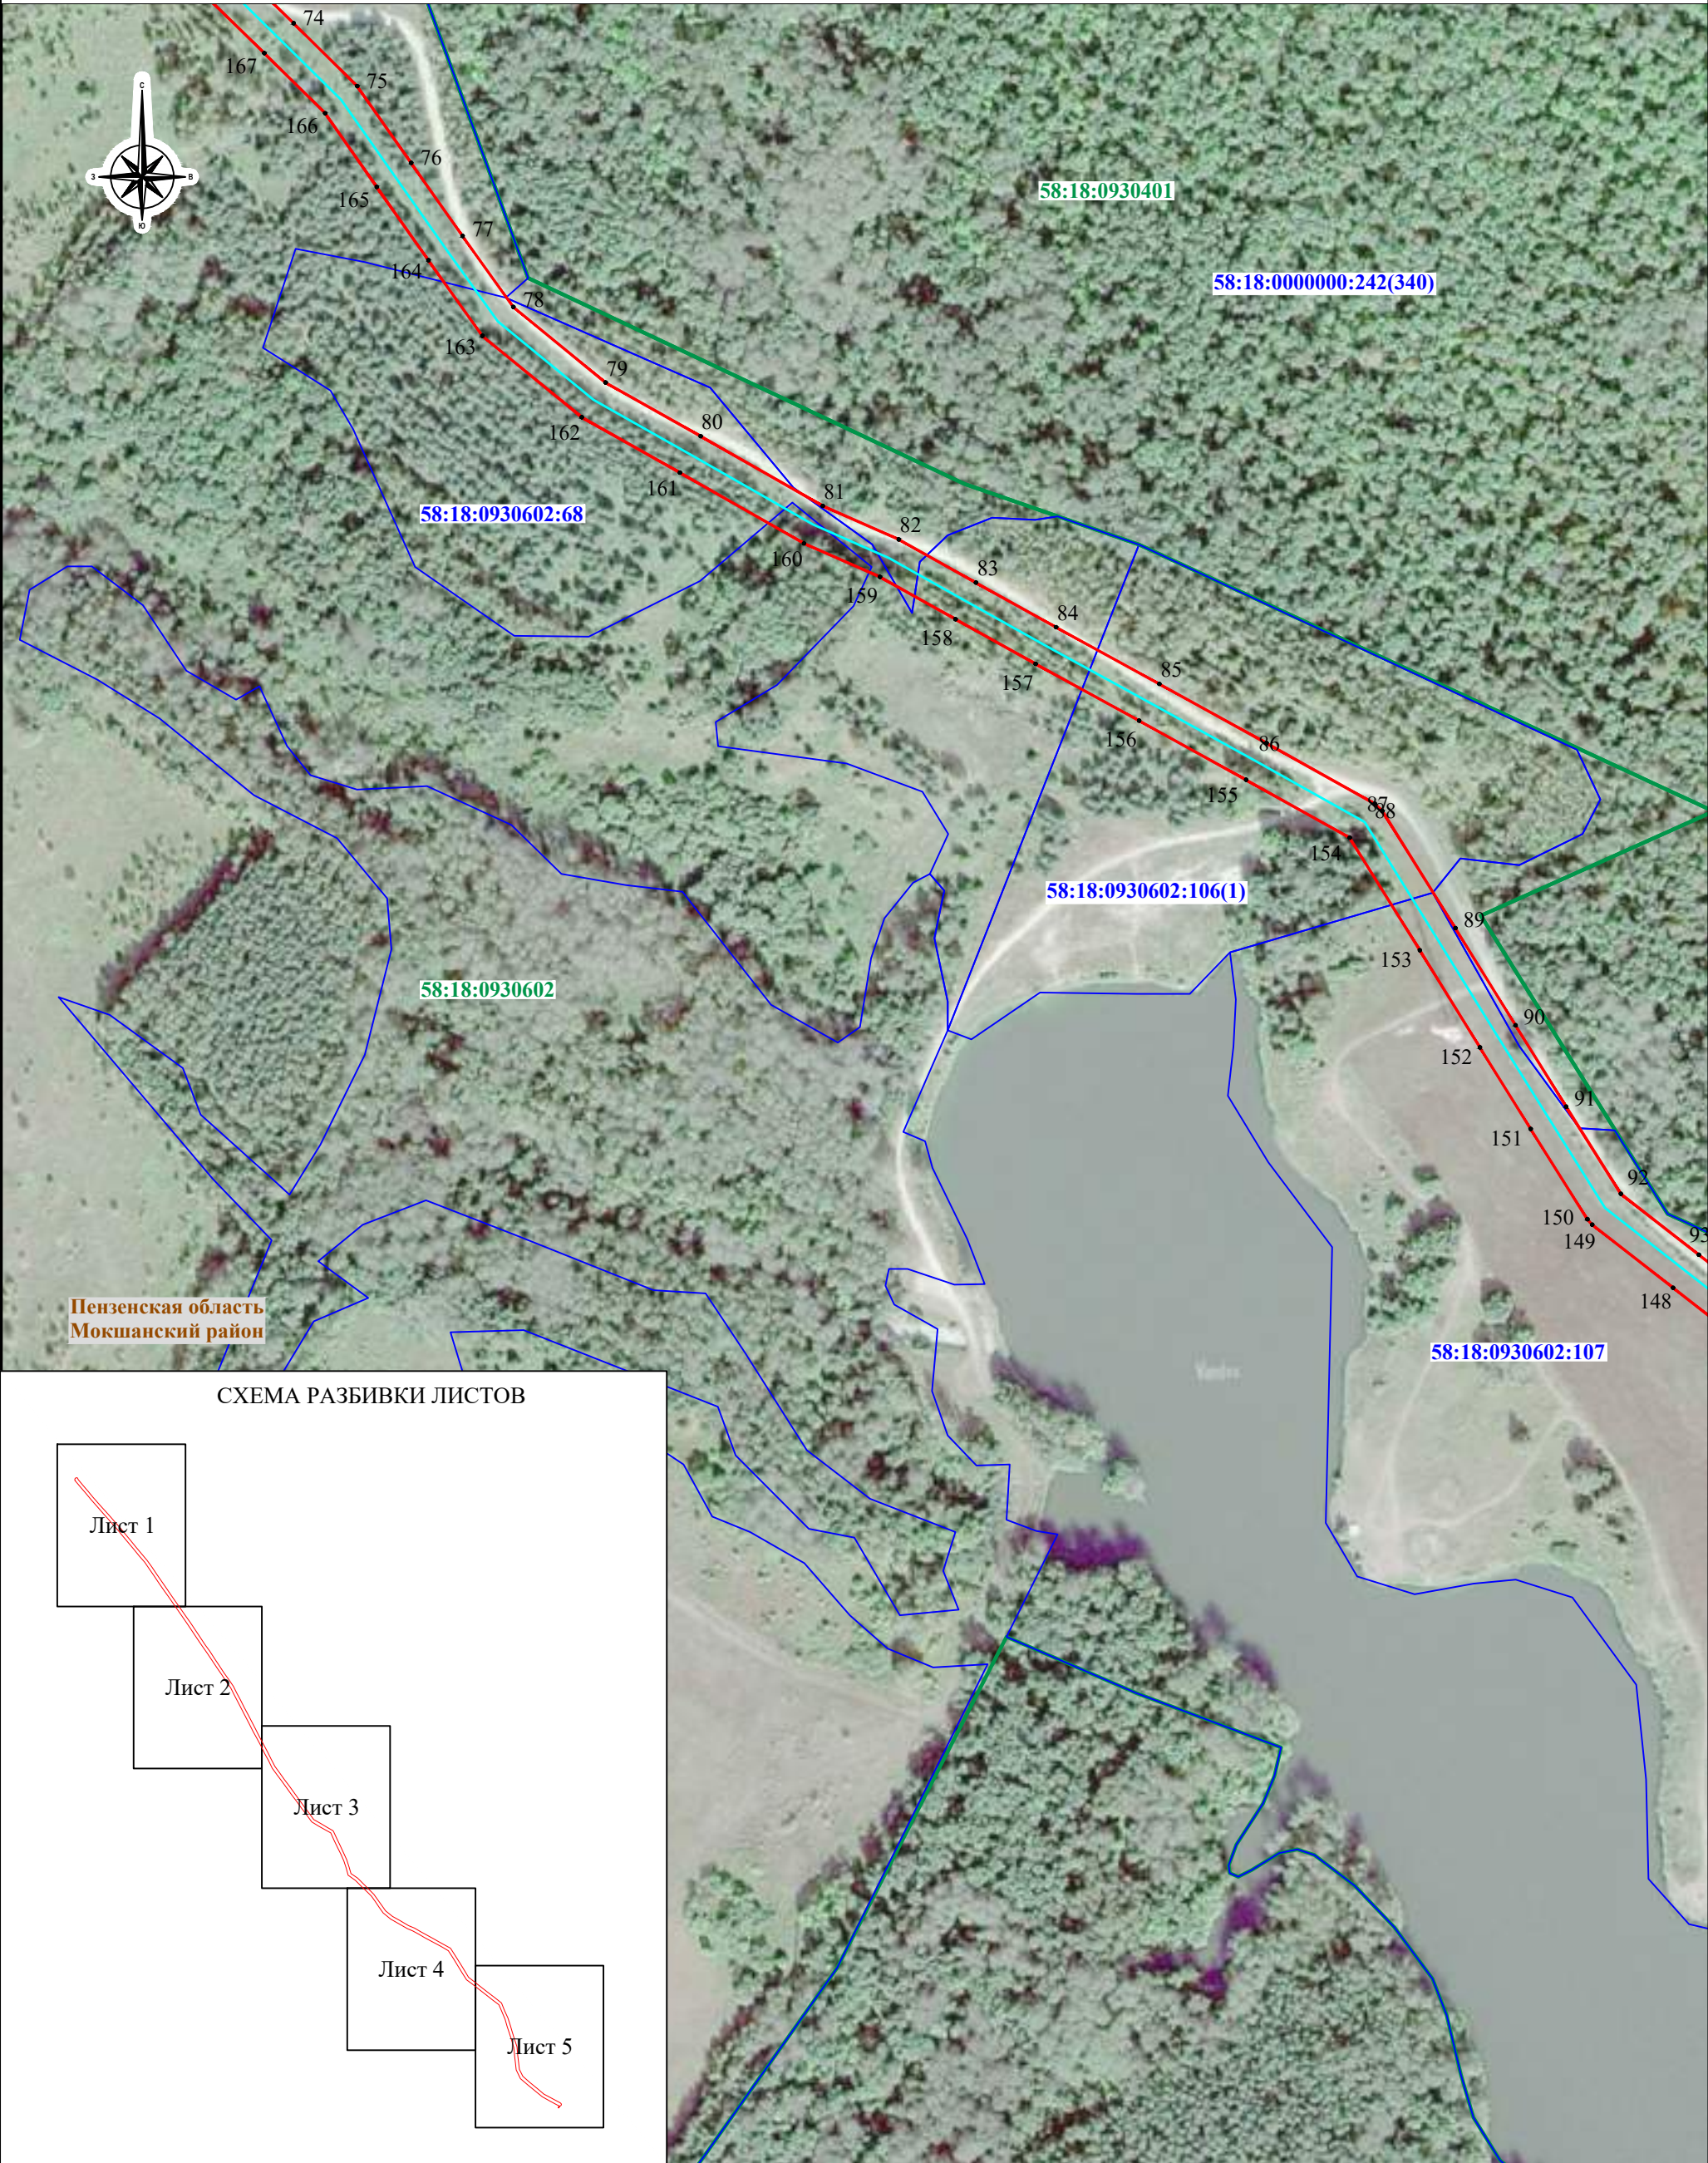

Пензенская область
Мокшанский район

СХЕМА РАЗБИВКИ ЛИСТОВ

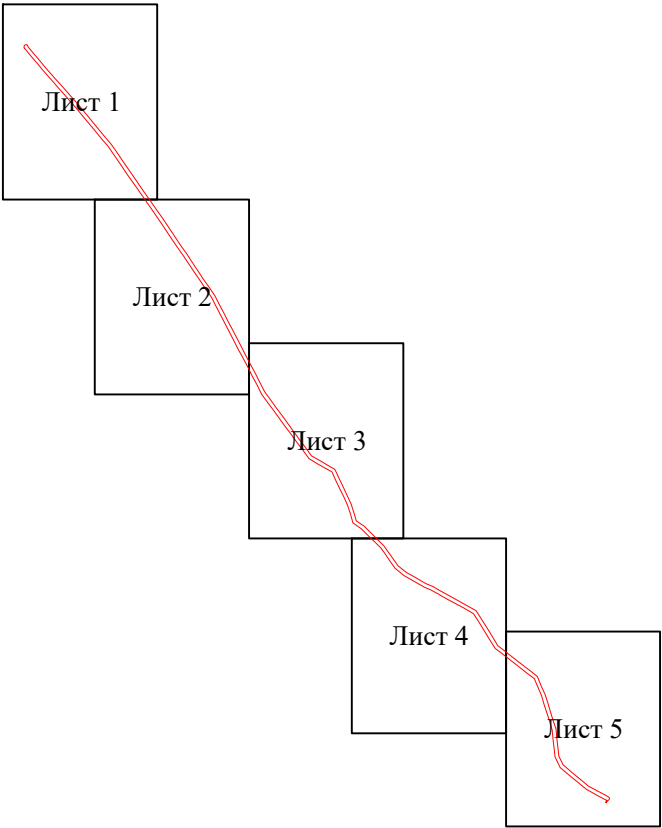

Система координат: МСК-58, зона 1
Масштаб 1:2500
Лист 4, всего листов 5

Условные обозначения :

- - проектная граница публичного сервитута
- 1 - характерная точка границы публичного сервитута
- - местоположение инженерного сооружения
- - границы земельных участков, сведения о которых содержатся в ЕГРН
- - границы кадастровых кварталов, сведения о которых содержатся в ЕГРН
- :158 - кадастровый номер земельного участка, сведения о котором содержатся в ЕГРН
- 58:05:0701901 - номер кадастрового квартала, сведения о котором содержатся в ЕГРН
- с. Бессоновка - граница и наименование установленных административно-территориальных образований

СХЕМА РАСПОЛОЖЕНИЯ ГРАНИЦ ПУБЛИЧНОГО СЕРВИТУТА


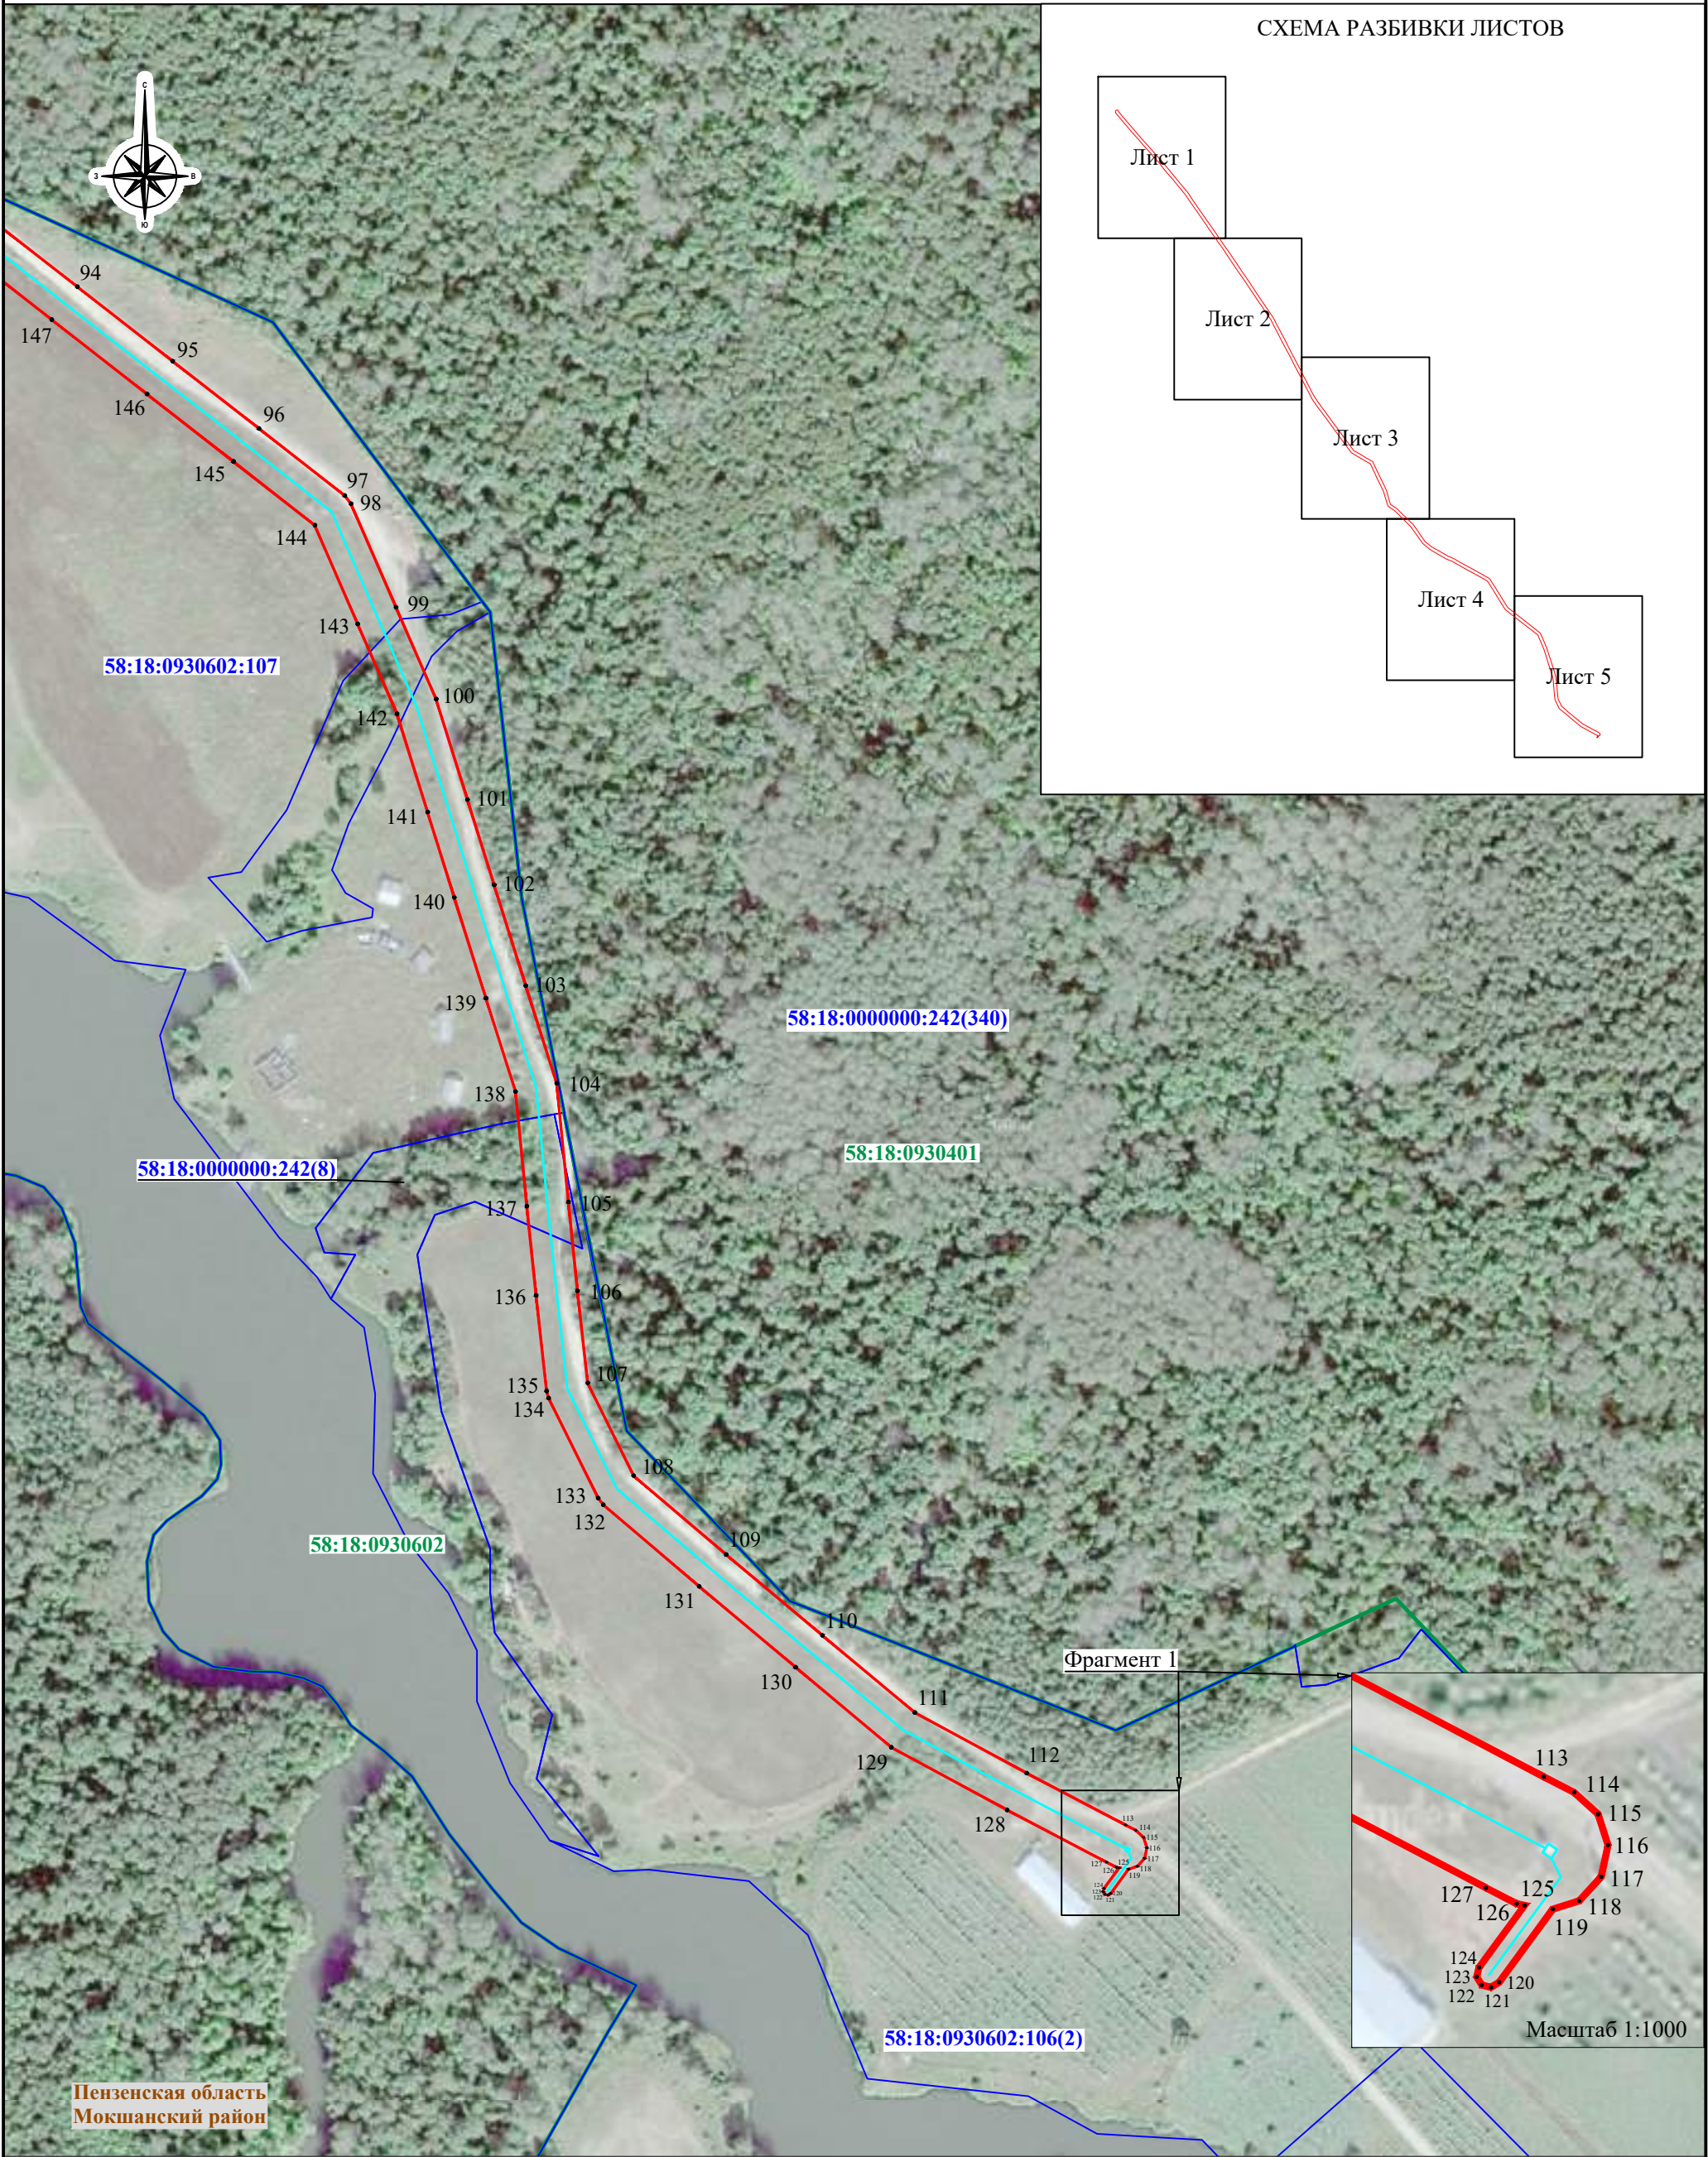


СХЕМА РАЗБИВКИ ЛИСТОВ

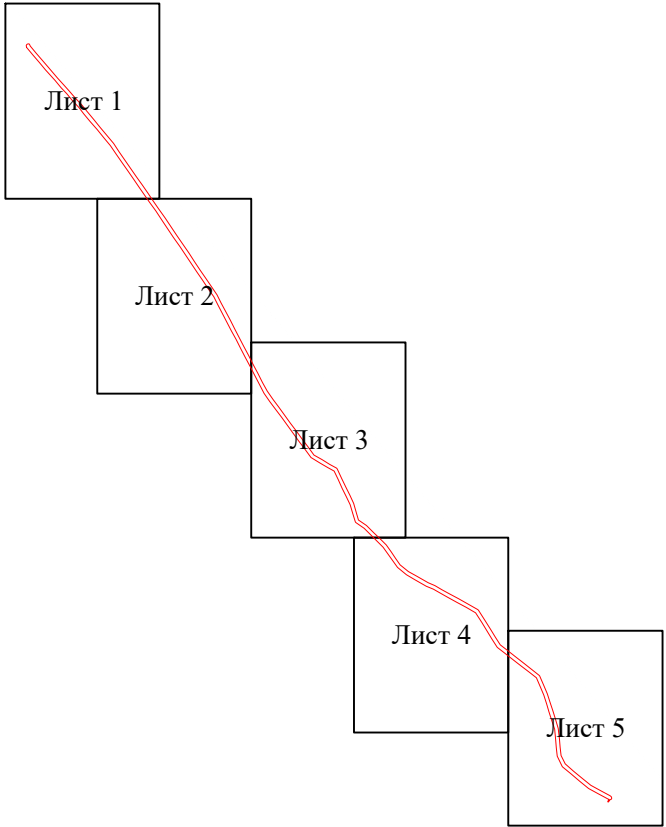

Условные обозначения :

- проектная граница публичного сервитута
- характеристическая точка границы публичного сервитута
- местоположение инженерного сооружения
- границы земельных участков, сведения о которых содержатся в ЕГРН
- границы кадастровых кварталов, сведения о которых содержатся в ЕГРН
- :158 - кадастровый номер земельного участка, сведения о котором содержатся в ЕГРН
- 58:05:0701901 - номер кадастрового квартала, сведения о котором содержатся в ЕГРН
- с. Бессоновка - граница и наименование установленных административно-территориальных образований

Система координат: МСК-58, зона 1
Масштаб 1:2500
Лист 5, всего листов 5