ОПИСАНИЕ МЕСТОПОЛОЖЕНИЯ ГРАНИЦ

Публичный сервитут для объекта: "Строительство ВЛ-10 кВ от ВЛ-10 кВ №1 "Озерная", строительство ТП-10/0,4 кВ, строительство ВЛ-0,4 кВ в с. Рамзай Мокшанского района (Поваров Г.П.) (под ключ)"

(наименование объекта, местоположение границ которого описано (далее - объект)

ОПИСАНИЕ МЕСТОПОЛОЖЕНИЯ ГРАНИЦ

Публичный сервитут для объекта: "Строительство ВЛ-10 кВ от ВЛ-10 кВ №1 "Озерная", строительство ТП-10/0,4 кВ, строительство ВЛ-0,4 кВ в с. Рамзай Мокшанского района (Поваров Г.П.) (под ключ)"

(наименование объекта, местоположение границ которого описано)

№ п/п	Содержание	Номера листов
1	2	3
1	Сведения об объекте	3
2	Сведения о местоположении границ объекта	4
3	Сведения о местоположении измененных (уточненных) границ объекта	6
4	План границ	7

ОПИСАНИЕ МЕСТОПОЛОЖЕНИЯ ГРАНИЦ

Публичный сервитут для объекта: "Строительство ВЛ-10 кВ от ВЛ-10 кВ №1 "Озерная", строительство ТП-10/0,4 кВ, строительство ВЛ-0,4 кВ в с. Рамзай Мокшанского района (Поваров Г.П.) (под ключ)"

(наименование объекта, местоположение границ которого описано)

Сведения об объекте

№ п/п	Характеристики объекта	Описание характеристик
1	2	3
1	Местоположение объекта	Пензенская область, Мокшанский район, Рамзайский сельсовет
2	Площадь объекта ± величина погрешности определения площади (**Р ± ΔР**)	12820±40 кв.м
3	Иные характеристики объекта	—

ОПИСАНИЕ МЕСТОПОЛОЖЕНИЯ ГРАНИЦ

Публичный сервитут для объекта: "Строительство ВЛ-10 кВ от ВЛ-10 кВ №1 "Озерная", строительство ТП-10/0,4 кВ, строительство ВЛ-0,4 кВ в с. Рамзай Мокшанского района (Поваров Г.П.) (под ключ)"

(наименование объекта, местоположение границ которого описано)

Сведения о местоположении границ объекта

1. Система координат *МСК-58, зона 1*

2. Сведения о характерных точках границ объекта

Обозначение характерных точек границ	Координаты, м		Метод определения координат характерной точки	Средняя квадратическая погрешность положения характерной точки (M_t), м	Описание обозначения точки на местности (при наличии)
	X	Y			
1	2	3	4	5	6
1	396666.85	1412571.16	Аналитический метод	0.10	—
2	397100.76	1412775.53	Аналитический метод	0.10	—
3	397212.54	1412860.72	Аналитический метод	0.10	—
4	397391.06	1413071.68	Аналитический метод	0.10	—
5	397387.24	1413074.91	Аналитический метод	0.10	—
6	397209.01	1412864.44	Аналитический метод	0.10	—
7	397098.10	1412779.91	Аналитический метод	0.10	—
8	396663.52	1412575.23	Аналитический метод	0.10	—
9	396503.55	1412359.92	Аналитический метод	0.10	—
10	396133.75	1412604.83	Аналитический метод	0.10	—
11	396107.50	1412727.29	Аналитический метод	0.10	—
12	395947.94	1413048.03	Аналитический метод	0.10	—
13	395766.06	1413047.51	Аналитический метод	0.10	—
14	395735.07	1413041.56	Аналитический метод	0.10	—
15	395625.65	1412951.06	Аналитический метод	0.10	—
16	395617.84	1412960.08	Аналитический метод	0.10	—
17	395586.29	1412933.84	Аналитический метод	0.10	—
18	395574.79	1412939.55	Аналитический метод	0.10	—
19	395572.53	1412934.99	Аналитический метод	0.10	—

ОПИСАНИЕ МЕСТОПОЛОЖЕНИЯ ГРАНИЦ

Публичный сервитут для объекта: "Строительство ВЛ-10 кВ от ВЛ-10 кВ №1 "Озерная", строительство ТП-10/0,4 кВ, строительство ВЛ-0,4 кВ в с. Рамзай Мокшанского района (Поваров Г.П.) (под ключ)"

(наименование объекта, местоположение границ которого описано)

Сведения о местоположении границ объекта

1	2	3	4	5	6
20	395586.99	1412927.80	Аналитический метод	0.10	—
21	395617.26	1412952.96	Аналитический метод	0.10	—
22	395625.15	1412943.85	Аналитический метод	0.10	—
23	395737.31	1413036.79	Аналитический метод	0.10	—
24	395766.54	1413042.41	Аналитический метод	0.10	—
25	395944.80	1413042.92	Аналитический метод	0.10	—
26	396102.65	1412725.60	Аналитический метод	0.10	—
27	396129.23	1412601.73	Аналитический метод	0.10	—
28	396504.77	1412353.00	Аналитический метод	0.10	—
1	396666.85	1412571.16	Аналитический метод	0.10	—

3. Сведения о характерных точках части (частей) границы объекта

Обозначение характерных точек части границы	Координаты, м		Метод определения координат характерной точки	Средняя квадратическая погрешность положения характерной точки (M_t), м	Описание обозначения точки на местности (при наличии)
	X	Y			
1	2	3	4	5	6
Часть № —					
—	—	—	—	—	—

ОПИСАНИЕ МЕСТОПОЛОЖЕНИЯ ГРАНИЦ

Публичный сервитут для объекта: "Строительство ВЛ-10 кВ от ВЛ-10 кВ №1 "Озерная", строительство ТП-10/0,4 кВ, строительство ВЛ-0,4 кВ в с. Рамзай Мокшанского района (Поваров Г.П.) (под ключ)"

(наименование объекта, местоположение границ которого описано)

Сведения о местоположении измененных (уточненных) границ объекта

1. Система координат —

2. Сведения о характерных точках границ объекта

Обозначение характерных точек границ	Существующие координаты, м		Измененные (уточненные) координаты, м		Метод определения координат характерной точки	Средняя квадратическая погрешность положения характерной точки (M_t), м	Описание обозначения точки на местности (при наличии)
	X	Y	X	Y			
1	2	3	4	5	6	7	8
—	—	—	—	—	—	—	—

3. Сведения о характерных точках части (частей) границы объекта

Часть № —

Обозначение характерных точек границ	Существующие координаты, м		Измененные (уточненные) координаты, м		Метод определения координат характерной точки	Средняя квадратическая погрешность положения характерной точки (M_t), м	Описание обозначения точки на местности (при наличии)
	X	Y	X	Y			
1	2	3	4	5	6	7	8
—	—	—	—	—	—	—	—

ОПИСАНИЕ МЕСТОПОЛОЖЕНИЯ ГРАНИЦ

Публичный сервитут для объекта: "Строительство ВЛ-10 кВ от ВЛ-10 кВ №1 "Озерная", строительство ТП-10/0,4 кВ, строительство ВЛ-0,4 кВ в с. Рамзай Мокшанского района (Поваров Г.П.) (под ключ)"

(наименование объекта, местоположение границ которого описано)

Схема расположения границ публичного сервитута

Основной лист

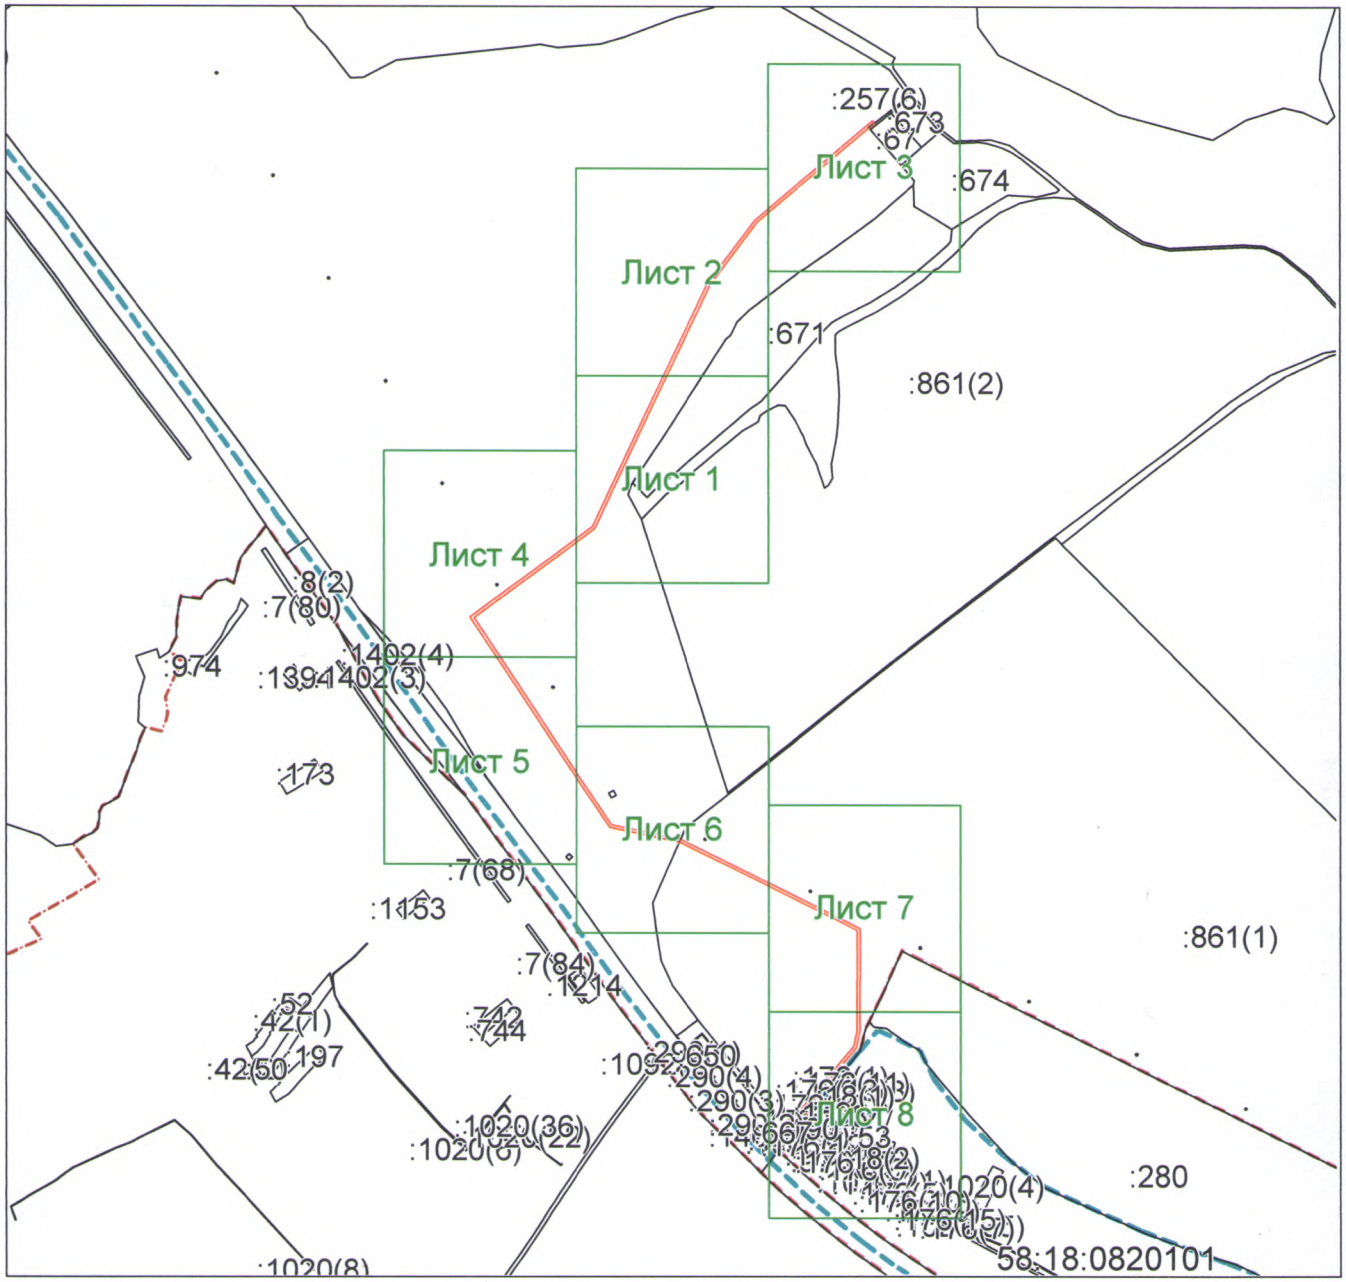

Масштаб 1: 13500

Используемые условные знаки и обозначения:

– область выносного листа,

23 – номер выносного листа.

Остальные используемые условные знаки и обозначения приведены на отдельной странице в конце раздела.

Подпись _____ *Кубенов М. С.* Дата *17 ноября 2020 г.*

Место для оттиска печати (при наличии) лица, составившего описание местоположения границ объекта

ОПИСАНИЕ МЕСТОПОЛОЖЕНИЯ ГРАНИЦ

Публичный сервитут для объекта: "Строительство ВЛ-10 кВ от ВЛ-10 кВ №1 "Озерная", строительство ТП-10/0,4 кВ, строительство ВЛ-0,4 кВ в с. Рамзай Мокшанского района (Поваров Г.П.) (под ключ)"

(наименование объекта, местоположение границ которого описано)

Схема расположения границ публичного сервитута

Выносной лист №1

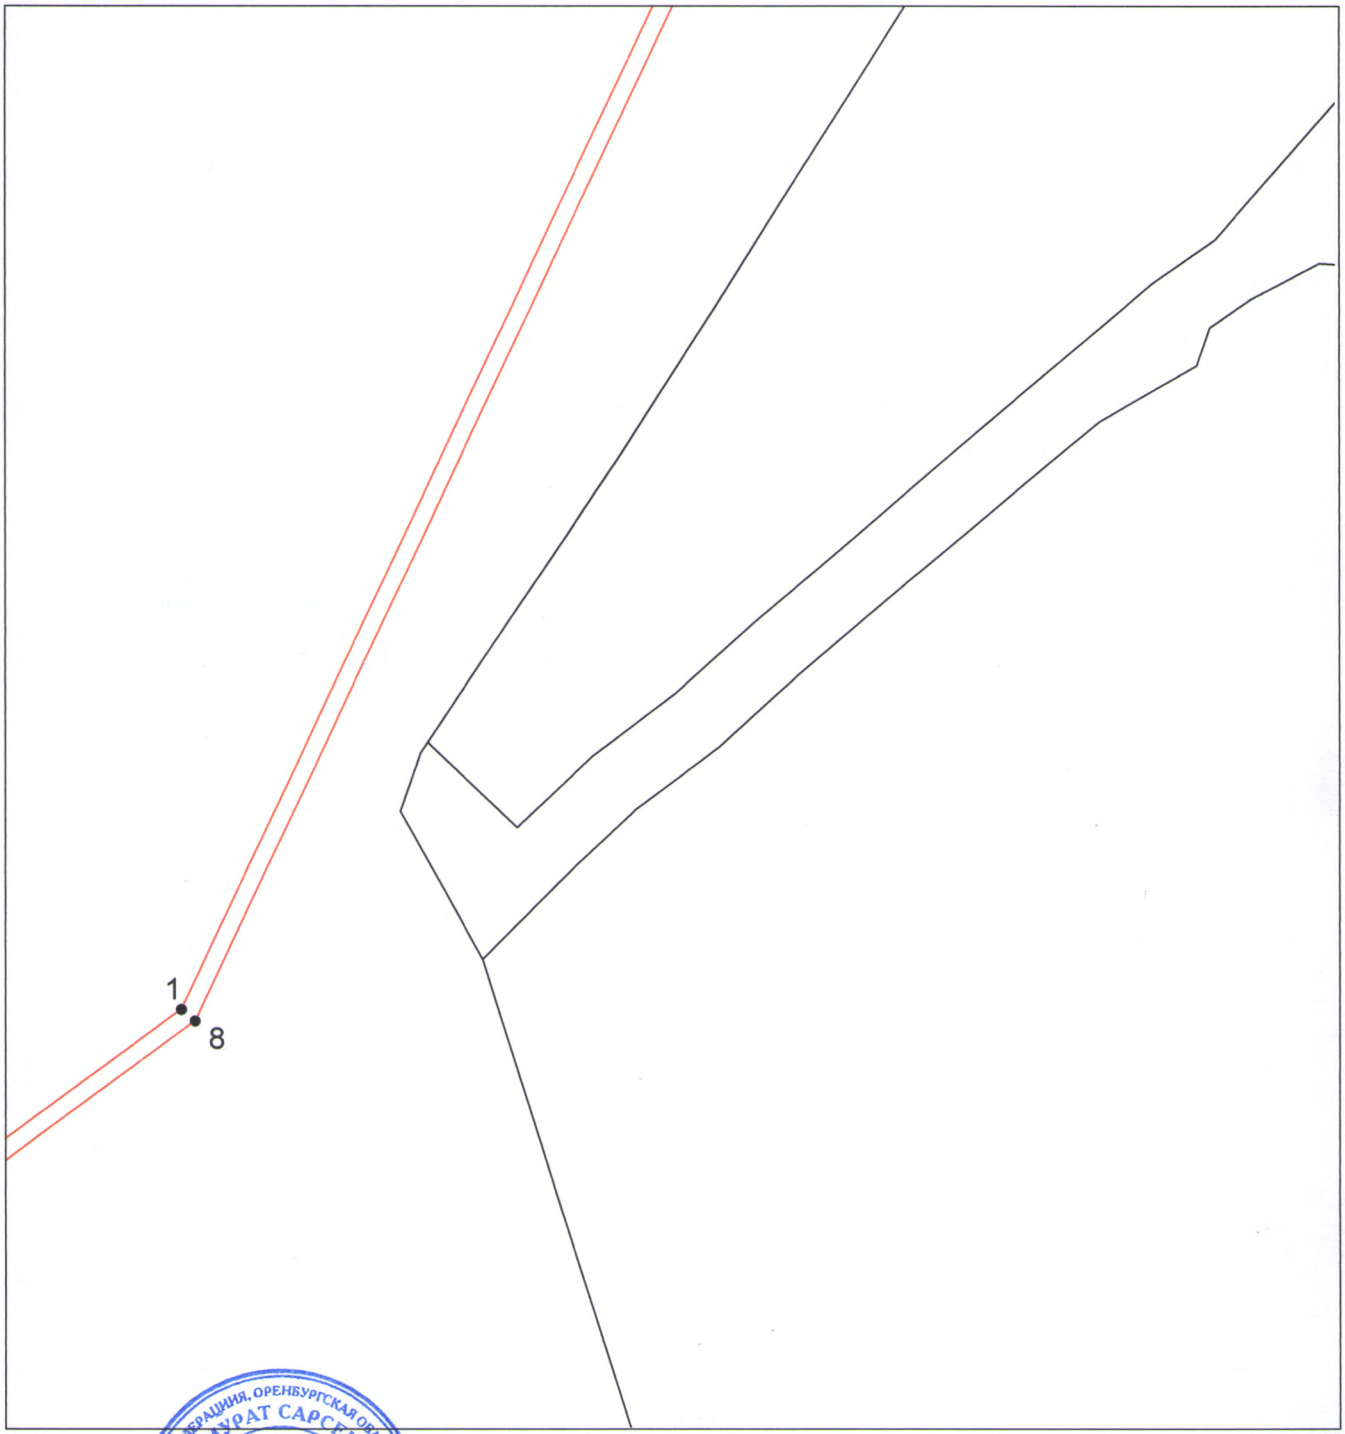

Масштаб 1:2200

Используемые условные знаки и обозначения приведены на отдельной странице в конце раздела.

Подпись _____ *Кубенов М. С.* Дата *17 ноября 2020 г.*

Место для оттиска печати (при наличии) лица, составившего описание местоположения границ объекта

ОПИСАНИЕ МЕСТОПОЛОЖЕНИЯ ГРАНИЦ

Публичный сервитут для объекта: "Строительство ВЛ-10 кВ от ВЛ-10 кВ №1 "Озерная", строительство ТП-10/0,4 кВ, строительство ВЛ-0,4 кВ в с. Рамзай Мокшанского района (Поваров Г.П.) (под ключ)"

(наименование объекта, местоположение границ которого описано)

Схема расположения границ публичного сервитута

Выносной лист №2

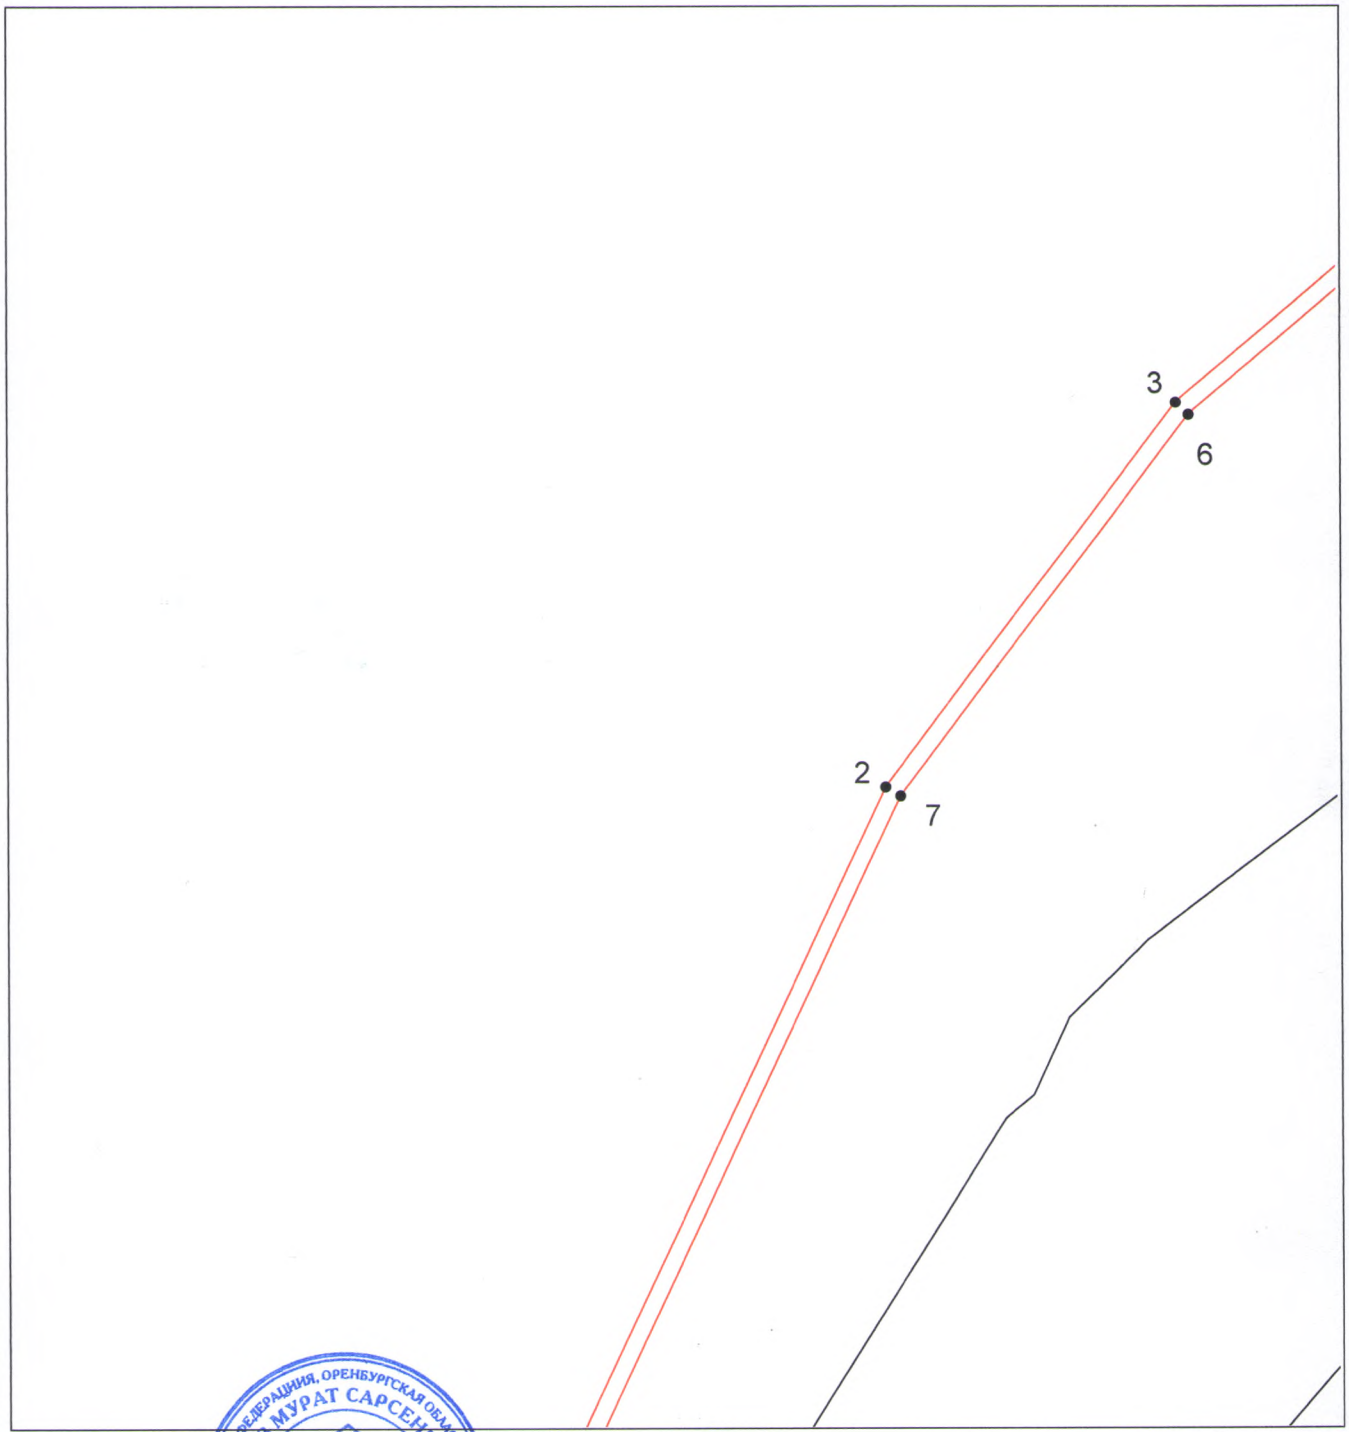

Масштаб 1:2200

Используемые условные знаки и обозначения приведены на отдельной странице в конце раздела.

Подпись _____ *Кубенов М. С.* Дата *17 ноября 2020 г.*

Место для оттиска печати (при наличии) лица, составившего описание местоположения границ объекта

ОПИСАНИЕ МЕСТОПОЛОЖЕНИЯ ГРАНИЦ

Публичный сервитут для объекта: "Строительство ВЛ-10 кВ от ВЛ-10 кВ №1 "Озерная", строительство ТП-10/0,4 кВ, строительство ВЛ-0,4 кВ в с. Рамзай Мокшанского района (Поваров Г.П.) (под ключ)"

(наименование объекта, местоположение границ которого описано)

Схема расположения границ публичного сервитута

Выносной лист №3

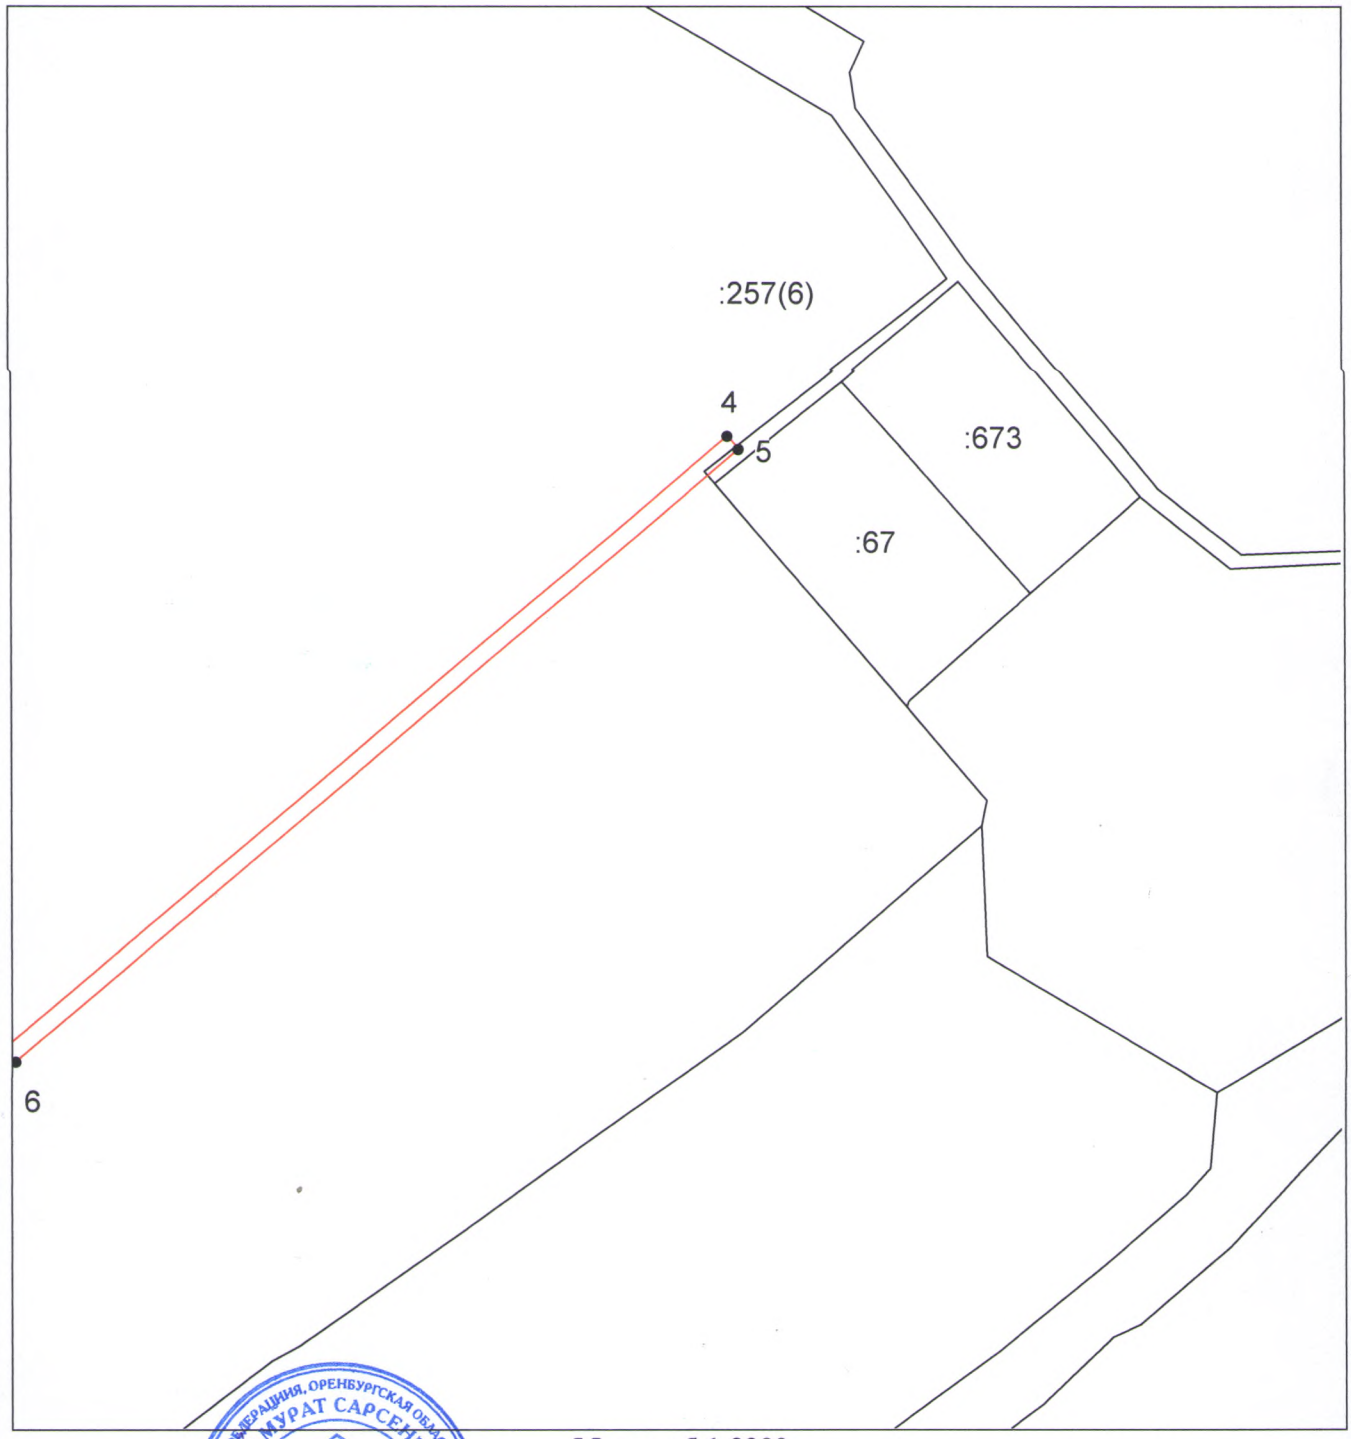

Масштаб 1:2200

Используемые условные знаки и обозначения приведены на отдельной странице в конце раздела.

Подпись _____ *Кубенов М. С.* Дата *17 ноября 2020 г.*

Место для оттиска печати (при наличии) лица, составившего описание местоположения границ объекта

ОПИСАНИЕ МЕСТОПОЛОЖЕНИЯ ГРАНИЦ

Публичный сервитут для объекта: "Строительство ВЛ-10 кВ от ВЛ-10 кВ №1 "Озерная", строительство ТП-10/0,4 кВ, строительство ВЛ-0,4 кВ в с. Рамзай Мокшанского района (Поваров Г.П.) (под ключ)"

(наименование объекта, местоположение границ которого описано)

Схема расположения границ публичного сервитута

Выносной лист №4

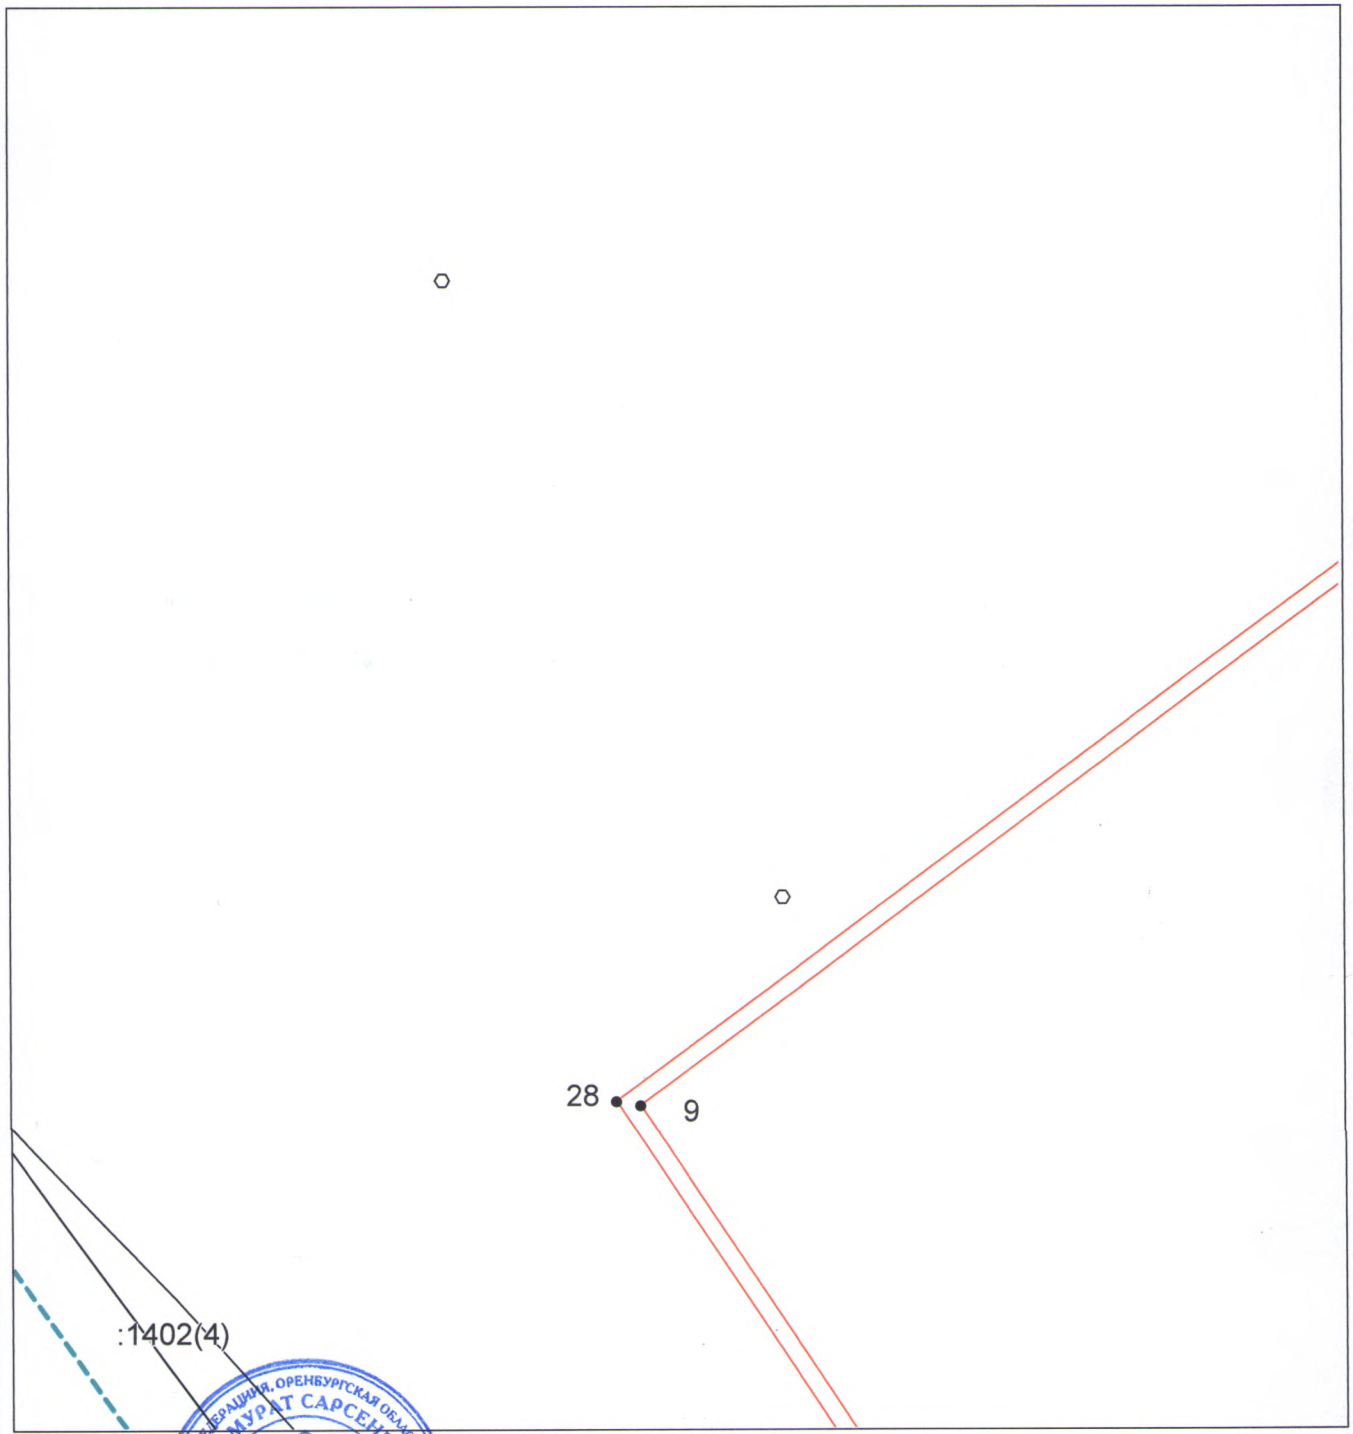

Масштаб 1:2200

Используемые условные знаки и обозначения приведены на отдельной странице в конце раздела.

Подпись _____ *Кусенов М. С.* Дата *17 ноября 2020 г.*

Место для оттиска печати (при наличии) лица, составившего описание местоположения границ объекта

ОПИСАНИЕ МЕСТОПОЛОЖЕНИЯ ГРАНИЦ

Публичный сервитут для объекта: "Строительство ВЛ-10 кВ от ВЛ-10 кВ №1 "Озерная", строительство ТП-10/0,4 кВ, строительство ВЛ-0,4 кВ в с. Рамзай Мокшанского района (Поваров Г.П.) (под ключ)"

(наименование объекта, местоположение границ которого описано)

Схема расположения границ публичного сервитута

Выносной лист №5

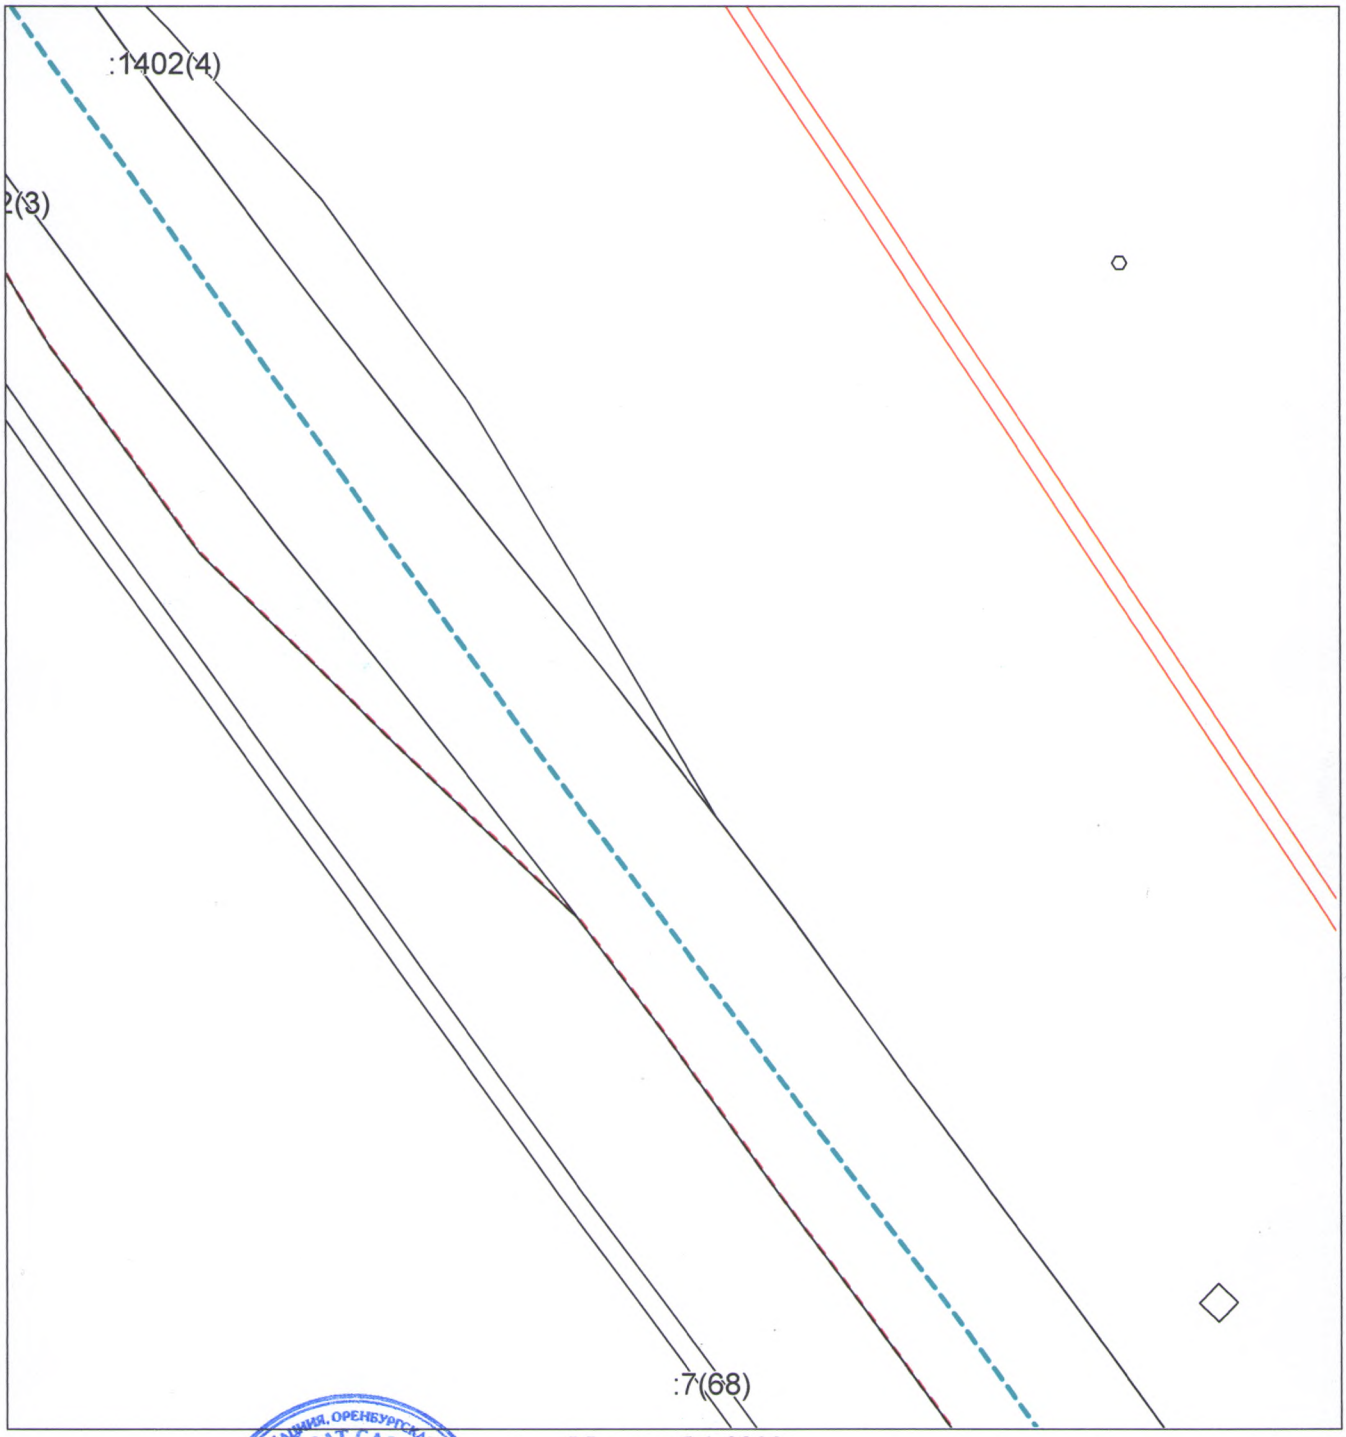

Масштаб 1:2200

Используемые условные знаки и обозначения приведены на отдельной странице в конце раздела.

Подпись _____ *Кубенов М. С.* Дата *17 ноября 2020 г.*

Место для оттиска печати (при наличии) лица, составившего описание местоположения границ объекта

ОПИСАНИЕ МЕСТОПОЛОЖЕНИЯ ГРАНИЦ

Публичный сервитут для объекта: "Строительство ВЛ-10 кВ от ВЛ-10 кВ №1 "Озерная", строительство ТП-10/0,4 кВ, строительство ВЛ-0,4 кВ в с. Рамзай Мокшанского района (Поваров Г.П.) (под ключ)"

(наименование объекта, местоположение границ которого описано)

Схема расположения границ публичного сервитута

Выносной лист №6

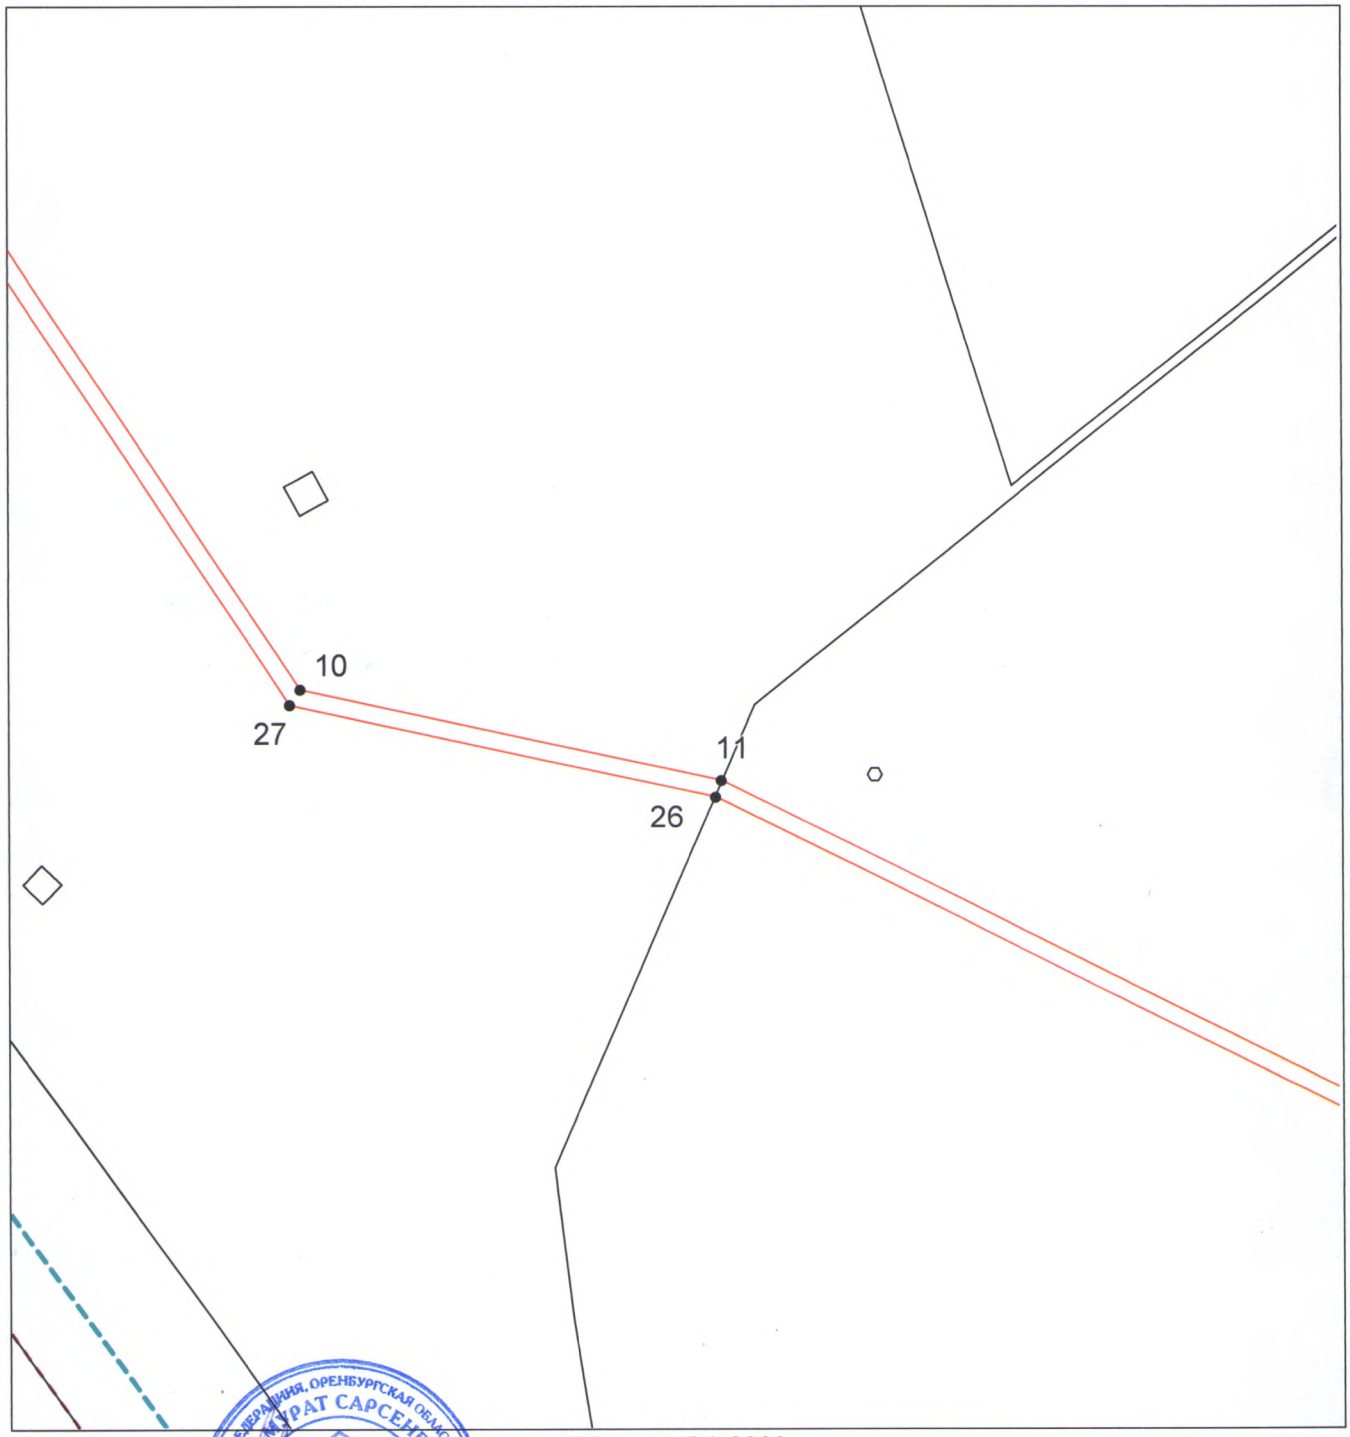

Масштаб 1:2200

Используемые условные знаки и обозначения приведены на отдельной странице в конце раздела.

Подпись _____ *Кубенов М. С.* Дата *17 ноября 2020 г.*

Место для оттиска печати (при наличии) лица, составившего описание местоположения границ объекта

ОПИСАНИЕ МЕСТОПОЛОЖЕНИЯ ГРАНИЦ

Публичный сервитут для объекта: "Строительство ВЛ-10 кВ от ВЛ-10 кВ №1 "Озерная", строительство ТП-10/0,4 кВ, строительство ВЛ-0,4 кВ в с. Рамзай Мокшанского района (Поваров Г.П.) (под ключ)"

(наименование объекта, местоположение границ которого описано)

Схема расположения границ публичного сервитута

Выносной лист №7

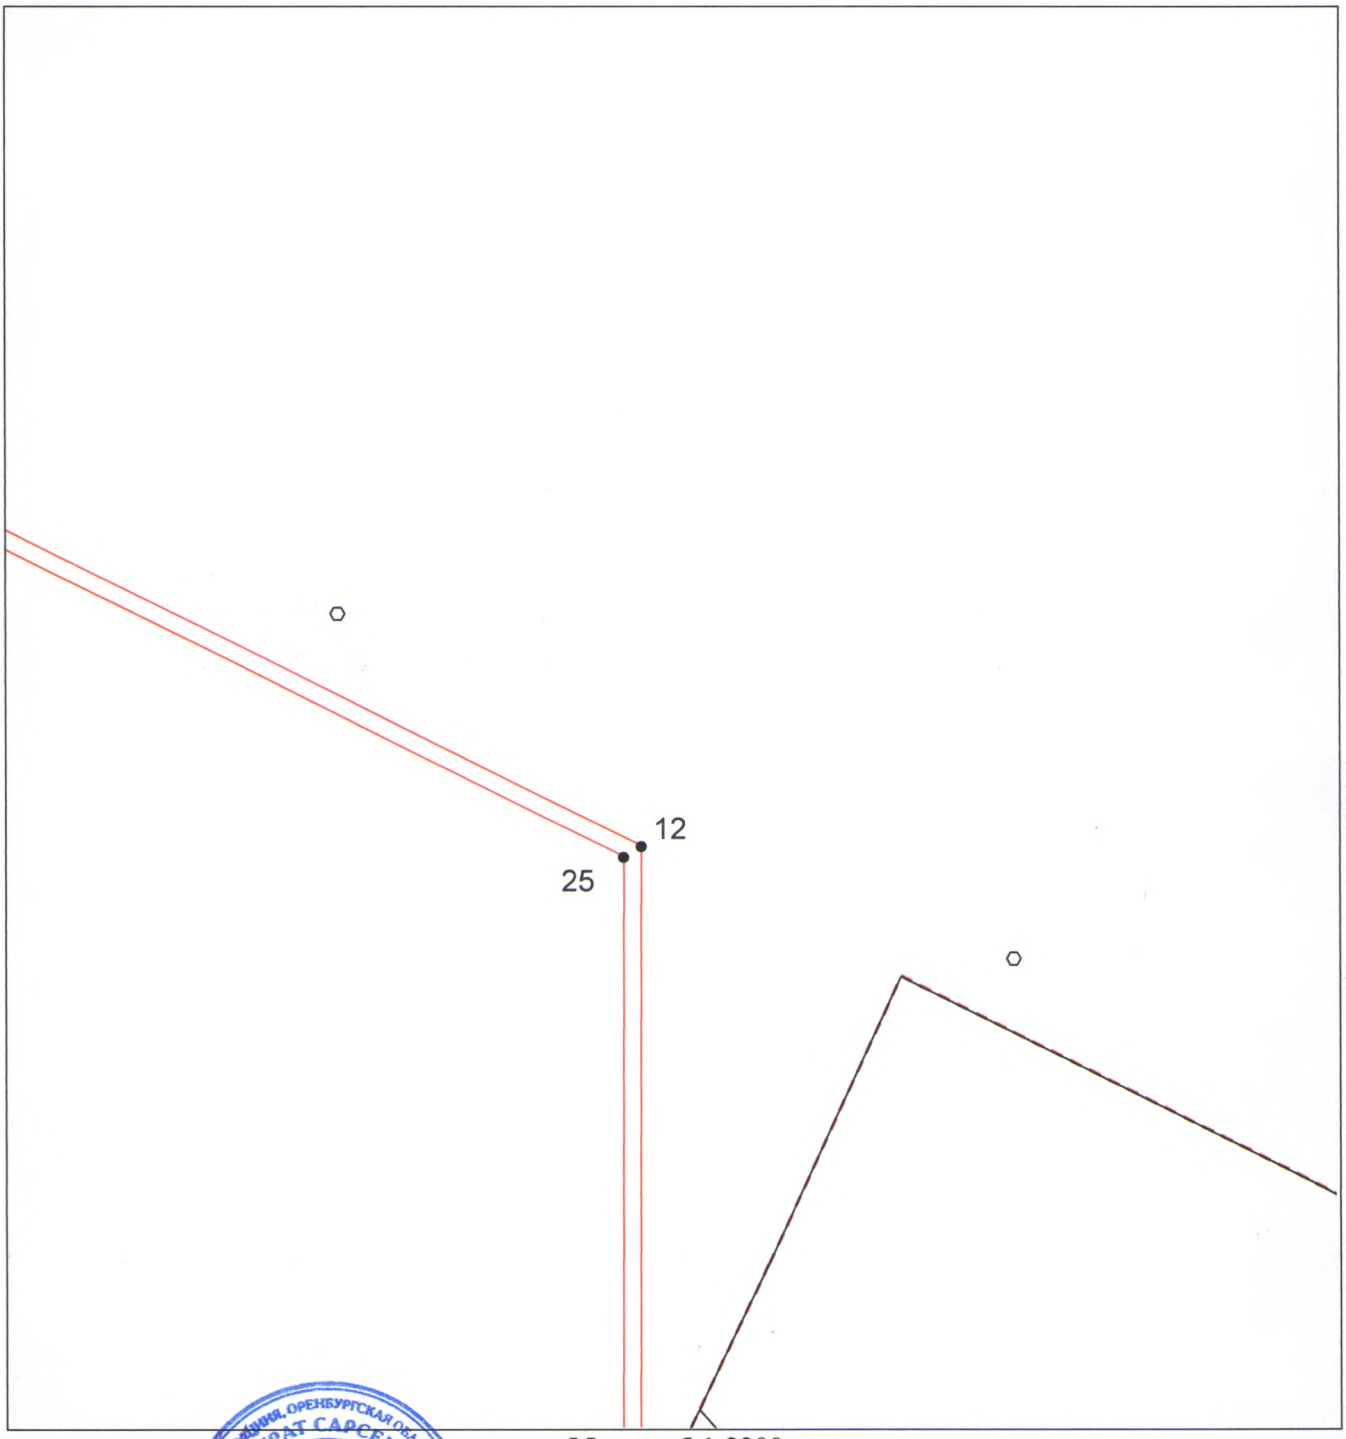

Масштаб 1:2200

Используемые условные знаки и обозначения приведены на отдельной странице в конце раздела.

Подпись _____ *Кубенов М. С.* Дата *17 ноября 2020 г.*

Место для оттиска печати (при наличии) лица, составившего описание местоположения границ объекта

ОПИСАНИЕ МЕСТОПОЛОЖЕНИЯ ГРАНИЦ

Публичный сервитут для объекта: "Строительство ВЛ-10 кВ от ВЛ-10 кВ №1 "Озерная", строительство ТП-10/0,4 кВ, строительство ВЛ-0,4 кВ в с. Рамзай Мокшанского района (Поваров Г.П.) (под ключ)"

(наименование объекта, местоположение границ которого описано)

Схема расположения границ публичного сервитута

Выносной лист №8

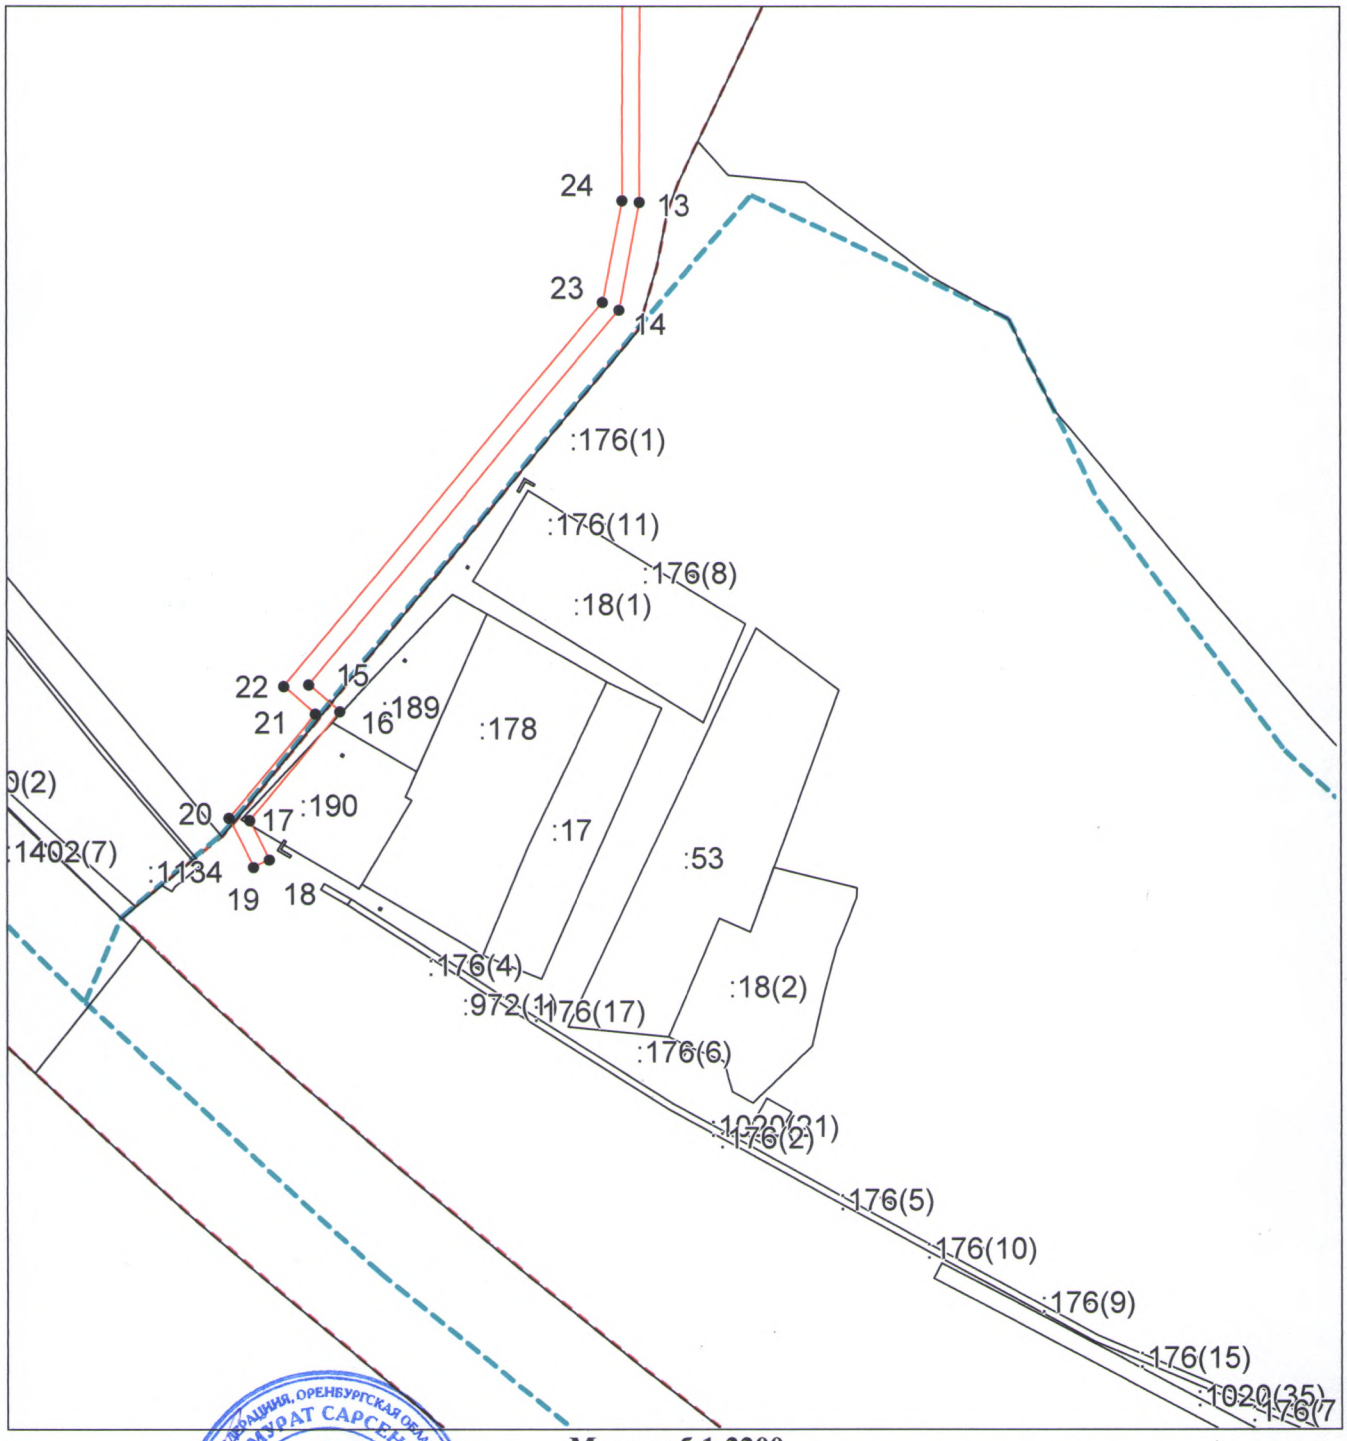

Масштаб 1:2200

Используемые условные знаки и обозначения приведены на отдельной странице в конце раздела.

Подпись _____ *Кубенов М. С.* Дата *17 ноября 2020 г.*

Место для оттиска печати (при наличии) лица, составившего описание местоположения границ объекта

ОПИСАНИЕ МЕСТОПОЛОЖЕНИЯ ГРАНИЦ

Публичный сервитут для объекта: "Строительство ВЛ-10 кВ от ВЛ-10 кВ №1 "Озерная", строительство ТП-10/0,4 кВ, строительство ВЛ-0,4 кВ в с. Рамзай Мокшанского района (Поваров Г.П.) (под ключ)"

(наименование объекта, местоположение границ которого описано)

Схема расположения границ публичного сервитута

Используемые условные знаки и обозначения:

– граница объекта,

– установленная граница муниципального образования,

– установленная граница населенного пункта,

– граница земельного участка,

– характерная точка объекта.