

«УТВЕРЖДАЮ»

Глава администрации Мокшанского района

Пензенской области

_____ *Н.Н. Тихомиров*

*ПРОЕКТ ОРГАНИЗАЦИИ ДОРОЖНОГО ДВИЖЕНИЯ
на улично-дорожной сети Мокшанского района
Пензенской области*

Том 1

«РАЗРАБОТАНО»

Генеральный директор

ООО ГЦ «АВТОВЕРДИКТЪ»

_____ *Н.П. Герасимова*

Пенза, 2020 г.

Содержание

Введение.....	3
Условные обозначения.....	4
Схема расстановки технических средств организации дорожного движения:	
1. А/д "с. Нечаевка – п. Отрадный".....	5
2. А/д "Подъезд к д. Отрада".....	40
3. А/д "Подъезд к. д. Кера".....	60
4. А/д "с. Успенка – с. Фатеевка – с. Азясь".....	72
5. А/д "Подъезд к с. Николо-Азясь".....	92
6. А/д "с. Елизаветино – д. Варварино".....	96
Пояснительная записка.....	102
Ведомости размещения технических средств организации дорожного движения.....	104
Лист согласований.....	

						Проект организации дорожного движения на улично-дорожной сети Мокшанского района Пензенской области			
Изм.	Кол.уч.	Лист	N док.	Подп.	Дата	Содержание	Стация	Лист	Листов
Разработал	Горелов			Сог	2020		П	2	0
Выполнил	Горелов			Сог	2020				
Проверил	Герасимова				2020				
						ООО ГЦ "АвтовердиктЪ"			

Введение

Проект организации дорожного движения на улично-дорожной сети Лунинского района Пензенской области выполнен на основании муниципального контракта с Администрацией Лунинского района Пензенской области.

Проект организации дорожного движения разработан по материалам обследований, выполненных сотрудниками ООО ГЦ "АвтовердиктЪ" в 2020 году.

Проект разработан в соответствии:

ГОСТ Р 50597-93 Автомобильные дороги и улицы. Требования к эксплуатационному состоянию, допустимому по условиям обеспечения безопасности дорожного движения

ГОСТ Р 50970-96 Технические средства организации дорожного движения. Столбики сигнальные дорожные. Общие технические требования. Правила применения

ГОСТ Р 50971-96 Технические средства организации дорожного движения. Световозвращатели дорожные. Общие технические требования. Правила применения

ГОСТ Р 51256-99 Технические средства организации дорожного движения. Разметка дорожная. Типы, основные параметры. Общие технические требования

ГОСТ Р 52282-2004 Технические средства организации дорожного движения. Светофоры дорожные. Типы, основные параметры, общие технические требования, методы испытаний

ГОСТ Р 52290-2004 Технические средства организации дорожного движения. Знаки дорожные. Общие технические требования









ГОСТ Р 52289-2004 Технические средства организации дорожного движения. Правила применения дорожных знаков, разметки, светофоров, дорожных ограждений и направляющих устройств.


ГОСТ Р 52766-2007 Дороги автомобильные общего пользования. Элементы обустройства. Общие требования.

ГОСТ Р 52605-2006 Технические средства организации дорожного движения. Искусственные неровности. Общие технические требования. Правила применения.

						Проект организации дорожного движения на улично-дорожной сети Мокшанского района Пензенской области					
Изм.	Кол.уч.	Лист	N док.	Подп.	Дата	Условные обозначения	Стадия	Лист	Листов		
Разработал		Горелов			2020		П	3	0		
Выполнил		Горелов			2020						
Проверил		Герасимова			2020						
						ООО ГЦ "АвтовердиктЪ"					


УСЛОВНЫЕ ОБОЗНАЧЕНИЯ

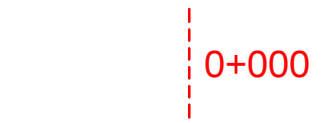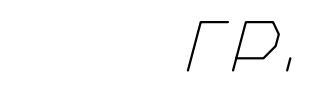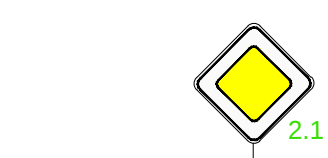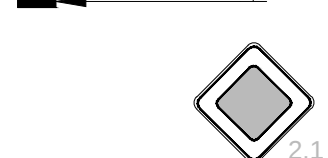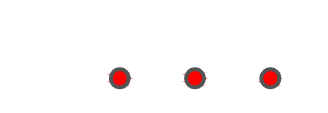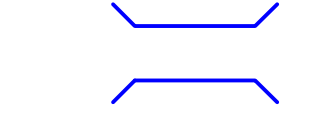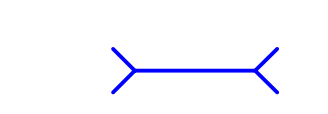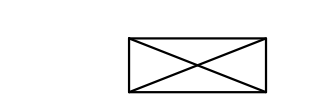	– ПИКЕТ
	– АВТОМОБИЛЬНАЯ ДОРОГА С ГРУНТОВЫМ ПОКРЫТИЕМ
	– ДОРОЖНЫЙ ЗНАК НА СТОЙКЕ (СУЩЕСТВУЮЩИЙ)
	– ДОРОЖНЫЙ ЗНАК НА СТОЙКЕ (ПРОЕКТИРУЕМЫЙ)
	– ДОРОЖНЫЙ ЗНАК НА ДОРОГАХ СЕЛЬСОВЕТОВ
	– ОГРАЖДЕНИЕ (СУЩЕСТВУЮЩЕЕ)
	– ОГРАЖДЕНИЕ (ПРОЕКТИРУЕМОЕ)
	– СИГНАЛЬНЫЕ СТОЛБИКИ (СУЩЕСТВУЮЩИЕ)
	– СИГНАЛЬНЫЕ СТОЛБИКИ (ПРОЕКТИРУЕМЫЕ)
	– МОСТ
	– ВОДОПРОПУСКНАЯ ТРУБА
	– ОСТАНОВОЧНЫЙ ПАВИЛЬОН

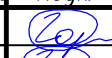
						Проект организации дорожного движения на улично-дорожной сети Мокшанского района Пензенской области		
Изм.	Кол.уч.	Лист	N док.	Подп.	Дата			
Разработал		Горелов			2020	Условные обозначения	Стадия	Лист
Выполнил		Горелов			2020		П	4
Проверил		Герасимова			2020			0
						ООО ГЦ "АвтовердиктЪ"		

А/д "с. Нечаевка - п. Отрадный"


						Проект организации дорожного движения на улично-дорожной сети Мокшанского района Пензенской области					
Изм.	Кол.уч.	Лист	N док.	Подп.	Дата	А/д "с. Нечаевка - п. Отрадный"	Стадия	Лист	Листов		
Разработал		Горелов			2020		П	5	0		
Выполнил		Горелов			2020						
Проверил		Герасимова			2020						
						Схема расстановки технических средств организации дорожного движения		ООО ГЦ "АвтовердиктЪ"			

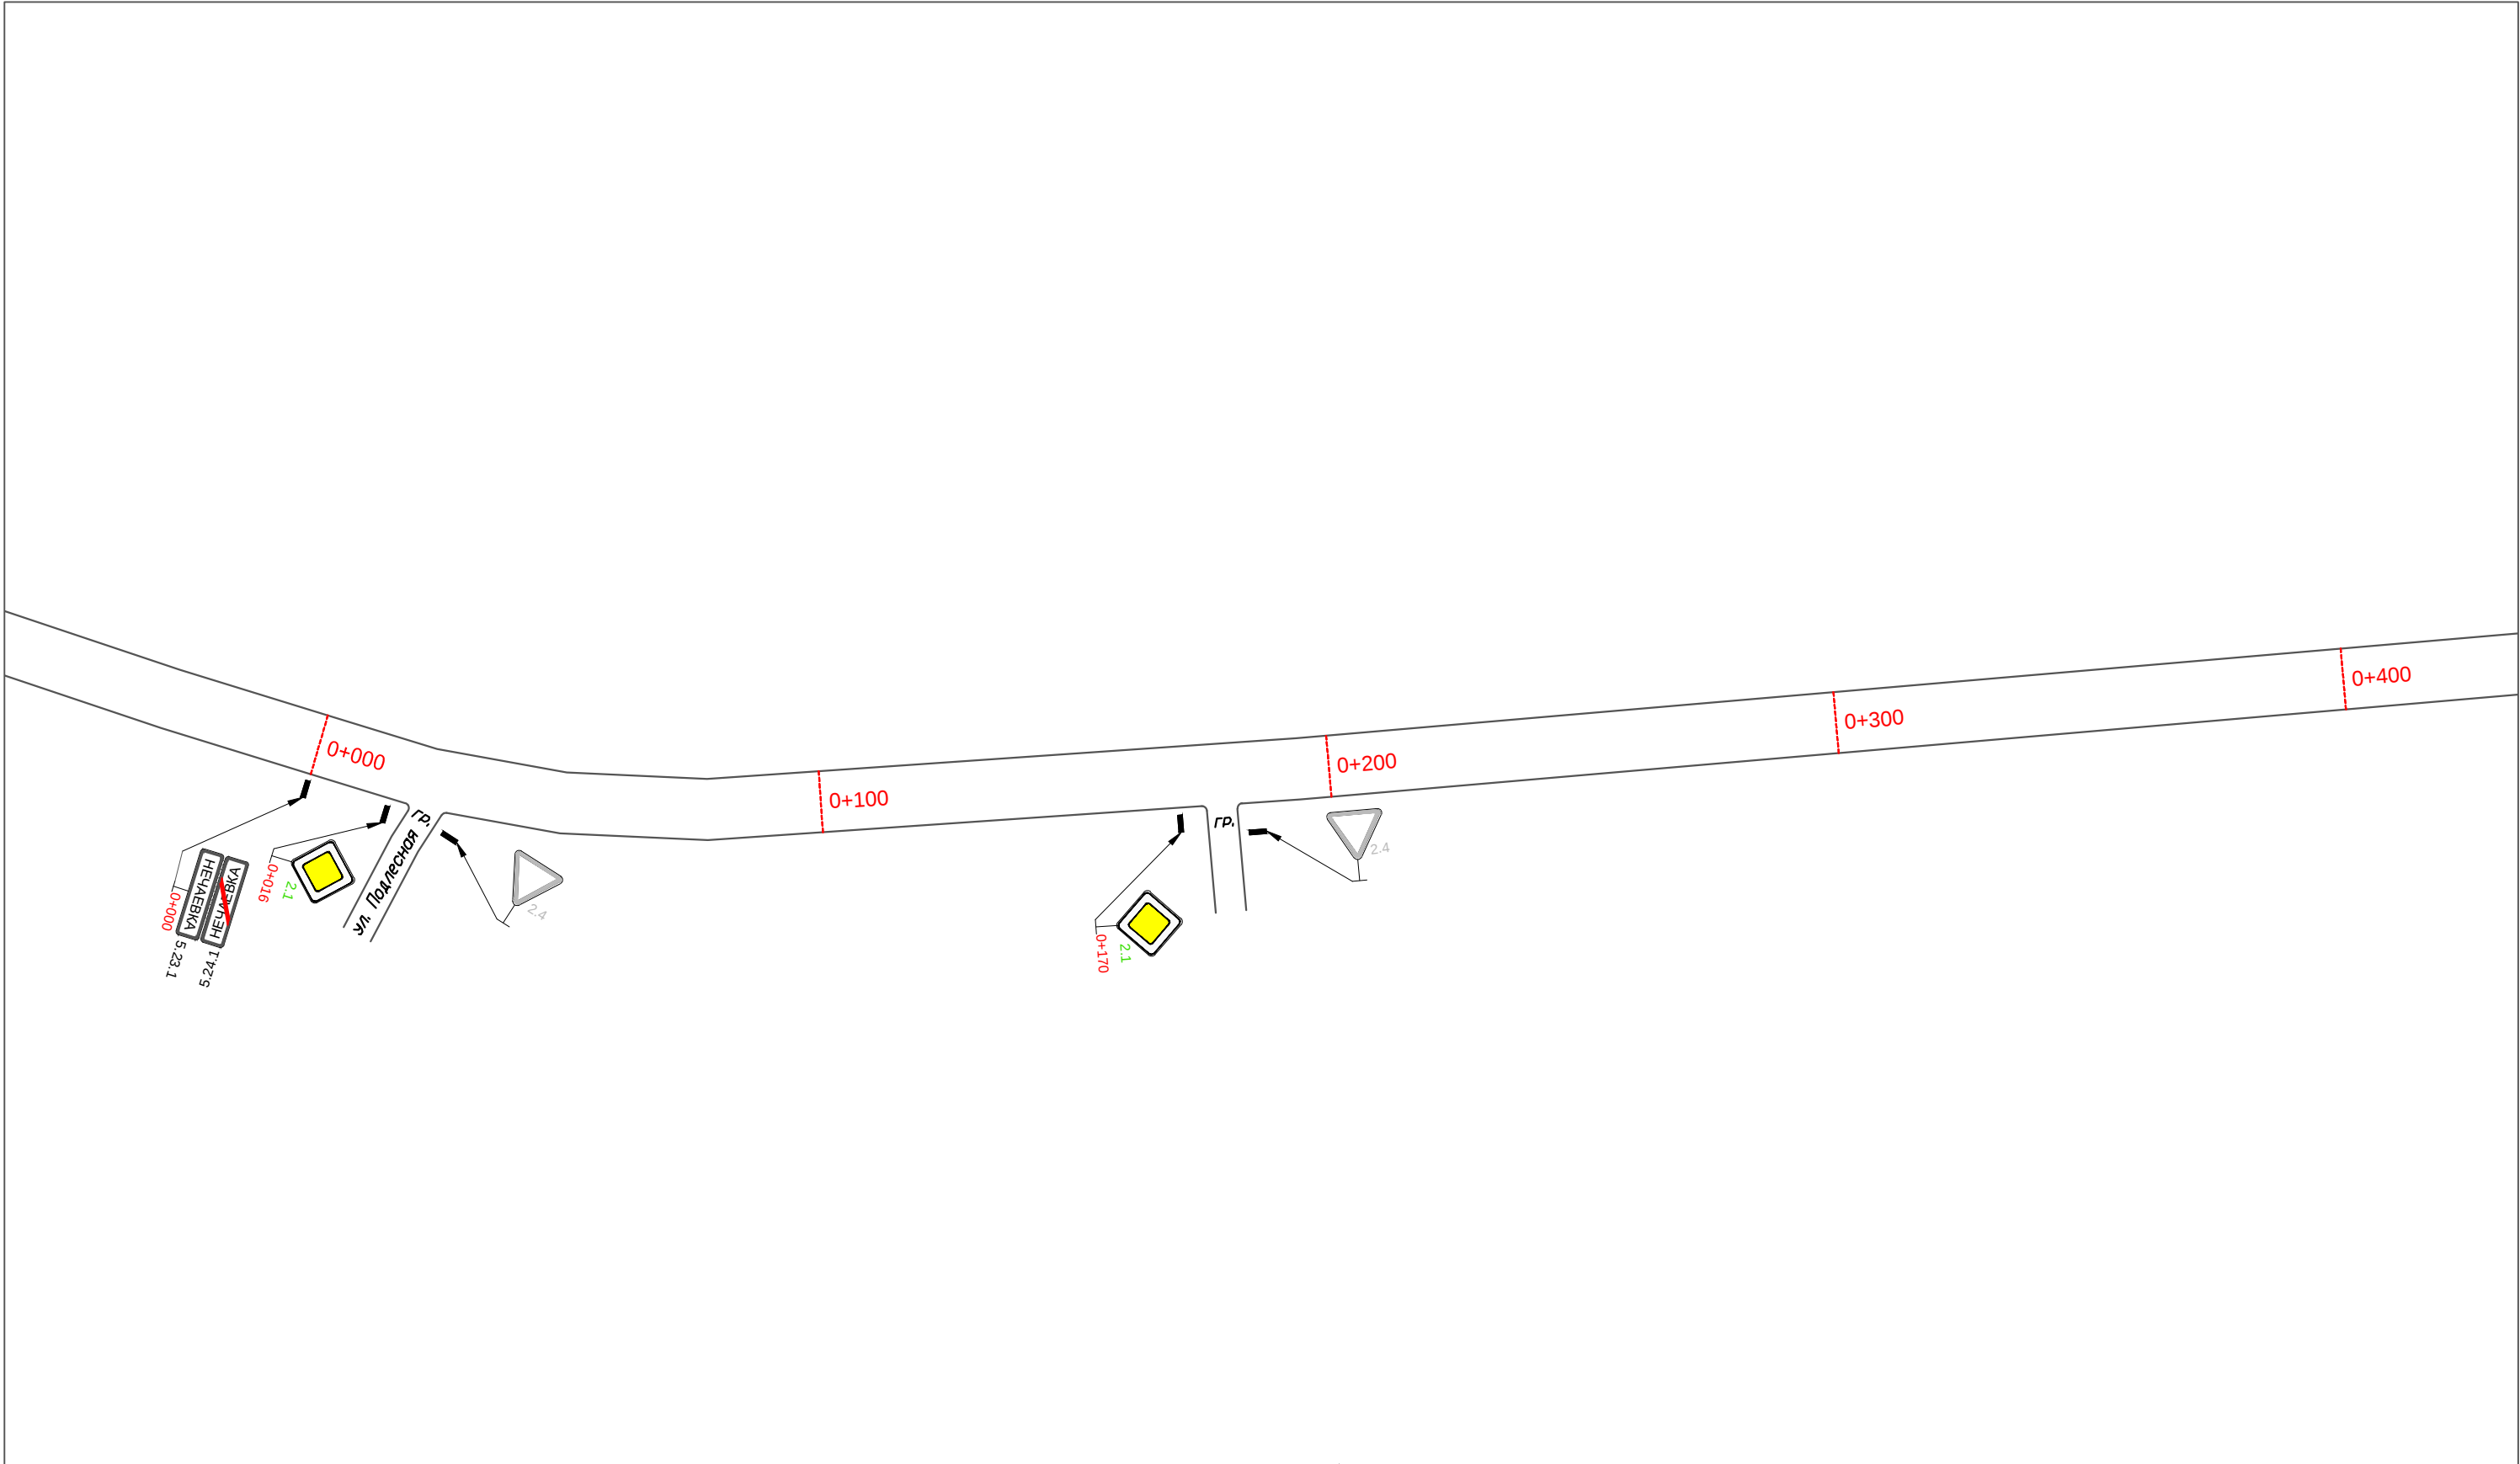


						Проект организации дорожного движения на автомобильных дорогах Мокшанского района Пензенской области			
Изм.	Кол.уч.	Лист	N док.	Подп.	Дата	А/д "с. Нечаевка - п. Отрадный"	Стадия	Лист	Листов
Разработал		Горелов			2020		П	6	0
Выполнил		Горелов			2020				
Проверил		Герасимова			2020				
						Схема расстановки технических средств организации дорожного движения	ООО ГЦ "АвтовердиктЪ"		

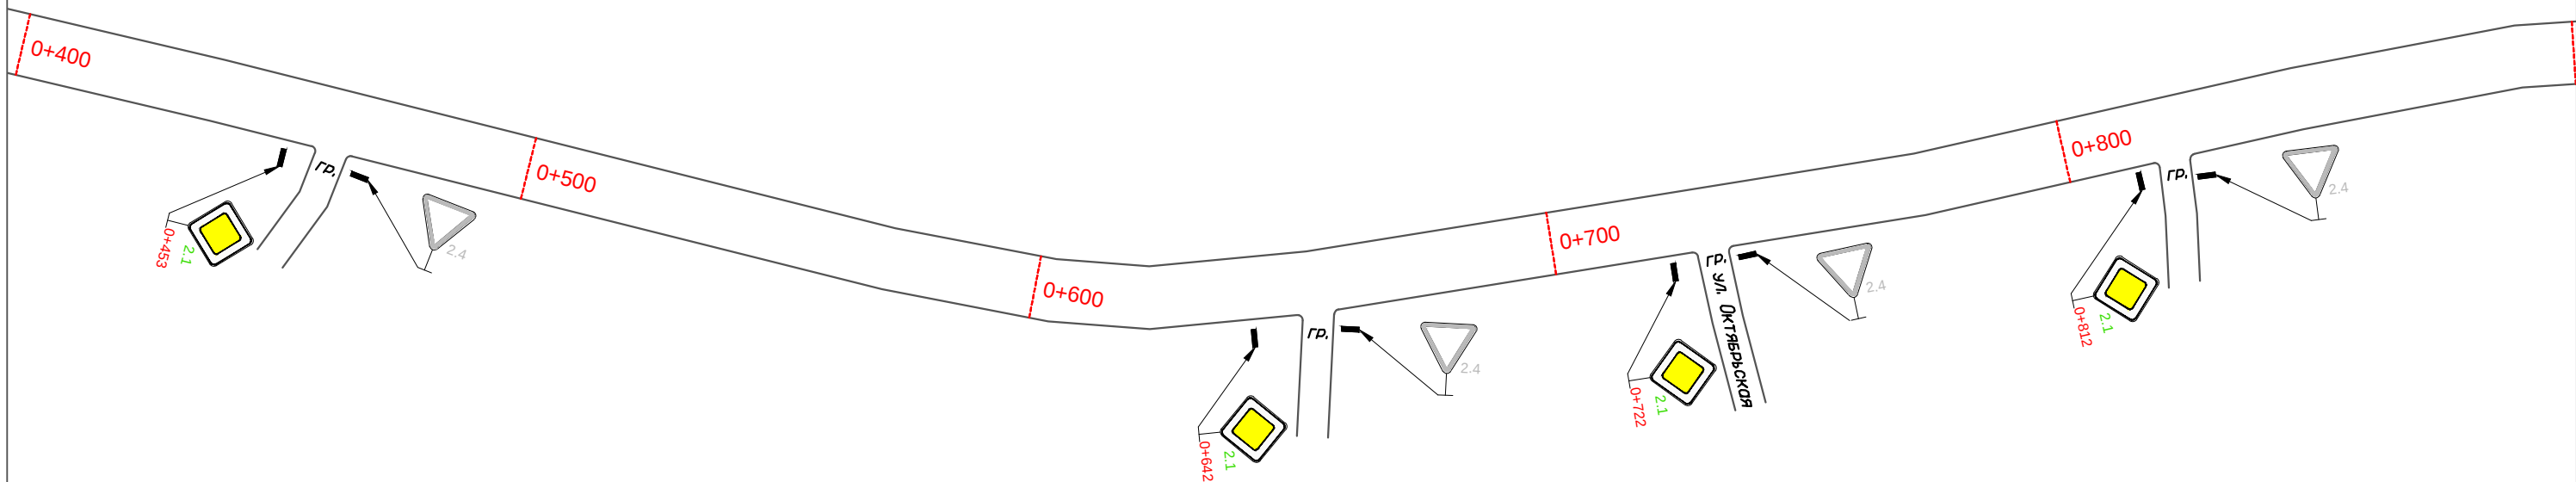


						Проект организации дорожного движения на автомобильных дорогах Мокшанского района Пензенской области			
Изм.	Кол.уч.	Лист	N док.	Подп.	Дата	А/д "с. Нечаевка - п. Отрядный"	Стадия	Лист	Листов
Разработал		Горелов			2020		П	7	0
Выполнил		Горелов			2020				
Проверил		Герасимова			2020				
						Схема расстановки технических средств организации дорожного движения	ООО ГЦ "АвтовердиктЪ"		

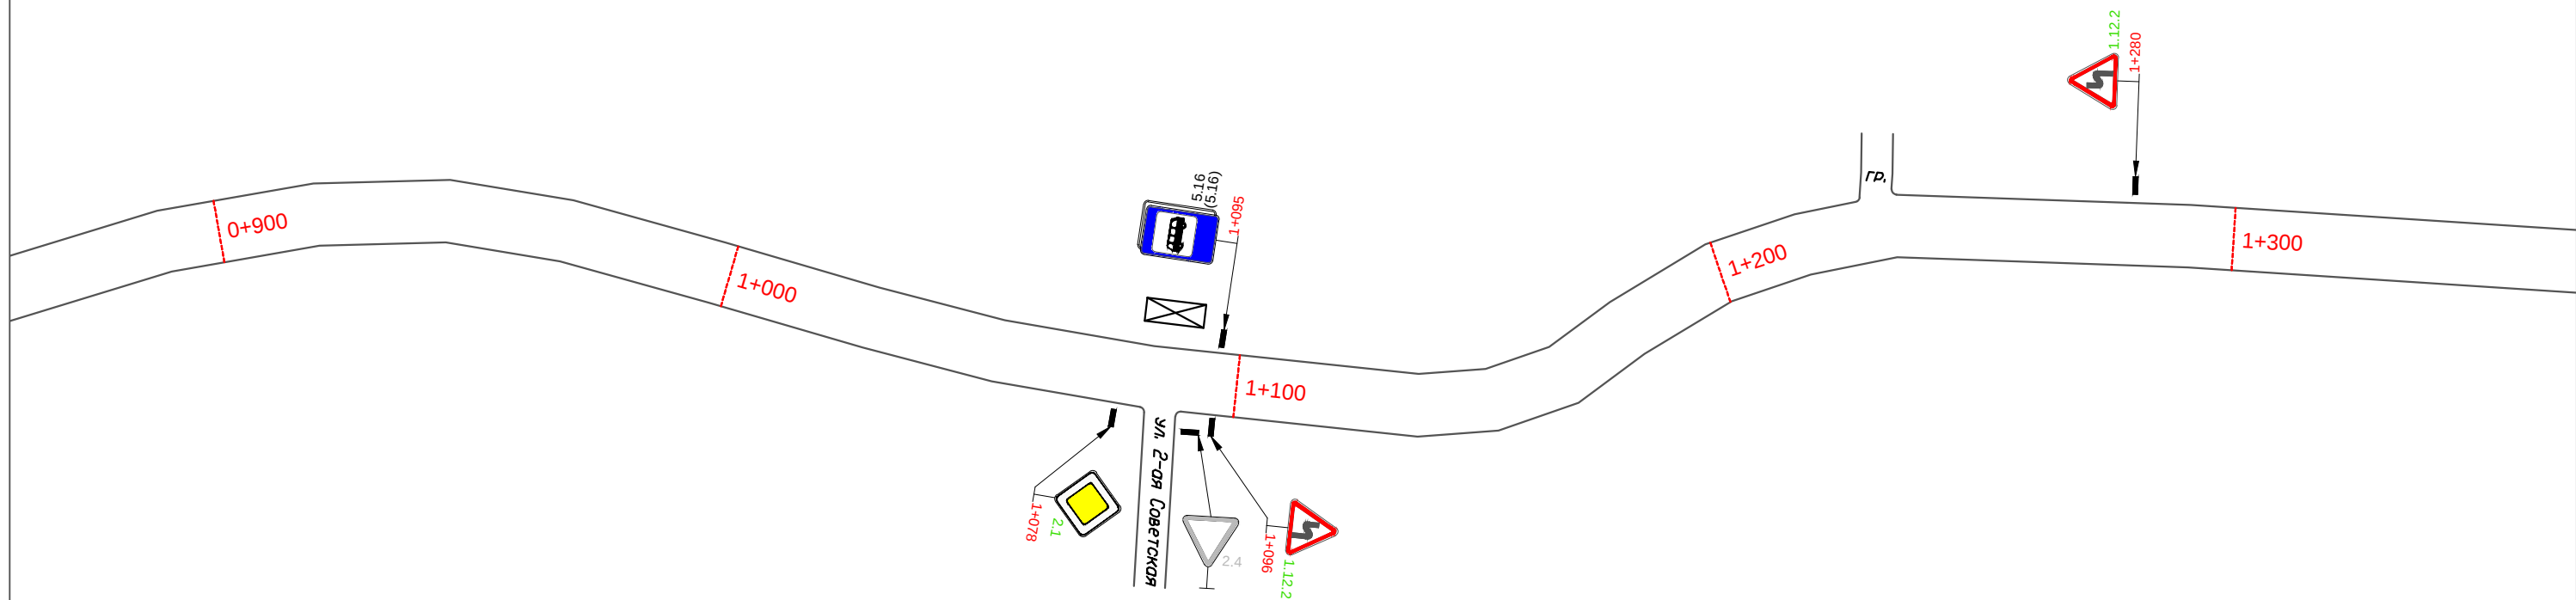


						Проект организации дорожного движения на автомобильных дорогах Мокшанского района Пензенской области			
Изм.	Кол.уч.	Лист	N док.	Подп.	Дата	А/д "с. Нечаевка - п. Отрадный"	Стадия	Лист	Листов
Разработал	Горелов				2020		П	8	0
Выполнил	Горелов				2020				
Проверил	Герасимова				2020	Схема расстановки технических средств организации дорожного движения			
							ООО ГЦ "АвтовердиктЪ"		

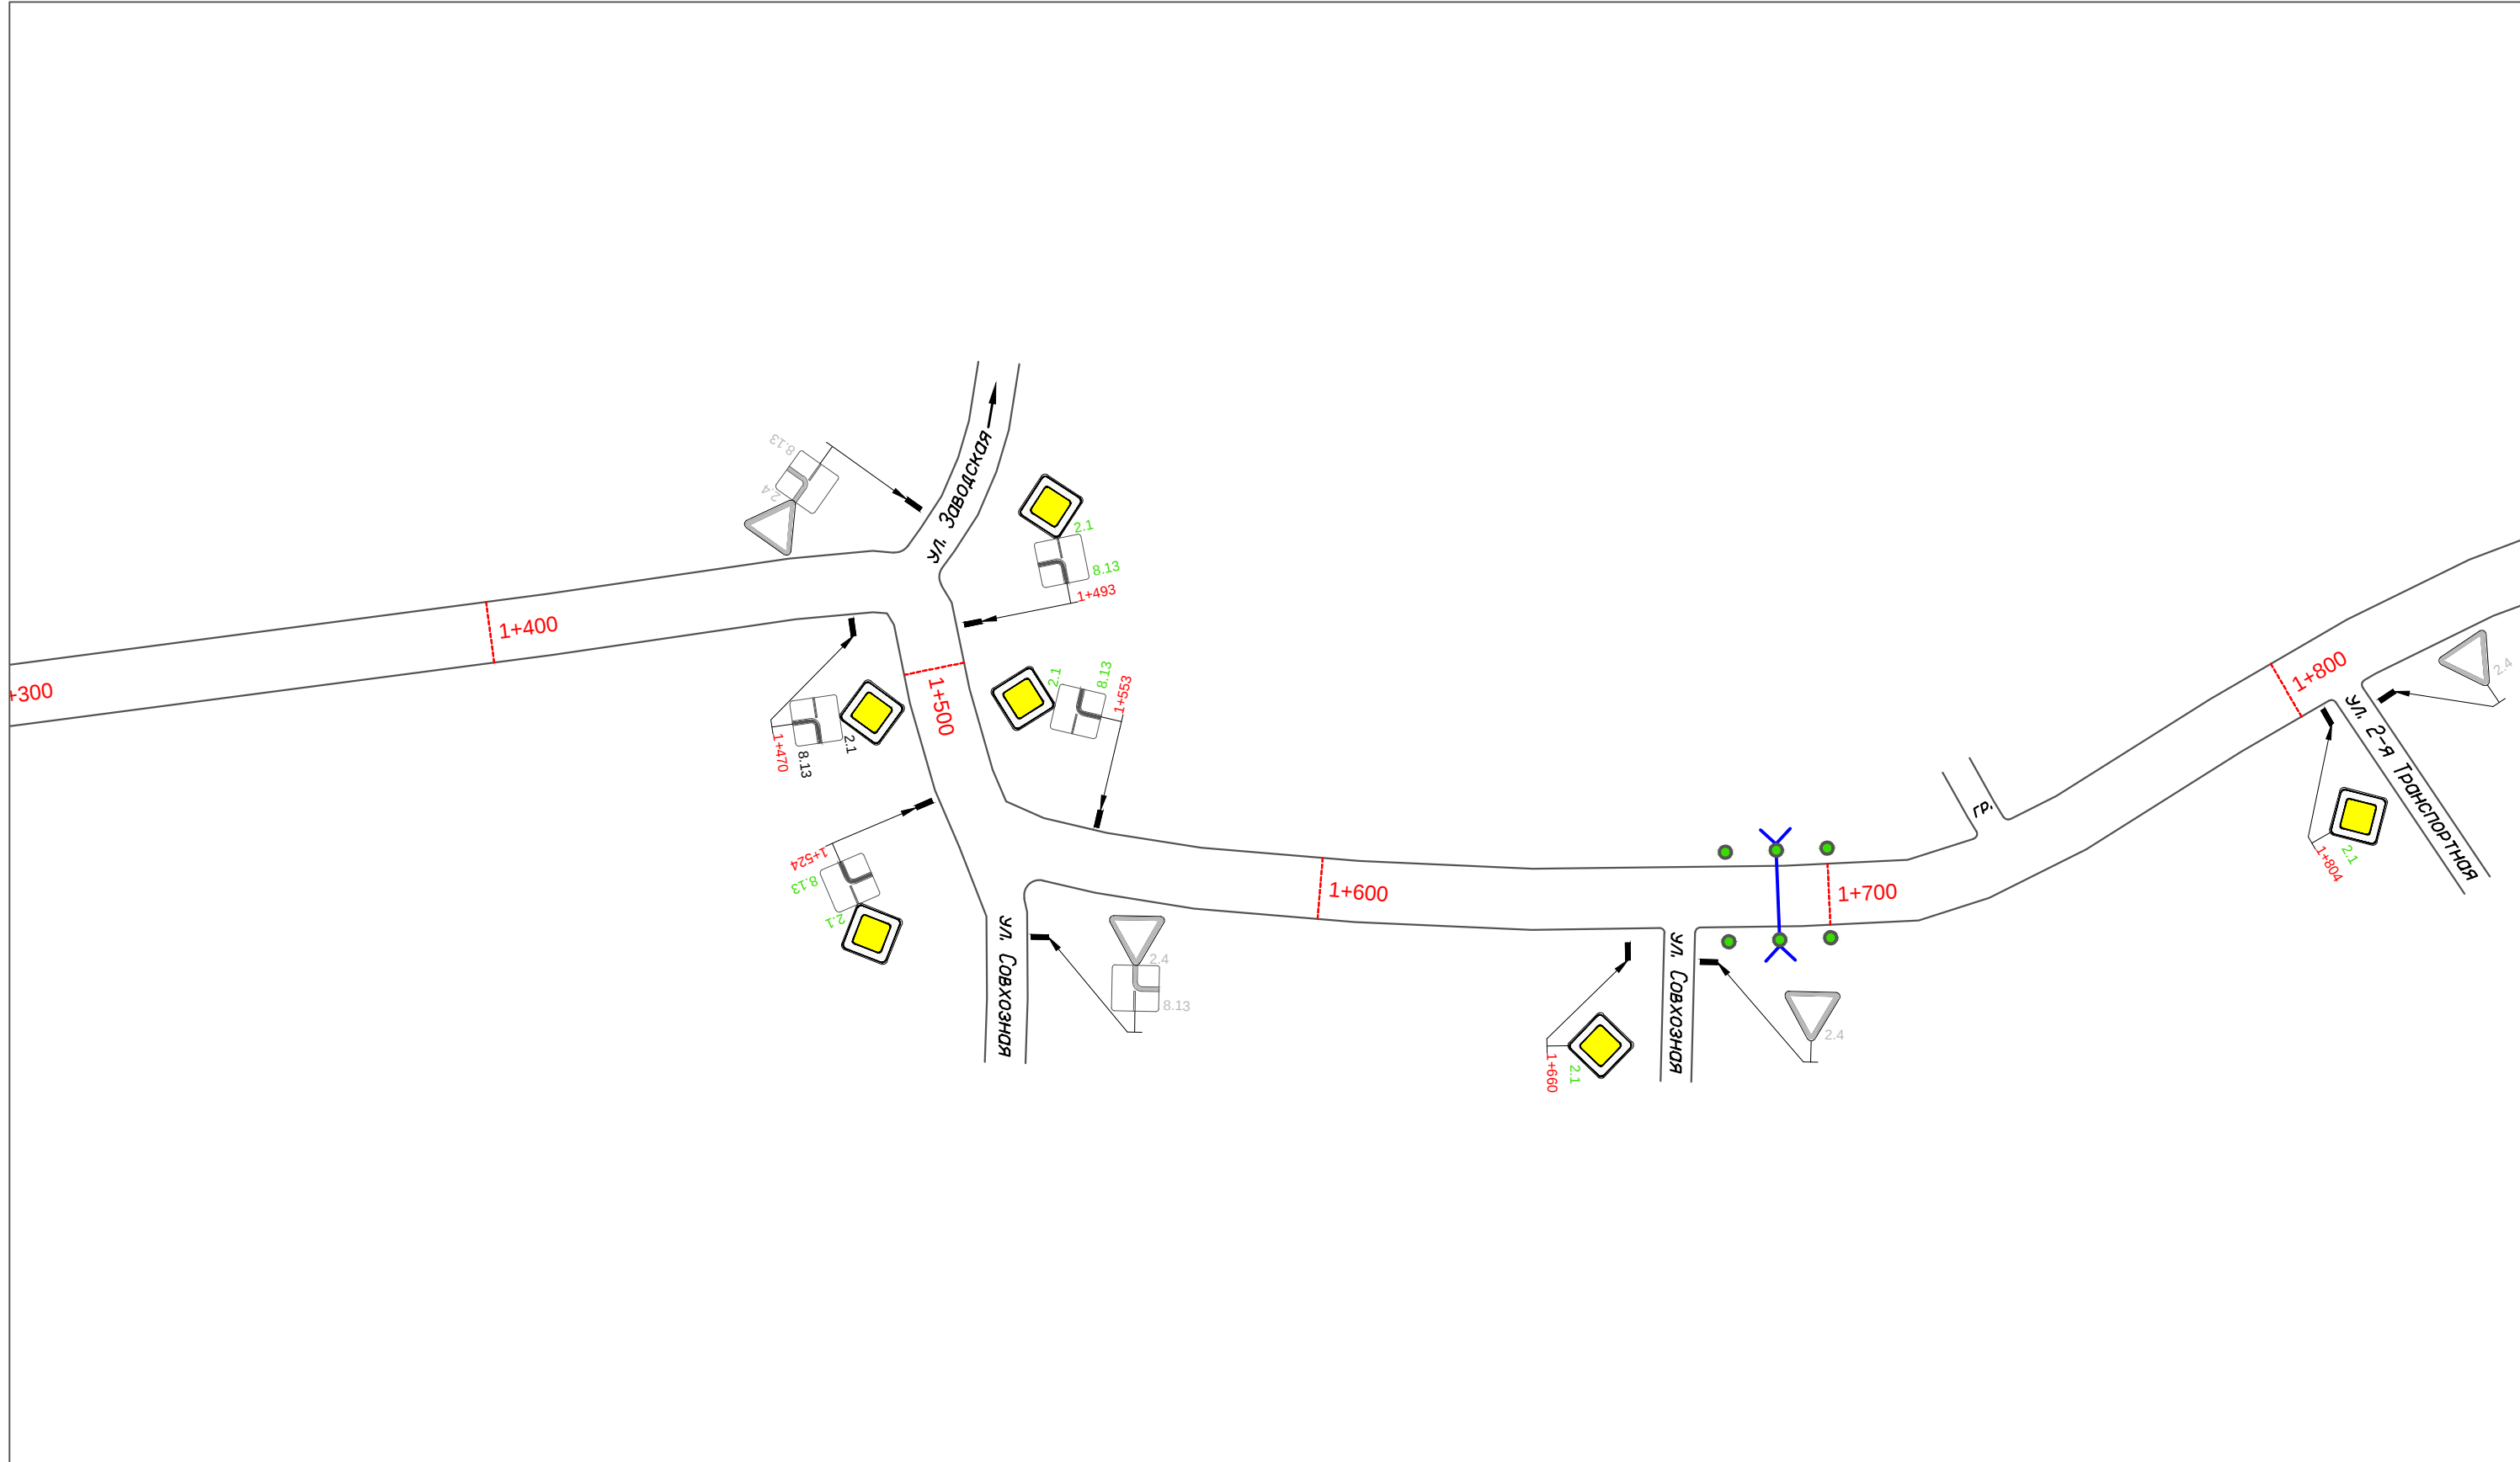


						Проект организации дорожного движения на автомобильных дорогах Мокшанского района Пензенской области			
Изм.	Кол.уч.	Лист	N док.	Подп.	Дата	А/д "с. Нечаевка - п. Отрадный"	Стадия	Лист	Листов
Разработал		Горелов			2020		П	9	0
Выполнил		Горелов			2020				
Проверил		Герасимова			2020				
						Схема расстановки технических средств организации дорожного движения	ООО ГЦ "АвтовердиктЪ"		

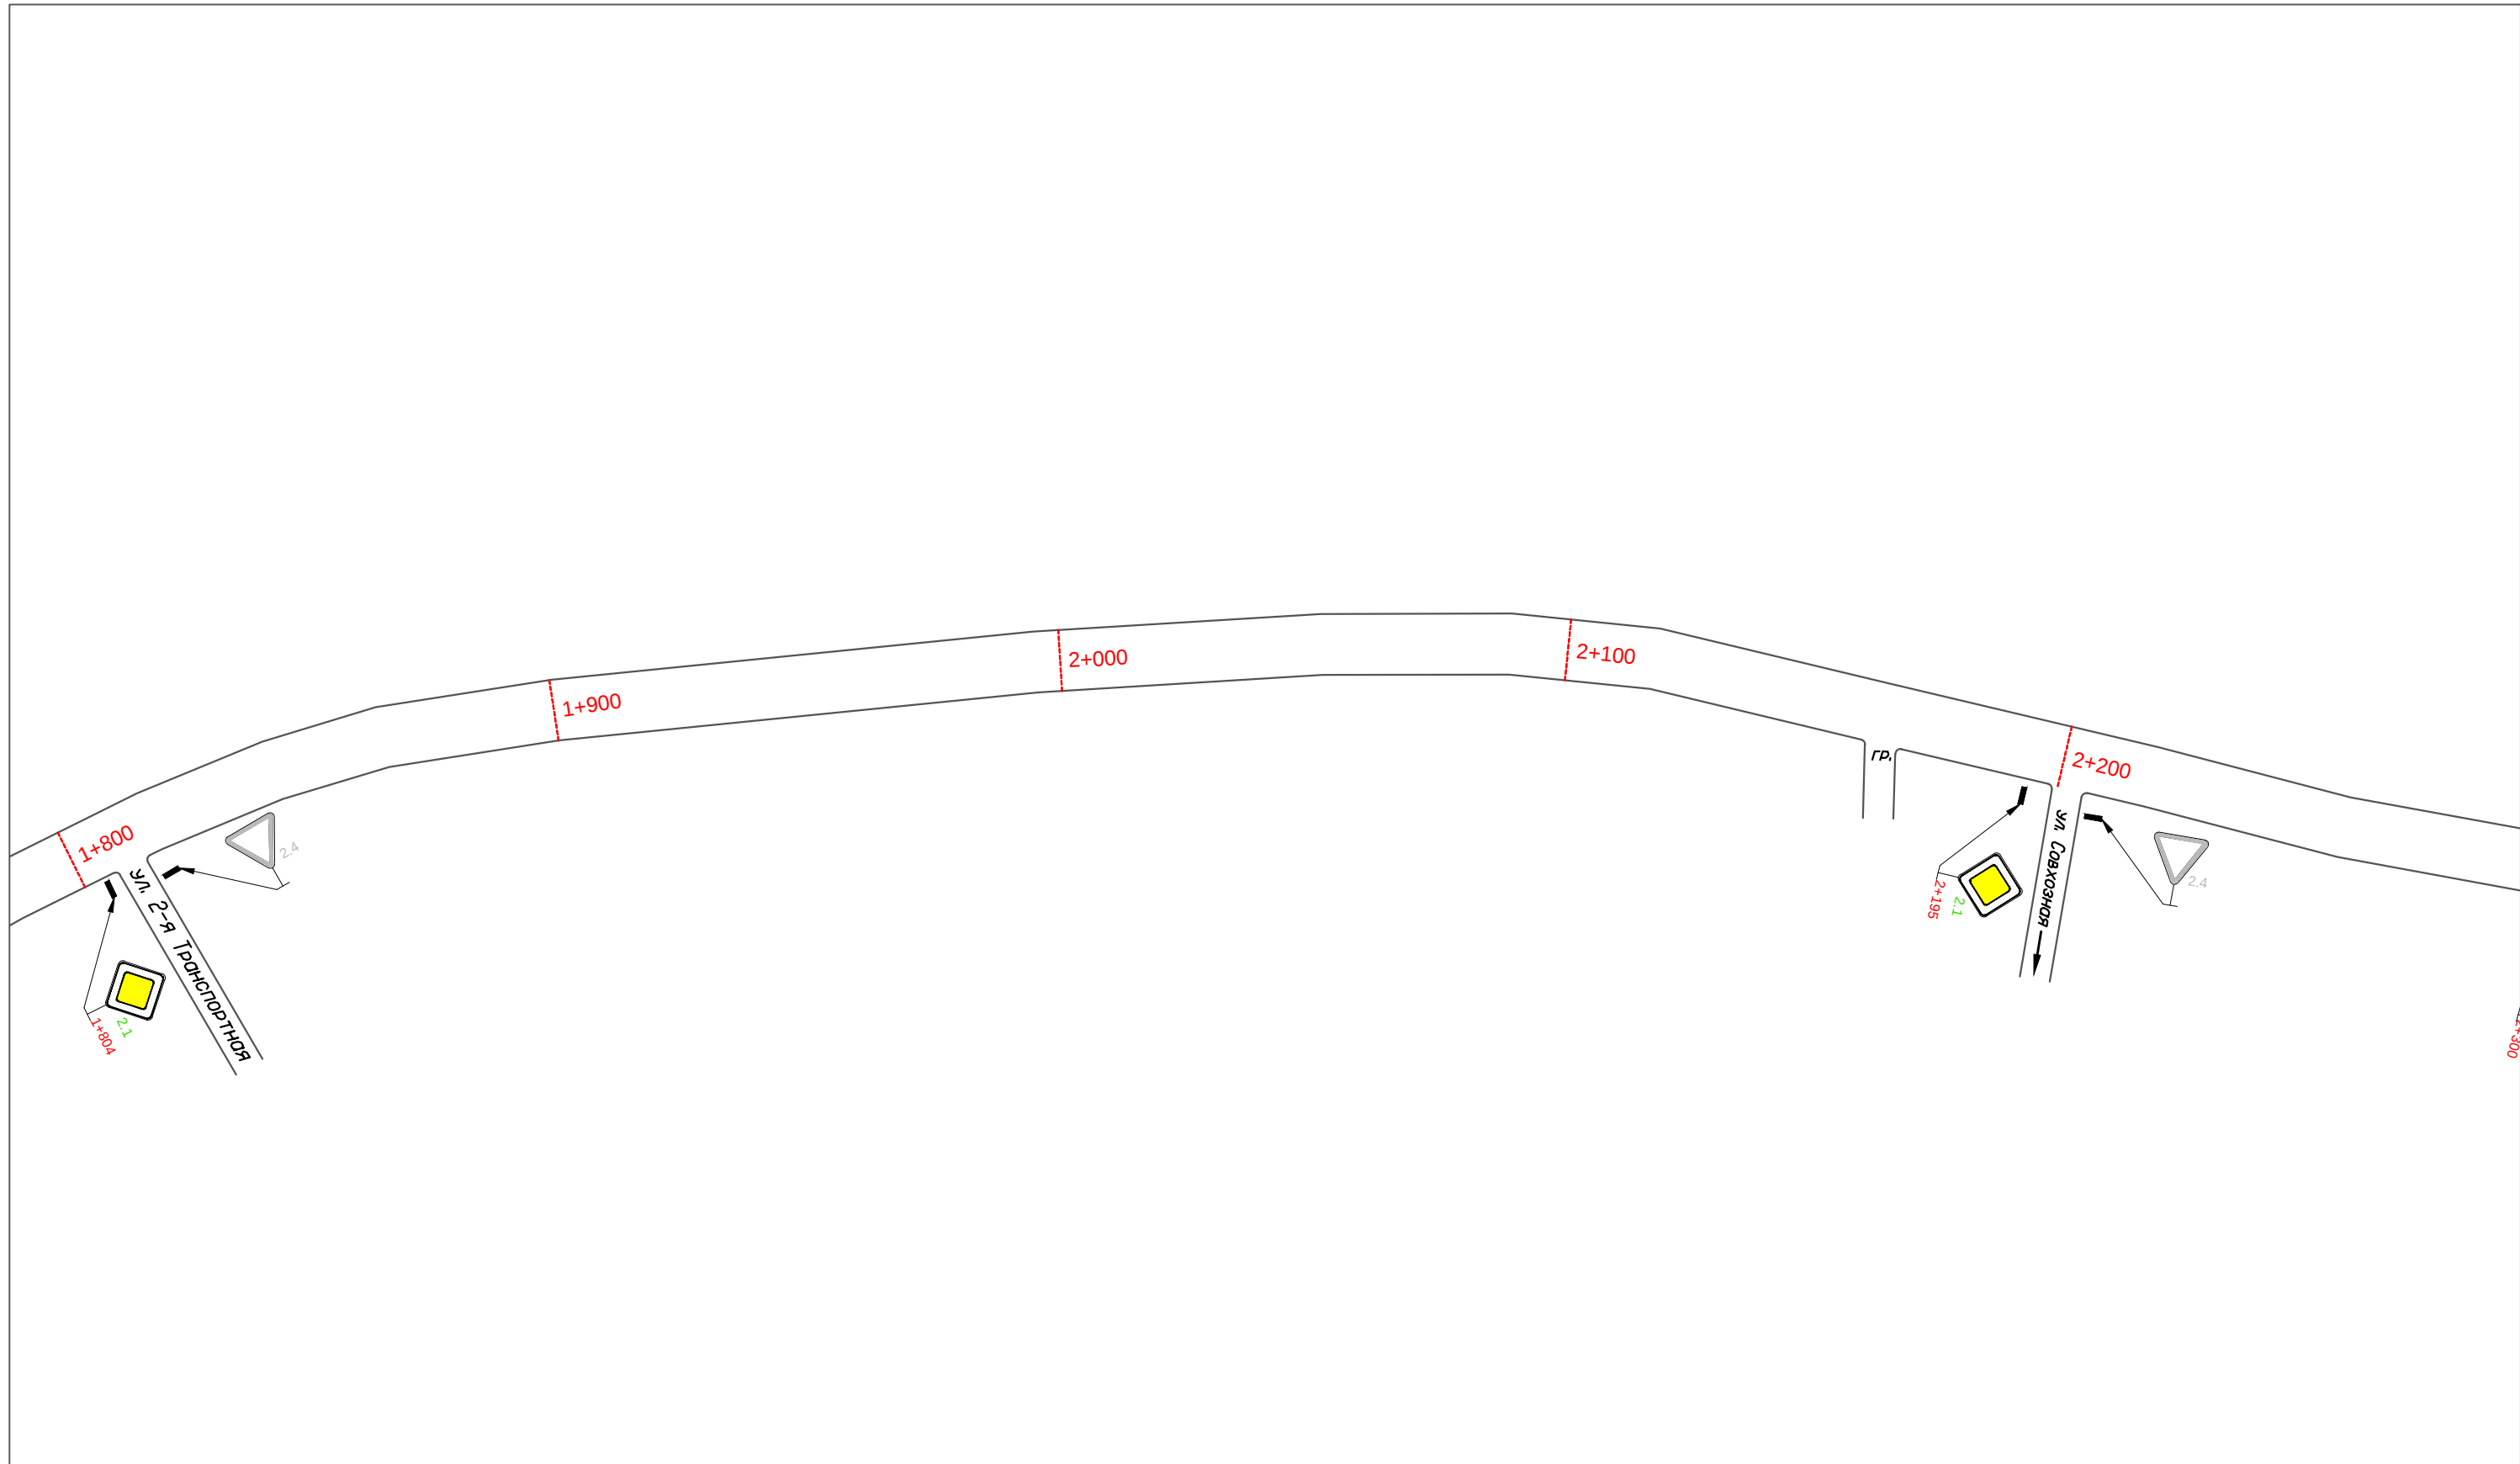


						Проект организации дорожного движения на автомобильных дорогах Мокшанского района Пензенской области			
Изм.	Кол.уч.	Лист	N док.	Подп.	Дата	А/д "с. Нечаевка - п. Отрадный"	Стадия	Лист	Листов
Разработал		Горелов			2020		П	10	0
Выполнил		Горелов			2020				
Проверил		Герасимова			2020				
						Схема расстановки технических средств организации дорожного движения			
						ООО ГЦ "АвтовердиктЪ"			

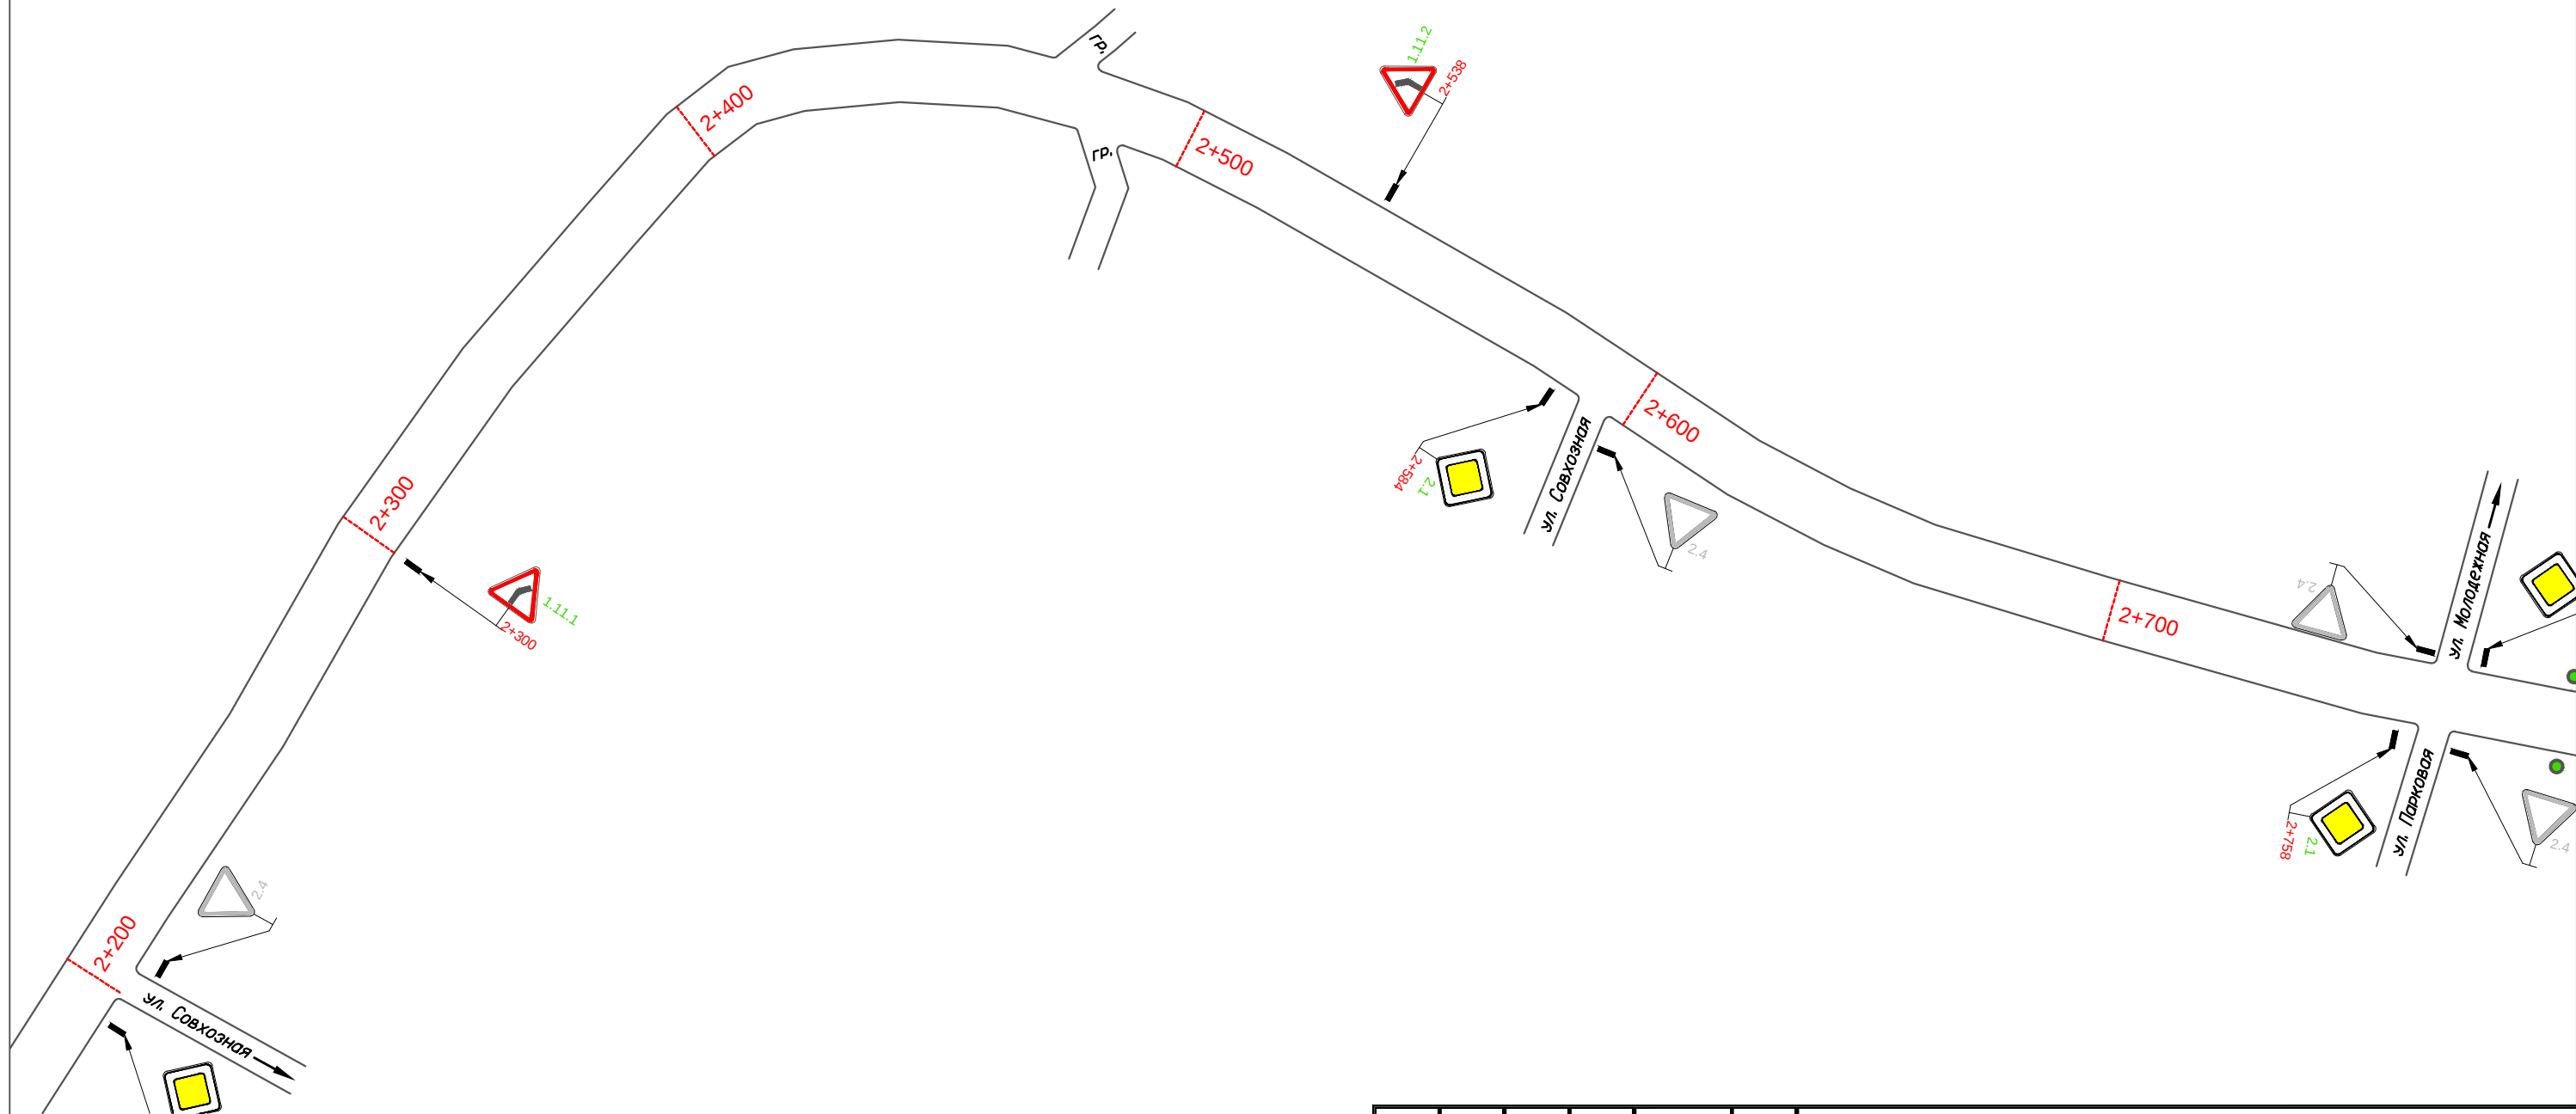

						Проект организации дорожного движения на автомобильных дорогах Мокшанского района Пензенской области			
Изм.	Кол.уч.	Лист	N док.	Подп.	Дата	А/д "с. Нечаевка - п. Отрадный"	Стадия	Лист	Листов
Разработал		Горелов		<i>Горелов</i>	2020		П	11	0
Выполнил		Горелов		<i>Горелов</i>	2020				
Проверил		Герасимова			2020				
						Схема расстановки технических средств организации дорожного движения		ООО ГЦ "АвтовердиктЪ"	

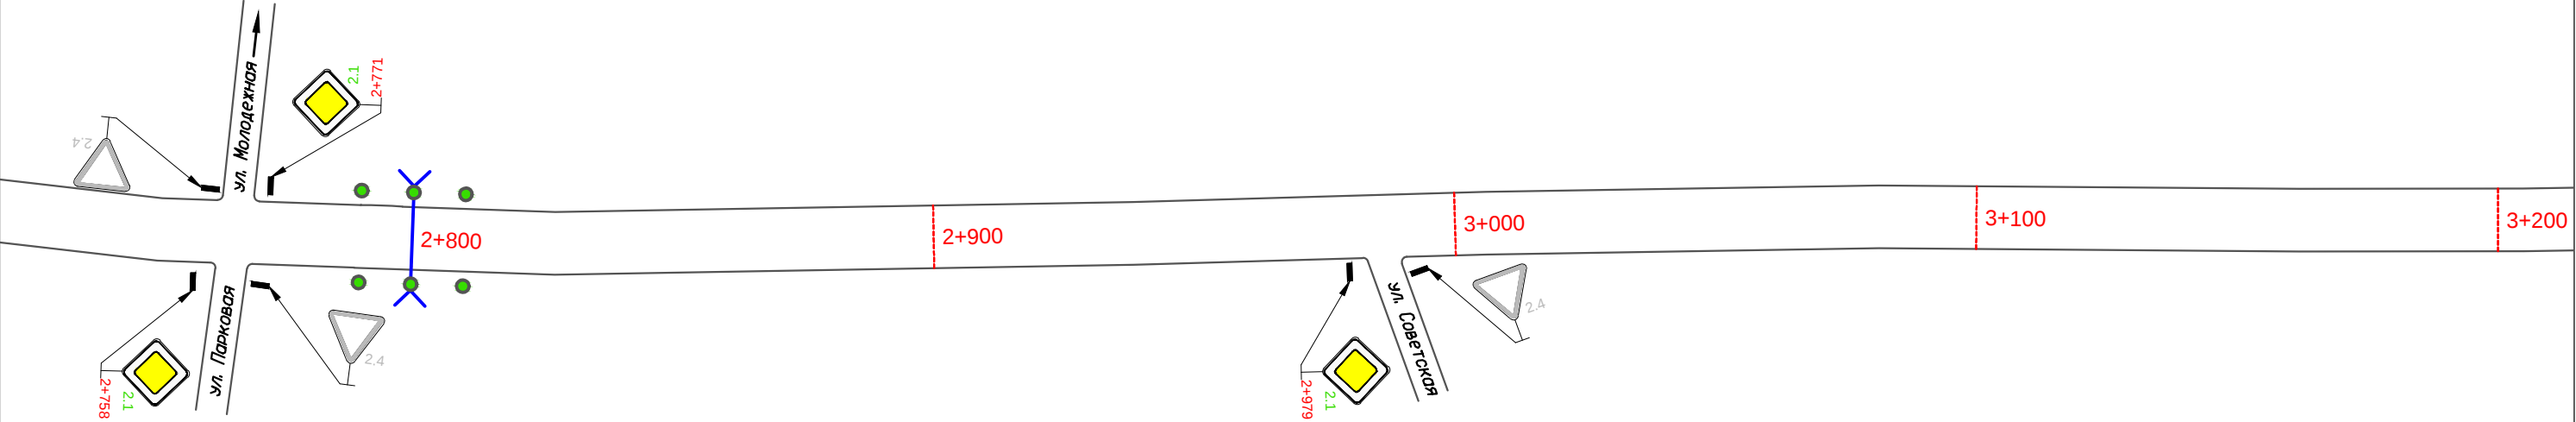

						Проект организации дорожного движения на автомобильных дорогах Мокшанского района Пензенской области			
Изм.	Кол.уч.	Лист	N док.	Подп.	Дата	А/д "с. Нечаевка - п. Отрадный"	Стадия	Лист	Листов
Разработал		Горелов			2020		П	12	0
Выполнил		Горелов			2020				
Проверил		Герасимова			2020	Схема расстановки технических средств организации дорожного движения			
						ООО ГЦ "АвтовердиктЪ"			

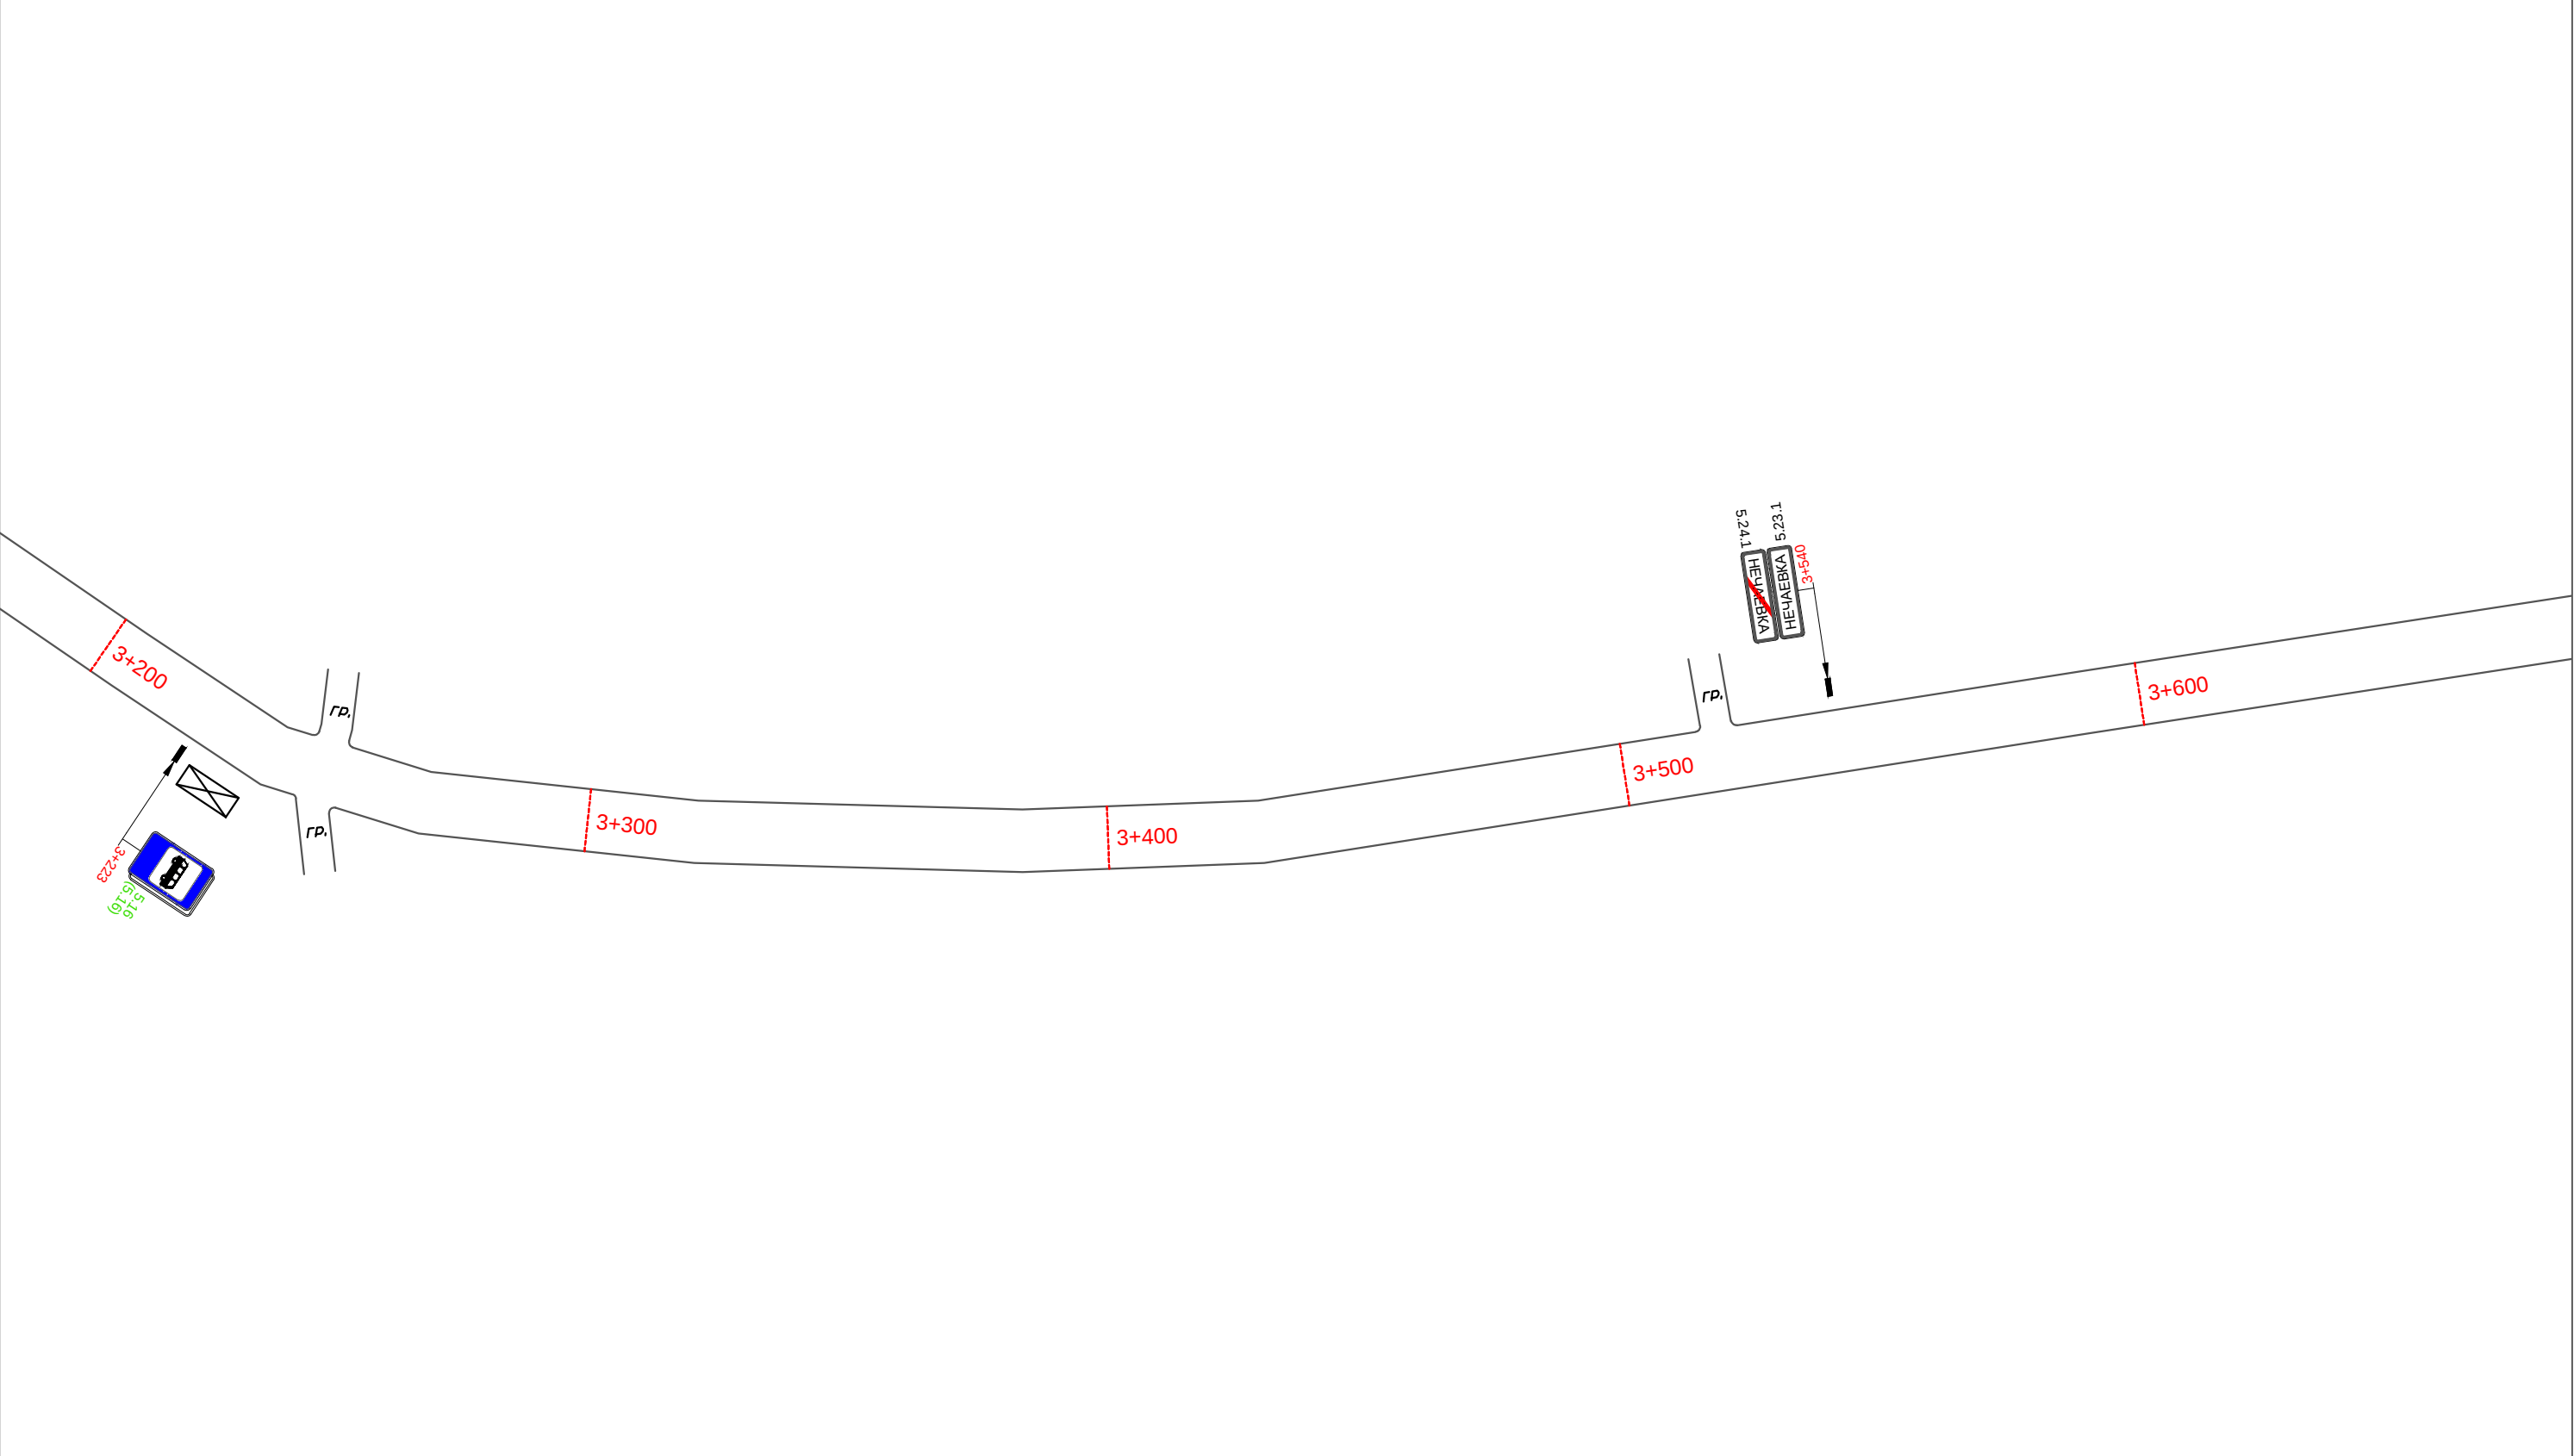


						Проект организации дорожного движения на автомобильных дорогах Мокшанского района Пензенской области			
Изм.	Кол.уч.	Лист	N док.	Подп.	Дата	А/д "с. Нечаевка - п. Отрадный"	Стадия	Лист	Листов
Разработал		Горелов			2020		П	13	0
Выполнил		Горелов			2020				
Проверил		Герасимова			2020				
						Схема расстановки технических средств организации дорожного движения	ООО ГЦ "АвтовердиктЪ"		




	3+700	3+800	3+900	4+000	4+100
--	-------	-------	-------	-------	-------




						Проект организации дорожного движения на автомобильных дорогах Мокшанского района Пензенской области			
Изм.	Кол.уч.	Лист	N док.	Подп.	Дата				
Разработал		Горелов			2020	А/д "с. Нечаевка - п. Отрадный"	Стадия	Лист	Листов
Выполнил		Горелов			2020		П	14	0
Проверил		Герасимова			2020				
						Схема расстановки технических средств организации дорожного движения	ООО ГЦ "АвтовердиктЪ"		

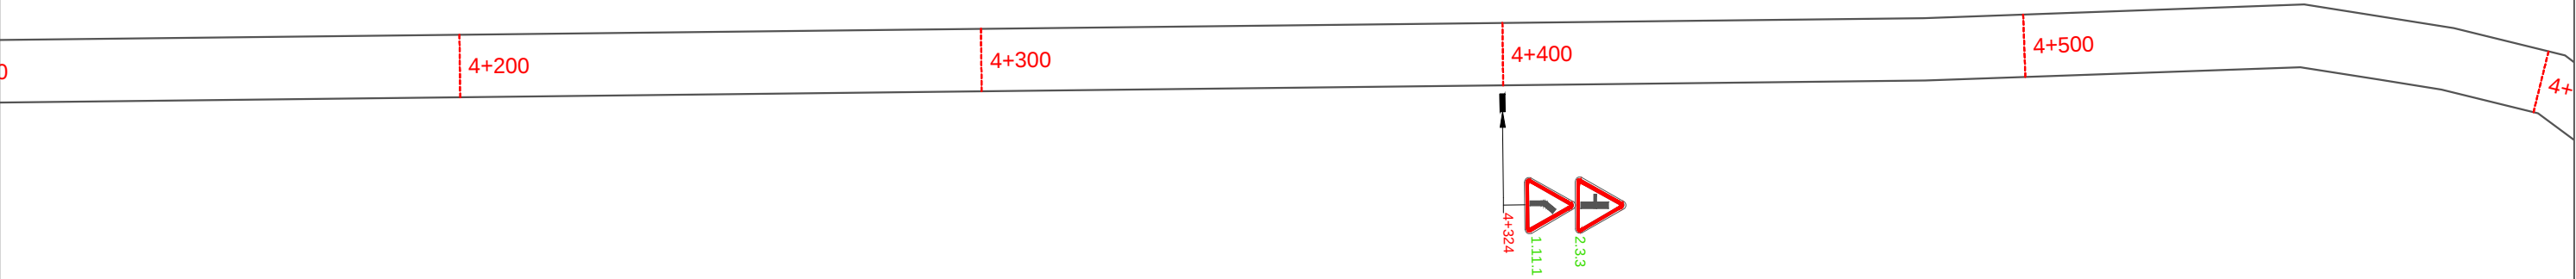


						Проект организации дорожного движения на автомобильных дорогах Мокшанского района Пензенской области			
Изм.	Кол.уч.	Лист	N док.	Подп.	Дата				
Разработал		Горелов			2020	А/д "с. Нечаевка - п. Отрадный"	Стадия	Лист	Листов
Выполнил		Горелов			2020		П	15	0
Проверил		Герасимова			2020				
						Схема расстановки технических средств организации дорожного движения	ООО ГЦ "АвтовердиктЪ"		

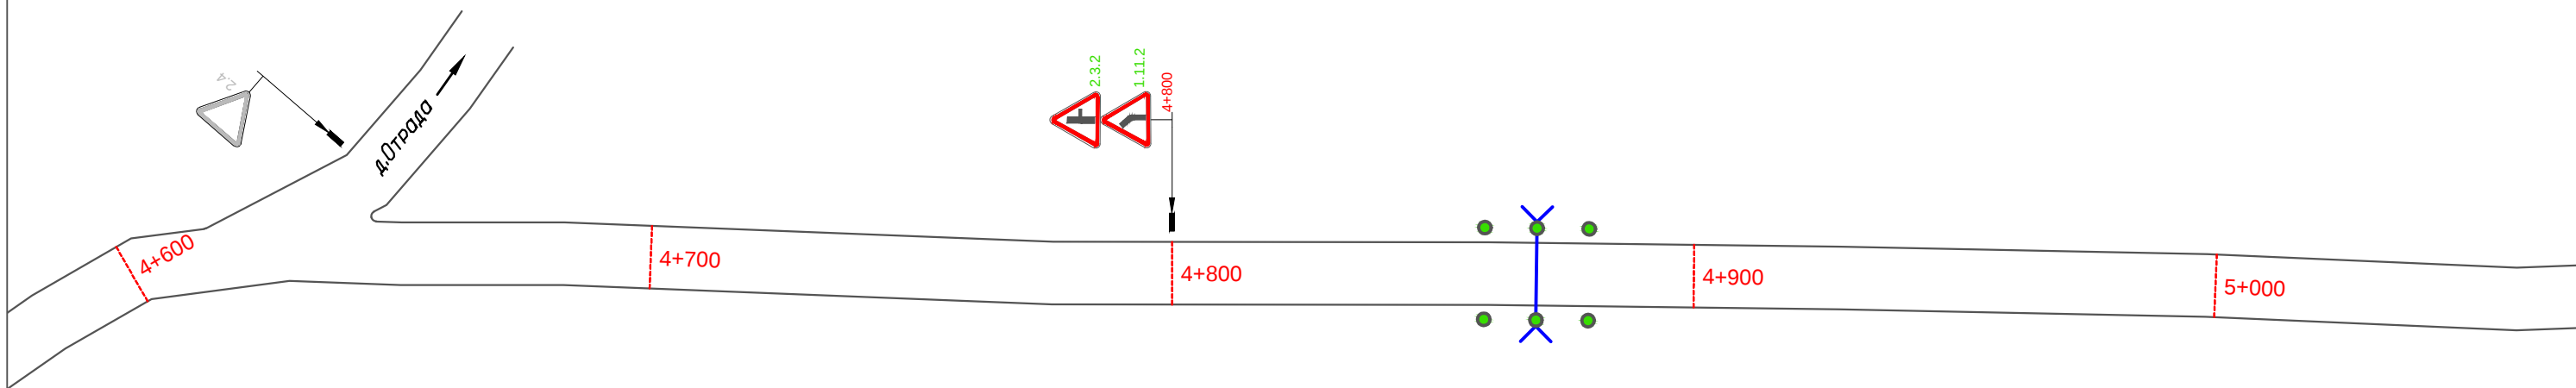

						Проект организации дорожного движения на автомобильных дорогах Мокшанского района Пензенской области			
Изм.	Кол.уч.	Лист	N док.	Подп.	Дата	А/д "с. Нечаевка - п. Отрядный"	Стадия	Лист	Листов
Разработал		Горелов			2020		П	16	0
Выполнил		Горелов			2020				
Проверил		Герасимова			2020	Схема расстановки технических средств организации дорожного движения			
						ООО ГЦ "АвтовердиктЪ"			

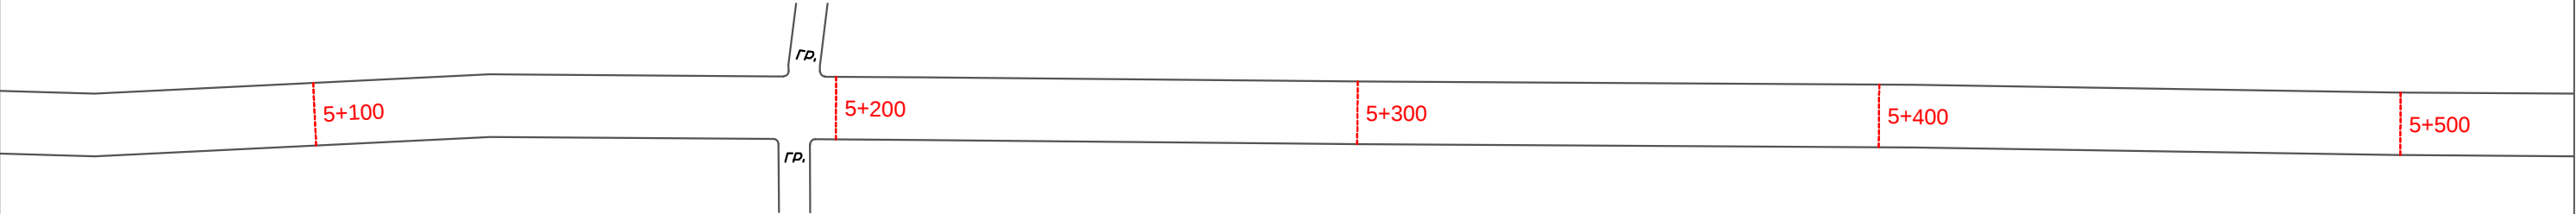

						Проект организации дорожного движения на автомобильных дорогах Мокшанского района Пензенской области			
Изм.	Кол.уч.	Лист	N док.	Подп.	Дата				
Разработал		Горелов			2020	А/д "с. Нечаевка - п. Отрадный"	Стадия	Лист	Листов
Выполнил		Горелов			2020		П	17	0
Проверил		Герасимова			2020				
						Схема расстановки технических средств организации дорожного движения	ООО ГЦ "АвтовердиктЪ"		

 

+500

5+600


5+700

5+800


5+900




						Проект организации дорожного движения на автомобильных дорогах Мокшанского района Пензенской области			
Изм.	Кол.уч.	Лист	N док.	Подп.	Дата				
Разработал		Горелов			2020	А/д "с. Нечаевка - п. Отрадный"	Стадия	Лист	Листов
Выполнил		Горелов			2020		П	18	0
Проверил		Герасимова			2020				
						Схема расстановки технических средств организации дорожного движения	ООО ГЦ "АвтовердиктЪ"		

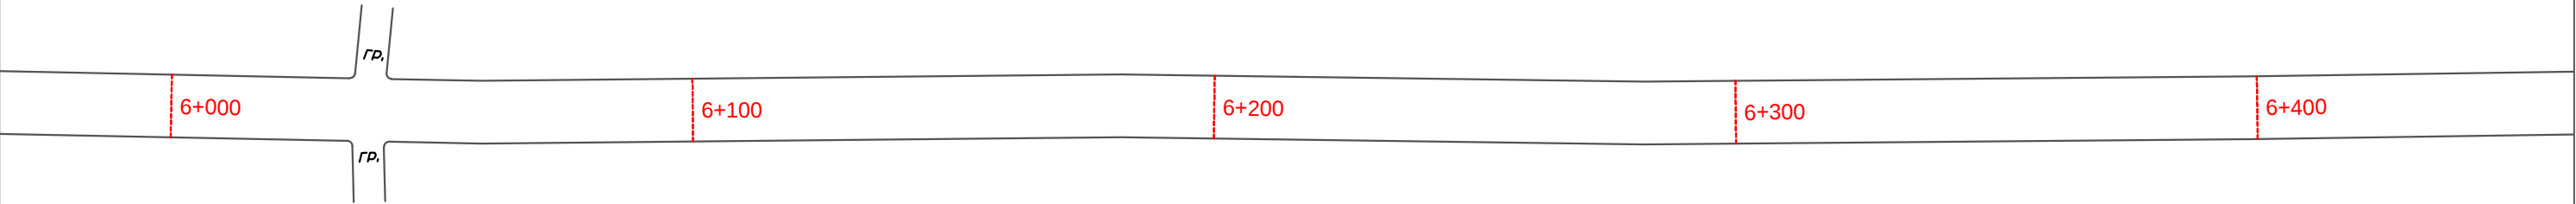



						Проект организации дорожного движения на автомобильных дорогах Мокшанского района Пензенской области			
Изм.	Кол.уч.	Лист	N док.	Подп.	Дата				
Разработал		Горелов			2020	А/д "с. Нечаевка - п. Отрадный"	Стадия	Лист	Листов
Выполнил		Горелов			2020		П	19	0
Проверил		Герасимова			2020				
						Схема расстановки технических средств организации дорожного движения	ООО ГЦ "АвтовердиктЪ"		

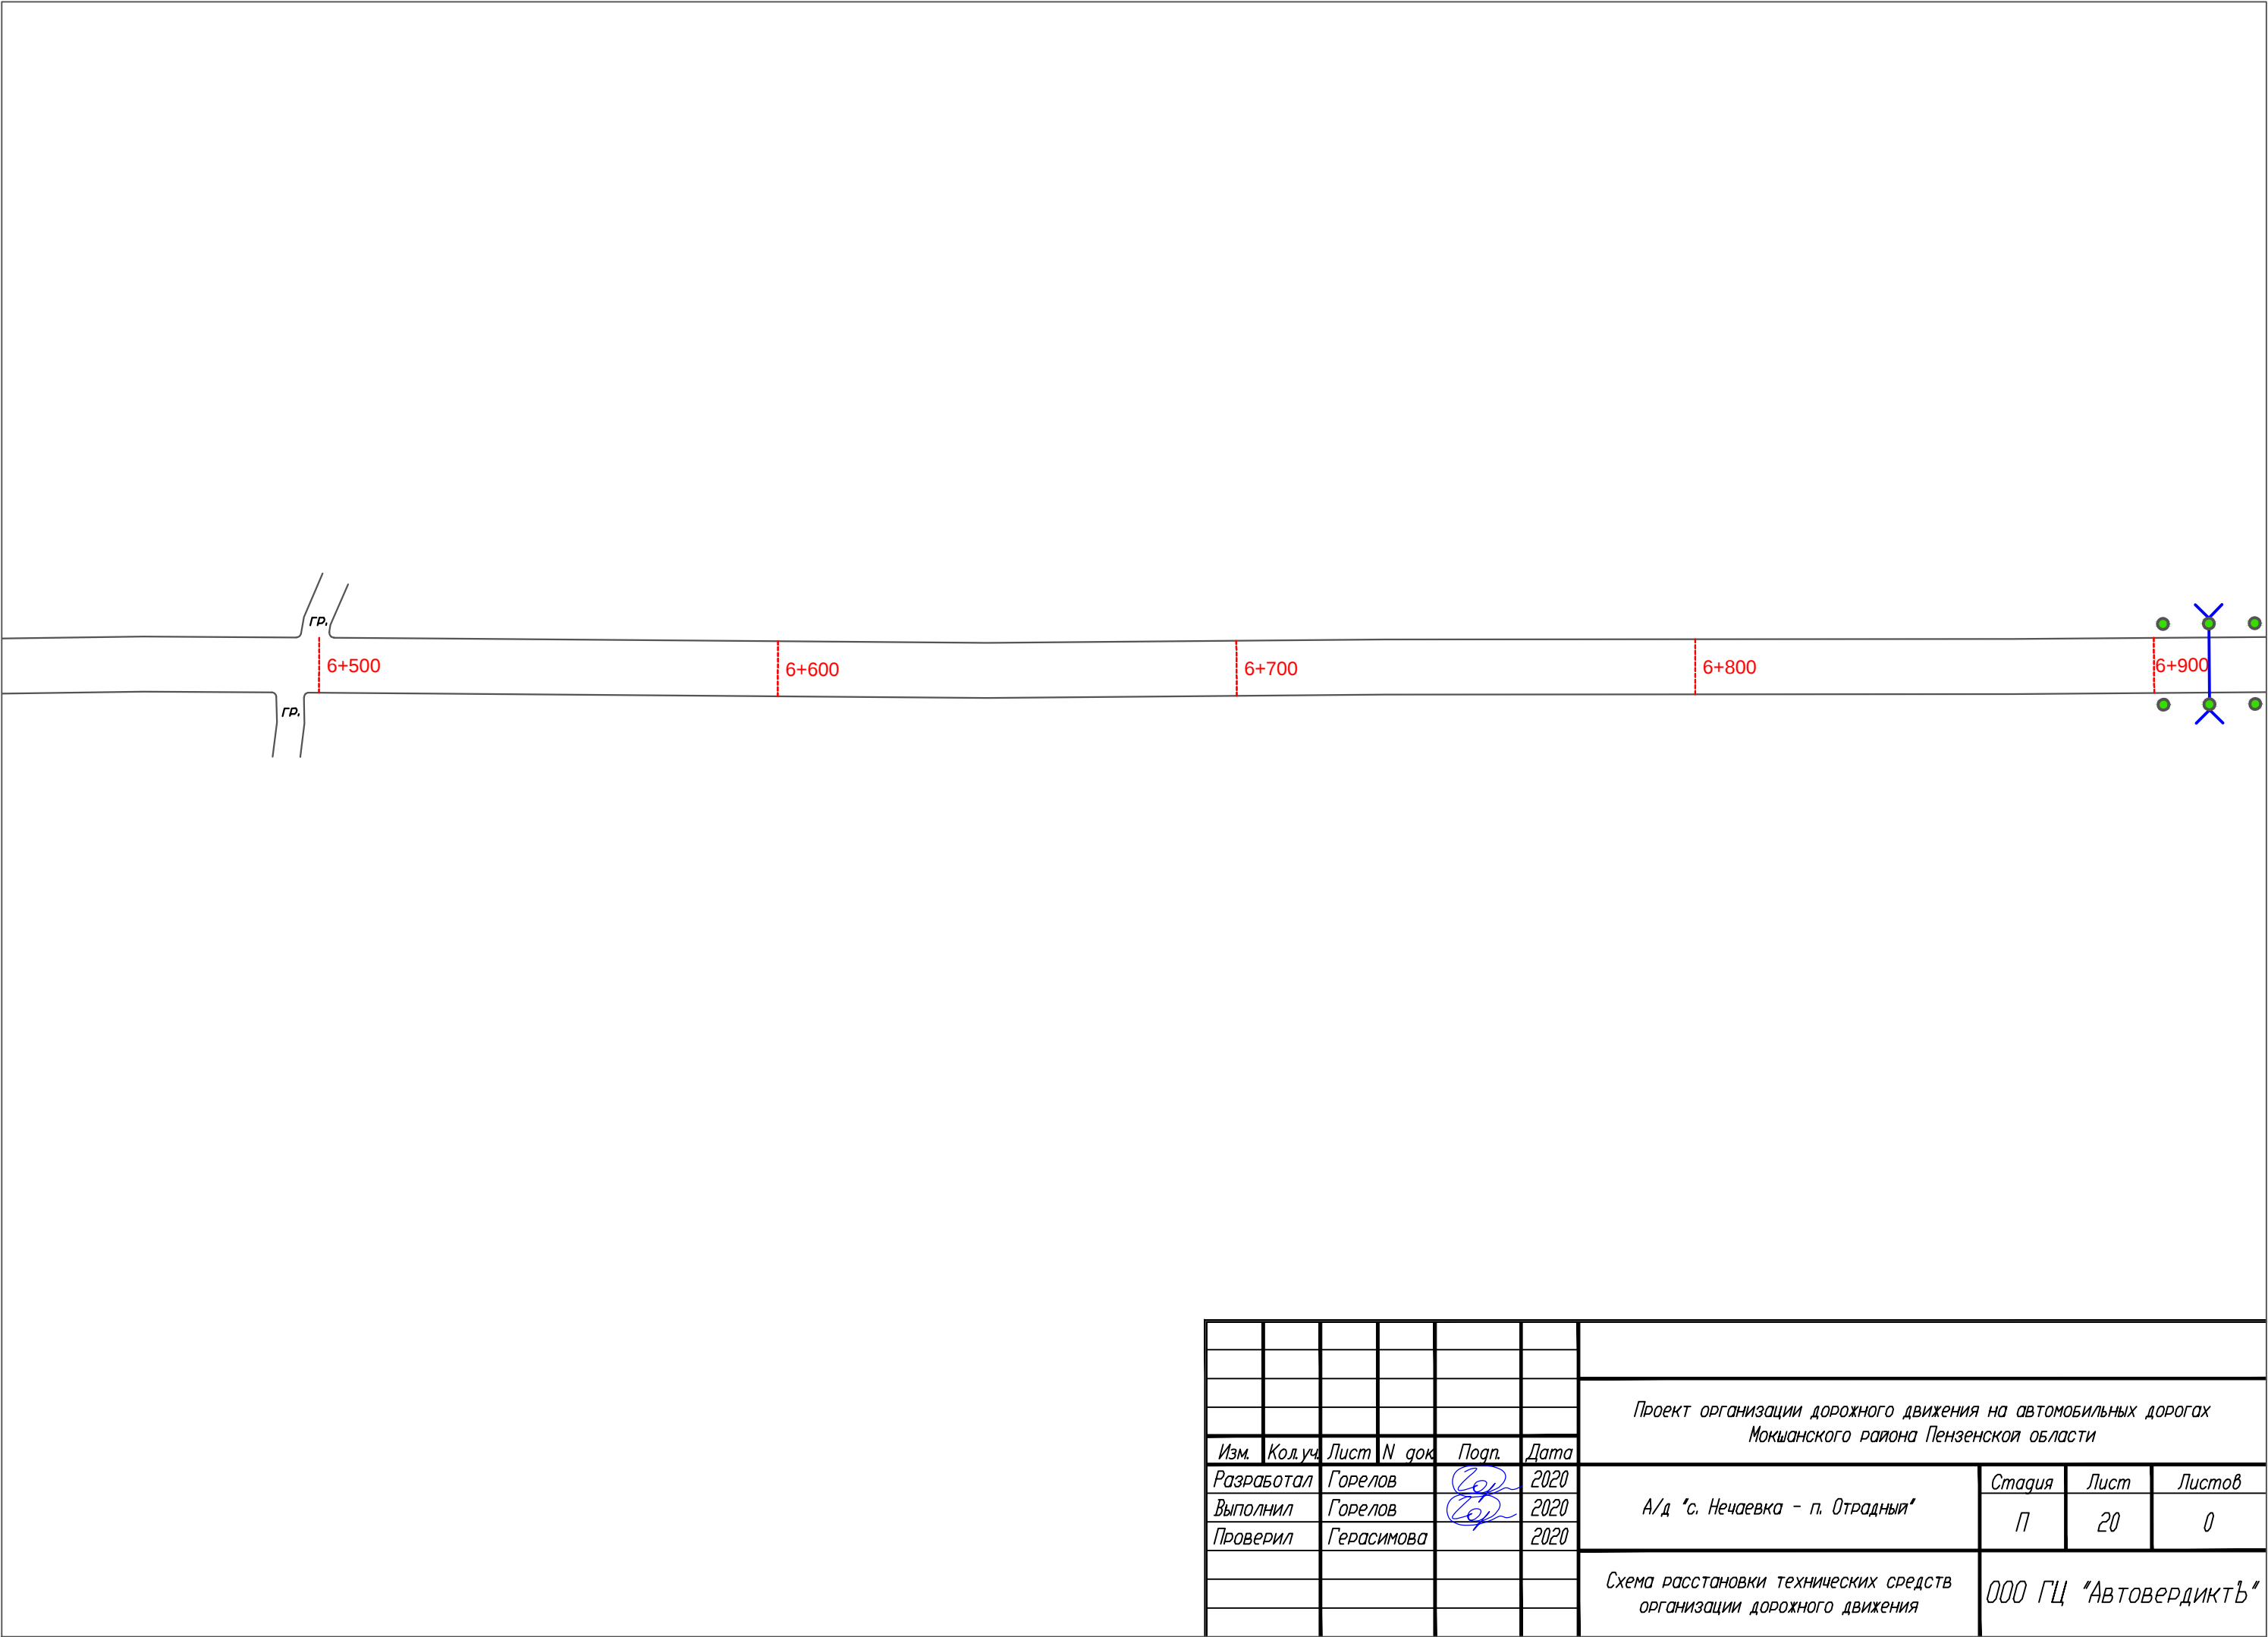

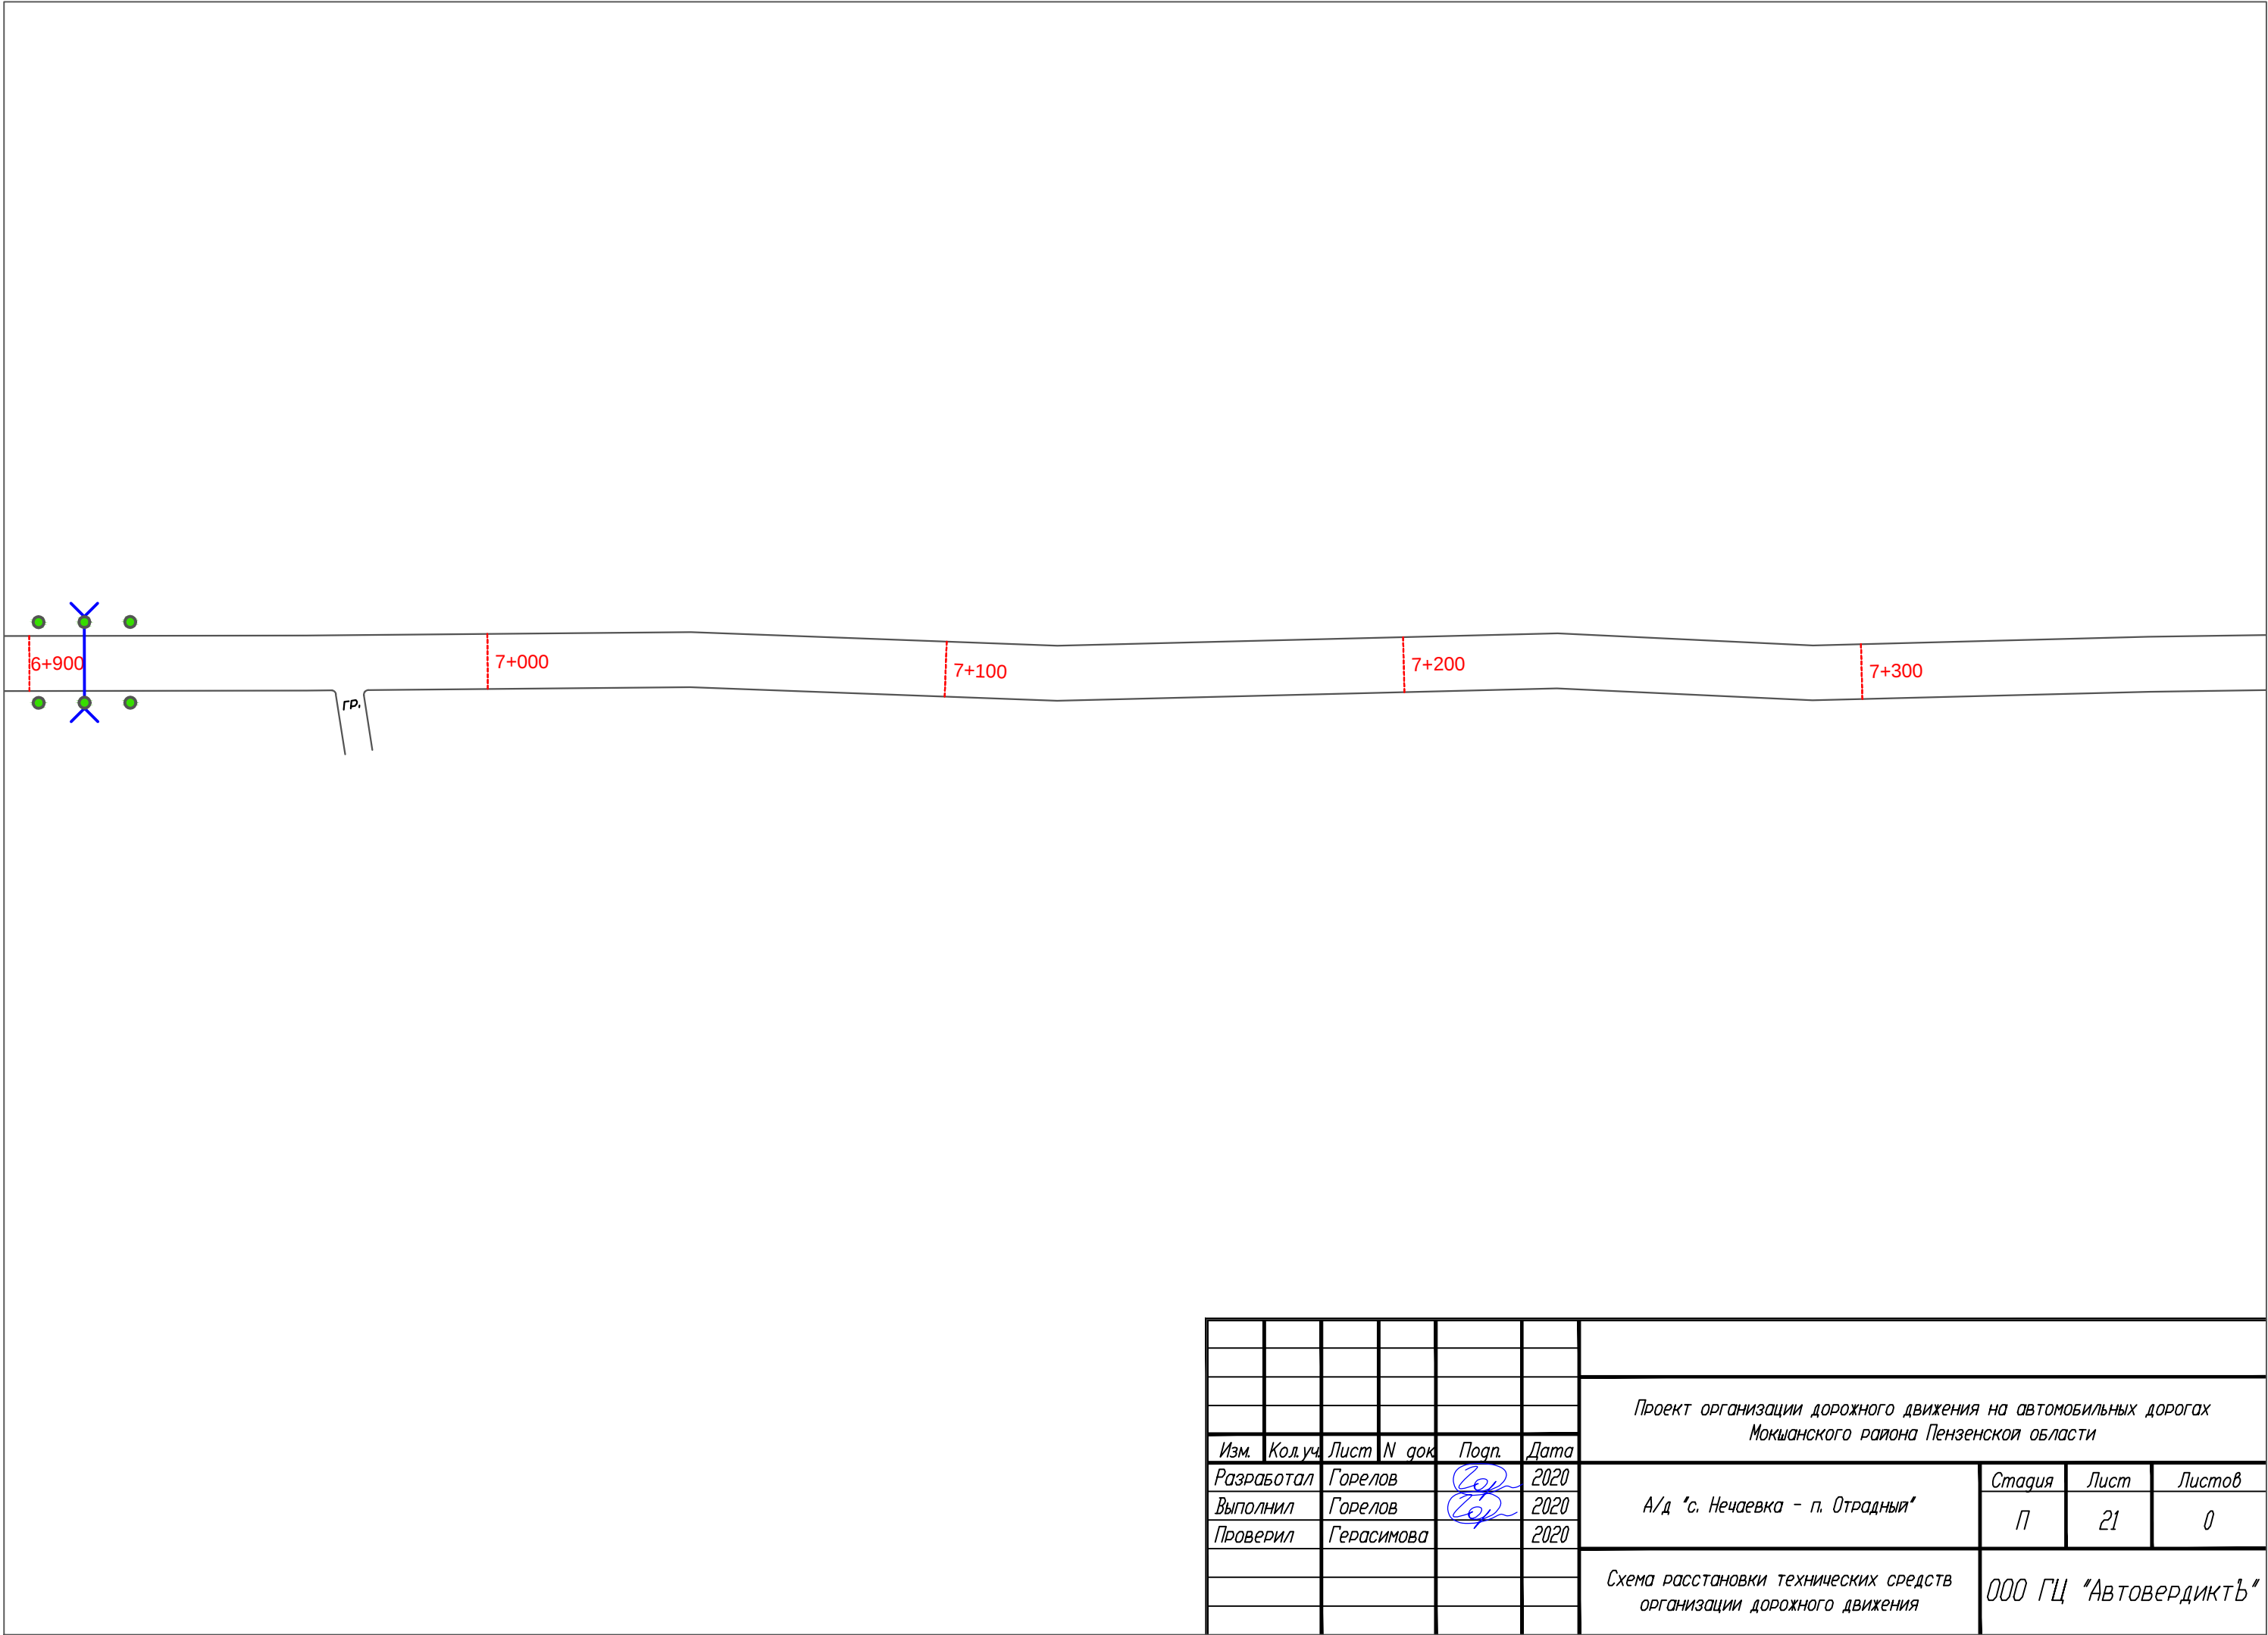

						Проект организации дорожного движения на автомобильных дорогах Мокшанского района Пензенской области			
Изм.	Кол.уч.	Лист	N док.	Подп.	Дата				
Разработал		Горелов			2020	А/д "с. Нечаевка - п. Отрадный"	Стадия	Лист	Листов
Выполнил		Горелов			2020		П	21	0
Проверил		Герасимова			2020				
						Схема расстановки технических средств организации дорожного движения	ООО ГЦ "АвтовердиктЪ"		

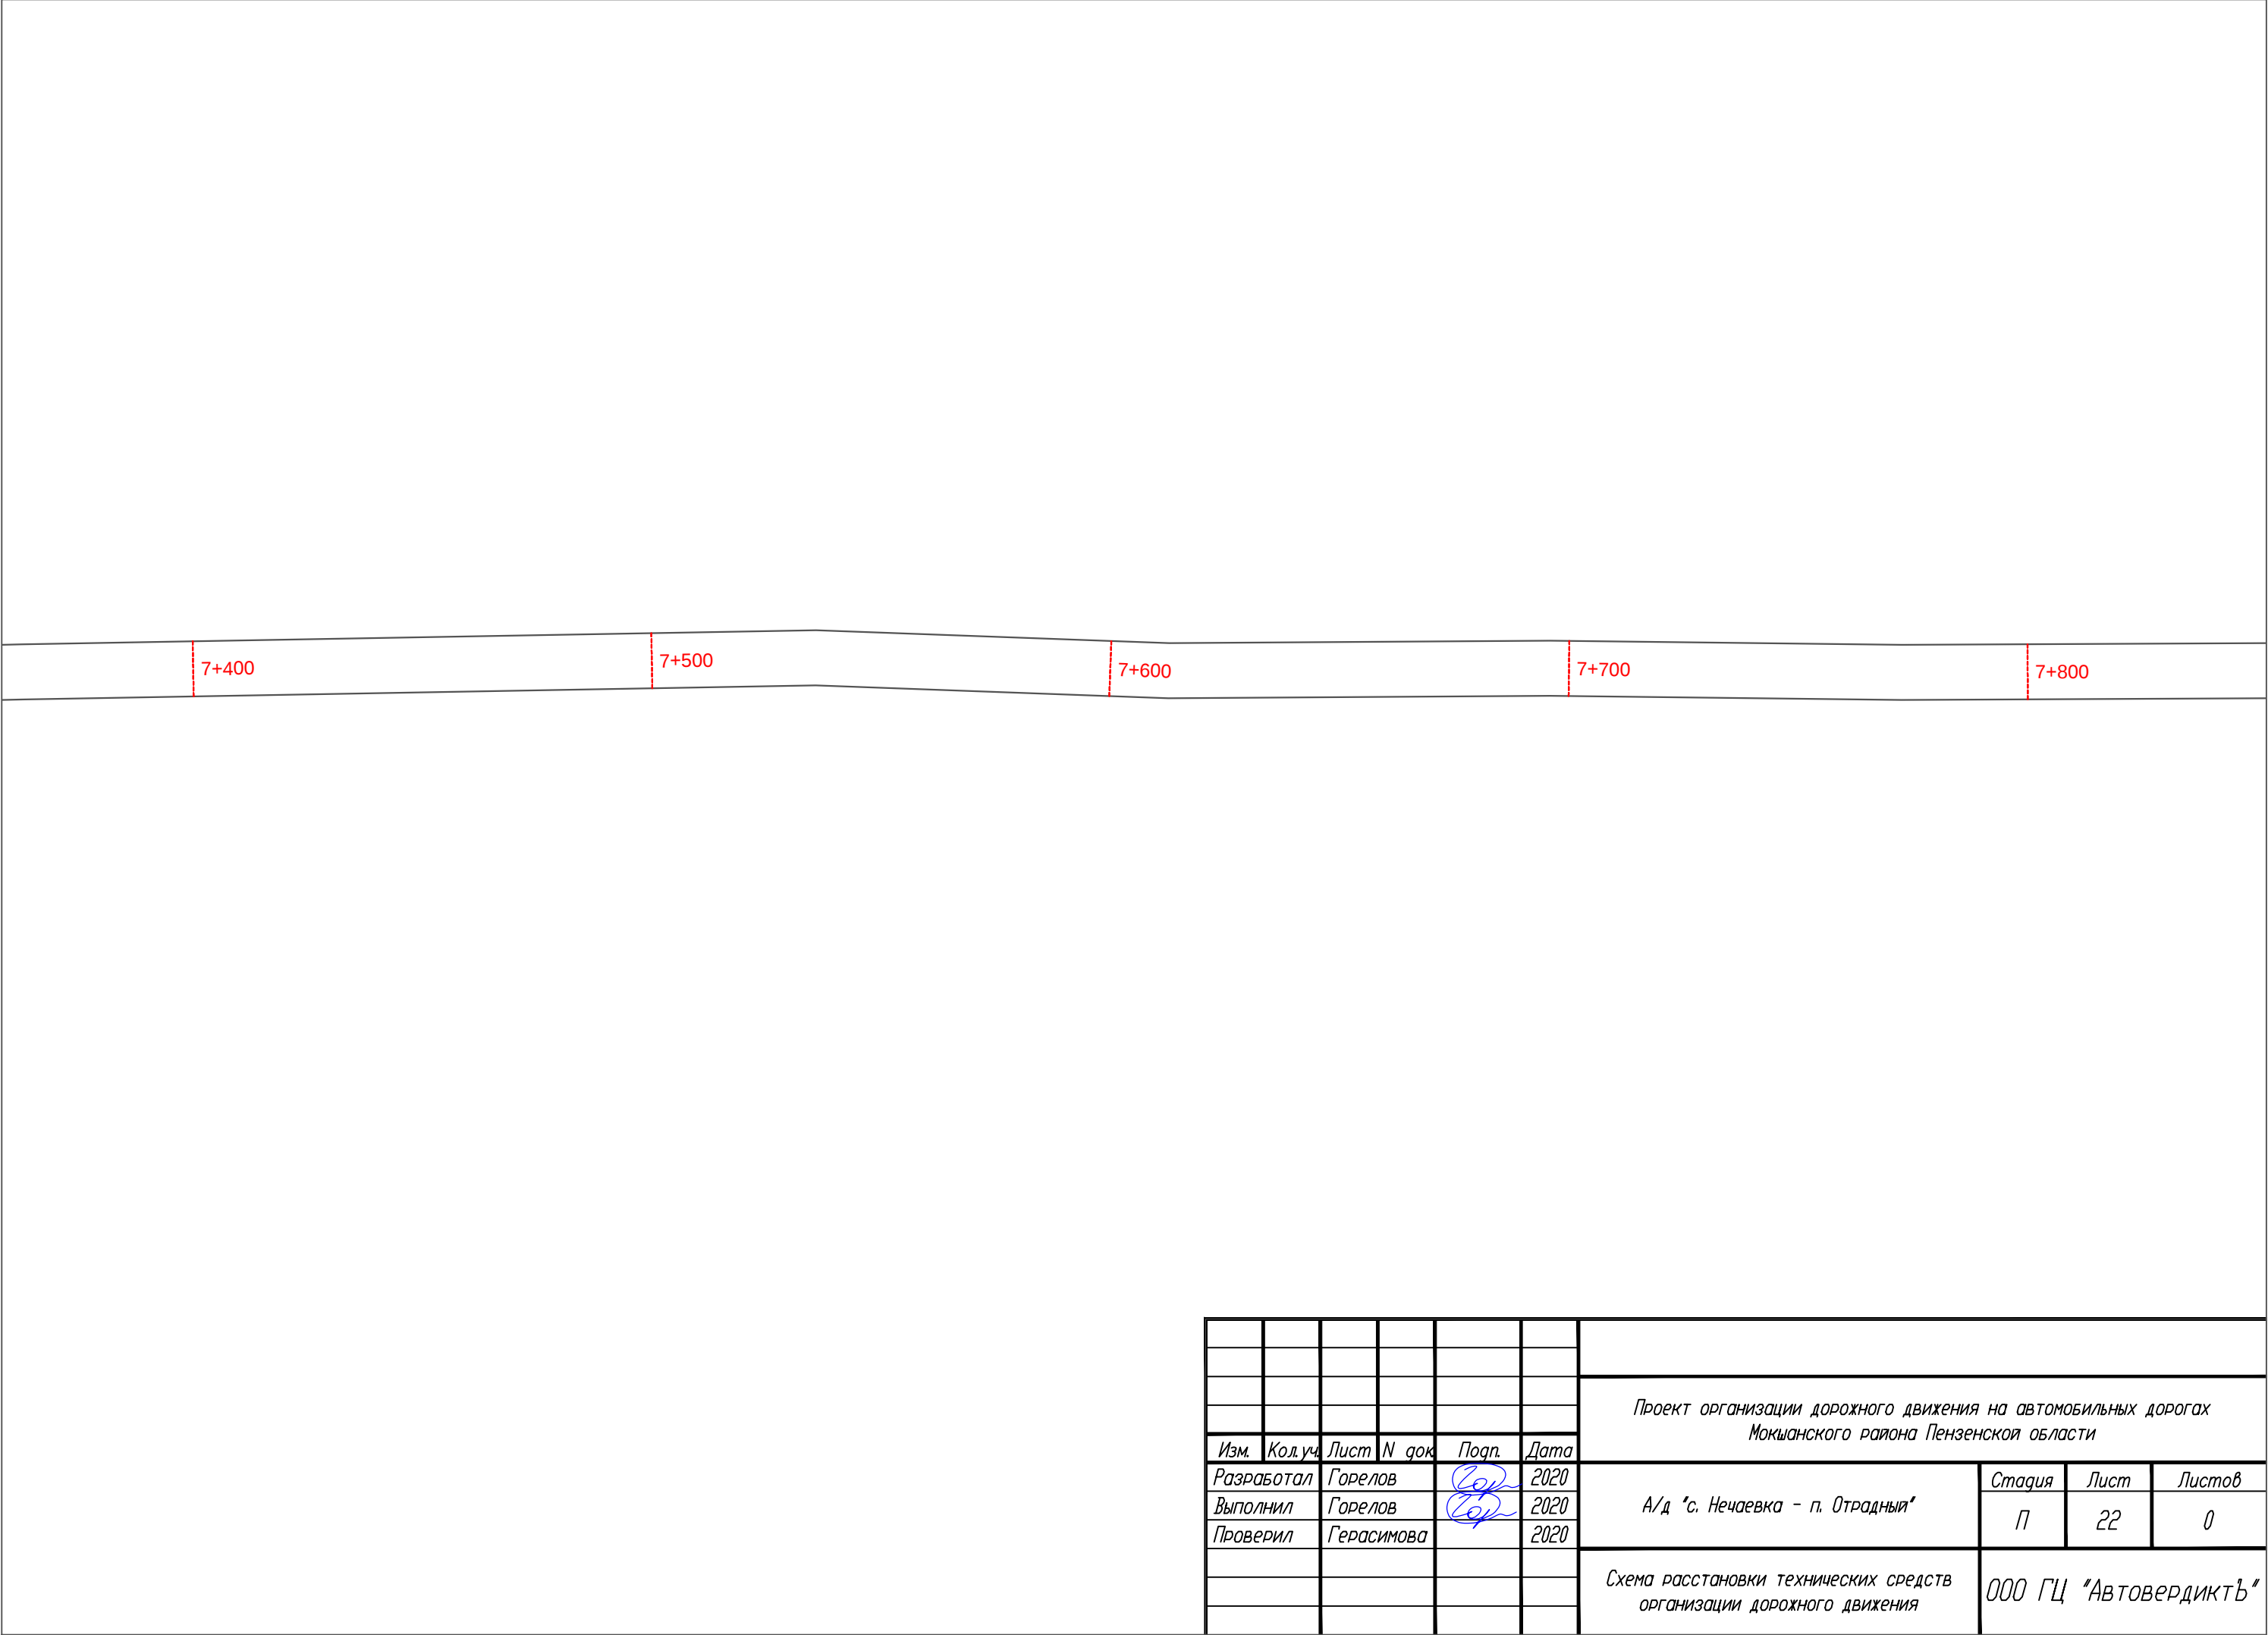

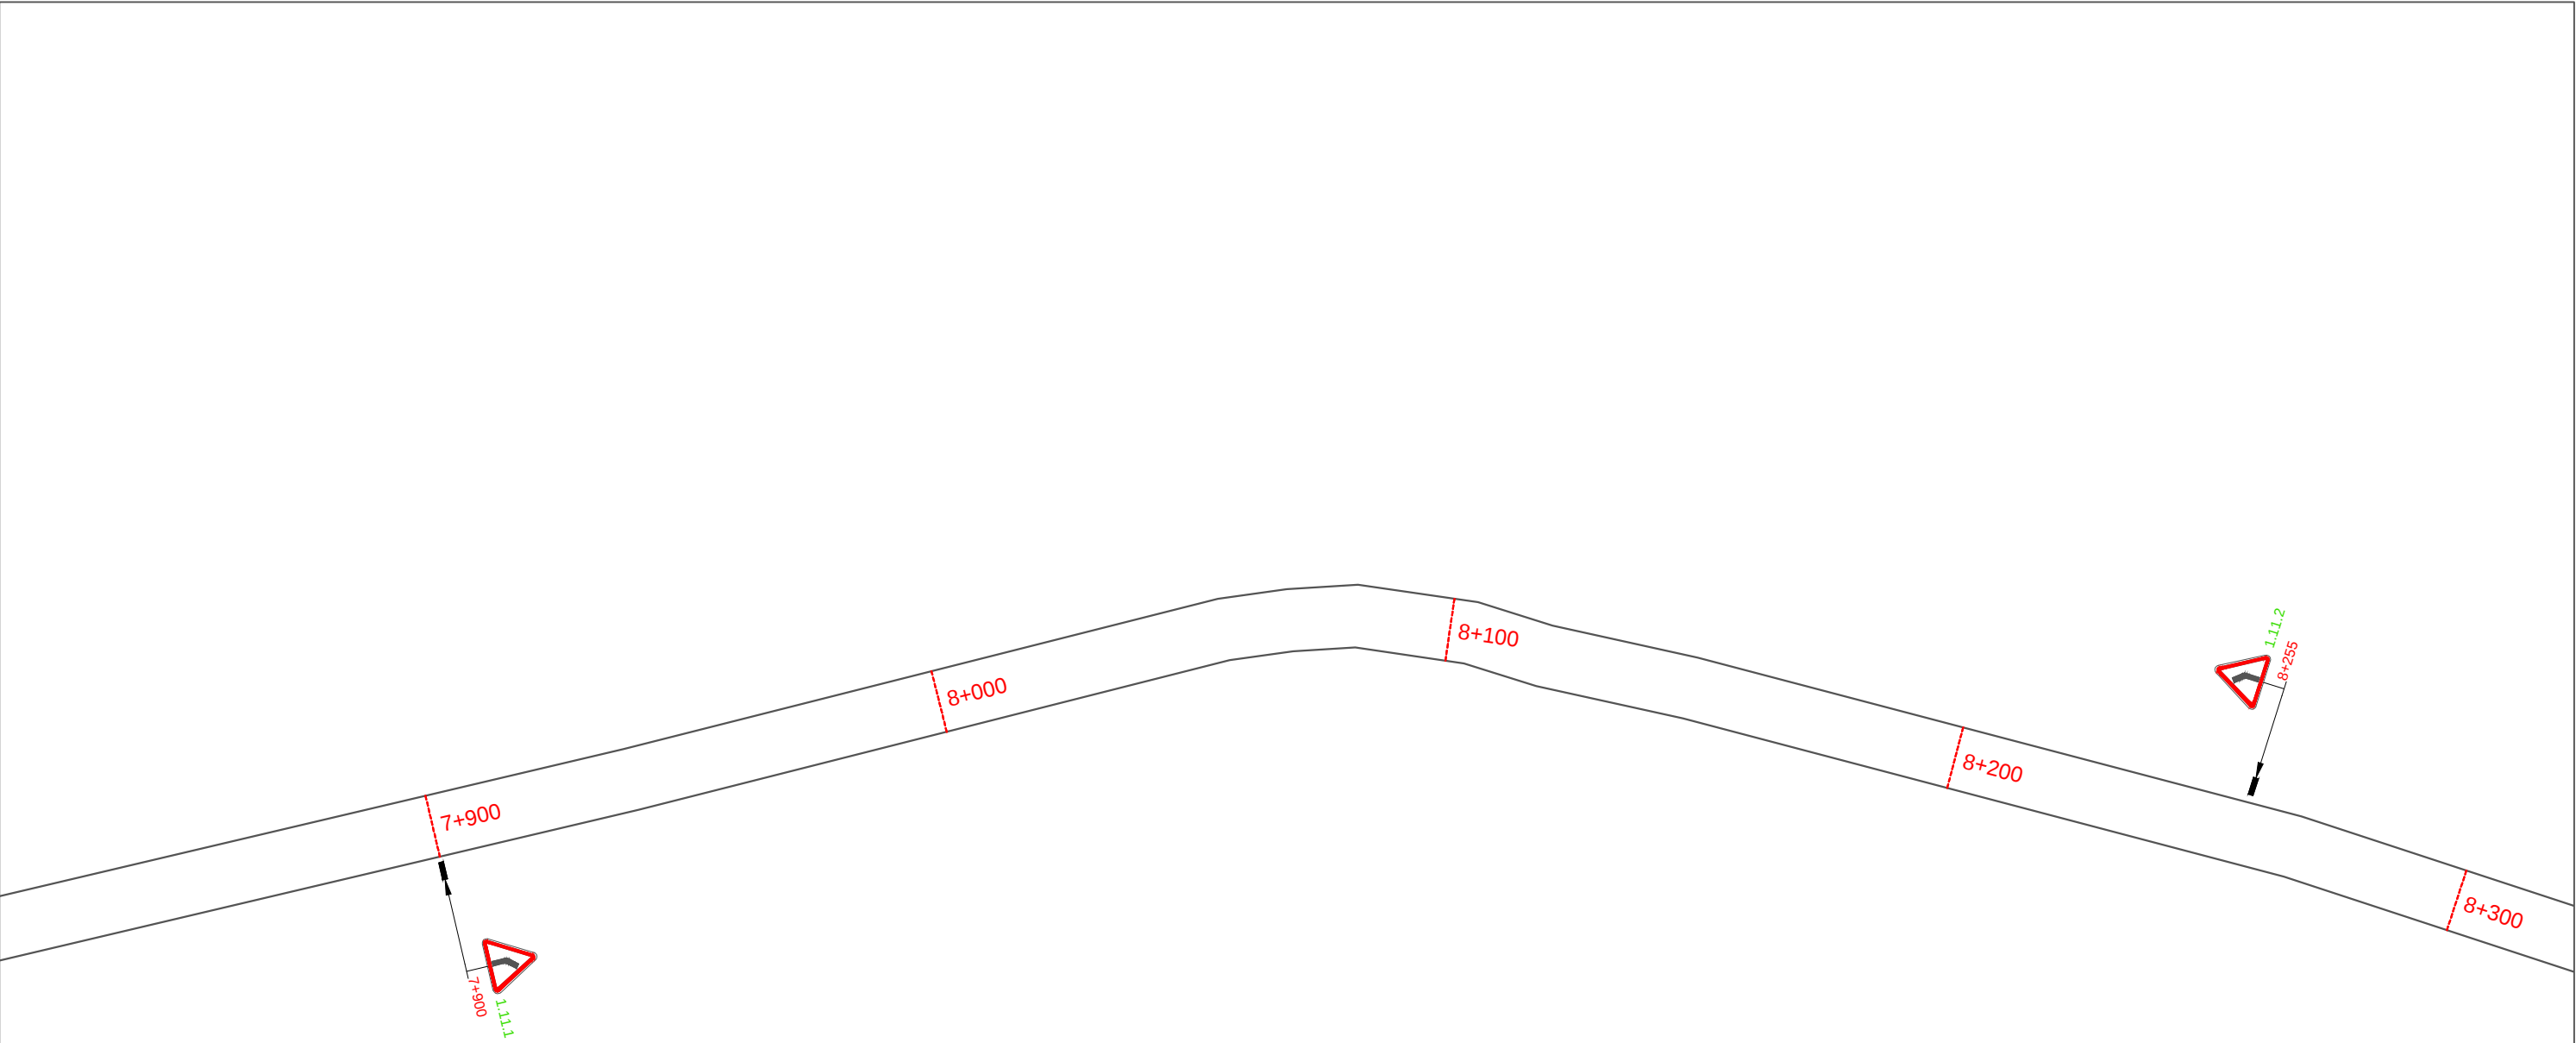


						Проект организации дорожного движения на автомобильных дорогах Мокшанского района Пензенской области			
Изм.	Кол.уч.	Лист	N док.	Подп.	Дата	А/д "с. Нечаевка - п. Отрадный"	Стадия	Лист	Листов
Разработал		Горелов			2020		П	23	0
Выполнил		Горелов			2020				
Проверил		Герасимова			2020				
						Схема расстановки технических средств организации дорожного движения		ООО ГЦ "АвтовердиктЪ"	

8+300	8+400	8+500	8+600	8+700
-------	-------	-------	-------	-------


						Проект организации дорожного движения на автомобильных дорогах Мокшанского района Пензенской области			
Изм.	Кол.уч.	Лист	N док.	Подп.	Дата				
Разработал		Горелов			2020	А/д "с. Нечаевка - п. Отрадный"	Стадия	Лист	Листов
Выполнил		Горелов			2020		П	24	0
Проверил		Герасимова			2020				
						Схема расстановки технических средств организации дорожного движения	ООО ГЦ "АвтовердиктЪ"		




	9+300	9+400	9+500	9+600	9+
--	-------	-------	-------	-------	----

 


						Проект организации дорожного движения на автомобильных дорогах Мокшанского района Пензенской области			
Изм.	Кол.уч.	Лист	N док.	Подп.	Дата				
Разработал		Горелов			2020	А/д "с. Нечаевка - п. Отрадный"	Стадия	Лист	Листов
Выполнил		Горелов			2020		П	26	0
Проверил		Герасимова			2020				
						Схема расстановки технических средств организации дорожного движения	ООО ГЦ "АвтовердиктЪ"		

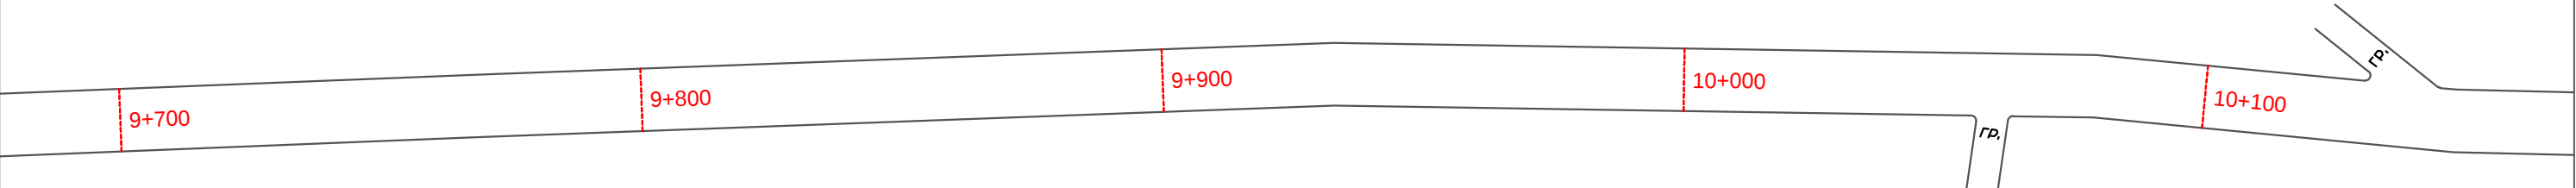


						Проект организации дорожного движения на автомобильных дорогах Мокшанского района Пензенской области			
Изм.	Кол.уч.	Лист	N док.	Подп.	Дата	А/д "с. Нечаевка - п. Отрадный"	Стадия	Лист	Листов
Разработал		Горелов			2020		П	27	0
Выполнил		Горелов			2020				
Проверил		Герасимова			2020				
						Схема расстановки технических средств организации дорожного движения		ООО ГЦ "АвтовердиктЪ"	

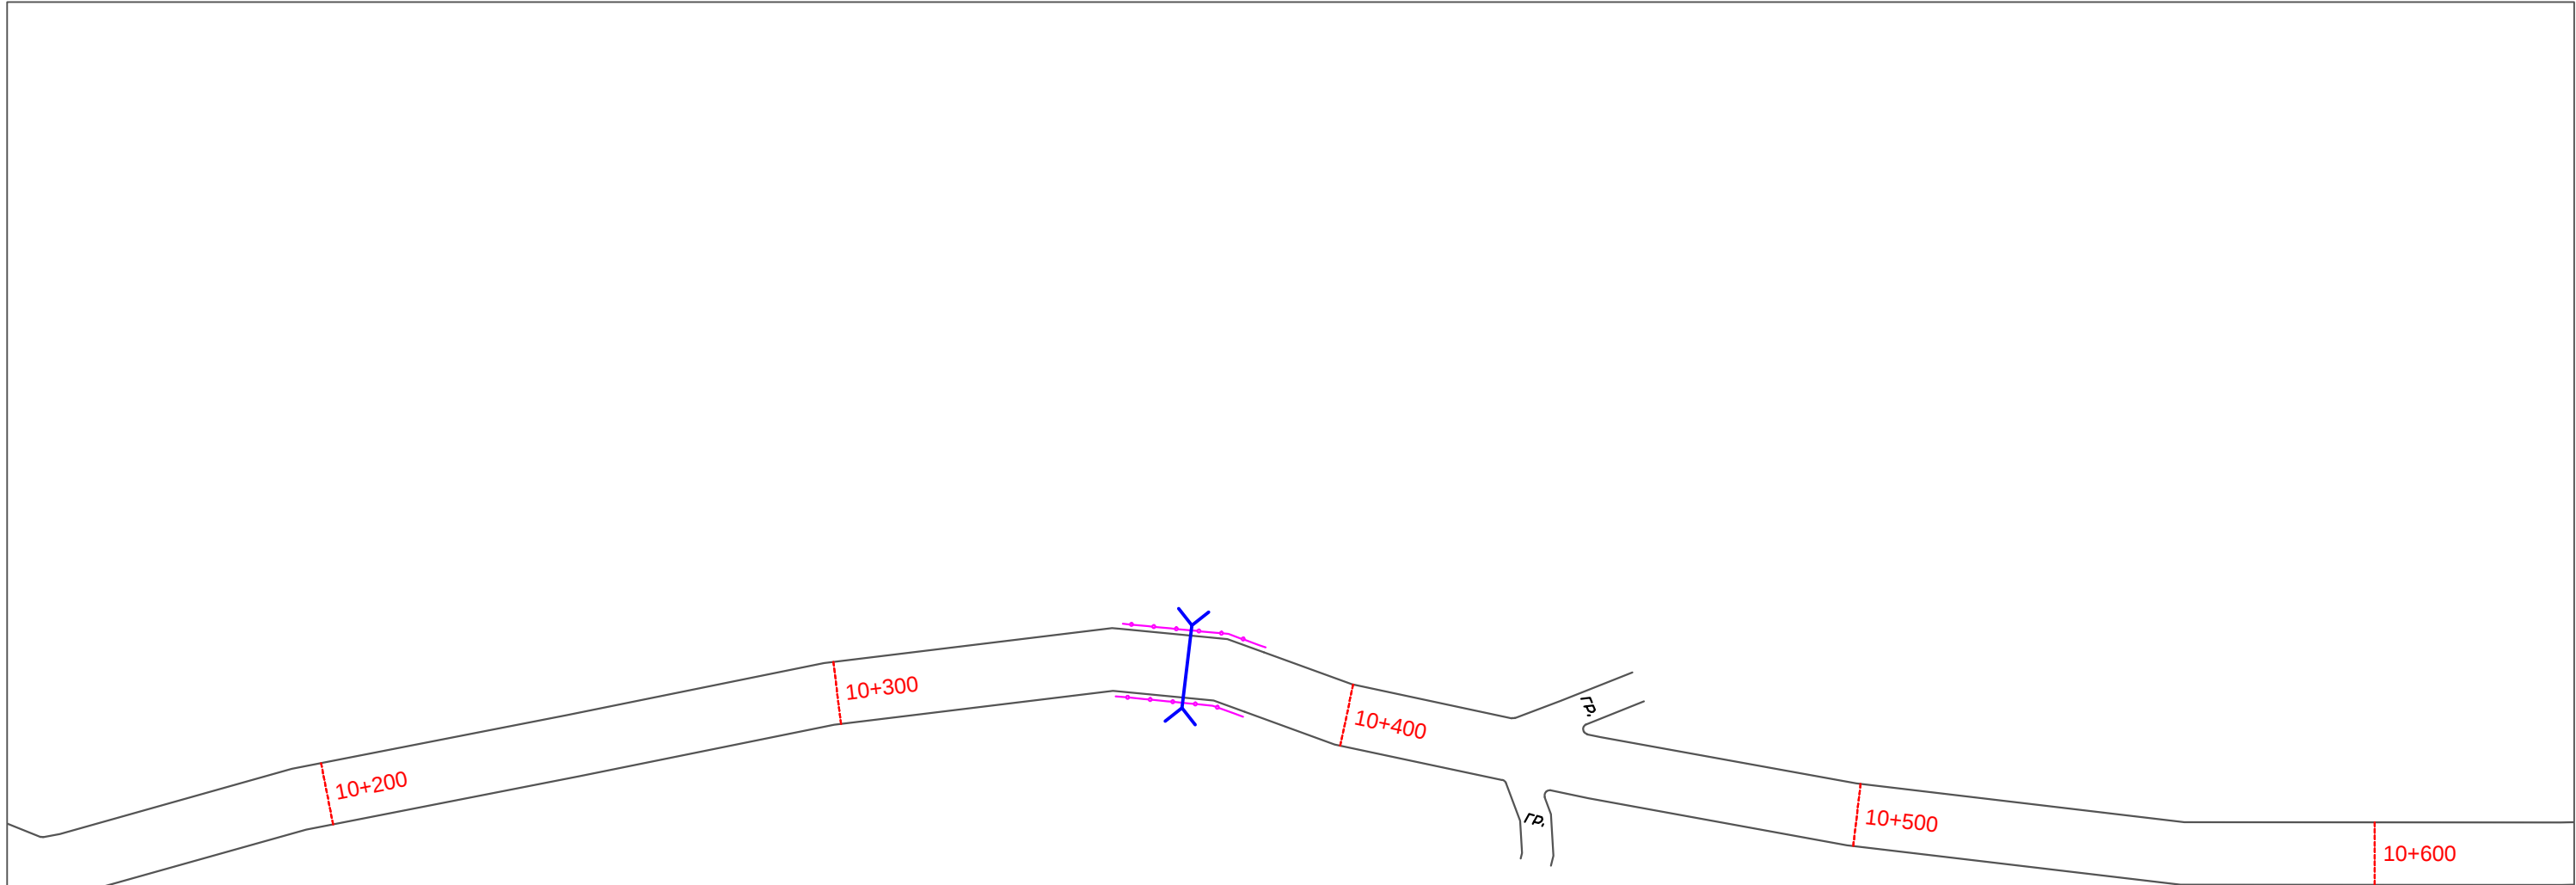


						Проект организации дорожного движения на автомобильных дорогах Мокшанского района Пензенской области			
Изм.	Кол.уч.	Лист	N док.	Подп.	Дата				
Разработал		Горелов			2020	А/д "с. Нечаевка - п. Отрадный"	Стадия	Лист	Листов
Выполнил		Горелов			2020		П	28	0
Проверил		Герасимова			2020				
						Схема расстановки технических средств организации дорожного движения	ООО ГЦ "АвтовердиктЪ"		

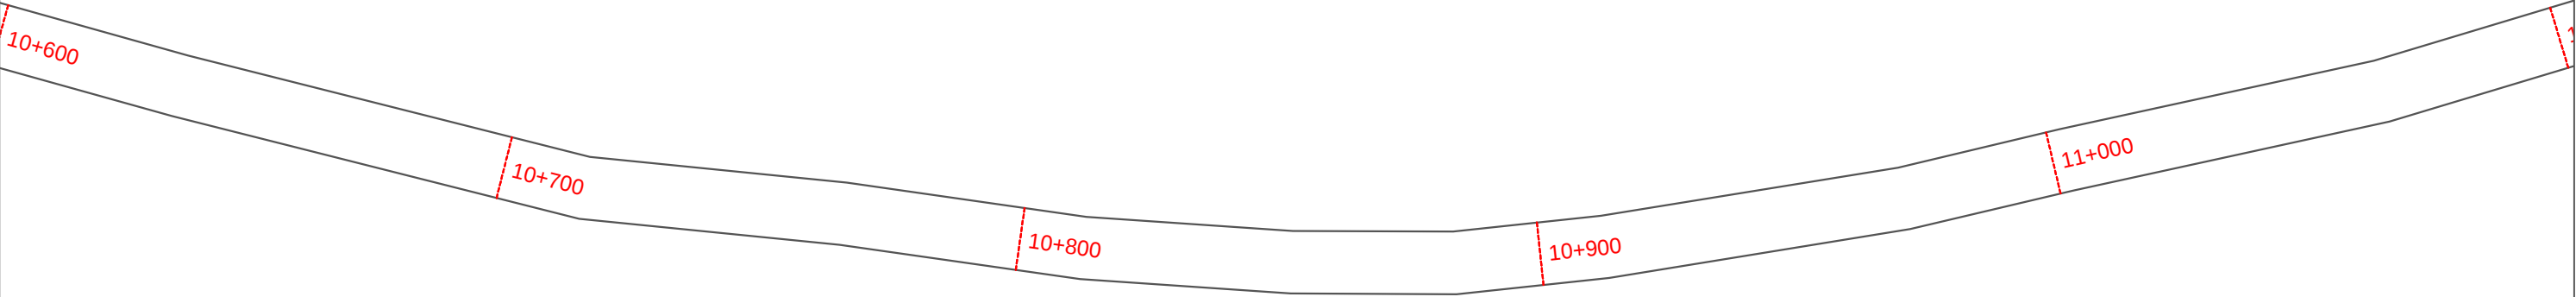

						Проект организации дорожного движения на автомобильных дорогах Мокшанского района Пензенской области			
Изм.	Кол.уч.	Лист	N док.	Подп.	Дата				
Разработал		Горелов			2020	А/д "с. Нечаевка - п. Отрадный"	Стадия	Лист	Листов
Выполнил		Горелов			2020		П	29	0
Проверил		Герасимова			2020				
						Схема расстановки технических средств организации дорожного движения	ООО ГЦ "АвтовердиктЪ"		

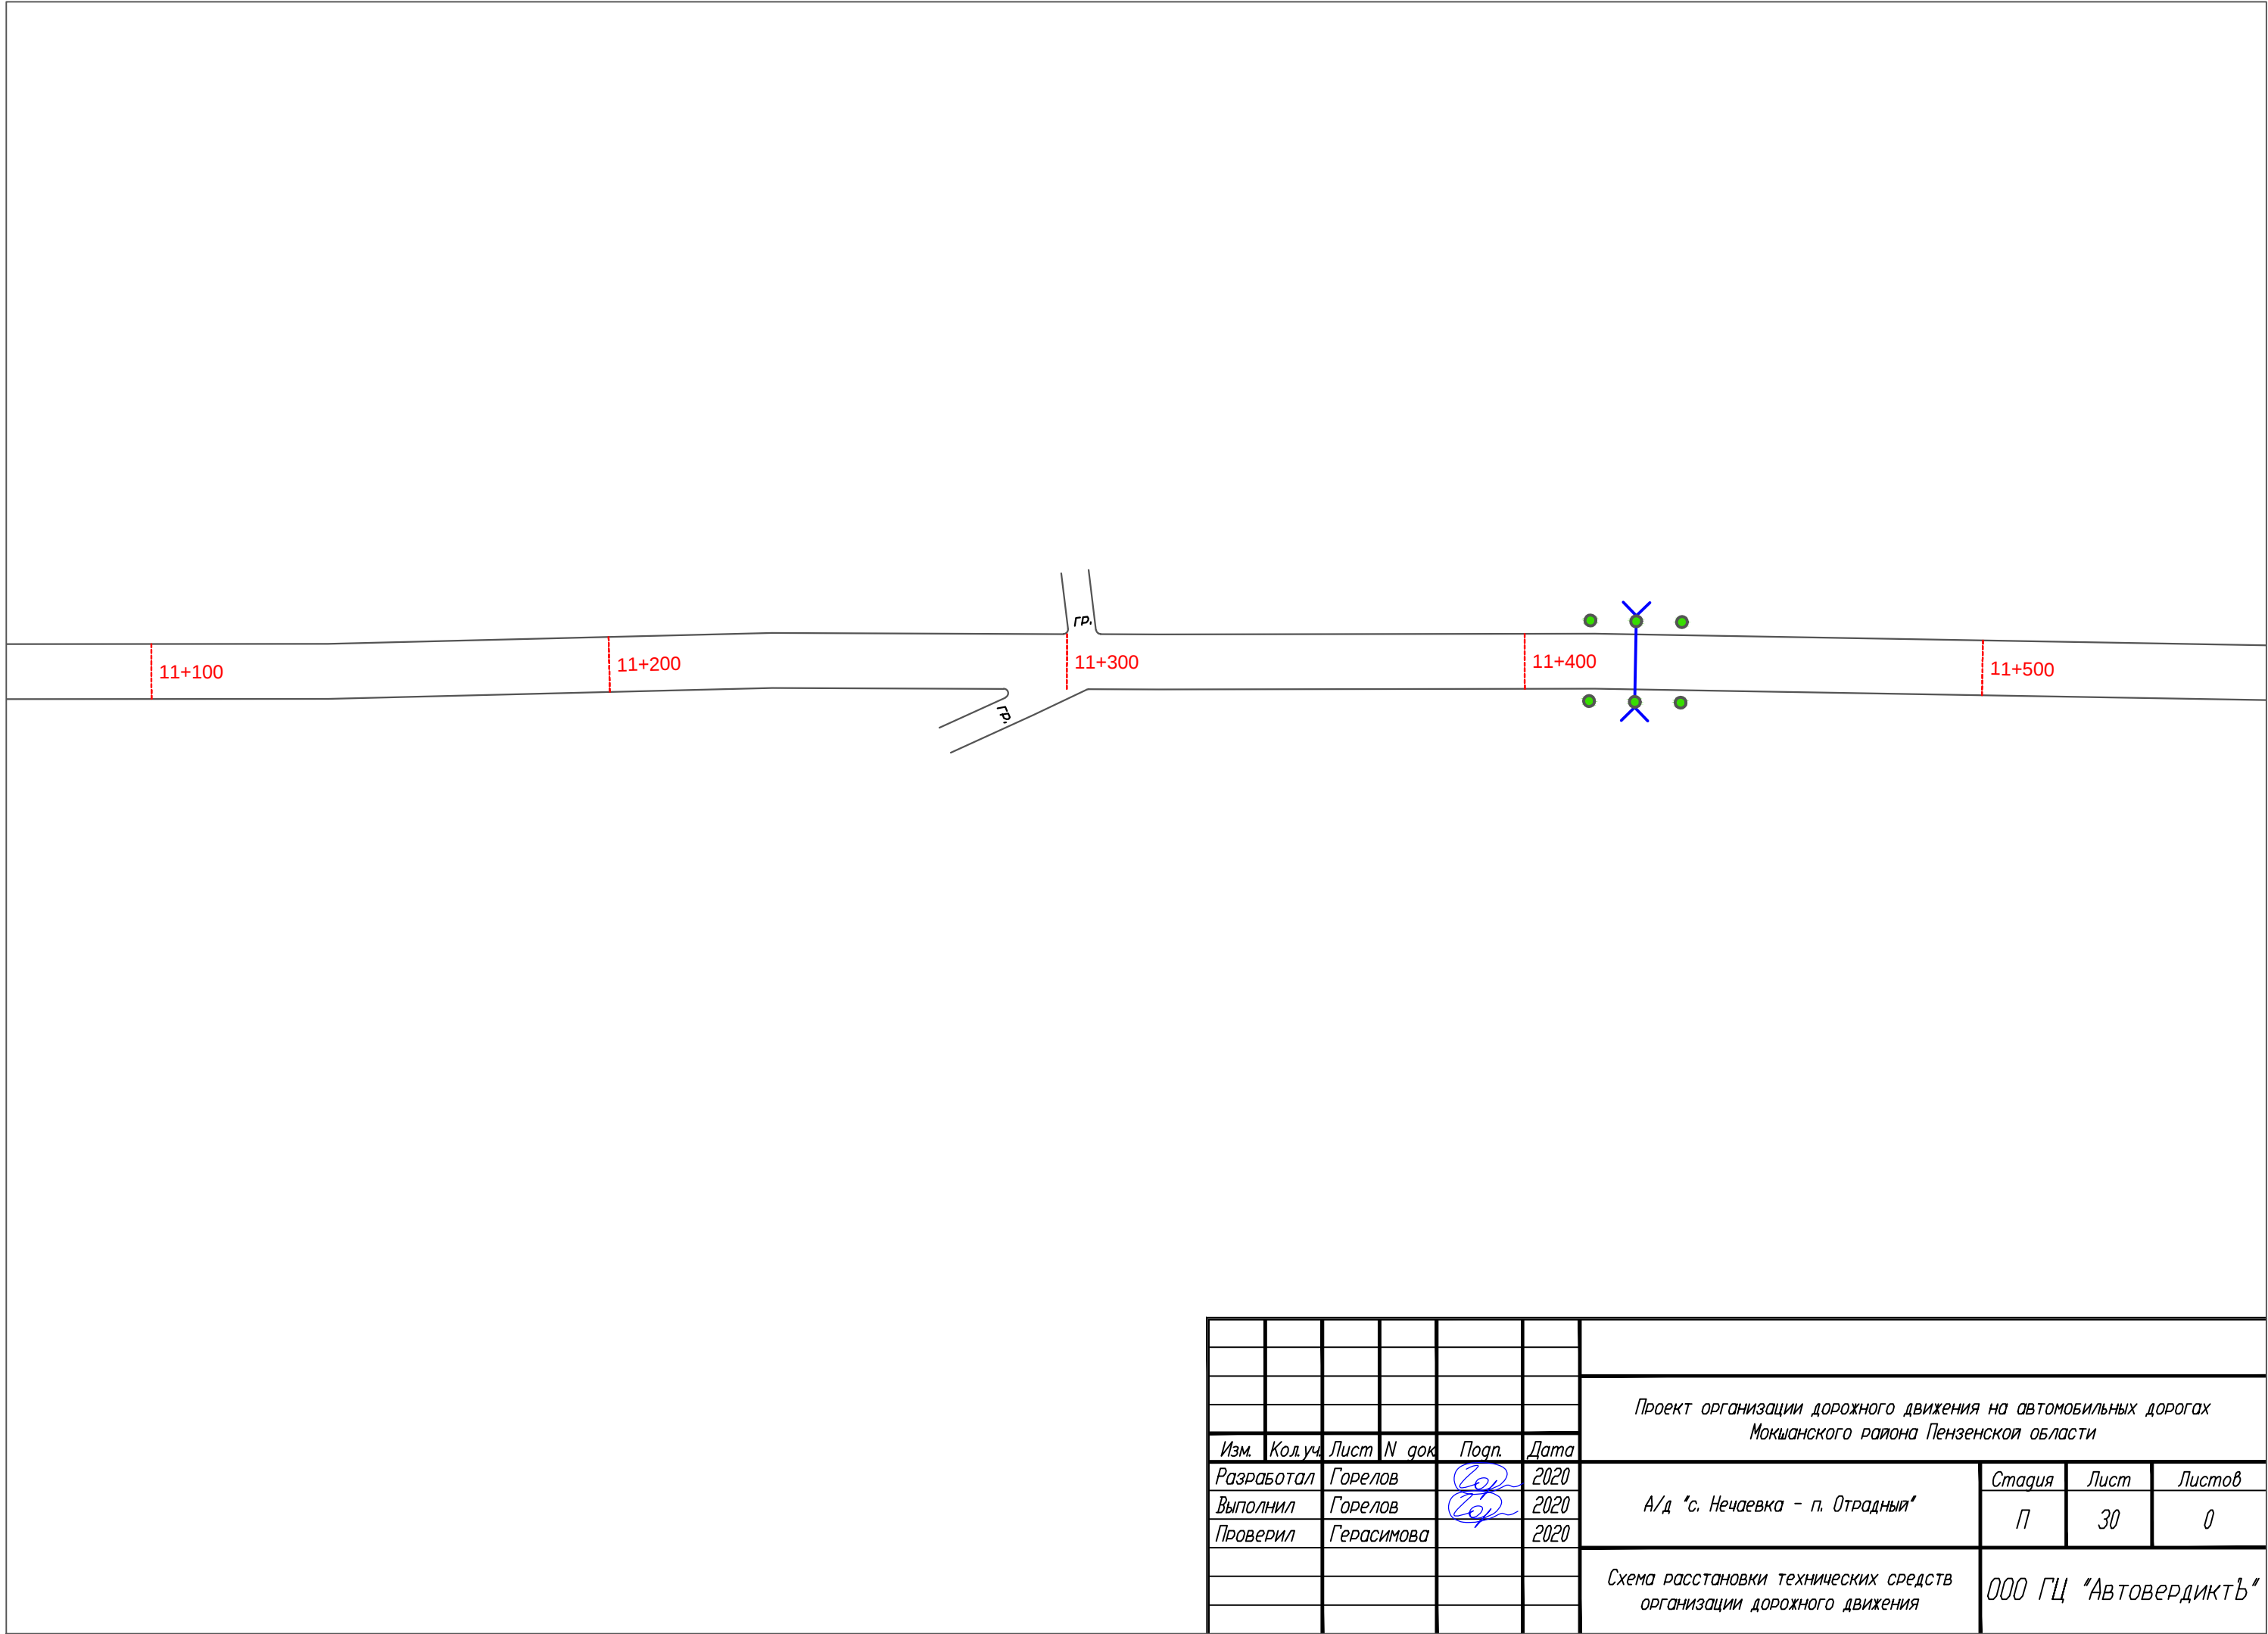

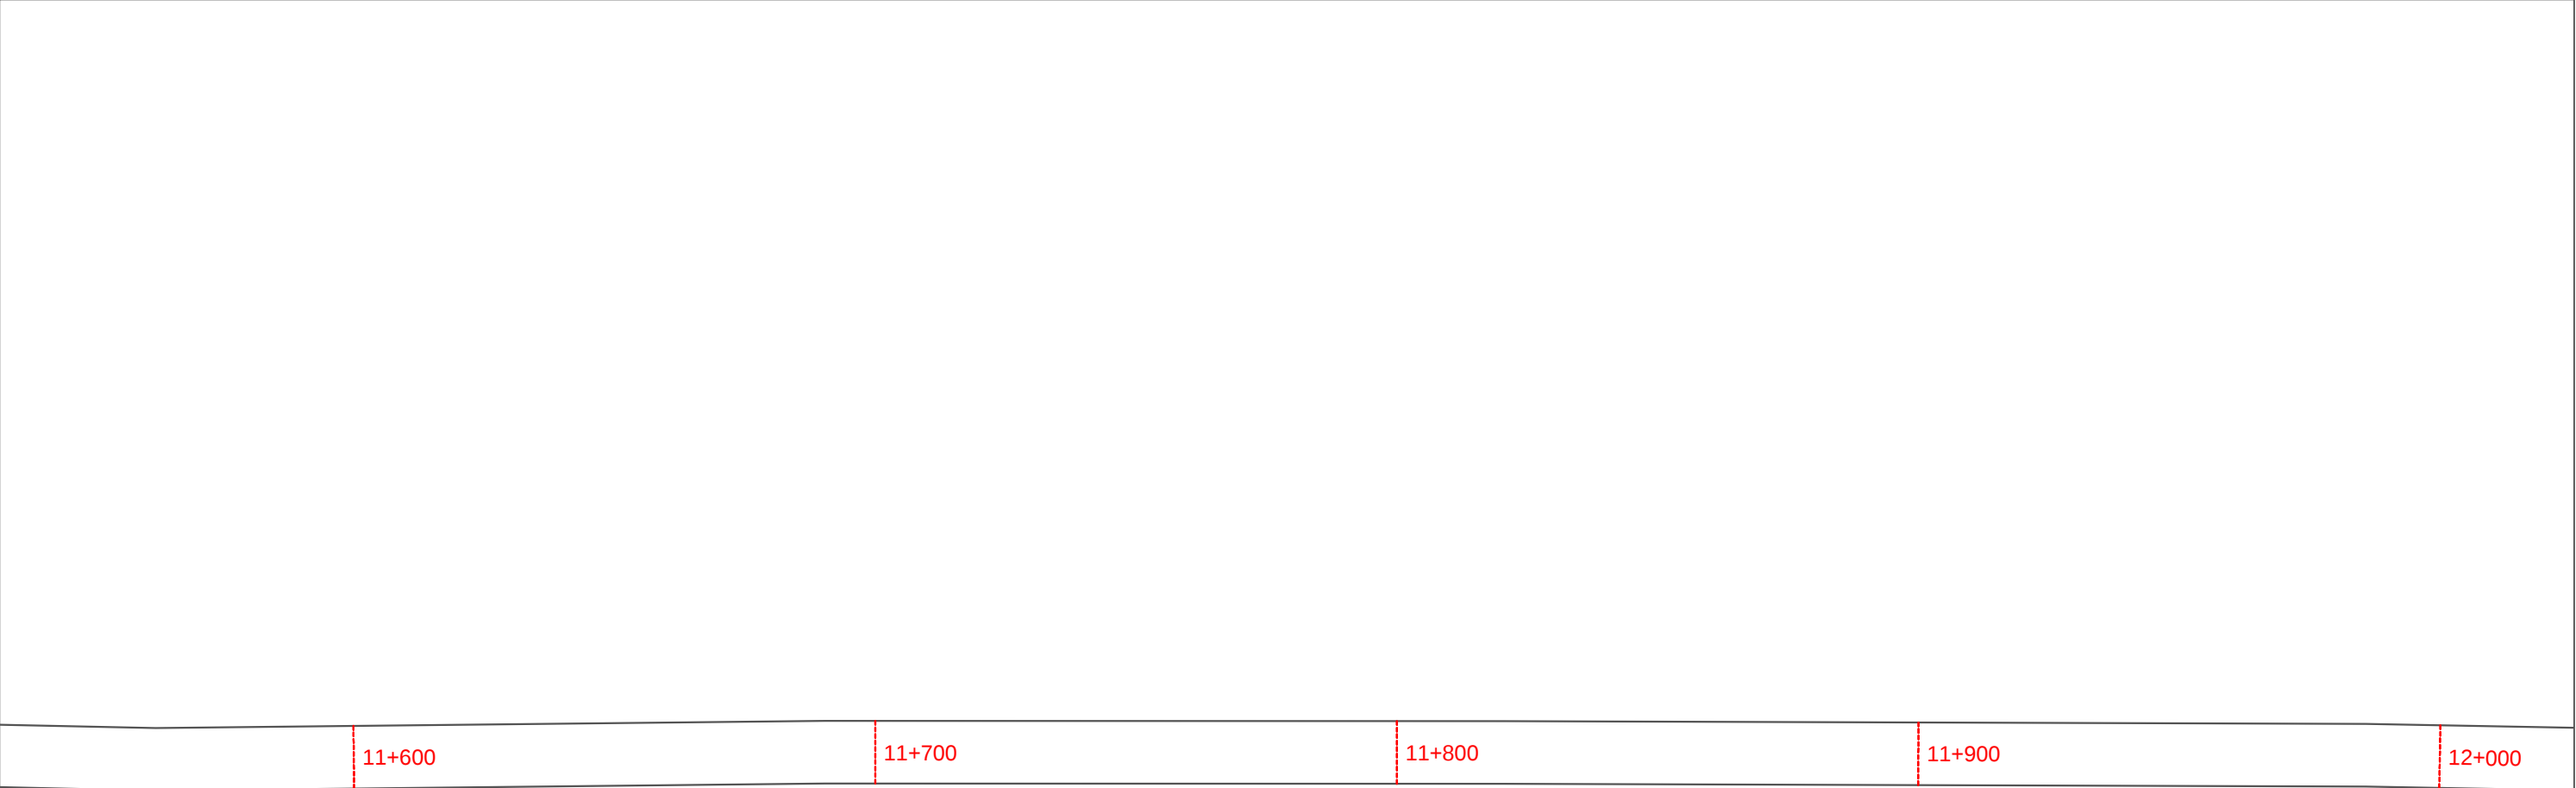

11+600

11+700


11+800

11+900


12+000



						Проект организации дорожного движения на автомобильных дорогах Мокшанского района Пензенской области			
Изм.	Кол.уч.	Лист	N док.	Подп.	Дата				
Разработал		Горелов			2020	А/д "с. Нечаевка - п. Отрадный"	Стадия	Лист	Листов
Выполнил		Горелов			2020		П	31	0
Проверил		Герасимова			2020				
						Схема расстановки технических средств организации дорожного движения	ООО ГЦ "АвтовердиктЪ"		

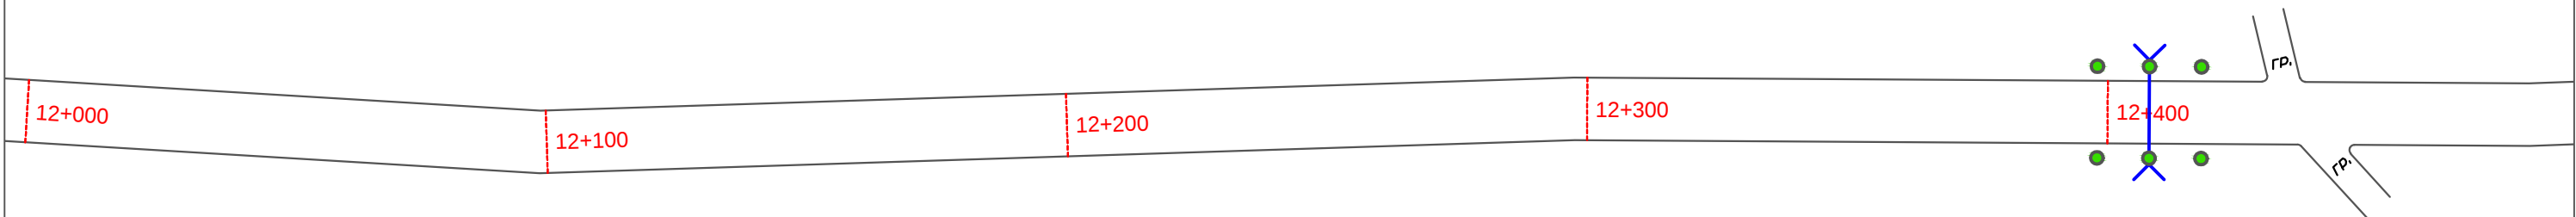


						Проект организации дорожного движения на автомобильных дорогах Мокшанского района Пензенской области			
Изм.	Кол.уч.	Лист	N док.	Подп.	Дата				
Разработал	Горелов				2020	А/д "с. Нечаевка - п. Отрадный"	Стадия	Лист	Листов
Выполнил	Горелов				2020		П	32	0
Проверил	Герасимова				2020				
						Схема расстановки технических средств организации дорожного движения	ООО ГЦ "АвтовердиктЪ"		

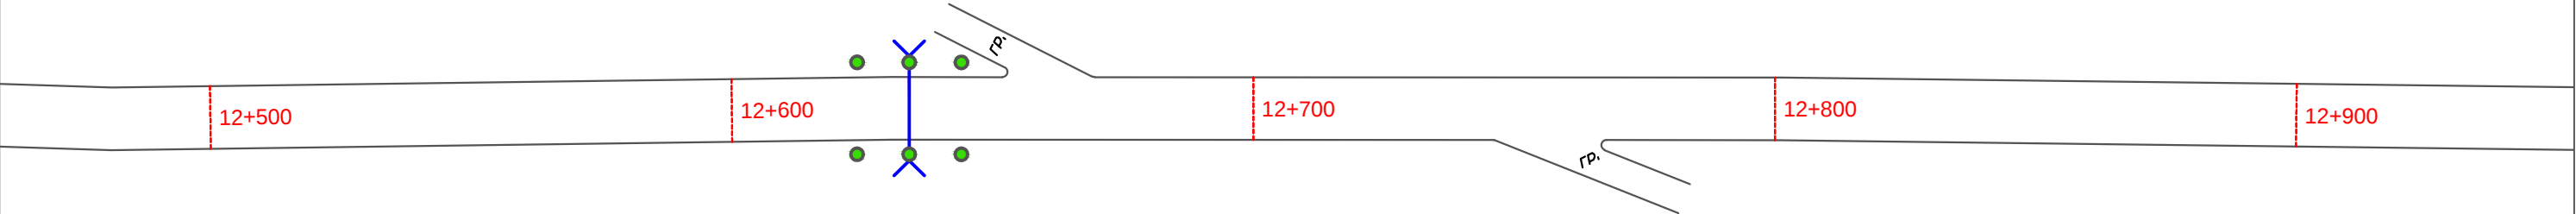


						Проект организации дорожного движения на автомобильных дорогах Мокшанского района Пензенской области			
Изм.	Кол.уч.	Лист	N док.	Подп.	Дата	А/д "с. Нечаевка - п. Отрадный"	Стадия	Лист	Листов
Разработал		Горелов			2020		П	33	0
Выполнил		Горелов			2020				
Проверил		Герасимова			2020				
						Схема расстановки технических средств организации дорожного движения		ООО ГЦ "АвтовердиктЪ"	




	13+000	13+100	13+200	13+300	13+400
--	--------	--------	--------	--------	--------

 


						Проект организации дорожного движения на автомобильных дорогах Мокшанского района Пензенской области			
Изм.	Кол.уч.	Лист	N док.	Подп.	Дата				
Разработал		Горелов			2020	А/д "с. Нечаевка - п. Отрадный"	Стадия	Лист	Листов
Выполнил		Горелов			2020		П	34	0
Проверил		Герасимова			2020				
						Схема расстановки технических средств организации дорожного движения		ООО ГЦ "АвтовердиктЪ"	

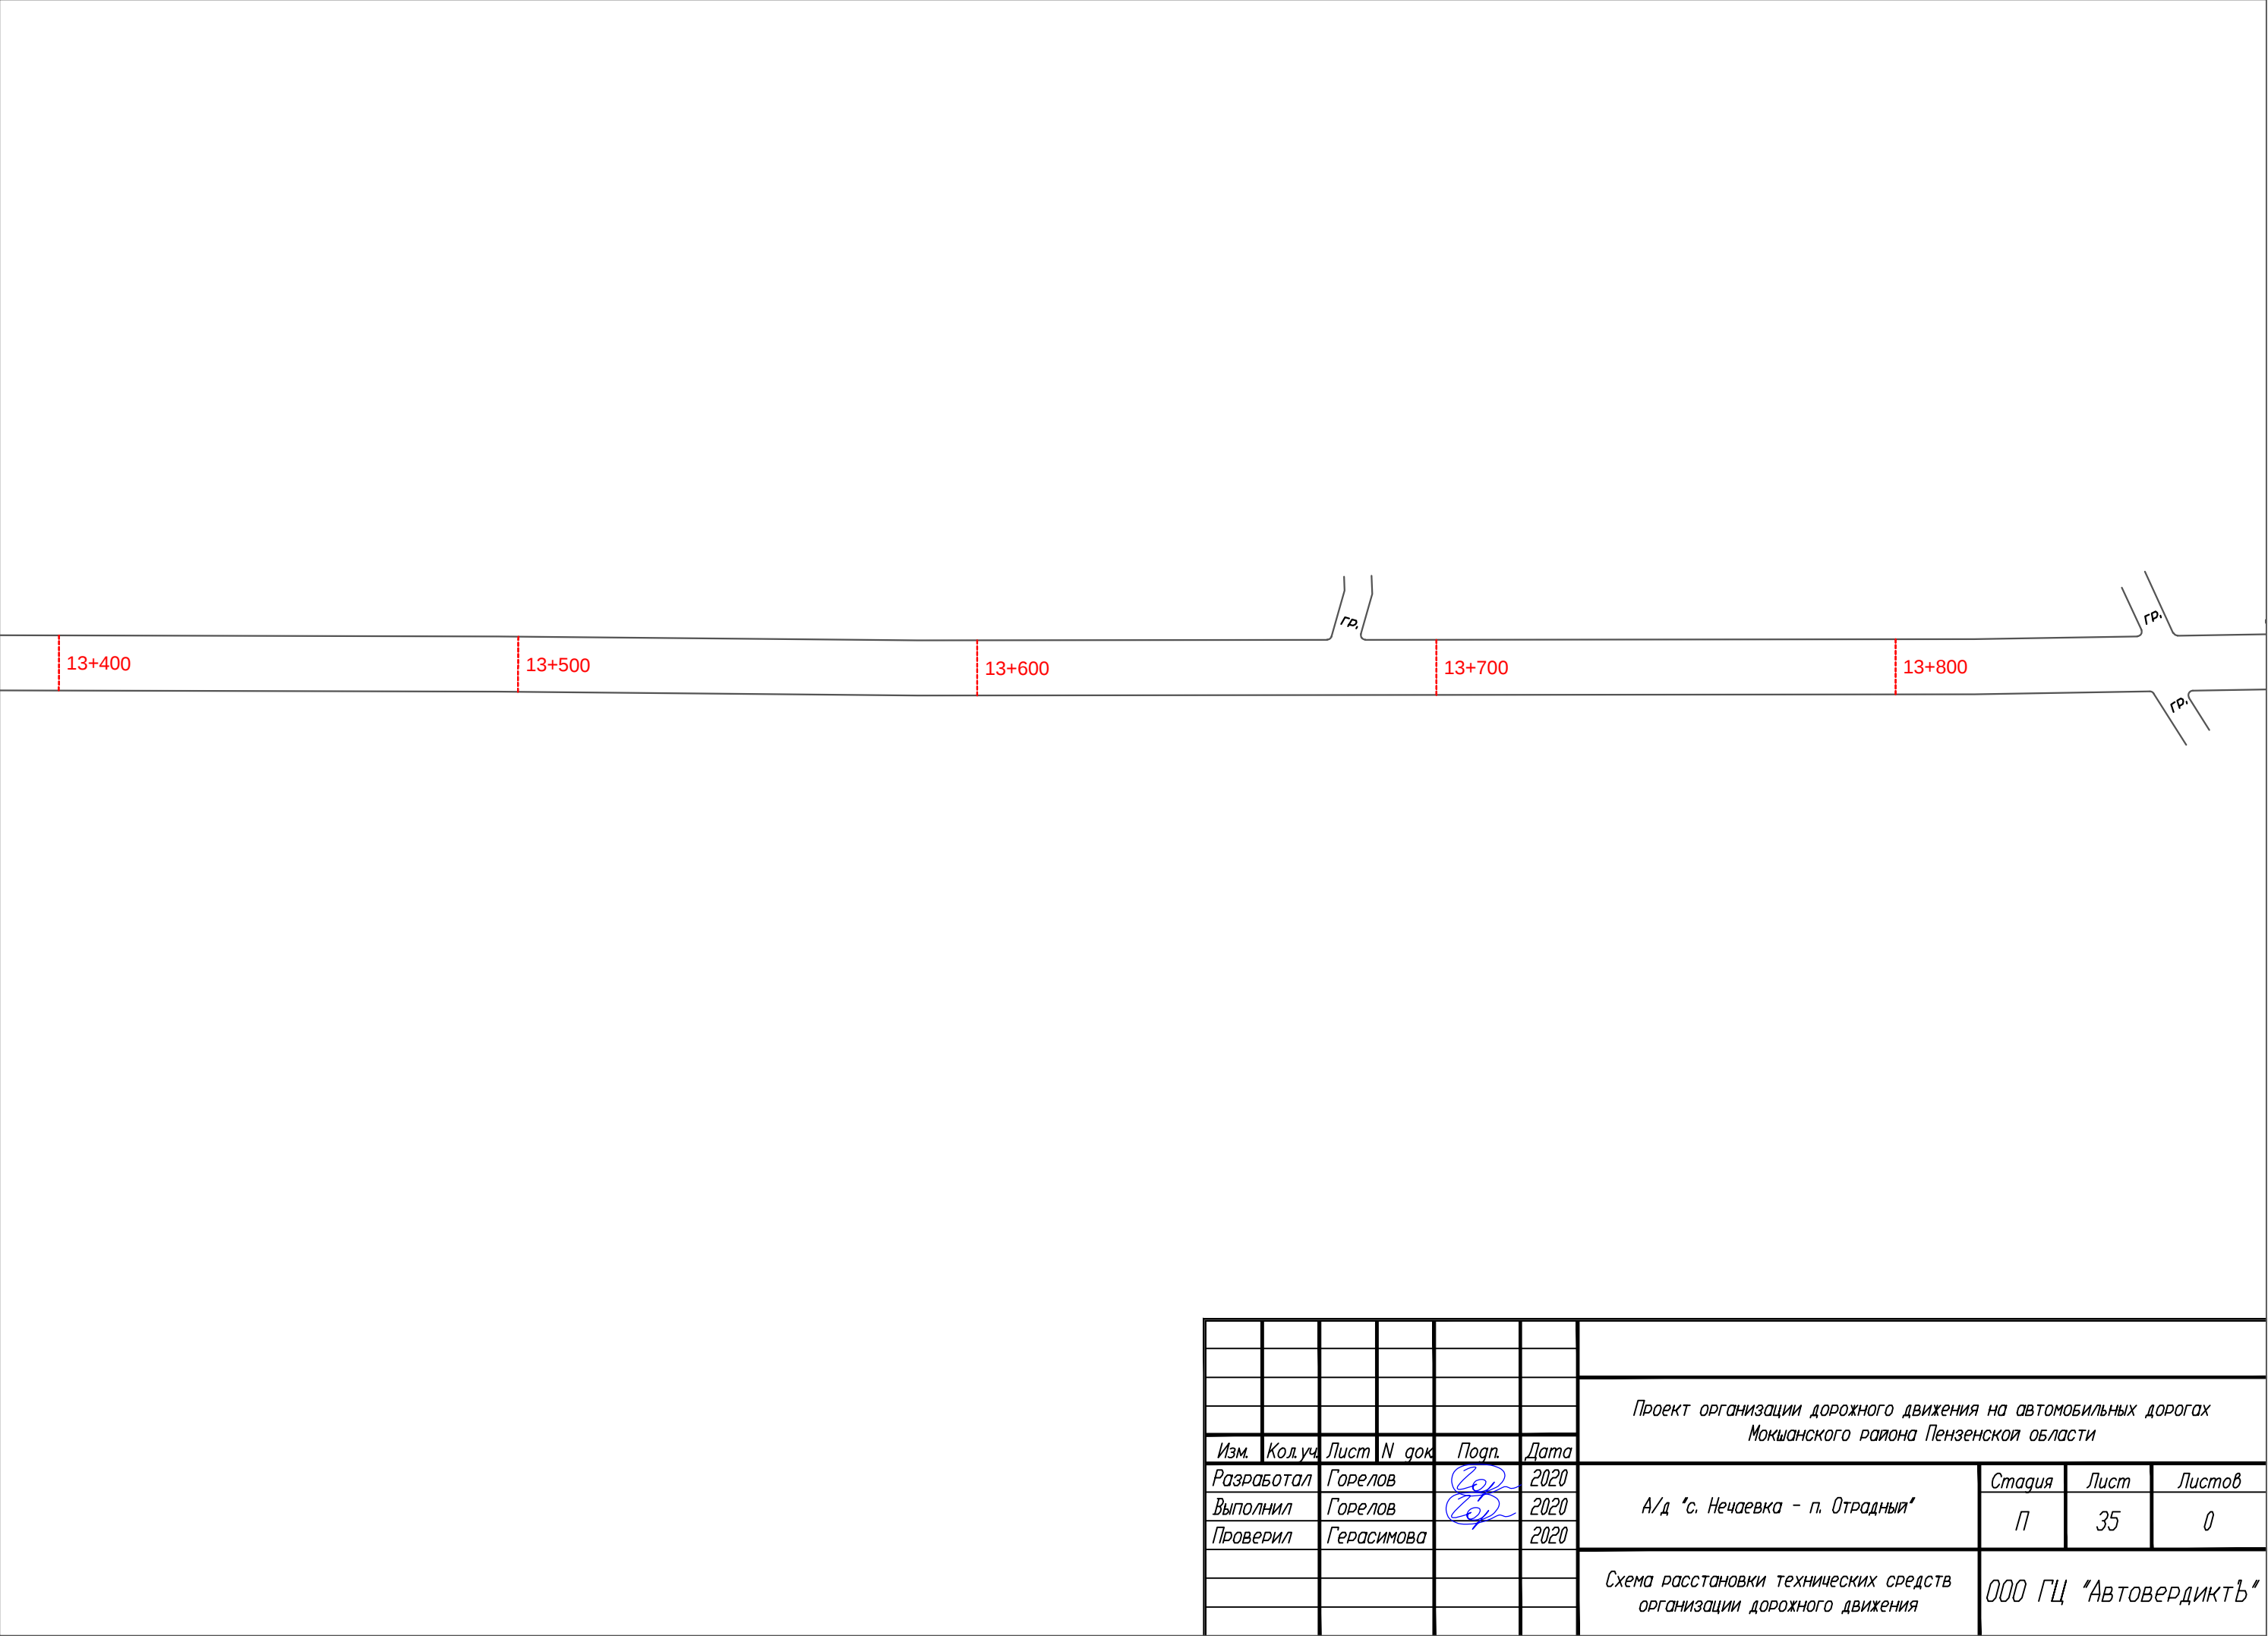


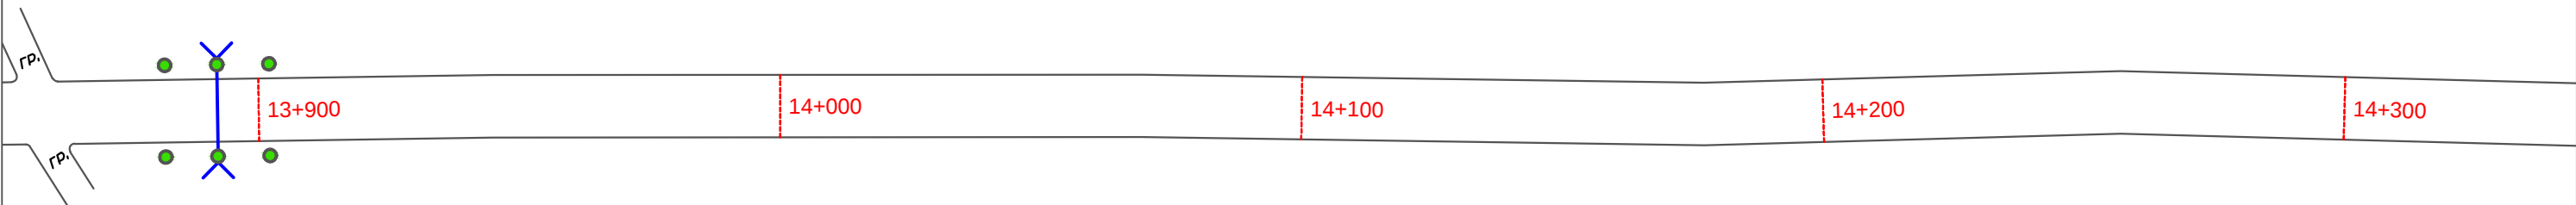


						Проект организации дорожного движения на автомобильных дорогах Мокшанского района Пензенской области			
Изм.	Кол.уч.	Лист	N док.	Подп.	Дата	А/д "с. Нечаевка - п. Отрадный"	Стадия	Лист	Листов
Разработал		Горелов			2020		П	36	0
Выполнил		Горелов			2020				
Проверил		Герасимова			2020				
						Схема расстановки технических средств организации дорожного движения			
						ООО ГЦ "АвтовердиктЪ"			

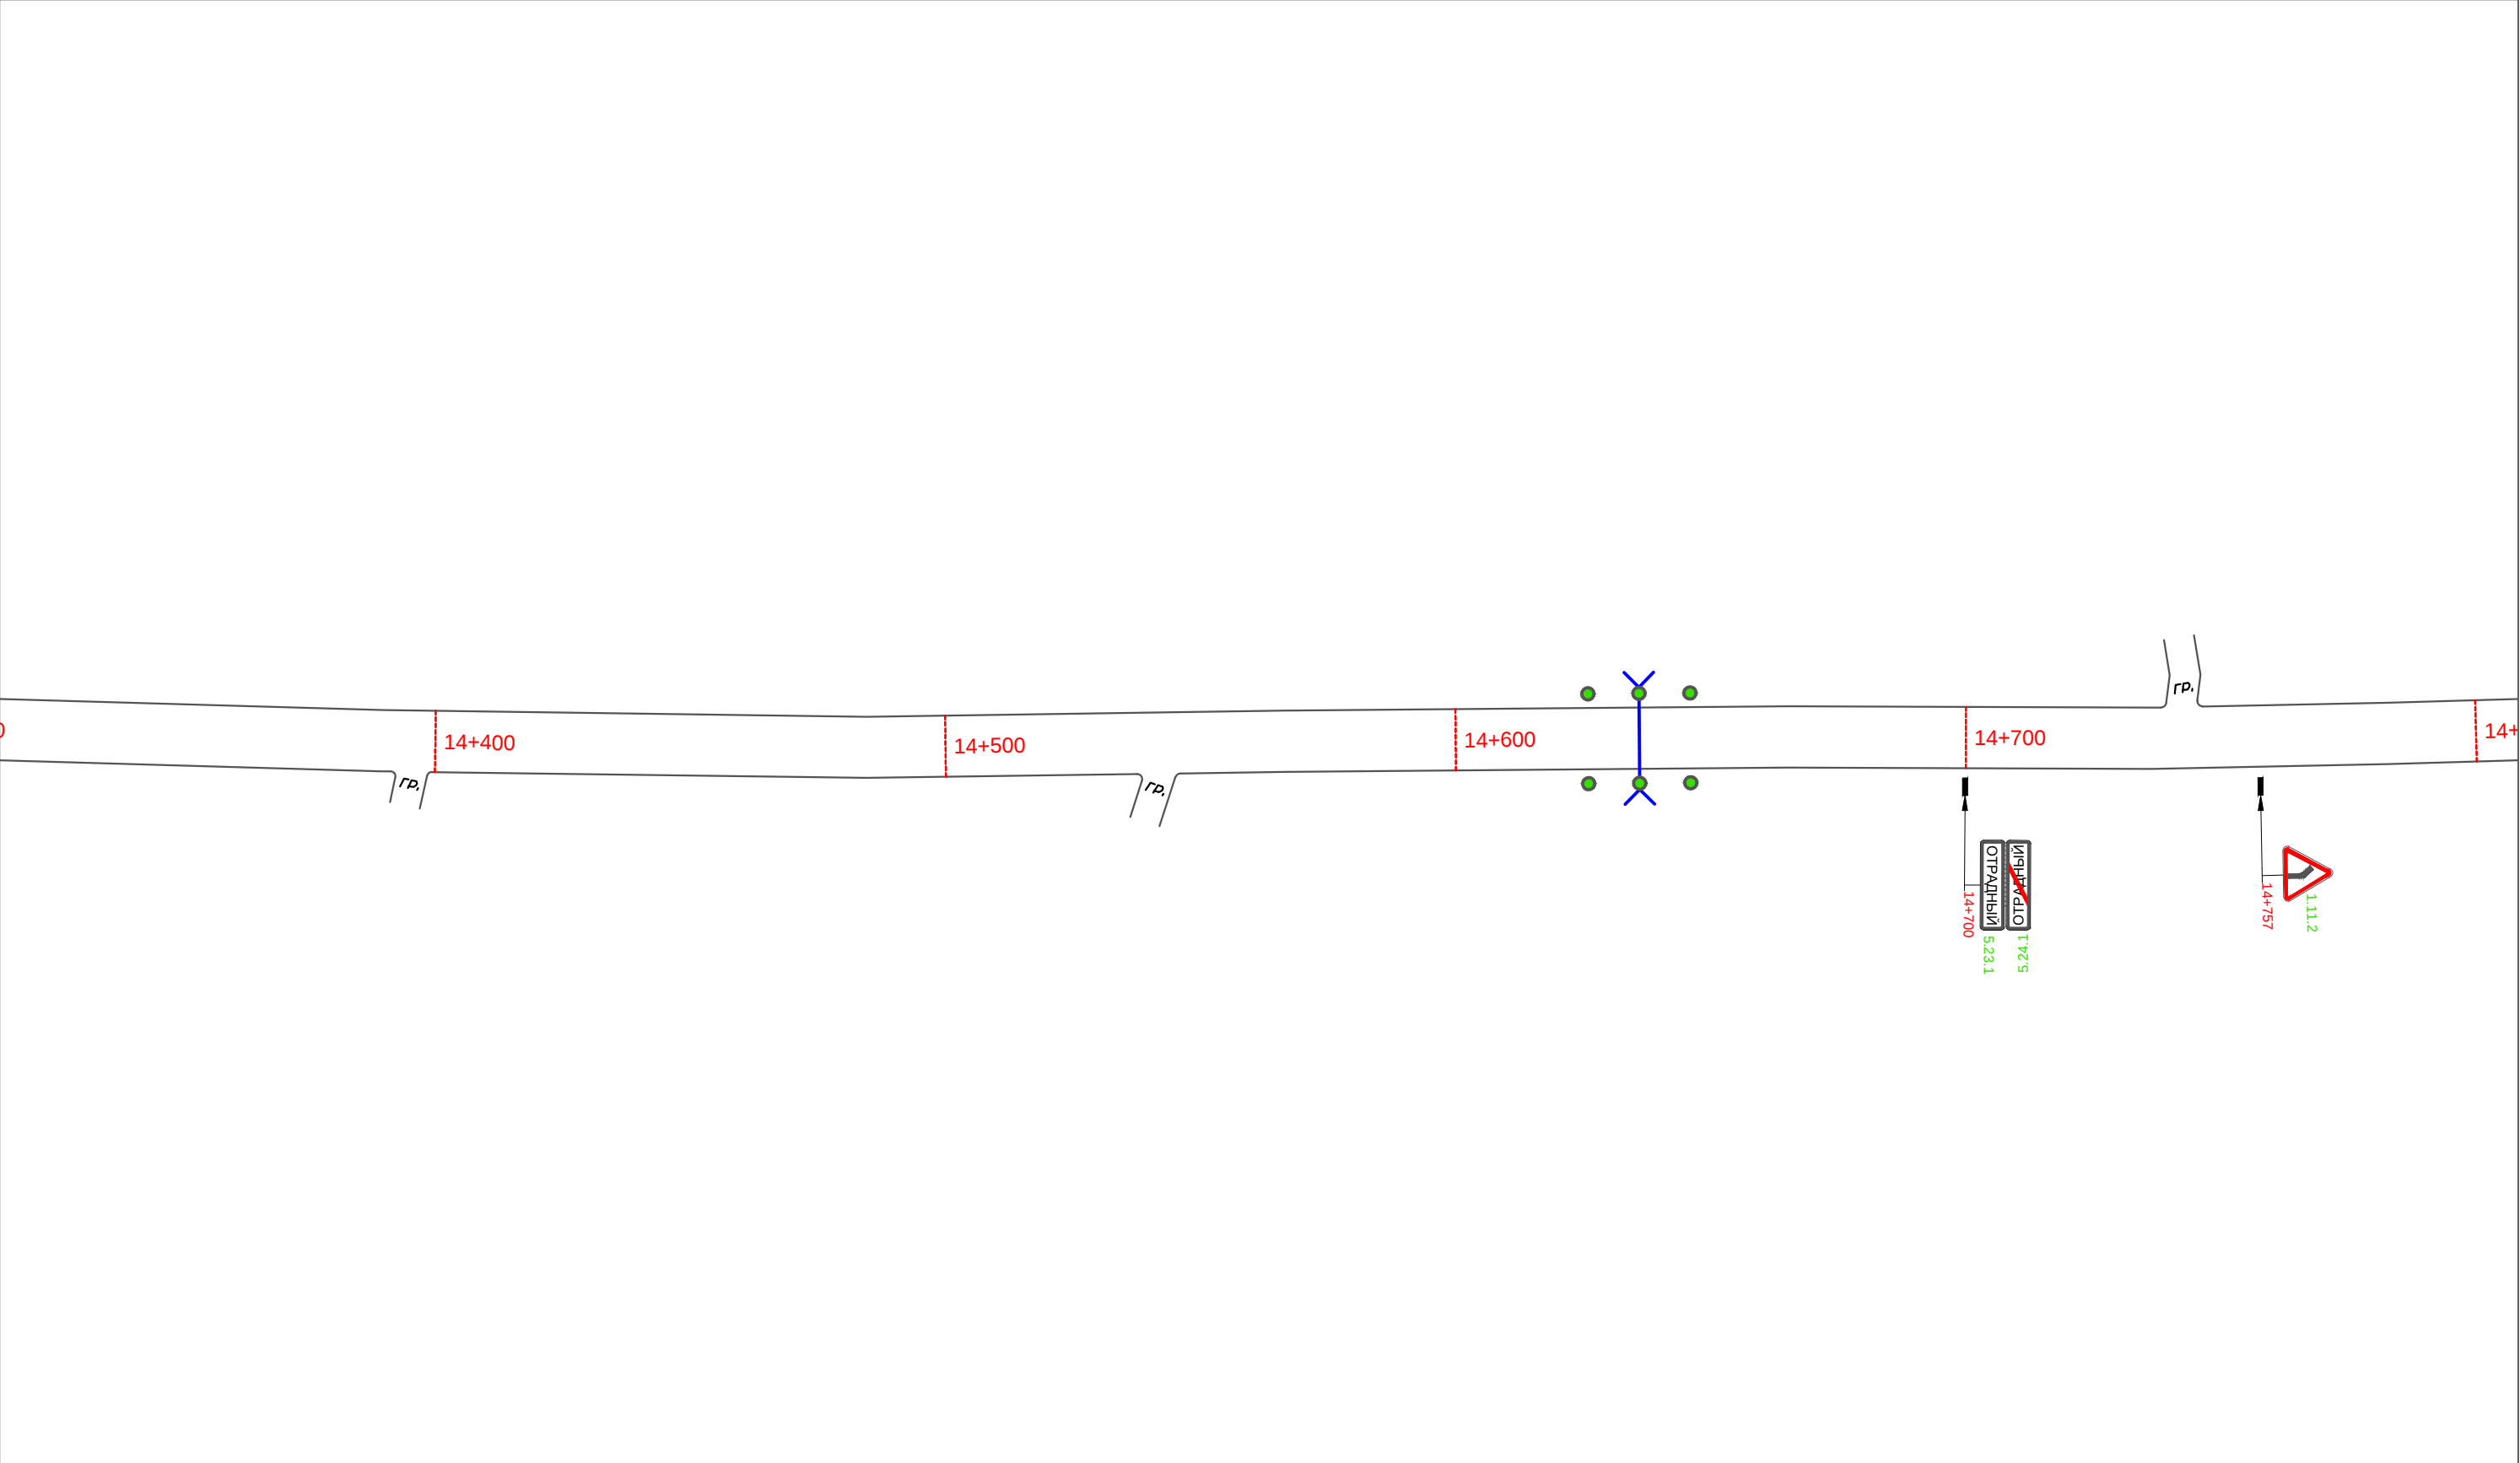

						Проект организации дорожного движения на автомобильных дорогах Мокшанского района Пензенской области			
Изм.	Кол.уч.	Лист	N док.	Подп.	Дата	А/д "с. Нечаевка - п. Отрадный"	Стадия	Лист	Листов
Разработал		Горелов			2020		П	37	0
Выполнил		Горелов			2020				
Проверил		Герасимова			2020				
						Схема расстановки технических средств организации дорожного движения		ООО ГЦ "АвтовердиктЪ"	

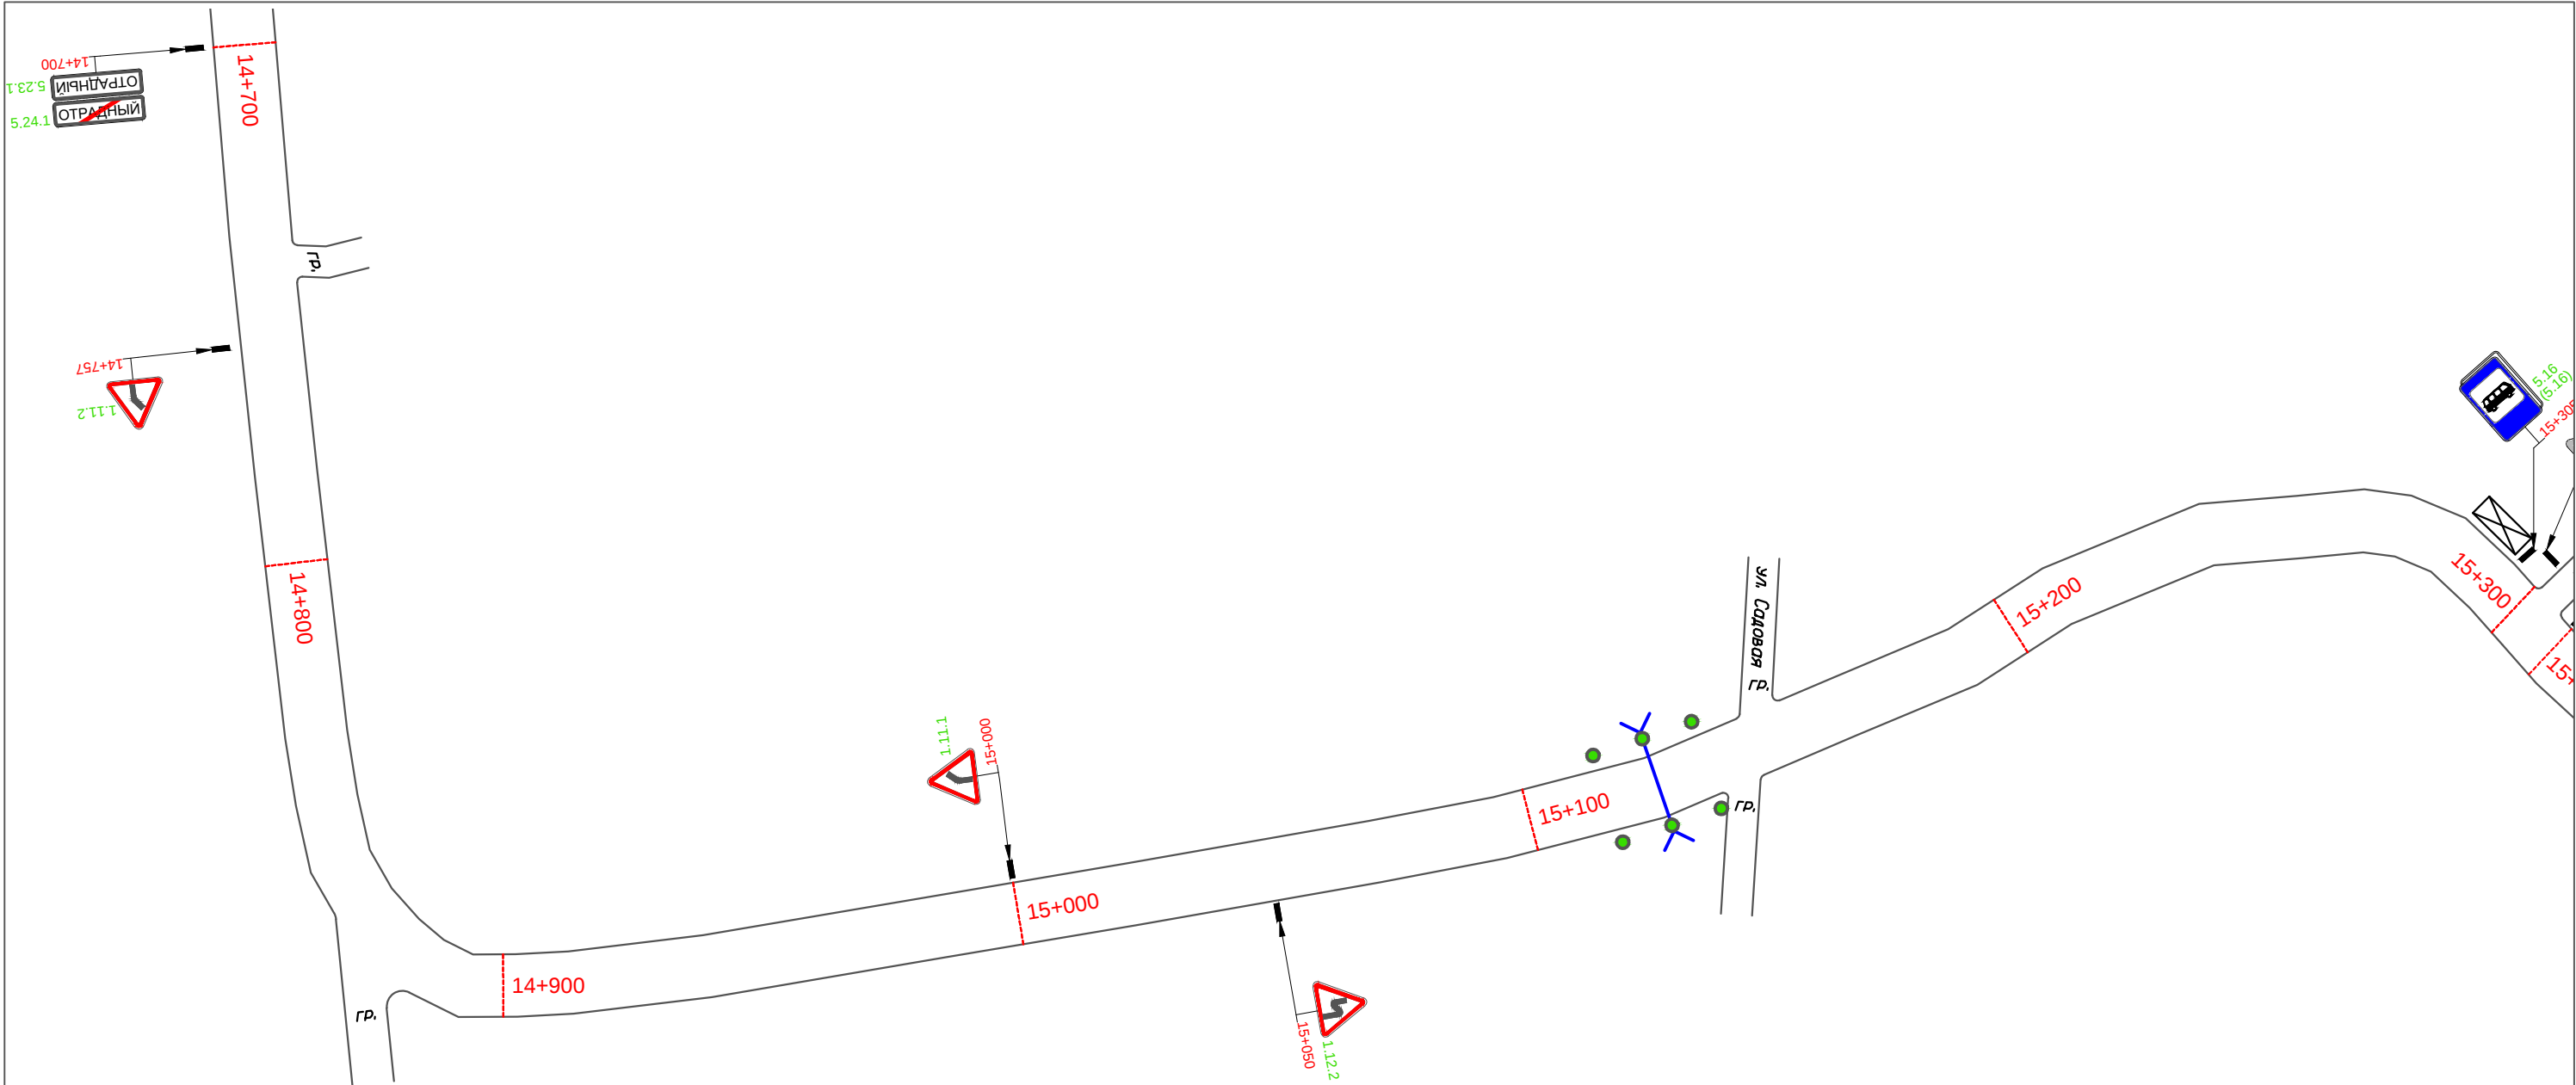


						Проект организации дорожного движения на автомобильных дорогах Мокшанского района Пензенской области			
Изм.	Кол.уч.	Лист	№ док.	Подп.	Дата	А/д "с. Нечаевка - п. Отрадный"	Стадия	Лист	Листов
Разработал		Горелов			2020		П	38	0
Выполнил		Горелов			2020				
Проверил		Герасимова			2020	Схема расстановки технических средств организации дорожного движения		ООО ГЦ "АвтовердиктЪ"	

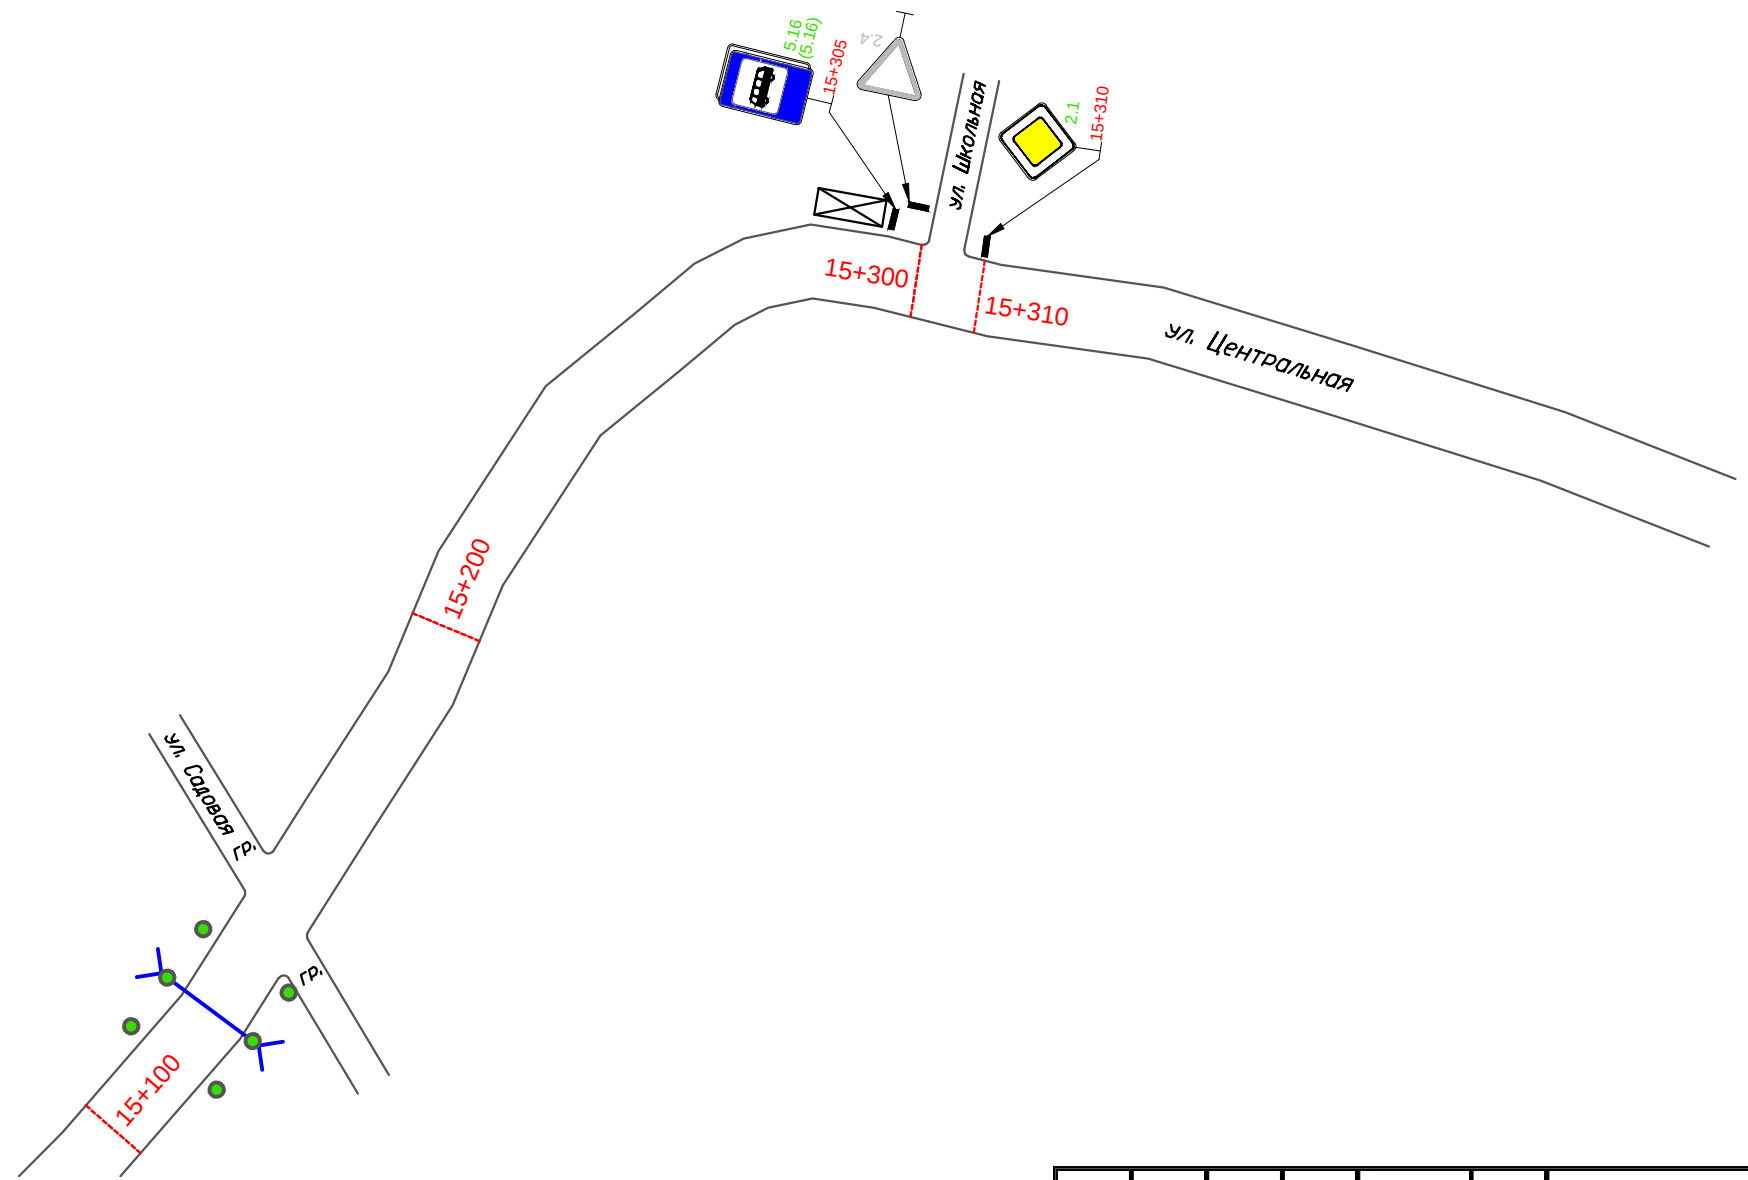

						Проект организации дорожного движения на автомобильных дорогах Мокшанского района Пензенской области			
Изм.	Кол.уч.	Лист	N док.	Подп.	Дата	А/д "с. Нечаевка - п. Отрадный"	Стадия	Лист	Листов
Разработал		Горелов			2020		П	39	0
Выполнил		Горелов			2020				
Проверил		Герасимова			2020				
						Схема расстановки технических средств организации дорожного движения	ООО ГЦ "АвтовердиктЪ"		

А/д "Подъезд к д. Отрада"

						Проект организации дорожного движения на улично-дорожной сети Мокшанского района Пензенской области					
Изм.	Кол.уч.	Лист	N док.	Подп.	Дата	А/д "Подъезд к д. Отрада"	Стадия	Лист	Листов		
Разработал		Горелов			2020		П	40	0		
Выполнил		Горелов			2020						
Проверил		Герасимова			2020						
						Схема расстановки технических средств организации дорожного движения		ООО ГЦ "АвтовердиктЪ"			

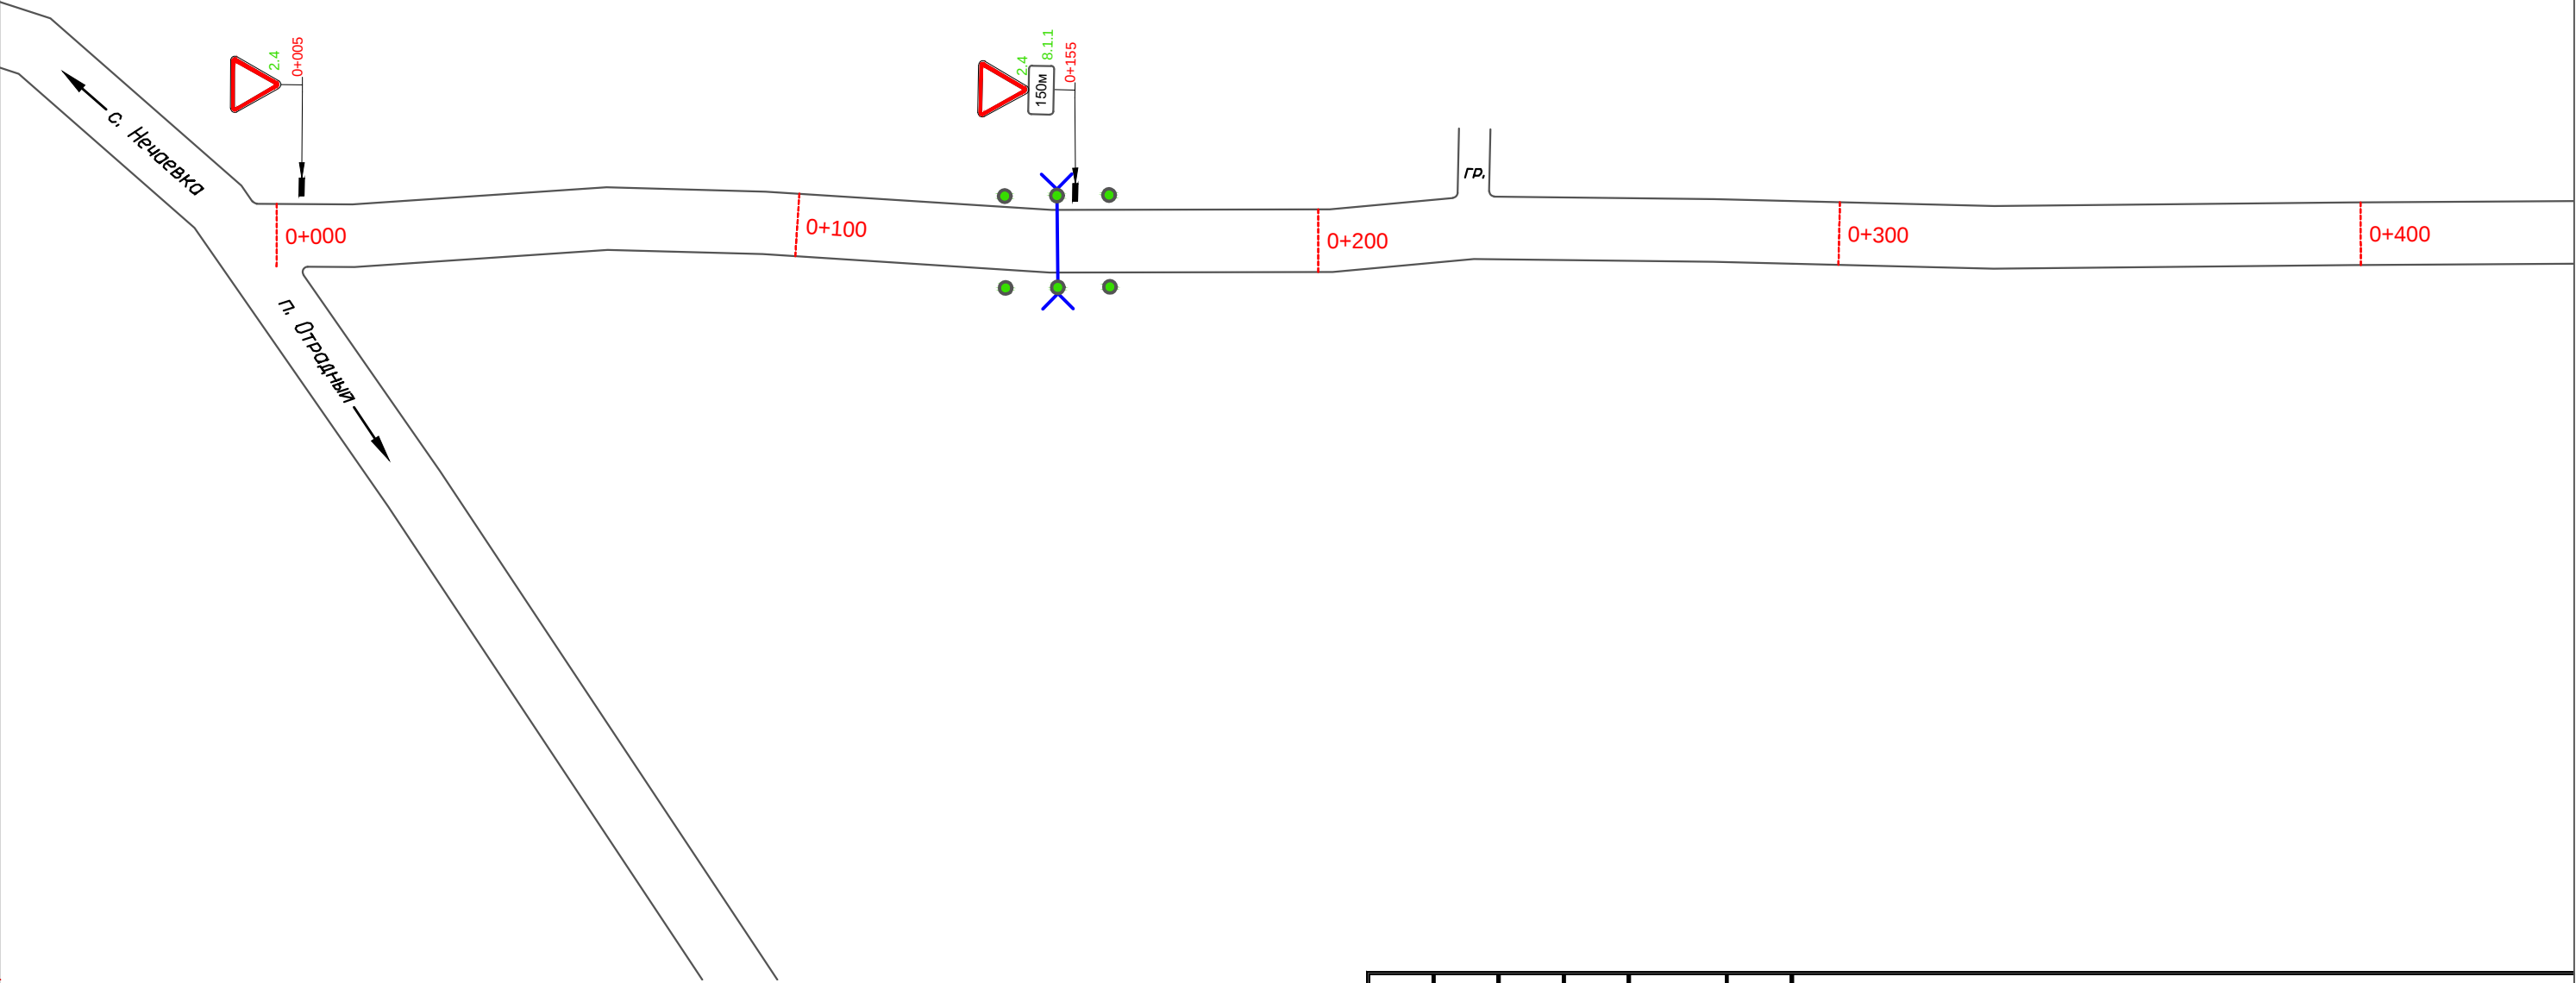

						Проект организации дорожного движения на автомобильных дорогах Мокшанского района Пензенской области			
Изм.	Кол.уч.	Лист	N док.	Подп.	Дата	А/д "Подъезд к д. Отрада"	Стадия	Лист	Листов
Разработал		Горелов			2020		П	41	0
Выполнил		Горелов			2020				
Проверил		Герасимова			2020				
						Схема расстановки технических средств организации дорожного движения	ООО ГЦ "АвтовердиктЪ"		

0

0+500


0+600

0+700


0+800

0


						Проект организации дорожного движения на автомобильных дорогах Мокшанского района Пензенской области			
Изм.	Кол.уч.	Лист	N док.	Подп.	Дата	А/д "Подъезд к д. Отрада"	Стадия	Лист	Листов
Разработал		Горелов			2020		П	42	0
Выполнил		Горелов			2020				
Проверил		Герасимова			2020				
						Схема расстановки технических средств организации дорожного движения		ООО ГЦ "АвтовердиктЪ"	

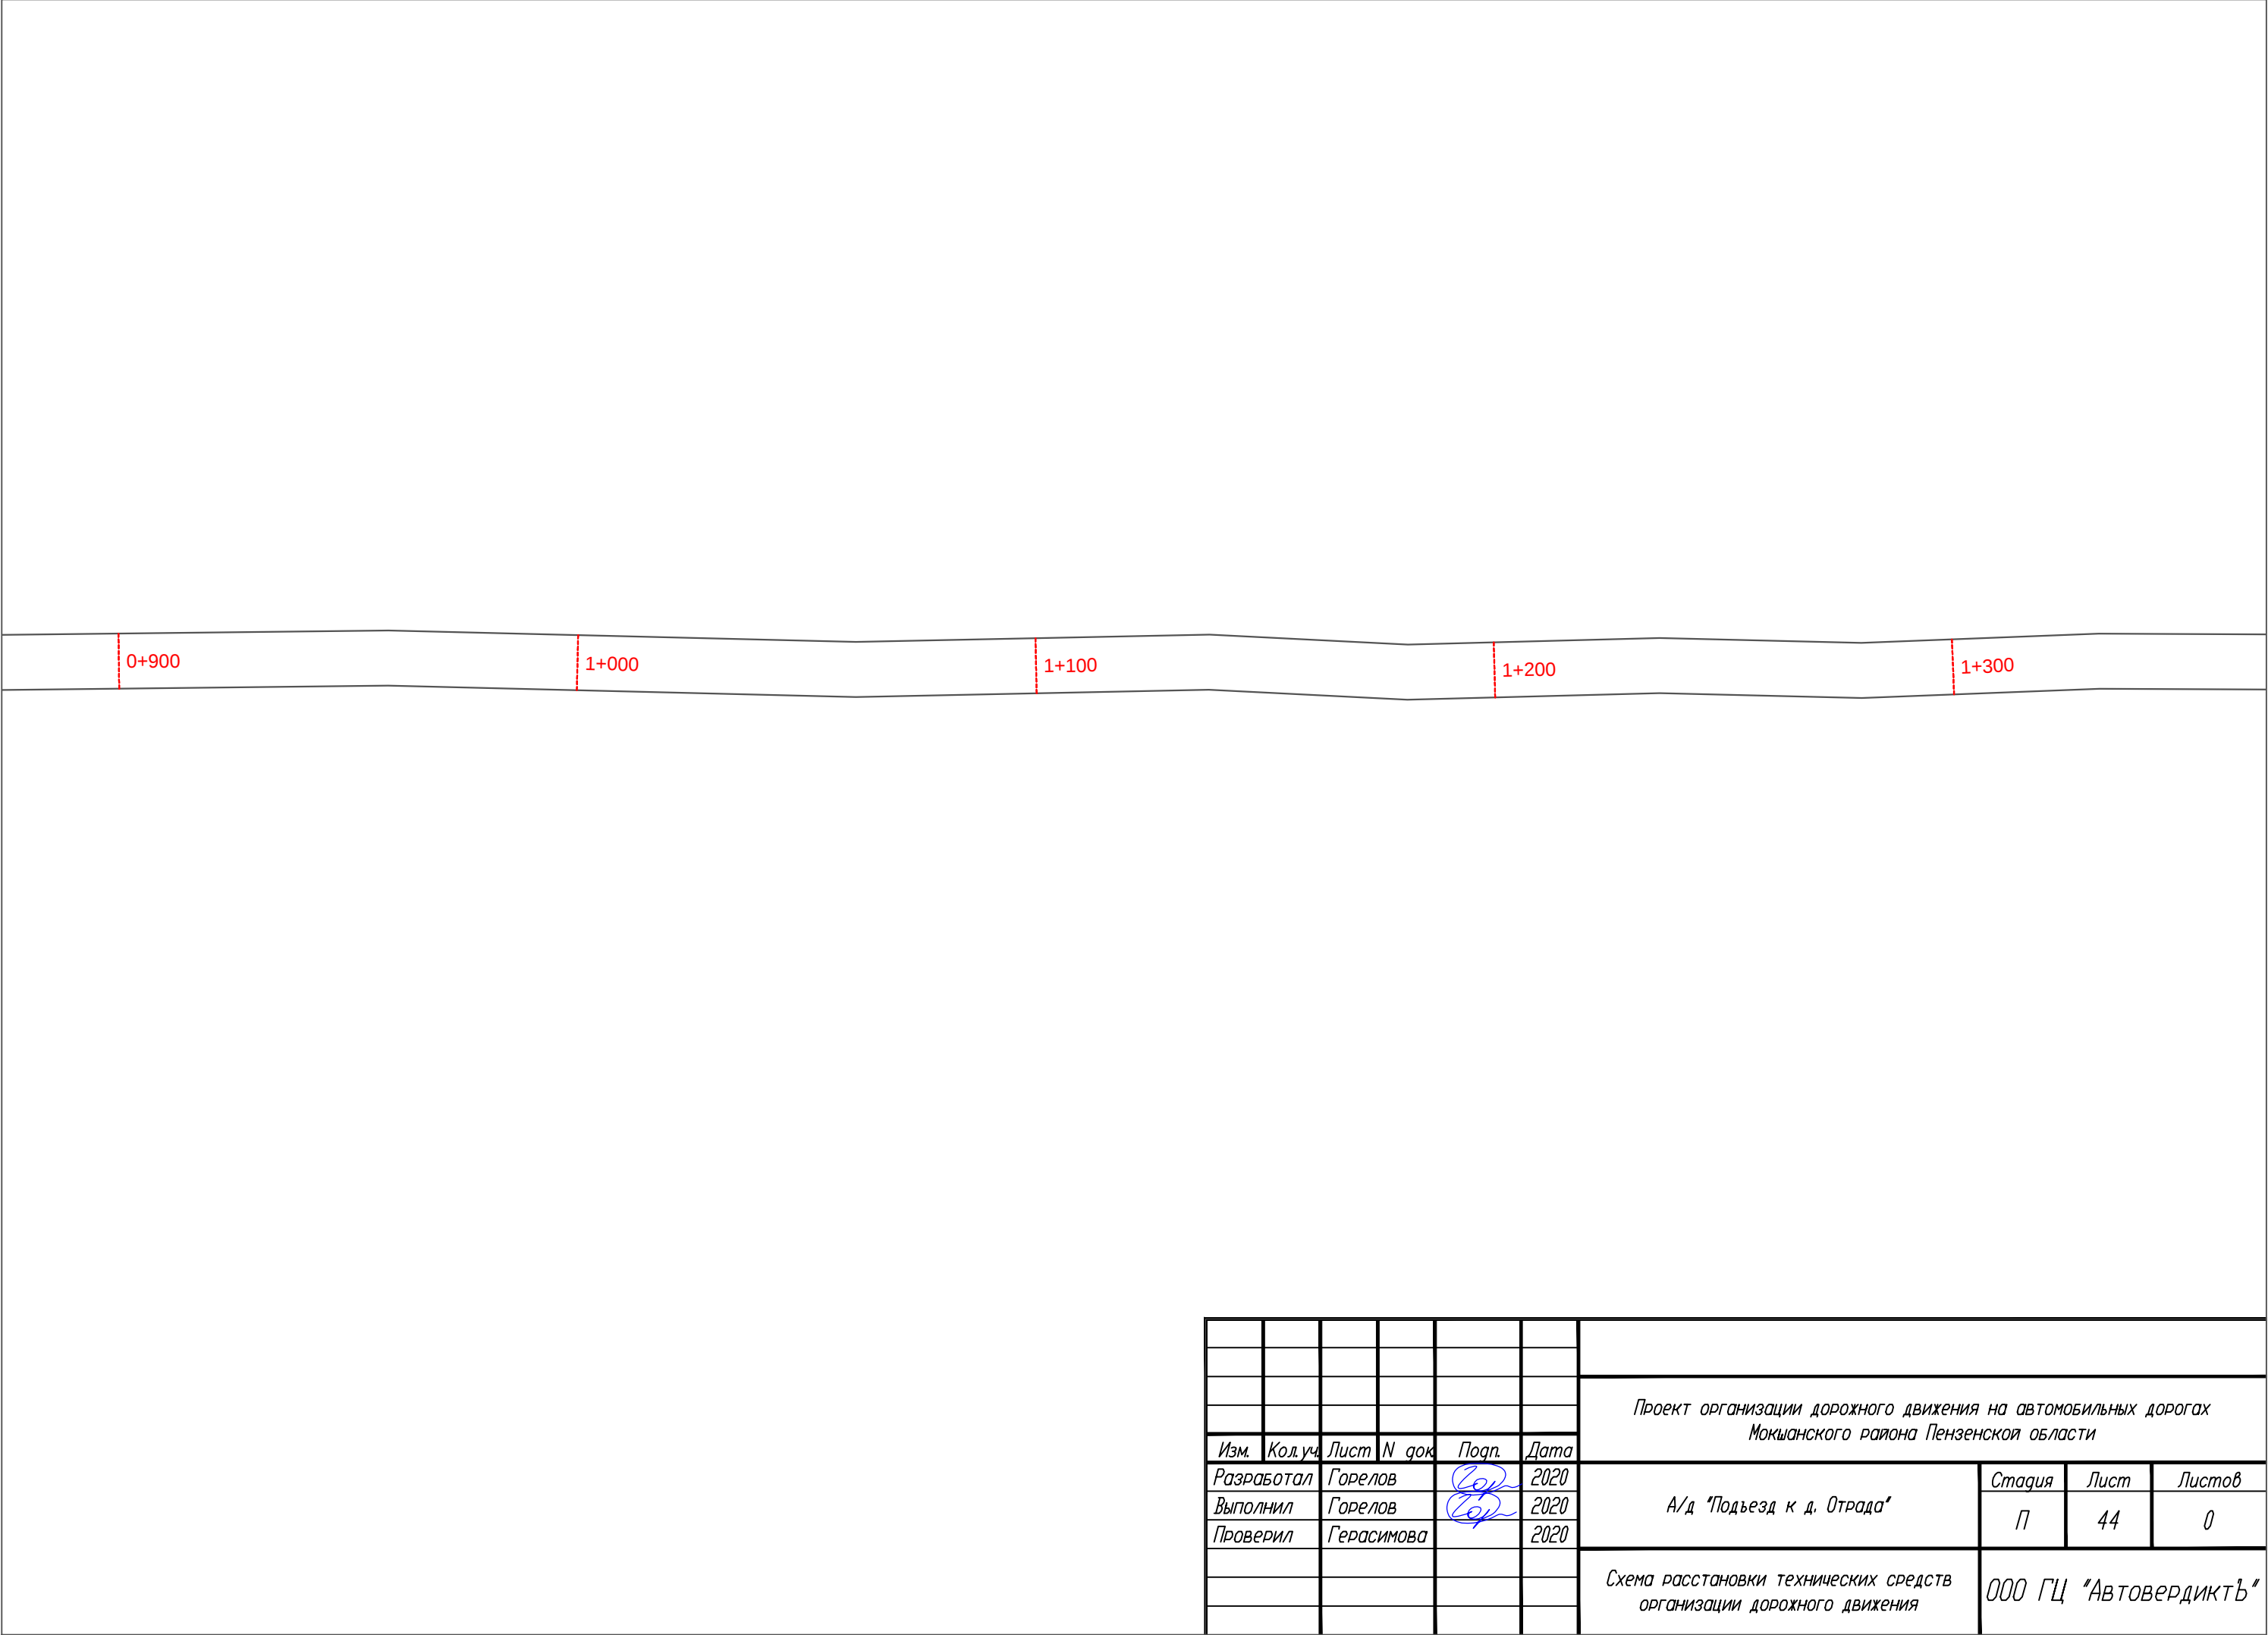


						Проект организации дорожного движения на автомобильных дорогах Мокшанского района Пензенской области			
Изм.	Кол.уч.	Лист	N док.	Подп.	Дата	А/д "Подъезд к д. Отрада"	Стадия	Лист	Листов
Разработал	Горелов				2020		П	44	0
Выполнил	Горелов				2020				
Проверил	Герасимова				2020				
						Схема расстановки технических средств организации дорожного движения		ООО ГЦ "АвтовердиктЪ"	

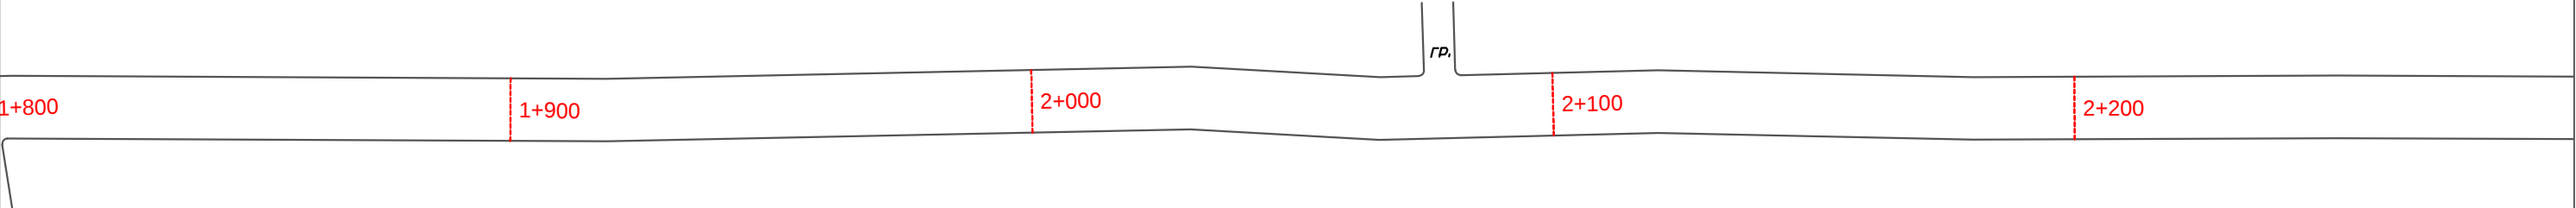


						Проект организации дорожного движения на автомобильных дорогах Мокшанского района Пензенской области			
Изм.	Кол.уч.	Лист	N док.	Подп.	Дата	А/д "Подъезд к д. Отрада"	Стадия	Лист	Листов
Разработал		Горелов			2020		П	45	0
Выполнил		Горелов			2020				
Проверил		Герасимова			2020				
						Схема расстановки технических средств организации дорожного движения			
						ООО ГЦ "АвтовердиктЪ"			

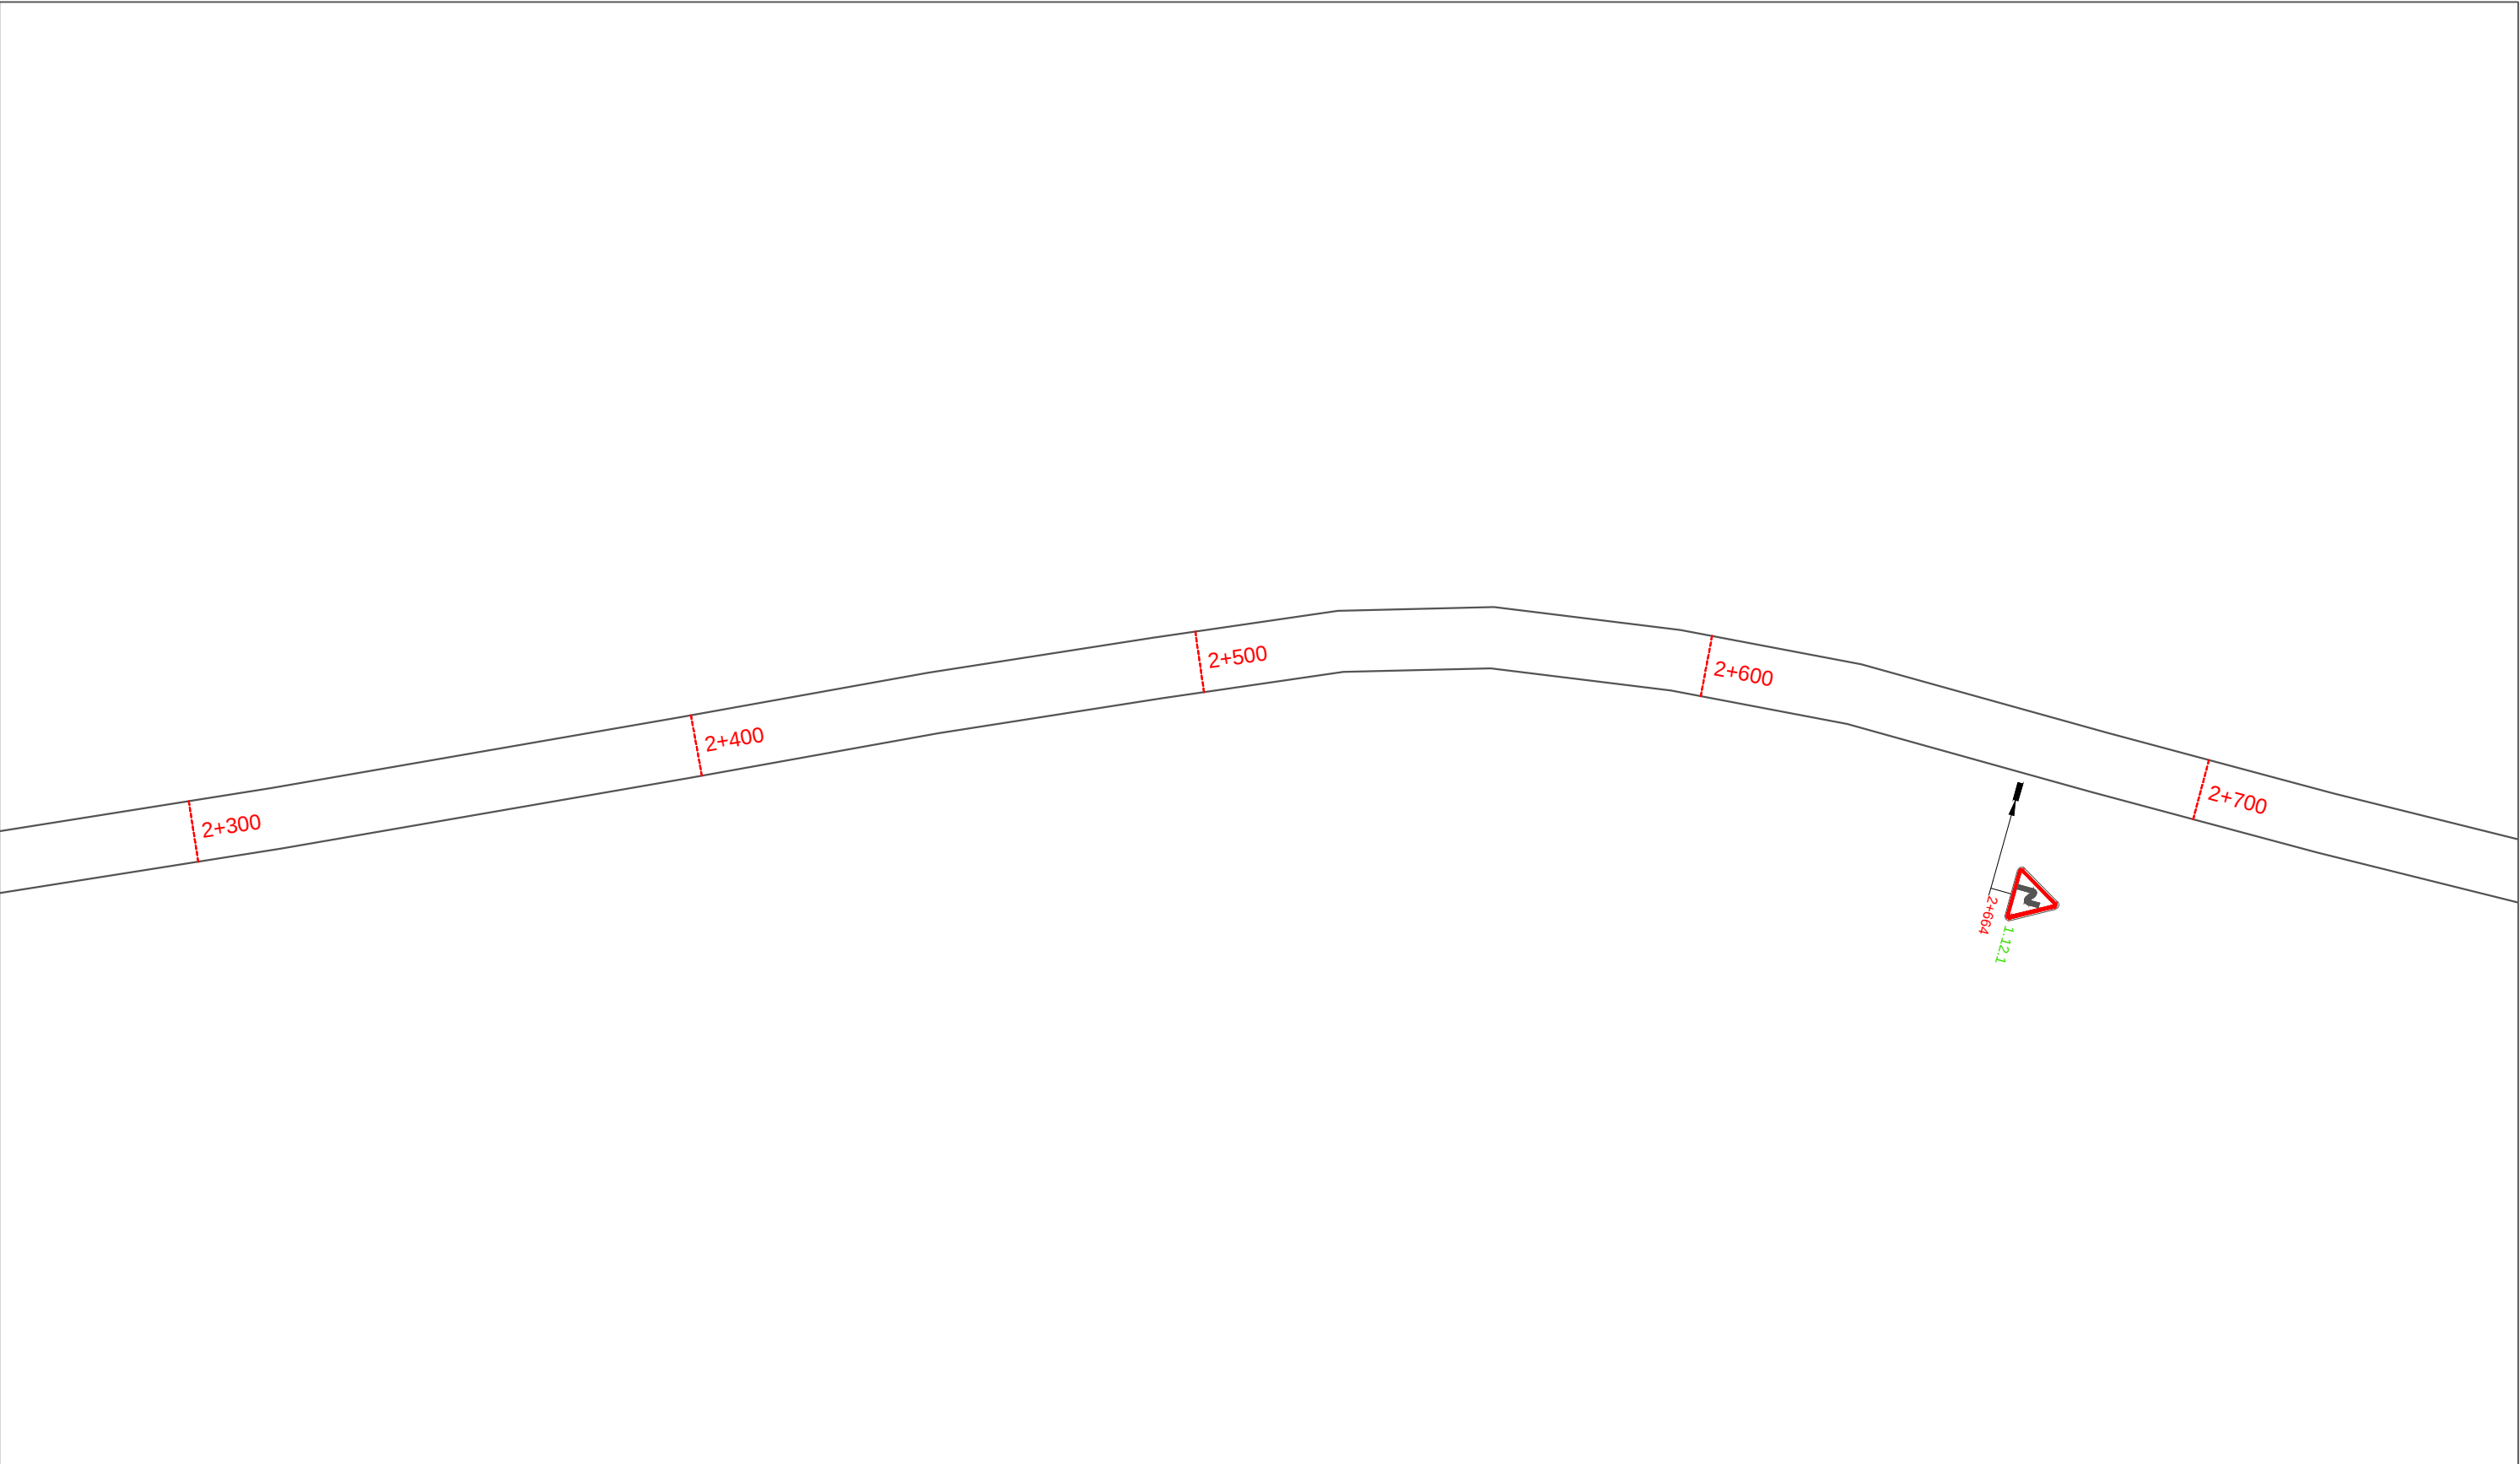


						Проект организации дорожного движения на автомобильных дорогах Мокшанского района Пензенской области			
Изм.	Кол.уч.	Лист	N док.	Подп.	Дата	А/д "Подъезд к д. Отрада"	Стадия	Лист	Листов
Разработал		Горелов			2020		П	46	0
Выполнил		Горелов			2020				
Проверил		Герасимова			2020				
						Схема расстановки технических средств организации дорожного движения		ООО ГЦ "АвтовердиктЪ"	

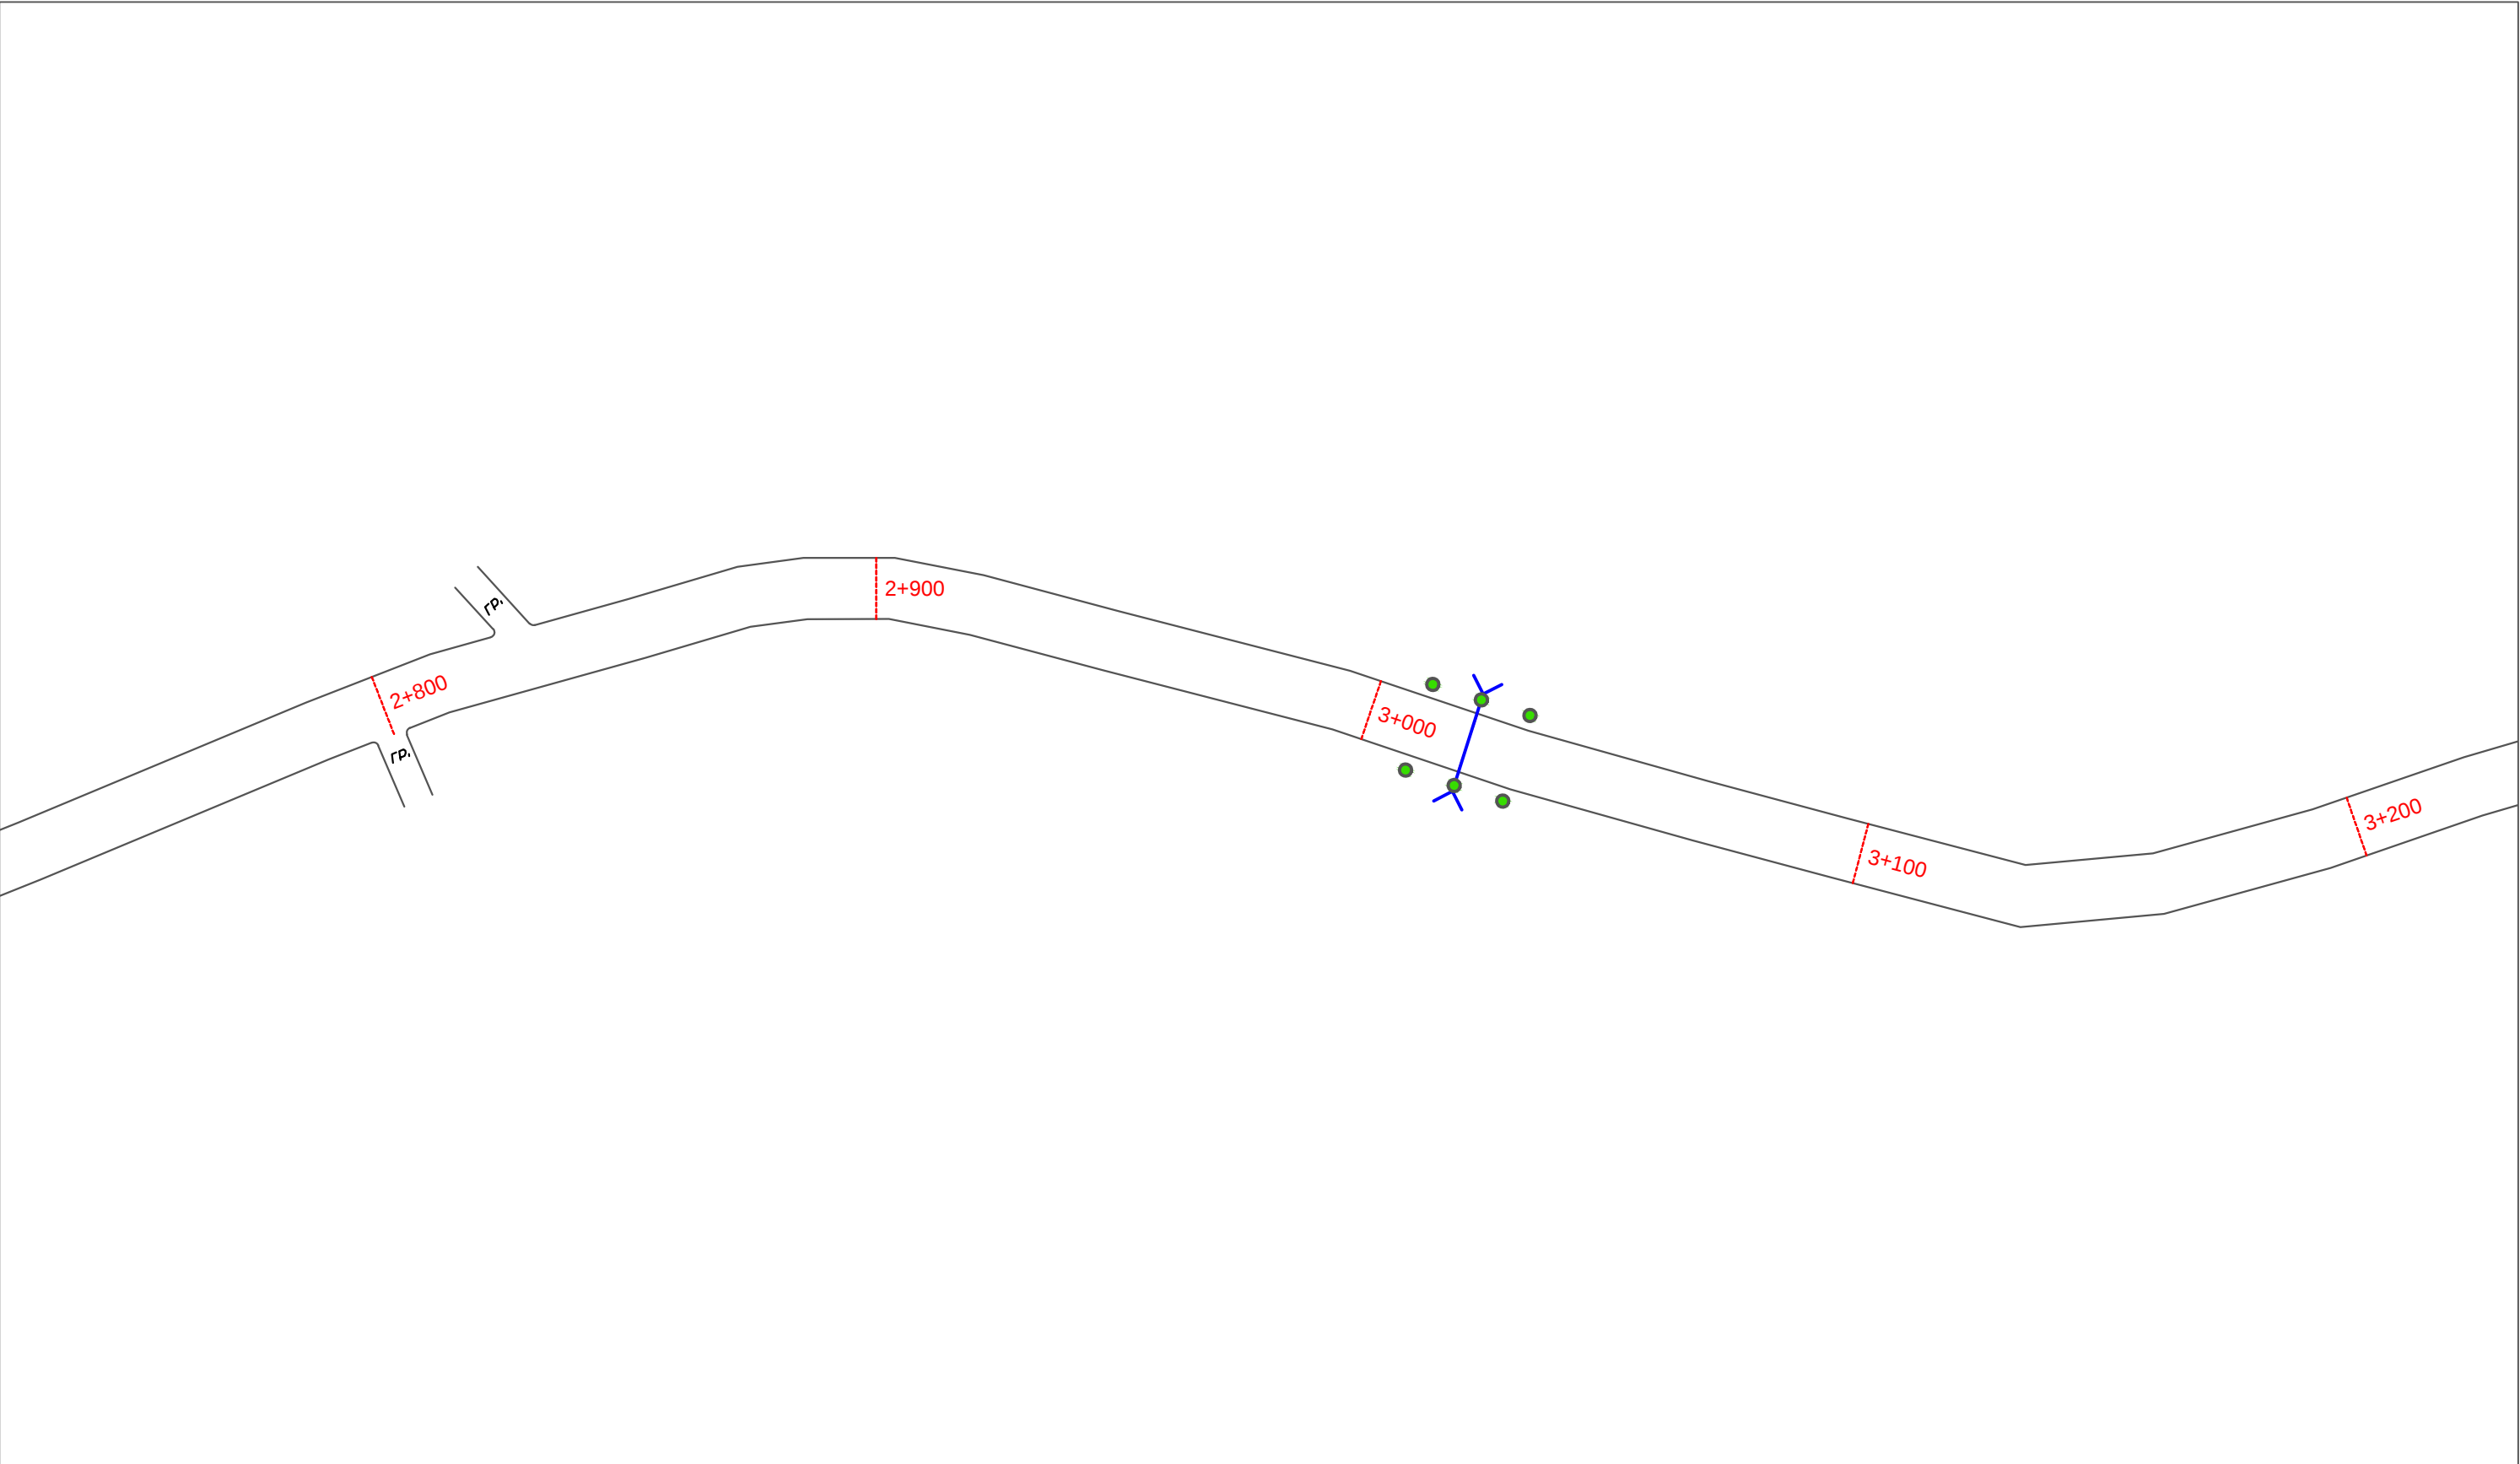


						Проект организации дорожного движения на автомобильных дорогах Мокшанского района Пензенской области			
Изм.	Кол.уч.	Лист	N док.	Подп.	Дата	А/д "Подъезд к д. Отрада"	Стадия	Лист	Листов
Разработал		Горелов			2020		П	47	0
Выполнил		Горелов			2020				
Проверил		Герасимова			2020				
						Схема расстановки технических средств организации дорожного движения		ООО ГЦ "АвтовердиктЪ"	

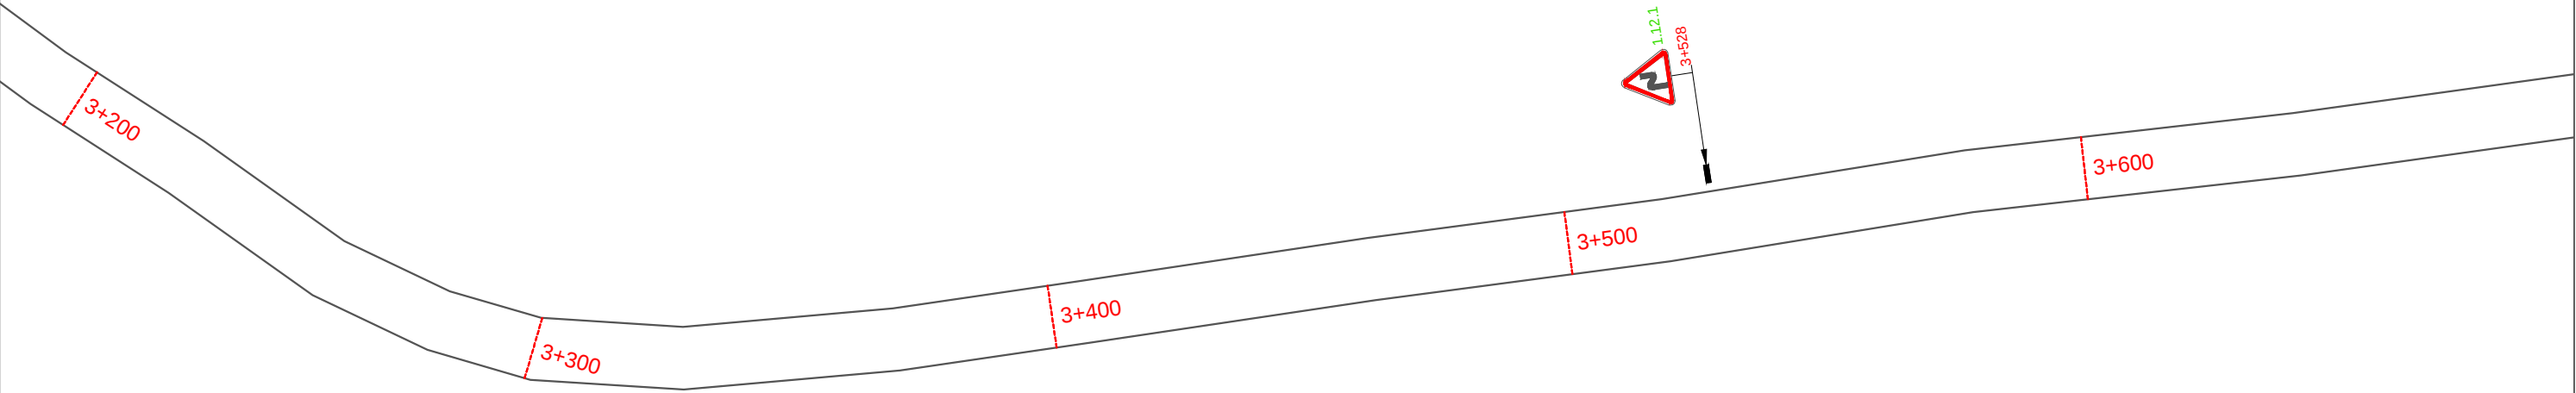

						Проект организации дорожного движения на автомобильных дорогах Мокшанского района Пензенской области			
Изм.	Кол.уч.	Лист	N док.	Подп.	Дата	А/д "Подъезд к д. Отрада"	Стадия	Лист	Листов
Разработал	Горелов				2020		П	48	0
Выполнил	Горелов				2020				
Проверил	Герасимова				2020				
						Схема расстановки технических средств организации дорожного движения		ООО ГЦ "АвтовердиктЪ"	

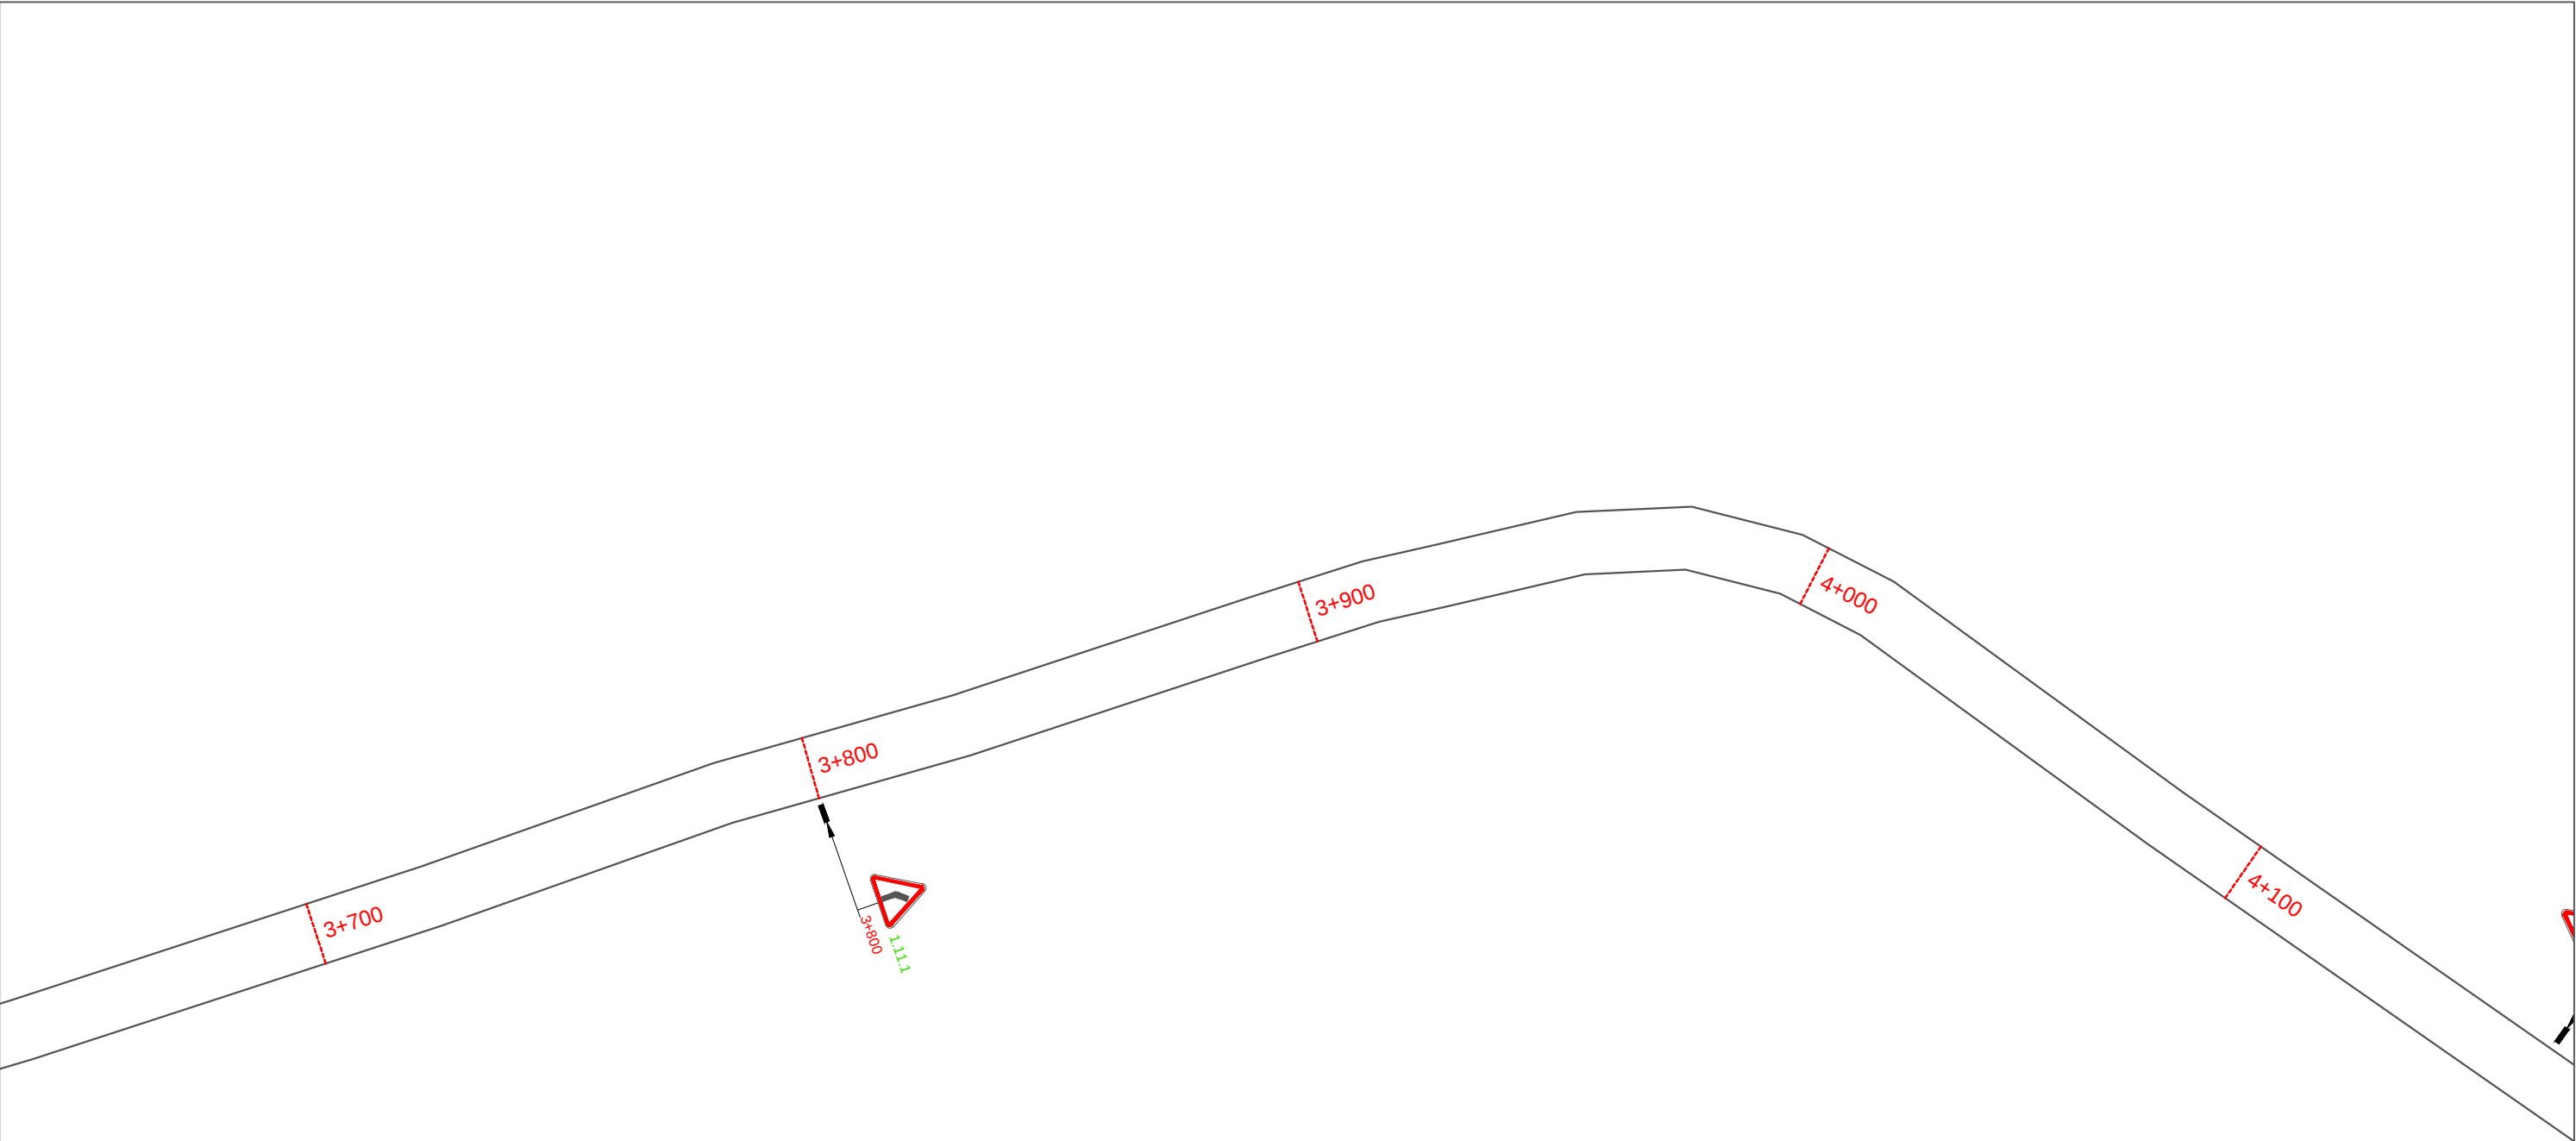

						Проект организации дорожного движения на автомобильных дорогах Мокшанского района Пензенской области			
Изм.	Кол.уч.	Лист	N док.	Подп.	Дата	А/д "Подъезд к д. Отрада"	Стадия	Лист	Листов
Разработал		Горелов			2020		П	49	0
Выполнил		Горелов			2020				
Проверил		Герасимова			2020				
						Схема расстановки технических средств организации дорожного движения		ООО ГЦ "АвтовердиктЪ"	

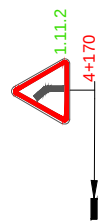

4+200


4+300

4+400


4+500

4+600


						Проект организации дорожного движения на автомобильных дорогах Мокшанского района Пензенской области			
Изм.	Кол.уч.	Лист	N док.	Подп.	Дата	А/д "Подъезд к д. Отрада"	Стадия	Лист	Листов
Разработал	Горелов				2020		П	50	0
Выполнил	Горелов				2020				
Проверил	Герасимова				2020				
						Схема расстановки технических средств организации дорожного движения		ООО ГЦ "АвтовердиктЪ"	

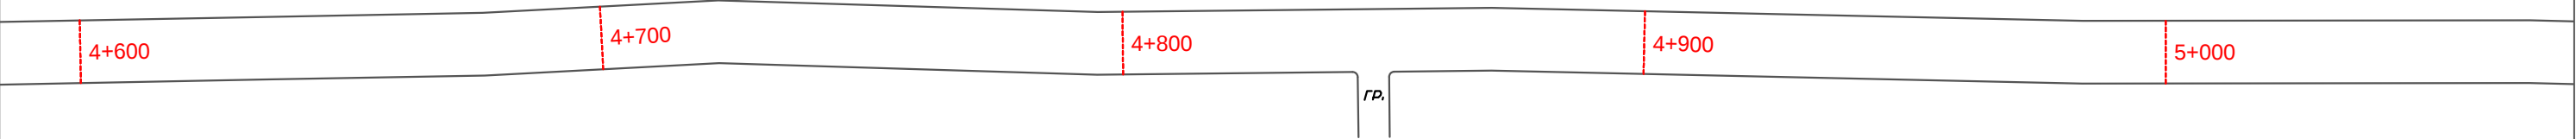


						Проект организации дорожного движения на автомобильных дорогах Мокшанского района Пензенской области			
Изм.	Кол.уч.	Лист	N док.	Подп.	Дата	А/д "Подъезд к д. Отрада"	Стадия	Лист	Листов
Разработал		Горелов			2020		П	51	0
Выполнил		Горелов			2020				
Проверил		Герасимова			2020				
						Схема расстановки технических средств организации дорожного движения	ООО ГЦ "АвтовердиктЪ"		

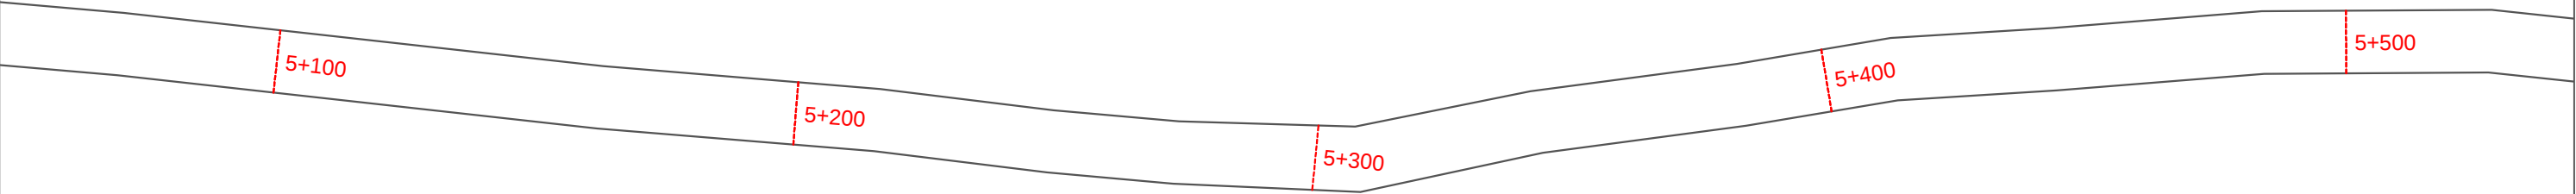


						Проект организации дорожного движения на автомобильных дорогах Мокшанского района Пензенской области			
Изм.	Кол.уч.	Лист	N док.	Подп.	Дата	А/д "Подъезд к д. Отрада"	Стадия	Лист	Листов
Разработал		Горелов			2020		П	52	0
Выполнил		Горелов			2020				
Проверил		Герасимова			2020				
						Схема расстановки технических средств организации дорожного движения		ООО ГЦ "АвтовердиктЪ"	

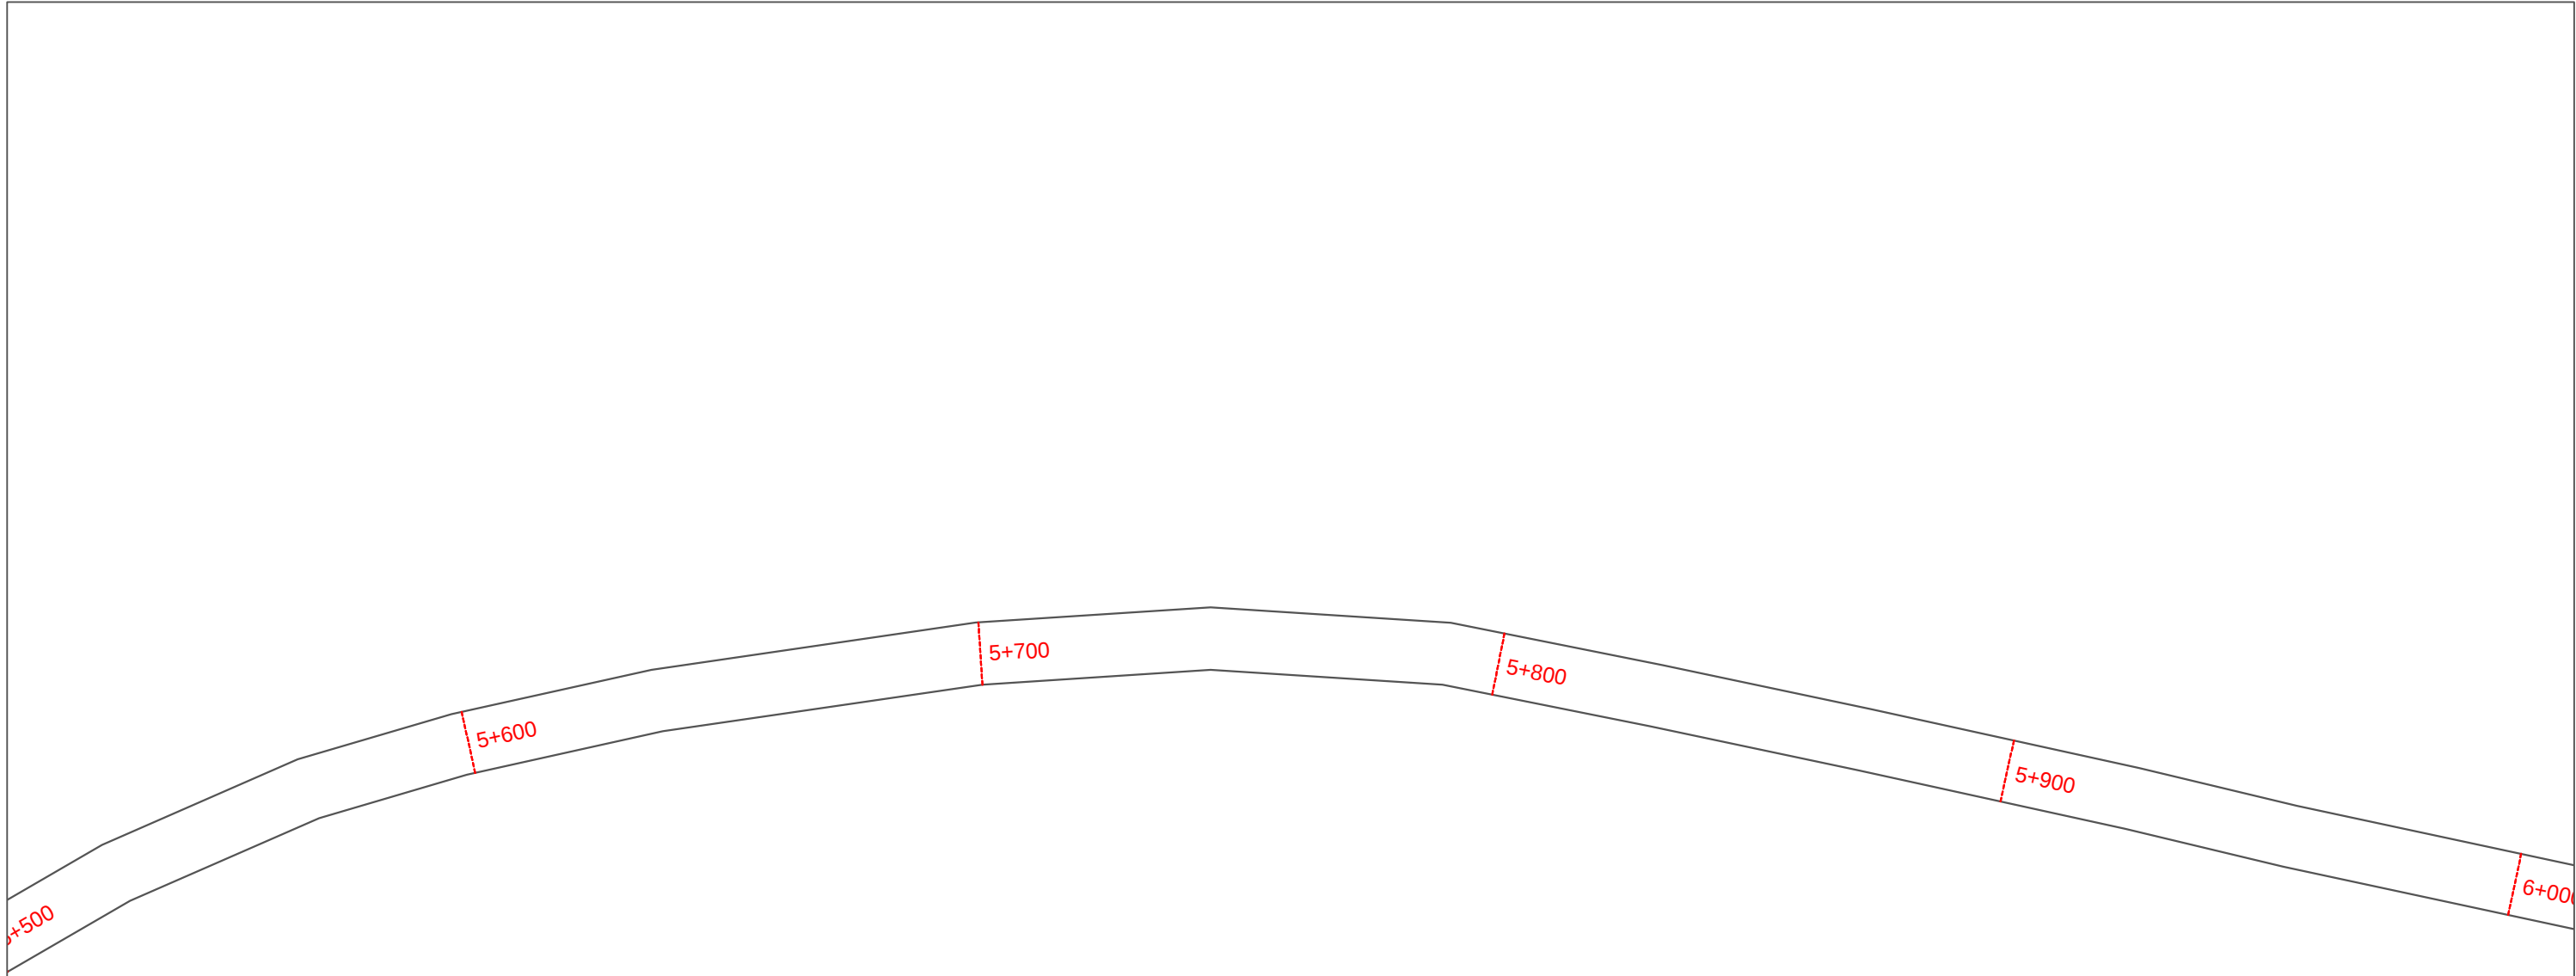


						Проект организации дорожного движения на автомобильных дорогах Мокшанского района Пензенской области			
Изм.	Кол.уч.	Лист	N док.	Подп.	Дата	А/д "Подъезд к д. Отрада"	Стадия	Лист	Листов
Разработал		Горелов			2020		П	53	0
Выполнил		Горелов			2020				
Проверил		Герасимова			2020				
						Схема расстановки технических средств организации дорожного движения		ООО ГЦ "АвтовердиктЪ"	

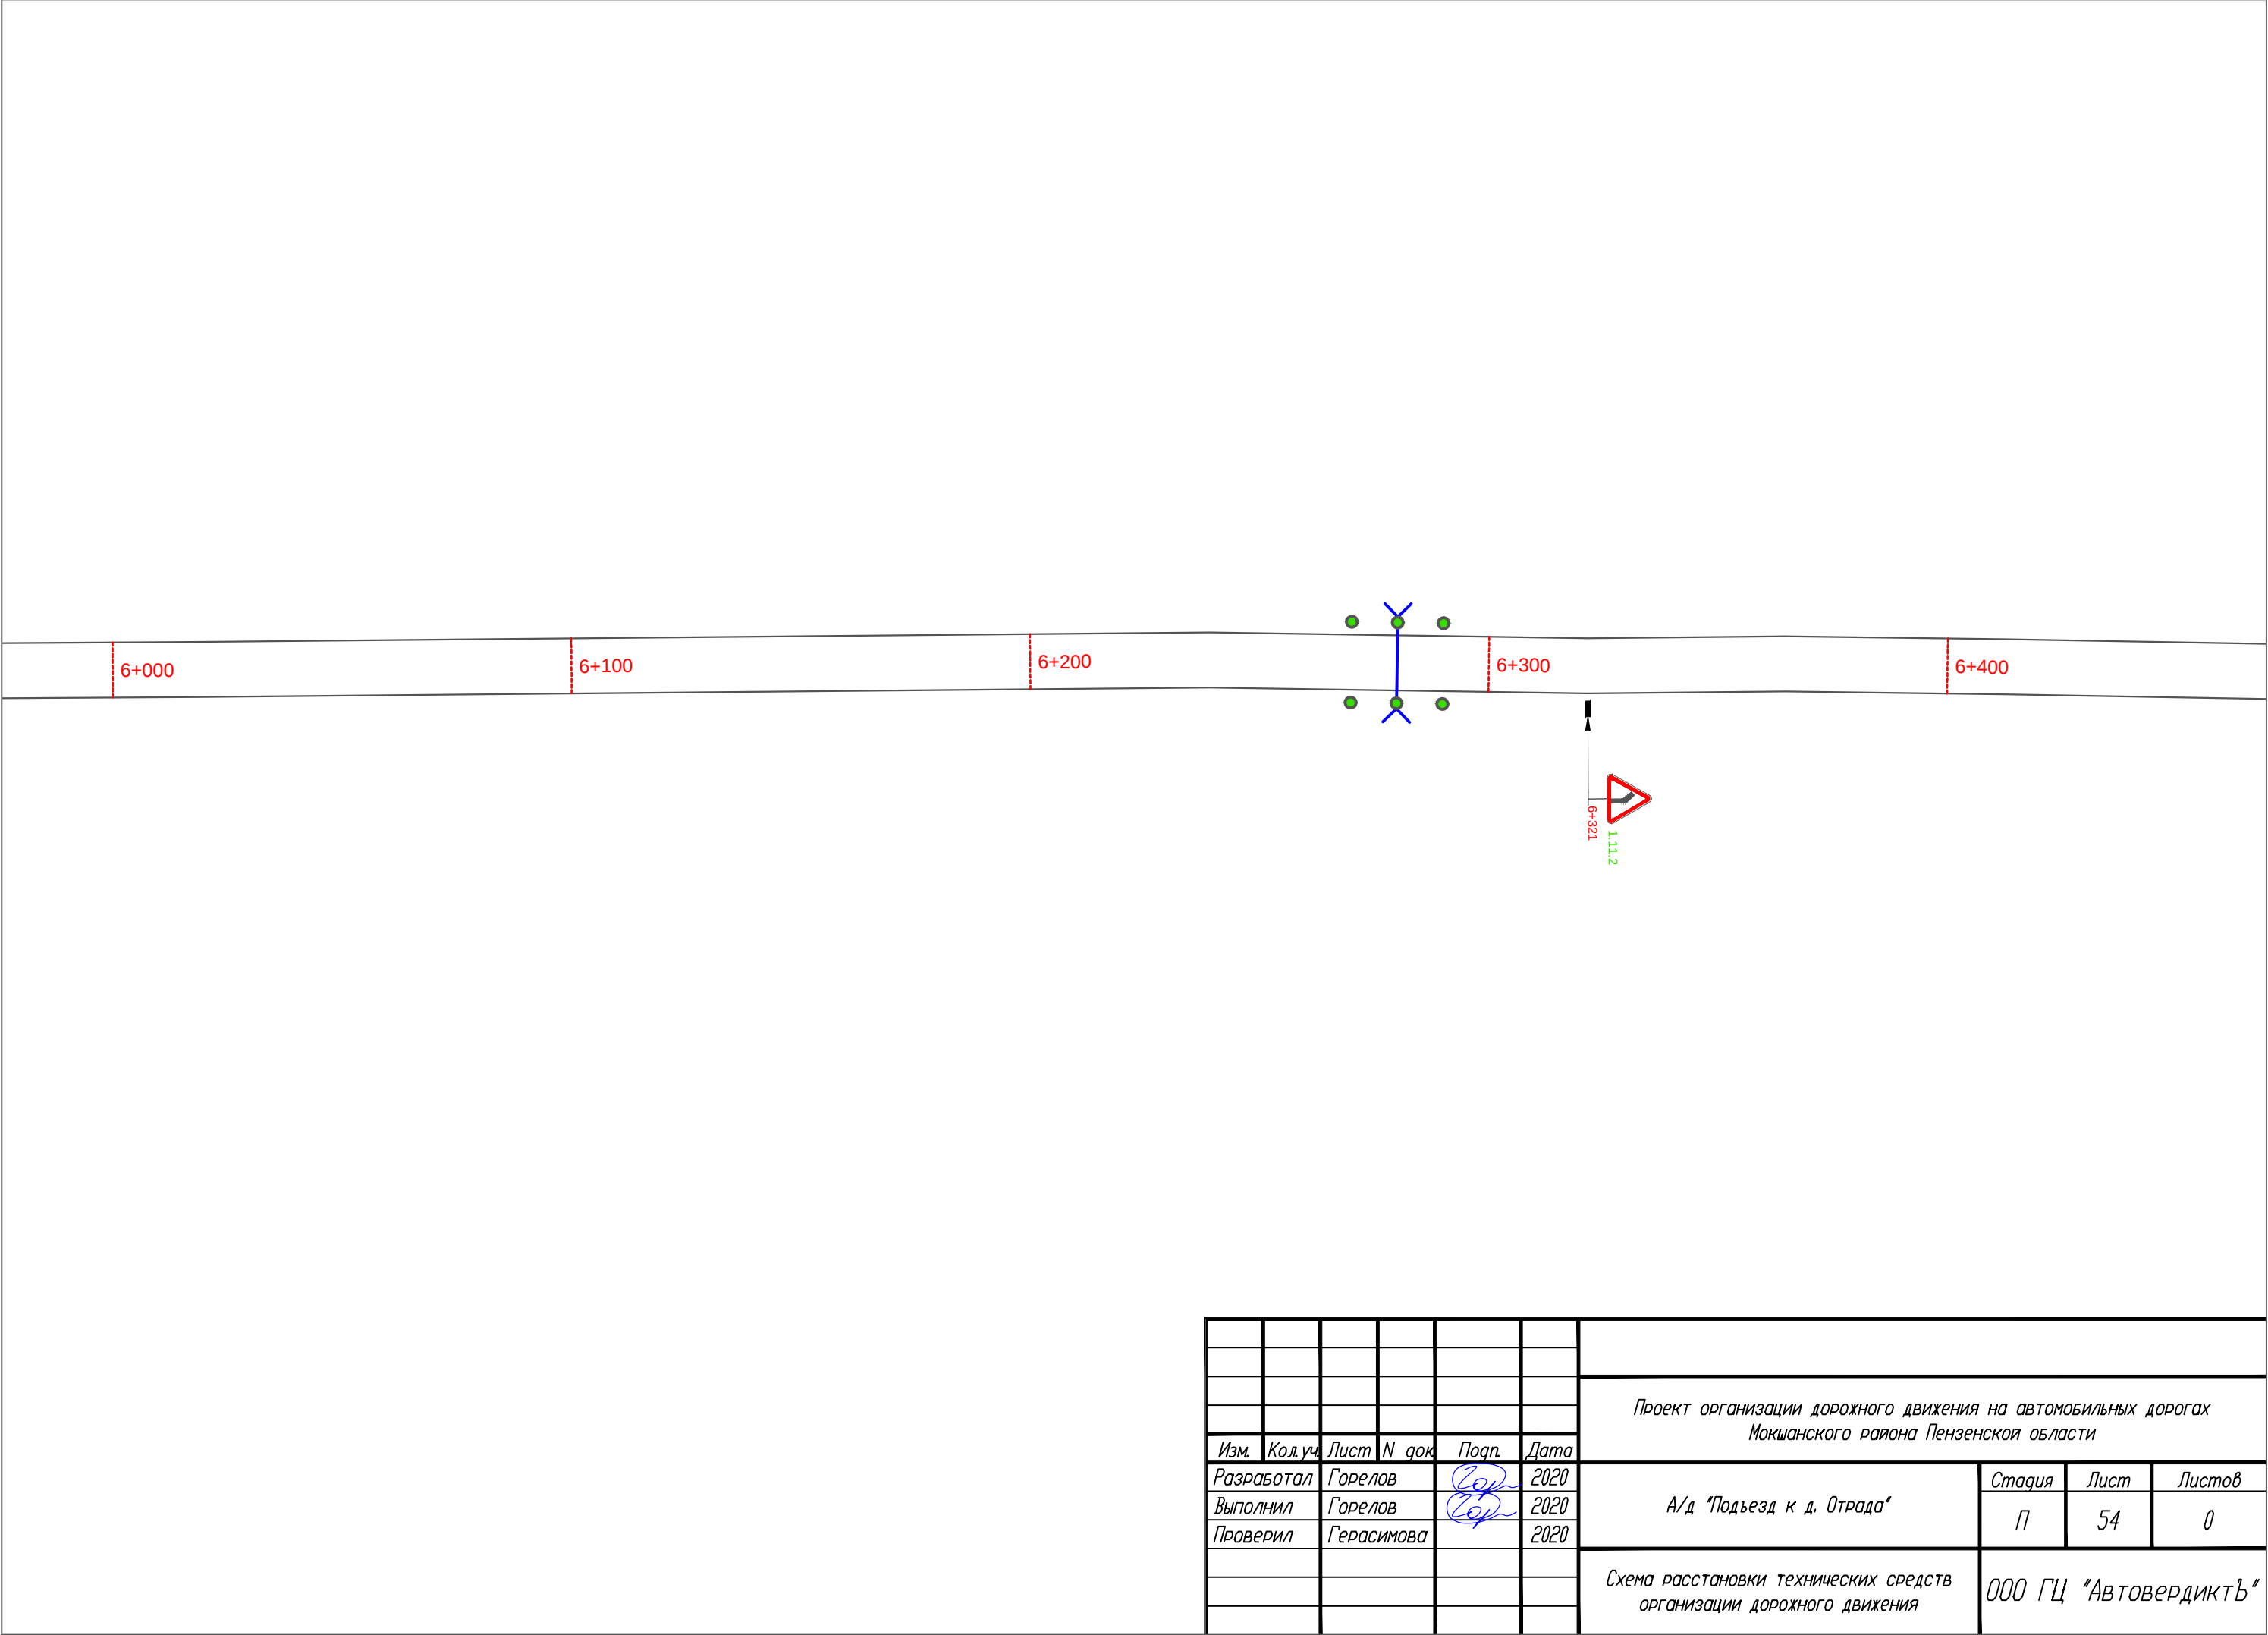


						Проект организации дорожного движения на автомобильных дорогах Мокшанского района Пензенской области			
Изм.	Кол.уч.	Лист	N док.	Подп.	Дата	А/д "Подъезд к д. Отрада"	Стадия	Лист	Листов
Разработал		Горелов			2020		П	54	0
Выполнил		Горелов			2020				
Проверил		Герасимова			2020				
						Схема расстановки технических средств организации дорожного движения		ООО ГЦ "АвтовердиктЪ"	

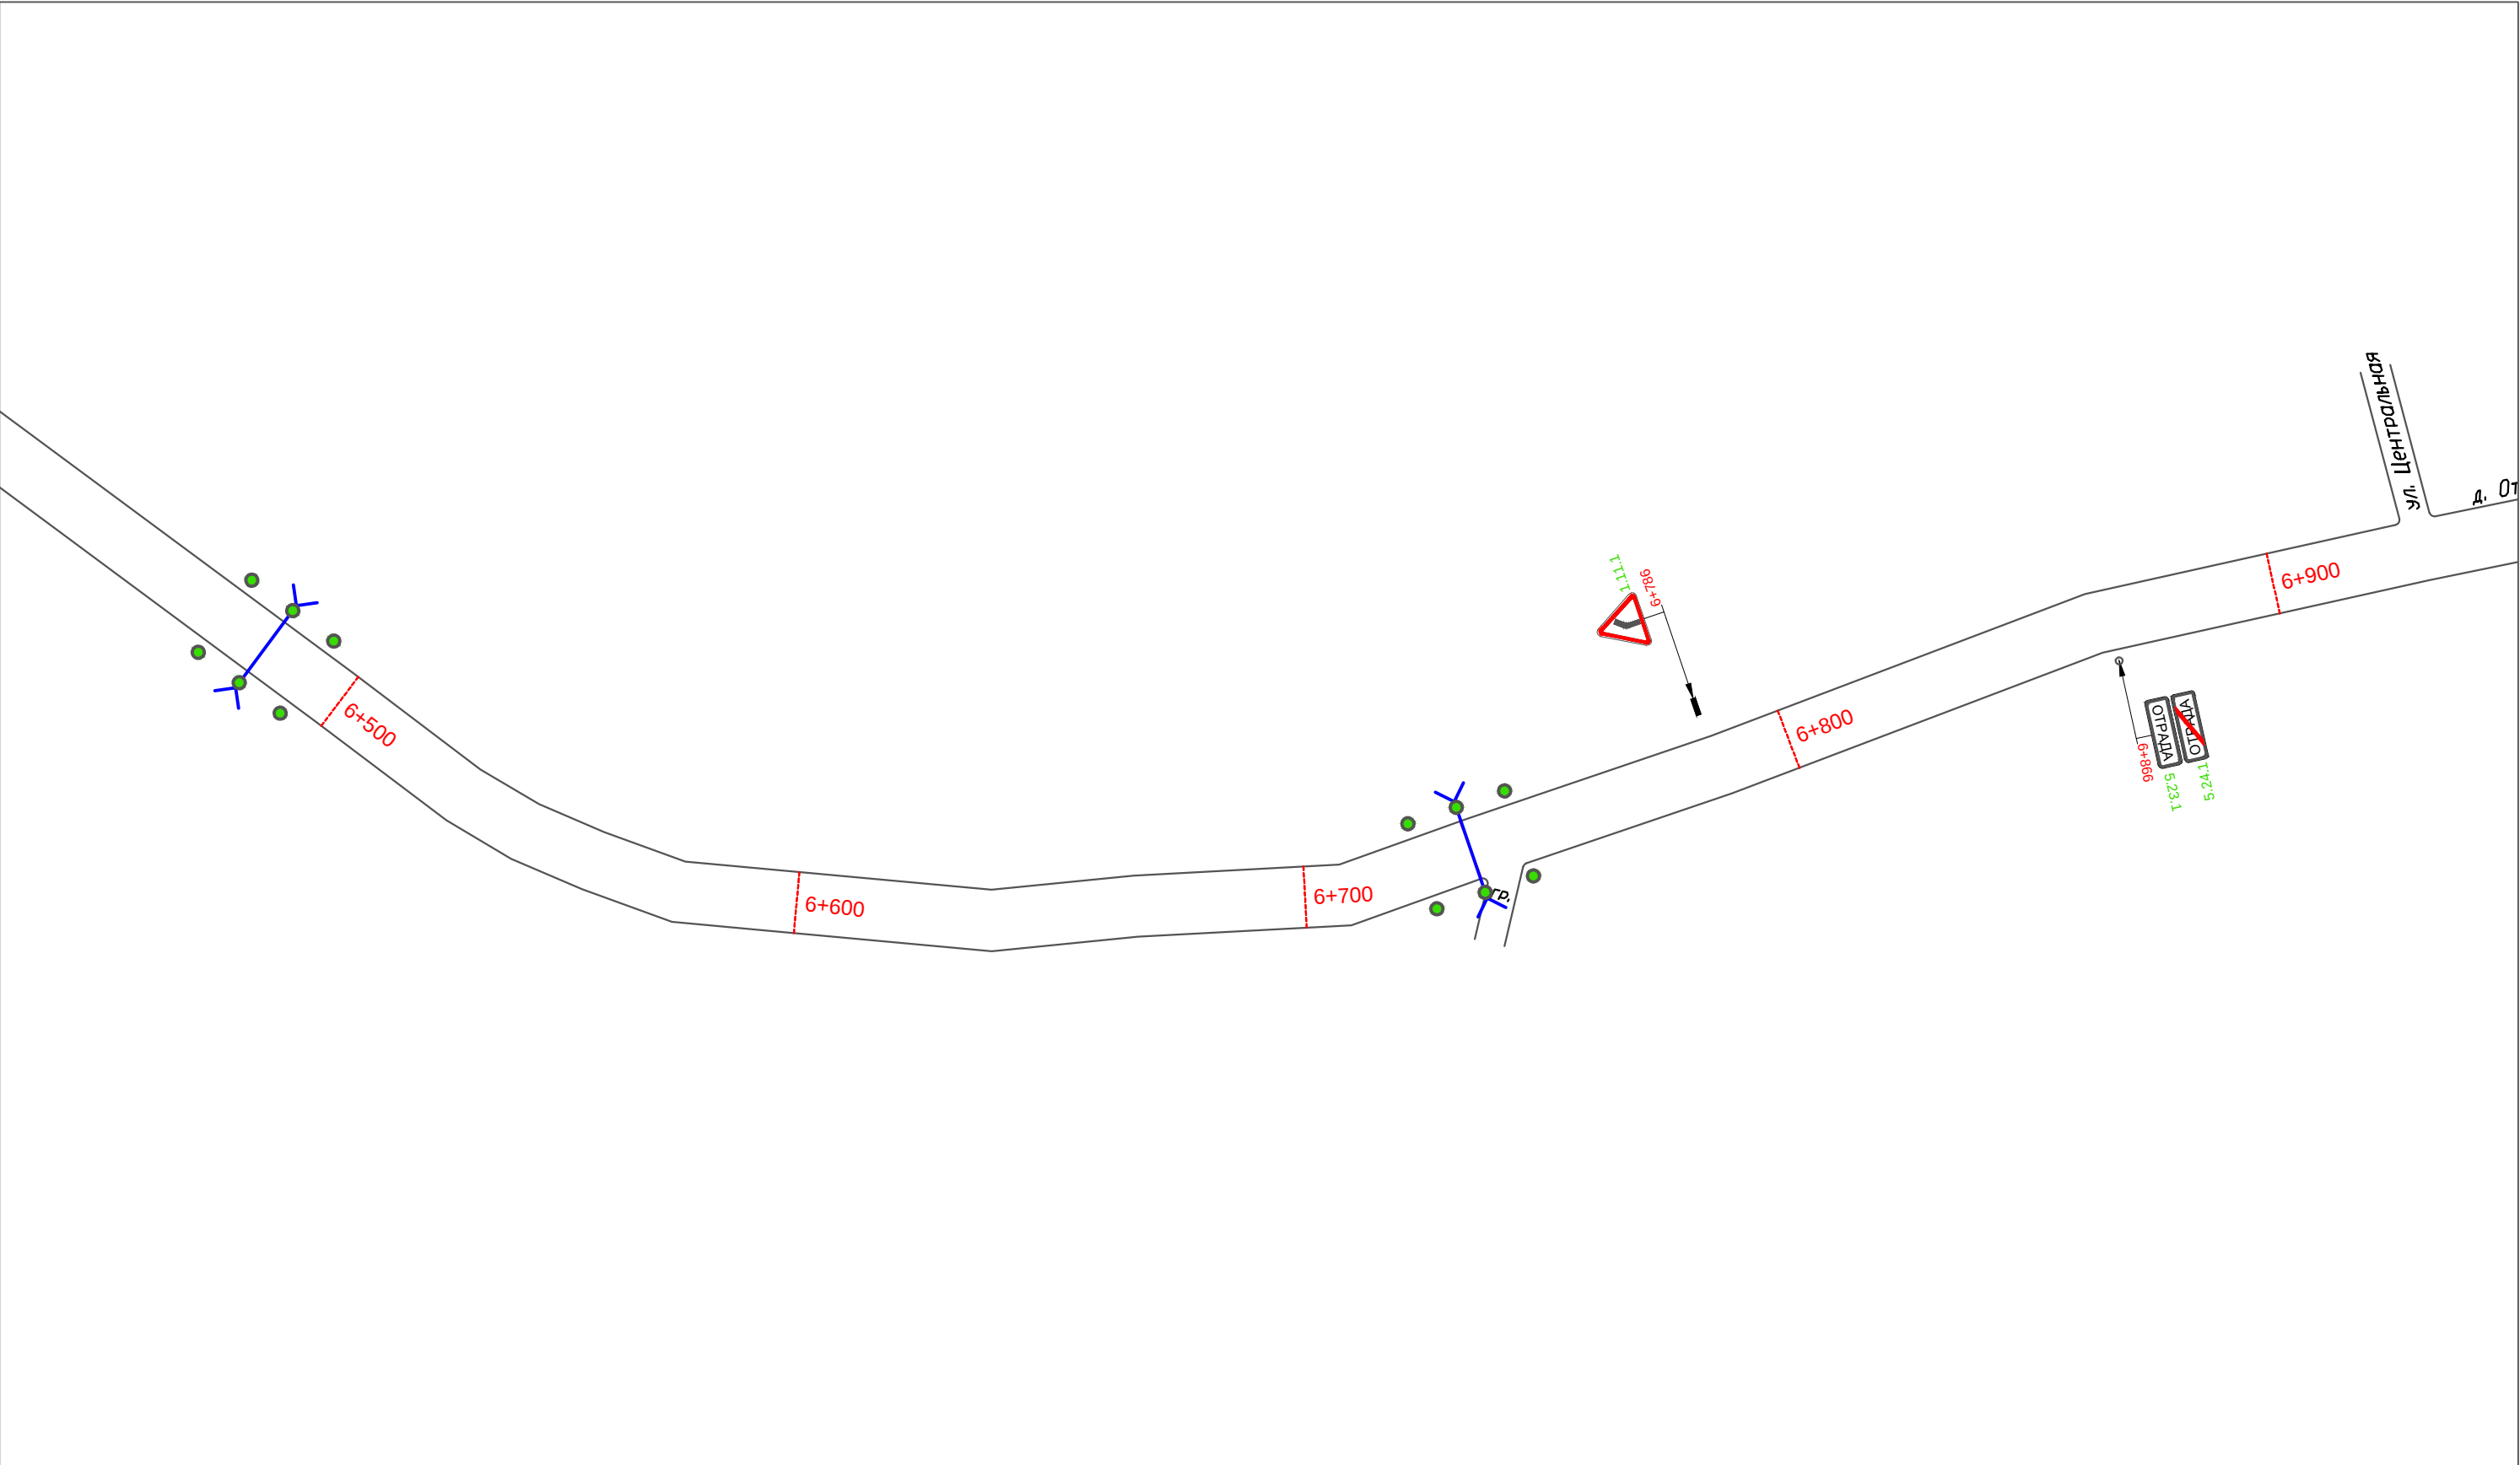

						Проект организации дорожного движения на автомобильных дорогах Мокшанского района Пензенской области			
Изм.	Кол.уч.	Лист	N док.	Подп.	Дата	А/д "Подъезд к д. Отрада"	Стадия	Лист	Листов
Разработал		Горелов			2020		П	55	0
Выполнил		Горелов			2020				
Проверил		Герасимова			2020				
						Схема расстановки технических средств организации дорожного движения	ООО ГЦ "АвтовердиктЪ"		

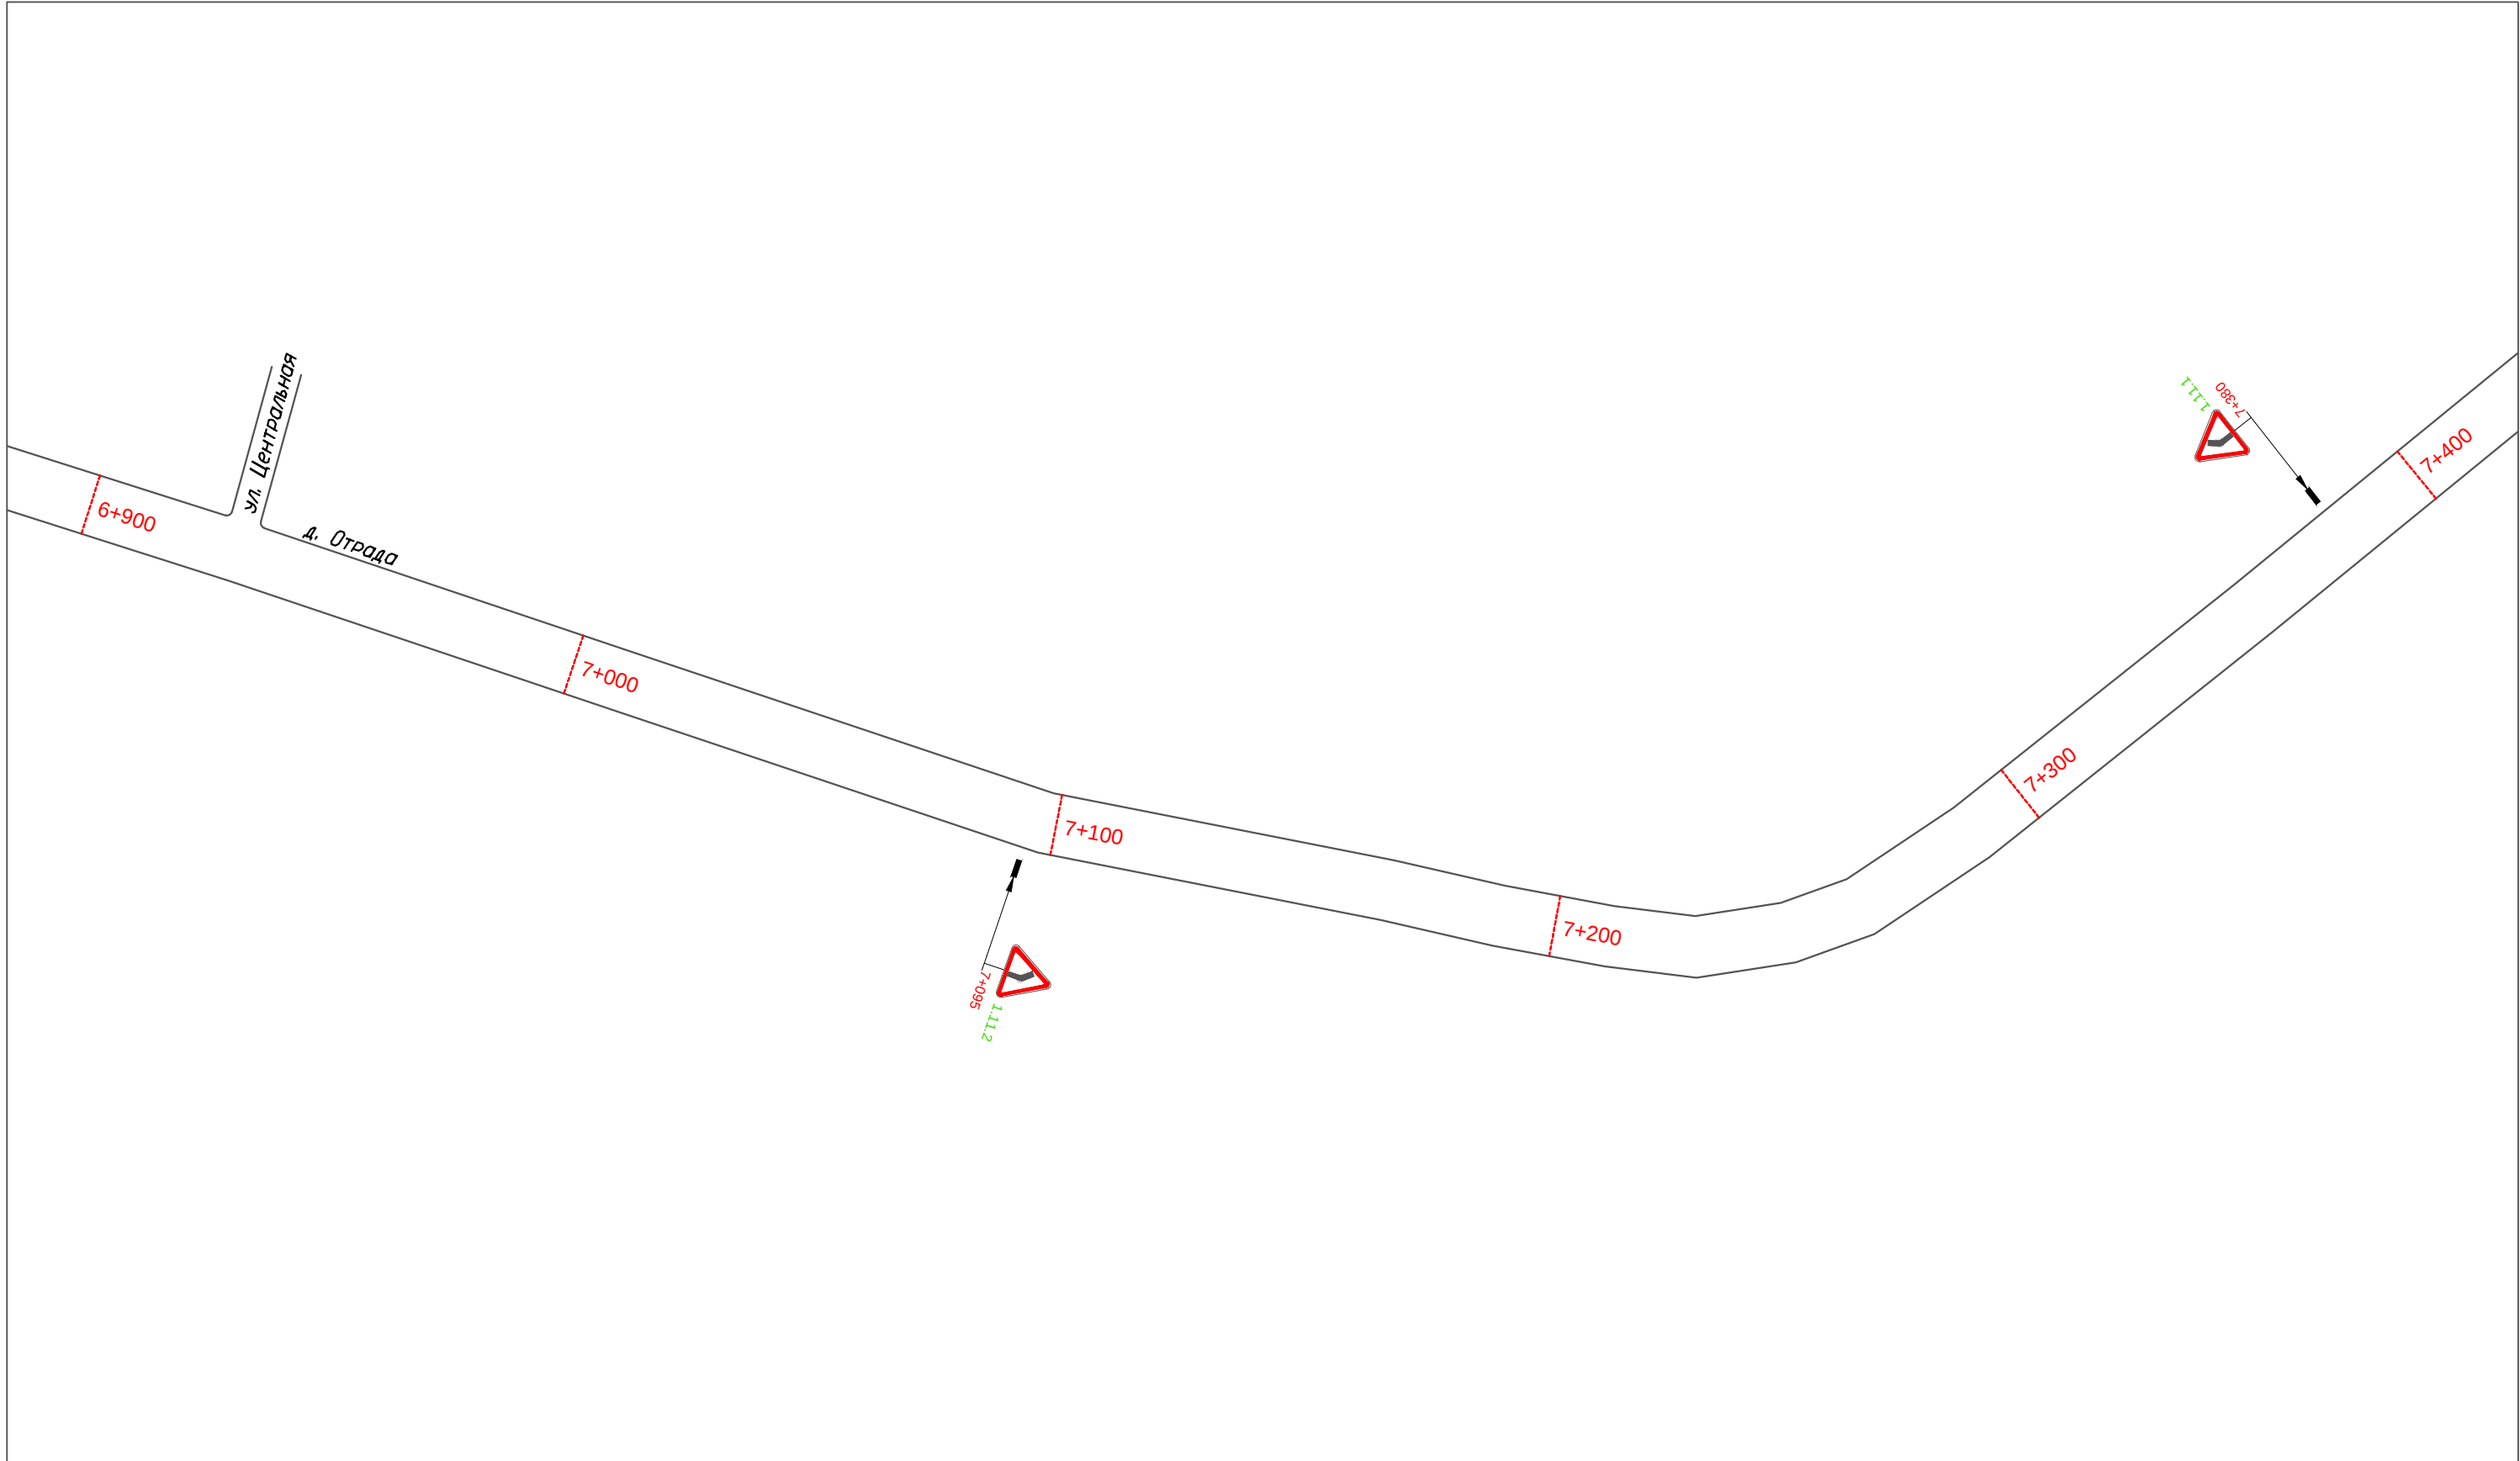

						Проект организации дорожного движения на автомобильных дорогах Мокшанского района Пензенской области			
Изм.	Кол.уч.	Лист	N док.	Подп.	Дата	А/д "Подъезд к д. Отрада"	Стадия	Лист	Листов
Разработал		Горелов			2020		П	56	0
Выполнил		Горелов			2020				
Проверил		Герасимова			2020				
						Схема расстановки технических средств организации дорожного движения		ООО ГЦ "АвтовердиктЪ"	

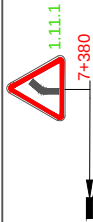

7+400

7+500


7+600

7+700


7+800

ГР.

						Проект организации дорожного движения на автомобильных дорогах Мокшанского района Пензенской области			
Изм.	Кол.уч.	Лист	N док.	Подп.	Дата	А/д "Подъезд к д. Отрада"	Стадия	Лист	Листов
Разработал		Горелов			2020		П	57	0
Выполнил		Горелов			2020				
Проверил		Герасимова			2020				
						Схема расстановки технических средств организации дорожного движения		ООО ГЦ "АвтовердиктЪ"	

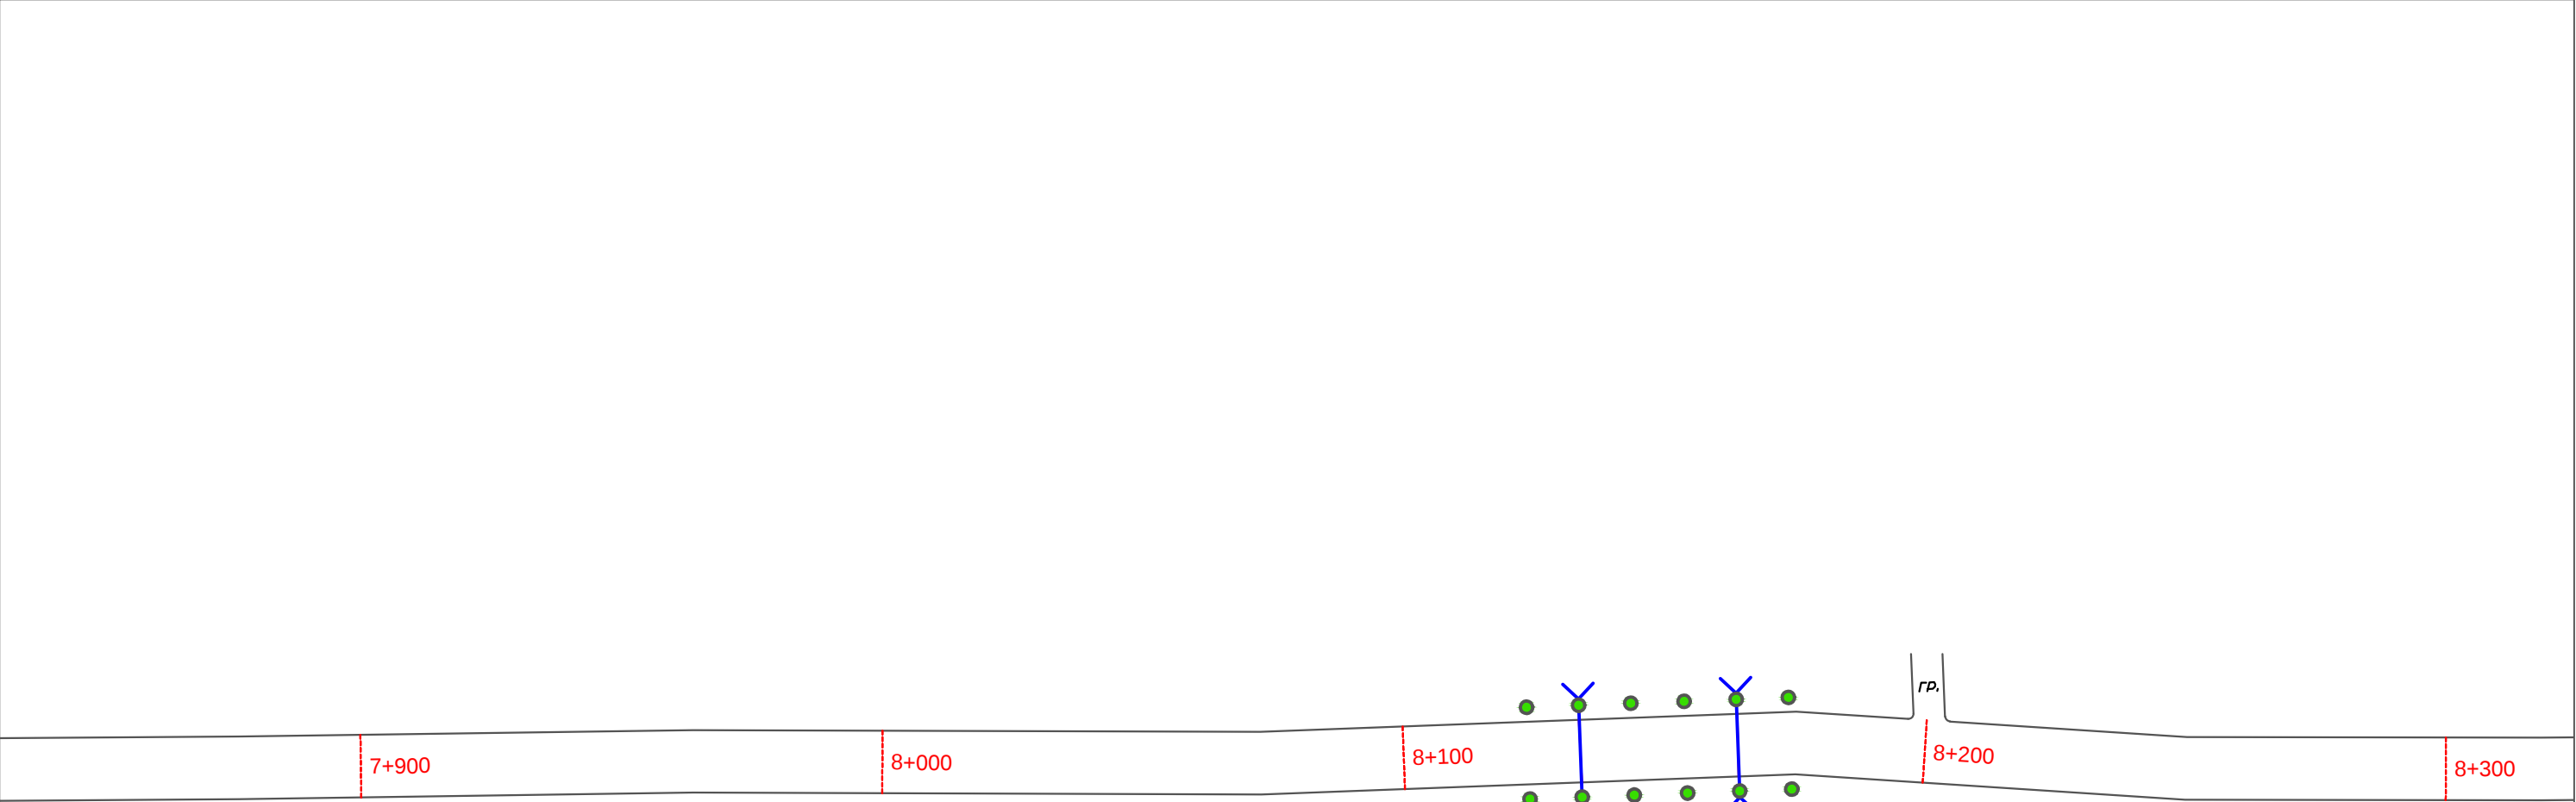


						Проект организации дорожного движения на автомобильных дорогах Мокшанского района Пензенской области			
Изм.	Кол.уч.	Лист	N док.	Подп.	Дата	А/д "Подъезд к д. Отрада"	Стадия	Лист	Листов
Разработал		Горелов			2020		П	58	0
Выполнил		Горелов			2020				
Проверил		Герасимова			2020				
						Схема расстановки технических средств организации дорожного движения	ООО ГЦ "АвтовердиктЪ"		

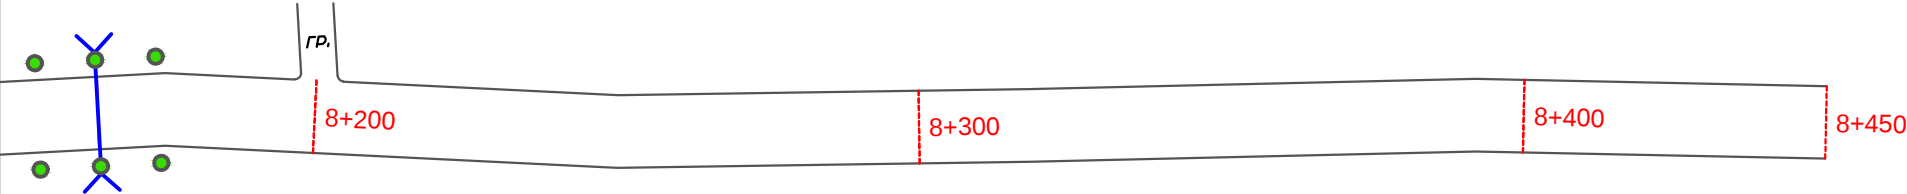


						Проект организации дорожного движения на автомобильных дорогах Мокшанского района Пензенской области			
Изм.	Кол.уч.	Лист	N док.	Подп.	Дата	А/д "Подъезд к д. Отрада"	Стадия	Лист	Листов
Разработал		Горелов			2020		П	59	0
Выполнил		Горелов			2020				
Проверил		Герасимова			2020				
						Схема расстановки технических средств организации дорожного движения	ООО ГЦ "АвтовердиктЪ"		

А/д "Подъезд к д. Кера"


						Проект организации дорожного движения на улично-дорожной сети Мокшанского района Пензенской области					
Изм.	Кол.уч.	Лист	N док.	Подп.	Дата	А/д "Подъезд к д. Кера"	Стадия	Лист	Листов		
Разработал	Горелов				2020		П	60	0		
Выполнил	Горелов				2020						
Проверил	Герасимова				2020						
						Схема расстановки технических средств организации дорожного движения		ООО ГЦ "АвтовердиктЪ"			

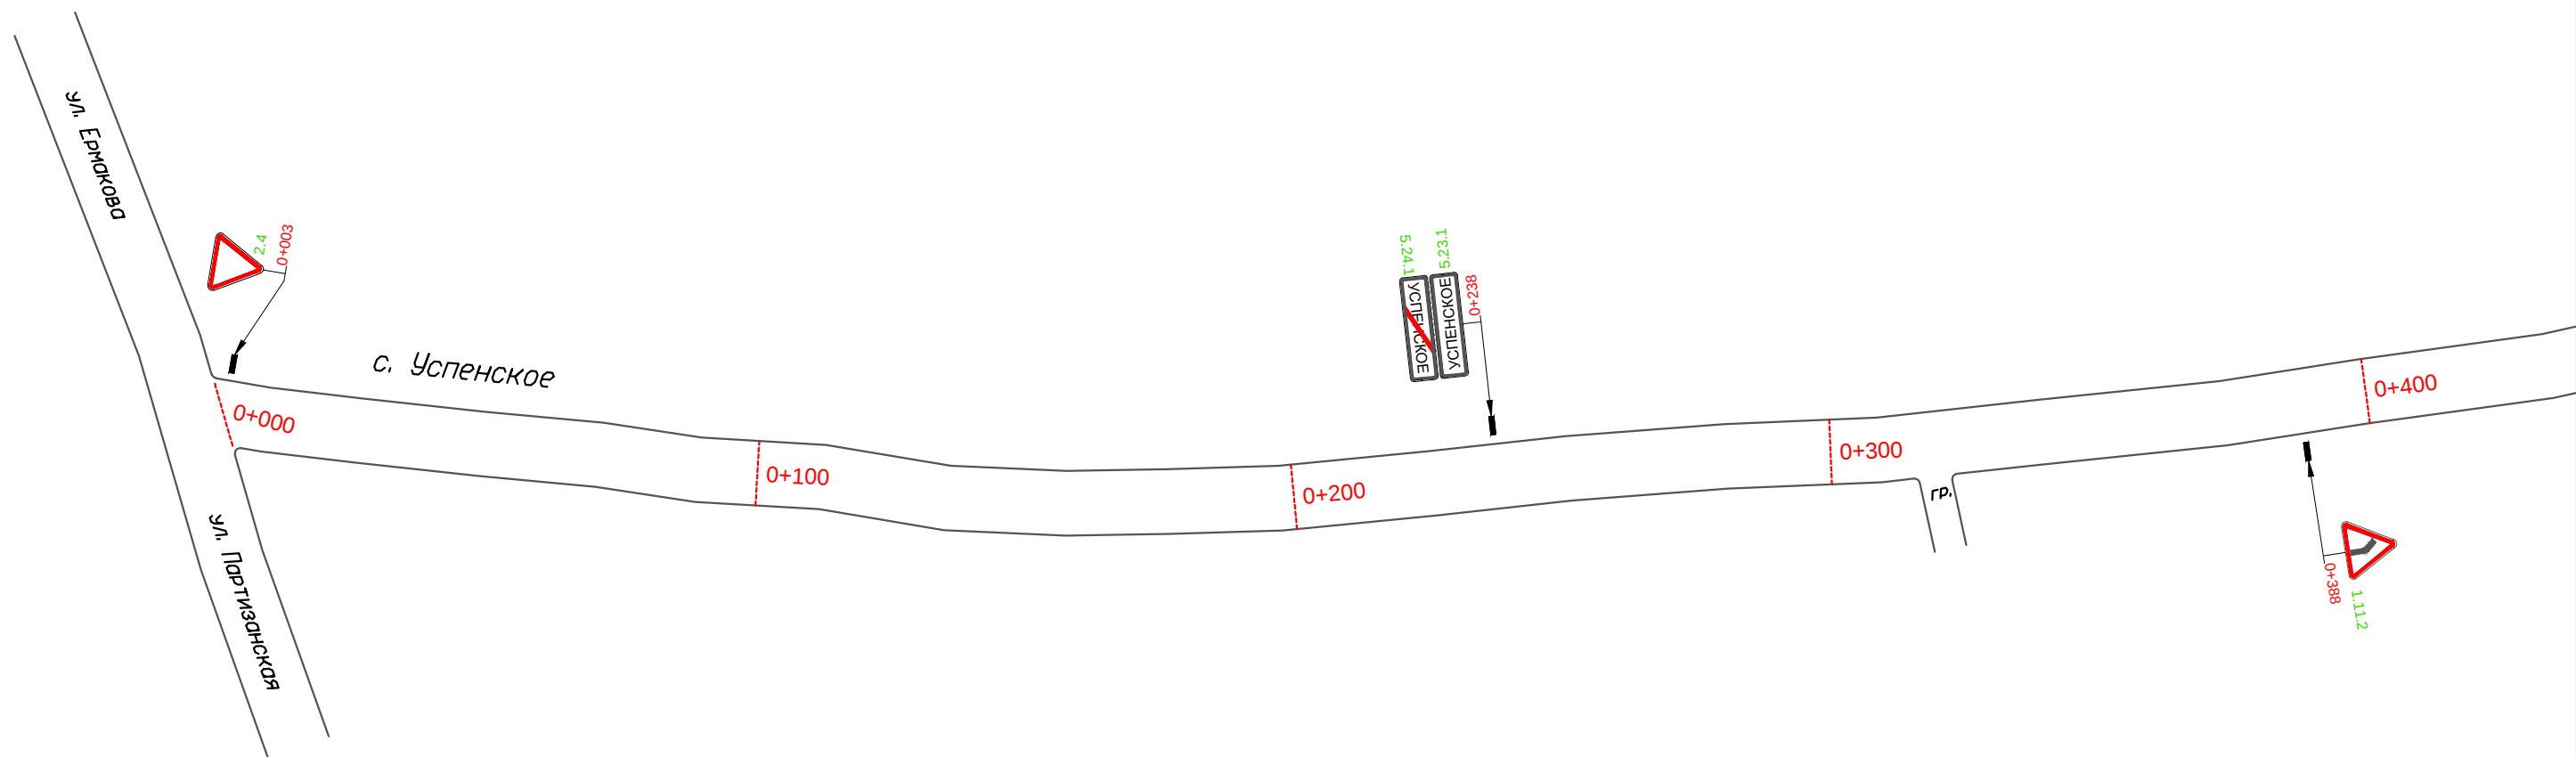


						Проект организации дорожного движения на автомобильных дорогах Мокшанского района Пензенской области			
Изм.	Кол.уч.	Лист	N док.	Подп.	Дата	А/д "Подъезд к д. Кера"	Стадия	Лист	Листов
Разработал	Горелов				2020		П	61	0
Выполнил	Горелов				2020				
Проверил	Герасимова				2020				
						Схема расстановки технических средств организации дорожного движения		ООО ГЦ "АвтовердиктЪ"	

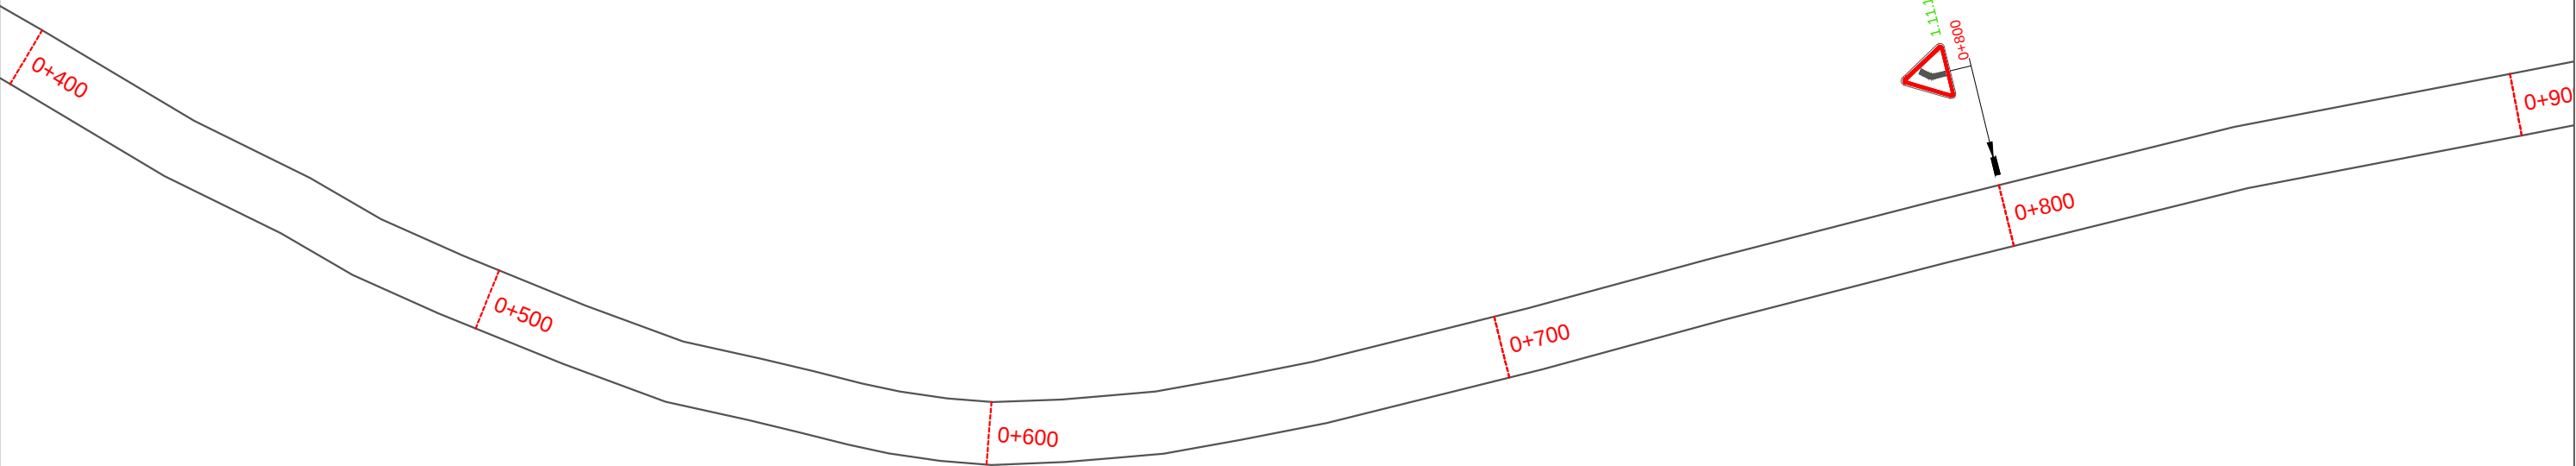


						Проект организации дорожного движения на автомобильных дорогах Мокшанского района Пензенской области			
Изм.	Кол.уч.	Лист	N док.	Подп.	Дата	А/д "Подъезд к д. Кера"	Стадия	Лист	Листов
Разработал		Горелов			2020		П	62	0
Выполнил		Горелов			2020				
Проверил		Герасимова			2020				
						Схема расстановки технических средств организации дорожного движения		ООО ГЦ "АвтовердиктЪ"	

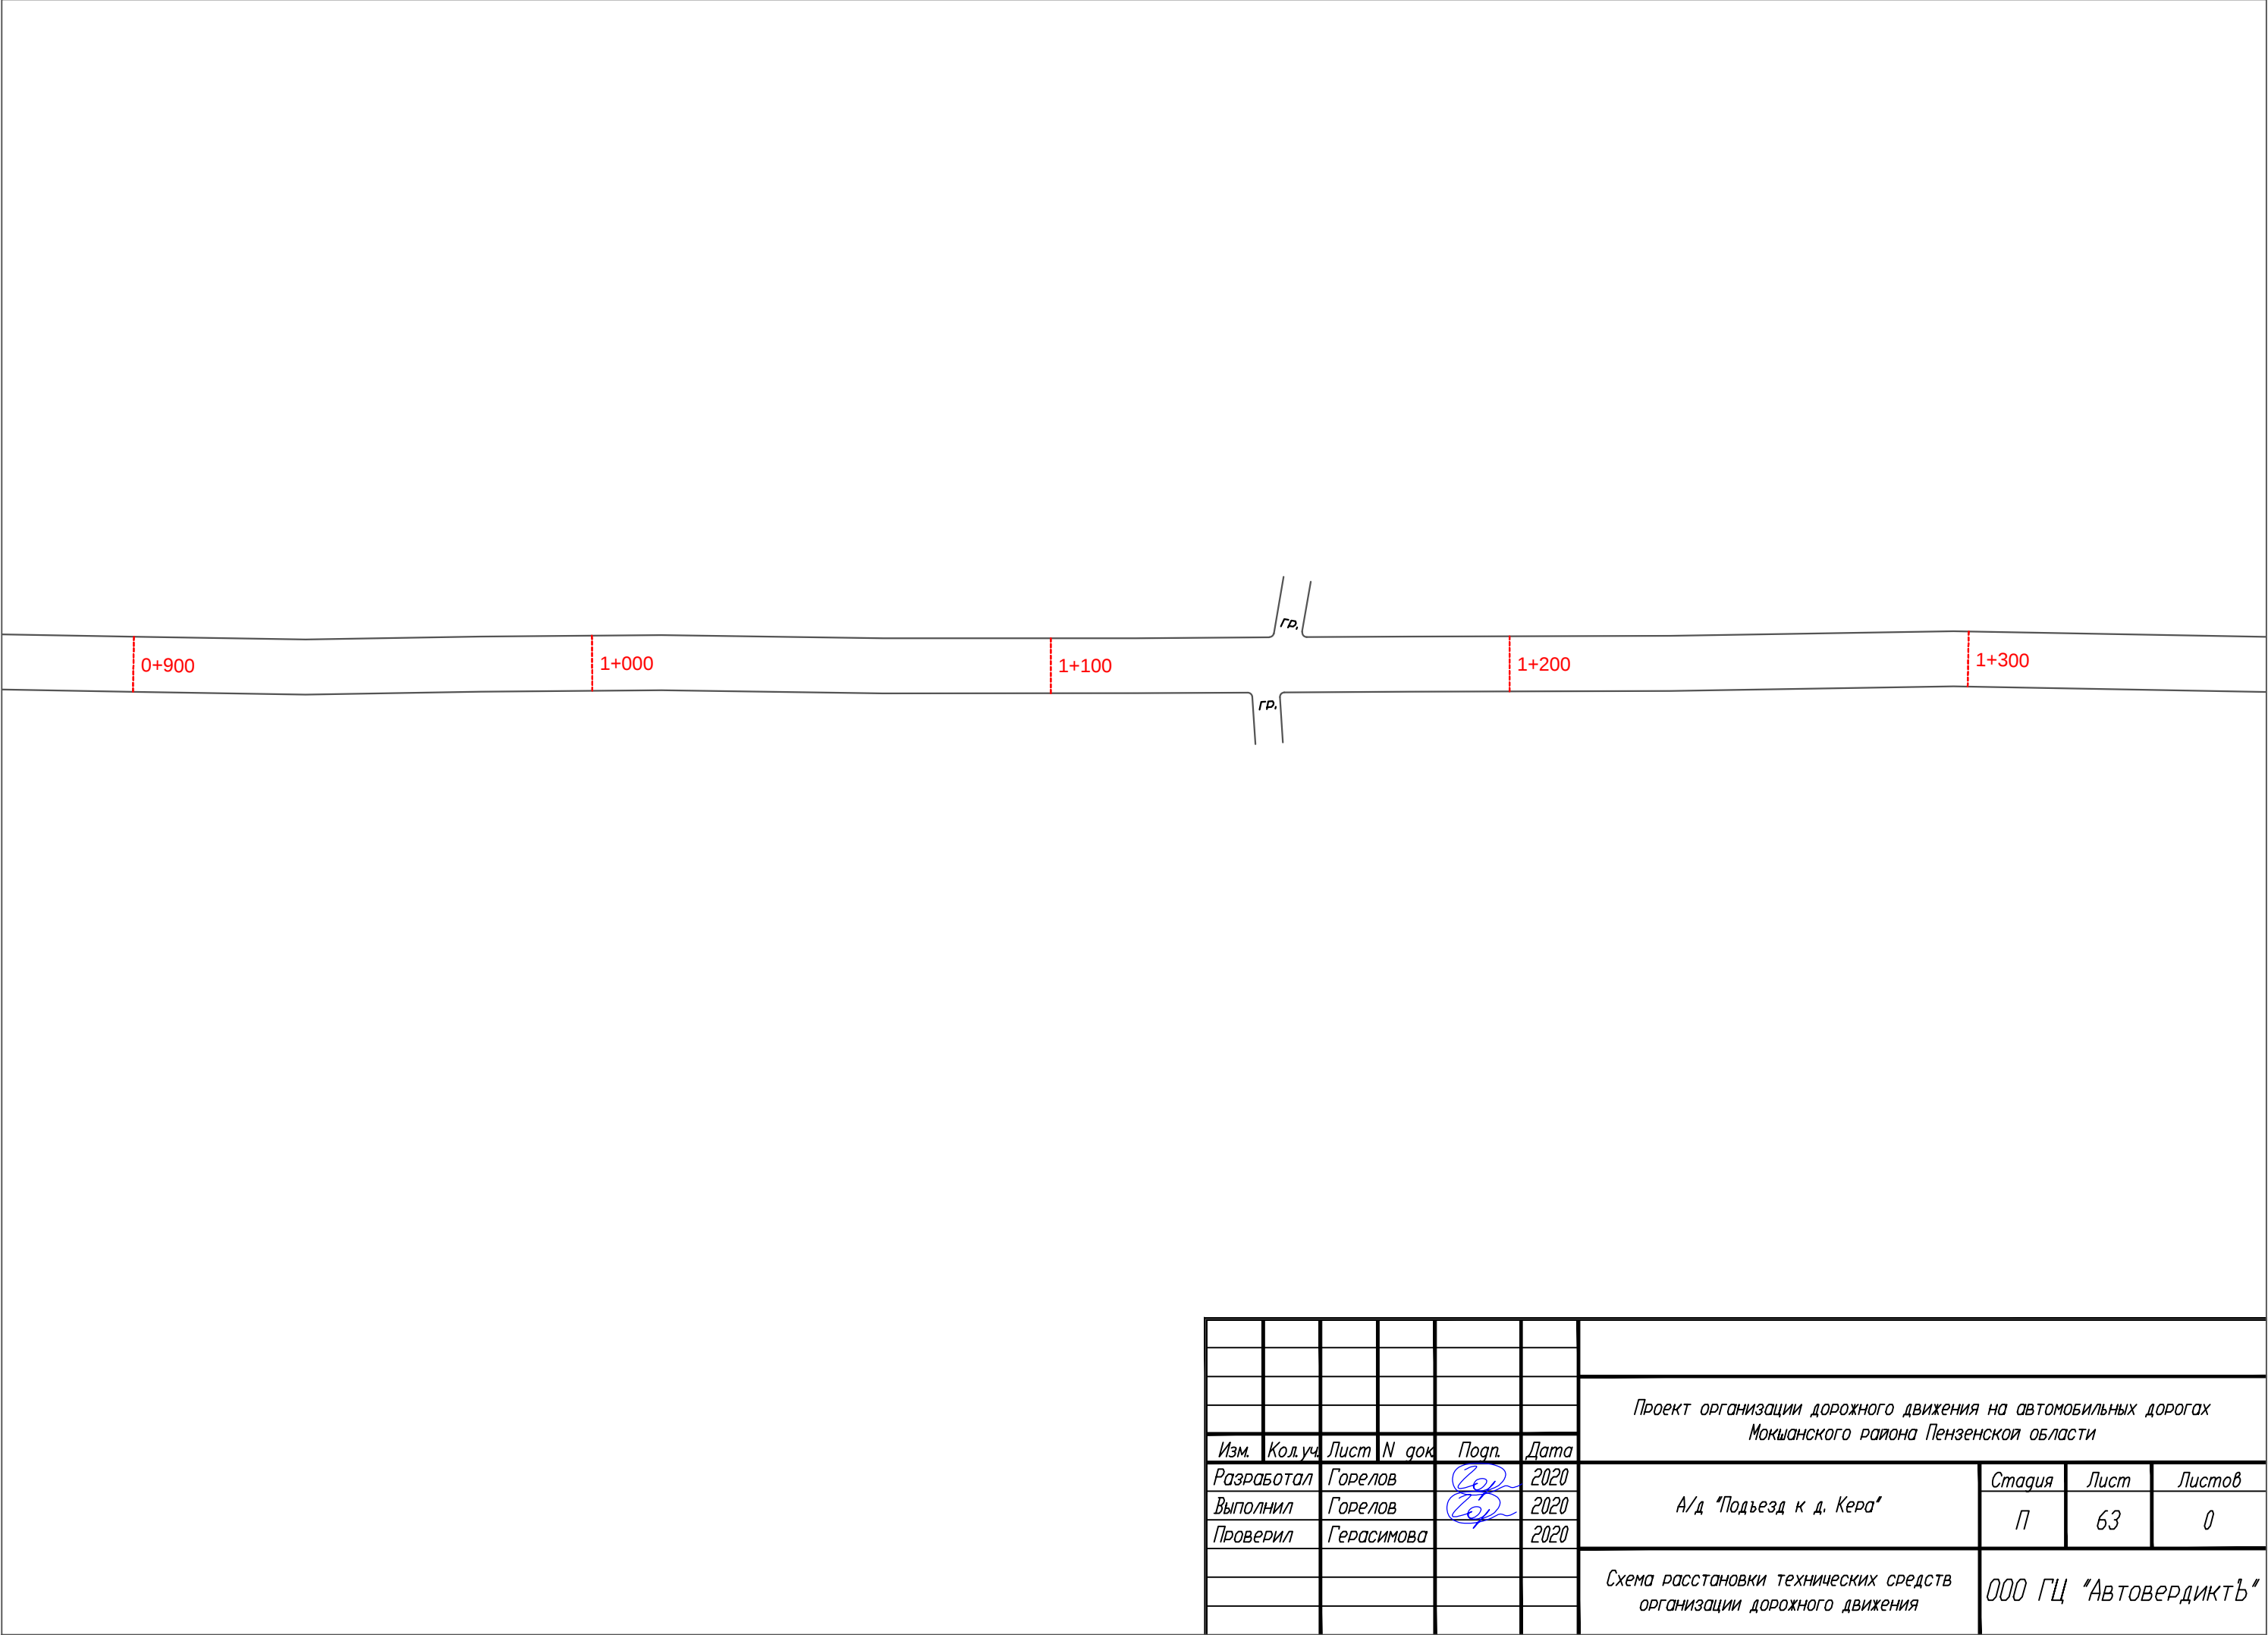


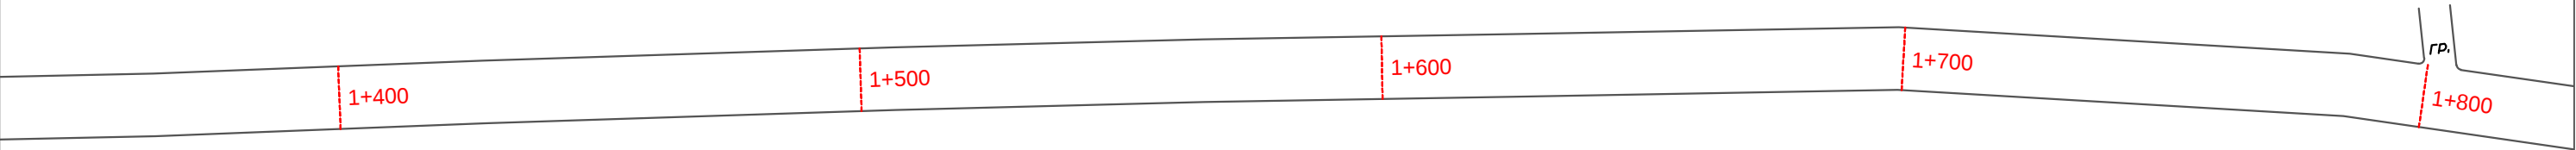


						Проект организации дорожного движения на автомобильных дорогах Мокшанского района Пензенской области			
Изм.	Кол.уч.	Лист	N док.	Подп.	Дата	А/д "Подъезд к д. Кера"	Стадия	Лист	Листов
Разработал		Горелов			2020		П	64	0
Выполнил		Горелов			2020				
Проверил		Герасимова			2020				
						Схема расстановки технических средств организации дорожного движения		ООО ГЦ "АвтовердиктЪ"	

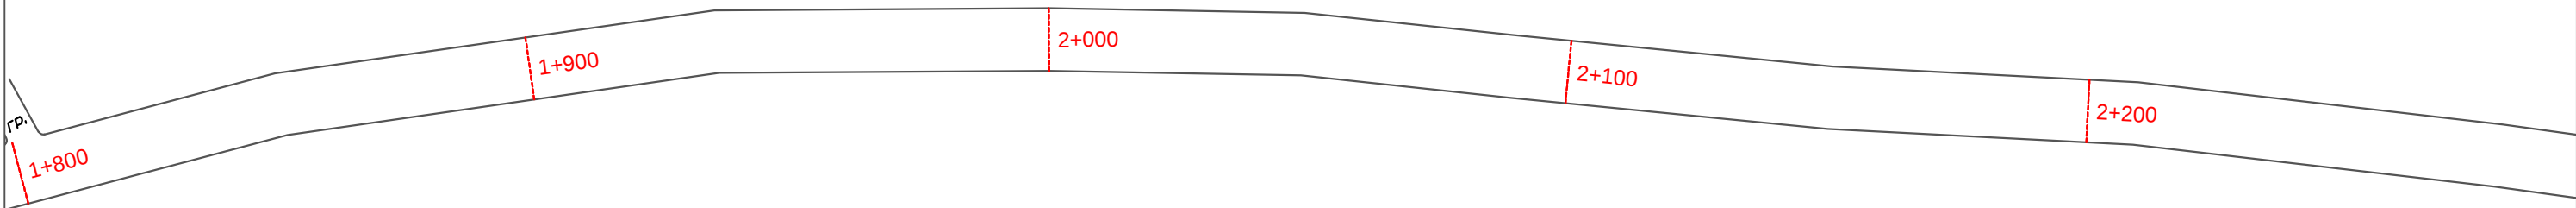


						Проект организации дорожного движения на автомобильных дорогах Мокшанского района Пензенской области			
Изм.	Кол.уч.	Лист	N док.	Подп.	Дата	А/д "Подъезд к д. Кера"	Стадия	Лист	Листов
Разработал		Горелов			2020		П	65	0
Выполнил		Горелов			2020				
Проверил		Герасимова			2020				
						Схема расстановки технических средств организации дорожного движения		ООО ГЦ "АвтовердиктЪ"	

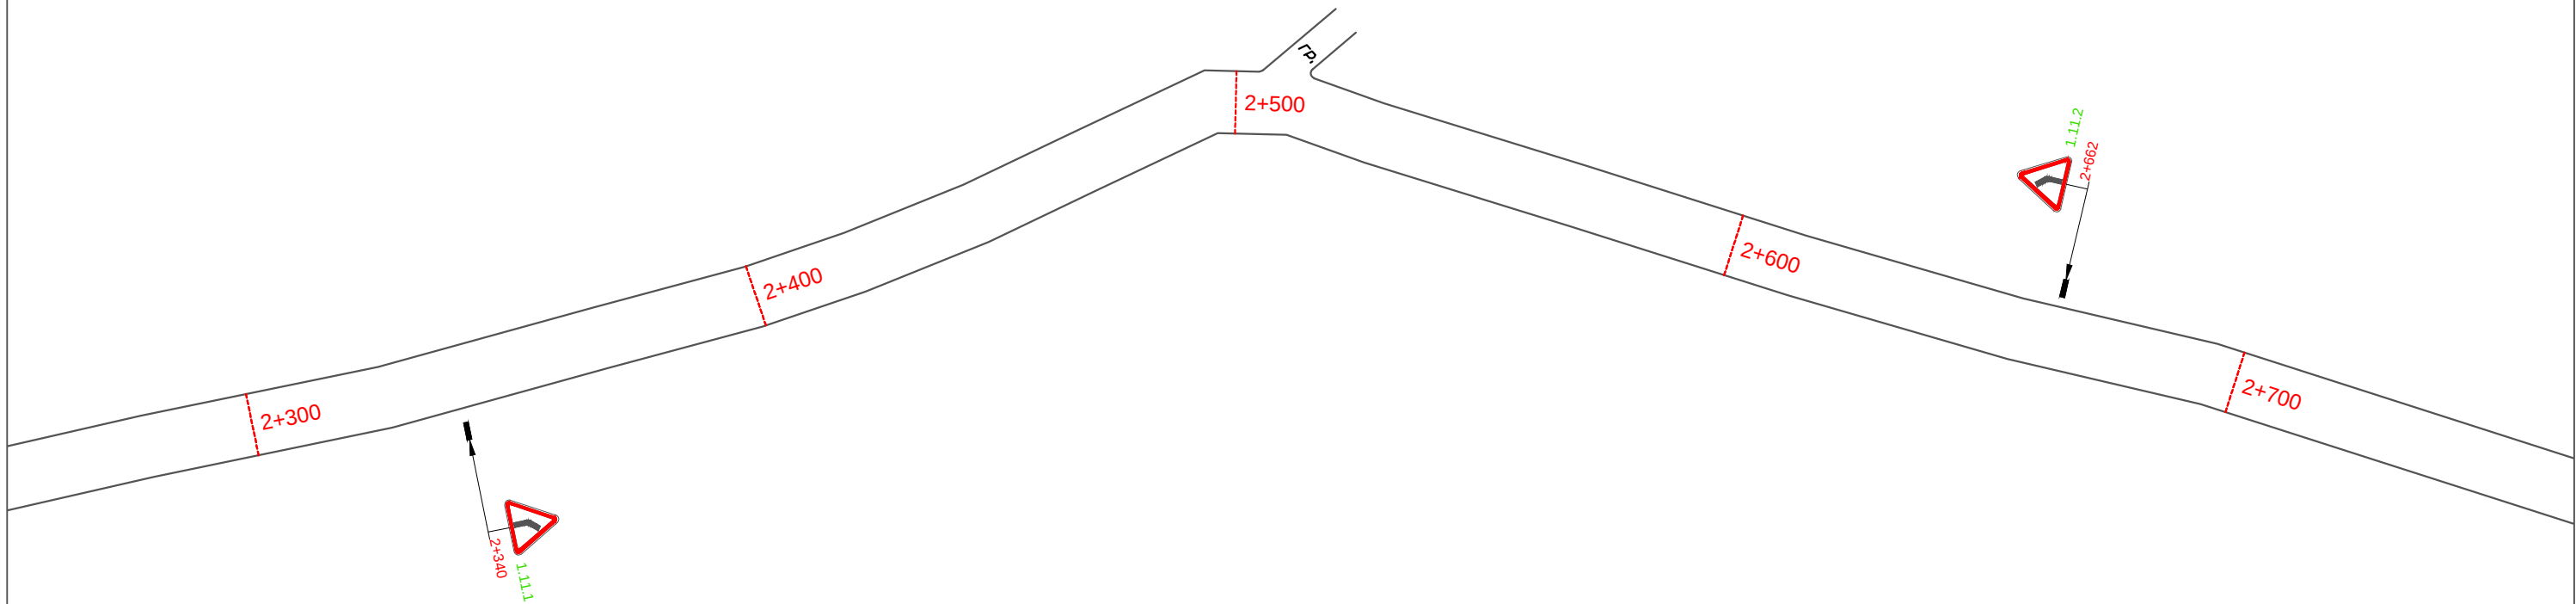


						Проект организации дорожного движения на автомобильных дорогах Мокшанского района Пензенской области			
Изм.	Кол.уч.	Лист	№ док.	Подп.	Дата	А/д "Подъезд к д. Кера"	Стадия	Лист	Листов
Разработал		Горелов			2020		П	66	0
Выполнил		Горелов			2020				
Проверил		Герасимова			2020				
						Схема расстановки технических средств организации дорожного движения		ООО ГЦ "АвтовердиктЪ"	

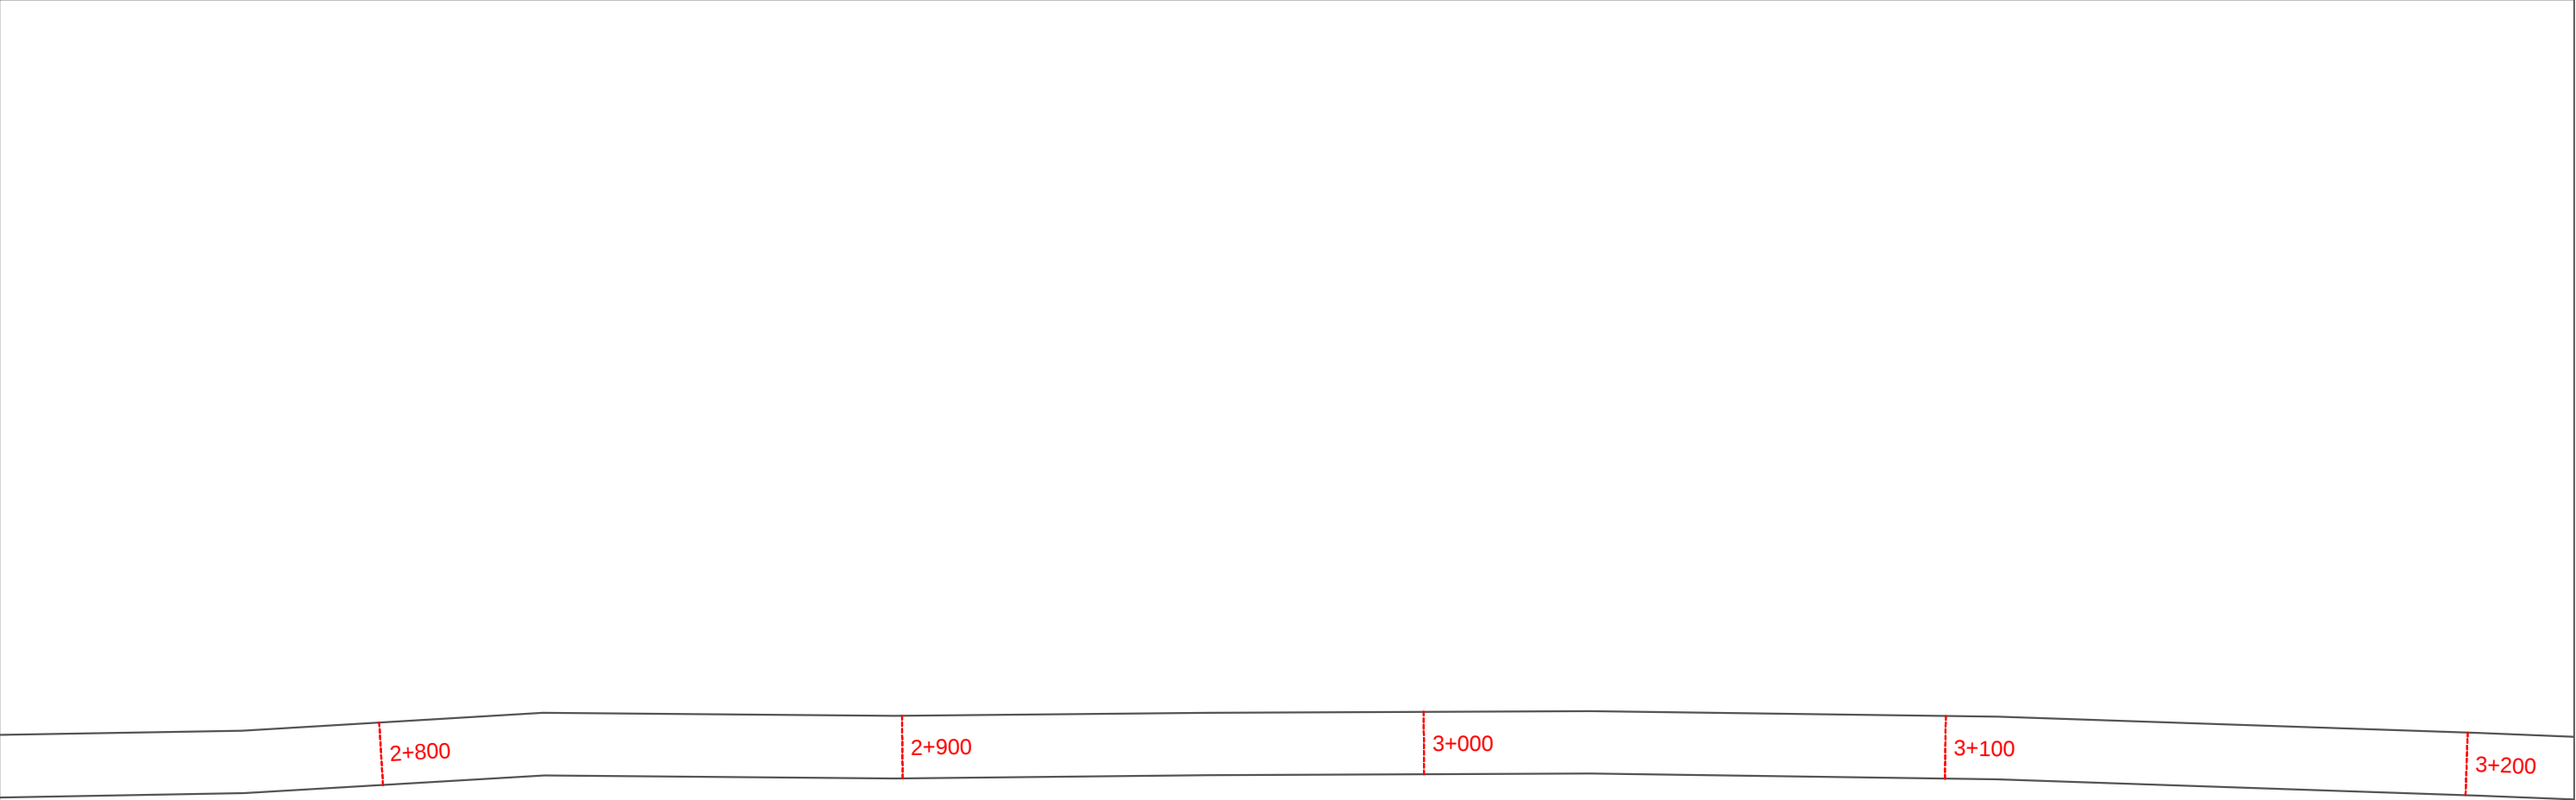


						Проект организации дорожного движения на автомобильных дорогах Мокшанского района Пензенской области			
Изм.	Кол.уч.	Лист	N док.	Подп.	Дата	А/д "Подъезд к д. Кера"	Стадия	Лист	Листов
Разработал		Горелов			2020		П	67	0
Выполнил		Горелов			2020				
Проверил		Герасимова			2020				
						Схема расстановки технических средств организации дорожного движения		ООО ГЦ "АвтовердиктЪ"	

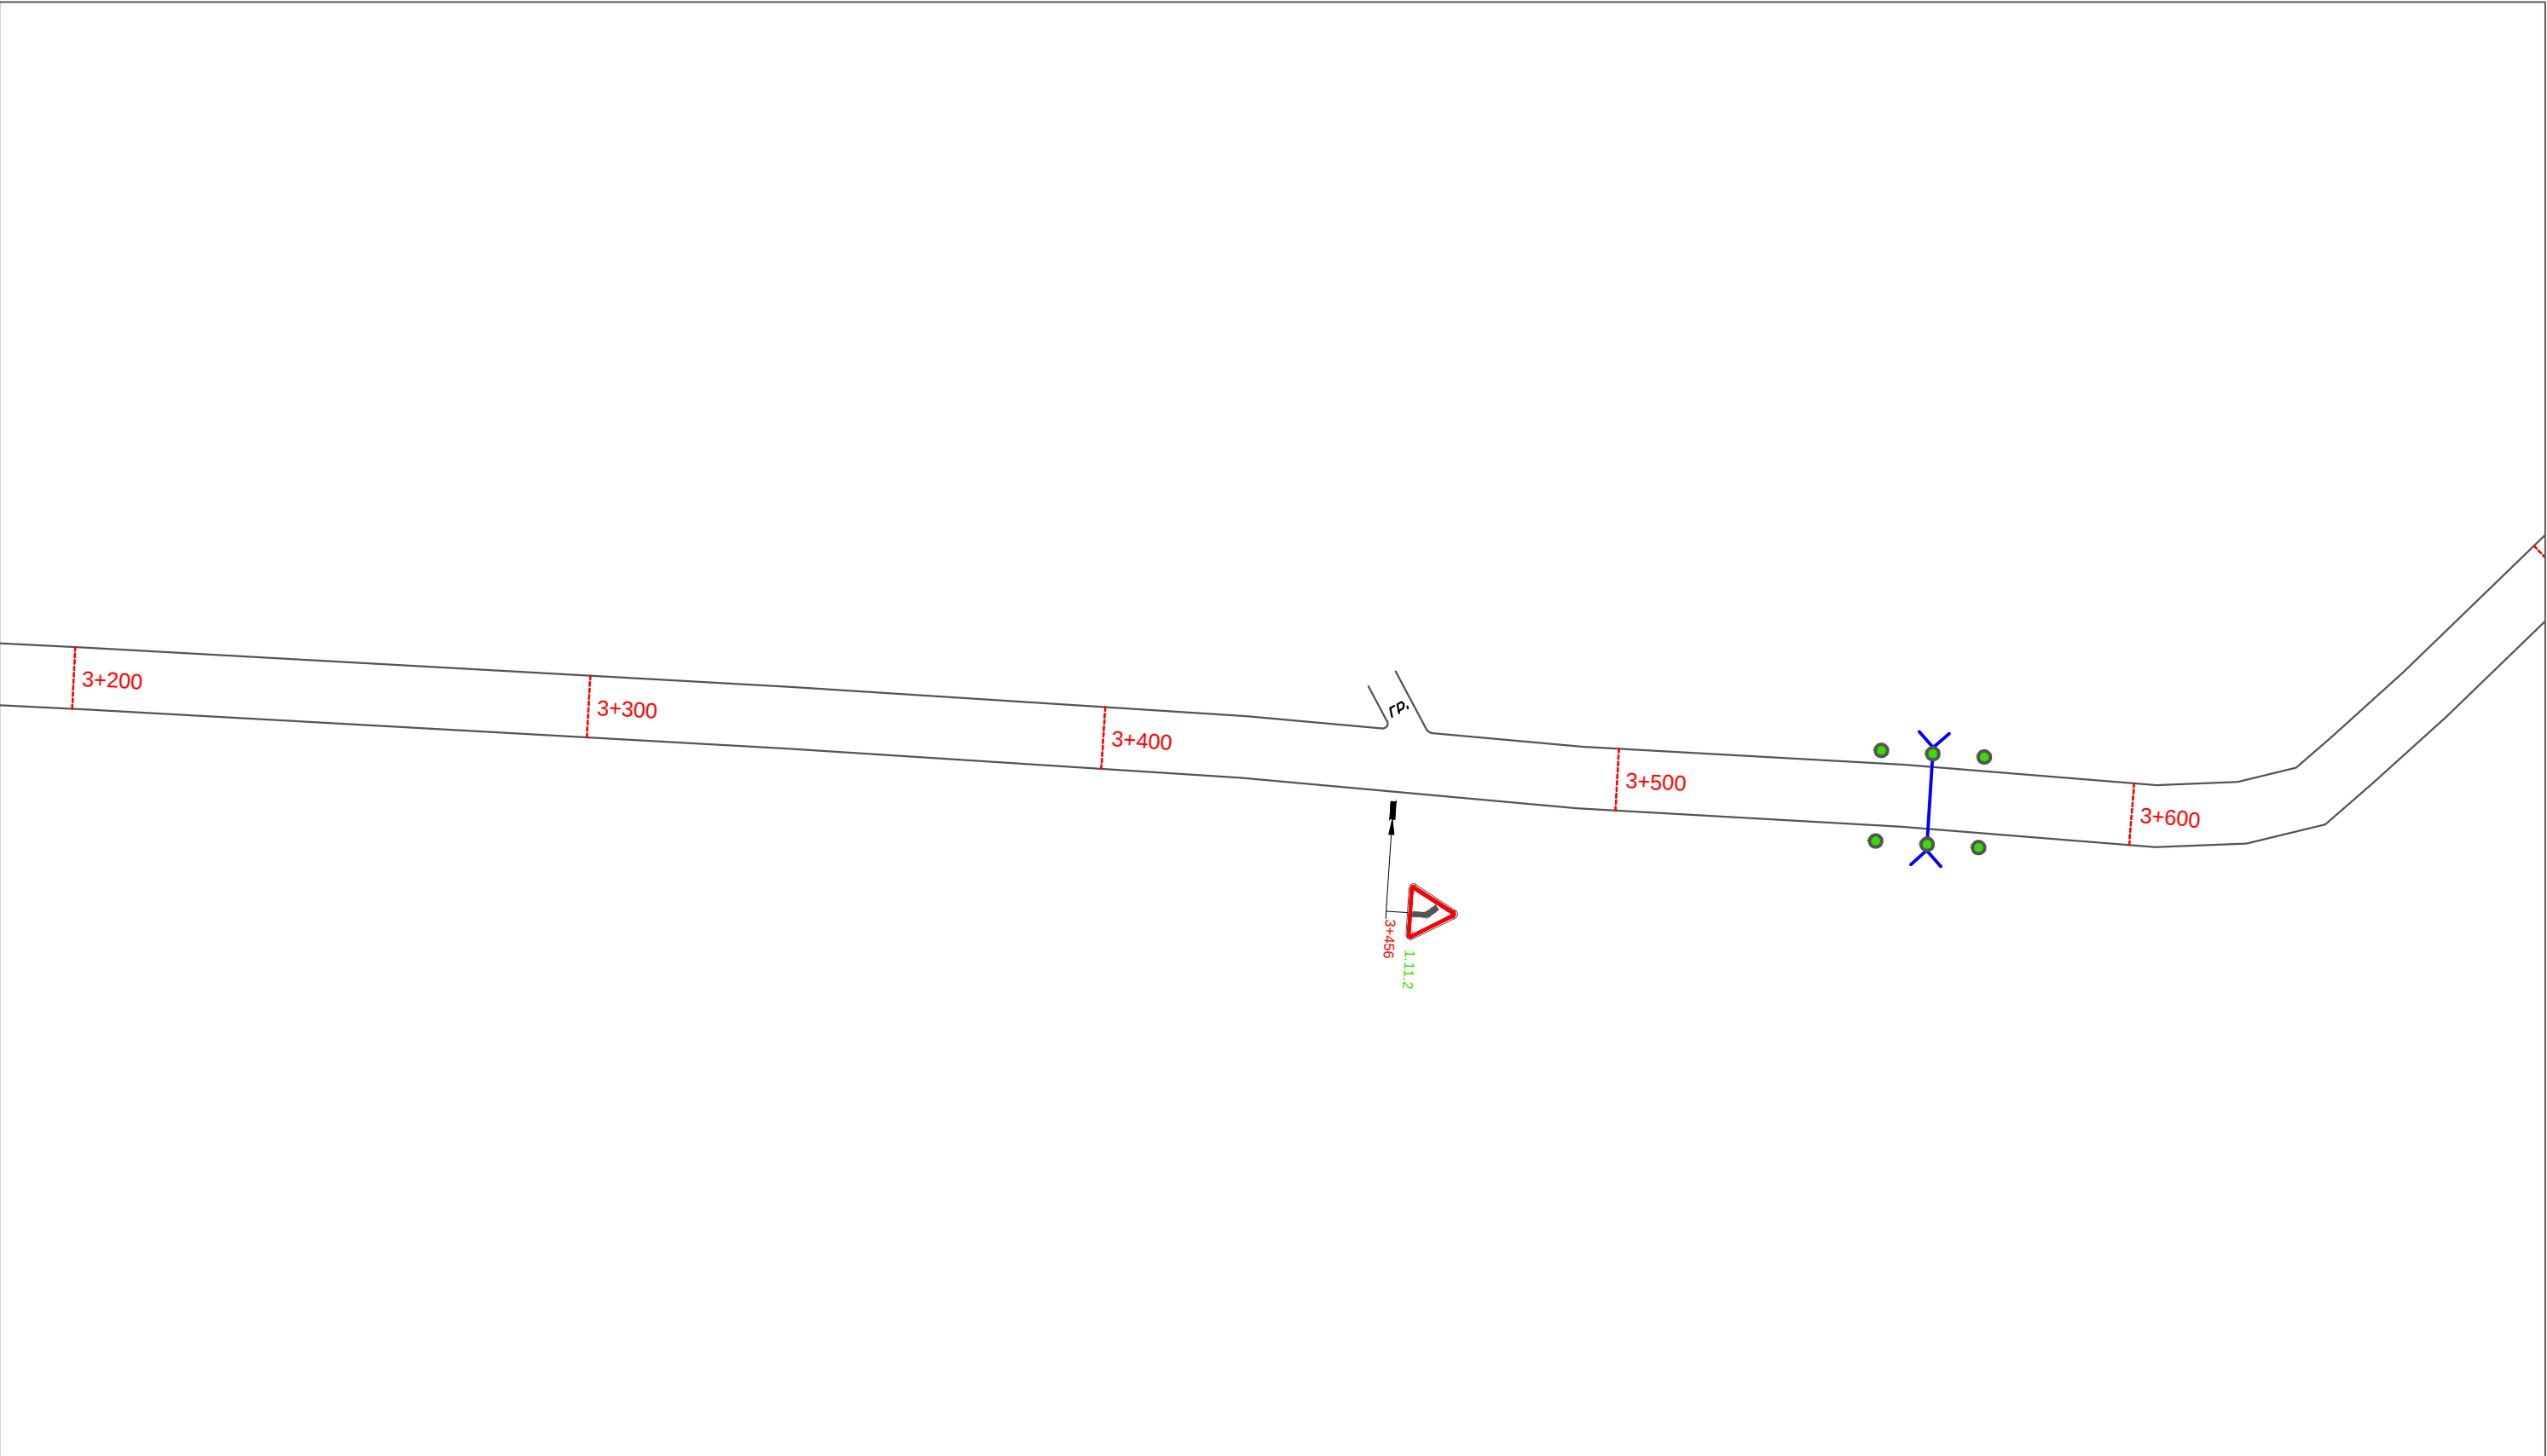


						Проект организации дорожного движения на автомобильных дорогах Мокшанского района Пензенской области			
Изм.	Кол.уч.	Лист	N док.	Подп.	Дата	А/д "Подъезд к д. Кера"	Стадия	Лист	Листов
Разработал		Горелов			2020		П	68	0
Выполнил		Горелов			2020				
Проверил		Герасимова			2020				
						Схема расстановки технических средств организации дорожного движения	ООО ГЦ "АвтовердиктЪ"		

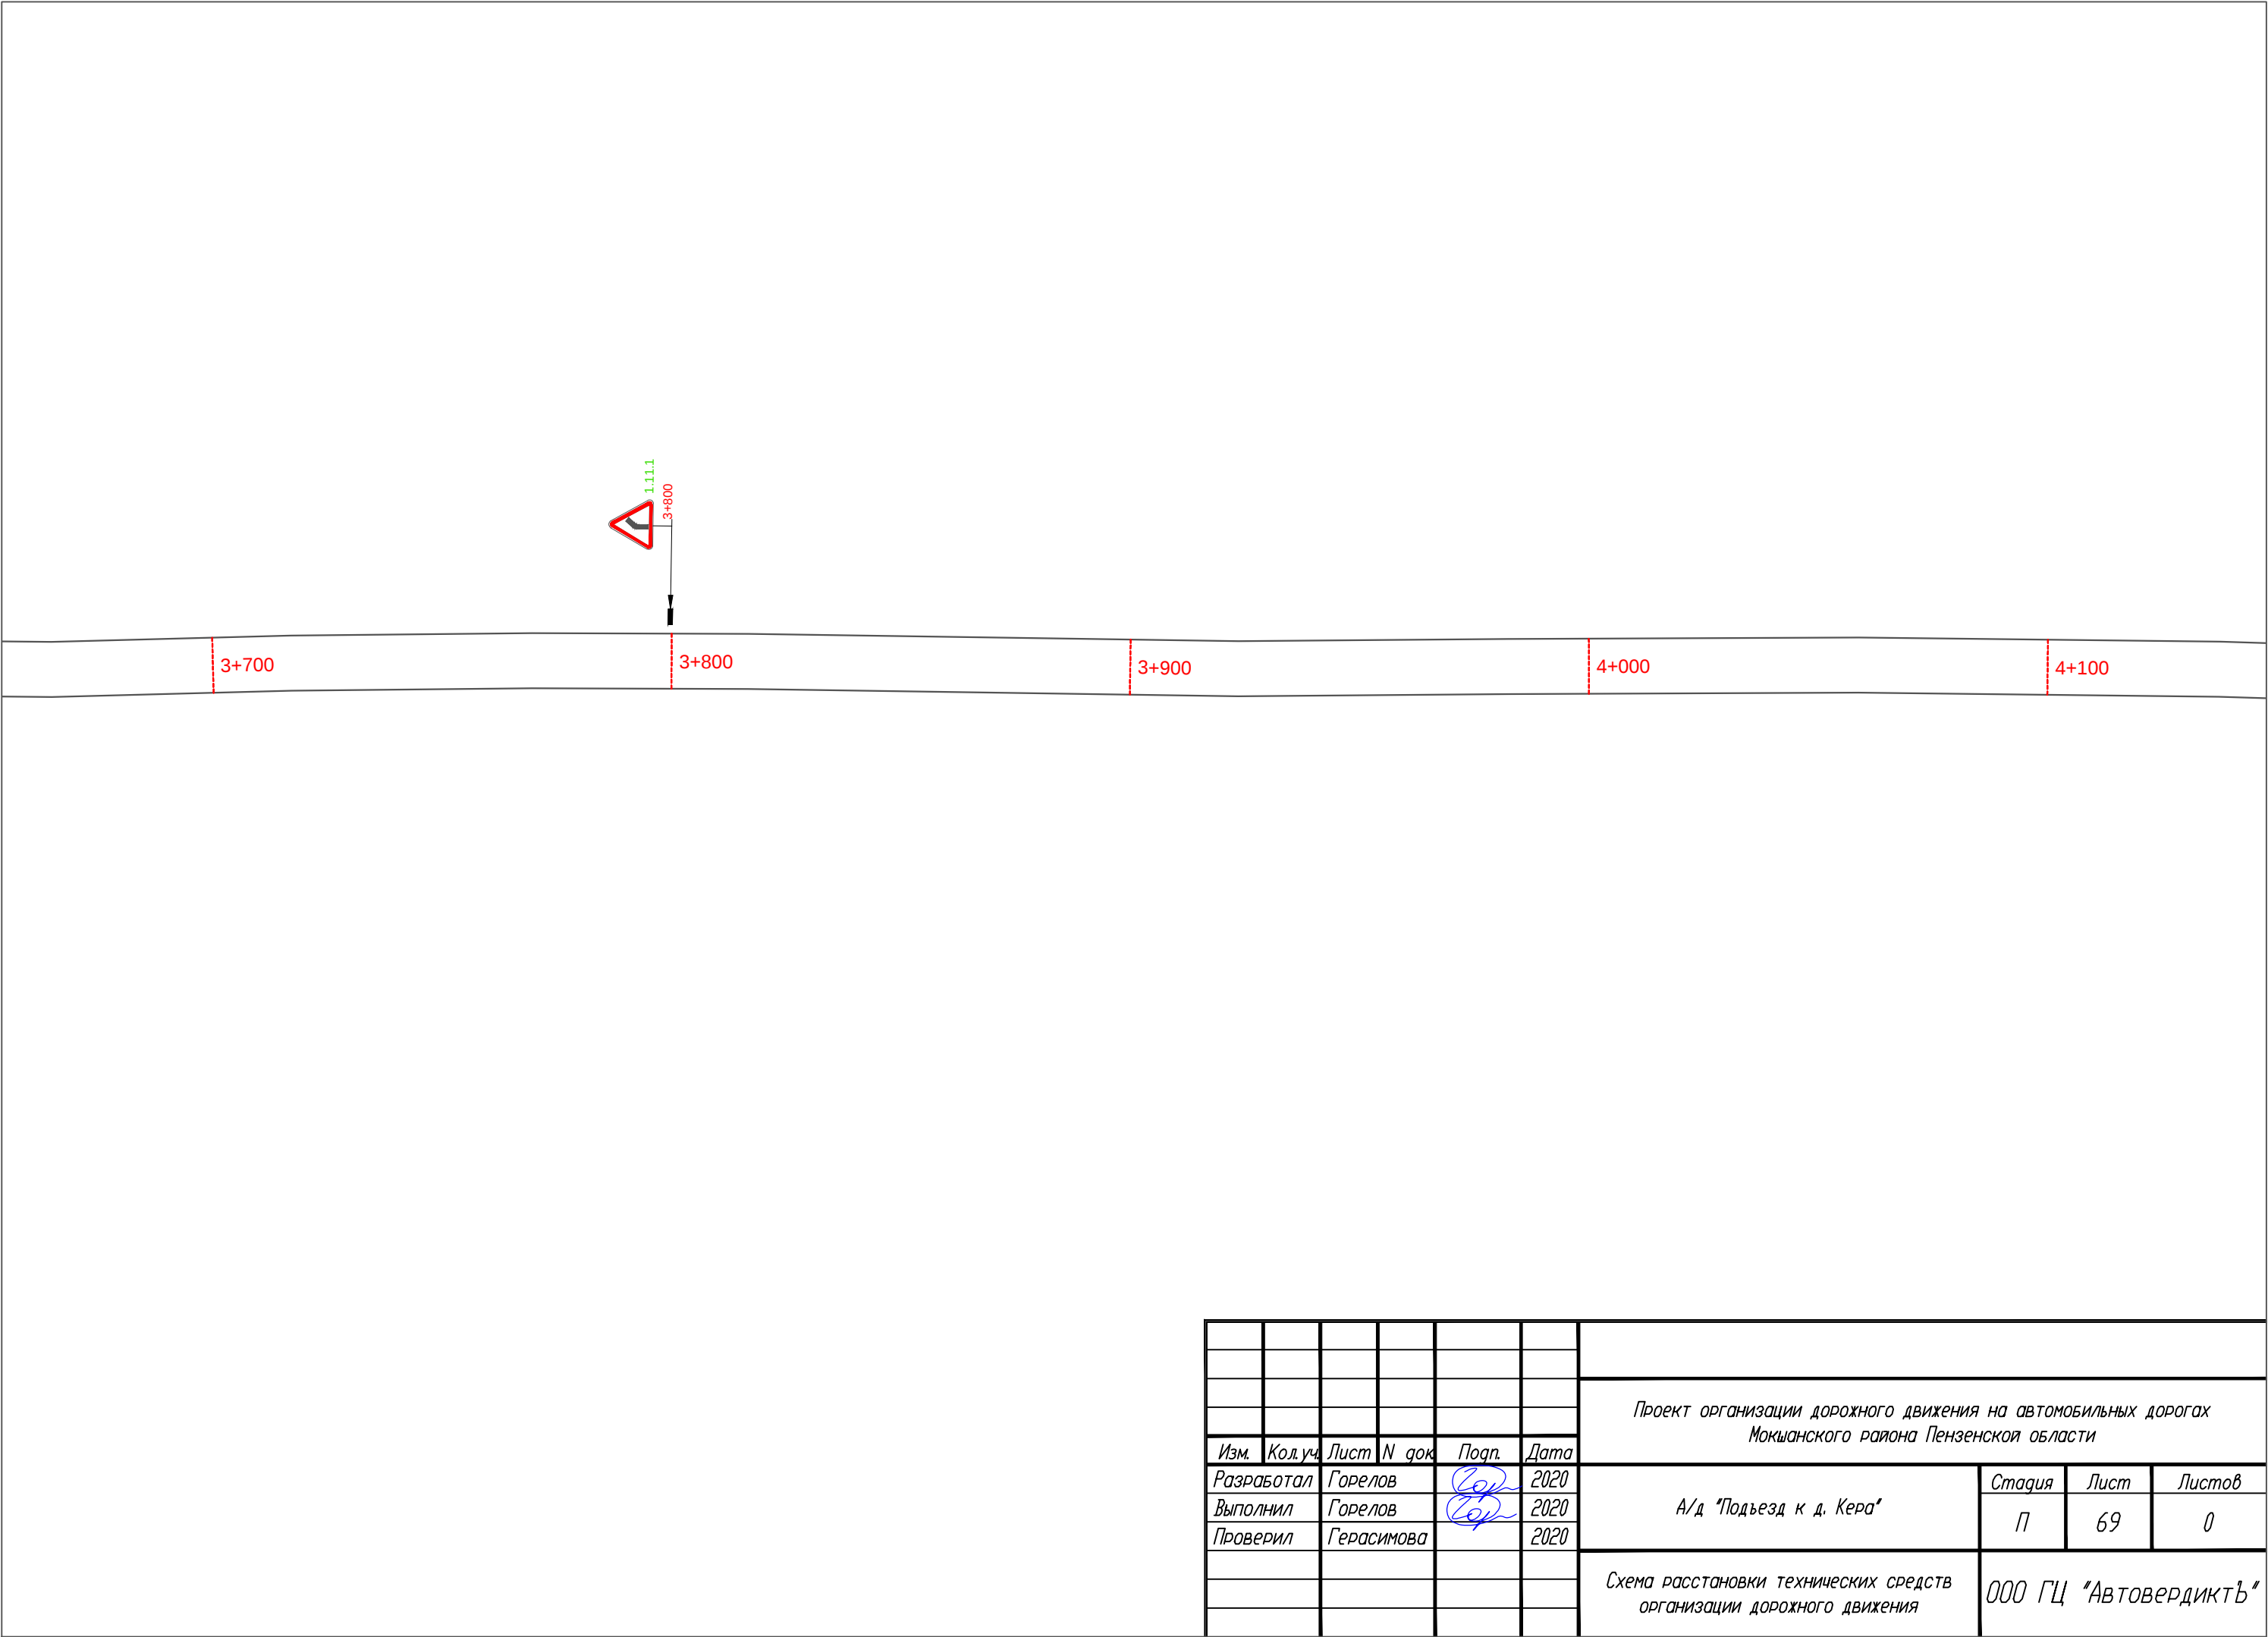

						Проект организации дорожного движения на автомобильных дорогах Мокшанского района Пензенской области			
Изм.	Кол.уч.	Лист	№ док.	Подп.	Дата	А/д "Подъезд к д. Кера"	Стадия	Лист	Листов
Разработал		Горелов			2020		П	69	0
Выполнил		Горелов			2020				
Проверил		Герасимова			2020				
						Схема расстановки технических средств организации дорожного движения		ООО ГЦ "АвтовердиктЪ"	

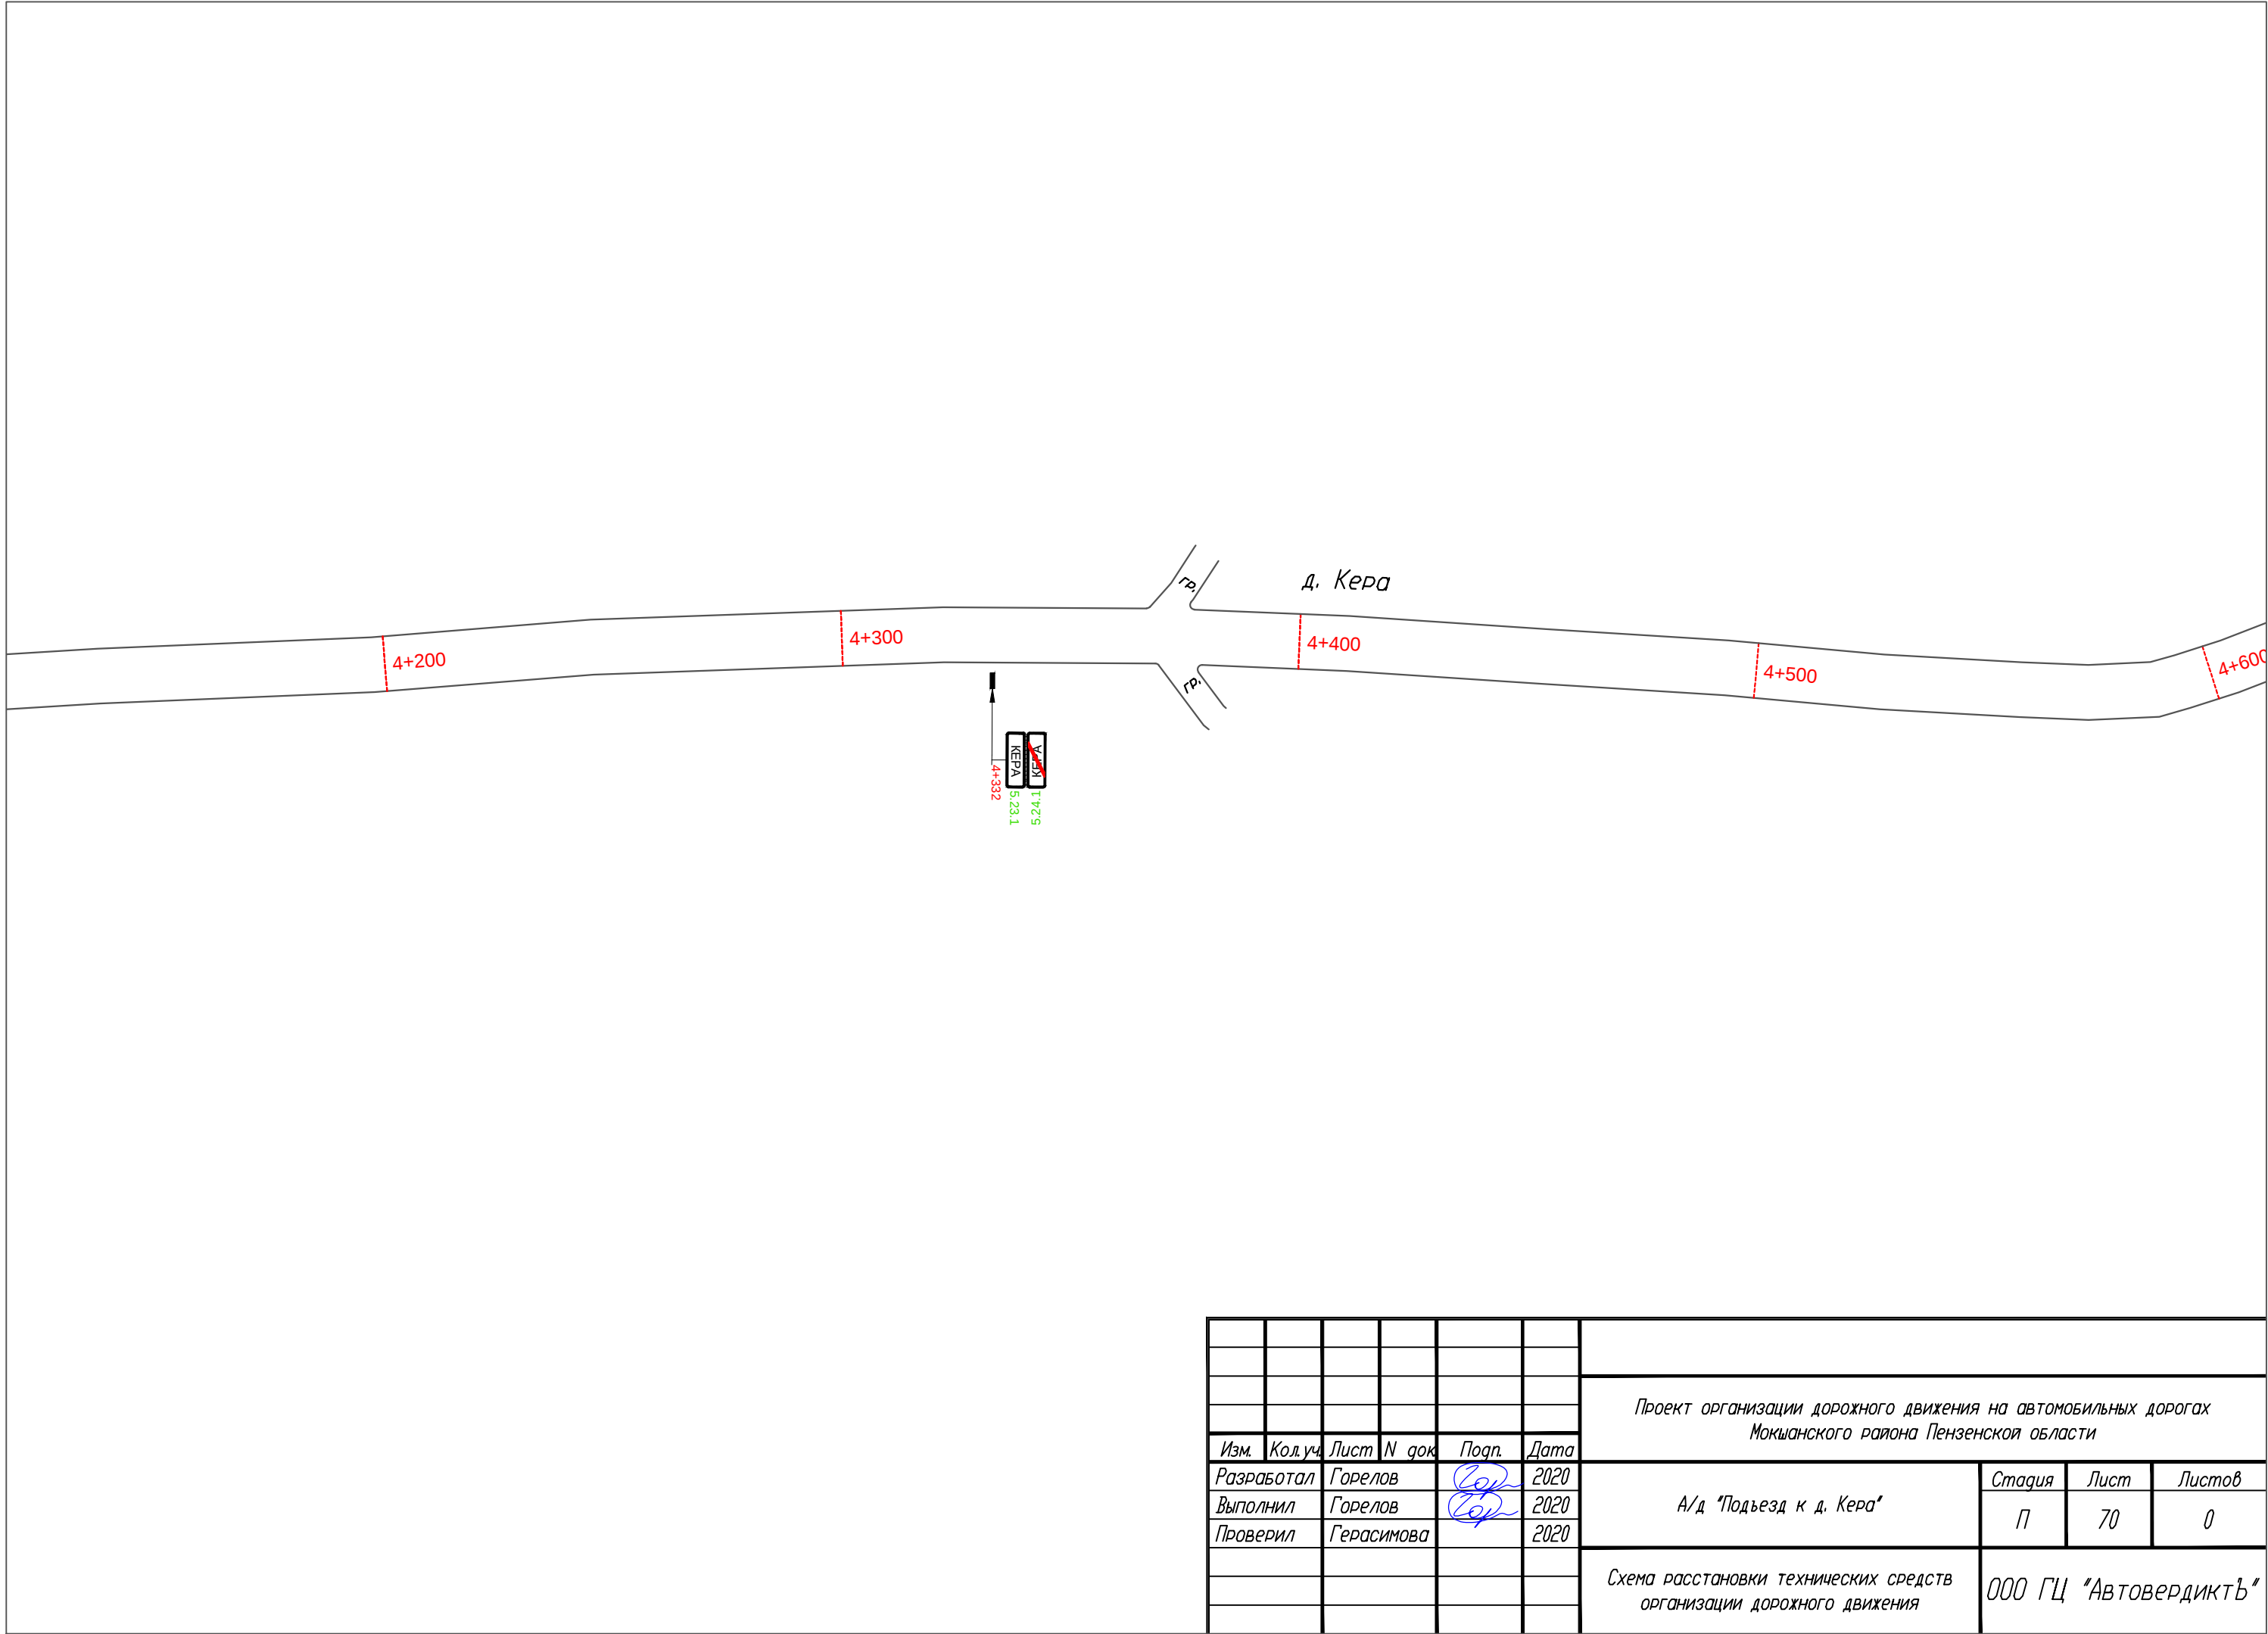


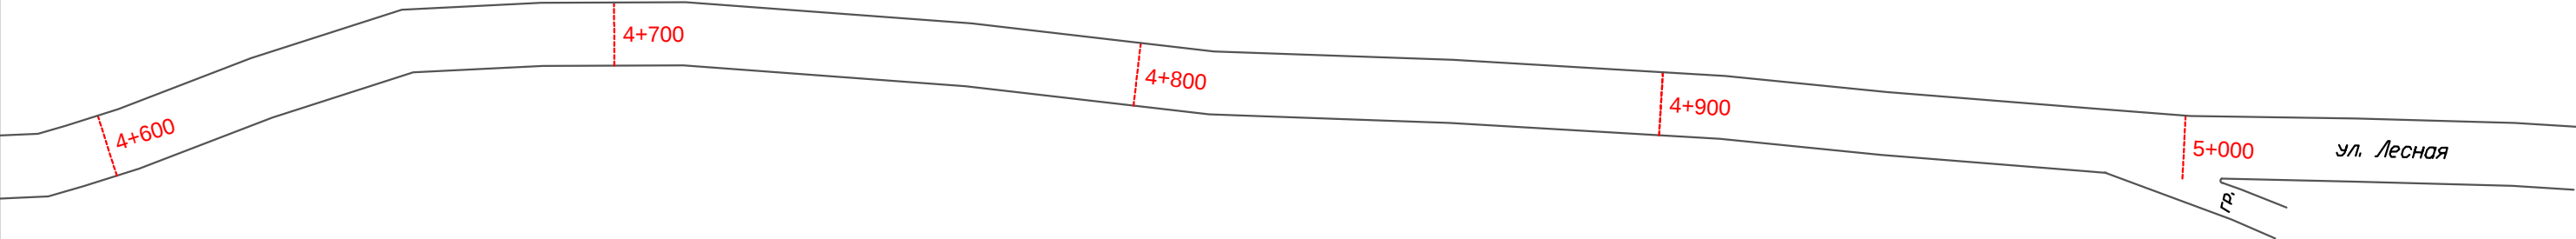


						Проект организации дорожного движения на автомобильных дорогах Мокшанского района Пензенской области			
Изм.	Кол.уч.	Лист	N док.	Подп.	Дата	А/д "Подъезд к д. Кера"	Стадия	Лист	Листов
Разработал		Горелов			2020		П	71	0
Выполнил		Горелов			2020				
Проверил		Герасимова			2020				
						Схема расстановки технических средств организации дорожного движения		ООО ГЦ "АвтовердиктЪ"	

А/д "с. Успенское – с. Фатеевка –
с. Азясь"


						Проект организации дорожного движения на улично-дорожной сети Мокшанского района Пензенской области			
Изм.	Кол.уч.	Лист	N док.	Подп.	Дата	А/д "с. Успенское – с. Фатеевка – с. Азясь"	Стадия	Лист	Листов
Разработал		Горелов			2020		П	72	0
Выполнил		Горелов			2020				
Проверил		Герасимова			2020				
						Схема расстановки технических средств организации дорожного движения	ООО ГЦ "АвтовердиктЪ"		

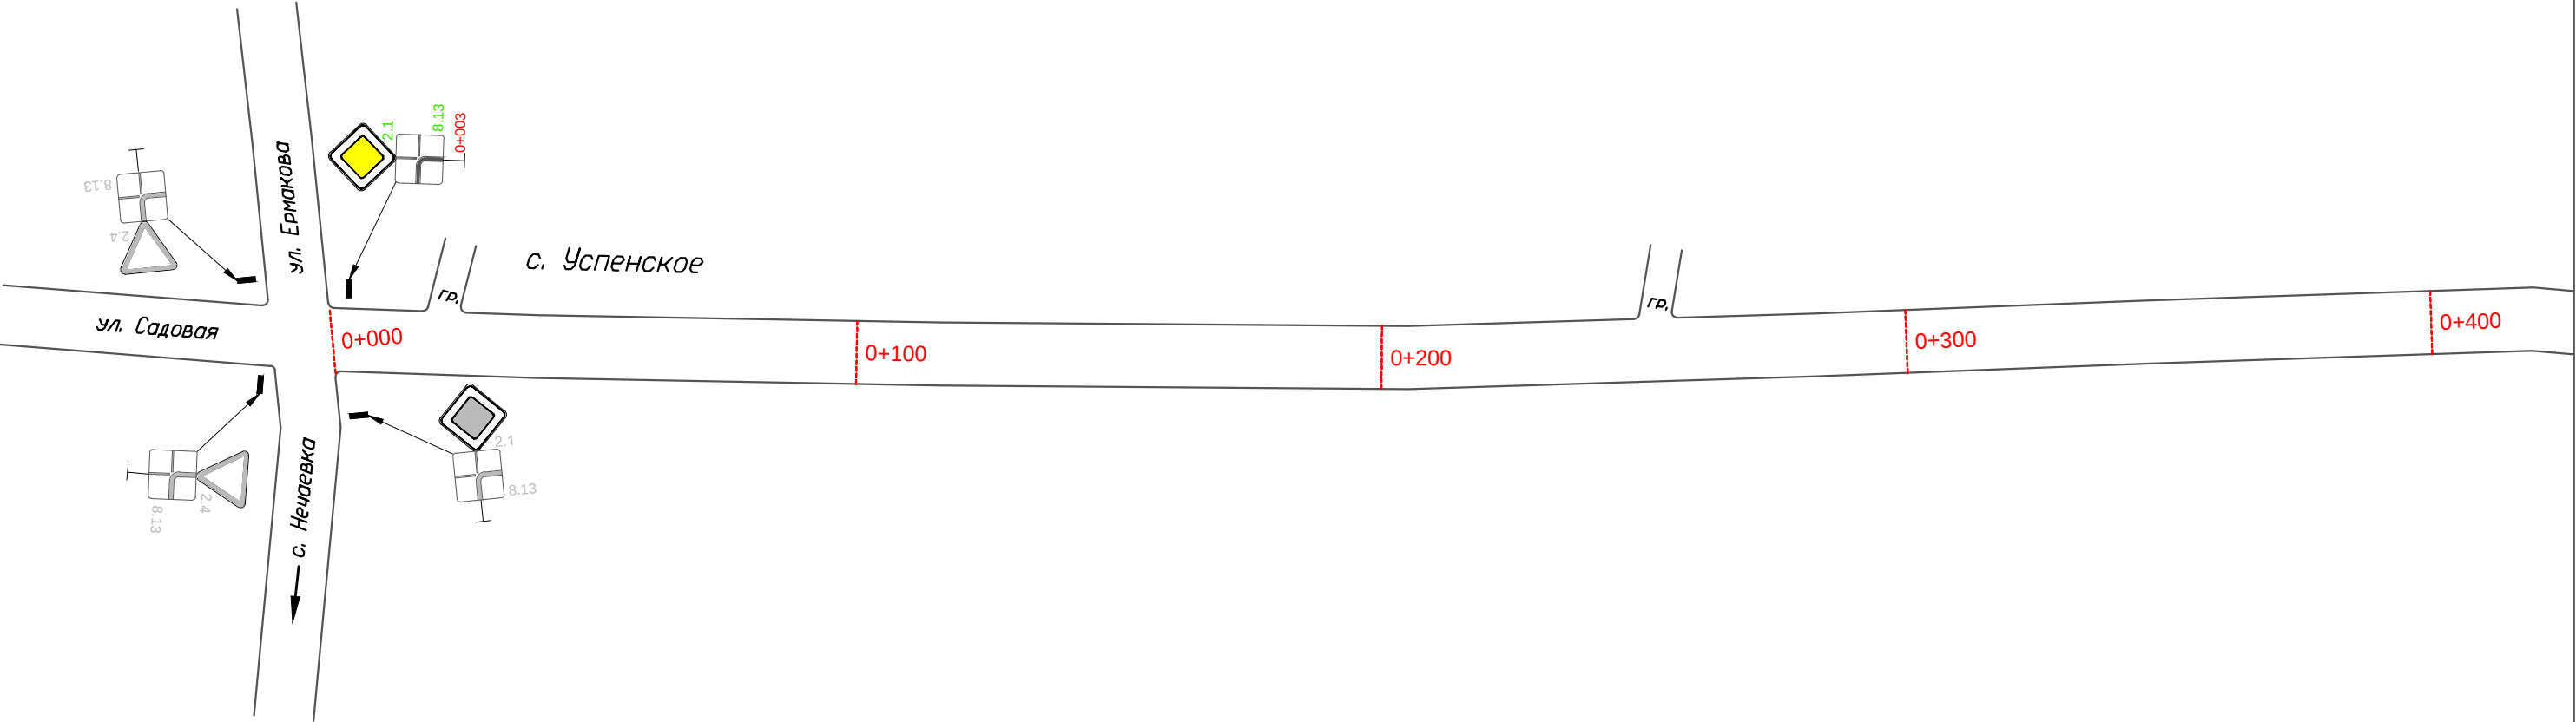


						Проект организации дорожного движения на автомобильных дорогах Мокшанского района Пензенской области			
Изм.	Кол.уч.	Лист	N док.	Подп.	Дата				
Разработал		Горелов			2020	А/д "с. Успенское - с. Фатеевка - с. Азясь"	Стадия	Лист	Листов
Выполнил		Горелов			2020		П	73	0
Проверил		Герасимова			2020				
						Схема расстановки технических средств организации дорожного движения	ООО ГЦ "АвтовердиктЪ"		

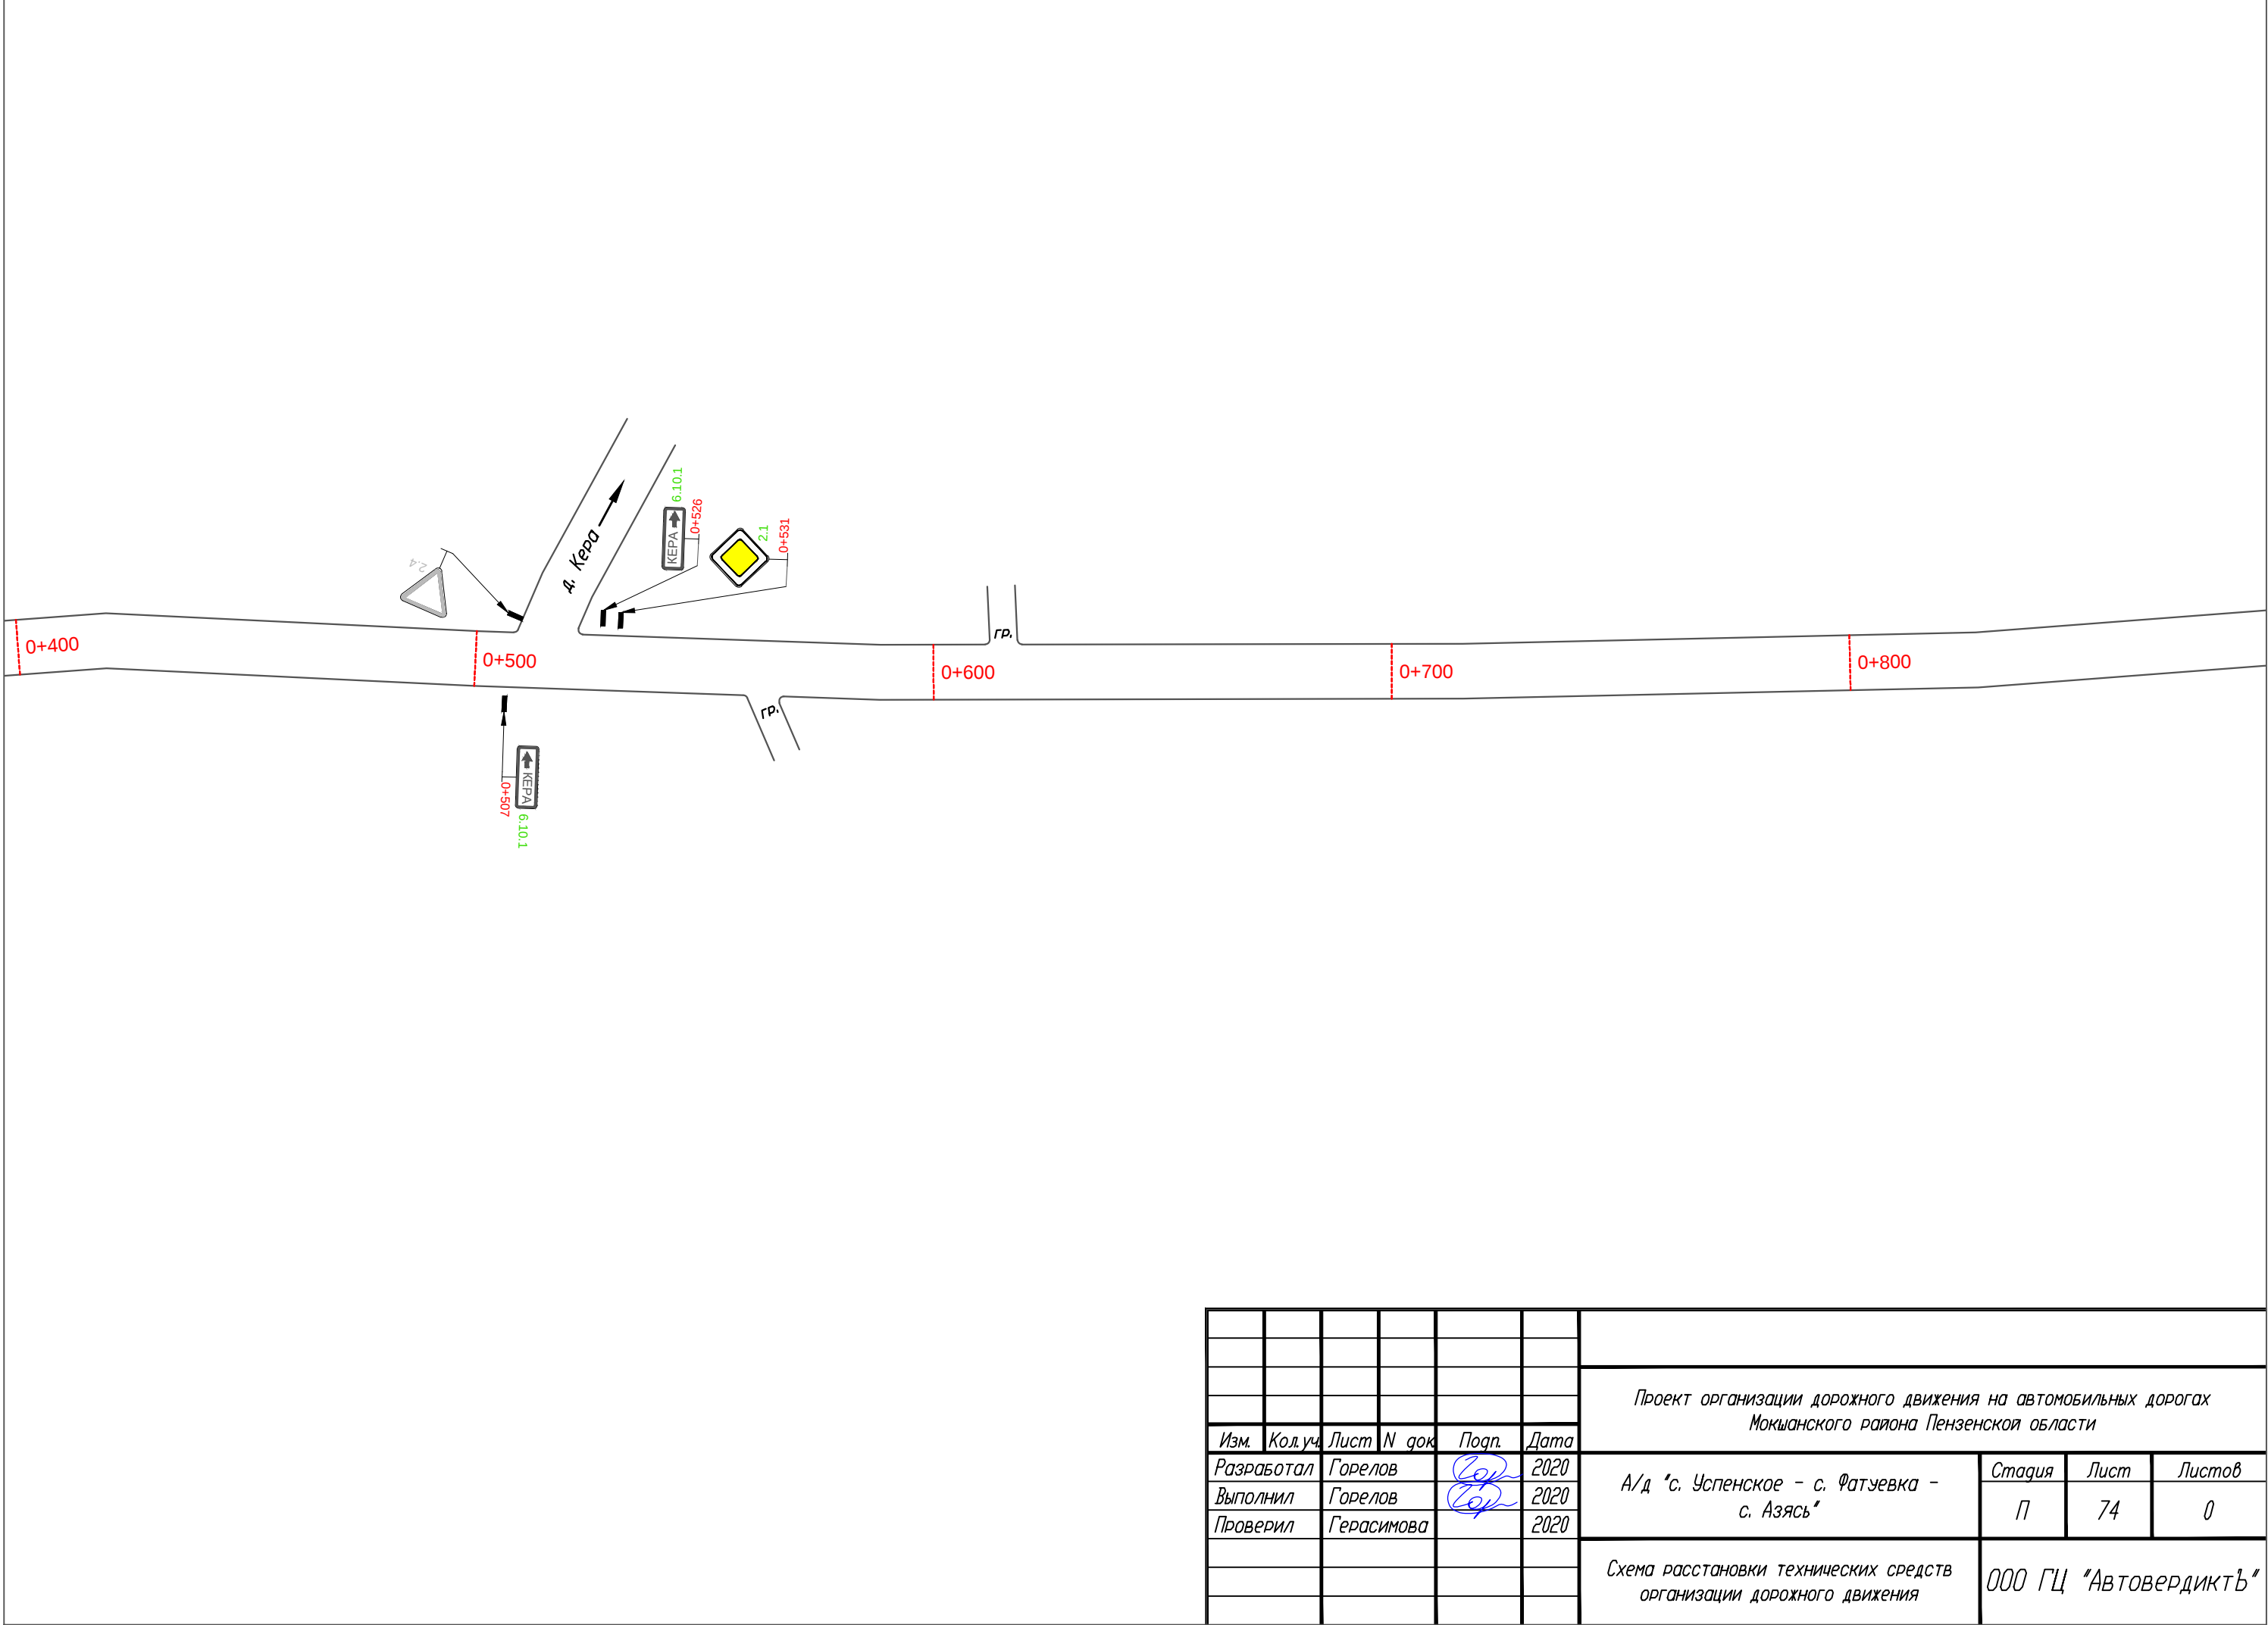


						Проект организации дорожного движения на автомобильных дорогах Мокшанского района Пензенской области			
Изм.	Кол.уч.	Лист	N док.	Подп.	Дата	А/д "с. Успенское - с. Фатеевка - с. Азясь"	Стадия	Лист	Листов
Разработал		Горелов			2020		П	74	0
Выполнил		Горелов			2020				
Проверил		Герасимова			2020				
						Схема расстановки технических средств организации дорожного движения	ООО ГЦ "АвтовердиктЪ"		

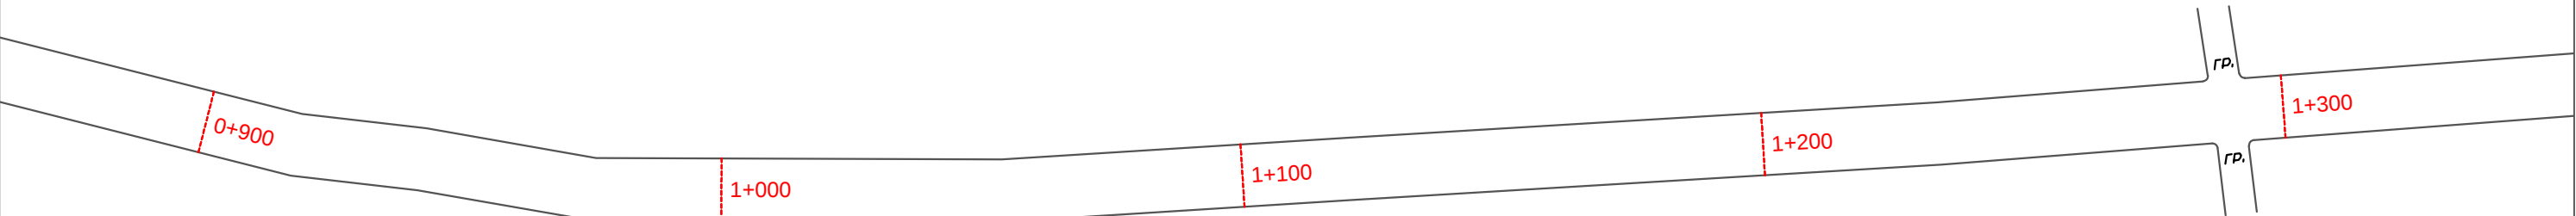


						Проект организации дорожного движения на автомобильных дорогах Мокшанского района Пензенской области			
Изм.	Кол.уч.	Лист	N док.	Подп.	Дата	А/д "с. Успенское - с. Фатеевка - с. Азясь"	Стадия	Лист	Листов
Разработал	Горелов				2020		П	75	0
Выполнил	Горелов				2020				
Проверил	Герасимова				2020				
						Схема расстановки технических средств организации дорожного движения	ООО ГЦ "АвтовердиктЪ"		

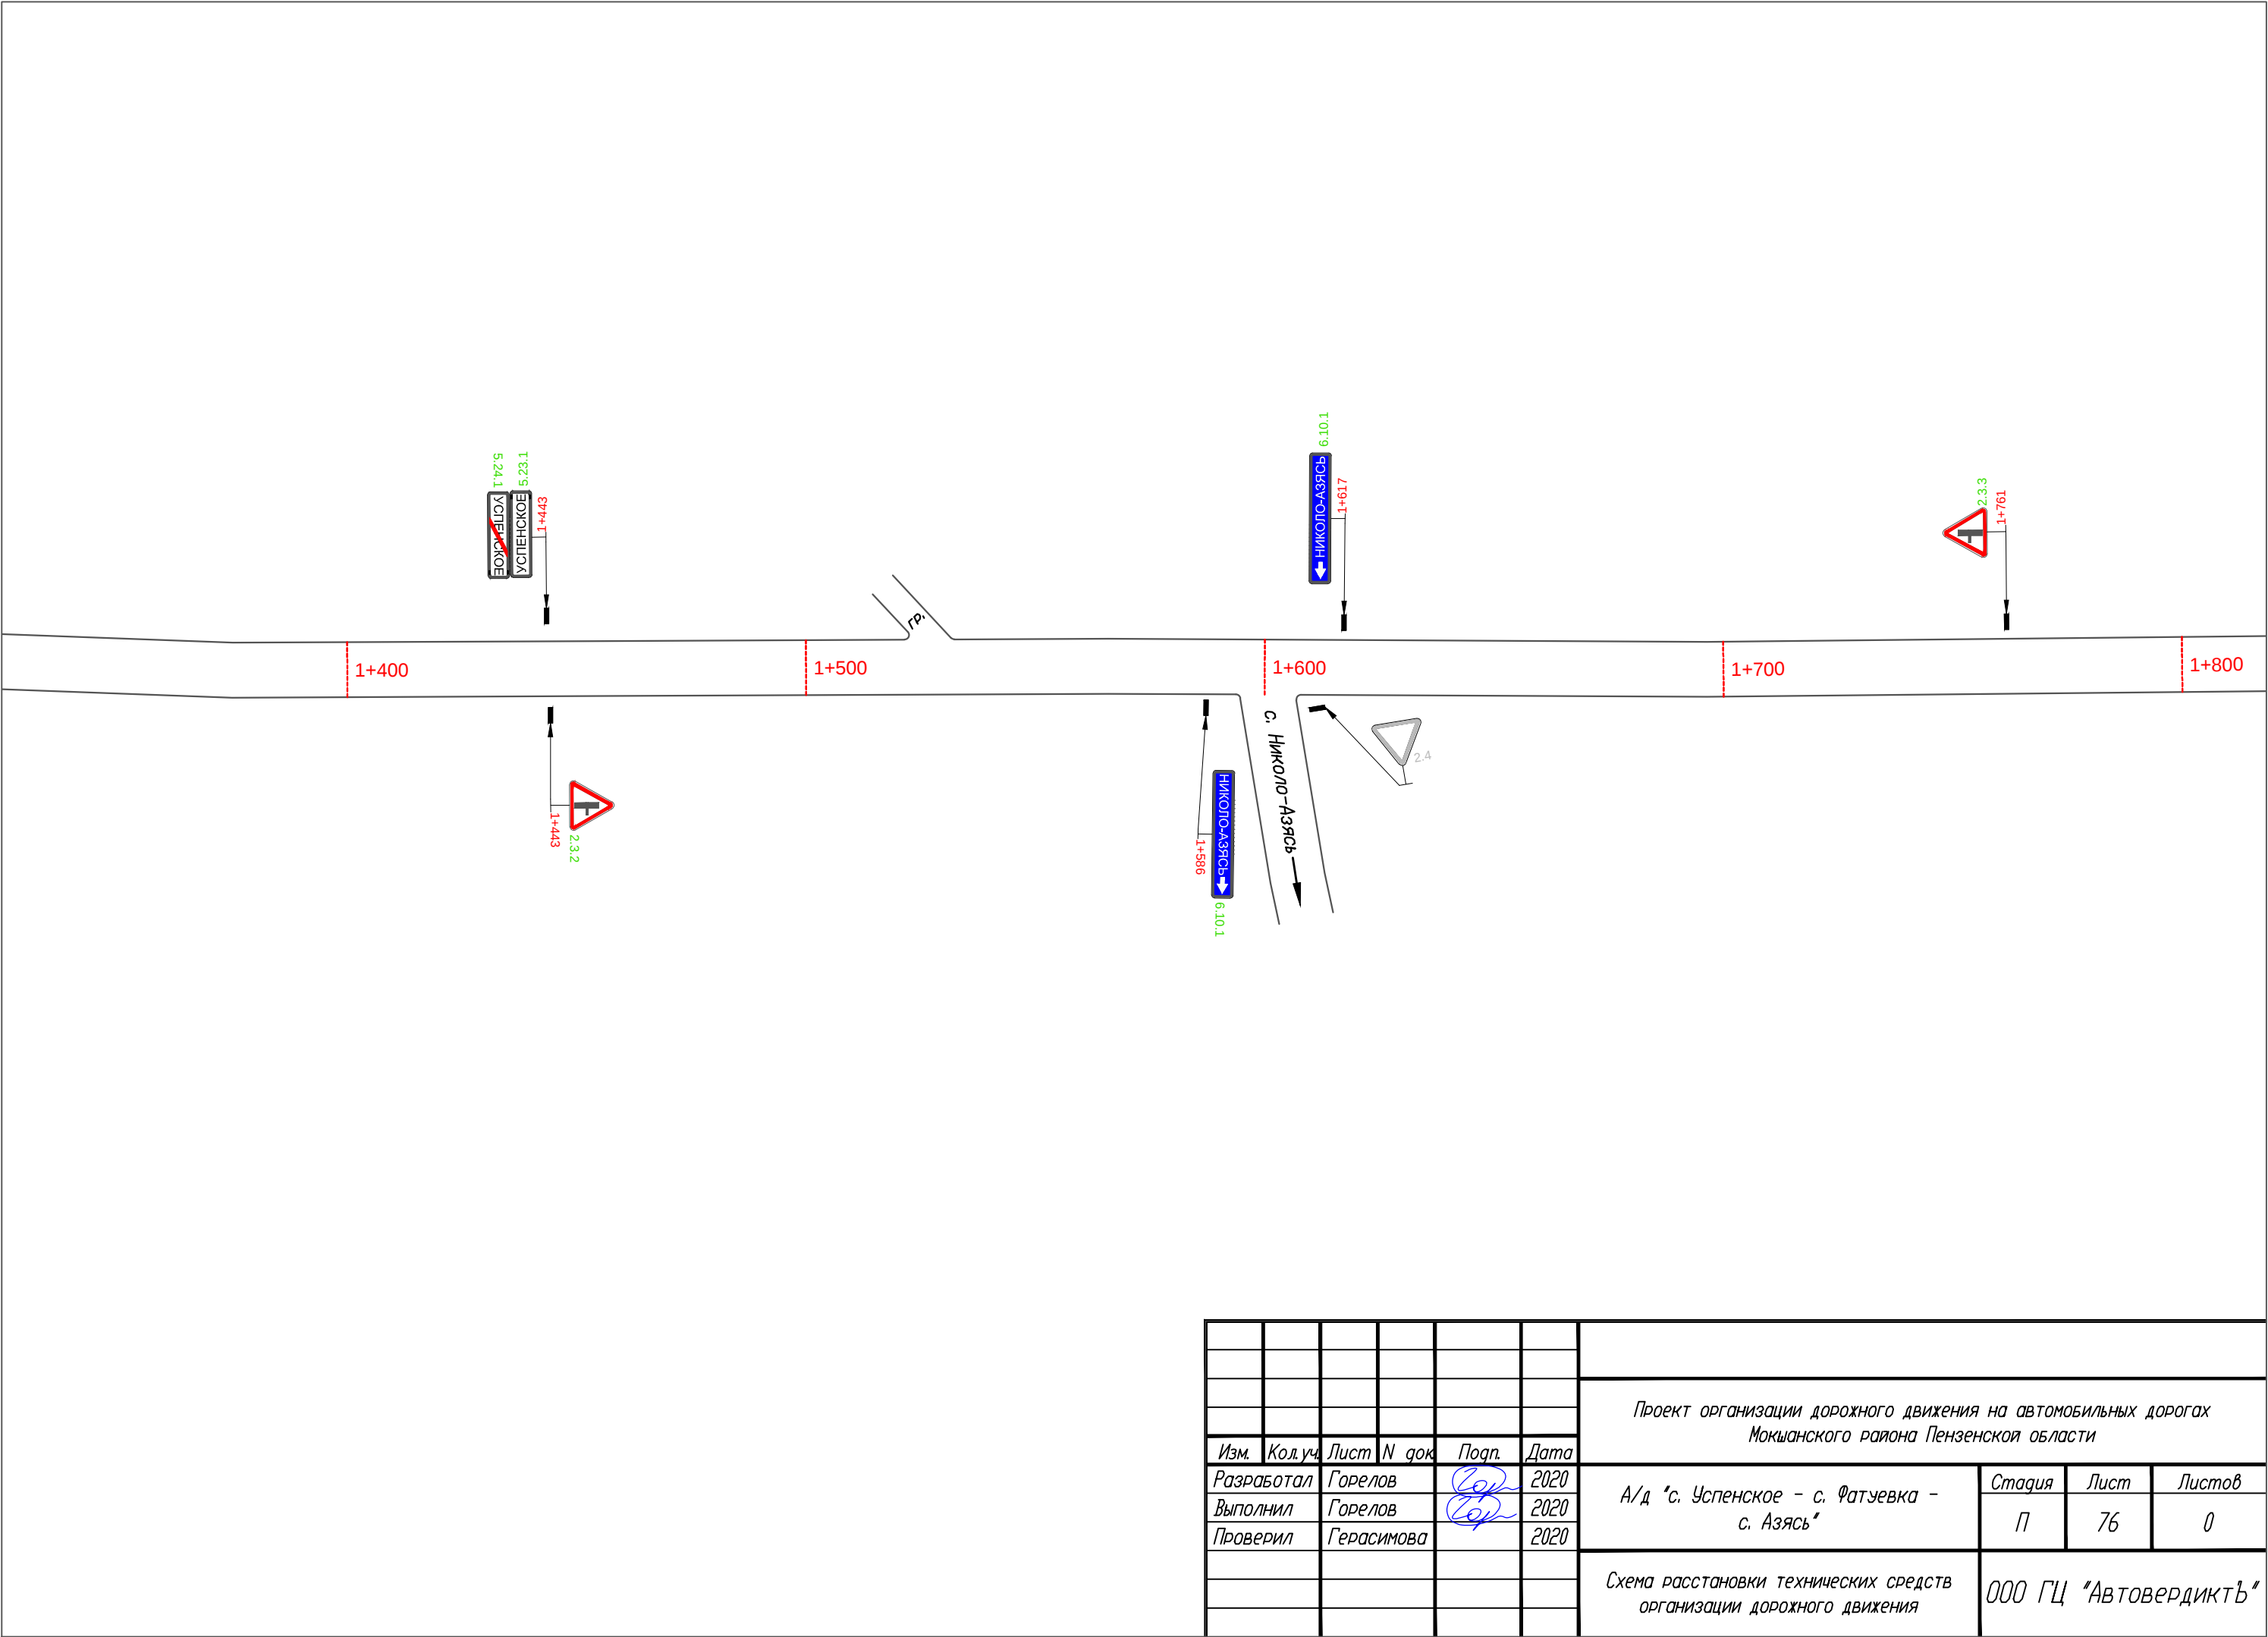


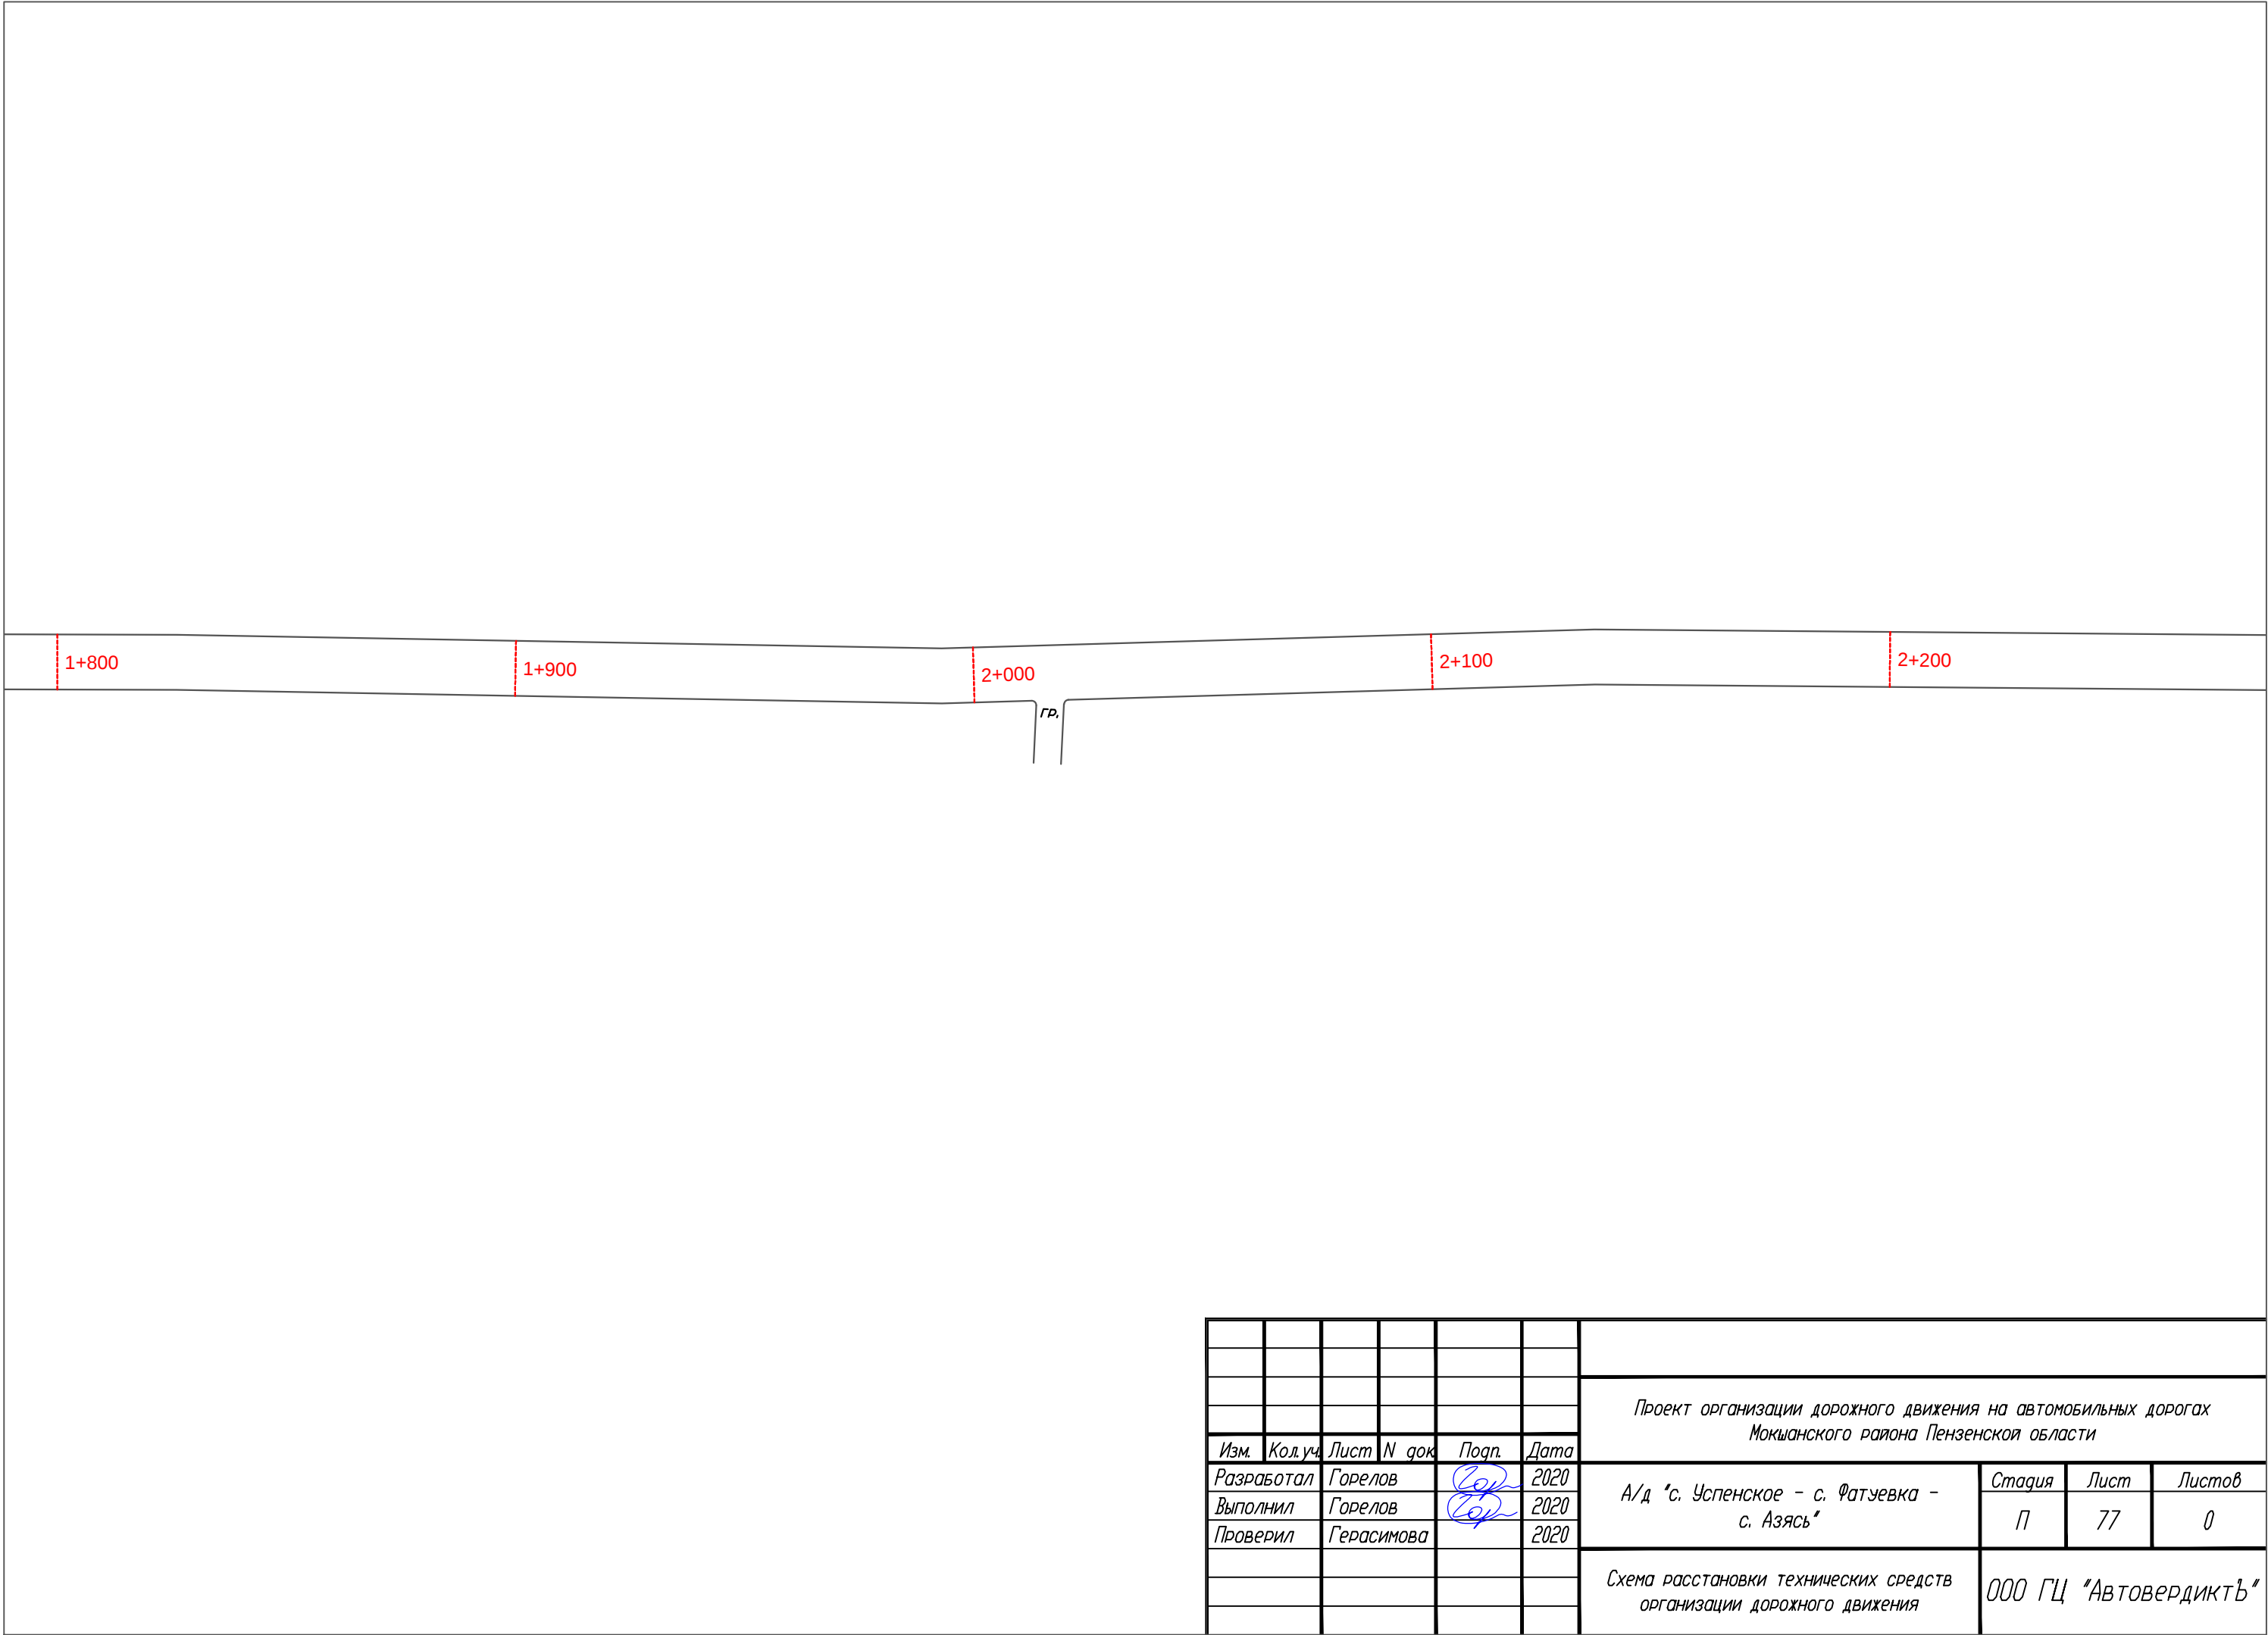

						Проект организации дорожного движения на автомобильных дорогах Мокшанского района Пензенской области			
Изм.	Кол.уч.	Лист	N док.	Подп.	Дата				
Разработал		Горелов			2020	А/д "с. Успенское - с. Фатеевка - с. Азясь"	Стадия	Лист	Листов
Выполнил		Горелов			2020		П	77	0
Проверил		Герасимова			2020				
						Схема расстановки технических средств организации дорожного движения	ООО ГЦ "АвтовердиктЪ"		

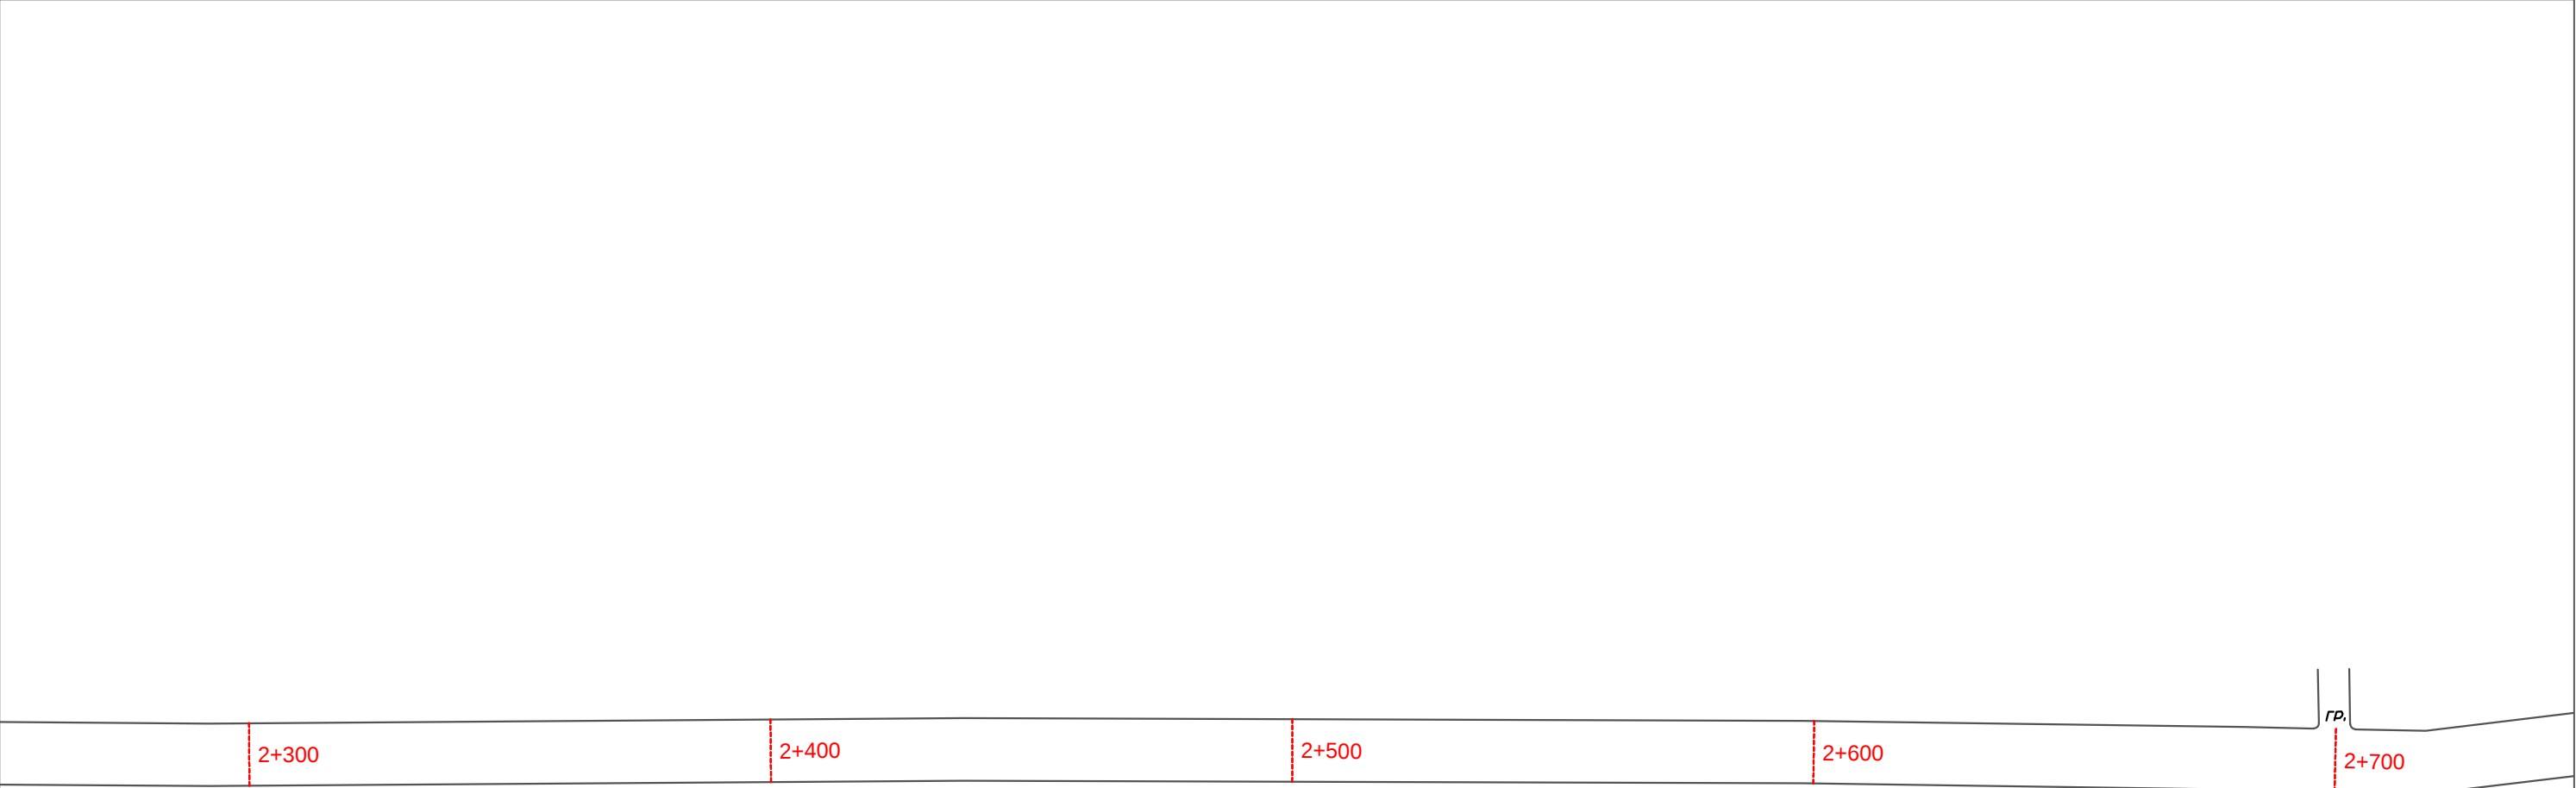


						Проект организации дорожного движения на автомобильных дорогах Мокшанского района Пензенской области			
Изм.	Кол.уч.	Лист	N док.	Подп.	Дата				
Разработал		Горелов			2020	А/д "с. Успенское - с. Фатеевка - с. Азясь"	Стадия	Лист	Листов
Выполнил		Горелов			2020		П	78	0
Проверил		Герасимова			2020				
						Схема расстановки технических средств организации дорожного движения	ООО ГЦ "АвтовердиктЪ"		

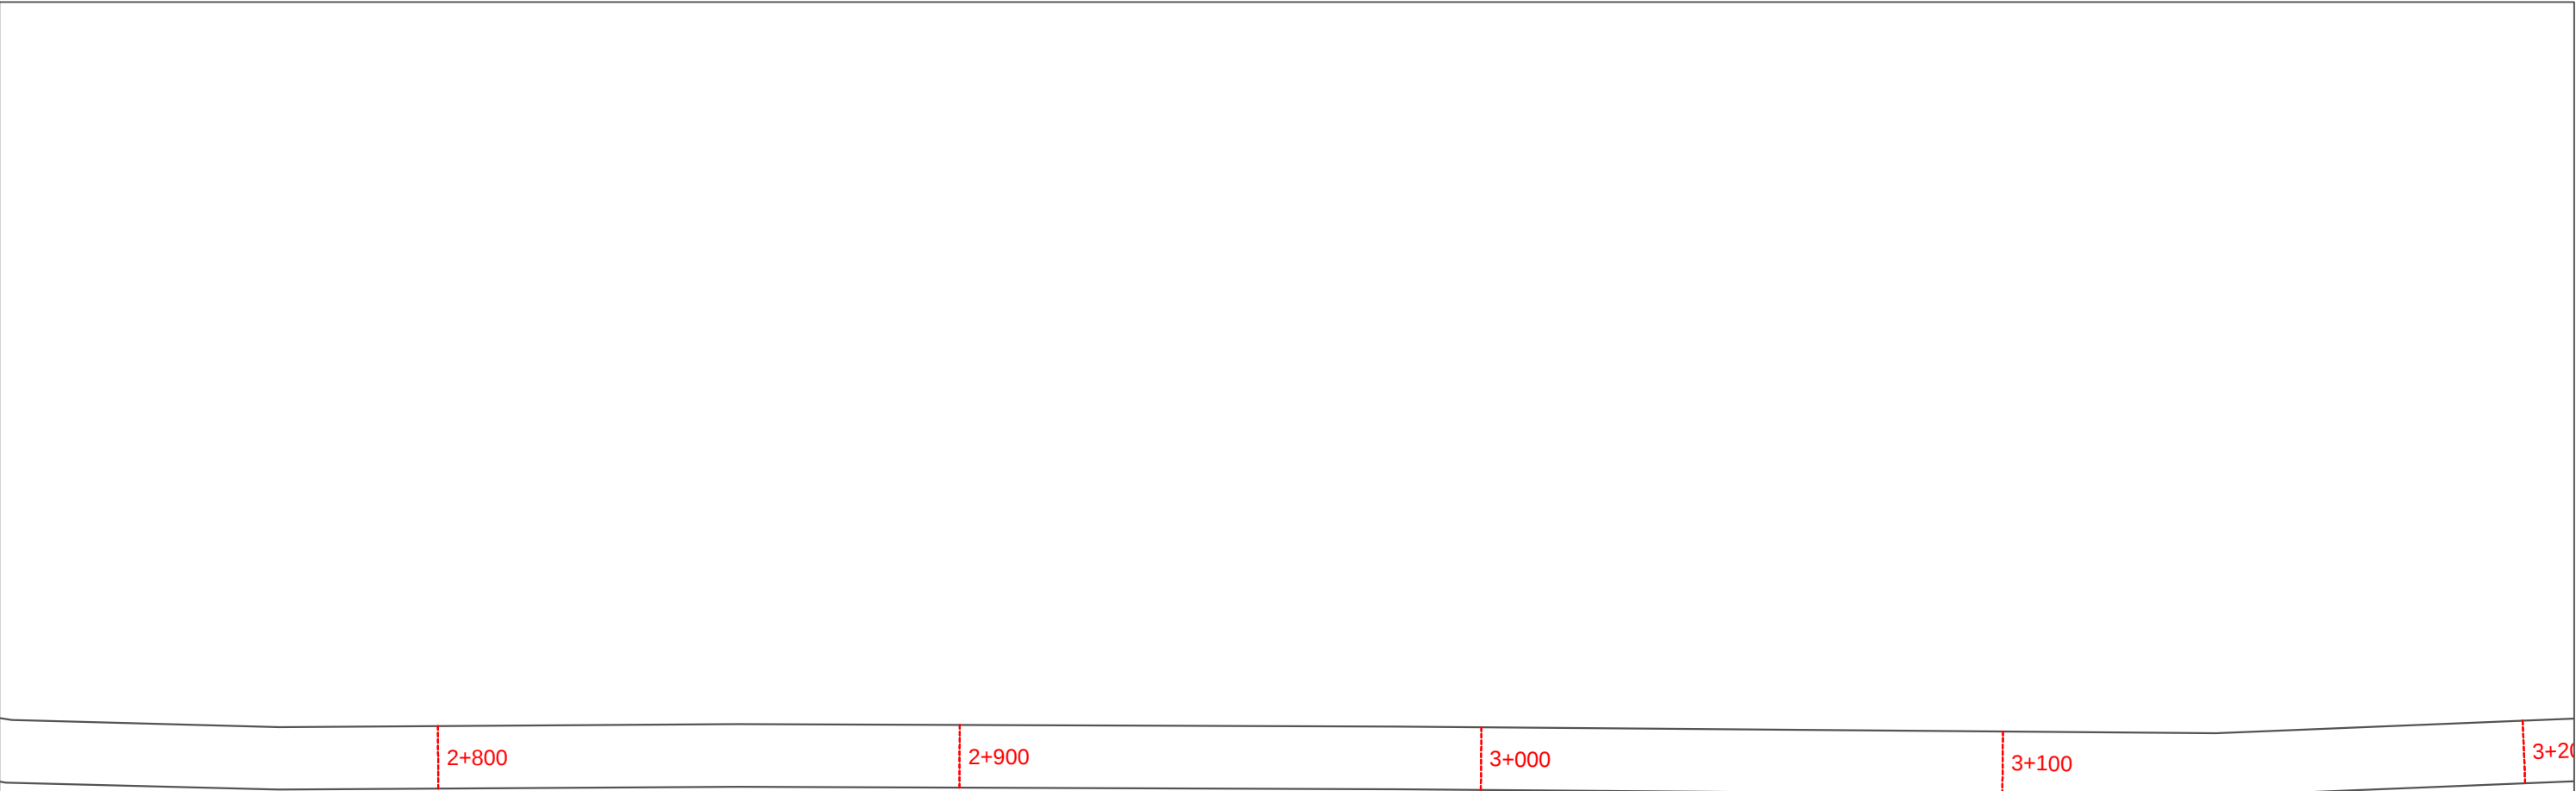


						Проект организации дорожного движения на автомобильных дорогах Мокшанского района Пензенской области			
Изм.	Кол.уч.	Лист	N док.	Подп.	Дата				
Разработал		Горелов			2020	А/д "с. Успенское - с. Фатеевка - с. Азясь"	Стадия	Лист	Листов
Выполнил		Горелов			2020		П	79	0
Проверил		Герасимова			2020				
						Схема расстановки технических средств организации дорожного движения	ООО ГЦ "АвтовердиктЪ"		




						Проект организации дорожного движения на автомобильных дорогах Мокшанского района Пензенской области			
Изм.	Кол.уч.	Лист	N док.	Подп.	Дата				
Разработал		Горелов			2020	А/д "с. Успенское - с. Фатеевка - с. Азясь"	Стадия	Лист	Листов
Выполнил		Горелов			2020		П	80	0
Проверил		Герасимова			2020				
						Схема расстановки технических средств организации дорожного движения	ООО ГЦ "АвтовердиктЪ"		

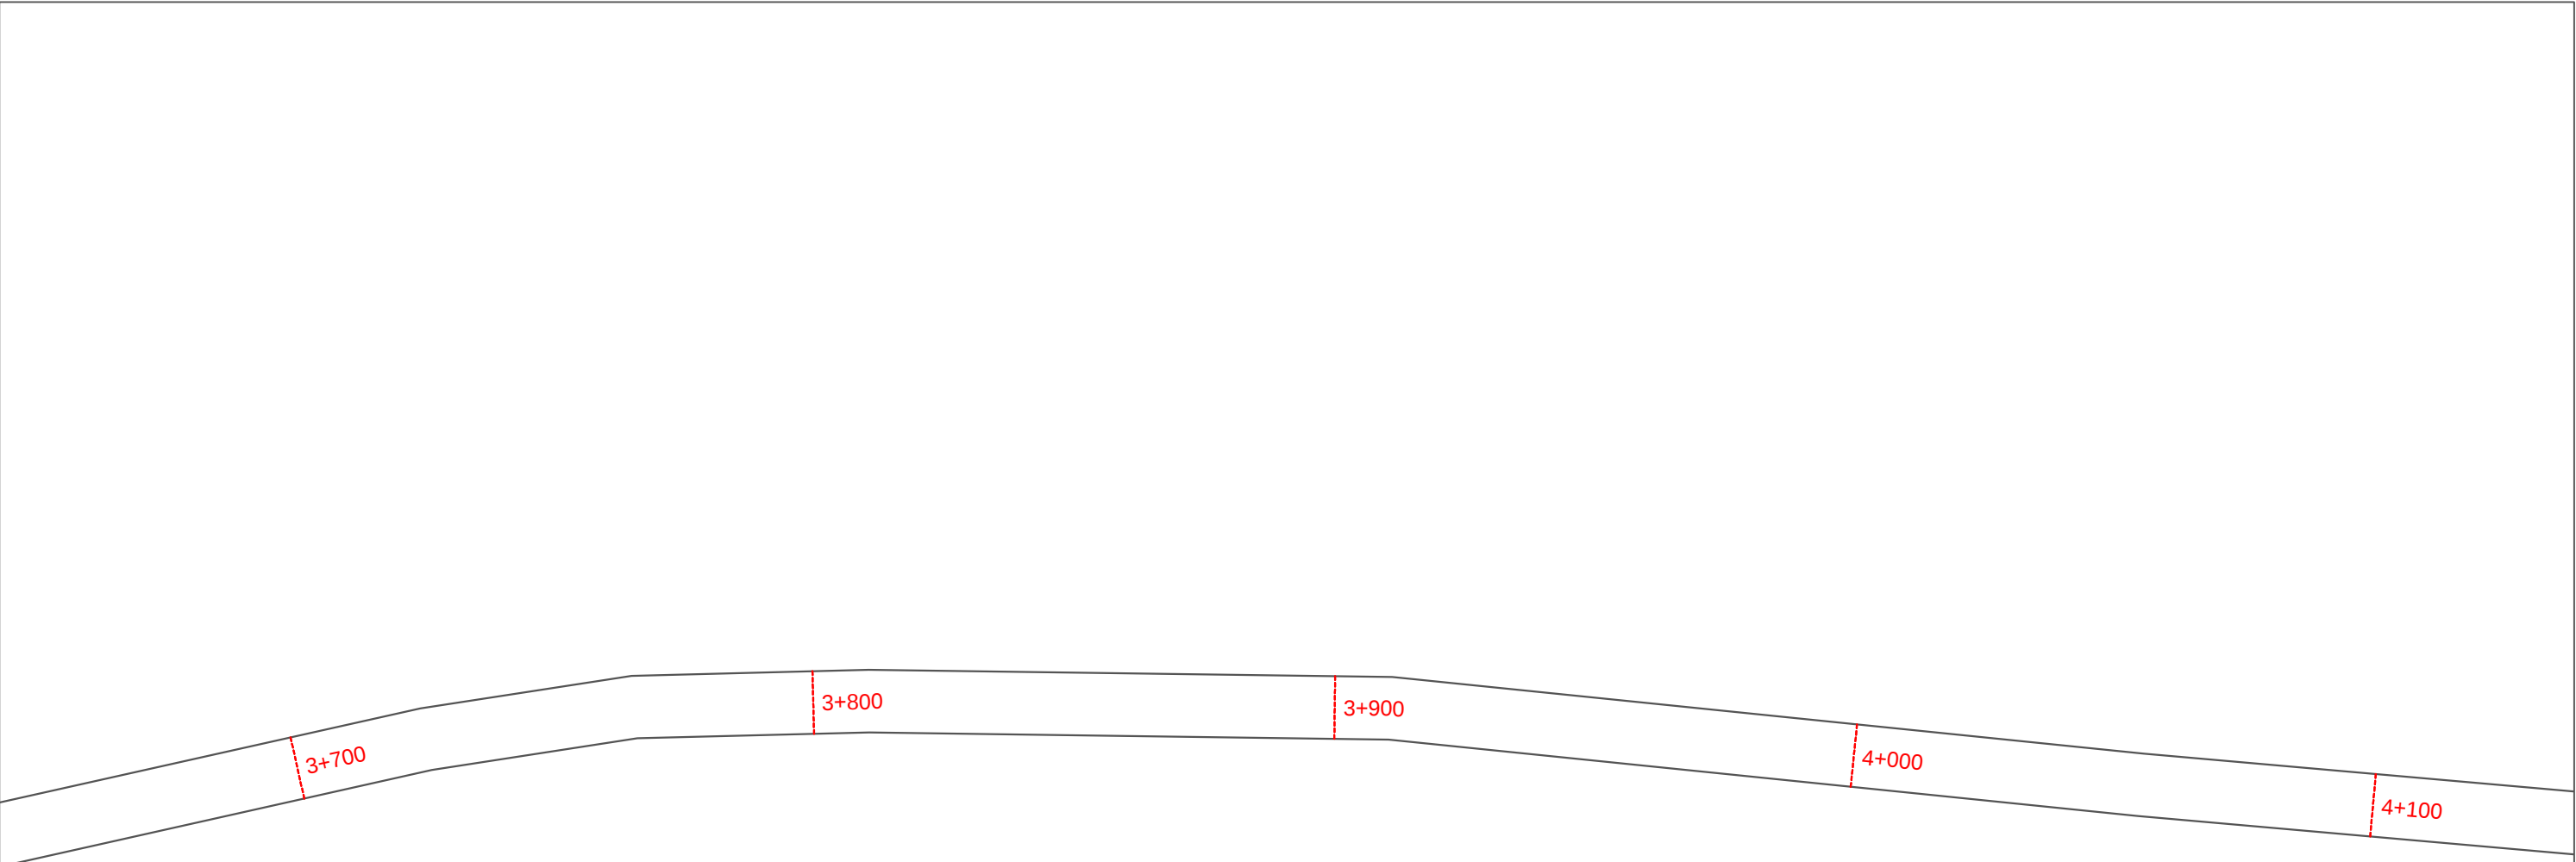


						Проект организации дорожного движения на автомобильных дорогах Мокшанского района Пензенской области			
Изм.	Кол.уч.	Лист	N док.	Подп.	Дата	А/д "с. Успенское - с. Фатеевка - с. Азясь"	Стадия	Лист	Листов
Разработал		Горелов			2020		П	81	0
Выполнил		Горелов			2020				
Проверил		Герасимова			2020				
						Схема расстановки технических средств организации дорожного движения	ООО ГЦ "АвтовердиктЪ"		

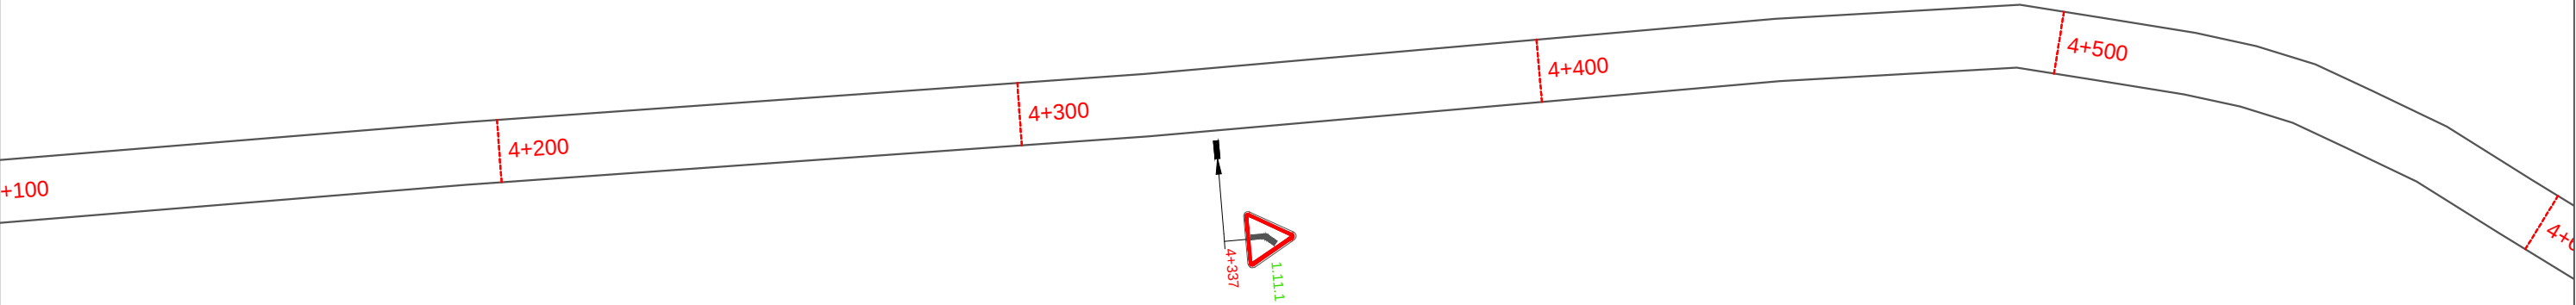


						Проект организации дорожного движения на автомобильных дорогах Мокшанского района Пензенской области			
Изм.	Кол.уч.	Лист	N док.	Подп.	Дата				
Разработал		Горелов			2020	А/д "с. Успенское - с. Фатеевка - с. Азясь"	Стадия	Лист	Листов
Выполнил		Горелов			2020		П	82	0
Проверил		Герасимова			2020				
						Схема расстановки технических средств организации дорожного движения	ООО ГЦ "АвтовердиктЪ"		

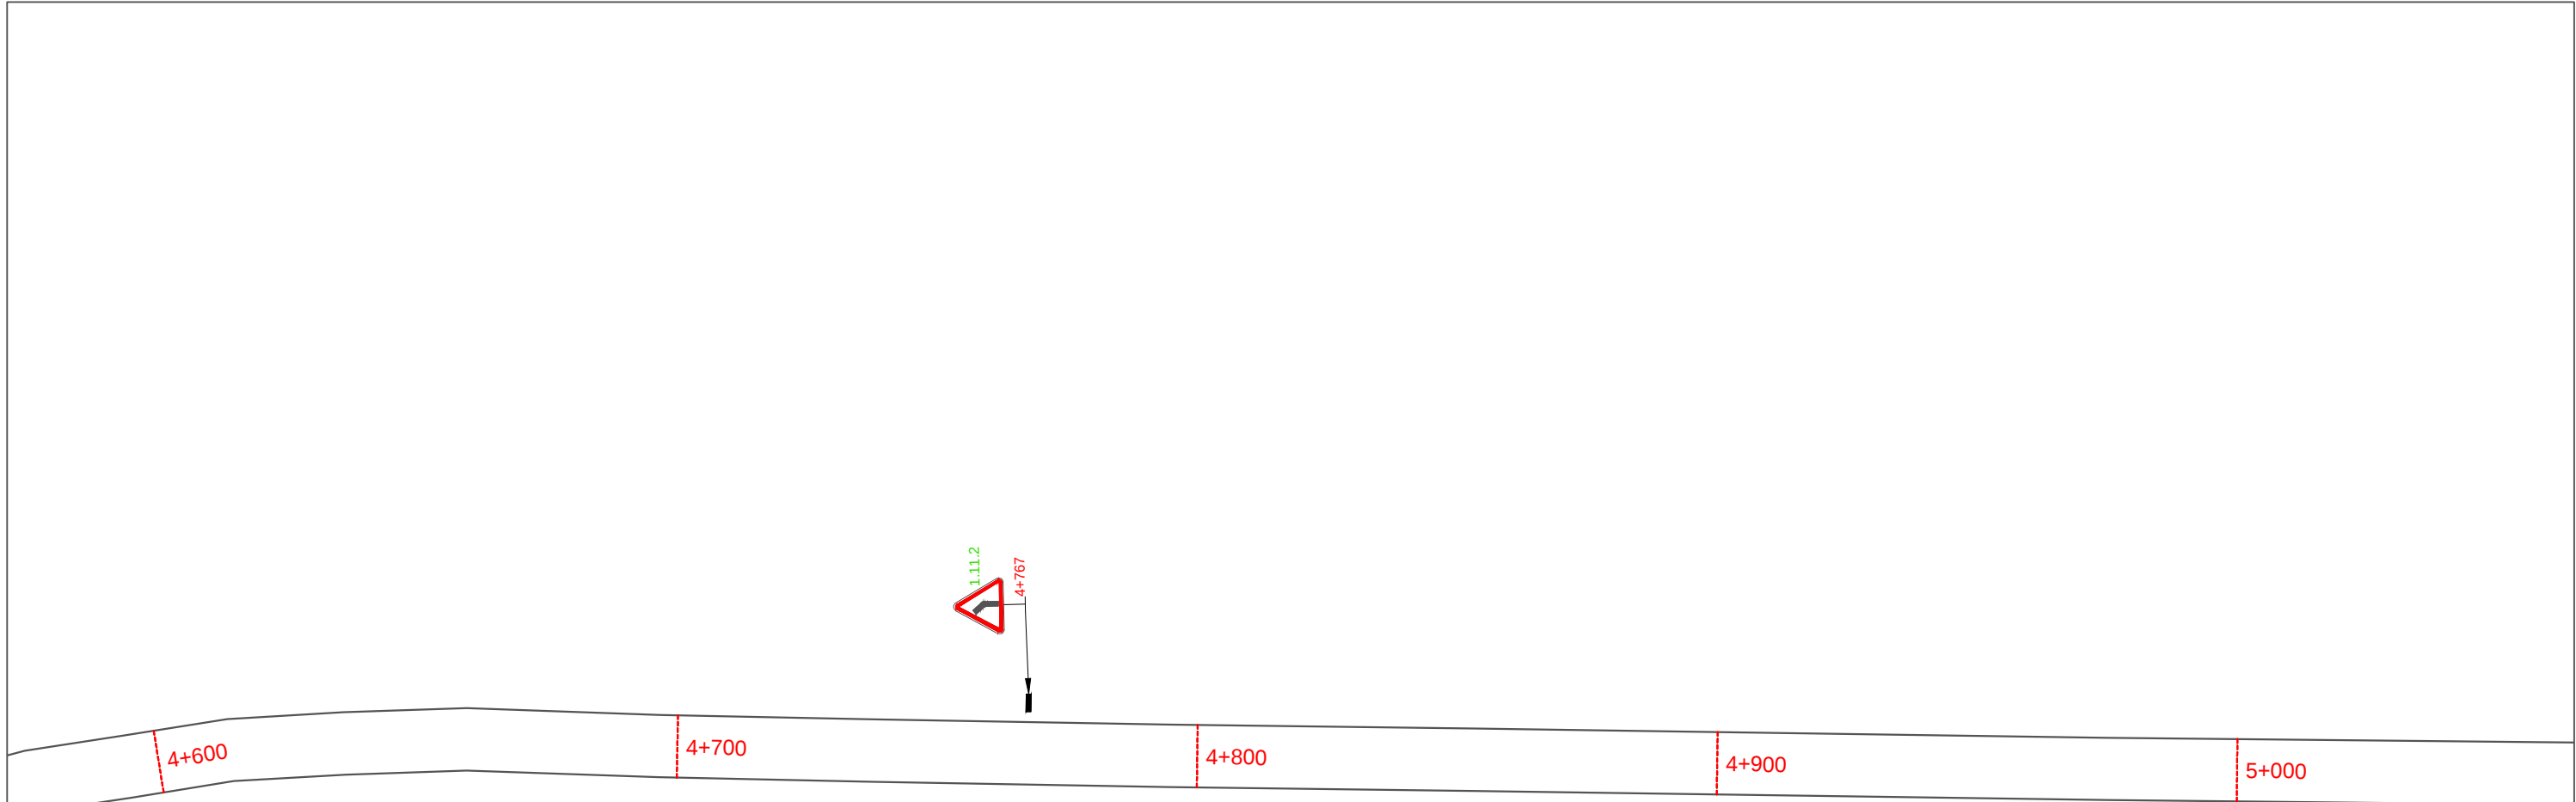

						Проект организации дорожного движения на автомобильных дорогах Мокшанского района Пензенской области			
Изм.	Кол.уч.	Лист	N док.	Подп.	Дата				
Разработал		Горелов			2020	А/д "с. Успенское - с. Фатеевка - с. Азясь"	Стадия	Лист	Листов
Выполнил		Горелов			2020		П	83	0
Проверил		Герасимова			2020				
						Схема расстановки технических средств организации дорожного движения	ООО ГЦ "АвтовердиктЪ"		

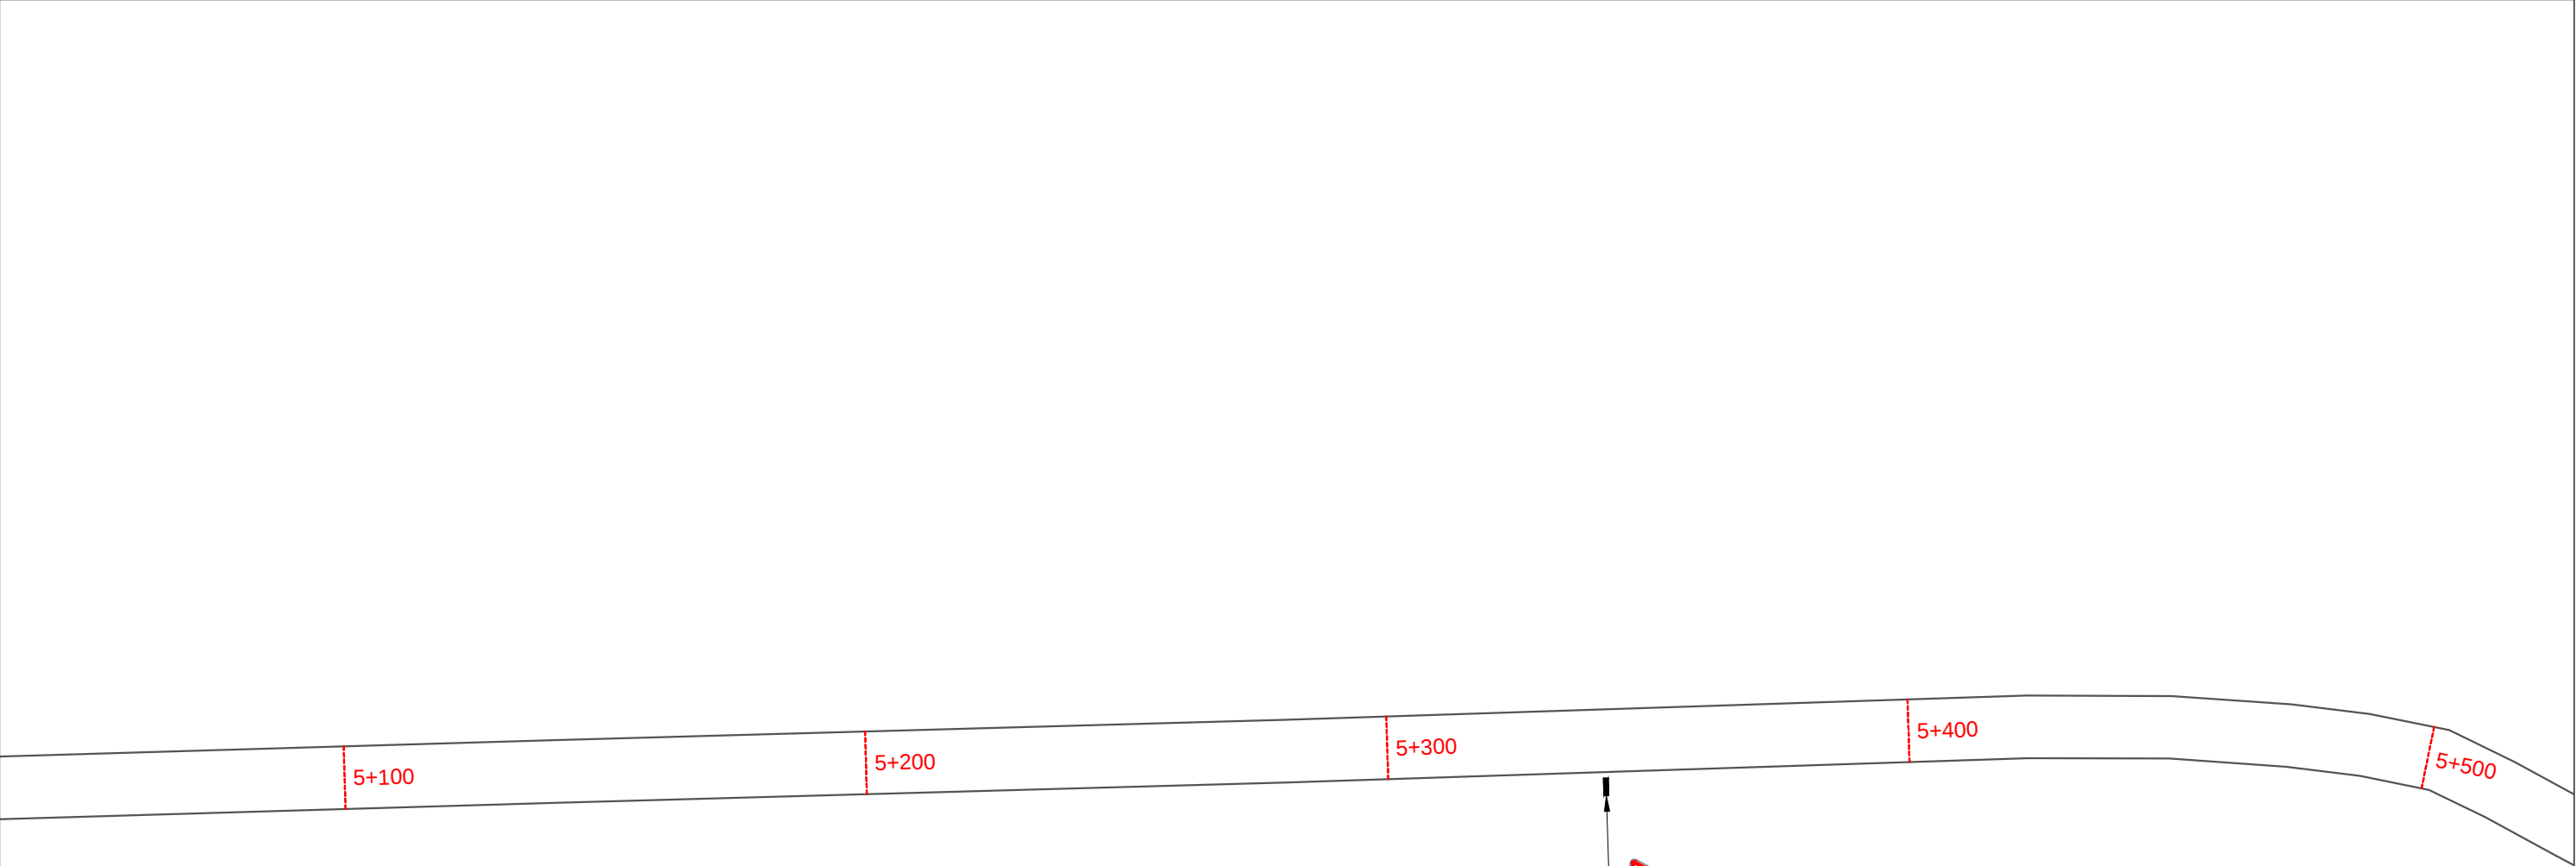


						Проект организации дорожного движения на автомобильных дорогах Мокшанского района Пензенской области			
Изм.	Кол.уч.	Лист	N док.	Подп.	Дата	А/д "с. Успенское - с. Фатеевка - с. Азясь"	Стадия	Лист	Листов
Разработал		Горелов			2020		П	84	0
Выполнил		Горелов			2020				
Проверил		Герасимова			2020	Схема расстановки технических средств организации дорожного движения	ООО ГЦ "АвтовердиктЪ"		

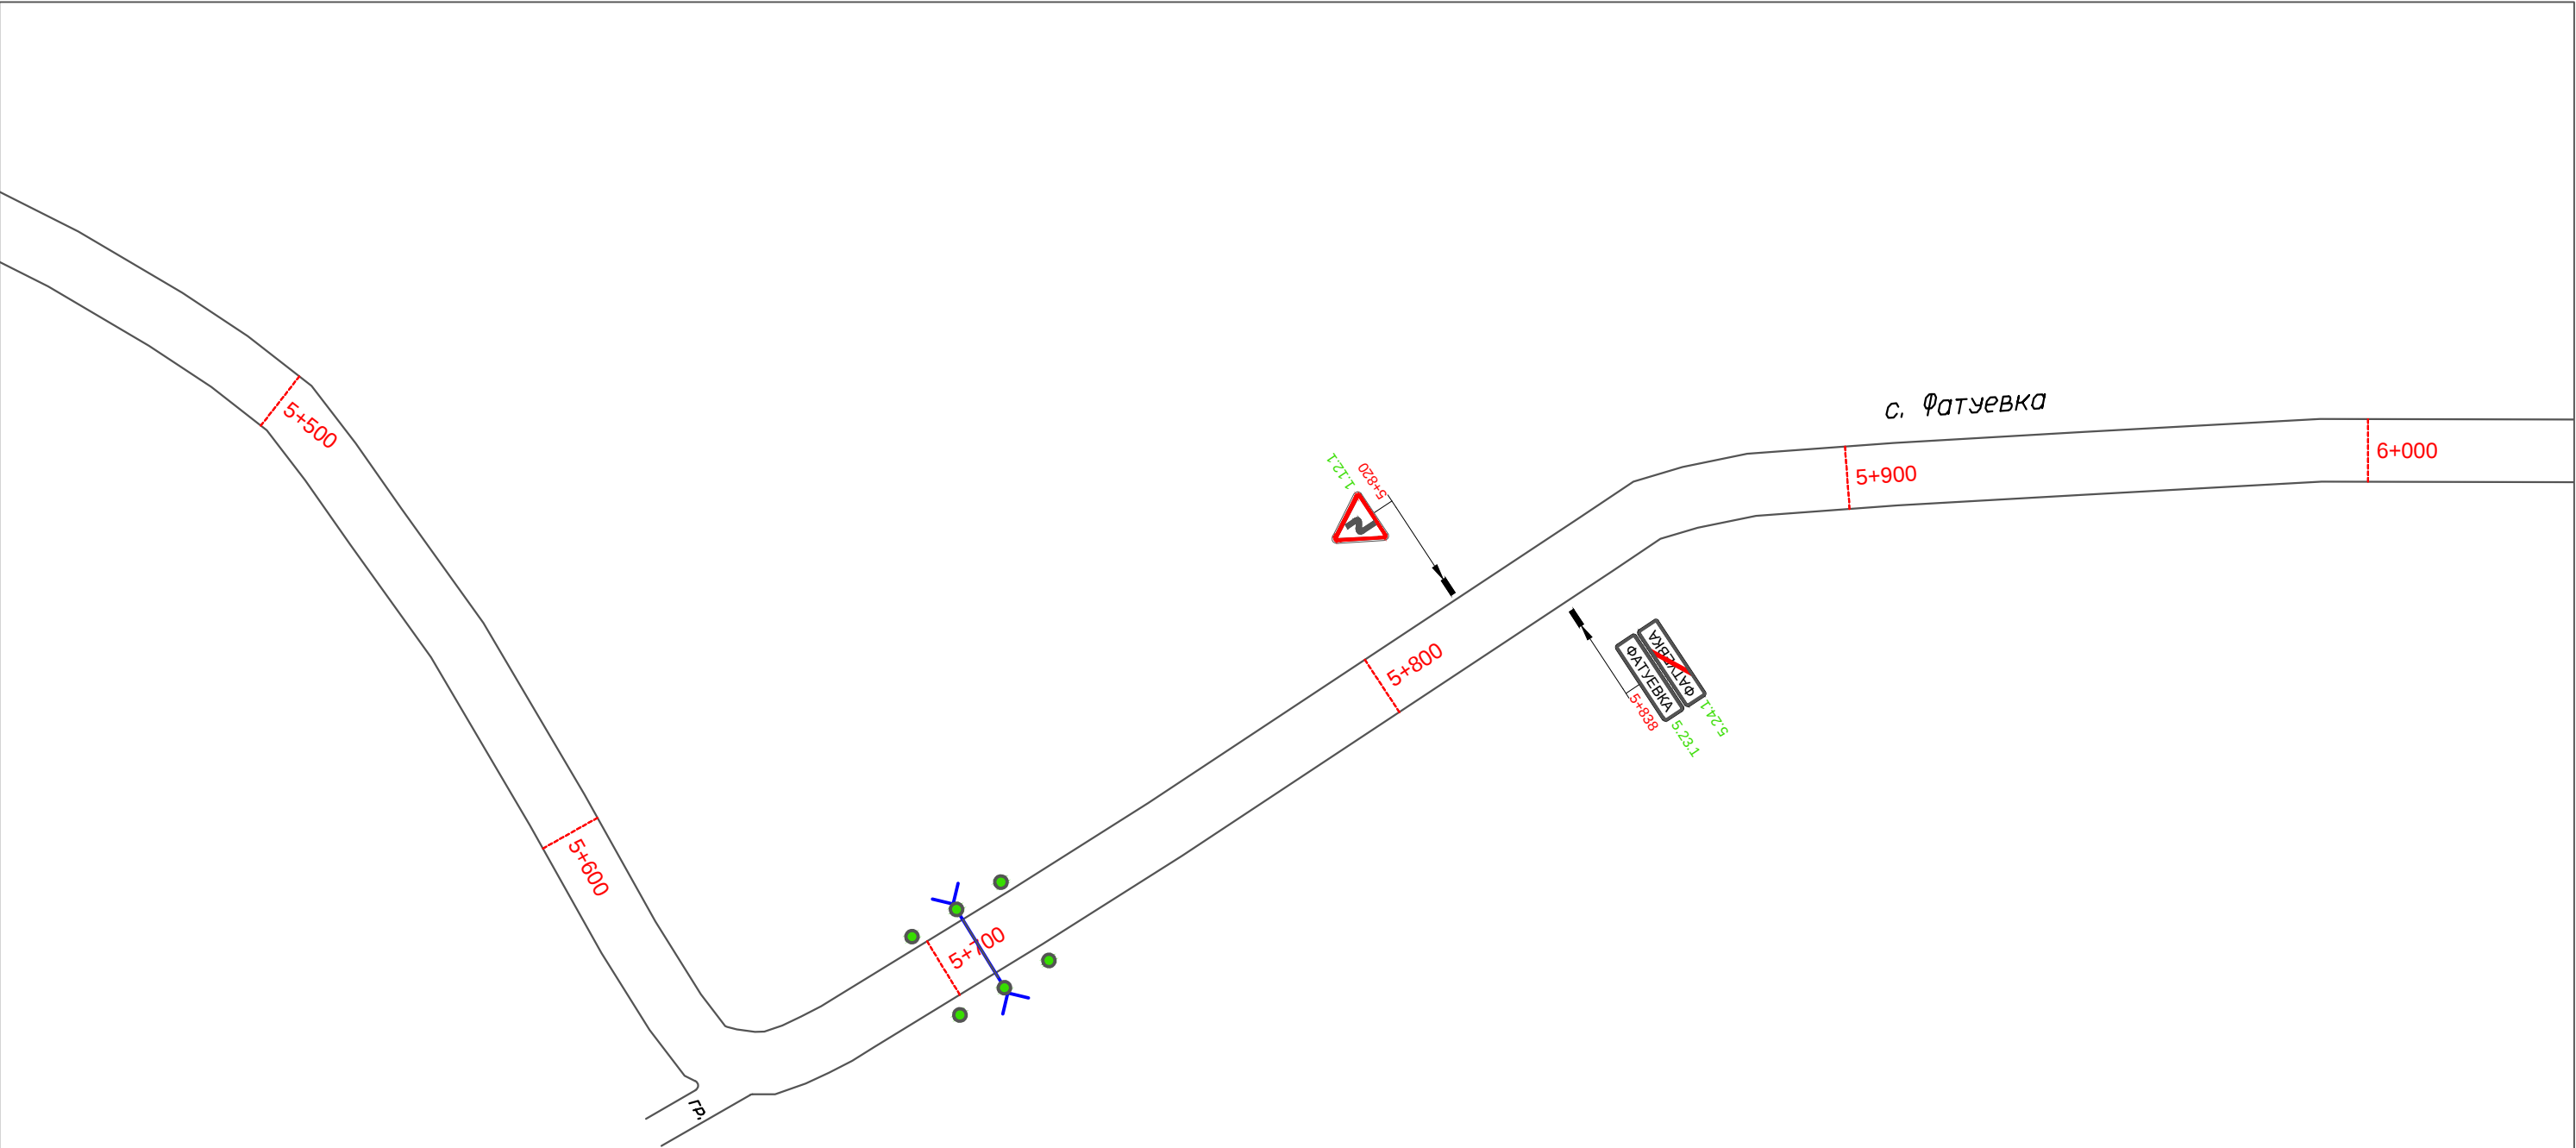


						Проект организации дорожного движения на автомобильных дорогах Мокшанского района Пензенской области			
Изм.	Кол.уч.	Лист	N док.	Подп.	Дата	А/д "с. Успенское - с. Фатеевка - с. Азясь"	Стадия	Лист	Листов
Разработал		Горелов			2020		П	85	0
Выполнил		Горелов			2020				
Проверил		Герасимова			2020	Схема расстановки технических средств организации дорожного движения	ООО ГЦ "АвтовердиктЪ"		




						Проект организации дорожного движения на автомобильных дорогах Мокшанского района Пензенской области			
Изм.	Кол.уч.	Лист	N док.	Подп.	Дата				
Разработал		Горелов			2020	А/д "с. Успенское - с. Фатеевка - с. Азясь"	Стадия	Лист	Листов
Выполнил		Горелов			2020		П	86	0
Проверил		Герасимова			2020				
						Схема расстановки технических средств организации дорожного движения	ООО ГЦ "АвтовердиктЪ"		

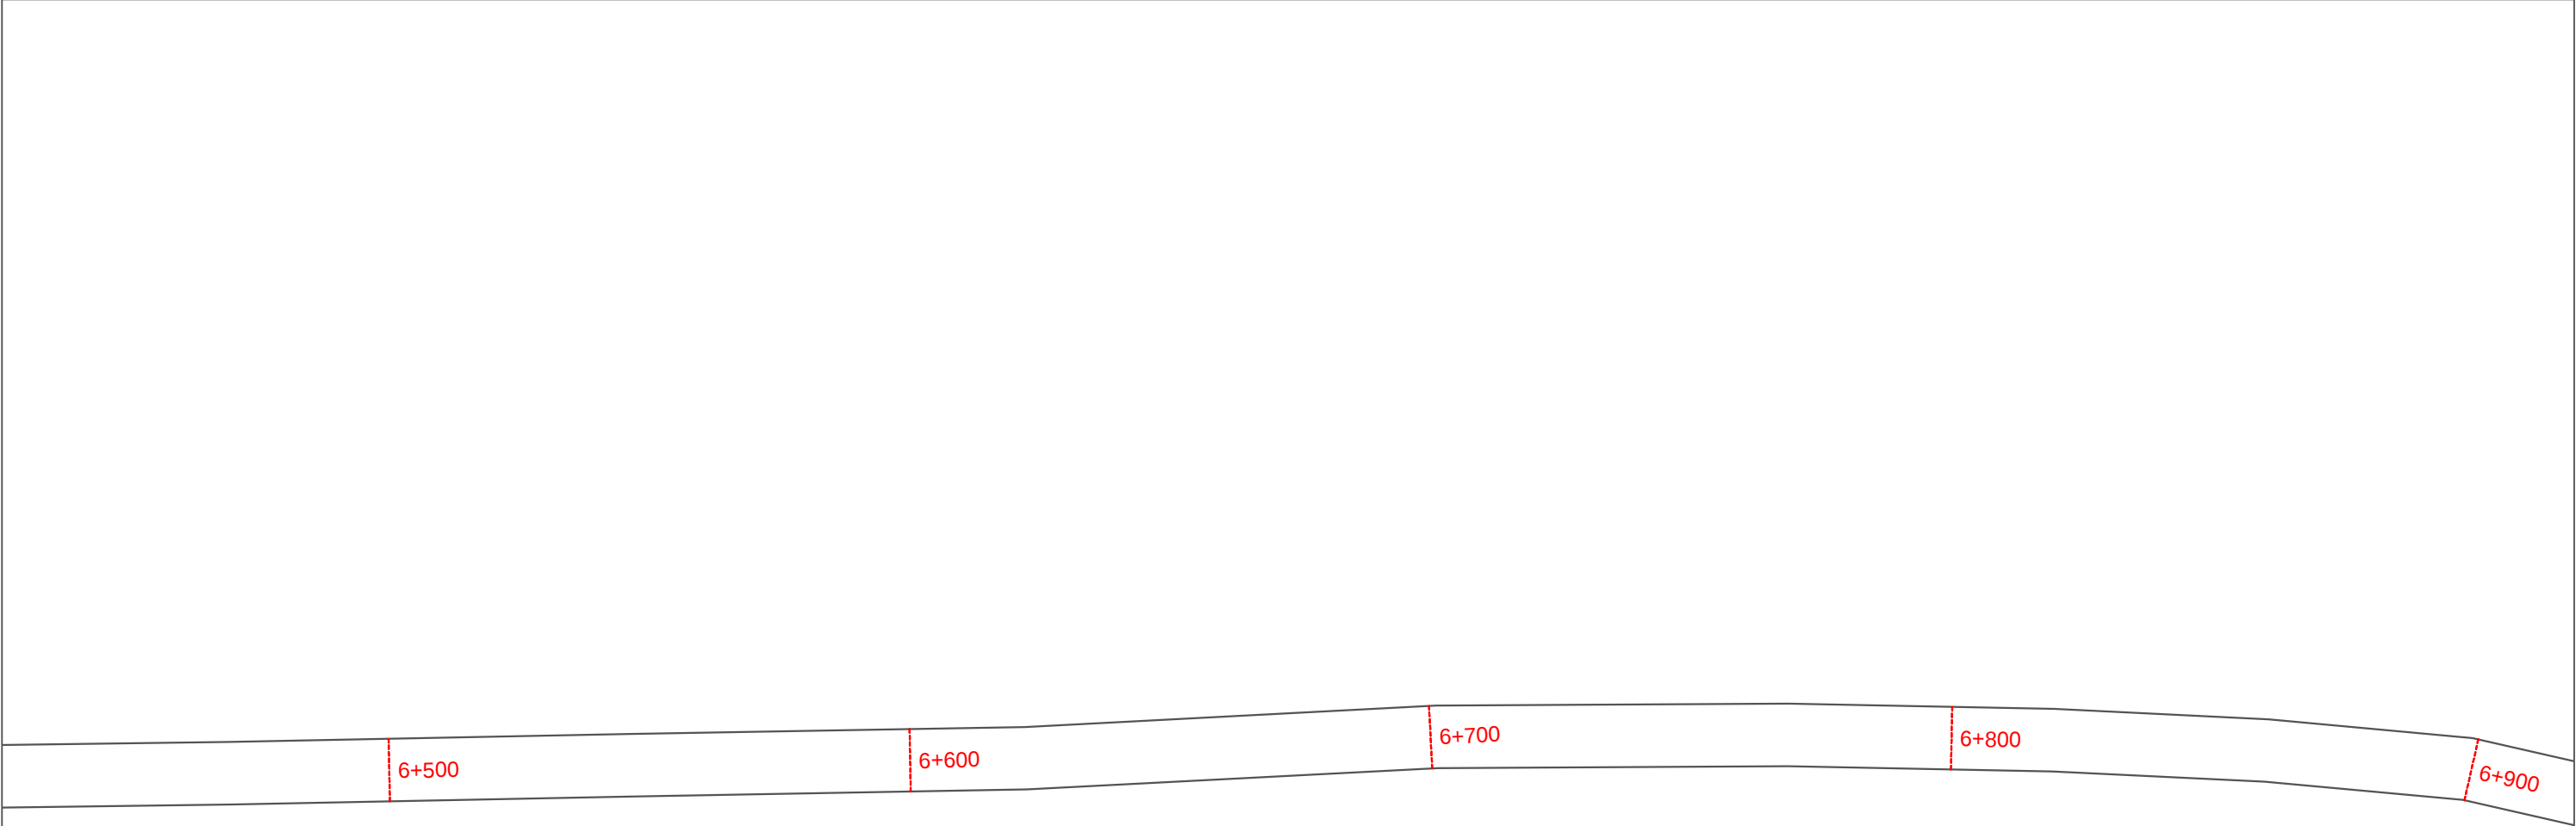


						Проект организации дорожного движения на автомобильных дорогах Мокшанского района Пензенской области			
Изм.	Кол.уч.	Лист	N док.	Подп.	Дата				
Разработал		Горелов			2020	А/д "с. Успенское - с. Фатеевка - с. Азясь"	Стадия	Лист	Листов
Выполнил		Горелов			2020		П	87	0
Проверил		Герасимова			2020				
						Схема расстановки технических средств организации дорожного движения	ООО ГЦ "АвтовердиктЪ"		

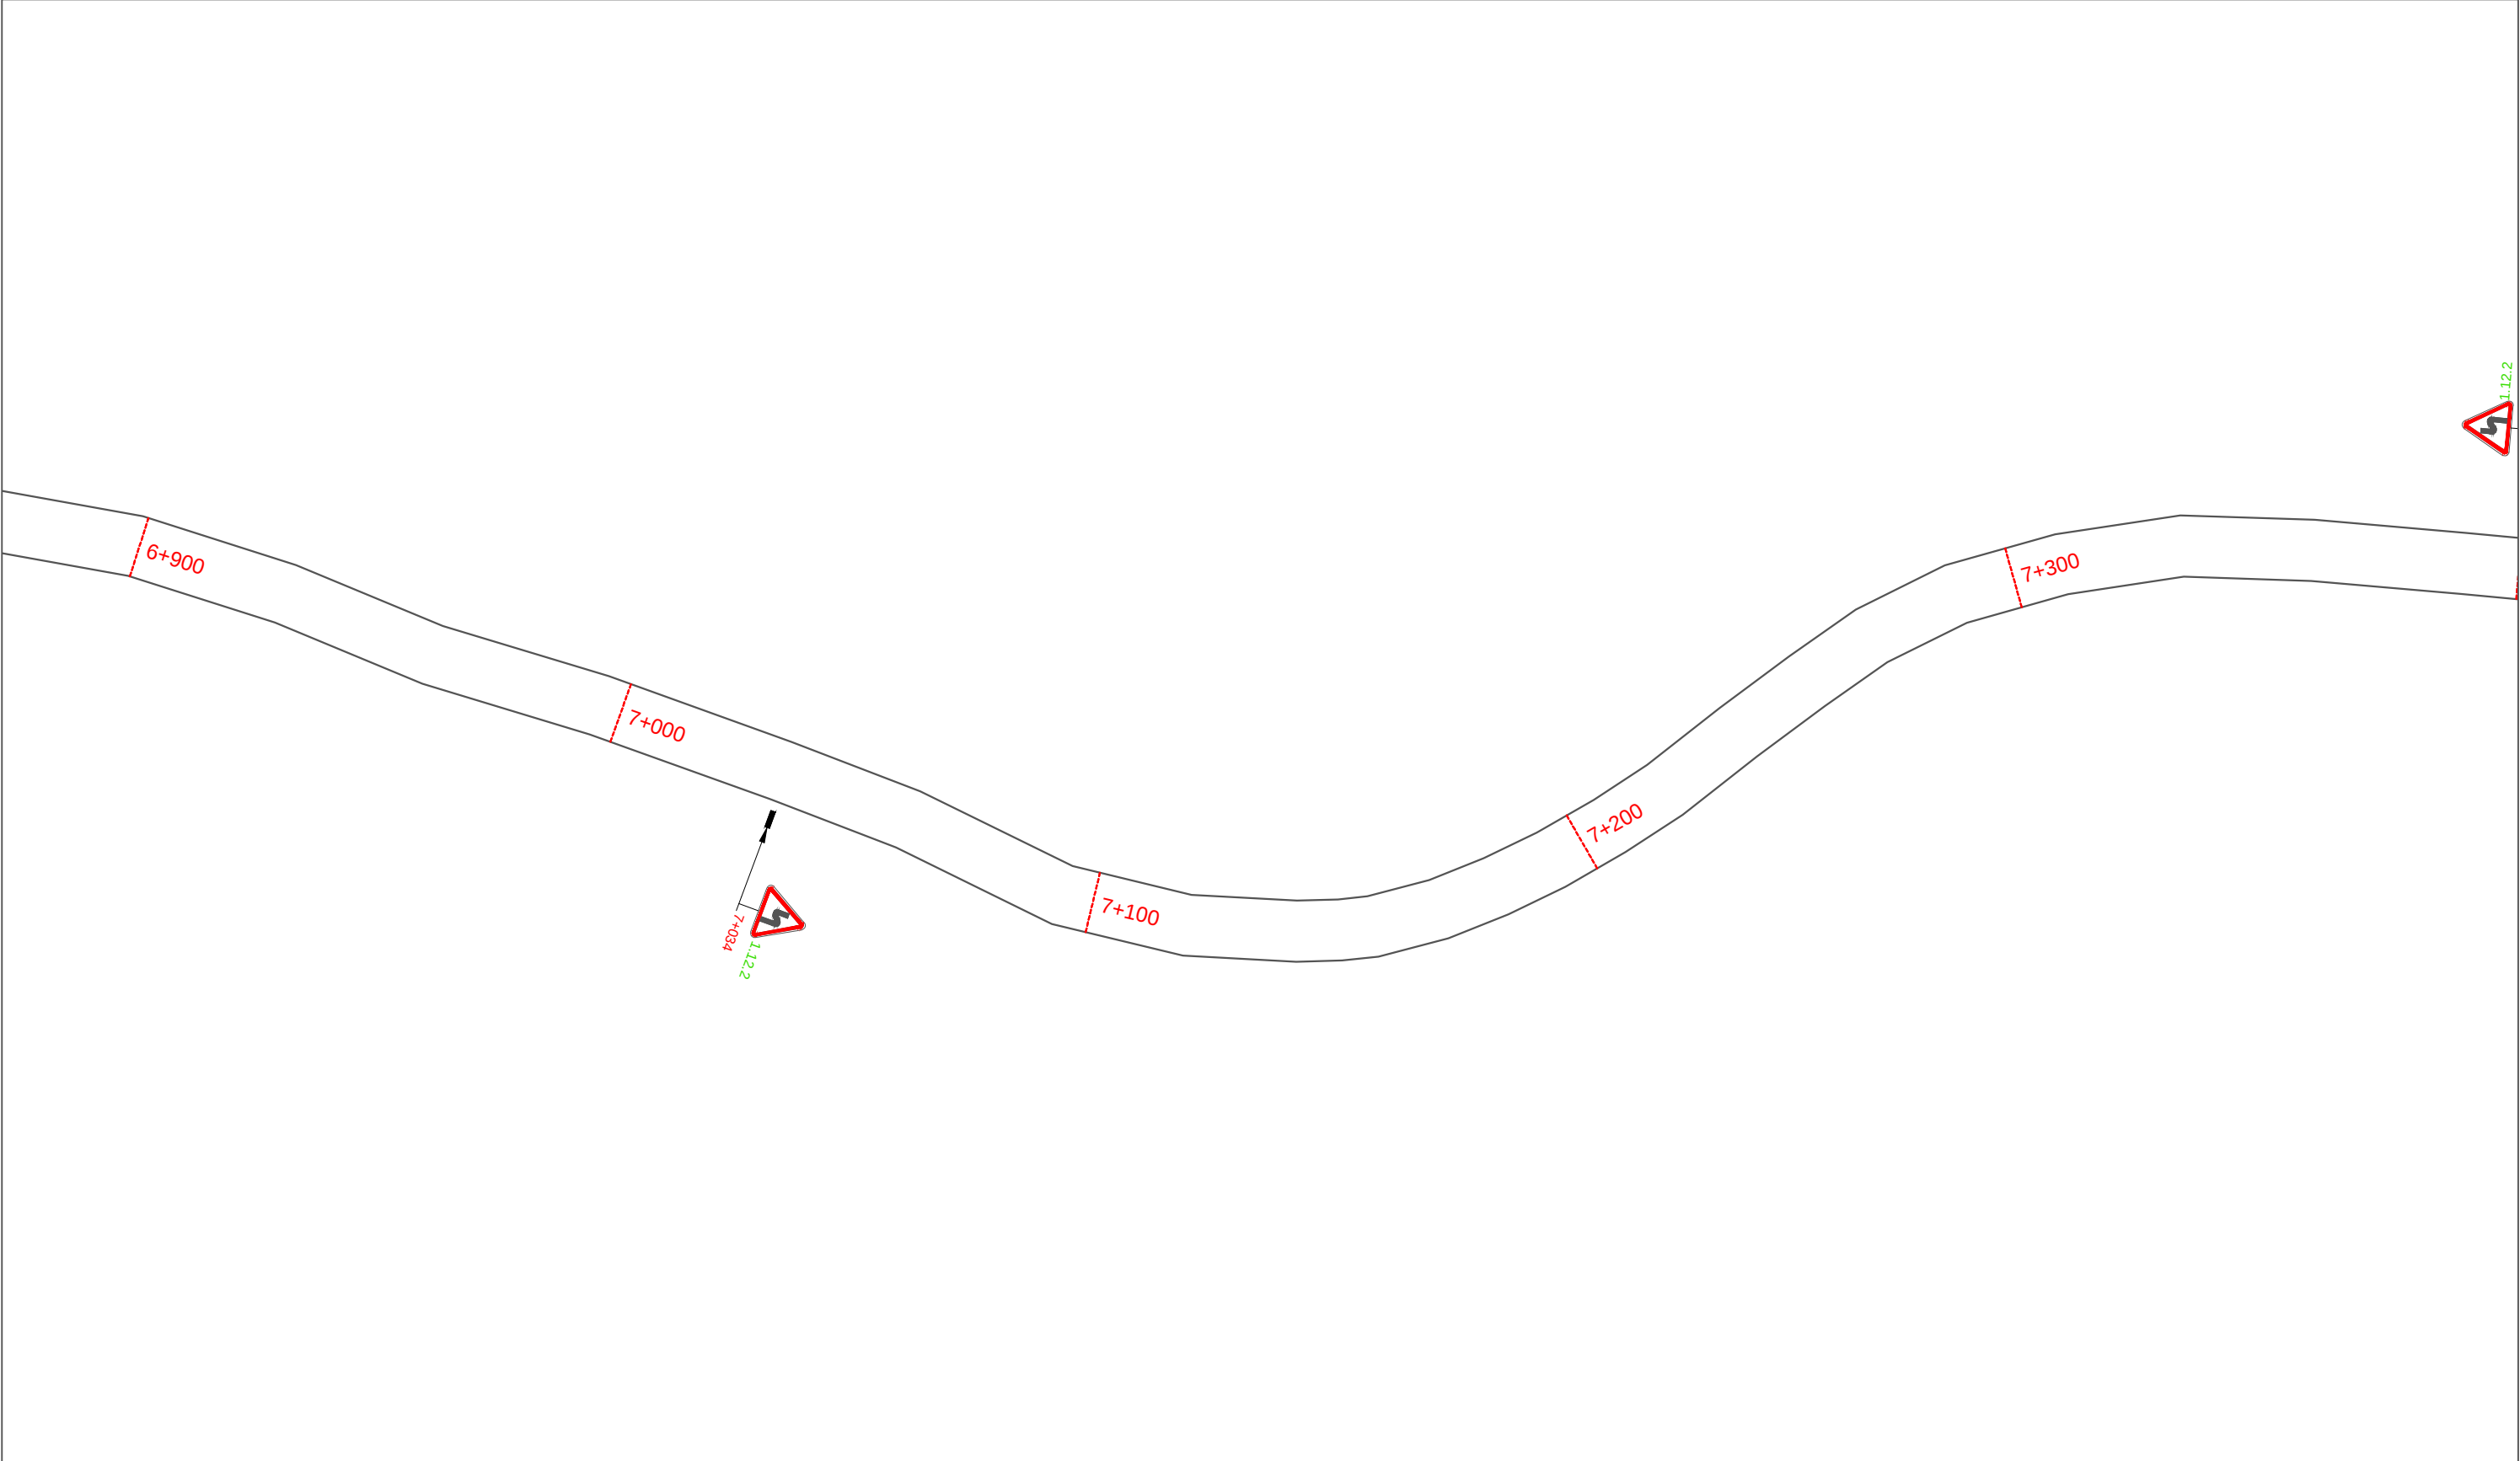


						Проект организации дорожного движения на автомобильных дорогах Мокшанского района Пензенской области			
Изм.	Кол.уч.	Лист	N док.	Подп.	Дата	А/д "с. Успенское - с. Фатеевка - с. Азясь"	Стадия	Лист	Листов
Разработал		Горелов			2020		П	88	0
Выполнил		Горелов			2020				
Проверил		Герасимова			2020				
						Схема расстановки технических средств организации дорожного движения	ООО ГЦ "АвтовердиктЪ"		

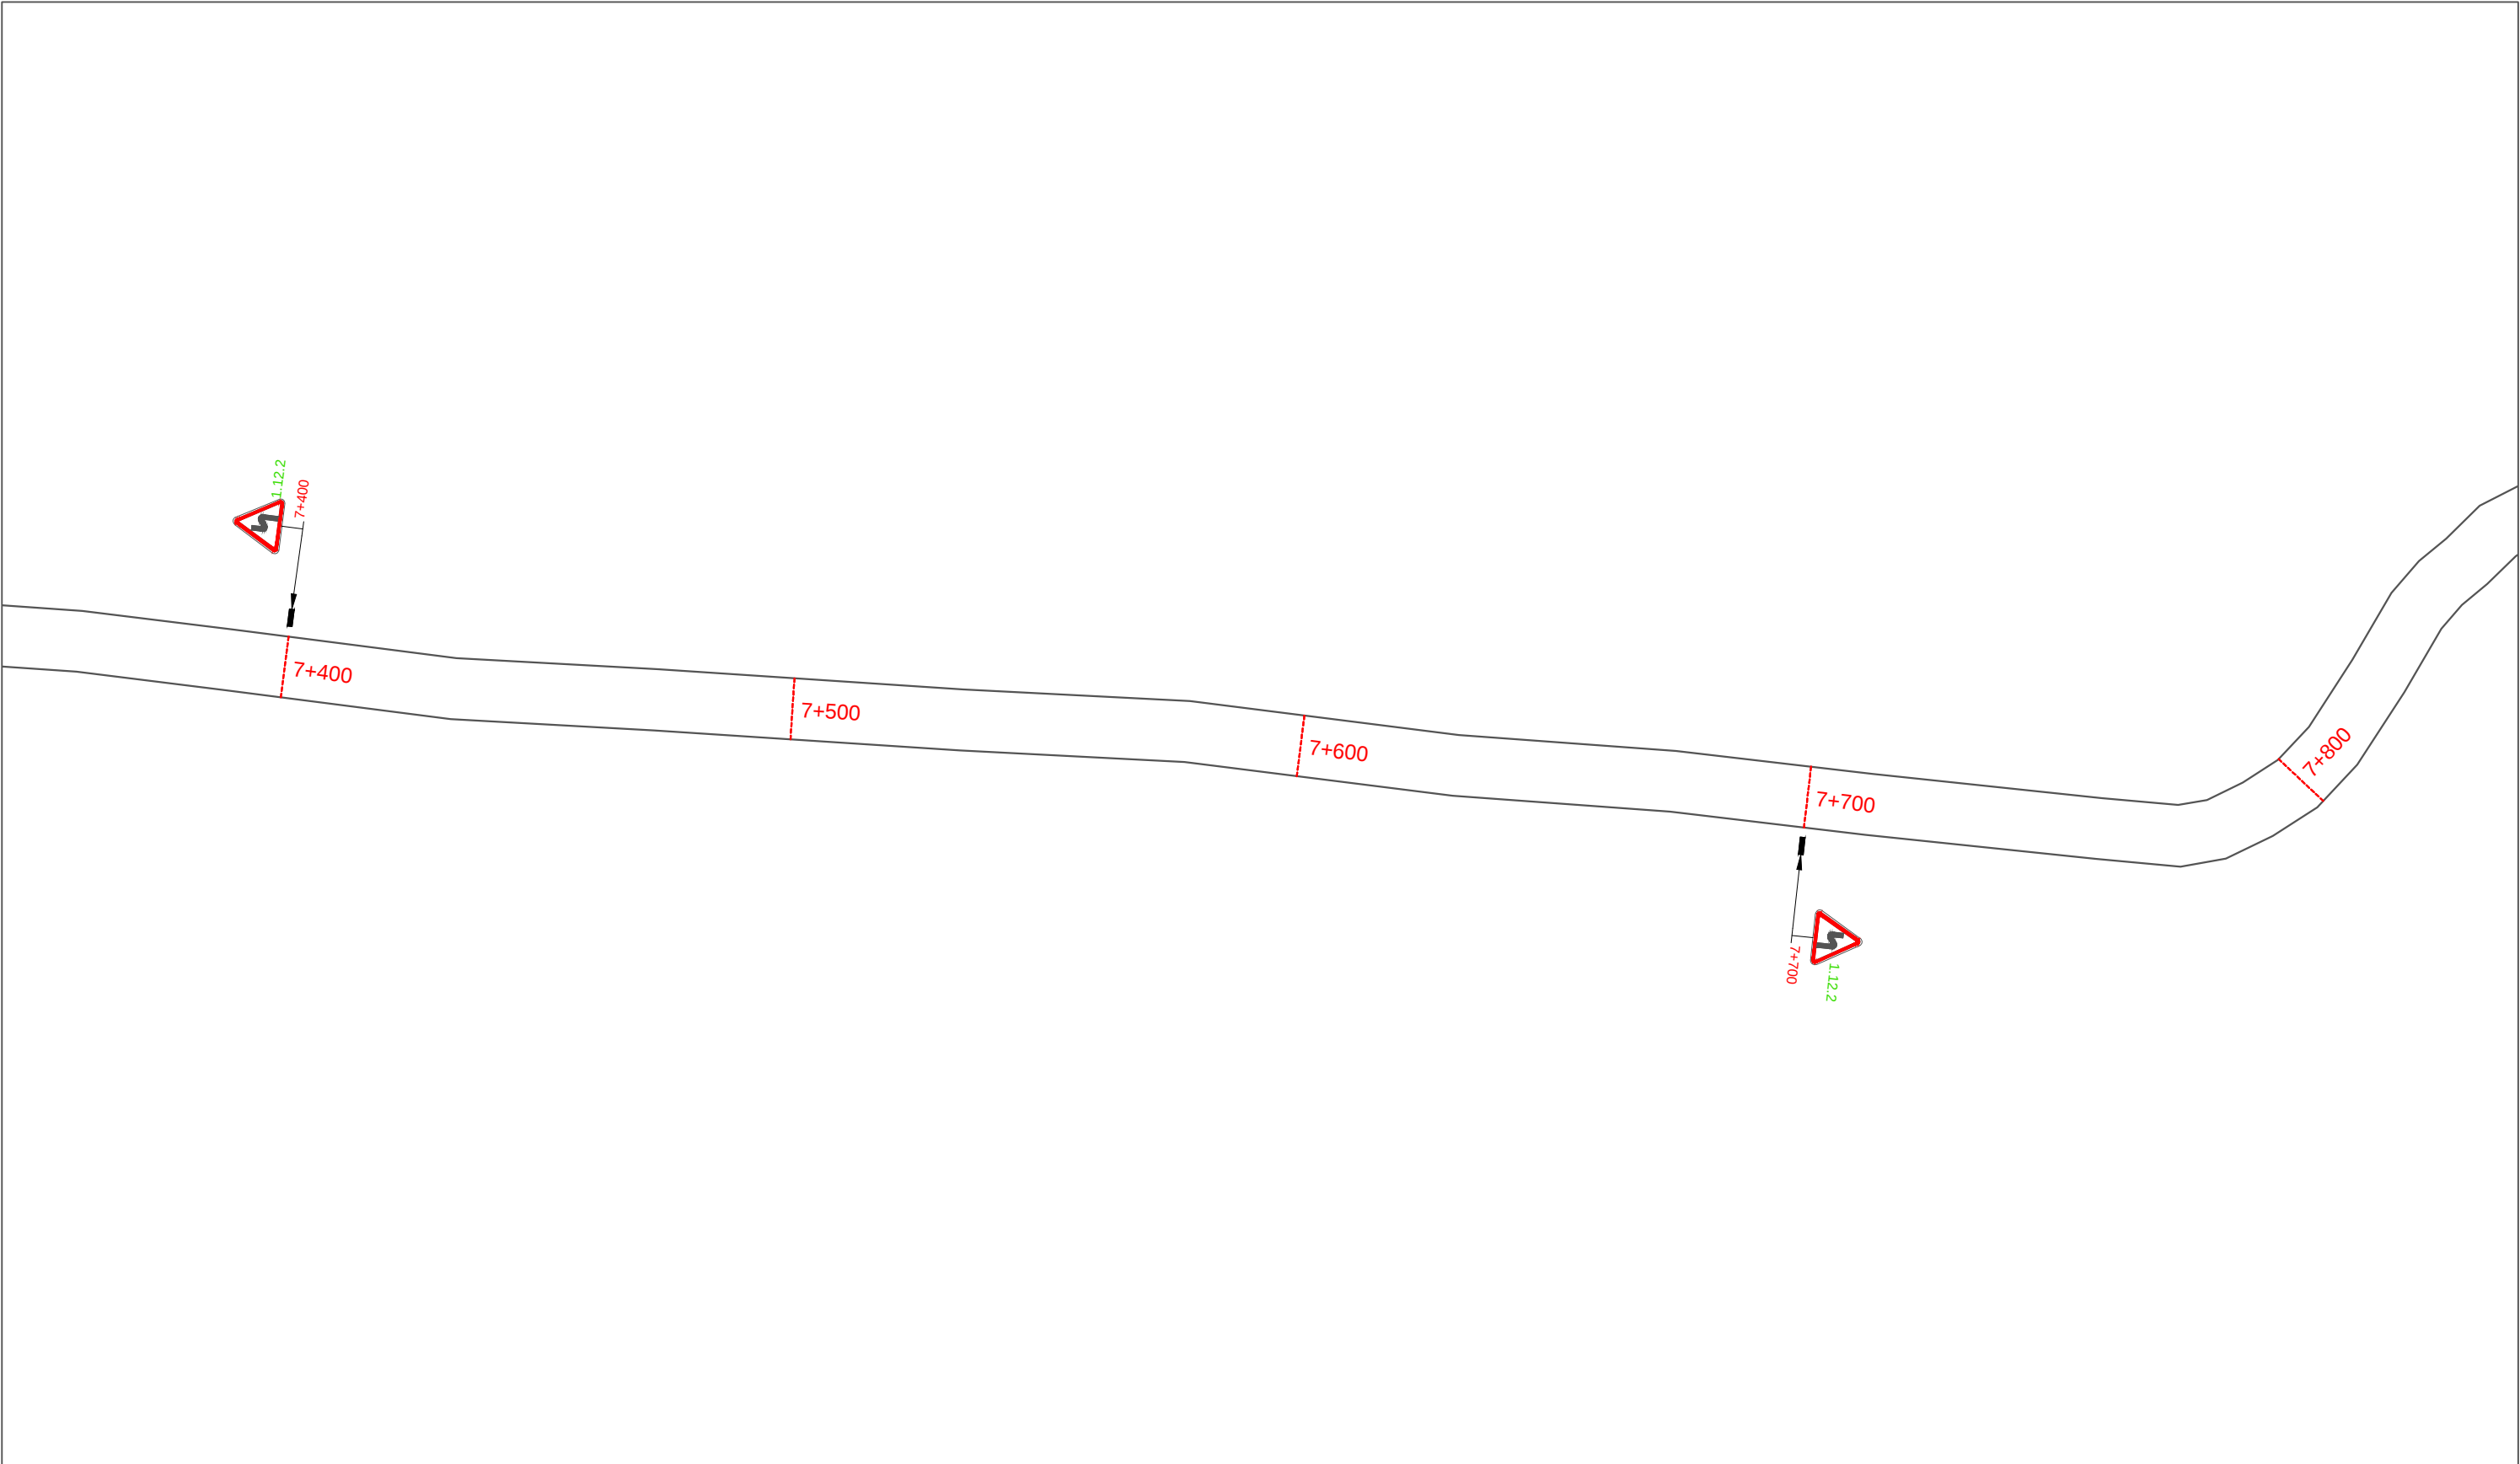

						Проект организации дорожного движения на автомобильных дорогах Мокшанского района Пензенской области			
Изм.	Кол.уч.	Лист	N док.	Подп.	Дата	А/д "с. Успенское - с. Фатеевка - с. Азясь"	Стадия	Лист	Листов
Разработал		Горелов			2020		П	89	0
Выполнил		Горелов			2020				
Проверил		Герасимова			2020	Схема расстановки технических средств организации дорожного движения	ООО ГЦ "АвтовердиктЪ"		

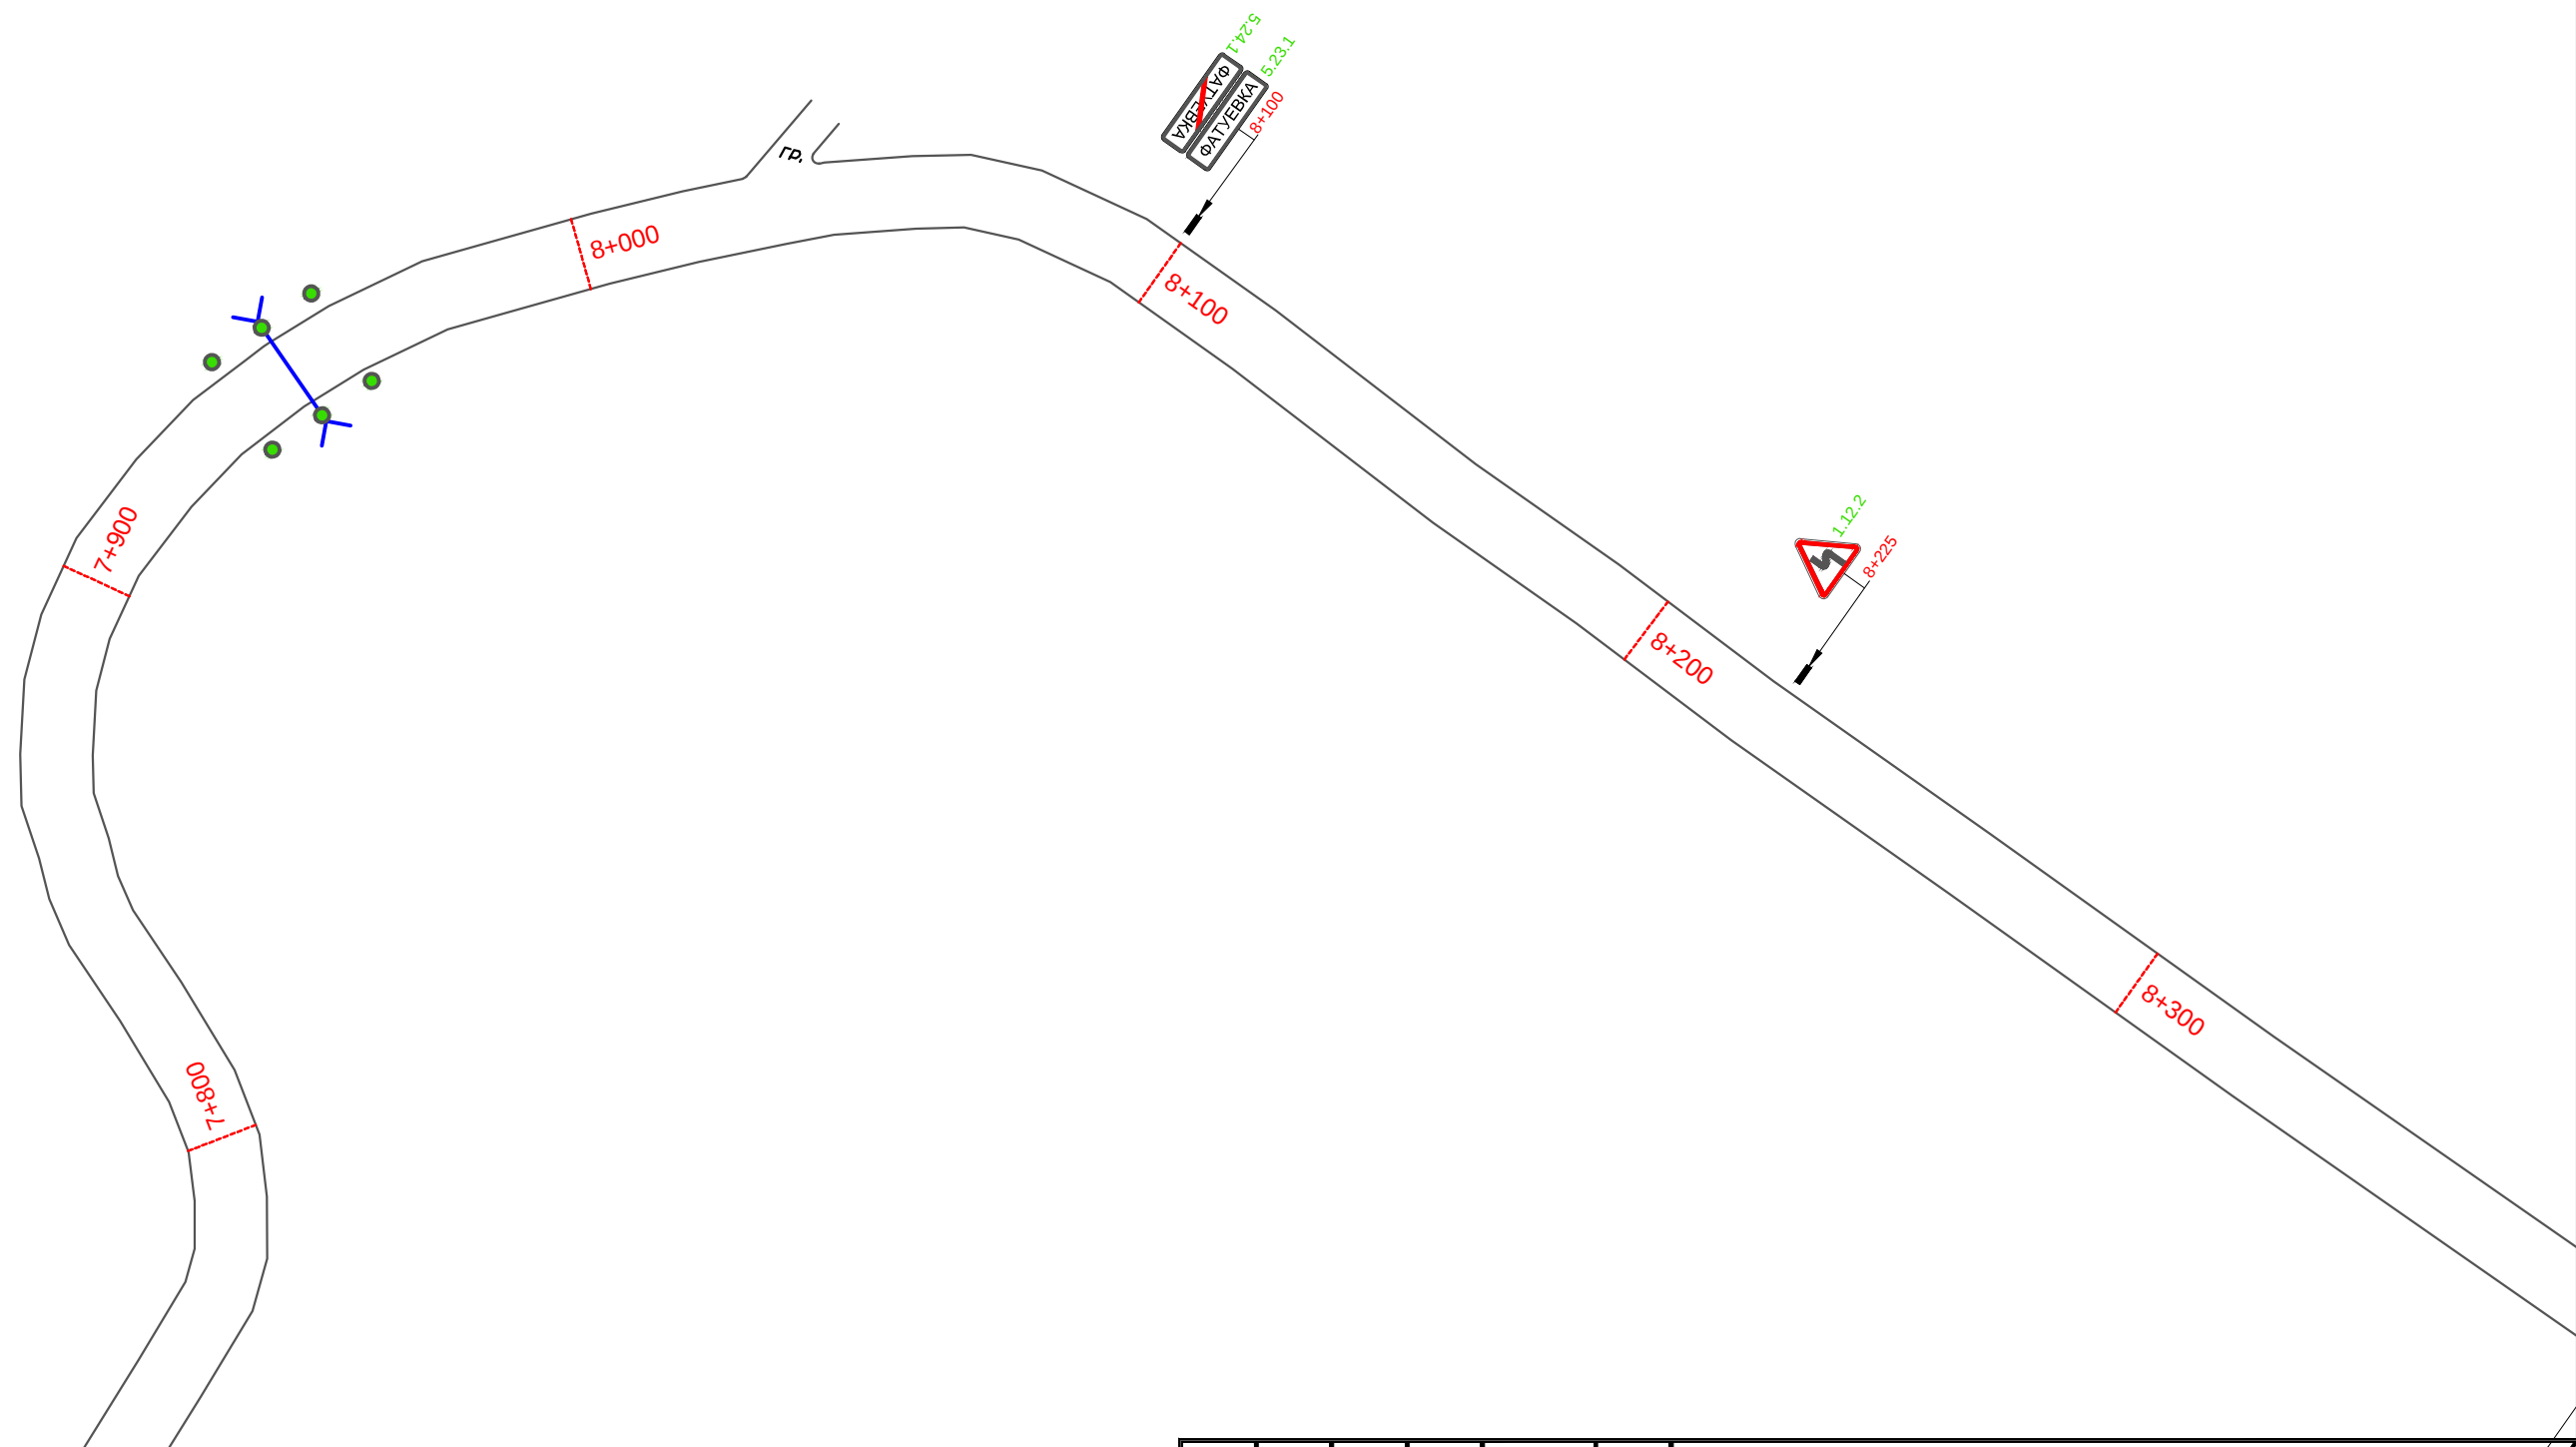


						Проект организации дорожного движения на автомобильных дорогах Мокшанского района Пензенской области			
Изм.	Кол.уч.	Лист	N док.	Подп.	Дата	А/д "с. Успенское - с. Фатеевка - с. Азясь"	Стадия	Лист	Листов
Разработал		Горелов			2020		П	90	0
Выполнил		Горелов			2020				
Проверил		Герасимова			2020				
						Схема расстановки технических средств организации дорожного движения	ООО ГЦ "АвтовердиктЪ"		

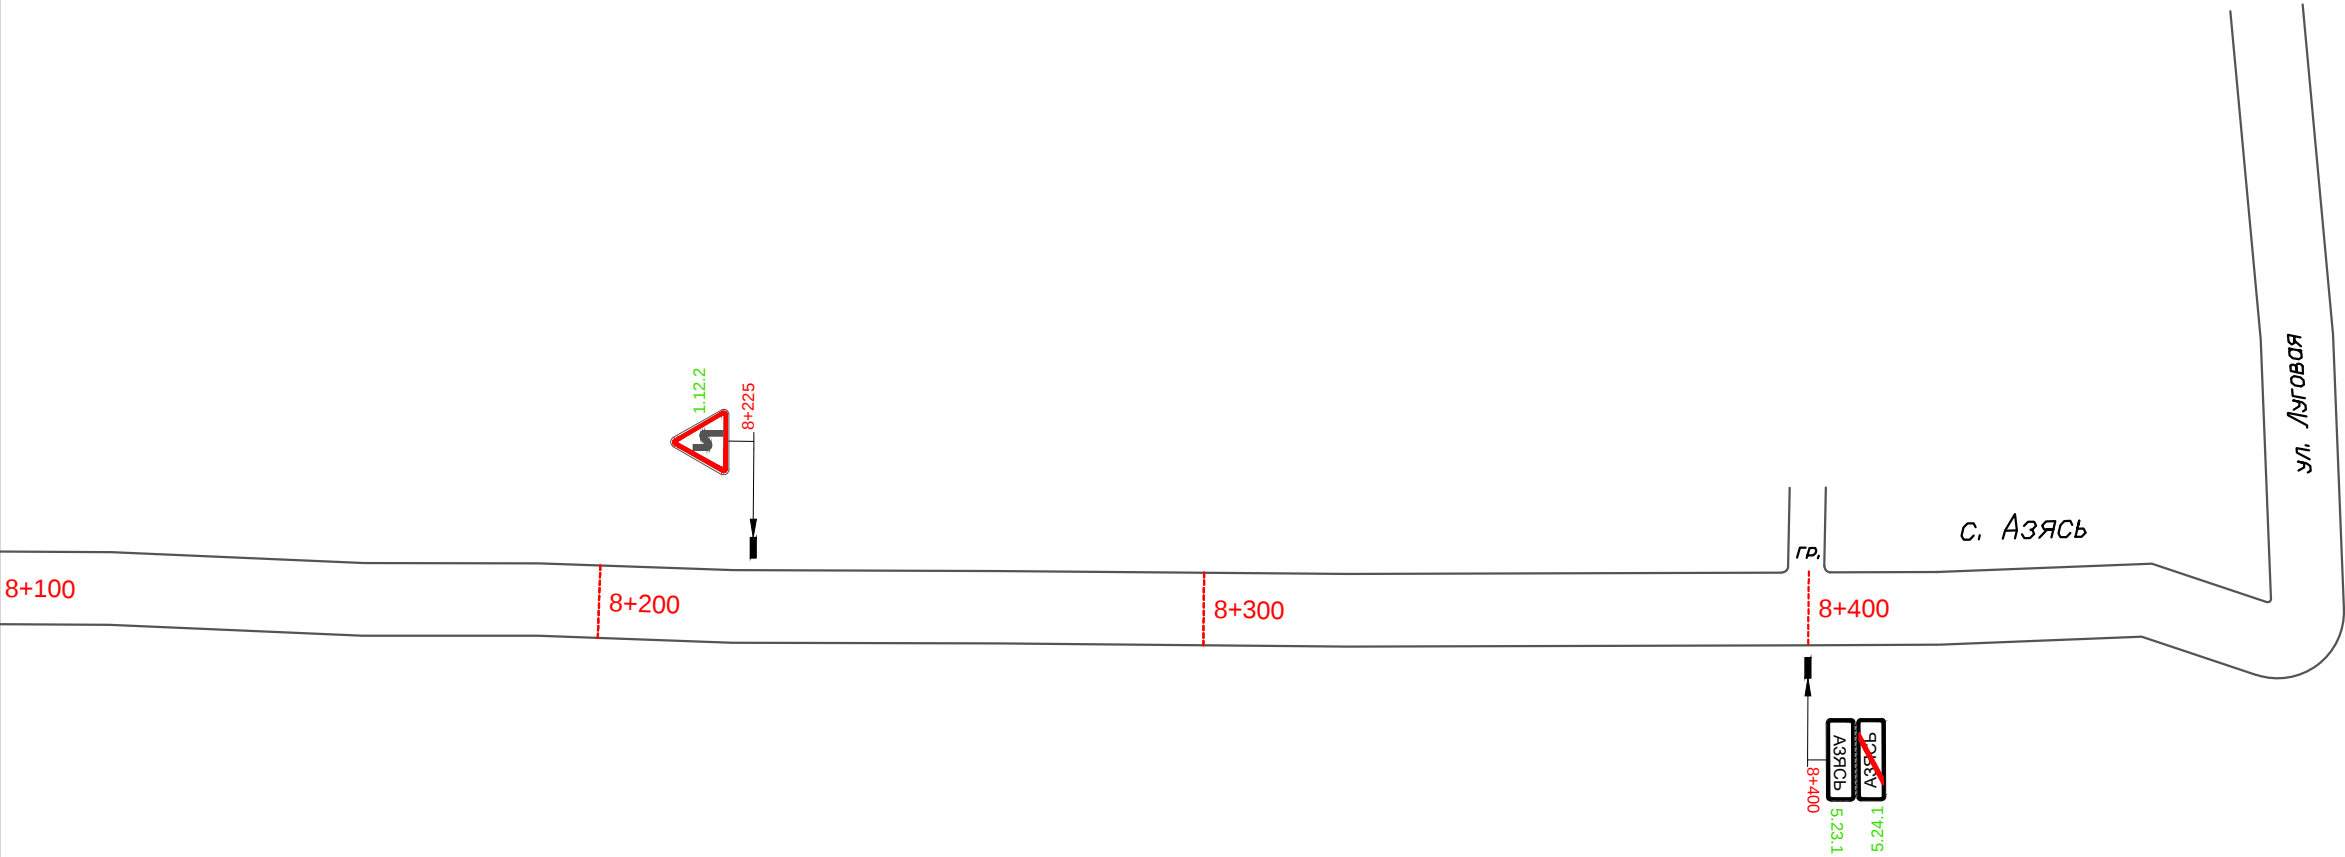


						Проект организации дорожного движения на автомобильных дорогах Мокшанского района Пензенской области			
Изм.	Кол.уч.	Лист	N док.	Подп.	Дата	А/д "с. Успенское - с. Фатеевка - с. Азясь"	Стадия	Лист	Листов
Разработал		Горелов			2020		П	91	0
Выполнил		Горелов			2020				
Проверил		Герасимова			2020				
						Схема расстановки технических средств организации дорожного движения	ООО ГЦ "АвтовердиктЪ"		


А/д "Подъезд к с. Николо-Азясь"

						Проект организации дорожного движения на улично-дорожной сети Мокшанского района Пензенской области			
Изм.	Кол.уч.	Лист	N док.	Подп.	Дата	А/д "Подъезд к с. Николо-Азясь"	Стадия	Лист	Листов
Разработал		Горелов			2020		П	92	0
Выполнил		Горелов			2020				
Проверил		Герасимова			2020				
						Схема расстановки технических средств организации дорожного движения	ООО ГЦ "АвтовердиктЪ"		

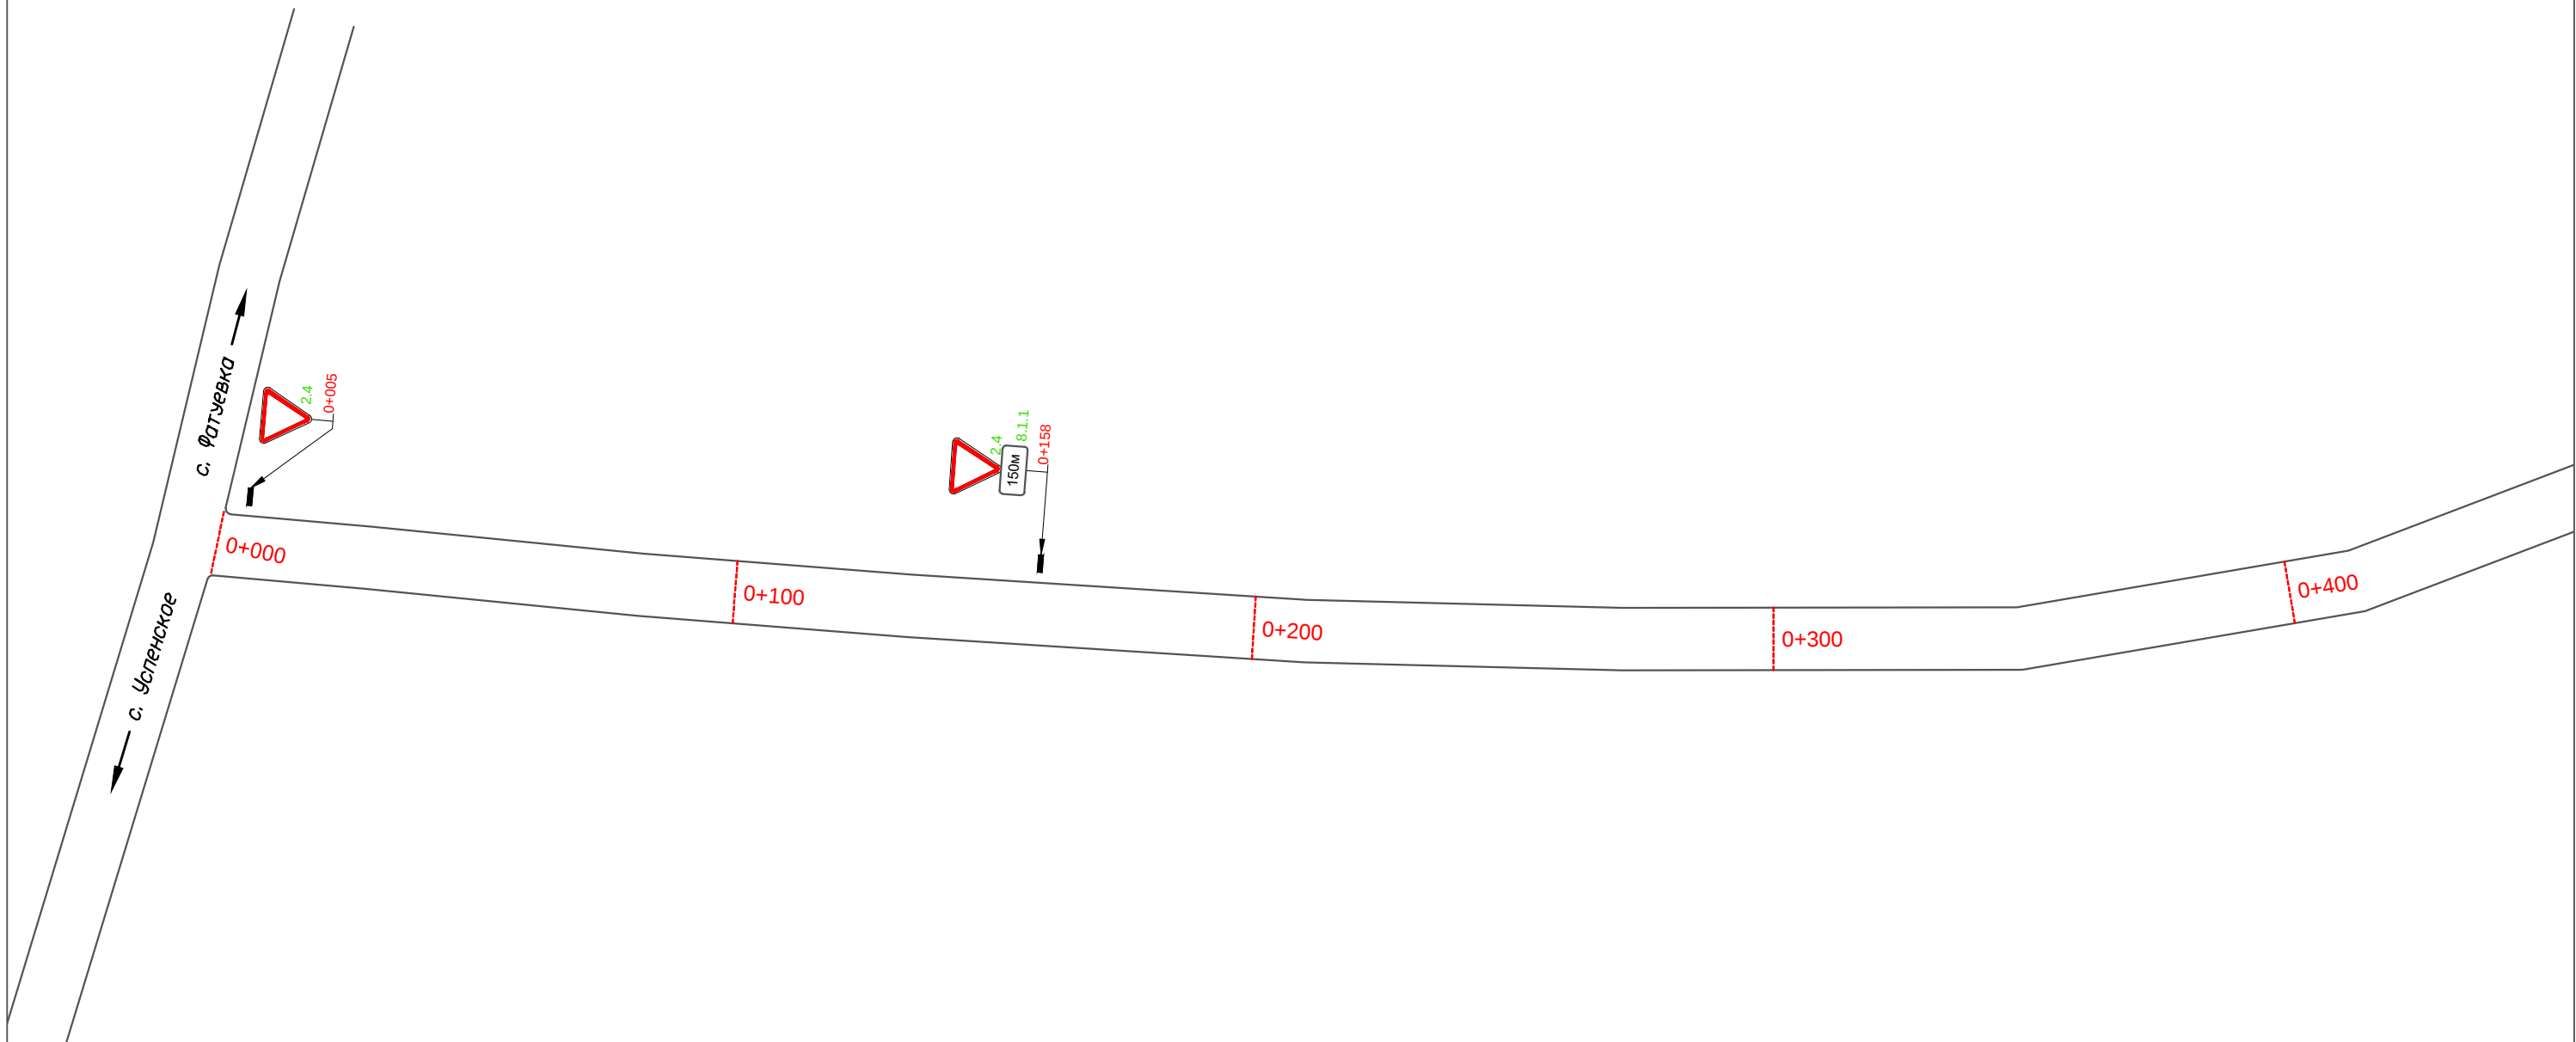

						Проект организации дорожного движения на автомобильных дорогах Мокшанского района Пензенской области			
Изм.	Кол.уч.	Лист	№ док.	Подп.	Дата	А/д "Подъезд к с. Николо-Азясь"	Стадия	Лист	Листов
Разработал		Горелов			2020		П	93	0
Выполнил		Горелов			2020				
Проверил		Герасимова			2020				
						Схема расстановки технических средств организации дорожного движения		ООО ГЦ "АвтовердиктЪ"	

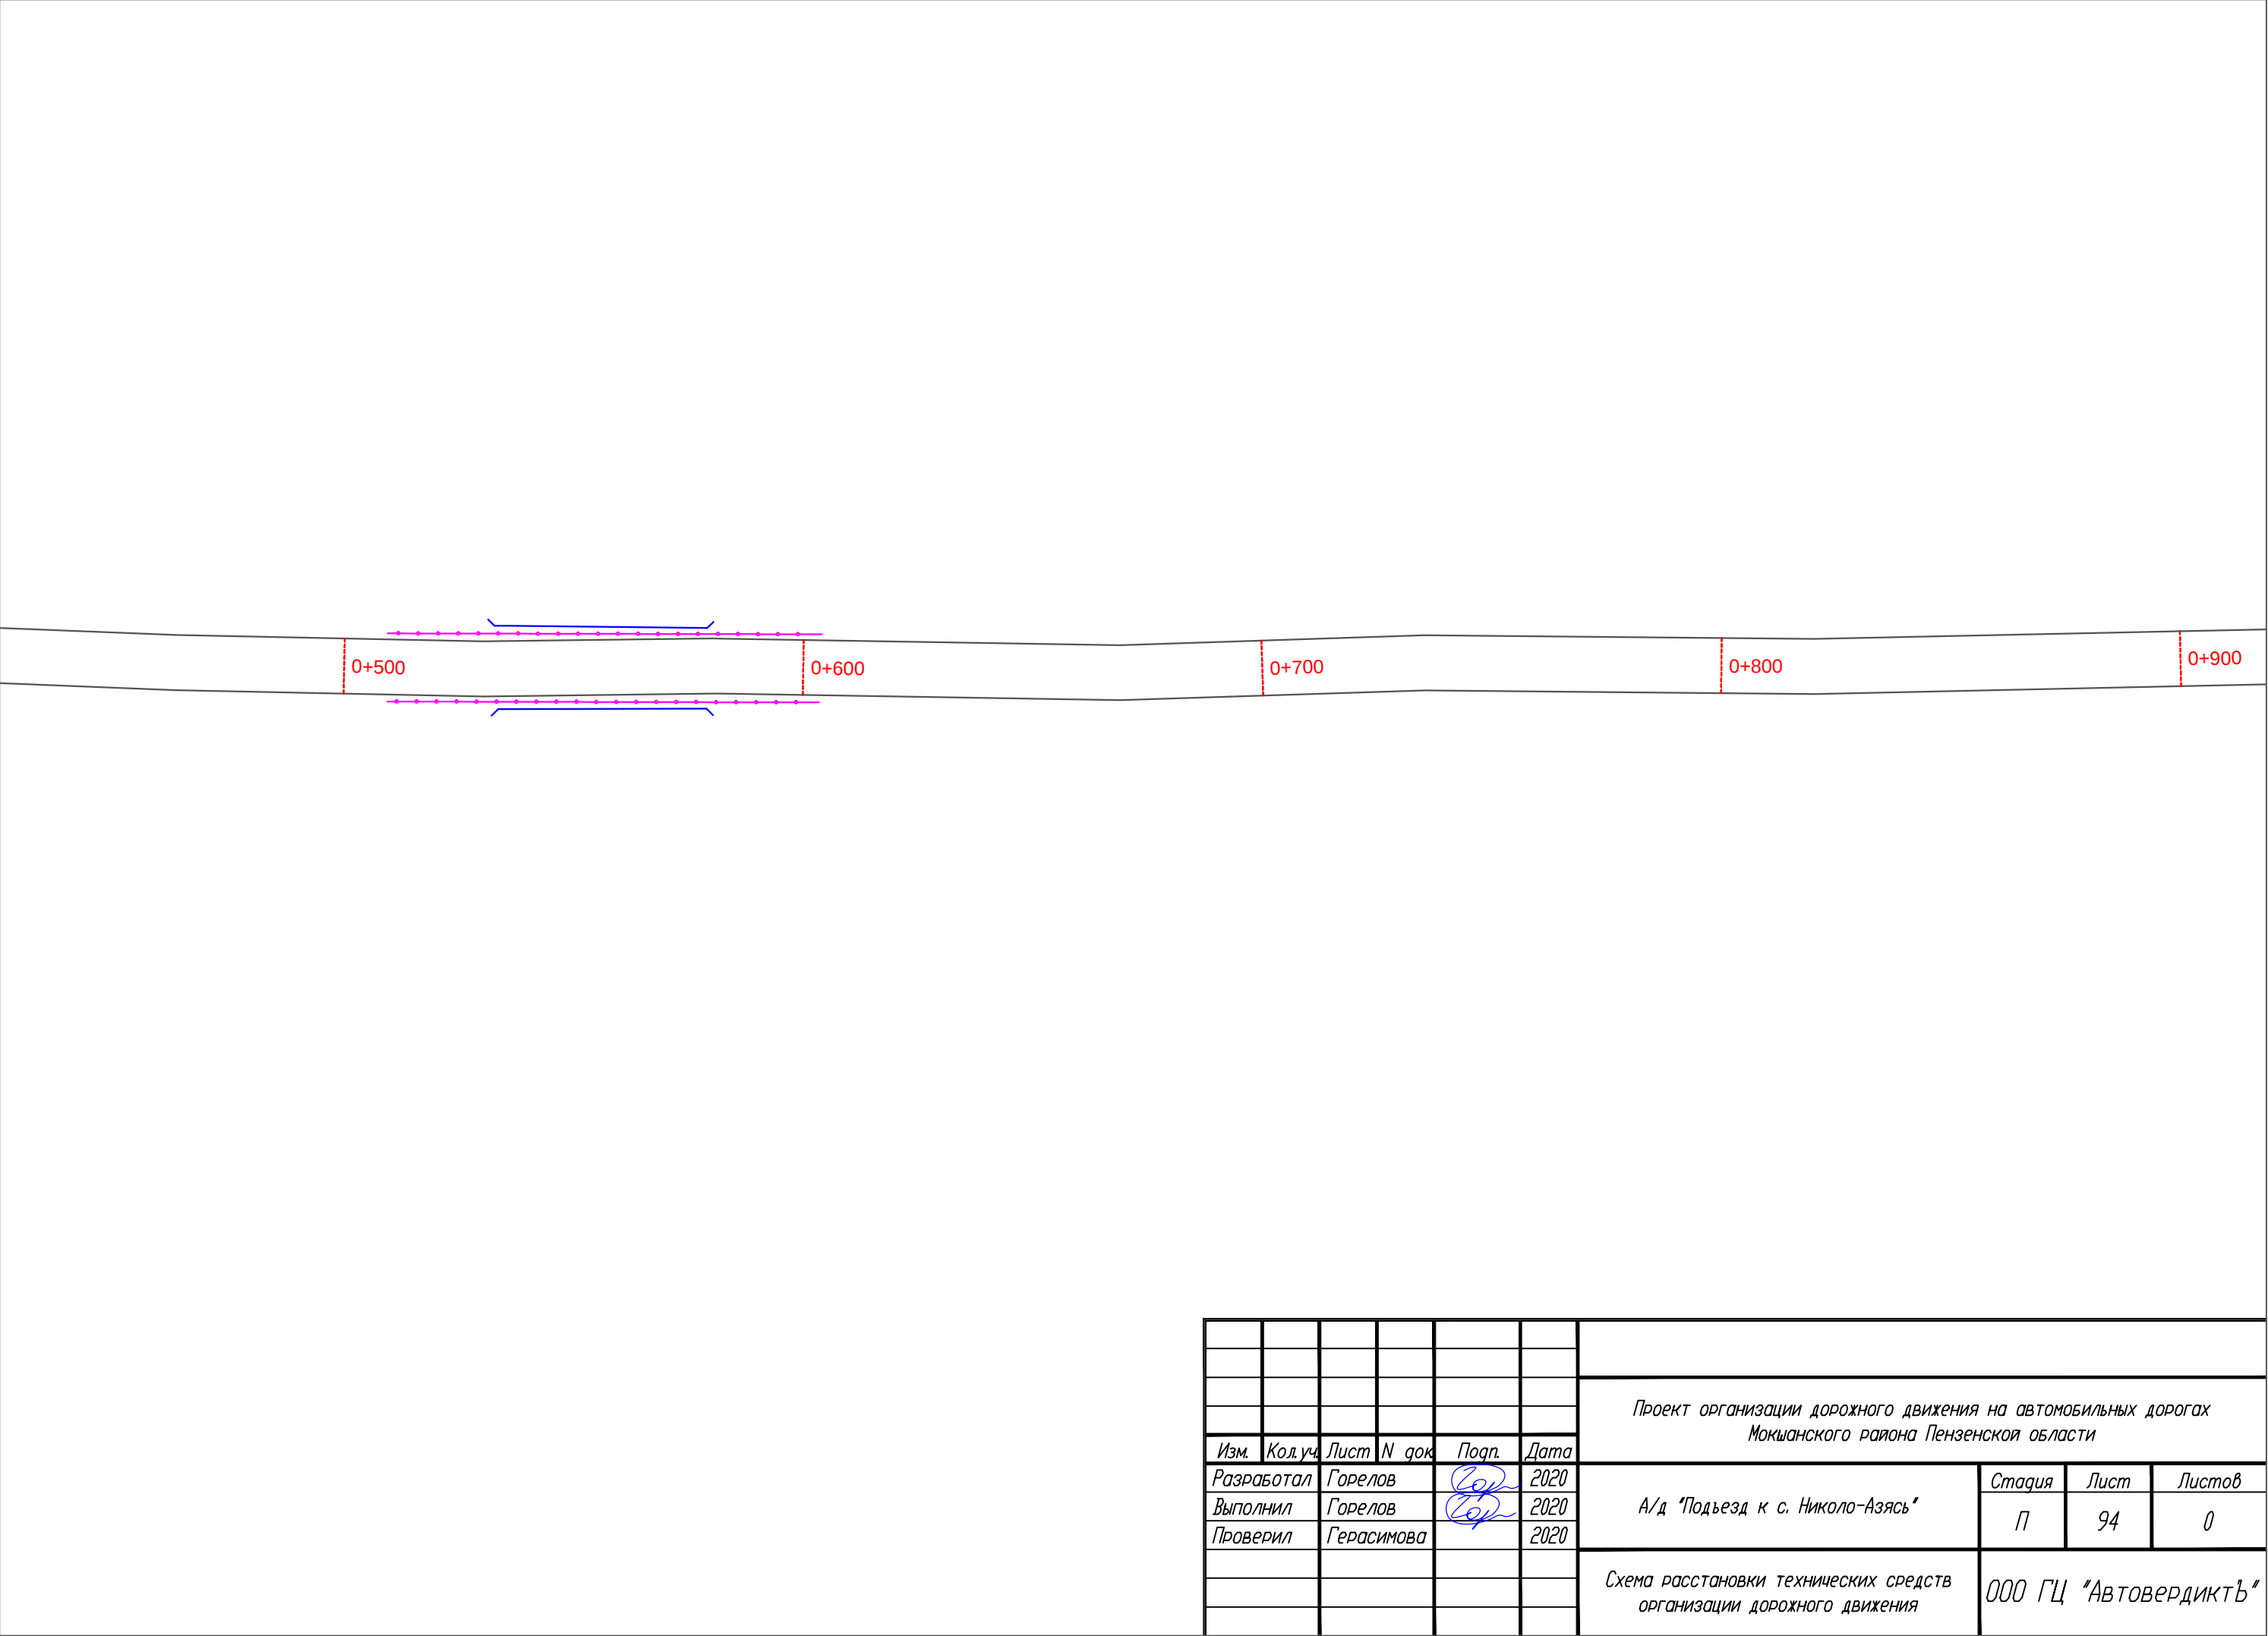


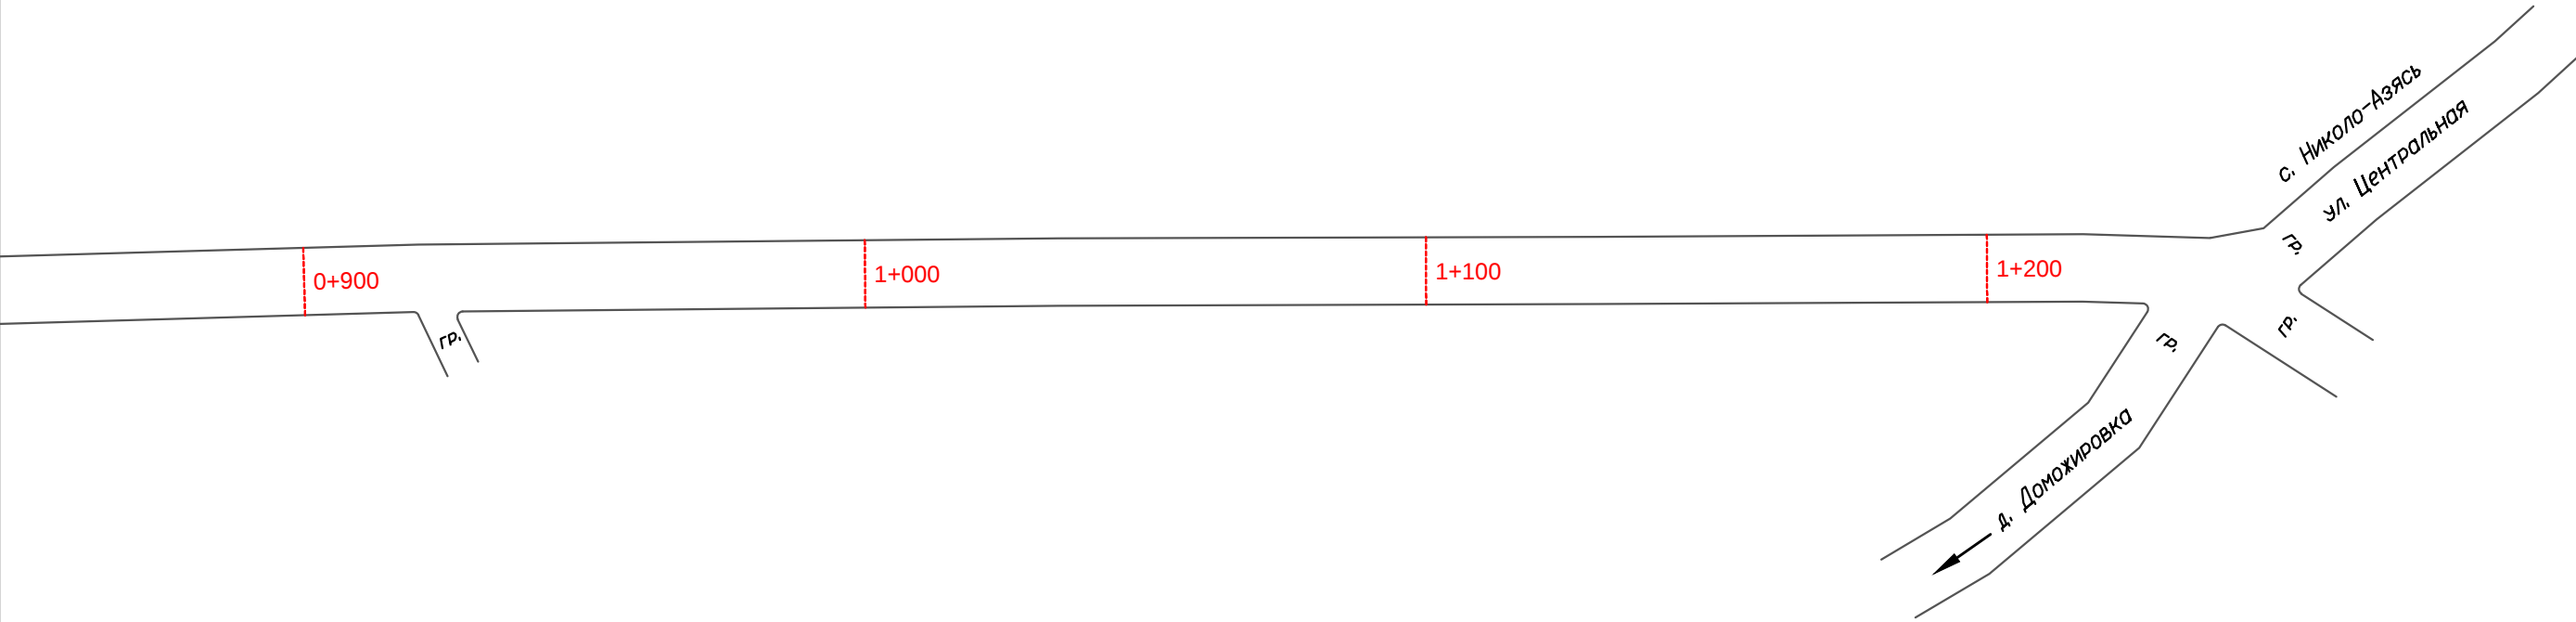


						Проект организации дорожного движения на автомобильных дорогах Мокшанского района Пензенской области			
Изм.	Кол.уч.	Лист	N док.	Подп.	Дата				
Разработал		Горелов			2020	А/д "Подъезд к с. Николо-Азясь"	Стадия	Лист	Листов
Выполнил		Горелов			2020		П	95	0
Проверил		Герасимова			2020				
						Схема расстановки технических средств организации дорожного движения	ООО ГЦ "АвтовердиктЪ"		

А/д "с. Елизаветино - д. Варварино"


						Проект организации дорожного движения на улично-дорожной сети Мокшанского района Пензенской области			
Изм.	Кол.уч.	Лист	N док.	Подп.	Дата				
Разработал		Горелов			2020	А/д "с. Елизаветино - д. Варварино"	Стадия	Лист	Листов
Выполнил		Горелов			2020		П	96	0
Проверил		Герасимова			2020				
						Схема расстановки технических средств организации дорожного движения	ООО ГЦ "АвтовердиктЪ"		

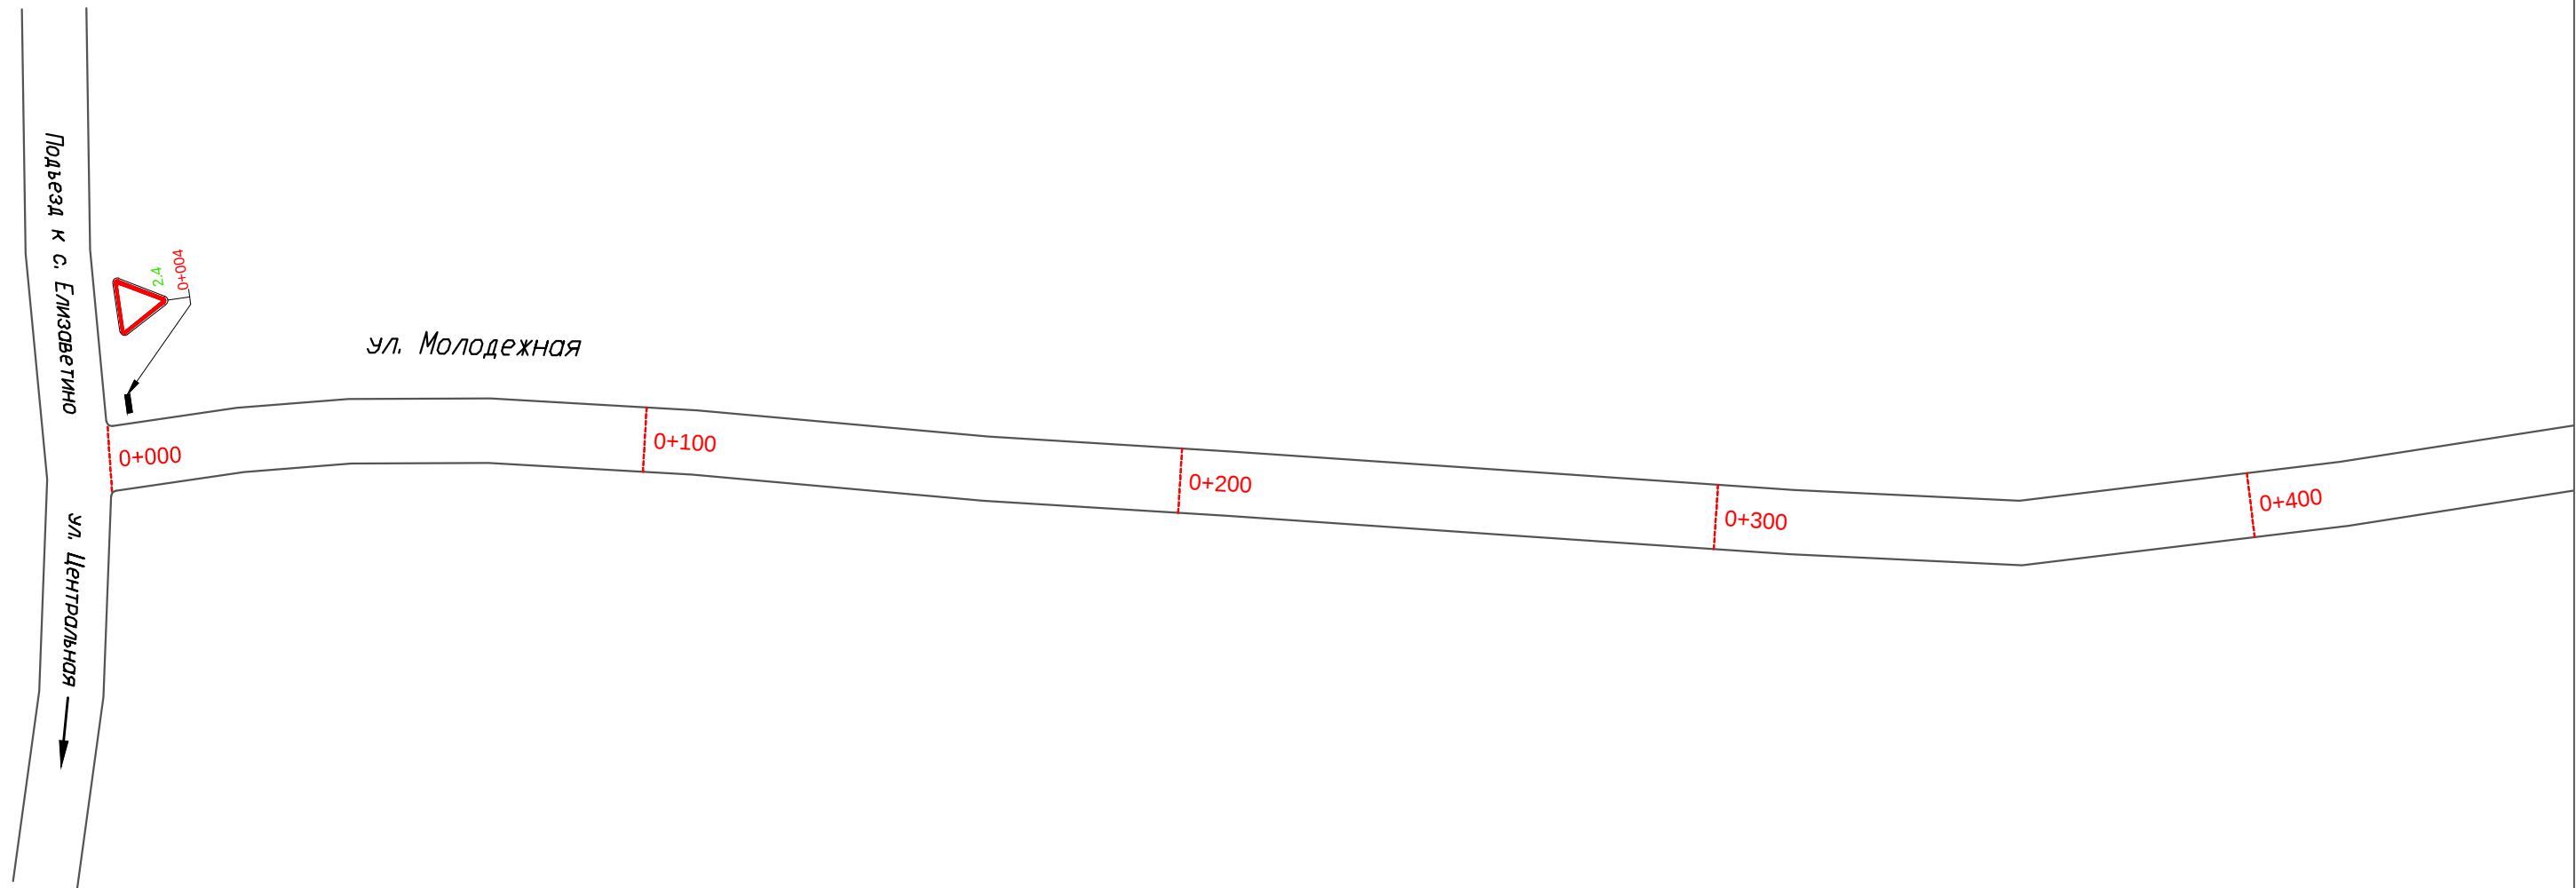


						Проект организации дорожного движения на автомобильных дорогах Мокшанского района Пензенской области			
Изм.	Кол.уч.	Лист	N док.	Подп.	Дата				
Разработал		Горелов			2020	А/д "с. Елизаветино - д. Варварино"	Стадия	Лист	Листов
Выполнил		Горелов			2020		П	97	0
Проверил		Герасимова			2020				
						Схема расстановки технических средств организации дорожного движения			
						ООО ГЦ "АвтовердиктЪ"			

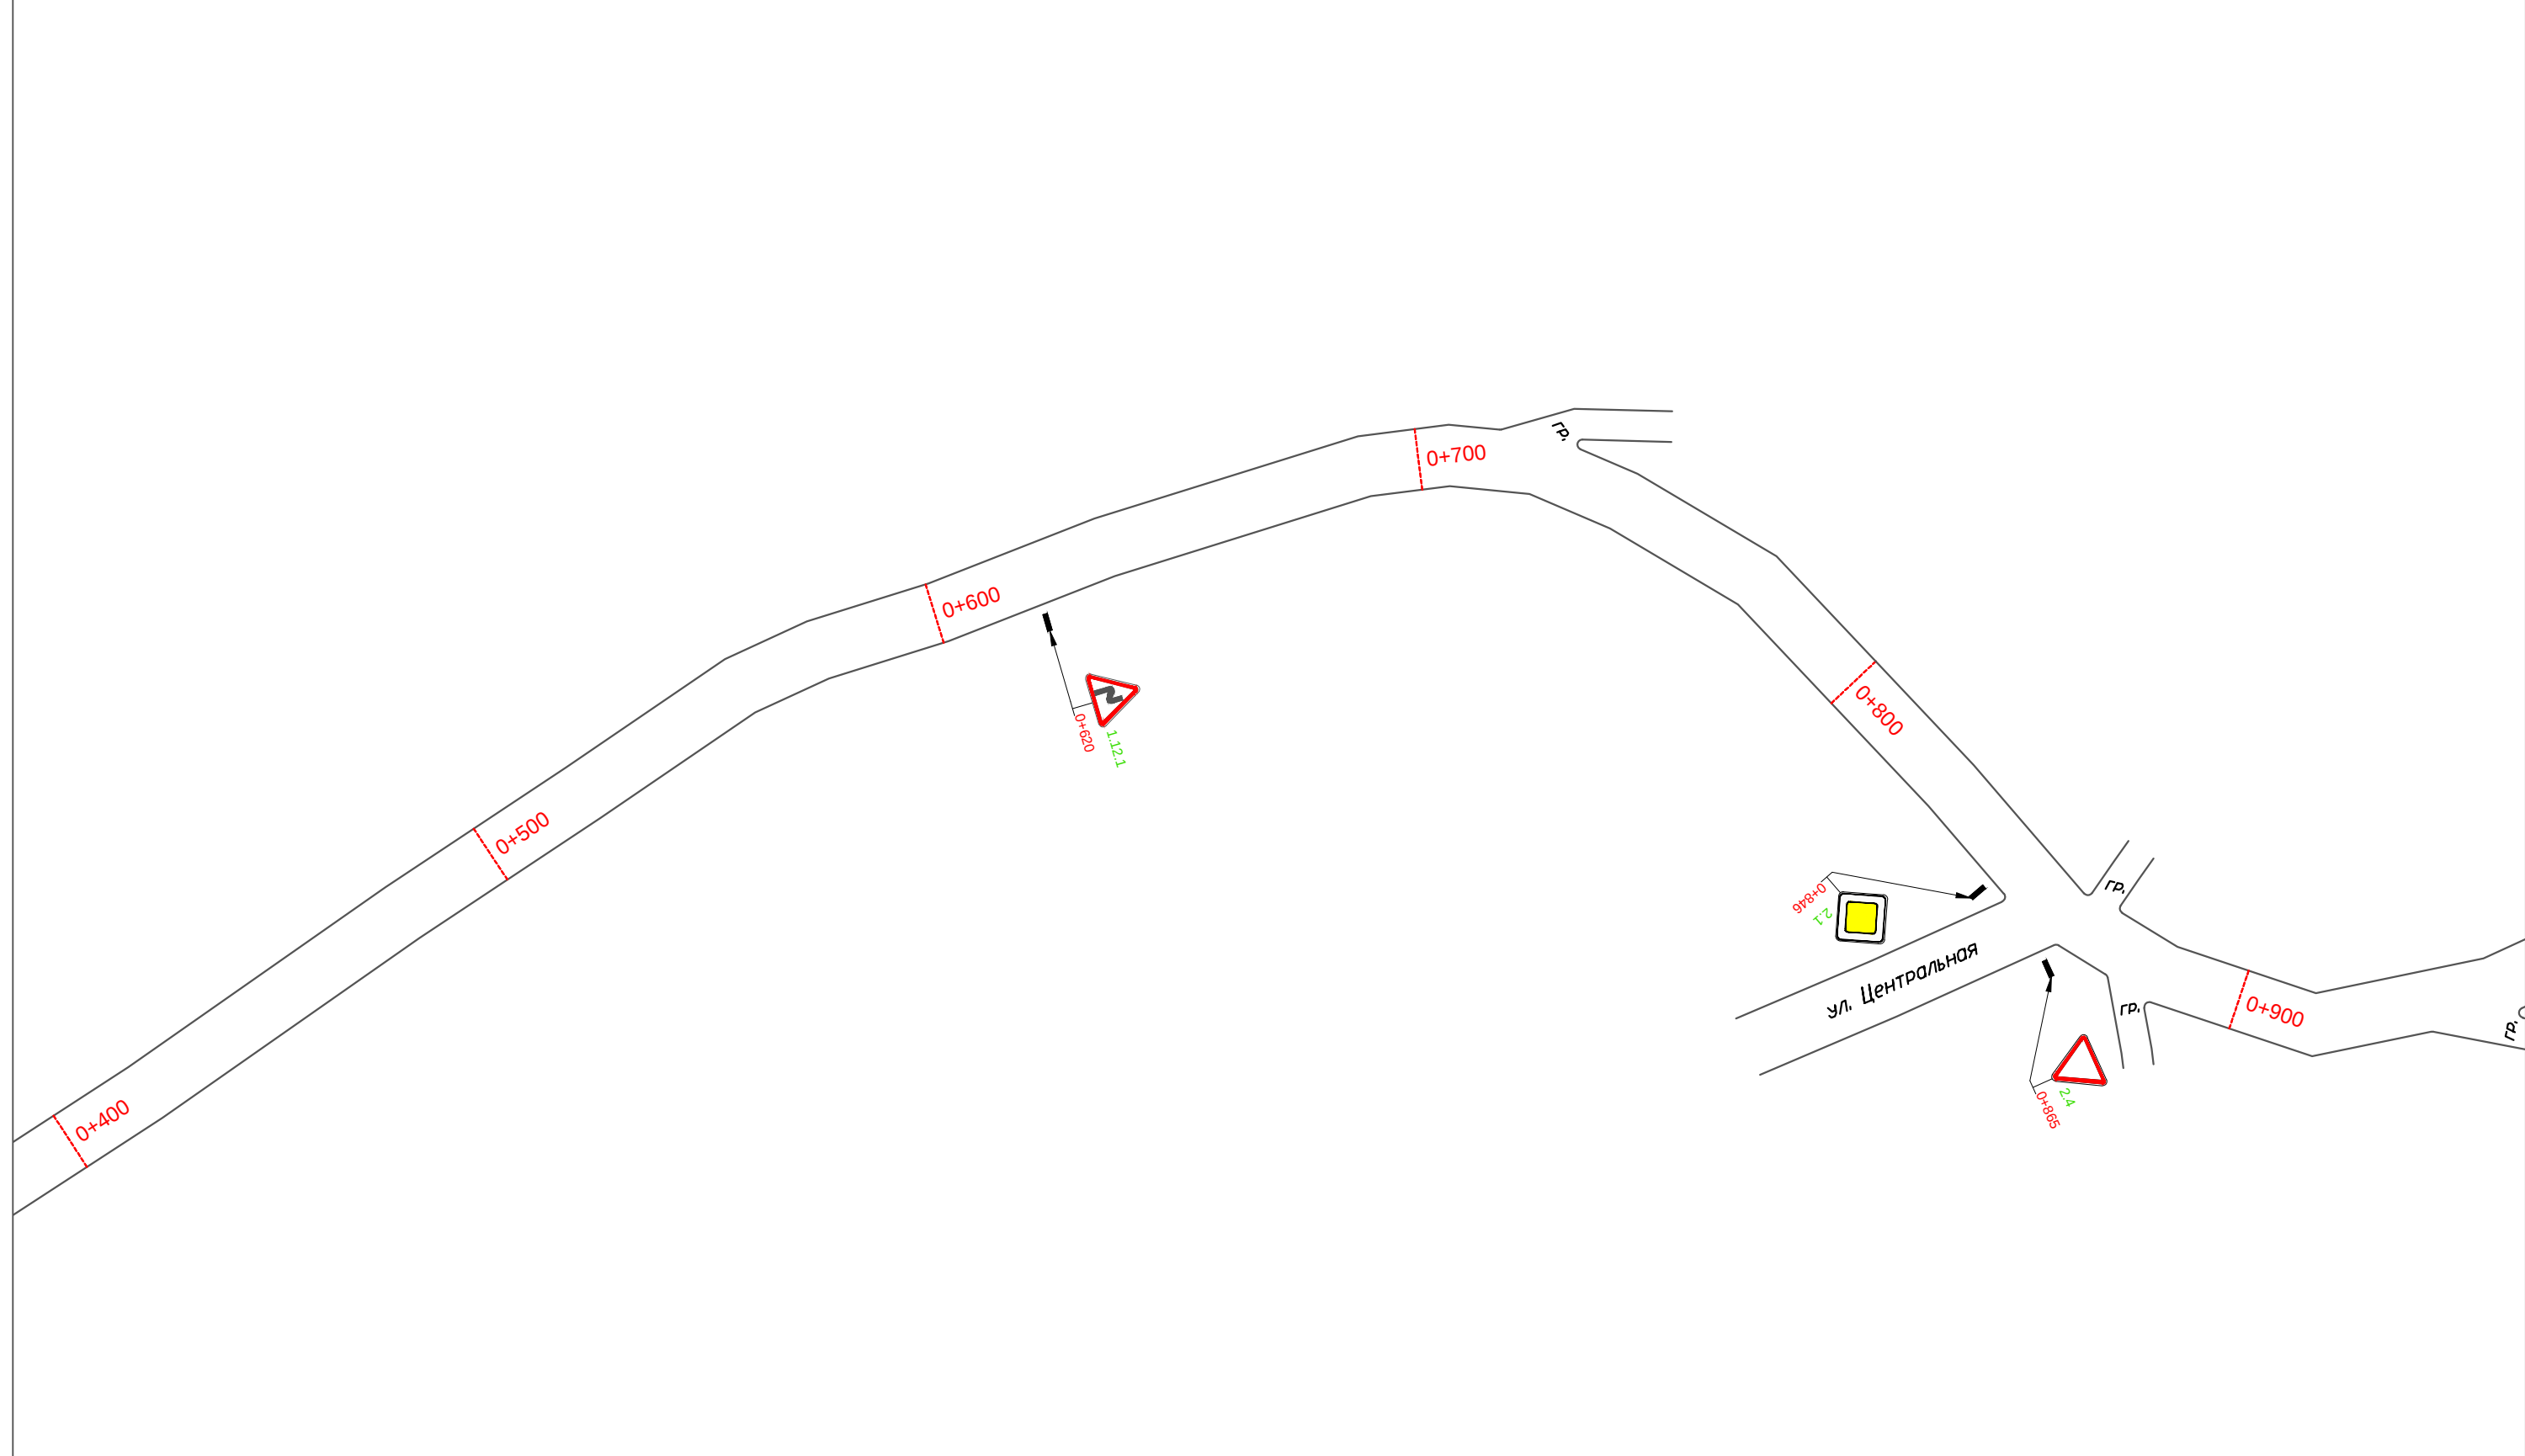

						Проект организации дорожного движения на автомобильных дорогах Мокшанского района Пензенской области			
Изм.	Кол.уч.	Лист	N док.	Подп.	Дата	А/д "с. Елизаветино - д. Варварино"	Стадия	Лист	Листов
Разработал		Горелов			2020		П	98	0
Выполнил		Горелов			2020				
Проверил		Герасимова			2020				
						Схема расстановки технических средств организации дорожного движения	ООО ГЦ "АвтовердиктЪ"		

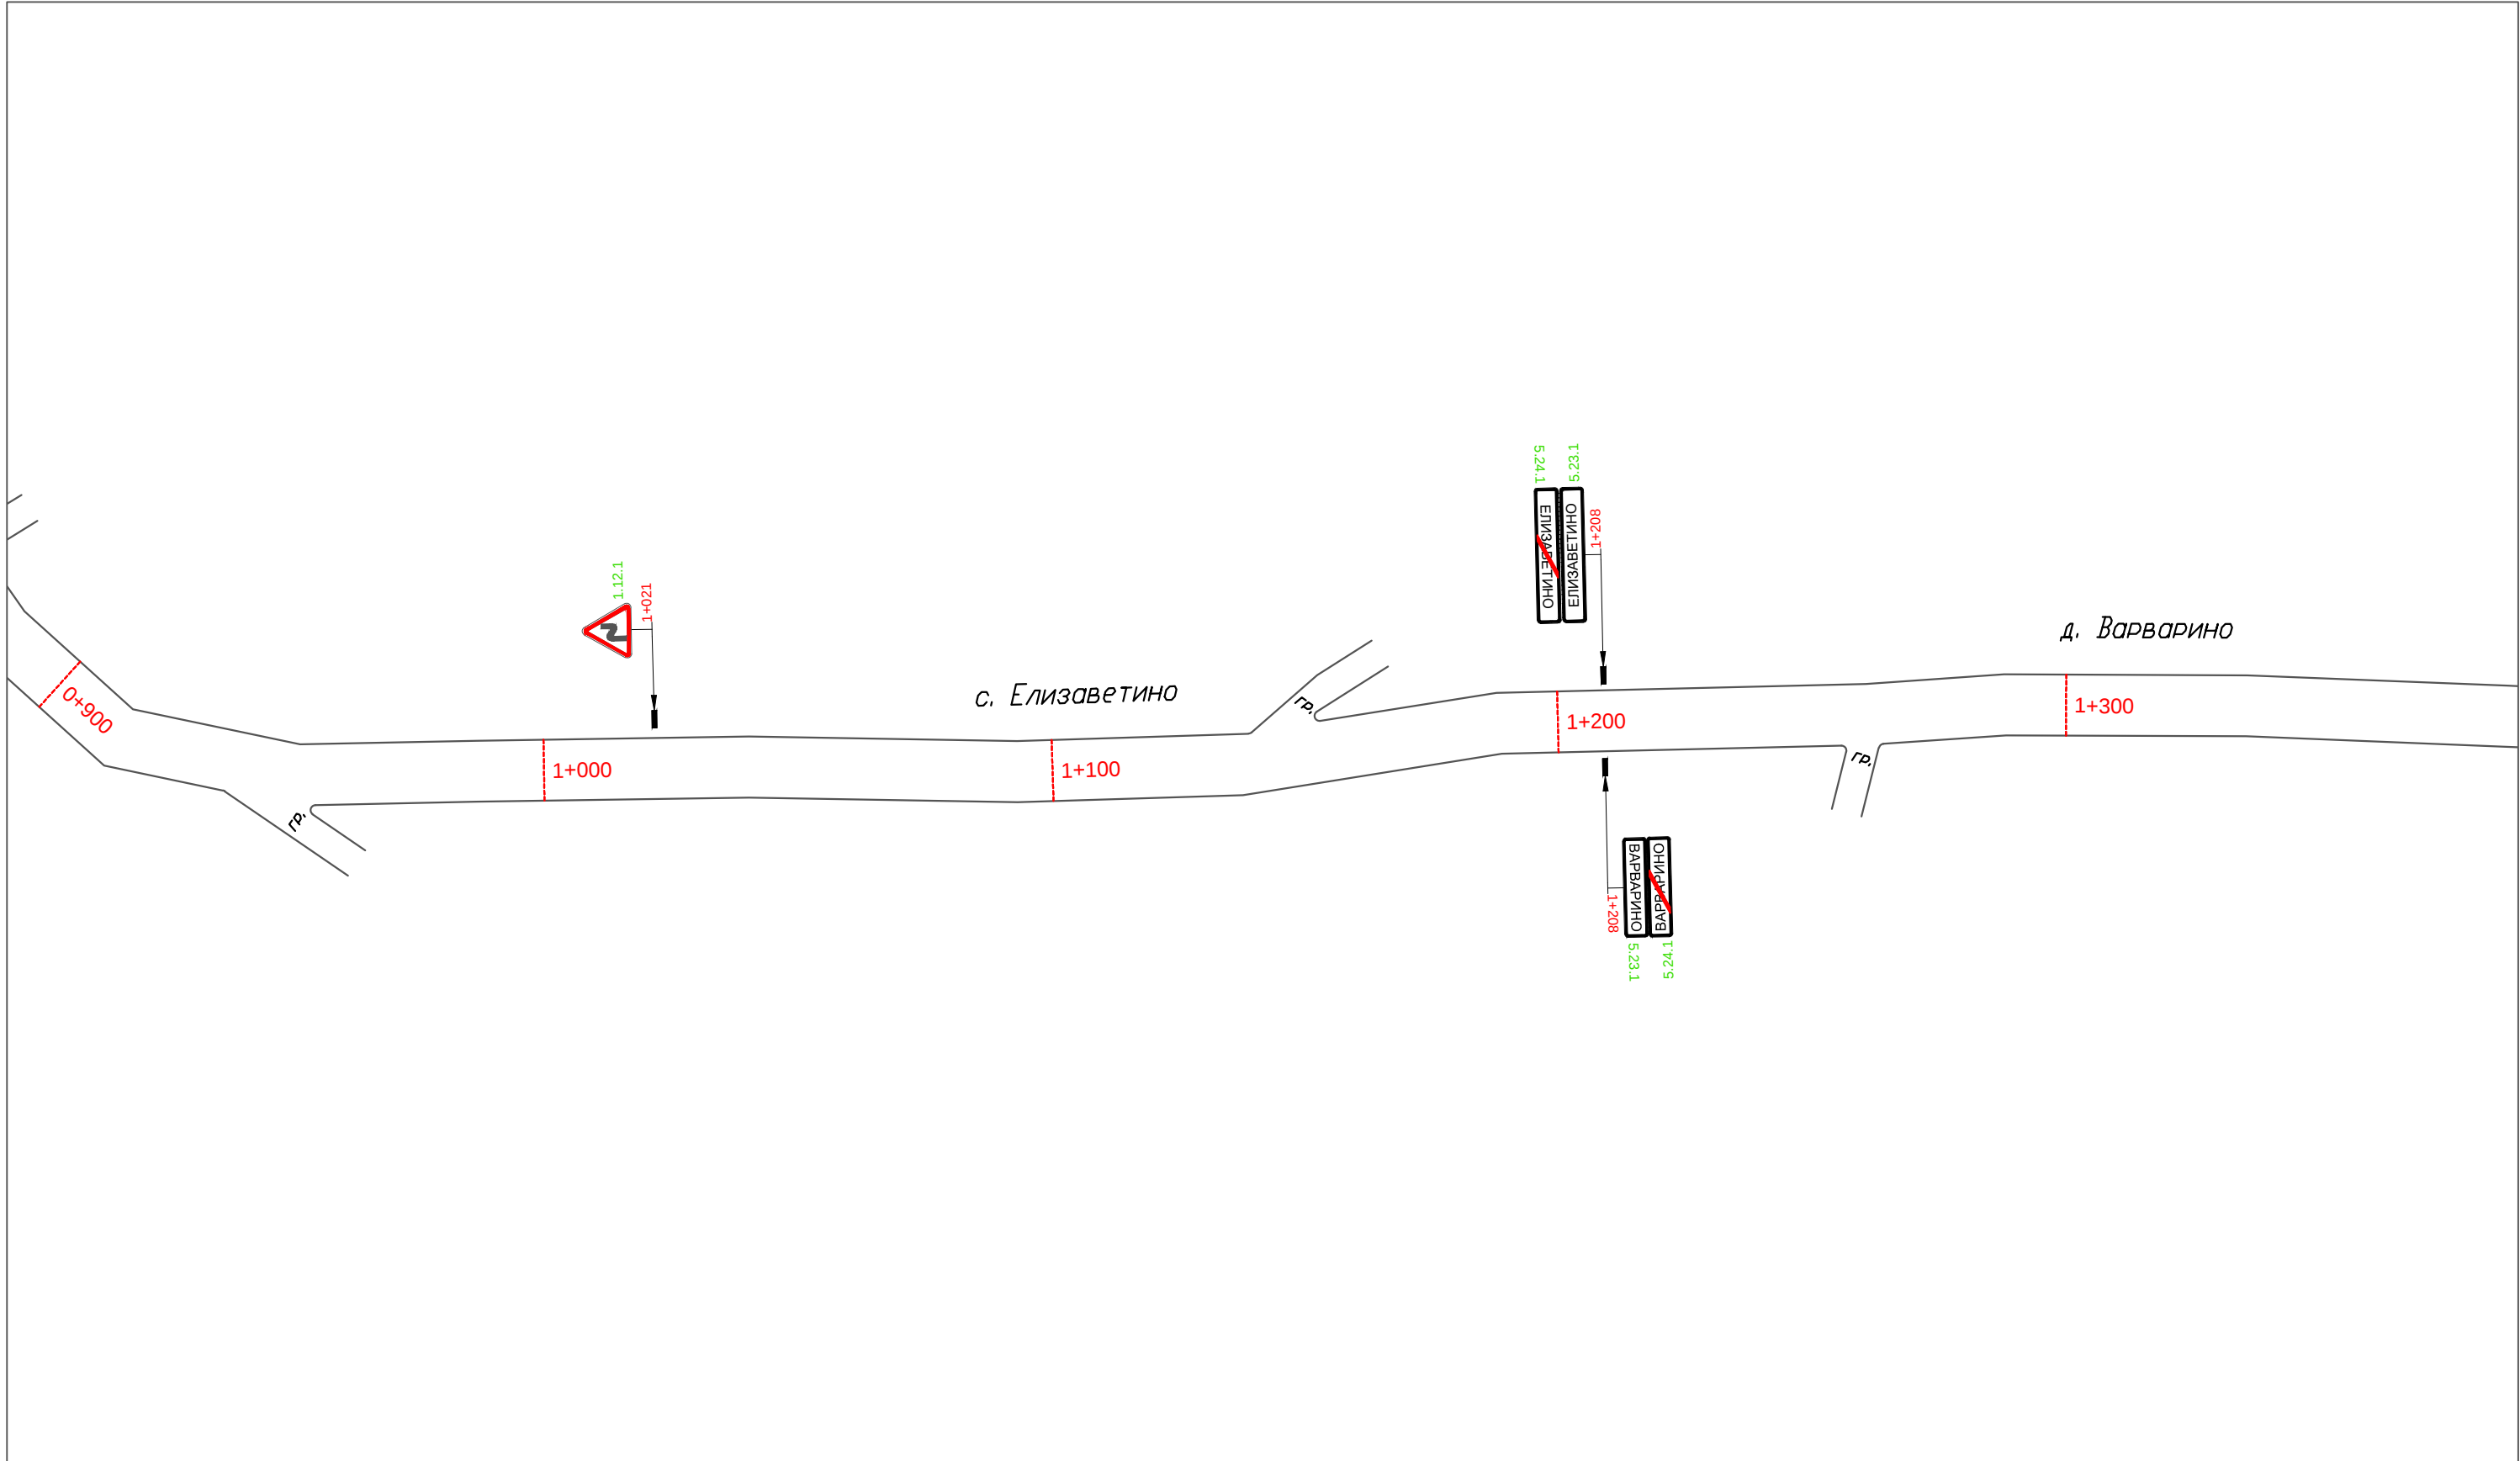

						Проект организации дорожного движения на автомобильных дорогах Мокшанского района Пензенской области			
Изм.	Кол.уч.	Лист	N док.	Подп.	Дата	А/д "с. Елизаветино - д. Варварино"	Стадия	Лист	Листов
Разработал		Горелов			2020		П	99	0
Выполнил		Горелов			2020				
Проверил		Герасимова			2020				
						Схема расстановки технических средств организации дорожного движения			
						ООО ГЦ "АвтовердиктЪ"			

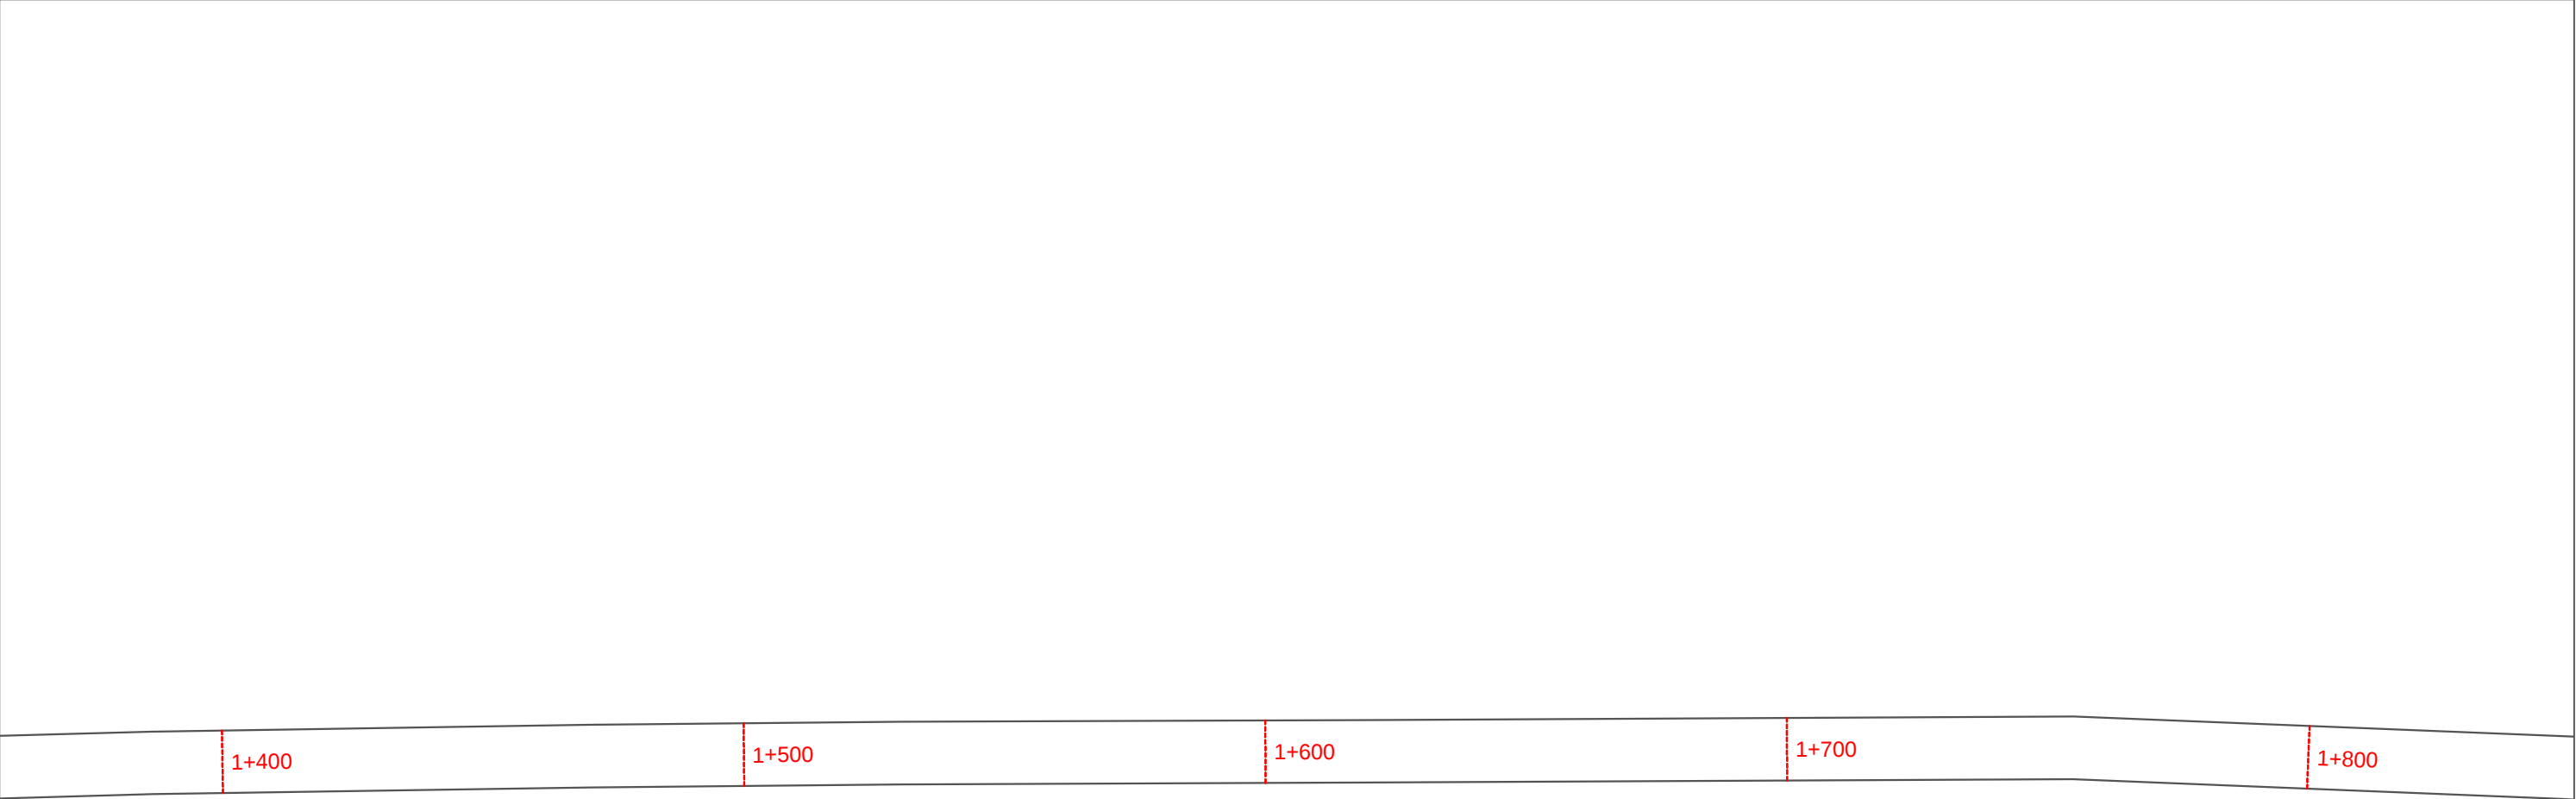

						Проект организации дорожного движения на автомобильных дорогах Мокшанского района Пензенской области			
Изм.	Кол.уч.	Лист	N док.	Подп.	Дата				
Разработал		Горелов			2020	А/д "с. Елизаветино - д. Варварино"	Стадия	Лист	Листов
Выполнил		Горелов			2020		П	100	0
Проверил		Герасимова			2020				
						Схема расстановки технических средств организации дорожного движения	ООО ГЦ "АвтовердиктЪ"		

1+900

0+000

2+000

2+100

2+300

Изм.

Кол.уч.

Лист

№ док.

Подп.

Дата

Разработал

Горелов

2020

Выполнил

Горелов

2020

Проверил

Герасимова

2020

Проект организации дорожного движения на автомобильных дорогах
Мокшанского района Пензенской области

А/д "с. Елизаветино - д. Варварино"

Схема расстановки технических средств
организации дорожного движения

Стадия

Лист

Листов

П

101

0

ООО ГЦ "АвтовердиктЪ"

Пояснительная записка

						Проект организации дорожного движения на улично-дорожной сети Мокшанского района Пензенской области					
Изм.	Кол.уч.	Лист	N док.	Подп.	Дата	Пояснительная записка	Стация	Лист	Листов		
Разработал		Горелов			2020		П	102	0		
Выполнил		Горелов			2020						
Проверил		Герасимова			2020						
						ООО ГЦ "АвтовердиктЪ"					

Знаки, устанавливаемые на дороге, должны соответствовать требованиям ГОСТ Р 52290 и в процессе эксплуатации отвечать требованиям ГОСТ Р 50597-93.

Расстояние видимости знака должно быть не менее 100 м.

Знаки устанавливают справа от проезжей части или над нею, вне обочины (при её наличии), за исключением случаев, оговоренных настоящим стандартом, а также справа от велосипедной или пешеходной дорожки или над ними.

Расстояние от края проезжей части (при наличии обочины - от бровки земляного полотна) до ближайшего к ней края знака, установленного сбоку от проезжей части, должно быть 0,5-2,0 м, до края знаков особых предписаний 5.23.1, 5.24.1, 5.25, 5.26 и информационных знаков 6.9.1, 6.9.2, 6.10.1-6.12, 6.17 - 0,5-5,0 м.

Расстояние от нижнего края знака (без учета знаков 1.4.1-1.4.6 и табличек) до поверхности дорожного покрытия (высота установки), кроме случаев, специально оговоренных настоящим стандартом, должно быть:


- от 1,5 до 3,0 м - при установке сбоку от проезжей части вне населенных пунктов, от 2,0 до 4,0 м - в населенных пунктах;
- от 0,6 до 1,5 м - при установке на приподнятых направляющих островках, приподнятых островках безопасности и на проезжей части (на переносных опорах);
- от 5,0 до 6,0 м при размещении над проезжей частью. Знаки, размещенные на пролетных строениях искусственных сооружений, расположенных на высоте менее 5,0 м от поверхности дорожного покрытия, не должны выступать за нижний край.

Очередность размещения знаков различных групп на одной опоре (сверху вниз, слева направо), кроме случаев, оговоренных настоящим стандартом, должна быть следующей:


- знаки приоритета;
- предупреждающие знаки;
- предписывающие знаки;
- знаки особых предписаний;
- запрещающие знаки;
- информационные знаки;
- знаки сервиса.

На протяжении одной дороги высота установки знаков должна быть по возможности одинаковой.

Типовое размещение дорожных знаков в поперечном профиле дороги

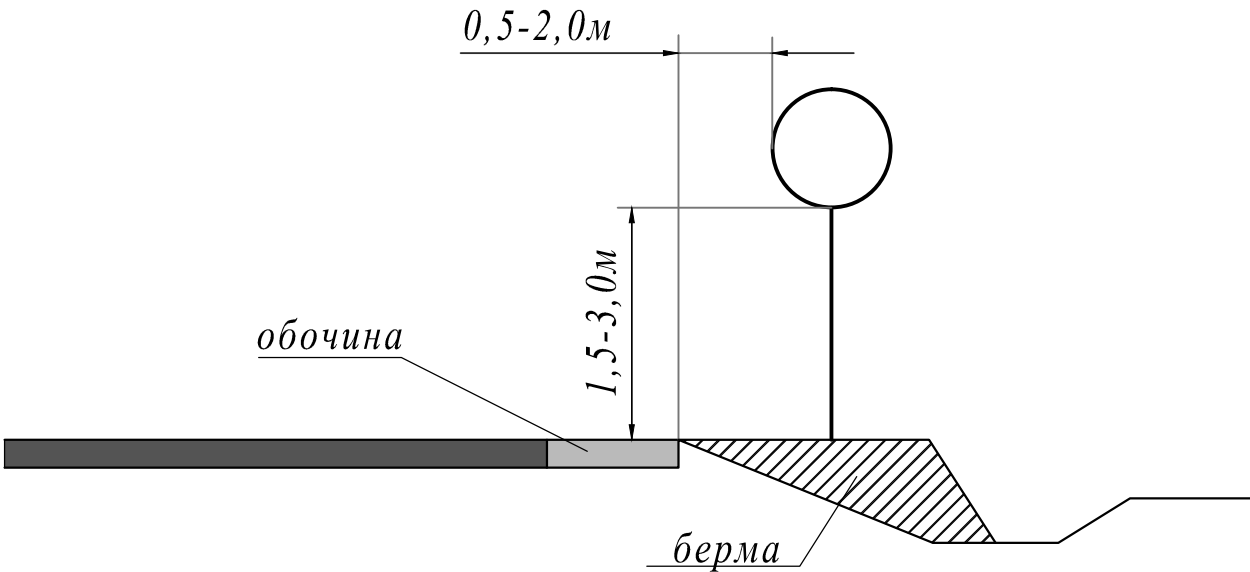

Последовательность расположения нескольких знаков на одной опоре

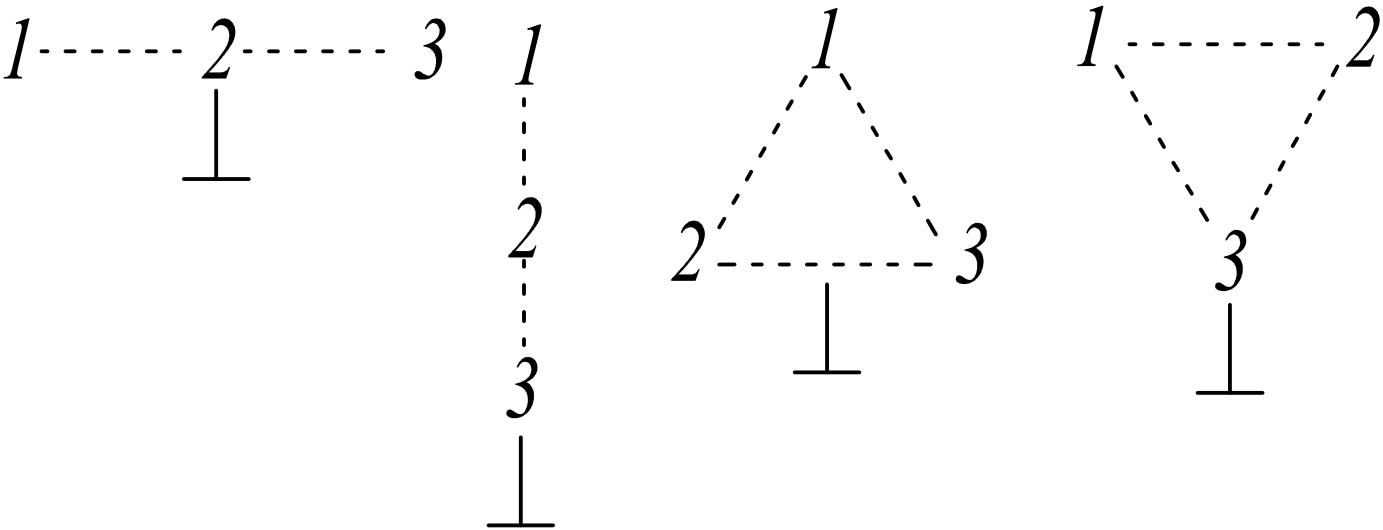

						Проект организации дорожного движения на улично-дорожной сети Мокшанского района Пензенской области			
Изм.	Кол.уч.	Лист	N док.	Подп.	Дата	Пояснительная записка	Стадия	Лист	Листов
Разработал	Горелов			Гор	2020		П	103	0
Выполнил	Горелов			Гор	2020				
Проверил	Герасимова				2020	Правила применения дорожных знаков	ООО ГЦ "АвтовердиктЪ"		