«УТВЕРЖДАЮ»

Глава администрации Мокшанского района

Пензенской области

_____Н.Н. Тихомиров

ПРОЕКТ ОРГАНИЗАЦИИ ДОРОЖНОГО ДВИЖЕНИЯ

на улично-дорожной сети Мокшанского района Пензенской области

Том 2

«РАЗРАБОТАНО»

Генеральный директор

ООО ГЦ «АВТОВЕРДИКТЪ»

_____Н.П. Герасимова

Пенза, 2020 г.

Содержание

Введение.....3
Условные обозначения.....4
Схема расстановки технических средств организации дорожного движения:
1. А/д "Подъезд к с. Воронье".....5
2. А/д "Подъезд к с. Керенка".....20
3. А/д "р.п. Мокшан – г. Нижний Новгород – г. Саратов" – с. Сумароково".....31
4. А/д "Подъезд к с. Хоненево".....51
5. А/д "Подъезд к с. Воронцовка".....64
6. А/д "Подъезд к с. Засечное".....75
7. А/д "Подъезд к с. Бибиково".....79
8. А/д "г. Нижний Новгород – г. Саратов" -с. Бекетовка – с. Лопатино".....90
Пояснительная записка.....102
Ведомости размещения технических средств организации дорожного движения.....104
Лист согласований.....

Изм.	Кол.уч.	Лист	N док.	Подп.	Дата	Проект организации дорожного движения на улично-дорожной сети Мокшанского района Пензенской области			
Разработал		Горелов			2020	Содержание	Стадия	Лист	Листов
Выполнил		Горелов			2020		П	2	0
Проверил		Герасимова			2020		ООО ГЦ "АвтовердиктЪ"		

Введение

Проект организации дорожного движения на улично-дорожной сети Мокшанского района Пензенской области выполнен на основании муниципального контракта с Администрацией Мокшанского района Пензенской области.

Проект организации дорожного движения разработан по материалам обследований, выполненных сотрудниками ООО ГЦ "АвтовердиктЪ" в 2020 году.

Проект разработан в соответствии:

ГОСТ Р 50597-93 Автомобильные дороги и улицы. Требования к эксплуатационному состоянию, допустимому по условиям обеспечения безопасности дорожного движения

ГОСТ Р 50970-96 Технические средства организации дорожного движения. Столбики сигнальные дорожные. Общие технические требования. Правила применения

ГОСТ Р 50971-96 Технические средства организации дорожного движения. Световозвращатели дорожные. Общие технические требования. Правила применения

ГОСТ Р 51256-99 Технические средства организации дорожного движения. Разметка дорожная. Типы, основные параметры. Общие технические требования

ГОСТ Р 52282-2004 Технические средства организации дорожного движения. Светофоры дорожные. Типы, основные параметры, общие технические требования, методы испытаний

ГОСТ Р 52290-2004 Технические средства организации дорожного движения. Знаки дорожные. Общие технические требования

ГОСТ Р 52289-2019 Технические средства организации дорожного движения. Правила применения дорожных знаков, разметки, светофоров, дорожных ограждений и направляющих устройств.

ГОСТ Р 52766-2007 Дороги автомобильные общего пользования. Элементы обустройства. Общие требования.

ГОСТ Р 52605-2006 Технические средства организации дорожного движения. Искусственные неровности. Общие технические требования. Правила применения.

Изм.	Кол.уч.	Лист	N док.	Подп.	Дата	Проект организации дорожного движения на улично-дорожной сети Мокшанского района Пензенской области			
Разработал		Горелов			2020	Условные обозначения	Стадия	Лист	Листов
Выполнил		Горелов			2020		П	3	0
Проверил		Герасимова			2020		ООО ГЦ "АвтовердиктЪ"		

Условные обозначения

0+000 – пикет

ГР. – автомобильная дорога с грунтовым покрытием

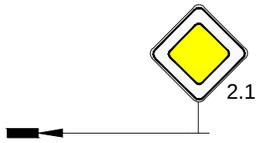

– дорожный знак на стойке (существующий)

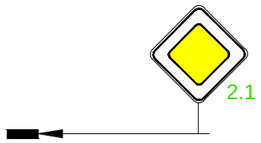

– дорожный знак на стойке (проектируемый)

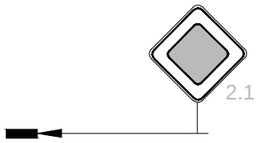

– дорожный знак на дорогах не относящихся к районным

– ограждение (существующее)

– ограждение (проектируемое)

– сигнальные столбики (существующие)

– сигнальные столбики (проектируемые)

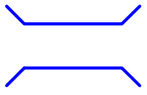

– мост

– водопропускная труба

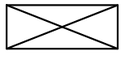

– остановочный павильон

Изм.	Кол.уч.	Лист	N док.	Подп.	Дата	Проект организации дорожного движения на улично-дорожной сети Мокшанского района Пензенской области			
Разработал		Горелов			2020	Условные обозначения	Стадия	Лист	Листов
Выполнил		Горелов			2020		П	4	0
Проверил		Герасимова			2020		ООО ГЦ "АвтовердиктЪ"		

А/д "Подъезд к с. Воронье"

Изм.	Кол.уч.	Лист	N док.	Подп.	Дата	Проект организации дорожного движения на улично-дорожной сети Мокшанского района Пензенской области			
Разработал		Горелов			2020	А/д "Подъезд к с. Воронье"	Стадия	Лист	Листов
Выполнил		Горелов			2020		П	5	0
Проверил		Герасимова			2020				
						Схема расстановки технических средств организации дорожного движения	ООО ГЦ "АвтовердиктЪ"		

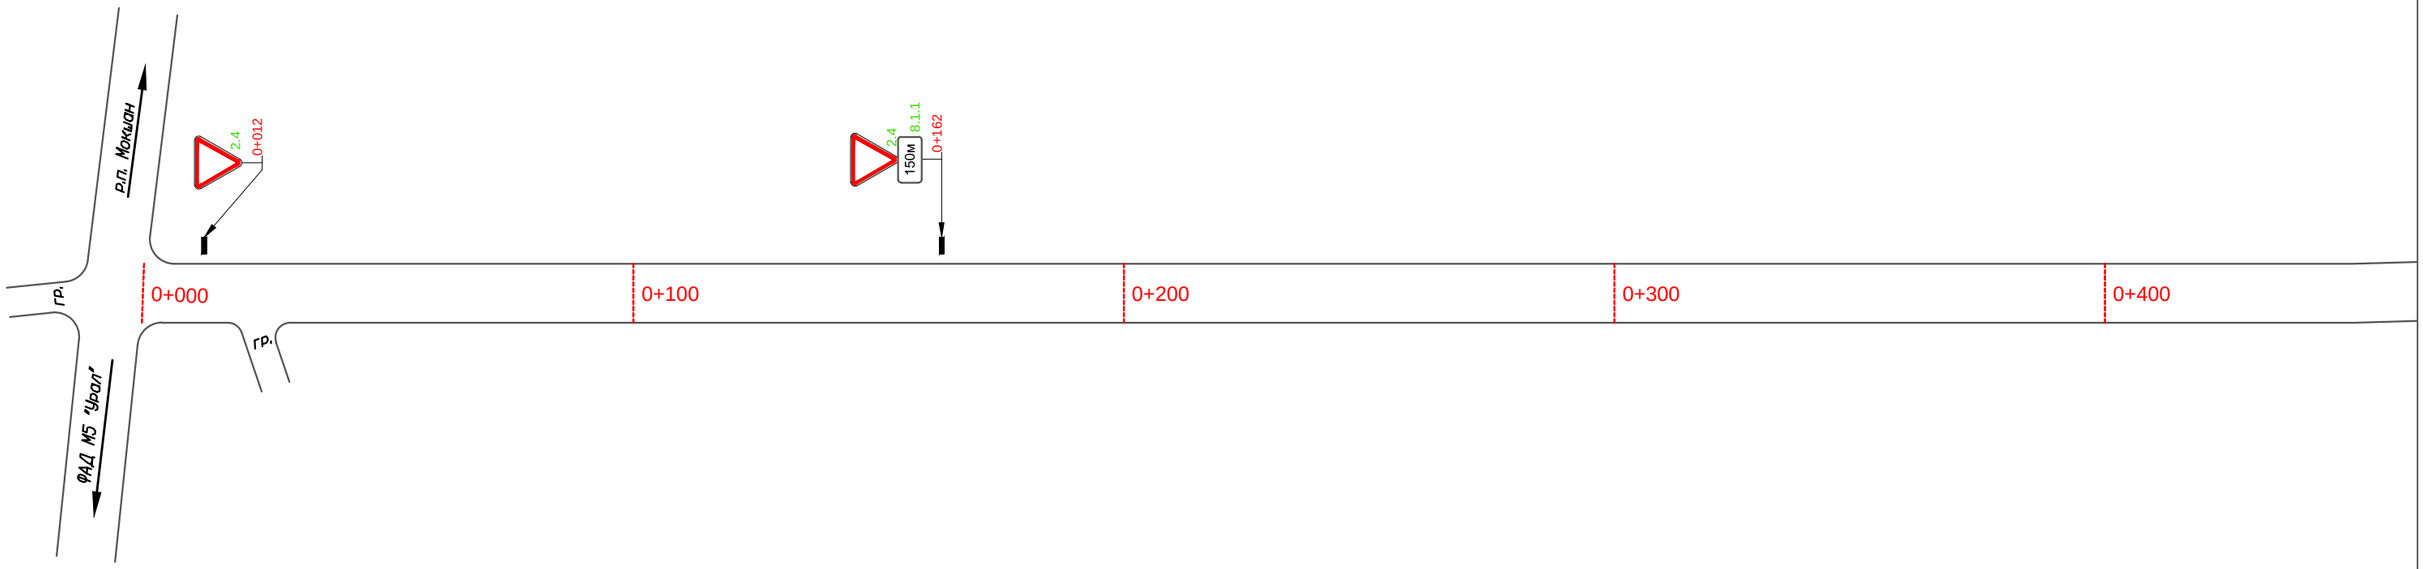

Изм.	Кол.уч.	Лист	N док.	Подп.	Дата
Разработал		Горелов			2020
Выполнил		Горелов			2020
Проверил		Герасимова			2020

Проект организации дорожного движения на автомобильных дорогах Мокшанского района Пензенской области

А/д "Подъезд к с. Воронье"

Стадия	Лист	Листов
П	6	0

Схема расстановки технических средств организации дорожного движения

ООО ГЦ "АвтовердиктЪ"

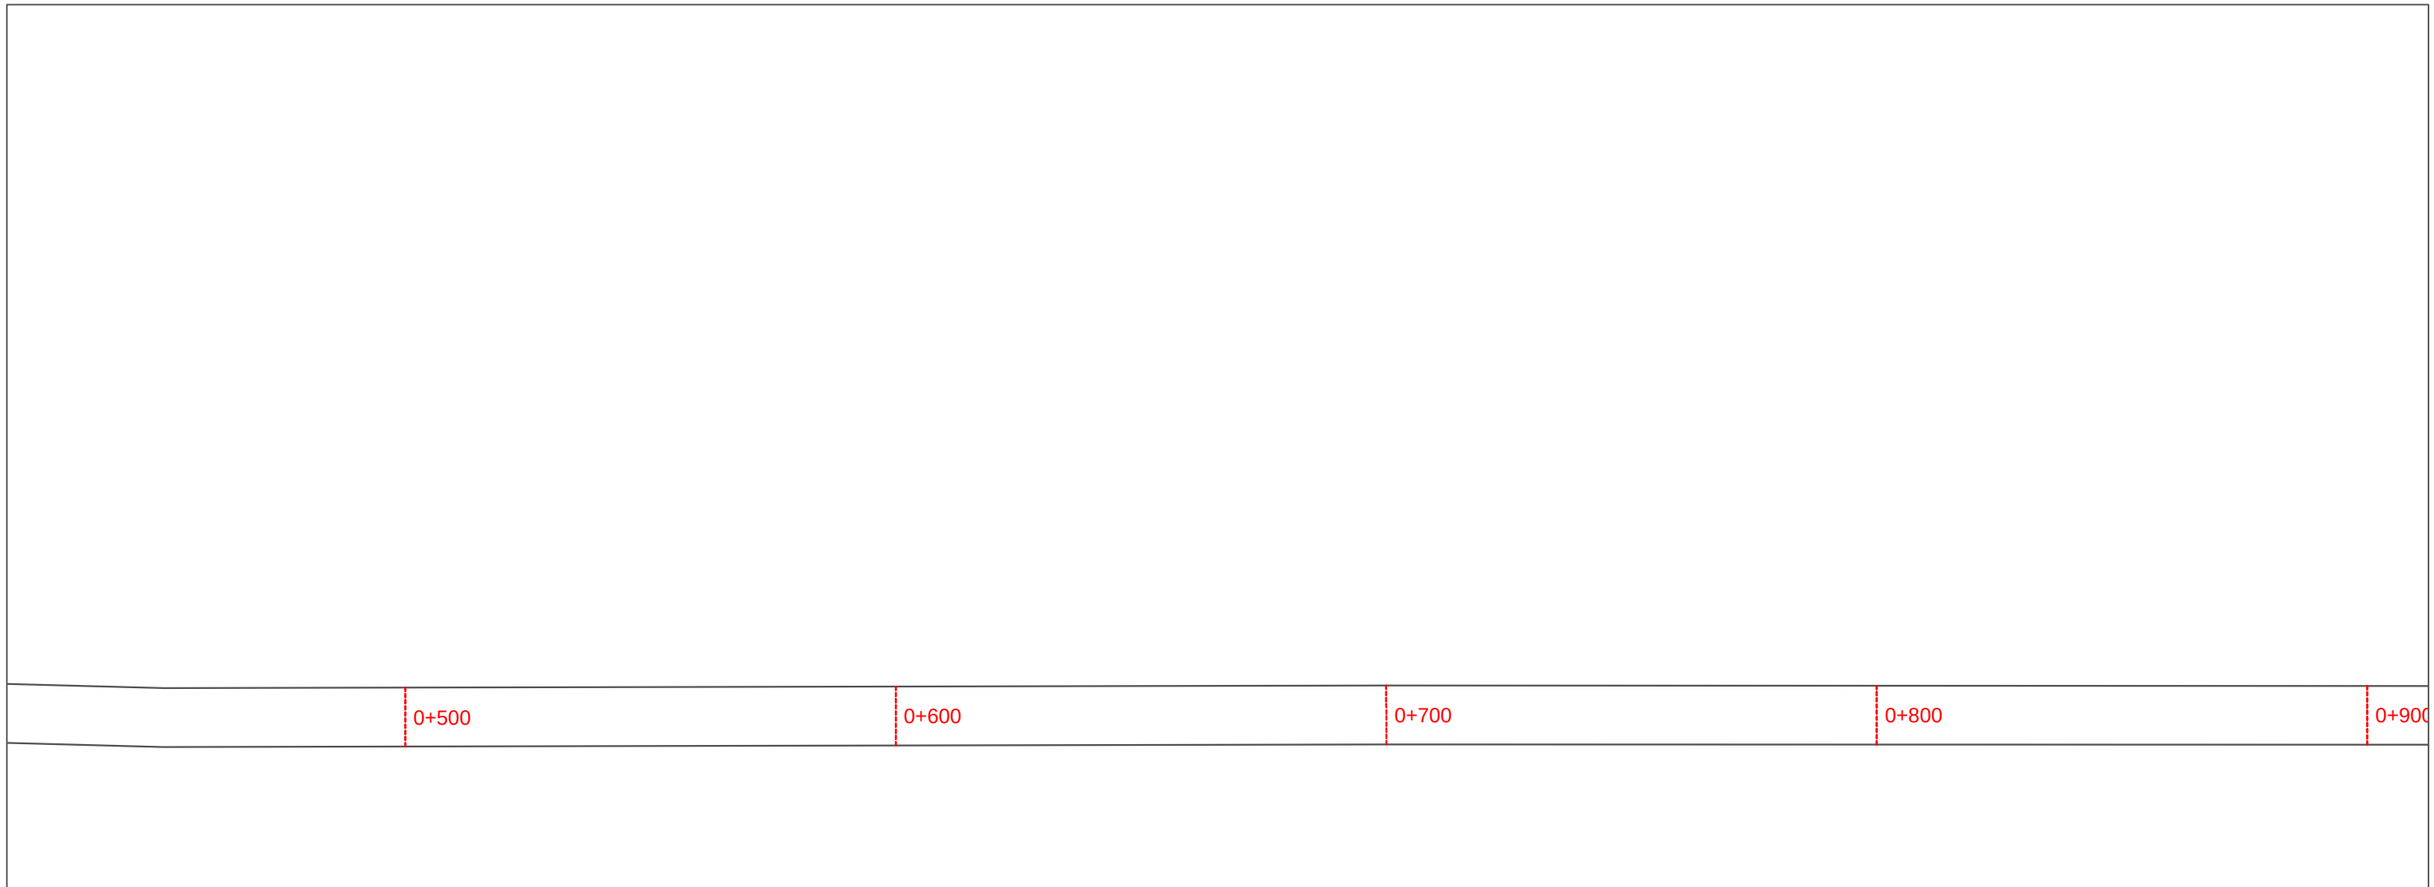

Изм.	Кол.уч.	Лист	N док.	Подп.	Дата	
Разработал		Горелов			2020	Проект организации дорожного движения на автомобильных дорогах Мокшанского района Пензенской области
Выполнил		Горелов			2020	А/д "Подъезд к с. Воронье"
Проверил		Герасимова			2020	
						Схема расстановки технических средств организации дорожного движения

Стадия	Лист	Листов
П	7	0

ООО ГЦ "АвтовердиктЪ"

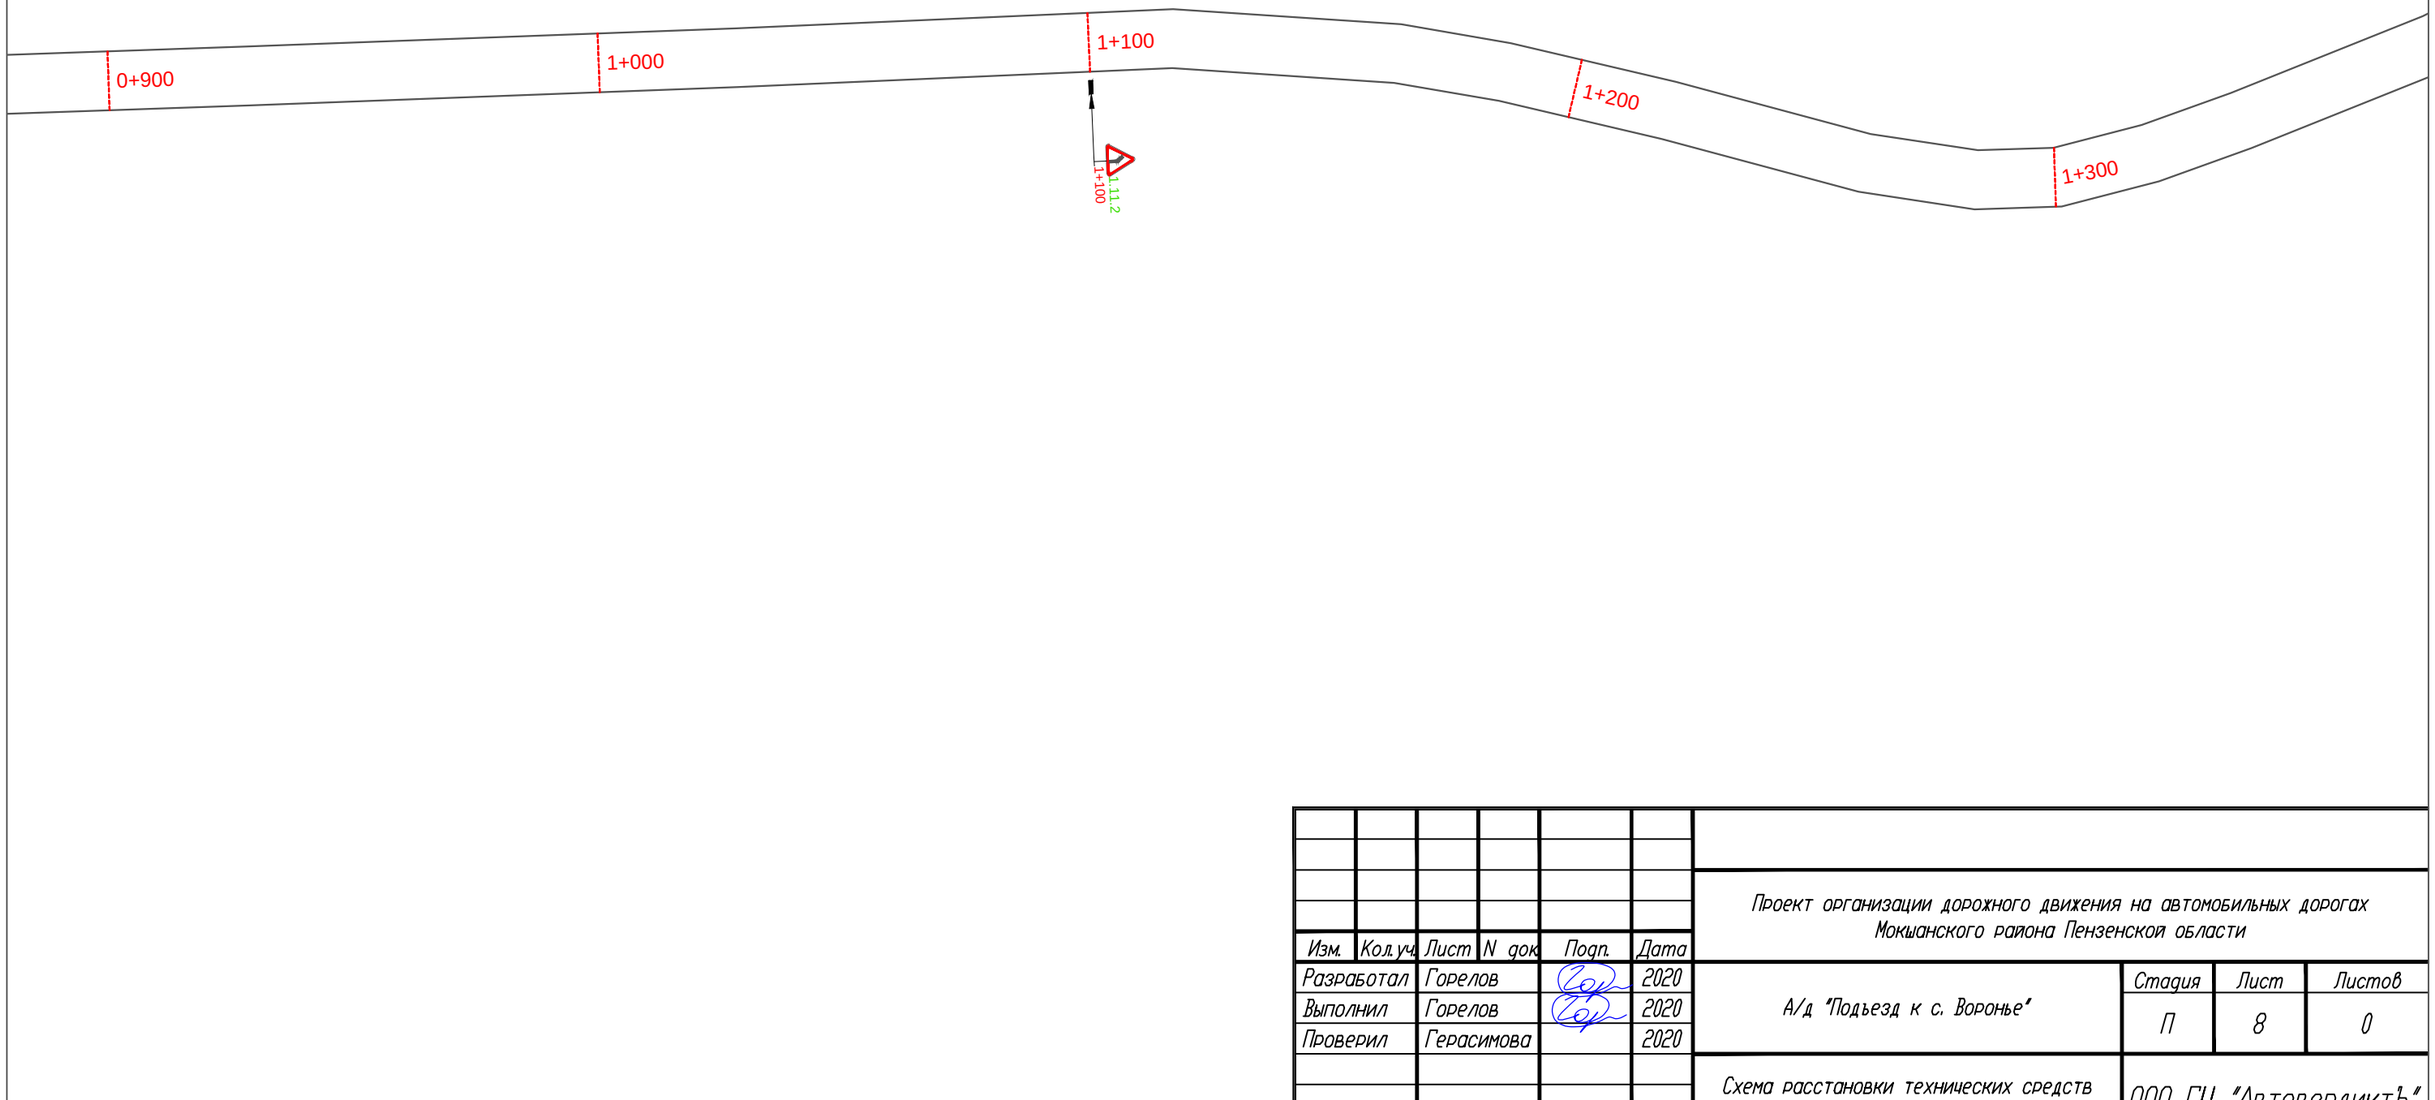

Изм.	Кол.уч.	Лист	N док.	Подп.	Дата	Проект организации дорожного движения на автомобильных дорогах Мокшанского района Пензенской области			
Разработал		Горелов			2020	А/д "Подъезд к с. Воронье"	Стадия	Лист	Листов
Выполнил		Горелов			2020		П	8	0
Проверил		Герасимова			2020				
						Схема расстановки технических средств организации дорожного движения	ООО ГЦ "АвтовердиктЪ"		

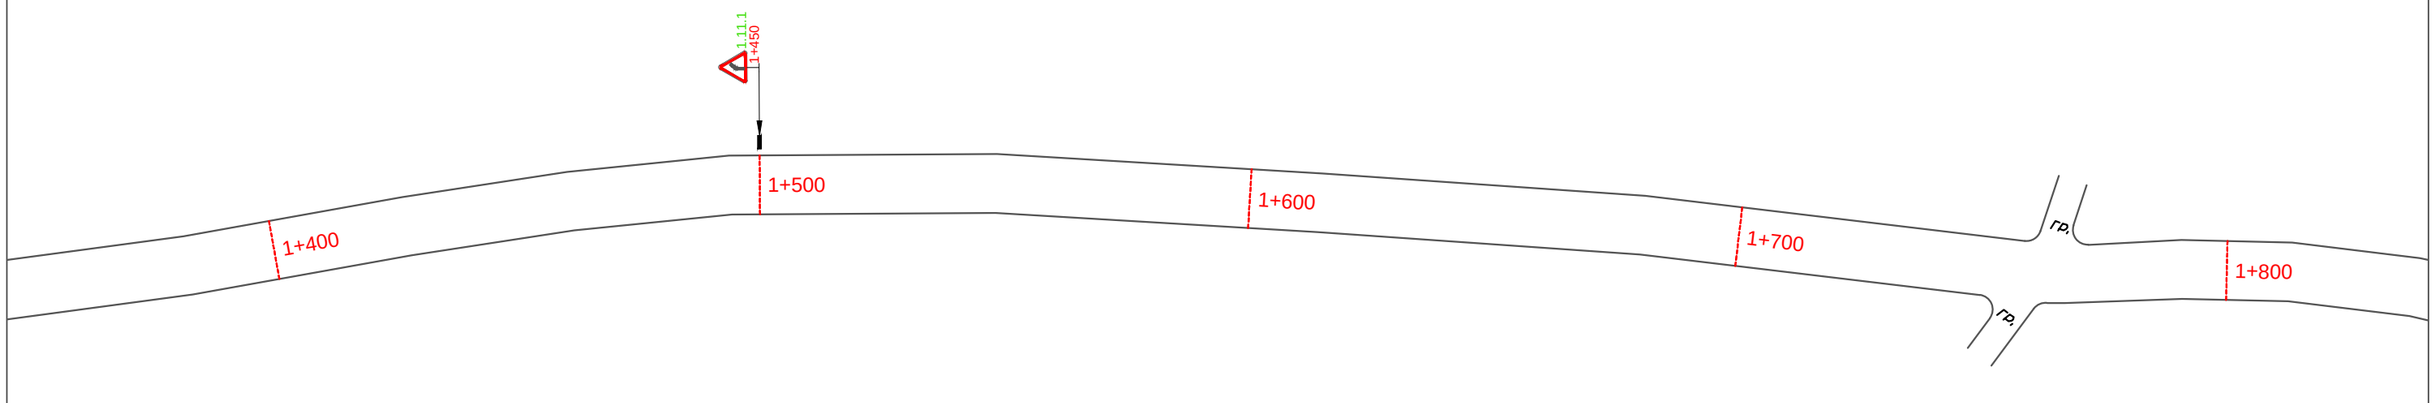

Изм.	Кол.уч.	Лист	N док.	Подп.	Дата	Проект организации дорожного движения на автомобильных дорогах Мокшанского района Пензенской области
Разработал		Горелов			2020	А/д "Подъезд к с. Воронье"
Выполнил		Горелов			2020	
Проверил		Герасимова			2020	
						Схема расстановки технических средств организации дорожного движения

Стадия	Лист	Листов
П	9	0

ООО ГЦ "АвтовердиктЪ"

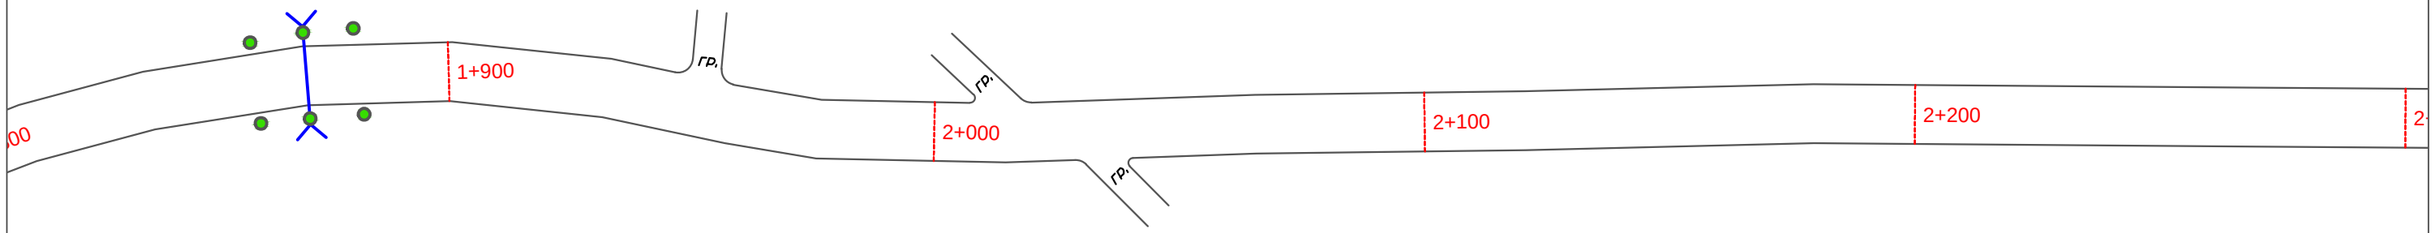

						Проект организации дорожного движения на автомобильных дорогах Мокшанского района Пензенской области		
Изм.	Кол.уч.	Лист	N док.	Подп.	Дата			
Разработал		Горелов			2020	А/д "Подъезд к с. Воронье"	Стадия	Лист	Листов
Выполнил		Горелов			2020		П	10	0
Проверил		Герасимова			2020				
						Схема расстановки технических средств организации дорожного движения	ООО ГЦ "АвтовердиктЪ"		

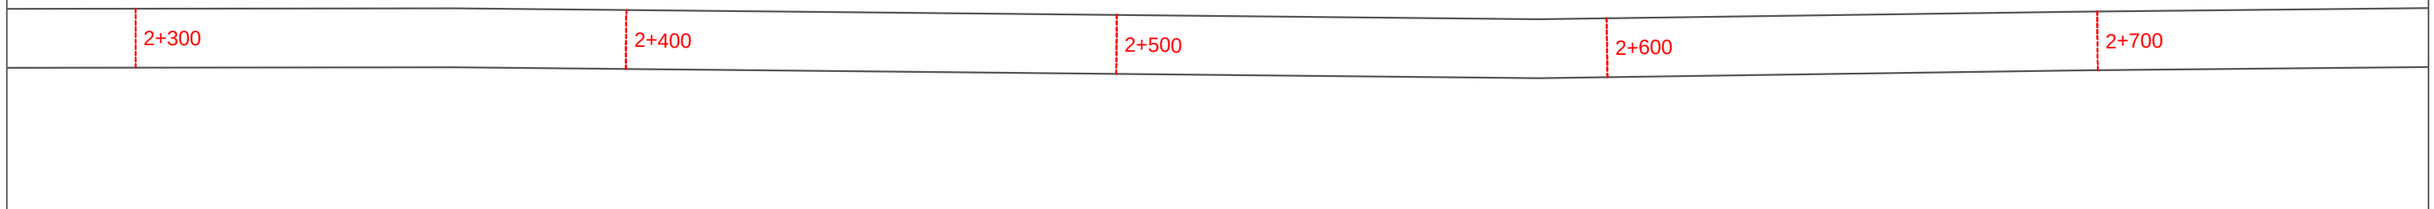

						Проект организации дорожного движения на автомобильных дорогах Мокшанского района Пензенской области		
Изм.	Кол.уч.	Лист	N док.	Подп.	Дата			
Разработал		Горелов			2020	А/д "Подъезд к с. Воронье"	Стадия	Лист	Листов
Выполнил		Горелов			2020		П	11	0
Проверил		Герасимова			2020				
						Схема расстановки технических средств организации дорожного движения	ООО ГЦ "АвтовердиктЪ"		

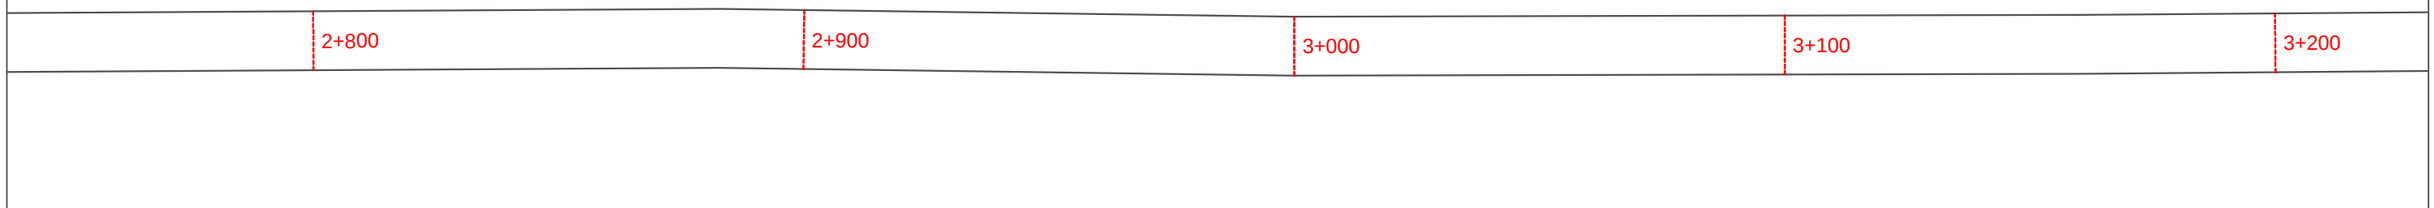

						Проект организации дорожного движения на автомобильных дорогах Мокшанского района Пензенской области		
Изм.	Кол.уч.	Лист	N док.	Подп.	Дата			
Разработал		Горелов			2020	А/д "Подъезд к с. Воронье"	Стадия	Лист	Листов
Выполнил		Горелов			2020		П	12	0
Проверил		Герасимова			2020				
						Схема расстановки технических средств организации дорожного движения	ООО ГЦ "АвтовердиктЪ"		

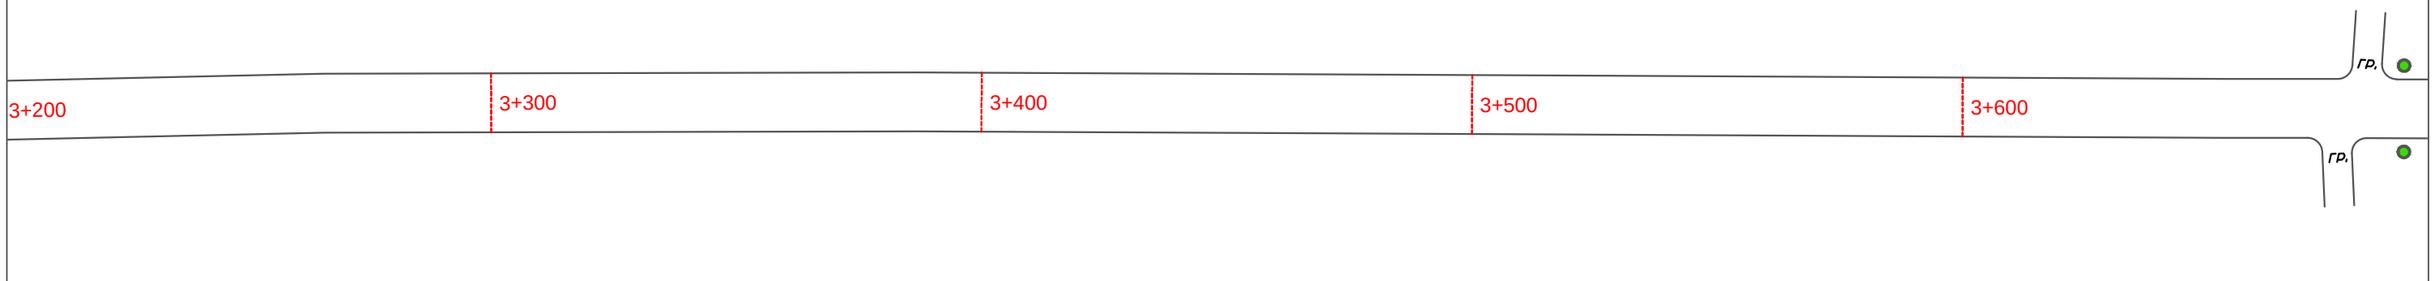

						Проект организации дорожного движения на автомобильных дорогах Мокшанского района Пензенской области		
Изм.	Кол.уч.	Лист	N док.	Подп.	Дата			
Разработал		Горелов			2020	А/д "Подъезд к с. Воронье"	Стадия	Лист	Листов
Выполнил		Горелов			2020		П	13	0
Проверил		Герасимова			2020				
						Схема расстановки технических средств организации дорожного движения	ООО ГЦ "АвтовердиктЪ"		

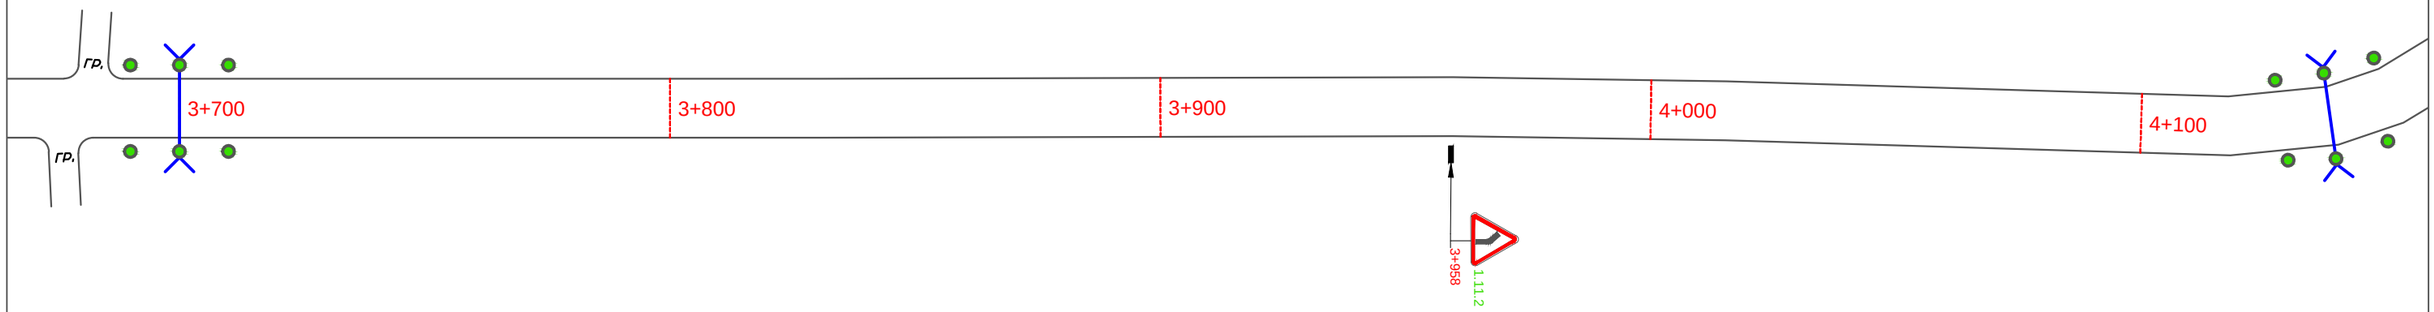

						Проект организации дорожного движения на автомобильных дорогах Мокшанского района Пензенской области	
Изм.	Кол.уч.	Лист	N док.	Подп.	Дата		
Разработал		Горелов			2020	А/д "Подъезд к с. Воронье"	Стадия: П; Лист: 14; Листов: 0
Выполнил		Горелов			2020		
Проверил		Герасимова			2020		
						Схема расстановки технических средств организации дорожного движения	ООО ГЦ "АвтовердиктЪ"

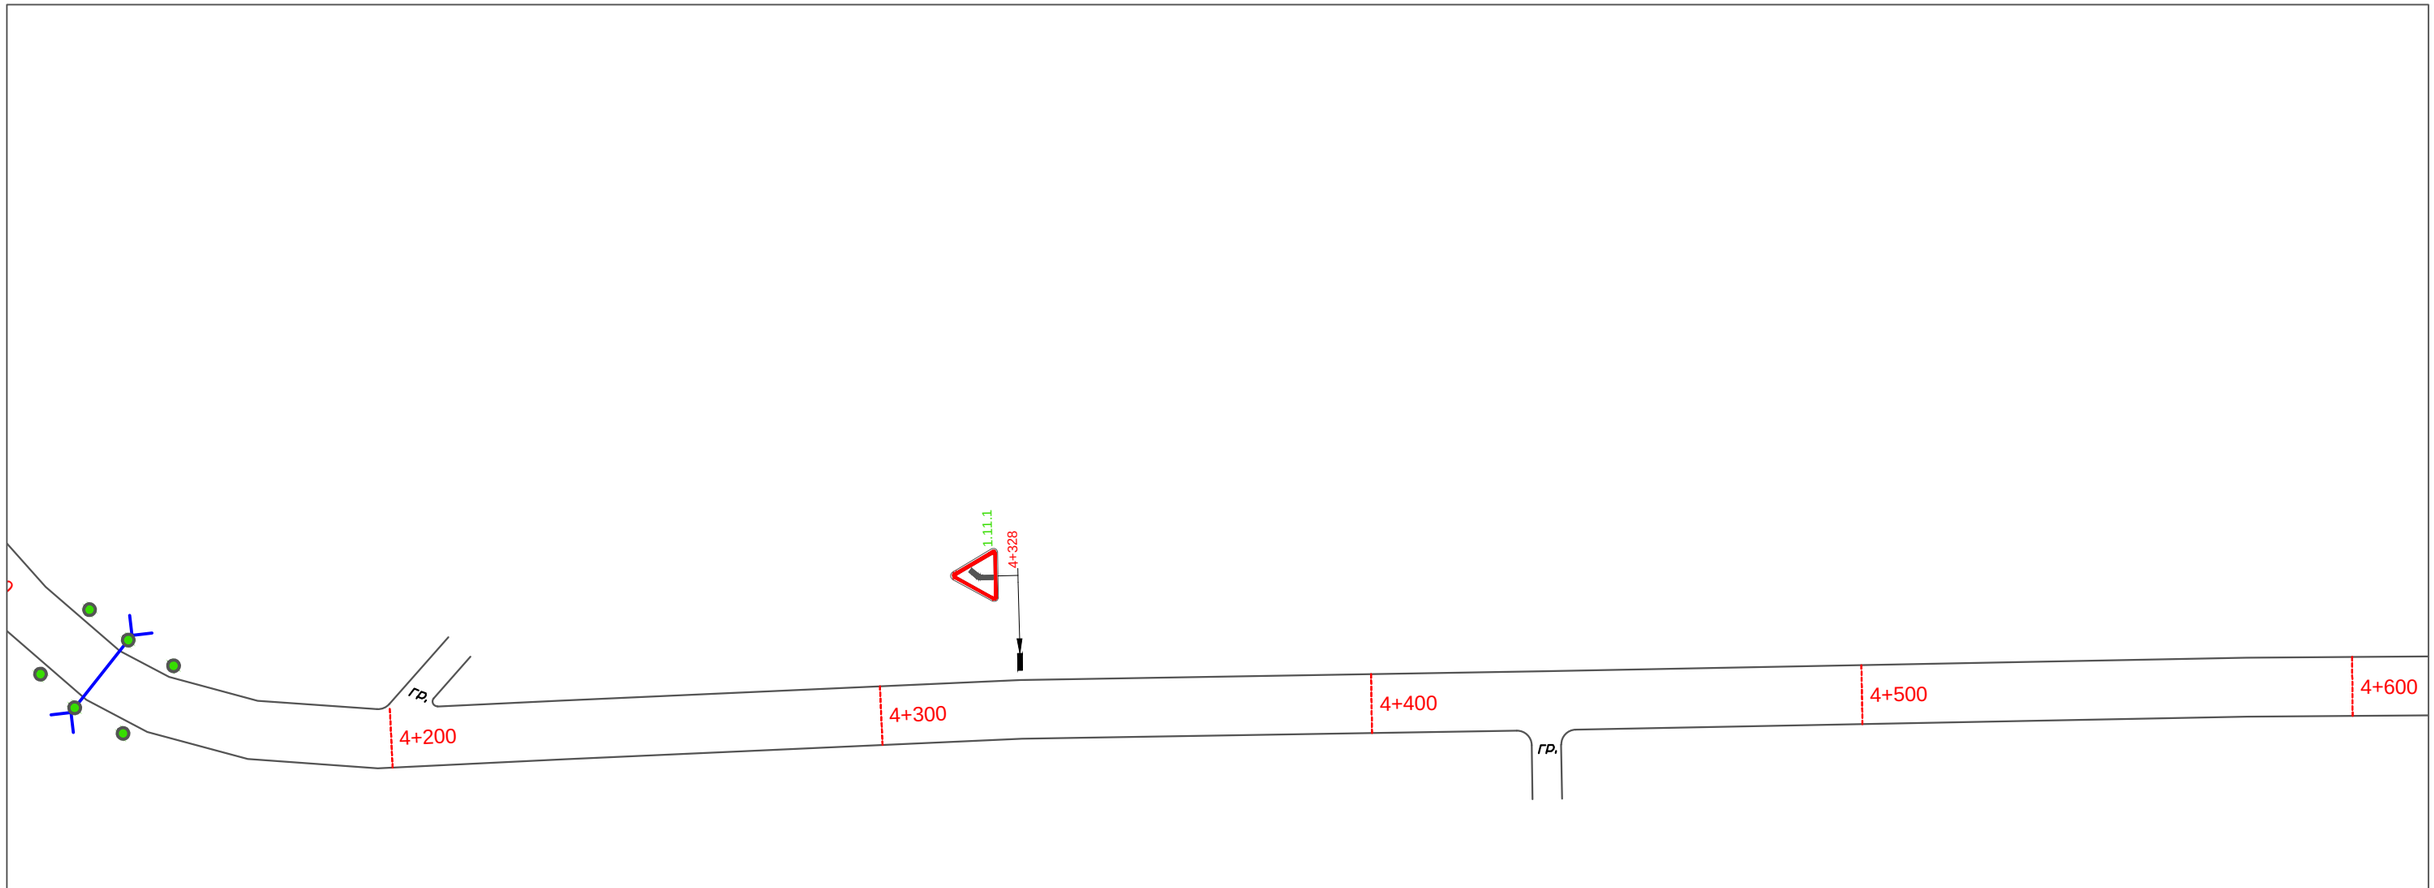

Изм.	Кол.уч.	Лист	N док.	Подп.	Дата	Проект организации дорожного движения на автомобильных дорогах Мокшанского района Пензенской области
Разработал		Горелов			2020	А/д "Подъезд к с. Воронье"
Выполнил		Горелов			2020	
Проверил		Герасимова			2020	
						Схема расстановки технических средств организации дорожного движения

Стадия	Лист	Листов
П	15	0

ООО ГЦ "АвтовердиктЪ"

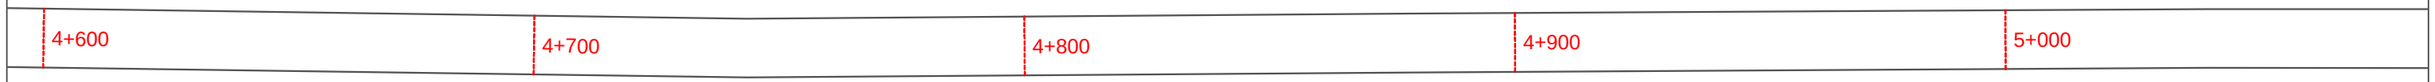

						Проект организации дорожного движения на автомобильных дорогах Мокшанского района Пензенской области	
Изм.	Кол.уч.	Лист	N док.	Подп.	Дата		
Разработал		Горелов			2020	А/д "Подъезд к с. Воронье"	Стадия: П; Лист: 16; Листов: 0
Выполнил		Горелов			2020		
Проверил		Герасимова			2020		
						Схема расстановки технических средств организации дорожного движения	ООО ГЦ "АвтовердиктЪ"

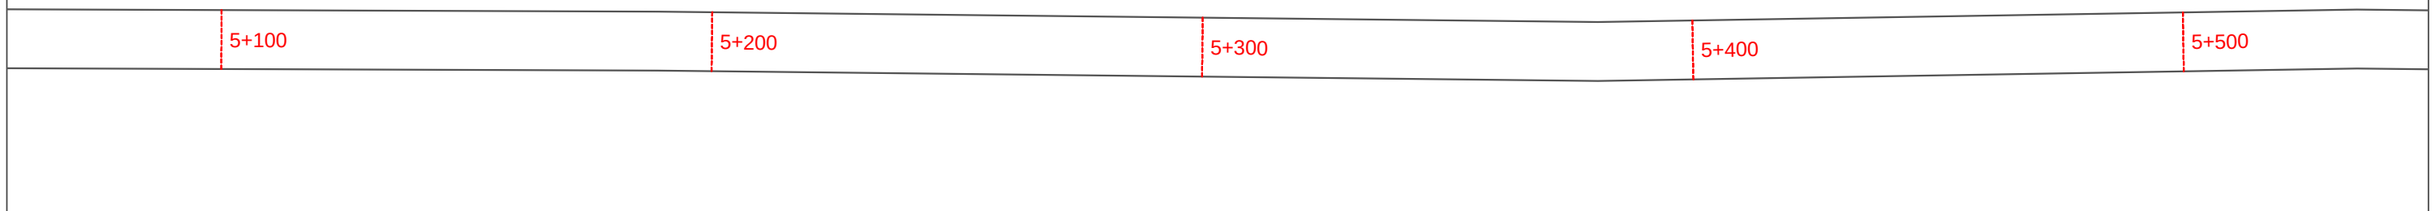

Изм.	Кол.уч.	Лист	N док.	Подп.	Дата	
Разработал		Горелов			2020	Проект организации дорожного движения на автомобильных дорогах Мокшанского района Пензенской области
Выполнил		Горелов			2020	А/д "Подъезд к с. Воронье"
Проверил		Герасимова			2020	
						Схема расстановки технических средств организации дорожного движения

Стадия	Лист	Листов
П	17	0

ООО ГЦ "АвтовердиктЪ"

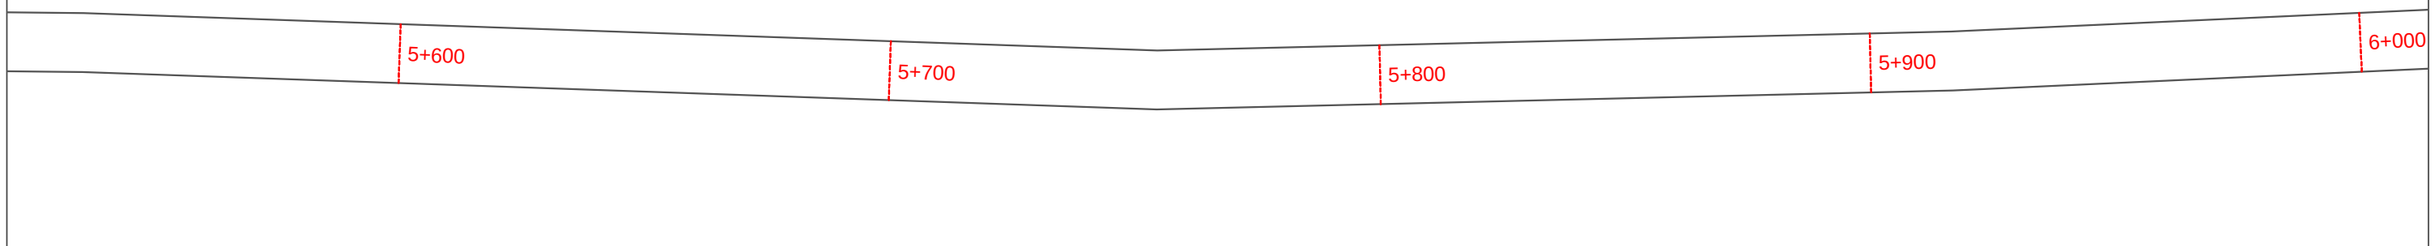

						Проект организации дорожного движения на автомобильных дорогах Мокшанского района Пензенской области		
Изм.	Кол.уч.	Лист	N док.	Подп.	Дата			
Разработал		Горелов			2020	А/д "Подъезд к с. Воронье"	Стадия	Лист	Листов
Выполнил		Горелов			2020		П	18	0
Проверил		Герасимова			2020				
						Схема расстановки технических средств организации дорожного движения	ООО ГЦ "АвтовердиктЪ"		

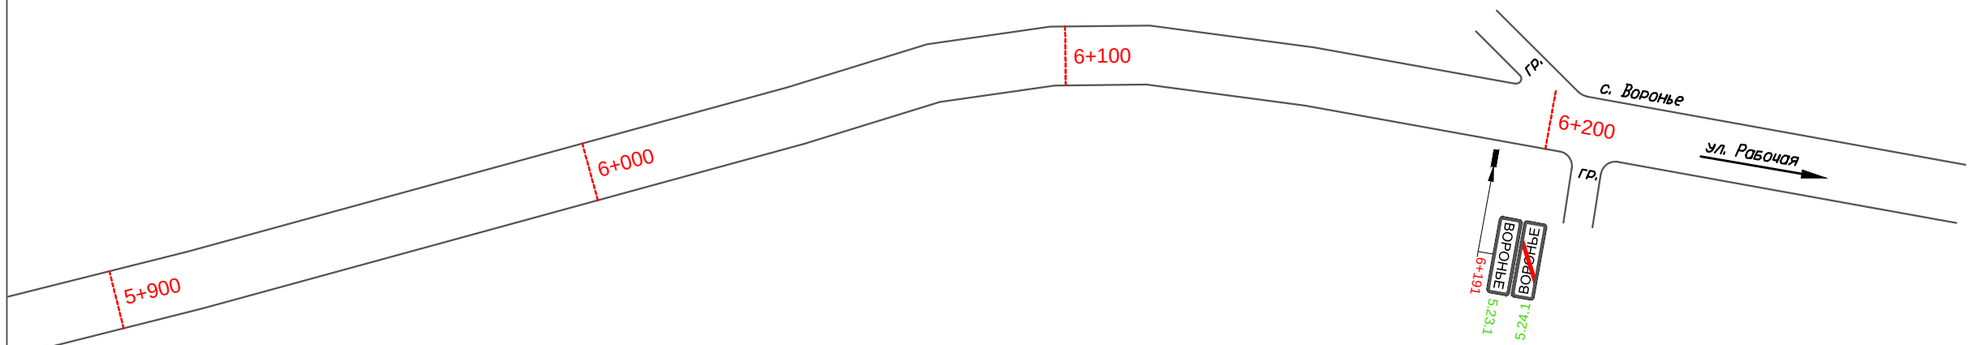

						Проект организации дорожного движения на автомобильных дорогах Мокшанского района Пензенской области
Изм.	Кол.уч.	Лист	N док.	Подп.	Дата	
Разработал		Горелов			2020	А/д "Подъезд к с. Воронье"
Выполнил		Горелов			2020	
Проверил		Герасимова			2020	
						Схема расстановки технических средств организации дорожного движения

Стадия	Лист	Листов
П	19	0

ООО ГЦ "АвтовердиктЪ"

А/д "Подъезд к с. Керенка"

Изм.	Кол.уч.	Лист	N док.	Подп.	Дата	Проект организации дорожного движения на улично-дорожной сети Мокшанского района Пензенской области			
Разработал		Горелов			2020	А/д "Подъезд к с. Керенка"	Стадия	Лист	Листов
Выполнил		Горелов			2020		П	20	0
Проверил		Герасимова			2020				
						Схема расстановки технических средств организации дорожного движения	ООО ГЦ "АвтовердиктЪ"		

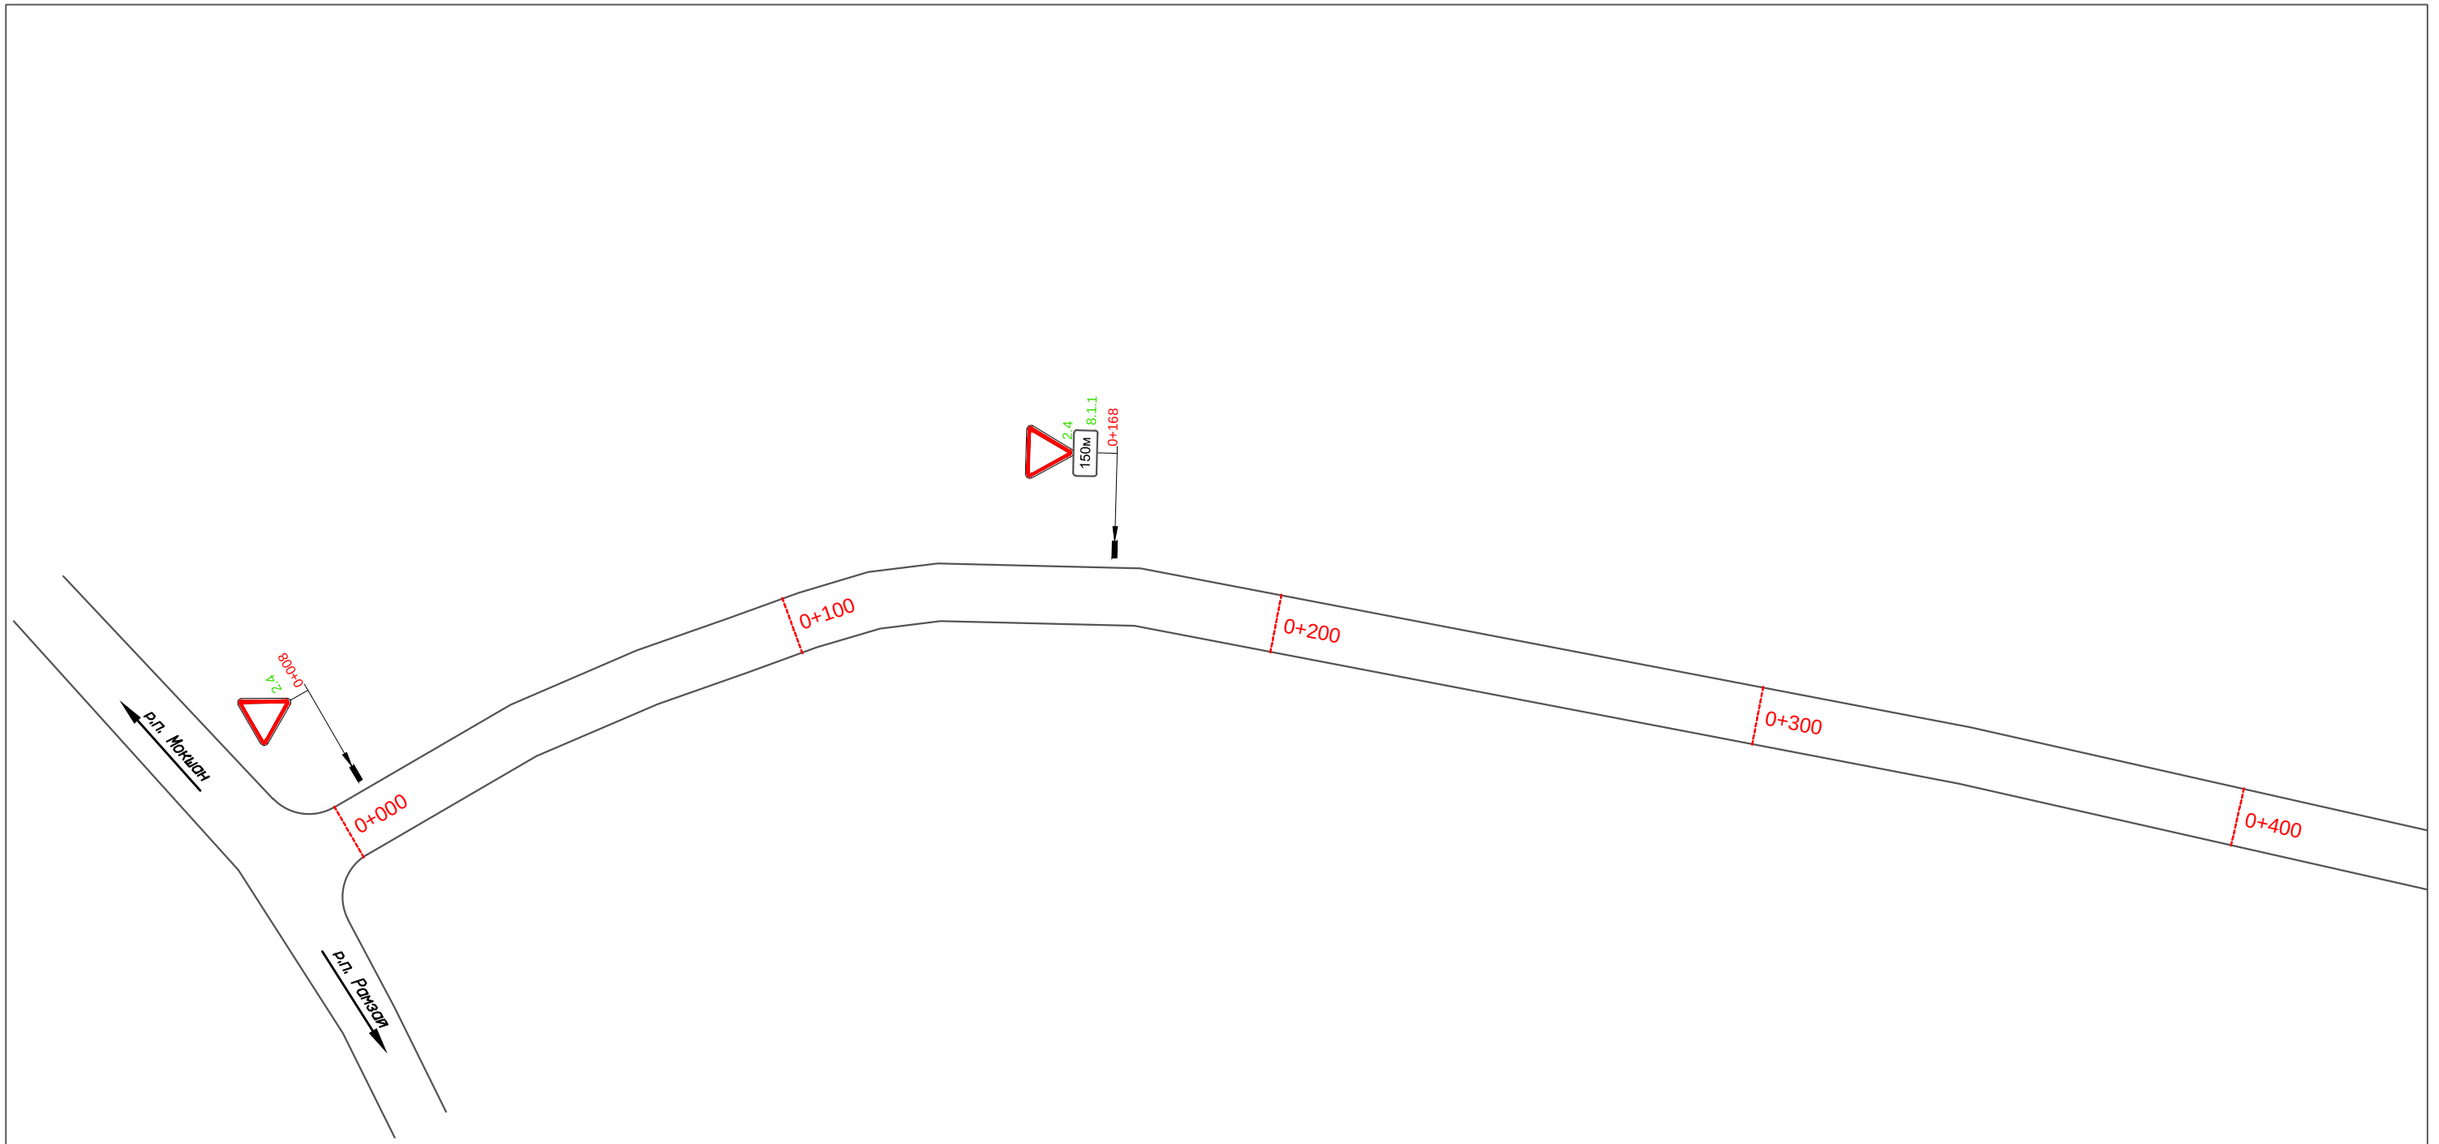

Изм.	Кол.уч.	Лист	N док.	Подп.	Дата	
Разработал		Горелов			2020	Проект организации дорожного движения на автомобильных дорогах Мокшанского района Пензенской области
Выполнил		Горелов			2020	А/д "Подъезд к с. Керенка"
Проверил		Герасимова			2020	
						Схема расстановки технических средств организации дорожного движения

Стадия	Лист	Листов
П	21	0

ООО ГЦ "АвтовердиктЪ"

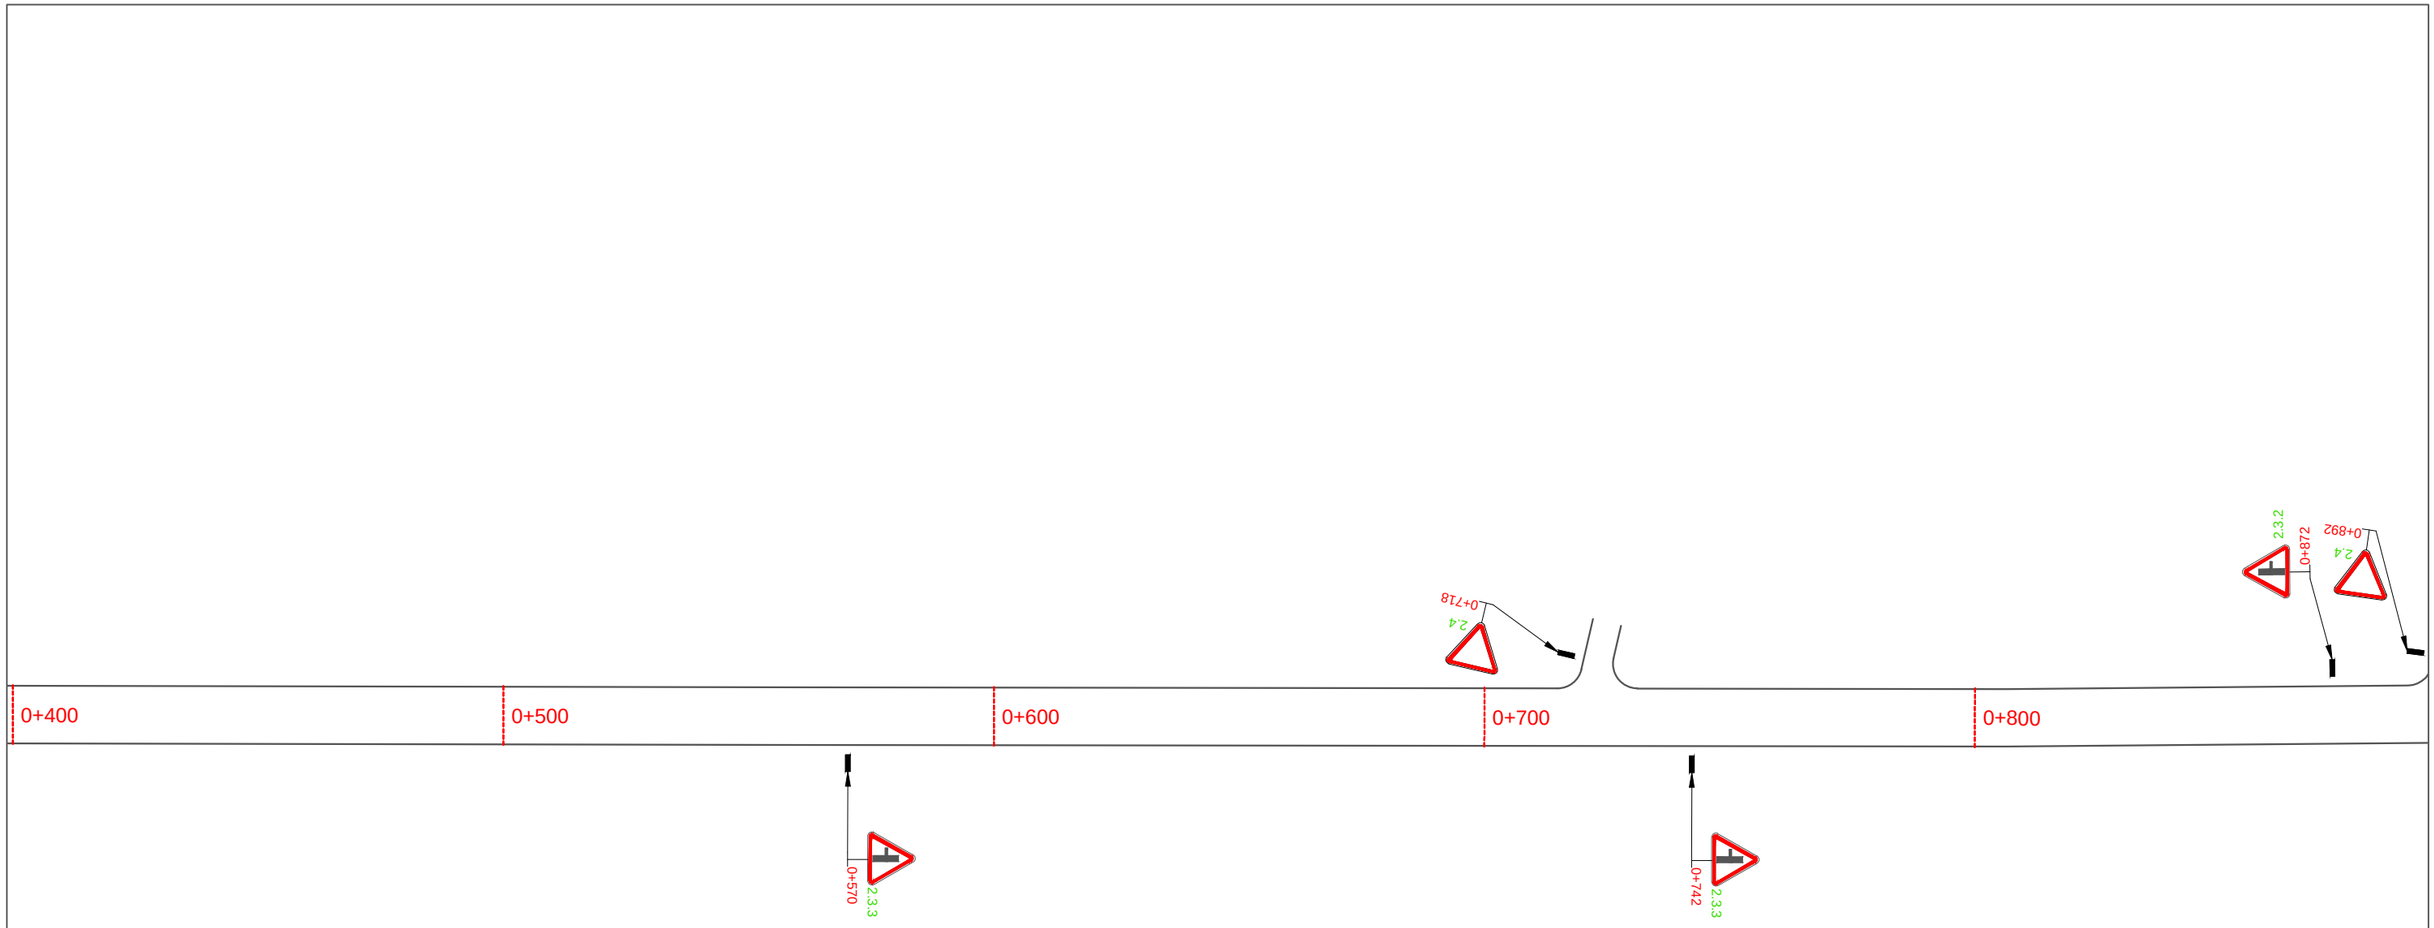

						Проект организации дорожного движения на автомобильных дорогах Мокшанского района Пензенской области		
Изм.	Кол.уч.	Лист	N док.	Подп.	Дата			
Разработал		Горелов			2020	А/д "Подъезд к с. Керенка"	Стадия	Лист	Листов
Выполнил		Горелов			2020		П	22	0
Проверил		Герасимова			2020				
						Схема расстановки технических средств организации дорожного движения	ООО ГЦ "АвтовердиктЪ"		

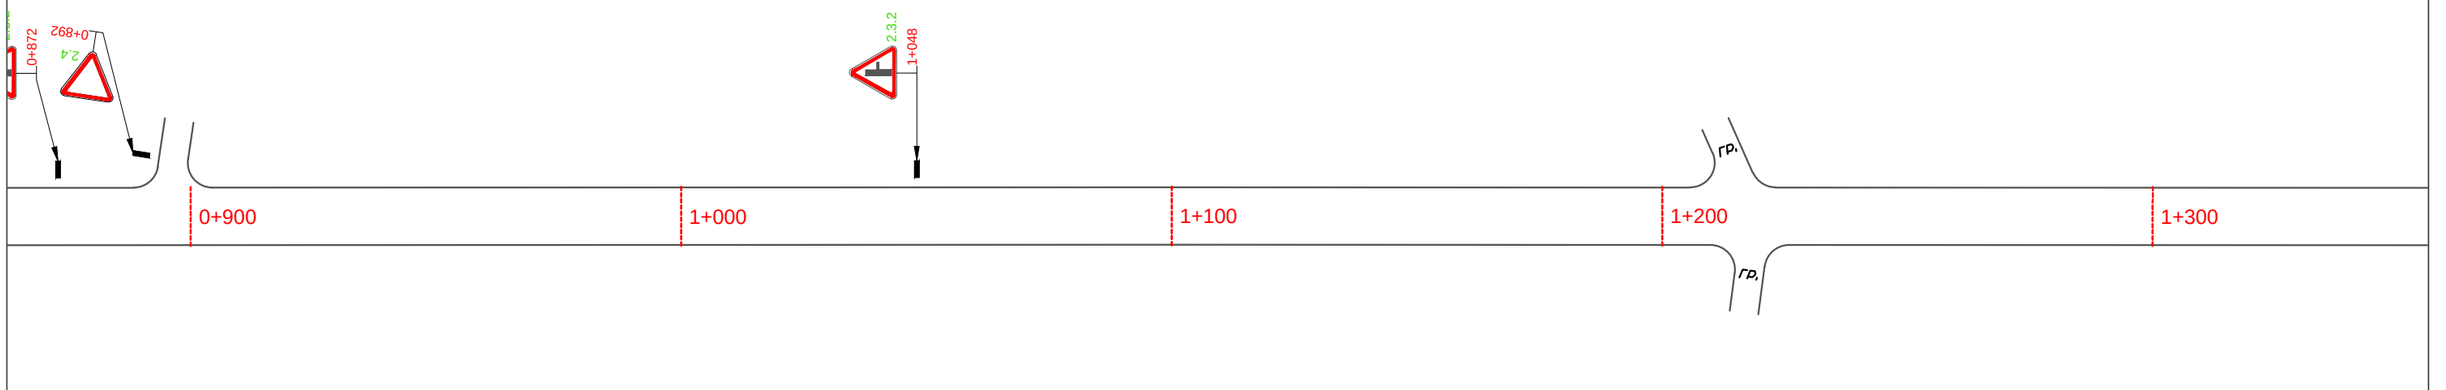

						Проект организации дорожного движения на автомобильных дорогах Мокшанского района Пензенской области		
Изм.	Кол.уч.	Лист	N док.	Подп.	Дата			
Разработал		Горелов			2020	А/д "Подъезд к с. Керенка"	Стадия	Лист	Листов
Выполнил		Горелов			2020		П	23	0
Проверил		Герасимова			2020				
						Схема расстановки технических средств организации дорожного движения	ООО ГЦ "АвтовердиктЪ"		

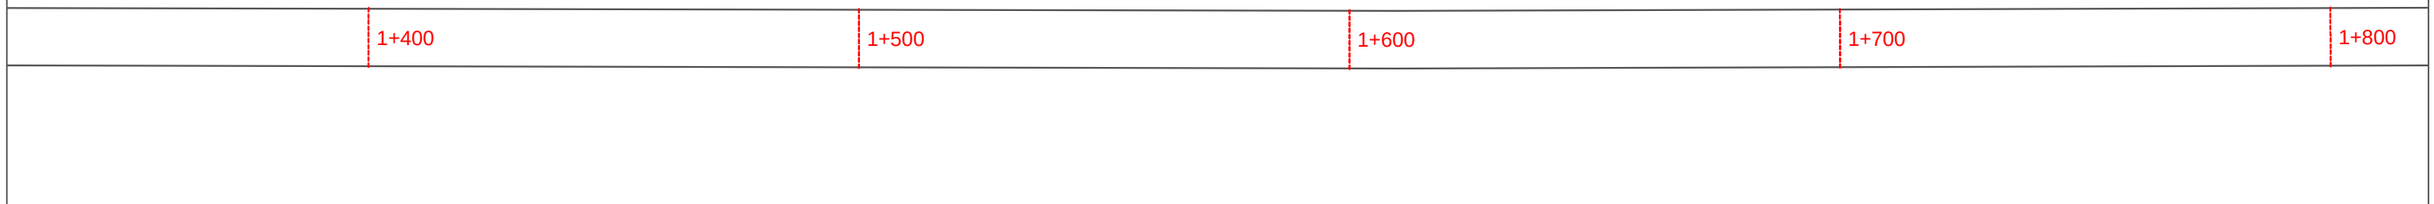

Изм.	Кол.уч.	Лист	N док.	Подп.	Дата	
Разработал		Горелов			2020	Проект организации дорожного движения на автомобильных дорогах Мокшанского района Пензенской области
Выполнил		Горелов			2020	А/д "Подъезд к с. Керенка"
Проверил		Герасимова			2020	
						Схема расстановки технических средств организации дорожного движения

Стадия	Лист	Листов
П	24	0

ООО ГЦ "АвтовердиктЪ"

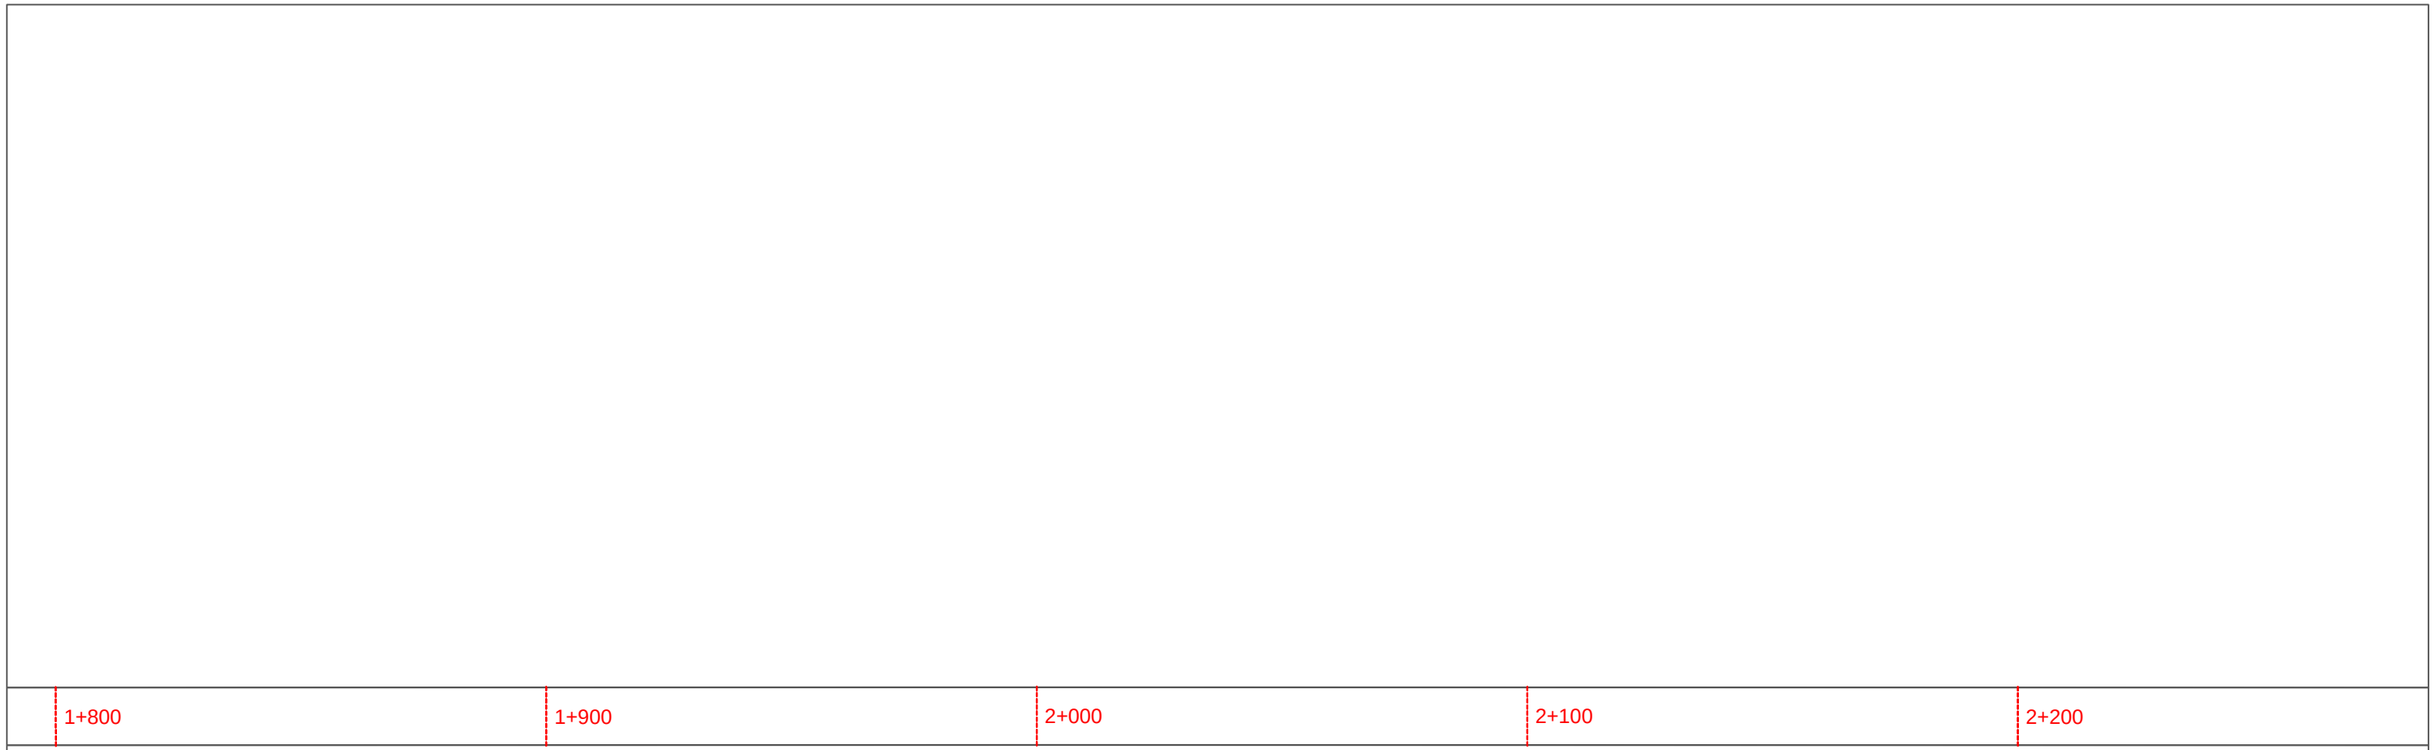

Изм.	Кол.уч.	Лист	N док.	Подп.	Дата	Проект организации дорожного движения на автомобильных дорогах Мокшанского района Пензенской области	
Разработал		Горелов			2020	А/д "Подъезд к с. Керенка"	Стадия: П; Лист: 25; Листов: 0
Выполнил		Горелов			2020		
Проверил		Герасимова			2020		
						Схема расстановки технических средств организации дорожного движения	ООО ГЦ "АвтовердиктЪ"

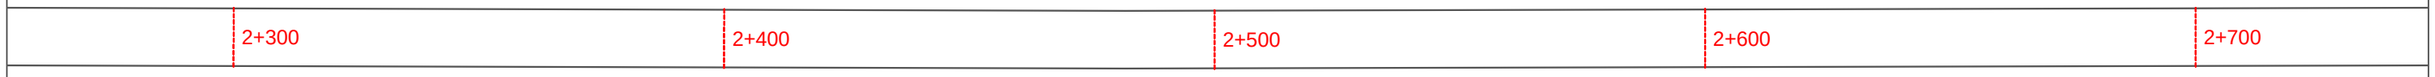

						Проект организации дорожного движения на автомобильных дорогах Мокшанского района Пензенской области		
Изм.	Кол.уч.	Лист	N док.	Подп.	Дата			
Разработал		Горелов			2020	А/д "Подъезд к с. Керенка"	Стадия	Лист	Листов
Выполнил		Горелов			2020		П	26	0
Проверил		Герасимова			2020				
						Схема расстановки технических средств организации дорожного движения	ООО ГЦ "АвтовердиктЪ"		

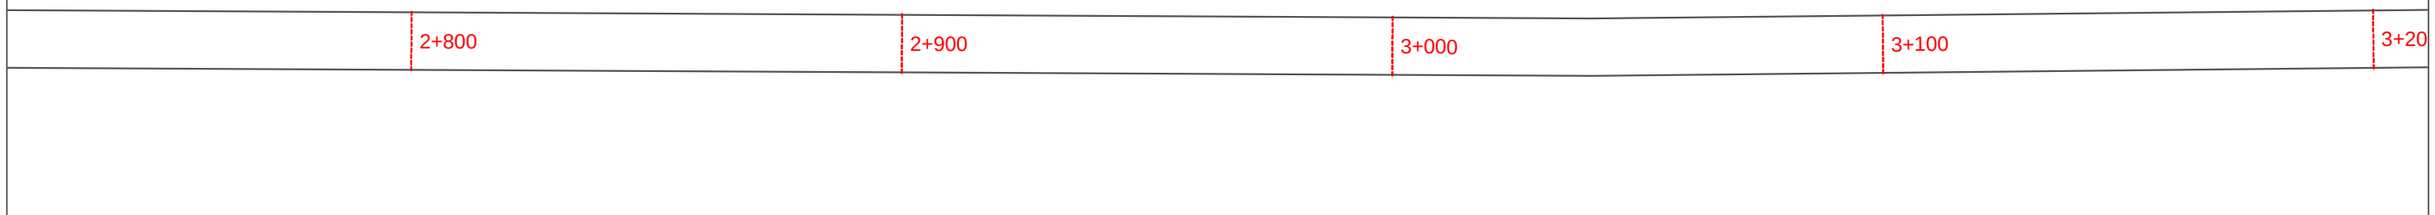

						Проект организации дорожного движения на автомобильных дорогах Мокшанского района Пензенской области		
Изм.	Кол.уч.	Лист	N док.	Подп.	Дата			
Разработал		Горелов			2020	А/д "Подъезд к с. Керенка"	Стадия	Лист	Листов
Выполнил		Горелов			2020		П	27	0
Проверил		Герасимова			2020				
						Схема расстановки технических средств организации дорожного движения	ООО ГЦ "АвтовердиктЪ"		

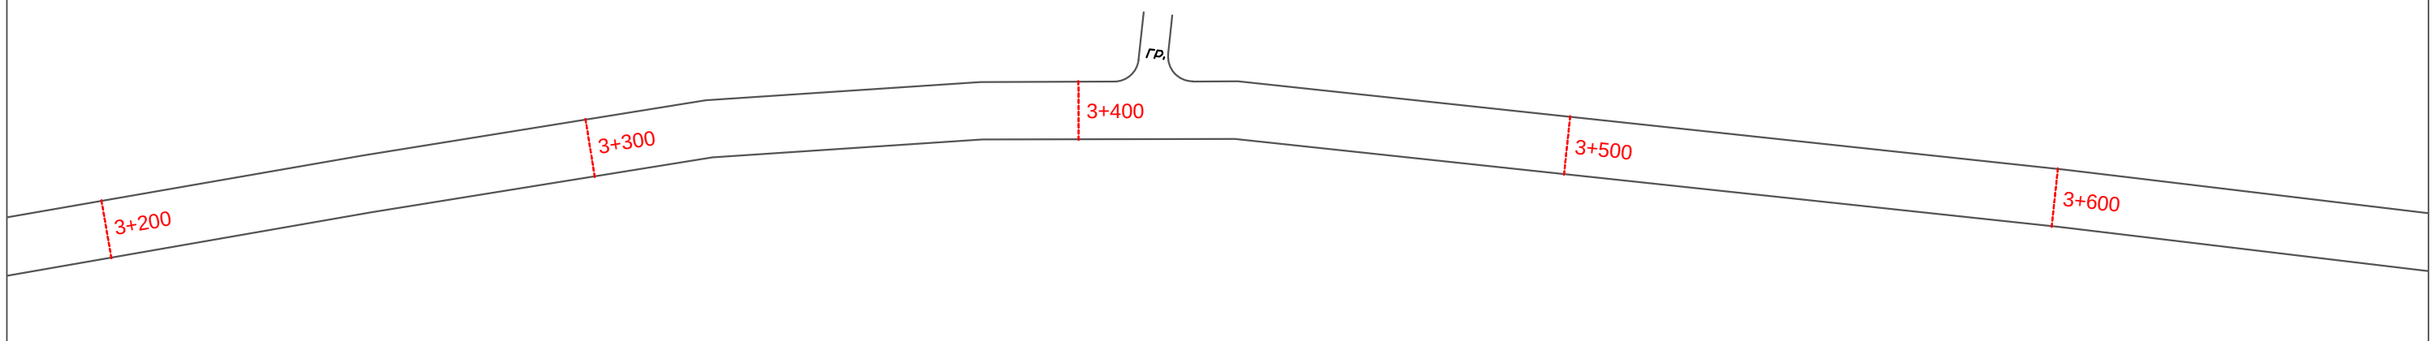

Изм.	Кол.уч.	Лист	N док.	Подп.	Дата	Проект организации дорожного движения на автомобильных дорогах Мокшанского района Пензенской области			
Разработал		Горелов			2020	А/д "Подъезд к с. Керенка"	Стадия	Лист	Листов
Выполнил		Горелов			2020		П	28	0
Проверил		Герасимова			2020				
						Схема расстановки технических средств организации дорожного движения	ООО ГЦ "АвтовердиктЪ"		

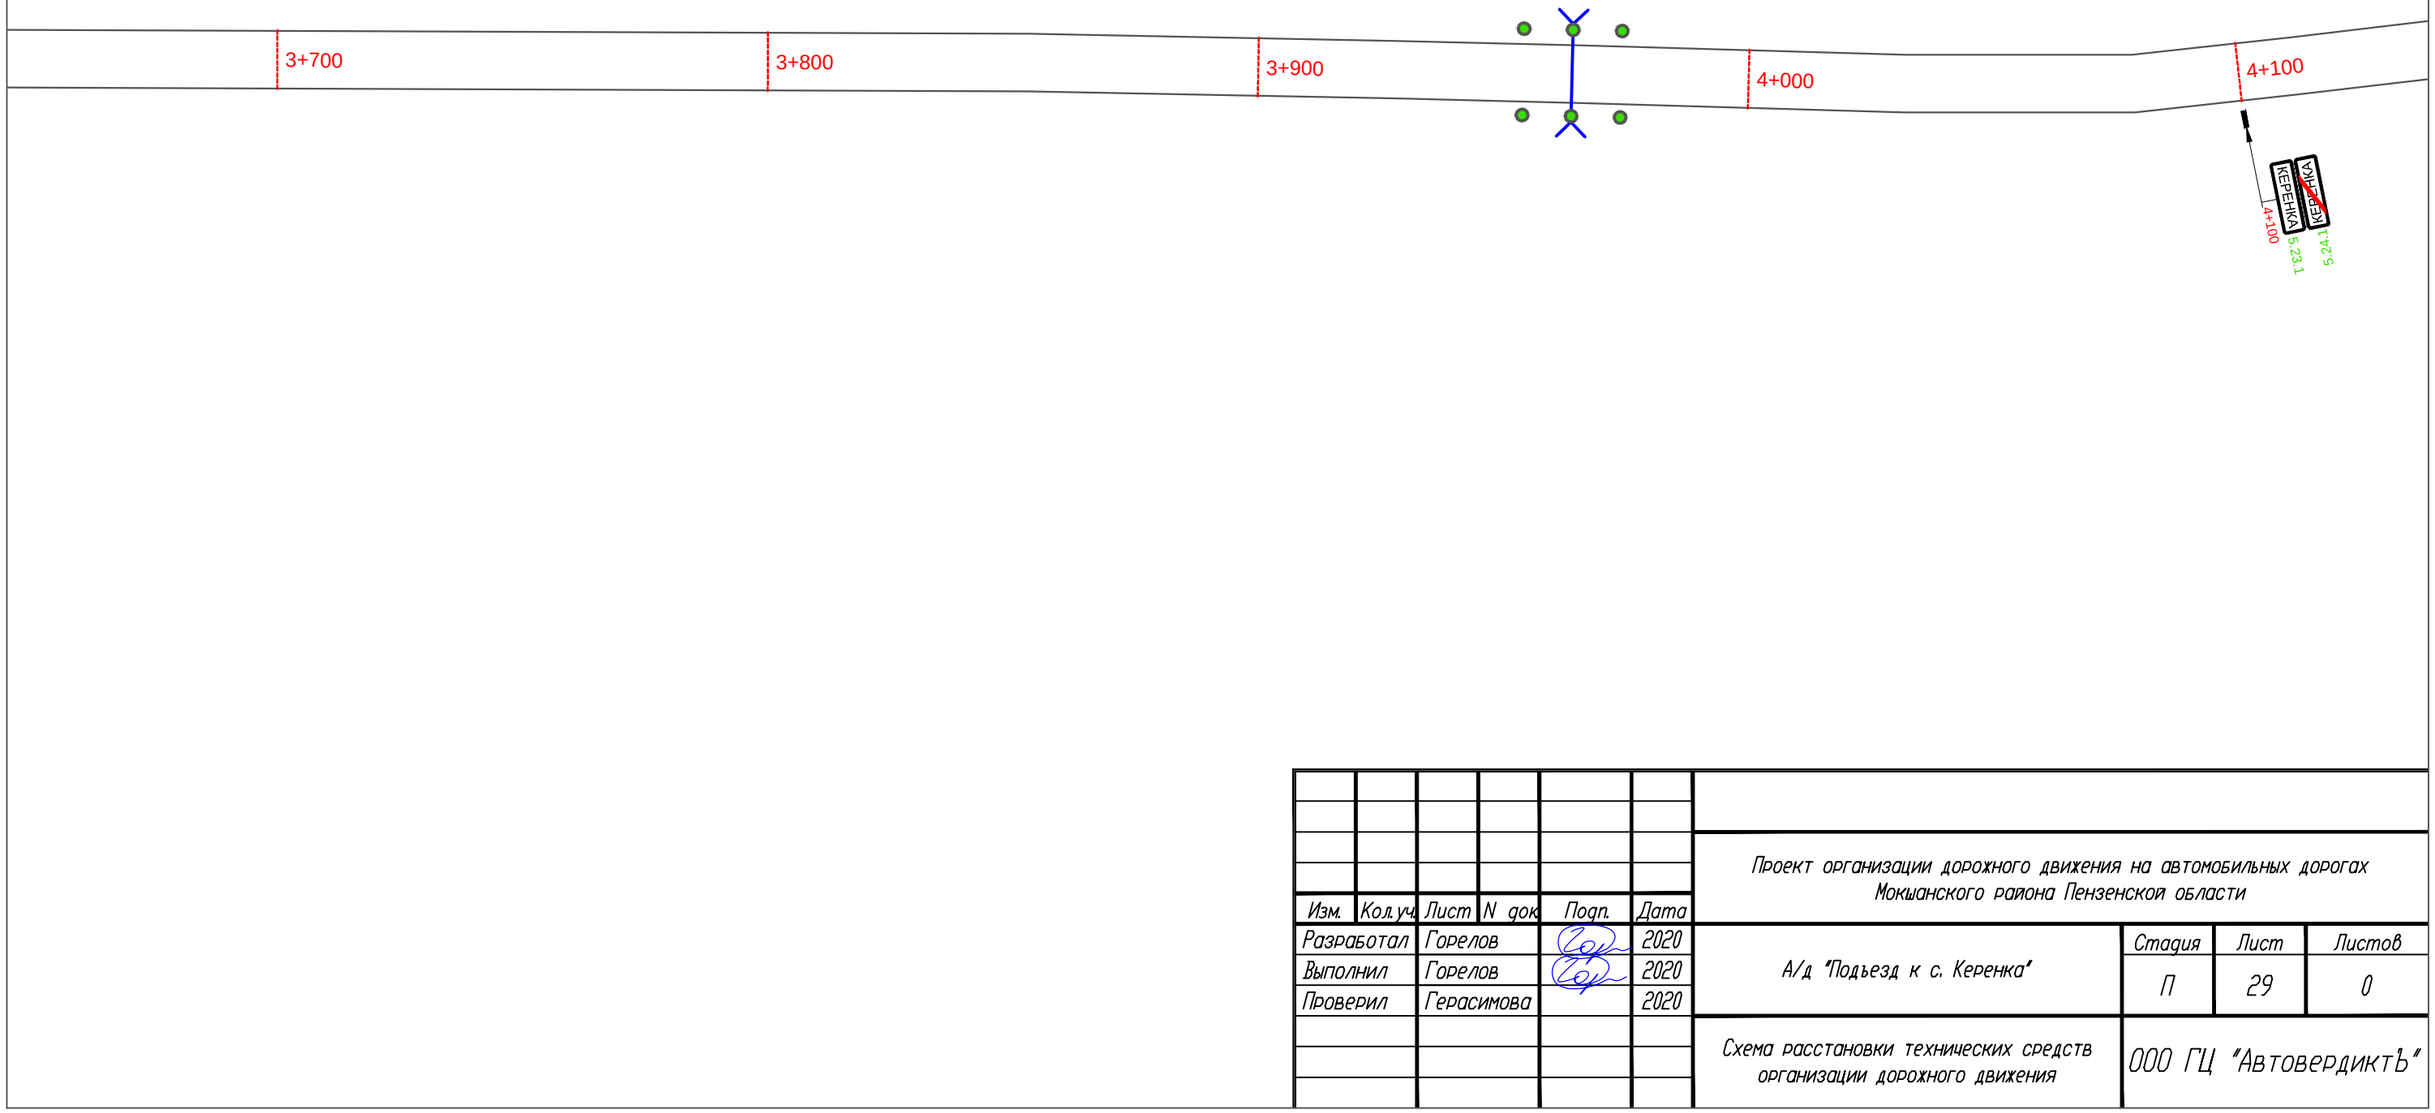

						Проект организации дорожного движения на автомобильных дорогах Мокшанского района Пензенской области
Изм.	Кол.уч.	Лист	N док.	Подп.	Дата	
Разработал		Горелов			2020	А/д "Подъезд к с. Керенка"
Выполнил		Горелов			2020	
Проверил		Герасимова			2020	
						Схема расстановки технических средств организации дорожного движения

Стадия	Лист	Листов
П	29	0

ООО ГЦ "АвтовердиктЪ"

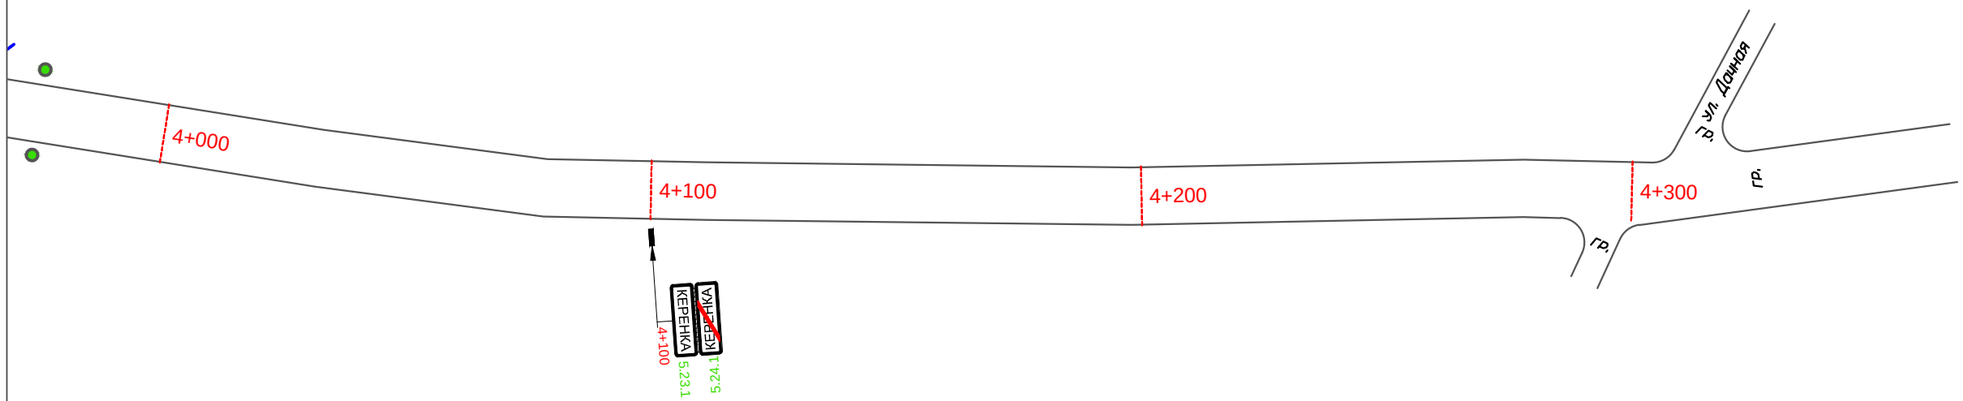

Изм.	Кол.уч.	Лист	N док.	Подп.	Дата		
Разработал		Горелов			2020	Проект организации дорожного движения на автомобильных дорогах Мокшанского района Пензенской области	
Выполнил		Горелов			2020	А/д "Подъезд к с. Керенка"	Стадия: П; Лист: 30; Листов: 0
Проверил		Герасимова			2020		
						Схема расстановки технических средств организации дорожного движения	ООО ГЦ "АвтовердиктЪ"

А/д "р.п. Мокшан – г. Нижний Новгород – г. Саратов" – с. Сумароково"

Изм.	Кол.уч.	Лист	N док.	Подп.	Дата
Разработал		Горелов			2020
Выполнил		Горелов			2020
Проверил		Герасимова			2020

Проект организации дорожного движения на улично-дорожной сети Мокшанского района Пензенской области

А/д "р.п. Мокшан – г. Нижний Новгород – г. Саратов" – с. Сумароково"	Стадия	Лист	Листов
	П	31	0
Схема расстановки технических средств организации дорожного движения	ООО ГЦ "АвтовердиктЪ"		

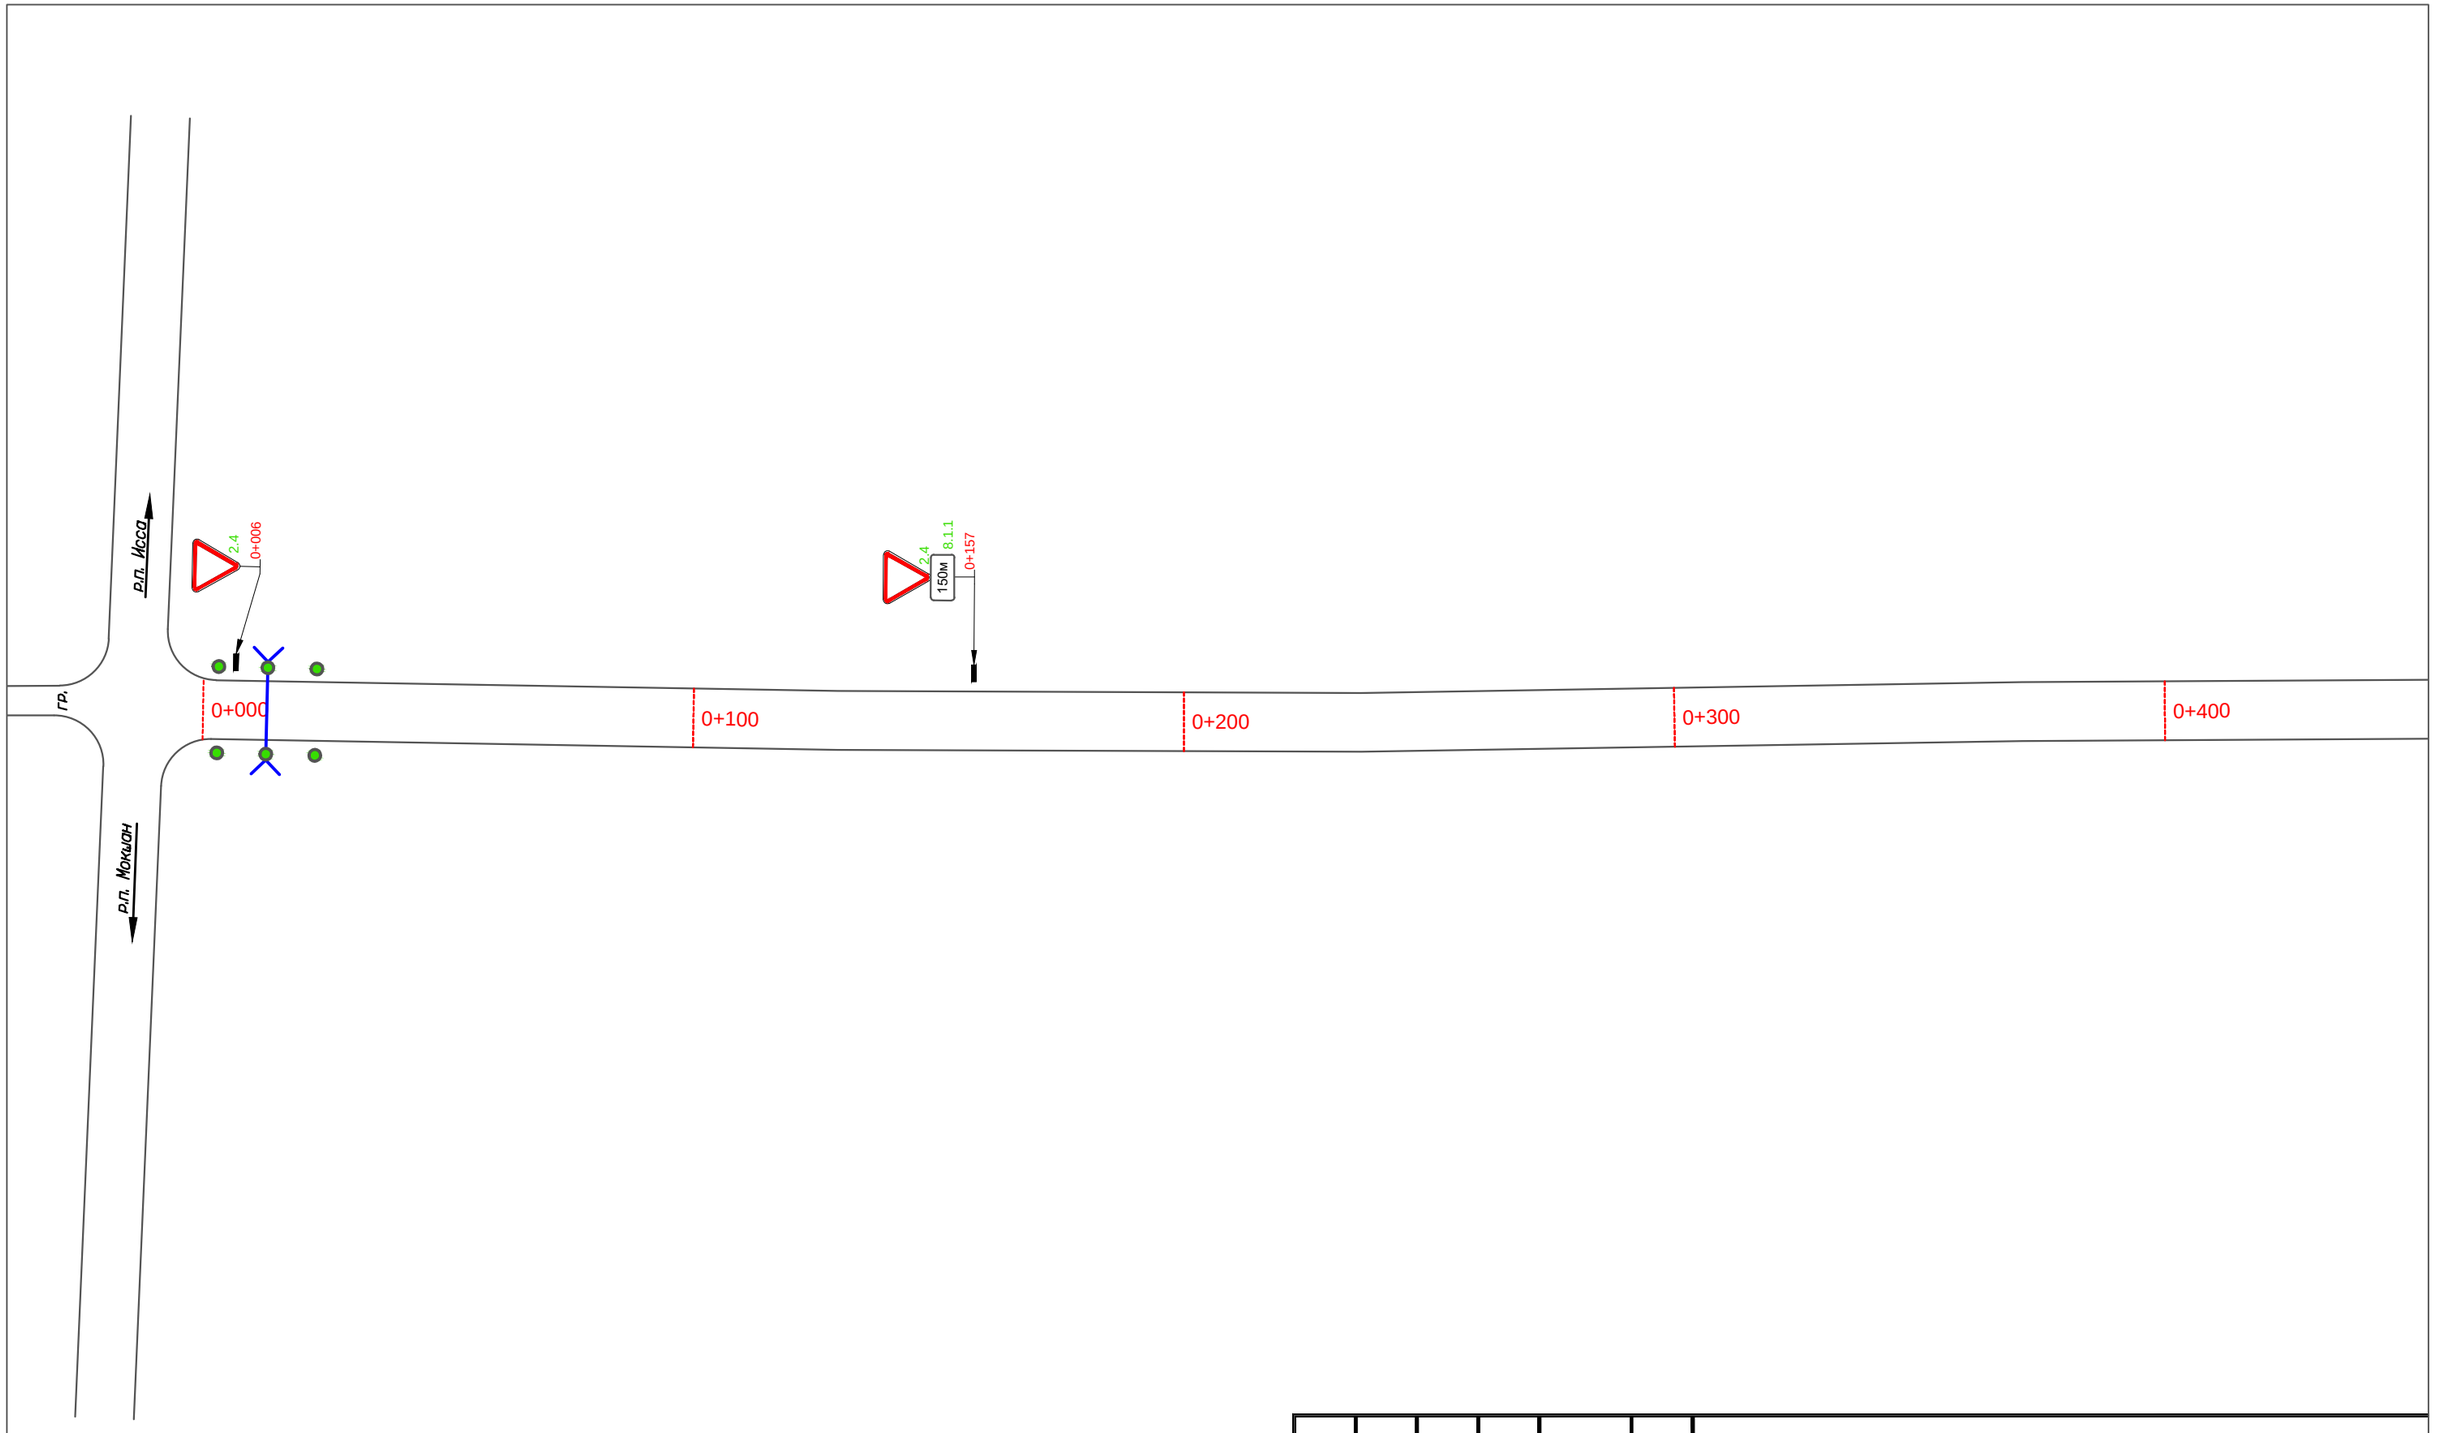

Изм.	Кол.уч.	Лист	N док.	Подп.	Дата
Разработал		Горелов			2020
Выполнил		Горелов			2020
Проверил		Герасимова			2020

Проект организации дорожного движения на автомобильных дорогах Мокшанского района Пензенской области

А/д "р.п. Мокшан – г. Нижний Новгород – г. Саратов" – с. Сумароково"

Стадия	Лист	Листов
П	32	0

Схема расстановки технических средств организации дорожного движения

ООО ГЦ "АвтовердиктЪ"

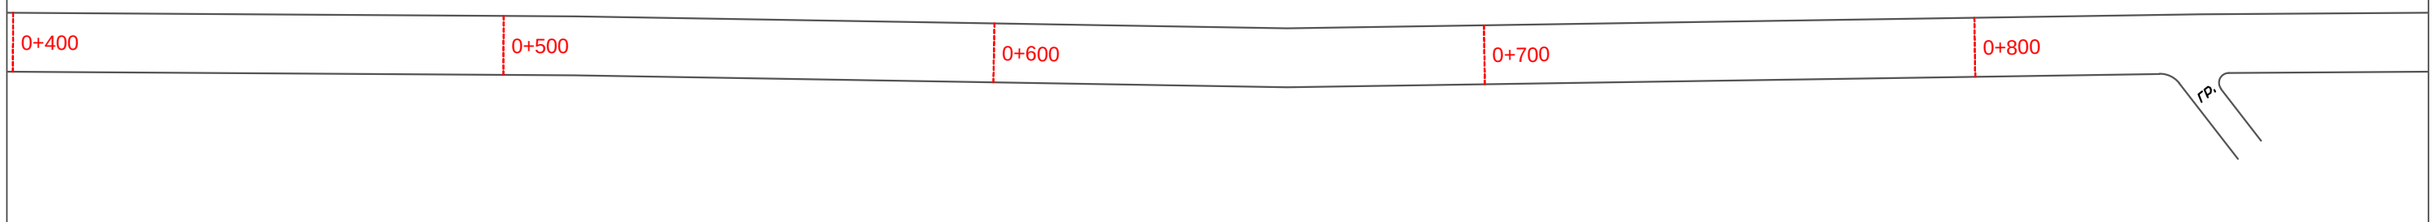

						Проект организации дорожного движения на автомобильных дорогах Мокшанского района Пензенской области	
Изм.	Кол.уч.	Лист	N док.	Подп.	Дата		
Разработал		Горелов			2020	А/д "р.п. Мокшан – г. Нижний Новгород – г. Саратов" – с. Сумароково"	Стадия: П; Лист: 33; Листов: 0
Выполнил		Горелов			2020		
Проверил		Герасимова			2020		
						Схема расстановки технических средств организации дорожного движения	ООО ГЦ "АвтовердиктЪ"

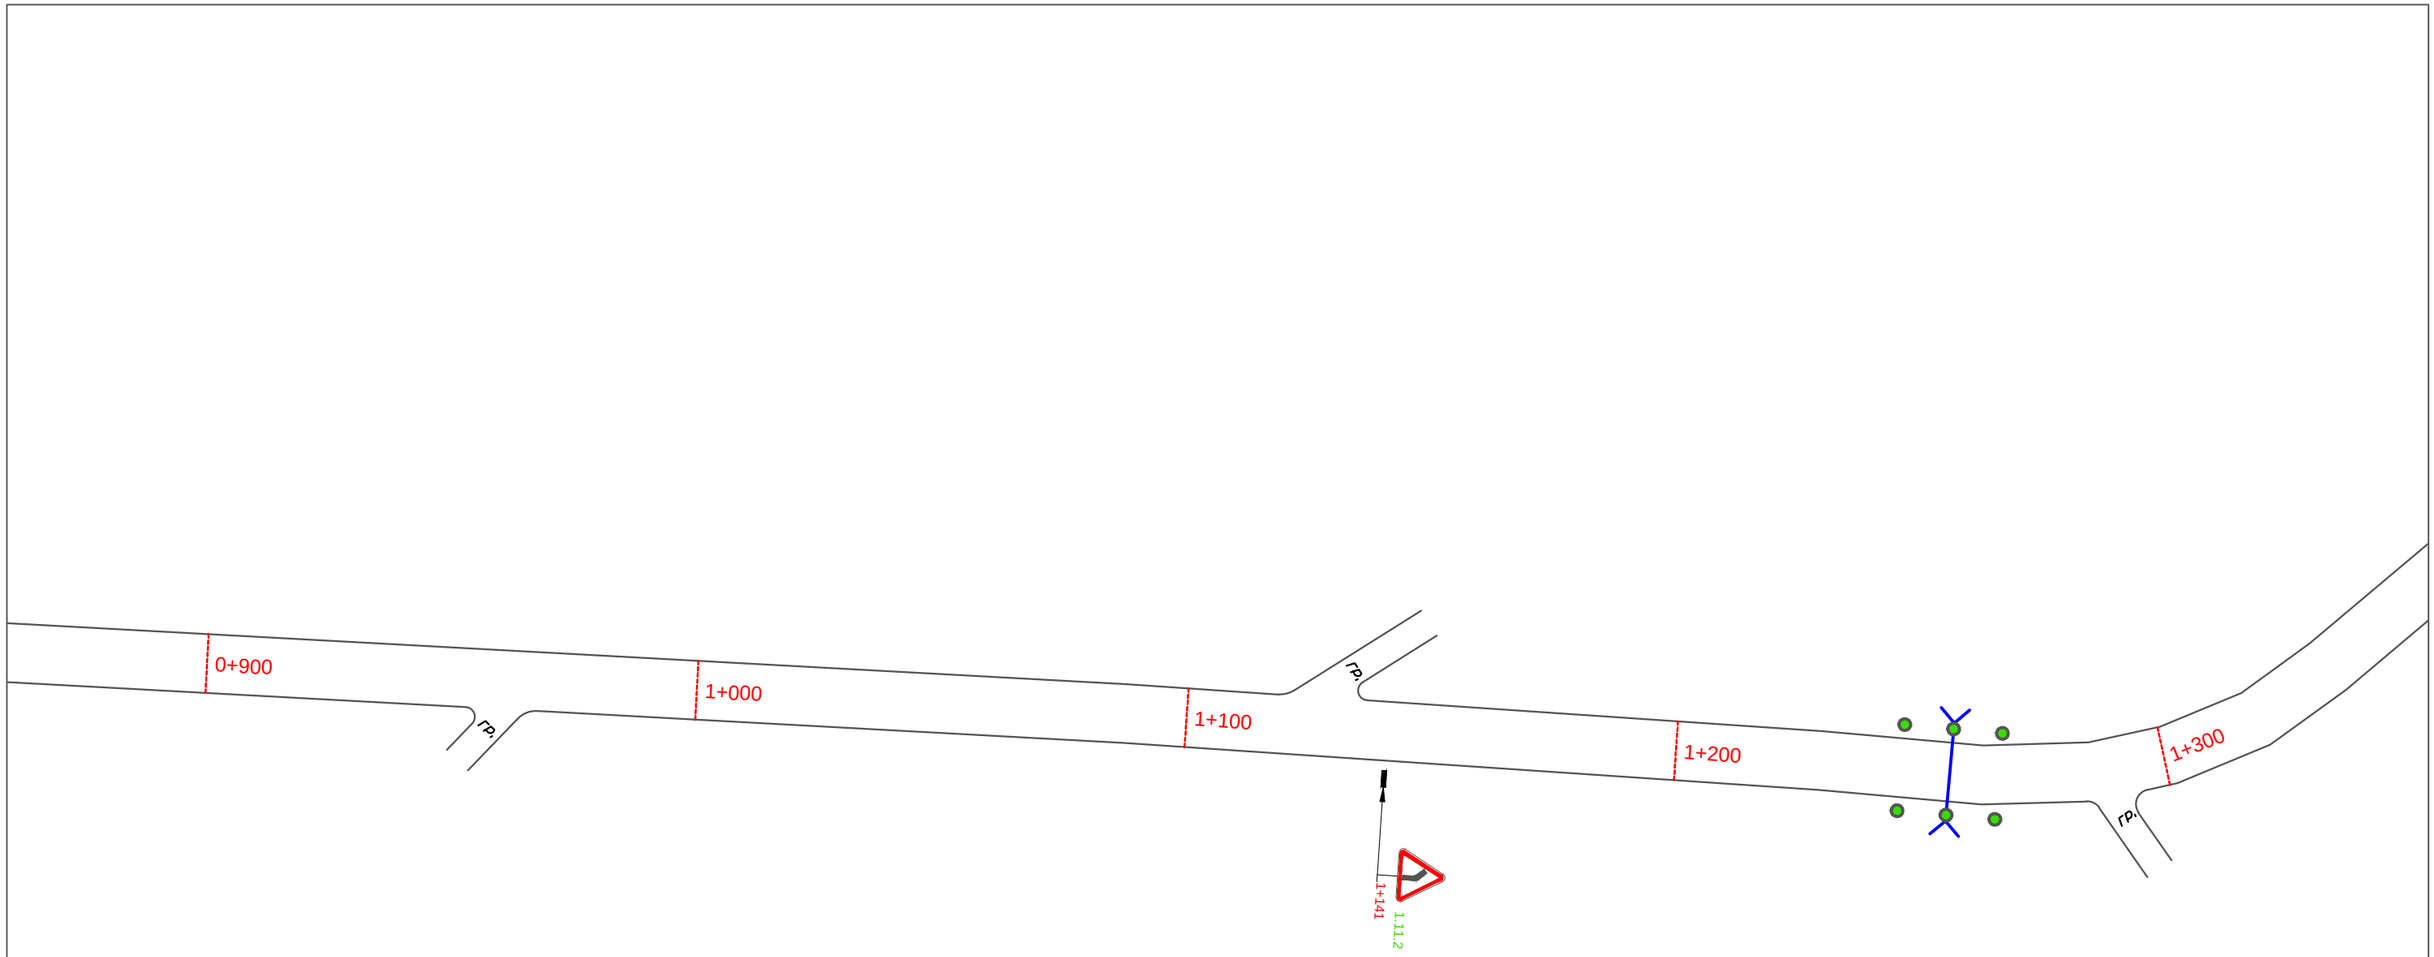

						Проект организации дорожного движения на автомобильных дорогах Мокшанского района Пензенской области	
Изм.	Кол.уч.	Лист	N док	Подп.	Дата		
Разработал		Горелов			2020	А/д "р.п. Мокшан – г. Нижний Новгород – г. Саратов" – с. Сумароково"	Стадия: П; Лист: 34; Листов: 0
Выполнил		Горелов			2020		
Проверил		Герасимова			2020		
						Схема расстановки технических средств организации дорожного движения	ООО ГЦ "АвтовердиктЪ"

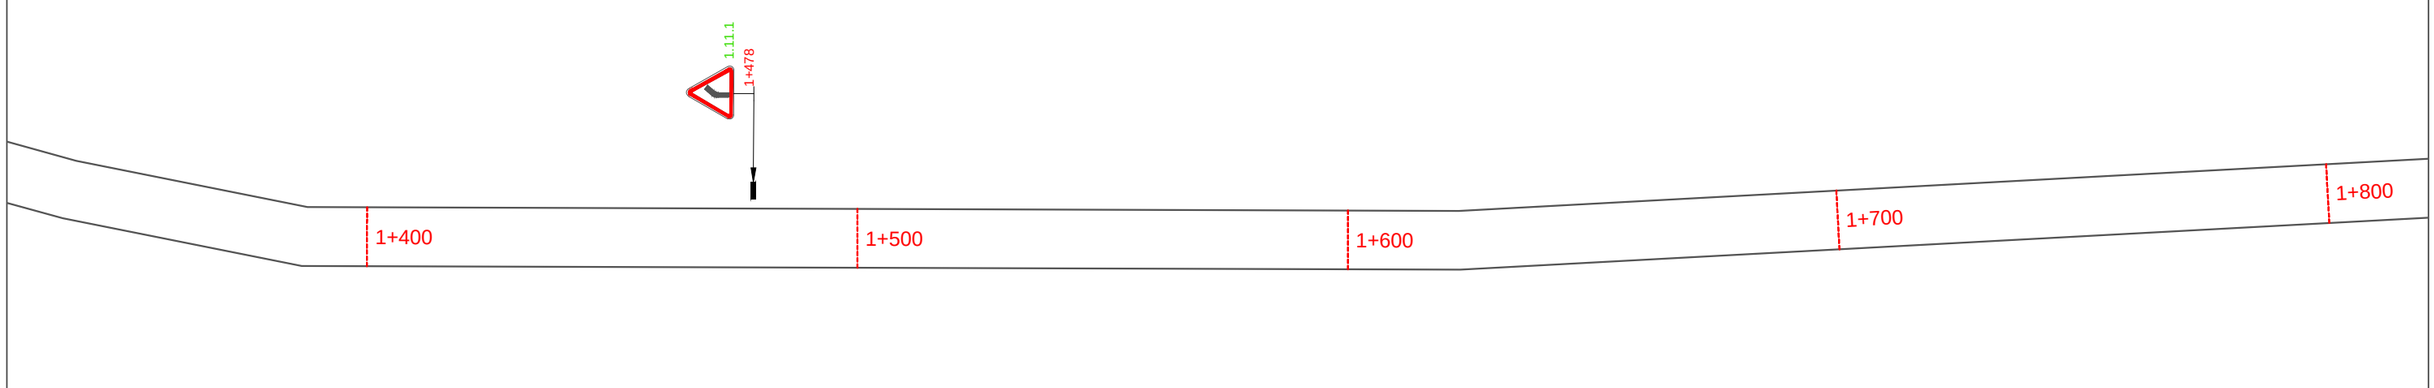

Изм.	Кол.уч.	Лист	N док.	Подп.	Дата	
Разработал		Горелов			2020	Проект организации дорожного движения на автомобильных дорогах Мокшанского района Пензенской области
Выполнил		Горелов			2020	А/д "р.п. Мокшан – г. Нижний Новгород – г. Саратов" – с. Сумароково"
Проверил		Герасимова			2020	
						Схема расстановки технических средств организации дорожного движения

Стадия	Лист	Листов
П	35	0

ООО ГЦ "АвтовердиктЪ"

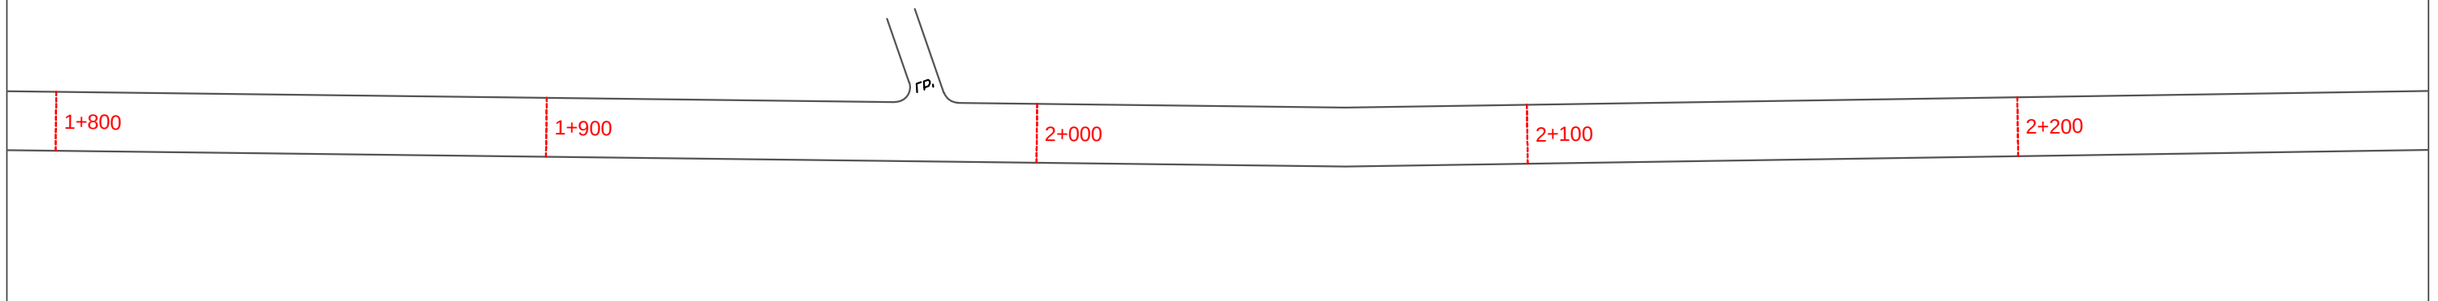

						Проект организации дорожного движения на автомобильных дорогах Мокшанского района Пензенской области		
Изм.	Кол.уч.	Лист	N док.	Подп.	Дата			
Разработал		Горелов			2020	А/д "р.п. Мокшан – г. Нижний Новгород – г. Саратов" – с. Сумароково"	Стадия	Лист	Листов
Выполнил		Горелов			2020		П	36	0
Проверил		Герасимова			2020				
						Схема расстановки технических средств организации дорожного движения	ООО ГЦ "АвтовердиктЪ"		

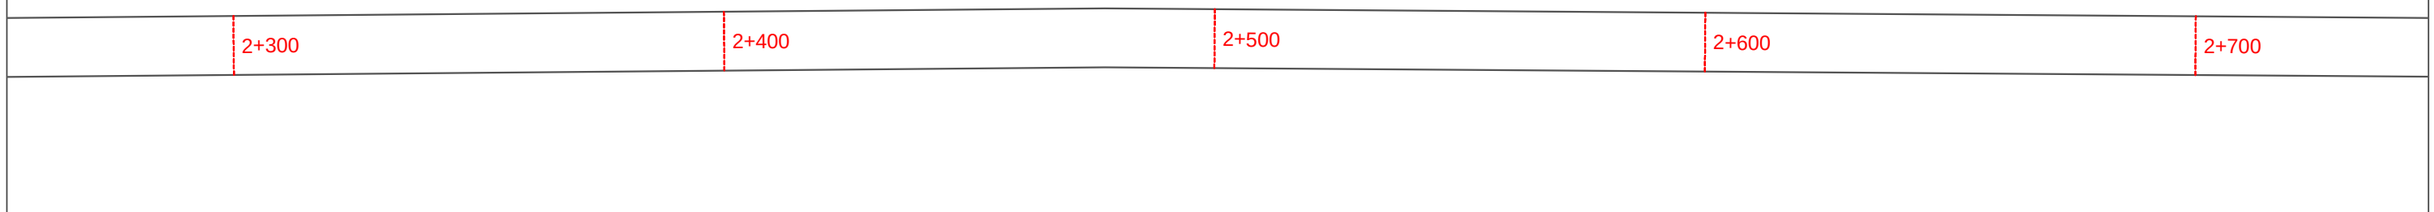

						Проект организации дорожного движения на автомобильных дорогах Мокшанского района Пензенской области		
Изм.	Кол.уч.	Лист	N док.	Подп.	Дата			
Разработал		Горелов			2020	А/д "р.п. Мокшан - г. Нижний Новгород - г. Саратов" - с. Сумароково"	Стадия	Лист	Листов
Выполнил		Горелов			2020		П	37	0
Проверил		Герасимова			2020				
						Схема расстановки технических средств организации дорожного движения	ООО ГЦ "АвтовердиктЪ"		

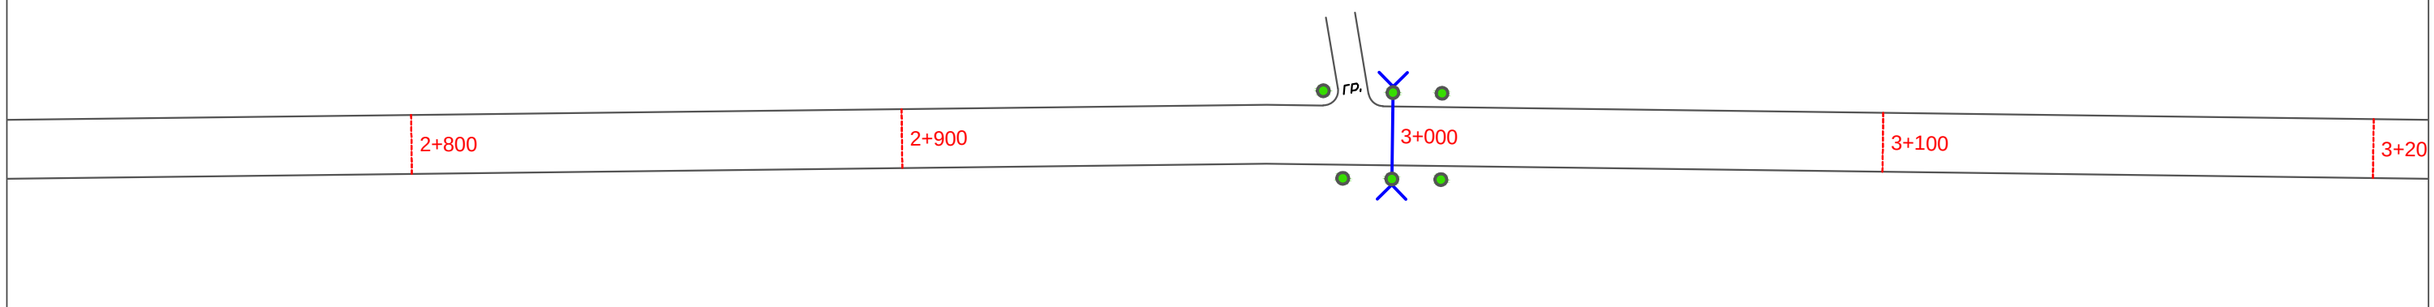

						Проект организации дорожного движения на автомобильных дорогах Мокшанского района Пензенской области	
Изм.	Кол.уч.	Лист	N док.	Подп.	Дата		
Разработал		Горелов			2020	А/д "р.п. Мокшан – г. Нижний Новгород – г. Саратов" – с. Сумароково"	Стадия: П; Лист: 38; Листов: 0
Выполнил		Горелов			2020		
Проверил		Герасимова			2020		
						Схема расстановки технических средств организации дорожного движения	ООО ГЦ "АвтовердиктЪ"

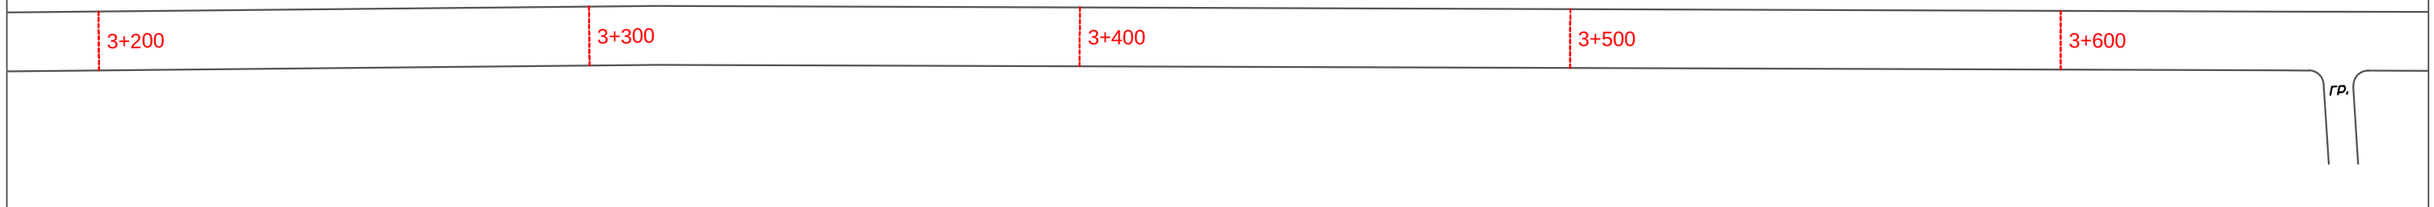

						Проект организации дорожного движения на автомобильных дорогах Мокшанского района Пензенской области		
Изм.	Кол.уч.	Лист	N док.	Подп.	Дата			
Разработал		Горелов			2020	А/д "р.п. Мокшан – г. Нижний Новгород – г. Саратов" – с. Сумароково"	Стадия	Лист	Листов
Выполнил		Горелов			2020		П	39	0
Проверил		Герасимова			2020				
						Схема расстановки технических средств организации дорожного движения	ООО ГЦ "АвтовердиктЪ"		

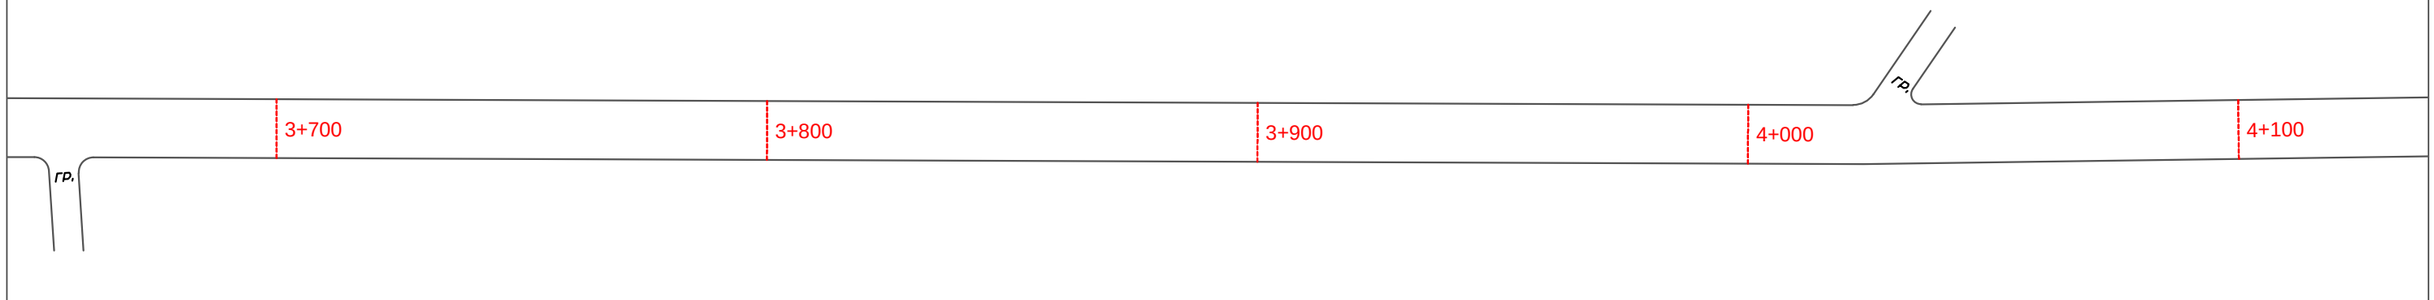

Изм.	Кол.уч.	Лист	N док.	Подп.	Дата	Проект организации дорожного движения на автомобильных дорогах Мокшанского района Пензенской области			
Разработал		Горелов			2020	А/д "р.п. Мокшан – г. Нижний Новгород – г. Саратов" – с. Сумароково"	Стадия	Лист	Листов
Выполнил		Горелов			2020		П	40	0
Проверил		Герасимова			2020				
						Схема расстановки технических средств организации дорожного движения	ООО ГЦ "АвтовердиктЪ"		

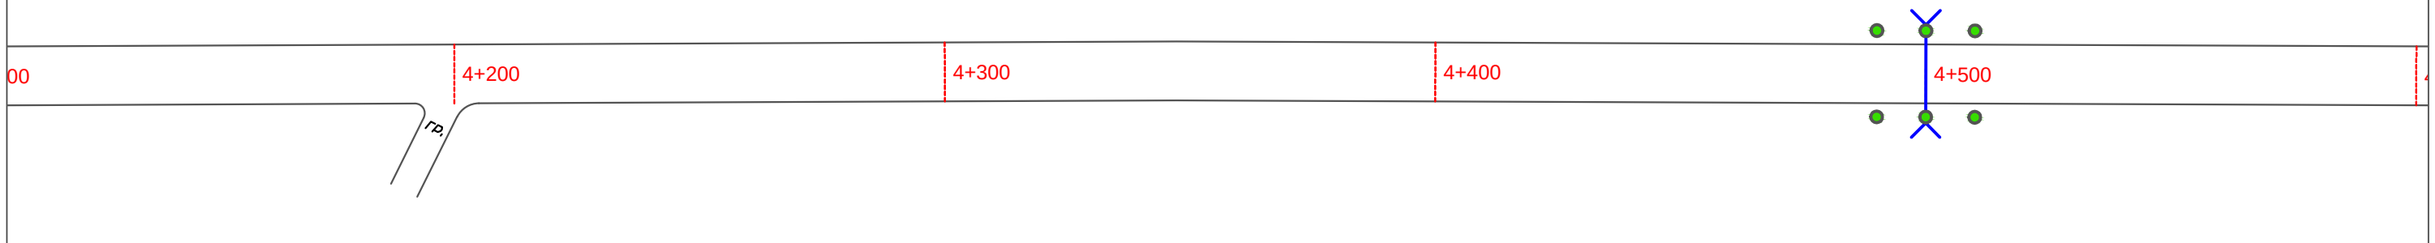

						Проект организации дорожного движения на автомобильных дорогах Мокшанского района Пензенской области		
Изм.	Кол.уч.	Лист	N док.	Подп.	Дата			
Разработал		Горелов			2020	А/д "р.п. Мокшан – г. Нижний Новгород – г. Саратов" – с. Сумароково"	Стадия	Лист	Листов
Выполнил		Горелов			2020		П	41	0
Проверил		Герасимова			2020				
						Схема расстановки технических средств организации дорожного движения	ООО ГЦ "АвтовердиктЪ"		

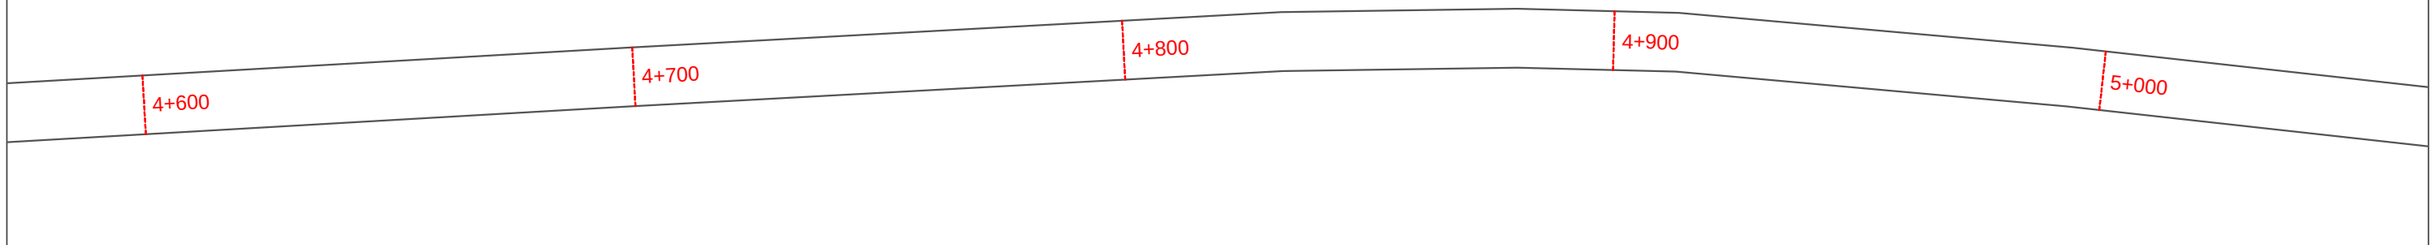

Изм.	Кол.уч.	Лист	N док.	Подп.	Дата		
Разработал		Горелов			2020	Проект организации дорожного движения на автомобильных дорогах Мокшанского района Пензенской области			
Выполнил		Горелов			2020	А/д "р.п. Мокшан – г. Нижний Новгород – г. Саратов" – с. Сумароково"	Стадия	Лист	Листов
Проверил		Герасимова			2020		П	42	0
						Схема расстановки технических средств организации дорожного движения	ООО ГЦ "АвтовердиктЪ"		

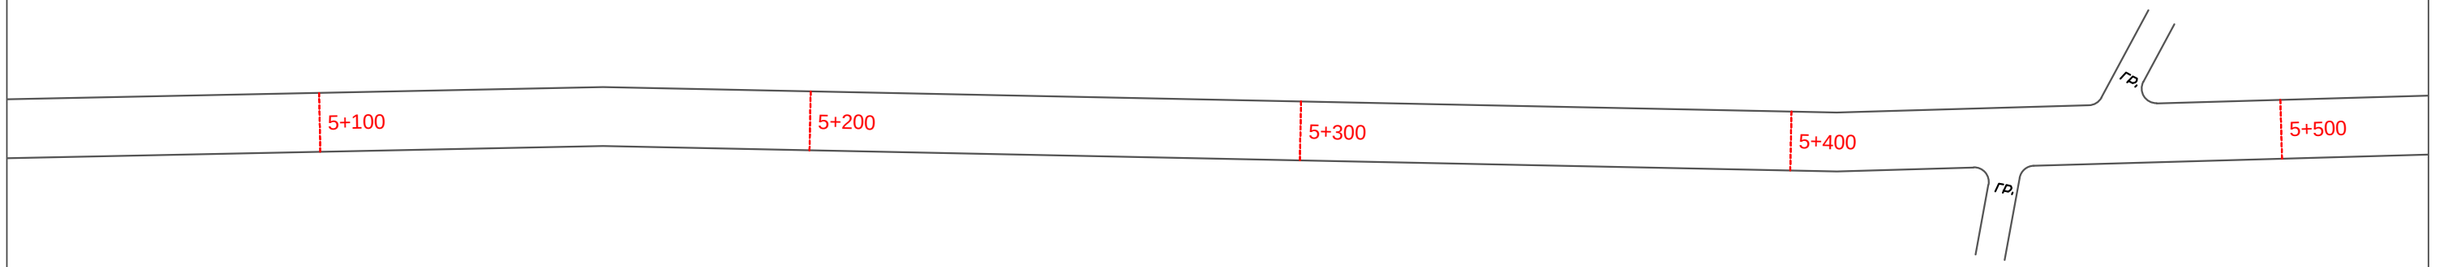

Изм.	Кол.уч.	Лист	N док.	Подп.	Дата		
Разработал		Горелов			2020	Проект организации дорожного движения на автомобильных дорогах Мокшанского района Пензенской области	
Выполнил		Горелов			2020	А/д "р.п. Мокшан – г. Нижний Новгород – г. Саратов" – с. Сумароково"	Стадия: П; Лист: 43; Листов: 0
Проверил		Герасимова			2020		
						Схема расстановки технических средств организации дорожного движения	ООО ГЦ "АвтовердиктЪ"

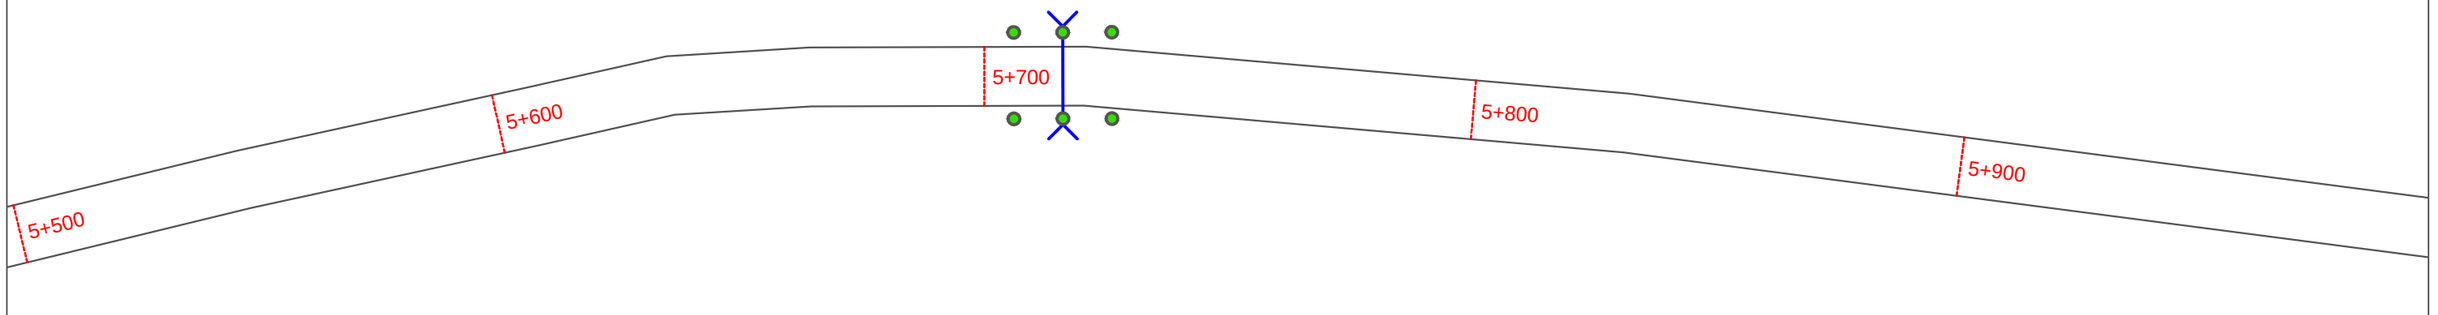

						Проект организации дорожного движения на автомобильных дорогах Мокшанского района Пензенской области		
Изм.	Кол.уч.	Лист	N док.	Подп.	Дата			
Разработал		Горелов			2020	А/д "р.п. Мокшан – г. Нижний Новгород – г. Саратов" – с. Сумароково"	Стадия	Лист	Листов
Выполнил		Горелов			2020		П	44	0
Проверил		Герасимова			2020				
						Схема расстановки технических средств организации дорожного движения	ООО ГЦ "АвтовердиктЪ"		

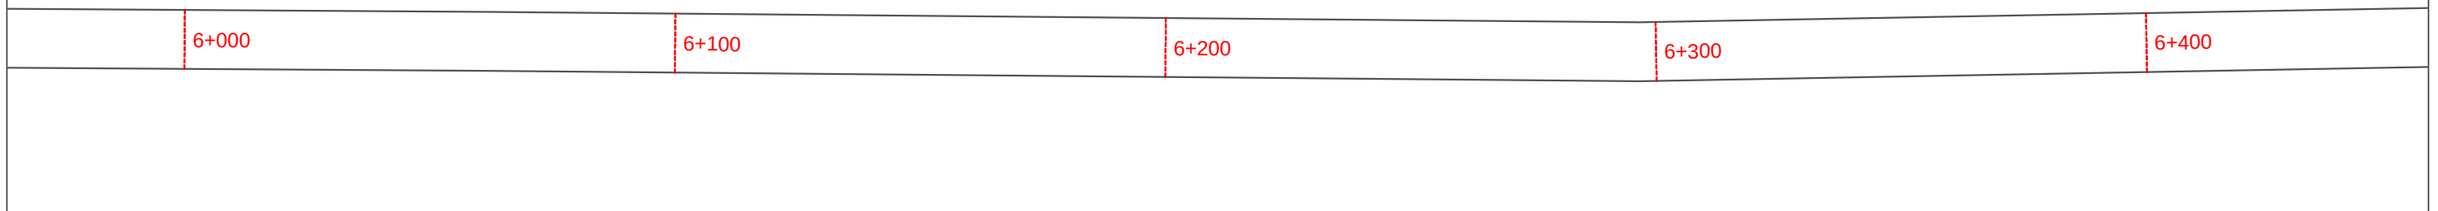

						Проект организации дорожного движения на автомобильных дорогах Мокшанского района Пензенской области		
Изм.	Кол.уч.	Лист	N док.	Подп.	Дата			
Разработал		Горелов			2020	А/д "р.п. Мокшан – г. Нижний Новгород – г. Саратов" – с. Сумароково"	Стадия	Лист	Листов
Выполнил		Горелов			2020		П	45	0
Проверил		Герасимова			2020				
						Схема расстановки технических средств организации дорожного движения	ООО ГЦ "АвтовердиктЪ"		

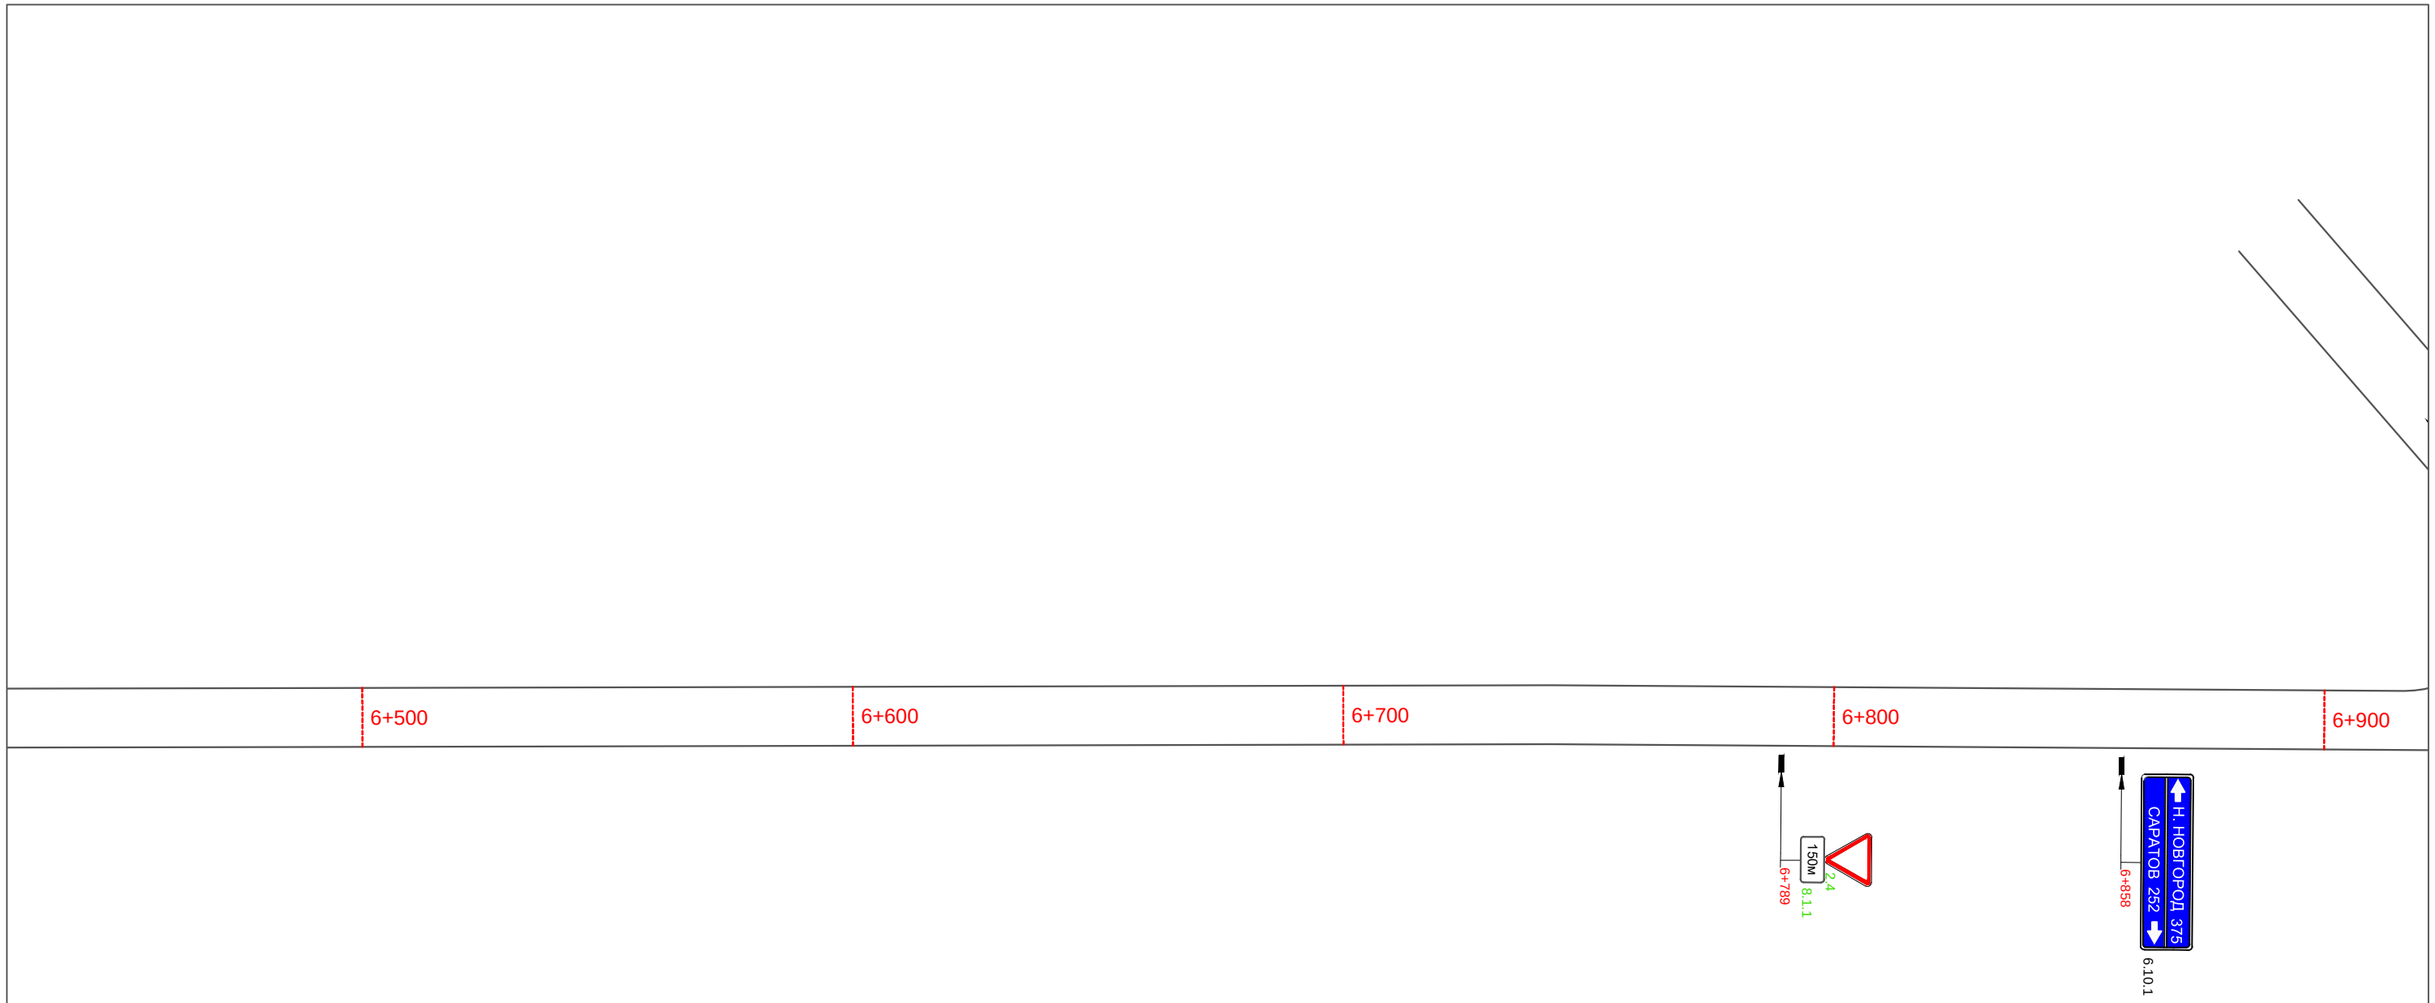

Изм.	Кол.уч.	Лист	N док.	Подп.	Дата
Разработал		Горелов			2020
Выполнил		Горелов			2020
Проверил		Герасимова			2020

Проект организации дорожного движения на автомобильных дорогах Мокшанского района Пензенской области

А/д "р.п. Мокшан – г. Нижний Новгород – г. Саратов" – с. Сумароково"

Стадия	Лист	Листов
П	46	0

Схема расстановки технических средств организации дорожного движения

ООО ГЦ "АвтовердиктЪ"

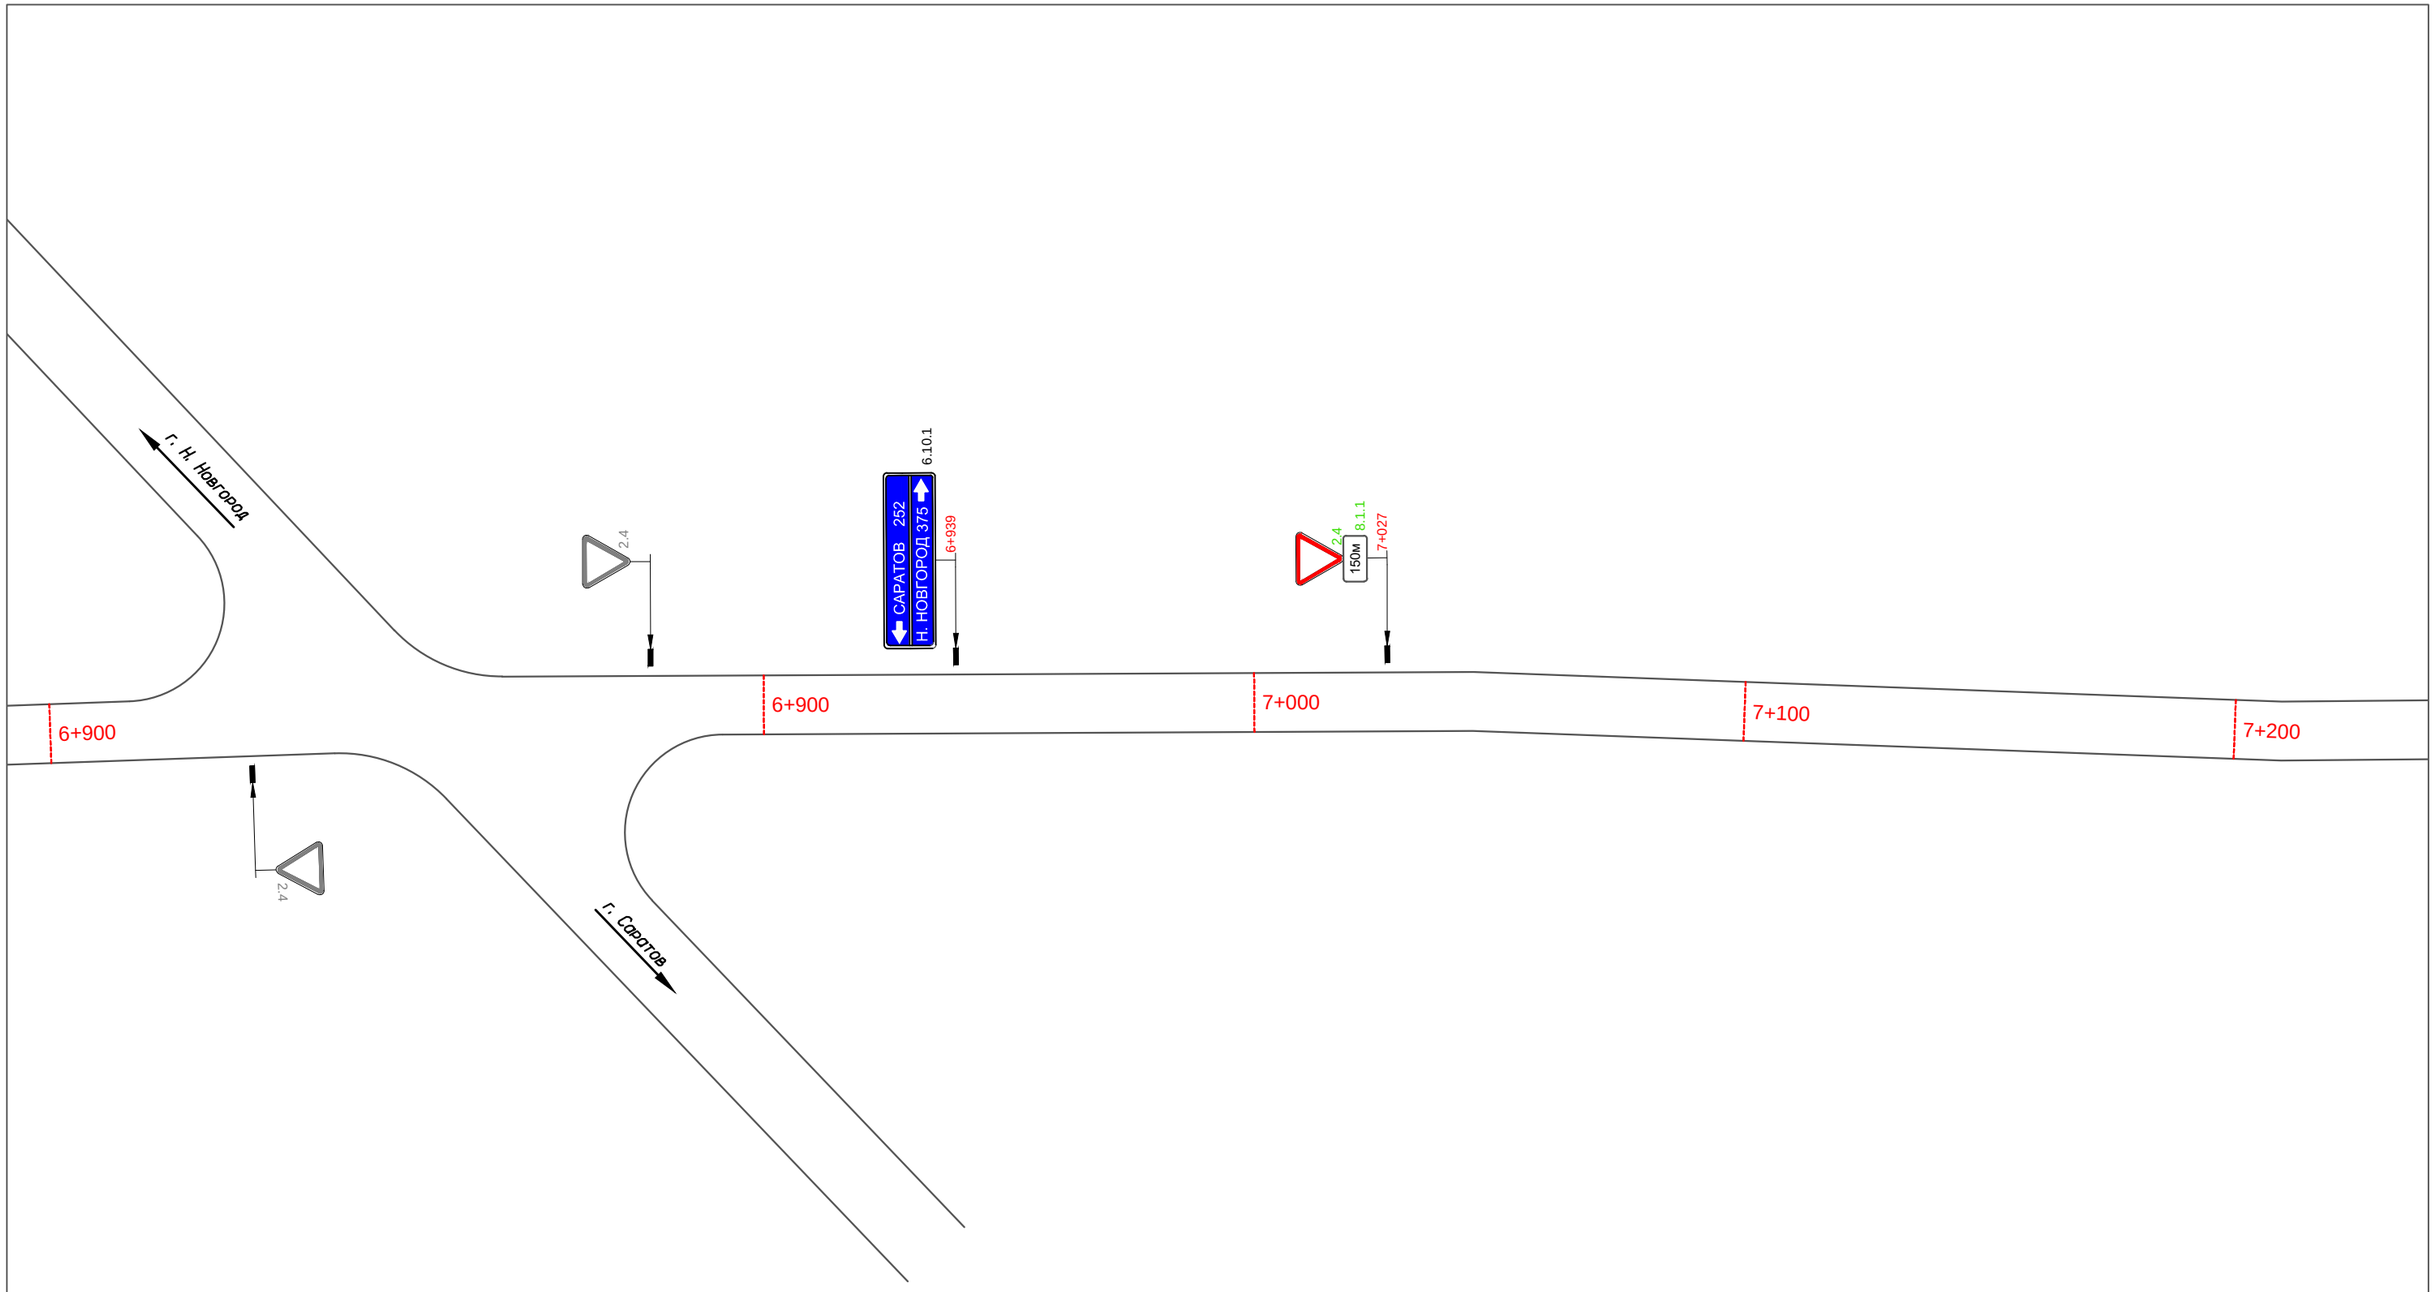

						Проект организации дорожного движения на автомобильных дорогах Мокшанского района Пензенской области		
Изм.	Кол.уч.	Лист	N док.	Подп.	Дата			
Разработал		Горелов			2020	А/д "р.п. Мокшан – г. Нижний Новгород – г. Саратов" – с. Сумароково"	Стадия: П	Лист: 47 / Листов: 0
Выполнил		Горелов			2020			
Проверил		Герасимова			2020			
						Схема расстановки технических средств организации дорожного движения	ООО ГЦ "АвтовердиктЪ"	

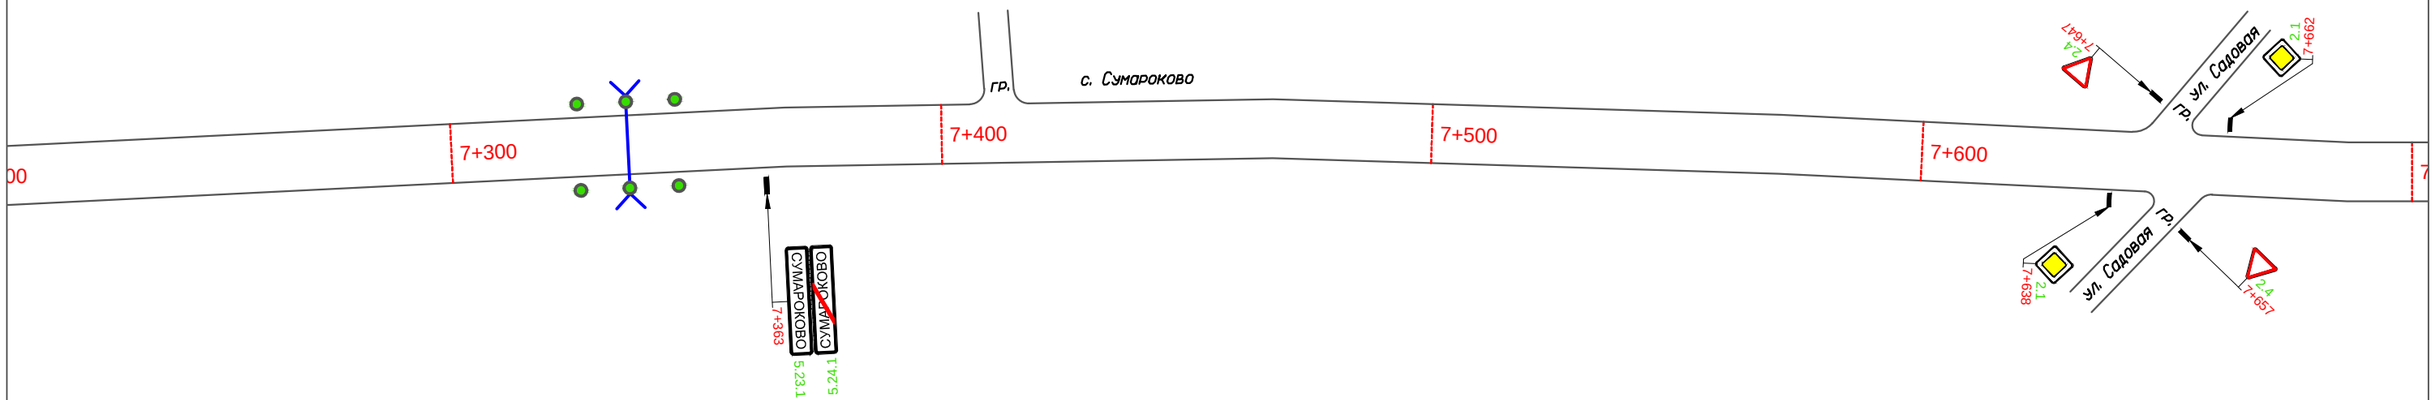

						Проект организации дорожного движения на автомобильных дорогах Мокшанского района Пензенской области	
Изм.	Кол.уч.	Лист	N док.	Подп.	Дата		
Разработал		Горелов			2020	А/д "р.п. Мокшан – г. Нижний Новгород – г. Саратов" – с. Сумароково	Стадия: П; Лист: 48; Листов: 0
Выполнил		Горелов			2020		
Проверил		Герасимова			2020		
						Схема расстановки технических средств организации дорожного движения	ООО ГЦ "АвтовердиктЪ"

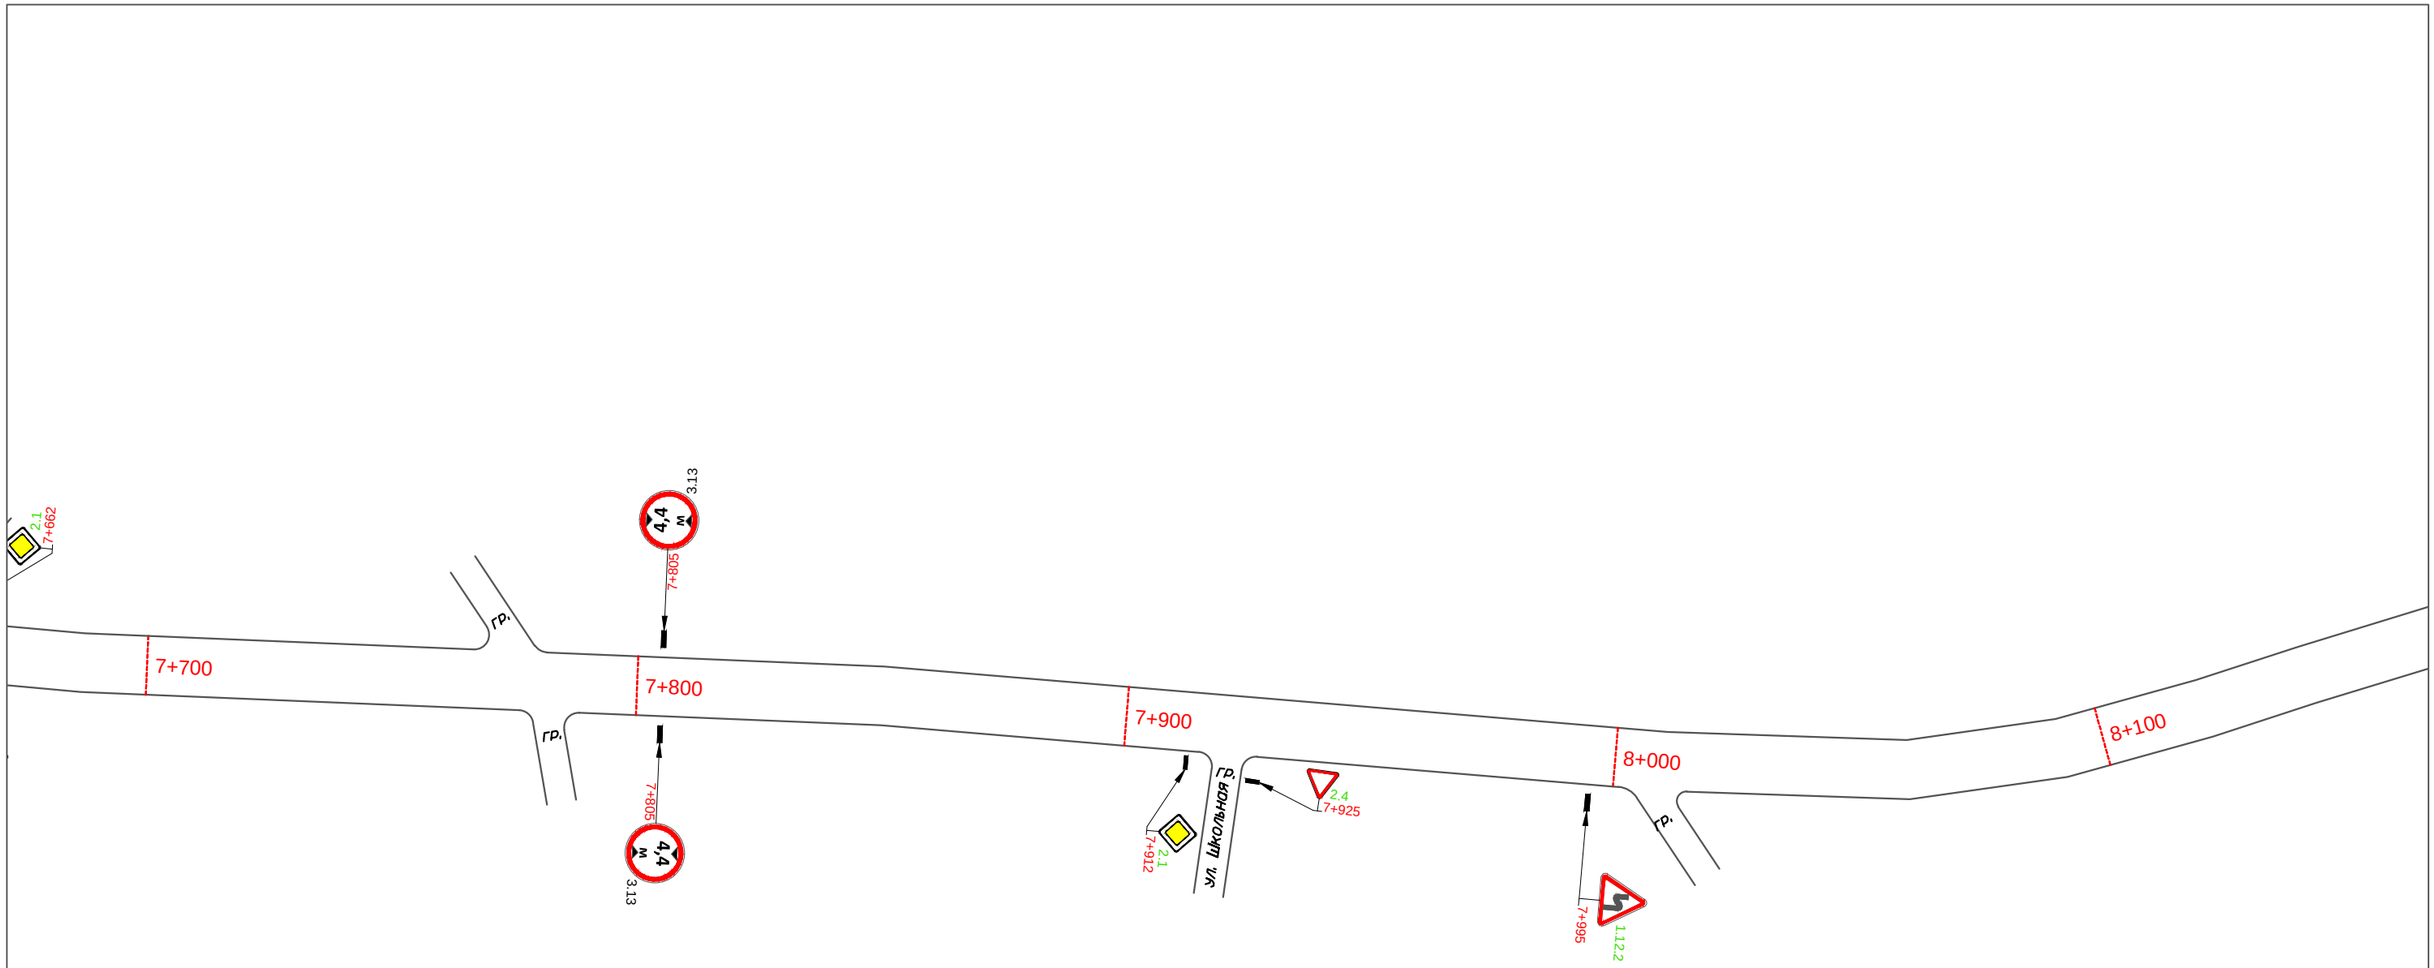

						Проект организации дорожного движения на автомобильных дорогах Мокшанского района Пензенской области			
Изм.	Кол.уч.	Лист	N док.	Подп.	Дата				
Разработал		Горелов			2020	А/д "р.п. Мокшан – г. Нижний Новгород – г. Саратов" – с. Сумароково"	Стадия	Лист	Листов
Выполнил		Горелов			2020		П	49	0
Проверил		Герасимова			2020				
						Схема расстановки технических средств организации дорожного движения	ООО ГЦ "АвтовердиктЪ"		

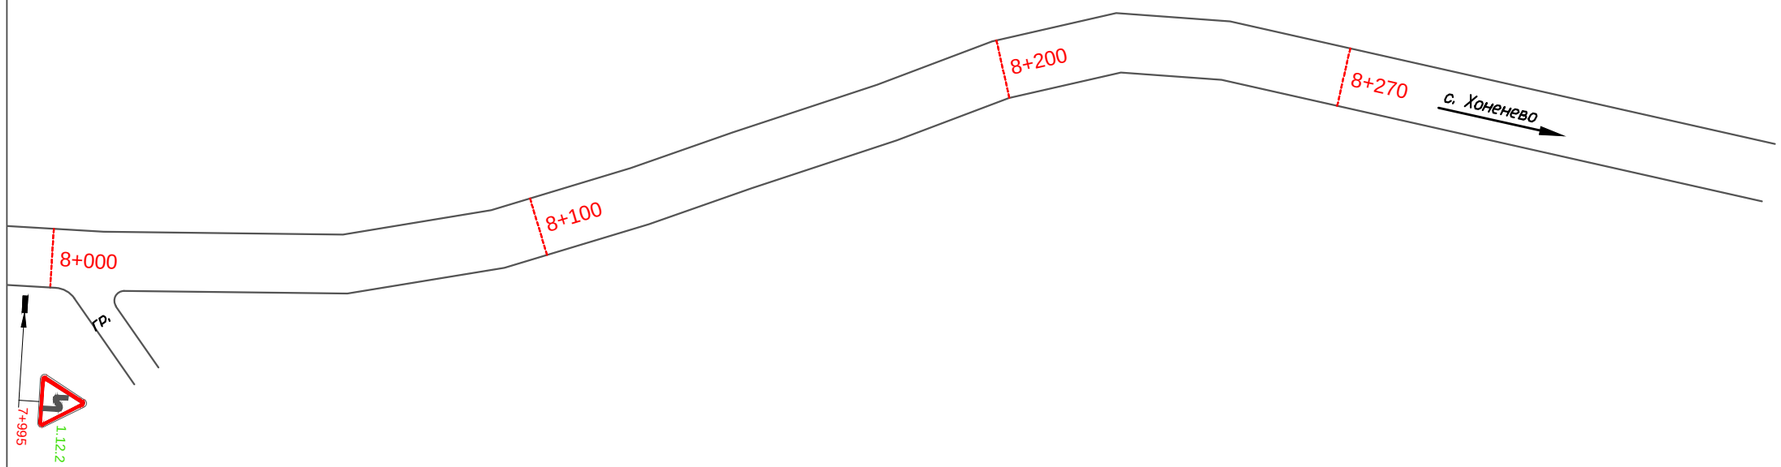

Изм.	Кол.уч.	Лист	N док.	Подп.	Дата	
Разработал		Горелов			2020	Проект организации дорожного движения на автомобильных дорогах Мокшанского района Пензенской области
Выполнил		Горелов			2020	А/д "р.п. Мокшан – г. Нижний Новгород – г. Саратов" – с. Сумароково"
Проверил		Герасимова			2020	
						Схема расстановки технических средств организации дорожного движения

Стадия	Лист	Листов
П	50	0

ООО ГЦ "АвтовердиктЪ"

А/д "Подъезд к с. Хоненево"

Изм.	Кол.уч.	Лист	N док.	Подп.	Дата	Проект организации дорожного движения на улично-дорожной сети Мокшанского района Пензенской области			
Разработал		Горелов			2020	А/д "Подъезд к с. Хоненево"	Стадия	Лист	Листов
Выполнил		Горелов			2020		П	51	0
Проверил		Герасимова			2020				
						Схема расстановки технических средств организации дорожного движения	ООО ГЦ "АвтовердиктЪ"		

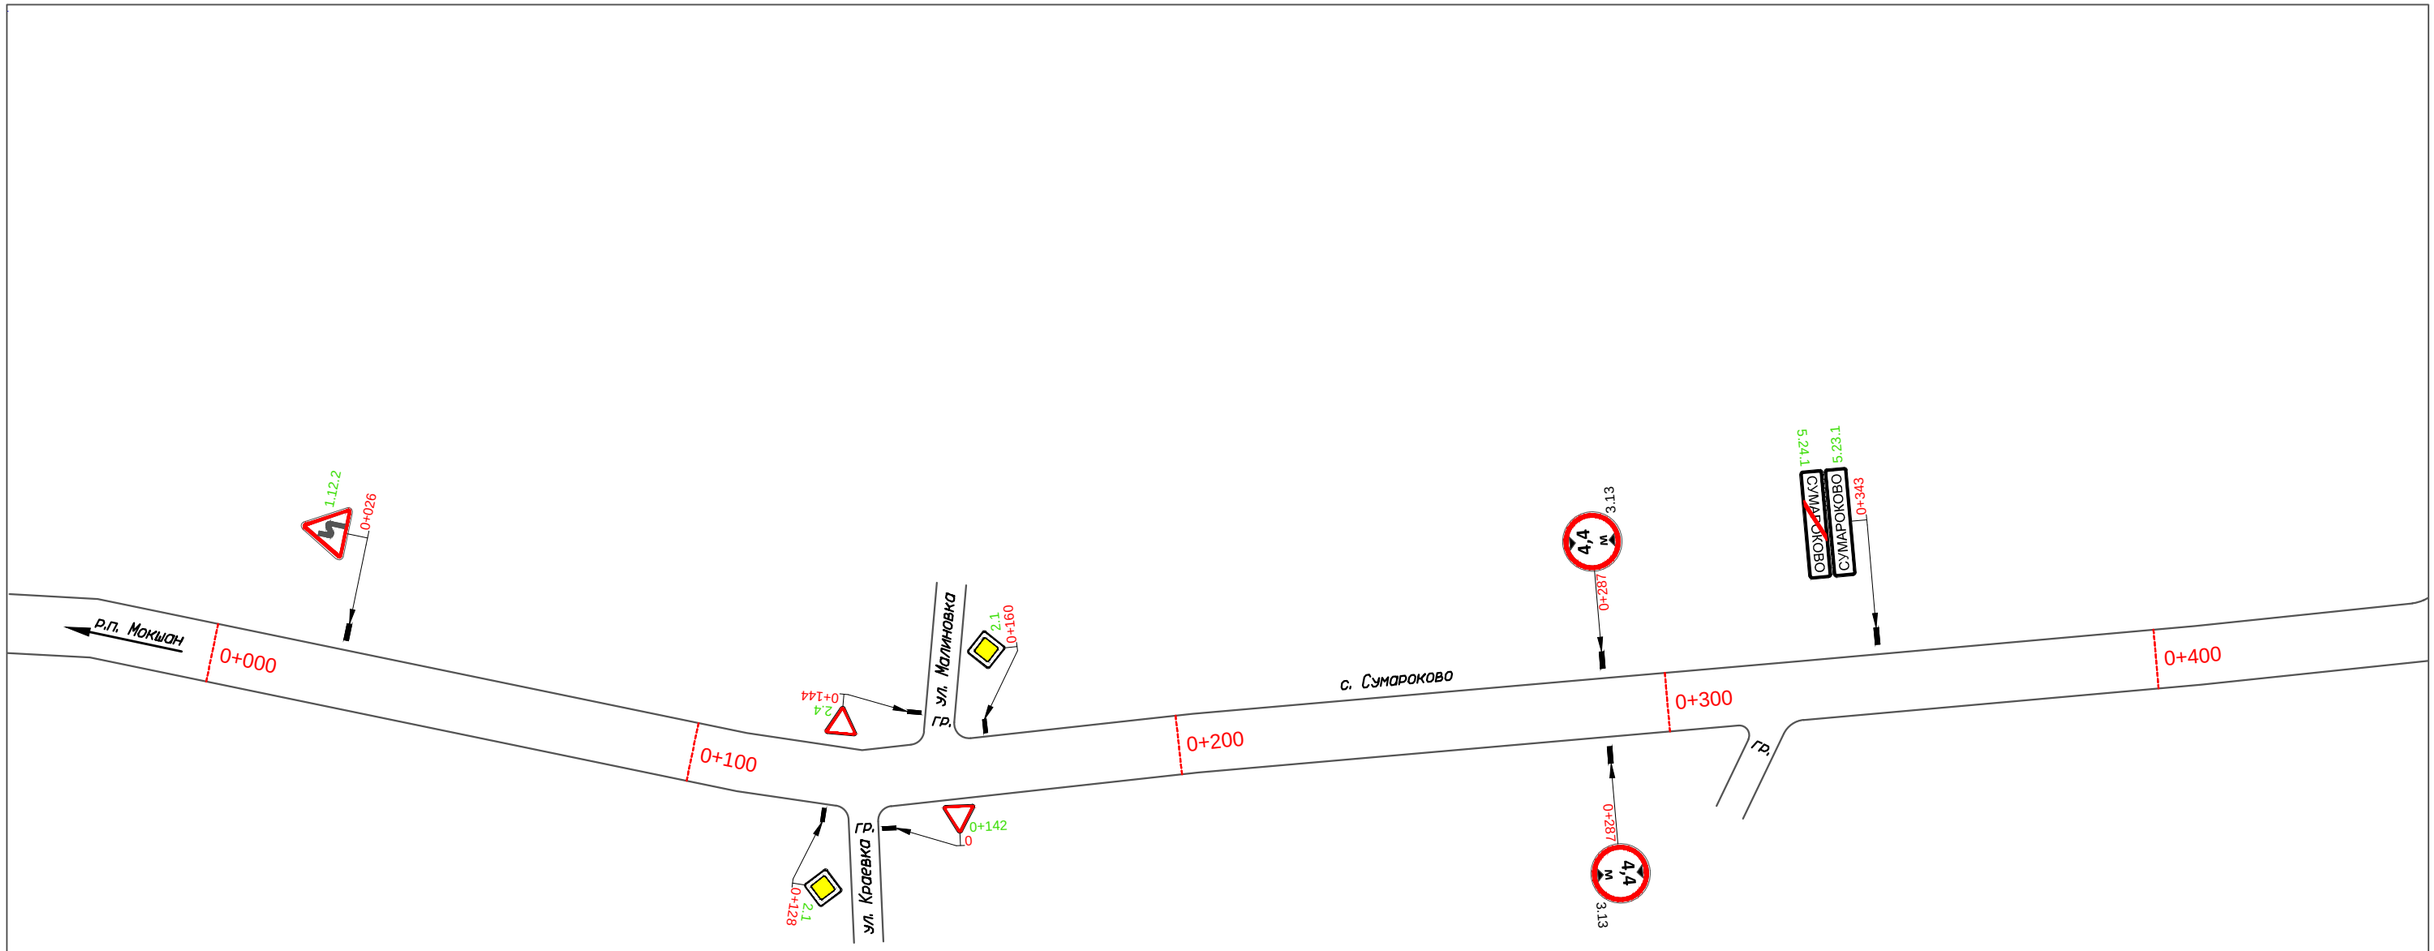

						Проект организации дорожного движения на автомобильных дорогах Мокшанского района Пензенской области		
Изм.	Кол.уч.	Лист	N док.	Подп.	Дата			
Разработал		Горелов			2020	А/д "Подъезд к с. Хоненево"	Стадия	Лист	Листов
Выполнил		Горелов			2020		П	52	0
Проверил		Герасимова			2020				
						Схема расстановки технических средств организации дорожного движения	ООО ГЦ "АвтовердиктЪ"		

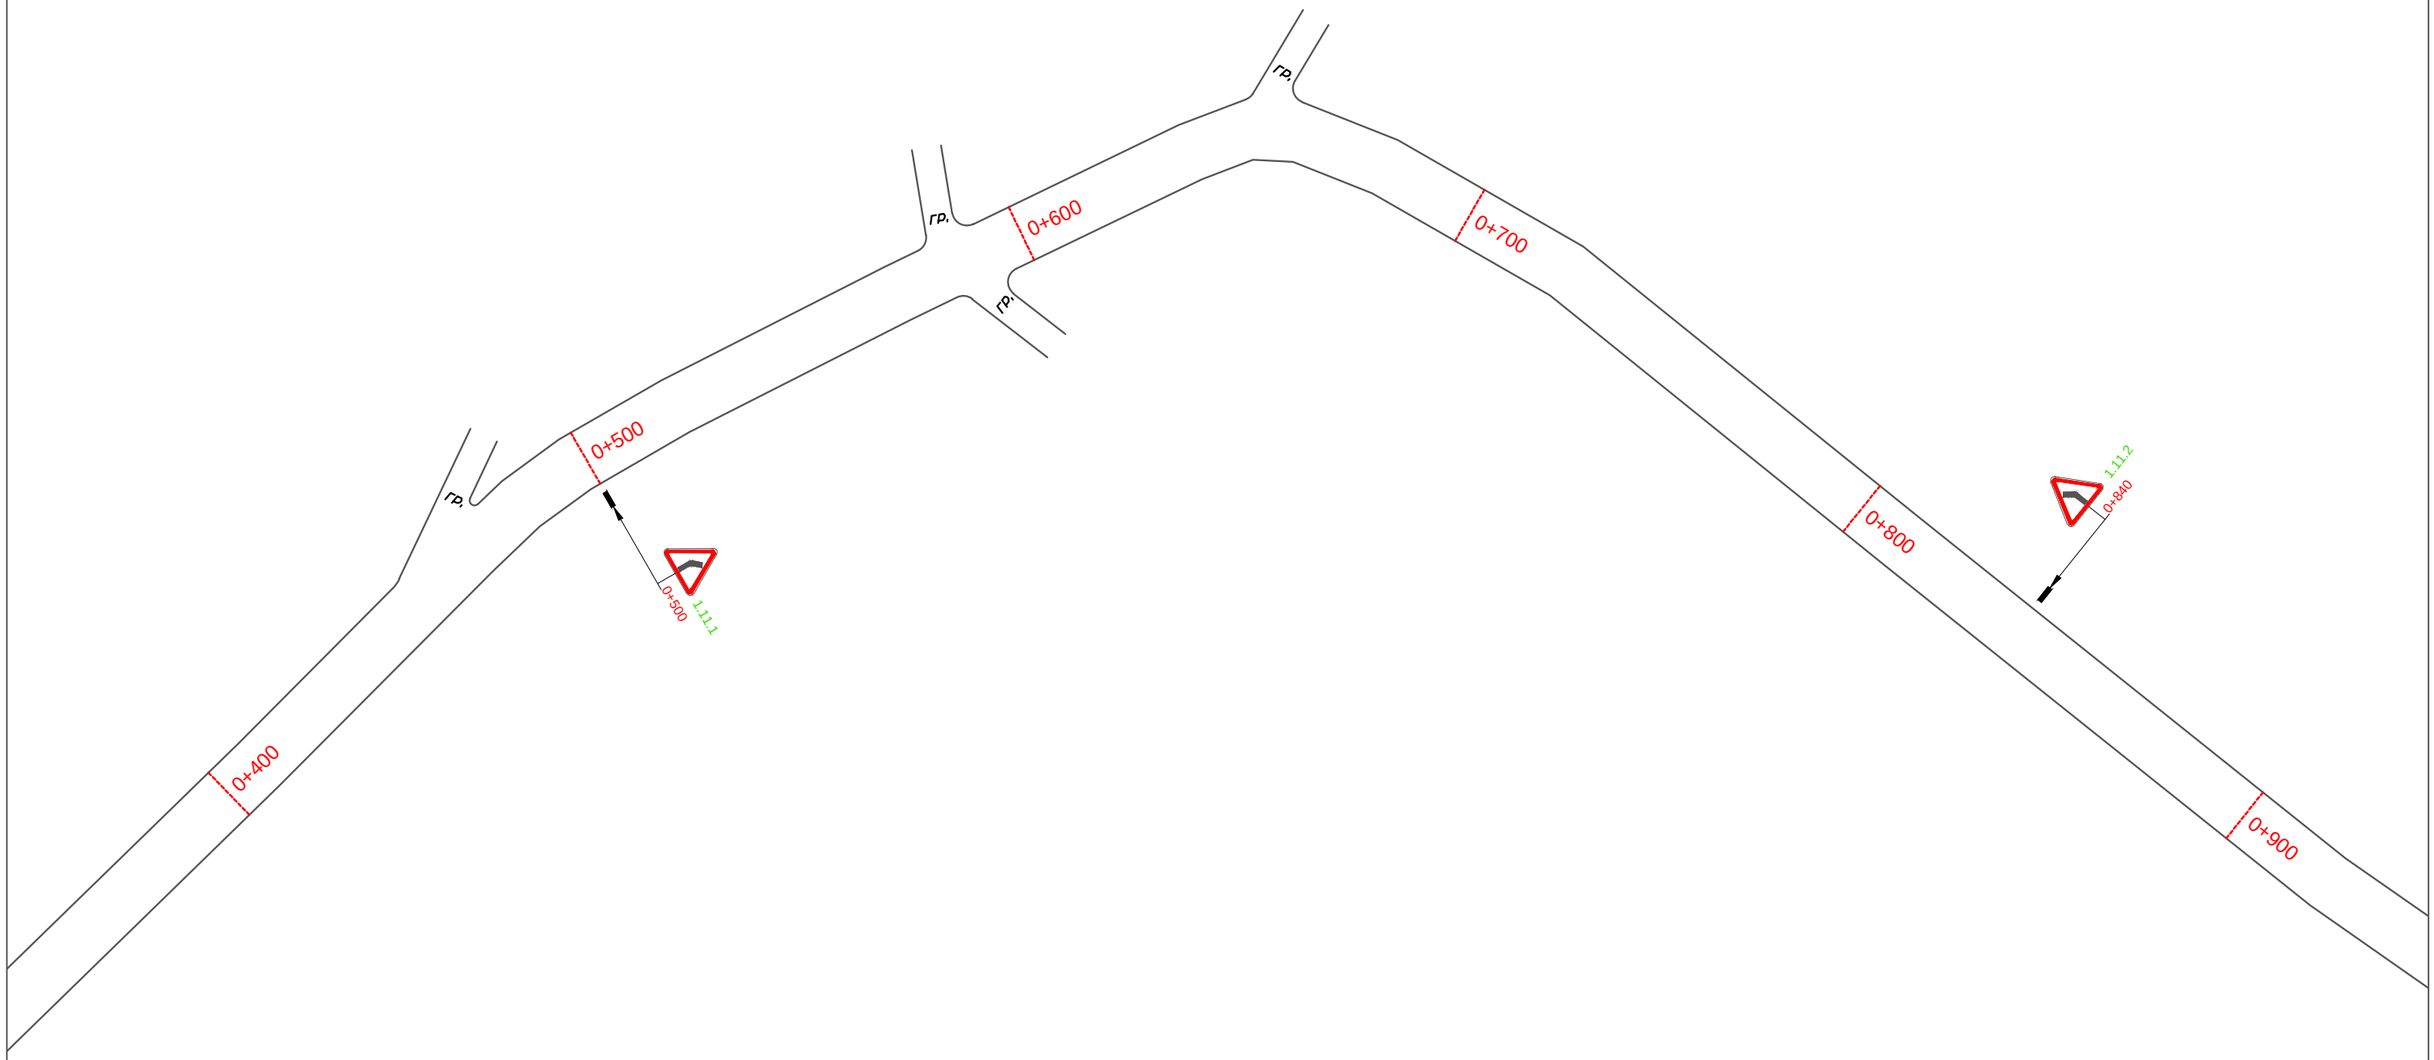

						Проект организации дорожного движения на автомобильных дорогах Мокшанского района Пензенской области	
Изм.	Кол.уч.	Лист	N док	Подп.	Дата		
Разработал		Горелов			2020	А/д "Подъезд к с. Хоненево"	Стадия: П; Лист: 53; Листов: 0
Выполнил		Горелов			2020		
Проверил		Герасимова			2020		
						Схема расстановки технических средств организации дорожного движения	ООО ГЦ "АвтовердиктЪ"

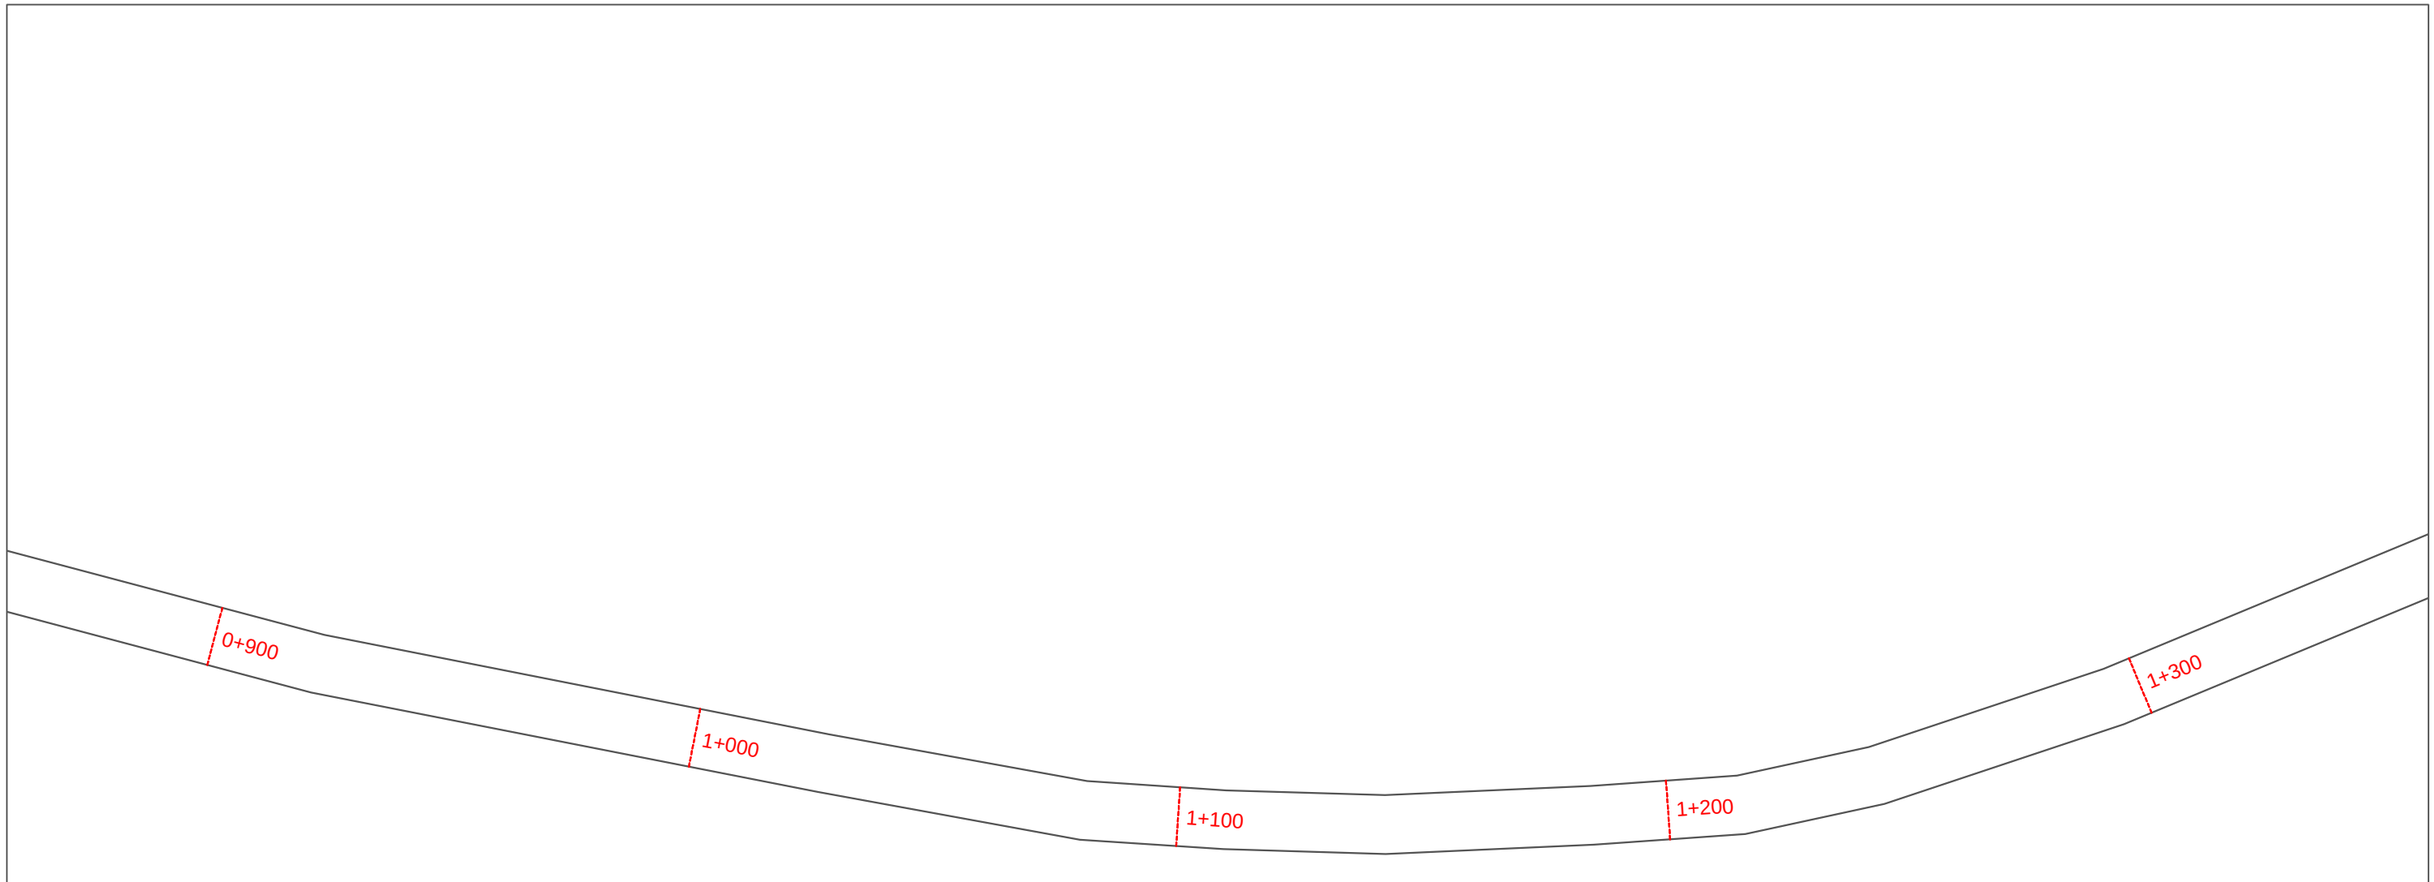

						Проект организации дорожного движения на автомобильных дорогах Мокшанского района Пензенской области		
Изм.	Кол.уч.	Лист	N док.	Подп.	Дата			
Разработал		Горелов			2020	А/д "Подъезд к с. Хоненево"	Стадия	Лист	Листов
Выполнил		Горелов			2020		П	54	0
Проверил		Герасимова			2020				
						Схема расстановки технических средств организации дорожного движения	ООО ГЦ "АвтовердиктЪ"		

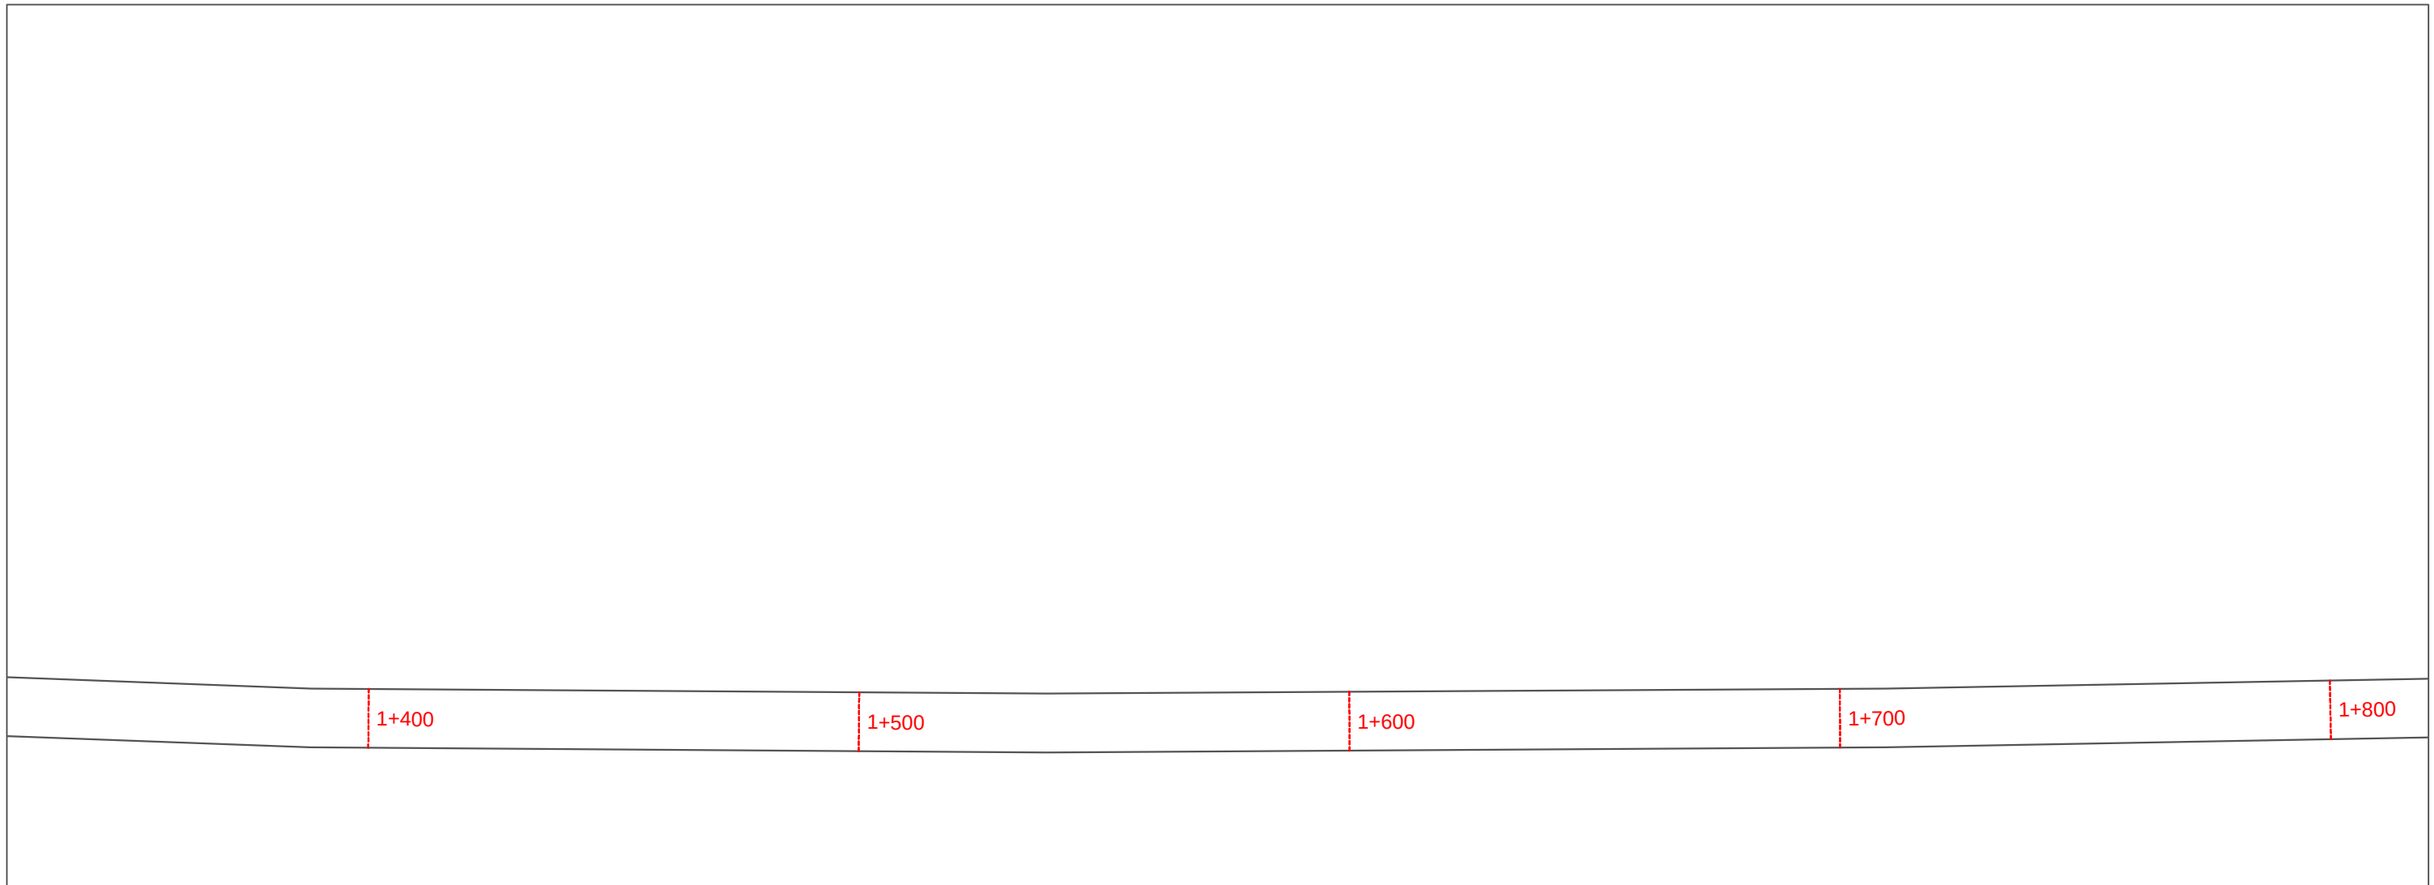

Изм.	Кол.уч.	Лист	N док.	Подп.	Дата	
Разработал		Горелов			2020	Проект организации дорожного движения на автомобильных дорогах Мокшанского района Пензенской области
Выполнил		Горелов			2020	А/д "Подъезд к с. Хоненево"
Проверил		Герасимова			2020	Стадия: П; Лист: 55; Листов: 0
						Схема расстановки технических средств организации дорожного движения
						ООО ГЦ "АвтовердиктЪ"

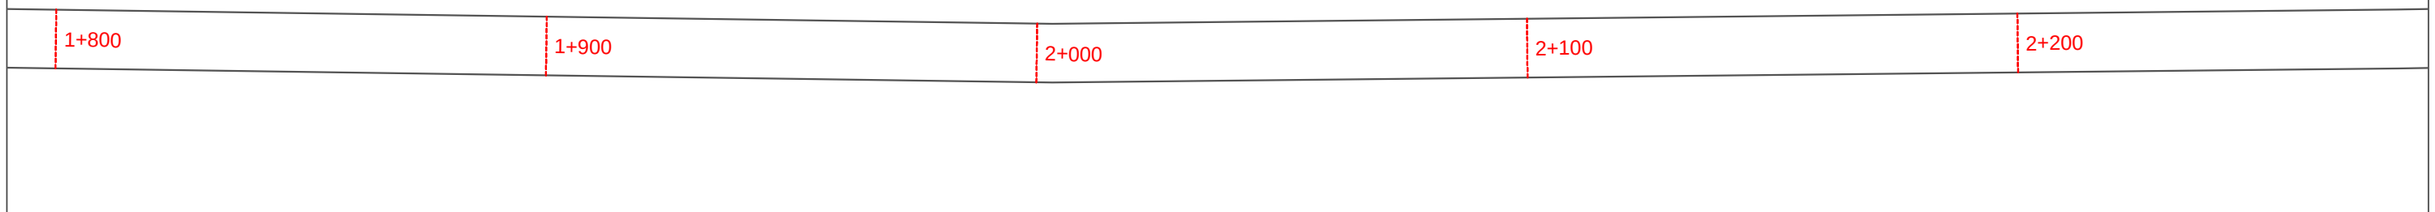

						Проект организации дорожного движения на автомобильных дорогах Мокшанского района Пензенской области		
Изм.	Кол.уч.	Лист	N док.	Подп.	Дата			
Разработал		Горелов			2020	А/д "Подъезд к с. Хоненево"	Стадия	Лист	Листов
Выполнил		Горелов			2020		П	56	0
Проверил		Герасимова			2020				
						Схема расстановки технических средств организации дорожного движения	ООО ГЦ "АвтовердиктЪ"		

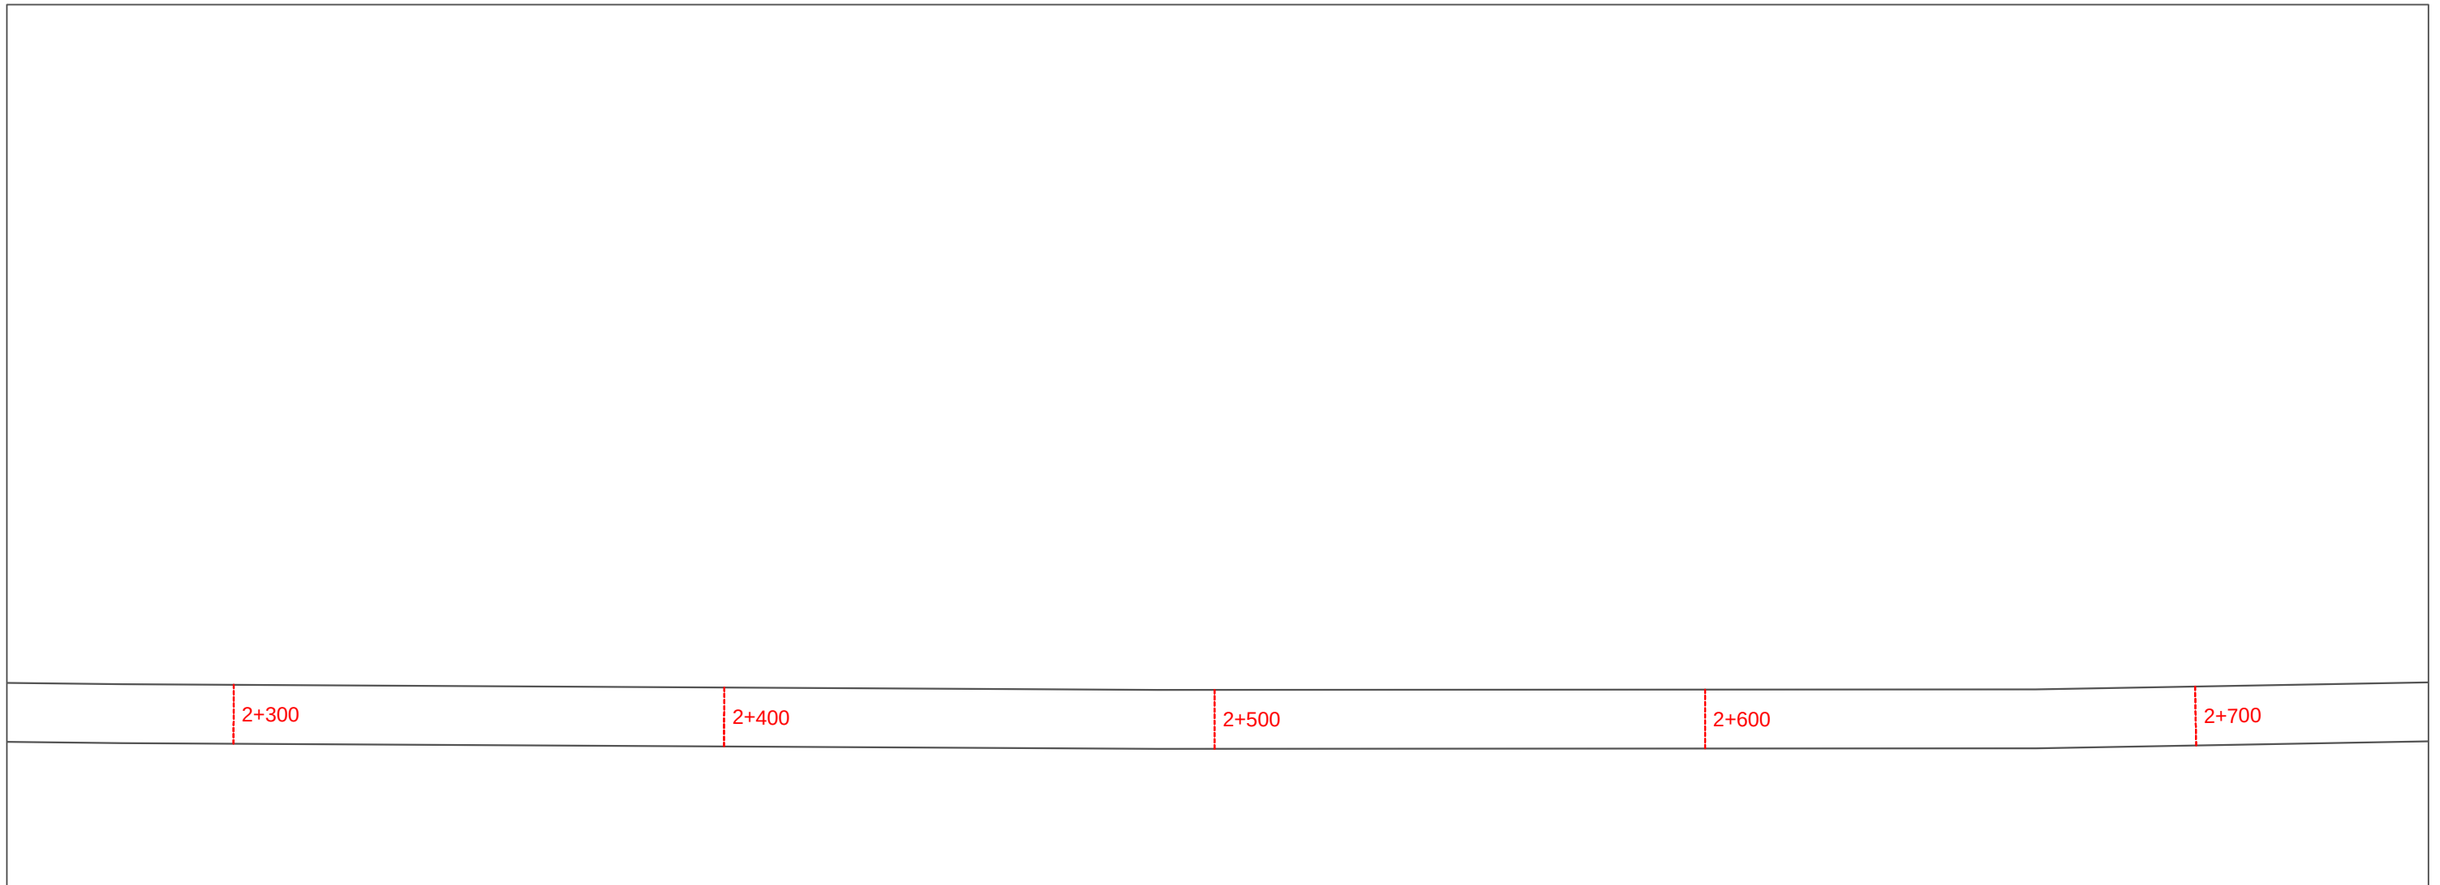

Изм.	Кол.уч.	Лист	N док.	Подп.	Дата	Проект организации дорожного движения на автомобильных дорогах Мокшанского района Пензенской области		
Разработал		Горелов			2020	А/д "Подъезд к с. Хоненево"	Стадия	Лист	Листов
Выполнил		Горелов			2020		П	57	0
Проверил		Герасимова			2020				
						Схема расстановки технических средств организации дорожного движения	ООО ГЦ "АвтовердиктЪ"		

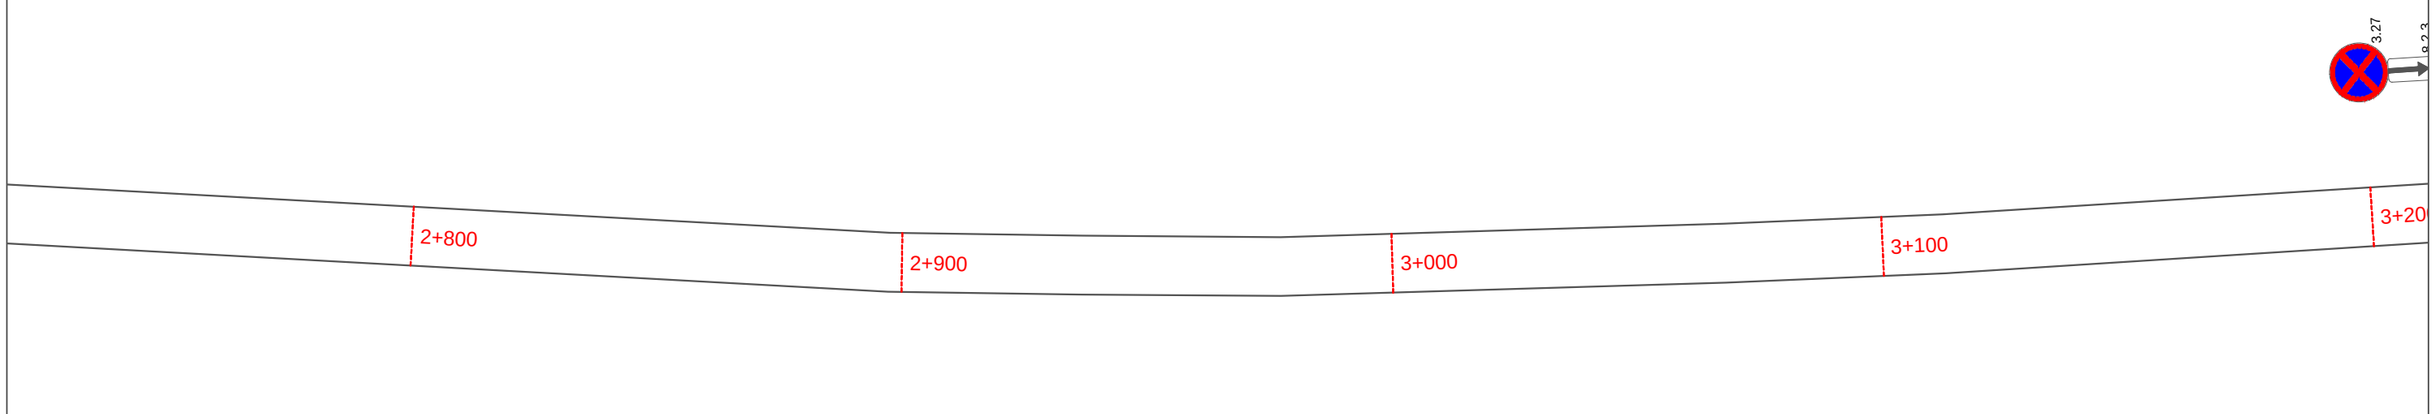

						Проект организации дорожного движения на автомобильных дорогах Мокшанского района Пензенской области	
Изм.	Кол.уч.	Лист	N док.	Подп.	Дата		
Разработал		Горелов			2020	А/д "Подъезд к с. Хоненево"	Стадия: П; Лист: 58; Листов: 0
Выполнил		Горелов			2020		
Проверил		Герасимова			2020		
						Схема расстановки технических средств организации дорожного движения	ООО ГЦ "АвтовердиктЪ"

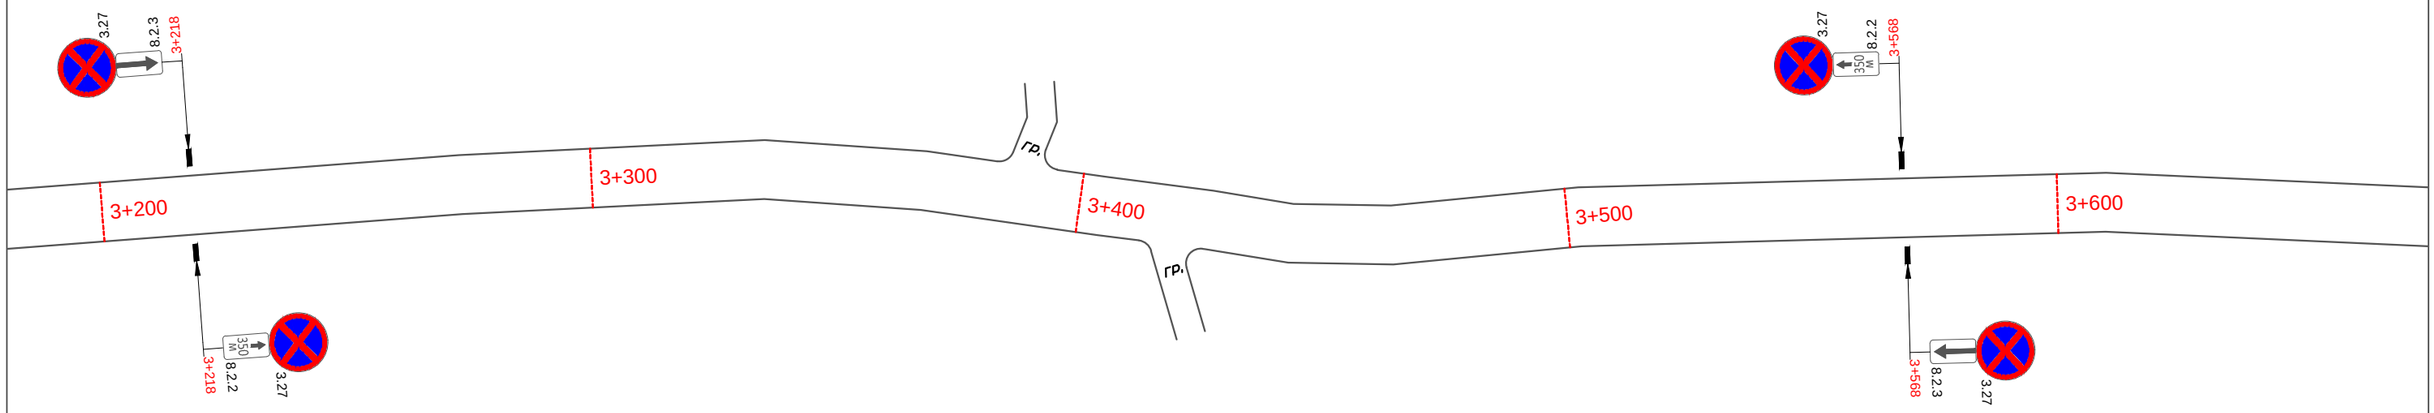

						Проект организации дорожного движения на автомобильных дорогах Мокшанского района Пензенской области	
Изм.	Кол.уч.	Лист	N док	Подп.	Дата		
Разработал		Горелов			2020	А/д "Подъезд к с. Хоненево"	Стадия: П; Лист: 59; Листов: 0
Выполнил		Горелов			2020		
Проверил		Герасимова			2020		
						Схема расстановки технических средств организации дорожного движения	ООО ГЦ "АвтовердиктЪ"

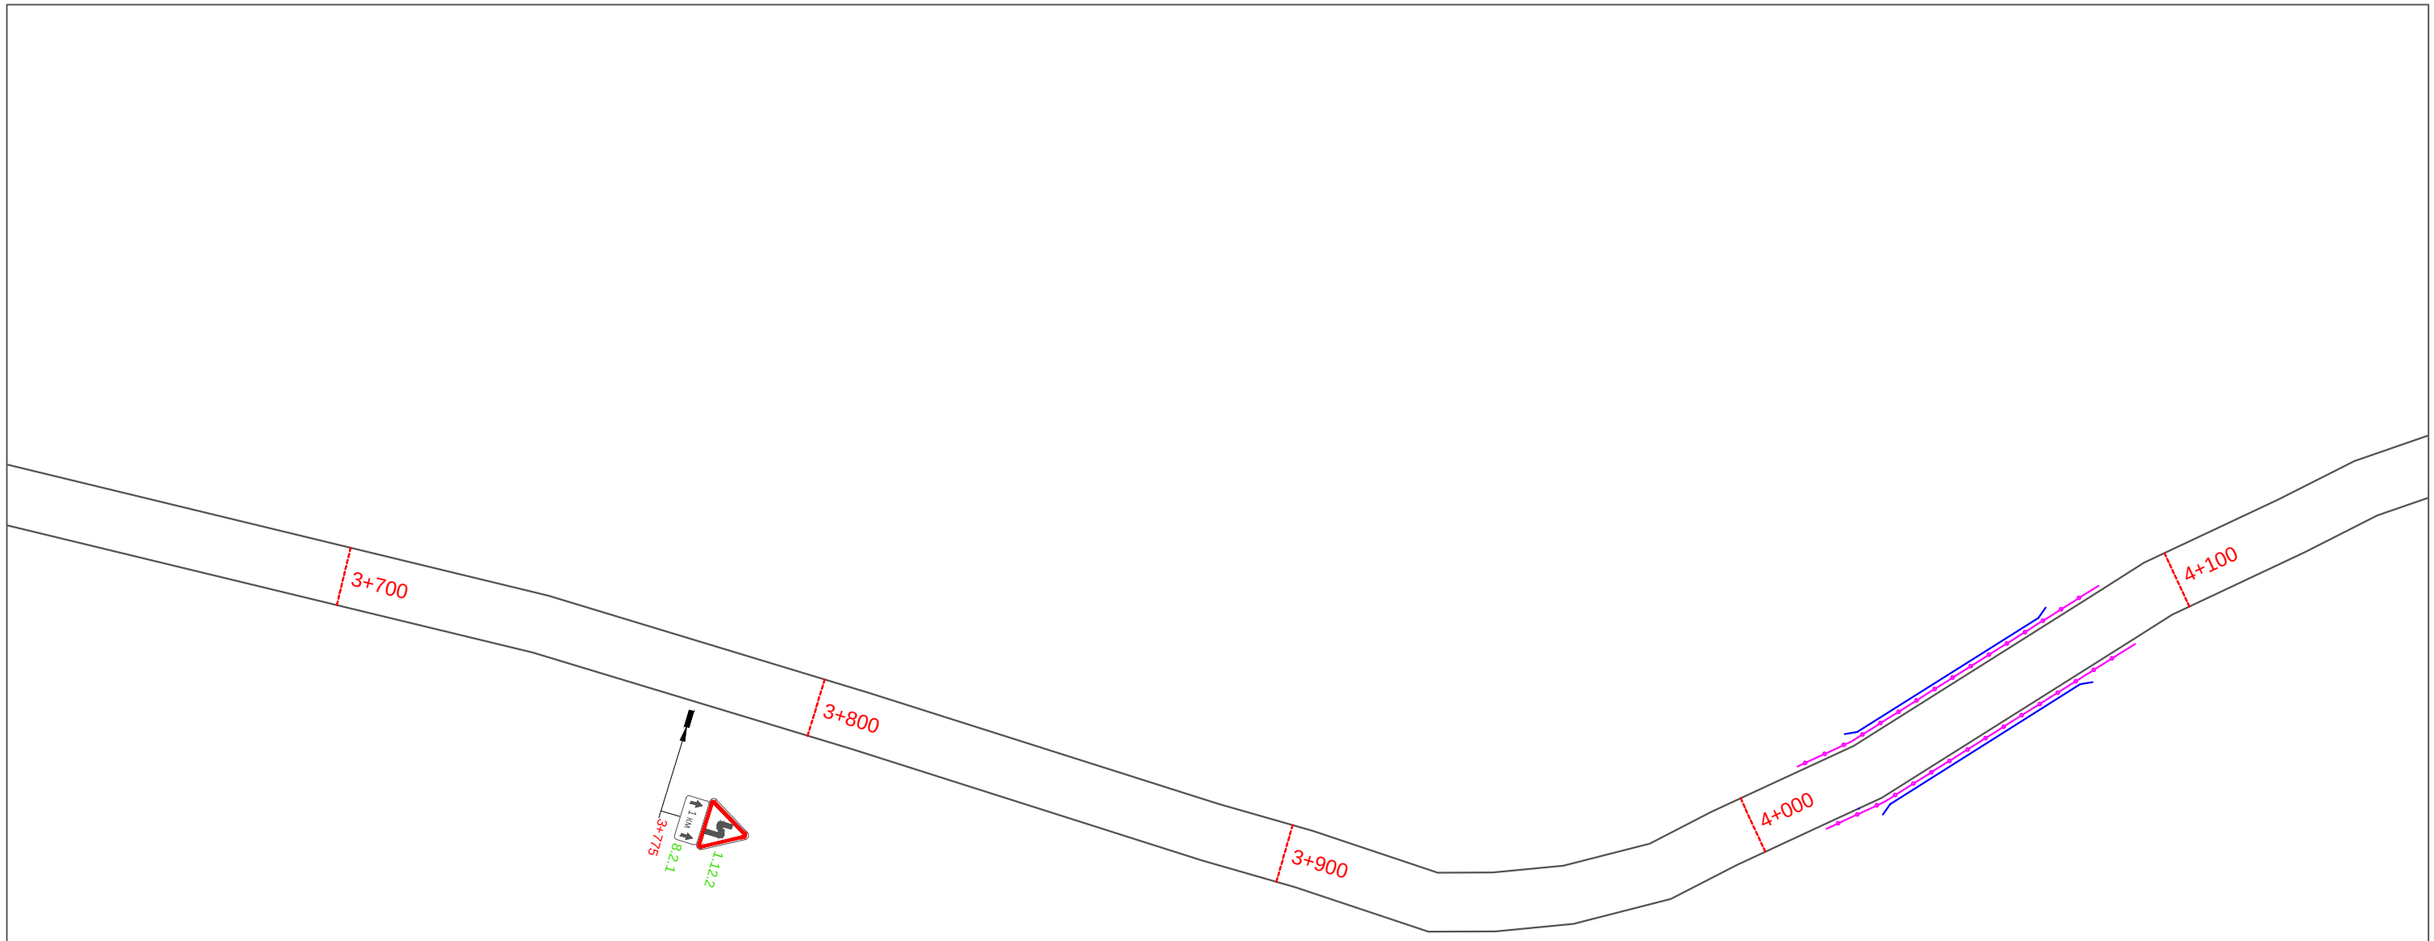

Изм.	Кол.уч.	Лист	N док.	Подп.	Дата	Проект организации дорожного движения на автомобильных дорогах Мокшанского района Пензенской области
Разработал		Горелов			2020	А/д "Подъезд к с. Хоненево"
Выполнил		Горелов			2020	
Проверил		Герасимова			2020	
						Схема расстановки технических средств организации дорожного движения

Стадия	Лист	Листов
П	60	0

ООО ГЦ "АвтовердиктЪ"

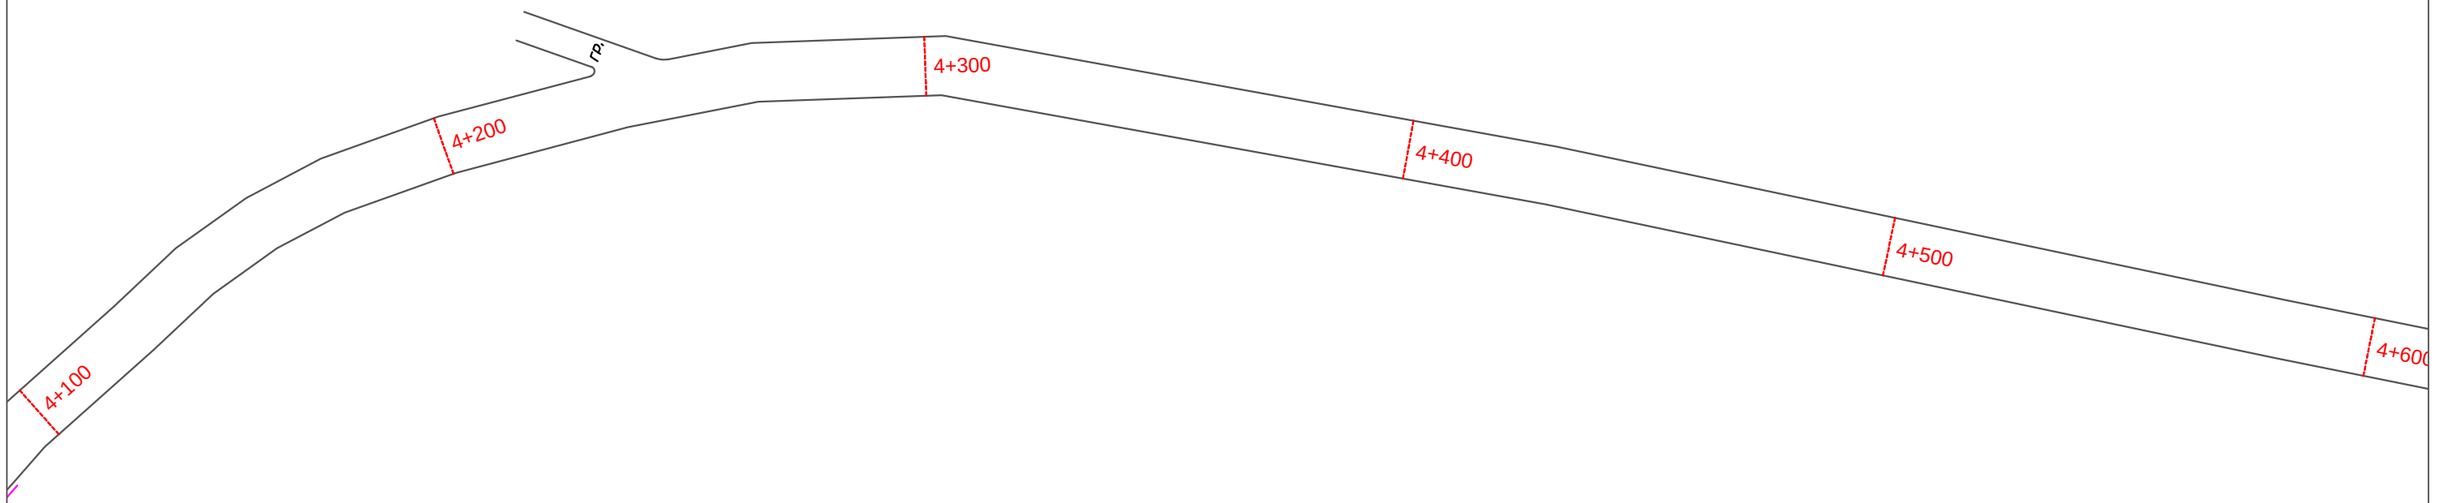

Изм.	Кол.уч.	Лист	N док.	Подп.	Дата	
Разработал		Горелов			2020	Проект организации дорожного движения на автомобильных дорогах Мокшанского района Пензенской области
Выполнил		Горелов			2020	А/д "Подъезд к с. Хоненево"
Проверил		Герасимова			2020	
						Схема расстановки технических средств организации дорожного движения

Стадия	Лист	Листов
П	61	0

ООО ГЦ "АвтовердиктЪ"

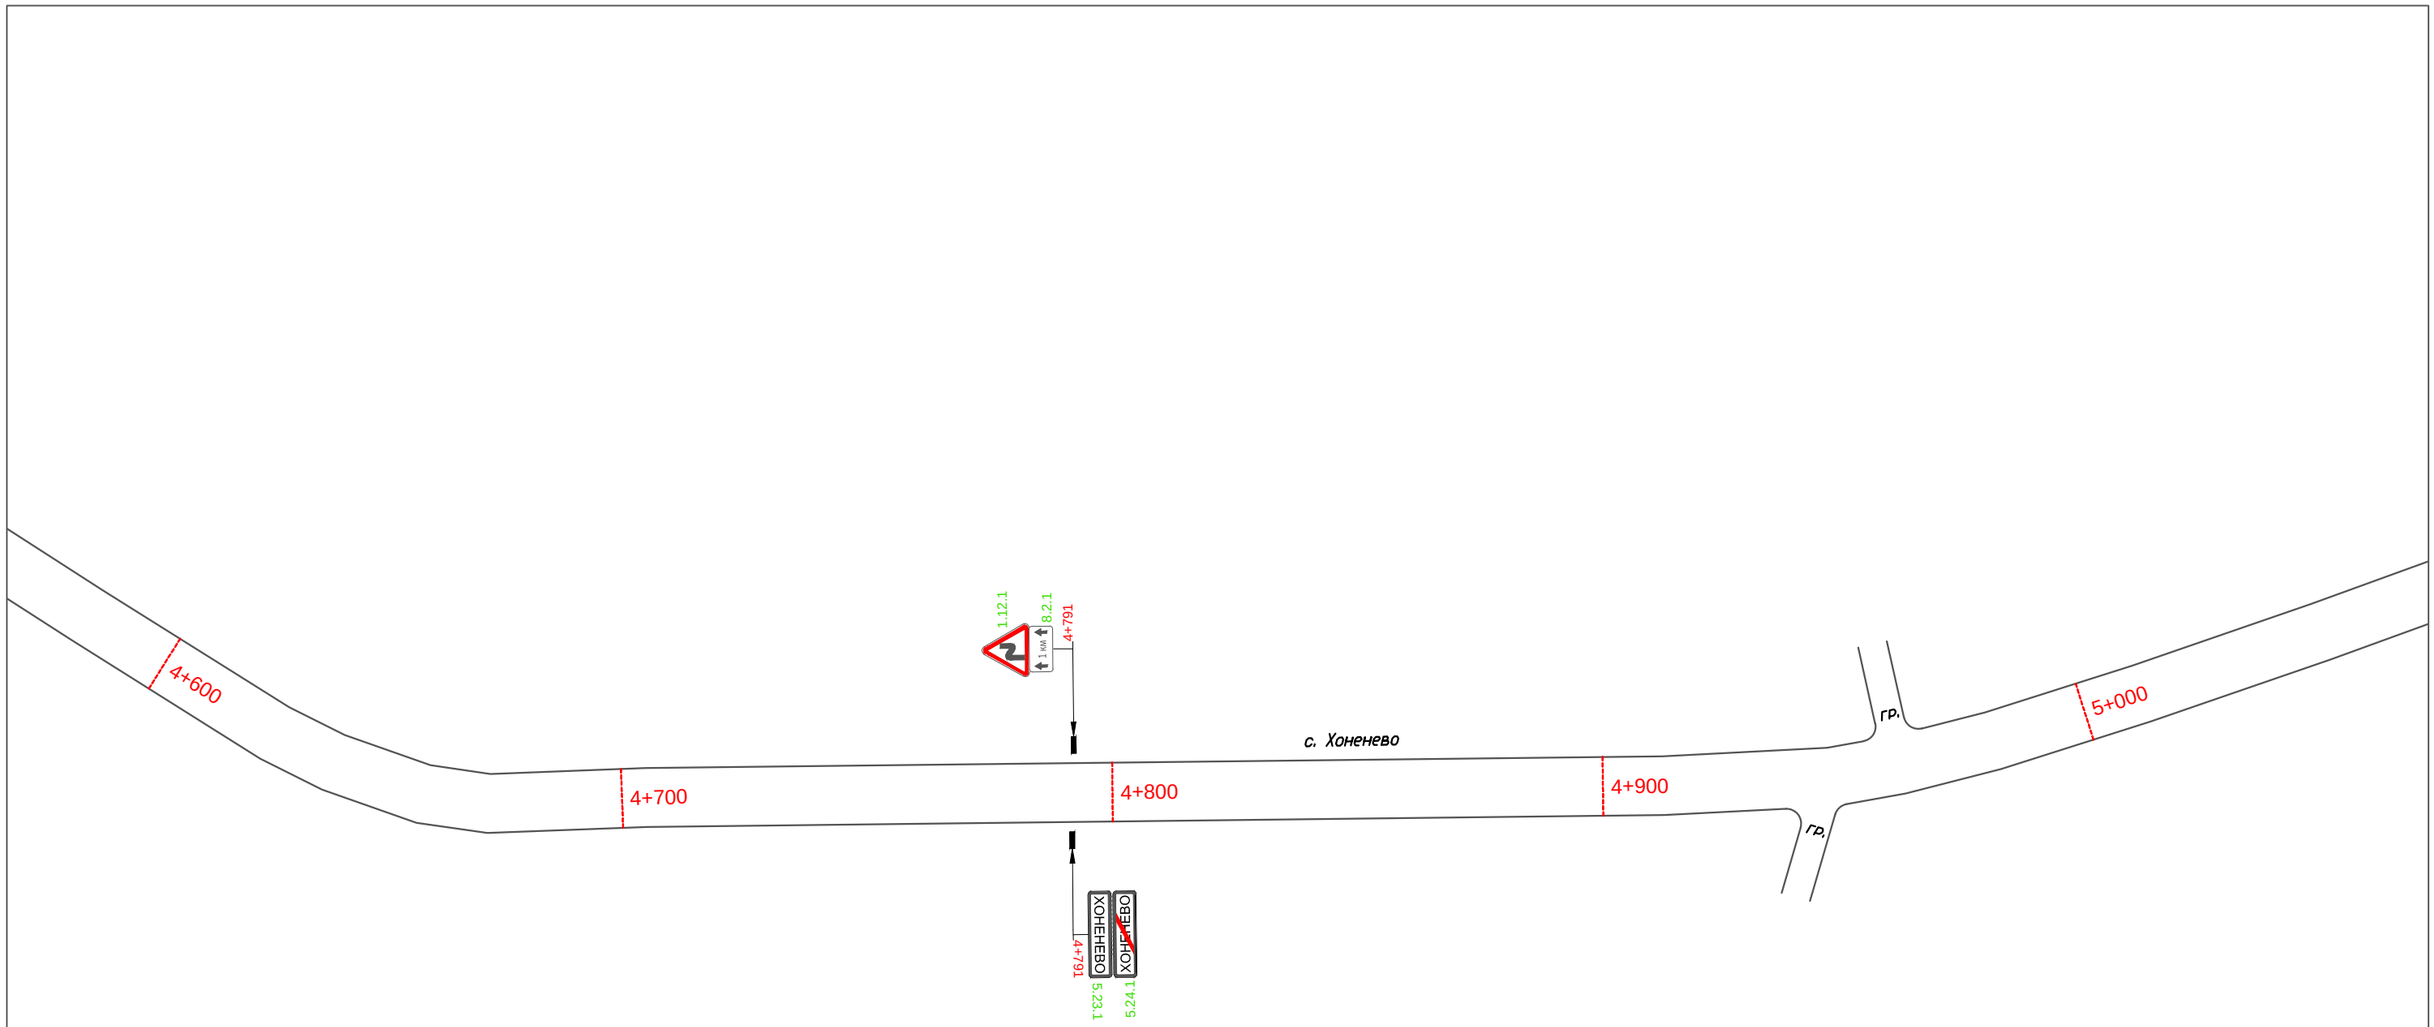

						Проект организации дорожного движения на автомобильных дорогах Мокшанского района Пензенской области
Изм.	Кол.уч.	Лист	N док.	Подп.	Дата	
Разработал		Горелов			2020	А/д "Подъезд к с. Хоненево"
Выполнил		Горелов			2020	
Проверил		Герасимова			2020	
						Схема расстановки технических средств организации дорожного движения

Стадия	Лист	Листов
П	62	0

ООО ГЦ "АвтовердиктЪ"

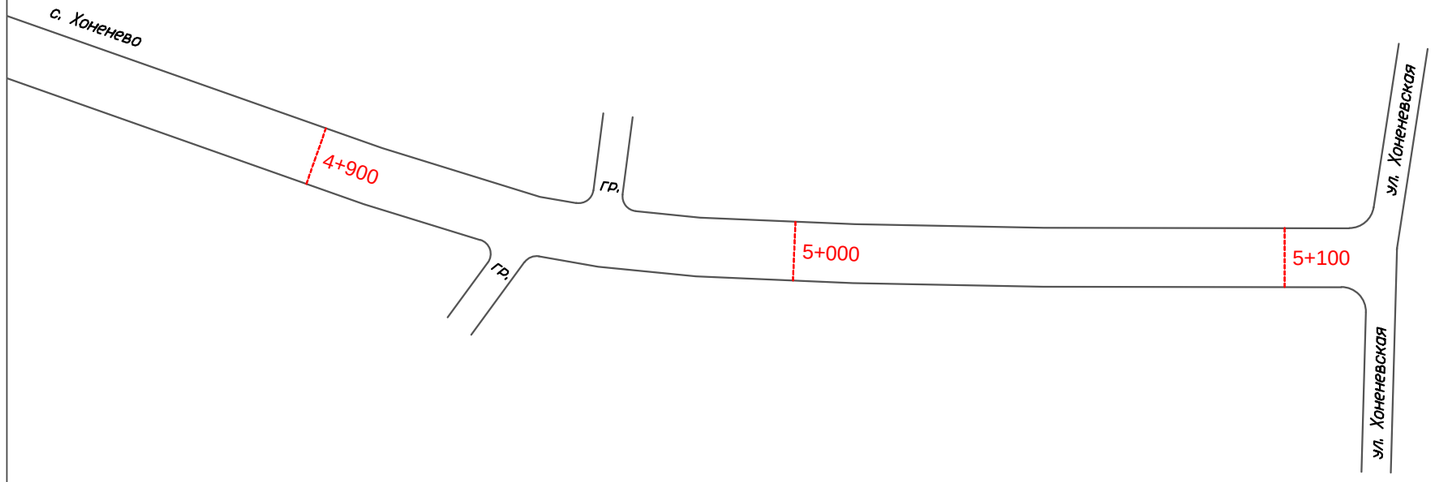

Изм.	Кол.уч.	Лист	N док	Подп.	Дата	Проект организации дорожного движения на автомобильных дорогах Мокшанского района Пензенской области			
Разработал		Горелов			2020	А/д "Подъезд к с. Хоненево"	Стадия	Лист	Листов
Выполнил		Горелов			2020		П	63	0
Проверил		Герасимова			2020				
						Схема расстановки технических средств организации дорожного движения	ООО ГЦ "АвтовердиктЪ"		

А/д "Подъезд к с. Воронцовка"

Изм.	Кол.уч.	Лист	N док.	Подп.	Дата	Проект организации дорожного движения на улично-дорожной сети Мокшанского района Пензенской области			
Разработал		Горелов			2020	А/д "Подъезд к с. Воронцовка"	Стадия	Лист	Листов
Выполнил		Горелов			2020		П	64	0
Проверил		Герасимова			2020				
						Схема расстановки технических средств организации дорожного движения	ООО ГЦ "АвтовердиктЪ"		

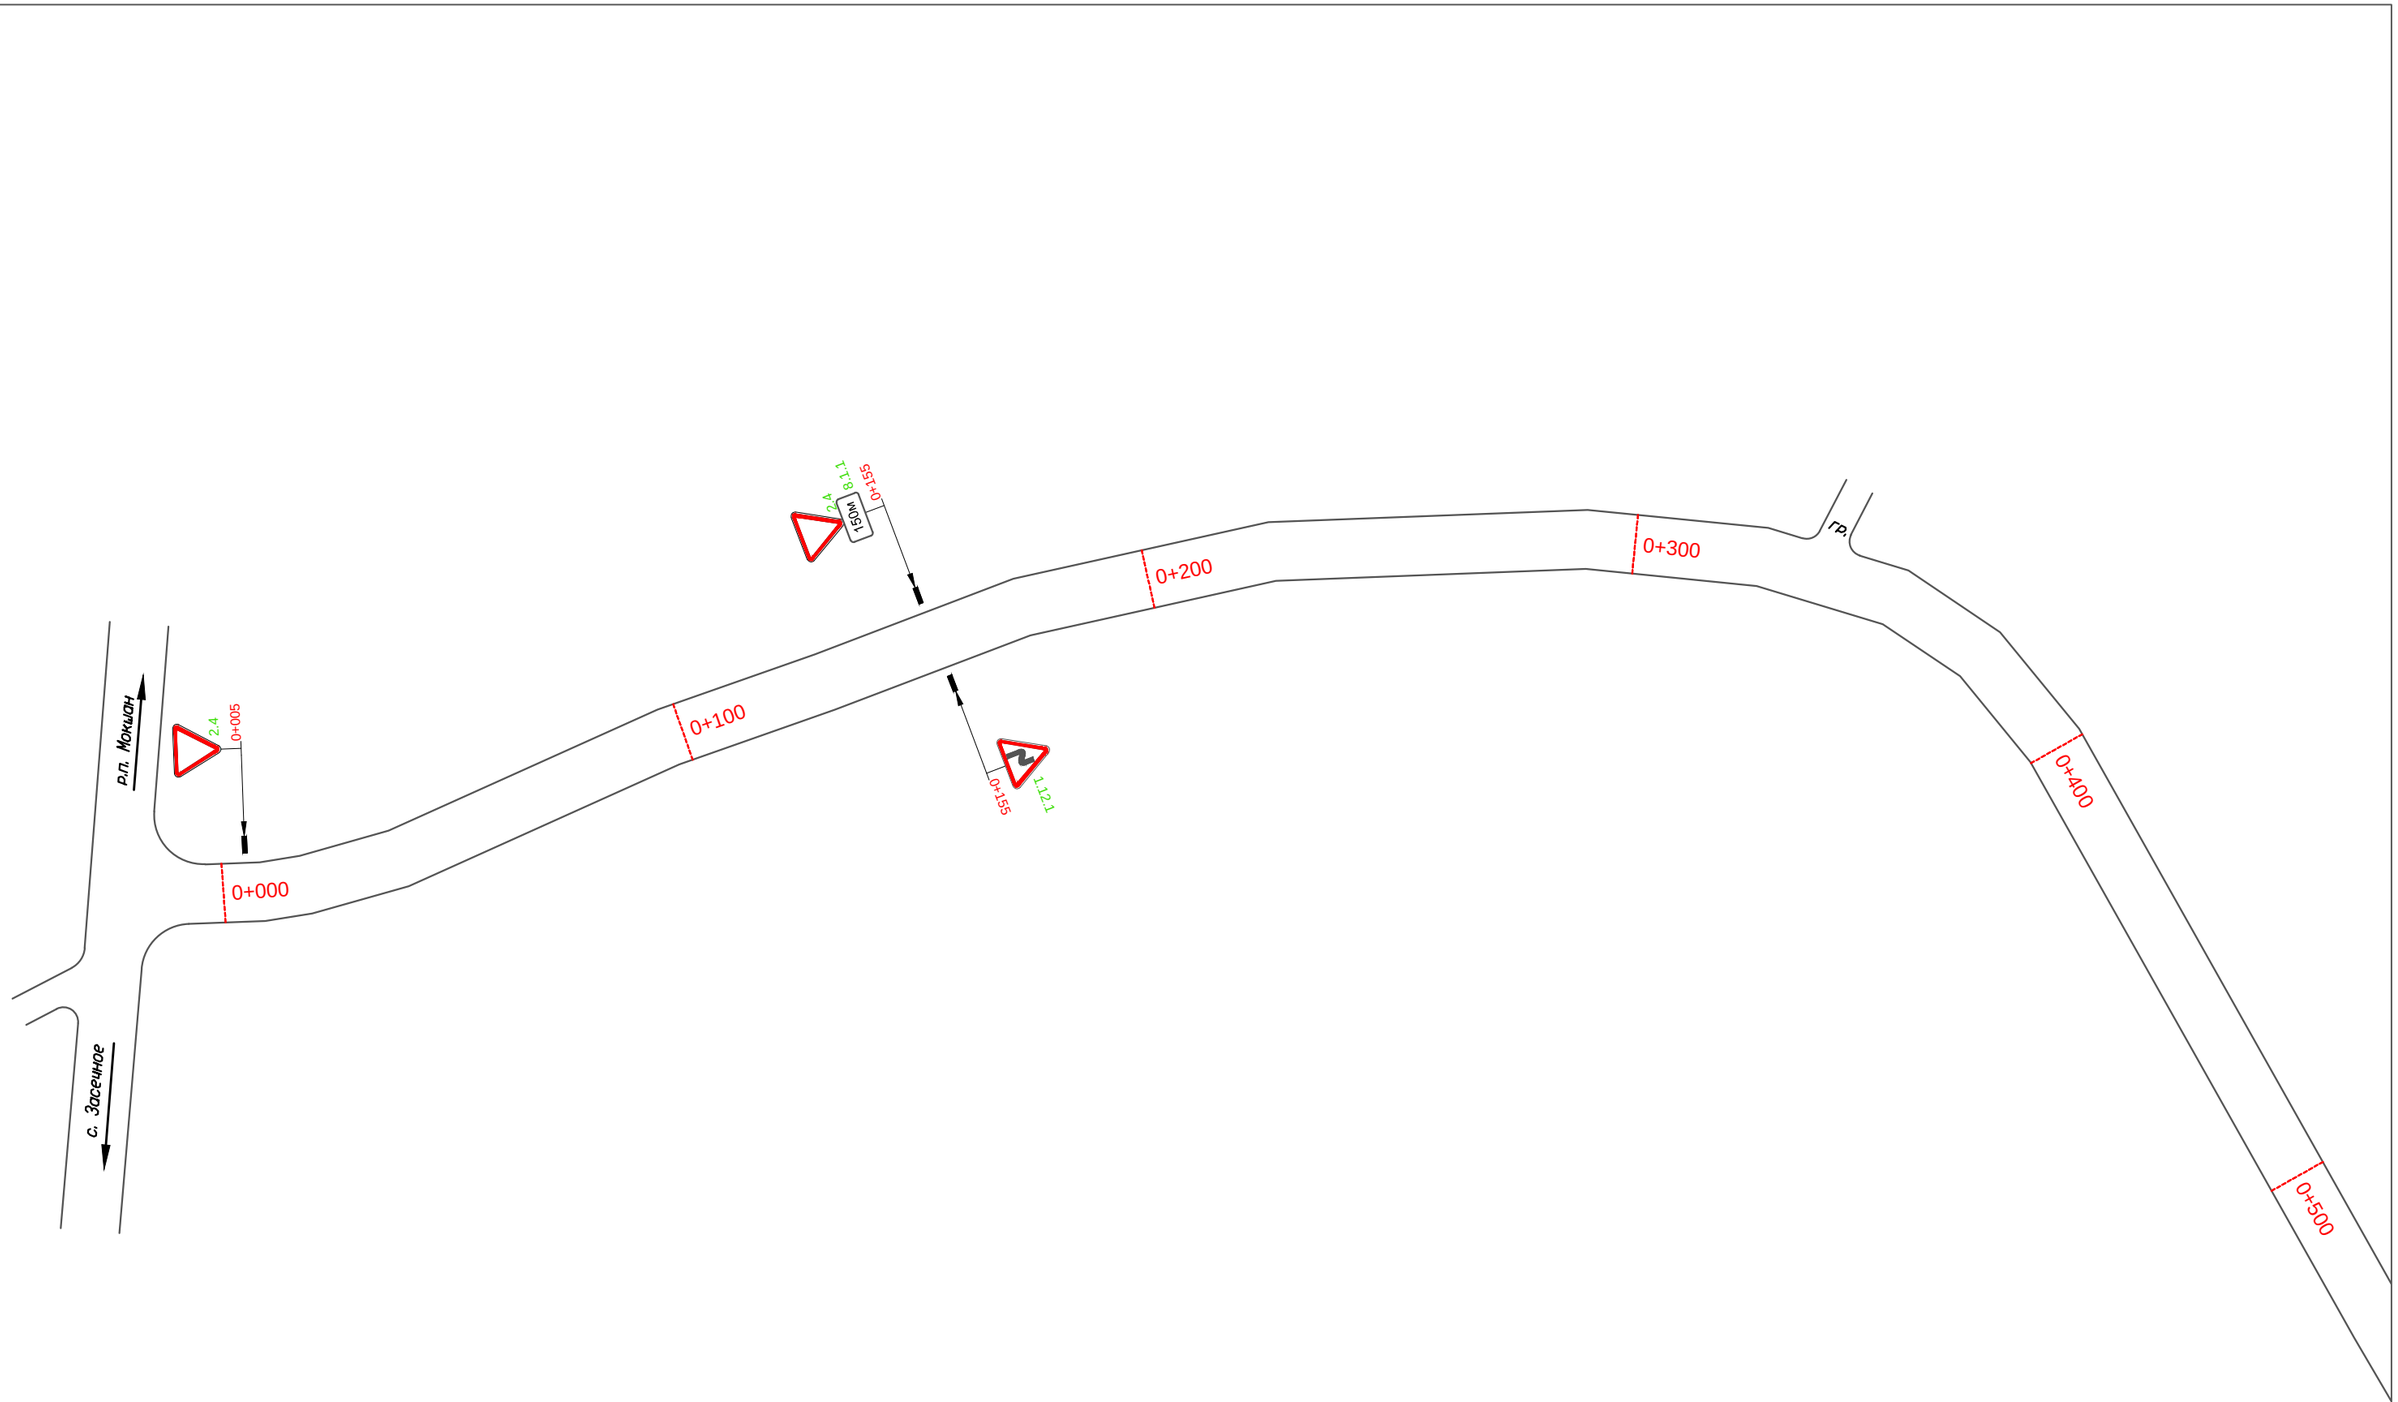

Изм.	Кол.уч.	Лист	N док.	Подп.	Дата	Проект организации дорожного движения на автомобильных дорогах Мокшанского района Пензенской области			
Разработал		Горелов			2020	А/д "Подъезд к с. Воронцовка"	Стадия	Лист	Листов
Выполнил		Горелов			2020		П	65	0
Проверил		Герасимова			2020	Схема расстановки технических средств организации дорожного движения	ООО ГЦ "АвтовердиктЪ"		

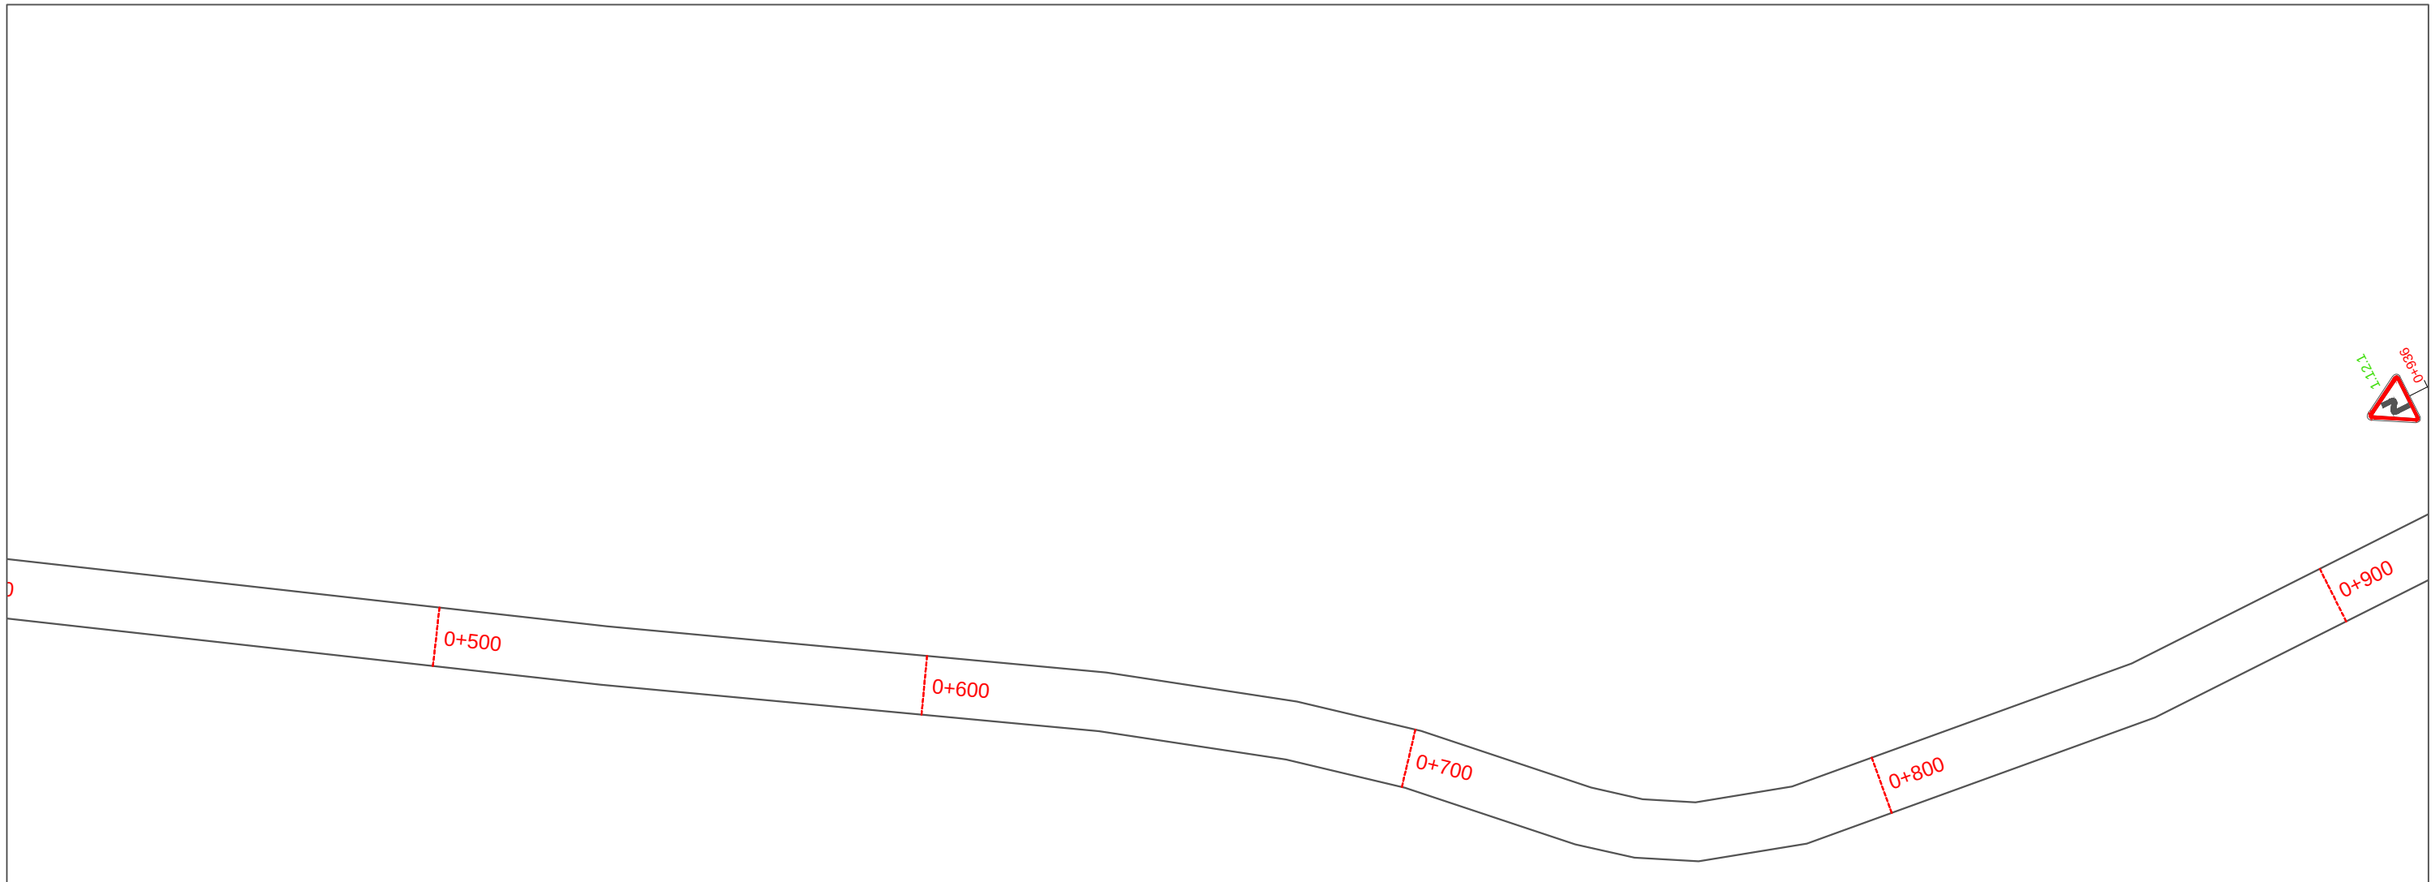

Изм.	Кол.уч.	Лист	N док.	Подп.	Дата	Проект организации дорожного движения на автомобильных дорогах Мокшанского района Пензенской области		
Разработал		Горелов			2020	А/д "Подъезд к с. Воронцовка"	Стадия	Лист	Листов
Выполнил		Горелов			2020		П	66	0
Проверил		Герасимова			2020				
						Схема расстановки технических средств организации дорожного движения	ООО ГЦ "АвтовердиктЪ"		

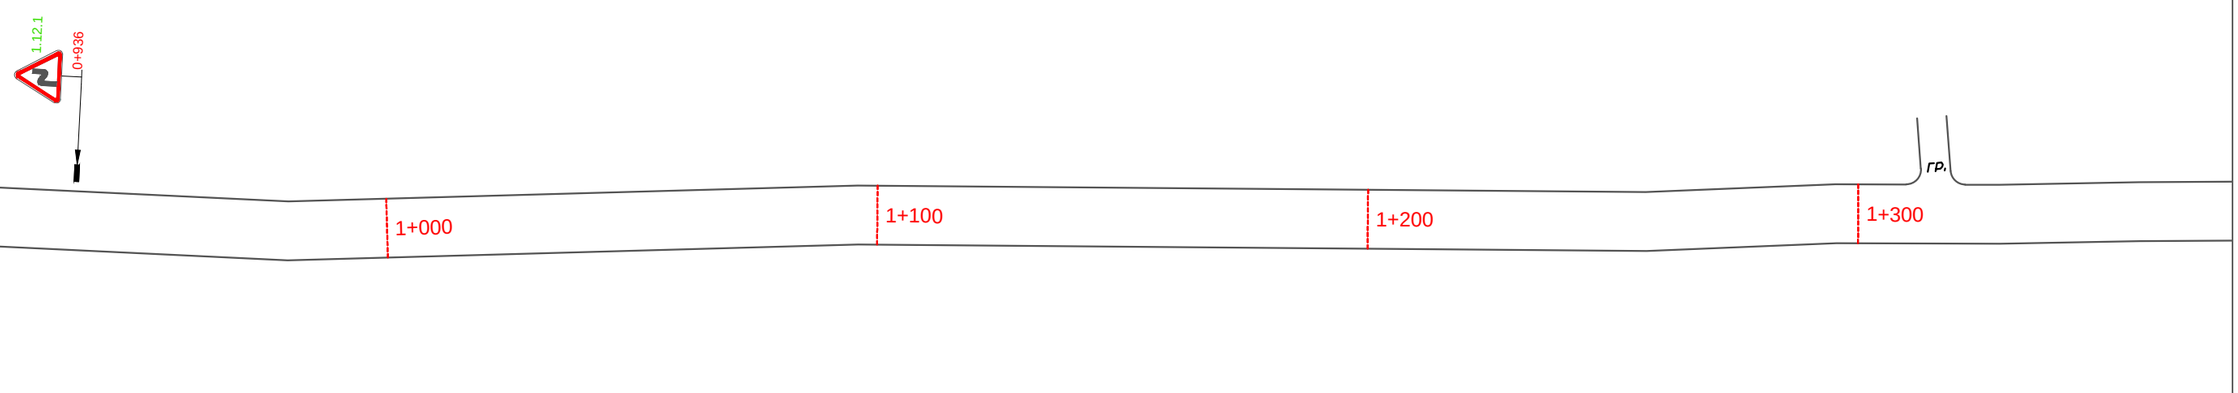

						Проект организации дорожного движения на автомобильных дорогах Мокшанского района Пензенской области		
Изм.	Кол.уч.	Лист	N док.	Подп.	Дата			
Разработал		Горелов			2020	А/д "Подъезд к с. Воронцовка"	Стадия	Лист	Листов
Выполнил		Горелов			2020		П	67	0
Проверил		Герасимова			2020				
						Схема расстановки технических средств организации дорожного движения	ООО ГЦ "АвтовердиктЪ"		

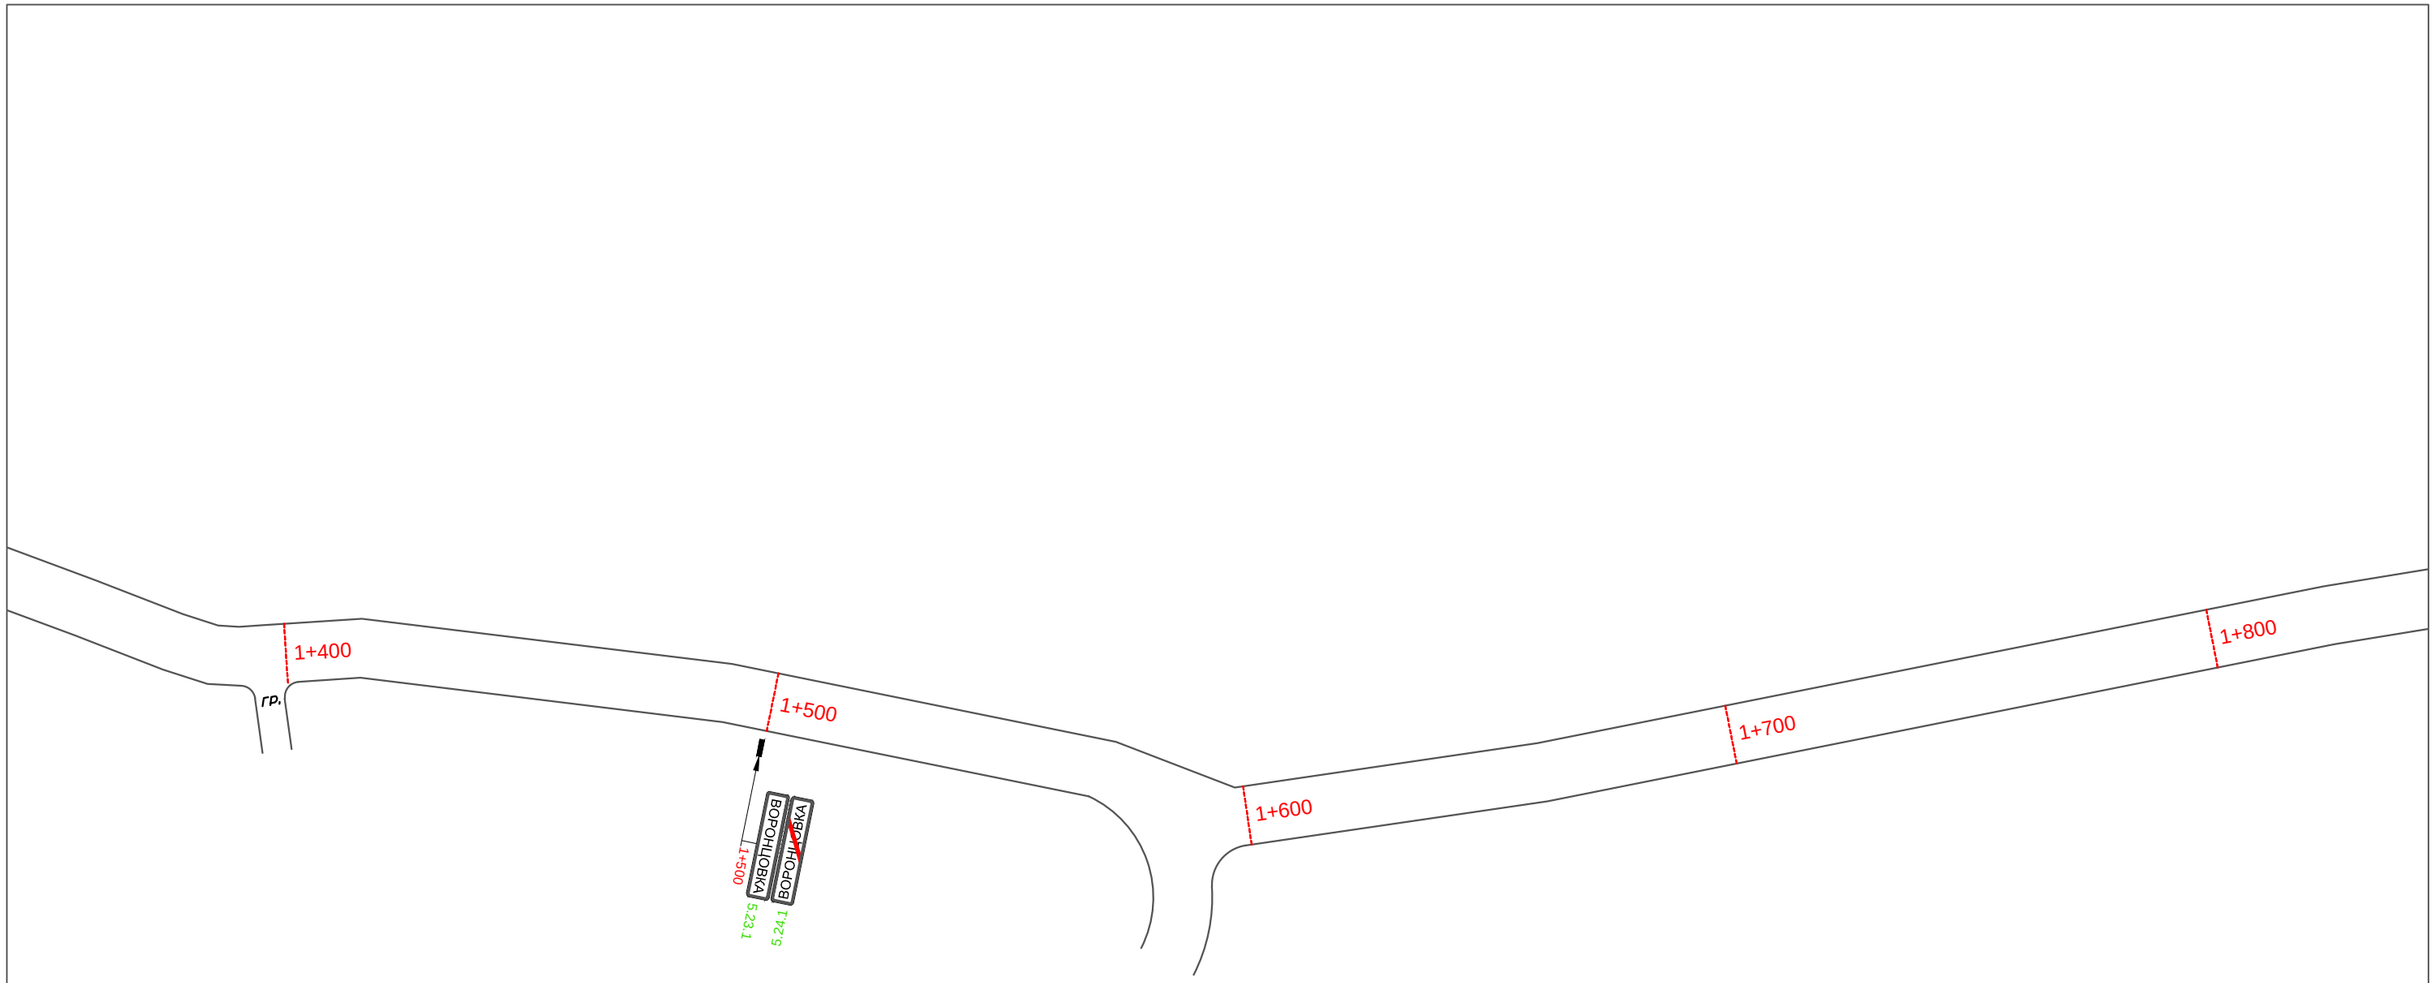

						Проект организации дорожного движения на автомобильных дорогах Мокшанского района Пензенской области	
Изм.	Кол.уч.	Лист	N док.	Подп.	Дата		
Разработал		Горелов			2020	А/д "Подъезд к с. Воронцовка"	Стадия: П; Лист: 68; Листов: 0
Выполнил		Горелов			2020		
Проверил		Герасимова			2020		
						Схема расстановки технических средств организации дорожного движения	ООО ГЦ "АвтовердиктЪ"

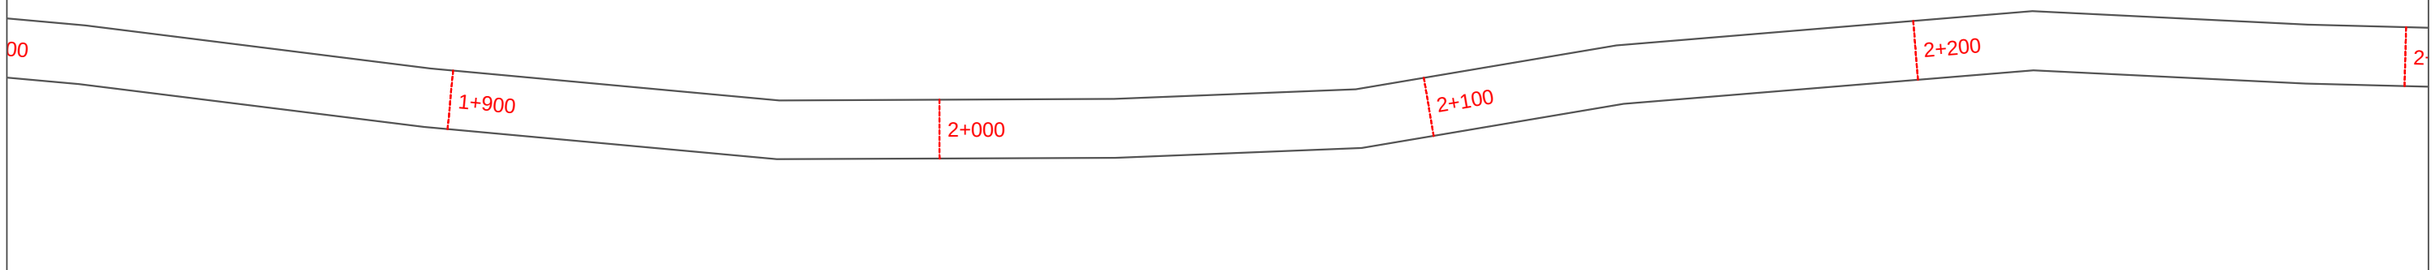

						Проект организации дорожного движения на автомобильных дорогах Мокшанского района Пензенской области		
Изм.	Кол.уч.	Лист	N док.	Подп.	Дата			
Разработал		Горелов			2020	А/д "Подъезд к с. Воронцовка"	Стадия	Лист	Листов
Выполнил		Горелов			2020		П	69	0
Проверил		Герасимова			2020				
						Схема расстановки технических средств организации дорожного движения	ООО ГЦ "АвтовердиктЪ"		

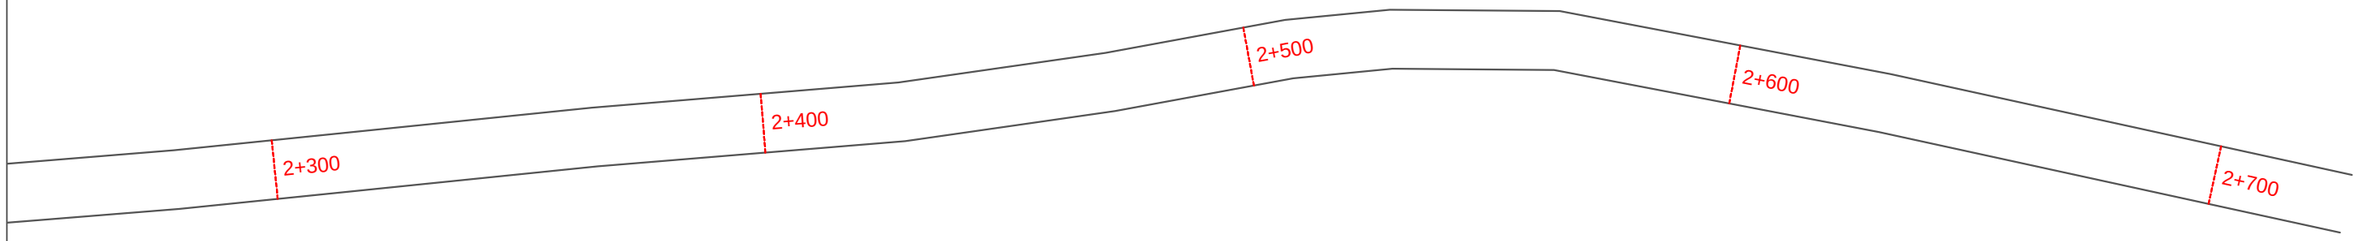

Изм.	Кол.уч.	Лист	N док.	Подп.	Дата	Проект организации дорожного движения на автомобильных дорогах Мокшанского района Пензенской области		
Разработал		Горелов			2020	А/д "Подъезд к с. Воронцовка"	Стадия	Лист	Листов
Выполнил		Горелов			2020		П	70	0
Проверил		Герасимова			2020				
						Схема расстановки технических средств организации дорожного движения	ООО ГЦ "АвтовердиктЪ"		

А/д "Подъезд к с. Засечное"

						Проект организации дорожного движения на улично-дорожной сети Мокшанского района Пензенской области			
Изм.	Кол.уч.	Лист	N док.	Подп.	Дата				
Разработал		Горелов			2020	А/д "Подъезд к с. Засечное"	Стадия	Лист	Листов
Выполнил		Горелов			2020		П	71	0
Проверил		Герасимова			2020				
						Схема расстановки технических средств организации дорожного движения	ООО ГЦ "АвтовердиктЪ"		

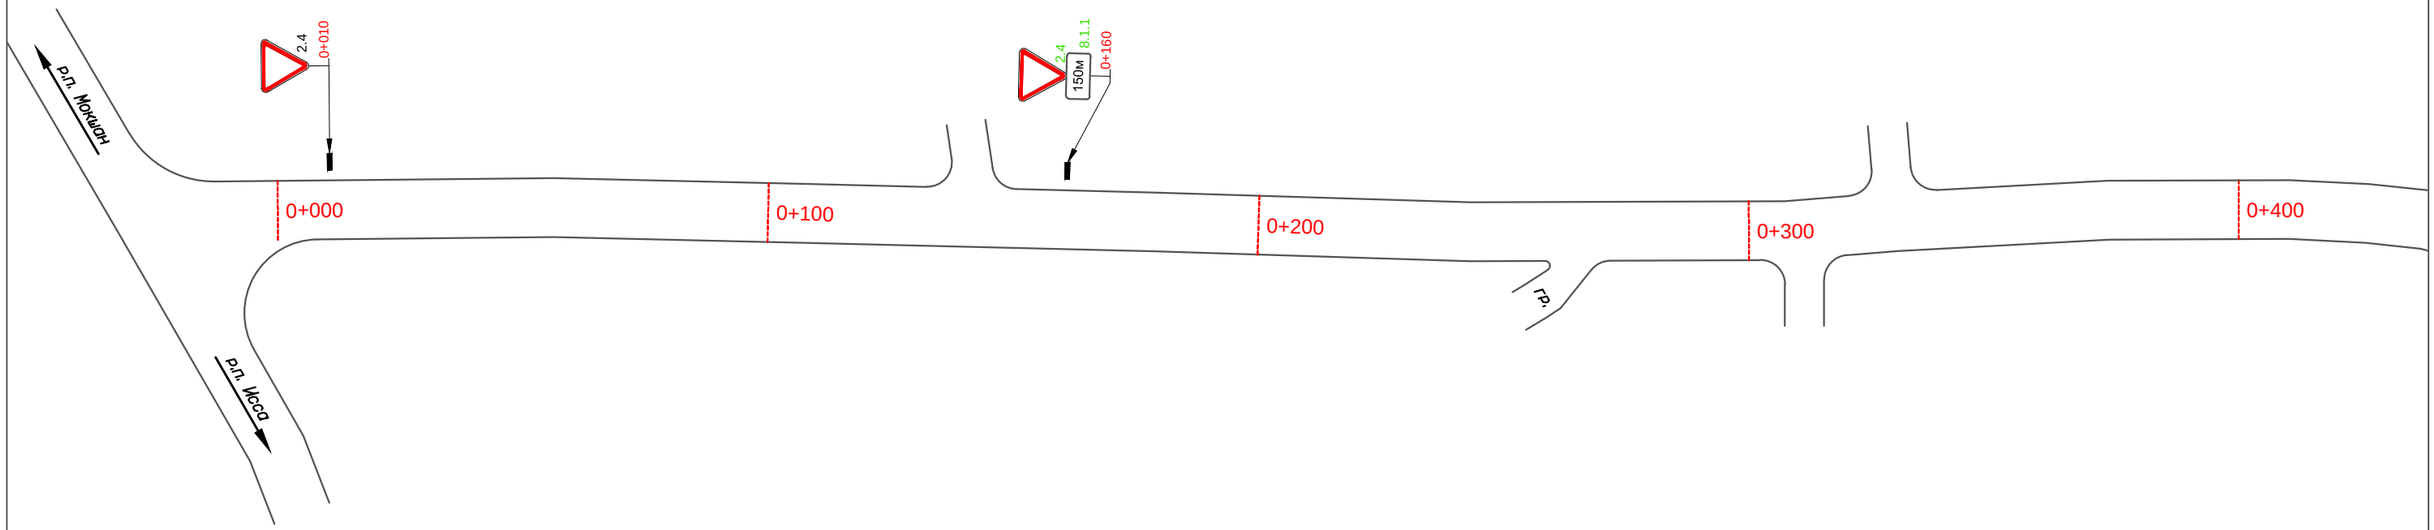

						Проект организации дорожного движения на автомобильных дорогах Мокшанского района Пензенской области	
Изм.	Кол.уч.	Лист	N док.	Подп.	Дата		
Разработал		Горелов			2020	А/д "Подъезд к с. Засечное"	Стадия: П; Лист: 72; Листов: 0
Выполнил		Горелов			2020		
Проверил		Герасимова			2020		
						Схема расстановки технических средств организации дорожного движения	ООО ГЦ "АвтовердиктЪ"

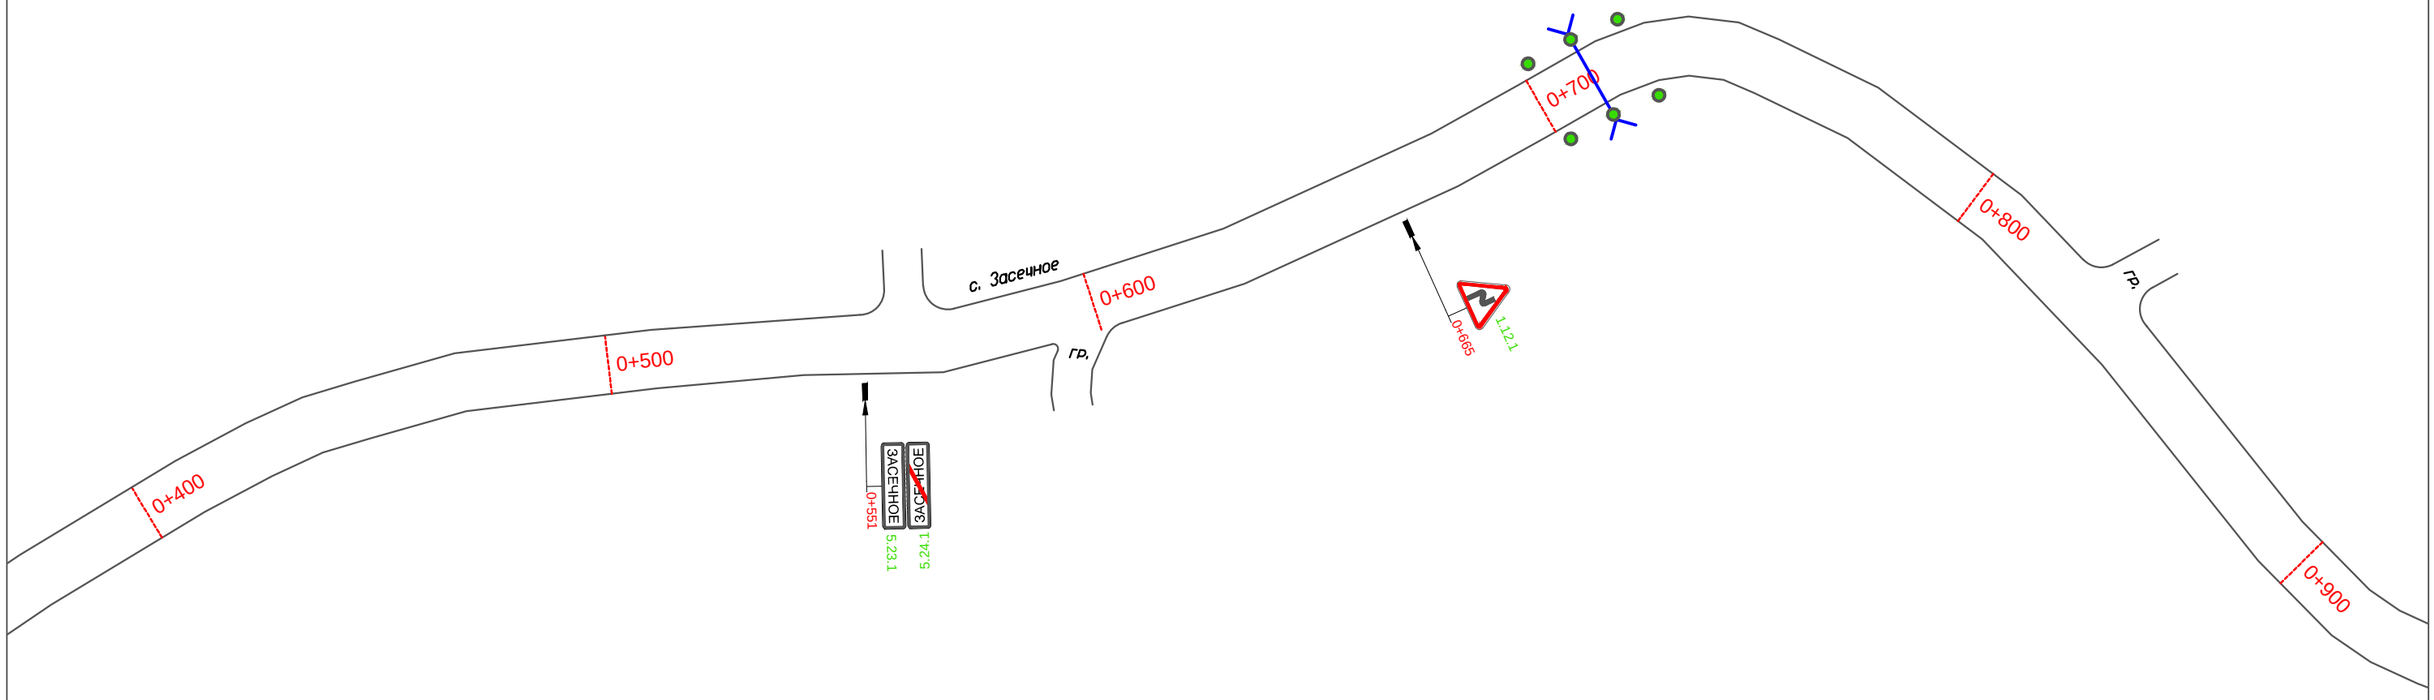

Изм.	Кол.уч.	Лист	N док.	Подп.	Дата	Проект организации дорожного движения на автомобильных дорогах Мокшанского района Пензенской области
Разработал		Горелов			2020	А/д "Подъезд к с. Засечное"
Выполнил		Горелов			2020	
Проверил		Герасимова			2020	
						Схема расстановки технических средств организации дорожного движения

Стадия	Лист	Листов
П	73	0

ООО ГЦ "АвтовердиктЪ"

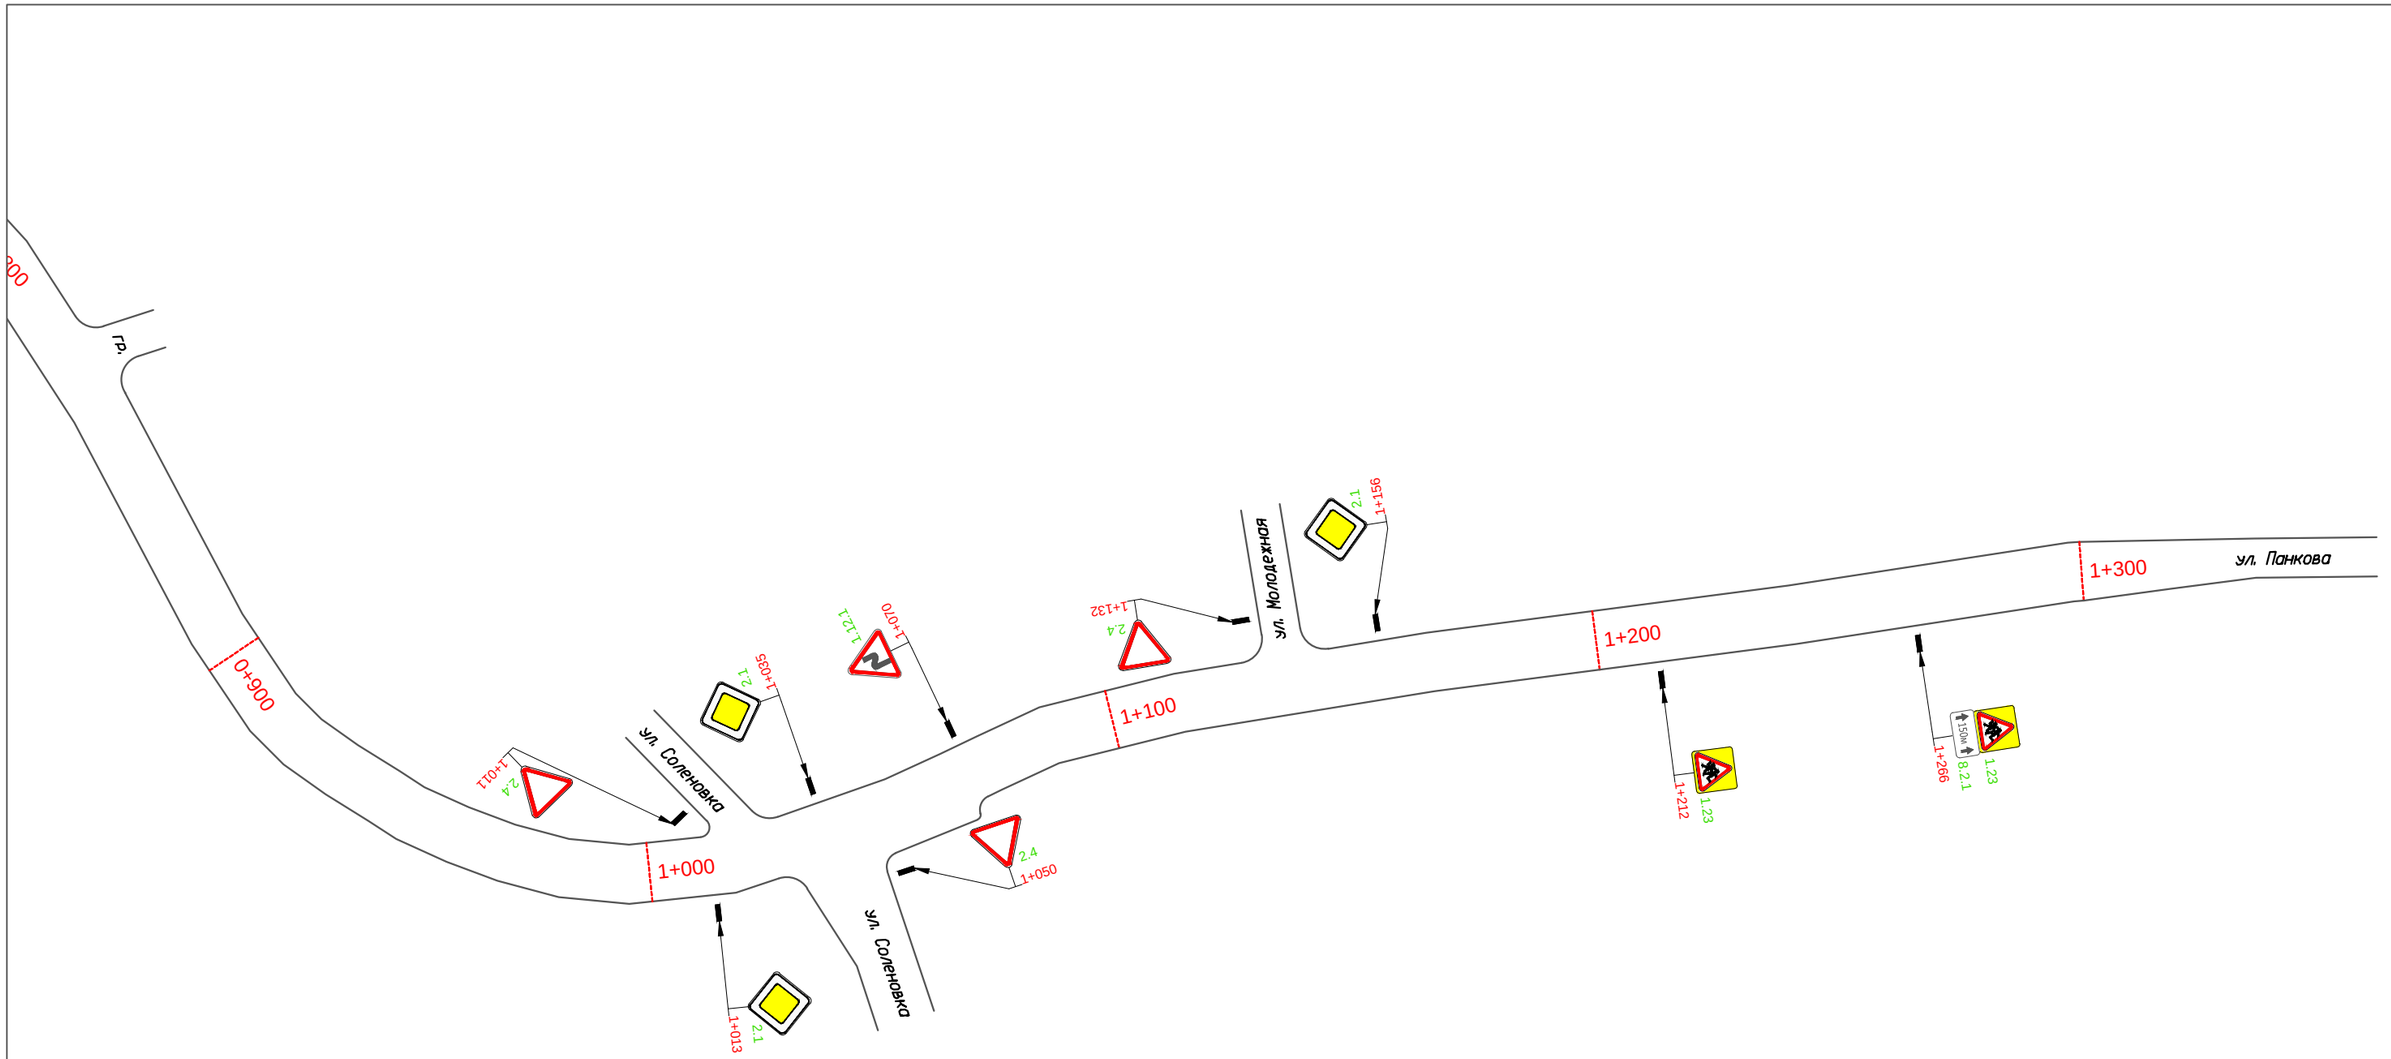

						Проект организации дорожного движения на автомобильных дорогах Мокшанского района Пензенской области
Изм.	Кол.уч.	Лист	N док.	Подп.	Дата	
Разработал		Горелов			2020	А/д "Подъезд к с. Засечное"
Выполнил		Горелов			2020	
Проверил		Герасимова			2020	
						Схема расстановки технических средств организации дорожного движения

Стадия	Лист	Листов
П	74	0

ООО ГЦ "АвтовердиктЪ"

А/д "Подъезд к с. Бибиково"

Изм.	Кол.уч.	Лист	N док.	Подп.	Дата	Проект организации дорожного движения на улично-дорожной сети Мокшанского района Пензенской области			
Разработал		Горелов			2020	А/д "Подъезд к с. Засечное"	Стадия	Лист	Листов
Выполнил		Горелов			2020		П	75	0
Проверил		Герасимова			2020				
						Схема расстановки технических средств организации дорожного движения	ООО ГЦ "АвтовердиктЪ"		

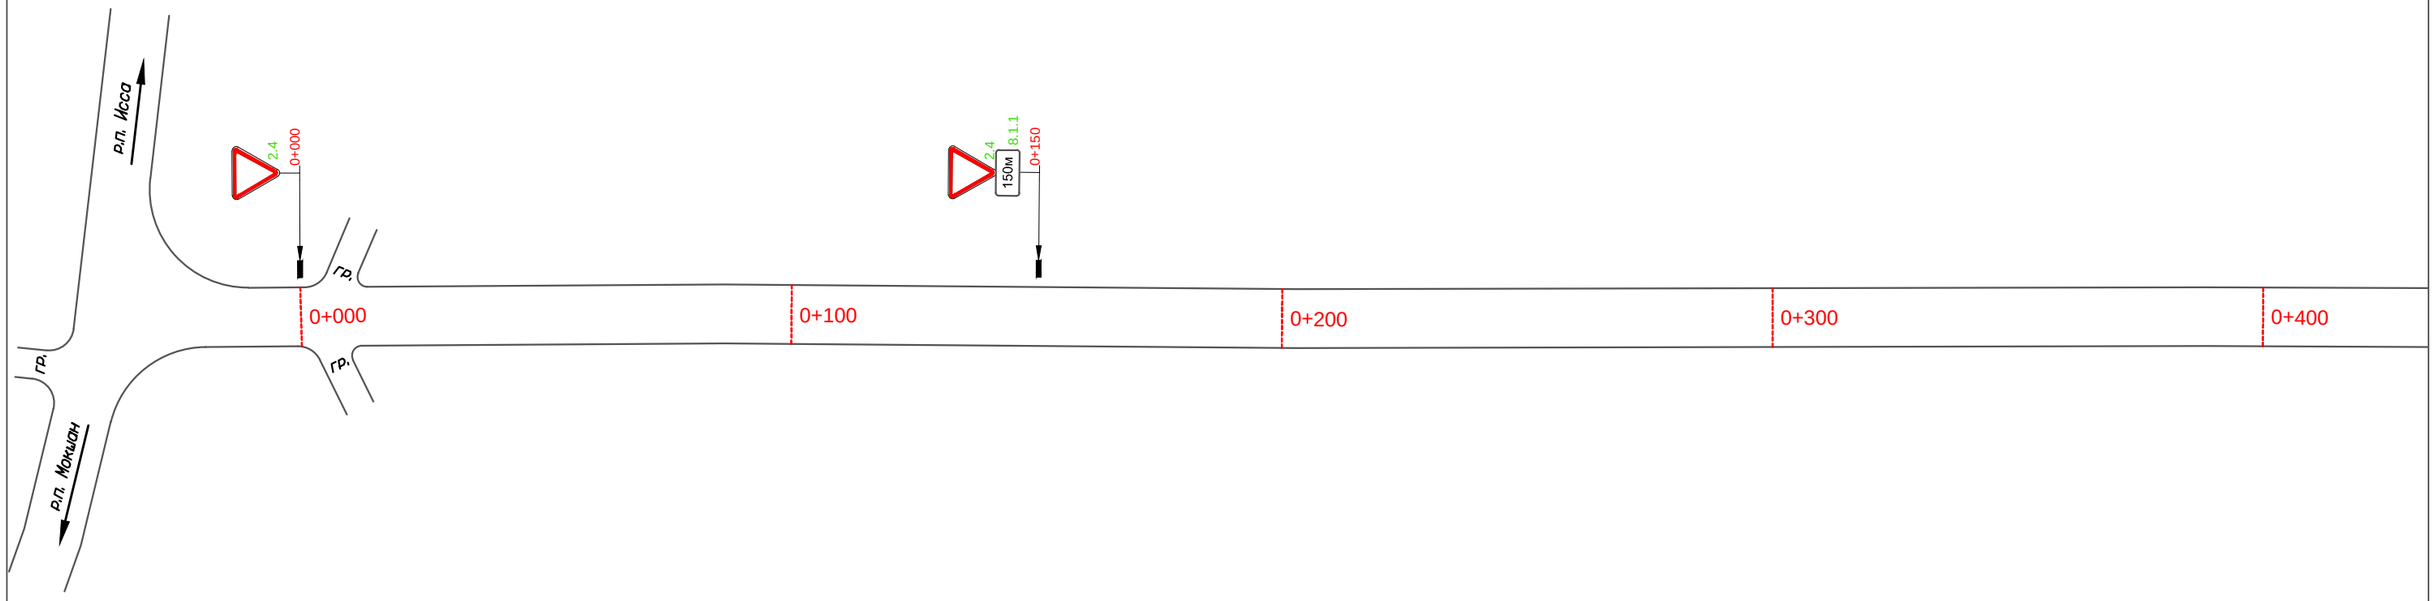

						Проект организации дорожного движения на автомобильных дорогах Мокшанского района Пензенской области		
Изм.	Кол.уч.	Лист	N док.	Подп.	Дата			
Разработал		Горелов			2020	А/д "Подъезд к с. Бибиково"	Стадия	Лист	Листов
Выполнил		Горелов			2020		П	76	0
Проверил		Герасимова			2020				
						Схема расстановки технических средств организации дорожного движения	ООО ГЦ "АвтовердиктЪ"		

						Проект организации дорожного движения на автомобильных дорогах Мокшанского района Пензенской области		
Изм.	Кол.уч.	Лист	N док.	Подп.	Дата			
Разработал		Горелов			2020	А/д "Подъезд к с. Бибиково"	Стадия	Лист	Листов
Выполнил		Горелов			2020		П	77	0
Проверил		Герасимова			2020				
						Схема расстановки технических средств организации дорожного движения	ООО ГЦ "АвтовердиктЪ"		

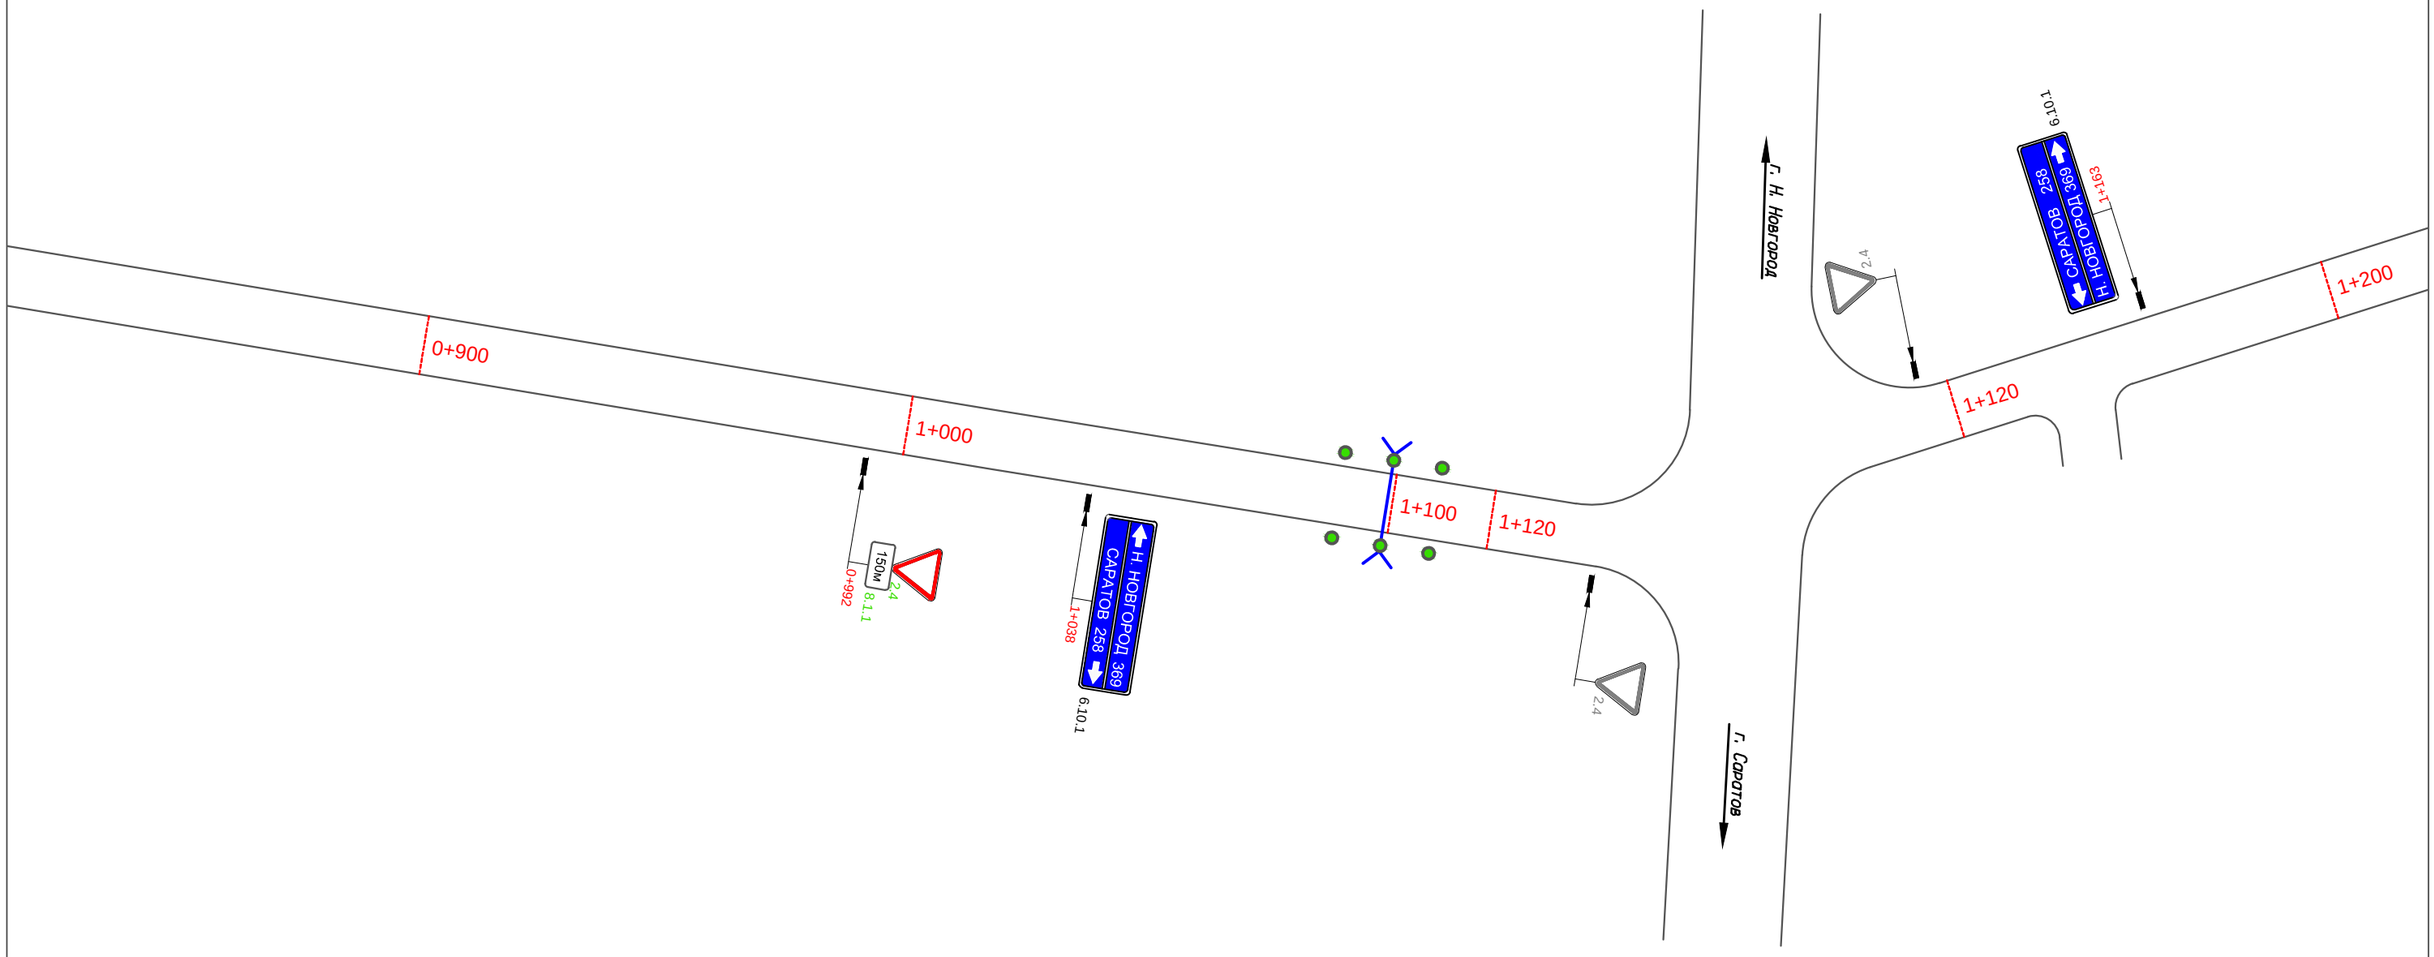

Изм.	Кол.уч.	Лист	N док.	Подп.	Дата	Проект организации дорожного движения на автомобильных дорогах Мокшанского района Пензенской области			
Разработал		Горелов			2020	А/д "Подъезд к с. Бибиково"	Стадия	Лист	Листов
Выполнил		Горелов			2020		П	78	0
Проверил		Герасимова			2020				
						Схема расстановки технических средств организации дорожного движения	ООО ГЦ "АвтовердиктЪ"		

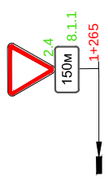

1+200 1+300 1+400 1+500 1+600

						Проект организации дорожного движения на автомобильных дорогах Мокшанского района Пензенской области		
Изм.	Кол.уч.	Лист	N док.	Подп.	Дата			
Разработал		Горелов			2020	А/д "Подъезд к с. Бибиково"	Стадия	Лист	Листов
Выполнил		Горелов			2020		П	79	0
Проверил		Герасимова			2020				
						Схема расстановки технических средств организации дорожного движения	ООО ГЦ "АвтовердиктЪ"		

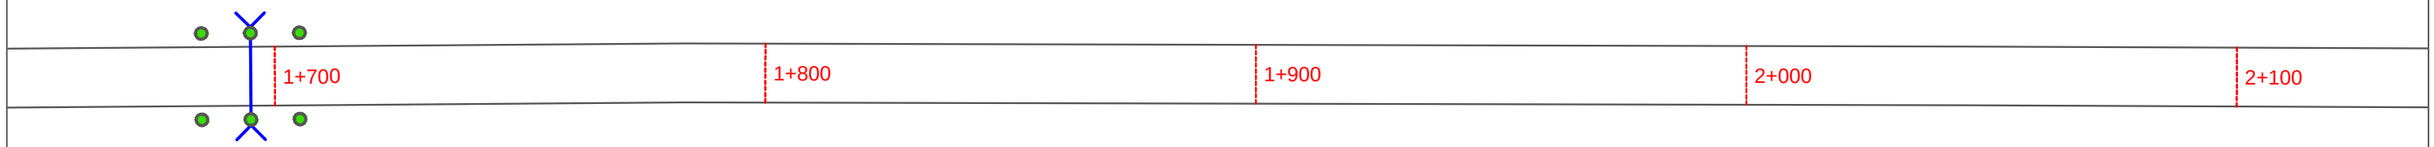

						Проект организации дорожного движения на автомобильных дорогах Мокшанского района Пензенской области		
Изм.	Кол.уч.	Лист	N док.	Подп.	Дата			
Разработал		Горелов			2020	А/д "Подъезд к с. Бибиково"	Стадия	Лист	Листов
Выполнил		Горелов			2020		П	80	0
Проверил		Герасимова			2020				
						Схема расстановки технических средств организации дорожного движения	ООО ГЦ "АвтовердиктЪ"		

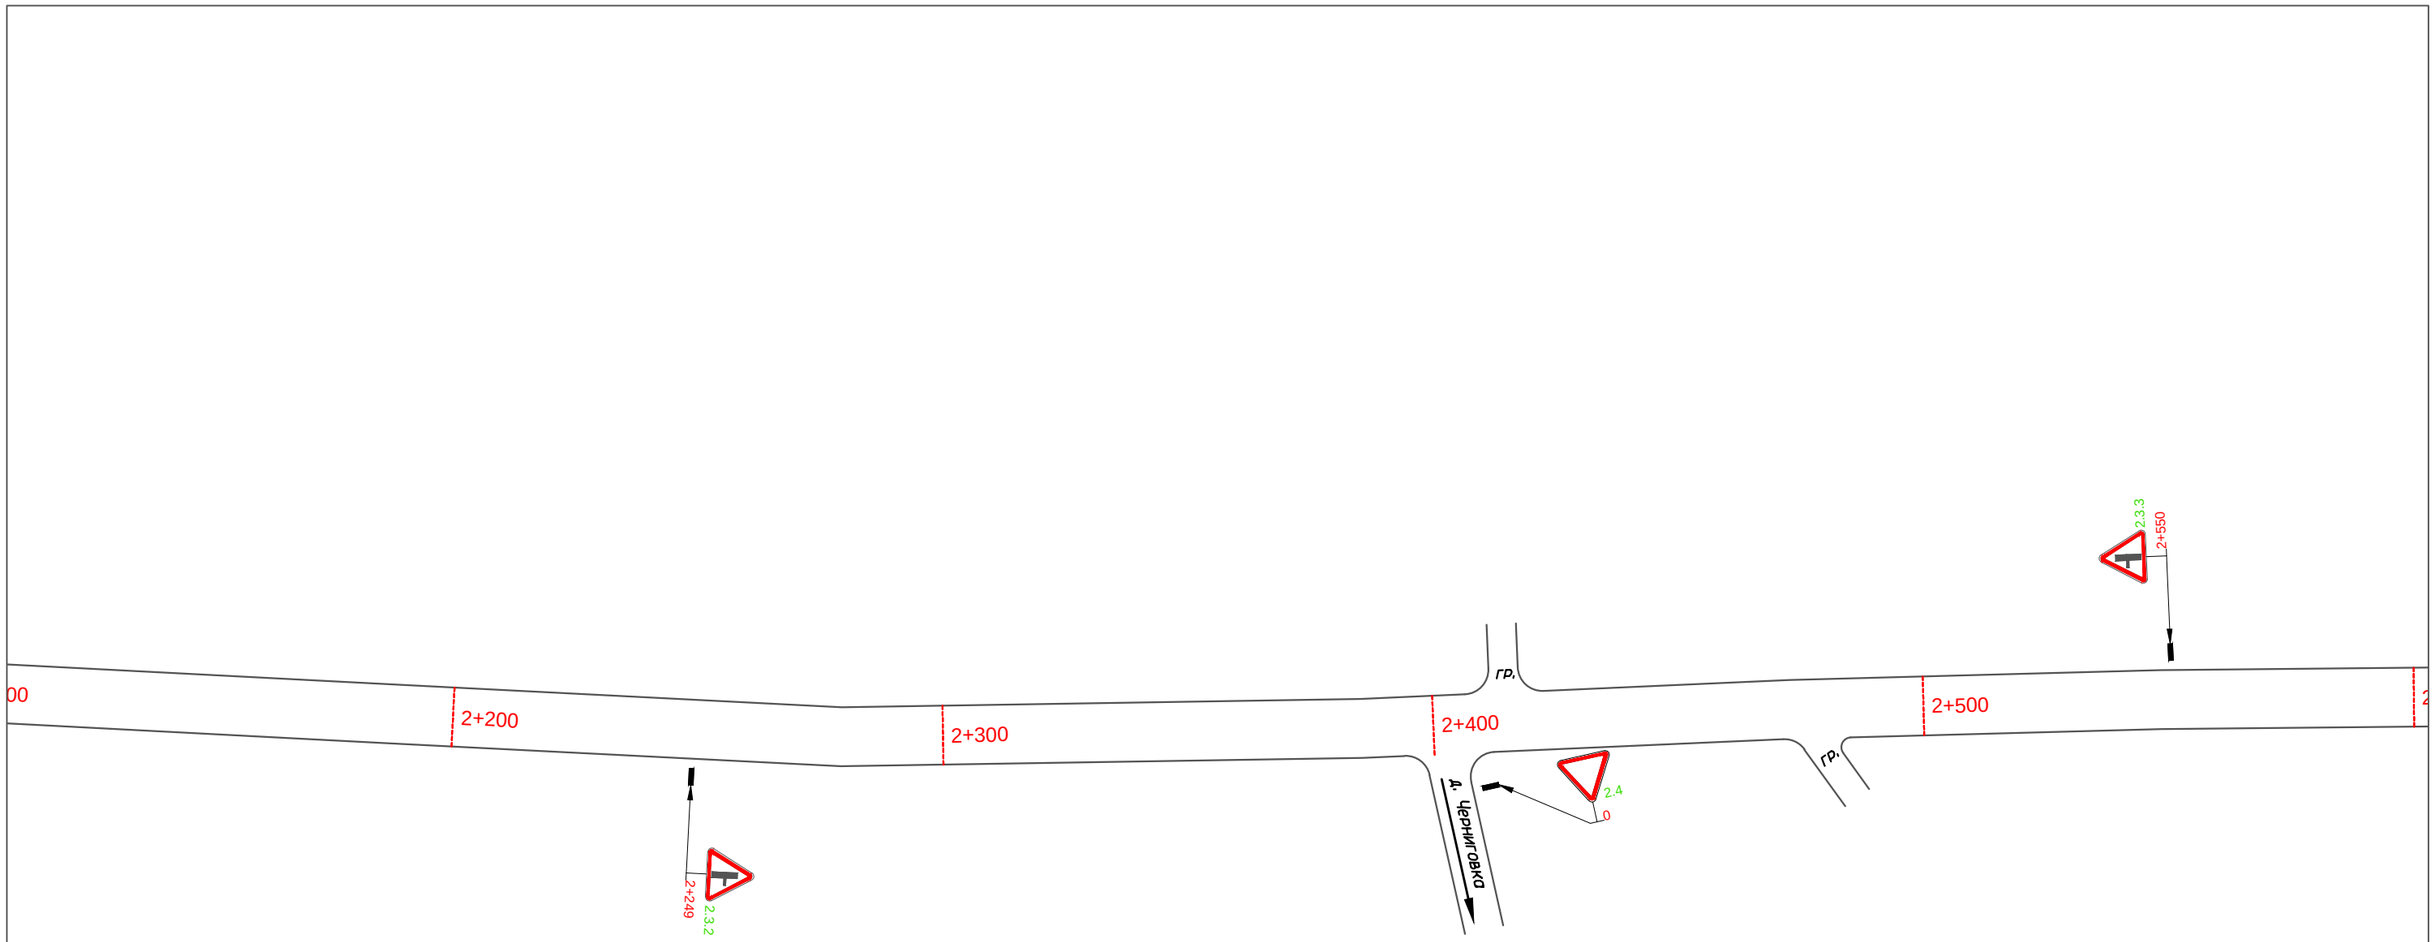

Изм.	Кол.уч.	Лист	N док	Подп.	Дата	Проект организации дорожного движения на автомобильных дорогах Мокшанского района Пензенской области			
Разработал		Горелов			2020	А/д "Подъезд к с. Бибиково"	Стадия	Лист	Листов
Выполнил		Горелов			2020		П	81	0
Проверил		Герасимова			2020	Схема расстановки технических средств организации дорожного движения	ООО ГЦ "АвтовердиктЪ"		

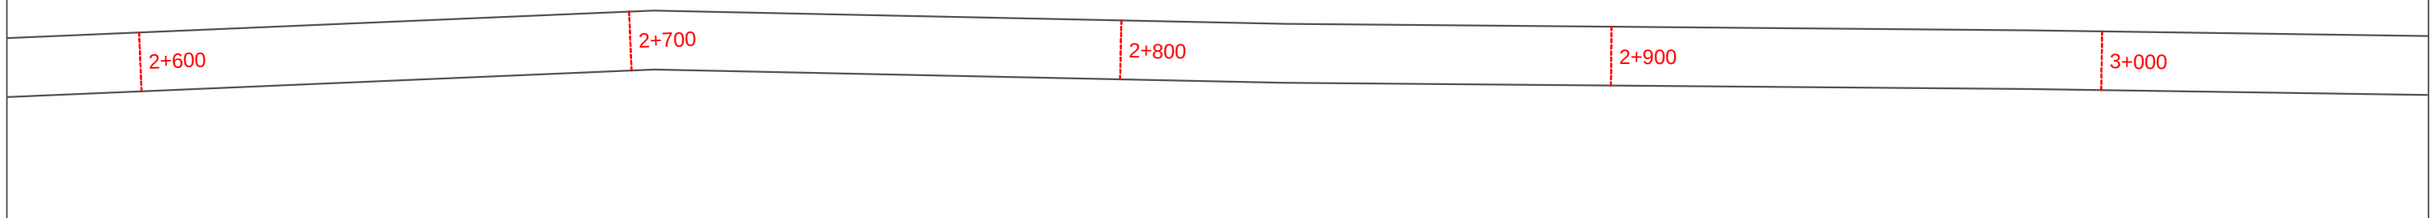

Изм.	Кол.уч.	Лист	N док.	Подп.	Дата	Проект организации дорожного движения на автомобильных дорогах Мокшанского района Пензенской области	
Разработал		Горелов			2020	А/д "Подъезд к с. Бибиково"	Стадия: П; Лист: 82; Листов: 0
Выполнил		Горелов			2020		
Проверил		Герасимова			2020		
						Схема расстановки технических средств организации дорожного движения	ООО ГЦ "АвтовердиктЪ"

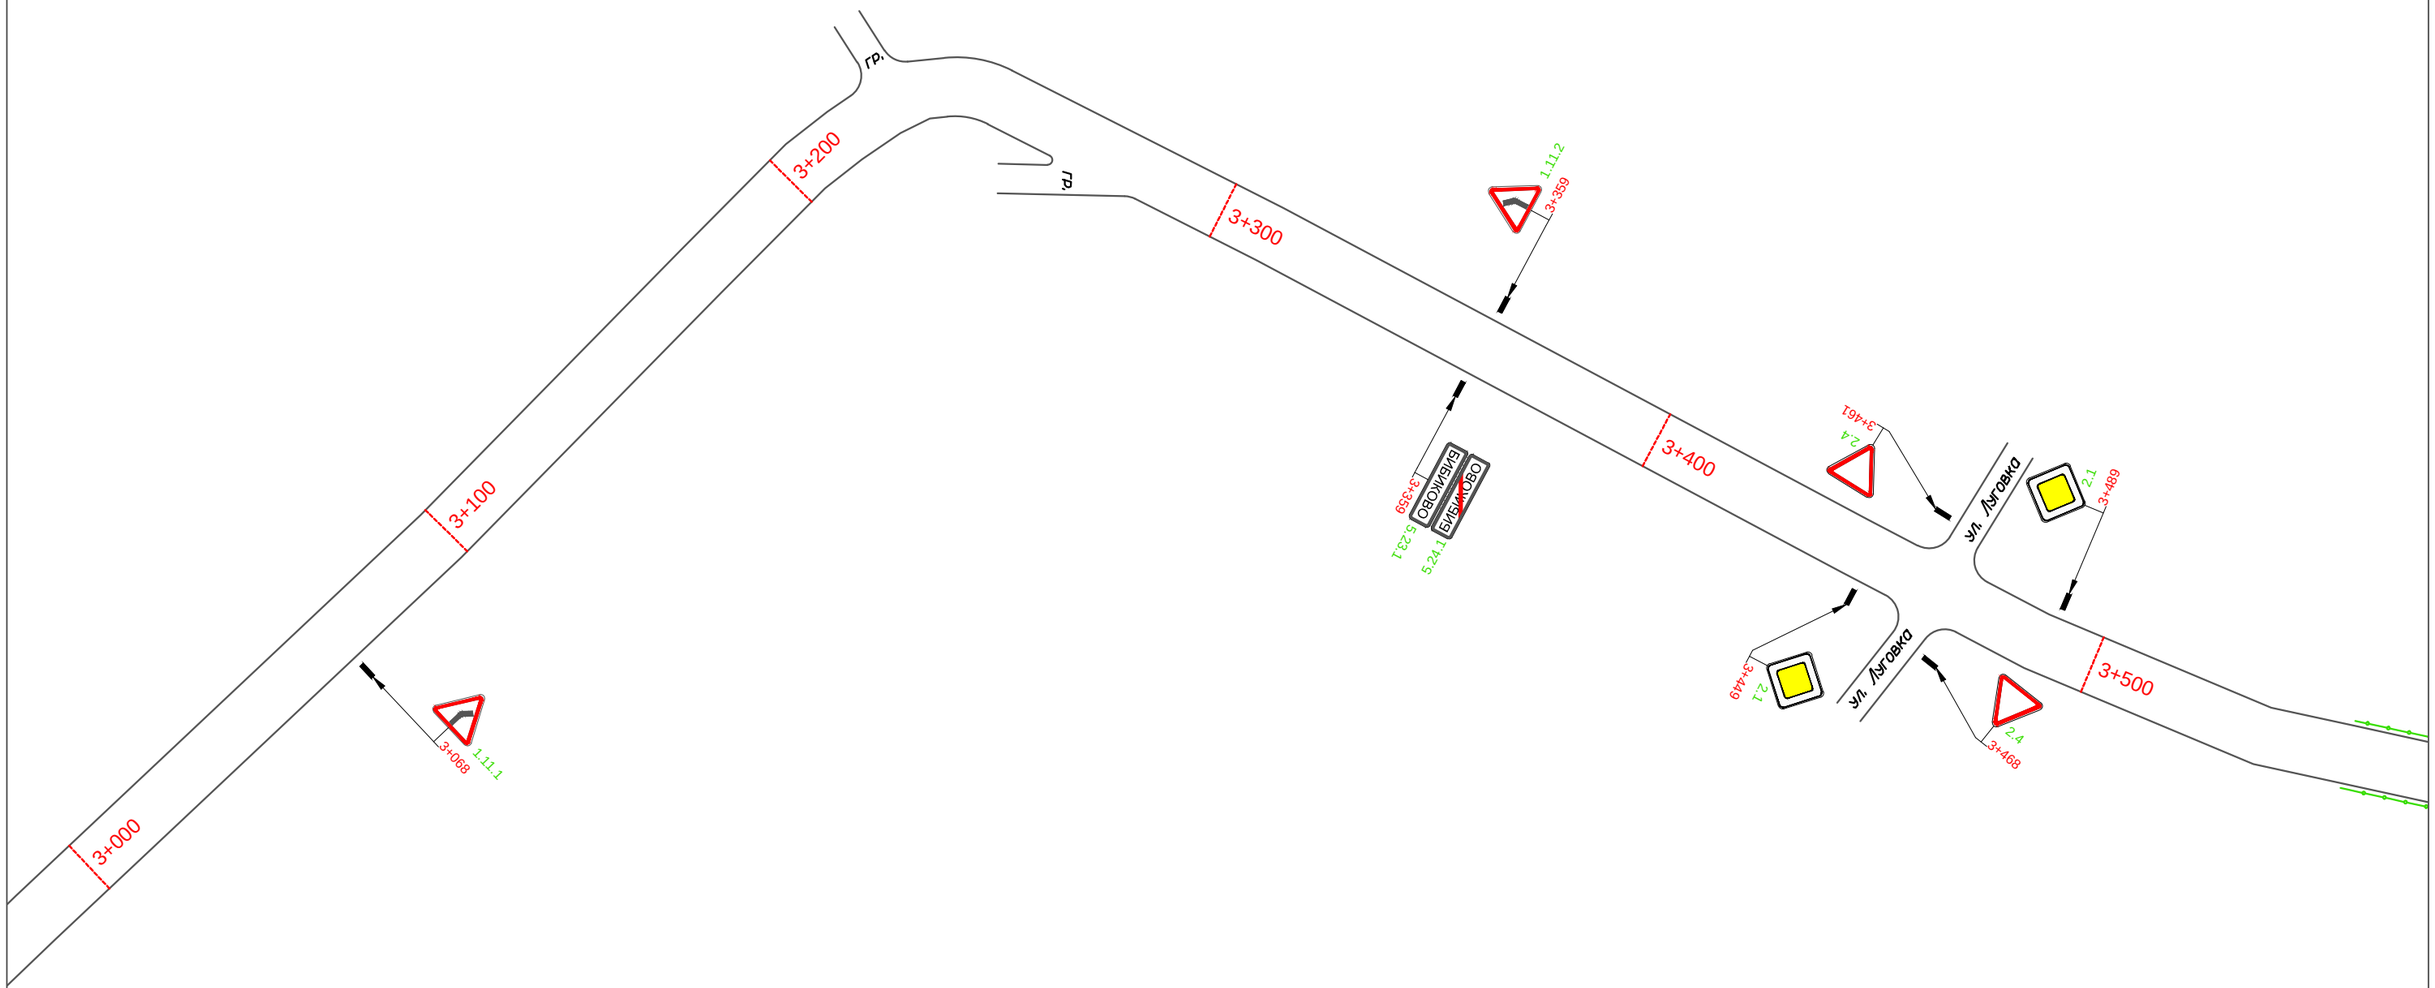

						Проект организации дорожного движения на автомобильных дорогах Мокшанского района Пензенской области
Изм.	Кол.уч.	Лист	N док.	Подп.	Дата	
Разработал		Горелов			2020	А/д "Подъезд к с. Бибиково"
Выполнил		Горелов			2020	
Проверил		Герасимова			2020	
						Схема расстановки технических средств организации дорожного движения

Стадия	Лист	Листов
П	83	0

ООО ГЦ "АвтовердиктЪ"

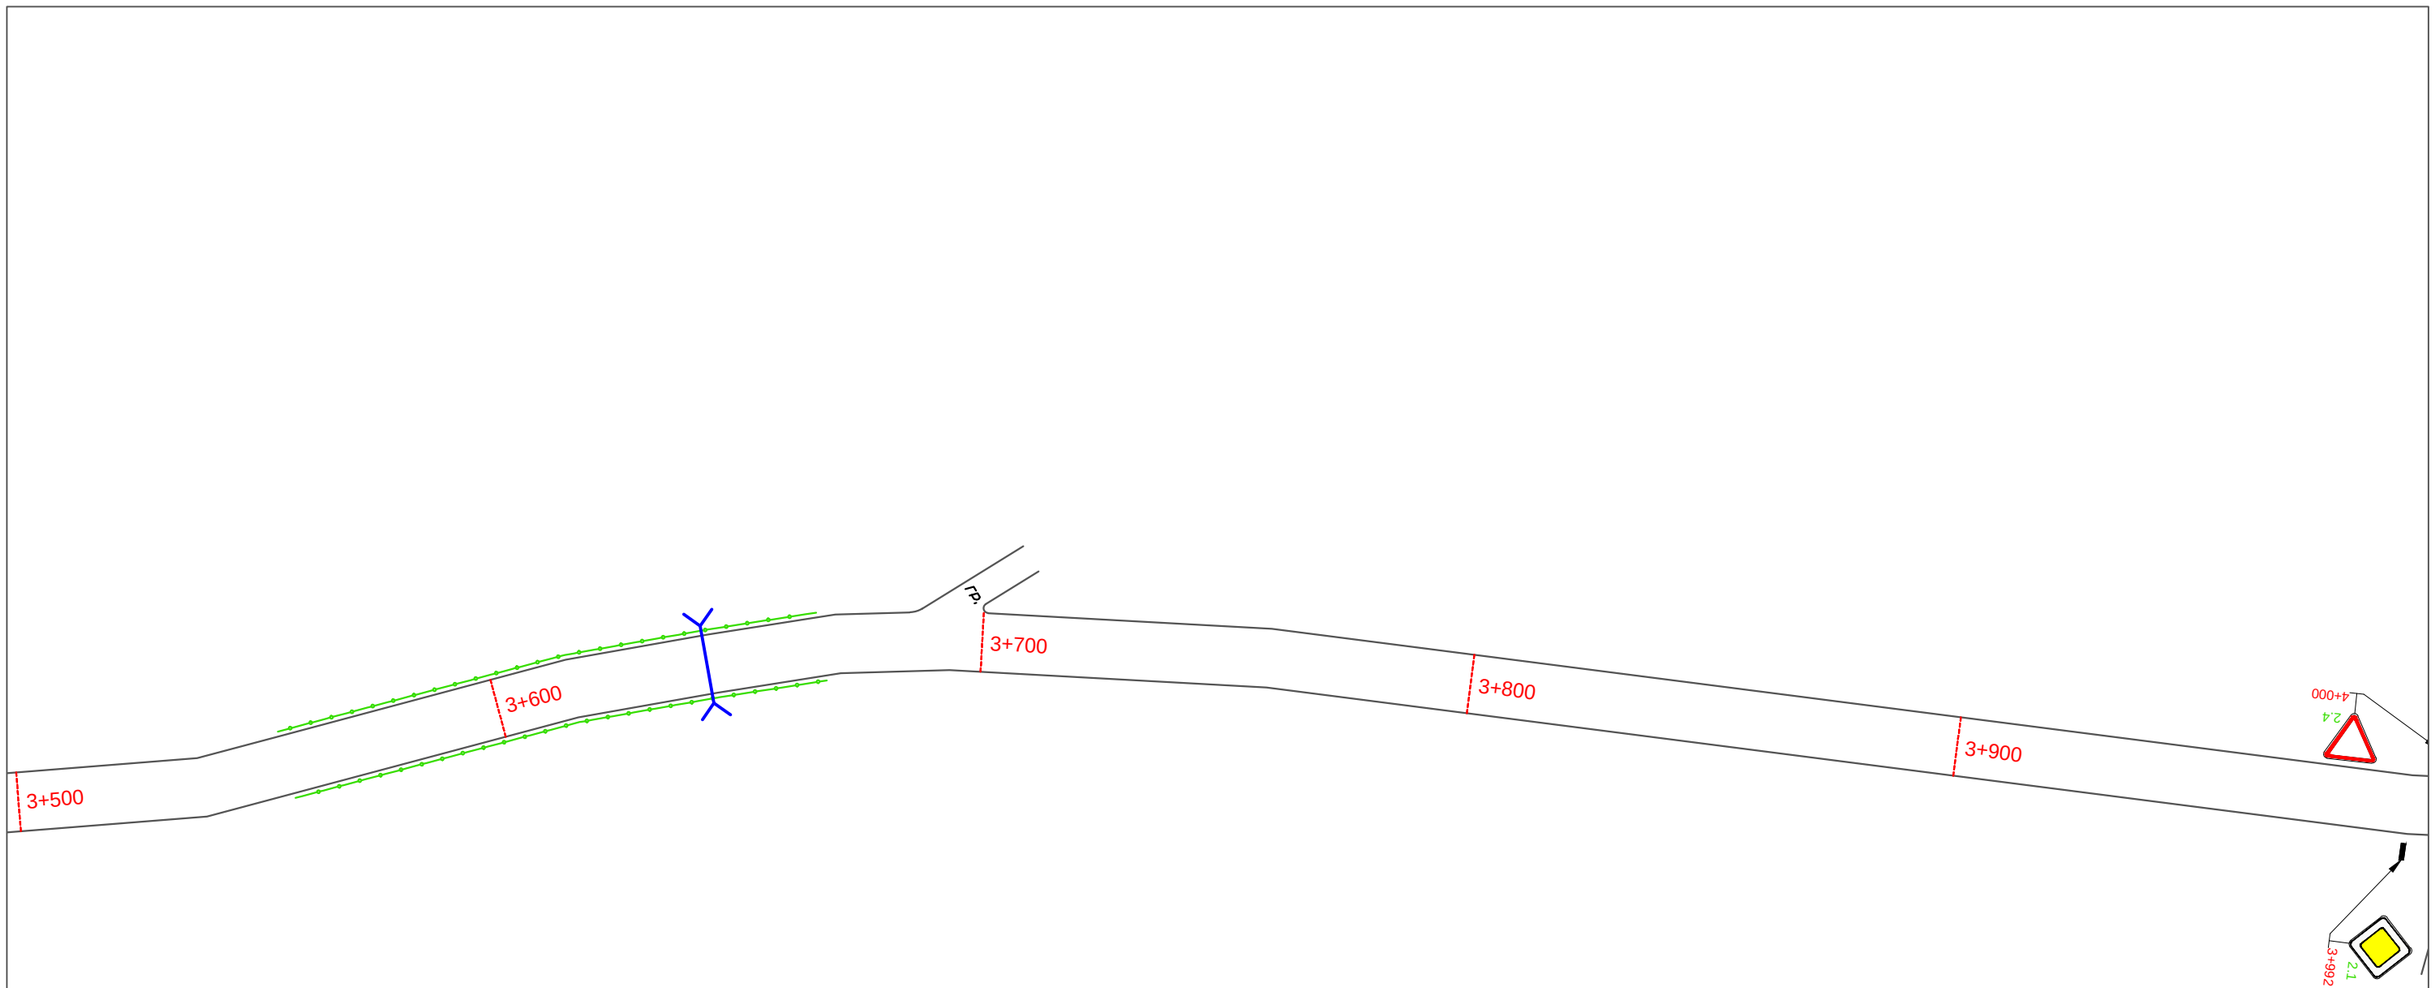

Изм.	Кол.уч.	Лист	N док.	Подп.	Дата	
Разработал		Горелов			2020	Проект организации дорожного движения на автомобильных дорогах Мокшанского района Пензенской области
Выполнил		Горелов			2020	А/д "Подъезд к с. Бибиково"
Проверил		Герасимова			2020	
						Схема расстановки технических средств организации дорожного движения

Стадия	Лист	Листов
П	84	0

ООО ГЦ "АвтовердиктЪ"

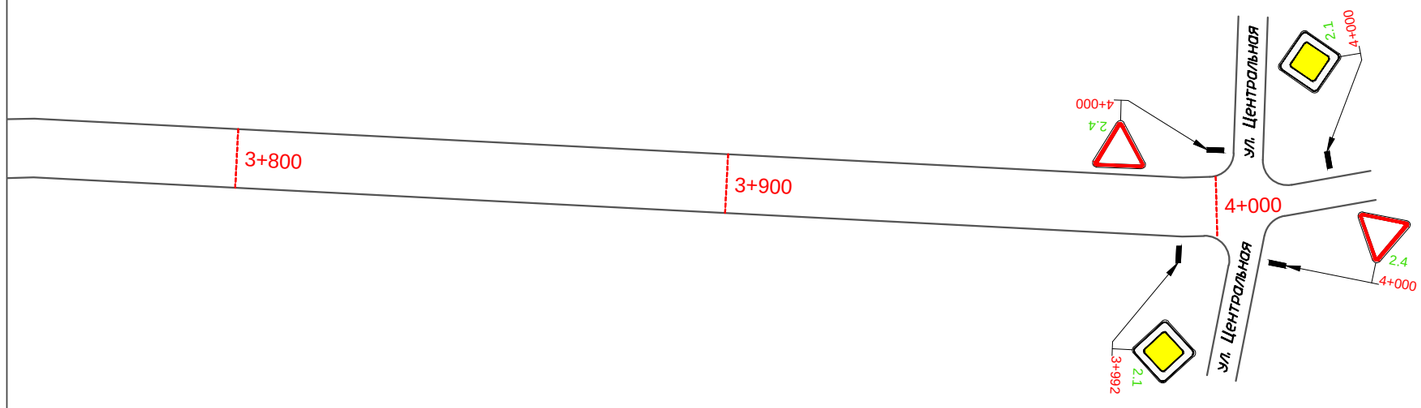

						Проект организации дорожного движения на автомобильных дорогах Мокшанского района Пензенской области	
Изм.	Кол.уч.	Лист	N док.	Подп.	Дата		
Разработал		Горелов			2020	А/д "Подъезд к с. Бибиково"	Стадия: П; Лист: 85; Листов: 0
Выполнил		Горелов			2020		
Проверил		Герасимова			2020		
						Схема расстановки технических средств организации дорожного движения	ООО ГЦ "АвтовердиктЪ"

А/д "г. Нижний Новгород – г. Саратов" -с. Бекетовка – с. Лопатино"

Изм.	Кол.уч.	Лист	N док.	Подп.	Дата
Разработал		Горелов			2020
Выполнил		Горелов			2020
Проверил		Герасимова			2020

Проект организации дорожного движения на улично-дорожной сети Мокшанского района Пензенской области

А/д "г. Нижний Новгород – г. Саратов" -с. Бекетовка – с. Лопатино"	Стадия	Лист	Листов
	П	86	0
Схема расстановки технических средств организации дорожного движения	ООО ГЦ "АвтовердиктЪ"		

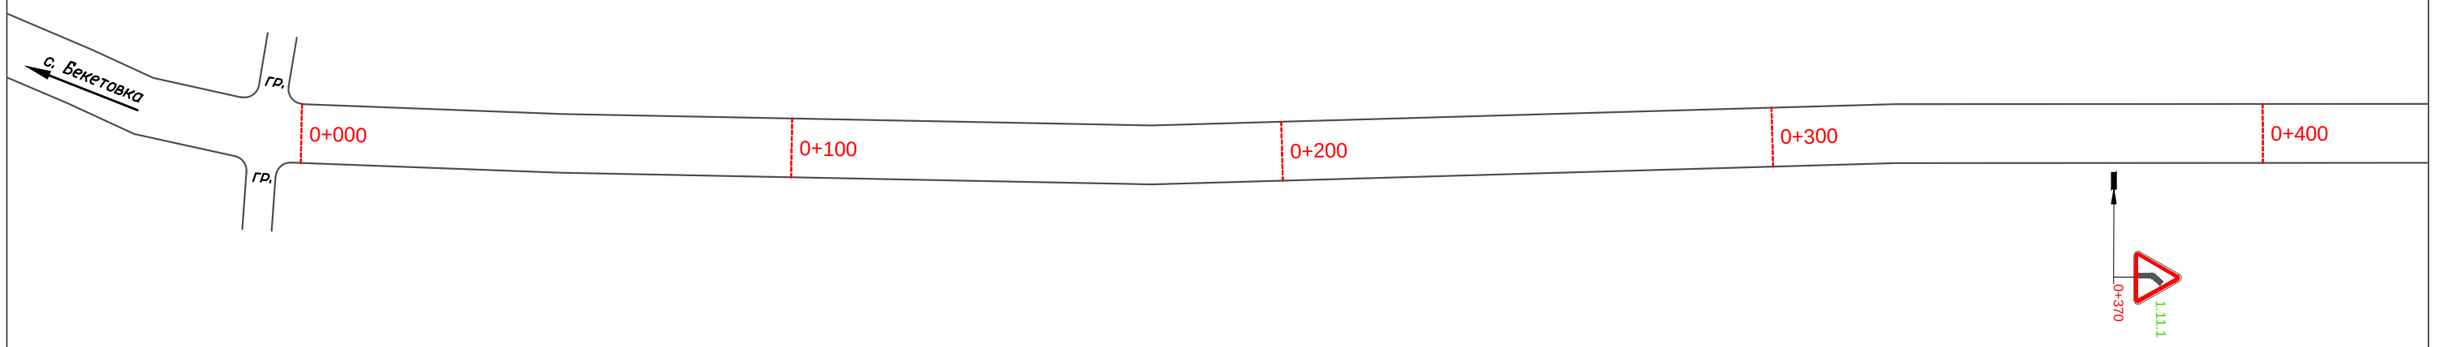

						Проект организации дорожного движения на автомобильных дорогах Мокшанского района Пензенской области		
Изм.	Кол.уч.	Лист	N док.	Подп.	Дата			
Разработал		Горелов			2020	А/д "г. Нижний Новгород - г. Саратов" - с. Бекетовка - с. Лопатино"	Стадия	Лист	Листов
Выполнил		Горелов			2020		П	87	0
Проверил		Герасимова			2020				
						Схема расстановки технических средств организации дорожного движения	ООО ГЦ "АвтовердиктЪ"		

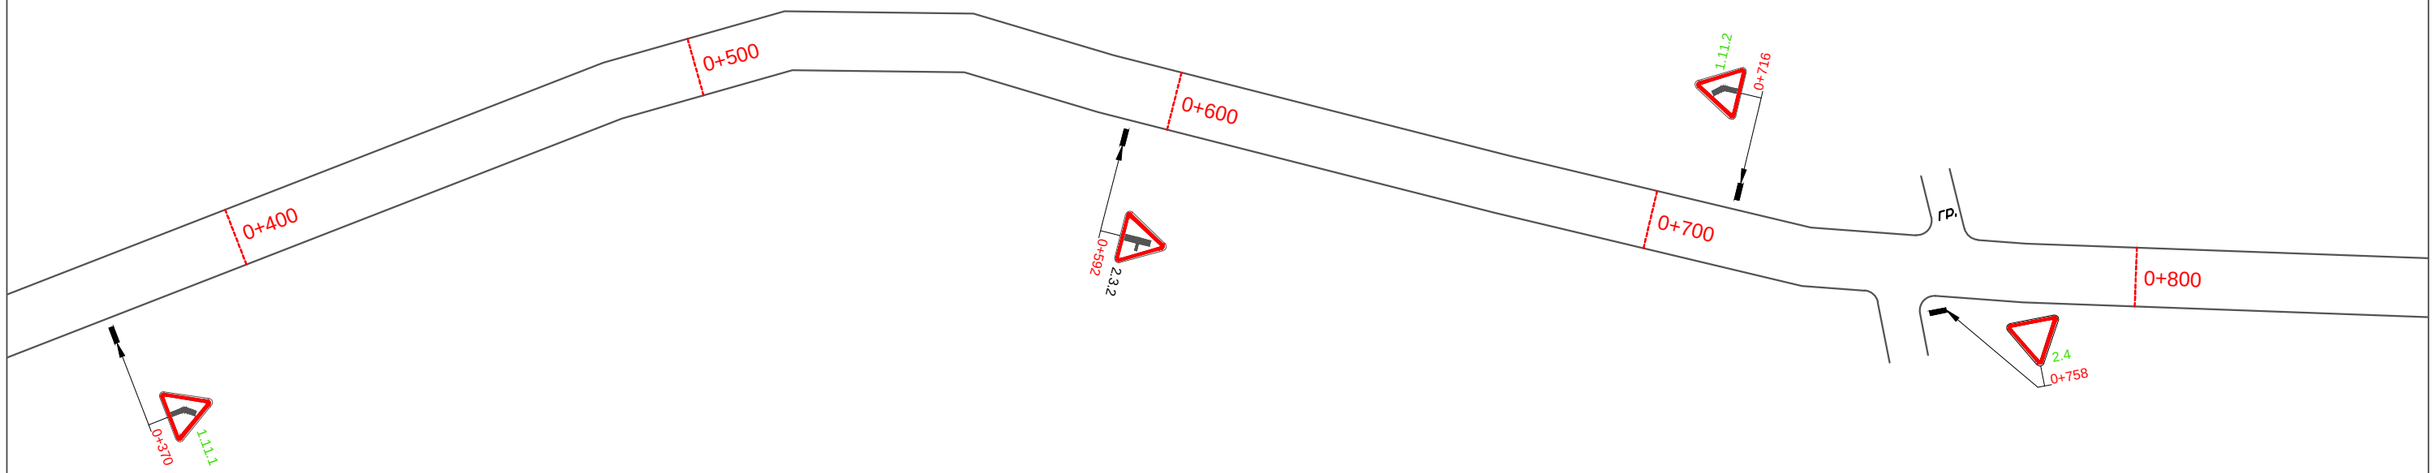

						Проект организации дорожного движения на автомобильных дорогах Мокшанского района Пензенской области		
Изм.	Кол.уч.	Лист	N док.	Подп.	Дата			
Разработал		Горелов			2020	А/д "г. Нижний Новгород – г. Саратов" – с. Бекетовка – с. Лопатино"	Стадия	Лист	Листов
Выполнил		Горелов			2020		П	88	0
Проверил		Герасимова			2020				
						Схема расстановки технических средств организации дорожного движения	ООО ГЦ "АвтовердиктЪ"		

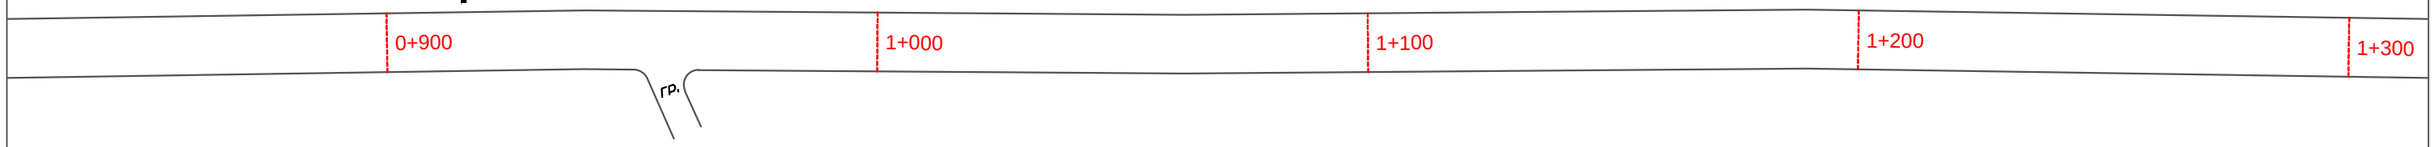

Изм.	Кол.уч.	Лист	N док.	Подп.	Дата	Проект организации дорожного движения на автомобильных дорогах Мокшанского района Пензенской области		
Разработал		Горелов			2020	А/д "г. Нижний Новгород – г. Саратов" – с. Бекетовка – с. Лопатино"	Стадия	Лист	Листов
Выполнил		Горелов			2020		П	89	0
Проверил		Герасимова			2020				
						Схема расстановки технических средств организации дорожного движения	ООО ГЦ "АвтовердиктЪ"		

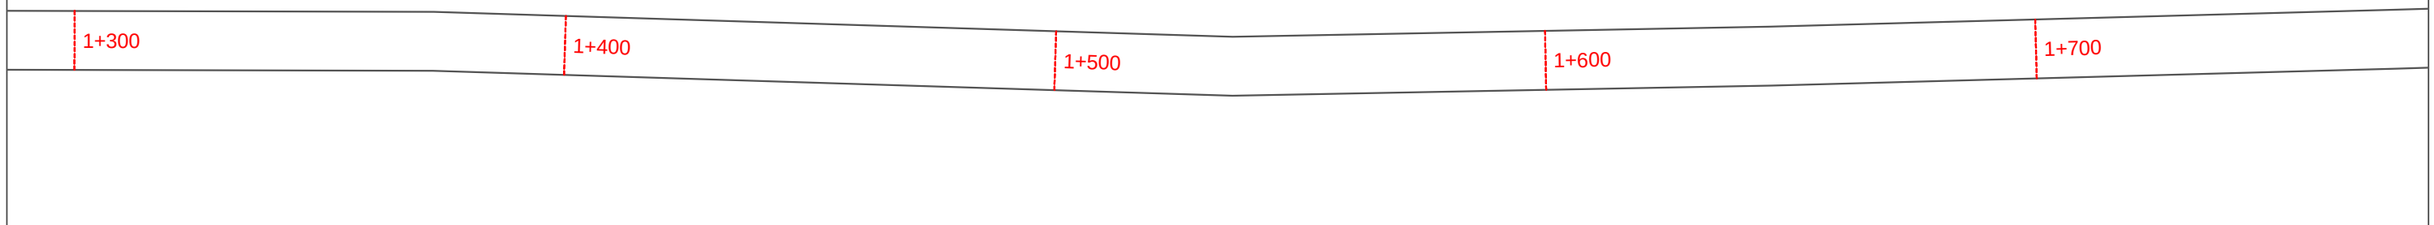

Изм.	Кол.уч.	Лист	N док.	Подп.	Дата	Проект организации дорожного движения на автомобильных дорогах Мокшанского района Пензенской области			
Разработал		Горелов			2020	А/д "г. Нижний Новгород – г. Саратов" – с. Бекетовка – с. Лопатино"	Стадия	Лист	Листов
Выполнил		Горелов			2020		П	90	0
Проверил		Герасимова			2020				
						Схема расстановки технических средств организации дорожного движения	ООО ГЦ "АвтовердиктЪ"		

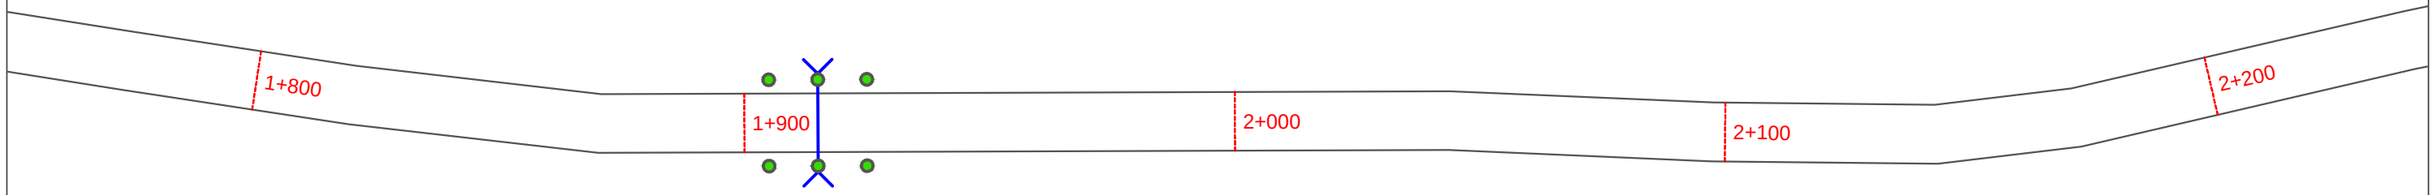

						Проект организации дорожного движения на автомобильных дорогах Мокшанского района Пензенской области	
Изм.	Кол.уч.	Лист	N док.	Подп.	Дата		
Разработал		Горелов			2020	А/д "г. Нижний Новгород – г. Саратов" – с. Бекетовка – с. Лопатино"	Стадия: П; Лист: 91; Листов: 0
Выполнил		Горелов			2020		
Проверил		Герасимова			2020		
						Схема расстановки технических средств организации дорожного движения	ООО ГЦ "АвтовердиктЪ"

						Проект организации дорожного движения на автомобильных дорогах Мокшанского района Пензенской области		
Изм.	Кол.уч.	Лист	N док.	Подп.	Дата			
Разработал		Горелов			2020	А/д "г. Нижний Новгород – г. Саратов" – с. Бекетовка – с. Лопатино"	Стадия	Лист	Листов
Выполнил		Горелов			2020		П	92	0
Проверил		Герасимова			2020				
						Схема расстановки технических средств организации дорожного движения	ООО ГЦ "АвтовердиктЪ"		

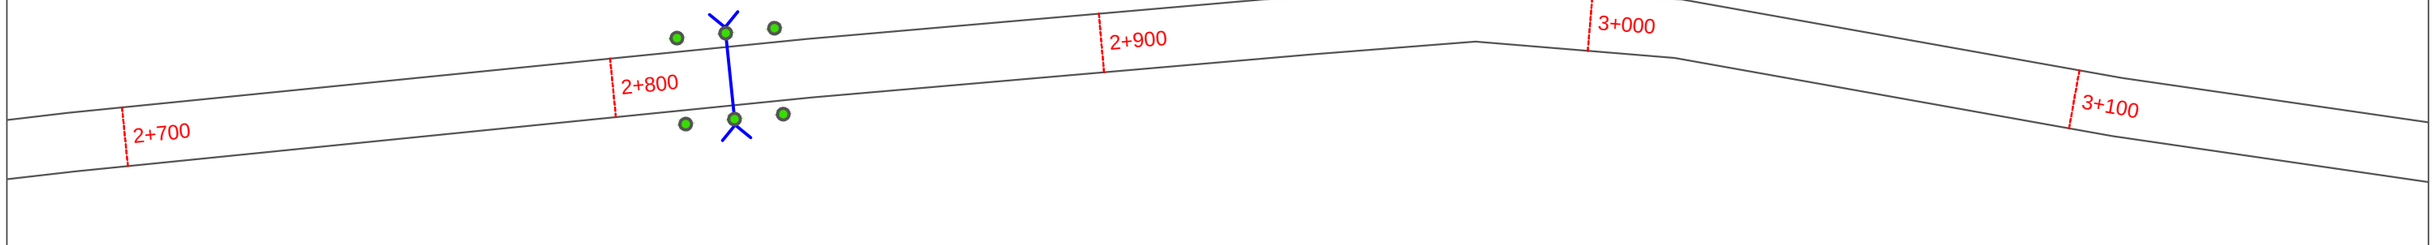

Изм.	Кол.уч.	Лист	N док.	Подп.	Дата	Проект организации дорожного движения на автомобильных дорогах Мокшанского района Пензенской области		
Разработал		Горелов			2020	А/д "г. Нижний Новгород – г. Саратов" – с. Бекетовка – с. Лопатино"	Стадия	Лист	Листов
Выполнил		Горелов			2020		П	93	0
Проверил		Герасимова			2020				
						Схема расстановки технических средств организации дорожного движения	ООО ГЦ "АвтовердиктЪ"		

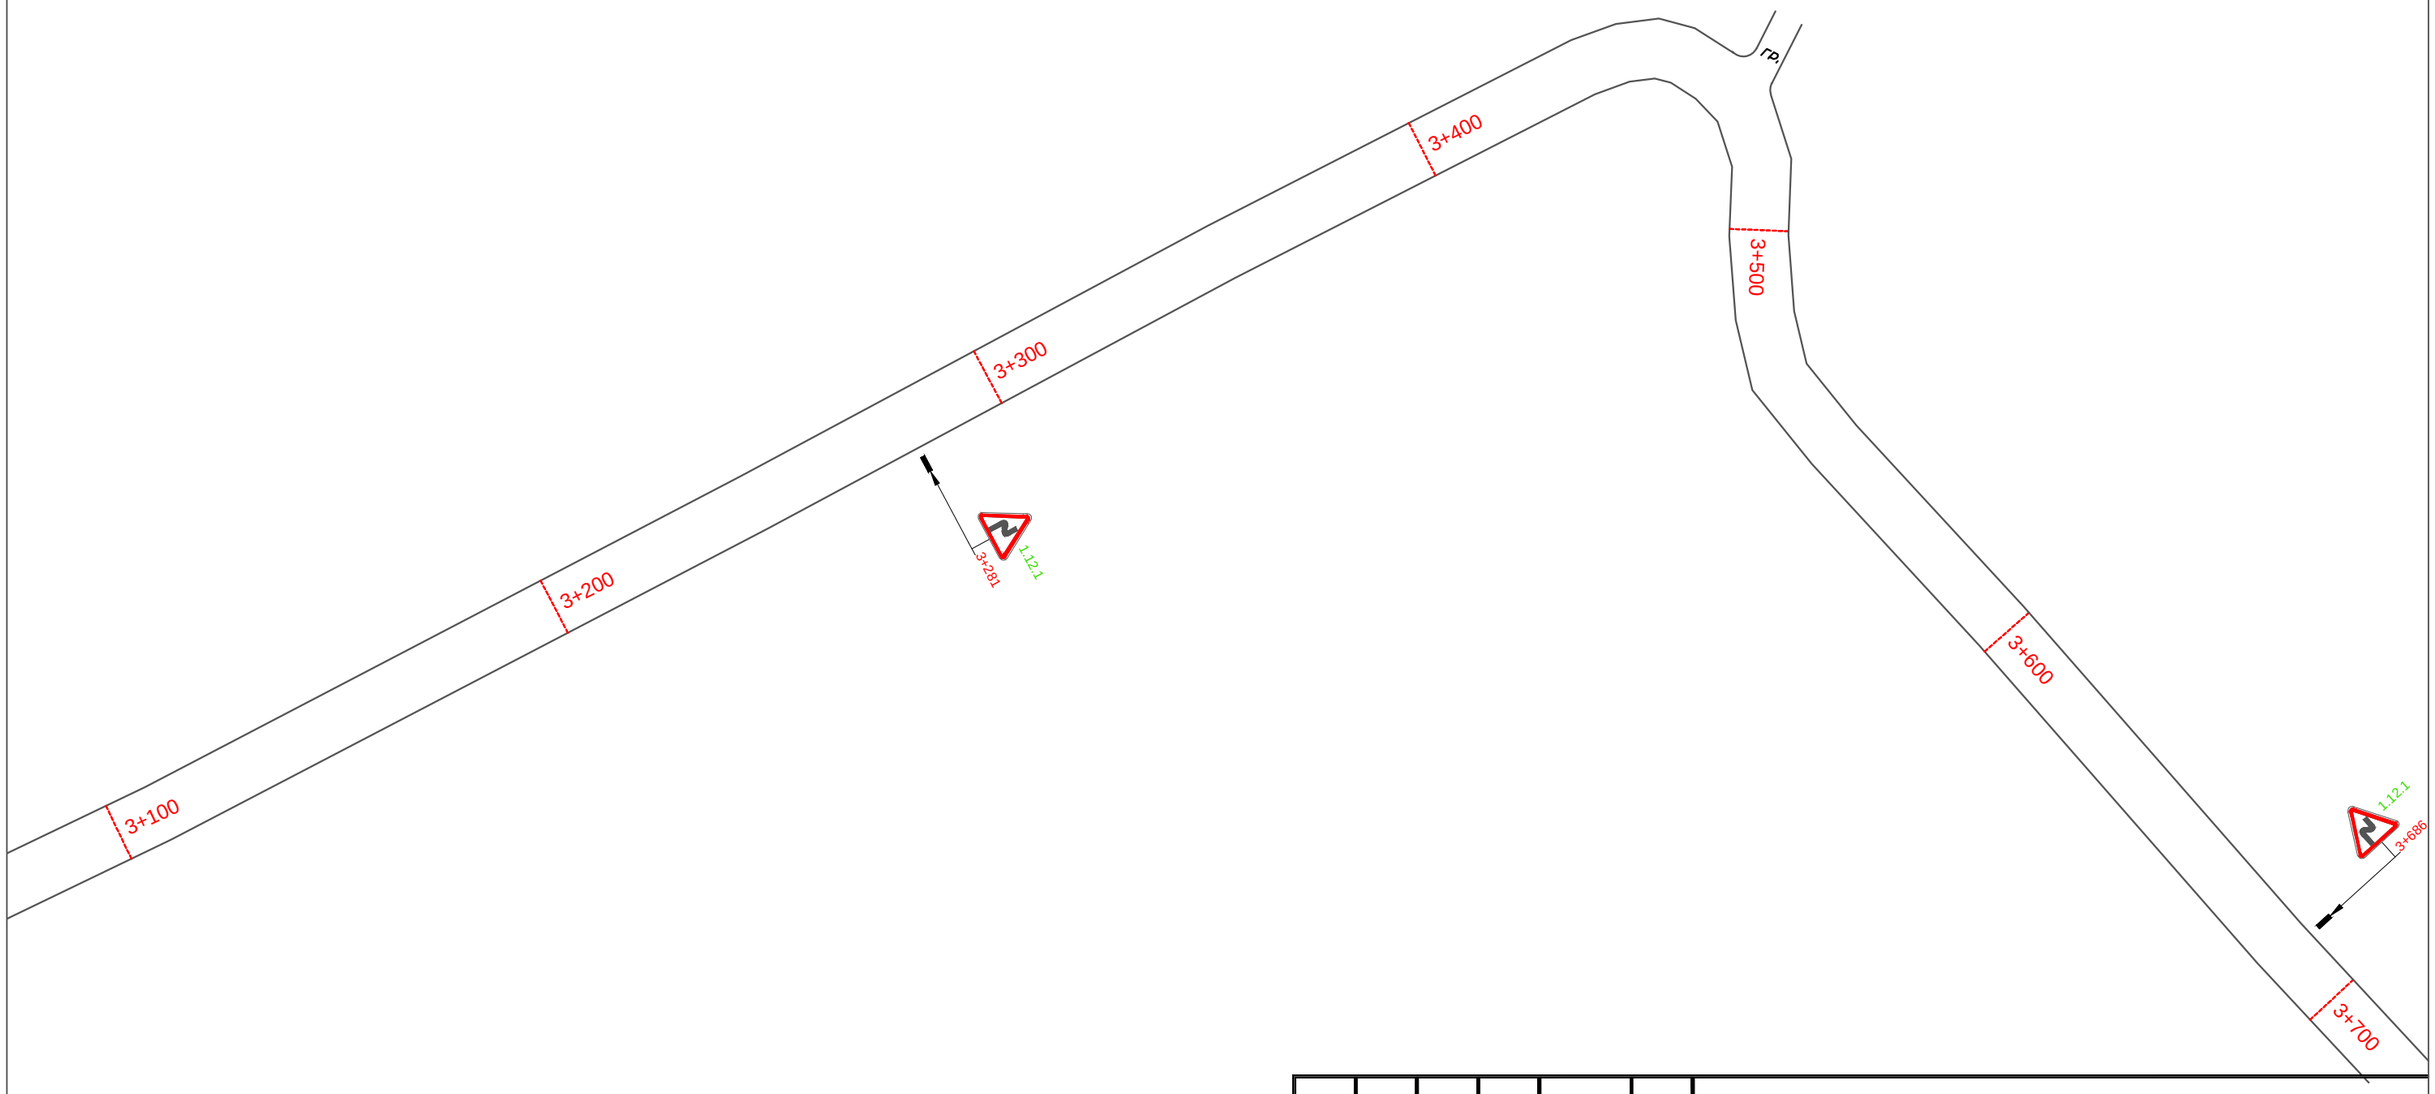

Изм.	Кол.уч.	Лист	N док.	Подп.	Дата
Разработал		Горелов			2020
Выполнил		Горелов			2020
Проверил		Герасимова			2020

Проект организации дорожного движения на автомобильных дорогах Мокшанского района Пензенской области

А/д "г. Нижний Новгород – г. Саратов" – с. Бекетовка – с. Лопатино"

Стадия	Лист	Листов
П	94	0

Схема расстановки технических средств организации дорожного движения

ООО ГЦ "АвтовердиктЪ"

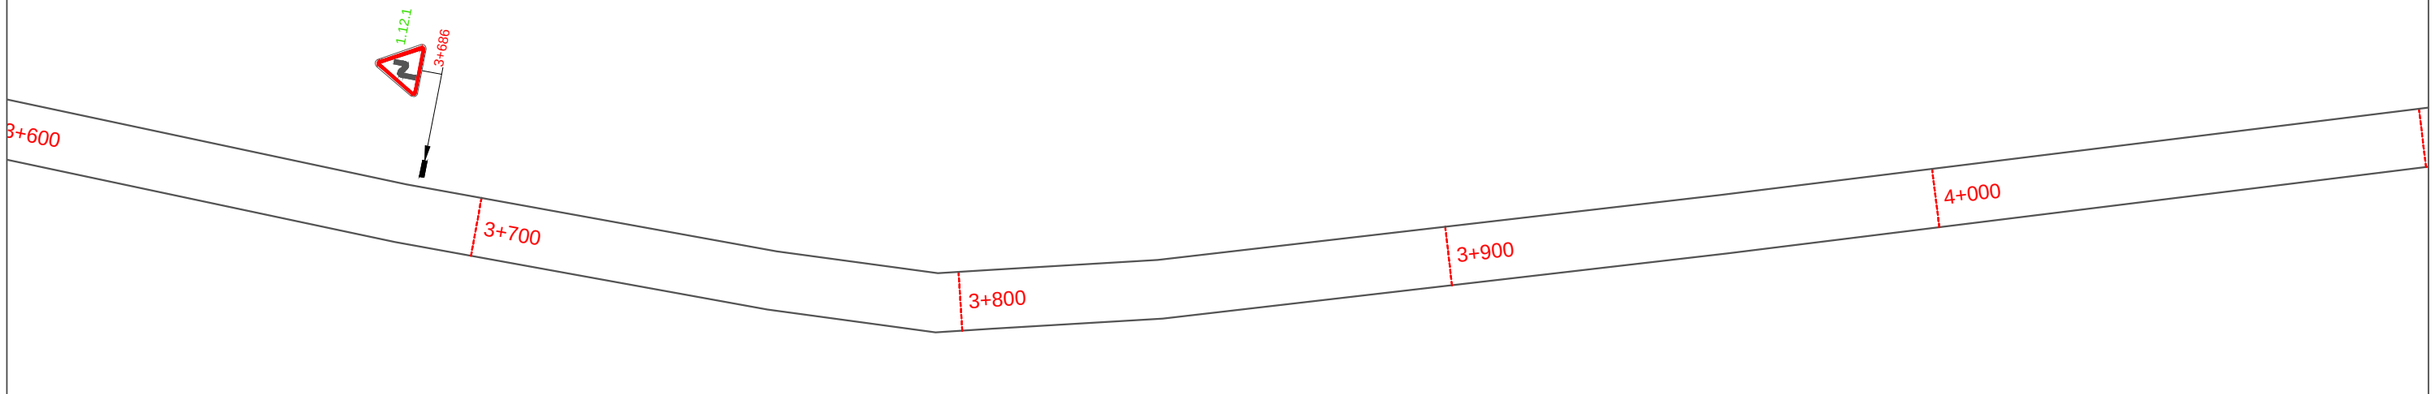

						Проект организации дорожного движения на автомобильных дорогах Мокшанского района Пензенской области	
Изм.	Кол.уч.	Лист	N док.	Подп.	Дата		
Разработал		Горелов			2020	А/д "г. Нижний Новгород – г. Саратов" – с. Бекетовка – с. Лопатино"	Стадия: П; Лист: 95; Листов: 0
Выполнил		Горелов			2020		
Проверил		Герасимова			2020		
						Схема расстановки технических средств организации дорожного движения	ООО ГЦ "АвтовердиктЪ"

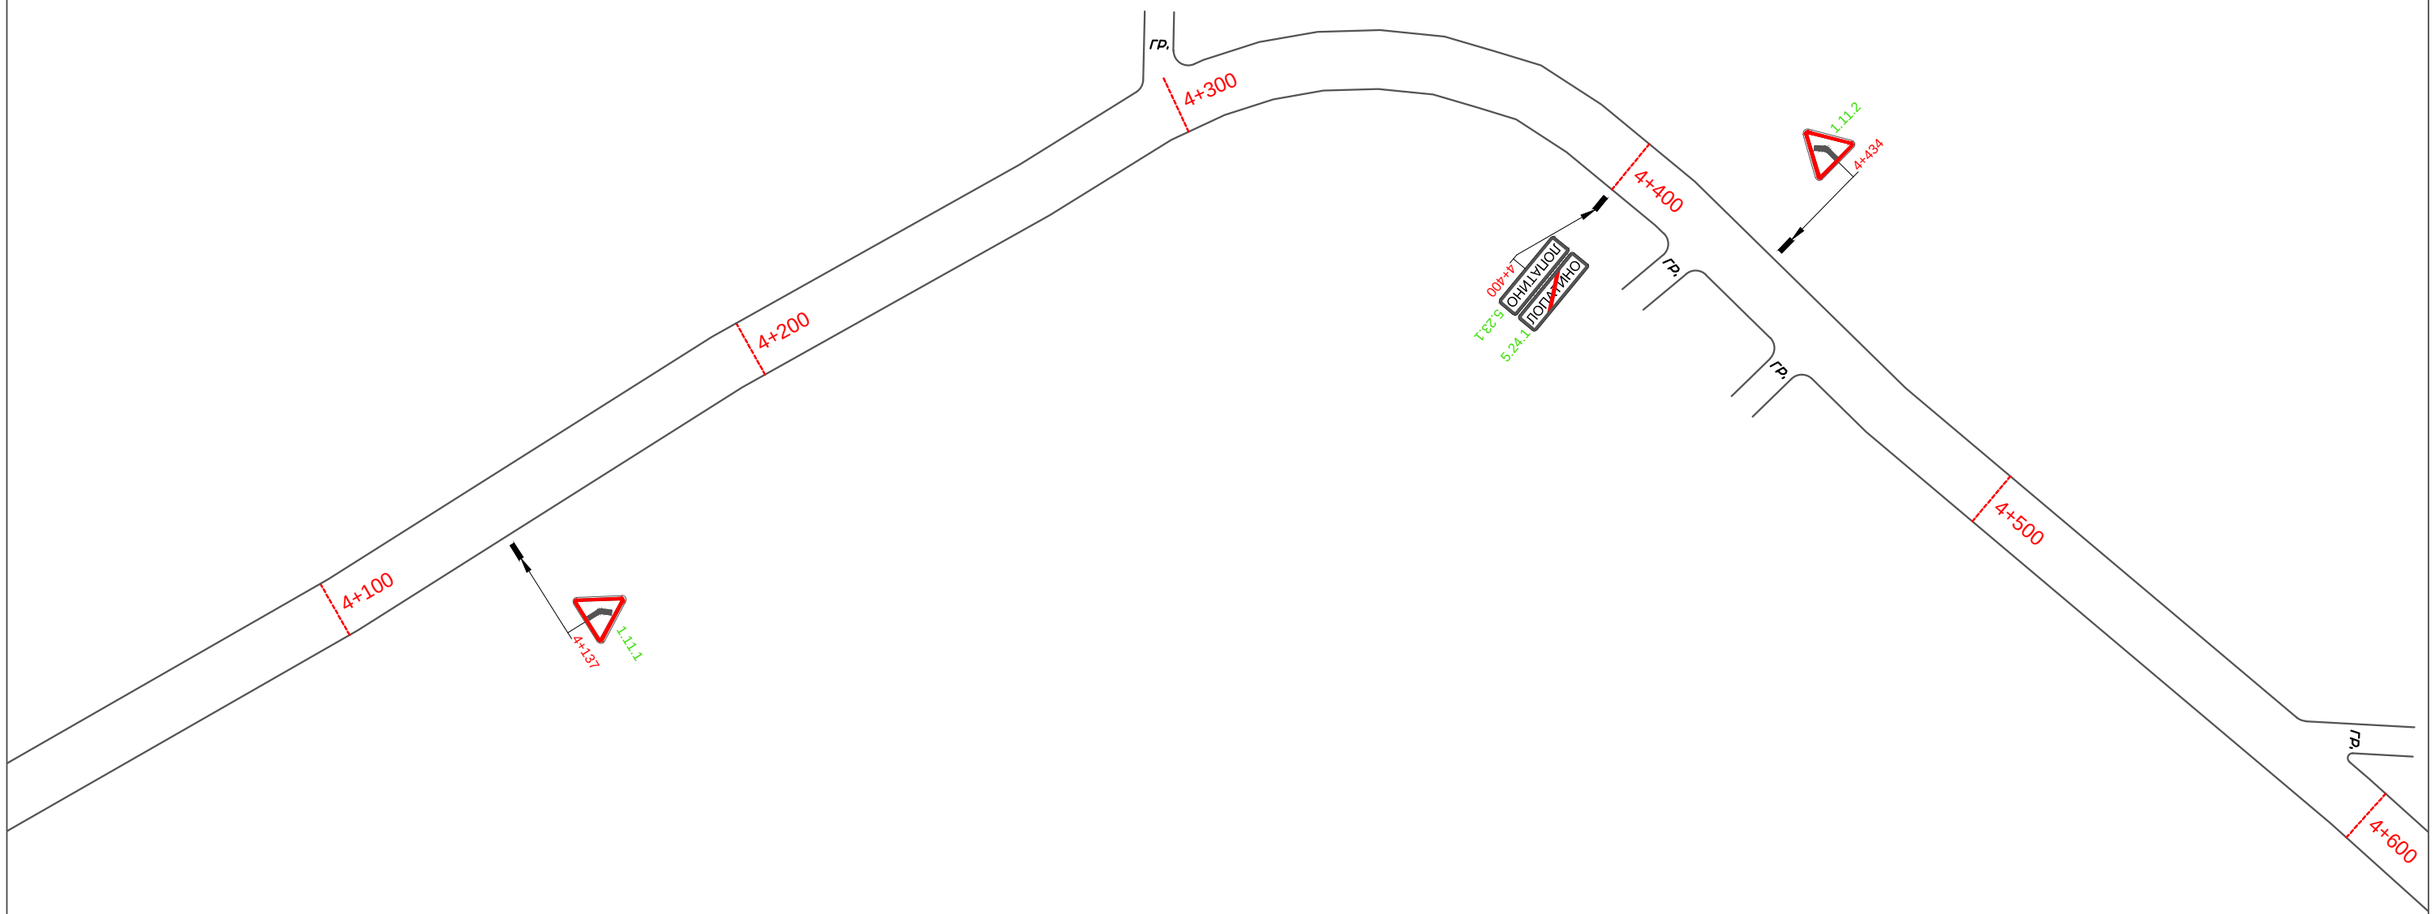

Изм.	Кол.уч.	Лист	N док.	Подп.	Дата	
Разработал		Горелов			2020	
Выполнил		Горелов			2020	
Проверил		Герасимова			2020	

Проект организации дорожного движения на автомобильных дорогах Мокшанского района Пензенской области

А/д "г. Нижний Новгород – г. Саратов" – с. Бекетовка – с. Лопатино"	Стадия	Лист	Листов
	П	96	0
Схема расстановки технических средств организации дорожного движения	ООО ГЦ "АвтовердиктЪ"		

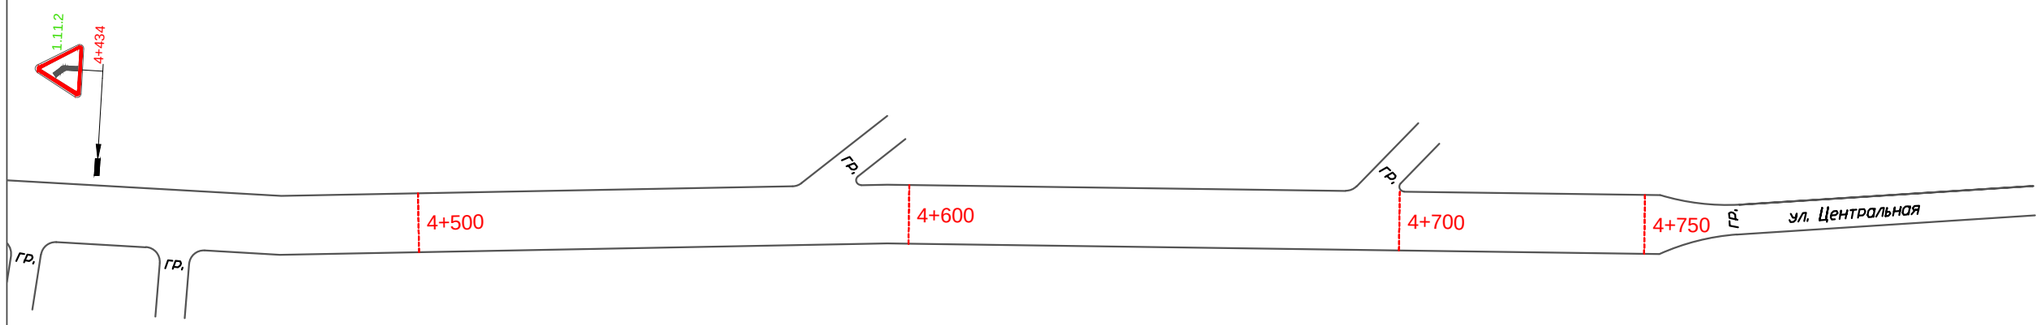

Изм.	Кол.уч.	Лист	N док.	Подп.	Дата	Проект организации дорожного движения на автомобильных дорогах Мокшанского района Пензенской области			
Разработал		Горелов			2020	А/д "г. Нижний Новгород – г. Саратов" – с. Бекетовка – с. Лопатино"	Стадия	Лист	Листов
Выполнил		Горелов			2020		П	97	0
Проверил		Герасимова			2020				
						Схема расстановки технических средств организации дорожного движения	ООО ГЦ "АвтовердиктЪ"		

Пояснительная записка

						Проект организации дорожного движения на улично-дорожной сети Мокшанского района Пензенской области		
Изм.	Кол.уч.	Лист	N док.	Подп.	Дата			
Разработал		Горелов			2020	Пояснительная записка	Стадия	Лист	Листов
Выполнил		Горелов			2020		П	98	0
Проверил		Герасимова			2020				
							ООО ГЦ "АвтовердиктЪ"		

Знаки, устанавливаемые на дороге, должны соответствовать требованиям ГОСТ Р 52290 и в процессе эксплуатации отвечать требованиям ГОСТ Р 50597-93.

Расстояние видимости знака должно быть не менее 100 м.

Знаки устанавливают справа от проезжей части или над нею, вне обочины (при её наличии), за исключением случаев, оговоренных настоящим стандартом, а также справа от велосипедной или пешеходной дорожки или над ними.

Расстояние от края проезжей части (при наличии обочины - от бровки земляного полотна) до ближайшего к ней края знака, установленного сбоку от проезжей части, должно быть 0,5-2,5 м, до края знаков особых предписаний 5.23.1, 5.24.1, 5.25, 5.26 и информационных знаков 6.9.1, 6.9.2, 6.10.1-6.12, 6.17 - 0,5-5,0 м.

Расстояние от нижнего края знака (без учета знаков 1.4.1-1.4.6 и табличек) до поверхности дорожного покрытия (высота установки), кроме случаев, специально оговоренных настоящим стандартом, должно быть:

- от 1,5 до 3,0 м - при установке сбоку от проезжей части вне населенных пунктов, от 2,0 до 4,0 м - в населенных пунктах;
- от 0,6 до 1,5 м - при установке на приподнятых направляющих островках, приподнятых островках безопасности и на проезжей части (на переносных опорах);
- от 5,0 до 6,0 м при размещении над проезжей частью. Знаки, размещенные на пролетных строениях искусственных сооружений, расположенных на высоте менее 5,0 м от поверхности дорожного покрытия, не должны выступать за нижний край.

Очередность размещения знаков различных групп на одной опоре (сверху вниз, слева направо), кроме случаев, оговоренных настоящим стандартом, должна быть следующей:

- знаки приоритета;
- предупреждающие знаки;
- предписывающие знаки;
- знаки особых предписаний;
- запрещающие знаки;
- информационные знаки;
- знаки сервиса.

На протяжении одной дороги высота установки знаков должна быть по возможности одинаковой.

Типовое размещение дорожных знаков в поперечном профиле дороги

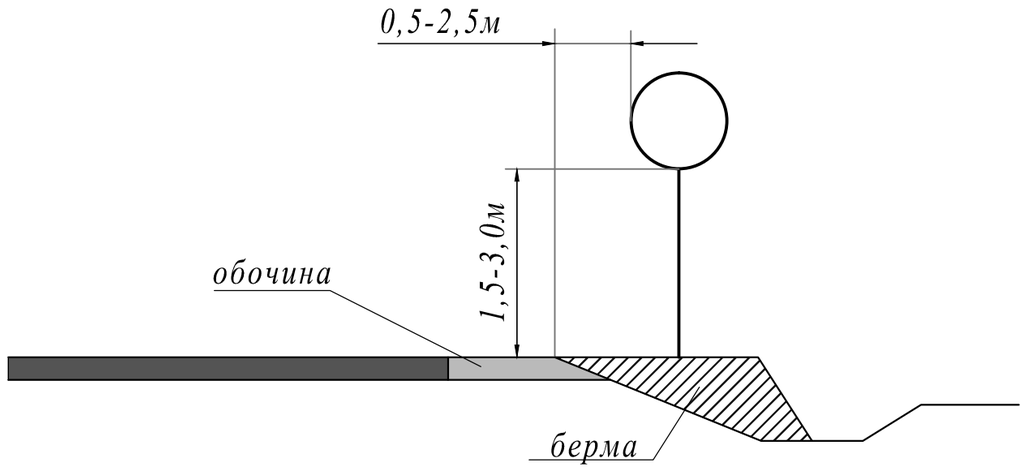

Последовательность расположения нескольких знаков на одной опоре

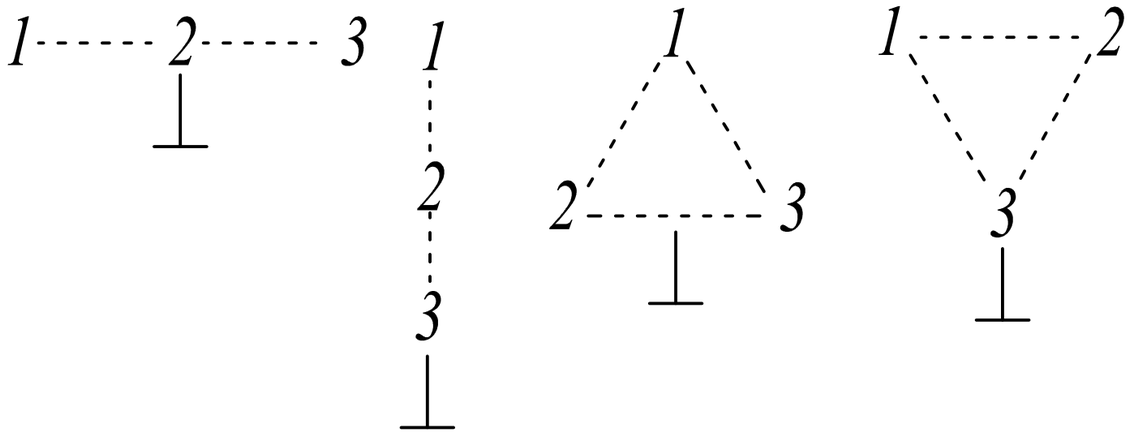

Изм.	Кол.уч.	Лист	N док.	Подп.	Дата	Проект организации дорожного движения на улично-дорожной сети Мокшанского района Пензенской области			
Разработал		Горелов			2020	Пояснительная записка	Стадия	Лист	Листов
Выполнил		Горелов			2020		П	99	0
Проверил		Герасимова			2020	Правила применения дорожных знаков	ООО ГЦ "АвтовердиктЪ"		

Ведомости размещения технических средств организации дорожного движения

1. А/д "Подъезд к с. Воронье".....
2. А/д "Подъезд к с. Керенка".....
3. А/д "р.п. Мокшан – г. Нижний Новгород – г. Саратов" – с. Сумароково".....
4. А/д "Подъезд к с. Хоненево".....
5. А/д "Подъезд к с. Воронцовка".....
6. А/д "Подъезд к с. Засечное".....
7. А/д "Подъезд к с. Бибиково".....
8. А/д "г. Нижний Новгород – г. Саратов" -с. Бекетовка – с. Лопатино".....

Изм.	Кол.уч.	Лист	N док.	Подп.	Дата
Разработал		Горелов			2020
Выполнил		Горелов			2020
Проверил		Герасимова			2020

Проект организации дорожного движения на улично-дорожной сети Мокшанского района Пензенской области

Ведомости размещения технических средств организации дорожного движения	Стадия	Лист	Листов
	П	100	115
	ООО ГЦ "АвтовердиктЪ"		