

«УТВЕРЖДАЮ»

Глава администрации Мокшанского района

Пензенской области

_____ *Н.Н. Тихомиров*

ПРОЕКТ ОРГАНИЗАЦИИ ДОРОЖНОГО ДВИЖЕНИЯ
на улично-дорожной сети Мокшанского района
Пензенской области

Том 4

«РАЗРАБОТАНО»

Генеральный директор

ООО ГЦ «АВТОВЕРДИКТЪ»

_____ *Н.П. Герасимова*

Пенза, 2020 г.

Содержание

Введение.....	3
Условные обозначения.....	4
Схема расстановки технических средств организации дорожного движения:	
1. А/д "с. Русская Муромка – с. Синцево – с. Широкоис"	5
2. А/д "Подъезд к с. Никольское".....	48
3. А/д "М-5 Урал – с. Широкоис".....	51
4. А/д "с. Широкоис – с. Потьма".....	56
5. А/д "с. Черноезеро – с. Алексеевка".....	79
6. А/д "Подъезд к с. Ясная Поляна".....	98
Пояснительная записка.....	105
Ведомости размещения технических средств организации дорожного движения.....	107
Лист согласований.....	

						Проект организации дорожного движения на улично-дорожной сети Мокшанского района Пензенской области			
Изм.	Кол.уч.	Лист	N док.	Подп.	Дата	Содержание	Стадия	Лист	Листов
Разработал	Горелов			Сог	2020				
Выполнил	Горелов			Сог	2020				
Проверил	Герасимова				2020				
						ООО ГЦ "Автовердикт"			

Введение

Проект организации дорожного движения на улично-дорожной сети Мокшанского района Пензенской области выполнен на основании муниципального контракта с Администрацией Мокшанского района Пензенской области.

Проект организации дорожного движения разработан по материалам обследований, выполненных сотрудниками ООО ГЦ "АвтовердиктЪ" в 2020 году.

Проект разработан в соответствии:

ГОСТ Р 50597-93 Автомобильные дороги и улицы. Требования к эксплуатационному состоянию, допустимому по условиям обеспечения безопасности дорожного движения

ГОСТ Р 50970-96 Технические средства организации дорожного движения. Столбики сигнальные дорожные. Общие технические требования. Правила применения

ГОСТ Р 50971-96 Технические средства организации дорожного движения. Световозвращатели дорожные. Общие технические требования. Правила применения

ГОСТ Р 51256-99 Технические средства организации дорожного движения. Разметка дорожная. Типы, основные параметры. Общие технические требования

ГОСТ Р 52282-2004 Технические средства организации дорожного движения. Светофоры дорожные. Типы, основные параметры, общие технические требования, методы испытаний

ГОСТ Р 52290-2004 Технические средства организации дорожного движения. Знаки дорожные. Общие технические требования


ГОСТ Р 52289-2019 Технические средства организации дорожного движения. Правила применения дорожных знаков, разметки, светофоров, дорожных ограждений и направляющих устройств.

ГОСТ Р 52766-2007 Дороги автомобильные общего пользования. Элементы обустройства. Общие требования.

ГОСТ Р 52605-2006 Технические средства организации дорожного движения. Искусственные неровности. Общие технические требования. Правила применения.

						Проект организации дорожного движения на улично-дорожной сети Мокшанского района Пензенской области			
Изм.	Кол.уч.	Лист	N док.	Подп.	Дата	Условные обозначения	Стадия	Лист	Листов
Разработал		Горелов			2020		П	3	0
Выполнил		Горелов			2020				
Проверил		Герасимова			2020				
						ООО ГЦ "АвтовердиктЪ"			


Условные обозначения

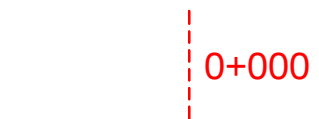


- ПИКЕТ

 $\Gamma P,$


- АВТОМОБИЛЬНАЯ ДОРОГА С ГРУНТОВЫМ ПОКРЫТИЕМ

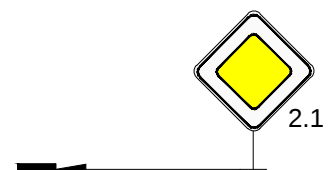

- дорожный знак на стойке (существующий)

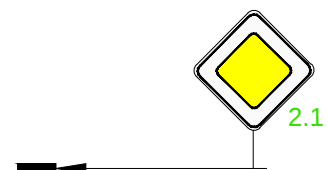

- дорожный знак на стойке (проектируемый)

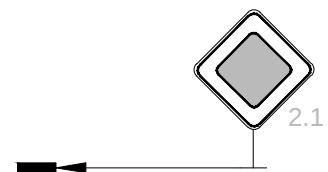

- ДОРОЖНЫЙ ЗНАК НА ДОРОГАХ НЕ ОТНОСЯЩИХСЯ К РАЙОННЫМ



- ограждение (существующее)



- ограждение (проектируемое)



- СИГНАЛЬНЫЕ СТОЛБИКИ (существующие)



- СИГНАЛЬНЫЕ СТОЛБИКИ (ПРОЕКТИРУЕМЫЕ)



— МОСТ



– ВОДОПРОПУСКНАЯ ТРУБА




– ОСТАНОВОЧНЫЙ ПАВИЛЬОН

						Проект организации дорожного движения на Улично-дорожной сети Мокуанского района Пензенской области				
Изм.	Кол.уч.	Лист	N док	Подп.	Дата					
Разработал		Горелов			2020	Условные обозначения		Стадия	Лист	Листов
Выполнил		Горелов			2020			П	4	0
Проверил		Герасимова			2020					
								ООО ГЦ "Автовердикт"		

А/д "с. Русская Муромка -
с. Синцево - с. Широкоис"

						Проект организации дорожного движения на улично-дорожной сети Мокшанского района Пензенской области			
Изм.	Кол.уч.	Лист	N док	Подп.	Дата				
Разработал		Горелов			2020	А/д "с. Русская Муромка - с. Синцево - с. Широкоис"	Статья	Лист	Листов
Выполнил		Горелов			2020		П	5	0
Проверил		Герасимова			2020				
						Схема расстановки технических средств организации дорожного движения		ООО ГЦ "АвтовердиктЪ"	

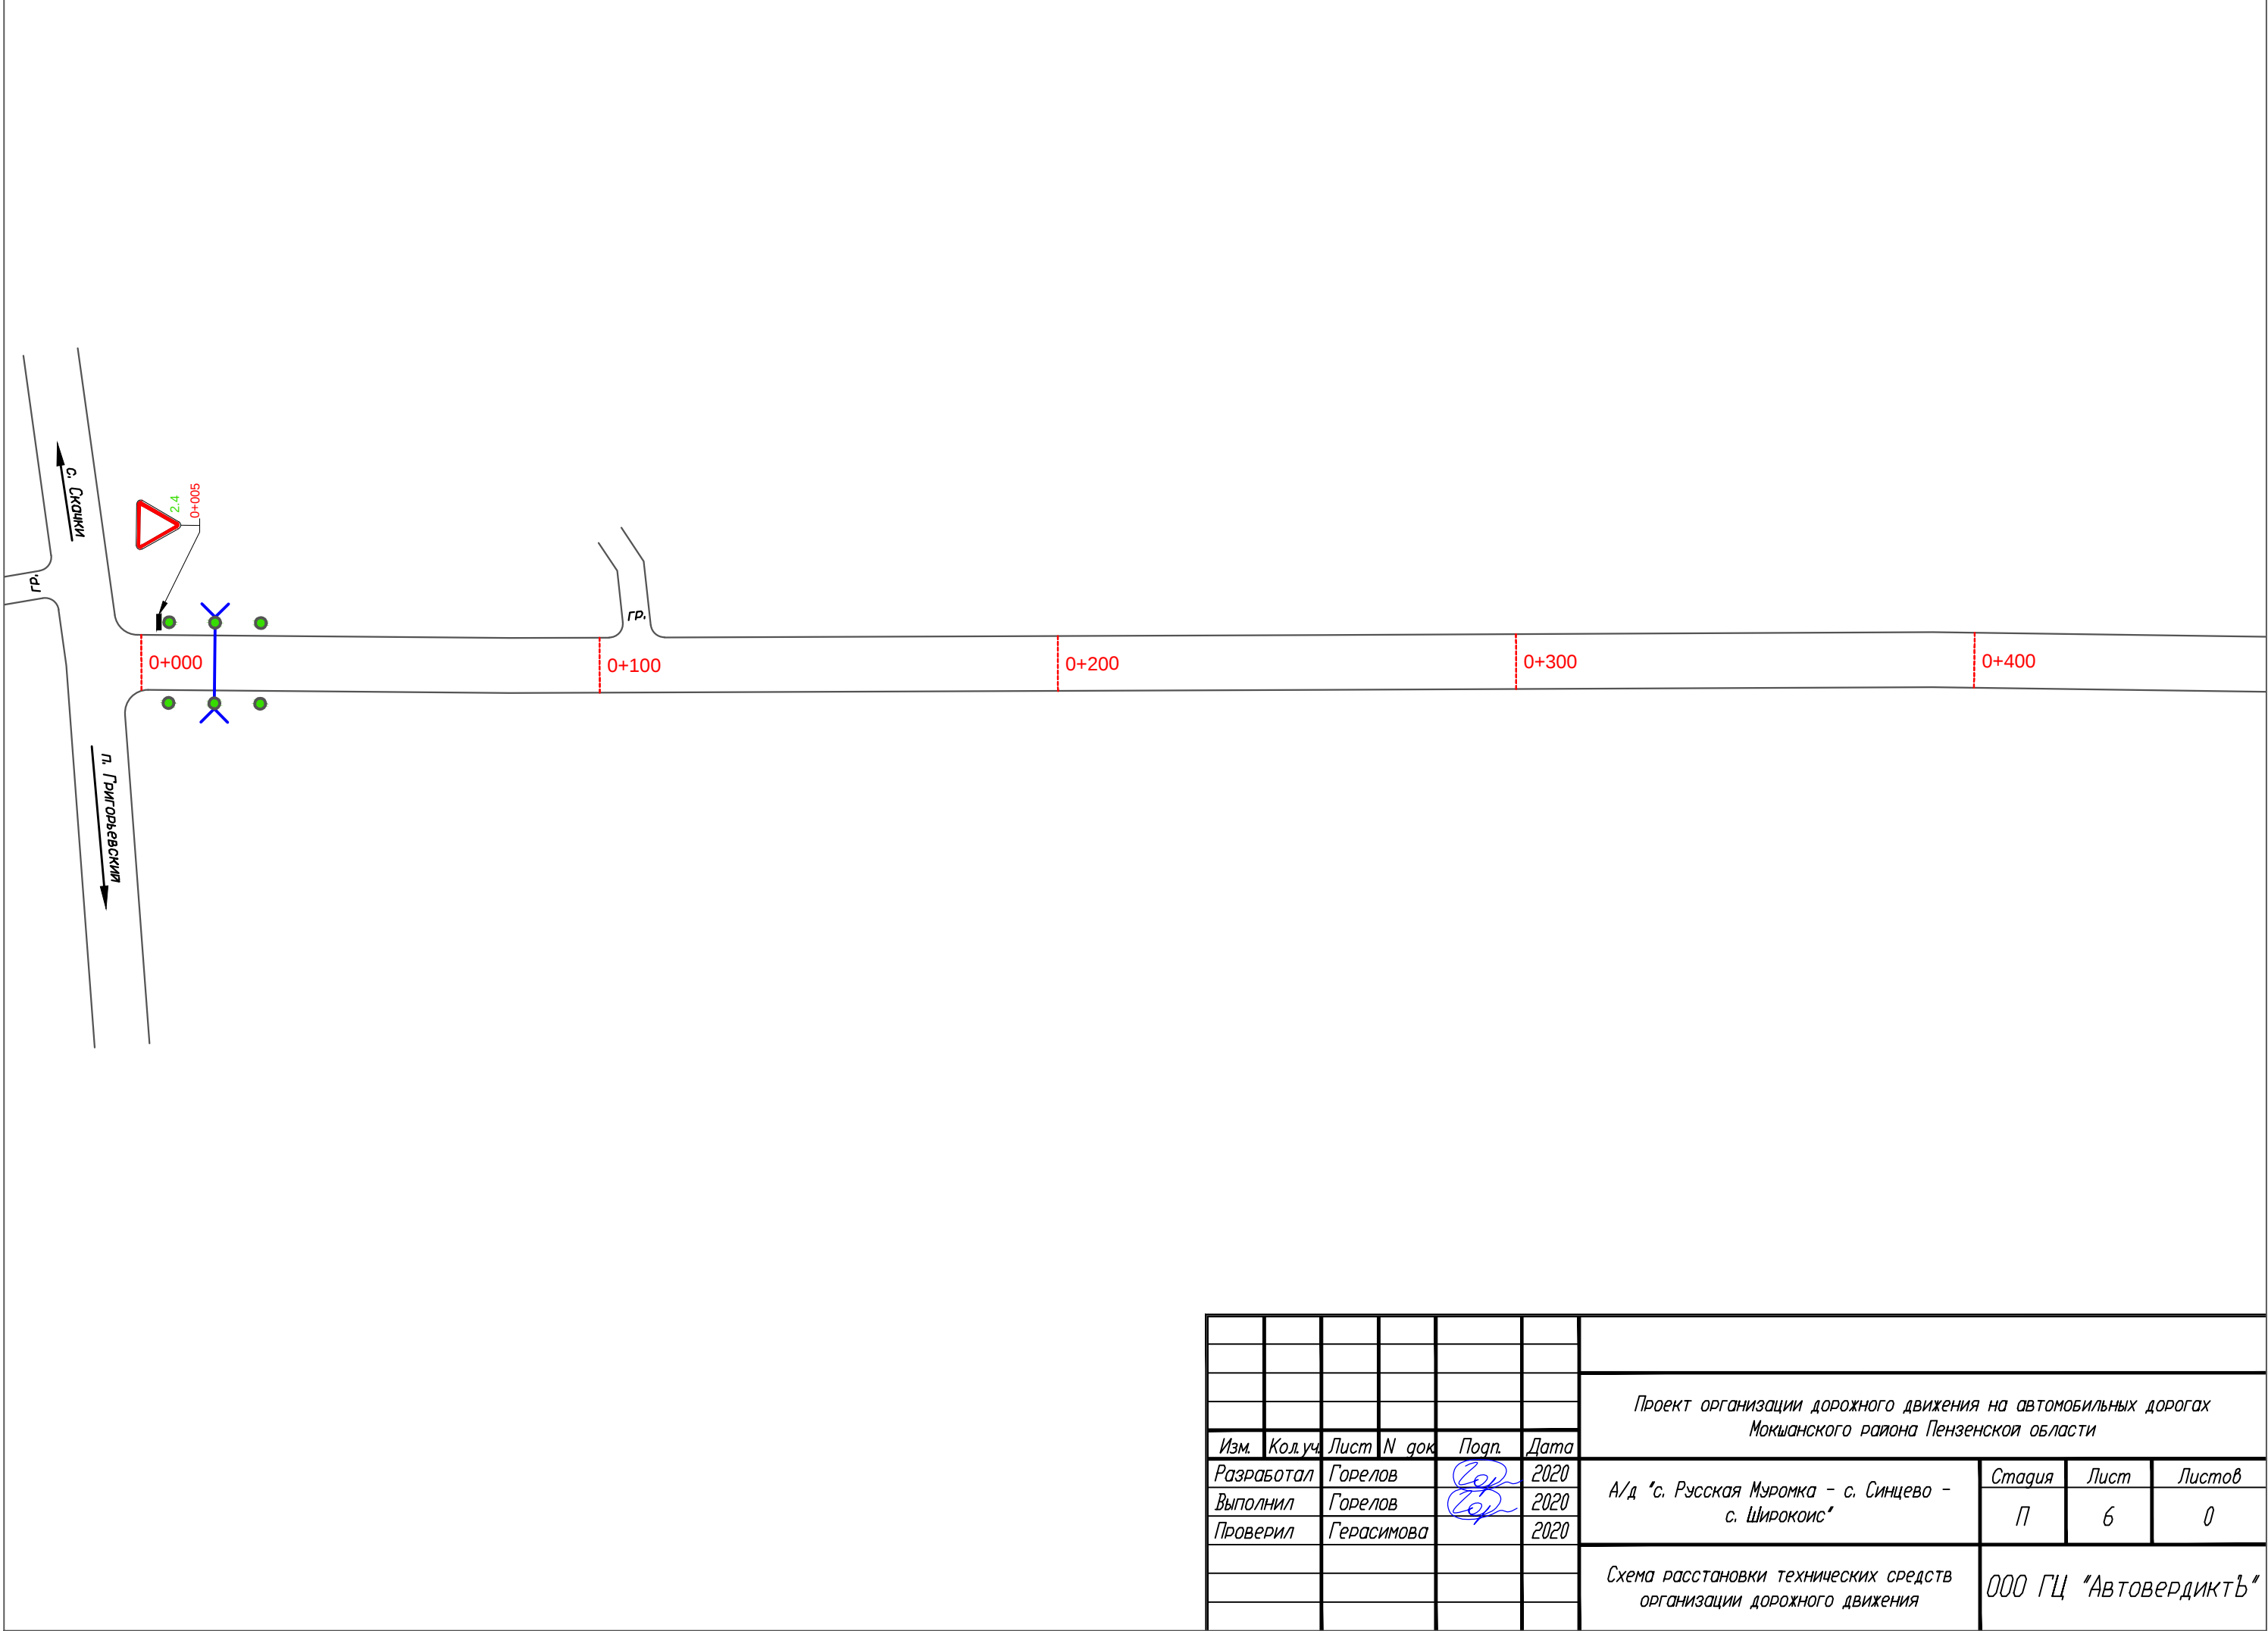

						Проект организации дорожного движения на автомобильных дорогах Мокшанского района Пензенской области			
Изм.	Кол.уч.	Лист	N док.	Подп.	Дата	А/д "с. Русская Муромка - с. Синцево - с. Широкоис"	Стадия	Лист	Листов
Разработал	Горелов				2020		П	6	0
Выполнил	Горелов				2020				
Проверил	Герасимова				2020				
						Схема расстановки технических средств организации дорожного движения	ООО ГЦ "АвтовердиктЪ"		



0+500


0+600

0+700


0+800

0+900


						Проект организации дорожного движения на автомобильных дорогах Мокшанского района Пензенской области			
Изм.	Кол.уч.	Лист	N док.	Подп.	Дата	А/д "с. Русская Муромка - с. Синцево - с. Широкоис"	Стадия	Лист	Листов
Разработал		Горелов			2020		П	7	0
Выполнил		Горелов			2020				
Проверил		Герасимова			2020				
						Схема расстановки технических средств организации дорожного движения	ООО ГЦ "АвтовердиктЪ"		

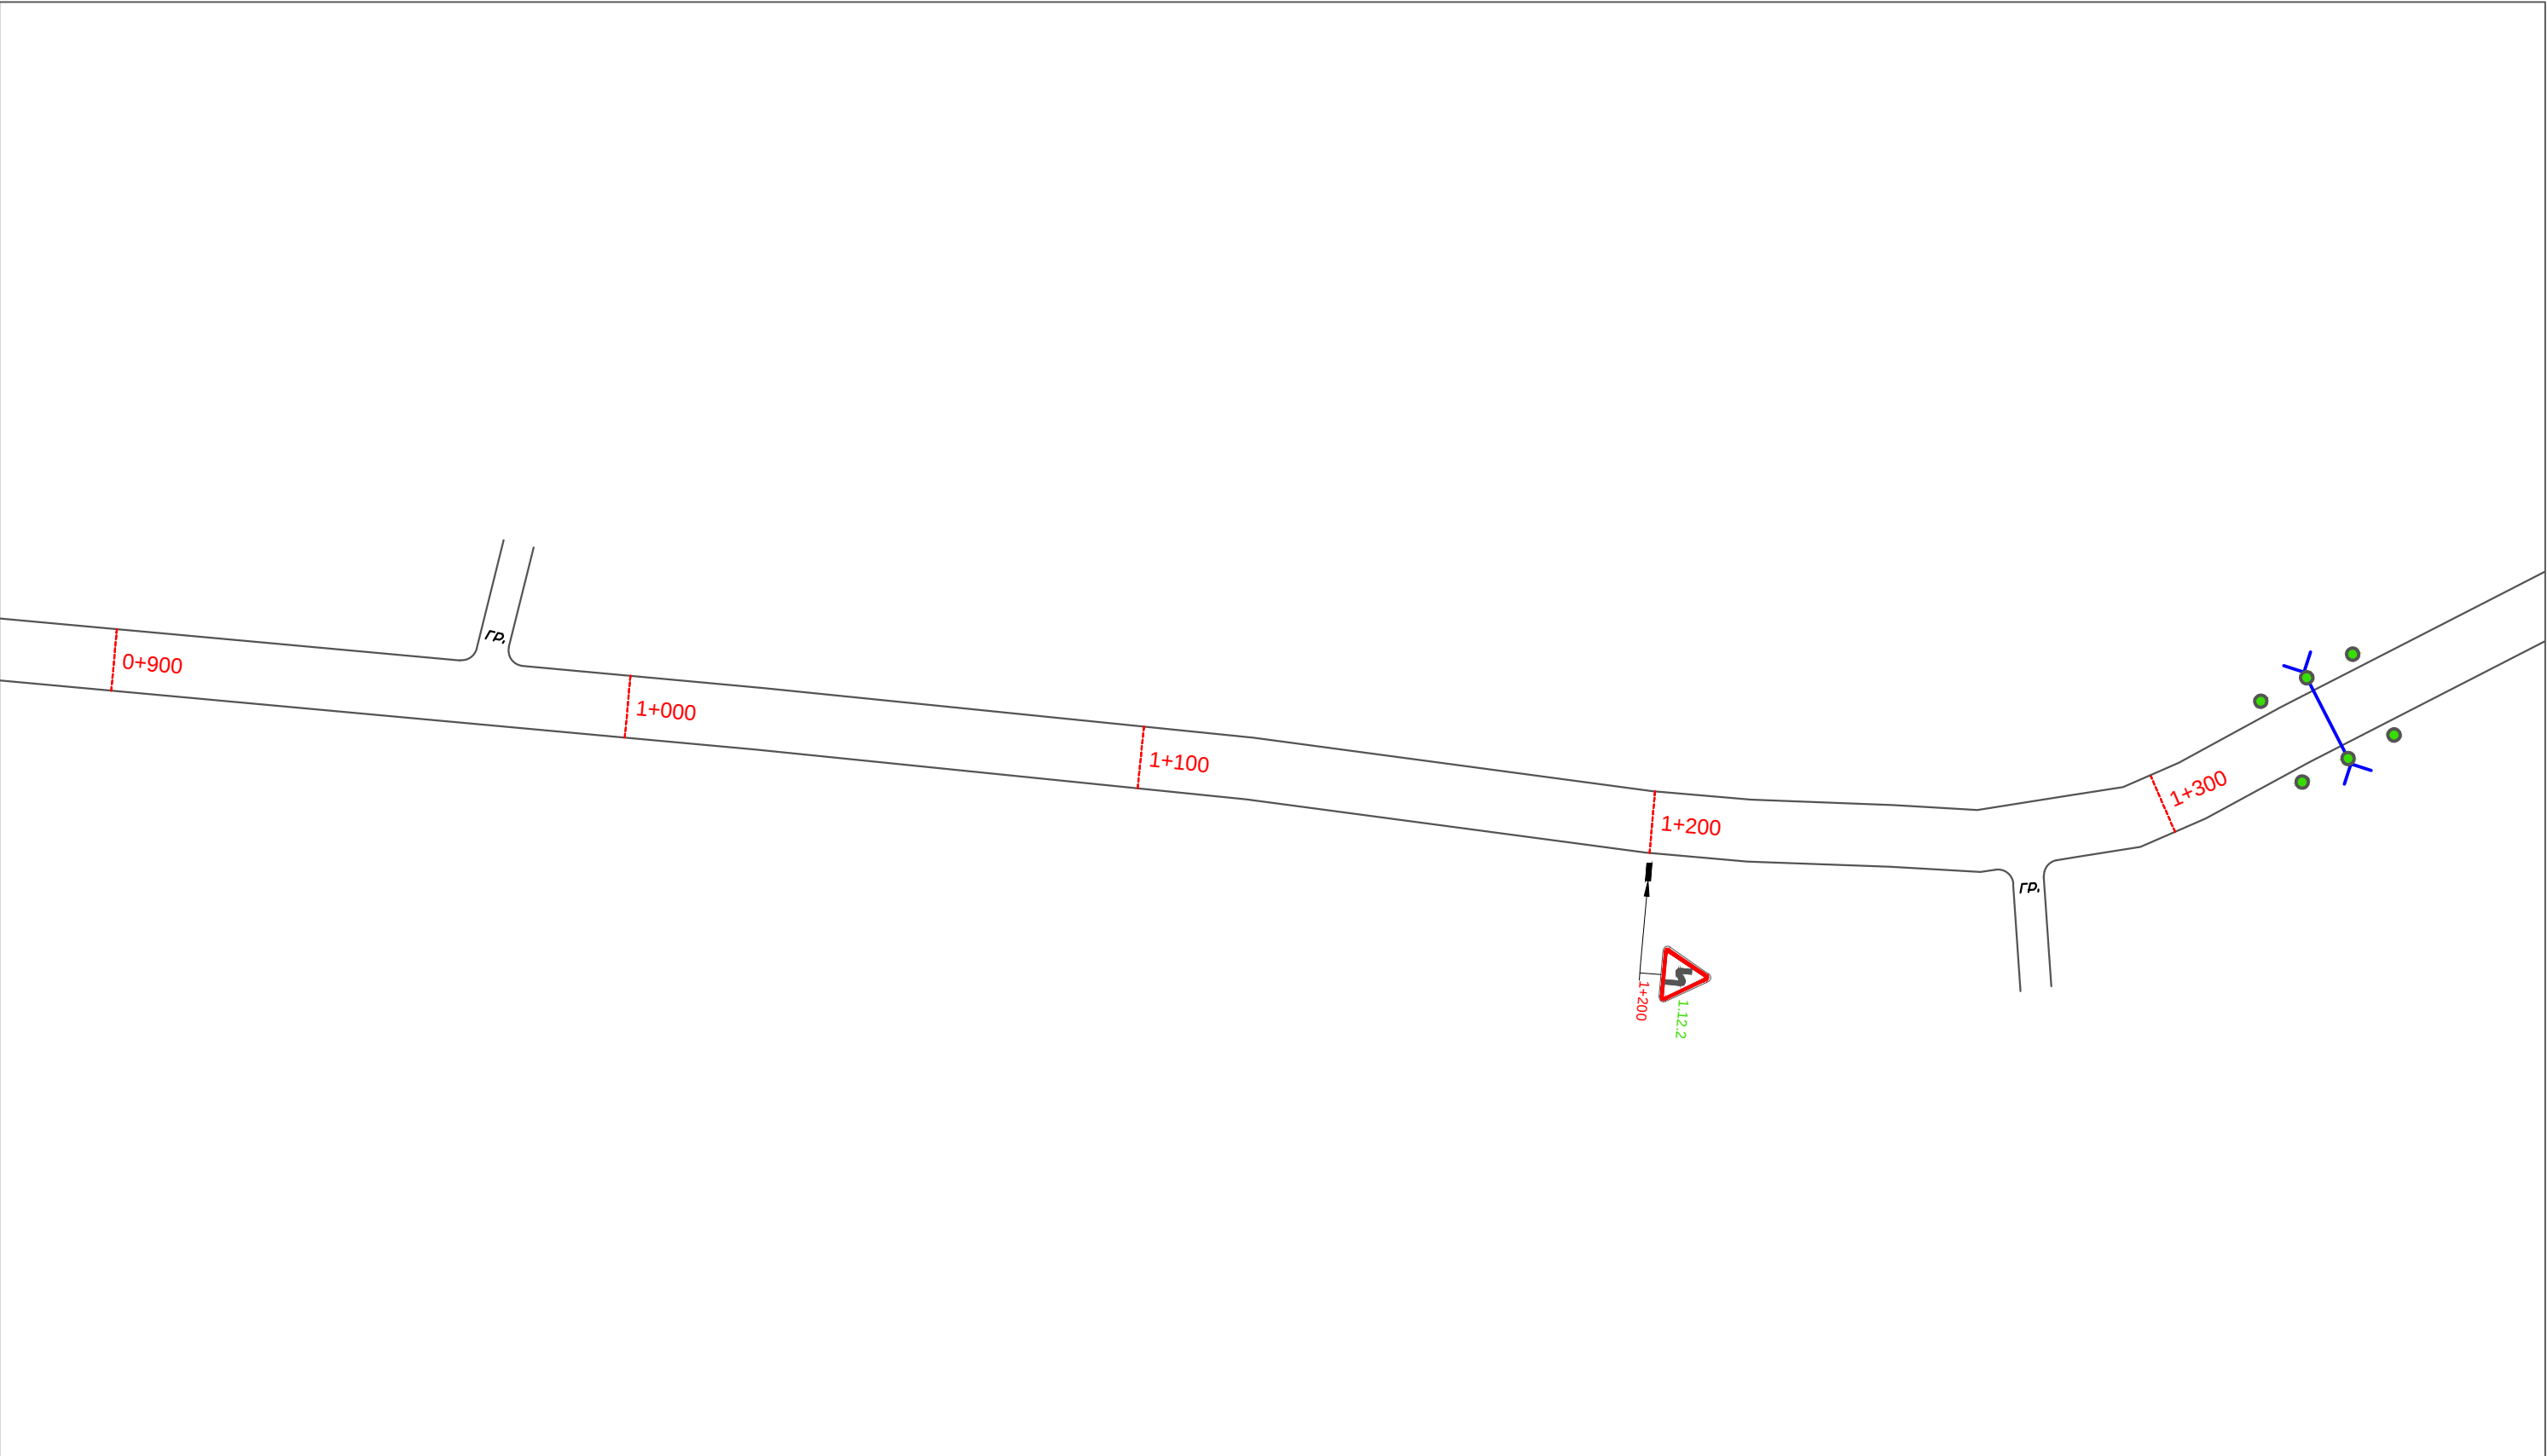


						Проект организации дорожного движения на автомобильных дорогах Мокшанского района Пензенской области			
Изм.	Кол.уч.	Лист	N док.	Подп.	Дата	А/д "с. Русская Муромка - с. Синцево - с. Широкоис"	Стадия	Лист	Листов
Разработал		Горелов			2020		П	8	0
Выполнил		Горелов			2020				
Проверил		Герасимова			2020				
						Схема расстановки технических средств организации дорожного движения	ООО ГЦ "АвтовердиктЪ"		

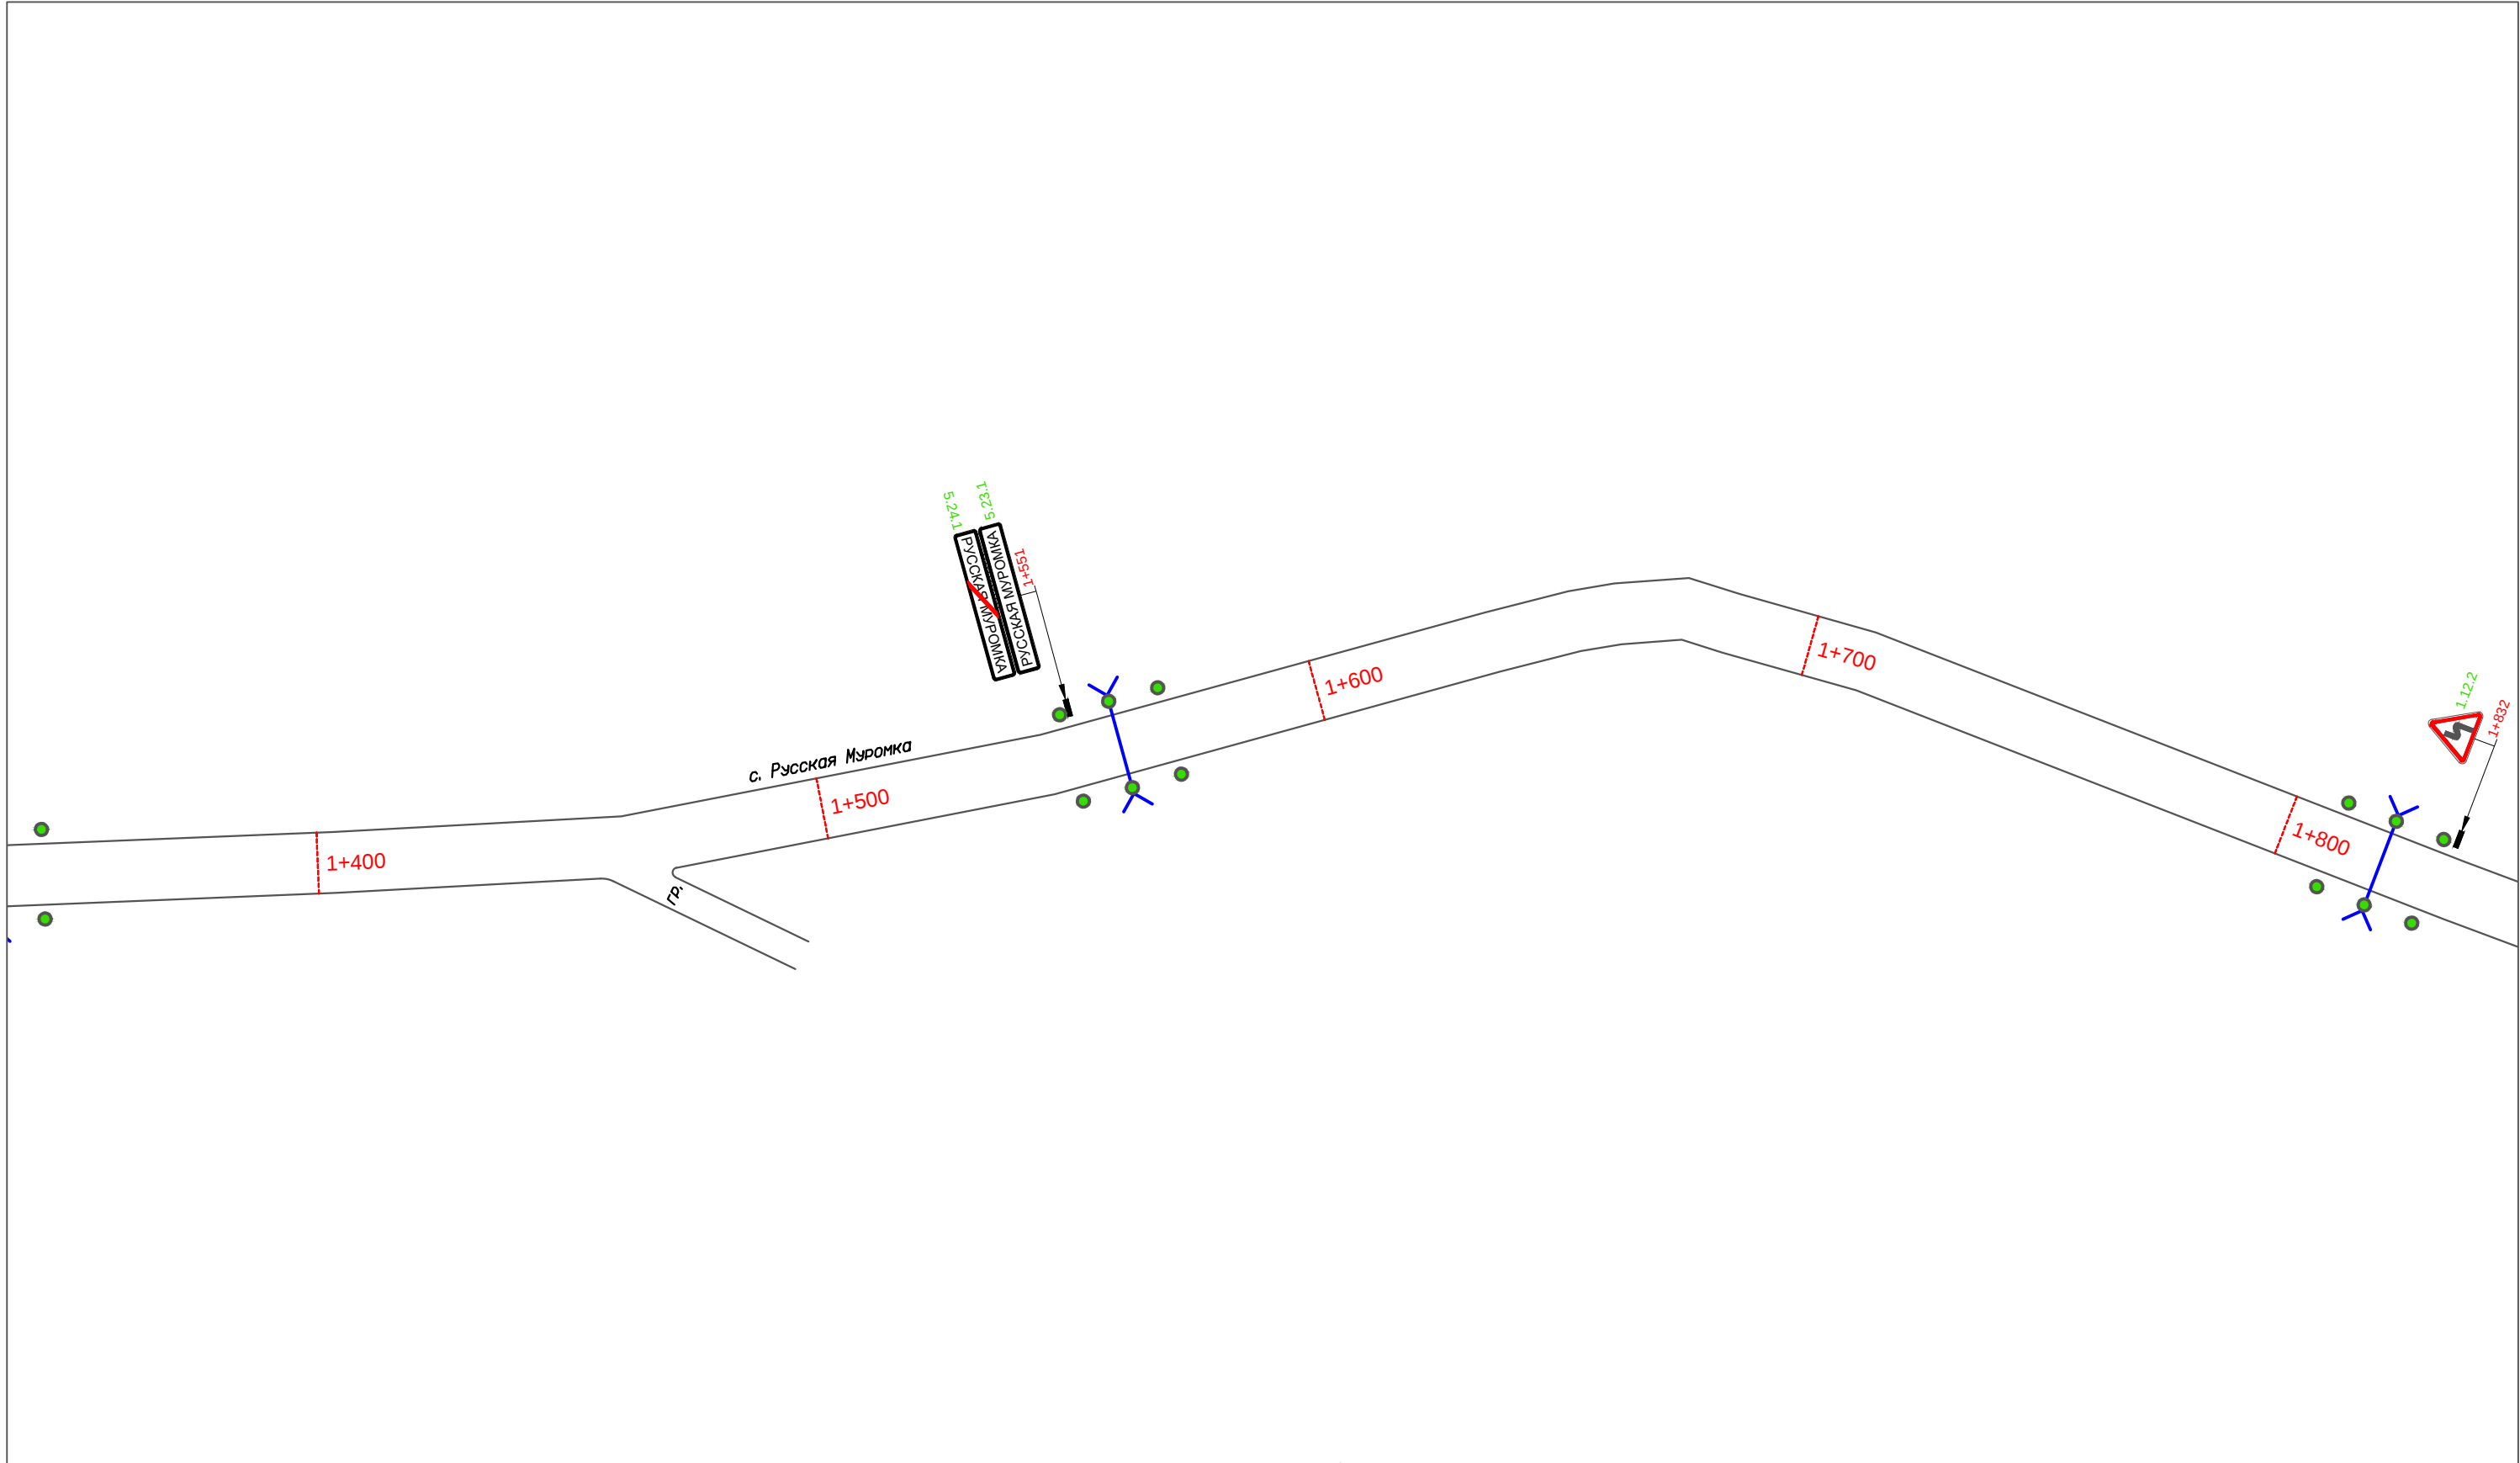


						Проект организации дорожного движения на автомобильных дорогах Мокшанского района Пензенской области			
Изм.	Кол.уч.	Лист	N док.	Подп.	Дата	А/д "с. Русская Муромка - с. Синцево - с. Широкоис"	Стадия	Лист	Листов
Разработал		Горелов			2020		П	9	0
Выполнил		Горелов			2020				
Проверил		Герасимова			2020				
						Схема расстановки технических средств организации дорожного движения	ООО ГЦ "АвтовердиктЪ"		

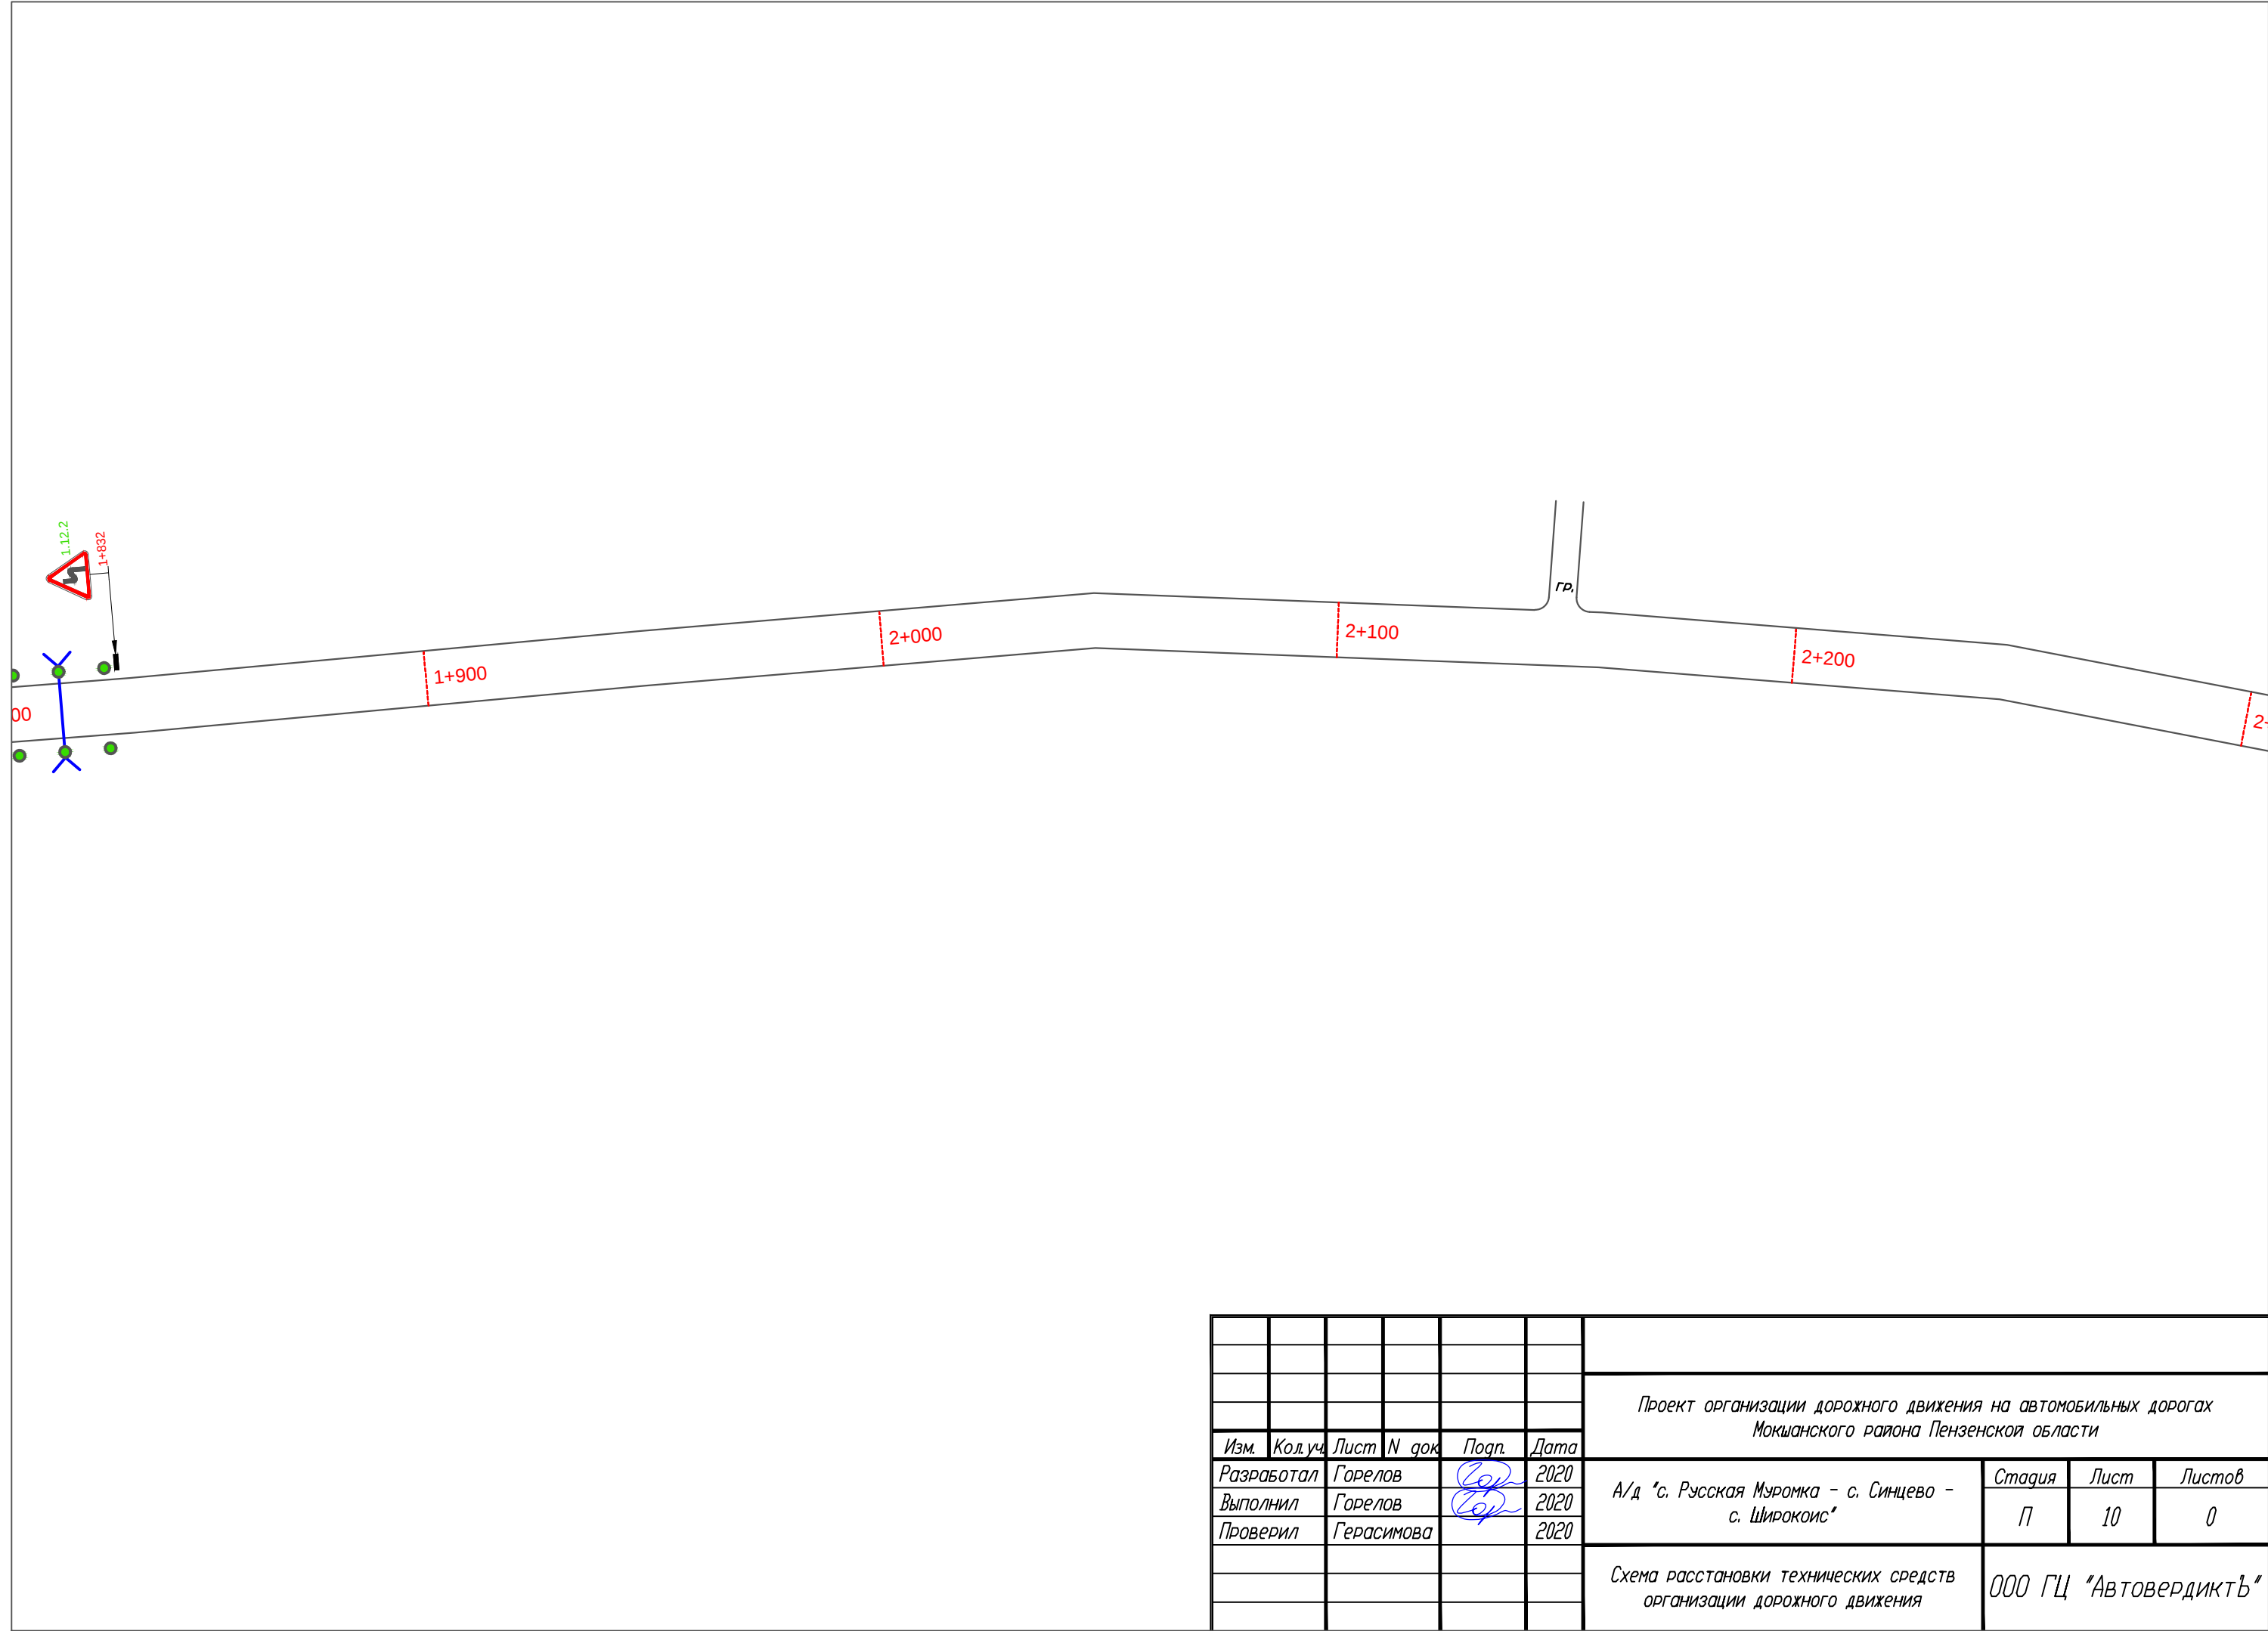

						Проект организации дорожного движения на автомобильных дорогах Мокшанского района Пензенской области			
Изм.	Кол.уч.	Лист	N док.	Подп.	Дата	А/д "с. Русская Муромка - с. Синцево - с. Широкоис"	Стадия	Лист	Листов
Разработал		Горелов			2020		П	10	0
Выполнил		Горелов			2020				
Проверил		Герасимова			2020				
						Схема расстановки технических средств организации дорожного движения	ООО ГЦ "АвтовердиктЪ"		

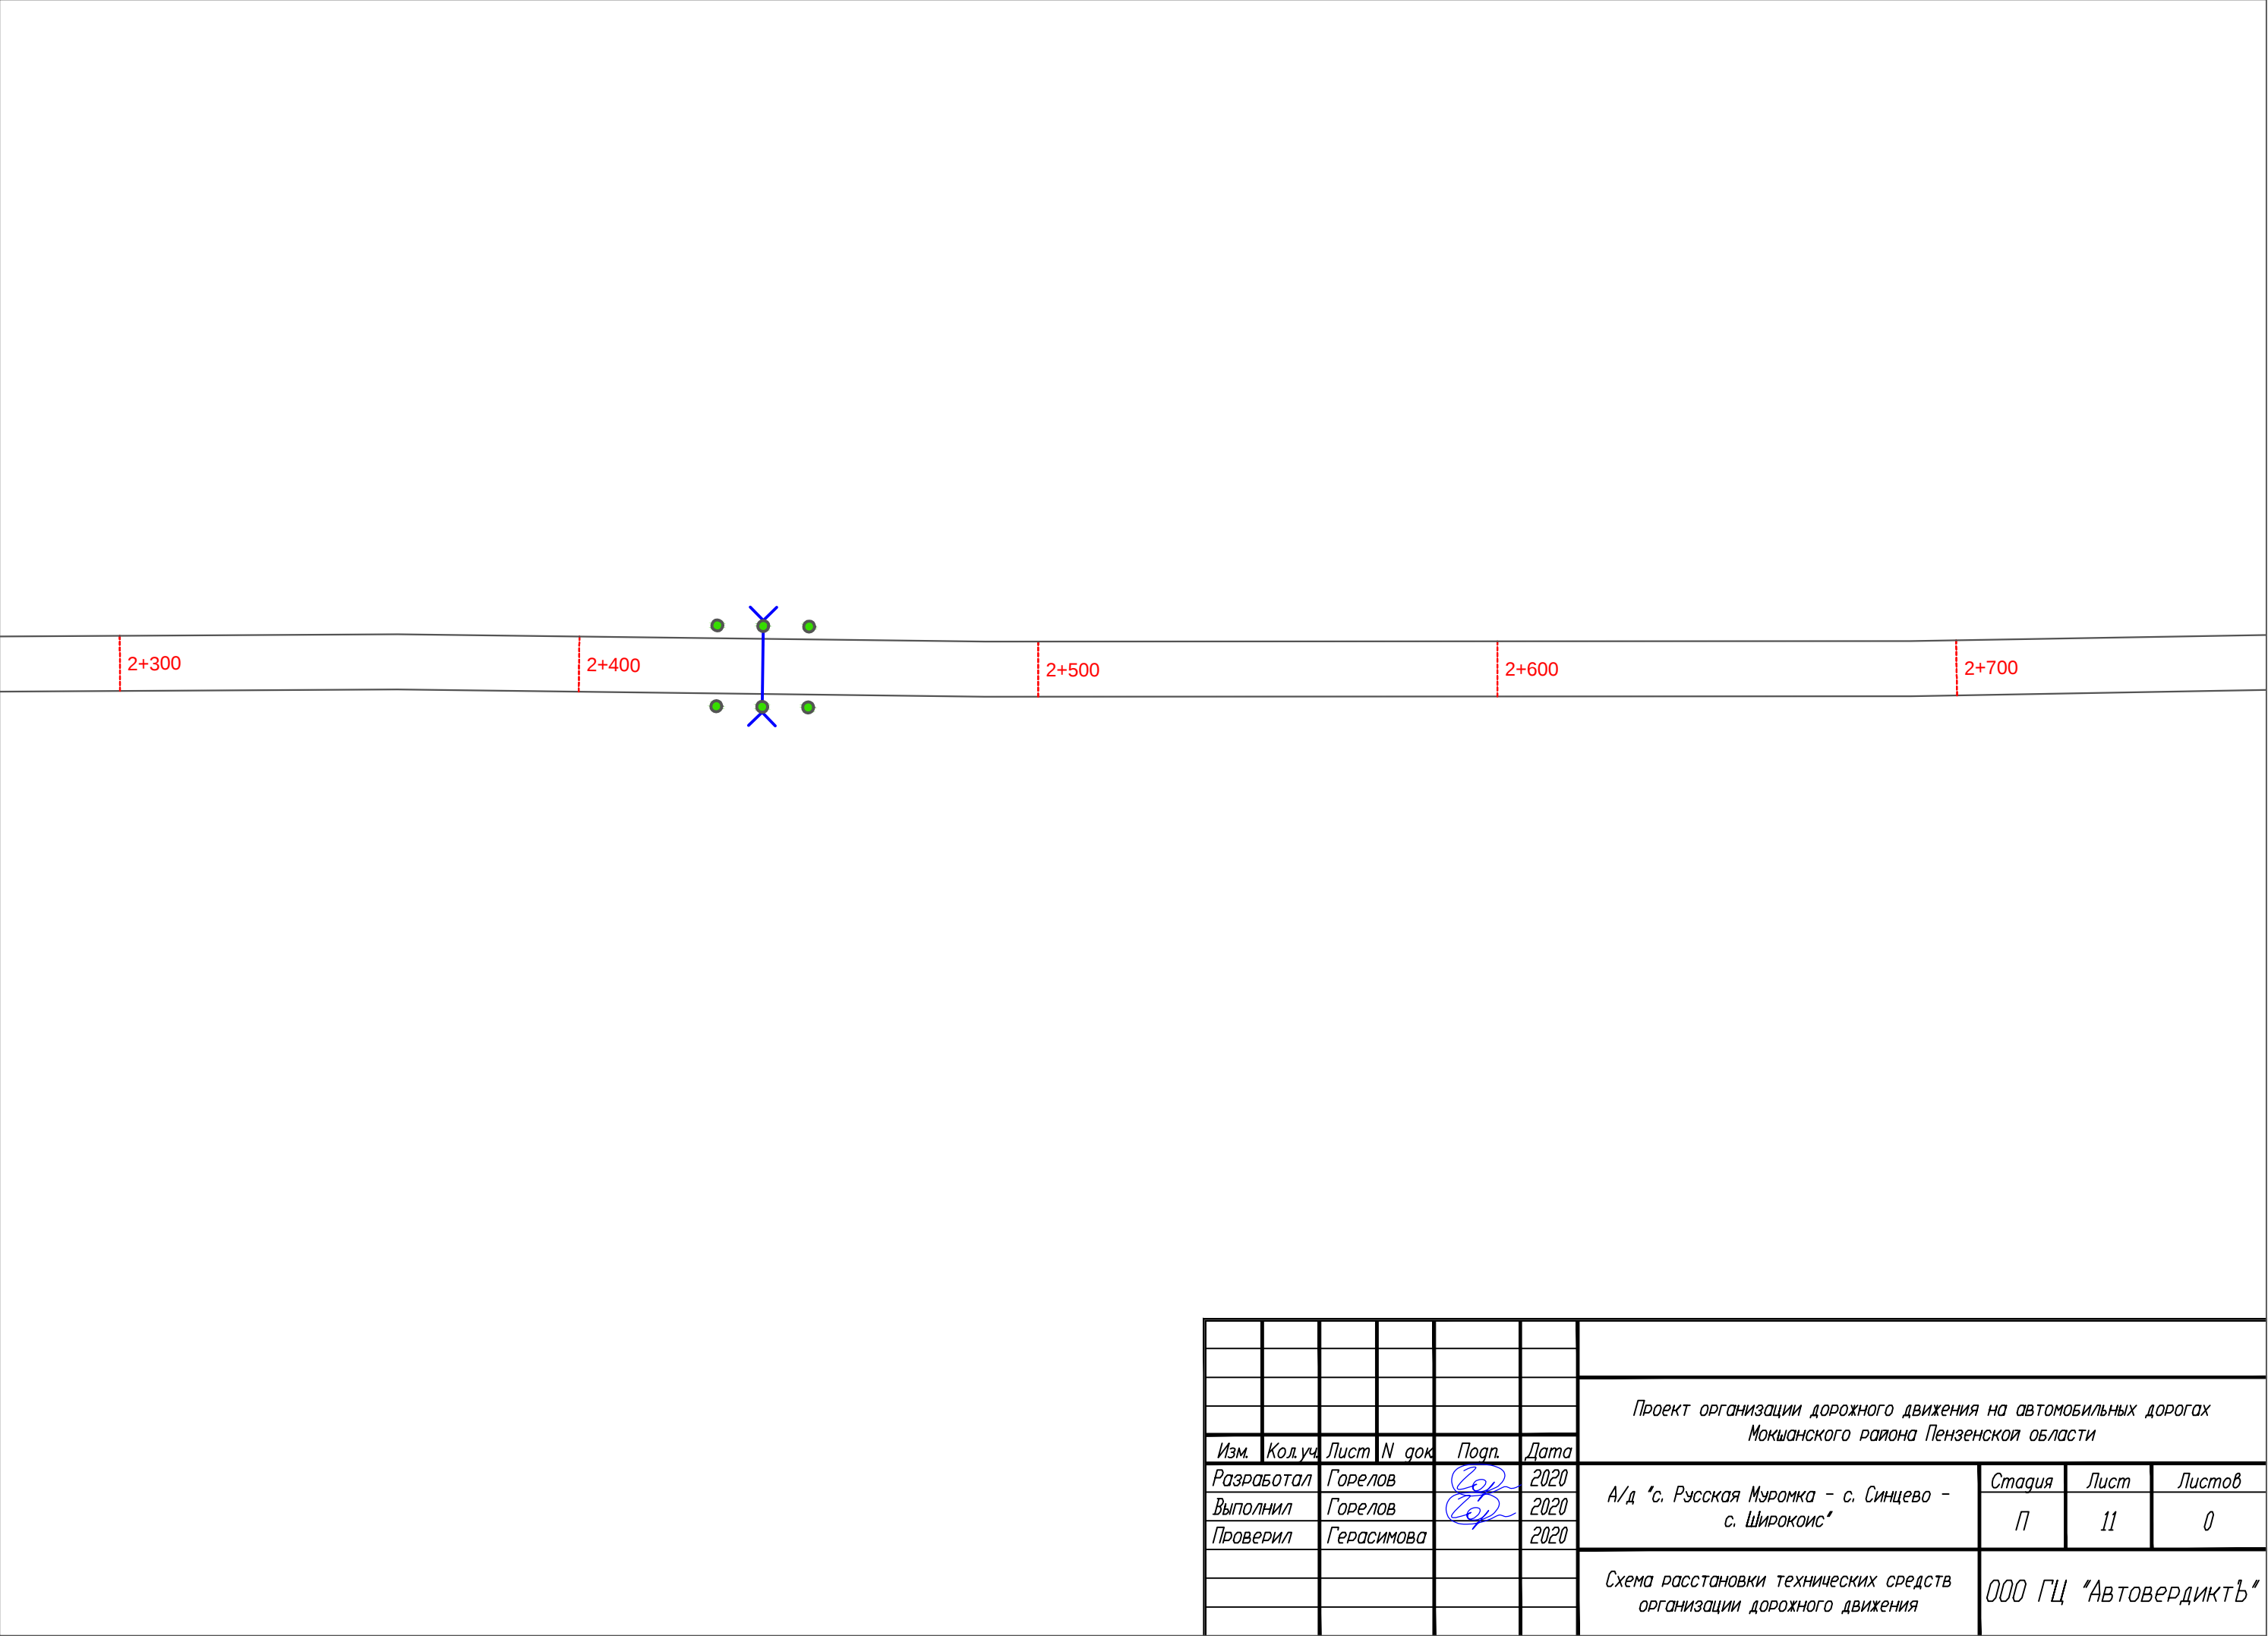


						Проект организации дорожного движения на автомобильных дорогах Мокшанского района Пензенской области			
Изм.	Кол.уч.	Лист	N док.	Подп.	Дата	А/д "с. Русская Муромка - с. Синцево - с. Широкоис"	Стадия	Лист	Листов
Разработал		Горелов			2020		П	11	0
Выполнил		Горелов			2020				
Проверил		Герасимова			2020				
						Схема расстановки технических средств организации дорожного движения	ООО ГЦ "АвтовердиктЪ"		

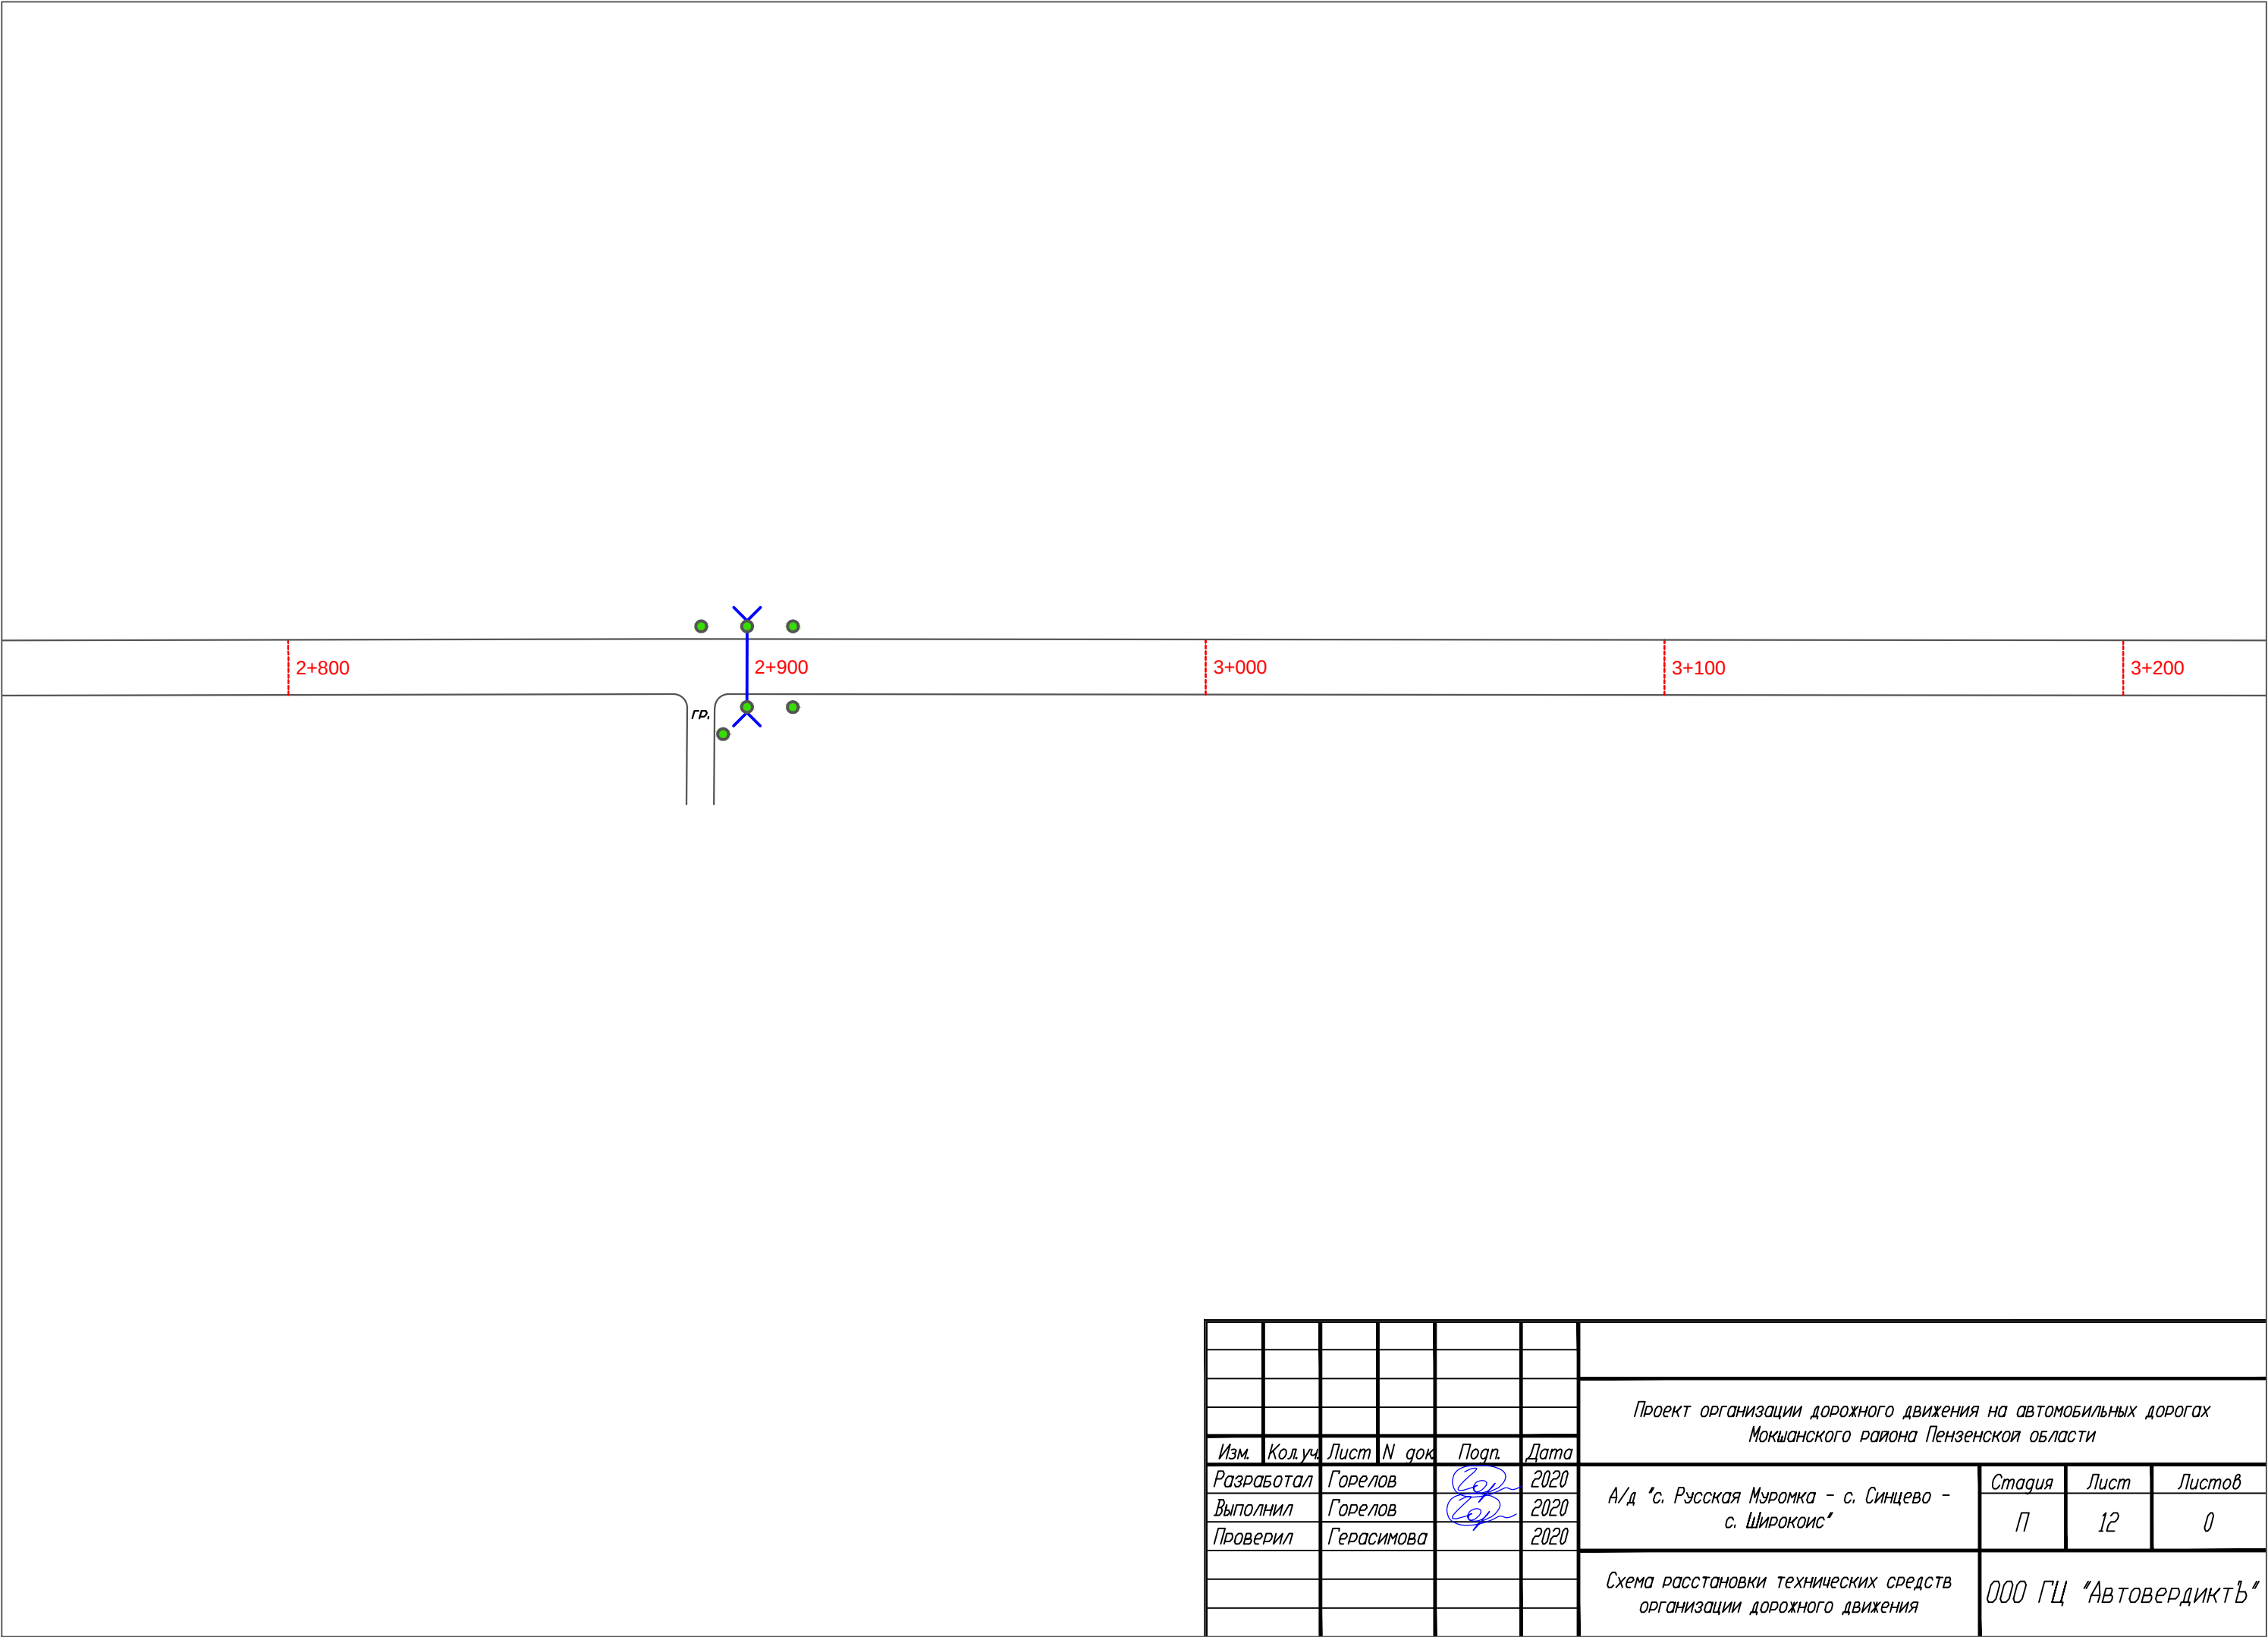


3+200	3+300	3+400	3+500	3+600
-------	-------	-------	-------	-------

						Проект организации дорожного движения на автомобильных дорогах Мокшанского района Пензенской области			
Изм.	Кол.уч.	Лист	N док.	Подп.	Дата	А/д "с. Русская Муromка - с. Синцево - с. Широкоис"	Стадия	Лист	Листов
Разработал		Горелов			2020		П	13	0
Выполнил		Горелов			2020				
Проверил		Герасимова			2020				
						Схема расстановки технических средств организации дорожного движения	ООО ГЦ "АвтовердиктЪ"		


	3+700	3+800	3+900	4+000	4+100

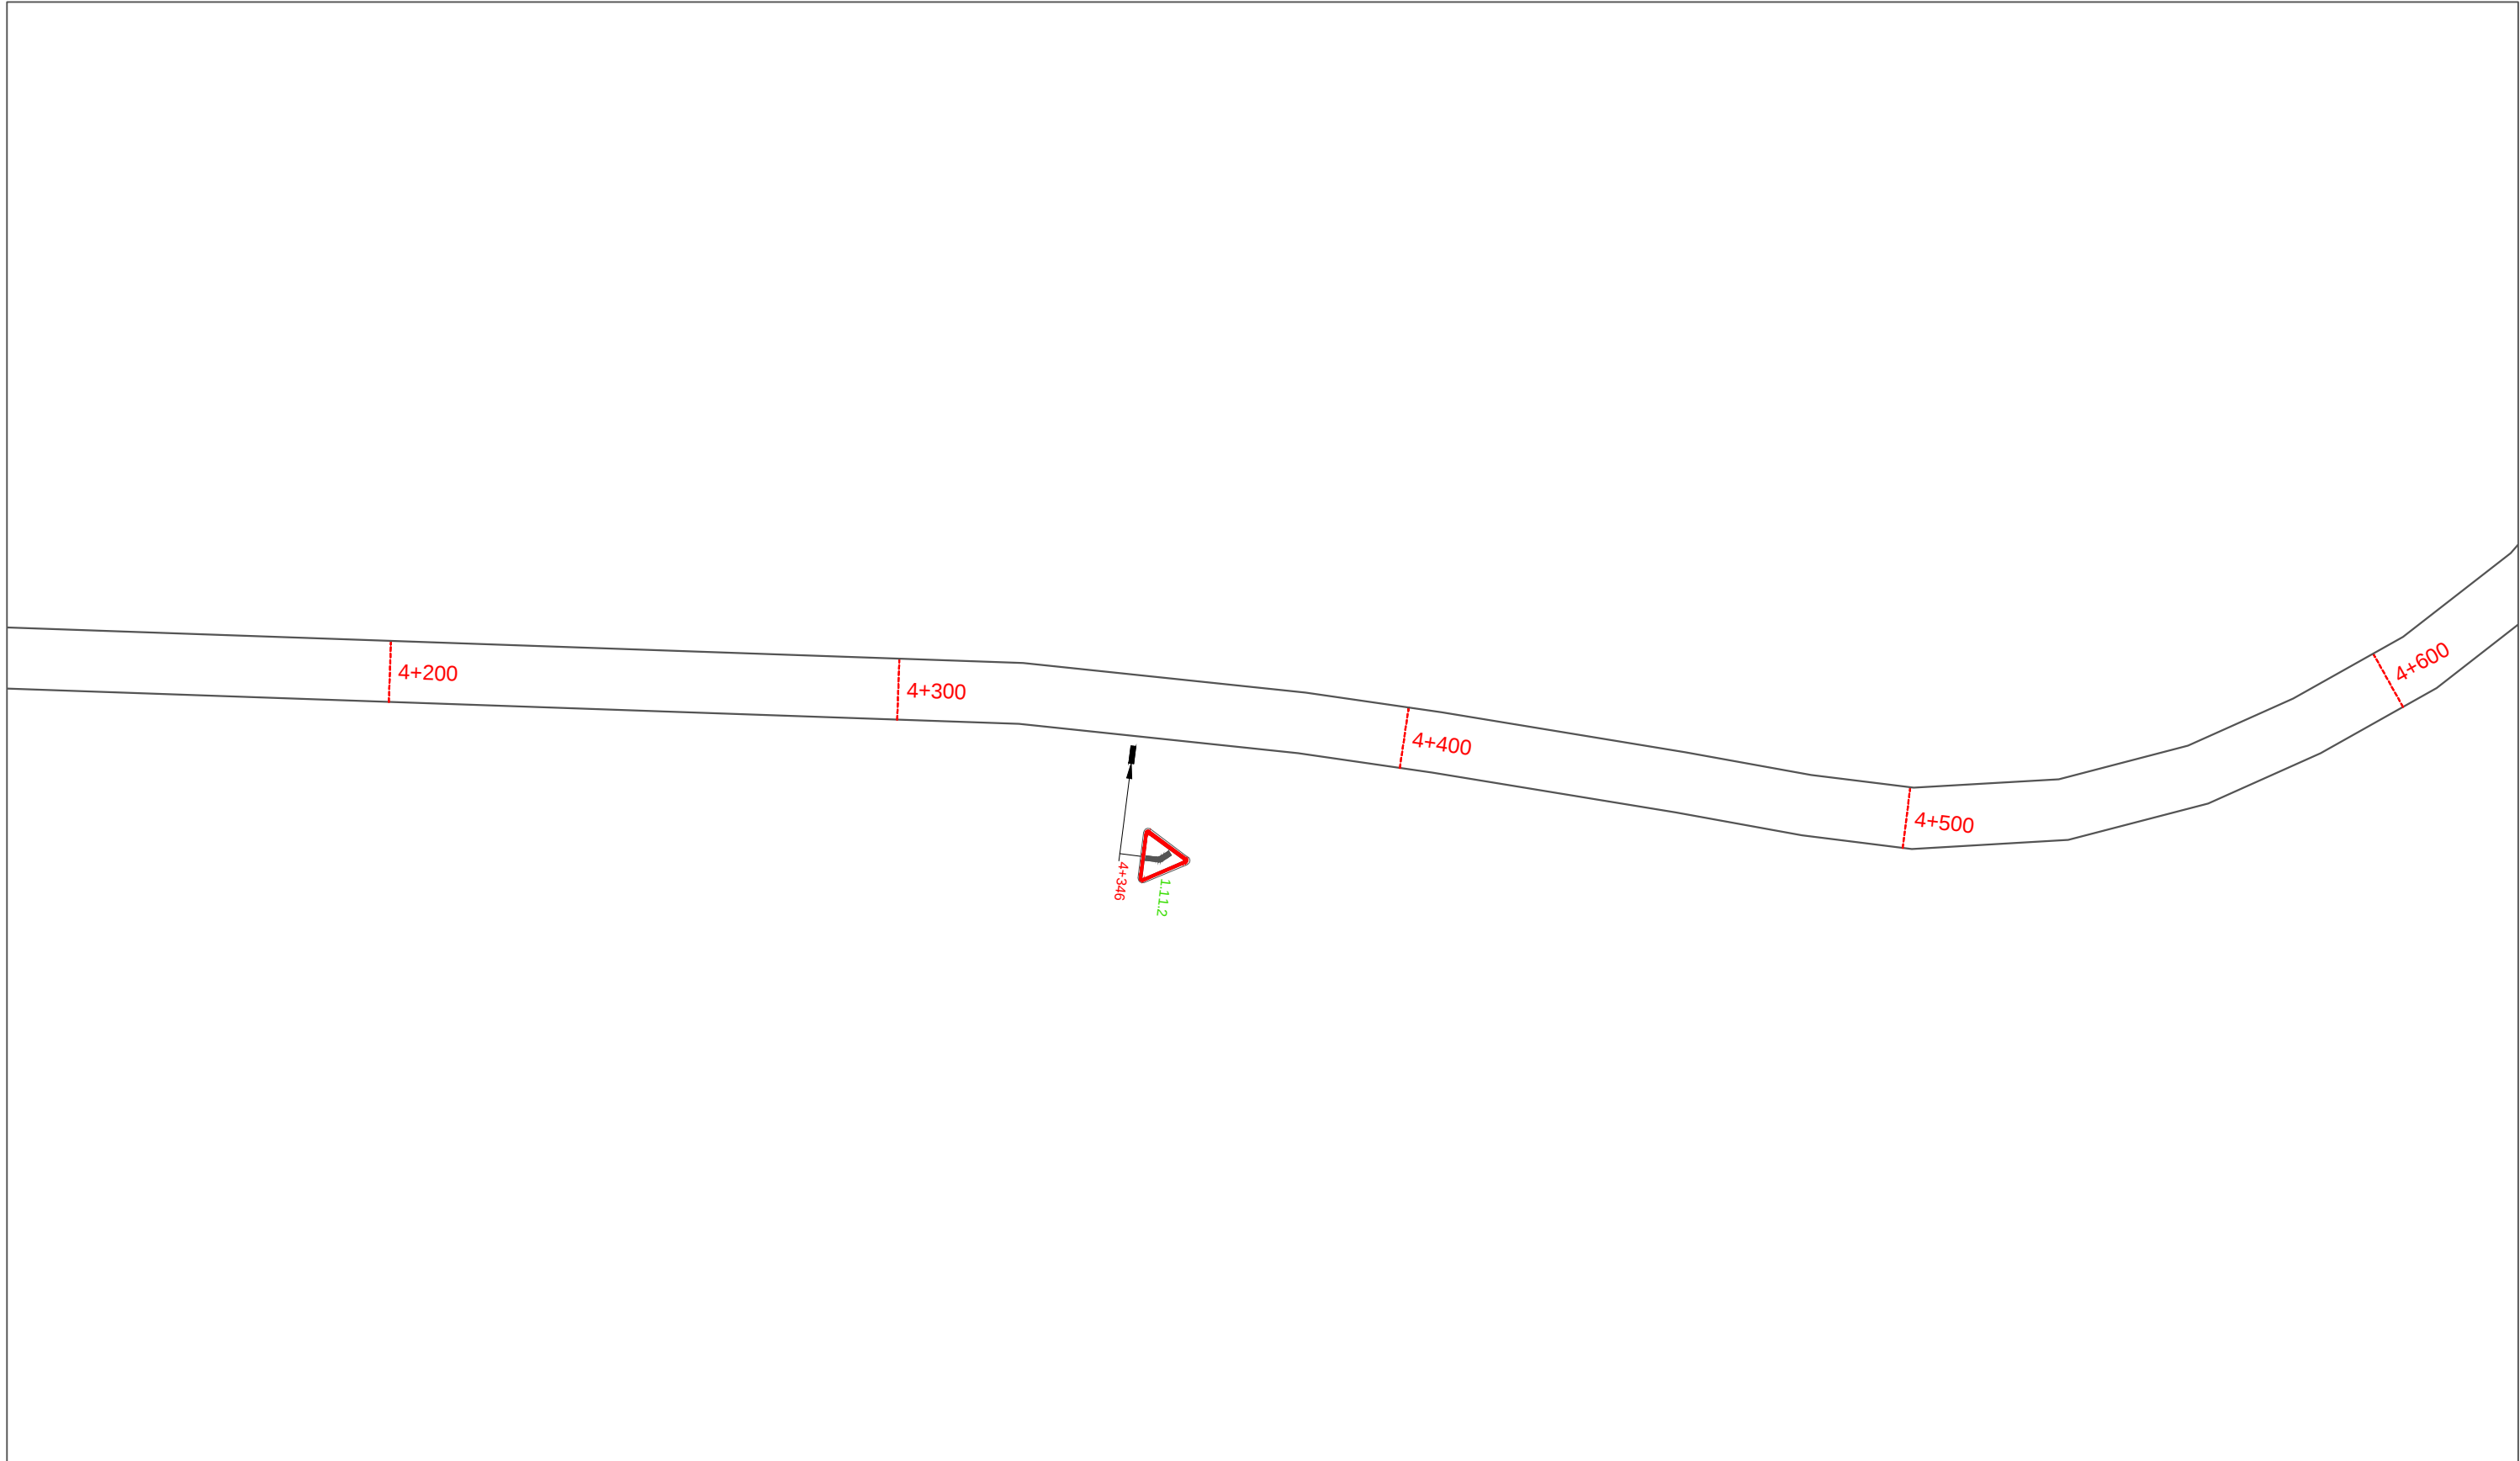


						Проект организации дорожного движения на автомобильных дорогах Мокшанского района Пензенской области			
Изм.	Кол.уч.	Лист	N док.	Подп.	Дата	А/д "с. Русская Муромка - с. Синцево - с. Широкоис"	Стадия	Лист	Листов
Разработал		Горелов			2020		П	15	0
Выполнил		Горелов			2020				
Проверил		Герасимова			2020				
						Схема расстановки технических средств организации дорожного движения	ООО ГЦ "АвтовердиктЪ"		

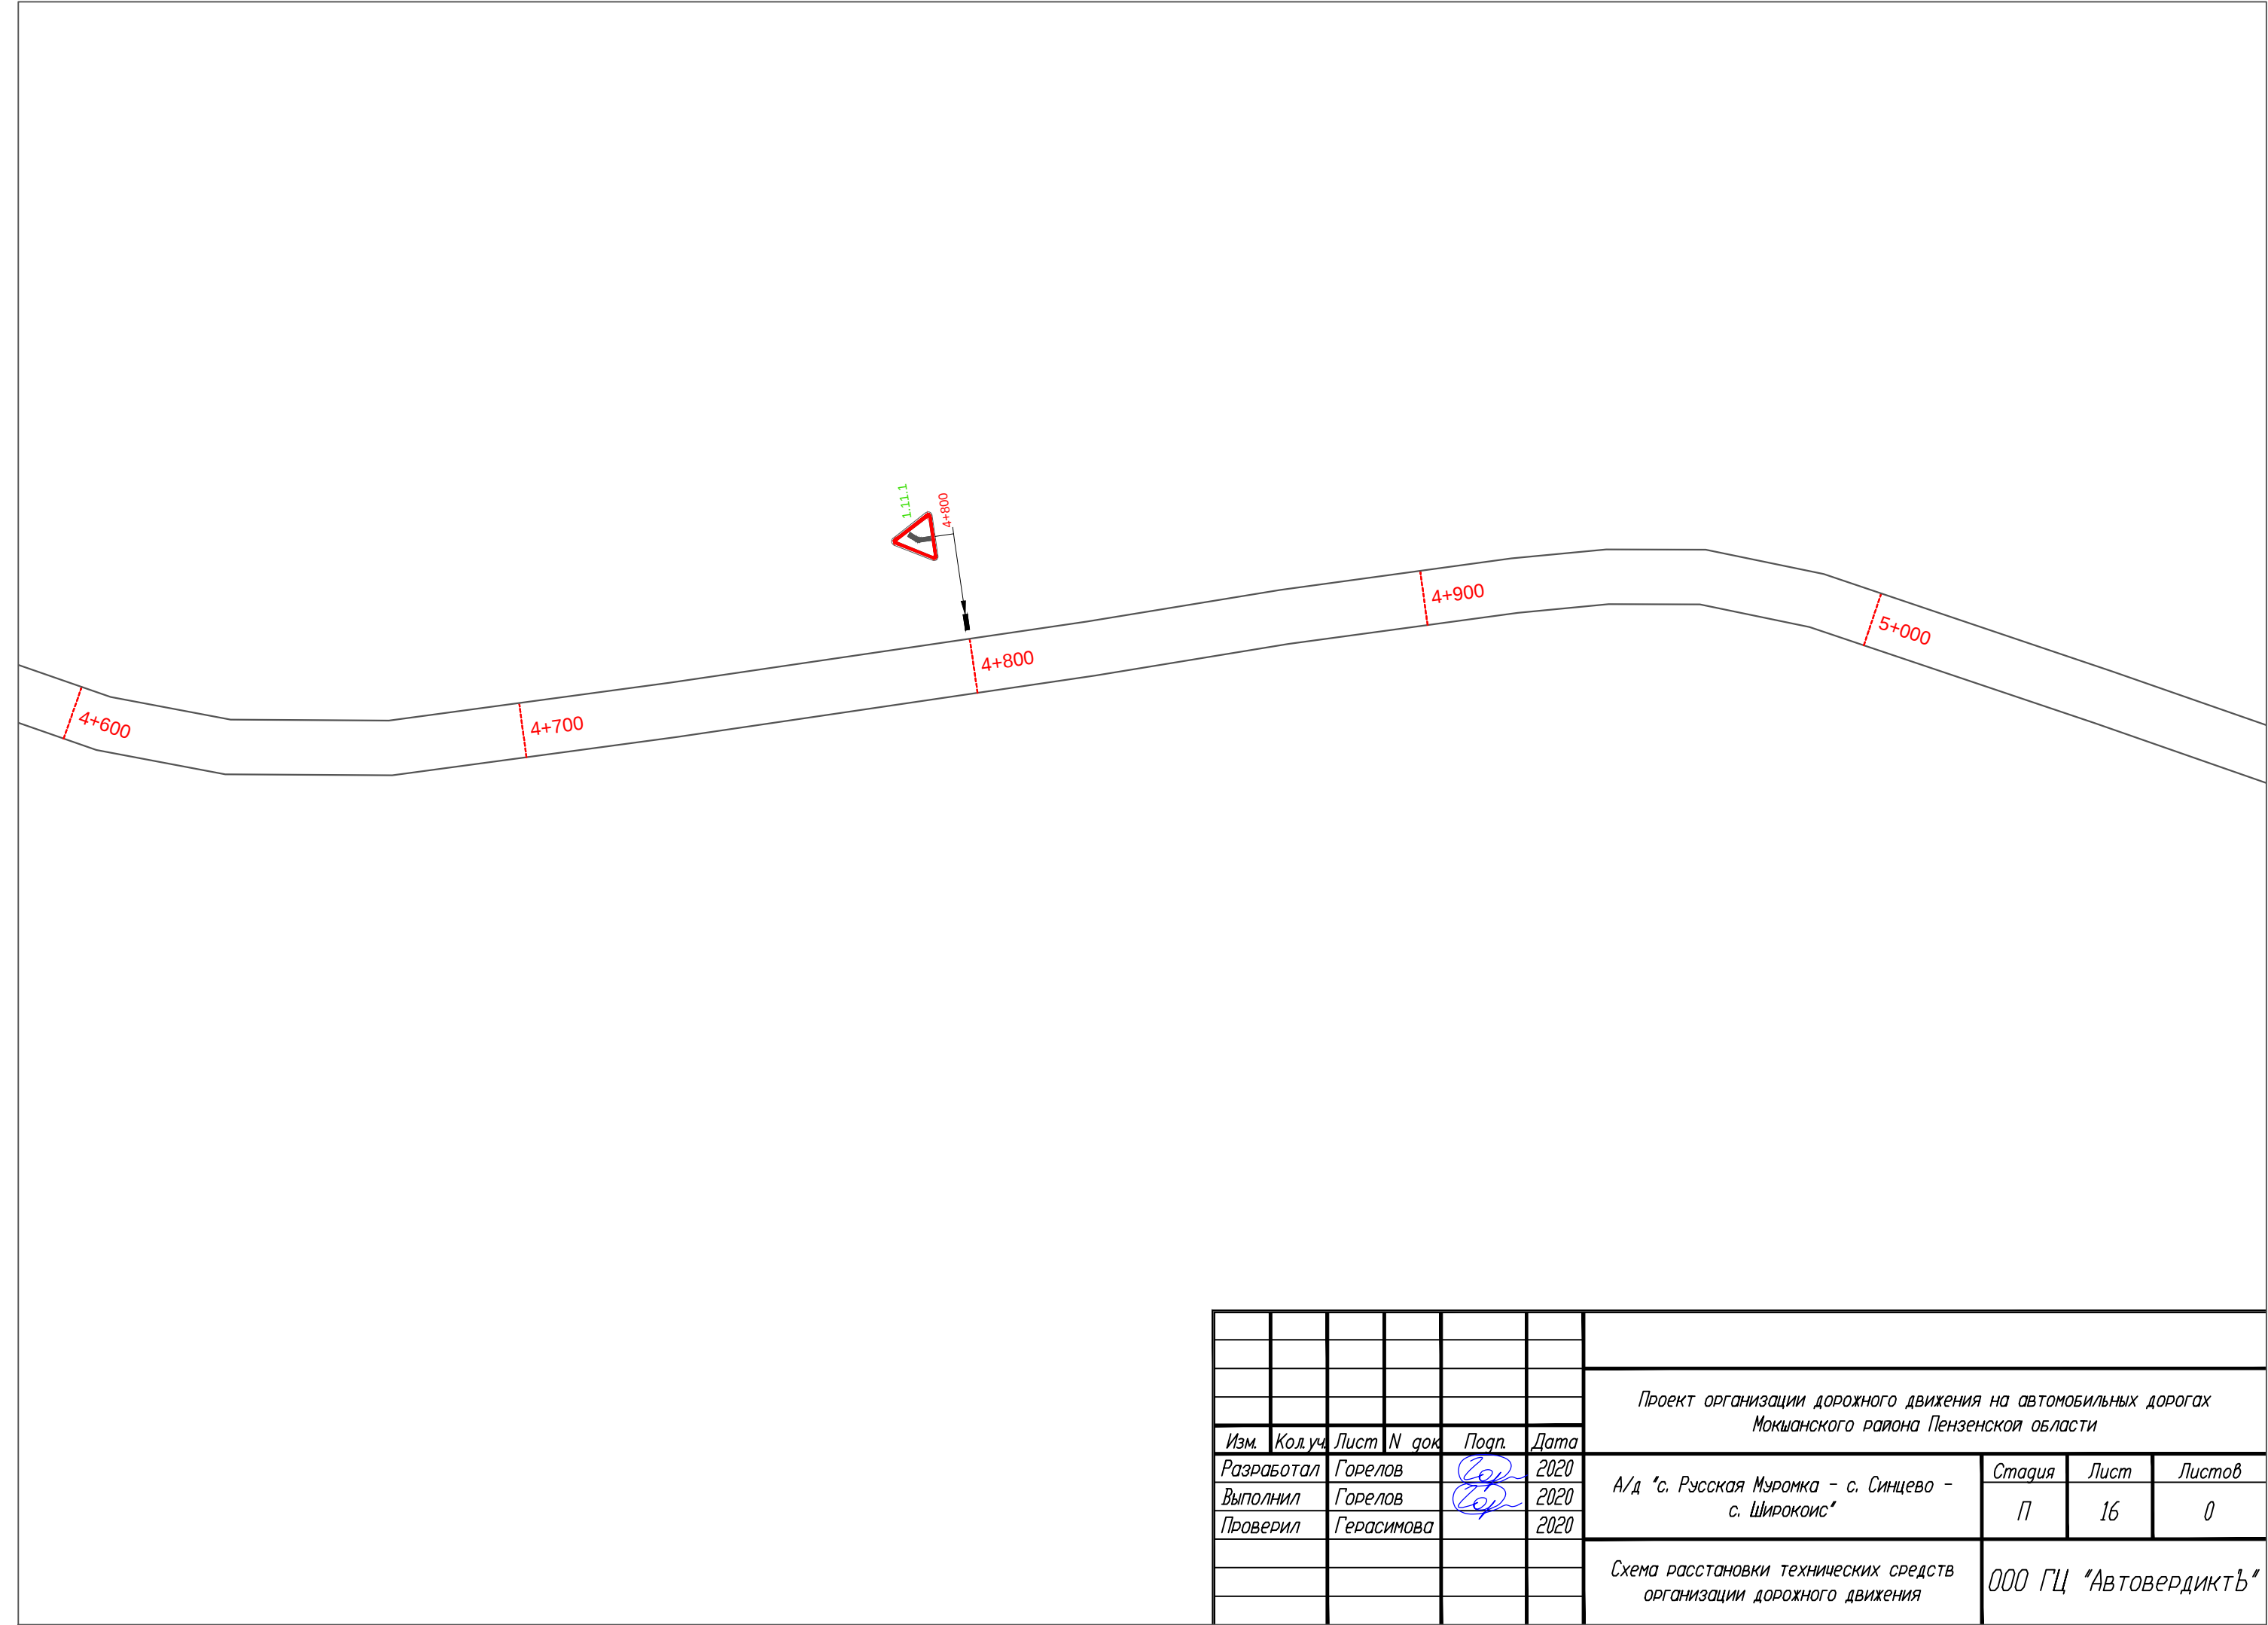


						Проект организации дорожного движения на автомобильных дорогах Мокшанского района Пензенской области			
Изм.	Кол.уч.	Лист	N док.	Подп.	Дата	А/д "с. Русская Муромка - с. Синцево - с. Широкоис"	Стадия	Лист	Листов
Разработал		Горелов			2020		П	16	0
Выполнил		Горелов			2020				
Проверил		Герасимова			2020				
						Схема расстановки технических средств организации дорожного движения	ООО ГЦ "АвтовердиктЪ"		

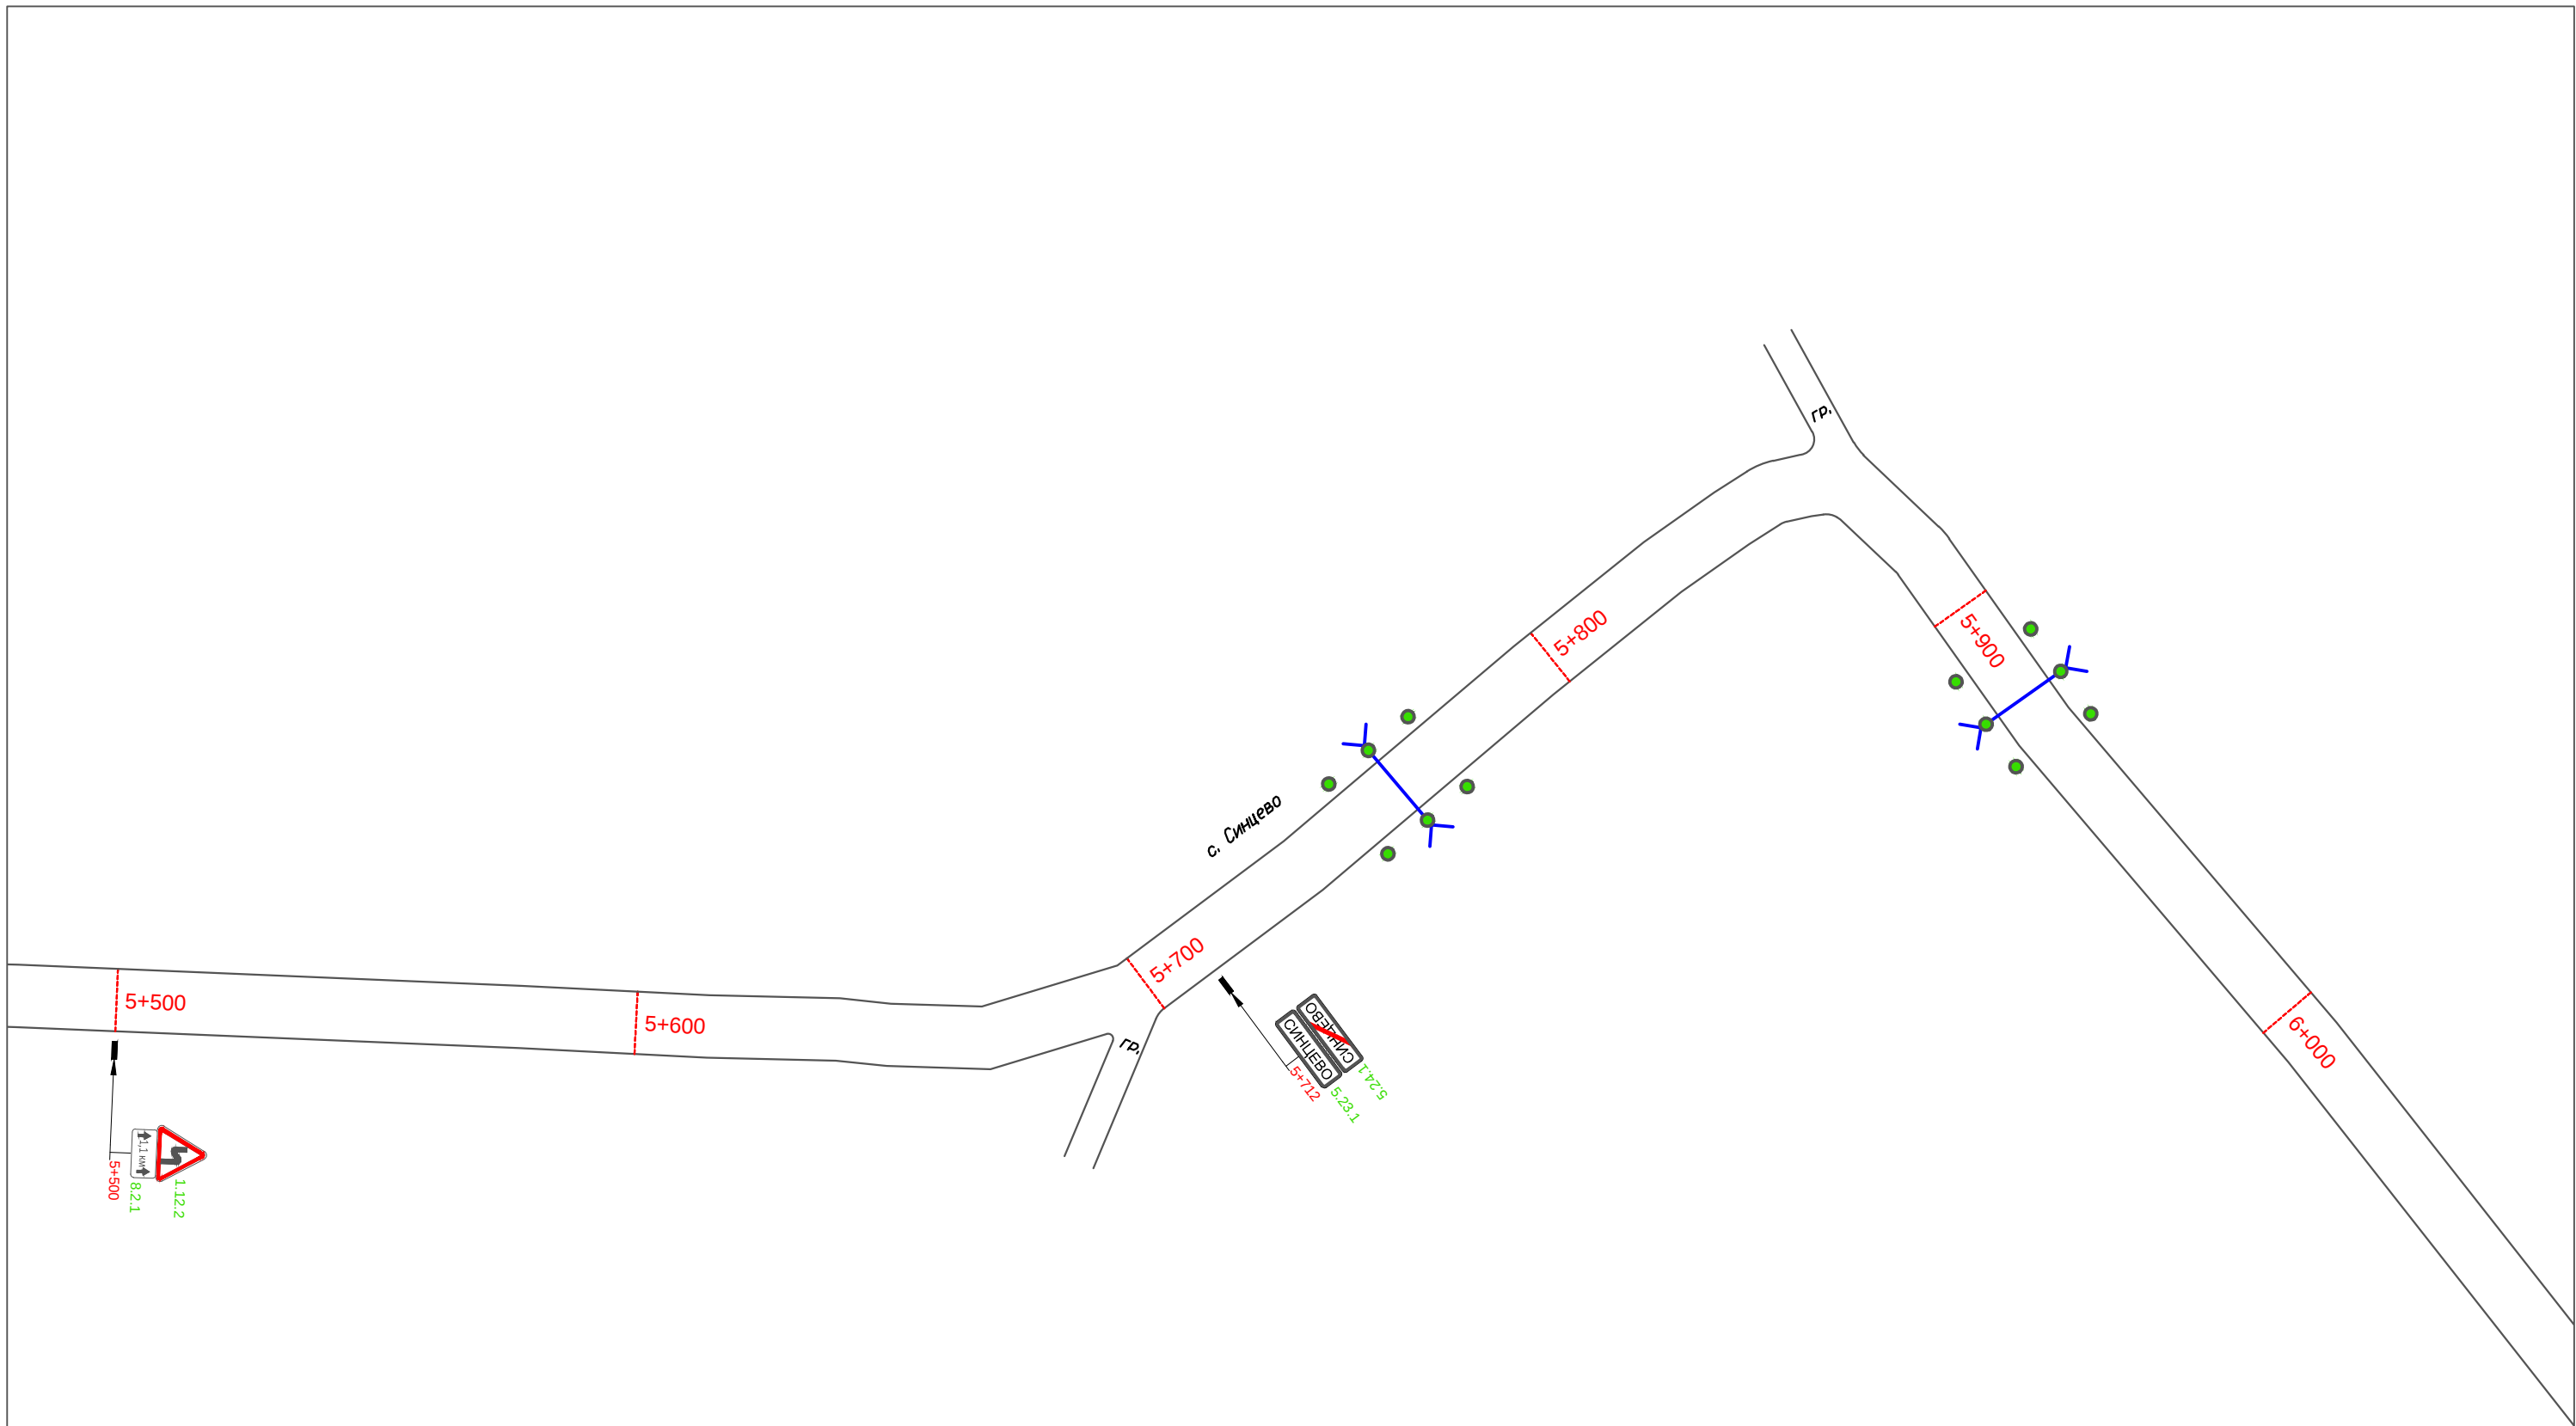


						Проект организации дорожного движения на автомобильных дорогах Мокшанского района Пензенской области			
Изм.	Кол.уч.	Лист	N док.	Подп.	Дата	А/д "с. Русская Муромка - с. Синцево - с. Широкоис"	Стадия	Лист	Листов
Разработал		Горелов			2020		П	18	0
Выполнил		Горелов			2020				
Проверил		Герасимова			2020				
						Схема расстановки технических средств организации дорожного движения	ООО ГЦ "АвтовердиктЪ"		

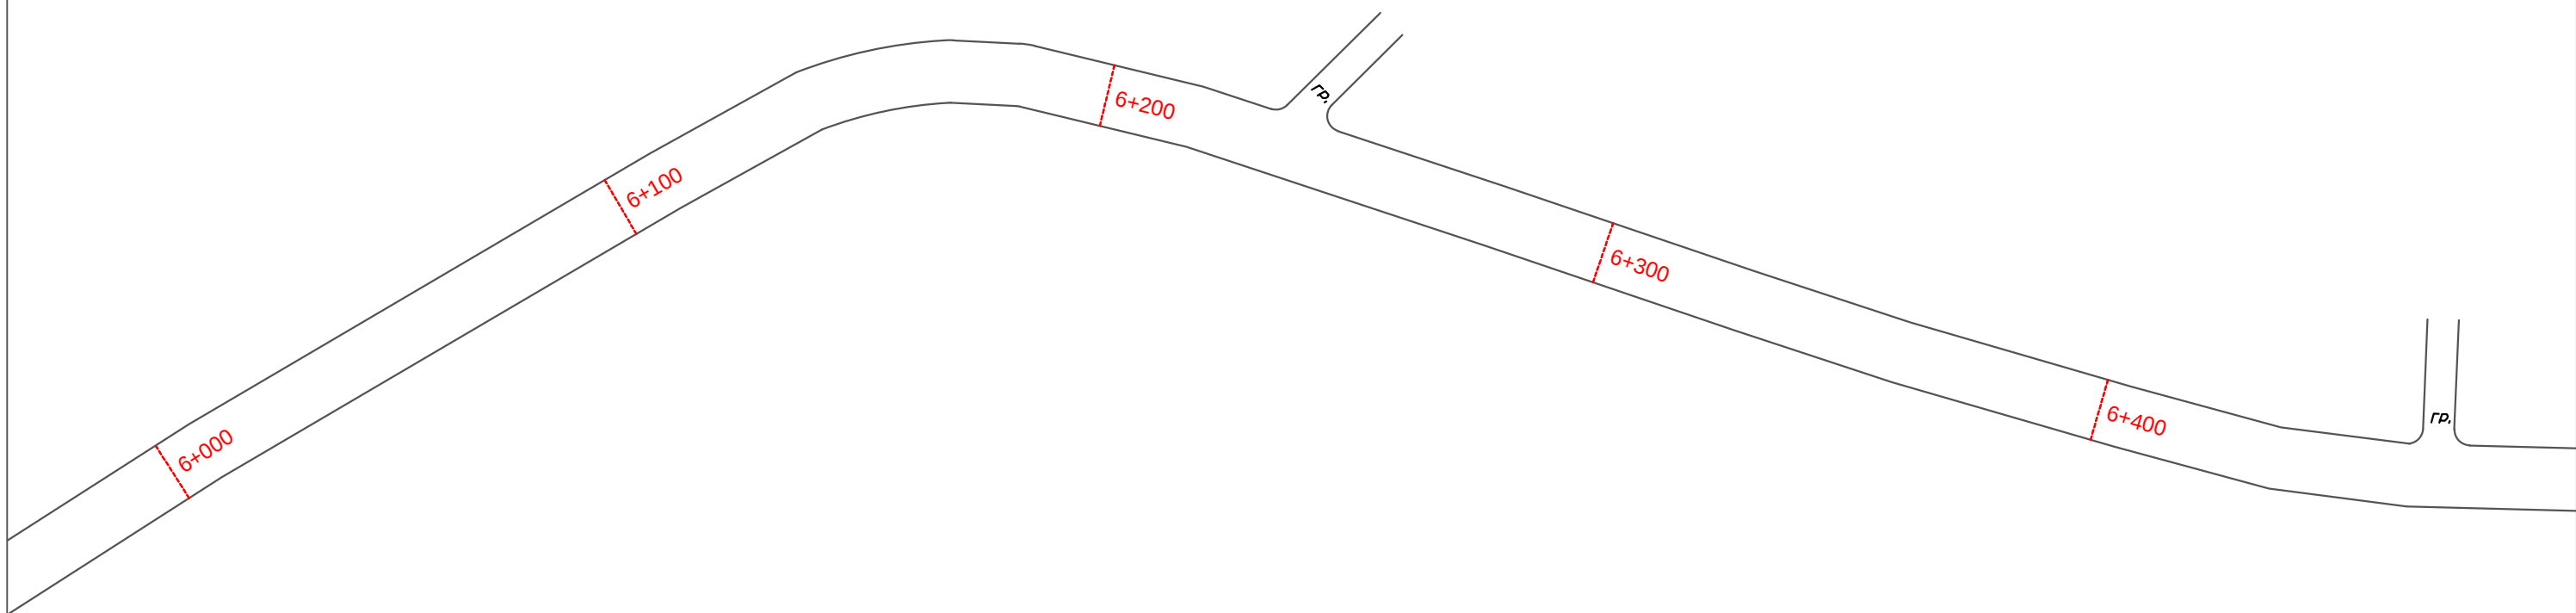


						Проект организации дорожного движения на автомобильных дорогах Мокшанского района Пензенской области			
Изм.	Кол.уч.	Лист	N док	Подп.	Дата	А/д "с. Русская Муромка - с. Синцево - с. Широкоис"	Стадия	Лист	Листов
Разработал		Горелов			2020		П	19	0
Выполнил		Горелов			2020				
Проверил		Герасимова			2020				
						Схема расстановки технических средств организации дорожного движения	ООО ГЦ "АвтовердиктЪ"		

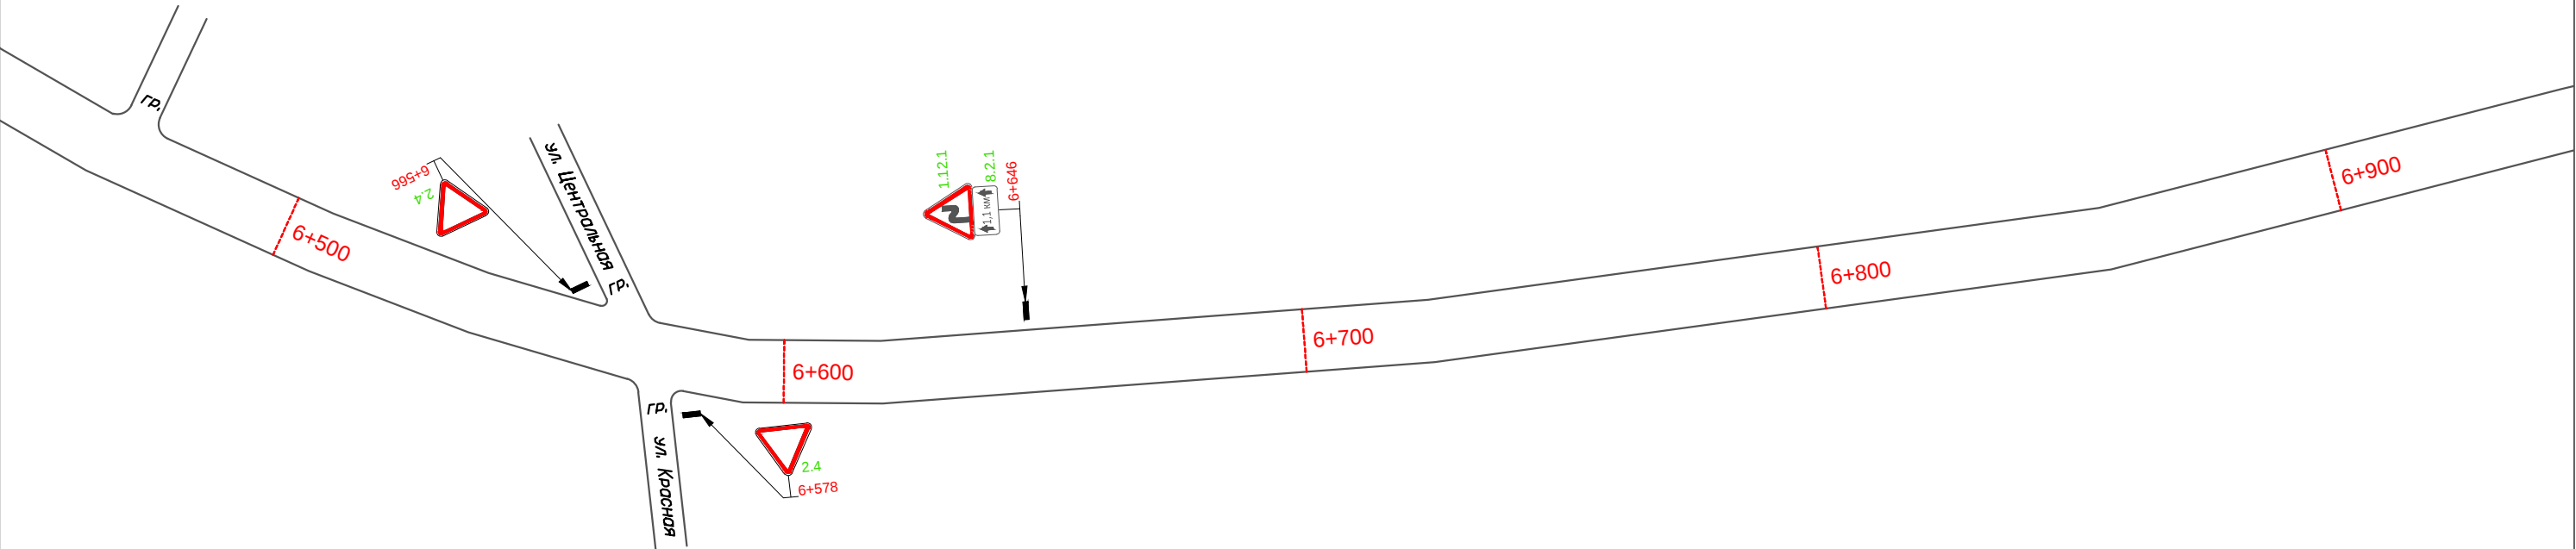

						Проект организации дорожного движения на автомобильных дорогах Мокшанского района Пензенской области			
Изм.	Кол.уч.	Лист	N док.	Подп.	Дата	А/д "с. Русская Муромка - с. Синцево - с. Широкоис"	Стадия	Лист	Листов
Разработал		Горелов			2020		П	20	0
Выполнил		Горелов			2020				
Проверил		Герасимова			2020	Схема расстановки технических средств организации дорожного движения	ООО ГЦ "АвтовердиктЪ"		

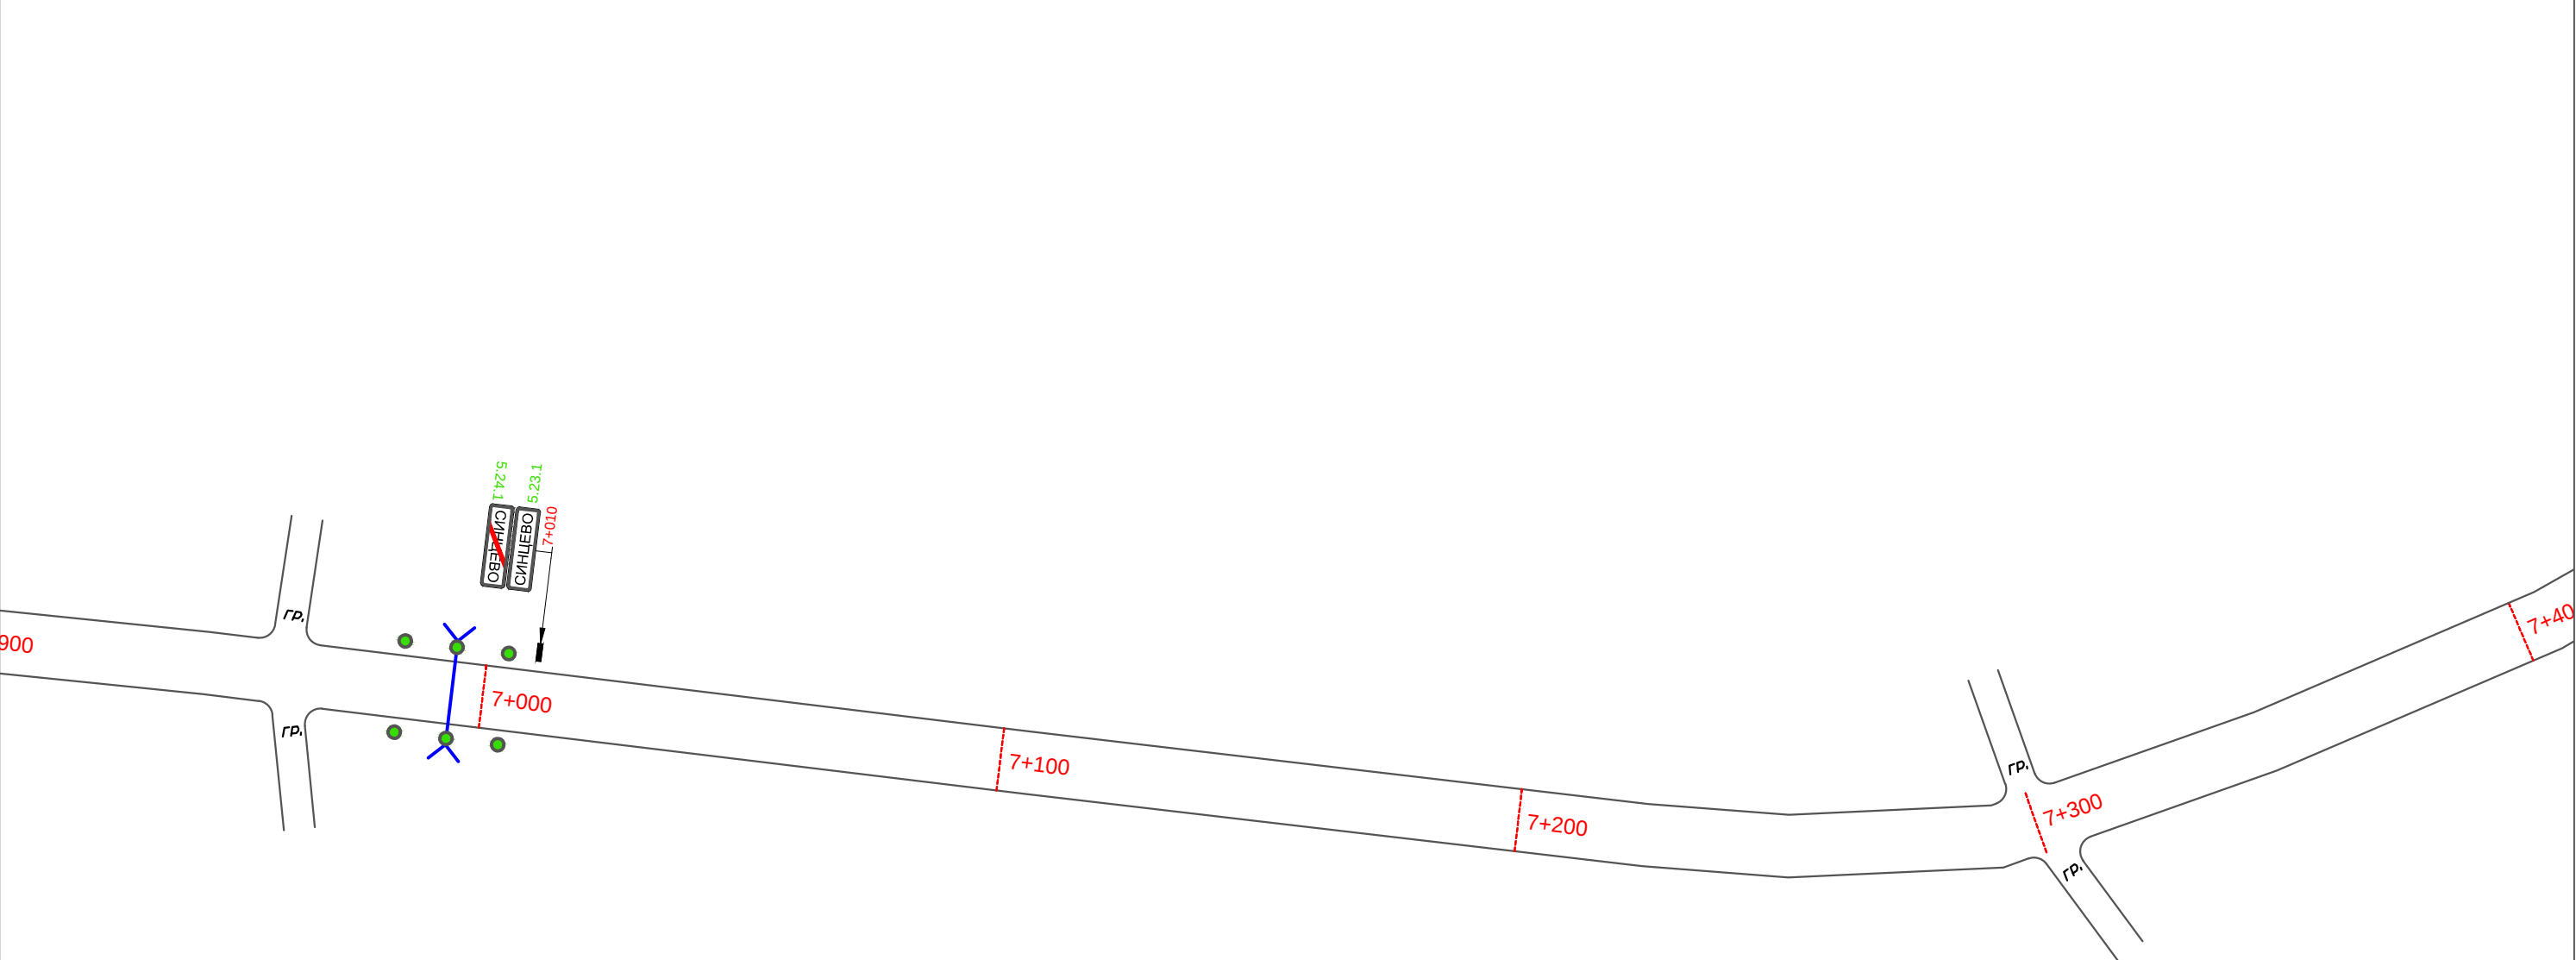

						Проект организации дорожного движения на автомобильных дорогах Мокшанского района Пензенской области			
Изм.	Кол.уч.	Лист	N док.	Подп.	Дата	А/д "с. Русская Муромка - с. Синцево - с. Широкоис"	Стадия	Лист	Листов
Разработал		Горелов			2020		П	21	0
Выполнил		Горелов			2020				
Проверил		Герасимова			2020				
						Схема расстановки технических средств организации дорожного движения	ООО ГЦ "АвтовердиктЪ"		

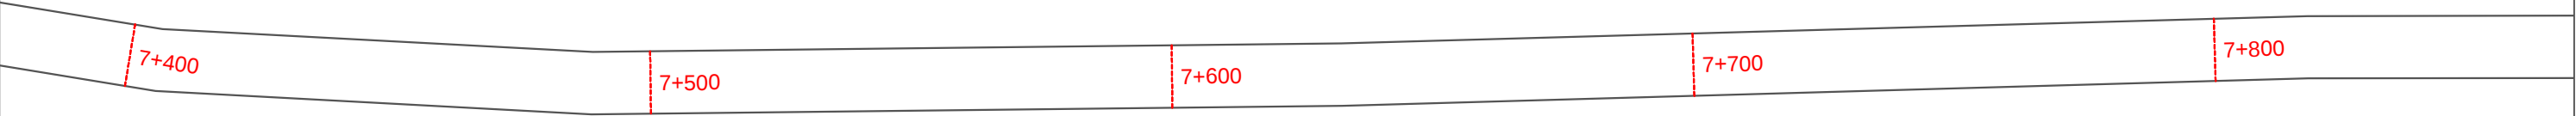

						Проект организации дорожного движения на автомобильных дорогах Мокшанского района Пензенской области			
Изм.	Кол.уч.	Лист	N док.	Подп.	Дата	А/д "с. Русская Муромка - с. Синцево - с. Широкоис"	Стадия	Лист	Листов
Разработал		Горелов			2020		П	22	0
Выполнил		Горелов			2020				
Проверил		Герасимова			2020				
						Схема расстановки технических средств организации дорожного движения	ООО ГЦ "АвтовердиктЪ"		

3+300


8+400

8+500


8+600

8+700


						Проект организации дорожного движения на автомобильных дорогах Мокшанского района Пензенской области			
Изм.	Код.уч.	Лист	N док	Подп.	Дата				
Разработал	Горелов				2020	А/д "с. Русская Муромка - с. Синцево - с. Широкоис"	Стадия	Лист	Листов
Выполнил	Горелов				2020		П	24	0
Проверил	Герасимова				2020				
						Схема расстановки технических средств организации дорожного движения			ООО ГЦ "АвтовердиктЪ"

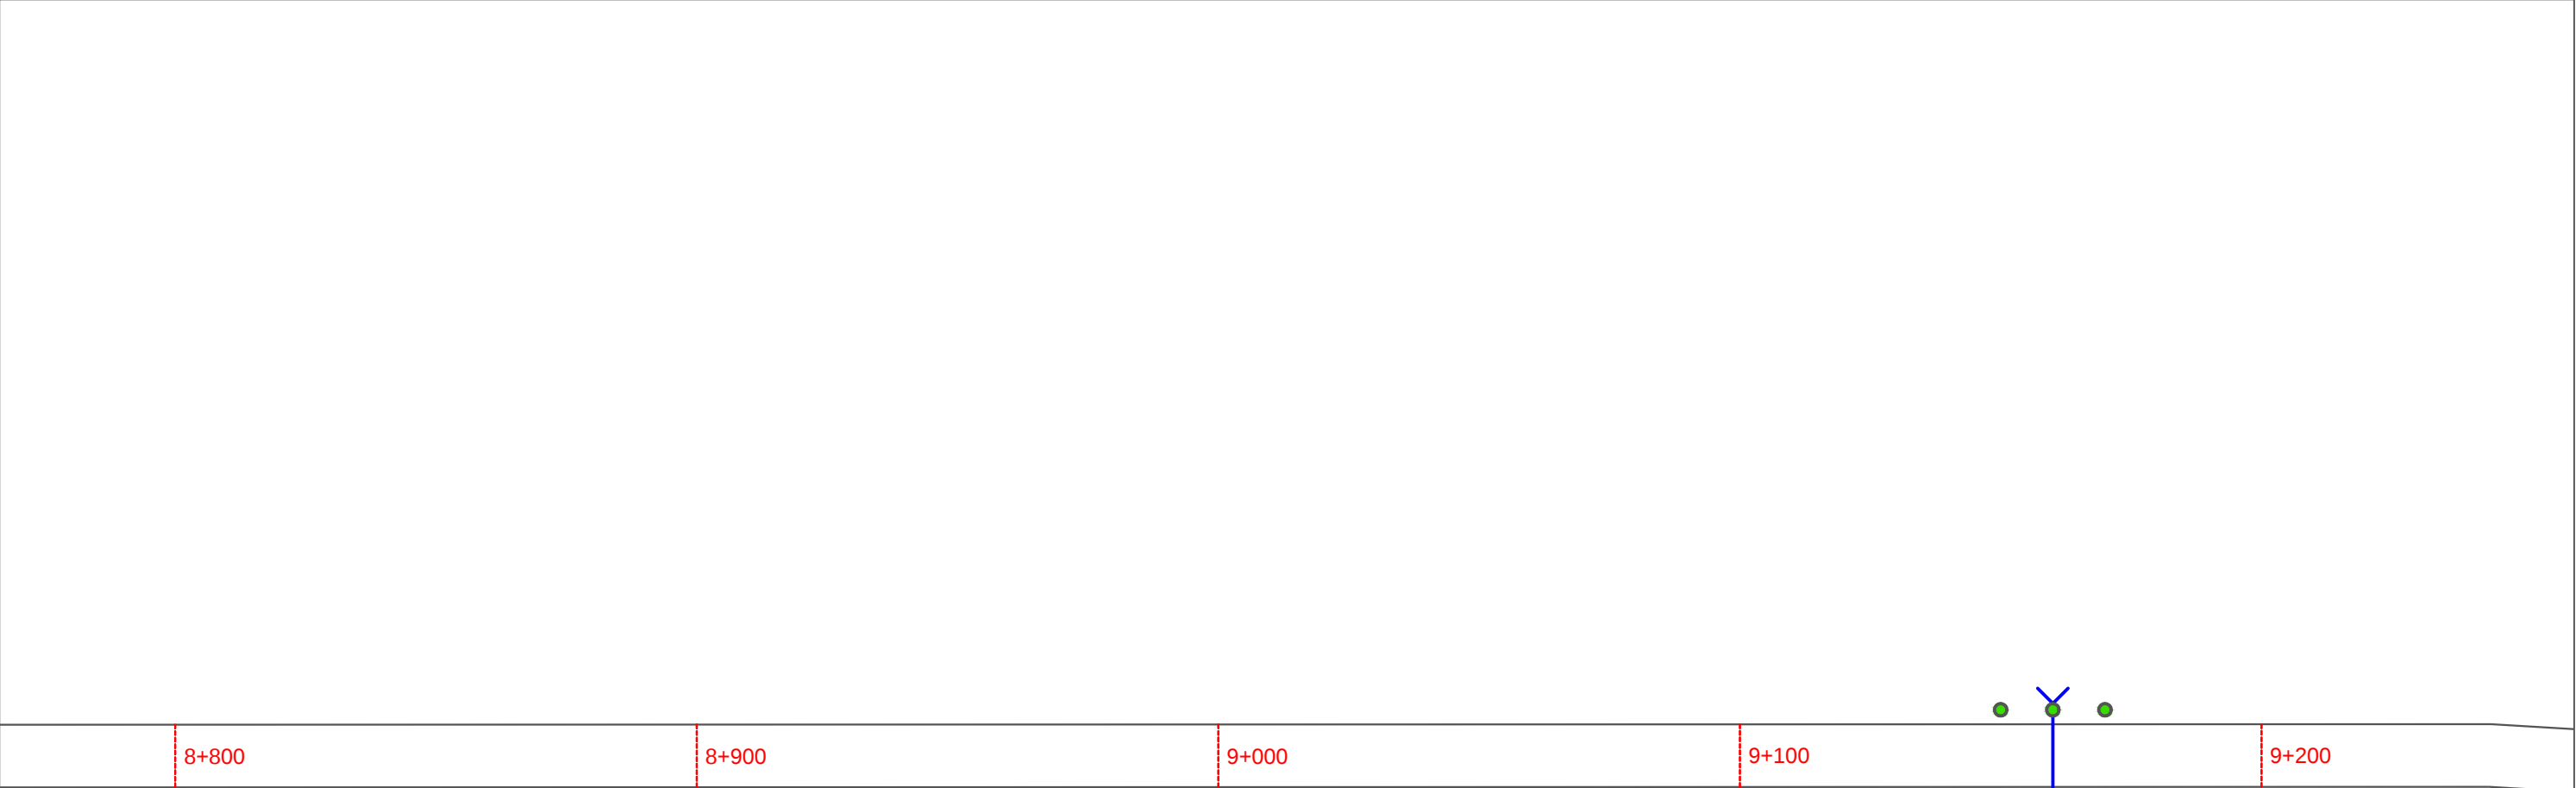


						Проект организации дорожного движения на автомобильных дорогах Мокшанского района Пензенской области			
Изм.	Кол.уч.	Лист	N док.	Подп.	Дата	А/д "с. Русская Мурамка - с. Синцево - с. Широкоис"	Стадия	Лист	Листов
Разработал		Горелов			2020		П	25	0
Выполнил		Горелов			2020				
Проверил		Герасимова			2020				
						Схема расстановки технических средств организации дорожного движения	ООО ГЦ "АвтовердиктЪ"		

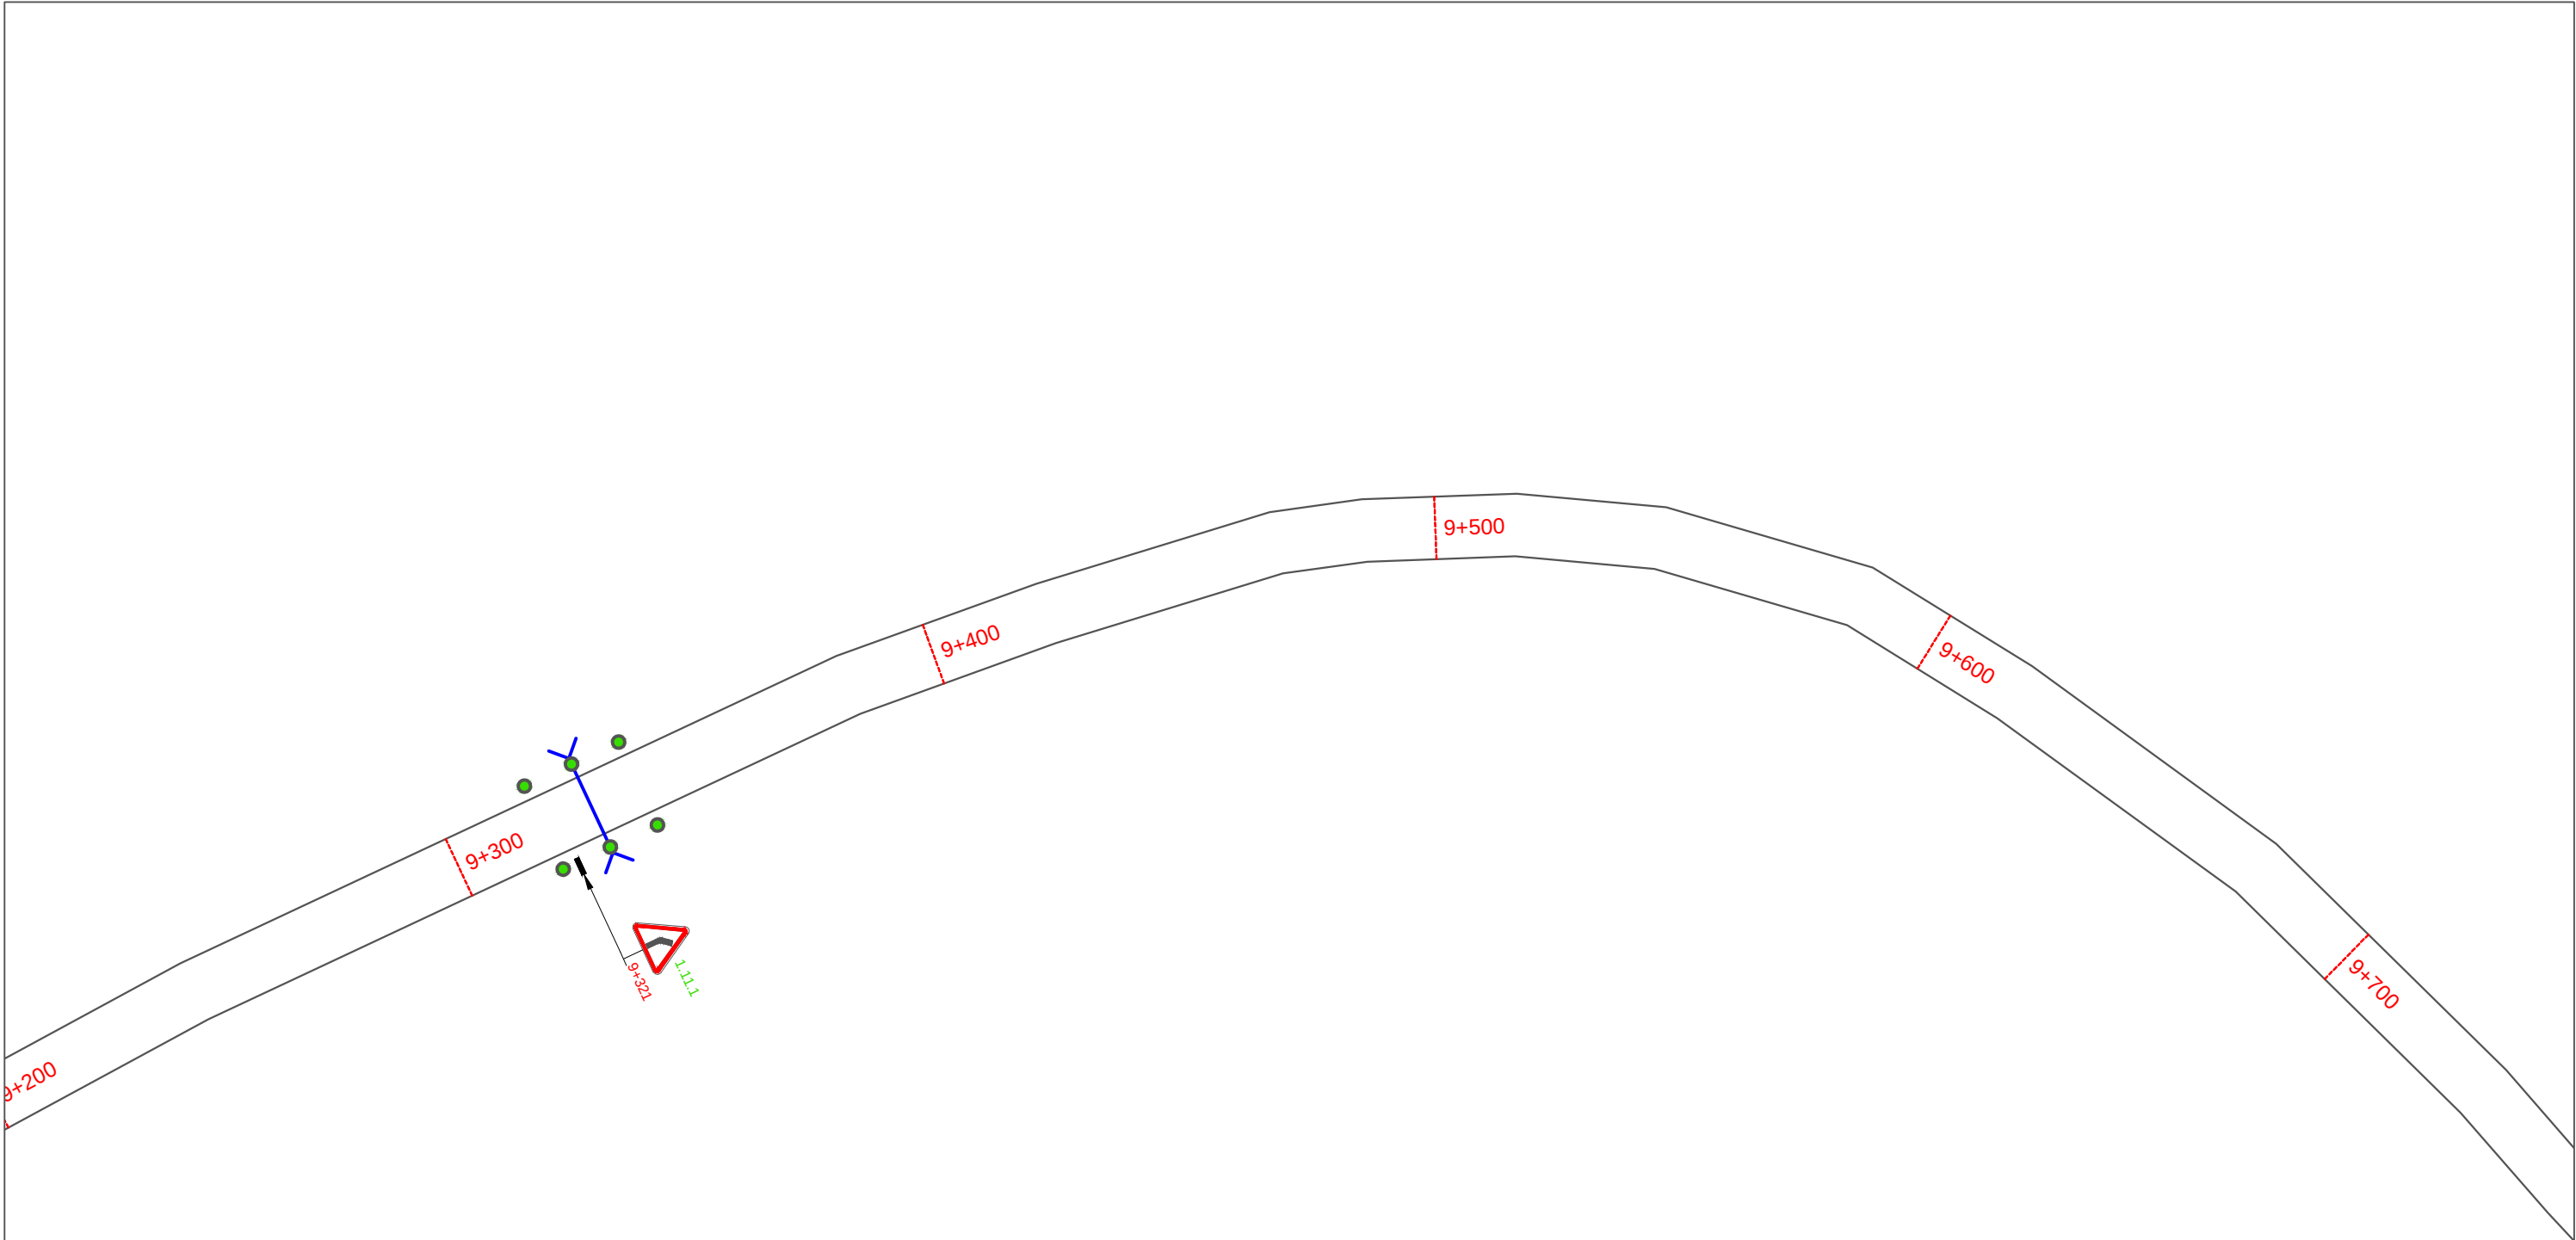

						Проект организации дорожного движения на автомобильных дорогах Мокшанского района Пензенской области			
Изм.	Кол.уч.	Лист	N док.	Подп.	Дата	А/д "с. Русская Муромка - с. Синцево - с. Широкоис"	Стадия	Лист	Листов
Разработал		Горелов			2020		П	26	0
Выполнил		Горелов			2020				
Проверил		Герасимова			2020				
						Схема расстановки технических средств организации дорожного движения	ООО ГЦ "АвтовердиктЪ"		

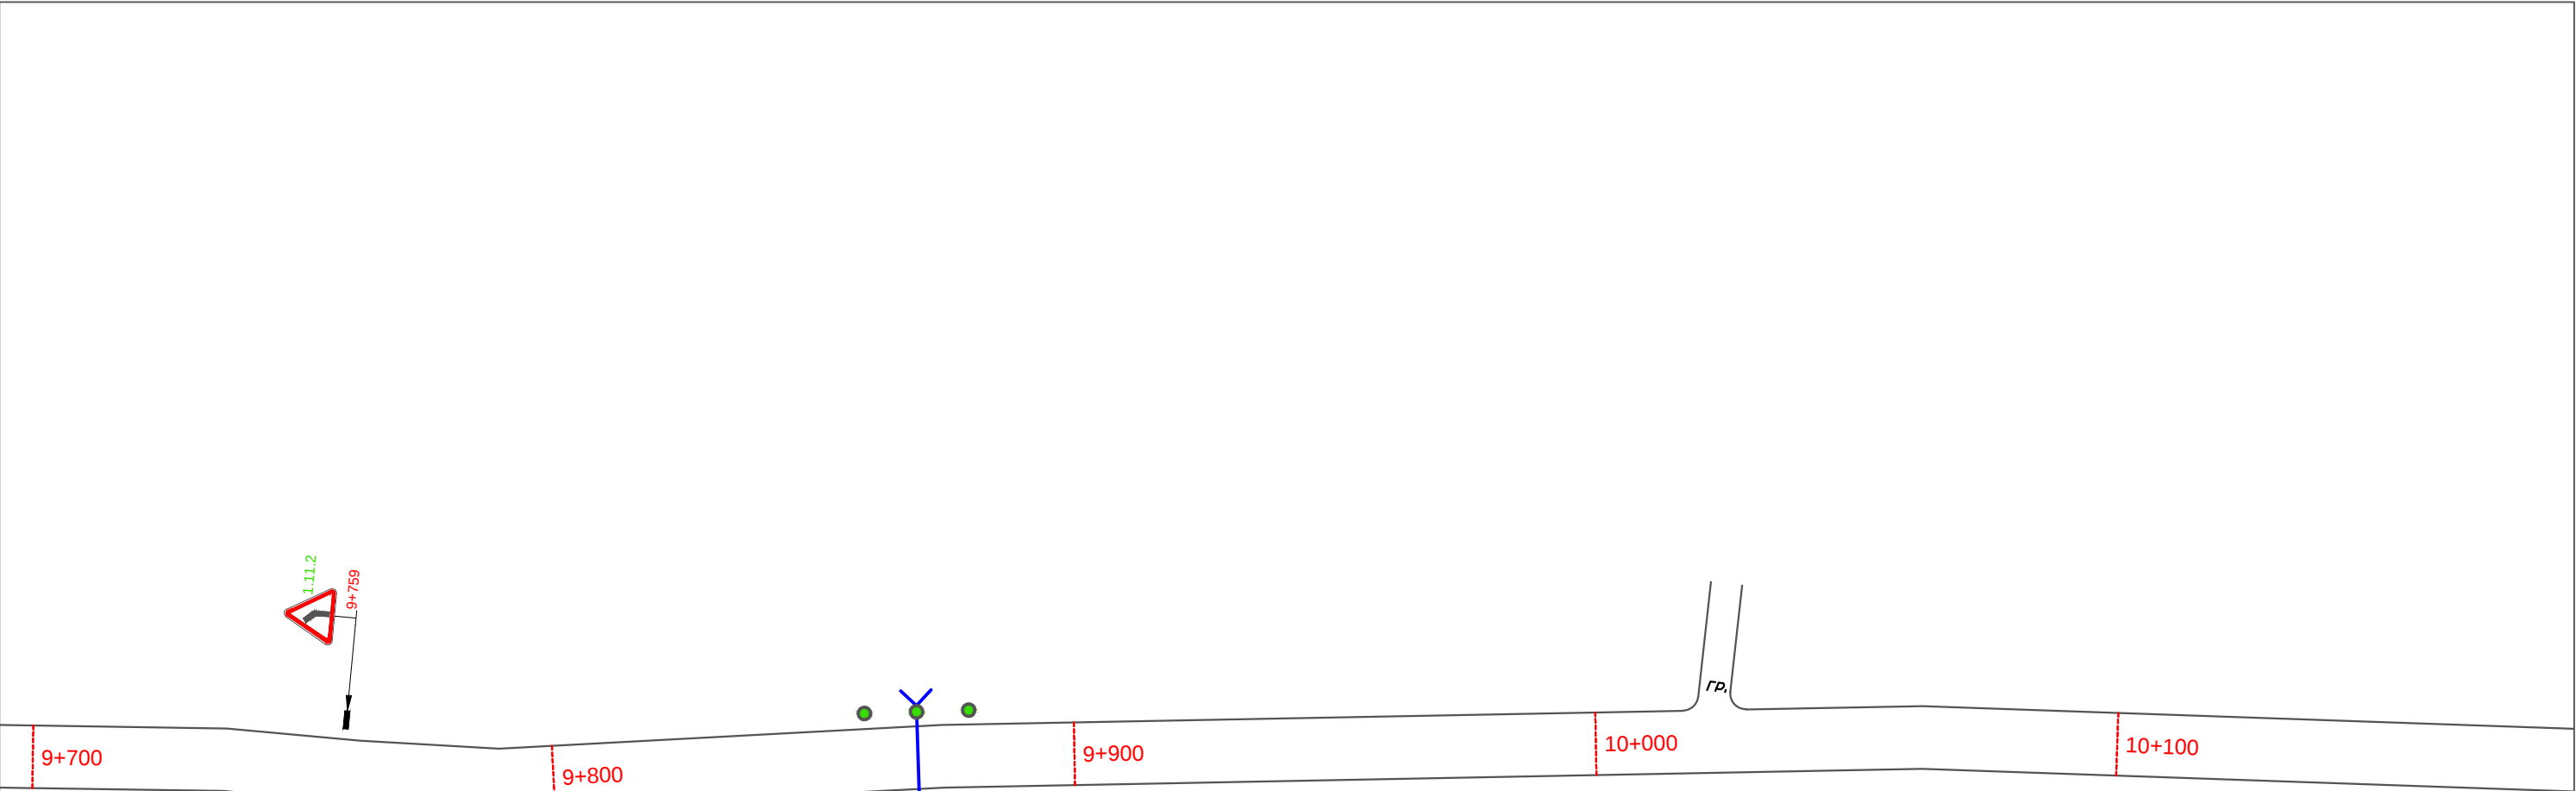

						Проект организации дорожного движения на автомобильных дорогах Мокшанского района Пензенской области			
Изм.	Кол.уч.	Лист	N док.	Подп.	Дата	А/д "с. Русская Муромка - с. Синцево - с. Широкоис"	Стадия	Лист	Листов
Разработал		Горелов			2020		П	27	0
Выполнил		Горелов			2020				
Проверил		Герасимова			2020				
						Схема расстановки технических средств организации дорожного движения	ООО ГЦ "АвтовердиктЪ"		

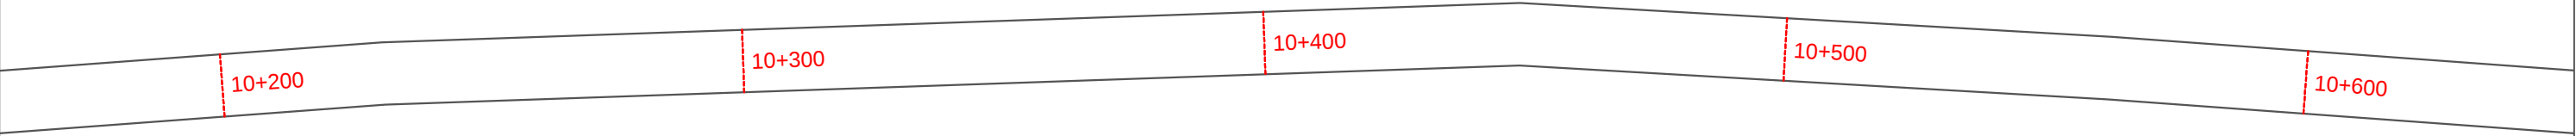

						Проект организации дорожного движения на автомобильных дорогах Мокшанского района Пензенской области			
Изм.	Кол.уч.	Лист	N док.	Подп.	Дата	А/д "с. Русская Муромка - с. Синцево - с. Широкоис"	Стадия	Лист	Листов
Разработал		Горелов			2020		П	28	0
Выполнил		Горелов			2020				
Проверил		Герасимова			2020				
						Схема расстановки технических средств организации дорожного движения	ООО ГЦ "АвтовердиктЪ"		




						Проект организации дорожного движения на автомобильных дорогах Мокшанского района Пензенской области			
Изм.	Кол.уч.	Лист	N док.	Подп.	Дата	А/д "с. Русская Муромка - с. Синцево - с. Широкоис"	Стадия	Лист	Листов
Разработал		Горелов			2020		П	29	0
Выполнил		Горелов			2020				
Проверил		Герасимова			2020	Схема расстановки технических средств организации дорожного движения	ООО ГЦ "АвтовердиктЪ"		

11+100	11+200	11+300	11+400	11+500
--------	--------	--------	--------	--------

						Проект организации дорожного движения на автомобильных дорогах Мокшанского района Пензенской области			
Изм.	Кол.уч.	Лист	N док.	Подп.	Дата	А/д "с. Русская Муромка - с. Синцево - с. Широкоис"	Стадия	Лист	Листов
Разработал		Горелов			2020		П	30	0
Выполнил		Горелов			2020				
Проверил		Герасимова			2020				
						Схема расстановки технических средств организации дорожного движения	ООО ГЦ "АвтовердиктЪ"		



						Проект организации дорожного движения на автомобильных дорогах Мокшанского района Пензенской области			
Изм.	Кол.уч.	Лист	N док.	Подп.	Дата	А/д "с. Русская Муromка - с. Синцево - с. Широкоис"	Стадия	Лист	Листов
Разработал		Горелов			2020		П	31	0
Выполнил		Горелов			2020				
Проверил		Герасимова			2020				
						Схема расстановки технических средств организации дорожного движения	ООО ГЦ "АвтовердиктЪ"		

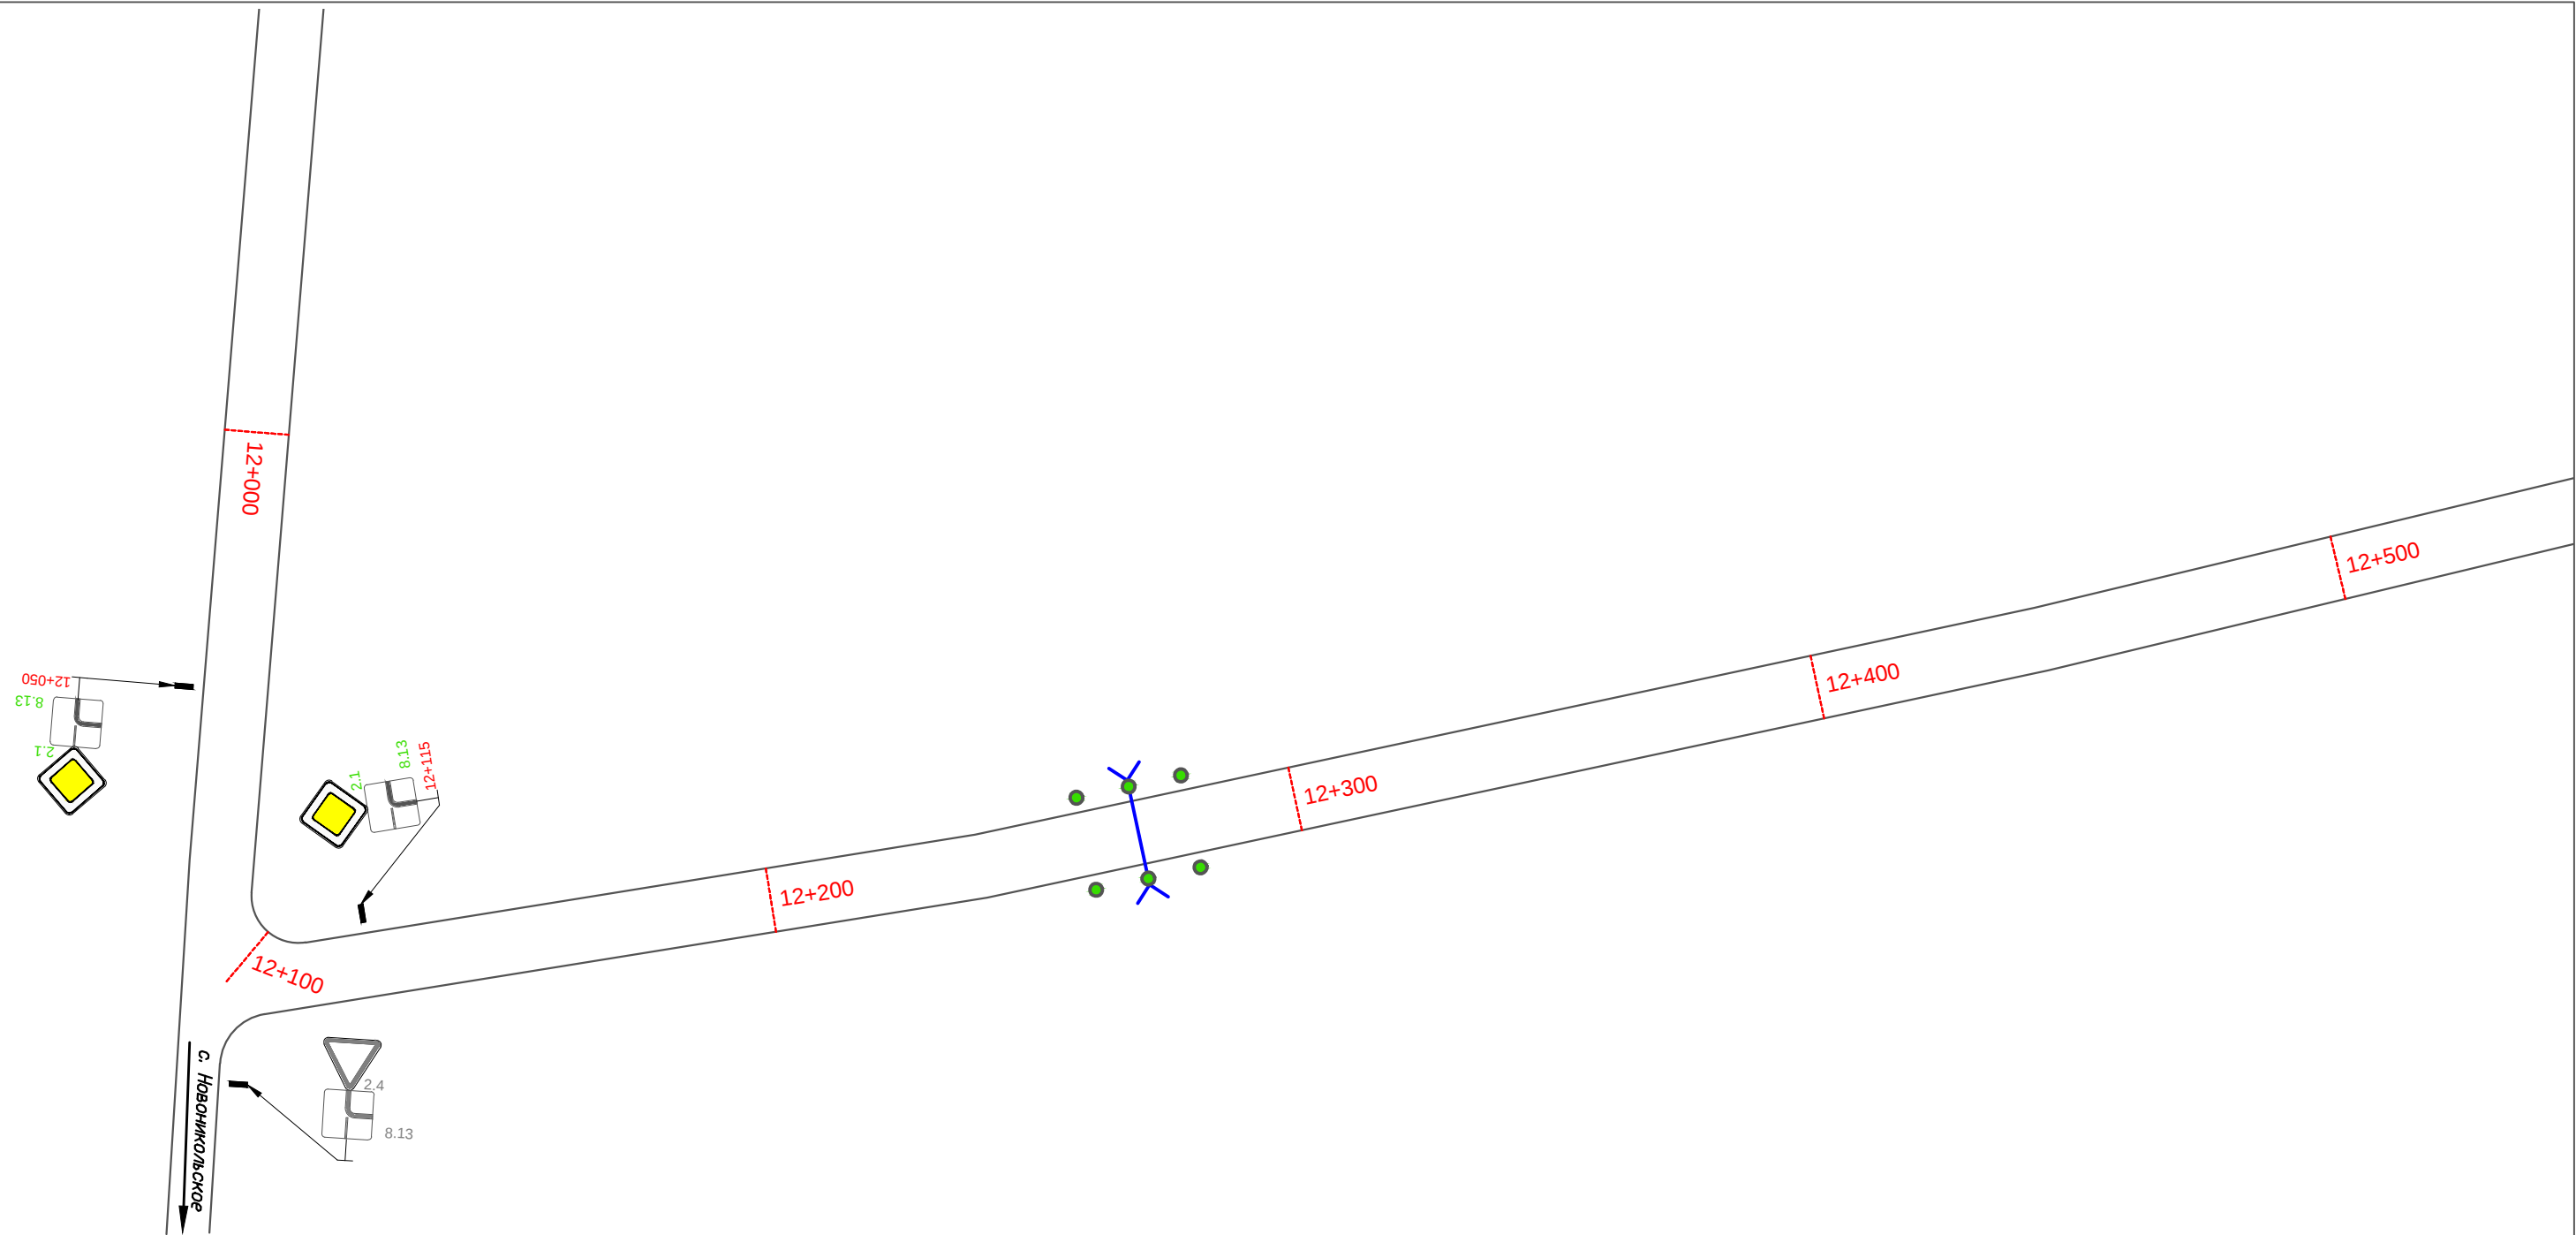


						Проект организации дорожного движения на автомобильных дорогах Мокшанского района Пензенской области			
Изм.	Кол.уч.	Лист	N док.	Подп.	Дата	А/д "с. Русская Муромка - с. Синцево - с. Широкоис"	Стадия	Лист	Листов
Разработал		Горелов			2020		П	32	0
Выполнил		Горелов			2020				
Проверил		Герасимова			2020				
						Схема расстановки технических средств организации дорожного движения	ООО ГЦ "АвтовердиктЪ"		

12+500	12+600	12+700	12+800	12+900
--------	--------	--------	--------	--------


						Проект организации дорожного движения на автомобильных дорогах Мокшанского района Пензенской области			
Изм.	Кол.уч.	Лист	N док.	Подп.	Дата	А/д "с. Русская Муromка - с. Синцево - с. Широкоис"	Стадия	Лист	Листов
Разработал		Горелов			2020		П	33	0
Выполнил		Горелов			2020				
Проверил		Герасимова			2020				
						Схема расстановки технических средств организации дорожного движения	ООО ГЦ "АвтовердиктЪ"		




						Проект организации дорожного движения на автомобильных дорогах Мокшанского района Пензенской области			
Изм.	Кол.уч.	Лист	N док.	Подп.	Дата	А/д "с. Русская Муromка - с. Синцево - с. Широкоис"	Стадия	Лист	Листов
Разработал		Горелов			2020		П	34	0
Выполнил		Горелов			2020				
Проверил		Герасимова			2020				
						Схема расстановки технических средств организации дорожного движения	ООО ГЦ "АвтовердиктЪ"		

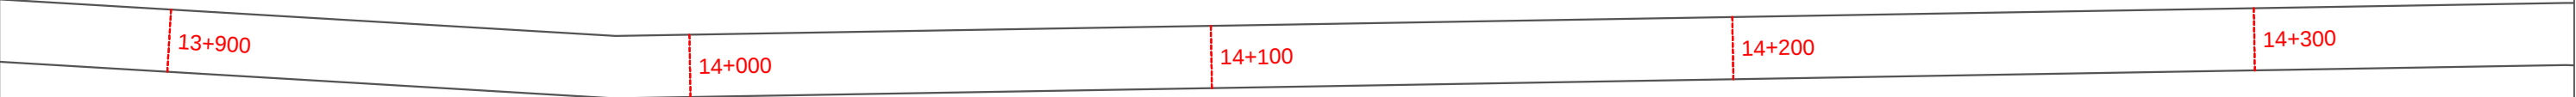


						Проект организации дорожного движения на автомобильных дорогах Мокшанского района Пензенской области			
Изм.	Кол.уч.	Лист	N док.	Подп.	Дата	А/д "с. Русская Муromка - с. Синцево - с. Широкоис"	Стадия	Лист	Листов
Разработал		Горелов			2020		П	36	0
Выполнил		Горелов			2020				
Проверил		Герасимова			2020				
						Схема расстановки технических средств организации дорожного движения	ООО ГЦ "АвтовердиктЪ"		

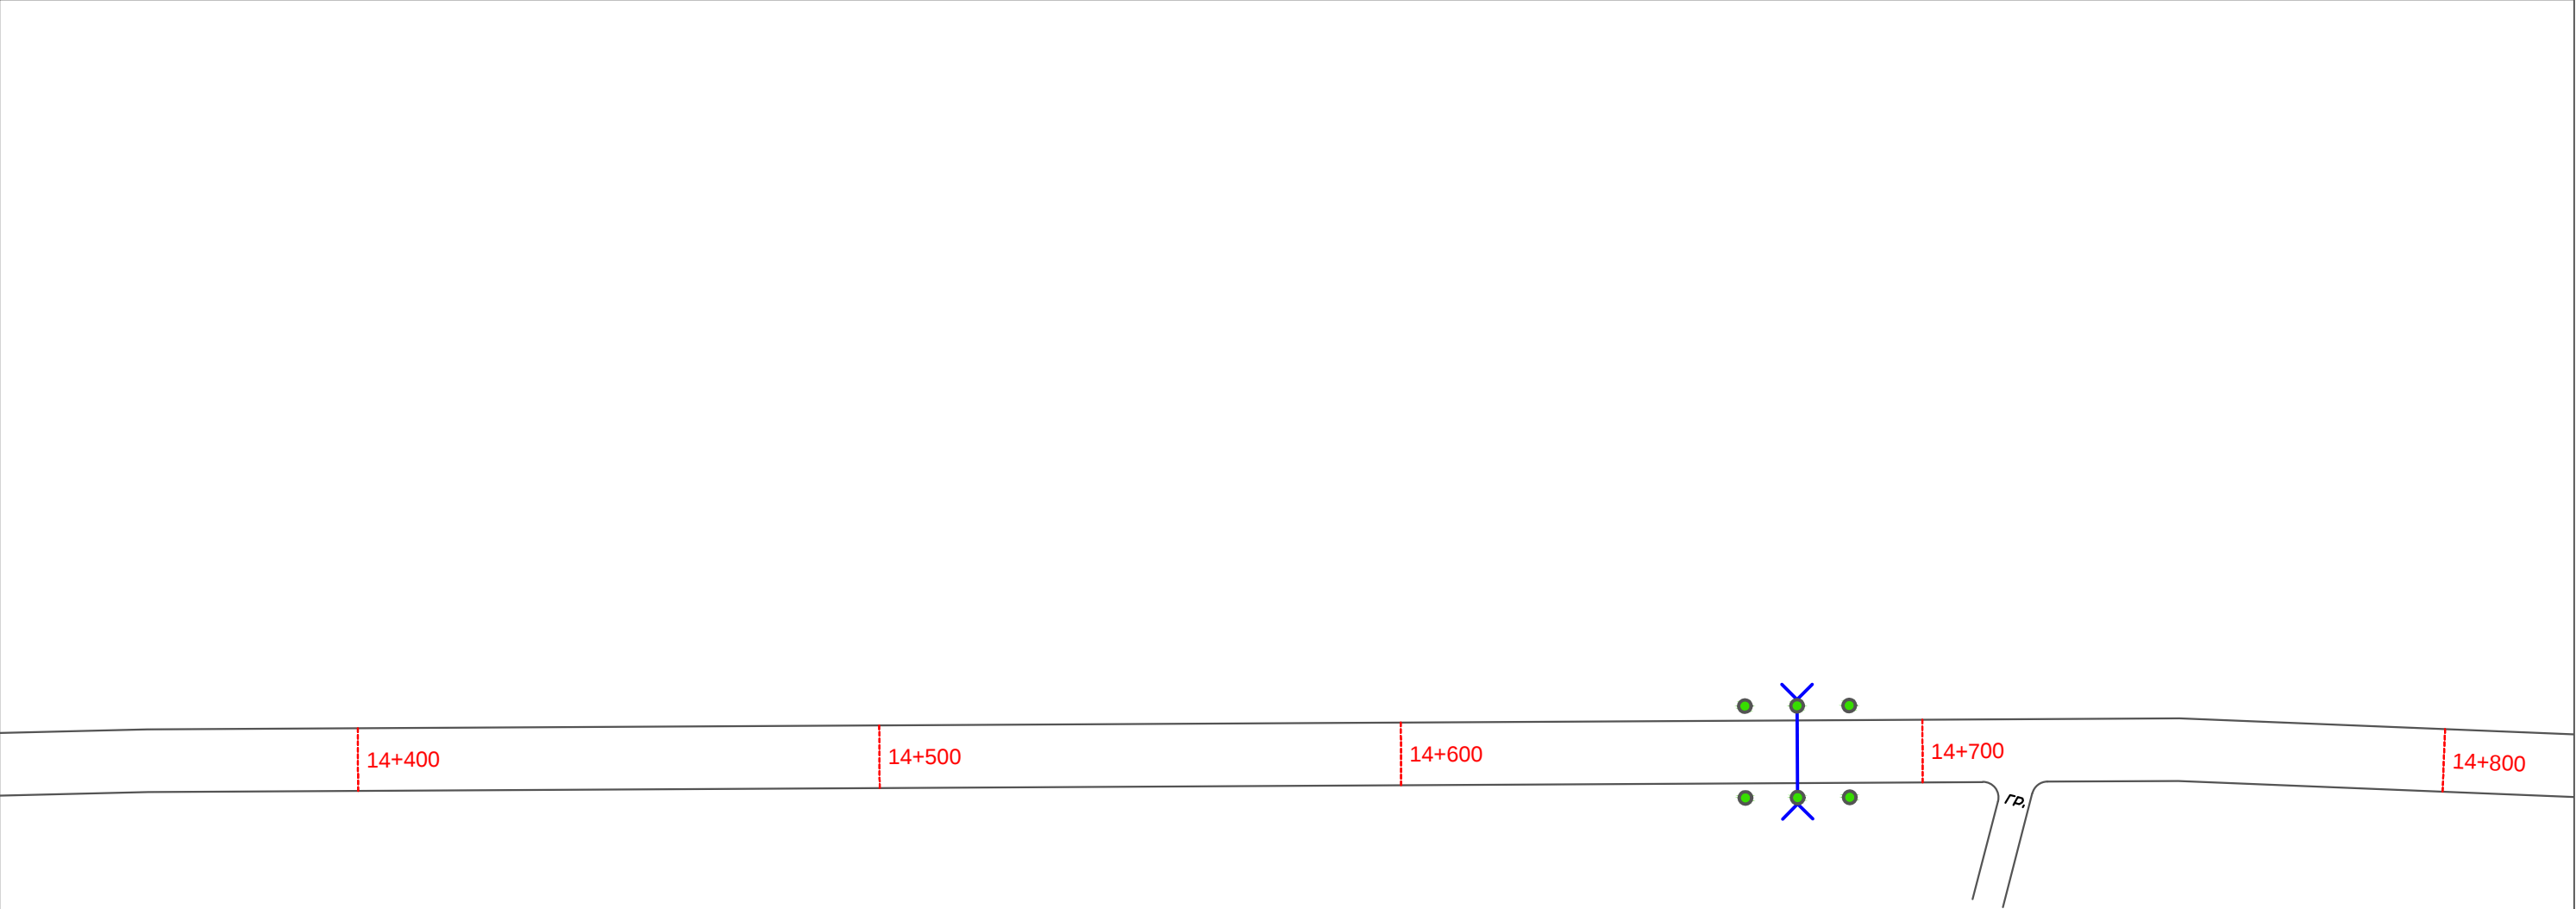


						Проект организации дорожного движения на автомобильных дорогах Мокшанского района Пензенской области			
Изм.	Кол.уч.	Лист	N док.	Подп.	Дата	А/д "с. Русская Мурамка - с. Синцево - с. Широкоис"	Стадия	Лист	Листов
Разработал		Горелов			2020		П	37	0
Выполнил		Горелов			2020				
Проверил		Герасимова			2020	Схема расстановки технических средств организации дорожного движения	ООО ГЦ "АвтовердиктЪ"		

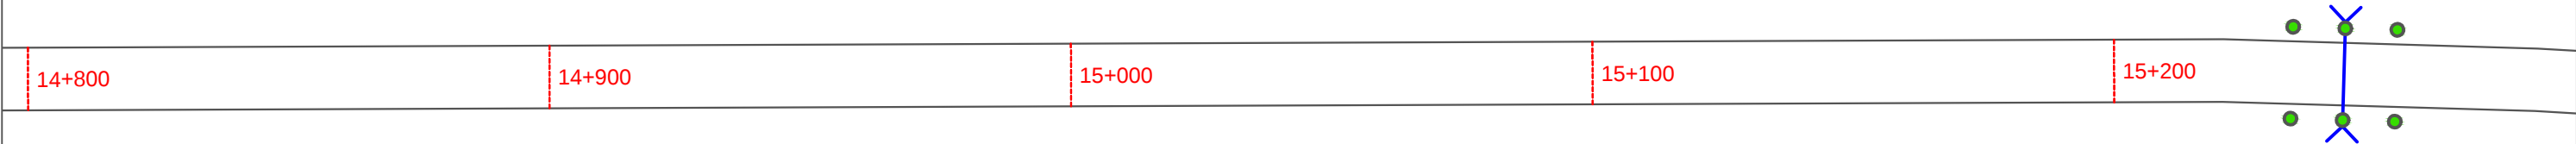


						Проект организации дорожного движения на автомобильных дорогах Мокшанского района Пензенской области			
Изм.	Кол.уч.	Лист	N док.	Подп.	Дата	А/д "с. Русская Муromка - с. Синцево - с. Широкоис"	Стадия	Лист	Листов
Разработал		Горелов			2020		П	38	0
Выполнил		Горелов			2020				
Проверил		Герасимова			2020				
						Схема расстановки технических средств организации дорожного движения	ООО ГЦ "АвтовердиктЪ"		

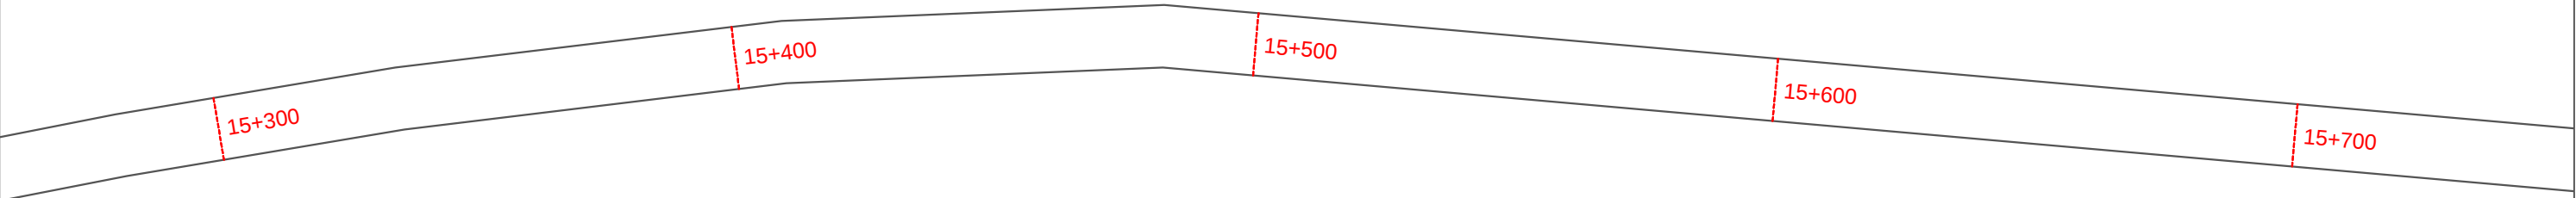


						Проект организации дорожного движения на автомобильных дорогах Мокшанского района Пензенской области			
Изм.	Кол.уч.	Лист	N док.	Подп.	Дата	А/д "с. Русская Муромка - с. Синцево - с. Широкоис"	Стадия	Лист	Листов
Разработал		Горелов			2020		П	39	0
Выполнил		Горелов			2020				
Проверил		Герасимова			2020				
						Схема расстановки технических средств организации дорожного движения	ООО ГЦ "АвтовердиктЪ"		

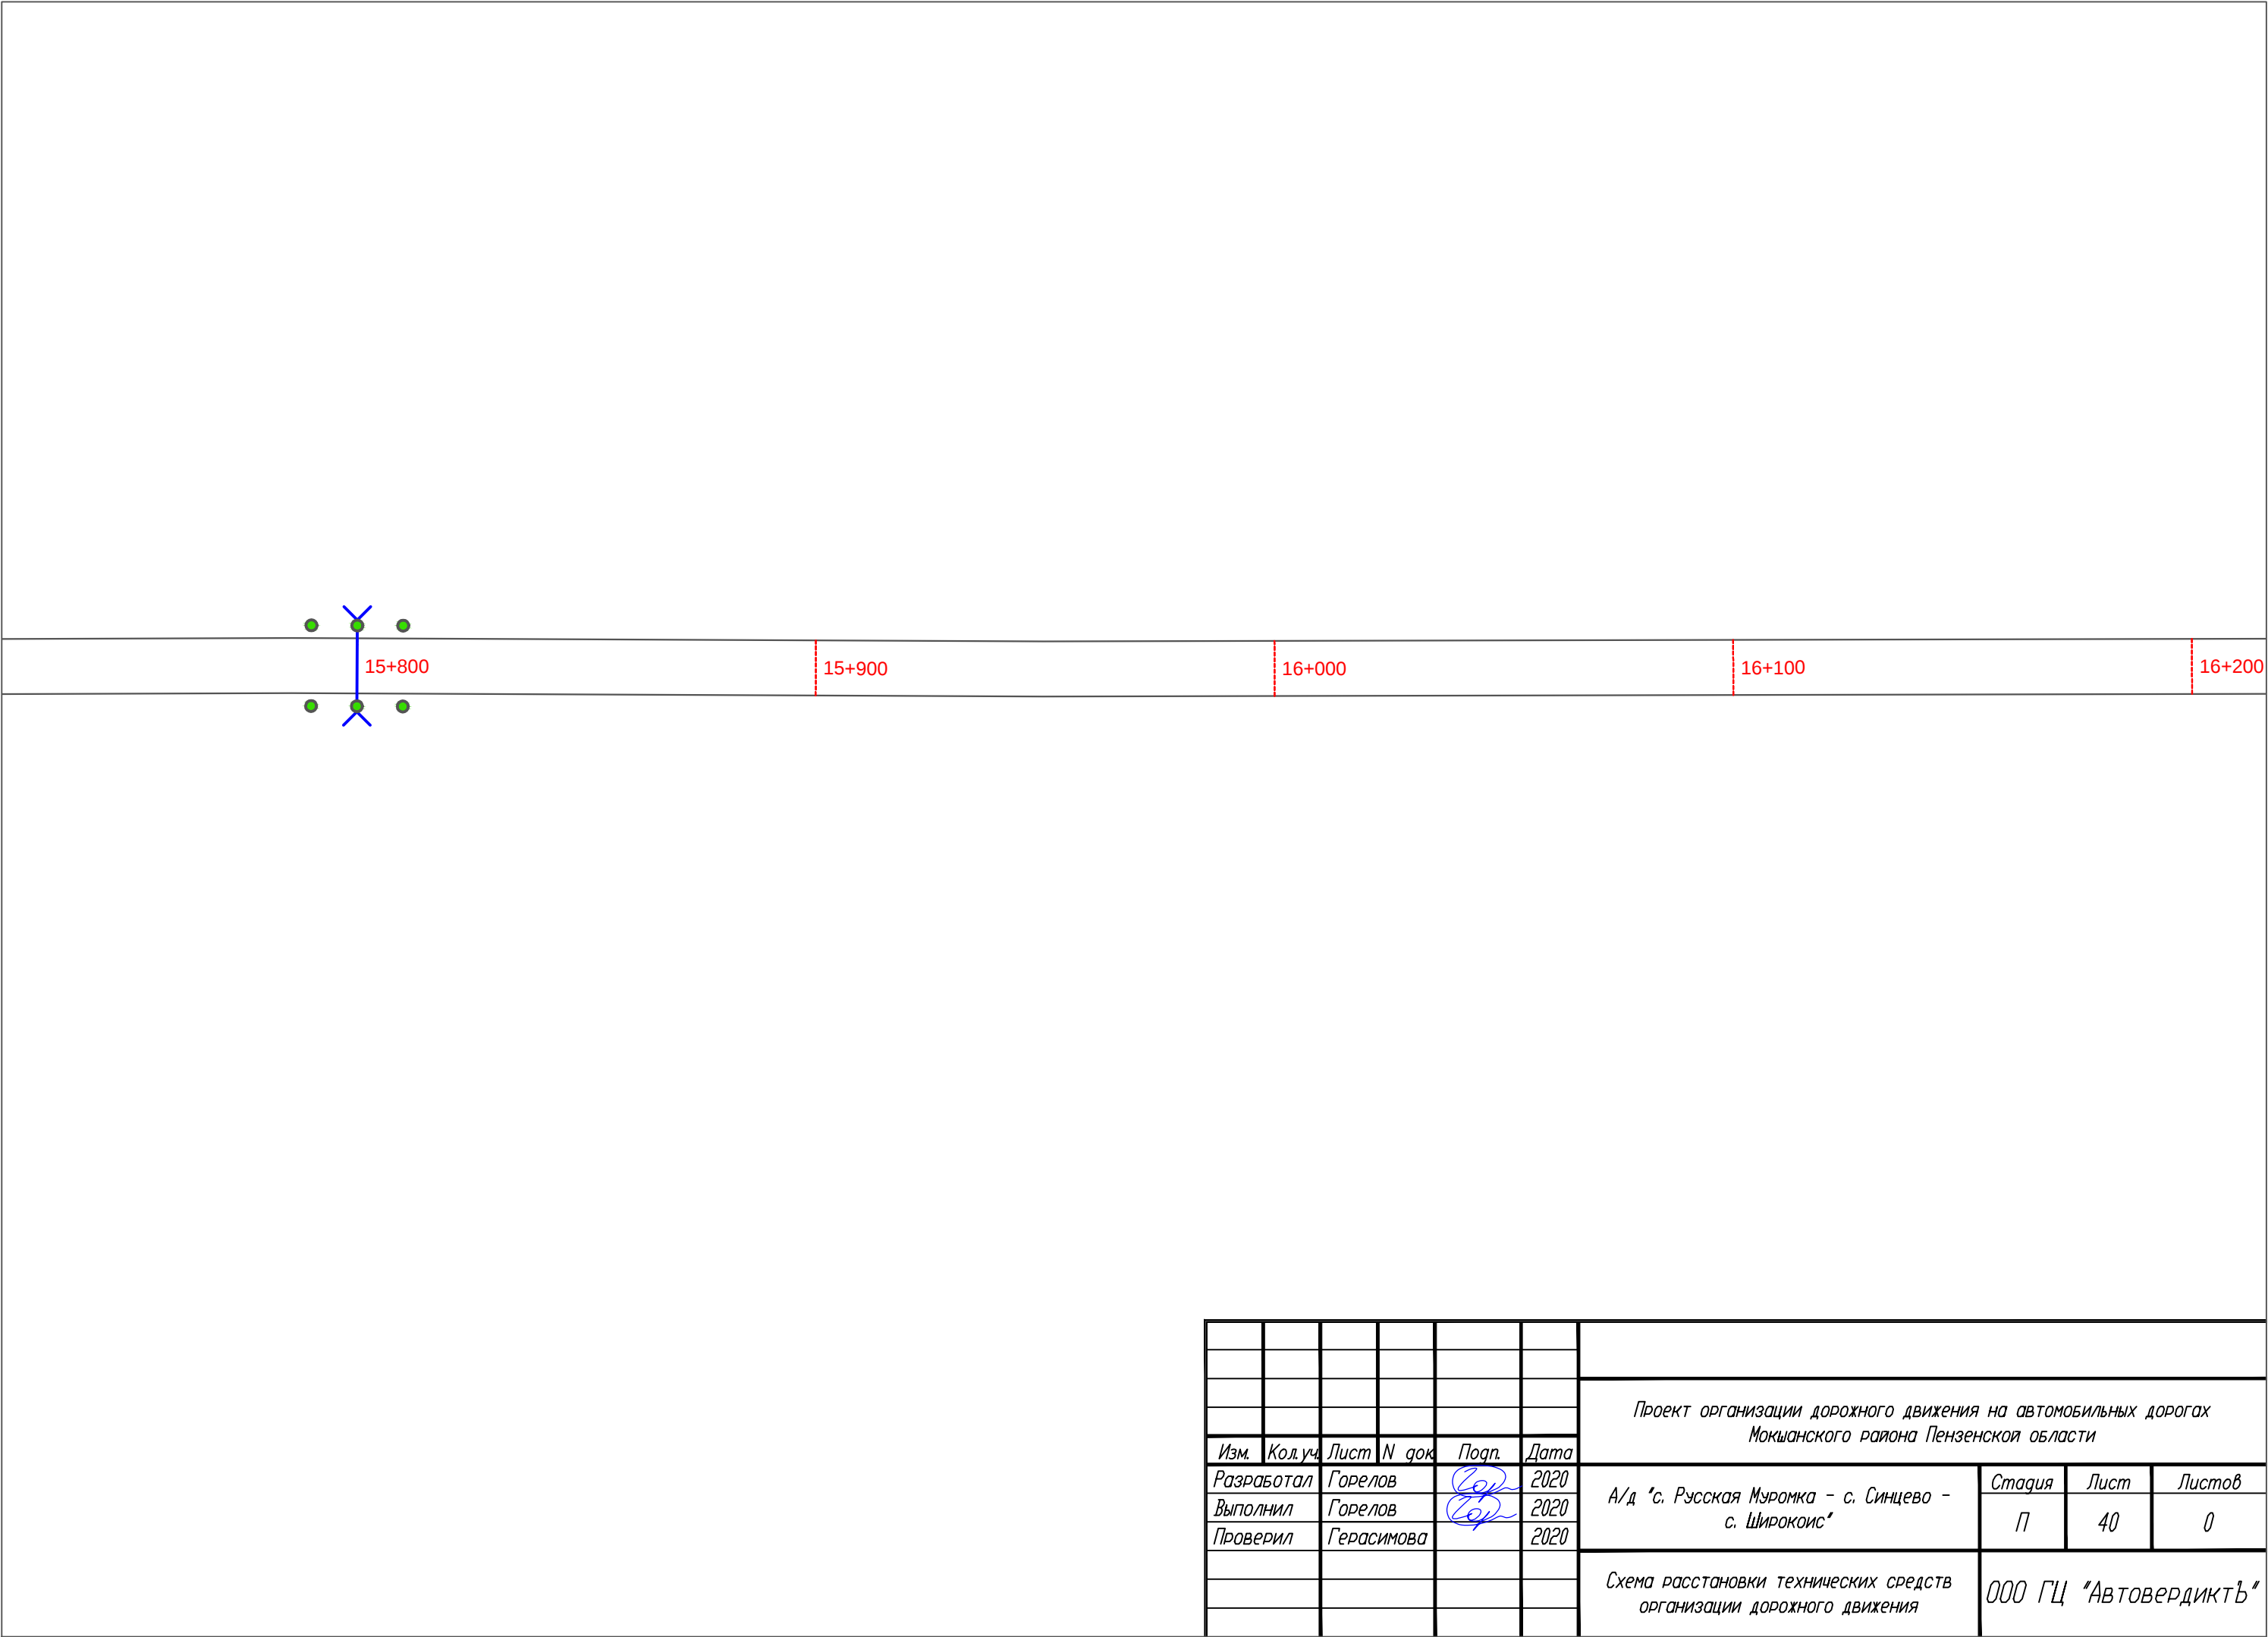


16+200		16+300		16+400		16+500		16+600		
						Проект организации дорожного движения на автомобильных дорогах Мокшанского района Пензенской области				
Изм.	Кол.уч.	Лист	N док	Подп.	Дата	А/д "с. Русская Муромка - с. Синцево - с. Широкоис"		Стадия	Лист	Листов
Разработал	Горелов				2020			П	41	0
Выполнил	Горелов				2020					
Проверил	Герасимова			2020						
						Схема расстановки технических средств организации дорожного движения		ООО ГЦ "АвтовердиктЪ"		

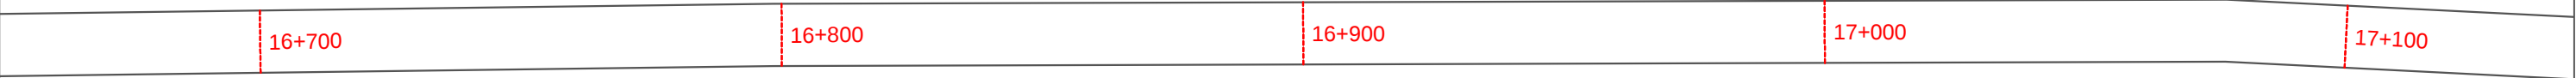


						Проект организации дорожного движения на автомобильных дорогах Мокшанского района Пензенской области			
Изм.	Кол.уч.	Лист	N док.	Подп.	Дата	А/д "с. Русская Муромка - с. Синцево - с. Широкоис"	Стадия	Лист	Листов
Разработал		Горелов			2020		П	42	0
Выполнил		Горелов			2020				
Проверил		Герасимова			2020				
						Схема расстановки технических средств организации дорожного движения	ООО ГЦ "АвтовердиктЪ"		

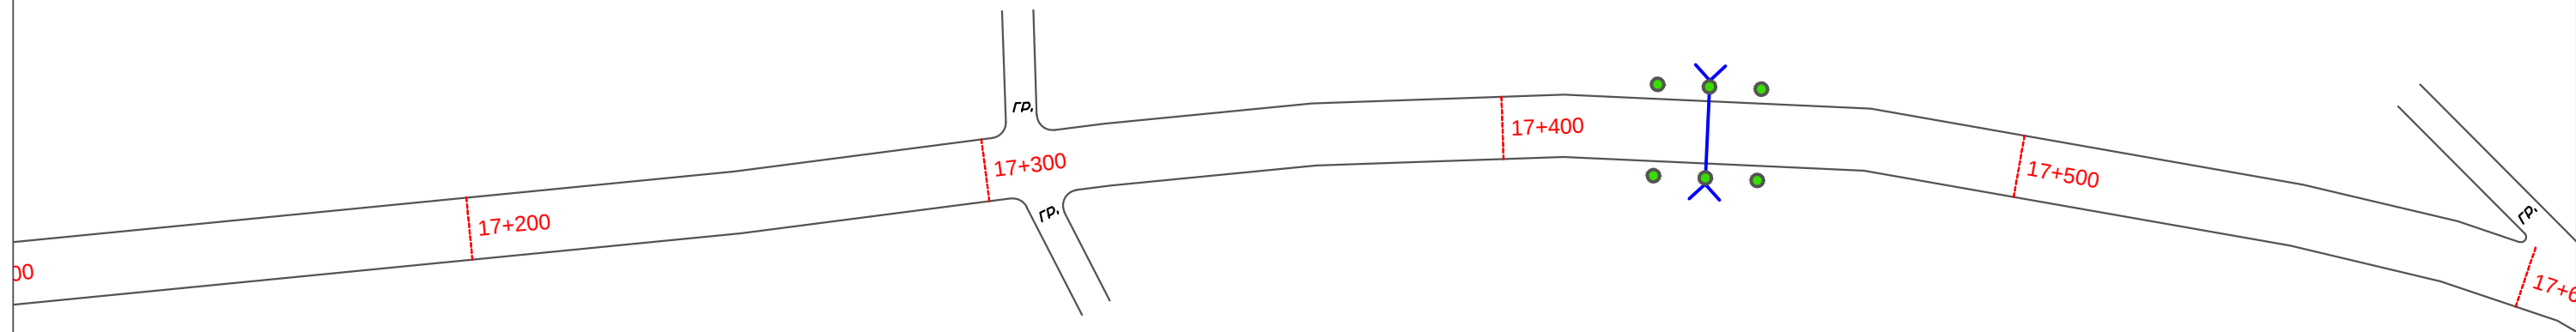


						Проект организации дорожного движения на автомобильных дорогах Мокшанского района Пензенской области			
Изм.	Кол.уч.	Лист	N док.	Подп.	Дата	А/д "с. Русская Муромка - с. Синцево - с. Широкоис"	Стадия	Лист	Листов
Разработал		Горелов			2020		П	43	0
Выполнил		Горелов			2020				
Проверил		Герасимова			2020				
						Схема расстановки технических средств организации дорожного движения	ООО ГЦ "АвтовердиктЪ"		

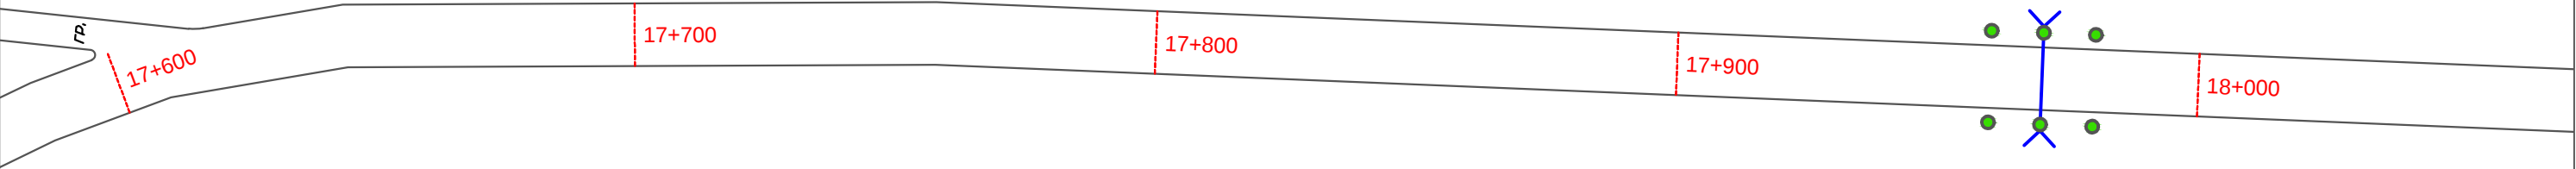

						Проект организации дорожного движения на автомобильных дорогах Мокшанского района Пензенской области			
Изм.	Кол.уч.	Лист	N док.	Подп.	Дата	А/д "с. Русская Муромка - с. Синцево - с. Широкоис"	Стадия	Лист	Листов
Разработал		Горелов			2020		П	44	0
Выполнил		Горелов			2020				
Проверил		Герасимова			2020	Схема расстановки технических средств организации дорожного движения			
						ООО ГЦ "АвтовердиктЪ"			

 


						Проект организации дорожного движения на автомобильных дорогах Мокшанского района Пензенской области			
Изм.	Кол.уч.	Лист	N док.	Подп.	Дата	А/д "с. Русская Муromка - с. Синцево - с. Широкоис"	Стадия	Лист	Листов
Разработал		Горелов			2020		П	45	0
Выполнил		Горелов			2020				
Проверил		Герасимова			2020				
						Схема расстановки технических средств организации дорожного движения	ООО ГЦ "АвтовердиктЪ"		

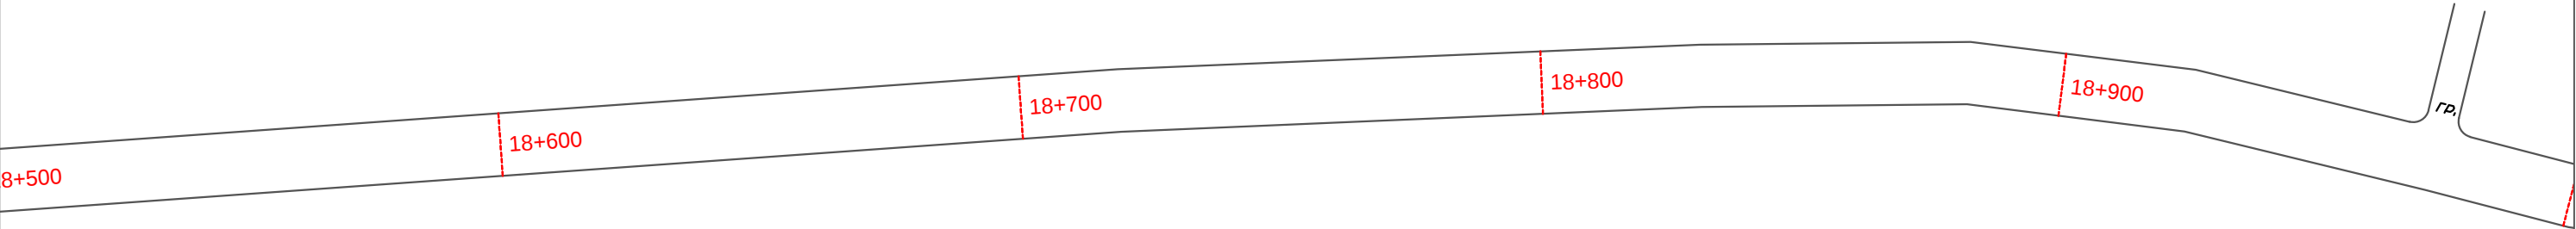


						Проект организации дорожного движения на автомобильных дорогах Мокшанского района Пензенской области			
Изм.	Кол.уч.	Лист	N док.	Подп.	Дата	А/д "с. Русская Муромка - с. Синцево - с. Широкоис"	Стадия	Лист	Листов
Разработал		Горелов			2020		П	46	0
Выполнил		Горелов			2020				
Проверил		Герасимова			2020				
						Схема расстановки технических средств организации дорожного движения	ООО ГЦ "АвтовердиктЪ"		

А/д "Подъезд к с. Никольское"

						Проект организации дорожного движения на улично-дорожной сети Мокшанского района Пензенской области			
Изм.	Кол.уч.	Лист	N док.	Подп.	Дата	А/д "Подъезд к с. Никольское"	Стадия	Лист	Листов
Разработал		Горелов			2020		П	48	0
Выполнил		Горелов			2020				
Проверил		Герасимова			2020				
						Схема расстановки технических средств организации дорожного движения	ООО ГЦ "АвтовердиктЪ"		

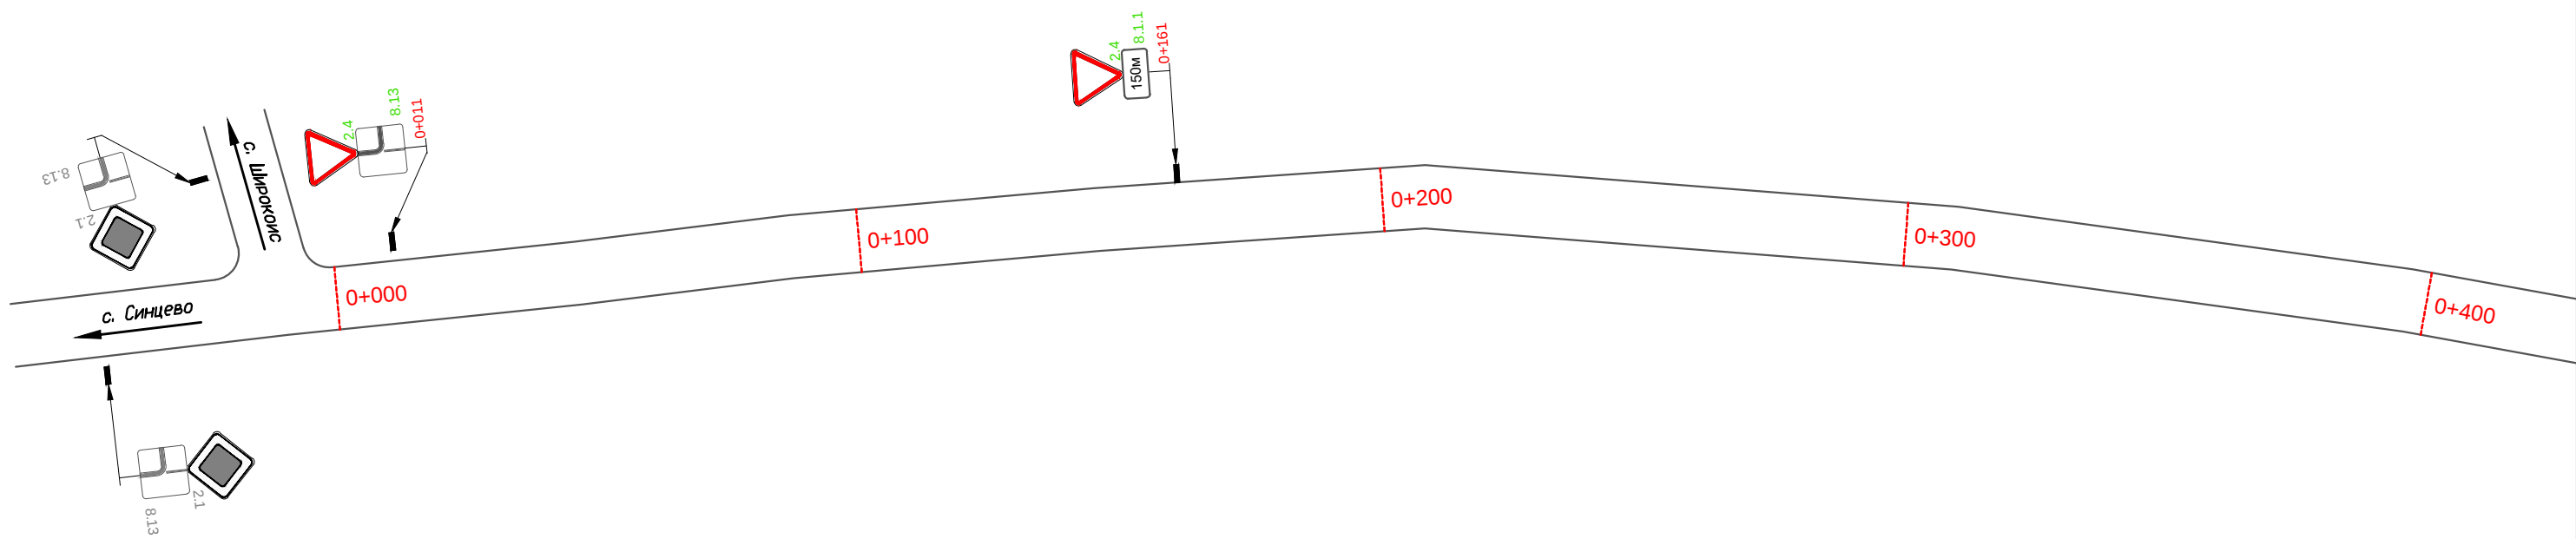


						Проект организации дорожного движения на автомобильных дорогах Мокшанского района Пензенской области			
Изм.	Кол.уч.	Лист	N док.	Подп.	Дата	А/д "Подъезд к с. Никольское"	Стадия	Лист	Листов
Разработал		Горелов			2020		П	49	0
Выполнил		Горелов			2020				
Проверил		Герасимова			2020				
						Схема расстановки технических средств организации дорожного движения	ООО ГЦ "АвтовердиктЪ"		

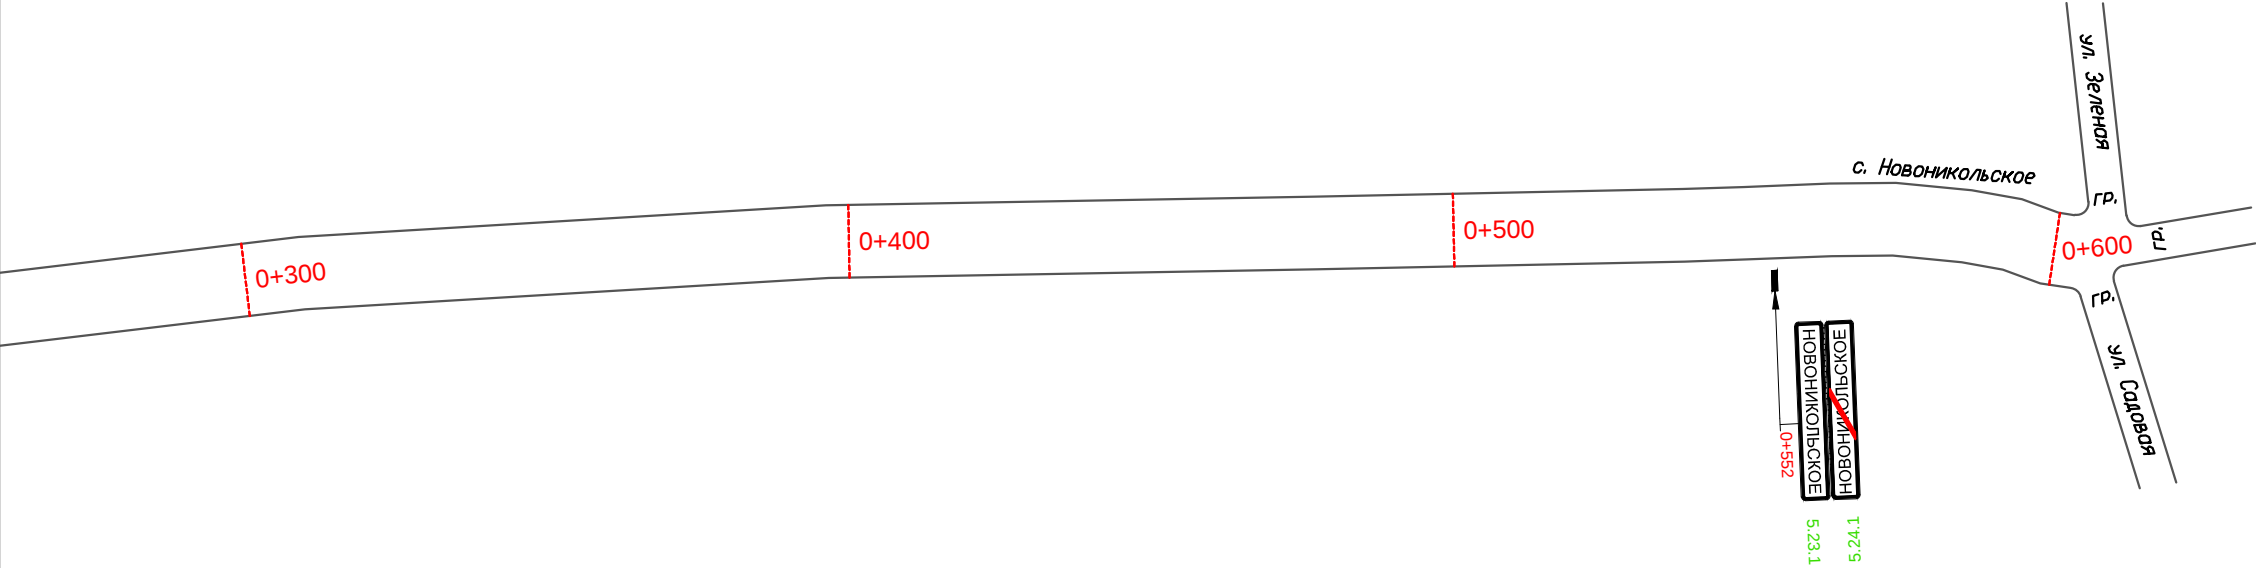


						Проект организации дорожного движения на автомобильных дорогах Мокшанского района Пензенской области			
Изм.	Кол.уч.	Лист	N док.	Подп.	Дата	А/д "Подъезд к с. Никольское"	Стадия	Лист	Листов
Разработал		Горелов			2020		П	50	0
Выполнил		Горелов			2020				
Проверил		Герасимова			2020				
						Схема расстановки технических средств организации дорожного движения	ООО ГЦ "АвтовердиктЪ"		

А/д "М-5 Урал - с. Широкоис"


						Проект организации дорожного движения на улично-дорожной сети Мокшанского района Пензенской области			
Изм.	Кол.уч.	Лист	N док.	Подп.	Дата	А/д "М-5 Урал - с. Широкоис"	Стадия	Лист	Листов
Разработал		Горелов			2020		П	51	0
Выполнил		Горелов			2020				
Проверил		Герасимова			2020				
						Схема расстановки технических средств организации дорожного движения	ООО ГЦ "АвтовердиктЪ"		

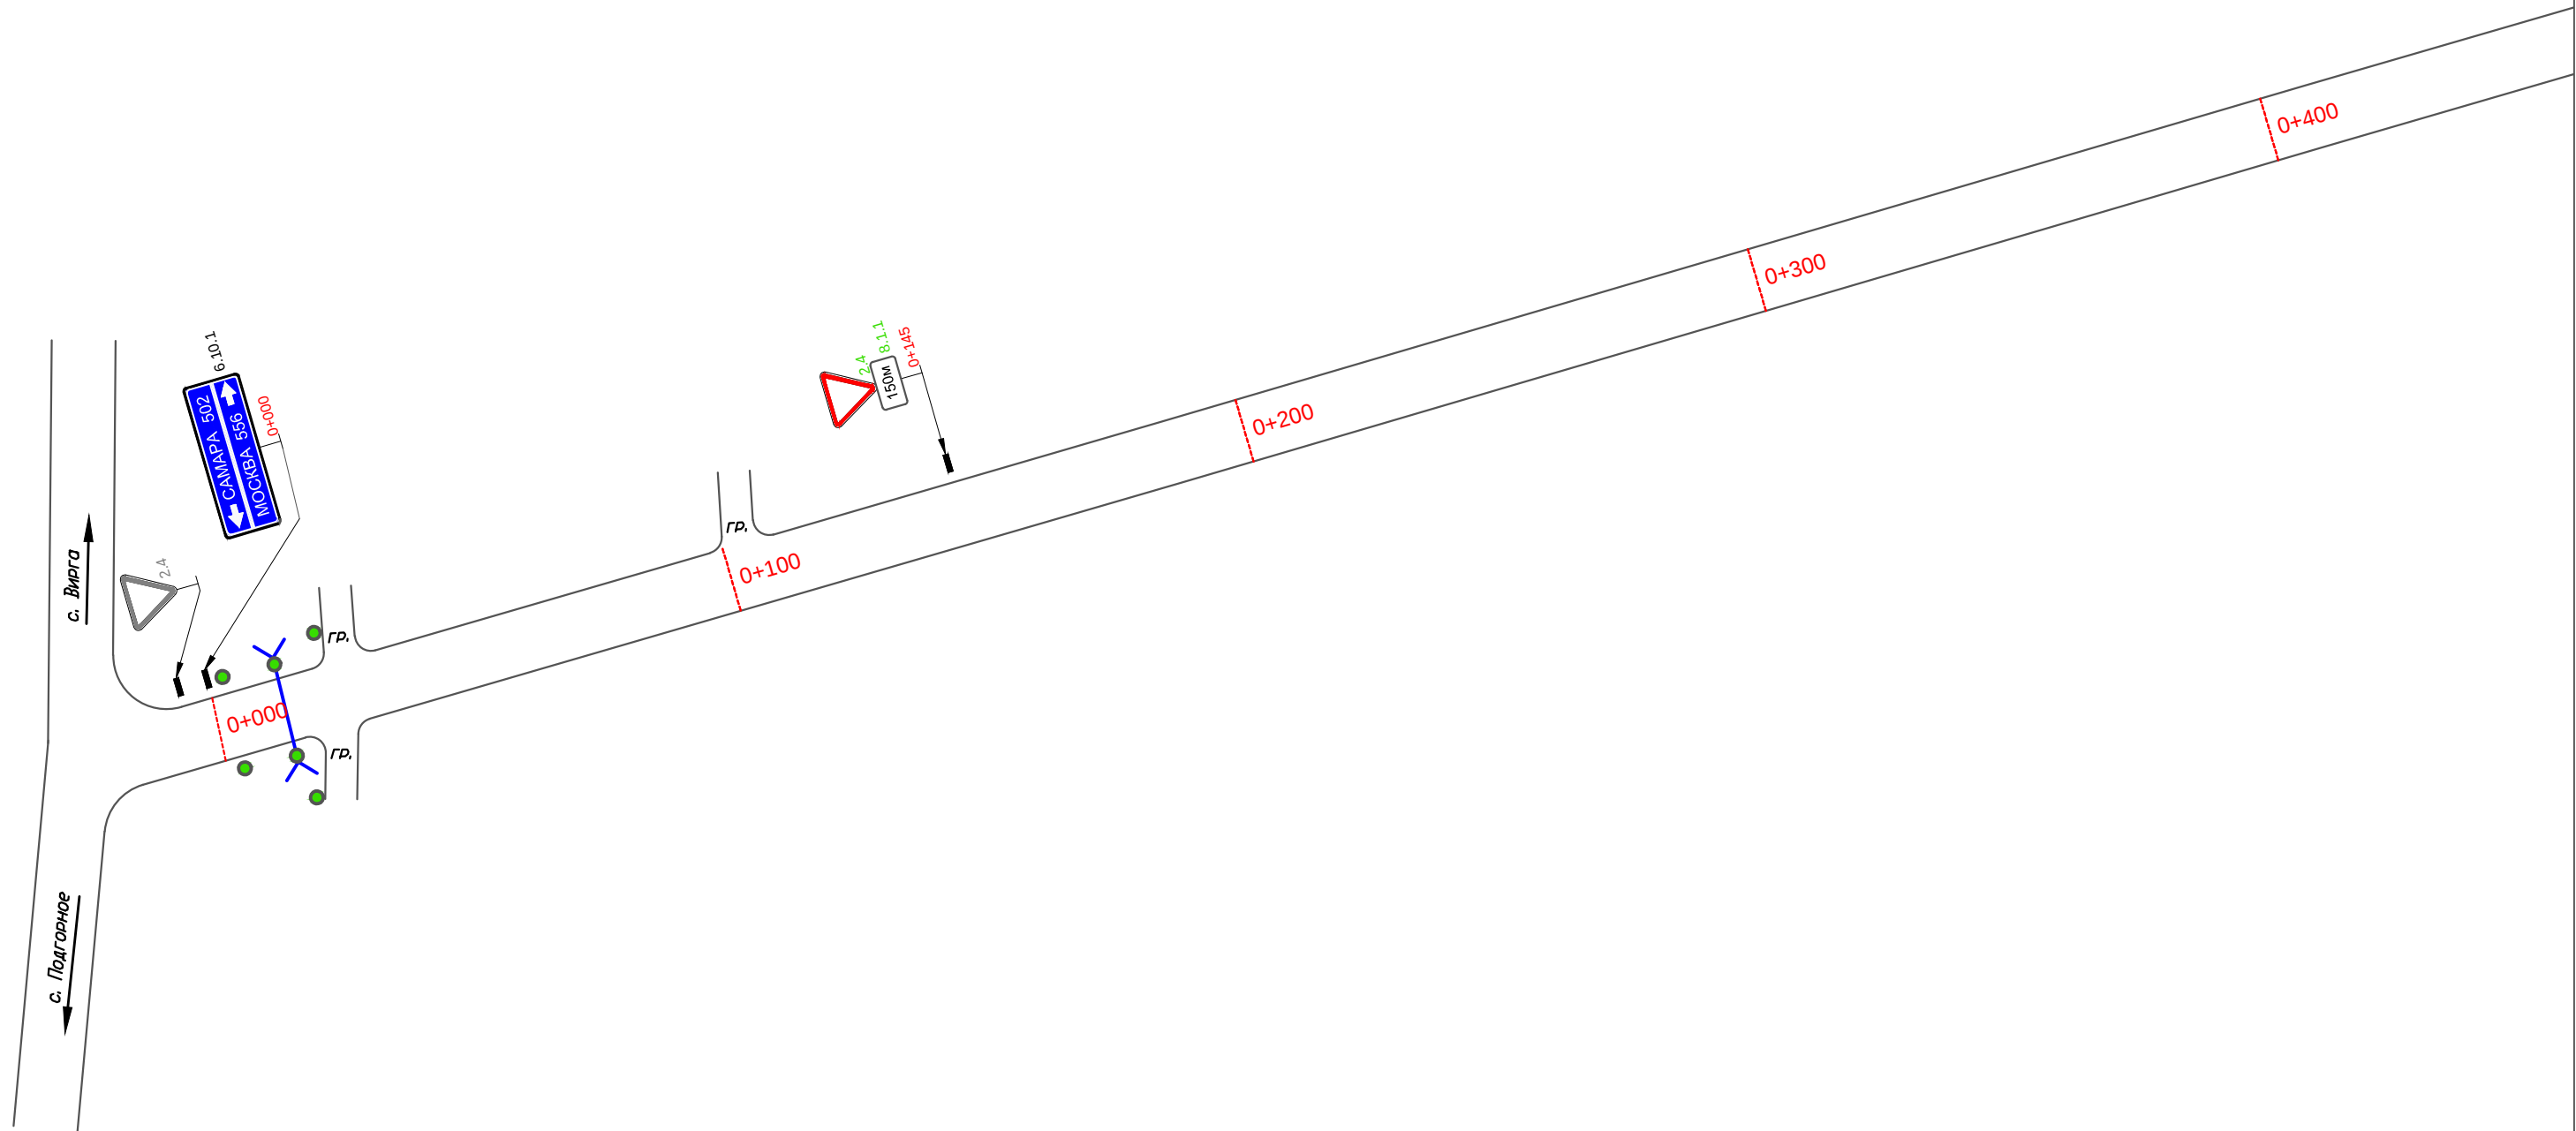


						Проект организации дорожного движения на автомобильных дорогах Мокшанского района Пензенской области			
Изм.	Кол.уч.	Лист	N док.	Подп.	Дата	А/д "М-5 Урал - с. Широкоис"	Стадия	Лист	Листов
Разработал		Горелов			2020		П	52	0
Выполнил		Горелов			2020				
Проверил		Герасимова			2020				
						Схема расстановки технических средств организации дорожного движения	ООО ГЦ "АвтовердиктЪ"		

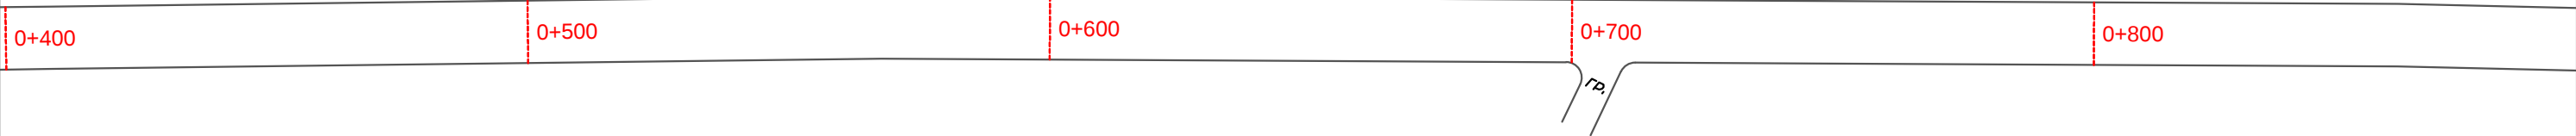

						Проект организации дорожного движения на автомобильных дорогах Мокшанского района Пензенской области			
Изм.	Кол.уч.	Лист	N док.	Подп.	Дата	А/д "М-5 Урал - с. Широкоис"	Стадия	Лист	Листов
Разработал		Горелов			2020		П	53	0
Выполнил		Горелов			2020				
Проверил		Герасимова			2020				
						Схема расстановки технических средств организации дорожного движения			
						ООО ГЦ "АвтовердиктЪ"			

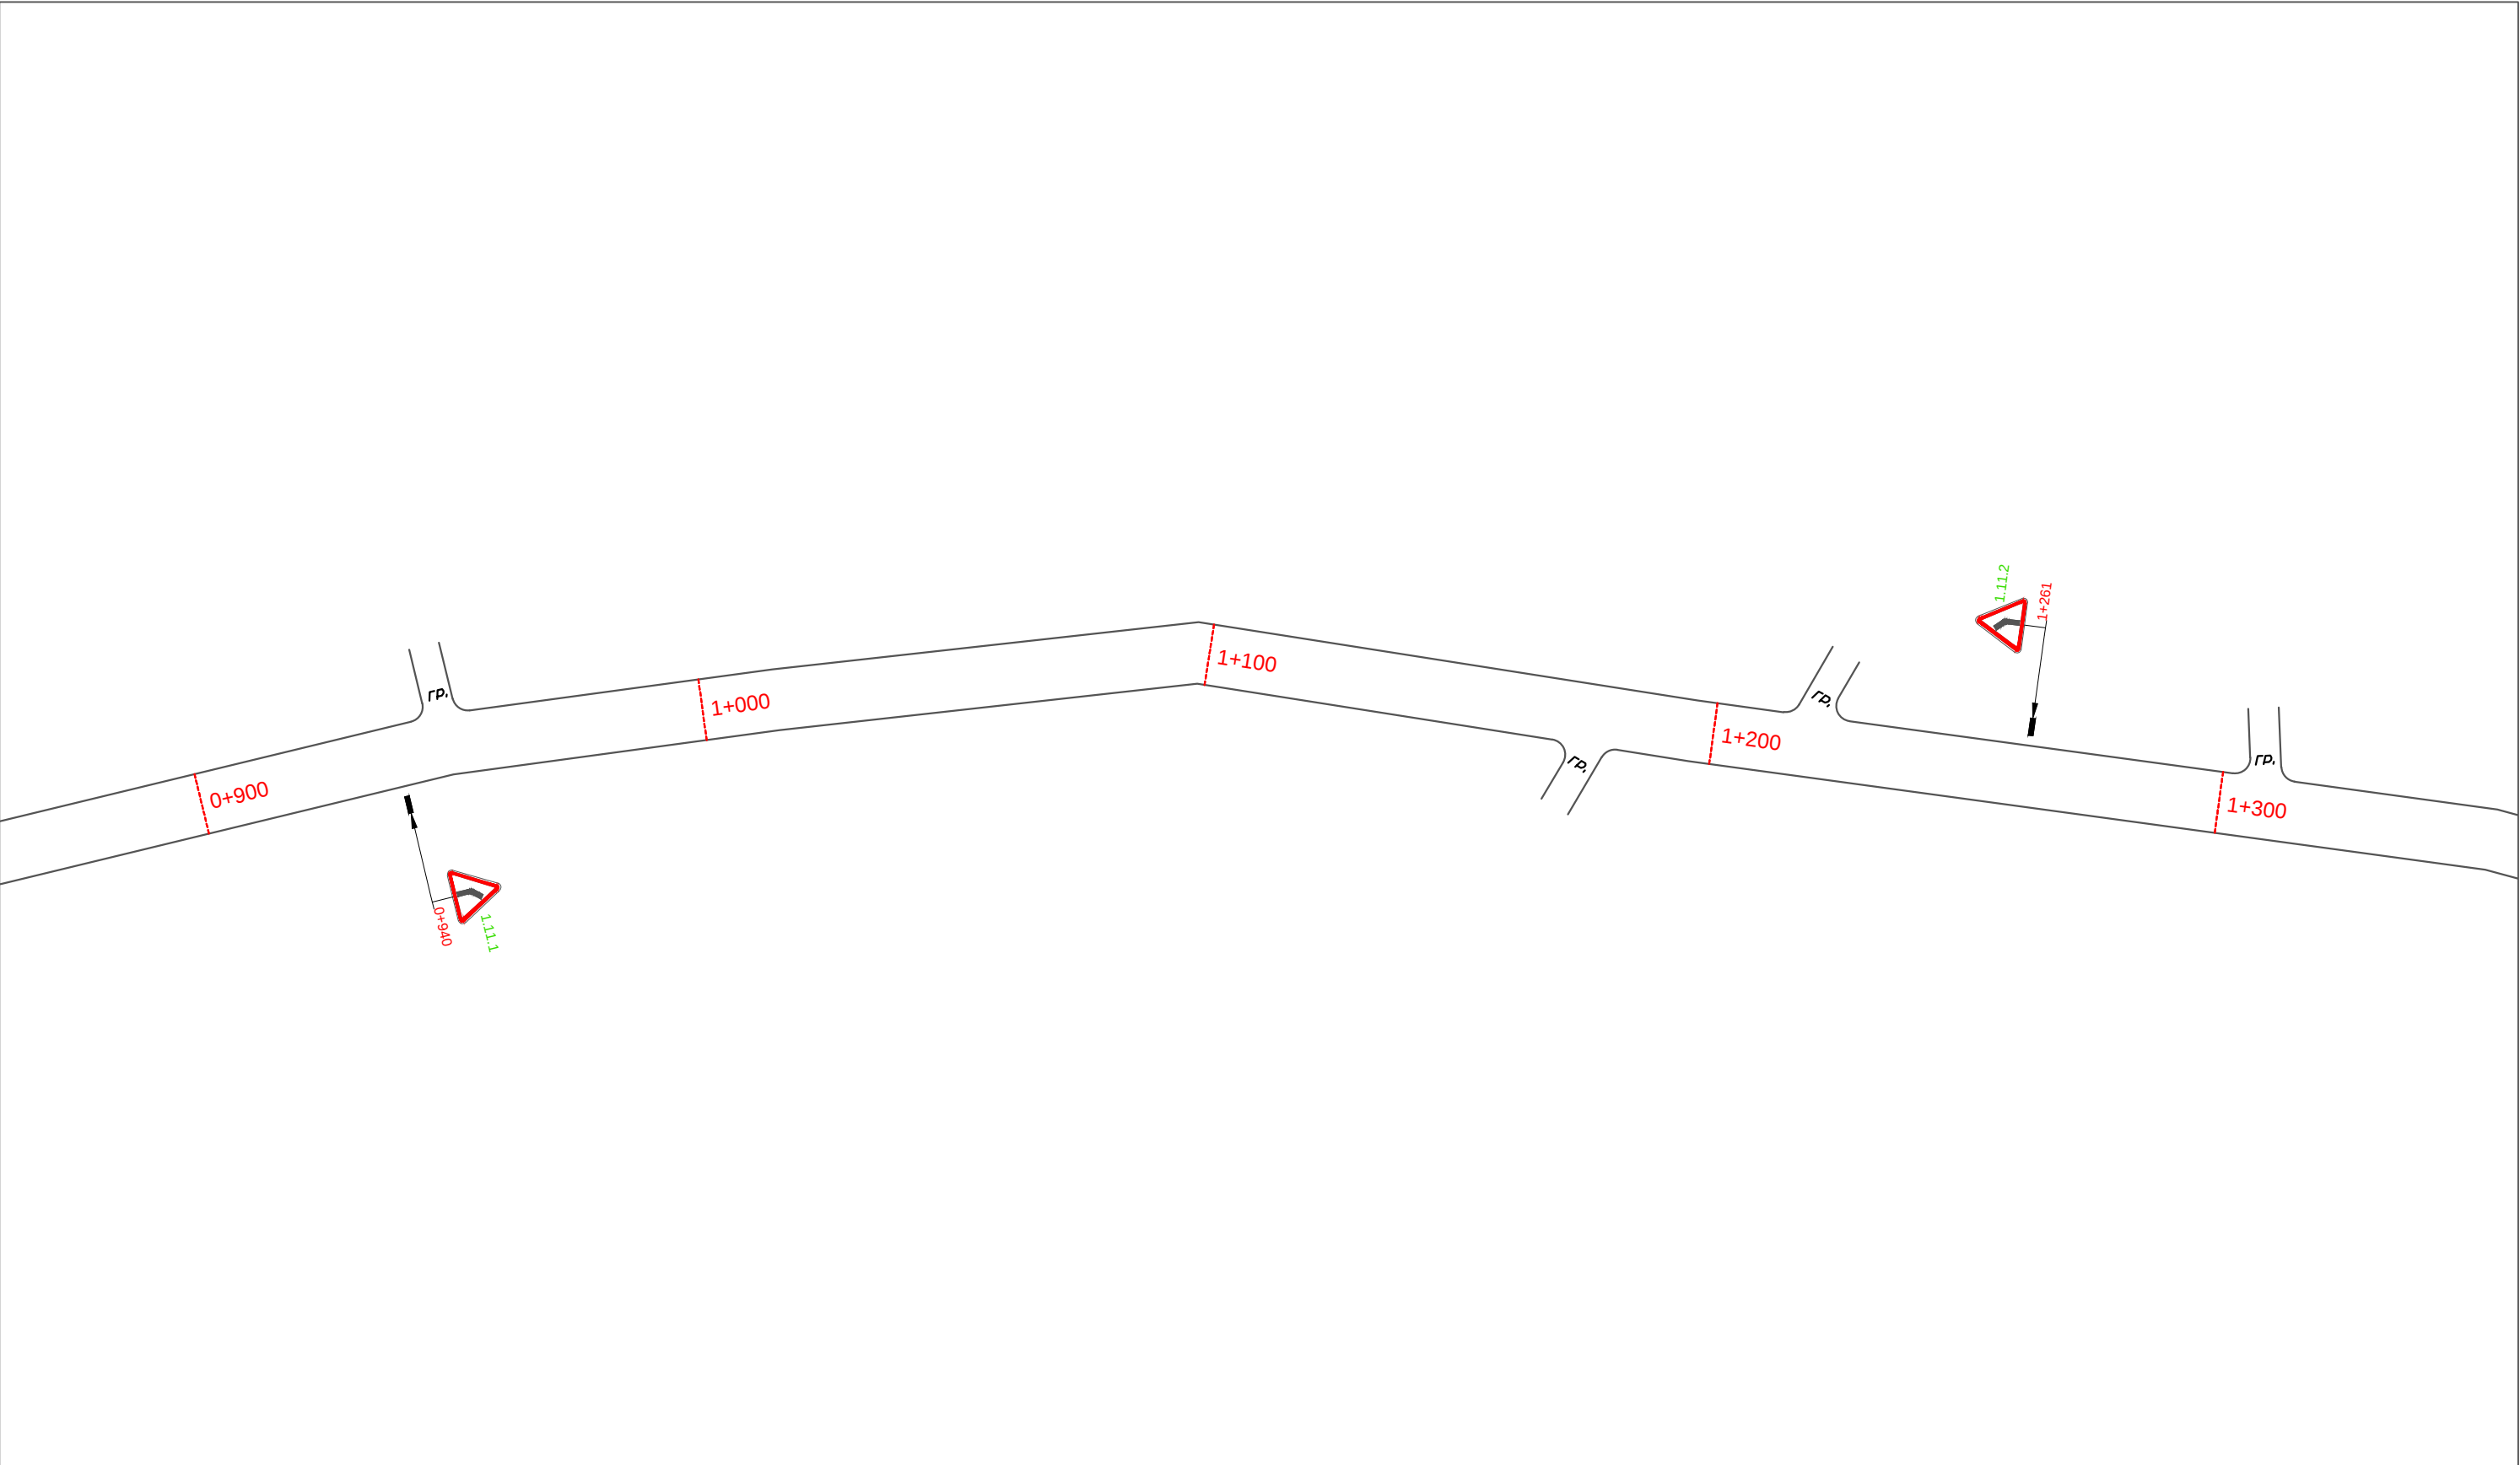


						Проект организации дорожного движения на автомобильных дорогах Мокшанского района Пензенской области			
Изм.	Кол.уч.	Лист	N док.	Подп.	Дата				
Разработал		Горелов			2020	А/д "М-5 Урал - с. Широкоис"	Стадия	Лист	Листов
Выполнил		Горелов			2020		П	54	0
Проверил		Герасимова			2020				
						Схема расстановки технических средств организации дорожного движения	ООО ГЦ "АвтовердиктЪ"		

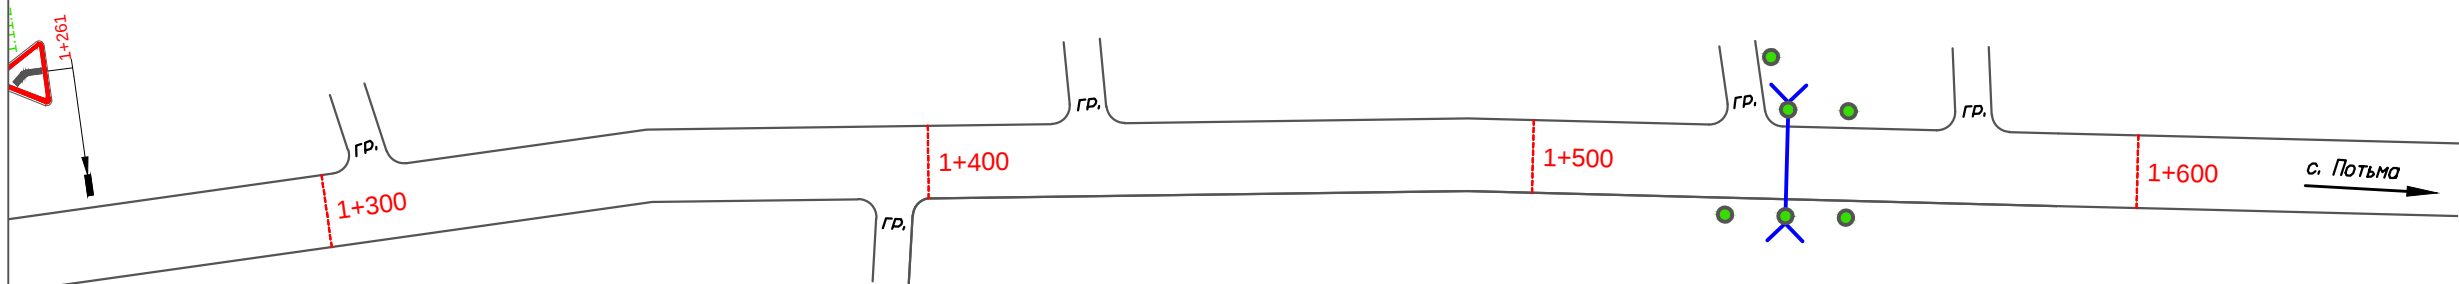


						Проект организации дорожного движения на автомобильных дорогах Мокшанского района Пензенской области			
Изм.	Кол.уч.	Лист	N док.	Подп.	Дата				
Разработал		Горелов			2020	А/д "М-5 Урал - с. Широкоис"	Стадия	Лист	Листов
Выполнил		Горелов			2020		П	55	0
Проверил		Герасимова			2020				
						Схема расстановки технических средств организации дорожного движения	ООО ГЦ "АвтовердиктЪ"		

А/д "с. Широкоис - с. Потьма"


						Проект организации дорожного движения на улично-дорожной сети Мокшанского района Пензенской области			
Изм.	Кол.уч.	Лист	N док.	Подп.	Дата	А/д "с. Широкоис - с. Потьма"	Стация	Лист	Листов
Разработал		Горелов			2020		П	56	0
Выполнил		Горелов			2020				
Проверил		Герасимова			2020				
						Схема расстановки технических средств организации дорожного движения	ООО ГЦ "АвтовердиктЪ"		

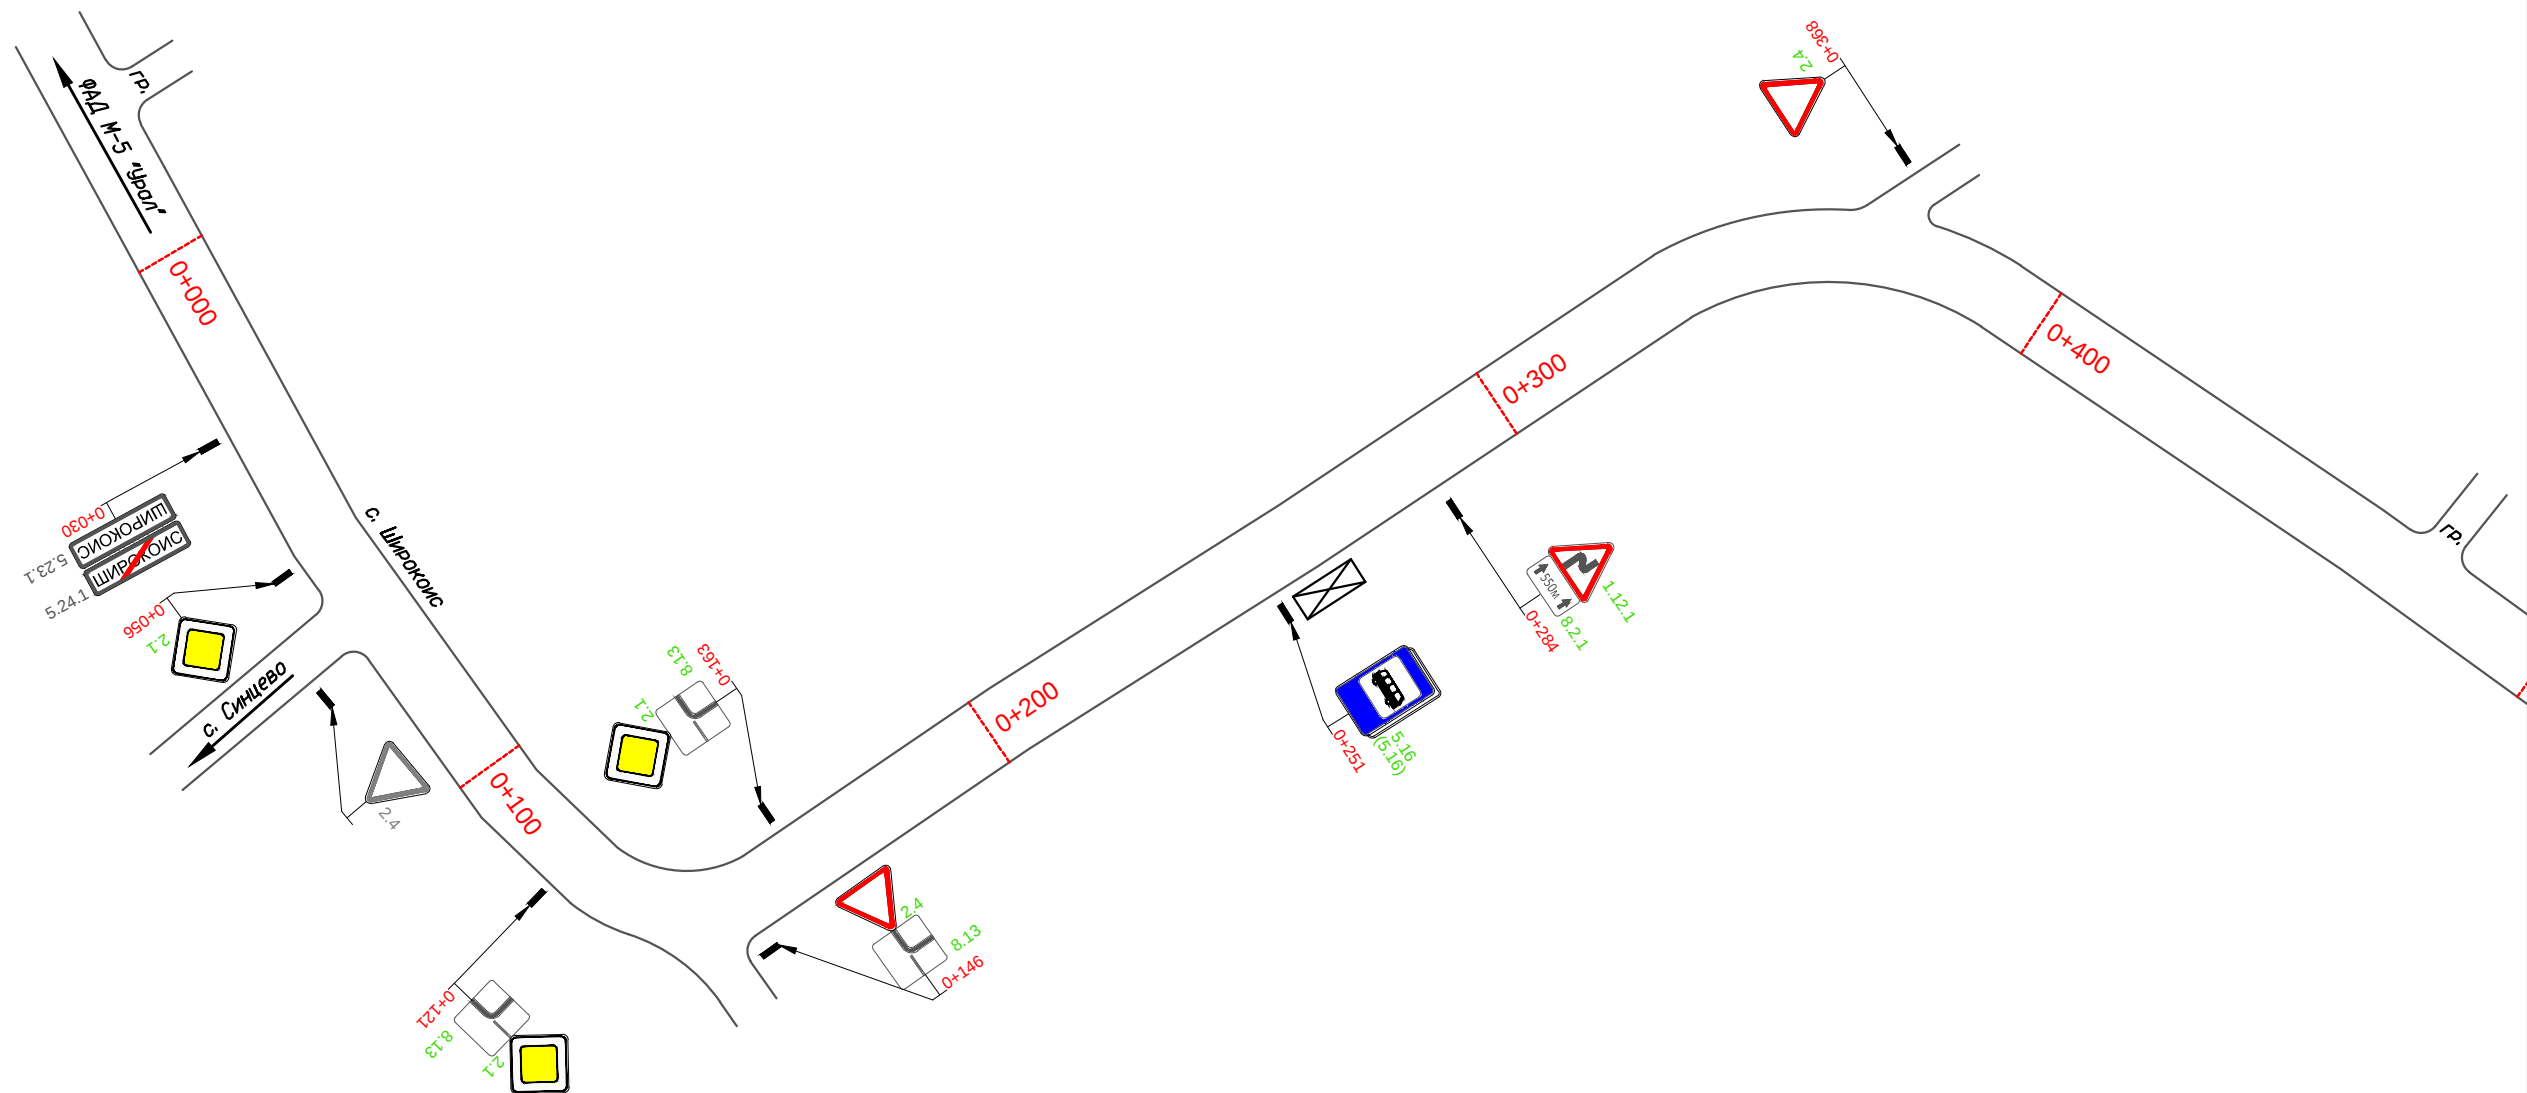

						Проект организации дорожного движения на автомобильных дорогах Мокшанского района Пензенской области			
Изм.	Кол.уч.	Лист	N док.	Подп.	Дата	А/д "с. Широкоис - с. Потьма"	Стадия	Лист	Листов
Разработал		Горелов			2020		П	57	0
Выполнил		Горелов			2020				
Проверил		Герасимова			2020				
						Схема расстановки технических средств организации дорожного движения	ООО ГЦ "АвтовердиктЪ"		

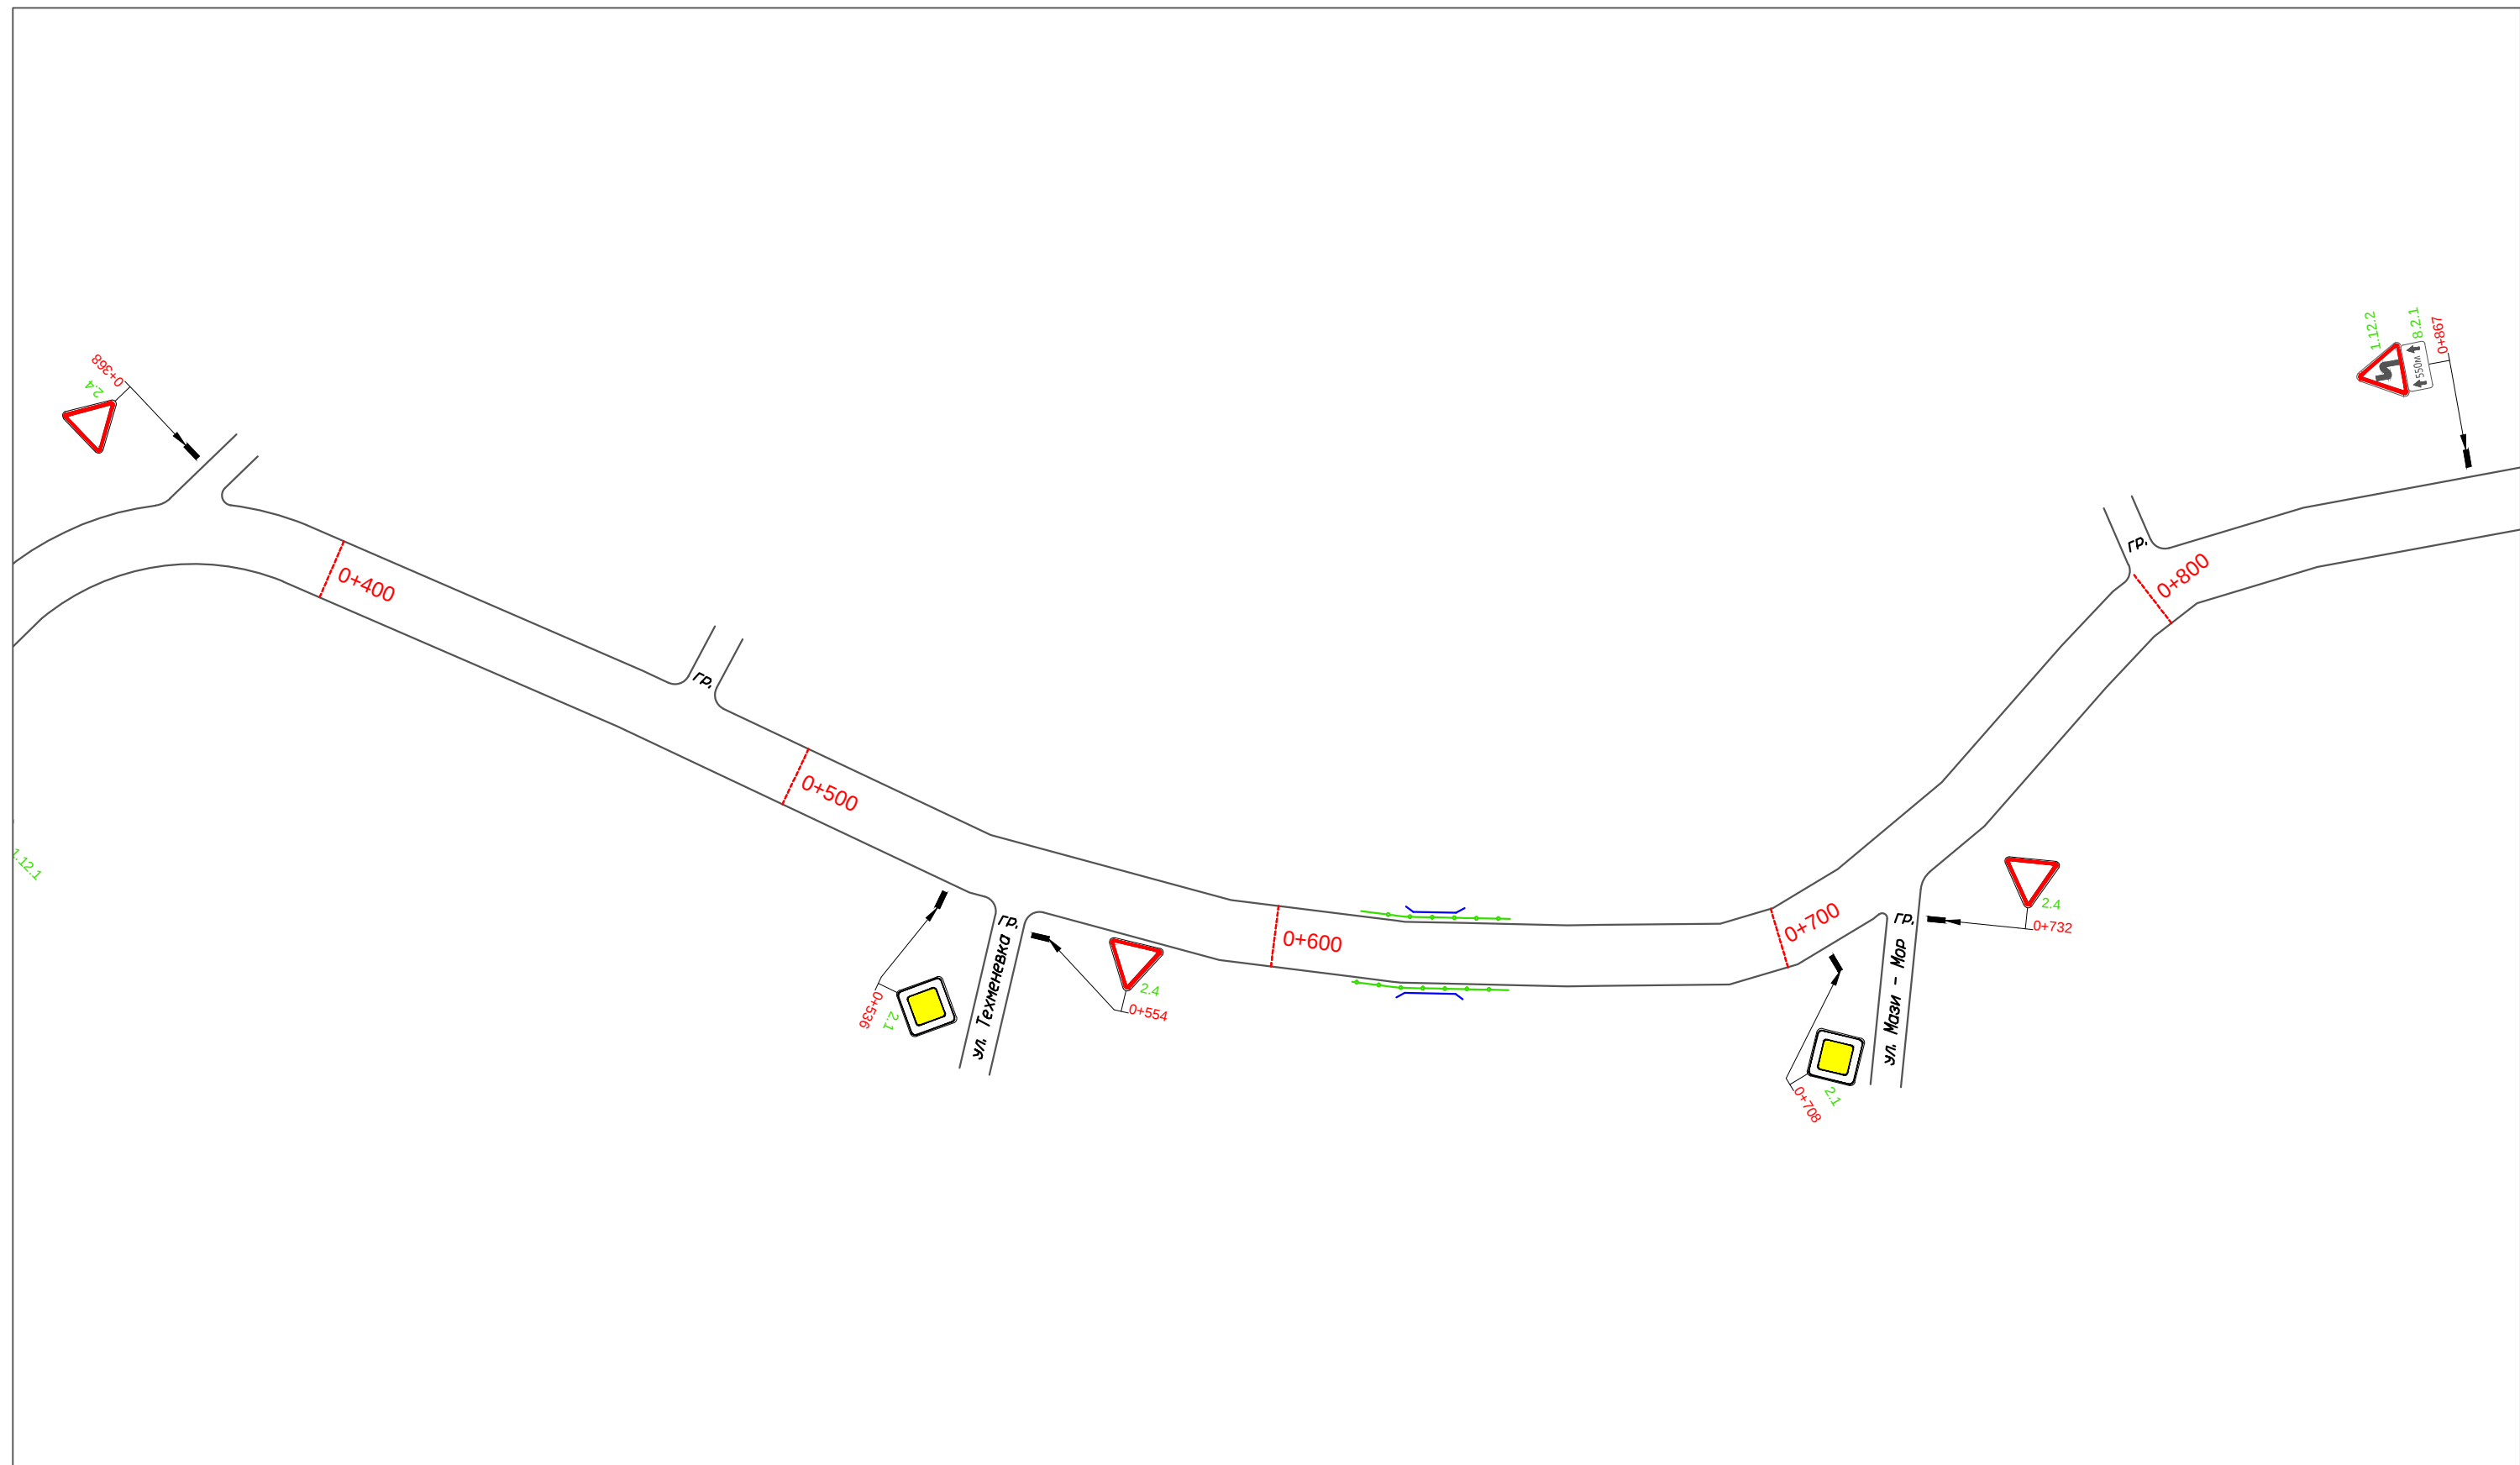


						Проект организации дорожного движения на автомобильных дорогах Мокшанского района Пензенской области			
Изм.	Кол.уч.	Лист	N док.	Подп.	Дата	А/д "с. Широкоис - с. Потьма"	Стадия	Лист	Листов
Разработал		Горелов			2020		П	58	0
Выполнил		Горелов			2020				
Проверил		Герасимова			2020				
						Схема расстановки технических средств организации дорожного движения	ООО ГЦ "АвтовердиктЪ"		

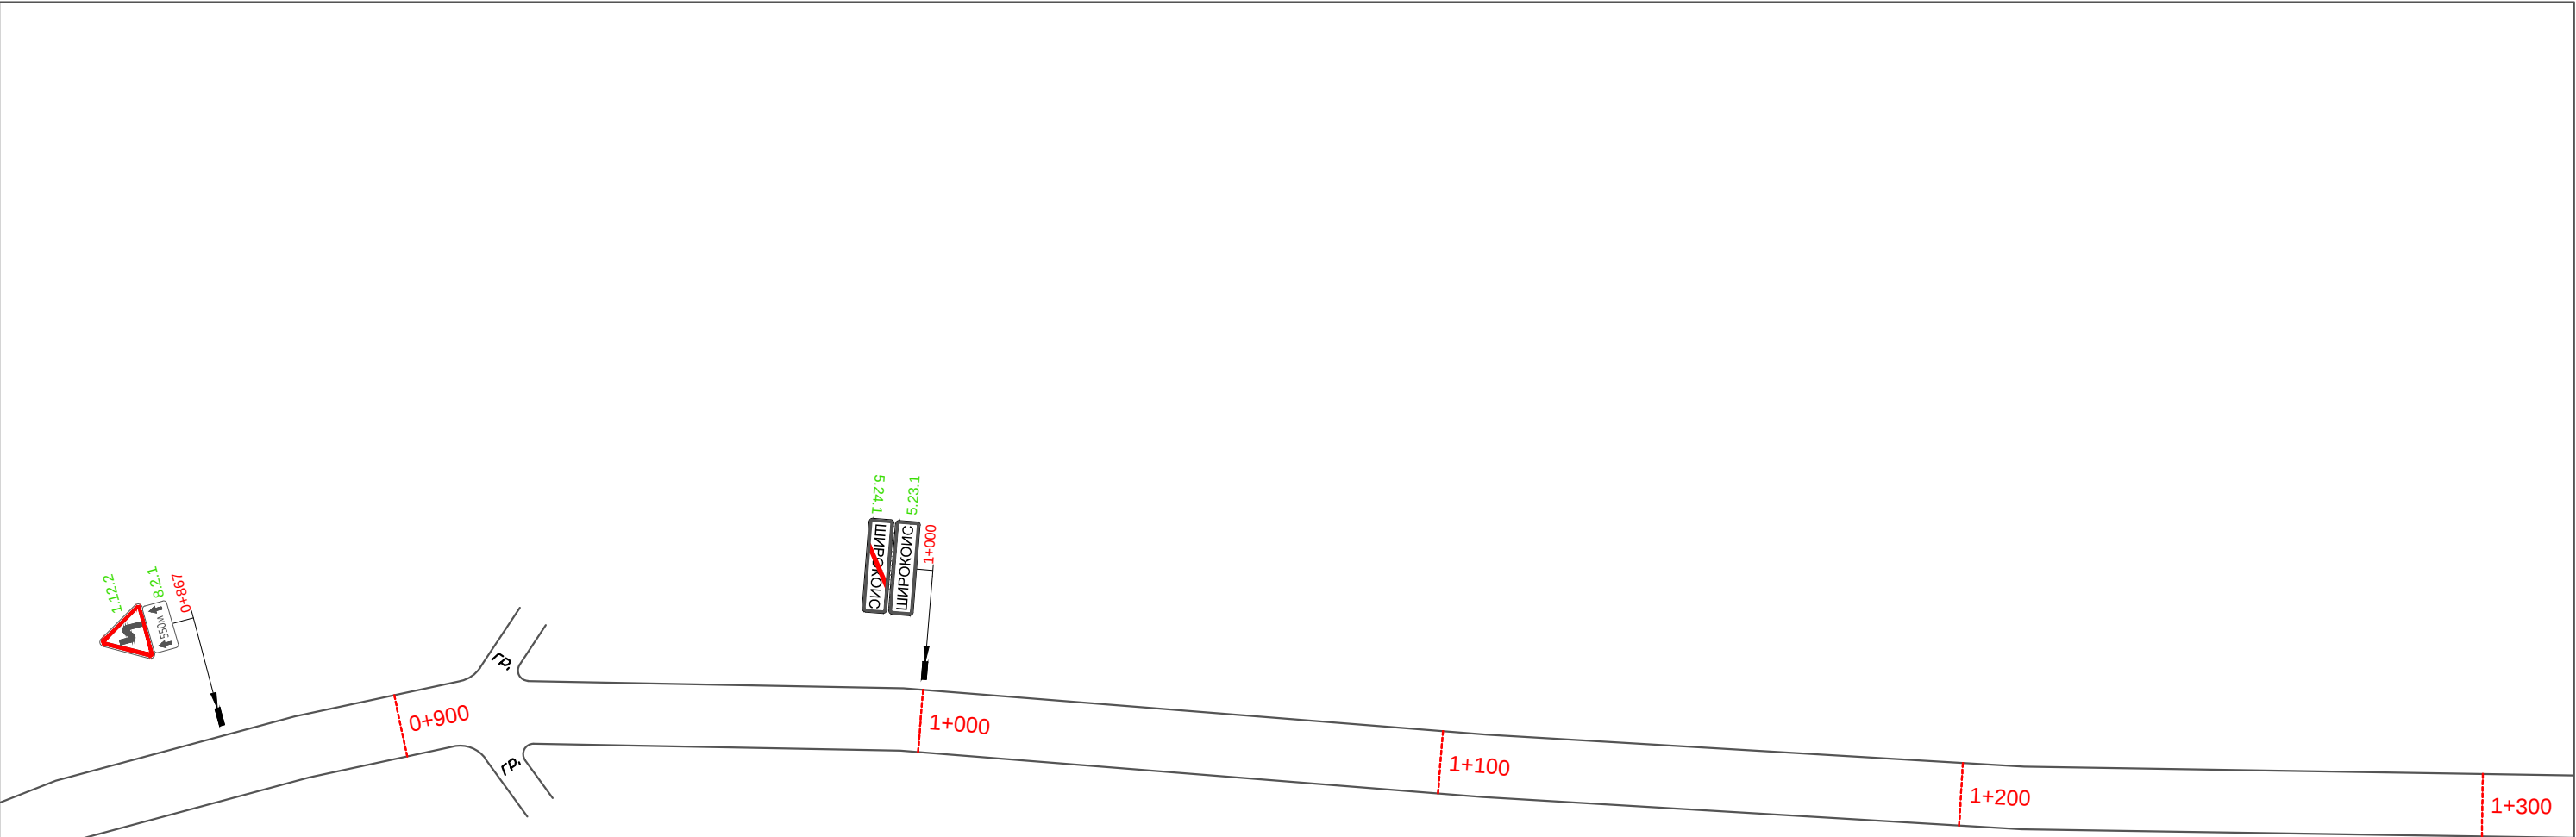


						Проект организации дорожного движения на автомобильных дорогах Мокшанского района Пензенской области			
Изм.	Кол.уч.	Лист	N док.	Подп.	Дата				
Разработал		Горелов			2020	А/д "с. Широкоис - с. Потьма"	Стадия	Лист	Листов
Выполнил		Горелов			2020		П	59	0
Проверил		Герасимова			2020				
						Схема расстановки технических средств организации дорожного движения	ООО ГЦ "АвтовердиктЪ"		




						Проект организации дорожного движения на автомобильных дорогах Мокшанского района Пензенской области			
Изм.	Кол.уч.	Лист	N док.	Подп.	Дата				
Разработал		Горелов			2020	А/д "с. Широкоис - с. Потьма"	Стадия	Лист	Листов
Выполнил		Горелов			2020		П	60	0
Проверил		Герасимова			2020				
						Схема расстановки технических средств организации дорожного движения	ООО ГЦ "АвтовердиктЪ"		

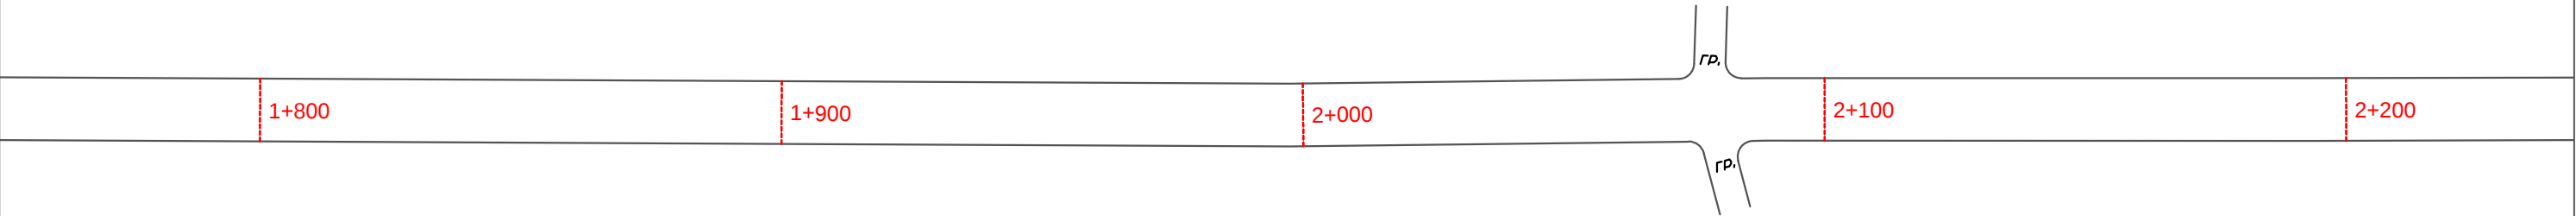


						Проект организации дорожного движения на автомобильных дорогах Мокшанского района Пензенской области			
Изм.	Кол.уч.	Лист	N док.	Подп.	Дата				
Разработал		Горелов			2020	А/д "с. Широкоис - с. Потьма"	Стадия	Лист	Листов
Выполнил		Горелов			2020		П	61	0
Проверил		Герасимова			2020				
						Схема расстановки технических средств организации дорожного движения	ООО ГЦ "АвтовердиктЪ"		

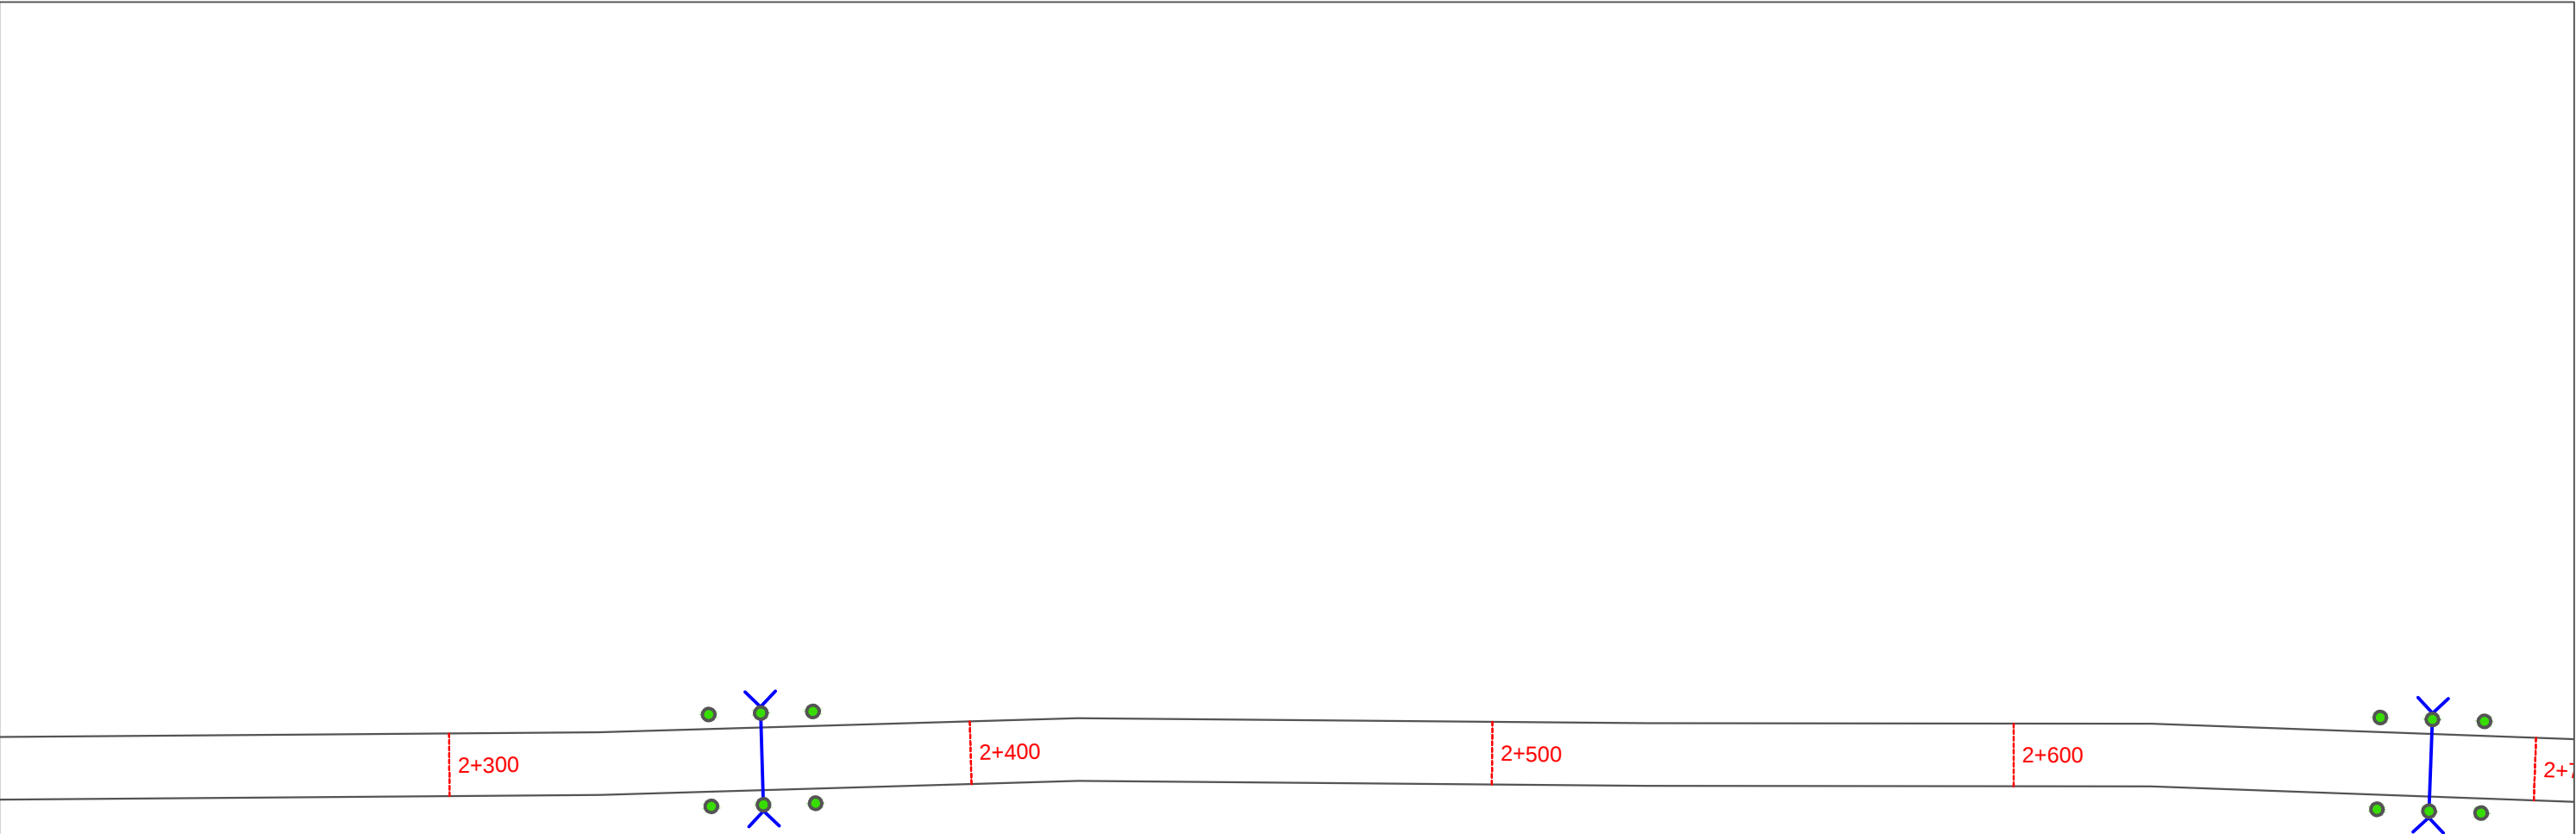

						Проект организации дорожного движения на автомобильных дорогах Мокшанского района Пензенской области			
Изм.	Кол.уч.	Лист	N док.	Подп.	Дата				
Разработал		Горелов			2020	А/д "с. Широкоис - с. Потьма"	Стадия	Лист	Листов
Выполнил		Горелов			2020		П	62	0
Проверил		Герасимова			2020				
						Схема расстановки технических средств организации дорожного движения	ООО ГЦ "АвтовердиктЪ"		

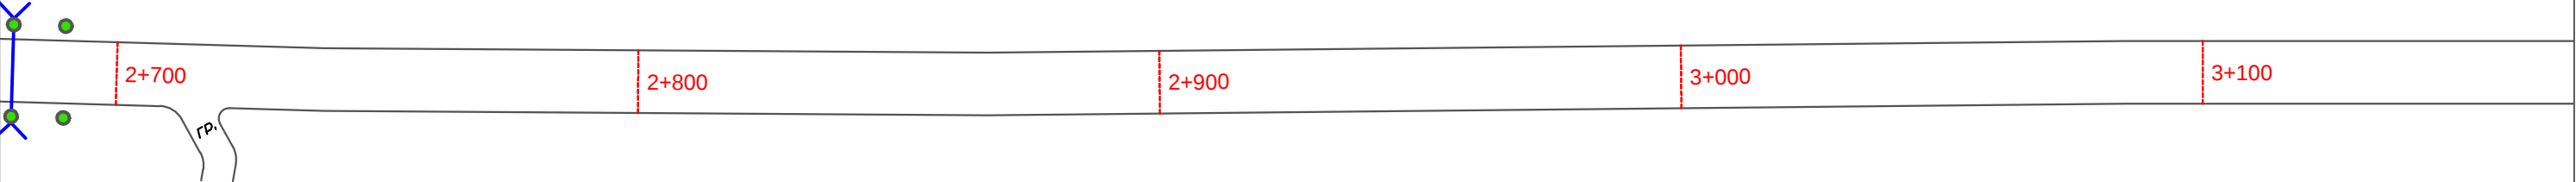


						Проект организации дорожного движения на автомобильных дорогах Мокшанского района Пензенской области			
Изм.	Кол.уч.	Лист	N док.	Подп.	Дата				
Разработал		Горелов			2020	А/д "с. Широкоис - с. Потьма"	Стадия	Лист	Листов
Выполнил		Горелов			2020		П	63	0
Проверил		Герасимова			2020				
						Схема расстановки технических средств организации дорожного движения	ООО ГЦ "АвтовердиктЪ"		

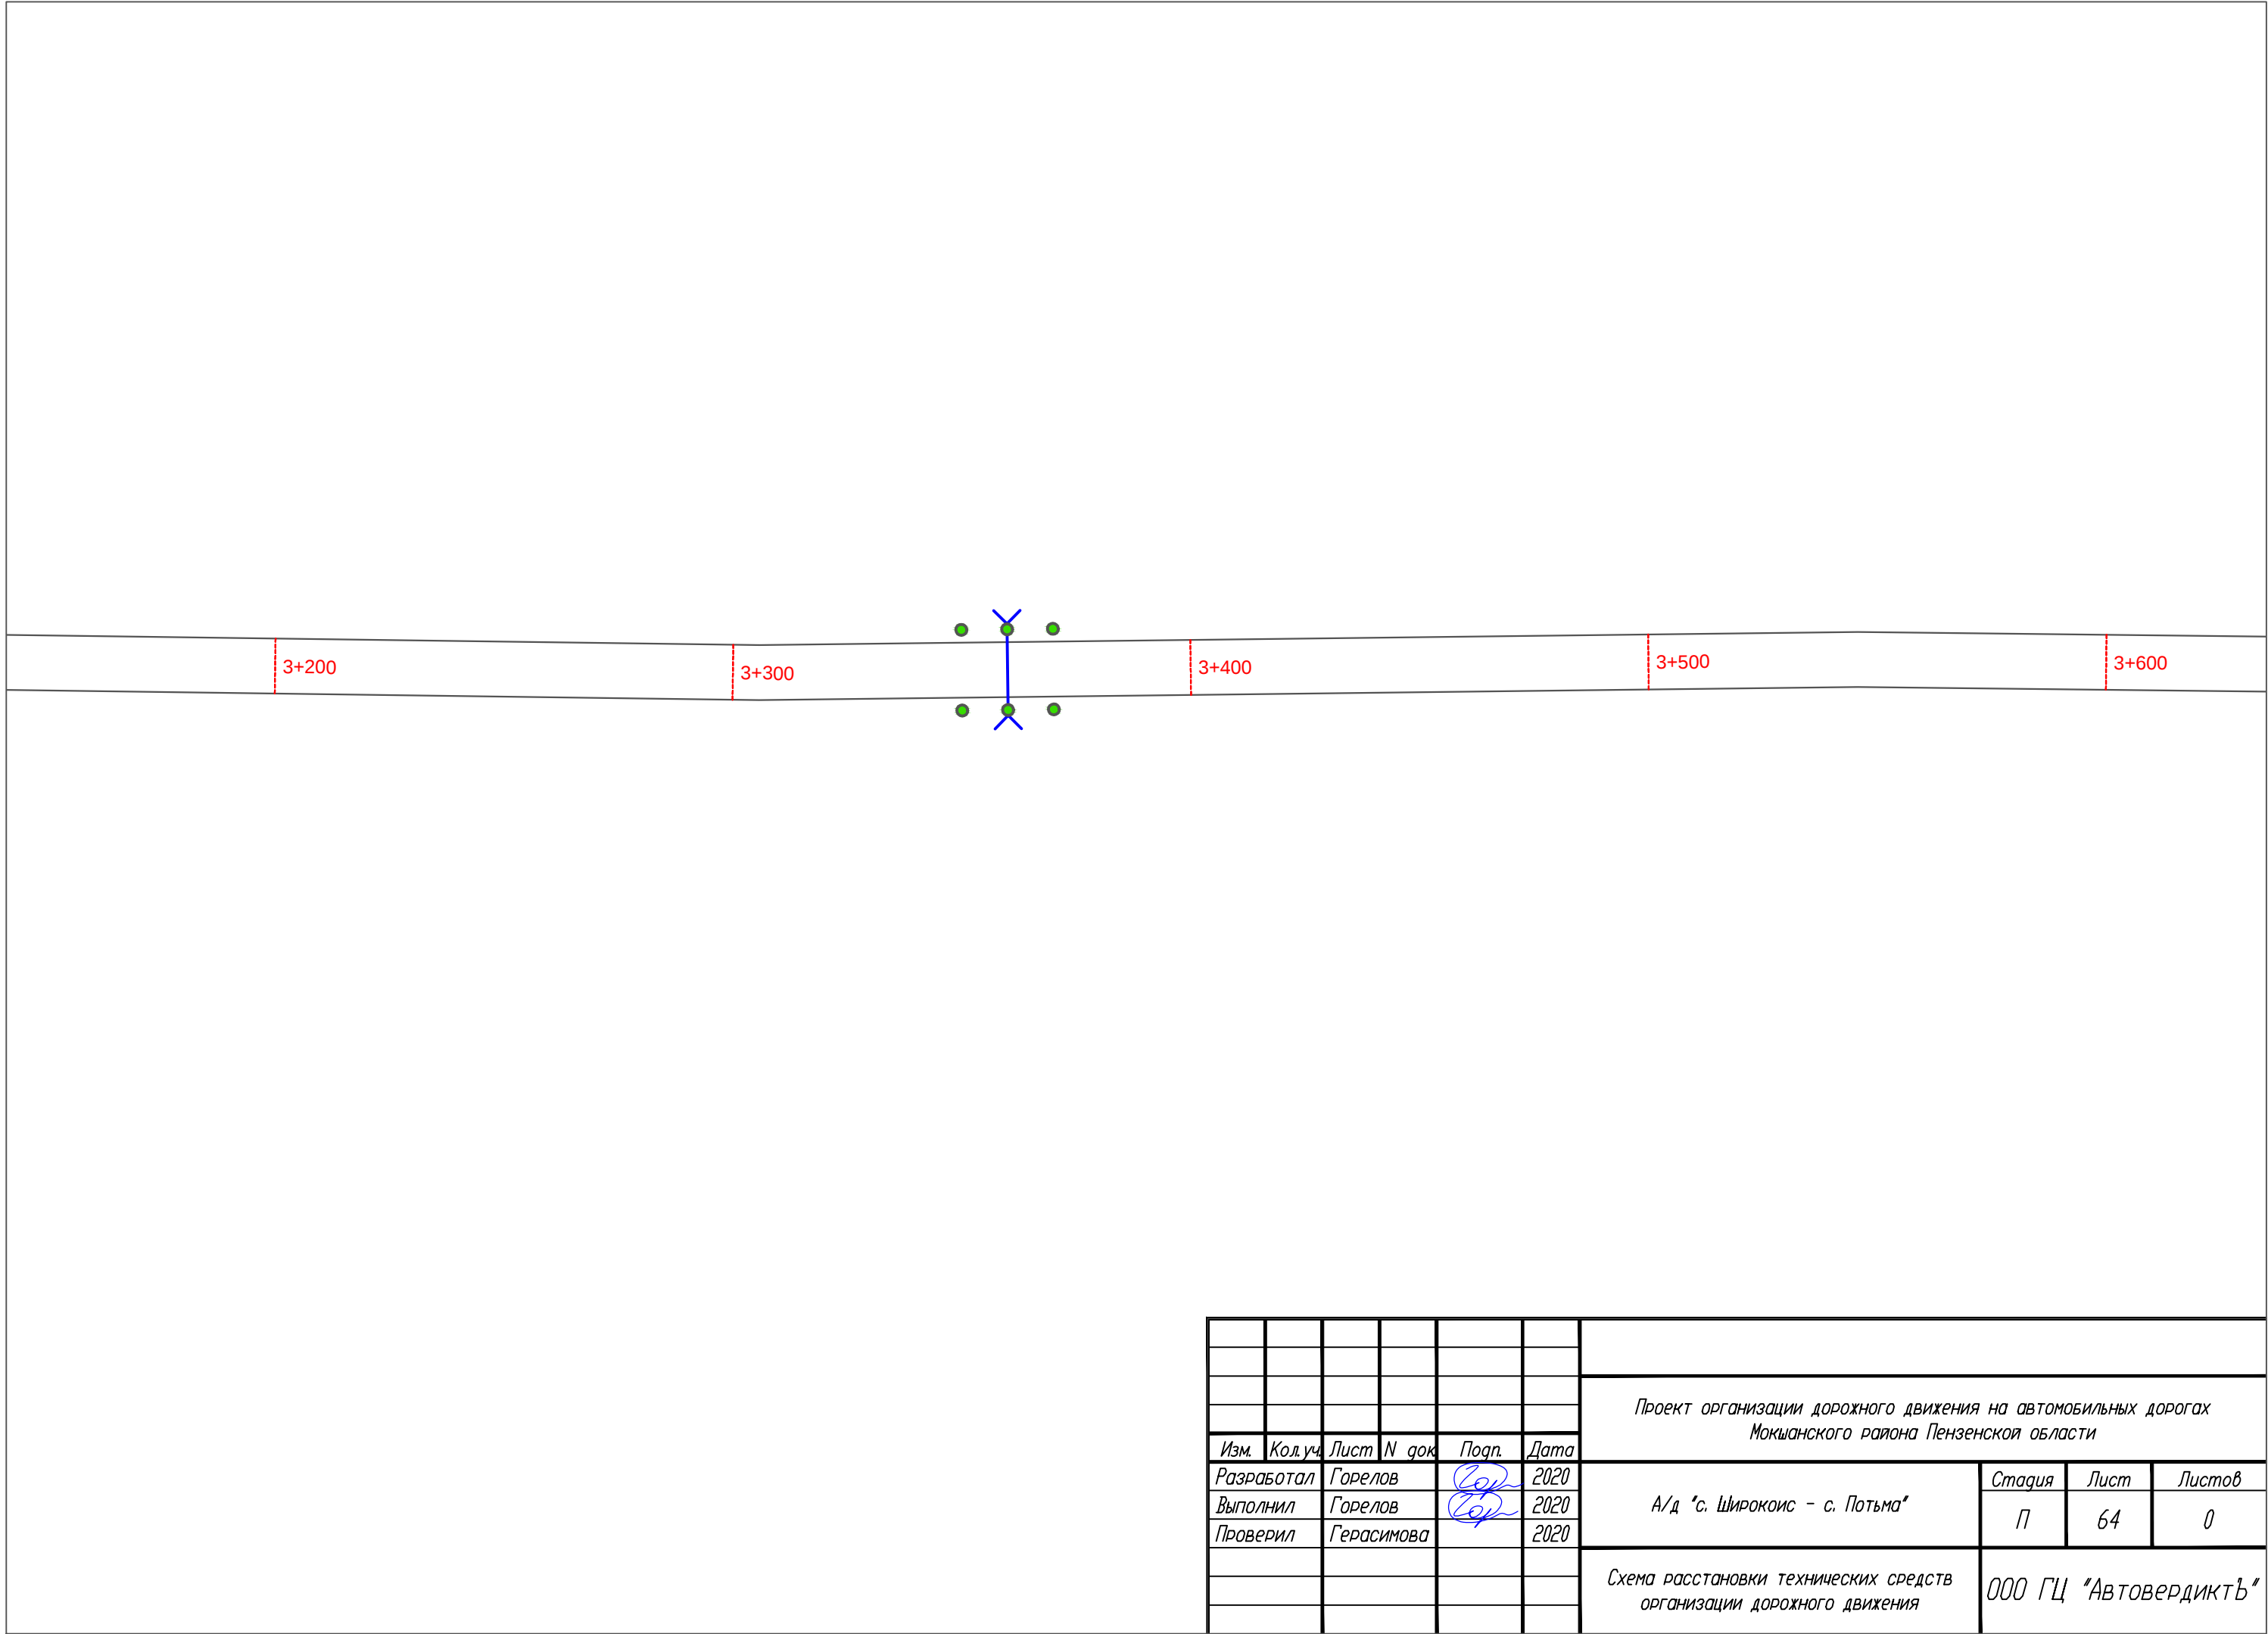


						Проект организации дорожного движения на автомобильных дорогах Мокшанского района Пензенской области			
Изм.	Кол.уч.	Лист	N док.	Подп.	Дата				
Разработал		Горелов			2020	А/д "с. Широкоис - с. Потьма"	Стадия	Лист	Листов
Выполнил		Горелов			2020		П	64	0
Проверил		Герасимова			2020				
						Схема расстановки технических средств организации дорожного движения	ООО ГЦ "АвтовердиктЪ"		


3+600	3+700	3+800	3+900	4+000
-------	-------	-------	-------	-------

						Проект организации дорожного движения на автомобильных дорогах Мокшанского района Пензенской области			
Изм.	Кол.уч.	Лист	N док.	Подп.	Дата				
Разработал		Горелов			2020	А/д "с. Широкоис - с. Потьма"	Стадия	Лист	Листов
Выполнил		Горелов			2020		П	65	0
Проверил		Герасимова			2020				
						Схема расстановки технических средств организации дорожного движения	ООО ГЦ "АвтовердиктЪ"		

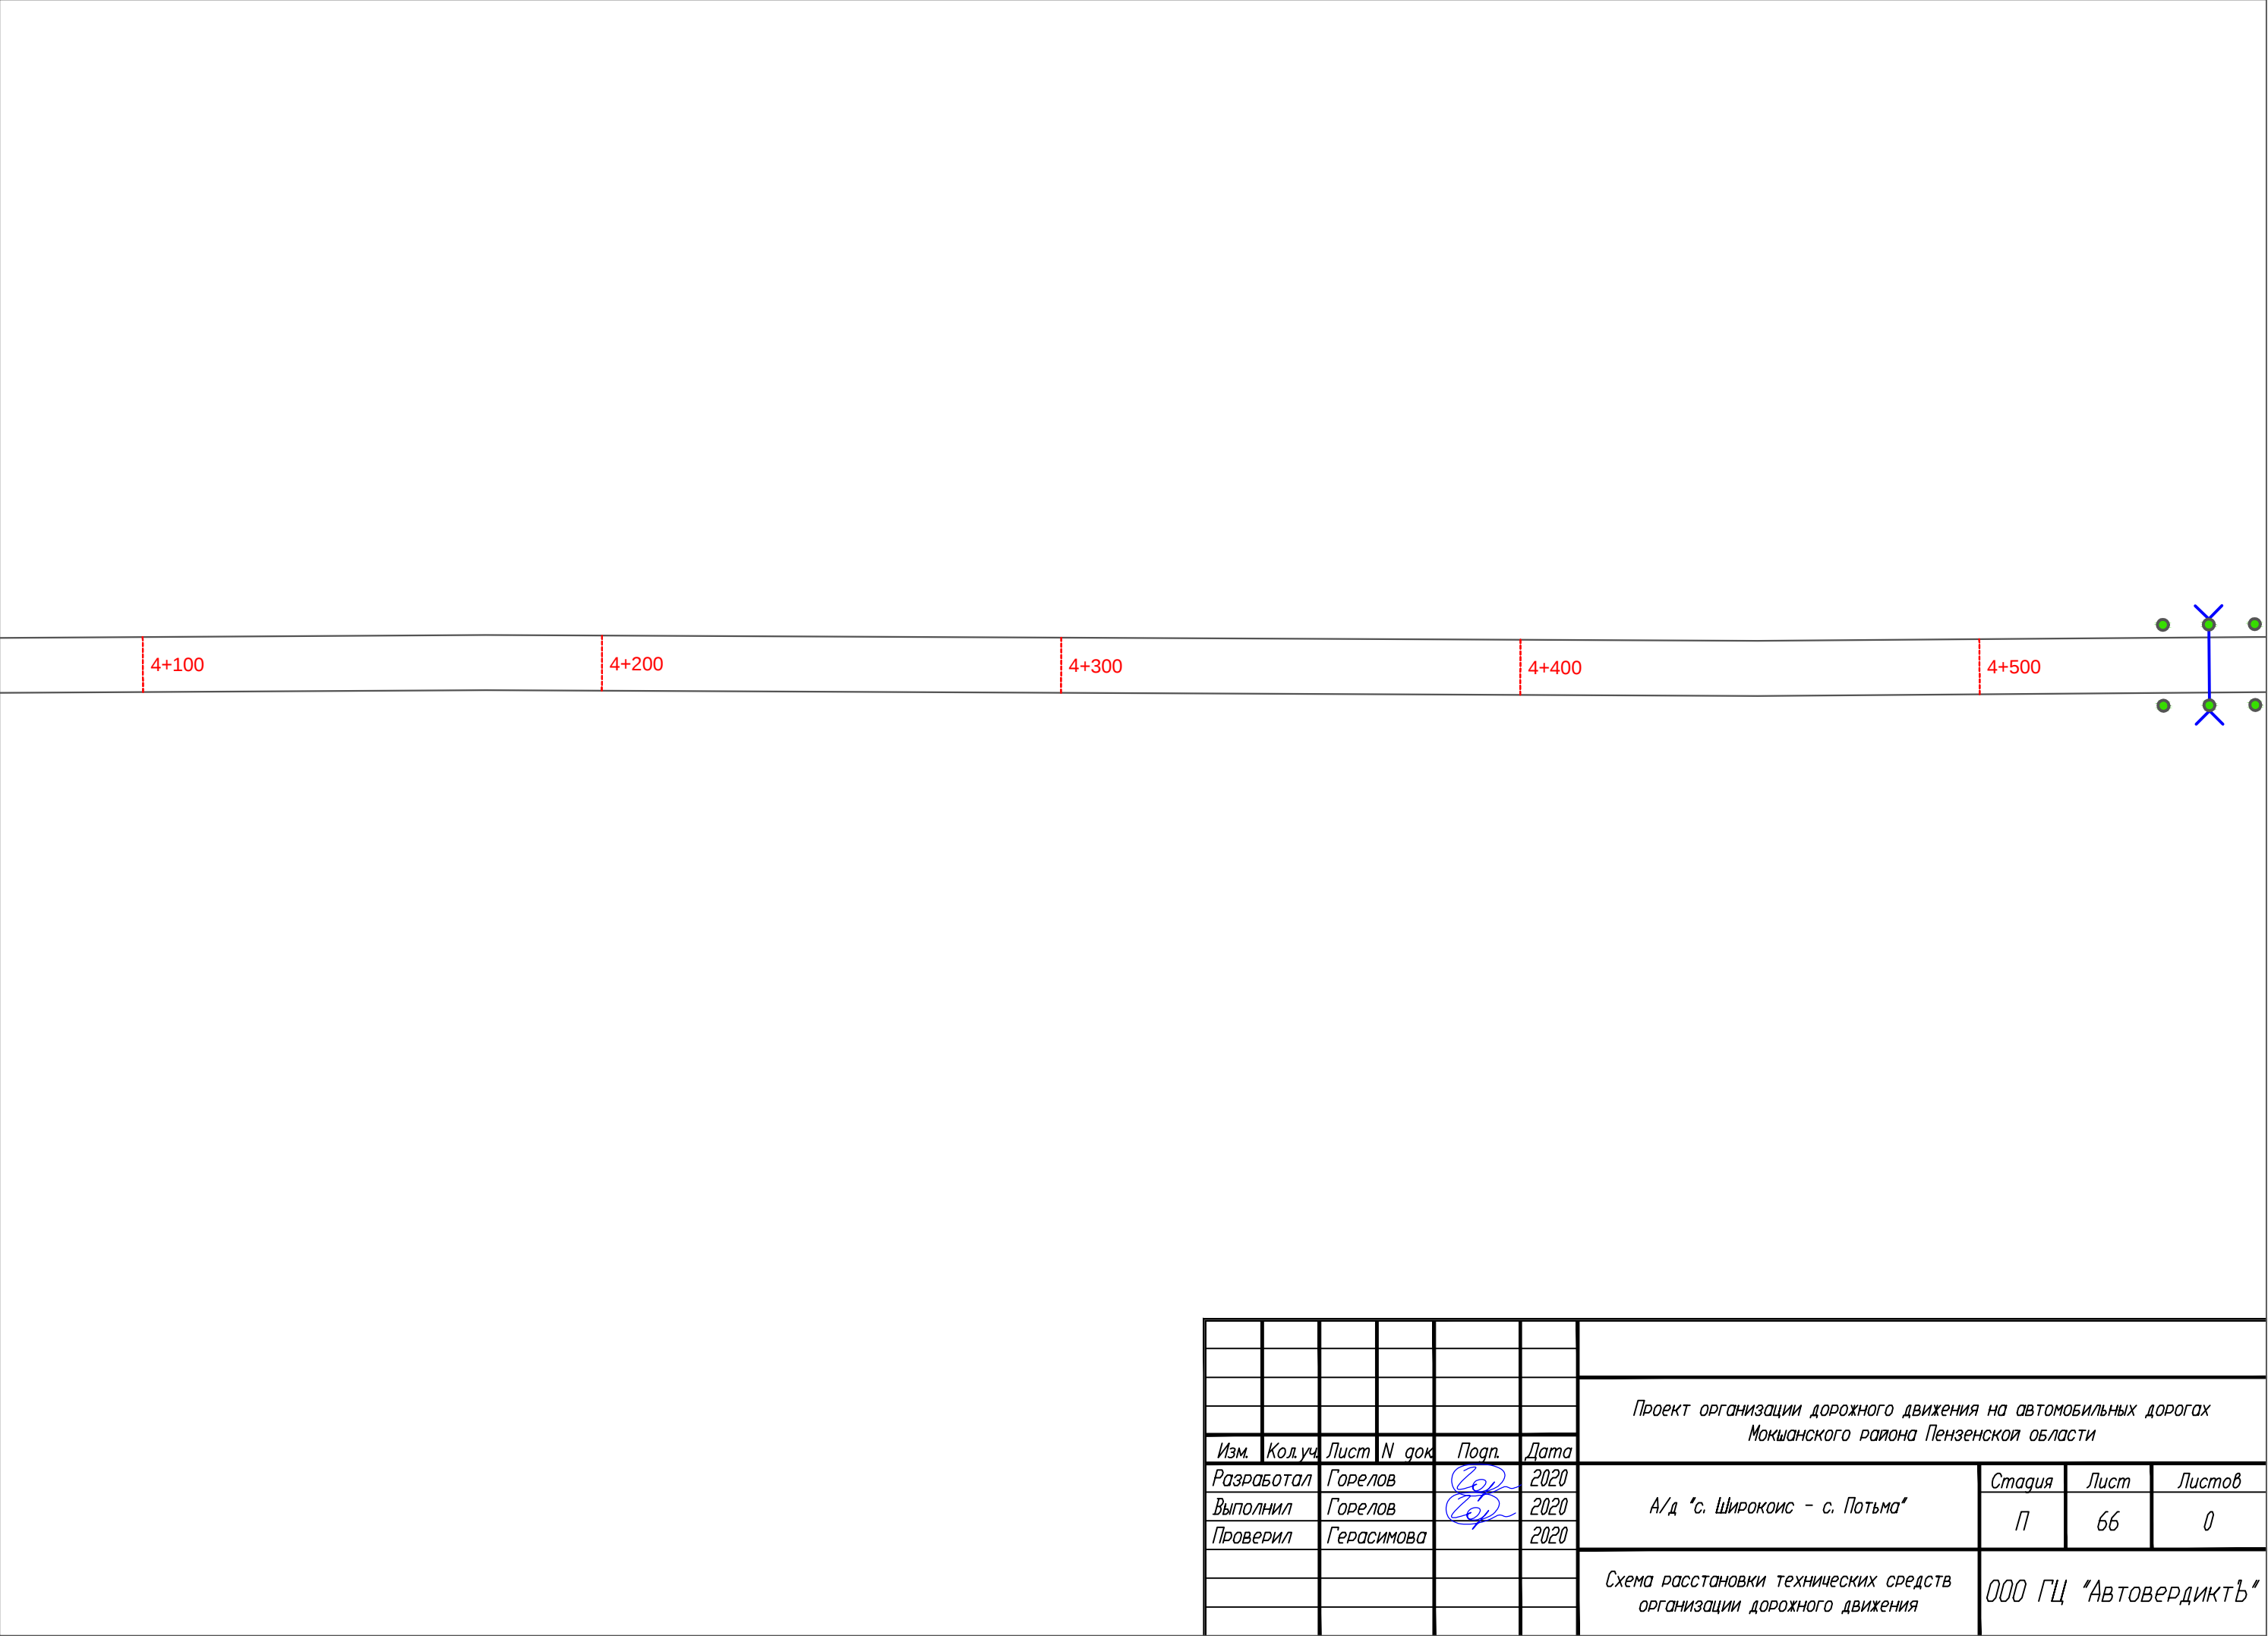


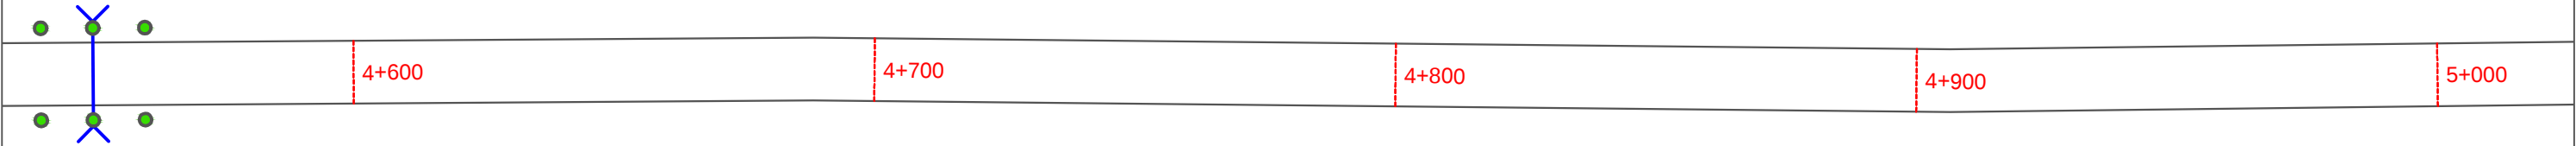


						Проект организации дорожного движения на автомобильных дорогах Мокшанского района Пензенской области			
Изм.	Кол.уч.	Лист	N док.	Подп.	Дата				
Разработал		Горелов			2020	А/д "с. Широкоис - с. Потьма"	Стадия	Лист	Листов
Выполнил		Горелов			2020		П	67	0
Проверил		Герасимова			2020				
						Схема расстановки технических средств организации дорожного движения	ООО ГЦ "АвтовердиктЪ"		

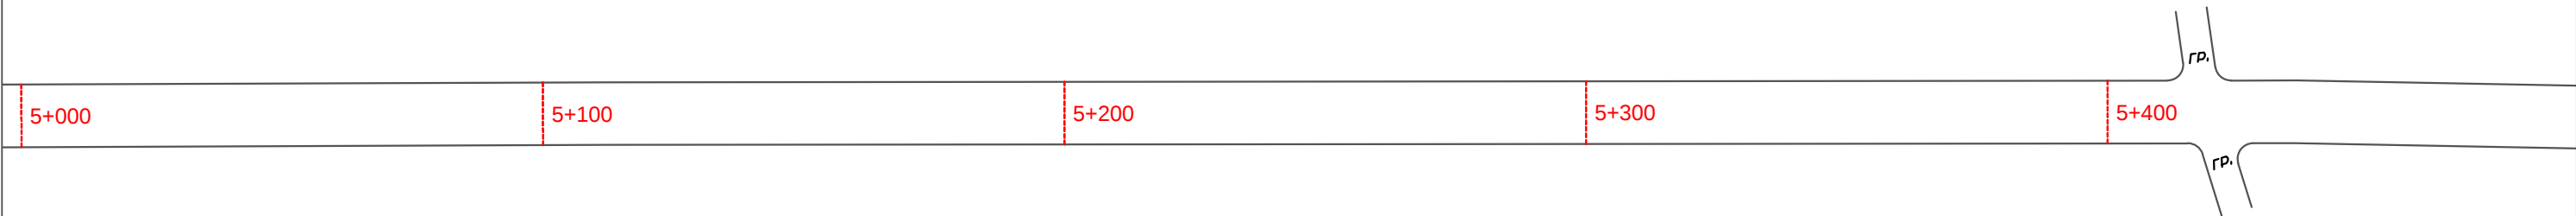


						Проект организации дорожного движения на автомобильных дорогах Мокшанского района Пензенской области			
Изм.	Кол.уч.	Лист	N док.	Подп.	Дата	А/д "с. Широкоис - с. Потьма"	Стадия	Лист	Листов
Разработал		Горелов			2020		П	68	0
Выполнил		Горелов			2020				
Проверил		Герасимова			2020				
						Схема расстановки технических средств организации дорожного движения		ООО ГЦ "АвтовердиктЪ"	

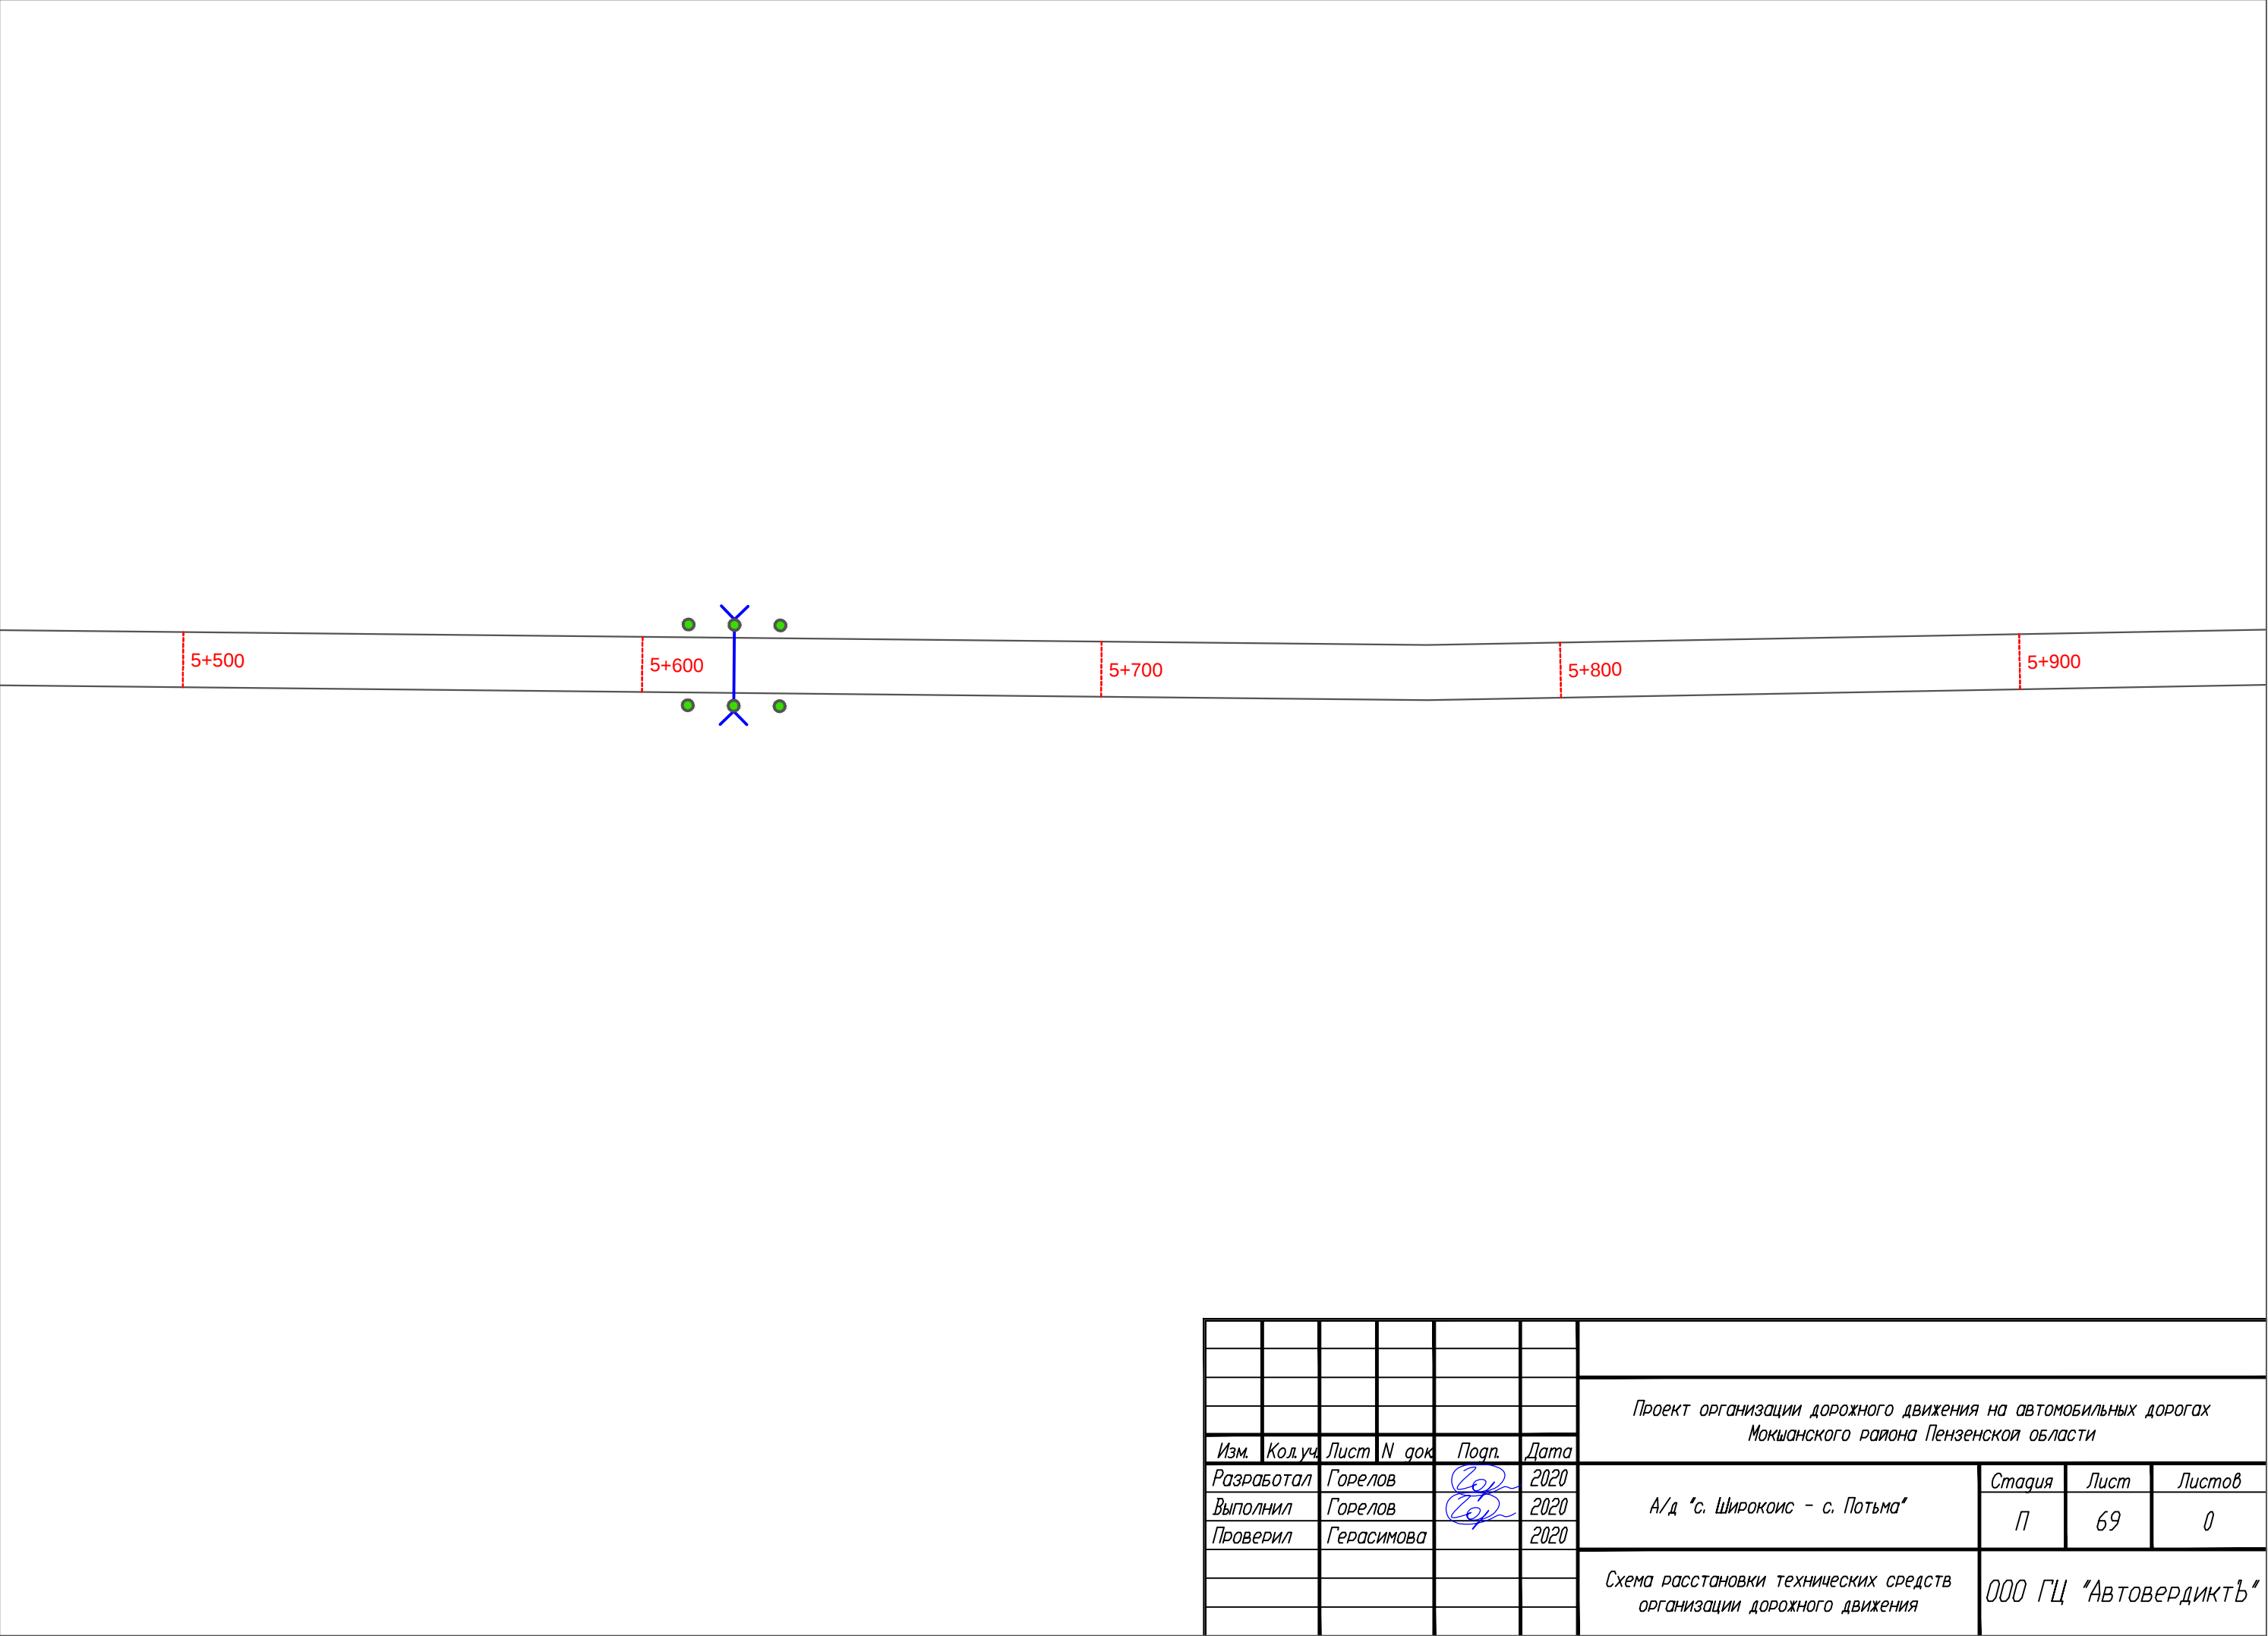


[illegible]

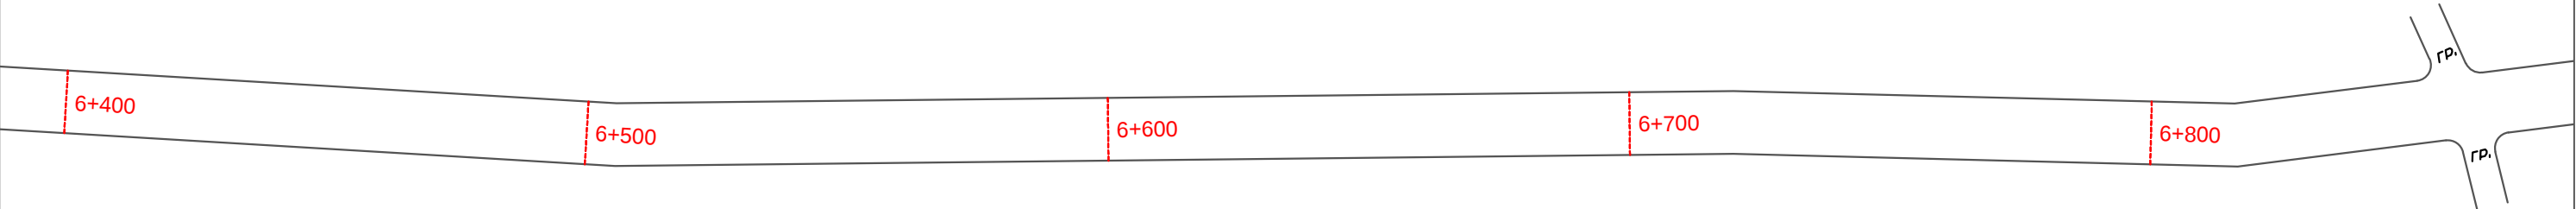


						Проект организации дорожного движения на автомобильных дорогах Мокшанского района Пензенской области			
Изм.	Кол.уч.	Лист	N док.	Подп.	Дата	А/д "с. Широкоис - с. Потьма"	Стадия	Лист	Листов
Разработал		Горелов			2020		П	71	0
Выполнил		Горелов			2020				
Проверил		Герасимова			2020				
						Схема расстановки технических средств организации дорожного движения		ООО ГЦ "АвтовердиктЪ"	

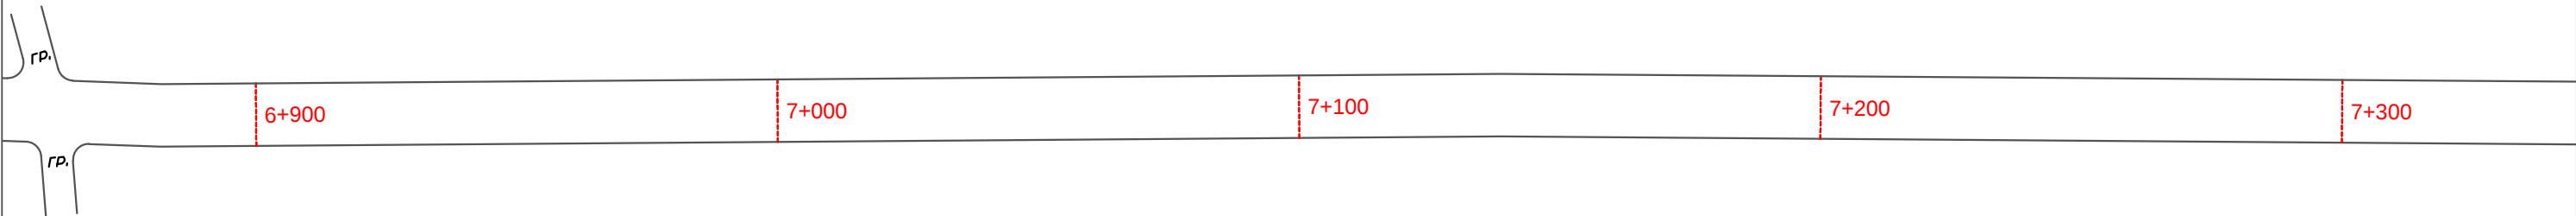


						Проект организации дорожного движения на автомобильных дорогах Мокшанского района Пензенской области			
Изм.	Кол.уч.	Лист	N док.	Подп.	Дата	А/д "с. Широкоис - с. Потьма"	Стадия	Лист	Листов
Разработал		Горелов			2020		П	72	0
Выполнил		Горелов			2020				
Проверил		Герасимова			2020				
						Схема расстановки технических средств организации дорожного движения	ООО ГЦ "АвтовердиктЪ"		

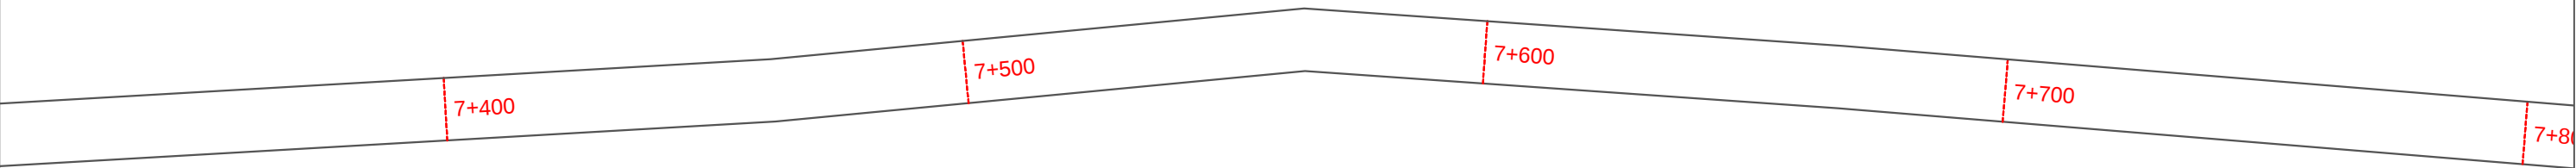


						Проект организации дорожного движения на автомобильных дорогах Мокшанского района Пензенской области			
Изм.	Кол.уч.	Лист	N док.	Подп.	Дата	А/д "с. Широкоис - с. Потьма"	Стадия	Лист	Листов
Разработал		Горелов			2020		П	73	0
Выполнил		Горелов			2020				
Проверил		Герасимова			2020				
						Схема расстановки технических средств организации дорожного движения		ООО ГЦ "АвтовердиктЪ"	

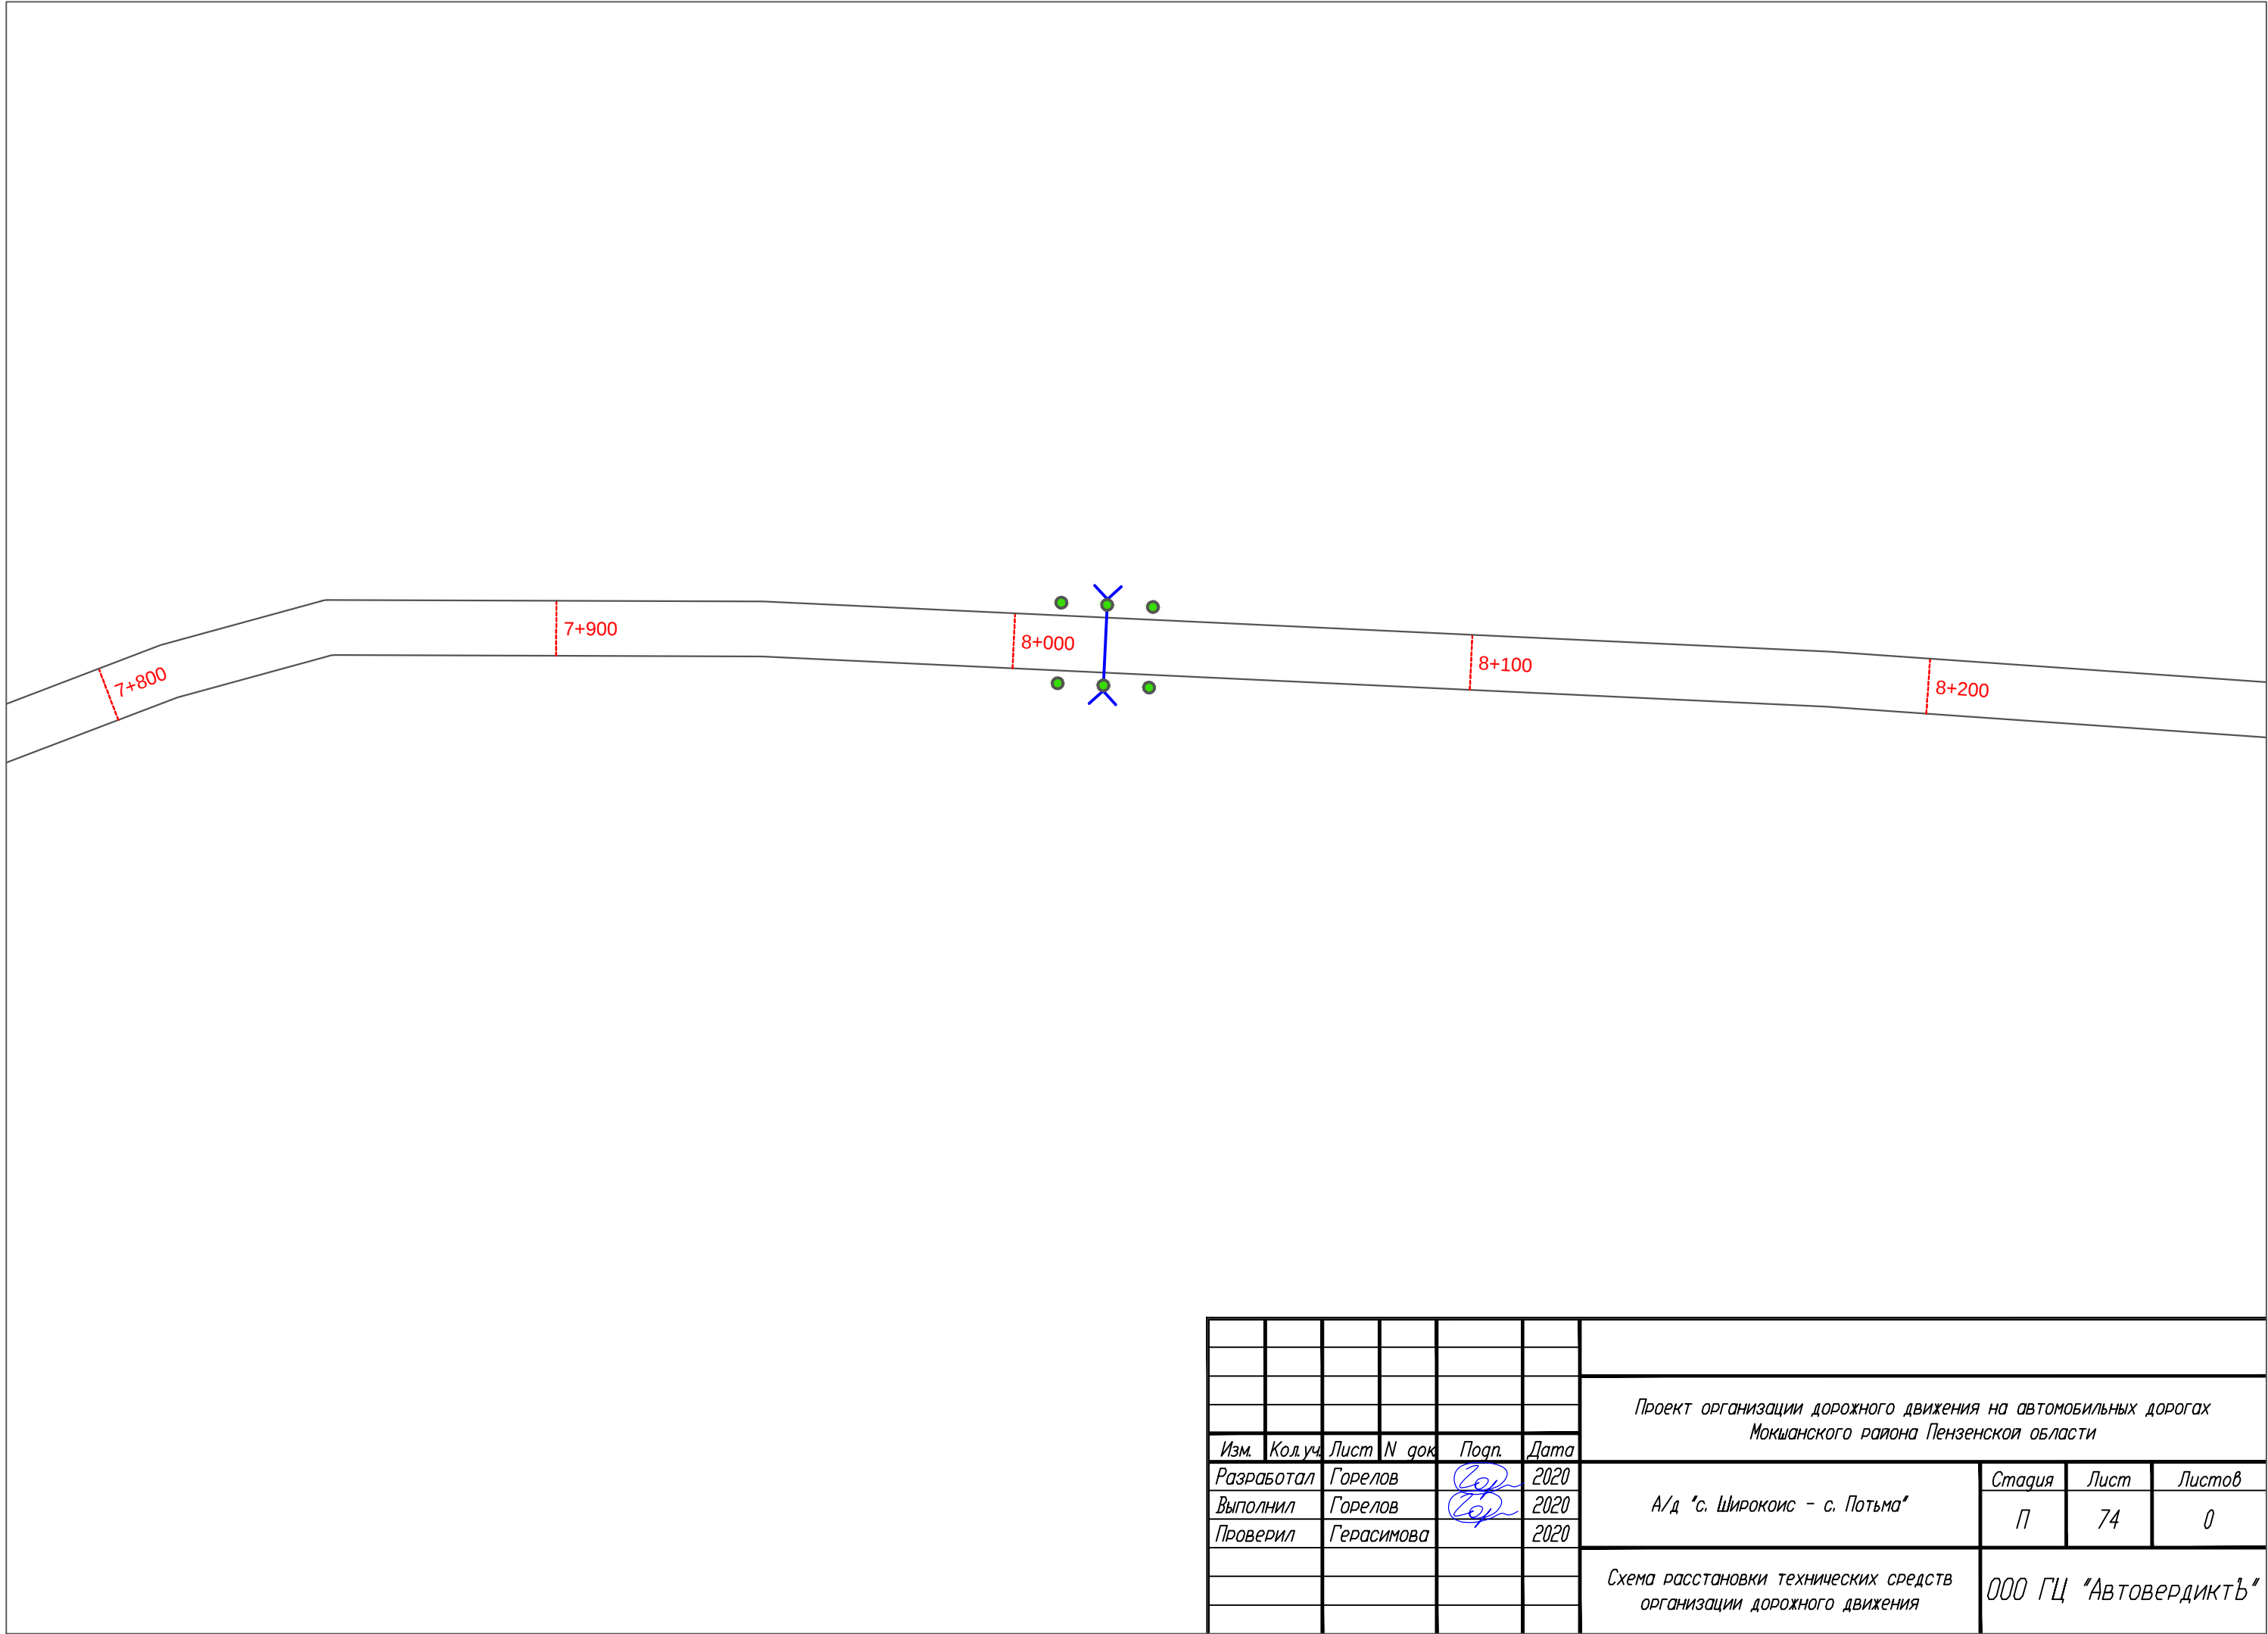


						Проект организации дорожного движения на автомобильных дорогах Мокшанского района Пензенской области			
Изм.	Кол.уч.	Лист	N док.	Подп.	Дата	А/д "с. Широкоис - с. Потьма"	Стадия	Лист	Листов
Разработал		Горелов			2020		П	74	0
Выполнил		Горелов			2020				
Проверил		Герасимова			2020				
						Схема расстановки технических средств организации дорожного движения		ООО ГЦ "АвтовердиктЪ"	

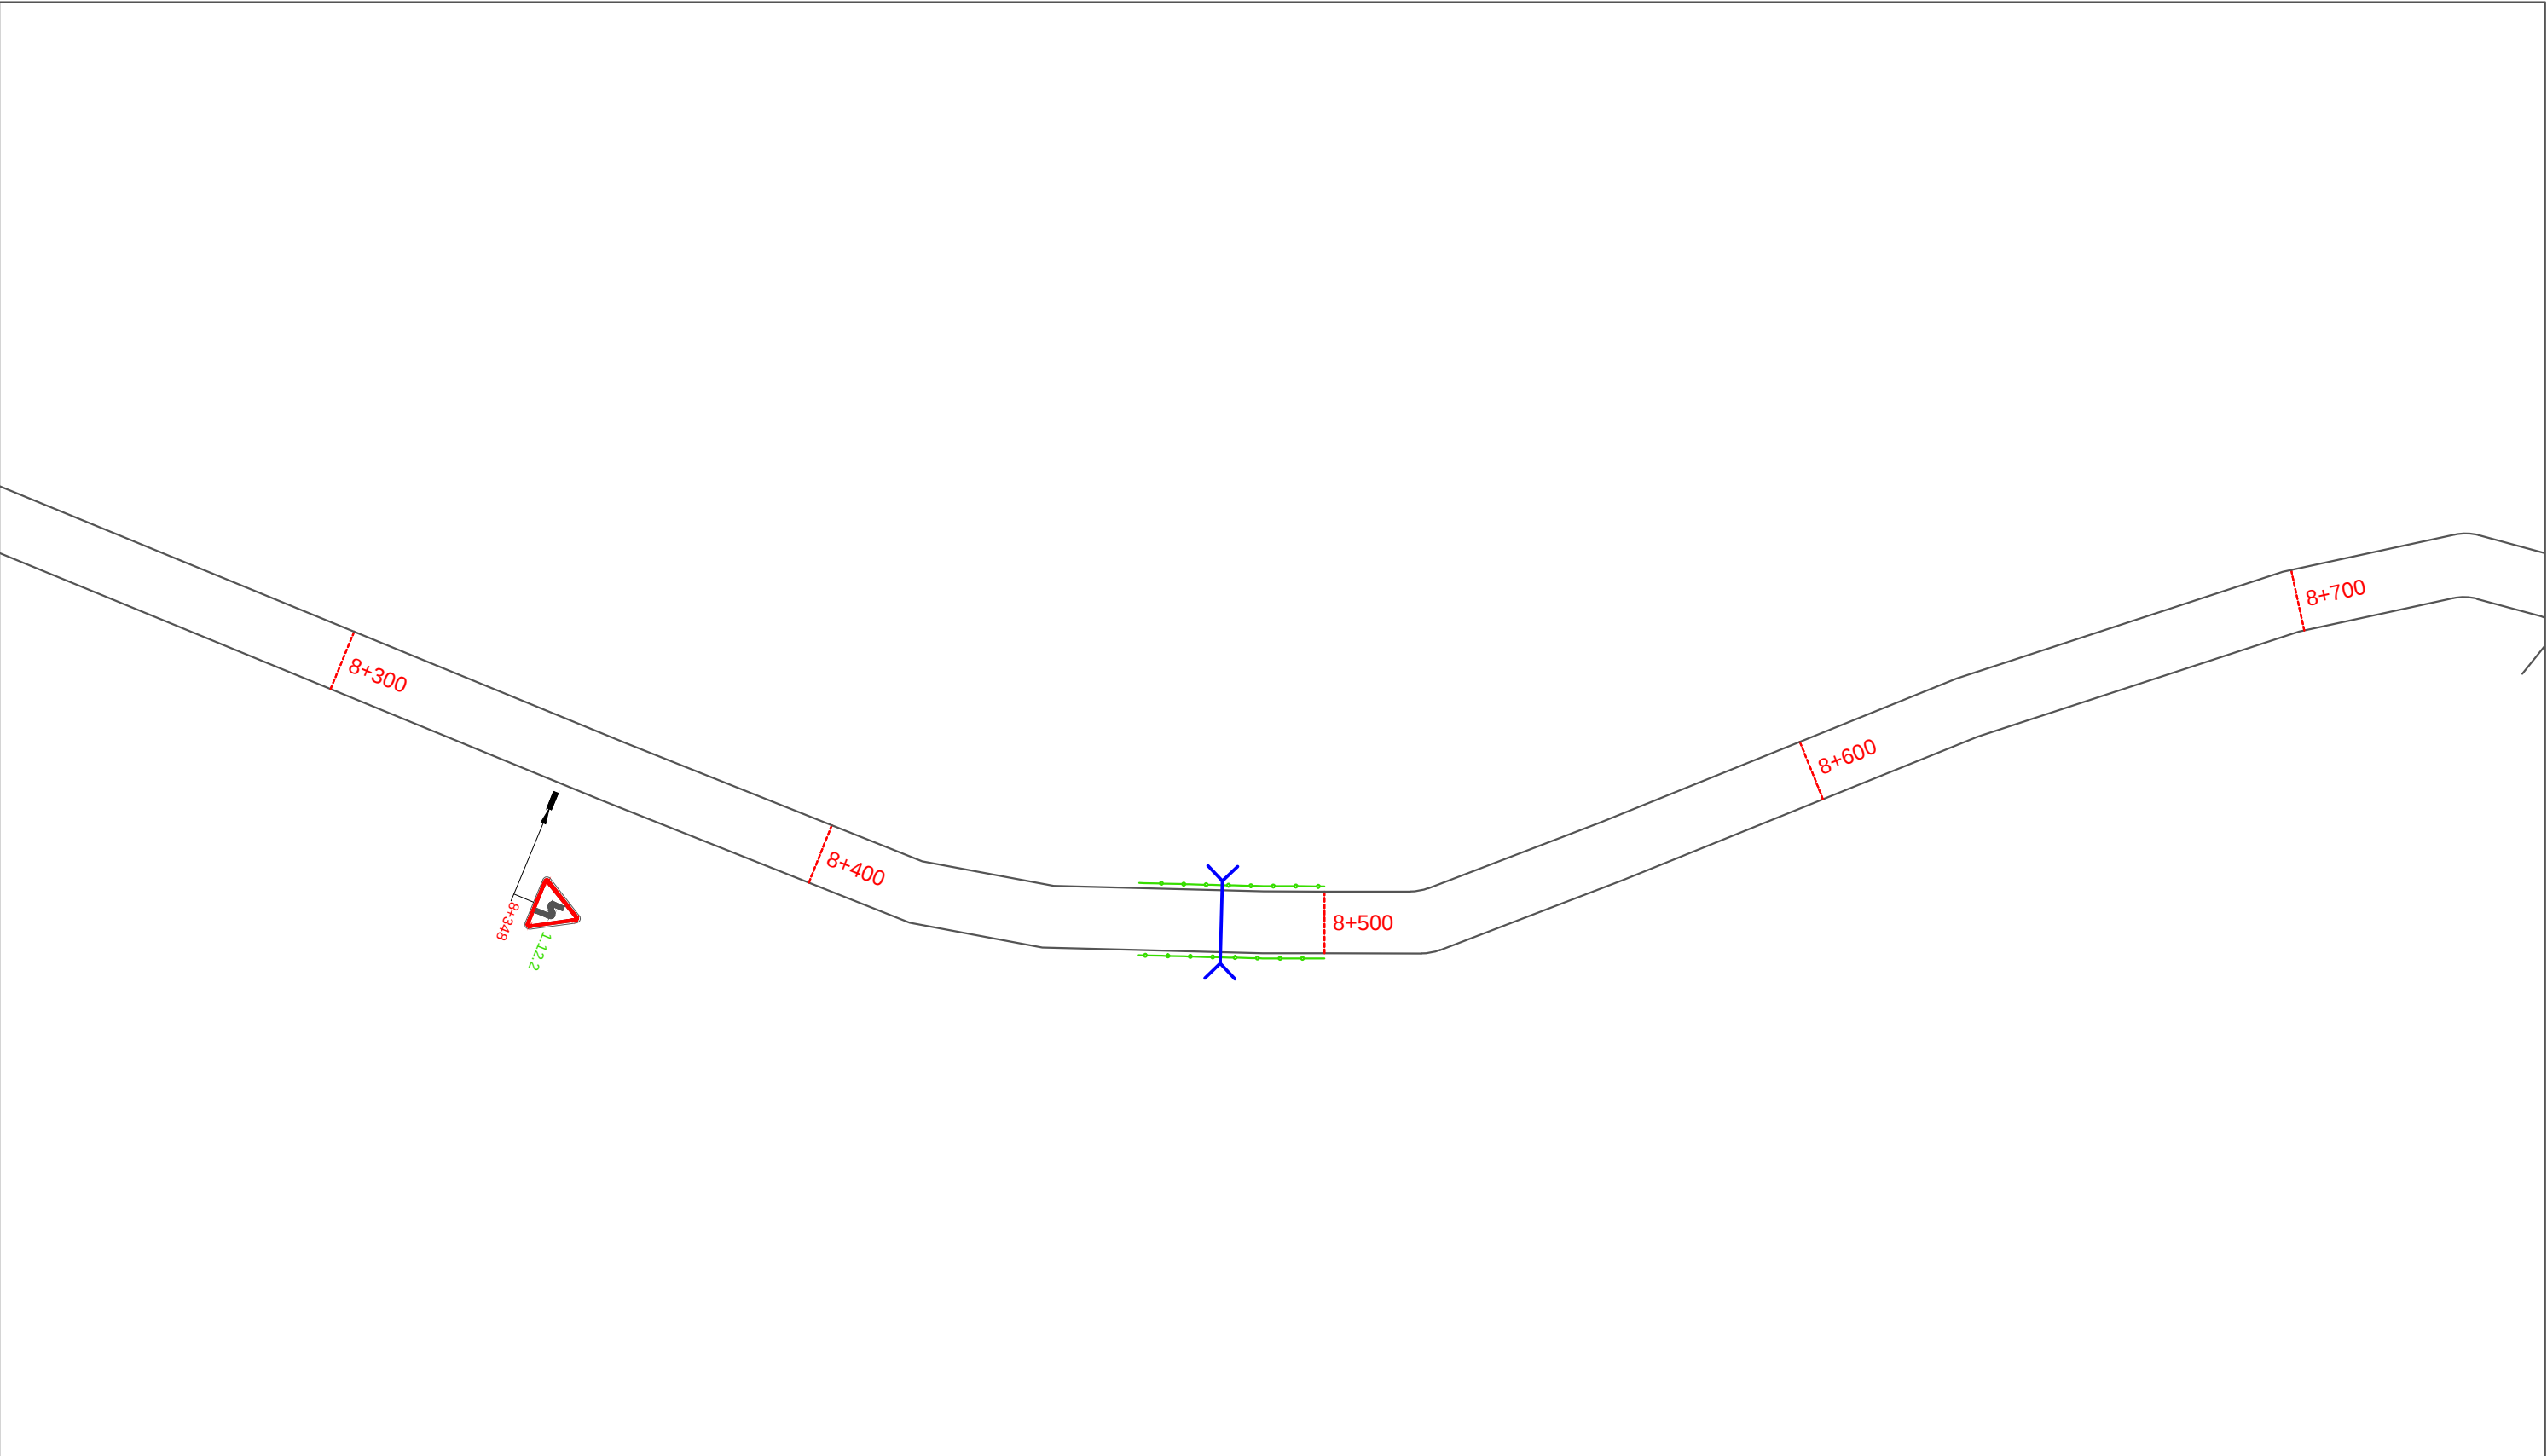

						Проект организации дорожного движения на автомобильных дорогах Мокшанского района Пензенской области			
Изм.	Кол.уч.	Лист	N док.	Подп.	Дата				
Разработал		Горелов			2020	А/д "с. Широкоис - с. Потьма"	Стадия	Лист	Листов
Выполнил		Горелов			2020		П	75	0
Проверил		Герасимова			2020				
						Схема расстановки технических средств организации дорожного движения	ООО ГЦ "АвтовердиктЪ"		

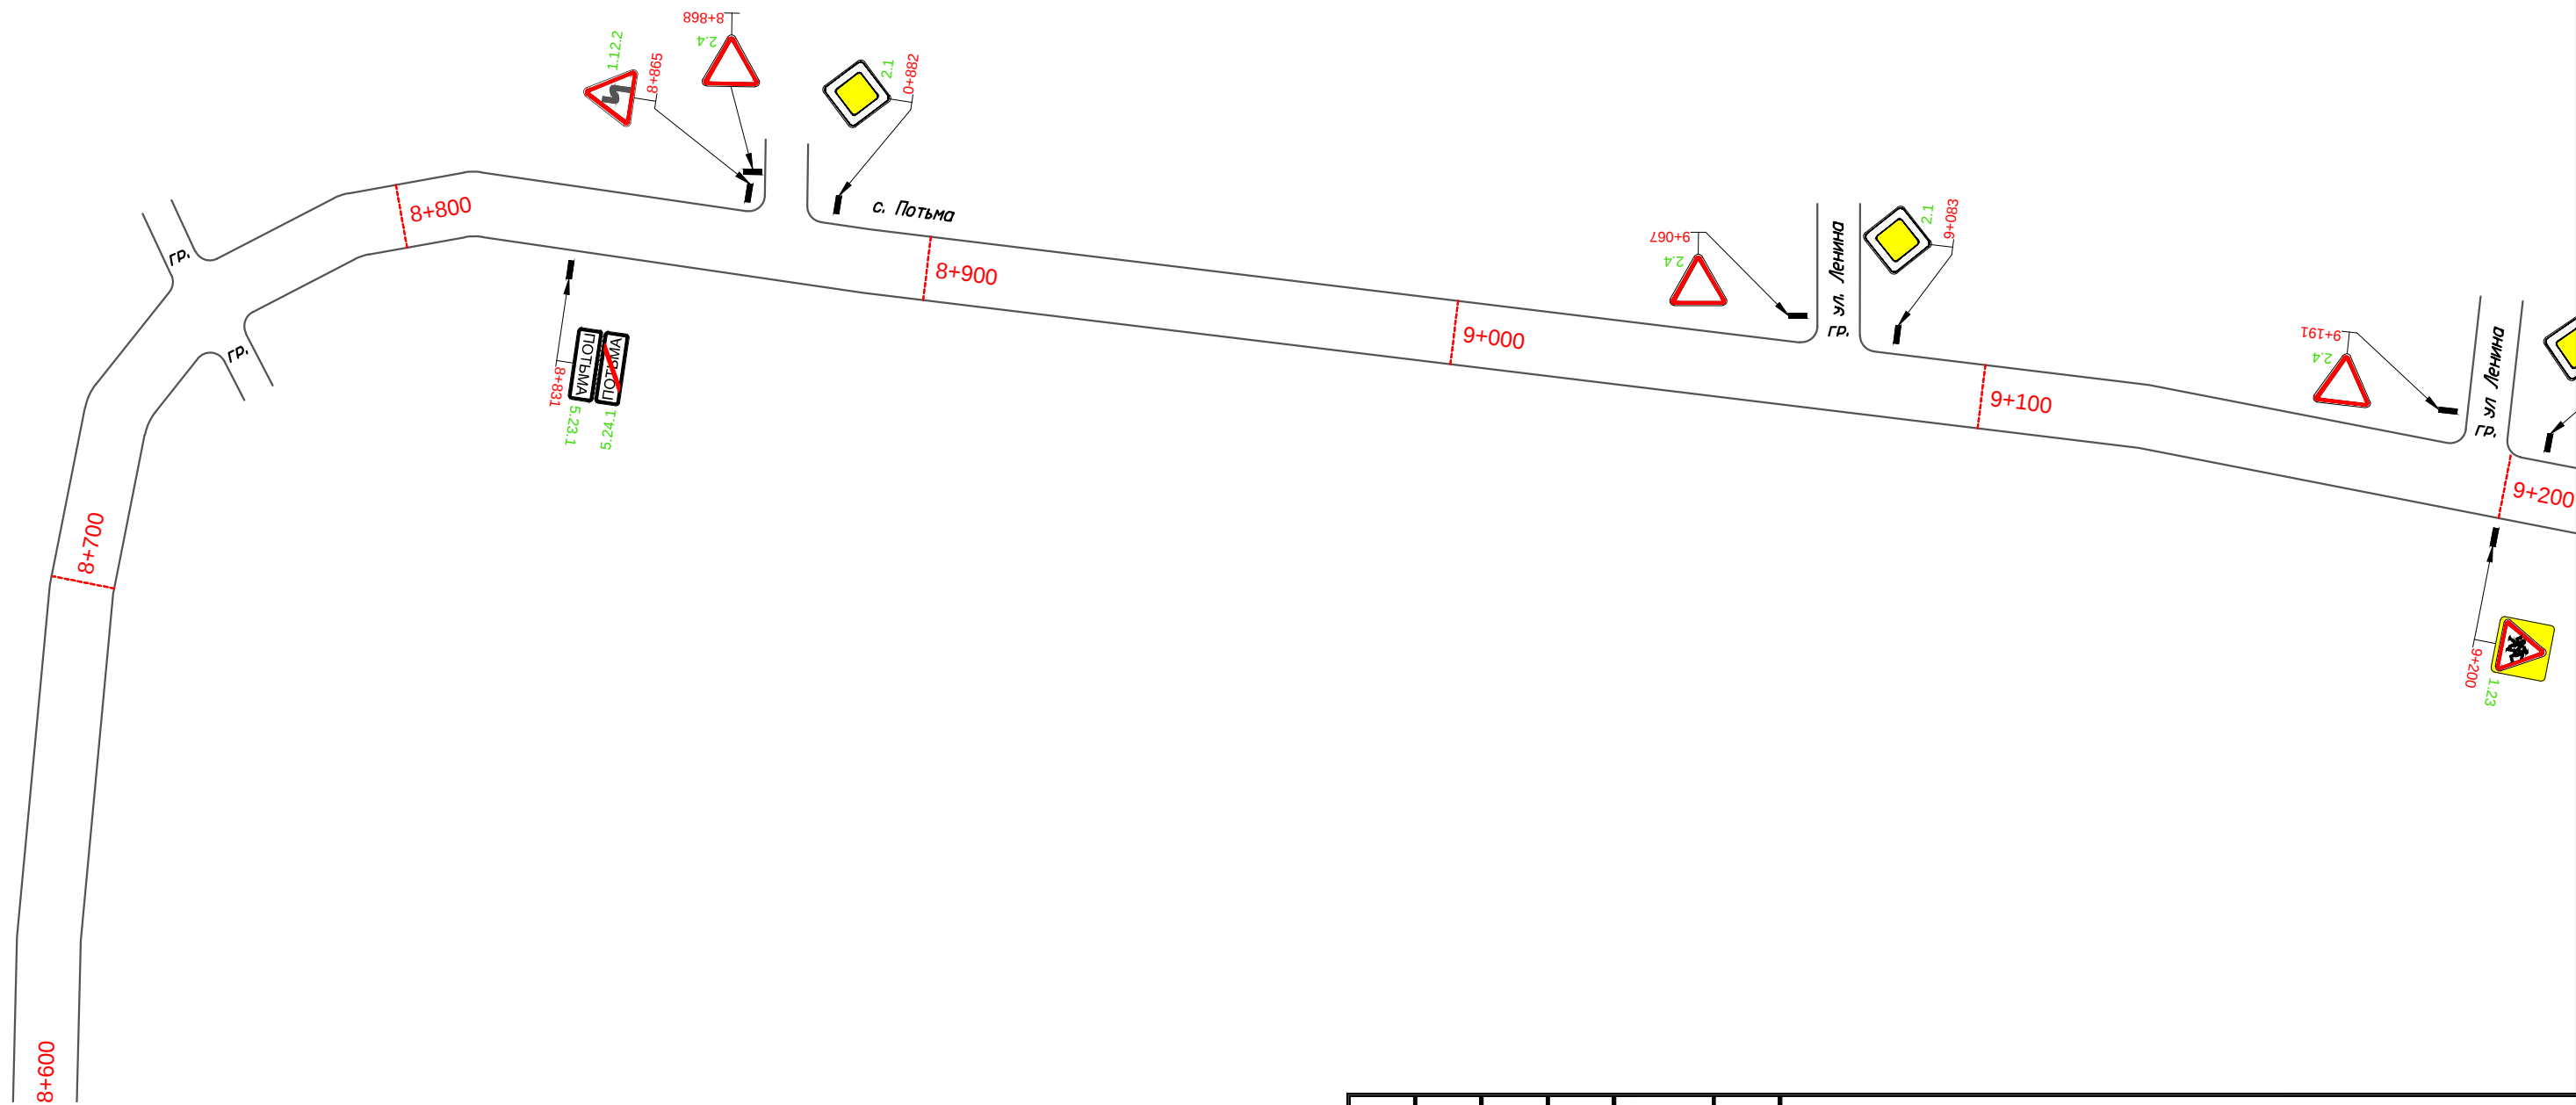


						Проект организации дорожного движения на автомобильных дорогах Мокшанского района Пензенской области			
Изм.	Кол.уч.	Лист	N док.	Подп.	Дата	А/д "с. Широкоис - с. Потьма"	Стадия	Лист	Листов
Разработал		Горелов			2020		П	76	0
Выполнил		Горелов			2020				
Проверил		Герасимова			2020				
						Схема расстановки технических средств организации дорожного движения	ООО ГЦ "АвтовердиктЪ"		

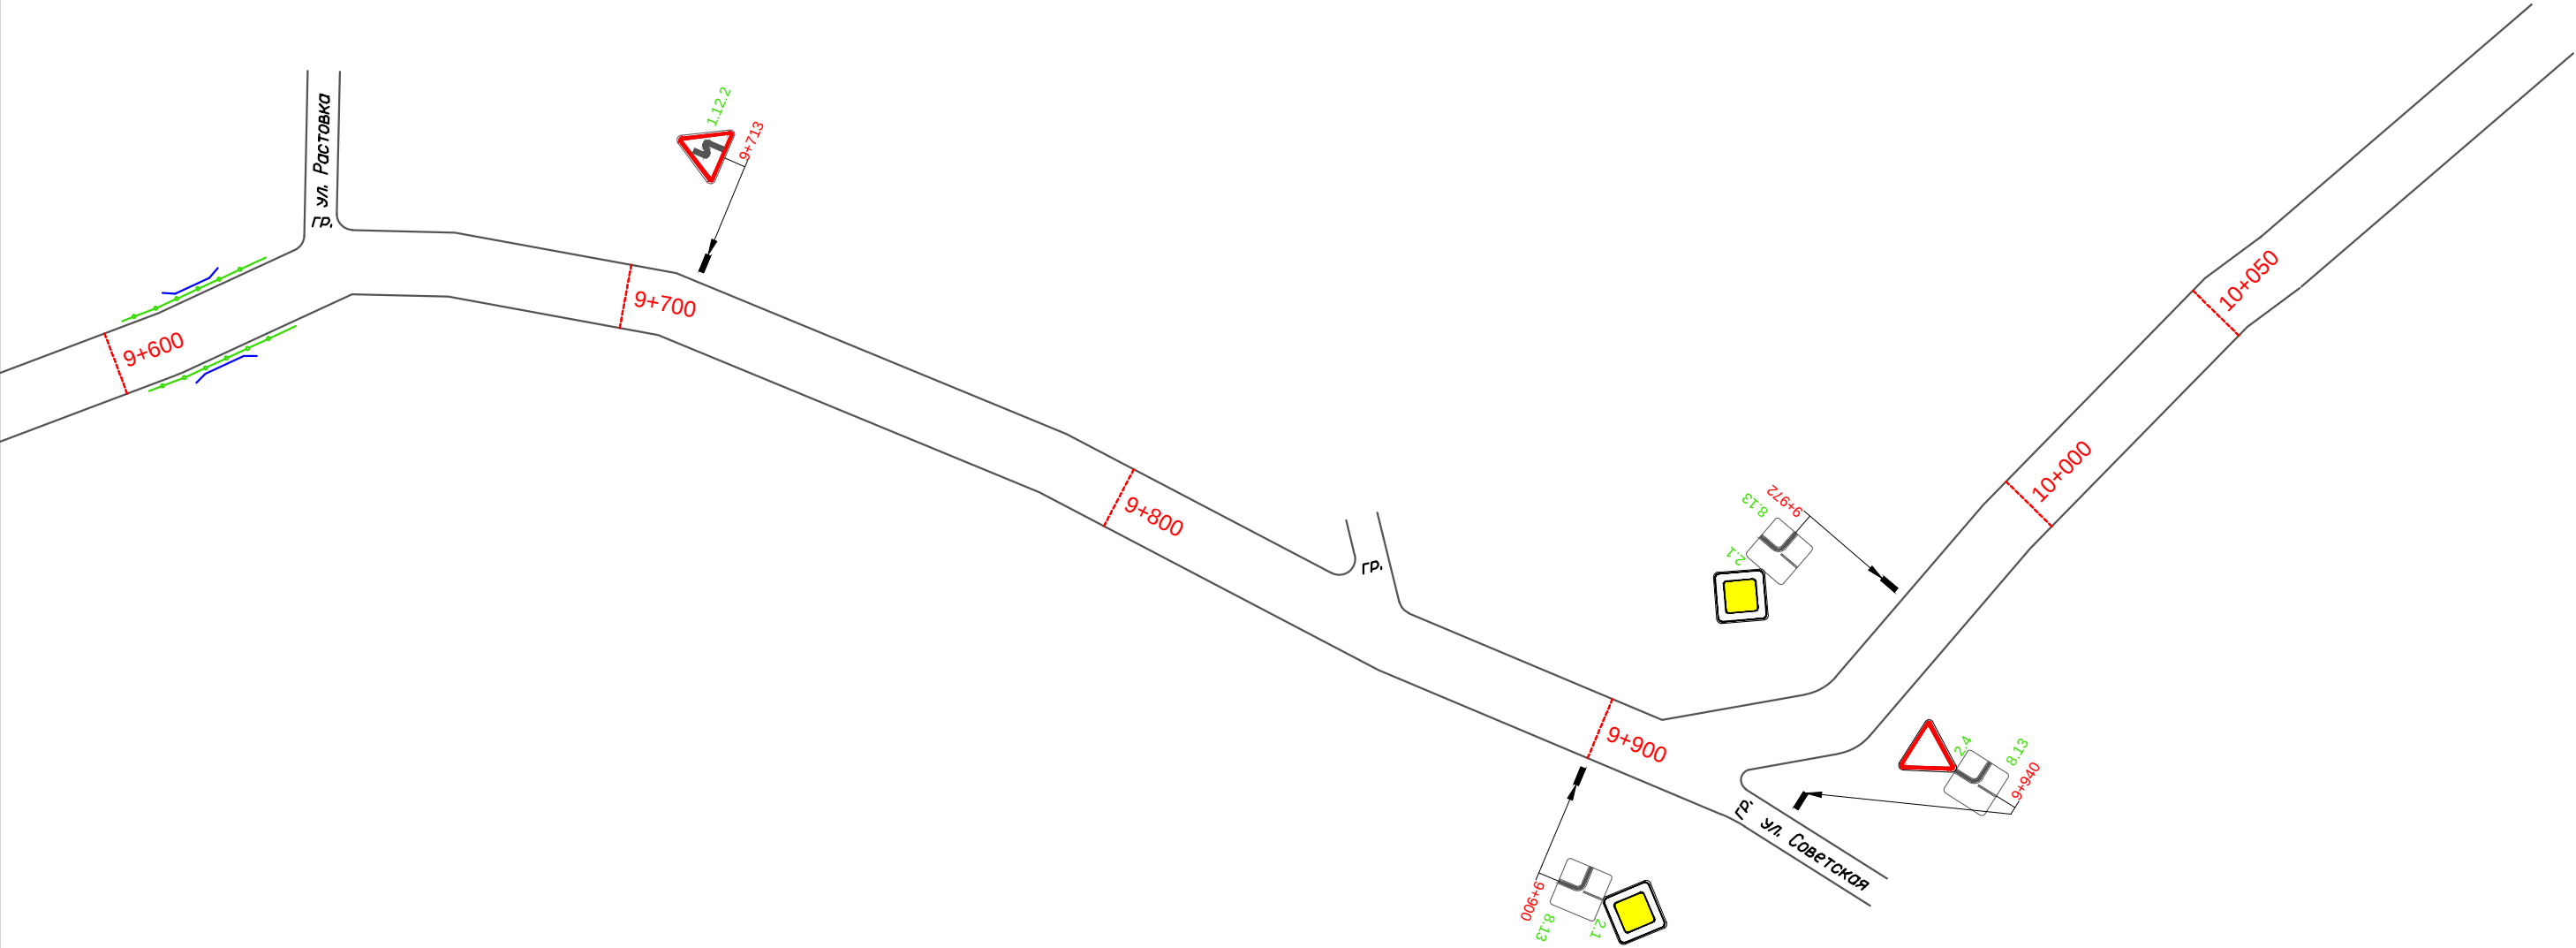


						Проект организации дорожного движения на автомобильных дорогах Мокшанского района Пензенской области			
Изм.	Кол.уч.	Лист	N док.	Подп.	Дата	А/д "с. Широкоис - с. Потьма"	Стадия	Лист	Листов
Разработал		Горелов			2020		П	78	0
Выполнил		Горелов			2020				
Проверил		Герасимова			2020				
						Схема расстановки технических средств организации дорожного движения		ООО ГЦ "АвтовердиктЪ"	

А/д "с. Чернозерье - с. Алексеевка"


						Проект организации дорожного движения на улично-дорожной сети Мокшанского района Пензенской области			
Изм.	Кол.уч.	Лист	N док.	Подп.	Дата	А/д "с. Чернозерье - с. Алексеевка"	Стадия	Лист	Листов
Разработал		Горелов			2020		П	79	0
Выполнил		Горелов			2020				
Проверил		Герасимова			2020				
						Схема расстановки технических средств организации дорожного движения			

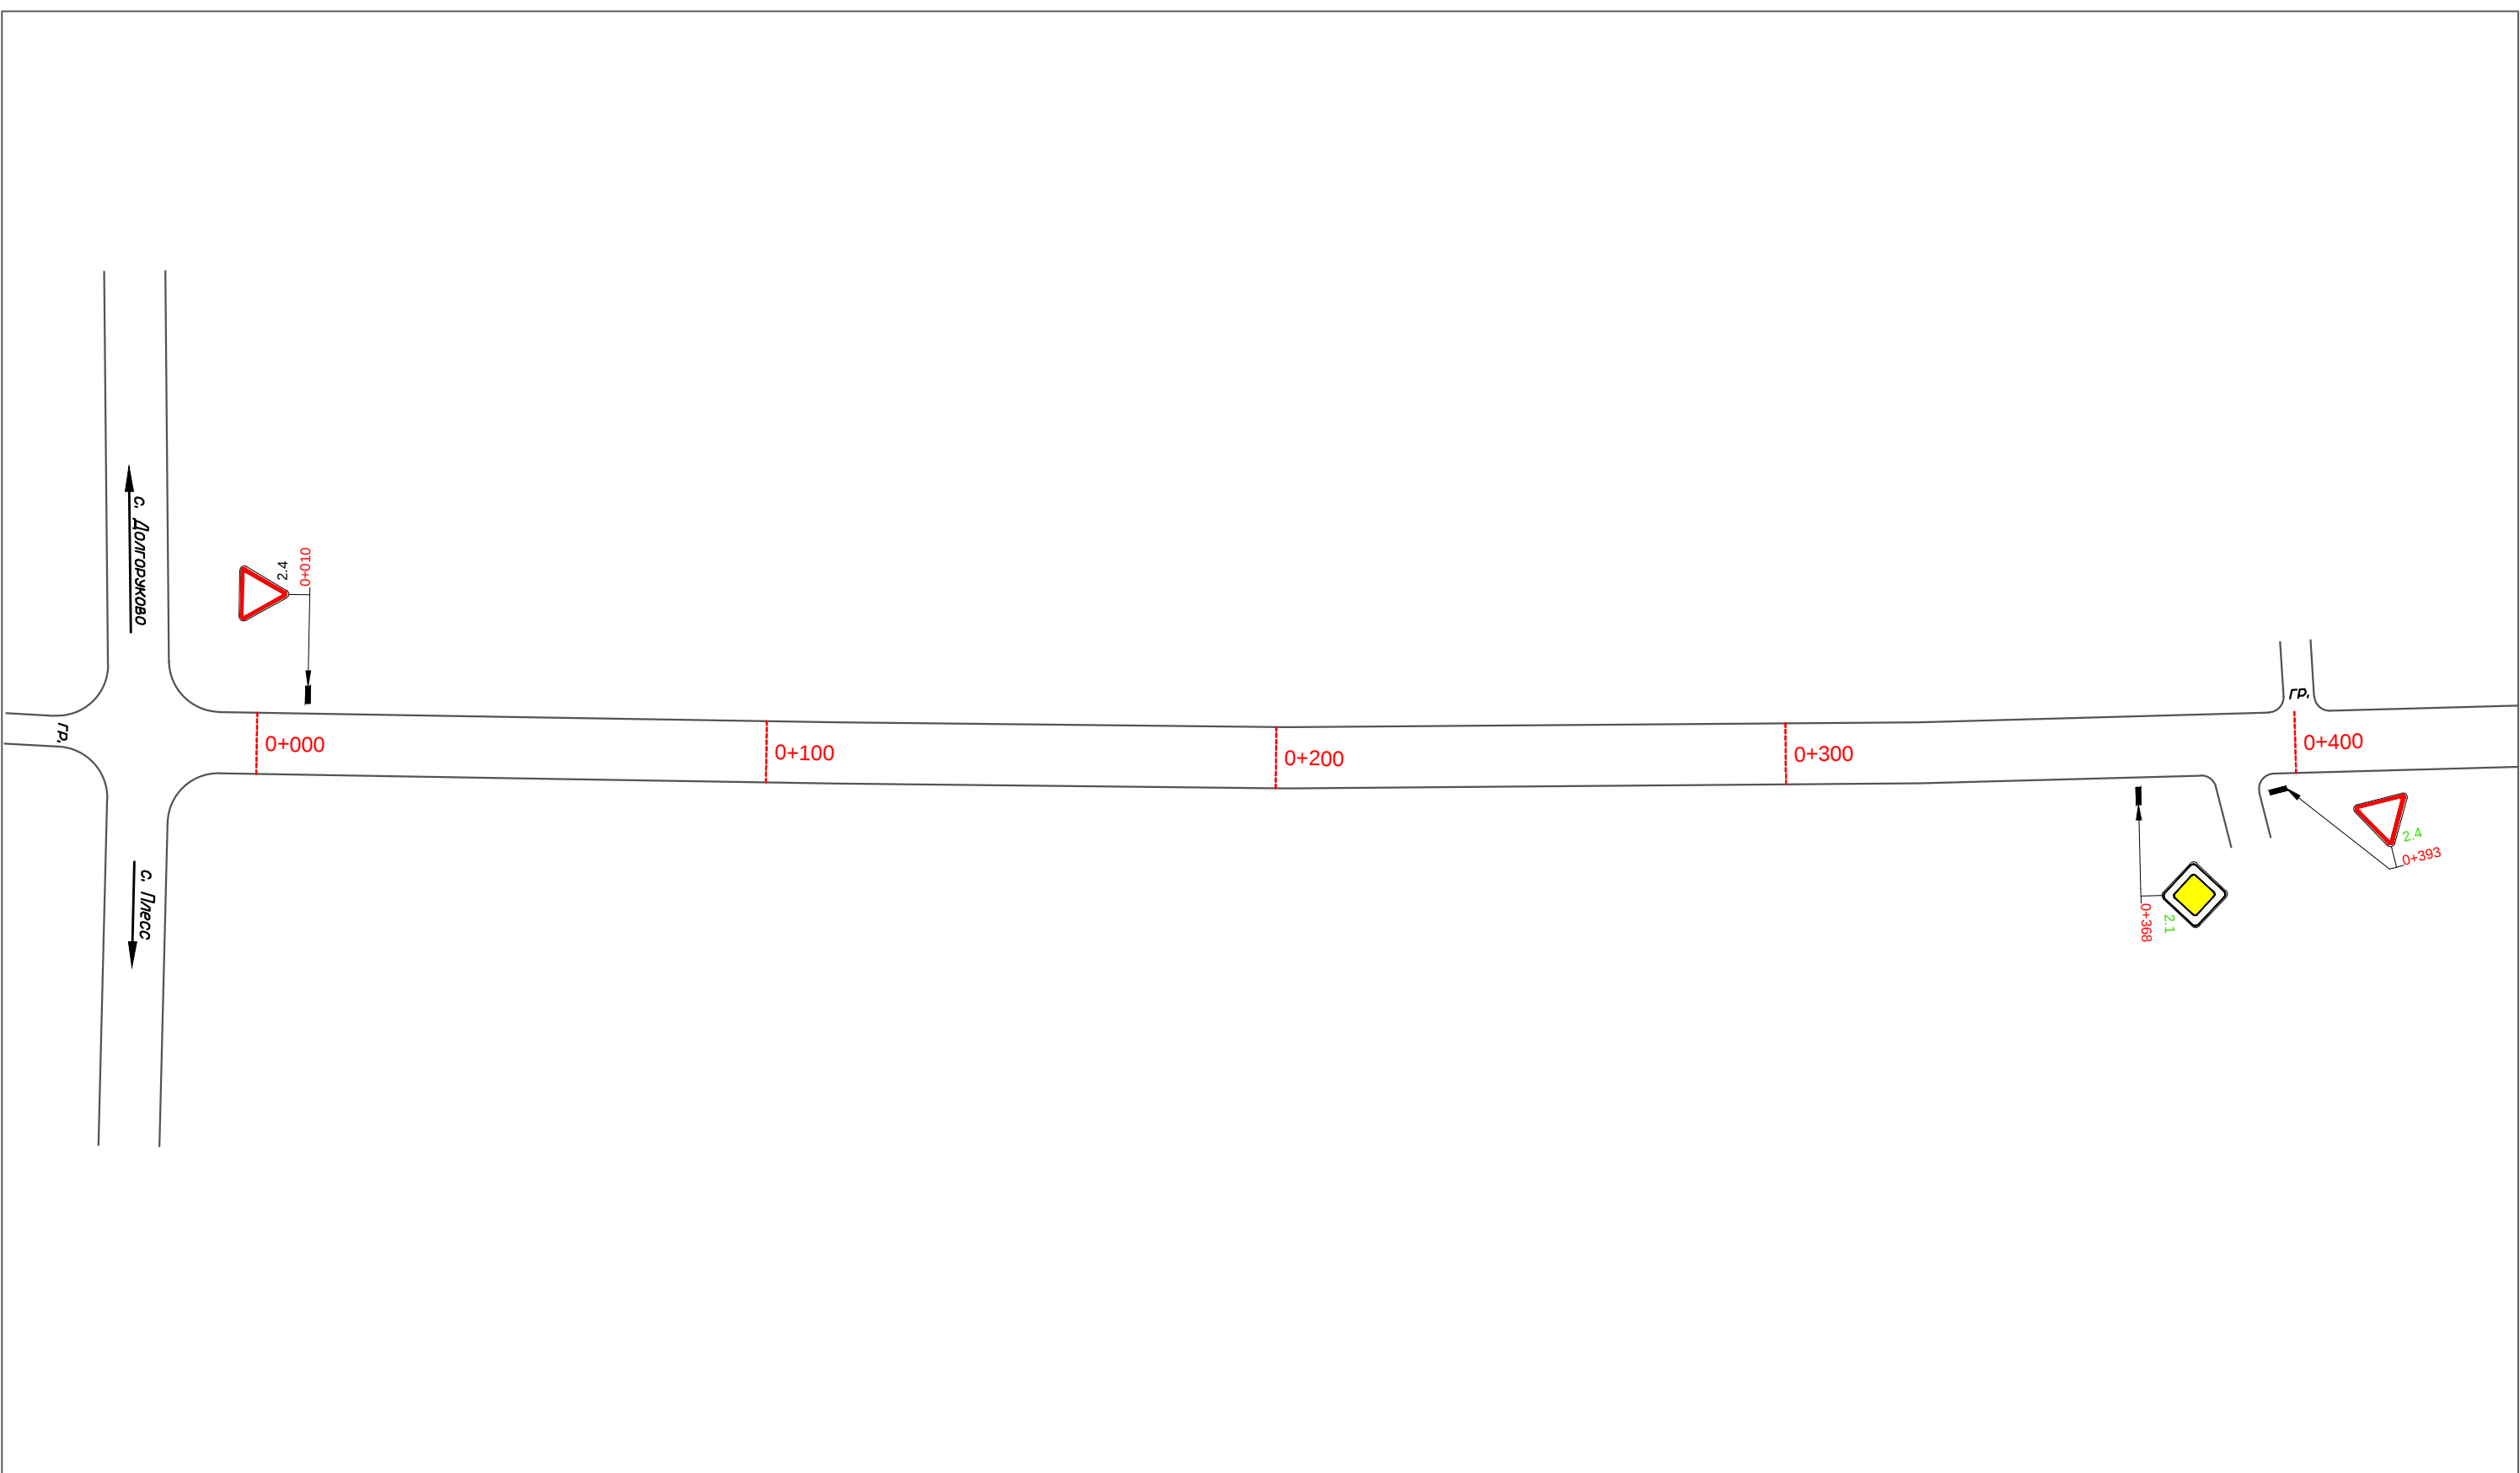

						Проект организации дорожного движения на автомобильных дорогах Мокшанского района Пензенской области			
Изм.	Кол.уч.	Лист	N док.	Подп.	Дата	А/д "с. Чернозерье - с. Алексеевка"	Стадия	Лист	Листов
Разработал		Горелов			2020		П	80	0
Выполнил		Горелов			2020				
Проверил		Герасимова			2020				
						Схема расстановки технических средств организации дорожного движения	ООО ГЦ "АвтовердиктЪ"		

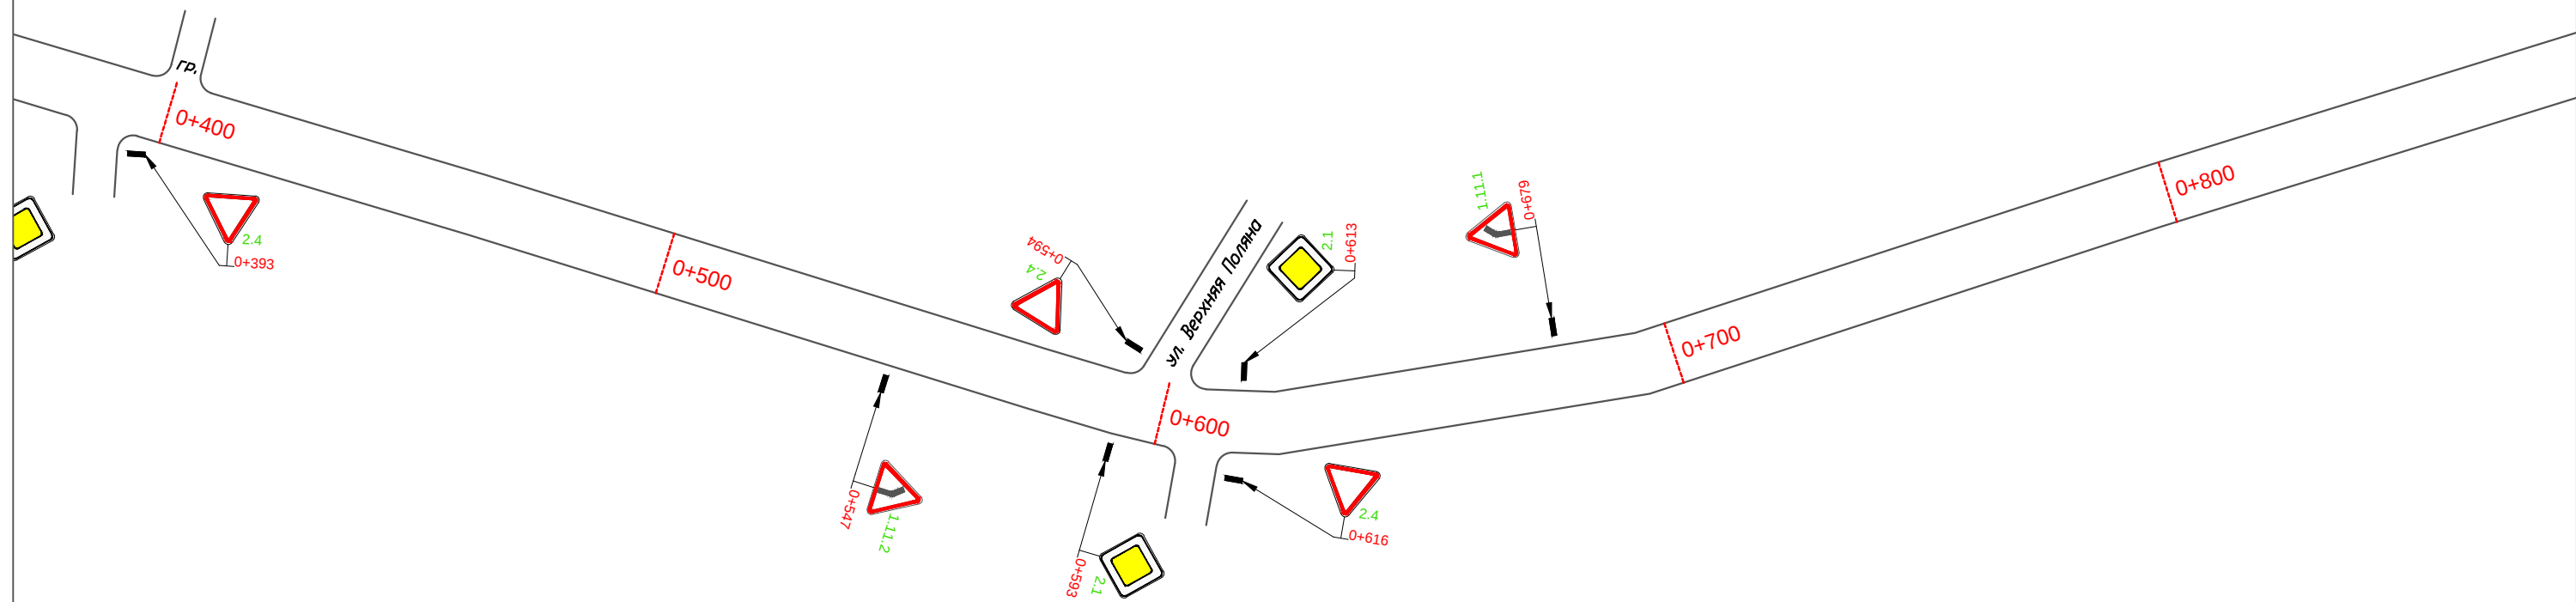

						Проект организации дорожного движения на автомобильных дорогах Мокшанского района Пензенской области						
Изм.	Кол.уч.	Лист	N док	Подп.	Дата							
Разработал		Горелов			2020	А/д "с. Чернозерье - с. Алексеевка"		Стадия	Лист	Листов		
Выполнил		Горелов			2020			П	81	0		
Проверил		Герасимова			2020							
						Схема расстановки технических средств организации дорожного движения		ООО ГЦ "АвтовердиктЪ"				

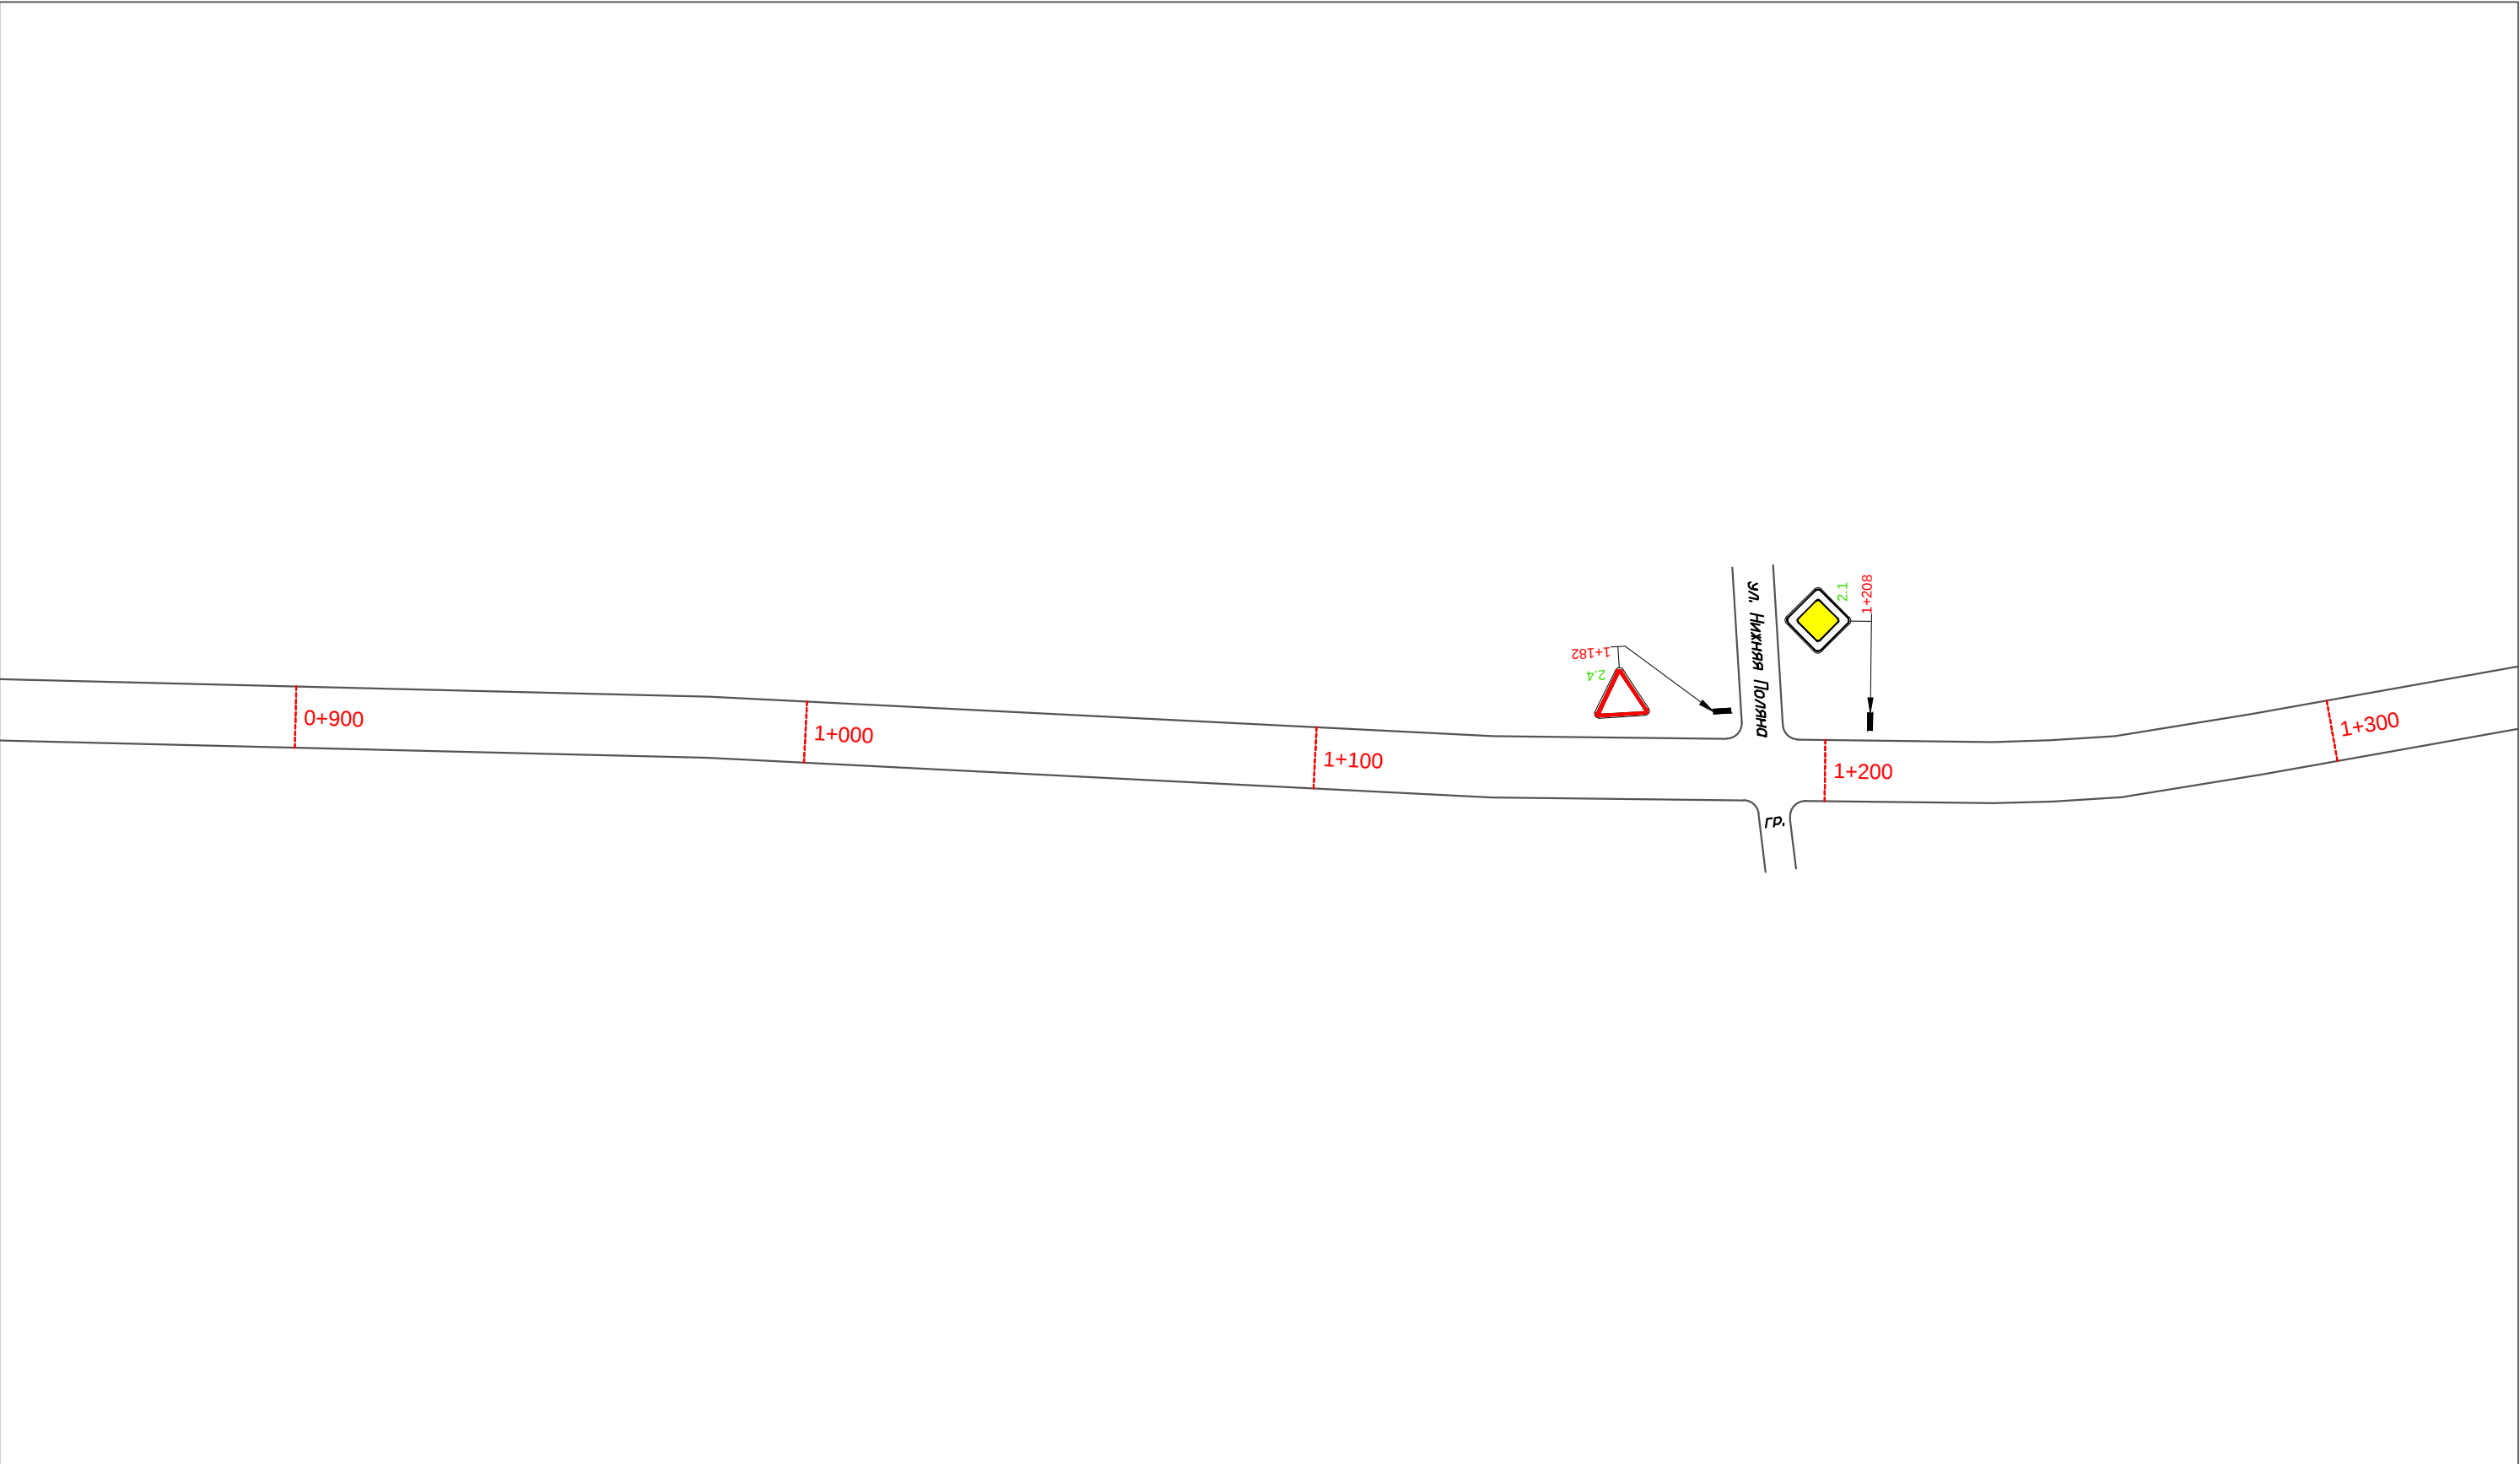

						Проект организации дорожного движения на автомобильных дорогах Мокшанского района Пензенской области			
Изм.	Кол.уч.	Лист	N док.	Подп.	Дата				
Разработал		Горелов			2020	А/д "с. Черноезье - с. Алексеевка"	Стадия	Лист	Листов
Выполнил		Горелов			2020		П	82	0
Проверил		Герасимова			2020				
						Схема расстановки технических средств организации дорожного движения	ООО ГЦ "АвтовердиктЪ"		

300


1+400

1+500


1+600

1+700


						Проект организации дорожного движения на автомобильных дорогах Мокшанского района Пензенской области			
Изм.	Кол.уч.	Лист	N док.	Подп.	Дата	А/д "с. Черноезье - с. Алексеевка"	Стадия	Лист	Листов
Разработал		Горелов			2020		П	83	0
Выполнил		Горелов			2020				
Проверил		Герасимова			2020				
						Схема расстановки технических средств организации дорожного движения	ООО ГЦ "АвтовердиктЪ"		

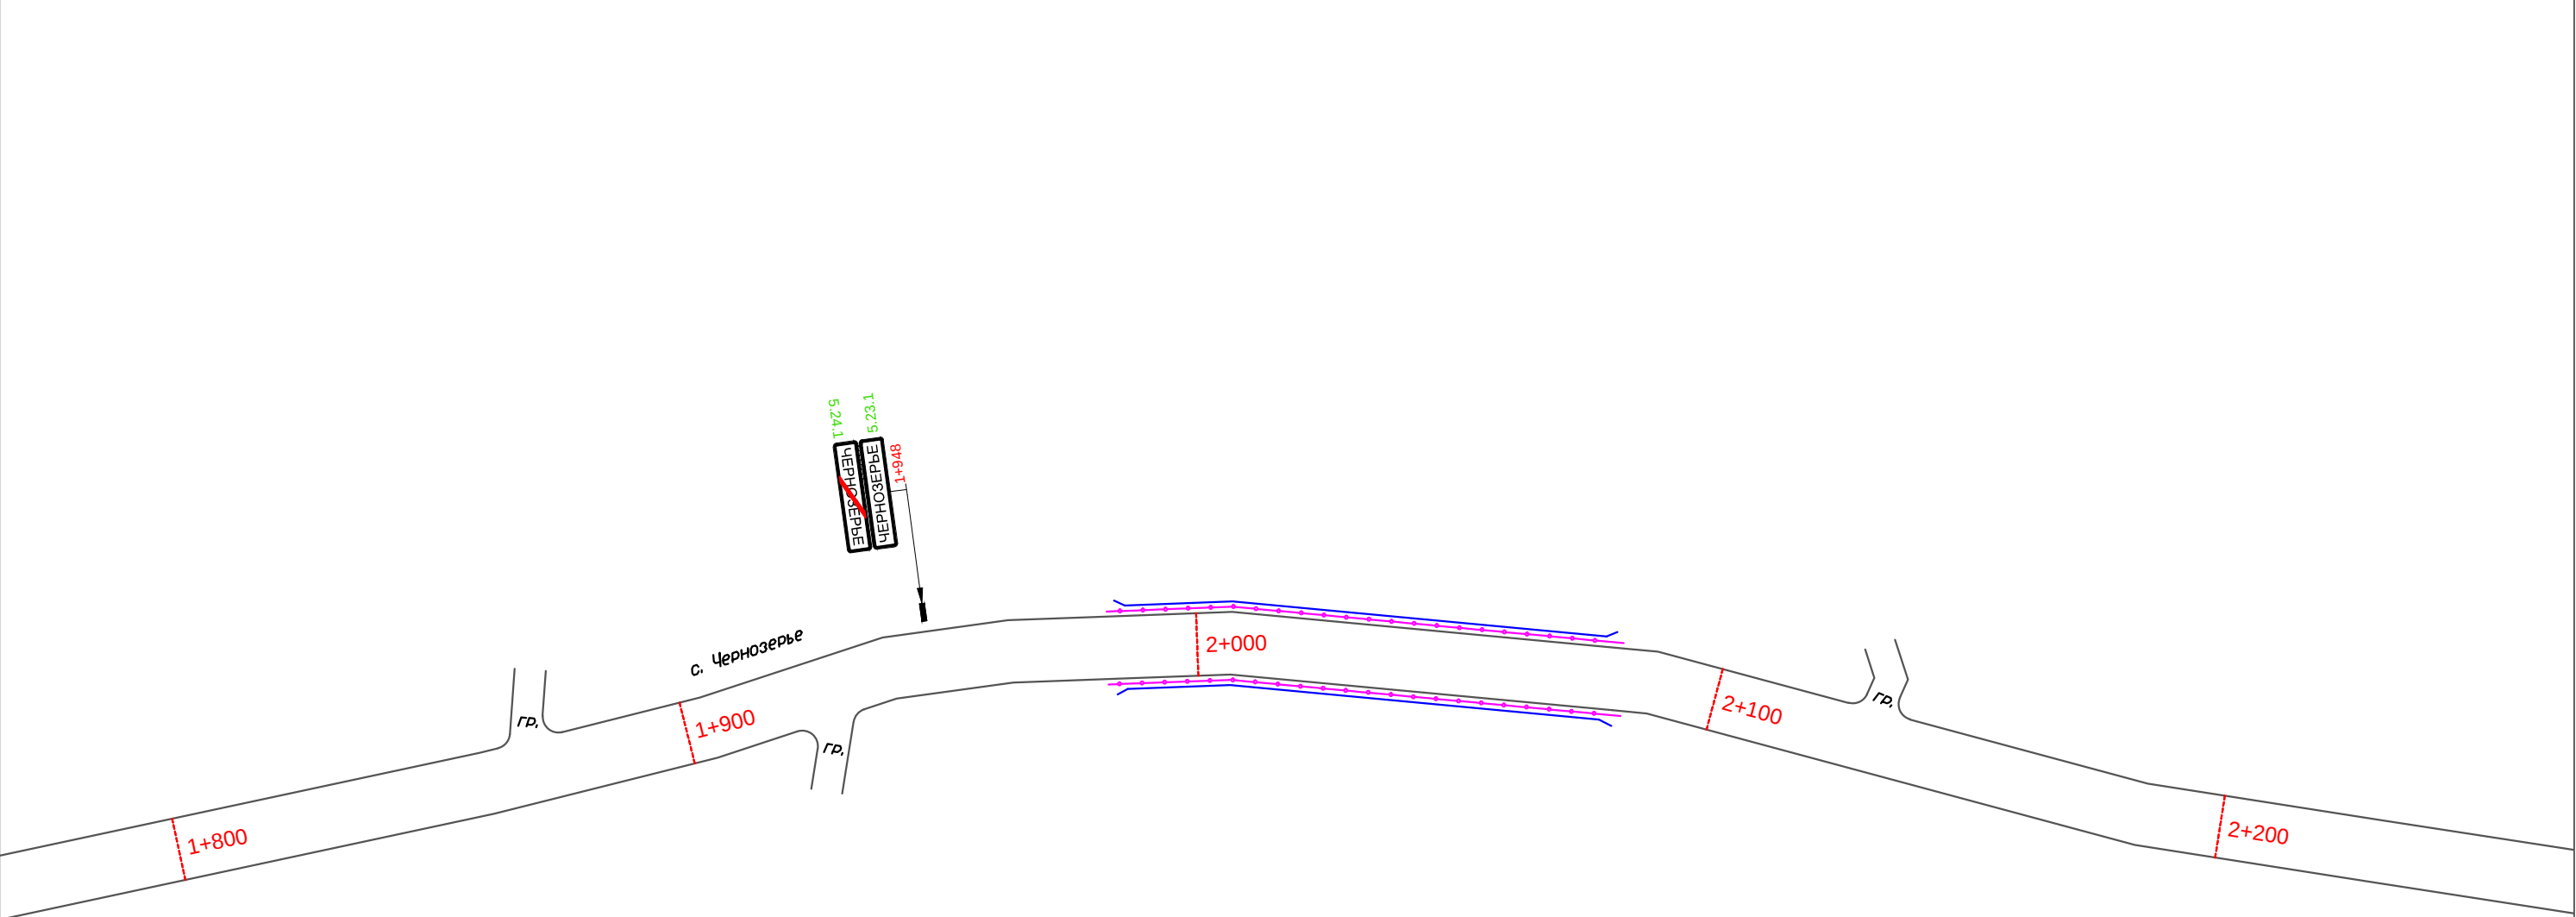


						Проект организации дорожного движения на автомобильных дорогах Мокшанского района Пензенской области			
Изм.	Кол.уч.	Лист	N док.	Подп.	Дата	А/д "с. Чернозерье - с. Алексеевка"	Стадия	Лист	Листов
Разработал	Горелов				2020		П	84	0
Выполнил	Горелов				2020				
Проверил	Герасимова				2020				
						Схема расстановки технических средств организации дорожного движения	ООО ГЦ "АвтовердиктЪ"		

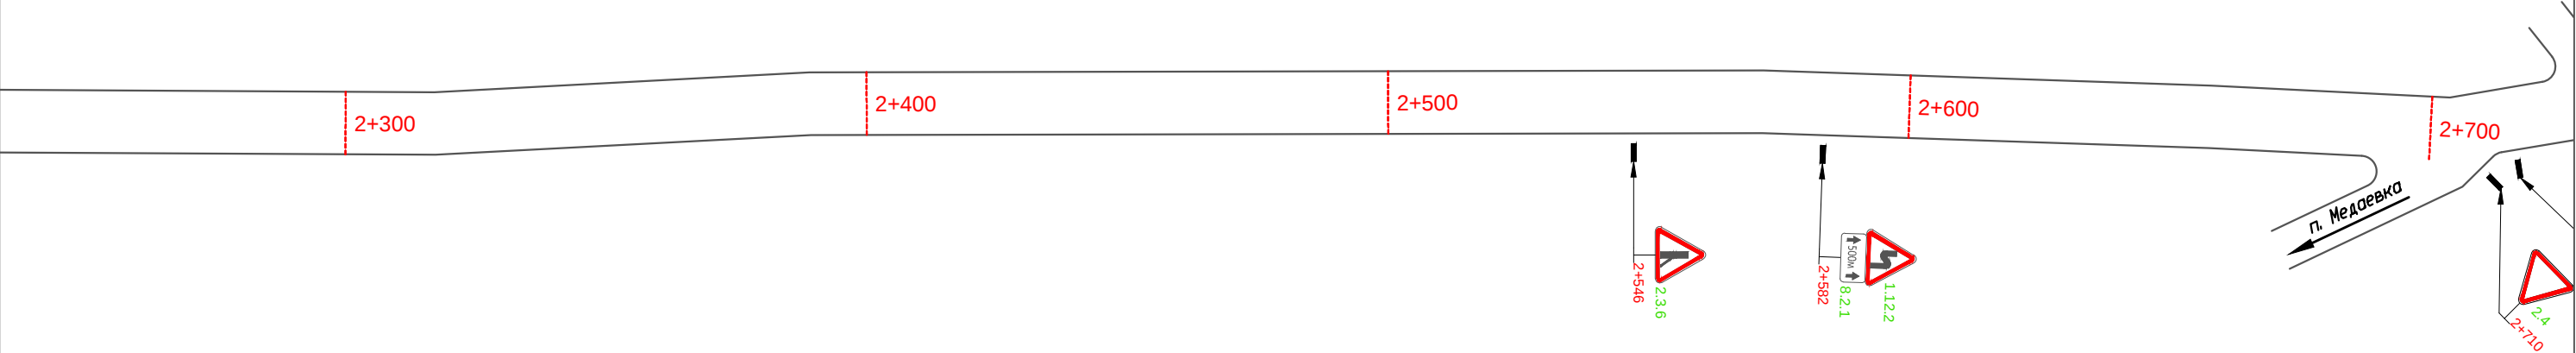


						Проект организации дорожного движения на автомобильных дорогах Мокшанского района Пензенской области			
Изм.	Кол.уч.	Лист	N док.	Подп.	Дата	А/д "с. Черноезье - с. Алексеевка"	Стадия	Лист	Листов
Разработал		Горелов			2020		П	85	0
Выполнил		Горелов			2020				
Проверил		Герасимова			2020				
						Схема расстановки технических средств организации дорожного движения	ООО ГЦ "АвтовердиктЪ"		

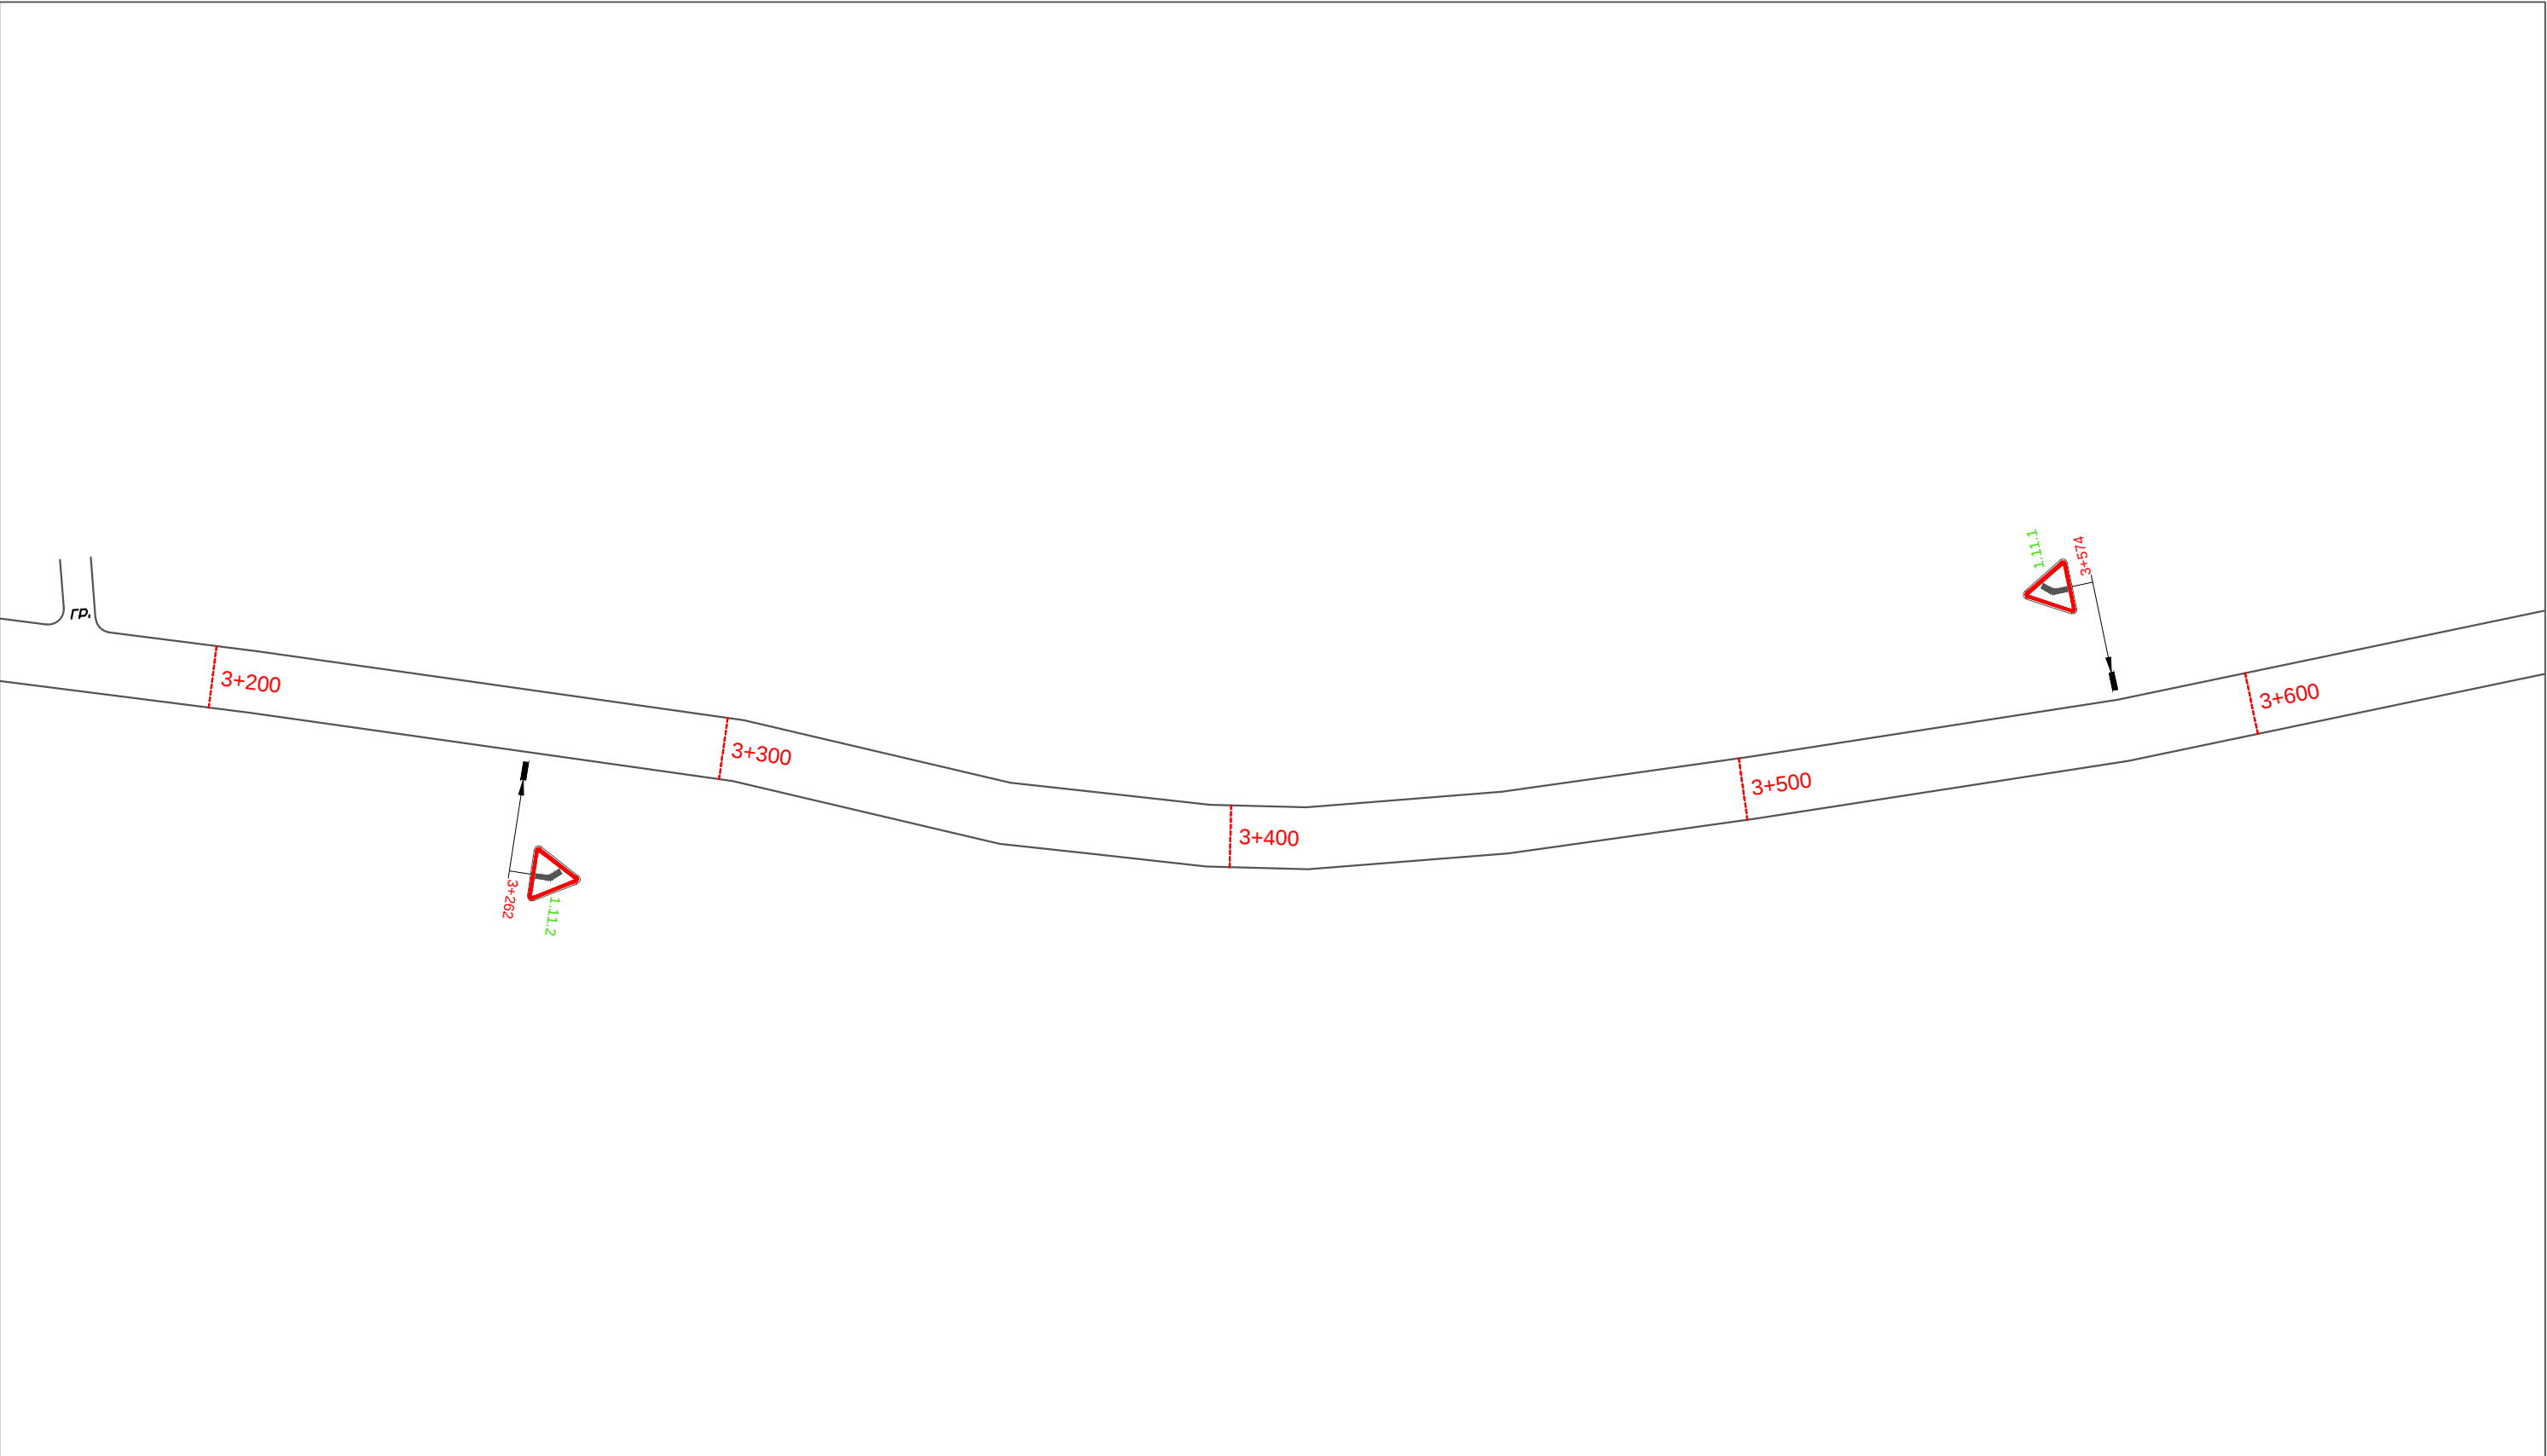


						Проект организации дорожного движения на автомобильных дорогах Мокшанского района Пензенской области			
Изм.	Кол.уч.	Лист	N док.	Подп.	Дата	А/д "с. Чернозерье - с. Алексеевка"	Стадия	Лист	Листов
Разработал		Горелов			2020		П	87	0
Выполнил		Горелов			2020				
Проверил		Герасимова			2020				
						Схема расстановки технических средств организации дорожного движения	ООО ГЦ "АвтовердиктЪ"		

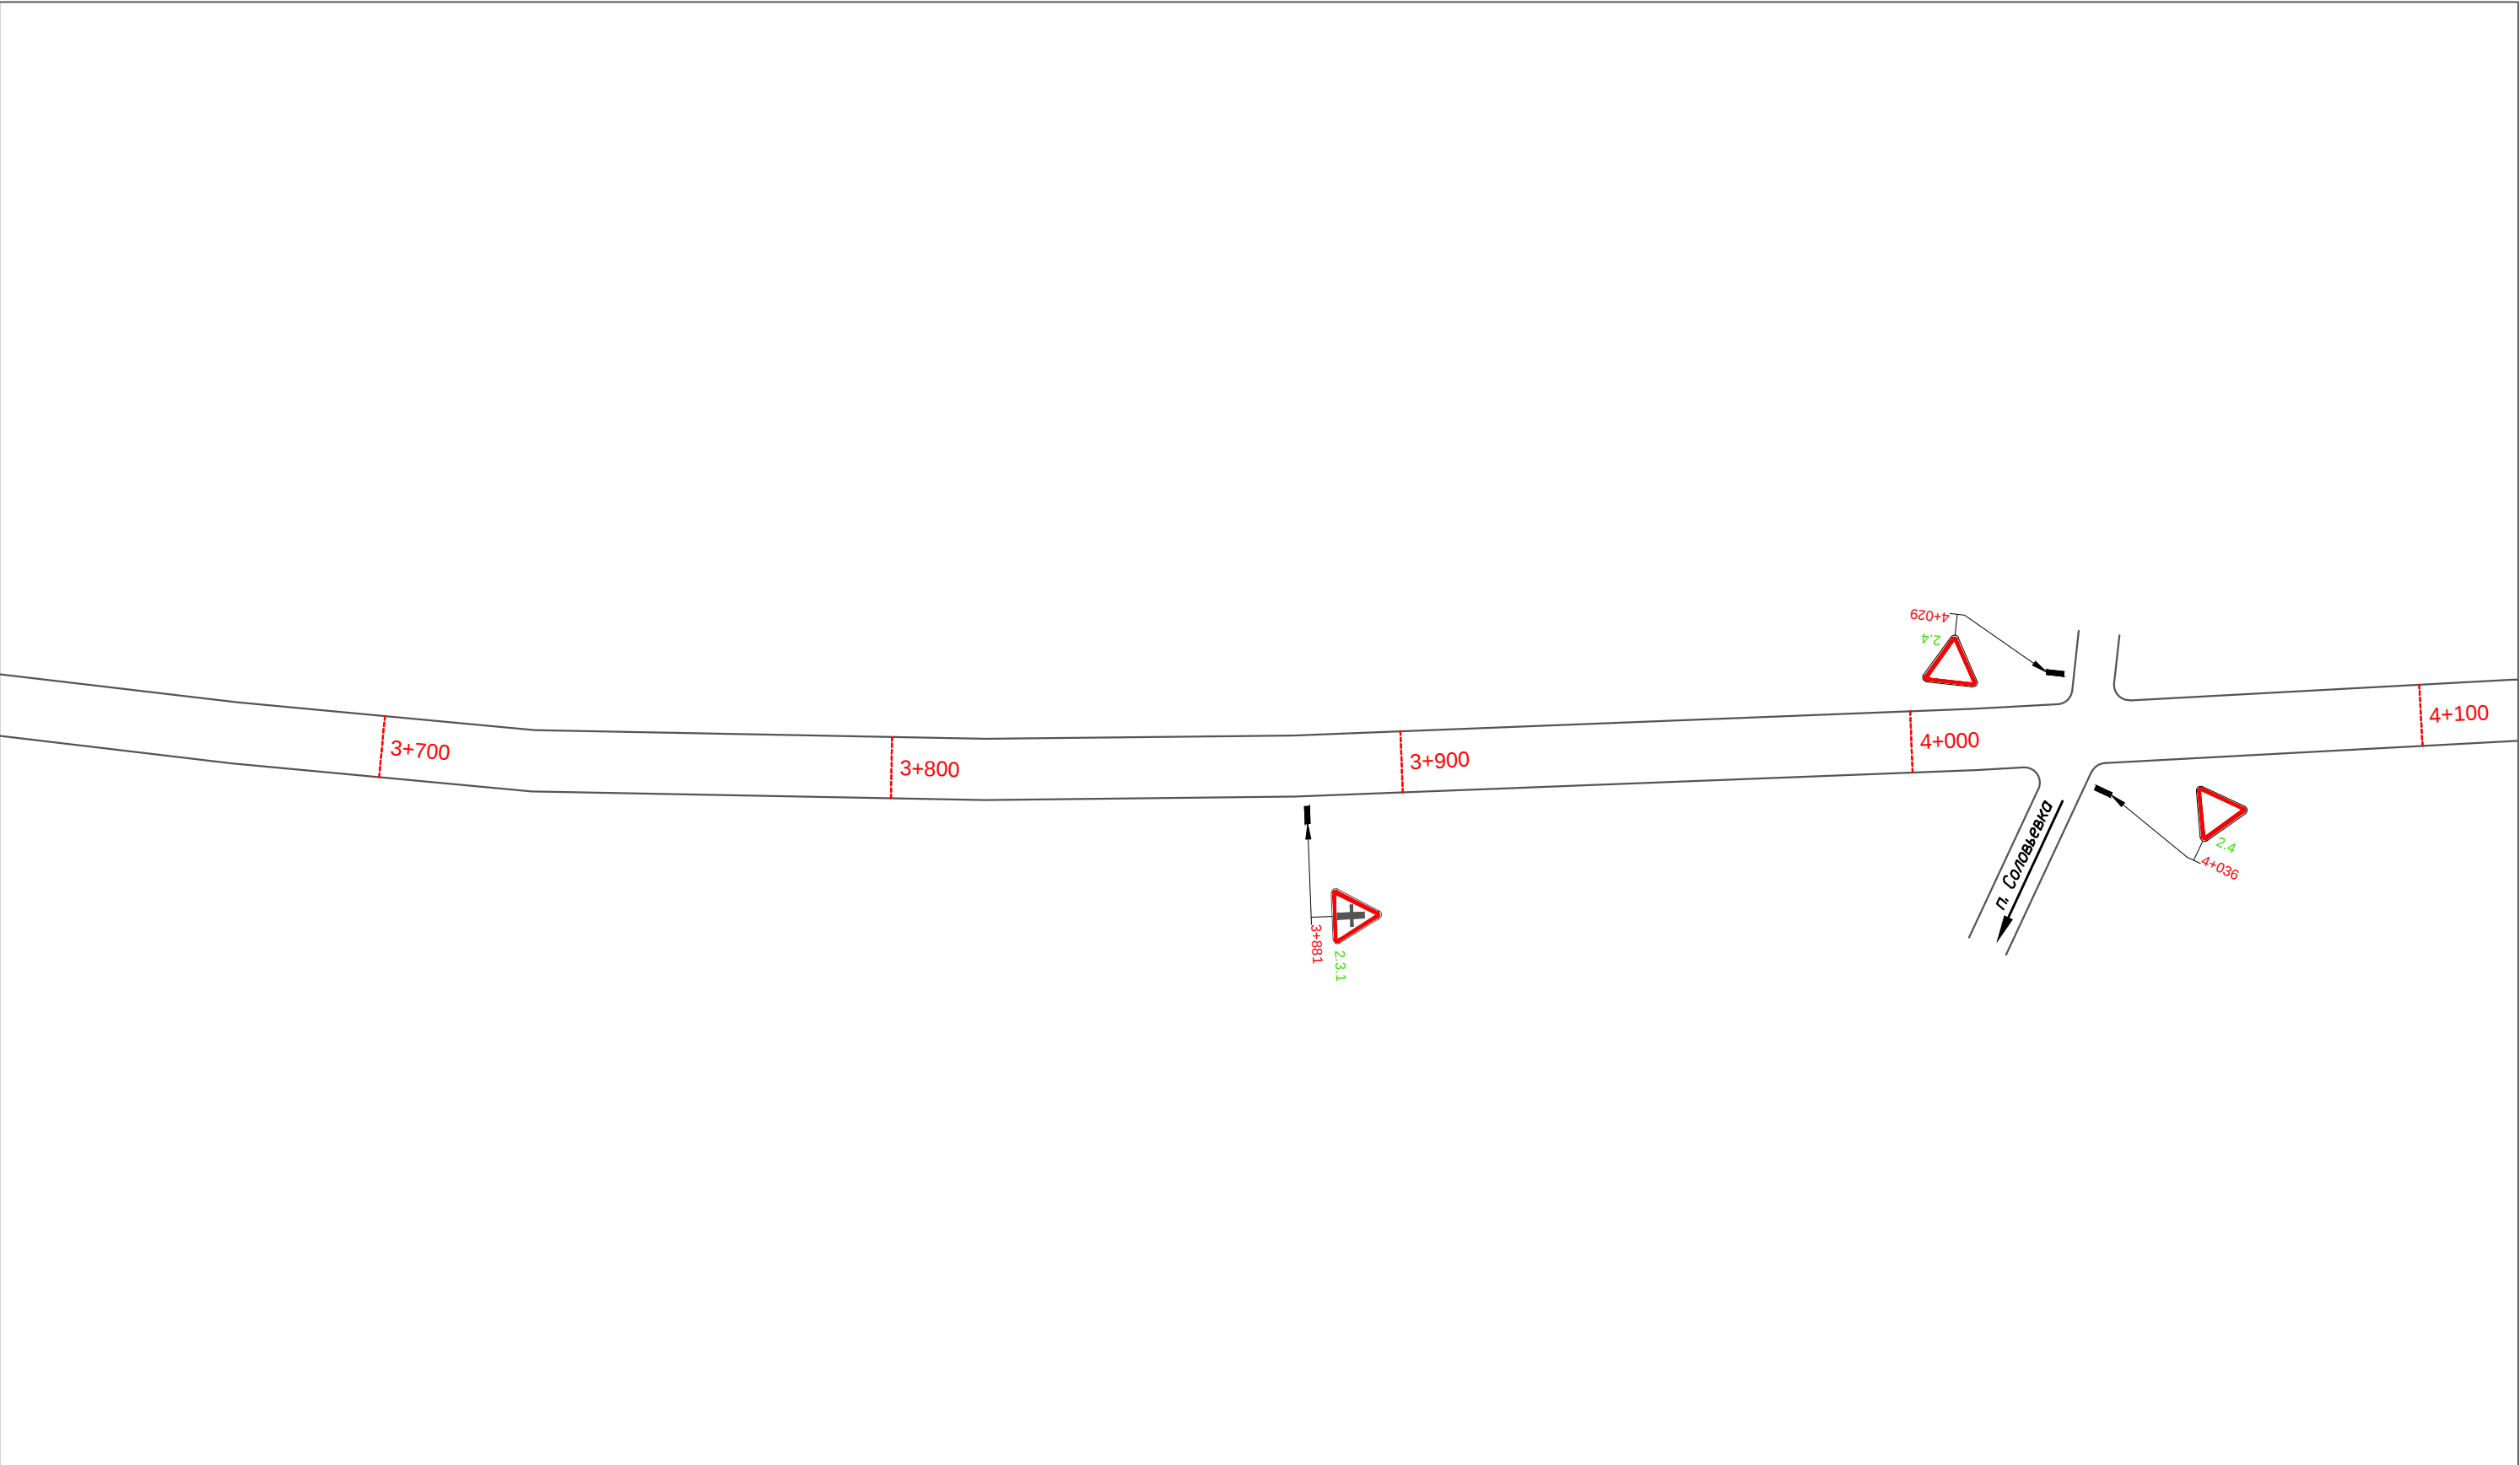

						Проект организации дорожного движения на автомобильных дорогах Мокшанского района Пензенской области			
Изм.	Кол.уч.	Лист	N док.	Подп.	Дата	А/д "с. Чернозерье - с. Алексеевка"	Стадия	Лист	Листов
Разработал		Горелов			2020		П	88	0
Выполнил		Горелов			2020				
Проверил		Герасимова			2020				
						Схема расстановки технических средств организации дорожного движения	ООО ГЦ "АвтовердиктЪ"		

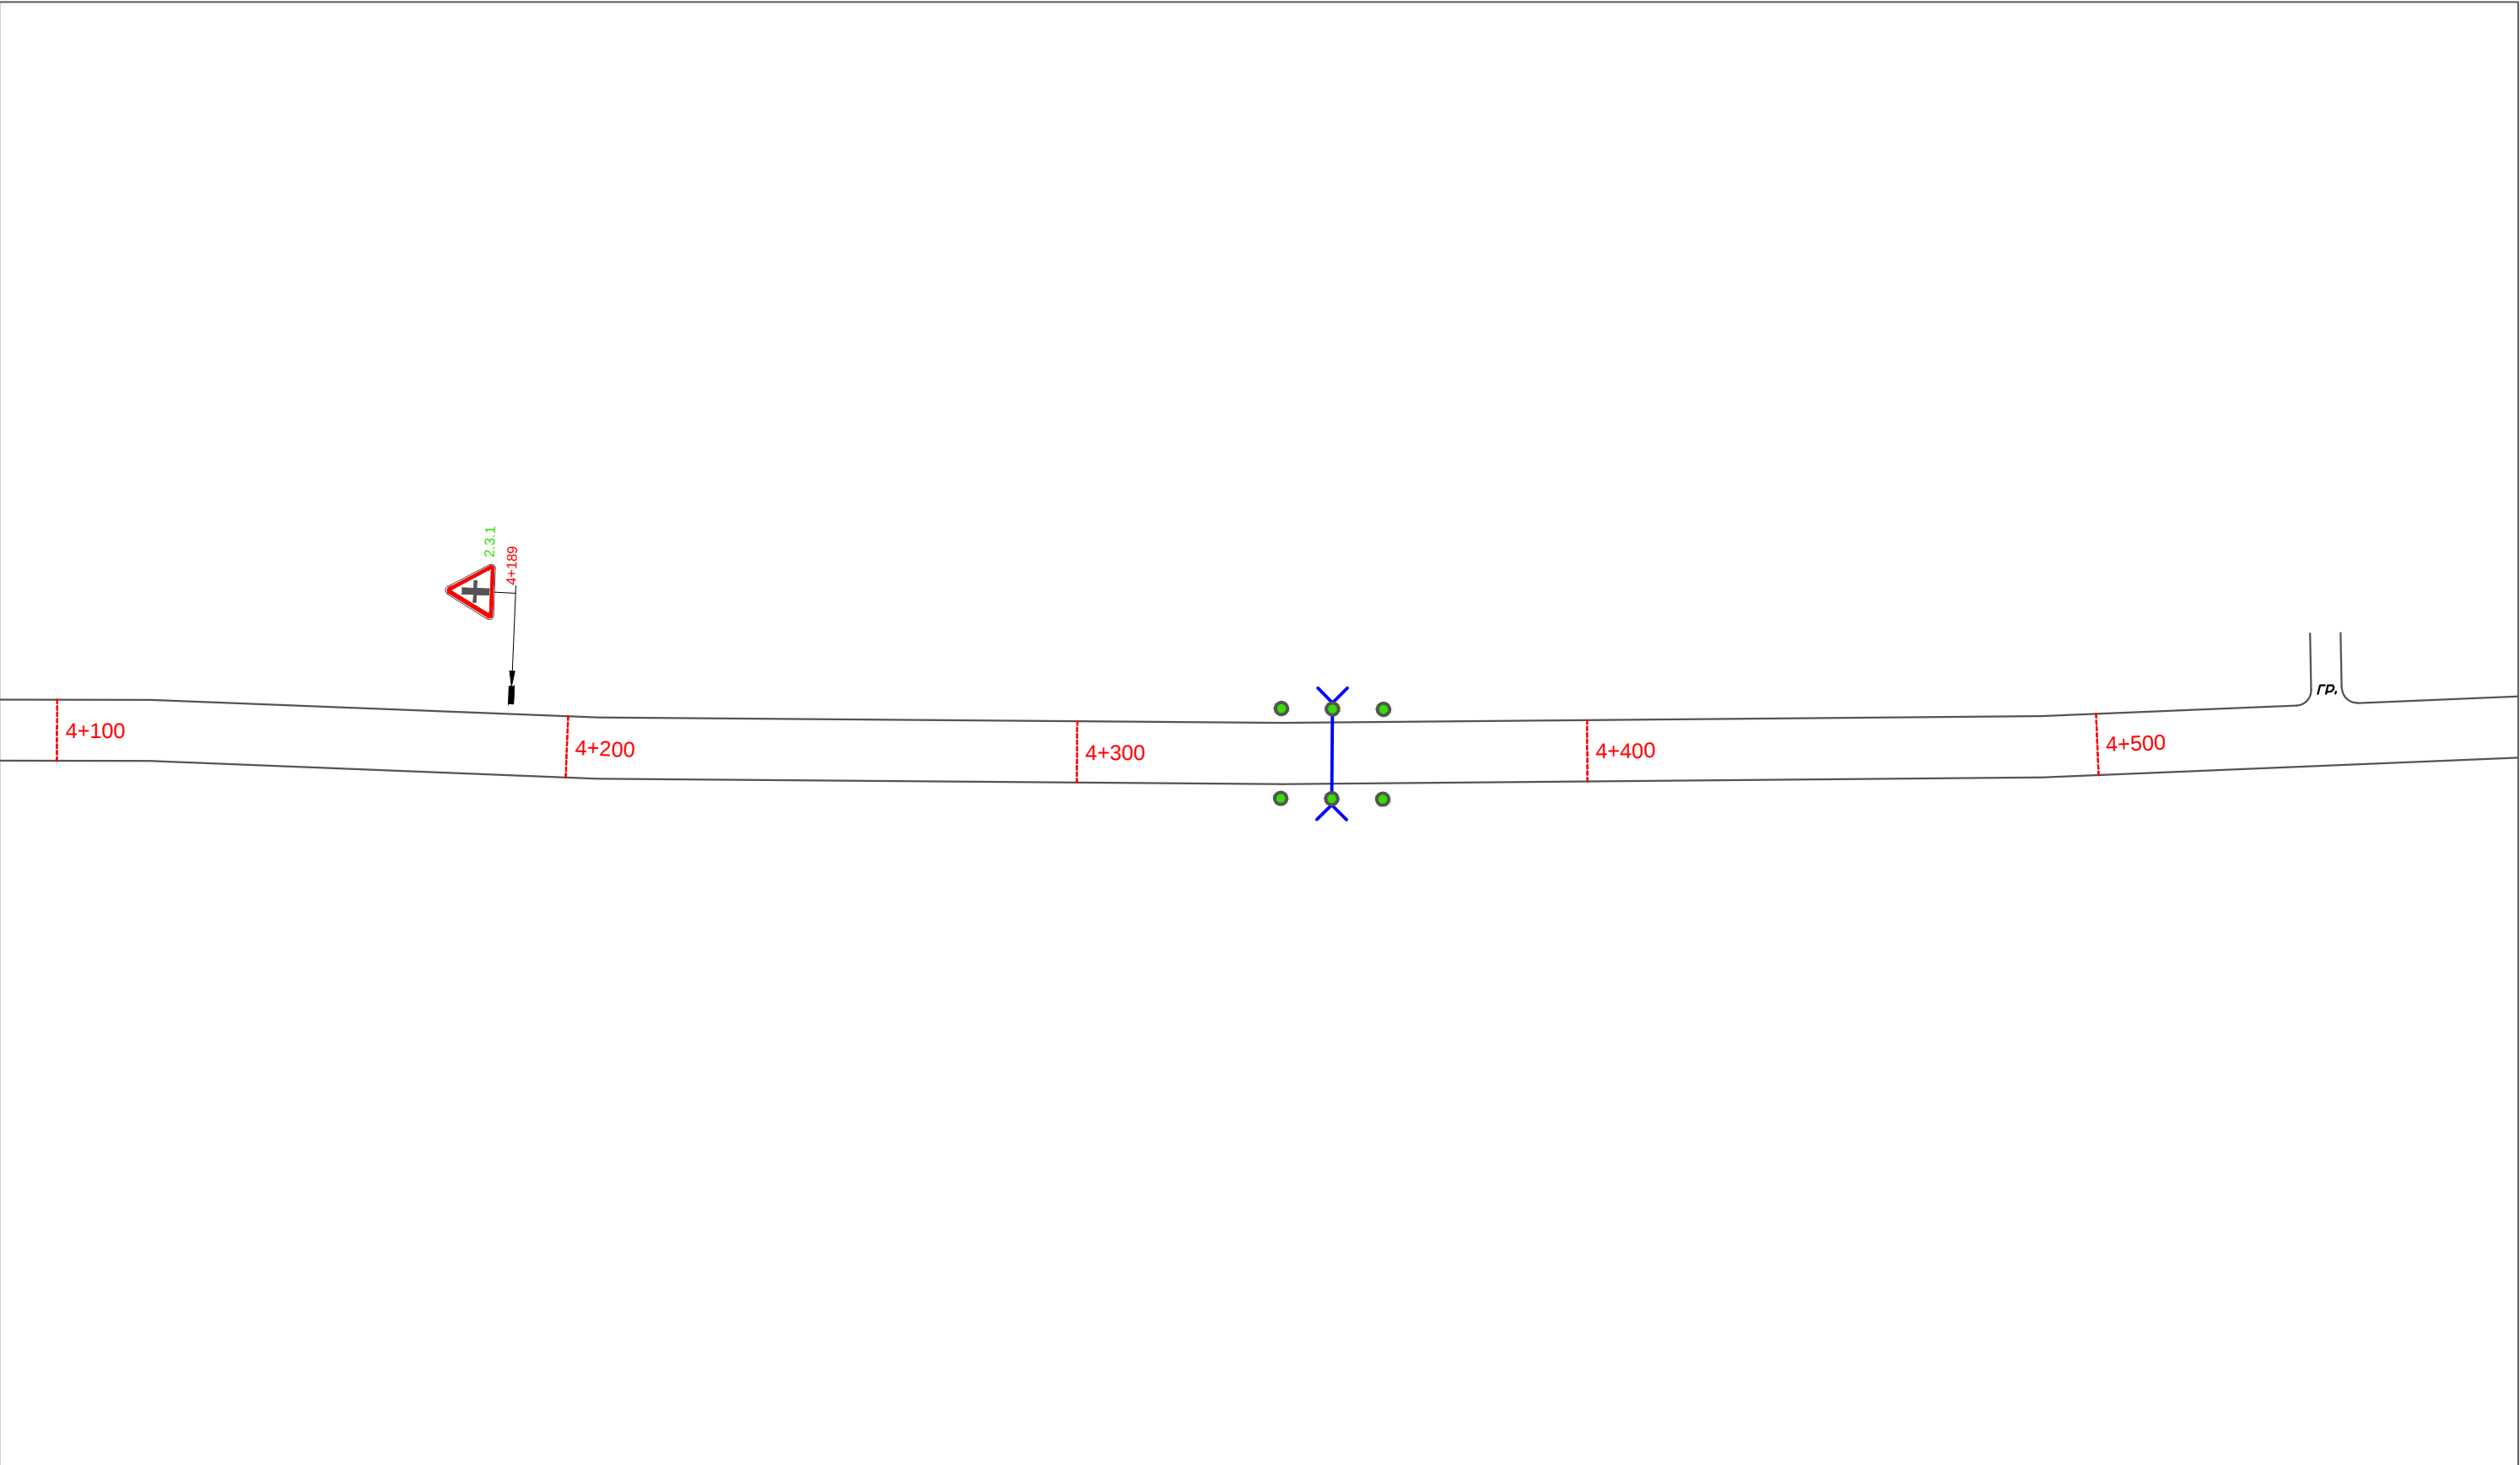

						Проект организации дорожного движения на автомобильных дорогах Мокшанского района Пензенской области			
Изм.	Кол.уч.	Лист	N док.	Подп.	Дата	А/д "с. Черноезье - с. Алексеевка"	Стадия	Лист	Листов
Разработал		Горелов			2020		П	89	0
Выполнил		Горелов			2020				
Проверил		Герасимова			2020				
						Схема расстановки технических средств организации дорожного движения	ООО ГЦ "АвтовердиктЪ"		

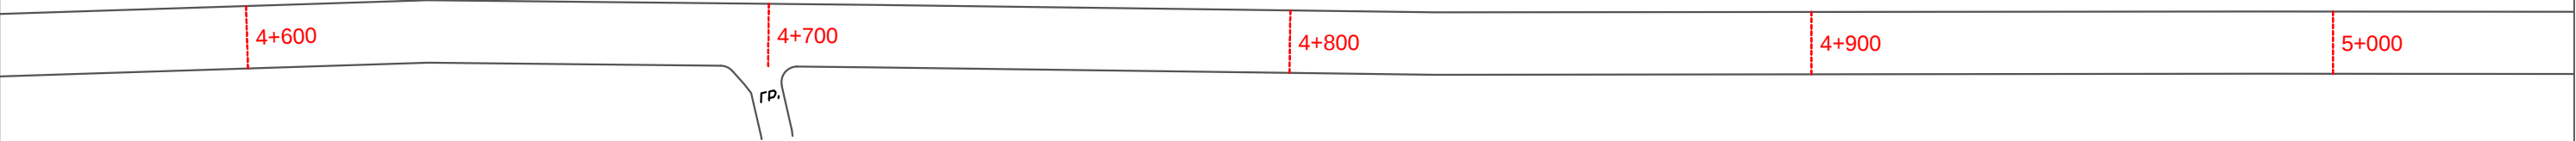

						Проект организации дорожного движения на автомобильных дорогах Мокшанского района Пензенской области			
Изм.	Кол.уч.	Лист	N док.	Подп.	Дата	А/д "с. Чернозерье - с. Алексеевка"	Стадия	Лист	Листов
Разработал		Горелов			2020		П	90	0
Выполнил		Горелов			2020				
Проверил		Герасимова			2020				
						Схема расстановки технических средств организации дорожного движения	ООО ГЦ "АвтовердиктЪ"		


5+100


5+200

 $5+300$ $5+400$

5+50

						Проект организации дорожного движения на автомобильных дорогах Мокшанского района Пензенской области				
Изм.	Код.уч.	Лист	N док	Подп.	Дата	А/д "с. Черноезье - с. Алексеевка"		Стадия	Лист	Листов
Разработал		Горелов			2020			П	91	0
Выполнил		Горелов			2020					
Проверил		Герасимова			2020					
						Схема расстановки технических средств организации дорожного движения		ООО ГЦ "Автовердикт"		

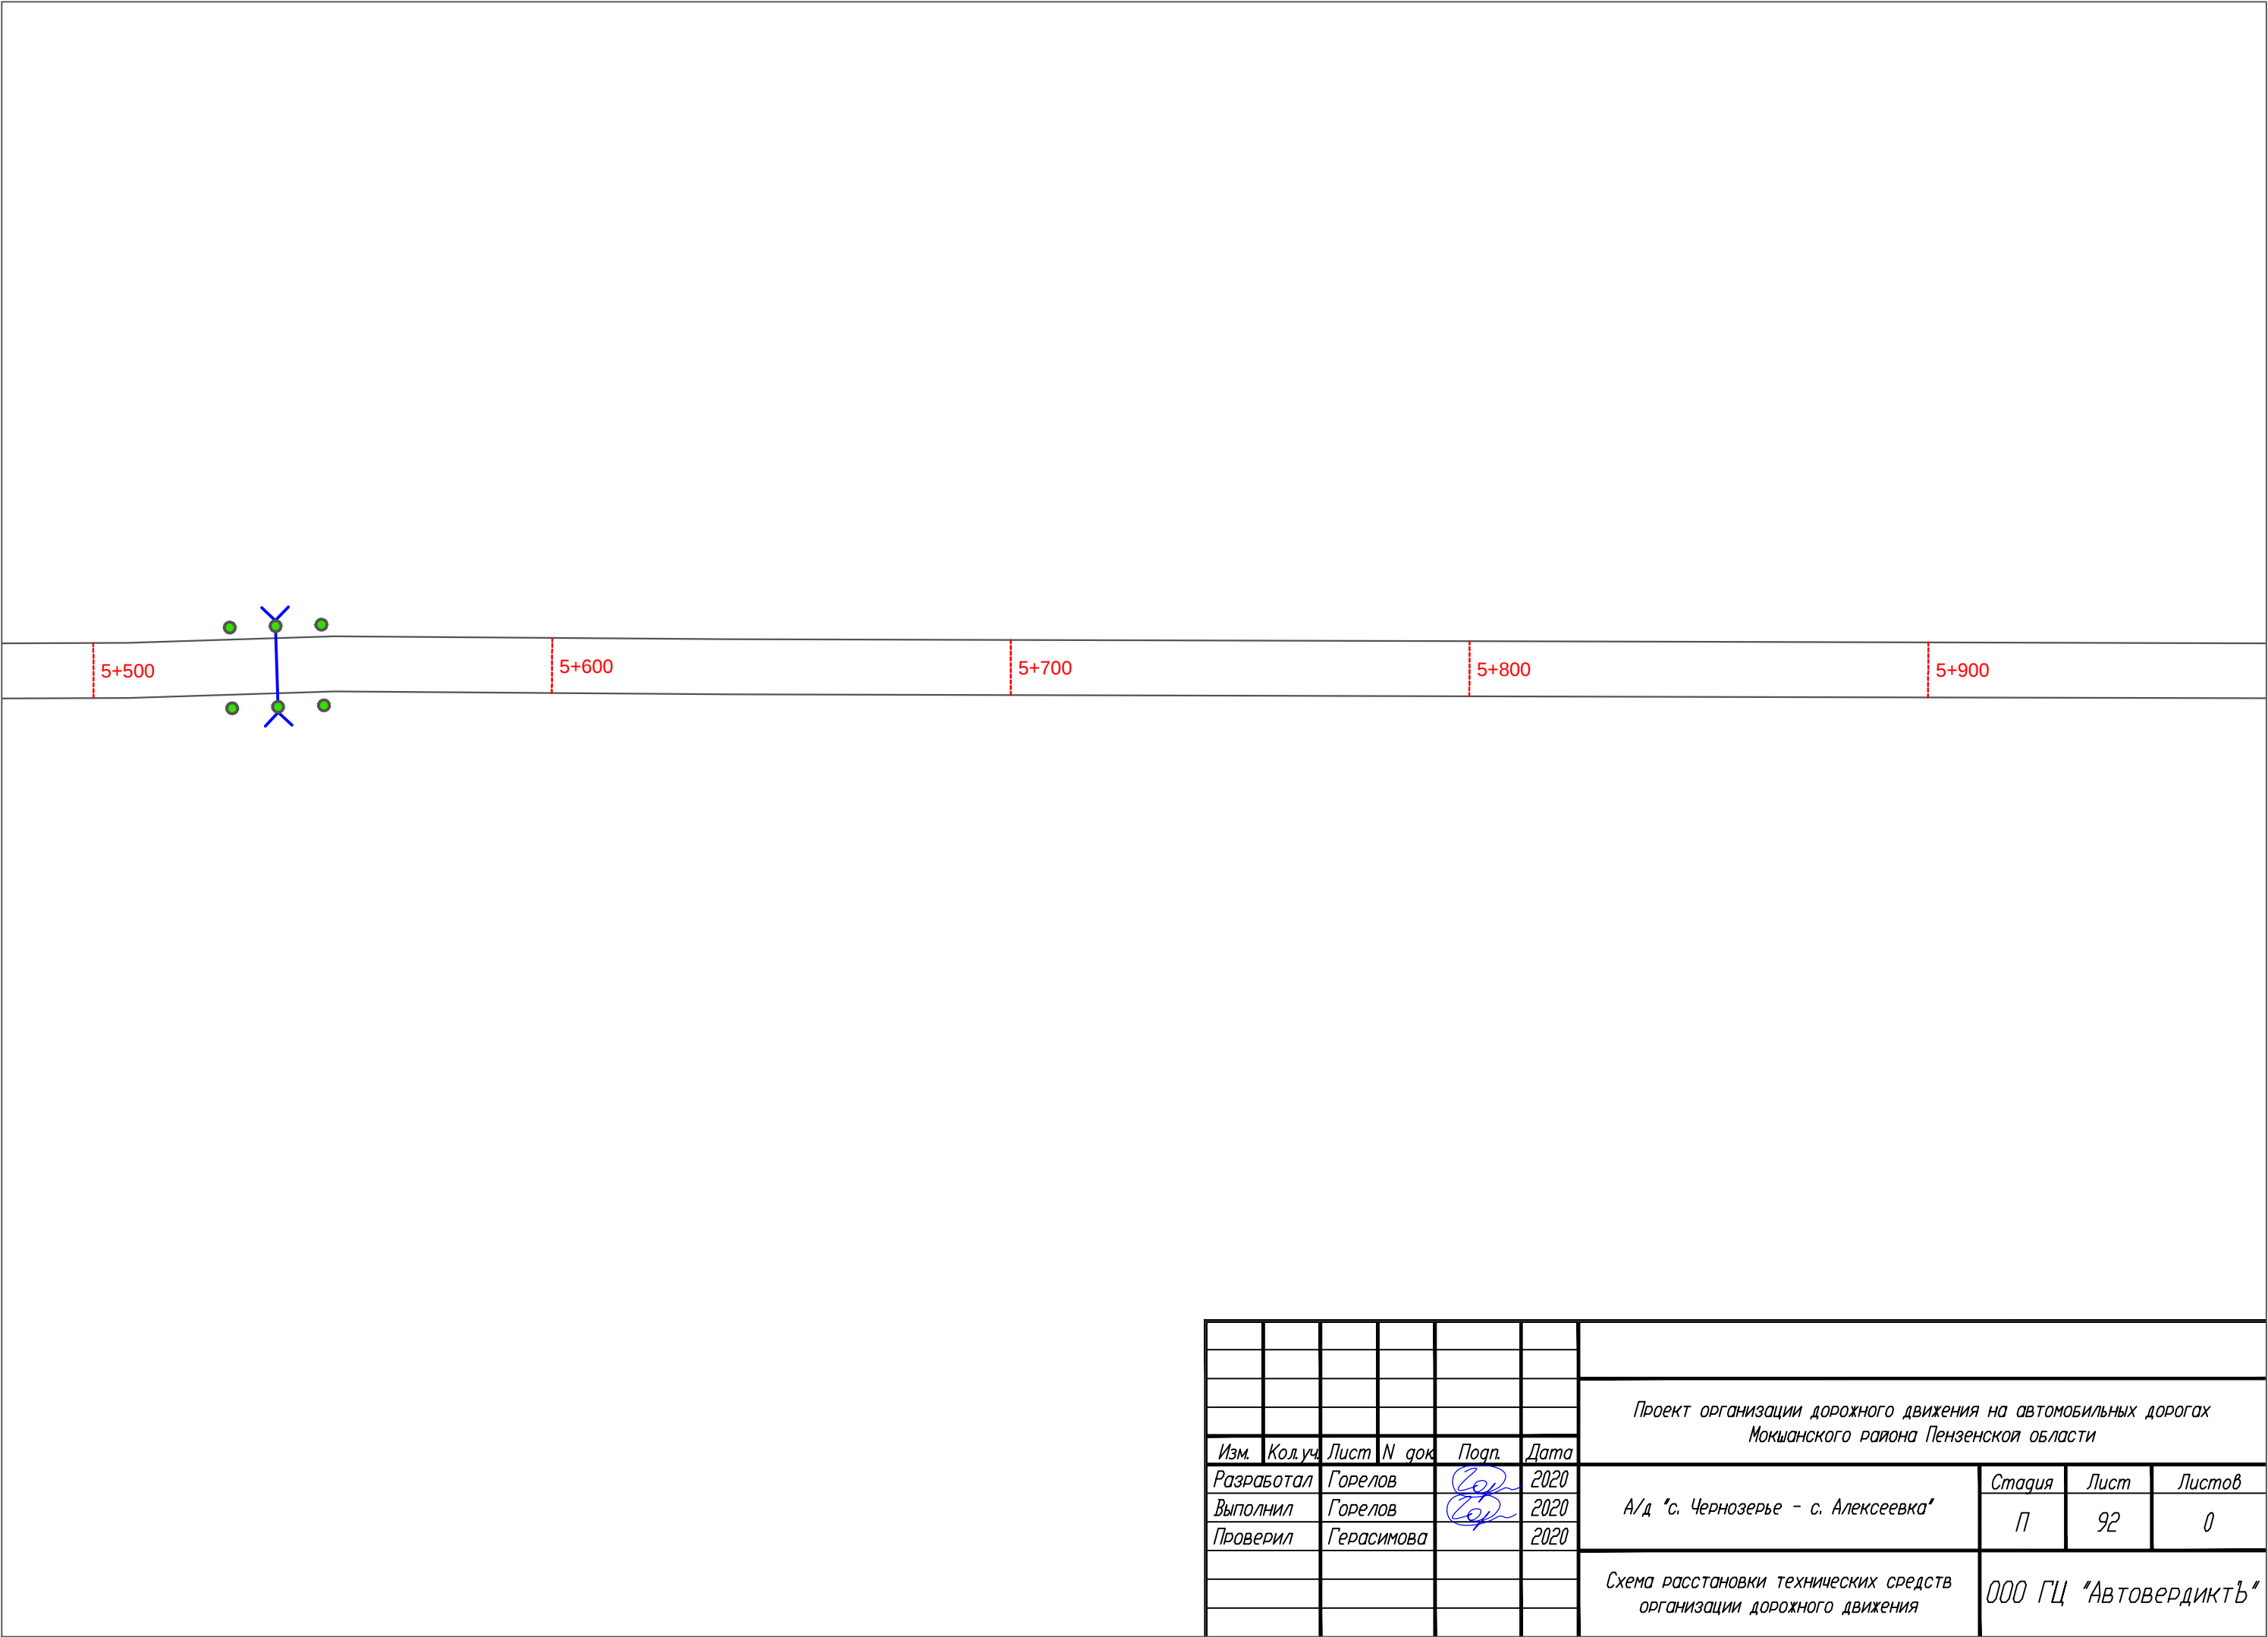


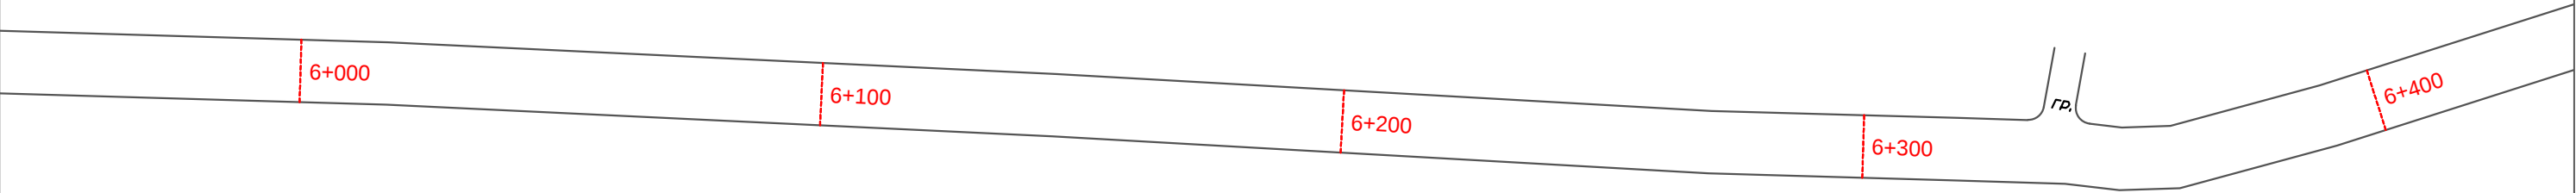


						Проект организации дорожного движения на автомобильных дорогах Мокшанского района Пензенской области			
Изм.	Кол.уч.	Лист	N док.	Подп.	Дата				
Разработал		Горелов			2020	А/д "с. Чернозерье - с. Алексеевка"	Стадия	Лист	Листов
Выполнил		Горелов			2020		П	93	0
Проверил		Герасимова			2020				
						Схема расстановки технических средств организации дорожного движения	ООО ГЦ "АвтовердиктЪ"		




						Проект организации дорожного движения на автомобильных дорогах Мокшанского района Пензенской области			
Изм.	Кол.уч.	Лист	N док.	Подп.	Дата	А/д "с. Черноезье - с. Алексеевка"	Стадия	Лист	Листов
Разработал		Горелов			2020		П	94	0
Выполнил		Горелов			2020				
Проверил		Герасимова			2020				
						Схема расстановки технических средств организации дорожного движения	ООО ГЦ "АвтовердиктЪ"		

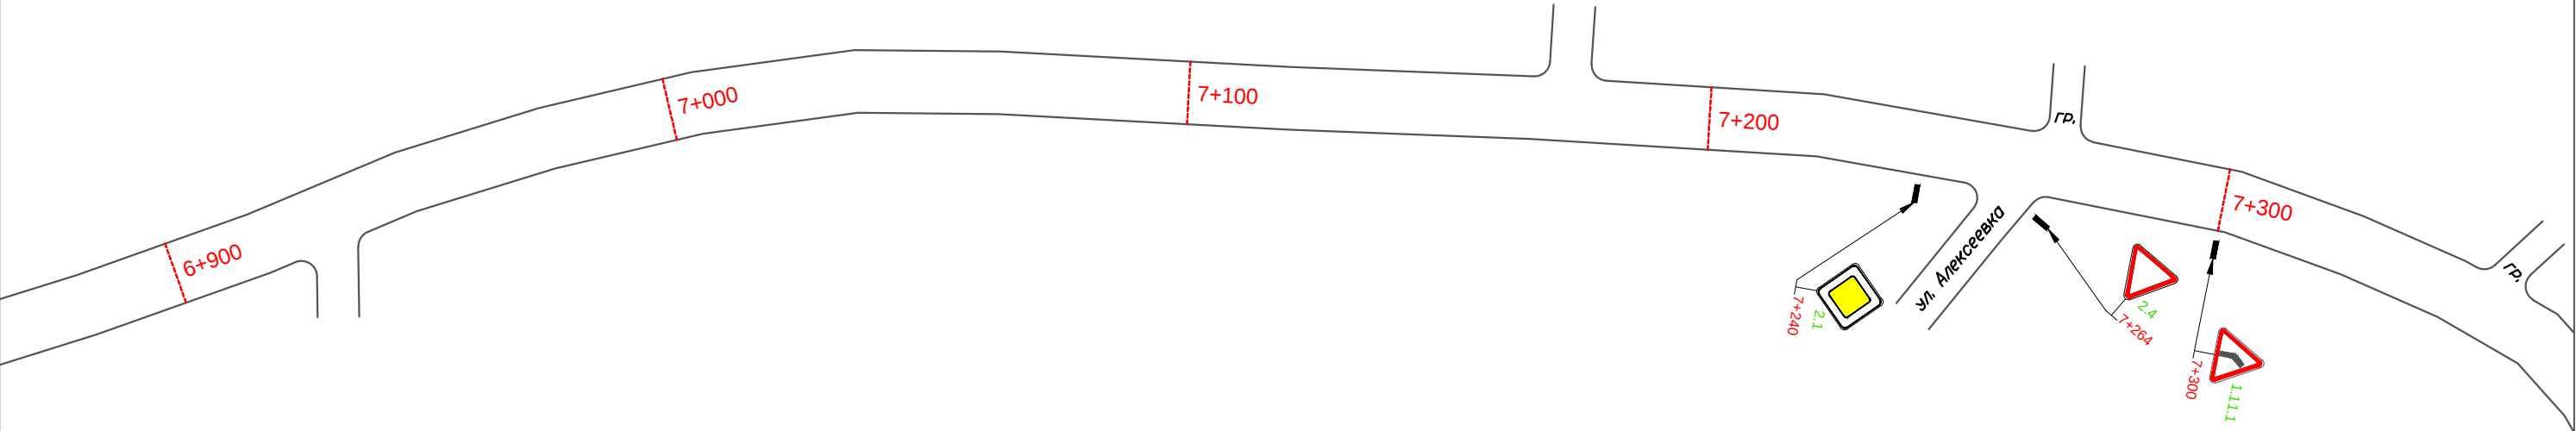

						Проект организации дорожного движения на автомобильных дорогах Мокшанского района Пензенской области			
Изм.	Кол.уч.	Лист	N док.	Подп.	Дата	А/д "с. Чернозерье - с. Алексеевка"	Стадия	Лист	Листов
Разработал		Горелов			2020		П	95	0
Выполнил		Горелов			2020				
Проверил		Герасимова			2020				
						Схема расстановки технических средств организации дорожного движения	ООО ГЦ "АвтовердиктЪ"		

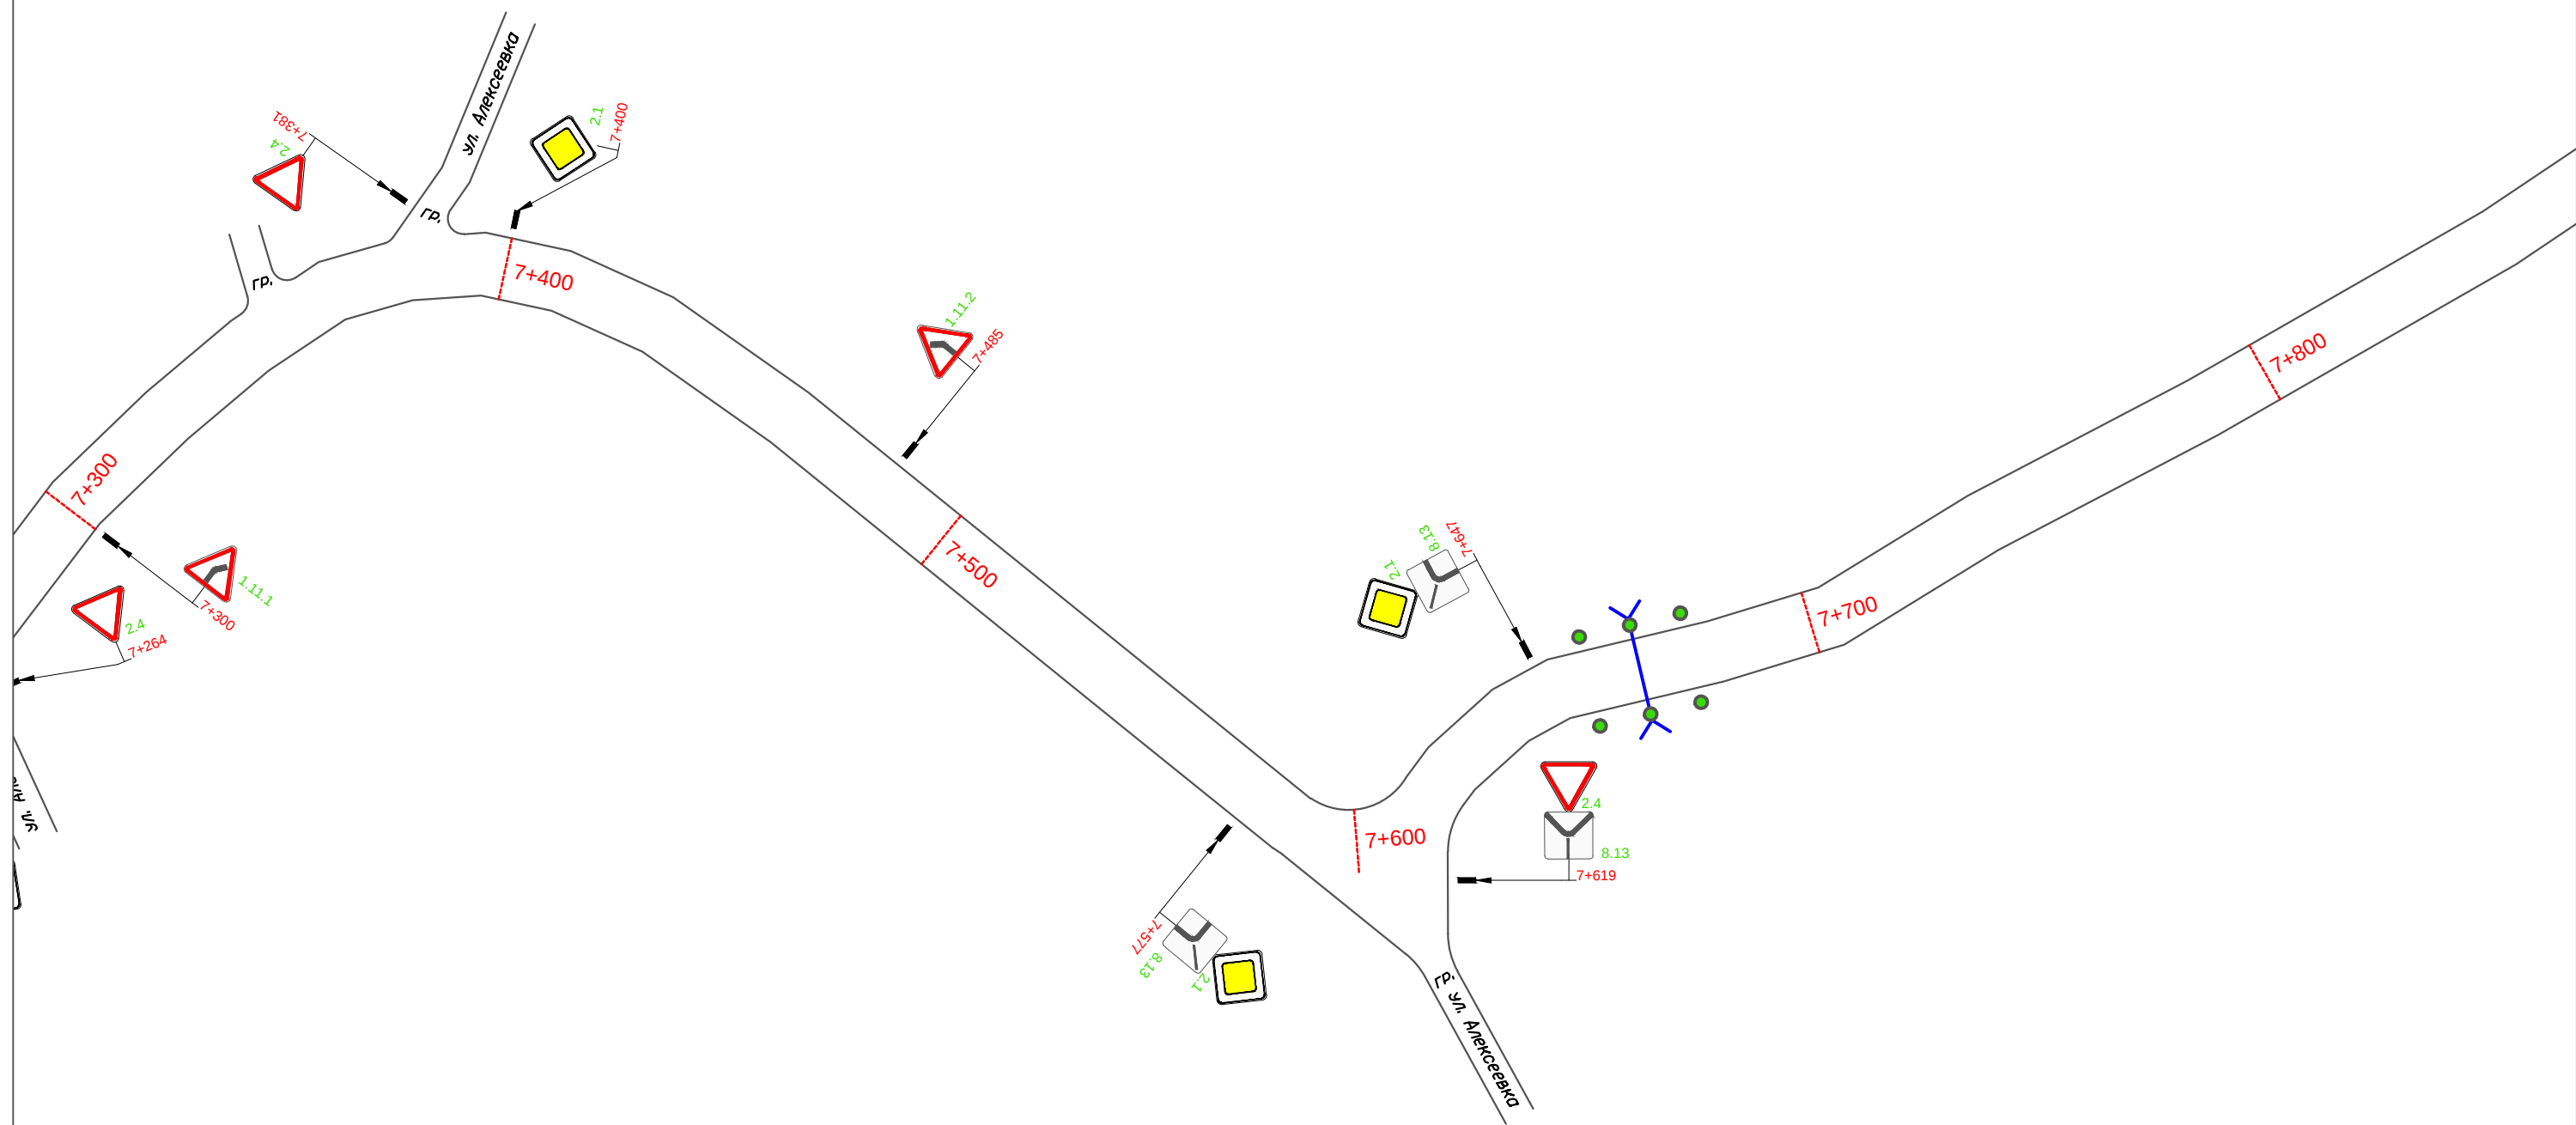


						Проект организации дорожного движения на автомобильных дорогах Мокшанского района Пензенской области			
Изм.	Колуч.	Лист	N док.	Подп.	Дата				
Разработал	Горелов			<i>Горелов</i>	2020	А/д "с. Черноезье - с. Алексеевка"	Стадия	Лист	Листов
Выполнил	Горелов			<i>Горелов</i>	2020		П	96	0
Проверил	Герасимова				2020				
						Схема расстановки технических средств организации дорожного движения		ООО ГЦ "АвтовердиктЪ"	

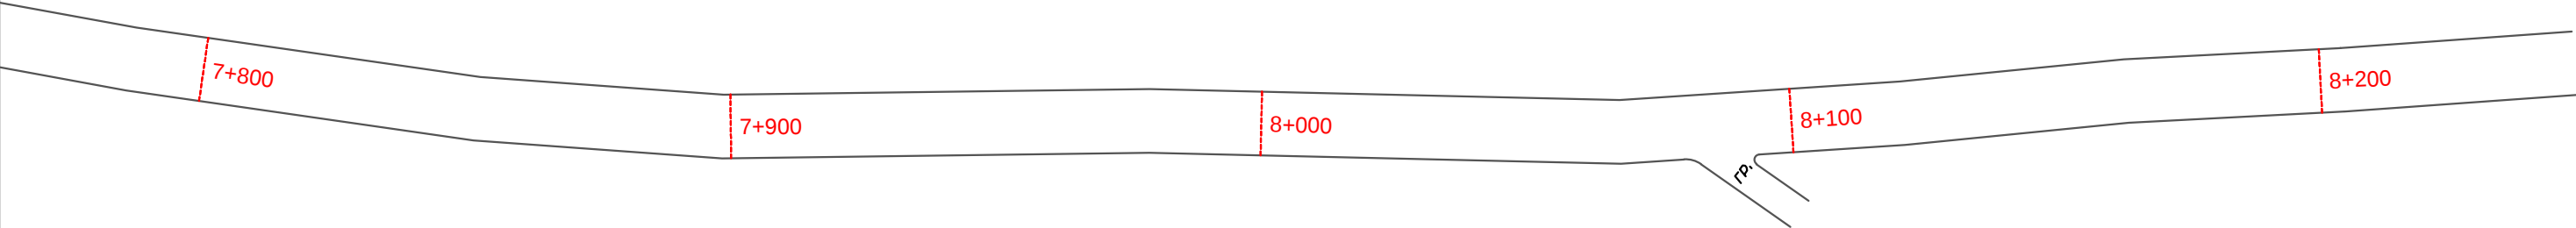


						Проект организации дорожного движения на автомобильных дорогах Мокшанского района Пензенской области			
Изм.	Кол.уч.	Лист	N док.	Подп.	Дата	А/д "с. Чернозерье - с. Алексеевка"	Стадия	Лист	Листов
Разработал		Горелов			2020		П	97	0
Выполнил		Горелов			2020				
Проверил		Герасимова			2020				
						Схема расстановки технических средств организации дорожного движения	ООО ГЦ "АвтовердиктЪ"		

А/д "Подъезд к с. Ясная Поляна"

						Проект организации дорожного движения на улично-дорожной сети Мокшанского района Пензенской области					
Изм.	Кол.уч.	Лист	N док.	Подп.	Дата	А/д "Подъезд к с. Ясная Поляна"	Стадия	Лист	Листов		
Разработал	Горелов				2020		П	98	0		
Выполнил	Горелов				2020						
Проверил	Герасимова				2020						
						Схема расстановки технических средств организации дорожного движения		ООО ГЦ "АвтовердиктЪ"			

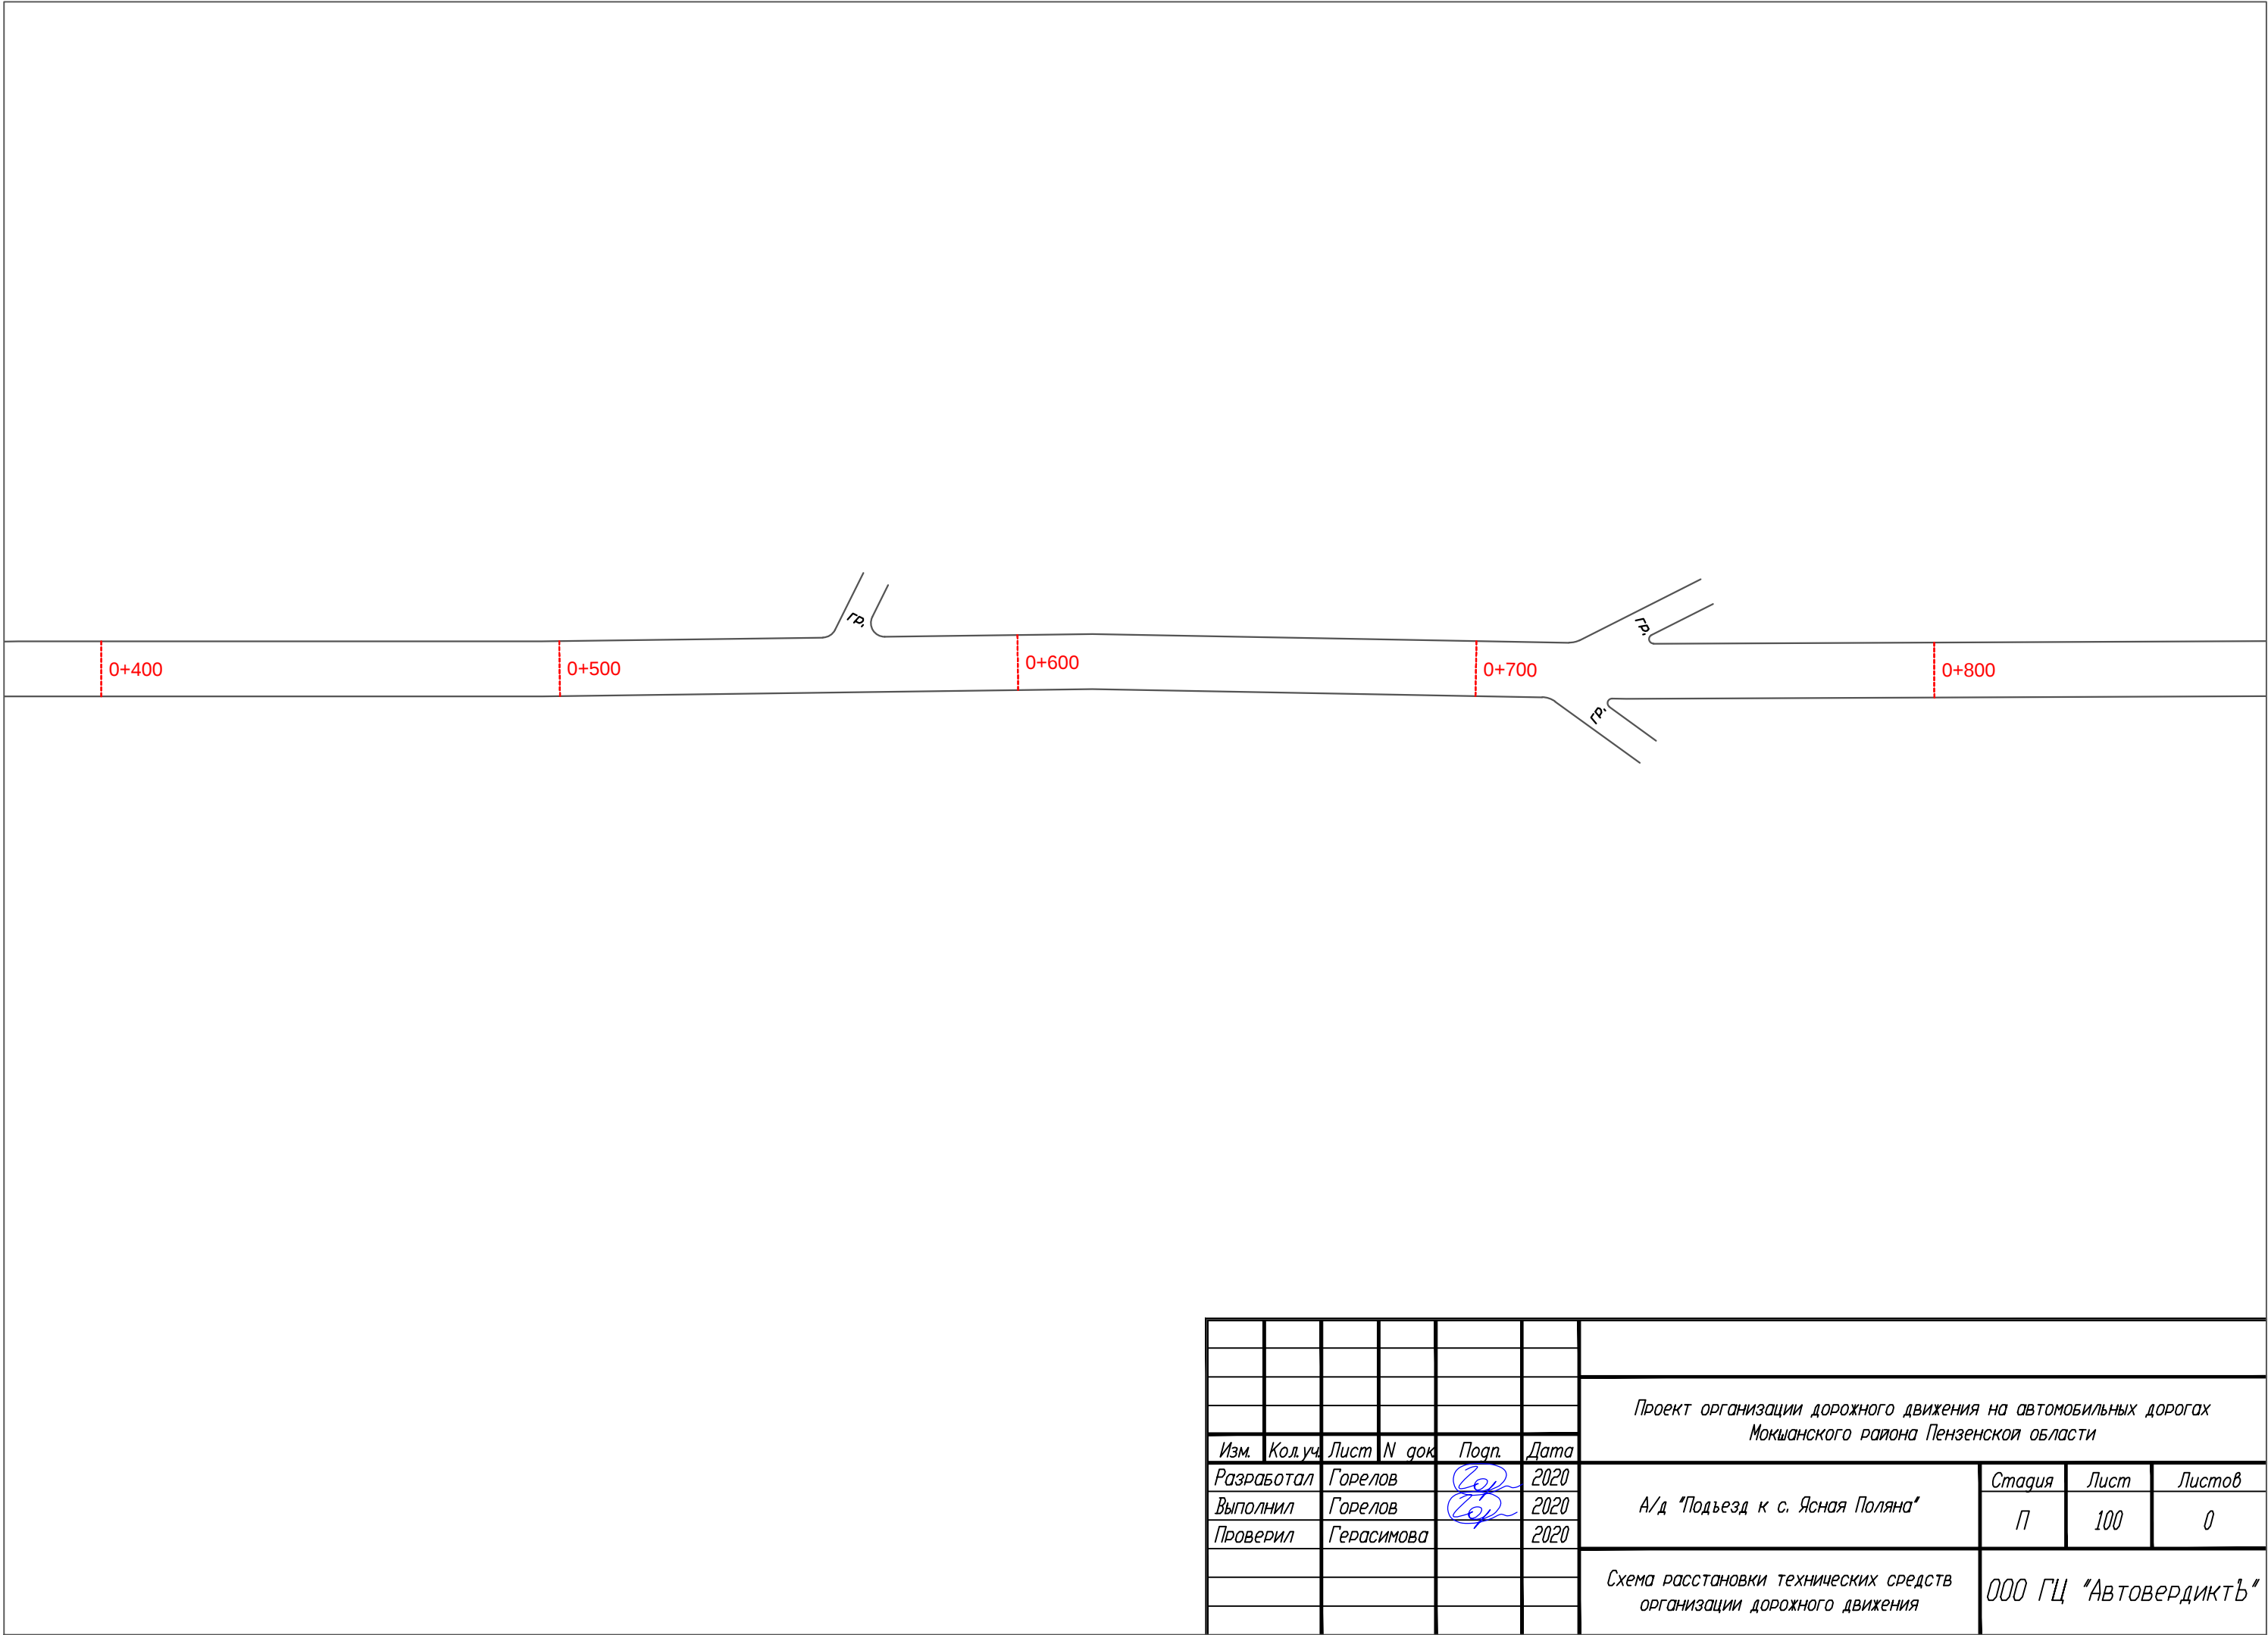

						Проект организации дорожного движения на автомобильных дорогах Мокшанского района Пензенской области			
Изм.	Кол.уч.	Лист	N док.	Подп.	Дата	А/д "Подъезд к с. Ясная Поляна"	Стадия	Лист	Листов
Разработал		Горелов			2020		П	100	0
Выполнил		Горелов			2020				
Проверил		Герасимова			2020				
						Схема расстановки технических средств организации дорожного движения		ООО ГЦ "АвтовердиктЪ"	

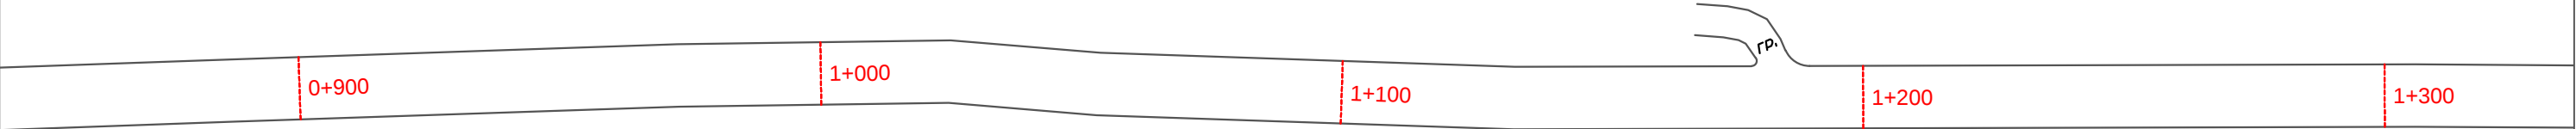

						Проект организации дорожного движения на автомобильных дорогах Мокшанского района Пензенской области			
Изм.	Кол.уч.	Лист	N док.	Подп.	Дата	А/д "Подъезд к с. Ясная Поляна"	Стадия	Лист	Листов
Разработал		Горелов			2020		П	101	0
Выполнил		Горелов			2020				
Проверил		Герасимова			2020				
						Схема расстановки технических средств организации дорожного движения		ООО ГЦ "АвтовердиктЪ"	


300

1+400


1+500

1+600

1+700

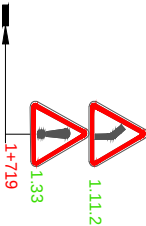

						Проект организации дорожного движения на автомобильных дорогах Мокшанского района Пензенской области			
Изм.	Кол.уч.	Лист	N док.	Подп.	Дата	А/д "Подъезд к с. Ясная Поляна"	Стадия	Лист	Листов
Разработал		Горелов			2020		П	102	0
Выполнил		Горелов			2020				
Проверил		Герасимова			2020				
						Схема расстановки технических средств организации дорожного движения		ООО ГЦ "АвтовердиктЪ"	

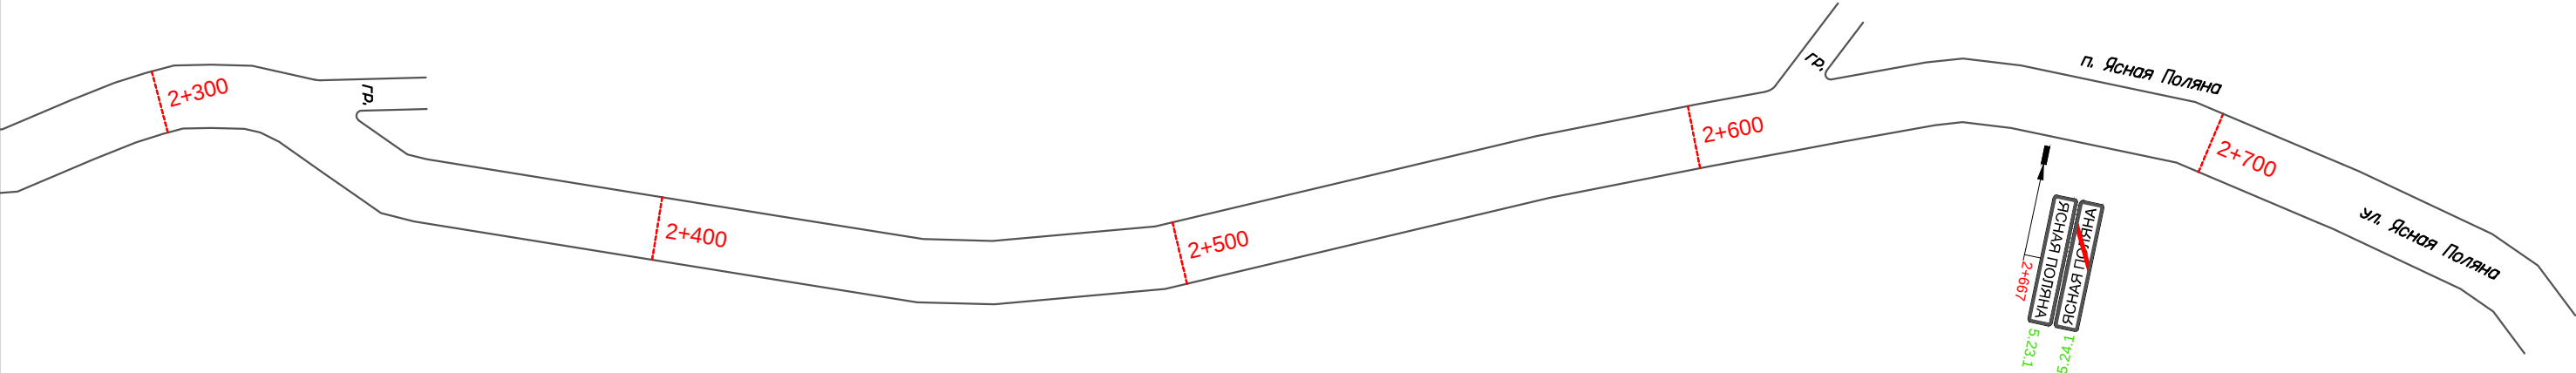

						Проект организации дорожного движения на автомобильных дорогах Мокшанского района Пензенской области			
Изм.	Кол.уч.	Лист	N док.	Подп.	Дата	А/д "Подъезд к с. Ясная Поляна"	Стадия	Лист	Листов
Разработал		Горелов			2020		П	104	0
Выполнил		Горелов			2020				
Проверил		Герасимова			2020				
						Схема расстановки технических средств организации дорожного движения	ООО ГЦ "АвтовердиктЪ"		

Пояснительная записка

						Проект организации дорожного движения на улично-дорожной сети Мокшанского района Пензенской области			
Изм.	Кол.уч.	Лист	N док.	Подп.	Дата	Пояснительная записка	Стация	Лист	Листов
Разработал		Горелов			2020				
Выполнил		Горелов			2020		П	105	0
Проверил		Герасимова			2020				
						ООО ГЦ "АвтовердиктЪ"			

Знаки, устанавливаемые на дороге, должны соответствовать требованиям ГОСТ Р 52290 и в процессе эксплуатации отвечать требованиям ГОСТ Р 50597-93.

Расстояние видимости знака должно быть не менее 100 м.

Знаки устанавливают справа от проезжей части или над нею, вне обочины (при её наличии), за исключением случаев, оговоренных настоящим стандартом, а также справа от велосипедной или пешеходной дорожки или над ними.

Расстояние от края проезжей части (при наличии обочины - от бровки земляного полотна) до ближайшего к ней края знака, установленного сбоку от проезжей части, должно быть 0,5-2,5 м, до края знаков особых предписаний 5.23.1, 5.24.1, 5.25, 5.26 и информационных знаков 6.9.1, 6.9.2, 6.10.1-6.12, 6.17 - 0,5-5,0 м.

Расстояние от нижнего края знака (без учета знаков 1.4.1-1.4.6 и табличек) до поверхности дорожного покрытия (высота установки), кроме случаев, специально оговоренных настоящим стандартом, должно быть:


- от 1,5 до 3,0 м - при установке сбоку от проезжей части вне населенных пунктов, от 2,0 до 4,0 м - в населенных пунктах;
- от 0,6 до 1,5 м - при установке на приподнятых направляющих островках, приподнятых островках безопасности и на проезжей части (на переносных опорах);
- от 5,0 до 6,0 м при размещении над проезжей частью. Знаки, размещенные на пролетных строениях искусственных сооружений, расположенных на высоте менее 5,0 м от поверхности дорожного покрытия, не должны выступать за нижний край.

Очередность размещения знаков различных групп на одной опоре (сверху вниз, слева направо), кроме случаев, оговоренных настоящим стандартом, должна быть следующей:


- знаки приоритета;
- предупреждающие знаки;
- предписывающие знаки;
- знаки особых предписаний;
- запрещающие знаки;
- информационные знаки;
- знаки сервиса.

На протяжении одной дороги высота установки знаков должна быть по возможности одинаковой.

Типовое размещение дорожных знаков в поперечном профиле дороги

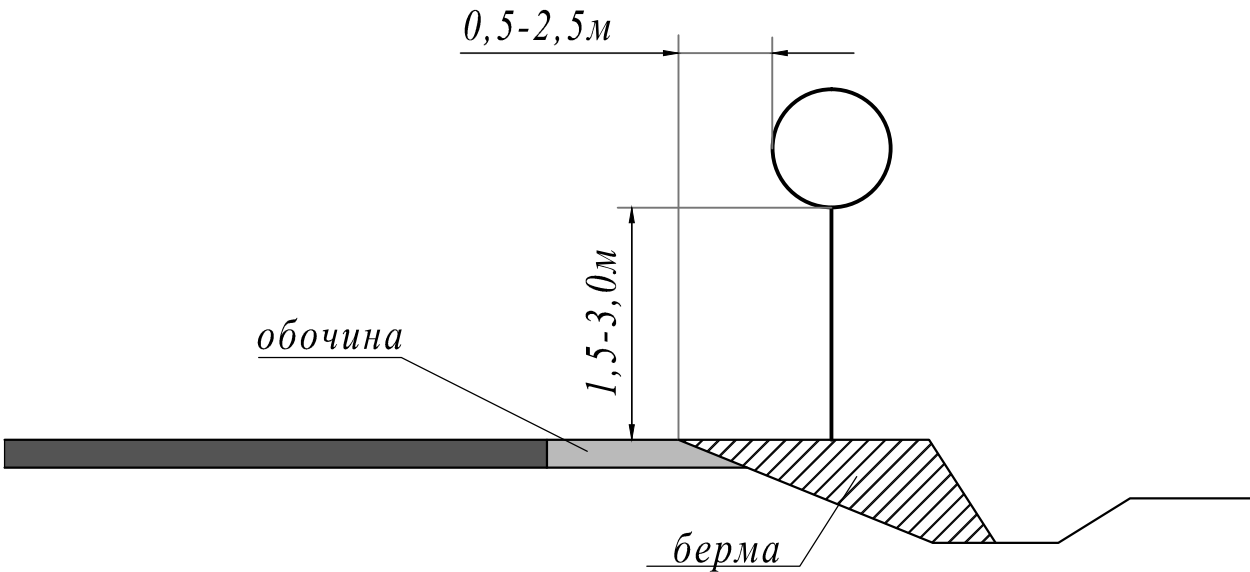

Последовательность расположения нескольких знаков на одной опоре

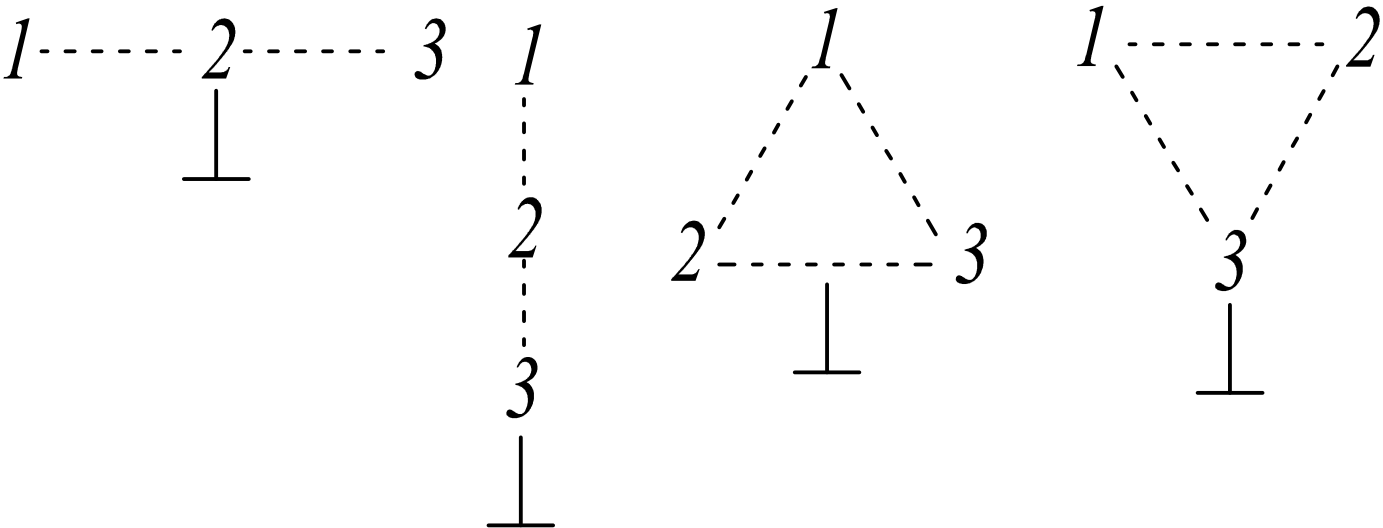

						Проект организации дорожного движения на улично-дорожной сети Мокшанского района Пензенской области			
Изм.	Кол.уч.	Лист	N док.	Подп.	Дата	Пояснительная записка	Стация	Лист	Листов
Разработал	Горелов			Соп	2020		П	106	0
Выполнил	Горелов			Соп	2020				
Проверил	Герасимова				2020	Правила применения дорожных знаков	ООО ГЦ "АвтовердиктЪ"		