

«УТВЕРЖДАЮ»

Глава администрации Рамзайского сельсовета

Мокшанского района Пензенской области

_____В.Н. Шалимов

ПРОЕКТ ОРГАНИЗАЦИИ ДОРОЖНОГО ДВИЖЕНИЯ

на улично-дорожную сеть

Рамзайского сельсовета Мокшанского района

Пензенской области

«РАЗРАБОТАНО»

Генеральный директор

ООО ГЦ «АВТОВЕРДИКТЪ»

_____Н.П. Герасимова

Содержание

Условные обозначения.....	3
Проект организации дорожного движения на улично-дорожную сеть:	
– села Рамзай.....	4
– станции Рамзай.....	33
– деревни Пяша.....	37
– разъезда Пяша.....	42
– поселка Трудовик.....	46
Правила применения дорожных знаков.....	48

Изм.	Код. уч.	Лист	N док.	Погн.	Дата	ООО ГЦ "АвтовердиктЪ"			
Разработал	Горелов				2019	Проект организации дорожного движения на улично-дорожную сеть Рамзайского сельсовета Мокшанского района Пензенской области	Страница	Лист	Листов
Выполнил	Горелов				2019		П	2	48
Проверил	Герасимова				2019				
						Содержание			

Условные обозначения:




- автомобильная дорога с твердым покрытием




- автомобильная дорога с грунтовым покрытием




- автомобильная дорога районного, областного или федерального значения

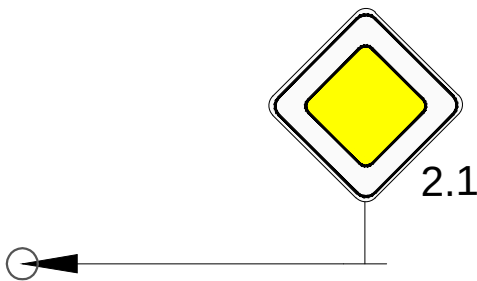

- дорожный знак на стойке

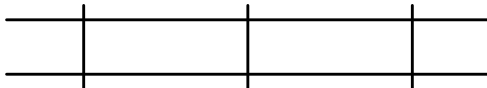

- железная дорога

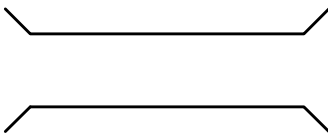

- МОСТ




- шлагбаум


						ООО ГЦ "АвтовердиктЪ"			
Изм.	Кол.уч.	Лист	N док.	Подп.	Дата	Проект организации дорожного движения на улично-дорожную сеть Рамзайского сельсовета Мокшанского района Пензенской области	Стадия	Лист	Листов
Разработал		Горелов			2019		П	3	48
Выполнил		Горелов			2019				
Проверил		Герасимова			2019	Условные обозначения			

Проект организации дорожного движения на
улично-дорожную сеть села Рамзай
Мокшанского района Пензенской области


						ООО ГЦ "АвтовердиктЪ"					
Изм.	Кол.уч.	Лист	N док.	Подп.	Дата	Проект организации дорожного движения на улично-дорожную сеть села Рамзай Мокшанского района Пензенской области	Стадия	Лист	Листов		
Разработал	Горелов			2019	П		4	48			
Выполнил	Горелов			2019							
Проверил	Герасимова			2019							

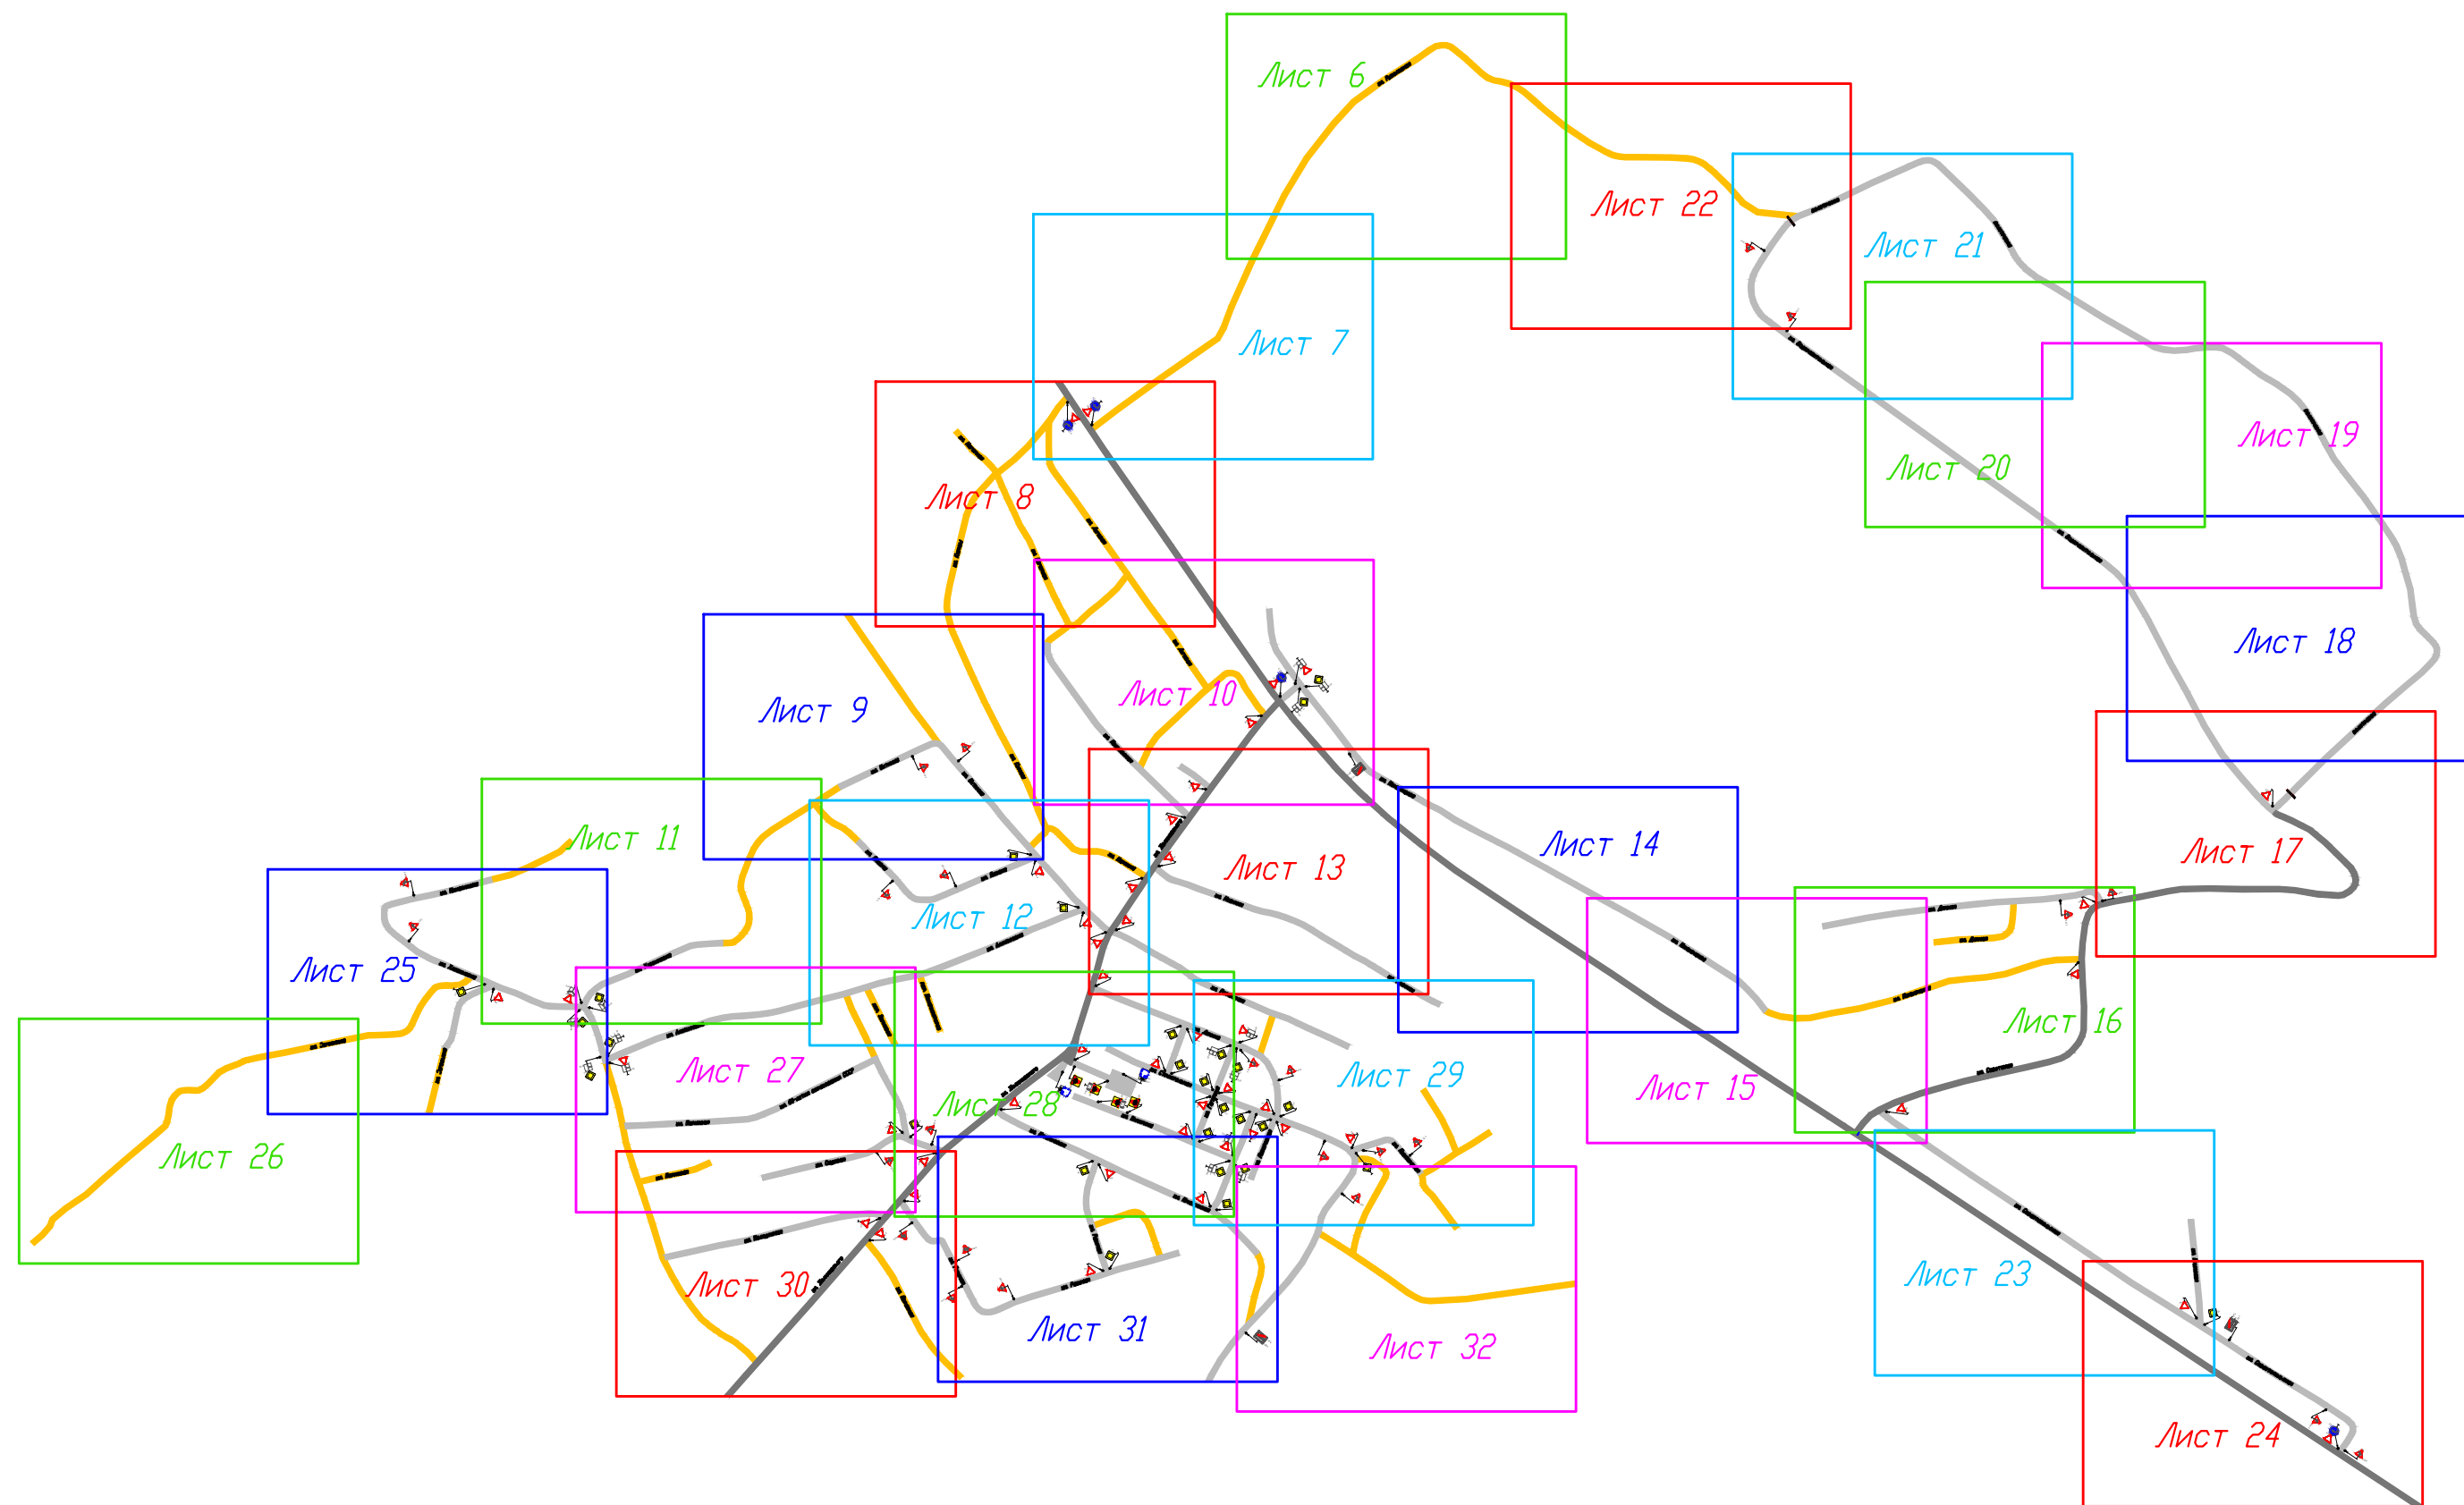


						ООО ГЦ "АвтовердиктЪ"			
Изм.	Кол.уч.	Лист	N док.	Подп.	Дата				
Разработал		Горелов			2019	Проект организации дорожного движения на улично-дорожную сеть села Рамзай Мокшанского района Пензенской области	Стадия	Лист	Листов
Выполнил		Горелов			2019		П	5	48
Проверил		Герасимова			2019				
						Схема раскладки листов			

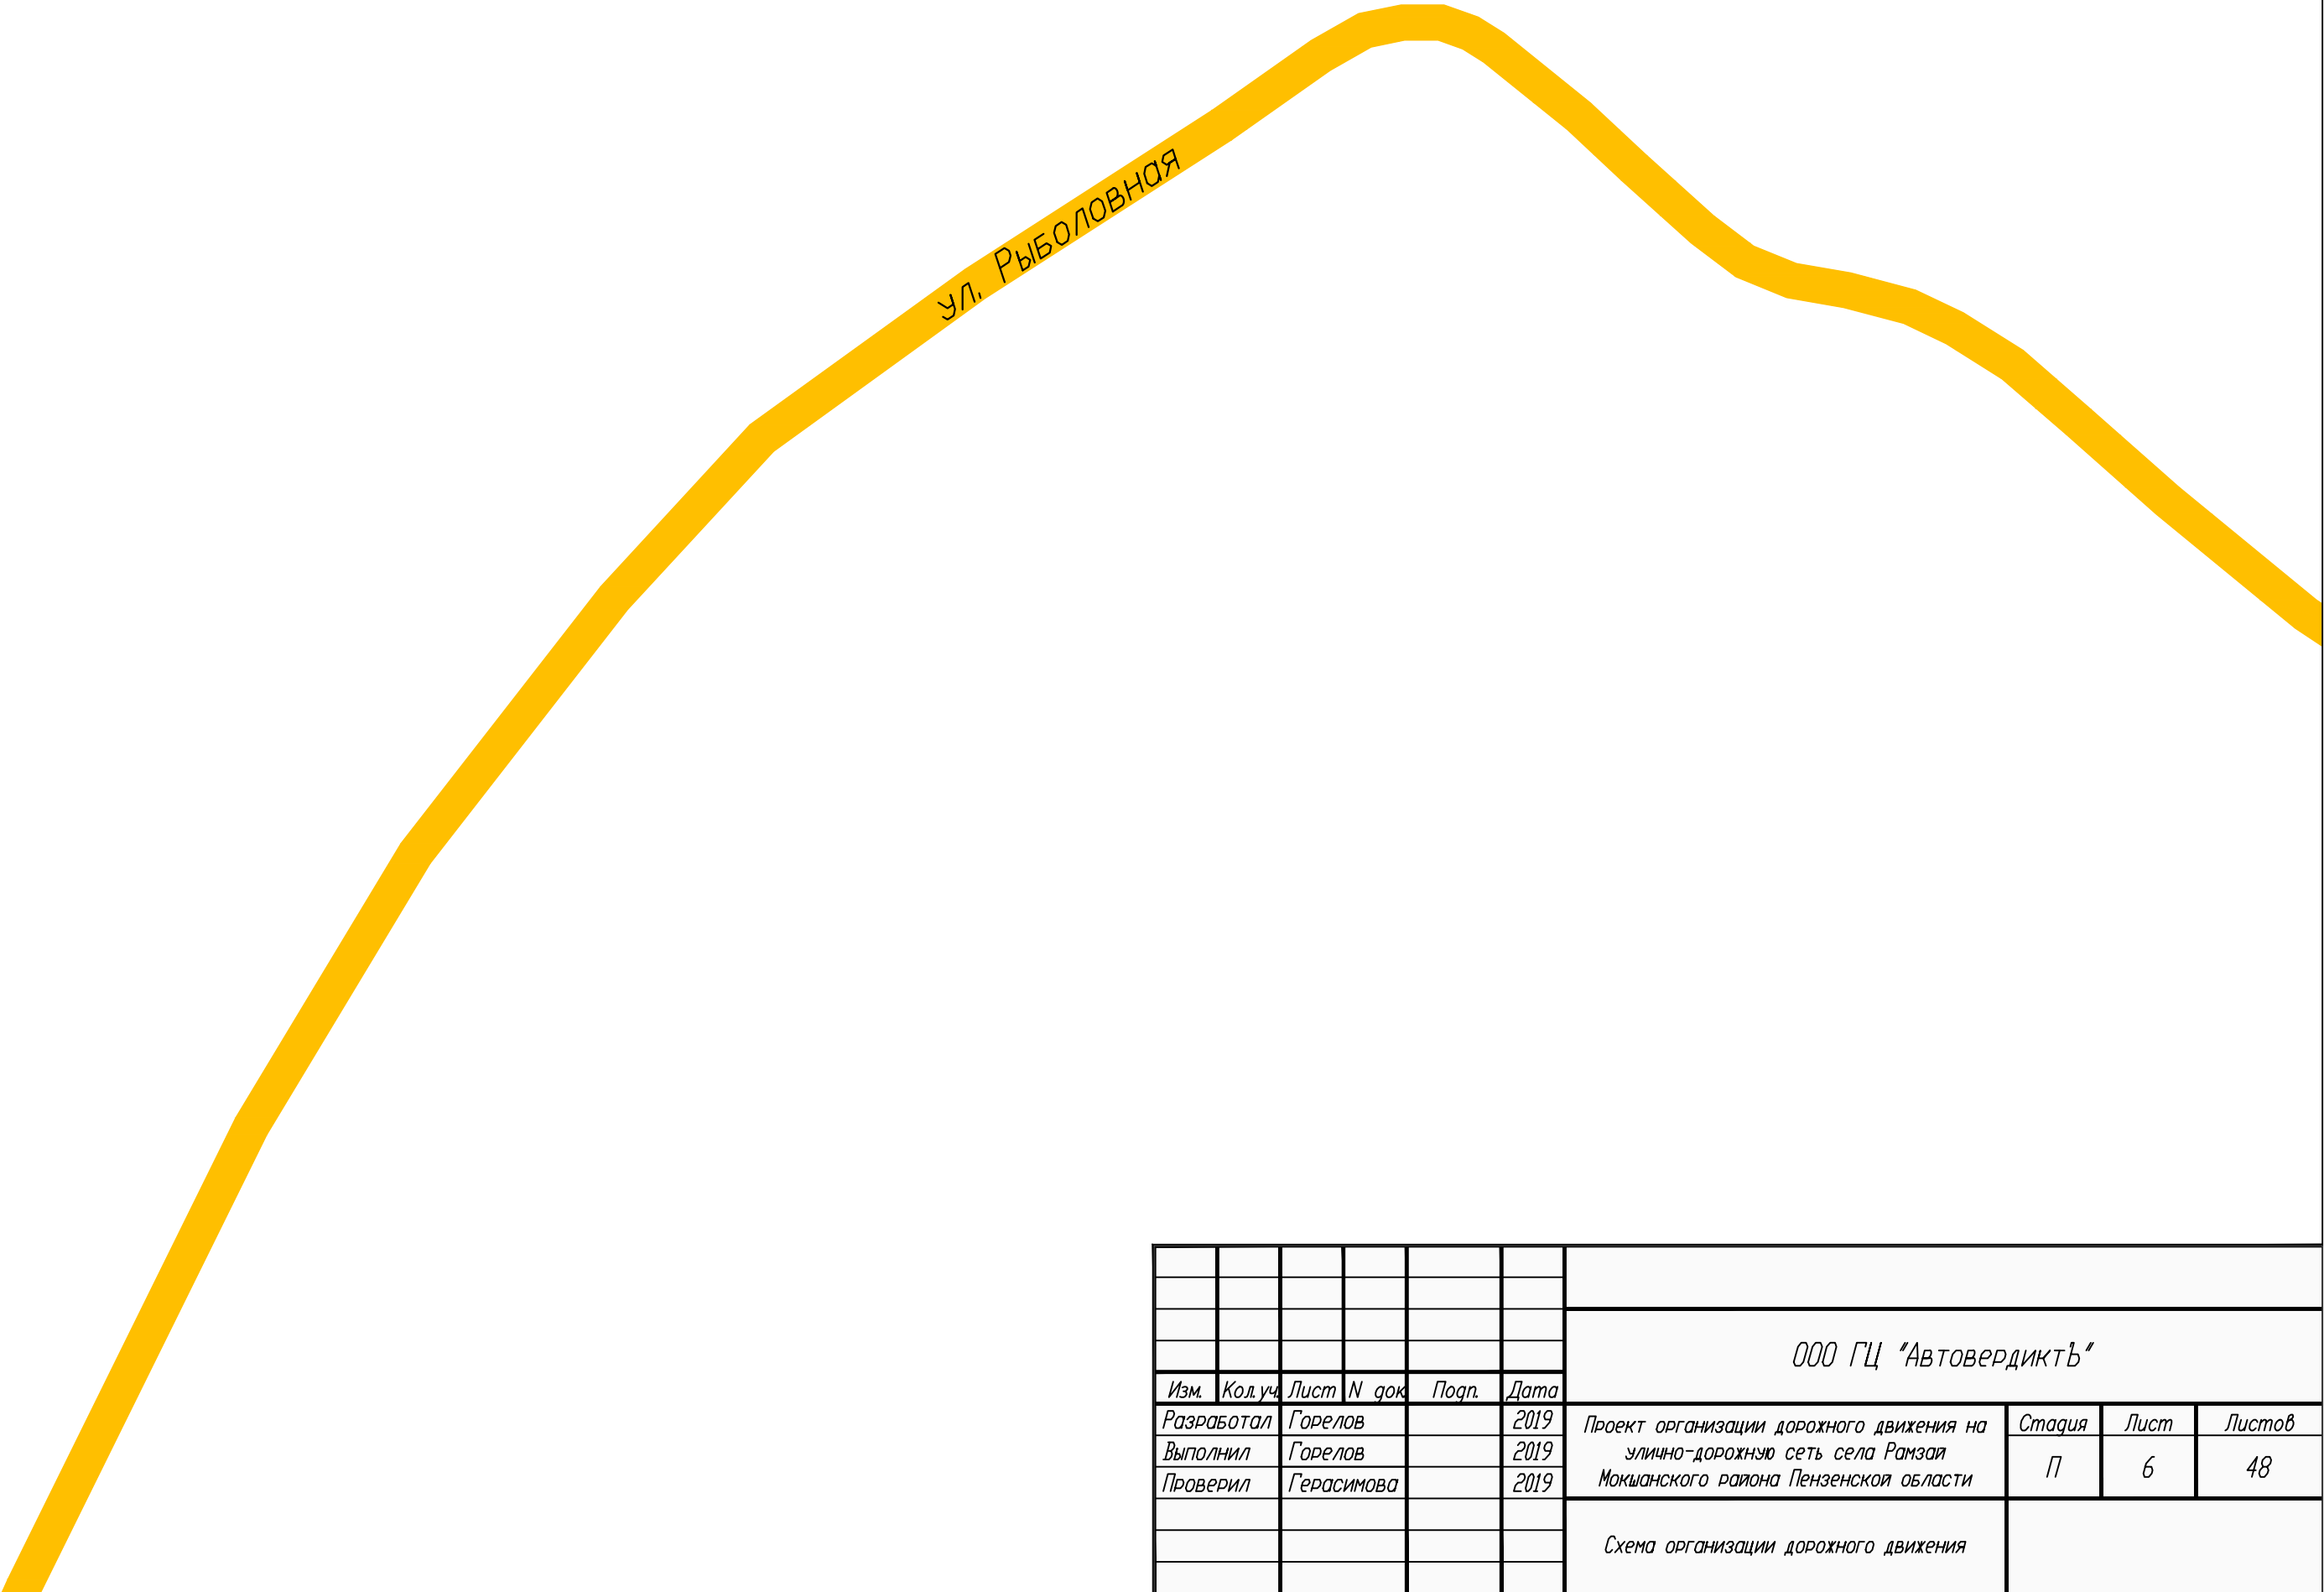


						ООО ГЦ "АвтовердиктЪ"			
Изм.	Кол.уч.	Лист	N док.	Подп.	Дата	Проект организации дорожного движения на улично-дорожную сеть села Рамзай Мокшанского района Пензенской области	Стадия	Лист	Листов
Разработал	Горелов				2019		П	6	48
Выполнил	Горелов				2019				
Проверил	Герасимова				2019	Схема организации дорожного движения			

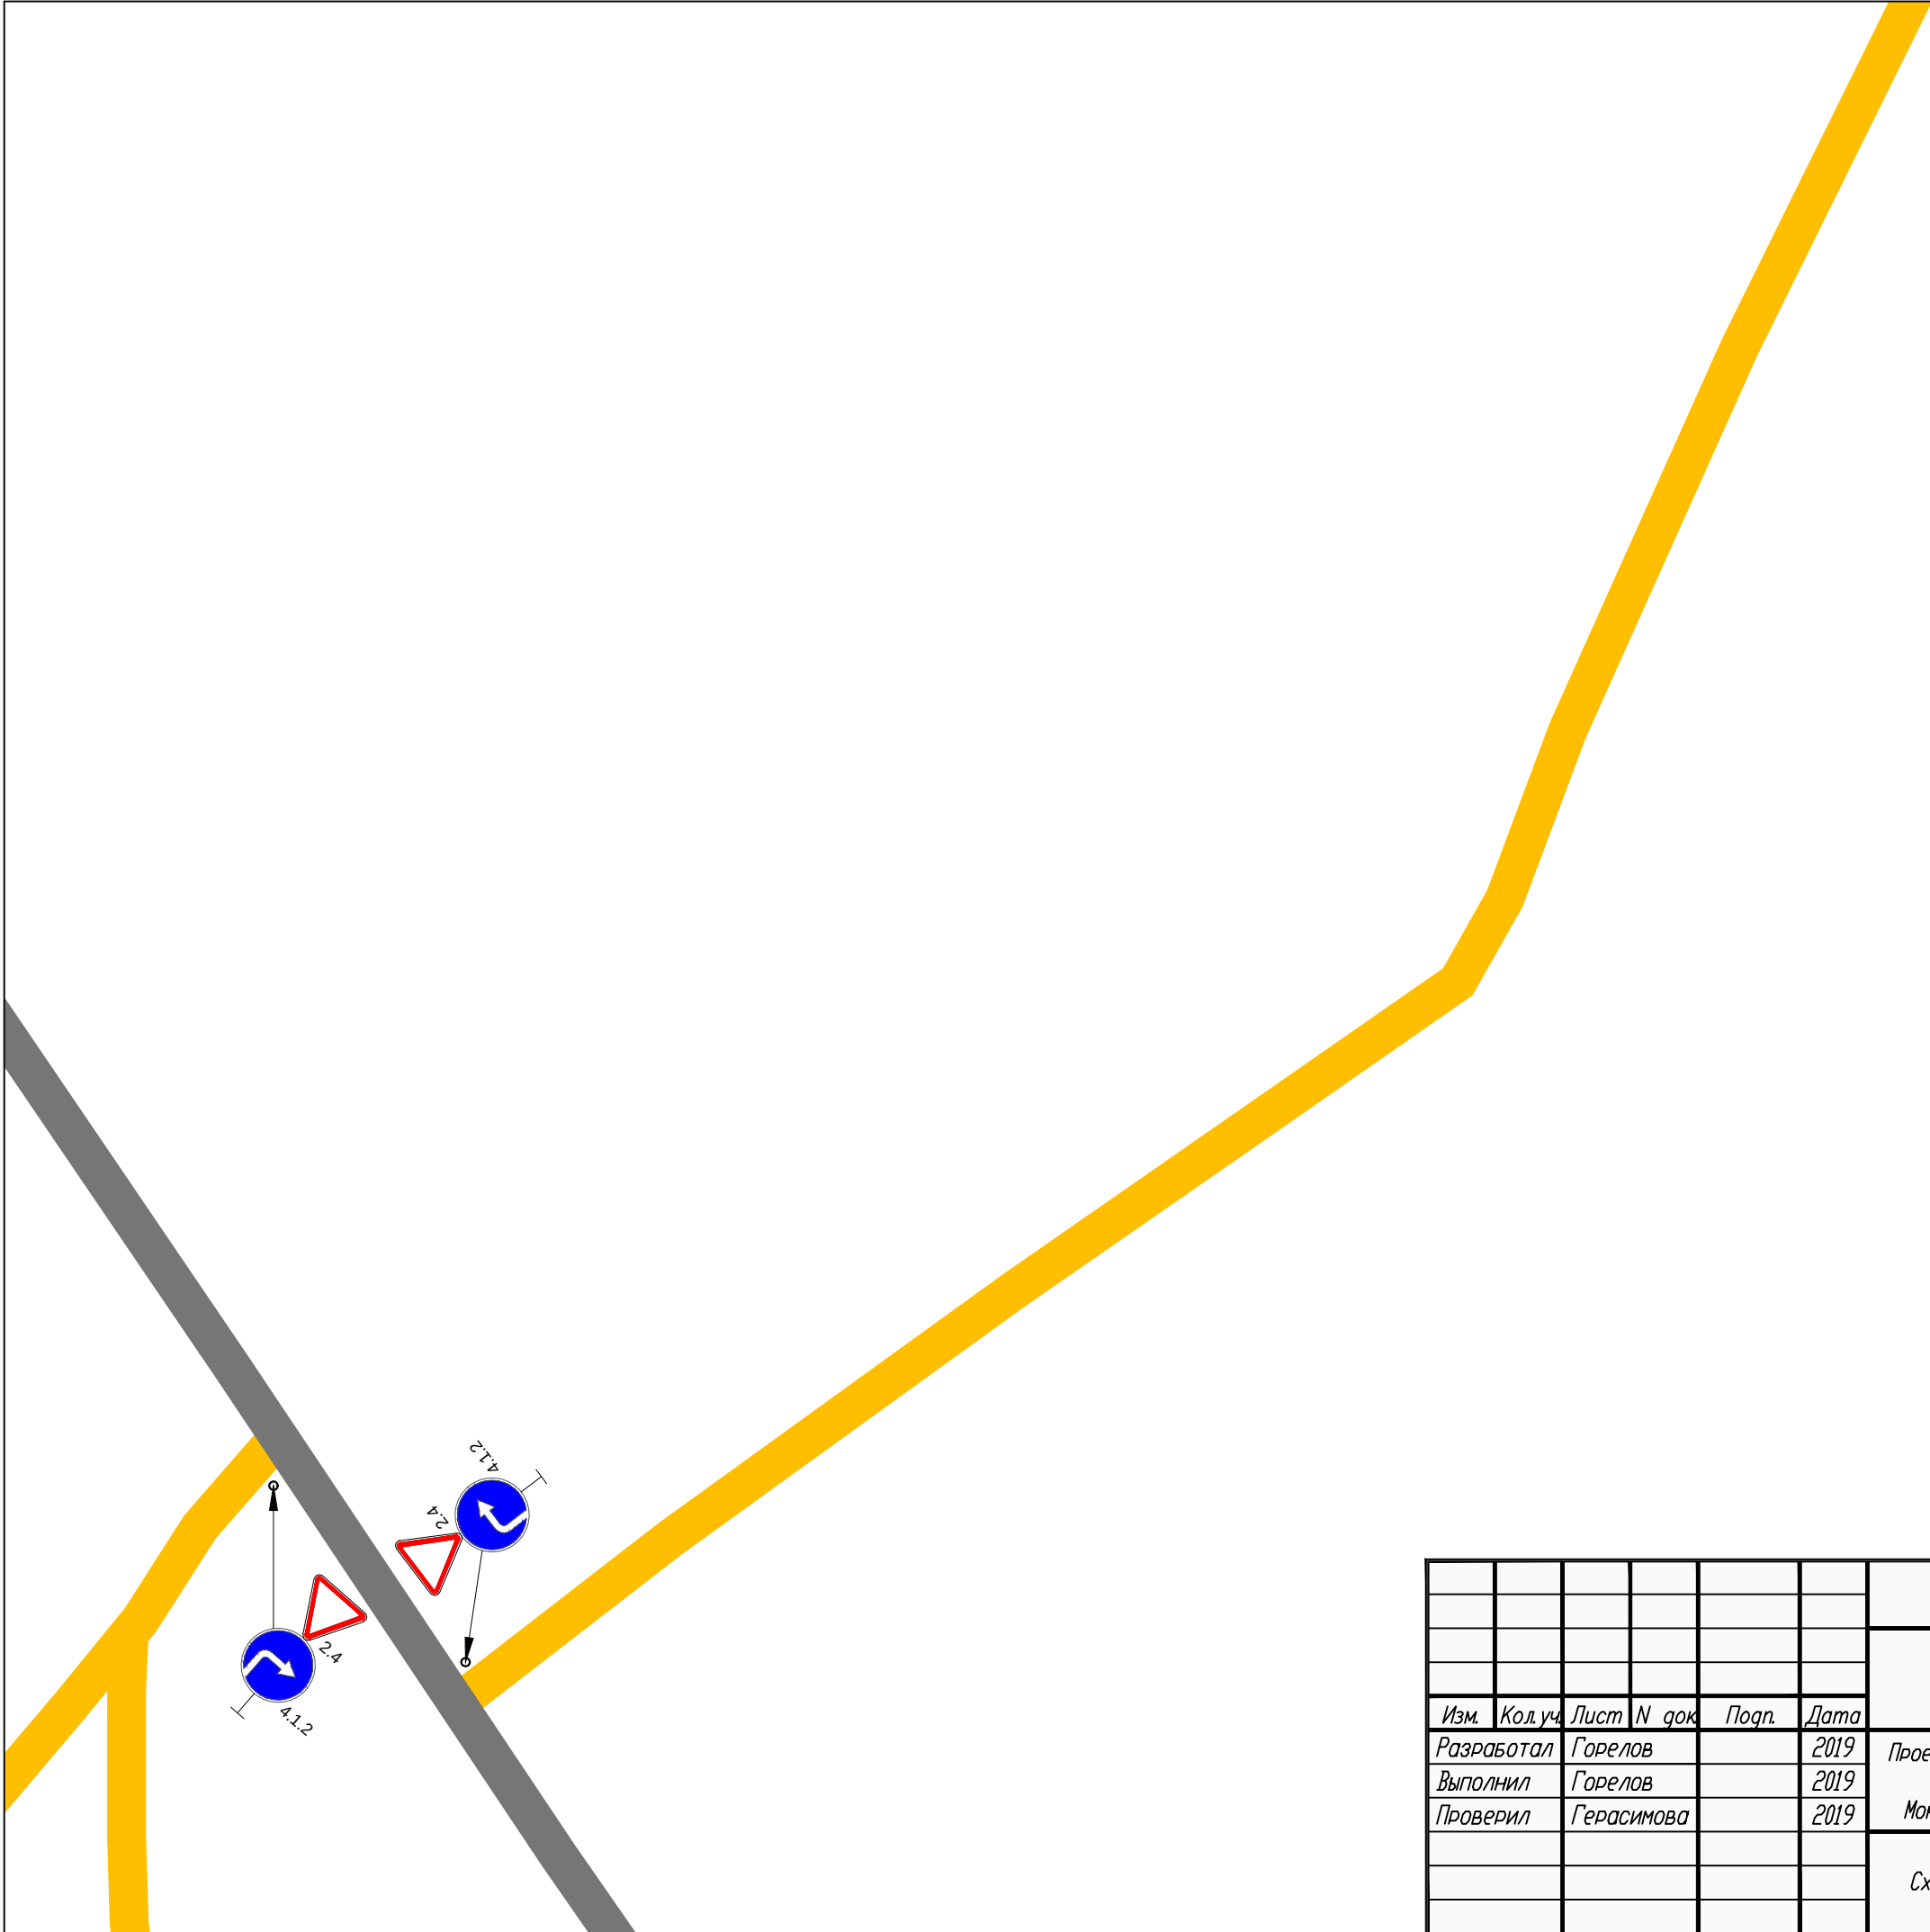


						ООО ГЦ "АвтовердиктЪ"			
Изм.	Кол.уч.	Лист	N док.	Подп.	Дата	Проект организации дорожного движения на улично-дорожную сеть села Рамзай Мокшанского района Пензенской области	Стадия	Лист	Листов
Разработал	Горелов				2019		П	7	48
Выполнил	Горелов				2019				
Проверил	Герасимова				2019	Схема организации дорожного движения			

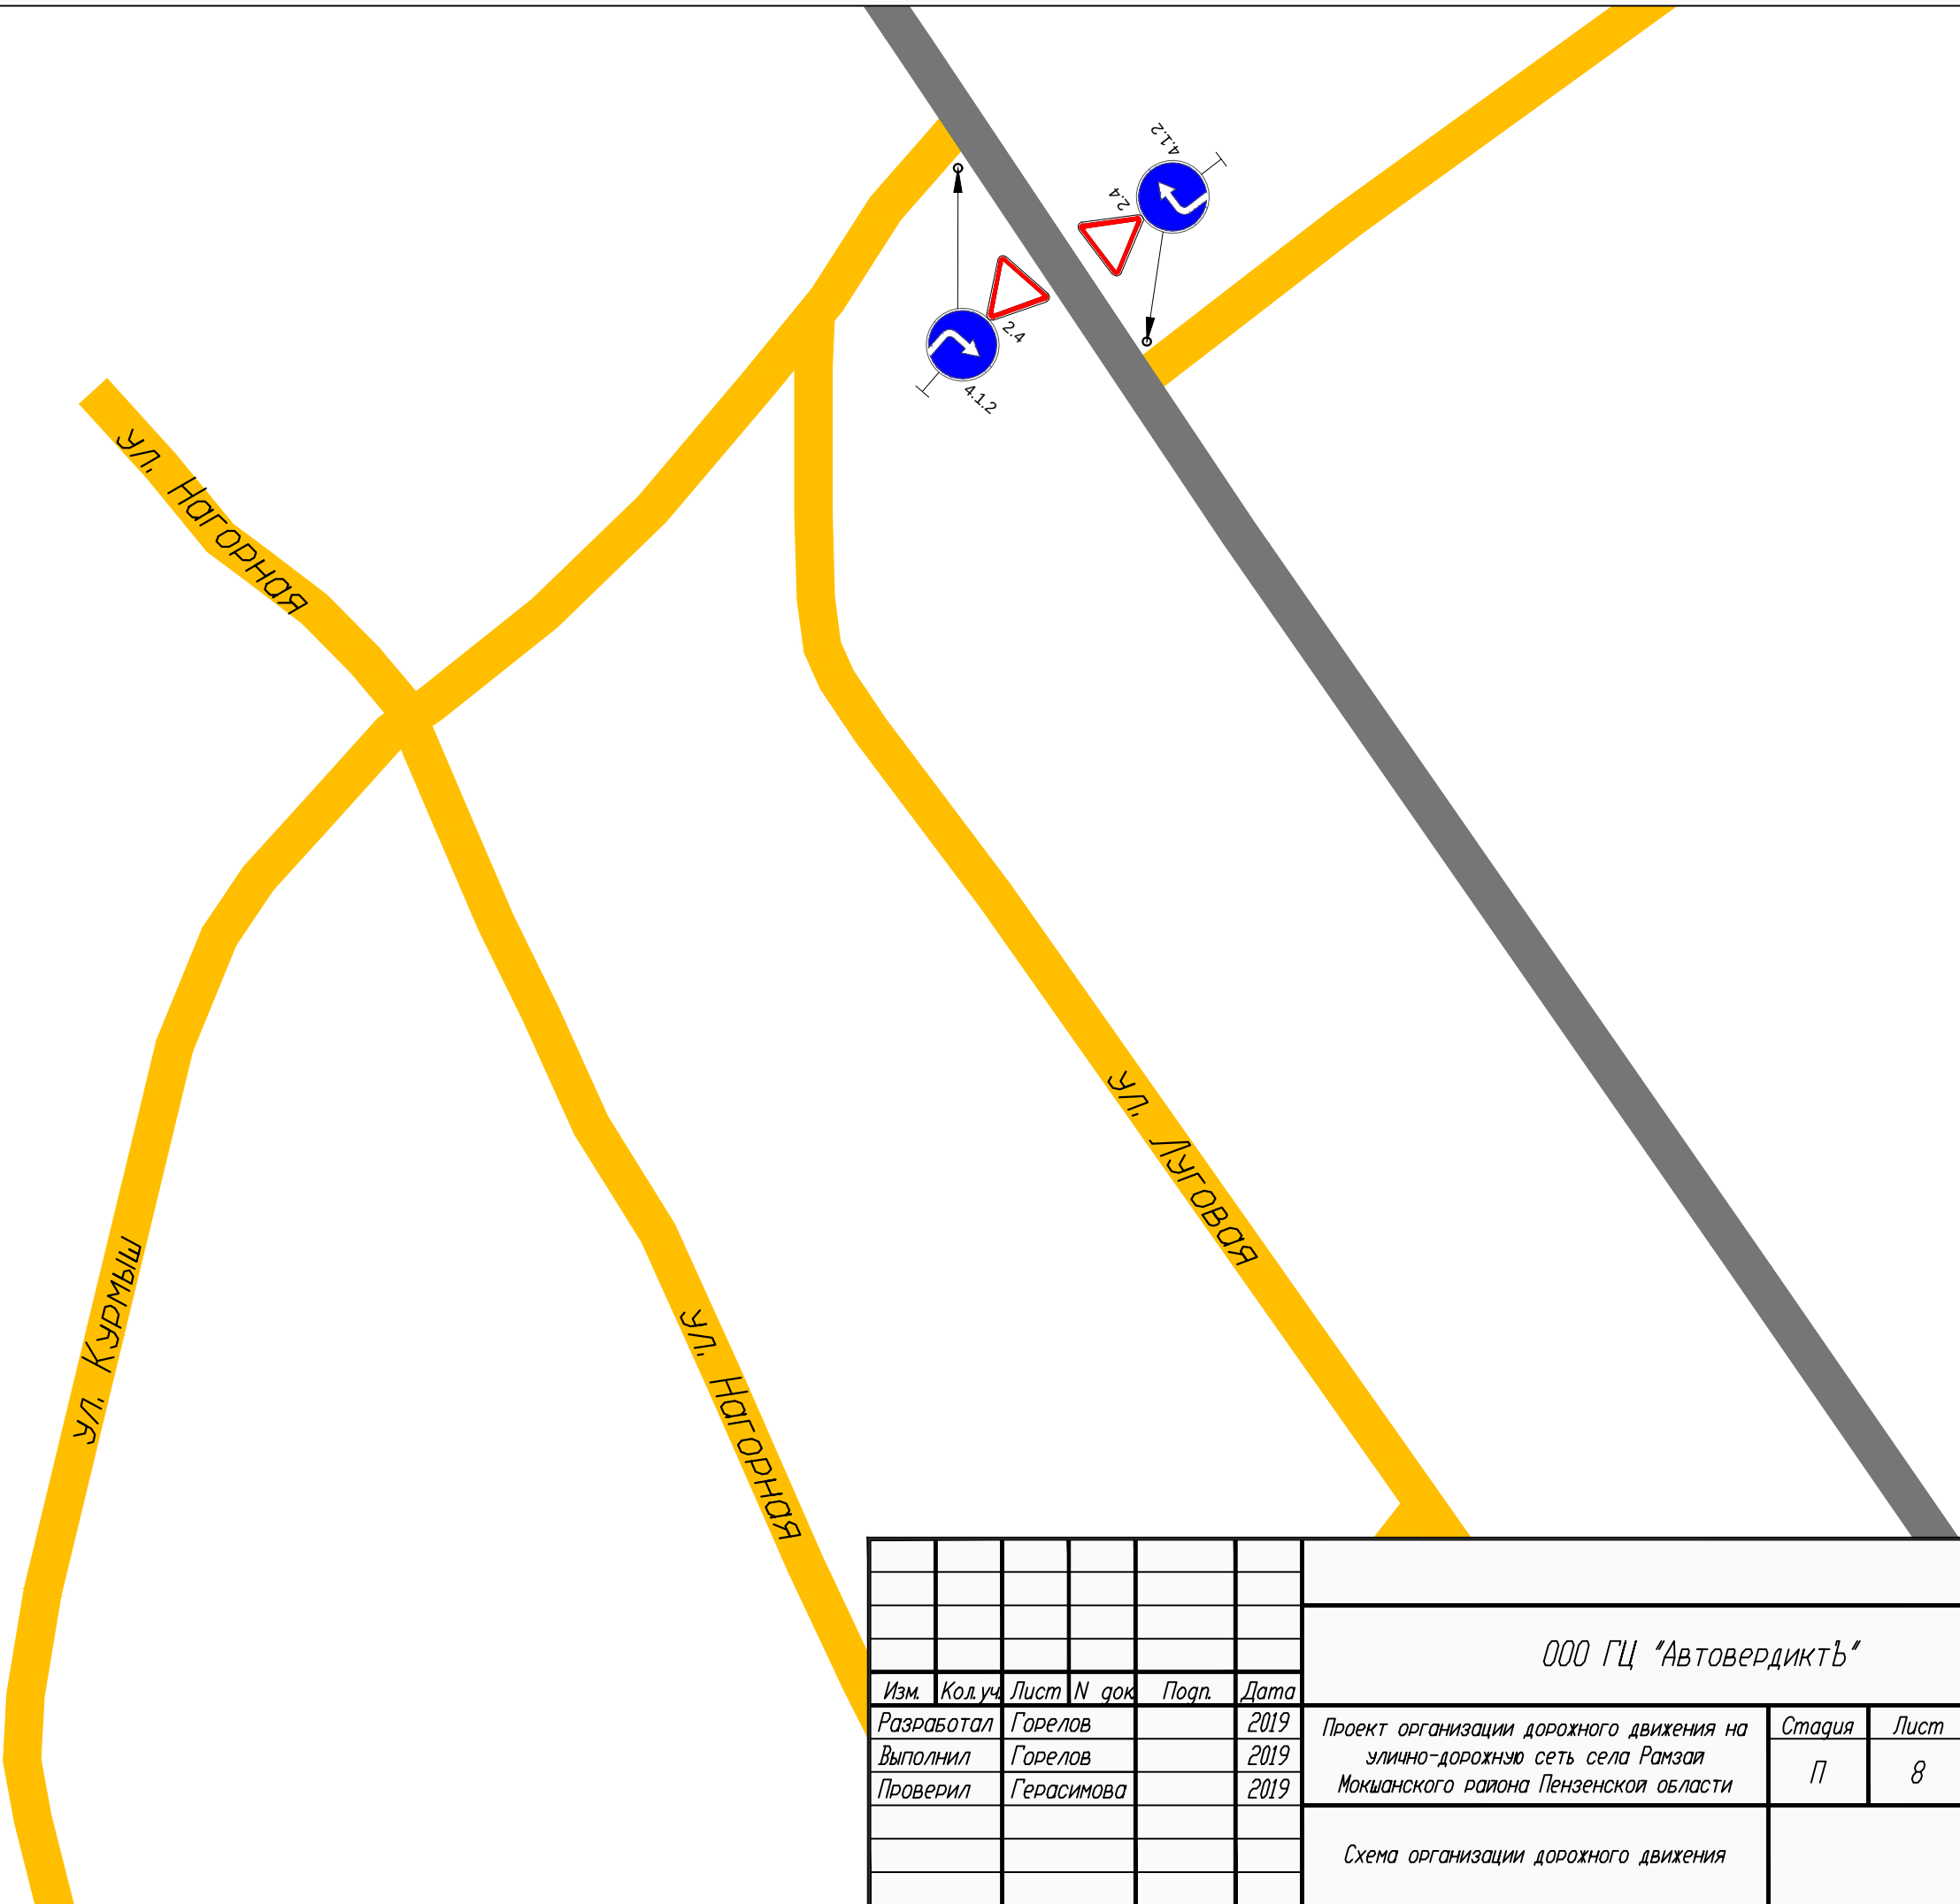


						ООО ГЦ "АвтовердиктЪ"			
Изм.	Кол.уч.	Лист	N док.	Подп.	Дата	Проект организации дорожного движения на улично-дорожную сеть села Рамзай Мокшанского района Пензенской области	Стадия	Лист	Листов
Разработал		Горелов			2019		П	8	48
Выполнил		Горелов			2019				
Проверил		Герасимова			2019	Схема организации дорожного движения			

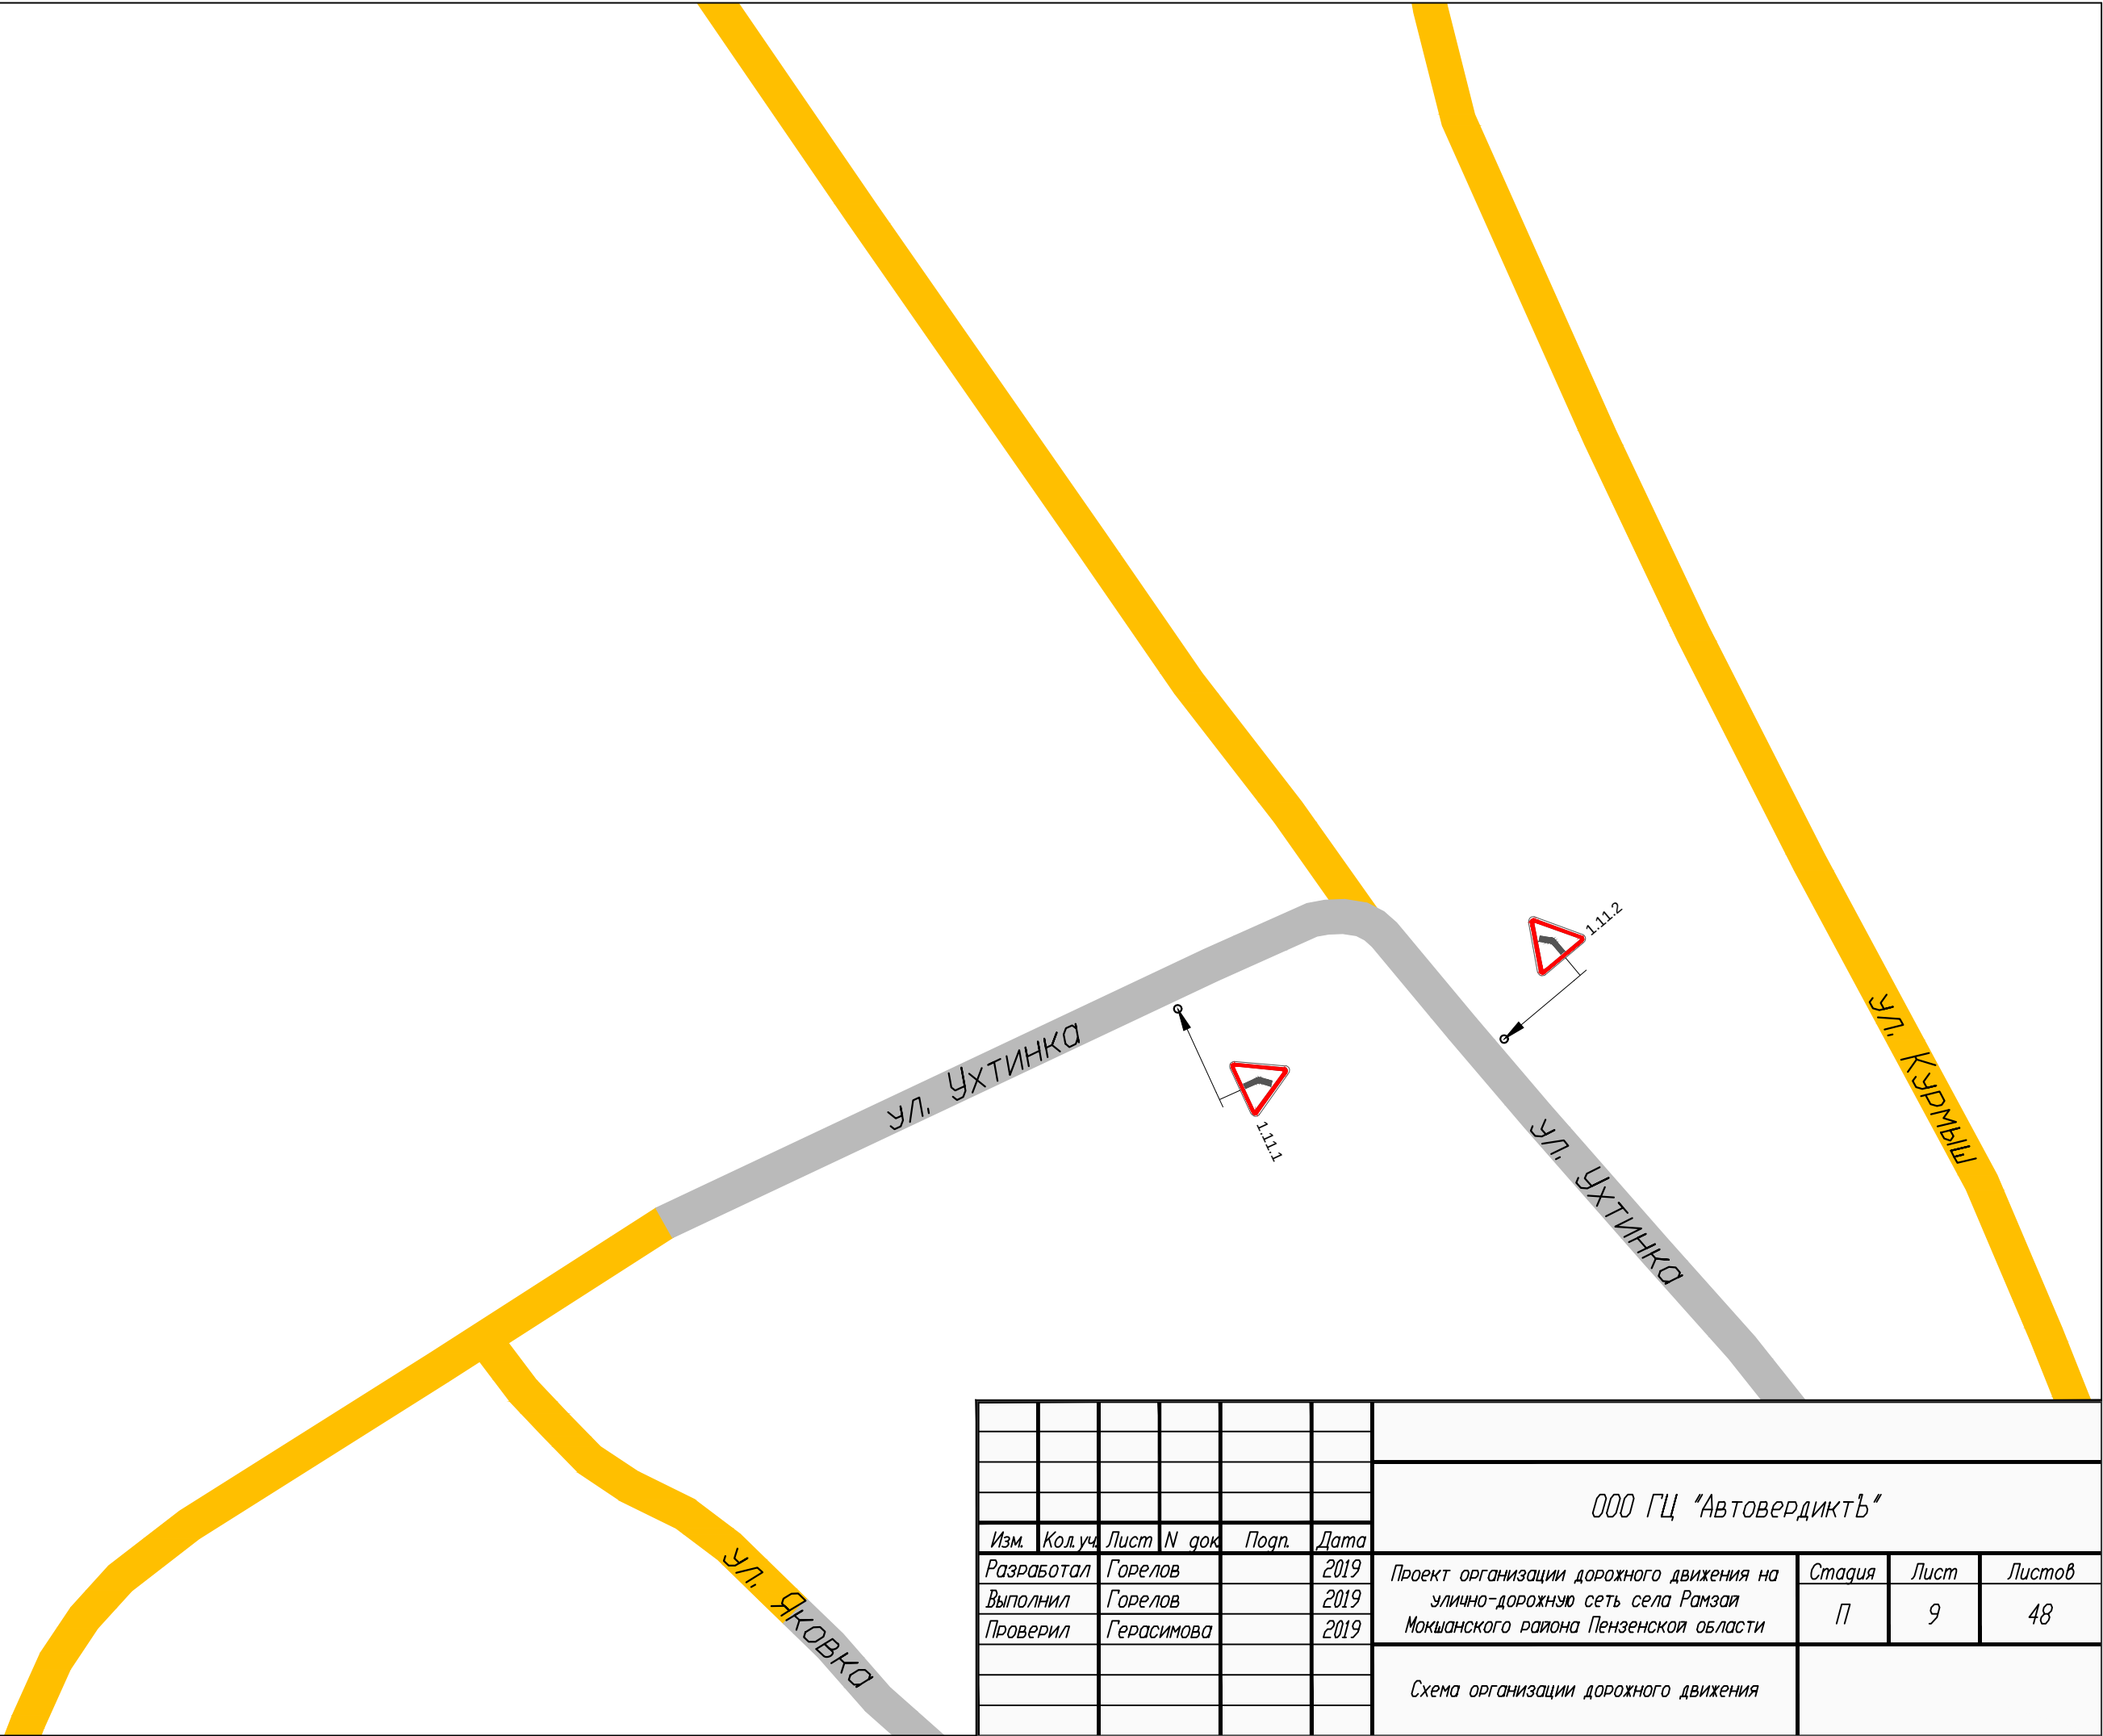


						ООО ГЦ "АвтовердиктЪ"			
Изм.	Кол.уч.	Лист	N док.	Подп.	Дата				
Разработал		Горелов			2019	Проект организации дорожного движения на улично-дорожную сеть села Рамзая Мокшанского района Пензенской области	Стадия	Лист	Листов
Выполнил		Горелов			2019		П	9	48
Проверил		Герасимова			2019				
						Схема организации дорожного движения			

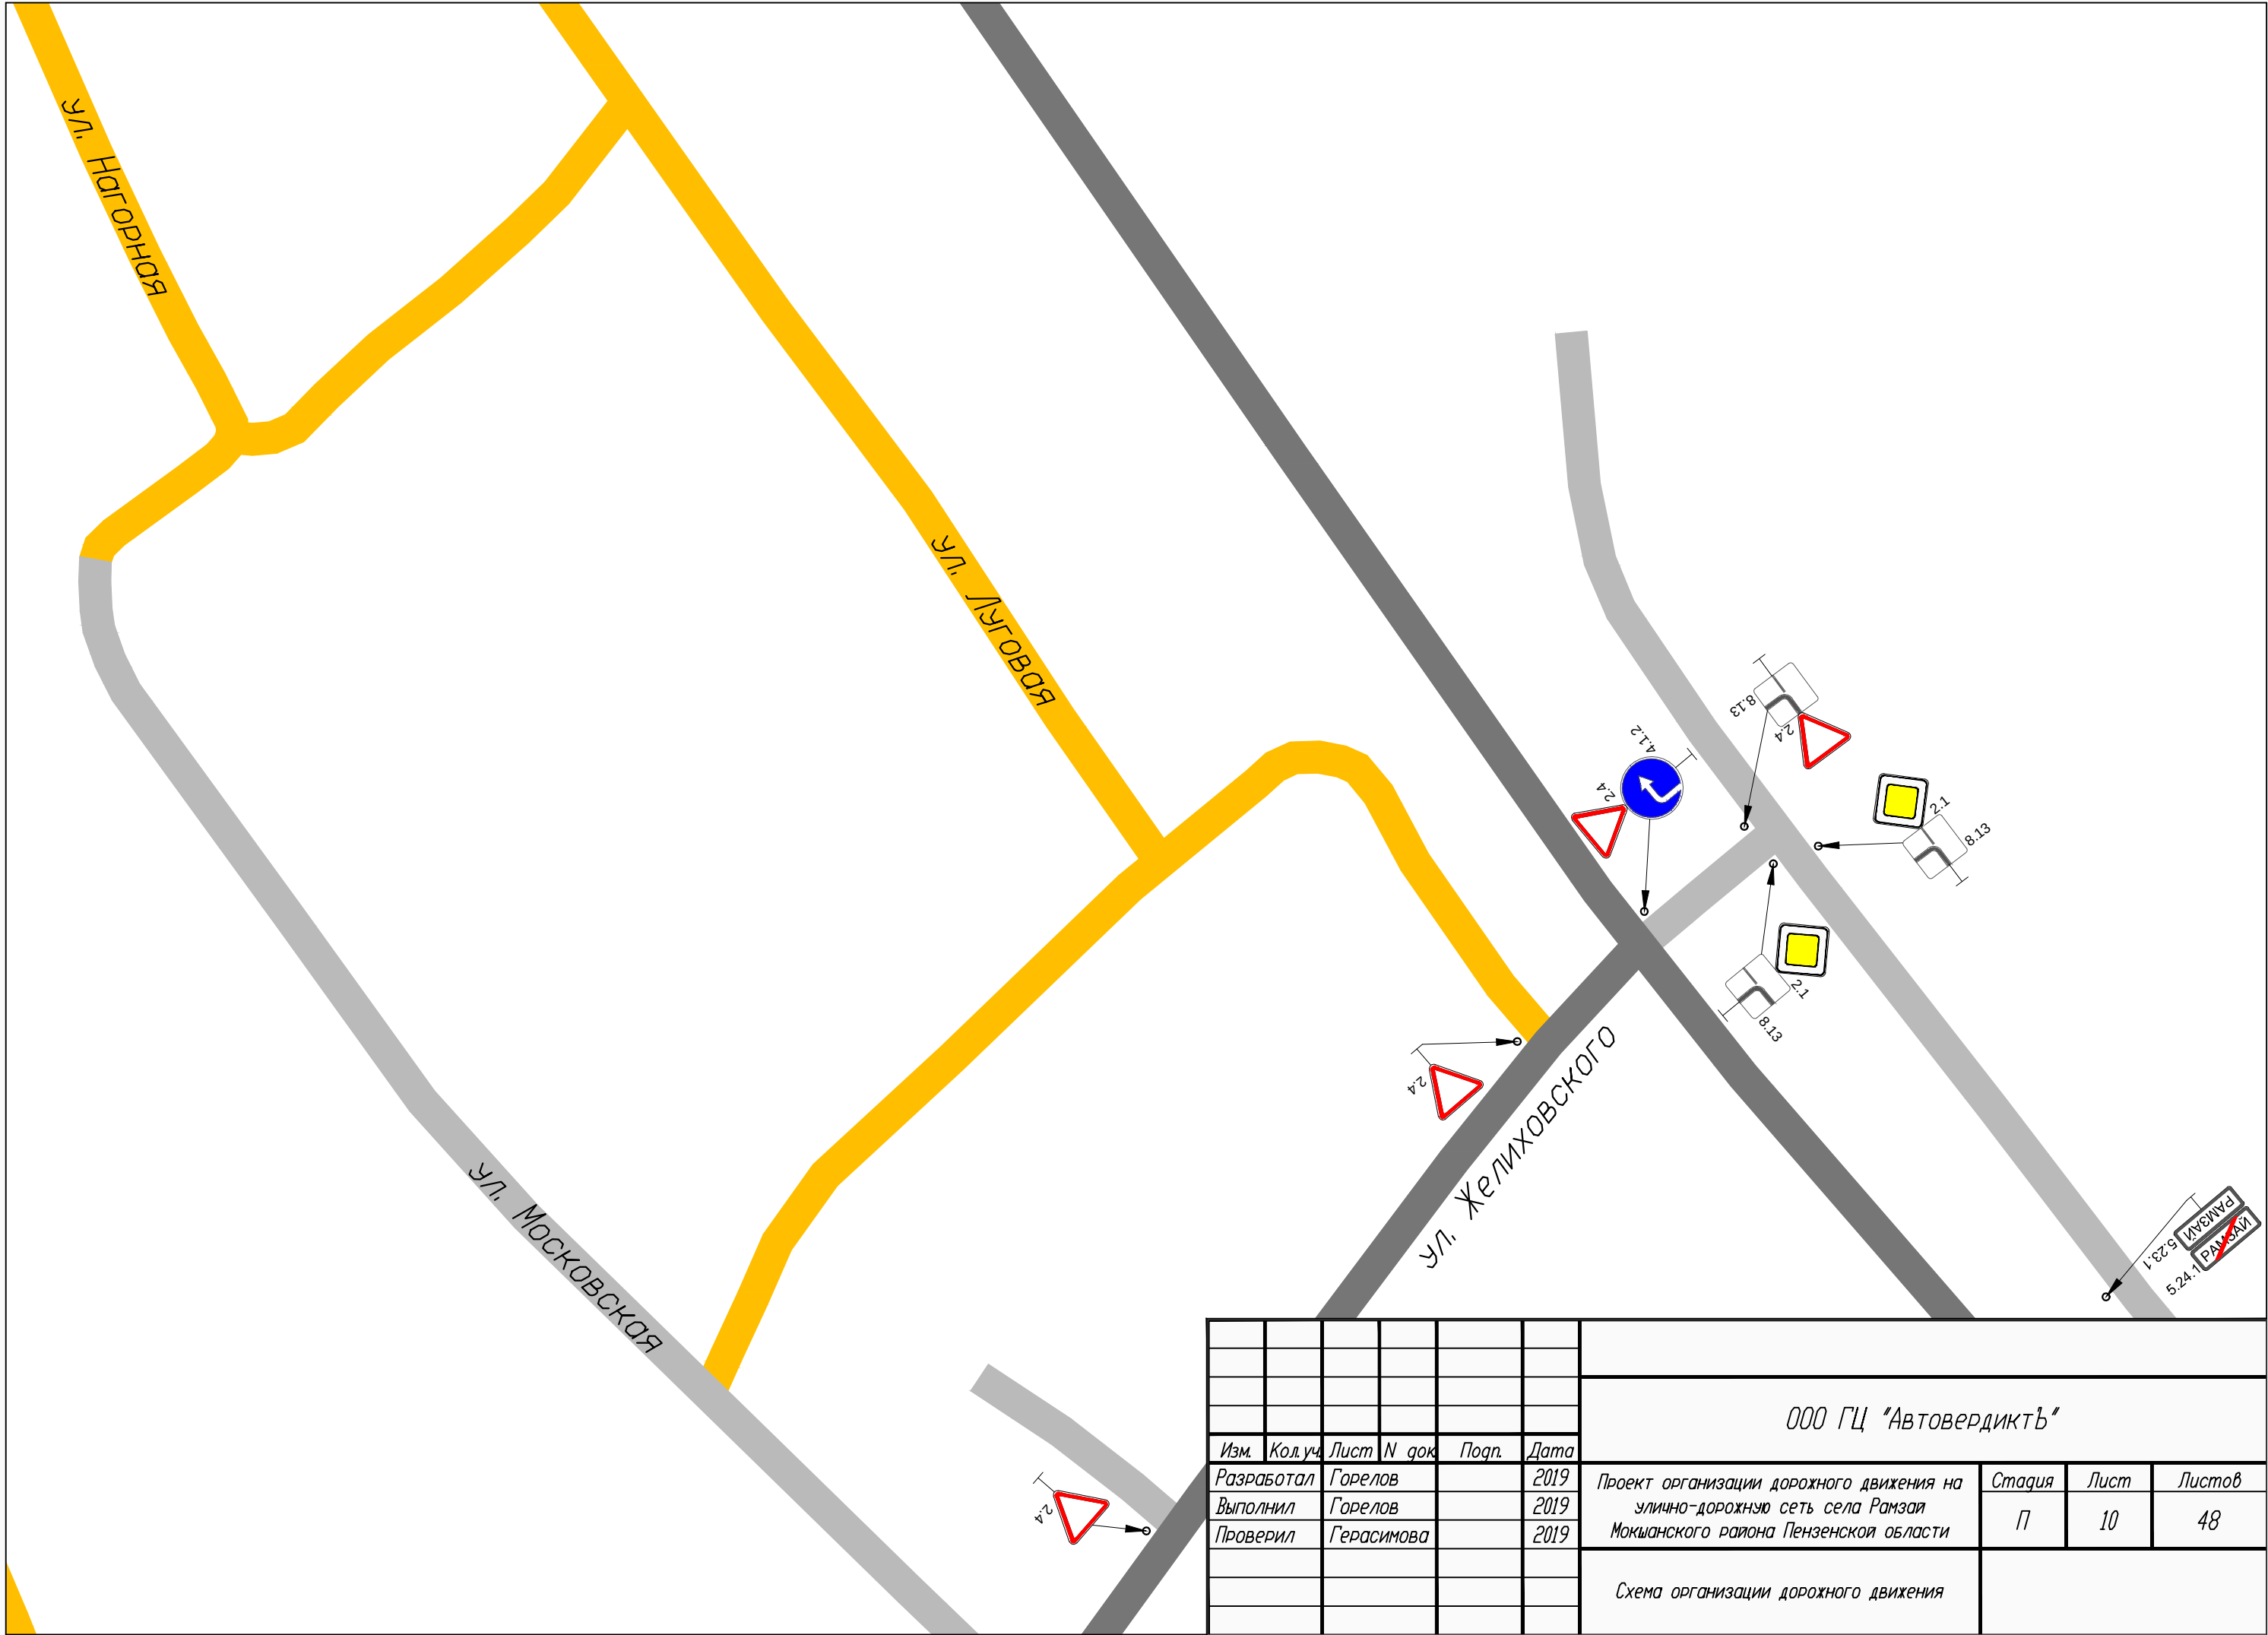


						ООО ГЦ "АвтовердиктЪ"			
Изм.	Кол.уч.	Лист	N док.	Подп.	Дата	Проект организации дорожного движения на улично-дорожную сеть села Рамзай Мокшанского района Пензенской области	Стадия	Лист	Листов
Разработал		Горелов			2019		П	10	48
Выполнил		Горелов			2019				
Проверил		Герасимова			2019	Схема организации дорожного движения			

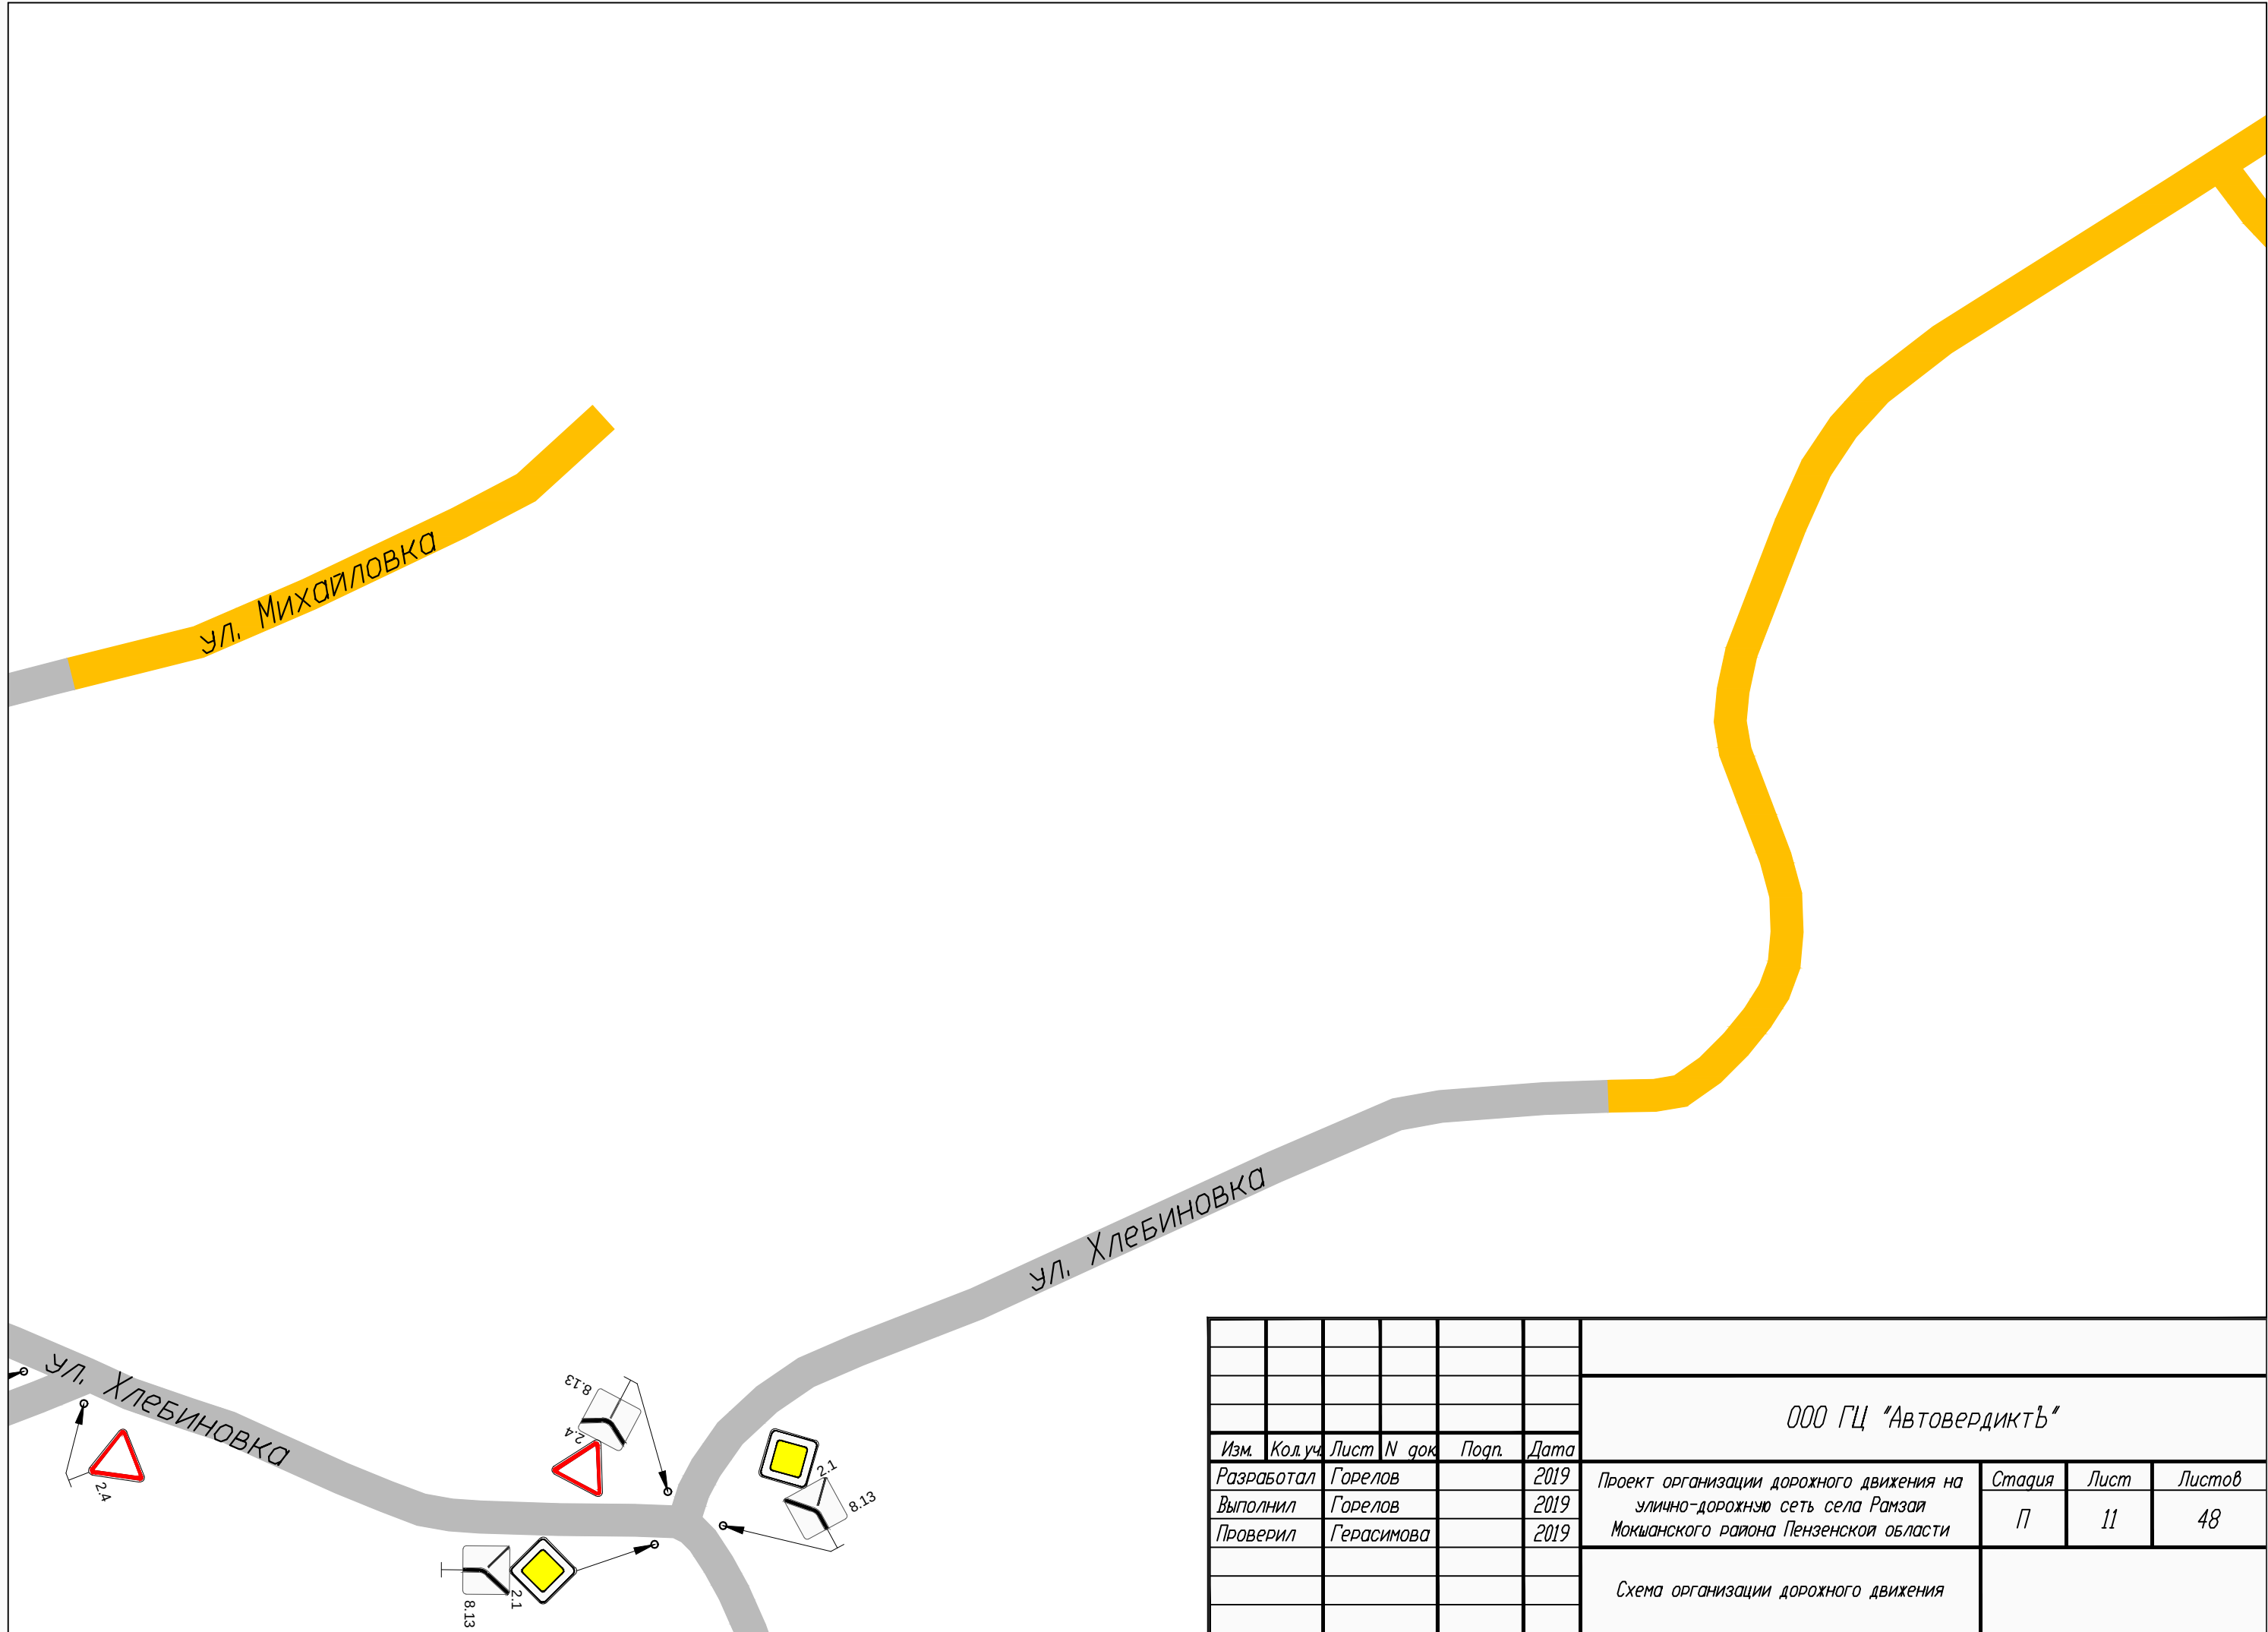

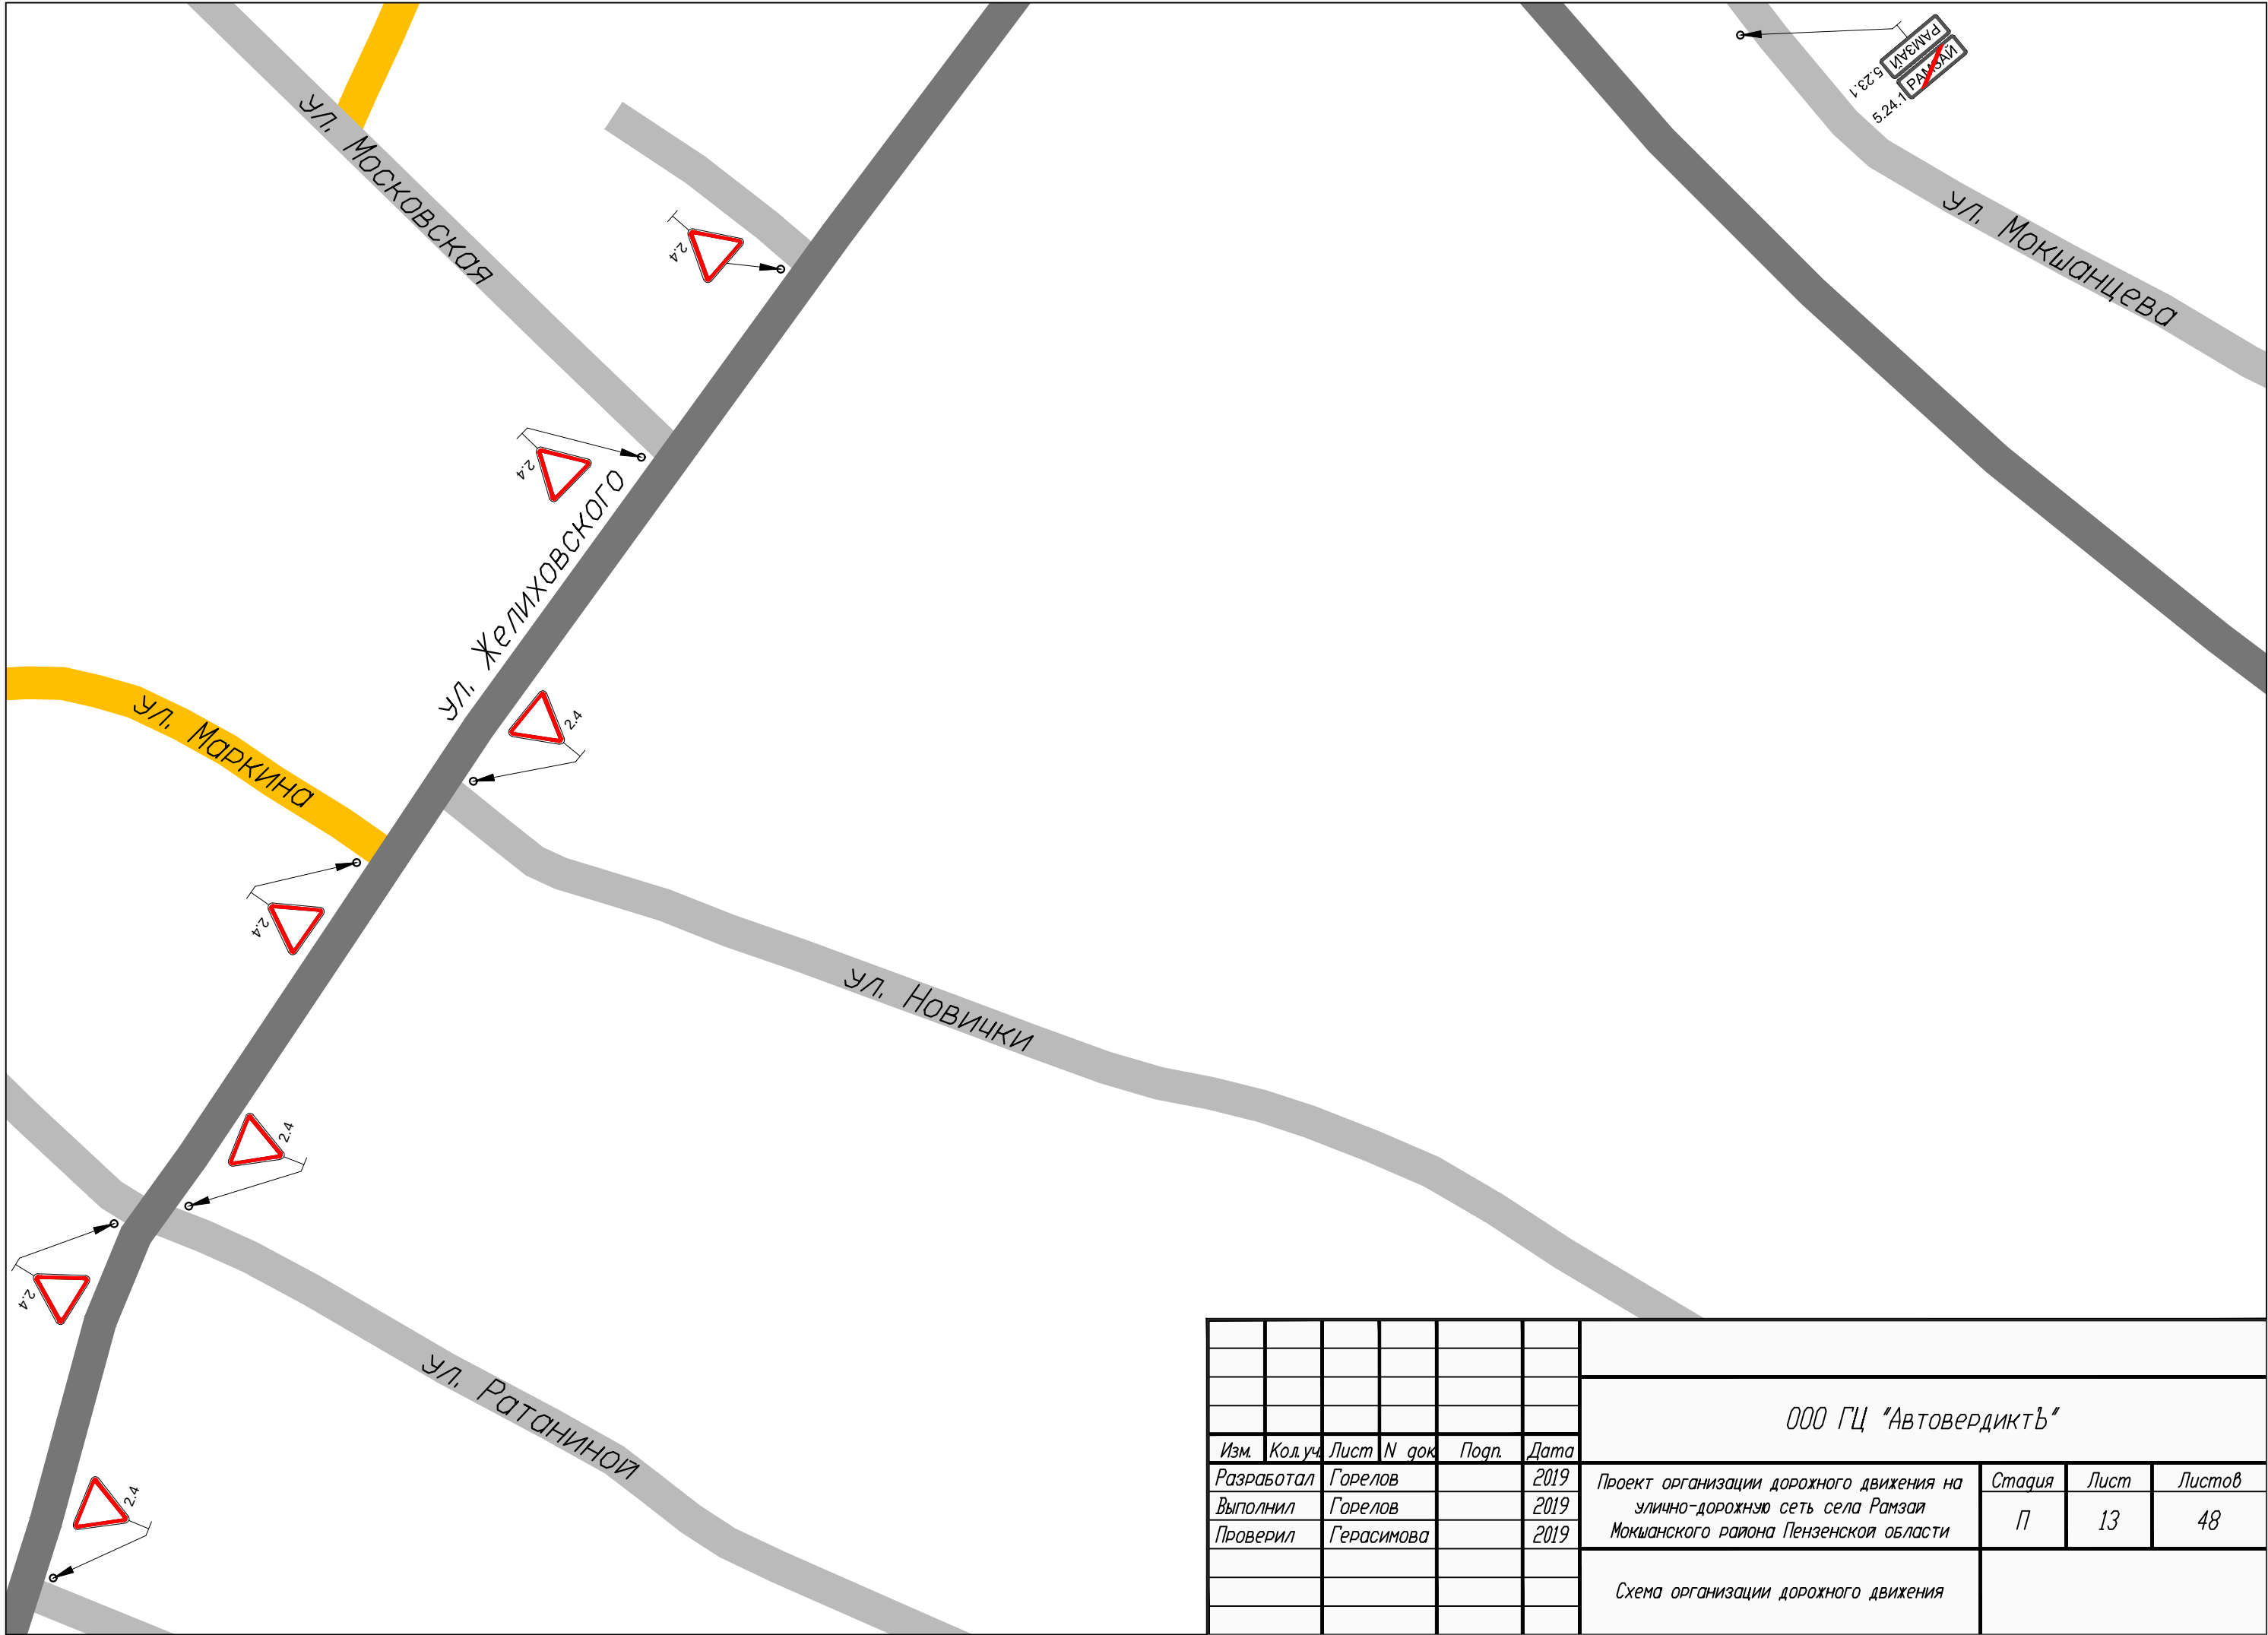


						ООО ГЦ "АвтовердиктЪ"			
Изм.	Кол.уч.	Лист	N док.	Подп.	Дата	Проект организации дорожного движения на улично-дорожную сеть села Рамзай Мокшанского района Пензенской области	Стадия	Лист	Листов
Разработал	Горелов				2019		П	13	48
Выполнил	Горелов				2019				
Проверил	Герасимова				2019	Схема организации дорожного движения			

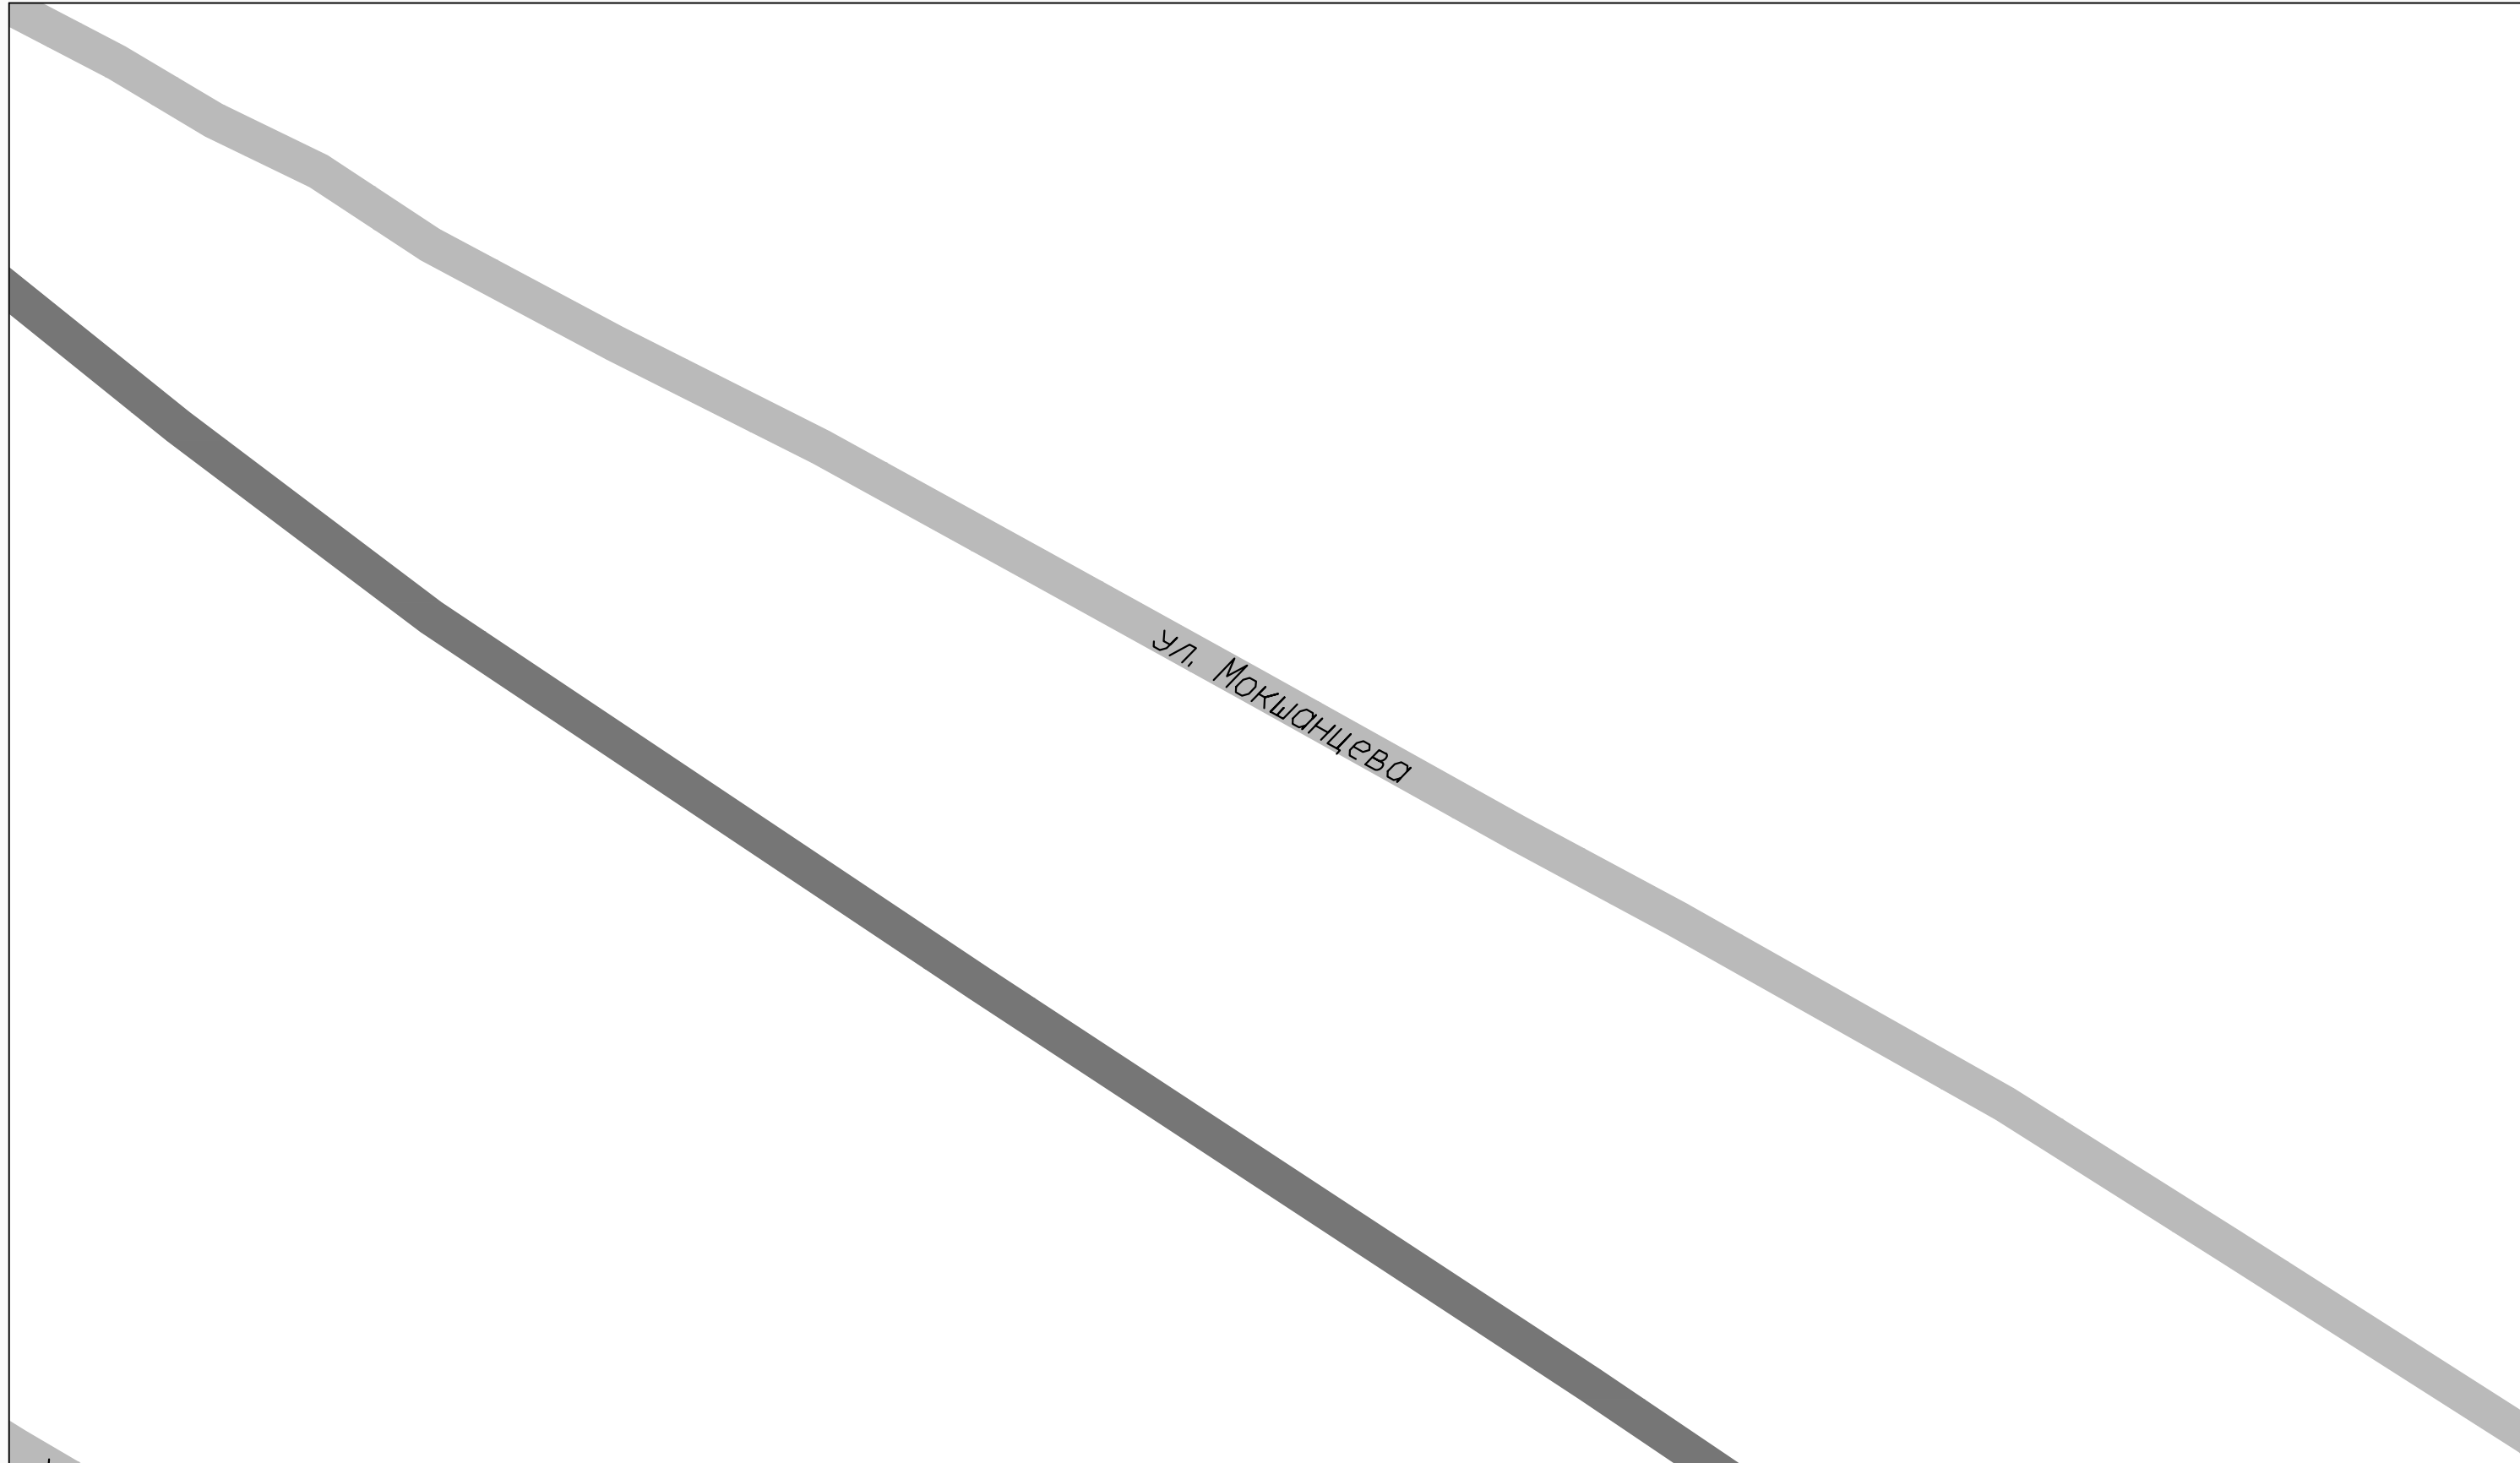


						ООО ГЦ "АвтовердиктЪ"			
Изм.	Кол.уч.	Лист	N док.	Подп.	Дата	Проект организации дорожного движения на улично-дорожную сеть села Рамзай Мокшанского района Пензенской области	Стадия	Лист	Листов
Разработал	Горелов				2019		П	14	48
Выполнил	Горелов				2019				
Проверил	Герасимова				2019	Схема организации дорожного движения			




						ООО ГЦ "АвтовердиктЪ"					
Изм.	Кол.уч.	Лист	N док.	Подп.	Дата	Проект организации дорожного движения на улично-дорожную сеть села Рамзай Мокшанского района Пензенской области	Стадия	Лист	Листов		
Разработал	Горелов				2019		П	15	48		
Выполнил	Горелов				2019						
Проверил	Герасимова				2019	Схема организации дорожного движения					

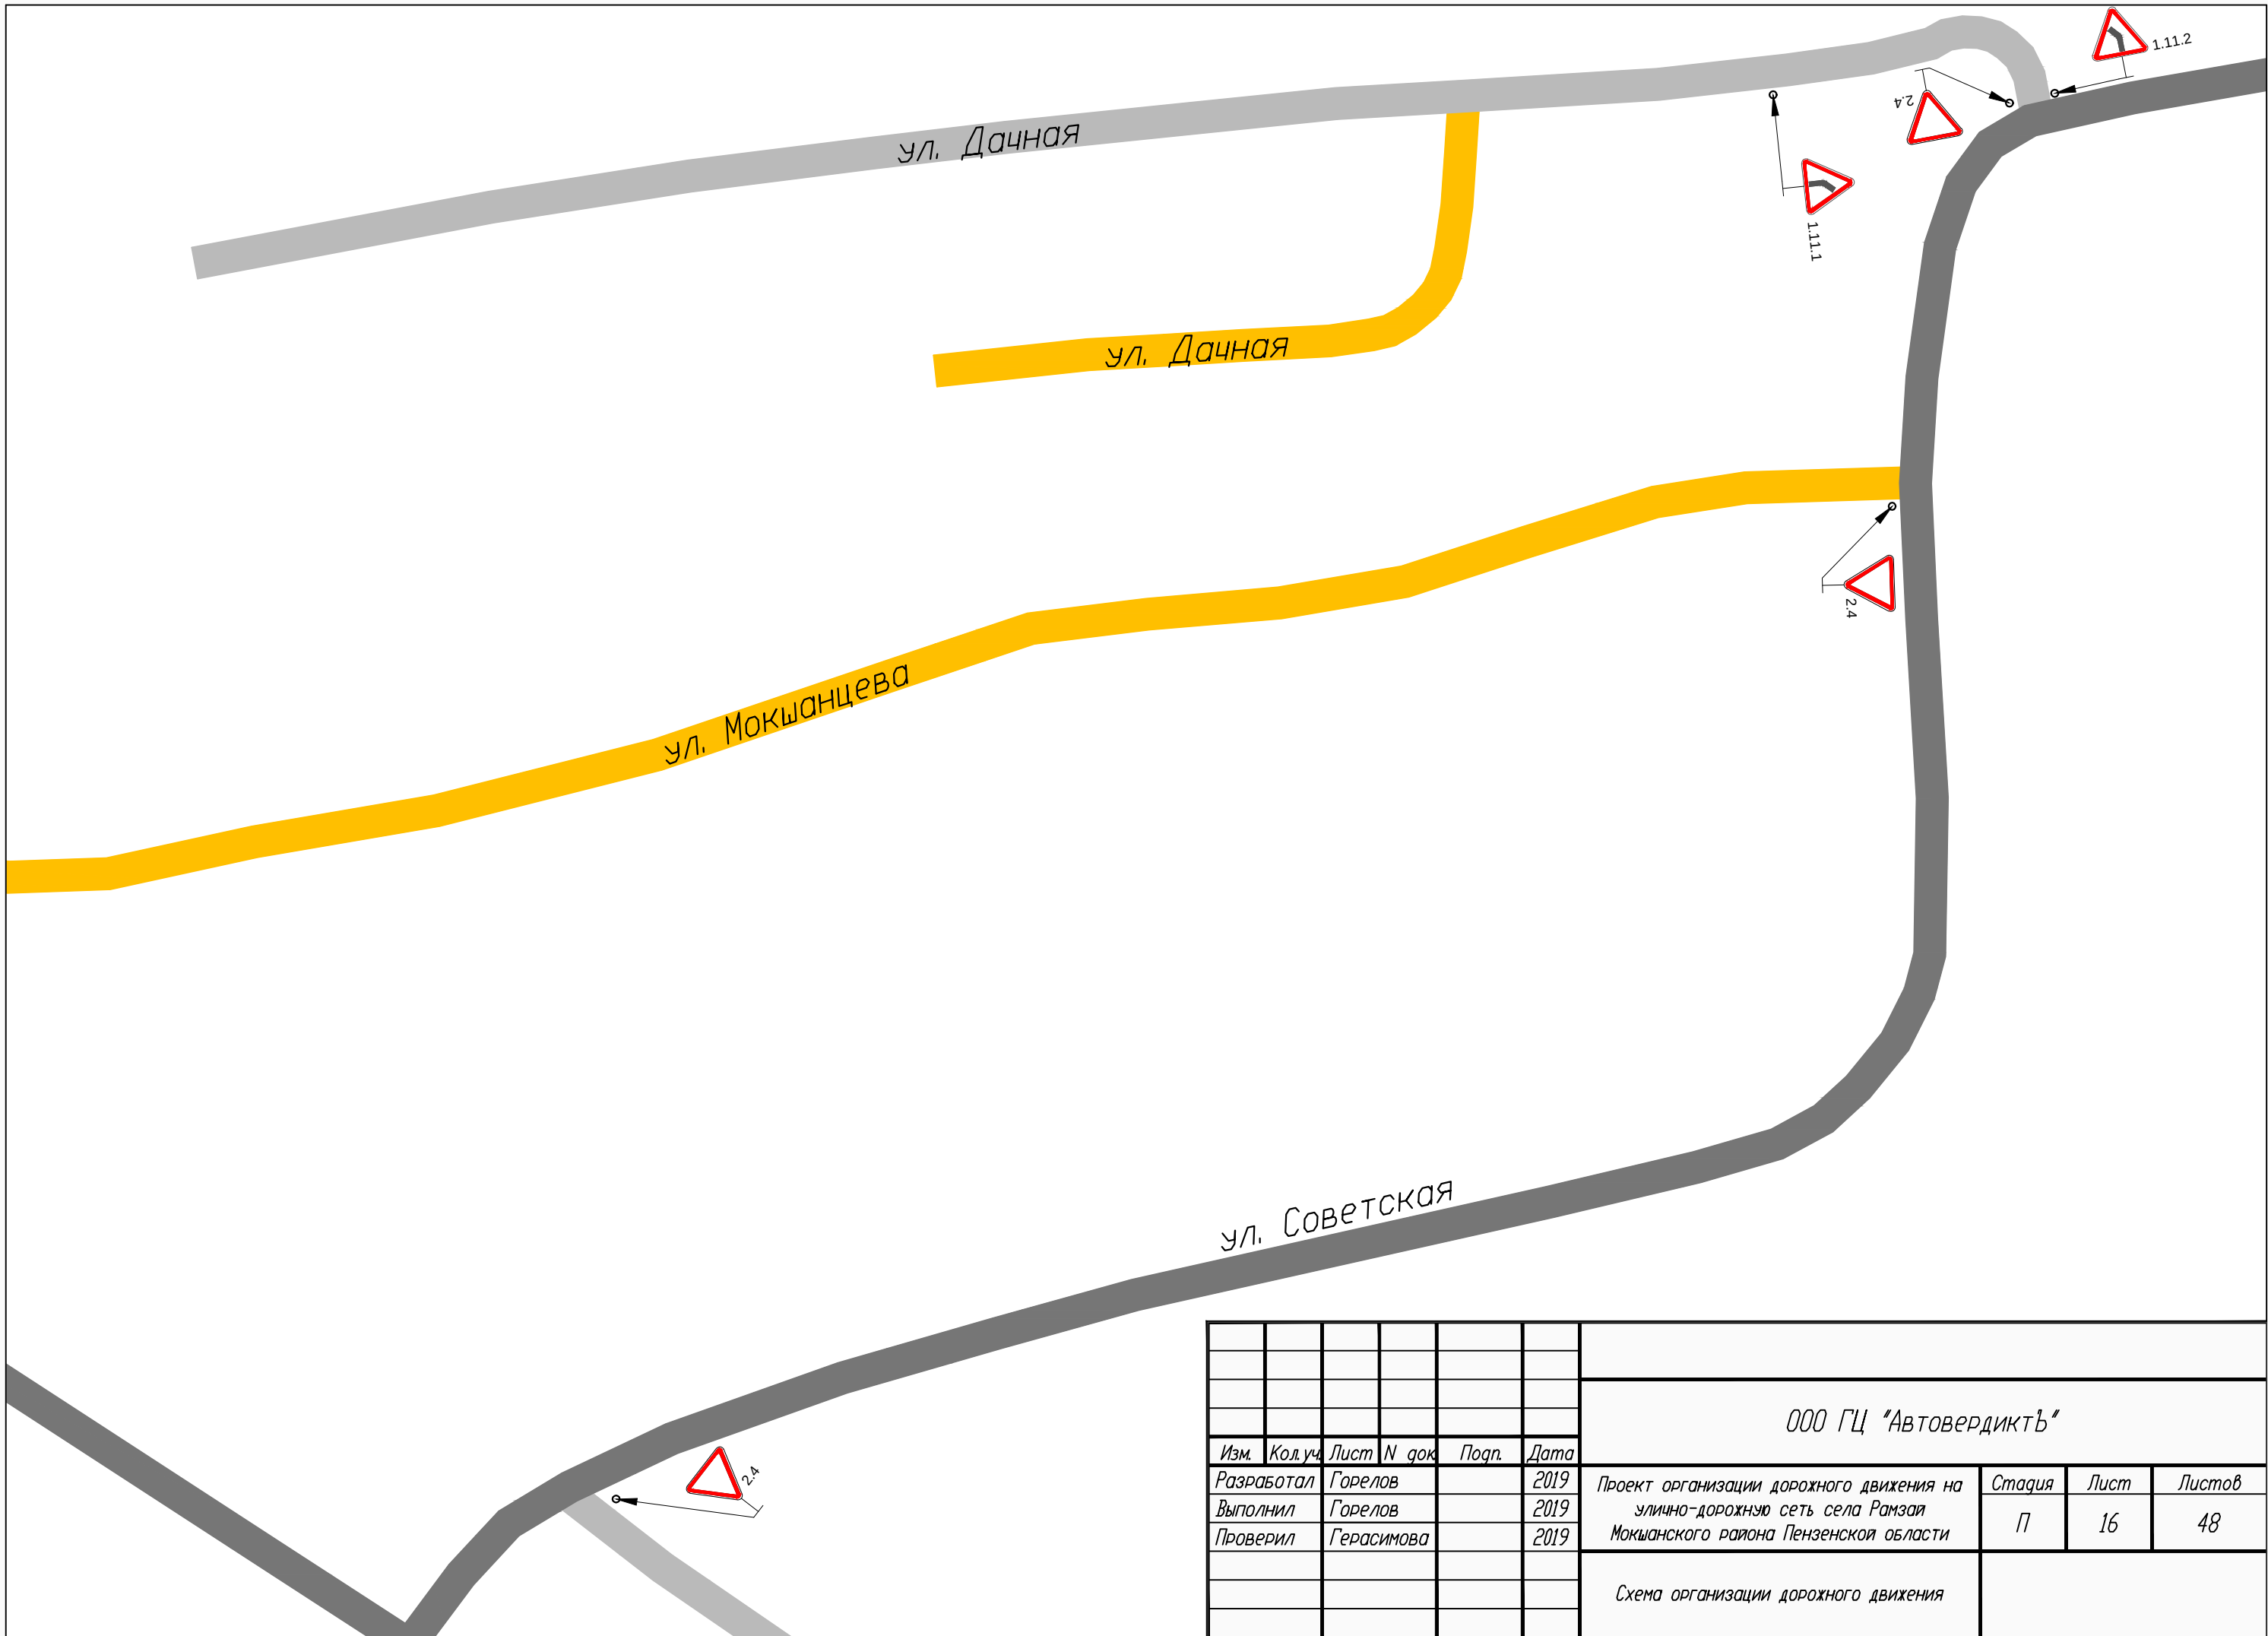


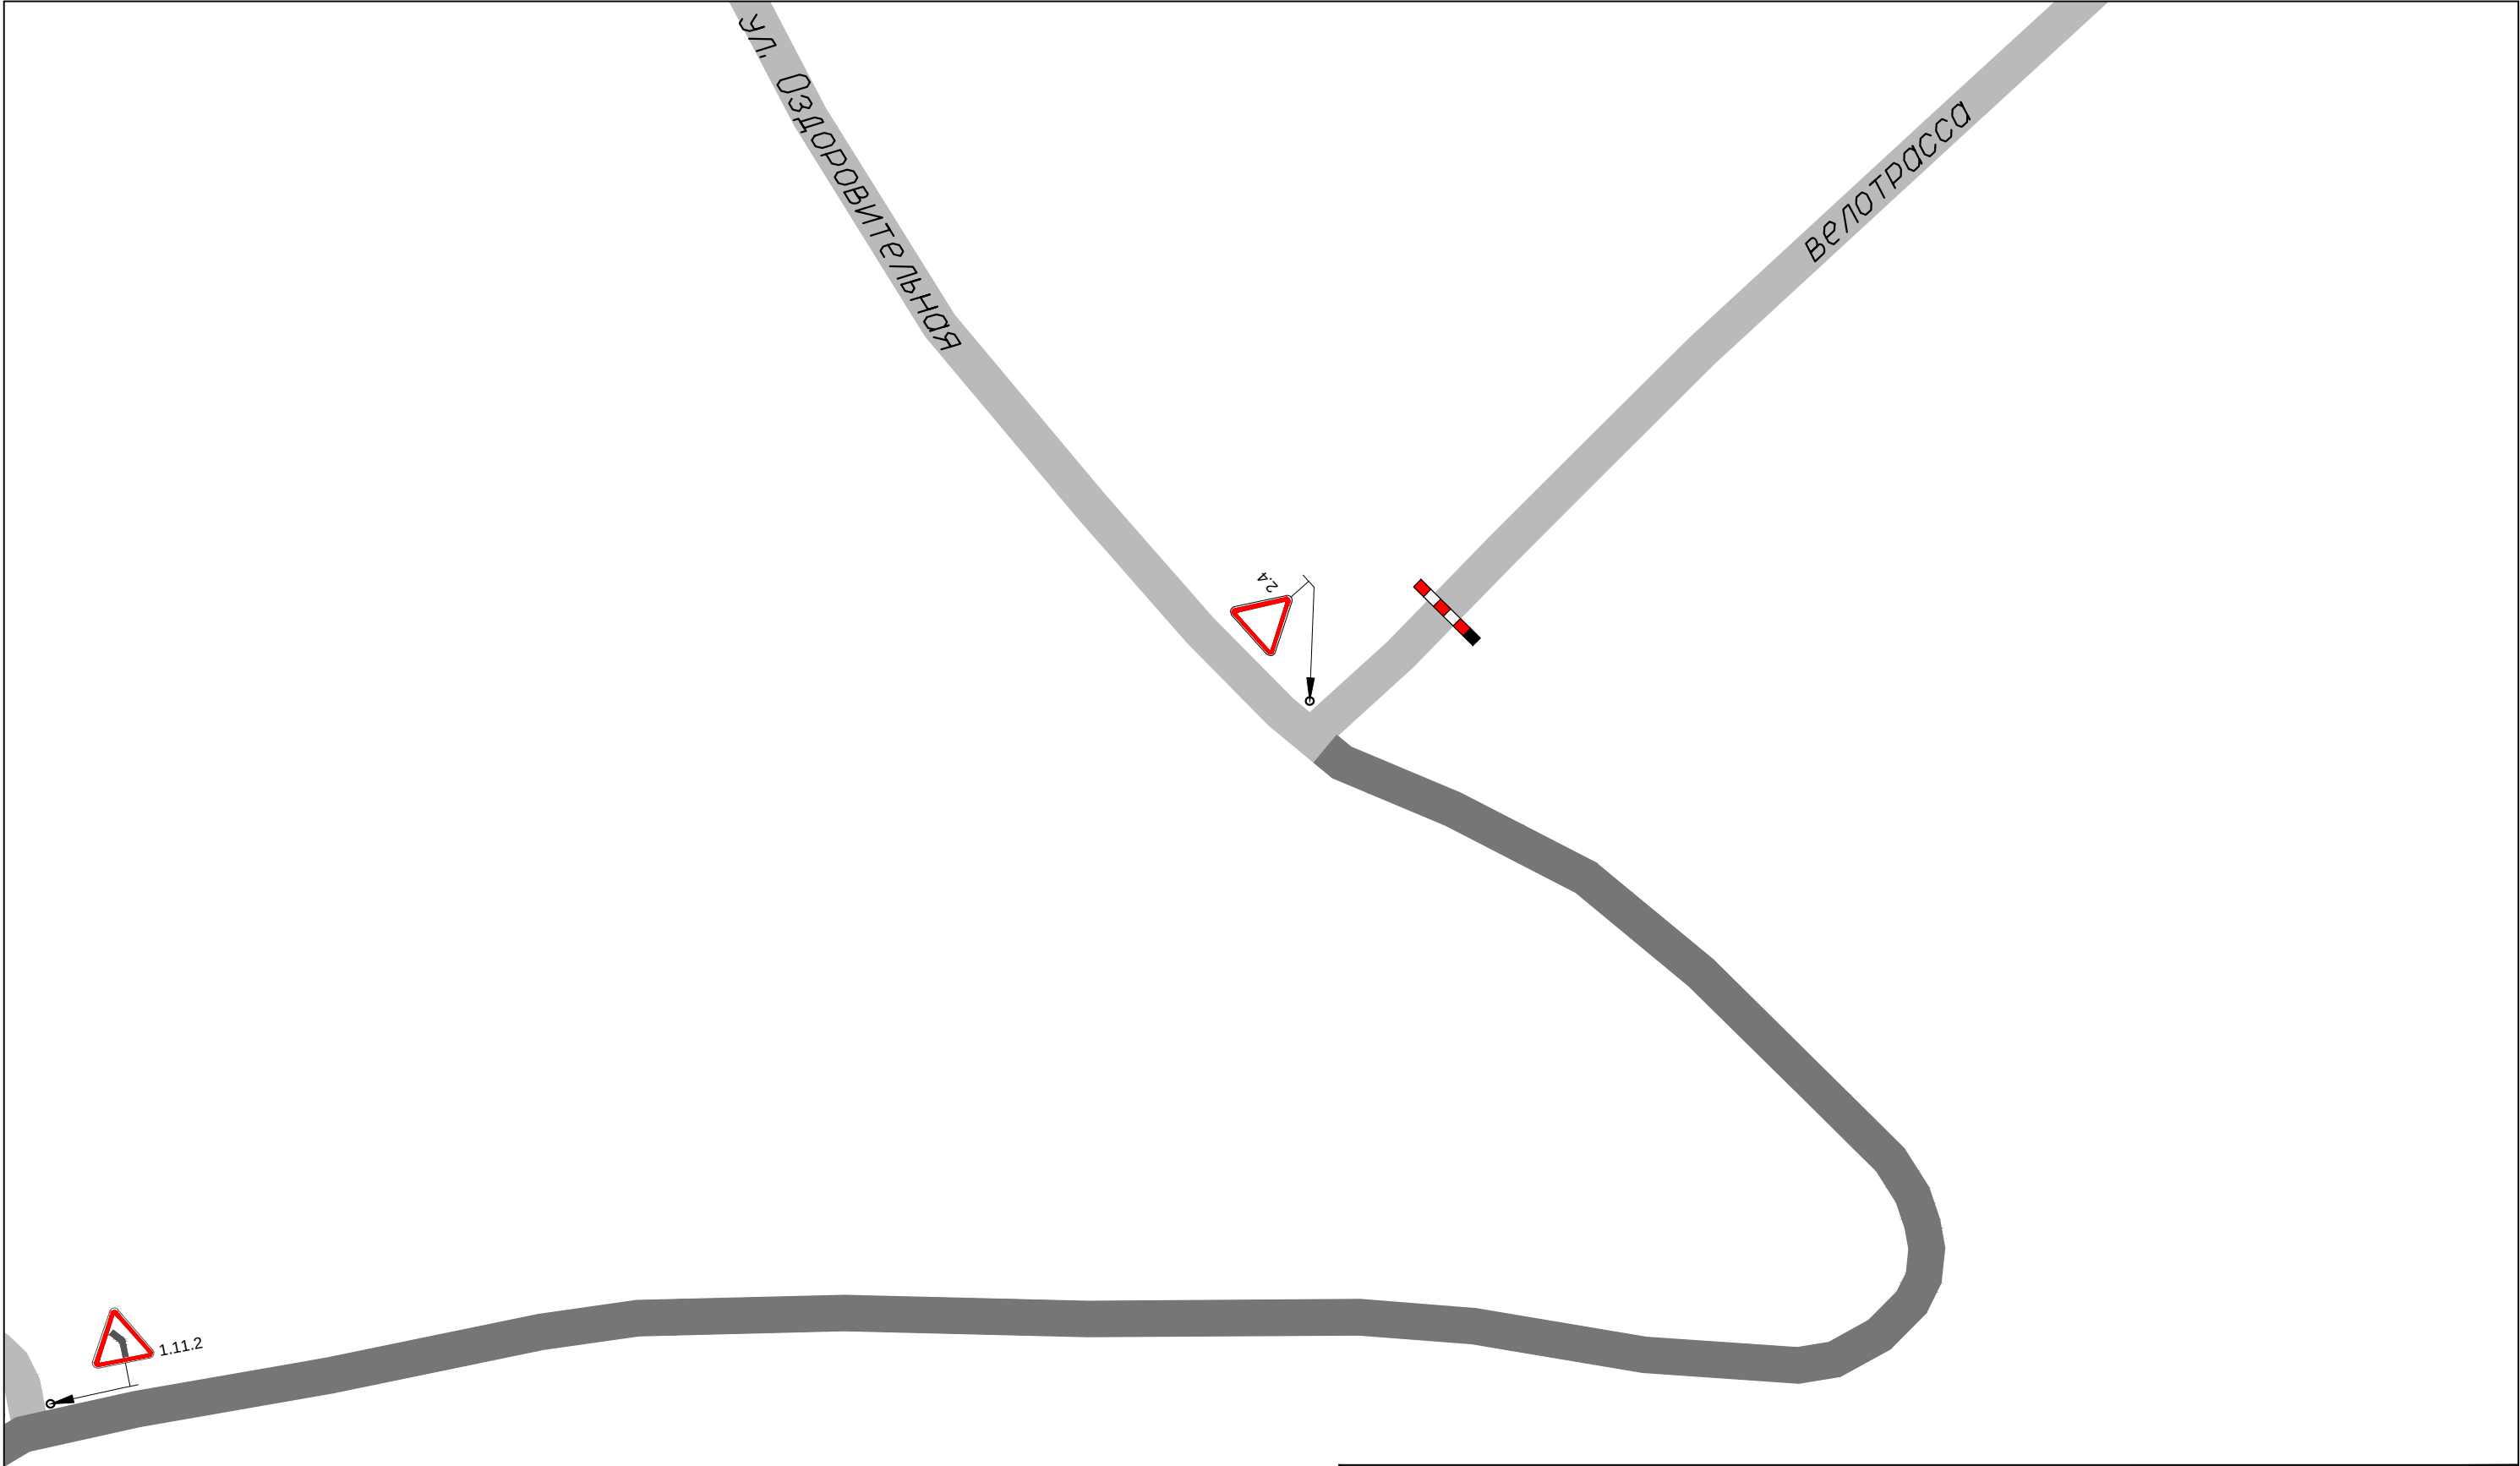


						ООО ГЦ "АвтовердиктЪ"			
Изм.	Кол.уч.	Лист	N док.	Подп.	Дата	Проект организации дорожного движения на улично-дорожную сеть села Рамзай Мокшанского района Пензенской области	Стадия	Лист	Листов
Разработал		Горелов			2019		П	17	48
Выполнил		Горелов			2019				
Проверил		Герасимова			2019	Схема организации дорожного движения			

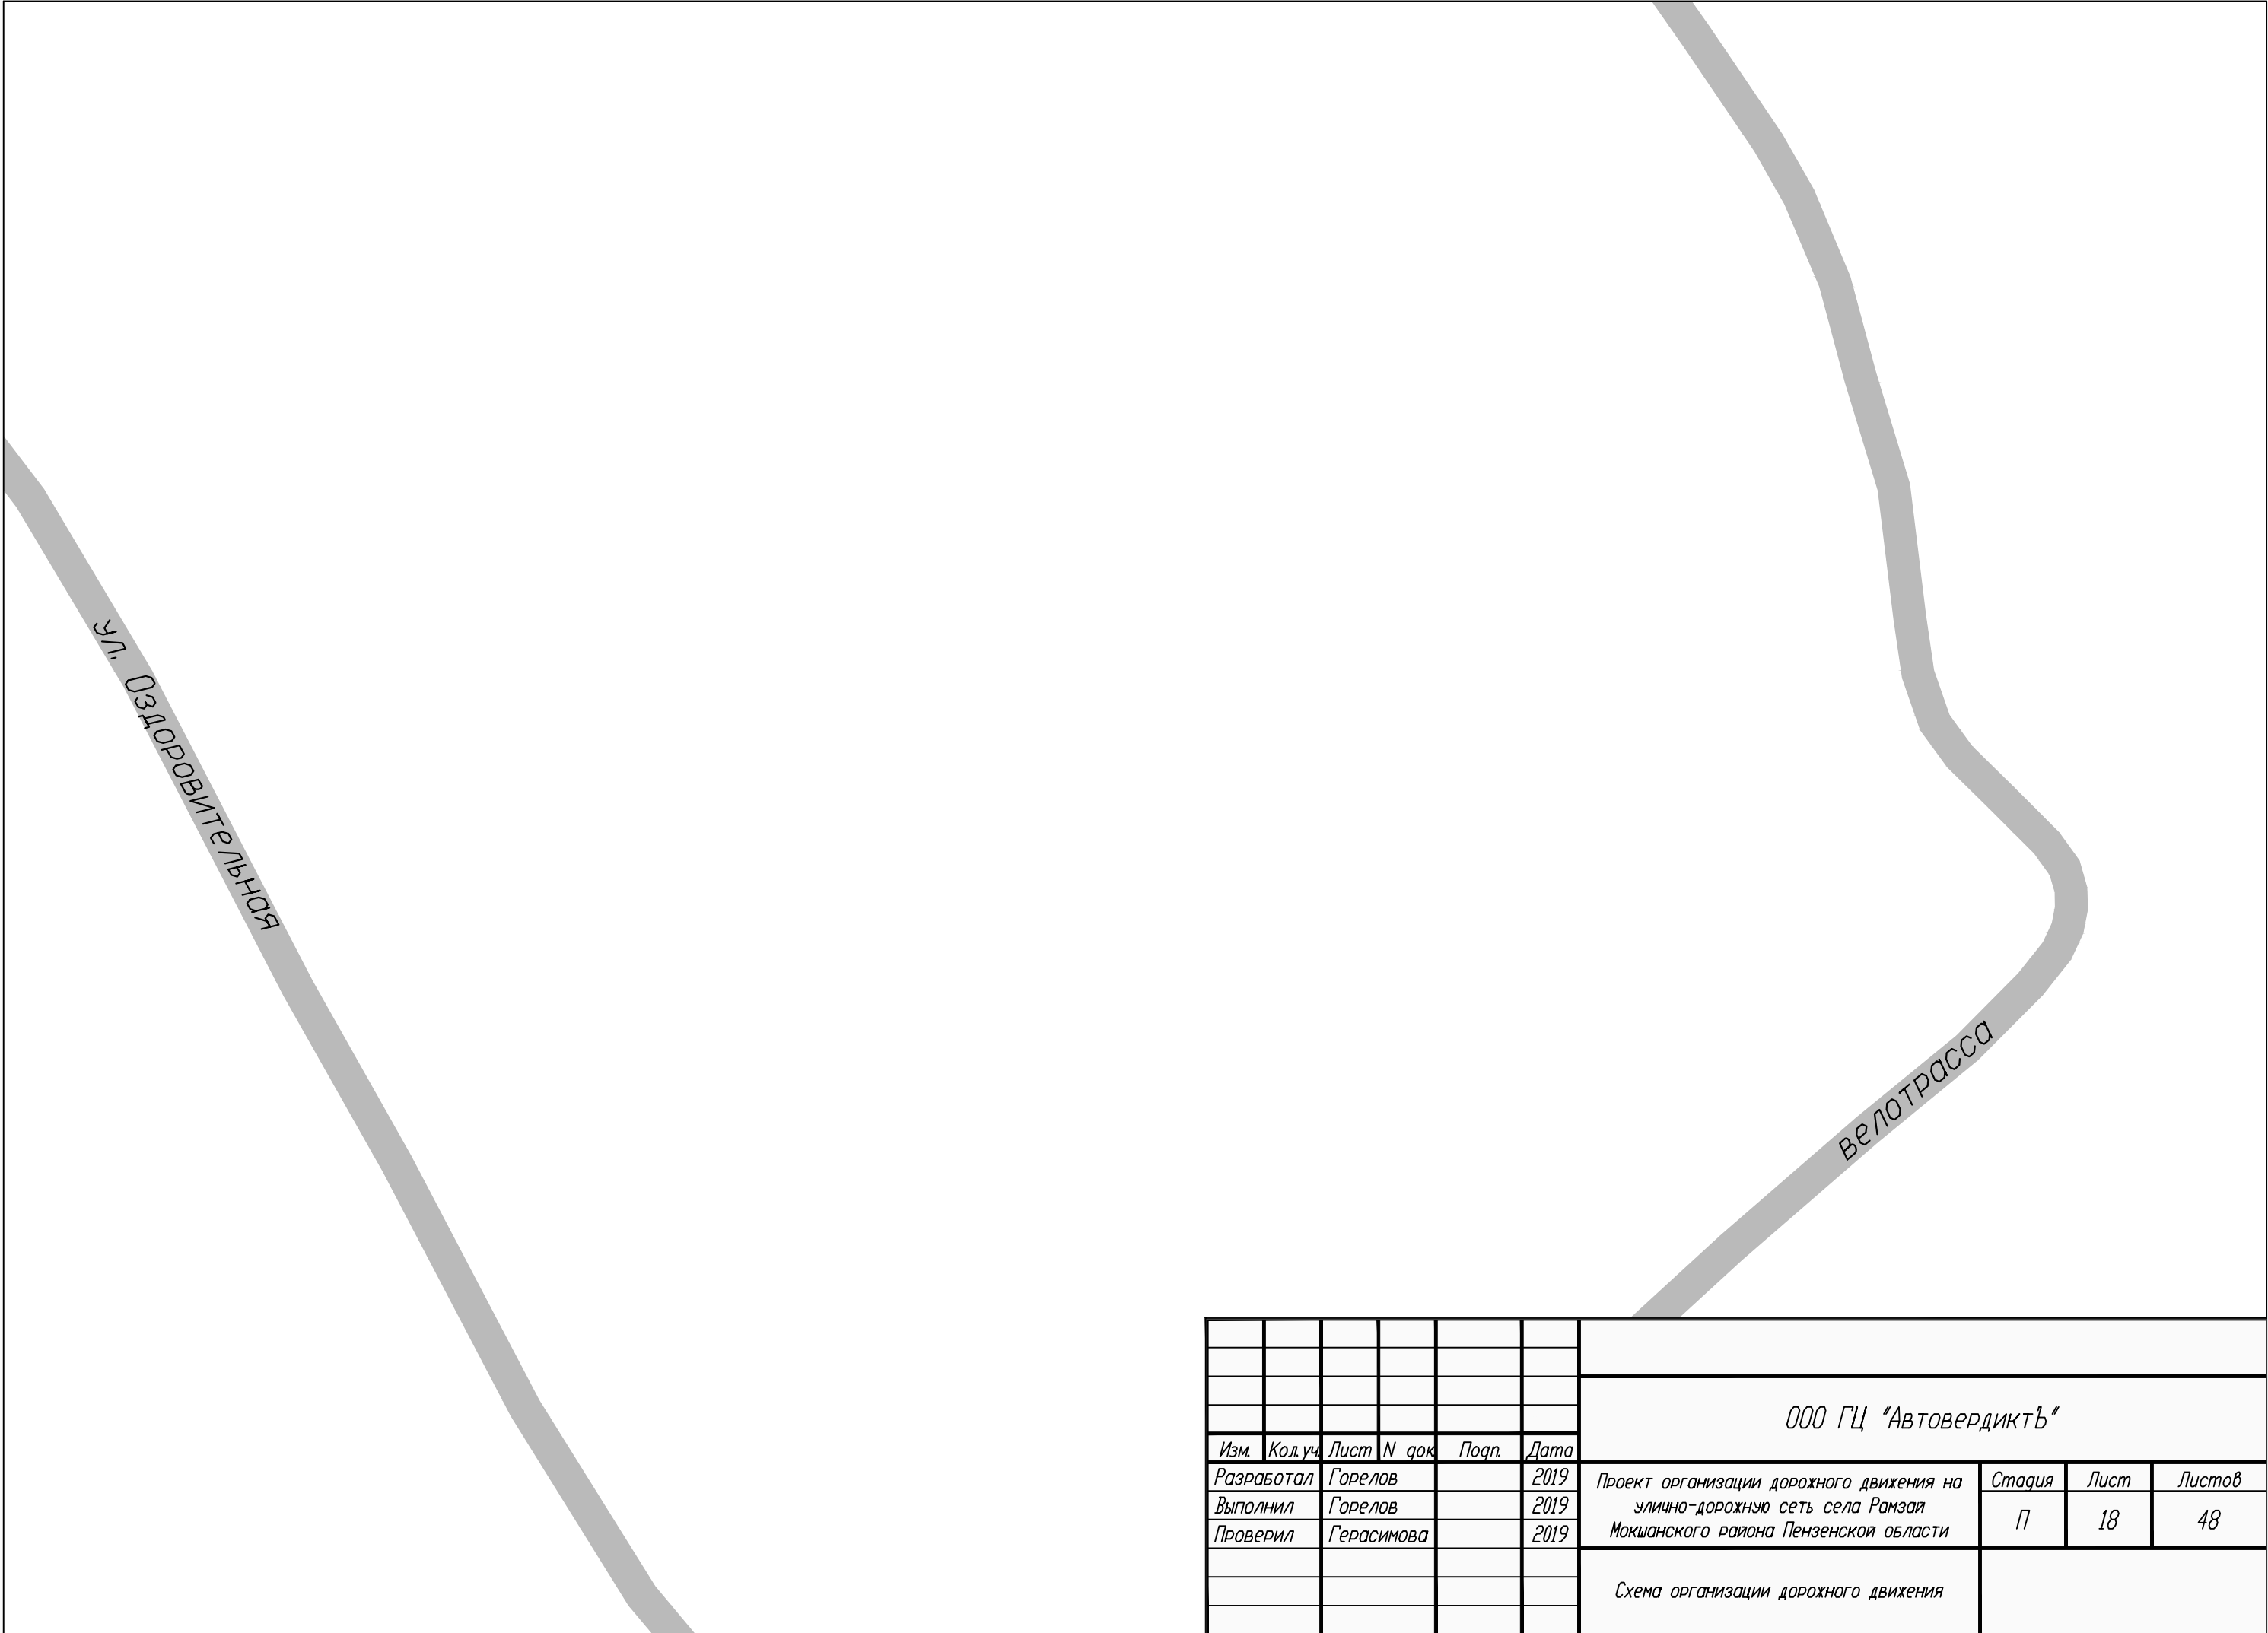


						ООО ГЦ "АвтовердиктЪ"					
Изм.	Кол.уч.	Лист	N док.	Подп.	Дата	Проект организации дорожного движения на улично-дорожную сеть села Рамзай Мокшанского района Пензенской области	Стадия	Лист	Листов		
Разработал	Горелов			2019			П	18	48		
Выполнил	Горелов			2019							
Проверил	Герасимова			2019		Схема организации дорожного движения					

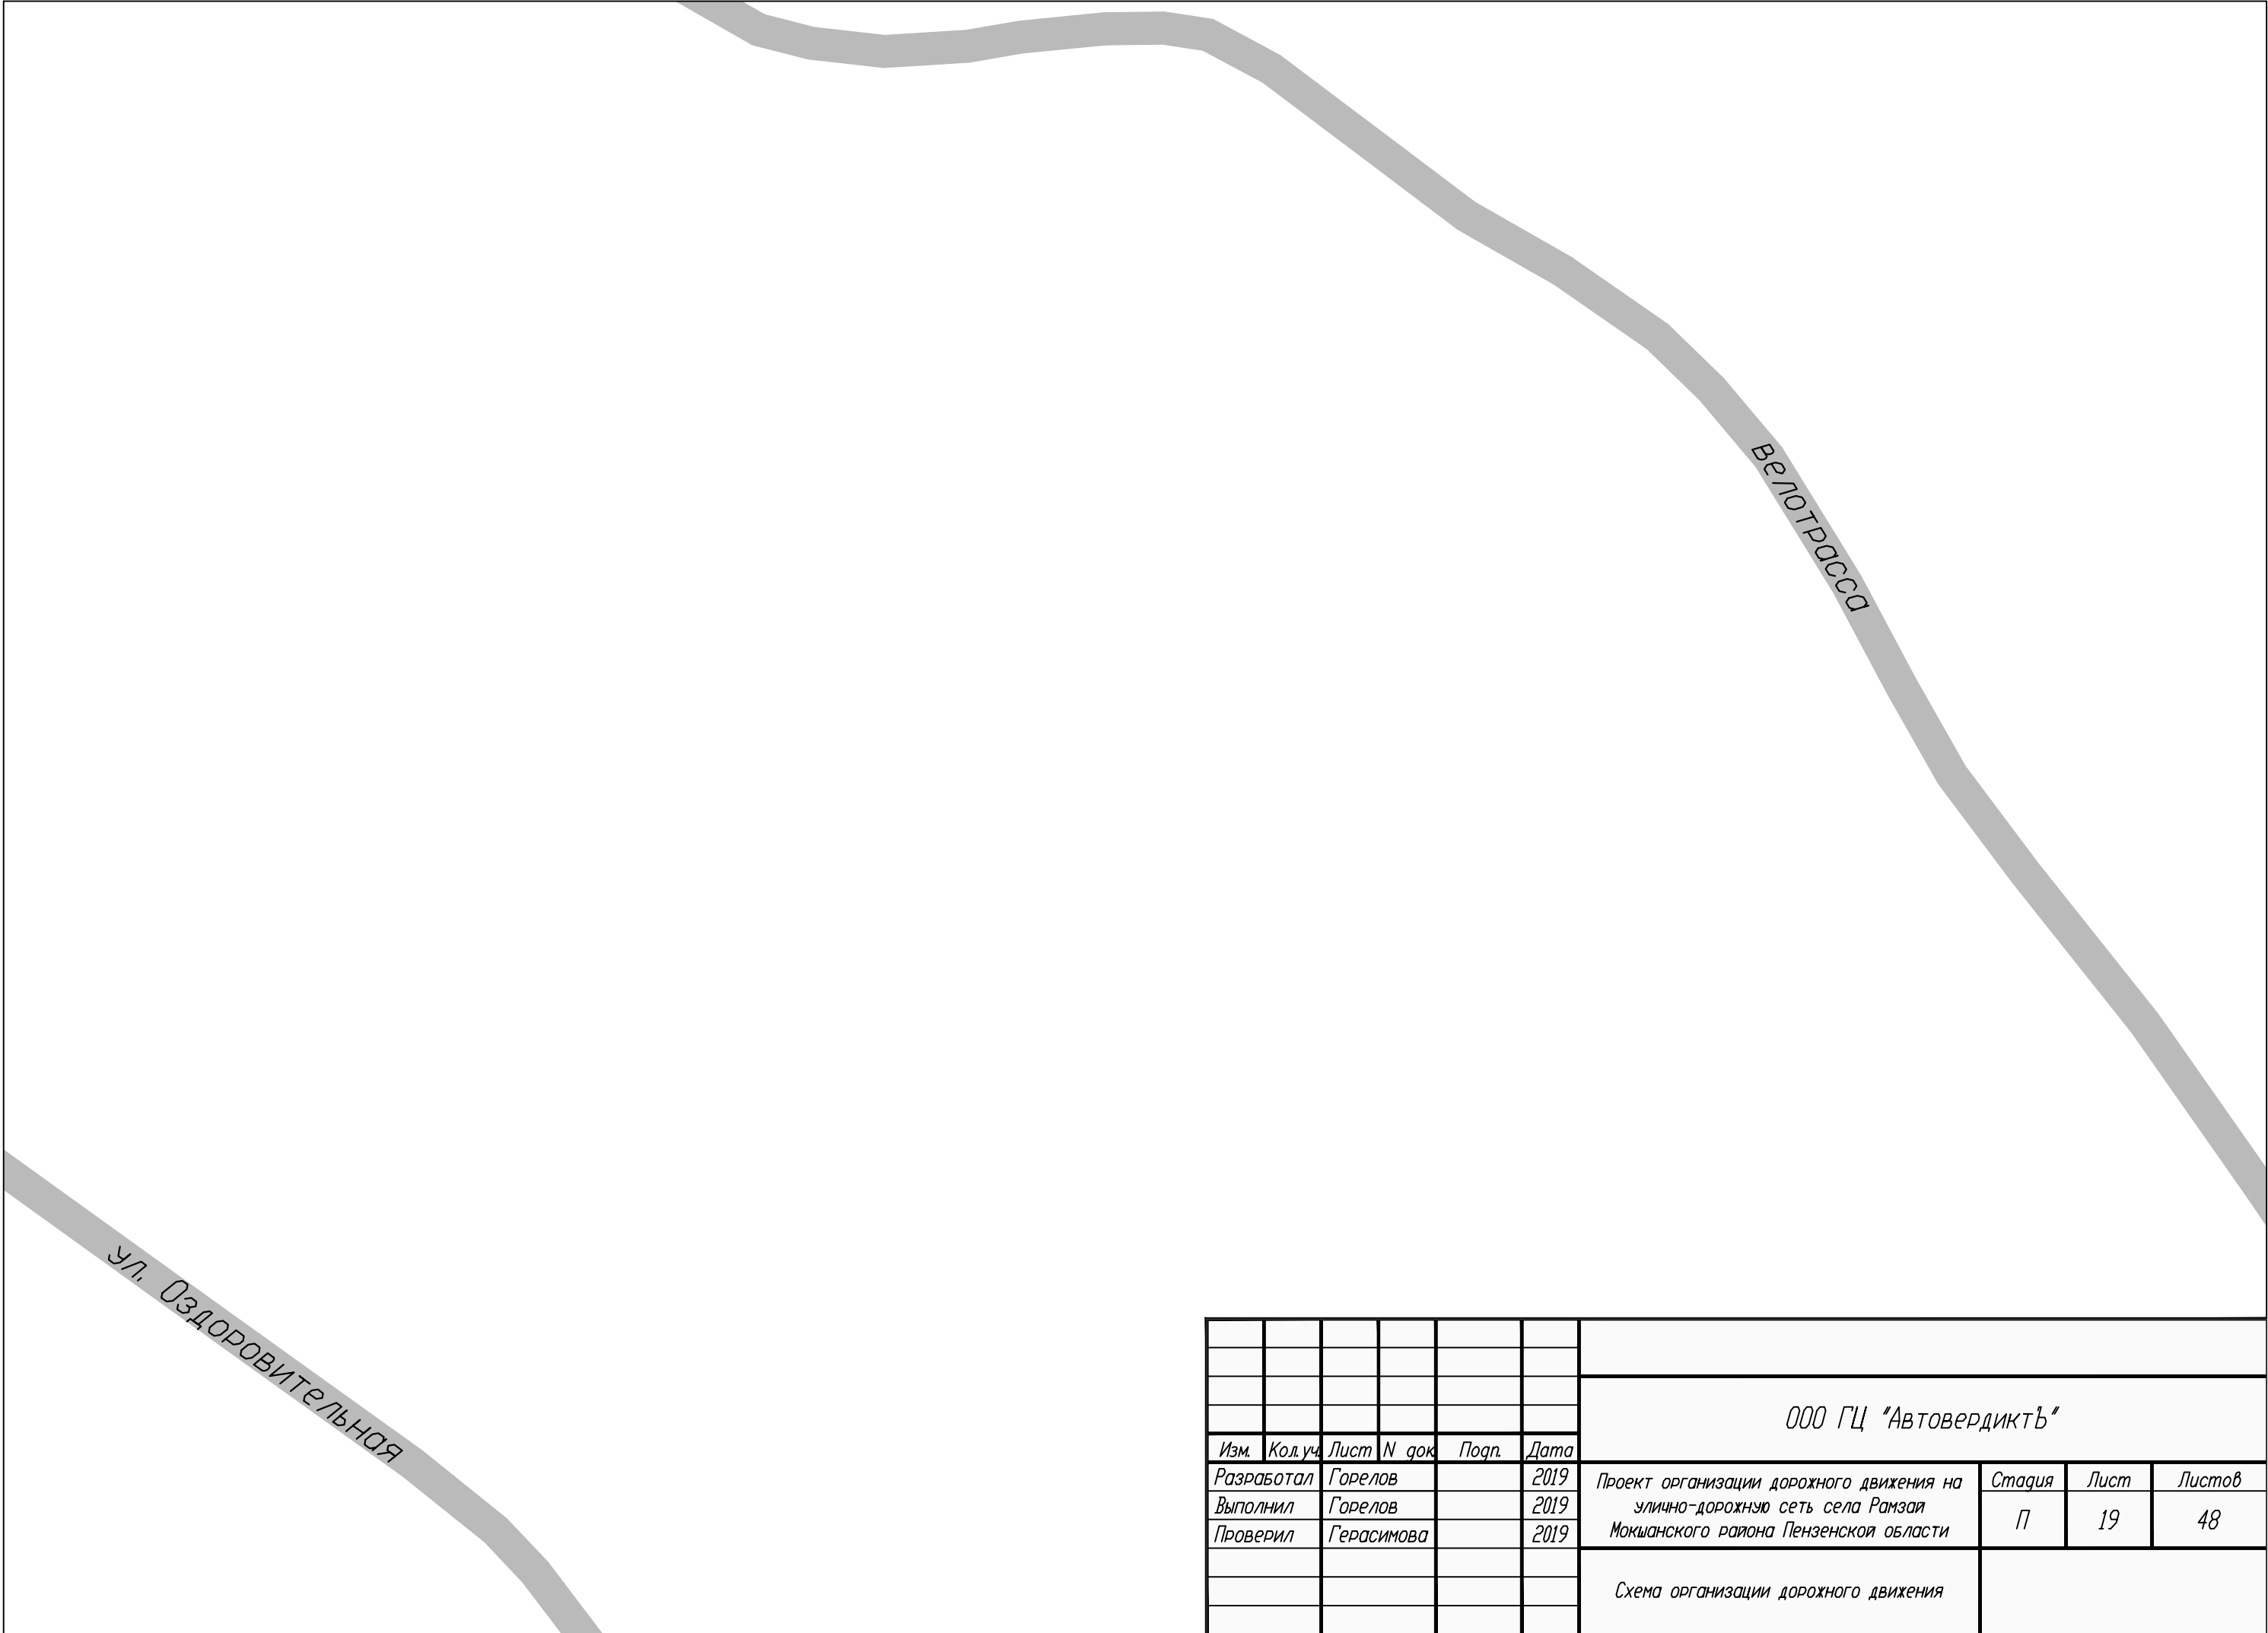


						ООО ГЦ "АвтовердиктЪ"			
Изм.	Кол.уч.	Лист	N док.	Подп.	Дата	Проект организации дорожного движения на улично-дорожную сеть села Рамзай Мокшанского района Пензенской области	Стадия	Лист	Листов
Разработал	Горелов				2019		П	19	48
Выполнил	Горелов				2019				
Проверил	Герасимова				2019	Схема организации дорожного движения			

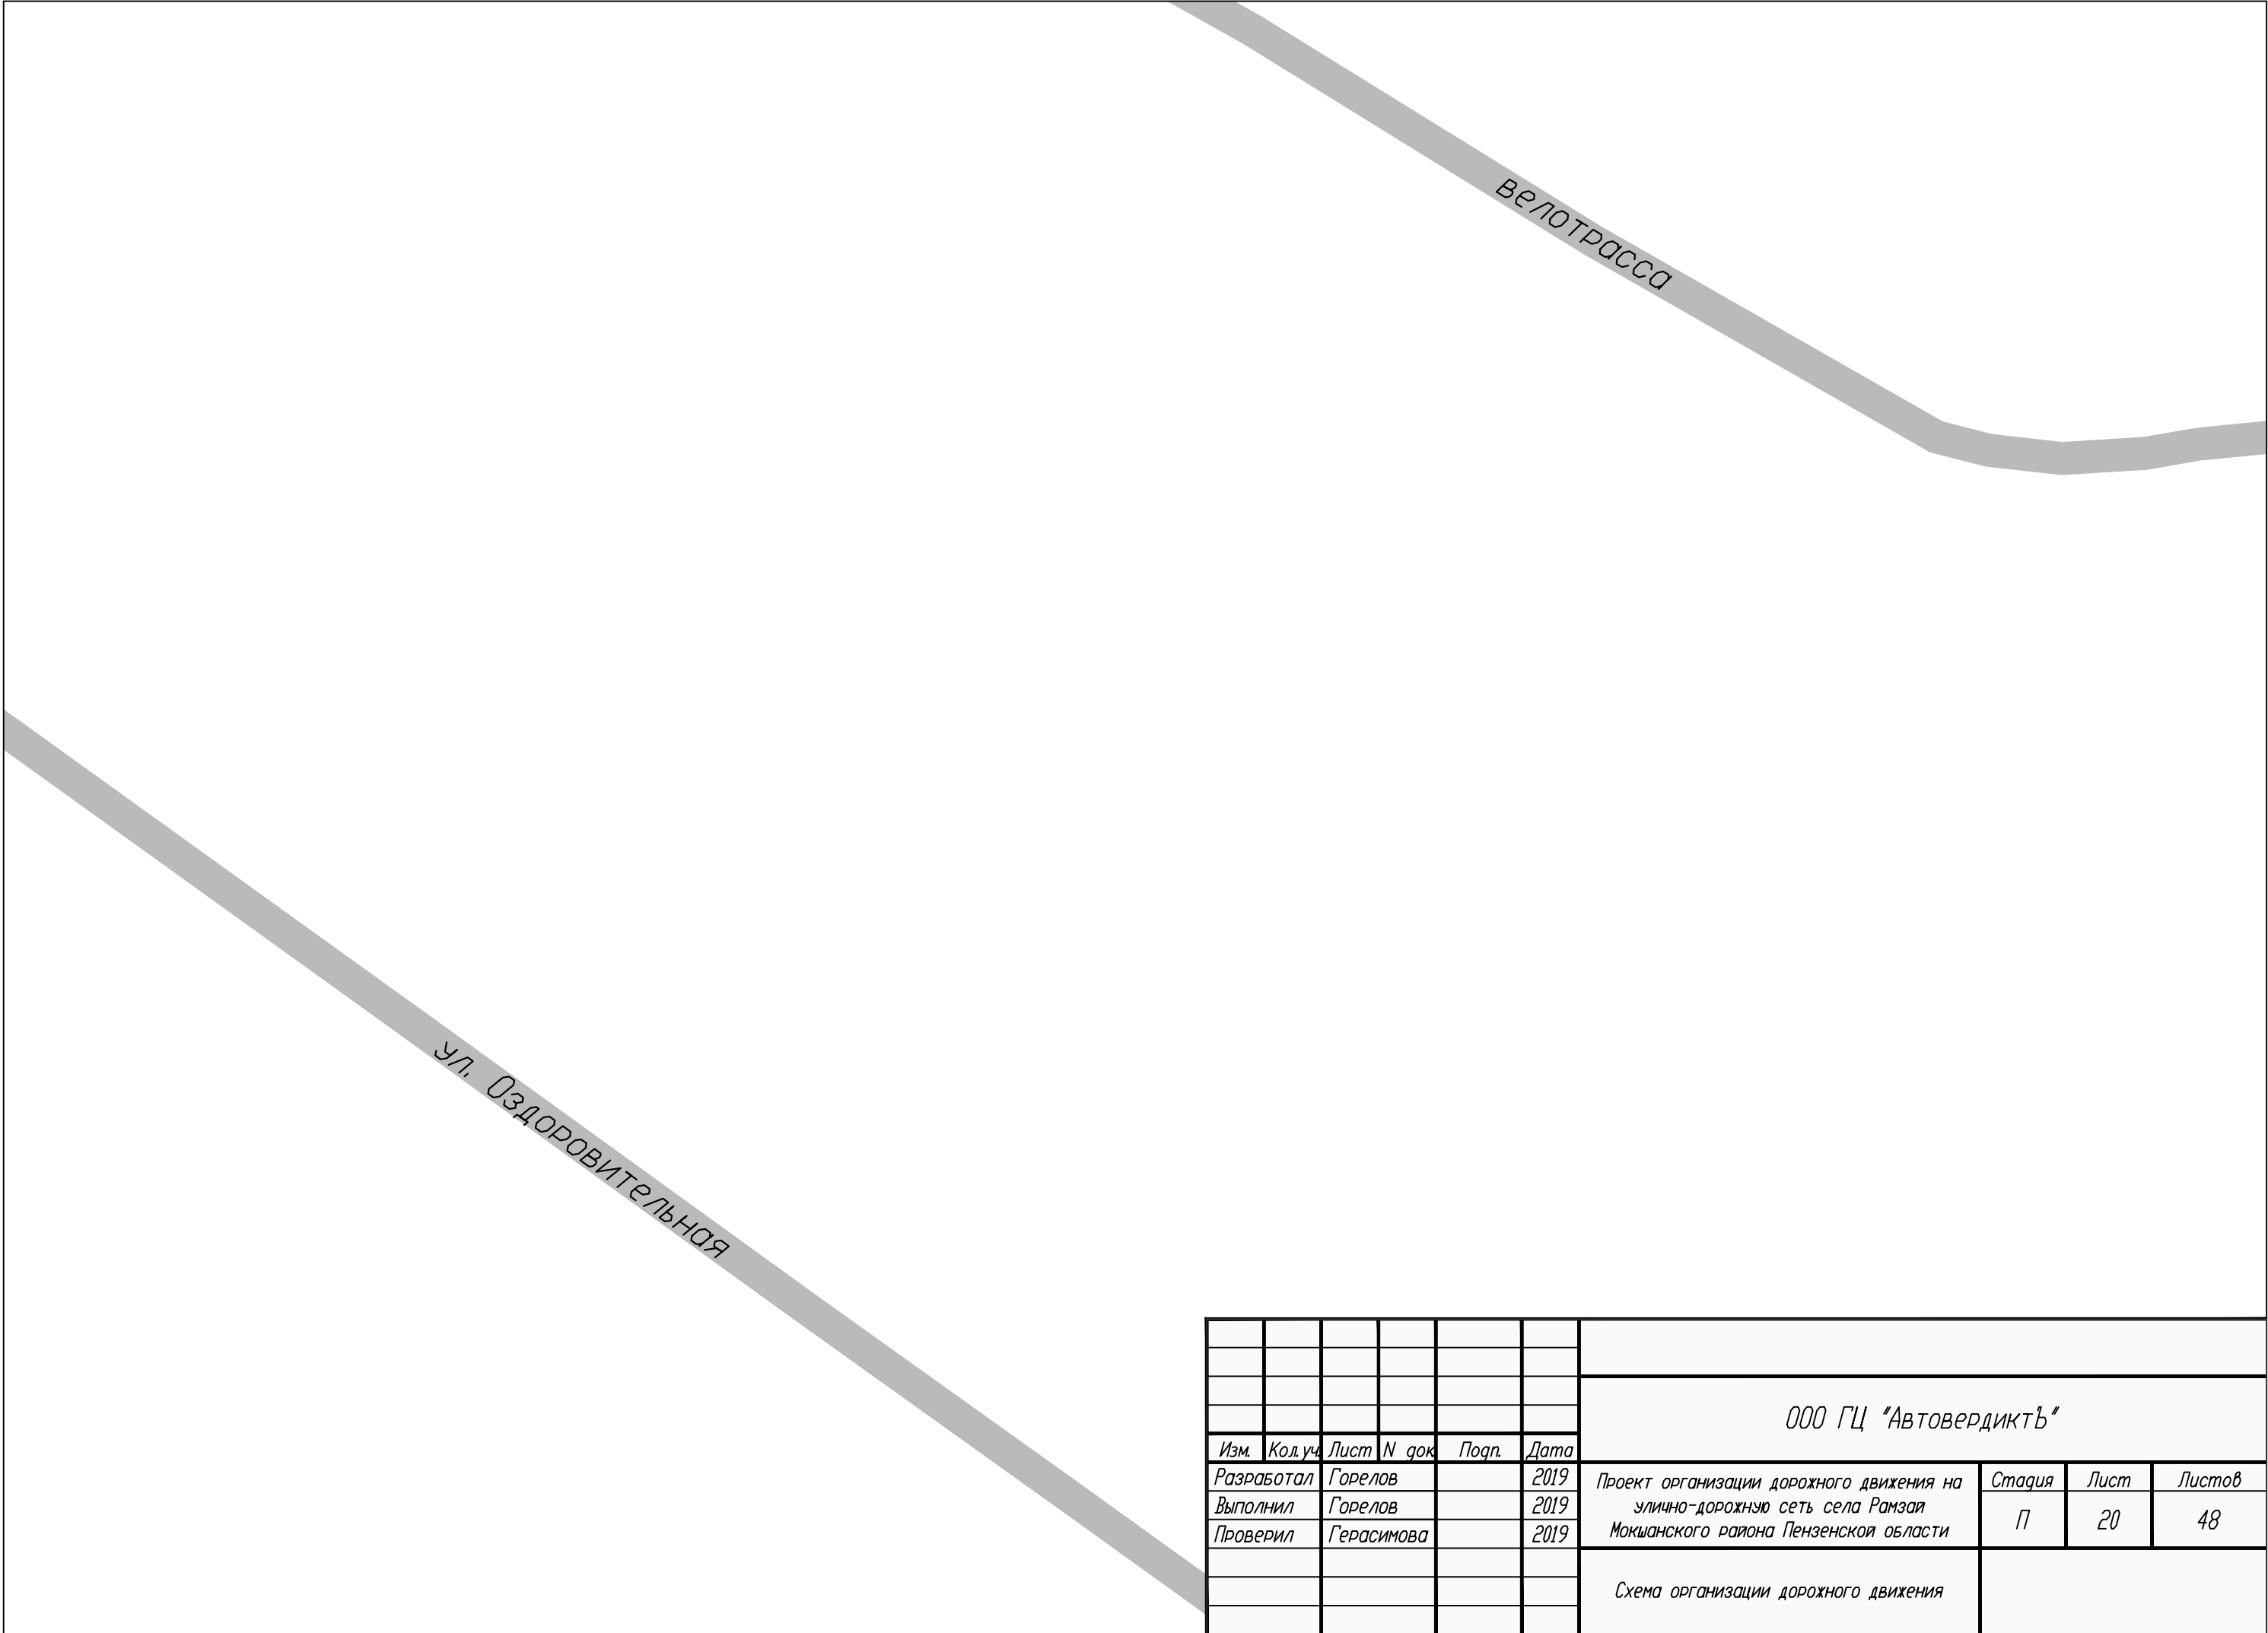


						ООО ГЦ "АвтовердиктЪ"			
Изм.	Кол.уч.	Лист	N док.	Подп.	Дата	Проект организации дорожного движения на улично-дорожную сеть села Рамзай Мокшанского района Пензенской области	Стадия	Лист	Листов
Разработал	Горелов				2019		П	20	48
Выполнил	Горелов				2019				
Проверил	Герасимова				2019				
						Схема организации дорожного движения			

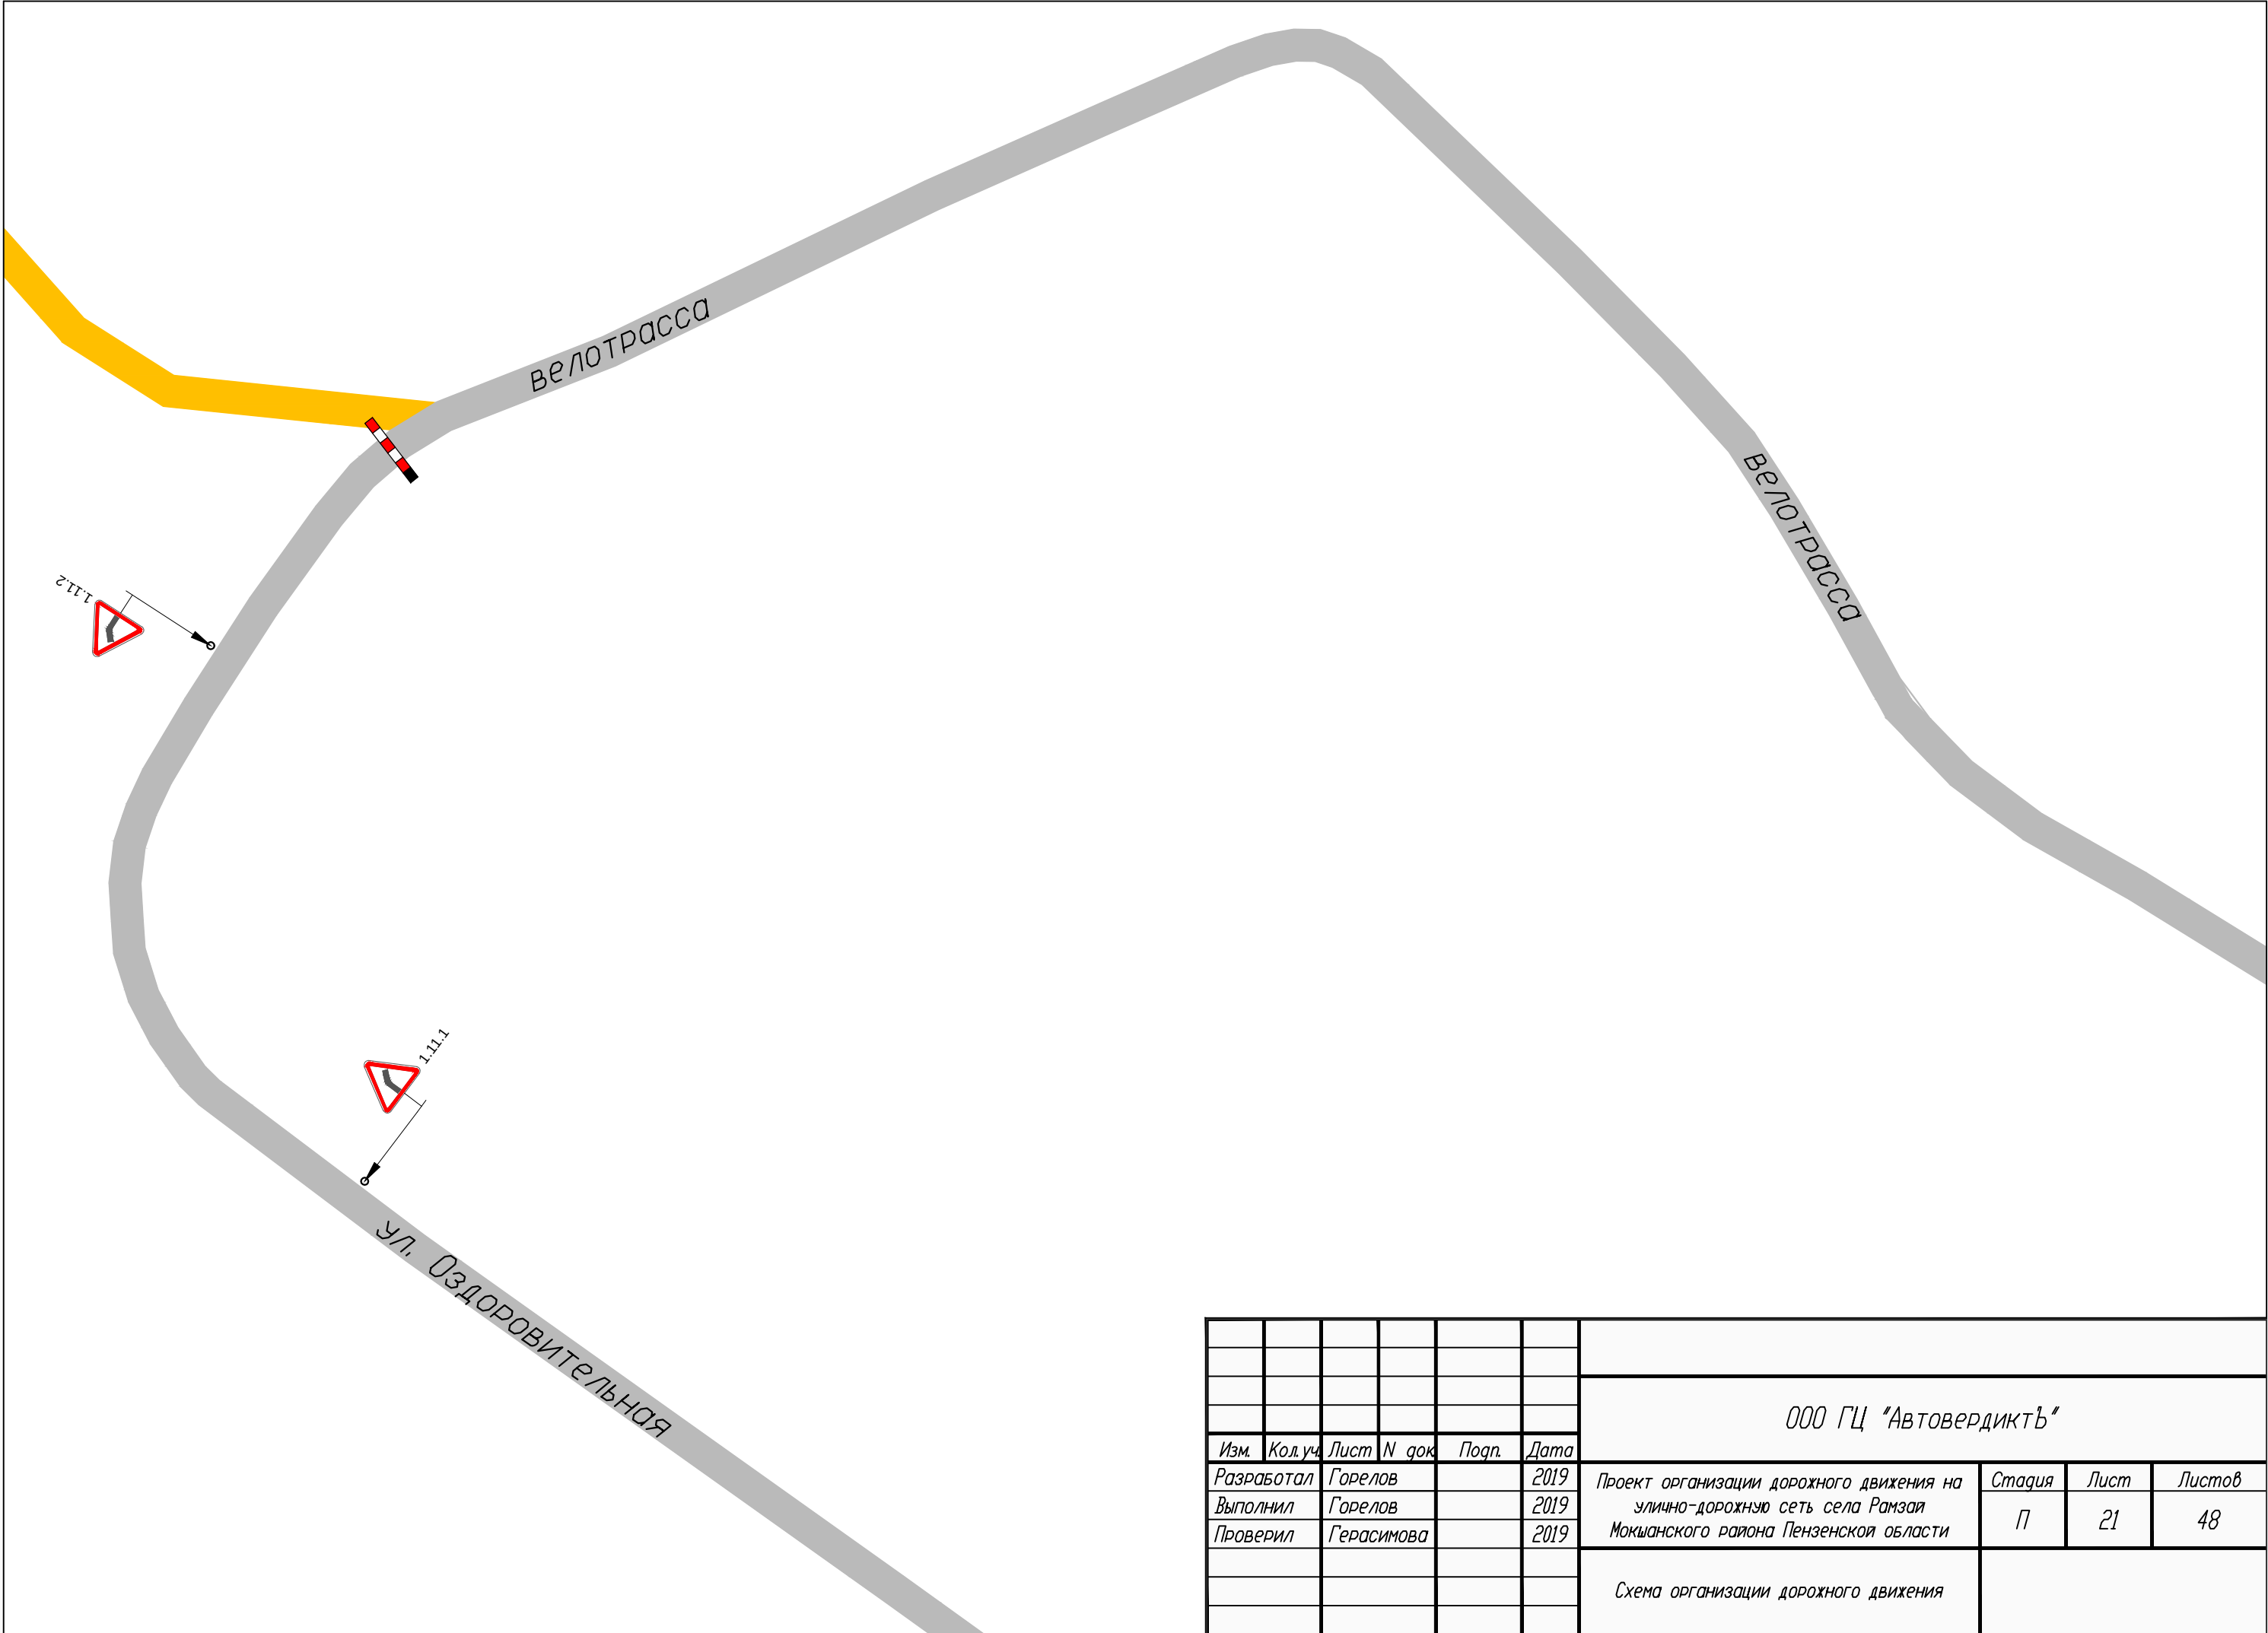


						ООО ГЦ "АвтовердиктЪ"			
Изм.	Кол.уч.	Лист	N док.	Подп.	Дата	Проект организации дорожного движения на улично-дорожную сеть села Рамзай Мокшанского района Пензенской области	Стадия	Лист	Листов
Разработал	Горелов				2019		П	21	48
Выполнил	Горелов				2019				
Проверил	Герасимова				2019				
						Схема организации дорожного движения			

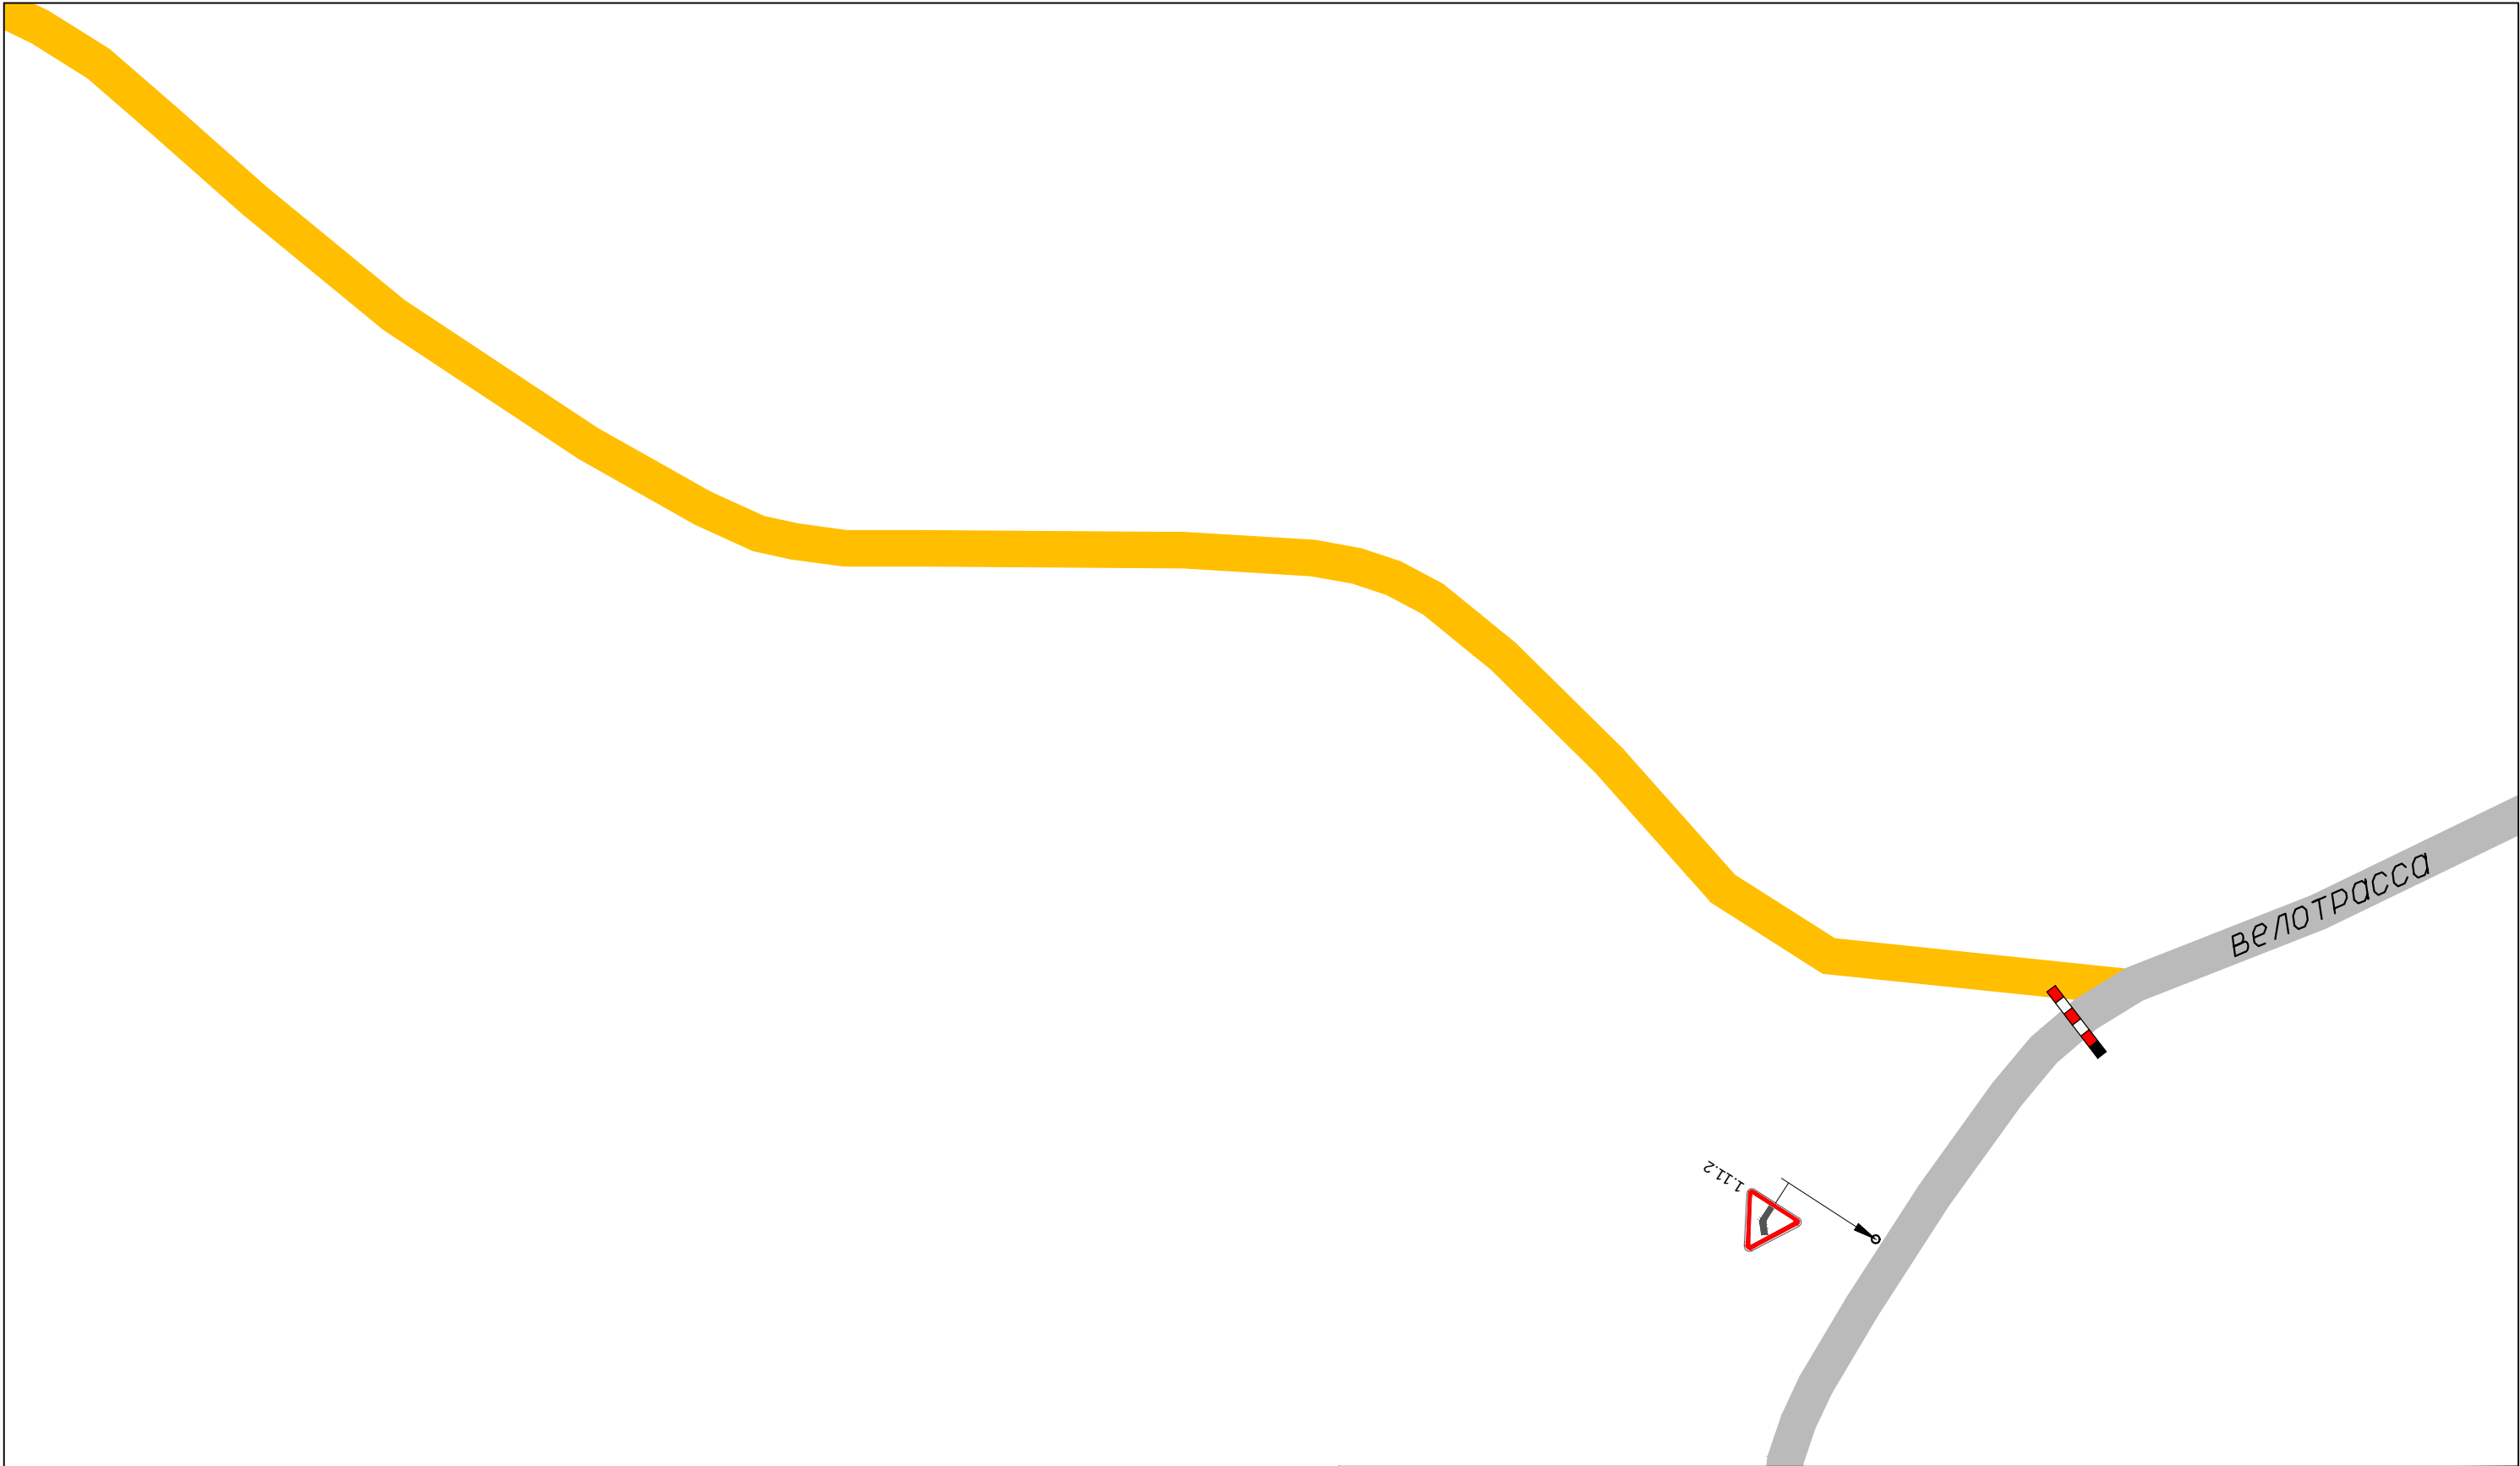


						ООО ГЦ "АвтовердиктЪ"			
Изм.	Кол.уч.	Лист	N док.	Подп.	Дата	Проект организации дорожного движения на улично-дорожную сеть села Рамзай Мокшанского района Пензенской области	Стадия	Лист	Листов
Разработал		Горелов			2019		П	22	48
Выполнил		Горелов			2019				
Проверил		Герасимова			2019	Схема организации дорожного движения			

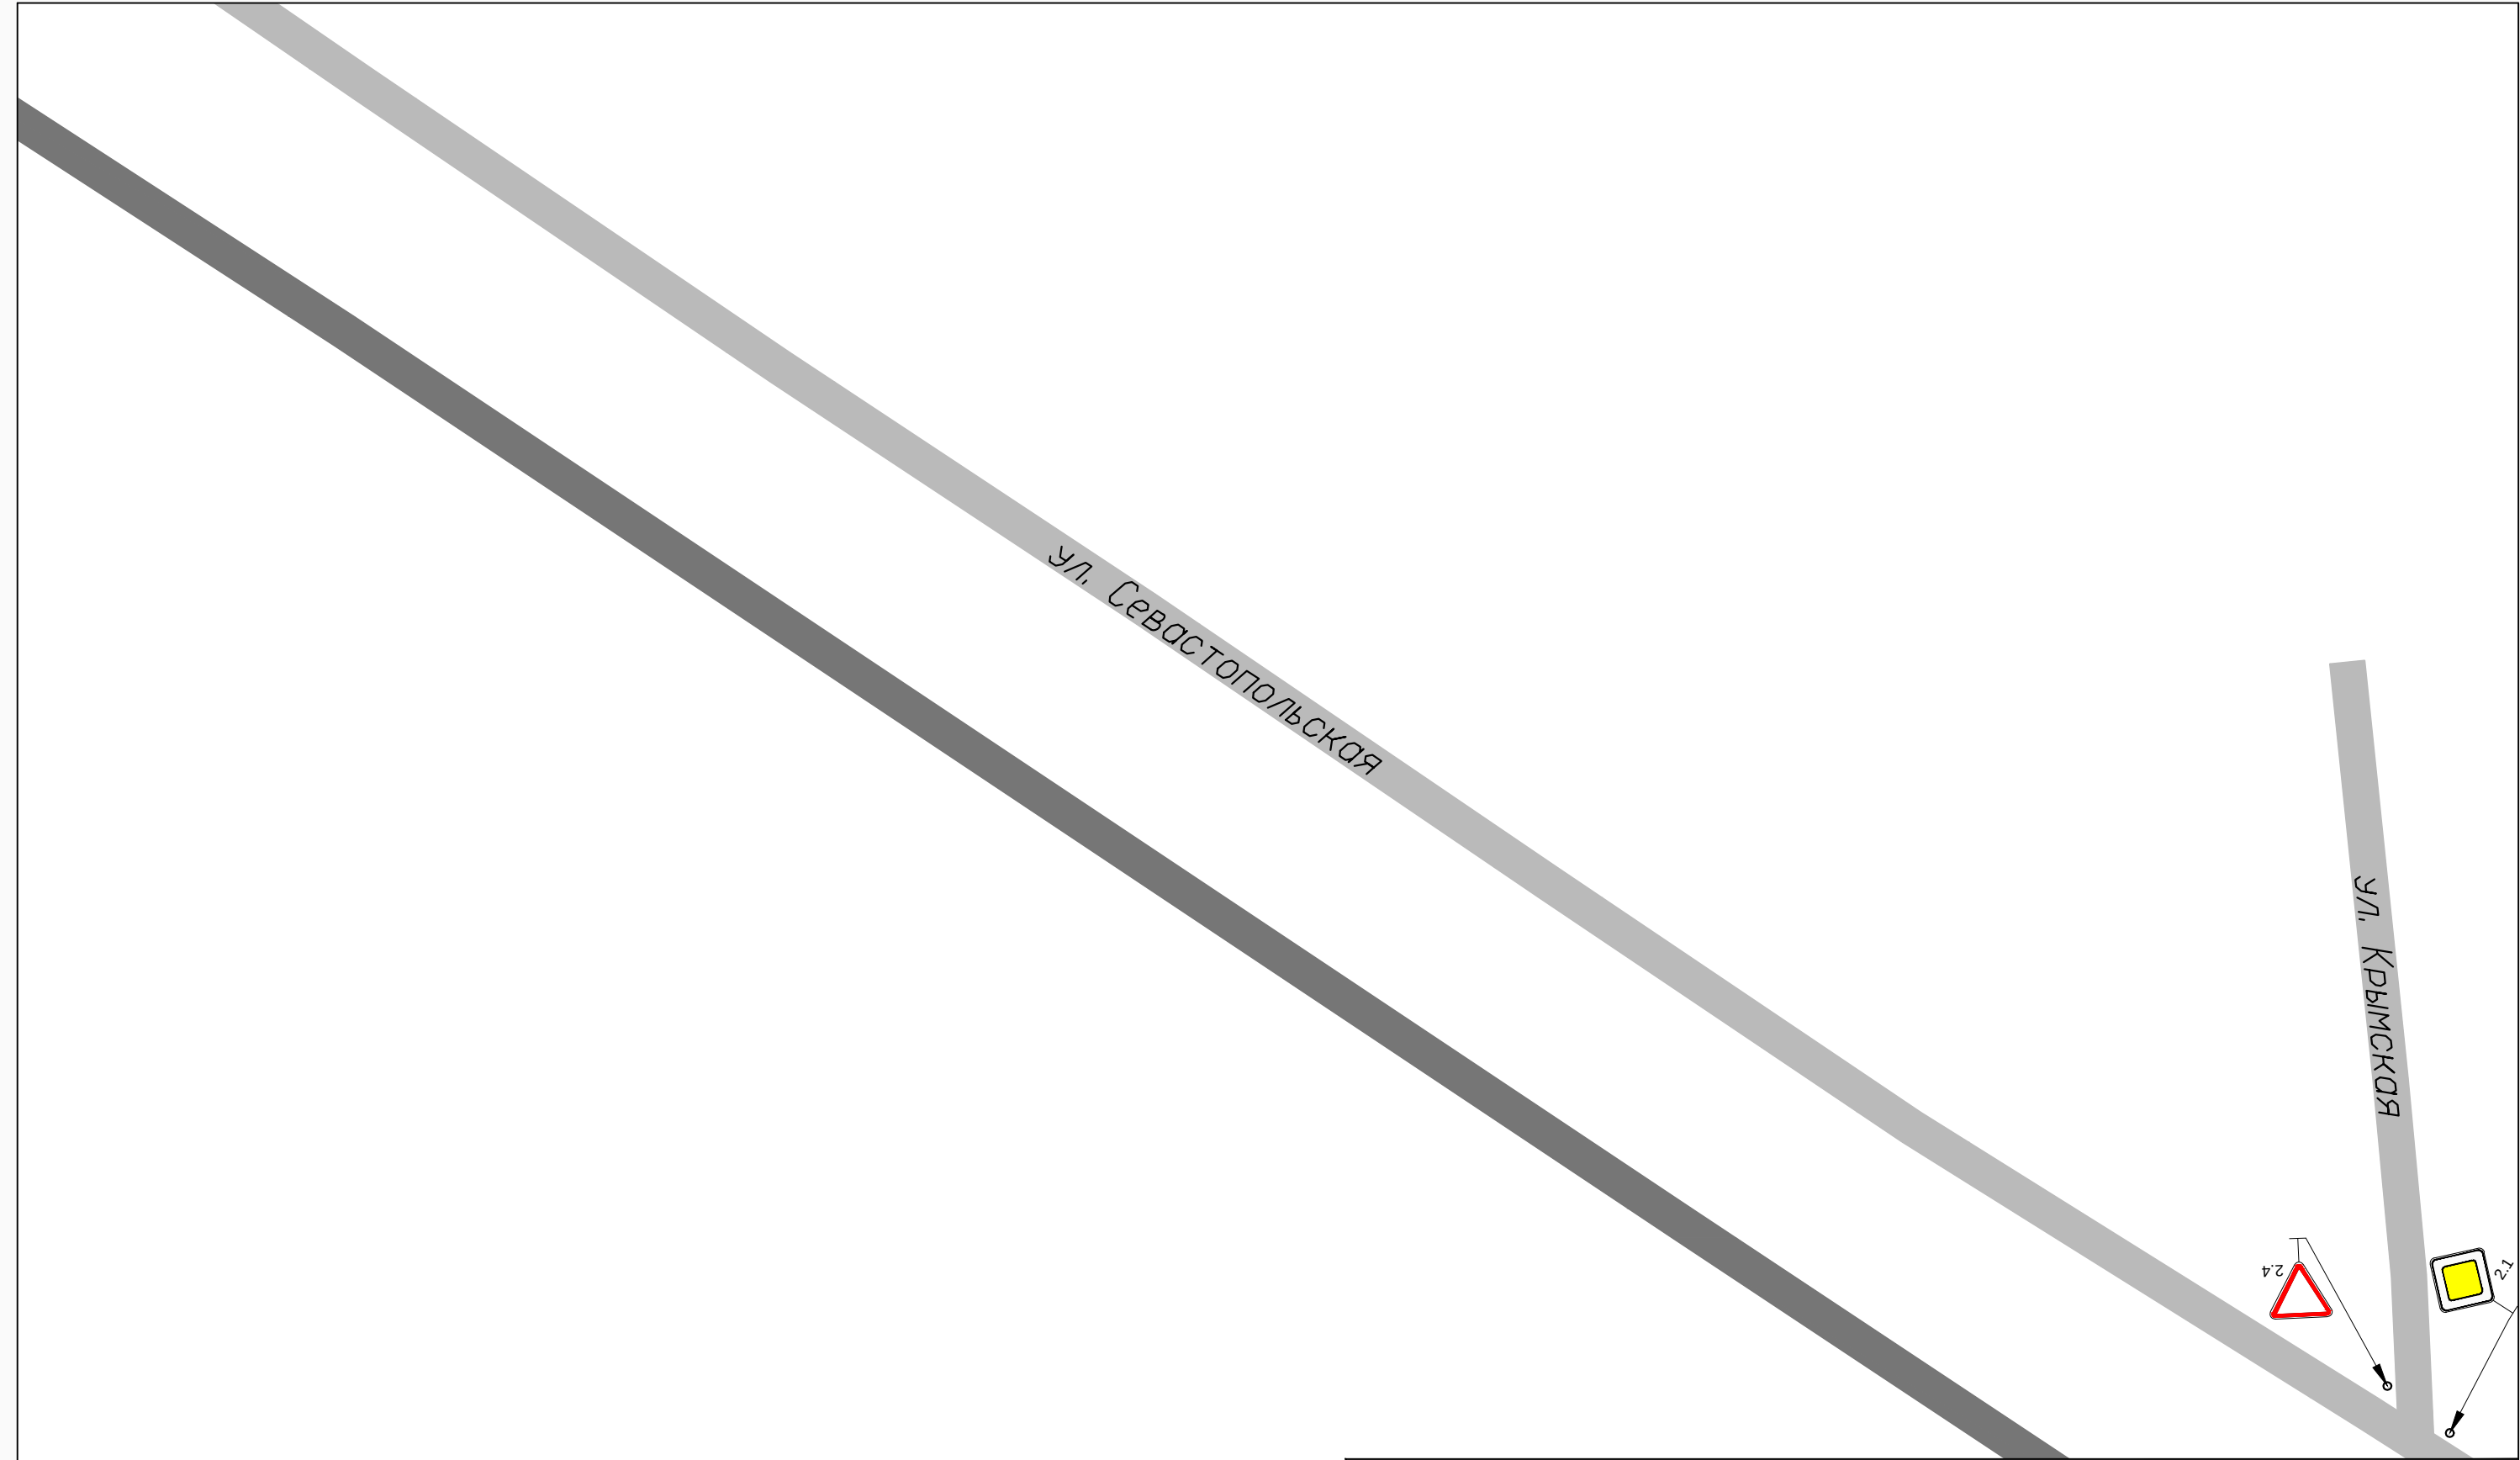


						ООО ГЦ "АвтовердиктЪ"			
Изм.	Кол.уч.	Лист	N док.	Подп.	Дата	Проект организации дорожного движения на улично-дорожную сеть села Рамзая Мокшанского района Пензенской области	Стадия	Лист	Листов
Разработал		Горелов			2019		П	23	48
Выполнил		Горелов			2019				
Проверил		Герасимова			2019	Схема организации дорожного движения			

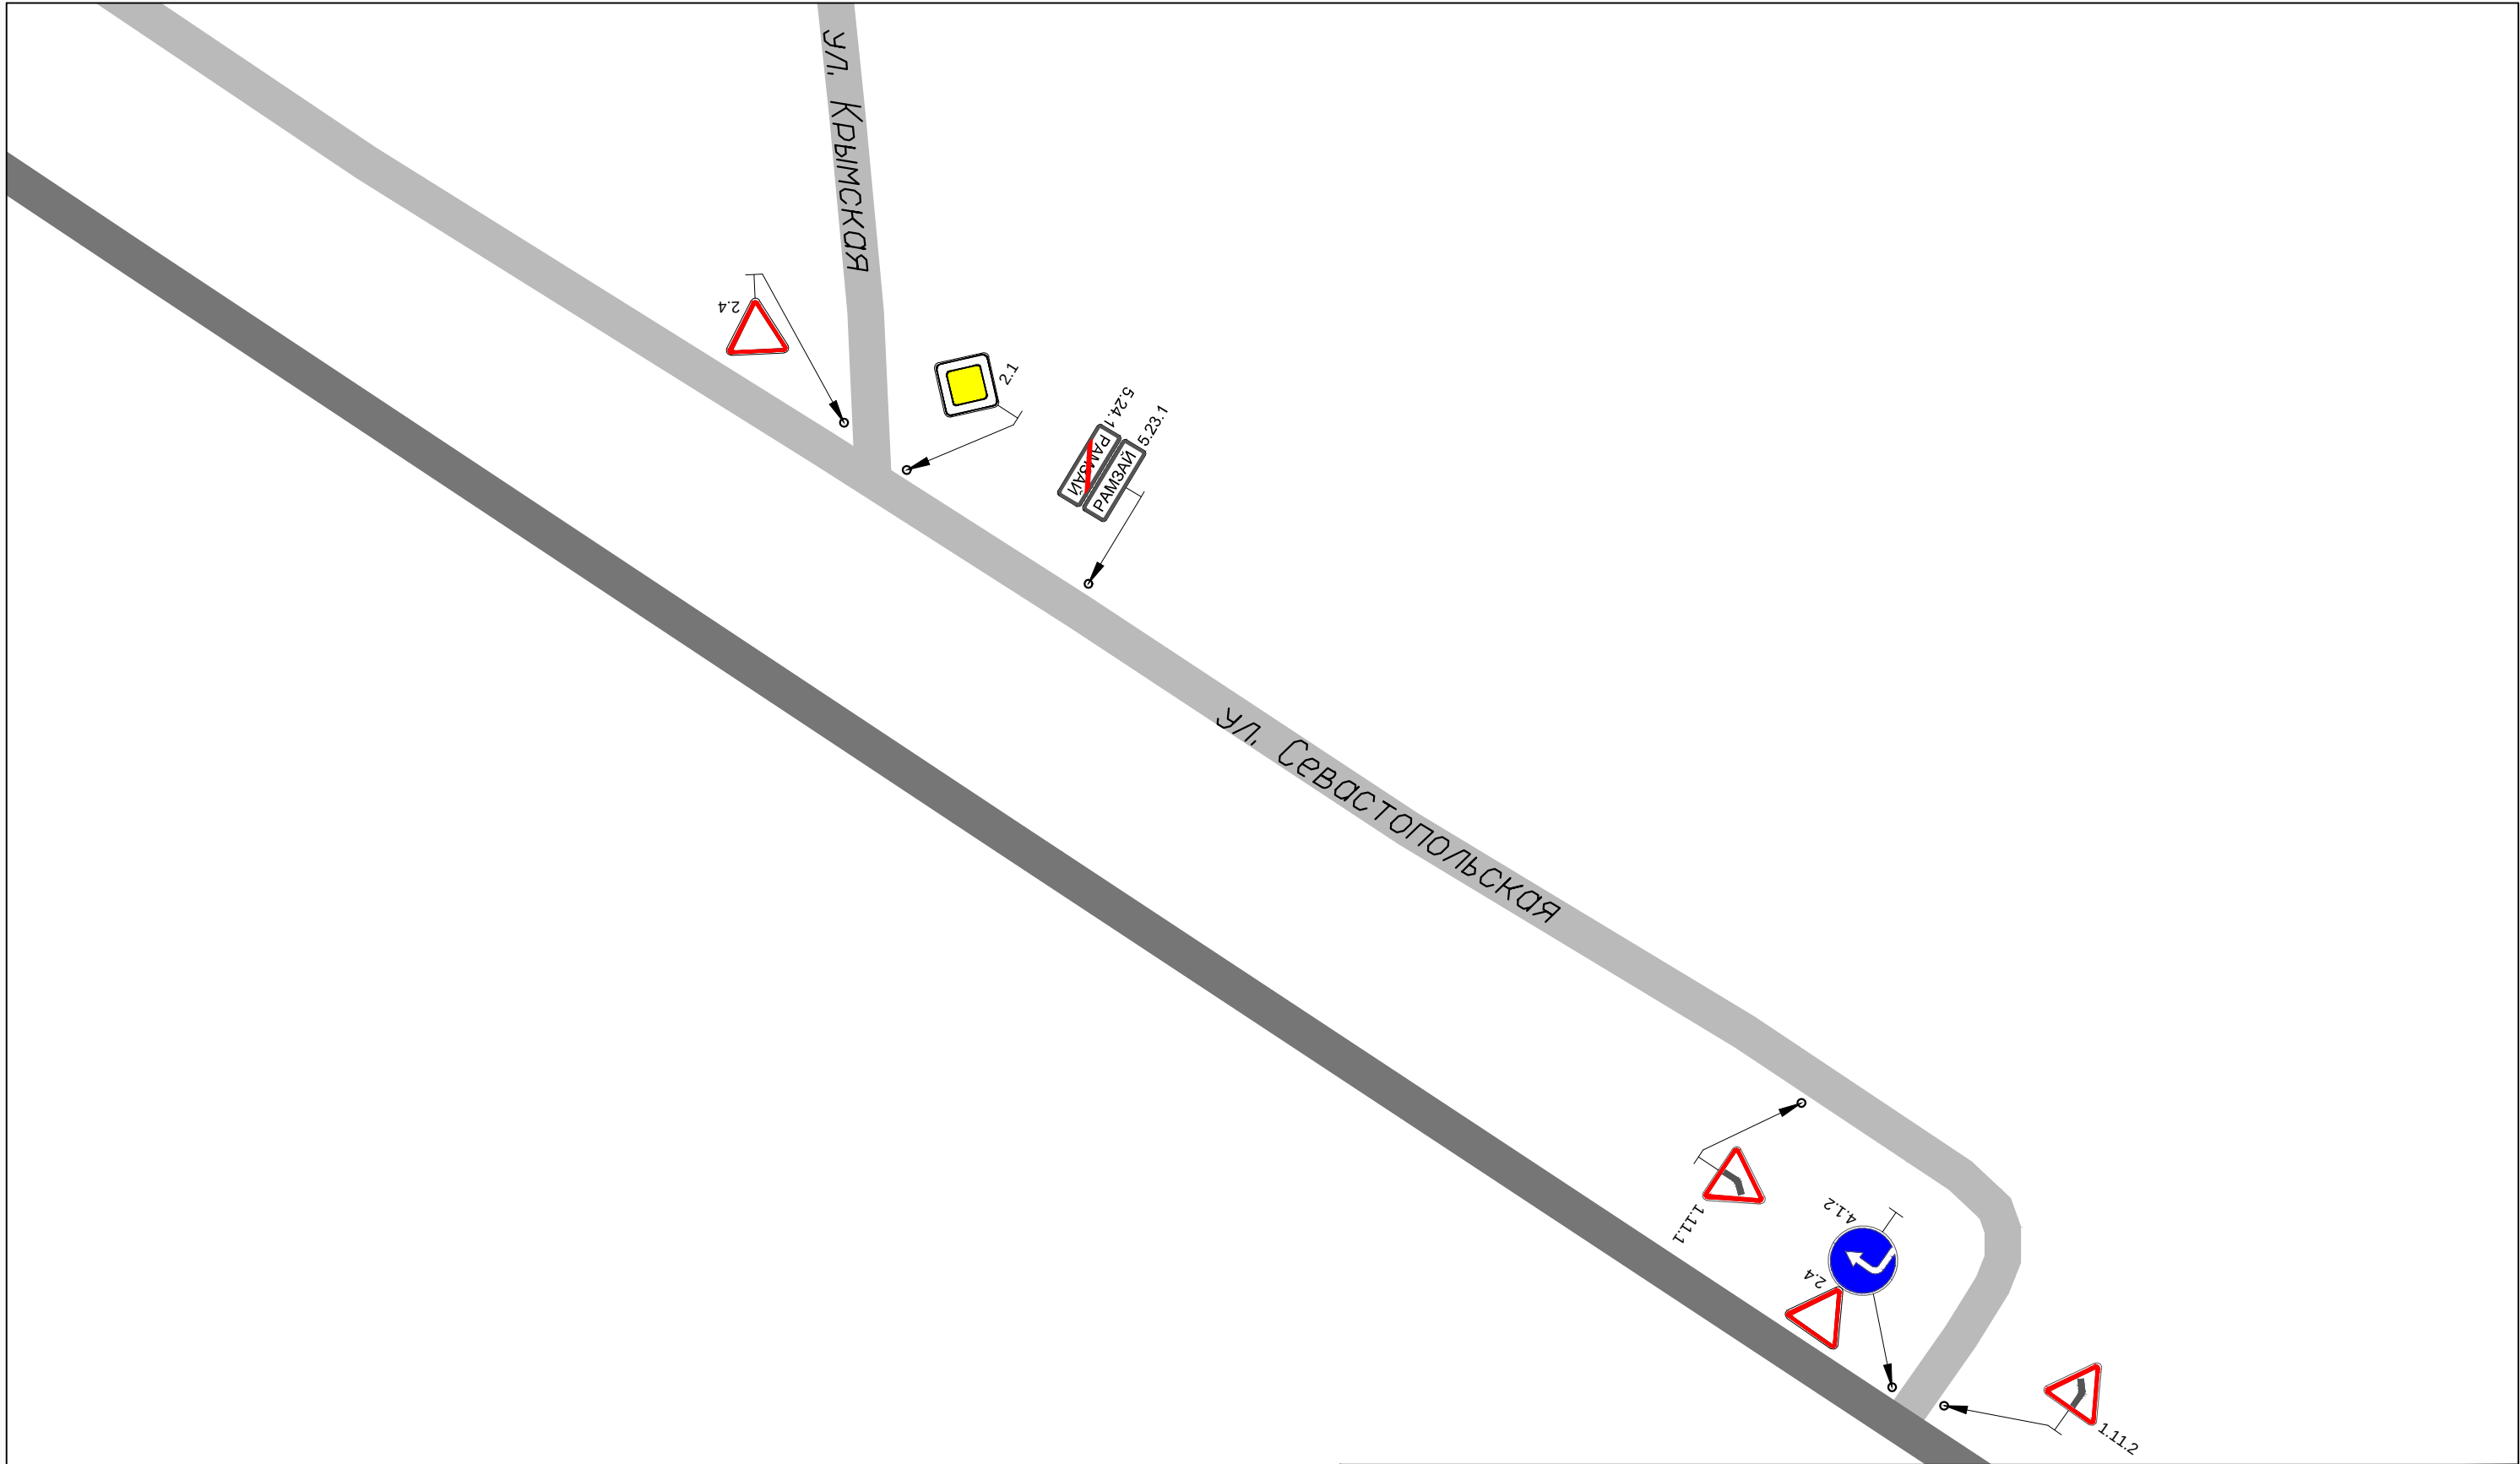


						ООО ГЦ "АвтовердиктЪ"			
Изм.	Кол.уч.	Лист	N док.	Подп.	Дата	Проект организации дорожного движения на улично-дорожную сеть села Рамзай Мокшанского района Пензенской области	Стадия	Лист	Листов
Разработал		Горелов			2019		П	24	48
Выполнил		Горелов			2019				
Проверил		Герасимова			2019	Схема организации дорожного движения			

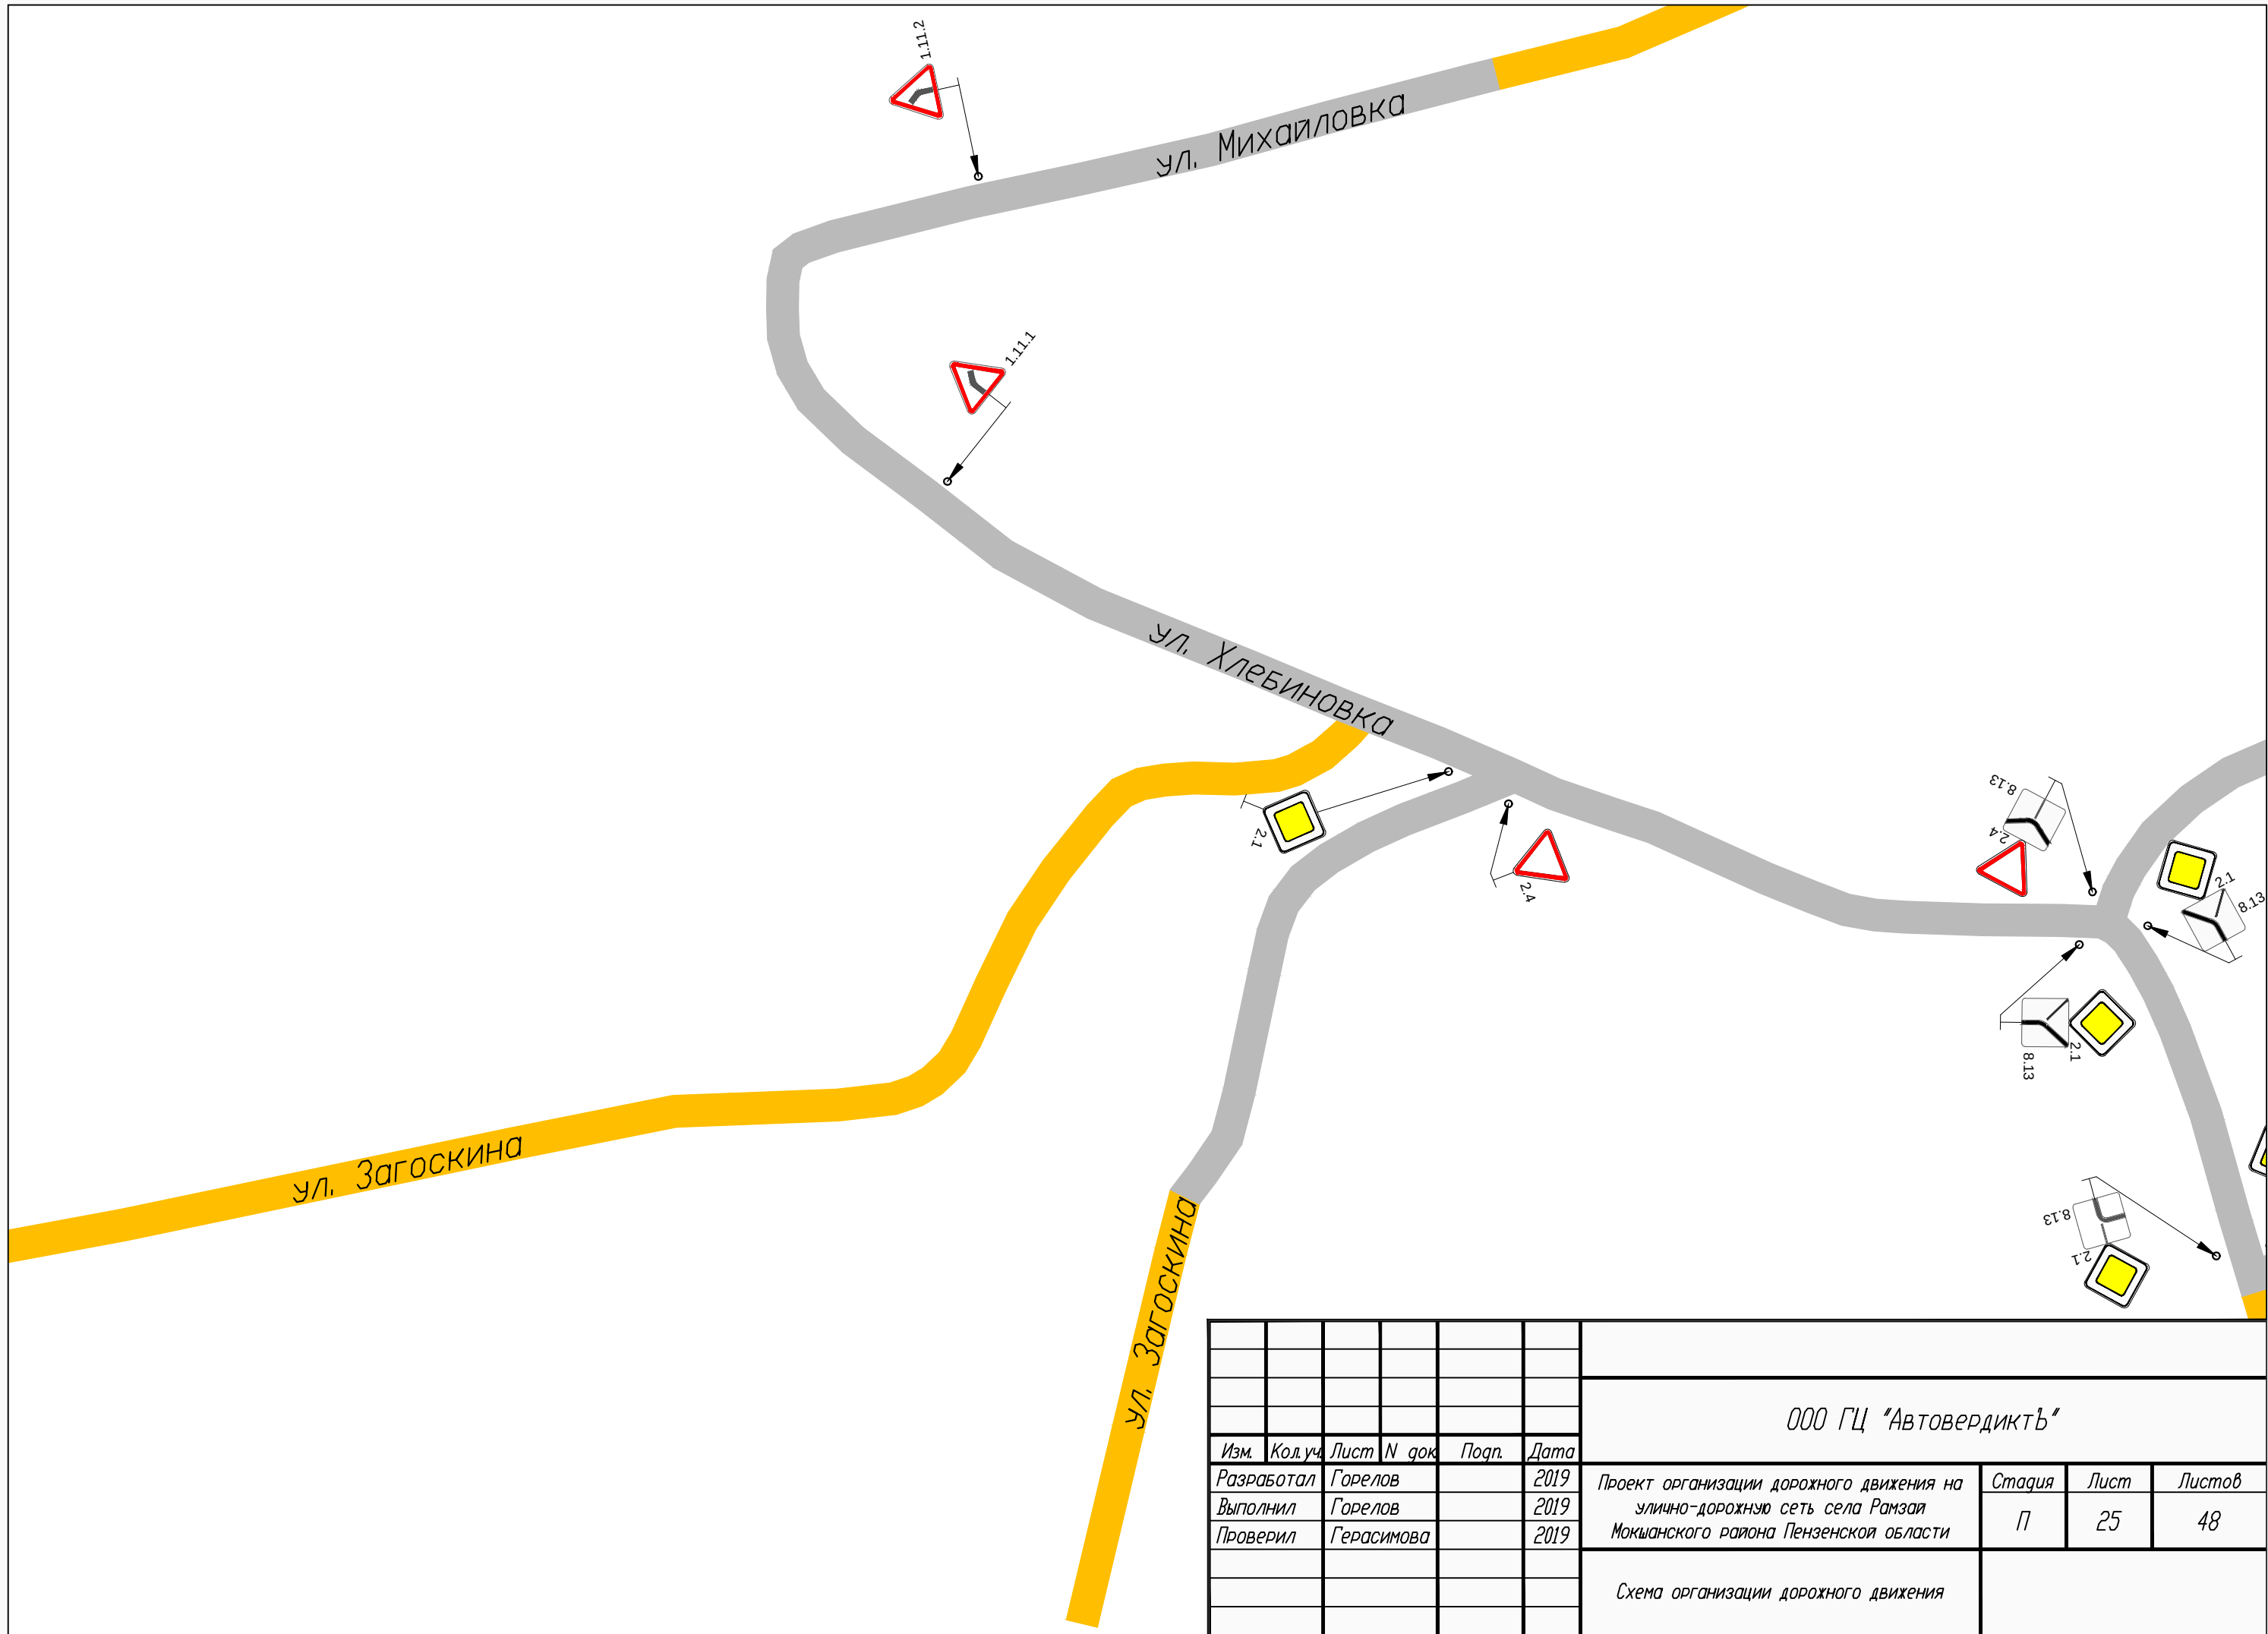

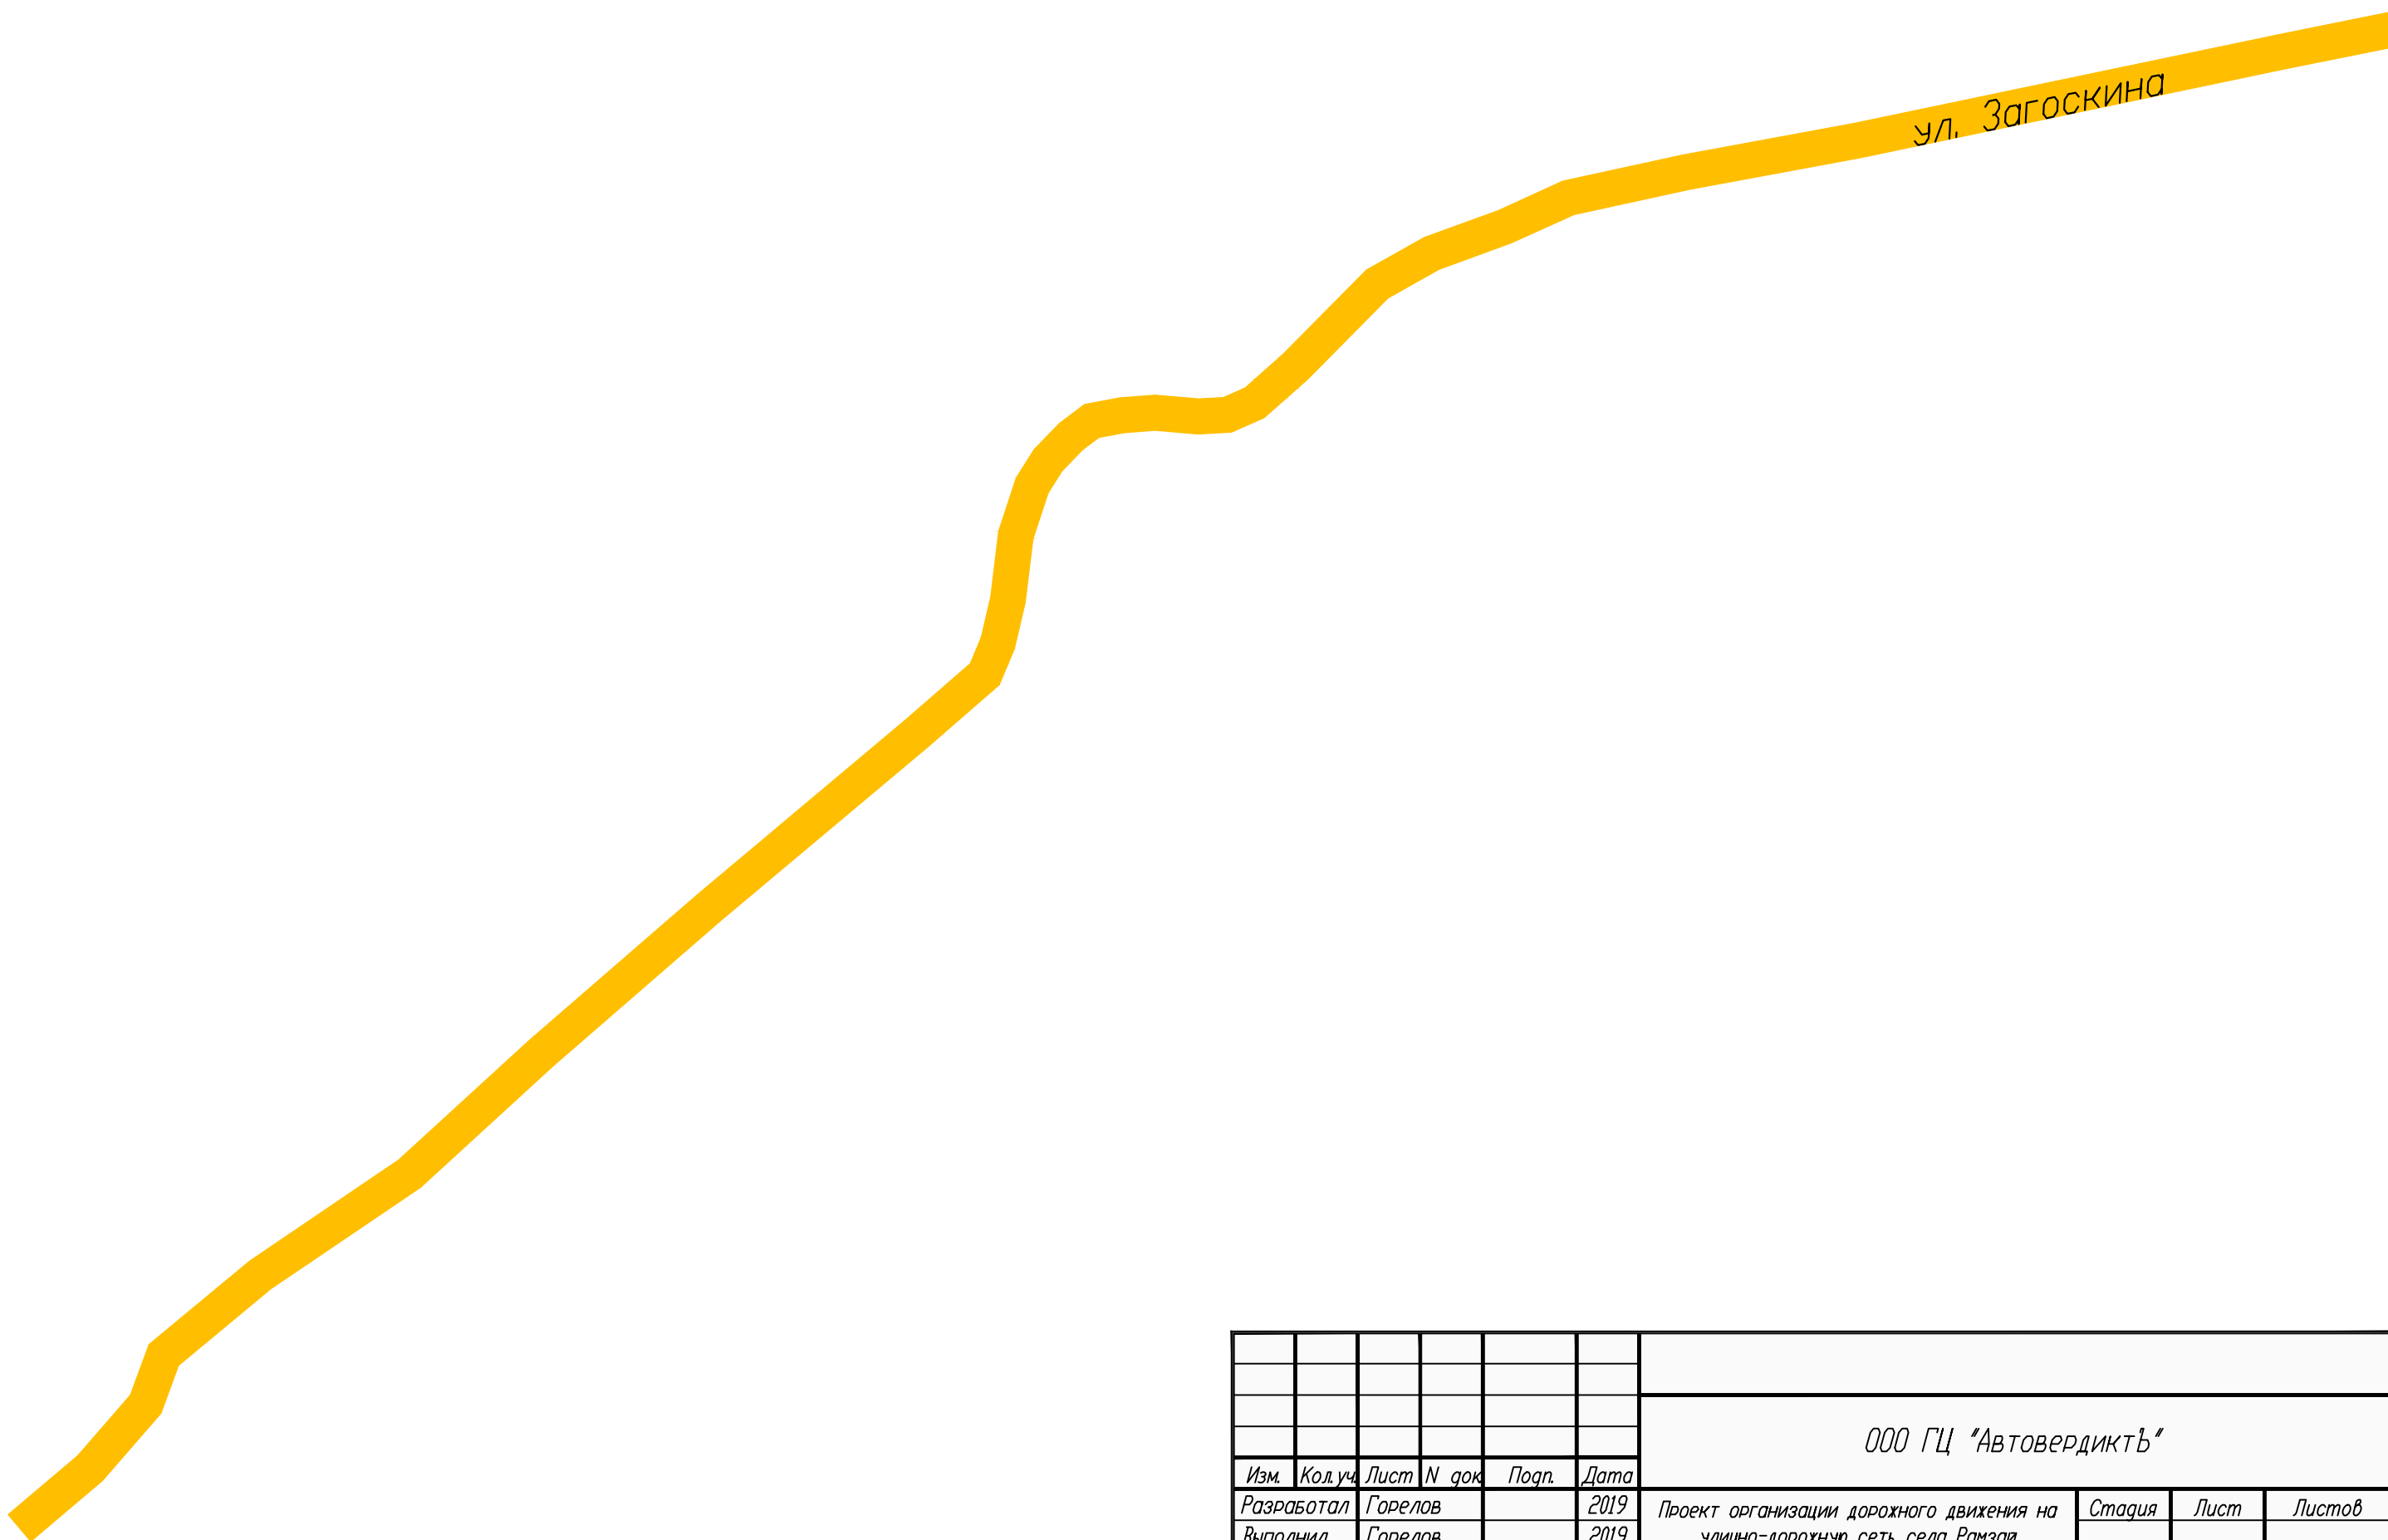


ул. Загоскина


						ООО ГЦ "АвтовердиктЪ"			
Изм.	Кол.уч.	Лист	N док.	Подп.	Дата	Проект организации дорожного движения на улично-дорожную сеть села Рамзай Мокшанского района Пензенской области	Стадия	Лист	Листов
Разработал		Горелов			2019		П	26	48
Выполнил		Горелов			2019				
Проверил		Герасимова			2019				
						Схема организации дорожного движения			

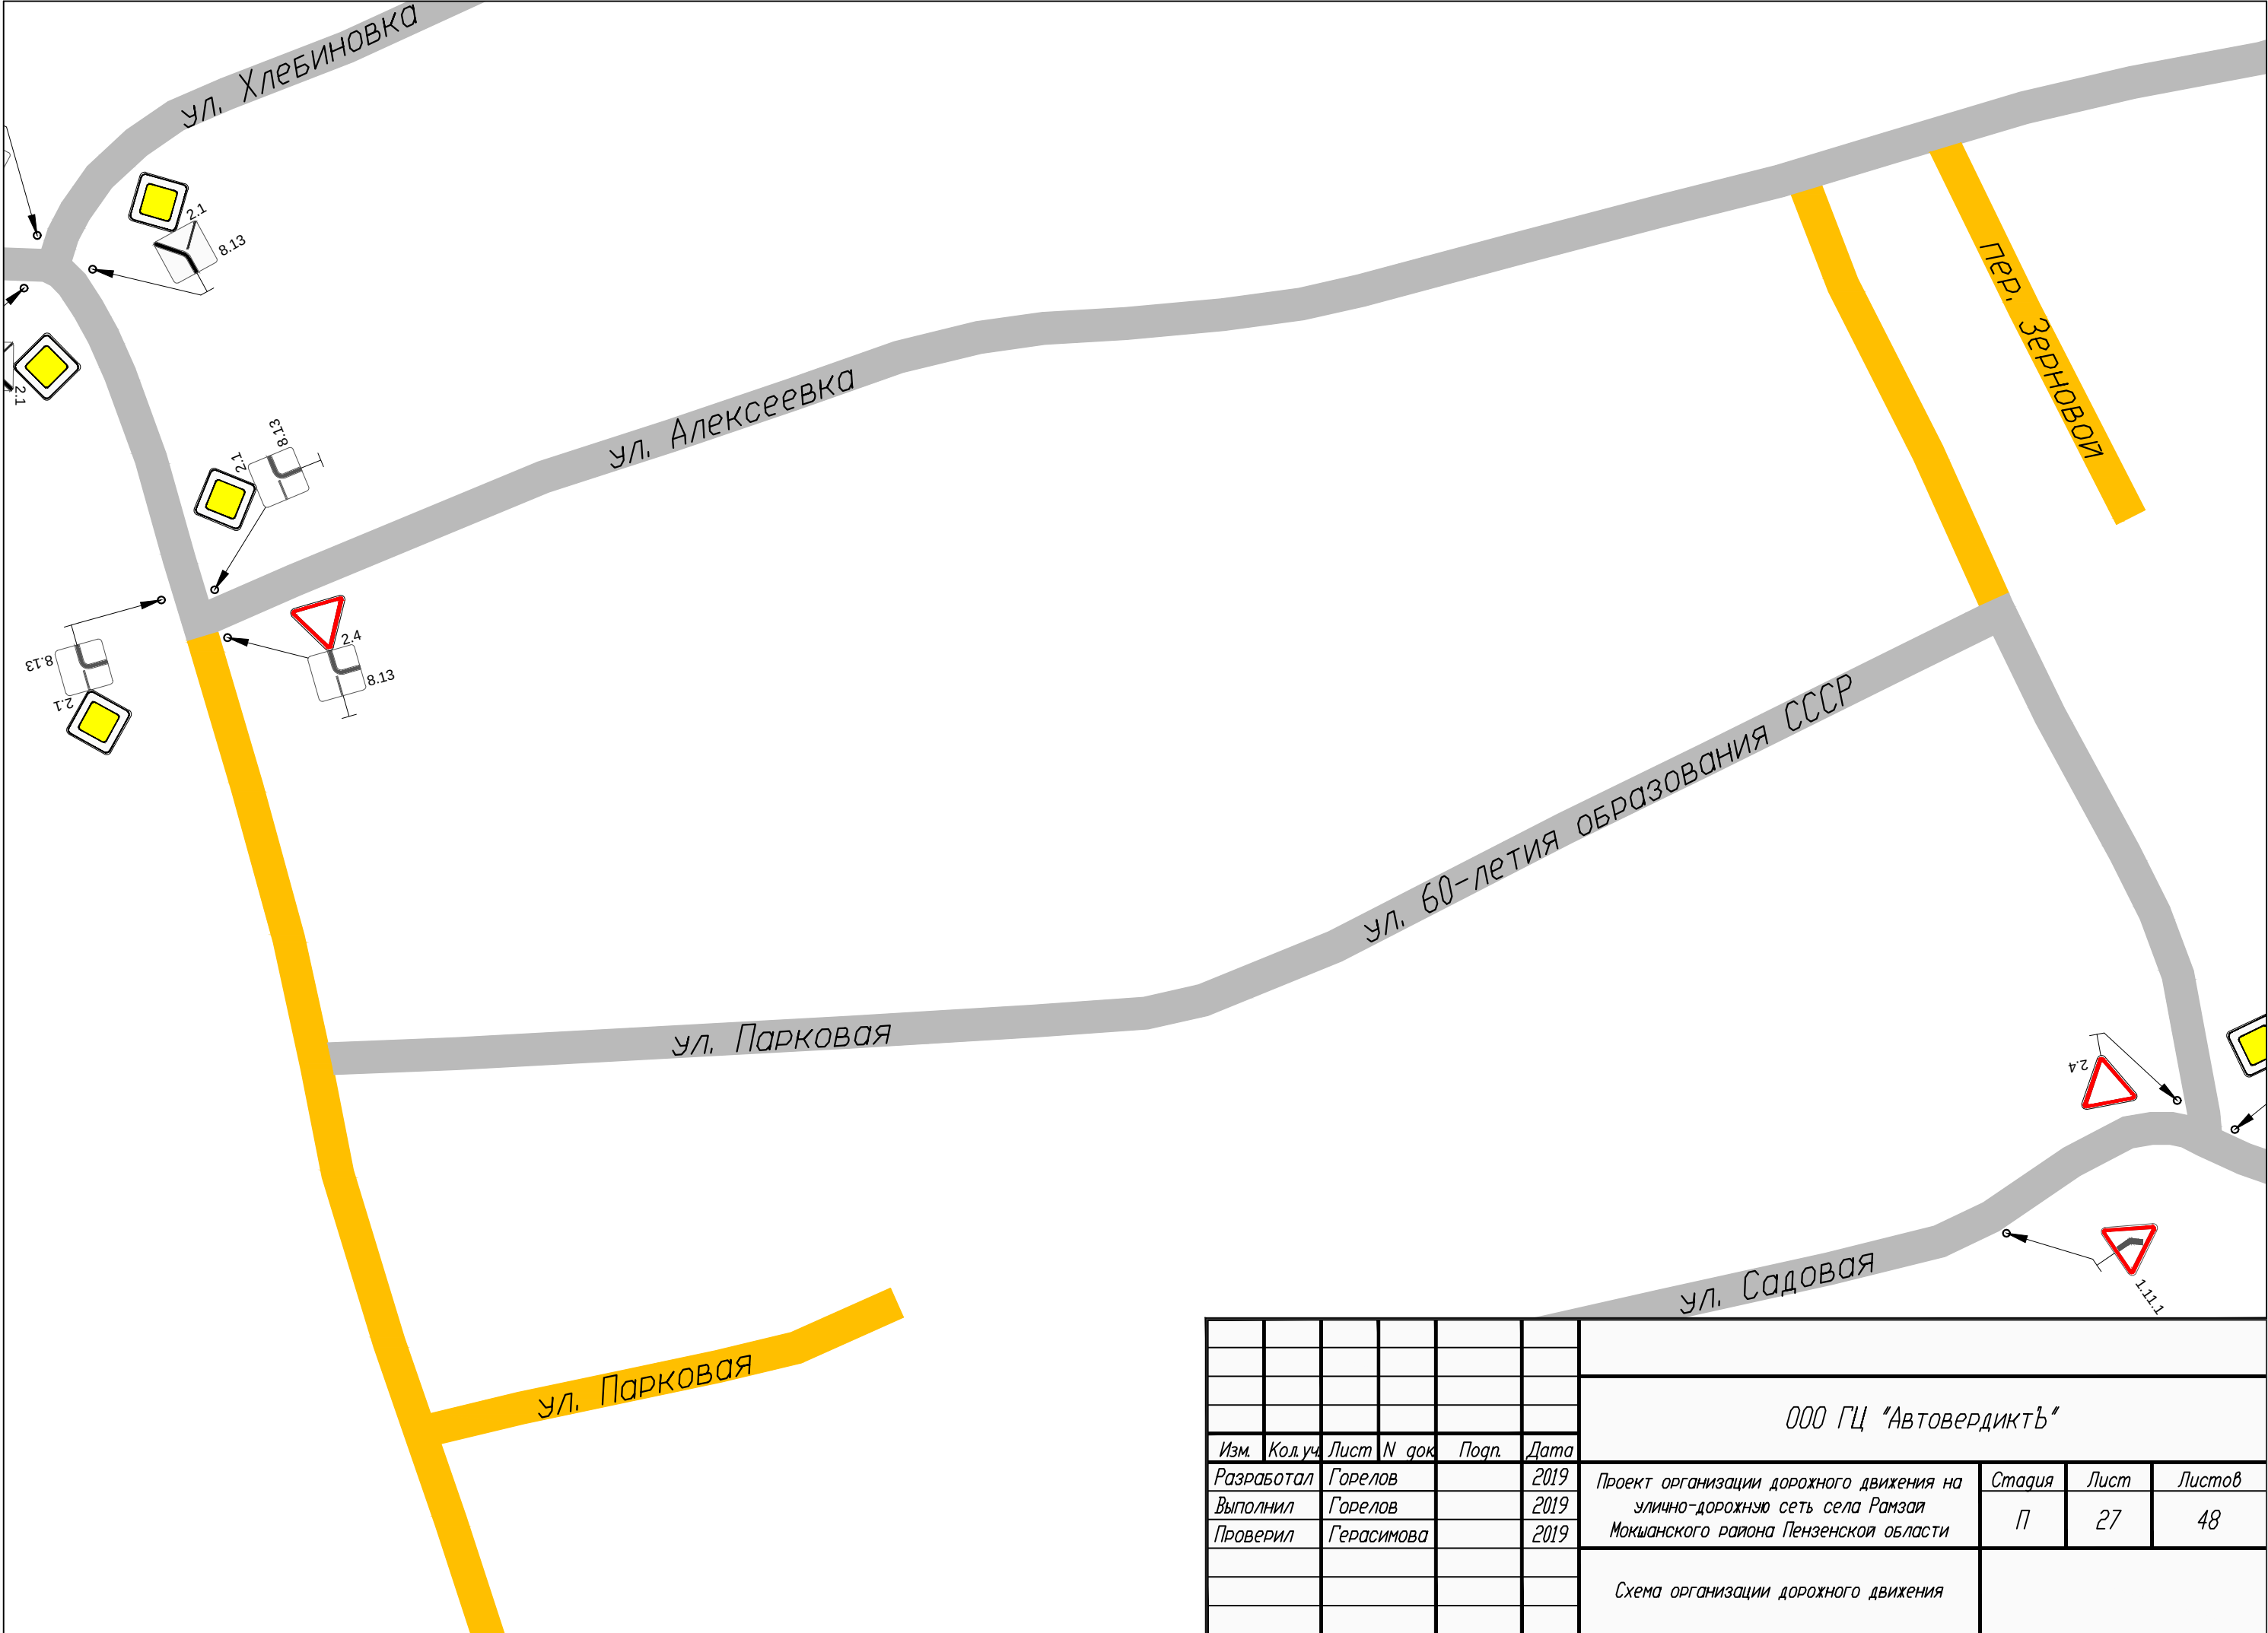


						ООО ГЦ "АвтовердиктЪ"			
Изм.	Кол.уч.	Лист	N док.	Подп.	Дата	Проект организации дорожного движения на улично-дорожную сеть села Рамзай Мокшанского района Пензенской области	Стадия	Лист	Листов
Разработал		Горелов			2019		П	27	48
Выполнил		Горелов			2019				
Проверил		Герасимова			2019	Схема организации дорожного движения			

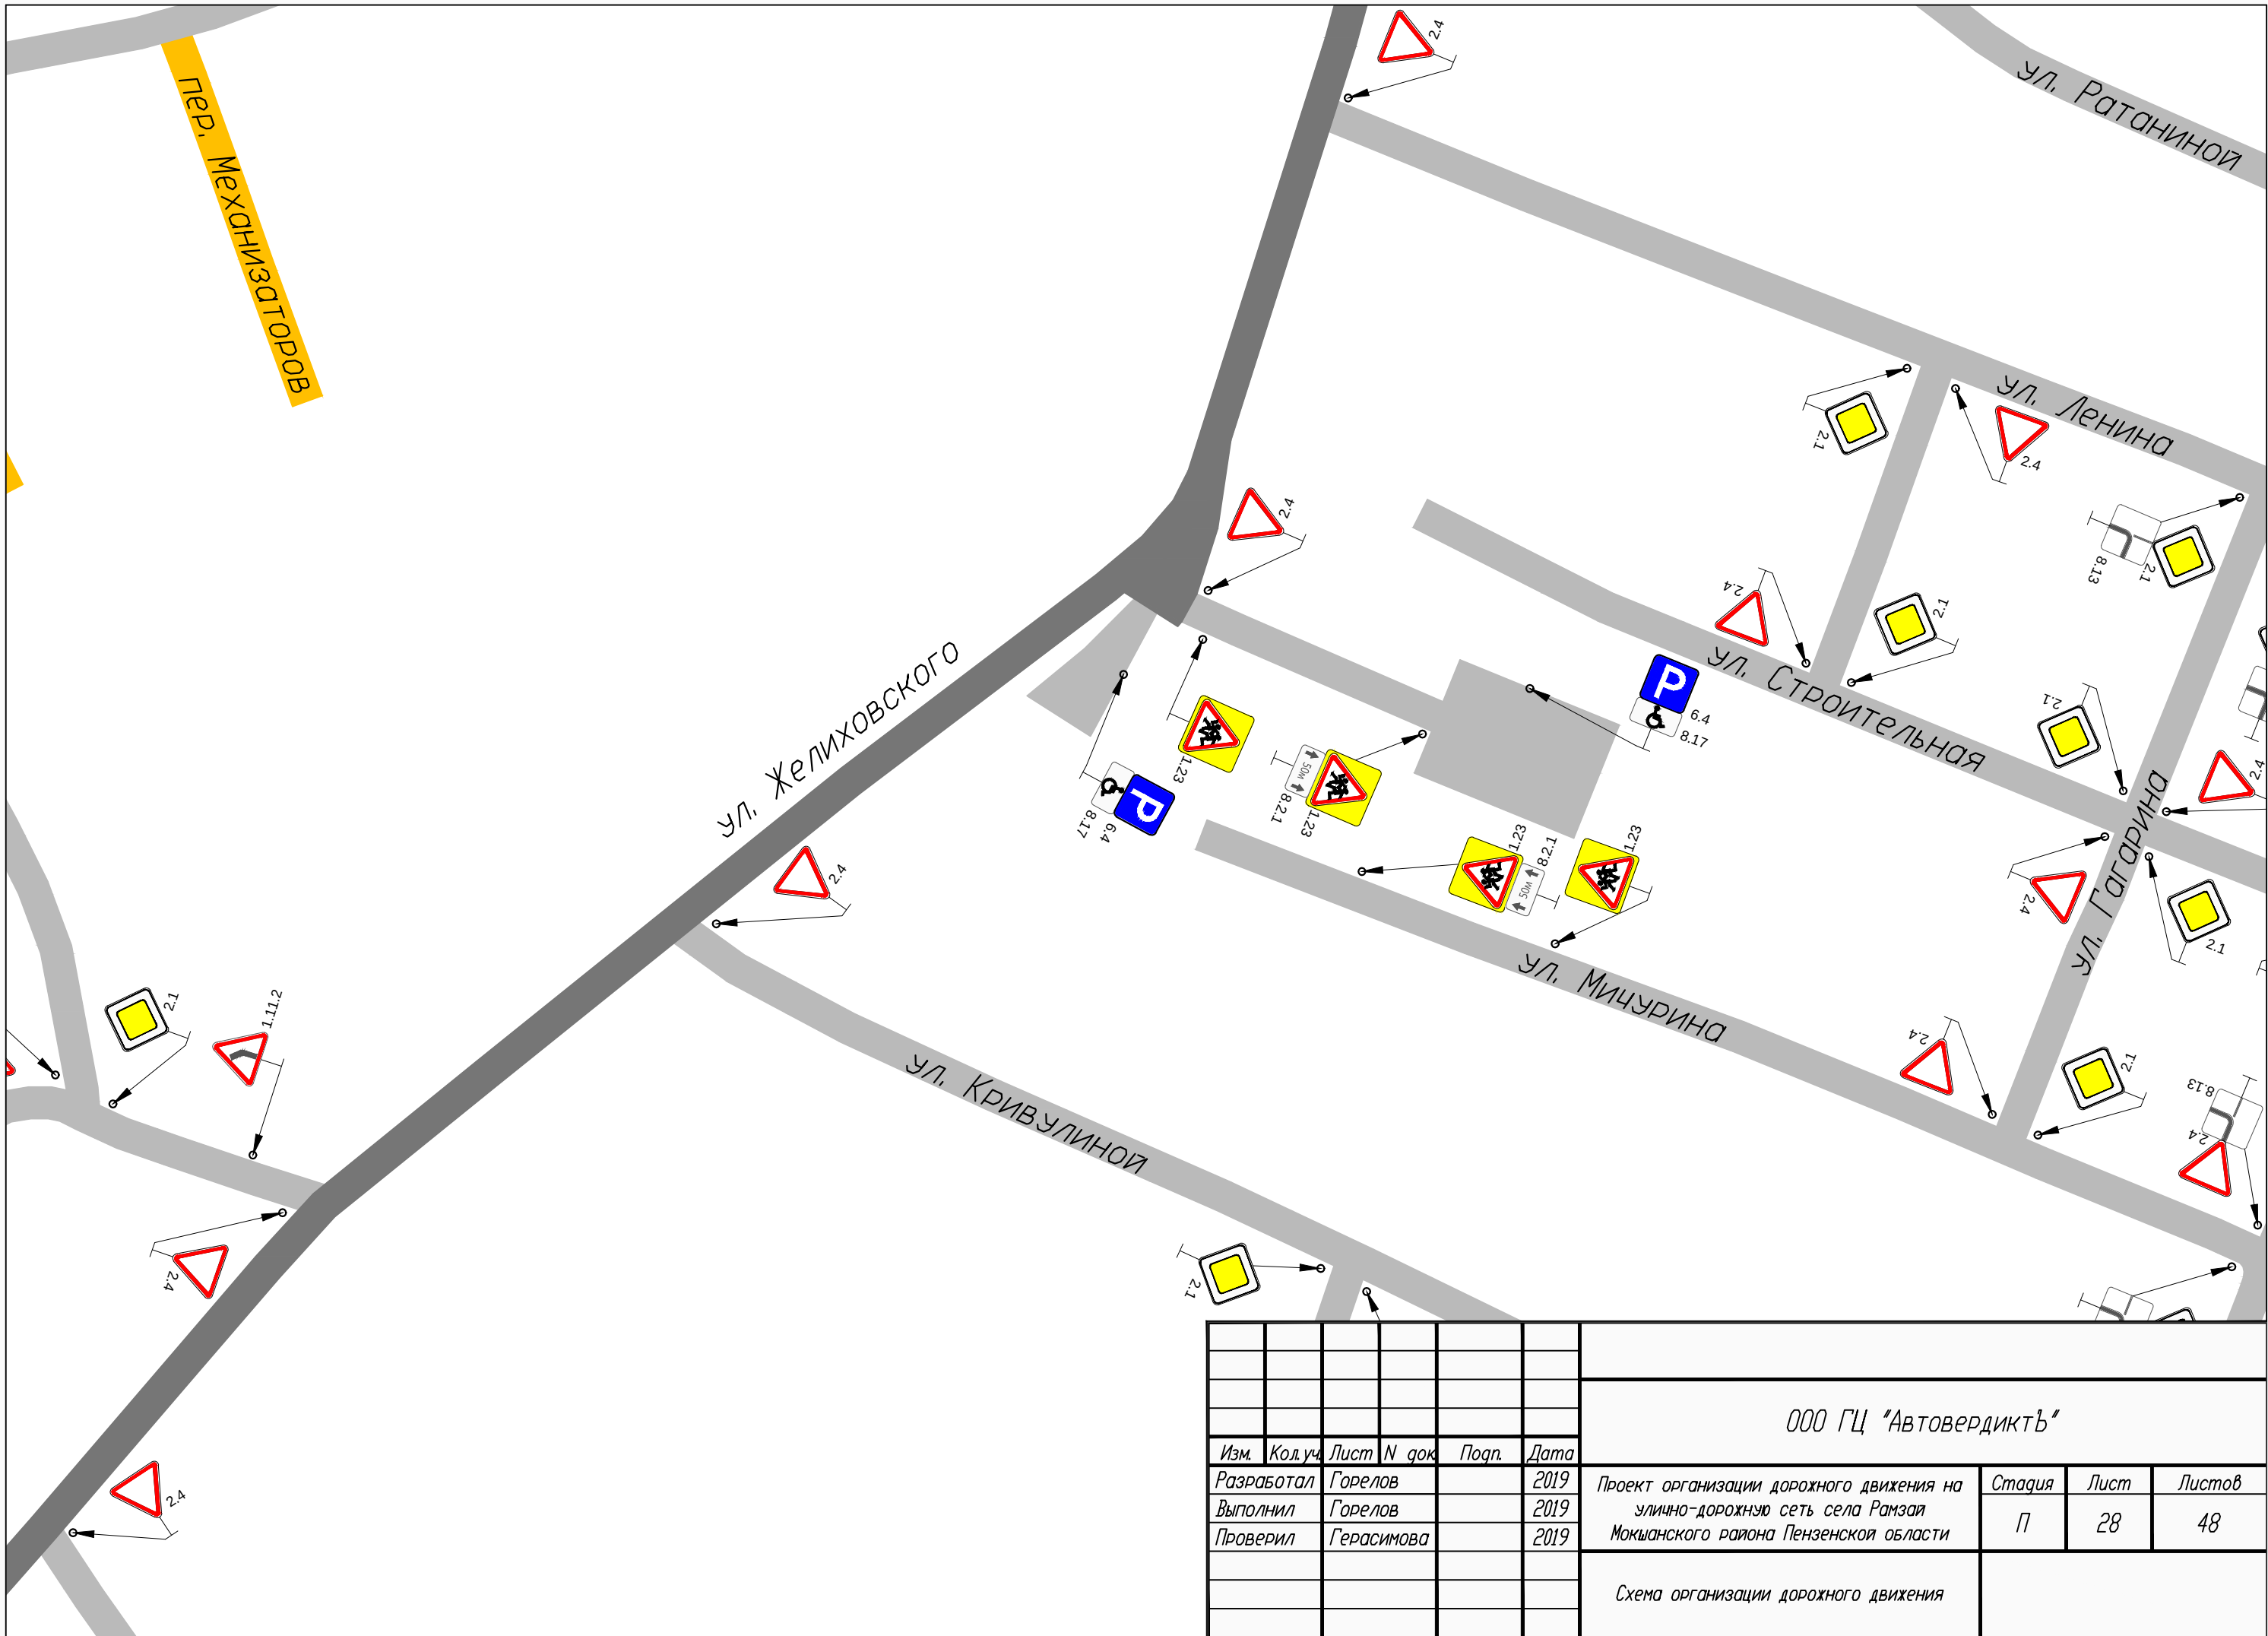


						ООО ГЦ "АвтовердиктЪ"			
Изм.	Кол.уч.	Лист	N док.	Подп.	Дата				
Разработал	Горелов				2019	Проект организации дорожного движения на улично-дорожную сеть села Рамзай Мокшанского района Пензенской области	Стадия	Лист	Листов
Выполнил	Горелов				2019		П	28	48
Проверил	Герасимова				2019				
						Схема организации дорожного движения			

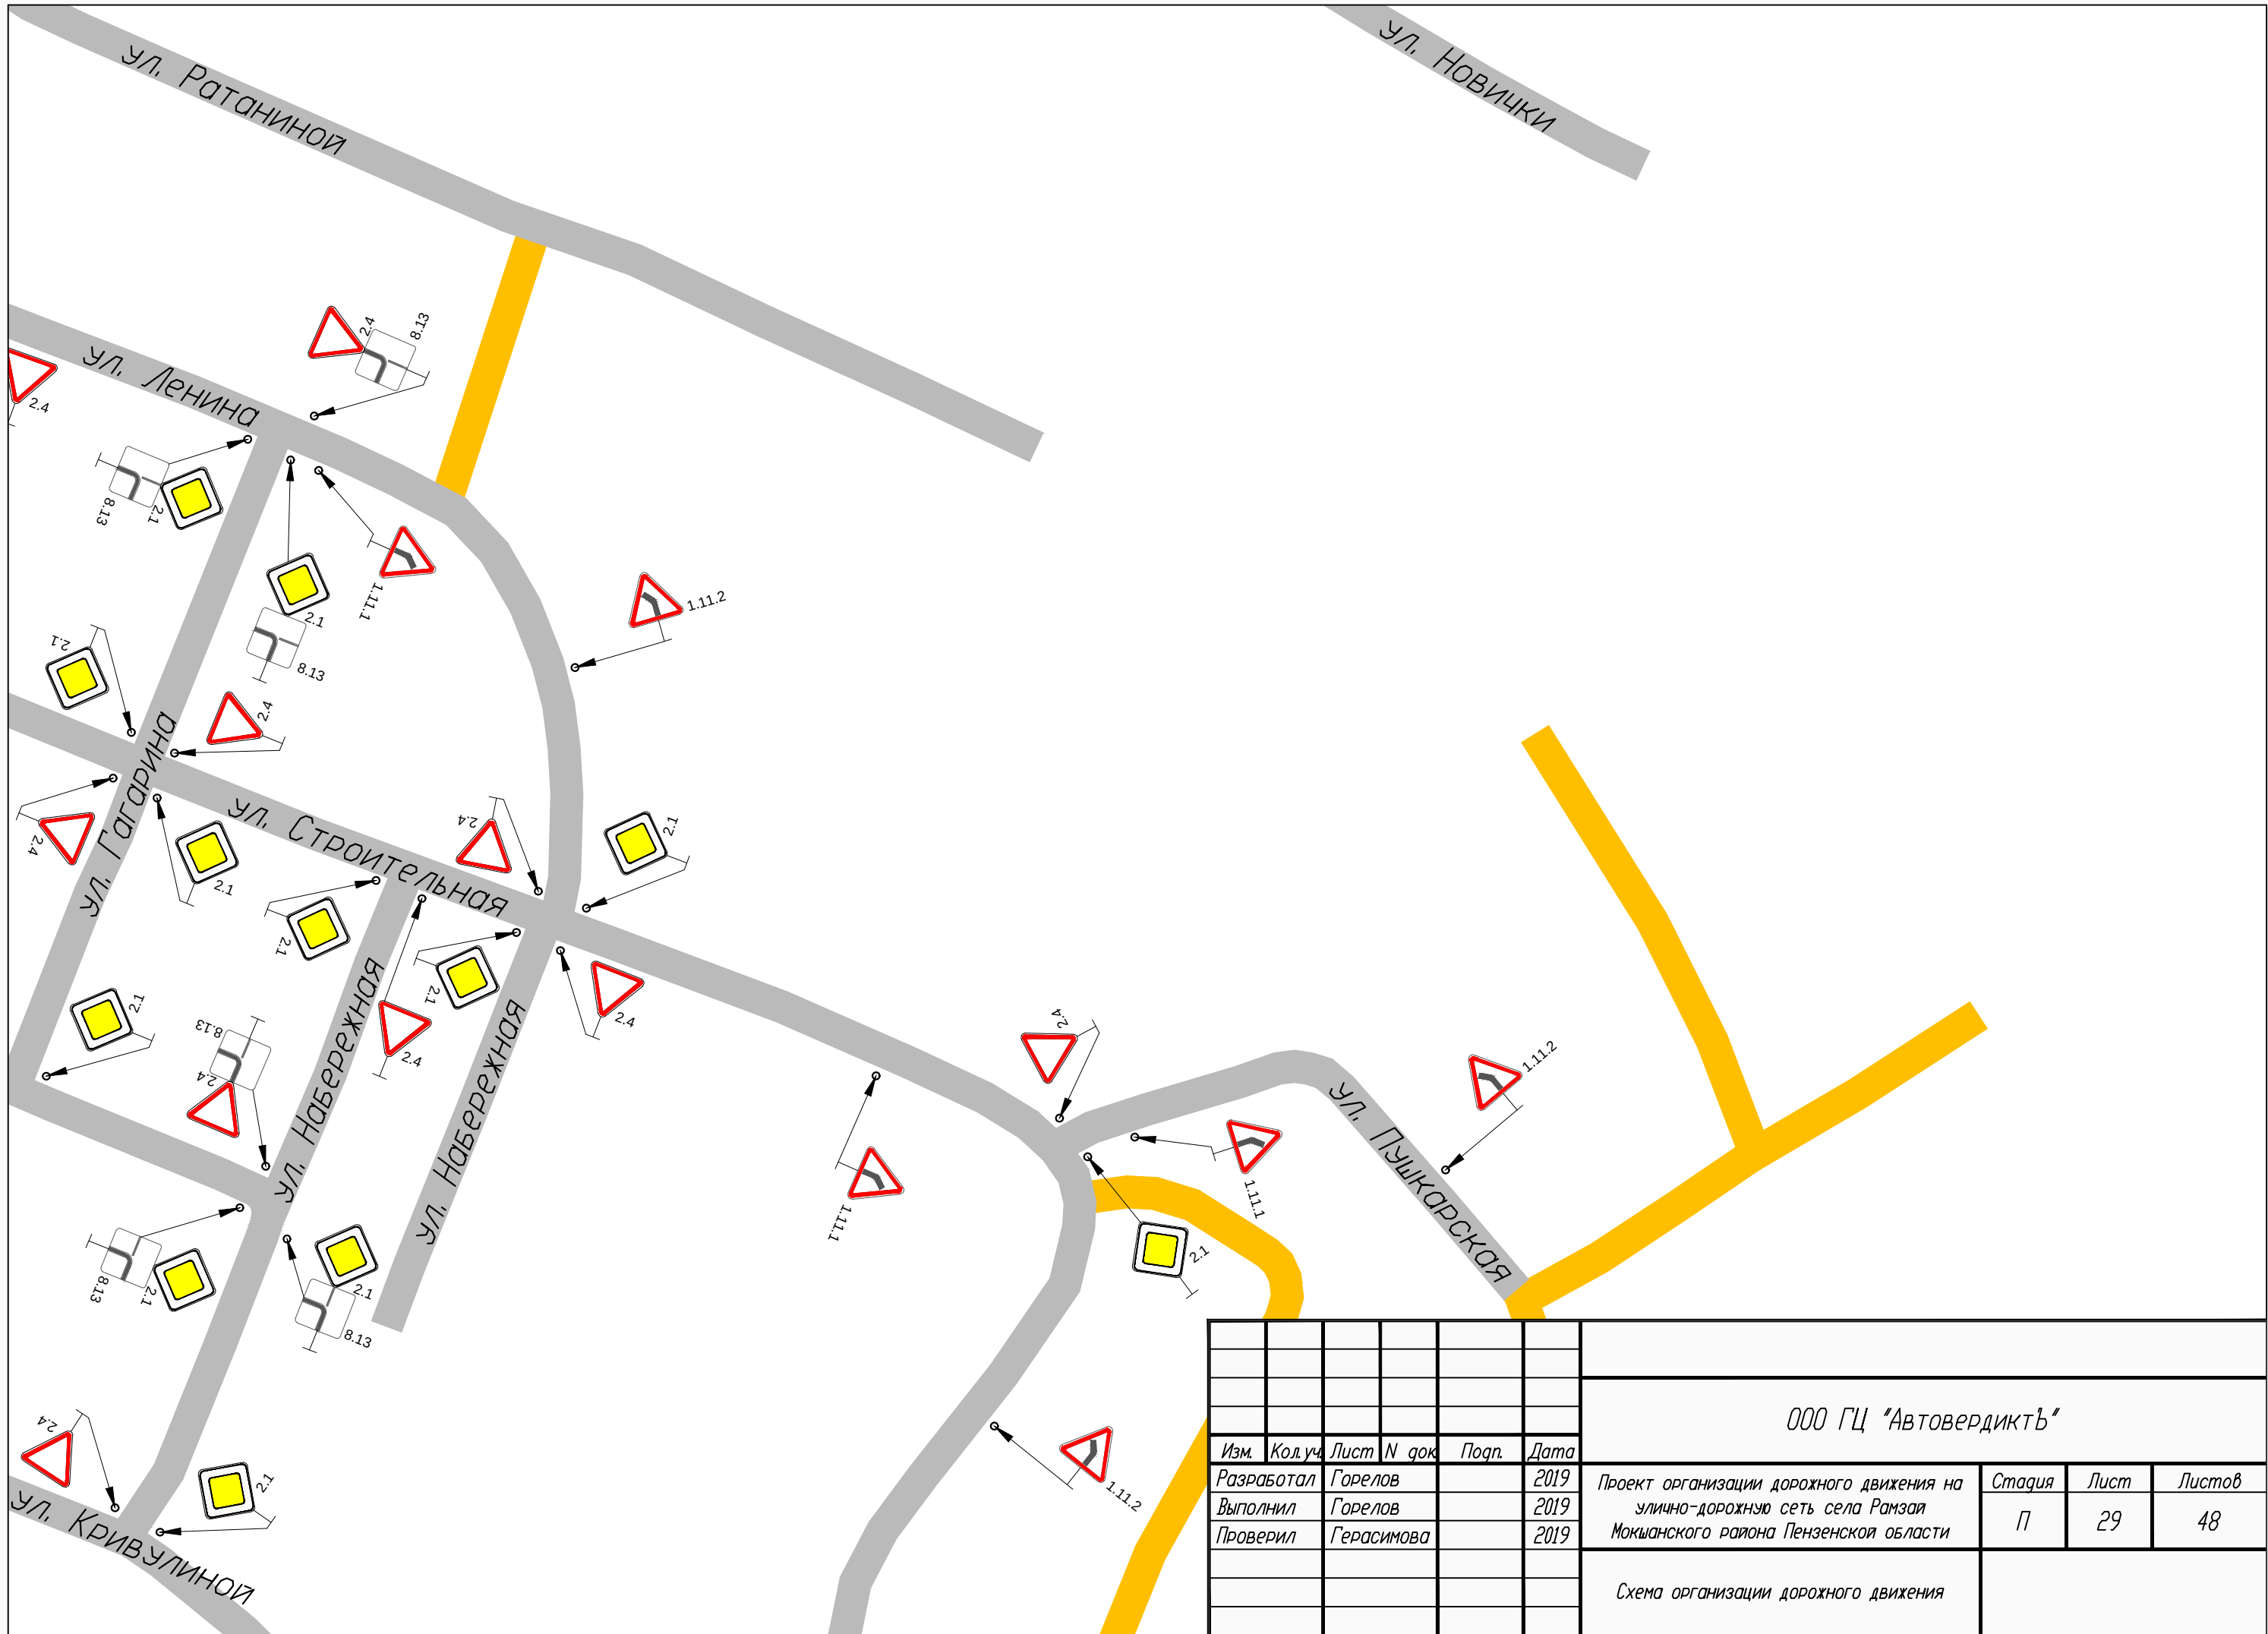


						ООО ГЦ "АвтовердиктЪ"			
Изм.	Кол.уч.	Лист	N док.	Подп.	Дата	Проект организации дорожного движения на улично-дорожную сеть села Рамзай Мокшанского района Пензенской области	Стадия	Лист	Листов
Разработал	Горелов				2019		П	29	48
Выполнил	Горелов				2019				
Проверил	Герасимова				2019	Схема организации дорожного движения			

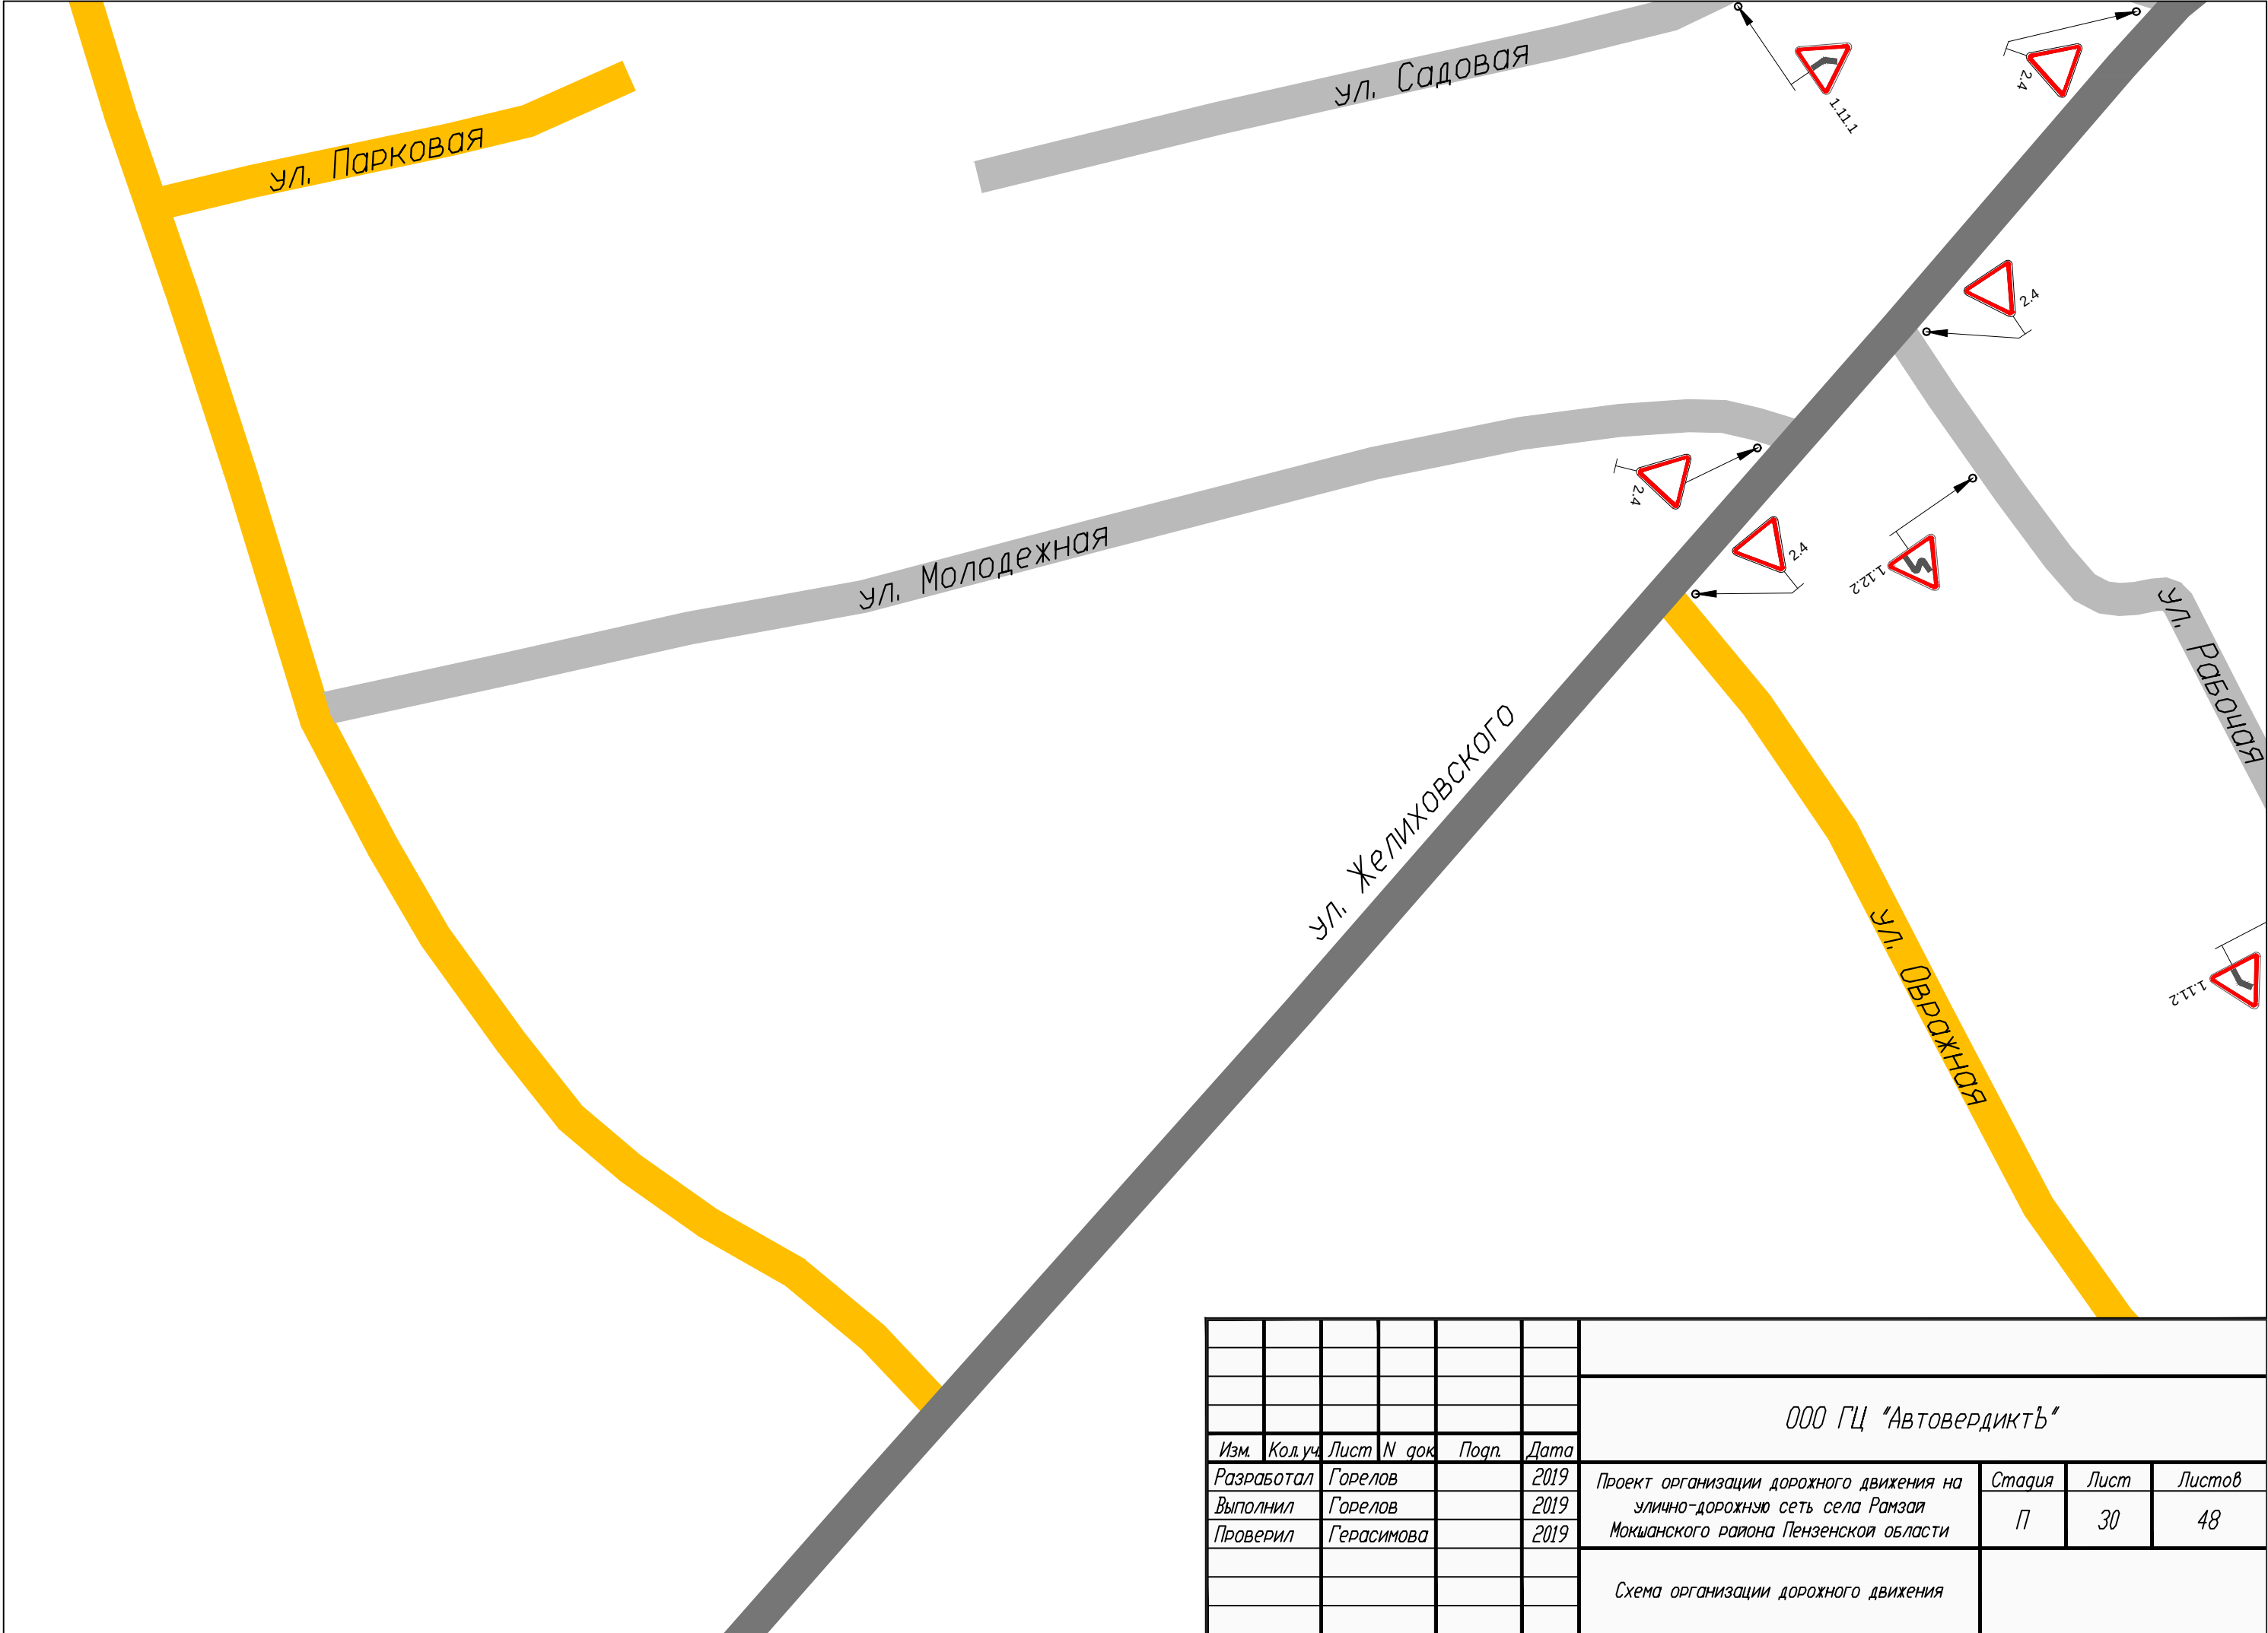

						ООО ГЦ "АвтовердиктЪ"			
Изм.	Кол.уч.	Лист	N док.	Подп.	Дата	Проект организации дорожного движения на улично-дорожную сеть села Рамзай Мокшанского района Пензенской области	Стадия	Лист	Листов
Разработал		Горелов			2019		П	30	48
Выполнил		Горелов			2019				
Проверил		Герасимова			2019	Схема организации дорожного движения			

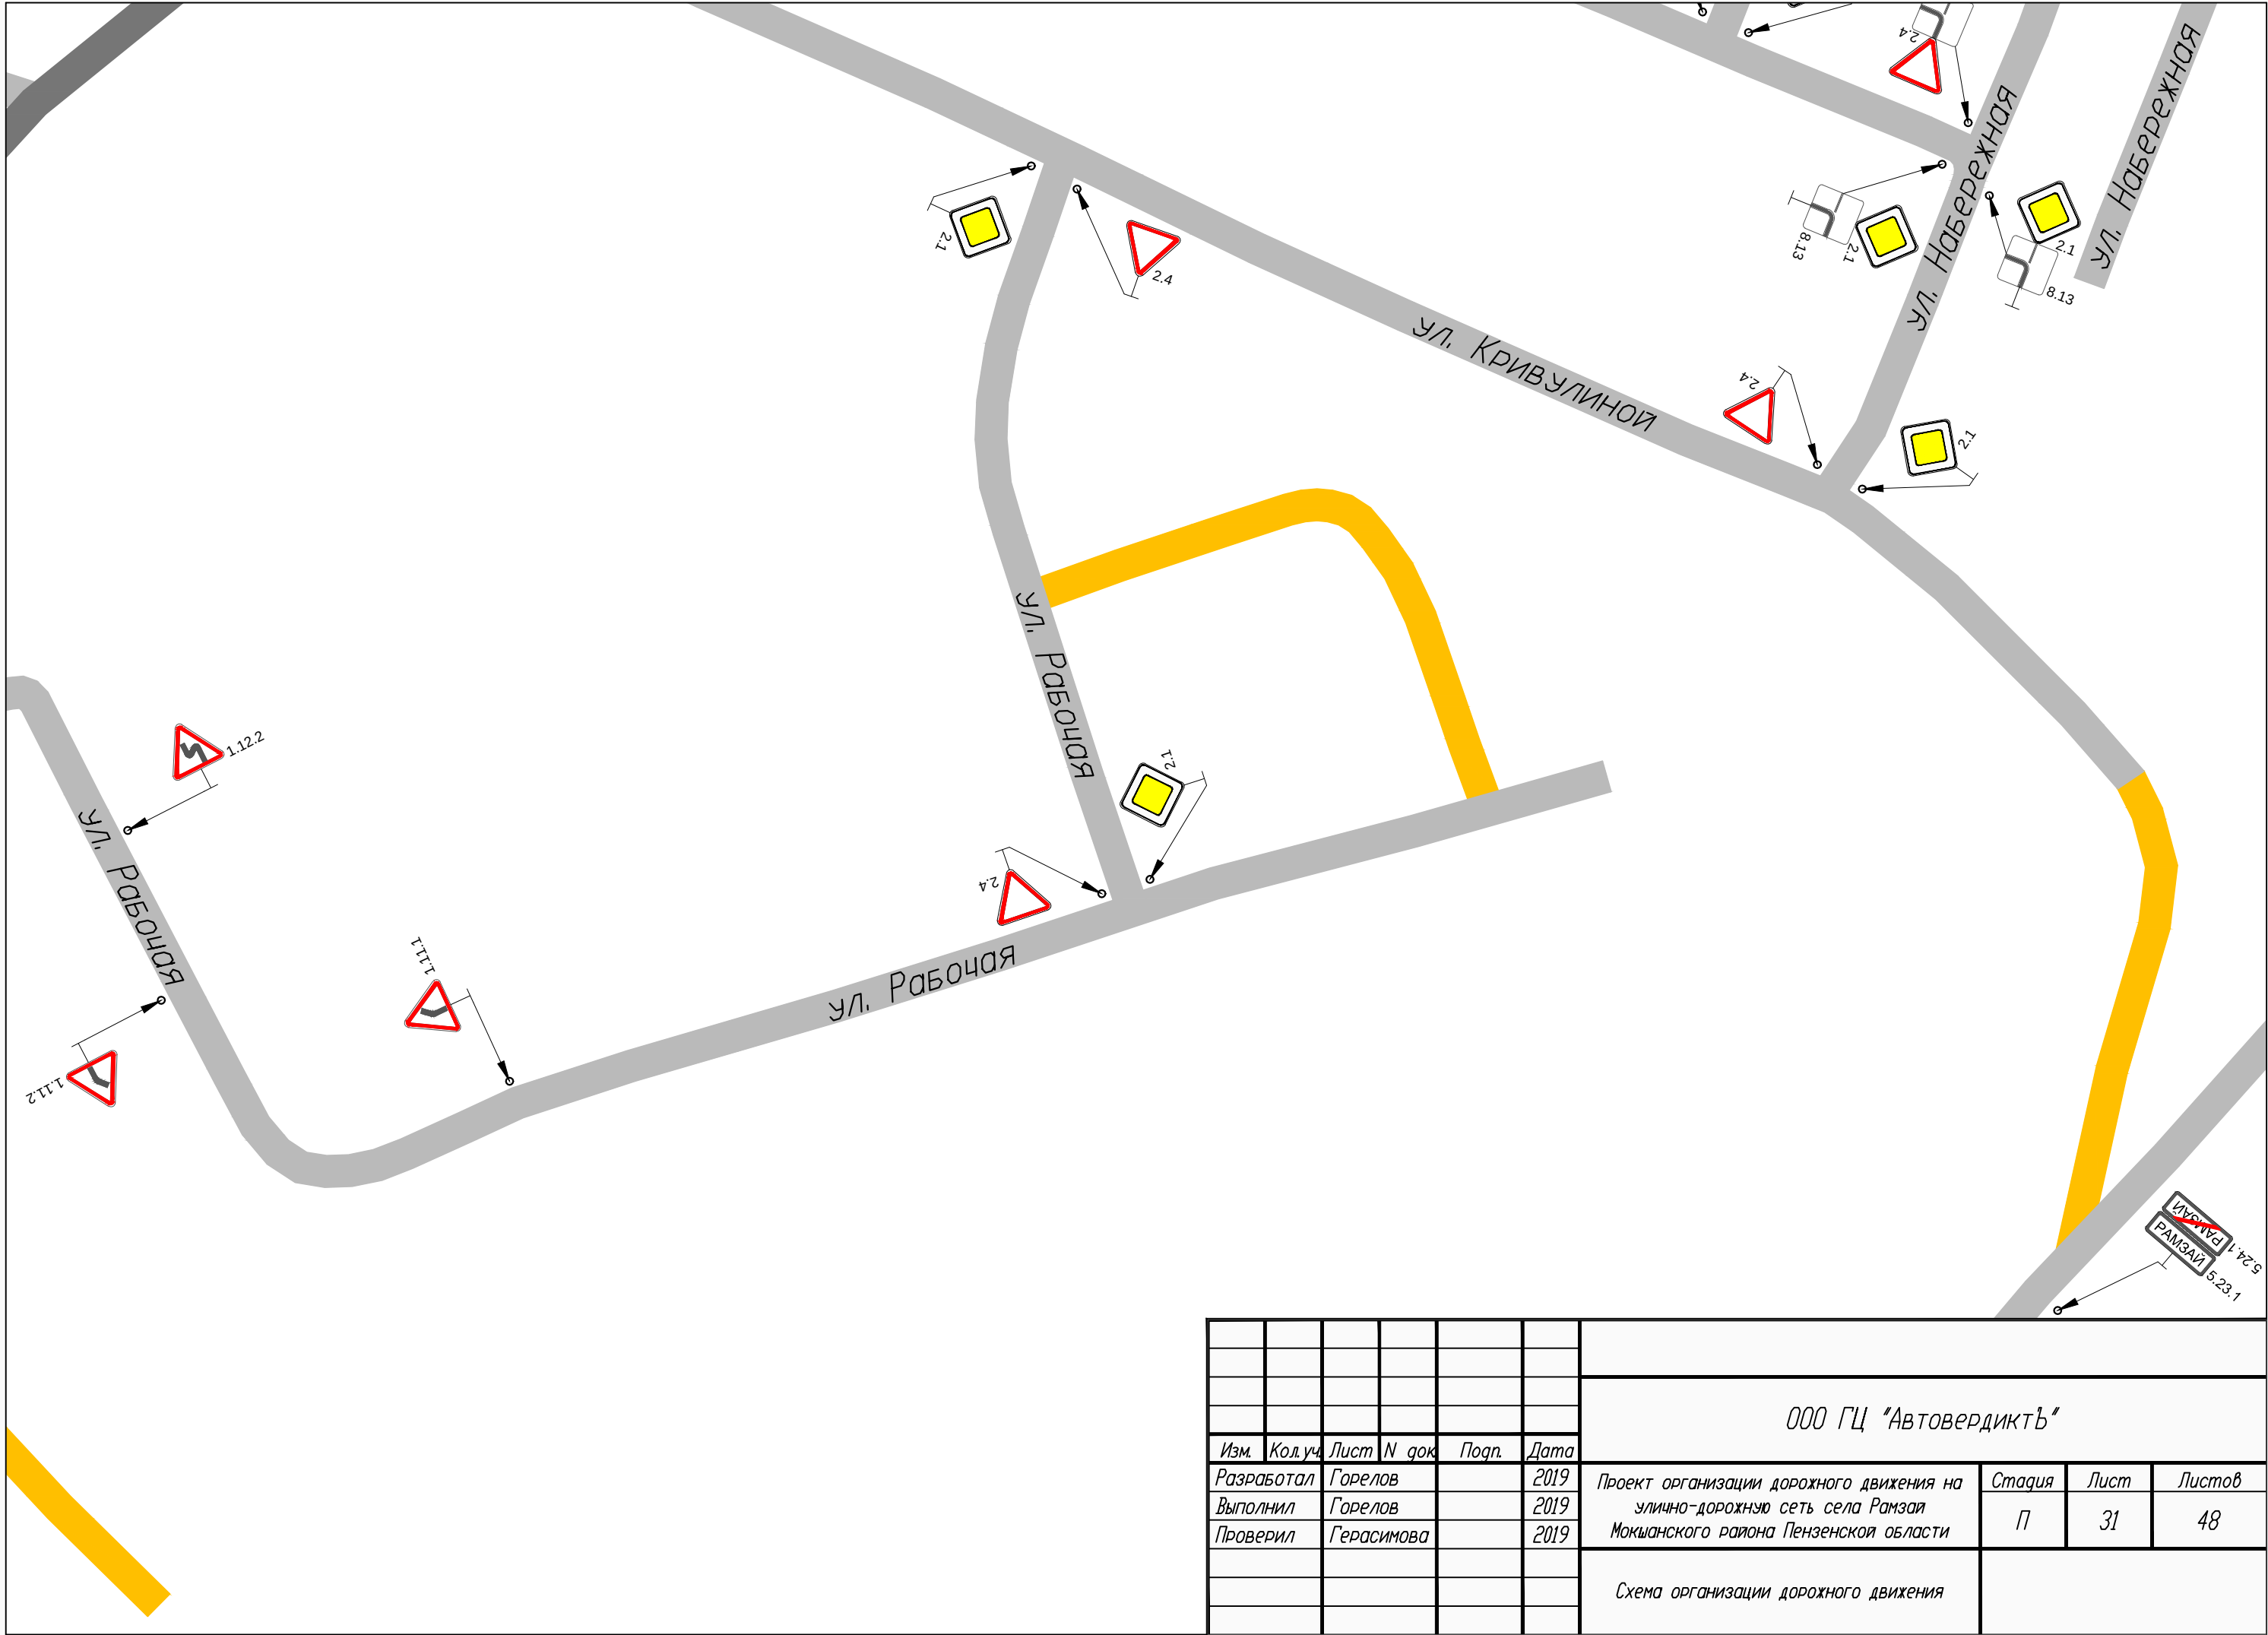



						ООО ГЦ "АвтовердиктЪ"			
Изм.	Кол.уч.	Лист	N док.	Подп.	Дата	Проект организации дорожного движения на улично-дорожную сеть села Рамзай Мокшанского района Пензенской области	Стадия	Лист	Листов
Разработал		Горелов			2019		П	31	48
Выполнил		Горелов			2019				
Проверил		Герасимова			2019	Схема организации дорожного движения			

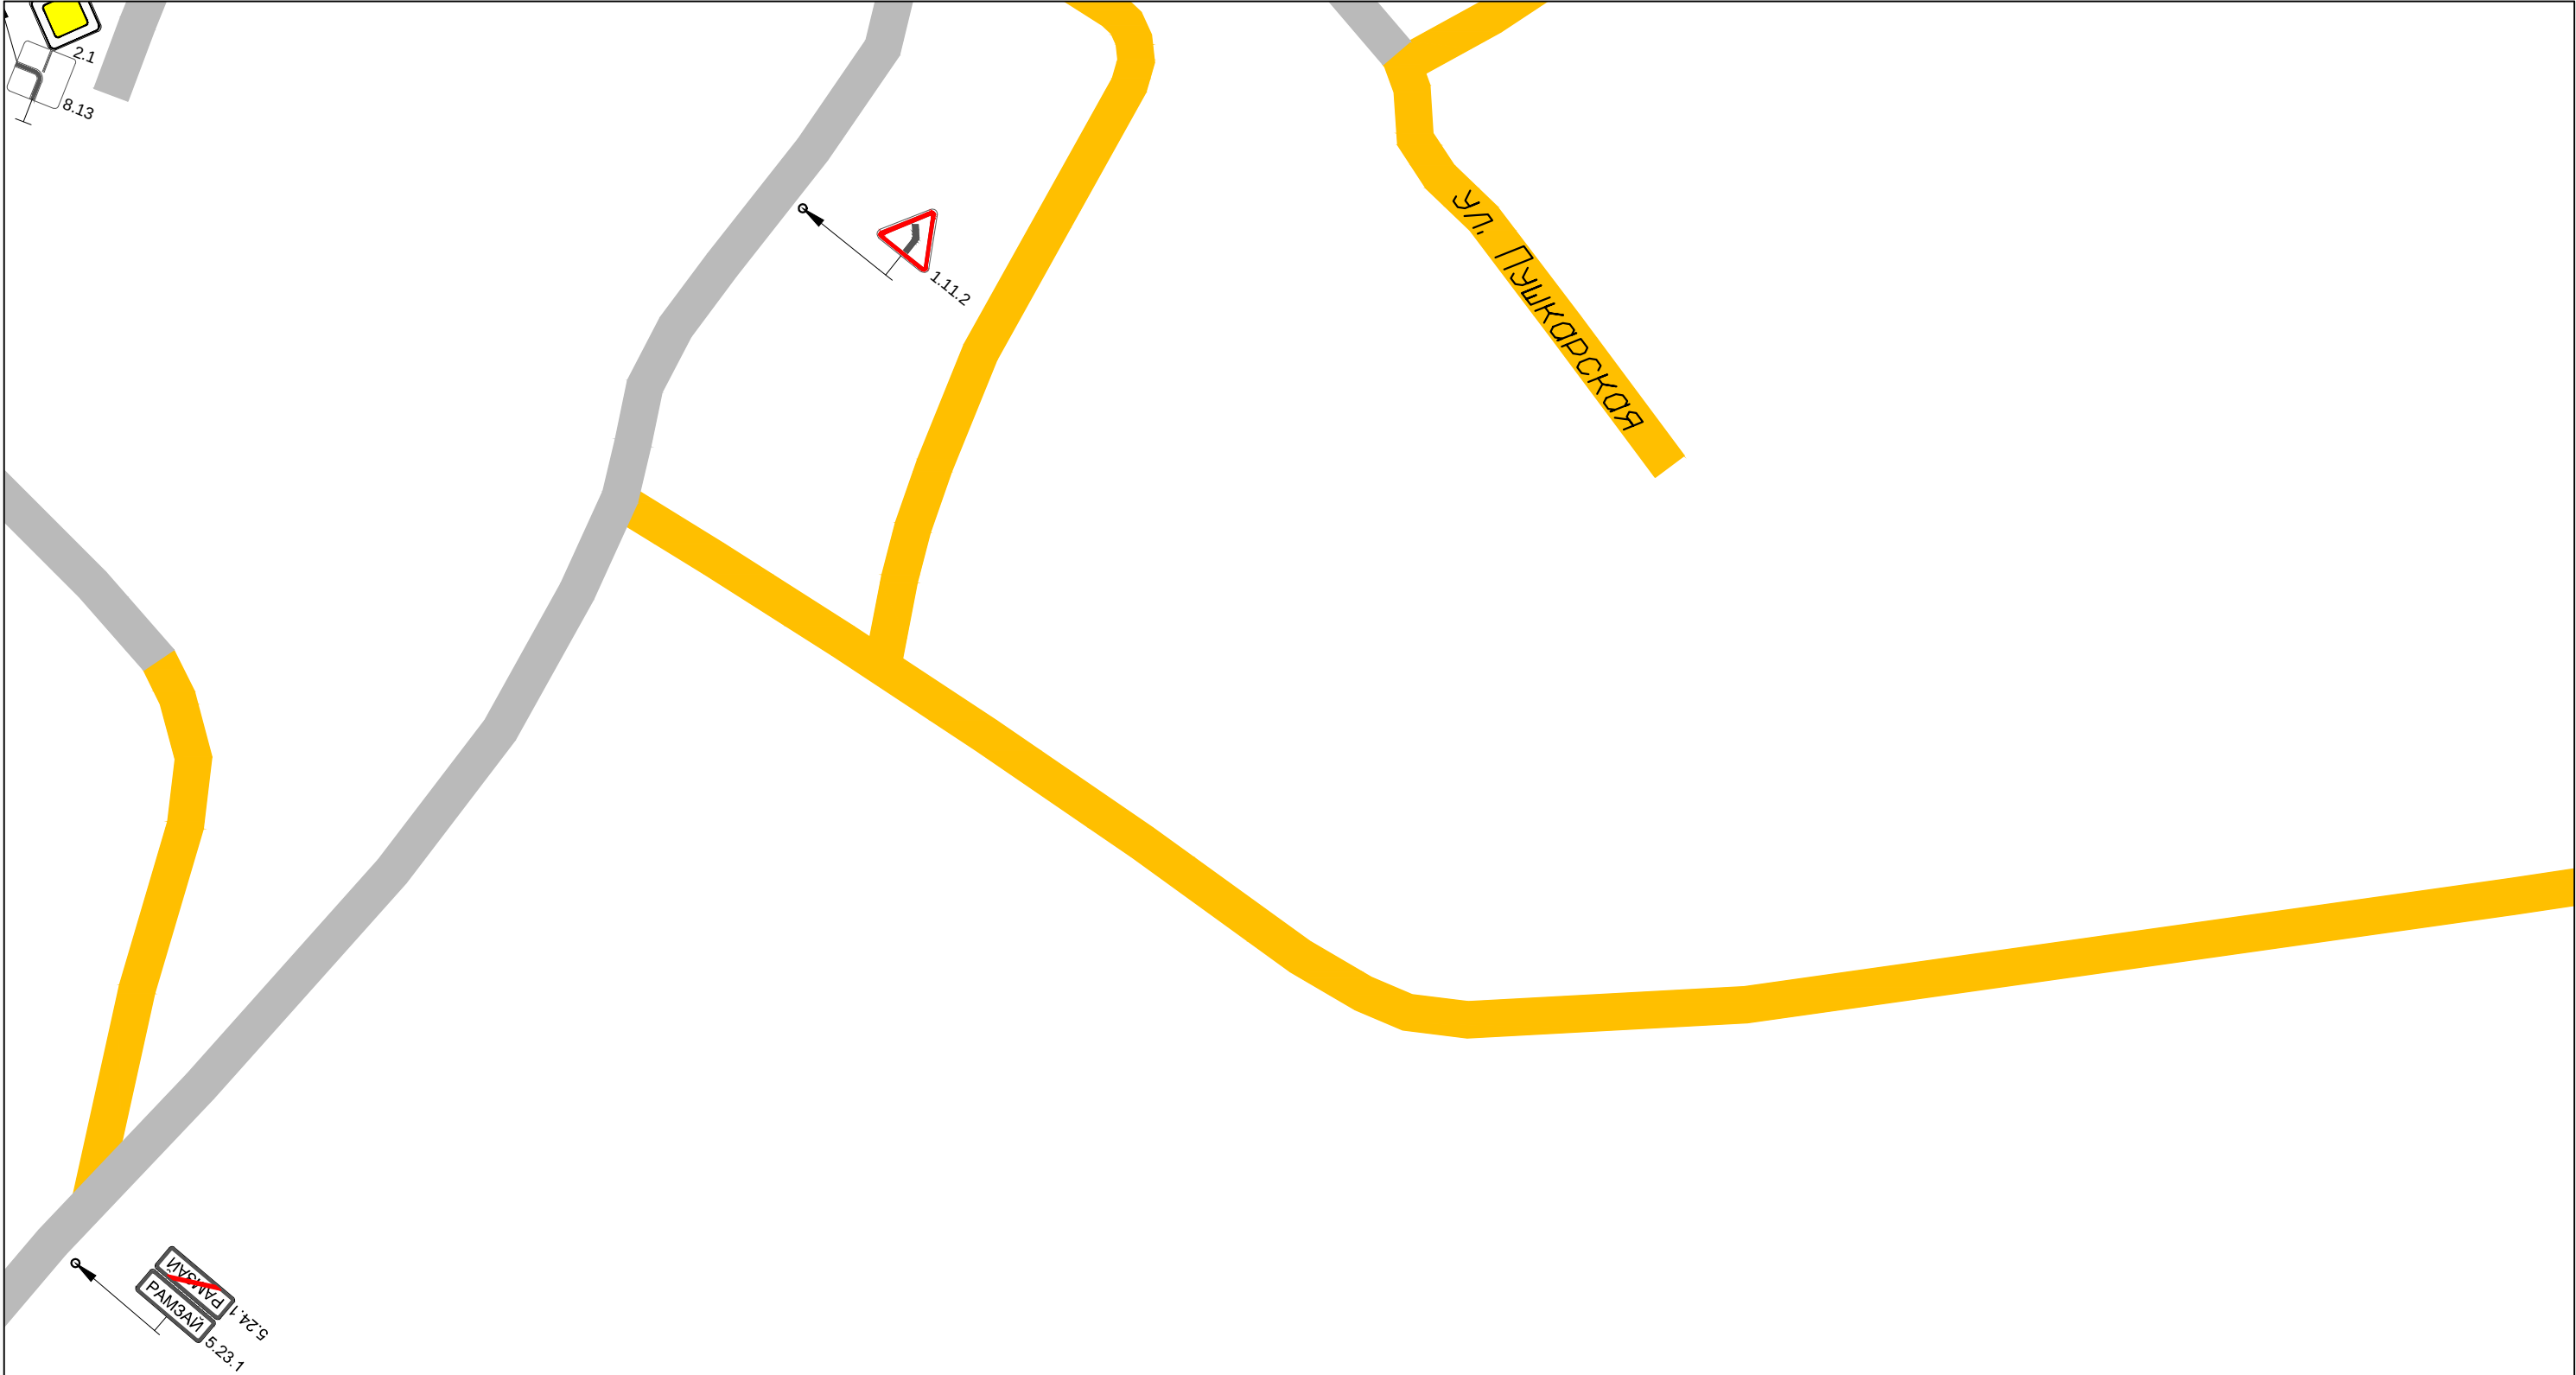


						ООО ГЦ "АвтовердиктЪ"			
Изм.	Кол.уч.	Лист	N док.	Подп.	Дата	Проект организации дорожного движения на улично-дорожную сеть села Рамзай Мокшанского района Пензенской области	Стадия	Лист	Листов
Разработал	Горелов				2019		П	32	48
Выполнил	Горелов				2019				
Проверил	Герасимова				2019	Схема организации дорожного движения			

Проект организации дорожного движения на
улично-дорожную сеть станции Рамзай
Мокшанского района Пензенской области


						ООО ГЦ "АвтовердиктЪ"			
Изм.	Кол.уч.	Лист	N док.	Подп.	Дата	Проект организации дорожного движения на улично-дорожную сеть станции Рамзай Мокшанского района Пензенской области	Стадия	Лист	Листов
Разработал		Горелов			2019		П	33	48
Выполнил		Горелов			2019				
Проверил		Герасимова			2019				

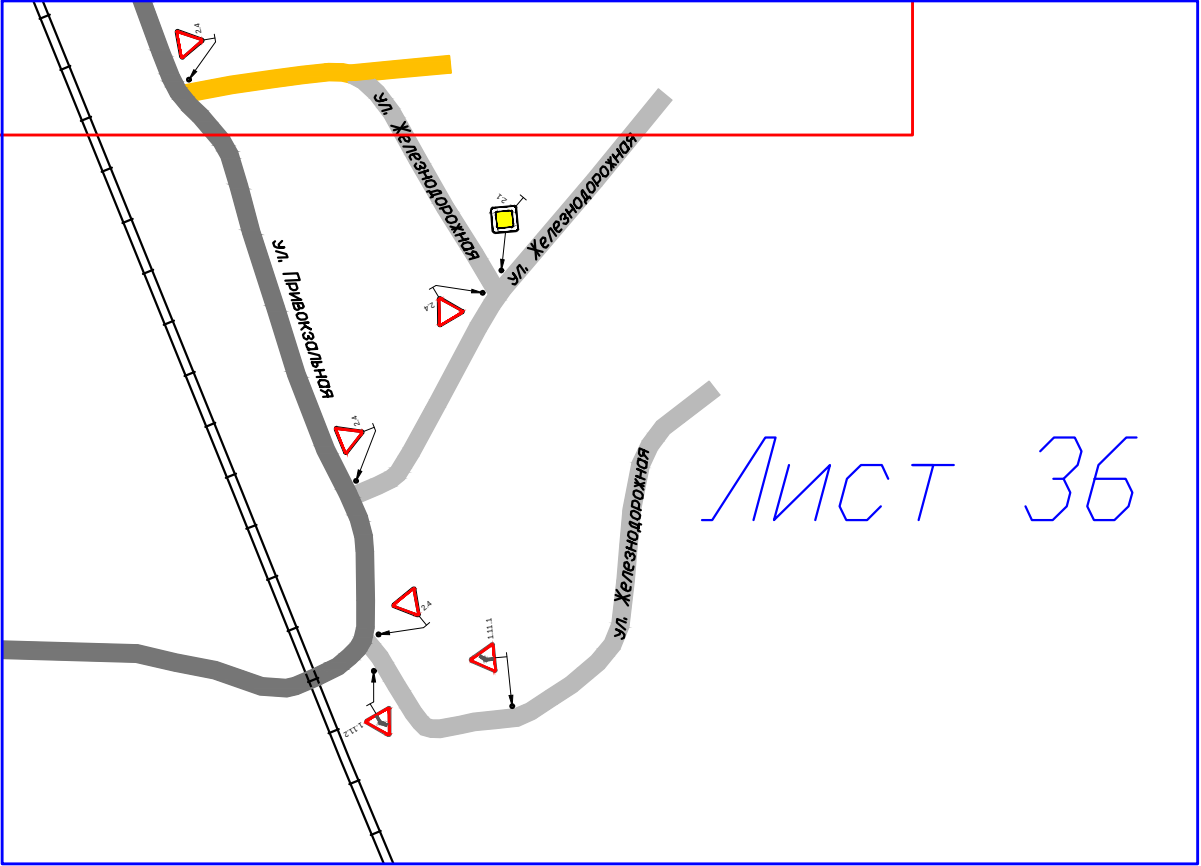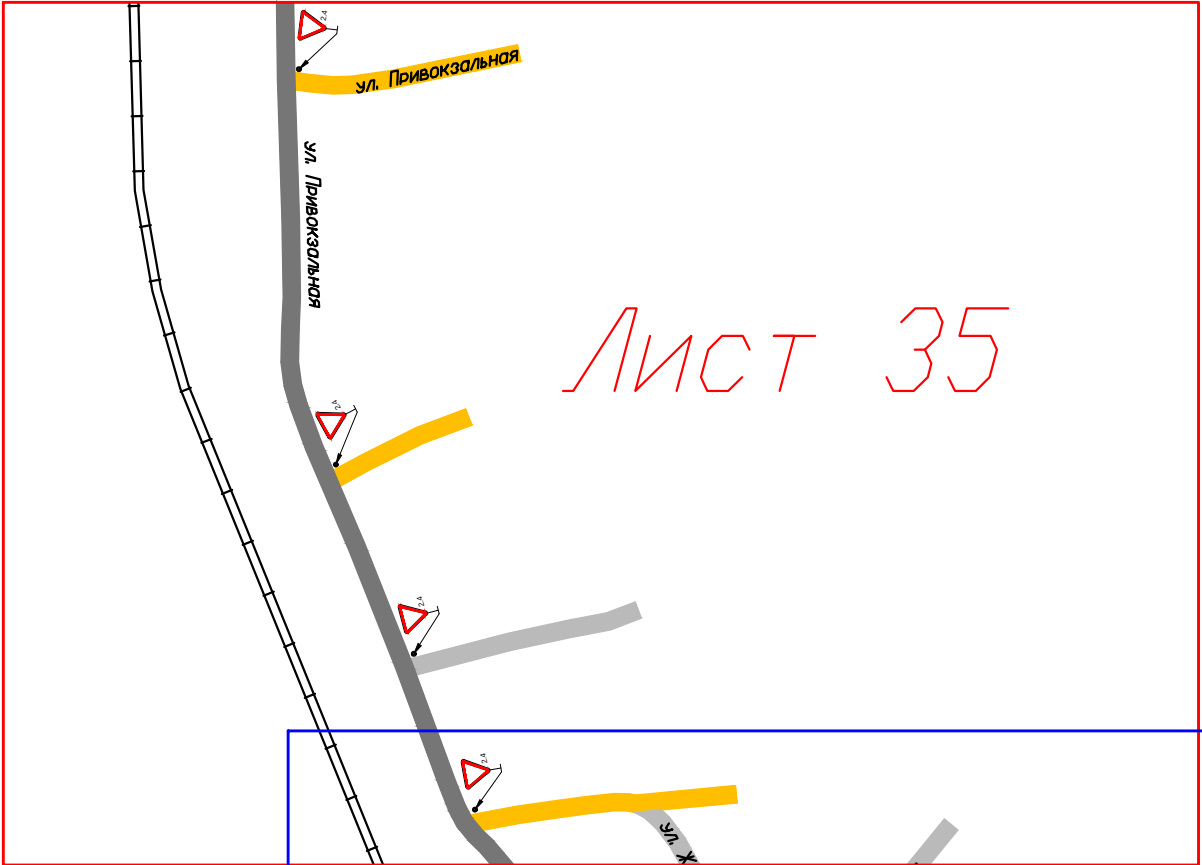

						ООО ГЦ "АвтовердиктЪ"			
Изм.	Кол.уч.	Лист	N док.	Подп.	Дата	Проект организации дорожного движения на улично-дорожную сеть станции Рамзай Мокшанского района Пензенской области	Стадия	Лист	Листов
Разработал		Горелов			2019		П	34	48
Выполнил		Горелов			2019				
Проверил		Герасимова			2019				
						Схема раскладки листов			

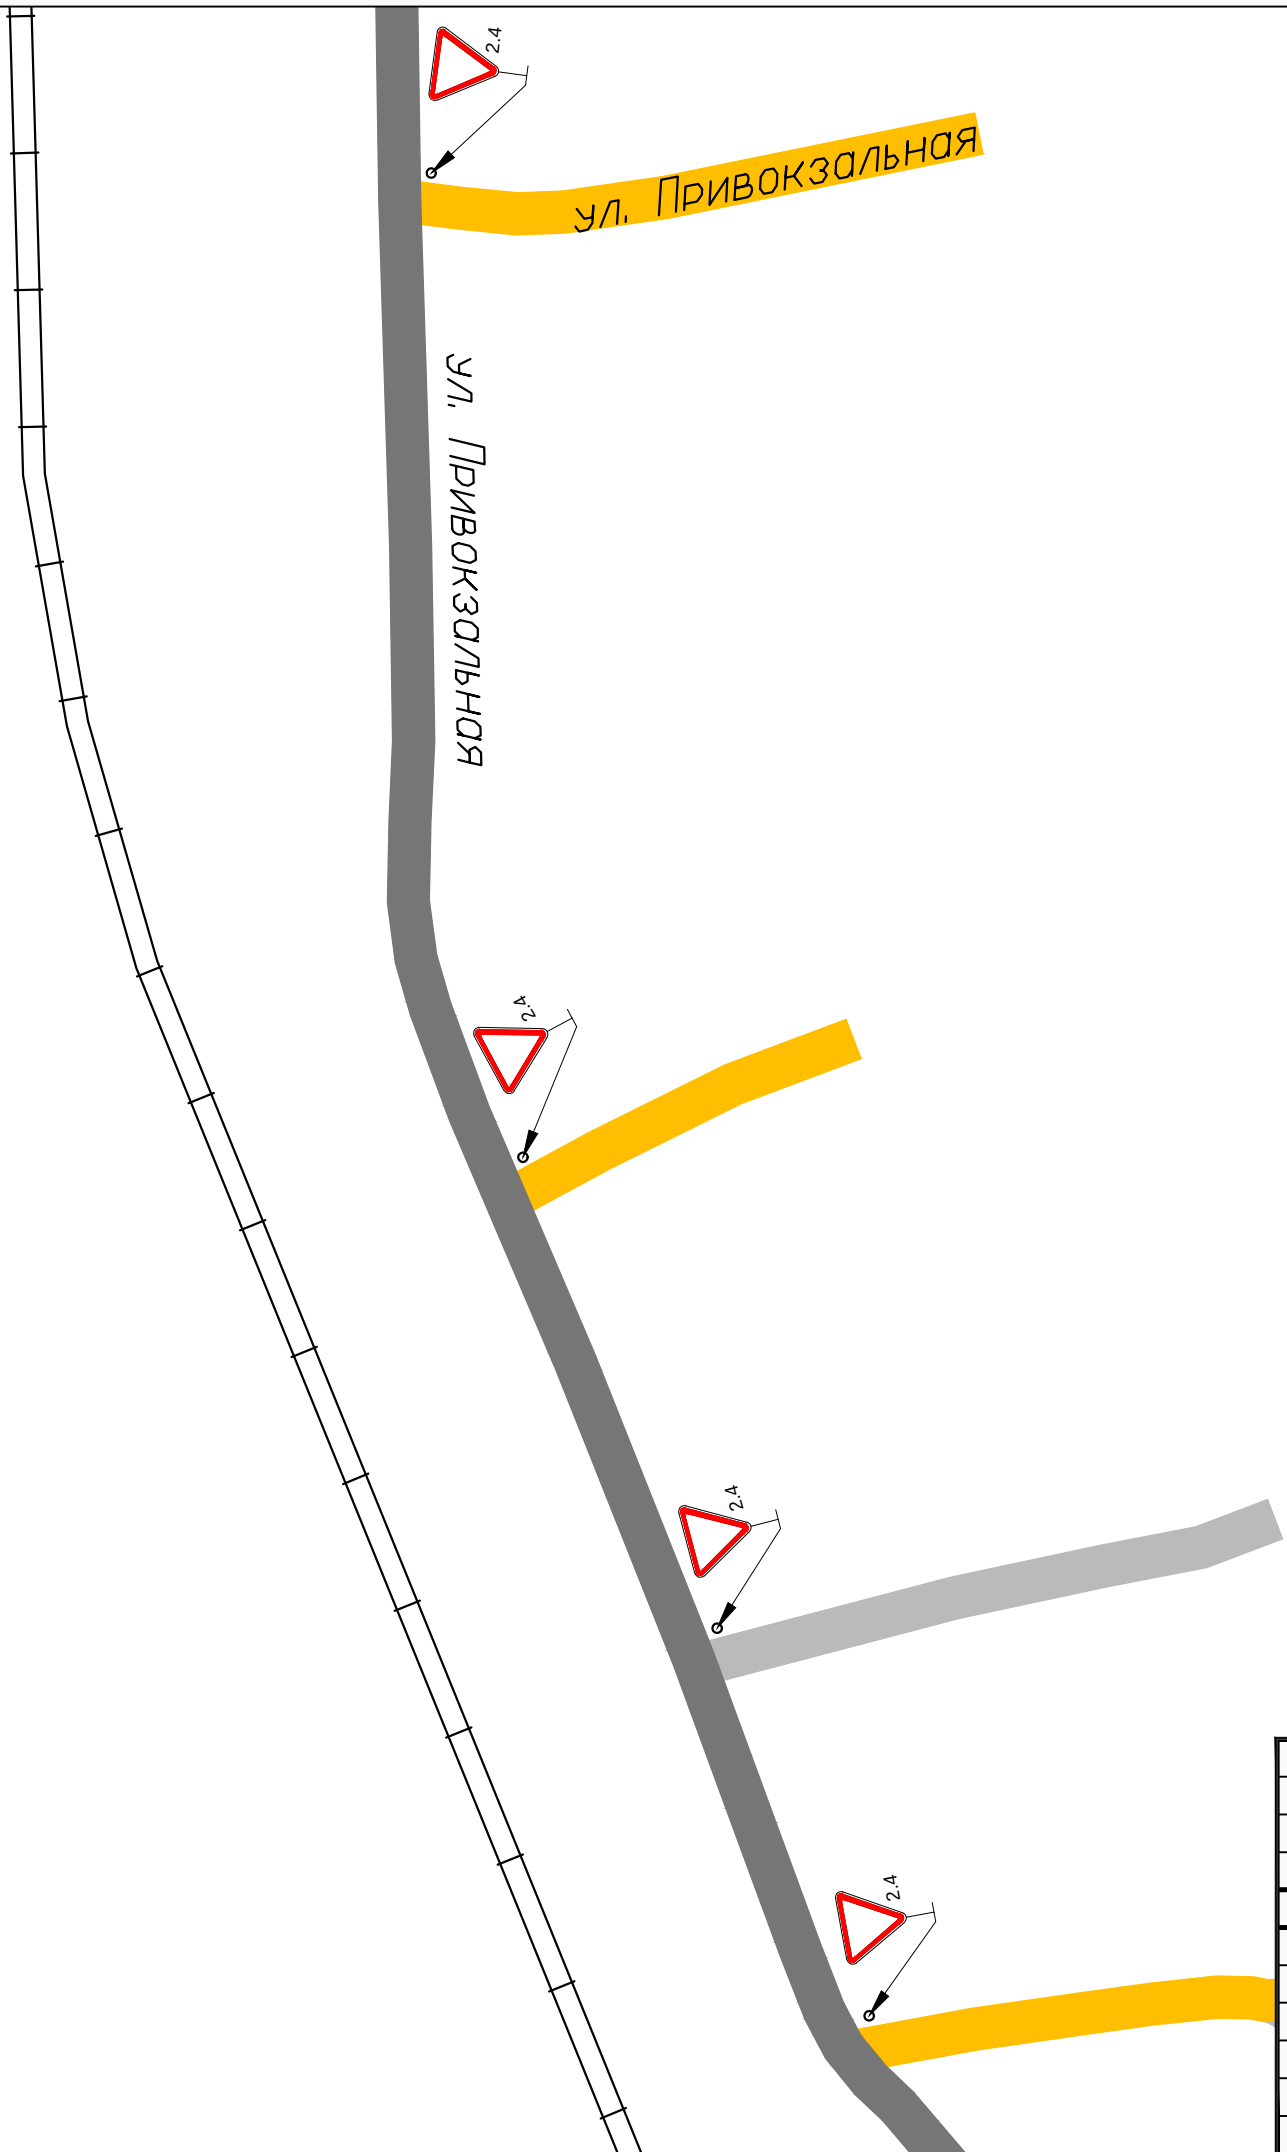

						ООО ГЦ "АвтовердиктЪ"			
Изм.	Кол.уч.	Лист	N док.	Подп.	Дата	Проект организации дорожного движения на улично-дорожную сеть станции Рамзай Мокшанского района Пензенской области	Стадия	Лист	Листов
Разработал		Горелов			2019		П	35	48
Выполнил		Горелов			2019				
Проверил		Герасимова			2019	Схема организации дорожного движения			

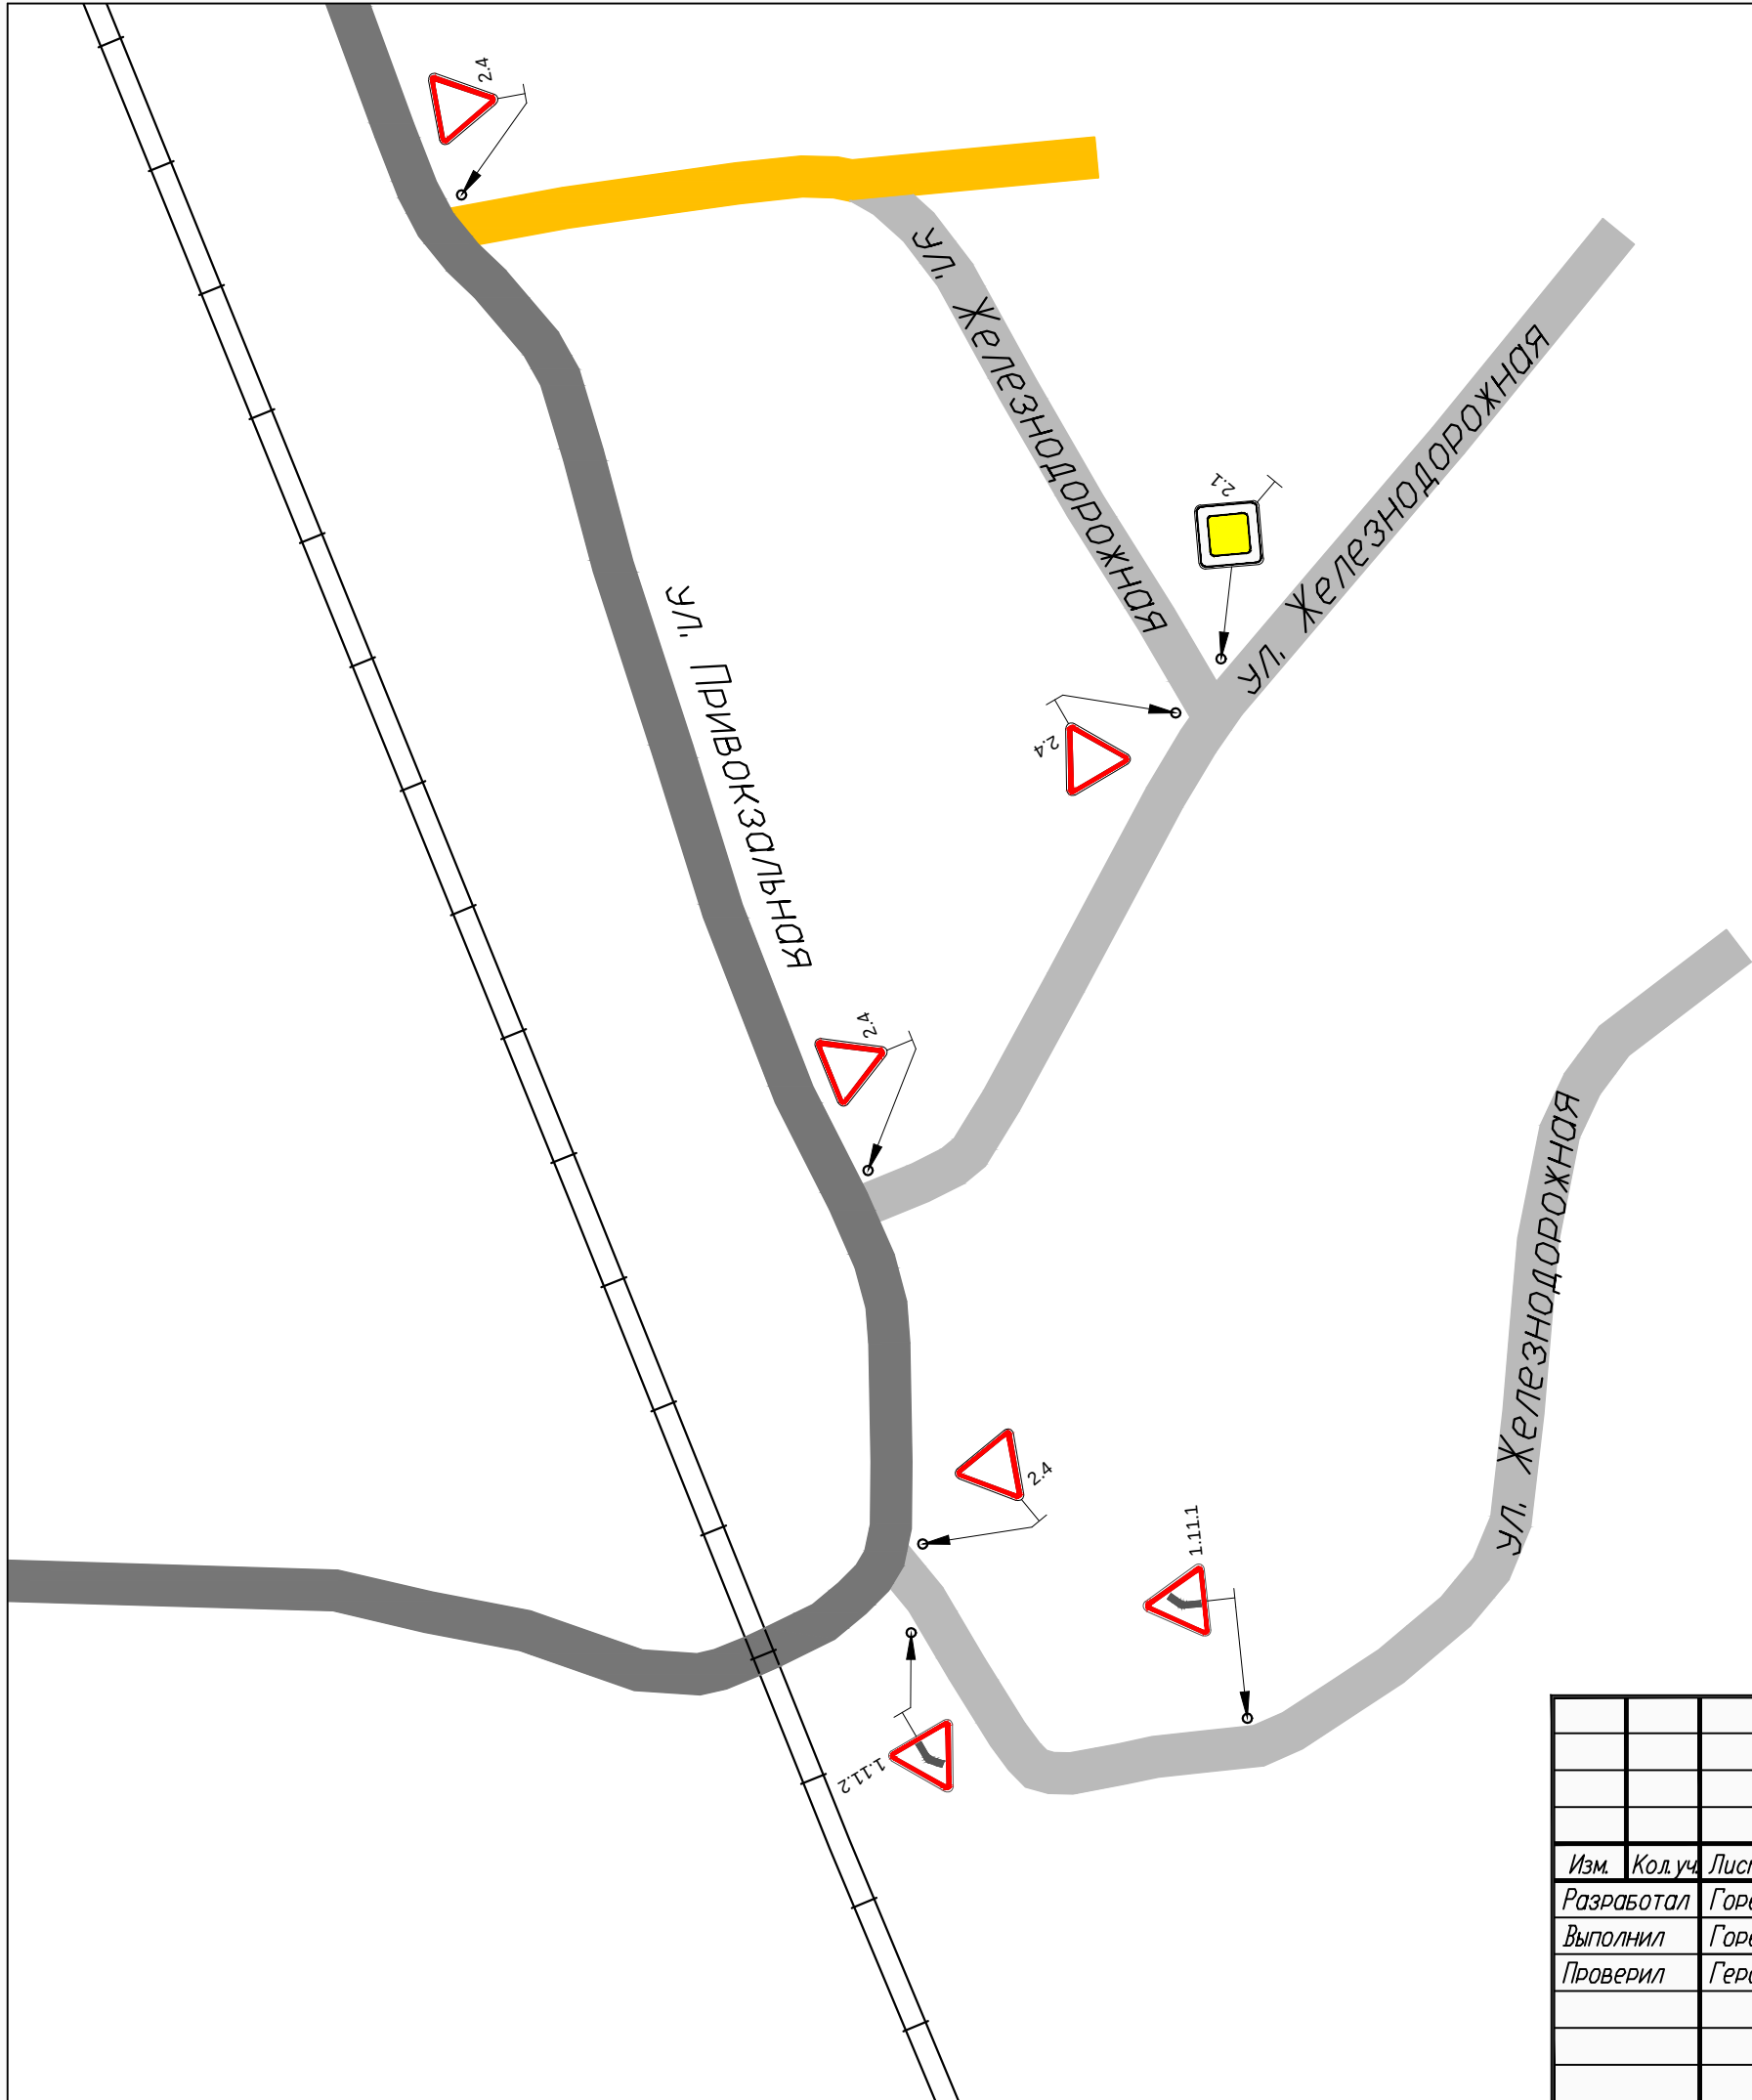

						ООО ГЦ "АвтовердиктЪ"			
Изм.	Кол.уч.	Лист	N док.	Подп.	Дата	Проект организации дорожного движения на улично-дорожную сеть станции Рамзай Мокшанского района Пензенской области	Стадия	Лист	Листов
Разработал		Горелов			2019		П	36	48
Выполнил		Горелов			2019				
Проверил		Герасимова			2019	Схема организации дорожного движения			


Проект организации дорожного движения на улично-дорожную сеть деревни Пяша Мокшанского района Пензенской области

						ООО ГЦ "АвтовердиктЪ"			
Изм.	Кол.уч.	Лист	N док.	Подп.	Дата	Проект организации дорожного движения на улично-дорожную сеть деревни Пяша Мокшанского района Пензенской области	Стадия	Лист	Листов
Разработал	Горелов				2019		П	37	48
Выполнил	Горелов				2019				
Проверил	Герасимова				2019				


[illegible]

Technical drawing of a road intersection. The drawing shows a central road (ул. Заречная) intersecting with three other roads: ул. Радзювская, ул. Горькая, and ул. Тельная. The intersection is marked with yellow squares and red triangles. The drawing includes various traffic signs and road markings, such as a 'STOP' sign (red octagon with white text) and a 'Yield' sign (red triangle with white text). The drawing is labeled 'Лист 40' (Sheet 40) in the center.

						ООО ГЦ "АвтовердиктЪ"				
Изм.	Кол.уч.	Лист	N док	Погн.	Дата					
Разработал	Горелов				2019	Проект организации дорожного движения на		Стадия	Лист	Листов
Выполнил	Горелов				2019	улично-дорожную сеть села Воробьевка		П	38	48
Проверил	Герасимова				2019	Мокшанского района Пензенской области				
						Схема раскладки листов				

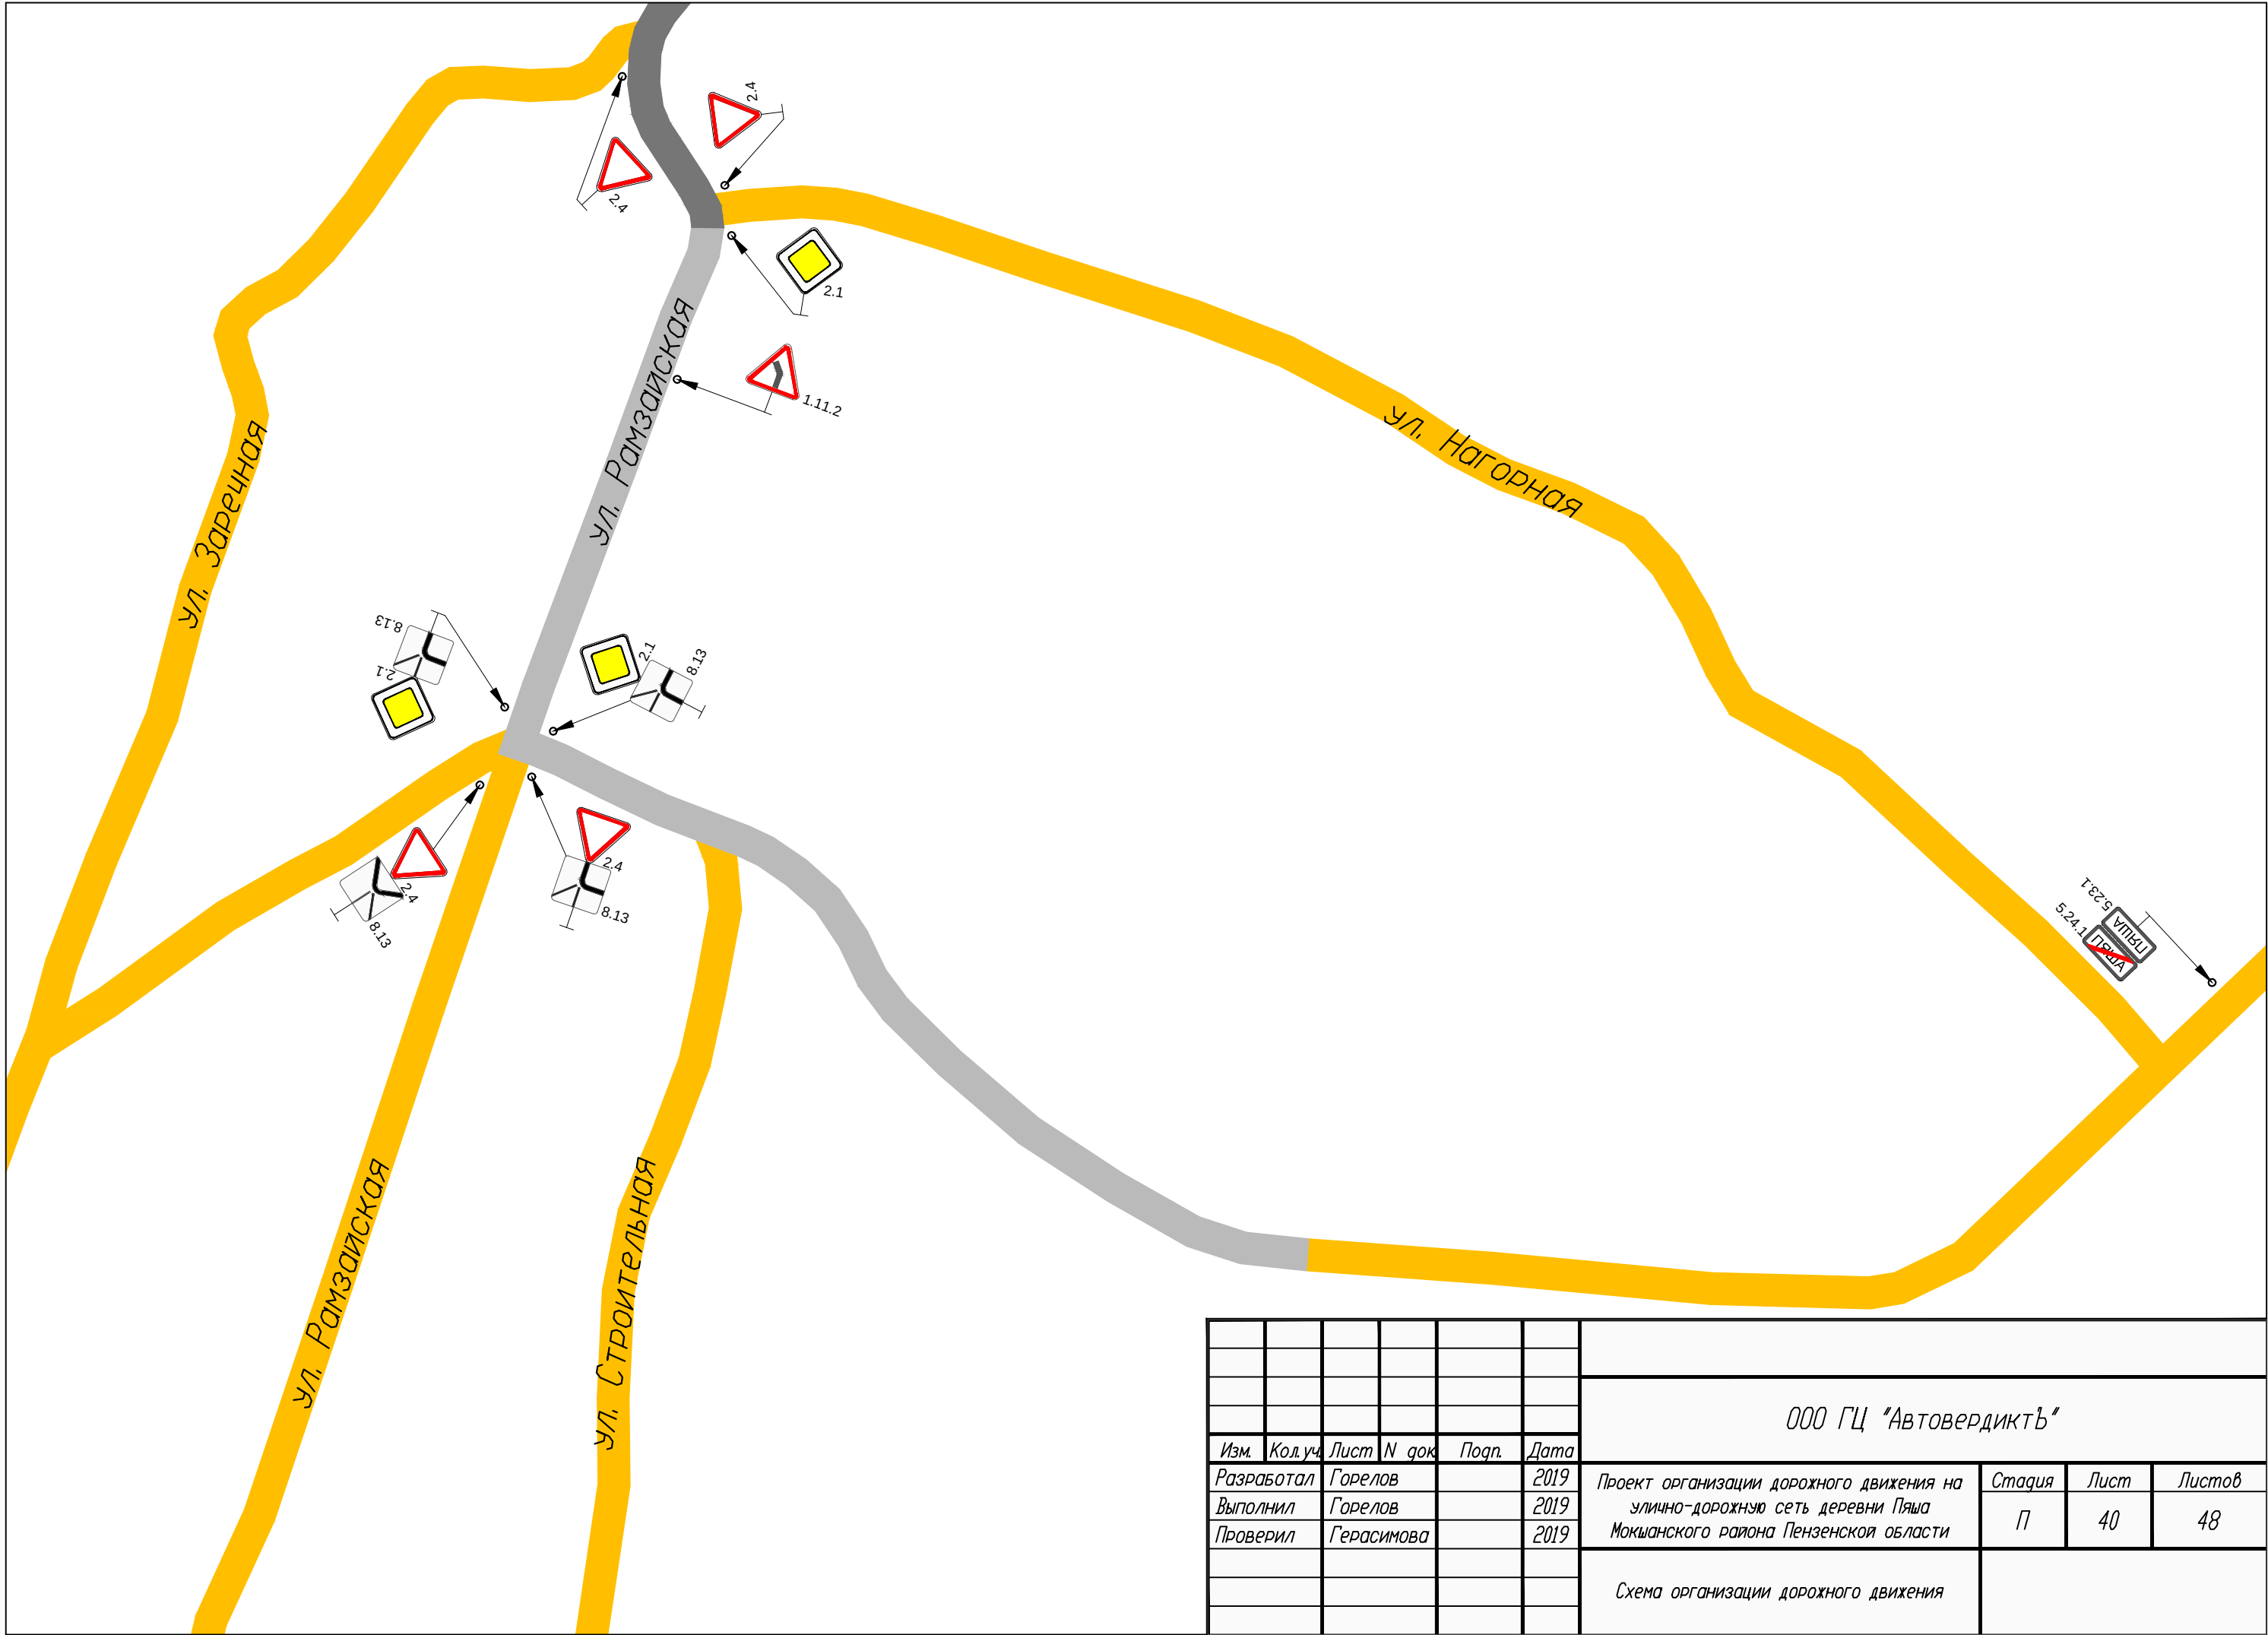


						ООО ГЦ "АвтовердиктЪ"			
Изм.	Кол.уч.	Лист	N док.	Подп.	Дата				
Разработал		Горелов			2019	Проект организации дорожного движения на улично-дорожную сеть деревни Пяша Мокшанского района Пензенской области	Стадия	Лист	Листов
Выполнил		Горелов			2019		П	40	48
Проверил		Герасимова			2019				
						Схема организации дорожного движения			

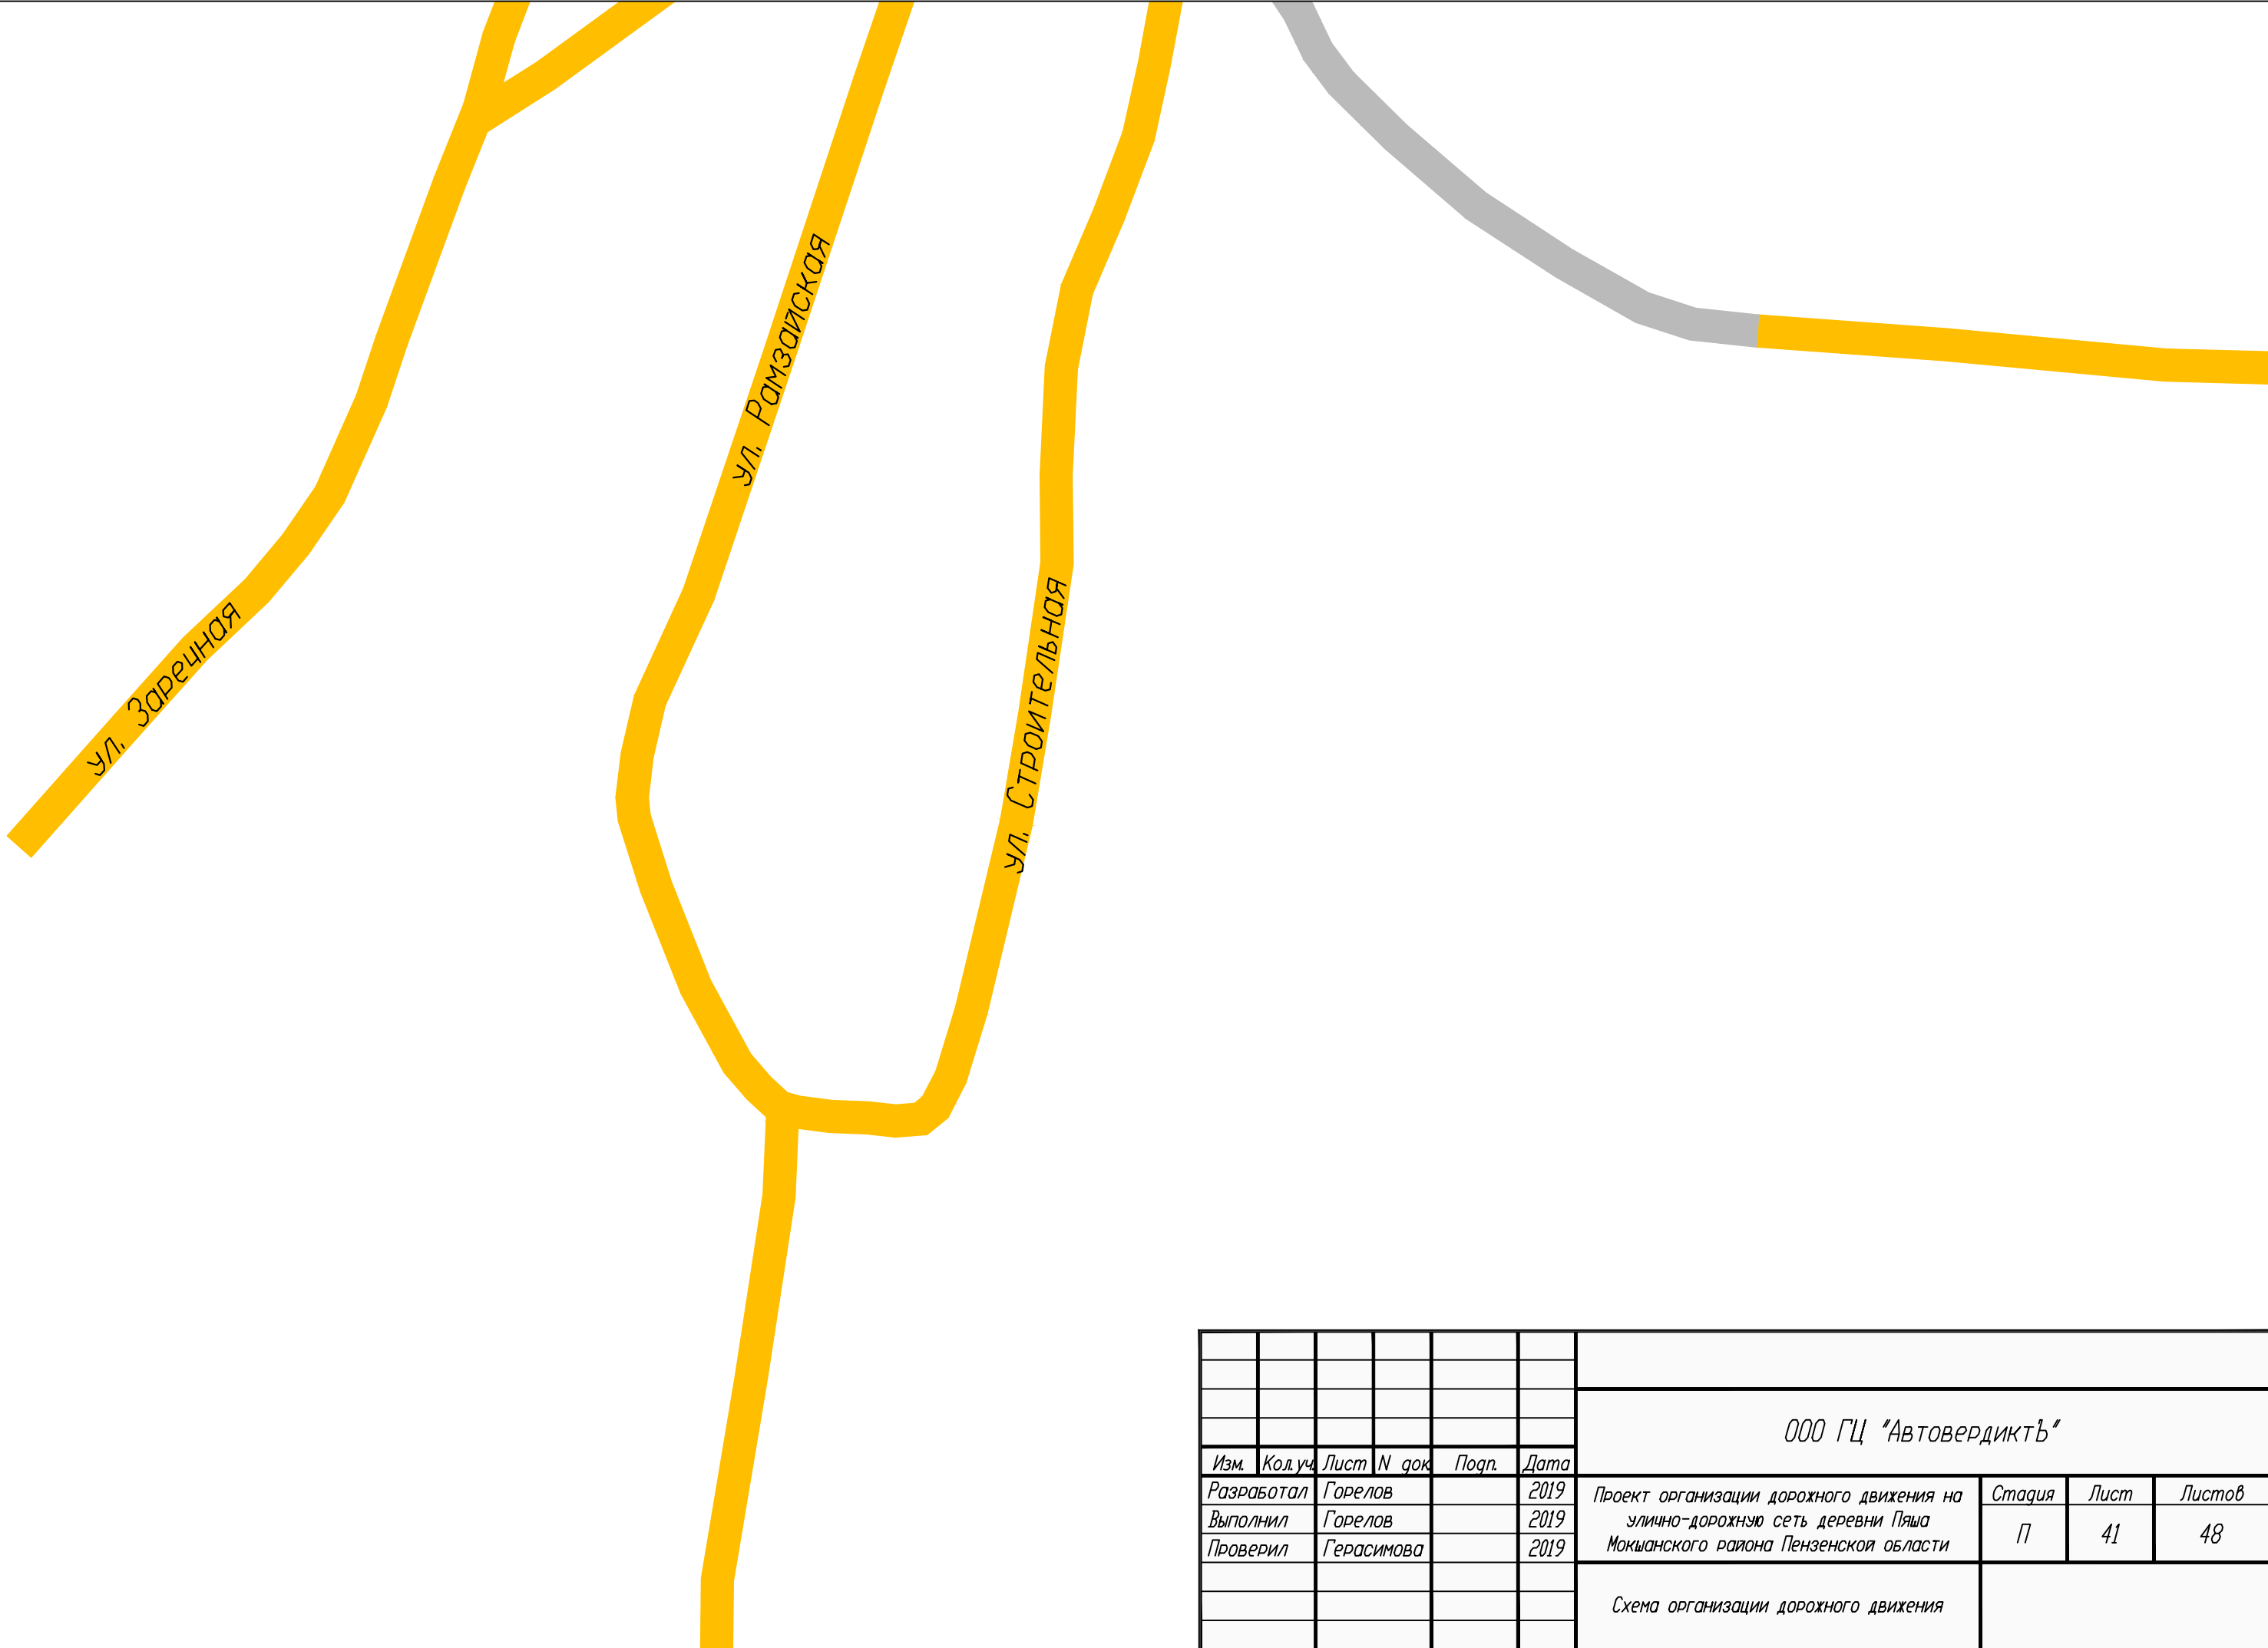


						ООО ГЦ "АвтовердиктЪ"			
Изм.	Кол.уч.	Лист	N док.	Подп.	Дата	Проект организации дорожного движения на улично-дорожную сеть деревни Пяша Мокшанского района Пензенской области	Стадия	Лист	Листов
Разработал	Горелов				2019		П	41	48
Выполнил	Горелов				2019				
Проверил	Герасимова				2019				
						Схема организации дорожного движения			


Проект организации дорожного движения на
улично-дорожную сеть разъезда Пяша
Мокшанского района Пензенской области

						ООО ГЦ "АвтовердиктЪ"			
Изм.	Кол.уч.	Лист	N док.	Подп.	Дата	Проект организации дорожного движения на улично-дорожную сеть разъезда Пяша Мокшанского района Пензенской области	Стадия	Лист	Листов
Разработал		Горелов			2019		П	42	48
Выполнил		Горелов			2019				
Проверил		Герасимова			2019				

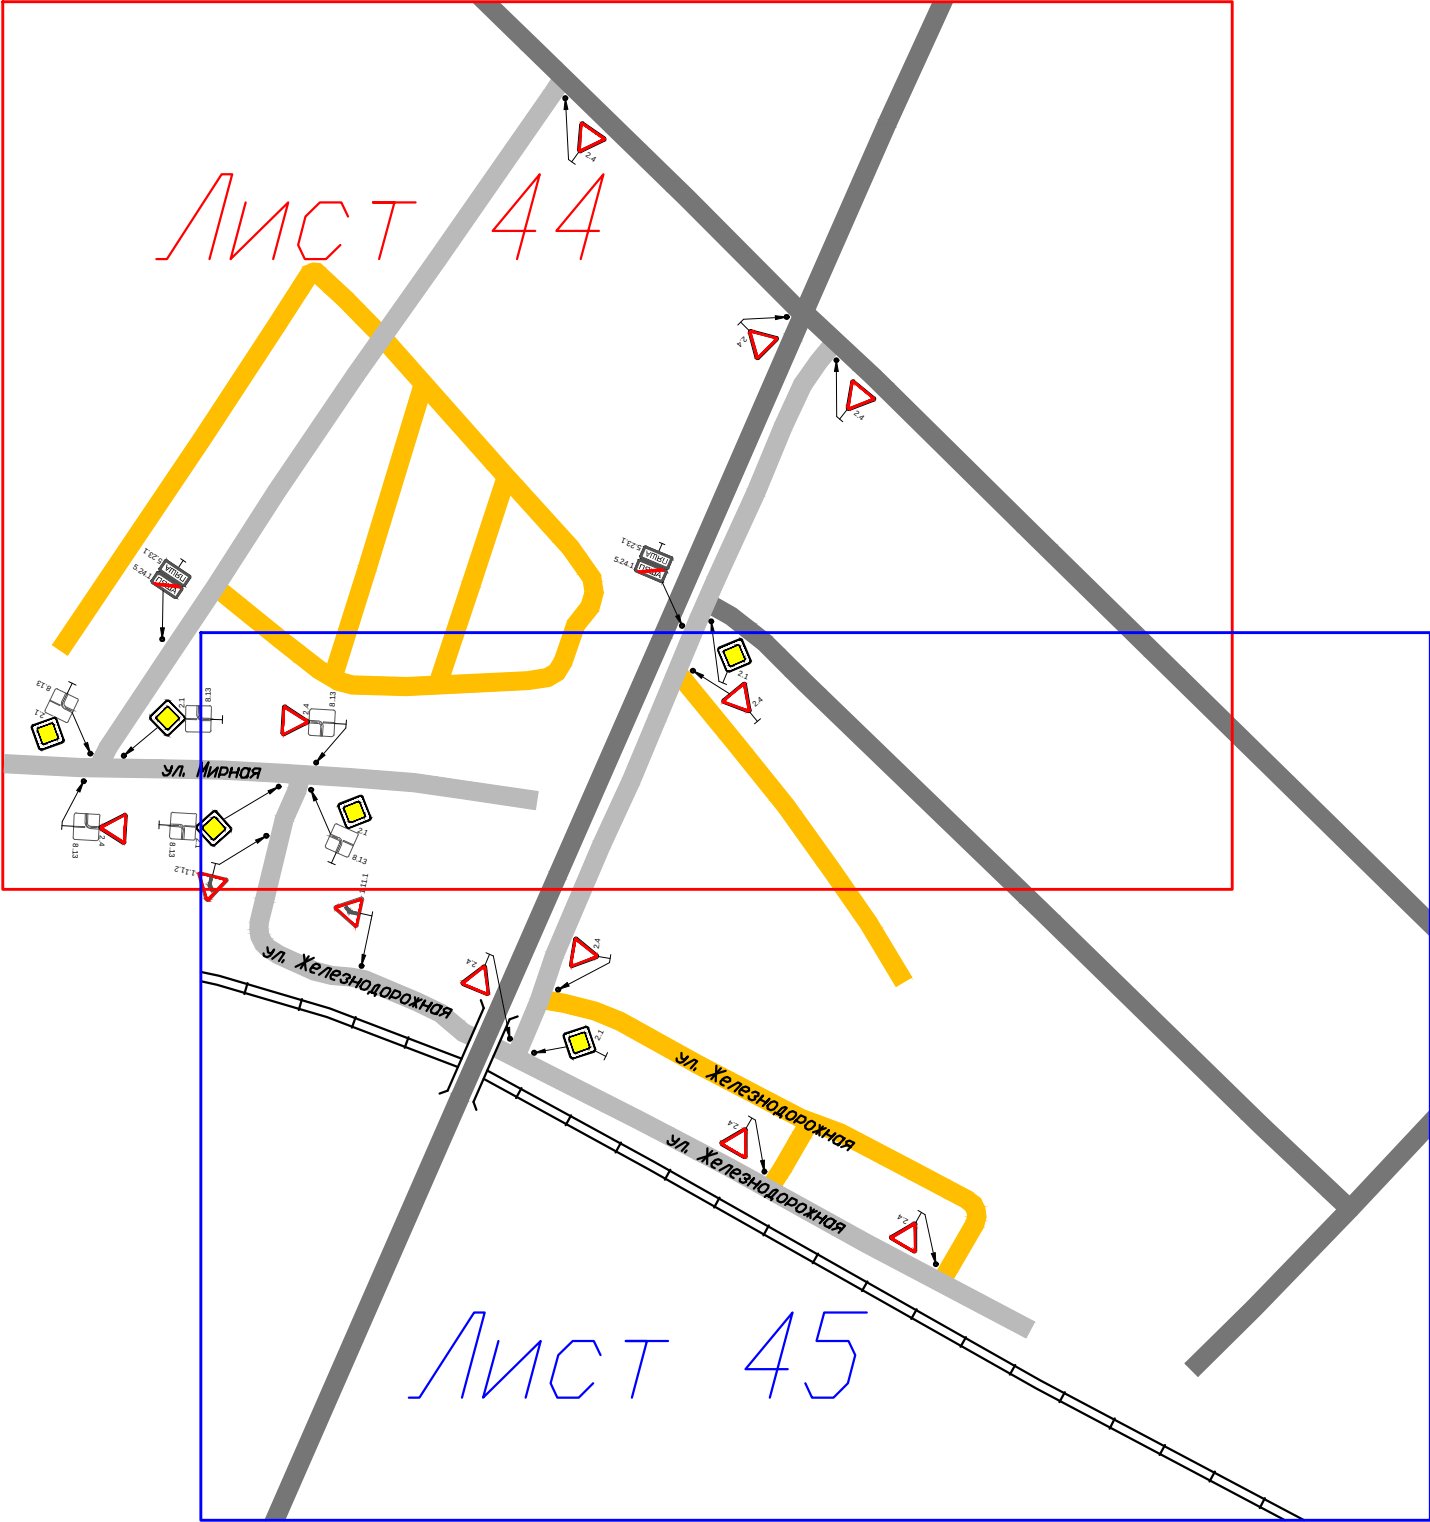


						ООО ГЦ "АвтовердиктЪ"			
Изм.	Кол.уч.	Лист	N док.	Подп.	Дата	Проект организации дорожного движения на улично-дорожную сеть разъезда Пяша Мокшанского района Пензенской области	Стадия	Лист	Листов
Разработал		Горелов			2019		П	43	48
Выполнил		Горелов			2019				
Проверил		Герасимова			2019				
						Схема раскладки листов			

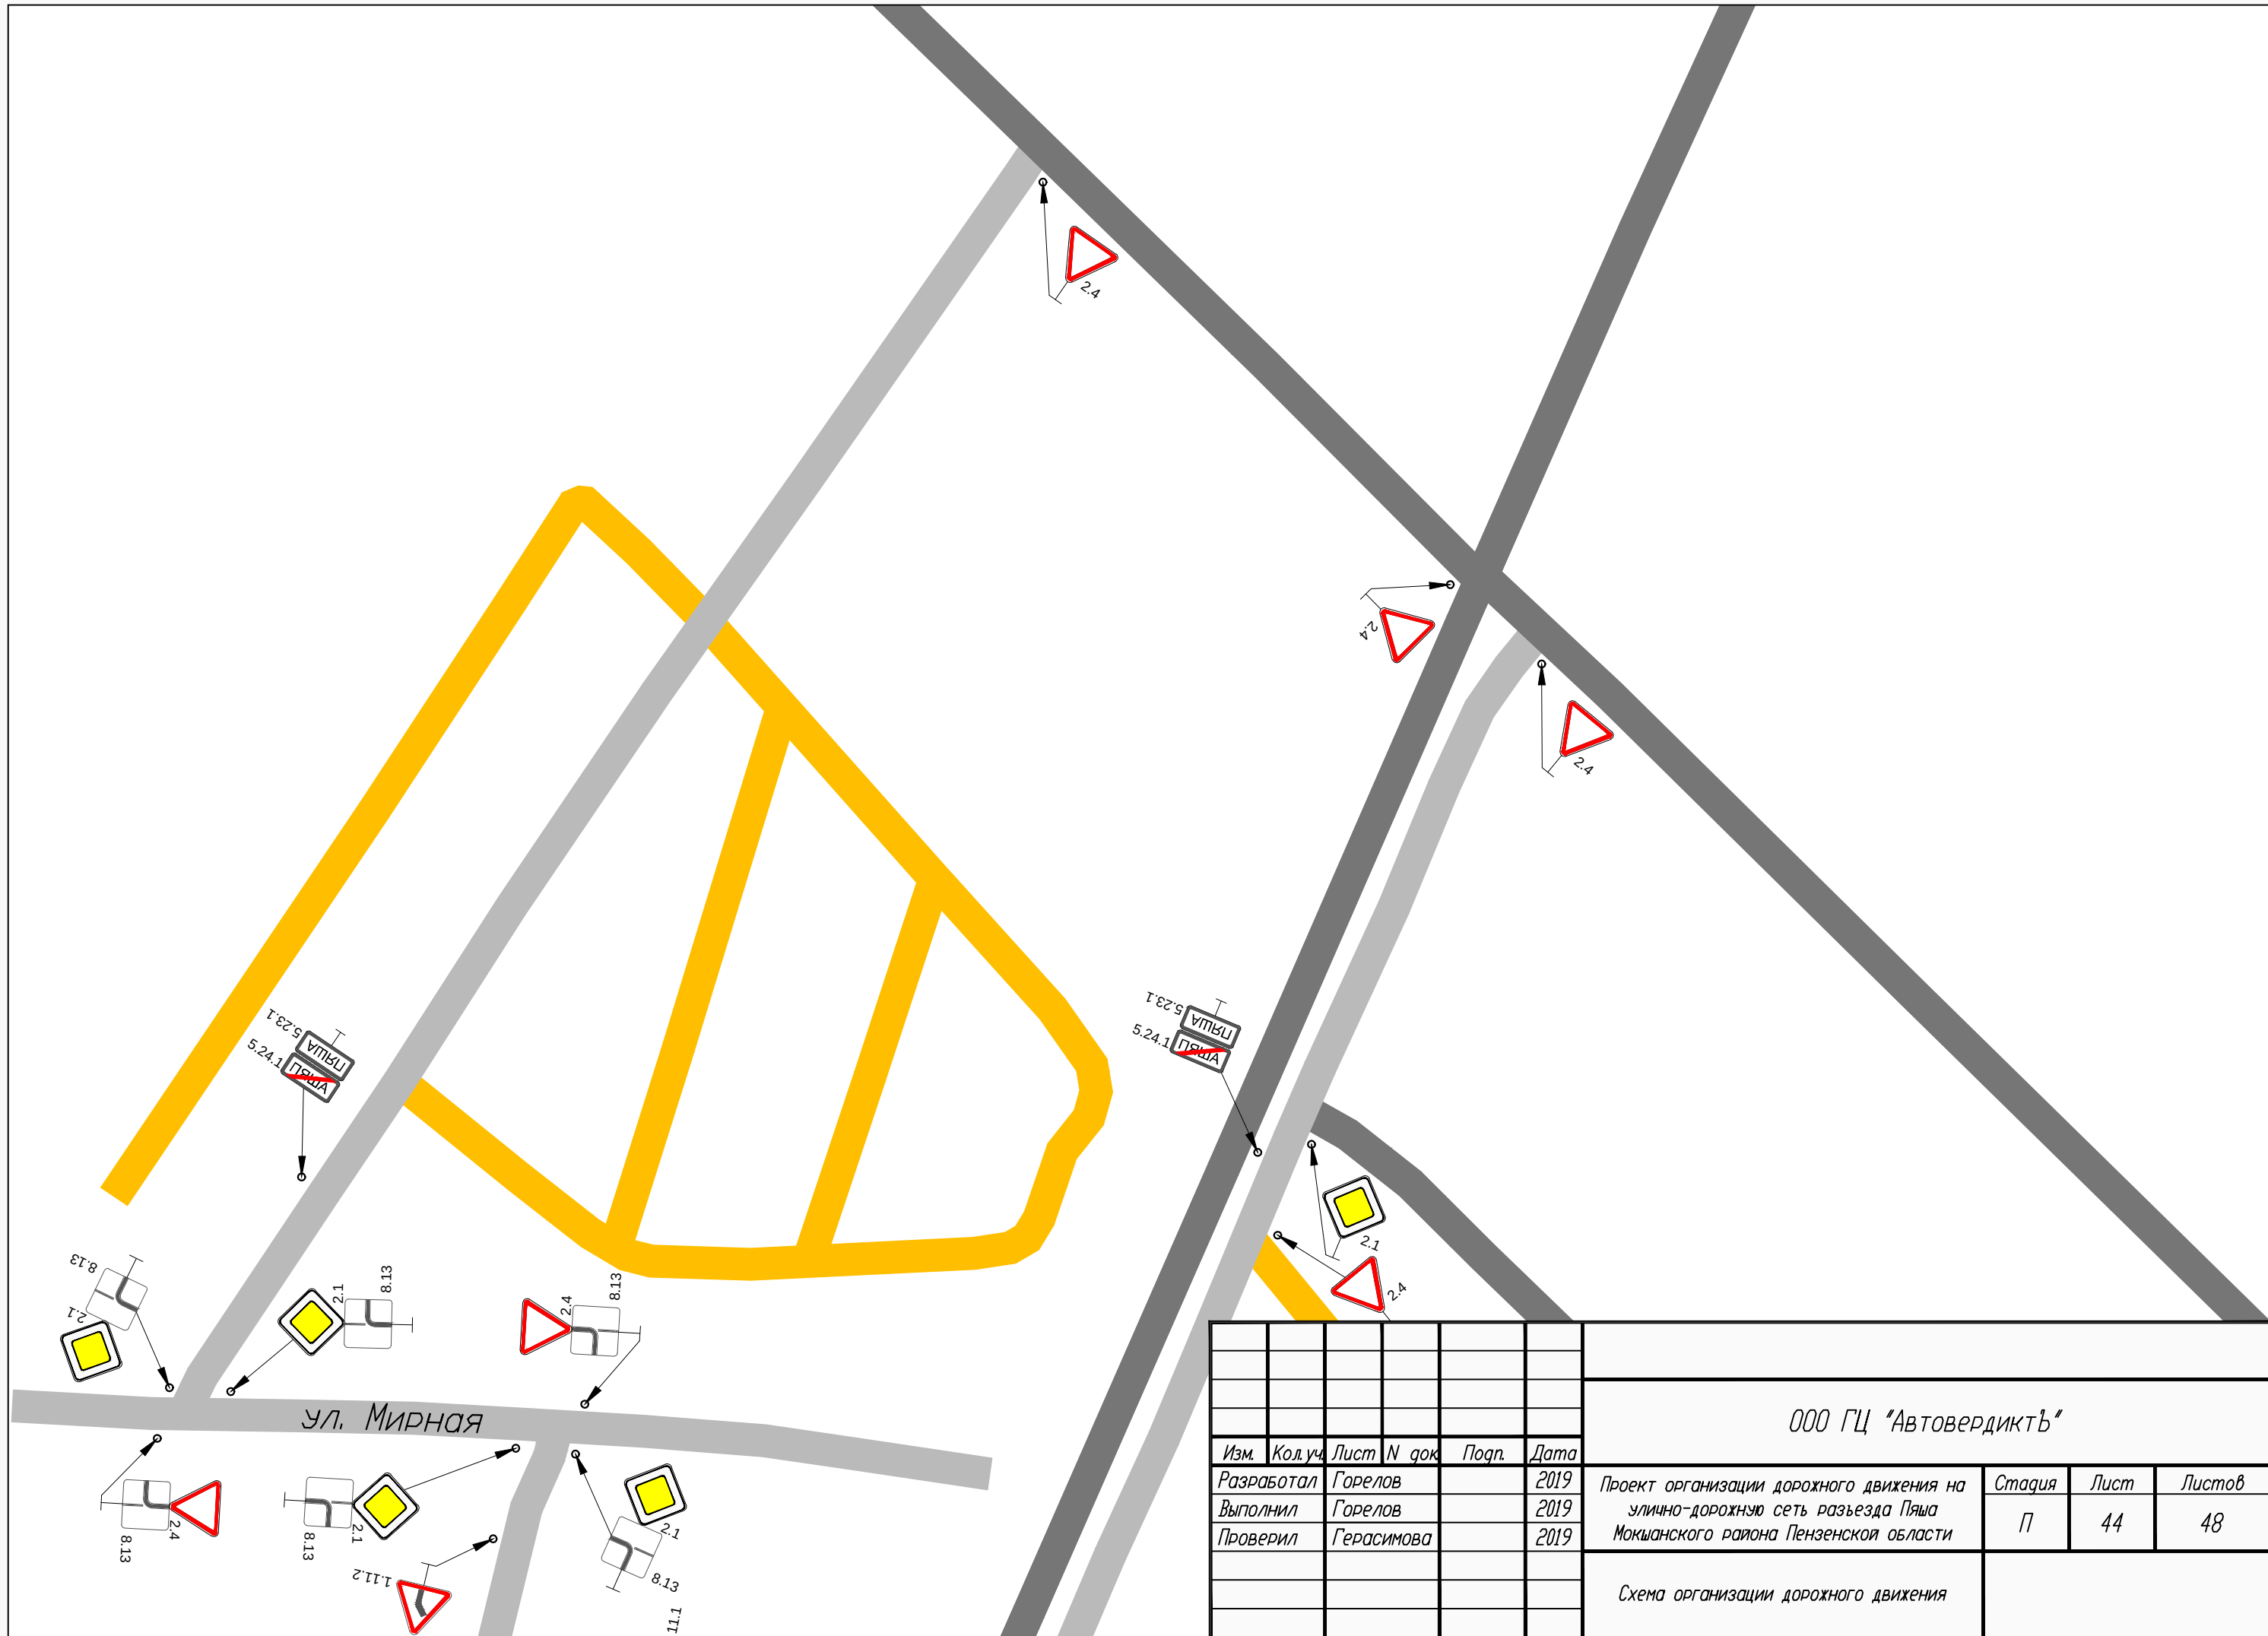

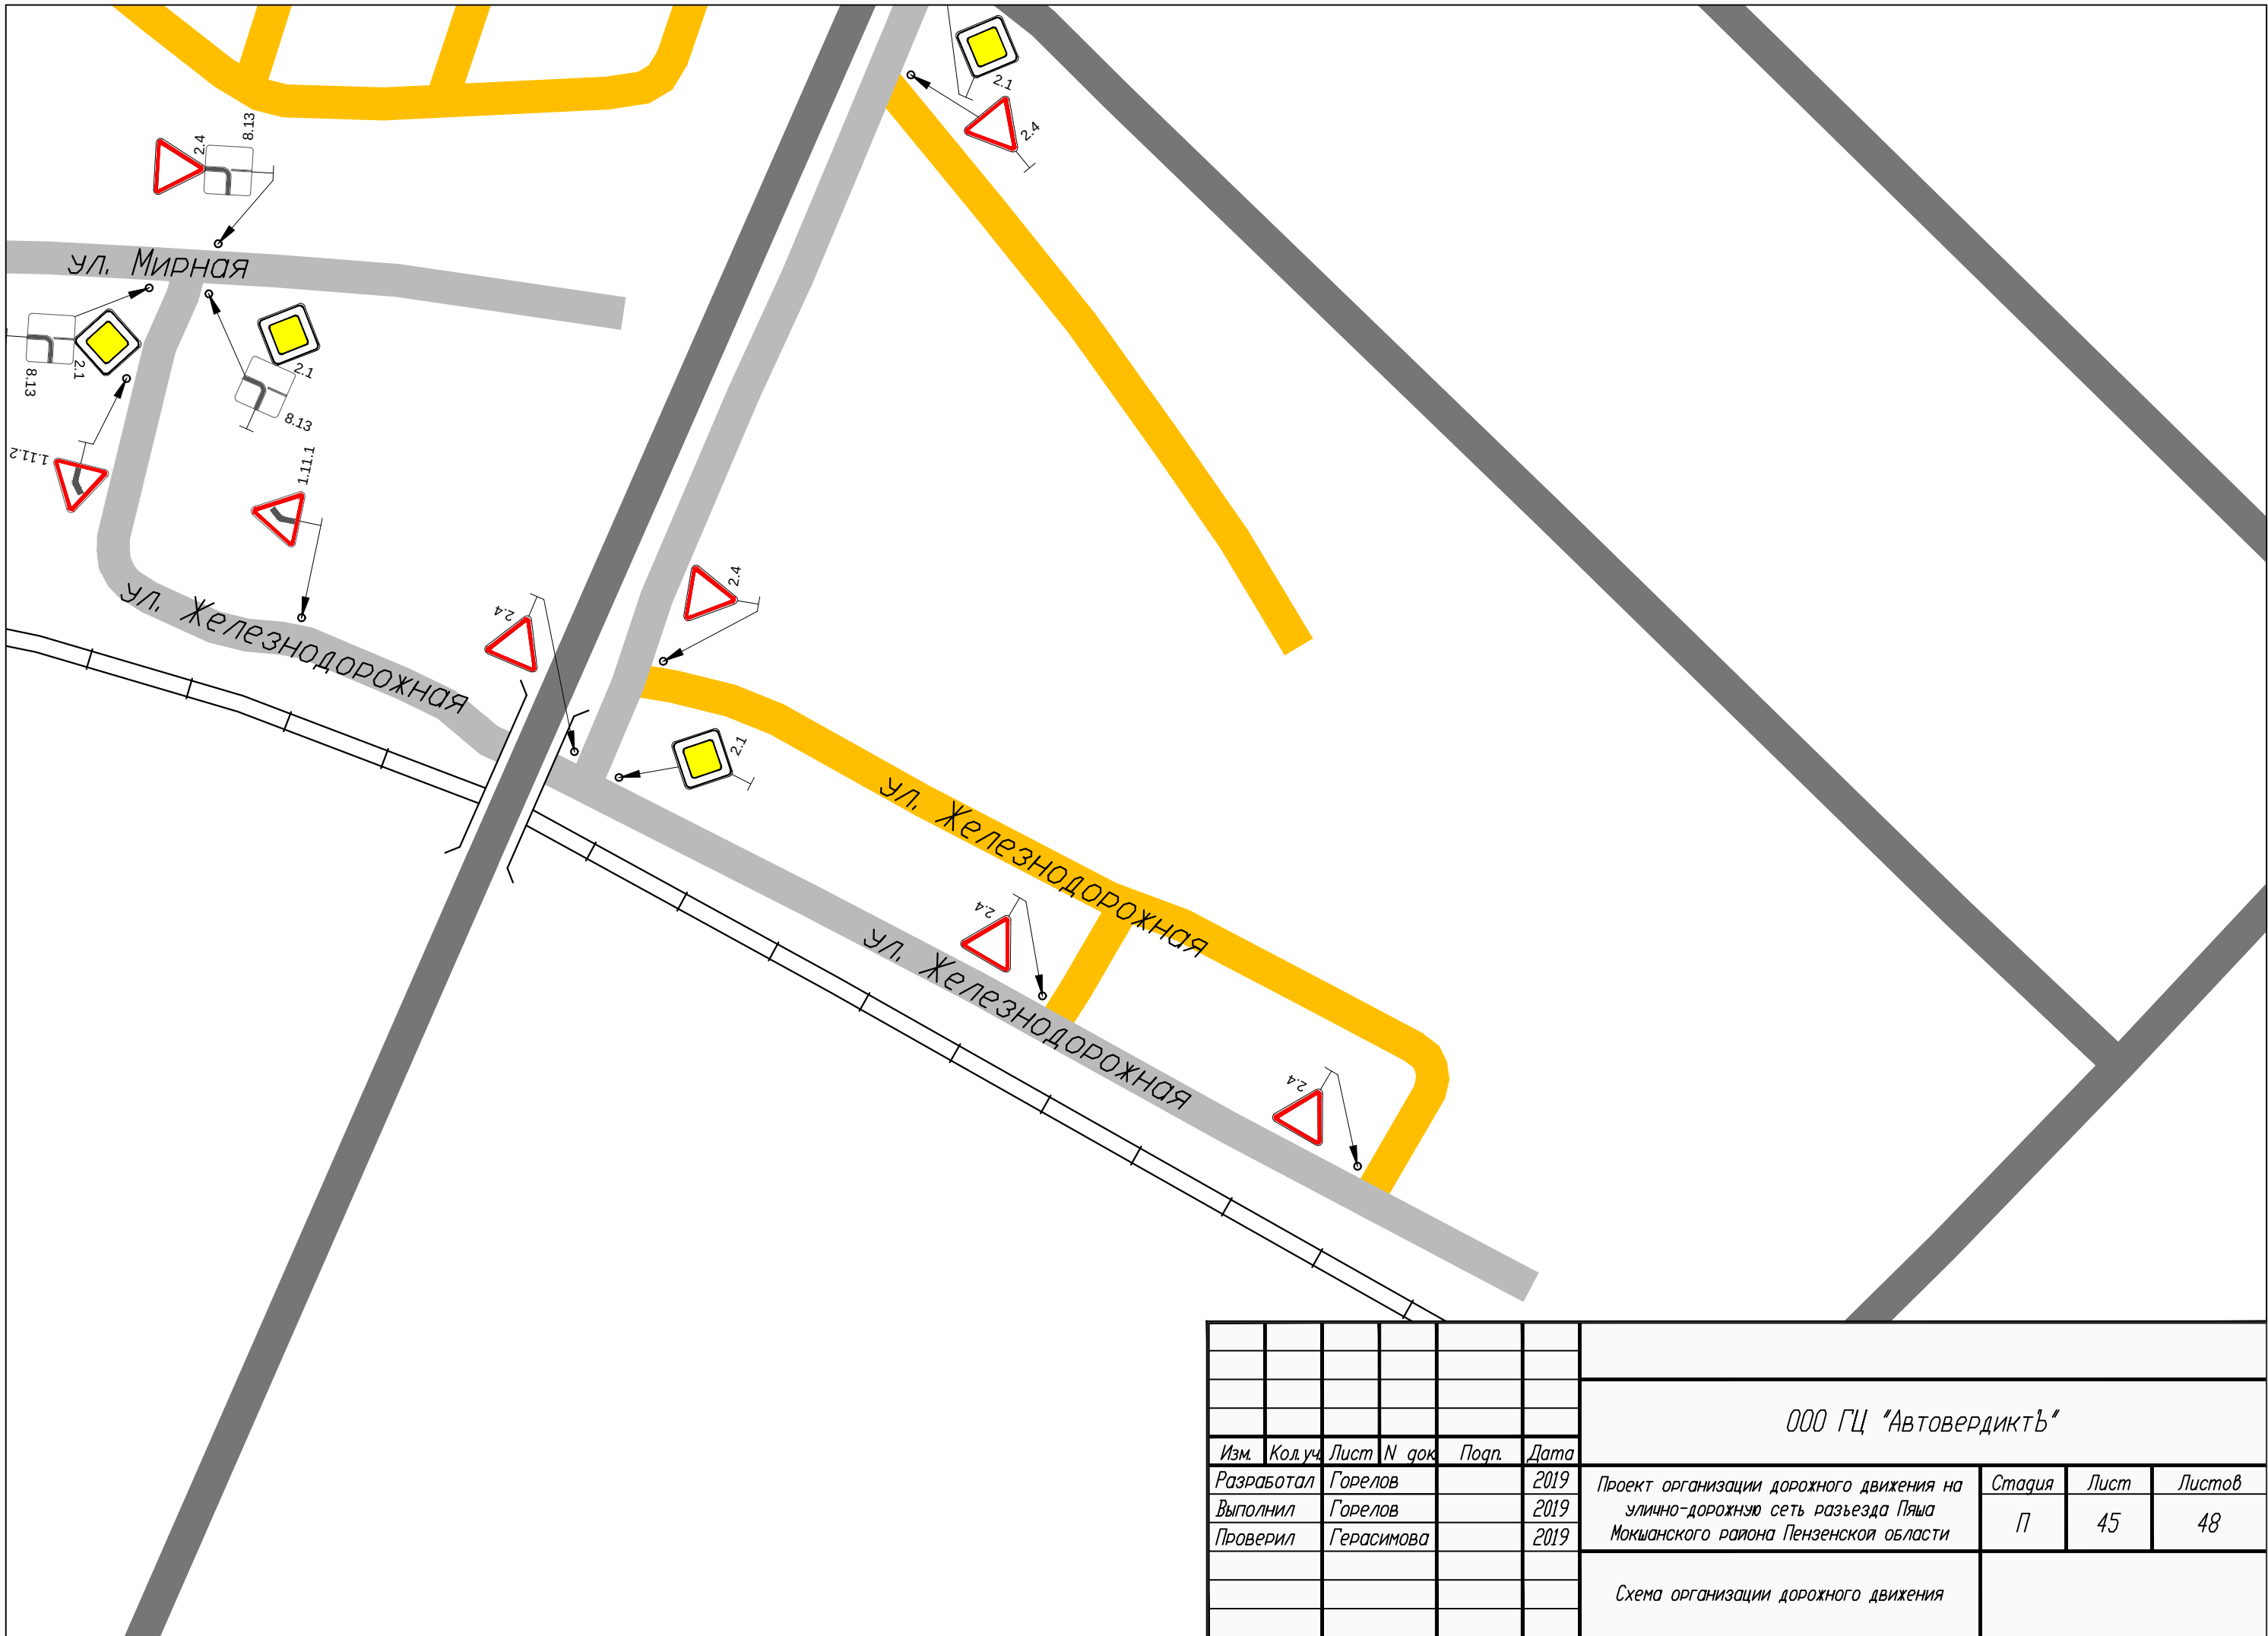

Проект организации дорожного движения на
улично-дорожную сеть поселка Трудовик
Мокшанского района Пензенской области

						ООО ГЦ "АвтовердиктЪ"			
Изм.	Кол.уч.	Лист	N док.	Подп.	Дата	Проект организации дорожного движения на улично-дорожную сеть поселка Трудовик Мокшанского района Пензенской области	Стадия	Лист	Листов
Разработал		Горелов			2019		П	46	48
Выполнил		Горелов			2019				
Проверил		Герасимова			2019				

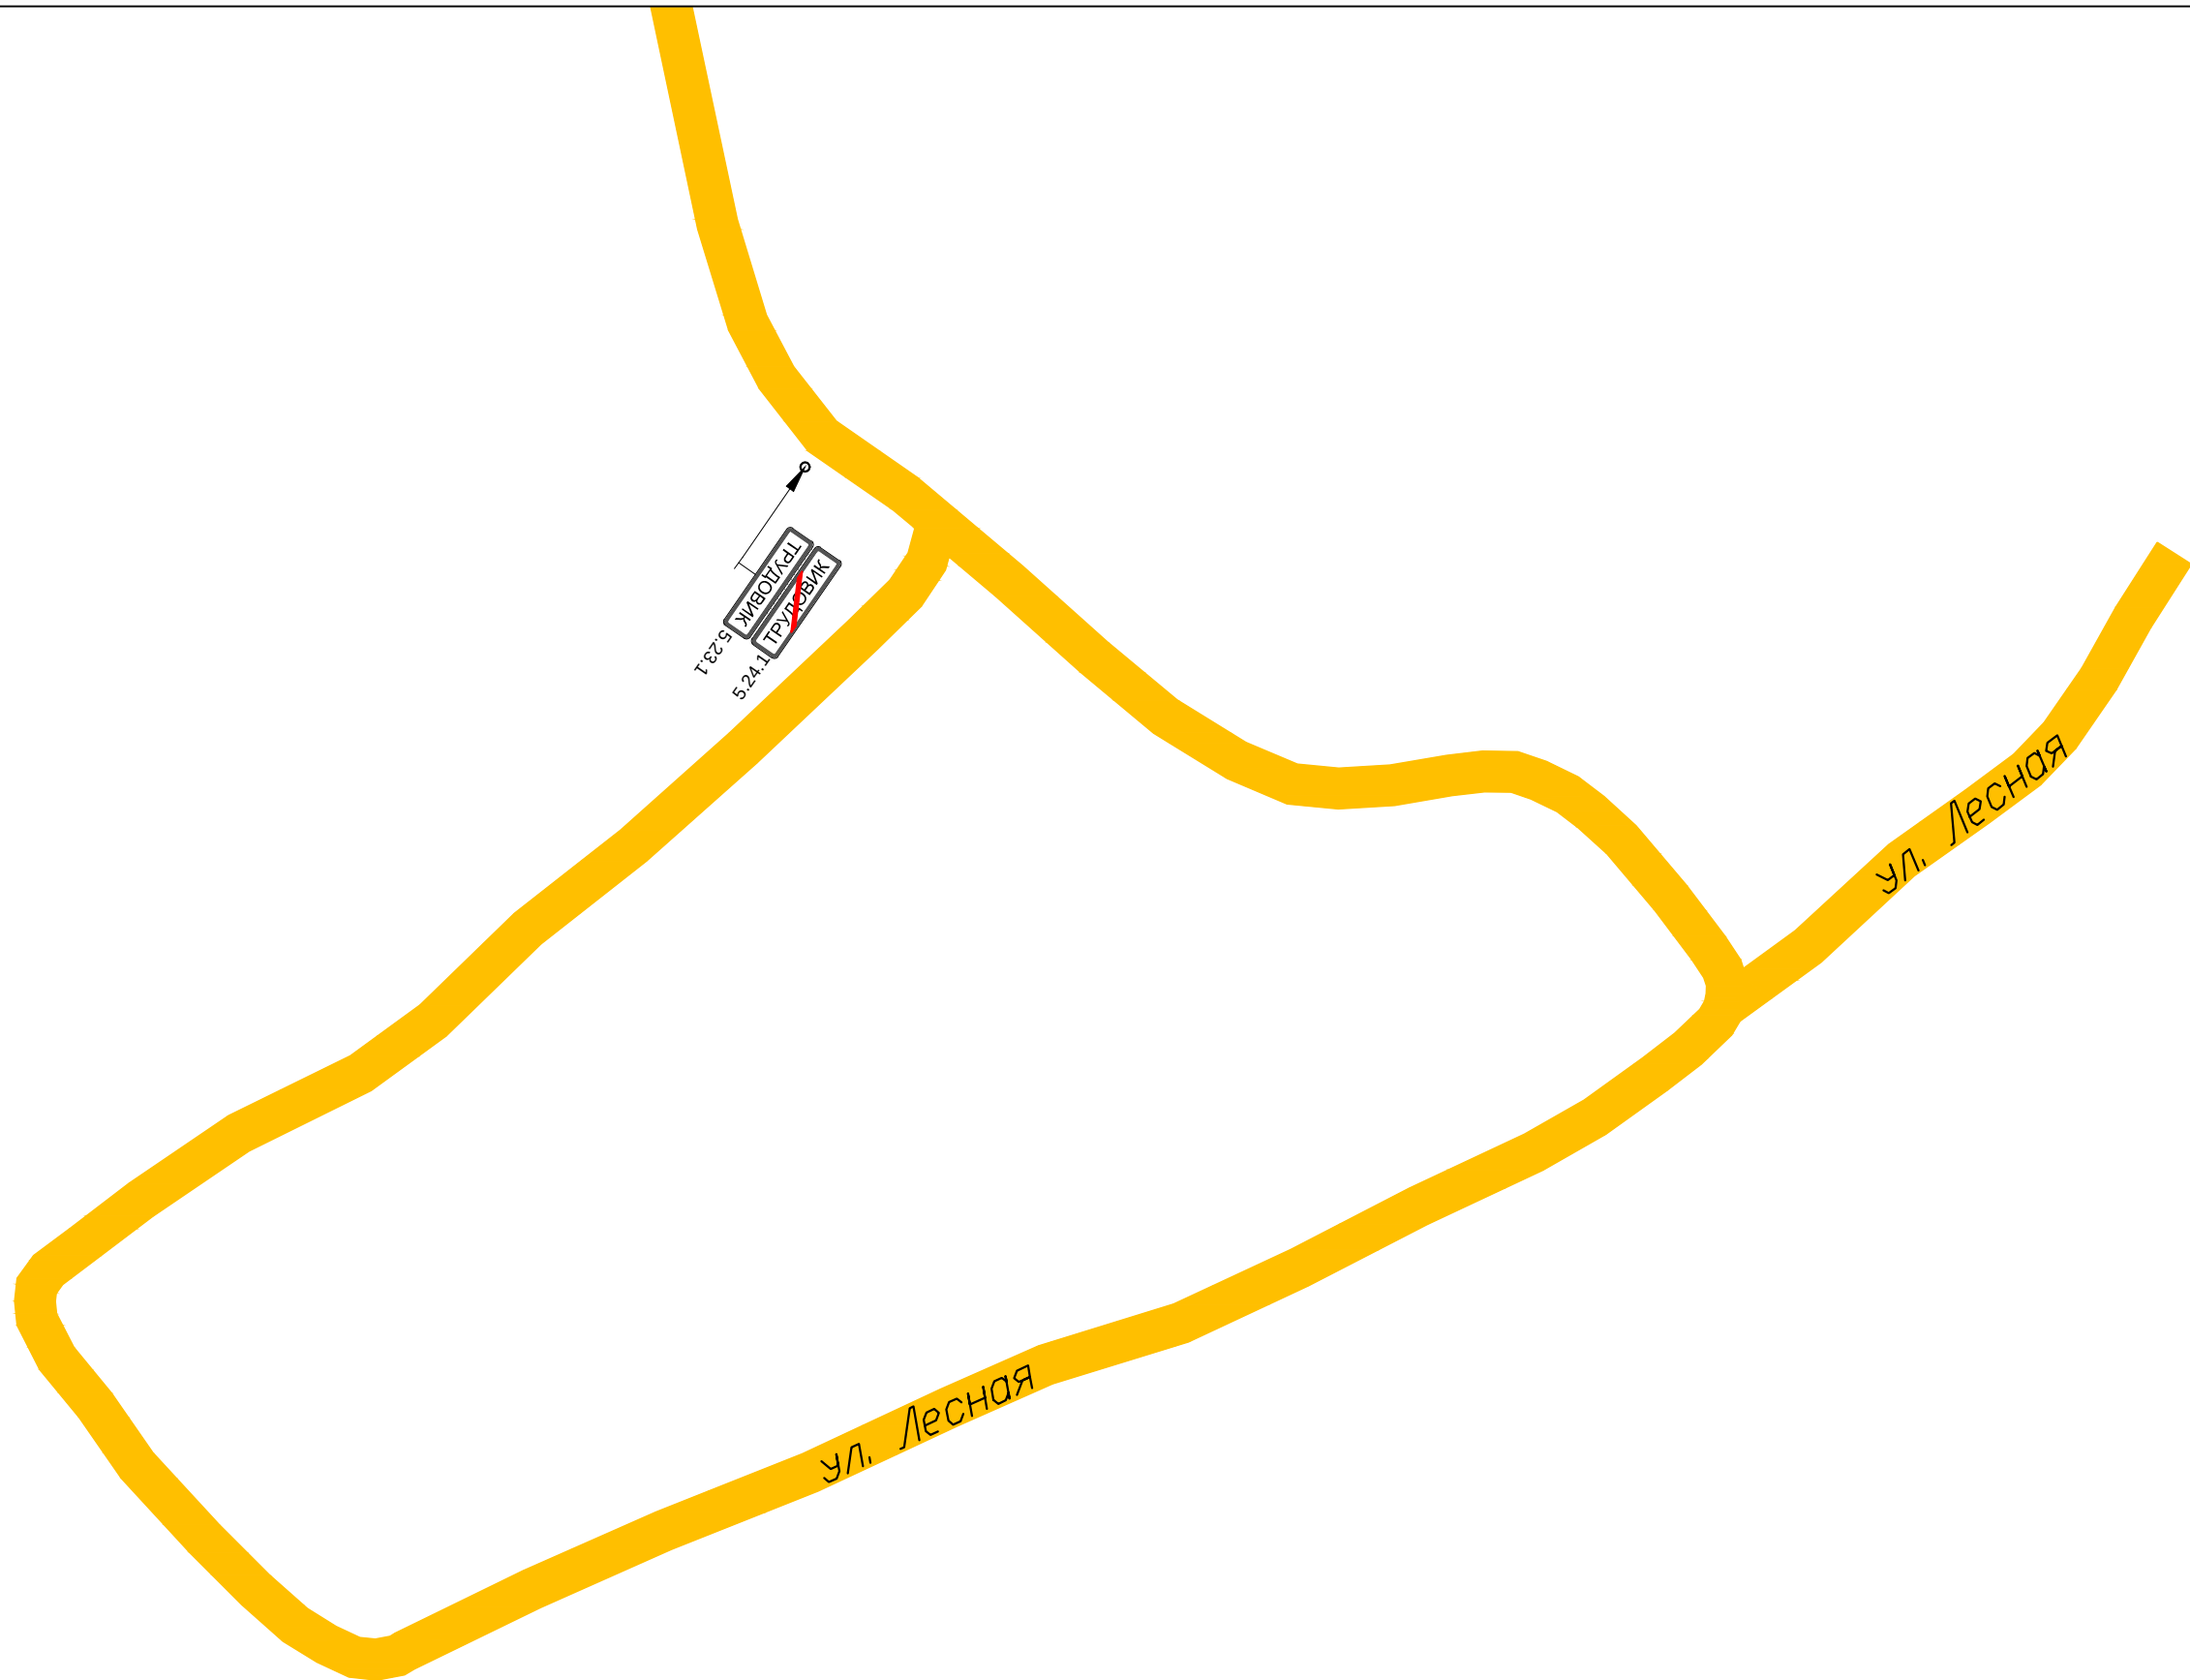

						ООО ГЦ "АвтовердиктЪ"			
Изм.	Кол.уч.	Лист	N док.	Подп.	Дата				
Разработал		Горелов			2019	Проект организации дорожного движения на улично-дорожную сеть поселка Трудовик Мокшанского района Пензенской области	Стадия	Лист	Листов
Выполнил		Горелов			2019		П	47	48
Проверил		Герасимова			2019				
						Схема организации дорожного движения			

Знаки, устанавливаемые на дороге, должны соответствовать требованиям ГОСТ Р 52290 и в процессе эксплуатации отвечать требованиям ГОСТ Р 50597-93.

Расстояние видимости знака должно быть не менее 100 м.

Знаки устанавливают справа от проезжей части или над нею, вне обочины (при её наличии), за исключением случаев, оговоренных настоящим стандартом, а также справа от велосипедной или пешеходной дорожки или над ними.

Расстояние от края проезжей части (при наличии обочины - от бровки земляного полотна) до ближайшего к ней края знака, установленного сбоку от проезжей части, должно быть 0,5-2,0 м, до края знаков особых предписаний 5.23.1, 5.24.1, 5.25, 5.26 и информационных знаков 6.9.1, 6.9.2, 6.10.1-6.12, 6.17 - 0,5-5,0 м.

Расстояние от нижнего края знака (без учета знаков 1.4.1-1.4.6 и табличек) до поверхности дорожного покрытия (высота установки), кроме случаев, специально оговоренных настоящим стандартом, должно быть:


- от 1,5 до 3,0 м - при установке сбоку от проезжей части вне населенных пунктов, от 2,0 до 4,0 м - в населенных пунктах;
- от 0,6 до 1,5 м - при установке на приподнятых направляющих островках, приподнятых островках безопасности и на проезжей части (на переносных опорах);
- от 5,0 до 6,0 м при размещении над проезжей частью. Знаки, размещенные на пролетных строениях искусственных сооружений, расположенных на высоте менее 5,0 м от поверхности дорожного покрытия, не должны выступать за нижний край.

Очередность размещения знаков различных групп на одной опоре (сверху вниз, слева направо), кроме случаев, оговоренных настоящим стандартом, должна быть следующей:


- знаки приоритета;
- предупреждающие знаки;
- предписывающие знаки;
- знаки особых предписаний;
- запрещающие знаки;
- информационные знаки;
- знаки сервиса.

На протяжении одной дороги высота установки знаков должна быть по возможности одинаковой.

Типовое размещение дорожных знаков в поперечном профиле дороги в населенных пунктах

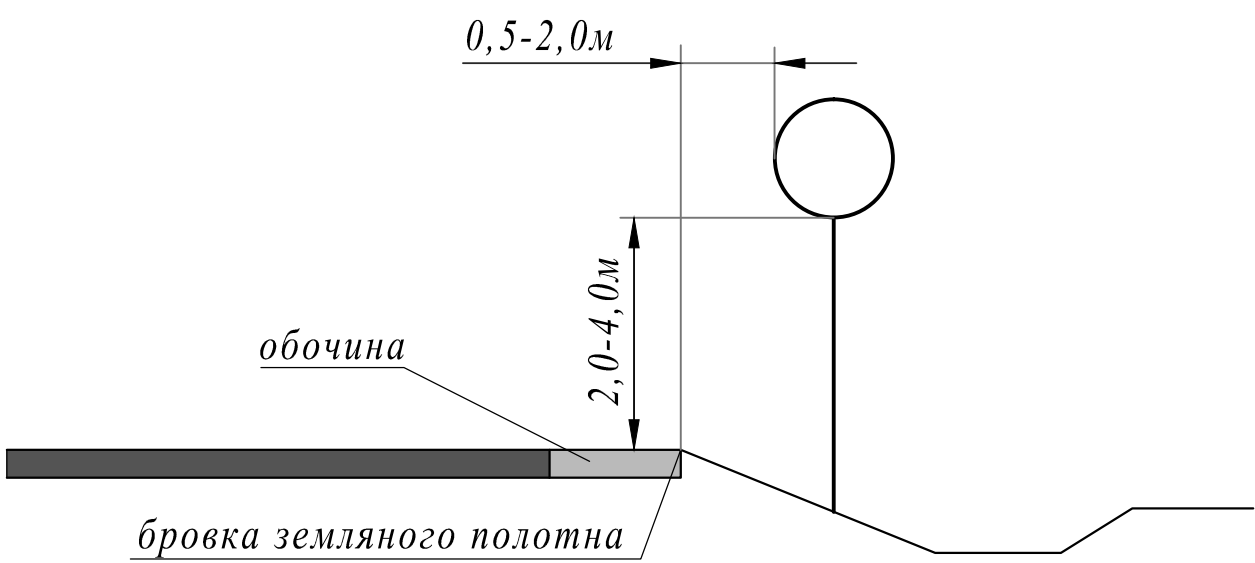

Последовательность расположения нескольких знаков на одной опоре

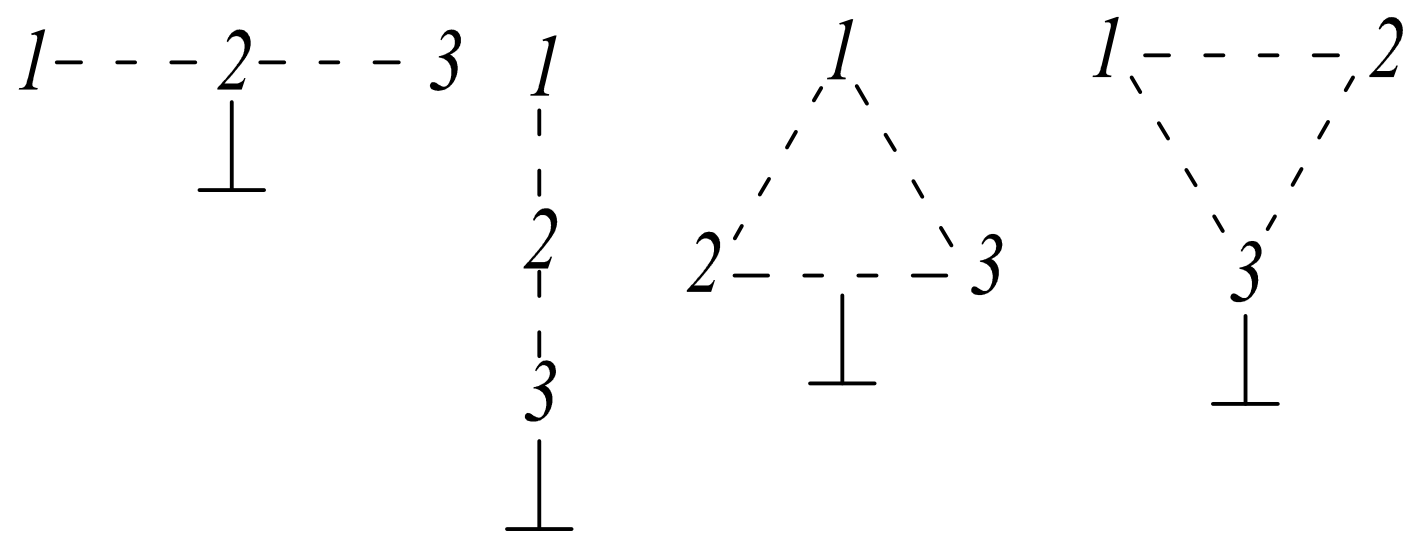

						ООО ГЦ "АвтовердиктЪ"			
Изм.	Кол.уч.	Лист	N док.	Подп.	Дата	Проект организации дорожного движения на улично-дорожную сеть Рамзайского сельсовета Мокшанского района Пензенской области	Стадия	Лист	Листов
Разработал		Горелов			2019		П	48	48
Выполнил		Горелов			2019				
Проверил		Герасимова			2019	Правила применения дорожных знаков			