

ГРАФИЧЕСКОЕ ОПИСАНИЕ
местоположения границ публичного сервитута

Публичный сервитут для использования земель и земельных участков в целях эксплуатации линейного объекта электросетевого хозяйства «Строительство ВЛ-10 кВ от ВЛ-10 кВ №12 "Васильевская", строительство ТП-10/0,4 кВ, строительство ВЛ-0,4 кВ в с. Рамзай Мокшанского района (Гайдай А.А., Смотров А.С., Карасев Д.В.)», необходимого для электроснабжения населения

(наименование объекта, местоположение границ которого описано (далее - объект))

Раздел 1

Сведения об объекте		
№ п/п	Характеристики объекта	Описание характеристик
1	2	3
1	Местоположение объекта	Пензенская область, район Мокшанский, село Рамзай
2	Площадь объекта +/- величина погрешности определения площади (Р+/- Дельта Р)	475 кв.м ± 21.90 кв.м
3	Иные характеристики объекта	Публичный сервитут для использования земель и земельных участков в целях эксплуатации линейного объекта электросетевого хозяйства «Строительство ВЛ-10 кВ от ВЛ-10 кВ №12 "Васильевская", строительство ТП-10/0,4 кВ, строительство ВЛ-0,4 кВ в с. Рамзай Мокшанского района (Гайдай А.А., Смотров А.С., Карасев Д.В.)», необходимого для электроснабжения населения, сроком на 49 (сорок девять) лет. Публичный сервитут устанавливается в пользу ПАО «Россети Волга» ОГРН 1076450006280, ИНН 6450925977 адрес: 410031, Российская Федерация, г. Саратов, ул. Первомайская, д. 42/44. тел.: 8 (8452) 30-25-32; 30-26-21 e-mail: office@rossetivolga.ru.

Раздел 2


Сведения о местоположении границ объекта					
1. Система координат <u>МСК-58, зона 1</u>					
2. Сведения о характерных точках границ объекта					
Обозначение характерных точек границ	Координаты, м		Метод определения координат характерной точки	Средняя квадратическая погрешность положения характерной точки (M_i), м	Описание обозначения точки на местности (при наличии)
	X	Y			
1	2	3	4	5	6
Граница1(1)	—	—	—	—	—
1	394614.52	1411721.79	Аналитический метод	0.50	—
2	394614.82	1411721.79	Аналитический метод	0.50	—
3	394614.82	1411722.09	Аналитический метод	0.50	—
4	394614.52	1411722.09	Аналитический метод	0.50	—
1	394614.52	1411721.79	Аналитический метод	0.50	—
Граница1(2)	—	—	—	—	—
5	394592.49	1411758.49	Аналитический метод	0.50	—
6	394592.19	1411758.49	Аналитический метод	0.50	—
7	394592.19	1411758.19	Аналитический метод	0.50	—
8	394592.49	1411758.19	Аналитический метод	0.50	—
5	394592.49	1411758.49	Аналитический метод	0.50	—
Граница1(3)	—	—	—	—	—
9	394580.32	1411777.93	Аналитический метод	0.50	—
10	394583.64	1411782.45	Аналитический метод	0.50	—
11	394585.07	1411785.23	Аналитический метод	0.50	—
12	394585.58	1411788.32	Аналитический метод	0.50	—
13	394585.10	1411791.41	Аналитический метод	0.50	—
14	394583.69	1411794.21	Аналитический метод	0.50	—
15	394581.49	1411796.43	Аналитический метод	0.50	—
16	394579.83	1411797.65	Аналитический метод	0.50	—
17	394577.05	1411799.08	Аналитический метод	0.50	—
18	394573.96	1411799.59	Аналитический метод	0.50	—
19	394570.87	1411799.11	Аналитический метод	0.50	—
20	394568.08	1411797.71	Аналитический метод	0.50	—
21	394565.85	1411795.50	Аналитический метод	0.50	—
22	394562.52	1411790.97	Аналитический метод	0.50	—
23	394561.08	1411788.17	Аналитический метод	0.50	—
24	394560.58	1411785.06	Аналитический метод	0.50	—
25	394561.08	1411781.95	Аналитический метод	0.50	—
26	394562.51	1411779.15	Аналитический метод	0.50	—
27	394564.75	1411776.93	Аналитический метод	0.50	—
28	394566.42	1411775.73	Аналитический метод	0.50	—
29	394569.20	1411774.33	Аналитический метод	0.50	—
30	394572.27	1411773.85	Аналитический метод	0.50	—
31	394575.34	1411774.33	Аналитический метод	0.50	—
32	394578.11	1411775.74	Аналитический метод	0.50	—
9	394580.32	1411777.93	Аналитический метод	0.50	—
Граница1(4)	—	—	—	—	—
33	394547.92	1411804.85	Аналитический метод	0.50	—
34	394547.92	1411804.55	Аналитический метод	0.50	—
35	394548.22	1411804.55	Аналитический метод	0.50	—
36	394548.22	1411804.85	Аналитический метод	0.50	—
33	394547.92	1411804.85	Аналитический метод	0.50	—
Граница1(5)	—	—	—	—	—
37	394534.17	1411784.23	Аналитический метод	0.50	—
38	394534.17	1411783.93	Аналитический метод	0.50	—
39	394534.47	1411783.93	Аналитический метод	0.50	—
40	394534.47	1411784.23	Аналитический метод	0.50	—
37	394534.17	1411784.23	Аналитический метод	0.50	—
Граница1(6)	—	—	—	—	—

41	394521.37	1411765.80	Аналитический метод	0.50	—
42	394521.37	1411765.50	Аналитический метод	0.50	—
43	394521.67	1411765.50	Аналитический метод	0.50	—
44	394521.67	1411765.80	Аналитический метод	0.50	—
41	394521.37	1411765.80	Аналитический метод	0.50	—
Граница1(7)	—	—	—	—	—
45	394506.35	1411743.74	Аналитический метод	0.50	—
46	394506.35	1411743.44	Аналитический метод	0.50	—
47	394506.65	1411743.44	Аналитический метод	0.50	—
48	394506.65	1411743.74	Аналитический метод	0.50	—
45	394506.35	1411743.74	Аналитический метод	0.50	—
Граница1(8)	—	—	—	—	—
49	394497.26	1411730.11	Аналитический метод	0.50	—
50	394497.26	1411729.81	Аналитический метод	0.50	—
51	394497.56	1411729.81	Аналитический метод	0.50	—
52	394497.56	1411730.11	Аналитический метод	0.50	—
49	394497.26	1411730.11	Аналитический метод	0.50	—
Граница1(9)	—	—	—	—	—
53	394497.39	1411703.24	Аналитический метод	0.50	—
54	394497.39	1411702.94	Аналитический метод	0.50	—
55	394497.69	1411702.94	Аналитический метод	0.50	—
56	394497.69	1411703.24	Аналитический метод	0.50	—
53	394497.39	1411703.24	Аналитический метод	0.50	—

3. Сведения о характерных точках части (частей) границы объекта

Обозначение характерных точек части границы	Координаты, м		Метод определения координат характерной точки	Средняя квадратическая погрешность положения характерной точки (M _t), м	Описание обозначения точки на местности (при наличии)
	X	Y			
1	2	3	4	5	6
—	—	—	—	—	—

СХЕМА РАСПОЛОЖЕНИЯ ГРАНИЦ ПУБЛИЧНОГО СЕРВИТУТА

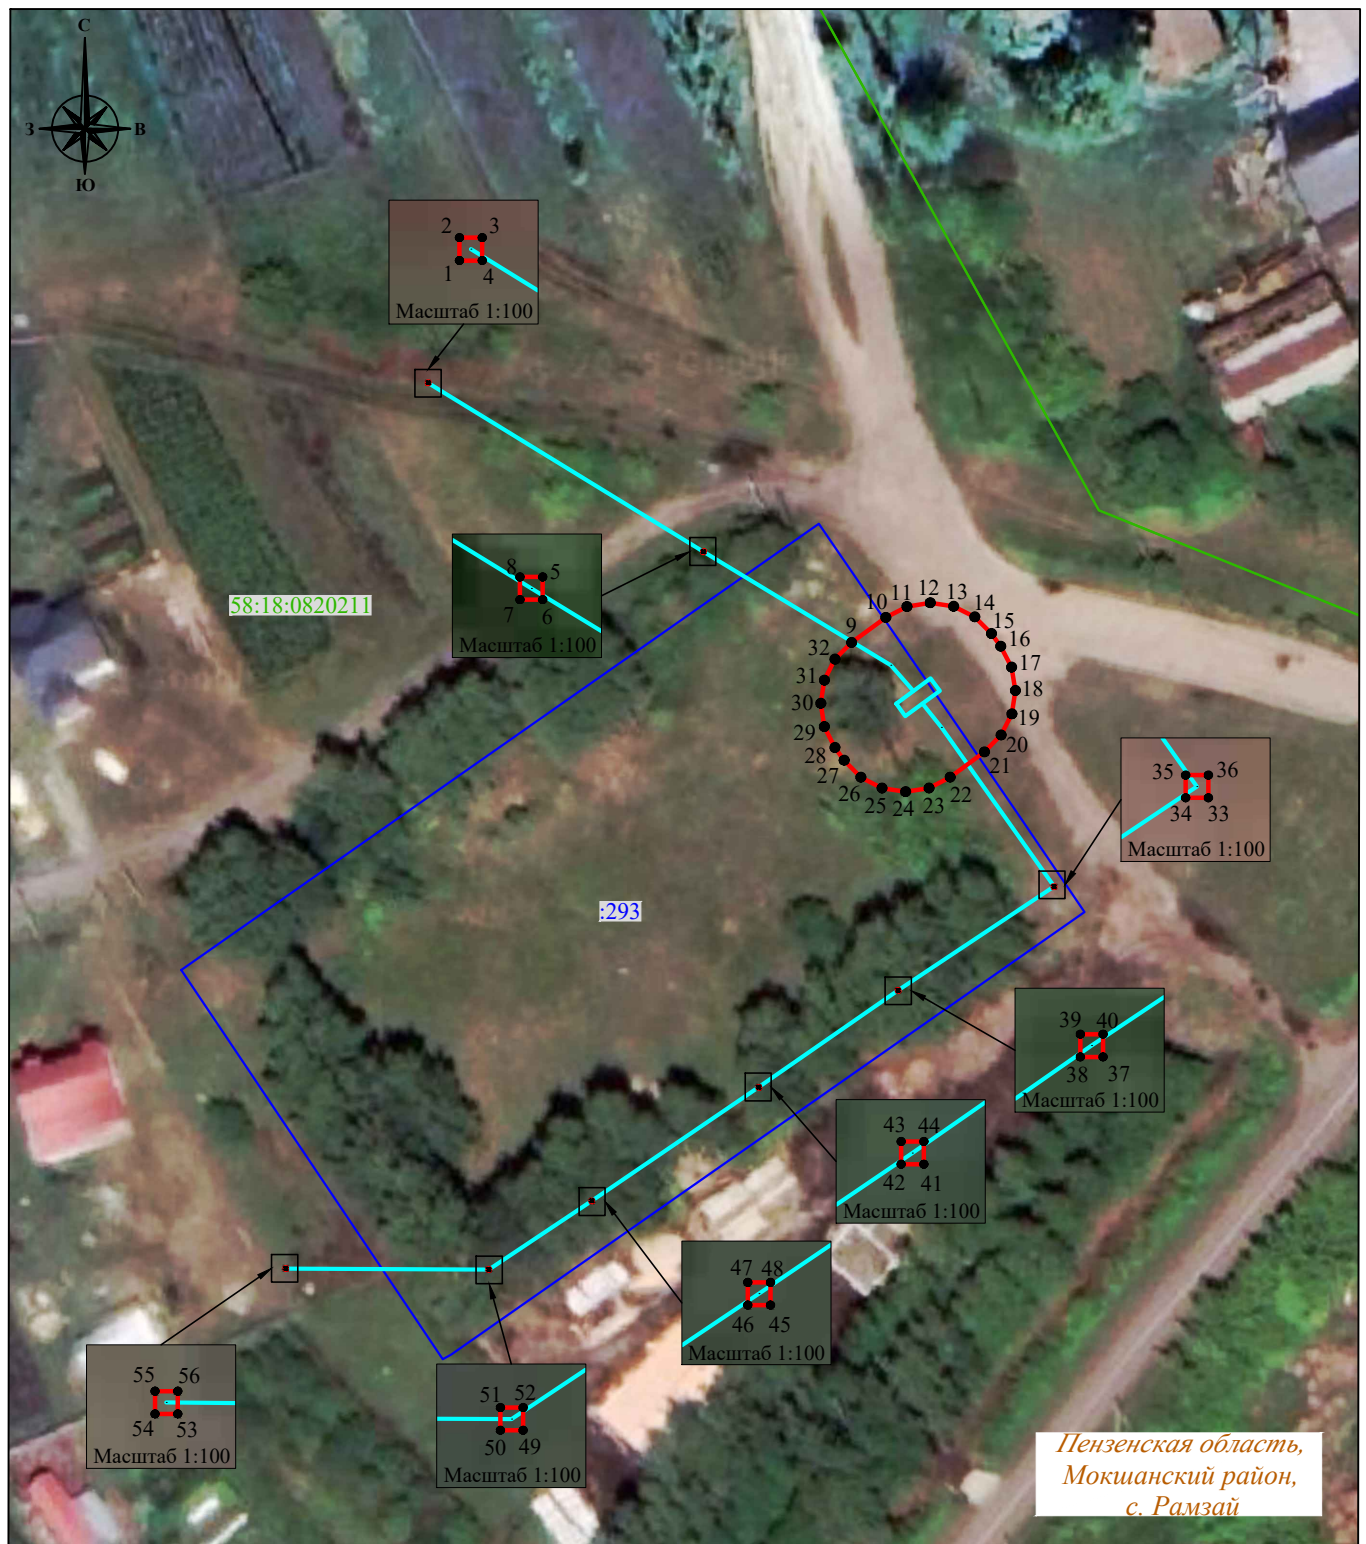

Система координат: МСК-58, зона 1
Масштаб 1:1000

Условные обозначения :

- - проектная граница публичного сервитута
- 1 - характерная точка границы публичного сервитута
- - местоположение инженерного сооружения
- - границы земельных участков, сведения о которых содержатся в ЕГРН
- - границы кадастровых кварталов, сведения о которых содержатся в ЕГРН
- :158 - кадастровый номер земельного участка, сведения о котором содержатся в ЕГРН
- 21:17:070701 - номер кадастрового квартала, сведения о котором содержатся в ЕГРН
- с. Бессоновка - граница и наименование установленных административно-территориальных образований