

Филиал публично-правовой компании "Роскадастр" по Пензенской области

полное наименование органа регистрации прав

Выписка из Единого государственного реестра недвижимости об объекте недвижимости

Сведения о характеристиках объекта недвижимости

На основании запроса от 03.06.2025, поступившего на рассмотрение 03.06.2025, сообщаем, что согласно записям Единого государственного реестра недвижимости:

Раздел 1 Лист 1

Земельный участок			
вид объекта недвижимости			
Лист № 1 раздела 1	Всего листов раздела 1: 3	Всего разделов: 7	Всего листов выписки: 10
03.06.2025г. № КУВИ-001/2025-117209681			
Кадастровый номер:	58:18:0450101:447		
Номер кадастрового квартала:	58:18:0450101		
Дата присвоения кадастрового номера:	12.12.2024		
Ранее присвоенный государственный учетный номер:	данные отсутствуют		
Адрес:	Российская Федерация, Пензенская область, муниципальный район Мокшанский, сельское поселение Засечный сельсовет, село Сумароково, улица Вазилевка, земельный участок 22А		
Площадь:	2500 +/- 17		
Кадастровая стоимость, руб.:	305850		
Кадастровые номера расположенных в пределах земельного участка объектов недвижимости:	данные отсутствуют		
Кадастровые номера объектов недвижимости, из которых образован объект недвижимости:	данные отсутствуют		
Кадастровые номера образованных объектов недвижимости:	данные отсутствуют		
Категория земель:	Земли населенных пунктов		
Виды разрешенного использования:	для ведения личного подсобного хозяйства		
Сведения о кадастровом инженере:	Бизяева Маргарита Витальевна, № 2293, в АССОЦИАЦИЯ САМОРЕГУЛИРУЕМАЯ ОРГАНИЗАЦИЯ «БАЛТИЙСКОЕ ОБЪЕДИНЕНИЕ КАДАСТРОВЫХ ИНЖЕНЕРОВ» Номер в государственном реестре СРО кадастровых инженеров 005 Дата внесения сведений об Ассоциации в реестр СРО кадастровых инженеров 16.08.2016, СНИЛС 029-191-186 58, договор на выполнение кадастровых работ от 10.10.2024 № 10-10/2, дата завершения кадастровых работ: 09.12.2024		
Сведения о лесах, водных объектах и об иных природных объектах, расположенных в пределах земельного участка:	данные отсутствуют		
Сведения о том, что земельный участок полностью расположен в границах зоны с особыми условиями использования территории, территории объекта культурного наследия, публичного сервитута:	данные отсутствуют		

полное наименование должности		ДОКУМЕНТ ПОДПИСАН	инициалы, фамилия
		ЭЛЕКТРОННОЙ ПОДПИСЬЮ	
	Сертификат: 009F0BDC181A023B64597F1E2579BEFB50		
	Владелец: ФЕДЕРАЛЬНАЯ СЛУЖБА ГОСУДАРСТВЕННОЙ РЕГИСТРАЦИИ, КАДАСТРА И КАРТОГРАФИИ Действителен: с 02.08.2024 по 26.10.2025		

Земельный участок			
вид объекта недвижимости			
Лист № 2 раздела 1	Всего листов раздела 1: 3	Всего разделов: 7	Всего листов выписки: 10
03.06.2025г. № КУВИ-001/2025-117209681			
Кадастровый номер:		58:18:0450101:447	
Сведения о том, что земельный участок расположен в границах особой экономической зоны, территории опережающего развития, зоны территориального развития в Российской Федерации, игорной зоны:		данные отсутствуют	
Сведения о том, что земельный участок расположен в границах особо охраняемой природной территории, Байкальской природной территории и ее экологических зон, лесопарковом зеленом поясе, охотничьего угодья, лесничества:		данные отсутствуют	
Сведения о расположении земельного участка и (или) расположенного на нем объекта недвижимости в границах территории, в отношении которой принято решение о резервировании земель для государственных или муниципальных нужд:		данные отсутствуют	
Сведения о результатах проведения государственного земельного надзора:		данные отсутствуют	
Сведения о расположении земельного участка в границах территории, в отношении которой утвержден проект межевания территории:		Земельный участок располагается в границах территории, в отношении которой утвержден проект межевания территории 02.12.2024, 1169	
Условный номер земельного участка:		58:18:0450101:ЗУ1	
Сведения о принятии акта и (или) заключении договора, предусматривающих предоставление в соответствии с земельным законодательством исполнительным органом государственным органом власти или органом местного самоуправления, находящегося в государственной или муниципальной собственности земельного участка для строительства наемного дома социального использования или наемного дома коммерческого использования:		данные отсутствуют	
Сведения о том, что земельный участок или земельные участки образованы на основании решения об изъятии земельного участка и (или) расположенного на нем объекта недвижимости для государственных или муниципальных нужд:		данные отсутствуют	



ДОКУМЕНТ ПОДПИСАН
ЭЛЕКТРОННОЙ ПОДПИСЬЮ

Сертификат: 009F0BDC181A023B64597F1E2579BEFB50

Владелец: ФЕДЕРАЛЬНАЯ СЛУЖБА ГОСУДАРСТВЕННОЙ
РЕГИСТРАЦИИ, КАДАСТРА И КАРТОГРАФИИ
Действителен: с 02.08.2024 по 26.10.2025

полное наименование должности


инициалы, фамилия

Земельный участок			
вид объекта недвижимости			
Лист № 3 раздела 1	Всего листов раздела 1: 3	Всего разделов: 7	Всего листов выписки: 10
03.06.2025г. № КУВИ-001/2025-117209681			
Кадастровый номер:		58:18:0450101:447	
Сведения о том, что земельный участок образован из земель или земельного участка, государственная собственность на которые не разграничена:		Земельный участок образован из земель или земельного участка, государственная собственность на которые не разграничена. В соответствии с Федеральным законом от 25 октября 2001 г. № 137-ФЗ "О введении в действие Земельного кодекса Российской Федерации" орган Администрации Мокшанского района Пензенской области уполномочен на распоряжение таким земельным участком.	
Сведения о наличии земельного спора о местоположении границ земельных участков:		данные отсутствуют	
Статус записи об объекте недвижимости:		Сведения об объекте недвижимости имеют статус "актуальные"	
Особые отметки:		Сведения об ограничениях права на объект недвижимости, обременениях данного объекта, не зарегистрированных в реестре прав, ограничений прав и обременений недвижимого имущества: вид ограничения (обременения): ограничения прав на земельный участок, предусмотренные статьей 56 Земельного кодекса Российской Федерации; срок действия: с 12.12.2024; реквизиты документа-основания: доверенность от 30.06.2016 № 30061637 выдан: ПАО "МРСК Волги" - "Пензаэнерго"; заключение кадастрового инженера от 22.07.2016 № б/н выдан: ООО "Приволжье" кадастровый инженер Аникин А.Л.; выписка для учета в передаточном акте от 30.06.2007 № б/н выдан: ОАО "МРСК Волги"- "Пензаэнерго"; передаточный акт от 03.12.2007 № б/н выдан: ОАО "МРСК Волги"- "Пензаэнерго"; акт приемки законченного строительством объекта приемочной комиссии от 26.12.2014 № 03-14-217 выдан: ОАО "МРСК Волги"- "Пензаэнерго"; решение о согласовании границ охранной зоны объекта электросетевого хозяйства от 19.12.2016 № 293/16-охр-НВ выдан: Нижне-Волжское управление Федеральной службы по экологическому, технологическому и атомному надзору. Земельный участок подлежит снятию с государственного кадастрового учета по истечении пяти лет со дня его государственного кадастрового учета, если на него не будут зарегистрированы права. Сведения, необходимые для заполнения раздела: 2 - Сведения о зарегистрированных правах, отсутствуют.	
Получатель выписки:		Решетченко Алевтина Викторовна, действующий(ая) на основании документа "" АДМИНИСТРАЦИЯ МУНИЦИПАЛЬНОГО РАЙОНА МОКШАНСКИЙ РАЙОН ПЕНЗЕНСКОЙ ОБЛАСТИ	

полное наименование должности	 ДОКУМЕНТ ПОДПИСАН ЭЛЕКТРОННОЙ ПОДПИСЬЮ Сертификат: 009F0BDC181A023B64597F1E2579BEFB50 Владелец: ФЕДЕРАЛЬНАЯ СЛУЖБА ГОСУДАРСТВЕННОЙ РЕГИСТРАЦИИ, КАДАСТРА И КАРТОГРАФИИ Действителен: с 02.08.2024 по 26.10.2025	инициалы, фамилия

Выписка из Единого государственного реестра недвижимости об объекте недвижимости
Описание местоположения земельного участка

Земельный участок			
вид объекта недвижимости			
Лист № 1 раздела 3	Всего листов раздела 3: 1	Всего разделов: 7	Всего листов выписки: 10
03.06.2025г. № КУВИ-001/2025-117209681			
Кадастровый номер:		58:18:0450101:447	

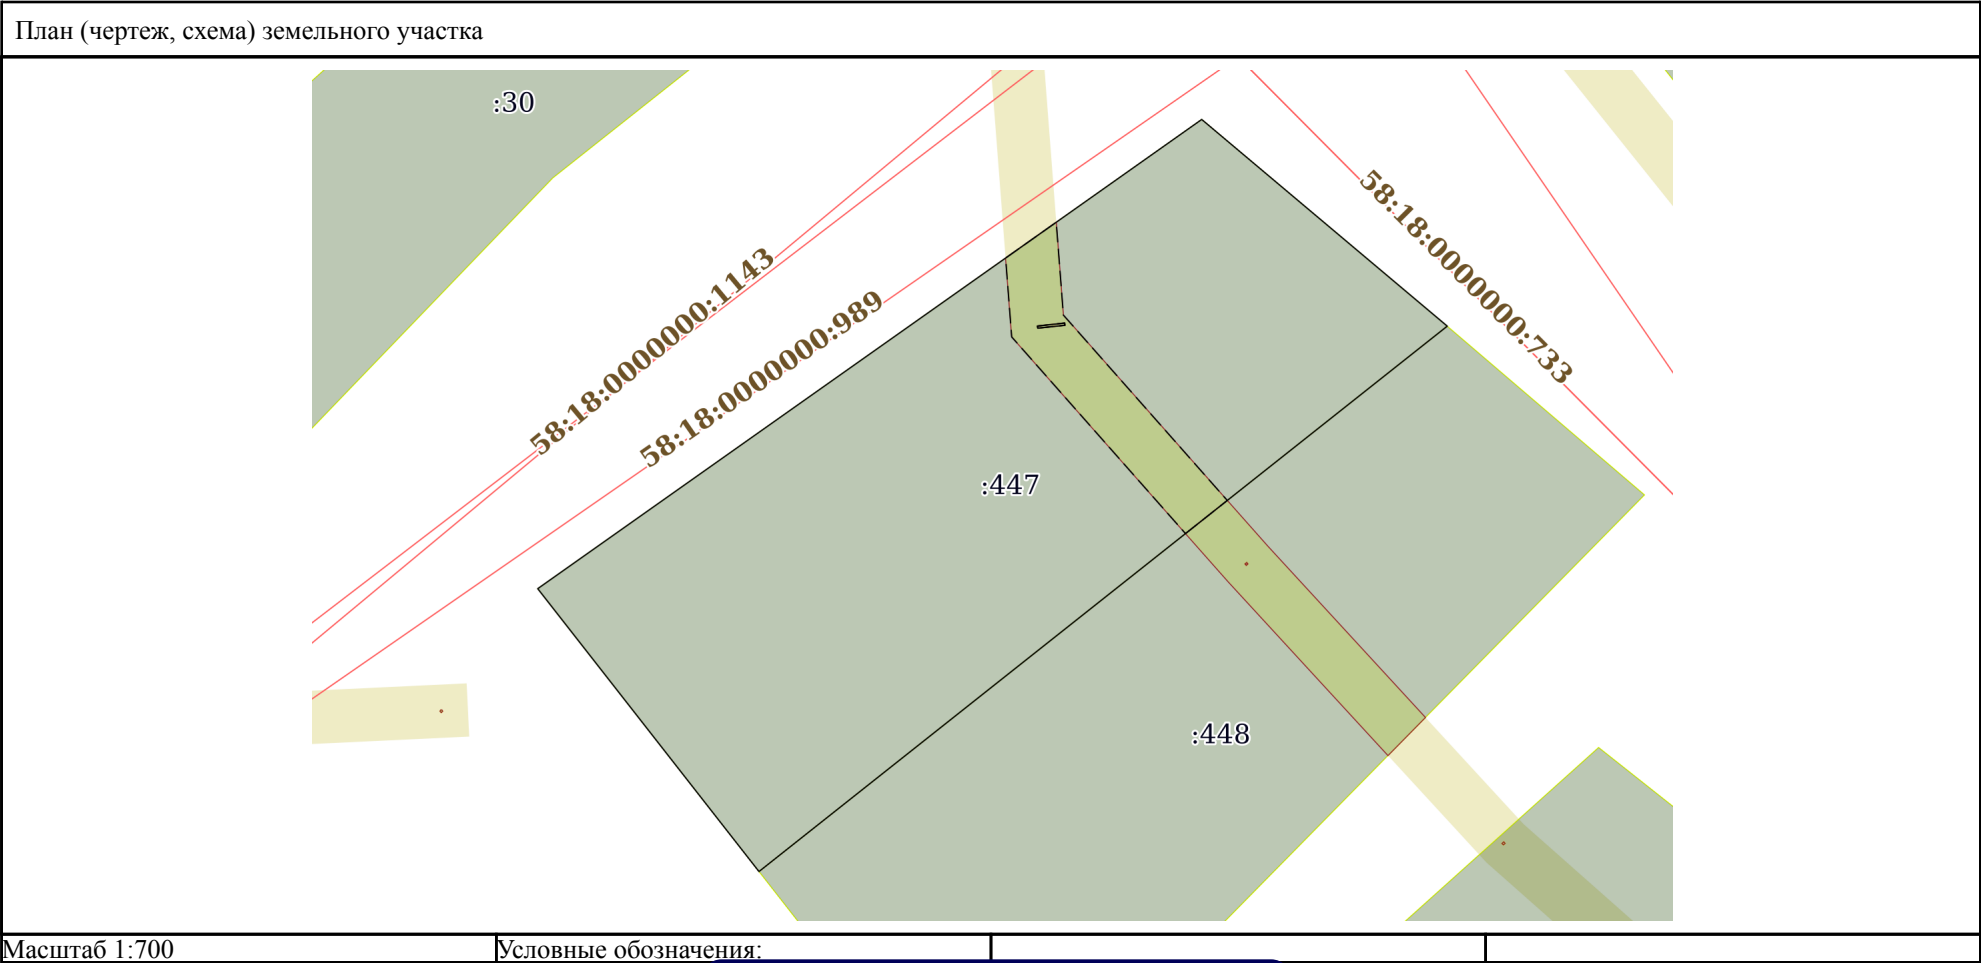

полное наименование должности		инициалы, фамилия	
		 ДОКУМЕНТ ПОДПИСАН ЭЛЕКТРОННОЙ ПОДПИСЬЮ Сертификат: 009F0BDC181A023B64597F1E2579BEFB50 Владелец: ФЕДЕРАЛЬНАЯ СЛУЖБА ГОСУДАРСТВЕННОЙ РЕГИСТРАЦИИ, КАДАСТРА И КАРТОГРАФИИ Действителен: с 02.08.2024 по 26.10.2025	

Выписка из Единого государственного реестра недвижимости об объекте недвижимости
Описание местоположения земельного участка

Земельный участок			
вид объекта недвижимости			
Лист № 1 раздела 3.1	Всего листов раздела 3.1: 1	Всего разделов: 7	Всего листов выписки: 10
03.06.2025г. № КУВИ-001/2025-117209681			
Кадастровый номер:		58:18:0450101:447	

Описание местоположения границ земельного участка							
№ п/п	Номер точки		Дирекционный угол	Горизонтальное проложение, м	Описание закрепления на местности	Кадастровые номера смежных участков	Сведения об адресах правообладателей смежных земельных участков
	начальная	конечная					
1	2	3	4	5	6	7	8
1	1.1.1	1.1.2	130°5.9`	30.12	данные отсутствуют	данные отсутствуют	данные отсутствуют
2	1.1.2	1.1.3	231°35.9`	82.41	данные отсутствуют	58:18:0450101:448	данные отсутствуют
3	1.1.3	1.1.4	321°58.6`	33.7	данные отсутствуют	данные отсутствуют	данные отсутствуют
4	1.1.4	1.1.1	54°44.6`	76.29	данные отсутствуют	данные отсутствуют	данные отсутствуют
5	1.2.5	1.2.6	171°28.1`	0.2	данные отсутствуют	58:18:0000000:409(143)	данные отсутствуют
6	1.2.6	1.2.7	83°55.9`	2.55	данные отсутствуют	58:18:0000000:409(143)	данные отсутствуют
7	1.2.7	1.2.8	354°33.6`	0.21	данные отсутствуют	58:18:0000000:409(143)	данные отсутствуют
8	1.2.8	1.2.5	263°44.0`	2.57	данные отсутствуют	58:18:0000000:409(143)	данные отсутствуют

полное наименование должности	 ДОКУМЕНТ ПОДПИСАН ЭЛЕКТРОННОЙ ПОДПИСЬЮ Сертификат: 009F0BDC181A023B64597F1E2579BEFB50 Владелец: ФЕДЕРАЛЬНАЯ СЛУЖБА ГОСУДАРСТВЕННОЙ РЕГИСТРАЦИИ, КАДАСТРА И КАРТОГРАФИИ Действителен: с 02.08.2024 по 26.10.2025	инициалы, фамилия

Выписка из Единого государственного реестра недвижимости об объекте недвижимости
Описание местоположения земельного участка

Земельный участок			
вид объекта недвижимости			
Лист № 1 раздела 3.2	Всего листов раздела 3.2: 1	Всего разделов: 7	Всего листов выписки: 10
03.06.2025г. № КУВИ-001/2025-117209681			
Кадастровый номер:		58:18:0450101:447	

Сведения о характерных точках границы земельного участка				
Система координат МСК-58, зона 1				
Номер точки	Координаты, м		Описание закрепления на местности	Средняя квадратичная погрешность определения координат характерных точек границ земельного участка, м
	X	Y		
1	2	3	4	5
1	419879.51	1414039.91	-	0.1
2	419860.11	1414062.95	-	0.1
3	419808.92	1413998.37	-	0.1
4	419835.47	1413977.61	-	0.1
1	419879.51	1414039.91	-	0.1
1	419860.12	1414024.5	-	0.1
2	419859.92	1414024.53	-	0.1
3	419860.19	1414027.07	-	0.1
4	419860.4	1414027.05	-	0.1
1	419860.12	1414024.5	-	0.1

			ДОКУМЕНТ ПОДПИСАН ЭЛЕКТРОННОЙ ПОДПИСЬЮ	
полное наименование должности		Сертификат: 009F0BDC181A023B64597F1E2579BEFB50 Владелец: ФЕДЕРАЛЬНАЯ СЛУЖБА ГОСУДАРСТВЕННОЙ РЕГИСТРАЦИИ, КАДАСТРА И КАРТОГРАФИИ Действителен: с 02.08.2024 по 26.10.2025		инициалы, фамилия

Выписка из Единого государственного реестра недвижимости об объекте недвижимости
Сведения о частях земельного участка

Земельный участок			
вид объекта недвижимости			
Лист № 1 раздела 4	Всего листов раздела 4: 1	Всего разделов: 7	Всего листов выписки: 10
03.06.2025г. № КУВИ-001/2025-117209681			
Кадастровый номер:		58:18:0450101:447	
План (чертеж, схема) части земельного участка		Учетный номер части: 58:18:0450101:447/1	
Масштаб 1:300		Условные обозначения:	

полное наименование должности	 ДОКУМЕНТ ПОДПИСАН ЭЛЕКТРОННОЙ ПОДПИСЬЮ Сертификат: 009F0BDC181A023B64597F1E2579BEFB50 Владелец: ФЕДЕРАЛЬНАЯ СЛУЖБА ГОСУДАРСТВЕННОЙ РЕГИСТРАЦИИ, КАДАСТРА И КАРТОГРАФИИ Действителен: с 02.08.2024 по 26.10.2025	инициалы, фамилия

Выписка из Единого государственного реестра недвижимости об объекте недвижимости
Сведения о частях земельного участка

Земельный участок		
вид объекта недвижимости		
Лист № 1 раздела 4.1	Всего листов раздела 4.1: 2	Всего разделов: 7
Всего листов выписки: 10		
03.06.2025г. № КУВИ-001/2025-117209681		
Кадастровый номер:		58:18:0450101:447
Учетный номер части	Площадь, м2	Содержание ограничения в использовании или ограничения права на объект недвижимости или обременения объекта недвижимости
1	2	3
58:18:0450101:447/1	159	58:18-6.142
	Весь	вид ограничения (обременения): ограничения прав на земельный участок, предусмотренные статьей 56 Земельного кодекса Российской Федерации; Срок действия: не установлен; реквизиты документа-основания: доверенность от 30.06.2016 № 30061637 выдан: ПАО "МРСК Волги" - "Пензаэнерго"; заключение кадастрового инженера от 22.07.2016 № б/н выдан: ООО "Приволжье" кадастровый инженер Аникин А.Л.; выписка для учета в передаточном акте от 30.06.2007 № б/н выдан: ОАО "МРСК Волги"- "Пензаэнерго"; передаточный акт от 03.12.2007 № б/н выдан: ОАО "МРСК Волги"- "Пензаэнерго"; акт приемки законченного строительством объекта приемочной комиссии от 26.12.2014 № 03-14-217 выдан: ОАО "МРСК Волги"- "Пензаэнерго"; решение о согласовании границ охранной зоны объекта электросетевого хозяйства от 19.12.2016 № 293/16-охр-НВ выдан: Нижне-Волжское управление Федеральной службы по экологическому, технологическому и атомному надзору; Содержание ограничения (обременения): Согласно пп. 8-11 Постановления Правительства РФ от 24.02.2009 г. № 160 Правительства РФ от 24 февраля 2009 №160, в границах охранной зоны устанавливается режим использования земель с учетом правил установления охранных зон объектов электросетевого хозяйства и особых условий использования земельных участков, расположенных в границах таких зон : "Запрещается осуществлять любые действия, которые могут нарушить безопасную работу объектов электросетевого хозяйства, в том числе привести к их повреждению или уничтожению, и (или) повлечь причинение вреда жизни, здоровью граждан и имуществу физических или юридических лиц, а также повлечь нанесение экологического ущерба и возникновение пожаров, в том числе: а) набрасывать на провода и опоры воздушных линий электропередачи посторонние предметы, а также подниматься на опоры воздушных линий электропередачи; б) размещать любые объекты и предметы (материалы) в пределах созданных в соответствии с требованиями нормативно-технических документов проходов и подъездов для доступа к объектам электросетевого хозяйства, а также проводить любые работы и возводить сооружения, которые могут препятствовать доступу к объектам электросетевого хозяйства, без создания необходимых для такого доступа проходов и подъездов; в) находиться в пределах огороженной территории и помещениях распределительных устройств и подстанций, открывать двери и люки распределительных устройств и подстанций, производить переключения и подключения в электрических сетях (указанное требование не распространяется на работников, занятых выполнением разрешенных в установленном порядке работ), разводить огонь в пределах охранных зон вводных и распределительных

полное наименование должности		ДОКУМЕНТ ПОДПИСАН ЭЛЕКТРОННОЙ ПОДПИСЬЮ	инициалы, фамилия
	Сертификат: 009F0BDC181A023B64597F1E2579BEFB50		
	Владелец: ФЕДЕРАЛЬНАЯ СЛУЖБА ГОСУДАРСТВЕННОЙ РЕГИСТРАЦИИ, КАДАСТРА И КАРТОГРАФИИ Действителен: с 02.08.2024 по 26.10.2025		

Земельный участок			
вид объекта недвижимости			
Лист № 2 раздела 4.1	Всего листов раздела 4.1: 2	Всего разделов: 7	Всего листов выписки: 10
03.06.2025г. № КУВИ-001/2025-117209681			
Кадастровый номер:		58:18:0450101:447	
		устройств, подстанций, воздушных линий электропередачи, а также в охранных зонах кабельных линий электропередачи; г) размещать свалки; д) производить работы ударными механизмами, сбрасывать тяжести массой свыше 5 тонн, производить сброс и слив едких и коррозионных веществ и горюче-смазочных материалов (в охранных зонах подземных кабельных линий электропередачи). В пределах охранных зон без письменного решения о согласовании сетевых организаций юридическим и физическим лицам запрещаются: а) строительство, капитальный ремонт, реконструкция или снос зданий и сооружений; б) горные, взрывные, мелиоративные работы, в том числе связанные с временным затоплением земель; в) посадка и вырубка деревьев и кустарников; г) дноуглубительные, землечерпальные и погрузочно-разгрузочные работы, добыча рыбы, других водных животных и растений придонными орудиями лова, устройство водопоев, колка и заготовка льда (в охранных зонах подводных кабельных линий электропередачи) и т.п."; Реестровый номер границы: 58:18-6.142; Вид объекта реестра границ: Зона с особыми условиями использования территории; Вид зоны по документу: Охранная зона электросетевого комплекса №1922 напряжением 10-6-0,4 кВ ф№16 от ПС 35/10 Царевщино; Тип зоны: Охранная зона инженерных коммуникаций	

полное наименование должности		 ДОКУМЕНТ ПОДПИСАН ЭЛЕКТРОННОЙ ПОДПИСЬЮ Сертификат: 009F0BDC181A023B64597F1E2579BEFB50 Владелец: ФЕДЕРАЛЬНАЯ СЛУЖБА ГОСУДАРСТВЕННОЙ РЕГИСТРАЦИИ, КАДАСТРА И КАРТОГРАФИИ Действителен: с 02.08.2024 по 26.10.2025	инициалы, фамилия

Выписка из Единого государственного реестра недвижимости об объекте недвижимости
Сведения о частях земельного участка

Земельный участок			
вид объекта недвижимости			
Лист № 1 раздела 4.2	Всего листов раздела 4.2: 1	Всего разделов: 7	Всего листов выписки: 10
03.06.2025г. № КУВИ-001/2025-117209681			
Кадастровый номер:		58:18:0450101:447	

Сведения о характерных точках границы части (частей) земельного участка				
Учетный номер части: 58:18:0450101:447/1				
Система координат МСК-58, зона 1				
Номер точки	Координаты, м		Описание закрепления на местности	Средняя квадратичная погрешность определения координат характерных точек границ земельного участка, м
	X	Y		
1	2	3	4	5
1	419840.64	1414038.39	-	-
2	419859.1	1414022.08	-	-
3	419866.5	1414021.51	-	-
4	419869.86	1414026.26	-	-
5	419861.15	1414026.93	-	-
6	419843.75	1414042.31	-	-
1	419840.64	1414038.39	-	-
1	419859.92	1414024.53	-	-
2	419860.19	1414027.07	-	-
3	419860.4	1414027.05	-	-
4	419860.12	1414024.5	-	-
1	419859.92	1414024.53	-	-

полное наименование должности		 ДОКУМЕНТ ПОДПИСАН ЭЛЕКТРОННОЙ ПОДПИСЬЮ Сертификат: 009F0BDC181A023B64597F1E2579BEFB50 Владелец: ФЕДЕРАЛЬНАЯ СЛУЖБА ГОСУДАРСТВЕННОЙ РЕГИСТРАЦИИ, КАДАСТРА И КАРТОГРАФИИ Действителен: с 02.08.2024 по 26.10.2025	инициалы, фамилия