

**Утверждена**  
**Постановлением Администрации Мокшанского района Пензенской области**

(наименование документа об утверждении, включая наименования органов государственной власти или органов местного самоуправления, принявших решение об утверждении схемы или подписавших соглашение о перераспределении земельных участков)

от \_\_\_\_\_ № \_\_\_\_\_

**Схема расположения земельного участка или земельных участков на кадастровом плане территории**


**Условный номер земельного участка: -**

(указывается в случае, если предусматривается образование двух и более земельных участков)

**Площадь земельного участка: 2500 кв.м.**

(указывается проектная площадь образуемого земельного участка, вычисленная с использованием технологических и программных средств, в том числе размещенных на официальном сайте федерального органа исполнительной власти, уполномоченного Правительством Российской Федерации на осуществление государственного кадастрового учета, государственной регистрации прав, ведение Единого государственного реестра недвижимости и предоставление сведений, содержащихся в Едином государственном реестре недвижимости, в информационно-телекоммуникационной сети «Интернет» (далее - официальный сайт), с округлением до 1 квадратного метра. Указанное значение площади земельного участка может быть уточнено при проведении кадастровых работ не более чем на десять процентов)

| Обозначение характерных точек границ | Координаты, м   |              |
|--------------------------------------|---|--------------|
|                                      | (указываются в случае подготовки схемы расположения земельного участка с использованием технологических и программных средств, в том числе размещенных на официальном сайте. Значения координат, полученные с использованием указанных технологических и программных средств, указываются с округлением до 0,01 метра) |              |
| 1                                    | X   | Y            |
| н1                                   | 409 342,87   | 1 397 881,03 |
| н2                                   | 409 342,26   | 1 397 904,19 |
| н3                                   | 409 341,54   | 1 397 931,01 |
| н4                                   | 409 291,56   | 1 397 929,68 |
| н5                                   | 409 292,89   | 1 397 879,70 |
| н1                                   | 409 342,87   | 1 397 881,03 |

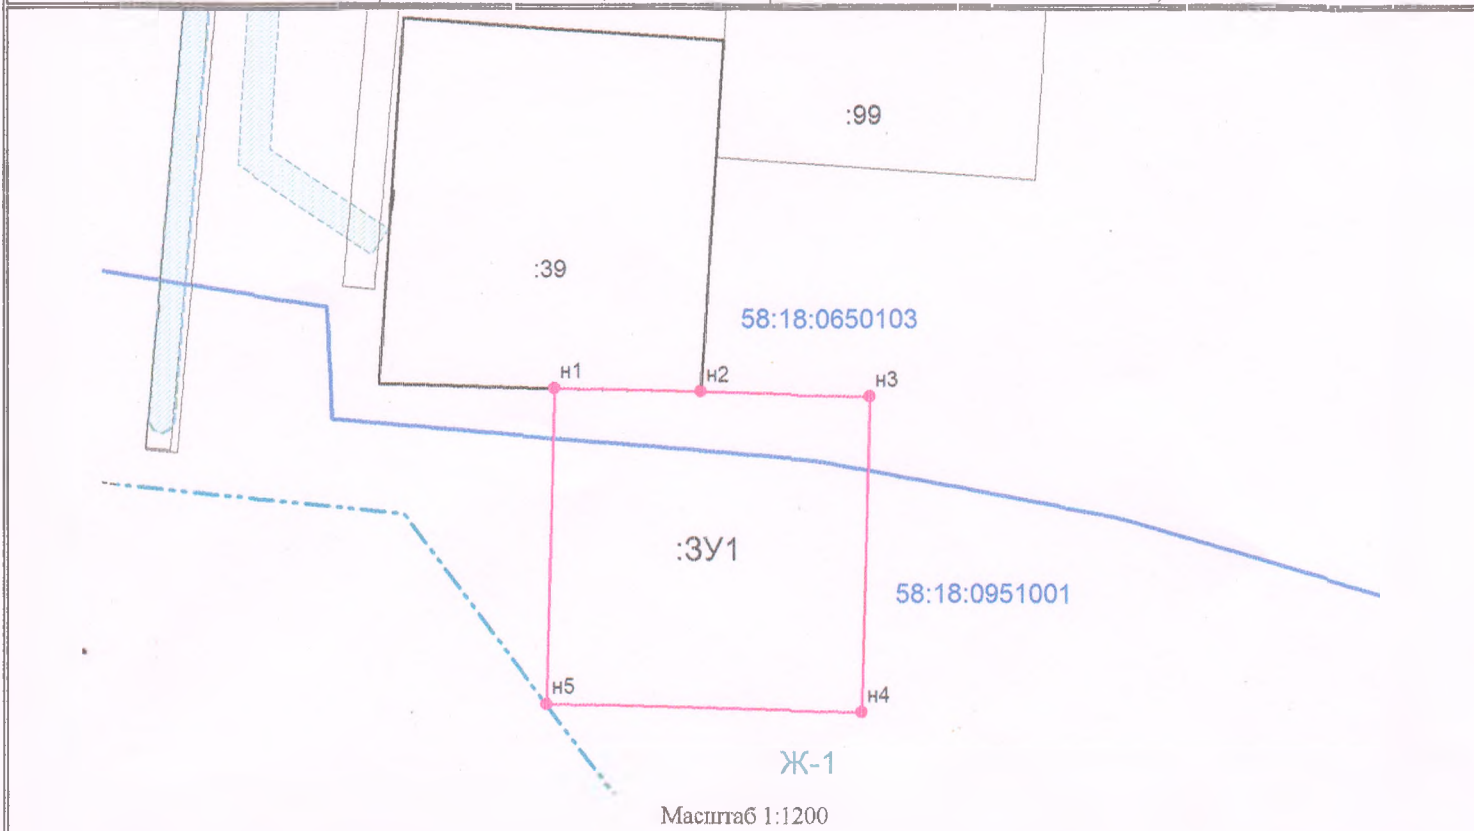

| Название условного знака   | Изображение |
|---|-------------|
| Жилая зона   | Ж-1         |
| характерная точка границы земельного участка, сведения ЕГРН о которой соответствуют требованиям, установленным в соответствии с частью 13 статьи 22 Федерального закона от 13 июля 2015 г. № 218-ФЗ «О государственной регистрации недвижимости» | ●           |
| характерная точка границы земельного участка, сведения о которой отсутствуют в ЕГРН, местоположение которой определено при кадастровых работах (новая характерная точка)                                                                         | ●           |
| часть границы, сведения ЕГРН о которой позволяют однозначно определить ее положение на местности   | —           |
| часть границы, местоположение которой определено при выполнении кадастровых работ   | —           |
| граница кадастрового квартала   | — — — —     |