

Утверждена

Постановлением АДМИНИСТРАЦИИ МОКШАНСКОГО РАЙОНА
ПЕНЗЕНСКОЙ ОБЛАСТИ

(наименование документа об утверждении, включая наименования органов государственной власти или органов местного самоуправления, принявших решение об утверждении схемы или подписавших соглашение о перераспределении земельных участков)

от

№

Схема расположения земельного участка или земельных участков на кадастровом плане территории


Условный номер земельного участка: :3У1

(указывается в случае, если предусматривается образование двух и более земельных участков)

Площадь земельного участка: 1227 кв.м.

(указывается проектная площадь образуемого земельного участка, вычисленная с использованием технологических и программных средств, в том числе размещенных на официальном сайте федерального органа исполнительной власти, уполномоченного Правительством Российской Федерации на осуществление государственного кадастрового учета, государственной регистрации прав, ведение Единого государственного реестра недвижимости и предоставление сведений, содержащихся в Едином государственном реестре недвижимости, в информационно-телекоммуникационной сети «Интернет» (далее - официальный сайт), с округлением до 1 квадратного метра. Указанное значение площади земельного участка может быть уточнено при проведении кадастровых работ не более чем на десять процентов)

Обозначение характерных точек границ	Координаты, м	
	X	Y
1	2	3
n1	391910,08	1411090,04
n2	391877,27	1411103,78
n3	391874,10	1411095,17
n4	391866,33	1411069,92
n5	391900,97	1411058,87
n1	391910,08	1411090,04

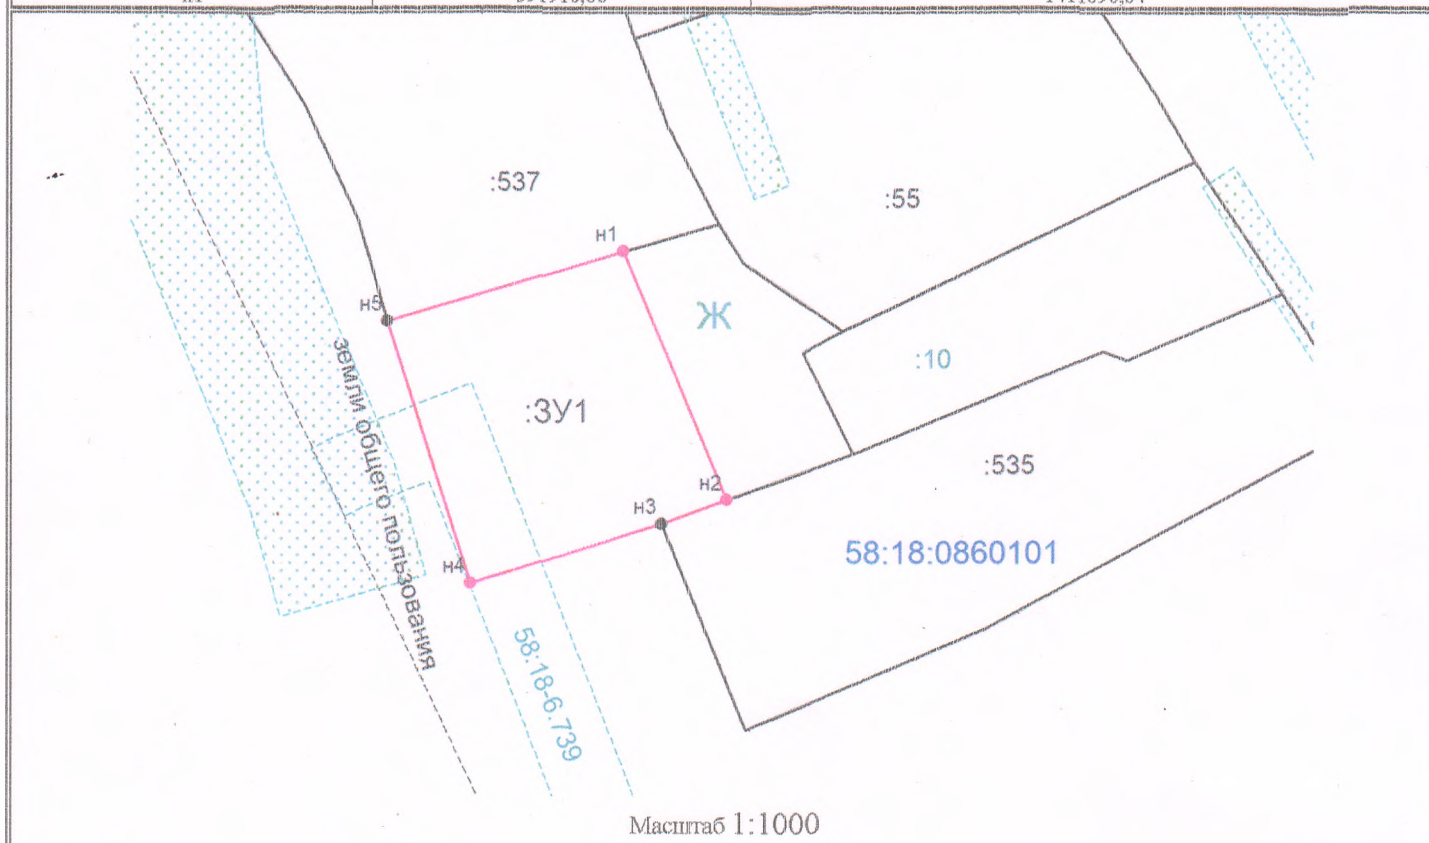

Название условного знака	Изображение
Жилые зоны	ЖЗ
характерная точка границы земельного участка, сведения ЕГРН о которой соответствуют требованиям, установленным в соответствии с частью 13 статьи 22 Федерального закона от 13 июля 2015 г. № 218-ФЗ «О государственной регистрации недвижимости»	●
характерная точка границы земельного участка, сведения о которой отсутствуют в ЕГРН, местоположение которой определено при кадастровых работах (новая характерная точка)	●
часть границы, сведения ЕГРН о которой позволяют однозначно определить ее положение на местности	—
часть границы, местоположение которой определено при выполнении кадастровых работ	—
зона с особыми условиями использования территории	58.18-2.213
граница кадастрового квартала	---