

Филиал публично-правовой компании "Роскадастр" по Пензенской области

полное наименование органа регистрации прав

Выписка из Единого государственного реестра недвижимости об объекте недвижимости

Сведения о характеристиках объекта недвижимости

На основании запроса от 04.04.2025, поступившего на рассмотрение 04.04.2025, сообщаем, что согласно записям Единого государственного реестра недвижимости:

Раздел 1 Лист 1

Земельный участок			
вид объекта недвижимости			

Лист № 1 раздела 1	Всего листов раздела 1: 3	Всего разделов: 7	Всего листов выписки: 15
--------------------	---------------------------	-------------------	--------------------------

04.04.2025г. № КУВИ-001/2025-83564967	
Кадастровый номер:	58:18:0730101:54
Номер кадастрового квартала:	58:18:0730101
Дата присвоения кадастрового номера:	21.05.2009

Ранее присвоенный государственный учетный номер:	данные отсутствуют
Адрес:	Российская Федерация, Пензенская область, муниципальный район Мокшанский, сельское поселение Юровский сельсовет, поселок Труженик, улица Центральная, земельный участок 16
Площадь:	2200 +/- 33
Кадастровая стоимость, руб.:	281358
Кадастровые номера расположенных в пределах земельного участка объектов недвижимости:	58:18:0000000:1162
Кадастровые номера объектов недвижимости, из которых образован объект недвижимости:	данные отсутствуют
Кадастровые номера образованных объектов недвижимости:	данные отсутствуют
Категория земель:	Земли населенных пунктов
Виды разрешенного использования:	Для ведения личного подсобного хозяйства
Сведения о кадастровом инженере:	Бизяев Олег Викторович, дата завершения кадастровых работ: 27.04.2009
Сведения о лесах, водных объектах и об иных природных объектах, расположенных в пределах земельного участка:	данные отсутствуют
Сведения о том, что земельный участок полностью расположен в границах зоны с особыми условиями использования территории, территории объекта культурного наследия, публичного сервитута:	данные отсутствуют
Сведения о том, что земельный участок расположен в границах особой экономической зоны, территории опережающего развития, зоны территориального развития в Российской Федерации, игровой зоны:	данные отсутствуют

	ДОКУМЕНТ ПОДПИСАН	
	ЭЛЕКТРОННОЙ ПОДПИСЬЮ	
	Сертификат: 009F0BDC181A023B64597F1E2579BEFB50	
	Владелец: ФЕДЕРАЛЬНАЯ СЛУЖБА ГОСУДАРСТВЕННОЙ РЕГИСТРАЦИИ, КАДАСТРА И КАРТОГРАФИИ	
полное наименование должности	Действителен: с 02.08.2024 по 26.10.2025	инициалы, фамилия

Земельный участок			
вид объекта недвижимости			
Лист № 2 раздела 1	Всего листов раздела 1: 3	Всего разделов: 7	Всего листов выписки: 15
04.04.2025г. № КУВИ-001/2025-83564967			
Кадастровый номер:		58:18:0730101:54	
Сведения о том, что земельный участок расположен в границах особо охраняемой природной территории, Байкальской природной территории и ее экологических зон, лесопарковом зеленом поясе, охотничьего угодья, лесничества:		данные отсутствуют	
Сведения о расположении земельного участка и (или) расположенного на нем объекта недвижимости в границах территории, в отношении которой принято решение о резервировании земель для государственных или муниципальных нужд:		данные отсутствуют	
Сведения о результатах проведения государственного земельного надзора:		данные отсутствуют	
Сведения о расположении земельного участка в границах территории, в отношении которой утвержден проект межевания территории:		данные отсутствуют	
Условный номер земельного участка:		данные отсутствуют	
Сведения о принятии акта и (или) заключении договора, предусматривающих предоставление в соответствии с земельным законодательством исполнительным органом государственным органом власти или органом местного самоуправления, находящегося в государственной или муниципальной собственности земельного участка для строительства наемного дома социального использования или наемного дома коммерческого использования:		данные отсутствуют	
Сведения о том, что земельный участок или земельные участки образованы на основании решения об изъятии земельного участка и (или) расположенного на нем объекта недвижимости для государственных или муниципальных нужд:		данные отсутствуют	
Сведения о том, что земельный участок образован из земель или земельного участка, государственная собственность на которые не разграничена:		данные отсутствуют	
Сведения о наличии земельного спора о местоположении границ земельных участков:		данные отсутствуют	
Статус записи об объекте недвижимости:		Сведения об объекте недвижимости имеют статус "актуальные"	
Особые отметки:		Сведения об ограничениях права на объект недвижимости, обременениях данного объекта, не зарегистрированных в реестре прав, ограничений прав и обременений недвижимого имущества: вид	



ДОКУМЕНТ ПОДПИСАН
ЭЛЕКТРОННОЙ ПОДПИСЬЮ

Сертификат: 009F0BDC181A023B64597F1E2579BEFB50

Владелец: ФЕДЕРАЛЬНАЯ СЛУЖБА ГОСУДАРСТВЕННОЙ
РЕГИСТРАЦИИ, КАДАСТРА И КАРТОГРАФИИ
Действителен: с 02.08.2024 по 26.10.2025

полное наименование должности


инициалы, фамилия

Земельный участок			
вид объекта недвижимости			
Лист № 3 раздела 1	Всего листов раздела 1: 3	Всего разделов: 7	Всего листов выписки: 15
04.04.2025г. № КУВИ-001/2025-83564967			
Кадастровый номер:		58:18:0730101:54	
		ограничения (обременения): ограничения прав на земельный участок, предусмотренные статьей 56 Земельного кодекса Российской Федерации; срок действия: с 19.11.2015; реквизиты документа-основания: свидетельство о государственной регистрации права от 16.12.2014 № 785750 выдан: Управление Федеральной службы государственной регистрации кадастра и картографии по Пензенской области. вид ограничения (обременения): ограничения прав на земельный участок, предусмотренные статьей 56 Земельного кодекса Российской Федерации; срок действия: с 05.05.2017; реквизиты документа-основания: доверенность от 30.06.2016 № 30061637 выдан: ПАО "МРСК Волги" - "Пензаэнерго". вид ограничения (обременения): ограничения прав на земельный участок, предусмотренные статьей 56 Земельного кодекса Российской Федерации; срок действия: с 28.11.2020; реквизиты документа-основания: приказ о признании утратившим силу приказа Министерства строительства и жилищно-коммунального хозяйства Пензенской области от 19.08.2015 № 306/ОД «Об утверждении границ охранных зон существующего газопровода протяженностью 10837 м, расположенного по адресу: Пензенская область, Мокшанский район, Рамзайский сельсовет, и наложении ограничений (обременений) на входящие в них земельные участки» и об утверждении границ охранной зоны существующего газопровода протяженностью 10854 м, расположенного по адресу: Российская Федерация, Пензенская область, Мокшанский район, подсобное хозяйство "Пензаавтотранс", газ от ШРП до жилого подсобного хозяйства Лит. 1 – от т.1 (врезка в ШРП) до жилого подсобного хозяйства, и наложении ограничений (обременений) на входящие в нее земельные участки от 05.11.2020 № 198/ОД выдан: Департамент градостроительства и архитектуры Пензенской области. Сведения, необходимые для заполнения раздела: 2 - Сведения о зарегистрированных правах, отсутствуют.	
Получатель выписки:		Решетченко Алевтина Викторовна, действующий(ая) на основании документа "" АДМИНИСТРАЦИЯ МУНИЦИПАЛЬНОГО РАЙОНА МОКШАНСКИЙ РАЙОН ПЕНЗЕНСКОЙ ОБЛАСТИ	

полное наименование должности	 ДОКУМЕНТ ПОДПИСАН ЭЛЕКТРОННОЙ ПОДПИСЬЮ Сертификат: 009F0BDC181A023B64597F1E2579BEFB50 Владелец: ФЕДЕРАЛЬНАЯ СЛУЖБА ГОСУДАРСТВЕННОЙ РЕГИСТРАЦИИ, КАДАСТРА И КАРТОГРАФИИ Действителен: с 02.08.2024 по 26.10.2025	инициалы, фамилия

Выписка из Единого государственного реестра недвижимости об объекте недвижимости
Описание местоположения земельного участка

Земельный участок			
вид объекта недвижимости			
Лист № 1 раздела 3	Всего листов раздела 3: 1	Всего разделов: 7	Всего листов выписки: 15
04.04.2025г. № КУВИ-001/2025-83564967			
Кадастровый номер:		58:18:0730101:54	

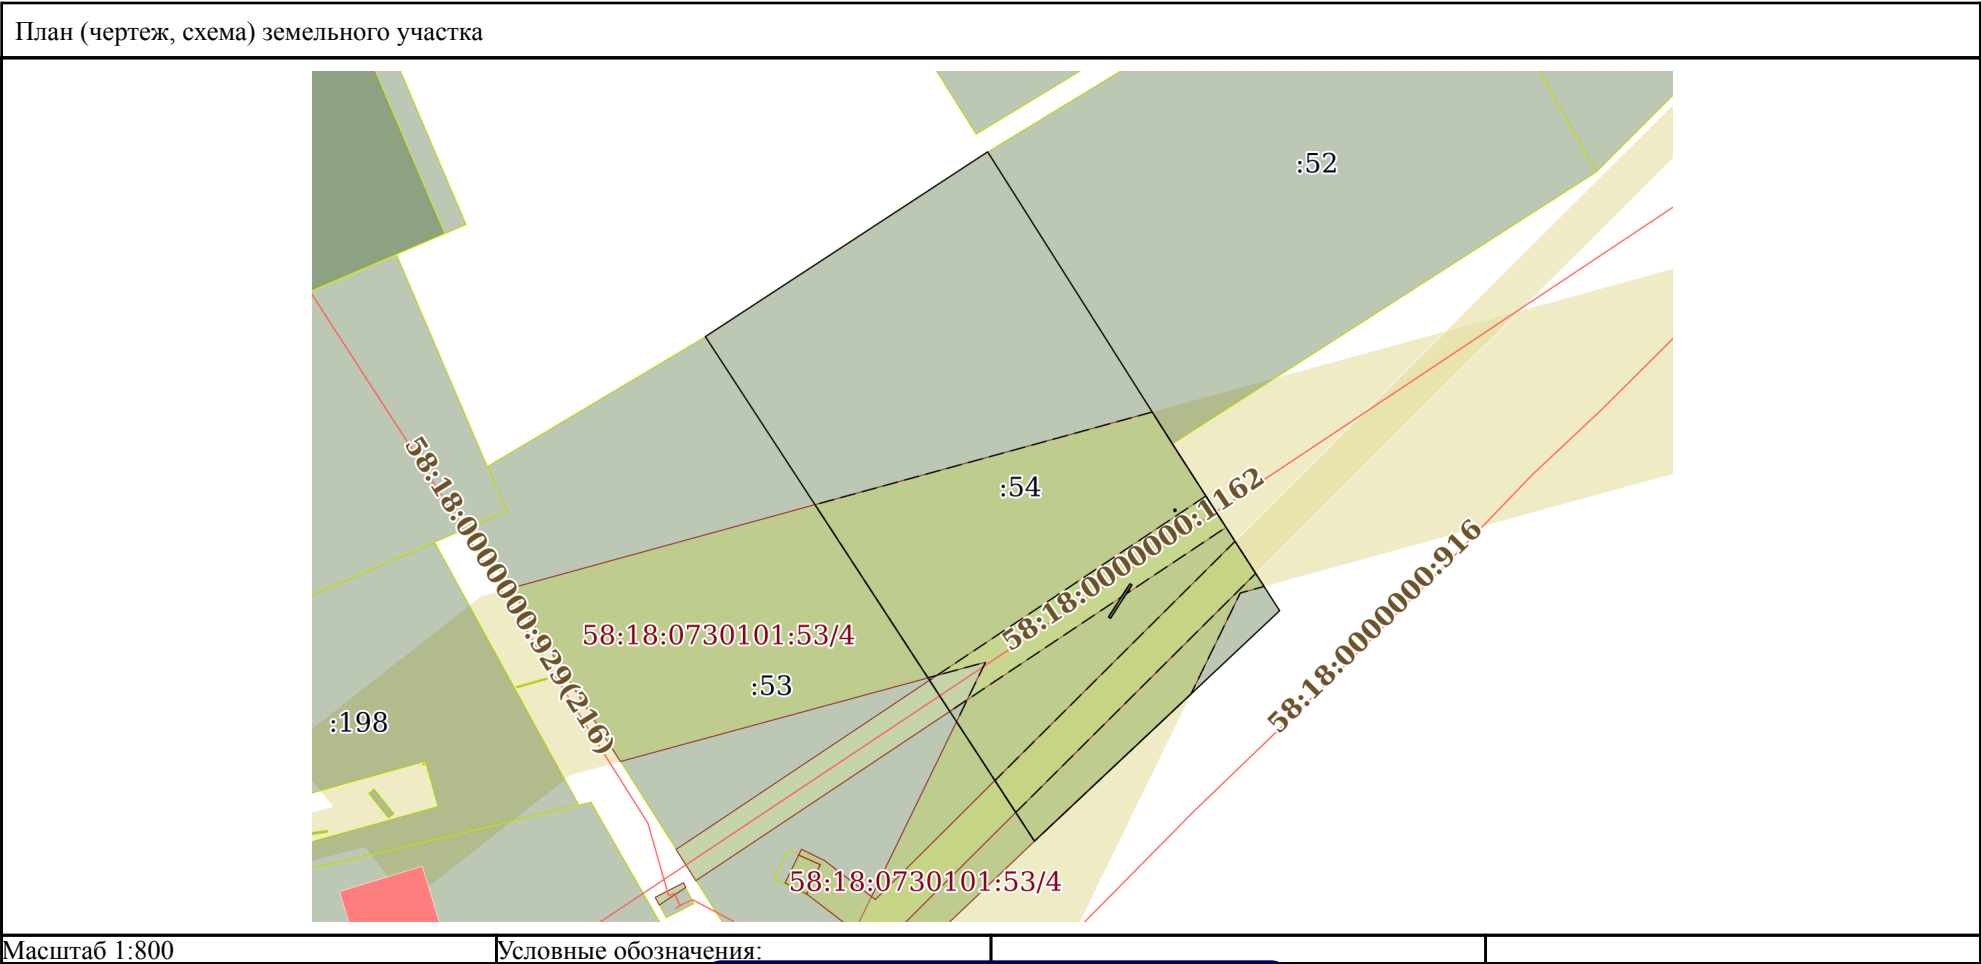

полное наименование должности	 ДОКУМЕНТ ПОДПИСАН ЭЛЕКТРОННОЙ ПОДПИСЬЮ Сертификат: 009F0BDC181A023B64597F1E2579BEFB50 Владелец: ФЕДЕРАЛЬНАЯ СЛУЖБА ГОСУДАРСТВЕННОЙ РЕГИСТРАЦИИ, КАДАСТРА И КАРТОГРАФИИ Действителен: с 02.08.2024 по 26.10.2025	инициалы, фамилия

Выписка из Единого государственного реестра недвижимости об объекте недвижимости
Описание местоположения земельного участка

Земельный участок			
вид объекта недвижимости			
Лист № 1 раздела 3.1	Всего листов раздела 3.1: 1	Всего разделов: 7	Всего листов выписки: 15
04.04.2025г. № КУВИ-001/2025-83564967			
Кадастровый номер:		58:18:0730101:54	

Описание местоположения границ земельного участка							
№ п/п	Номер точки		Дирекционный угол	Горизонтальное проложение, м	Описание закрепления на местности	Кадастровые номера смежных участков	Сведения об адресах правообладателей смежных земельных участков
	начальная	конечная					
1	2	3	4	5	6	7	8
1	1.1.1	1.1.2	226°45.8`	36.09	данные отсутствуют	данные отсутствуют	данные отсутствуют
2	1.1.2	1.1.3	326°53.6`	64.61	данные отсутствуют	58:18:0730101:53	данные отсутствуют
3	1.1.3	1.1.4	56°47.0`	36.18	данные отсутствуют	данные отсутствуют	данные отсутствуют
4	1.1.4	1.1.5	147°41.9`	37.09	данные отсутствуют	58:18:0730101:52	адрес отсутствует
5	1.1.5	1.1.1	147°15.6`	21.25	данные отсутствуют	данные отсутствуют	данные отсутствуют
6	1.2.6	1.2.7	301°45.5`	0.25	данные отсутствуют	58:18:0000000:455(17)	данные отсутствуют
7	1.2.7	1.2.8	212°47.5`	4.25	данные отсутствуют	58:18:0000000:455(17)	данные отсутствуют
8	1.2.8	1.2.9	121°45.5`	0.25	данные отсутствуют	58:18:0000000:455(17)	данные отсутствуют
9	1.2.9	1.2.6	32°47.5`	4.25	данные отсутствуют	58:18:0000000:455(17)	данные отсутствуют
10	1.3.10	1.3.11	254°28.6`	0.19	данные отсутствуют	58:18:0000000:455(8)	данные отсутствуют
11	1.3.11	1.3.12	163°18.1`	0.21	данные отсутствуют	58:18:0000000:455(8)	данные отсутствуют
12	1.3.12	1.3.13	73°36.6`	0.18	данные отсутствуют	58:18:0000000:455(8)	данные отсутствуют
13	1.3.13	1.3.10	345°57.8`	0.21	данные отсутствуют	58:18:0000000:455(8)	данные отсутствуют



ДОКУМЕНТ ПОДПИСАН
ЭЛЕКТРОННОЙ ПОДПИСЬЮ

Сертификат: 009F0BDC181A023B64597F1E2579BEFB50
Владелец: ФЕДЕРАЛЬНАЯ СЛУЖБА ГОСУДАРСТВЕННОЙ
РЕГИСТРАЦИИ, КАДАСТРА И КАРТОГРАФИИ
Действителен: с 02.08.2024 по 26.10.2025

полное наименование должности

инициалы, фамилия


Выписка из Единого государственного реестра недвижимости об объекте недвижимости
Описание местоположения земельного участка

Земельный участок			
вид объекта недвижимости			
Лист № 1 раздела 3.2	Всего листов раздела 3.2: 1	Всего разделов: 7	Всего листов выписки: 15
04.04.2025г. № КУВИ-001/2025-83564967			
Кадастровый номер:		58:18:0730101:54	

Сведения о характерных точках границы земельного участка				
Система координат МСК-58, зона 1				
Номер точки	Координаты, м		Описание закрепления на местности	Средняя квадратичная погрешность определения координат характерных точек границ земельного участка, м
	X	Y		
1	2	3	4	5
1	401050.79	1407901.02	-	-
2	401050.92	1407900.81	-	-
3	401047.35	1407898.51	-	-
4	401047.22	1407898.72	-	-
1	401050.79	1407901.02	-	-
1	401058.93	1407905.7	-	-
2	401058.88	1407905.52	-	-
3	401058.68	1407905.58	-	-
4	401058.73	1407905.75	-	-
1	401058.93	1407905.7	-	-
1	401048.03	1407916.86	-	-
2	401023.31	1407890.57	-	-
3	401077.43	1407855.28	-	-
4	401097.25	1407885.55	-	-
5	401065.9	1407905.37	-	-
1	401048.03	1407916.86	-	-

полное наименование должности	 ДОКУМЕНТ ПОДПИСАН ЭЛЕКТРОННОЙ ПОДПИСЬЮ Сертификат: 009F0BDC181A023B64597F1E2579BEFB50 Владелец: ФЕДЕРАЛЬНАЯ СЛУЖБА ГОСУДАРСТВЕННОЙ РЕГИСТРАЦИИ, КАДАСТРА И КАРТОГРАФИИ Действителен: с 02.08.2024 по 26.10.2025	инициалы, фамилия


Выписка из Единого государственного реестра недвижимости об объекте недвижимости
Сведения о частях земельного участка

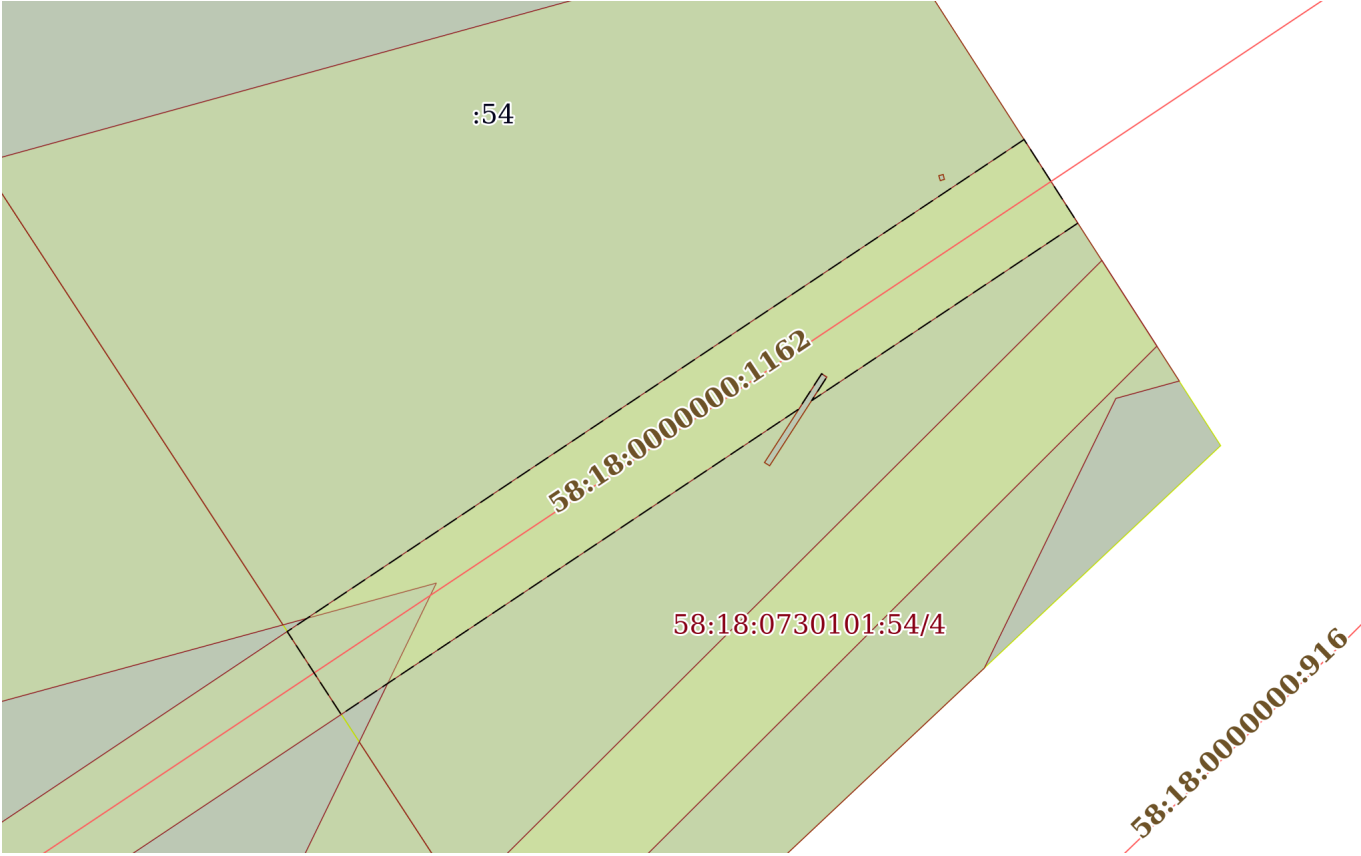Земельный участок			
вид объекта недвижимости			
Лист № 1 раздела 4	Всего листов раздела 4: 3	Всего разделов: 7	Всего листов выписки: 15
04.04.2025г. № КУВИ-001/2025-83564967			
Кадастровый номер:		58:18:0730101:54	
План (чертеж, схема) части земельного участка		Учетный номер части: 58:18:0730101:54/2	
			
Масштаб 1:300		Условные обозначения:	

полное наименование должности	 ДОКУМЕНТ ПОДПИСАН ЭЛЕКТРОННОЙ ПОДПИСЬЮ Сертификат: 009F0BDC181A023B64597F1E2579BEFB50 Владелец: ФЕДЕРАЛЬНАЯ СЛУЖБА ГОСУДАРСТВЕННОЙ РЕГИСТРАЦИИ, КАДАСТРА И КАРТОГРАФИИ Действителен: с 02.08.2024 по 26.10.2025	инициалы, фамилия

Земельный участок			
вид объекта недвижимости			
Лист № 2 раздела 4	Всего листов раздела 4: 3	Всего разделов: 7	Всего листов выписки: 15
04.04.2025г. № КУВИ-001/2025-83564967			
Кадастровый номер:		58:18:0730101:54	

План (чертеж, схема) части земельного участка	Учетный номер части: 58:18:0730101:54/3
---	---

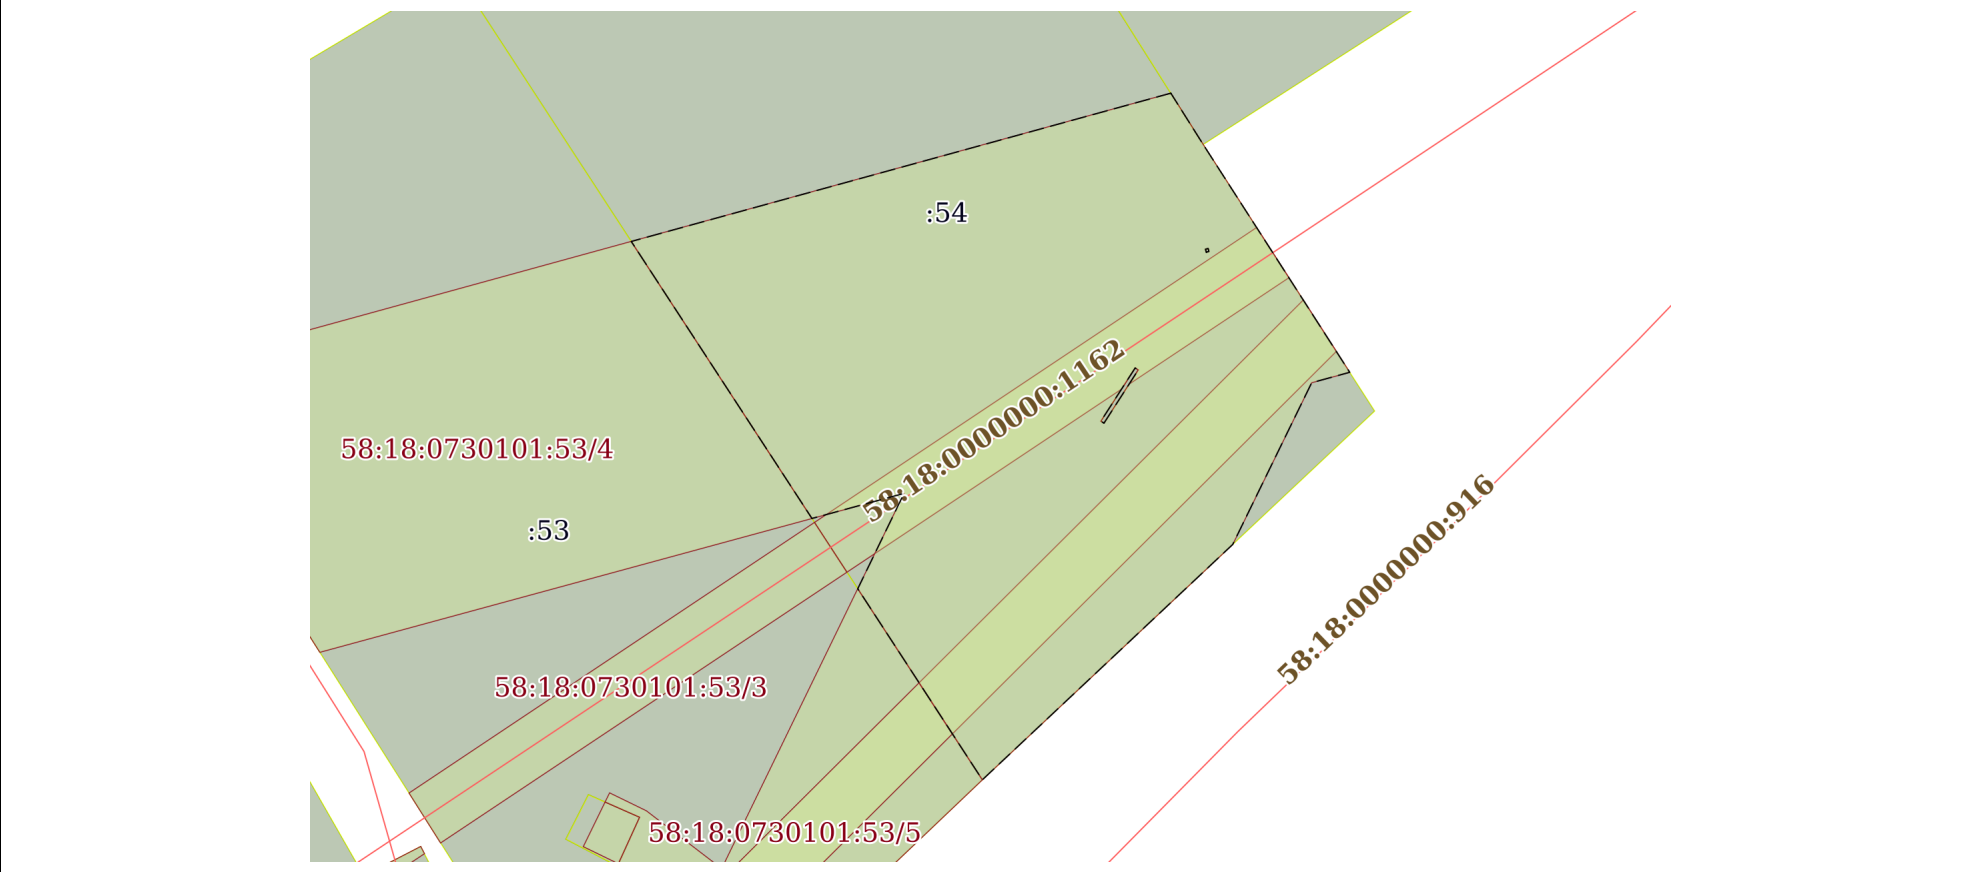


Масштаб 1:500	Условные обозначения:		
---------------	-----------------------	--	--

полное наименование должности	 ДОКУМЕНТ ПОДПИСАН ЭЛЕКТРОННОЙ ПОДПИСЬЮ Сертификат: 009F0BDC181A023B64597F1E2579BEFB50 Владелец: ФЕДЕРАЛЬНАЯ СЛУЖБА ГОСУДАРСТВЕННОЙ РЕГИСТРАЦИИ, КАДАСТРА И КАРТОГРАФИИ Действителен: с 02.08.2024 по 26.10.2025	инициалы, фамилия

Земельный участок			
вид объекта недвижимости			
Лист № 3 раздела 4	Всего листов раздела 4: 3	Всего разделов: 7	Всего листов выписки: 15
04.04.2025г. № КУВИ-001/2025-83564967			
Кадастровый номер:		58:18:0730101:54	

План (чертеж, схема) части земельного участка	Учетный номер части: 58:18:0730101:54/4
---	---

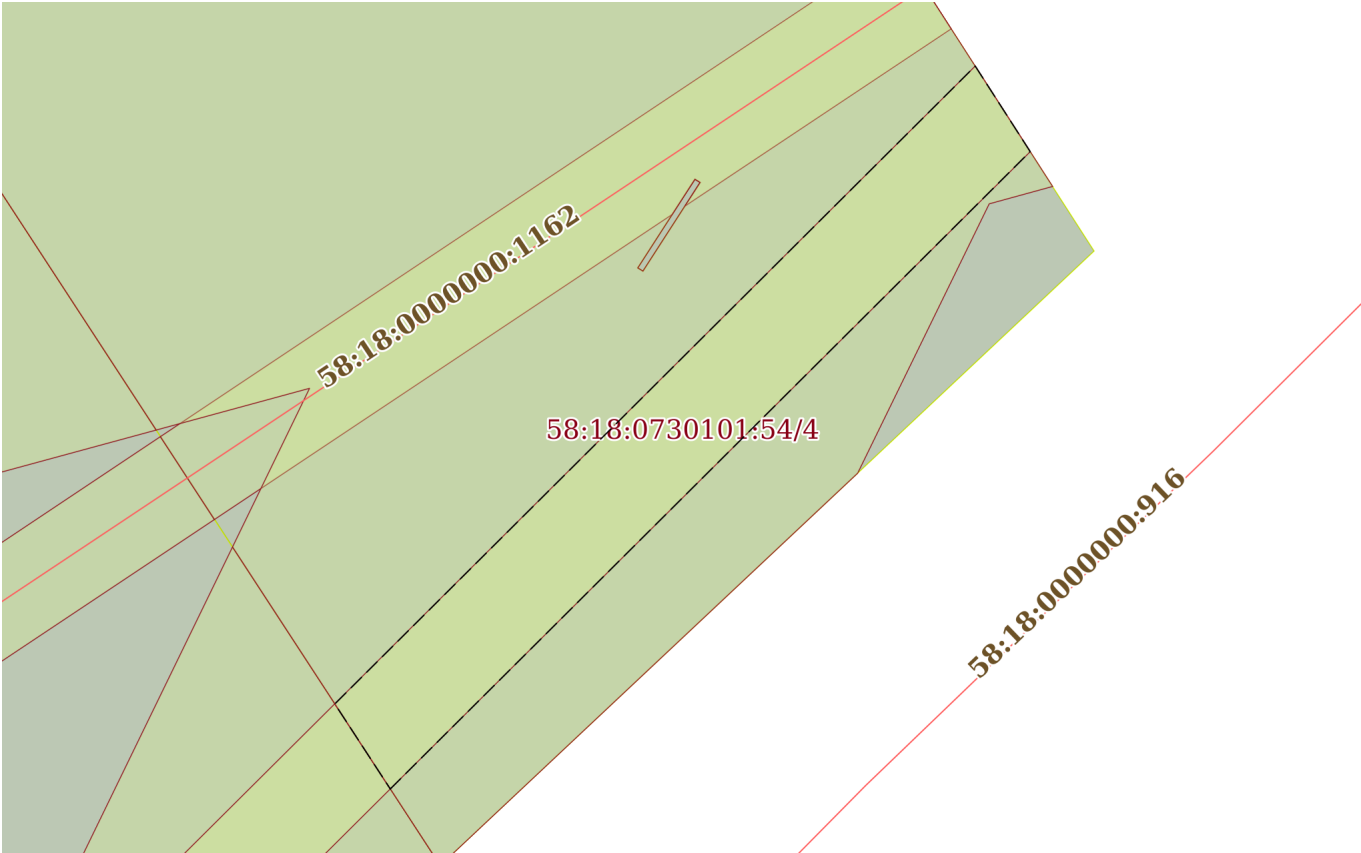

Масштаб 1:300	Условные обозначения:		
---------------	-----------------------	--	--

полное наименование должности		ДОКУМЕНТ ПОДПИСАН ЭЛЕКТРОННОЙ ПОДПИСЬЮ	инициалы, фамилия
	Сертификат: 009F0BDC181A023B64597F1E2579BEFB50		
	Владелец: ФЕДЕРАЛЬНАЯ СЛУЖБА ГОСУДАРСТВЕННОЙ РЕГИСТРАЦИИ, КАДАСТРА И КАРТОГРАФИИ Действителен: с 02.08.2024 по 26.10.2025		

Выписка из Единого государственного реестра недвижимости об объекте недвижимости
Сведения о частях земельного участка

Земельный участок				
вид объекта недвижимости				
Лист № 1 раздела 4.1		Всего листов раздела 4.1: 3	Всего разделов: 7	Всего листов выписки: 15
04.04.2025г. № КУВИ-001/2025-83564967				
Кадастровый номер:		58:18:0730101:54		
Учетный номер части	Площадь, м2	Содержание ограничения в использовании или ограничения права на объект недвижимости или обременения объекта недвижимости		
1	2	3		
58:18:0730101:54/2	141	вид ограничения (обременения): ограничения прав на земельный участок, предусмотренные статьей 56 Земельного кодекса Российской Федерации; Срок действия: не установлен; реквизиты документа-основания: свидетельство о государственной регистрации права от 16.12.2014 № 785750 выдан: Управление Федеральной службы государственной регистрации кадастра и картографии по Пензенской области; Содержание ограничения (обременения): Сооружение коммунального хозяйства, протяженностью 10837м; Реестровый номер границы: 58.18.2.229		
58:18:0730101:54/3	1168	вид ограничения (обременения): ограничения прав на земельный участок, предусмотренные статьей 56 Земельного кодекса Российской Федерации; Срок действия: не установлен; реквизиты документа-основания: доверенность от 30.06.2016 № 30061637 выдан: ПАО "МРСК Волги" - "Пензаэнерго"; Содержание ограничения (обременения): Согласно пп. 8-11 Постановления Правительства РФ от 24.02.2009 г. № 160 Правительства РФ от 24 февраля 2009 №160, в границах охранный зоны устанавливается режим использования земель с учетом правил установления охранных зон объектов электросетевого хозяйства и особых условий использования земельных участков, расположенных в границах таких зон : "Запрещается осуществлять любые действия, которые могут нарушить безопасную работу объектов электросетевого хозяйства, в том числе привести к их повреждению или уничтожению, и (или) повлечь причинение вреда жизни, здоровью граждан и имуществу физических или юридических лиц, а также повлечь нанесение экологического ущерба и возникновение пожаров, в том числе: а) набрасывать на провода и опоры воздушных линий электропередачи посторонние предметы, а также подниматься на опоры воздушных линий электропередачи; б) размещать любые объекты и предметы (материалы) в пределах созданных в соответствии с требованиями нормативно-технических документов проходов и подъездов для доступа к объектам электросетевого хозяйства, а также проводить любые работы и возводить сооружения, которые могут препятствовать доступу к объектам электросетевого хозяйства, без создания необходимых для такого доступа проходов и подъездов; в) находиться в пределах огороженной территории и помещениях распределительных устройств и подстанций, открывать двери и люки распределительных устройств и подстанций, производить переключения и подключения в электрических сетях (указанное требование не распространяется на работников, занятых выполнением разрешенных в установленном порядке работ), разводить огонь в пределах охранных зон вводных и распределительных устройств, подстанций, воздушных линий электропередачи, а также в охранных зонах кабельных линий электропередачи; г) размещать свалки; д) производить работы ударными механизмами,		

		ДОКУМЕНТ ПОДПИСАН ЭЛЕКТРОННОЙ ПОДПИСЬЮ	
Сертификат: 009F0BDC181A023B64597F1E2579BEFB50		Владелец: ФЕДЕРАЛЬНАЯ СЛУЖБА ГОСУДАРСТВЕННОЙ РЕГИСТРАЦИИ, КАДАСТРА И КАРТОГРАФИИ	
Действителен: с 02.08.2024 по 26.10.2025			
полное наименование должности		инициалы, фамилия	

Земельный участок			
вид объекта недвижимости			
Лист № 2 раздела 4.1	Всего листов раздела 4.1: 3	Всего разделов: 7	Всего листов выписки: 15
04.04.2025г. № КУВИ-001/2025-83564967			
Кадастровый номер:		58:18:0730101:54	

		сбрасывать тяжести массой свыше 5 тонн, производить сброс и слив едких и коррозионных веществ и горюче-смазочных материалов (в охранных зонах подземных кабельных линий электропередачи). В пределах охранных зон без письменного решения о согласовании сетевых организаций юридическим и физическим лицам запрещаются: а) строительство, капитальный ремонт, реконструкция или снос зданий и сооружений; б) горные, взрывные, мелиоративные работы, в том числе связанные с временным затоплением земель; в) посадка и вырубка деревьев и кустарников; г) дноуглубительные, землечерпальные и погрузочно-разгрузочные работы, добыча рыбы, других водных животных и растений придонными орудиями лова, устройство водопоев, колка и заготовка льда (в охранных зонах подводных кабельных линий электропередачи) и т.п."; Реестровый номер границы: 58.18.2.29
58:18:0730101:54/4	145	вид ограничения (обременения): ограничения прав на земельный участок, предусмотренные статьей 56 Земельного кодекса Российской Федерации; Срок действия: не установлен; реквизиты документа-основания: приказ о признании утратившим силу приказа Министерства строительства и жилищно-коммунального хозяйства Пензенской области от 19.08.2015 № 306/ОД «Об утверждении границ охранных зон существующего газопровода протяженностью 10837 м, расположенного по адресу: Пензенская область, Мокшанский район, Рамзайский сельсовет, и наложении ограничений (обременений) на входящие в них земельные участки» и об утверждении границ охранной зоны существующего газопровода протяженностью 10854 м, расположенного по адресу: Российская Федерация, Пензенская область, Мокшанский район, подсобное хозяйство "Пензаавтотранс", газ от ШРП до жилого подсобного хозяйства Лит. 1 – от т.1 (врезка в ШРП) до жилого подсобного хозяйства, и наложении ограничений (обременений) на входящие в нее земельные участки от 05.11.2020 № 198/ОД выдан: Департамент градостроительства и архитектуры Пензенской области; Содержание ограничения (обременения): Ограничения: Правила Охраны газораспределительных сетей (утв. Постановлением Правительства РФ от 20.11.2000 г. №878). На земельных участках, входящих в охранные зоны газораспределительных сетей, в целях предупреждения их повреждения или нарушения условий их нормальной эксплуатации запрещается: а) строить объекты жилищно-гражданского и производственного назначения; б) сносить и реконструировать мосты, коллекторы, автомобильные и железные дороги с расположенными на них газораспределительными сетями без предварительного выноса этих газопроводов по согласованию с эксплуатационными организациями; в) разрушать берегоукрепительные сооружения, водопропускные устройства, земляные и иные сооружения, предохраняющие газораспределительные сети от разрушений; г) перемещать, повреждать, засыпать и уничтожать опознавательные знаки, контрольно-измерительные пункты и другие устройства газораспределительных сетей; д) устраивать свалки и склады, разливать растворы кислот, солей, щелочей и других химически активных веществ; е) огораживать и перегораживать охранные зоны, препятствовать доступу персонала эксплуатационных организаций к газораспределительным сетям, проведению обслуживания и устранению повреждений газораспределительных сетей; ж) разводить огонь и размещать источники огня; з) рыть погреба, копать и обрабатывать почву сельскохозяйственными и мелиоративными орудиями и

полное наименование должности	 ДОКУМЕНТ ПОДПИСАН ЭЛЕКТРОННОЙ ПОДПИСЬЮ Сертификат: 009F0BDC181A023B64597F1E2579BEFB50 Владелец: ФЕДЕРАЛЬНАЯ СЛУЖБА ГОСУДАРСТВЕННОЙ РЕГИСТРАЦИИ, КАДАСТРА И КАРТОГРАФИИ Действителен: с 02.08.2024 по 26.10.2025		инициалы, фамилия

Земельный участок			
вид объекта недвижимости			
Лист № 3 раздела 4.1	Всего листов раздела 4.1: 3	Всего разделов: 7	Всего листов выписки: 15
04.04.2025г. № КУВИ-001/2025-83564967			
Кадастровый номер:		58:18:0730101:54	
		механизмами на глубину более 0,3 метра; и) открывать калитки и двери газорегуляторных пунктов, станций катодной и дренажной защиты, люки подземных колодцев, включать или отключать электроснабжение средств связи, освещения и систем телемеханики; к) набрасывать, приставлять и привязывать к опорам и надземным газопроводам, ограждениям и зданиям газораспределительных сетей посторонние предметы, лестницы, влезать на них; л) самовольно подключаться к газораспределительным сетям; Реестровый номер границы: 58:18-6.584; Вид объекта реестра границ: Зона с особыми условиями использования территории; Вид зоны по документу: Охранная зона "Мокшанский район, подсобное хозяйство "Пензаавтотранс", газ от ШРП до жилого подсобного хозяйства"; Тип зоны: Охранная зона инженерных коммуникаций	

полное наименование должности	 ДОКУМЕНТ ПОДПИСАН ЭЛЕКТРОННОЙ ПОДПИСЬЮ Сертификат: 009F0BDC181A023B64597F1E2579BEFB50 Владелец: ФЕДЕРАЛЬНАЯ СЛУЖБА ГОСУДАРСТВЕННОЙ РЕГИСТРАЦИИ, КАДАСТРА И КАРТОГРАФИИ Действителен: с 02.08.2024 по 26.10.2025	инициалы, фамилия

Выписка из Единого государственного реестра недвижимости об объекте недвижимости
Сведения о частях земельного участка

Земельный участок			
вид объекта недвижимости			
Лист № 1 раздела 4.2	Всего листов раздела 4.2: 3	Всего разделов: 7	Всего листов выписки: 15
04.04.2025г. № КУВИ-001/2025-83564967			
Кадастровый номер:		58:18:0730101:54	

Сведения о характерных точках границы части (частей) земельного участка				
Учетный номер части: 58:18:0730101:54/2				
Система координат СК кадастрового округа				
Номер точки	Координаты, м		Описание закрепления на местности	Средняя квадратичная погрешность определения координат характерных точек границ земельного участка, м
	X	Y		
1	2	3	4	5
1	401060.33	1407908.95	-	-
2	401040.56	1407879.32	-	-
3	401037.23	1407881.49	-	-
4	401049.5	1407899.89	-	-
5	401050.92	1407900.81	-	-
6	401050.79	1407901.02	-	-
7	401049.84	1407900.41	-	-
8	401056.97	1407911.11	-	-
1	401060.33	1407908.95	-	-

		 ДОКУМЕНТ ПОДПИСАН ЭЛЕКТРОННОЙ ПОДПИСЬЮ Сертификат: 009F0BDC181A023B64597F1E2579BEFB50 Владелец: ФЕДЕРАЛЬНАЯ СЛУЖБА ГОСУДАРСТВЕННОЙ РЕГИСТРАЦИИ, КАДАСТРА И КАРТОГРАФИИ Действителен: с 02.08.2024 по 26.10.2025	
полное наименование должности		инициалы, фамилия	

Земельный участок			
вид объекта недвижимости			
Лист № 2 раздела 4.2	Всего листов раздела 4.2: 3	Всего разделов: 7	Всего листов выписки: 15

04.04.2025г. № КУВИ-001/2025-83564967

Кадастровый номер: 58:18:0730101:54

Сведения о характерных точках границы части (частей) земельного участка				
Учетный номер части: 58:18:0730101:54/3				
Система координат СК кадастрового округа				
Номер точки	Координаты, м		Описание закрепления на местности	Средняя квадратичная погрешность определения координат характерных точек границ земельного участка, м
	X	Y		
1	2	3	4	5
1	401058.68	1407905.58	-	-
2	401058.88	1407905.52	-	-
3	401058.93	1407905.7	-	-
4	401058.73	1407905.75	-	-
1	401058.68	1407905.58	-	-
1	401047.22	1407898.72	-	-
2	401047.35	1407898.51	-	-
3	401050.92	1407900.81	-	-
4	401050.79	1407901.02	-	-
1	401047.22	1407898.72	-	-
1	401069.34	1407903.2	-	-
2	401059.4	1407867.04	-	-
3	401040.83	1407879.15	-	-
4	401042.51	1407885.32	-	0.1
5	401036.12	1407882.22	-	-
6	401023.31	1407890.57	-	-
7	401039.09	1407907.35	-	-
8	401049.93	1407912.64	-	0.1
9	401050.63	1407915.19	-	-
10	401065.9	1407905.37	-	-
1	401069.34	1407903.2	-	-



ДОКУМЕНТ ПОДПИСАН
ЭЛЕКТРОННОЙ ПОДПИСЬЮ

Сертификат: 009F0BDC181A023B64597F1E2579BEFB50

Владелец: ФЕДЕРАЛЬНАЯ СЛУЖБА ГОСУДАРСТВЕННОЙ
РЕГИСТРАЦИИ, КАДАСТРА И КАРТОГРАФИИ
Действителен: с 02.08.2024 по 26.10.2025

полное наименование должности

инициалы, фамилия

Земельный участок				
вид объекта недвижимости				
Лист № 3 раздела 4.2		Всего листов раздела 4.2: 3		Всего разделов: 7
Всего листов выписки: 15				
04.04.2025г. № КУВИ-001/2025-83564967				
Кадастровый номер:			58:18:0730101:54	
Сведения о характерных точках границы части (частей) земельного участка				
Учетный номер части: 58:18:0730101:54/4				
Система координат				
Номер точки	Координаты, м		Описание закрепления на местности	Средняя квадратичная погрешность определения координат характерных точек границ земельного участка, м
	X	Y		
1	2	3	4	5
1	401026.39	1407888.56	-	-
2	401029.81	1407886.33	-	-
3	401055.47	1407912.08	-	-
4	401052.03	1407914.29	-	-
1	401026.39	1407888.56	-	-

полное наименование должности	 ДОКУМЕНТ ПОДПИСАН ЭЛЕКТРОННОЙ ПОДПИСЬЮ Сертификат: 009F0BDC181A023B64597F1E2579BEFB50 Владелец: ФЕДЕРАЛЬНАЯ СЛУЖБА ГОСУДАРСТВЕННОЙ РЕГИСТРАЦИИ, КАДАСТРА И КАРТОГРАФИИ Действителен: с 02.08.2024 по 26.10.2025	инициалы, фамилия