

ГРАФИЧЕСКОЕ ОПИСАНИЕ
местоположения границ публичного сервитута

Публичный сервитут для использования земель и земельных участков в целях эксплуатации линейного объекта электросетевого хозяйства «Строительство ВЛ(КЛ)-10 кВ от ВЛ-10 кВ №5 "Полив", строительство ТП-10/0,4 кВ, строительство ВЛ(КЛ)-0,4 кВ в Успенском сельсовете Мокшанского района (Пустовалов А.Т.)(под ключ)», необходимого для электроснабжения населения
(наименование объекта, местоположение границ которого описано (далее - объект))


Раздел 1

Сведения об объекте		
№ п/п	Характеристики объекта	Описание характеристик
1	2	3
1	Местоположение объекта	Пензенская область, муниципальный район Мокшанский
2	Площадь объекта +/- величина погрешности определения площади (Р+/- Дельта Р)	970 кв.м ± 31.24 кв.м
3	Иные характеристики объекта	Публичный сервитут для использования земель и земельных участков в целях эксплуатации линейного объекта электросетевого хозяйства «Строительство ВЛ(КЛ)-10 кВ от ВЛ-10 кВ №5 "Полив", строительство ТП-10/0,4 кВ, строительство ВЛ(КЛ)-0,4 кВ в Успенском сельсовете Мокшанского района (Пустовалов А.Т.)(под ключ)», необходимого для электроснабжения населения, сроком на 49 (сорок девять) лет. Публичный сервитут устанавливается в пользу ПАО «Россети Волга» ОГРН 1076450006280, ИНН 6450925977 адрес: 410031, Российская Федерация, г. Саратов, ул. Первомайская, д. 42/44. тел.: 8 (8452) 30-25-32; 30-26-21 e-mail: office@rossetivolga.ru.

Раздел 2

Сведения о местоположении границ объекта					
1. Система координат <u>МСК-58, зона 1</u>					
2. Сведения о характерных точках границ объекта					
Обозначение характерных точек границ	Координаты, м		Метод определения координат характерной точки	Средняя квадратическая погрешность положения характерной точки (M _t), м	Описание обозначения точки на местности (при наличии)
	X	Y			
1	2	3	4	5	6
1	389810.95	1382889.18	Аналитический метод	0.50	—
2	389810.63	1382885.72	Аналитический метод	0.50	—
3	389810.86	1382882.39	Аналитический метод	0.50	—
4	389812.12	1382879.30	Аналитический метод	0.50	—
5	389814.28	1382876.76	Аналитический метод	0.50	—
6	389831.56	1382862.03	Аналитический метод	0.50	—
7	389834.37	1382860.32	Аналитический метод	0.50	—
8	389837.56	1382859.56	Аналитический метод	0.50	—
9	389840.84	1382859.82	Аналитический метод	0.50	—
10	389843.87	1382861.08	Аналитический метод	0.50	—
11	389846.36	1382863.22	Аналитический метод	0.50	—
12	389848.08	1382866.02	Аналитический метод	0.50	—
13	389848.84	1382869.22	Аналитический метод	0.50	—
14	389848.58	1382872.49	Аналитический метод	0.50	—
15	389847.32	1382875.52	Аналитический метод	0.50	—
16	389845.18	1382878.02	Аналитический метод	0.50	—
17	389832.55	1382888.78	Аналитический метод	0.50	—
18	389832.99	1382891.74	Аналитический метод	0.50	—
19	389832.47	1382894.82	Аналитический метод	0.50	—
20	389831.03	1382897.60	Аналитический метод	0.50	—
21	389828.80	1382899.79	Аналитический метод	0.50	—
22	389826.00	1382901.19	Аналитический метод	0.50	—
23	389824.22	1382901.75	Аналитический метод	0.50	—
24	389821.14	1382902.21	Аналитический метод	0.50	—
25	389818.06	1382901.69	Аналитический метод	0.50	—
26	389815.28	1382900.26	Аналитический метод	0.50	—
27	389813.09	1382898.03	Аналитический метод	0.50	—
28	389811.69	1382895.24	Аналитический метод	0.50	—
29	389811.19	1382893.69	Аналитический метод	0.50	—
30	389810.72	1382890.59	Аналитический метод	0.50	—
1	389810.95	1382889.18	Аналитический метод	0.50	—
3. Сведения о характерных точках части (частей) границы объекта					
Обозначение характерных точек части границы	Координаты, м		Метод определения координат характерной точки	Средняя квадратическая погрешность положения характерной точки (M _t), м	Описание обозначения точки на местности (при наличии)
	X	Y			
1	2	3	4	5	6
—	—	—	—	—	—

СХЕМА РАСПОЛОЖЕНИЯ ГРАНИЦ ПУБЛИЧНОГО СЕРВИТУТА

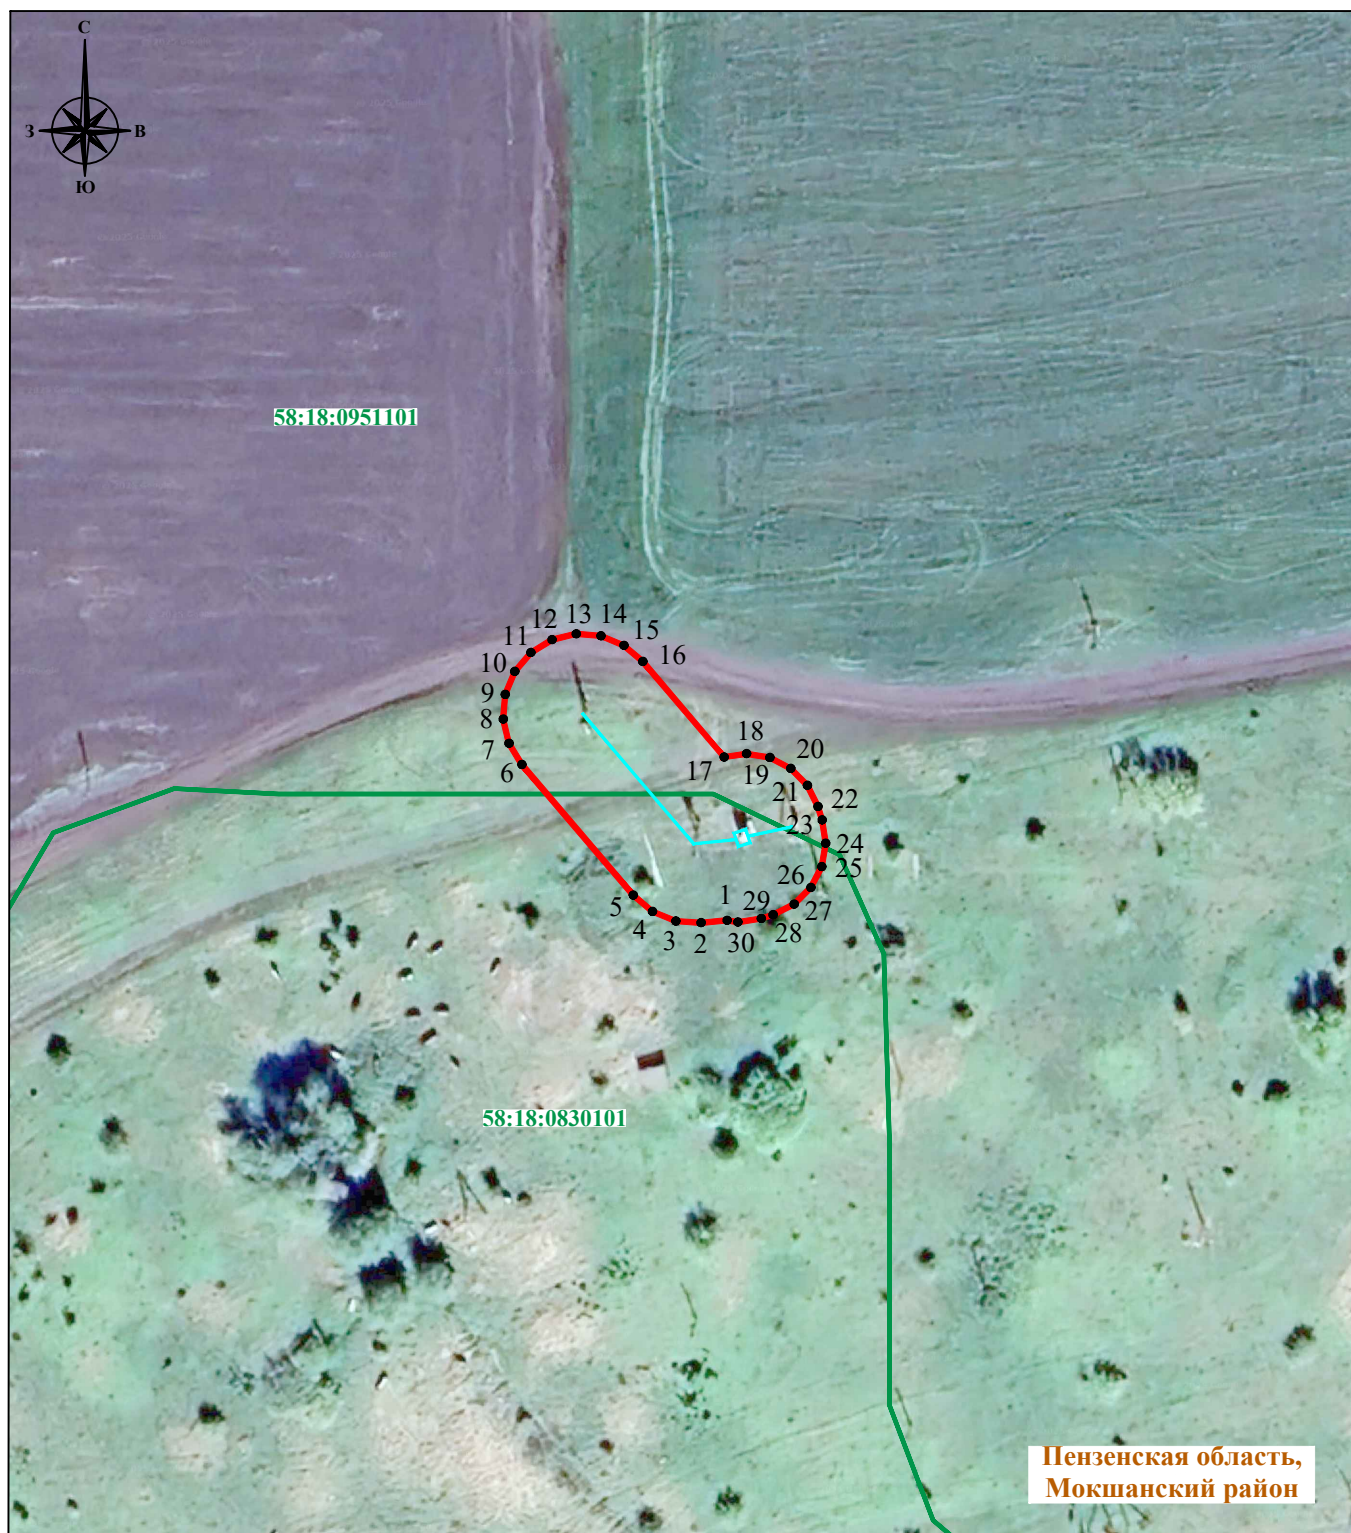

Система координат: МСК-58, зона 1
Масштаб 1:1000

Условные обозначения :

- | | |
|--|--|
| — | - проектная граница публичного сервитута |
| • 1 | - характерная точка границы публичного сервитута |
| — | - местоположение инженерного сооружения |
| — | - границы земельных участков, сведения о которых содержатся в ЕГРН |
| | - границы кадастровых кварталов, сведения о которых содержатся в ЕГРН |
| 21:17:070701 | - кадастровый номер земельного участка, сведения о котором содержатся в ЕГРН |
| с. Бессоновка | - номер кадастрового квартала, сведения о котором содержатся в ЕГРН |
| | - граница и наименование установленных административно-территориальных образований |