

# ГРАФИЧЕСКОЕ ОПИСАНИЕ

## местоположения границ публичного сервитута

Публичный сервитут для использования земель и земельных участков в целях эксплуатации линейного объекта электросетевого хозяйства «Строительство ВЛ-10 кВ от ВЛ-10 кВ №2 "Богородская", строительство ТП-10/0,4 кВ, строительство ВЛ-0,4 кВ в Плесском сельсовете Мокшанского района (Орлова Е.В.) (под ключ)», необходимого для электроснабжения населения

(наименование объекта, местоположение границ которого описано (далее - объект))

### Раздел 1

| Сведения об объекте |                                                                              |   |
|---------------------|------------------------------------------------------------------------------|---|
| № п/п               | Характеристики объекта                                                       | Описание характеристик   |
| 1                   | 2                                                                            | 3   |
| 1                   | Местоположение объекта                                                       | Пензенская область, район Мокшанский   |
| 2                   | Площадь объекта +/- величина погрешности определения площади (Р+/- Дельта Р) | 23521 кв.м ± 158.63 кв.м   |
| 3                   | Иные характеристики объекта                                                  | Публичный сервитут для использования земель и земельных участков в целях эксплуатации линейного объекта электросетевого хозяйства «Строительство ВЛ-10 кВ от ВЛ-10 кВ №2 "Богородская", строительство ТП-10/0,4 кВ, строительство ВЛ-0,4 кВ в Плесском сельсовете Мокшанского района (Орлова Е.В.) (под ключ)», необходимого для электроснабжения населения, сроком на 49 (сорок девять) лет.<br>Публичный сервитут устанавливается в пользу ПАО «Россети Волга» ОГРН 1076450006280, ИНН 6450925977 адрес: 410031, Российская Федерация, г. Саратов, ул. Первомайская, д. 42/44. тел.: 8 (8452) 30-25-32; 30-26-21 e-mail: public@penzacom.ru. |

### Раздел 2


| Сведения о местоположении границ объекта        |               |            |                                               |                                                                                     |                                                       |
|-------------------------------------------------|---------------|------------|-----------------------------------------------|-------------------------------------------------------------------------------------|-------------------------------------------------------|
| 1. Система координат <u>МСК-58, зона 1</u>      |               |            |                                               |                                                                                     |                                                       |
| 2. Сведения о характерных точках границ объекта |               |            |                                               |                                                                                     |                                                       |
| Обозначение характерных точек границ            | Координаты, м |            | Метод определения координат характерной точки | Средняя квадратическая погрешность положения характерной точки (M <sub>i</sub> ), м | Описание обозначения точки на местности (при наличии) |
|                                                 | X             | Y          |                                               |                                                                                     |                                                       |
| 1                                               | 2             | 3          | 4                                             | 5                                                                                   | 6                                                     |
| 1                                               | 412396.55     | 1395359.36 | Аналитический метод                           | 0.50                                                                                | —                                                     |
| 2                                               | 412401.43     | 1395362.36 | Аналитический метод                           | 0.50                                                                                | —                                                     |
| 3                                               | 412403.71     | 1395366.86 | Аналитический метод                           | 0.50                                                                                | —                                                     |
| 4                                               | 412403.33     | 1395373.10 | Аналитический метод                           | 0.50                                                                                | —                                                     |
| 5                                               | 412400.71     | 1395377.86 | Аналитический метод                           | 0.50                                                                                | —                                                     |
| 6                                               | 412395.64     | 1395380.05 | Аналитический метод                           | 0.50                                                                                | —                                                     |
| 7                                               | 412390.37     | 1395379.40 | Аналитический метод                           | 0.50                                                                                | —                                                     |
| 8                                               | 412378.15     | 1395375.66 | Аналитический метод                           | 0.50                                                                                | —                                                     |
| 9                                               | 412274.76     | 1395342.28 | Аналитический метод                           | 0.50                                                                                | —                                                     |
| 10                                              | 412122.57     | 1395292.34 | Аналитический метод                           | 0.50                                                                                | —                                                     |
| 11                                              | 412020.47     | 1395259.16 | Аналитический метод                           | 0.50                                                                                | —                                                     |
| 12                                              | 412015.60     | 1395256.13 | Аналитический метод                           | 0.50                                                                                | —                                                     |
| 13                                              | 412012.97     | 1395250.47 | Аналитический метод                           | 0.50                                                                                | —                                                     |
| 14                                              | 411993.86     | 1395148.75 | Аналитический метод                           | 0.50                                                                                | —                                                     |

|    |           |            |                     |      |   |
|----|-----------|------------|---------------------|------|---|
| 15 | 411970.33 | 1395048.96 | Аналитический метод | 0.50 | — |
| 16 | 411911.64 | 1394838.76 | Аналитический метод | 0.50 | — |
| 17 | 411882.55 | 1394734.94 | Аналитический метод | 0.50 | — |
| 18 | 411839.53 | 1394582.18 | Аналитический метод | 0.50 | — |
| 19 | 411838.33 | 1394577.60 | Аналитический метод | 0.50 | — |
| 20 | 411835.87 | 1394572.22 | Аналитический метод | 0.50 | — |
| 21 | 411836.80 | 1394565.14 | Аналитический метод | 0.50 | — |
| 22 | 411840.67 | 1394560.09 | Аналитический метод | 0.50 | — |
| 23 | 411846.05 | 1394557.99 | Аналитический метод | 0.50 | — |
| 24 | 411852.47 | 1394558.80 | Аналитический метод | 0.50 | — |
| 25 | 411856.88 | 1394562.70 | Аналитический метод | 0.50 | — |
| 26 | 411858.86 | 1394567.49 | Аналитический метод | 0.50 | — |
| 27 | 411858.84 | 1394573.23 | Аналитический метод | 0.50 | — |
| 28 | 411873.52 | 1394625.12 | Аналитический метод | 0.50 | — |
| 29 | 411917.59 | 1394782.01 | Аналитический метод | 0.50 | — |
| 30 | 411961.55 | 1394938.75 | Аналитический метод | 0.50 | — |
| 31 | 412005.22 | 1395095.09 | Аналитический метод | 0.50 | — |
| 32 | 412024.82 | 1395198.87 | Аналитический метод | 0.50 | — |
| 33 | 412032.82 | 1395241.06 | Аналитический метод | 0.50 | — |
| 34 | 412076.44 | 1395255.00 | Аналитический метод | 0.50 | — |
| 35 | 412183.27 | 1395290.16 | Аналитический метод | 0.50 | — |
| 36 | 412334.67 | 1395339.50 | Аналитический метод | 0.50 | — |
| 37 | 412384.41 | 1395355.61 | Аналитический метод | 0.50 | — |
| 1  | 412396.55 | 1395359.36 | Аналитический метод | 0.50 | — |

3. Сведения о характерных точках части (частей) границы объекта

| Обозначение<br>характерных<br>точек части<br>границы | Координаты, м |   | Метод определения<br>координат<br>характерной точки | Средняя<br>квадратическая<br>погрешность<br>положения<br>характерной точки<br>( $M_t$ ), м | Описание<br>обозначения<br>точки на<br>местности (при<br>наличии) |
|------------------------------------------------------|---------------|---|-----------------------------------------------------|--------------------------------------------------------------------------------------------|-------------------------------------------------------------------|
|                                                      | X             | Y |                                                     |                                                                                            |                                                                   |
| 1                                                    | 2             | 3 | 4                                                   | 5                                                                                          | 6                                                                 |
| —                                                    | —             | — | —                                                   | —                                                                                          | —                                                                 |

СХЕМА РАСПОЛОЖЕНИЯ ГРАНИЦ ПУБЛИЧНОГО СЕРВИТУТА

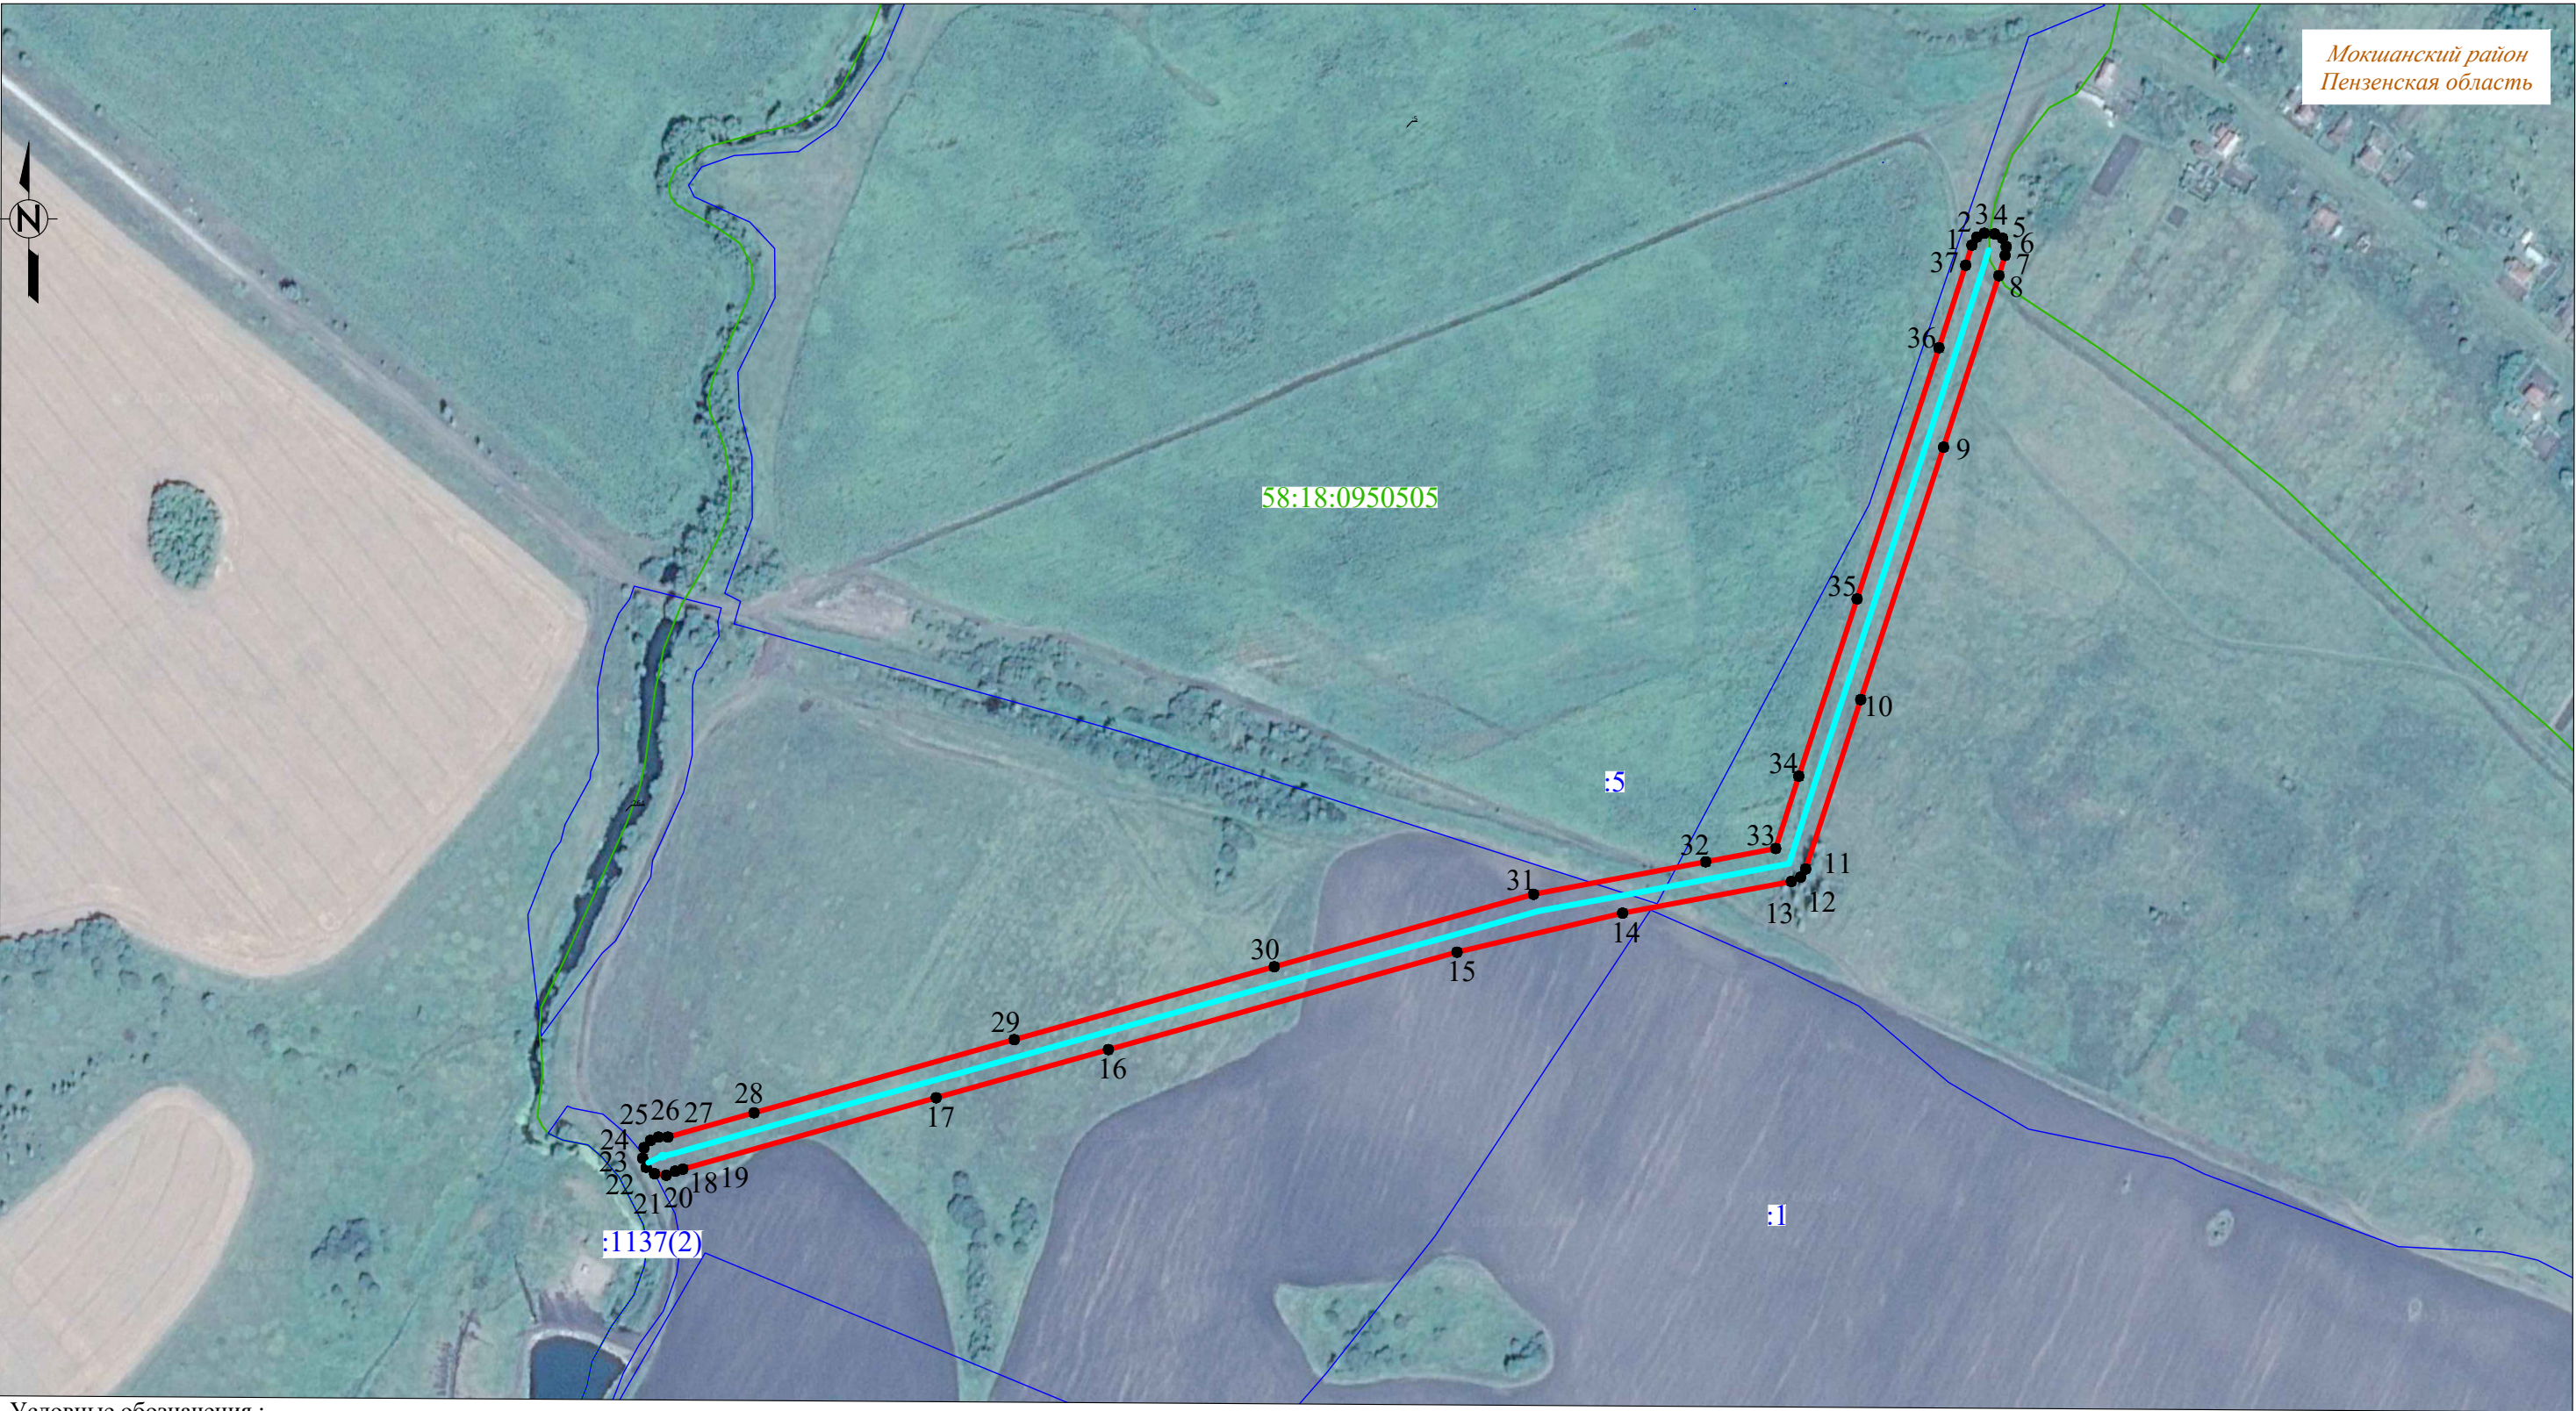

Условные обозначения :

- - проектная граница публичного сервитута
- 1 - характерная точка границы публичного сервитута
- - местоположение инженерного сооружения
- - границы земельных участков, сведения о которых содержатся в ЕГРН
- - границы кадастровых кварталов, сведения о которых содержатся в ЕГРН
- :158 - кадастровый номер земельного участка, сведения о котором содержатся в ЕГРН
- 58:10:0380301 - номер кадастрового квартала, сведения о котором содержатся в ЕГРН
- с. Скачки - граница и наименование установленных административно-территориальных образований

Система координат: МСК-58, зона 1  
Масштаб 1:4000