

ГРАФИЧЕСКОЕ ОПИСАНИЕ

местоположения границ публичного сервитута

Публичный сервитут для использования земель и земельных участков в целях эксплуатации линейного объекта электросетевого хозяйства «Строительство ВЛ-10 кВ от ВЛ-10 кВ №1 "Озерная", строительство ТП-10/0,4 кВ, строительство ВЛ-0,4 кВ в с. Рамзай Мокшанского района (Поваров Г.П.) (под ключ)», необходимого для электроснабжения населения

(наименование объекта, местоположение границ которого описано (далее - объект))

Раздел 1

Сведения об объекте		
№ п/п	Характеристики объекта	Описание характеристик
1	2	3
1	Местоположение объекта	Пензенская область, Мокшанский район, село Рамзай
2	Площадь объекта +/- величина погрешности определения площади (Р+/- Дельта Р)	44377 кв.м ± 253.67 кв.м
3	Иные характеристики объекта	Публичный сервитут для использования земель и земельных участков в целях эксплуатации линейного объекта электросетевого хозяйства «Строительство ВЛ-10 кВ от ВЛ-10 кВ №1 "Озерная", строительство ТП-10/0,4 кВ, строительство ВЛ-0,4 кВ в с. Рамзай Мокшанского района (Поваров Г.П.) (под ключ)», необходимого для электроснабжения населения, сроком на 49 (сорок девять) лет. Публичный сервитут устанавливается в пользу ПАО «Россети Волга» ОГРН 1076450006280, ИНН 6450925977 адрес: 410031, Российская Федерация, г. Саратов, ул. Первомайская, д. 42/44. тел.: 8 (8452) 30-25-32; 30-26-21 e-mail: public@penzacom.ru.

Раздел 2

Сведения о местоположении границ объекта					
1. Система координат <u>МСК-58, зона 1</u>					
2. Сведения о характерных точках границ объекта					
Обозначение характерных точек границ	Координаты, м		Метод определения координат характерной точки	Средняя квадратическая погрешность положения характерной точки (M _t), м	Описание обозначения точки на местности (при наличии)
	X	Y			
1	2	3	4	5	6
1	397373.16	1413058.57	Аналитический метод	0.50	—
2	397379.40	1413066.27	Аналитический метод	0.50	—
3	397384.16	1413072.20	Аналитический метод	0.50	—
4	397388.19	1413077.24	Аналитический метод	0.50	—
5	397390.50	1413075.99	Аналитический метод	0.50	—
6	397393.89	1413072.64	Аналитический метод	0.50	—
7	397395.84	1413067.29	Аналитический метод	0.50	—
8	397394.85	1413061.68	Аналитический метод	0.50	—
9	397391.27	1413056.98	Аналитический метод	0.50	—
10	397388.14	1413054.79	Аналитический метод	0.50	—
11	397387.19	1413054.44	Аналитический метод	0.50	—
12	397362.96	1413026.08	Аналитический метод	0.50	—
13	397339.05	1412997.84	Аналитический метод	0.50	—
14	397315.24	1412969.85	Аналитический метод	0.50	—
15	397243.26	1412885.07	Аналитический метод	0.50	—

16	397219.74	1412857.41	Аналитический метод	0.50	—
17	397218.17	1412855.86	Аналитический метод	0.50	—
18	397190.25	1412834.36	Аналитический метод	0.50	—
19	397134.62	1412791.83	Аналитический метод	0.50	—
20	397105.24	1412769.43	Аналитический метод	0.50	—
21	397103.37	1412768.26	Аналитический метод	0.50	—
22	397031.25	1412734.22	Аналитический метод	0.50	—
23	396887.15	1412666.18	Аналитический метод	0.50	—
24	396814.91	1412632.14	Аналитический метод	0.50	—
25	396778.65	1412615.11	Аналитический метод	0.50	—
26	396742.34	1412598.11	Аналитический метод	0.50	—
27	396672.37	1412565.31	Аналитический метод	0.50	—
28	396652.94	1412538.86	Аналитический метод	0.50	—
29	396611.21	1412482.66	Аналитический метод	0.50	—
30	396569.66	1412426.69	Аналитический метод	0.50	—
31	396539.84	1412386.49	Аналитический метод	0.50	—
32	396512.73	1412350.56	Аналитический метод	0.50	—
33	396508.80	1412347.35	Аналитический метод	0.50	—
34	396505.28	1412346.41	Аналитический метод	0.50	—
35	396501.65	1412346.73	Аналитический метод	0.50	—
36	396498.53	1412348.14	Аналитический метод	0.50	—
37	396464.52	1412370.88	Аналитический метод	0.50	—
38	396354.91	1412443.36	Аналитический метод	0.50	—
39	396318.44	1412467.69	Аналитический метод	0.50	—
40	396208.30	1412540.47	Аналитический метод	0.50	—
41	396175.48	1412562.22	Аналитический метод	0.50	—
42	396125.78	1412595.32	Аналитический метод	0.50	—
43	396122.99	1412598.02	Аналитический метод	0.50	—
44	396121.31	1412601.88	Аналитический метод	0.50	—
45	396101.71	1412694.22	Аналитический метод	0.50	—
46	396097.99	1412711.38	Аналитический метод	0.50	—
47	396097.92	1412715.48	Аналитический метод	0.50	—
48	396099.42	1412719.29	Аналитический метод	0.50	—
49	396101.03	1412720.95	Аналитический метод	0.50	—
50	396100.05	1412725.50	Аналитический метод	0.50	—
51	396087.27	1412751.10	Аналитический метод	0.50	—
52	396089.72	1412752.02	Аналитический метод	0.50	—
53	396084.24	1412762.98	Аналитический метод	0.50	—
54	396047.86	1412835.83	Аналитический метод	0.50	—
55	396026.94	1412878.06	Аналитический метод	0.50	—
56	396025.23	1412875.57	Аналитический метод	0.50	—
57	395993.59	1412939.02	Аналитический метод	0.50	—
58	395958.86	1413008.99	Аналитический метод	0.50	—
59	395943.07	1413040.51	Аналитический метод	0.50	—
60	395911.82	1413039.63	Аналитический метод	0.50	—
61	395839.26	1413037.70	Аналитический метод	0.50	—
62	395803.03	1413036.73	Аналитический метод	0.50	—
63	395767.19	1413035.97	Аналитический метод	0.50	—
64	395737.96	1413034.59	Аналитический метод	0.50	—
65	395683.21	1412988.66	Аналитический метод	0.50	—
66	395656.47	1412966.32	Аналитический метод	0.50	—
67	395629.68	1412944.05	Аналитический метод	0.50	—
68	395627.60	1412942.95	Аналитический метод	0.50	—
69	395624.76	1412942.95	Аналитический метод	0.50	—
70	395622.37	1412944.29	Аналитический метод	0.50	—
71	395617.35	1412949.11	Аналитический метод	0.50	—
72	395590.07	1412926.63	Аналитический метод	0.50	—
73	395588.01	1412925.55	Аналитический метод	0.50	—
74	395585.16	1412925.55	Аналитический метод	0.50	—
75	395583.62	1412926.22	Аналитический метод	0.50	—
76	395576.05	1412931.06	Аналитический метод	0.50	—
77	395570.47	1412932.82	Аналитический метод	0.50	—
78	395568.64	1412935.00	Аналитический метод	0.50	—
79	395568.14	1412937.80	Аналитический метод	0.50	—
80	395568.64	1412939.65	Аналитический метод	0.50	—
81	395570.47	1412941.83	Аналитический метод	0.50	—
82	395572.20	1412942.64	Аналитический метод	0.50	—

83	395574.94	1412942.66	Аналитический метод	0.50	—
84	395580.90	1412940.91	Аналитический метод	0.50	—
85	395586.56	1412931.31	Аналитический метод	0.50	—
86	395614.83	1412957.88	Аналитический метод	0.50	—
87	395615.27	1412958.30	Аналитический метод	0.50	—
88	395617.67	1412960.55	Аналитический метод	0.50	—
89	395619.00	1412961.81	Аналитический метод	0.50	—
90	395621.43	1412960.44	Аналитический метод	0.50	—
91	395626.44	1412955.63	Аналитический метод	0.50	—
92	395676.15	1412997.09	Аналитический метод	0.50	—
93	395702.99	1413019.69	Аналитический метод	0.50	—
94	395732.34	1413044.20	Аналитический метод	0.50	—
95	395734.43	1413045.31	Аналитический метод	0.50	—
96	395735.60	1413045.49	Аналитический метод	0.50	—
97	395766.74	1413046.94	Аналитический метод	0.50	—
98	395766.88	1413046.96	Аналитический метод	0.50	—
99	395802.78	1413047.73	Аналитический метод	0.50	—
100	395875.31	1413049.70	Аналитический метод	0.50	—
101	395946.27	1413051.59	Аналитический метод	0.50	—
102	395948.75	1413051.09	Аналитический метод	0.50	—
103	395950.31	1413050.00	Аналитический метод	0.50	—
104	395951.34	1413048.57	Аналитический метод	0.50	—
105	395968.71	1413013.89	Аналитический метод	0.50	—
106	395986.14	1412978.84	Аналитический метод	0.50	—
107	396003.44	1412943.92	Аналитический метод	0.50	—
108	396020.85	1412909.12	Аналитический метод	0.50	—
109	396073.79	1412802.89	Аналитический метод	0.50	—
110	396110.19	1412729.79	Аналитический метод	0.50	—
111	396110.26	1412729.66	Аналитический метод	0.50	—
112	396111.72	1412723.57	Аналитический метод	0.50	—
113	396113.94	1412722.43	Аналитический метод	0.50	—
114	396116.88	1412719.58	Аналитический метод	0.50	—
115	396118.51	1412715.82	Аналитический метод	0.50	—
116	396122.24	1412698.62	Аналитический метод	0.50	—
117	396128.85	1412667.73	Аналитический метод	0.50	—
118	396135.43	1412636.72	Аналитический метод	0.50	—
119	396140.98	1412610.41	Аналитический метод	0.50	—
120	396219.89	1412557.98	Аналитический метод	0.50	—
121	396256.69	1412533.73	Аналитический метод	0.50	—
122	396293.42	1412509.44	Аналитический метод	0.50	—
123	396330.09	1412485.17	Аналитический метод	0.50	—
124	396366.54	1412460.84	Аналитический метод	0.50	—
125	396403.07	1412436.78	Аналитический метод	0.50	—
126	396439.81	1412412.47	Аналитический метод	0.50	—
127	396476.18	1412388.34	Аналитический метод	0.50	—
128	396501.95	1412371.11	Аналитический метод	0.50	—
129	396523.05	1412399.10	Аналитический метод	0.50	—
130	396573.54	1412467.19	Аналитический метод	0.50	—
131	396615.23	1412523.33	Аналитический метод	0.50	—
132	396636.07	1412551.37	Аналитический метод	0.50	—
133	396657.05	1412579.88	Аналитический метод	0.50	—
134	396661.02	1412583.17	Аналитический метод	0.50	—
135	396697.12	1412600.15	Аналитический метод	0.50	—
136	396733.44	1412617.14	Аналитический метод	0.50	—
137	396842.09	1412668.19	Аналитический метод	0.50	—
138	396914.18	1412702.23	Аналитический метод	0.50	—
139	396986.67	1412736.43	Аналитический метод	0.50	—
140	397058.22	1412770.18	Аналитический метод	0.50	—
141	397093.40	1412786.77	Аналитический метод	0.50	—
142	397149.65	1412829.77	Аналитический метод	0.50	—
143	397177.49	1412851.04	Аналитический метод	0.50	—
144	397204.48	1412871.82	Аналитический метод	0.50	—
145	397227.24	1412898.66	Аналитический метод	0.50	—
146	397275.44	1412955.51	Аналитический метод	0.50	—
147	397346.98	1413039.70	Аналитический метод	0.50	—
148	397367.32	1413063.42	Аналитический метод	0.50	—
1	397373.16	1413058.57	Аналитический метод	0.50	—


3. Сведения о характерных точках части (частей) границы объекта					
Обозначение характерных точек части границы	Координаты, м		Метод определения координат характерной точки	Средняя квадратическая погрешность положения характерной точки (M_t), м	Описание обозначения точки на местности (при наличии)
	X	Y			
1	2	3	4	5	6
–	–	–	–	–	–

Схема расположения границ публичного сервитута

для эксплуатации объектов

Строительство ВЛ-10 кВ от ВЛ-10 кВ №1 "Озерная", строительство ТП-10/0,4 кВ, строительство ВЛ-0,4 кВ
в с. Рамзай Мокшанского района (Поваров Г.П.) (под ключ)


Обзорная схема границ объекта землеустройства

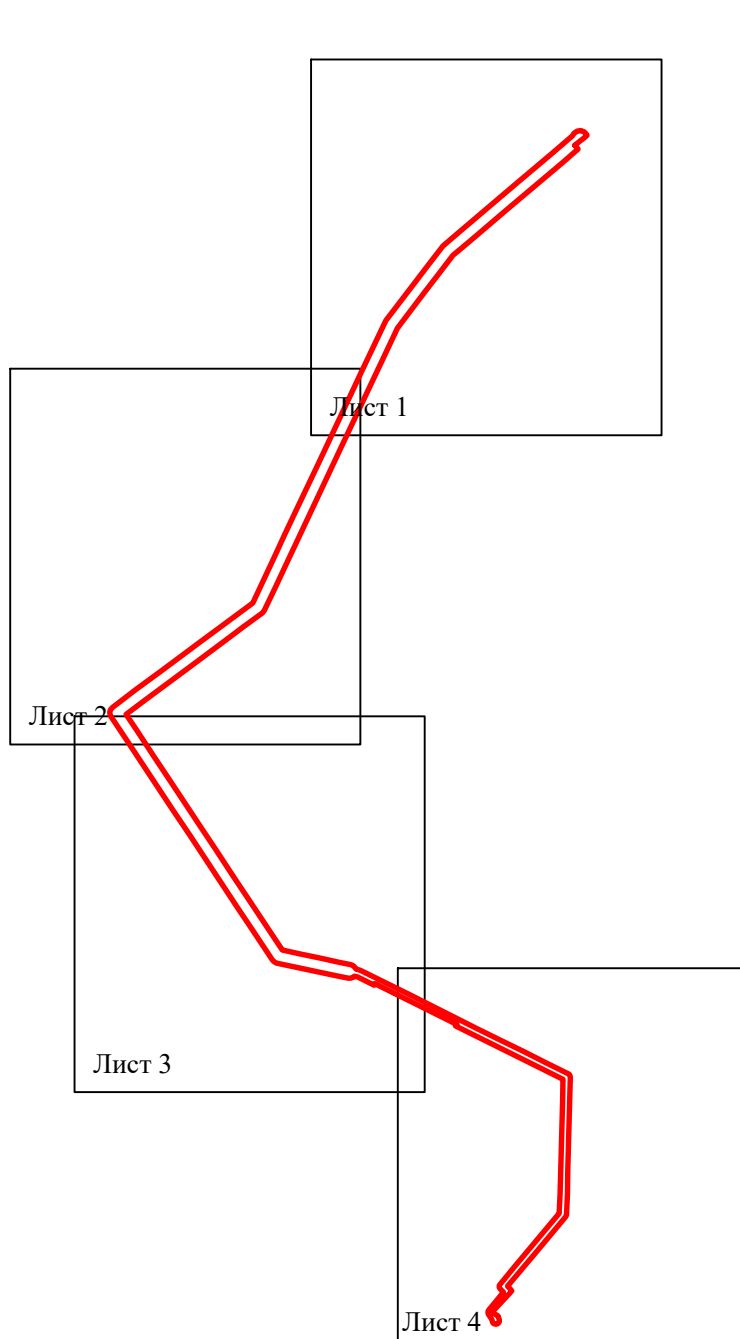

УСЛОВНЫЕ ОБОЗНАЧЕНИЯ

 - проектные границы публичного сервитута

СХЕМА РАСПОЛОЖЕНИЯ ГРАНИЦ ПУБЛИЧНОГО СЕРВИТУТА

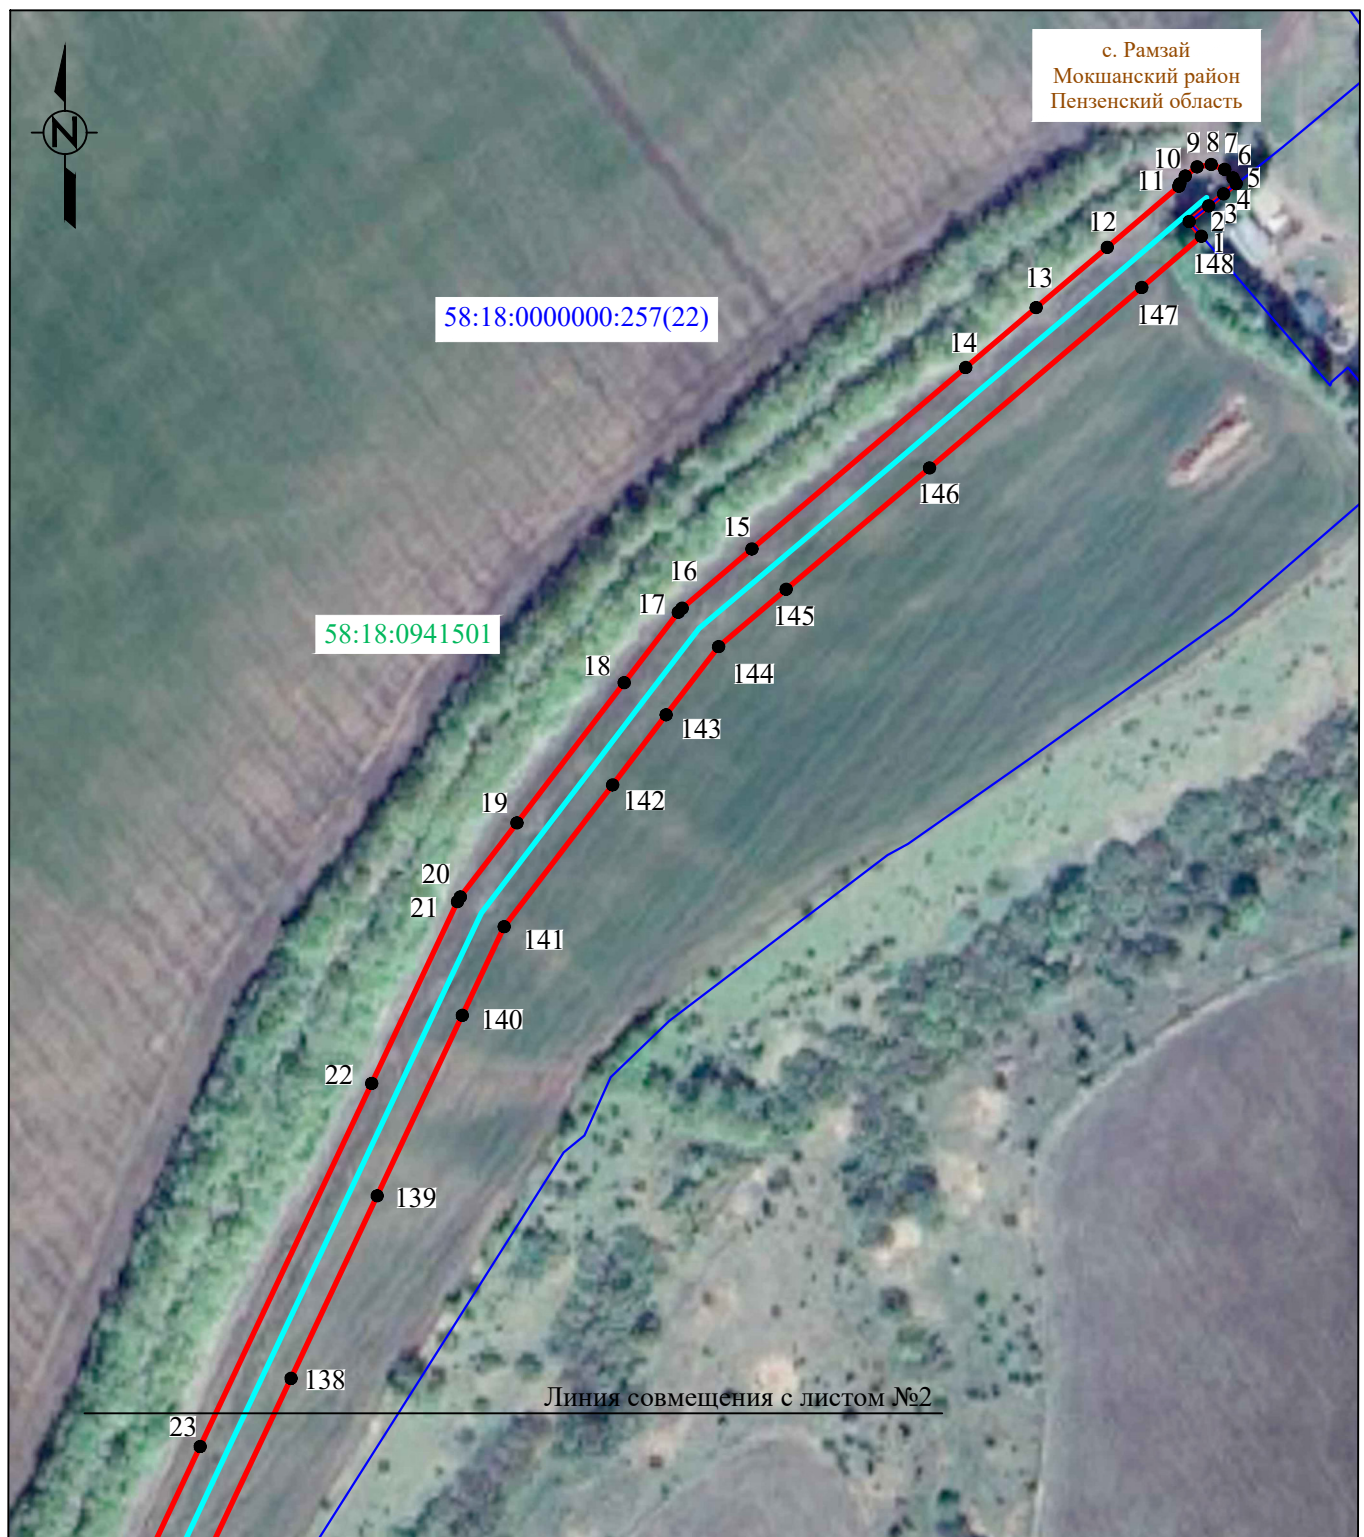


Система координат: МСК-58, зона 1

Масштаб 1:3000

Условные обозначения :

- | | |
|--|--|
| — | - проектная граница публичного сервитута |
| •1 | - характерная точка границы публичного сервитута |
| — | - местоположение инженерного сооружения |
| — | - границы земельных участков, сведения о которых содержатся в ЕГРН |
| — | - границы кадастровых кварталов, сведения о которых содержатся в ЕГРН |
| :158 | - кадастровый номер земельного участка, сведения о котором содержатся в ЕГРН |
| 58:18:0941501 | - номер кадастрового квартала, сведения о котором содержатся в ЕГРН |
| д. Сарчаки | - граница и наименование установленных административно-территориальных образований |

СХЕМА РАСПОЛОЖЕНИЯ ГРАНИЦ ПУБЛИЧНОГО СЕРВИТУТА

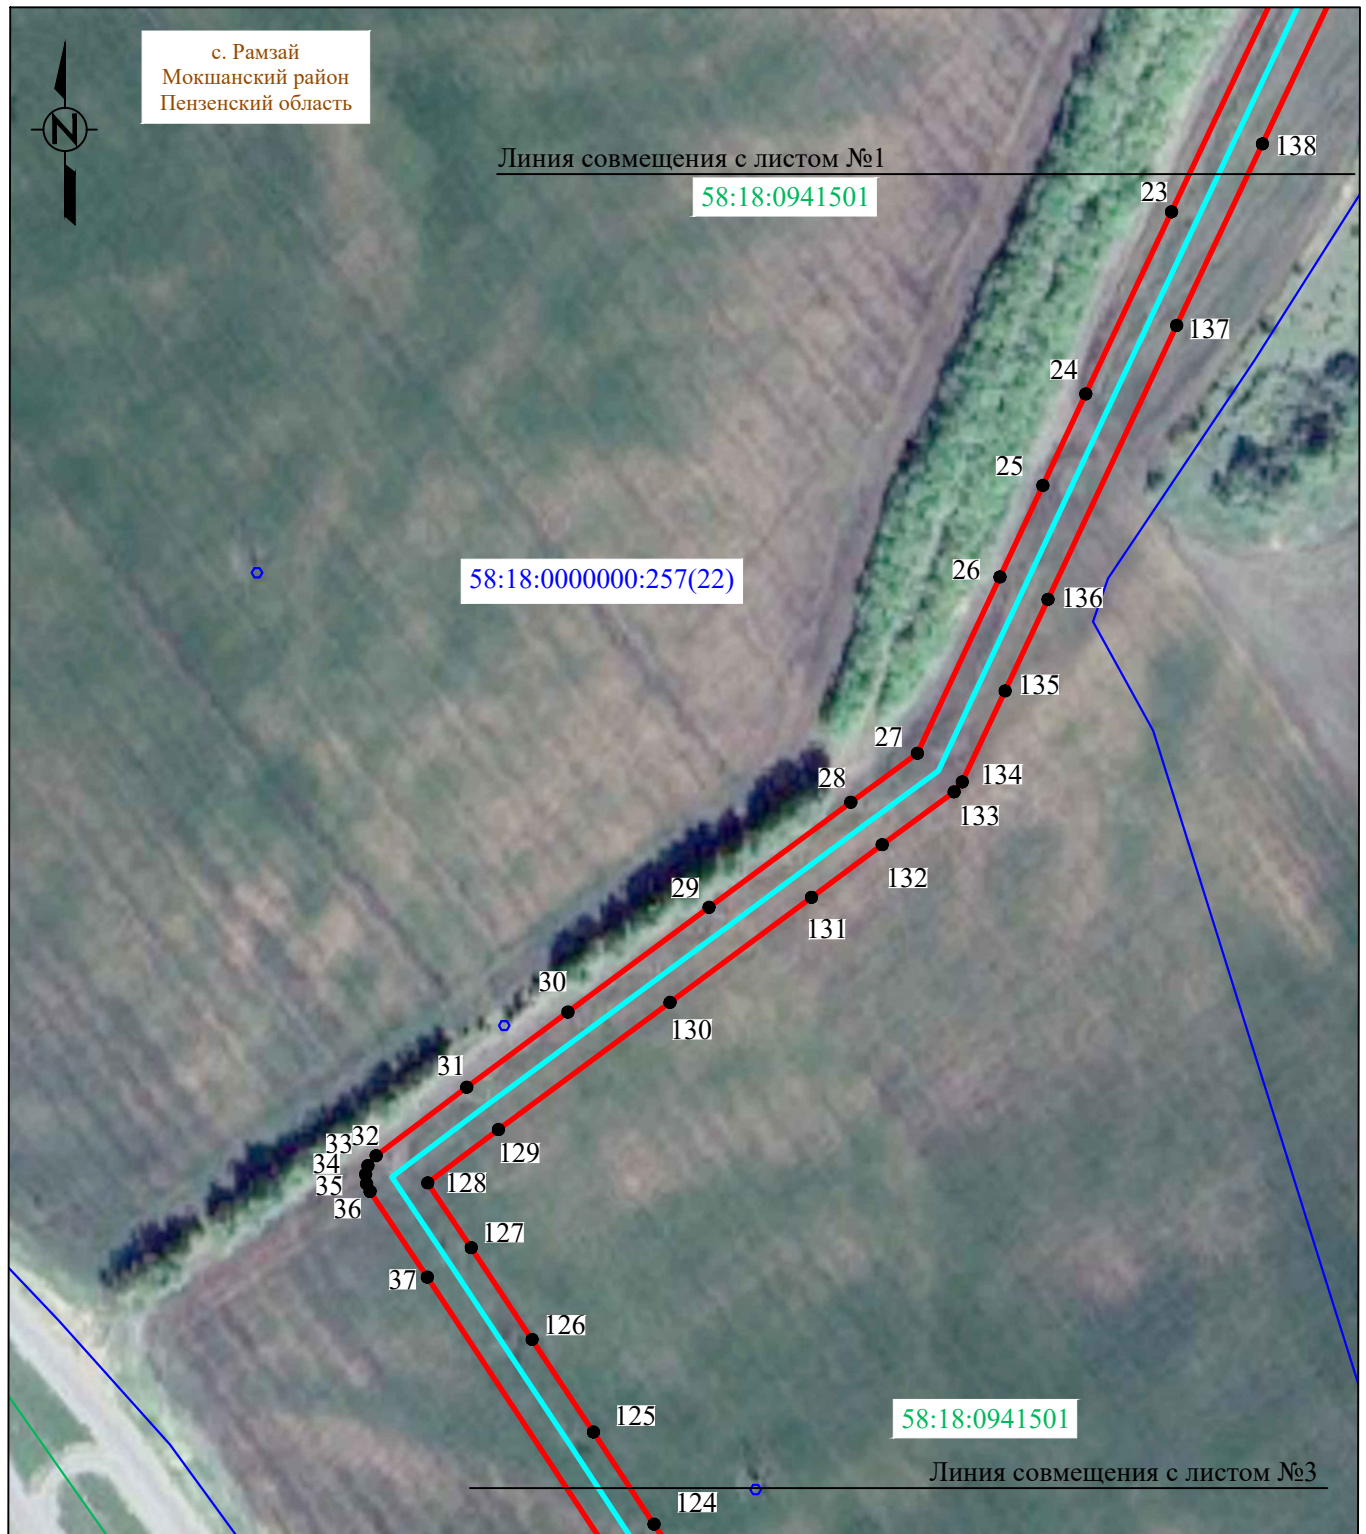


Система координат: МСК-58, зона 1

Масштаб 1:3000

Условные обозначения :

- - проектная граница публичного сервитута
- 1 - характерная точка границы публичного сервитута
- - местоположение инженерного сооружения
- - границы земельных участков, сведения о которых содержатся в ЕГРН
- - границы кадастровых кварталов, сведения о которых содержатся в ЕГРН
- :158 - кадастровый номер земельного участка, сведения о котором содержатся в ЕГРН
- 58:18:0941501 - номер кадастрового квартала, сведения о котором содержатся в ЕГРН
- д. Сарчаки - граница и наименование установленных административно-территориальных образований

СХЕМА РАСПОЛОЖЕНИЯ ГРАНИЦ ПУБЛИЧНОГО СЕРВИТУТА

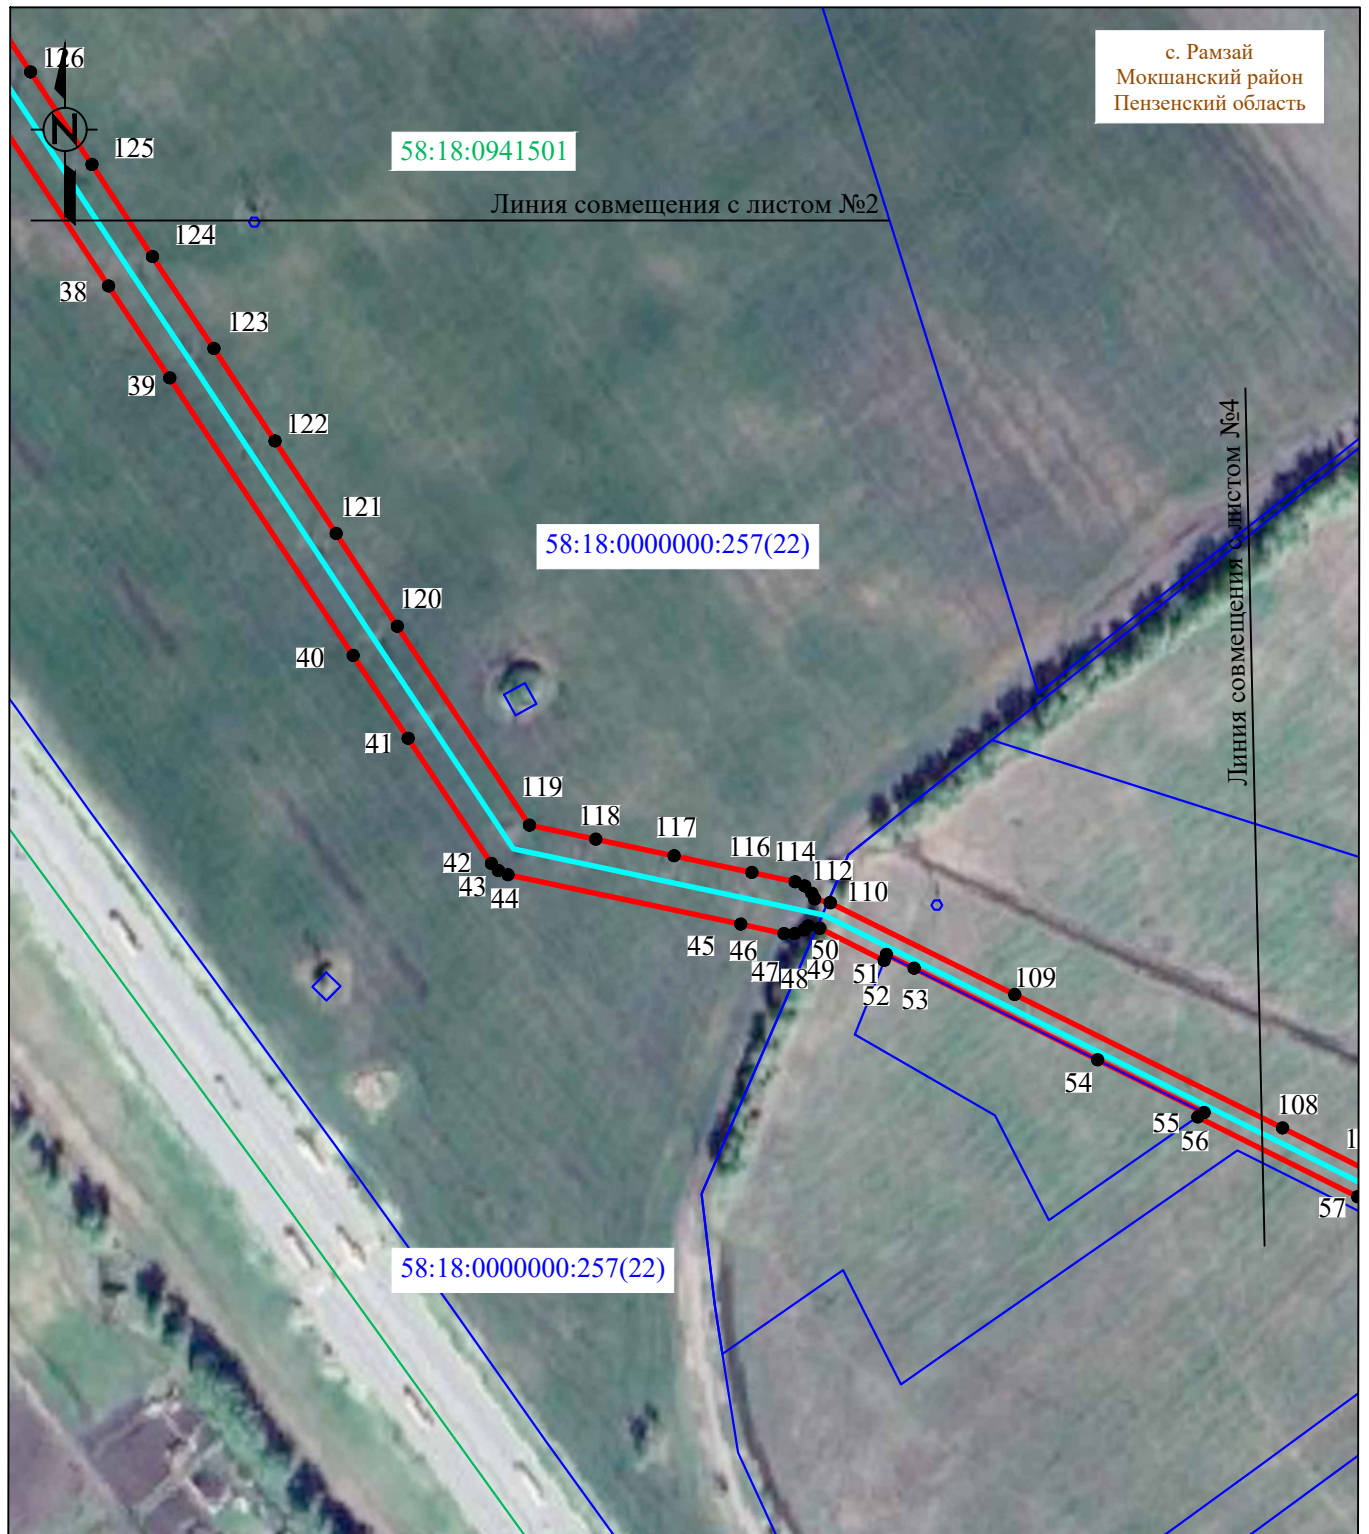


Система координат: МСК-58, зона 1

Масштаб 1:3000

Условные обозначения :

- - проектная граница публичного сервитута
- 1 - характерная точка границы публичного сервитута
- - местоположение инженерного сооружения
- - границы земельных участков, сведения о которых содержатся в ЕГРН
- - границы кадастровых кварталов, сведения о которых содержатся в ЕГРН
- :158 - кадастровый номер земельного участка, сведения о котором содержатся в ЕГРН
- 58:18:0941501 - номер кадастрового квартала, сведения о котором содержатся в ЕГРН
- д. Сарчаки - граница и наименование установленных административно-территориальных образований

СХЕМА РАСПОЛОЖЕНИЯ ГРАНИЦ ПУБЛИЧНОГО СЕРВИТУТА

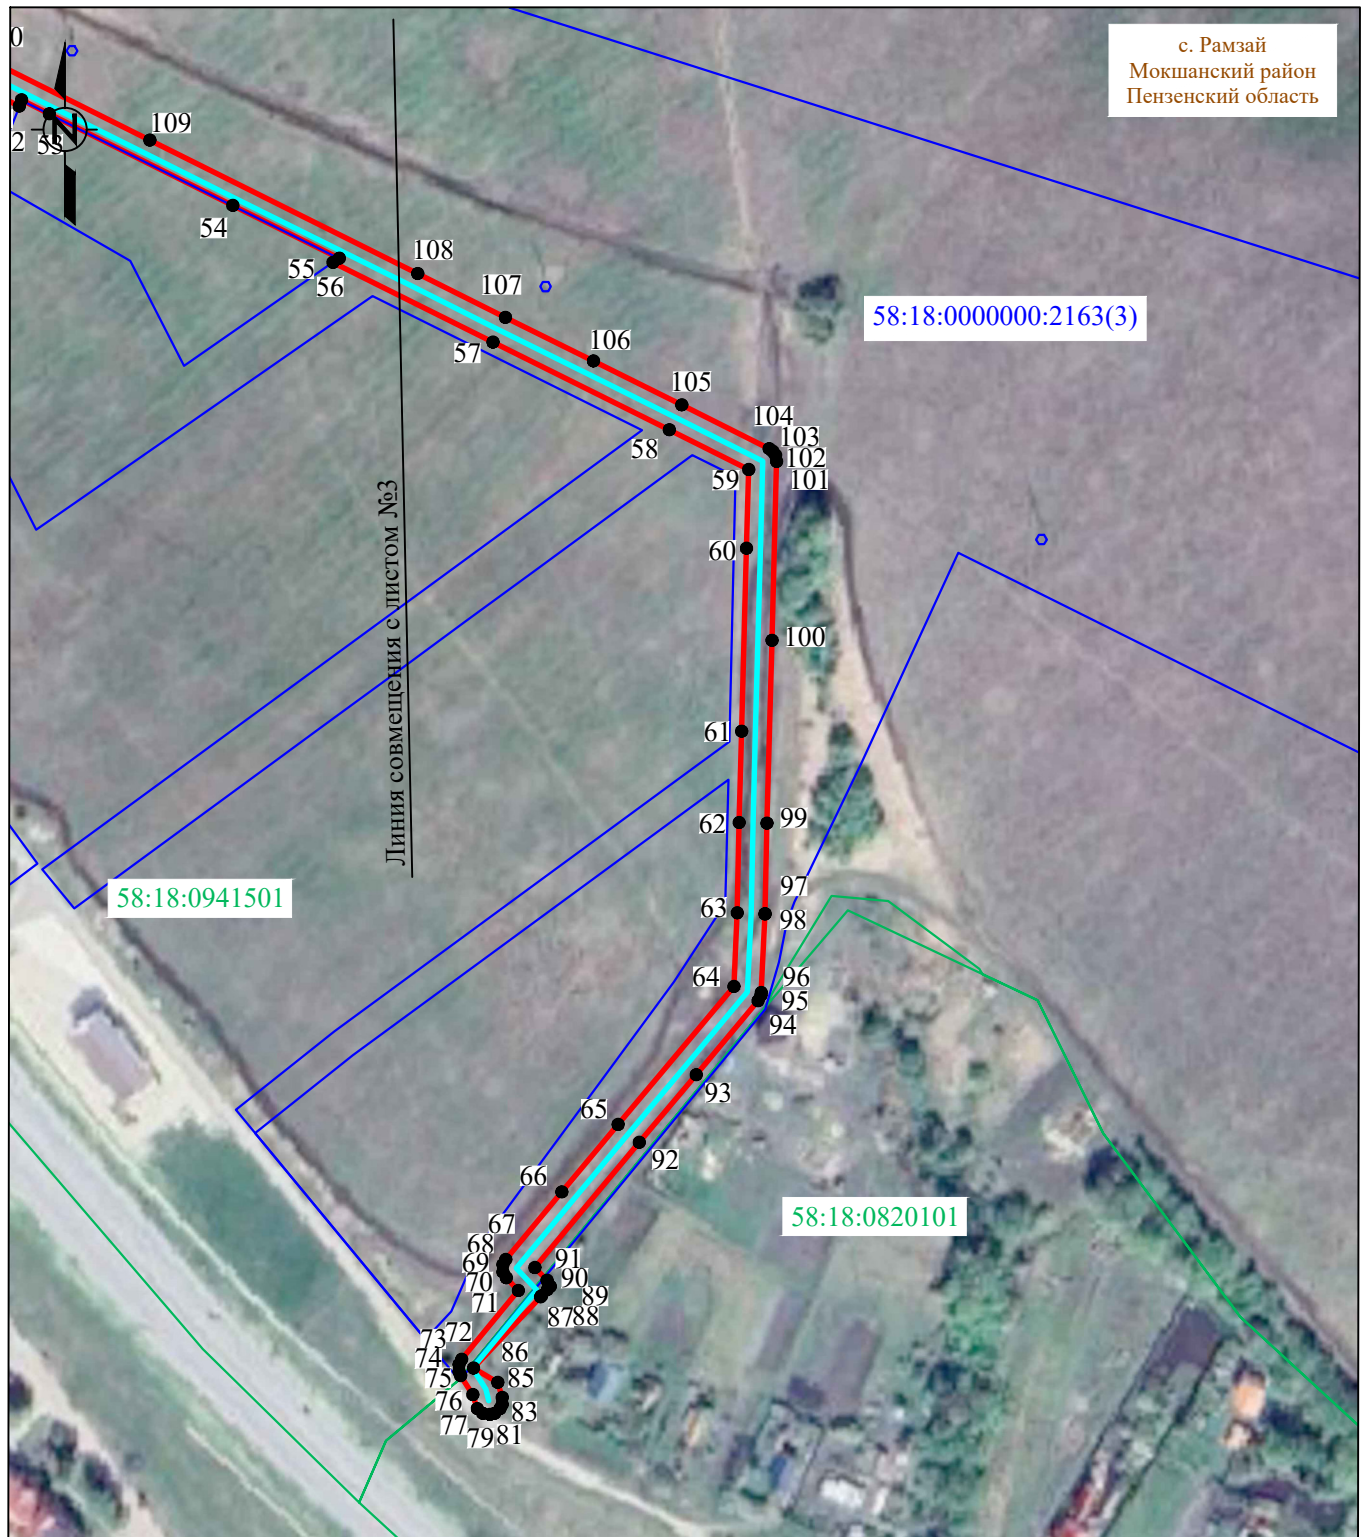

Система координат: МСК-58, зона 1

Масштаб 1:3000

Условные обозначения :

- | | |
|--------------------------------------|--|
| — | - проектная граница публичного сервитута |
| •1 | - характерная точка границы публичного сервитута |
| — | - местоположение инженерного сооружения |
| — | - границы земельных участков, сведения о которых содержатся в ЕГРН |
| — | - границы кадастровых кварталов, сведения о которых содержатся в ЕГРН |
| :158 | - кадастровый номер земельного участка, сведения о котором содержатся в ЕГРН |
| 58:18:0941501 | - номер кадастрового квартала, сведения о котором содержатся в ЕГРН |
| <u>д. Сарчаки</u> | - граница и наименование установленных административно-территориальных образований |