

ГРАФИЧЕСКОЕ ОПИСАНИЕ
местоположения границ публичного сервитута

Публичный сервитут для использования земель и земельных участков в целях эксплуатации линейного объекта электросетевого хозяйства «Строительство ВЛ-10 кВ от ВЛ-10 кВ №9 "Подгорное", строительство ТП-10/0,4 кВ, строительство ВЛ-0,4 кВ в Подгориенском сельсовете Мокшанского района (ООО "Премиум")», необходимого для электроснабжения населения

(наименование объекта, местоположение границ которого описано (далее - объект))


Раздел 1

Сведения об объекте		
№ п/п	Характеристики объекта	Описание характеристик
1	2	3
1	Местоположение объекта	Пензенская область, Мокшанский район
2	Площадь объекта +/- величина погрешности определения площади (Р+/- Дельта Р)	598 кв.м ± 24.62 кв.м
3	Иные характеристики объекта	Публичный сервитут для использования земель и земельных участков в целях эксплуатации линейного объекта электросетевого хозяйства «Строительство ВЛ-10 кВ от ВЛ-10 кВ №9 "Подгорное", строительство ТП-10/0,4 кВ, строительство ВЛ-0,4 кВ в Подгориенском сельсовете Мокшанского района (ООО "Премиум")», необходимого для электроснабжения населения, сроком на 49 (сорок девять) лет. Публичный сервитут устанавливается в пользу ПАО «Россети Волга» ОГРН 1076450006280, ИНН 6450925977 адрес: 410031, Российская Федерация, г. Саратов, ул. Первомайская, д. 42/44. тел.: 8 (8452) 30-25-32; 30-26-21 e-mail: public@penzacom.ru.

Раздел 2

Сведения о местоположении границ объекта					
1. Система координат <u>МСК-58, зона 1</u>					
2. Сведения о характерных точках границ объекта					
Обозначение характерных точек границ	Координаты, м		Метод определения координат характерной точки	Средняя квадратическая погрешность положения характерной точки (M_i), м	Описание обозначения точка местности (при наличии)
	X	Y			
1	2	3	4	5	6
МСК-58, зона 1	–	–	–	–	–
Граница 1	–	–	–	–	–
1	410669.40	1386733.47	Аналитический метод	0.50	–
2	410669.70	1386735.19	Аналитический метод	0.50	–
3	410669.70	1386736.93	Аналитический метод	0.50	–
4	410669.40	1386738.65	Аналитический метод	0.50	–
5	410668.80	1386740.29	Аналитический метод	0.50	–
6	410667.93	1386741.79	Аналитический метод	0.50	–
7	410666.81	1386743.13	Аналитический метод	0.50	–
8	410664.53	1386744.85	Аналитический метод	0.50	–
9	410664.18	1386747.13	Аналитический метод	0.50	–
10	410662.73	1386750.98	Аналитический метод	0.50	–
11	410659.74	1386754.13	Аналитический метод	0.50	–
12	410655.77	1386755.79	Аналитический метод	0.50	–
13	410651.50	1386755.72	Аналитический метод	0.50	–
14	410648.28	1386754.41	Аналитический метод	0.50	–
15	410645.29	1386751.61	Аналитический метод	0.50	–
16	410643.57	1386747.86	Аналитический метод	0.50	–
17	410643.42	1386743.96	Аналитический метод	0.50	–
18	410644.36	1386737.77	Аналитический метод	0.50	–
19	410645.78	1386733.93	Аналитический метод	0.50	–
20	410648.30	1386731.06	Аналитический метод	0.50	–
21	410648.91	1386730.01	Аналитический метод	0.50	–
22	410650.03	1386728.67	Аналитический метод	0.50	–
23	410651.83	1386727.25	Аналитический метод	0.50	–
24	410653.60	1386726.18	Аналитический метод	0.50	–
25	410656.28	1386724.99	Аналитический метод	0.50	–
26	410657.99	1386724.69	Аналитический метод	0.50	–
27	410659.73	1386724.69	Аналитический метод	0.50	–
28	410661.45	1386724.99	Аналитический метод	0.50	–
29	410663.09	1386725.59	Аналитический метод	0.50	–
30	410664.61	1386726.46	Аналитический метод	0.50	–
31	410668.21	1386730.81	Аналитический метод	0.50	–
1	410669.40	1386733.47	Аналитический метод	0.50	–
3. Сведения о характерных точках части (частей) границы объекта					
Обозначение характерных точек части границы	Координаты, м		Метод определения координат характерной точки	Средняя квадратическая погрешность положения характерной точки (M_i), м	Описание обозначения точки на местности (при наличии)
	X	Y			
1	2	3	4	5	6
–	–	–	–	–	–

СХЕМА РАСПОЛОЖЕНИЯ ГРАНИЦ ПУБЛИЧНОГО СЕРВИТУТА

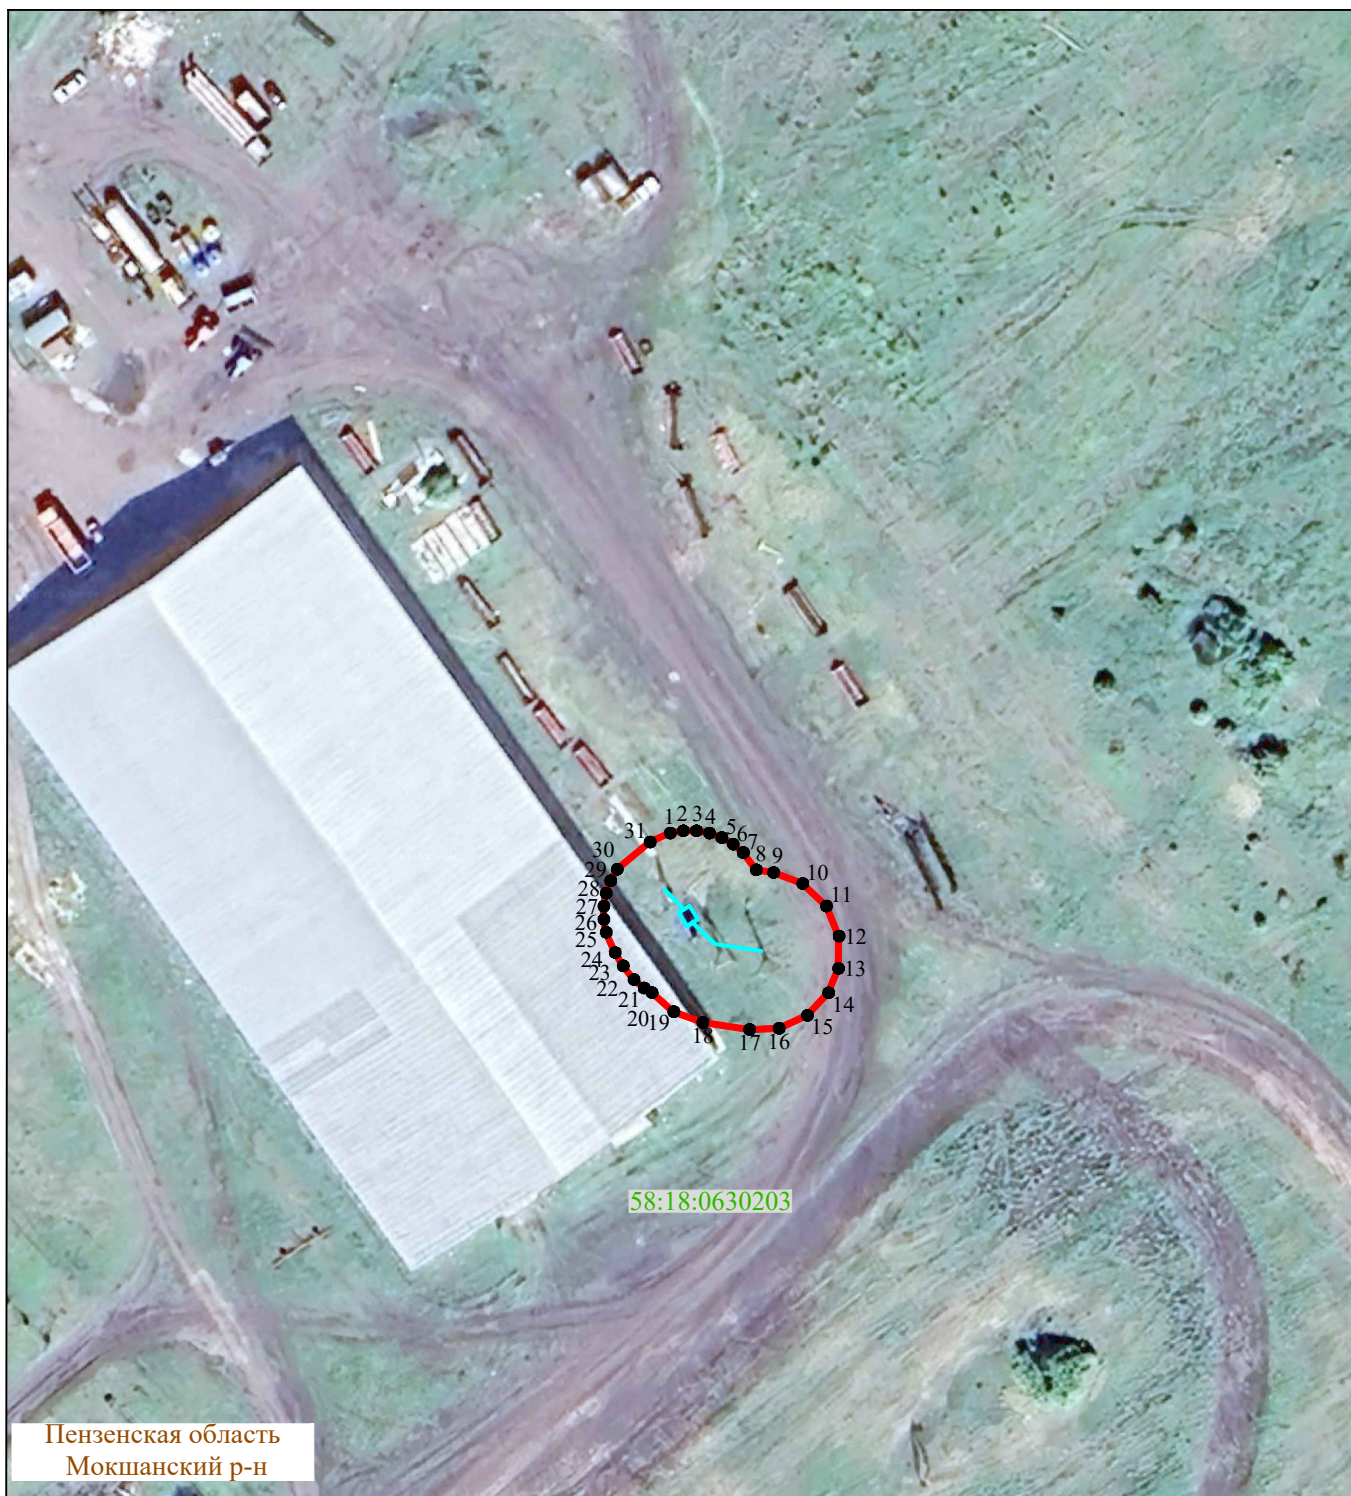

Система координат: МСК-58, зона 2
Масштаб 1:1000

Условные обозначения :

- - проектная граница публичного сервитута
- 1 - характерная точка границы публичного сервитута
- - местоположение инженерного сооружения
- - границы земельных участков, сведения о которых содержатся в ЕГРН
- - границы кадастровых кварталов, сведения о которых содержатся в ЕГРН
- 58:20:0090301:5 - кадастровый номер земельного участка, сведения о котором содержатся в ЕГРН
- 58:20:0090301 - номер кадастрового квартала, сведения о котором содержатся в ЕГРН
- д. Сарчаки - граница и наименование установленных административно-территориальных образований