

Приложение
к постановлению администрации

" ____ " _____ 2020 г.

ОПИСАНИЕ МЕСТОПОЛОЖЕНИЯ ГРАНИЦ

Публичный сервитут для размещения ВЛ-0,4 кВ от КТП 10/0,4 кВ № 570, 100 кВА, с.Дмитриевка

(наименование объекта местоположение границ, которого описано (далее - объект))

Раздел 1

Сведения об объекте		
№ п/п	Характеристики объекта	Описание характеристик
1	2	3
1	Местоположение объекта	<i>Российская Федерация, Пензенская область, р-н Мокшанский, Сельсовет Подгорненский, с Дмитриевка Российская Федерация, Пензенская область, р-н Мокшанский, с/с Подгорненский</i>
2	Площадь объекта ± величина погрешности определения площади (Р ± Дельта Р)	<i>20кв.м. ± 14кв.м.</i>
3	Иные характеристики объекта	<i>Вид зоны: Публичный сервитут для размещения ВЛ-0,4 кВ от КТП 10/0,4 кВ № 570, 100 кВА, с.Дмитриевка Номер зоны: 58:18 Содержание ограничений: Публичный сервитут для размещения объекта ВЛ-0,4 кВ от КТП 10/0,4 кВ № 570, 100 кВА, с.Дмитриевка в отношении земельных участков и (или) земель, занимаемых объектами электроэнергетики. Публичный сервитут устанавливается сроком на 49 лет. Обладателем публичного сервитута является Филиал публичного акционерного общества "Россети Волга" - "Пензаэнерго", ОГРН 1076450006280, ИНН 6450925977 (почтовый адрес: 440000, г. Пенза, ул. Пушкина/ ул. Гладкова, 1/2, адрес электронной почты: public@penzacom.ru).</i>

Раздел 2

Сведения о местоположении границ объекта					
1. Система координат <u>МСК-58</u>					
2. Сведения о характерных точках границ объекта					
Обозначение характерных точек границ	Координаты, м		Метод определения координат характерной точки	Средняя квадратическая погрешность положения характерной точки (Mt), м	Описание обозначения точки на местности (при наличии)
	X	Y			
1	2	3	4	5	6
ЗУ(1)					
1	399859,24	1379614,03	Метод спутниковых геодезических измерений (определений)	0,10	-
2	399860,63	1379617,31	Метод спутниковых геодезических измерений (определений)	0,10	-
3	399857,32	1379618,65	Метод спутниковых геодезических измерений (определений)	0,10	-
4	399855,94	1379615,37	Метод спутниковых геодезических измерений (определений)	0,10	-
1	399859,24	1379614,03	Метод спутниковых геодезических измерений (определений)	0,10	-
ЗУ(2)					
5	399852,66	1379622,08	Метод спутниковых геодезических измерений (определений)	0,10	-
6	399852,82	1379622,26	Метод спутниковых геодезических измерений (определений)	0,10	-
7	399849,78	1379625,04	Метод спутниковых геодезических измерений (определений)	0,10	-
8	399849,62	1379624,86	Метод спутниковых геодезических измерений (определений)	0,10	-
5	399852,66	1379622,08	Метод спутниковых геодезических измерений (определений)	0,10	-
ЗУ(3)					
9	399868,80	1379621,68	Метод спутниковых геодезических измерений (определений)	0,10	-
10	399868,65	1379621,87	Метод спутниковых геодезических измерений (определений)	0,10	-
11	399864,66	1379618,90	Метод спутниковых геодезических измерений (определений)	0,10	-
12	399864,80	1379618,71	Метод спутниковых геодезических измерений (определений)	0,10	-

Сведения о местоположении границ объекта					
9	399868,80	1379621,68	Метод спутниковых геодезических измерений (определений)	0,10	-
ЗУ1(4)					
13	399895,03	1379642,70	Метод спутниковых геодезических измерений (определений)	0,10	-
14	399894,88	1379642,90	Метод спутниковых геодезических измерений (определений)	0,10	-
15	399894,68	1379642,74	Метод спутниковых геодезических измерений (определений)	0,10	-
16	399894,84	1379642,55	Метод спутниковых геодезических измерений (определений)	0,10	-
13	399895,03	1379642,70	Метод спутниковых геодезических измерений (определений)	0,10	-
ЗУ1(5)					
17	399925,16	1379666,62	Метод спутниковых геодезических измерений (определений)	0,10	-
18	399925,00	1379666,82	Метод спутниковых геодезических измерений (определений)	0,10	-
19	399924,81	1379666,66	Метод спутниковых геодезических измерений (определений)	0,10	-
20	399924,96	1379666,47	Метод спутниковых геодезических измерений (определений)	0,10	-
17	399925,16	1379666,62	Метод спутниковых геодезических измерений (определений)	0,10	-
ЗУ1(6)					
21	399955,29	1379690,54	Метод спутниковых геодезических измерений (определений)	0,10	-
22	399955,13	1379690,74	Метод спутниковых геодезических измерений (определений)	0,10	-
23	399954,94	1379690,58	Метод спутниковых геодезических измерений (определений)	0,10	-
24	399955,09	1379690,38	Метод спутниковых геодезических измерений (определений)	0,10	-
21	399955,29	1379690,54	Метод спутниковых геодезических измерений (определений)	0,10	-
ЗУ1(7)					
25	399985,41	1379714,46	Метод спутниковых геодезических измерений (определений)	0,10	-
26	399985,26	1379714,65	Метод спутниковых геодезических измерений (определений)	0,10	-
27	399985,06	1379714,50	Метод спутниковых геодезических измерений (определений)	0,10	-

Сведения о местоположении границ объекта					
28	399985,22	1379714,30	Метод спутниковых геодезических измерений (определений)	0,10	-
25	399985,41	1379714,46	Метод спутниковых геодезических измерений (определений)	0,10	-
ЗУ1(8)					
29	400024,02	1379742,46	Метод спутниковых геодезических измерений (определений)	0,10	-
30	400024,38	1379745,44	Метод спутниковых геодезических измерений (определений)	0,10	-
31	400024,14	1379745,47	Метод спутниковых геодезических измерений (определений)	0,10	-
32	400023,78	1379742,49	Метод спутниковых геодезических измерений (определений)	0,10	-
29	400024,02	1379742,46	Метод спутниковых геодезических измерений (определений)	0,10	-
ЗУ1(9)					
33	400044,94	1379719,58	Метод спутниковых геодезических измерений (определений)	0,10	-
34	400044,78	1379719,77	Метод спутниковых геодезических измерений (определений)	0,10	-
35	400044,59	1379719,62	Метод спутниковых геодезических измерений (определений)	0,10	-
36	400044,74	1379719,42	Метод спутниковых геодезических измерений (определений)	0,10	-
33	400044,94	1379719,58	Метод спутниковых геодезических измерений (определений)	0,10	-
ЗУ1(10)					
37	400066,69	1379692,15	Метод спутниковых геодезических измерений (определений)	0,10	-
38	400066,53	1379692,35	Метод спутниковых геодезических измерений (определений)	0,10	-
39	400066,33	1379692,20	Метод спутниковых геодезических измерений (определений)	0,10	-
40	400066,49	1379692,00	Метод спутниковых геодезических измерений (определений)	0,10	-
37	400066,69	1379692,15	Метод спутниковых геодезических измерений (определений)	0,10	-
ЗУ1(11)					
41	400088,85	1379664,20	Метод спутниковых геодезических измерений (определений)	0,10	-
42	400088,69	1379664,40	Метод спутниковых геодезических измерений (определений)	0,10	-

Сведения о местоположении границ объекта					
43	400088,50	1379664,25	Метод спутниковых геодезических измерений (определений)	0,10	-
44	400088,65	1379664,05	Метод спутниковых геодезических измерений (определений)	0,10	-
41	400088,85	1379664,20	Метод спутниковых геодезических измерений (определений)	0,10	-
ЗУ1(12)					
45	400119,92	1379625,03	Метод спутниковых геодезических измерений (определений)	0,10	-
46	400119,76	1379625,22	Метод спутниковых геодезических измерений (определений)	0,10	-
47	400119,56	1379625,07	Метод спутниковых геодезических измерений (определений)	0,10	-
48	400119,72	1379624,87	Метод спутниковых геодезических измерений (определений)	0,10	-
45	400119,92	1379625,03	Метод спутниковых геодезических измерений (определений)	0,10	-
ЗУ1(13)					
49	400136,07	1379604,66	Метод спутниковых геодезических измерений (определений)	0,10	-
50	400135,92	1379604,85	Метод спутниковых геодезических измерений (определений)	0,10	-
51	400135,72	1379604,70	Метод спутниковых геодезических измерений (определений)	0,10	-
52	400135,87	1379604,50	Метод спутниковых геодезических измерений (определений)	0,10	-
49	400136,07	1379604,66	Метод спутниковых геодезических измерений (определений)	0,10	-
ЗУ1(14)					
53	400160,92	1379573,31	Метод спутниковых геодезических измерений (определений)	0,10	-
54	400160,77	1379573,51	Метод спутниковых геодезических измерений (определений)	0,10	-
55	400160,57	1379573,35	Метод спутниковых геодезических измерений (определений)	0,10	-
56	400160,73	1379573,16	Метод спутниковых геодезических измерений (определений)	0,10	-
53	400160,92	1379573,31	Метод спутниковых геодезических измерений (определений)	0,10	-
ЗУ1(15)					
57	400188,15	1379538,97	Метод спутниковых геодезических измерений (определений)	0,10	-

Сведения о местоположении границ объекта					
58	400188,00	1379539,17	Метод спутниковых геодезических измерений (определений)	0,10	-
59	400187,80	1379539,01	Метод спутниковых геодезических измерений (определений)	0,10	-
60	400187,96	1379538,82	Метод спутниковых геодезических измерений (определений)	0,10	-
57	400188,15	1379538,97	Метод спутниковых геодезических измерений (определений)	0,10	-
ЗУ1(16)					
61	400219,52	1379503,03	Метод спутниковых геодезических измерений (определений)	0,10	-
62	400219,36	1379503,22	Метод спутниковых геодезических измерений (определений)	0,10	-
63	400219,17	1379503,05	Метод спутниковых геодезических измерений (определений)	0,10	-
64	400219,33	1379502,86	Метод спутниковых геодезических измерений (определений)	0,10	-
61	400219,52	1379503,03	Метод спутниковых геодезических измерений (определений)	0,10	-
ЗУ1(17)					
65	400240,39	1379479,07	Метод спутниковых геодезических измерений (определений)	0,10	-
66	400240,22	1379479,26	Метод спутниковых геодезических измерений (определений)	0,10	-
67	400240,04	1379479,10	Метод спутниковых геодезических измерений (определений)	0,10	-
68	400240,20	1379478,91	Метод спутниковых геодезических измерений (определений)	0,10	-
65	400240,39	1379479,07	Метод спутниковых геодезических измерений (определений)	0,10	-
ЗУ1(18)					
69	400258,67	1379458,31	Метод спутниковых геодезических измерений (определений)	0,10	-
70	400258,50	1379458,50	Метод спутниковых геодезических измерений (определений)	0,10	-
71	400258,32	1379458,33	Метод спутниковых геодезических измерений (определений)	0,10	-
72	400258,48	1379458,15	Метод спутниковых геодезических измерений (определений)	0,10	-
69	400258,67	1379458,31	Метод спутниковых геодезических измерений (определений)	0,10	-
ЗУ1(19)					

Сведения о местоположении границ объекта					
73	400278,50	1379435,78	Метод спутниковых геодезических измерений (определений)	0,10	-
74	400278,34	1379435,97	Метод спутниковых геодезических измерений (определений)	0,10	-
75	400278,15	1379435,81	Метод спутниковых геодезических измерений (определений)	0,10	-
76	400278,32	1379435,62	Метод спутниковых геодезических измерений (определений)	0,10	-
73	400278,50	1379435,78	Метод спутниковых геодезических измерений (определений)	0,10	-
ЗУ1(20)					
77	400302,73	1379408,27	Метод спутниковых геодезических измерений (определений)	0,10	-
78	400302,56	1379408,46	Метод спутниковых геодезических измерений (определений)	0,10	-
79	400302,38	1379408,29	Метод спутниковых геодезических измерений (определений)	0,10	-
80	400302,54	1379408,10	Метод спутниковых геодезических измерений (определений)	0,10	-
77	400302,73	1379408,27	Метод спутниковых геодезических измерений (определений)	0,10	-
ЗУ1(21)					
81	400329,82	1379377,49	Метод спутниковых геодезических измерений (определений)	0,10	-
82	400329,66	1379377,68	Метод спутниковых геодезических измерений (определений)	0,10	-
83	400329,47	1379377,51	Метод спутниковых геодезических измерений (определений)	0,10	-
84	400329,64	1379377,33	Метод спутниковых геодезических измерений (определений)	0,10	-
81	400329,82	1379377,49	Метод спутниковых геодезических измерений (определений)	0,10	-
ЗУ1(22)					
85	400355,54	1379348,28	Метод спутниковых геодезических измерений (определений)	0,10	-
86	400355,38	1379348,47	Метод спутниковых геодезических измерений (определений)	0,10	-
87	400355,19	1379348,30	Метод спутниковых геодезических измерений (определений)	0,10	-
88	400355,35	1379348,12	Метод спутниковых геодезических измерений (определений)	0,10	-

Сведения о местоположении границ объекта					
85	400355,54	1379348,28	Метод спутниковых геодезических измерений (определений)	0,10	-
ЗУ1(23)					
89	400375,80	1379325,27	Метод спутниковых геодезических измерений (определений)	0,10	-
90	400375,63	1379325,46	Метод спутниковых геодезических измерений (определений)	0,10	-
91	400375,45	1379325,29	Метод спутниковых геодезических измерений (определений)	0,10	-
92	400375,61	1379325,11	Метод спутниковых геодезических измерений (определений)	0,10	-
89	400375,80	1379325,27	Метод спутниковых геодезических измерений (определений)	0,10	-
ЗУ1(24)					
93	400402,75	1379292,74	Метод спутниковых геодезических измерений (определений)	0,10	-
94	400402,59	1379292,93	Метод спутниковых геодезических измерений (определений)	0,10	-
95	400402,40	1379292,77	Метод спутниковых геодезических измерений (определений)	0,10	-
96	400402,55	1379292,58	Метод спутниковых геодезических измерений (определений)	0,10	-
93	400402,75	1379292,74	Метод спутниковых геодезических измерений (определений)	0,10	-
ЗУ1(25)					
97	400428,66	1379261,36	Метод спутниковых геодезических измерений (определений)	0,10	-
98	400428,51	1379261,55	Метод спутниковых геодезических измерений (определений)	0,10	-
99	400428,31	1379261,39	Метод спутниковых геодезических измерений (определений)	0,10	-
100	400428,47	1379261,20	Метод спутниковых геодезических измерений (определений)	0,10	-
97	400428,66	1379261,36	Метод спутниковых геодезических измерений (определений)	0,10	-
ЗУ1(26)					
101	400455,54	1379223,08	Метод спутниковых геодезических измерений (определений)	0,10	-
102	400457,56	1379226,17	Метод спутниковых геодезических измерений (определений)	0,10	-
103	400457,35	1379226,30	Метод спутниковых геодезических измерений (определений)	0,10	-

Сведения о местоположении границ объекта					
104	400455,34	1379223,21	Метод спутниковых геодезических измерений (определений)	0,10	-
101	400455,54	1379223,08	Метод спутниковых геодезических измерений (определений)	0,10	-
ЗУ1(27)					
105	400486,98	1379192,78	Метод спутниковых геодезических измерений (определений)	0,10	-
106	400486,82	1379192,97	Метод спутниковых геодезических измерений (определений)	0,10	-
107	400486,63	1379192,81	Метод спутниковых геодезических измерений (определений)	0,10	-
108	400486,80	1379192,62	Метод спутниковых геодезических измерений (определений)	0,10	-
105	400486,98	1379192,78	Метод спутниковых геодезических измерений (определений)	0,10	-
ЗУ1(28)					
109	400516,63	1379158,91	Метод спутниковых геодезических измерений (определений)	0,10	-
110	400516,47	1379159,10	Метод спутниковых геодезических измерений (определений)	0,10	-
111	400516,28	1379158,93	Метод спутниковых геодезических измерений (определений)	0,10	-
112	400516,44	1379158,74	Метод спутниковых геодезических измерений (определений)	0,10	-
109	400516,63	1379158,91	Метод спутниковых геодезических измерений (определений)	0,10	-
ЗУ1(29)					
113	400542,90	1379129,06	Метод спутниковых геодезических измерений (определений)	0,10	-
114	400542,73	1379129,25	Метод спутниковых геодезических измерений (определений)	0,10	-
115	400542,55	1379129,09	Метод спутниковых геодезических измерений (определений)	0,10	-
116	400542,71	1379128,90	Метод спутниковых геодезических измерений (определений)	0,10	-
113	400542,90	1379129,06	Метод спутниковых геодезических измерений (определений)	0,10	-
ЗУ1(30)					
117	400126,44	1379625,91	Метод спутниковых геодезических измерений (определений)	0,10	-
118	400126,40	1379626,16	Метод спутниковых геодезических измерений (определений)	0,10	-

Сведения о местоположении границ объекта					
119	400126,15	1379626,12	Метод спутниковых геодезических измерений (определений)	0,10	-
120	400126,19	1379625,88	Метод спутниковых геодезических измерений (определений)	0,10	-
117	400126,44	1379625,91	Метод спутниковых геодезических измерений (определений)	0,10	-
ЗУ1(31)					
121	400163,15	1379595,07	Метод спутниковых геодезических измерений (определений)	0,10	-
122	400163,31	1379595,26	Метод спутниковых геодезических измерений (определений)	0,10	-
123	400163,12	1379595,42	Метод спутниковых геодезических измерений (определений)	0,10	-
124	400162,96	1379595,23	Метод спутниковых геодезических измерений (определений)	0,10	-
121	400163,15	1379595,07	Метод спутниковых геодезических измерений (определений)	0,10	-
ЗУ1(32)					
125	400200,75	1379563,65	Метод спутниковых геодезических измерений (определений)	0,10	-
126	400200,91	1379563,84	Метод спутниковых геодезических измерений (определений)	0,10	-
127	400200,72	1379564,00	Метод спутниковых геодезических измерений (определений)	0,10	-
128	400200,56	1379563,81	Метод спутниковых геодезических измерений (определений)	0,10	-
125	400200,75	1379563,65	Метод спутниковых геодезических измерений (определений)	0,10	-
ЗУ1(33)					
129	400241,05	1379529,97	Метод спутниковых геодезических измерений (определений)	0,10	-
130	400241,21	1379530,16	Метод спутниковых геодезических измерений (определений)	0,10	-
131	400241,02	1379530,32	Метод спутниковых геодезических измерений (определений)	0,10	-
132	400240,86	1379530,13	Метод спутниковых геодезических измерений (определений)	0,10	-
129	400241,05	1379529,97	Метод спутниковых геодезических измерений (определений)	0,10	-
ЗУ1(34)					
133	400259,84	1379507,84	Метод спутниковых геодезических измерений (определений)	0,10	-

Сведения о местоположении границ объекта					
134	400259,68	1379508,03	Метод спутниковых геодезических измерений (определений)	0,10	-
135	400259,49	1379507,87	Метод спутниковых геодезических измерений (определений)	0,10	-
136	400259,65	1379507,68	Метод спутниковых геодезических измерений (определений)	0,10	-
133	400259,84	1379507,84	Метод спутниковых геодезических измерений (определений)	0,10	-
ЗУ1(35)					
137	400288,43	1379475,41	Метод спутниковых геодезических измерений (определений)	0,10	-
138	400288,27	1379475,60	Метод спутниковых геодезических измерений (определений)	0,10	-
139	400288,08	1379475,44	Метод спутниковых геодезических измерений (определений)	0,10	-
140	400288,24	1379475,25	Метод спутниковых геодезических измерений (определений)	0,10	-
137	400288,43	1379475,41	Метод спутниковых геодезических измерений (определений)	0,10	-
ЗУ1(36)					
141	400310,83	1379450,01	Метод спутниковых геодезических измерений (определений)	0,10	-
142	400310,66	1379450,20	Метод спутниковых геодезических измерений (определений)	0,10	-
143	400310,47	1379450,03	Метод спутниковых геодезических измерений (определений)	0,10	-
144	400310,64	1379449,85	Метод спутниковых геодезических измерений (определений)	0,10	-
141	400310,83	1379450,01	Метод спутниковых геодезических измерений (определений)	0,10	-
ЗУ1(37)					
145	400336,94	1379420,40	Метод спутниковых геодезических измерений (определений)	0,10	-
146	400336,77	1379420,59	Метод спутниковых геодезических измерений (определений)	0,10	-
147	400336,58	1379420,42	Метод спутниковых геодезических измерений (определений)	0,10	-
148	400336,75	1379420,24	Метод спутниковых геодезических измерений (определений)	0,10	-
145	400336,94	1379420,40	Метод спутниковых геодезических измерений (определений)	0,10	-
ЗУ1(38)					

Сведения о местоположении границ объекта					
149	400362,52	1379391,14	Метод спутниковых геодезических измерений (определений)	0,10	-
150	400362,35	1379391,33	Метод спутниковых геодезических измерений (определений)	0,10	-
151	400362,17	1379391,16	Метод спутниковых геодезических измерений (определений)	0,10	-
152	400362,33	1379390,97	Метод спутниковых геодезических измерений (определений)	0,10	-
149	400362,52	1379391,14	Метод спутниковых геодезических измерений (определений)	0,10	-
ЗУ1(39)					
153	400387,35	1379362,74	Метод спутниковых геодезических измерений (определений)	0,10	-
154	400387,18	1379362,93	Метод спутниковых геодезических измерений (определений)	0,10	-
155	400386,99	1379362,77	Метод спутниковых геодезических измерений (определений)	0,10	-
156	400387,16	1379362,58	Метод спутниковых геодезических измерений (определений)	0,10	-
153	400387,35	1379362,74	Метод спутниковых геодезических измерений (определений)	0,10	-
ЗУ1(40)					
157	400415,06	1379331,59	Метод спутниковых геодезических измерений (определений)	0,10	-
158	400414,90	1379331,77	Метод спутниковых геодезических измерений (определений)	0,10	-
159	400414,71	1379331,61	Метод спутниковых геодезических измерений (определений)	0,10	-
160	400414,88	1379331,42	Метод спутниковых геодезических измерений (определений)	0,10	-
157	400415,06	1379331,59	Метод спутниковых геодезических измерений (определений)	0,10	-
ЗУ1(41)					
161	400436,43	1379307,35	Метод спутниковых геодезических измерений (определений)	0,10	-
162	400436,26	1379307,53	Метод спутниковых геодезических измерений (определений)	0,10	-
163	400436,07	1379307,37	Метод спутниковых геодезических измерений (определений)	0,10	-
164	400436,24	1379307,18	Метод спутниковых геодезических измерений (определений)	0,10	-

Сведения о местоположении границ объекта					
161	400436,43	1379307,35	Метод спутниковых геодезических измерений (определений)	0,10	-
ЗУ1(42)					
165	400456,52	1379284,54	Метод спутниковых геодезических измерений (определений)	0,10	-
166	400456,36	1379284,73	Метод спутниковых геодезических измерений (определений)	0,10	-
167	400456,17	1379284,57	Метод спутниковых геодезических измерений (определений)	0,10	-
168	400456,34	1379284,38	Метод спутниковых геодезических измерений (определений)	0,10	-
165	400456,52	1379284,54	Метод спутниковых геодезических измерений (определений)	0,10	-
ЗУ1(43)					
169	400480,54	1379257,41	Метод спутниковых геодезических измерений (определений)	0,10	-
170	400480,38	1379257,59	Метод спутниковых геодезических измерений (определений)	0,10	-
171	400480,19	1379257,43	Метод спутниковых геодезических измерений (определений)	0,10	-
172	400480,35	1379257,24	Метод спутниковых геодезических измерений (определений)	0,10	-
169	400480,54	1379257,41	Метод спутниковых геодезических измерений (определений)	0,10	-
ЗУ1(44)					
173	400505,78	1379229,00	Метод спутниковых геодезических измерений (определений)	0,10	-
174	400505,61	1379229,18	Метод спутниковых геодезических измерений (определений)	0,10	-
175	400505,42	1379229,02	Метод спутниковых геодезических измерений (определений)	0,10	-
176	400505,59	1379228,83	Метод спутниковых геодезических измерений (определений)	0,10	-
173	400505,78	1379229,00	Метод спутниковых геодезических измерений (определений)	0,10	-
ЗУ1(45)					
177	400531,67	1379199,84	Метод спутниковых геодезических измерений (определений)	0,10	-
178	400531,51	1379200,02	Метод спутниковых геодезических измерений (определений)	0,10	-
179	400531,32	1379199,86	Метод спутниковых геодезических измерений (определений)	0,10	-

Сведения о местоположении границ объекта					
180	400531,49	1379199,67	Метод спутниковых геодезических измерений (определений)	0,10	-
177	400531,67	1379199,84	Метод спутниковых геодезических измерений (определений)	0,10	-
ЗУ1(46)					
181	400558,72	1379169,38	Метод спутниковых геодезических измерений (определений)	0,10	-
182	400558,56	1379169,57	Метод спутниковых геодезических измерений (определений)	0,10	-
183	400558,37	1379169,40	Метод спутниковых геодезических измерений (определений)	0,10	-
184	400558,54	1379169,22	Метод спутниковых геодезических измерений (определений)	0,10	-
181	400558,72	1379169,38	Метод спутниковых геодезических измерений (определений)	0,10	-
ЗУ1(47)					
185	400590,43	1379133,68	Метод спутниковых геодезических измерений (определений)	0,10	-
186	400590,27	1379133,86	Метод спутниковых геодезических измерений (определений)	0,10	-
187	400590,08	1379133,70	Метод спутниковых геодезических измерений (определений)	0,10	-
188	400590,25	1379133,51	Метод спутниковых геодезических измерений (определений)	0,10	-
185	400590,43	1379133,68	Метод спутниковых геодезических измерений (определений)	0,10	-
ЗУ1(48)					
189	400617,41	1379103,41	Метод спутниковых геодезических измерений (определений)	0,10	-
190	400617,24	1379103,59	Метод спутниковых геодезических измерений (определений)	0,10	-
191	400617,05	1379103,43	Метод спутниковых геодезических измерений (определений)	0,10	-
192	400617,22	1379103,24	Метод спутниковых геодезических измерений (определений)	0,10	-
189	400617,41	1379103,41	Метод спутниковых геодезических измерений (определений)	0,10	-
ЗУ1(49)					
193	400638,85	1379079,12	Метод спутниковых геодезических измерений (определений)	0,10	-
194	400638,68	1379079,31	Метод спутниковых геодезических измерений (определений)	0,10	-

Сведения о местоположении границ объекта					
195	400638,50	1379079,14	Метод спутниковых геодезических измерений (определений)	0,10	-
196	400638,66	1379078,95	Метод спутниковых геодезических измерений (определений)	0,10	-
193	400638,85	1379079,12	Метод спутниковых геодезических измерений (определений)	0,10	-
ЗУ1(50)					
197	400660,29	1379054,83	Метод спутниковых геодезических измерений (определений)	0,10	-
198	400660,12	1379055,02	Метод спутниковых геодезических измерений (определений)	0,10	-
199	400659,94	1379054,85	Метод спутниковых геодезических измерений (определений)	0,10	-
200	400660,10	1379054,67	Метод спутниковых геодезических измерений (определений)	0,10	-
197	400660,29	1379054,83	Метод спутниковых геодезических измерений (определений)	0,10	-
ЗУ1(51)					
201	400681,50	1379030,87	Метод спутниковых геодезических измерений (определений)	0,10	-
202	400681,33	1379031,06	Метод спутниковых геодезических измерений (определений)	0,10	-
203	400681,14	1379030,89	Метод спутниковых геодезических измерений (определений)	0,10	-
204	400681,31	1379030,70	Метод спутниковых геодезических измерений (определений)	0,10	-
201	400681,50	1379030,87	Метод спутниковых геодезических измерений (определений)	0,10	-
ЗУ1(52)					
205	400702,70	1379006,91	Метод спутниковых геодезических измерений (определений)	0,10	-
206	400702,54	1379007,09	Метод спутниковых геодезических измерений (определений)	0,10	-
207	400702,35	1379006,93	Метод спутниковых геодезических измерений (определений)	0,10	-
208	400702,52	1379006,74	Метод спутниковых геодезических измерений (определений)	0,10	-
205	400702,70	1379006,91	Метод спутниковых геодезических измерений (определений)	0,10	-
ЗУ1(53)					
209	400721,39	1378985,79	Метод спутниковых геодезических измерений (определений)	0,10	-

Сведения о местоположении границ объекта					
210	400721,23	1378985,97	Метод спутниковых геодезических измерений (определений)	0,10	-
211	400721,04	1378985,81	Метод спутниковых геодезических измерений (определений)	0,10	-
212	400721,21	1378985,62	Метод спутниковых геодезических измерений (определений)	0,10	-
209	400721,39	1378985,79	Метод спутниковых геодезических измерений (определений)	0,10	-
ЗУ1(54)					
213	400744,26	1378959,95	Метод спутниковых геодезических измерений (определений)	0,10	-
214	400744,09	1378960,14	Метод спутниковых геодезических измерений (определений)	0,10	-
215	400743,90	1378959,97	Метод спутниковых геодезических измерений (определений)	0,10	-
216	400744,07	1378959,78	Метод спутниковых геодезических измерений (определений)	0,10	-
213	400744,26	1378959,95	Метод спутниковых геодезических измерений (определений)	0,10	-
ЗУ1(55)					
217	400776,15	1378923,91	Метод спутниковых геодезических измерений (определений)	0,10	-
218	400775,98	1378924,10	Метод спутниковых геодезических измерений (определений)	0,10	-
219	400775,80	1378923,94	Метод спутниковых геодезических измерений (определений)	0,10	-
220	400775,96	1378923,75	Метод спутниковых геодезических измерений (определений)	0,10	-
217	400776,15	1378923,91	Метод спутниковых геодезических измерений (определений)	0,10	-
ЗУ1(56)					
221	400809,34	1378886,41	Метод спутниковых геодезических измерений (определений)	0,10	-
222	400809,17	1378886,60	Метод спутниковых геодезических измерений (определений)	0,10	-
223	400808,99	1378886,43	Метод спутниковых геодезических измерений (определений)	0,10	-
224	400809,15	1378886,24	Метод спутниковых геодезических измерений (определений)	0,10	-
221	400809,34	1378886,41	Метод спутниковых геодезических измерений (определений)	0,10	-
ЗУ1(57)					


Сведения о местоположении границ объекта					
225	400831,67	1378860,64	Метод спутниковых геодезических измерений (определений)	0,10	-
226	400831,46	1378861,74	Метод спутниковых геодезических измерений (определений)	0,10	-
227	400831,22	1378861,69	Метод спутниковых геодезических измерений (определений)	0,10	-
228	400831,43	1378860,60	Метод спутниковых геодезических измерений (определений)	0,10	-
225	400831,67	1378860,64	Метод спутниковых геодезических измерений (определений)	0,10	-
ЗУ1(58)					
229	400880,27	1378870,71	Метод спутниковых геодезических измерений (определений)	0,10	-
230	400880,22	1378870,95	Метод спутниковых геодезических измерений (определений)	0,10	-
231	400879,98	1378870,90	Метод спутниковых геодезических измерений (определений)	0,10	-
232	400880,03	1378870,66	Метод спутниковых геодезических измерений (определений)	0,10	-
229	400880,27	1378870,71	Метод спутниковых геодезических измерений (определений)	0,10	-
ЗУ1(59)					
233	400926,32	1378880,30	Метод спутниковых геодезических измерений (определений)	0,10	-
234	400926,27	1378880,54	Метод спутниковых геодезических измерений (определений)	0,10	-
235	400926,03	1378880,49	Метод спутниковых геодезических измерений (определений)	0,10	-
236	400926,08	1378880,25	Метод спутниковых геодезических измерений (определений)	0,10	-
233	400926,32	1378880,30	Метод спутниковых геодезических измерений (определений)	0,10	-
ЗУ1(60)					
237	400970,42	1378889,51	Метод спутниковых геодезических измерений (определений)	0,10	-
238	400970,37	1378889,76	Метод спутниковых геодезических измерений (определений)	0,10	-
239	400970,13	1378889,70	Метод спутниковых геодезических измерений (определений)	0,10	-
240	400970,18	1378889,46	Метод спутниковых геодезических измерений (определений)	0,10	-

Сведения о местоположении границ объекта					
237	400970,42	1378889,51	Метод спутниковых геодезических измерений (определений)	0,10	-
ЗУИ(61)					
241	401017,69	1378900,17	Метод спутниковых геодезических измерений (определений)	0,10	-
242	401017,63	1378900,41	Метод спутниковых геодезических измерений (определений)	0,10	-
243	401017,39	1378900,36	Метод спутниковых геодезических измерений (определений)	0,10	-
244	401017,44	1378900,12	Метод спутниковых геодезических измерений (определений)	0,10	-
241	401017,69	1378900,17	Метод спутниковых геодезических измерений (определений)	0,10	-
ЗУИ(62)					
245	401063,28	1378910,36	Метод спутниковых геодезических измерений (определений)	0,10	-
246	401063,23	1378910,61	Метод спутниковых геодезических измерений (определений)	0,10	-
247	401062,98	1378910,55	Метод спутниковых геодезических измерений (определений)	0,10	-
248	401063,04	1378910,31	Метод спутниковых геодезических измерений (определений)	0,10	-
245	401063,28	1378910,36	Метод спутниковых геодезических измерений (определений)	0,10	-
ЗУИ(63)					
249	401110,68	1378920,78	Метод спутниковых геодезических измерений (определений)	0,10	-
250	401110,62	1378921,03	Метод спутниковых геодезических измерений (определений)	0,10	-
251	401110,38	1378920,97	Метод спутниковых геодезических измерений (определений)	0,10	-
252	401110,43	1378920,73	Метод спутниковых геодезических измерений (определений)	0,10	-
249	401110,68	1378920,78	Метод спутниковых геодезических измерений (определений)	0,10	-
ЗУИ(64)					
253	401155,28	1378930,96	Метод спутниковых геодезических измерений (определений)	0,10	-
254	401155,23	1378931,20	Метод спутниковых геодезических измерений (определений)	0,10	-
255	401154,98	1378931,15	Метод спутниковых геодезических измерений (определений)	0,10	-

Сведения о местоположении границ объекта					
256	401155,04	1378930,91	Метод спутниковых геодезических измерений (определений)	0,10	-
253	401155,28	1378930,96	Метод спутниковых геодезических измерений (определений)	0,10	-
ЗУ1(65)					
257	401202,97	1378941,66	Метод спутниковых геодезических измерений (определений)	0,10	-
258	401202,92	1378941,90	Метод спутниковых геодезических измерений (определений)	0,10	-
259	401202,67	1378941,85	Метод спутниковых геодезических измерений (определений)	0,10	-
260	401202,73	1378941,60	Метод спутниковых геодезических измерений (определений)	0,10	-
257	401202,97	1378941,66	Метод спутниковых геодезических измерений (определений)	0,10	-
ЗУ1(66)					
261	401257,17	1378953,58	Метод спутниковых геодезических измерений (определений)	0,10	-
262	401257,11	1378953,82	Метод спутниковых геодезических измерений (определений)	0,10	-
263	401256,87	1378953,77	Метод спутниковых геодезических измерений (определений)	0,10	-
264	401256,92	1378953,52	Метод спутниковых геодезических измерений (определений)	0,10	-
261	401257,17	1378953,58	Метод спутниковых геодезических измерений (определений)	0,10	-
3. Сведения о характерных точках части (частей) границы объекта					
Обозначение характерных точек части границы	Координаты, м		Метод определения координат характерной точки	Средняя квадратическая погрешность положения характерной точки (Mt), м	Описание обозначения точки на местности (при наличии)
	X	Y			
1	2	3	4	5	6
Часть № -					
-	-	-	-	-	-

Схема расположения публичного сервитута

Обзорная схема расположения границ
ВЛ-0,4 кВ от КТП 10/0,4 кВ № 570, 100 кВА, с.Дмитриевка

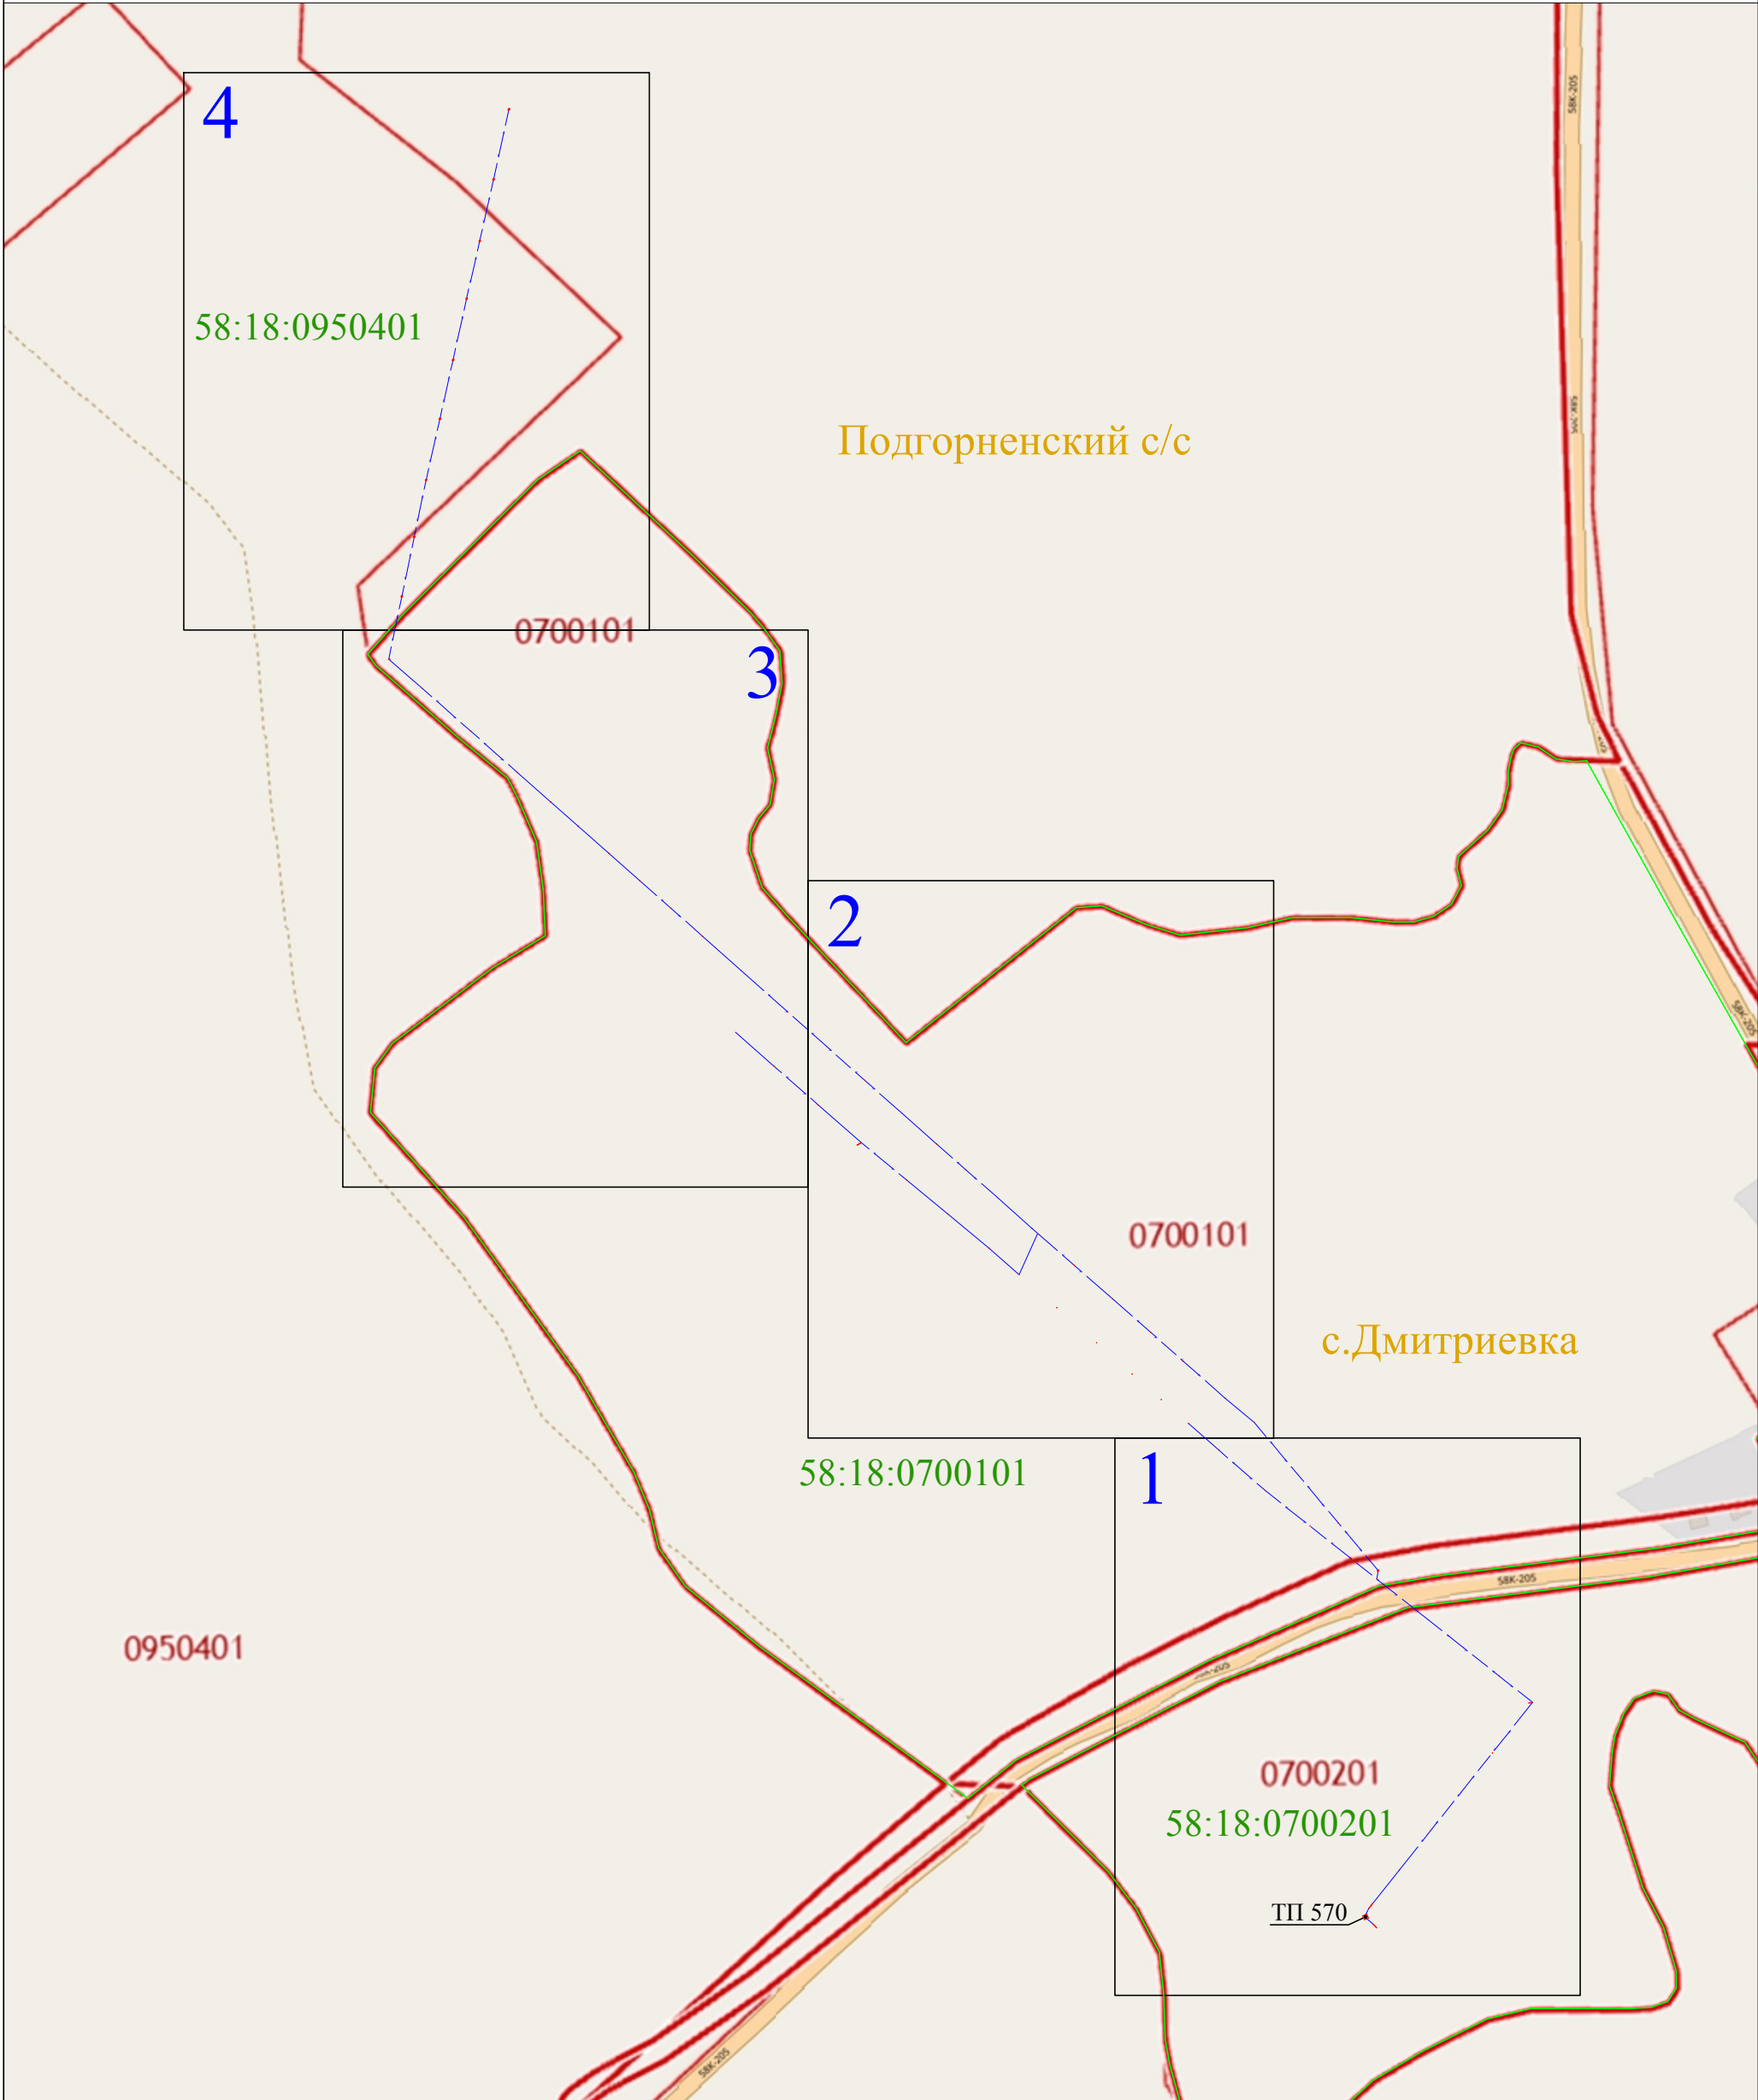

Масштаб 1:5000


Используемые условные знаки и обозначения:

-  - выносной лист масштаба 1:2000
-  1 - характерная точка контура, сведения о которой позволяют однозначно определить её на местности
-  - вновь образованная часть контура, сведения о которой достаточны для определения её местоположения
- 58:18:0700101 - обозначение кадастрового квартала
-  - линия электропередачи напряжением 0,4 кВ
-  - граница кадастрового квартала



Раздел 4

Схема расположения публичного сервитута
ВЛ-0,4 кВ от КТП 10/0,4 кВ № 570, 100 кВА, с.Дмитриевка

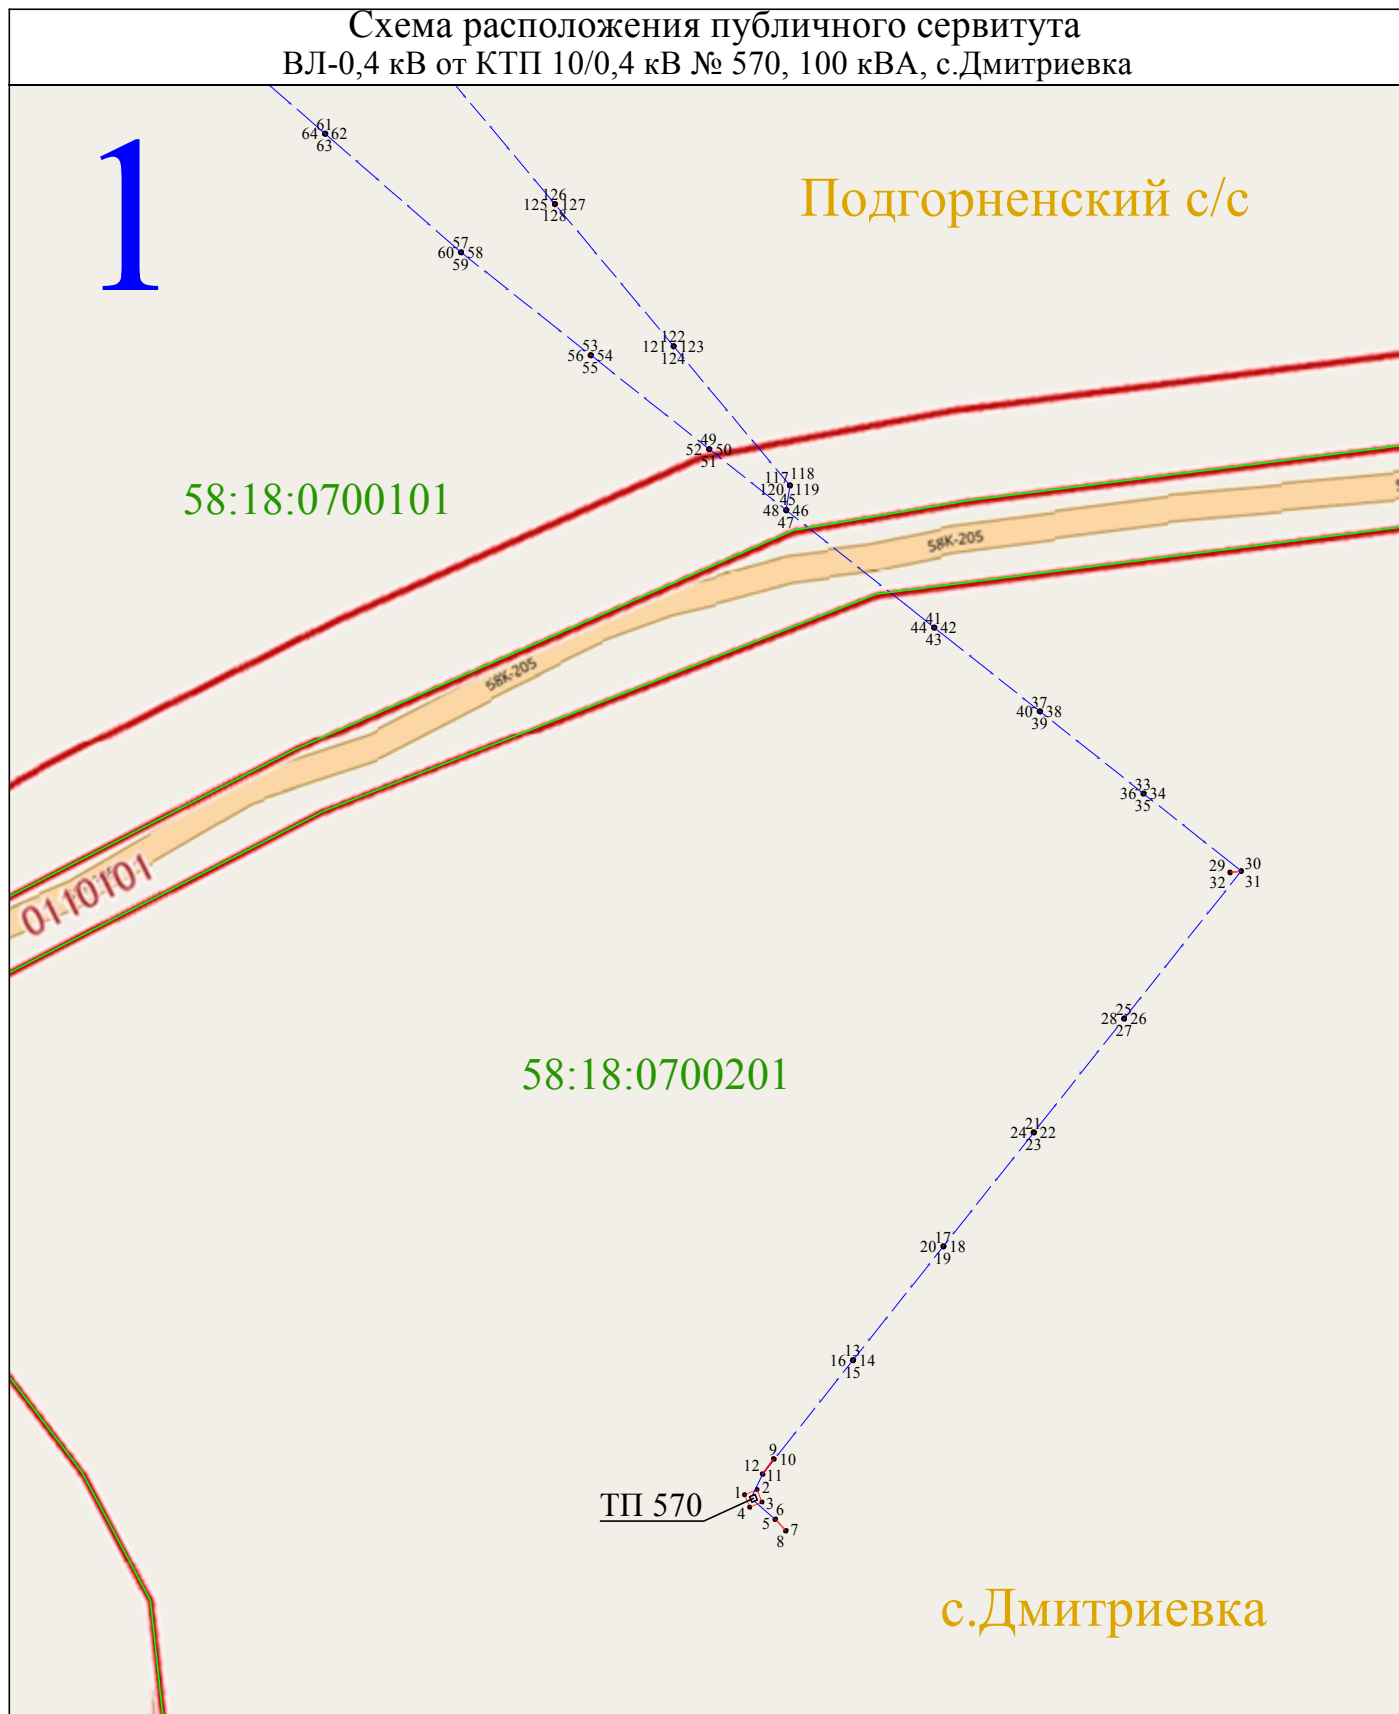

Масштаб 1:2000

Используемые условные знаки и обозначения:

- 1 - характеристическая точка контура, сведения о которой позволяют однозначно определить её на местности
- - вновь образованная часть контура, сведения о которой достаточны для определения её местоположения
- 58:18:0700101 - обозначение кадастрового квартала
- - линия электропередачи напряжением 0,4 кВ
- - граница кадастрового квартала



Раздел 4

Схема расположения публичного сервитута
ВЛ-0,4 кВ от КТП 10/0,4 кВ № 570, 100 кВА, с.Дмитриевка

2

Подгорненский с/с

58:18:0700101

с.Дмитриевка

Масштаб 1:2000

Используемые условные знаки и обозначения:

- 1 - характерная точка контура, сведения о которой позволяют однозначно определить её на местности
- - вновь образованная часть контура, сведения о которой достаточны для определения её местоположения
- 58:18:0700101 - обозначение кадастрового квартала
- - линия электропередачи напряжением 0,4 кВ
- - граница кадастрового квартала



Раздел 4

Схема расположения публичного сервитута ВЛ-0,4 кВ от КТП 10/0,4 кВ № 570, 100 кВА, с.Дмитриевка



Масштаб 1:2000

Используемые условные знаки и обозначения:

- 1 - характерная точка контура, сведения о которой позволяют однозначно определить её на местности
- - вновь образованная часть контура, сведения о которой достаточны для определения её местоположения
- 58:18:0700101 - обозначение кадастрового квартала
- — — - линия электропередачи напряжением 0,4 кВ
- - граница кадастрового квартала



Раздел 4

Схема расположения публичного сервитута
ВЛ-0,4 кВ от КТП 10/0,4 кВ № 570, 100 кВА, с.Дмитриевка

4

Подгорненский с/с

1

58:18:0950401

261, 262
264, 263

257, 258
260, 259

253, 254
256, 255

249, 250
252, 251

245, 246
248, 247

241, 242
244, 243

237, 238
240, 239

233, 234
236, 235

229, 230
232, 231

0950401

58:18:0700101

с.Дмитриевка

0700101

Масштаб 1:2000

Используемые условные знаки и обозначения:

- 1 - характерная точка контура, сведения о которой позволяют однозначно определить её на местности
- - вновь образованная часть контура, сведения о которой достаточны для определения её местоположения
- 58:18:0700101 - обозначение кадастрового квартала
- — - линия электропередачи напряжением 0,4 кВ
- — - граница кадастрового квартала

