

Приложение
к постановлению администрации

_____ 20____ г.

ОПИСАНИЕ МЕСТОПОЛОЖЕНИЯ ГРАНИЦ

Публичный сервитут для размещения ВЛ-0,4 кВ от КТП 10/0,4 кВ № 483, 63 кВА, с. Н-Азясь

(наименование объекта местоположение границ, которого описано (далее - объект))

Раздел 1

Сведения об объекте		
№ п/п	Характеристики объекта	Описание характеристик
1	2	3
1	Местоположение объекта	<i>Российская Федерация, Пензенская область, р-н Мокшанский, Сельсовет Нечаевский, с Николо-Азясь Российская Федерация, Пензенская область, р-н Мокшанский, Сельсовет Нечаевский, д Доможировка Российская Федерация, Пензенская область, р-н Мокшанский, с/с Нечаевский</i>
2	Площадь объекта ± величина погрешности определения площади (Р ± Дельта Р)	<i>34кв.м. ± 41кв.м.</i>
3	Иные характеристики объекта	<i>Вид зоны: Публичный сервитут для размещения ВЛ-0,4 кВ от КТП 10/0,4 кВ № 483, 63 кВА, с. Н-Азясь Номер зоны: 58:18 Содержание ограничений: Публичный сервитут для размещения объекта ВЛ-0,4 кВ от КТП 10/0,4 кВ № 483, 63 кВА, с. Н-Азясь в отношении земельных участков и (или) земель, занимаемых объектами электроэнергетики. Публичный сервитут устанавливается сроком на 49 лет. Обладателем публичного сервитута является Филиал публичного акционерного общества "Россети Волга" - "Пензаэнерго", ОГРН 1076450006280, ИНН 6450925977 (почтовый адрес: 440000, г. Пенза, ул. Пушкина/ ул. Гладкова, 1/2, адрес электронной почты: public@penzacom.ru).</i>

Раздел 2

Сведения о местоположении границ объекта					
1. Система координат <u>МСК-58</u>					
2. Сведения о характерных точках границ объекта					
Обозначение характерных точек границ	Координаты, м		Метод определения координат характерной точки	Средняя квадратическая погрешность положения характерной точки (Mt), м	Описание обозначения точки на местности (при наличии)
	X	Y			
1	2	3	4	5	6
ЗУ1(1)					
1	398363,22	1391540,44	Метод спутниковых геодезических измерений (определений)	0,10	-
2	398362,39	1391544,22	Метод спутниковых геодезических измерений (определений)	0,10	-
3	398358,55	1391543,19	Метод спутниковых геодезических измерений (определений)	0,10	-
4	398359,38	1391539,41	Метод спутниковых геодезических измерений (определений)	0,10	-
1	398363,22	1391540,44	Метод спутниковых геодезических измерений (определений)	0,10	-
ЗУ1(2)					
5	398359,51	1391547,30	Метод спутниковых геодезических измерений (определений)	0,10	-
6	398360,24	1391550,40	Метод спутниковых геодезических измерений (определений)	0,10	-
7	398360,01	1391550,46	Метод спутниковых геодезических измерений (определений)	0,10	-
8	398359,28	1391547,36	Метод спутниковых геодезических измерений (определений)	0,10	-
5	398359,51	1391547,30	Метод спутниковых геодезических измерений (определений)	0,10	-
ЗУ1(3)					
9	398368,58	1391574,65	Метод спутниковых геодезических измерений (определений)	0,10	-
10	398365,79	1391573,58	Метод спутниковых геодезических измерений (определений)	0,10	-
11	398365,87	1391573,36	Метод спутниковых геодезических измерений (определений)	0,10	-
12	398368,67	1391574,43	Метод спутниковых геодезических измерений (определений)	0,10	-

Сведения о местоположении границ объекта					
9	398368,58	1391574,65	Метод спутниковых геодезических измерений (определений)	0,10	-
ЗУ1(4)					
13	398404,68	1391593,00	Метод спутниковых геодезических измерений (определений)	0,10	-
14	398404,57	1391593,22	Метод спутниковых геодезических измерений (определений)	0,10	-
15	398404,34	1391593,11	Метод спутниковых геодезических измерений (определений)	0,10	-
16	398404,46	1391592,89	Метод спутниковых геодезических измерений (определений)	0,10	-
13	398404,68	1391593,00	Метод спутниковых геодезических измерений (определений)	0,10	-
ЗУ1(5)					
17	398438,21	1391609,98	Метод спутниковых геодезических измерений (определений)	0,10	-
18	398438,10	1391610,20	Метод спутниковых геодезических измерений (определений)	0,10	-
19	398437,87	1391610,09	Метод спутниковых геодезических измерений (определений)	0,10	-
20	398437,99	1391609,87	Метод спутниковых геодезических измерений (определений)	0,10	-
17	398438,21	1391609,98	Метод спутниковых геодезических измерений (определений)	0,10	-
ЗУ1(6)					
21	398475,91	1391629,07	Метод спутниковых геодезических измерений (определений)	0,10	-
22	398475,80	1391629,29	Метод спутниковых геодезических измерений (определений)	0,10	-
23	398475,58	1391629,18	Метод спутниковых геодезических измерений (определений)	0,10	-
24	398475,69	1391628,96	Метод спутниковых геодезических измерений (определений)	0,10	-
21	398475,91	1391629,07	Метод спутниковых геодезических измерений (определений)	0,10	-
ЗУ1(7)					
25	398512,62	1391647,66	Метод спутниковых геодезических измерений (определений)	0,10	-
26	398512,51	1391647,88	Метод спутниковых геодезических измерений (определений)	0,10	-
27	398512,29	1391647,77	Метод спутниковых геодезических измерений (определений)	0,10	-

Сведения о местоположении границ объекта					
28	398512,40	1391647,54	Метод спутниковых геодезических измерений (определений)	0,10	-
25	398512,62	1391647,66	Метод спутниковых геодезических измерений (определений)	0,10	-
ЗУ1(8)					
29	398542,37	1391662,72	Метод спутниковых геодезических измерений (определений)	0,10	-
30	398542,26	1391662,94	Метод спутниковых геодезических измерений (определений)	0,10	-
31	398542,03	1391662,83	Метод спутниковых геодезических измерений (определений)	0,10	-
32	398542,15	1391662,61	Метод спутниковых геодезических измерений (определений)	0,10	-
29	398542,37	1391662,72	Метод спутниковых геодезических измерений (определений)	0,10	-
ЗУ1(9)					
33	398573,38	1391676,00	Метод спутниковых геодезических измерений (определений)	0,10	-
34	398572,05	1391677,91	Метод спутниковых геодезических измерений (определений)	0,10	-
35	398571,85	1391677,77	Метод спутниковых геодезических измерений (определений)	0,10	-
36	398573,18	1391675,86	Метод спутниковых геодезических измерений (определений)	0,10	-
33	398573,38	1391676,00	Метод спутниковых геодезических измерений (определений)	0,10	-
ЗУ1(10)					
37	398615,46	1391693,79	Метод спутниковых геодезических измерений (определений)	0,10	-
38	398615,37	1391694,03	Метод спутниковых геодезических измерений (определений)	0,10	-
39	398615,14	1391693,94	Метод спутниковых геодезических измерений (определений)	0,10	-
40	398615,22	1391693,71	Метод спутниковых геодезических измерений (определений)	0,10	-
37	398615,46	1391693,79	Метод спутниковых геодезических измерений (определений)	0,10	-
ЗУ1(11)					
41	398653,67	1391707,92	Метод спутниковых геодезических измерений (определений)	0,10	-
42	398653,58	1391708,15	Метод спутниковых геодезических измерений (определений)	0,10	-

Сведения о местоположении границ объекта					
43	398653,35	1391708,07	Метод спутниковых геодезических измерений (определений)	0,10	-
44	398653,43	1391707,83	Метод спутниковых геодезических измерений (определений)	0,10	-
41	398653,67	1391707,92	Метод спутниковых геодезических измерений (определений)	0,10	-
ЗУ1(12)					
45	398690,99	1391721,63	Метод спутниковых геодезических измерений (определений)	0,10	-
46	398691,21	1391721,71	Метод спутниковых геодезических измерений (определений)	0,10	-
47	398690,16	1391724,52	Метод спутниковых геодезических измерений (определений)	0,10	-
48	398689,93	1391724,44	Метод спутниковых геодезических измерений (определений)	0,10	-
45	398690,99	1391721,63	Метод спутниковых геодезических измерений (определений)	0,10	-
ЗУ1(13)					
49	398726,92	1391739,44	Метод спутниковых геодезических измерений (определений)	0,10	-
50	398726,81	1391739,66	Метод спутниковых геодезических измерений (определений)	0,10	-
51	398726,59	1391739,55	Метод спутниковых геодезических измерений (определений)	0,10	-
52	398726,70	1391739,33	Метод спутниковых геодезических измерений (определений)	0,10	-
49	398726,92	1391739,44	Метод спутниковых геодезических измерений (определений)	0,10	-
ЗУ1(14)					
53	398755,76	1391753,74	Метод спутниковых геодезических измерений (определений)	0,10	-
54	398755,65	1391753,96	Метод спутниковых геодезических измерений (определений)	0,10	-
55	398755,43	1391753,85	Метод спутниковых геодезических измерений (определений)	0,10	-
56	398755,54	1391753,63	Метод спутниковых геодезических измерений (определений)	0,10	-
53	398755,76	1391753,74	Метод спутниковых геодезических измерений (определений)	0,10	-
ЗУ1(15)					
57	398787,90	1391769,39	Метод спутниковых геодезических измерений (определений)	0,10	-

Сведения о местоположении границ объекта					
58	398787,79	1391769,62	Метод спутниковых геодезических измерений (определений)	0,10	-
59	398787,57	1391769,51	Метод спутниковых геодезических измерений (определений)	0,10	-
60	398787,67	1391769,28	Метод спутниковых геодезических измерений (определений)	0,10	-
57	398787,90	1391769,39	Метод спутниковых геодезических измерений (определений)	0,10	-
ЗУ1(16)					
61	398828,37	1391789,10	Метод спутниковых геодезических измерений (определений)	0,10	-
62	398828,26	1391789,32	Метод спутниковых геодезических измерений (определений)	0,10	-
63	398828,03	1391789,22	Метод спутниковых геодезических измерений (определений)	0,10	-
64	398828,14	1391788,99	Метод спутниковых геодезических измерений (определений)	0,10	-
61	398828,37	1391789,10	Метод спутниковых геодезических измерений (определений)	0,10	-
ЗУ1(17)					
65	398855,17	1391799,68	Метод спутниковых геодезических измерений (определений)	0,10	-
66	398855,12	1391802,21	Метод спутниковых геодезических измерений (определений)	0,10	-
67	398854,88	1391802,21	Метод спутниковых геодезических измерений (определений)	0,10	-
68	398854,93	1391799,67	Метод спутниковых геодезических измерений (определений)	0,10	-
65	398855,17	1391799,68	Метод спутниковых геодезических измерений (определений)	0,10	-
ЗУ1(18)					
69	398888,07	1391800,84	Метод спутниковых геодезических измерений (определений)	0,10	-
70	398888,08	1391801,09	Метод спутниковых геодезических измерений (определений)	0,10	-
71	398887,83	1391801,10	Метод спутниковых геодезических измерений (определений)	0,10	-
72	398887,82	1391800,85	Метод спутниковых геодезических измерений (определений)	0,10	-
69	398888,07	1391800,84	Метод спутниковых геодезических измерений (определений)	0,10	-
ЗУ1(19)					

Сведения о местоположении границ объекта					
73	398916,05	1391799,79	Метод спутниковых геодезических измерений (определений)	0,10	-
74	398916,06	1391800,04	Метод спутниковых геодезических измерений (определений)	0,10	-
75	398915,81	1391800,05	Метод спутниковых геодезических измерений (определений)	0,10	-
76	398915,80	1391799,80	Метод спутниковых геодезических измерений (определений)	0,10	-
73	398916,05	1391799,79	Метод спутниковых геодезических измерений (определений)	0,10	-
ЗУ1(20)					
77	398361,15	1391614,63	Метод спутниковых геодезических измерений (определений)	0,10	-
78	398361,25	1391614,85	Метод спутниковых геодезических измерений (определений)	0,10	-
79	398359,43	1391615,66	Метод спутниковых геодезических измерений (определений)	0,10	-
80	398359,33	1391615,44	Метод спутниковых геодезических измерений (определений)	0,10	-
77	398361,15	1391614,63	Метод спутниковых геодезических измерений (определений)	0,10	-
ЗУ1(21)					
81	398400,60	1391633,66	Метод спутниковых геодезических измерений (определений)	0,10	-
82	398400,50	1391633,89	Метод спутниковых геодезических измерений (определений)	0,10	-
83	398400,27	1391633,78	Метод спутниковых геодезических измерений (определений)	0,10	-
84	398400,37	1391633,56	Метод спутниковых геодезических измерений (определений)	0,10	-
81	398400,60	1391633,66	Метод спутниковых геодезических измерений (определений)	0,10	-
ЗУ1(22)					
85	398438,48	1391650,42	Метод спутниковых геодезических измерений (определений)	0,10	-
86	398438,38	1391650,65	Метод спутниковых геодезических измерений (определений)	0,10	-
87	398438,15	1391650,55	Метод спутниковых геодезических измерений (определений)	0,10	-
88	398438,25	1391650,32	Метод спутниковых геодезических измерений (определений)	0,10	-

Сведения о местоположении границ объекта					
85	398438,48	1391650,42	Метод спутниковых геодезических измерений (определений)	0,10	-
ЗУ1(23)					
89	398477,86	1391667,85	Метод спутниковых геодезических измерений (определений)	0,10	-
90	398477,76	1391668,08	Метод спутниковых геодезических измерений (определений)	0,10	-
91	398477,53	1391667,98	Метод спутниковых геодезических измерений (определений)	0,10	-
92	398477,64	1391667,75	Метод спутниковых геодезических измерений (определений)	0,10	-
89	398477,86	1391667,85	Метод спутниковых геодезических измерений (определений)	0,10	-
ЗУ1(24)					
93	398512,37	1391683,12	Метод спутниковых геодезических измерений (определений)	0,10	-
94	398512,26	1391683,35	Метод спутниковых геодезических измерений (определений)	0,10	-
95	398512,04	1391683,24	Метод спутниковых геодезических измерений (определений)	0,10	-
96	398512,14	1391683,02	Метод спутниковых геодезических измерений (определений)	0,10	-
93	398512,37	1391683,12	Метод спутниковых геодезических измерений (определений)	0,10	-
ЗУ1(25)					
97	398546,15	1391696,64	Метод спутниковых геодезических измерений (определений)	0,10	-
98	398546,06	1391696,87	Метод спутниковых геодезических измерений (определений)	0,10	-
99	398545,83	1391696,78	Метод спутниковых геодезических измерений (определений)	0,10	-
100	398545,92	1391696,54	Метод спутниковых геодезических измерений (определений)	0,10	-
97	398546,15	1391696,64	Метод спутниковых геодезических измерений (определений)	0,10	-
ЗУ1(26)					
101	398587,85	1391713,33	Метод спутниковых геодезических измерений (определений)	0,10	-
102	398587,75	1391713,56	Метод спутниковых геодезических измерений (определений)	0,10	-
103	398587,52	1391713,47	Метод спутниковых геодезических измерений (определений)	0,10	-

Сведения о местоположении границ объекта					
104	398587,62	1391713,23	Метод спутниковых геодезических измерений (определений)	0,10	-
101	398587,85	1391713,33	Метод спутниковых геодезических измерений (определений)	0,10	-
ЗУ1(27)					
105	398619,81	1391726,12	Метод спутниковых геодезических измерений (определений)	0,10	-
106	398619,72	1391726,35	Метод спутниковых геодезических измерений (определений)	0,10	-
107	398619,49	1391726,26	Метод спутниковых геодезических измерений (определений)	0,10	-
108	398619,58	1391726,03	Метод спутниковых геодезических измерений (определений)	0,10	-
105	398619,81	1391726,12	Метод спутниковых геодезических измерений (определений)	0,10	-
ЗУ1(28)					
109	398656,74	1391740,90	Метод спутниковых геодезических измерений (определений)	0,10	-
110	398656,65	1391741,14	Метод спутниковых геодезических измерений (определений)	0,10	-
111	398656,42	1391741,04	Метод спутниковых геодезических измерений (определений)	0,10	-
112	398656,51	1391740,81	Метод спутниковых геодезических измерений (определений)	0,10	-
109	398656,74	1391740,90	Метод спутниковых геодезических измерений (определений)	0,10	-
ЗУ1(29)					
113	398693,55	1391755,64	Метод спутниковых геодезических измерений (определений)	0,10	-
114	398693,46	1391755,87	Метод спутниковых геодезических измерений (определений)	0,10	-
115	398693,23	1391755,78	Метод спутниковых геодезических измерений (определений)	0,10	-
116	398693,32	1391755,55	Метод спутниковых геодезических измерений (определений)	0,10	-
113	398693,55	1391755,64	Метод спутниковых геодезических измерений (определений)	0,10	-
ЗУ1(30)					
117	398723,19	1391767,34	Метод спутниковых геодезических измерений (определений)	0,10	-
118	398723,40	1391767,45	Метод спутниковых геодезических измерений (определений)	0,10	-

Сведения о местоположении границ объекта					
119	398722,43	1391769,31	Метод спутниковых геодезических измерений (определений)	0,10	-
120	398722,22	1391769,20	Метод спутниковых геодезических измерений (определений)	0,10	-
117	398723,19	1391767,34	Метод спутниковых геодезических измерений (определений)	0,10	-
ЗУ1(31)					
121	398765,23	1391786,43	Метод спутниковых геодезических измерений (определений)	0,10	-
122	398765,12	1391786,66	Метод спутниковых геодезических измерений (определений)	0,10	-
123	398764,90	1391786,55	Метод спутниковых геодезических измерений (определений)	0,10	-
124	398765,00	1391786,32	Метод спутниковых геодезических измерений (определений)	0,10	-
121	398765,23	1391786,43	Метод спутниковых геодезических измерений (определений)	0,10	-
ЗУ1(32)					
125	398789,82	1391797,67	Метод спутниковых геодезических измерений (определений)	0,10	-
126	398789,72	1391797,90	Метод спутниковых геодезических измерений (определений)	0,10	-
127	398789,49	1391797,80	Метод спутниковых геодезических измерений (определений)	0,10	-
128	398789,59	1391797,57	Метод спутниковых геодезических измерений (определений)	0,10	-
125	398789,82	1391797,67	Метод спутниковых геодезических измерений (определений)	0,10	-
ЗУ1(33)					
129	398354,01	1391547,52	Метод спутниковых геодезических измерений (определений)	0,10	-
130	398354,10	1391547,74	Метод спутниковых геодезических измерений (определений)	0,10	-
131	398351,38	1391548,87	Метод спутниковых геодезических измерений (определений)	0,10	-
132	398351,29	1391548,65	Метод спутниковых геодезических измерений (определений)	0,10	-
129	398354,01	1391547,52	Метод спутниковых геодезических измерений (определений)	0,10	-
ЗУ1(34)					
133	398313,99	1391561,68	Метод спутниковых геодезических измерений (определений)	0,10	-

Сведения о местоположении границ объекта					
134	398314,08	1391561,92	Метод спутниковых геодезических измерений (определений)	0,10	-
135	398313,84	1391562,00	Метод спутниковых геодезических измерений (определений)	0,10	-
136	398313,76	1391561,77	Метод спутниковых геодезических измерений (определений)	0,10	-
133	398313,99	1391561,68	Метод спутниковых геодезических измерений (определений)	0,10	-
ЗУ1(35)					
137	398270,97	1391575,33	Метод спутниковых геодезических измерений (определений)	0,10	-
138	398271,06	1391577,46	Метод спутниковых геодезических измерений (определений)	0,10	-
139	398270,82	1391577,47	Метод спутниковых геодезических измерений (определений)	0,10	-
140	398270,73	1391575,34	Метод спутниковых геодезических измерений (определений)	0,10	-
137	398270,97	1391575,33	Метод спутниковых геодезических измерений (определений)	0,10	-
ЗУ1(36)					
141	398234,53	1391563,73	Метод спутниковых геодезических измерений (определений)	0,10	-
142	398234,44	1391563,96	Метод спутниковых геодезических измерений (определений)	0,10	-
143	398234,21	1391563,87	Метод спутниковых геодезических измерений (определений)	0,10	-
144	398234,29	1391563,64	Метод спутниковых геодезических измерений (определений)	0,10	-
141	398234,53	1391563,73	Метод спутниковых геодезических измерений (определений)	0,10	-
ЗУ1(37)					
145	398196,64	1391549,57	Метод спутниковых геодезических измерений (определений)	0,10	-
146	398196,56	1391549,80	Метод спутниковых геодезических измерений (определений)	0,10	-
147	398196,32	1391549,71	Метод спутниковых геодезических измерений (определений)	0,10	-
148	398196,41	1391549,48	Метод спутниковых геодезических измерений (определений)	0,10	-
145	398196,64	1391549,57	Метод спутниковых геодезических измерений (определений)	0,10	-
ЗУ1(38)					

Сведения о местоположении границ объекта					
149	398163,97	1391537,05	Метод спутниковых геодезических измерений (определений)	0,10	-
150	398163,88	1391537,28	Метод спутниковых геодезических измерений (определений)	0,10	-
151	398163,64	1391537,19	Метод спутниковых геодезических измерений (определений)	0,10	-
152	398163,73	1391536,96	Метод спутниковых геодезических измерений (определений)	0,10	-
149	398163,97	1391537,05	Метод спутниковых геодезических измерений (определений)	0,10	-
ЗУ1(39)					
153	398135,49	1391526,47	Метод спутниковых геодезических измерений (определений)	0,10	-
154	398135,40	1391526,71	Метод спутниковых геодезических измерений (определений)	0,10	-
155	398135,17	1391526,62	Метод спутниковых геодезических измерений (определений)	0,10	-
156	398135,25	1391526,38	Метод спутниковых геодезических измерений (определений)	0,10	-
153	398135,49	1391526,47	Метод спутниковых геодезических измерений (определений)	0,10	-
ЗУ1(40)					
157	398113,64	1391518,57	Метод спутниковых геодезических измерений (определений)	0,10	-
158	398113,85	1391518,68	Метод спутниковых геодезических измерений (определений)	0,10	-
159	398112,64	1391520,92	Метод спутниковых геодезических измерений (определений)	0,10	-
160	398112,43	1391520,80	Метод спутниковых геодезических измерений (определений)	0,10	-
157	398113,64	1391518,57	Метод спутниковых геодезических измерений (определений)	0,10	-
ЗУ1(41)					
161	398090,12	1391509,20	Метод спутниковых геодезических измерений (определений)	0,10	-
162	398090,03	1391509,44	Метод спутниковых геодезических измерений (определений)	0,10	-
163	398089,80	1391509,34	Метод спутниковых геодезических измерений (определений)	0,10	-
164	398089,89	1391509,11	Метод спутниковых геодезических измерений (определений)	0,10	-

Сведения о местоположении границ объекта					
161	398090,12	1391509,20	Метод спутниковых геодезических измерений (определений)	0,10	-
ЗУ1(42)					
165	398351,92	1391543,79	Метод спутниковых геодезических измерений (определений)	0,10	-
166	398351,98	1391544,02	Метод спутниковых геодезических измерений (определений)	0,10	-
167	398348,65	1391544,81	Метод спутниковых геодезических измерений (определений)	0,10	-
168	398348,59	1391544,57	Метод спутниковых геодезических измерений (определений)	0,10	-
165	398351,92	1391543,79	Метод спутниковых геодезических измерений (определений)	0,10	-
ЗУ1(43)					
169	398335,51	1391545,44	Метод спутниковых геодезических измерений (определений)	0,10	-
170	398335,74	1391545,50	Метод спутниковых геодезических измерений (определений)	0,10	-
171	398335,09	1391548,37	Метод спутниковых геодезических измерений (определений)	0,10	-
172	398334,86	1391548,32	Метод спутниковых геодезических измерений (определений)	0,10	-
169	398335,51	1391545,44	Метод спутниковых геодезических измерений (определений)	0,10	-
ЗУ1(44)					
173	398299,02	1391541,16	Метод спутниковых геодезических измерений (определений)	0,10	-
174	398298,97	1391541,40	Метод спутниковых геодезических измерений (определений)	0,10	-
175	398298,73	1391541,36	Метод спутниковых геодезических измерений (определений)	0,10	-
176	398298,78	1391541,11	Метод спутниковых геодезических измерений (определений)	0,10	-
173	398299,02	1391541,16	Метод спутниковых геодезических измерений (определений)	0,10	-
ЗУ1(45)					
177	398263,88	1391525,00	Метод спутниковых геодезических измерений (определений)	0,10	-
178	398263,78	1391525,22	Метод спутниковых геодезических измерений (определений)	0,10	-
179	398263,55	1391525,12	Метод спутниковых геодезических измерений (определений)	0,10	-

Сведения о местоположении границ объекта					
180	398263,65	1391524,89	Метод спутниковых геодезических измерений (определений)	0,10	-
177	398263,88	1391525,00	Метод спутниковых геодезических измерений (определений)	0,10	-
ЗУ1(46)					
181	398231,19	1391509,93	Метод спутниковых геодезических измерений (определений)	0,10	-
182	398231,09	1391510,16	Метод спутниковых геодезических измерений (определений)	0,10	-
183	398230,86	1391510,06	Метод спутниковых геодезических измерений (определений)	0,10	-
184	398230,96	1391509,83	Метод спутниковых геодезических измерений (определений)	0,10	-
181	398231,19	1391509,93	Метод спутниковых геодезических измерений (определений)	0,10	-
ЗУ1(47)					
185	398197,76	1391494,53	Метод спутниковых геодезических измерений (определений)	0,10	-
186	398197,65	1391494,76	Метод спутниковых геодезических измерений (определений)	0,10	-
187	398197,42	1391494,65	Метод спутниковых геодезических измерений (определений)	0,10	-
188	398197,53	1391494,43	Метод спутниковых геодезических измерений (определений)	0,10	-
185	398197,76	1391494,53	Метод спутниковых геодезических измерений (определений)	0,10	-
ЗУ1(48)					
189	398166,36	1391480,06	Метод спутниковых геодезических измерений (определений)	0,10	-
190	398166,26	1391480,29	Метод спутниковых геодезических измерений (определений)	0,10	-
191	398166,03	1391480,19	Метод спутниковых геодезических измерений (определений)	0,10	-
192	398166,13	1391479,96	Метод спутниковых геодезических измерений (определений)	0,10	-
189	398166,36	1391480,06	Метод спутниковых геодезических измерений (определений)	0,10	-
ЗУ1(49)					
193	398131,58	1391466,04	Метод спутниковых геодезических измерений (определений)	0,10	-
194	398131,48	1391466,27	Метод спутниковых геодезических измерений (определений)	0,10	-

Сведения о местоположении границ объекта					
195	398131,25	1391466,18	Метод спутниковых геодезических измерений (определений)	0,10	-
196	398131,35	1391465,94	Метод спутниковых геодезических измерений (определений)	0,10	-
193	398131,58	1391466,04	Метод спутниковых геодезических измерений (определений)	0,10	-
ЗУ1(50)					
197	398095,59	1391451,53	Метод спутниковых геодезических измерений (определений)	0,10	-
198	398095,50	1391451,76	Метод спутниковых геодезических измерений (определений)	0,10	-
199	398095,27	1391451,67	Метод спутниковых геодезических измерений (определений)	0,10	-
200	398095,36	1391451,44	Метод спутниковых геодезических измерений (определений)	0,10	-
197	398095,59	1391451,53	Метод спутниковых геодезических измерений (определений)	0,10	-
ЗУ1(51)					
201	398053,97	1391440,03	Метод спутниковых геодезических измерений (определений)	0,10	-
202	398053,90	1391440,27	Метод спутниковых геодезических измерений (определений)	0,10	-
203	398053,66	1391440,21	Метод спутниковых геодезических измерений (определений)	0,10	-
204	398053,73	1391439,97	Метод спутниковых геодезических измерений (определений)	0,10	-
201	398053,97	1391440,03	Метод спутниковых геодезических измерений (определений)	0,10	-
ЗУ1(52)					
205	398016,61	1391429,60	Метод спутниковых геодезических измерений (определений)	0,10	-
206	398016,55	1391429,84	Метод спутниковых геодезических измерений (определений)	0,10	-
207	398016,31	1391429,78	Метод спутниковых геодезических измерений (определений)	0,10	-
208	398016,37	1391429,53	Метод спутниковых геодезических измерений (определений)	0,10	-
205	398016,61	1391429,60	Метод спутниковых геодезических измерений (определений)	0,10	-
ЗУ1(53)					
209	397977,66	1391418,32	Метод спутниковых геодезических измерений (определений)	0,10	-

Сведения о местоположении границ объекта					
210	397977,59	1391418,56	Метод спутниковых геодезических измерений (определений)	0,10	-
211	397977,35	1391418,49	Метод спутниковых геодезических измерений (определений)	0,10	-
212	397977,42	1391418,25	Метод спутниковых геодезических измерений (определений)	0,10	-
209	397977,66	1391418,32	Метод спутниковых геодезических измерений (определений)	0,10	-
ЗУ1(54)					
213	397943,11	1391408,47	Метод спутниковых геодезических измерений (определений)	0,10	-
214	397943,05	1391408,71	Метод спутниковых геодезических измерений (определений)	0,10	-
215	397942,80	1391408,64	Метод спутниковых геодезических измерений (определений)	0,10	-
216	397942,87	1391408,40	Метод спутниковых геодезических измерений (определений)	0,10	-
213	397943,11	1391408,47	Метод спутниковых геодезических измерений (определений)	0,10	-
ЗУ1(55)					
217	397908,31	1391398,67	Метод спутниковых геодезических измерений (определений)	0,10	-
218	397908,24	1391398,91	Метод спутниковых геодезических измерений (определений)	0,10	-
219	397908,00	1391398,84	Метод спутниковых геодезических измерений (определений)	0,10	-
220	397908,07	1391398,60	Метод спутниковых геодезических измерений (определений)	0,10	-
217	397908,31	1391398,67	Метод спутниковых геодезических измерений (определений)	0,10	-
ЗУ1(56)					
221	397857,47	1391384,36	Метод спутниковых геодезических измерений (определений)	0,10	-
222	397857,41	1391384,60	Метод спутниковых геодезических измерений (определений)	0,10	-
223	397857,17	1391384,53	Метод спутниковых геодезических измерений (определений)	0,10	-
224	397857,23	1391384,29	Метод спутниковых геодезических измерений (определений)	0,10	-
221	397857,47	1391384,36	Метод спутниковых геодезических измерений (определений)	0,10	-
ЗУ1(57)					

Сведения о местоположении границ объекта					
225	397818,54	1391373,07	Метод спутниковых геодезических измерений (определений)	0,10	-
226	397818,47	1391373,31	Метод спутниковых геодезических измерений (определений)	0,10	-
227	397818,23	1391373,24	Метод спутниковых геодезических измерений (определений)	0,10	-
228	397818,30	1391373,00	Метод спутниковых геодезических измерений (определений)	0,10	-
225	397818,54	1391373,07	Метод спутниковых геодезических измерений (определений)	0,10	-
ЗУ1(58)					
229	397773,89	1391360,38	Метод спутниковых геодезических измерений (определений)	0,10	-
230	397773,82	1391360,62	Метод спутниковых геодезических измерений (определений)	0,10	-
231	397773,58	1391360,55	Метод спутниковых геодезических измерений (определений)	0,10	-
232	397773,65	1391360,31	Метод спутниковых геодезических измерений (определений)	0,10	-
229	397773,89	1391360,38	Метод спутниковых геодезических измерений (определений)	0,10	-
ЗУ1(59)					
233	397751,41	1391353,99	Метод спутниковых геодезических измерений (определений)	0,10	-
234	397751,34	1391354,23	Метод спутниковых геодезических измерений (определений)	0,10	-
235	397751,10	1391354,16	Метод спутниковых геодезических измерений (определений)	0,10	-
236	397751,17	1391353,92	Метод спутниковых геодезических измерений (определений)	0,10	-
233	397751,41	1391353,99	Метод спутниковых геодезических измерений (определений)	0,10	-
ЗУ1(60)					
237	397712,77	1391343,01	Метод спутниковых геодезических измерений (определений)	0,10	-
238	397712,70	1391343,25	Метод спутниковых геодезических измерений (определений)	0,10	-
239	397712,46	1391343,19	Метод спутниковых геодезических измерений (определений)	0,10	-
240	397712,53	1391342,94	Метод спутниковых геодезических измерений (определений)	0,10	-

Сведения о местоположении границ объекта					
237	397712,77	1391343,01	Метод спутниковых геодезических измерений (определений)	0,10	-
ЗУ1(61)					
241	397678,51	1391333,28	Метод спутниковых геодезических измерений (определений)	0,10	-
242	397678,44	1391333,52	Метод спутниковых геодезических измерений (определений)	0,10	-
243	397678,20	1391333,45	Метод спутниковых геодезических измерений (определений)	0,10	-
244	397678,27	1391333,21	Метод спутниковых геодезических измерений (определений)	0,10	-
241	397678,51	1391333,28	Метод спутниковых геодезических измерений (определений)	0,10	-
ЗУ1(62)					
245	397645,23	1391323,98	Метод спутниковых геодезических измерений (определений)	0,10	-
246	397645,17	1391324,22	Метод спутниковых геодезических измерений (определений)	0,10	-
247	397644,93	1391324,15	Метод спутниковых геодезических измерений (определений)	0,10	-
248	397644,99	1391323,91	Метод спутниковых геодезических измерений (определений)	0,10	-
245	397645,23	1391323,98	Метод спутниковых геодезических измерений (определений)	0,10	-
ЗУ1(63)					
249	397610,18	1391313,96	Метод спутниковых геодезических измерений (определений)	0,10	-
250	397610,11	1391314,20	Метод спутниковых геодезических измерений (определений)	0,10	-
251	397609,87	1391314,13	Метод спутниковых геодезических измерений (определений)	0,10	-
252	397609,94	1391313,89	Метод спутниковых геодезических измерений (определений)	0,10	-
249	397610,18	1391313,96	Метод спутниковых геодезических измерений (определений)	0,10	-
ЗУ1(64)					
253	397573,85	1391303,58	Метод спутниковых геодезических измерений (определений)	0,10	-
254	397573,78	1391303,82	Метод спутниковых геодезических измерений (определений)	0,10	-
255	397573,54	1391303,75	Метод спутниковых геодезических измерений (определений)	0,10	-

Сведения о местоположении границ объекта					
256	397573,61	1391303,51	Метод спутниковых геодезических измерений (определений)	0,10	-
253	397573,85	1391303,58	Метод спутниковых геодезических измерений (определений)	0,10	-
ЗУ1(65)					
257	397489,27	1391275,73	Метод спутниковых геодезических измерений (определений)	0,10	-
258	397491,37	1391279,91	Метод спутниковых геодезических измерений (определений)	0,10	-
259	397488,53	1391279,17	Метод спутниковых геодезических измерений (определений)	0,10	-
257	397489,27	1391275,73	Метод спутниковых геодезических измерений (определений)	0,10	-
ЗУ1(66)					
260	397496,34	1391237,92	Метод спутниковых геодезических измерений (определений)	0,10	-
261	397496,29	1391238,16	Метод спутниковых геодезических измерений (определений)	0,10	-
262	397496,05	1391238,12	Метод спутниковых геодезических измерений (определений)	0,10	-
263	397496,09	1391237,87	Метод спутниковых геодезических измерений (определений)	0,10	-
260	397496,34	1391237,92	Метод спутниковых геодезических измерений (определений)	0,10	-
ЗУ1(67)					
264	397503,00	1391202,47	Метод спутниковых геодезических измерений (определений)	0,10	-
265	397502,95	1391202,72	Метод спутниковых геодезических измерений (определений)	0,10	-
266	397502,71	1391202,67	Метод спутниковых геодезических измерений (определений)	0,10	-
267	397502,75	1391202,42	Метод спутниковых геодезических измерений (определений)	0,10	-
264	397503,00	1391202,47	Метод спутниковых геодезических измерений (определений)	0,10	-
ЗУ1(68)					
268	397508,92	1391170,95	Метод спутниковых геодезических измерений (определений)	0,10	-
269	397508,88	1391171,20	Метод спутниковых геодезических измерений (определений)	0,10	-
270	397508,63	1391171,15	Метод спутниковых геодезических измерений (определений)	0,10	-

Сведения о местоположении границ объекта					
271	397508,68	1391170,90	Метод спутниковых геодезических измерений (определений)	0,10	-
268	397508,92	1391170,95	Метод спутниковых геодезических измерений (определений)	0,10	-
ЗУ1(69)					
272	397516,83	1391128,86	Метод спутниковых геодезических измерений (определений)	0,10	-
273	397516,79	1391129,11	Метод спутниковых геодезических измерений (определений)	0,10	-
274	397516,54	1391129,06	Метод спутниковых геодезических измерений (определений)	0,10	-
275	397516,59	1391128,82	Метод спутниковых геодезических измерений (определений)	0,10	-
272	397516,83	1391128,86	Метод спутниковых геодезических измерений (определений)	0,10	-
ЗУ1(70)					
276	397524,30	1391088,06	Метод спутниковых геодезических измерений (определений)	0,10	-
277	397524,25	1391088,31	Метод спутниковых геодезических измерений (определений)	0,10	-
278	397524,01	1391088,26	Метод спутниковых геодезических измерений (определений)	0,10	-
279	397524,05	1391088,01	Метод спутниковых геодезических измерений (определений)	0,10	-
276	397524,30	1391088,06	Метод спутниковых геодезических измерений (определений)	0,10	-
ЗУ1(71)					
280	397530,34	1391055,22	Метод спутниковых геодезических измерений (определений)	0,10	-
281	397527,79	1391054,90	Метод спутниковых геодезических измерений (определений)	0,10	-
282	397527,82	1391054,66	Метод спутниковых геодезических измерений (определений)	0,10	-
283	397530,37	1391054,98	Метод спутниковых геодезических измерений (определений)	0,10	-
280	397530,34	1391055,22	Метод спутниковых геодезических измерений (определений)	0,10	-
ЗУ1(72)					
284	397535,70	1391021,50	Метод спутниковых геодезических измерений (определений)	0,10	-
285	397535,66	1391021,74	Метод спутниковых геодезических измерений (определений)	0,10	-


Сведения о местоположении границ объекта					
286	397535,42	1391021,71	Метод спутниковых геодезических измерений (определений)	0,10	-
287	397535,45	1391021,46	Метод спутниковых геодезических измерений (определений)	0,10	-
284	397535,70	1391021,50	Метод спутниковых геодезических измерений (определений)	0,10	-
ЗУ1(73)					
288	397541,20	1390987,48	Метод спутниковых геодезических измерений (определений)	0,10	-
289	397541,16	1390987,73	Метод спутниковых геодезических измерений (определений)	0,10	-
290	397540,91	1390987,69	Метод спутниковых геодезических измерений (определений)	0,10	-
291	397540,95	1390987,44	Метод спутниковых геодезических измерений (определений)	0,10	-
288	397541,20	1390987,48	Метод спутниковых геодезических измерений (определений)	0,10	-
ЗУ1(74)					
292	397546,31	1390954,33	Метод спутниковых геодезических измерений (определений)	0,10	-
293	397546,53	1390954,42	Метод спутниковых геодезических измерений (определений)	0,10	-
294	397545,62	1390956,85	Метод спутниковых геодезических измерений (определений)	0,10	-
295	397545,39	1390956,77	Метод спутниковых геодезических измерений (определений)	0,10	-
292	397546,31	1390954,33	Метод спутниковых геодезических измерений (определений)	0,10	-
ЗУ1(75)					
296	397577,48	1390939,24	Метод спутниковых геодезических измерений (определений)	0,10	-
297	397577,58	1390939,47	Метод спутниковых геодезических измерений (определений)	0,10	-
298	397577,36	1390939,58	Метод спутниковых геодезических измерений (определений)	0,10	-
299	397577,25	1390939,35	Метод спутниковых геодезических измерений (определений)	0,10	-
296	397577,48	1390939,24	Метод спутниковых геодезических измерений (определений)	0,10	-
ЗУ1(76)					
300	397505,63	1391033,85	Метод спутниковых геодезических измерений (определений)	0,10	-

Сведения о местоположении границ объекта					
301	397503,46	1391034,86	Метод спутниковых геодезических измерений (определений)	0,10	-
302	397503,36	1391034,64	Метод спутниковых геодезических измерений (определений)	0,10	-
303	397505,52	1391033,63	Метод спутниковых геодезических измерений (определений)	0,10	-
300	397505,63	1391033,85	Метод спутниковых геодезических измерений (определений)	0,10	-
ЗУ1(77)					
304	397508,20	1391015,45	Метод спутниковых геодезических измерений (определений)	0,10	-
305	397508,14	1391015,69	Метод спутниковых геодезических измерений (определений)	0,10	-
306	397507,90	1391015,63	Метод спутниковых геодезических измерений (определений)	0,10	-
307	397507,96	1391015,39	Метод спутниковых геодезических измерений (определений)	0,10	-
304	397508,20	1391015,45	Метод спутниковых геодезических измерений (определений)	0,10	-
ЗУ1(78)					
308	397516,44	1390979,75	Метод спутниковых геодезических измерений (определений)	0,10	-
309	397516,68	1390979,80	Метод спутниковых геодезических измерений (определений)	0,10	-
310	397516,15	1390982,01	Метод спутниковых геодезических измерений (определений)	0,10	-
311	397515,92	1390981,95	Метод спутниковых геодезических измерений (определений)	0,10	-
308	397516,44	1390979,75	Метод спутниковых геодезических измерений (определений)	0,10	-
3. Сведения о характерных точках части (частей) границы объекта					
Обозначение характерных точек части границы	Координаты, м		Метод определения координат характерной точки	Средняя квадратическая погрешность положения характерной точки (Mt), м	Описание обозначения точки на местности (при наличии)
	X	Y			
1	2	3	4	5	6
Часть № -					
-	-	-	-	-	-

Публичный сервитут

Схема расположения публичного сервитута

Обзорная схема расположения границ
ВЛ-0,4 кВ от КТП 10/0,4 кВ № 483, 63 кВА, с. Н-Азясь

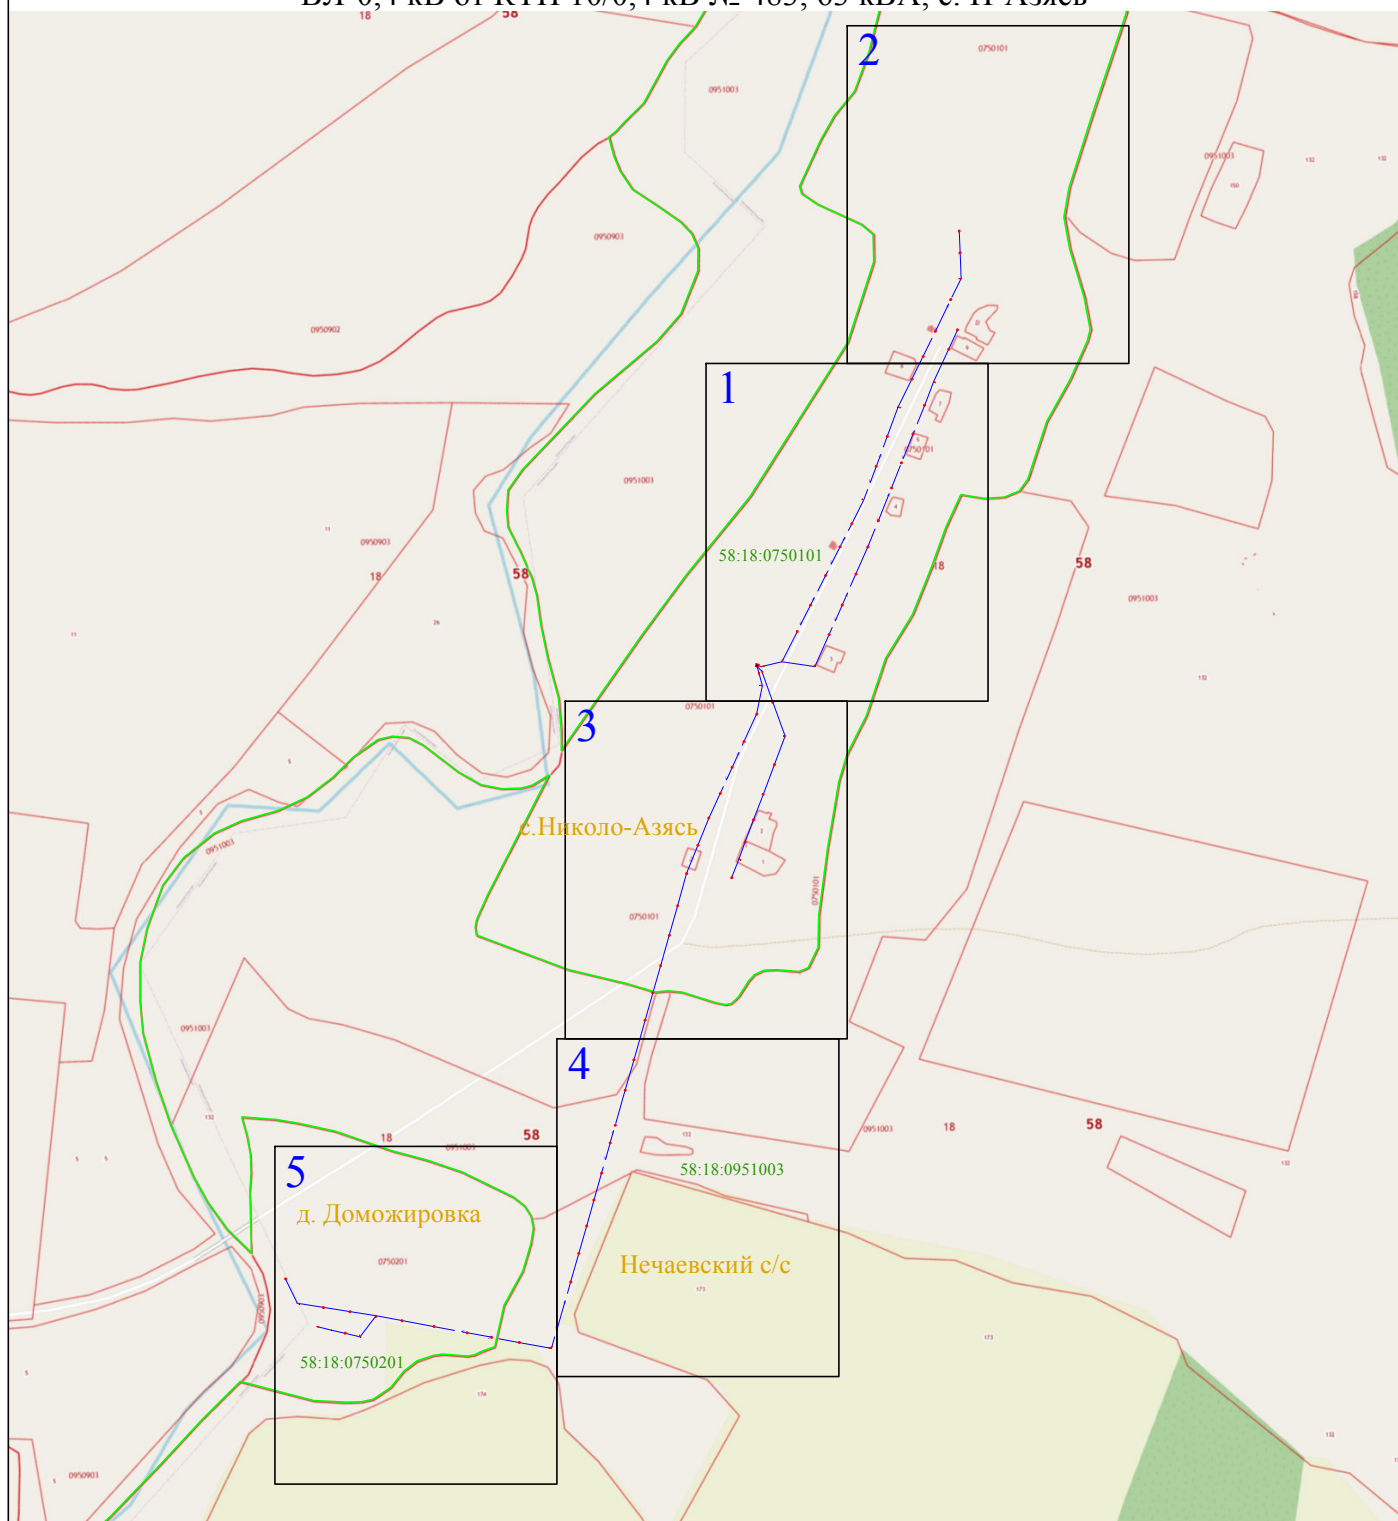


Используемые условные знаки и обозначения:

-  - выносной лист масштаба 1:2000
- 1 - характерная точка контура, сведения о которой позволяют однозначно определить её на местности
-  - вновь образованная часть контура, сведения о которой достаточны для определения её местоположения
- 58:18:0750101 - обозначение кадастрового квартала
-  - линия электропередачи напряжением 0,4 кВ
-  - граница кадастрового квартала



Раздел 4

Схема расположения публичного сервитута ВЛ-0,4 кВ от КТП 10/0,4 кВ № 483, 63 кВА, с. Н-Азясь

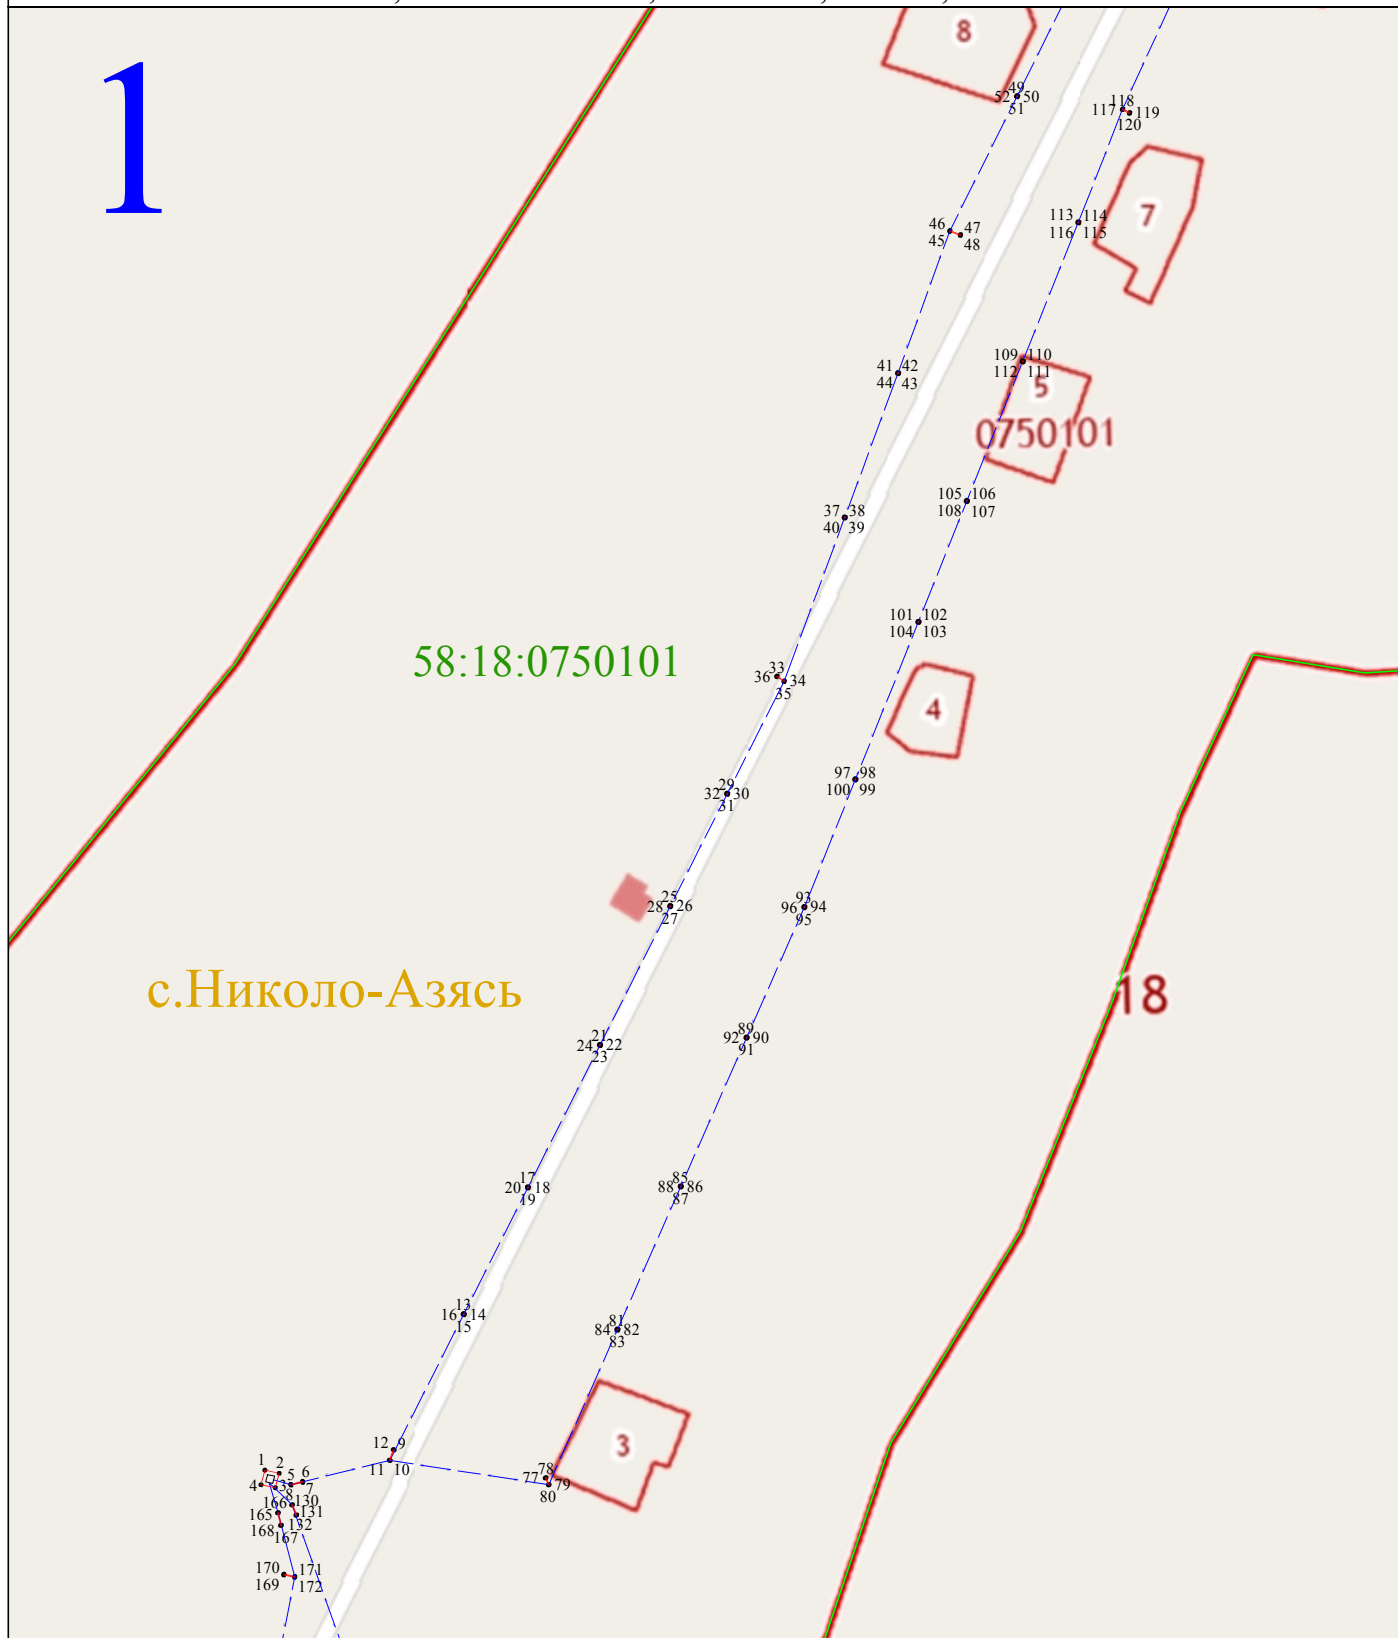

Масштаб 1:2000


Используемые условные знаки и обозначения:

- 1 - характерная точка контура, сведения о которой позволяют однозначно определить её на местности
- - вновь образованная часть контура, сведения о которой достаточны для определения её местоположения
- 58:18:0750101 - обозначение кадастрового квартала
- — — - линия электропередачи напряжением 0,4 кВ
- — — - граница кадастрового квартала



Раздел 4

Схема расположения публичного сервитута
ВЛ-0,4 кВ от КТП 10/0,4 кВ № 483, 63 кВА, с. Н-Азясь

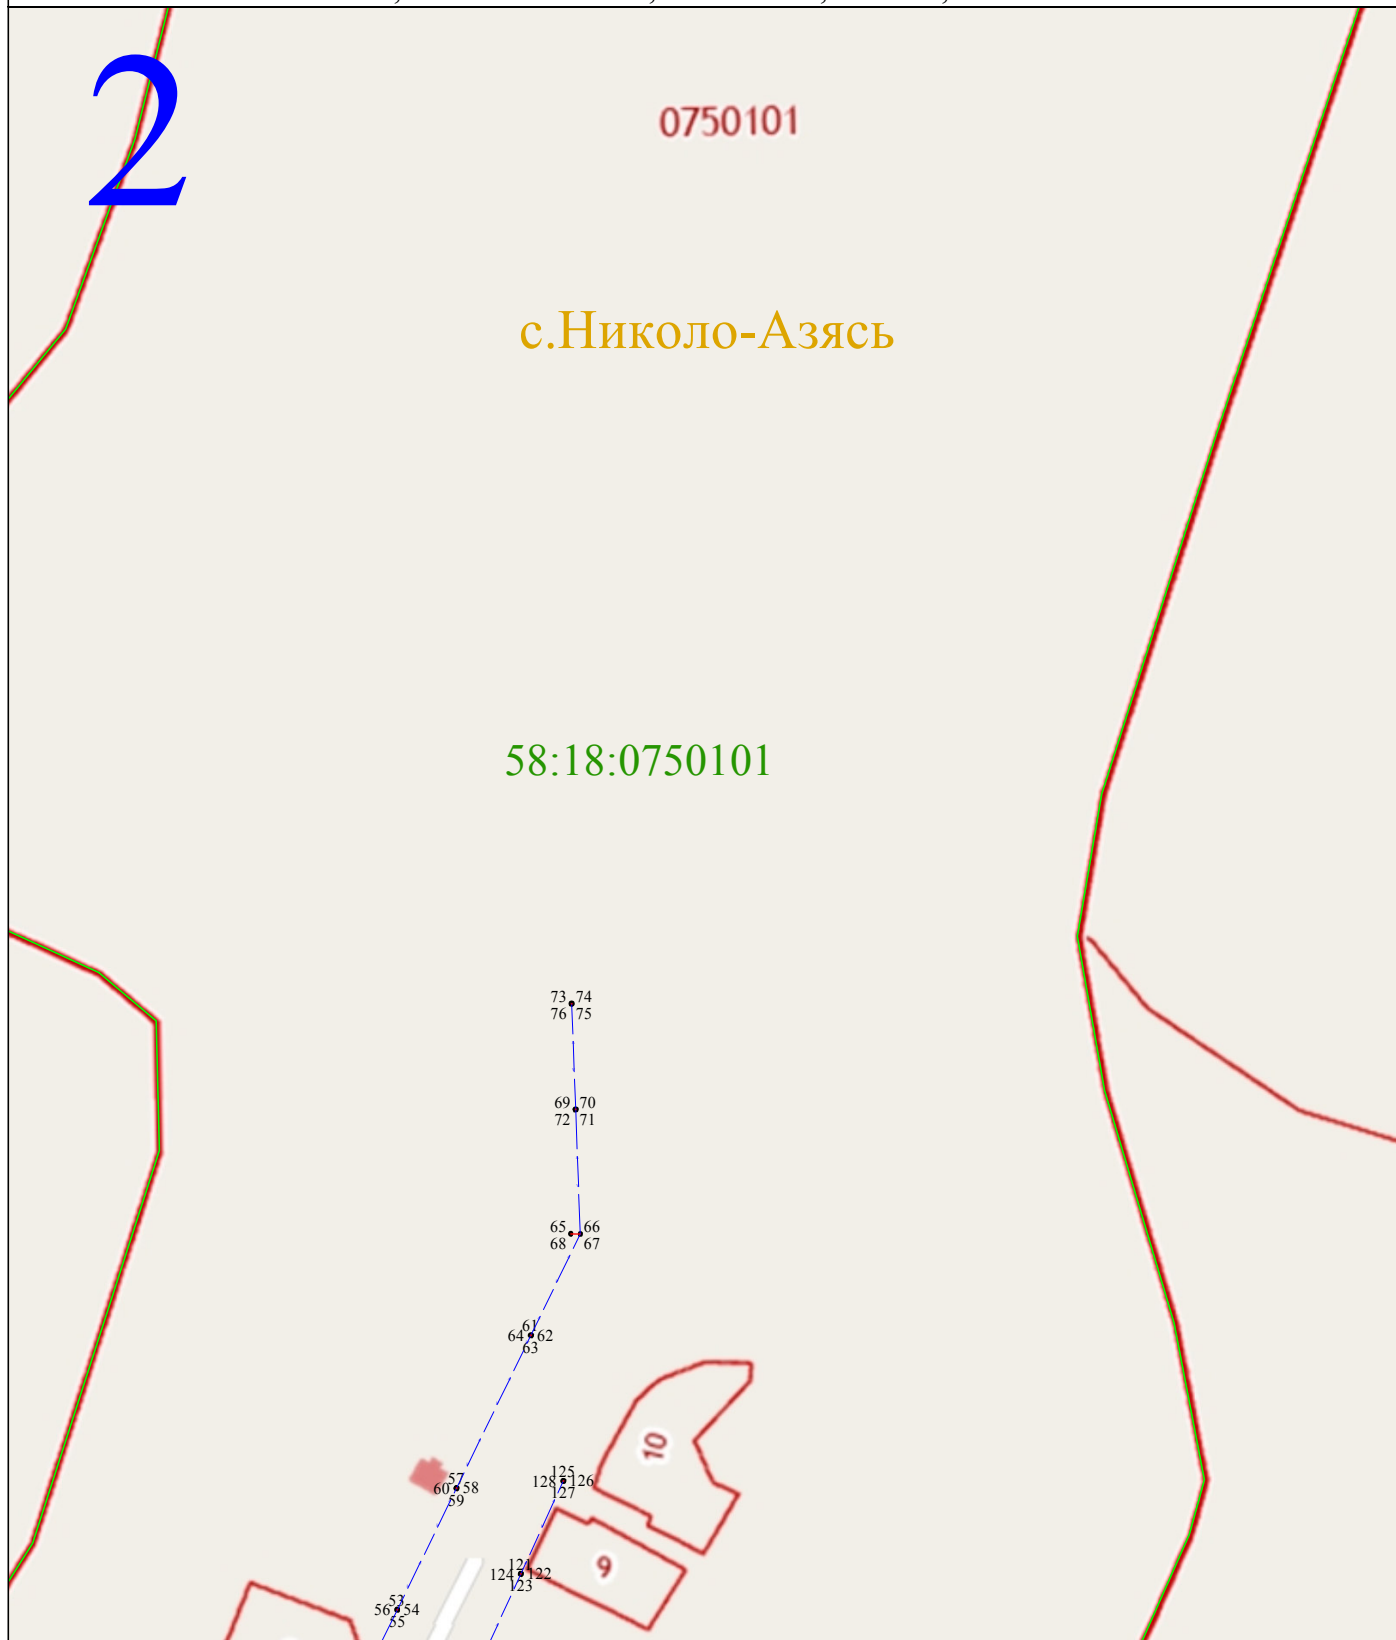

Масштаб 1:2000


Используемые условные знаки и обозначения:

- 1 - характерная точка контура, сведения о которой позволяют однозначно определить её на местности
- - вновь образованная часть контура, сведения о которой достаточны для определения её местоположения
- 58:18:0750101 - обозначение кадастрового квартала
- — — - линия электропередачи напряжением 0,4 кВ
- — — - граница кадастрового квартала



Раздел 4

Схема расположения публичного сервитута ВЛ-0,4 кВ от КТП 10/0,4 кВ № 483, 63 кВА, с. Н-Азясь

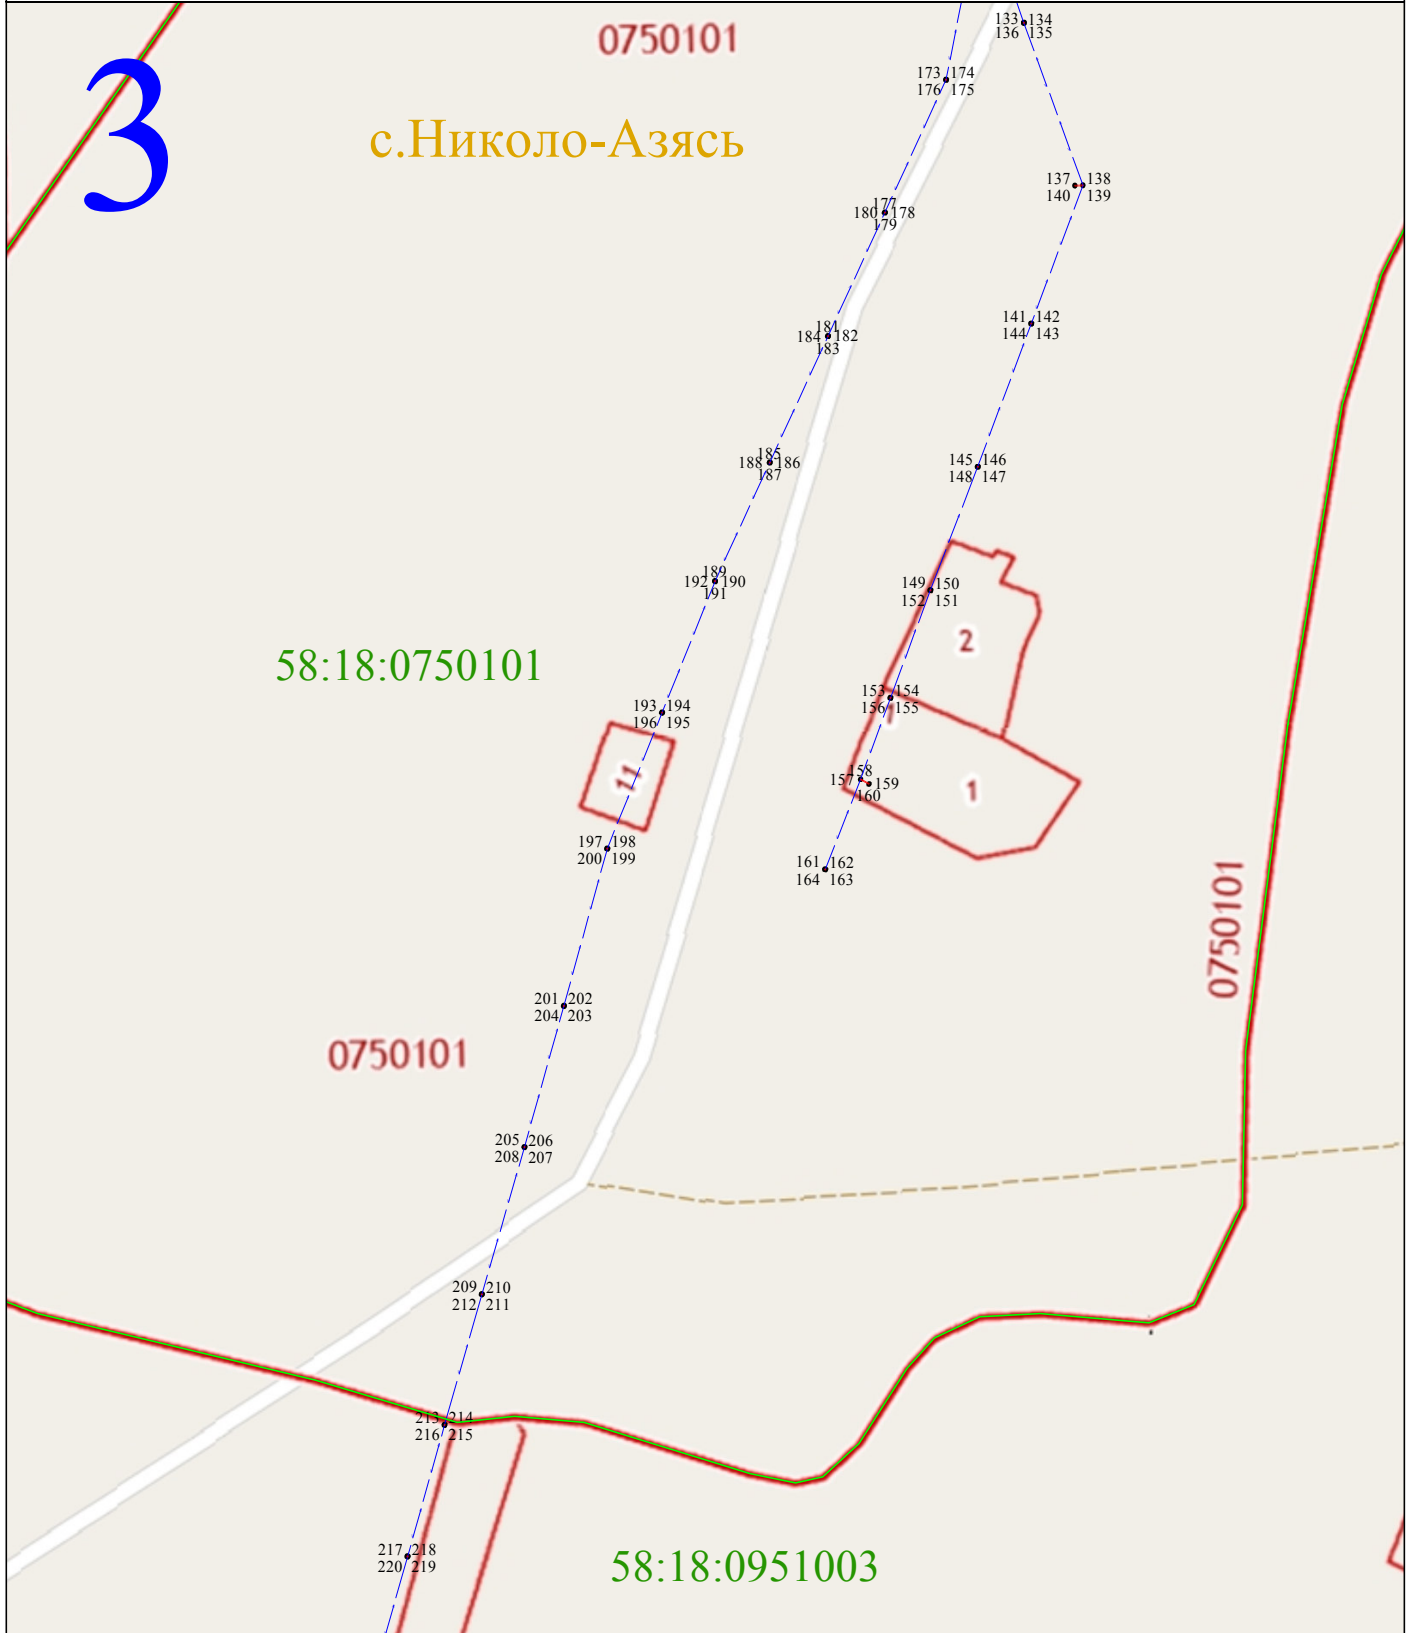

Масштаб 1:2000


Используемые условные знаки и обозначения:

- 1 - характерная точка контура, сведения о которой позволяют однозначно определить её на местности
- - вновь образованная часть контура, сведения о которой достаточны для определения её местоположения
- 58:18:0750101 - обозначение кадастрового квартала
- — — - линия электропередачи напряжением 0,4 кВ
- — — - граница кадастрового квартала



Раздел 4

Схема расположения публичного сервитута ВЛ-0,4 кВ от КТП 10/0,4 кВ № 483, 63 кВА, с. Н-Азясь

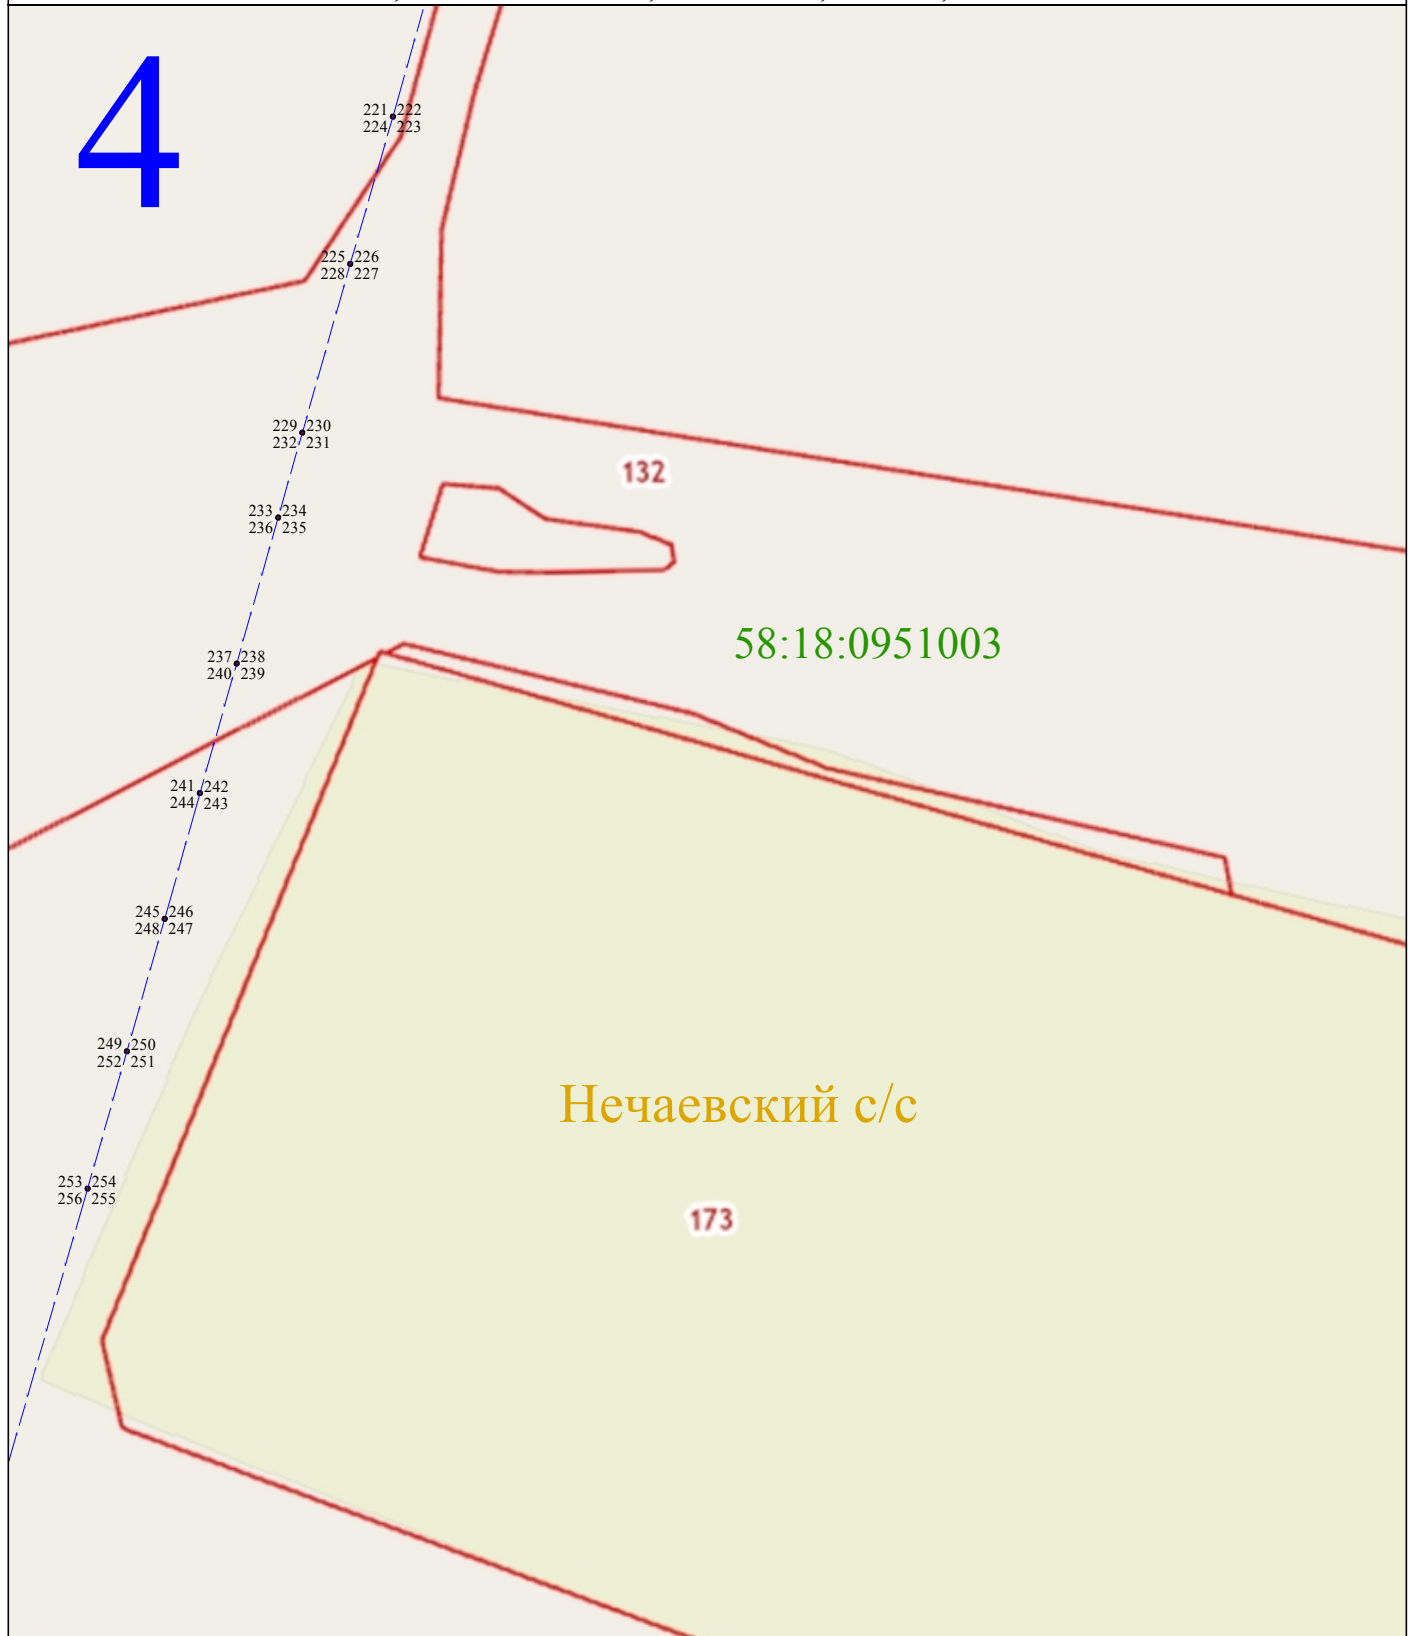

Масштаб 1:2000

Используемые условные знаки и обозначения:

- 1 - характерная точка контура, сведения о которой позволяют однозначно определить её на местности
- - вновь образованная часть контура, сведения о которой достаточны для определения её местоположения
- 58:18:0750101 - обозначение кадастрового квартала
- — — - линия электропередачи напряжением 0,4 кВ
- — — - граница кадастрового квартала



Раздел 4

Схема расположения публичного сервитута
ВЛ-0,4 кВ от КТП 10/0,4 кВ № 483, 63 кВА, с. Н-Азясь



Масштаб 1:2000

Используемые условные знаки и обозначения:

- 1 - характерная точка контура, сведения о которой позволяют однозначно определить её на местности
- - вновь образованная часть контура, сведения о которой достаточны для определения её местоположения
- 58:18:0750101 - обозначение кадастрового квартала
- — — - линия электропередачи напряжением 0,4 кВ
- — — - граница кадастрового квартала

