

Приложение
к постановлению администрации

" ____ " _____ 2020 г.

ОПИСАНИЕ МЕСТОПОЛОЖЕНИЯ ГРАНИЦ

Публичный сервитут для размещения ВЛ-0,4 кВ от КТП 10/0,4 кВ № 2487, 100 кВА, с. Подгорное

(наименование объекта местоположение границ, которого описано (далее - объект))

Раздел 1

Сведения об объекте		
№ п/п	Характеристики объекта	Описание характеристик
1	2	3
1	Местоположение объекта	<i>Российская Федерация, Пензенская область, р-н Мокшанский, Сельсовет Подгорненский, с Подгорное Российская Федерация, Пензенская область, р-н Мокшанский, с/с Подгорненский</i>
2	Площадь объекта ± величина погрешности определения площади (Р ± Дельта Р)	<i>30кв.м. ± 27кв.м.</i>
3	Иные характеристики объекта	<i>Вид зоны: Публичный сервитут для размещения ВЛ-0,4 кВ от КТП 10/0,4 кВ № 2487, 100 кВА, с. Подгорное Номер зоны: 58:18 Содержание ограничений: Публичный сервитут для размещения объекта ВЛ-0,4 кВ от КТП 10/0,4 кВ № 2487, 100 кВА, с. Подгорное в отношении земельных участков и (или) земель, занимаемых объектами электроэнергетики. Публичный сервитут устанавливается сроком на 49 лет. Обладателем публичного сервитута является Филиал публичного акционерного общества "Россети Волга" - "Пензаэнерго", ОГРН 1076450006280, ИНН 6450925977 (почтовый адрес: 440000, г. Пенза, ул. Пушкина/ ул. Гладкова, 1/2, адрес электронной почты: public@penzacom.ru).</i>

Раздел 2

Сведения о местоположении границ объекта					
1. Система координат <u>МСК-58</u>					
2. Сведения о характерных точках границ объекта					
Обозначение характерных точек границ	Координаты, м		Метод определения координат характерной точки	Средняя квадратическая погрешность положения характерной точки (Mt), м	Описание обозначения точки на местности (при наличии)
	X	Y			
1	2	3	4	5	6
ЗУ1(1)					
1	411174,84	1385733,16	Метод спутниковых геодезических измерений (определений)	0,10	-
2	411176,75	1385736,21	Метод спутниковых геодезических измерений (определений)	0,10	-
3	411173,72	1385738,15	Метод спутниковых геодезических измерений (определений)	0,10	-
4	411171,82	1385735,10	Метод спутниковых геодезических измерений (определений)	0,10	-
1	411174,84	1385733,16	Метод спутниковых геодезических измерений (определений)	0,10	-
ЗУ1(2)					
5	411179,98	1385724,24	Метод спутниковых геодезических измерений (определений)	0,10	-
6	411180,18	1385724,36	Метод спутниковых геодезических измерений (определений)	0,10	-
7	411178,98	1385726,27	Метод спутниковых геодезических измерений (определений)	0,10	-
8	411178,78	1385726,14	Метод спутниковых геодезических измерений (определений)	0,10	-
5	411179,98	1385724,24	Метод спутниковых геодезических измерений (определений)	0,10	-
ЗУ1(3)					
9	411194,12	1385700,63	Метод спутниковых геодезических измерений (определений)	0,10	-
10	411196,54	1385704,08	Метод спутниковых геодезических измерений (определений)	0,10	-
11	411194,22	1385707,19	Метод спутниковых геодезических измерений (определений)	0,10	-
9	411194,12	1385700,63	Метод спутниковых геодезических измерений (определений)	0,10	-
ЗУ1(4)					

Сведения о местоположении границ объекта					
12	411163,77	1385667,20	Метод спутниковых геодезических измерений (определений)	0,10	-
13	411163,93	1385667,39	Метод спутниковых геодезических измерений (определений)	0,10	-
14	411163,75	1385667,55	Метод спутниковых геодезических измерений (определений)	0,10	-
15	411163,58	1385667,36	Метод спутниковых геодезических измерений (определений)	0,10	-
12	411163,77	1385667,20	Метод спутниковых геодезических измерений (определений)	0,10	-
ЗУ1(5)					
16	411138,43	1385639,43	Метод спутниковых геодезических измерений (определений)	0,10	-
17	411138,60	1385639,61	Метод спутниковых геодезических измерений (определений)	0,10	-
18	411138,41	1385639,78	Метод спутниковых геодезических измерений (определений)	0,10	-
19	411138,25	1385639,60	Метод спутниковых геодезических измерений (определений)	0,10	-
16	411138,43	1385639,43	Метод спутниковых геодезических измерений (определений)	0,10	-
ЗУ1(6)					
20	411108,13	1385610,92	Метод спутниковых геодезических измерений (определений)	0,10	-
21	411107,96	1385611,10	Метод спутниковых геодезических измерений (определений)	0,10	-
22	411107,77	1385610,93	Метод спутниковых геодезических измерений (определений)	0,10	-
23	411107,95	1385610,74	Метод спутниковых геодезических измерений (определений)	0,10	-
20	411108,13	1385610,92	Метод спутниковых геодезических измерений (определений)	0,10	-
ЗУ1(7)					
24	411079,10	1385583,59	Метод спутниковых геодезических измерений (определений)	0,10	-
25	411078,92	1385583,77	Метод спутниковых геодезических измерений (определений)	0,10	-
26	411078,74	1385583,60	Метод спутниковых геодезических измерений (определений)	0,10	-
27	411078,91	1385583,42	Метод спутниковых геодезических измерений (определений)	0,10	-

Сведения о местоположении границ объекта					
24	411079,10	1385583,59	Метод спутниковых геодезических измерений (определений)	0,10	-
ЗУ1(8)					
28	411051,43	1385557,68	Метод спутниковых геодезических измерений (определений)	0,10	-
29	411051,26	1385557,86	Метод спутниковых геодезических измерений (определений)	0,10	-
30	411051,08	1385557,69	Метод спутниковых геодезических измерений (определений)	0,10	-
31	411051,25	1385557,51	Метод спутниковых геодезических измерений (определений)	0,10	-
28	411051,43	1385557,68	Метод спутниковых геодезических измерений (определений)	0,10	-
ЗУ1(9)					
32	411020,99	1385529,17	Метод спутниковых геодезических измерений (определений)	0,10	-
33	411020,82	1385529,35	Метод спутниковых геодезических измерений (определений)	0,10	-
34	411020,64	1385529,18	Метод спутниковых геодезических измерений (определений)	0,10	-
35	411020,81	1385529,00	Метод спутниковых геодезических измерений (определений)	0,10	-
32	411020,99	1385529,17	Метод спутниковых геодезических измерений (определений)	0,10	-
ЗУ1(10)					
36	410994,38	1385501,05	Метод спутниковых геодезических измерений (определений)	0,10	-
37	410994,55	1385501,23	Метод спутниковых геодезических измерений (определений)	0,10	-
38	410994,37	1385501,40	Метод спутниковых геодезических измерений (определений)	0,10	-
39	410994,20	1385501,22	Метод спутниковых геодезических измерений (определений)	0,10	-
36	410994,38	1385501,05	Метод спутниковых геодезических измерений (определений)	0,10	-
ЗУ1(11)					
40	410956,19	1385461,10	Метод спутниковых геодезических измерений (определений)	0,10	-
41	410956,36	1385461,28	Метод спутниковых геодезических измерений (определений)	0,10	-
42	410956,18	1385461,46	Метод спутниковых геодезических измерений (определений)	0,10	-

Сведения о местоположении границ объекта					
43	410956,01	1385461,27	Метод спутниковых геодезических измерений (определений)	0,10	-
40	410956,19	1385461,10	Метод спутниковых геодезических измерений (определений)	0,10	-
ЗУ1(12)					
44	410933,34	1385437,41	Метод спутниковых геодезических измерений (определений)	0,10	-
45	410933,52	1385437,56	Метод спутниковых геодезических измерений (определений)	0,10	-
46	410931,33	1385440,27	Метод спутниковых геодезических измерений (определений)	0,10	-
47	410931,14	1385440,12	Метод спутниковых геодезических измерений (определений)	0,10	-
44	410933,34	1385437,41	Метод спутниковых геодезических измерений (определений)	0,10	-
ЗУ1(13)					
48	410886,89	1385410,53	Метод спутниковых геодезических измерений (определений)	0,10	-
49	410886,76	1385410,74	Метод спутниковых геодезических измерений (определений)	0,10	-
50	410886,55	1385410,62	Метод спутниковых геодезических измерений (определений)	0,10	-
51	410886,67	1385410,40	Метод спутниковых геодезических измерений (определений)	0,10	-
48	410886,89	1385410,53	Метод спутниковых геодезических измерений (определений)	0,10	-
ЗУ1(14)					
52	410855,37	1385392,66	Метод спутниковых геодезических измерений (определений)	0,10	-
53	410855,25	1385392,88	Метод спутниковых геодезических измерений (определений)	0,10	-
54	410855,03	1385392,76	Метод спутниковых геодезических измерений (определений)	0,10	-
55	410855,16	1385392,54	Метод спутниковых геодезических измерений (определений)	0,10	-
52	410855,37	1385392,66	Метод спутниковых геодезических измерений (определений)	0,10	-
ЗУ1(15)					
56	410816,80	1385370,61	Метод спутниковых геодезических измерений (определений)	0,10	-
57	410816,68	1385370,83	Метод спутниковых геодезических измерений (определений)	0,10	-

Сведения о местоположении границ объекта					
58	410816,46	1385370,70	Метод спутниковых геодезических измерений (определений)	0,10	-
59	410816,58	1385370,49	Метод спутниковых геодезических измерений (определений)	0,10	-
56	410816,80	1385370,61	Метод спутниковых геодезических измерений (определений)	0,10	-
ЗУ1(16)					
60	410784,85	1385352,56	Метод спутниковых геодезических измерений (определений)	0,10	-
61	410784,72	1385352,78	Метод спутниковых геодезических измерений (определений)	0,10	-
62	410784,51	1385352,66	Метод спутниковых геодезических измерений (определений)	0,10	-
63	410784,63	1385352,44	Метод спутниковых геодезических измерений (определений)	0,10	-
60	410784,85	1385352,56	Метод спутниковых геодезических измерений (определений)	0,10	-
ЗУ1(17)					
64	410748,45	1385332,10	Метод спутниковых геодезических измерений (определений)	0,10	-
65	410748,33	1385332,32	Метод спутниковых геодезических измерений (определений)	0,10	-
66	410748,11	1385332,19	Метод спутниковых геодезических измерений (определений)	0,10	-
67	410748,24	1385331,98	Метод спутниковых геодезических измерений (определений)	0,10	-
64	410748,45	1385332,10	Метод спутниковых геодезических измерений (определений)	0,10	-
ЗУ1(18)					
68	410709,28	1385310,52	Метод спутниковых геодезических измерений (определений)	0,10	-
69	410706,58	1385309,10	Метод спутниковых геодезических измерений (определений)	0,10	-
70	410706,69	1385308,88	Метод спутниковых геодезических измерений (определений)	0,10	-
71	410709,39	1385310,30	Метод спутниковых геодезических измерений (определений)	0,10	-
68	410709,28	1385310,52	Метод спутниковых геодезических измерений (определений)	0,10	-
ЗУ1(19)					
72	410676,27	1385298,20	Метод спутниковых геодезических измерений (определений)	0,10	-

Сведения о местоположении границ объекта					
73	410676,19	1385298,43	Метод спутниковых геодезических измерений (определений)	0,10	-
74	410675,95	1385298,35	Метод спутниковых геодезических измерений (определений)	0,10	-
75	410676,03	1385298,11	Метод спутниковых геодезических измерений (определений)	0,10	-
72	410676,27	1385298,20	Метод спутниковых геодезических измерений (определений)	0,10	-
ЗУ1(20)					
76	410657,21	1385291,24	Метод спутниковых геодезических измерений (определений)	0,10	-
77	410657,16	1385291,48	Метод спутниковых геодезических измерений (определений)	0,10	-
78	410655,16	1385291,04	Метод спутниковых геодезических измерений (определений)	0,10	-
79	410655,21	1385290,81	Метод спутниковых геодезических измерений (определений)	0,10	-
76	410657,21	1385291,24	Метод спутниковых геодезических измерений (определений)	0,10	-
ЗУ1(21)					
80	410625,14	1385280,24	Метод спутниковых геодезических измерений (определений)	0,10	-
81	410625,06	1385280,48	Метод спутниковых геодезических измерений (определений)	0,10	-
82	410624,83	1385280,39	Метод спутниковых геодезических измерений (определений)	0,10	-
83	410624,91	1385280,16	Метод спутниковых геодезических измерений (определений)	0,10	-
80	410625,14	1385280,24	Метод спутниковых геодезических измерений (определений)	0,10	-
ЗУ1(22)					
84	410717,13	1385298,10	Метод спутниковых геодезических измерений (определений)	0,10	-
85	410716,96	1385298,28	Метод спутниковых геодезических измерений (определений)	0,10	-
86	410716,78	1385298,11	Метод спутниковых геодезических измерений (определений)	0,10	-
87	410716,95	1385297,93	Метод спутниковых геодезических измерений (определений)	0,10	-
84	410717,13	1385298,10	Метод спутниковых геодезических измерений (определений)	0,10	-
ЗУ1(23)					

Сведения о местоположении границ объекта					
88	411051,77	1385492,46	Метод спутниковых геодезических измерений (определений)	0,10	-
89	411051,61	1385492,66	Метод спутниковых геодезических измерений (определений)	0,10	-
90	411051,42	1385492,49	Метод спутниковых геодезических измерений (определений)	0,10	-
91	411051,58	1385492,30	Метод спутниковых геодезических измерений (определений)	0,10	-
88	411051,77	1385492,46	Метод спутниковых геодезических измерений (определений)	0,10	-
ЗУ1(24)					
92	411078,30	1385459,71	Метод спутниковых геодезических измерений (определений)	0,10	-
93	411078,14	1385459,90	Метод спутниковых геодезических измерений (определений)	0,10	-
94	411077,94	1385459,74	Метод спутниковых геодезических измерений (определений)	0,10	-
95	411078,10	1385459,55	Метод спутниковых геодезических измерений (определений)	0,10	-
92	411078,30	1385459,71	Метод спутниковых геодезических измерений (определений)	0,10	-
ЗУ1(25)					
96	411105,93	1385426,24	Метод спутниковых геодезических измерений (определений)	0,10	-
97	411105,77	1385426,43	Метод спутниковых геодезических измерений (определений)	0,10	-
98	411105,58	1385426,28	Метод спутниковых геодезических измерений (определений)	0,10	-
99	411105,74	1385426,08	Метод спутниковых геодезических измерений (определений)	0,10	-
96	411105,93	1385426,24	Метод спутниковых геодезических измерений (определений)	0,10	-
ЗУ1(26)					
100	411132,03	1385394,63	Метод спутниковых геодезических измерений (определений)	0,10	-
101	411131,87	1385394,82	Метод спутниковых геодезических измерений (определений)	0,10	-
102	411131,68	1385394,66	Метод спутниковых геодезических измерений (определений)	0,10	-
103	411131,84	1385394,47	Метод спутниковых геодезических измерений (определений)	0,10	-

Сведения о местоположении границ объекта					
100	411132,03	1385394,63	Метод спутниковых геодезических измерений (определений)	0,10	-
ЗУ1(27)					
104	411159,64	1385361,31	Метод спутниковых геодезических измерений (определений)	0,10	-
105	411159,48	1385361,50	Метод спутниковых геодезических измерений (определений)	0,10	-
106	411159,28	1385361,34	Метод спутниковых геодезических измерений (определений)	0,10	-
107	411159,44	1385361,15	Метод спутниковых геодезических измерений (определений)	0,10	-
104	411159,64	1385361,31	Метод спутниковых геодезических измерений (определений)	0,10	-
ЗУ1(28)					
108	411184,13	1385331,66	Метод спутниковых геодезических измерений (определений)	0,10	-
109	411183,98	1385331,85	Метод спутниковых геодезических измерений (определений)	0,10	-
110	411183,78	1385331,69	Метод спутниковых геодезических измерений (определений)	0,10	-
111	411183,94	1385331,50	Метод спутниковых геодезических измерений (определений)	0,10	-
108	411184,13	1385331,66	Метод спутниковых геодезических измерений (определений)	0,10	-
ЗУ1(29)					
112	411207,02	1385295,75	Метод спутниковых геодезических измерений (определений)	0,10	-
113	411206,89	1385295,96	Метод спутниковых геодезических измерений (определений)	0,10	-
114	411206,67	1385295,82	Метод спутниковых геодезических измерений (определений)	0,10	-
115	411206,81	1385295,61	Метод спутниковых геодезических измерений (определений)	0,10	-
112	411207,02	1385295,75	Метод спутниковых геодезических измерений (определений)	0,10	-
ЗУ1(30)					
116	411219,72	1385274,33	Метод спутниковых геодезических измерений (определений)	0,10	-
117	411219,94	1385274,43	Метод спутниковых геодезических измерений (определений)	0,10	-
118	411219,38	1385275,56	Метод спутниковых геодезических измерений (определений)	0,10	-

Сведения о местоположении границ объекта					
119	411219,17	1385275,45	Метод спутниковых геодезических измерений (определений)	0,10	-
116	411219,72	1385274,33	Метод спутниковых геодезических измерений (определений)	0,10	-
ЗУ1(31)					
120	411182,26	1385734,08	Метод спутниковых геодезических измерений (определений)	0,10	-
121	411178,61	1385735,08	Метод спутниковых геодезических измерений (определений)	0,10	-
122	411178,54	1385734,85	Метод спутниковых геодезических измерений (определений)	0,10	-
123	411182,19	1385733,84	Метод спутниковых геодезических измерений (определений)	0,10	-
120	411182,26	1385734,08	Метод спутниковых геодезических измерений (определений)	0,10	-
ЗУ1(32)					
124	411219,99	1385723,98	Метод спутниковых геодезических измерений (определений)	0,10	-
125	411220,21	1385724,08	Метод спутниковых геодезических измерений (определений)	0,10	-
126	411218,96	1385726,81	Метод спутниковых геодезических измерений (определений)	0,10	-
127	411218,74	1385726,71	Метод спутниковых геодезических измерений (определений)	0,10	-
124	411219,99	1385723,98	Метод спутниковых геодезических измерений (определений)	0,10	-
ЗУ1(33)					
128	411258,20	1385763,98	Метод спутниковых геодезических измерений (определений)	0,10	-
129	411258,37	1385764,17	Метод спутниковых геодезических измерений (определений)	0,10	-
130	411258,18	1385764,33	Метод спутниковых геодезических измерений (определений)	0,10	-
131	411258,01	1385764,14	Метод спутниковых геодезических измерений (определений)	0,10	-
128	411258,20	1385763,98	Метод спутниковых геодезических измерений (определений)	0,10	-
ЗУ1(34)					
132	411288,23	1385799,26	Метод спутниковых геодезических измерений (определений)	0,10	-
133	411288,39	1385799,45	Метод спутниковых геодезических измерений (определений)	0,10	-

Сведения о местоположении границ объекта					
134	411288,20	1385799,61	Метод спутниковых геодезических измерений (определений)	0,10	-
135	411288,03	1385799,42	Метод спутниковых геодезических измерений (определений)	0,10	-
132	411288,23	1385799,26	Метод спутниковых геодезических измерений (определений)	0,10	-
ЗУ1(35)					
136	411318,39	1385834,55	Метод спутниковых геодезических измерений (определений)	0,10	-
137	411318,56	1385834,74	Метод спутниковых геодезических измерений (определений)	0,10	-
138	411318,37	1385834,91	Метод спутниковых геодезических измерений (определений)	0,10	-
139	411318,20	1385834,72	Метод спутниковых геодезических измерений (определений)	0,10	-
136	411318,39	1385834,55	Метод спутниковых геодезических измерений (определений)	0,10	-
ЗУ1(36)					
140	411346,29	1385867,19	Метод спутниковых геодезических измерений (определений)	0,10	-
141	411346,45	1385867,38	Метод спутниковых геодезических измерений (определений)	0,10	-
142	411346,26	1385867,55	Метод спутниковых геодезических измерений (определений)	0,10	-
143	411346,10	1385867,36	Метод спутниковых геодезических измерений (определений)	0,10	-
140	411346,29	1385867,19	Метод спутниковых геодезических измерений (определений)	0,10	-
ЗУ1(37)					
144	411382,99	1385906,83	Метод спутниковых геодезических измерений (определений)	0,10	-
145	411380,94	1385908,63	Метод спутниковых геодезических измерений (определений)	0,10	-
146	411380,78	1385908,45	Метод спутниковых геодезических измерений (определений)	0,10	-
147	411382,83	1385906,65	Метод спутниковых геодезических измерений (определений)	0,10	-
144	411382,99	1385906,83	Метод спутниковых геодезических измерений (определений)	0,10	-
ЗУ1(38)					
148	411418,65	1385938,38	Метод спутниковых геодезических измерений (определений)	0,10	-

Сведения о местоположении границ объекта					
149	411418,50	1385938,58	Метод спутниковых геодезических измерений (определений)	0,10	-
150	411418,30	1385938,42	Метод спутниковых геодезических измерений (определений)	0,10	-
151	411418,46	1385938,23	Метод спутниковых геодезических измерений (определений)	0,10	-
148	411418,65	1385938,38	Метод спутниковых геодезических измерений (определений)	0,10	-
ЗУ1(39)					
152	411448,52	1385969,06	Метод спутниковых геодезических измерений (определений)	0,10	-
153	411448,69	1385969,24	Метод спутниковых геодезических измерений (определений)	0,10	-
154	411448,52	1385969,41	Метод спутниковых геодезических измерений (определений)	0,10	-
155	411448,34	1385969,23	Метод спутниковых геодезических измерений (определений)	0,10	-
152	411448,52	1385969,06	Метод спутниковых геодезических измерений (определений)	0,10	-
ЗУ1(40)					
156	411482,46	1386005,81	Метод спутниковых геодезических измерений (определений)	0,10	-
157	411482,63	1386006,00	Метод спутниковых геодезических измерений (определений)	0,10	-
158	411482,44	1386006,17	Метод спутниковых геодезических измерений (определений)	0,10	-
159	411482,27	1386005,98	Метод спутниковых геодезических измерений (определений)	0,10	-
156	411482,46	1386005,81	Метод спутниковых геодезических измерений (определений)	0,10	-
ЗУ1(41)					
160	411519,49	1386045,43	Метод спутниковых геодезических измерений (определений)	0,10	-
161	411519,66	1386045,61	Метод спутниковых геодезических измерений (определений)	0,10	-
162	411519,48	1386045,78	Метод спутниковых геодезических измерений (определений)	0,10	-
163	411519,31	1386045,60	Метод спутниковых геодезических измерений (определений)	0,10	-
160	411519,49	1386045,43	Метод спутниковых геодезических измерений (определений)	0,10	-
ЗУ1(42)					

Сведения о местоположении границ объекта					
164	411554,72	1386081,03	Метод спутниковых геодезических измерений (определений)	0,10	-
165	411553,97	1386082,56	Метод спутниковых геодезических измерений (определений)	0,10	-
166	411553,75	1386082,46	Метод спутниковых геодезических измерений (определений)	0,10	-
167	411554,51	1386080,92	Метод спутниковых геодезических измерений (определений)	0,10	-
164	411554,72	1386081,03	Метод спутниковых геодезических измерений (определений)	0,10	-
ЗУ1(43)					
168	411583,87	1386094,85	Метод спутниковых геодезических измерений (определений)	0,10	-
169	411583,77	1386095,08	Метод спутниковых геодезических измерений (определений)	0,10	-
170	411583,54	1386094,99	Метод спутниковых геодезических измерений (определений)	0,10	-
171	411583,64	1386094,76	Метод спутниковых геодезических измерений (определений)	0,10	-
168	411583,87	1386094,85	Метод спутниковых геодезических измерений (определений)	0,10	-
ЗУ1(44)					
172	411609,92	1386105,83	Метод спутниковых геодезических измерений (определений)	0,10	-
173	411608,86	1386107,78	Метод спутниковых геодезических измерений (определений)	0,10	-
174	411608,65	1386107,67	Метод спутниковых геодезических измерений (определений)	0,10	-
175	411609,70	1386105,72	Метод спутниковых геодезических измерений (определений)	0,10	-
172	411609,92	1386105,83	Метод спутниковых геодезических измерений (определений)	0,10	-
ЗУ1(45)					
176	411637,52	1386135,41	Метод спутниковых геодезических измерений (определений)	0,10	-
177	411637,69	1386135,59	Метод спутниковых геодезических измерений (определений)	0,10	-
178	411637,51	1386135,76	Метод спутниковых геодезических измерений (определений)	0,10	-
179	411637,34	1386135,58	Метод спутниковых геодезических измерений (определений)	0,10	-

Сведения о местоположении границ объекта					
176	411637,52	1386135,41	Метод спутниковых геодезических измерений (определений)	0,10	-
ЗУ1(46)					
180	411673,96	1386174,49	Метод спутниковых геодезических измерений (определений)	0,10	-
181	411674,13	1386174,68	Метод спутниковых геодезических измерений (определений)	0,10	-
182	411673,95	1386174,85	Метод спутниковых геодезических измерений (определений)	0,10	-
183	411673,78	1386174,67	Метод спутниковых геодезических измерений (определений)	0,10	-
180	411673,96	1386174,49	Метод спутниковых геодезических измерений (определений)	0,10	-
ЗУ1(47)					
184	411706,39	1386209,14	Метод спутниковых геодезических измерений (определений)	0,10	-
185	411706,57	1386209,32	Метод спутниковых геодезических измерений (определений)	0,10	-
186	411706,38	1386209,49	Метод спутниковых геодезических измерений (определений)	0,10	-
187	411706,21	1386209,31	Метод спутниковых геодезических измерений (определений)	0,10	-
184	411706,39	1386209,14	Метод спутниковых геодезических измерений (определений)	0,10	-
ЗУ1(48)					
188	411737,84	1386242,31	Метод спутниковых геодезических измерений (определений)	0,10	-
189	411738,01	1386242,49	Метод спутниковых геодезических измерений (определений)	0,10	-
190	411737,83	1386242,67	Метод спутниковых геодезических измерений (определений)	0,10	-
191	411737,66	1386242,48	Метод спутниковых геодезических измерений (определений)	0,10	-
188	411737,84	1386242,31	Метод спутниковых геодезических измерений (определений)	0,10	-
ЗУ1(49)					
192	411773,55	1386280,72	Метод спутниковых геодезических измерений (определений)	0,10	-
193	411773,72	1386280,90	Метод спутниковых геодезических измерений (определений)	0,10	-
194	411773,54	1386281,07	Метод спутниковых геодезических измерений (определений)	0,10	-

Сведения о местоположении границ объекта					
195	411773,37	1386280,89	Метод спутниковых геодезических измерений (определений)	0,10	-
192	411773,55	1386280,72	Метод спутниковых геодезических измерений (определений)	0,10	-
ЗУ1(50)					
196	411807,74	1386316,63	Метод спутниковых геодезических измерений (определений)	0,10	-
197	411807,92	1386316,81	Метод спутниковых геодезических измерений (определений)	0,10	-
198	411807,74	1386316,98	Метод спутниковых геодезических измерений (определений)	0,10	-
199	411807,56	1386316,80	Метод спутниковых геодезических измерений (определений)	0,10	-
196	411807,74	1386316,63	Метод спутниковых геодезических измерений (определений)	0,10	-
ЗУ1(51)					
200	411842,93	1386353,83	Метод спутниковых геодезических измерений (определений)	0,10	-
201	411843,10	1386354,01	Метод спутниковых геодезических измерений (определений)	0,10	-
202	411842,92	1386354,18	Метод спутниковых геодезических измерений (определений)	0,10	-
203	411842,74	1386354,00	Метод спутниковых геодезических измерений (определений)	0,10	-
200	411842,93	1386353,83	Метод спутниковых геодезических измерений (определений)	0,10	-
ЗУ1(52)					
204	411874,84	1386386,98	Метод спутниковых геодезических измерений (определений)	0,10	-
205	411875,02	1386387,16	Метод спутниковых геодезических измерений (определений)	0,10	-
206	411874,84	1386387,34	Метод спутниковых геодезических измерений (определений)	0,10	-
207	411874,66	1386387,16	Метод спутниковых геодезических измерений (определений)	0,10	-
204	411874,84	1386386,98	Метод спутниковых геодезических измерений (определений)	0,10	-
ЗУ1(53)					
208	411906,92	1386420,85	Метод спутниковых геодезических измерений (определений)	0,10	-
209	411907,10	1386421,03	Метод спутниковых геодезических измерений (определений)	0,10	-

Сведения о местоположении границ объекта					
210	411906,91	1386421,20	Метод спутниковых геодезических измерений (определений)	0,10	-
211	411906,74	1386421,02	Метод спутниковых геодезических измерений (определений)	0,10	-
208	411906,92	1386420,85	Метод спутниковых геодезических измерений (определений)	0,10	-
ЗУ1(54)					
212	411941,54	1386456,23	Метод спутниковых геодезических измерений (определений)	0,10	-
213	411941,72	1386456,40	Метод спутниковых геодезических измерений (определений)	0,10	-
214	411941,54	1386456,58	Метод спутниковых геодезических измерений (определений)	0,10	-
215	411941,36	1386456,40	Метод спутниковых геодезических измерений (определений)	0,10	-
212	411941,54	1386456,23	Метод спутниковых геодезических измерений (определений)	0,10	-
ЗУ1(55)					
216	411972,29	1386488,36	Метод спутниковых геодезических измерений (определений)	0,10	-
217	411972,46	1386488,54	Метод спутниковых геодезических измерений (определений)	0,10	-
218	411972,28	1386488,71	Метод спутниковых геодезических измерений (определений)	0,10	-
219	411972,11	1386488,53	Метод спутниковых геодезических измерений (определений)	0,10	-
216	411972,29	1386488,36	Метод спутниковых геодезических измерений (определений)	0,10	-
ЗУ1(56)					
220	412006,71	1386523,50	Метод спутниковых геодезических измерений (определений)	0,10	-
221	412006,88	1386523,68	Метод спутниковых геодезических измерений (определений)	0,10	-
222	412006,70	1386523,85	Метод спутниковых геодезических измерений (определений)	0,10	-
223	412006,53	1386523,67	Метод спутниковых геодезических измерений (определений)	0,10	-
220	412006,71	1386523,50	Метод спутниковых геодезических измерений (определений)	0,10	-
ЗУ1(57)					
224	412036,79	1386554,34	Метод спутниковых геодезических измерений (определений)	0,10	-


Сведения о местоположении границ объекта					
225	412036,96	1386554,52	Метод спутниковых геодезических измерений (определений)	0,10	-
226	412036,79	1386554,69	Метод спутниковых геодезических измерений (определений)	0,10	-
227	412036,61	1386554,51	Метод спутниковых геодезических измерений (определений)	0,10	-
224	412036,79	1386554,34	Метод спутниковых геодезических измерений (определений)	0,10	-
ЗУ1(58)					
228	412070,51	1386591,84	Метод спутниковых геодезических измерений (определений)	0,10	-
229	412070,67	1386592,02	Метод спутниковых геодезических измерений (определений)	0,10	-
230	412070,49	1386592,19	Метод спутниковых геодезических измерений (определений)	0,10	-
231	412070,32	1386592,00	Метод спутниковых геодезических измерений (определений)	0,10	-
228	412070,51	1386591,84	Метод спутниковых геодезических измерений (определений)	0,10	-
ЗУ1(59)					
232	412091,45	1386615,14	Метод спутниковых геодезических измерений (определений)	0,10	-
233	412091,62	1386615,33	Метод спутниковых геодезических измерений (определений)	0,10	-
234	412091,43	1386615,49	Метод спутниковых геодезических измерений (определений)	0,10	-
235	412091,27	1386615,31	Метод спутниковых геодезических измерений (определений)	0,10	-
232	412091,45	1386615,14	Метод спутниковых геодезических измерений (определений)	0,10	-
ЗУ1(60)					
236	412125,83	1386652,79	Метод спутниковых геодезических измерений (определений)	0,10	-
237	412126,00	1386652,97	Метод спутниковых геодезических измерений (определений)	0,10	-
238	412125,82	1386653,14	Метод спутниковых геодезических измерений (определений)	0,10	-
239	412125,65	1386652,96	Метод спутниковых геодезических измерений (определений)	0,10	-
236	412125,83	1386652,79	Метод спутниковых геодезических измерений (определений)	0,10	-
ЗУ1(61)					

Сведения о местоположении границ объекта					
240	412158,54	1386689,13	Метод спутниковых геодезических измерений (определений)	0,10	-
241	412156,75	1386690,70	Метод спутниковых геодезических измерений (определений)	0,10	-
242	412156,59	1386690,52	Метод спутниковых геодезических измерений (определений)	0,10	-
243	412158,39	1386688,95	Метод спутниковых геодезических измерений (определений)	0,10	-
240	412158,54	1386689,13	Метод спутниковых геодезических измерений (определений)	0,10	-
ЗУ1(62)					
244	412190,15	1386728,96	Метод спутниковых геодезических измерений (определений)	0,10	-
245	412190,31	1386729,16	Метод спутниковых геодезических измерений (определений)	0,10	-
246	412190,11	1386729,31	Метод спутниковых геодезических измерений (определений)	0,10	-
247	412189,95	1386729,12	Метод спутниковых геодезических измерений (определений)	0,10	-
244	412190,15	1386728,96	Метод спутниковых геодезических измерений (определений)	0,10	-
ЗУ1(63)					
248	412215,81	1386761,99	Метод спутниковых геодезических измерений (определений)	0,10	-
249	412215,96	1386762,19	Метод спутниковых геодезических измерений (определений)	0,10	-
250	412215,77	1386762,34	Метод спутниковых геодезических измерений (определений)	0,10	-
251	412215,61	1386762,15	Метод спутниковых геодезических измерений (определений)	0,10	-
248	412215,81	1386761,99	Метод спутниковых геодезических измерений (определений)	0,10	-
ЗУ1(64)					
252	412246,15	1386801,20	Метод спутниковых геодезических измерений (определений)	0,10	-
253	412246,30	1386801,40	Метод спутниковых геодезических измерений (определений)	0,10	-
254	412246,11	1386801,55	Метод спутниковых геодезических измерений (определений)	0,10	-
255	412245,95	1386801,35	Метод спутниковых геодезических измерений (определений)	0,10	-

Сведения о местоположении границ объекта					
252	412246,15	1386801,20	Метод спутниковых геодезических измерений (определений)	0,10	-
ЗУЛ(65)					
256	411484,77	1386029,75	Метод спутниковых геодезических измерений (определений)	0,10	-
257	411484,79	1386030,00	Метод спутниковых геодезических измерений (определений)	0,10	-
258	411484,54	1386030,03	Метод спутниковых геодезических измерений (определений)	0,10	-
259	411484,52	1386029,78	Метод спутниковых геодезических измерений (определений)	0,10	-
256	411484,77	1386029,75	Метод спутниковых геодезических измерений (определений)	0,10	-
3. Сведения о характерных точках части (частей) границы объекта					
Обозначение характерных точек части границы	Координаты, м		Метод определения координат характерной точки	Средняя квадратическая погрешность положения характерной точки (Mt), м	Описание обозначения точки на местности (при наличии)
	X	Y			
1	2	3	4	5	6
Часть № -					
-	-	-	-	-	-

Схема расположения публичного сервитута

Обзорная схема расположения границ
ВЛ-0,4 кВ от КТП 10/0,4 кВ № 2487, 100 кВА, с. Подгорное

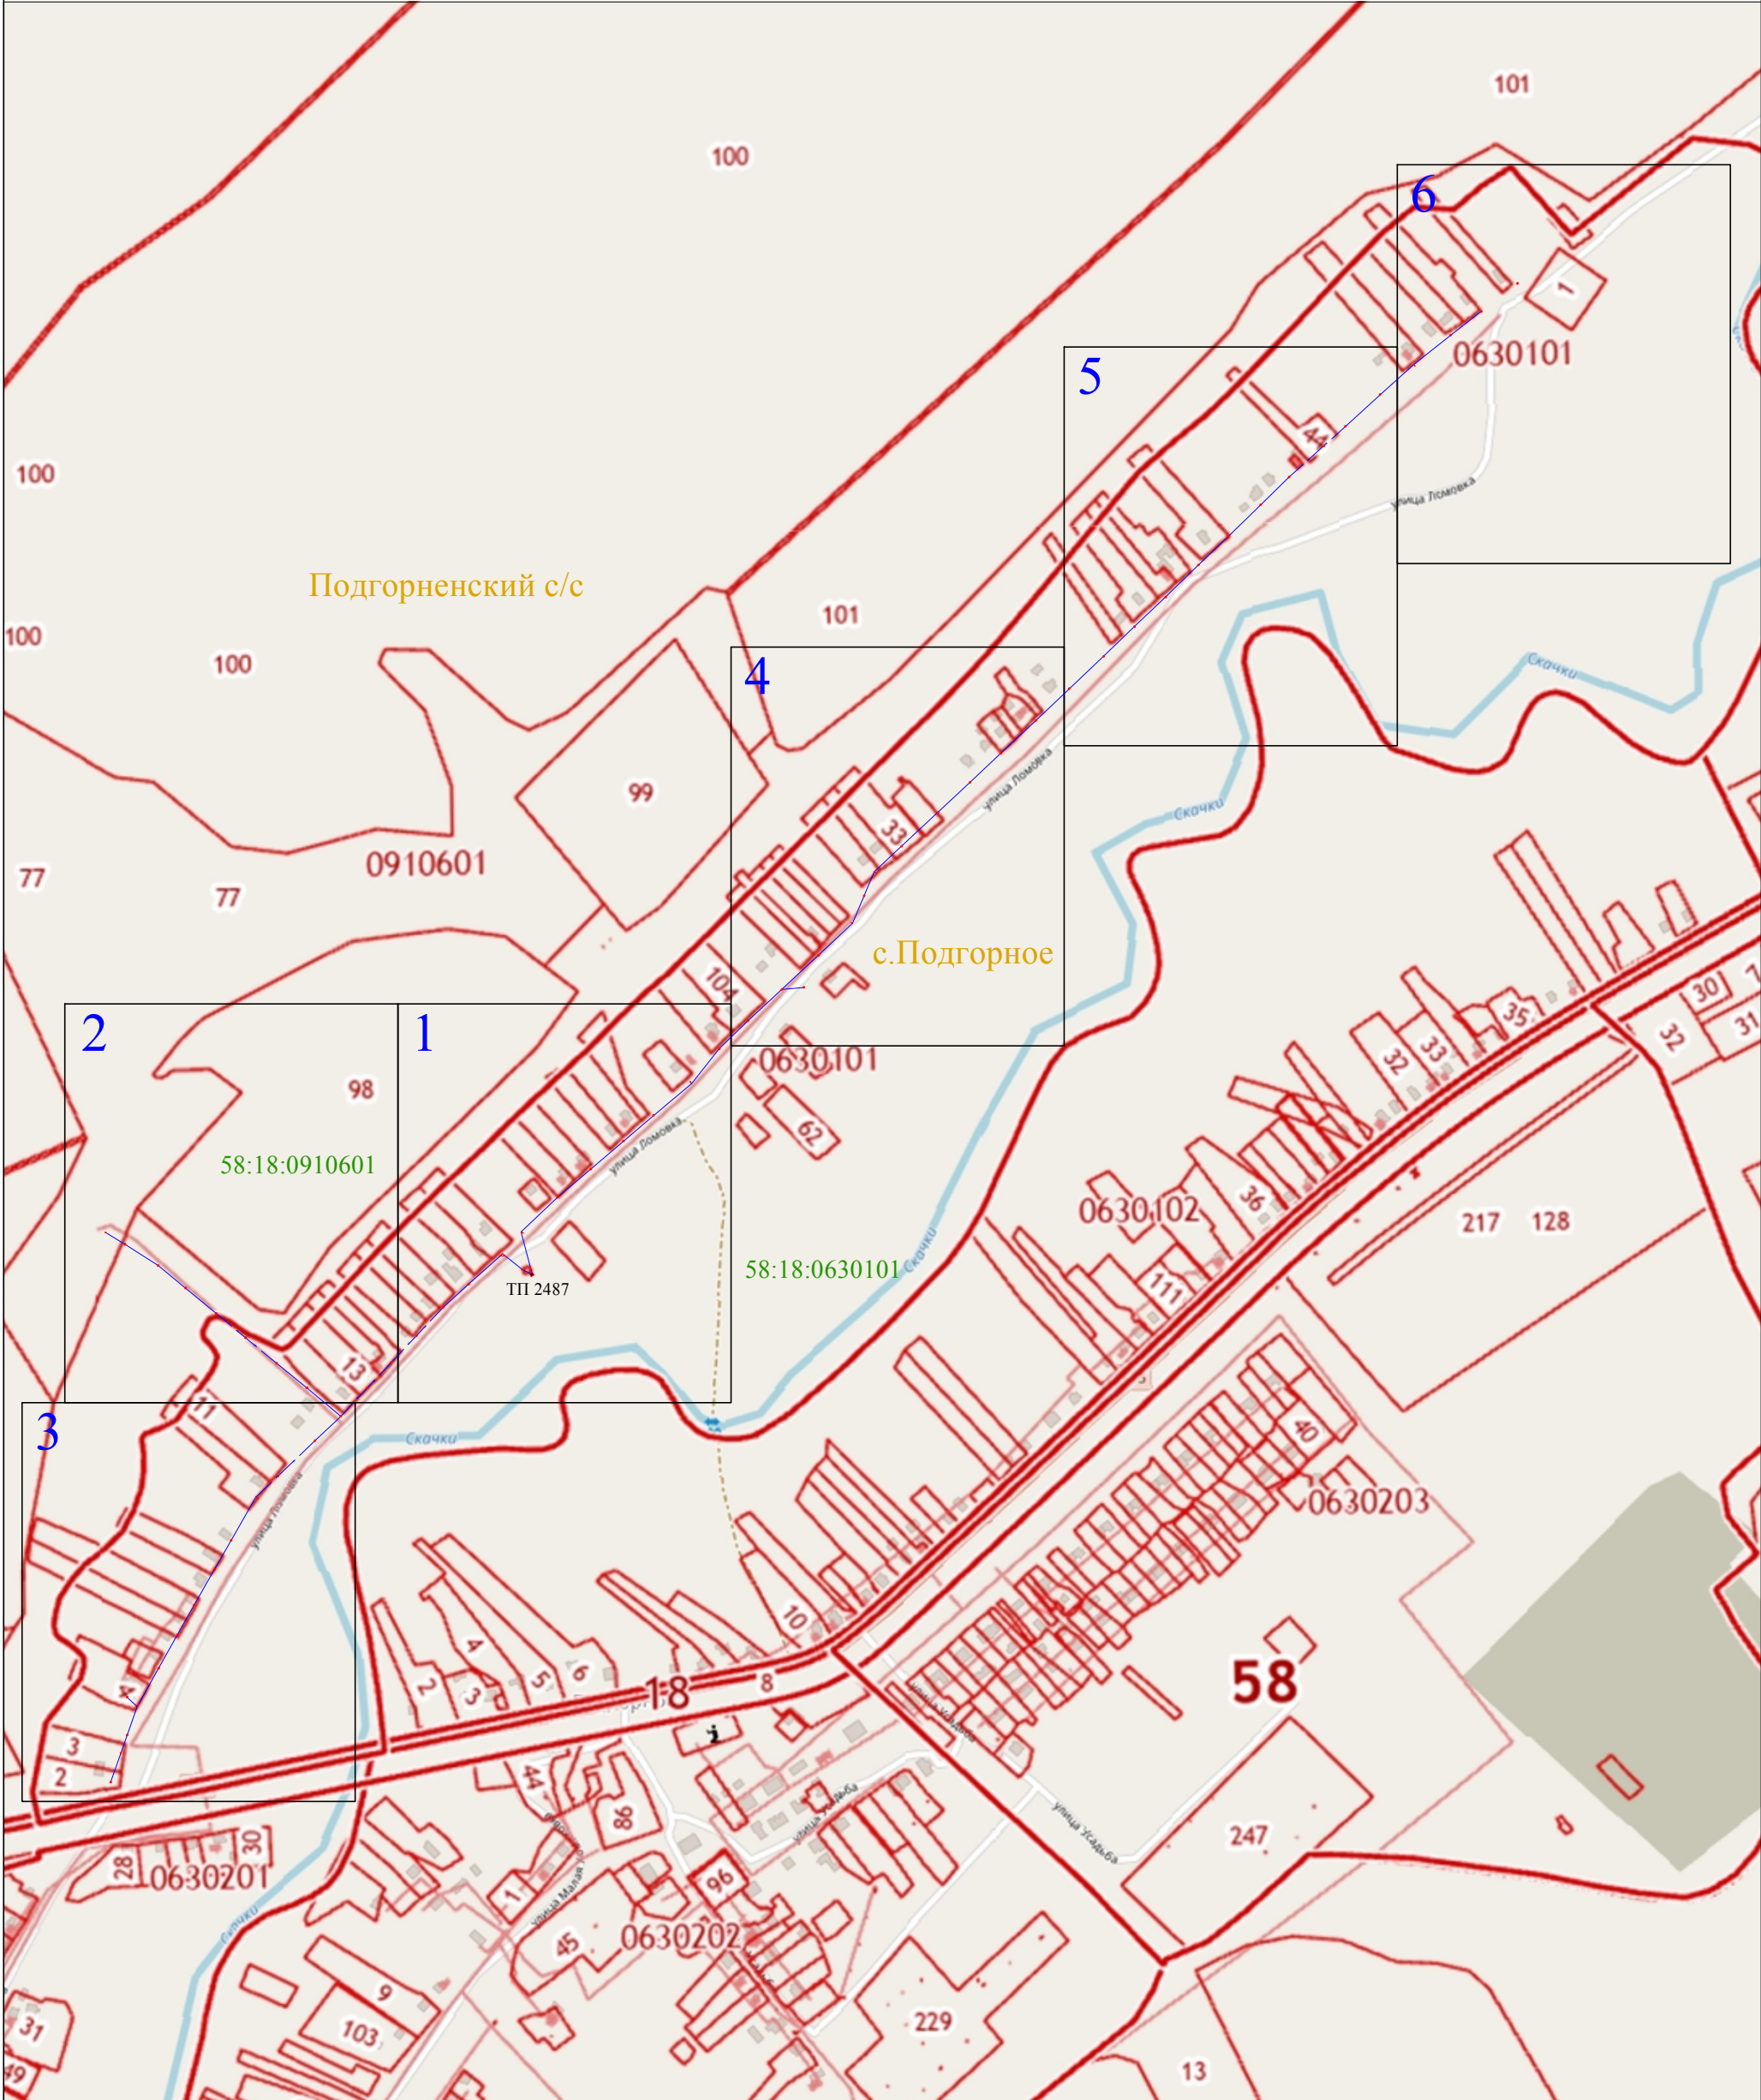


Используемые условные знаки и обозначения:

-  - выносной лист масштаба 1:2000
-  1 - характерная точка контура, сведения о которой позволяют однозначно определить её на местности
-  - вновь образованная часть контура, сведения о которой достаточны для определения её местоположения
- 58:18:0630101 - обозначение кадастрового квартала
-  - линия электропередачи напряжением 0,4 кВ



Раздел 4

Схема расположения публичного сервитута ВЛ-0,4 кВ от КТП 10/0,4 кВ № 2487, 100 кВА, с. Подгорное

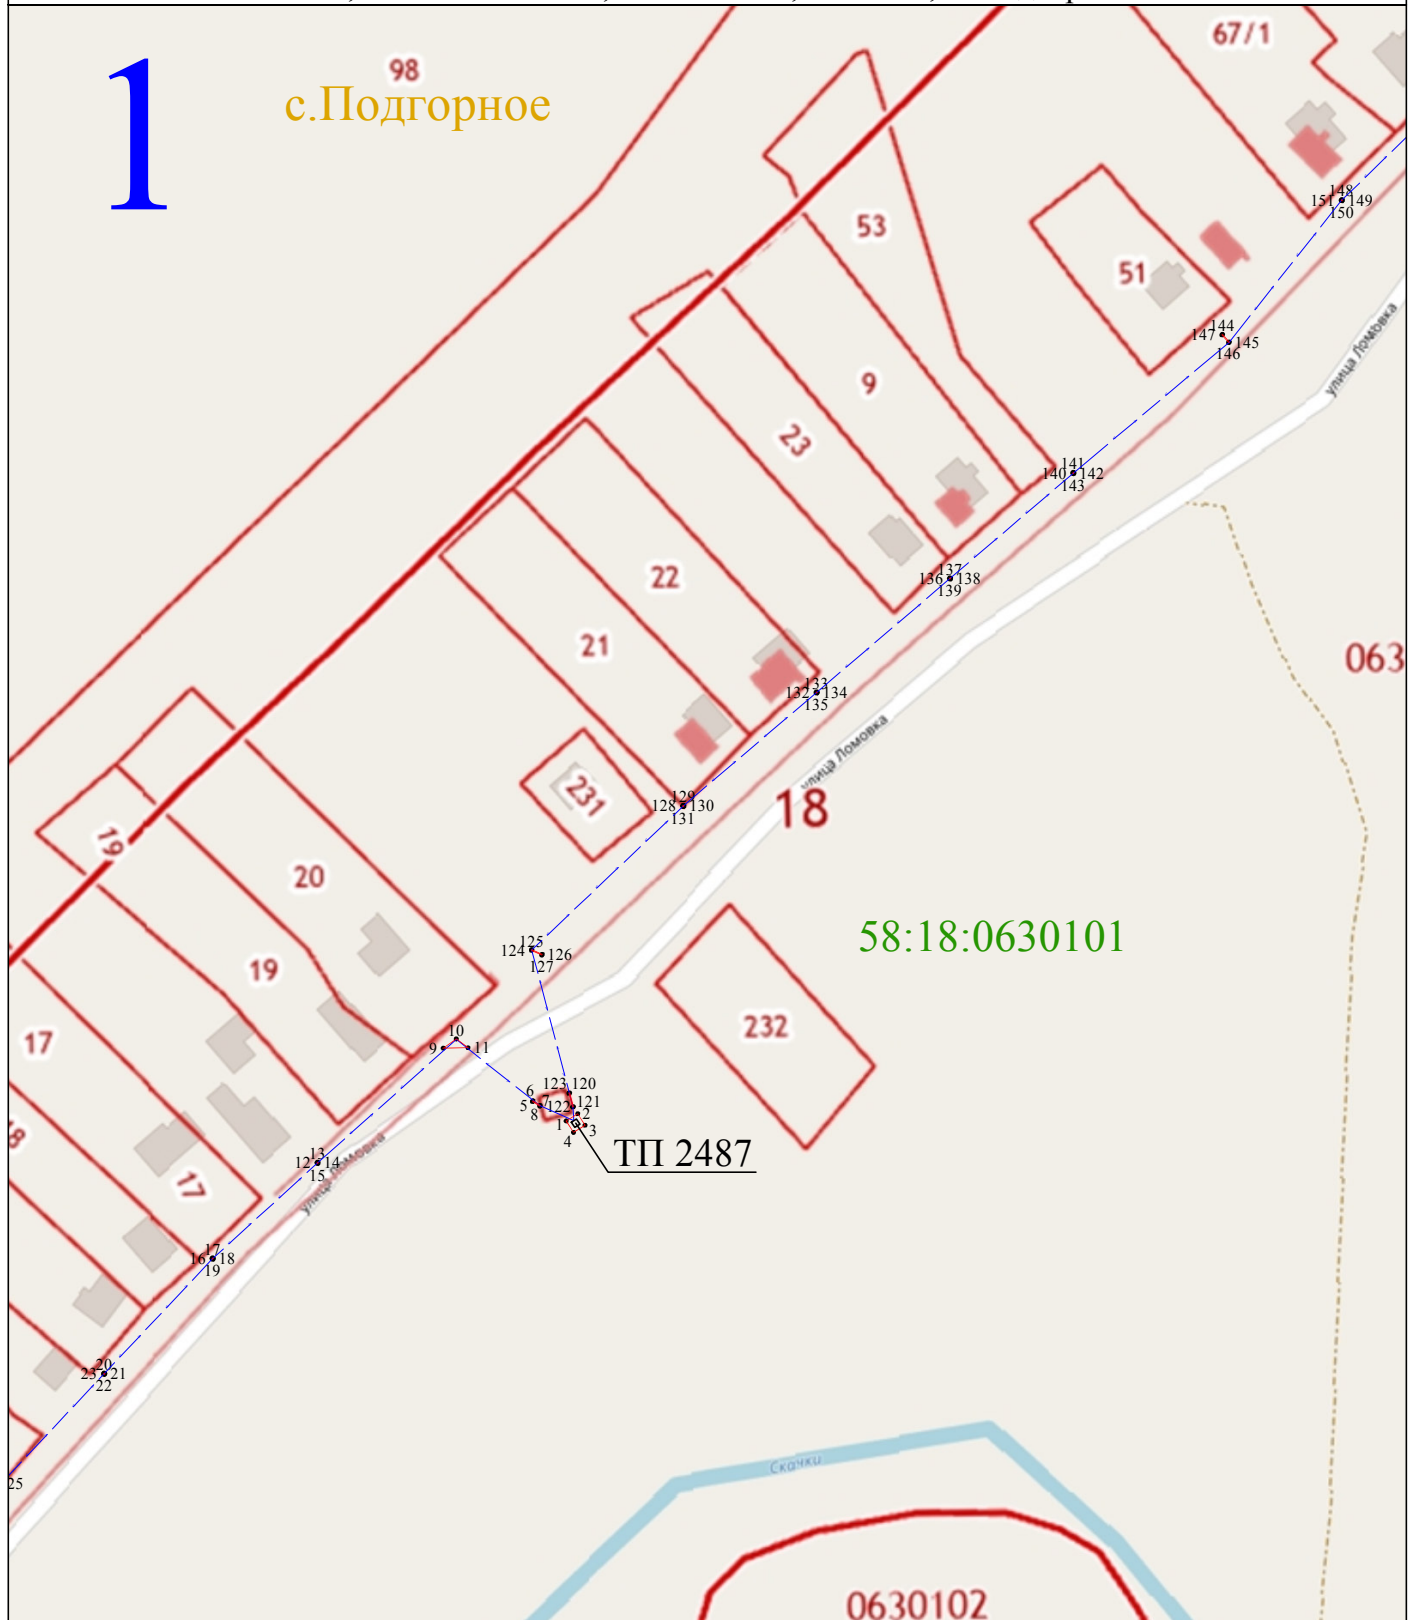

Масштаб 1:2000


Используемые условные знаки и обозначения:

- 1 - характерная точка контура, сведения о которой позволяют однозначно определить её на местности
- - вновь образованная часть контура, сведения о которой достаточны для определения её местоположения
- 58:18:0630101 - обозначение кадастрового квартала
- — — - линия электропередачи напряжением 0,4 кВ



Раздел 4

Схема расположения публичного сервитута ВЛ-0,4 кВ от КТП 10/0,4 кВ № 2487, 100 кВА, с. Подгорное

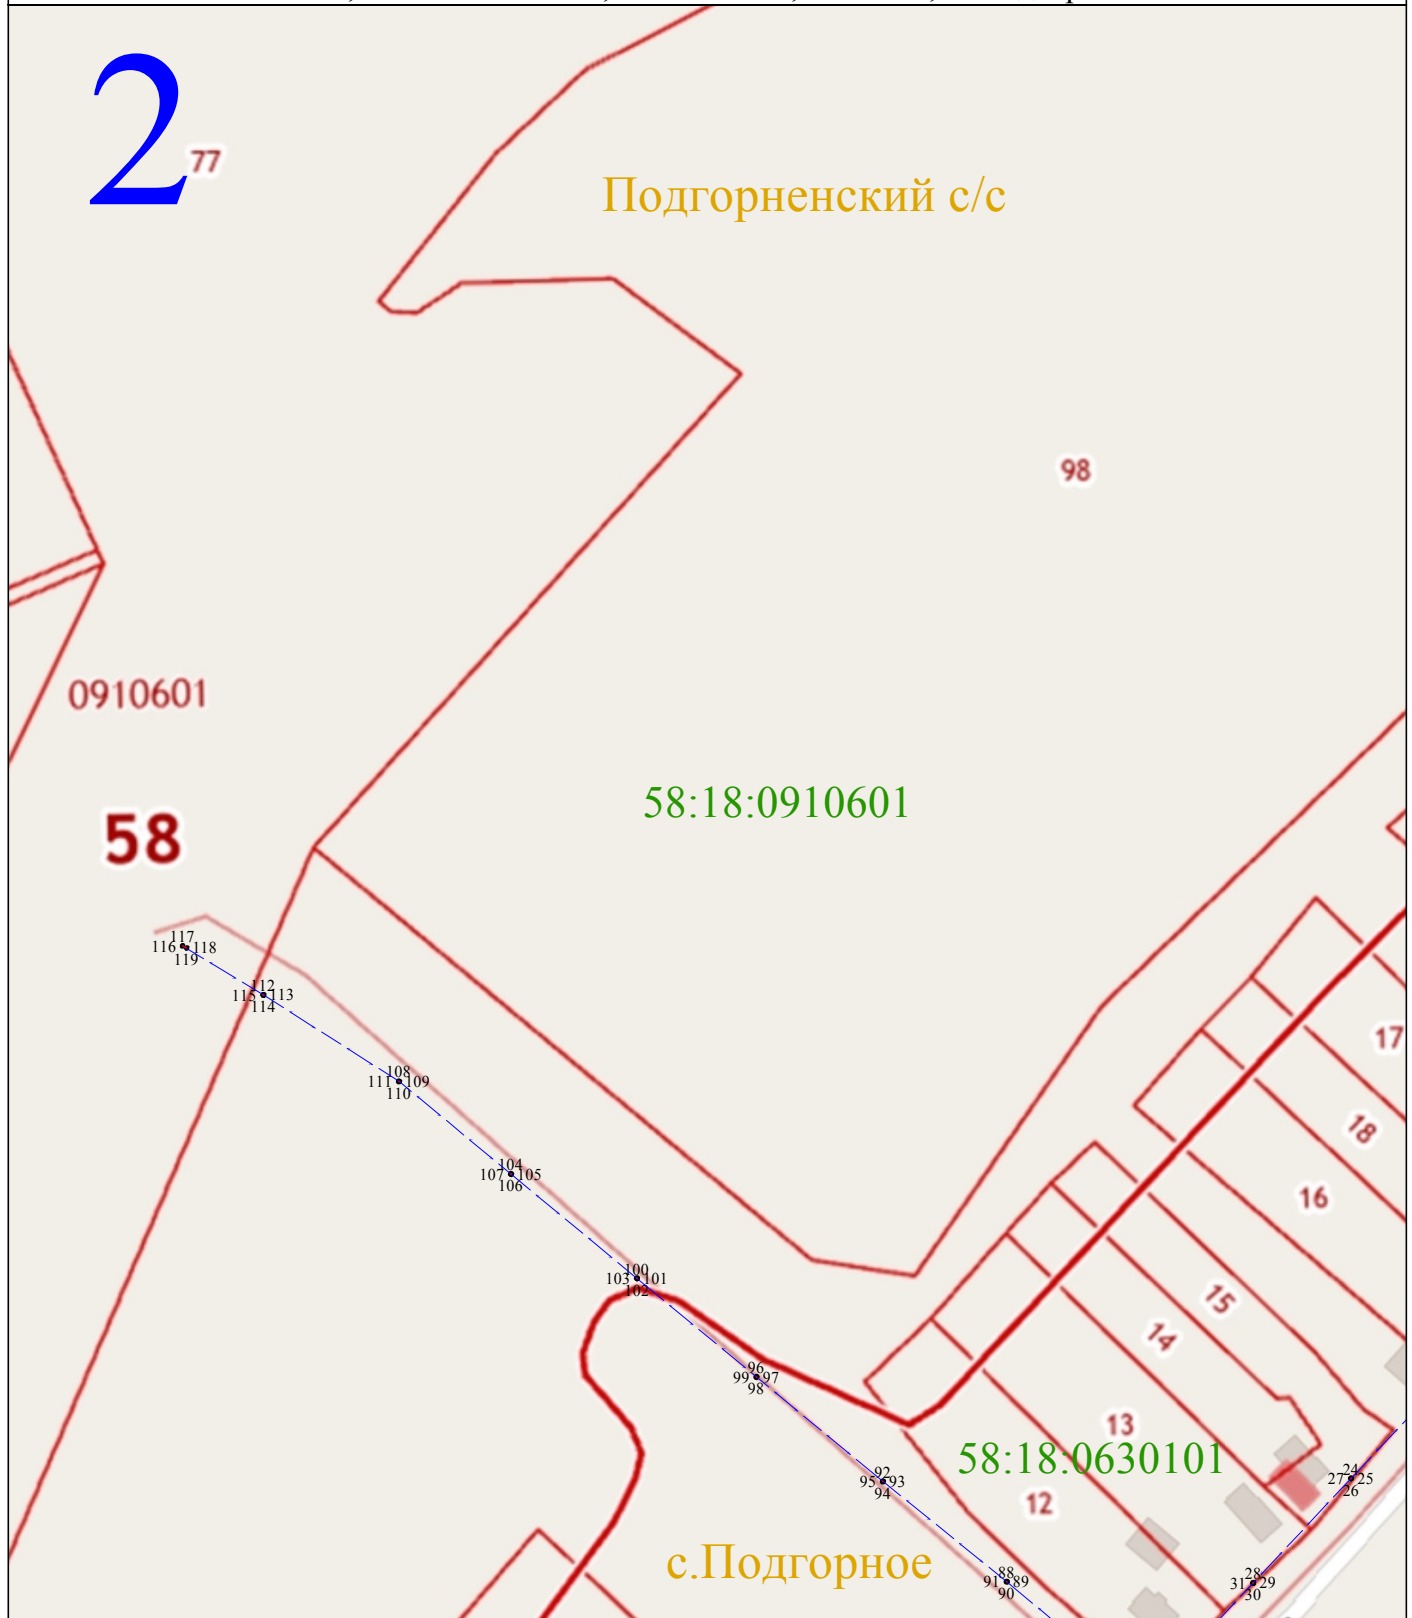

Масштаб 1:2000

Используемые условные знаки и обозначения:

- 1 - характерная точка контура, сведения о которой позволяют однозначно определить её на местности
- - вновь образованная часть контура, сведения о которой достаточны для определения её местоположения
- 58:18:0630101** - обозначение кадастрового квартала
- — — - линия электропередачи напряжением 0,4 кВ



Раздел 4

Схема расположения публичного сервитута ВЛ-0,4 кВ от КТП 10/0,4 кВ № 2487, 100 кВА, с. Подгорное



Масштаб 1:2000


Используемые условные знаки и обозначения:

- 1 - характерная точка контура, сведения о которой позволяют однозначно определить её на местности
- - вновь образованная часть контура, сведения о которой достаточны для определения её местоположения
- 58:18:0630101 - обозначение кадастрового квартала
- - линия электропередачи напряжением 0,4 кВ



Раздел 4

Схема расположения публичного сервитута ВЛ-0,4 кВ от КТП 10/0,4 кВ № 2487, 100 кВА, с. Подгорное

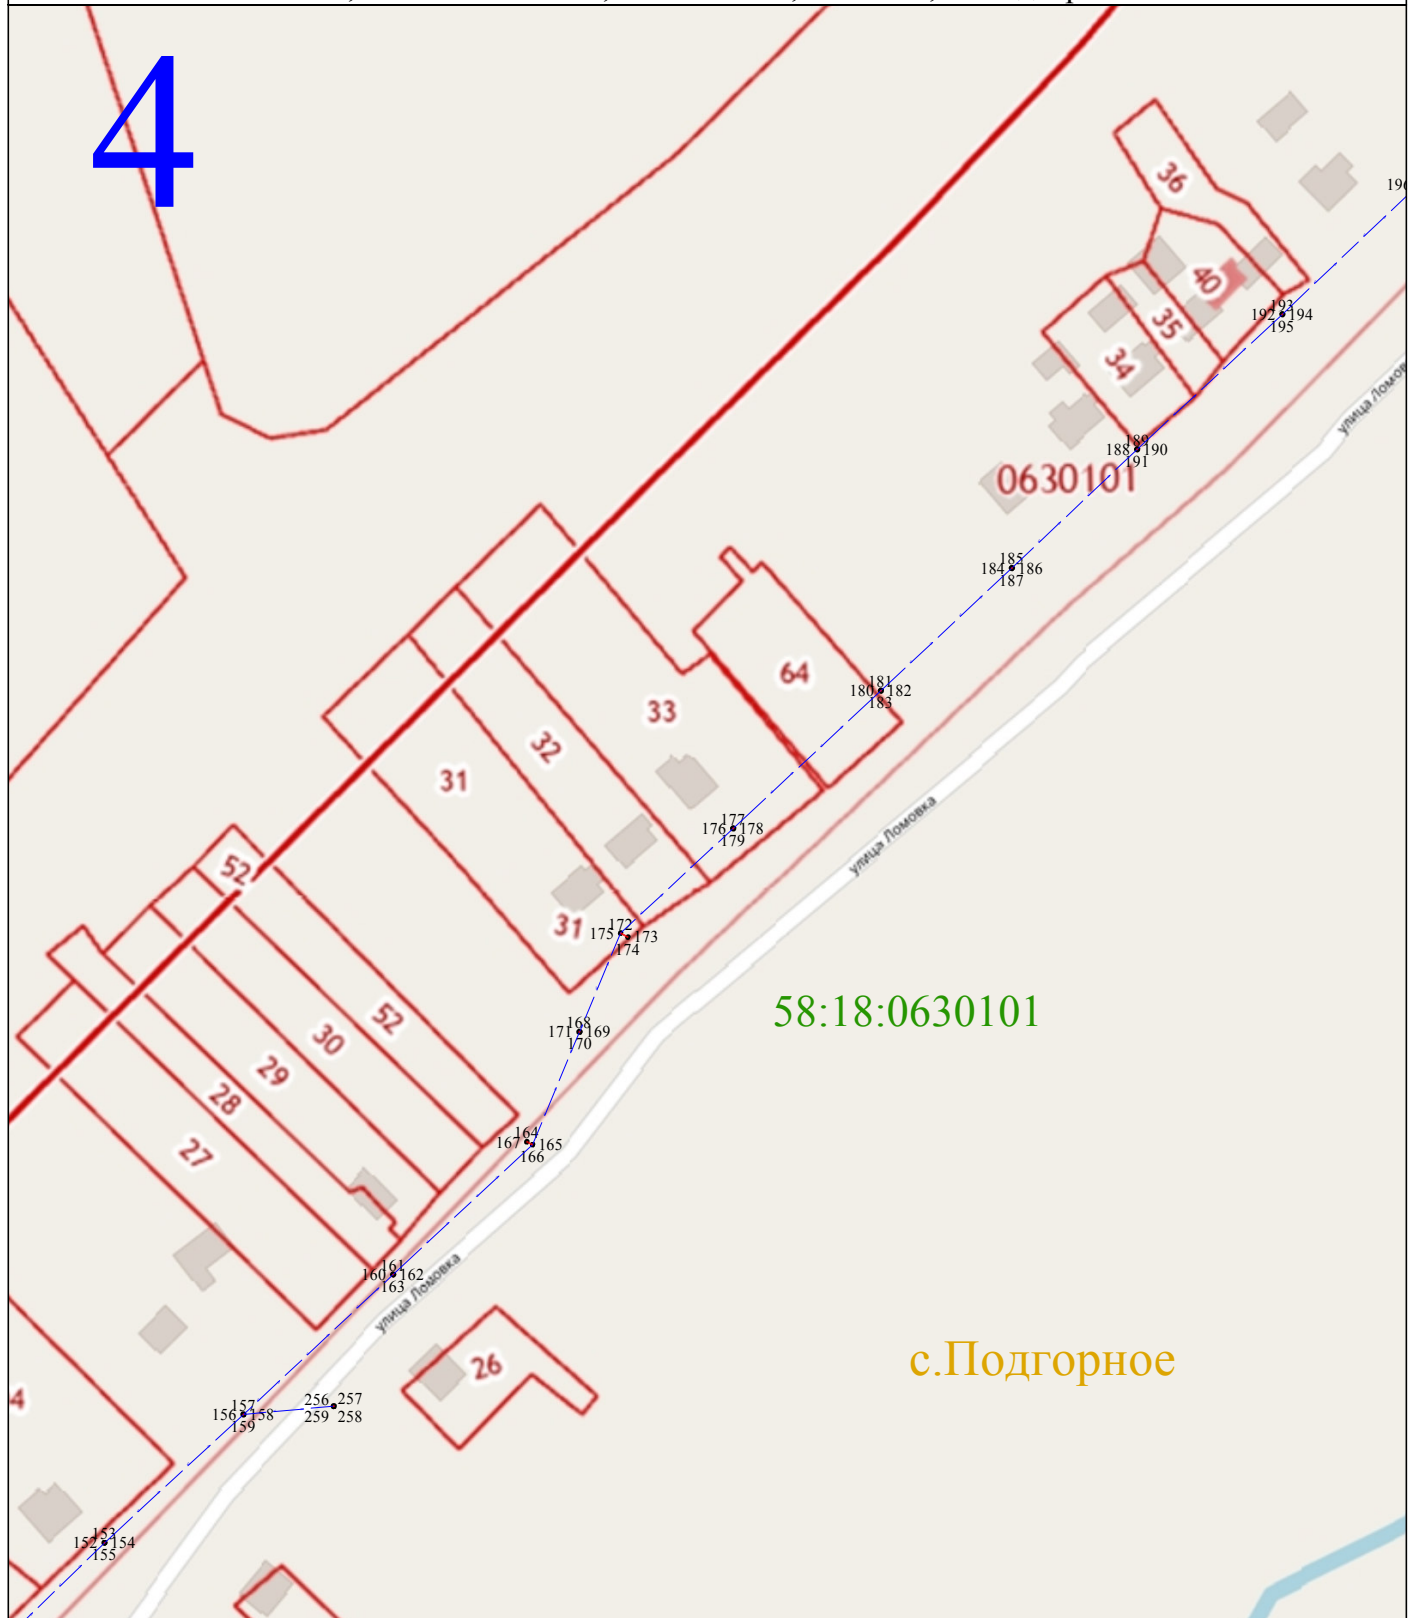

Масштаб 1:2000


Используемые условные знаки и обозначения:

- 1 - характерная точка контура, сведения о которой позволяют однозначно определить её на местности
- - вновь образованная часть контура, сведения о которой достаточны для определения её местоположения
- 58:18:0630101 - обозначение кадастрового квартала
- — - линия электропередачи напряжением 0,4 кВ



Раздел 4

Схема расположения публичного сервитута ВЛ-0,4 кВ от КТП 10/0,4 кВ № 2487, 100 кВА, с. Подгорное

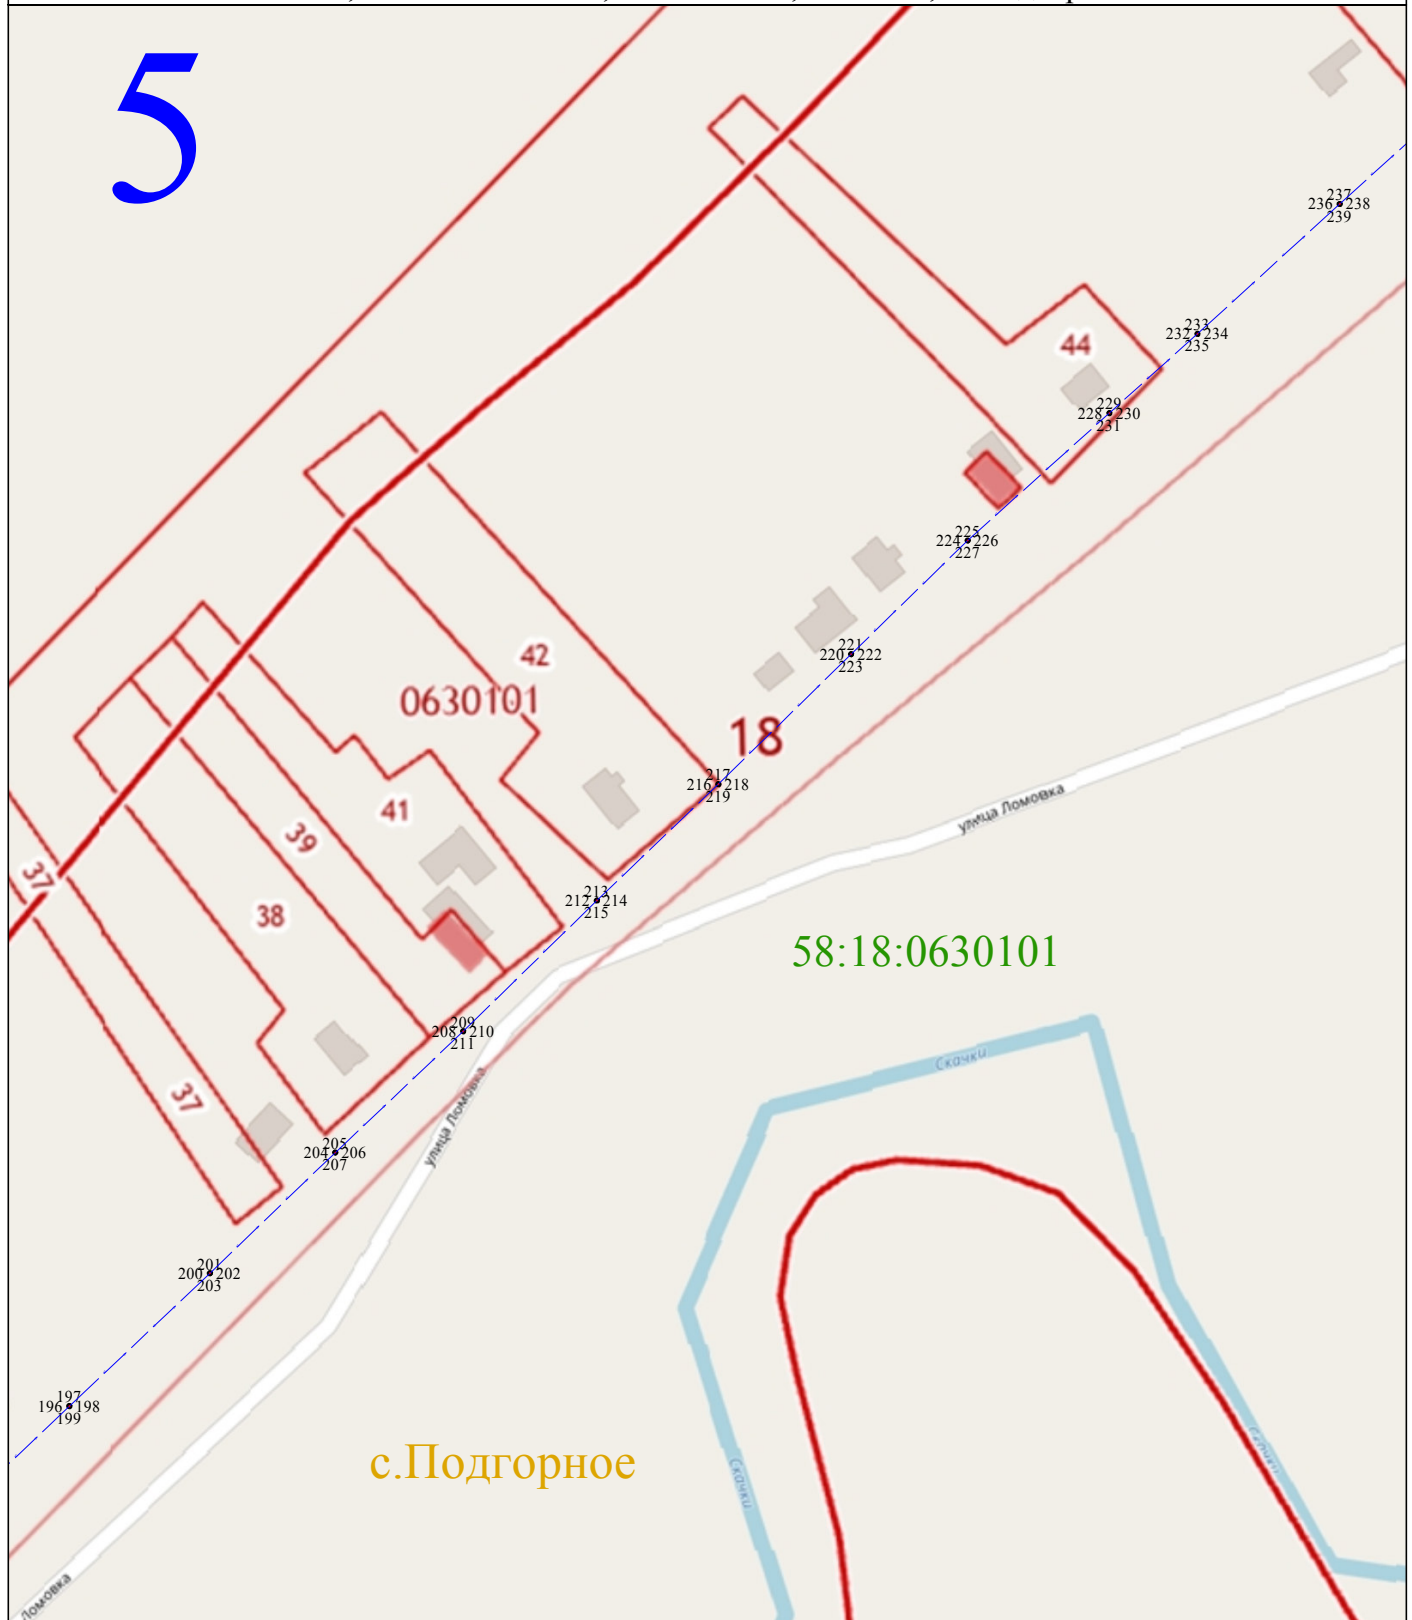

Масштаб 1:2000


Используемые условные знаки и обозначения:

- 1 - характерная точка контура, сведения о которой позволяют однозначно определить её на местности
- - вновь образованная часть контура, сведения о которой достаточны для определения её местоположения
- 58:18:0630101 - обозначение кадастрового квартала
- — — - линия электропередачи напряжением 0,4 кВ



Раздел 4

Схема расположения публичного сервитута ВЛ-0,4 кВ от КТП 10/0,4 кВ № 2487, 100 кВА, с. Подгорное

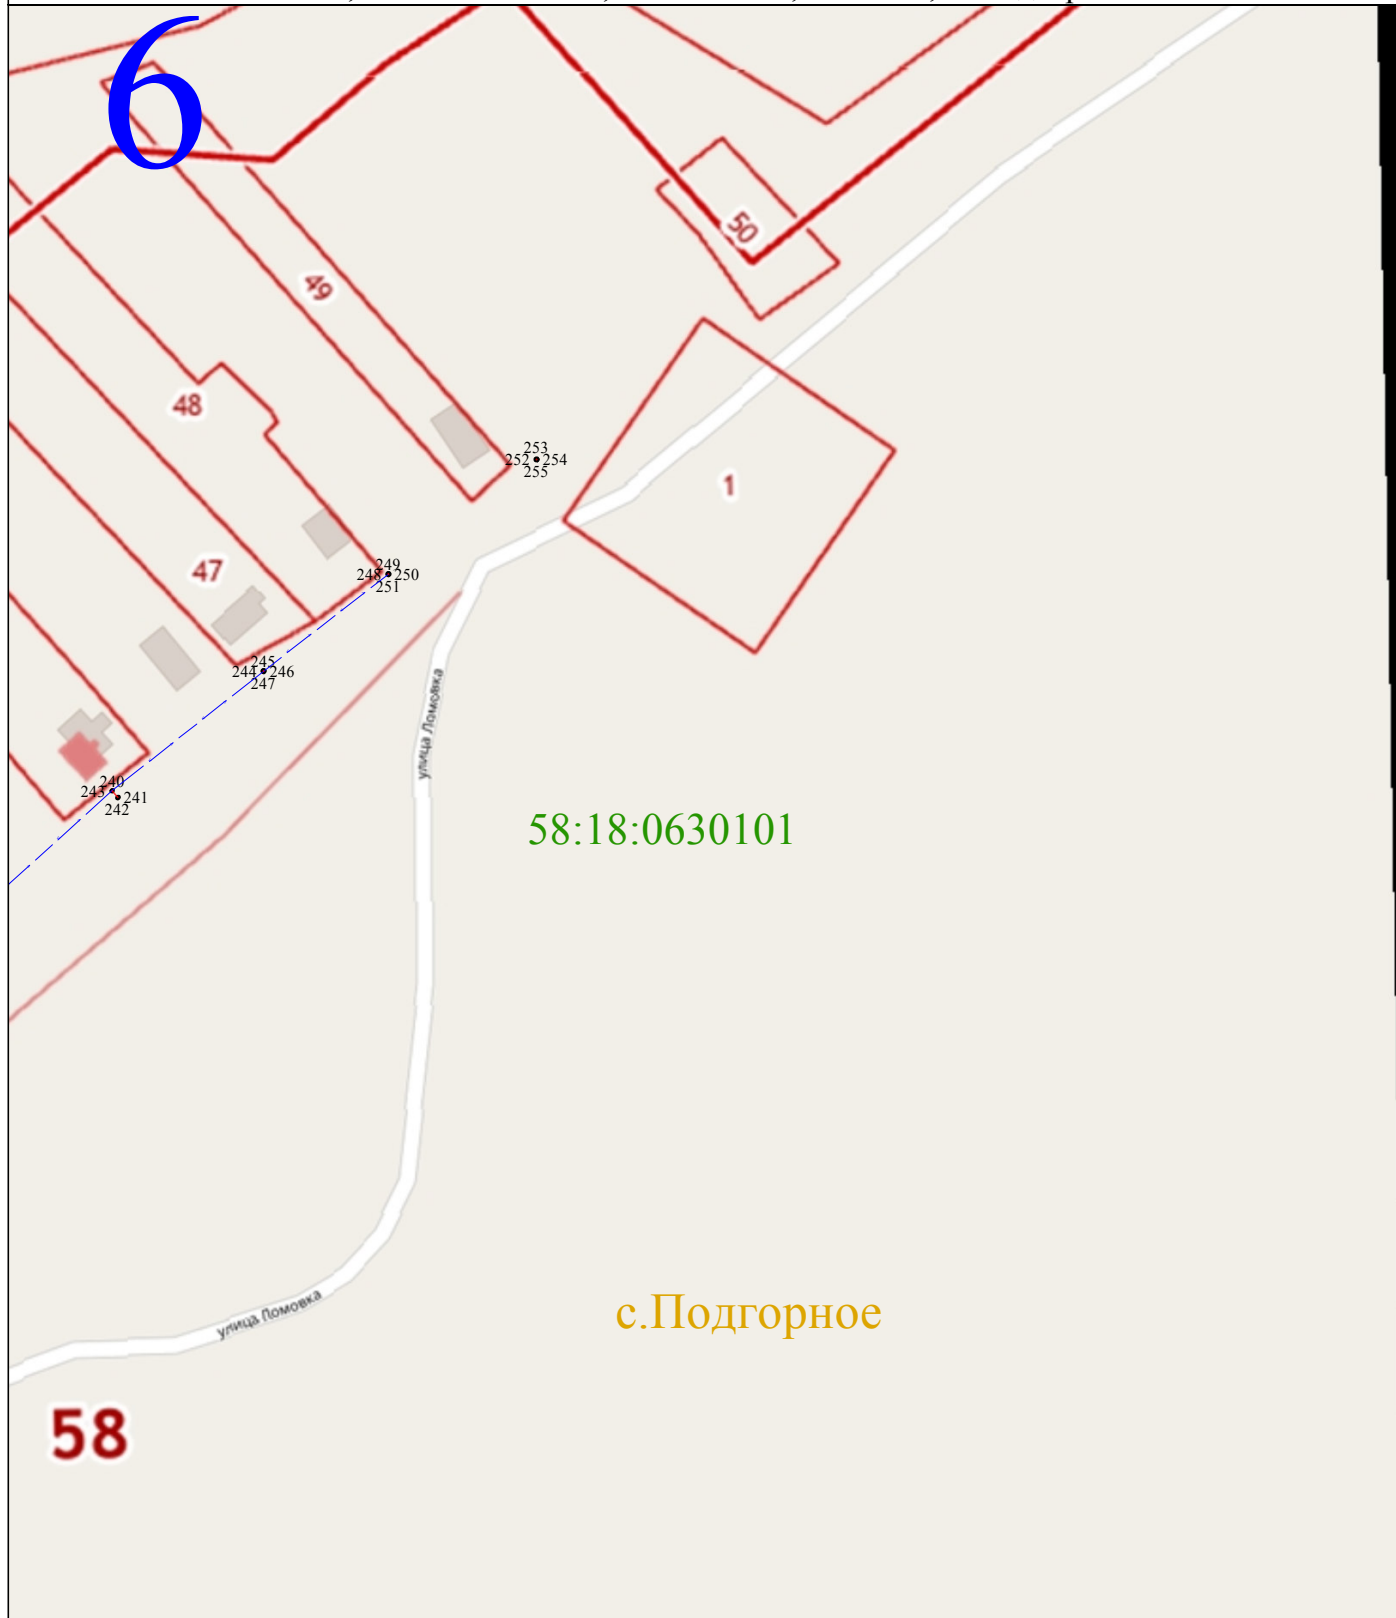

Масштаб 1:2000

Используемые условные знаки и обозначения:

- 1 - характерная точка контура, сведения о которой позволяют однозначно определить её на местности
- вновь образованная часть контура, сведения о которой достаточны для определения её местоположения
- 58:18:0630101 - обозначение кадастрового квартала
- линия электропередачи напряжением 0,4 кВ

