

от _____ № _____

ГРАФИЧЕСКОЕ ОПИСАНИЕ

местоположения границ публичного сервитута

Публичный сервитут, устанавливаемый в отношении земель, расположенных в кадастровом квартале 58:18:0690501 для эксплуатации газопровода "Газопровод низкого давления до границы земельного участка по адресу: Пензенская обл., Мокшанский р-н, с. Юровка, ул. Юровка, 22", протяженностью 228 м.
(наименование объекта, местоположение границ которого описано (далее - объект))

Раздел 1

Сведения об объекте		
№ п/п	Характеристики объекта	Описание характеристик
1	2	3
1	Местоположение объекта	442370, Пензенская область, район Мокшанский, село Юровка
2	Площадь объекта +/- величина погрешности определения площади (Р+/- Дельта Р)	875 кв.м ± 6.38 кв.м
3	Иные характеристики объекта	—

Раздел 2


Сведения о местоположении границ объекта					
1. Система координат <u>МСК-58, зона 1</u>					
2. Сведения о характерных точках границ объекта					
Обозначение характерных точек границ	Координаты, м		Метод определения координат характерной точки	Средняя квадратическая погрешность положения характерной точки (M _t), м	Описание обозначения точки на местности (при наличии)
	X	Y			
1	2	3	4	5	6
1	406866.91	1403645.94	Метод спутниковых геодезических измерений (определений)	0.10	—
2	406785.32	1403616.13	Метод спутниковых геодезических измерений (определений)	0.10	—
3	406746.76	1403638.46	Метод спутниковых геодезических измерений (определений)	0.10	—
4	406706.43	1403683.39	Метод спутниковых геодезических измерений (определений)	0.10	—
5	406692.38	1403706.06	Метод спутниковых геодезических измерений (определений)	0.10	—
6	406704.66	1403715.19	Метод спутниковых	0.10	—

			геодезических измерений (определений)		
7	406707.06	1403711.99	Метод спутниковых геодезических измерений (определений)	0.10	–
8	406697.85	1403705.12	Метод спутниковых геодезических измерений (определений)	0.10	–
9	406709.65	1403685.79	Метод спутниковых геодезических измерений (определений)	0.10	–
10	406749.32	1403641.60	Метод спутниковых геодезических измерений (определений)	0.10	–
11	406785.70	1403620.53	Метод спутниковых геодезических измерений (определений)	0.10	–
12	406807.06	1403628.33	Метод спутниковых геодезических измерений (определений)	0.10	–
13	406840.53	1403638.46	Метод спутниковых геодезических измерений (определений)	0.10	–
14	406841.65	1403640.97	Метод спутниковых геодезических измерений (определений)	0.10	–
15	406865.53	1403649.70	Метод спутниковых геодезических измерений (определений)	0.10	–
1	406866.91	1403645.94	Метод спутниковых геодезических измерений (определений)	0.10	–

3. Сведения о характерных точках части (частей) границы объекта

Обозначение характерных точек части границы	Координаты, м		Метод определения координат характерной точки	Средняя квадратическая погрешность положения характерной точки (M _t), м	Описание обозначения точки на местности (при наличии)
	X	Y			
1	2	3	4	5	6
–	–	–	–	–	–

Схема расположения границ публичного сервитута

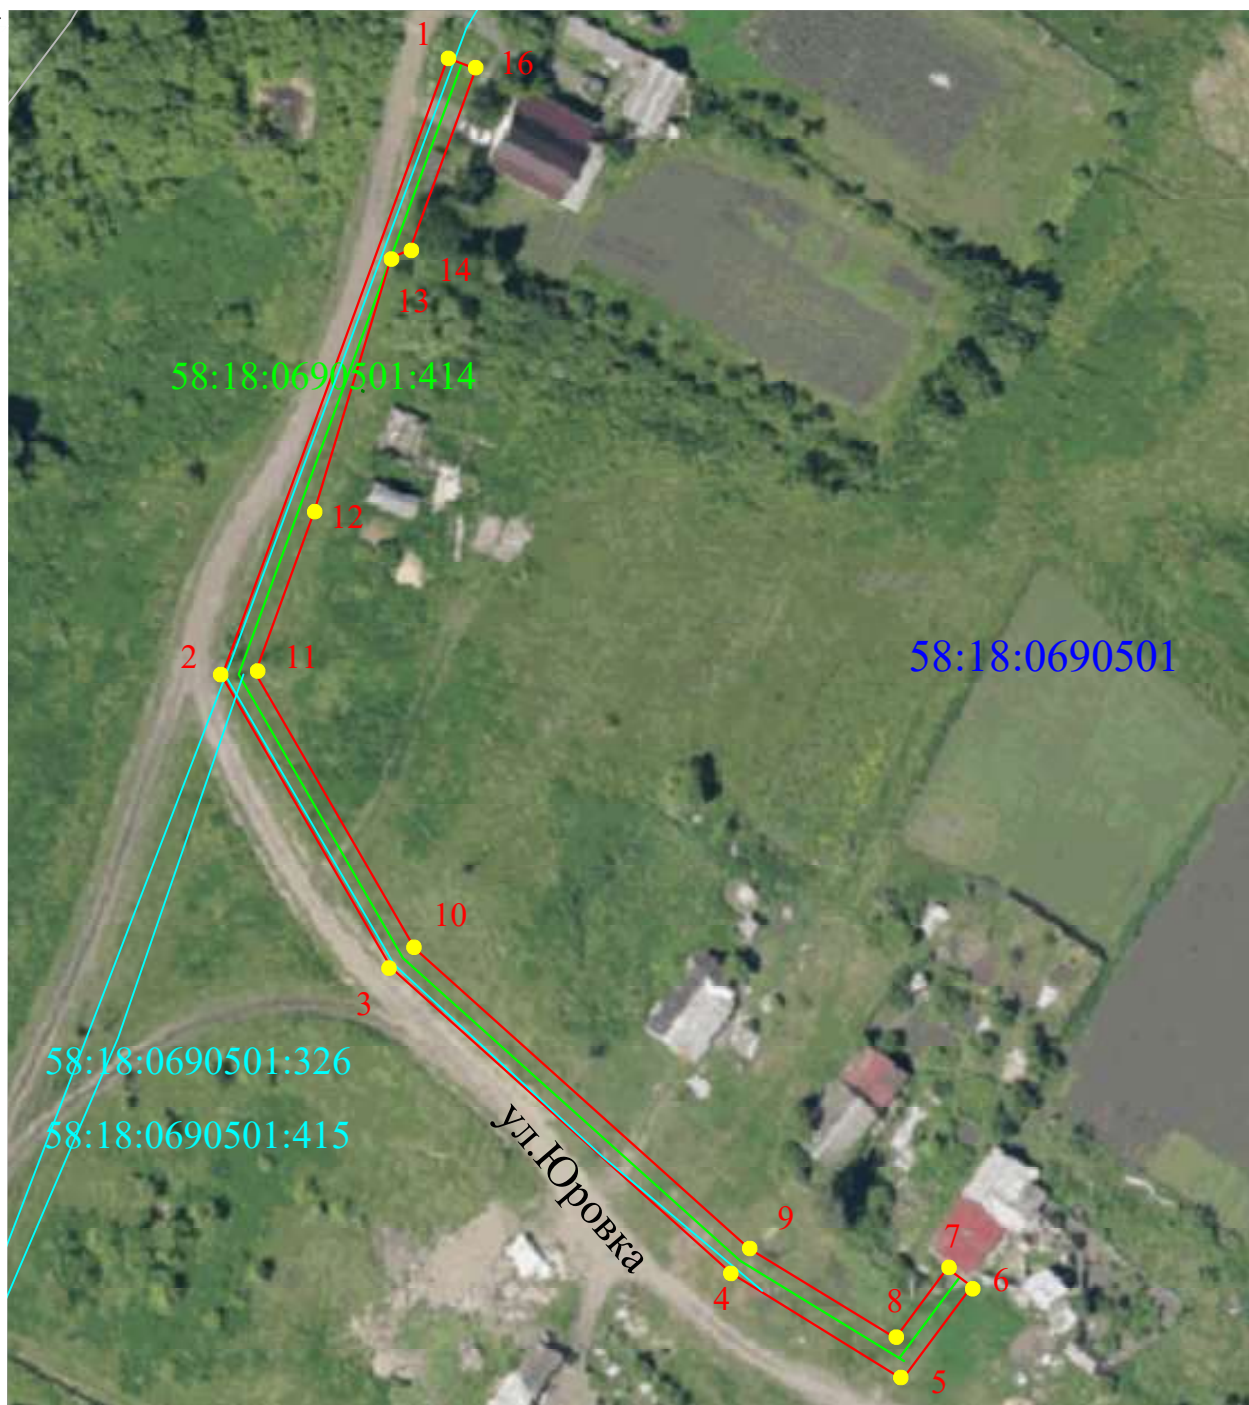

Масштаб 1:1000

Используемые условные знаки и обозначения:

	Характерная точка границы публичного сервитута
	Номер характерной точки границы публичного сервитута
	Местоположение инженерного сооружения
	Кадастровый номер инженерного сооружения
	Проектная граница публичного сервитута
	Граница кадастрового квартала
	Обозначение кадастрового квартала
	Граница сооружения по сведениям ЕГРН
	Кадастровый номер сооружения по сведениям ЕГРН