

Приложение
к постановлению администрации

" " 2021 г.

ОПИСАНИЕ МЕСТОПОЛОЖЕНИЯ ГРАНИЦ

Публичный сервитут для размещения ВЛ-10 кВ Хомяковская фидер № 1 от ПС "Подгорная"

(наименование объекта местоположение границ, которого описано (далее - объект))

Раздел 1

Сведения об объекте		
№ п/п	Характеристики объекта	Описание характеристик
1	2	3
1	Местоположение объекта	Российская Федерация, Пензенская область, р-н Мокшанский, Сельсовет Подгорненский, с Подгорное Российская Федерация, Пензенская область, р-н Мокшанский, с/с Подгорненский
2	Площадь объекта ± величина погрешности определения площади (Р ± Дельта Р)	45кв.м. ± 12кв.м.
3	Иные характеристики объекта	Вид зоны: Публичный сервитут для размещения ВЛ-10 кВ Хомяковская фидер № 1 от ПС "Подгорная" Номер зоны: 58:18 Содержание ограничений: Публичный сервитут для размещения объекта ВЛ-10 кВ Хомяковская фидер № 1 от ПС "Подгорная" в отношении земельных участков и (или) земель, занимаемых объектами электроэнергетики. Публичный сервитут устанавливается сроком на 49 лет. Обладателем публичного сервитута является Филиал публичного акционерного общества "Россети Волга" - "Пензаэнерго", ОГРН 1076450006280, ИНН 6450925977 (почтовый адрес: 440000, г. Пенза, ул. Пушкина/ ул. Гладкова, 1/2, адрес электронной почты: public@penzacom.ru).

Раздел 2

Сведения о местоположении границ объекта					
1. Система координат <u>МСК-58, зона I</u>					
2. Сведения о характерных точках границ объекта					
Обозначение характерных точек границ	Координаты, м		Метод определения координат характерной точки	Средняя квадратическая погрешность положения характерной точки (Mt), м	Описание обозначения точки на местности (при наличии)
	X	Y			
1	2	3	4	5	6
ЗУ(1)					
1	409595,51	1384363,14	Метод спутниковых геодезических измерений (определений)	0,10	-
2	409593,01	1384366,26	Метод спутниковых геодезических измерений (определений)	0,10	-
3	409592,82	1384366,11	Метод спутниковых геодезических измерений (определений)	0,10	-
4	409595,32	1384362,99	Метод спутниковых геодезических измерений (определений)	0,10	-
1	409595,51	1384363,14	Метод спутниковых геодезических измерений (определений)	0,10	-
ЗУ(2)					
5	409605,36	1384356,40	Метод спутниковых геодезических измерений (определений)	0,10	-
6	409599,67	1384357,49	Метод спутниковых геодезических измерений (определений)	0,10	-
7	409601,91	1384353,78	Метод спутниковых геодезических измерений (определений)	0,10	-
5	409605,36	1384356,40	Метод спутниковых геодезических измерений (определений)	0,10	-
ЗУ(3)					
8	409663,65	1384396,45	Метод спутниковых геодезических измерений (определений)	0,10	-
9	409663,51	1384396,66	Метод спутниковых геодезических измерений (определений)	0,10	-
10	409663,30	1384396,52	Метод спутниковых геодезических измерений (определений)	0,10	-
11	409663,44	1384396,31	Метод спутниковых геодезических измерений (определений)	0,10	-
8	409663,65	1384396,45	Метод спутниковых геодезических измерений (определений)	0,10	-
ЗУ(4)					

Сведения о местоположении границ объекта					
12	409725,19	1384439,01	Метод спутниковых геодезических измерений (определений)	0,10	-
13	409725,05	1384439,22	Метод спутниковых геодезических измерений (определений)	0,10	-
14	409724,84	1384439,07	Метод спутниковых геодезических измерений (определений)	0,10	-
15	409724,98	1384438,87	Метод спутниковых геодезических измерений (определений)	0,10	-
12	409725,19	1384439,01	Метод спутниковых геодезических измерений (определений)	0,10	-
ЗУ1(5)					
16	409786,73	1384481,57	Метод спутниковых геодезических измерений (определений)	0,10	-
17	409786,59	1384481,77	Метод спутниковых геодезических измерений (определений)	0,10	-
18	409786,38	1384481,63	Метод спутниковых геодезических измерений (определений)	0,10	-
19	409786,52	1384481,43	Метод спутниковых геодезических измерений (определений)	0,10	-
16	409786,73	1384481,57	Метод спутниковых геодезических измерений (определений)	0,10	-
ЗУ1(6)					
20	409848,27	1384524,13	Метод спутниковых геодезических измерений (определений)	0,10	-
21	409848,13	1384524,33	Метод спутниковых геодезических измерений (определений)	0,10	-
22	409847,92	1384524,19	Метод спутниковых геодезических измерений (определений)	0,10	-
23	409848,06	1384523,98	Метод спутниковых геодезических измерений (определений)	0,10	-
20	409848,27	1384524,13	Метод спутниковых геодезических измерений (определений)	0,10	-
ЗУ1(7)					
24	409909,81	1384566,68	Метод спутниковых геодезических измерений (определений)	0,10	-
25	409909,67	1384566,89	Метод спутниковых геодезических измерений (определений)	0,10	-
26	409909,46	1384566,75	Метод спутниковых геодезических измерений (определений)	0,10	-
27	409909,60	1384566,54	Метод спутниковых геодезических измерений (определений)	0,10	-

Сведения о местоположении границ объекта					
24	409909,81	1384566,68	Метод спутниковых геодезических измерений (определений)	0,10	-
ЗУ1(8)					
28	409971,35	1384609,24	Метод спутниковых геодезических измерений (определений)	0,10	-
29	409971,21	1384609,45	Метод спутниковых геодезических измерений (определений)	0,10	-
30	409971,00	1384609,30	Метод спутниковых геодезических измерений (определений)	0,10	-
31	409971,14	1384609,10	Метод спутниковых геодезических измерений (определений)	0,10	-
28	409971,35	1384609,24	Метод спутниковых геодезических измерений (определений)	0,10	-
ЗУ1(9)					
32	410032,89	1384651,80	Метод спутниковых геодезических измерений (определений)	0,10	-
33	410032,75	1384652,00	Метод спутниковых геодезических измерений (определений)	0,10	-
34	410032,54	1384651,86	Метод спутниковых геодезических измерений (определений)	0,10	-
35	410032,68	1384651,66	Метод спутниковых геодезических измерений (определений)	0,10	-
32	410032,89	1384651,80	Метод спутниковых геодезических измерений (определений)	0,10	-
ЗУ1(10)					
36	410094,43	1384694,36	Метод спутниковых геодезических измерений (определений)	0,10	-
37	410094,29	1384694,56	Метод спутниковых геодезических измерений (определений)	0,10	-
38	410094,08	1384694,42	Метод спутниковых геодезических измерений (определений)	0,10	-
39	410094,22	1384694,21	Метод спутниковых геодезических измерений (определений)	0,10	-
36	410094,43	1384694,36	Метод спутниковых геодезических измерений (определений)	0,10	-
ЗУ1(11)					
40	410155,87	1384736,85	Метод спутниковых геодезических измерений (определений)	0,10	-
41	410155,72	1384737,04	Метод спутниковых геодезических измерений (определений)	0,10	-
42	410153,42	1384735,35	Метод спутниковых геодезических измерений (определений)	0,10	-

Сведения о местоположении границ объекта					
43	410153,56	1384735,16	Метод спутниковых геодезических измерений (определений)	0,10	-
40	410155,87	1384736,85	Метод спутниковых геодезических измерений (определений)	0,10	-
ЗУ1(12)					
44	410167,84	1384741,91	Метод спутниковых геодезических измерений (определений)	0,10	-
45	410164,90	1384739,67	Метод спутниковых геодезических измерений (определений)	0,10	-
46	410165,04	1384739,48	Метод спутниковых геодезических измерений (определений)	0,10	-
47	410167,98	1384741,72	Метод спутниковых геодезических измерений (определений)	0,10	-
44	410167,84	1384741,91	Метод спутниковых геодезических измерений (определений)	0,10	-
ЗУ1(13)					
48	410214,25	1384775,42	Метод спутниковых геодезических измерений (определений)	0,10	-
49	410214,10	1384775,62	Метод спутниковых геодезических измерений (определений)	0,10	-
50	410213,90	1384775,47	Метод спутниковых геодезических измерений (определений)	0,10	-
51	410214,05	1384775,27	Метод спутниковых геодезических измерений (определений)	0,10	-
48	410214,25	1384775,42	Метод спутниковых геодезических измерений (определений)	0,10	-
ЗУ1(14)					
52	410265,55	1384809,92	Метод спутниковых геодезических измерений (определений)	0,10	-
53	410265,41	1384810,13	Метод спутниковых геодезических измерений (определений)	0,10	-
54	410265,21	1384809,99	Метод спутниковых геодезических измерений (определений)	0,10	-
55	410265,34	1384809,78	Метод спутниковых геодезических измерений (определений)	0,10	-
52	410265,55	1384809,92	Метод спутниковых геодезических измерений (определений)	0,10	-
ЗУ1(15)					
56	410316,86	1384844,43	Метод спутниковых геодезических измерений (определений)	0,10	-
57	410316,72	1384844,63	Метод спутниковых геодезических измерений (определений)	0,10	-

Сведения о местоположении границ объекта					
58	410316,51	1384844,49	Метод спутниковых геодезических измерений (определений)	0,10	-
59	410316,65	1384844,29	Метод спутниковых геодезических измерений (определений)	0,10	-
56	410316,86	1384844,43	Метод спутниковых геодезических измерений (определений)	0,10	-
ЗУ1(16)					
60	410368,16	1384878,93	Метод спутниковых геодезических измерений (определений)	0,10	-
61	410368,02	1384879,14	Метод спутниковых геодезических измерений (определений)	0,10	-
62	410367,82	1384879,00	Метод спутниковых геодезических измерений (определений)	0,10	-
63	410367,96	1384878,79	Метод спутниковых геодезических измерений (определений)	0,10	-
60	410368,16	1384878,93	Метод спутниковых геодезических измерений (определений)	0,10	-
ЗУ1(17)					
64	410419,47	1384913,44	Метод спутниковых геодезических измерений (определений)	0,10	-
65	410419,33	1384913,65	Метод спутниковых геодезических измерений (определений)	0,10	-
66	410419,12	1384913,51	Метод спутниковых геодезических измерений (определений)	0,10	-
67	410419,26	1384913,30	Метод спутниковых геодезических измерений (определений)	0,10	-
64	410419,47	1384913,44	Метод спутниковых геодезических измерений (определений)	0,10	-
ЗУ1(18)					
68	410470,70	1384947,90	Метод спутниковых геодезических измерений (определений)	0,10	-
69	410470,78	1384951,58	Метод спутниковых геодезических измерений (определений)	0,10	-
70	410467,28	1384946,80	Метод спутниковых геодезических измерений (определений)	0,10	-
68	410470,70	1384947,90	Метод спутниковых геодезических измерений (определений)	0,10	-
ЗУ1(19)					
71	410488,82	1385017,65	Метод спутниковых геодезических измерений (определений)	0,10	-
72	410488,88	1385017,89	Метод спутниковых геодезических измерений (определений)	0,10	-

Сведения о местоположении границ объекта					
73	410488,64	1385017,96	Метод спутниковых геодезических измерений (определений)	0,10	-
74	410488,58	1385017,72	Метод спутниковых геодезических измерений (определений)	0,10	-
71	410488,82	1385017,65	Метод спутниковых геодезических измерений (определений)	0,10	-
ЗУ1(20)					
75	410506,95	1385087,48	Метод спутниковых геодезических измерений (определений)	0,10	-
76	410507,01	1385087,72	Метод спутниковых геодезических измерений (определений)	0,10	-
77	410506,77	1385087,79	Метод спутниковых геодезических измерений (определений)	0,10	-
78	410506,71	1385087,54	Метод спутниковых геодезических измерений (определений)	0,10	-
75	410506,95	1385087,48	Метод спутниковых геодезических измерений (определений)	0,10	-
ЗУ1(21)					
79	410525,08	1385157,31	Метод спутниковых геодезических измерений (определений)	0,10	-
80	410525,14	1385157,55	Метод спутниковых геодезических измерений (определений)	0,10	-
81	410524,90	1385157,61	Метод спутниковых геодезических измерений (определений)	0,10	-
82	410524,84	1385157,37	Метод спутниковых геодезических измерений (определений)	0,10	-
79	410525,08	1385157,31	Метод спутниковых геодезических измерений (определений)	0,10	-
ЗУ1(22)					
83	410543,21	1385227,14	Метод спутниковых геодезических измерений (определений)	0,10	-
84	410543,27	1385227,38	Метод спутниковых геодезических измерений (определений)	0,10	-
85	410543,03	1385227,44	Метод спутниковых геодезических измерений (определений)	0,10	-
86	410542,97	1385227,20	Метод спутниковых геодезических измерений (определений)	0,10	-
83	410543,21	1385227,14	Метод спутниковых геодезических измерений (определений)	0,10	-
ЗУ1(23)					
87	410561,36	1385297,10	Метод спутниковых геодезических измерений (определений)	0,10	-

Сведения о местоположении границ объекта					
88	410560,10	1385300,40	Метод спутниковых геодезических измерений (определений)	0,10	-
89	410559,30	1385294,21	Метод спутниковых геодезических измерений (определений)	0,10	-
87	410561,36	1385297,10	Метод спутниковых геодезических измерений (определений)	0,10	-
ЗУ1(24)					
90	410574,40	1385366,71	Метод спутниковых геодезических измерений (определений)	0,10	-
91	410574,45	1385366,96	Метод спутниковых геодезических измерений (определений)	0,10	-
92	410574,20	1385367,01	Метод спутниковых геодезических измерений (определений)	0,10	-
93	410574,16	1385366,76	Метод спутниковых геодезических измерений (определений)	0,10	-
90	410574,40	1385366,71	Метод спутниковых геодезических измерений (определений)	0,10	-
ЗУ1(25)					
94	410587,46	1385436,46	Метод спутниковых геодезических измерений (определений)	0,10	-
95	410587,51	1385436,70	Метод спутниковых геодезических измерений (определений)	0,10	-
96	410587,26	1385436,75	Метод спутниковых геодезических измерений (определений)	0,10	-
97	410587,22	1385436,50	Метод спутниковых геодезических измерений (определений)	0,10	-
94	410587,46	1385436,46	Метод спутниковых геодезических измерений (определений)	0,10	-
ЗУ1(26)					
98	410600,52	1385506,20	Метод спутниковых геодезических измерений (определений)	0,10	-
99	410600,56	1385506,45	Метод спутниковых геодезических измерений (определений)	0,10	-
100	410600,32	1385506,49	Метод спутниковых геодезических измерений (определений)	0,10	-
101	410600,27	1385506,25	Метод спутниковых геодезических измерений (определений)	0,10	-
98	410600,52	1385506,20	Метод спутниковых геодезических измерений (определений)	0,10	-
ЗУ1(27)					
102	410613,57	1385575,95	Метод спутниковых геодезических измерений (определений)	0,10	-

Сведения о местоположении границ объекта					
103	410613,62	1385576,19	Метод спутниковых геодезических измерений (определений)	0,10	-
104	410613,38	1385576,24	Метод спутниковых геодезических измерений (определений)	0,10	-
105	410613,33	1385575,99	Метод спутниковых геодезических измерений (определений)	0,10	-
102	410613,57	1385575,95	Метод спутниковых геодезических измерений (определений)	0,10	-
ЗУ1(28)					
106	410626,63	1385645,69	Метод спутниковых геодезических измерений (определений)	0,10	-
107	410626,68	1385645,94	Метод спутниковых геодезических измерений (определений)	0,10	-
108	410626,43	1385645,98	Метод спутниковых геодезических измерений (определений)	0,10	-
109	410626,39	1385645,74	Метод спутниковых геодезических измерений (определений)	0,10	-
106	410626,63	1385645,69	Метод спутниковых геодезических измерений (определений)	0,10	-
ЗУ1(29)					
110	410639,71	1385715,56	Метод спутниковых геодезических измерений (определений)	0,10	-
111	410637,96	1385718,99	Метод спутниковых геодезических измерений (определений)	0,10	-
112	410637,20	1385712,77	Метод спутниковых геодезических измерений (определений)	0,10	-
110	410639,71	1385715,56	Метод спутниковых геодезических измерений (определений)	0,10	-
ЗУ1(30)					
113	410646,15	1385782,80	Метод спутниковых геодезических измерений (определений)	0,10	-
114	410646,18	1385783,05	Метод спутниковых геодезических измерений (определений)	0,10	-
115	410645,93	1385783,07	Метод спутниковых геодезических измерений (определений)	0,10	-
116	410645,90	1385782,83	Метод спутниковых геодезических измерений (определений)	0,10	-
113	410646,15	1385782,80	Метод спутниковых геодезических измерений (определений)	0,10	-
ЗУ1(31)					
117	410652,60	1385850,16	Метод спутниковых геодезических измерений (определений)	0,10	-

Сведения о местоположении границ объекта					
118	410652,63	1385850,41	Метод спутниковых геодезических измерений (определений)	0,10	-
119	410652,38	1385850,43	Метод спутниковых геодезических измерений (определений)	0,10	-
120	410652,35	1385850,18	Метод спутниковых геодезических измерений (определений)	0,10	-
117	410652,60	1385850,16	Метод спутниковых геодезических измерений (определений)	0,10	-
ЗУ1(32)					
121	410660,34	1385916,69	Метод спутниковых геодезических измерений (определений)	0,10	-
122	410658,89	1385917,82	Метод спутниковых геодезических измерений (определений)	0,10	-
123	410658,32	1385916,08	Метод спутниковых геодезических измерений (определений)	0,10	-
121	410660,34	1385916,69	Метод спутниковых геодезических измерений (определений)	0,10	-
ЗУ1(33)					
124	410687,75	1385979,08	Метод спутниковых геодезических измерений (определений)	0,10	-
125	410687,85	1385979,31	Метод спутниковых геодезических измерений (определений)	0,10	-
126	410687,62	1385979,41	Метод спутниковых геодезических измерений (определений)	0,10	-
127	410687,52	1385979,18	Метод спутниковых геодезических измерений (определений)	0,10	-
124	410687,75	1385979,08	Метод спутниковых геодезических измерений (определений)	0,10	-
ЗУ1(34)					
128	410687,44	1386007,74	Метод спутниковых геодезических измерений (определений)	0,10	-
129	410687,44	1386007,99	Метод спутниковых геодезических измерений (определений)	0,10	-
130	410687,19	1386007,98	Метод спутниковых геодезических измерений (определений)	0,10	-
131	410687,19	1386007,73	Метод спутниковых геодезических измерений (определений)	0,10	-
128	410687,44	1386007,74	Метод спутниковых геодезических измерений (определений)	0,10	-
ЗУ1(35)					
132	410715,67	1386042,72	Метод спутниковых геодезических измерений (определений)	0,10	-

Сведения о местоположении границ объекта					
133	410715,77	1386042,95	Метод спутниковых геодезических измерений (определений)	0,10	-
134	410715,54	1386043,05	Метод спутниковых геодезических измерений (определений)	0,10	-
135	410715,44	1386042,82	Метод спутниковых геодезических измерений (определений)	0,10	-
132	410715,67	1386042,72	Метод спутниковых геодезических измерений (определений)	0,10	-
ЗУ1(36)					
136	410743,36	1386102,81	Метод спутниковых геодезических измерений (определений)	0,10	-
137	410746,90	1386107,52	Метод спутниковых геодезических измерений (определений)	0,10	-
138	410743,42	1386106,60	Метод спутниковых геодезических измерений (определений)	0,10	-
136	410743,36	1386102,81	Метод спутниковых геодезических измерений (определений)	0,10	-
ЗУ1(37)					
139	410785,30	1386148,20	Метод спутниковых геодезических измерений (определений)	0,10	-
140	410785,48	1386148,38	Метод спутниковых геодезических измерений (определений)	0,10	-
141	410785,30	1386148,56	Метод спутниковых геодезических измерений (определений)	0,10	-
142	410785,13	1386148,38	Метод спутниковых геодезических измерений (определений)	0,10	-
139	410785,30	1386148,20	Метод спутниковых геодезических измерений (определений)	0,10	-
ЗУ1(38)					
143	410827,09	1386190,06	Метод спутниковых геодезических измерений (определений)	0,10	-
144	410827,26	1386190,24	Метод спутниковых геодезических измерений (определений)	0,10	-
145	410827,09	1386190,42	Метод спутниковых геодезических измерений (определений)	0,10	-
146	410826,91	1386190,24	Метод спутниковых геодезических измерений (определений)	0,10	-
143	410827,09	1386190,06	Метод спутниковых геодезических измерений (определений)	0,10	-
ЗУ1(39)					
147	410869,05	1386232,10	Метод спутниковых геодезических измерений (определений)	0,10	-

Сведения о местоположении границ объекта					
148	410868,87	1386232,28	Метод спутниковых геодезических измерений (определений)	0,10	-
149	410868,69	1386232,10	Метод спутниковых геодезических измерений (определений)	0,10	-
150	410868,87	1386231,93	Метод спутниковых геодезических измерений (определений)	0,10	-
147	410869,05	1386232,10	Метод спутниковых геодезических измерений (определений)	0,10	-
ЗУ1(40)					
151	410910,83	1386273,96	Метод спутниковых геодезических измерений (определений)	0,10	-
152	410910,65	1386274,14	Метод спутниковых геодезических измерений (определений)	0,10	-
153	410910,48	1386273,96	Метод спутниковых геодезических измерений (определений)	0,10	-
154	410910,65	1386273,79	Метод спутниковых геодезических измерений (определений)	0,10	-
151	410910,83	1386273,96	Метод спутниковых геодезических измерений (определений)	0,10	-
ЗУ1(41)					
155	410952,44	1386315,65	Метод спутниковых геодезических измерений (определений)	0,10	-
156	410952,61	1386315,83	Метод спутниковых геодезических измерений (определений)	0,10	-
157	410952,44	1386316,00	Метод спутниковых геодезических измерений (определений)	0,10	-
158	410952,26	1386315,83	Метод спутниковых геодезических измерений (определений)	0,10	-
155	410952,44	1386315,65	Метод спутниковых геодезических измерений (определений)	0,10	-
ЗУ1(42)					
159	410994,40	1386357,69	Метод спутниковых геодезических измерений (определений)	0,10	-
160	410994,22	1386357,86	Метод спутниковых геодезических измерений (определений)	0,10	-
161	410994,04	1386357,69	Метод спутниковых геодезических измерений (определений)	0,10	-
162	410994,22	1386357,51	Метод спутниковых геодезических измерений (определений)	0,10	-
159	410994,40	1386357,69	Метод спутниковых геодезических измерений (определений)	0,10	-
ЗУ1(43)					

Сведения о местоположении границ объекта					
163	411036,01	1386399,37	Метод спутниковых геодезических измерений (определений)	0,10	-
164	411036,18	1386399,55	Метод спутниковых геодезических измерений (определений)	0,10	-
165	411036,01	1386399,73	Метод спутниковых геодезических измерений (определений)	0,10	-
166	411035,83	1386399,55	Метод спутниковых геодезических измерений (определений)	0,10	-
163	411036,01	1386399,37	Метод спутниковых геодезических измерений (определений)	0,10	-
ЗУ1(44)					
167	411077,88	1386441,33	Метод спутниковых геодезических измерений (определений)	0,10	-
168	411077,70	1386441,49	Метод спутниковых геодезических измерений (определений)	0,10	-
169	411075,43	1386439,09	Метод спутниковых геодезических измерений (определений)	0,10	-
170	411075,60	1386438,93	Метод спутниковых геодезических измерений (определений)	0,10	-
167	411077,88	1386441,33	Метод спутниковых геодезических измерений (определений)	0,10	-
ЗУ1(45)					
171	411075,69	1386445,13	Метод спутниковых геодезических измерений (определений)	0,10	-
172	411075,56	1386445,34	Метод спутниковых геодезических измерений (определений)	0,10	-
173	411075,35	1386445,22	Метод спутниковых геодезических измерений (определений)	0,10	-
174	411075,48	1386445,00	Метод спутниковых геодезических измерений (определений)	0,10	-
171	411075,69	1386445,13	Метод спутниковых геодезических измерений (определений)	0,10	-
ЗУ1(46)					
175	410162,66	1384740,89	Метод спутниковых геодезических измерений (определений)	0,10	-
176	410162,88	1384740,99	Метод спутниковых геодезических измерений (определений)	0,10	-
177	410161,42	1384744,33	Метод спутниковых геодезических измерений (определений)	0,10	-
178	410161,20	1384744,24	Метод спутниковых геодезических измерений (определений)	0,10	-


Сведения о местоположении границ объекта					
175	410162,66	1384740,89	Метод спутниковых геодезических измерений (определений)	0,10	-
ЗУ1(47)					
179	410136,85	1384796,09	Метод спутниковых геодезических измерений (определений)	0,10	-
180	410136,74	1384796,31	Метод спутниковых геодезических измерений (определений)	0,10	-
181	410136,51	1384796,21	Метод спутниковых геодезических измерений (определений)	0,10	-
182	410136,62	1384795,98	Метод спутниковых геодезических измерений (определений)	0,10	-
179	410136,85	1384796,09	Метод спутниковых геодезических измерений (определений)	0,10	-
ЗУ1(48)					
183	410110,76	1384851,29	Метод спутниковых геодезических измерений (определений)	0,10	-
184	410110,65	1384851,52	Метод спутниковых геодезических измерений (определений)	0,10	-
185	410110,43	1384851,41	Метод спутниковых геодезических измерений (определений)	0,10	-
186	410110,53	1384851,19	Метод спутниковых геодезических измерений (определений)	0,10	-
183	410110,76	1384851,29	Метод спутниковых геодезических измерений (определений)	0,10	-
ЗУ1(49)					
187	410084,67	1384906,50	Метод спутниковых геодезических измерений (определений)	0,10	-
188	410084,57	1384906,73	Метод спутниковых геодезических измерений (определений)	0,10	-
189	410084,34	1384906,62	Метод спутниковых геодезических измерений (определений)	0,10	-
190	410084,45	1384906,39	Метод спутниковых геодезических измерений (определений)	0,10	-
187	410084,67	1384906,50	Метод спутниковых геодезических измерений (определений)	0,10	-
ЗУ1(50)					
191	410058,59	1384961,70	Метод спутниковых геодезических измерений (определений)	0,10	-
192	410058,48	1384961,93	Метод спутниковых геодезических измерений (определений)	0,10	-
193	410058,26	1384961,82	Метод спутниковых геодезических измерений (определений)	0,10	-

Сведения о местоположении границ объекта					
194	410058,36	1384961,60	Метод спутниковых геодезических измерений (определений)	0,10	-
191	410058,59	1384961,70	Метод спутниковых геодезических измерений (определений)	0,10	-
ЗУ1(51)					
195	410033,56	1385014,23	Метод спутниковых геодезических измерений (определений)	0,10	-
196	410033,78	1385014,34	Метод спутниковых геодезических измерений (определений)	0,10	-
197	410032,44	1385017,02	Метод спутниковых геодезических измерений (определений)	0,10	-
198	410032,23	1385016,92	Метод спутниковых геодезических измерений (определений)	0,10	-
195	410033,56	1385014,23	Метод спутниковых геодезических измерений (определений)	0,10	-
ЗУ1(52)					
199	410611,34	1385724,81	Метод спутниковых геодезических измерений (определений)	0,10	-
200	410611,42	1385725,04	Метод спутниковых геодезических измерений (определений)	0,10	-
201	410611,18	1385725,12	Метод спутниковых геодезических измерений (определений)	0,10	-
202	410611,10	1385724,88	Метод спутниковых геодезических измерений (определений)	0,10	-
199	410611,34	1385724,81	Метод спутниковых геодезических измерений (определений)	0,10	-
ЗУ1(53)					
203	410582,83	1385734,41	Метод спутниковых геодезических измерений (определений)	0,10	-
204	410583,04	1385734,29	Метод спутниковых геодезических измерений (определений)	0,10	-
205	410584,83	1385737,42	Метод спутниковых геодезических измерений (определений)	0,10	-
206	410584,62	1385737,54	Метод спутниковых геодезических измерений (определений)	0,10	-
203	410582,83	1385734,41	Метод спутниковых геодезических измерений (определений)	0,10	-
ЗУ1(54)					
207	410557,71	1385764,82	Метод спутниковых геодезических измерений (определений)	0,10	-
208	410557,55	1385765,01	Метод спутниковых геодезических измерений (определений)	0,10	-

Сведения о местоположении границ объекта					
209	410557,36	1385764,85	Метод спутниковых геодезических измерений (определений)	0,10	-
210	410557,52	1385764,66	Метод спутниковых геодезических измерений (определений)	0,10	-
207	410557,71	1385764,82	Метод спутниковых геодезических измерений (определений)	0,10	-
ЗУЛ(55)					
211	410534,23	1385792,56	Метод спутниковых геодезических измерений (определений)	0,10	-
212	410534,41	1385792,71	Метод спутниковых геодезических измерений (определений)	0,10	-
213	410532,24	1385795,39	Метод спутниковых геодезических измерений (определений)	0,10	-
214	410532,05	1385795,24	Метод спутниковых геодезических измерений (определений)	0,10	-
211	410534,23	1385792,56	Метод спутниковых геодезических измерений (определений)	0,10	-
3. Сведения о характерных точках части (частей) границы объекта					
Обозначение характерных точек части границы	Координаты, м		Метод определения координат характерной точки	Средняя квадратическая погрешность положения характерной точки (Mt), м	Описание обозначения точки на местности (при наличии)
	X	Y			
1	2	3	4	5	6
Часть № _					
-	-	-	-	-	-

Раздел 4

Схема расположения публичного сервитута Обзорная схема расположения границ ВЛ-10 кВ Хомяковская фидер № 1 от ПС "Подгорная"

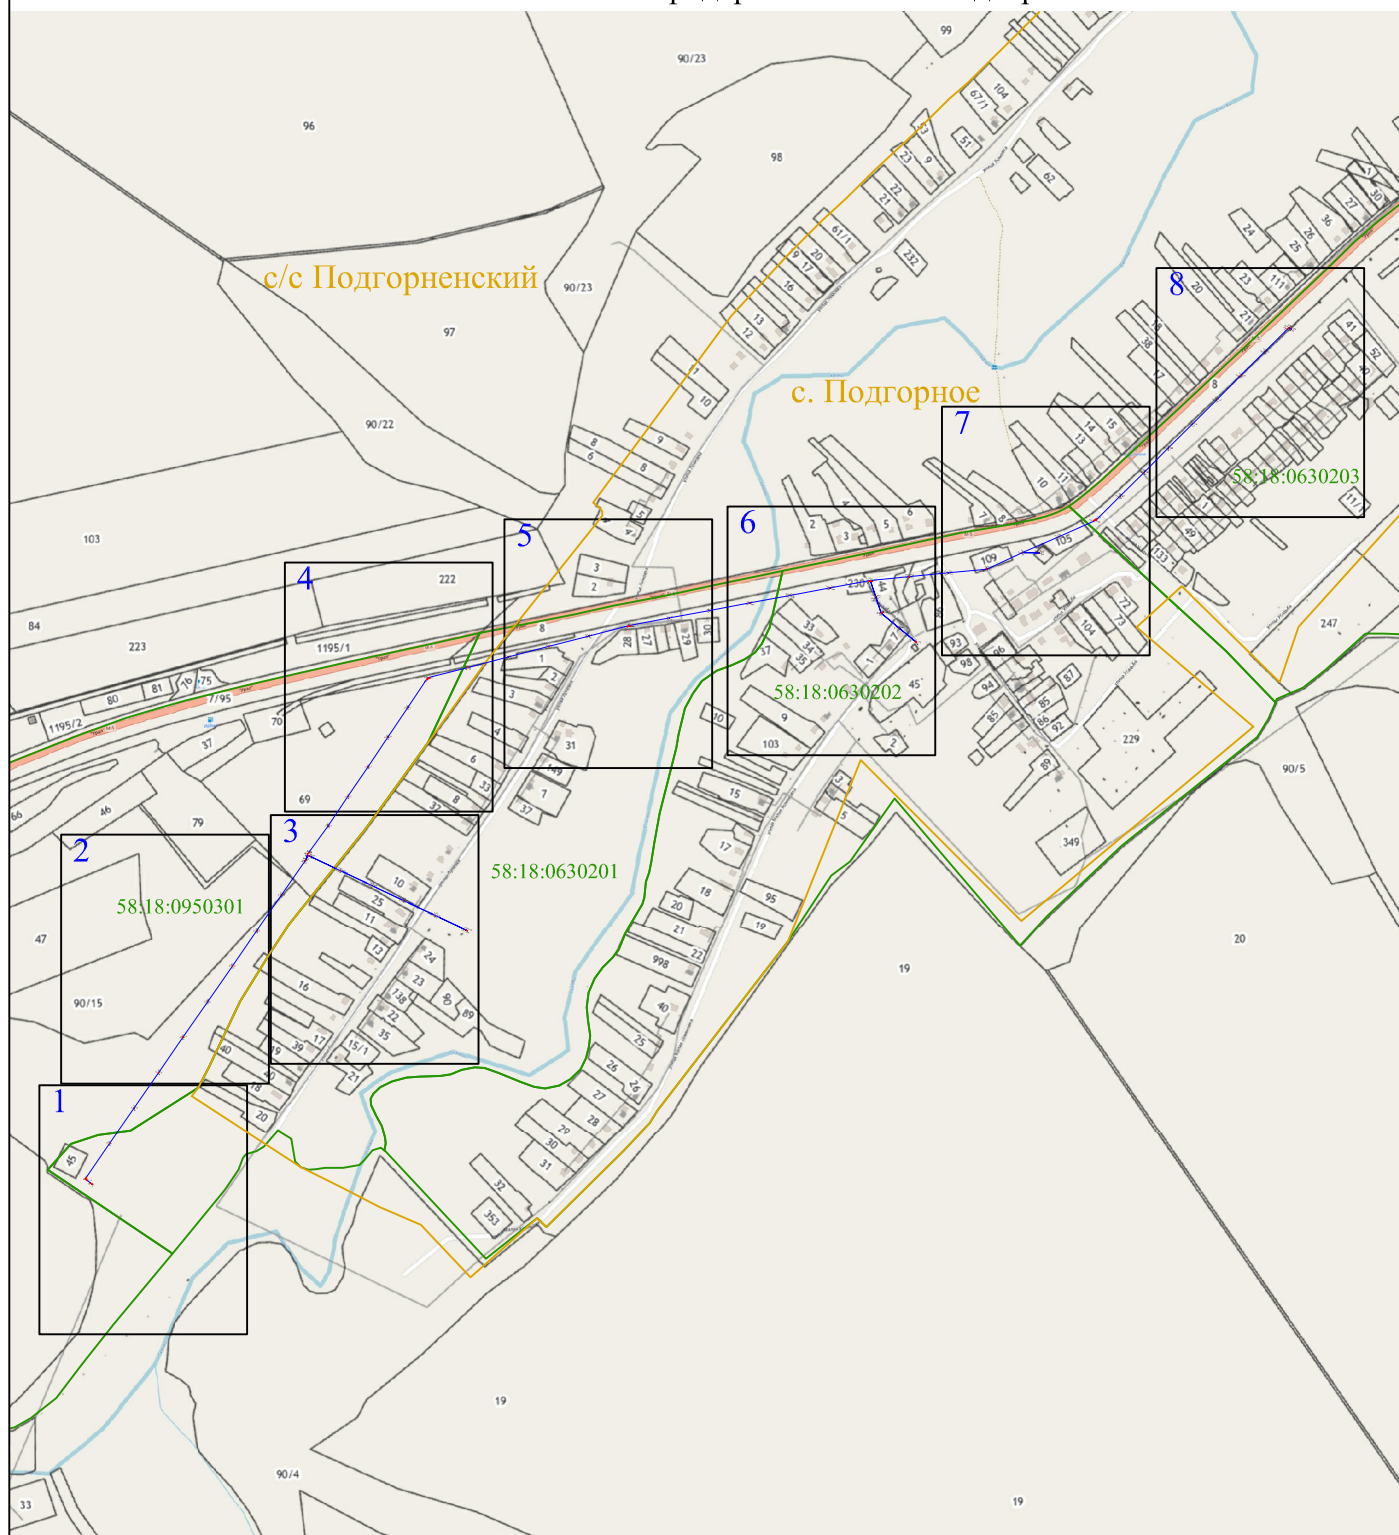

Используемые условные знаки и обозначения:



- выносной лист масштаба 1:2000



1 - характерная точка контура, сведения о которой позволяют однозначно определить её на местности

— - вновь образованная часть контура, сведения о которой достаточны для определения её местоположения

58:18:0950301 - обозначение кадастрового квартала

— — — линия электропередачи напряжением 10 кВ

— — — граница кадастрового квартала



Раздел 4

Схема расположения публичного сервитута ВЛ-10 кВ Хомяковская фидер № 1 от ПС "Подгорная"



Масштаб 1:2000

Используемые условные знаки и обозначения:

- 1 - характерная точка контура, сведения о которой позволяют однозначно определить её на местности
- - вновь образованная часть контура, сведения о которой достаточны для определения её местоположения
- 58:18:0950301 - обозначение кадастрового квартала
- — — - линия электропередачи напряжением 10 кВ
- — — - граница кадастрового квартала



Раздел 4

Схема расположения публичного сервитута ВЛ-10 кВ Хомяковская фидер № 1 от ПС "Подгорная"



Масштаб 1:2000

Используемые условные знаки и обозначения:

- 1 - характерная точка контура, сведения о которой позволяют однозначно определить её на местности
- - вновь образованная часть контура, сведения о которой достаточны для определения её местоположения
- 58:18:0950301 - обозначение кадастрового квартала
- - линия электропередачи напряжением 10 кВ
- - граница кадастрового квартала



Раздел 4

Схема расположения публичного сервитута ВЛ-10 кВ Хомяковская фидер № 1 от ПС "Подгорная"



Масштаб 1:2000


Используемые условные знаки и обозначения:

- 1 - характерная точка контура, сведения о которой позволяют однозначно определить её на местности
- - вновь образованная часть контура, сведения о которой достаточны для определения её местоположения
- 58:18:0950301 - обозначение кадастрового квартала
- — — - линия электропередачи напряжением 10 кВ
- — — - граница кадастрового квартала



Раздел 4

Схема расположения публичного сервитута ВЛ-10 кВ Хомяковская фидер № 1 от ПС "Подгорная"

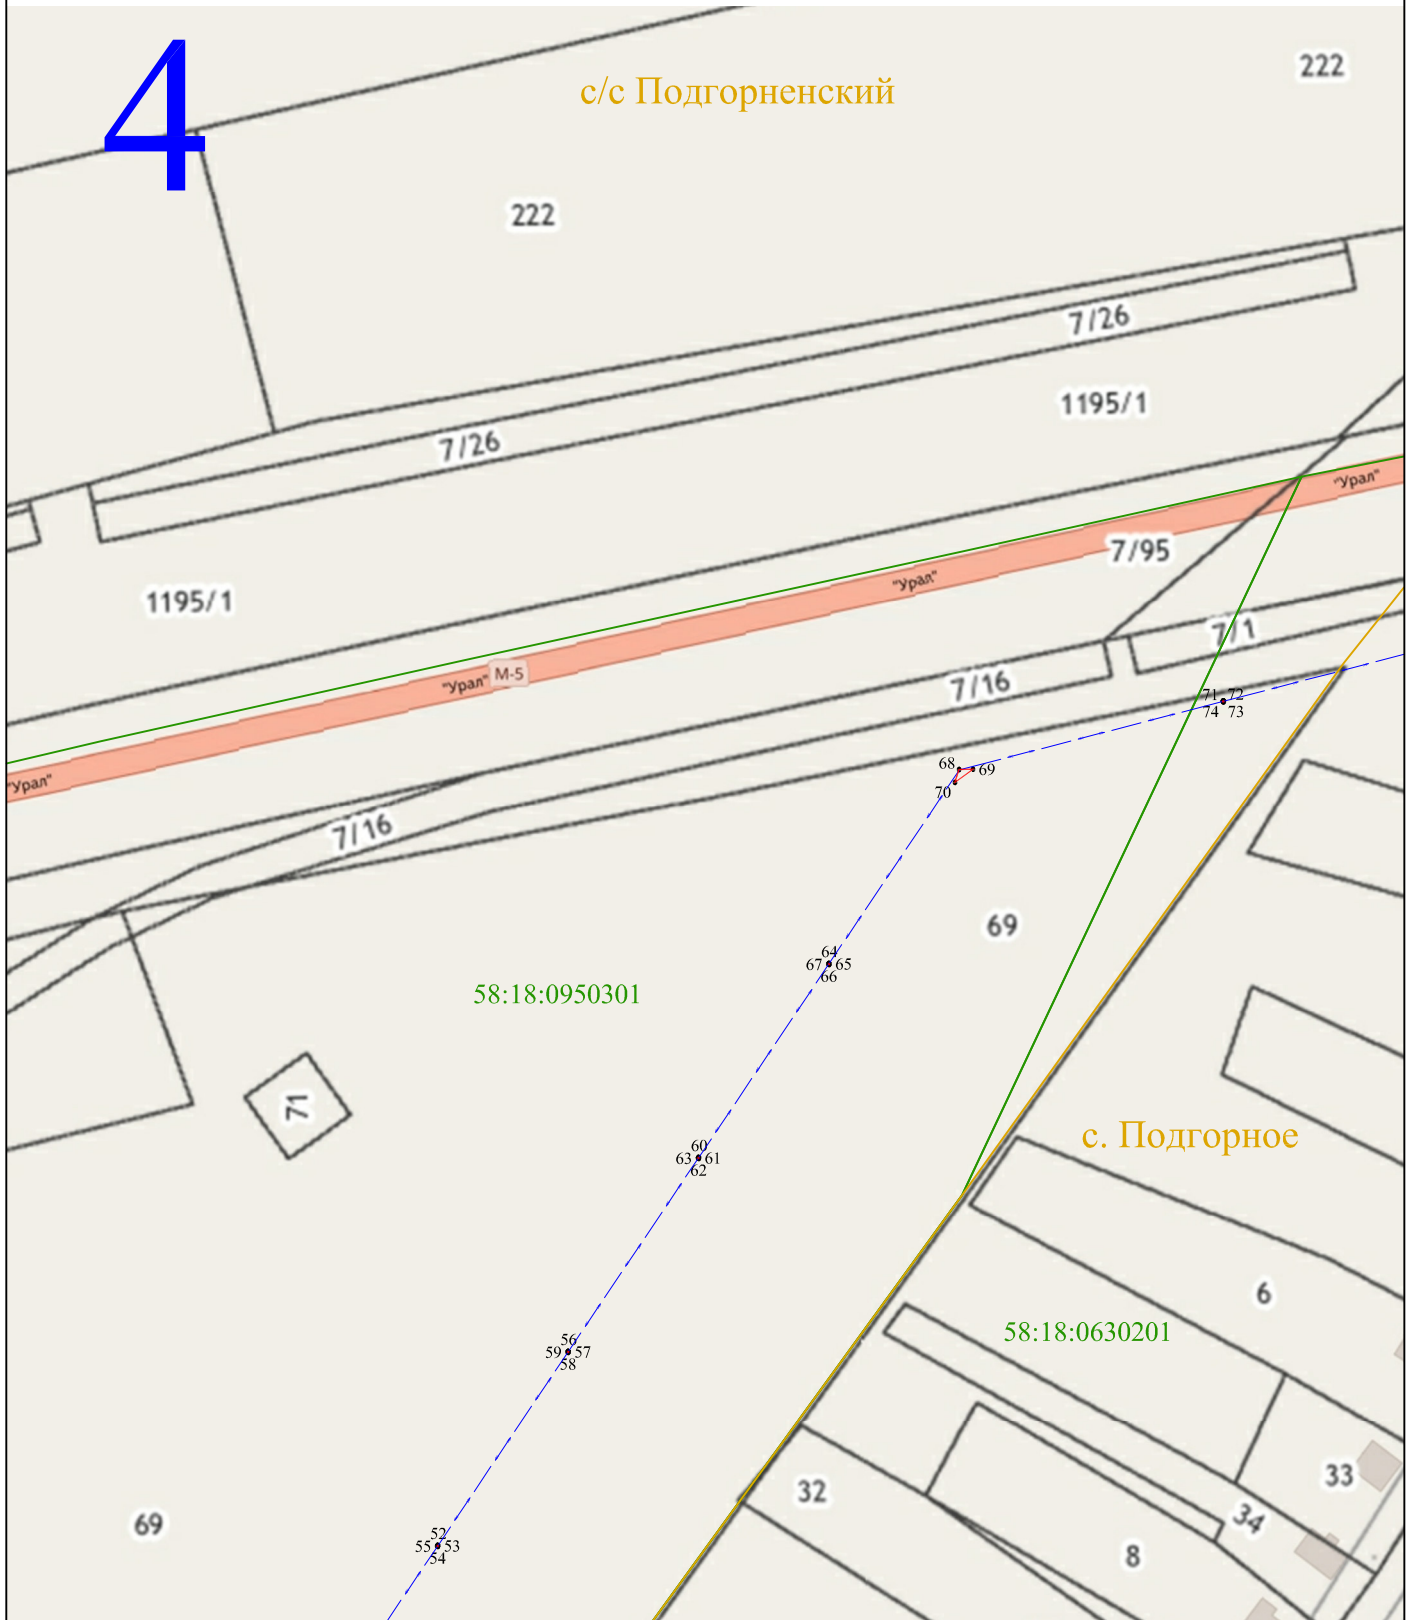

Масштаб 1:2000

Используемые условные знаки и обозначения:

- 1 - характерная точка контура, сведения о которой позволяют однозначно определить её на местности
- - вновь образованная часть контура, сведения о которой достаточны для определения её местоположения
- 58:18:0950301 - обозначение кадастрового квартала
- — — - линия электропередачи напряжением 10 кВ
- — — - граница кадастрового квартала



Схема расположения публичного сервитута
ВЛ-10 кВ Хомяковская фидер № 1 от ПС "Подгорная"



Используемые условные знаки и обозначения:

- 1 - характерная точка контура, сведения о которой позволяют однозначно определить её на местности
- - вновь образованная часть контура, сведения о которой достаточны для определения её местоположения
- 58:18:0950301 - обозначение кадастрового квартала
- — — - линия электропередачи напряжением 10 кВ
- - - - - граница кадастрового квартала



Схема расположения публичного сервитута
ВЛ-10 кВ Хомяковская фидер № 1 от ПС "Подгорная"




- 1 - характерная точка контура, сведения о которой позволяют однозначно определить её на местности
- вновь образованная часть контура, сведения о которой достаточны для определения её местоположения

— граница кадастрового квартала



Раздел 4

Схема расположения публичного сервитута ВЛ-10 кВ Хомяковская фидер № 1 от ПС "Подгорная"

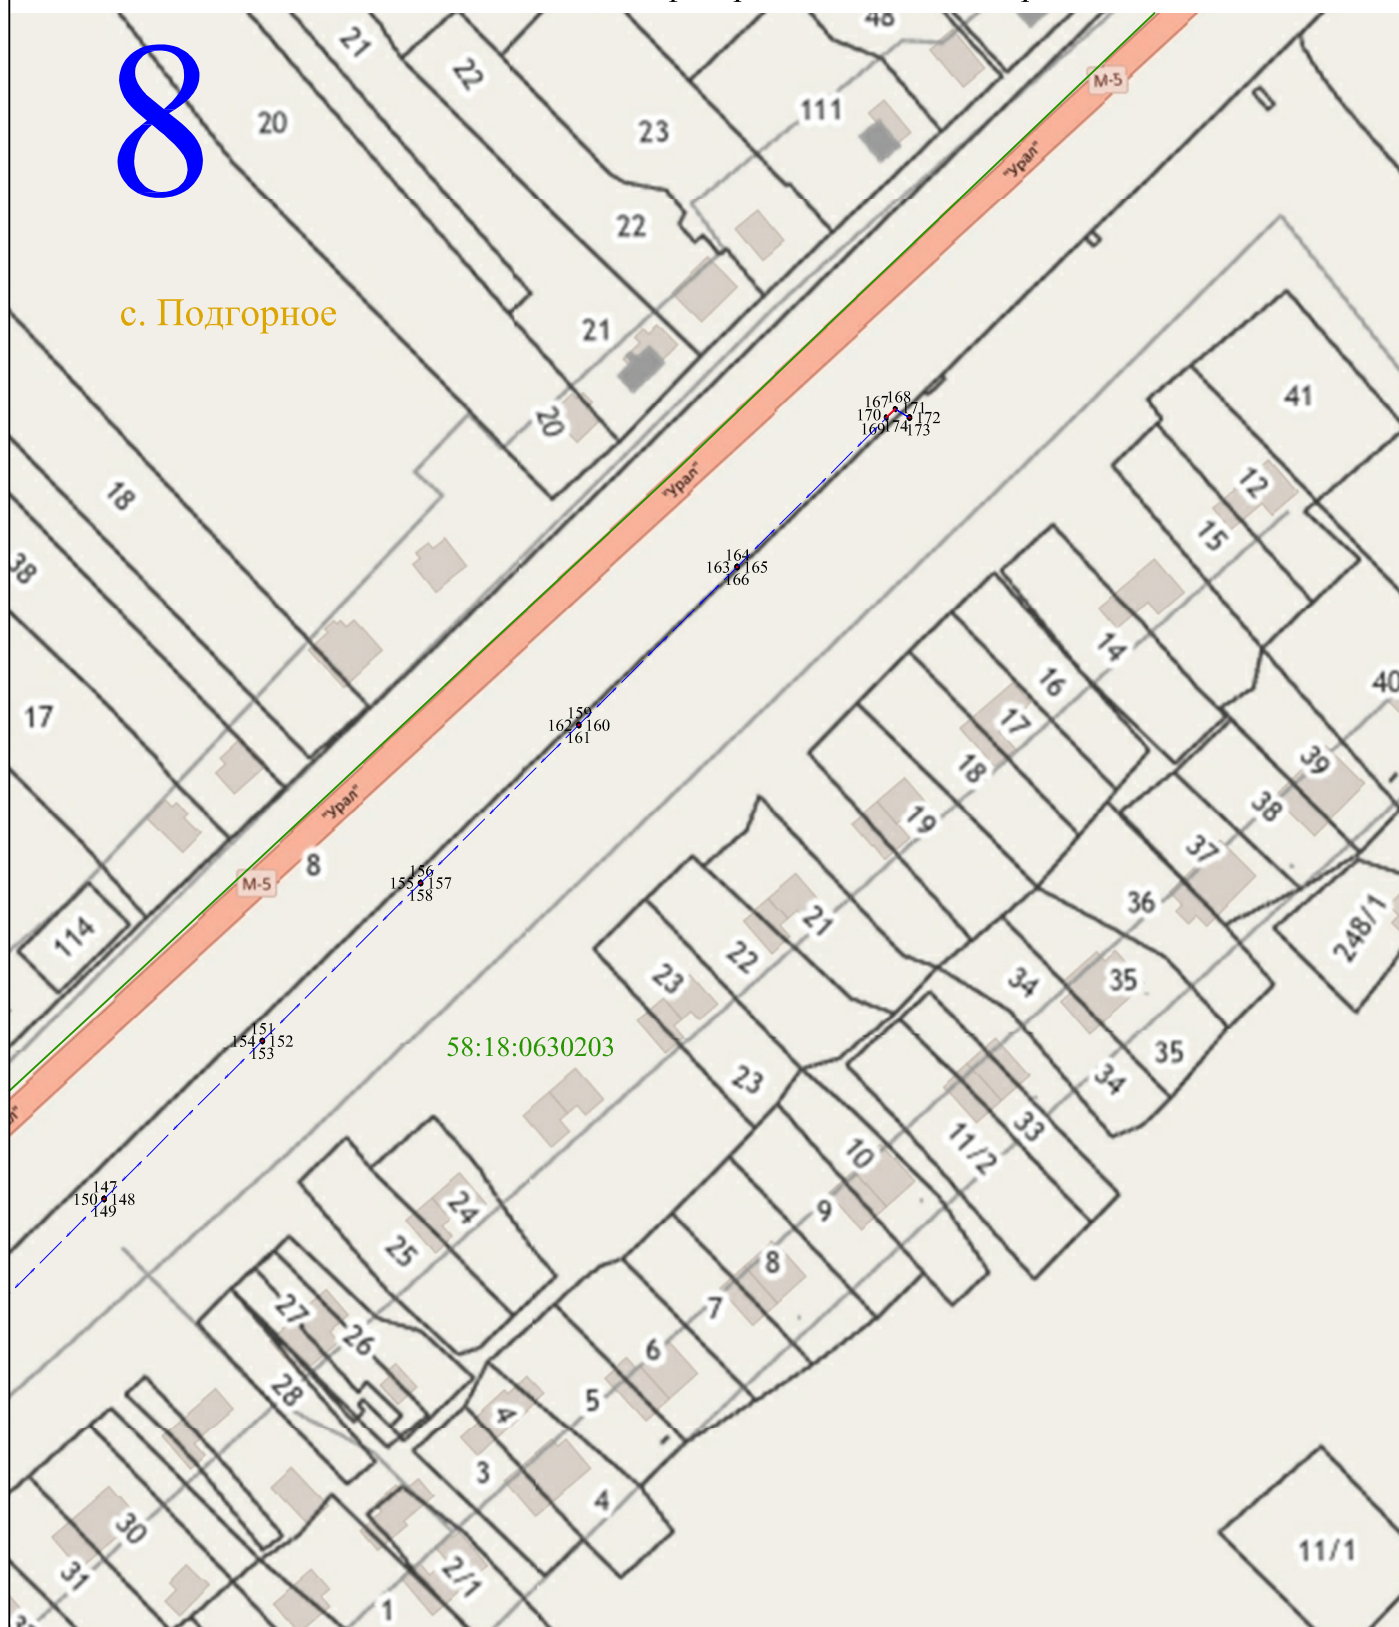

Масштаб 1:2000

Используемые условные знаки и обозначения:

- 1 - характерная точка контура, сведения о которой позволяют однозначно определить её на местности
- - вновь образованная часть контура, сведения о которой достаточны для определения её местоположения
- 58:18:0950301 - обозначение кадастрового квартала
- - линия электропередачи напряжением 10 кВ
- - граница кадастрового квартала

