

Приложение
к постановлению администрации

" " _____ 2021 г.

ОПИСАНИЕ МЕСТОПОЛОЖЕНИЯ ГРАНИЦ

Публичный сервитут для размещения ВЛ-0,4 кВ от КТП 10/0,4 кВ № 617, 160 кВА

(наименование объекта местоположение границ, которого описано (далее - объект))

Раздел 1

Сведения об объекте		
№ п/п	Характеристики объекта	Описание характеристик
1	2	3
1	Местоположение объекта	<i>Российская Федерация, Пензенская область, р-н Мокшанский, Сельсовет Подгорненский, с Дмитриевка Российская Федерация, Пензенская область, р-н Мокшанский, с/с Подгорненский</i>
2	Площадь объекта ± величина погрешности определения площади (Р ± Дельта Р)	<i>18кв.м. ± 7кв.м.</i>
3	Иные характеристики объекта	<i>Вид зоны: Публичный сервитут для размещения ВЛ-0,4 кВ от КТП 10/0,4 кВ № 617, 160 кВА Номер зоны: 58:18 Содержание ограничений: Публичный сервитут для размещения объекта ВЛ-0,4 кВ от КТП 10/0,4 кВ № 617, 160 кВА в отношении земельных участков и (или) земель, занимаемых объектами электроэнергетики. Публичный сервитут устанавливается сроком на 49 лет. Обладателем публичного сервитута является Филиал публичного акционерного общества "Россети Волга" - "Пензаэнерго", ОГРН 1076450006280, ИНН 6450925977 (почтовый адрес: 440000, г. Пенза, ул. Пушкина/ул. Гладкова, 1/2, адрес электронной почты: public@penzacom.ru).</i>

Раздел 2

Сведения о местоположении границ объекта					
1. Система координат <u>МСК-58, зона I</u>					
2. Сведения о характерных точках границ объекта					
Обозначение характерных точек границ	Координаты, м		Метод определения координат характерной точки	Средняя квадратическая погрешность положения характерной точки (Mt), м	Описание обозначения точки на местности (при наличии)
	X	Y			
1	2	3	4	5	6
ЗУ1(1)					
1	399697,27	1380400,07	Метод спутниковых геодезических измерений (определений)	0,10	-
2	399694,92	1380403,09	Метод спутниковых геодезических измерений (определений)	0,10	-
3	399692,27	1380400,65	Метод спутниковых геодезических измерений (определений)	0,10	-
4	399694,62	1380397,64	Метод спутниковых геодезических измерений (определений)	0,10	-
1	399697,27	1380400,07	Метод спутниковых геодезических измерений (определений)	0,10	-
ЗУ1(2)					
5	399690,05	1380400,15	Метод спутниковых геодезических измерений (определений)	0,10	-
6	399685,38	1380399,65	Метод спутниковых геодезических измерений (определений)	0,10	-
7	399685,41	1380399,41	Метод спутниковых геодезических измерений (определений)	0,10	-
8	399690,07	1380399,91	Метод спутниковых геодезических измерений (определений)	0,10	-
5	399690,05	1380400,15	Метод спутниковых геодезических измерений (определений)	0,10	-
ЗУ1(3)					
9	399698,58	1380387,84	Метод спутниковых геодезических измерений (определений)	0,10	-
10	399697,39	1380391,40	Метод спутниковых геодезических измерений (определений)	0,10	-
11	399697,17	1380391,33	Метод спутниковых геодезических измерений (определений)	0,10	-
12	399698,36	1380387,77	Метод спутниковых геодезических измерений (определений)	0,10	-

Сведения о местоположении границ объекта					
9	399698,58	1380387,84	Метод спутниковых геодезических измерений (определений)	0,10	-
ЗУ1(4)					
13	399692,03	1380391,30	Метод спутниковых геодезических измерений (определений)	0,10	-
14	399692,09	1380391,54	Метод спутниковых геодезических измерений (определений)	0,10	-
15	399691,85	1380391,61	Метод спутниковых геодезических измерений (определений)	0,10	-
16	399691,78	1380391,37	Метод спутниковых геодезических измерений (определений)	0,10	-
13	399692,03	1380391,30	Метод спутниковых геодезических измерений (определений)	0,10	-
ЗУ1(5)					
17	399675,13	1380369,23	Метод спутниковых геодезических измерений (определений)	0,10	-
18	399675,15	1380369,26	Метод спутниковых геодезических измерений (определений)	0,10	-
19	399675,12	1380369,28	Метод спутниковых геодезических измерений (определений)	0,10	-
20	399675,09	1380369,25	Метод спутниковых геодезических измерений (определений)	0,10	-
17	399675,13	1380369,23	Метод спутниковых геодезических измерений (определений)	0,10	-
ЗУ1(6)					
21	399648,84	1380334,68	Метод спутниковых геодезических измерений (определений)	0,10	-
22	399648,99	1380334,88	Метод спутниковых геодезических измерений (определений)	0,10	-
23	399648,80	1380335,03	Метод спутниковых геодезических измерений (определений)	0,10	-
24	399648,64	1380334,84	Метод спутниковых геодезических измерений (определений)	0,10	-
21	399648,84	1380334,68	Метод спутниковых геодезических измерений (определений)	0,10	-
ЗУ1(7)					
25	399633,20	1380314,24	Метод спутниковых геодезических измерений (определений)	0,10	-
26	399633,36	1380314,43	Метод спутниковых геодезических измерений (определений)	0,10	-
27	399633,16	1380314,59	Метод спутниковых геодезических измерений (определений)	0,10	-

Сведения о местоположении границ объекта					
28	399633,00	1380314,39	Метод спутниковых геодезических измерений (определений)	0,10	-
25	399633,20	1380314,24	Метод спутниковых геодезических измерений (определений)	0,10	-
ЗУ1(8)					
29	399616,20	1380292,00	Метод спутниковых геодезических измерений (определений)	0,10	-
30	399616,35	1380292,20	Метод спутниковых геодезических измерений (определений)	0,10	-
31	399616,15	1380292,35	Метод спутниковых геодезических измерений (определений)	0,10	-
32	399616,00	1380292,15	Метод спутниковых геодезических измерений (определений)	0,10	-
29	399616,20	1380292,00	Метод спутниковых геодезических измерений (определений)	0,10	-
ЗУ1(9)					
33	399593,71	1380262,59	Метод спутниковых геодезических измерений (определений)	0,10	-
34	399593,86	1380262,79	Метод спутниковых геодезических измерений (определений)	0,10	-
35	399593,66	1380262,94	Метод спутниковых геодезических измерений (определений)	0,10	-
36	399593,51	1380262,74	Метод спутниковых геодезических измерений (определений)	0,10	-
33	399593,71	1380262,59	Метод спутниковых геодезических измерений (определений)	0,10	-
ЗУ1(10)					
37	399571,28	1380233,28	Метод спутниковых геодезических измерений (определений)	0,10	-
38	399573,99	1380236,57	Метод спутниковых геодезических измерений (определений)	0,10	-
39	399573,81	1380236,73	Метод спутниковых геодезических измерений (определений)	0,10	-
40	399571,10	1380233,43	Метод спутниковых геодезических измерений (определений)	0,10	-
37	399571,28	1380233,28	Метод спутниковых геодезических измерений (определений)	0,10	-
ЗУ1(11)					
41	399537,40	1380218,59	Метод спутниковых геодезических измерений (определений)	0,10	-
42	399537,30	1380218,81	Метод спутниковых геодезических измерений (определений)	0,10	-


Сведения о местоположении границ объекта					
43	399537,07	1380218,72	Метод спутниковых геодезических измерений (определений)	0,10	-
44	399537,17	1380218,49	Метод спутниковых геодезических измерений (определений)	0,10	-
41	399537,40	1380218,59	Метод спутниковых геодезических измерений (определений)	0,10	-
ЗУ1(12)					
45	399503,70	1380203,48	Метод спутниковых геодезических измерений (определений)	0,10	-
46	399503,59	1380203,71	Метод спутниковых геодезических измерений (определений)	0,10	-
47	399503,37	1380203,61	Метод спутниковых геодезических измерений (определений)	0,10	-
48	399503,47	1380203,38	Метод спутниковых геодезических измерений (определений)	0,10	-
45	399503,70	1380203,48	Метод спутниковых геодезических измерений (определений)	0,10	-
ЗУ1(13)					
49	399471,01	1380189,17	Метод спутниковых геодезических измерений (определений)	0,10	-
50	399470,91	1380189,40	Метод спутниковых геодезических измерений (определений)	0,10	-
51	399470,68	1380189,30	Метод спутниковых геодезических измерений (определений)	0,10	-
52	399470,78	1380189,07	Метод спутниковых геодезических измерений (определений)	0,10	-
49	399471,01	1380189,17	Метод спутниковых геодезических измерений (определений)	0,10	-
ЗУ1(14)					
53	399438,72	1380175,11	Метод спутниковых геодезических измерений (определений)	0,10	-
54	399438,61	1380175,34	Метод спутниковых геодезических измерений (определений)	0,10	-
55	399438,38	1380175,23	Метод спутниковых геодезических измерений (определений)	0,10	-
56	399438,49	1380175,01	Метод спутниковых геодезических измерений (определений)	0,10	-
53	399438,72	1380175,11	Метод спутниковых геодезических измерений (определений)	0,10	-
ЗУ1(15)					
57	399398,80	1380156,59	Метод спутниковых геодезических измерений (определений)	0,10	-

Сведения о местоположении границ объекта					
58	399398,70	1380156,82	Метод спутниковых геодезических измерений (определений)	0,10	-
59	399398,47	1380156,72	Метод спутниковых геодезических измерений (определений)	0,10	-
60	399398,58	1380156,49	Метод спутниковых геодезических измерений (определений)	0,10	-
57	399398,80	1380156,59	Метод спутниковых геодезических измерений (определений)	0,10	-
ЗУ1(16)					
61	399358,89	1380138,08	Метод спутниковых геодезических измерений (определений)	0,10	-
62	399358,79	1380138,30	Метод спутниковых геодезических измерений (определений)	0,10	-
63	399358,56	1380138,20	Метод спутниковых геодезических измерений (определений)	0,10	-
64	399358,66	1380137,97	Метод спутниковых геодезических измерений (определений)	0,10	-
61	399358,89	1380138,08	Метод спутниковых геодезических измерений (определений)	0,10	-
ЗУ1(17)					
65	399318,98	1380119,56	Метод спутниковых геодезических измерений (определений)	0,10	-
66	399318,87	1380119,78	Метод спутниковых геодезических измерений (определений)	0,10	-
67	399318,65	1380119,68	Метод спутниковых геодезических измерений (определений)	0,10	-
68	399318,75	1380119,45	Метод спутниковых геодезических измерений (определений)	0,10	-
65	399318,98	1380119,56	Метод спутниковых геодезических измерений (определений)	0,10	-
ЗУ1(18)					
69	399279,06	1380101,04	Метод спутниковых геодезических измерений (определений)	0,10	-
70	399278,96	1380101,26	Метод спутниковых геодезических измерений (определений)	0,10	-
71	399278,73	1380101,16	Метод спутниковых геодезических измерений (определений)	0,10	-
72	399278,84	1380100,93	Метод спутниковых геодезических измерений (определений)	0,10	-
69	399279,06	1380101,04	Метод спутниковых геодезических измерений (определений)	0,10	-
ЗУ1(19)					

Сведения о местоположении границ объекта					
73	399239,15	1380082,52	Метод спутниковых геодезических измерений (определений)	0,10	-
74	399239,05	1380082,75	Метод спутниковых геодезических измерений (определений)	0,10	-
75	399238,82	1380082,64	Метод спутниковых геодезических измерений (определений)	0,10	-
76	399238,92	1380082,41	Метод спутниковых геодезических измерений (определений)	0,10	-
73	399239,15	1380082,52	Метод спутниковых геодезических измерений (определений)	0,10	-
ЗУ1(20)					
77	399199,24	1380064,00	Метод спутниковых геодезических измерений (определений)	0,10	-
78	399199,13	1380064,23	Метод спутниковых геодезических измерений (определений)	0,10	-
79	399198,91	1380064,12	Метод спутниковых геодезических измерений (определений)	0,10	-
80	399199,01	1380063,89	Метод спутниковых геодезических измерений (определений)	0,10	-
77	399199,24	1380064,00	Метод спутниковых геодезических измерений (определений)	0,10	-
ЗУ1(21)					
81	399159,33	1380045,48	Метод спутниковых геодезических измерений (определений)	0,10	-
82	399159,22	1380045,71	Метод спутниковых геодезических измерений (определений)	0,10	-
83	399158,99	1380045,60	Метод спутниковых геодезических измерений (определений)	0,10	-
84	399159,10	1380045,38	Метод спутниковых геодезических измерений (определений)	0,10	-
81	399159,33	1380045,48	Метод спутниковых геодезических измерений (определений)	0,10	-
ЗУ1(22)					
85	399119,41	1380026,96	Метод спутниковых геодезических измерений (определений)	0,10	-
86	399119,31	1380027,19	Метод спутниковых геодезических измерений (определений)	0,10	-
87	399119,08	1380027,08	Метод спутниковых геодезических измерений (определений)	0,10	-
88	399119,19	1380026,86	Метод спутниковых геодезических измерений (определений)	0,10	-

Сведения о местоположении границ объекта					
85	399119,41	1380026,96	Метод спутниковых геодезических измерений (определений)	0,10	-
ЗУЛ(23)					
89	399077,58	1380007,55	Метод спутниковых геодезических измерений (определений)	0,10	-
90	399077,47	1380007,78	Метод спутниковых геодезических измерений (определений)	0,10	-
91	399077,24	1380007,67	Метод спутниковых геодезических измерений (определений)	0,10	-
92	399077,35	1380007,44	Метод спутниковых геодезических измерений (определений)	0,10	-
89	399077,58	1380007,55	Метод спутниковых геодезических измерений (определений)	0,10	-
3. Сведения о характерных точках части (частей) границы объекта					
Обозначение характерных точек части границы	Координаты, м		Метод определения координат характерной точки	Средняя квадратическая погрешность положения характерной точки (Mt), м	Описание обозначения точки на местности (при наличии)
	X	Y			
1	2	3	4	5	6
Часть № _					
-	-	-	-	-	-

Схема расположения публичного сервитута
ВЛ-0,4 кВ от КТП 10/0,4 кВ № 617, 160 кВА

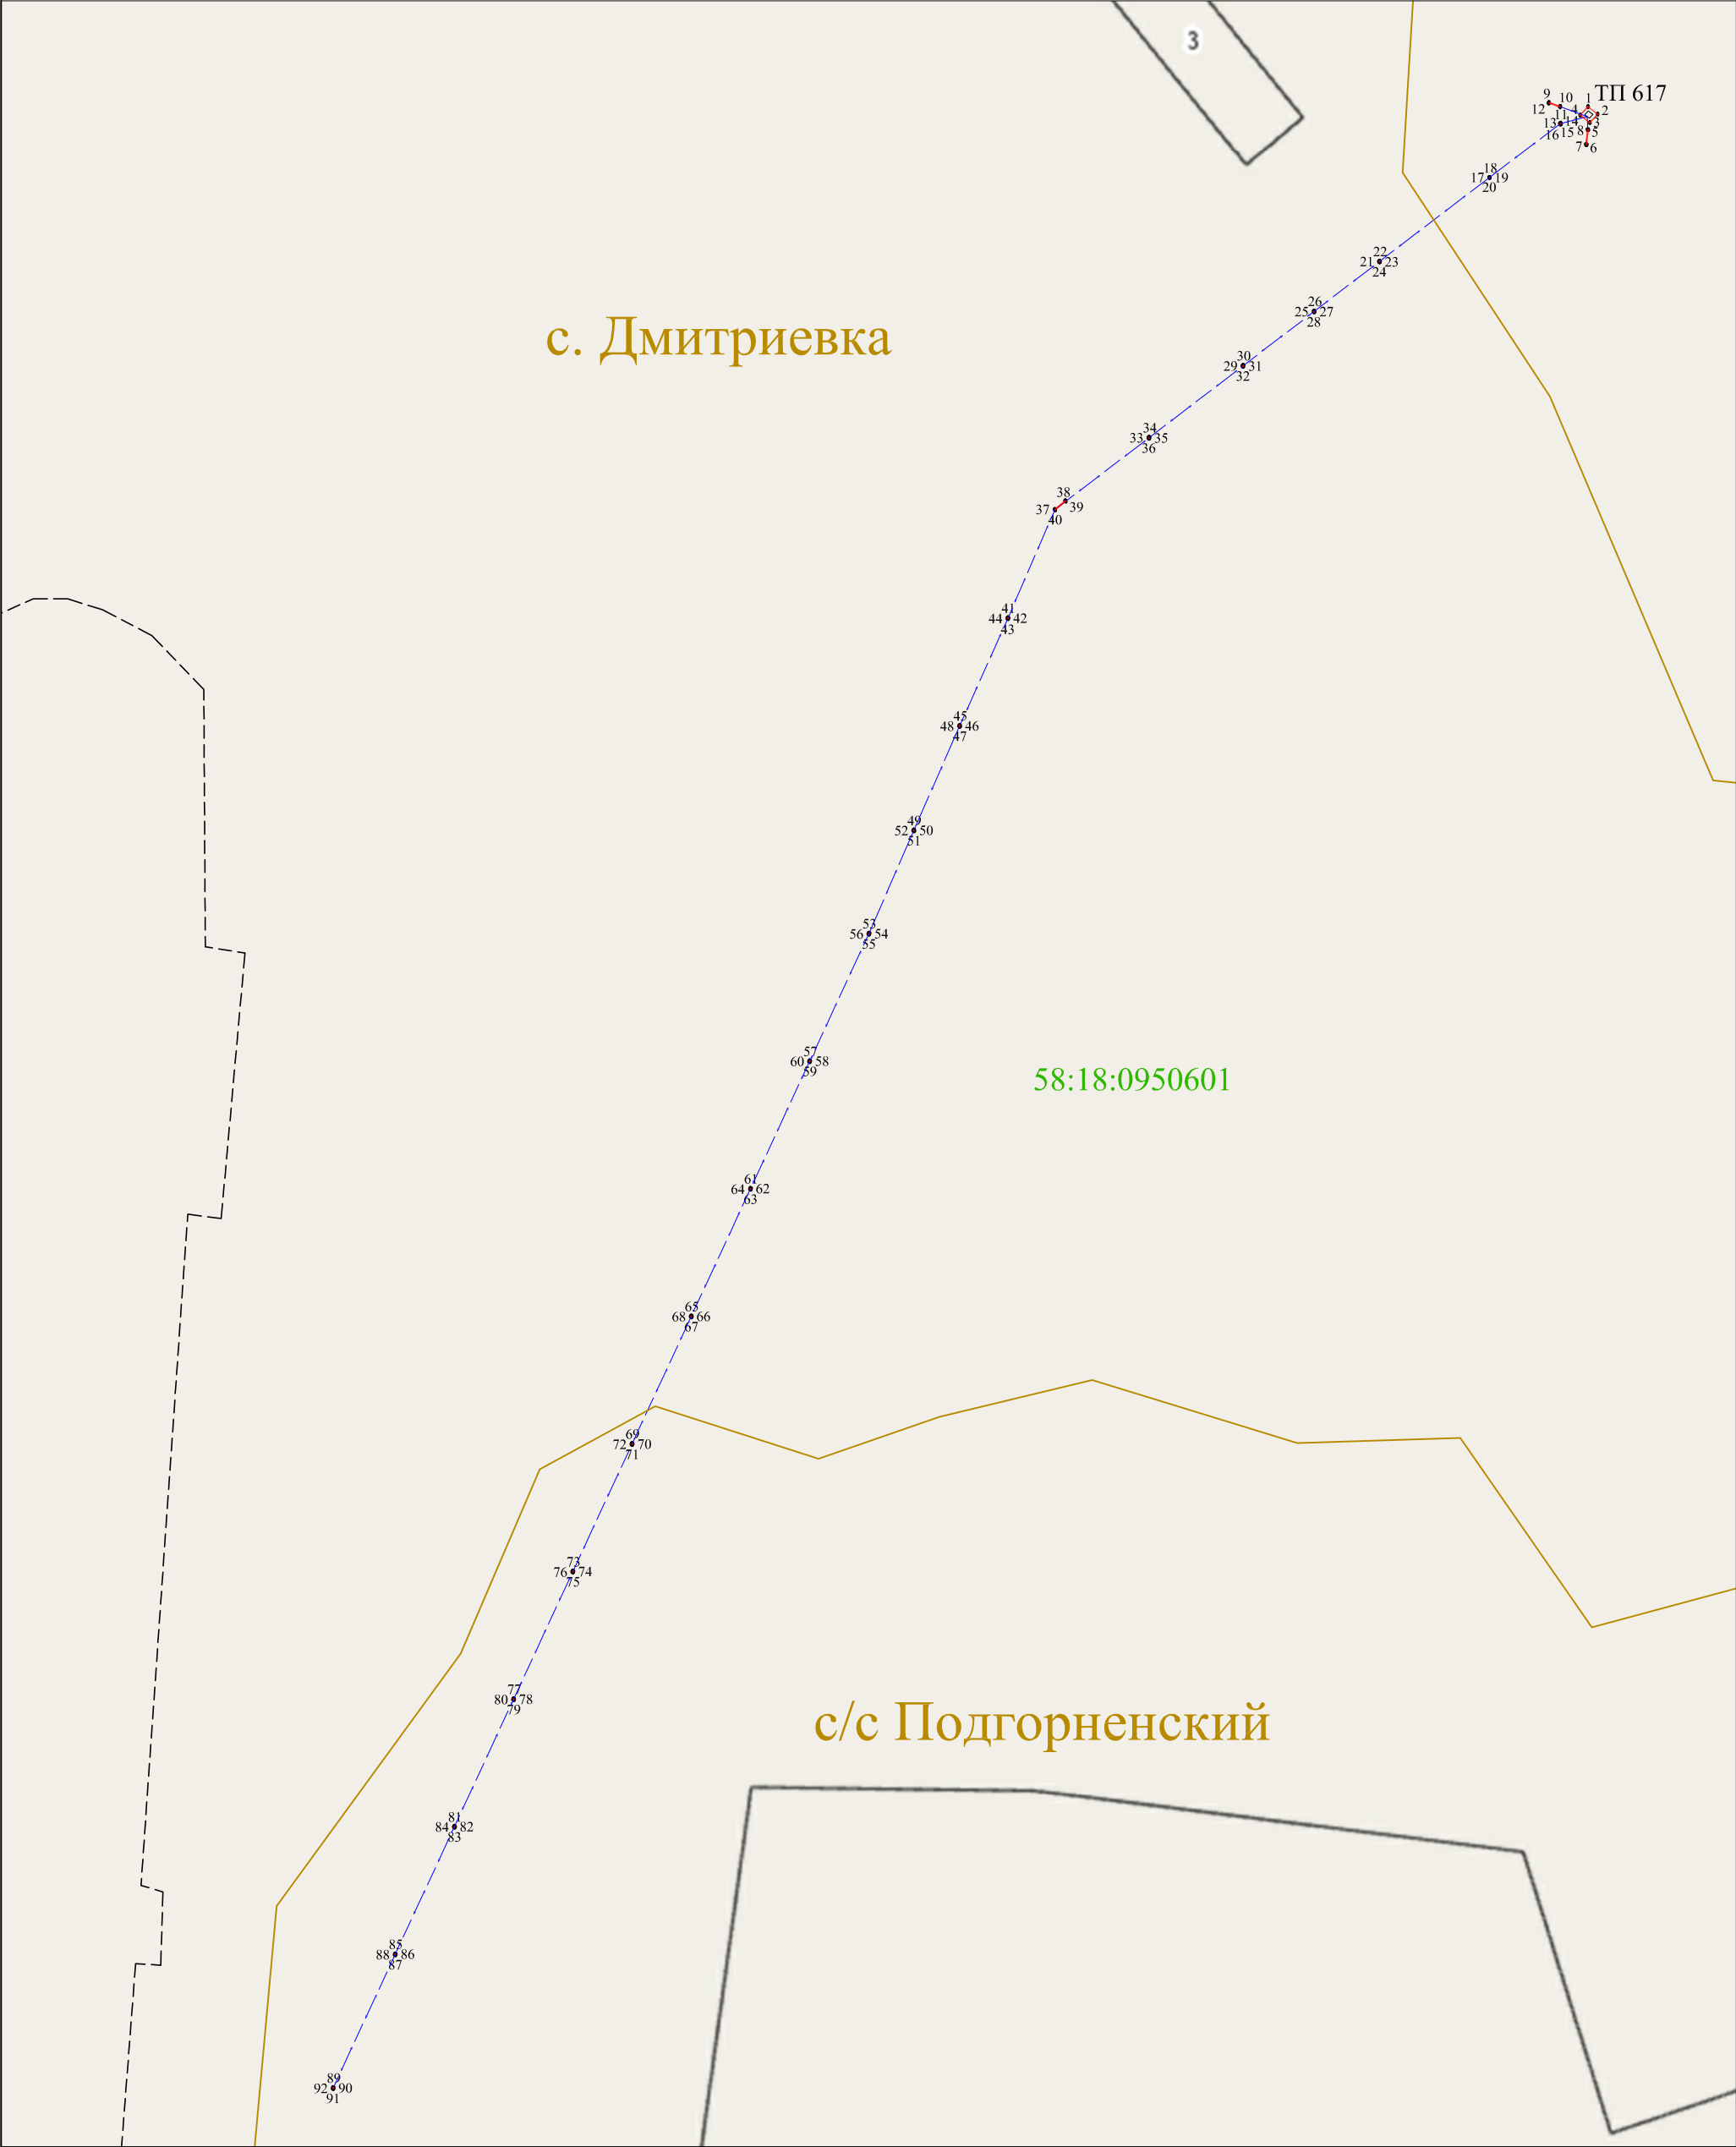

Масштаб 1:2000

Используемые условные знаки и обозначения:

- 1 - характерная точка контура, сведения о которой позволяют однозначно определить её на местности
- - вновь образованная часть контура, сведения о которой достаточны для определения её местоположения
- 58:18:0950601 - обозначение кадастрового квартала
- — - линия электропередачи напряжением 0,4 кВ

