

Приложение
к постановлению администрации

" " 2021 г.

ОПИСАНИЕ МЕСТОПОЛОЖЕНИЯ ГРАНИЦ

Публичный сервитут для размещения ВЛ-0,4 кВ от ТП-10/0,4 кВ № 474, мощностью 400 кВА

(наименование объекта местоположение границ, которого описано (далее - объект))

Раздел 1

Сведения об объекте		
№ п/п	Характеристики объекта	Описание характеристик
1	2	3
1	Местоположение объекта	<i>Российская Федерация, Пензенская область, р-н Мокшанский, Сельсовет Юровский, п Истоки Российская Федерация, Пензенская область, р-н Мокшанский, с/с Юровский</i>
2	Площадь объекта ± величина погрешности определения площади (Р ± Дельта Р)	<i>74кв.м. ± 15кв.м.</i>
3	Иные характеристики объекта	<i>Вид зоны: Публичный сервитут для размещения ВЛ-0,4 кВ от ТП-10/0,4 кВ № 474, мощностью 400 кВА Номер зоны: 58:18 Содержание ограничений: Публичный сервитут для размещения объекта ВЛ-0,4 кВ от ТП-10/0,4 кВ № 474, мощностью 400 кВА в отношении земельных участков и (или) земель, занимаемых объектами электроэнергетики. Публичный сервитут устанавливается сроком на 49 лет. Обладателем публичного сервитута является Филиал публичного акционерного общества "Россети Волга" - "Пензаэнерго", ОГРН 1076450006280, ИНН 6450925977 (почтовый адрес: 440000, г. Пенза, ул. Пушкина/ул. Гладкова, 1/2, адрес электронной почты: public@penzacom.ru).</i>

Раздел 2

Сведения о местоположении границ объекта					
1. Система координат <u>МСК-58, зона 1</u>					
2. Сведения о характерных точках границ объекта					
Обозначение характерных точек границ	Координаты, м		Метод определения координат характерной точки	Средняя квадратическая погрешность положения характерной точки (Mt), м	Описание обозначения точки на местности (при наличии)
	X	Y			
1	2	3	4	5	6
ЗУ1(1)					
1	403096,54	1402652,57	Метод спутниковых геодезических измерений (определений)	0,10	-
2	403092,75	1402659,21	Метод спутниковых геодезических измерений (определений)	0,10	-
3	403085,42	1402654,35	Метод спутниковых геодезических измерений (определений)	0,10	-
4	403089,21	1402647,72	Метод спутниковых геодезических измерений (определений)	0,10	-
1	403096,54	1402652,57	Метод спутниковых геодезических измерений (определений)	0,10	-
ЗУ1(2)					
5	403085,86	1402651,88	Метод спутниковых геодезических измерений (определений)	0,10	-
6	403085,91	1402652,13	Метод спутниковых геодезических измерений (определений)	0,10	-
7	403085,66	1402652,17	Метод спутниковых геодезических измерений (определений)	0,10	-
8	403085,62	1402651,93	Метод спутниковых геодезических измерений (определений)	0,10	-
5	403085,86	1402651,88	Метод спутниковых геодезических измерений (определений)	0,10	-
ЗУ1(3)					
9	403105,38	1402684,14	Метод спутниковых геодезических измерений (определений)	0,10	-
10	403105,53	1402684,32	Метод спутниковых геодезических измерений (определений)	0,10	-
11	403103,54	1402685,99	Метод спутниковых геодезических измерений (определений)	0,10	-
12	403103,39	1402685,81	Метод спутниковых геодезических измерений (определений)	0,10	-

Сведения о местоположении границ объекта					
9	403105,38	1402684,14	Метод спутниковых геодезических измерений (определений)	0,10	-
ЗУ1(4)					
13	403113,96	1402688,82	Метод спутниковых геодезических измерений (определений)	0,10	-
14	403111,81	1402692,24	Метод спутниковых геодезических измерений (определений)	0,10	-
15	403111,61	1402692,11	Метод спутниковых геодезических измерений (определений)	0,10	-
16	403113,76	1402688,70	Метод спутниковых геодезических измерений (определений)	0,10	-
13	403113,96	1402688,82	Метод спутниковых геодезических измерений (определений)	0,10	-
ЗУ1(5)					
17	403132,29	1402657,39	Метод спутниковых геодезических измерений (определений)	0,10	-
18	403132,16	1402657,60	Метод спутниковых геодезических измерений (определений)	0,10	-
19	403131,94	1402657,48	Метод спутниковых геодезических измерений (определений)	0,10	-
20	403132,07	1402657,26	Метод спутниковых геодезических измерений (определений)	0,10	-
17	403132,29	1402657,39	Метод спутниковых геодезических измерений (определений)	0,10	-
ЗУ1(6)					
21	403154,81	1402623,35	Метод спутниковых геодезических измерений (определений)	0,10	-
22	403154,67	1402623,56	Метод спутниковых геодезических измерений (определений)	0,10	-
23	403154,46	1402623,42	Метод спутниковых геодезических измерений (определений)	0,10	-
24	403154,60	1402623,21	Метод спутниковых геодезических измерений (определений)	0,10	-
21	403154,81	1402623,35	Метод спутниковых геодезических измерений (определений)	0,10	-
ЗУ1(7)					
25	403172,84	1402595,33	Метод спутниковых геодезических измерений (определений)	0,10	-
26	403172,70	1402595,54	Метод спутниковых геодезических измерений (определений)	0,10	-

Сведения о местоположении границ объекта					
27	403172,49	1402595,40	Метод спутниковых геодезических измерений (определений)	0,10	-
28	403172,63	1402595,19	Метод спутниковых геодезических измерений (определений)	0,10	-
25	403172,84	1402595,33	Метод спутниковых геодезических измерений (определений)	0,10	-
ЗУ1(8)					
29	403195,33	1402562,05	Метод спутниковых геодезических измерений (определений)	0,10	-
30	403195,19	1402562,26	Метод спутниковых геодезических измерений (определений)	0,10	-
31	403194,99	1402562,12	Метод спутниковых геодезических измерений (определений)	0,10	-
32	403195,13	1402561,91	Метод спутниковых геодезических измерений (определений)	0,10	-
29	403195,33	1402562,05	Метод спутниковых геодезических измерений (определений)	0,10	-
ЗУ1(9)					
33	403220,23	1402526,69	Метод спутниковых геодезических измерений (определений)	0,10	-
34	403222,09	1402528,46	Метод спутниковых геодезических измерений (определений)	0,10	-
35	403221,93	1402528,64	Метод спутниковых геодезических измерений (определений)	0,10	-
36	403220,06	1402526,86	Метод спутниковых геодезических измерений (определений)	0,10	-
33	403220,23	1402526,69	Метод спутниковых геодезических измерений (определений)	0,10	-
ЗУ1(10)					
37	403242,87	1402491,15	Метод спутниковых геодезических измерений (определений)	0,10	-
38	403242,73	1402491,36	Метод спутниковых геодезических измерений (определений)	0,10	-
39	403242,52	1402491,23	Метод спутниковых геодезических измерений (определений)	0,10	-
40	403242,66	1402491,02	Метод спутниковых геодезических измерений (определений)	0,10	-
37	403242,87	1402491,15	Метод спутниковых геодезических измерений (определений)	0,10	-
ЗУ1(11)					


Сведения о местоположении границ объекта					
41	403261,89	1402462,96	Метод спутниковых геодезических измерений (определений)	0,10	-
42	403261,75	1402463,16	Метод спутниковых геодезических измерений (определений)	0,10	-
43	403261,54	1402463,02	Метод спутниковых геодезических измерений (определений)	0,10	-
44	403261,68	1402462,82	Метод спутниковых геодезических измерений (определений)	0,10	-
41	403261,89	1402462,96	Метод спутниковых геодезических измерений (определений)	0,10	-
ЗУ1(12)					
45	403280,39	1402434,75	Метод спутниковых геодезических измерений (определений)	0,10	-
46	403280,26	1402434,96	Метод спутниковых геодезических измерений (определений)	0,10	-
47	403280,05	1402434,82	Метод спутниковых геодезических измерений (определений)	0,10	-
48	403280,18	1402434,61	Метод спутниковых геодезических измерений (определений)	0,10	-
45	403280,39	1402434,75	Метод спутниковых геодезических измерений (определений)	0,10	-
ЗУ1(13)					
49	403312,51	1402385,35	Метод спутниковых геодезических измерений (определений)	0,10	-
50	403312,70	1402385,49	Метод спутниковых геодезических измерений (определений)	0,10	-
51	403310,47	1402388,55	Метод спутниковых геодезических измерений (определений)	0,10	-
52	403310,27	1402388,40	Метод спутниковых геодезических измерений (определений)	0,10	-
49	403312,51	1402385,35	Метод спутниковых геодезических измерений (определений)	0,10	-
ЗУ1(14)					
53	403078,28	1402695,10	Метод спутниковых геодезических измерений (определений)	0,10	-
54	403078,37	1402695,33	Метод спутниковых геодезических измерений (определений)	0,10	-
55	403078,14	1402695,43	Метод спутниковых геодезических измерений (определений)	0,10	-
56	403078,05	1402695,20	Метод спутниковых геодезических измерений (определений)	0,10	-

Сведения о местоположении границ объекта					
53	403078,28	1402695,10	Метод спутниковых геодезических измерений (определений)	0,10	-
ЗУ1(15)					
57	403031,57	1402714,02	Метод спутниковых геодезических измерений (определений)	0,10	-
58	403031,66	1402714,26	Метод спутниковых геодезических измерений (определений)	0,10	-
59	403031,43	1402714,35	Метод спутниковых геодезических измерений (определений)	0,10	-
60	403031,33	1402714,12	Метод спутниковых геодезических измерений (определений)	0,10	-
57	403031,57	1402714,02	Метод спутниковых геодезических измерений (определений)	0,10	-
ЗУ1(16)					
61	403000,08	1402727,82	Метод спутниковых геодезических измерений (определений)	0,10	-
62	403000,18	1402728,05	Метод спутниковых геодезических измерений (определений)	0,10	-
63	402999,95	1402728,15	Метод спутниковых геодезических измерений (определений)	0,10	-
64	402999,85	1402727,92	Метод спутниковых геодезических измерений (определений)	0,10	-
61	403000,08	1402727,82	Метод спутниковых геодезических измерений (определений)	0,10	-
ЗУ1(17)					
65	402968,41	1402742,46	Метод спутниковых геодезических измерений (определений)	0,10	-
66	402967,91	1402746,38	Метод спутниковых геодезических измерений (определений)	0,10	-
67	402967,67	1402746,35	Метод спутниковых геодезических измерений (определений)	0,10	-
68	402968,17	1402742,43	Метод спутниковых геодезических измерений (определений)	0,10	-
65	402968,41	1402742,46	Метод спутниковых геодезических измерений (определений)	0,10	-
ЗУ1(18)					
69	402937,08	1402774,22	Метод спутниковых геодезических измерений (определений)	0,10	-
70	402936,91	1402774,40	Метод спутниковых геодезических измерений (определений)	0,10	-

Сведения о местоположении границ объекта					
71	402936,73	1402774,23	Метод спутниковых геодезических измерений (определений)	0,10	-
72	402936,90	1402774,05	Метод спутниковых геодезических измерений (определений)	0,10	-
69	402937,08	1402774,22	Метод спутниковых геодезических измерений (определений)	0,10	-
ЗУ1(19)					
73	402903,47	1402807,43	Метод спутниковых геодезических измерений (определений)	0,10	-
74	402903,64	1402807,60	Метод спутниковых геодезических измерений (определений)	0,10	-
75	402903,47	1402807,78	Метод спутниковых геодезических измерений (определений)	0,10	-
76	402903,29	1402807,60	Метод спутниковых геодезических измерений (определений)	0,10	-
73	402903,47	1402807,43	Метод спутниковых геодезических измерений (определений)	0,10	-
ЗУ1(20)					
77	402877,64	1402836,88	Метод спутниковых геодезических измерений (определений)	0,10	-
78	402877,80	1402837,06	Метод спутниковых геодезических измерений (определений)	0,10	-
79	402875,68	1402839,10	Метод спутниковых геодезических измерений (определений)	0,10	-
80	402875,51	1402838,92	Метод спутниковых геодезических измерений (определений)	0,10	-
77	402877,64	1402836,88	Метод спутниковых геодезических измерений (определений)	0,10	-
ЗУ1(21)					
81	403096,11	1402658,62	Метод спутниковых геодезических измерений (определений)	0,10	-
82	403096,25	1402658,83	Метод спутниковых геодезических измерений (определений)	0,10	-
83	403096,04	1402658,97	Метод спутниковых геодезических измерений (определений)	0,10	-
84	403095,90	1402658,76	Метод спутниковых геодезических измерений (определений)	0,10	-
81	403096,11	1402658,62	Метод спутниковых геодезических измерений (определений)	0,10	-
ЗУ1(22)					

Сведения о местоположении границ объекта					
85	403240,78	1402556,57	Метод спутниковых геодезических измерений (определений)	0,10	-
86	403240,92	1402556,78	Метод спутниковых геодезических измерений (определений)	0,10	-
87	403240,71	1402556,92	Метод спутниковых геодезических измерений (определений)	0,10	-
88	403240,57	1402556,71	Метод спутниковых геодезических измерений (определений)	0,10	-
85	403240,78	1402556,57	Метод спутниковых геодезических измерений (определений)	0,10	-
ЗУЛ(23)					
89	403261,36	1402583,73	Метод спутниковых геодезических измерений (определений)	0,10	-
90	403261,66	1402587,64	Метод спутниковых геодезических измерений (определений)	0,10	-
91	403261,42	1402587,66	Метод спутниковых геодезических измерений (определений)	0,10	-
92	403261,12	1402583,75	Метод спутниковых геодезических измерений (определений)	0,10	-
89	403261,36	1402583,73	Метод спутниковых геодезических измерений (определений)	0,10	-
3. Сведения о характерных точках части (частей) границы объекта					
Обозначение характерных точек части границы	Координаты, м		Метод определения координат характерной точки	Средняя квадратическая погрешность положения характерной точки (Mt), м	Описание обозначения точки на местности (при наличии)
	X	Y			
1	2	3	4	5	6
Часть № _					
-	-	-	-	-	-

Схема расположения публичного сервитута
ВЛ-0,4 кВ от ТП-10/0,4 кВ № 474, мощностью 400 кВА

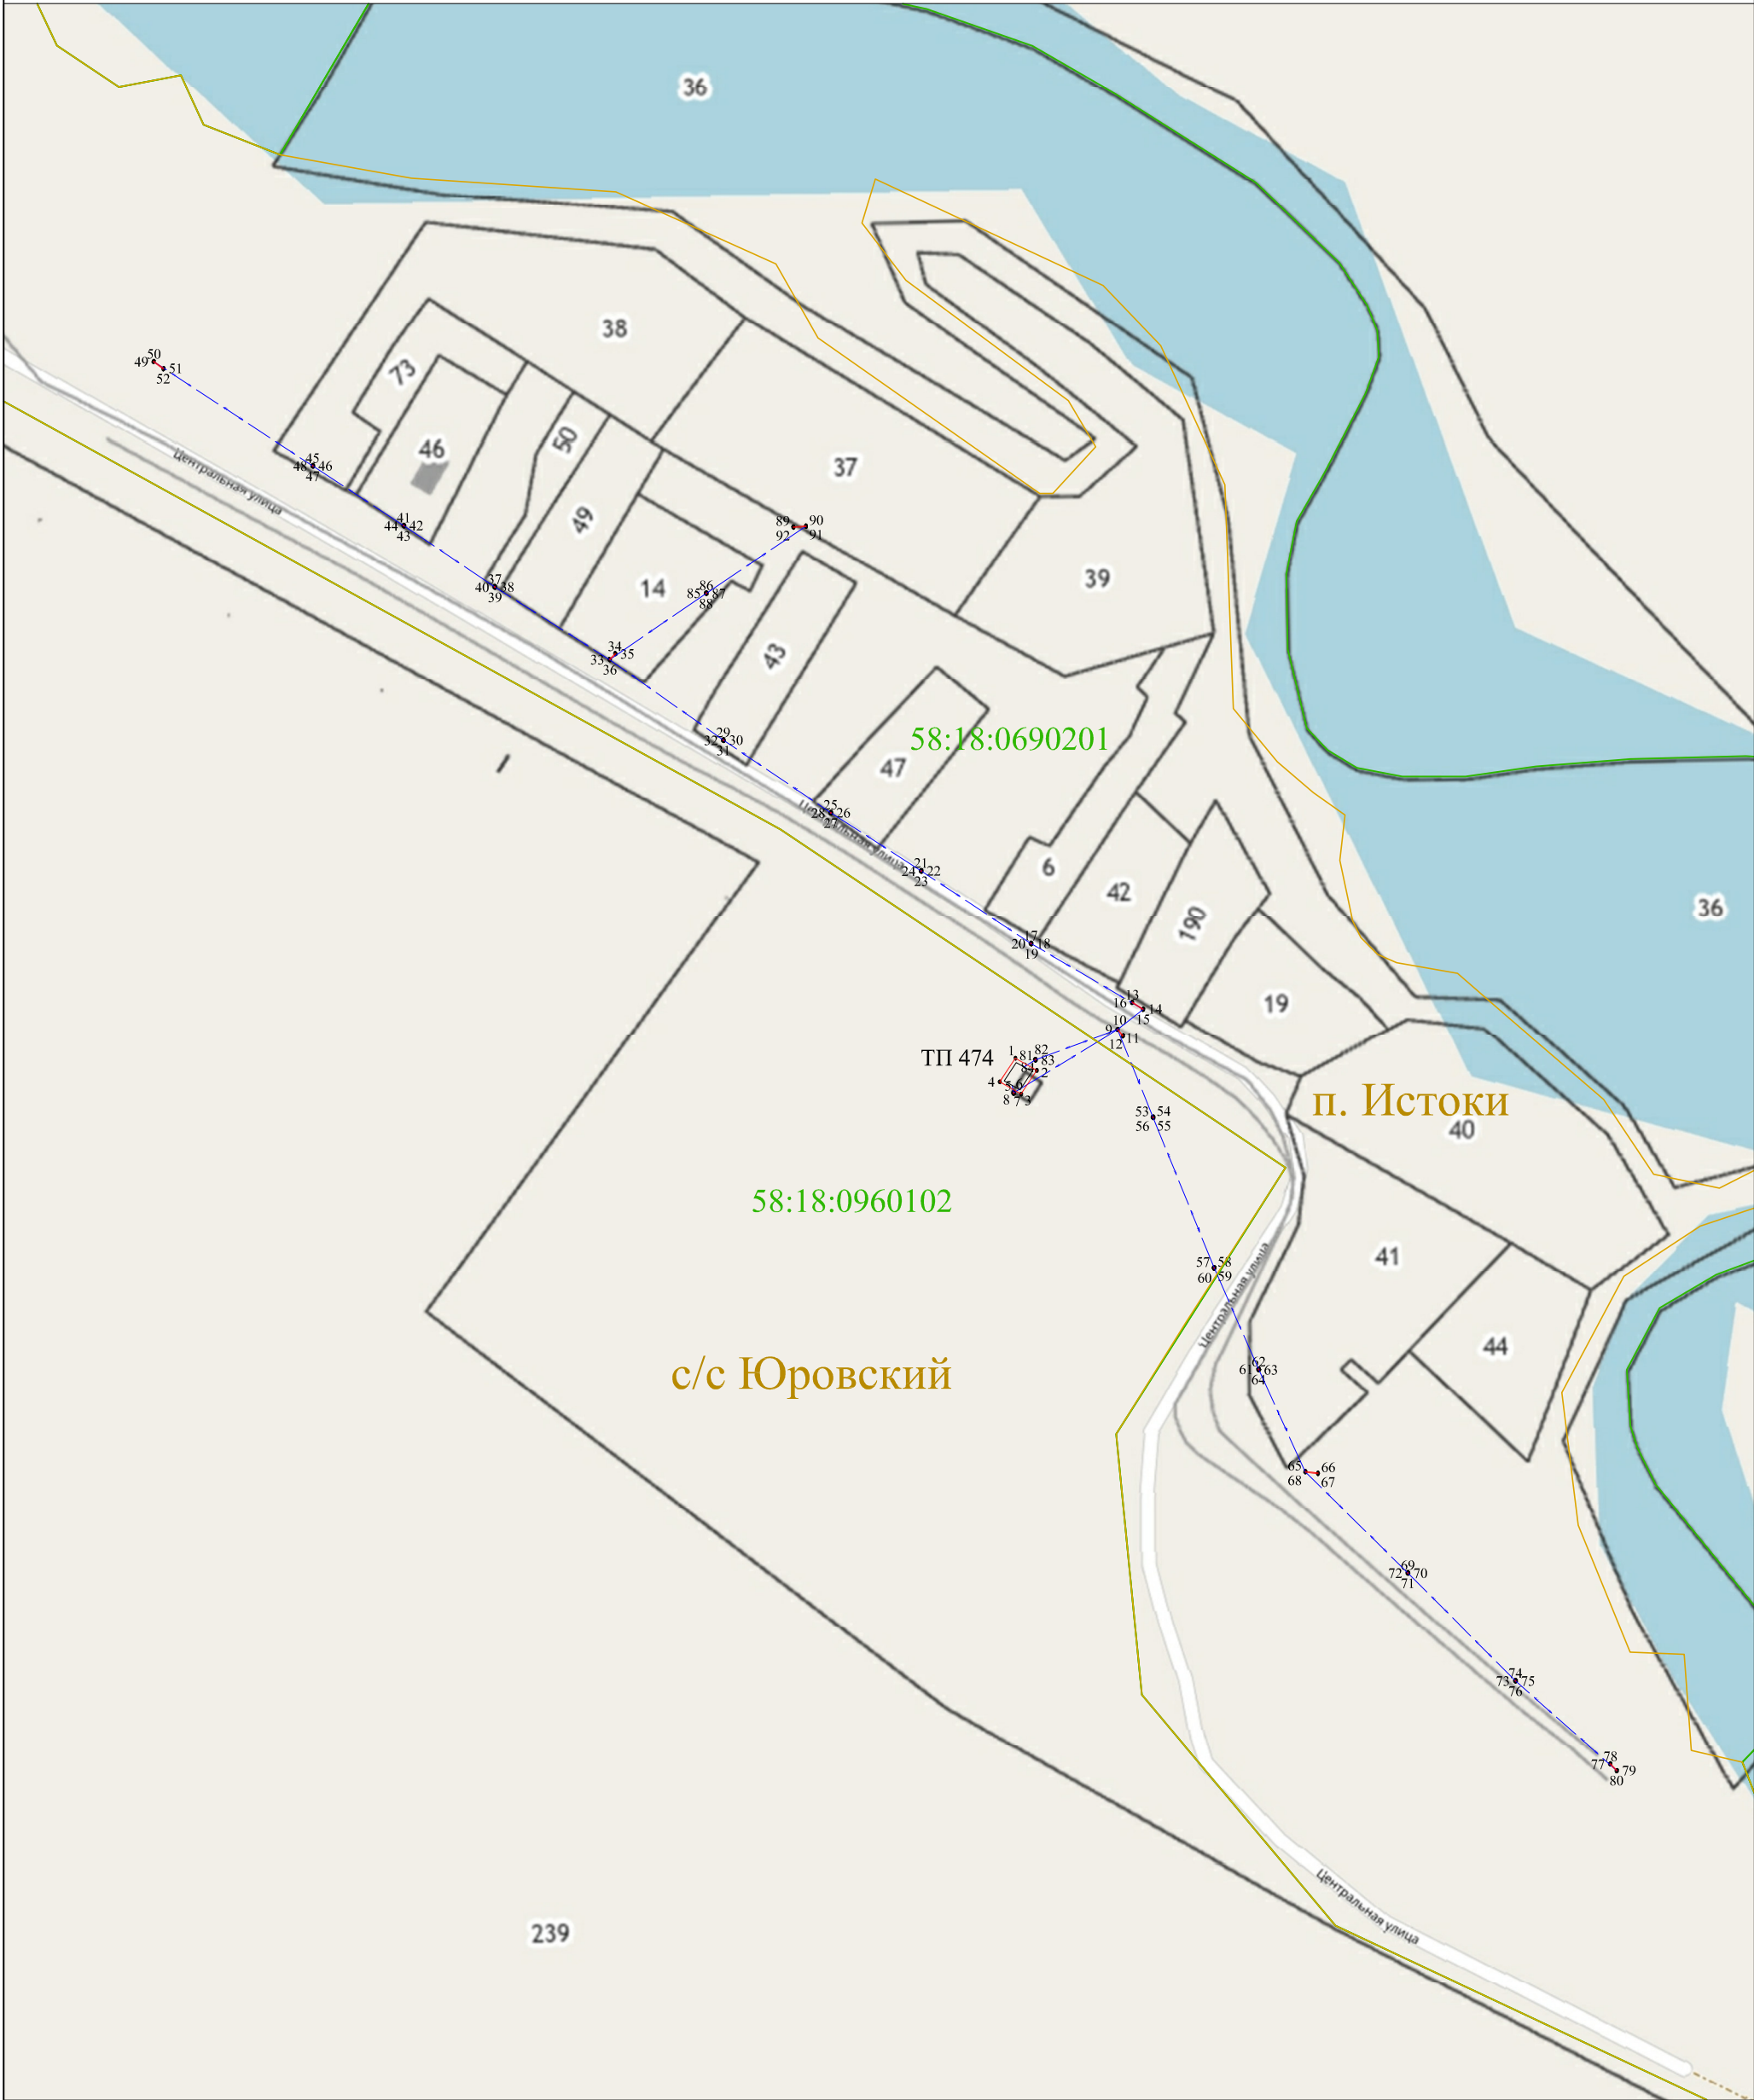

Масштаб 1:2000

Используемые условные знаки и обозначения:

- 1 - характерная точка контура, сведения о которой позволяют однозначно определить её на местности
- - вновь образованная часть контура, сведения о которой достаточны для определения её местоположения
- 58:18:0960102 - обозначение кадастрового квартала
- - линия электропередачи напряжением 0,4 кВ

