

Приложение
к постановлению администрации

" " _____ 2021 г.

ОПИСАНИЕ МЕСТОПОЛОЖЕНИЯ ГРАНИЦ

Публичный сервитут для размещения ВЛ- 0,4 кВ от КТП 10/0,4 кВ № 555, 160 кВА

(наименование объекта местоположение границ, которого описано (далее - объект)

Раздел 1

Сведения об объекте		
№ п/п	Характеристики объекта	Описание характеристик
1	2	3
1	Местоположение объекта	<i>Российская Федерация, Пензенская область, р-н Мокшанский, с/с Чернозерский</i>
2	Площадь объекта ± величина погрешности определения площади (Р ± Дельта Р)	<i>18кв.м. ± 7кв.м.</i>
3	Иные характеристики объекта	<i>Вид зоны: Публичный сервитут для размещения ВЛ- 0,4 кВ от КТП 10/0,4 кВ № 555, 160 кВА Номер зоны: 58:18 Содержание ограничений: Публичный сервитут для размещения объекта ВЛ- 0,4 кВ от КТП 10/0,4 кВ № 555, 160 кВА в отношении земельных участков и (или) земель, занимаемых объектами электроэнергетики. Публичный сервитут устанавливается сроком на 49 лет. Обладателем публичного сервитута является Филиал публичного акционерного общества "Россети Волга" - "Пензаэнерго", ОГРН 1076450006280, ИНН 6450925977 (почтовый адрес: 440000, г. Пенза, ул. Пушкина/ ул. Гладкова, 1/2, адрес электронной почты: public@penzacom.ru).</i>

Раздел 2

Сведения о местоположении границ объекта					
1. Система координат <u>МСК-58, зона 1</u>					
2. Сведения о характерных точках границ объекта					
Обозначение характерных точек границ	Координаты, м		Метод определения координат характерной точки	Средняя квадратическая погрешность положения характерной точки (Mt), м	Описание обозначения точки на местности (при наличии)
	X	Y			
1	2	3	4	5	6
ЗУ1(1)					
1	428385,51	1377773,70	Метод спутниковых геодезических измерений (определений)	0,10	-
2	428386,28	1377777,57	Метод спутниковых геодезических измерений (определений)	0,10	-
3	428382,42	1377778,40	Метод спутниковых геодезических измерений (определений)	0,10	-
4	428381,65	1377774,53	Метод спутниковых геодезических измерений (определений)	0,10	-
1	428385,51	1377773,70	Метод спутниковых геодезических измерений (определений)	0,10	-
ЗУ1(2)					
5	428385,13	1377778,07	Метод спутниковых геодезических измерений (определений)	0,10	-
6	428385,30	1377778,26	Метод спутниковых геодезических измерений (определений)	0,10	-
7	428385,12	1377778,43	Метод спутниковых геодезических измерений (определений)	0,10	-
8	428384,95	1377778,24	Метод спутниковых геодезических измерений (определений)	0,10	-
5	428385,13	1377778,07	Метод спутниковых геодезических измерений (определений)	0,10	-
ЗУ1(3)					
9	428388,88	1377826,71	Метод спутниковых геодезических измерений (определений)	0,10	-
10	428388,87	1377826,95	Метод спутниковых геодезических измерений (определений)	0,10	-
11	428386,05	1377826,85	Метод спутниковых геодезических измерений (определений)	0,10	-
12	428386,05	1377826,61	Метод спутниковых геодезических измерений (определений)	0,10	-

Сведения о местоположении границ объекта					
9	428388,88	1377826,71	Метод спутниковых геодезических измерений (определений)	0,10	-
ЗУ1(4)					
13	428388,25	1377866,11	Метод спутниковых геодезических измерений (определений)	0,10	-
14	428388,25	1377866,36	Метод спутниковых геодезических измерений (определений)	0,10	-
15	428388,00	1377866,36	Метод спутниковых геодезических измерений (определений)	0,10	-
16	428388,00	1377866,11	Метод спутниковых геодезических измерений (определений)	0,10	-
13	428388,25	1377866,11	Метод спутниковых геодезических измерений (определений)	0,10	-
ЗУ1(5)					
17	428387,88	1377892,44	Метод спутниковых геодезических измерений (определений)	0,10	-
18	428387,87	1377892,69	Метод спутниковых геодезических измерений (определений)	0,10	-
19	428387,62	1377892,69	Метод спутниковых геодезических измерений (определений)	0,10	-
20	428387,63	1377892,44	Метод спутниковых геодезических измерений (определений)	0,10	-
17	428387,88	1377892,44	Метод спутниковых геодезических измерений (определений)	0,10	-
ЗУ1(6)					
21	428387,42	1377924,95	Метод спутниковых геодезических измерений (определений)	0,10	-
22	428387,41	1377925,20	Метод спутниковых геодезических измерений (определений)	0,10	-
23	428387,16	1377925,20	Метод спутниковых геодезических измерений (определений)	0,10	-
24	428387,17	1377924,95	Метод спутниковых геодезических измерений (определений)	0,10	-
21	428387,42	1377924,95	Метод спутниковых геодезических измерений (определений)	0,10	-
ЗУ1(7)					
25	428386,93	1377955,78	Метод спутниковых геодезических измерений (определений)	0,10	-
26	428385,21	1377954,84	Метод спутниковых геодезических измерений (определений)	0,10	-


Сведения о местоположении границ объекта					
27	428385,33	1377954,63	Метод спутниковых геодезических измерений (определений)	0,10	-
28	428387,04	1377955,57	Метод спутниковых геодезических измерений (определений)	0,10	-
25	428386,93	1377955,78	Метод спутниковых геодезических измерений (определений)	0,10	-
ЗУ1(8)					
29	428433,22	1377976,47	Метод спутниковых геодезических измерений (определений)	0,10	-
30	428433,12	1377976,70	Метод спутниковых геодезических измерений (определений)	0,10	-
31	428432,89	1377976,60	Метод спутниковых геодезических измерений (определений)	0,10	-
32	428432,99	1377976,37	Метод спутниковых геодезических измерений (определений)	0,10	-
29	428433,22	1377976,47	Метод спутниковых геодезических измерений (определений)	0,10	-
ЗУ1(9)					
33	428475,45	1377994,64	Метод спутниковых геодезических измерений (определений)	0,10	-
34	428475,67	1377994,74	Метод спутниковых геодезических измерений (определений)	0,10	-
35	428474,52	1377997,45	Метод спутниковых геодезических измерений (определений)	0,10	-
36	428474,30	1377997,36	Метод спутниковых геодезических измерений (определений)	0,10	-
33	428475,45	1377994,64	Метод спутниковых геодезических измерений (определений)	0,10	-
ЗУ1(10)					
37	428518,99	1378010,50	Метод спутниковых геодезических измерений (определений)	0,10	-
38	428518,90	1378010,74	Метод спутниковых геодезических измерений (определений)	0,10	-
39	428518,66	1378010,65	Метод спутниковых геодезических измерений (определений)	0,10	-
40	428518,75	1378010,41	Метод спутниковых геодезических измерений (определений)	0,10	-
37	428518,99	1378010,50	Метод спутниковых геодезических измерений (определений)	0,10	-
ЗУ1(11)					

Сведения о местоположении границ объекта					
41	428553,94	1378022,10	Метод спутниковых геодезических измерений (определений)	0,10	-
42	428553,86	1378022,34	Метод спутниковых геодезических измерений (определений)	0,10	-
43	428553,62	1378022,26	Метод спутниковых геодезических измерений (определений)	0,10	-
44	428553,70	1378022,02	Метод спутниковых геодезических измерений (определений)	0,10	-
41	428553,94	1378022,10	Метод спутниковых геодезических измерений (определений)	0,10	-
ЗУ1(12)					
45	428598,09	1378037,69	Метод спутниковых геодезических измерений (определений)	0,10	-
46	428598,00	1378037,92	Метод спутниковых геодезических измерений (определений)	0,10	-
47	428597,77	1378037,84	Метод спутниковых геодезических измерений (определений)	0,10	-
48	428597,85	1378037,61	Метод спутниковых геодезических измерений (определений)	0,10	-
45	428598,09	1378037,69	Метод спутниковых геодезических измерений (определений)	0,10	-
ЗУ1(13)					
49	428470,24	1378028,92	Метод спутниковых геодезических измерений (определений)	0,10	-
50	428470,20	1378029,17	Метод спутниковых геодезических измерений (определений)	0,10	-
51	428469,96	1378029,14	Метод спутниковых геодезических измерений (определений)	0,10	-
52	428469,99	1378028,89	Метод спутниковых геодезических измерений (определений)	0,10	-
49	428470,24	1378028,92	Метод спутниковых геодезических измерений (определений)	0,10	-
ЗУ1(14)					
53	428466,06	1378061,27	Метод спутниковых геодезических измерений (определений)	0,10	-
54	428466,03	1378061,52	Метод спутниковых геодезических измерений (определений)	0,10	-
55	428465,78	1378061,48	Метод спутниковых геодезических измерений (определений)	0,10	-
56	428465,81	1378061,24	Метод спутниковых геодезических измерений (определений)	0,10	-

Сведения о местоположении границ объекта					
53	428466,06	1378061,27	Метод спутниковых геодезических измерений (определений)	0,10	-
3. Сведения о характерных точках части (частей) границы объекта					
Обозначение характерных точек части границы	Координаты, м		Метод определения координат характерной точки	Средняя квадратическая погрешность положения характерной точки (Mt), м	Описание обозначения точки на местности (при наличии)
	X	Y			
1	2	3	4	5	6
Часть № _					
-	-	-	-	-	-

Раздел 4

Схема расположения публичного сервитута ВЛ- 0,4 кВ от КТП 10/0,4 кВ № 555, 160 кВА

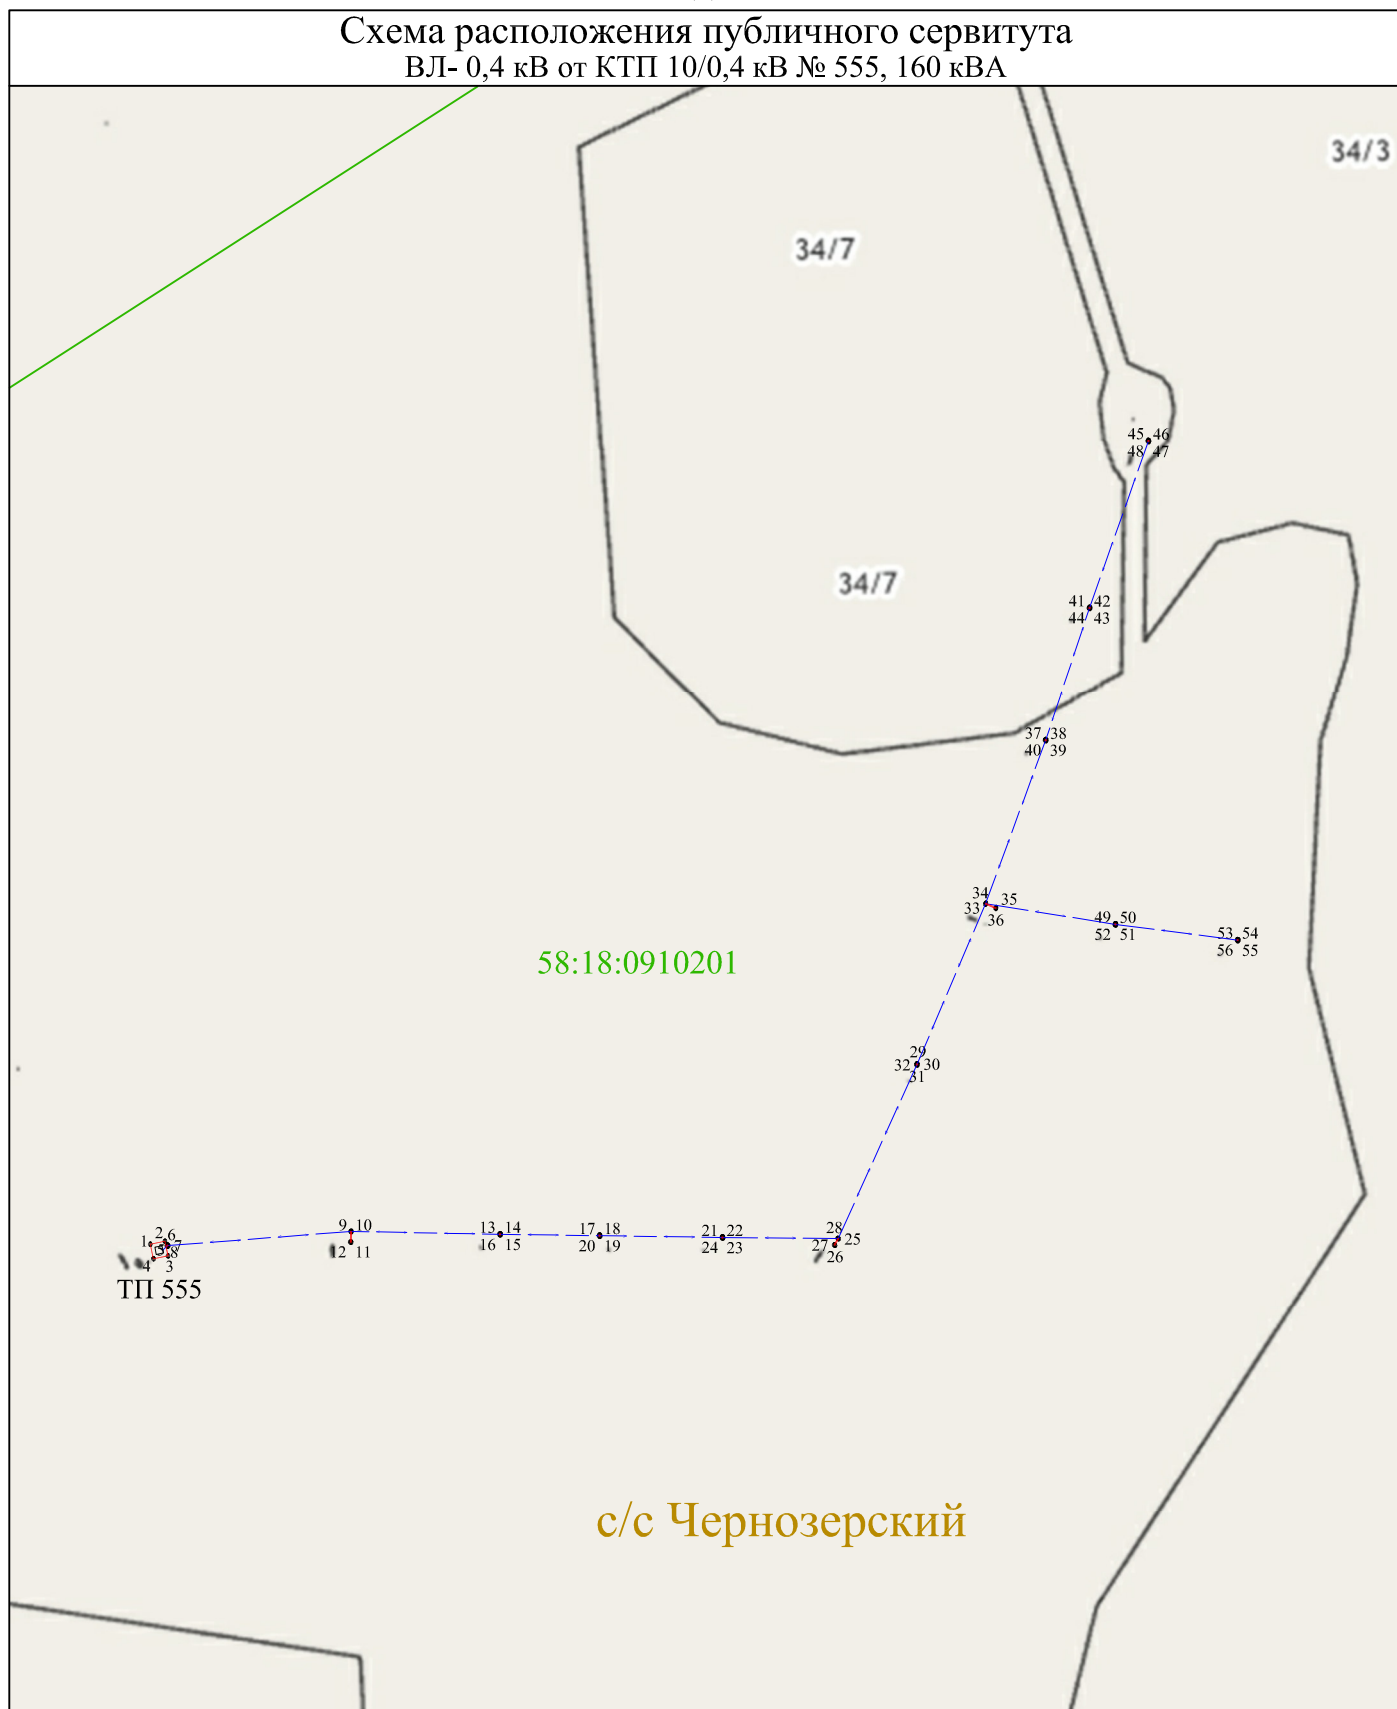

Масштаб 1:2000

Используемые условные знаки и обозначения:

- 1 - характерная точка контура, сведения о которой позволяют однозначно определить её на местности
- - вновь образованная часть контура, сведения о которой достаточны для определения её местоположения
- 58:18:0910201 - обозначение кадастрового квартала
- - линия электропередачи напряжением 0,4 кВ

