

Приложение
к постановлению администрации

" ____ " _____ 2020 г.

ОПИСАНИЕ МЕСТОПОЛОЖЕНИЯ ГРАНИЦ

Публичный сервитут для размещения ВЛ-0,4 кВ от КТП 10/0,4кВ № 485, 250 кВА, с. Кера

(наименование объекта местоположение границ, которого описано (далее - объект))

Раздел 1

Сведения об объекте		
№ п/п	Характеристики объекта	Описание характеристик
1	2	3
1	Местоположение объекта	<i>Российская Федерация, Пензенская область, р-н Мокшанский, Сельсовет Успенский, д Кера</i>
2	Площадь объекта ± величина погрешности определения площади (Р ± Дельта Р)	<i>26кв.м. ± 15кв.м.</i>
3	Иные характеристики объекта	<i>Вид зоны: Публичный сервитут для размещения ВЛ-0,4 кВ от КТП 10/0,4 кВ № 485, 250 кВА, с. Кера Номер зоны: 58:18 Содержание ограничений: Публичный сервитут для размещения объекта ВЛ-0,4 кВ от КТП 10/0,4кВ № 485, 250 кВА, с. Кера в отношении земельных участков и (или) земель, занимаемых объектами электроэнергетики. Публичный сервитут устанавливается сроком на 49 лет. Обладателем публичного сервитута является Филиал публичного акционерного общества "Россети Волга" - "Пензаэнерго", ОГРН 1076450006280, ИНН 6450925977 (почтовый адрес: 440000, г. Пенза, ул. Пушкина/ ул. Гладкова, 1/2, адрес электронной почты: public@penzacom.ru).</i>

Раздел 2

Сведения о местоположении границ объекта					
1. Система координат <u>МСК-58</u>					
2. Сведения о характерных точках границ объекта					
Обозначение характерных точек границ	Координаты, м		Метод определения координат характерной точки	Средняя квадратическая погрешность положения характерной точки (Mt), м	Описание обозначения точки на местности (при наличии)
	X	Y			
1	2	3	4	5	6
ЗУ1(1)					
1	398465,17	1386882,94	Метод спутниковых геодезических измерений (определений)	0,10	-
2	398462,76	1386886,20	Метод спутниковых геодезических измерений (определений)	0,10	-
3	398459,41	1386883,92	Метод спутниковых геодезических измерений (определений)	0,10	-
4	398461,81	1386880,65	Метод спутниковых геодезических измерений (определений)	0,10	-
1	398465,17	1386882,94	Метод спутниковых геодезических измерений (определений)	0,10	-
ЗУ1(2)					
5	398471,42	1386868,18	Метод спутниковых геодезических измерений (определений)	0,10	-
6	398471,63	1386868,31	Метод спутниковых геодезических измерений (определений)	0,10	-
7	398467,50	1386874,85	Метод спутниковых геодезических измерений (определений)	0,10	-
8	398467,30	1386874,72	Метод спутниковых геодезических измерений (определений)	0,10	-
5	398471,42	1386868,18	Метод спутниковых геодезических измерений (определений)	0,10	-
ЗУ1(3)					
9	398490,85	1386835,54	Метод спутниковых геодезических измерений (определений)	0,10	-
10	398490,73	1386835,75	Метод спутниковых геодезических измерений (определений)	0,10	-
11	398490,51	1386835,62	Метод спутниковых геодезических измерений (определений)	0,10	-
12	398490,64	1386835,41	Метод спутниковых геодезических измерений (определений)	0,10	-

Сведения о местоположении границ объекта					
9	398490,85	1386835,54	Метод спутниковых геодезических измерений (определений)	0,10	-
ЗУ1(4)					
13	398525,51	1386775,59	Метод спутниковых геодезических измерений (определений)	0,10	-
14	398525,38	1386775,80	Метод спутниковых геодезических измерений (определений)	0,10	-
15	398525,16	1386775,68	Метод спутниковых геодезических измерений (определений)	0,10	-
16	398525,29	1386775,46	Метод спутниковых геодезических измерений (определений)	0,10	-
13	398525,51	1386775,59	Метод спутниковых геодезических измерений (определений)	0,10	-
ЗУ1(5)					
17	398557,79	1386719,14	Метод спутниковых геодезических измерений (определений)	0,10	-
18	398557,67	1386719,36	Метод спутниковых геодезических измерений (определений)	0,10	-
19	398557,45	1386719,23	Метод спутниковых геодезических измерений (определений)	0,10	-
20	398557,57	1386719,02	Метод спутниковых геодезических измерений (определений)	0,10	-
17	398557,79	1386719,14	Метод спутниковых геодезических измерений (определений)	0,10	-
ЗУ1(6)					
21	398591,67	1386660,35	Метод спутниковых геодезических измерений (определений)	0,10	-
22	398591,55	1386660,57	Метод спутниковых геодезических измерений (определений)	0,10	-
23	398591,33	1386660,44	Метод спутниковых геодезических измерений (определений)	0,10	-
24	398591,45	1386660,23	Метод спутниковых геодезических измерений (определений)	0,10	-
21	398591,67	1386660,35	Метод спутниковых геодезических измерений (определений)	0,10	-
ЗУ1(7)					
25	398626,99	1386599,07	Метод спутниковых геодезических измерений (определений)	0,10	-
26	398626,86	1386599,29	Метод спутниковых геодезических измерений (определений)	0,10	-

Сведения о местоположении границ объекта					
27	398626,64	1386599,16	Метод спутниковых геодезических измерений (определений)	0,10	-
28	398626,77	1386598,95	Метод спутниковых геодезических измерений (определений)	0,10	-
25	398626,99	1386599,07	Метод спутниковых геодезических измерений (определений)	0,10	-
ЗУ1(8)					
29	398656,98	1386547,07	Метод спутниковых геодезических измерений (определений)	0,10	-
30	398656,86	1386547,29	Метод спутниковых геодезических измерений (определений)	0,10	-
31	398656,64	1386547,16	Метод спутниковых геодезических измерений (определений)	0,10	-
32	398656,76	1386546,95	Метод спутниковых геодезических измерений (определений)	0,10	-
29	398656,98	1386547,07	Метод спутниковых геодезических измерений (определений)	0,10	-
ЗУ1(9)					
33	398688,02	1386492,87	Метод спутниковых геодезических измерений (определений)	0,10	-
34	398687,90	1386493,08	Метод спутниковых геодезических измерений (определений)	0,10	-
35	398687,68	1386492,96	Метод спутниковых геодезических измерений (определений)	0,10	-
36	398687,80	1386492,74	Метод спутниковых геодезических измерений (определений)	0,10	-
33	398688,02	1386492,87	Метод спутниковых геодезических измерений (определений)	0,10	-
ЗУ1(10)					
37	398680,38	1386516,71	Метод спутниковых геодезических измерений (определений)	0,10	-
38	398680,31	1386516,94	Метод спутниковых геодезических измерений (определений)	0,10	-
39	398680,07	1386516,87	Метод спутниковых геодезических измерений (определений)	0,10	-
40	398680,15	1386516,63	Метод спутниковых геодезических измерений (определений)	0,10	-
37	398680,38	1386516,71	Метод спутниковых геодезических измерений (определений)	0,10	-
ЗУ1(11)					

Сведения о местоположении границ объекта					
41	398718,35	1386438,87	Метод спутниковых геодезических измерений (определений)	0,10	-
42	398718,23	1386439,09	Метод спутниковых геодезических измерений (определений)	0,10	-
43	398718,01	1386438,97	Метод спутниковых геодезических измерений (определений)	0,10	-
44	398718,13	1386438,75	Метод спутниковых геодезических измерений (определений)	0,10	-
41	398718,35	1386438,87	Метод спутниковых геодезических измерений (определений)	0,10	-
ЗУ1(12)					
45	398751,81	1386382,33	Метод спутниковых геодезических измерений (определений)	0,10	-
46	398751,68	1386382,54	Метод спутниковых геодезических измерений (определений)	0,10	-
47	398751,46	1386382,42	Метод спутниковых геодезических измерений (определений)	0,10	-
48	398751,59	1386382,20	Метод спутниковых геодезических измерений (определений)	0,10	-
45	398751,81	1386382,33	Метод спутниковых геодезических измерений (определений)	0,10	-
ЗУ1(13)					
49	398778,47	1386336,35	Метод спутниковых геодезических измерений (определений)	0,10	-
50	398778,35	1386336,57	Метод спутниковых геодезических измерений (определений)	0,10	-
51	398778,13	1386336,44	Метод спутниковых геодезических измерений (определений)	0,10	-
52	398778,26	1386336,23	Метод спутниковых геодезических измерений (определений)	0,10	-
49	398778,47	1386336,35	Метод спутниковых геодезических измерений (определений)	0,10	-
ЗУ1(14)					
53	398813,89	1386275,36	Метод спутниковых геодезических измерений (определений)	0,10	-
54	398813,76	1386275,58	Метод спутниковых геодезических измерений (определений)	0,10	-
55	398813,55	1386275,46	Метод спутниковых геодезических измерений (определений)	0,10	-
56	398813,67	1386275,24	Метод спутниковых геодезических измерений (определений)	0,10	-

Сведения о местоположении границ объекта					
53	398813,89	1386275,36	Метод спутниковых геодезических измерений (определений)	0,10	-
ЗУ1(15)					
57	398850,09	1386213,74	Метод спутниковых геодезических измерений (определений)	0,10	-
58	398848,70	1386215,76	Метод спутниковых геодезических измерений (определений)	0,10	-
59	398848,50	1386215,62	Метод спутниковых геодезических измерений (определений)	0,10	-
60	398849,89	1386213,61	Метод спутниковых геодезических измерений (определений)	0,10	-
57	398850,09	1386213,74	Метод спутниковых геодезических измерений (определений)	0,10	-
ЗУ1(16)					
61	398855,43	1386205,76	Метод спутниковых геодезических измерений (определений)	0,10	-
62	398853,70	1386206,65	Метод спутниковых геодезических измерений (определений)	0,10	-
63	398853,59	1386206,44	Метод спутниковых геодезических измерений (определений)	0,10	-
64	398855,32	1386205,55	Метод спутниковых геодезических измерений (определений)	0,10	-
61	398855,43	1386205,76	Метод спутниковых геодезических измерений (определений)	0,10	-
ЗУ1(17)					
65	398835,65	1386183,15	Метод спутниковых геодезических измерений (определений)	0,10	-
66	398835,80	1386183,35	Метод спутниковых геодезических измерений (определений)	0,10	-
67	398835,61	1386183,50	Метод спутниковых геодезических измерений (определений)	0,10	-
68	398835,45	1386183,30	Метод спутниковых геодезических измерений (определений)	0,10	-
65	398835,65	1386183,15	Метод спутниковых геодезических измерений (определений)	0,10	-
ЗУ1(18)					
69	398811,40	1386147,40	Метод спутниковых геодезических измерений (определений)	0,10	-
70	398810,64	1386150,28	Метод спутниковых геодезических измерений (определений)	0,10	-

Сведения о местоположении границ объекта					
71	398809,52	1386148,88	Метод спутниковых геодезических измерений (определений)	0,10	-
69	398811,40	1386147,40	Метод спутниковых геодезических измерений (определений)	0,10	-
ЗУ1(19)					
72	398789,24	1386172,39	Метод спутниковых геодезических измерений (определений)	0,10	-
73	398789,08	1386172,58	Метод спутниковых геодезических измерений (определений)	0,10	-
74	398788,89	1386172,41	Метод спутниковых геодезических измерений (определений)	0,10	-
75	398789,05	1386172,22	Метод спутниковых геодезических измерений (определений)	0,10	-
72	398789,24	1386172,39	Метод спутниковых геодезических измерений (определений)	0,10	-
ЗУ1(20)					
76	398768,68	1386195,93	Метод спутниковых геодезических измерений (определений)	0,10	-
77	398768,52	1386196,12	Метод спутниковых геодезических измерений (определений)	0,10	-
78	398768,33	1386195,96	Метод спутниковых геодезических измерений (определений)	0,10	-
79	398768,50	1386195,77	Метод спутниковых геодезических измерений (определений)	0,10	-
76	398768,68	1386195,93	Метод спутниковых геодезических измерений (определений)	0,10	-
ЗУ1(21)					
80	398738,05	1386231,02	Метод спутниковых геодезических измерений (определений)	0,10	-
81	398737,89	1386231,20	Метод спутниковых геодезических измерений (определений)	0,10	-
82	398737,70	1386231,04	Метод спутниковых геодезических измерений (определений)	0,10	-
83	398737,87	1386230,85	Метод спутниковых геодезических измерений (определений)	0,10	-
80	398738,05	1386231,02	Метод спутниковых геодезических измерений (определений)	0,10	-
ЗУ1(22)					
84	398702,75	1386271,45	Метод спутниковых геодезических измерений (определений)	0,10	-

Сведения о местоположении границ объекта					
85	398702,58	1386271,64	Метод спутниковых геодезических измерений (определений)	0,10	-
86	398702,39	1386271,48	Метод спутниковых геодезических измерений (определений)	0,10	-
87	398702,56	1386271,29	Метод спутниковых геодезических измерений (определений)	0,10	-
84	398702,75	1386271,45	Метод спутниковых геодезических измерений (определений)	0,10	-
ЗУ1(23)					
88	398672,49	1386306,11	Метод спутниковых геодезических измерений (определений)	0,10	-
89	398672,33	1386306,29	Метод спутниковых геодезических измерений (определений)	0,10	-
90	398672,14	1386306,13	Метод спутниковых геодезических измерений (определений)	0,10	-
91	398672,30	1386305,94	Метод спутниковых геодезических измерений (определений)	0,10	-
88	398672,49	1386306,11	Метод спутниковых геодезических измерений (определений)	0,10	-
ЗУ1(24)					
92	398641,58	1386341,51	Метод спутниковых геодезических измерений (определений)	0,10	-
93	398641,42	1386341,70	Метод спутниковых геодезических измерений (определений)	0,10	-
94	398641,23	1386341,53	Метод спутниковых геодезических измерений (определений)	0,10	-
95	398641,39	1386341,35	Метод спутниковых геодезических измерений (определений)	0,10	-
92	398641,58	1386341,51	Метод спутниковых геодезических измерений (определений)	0,10	-
ЗУ1(25)					
96	398611,77	1386375,65	Метод спутниковых геодезических измерений (определений)	0,10	-
97	398611,61	1386375,84	Метод спутниковых геодезических измерений (определений)	0,10	-
98	398611,42	1386375,68	Метод спутниковых геодезических измерений (определений)	0,10	-
99	398611,58	1386375,49	Метод спутниковых геодезических измерений (определений)	0,10	-
96	398611,77	1386375,65	Метод спутниковых геодезических измерений (определений)	0,10	-

Сведения о местоположении границ объекта					
ЗУ1(26)					
100	398585,01	1386415,19	Метод спутниковых геодезических измерений (определений)	0,10	-
101	398584,87	1386415,39	Метод спутниковых геодезических измерений (определений)	0,10	-
102	398584,66	1386415,25	Метод спутниковых геодезических измерений (определений)	0,10	-
103	398584,80	1386415,05	Метод спутниковых геодезических измерений (определений)	0,10	-
100	398585,01	1386415,19	Метод спутниковых геодезических измерений (определений)	0,10	-
ЗУ1(27)					
104	398567,75	1386459,80	Метод спутниковых геодезических измерений (определений)	0,10	-
105	398567,66	1386460,04	Метод спутниковых геодезических измерений (определений)	0,10	-
106	398567,43	1386459,95	Метод спутниковых геодезических измерений (определений)	0,10	-
107	398567,52	1386459,71	Метод спутниковых геодезических измерений (определений)	0,10	-
104	398567,75	1386459,80	Метод спутниковых геодезических измерений (определений)	0,10	-
ЗУ1(28)					
108	398546,13	1386515,77	Метод спутниковых геодезических измерений (определений)	0,10	-
109	398546,04	1386516,01	Метод спутниковых геодезических измерений (определений)	0,10	-
110	398545,81	1386515,92	Метод спутниковых геодезических измерений (определений)	0,10	-
111	398545,90	1386515,68	Метод спутниковых геодезических измерений (определений)	0,10	-
108	398546,13	1386515,77	Метод спутниковых геодезических измерений (определений)	0,10	-
ЗУ1(29)					
112	398525,24	1386569,88	Метод спутниковых геодезических измерений (определений)	0,10	-
113	398525,15	1386570,11	Метод спутниковых геодезических измерений (определений)	0,10	-
114	398524,91	1386570,02	Метод спутниковых геодезических измерений (определений)	0,10	-

Сведения о местоположении границ объекта					
115	398525,00	1386569,79	Метод спутниковых геодезических измерений (определений)	0,10	-
112	398525,24	1386569,88	Метод спутниковых геодезических измерений (определений)	0,10	-
ЗУ1(30)					
116	398513,35	1386600,66	Метод спутниковых геодезических измерений (определений)	0,10	-
117	398513,26	1386600,90	Метод спутниковых геодезических измерений (определений)	0,10	-
118	398513,02	1386600,81	Метод спутниковых геодезических измерений (определений)	0,10	-
119	398513,11	1386600,57	Метод спутниковых геодезических измерений (определений)	0,10	-
116	398513,35	1386600,66	Метод спутниковых геодезических измерений (определений)	0,10	-
ЗУ1(31)					
120	398499,34	1386636,94	Метод спутниковых геодезических измерений (определений)	0,10	-
121	398499,25	1386637,18	Метод спутниковых геодезических измерений (определений)	0,10	-
122	398499,01	1386637,09	Метод спутниковых геодезических измерений (определений)	0,10	-
123	398499,10	1386636,85	Метод спутниковых геодезических измерений (определений)	0,10	-
120	398499,34	1386636,94	Метод спутниковых геодезических измерений (определений)	0,10	-
ЗУ1(32)					
124	398482,84	1386674,15	Метод спутниковых геодезических измерений (определений)	0,10	-
125	398482,74	1386674,38	Метод спутниковых геодезических измерений (определений)	0,10	-
126	398482,51	1386674,28	Метод спутниковых геодезических измерений (определений)	0,10	-
127	398482,62	1386674,05	Метод спутниковых геодезических измерений (определений)	0,10	-
124	398482,84	1386674,15	Метод спутниковых геодезических измерений (определений)	0,10	-
ЗУ1(33)					
128	398463,03	1386715,83	Метод спутниковых геодезических измерений (определений)	0,10	-

Сведения о местоположении границ объекта					
129	398462,93	1386716,06	Метод спутниковых геодезических измерений (определений)	0,10	-
130	398462,70	1386715,95	Метод спутниковых геодезических измерений (определений)	0,10	-
131	398462,81	1386715,72	Метод спутниковых геодезических измерений (определений)	0,10	-
128	398463,03	1386715,83	Метод спутниковых геодезических измерений (определений)	0,10	-
ЗУ1(34)					
132	398440,04	1386764,48	Метод спутниковых геодезических измерений (определений)	0,10	-
133	398439,93	1386764,71	Метод спутниковых геодезических измерений (определений)	0,10	-
134	398439,70	1386764,60	Метод спутниковых геодезических измерений (определений)	0,10	-
135	398439,81	1386764,37	Метод спутниковых геодезических измерений (определений)	0,10	-
132	398440,04	1386764,48	Метод спутниковых геодезических измерений (определений)	0,10	-
ЗУ1(35)					
136	398879,49	1386233,70	Метод спутниковых геодезических измерений (определений)	0,10	-
137	398879,66	1386233,88	Метод спутниковых геодезических измерений (определений)	0,10	-
138	398879,48	1386234,06	Метод спутниковых геодезических измерений (определений)	0,10	-
139	398879,30	1386233,88	Метод спутниковых геодезических измерений (определений)	0,10	-
136	398879,49	1386233,70	Метод спутниковых геодезических измерений (определений)	0,10	-
ЗУ1(36)					
140	398899,82	1386254,57	Метод спутниковых геодезических измерений (определений)	0,10	-
141	398899,99	1386254,75	Метод спутниковых геодезических измерений (определений)	0,10	-
142	398899,81	1386254,93	Метод спутниковых геодезических измерений (определений)	0,10	-
143	398899,64	1386254,75	Метод спутниковых геодезических измерений (определений)	0,10	-
140	398899,82	1386254,57	Метод спутниковых геодезических измерений (определений)	0,10	-


Сведения о местоположении границ объекта					
ЗУ1(37)					
144	398923,19	1386278,95	Метод спутниковых геодезических измерений (определений)	0,10	-
145	398923,37	1386279,13	Метод спутниковых геодезических измерений (определений)	0,10	-
146	398923,19	1386279,31	Метод спутниковых геодезических измерений (определений)	0,10	-
147	398923,01	1386279,13	Метод спутниковых геодезических измерений (определений)	0,10	-
144	398923,19	1386278,95	Метод спутниковых геодезических измерений (определений)	0,10	-
ЗУ1(38)					
148	398950,02	1386306,97	Метод спутниковых геодезических измерений (определений)	0,10	-
149	398950,19	1386307,15	Метод спутниковых геодезических измерений (определений)	0,10	-
150	398950,01	1386307,32	Метод спутниковых геодезических измерений (определений)	0,10	-
151	398949,84	1386307,14	Метод спутниковых геодезических измерений (определений)	0,10	-
148	398950,02	1386306,97	Метод спутниковых геодезических измерений (определений)	0,10	-
ЗУ1(39)					
152	398970,58	1386279,86	Метод спутниковых геодезических измерений (определений)	0,10	-
153	398970,48	1386280,07	Метод спутниковых геодезических измерений (определений)	0,10	-
154	398968,68	1386279,18	Метод спутниковых геодезических измерений (определений)	0,10	-
155	398968,79	1386278,96	Метод спутниковых геодезических измерений (определений)	0,10	-
152	398970,58	1386279,86	Метод спутниковых геодезических измерений (определений)	0,10	-
ЗУ1(40)					
156	398986,81	1386345,31	Метод спутниковых геодезических измерений (определений)	0,10	-
157	398986,98	1386345,49	Метод спутниковых геодезических измерений (определений)	0,10	-
158	398986,80	1386345,66	Метод спутниковых геодезических измерений (определений)	0,10	-

Сведения о местоположении границ объекта					
159	398986,63	1386345,48	Метод спутниковых геодезических измерений (определений)	0,10	-
156	398986,81	1386345,31	Метод спутниковых геодезических измерений (определений)	0,10	-
ЗУ1(41)					
160	399009,53	1386368,98	Метод спутниковых геодезических измерений (определений)	0,10	-
161	399009,70	1386369,16	Метод спутниковых геодезических измерений (определений)	0,10	-
162	399009,52	1386369,33	Метод спутниковых геодезических измерений (определений)	0,10	-
163	399009,35	1386369,15	Метод спутниковых геодезических измерений (определений)	0,10	-
160	399009,53	1386368,98	Метод спутниковых геодезических измерений (определений)	0,10	-
ЗУ1(42)					
164	399036,56	1386394,75	Метод спутниковых геодезических измерений (определений)	0,10	-
165	399035,60	1386396,54	Метод спутниковых геодезических измерений (определений)	0,10	-
166	399034,53	1386394,56	Метод спутниковых геодезических измерений (определений)	0,10	-
164	399036,56	1386394,75	Метод спутниковых геодезических измерений (определений)	0,10	-
ЗУ1(43)					
167	399062,90	1386362,44	Метод спутниковых геодезических измерений (определений)	0,10	-
168	399062,75	1386362,64	Метод спутниковых геодезических измерений (определений)	0,10	-
169	399062,55	1386362,48	Метод спутниковых геодезических измерений (определений)	0,10	-
170	399062,71	1386362,29	Метод спутниковых геодезических измерений (определений)	0,10	-
167	399062,90	1386362,44	Метод спутниковых геодезических измерений (определений)	0,10	-
ЗУ1(44)					
171	399089,84	1386383,28	Метод спутниковых геодезических измерений (определений)	0,10	-
172	399089,69	1386383,48	Метод спутниковых геодезических измерений (определений)	0,10	-

Сведения о местоположении границ объекта					
173	399089,49	1386383,33	Метод спутниковых геодезических измерений (определений)	0,10	-
174	399089,64	1386383,13	Метод спутниковых геодезических измерений (определений)	0,10	-
171	399089,84	1386383,28	Метод спутниковых геодезических измерений (определений)	0,10	-
ЗУ1(45)					
175	398452,30	1386864,29	Метод спутниковых геодезических измерений (определений)	0,10	-
176	398452,16	1386864,50	Метод спутниковых геодезических измерений (определений)	0,10	-
177	398451,95	1386864,36	Метод спутниковых геодезических измерений (определений)	0,10	-
178	398452,09	1386864,15	Метод спутниковых геодезических измерений (определений)	0,10	-
175	398452,30	1386864,29	Метод спутниковых геодезических измерений (определений)	0,10	-
ЗУ1(46)					
179	398425,51	1386844,87	Метод спутниковых геодезических измерений (определений)	0,10	-
180	398425,36	1386845,08	Метод спутниковых геодезических измерений (определений)	0,10	-
181	398425,16	1386844,94	Метод спутниковых геодезических измерений (определений)	0,10	-
182	398425,30	1386844,73	Метод спутниковых геодезических измерений (определений)	0,10	-
179	398425,51	1386844,87	Метод спутниковых геодезических измерений (определений)	0,10	-
3. Сведения о характерных точках части (частей) границы объекта					
Обозначение характерных точек части границы	Координаты, м		Метод определения координат характерной точки	Средняя квадратическая погрешность положения характерной точки (Mt), м	Описание обозначения точки на местности (при наличии)
	X	Y			
1	2	3	4	5	6
Часть № -					
-	-	-	-	-	-

Схема расположения публичного сервитута

Обзорная схема расположения границ
ВЛ-0,4 кВ от КТП 10/0,4 кВ № 485, 250 кВА, с. Кера

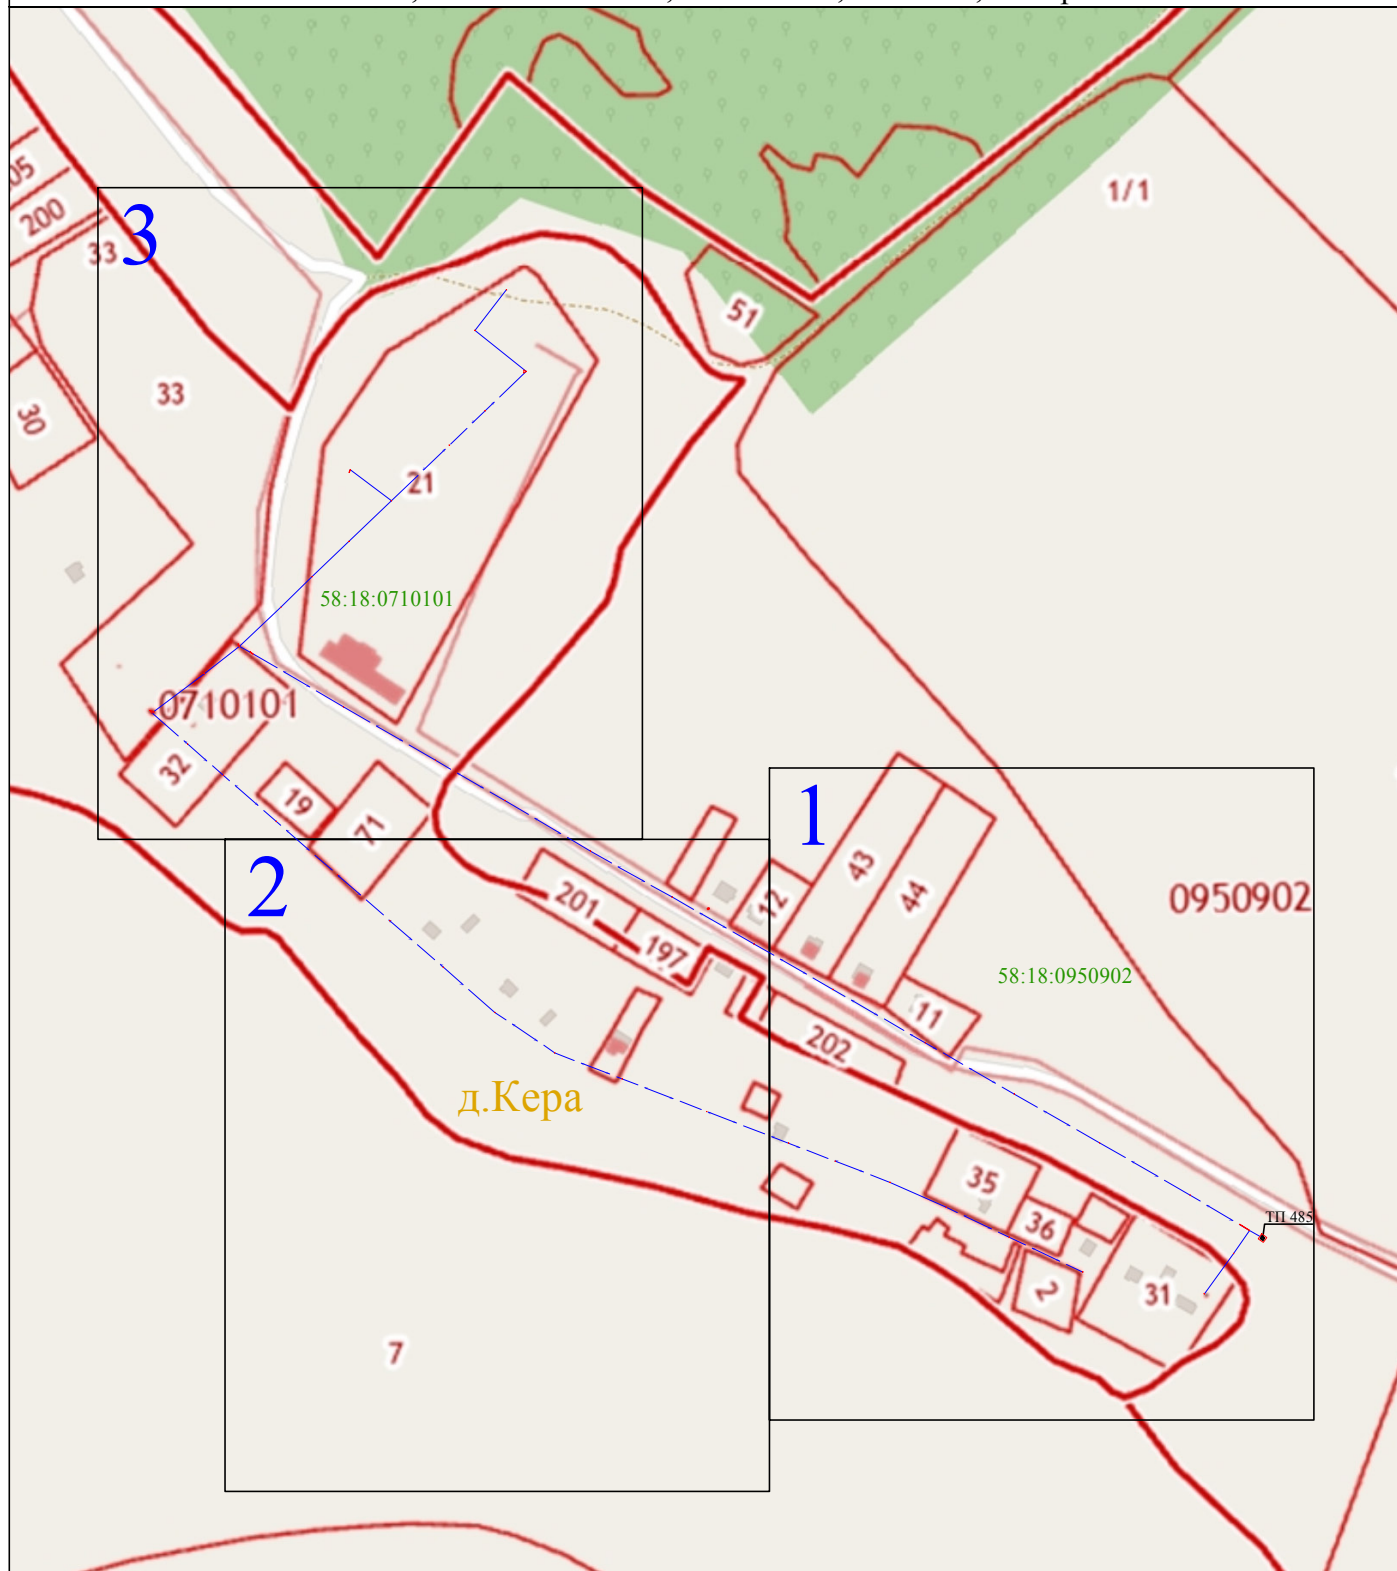

Масштаб 1:5000

Используемые условные знаки и обозначения:



- выносной лист масштаба 1:2000

● 1

- характерная точка контура, сведения

о которой позволяют однозначно определить её на местности

— - вновь образованная часть контура, сведения

о которой достаточны для определения её местоположения

58:18:0710101 - обозначение кадастрового квартала


— — линия электропередачи напряжением 0,4 кВ

— — граница кадастрового квартала



Раздел 4

Схема расположения публичного сервитута ВЛ-0,4 кВ от КТП 10/0,4 кВ № 485, 250 кВА, с. Кера

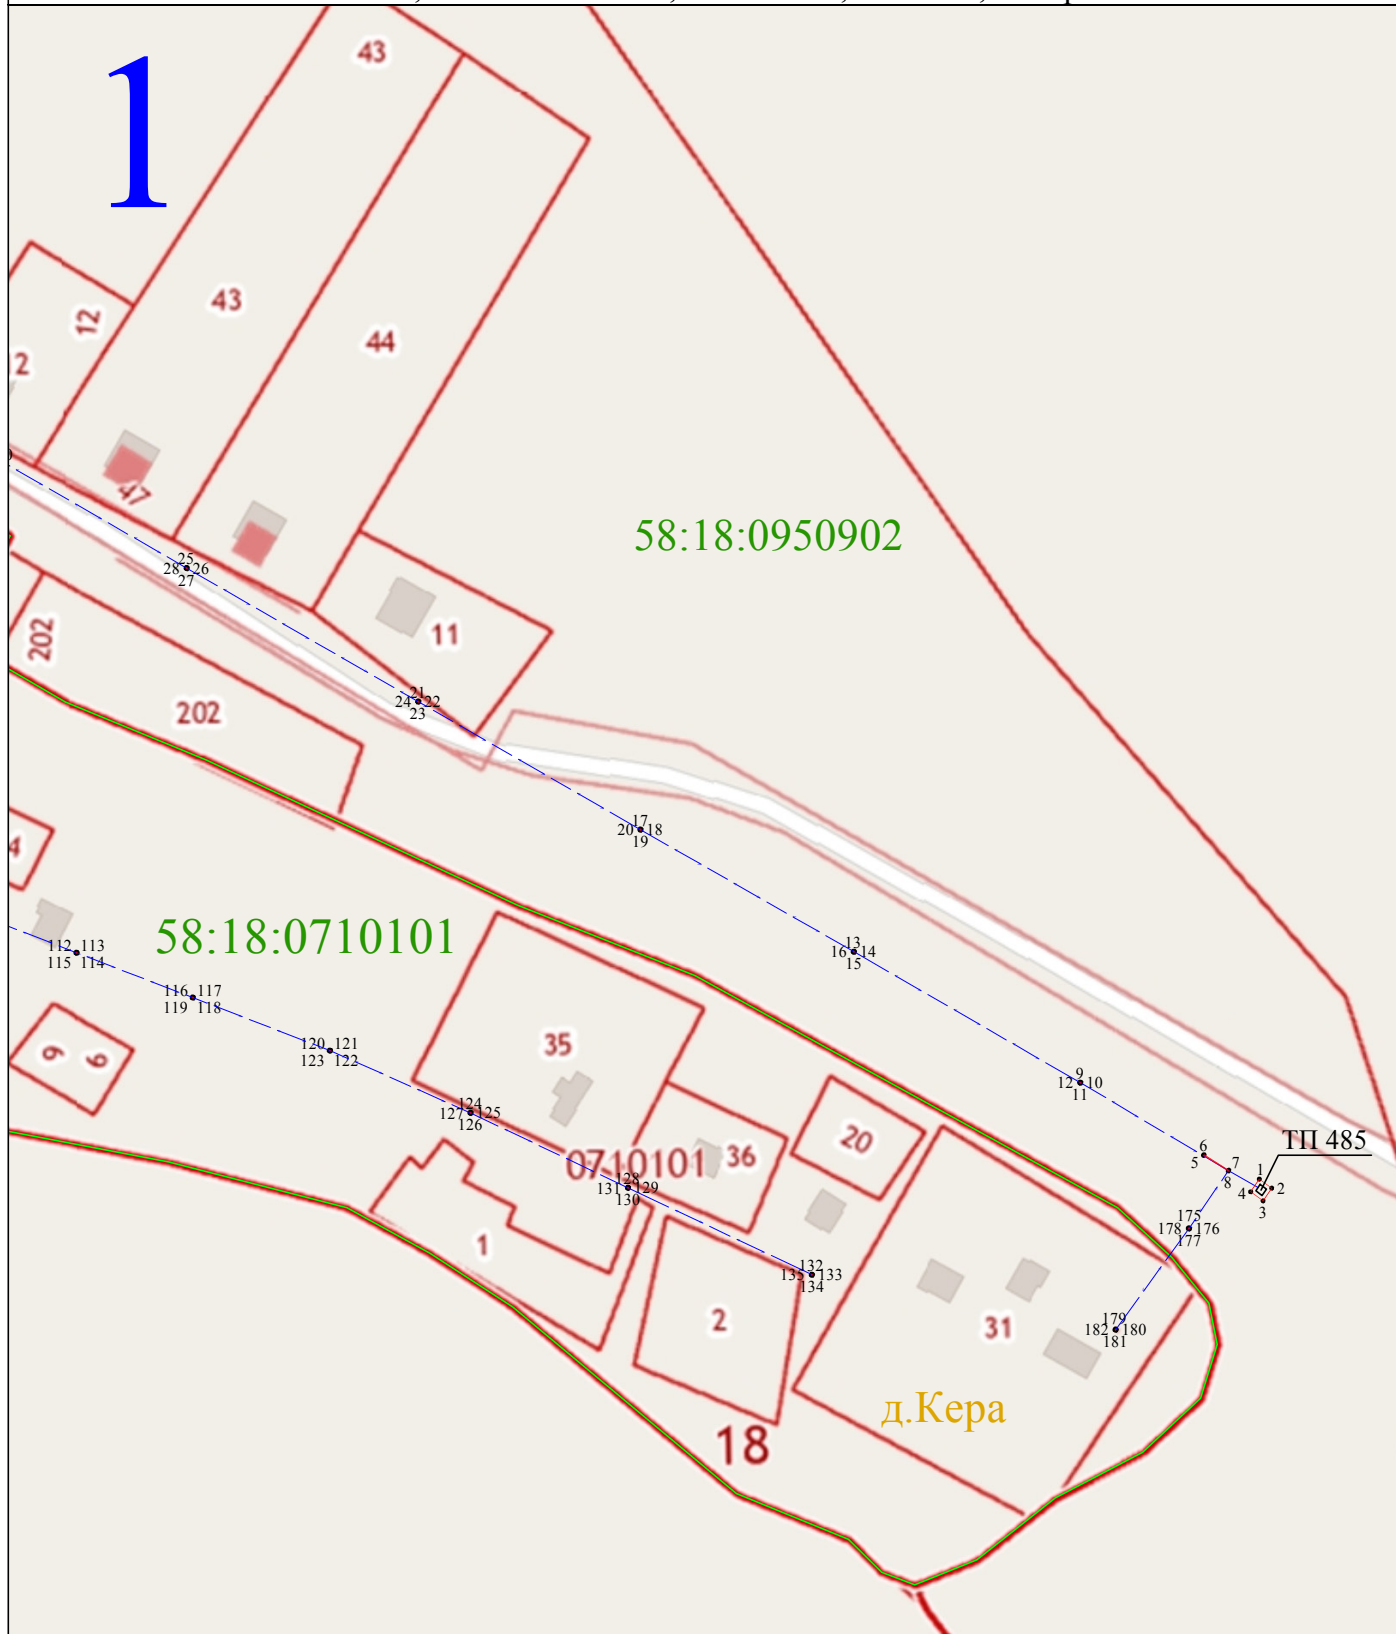

Масштаб 1:2000

Используемые условные знаки и обозначения:

- 1 - характерная точка контура, сведения о которой позволяют однозначно определить её на местности
- вновь образованная часть контура, сведения о которой достаточны для определения её местоположения

58:18:0710101 - обозначение кадастрового квартала


— линия электропередачи напряжением 0,4 кВ

— граница кадастрового квартала



Раздел 4

Схема расположения публичного сервитута ВЛ-0,4 кВ от КТП 10/0,4 кВ № 485, 250 кВА, с. Кера

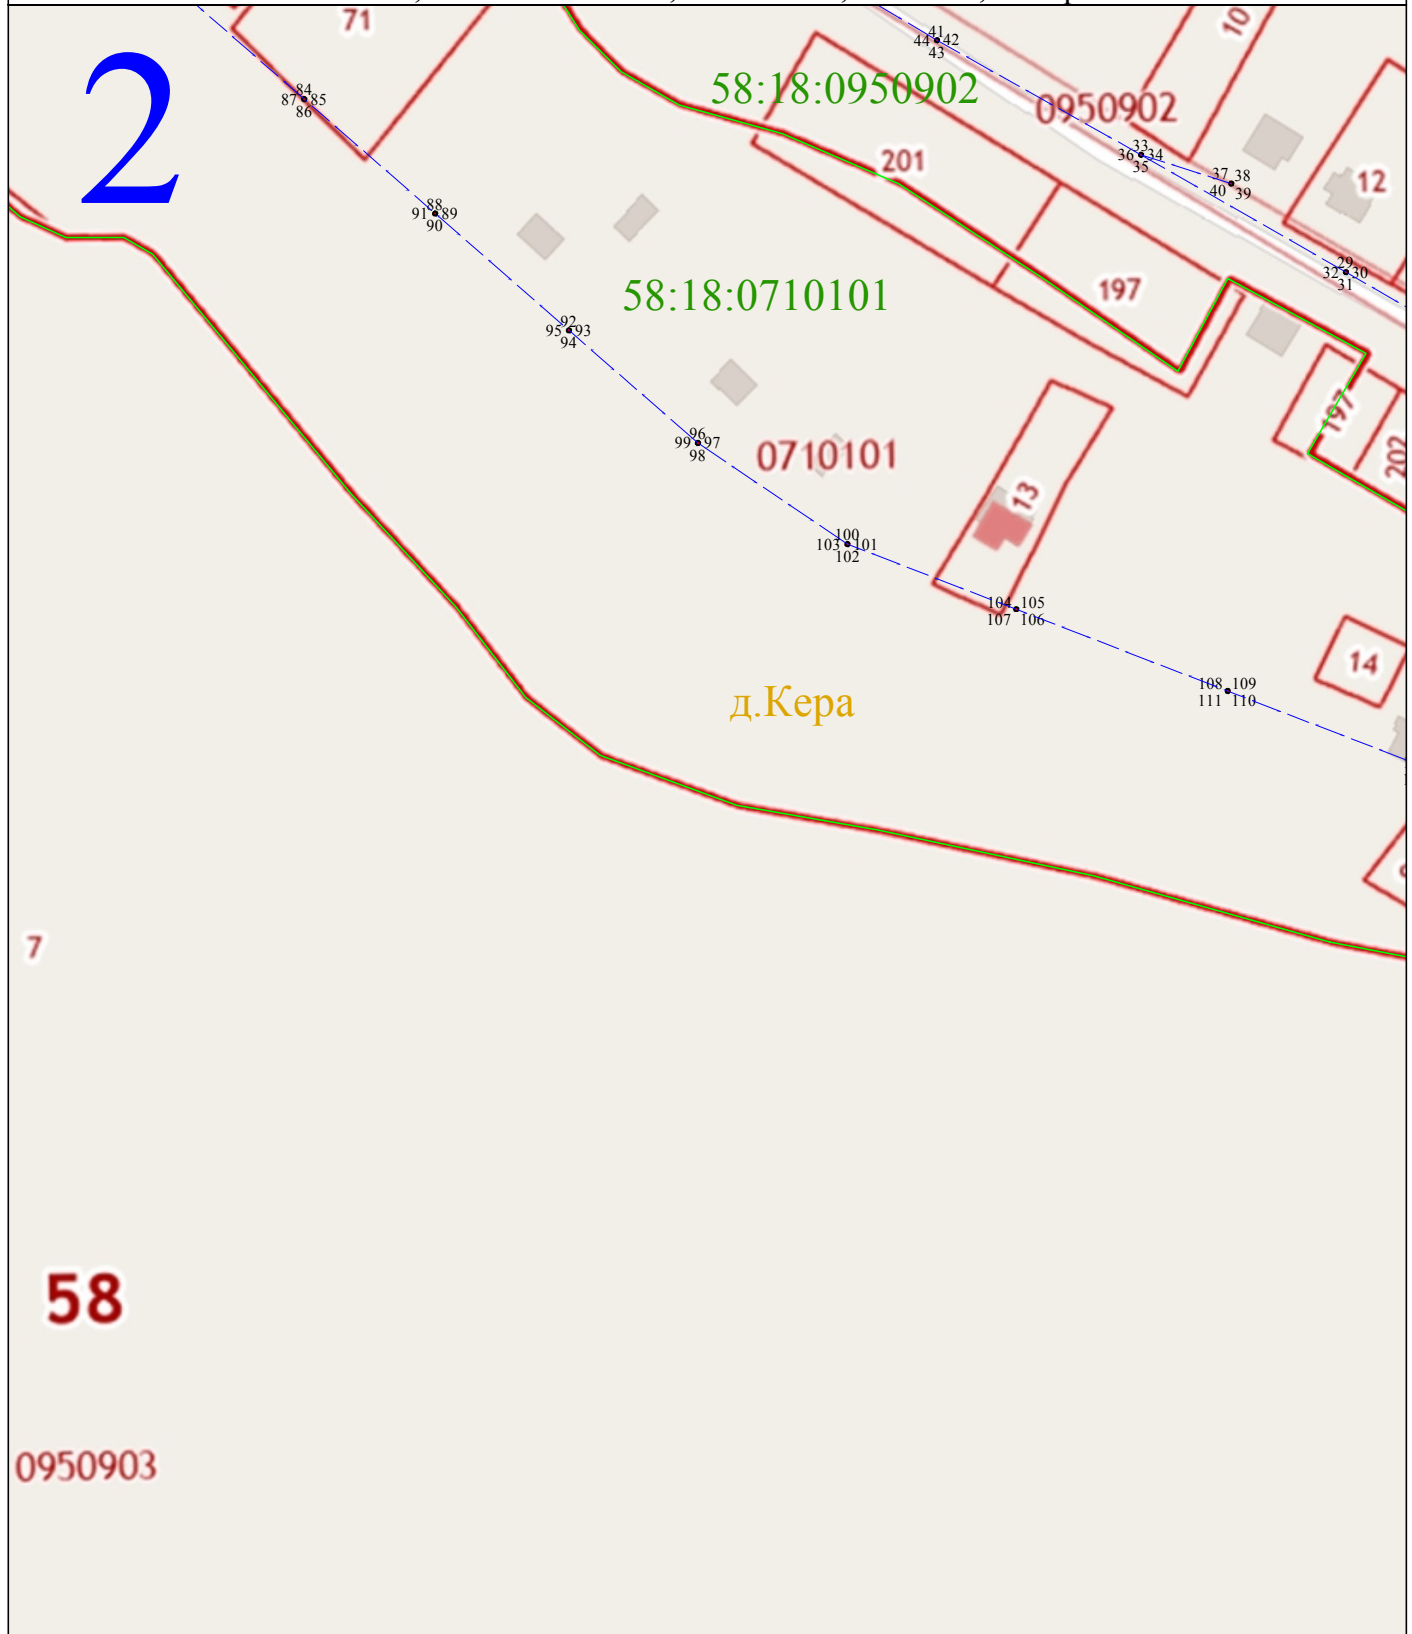

Масштаб 1:2000


Используемые условные знаки и обозначения:

- 1 - характерная точка контура, сведения о которой позволяют однозначно определить её на местности
- - вновь образованная часть контура, сведения о которой достаточны для определения её местоположения
- 58:18:0710101 - обозначение кадастрового квартала
- - линия электропередачи напряжением 0,4 кВ
- - граница кадастрового квартала



Раздел 4

Схема расположения публичного сервитута ВЛ-0,4 кВ от КТП 10/0,4 кВ № 485, 250 кВА, с. Кера

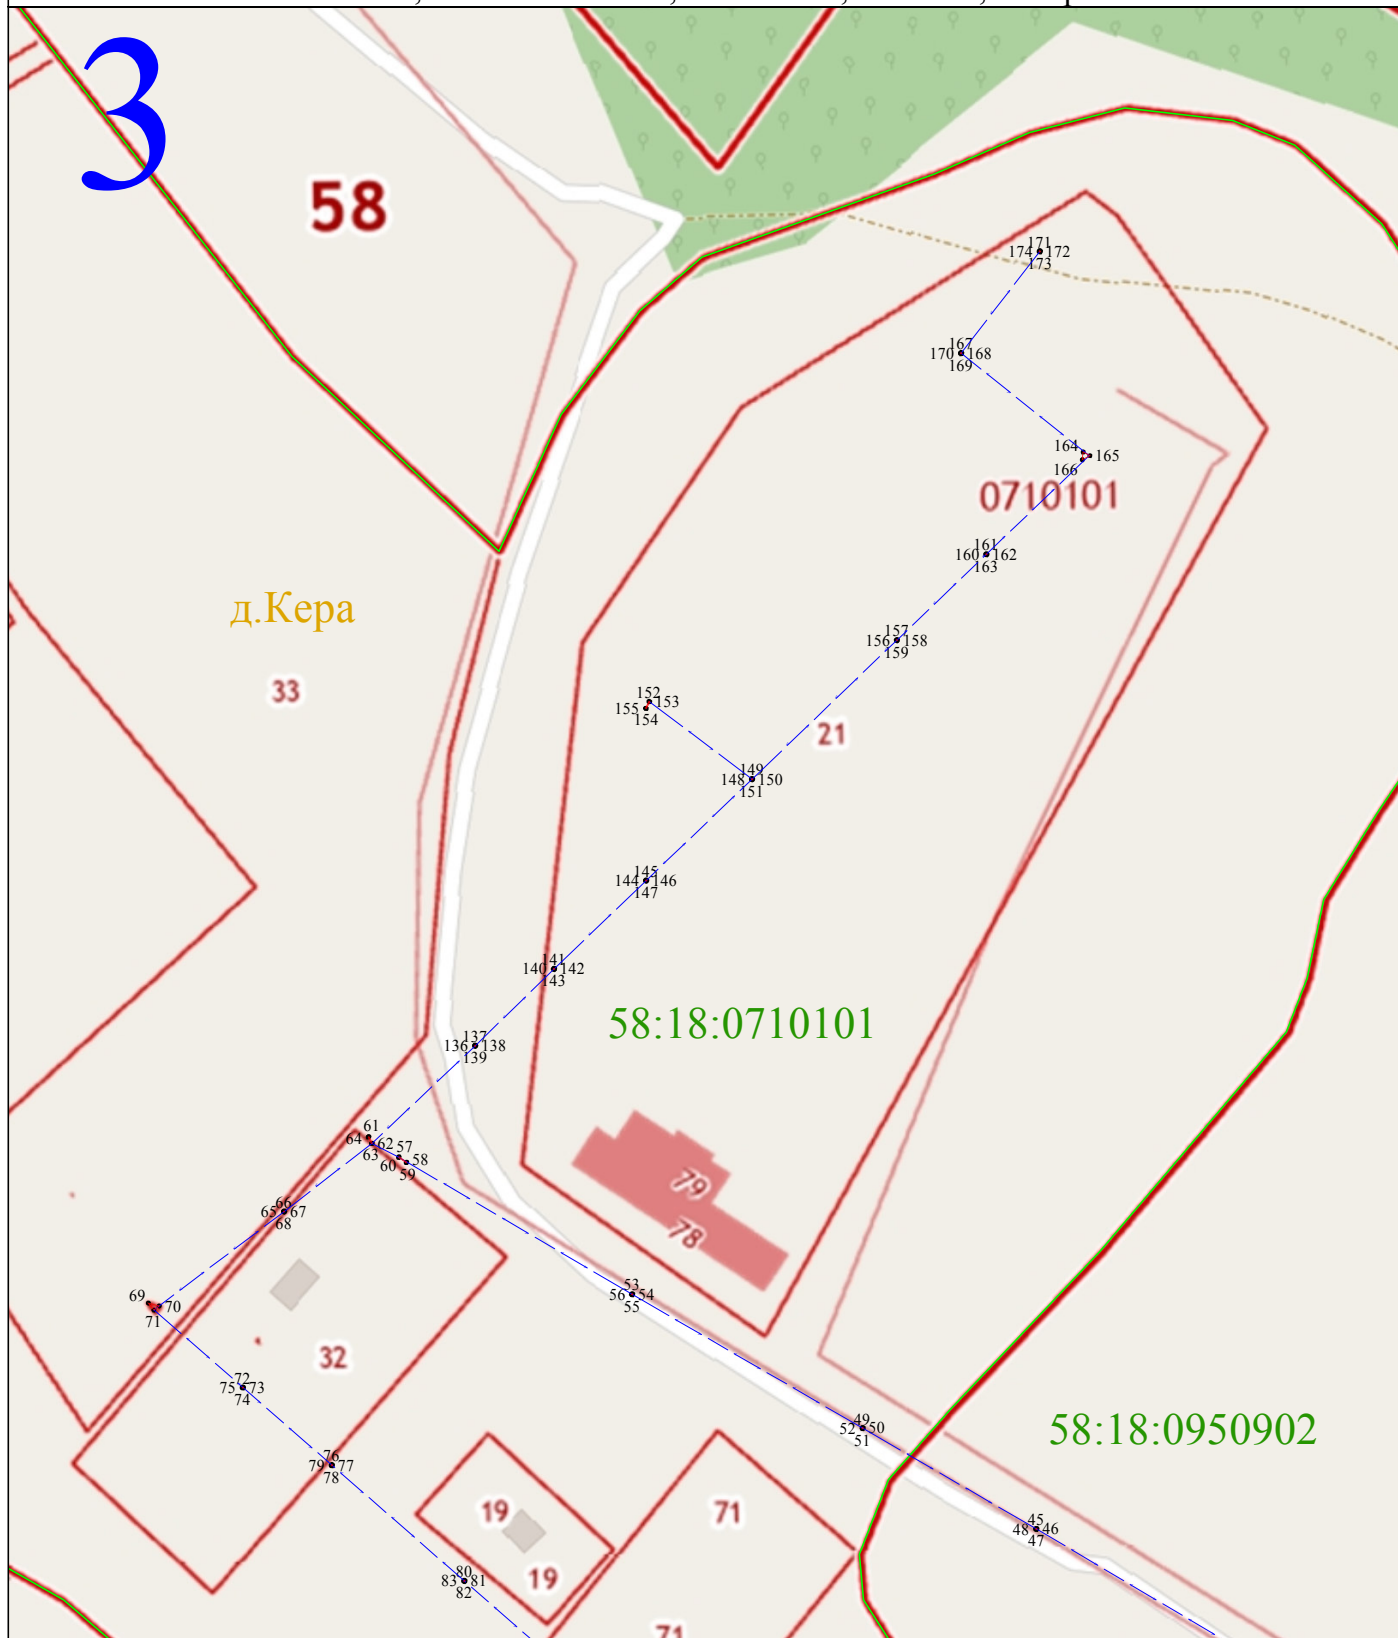

Масштаб 1:2000

Используемые условные знаки и обозначения:

- 1 - характерная точка контура, сведения о которой позволяют однозначно определить её на местности
- вновь образованная часть контура, сведения о которой достаточны для определения её местоположения

58:18:0710101 - обозначение кадастрового квартала

— линия электропередачи напряжением 0,4 кВ

— граница кадастрового квартала

